



工程指示 / 要求簡箋 ENGINEER INSTRUCTIONS(E.I.)

工程指示編號:	EI- 6652 / 23	修改版本:	-
	HK- 1846 / 23		
工程編號:	J 857	工程名稱:	
收件人:	生統	發件人:	nero
工程項目:	單元件幕牆 - 地盤用鋁板(33樓室內防水片)	日期:	17/08/2023

<input type="checkbox"/> 原合約工程包	<input type="checkbox"/> 原合約工程加 / 減脹 QT-	<input type="checkbox"/> 新工程報價 QT-
---------------------------------	--	------------------------------------

信件批核號碼/圖紙參考編號:	批核模具圖紙編號:
客戶指示附件:	管理內部批簽署:

<input type="checkbox"/> 初步鋁料 B.M.	<input type="checkbox"/> 加工拆圖, 然後生產	<input type="checkbox"/> 尺寸表
<input type="checkbox"/> 正式鋁料 B.M.	<input type="checkbox"/> 技術上資料/指示	<input type="checkbox"/> 報價
<input type="checkbox"/> 配件 B.M.	<input type="checkbox"/> 樣辦或貨品說明書	<input type="checkbox"/> 分判合約
<input type="checkbox"/> 其他:		

內容:
請按附件資料生產加工, 送地盤。

完成上列要求日期: 31/08/2023


國內

<input type="checkbox"/> 生產技術總監	<input type="checkbox"/> 連附件	<input type="checkbox"/> 技術部	<input type="checkbox"/> 連附件	<input type="checkbox"/> 生產部	<input type="checkbox"/> 連附件
<input type="checkbox"/> 採購部	<input type="checkbox"/> 連附件	<input checked="" type="checkbox"/> 生產統籌部	<input checked="" type="checkbox"/> 連附件	<input type="checkbox"/> 報關組	<input type="checkbox"/> 連附件
<input type="checkbox"/> 質檢部	<input type="checkbox"/> 連附件	<input type="checkbox"/> 會計部	<input type="checkbox"/> 連附件	<input type="checkbox"/> 機械設計部	<input type="checkbox"/> 連附件
<input type="checkbox"/> 香港辦	<input type="checkbox"/> 連附件	<input type="checkbox"/> 其他:			

香港

<input type="checkbox"/> 行政部	<input type="checkbox"/> 連附件	<input type="checkbox"/> 會計部	<input type="checkbox"/> 連附件	<input type="checkbox"/> 統籌部	<input type="checkbox"/> 連附件	<input type="checkbox"/> 工程部	<input type="checkbox"/> 連附件
<input type="checkbox"/> 採購部	<input type="checkbox"/> 連附件	<input type="checkbox"/> QS部	<input type="checkbox"/> 連附件	<input checked="" type="checkbox"/> 地盤管理	<input checked="" type="checkbox"/> 連附件	<input type="checkbox"/> 維修部	<input type="checkbox"/> 連附件


*發件人簽署:		*組別成員批核簽署:	
傳遞編號:	HK 1846	項目經理簽署:	

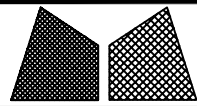


美特鋁質有限公司
MIDI Aluminium Fabricator Ltd.

工程號	J857	類別		物料號	-	
地盘	啟德6552	制圖	陈梓豪	2022.5.3	圖號	AC-02
修改日期		图纸名称	防水铝板	2022.5.4	數量	1
		材料	1.5mm 铝板	2022.5.5	單件重量	- (KG)

位置:1座33樓A單位BATH 1

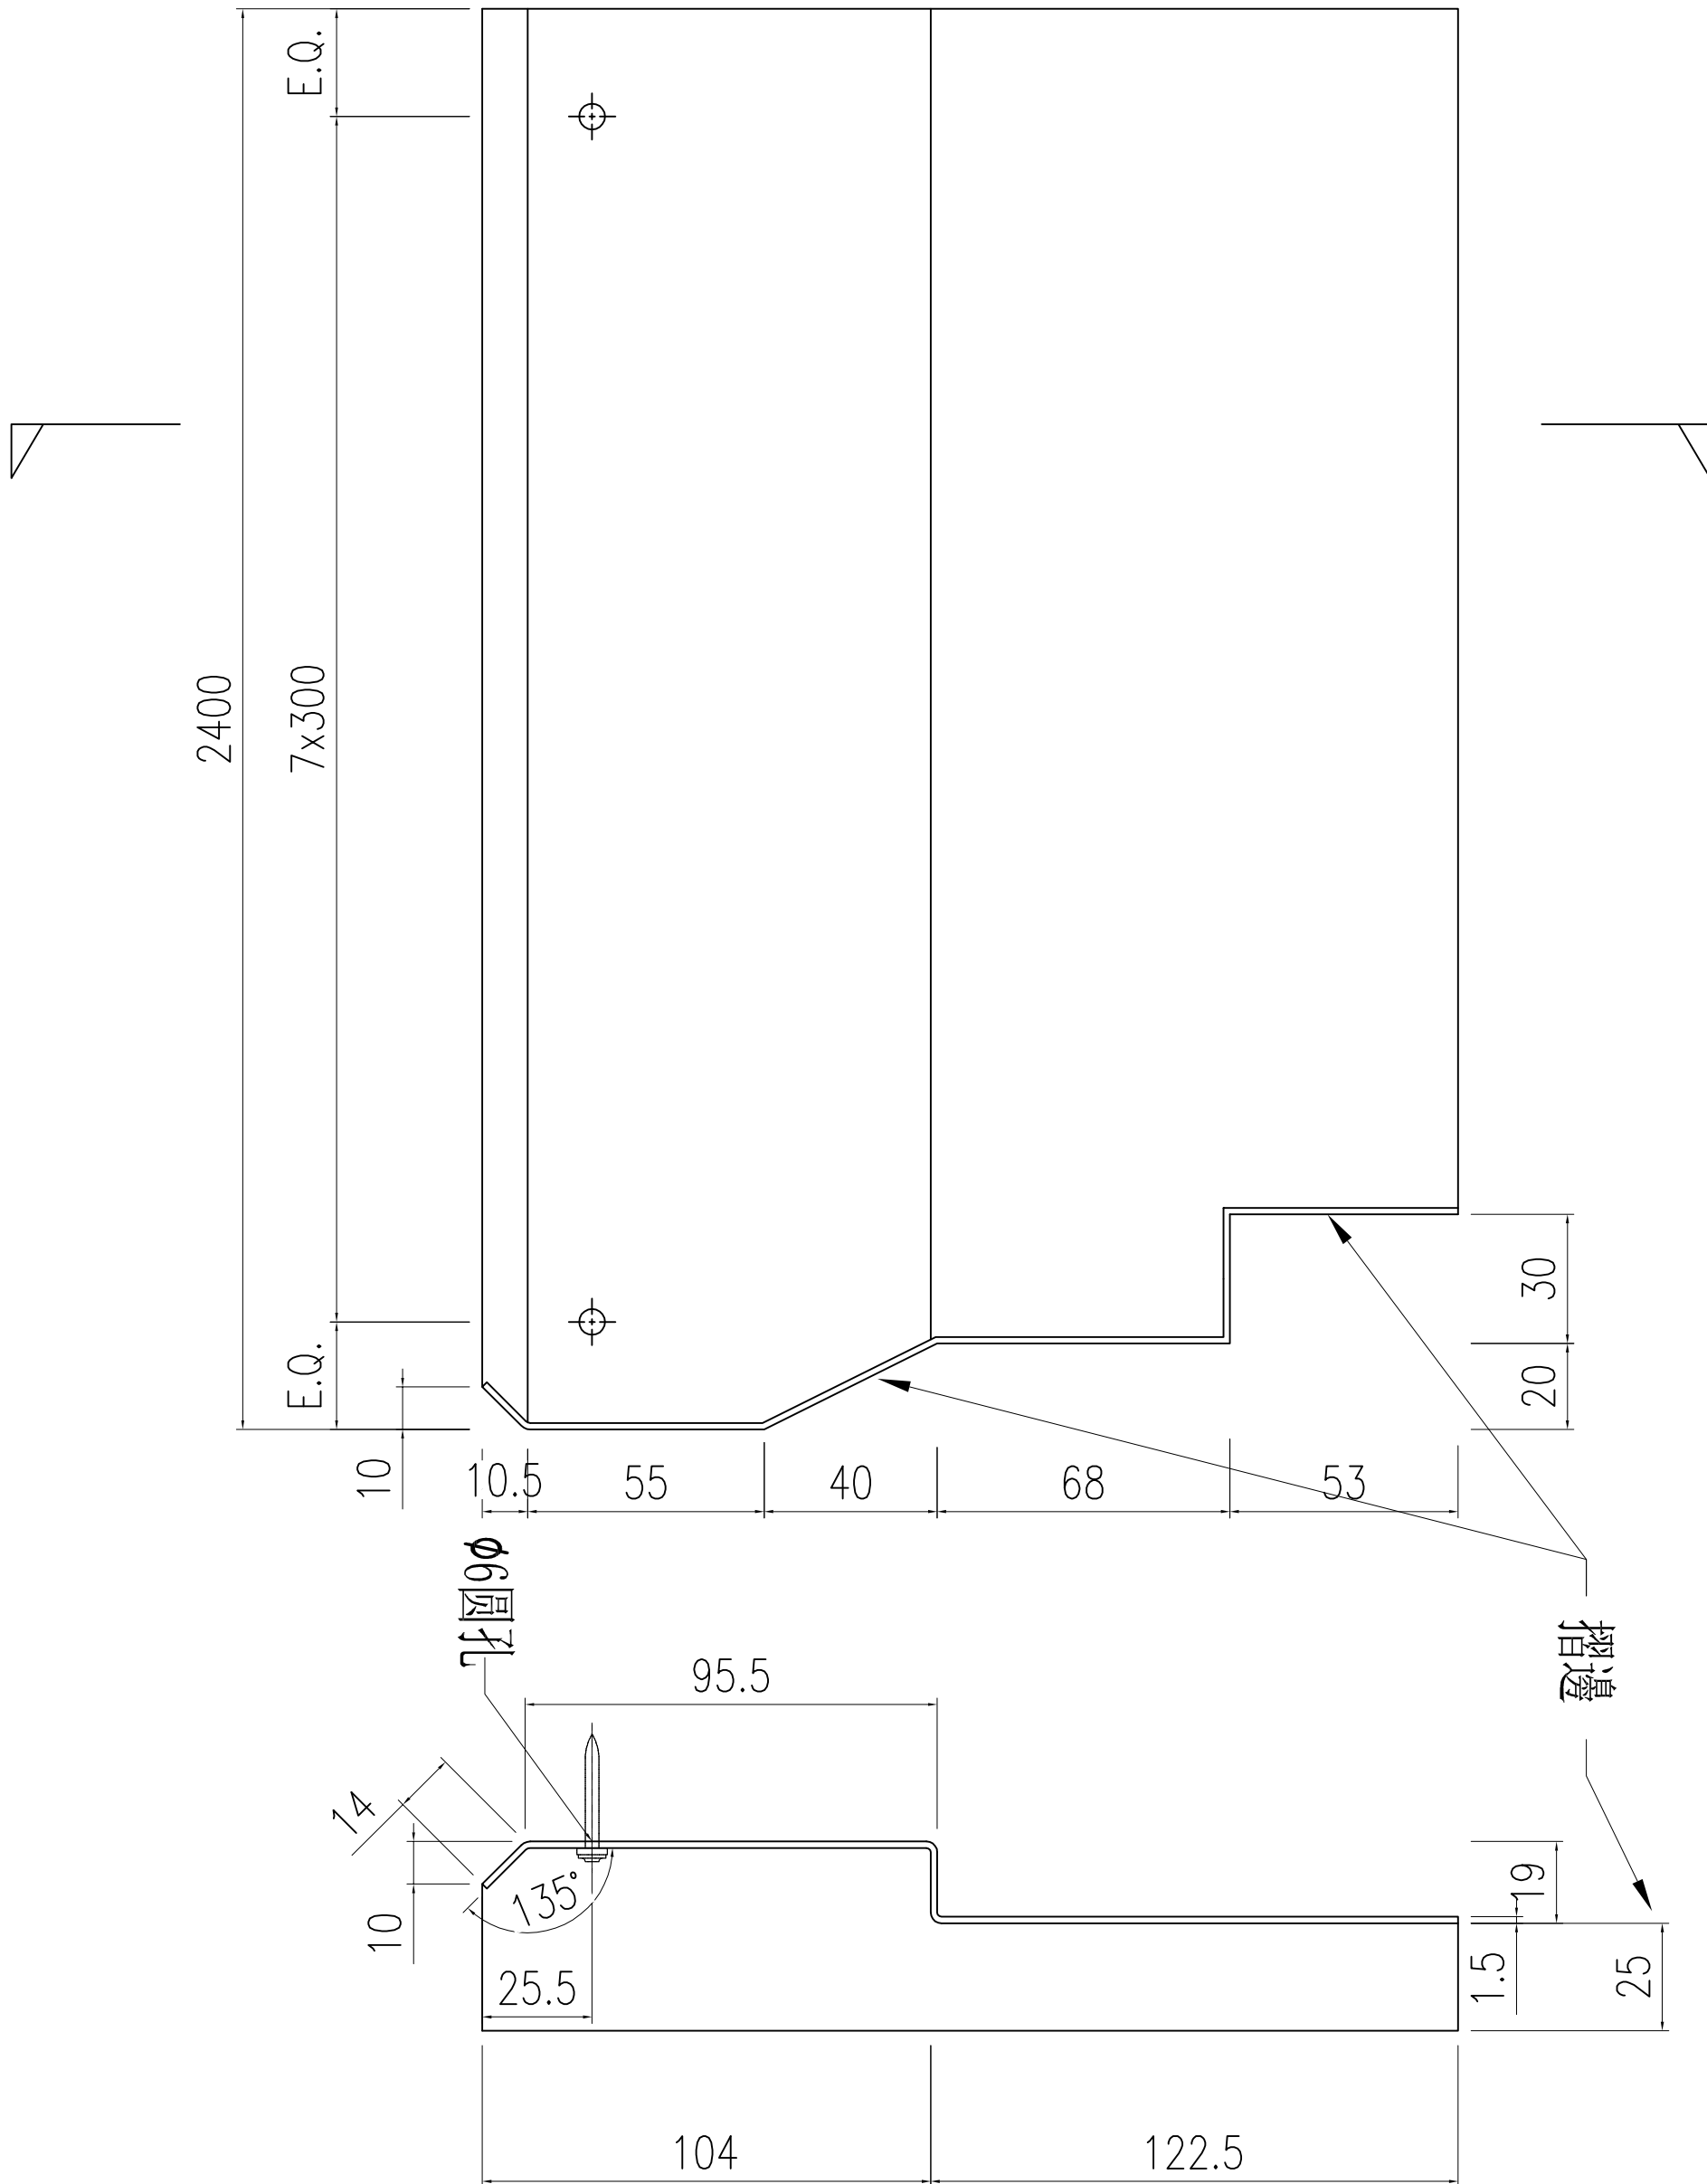


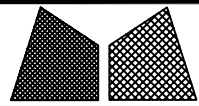


美特鋁質有限公司
MIDI Aluminium Fabricator Ltd.

工程號	J857	類別		物料號	-	
地盘	啟德6552	制圖	陈梓豪	2022.5.3	圖號	AC-03
修改日期		图纸名称	防水铝板	2022.5.4	數量	4
		材料	1.5mm 铝板	2022.5.5	單件重量	- (KG)

位置:3座33樓A單位BATH 1
位置:3座33樓A單位M.BATH
位置:6座33樓A單位BATH 1
位置:8座31樓A單位M.BATH

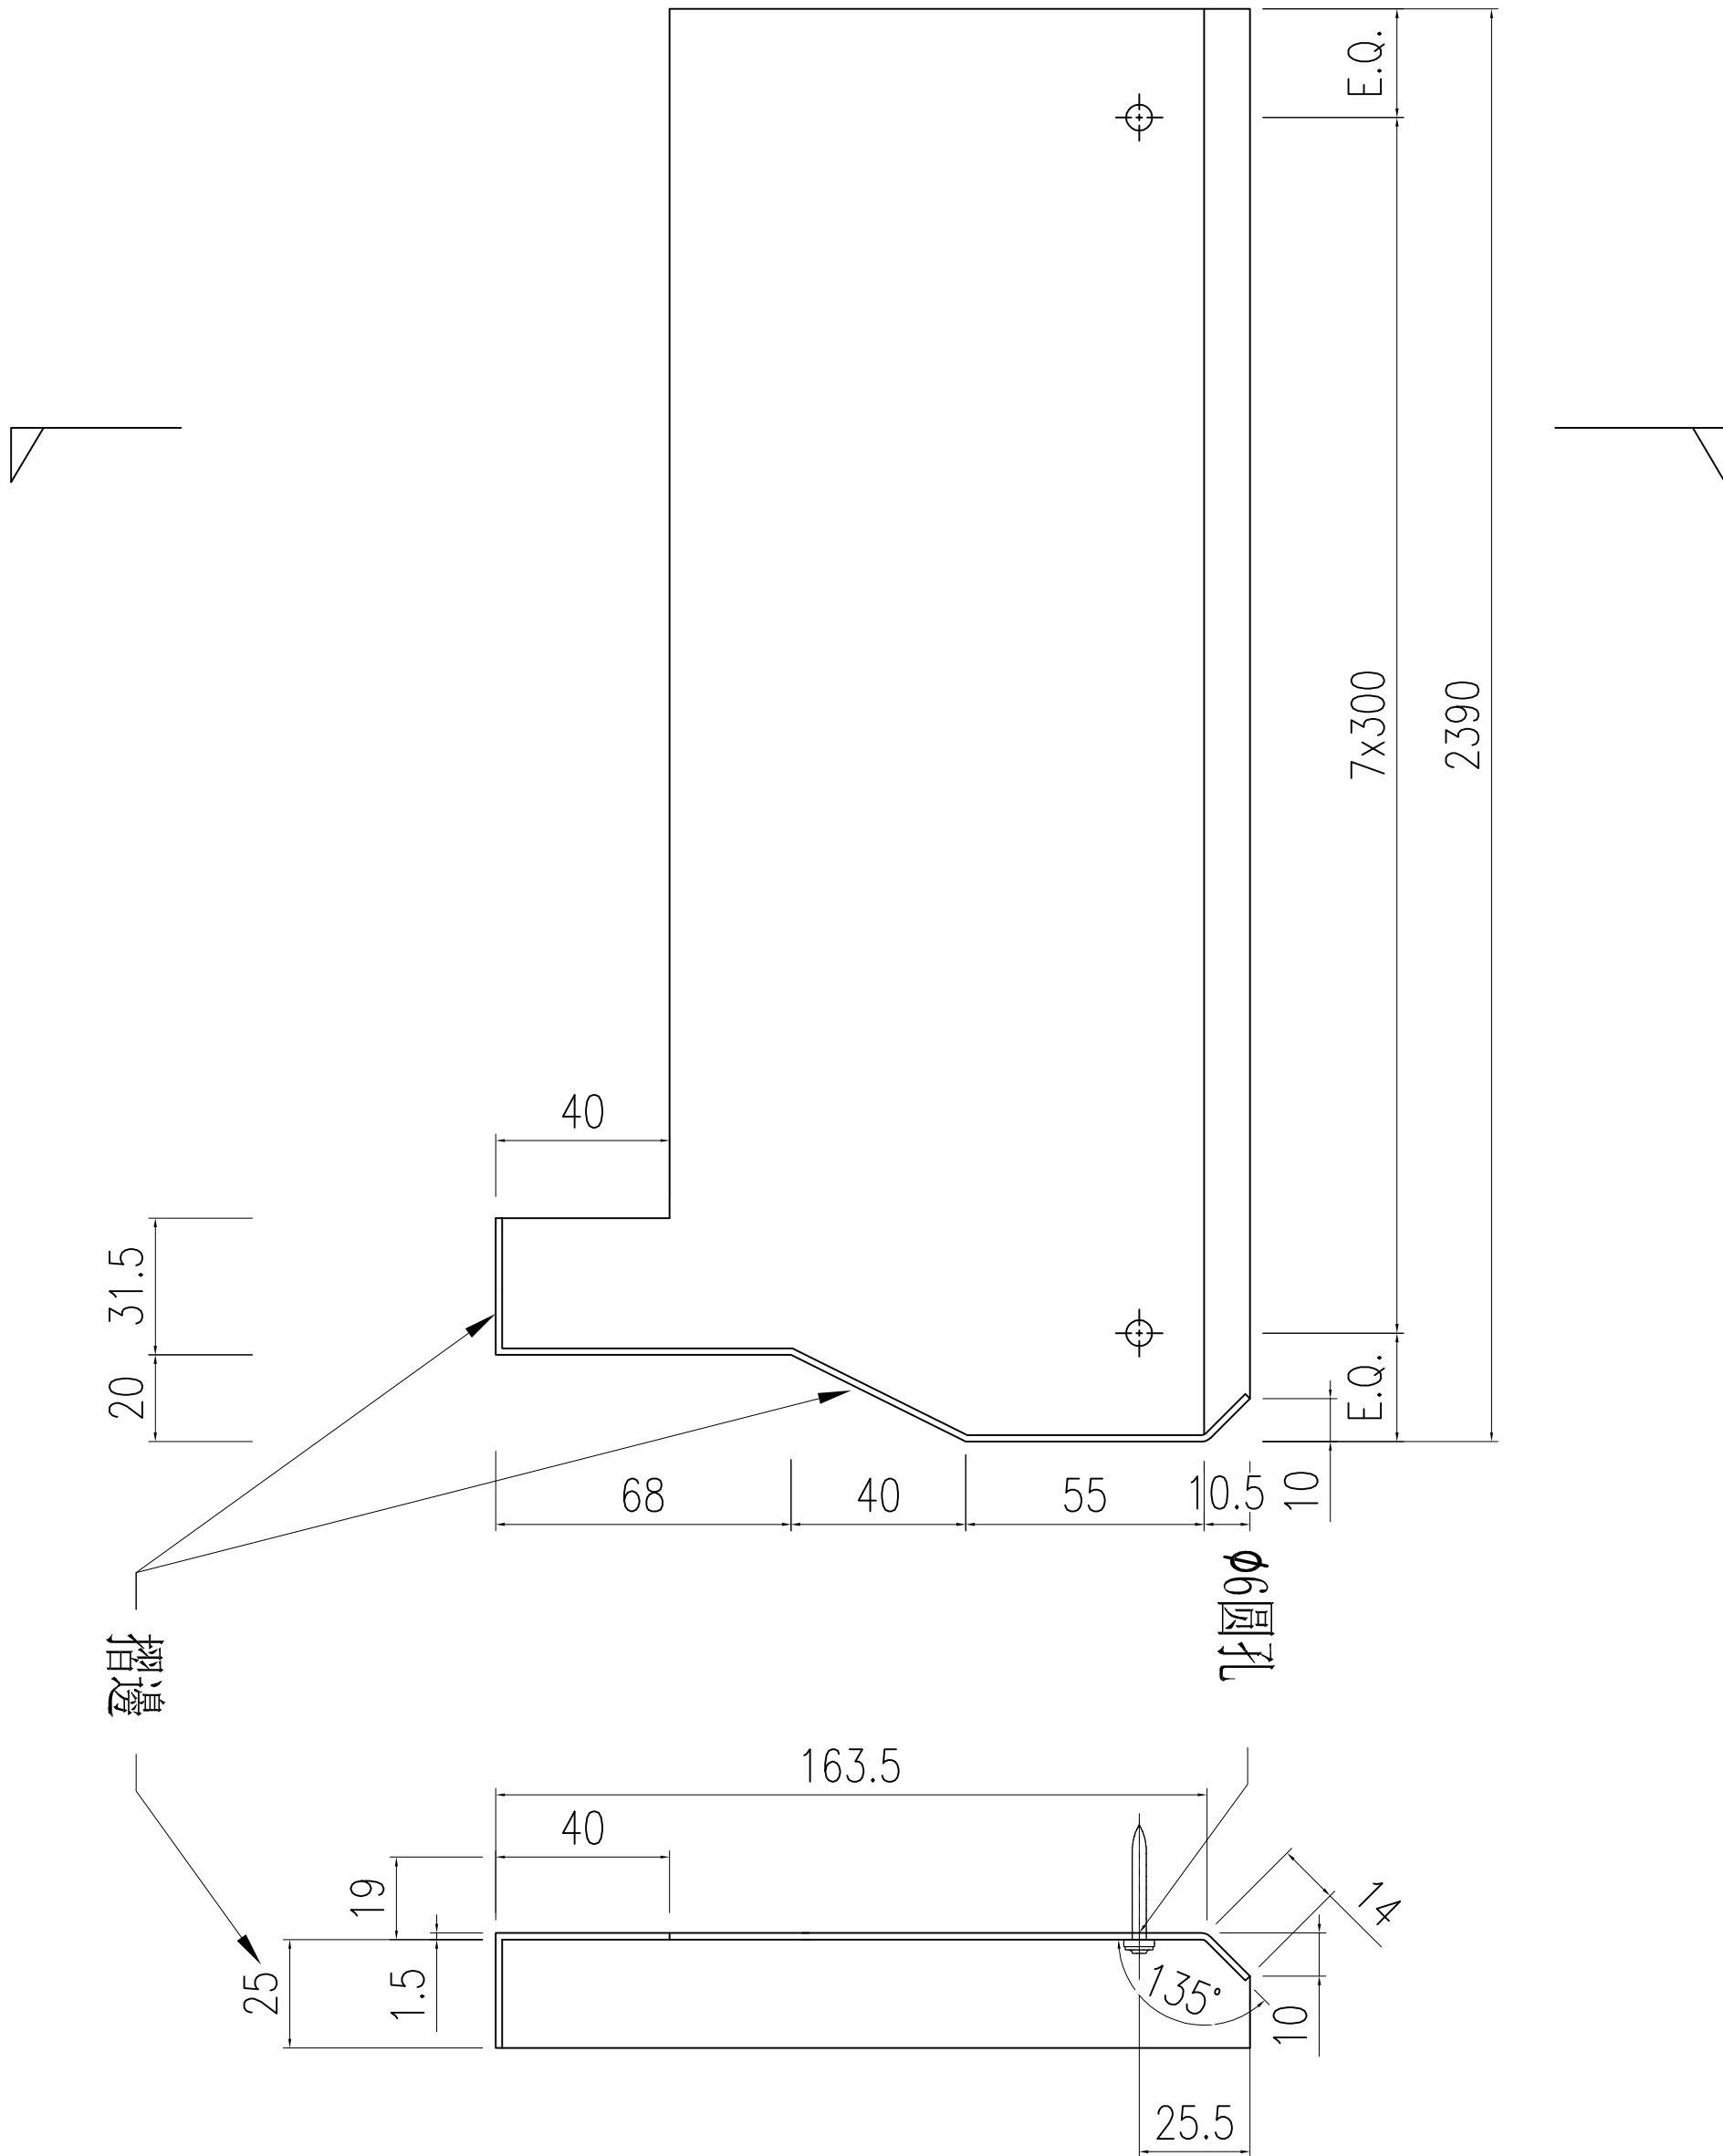


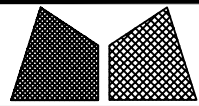


美特鋁質有限公司
MIDI Aluminium Fabricator Ltd.

工程號	J857	類別		物料號	-	
地盘	啟德6552	制圖	陈梓豪	2022.5.3	圖號	AC-04
修改日期		採用	工廠		数量	3
		材料颜色	鍍化		單件重量	- (KG)
图纸名称	防水铝板	復核	練松文	2022.5.4		
材料	1.5mm 铝板	批准	林仁安	2022.5.5		


位置:3座33樓A單位BATH 1
位置:6座33樓A單位M.BATH
位置:6座33樓A單位BATH 1

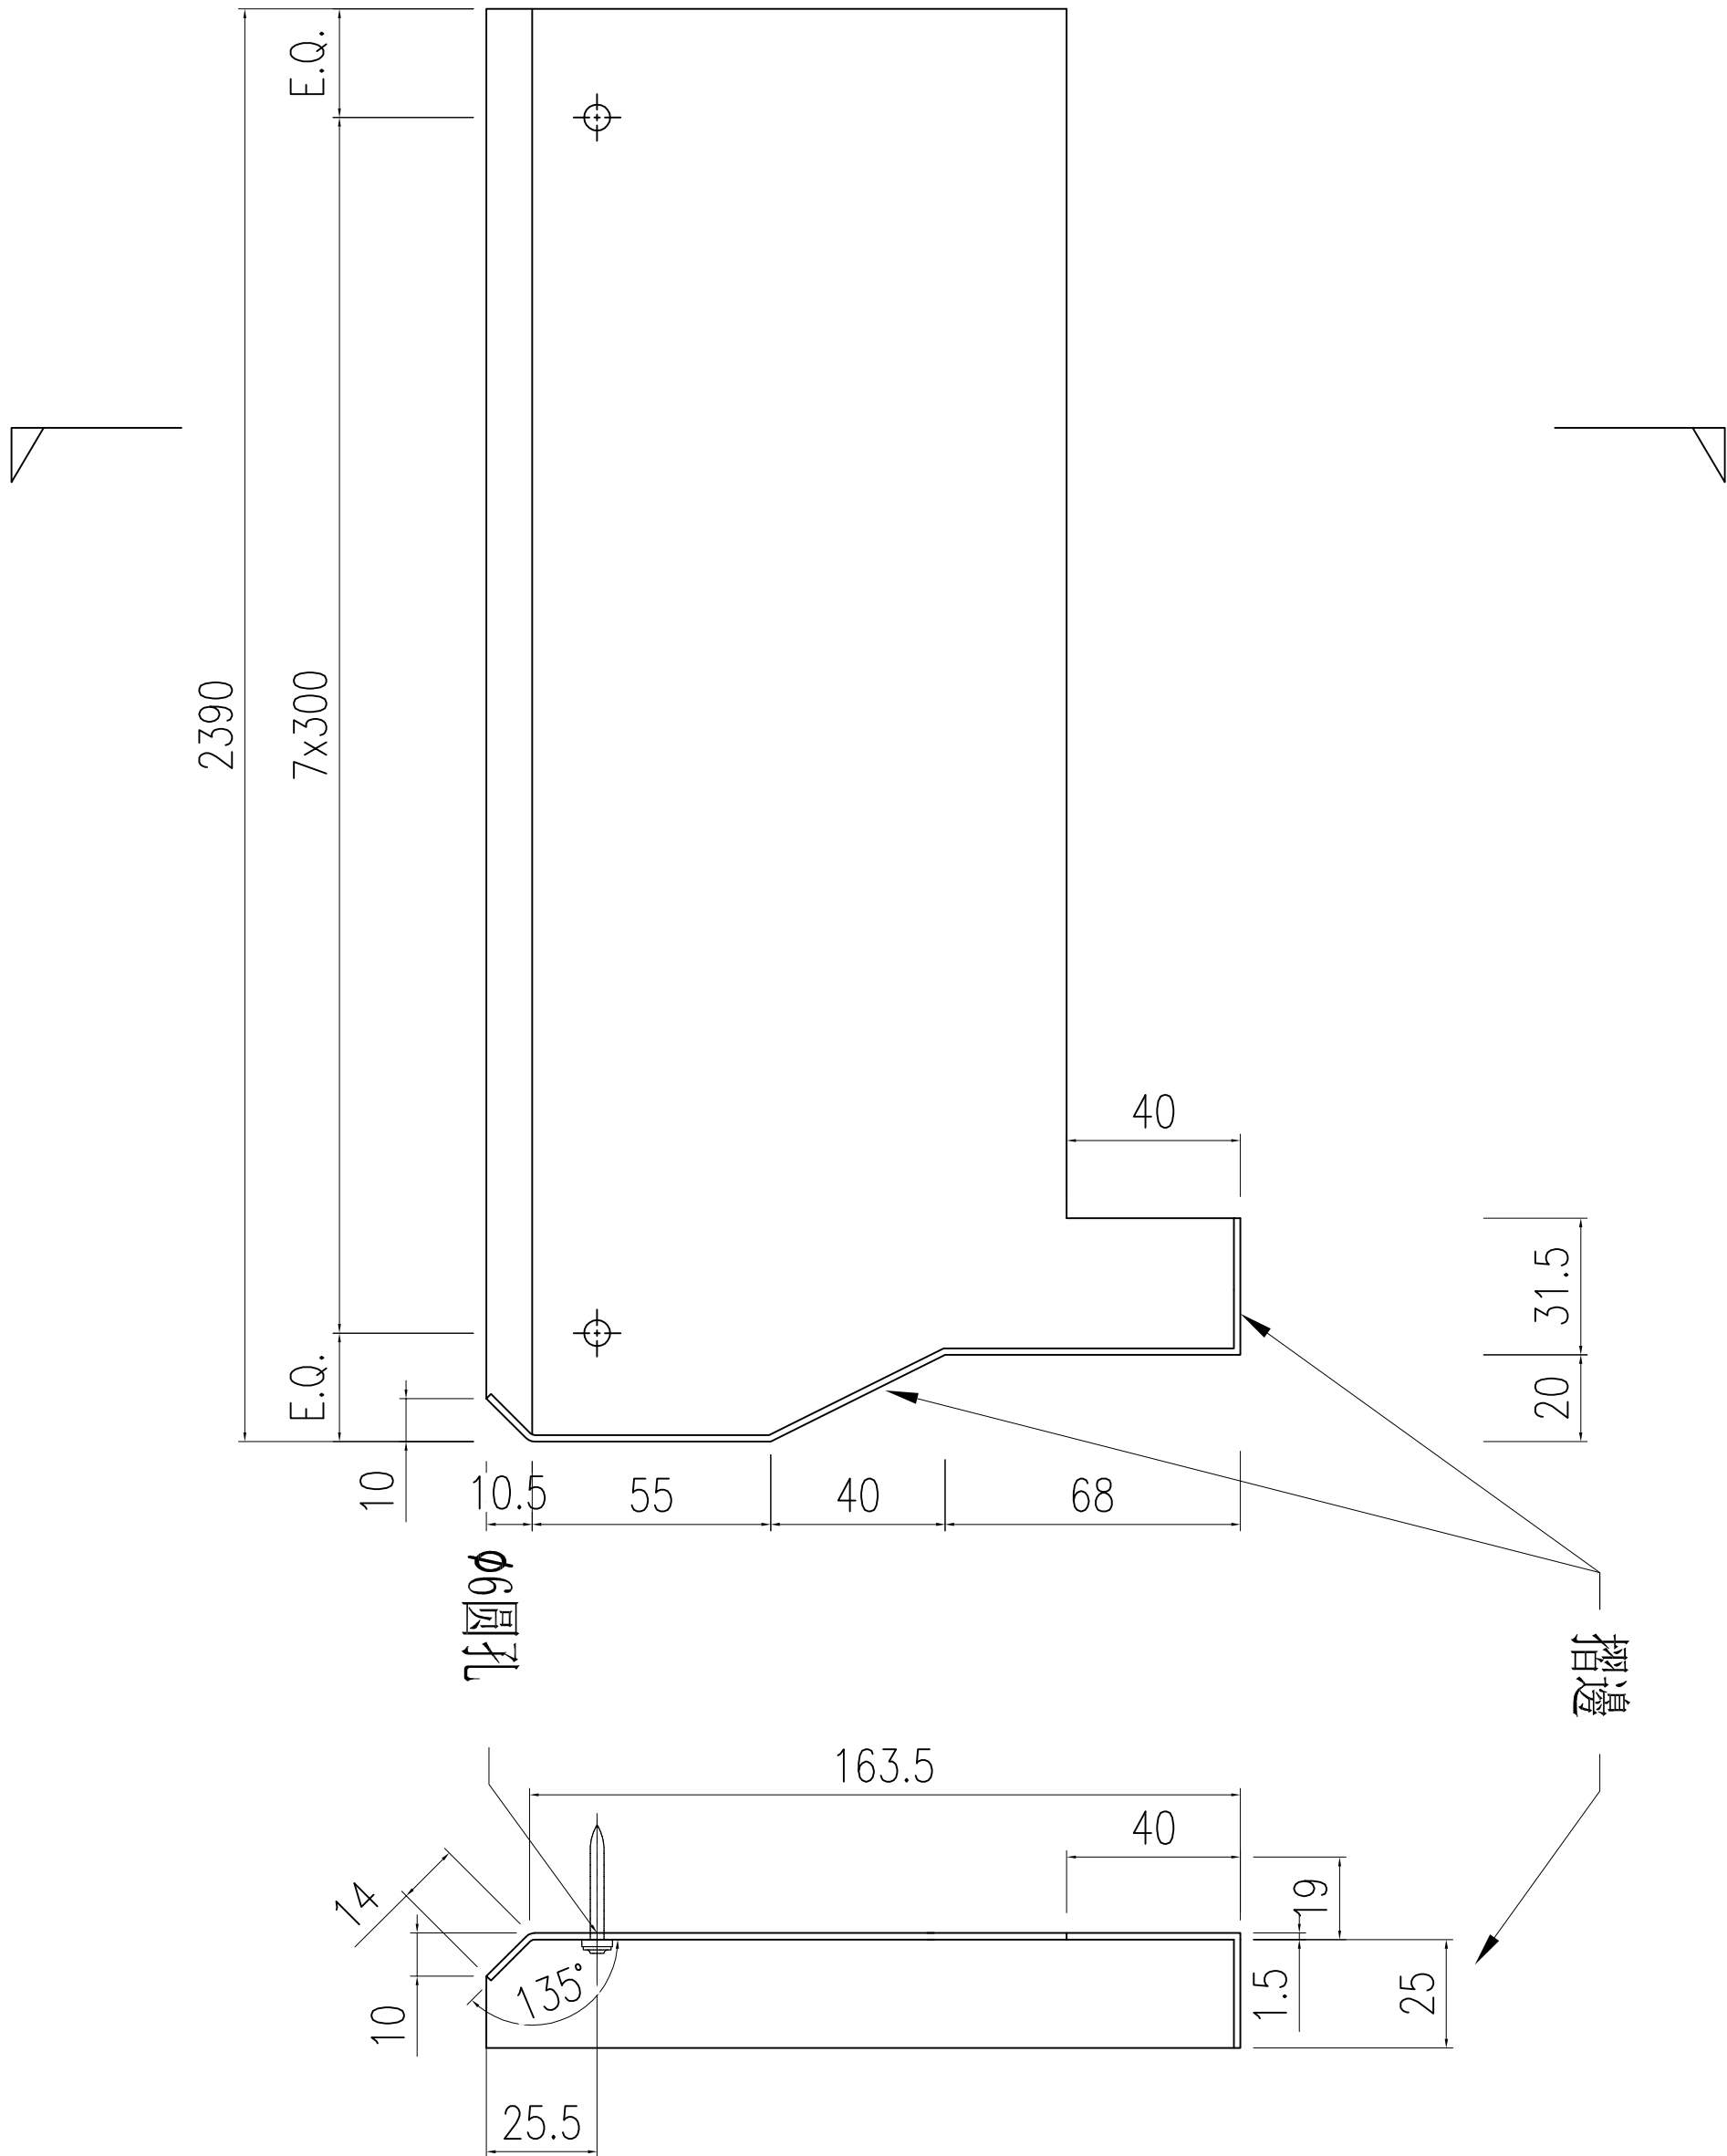


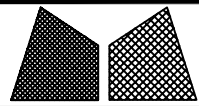

美特鋁質有限公司
MIDI Aluminium Fabricator Ltd.

工程號	J857	類別		物料號	-	
地盘	啟德6552	制圖	陈梓豪	2022.5.3	圖號	AC-05
修改日期		採用	工廠		数量	1
		材料颜色	鍍化		單件重量	- (KG)
图纸名称	防水铝板	復核	練松文	2022.5.4		
材料	1.5mm 铝板	批准	林仁安	2022.5.5		

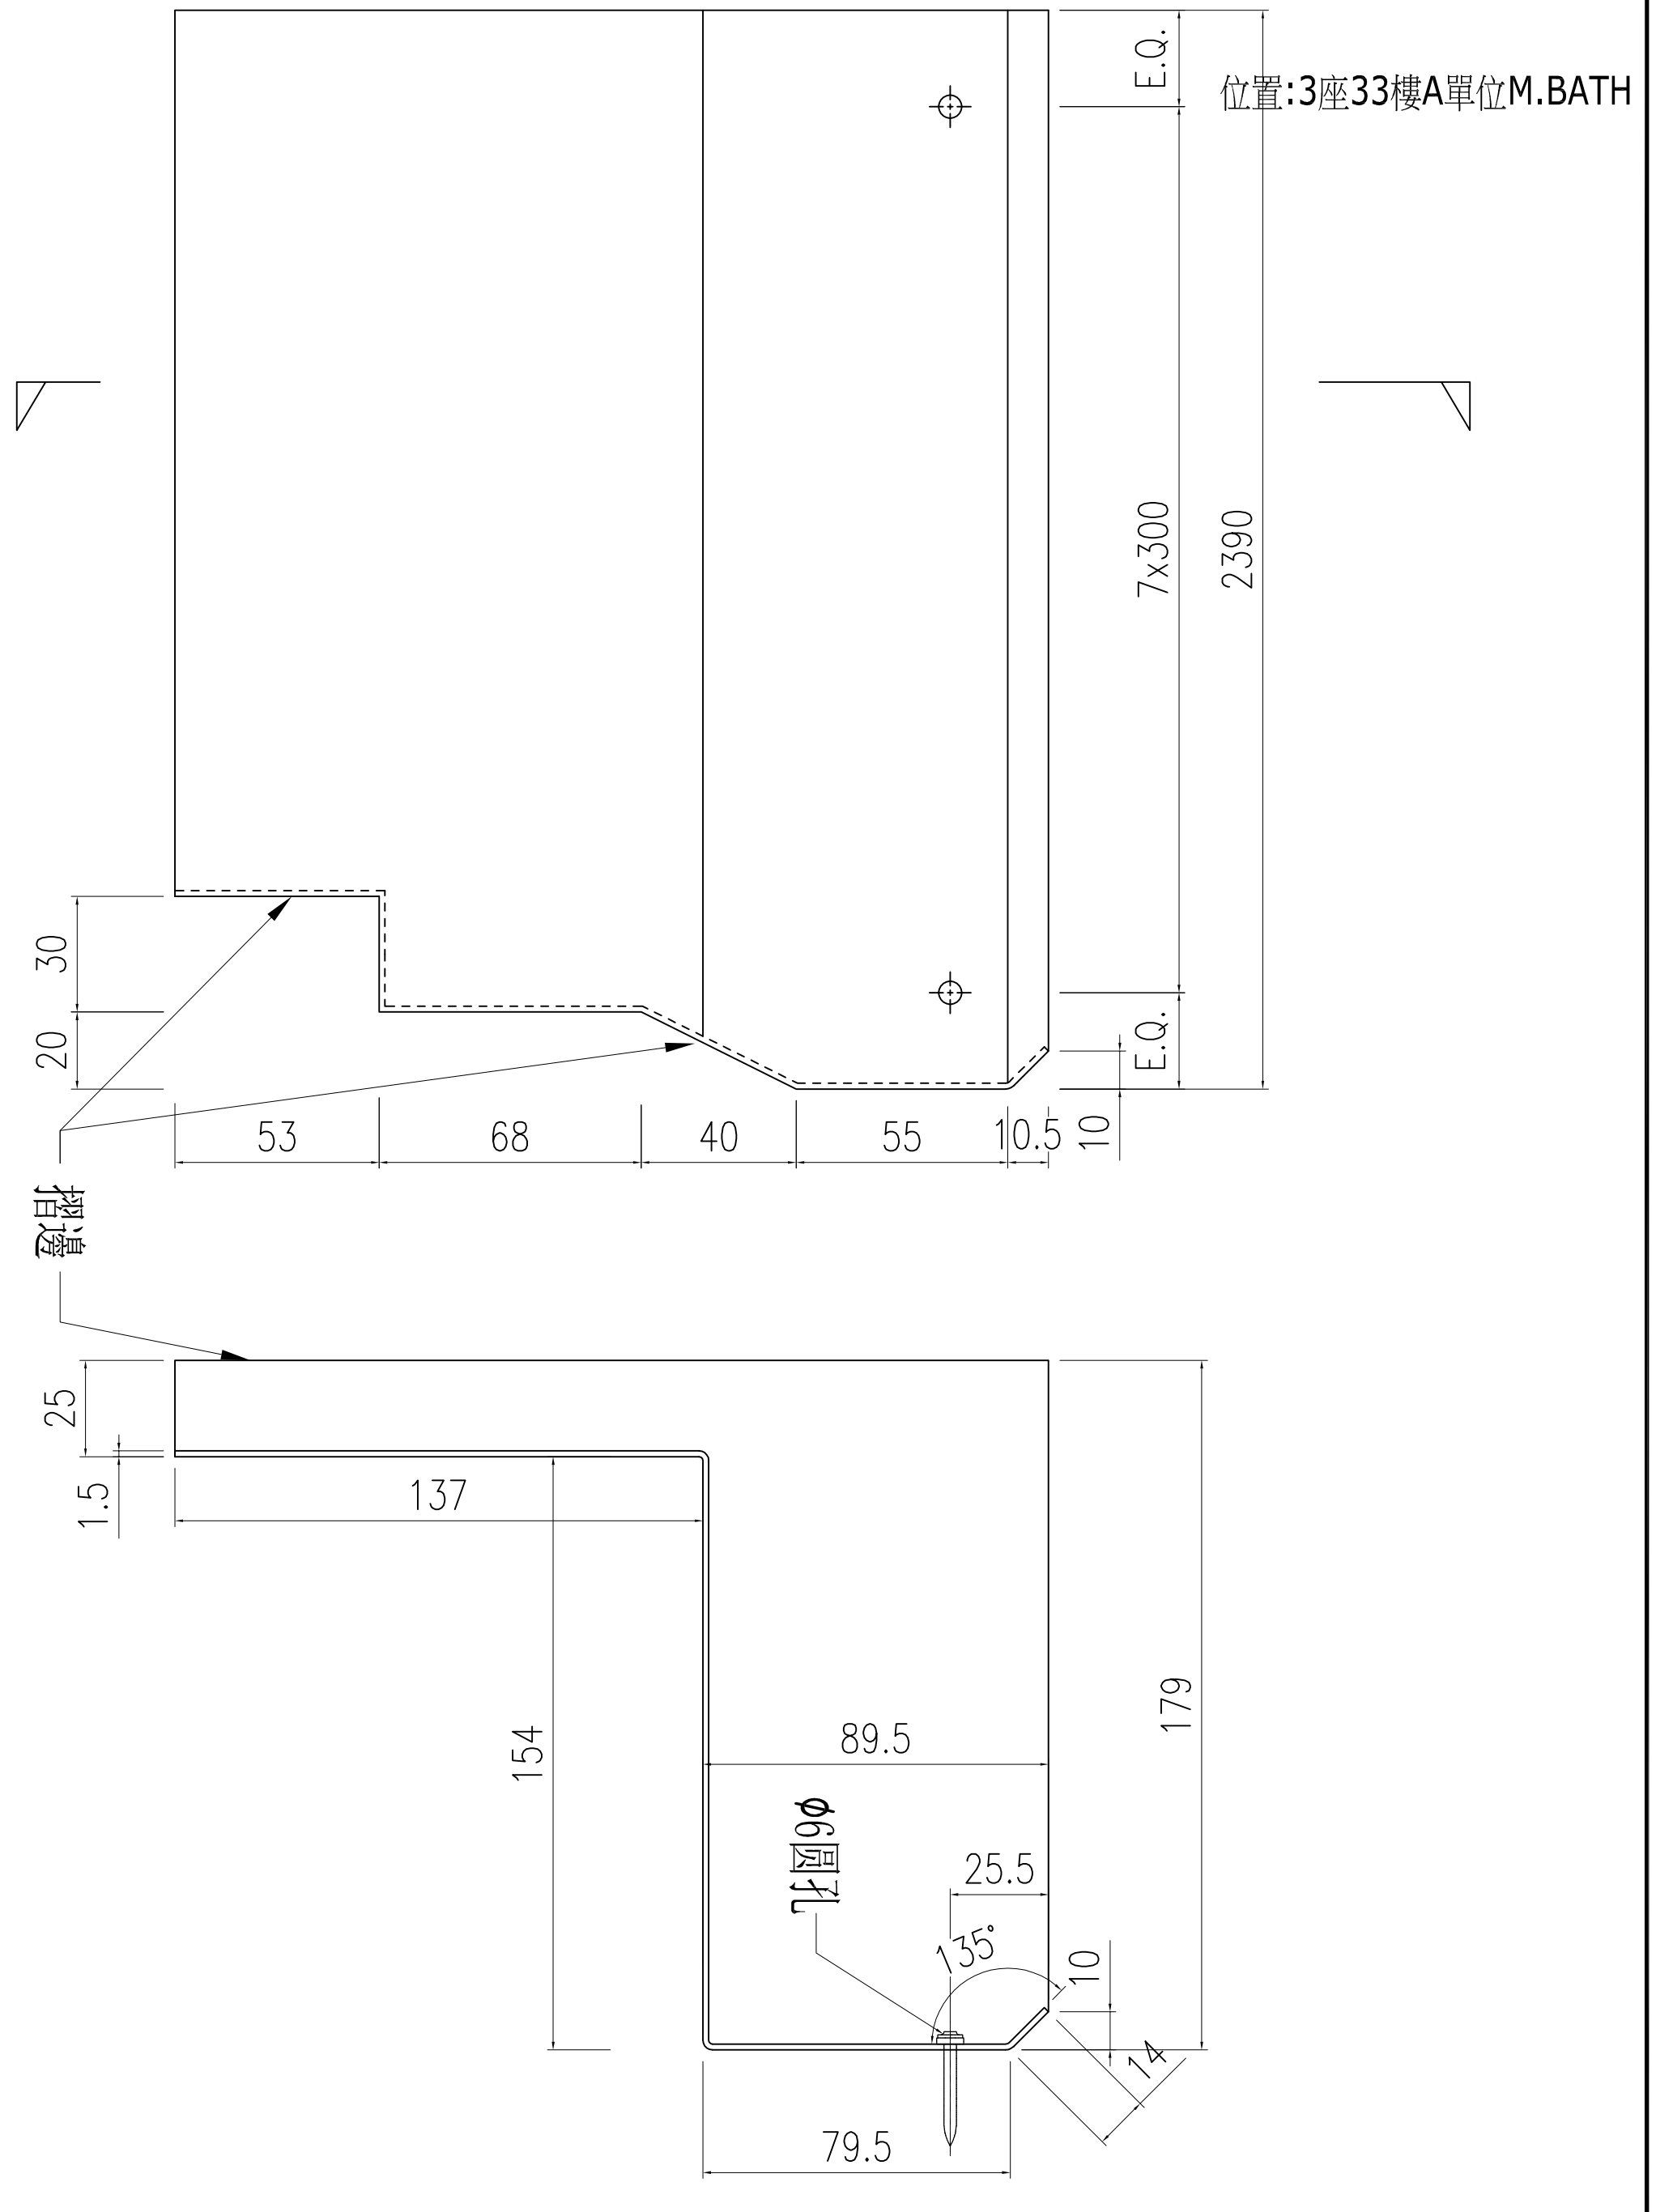


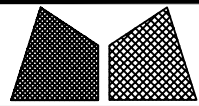


美特鋁質有限公司
MIDI Aluminium Fabricator Ltd.


工程號	J857	類別		物料號	-	
地盘	啟德6552	制圖	陈梓豪	2022.5.3	圖號	AC-06
修改日期		採用	工廠		数量	1
		材料颜色	鍍化		單件重量	- (KG)
图纸名称	防水铝板	復核	練松文	2022.5.4		
材料	1.5mm 铝板	批准	林仁安	2022.5.5		

位置:6座33樓A單位M.BATH

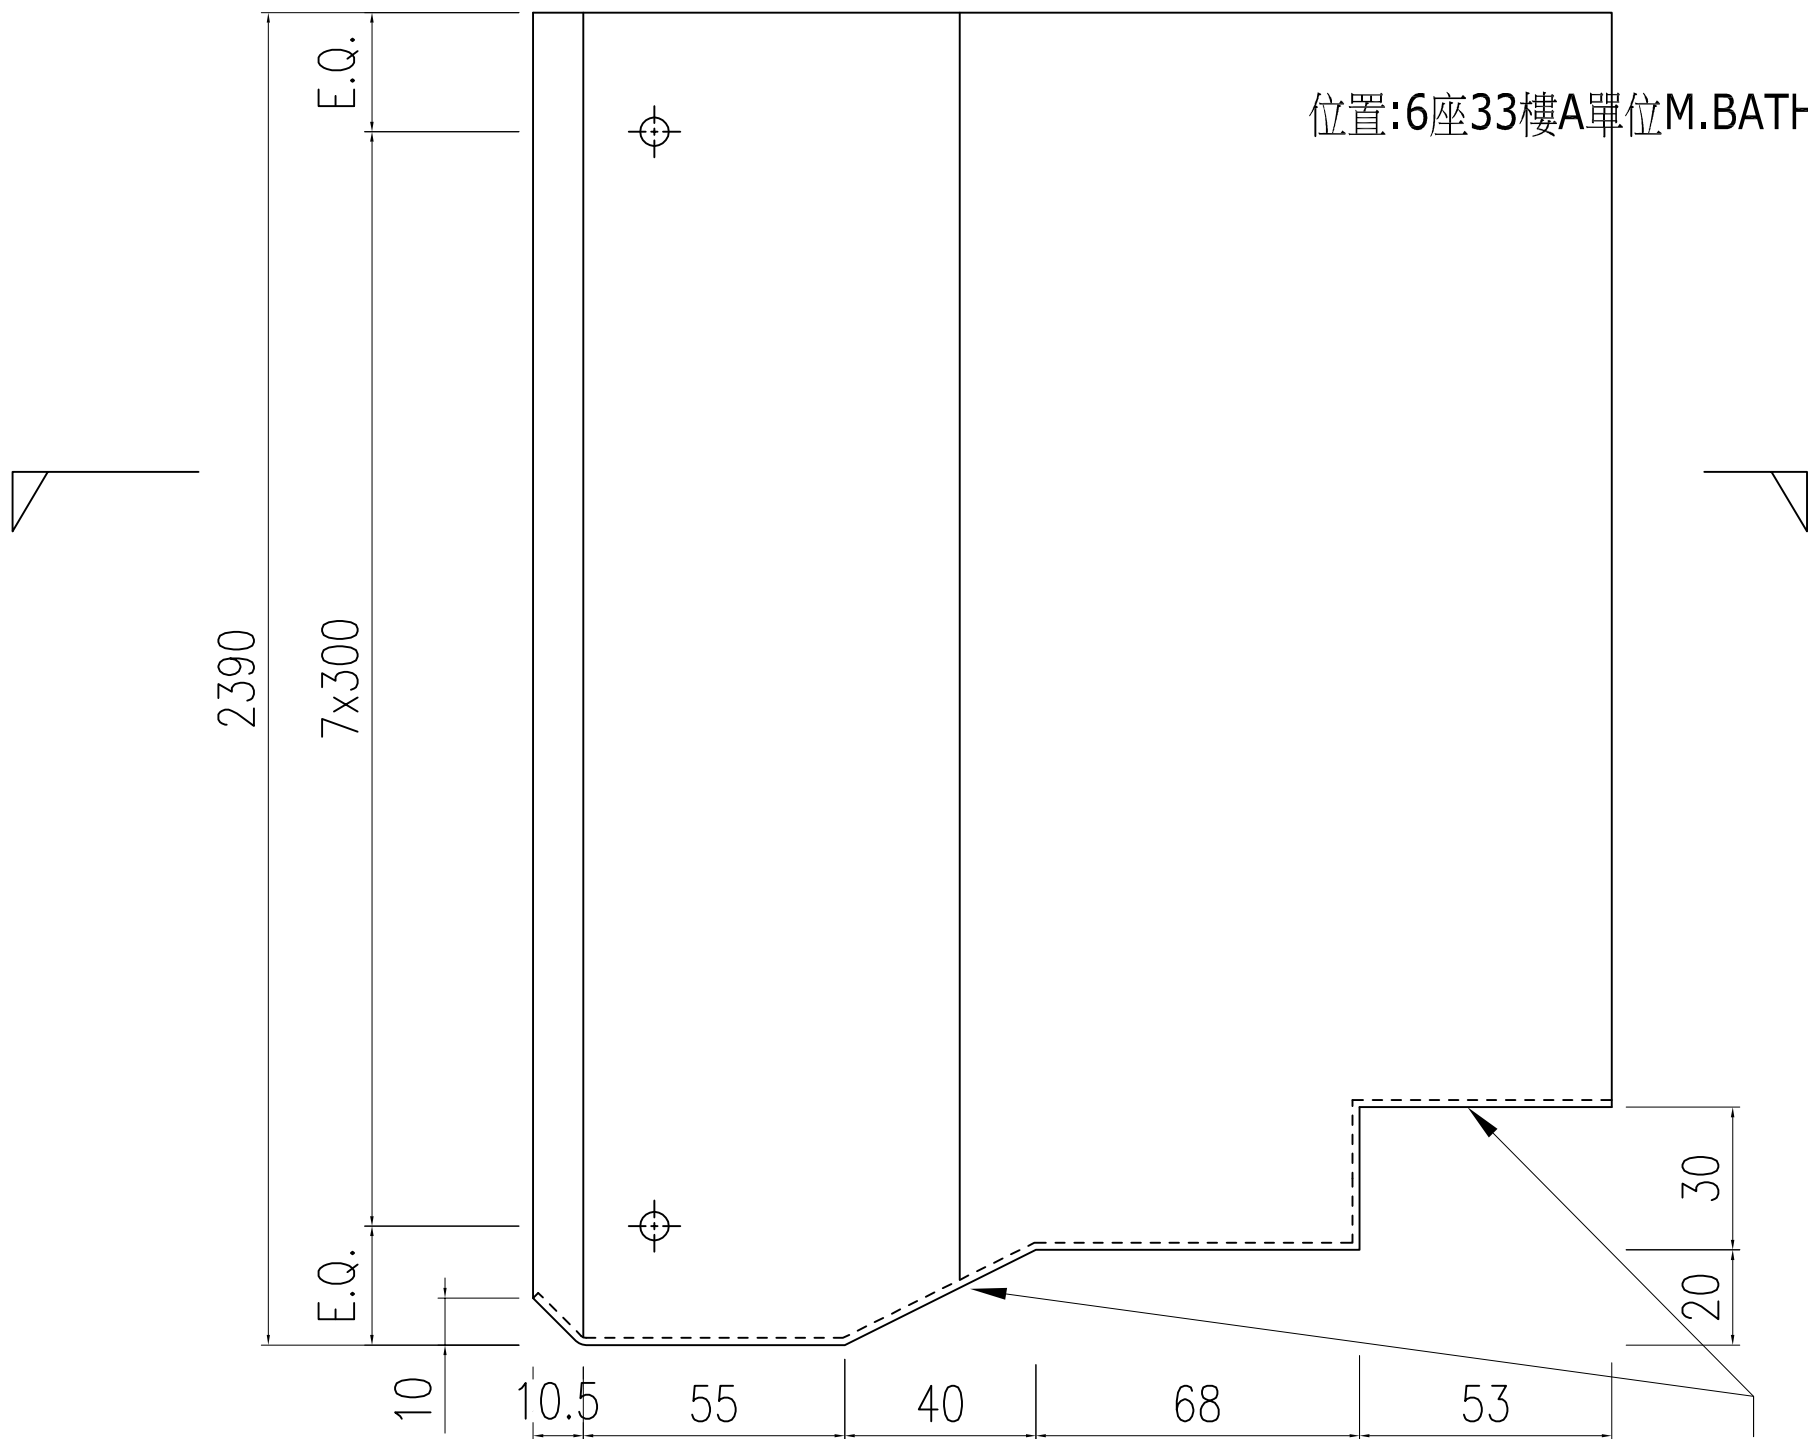


摺邊

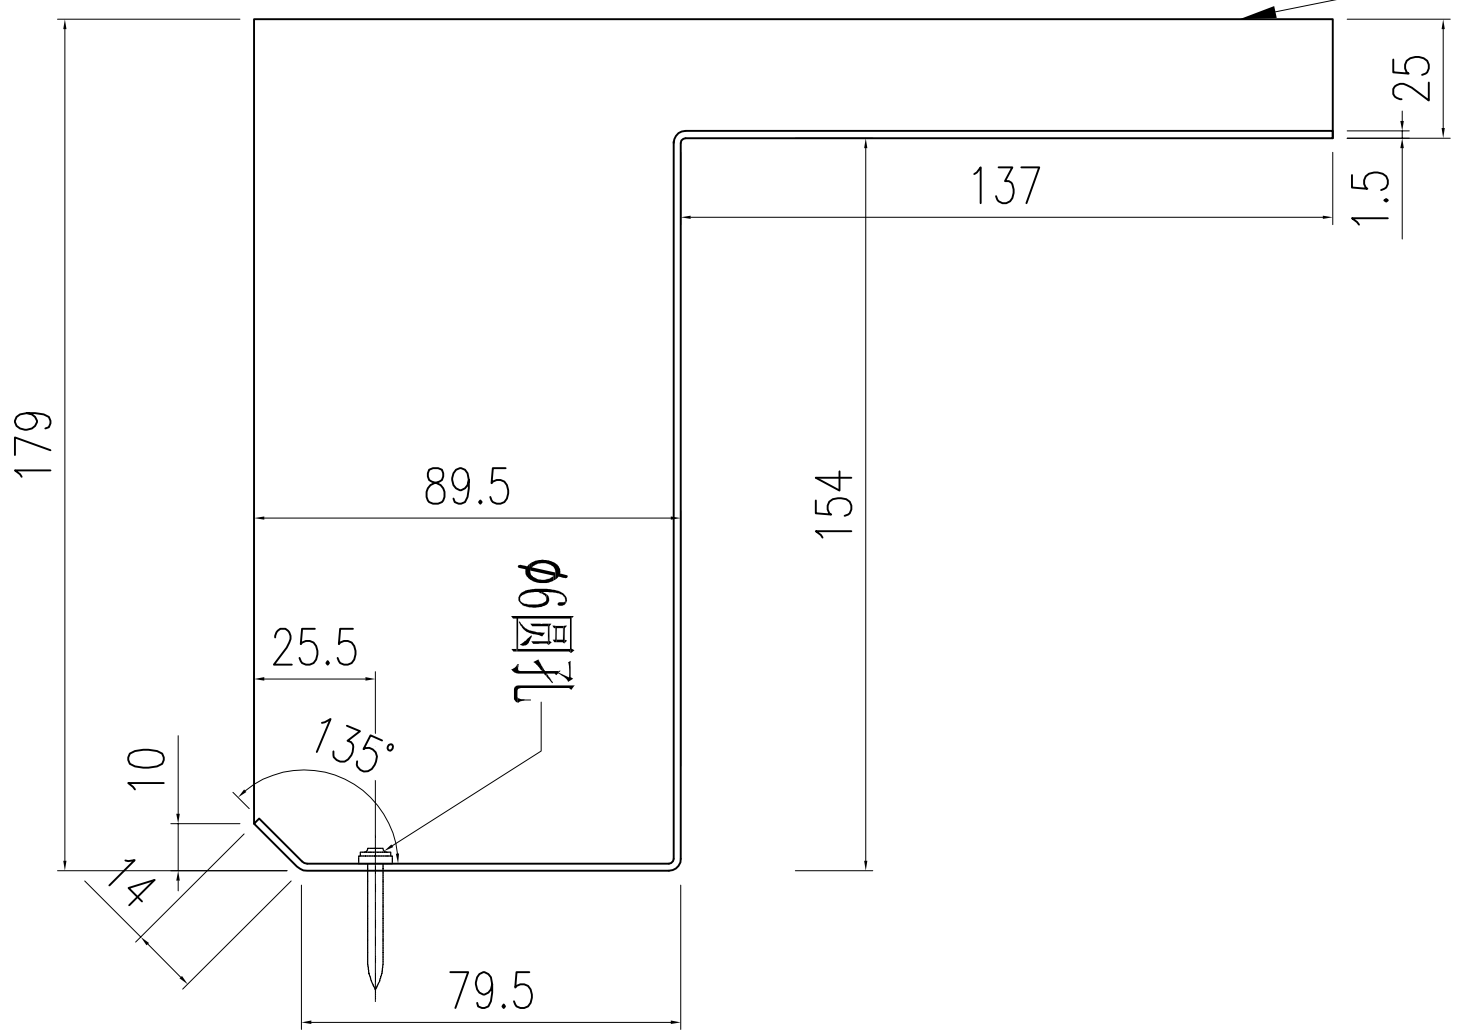


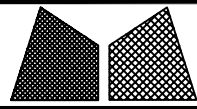

美特鋁質有限公司
MIDI Aluminium Fabricator Ltd.

工程號	J857	類別		物料號	-	
地盘	啟德6552	制圖	陈梓豪	2022.5.3	圖號	AC-07
修改日期		採用	工廠		数量	1
		材料颜色	鍍化		單件重量	- (KG)
图纸名称	防水铝板	復核	練松文	2022.5.4		
材料	1.5mm 铝板	批准	林仁安	2022.5.5		


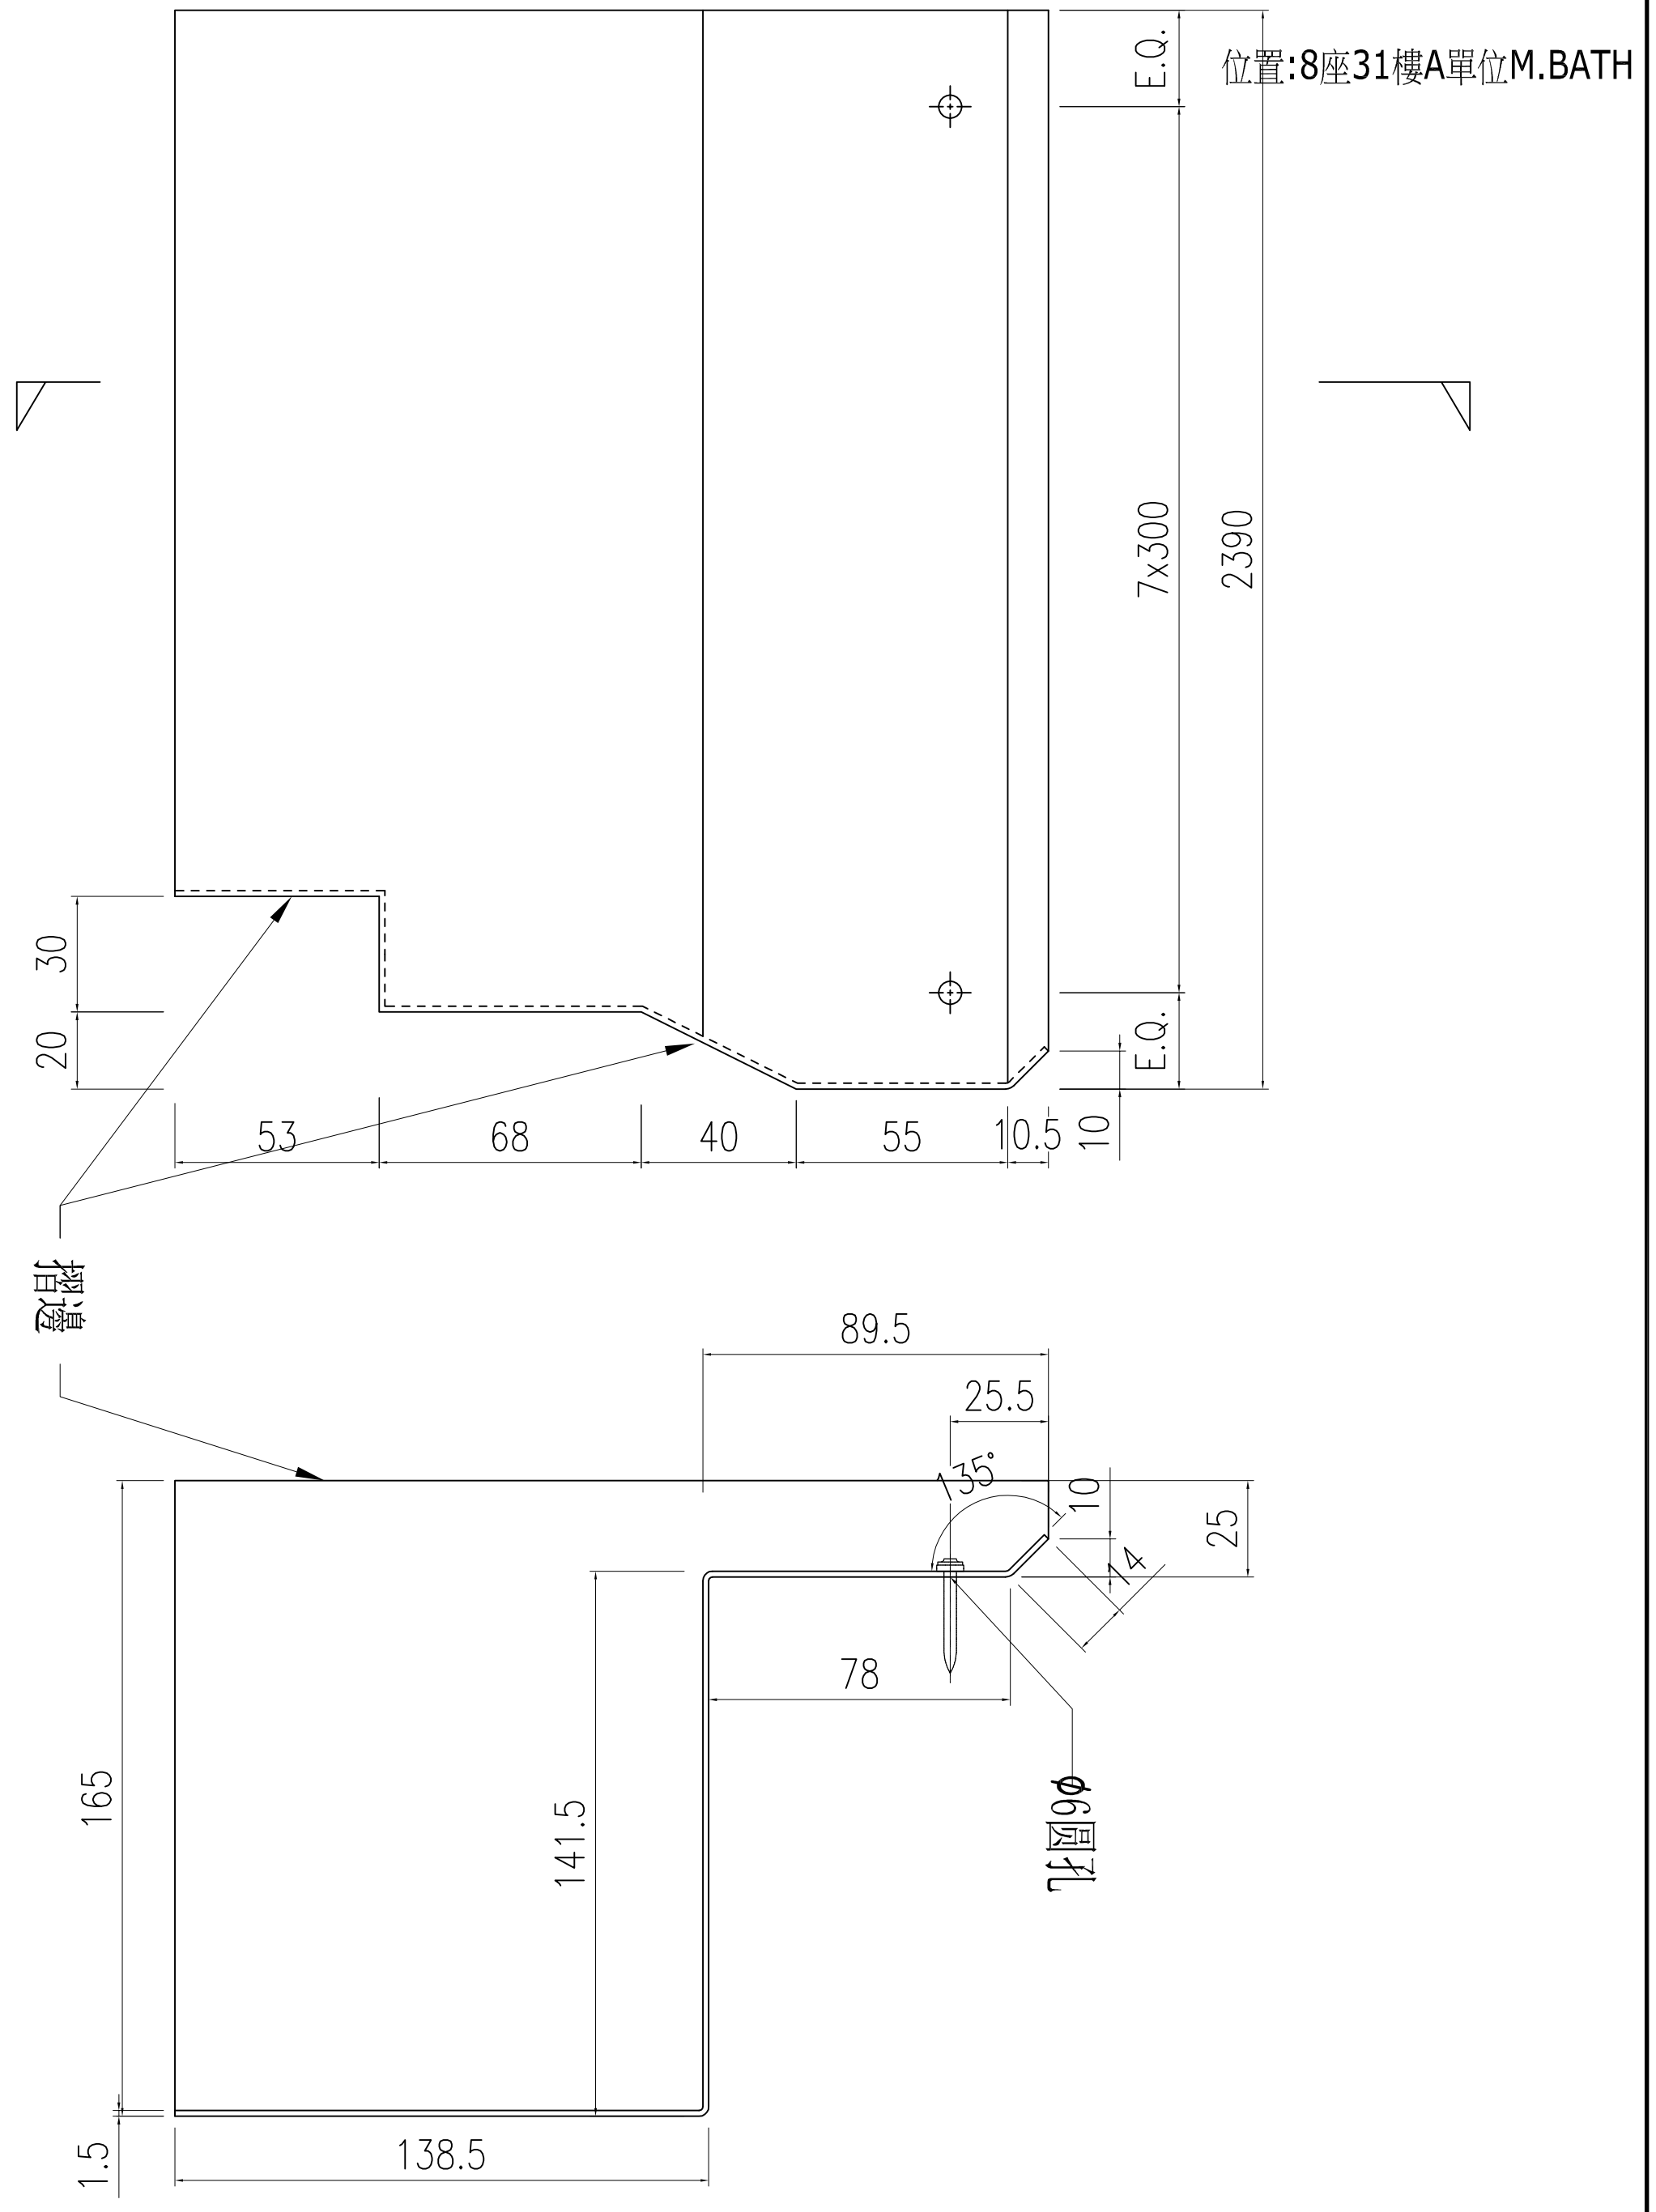


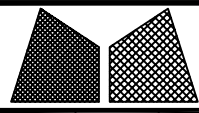

美特鋁質有限公司
MIDI Aluminium Fabricator Ltd.


工程號	J857	類別		物料號	-	
地盘	啟德6552	制圖	陈梓豪	2022.5.3	圖號	AC-21
图纸名称	防水铝板	復核	練松文	2022.5.4	數量	-
材料	1.5mm 铝板	批准	林仁安	2022.5.5	單件重量	- (KG)

修改	-	-	-	採用	工廠	-	地盤	✓
日期	-	-	-	材料颜色	銘化			

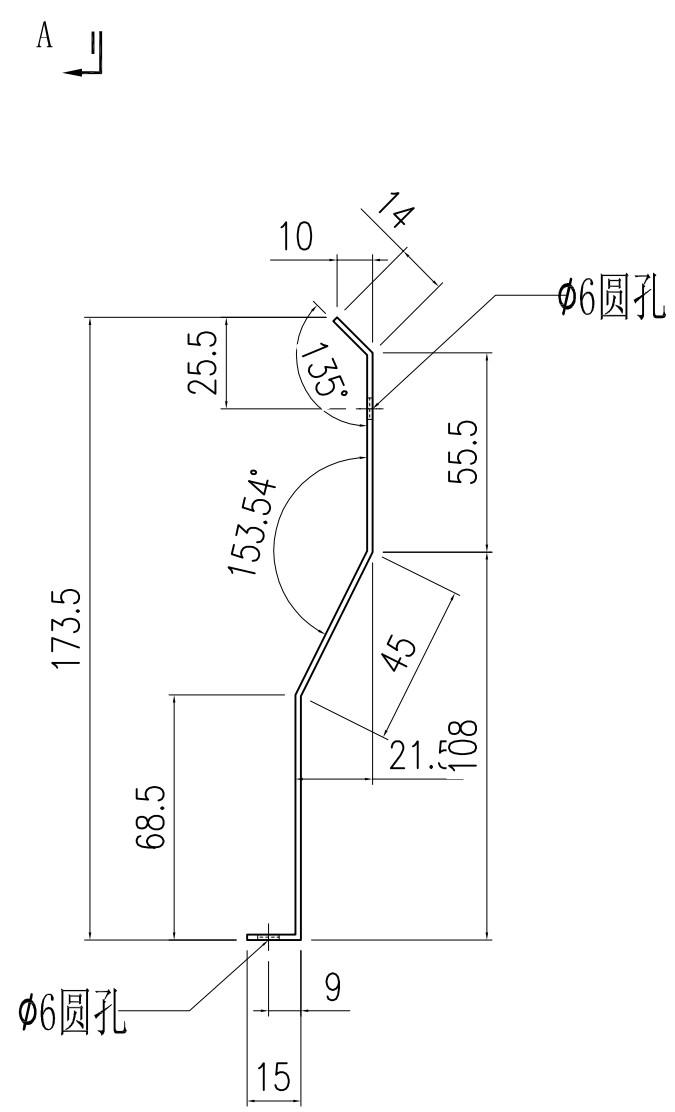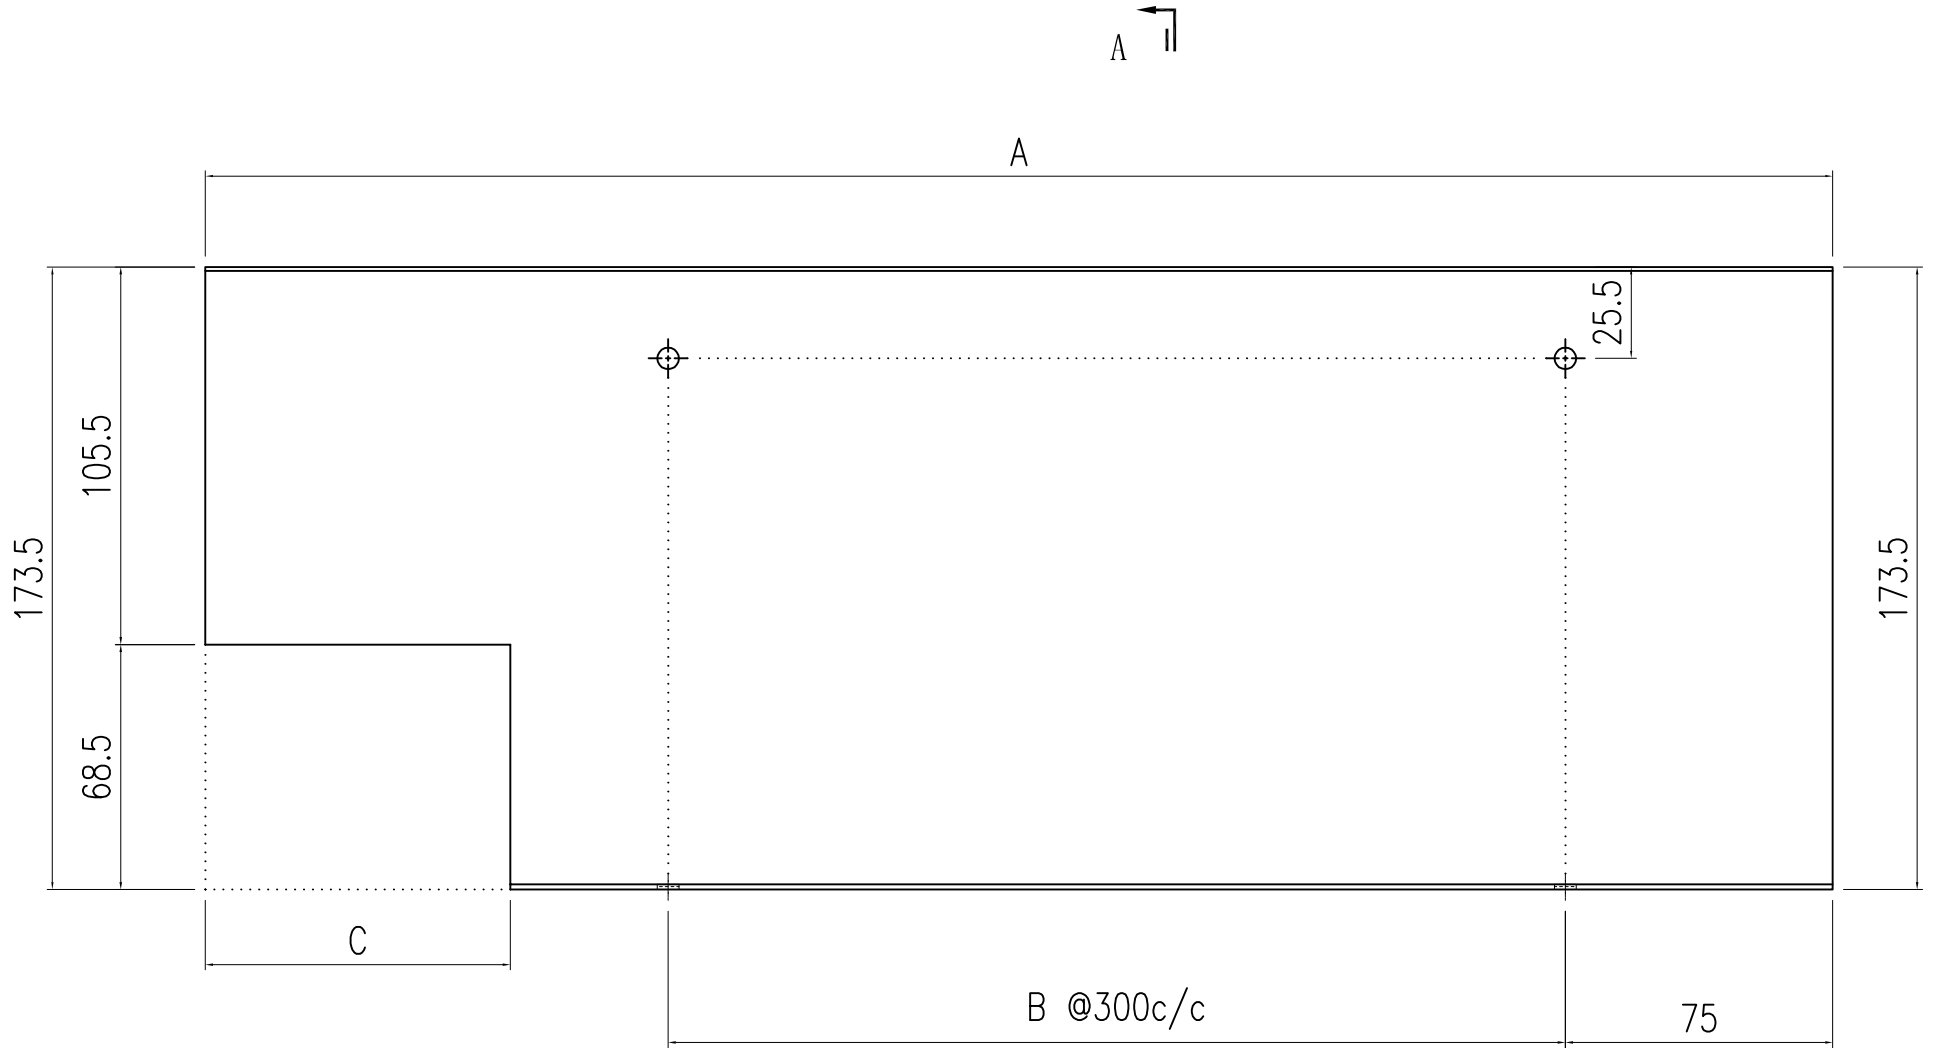

圖號	A	B	C	數量	位置
AC-21	975	2	111	1	1座33樓A單位BATH 1
AC-22	993	2	111	1	3座33樓A單位BATH 1
AC-23	560	1	111	1	3座33樓A單位BATH 1
AC-24	517	1	111	1	6座33樓A單位BATH 1


SECTION A-A

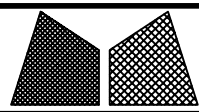


美特鋁質有限公司
MIDI Aluminium Fabricator Ltd.

工程號	J857	類別		物料號	-
地盘	啟德6552	制圖	陈梓豪	2022.5.3	圖號 AC-31
图纸名称	防水铝板	復核	練松文	2022.5.4	數量 -
材料	1.5mm 铝板	批准	林仁安	2022.5.5	單件重量 - (KG)

修改	-	-	-	採用	工廠	-	地盤	✓
日期	-	-	-	材料颜色	銘化			

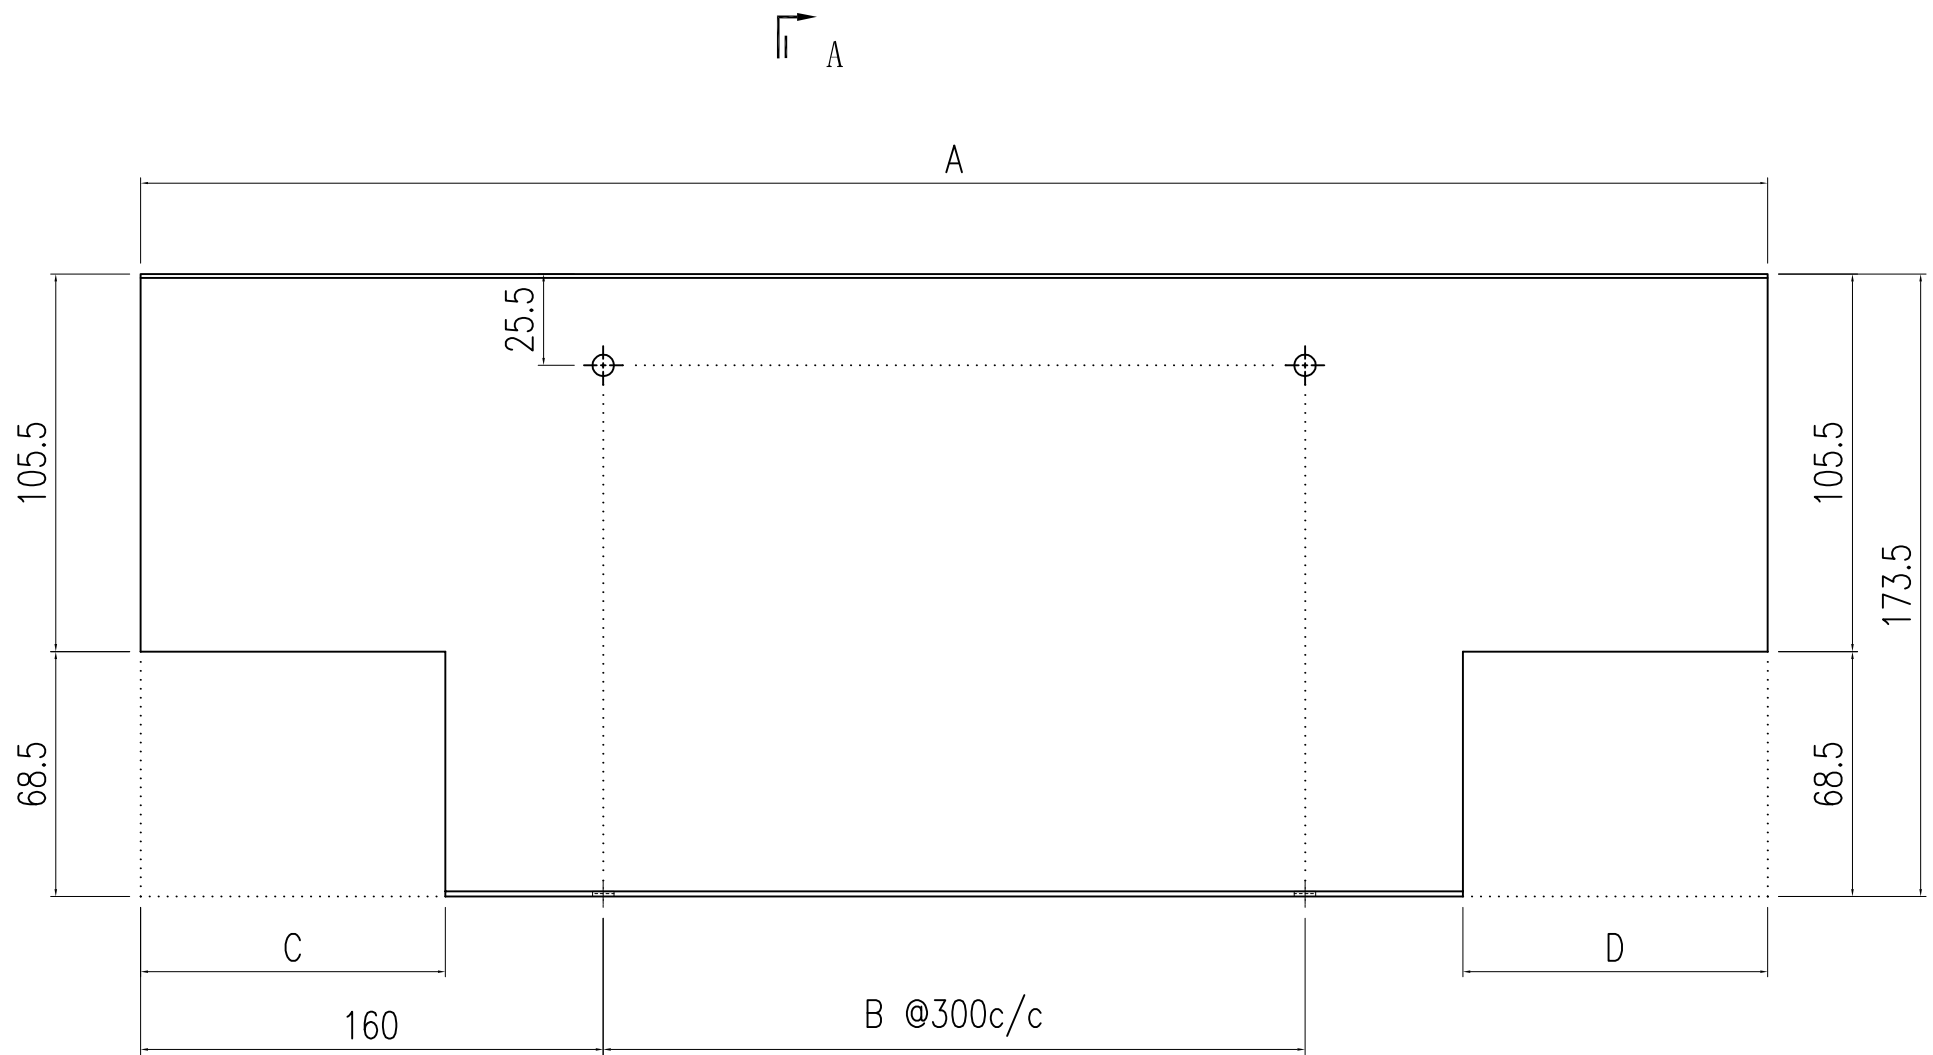


⊥ A

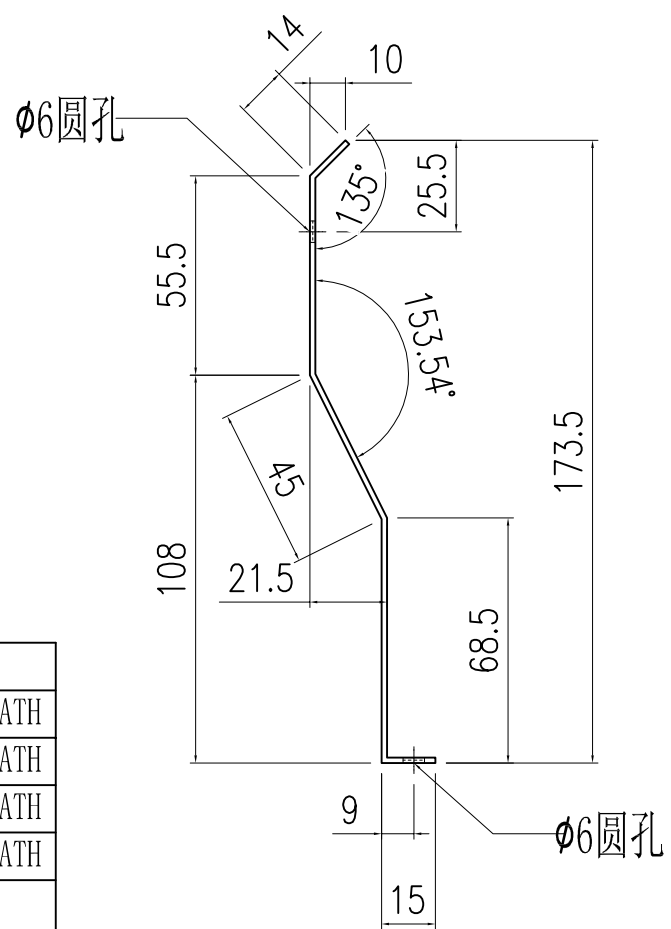

SECTION A-A


圖號	A	B	C	D	數量	位置
AC-31	656	1	111	155	1	3座33樓A單位M. BATH
AC-32	1000	2	111	111	1	3座33樓A單位M. BATH
AC-33	1000	2	111	111	1	6座33樓A單位M. BATH
AC-34	656	1	155	111	1	6座33樓A單位M. BATH

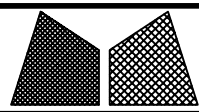


美特鋁質有限公司
MIDI Aluminium Fabricator Ltd.

工程號	J857	類別		物料號	-	
地盘	啟德6552	制圖	陈梓豪	2022.5.3	圖號	AC-41
图纸名称	防水铝板	復核	練松文	2022.5.4	數量	-
材料	1.5mm 铝板	批准	林仁安	2022.5.5	單件重量	- (KG)

修改	-	-	-	採用	工廠	-	地盤	✓
日期	-	-	-	材料颜色	鍍化			

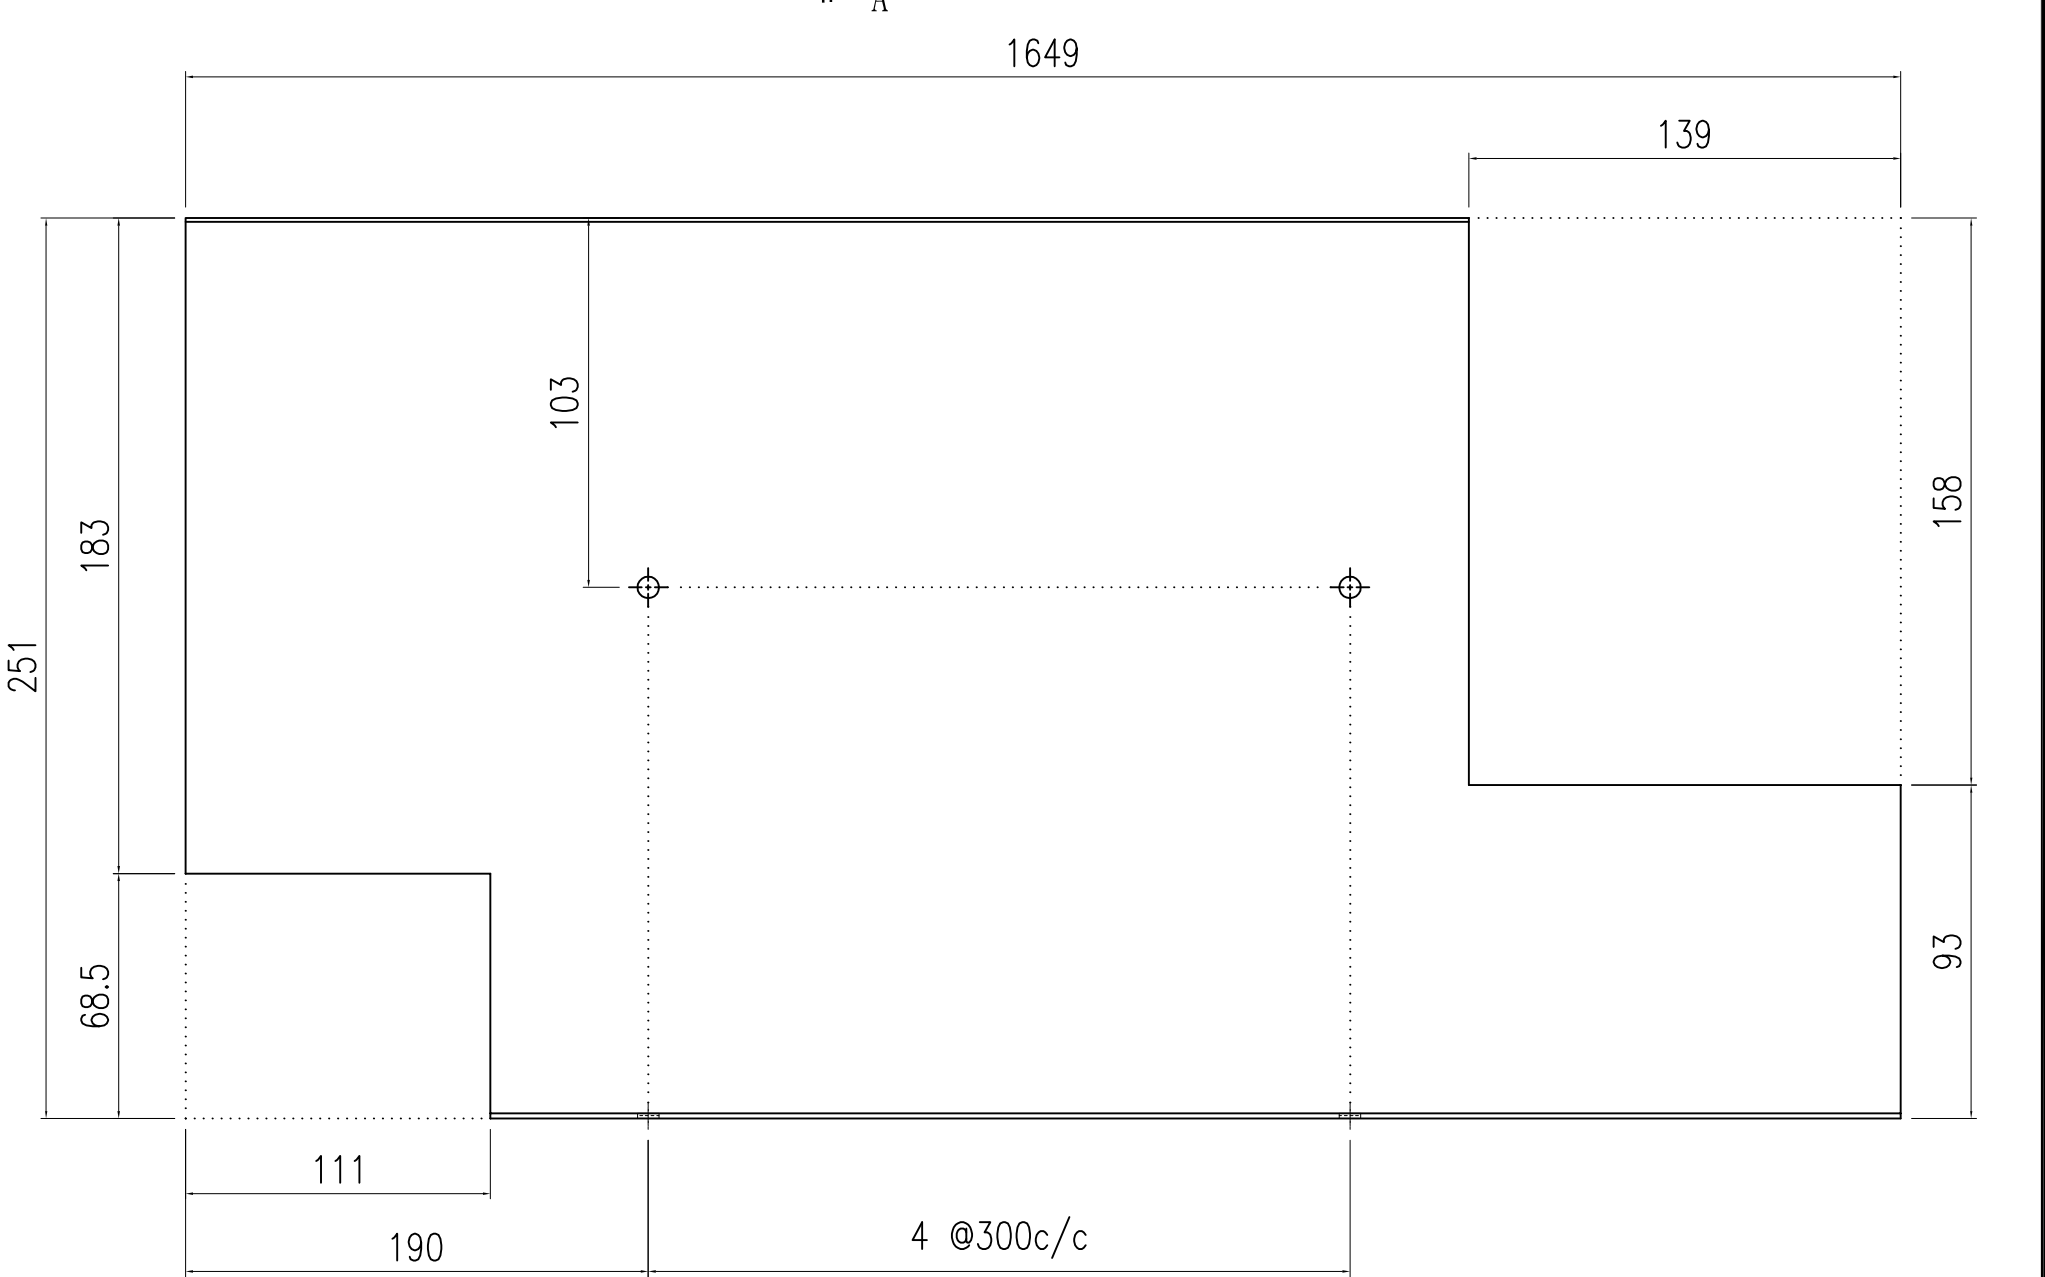


A

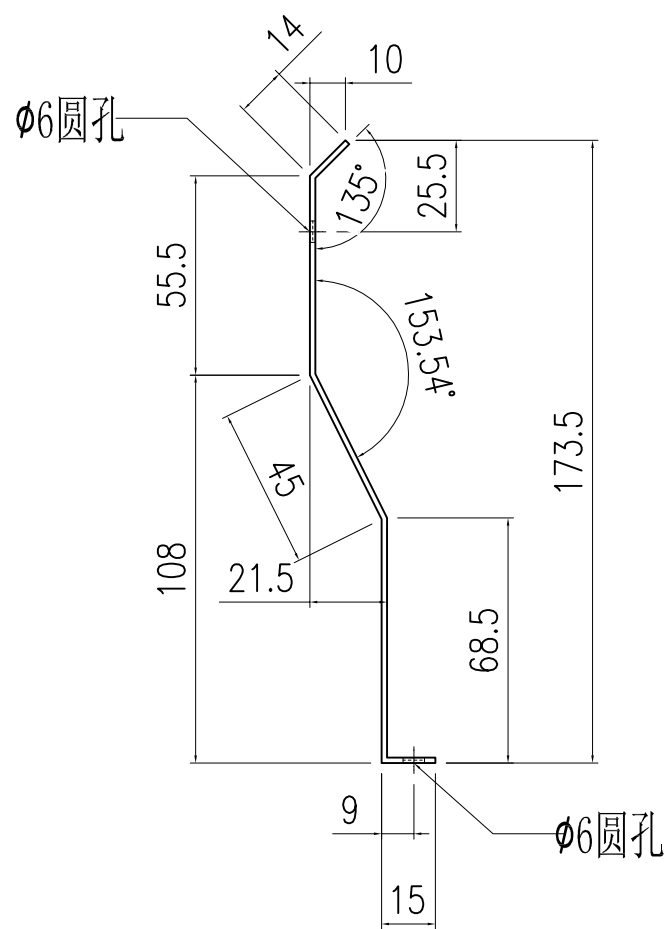

SECTION A-A


圖號	A	B	C	D	數量	位置
AC-41	-	-	-	-	1	8座31樓A單位M. BATH

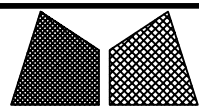


美特鋁質有限公司
MIDI Aluminium Fabricator Ltd.

工程號	J857	類別		物料號	-			
地盘	啟德6552	制圖	陈梓豪	20221206	圖號	AC-21a		
修改	-	圖紙名称	防水铝板	復核	練松文	20221209	數量	-
日期	-	材料	1.5mm 铝板	批准	林仁安	20221210	單件重量	- (KG)

採用	工廠	-	地盤	✓
材料颜色	銘化			

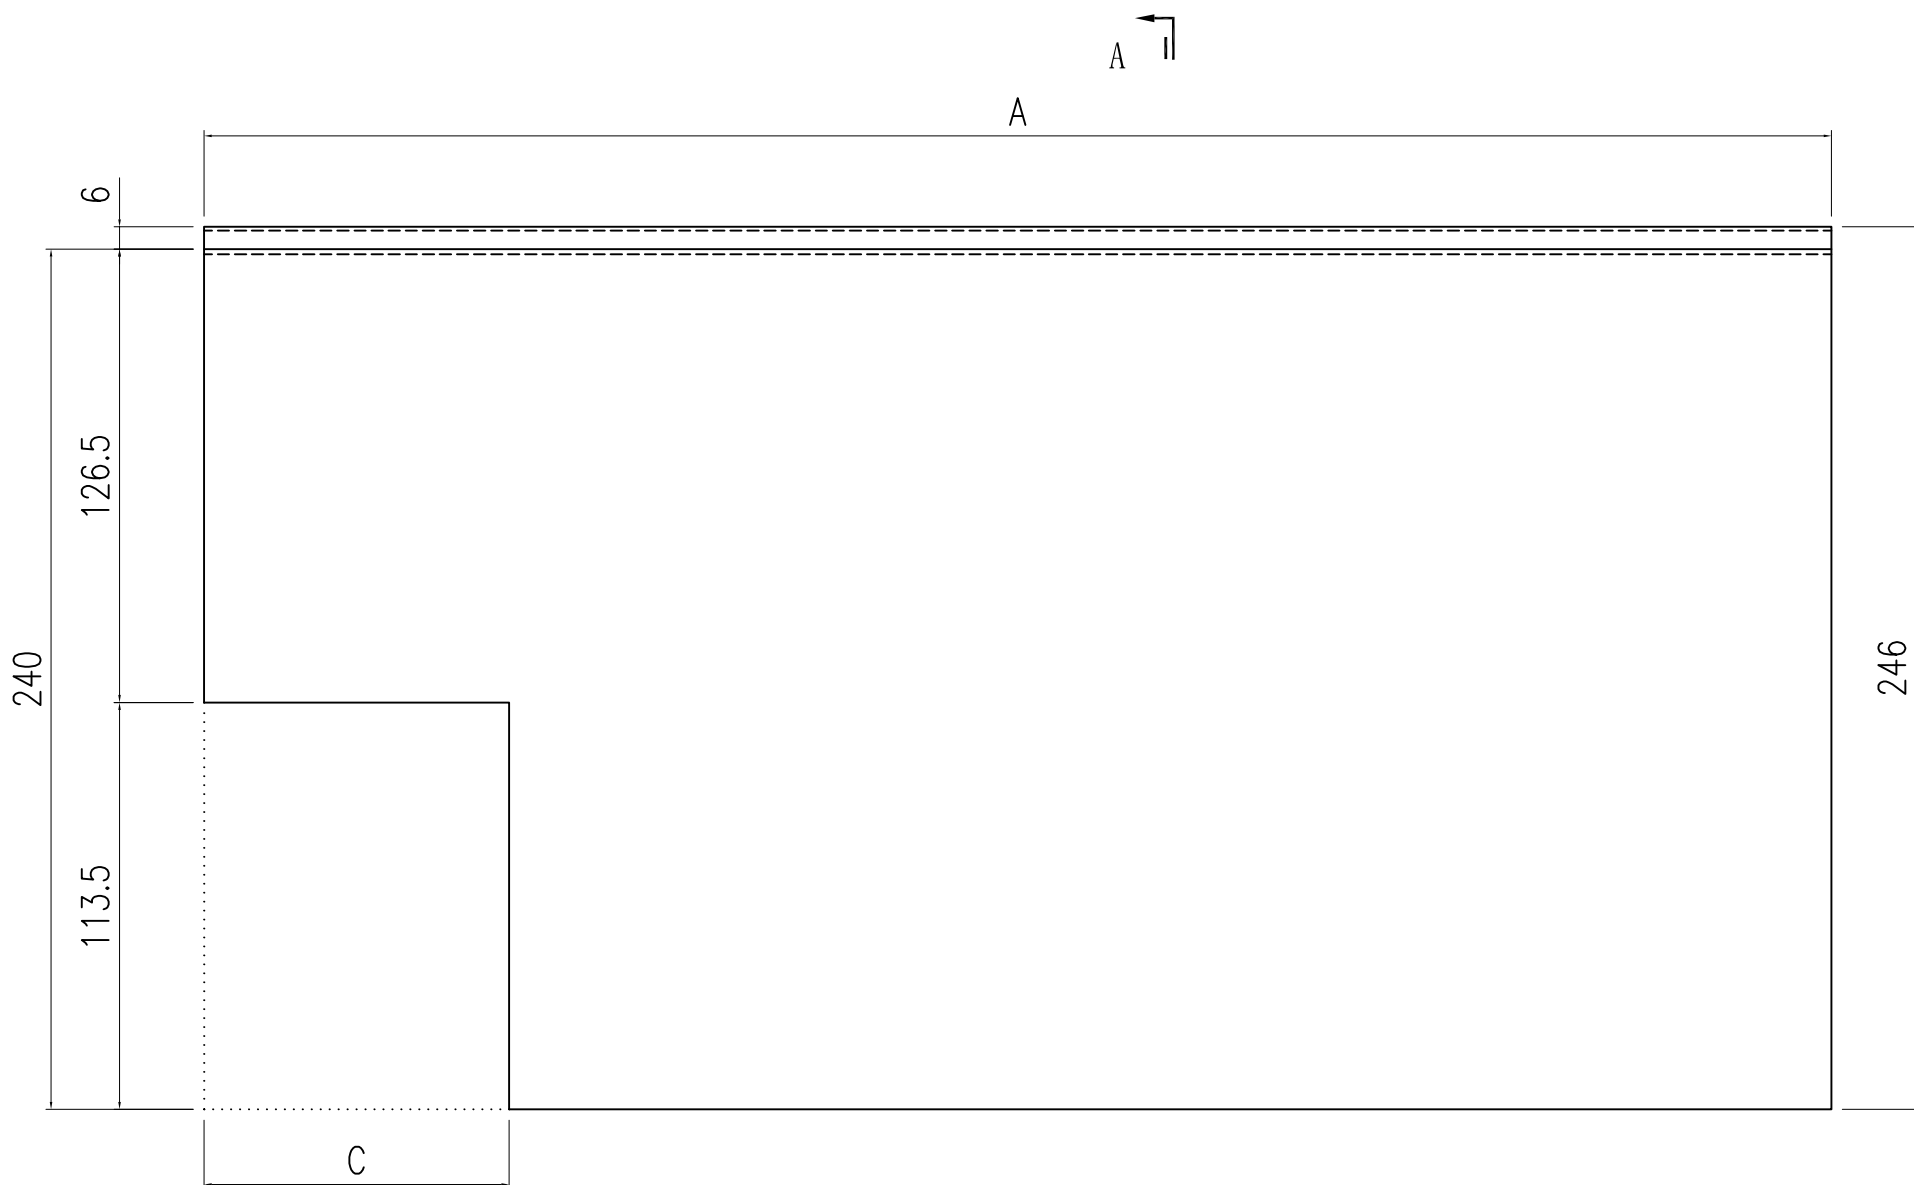




A

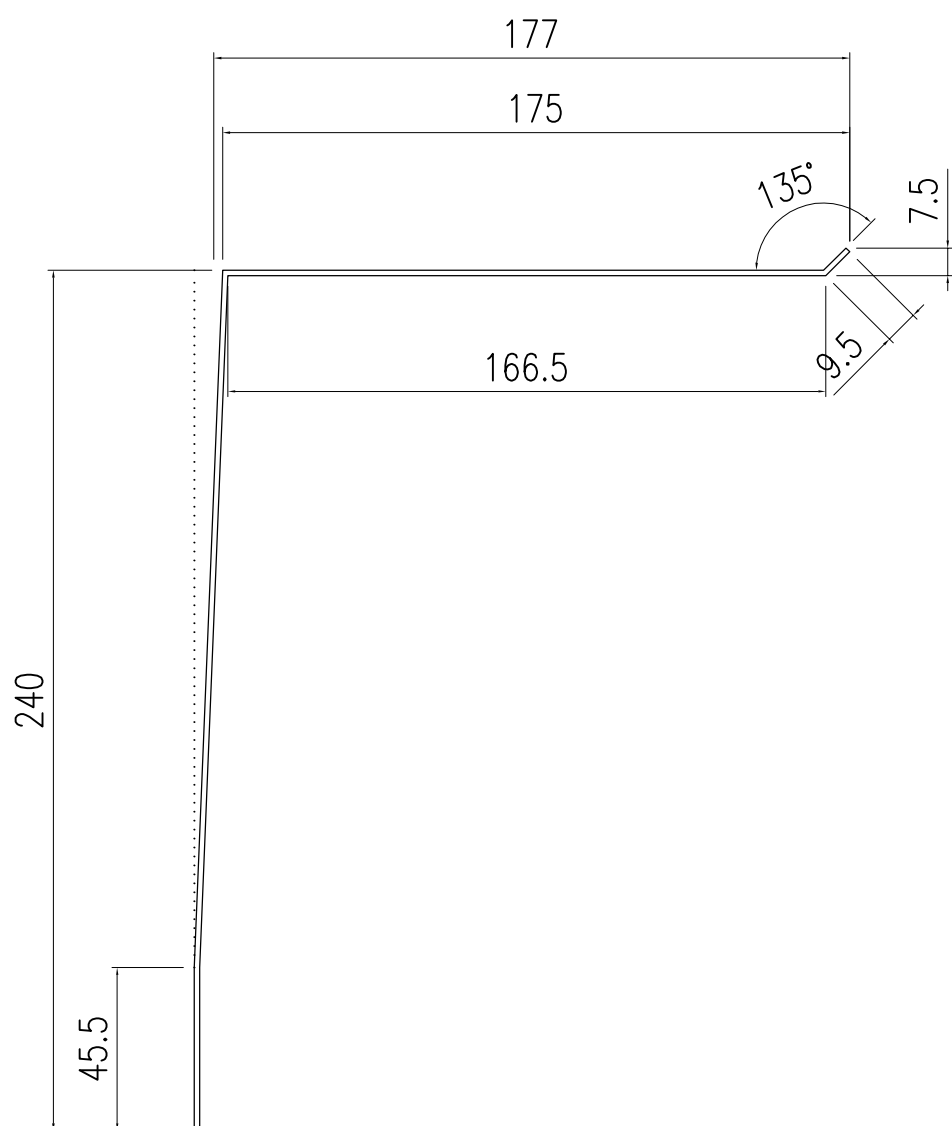

SECTION A-A


圖號	A	C	數量	位置
AC-21a	975	111	1	1座33樓A單位BATH 1
AC-22a	993	111	1	3座33樓A單位BATH 1
AC-23a	560	111	1	3座33樓A單位BATH 1
AC-24a	517	111	1	6座33樓A單位BATH 1


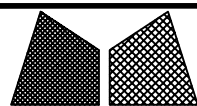
 美特鋁質有限公司 MIDI Aluminium Fabricator Ltd.				工程號	J857	類別		物料號	-		
				地盘	啟德6552	制圖	陈梓豪	20221206	圖號	AC-31a	
修改	-	-	-	採用	工廠	-	地盤	✓	图纸名称	防水铝板	
日期	-	-	-	材料颜色	鍍化				復核	練松文	
									批准	林仁安	
									20221209	數量	-
									20221210	單件重量	- (KG)

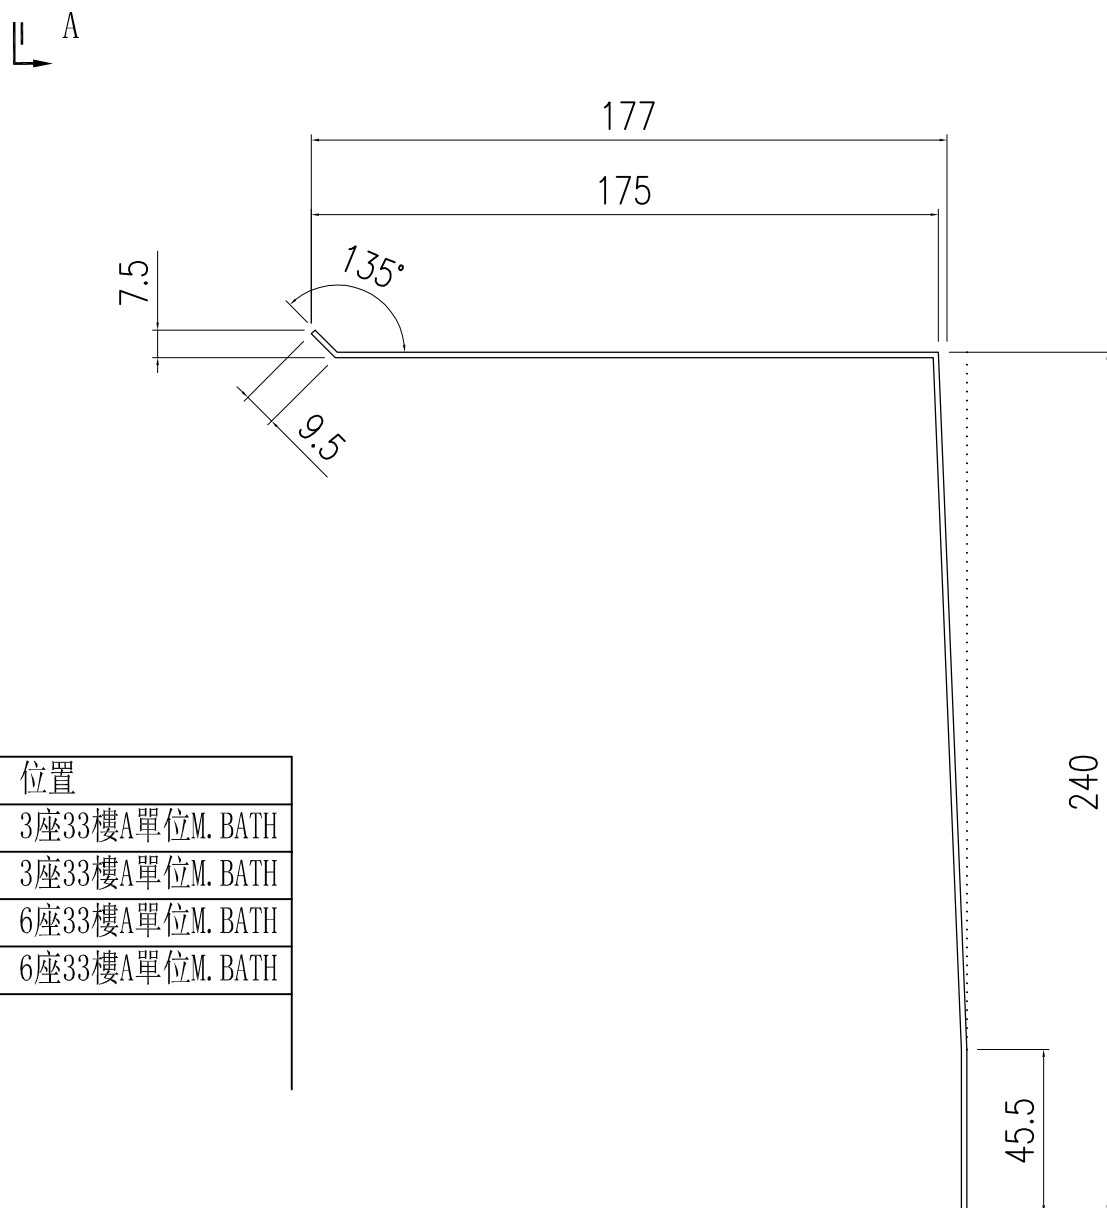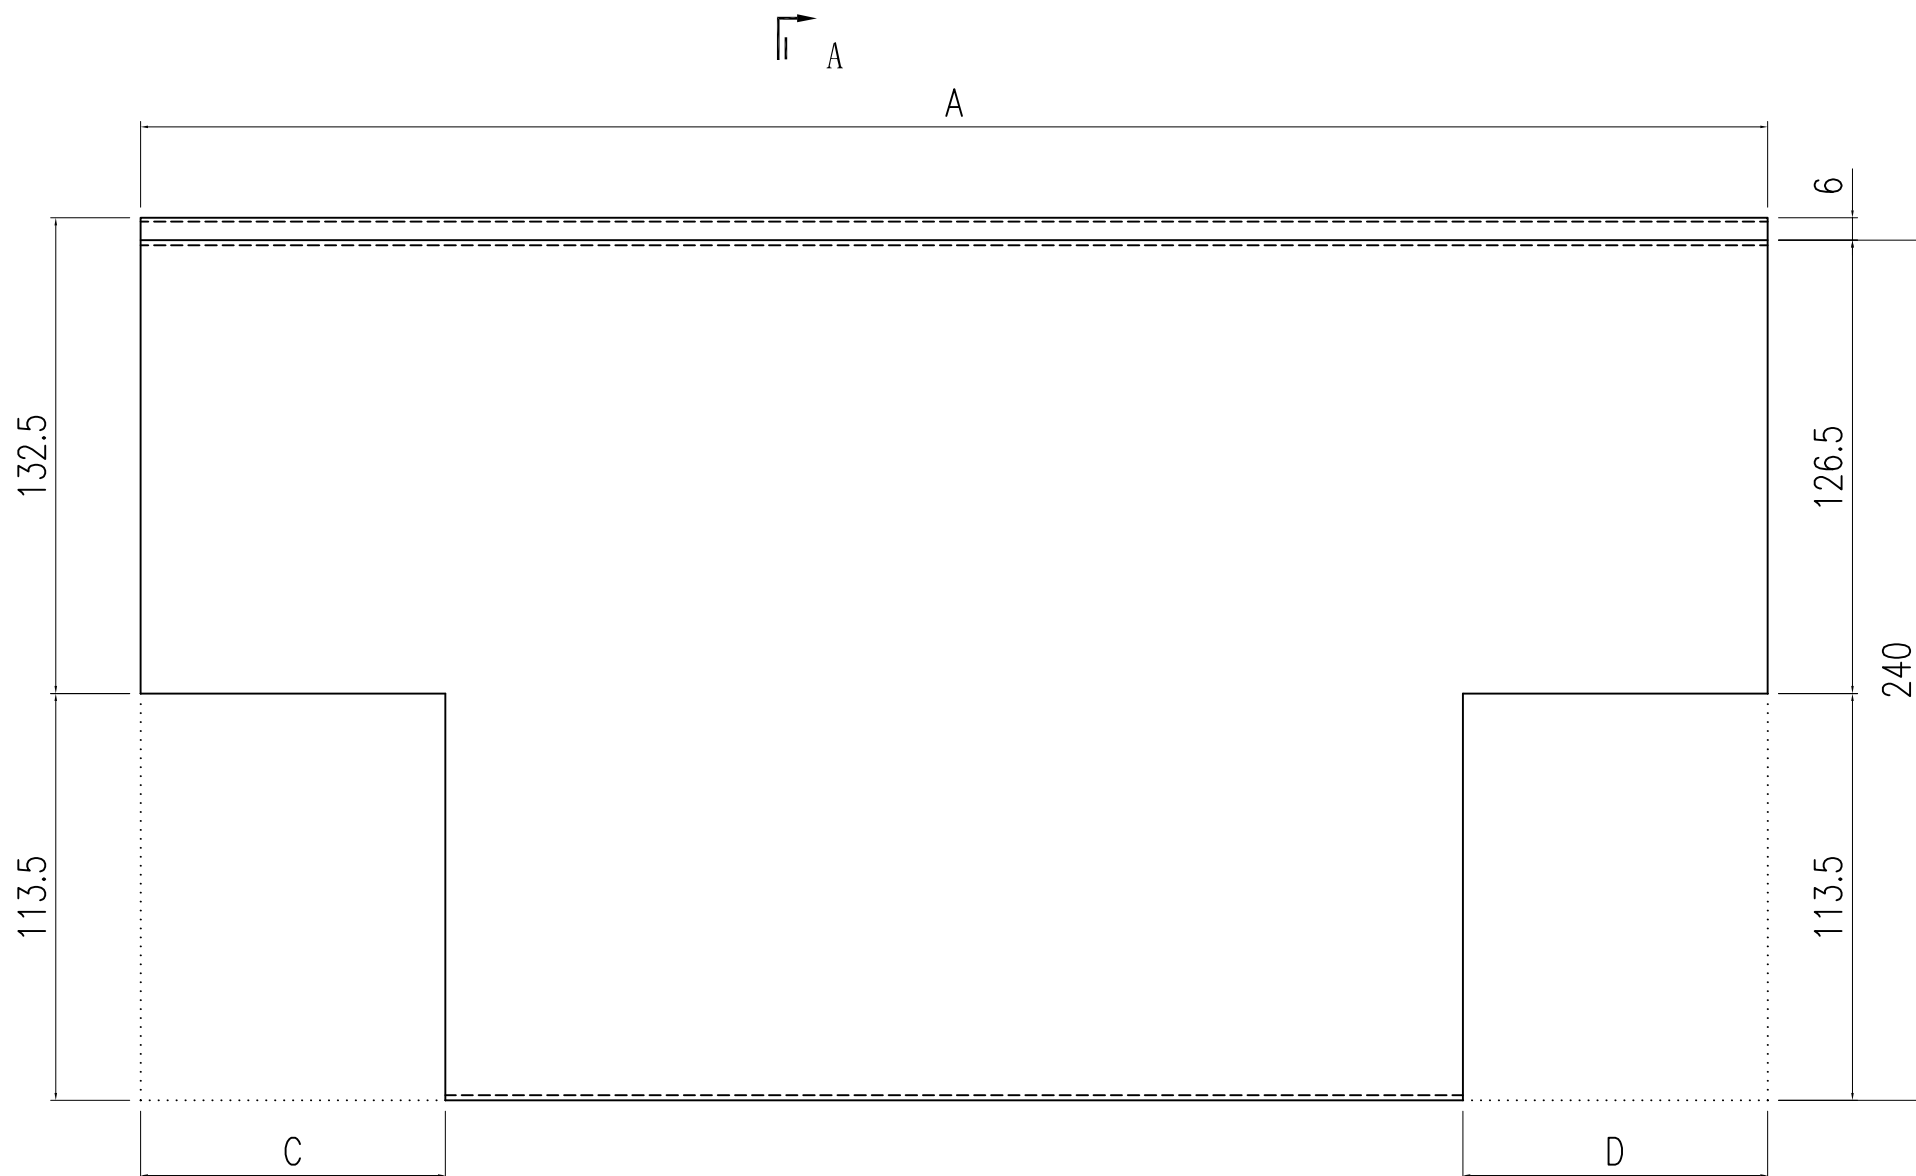

圖號	A	C	D	數量	位置
AC-31a	656	111	155	1	3座33樓A單位M. BATH
AC-32a	1000	111	111	1	3座33樓A單位M. BATH
AC-33a	1000	111	111	1	6座33樓A單位M. BATH
AC-34a	656	155	111	1	6座33樓A單位M. BATH


SECTION A-A

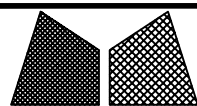
 美特鋁質有限公司 MIDI Aluminium Fabricator Ltd.				工程號	J857	類別		物料號	-		
				地盘	啟德6552	制圖	陈梓豪	20221206	圖號	AC-41a	
修改	-	-	-	採用	工廠	-	地盤	✓	图纸名称	防水铝板	
日期	-	-	-	材料颜色	鍍化				復核	練松文	
									批准	林仁安	
									20221209	數量	-
									20221210	單件重量	- (KG)

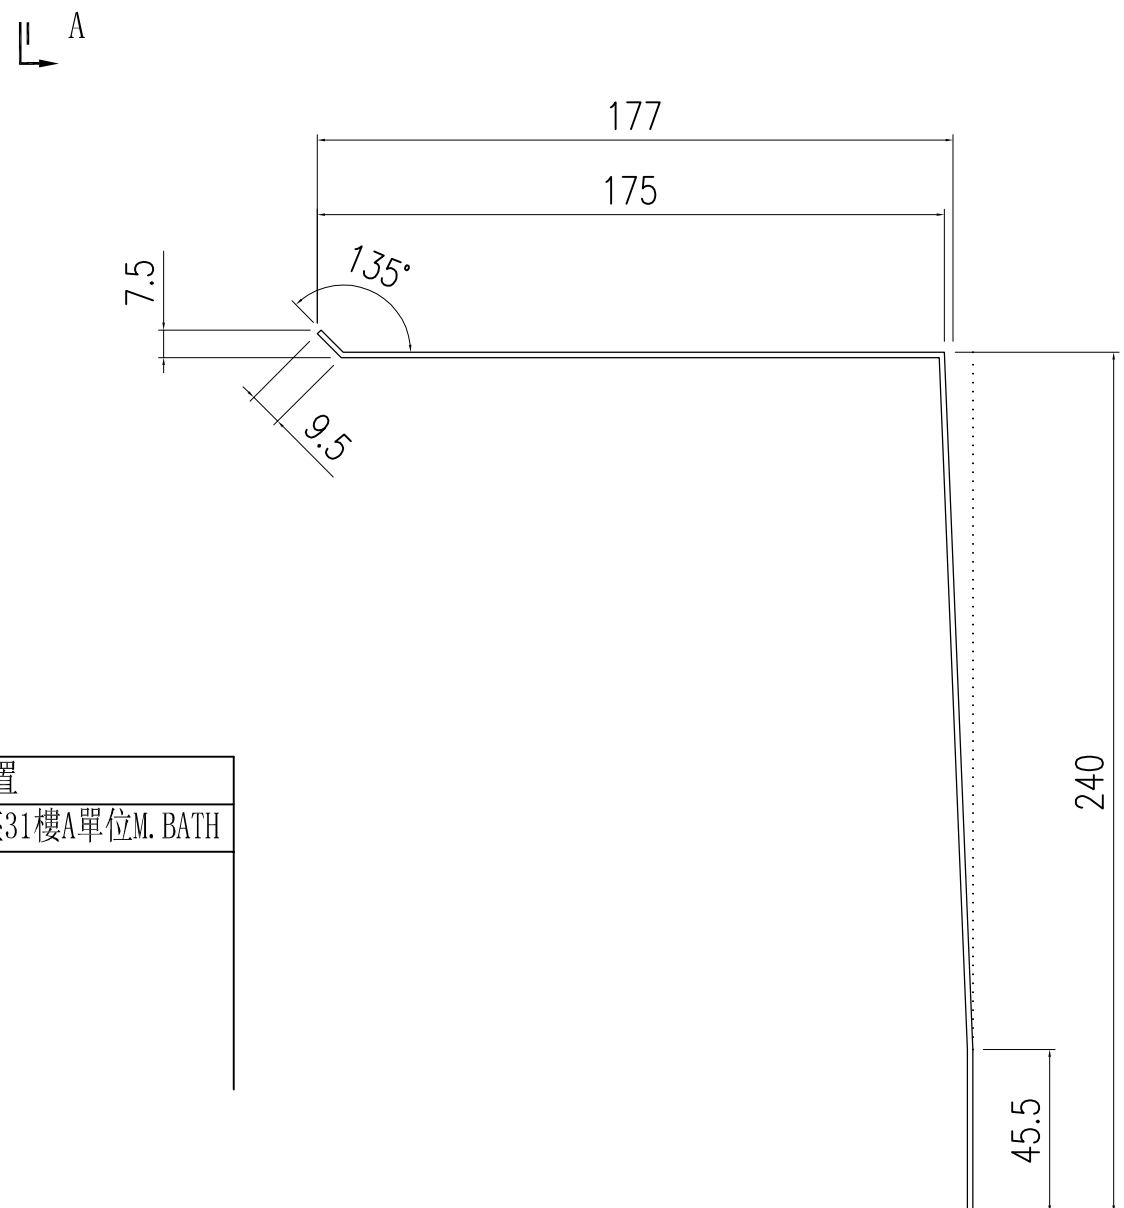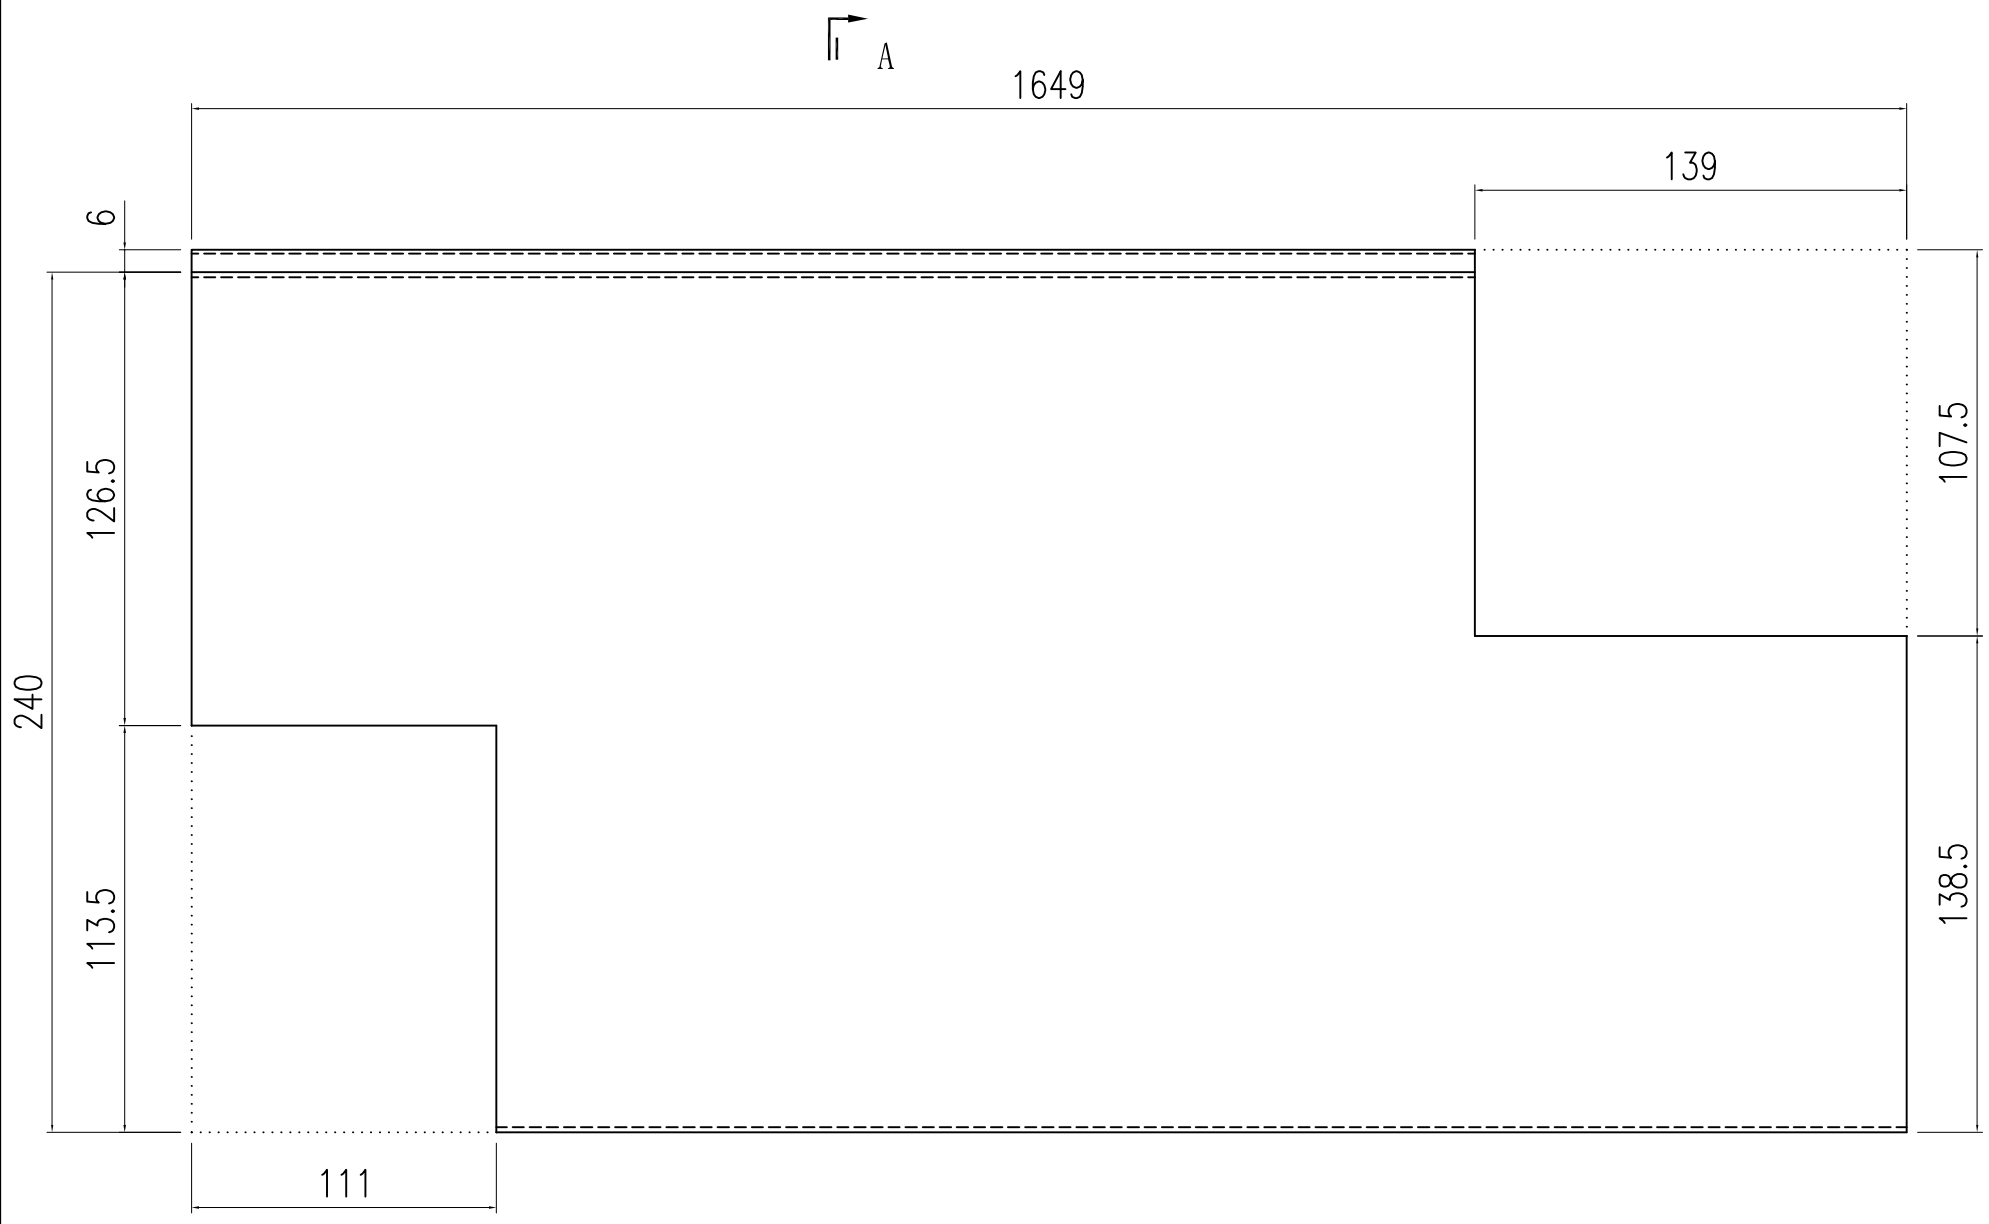


圖號	A	B	C	D	數量	位置
AC-41a	-	-	-	-	1	8座31樓A單位M. BATH

SECTION A-A

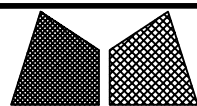 美特鋁質有限公司 MIDI Aluminium Fabricator Ltd.				工程號	J857	類別		物料號	-		
				地盘	啟德6552	制圖	陈梓豪	2022.5.3	圖號	AC-11	
修改	-	-	-	採用	工廠	-	地盤	✓	图纸名称	防水铝板	
日期	-	-	-	材料颜色	鍍化				復核	練松文	
									批准	林仁安	
									2022.5.4	數量	-
									2022.5.5	單件重量	- (KG)

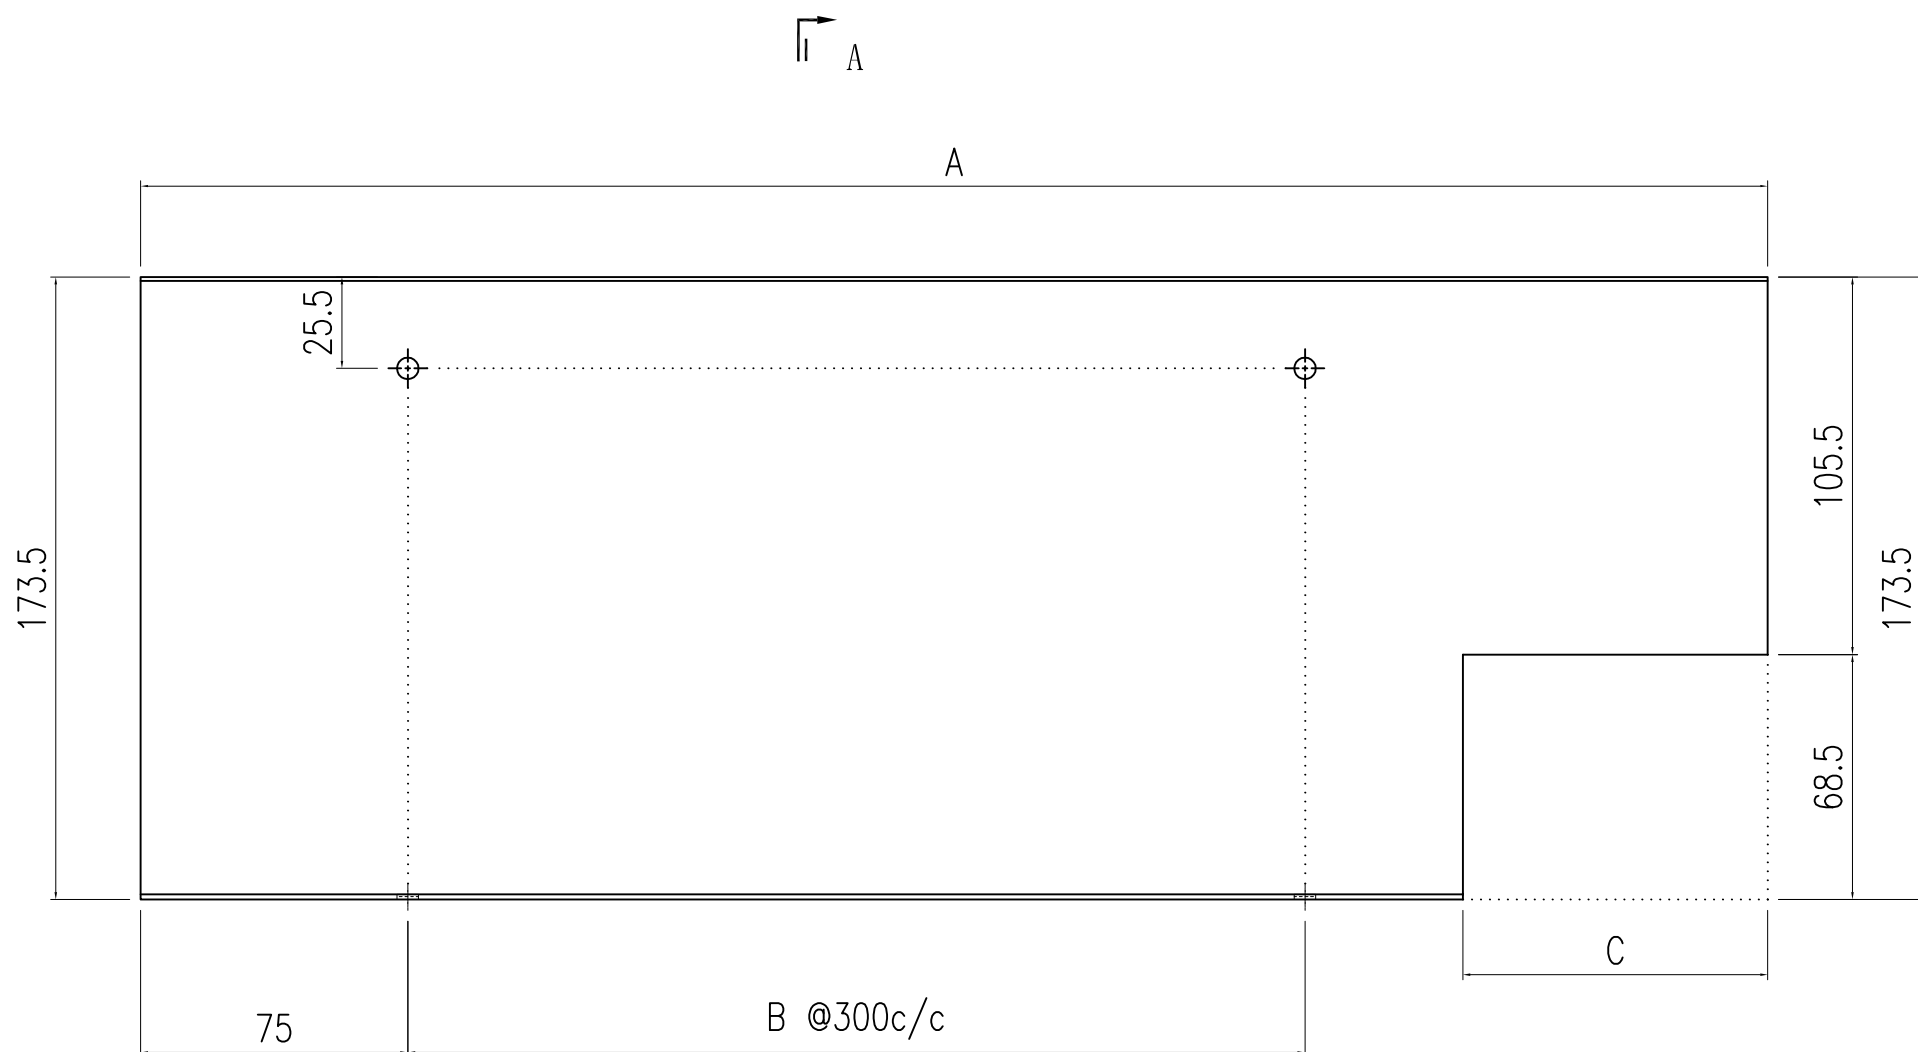




|| A

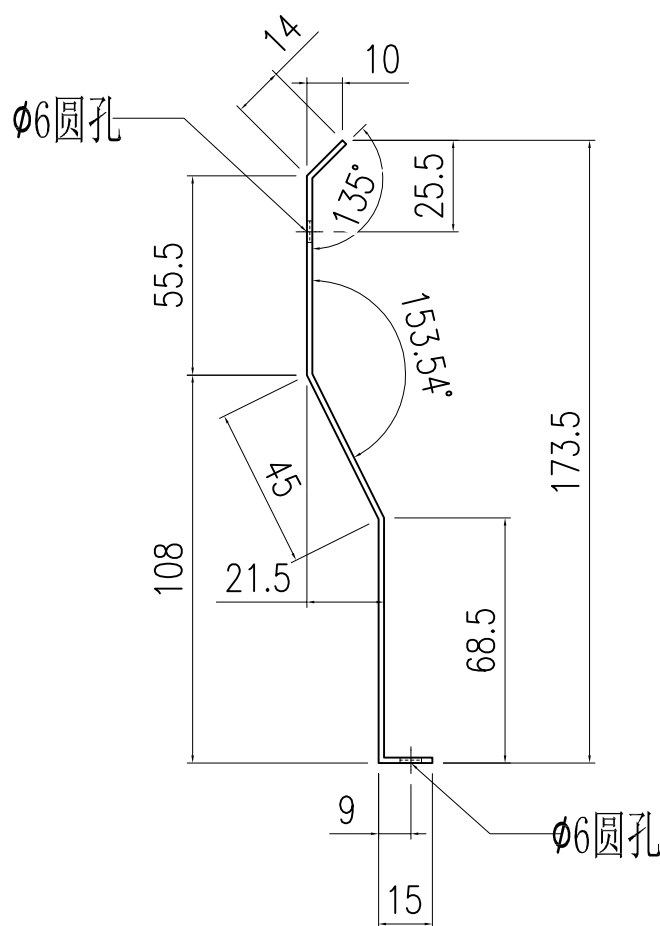

SECTION A-A

圖號	A	B	C	數量	位置
AC-11	650	1	111	1	1座33樓A單位BATH 1
AC-12	517	1	111	1	3座33樓A單位BATH 1
AC-13	560	1	111	1	6座33樓A單位M. BATH
AC-14	993	2	111	1	6座33樓A單位BATH 1
AC-15	650	1	111	1	8座31樓A單位M. BATH

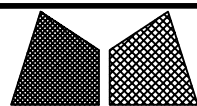 美特鋁質有限公司 MIDI Aluminium Fabricator Ltd.				工程號	J857	類別		物料號	-		
				地盘	啟德6552	制圖	陈梓豪	20221206	圖號	AC-11a	
修改	-	-	-	採用	工廠	-	地盤	✓	图纸名称	防水铝板	
日期	-	-	-	材料颜色	鍍化				復核	練松文	
									批准	林仁安	
									20221209	數量	-
									20221210	單件重量	- (KG)

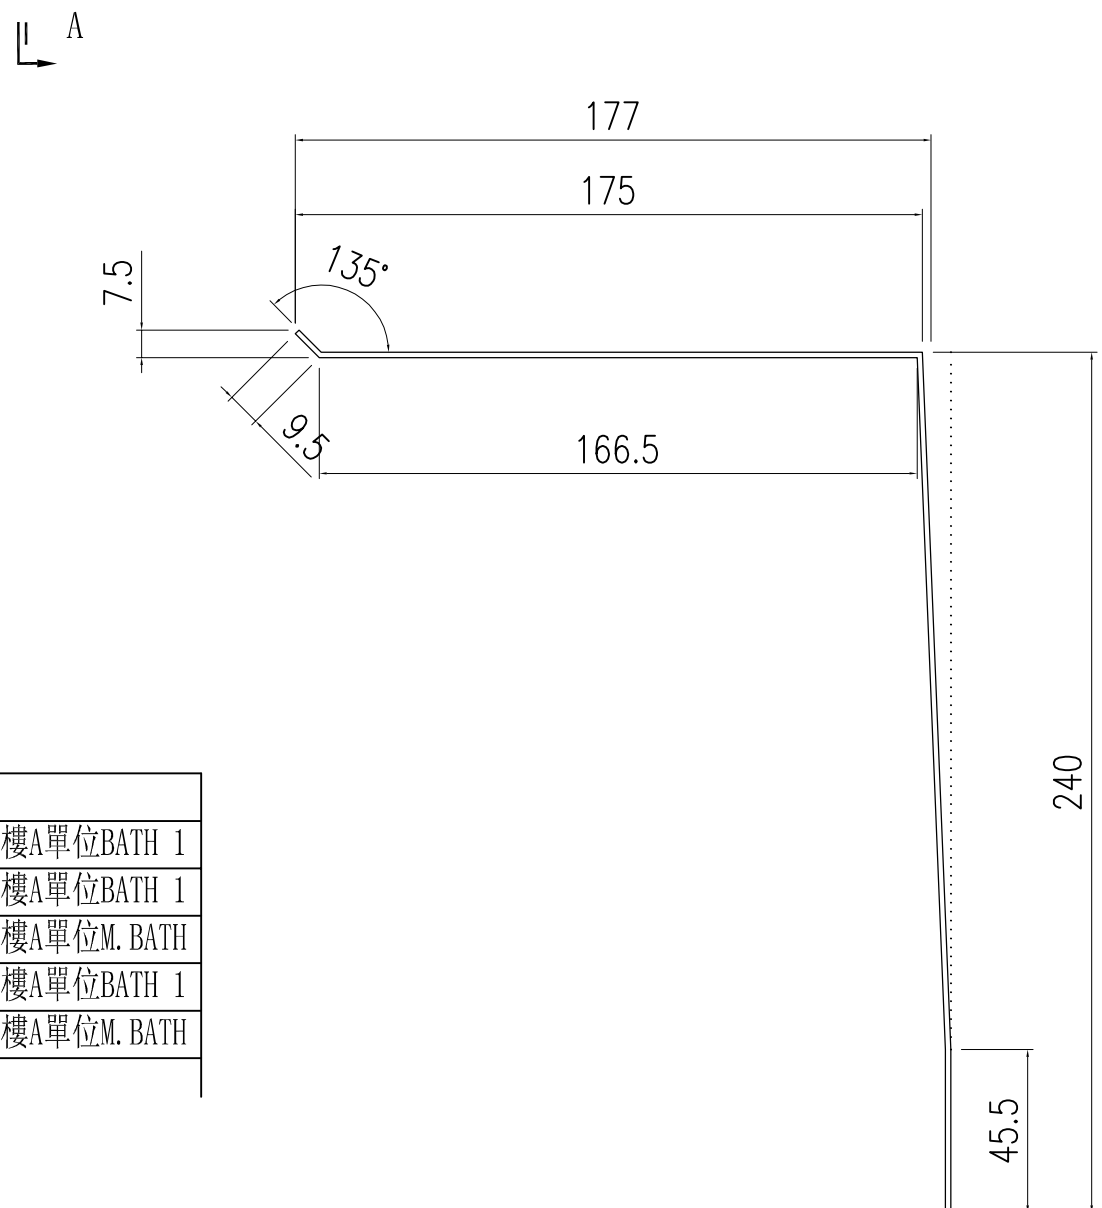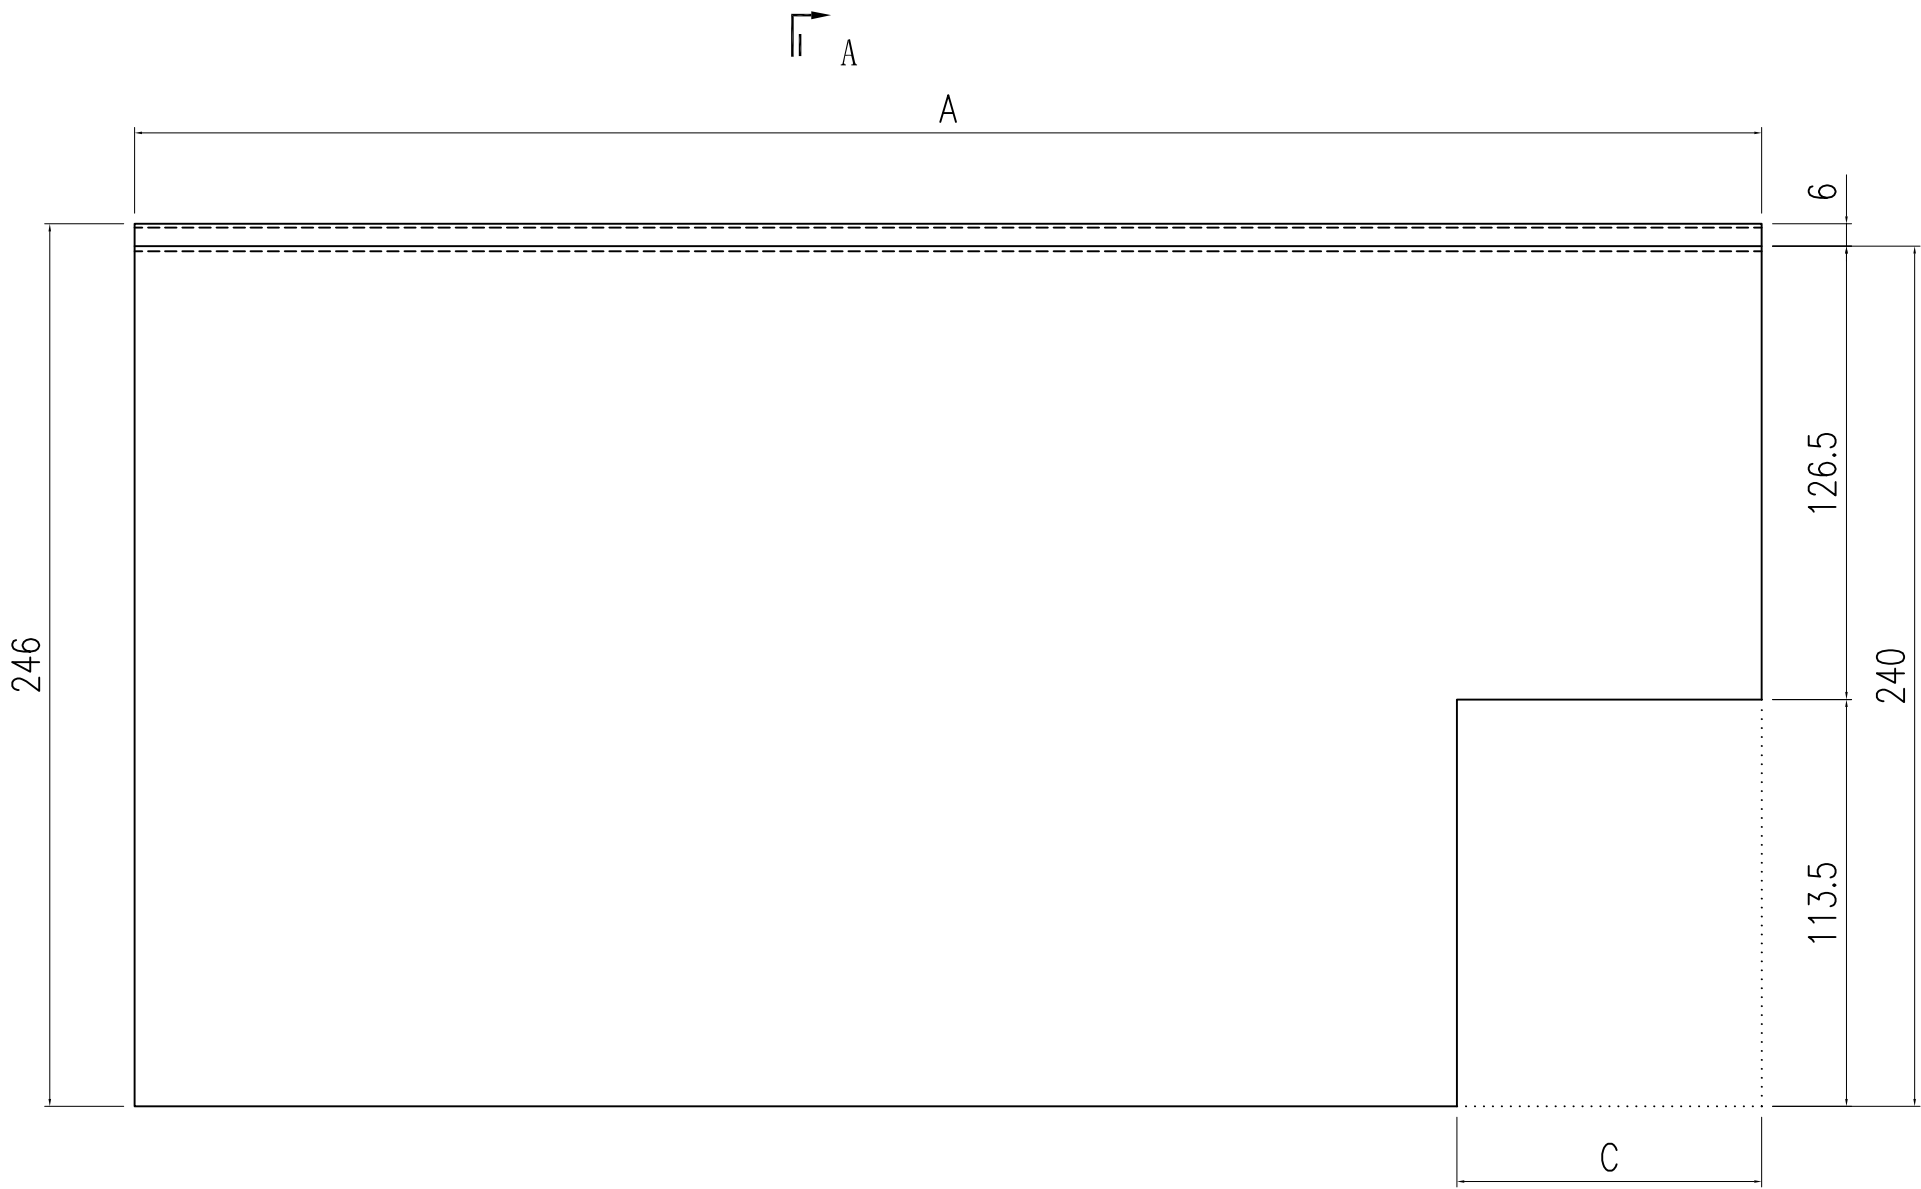

圖號	A	C	數量	位置
AC-11a	650	111	1	1座33樓A單位BATH 1
AC-12a	517	111	1	3座33樓A單位BATH 1
AC-13a	560	111	1	6座33樓A單位M. BATH
AC-14a	993	111	1	6座33樓A單位BATH 1
AC-15a	650	111	1	8座31樓A單位M. BATH

SECTION A-A