

美特鋁質有限公司

MIDI ALUMINIUM FABRICATOR LTD.



工程指示 / 要求簡箋 ENGINEER INSTRUCTIONS(E.I.)

工程指示編號:	EI- 6906	修改版本:	-
	HK- 2466		
工程編號:	J 857	工程名稱:	nkil6552
收件人:	生統	發件人:	nero
工程項目:	單元式幕牆 - 地盤用鋁板 室內橫向鋁板	日期:	27/10/2023

<input type="checkbox"/> 原合約工程包	<input type="checkbox"/> 原合約工程加 / 減賬 QT-	<input type="checkbox"/> 新工程報價 QT-
---------------------------------	--	------------------------------------

信件批核號碼/圖紙參考編號:	批核模具圖紙編號:
客戶指示附件:	管理內部批簽署:

<input type="checkbox"/> 初步鋁料 B.M.	<input type="checkbox"/> 加工拆圖, 然後生產	<input type="checkbox"/> 尺寸表
<input type="checkbox"/> 正式鋁料 B.M.	<input type="checkbox"/> 技術上資料/指示	<input type="checkbox"/> 報價
<input type="checkbox"/> 配件 B.M.	<input type="checkbox"/> 樣辦或貨品說明書	<input type="checkbox"/> 分判合約
<input type="checkbox"/> 其他:		

內容: 請按附件資料生產加工, 送地盤。
完成上列要求日期: 15/11/2023

國內




<input type="checkbox"/> 生產技術總監	<input type="checkbox"/> 連附件	<input type="checkbox"/> 技術部	<input type="checkbox"/> 連附件	<input type="checkbox"/> 生產部	<input type="checkbox"/> 連附件
<input type="checkbox"/> 採購部	<input type="checkbox"/> 連附件	<input checked="" type="checkbox"/> 生產統籌部	<input checked="" type="checkbox"/> 連附件	<input type="checkbox"/> 報關組	<input type="checkbox"/> 連附件
<input type="checkbox"/> 質檢部	<input type="checkbox"/> 連附件	<input type="checkbox"/> 會計部	<input type="checkbox"/> 連附件	<input type="checkbox"/> 機械設計部	<input type="checkbox"/> 連附件
<input type="checkbox"/> 香港辦	<input type="checkbox"/> 連附件	<input type="checkbox"/> 其他:			

香港


<input type="checkbox"/> 行政部	<input type="checkbox"/> 連附件	<input type="checkbox"/> 會計部	<input type="checkbox"/> 連附件	<input type="checkbox"/> 統籌部	<input type="checkbox"/> 連附件	<input type="checkbox"/> 工程部	<input type="checkbox"/> 連附件
<input type="checkbox"/> 採購部	<input type="checkbox"/> 連附件	<input type="checkbox"/> QS部	<input type="checkbox"/> 連附件	<input checked="" type="checkbox"/> 地盤管理	<input checked="" type="checkbox"/> 連附件	<input type="checkbox"/> 維修部	<input type="checkbox"/> 連附件

*發件人簽署:		*組別成員批核簽署:	
傳遞編號:	HK2466	項目經理簽署:	

 美特鋁質有限公司 MIDI Aluminium Fabricator Ltd.				工程號	J857	類別		物料號	M1					
				地盤	啟德6552	制圖	李傳鵬	20220211	圖號	X86083-201				
修改	-	-	-	採用工廠		地盤	✓	圖紙名稱	鋁料加工圖	復核	練松文	20220213	數量	-
日期	-	-	-	材料顏色	MILL	材料	X86083	批准	林仁安	20220215	單件重量	-	(KG)	

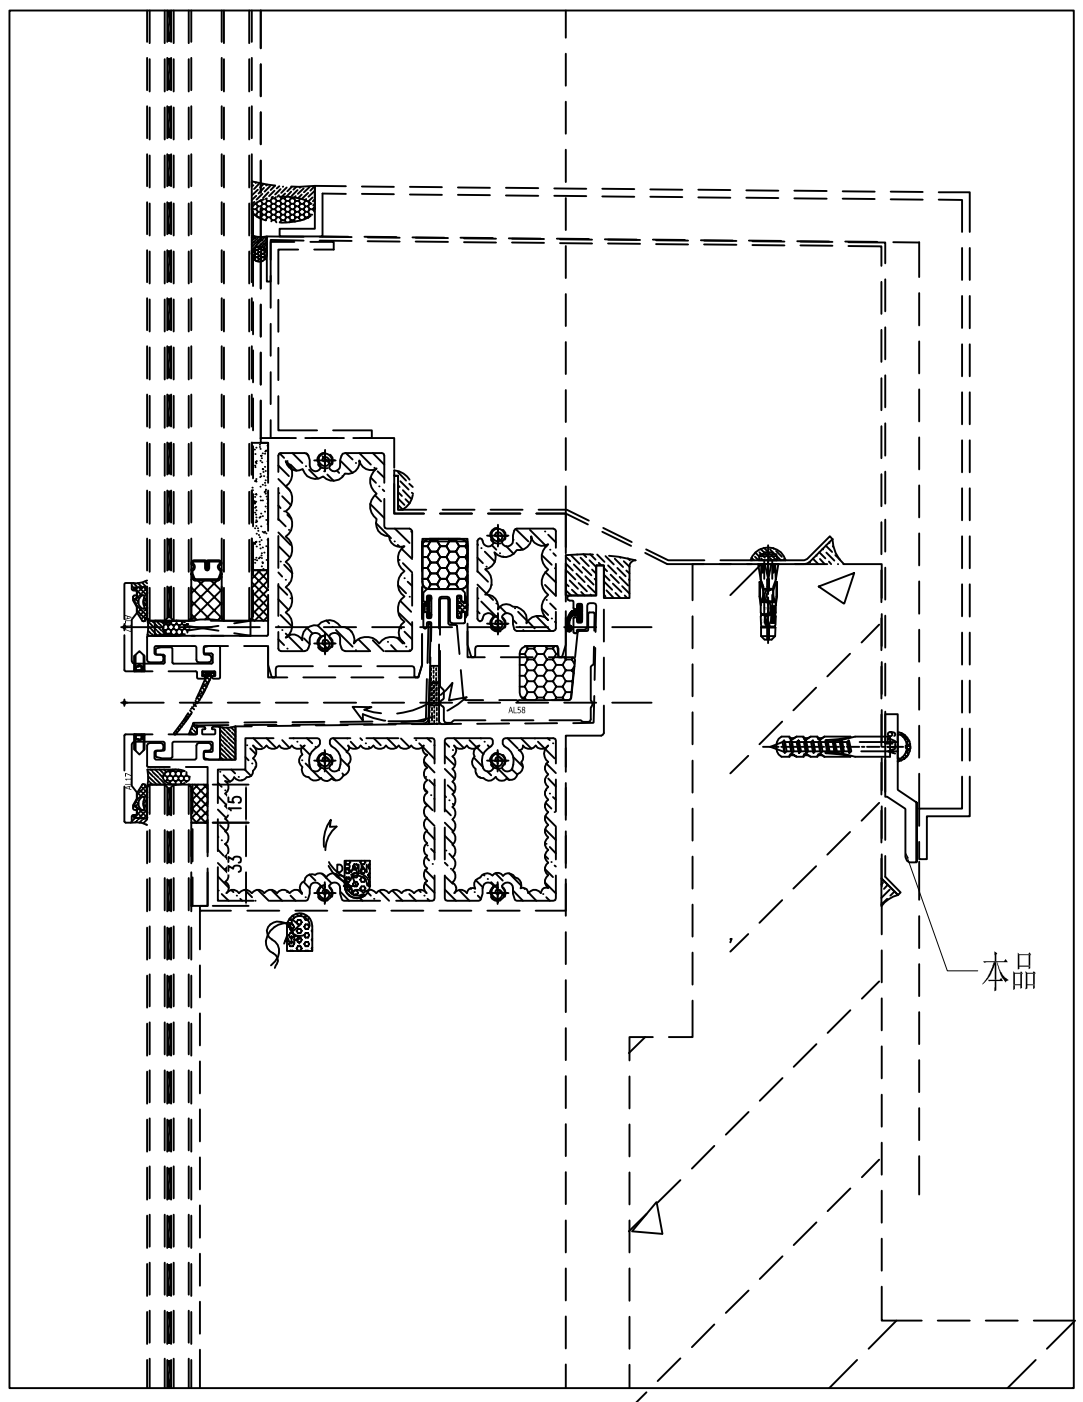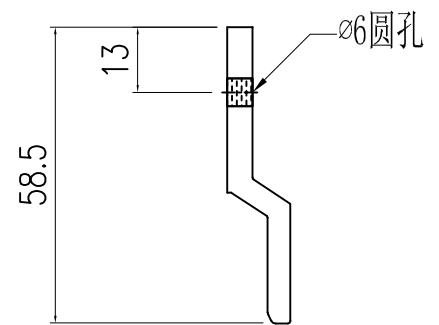
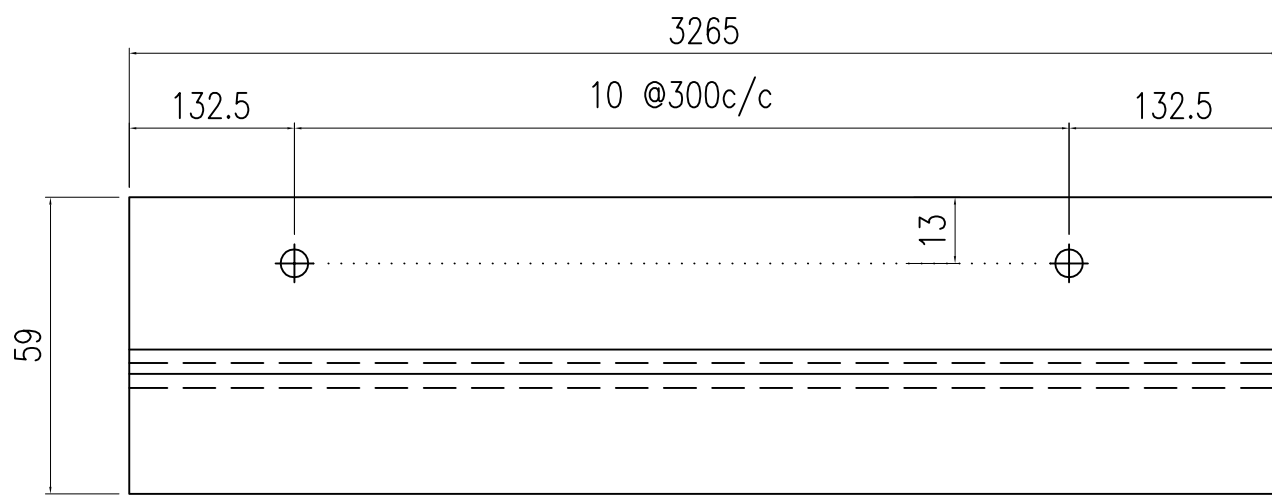


X86083-201	25
部件编号	数量

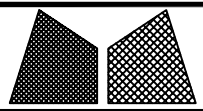


美特鋁質有限公司
MIDI Aluminium Fabricator Ltd.

工程號	J857	類別		物料號	-			
地盤	啟德6552	制圖	陈梓豪	2022.5.3	圖號	T1-1		
修改	-	採用	工廠	-	地盤	✓		
日期	-	材料顏色	AL2: ECK3M96295S-ZD1	图纸名称	收边铝板	數量	-	
		材料	3mm 铝板	復核	練松文	2022.5.4	單件重量	- (KG)
				批准	林仁安	2022.5.5		

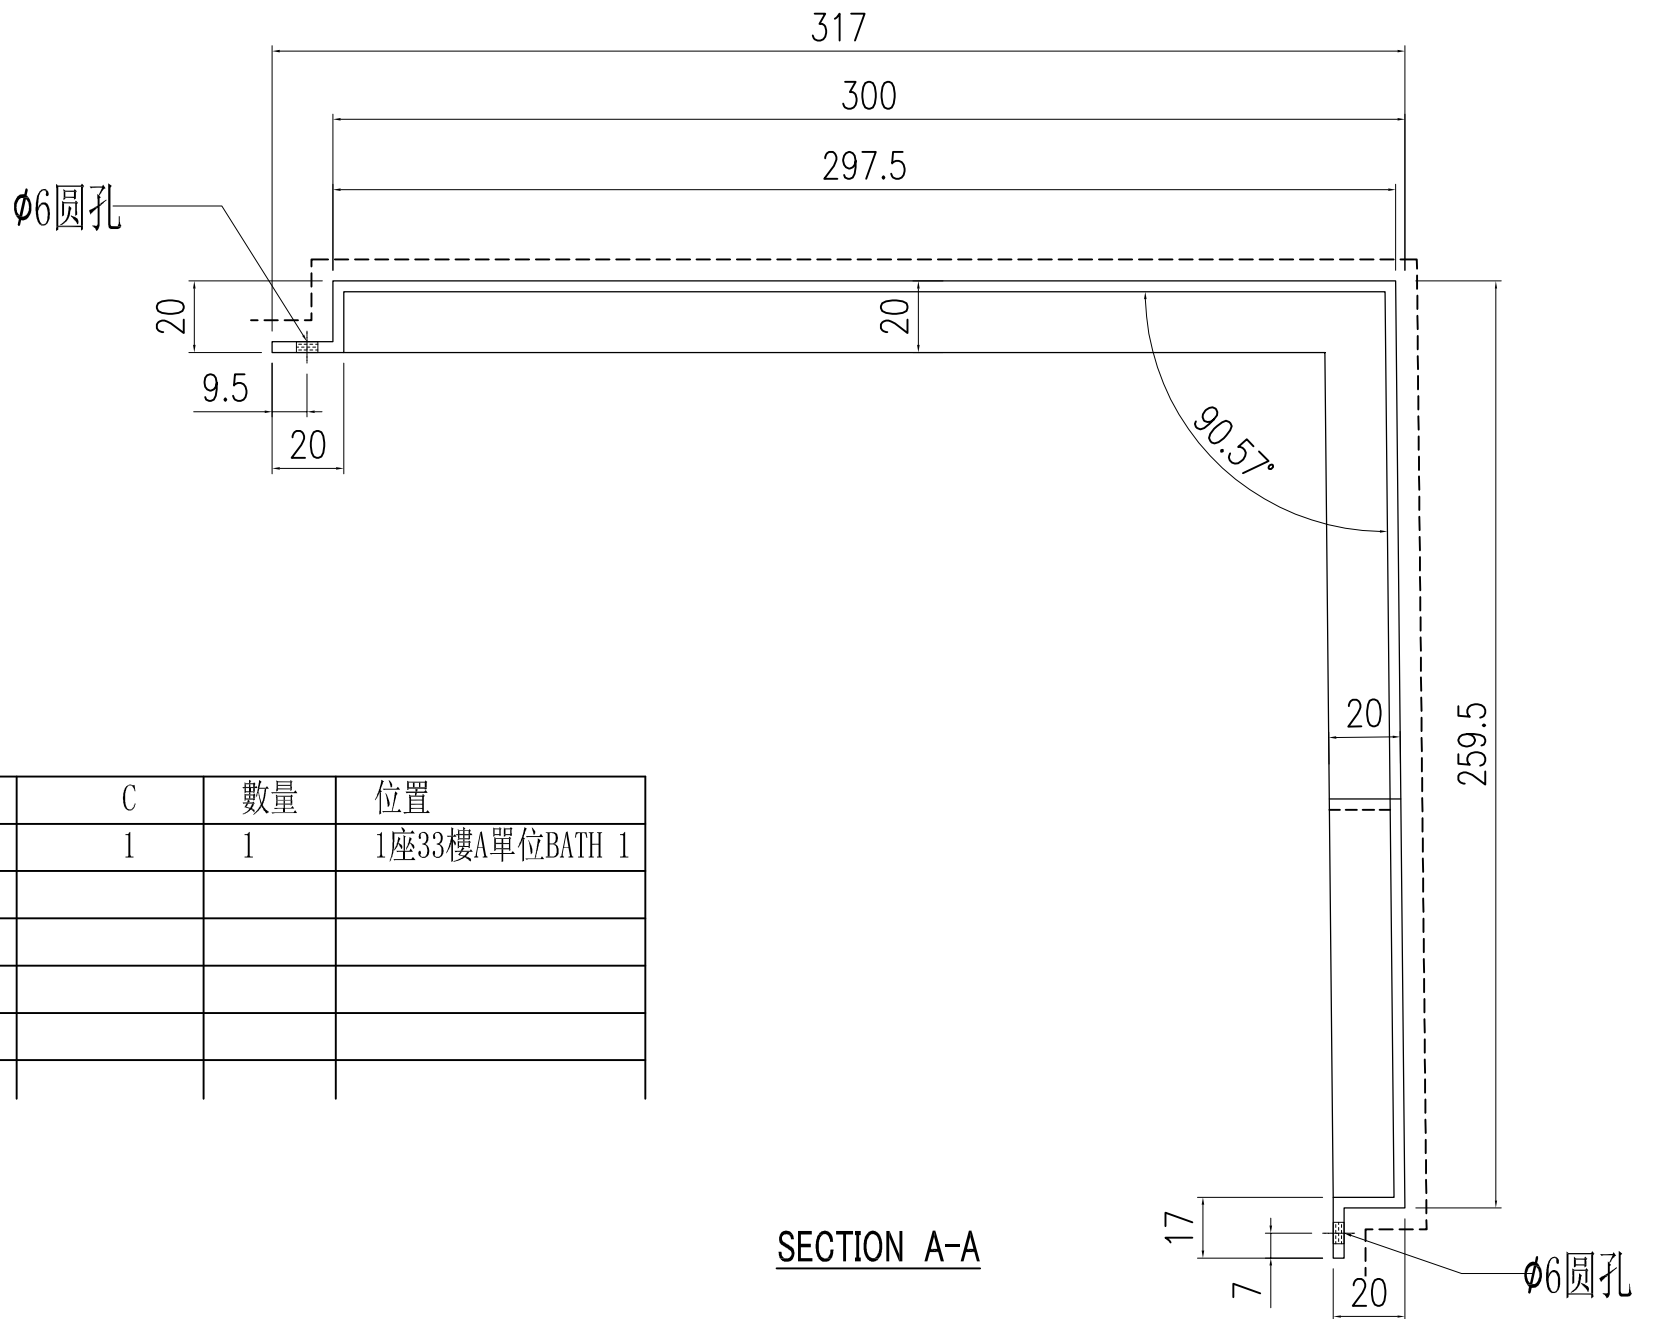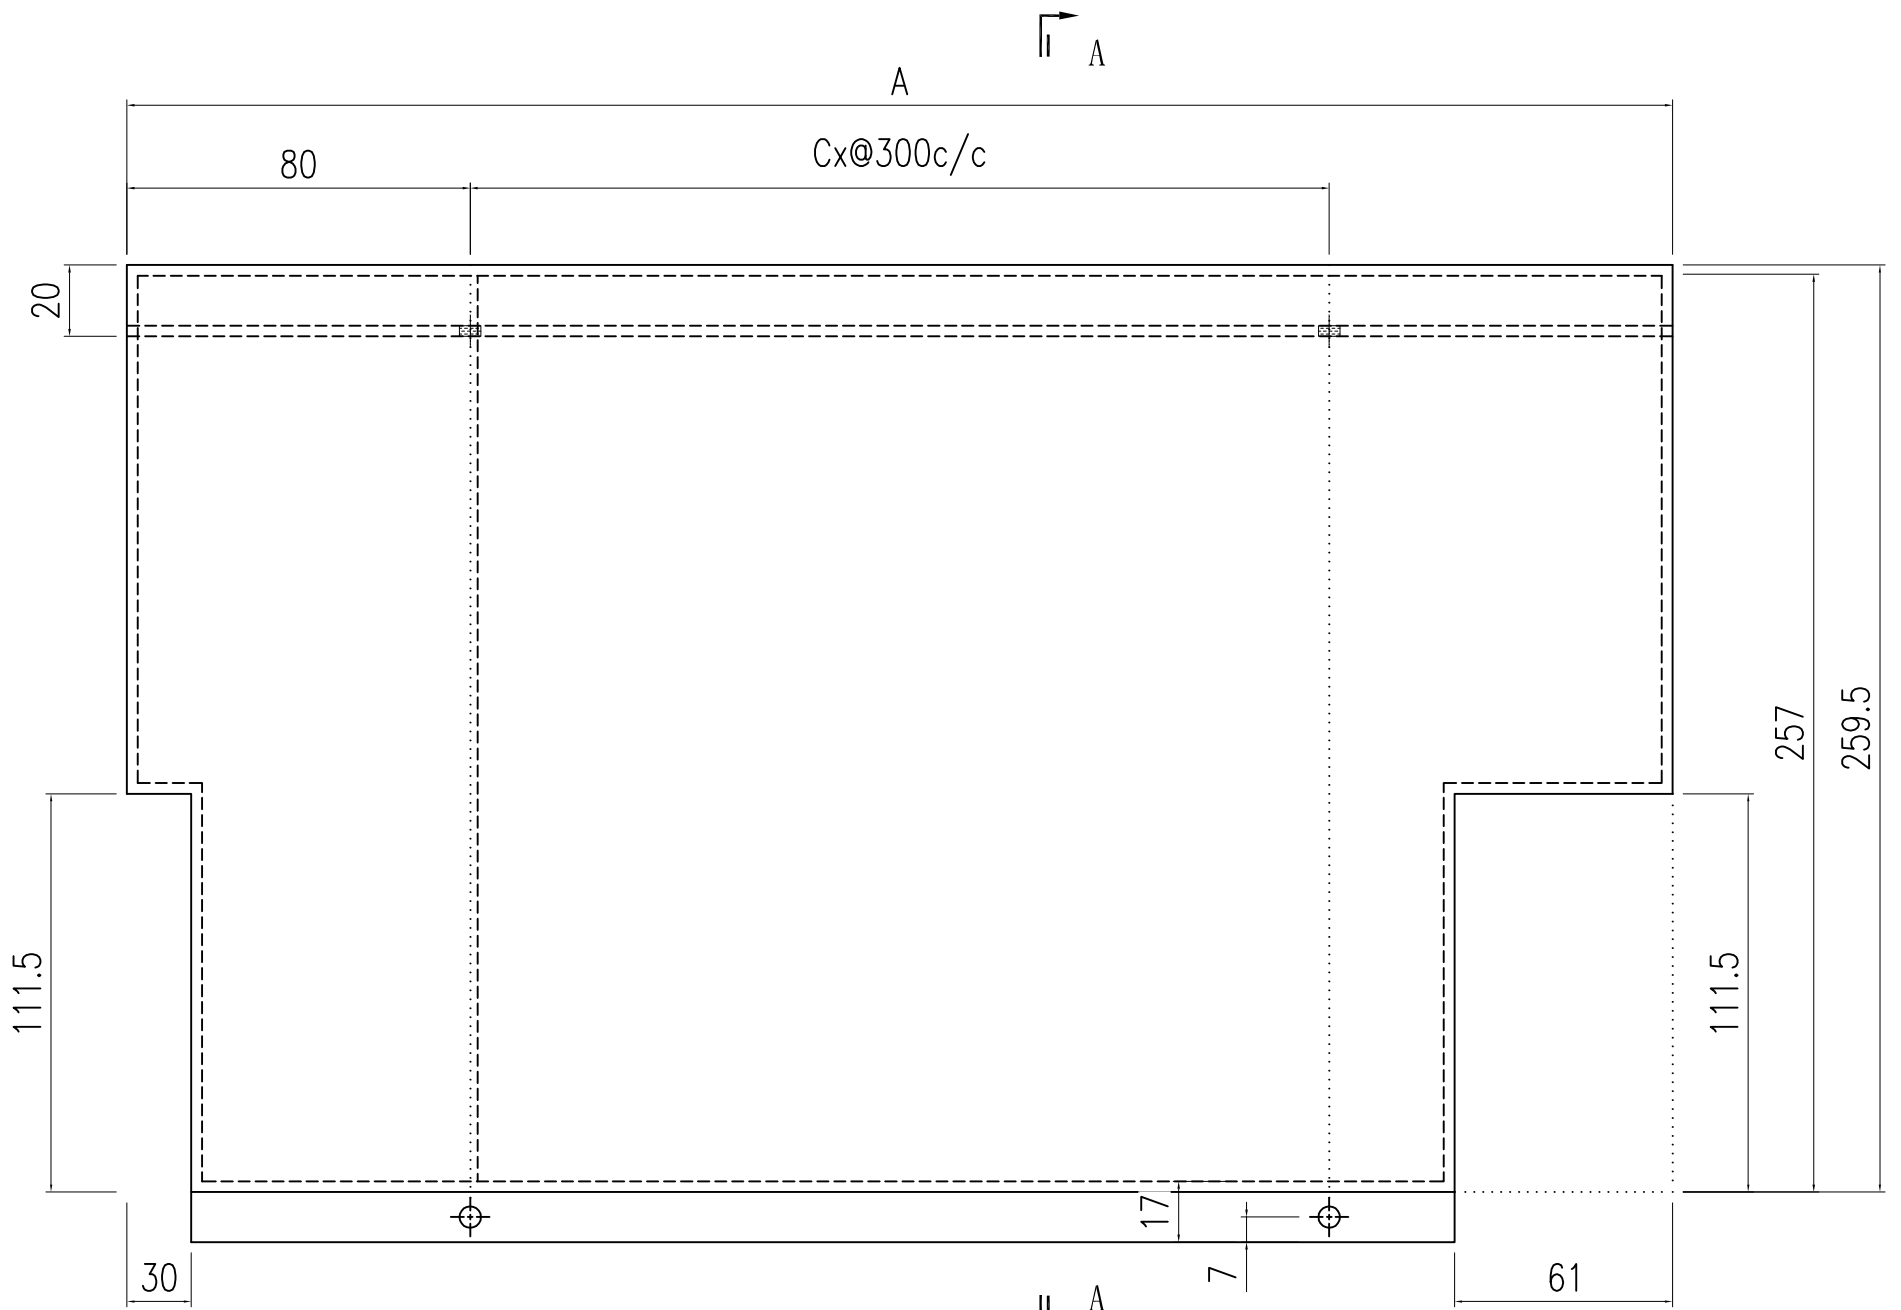



圖號	A	C	數量	位置
T1-1	607	1	1	1座33樓A單位BATH 1

SECTION A-A

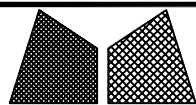


美特鋁質有限公司
MIDI Aluminium Fabricator Ltd.



工程號	J857	類別		物料號	-			
地盤	啟德6552	制圖	陈梓豪	2022.5.3	圖號	T1-2		
修改	-	採用	工廠	-	地盤	✓		
日期	-	材料顏色	AL2: ECK3M96295S-ZD1	圖紙名稱	收边铝板	數量	-	
		材料	3mm 铝板	復核	練松文	2022.5.4	單件重量	- (KG)
				批准	林仁安	2022.5.5		

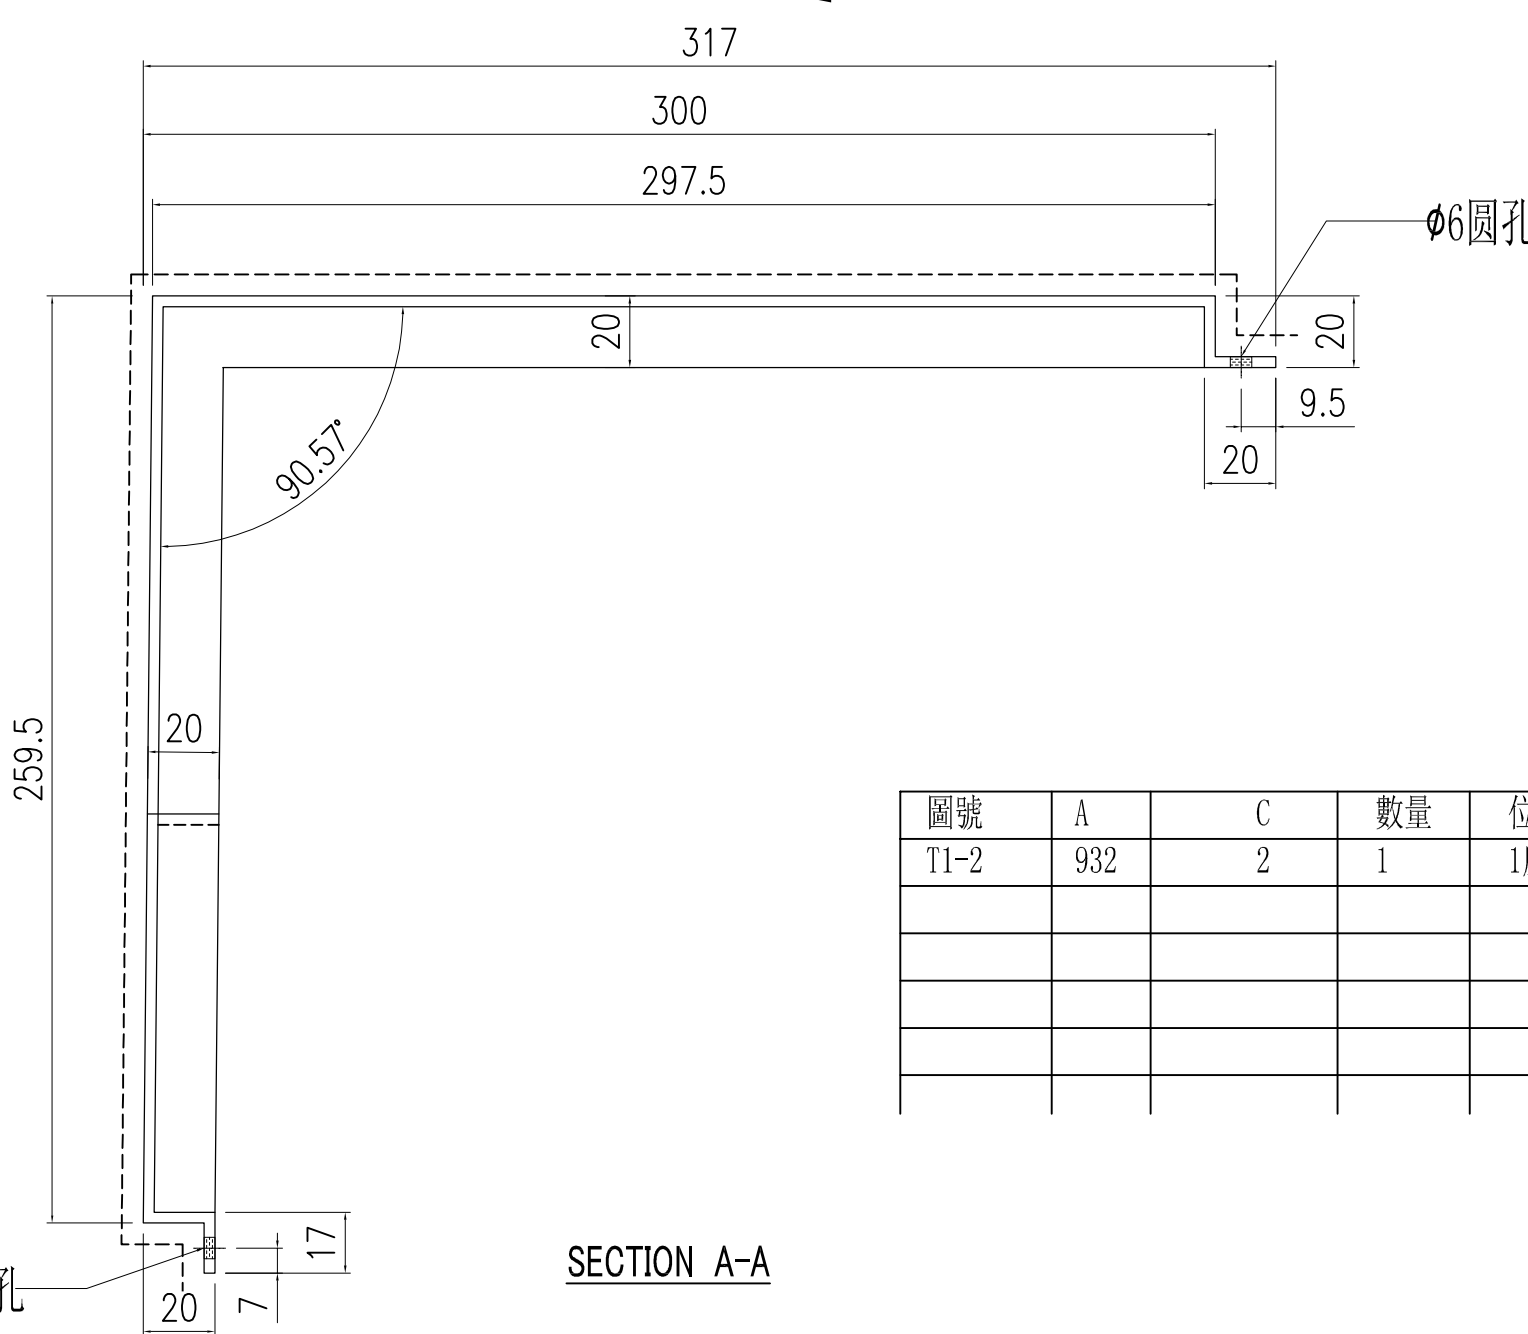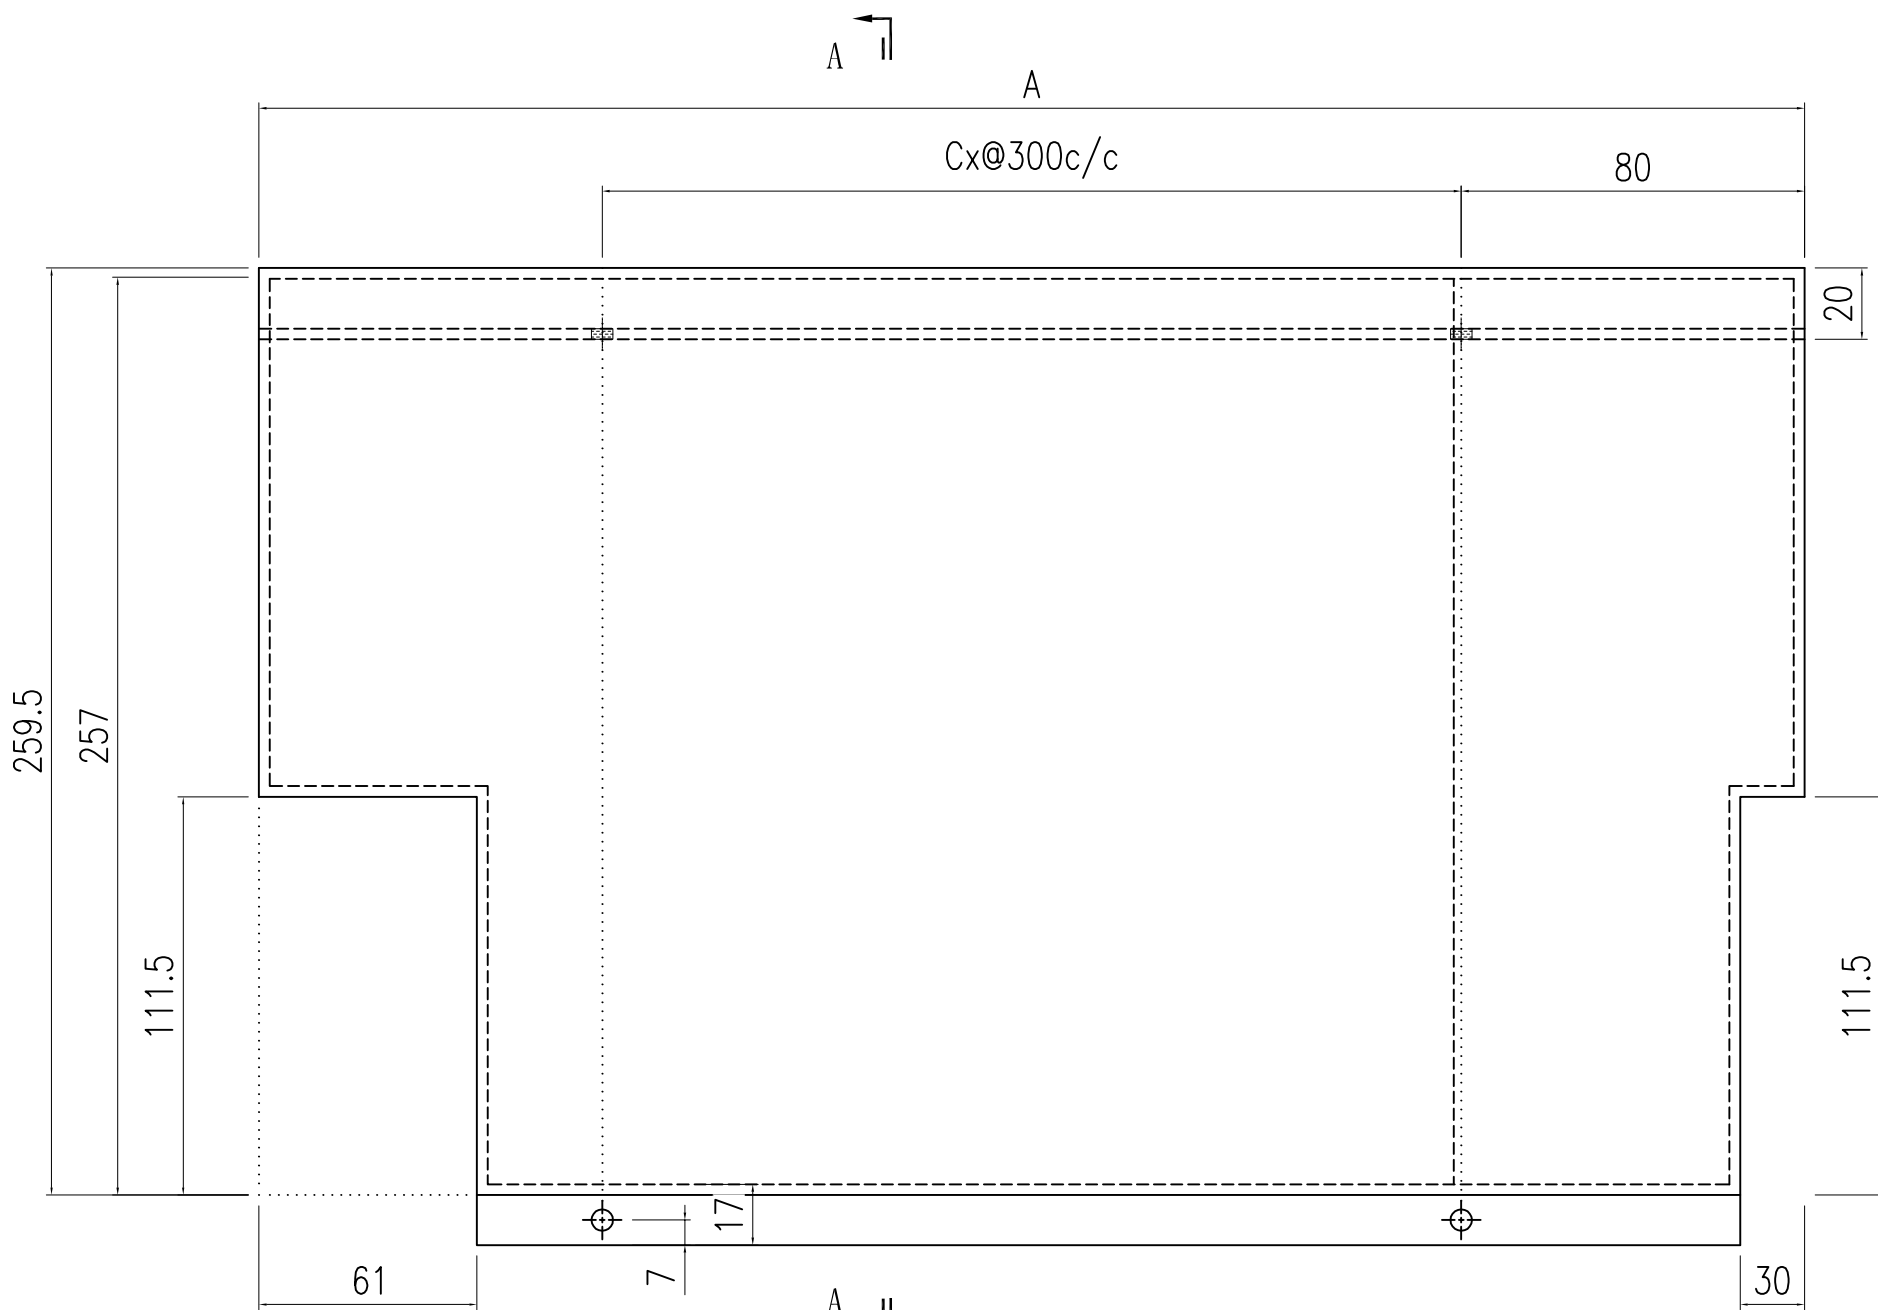

圖號	A	C	數量	位置
T1-2	932	2	1	1座33樓A單位BATH 1


SECTION A-A

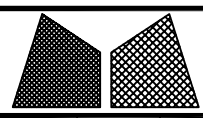 美特鋁質有限公司 MIDI Aluminium Fabricator Ltd.				工程號	J857	類別		物料號	-					
				地盘	啟德6552	制圖	陈梓豪	2022.5.3	圖號	T3-1				
修改	-	-	-	採用工廠	-	地盤	✓	图纸名称	收边铝板	復核	練松文	2022.5.4	數量	-
日期	-	-	-	材料颜色	AL2: ECK3M96295S-ZD1	材料	3mm 铝板	批准	林仁安	2022.5.5	單件重量	-	(KG)	

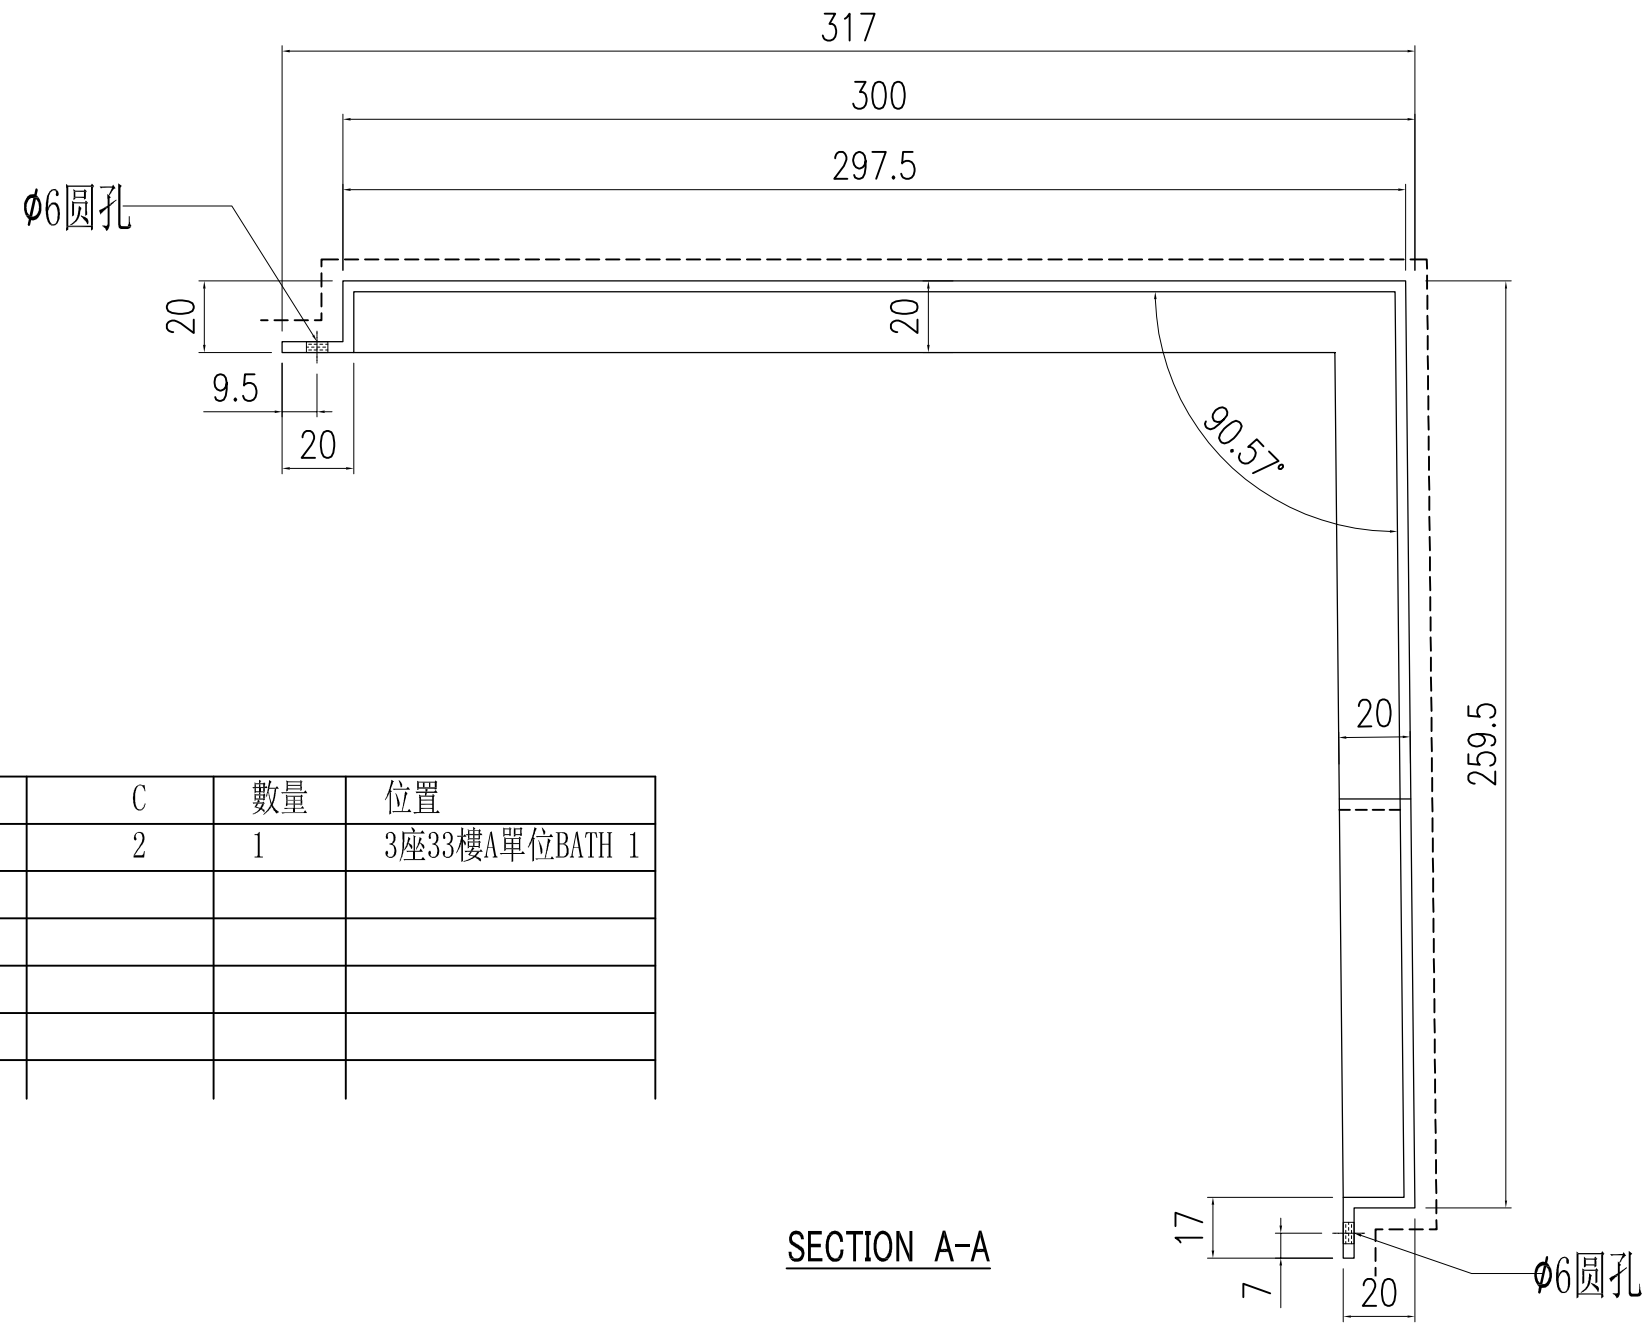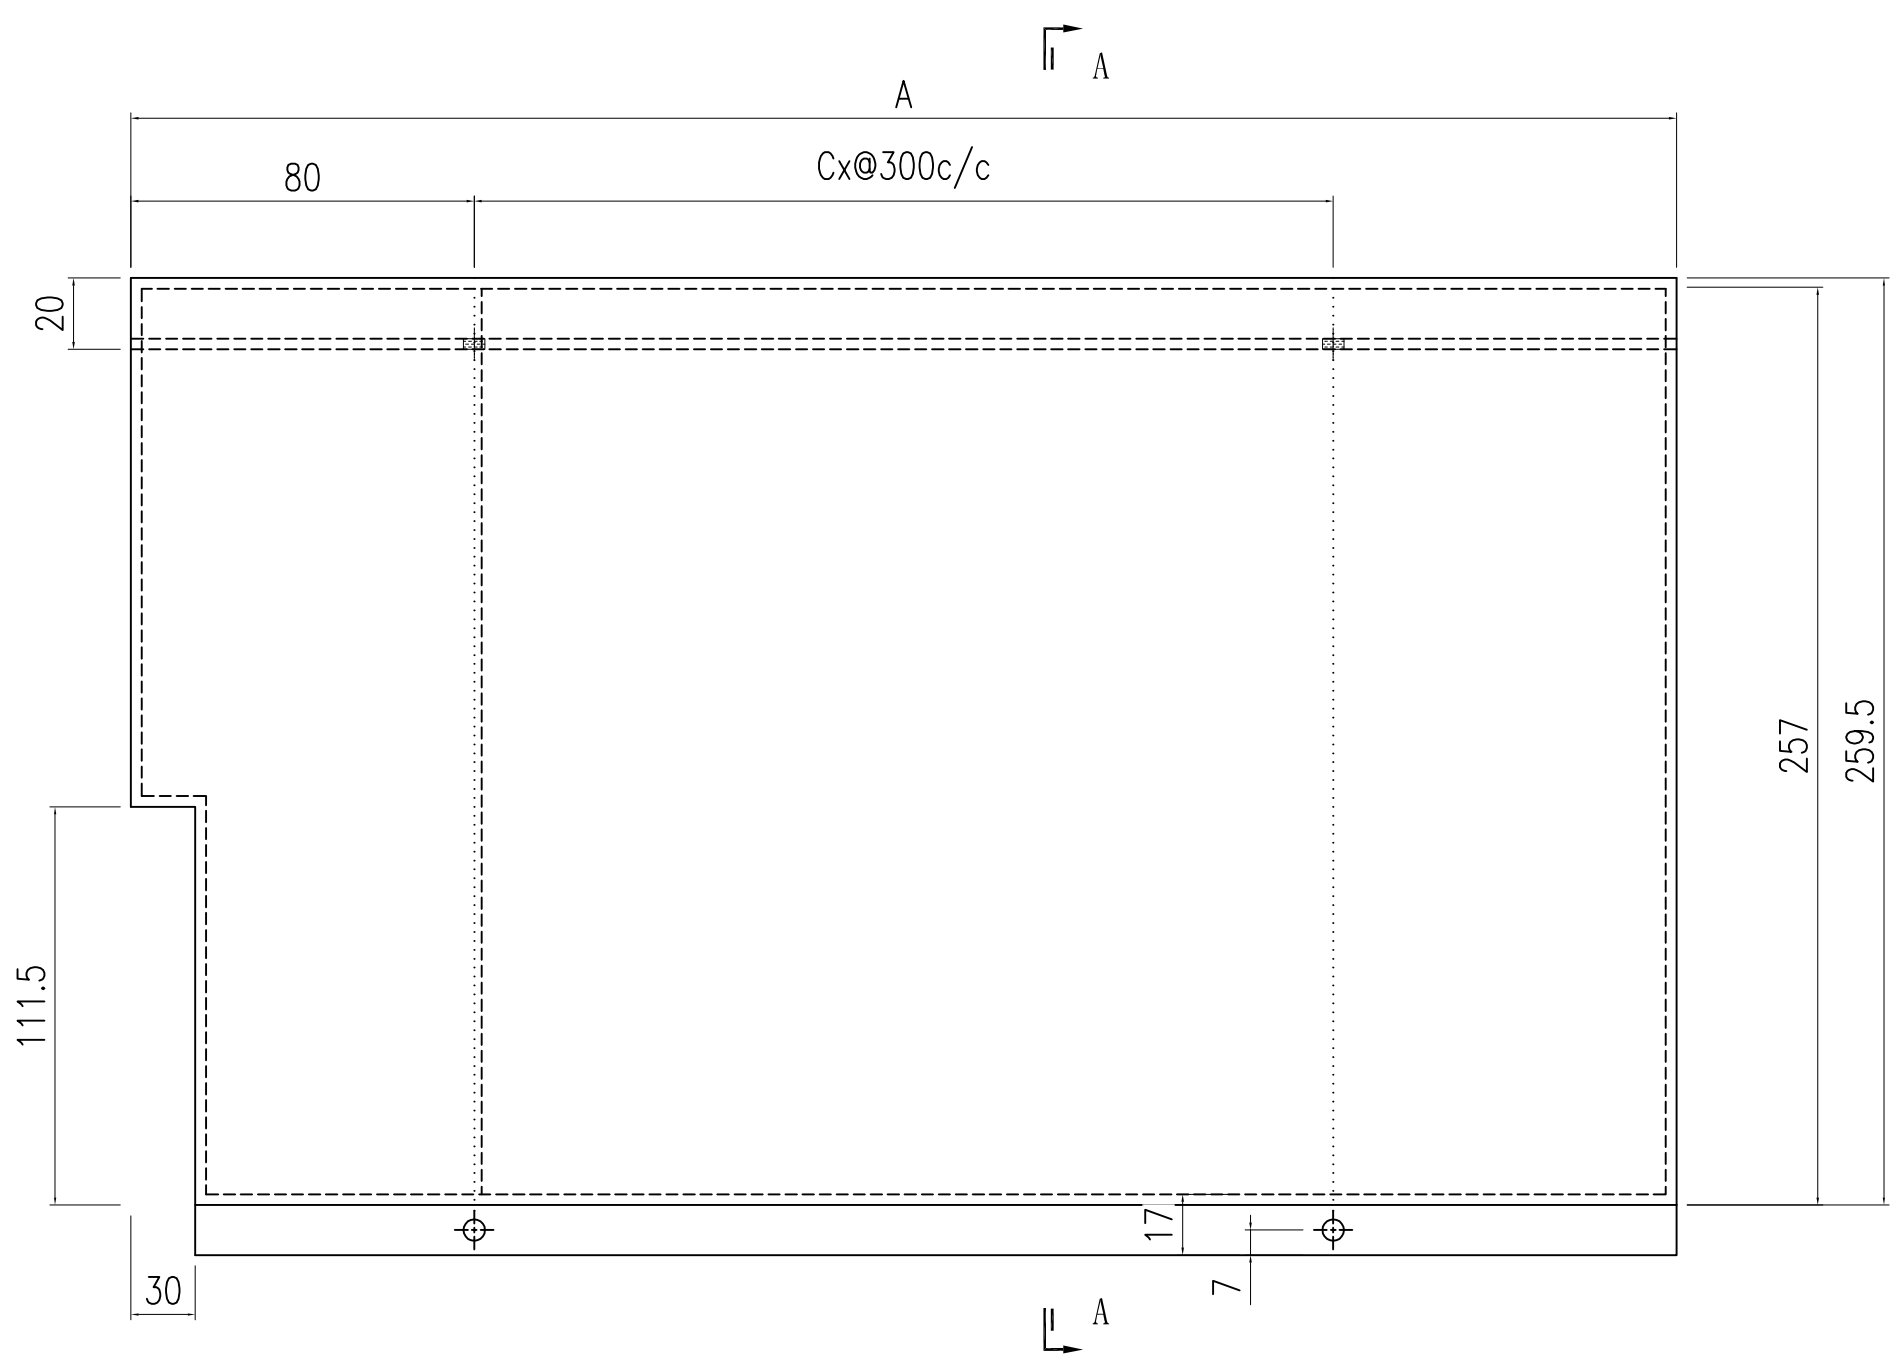



圖號	A	C	數量	位置
T3-1	888	2	1	3座33樓A單位BATH 1

SECTION A-A

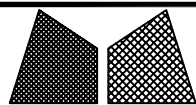


美特鋁質有限公司
MIDI Aluminium Fabricator Ltd.

工程號	J857	類別		物料號	-			
地盤	啟德6552	制圖	陈梓豪	2022.5.3	圖號	T3-2		
修改	-	採用	工廠	-	地盤	✓		
日期	-	材料顏色	AL2: ECK3M96295S-ZD1	圖紙名稱	收边铝板	數量	-	
		材料	3mm 铝板	復核	練松文	2022.5.4	單件重量	- (KG)
				批准	林仁安	2022.5.5		

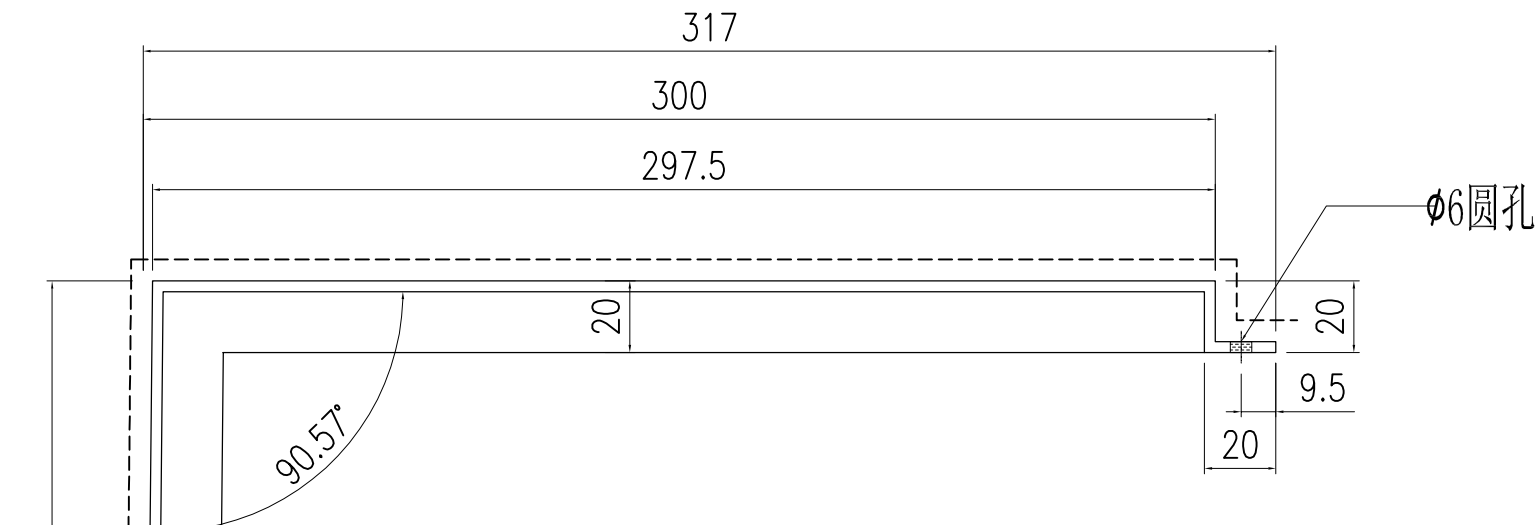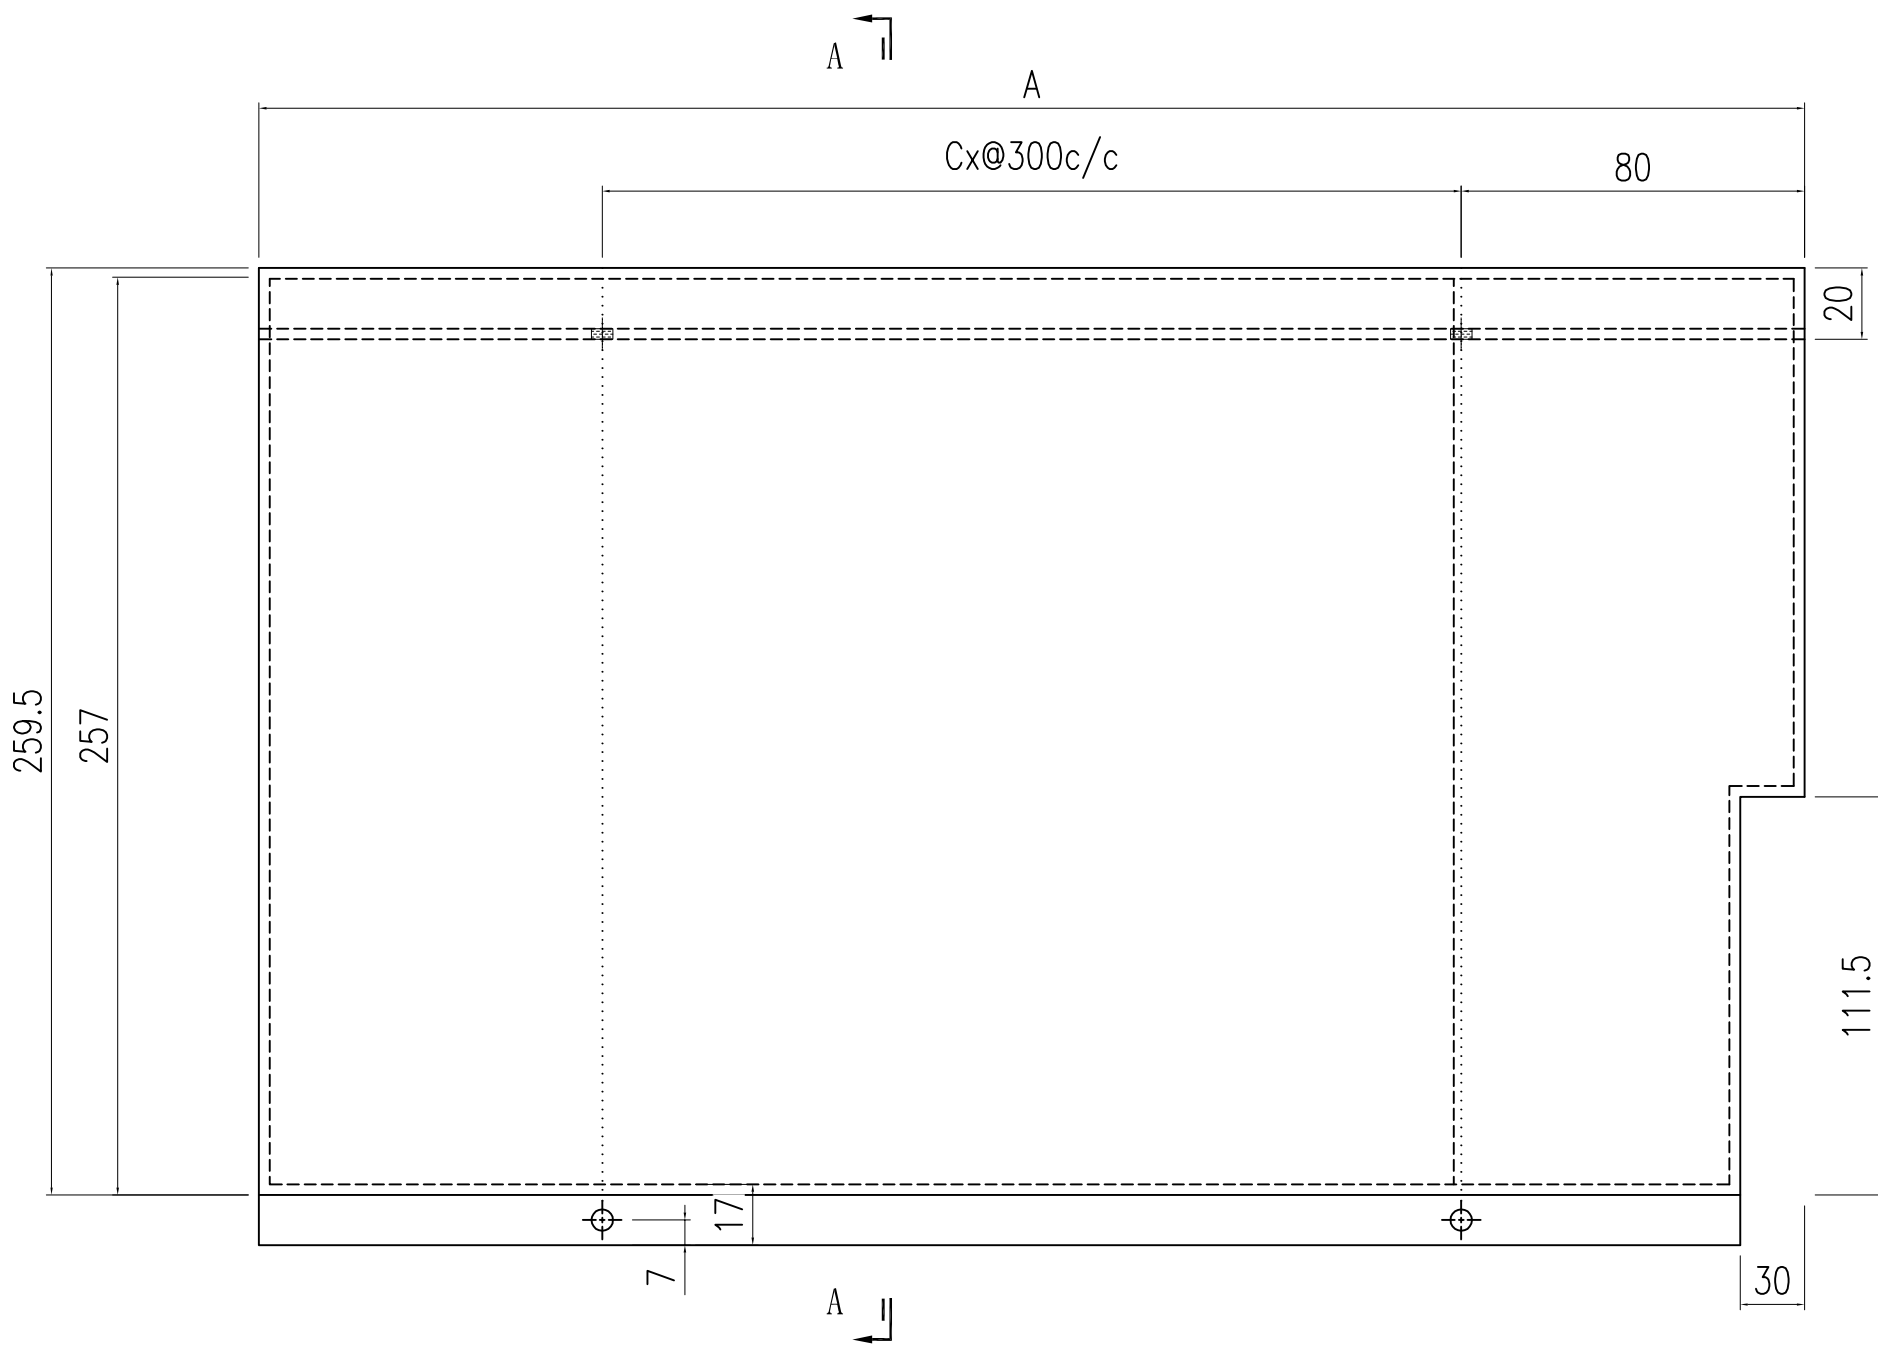



圖號	A	C	數量	位置
T3-2	413	1	1	3座33樓A單位BATH 2

SECTION A-A

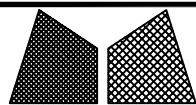


美特鋁質有限公司
MIDI Aluminium Fabricator Ltd.

工程號	J857	類別		物料號	-			
地盤	啟德6552	制圖	陈梓豪	2022.5.3	圖號	T3-3		
修改	-	採用	工廠	-	地盤	✓		
日期	-	材料顏色	AL2: ECK3M96295S-ZD1	圖紙名稱	收边铝板	數量	-	
		材料	3mm 铝板	復核	練松文	2022.5.4	單件重量	- (KG)
				批准	林仁安	2022.5.5		

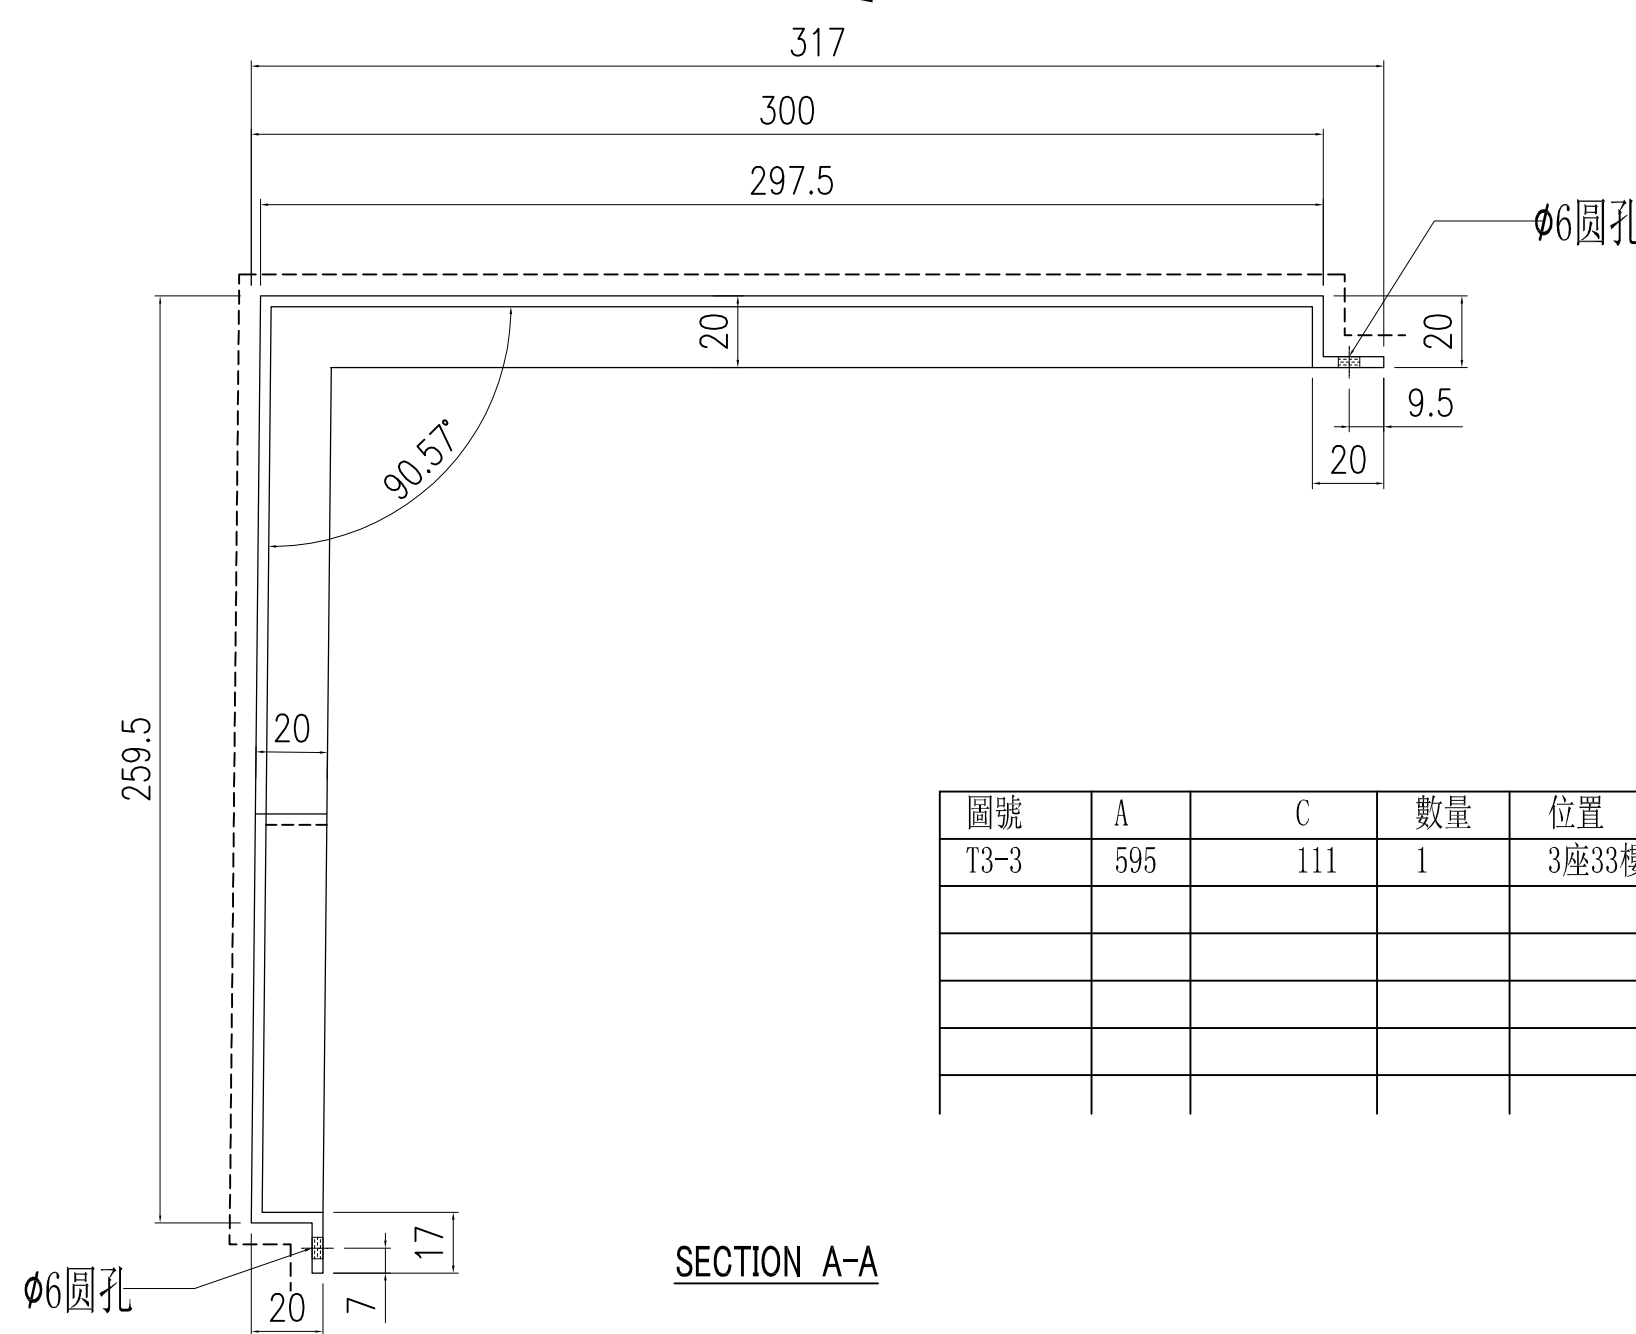
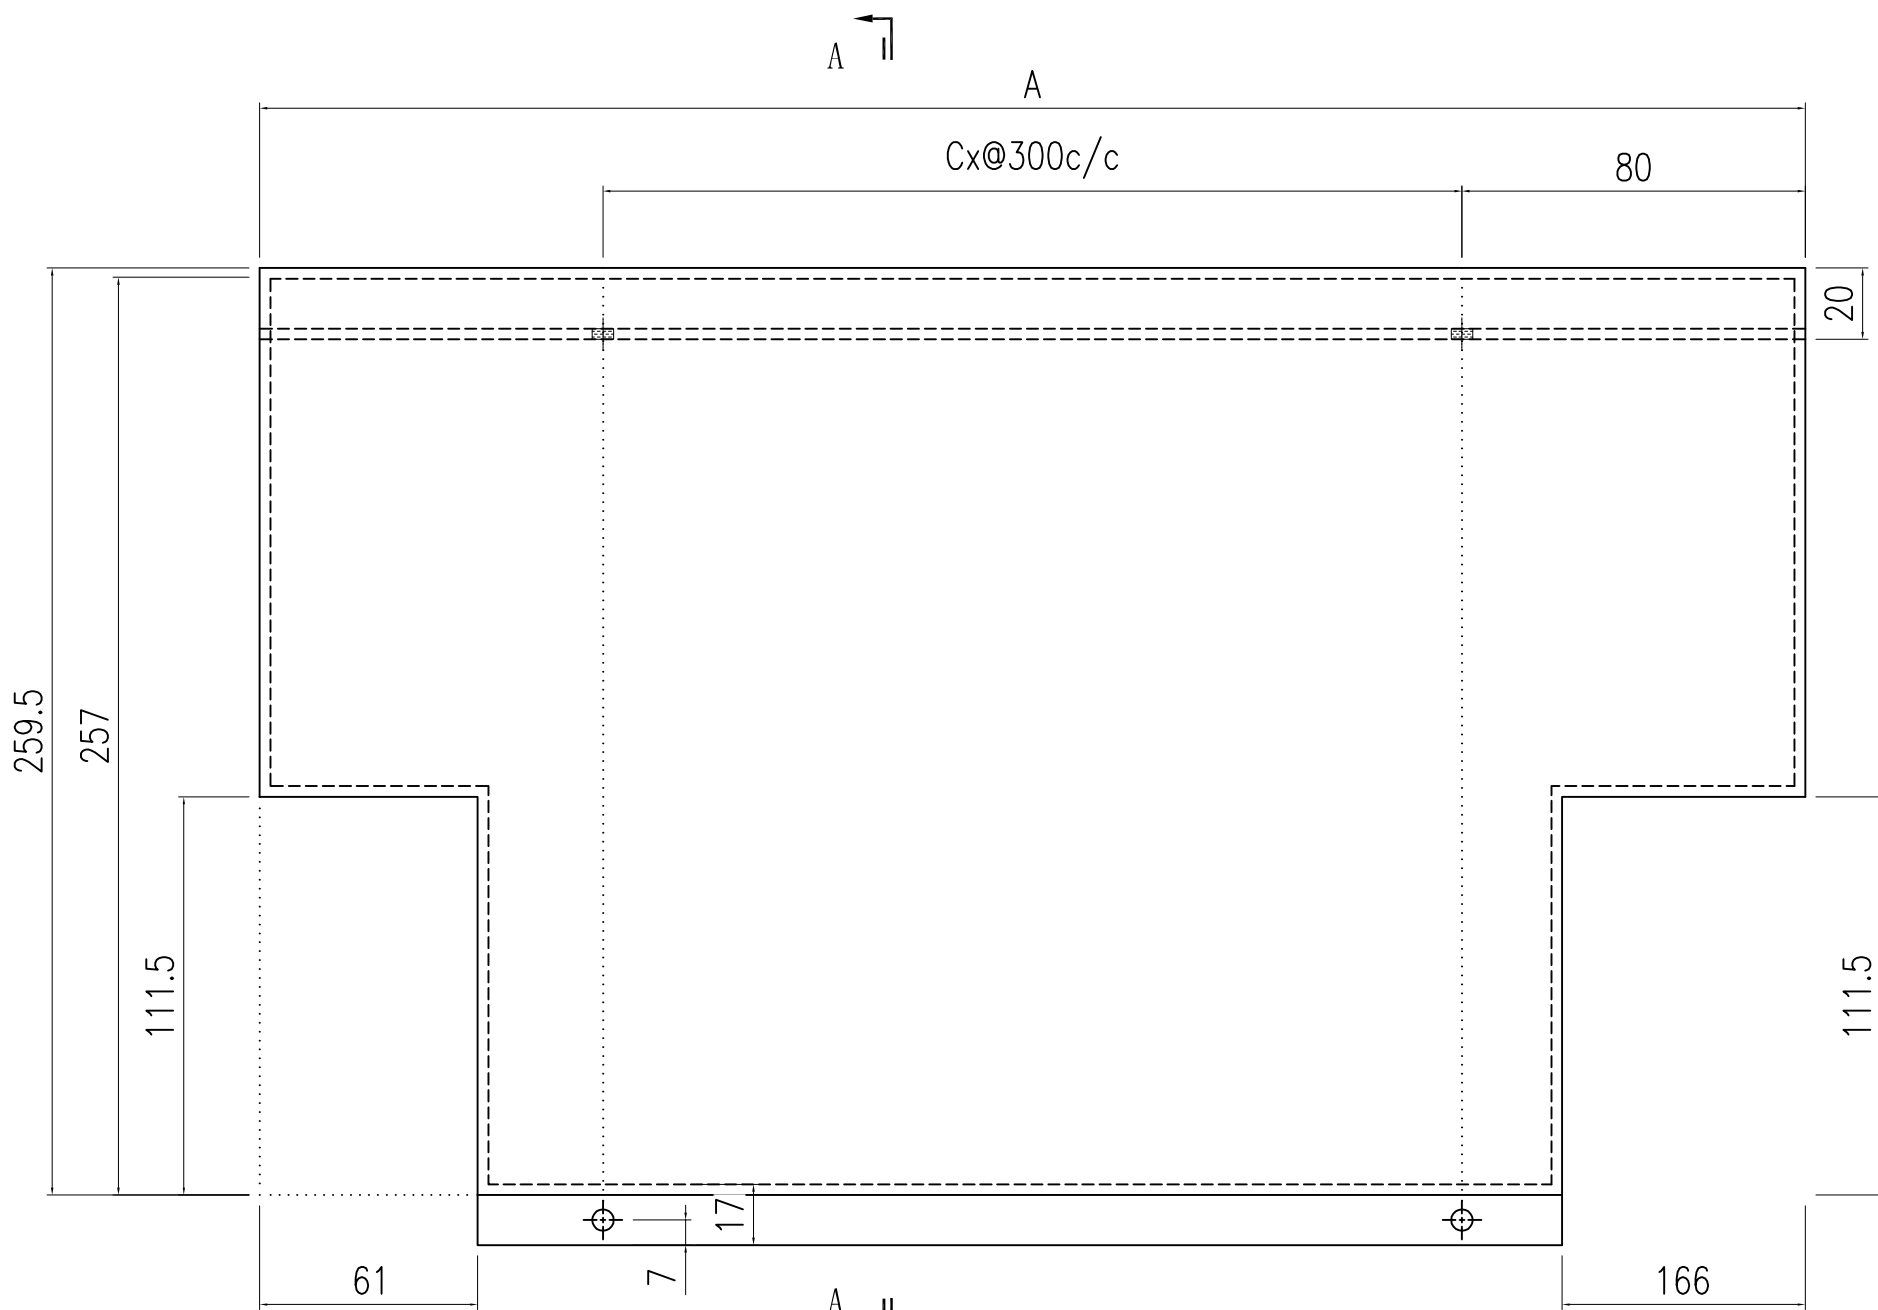


圖號	A	C	數量	位置
T3-3	595	111	1	3座33樓A單位M. BATH

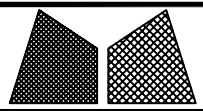


美特鋁質有限公司
MIDI Aluminium Fabricator Ltd.

工程號	J857	類別		物料號	-			
地盤	啟德6552	制圖	陈梓豪	2022.5.3	圖號	T3-4		
修改	-	採用	工廠	-	地盤	✓		
日期	-	材料顏色	AL2: ECK3M96295S-ZD1	圖紙名稱	收边铝板	數量	-	
		材料	3mm 铝板	復核	練松文	2022.5.4	單件重量	- (KG)
				批准	林仁安	2022.5.5		

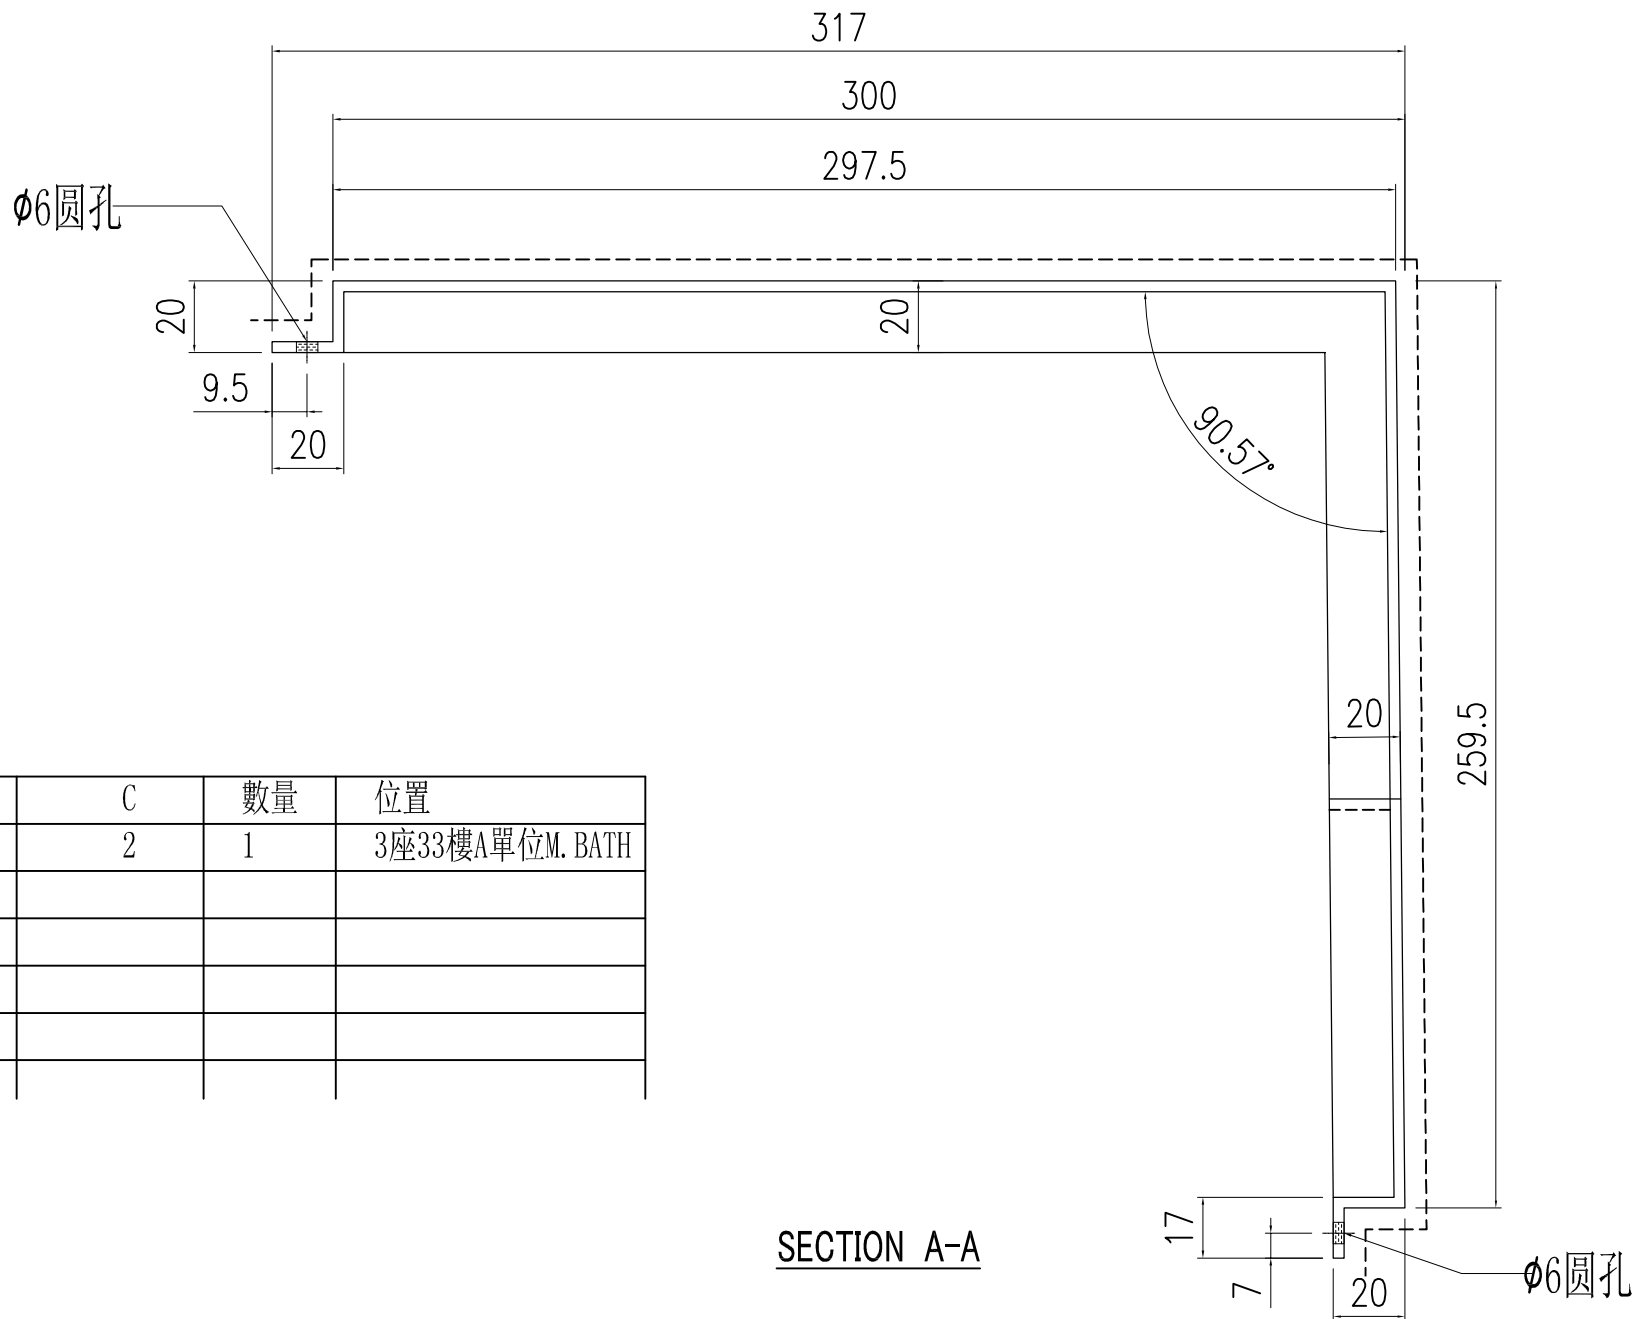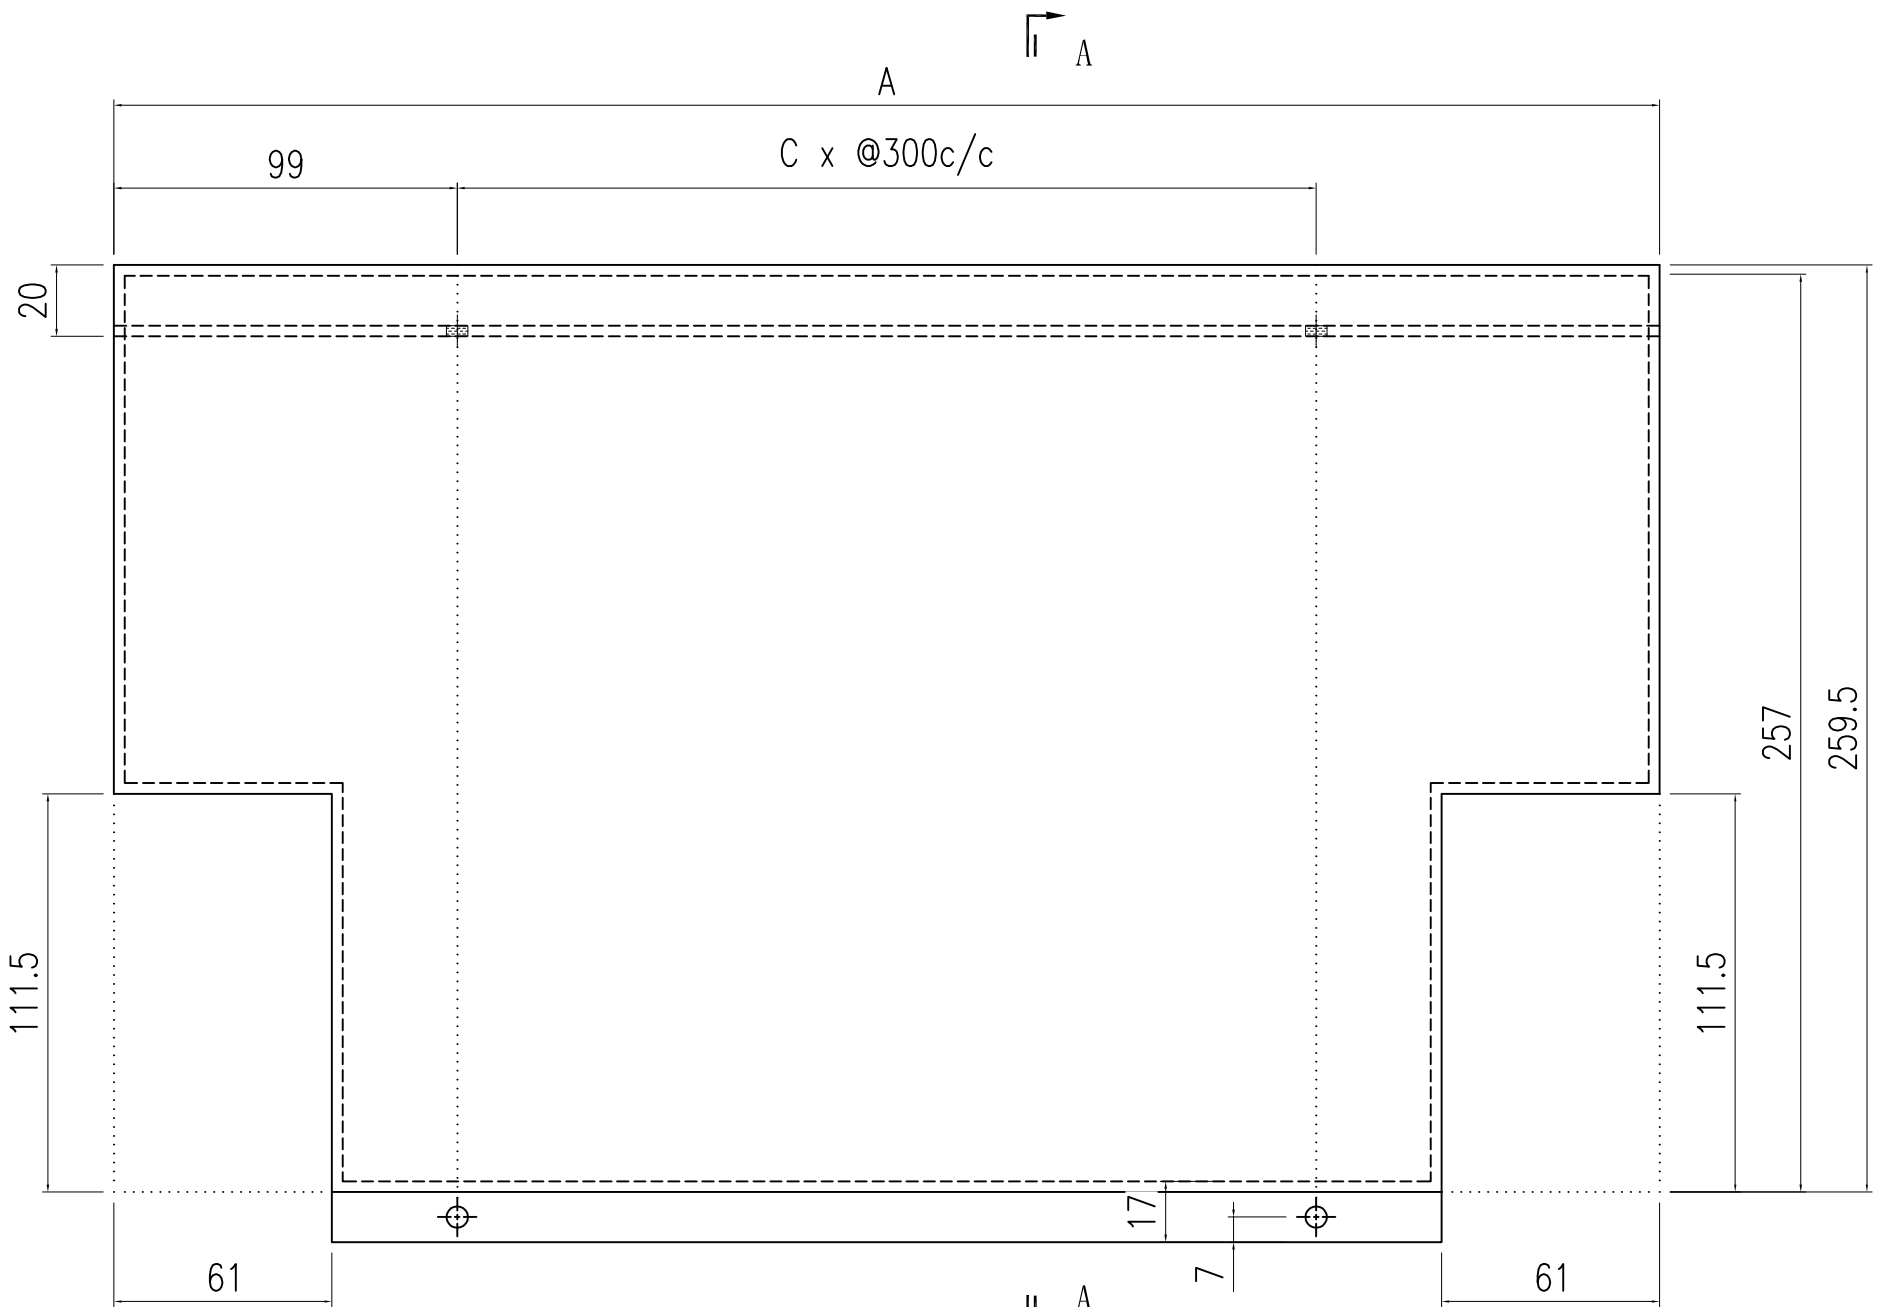



圖號	A	C	數量	位置
T3-4	878	2	1	3座33樓A單位M. BATH

SECTION A-A

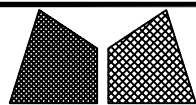


美特鋁質有限公司
MIDI Aluminium Fabricator Ltd.

工程號	J857	類別		物料號	-			
地盤	啟德6552	制圖	陈梓豪	2022.5.3	圖號	T6-1		
修改	-	採用	工廠	-	地盤	✓		
日期	-	材料颜色	AL2: ECK3M96295S-ZD1	图纸名称	收边铝板	數量	-	
		材料	3mm 铝板	復核	練松文	2022.5.4	單件重量	- (KG)
				批准	林仁安	2022.5.5		

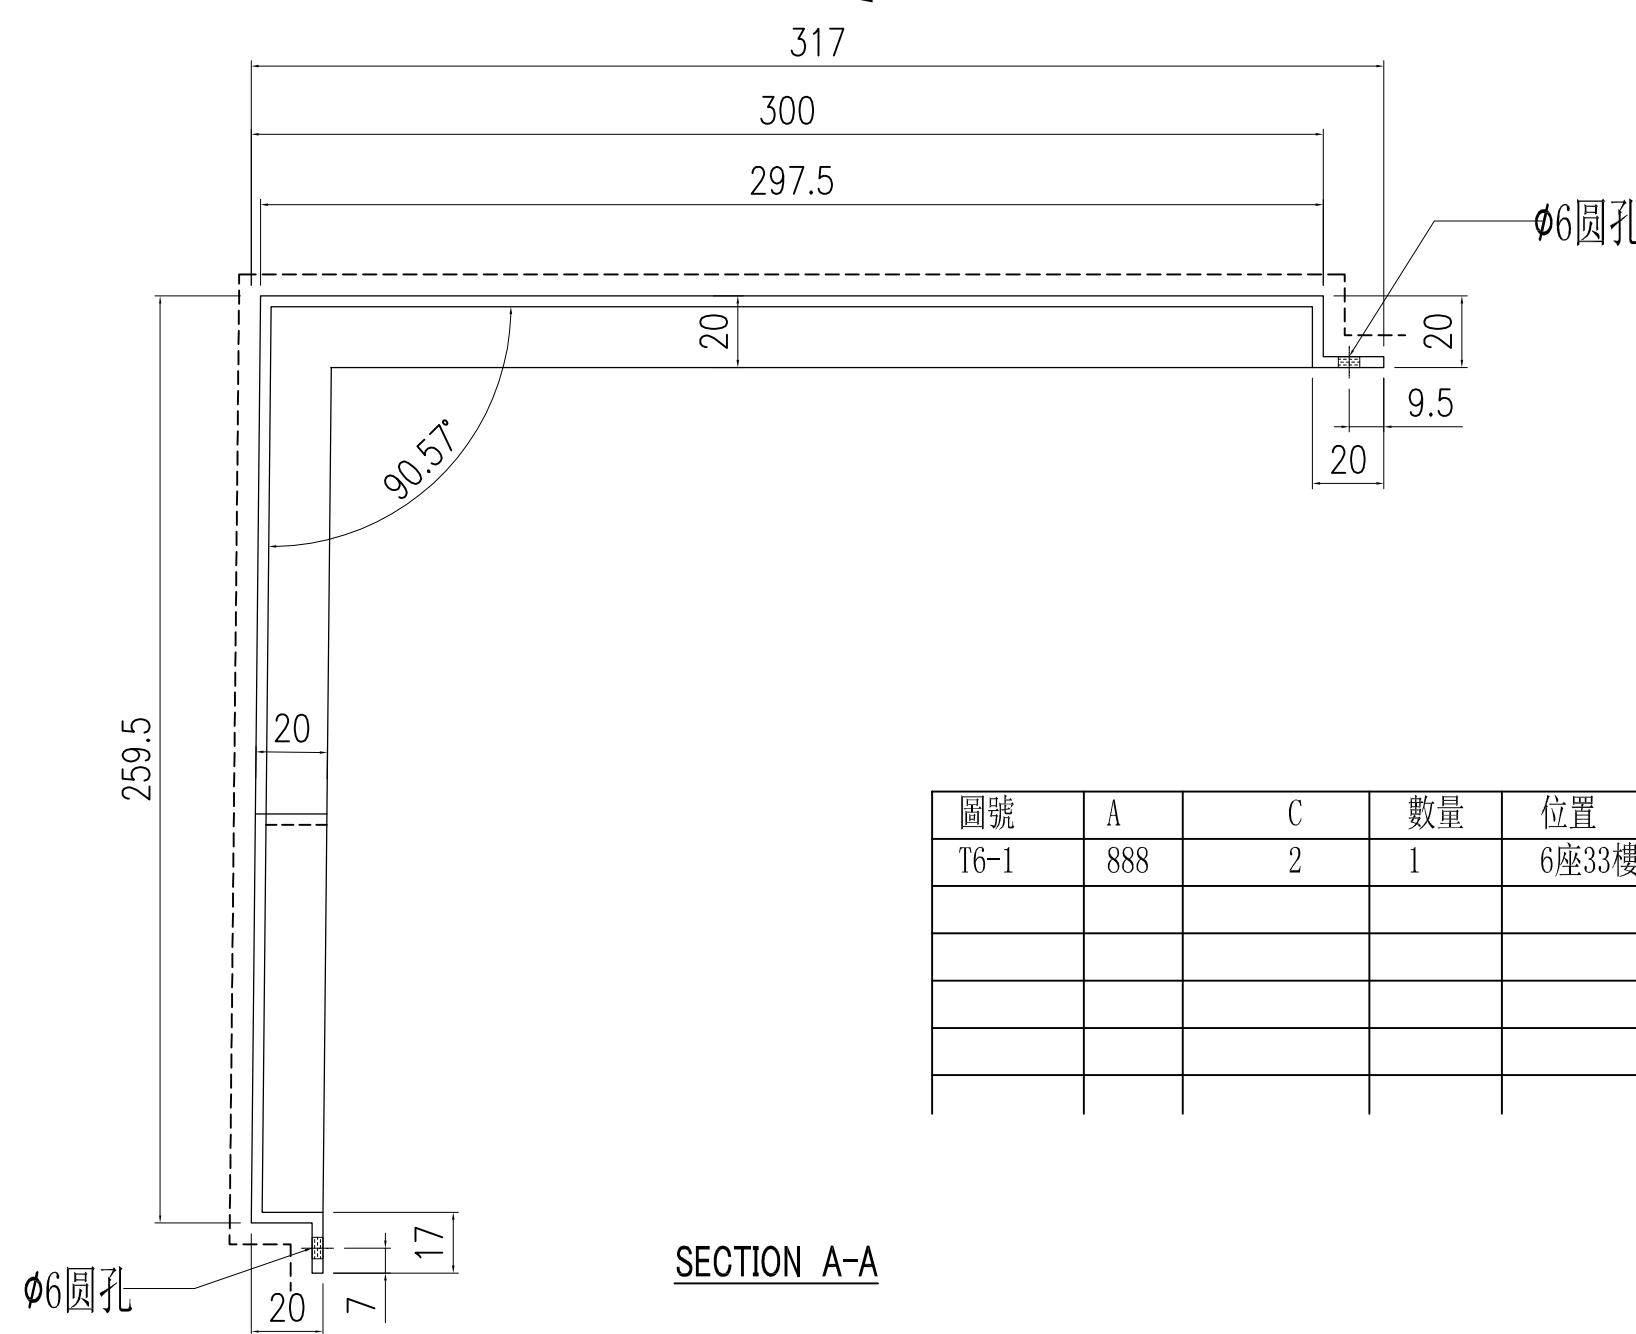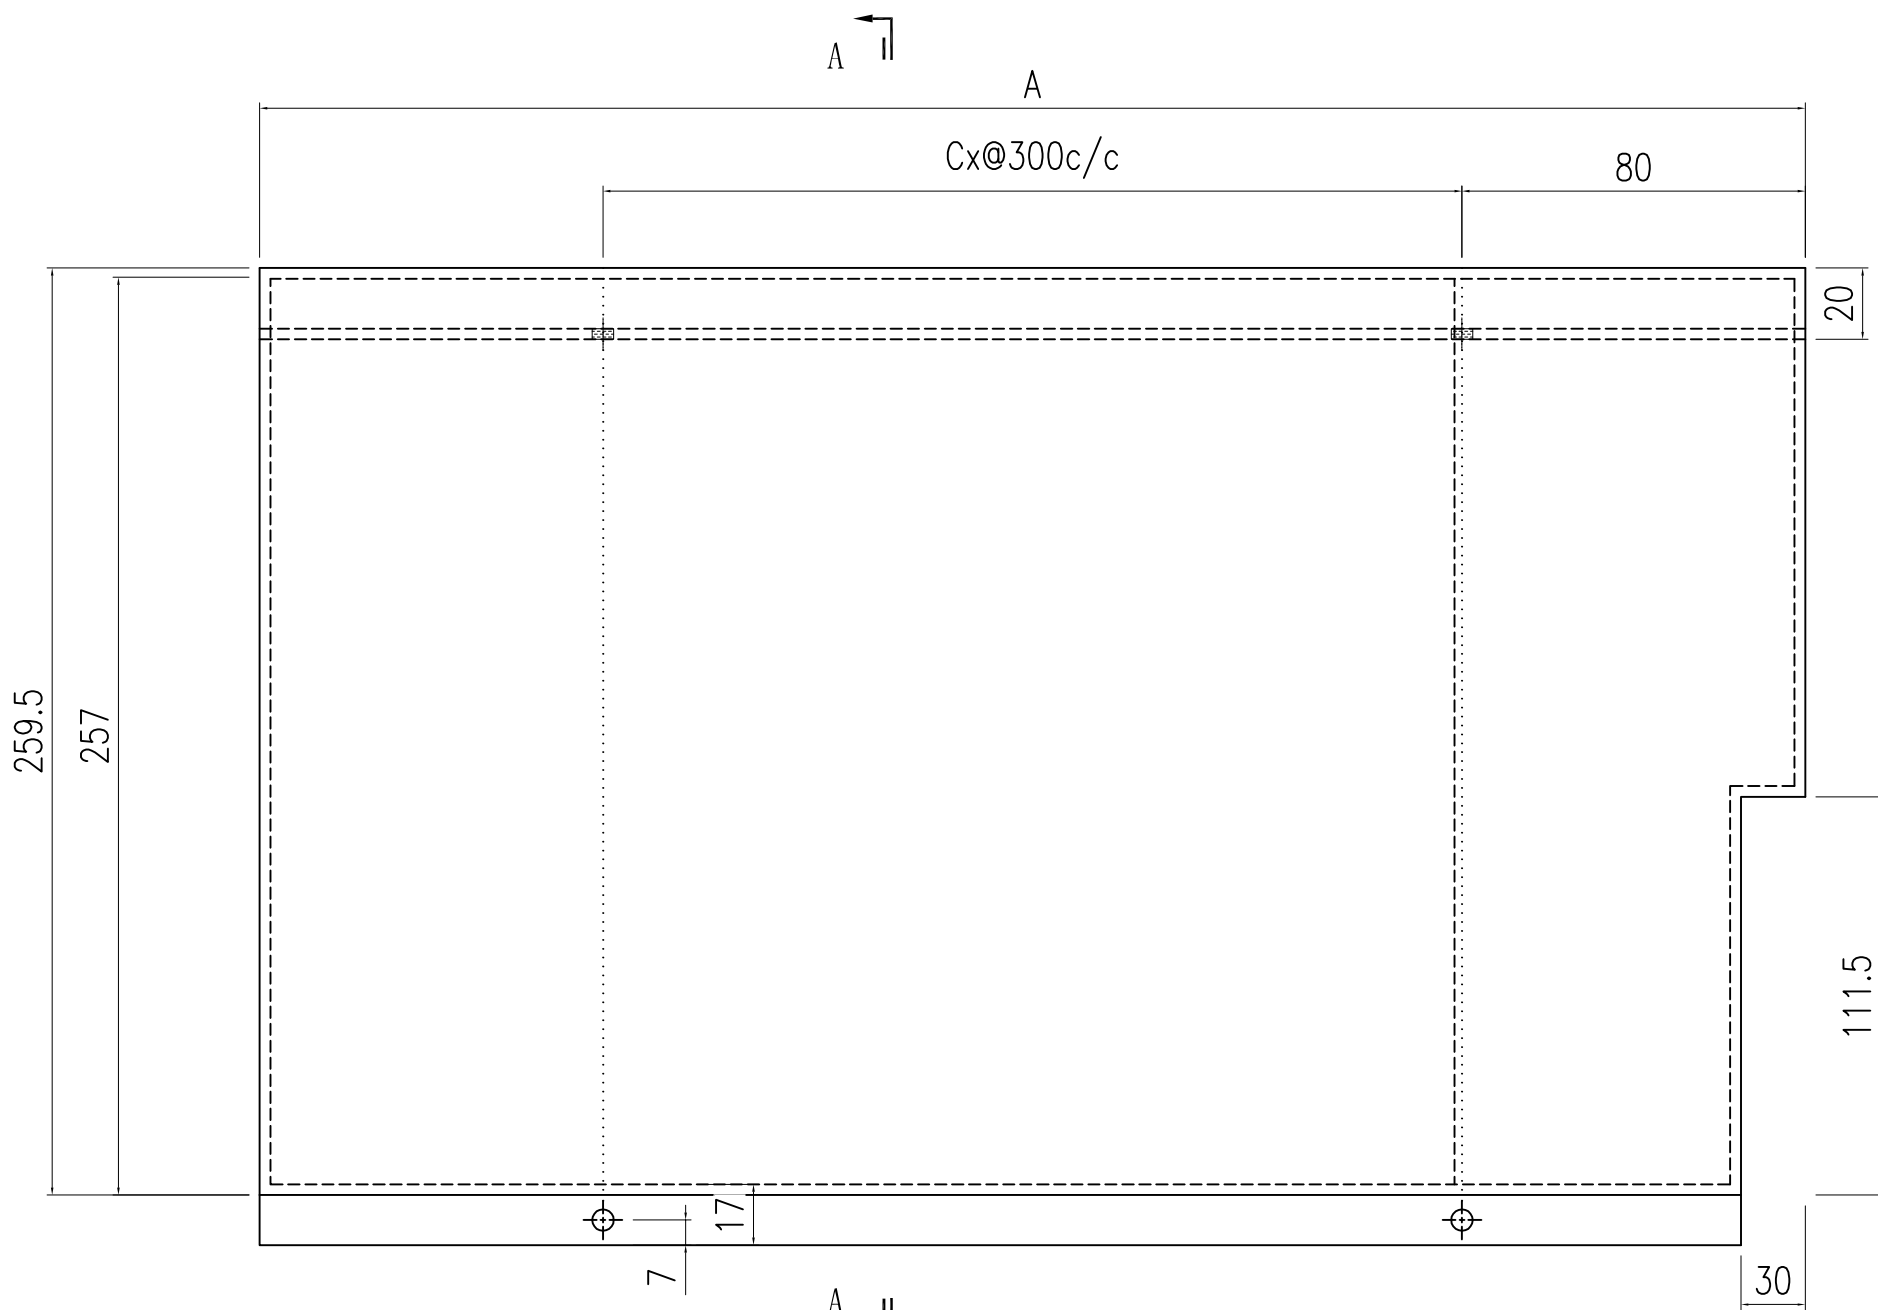



圖號	A	C	數量	位置
T6-1	888	2	1	6座33樓A單位BATH 1

SECTION A-A

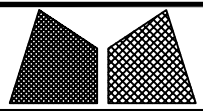


美特鋁質有限公司
MIDI Aluminium Fabricator Ltd.


工程號	J857	類別		物料號	-			
地盘	啟德6552	制圖	陈梓豪	2022.5.3	圖號	T6-2		
修改	-	採用	工廠	-	地盤	✓		
日期	-	材料颜色	AL2: ECK3M96295S-ZD1	图纸名称	收边铝板	數量	-	
		材料	3mm 铝板	復核	練松文	2022.5.4	單件重量	-
				批准	林仁安	2022.5.5	(KG)	

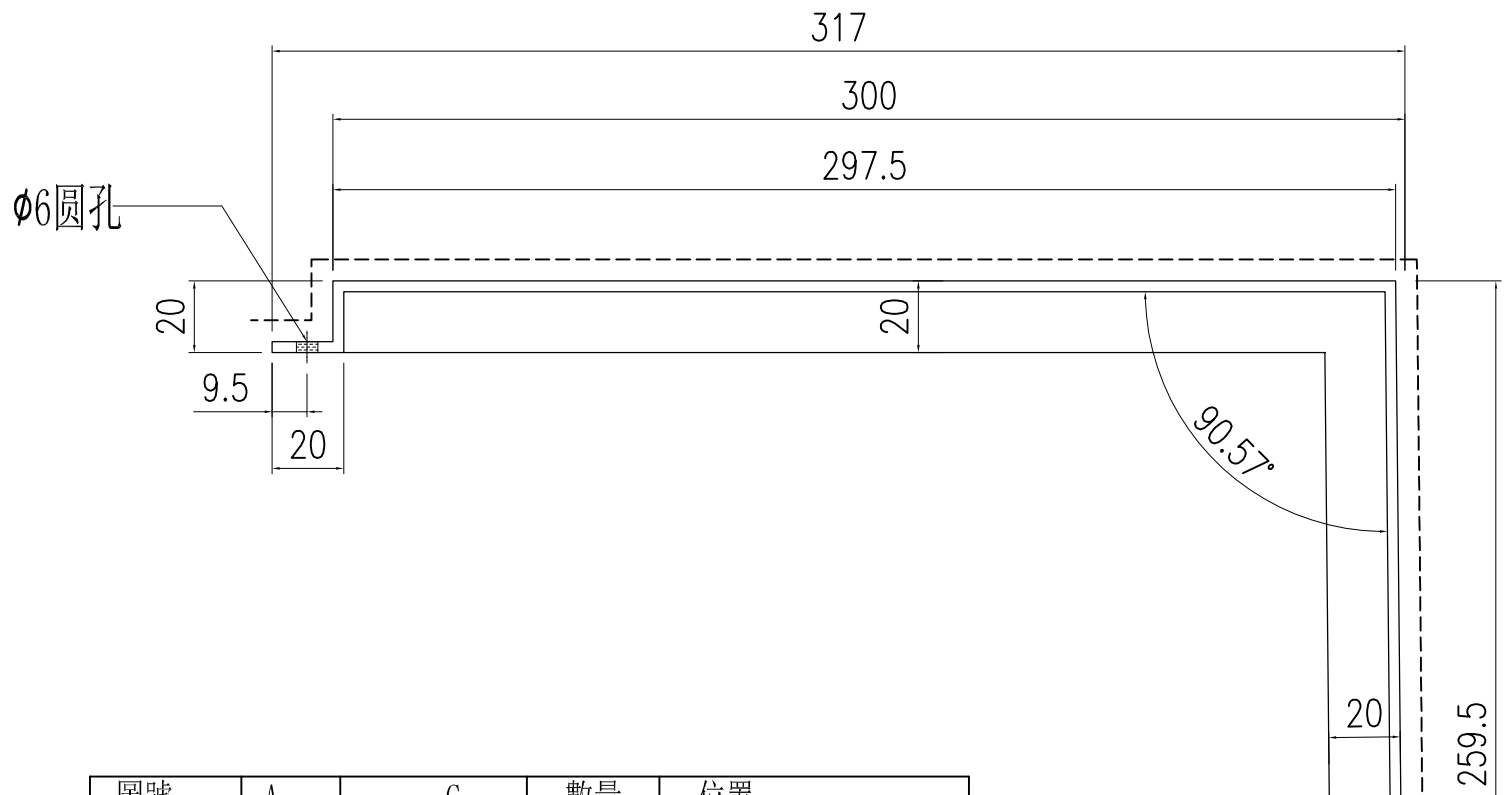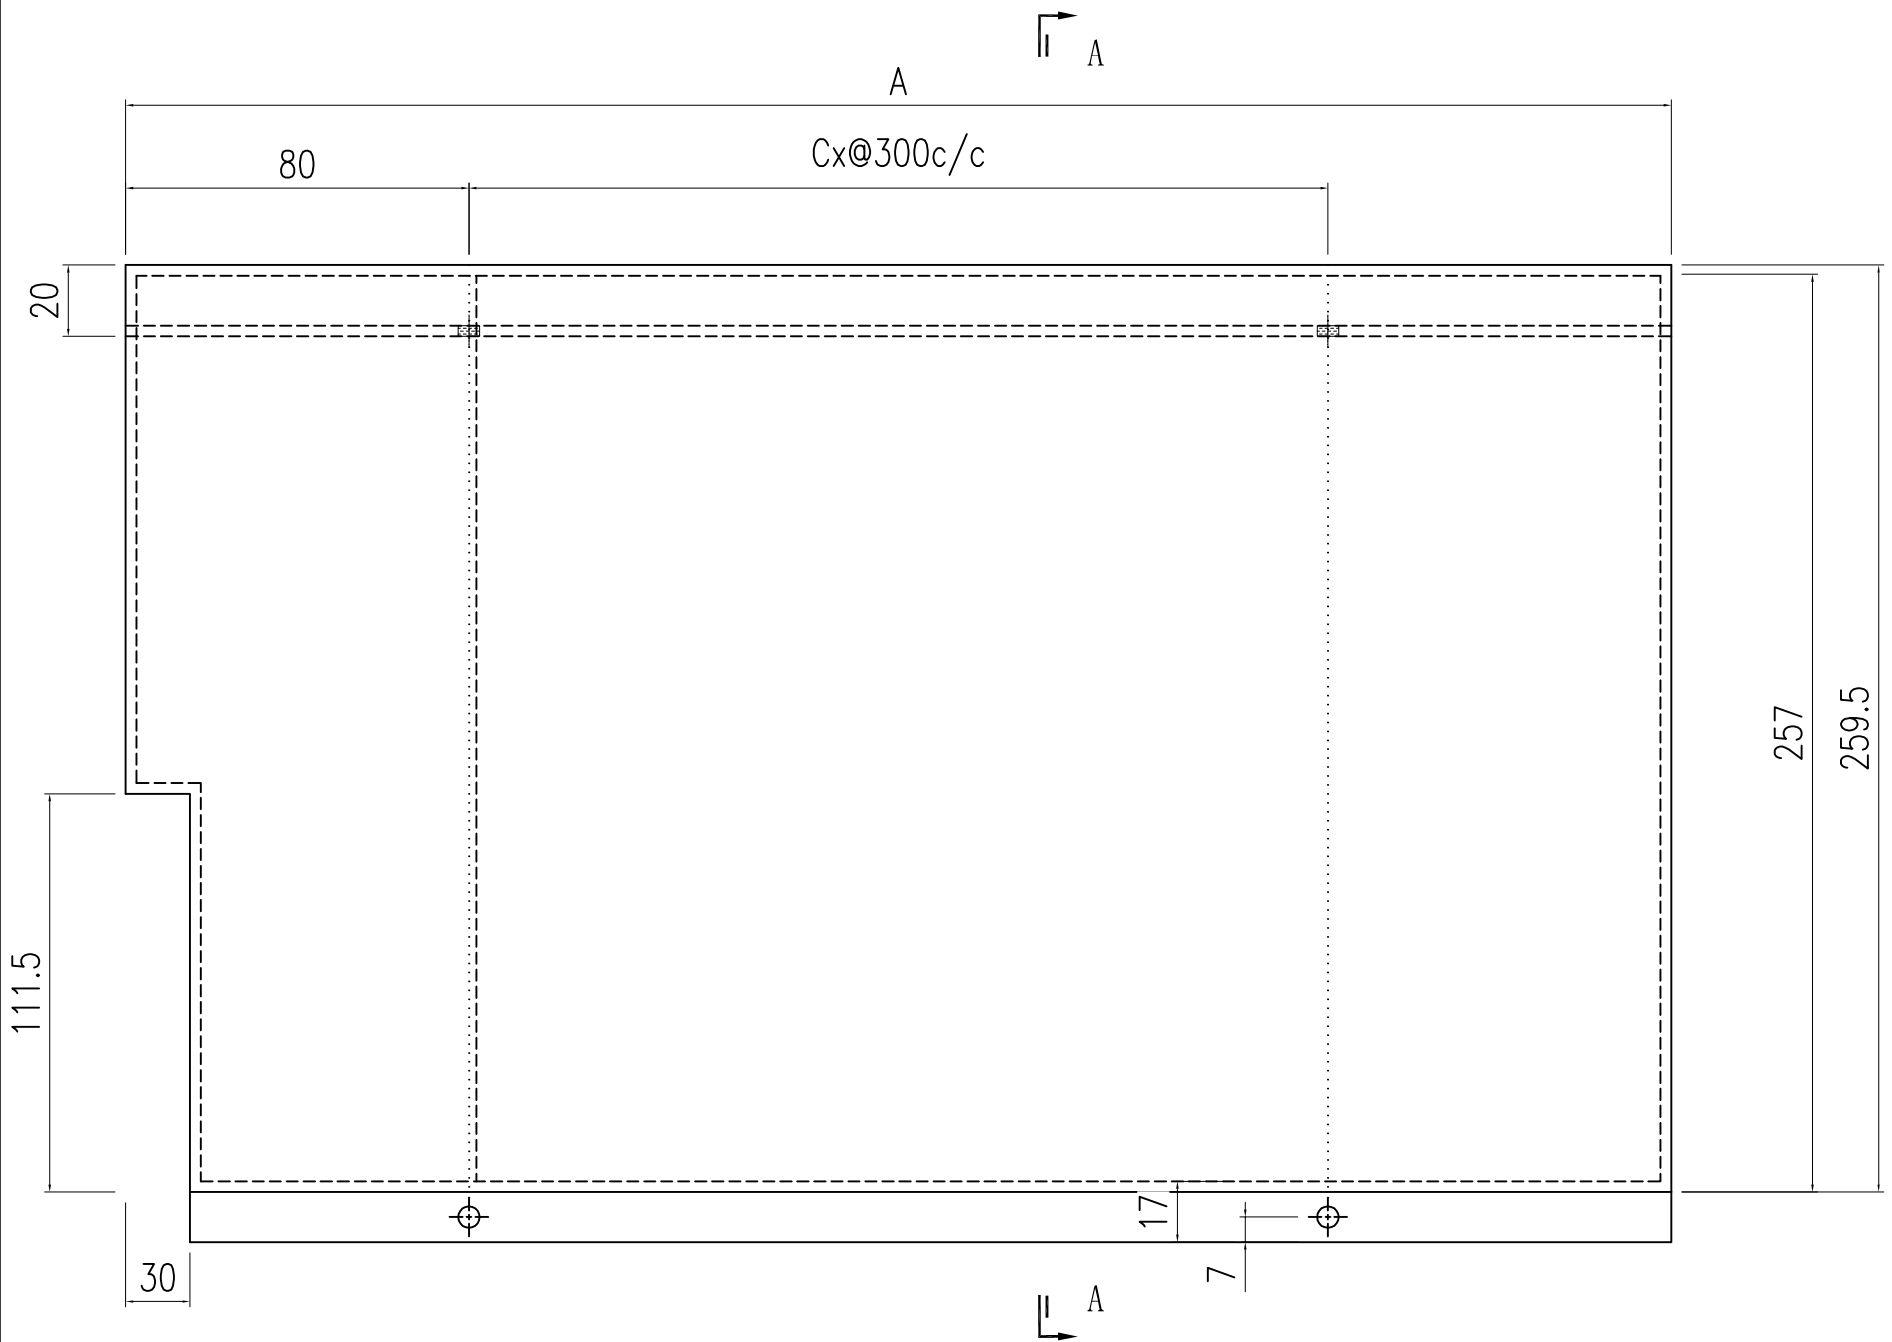

圖號	A	C	數量	位置
T6-2	413	1	1	6座33樓A單位BATH 2



SECTION A-A

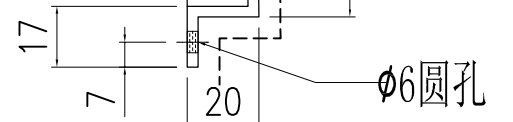

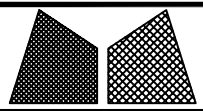


美特鋁質有限公司
MIDI Aluminium Fabricator Ltd.


工程號	J857	類別		物料號	-			
地盤	啟德6552	制圖	陈梓豪	2022.5.3	圖號	T6-3		
修改	-	採用	工廠	-	地盤	✓		
日期	-	材料顏色	AL2: ECK3M96295S-ZD1	图纸名称	收边铝板	數量	-	
		材料	3mm 铝板	復核	練松文	2022.5.4	單件重量	- (KG)
				批准	林仁安	2022.5.5		

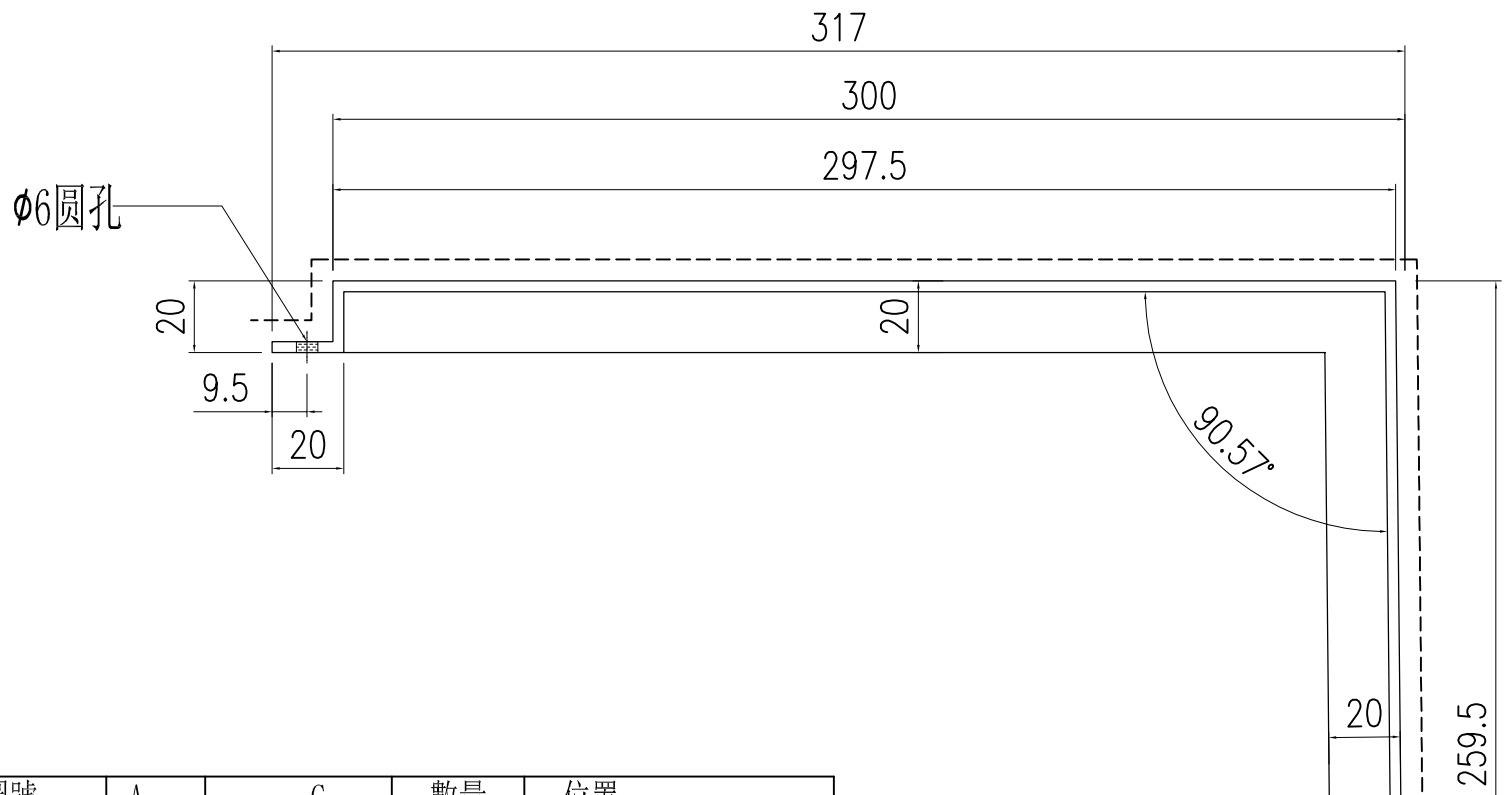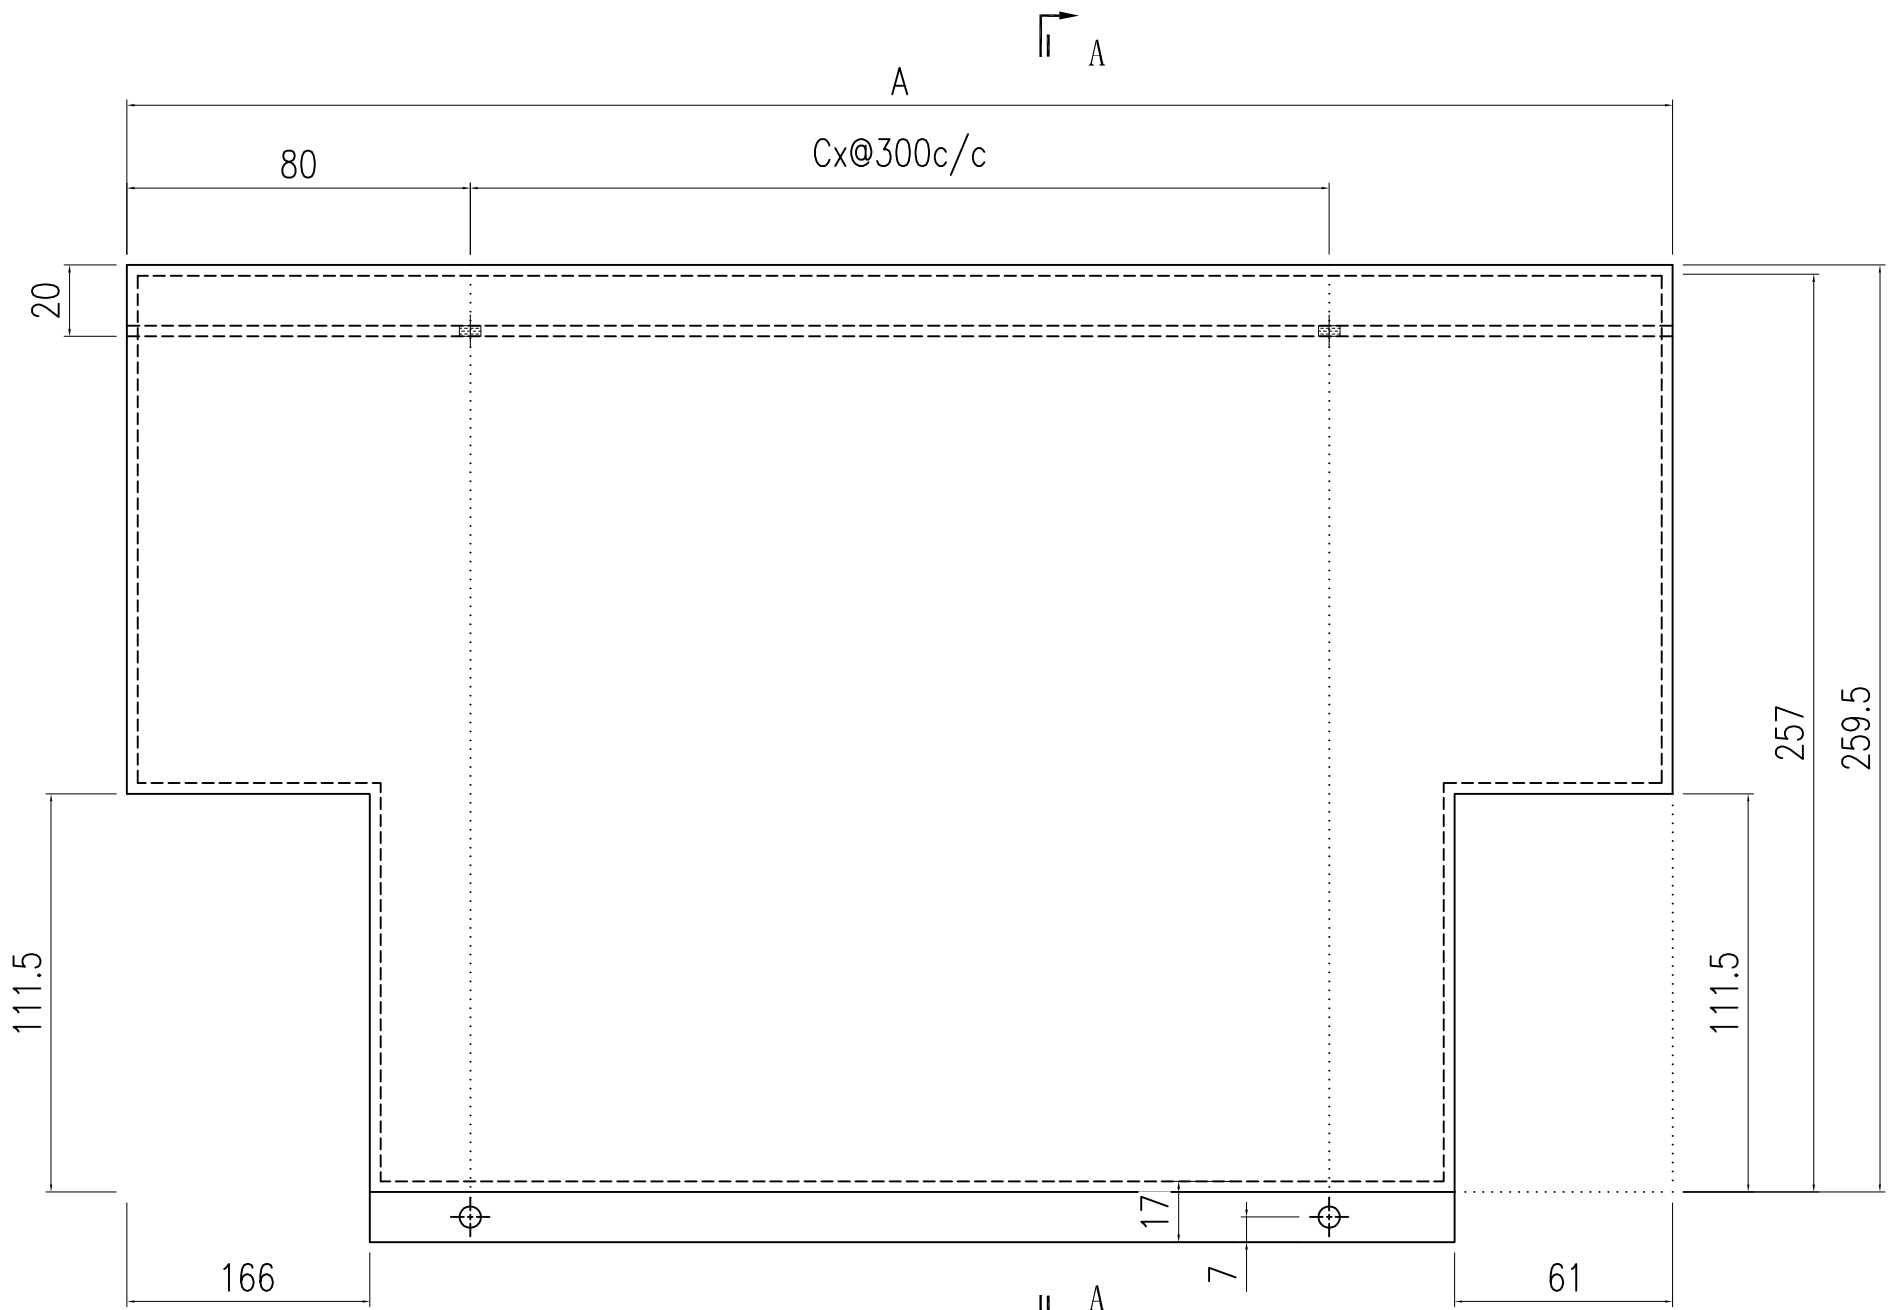

圖號	A	C	數量	位置
T6-3	595	111	1	6座33樓A單位M. BATH



SECTION A-A

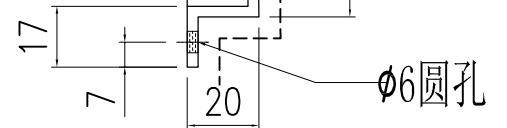

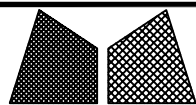


美特鋁質有限公司
MIDI Aluminium Fabricator Ltd.

工程號	J857	類別		物料號	-			
地盘	啟德6552	制圖	陈梓豪	2022.5.3	圖號	T6-4		
修改	-	採用	工廠	-	地盤	✓		
日期	-	材料颜色	AL2: ECK3M96295S-ZD1	图纸名称	收边铝板	數量	-	
		材料	3mm 铝板	復核	練松文	2022.5.4	單件重量	- (KG)
				批准	林仁安	2022.5.5		

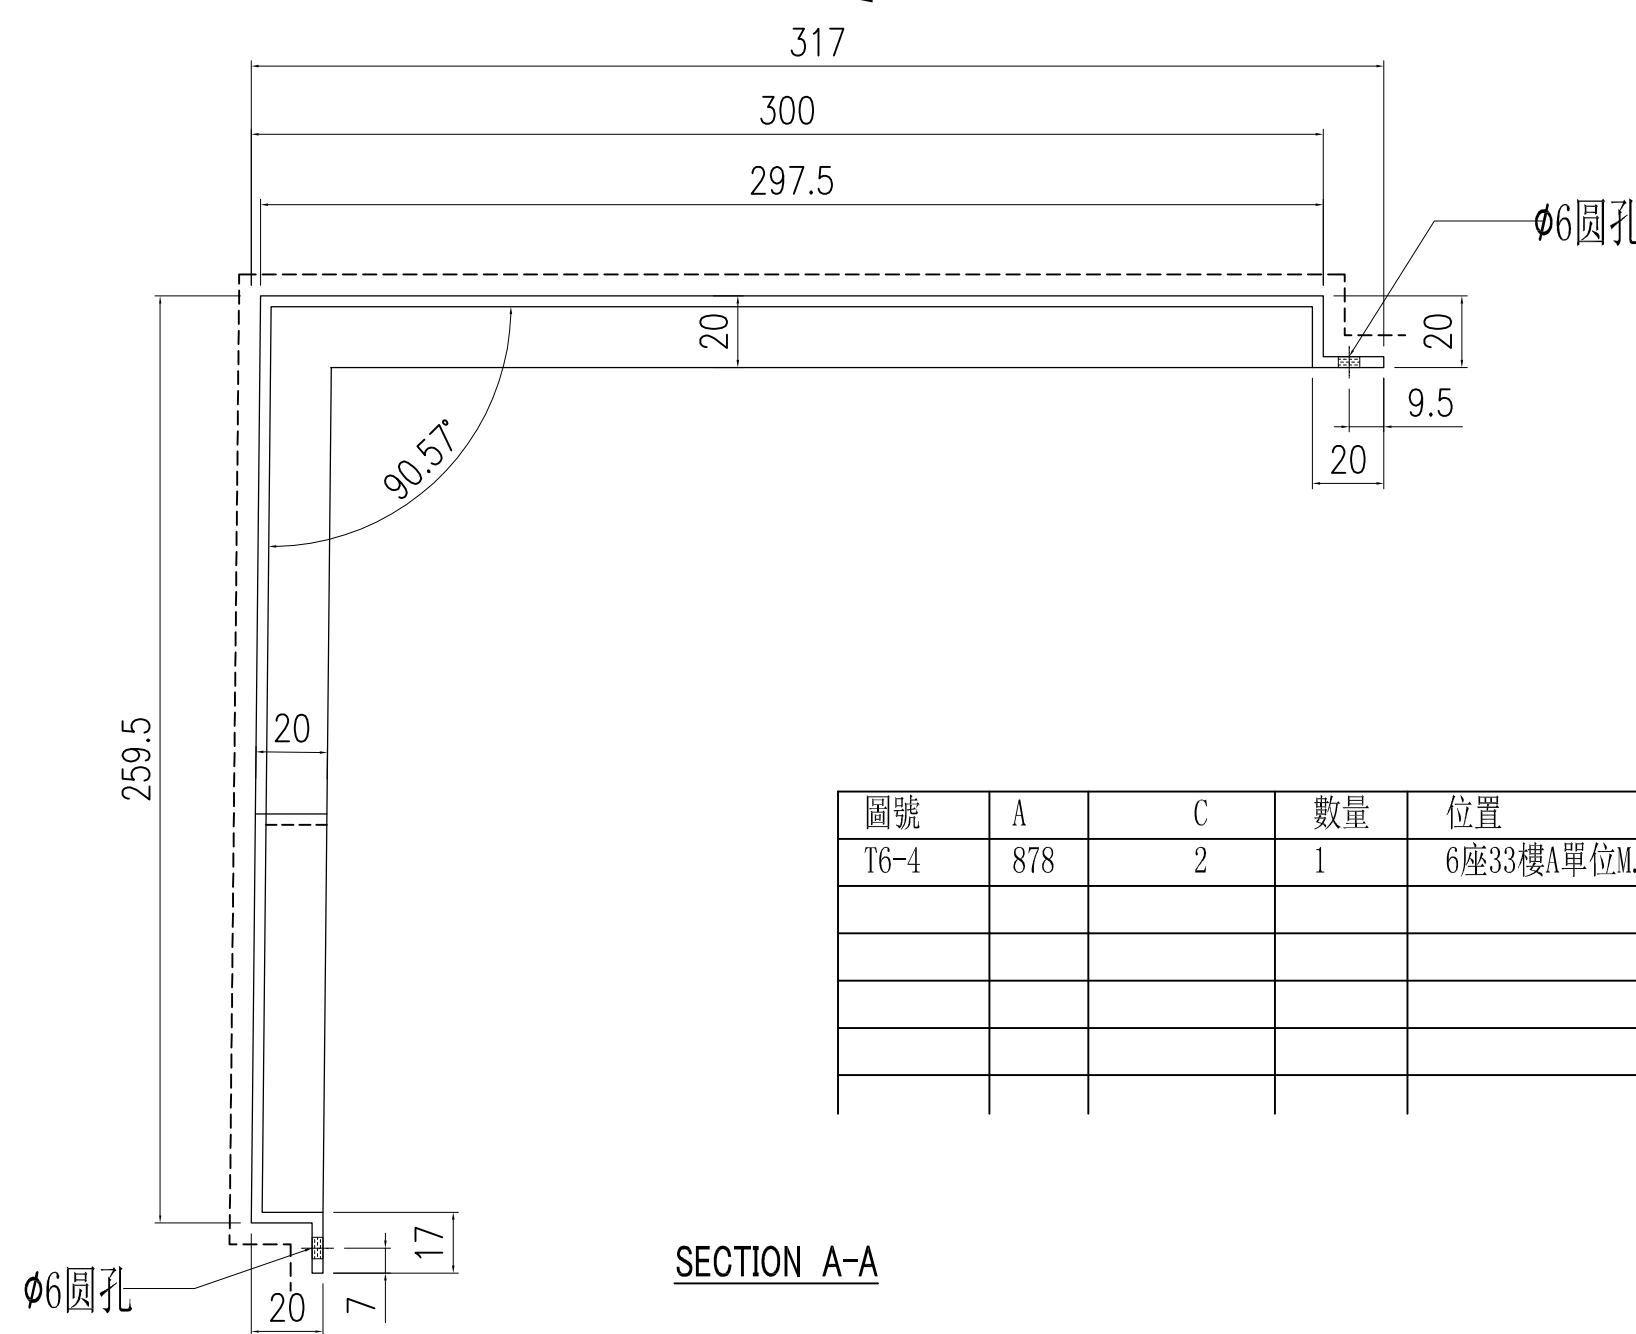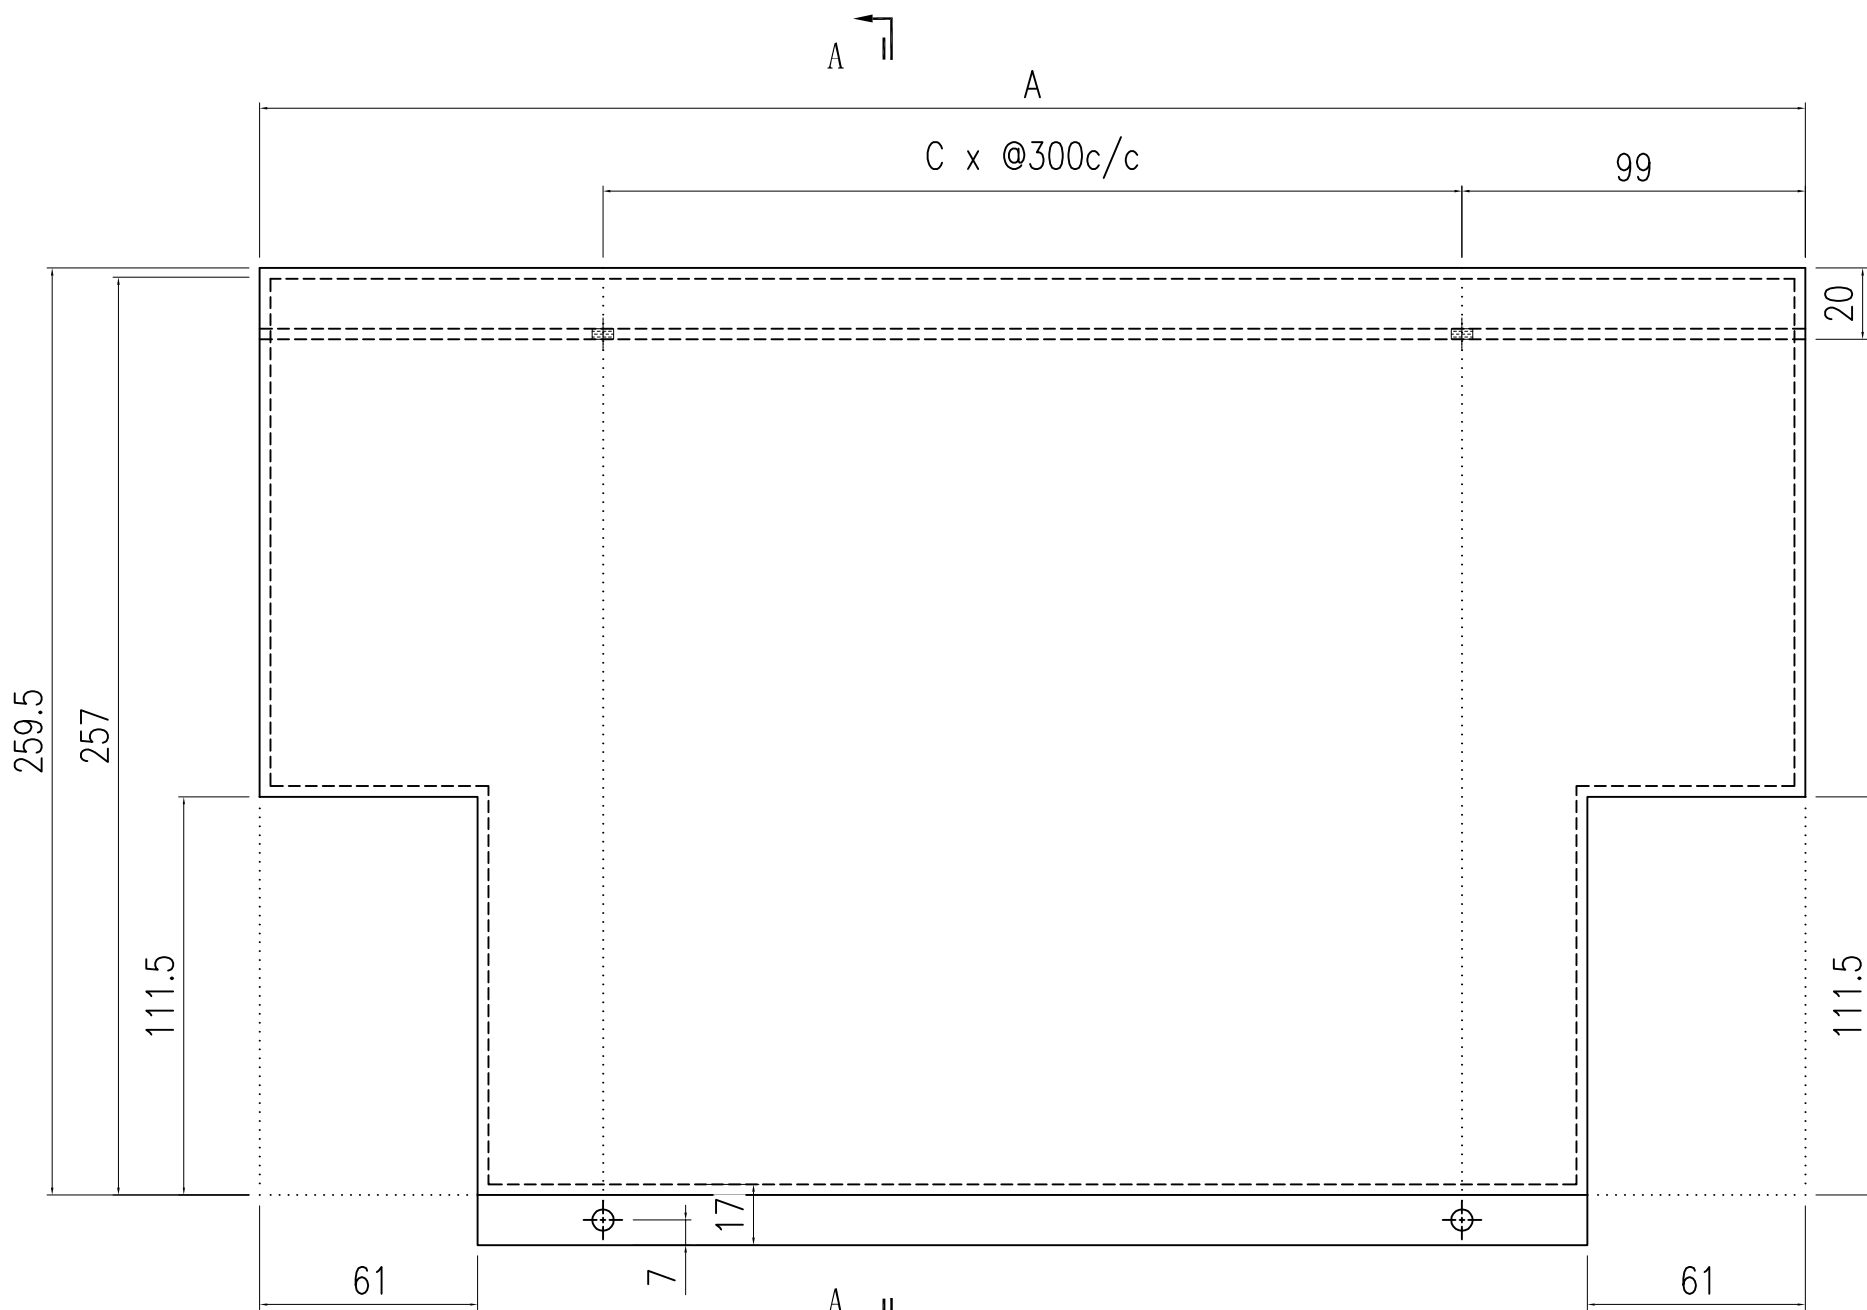



圖號	A	C	數量	位置
T6-4	878	2	1	6座33樓A單位M. BATH

SECTION A-A

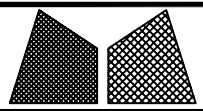


美特鋁質有限公司
MIDI Aluminium Fabricator Ltd.

工程號	J857	類別		物料號	-			
地盤	啟德6552	制圖	陈梓豪	2022.5.3	圖號	T6-5		
修改	-	採用	工廠	-	地盤	✓		
日期	-	材料顏色	AL2: ECK3M96295S-ZD1	圖紙名稱	收边铝板	數量	-	
		材料	3mm 铝板	復核	練松文	2022.5.4	單件重量	- (KG)
				批准	林仁安	2022.5.5		

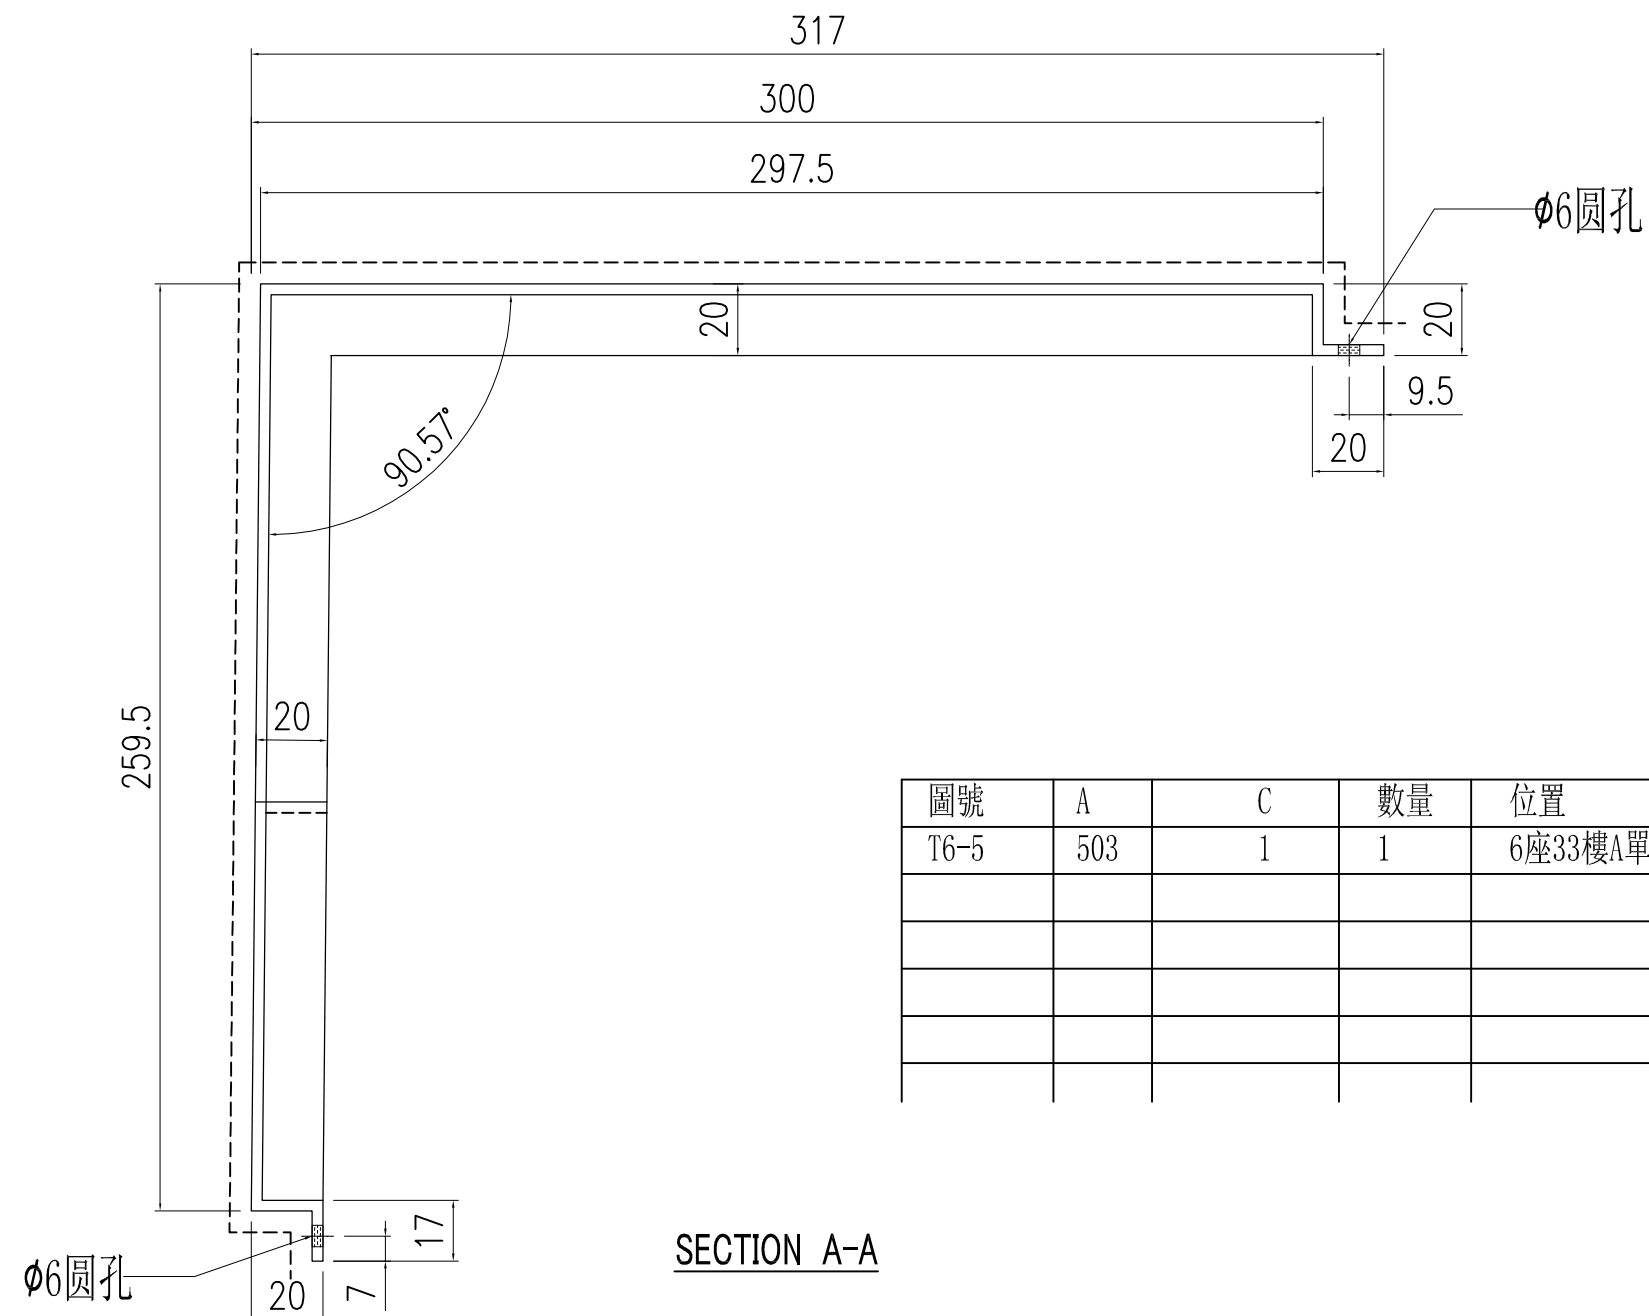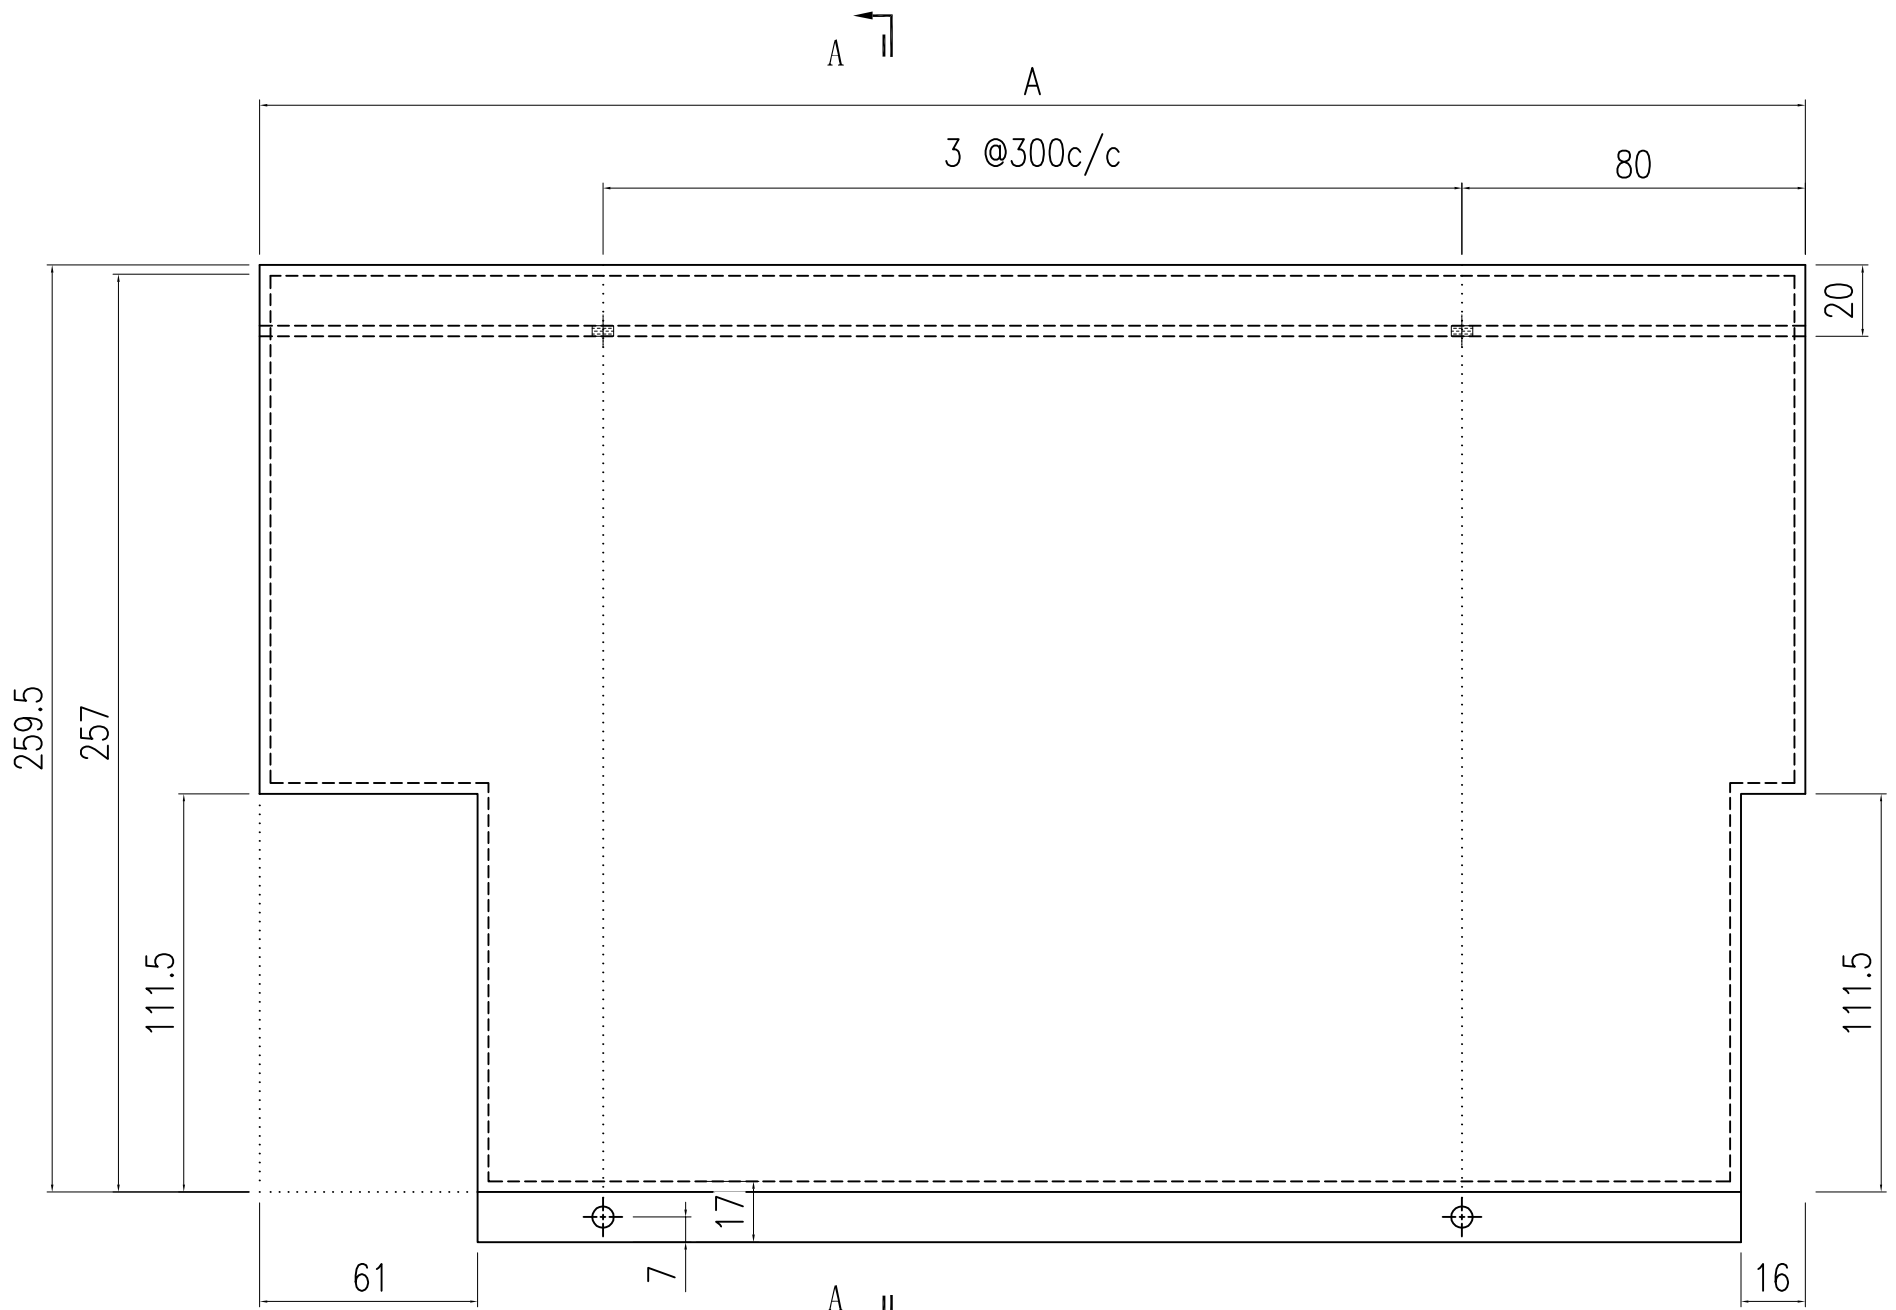



圖號	A	C	數量	位置
T6-5	503	1	1	6座33樓A單位M. BATH

SECTION A-A

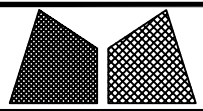


美特鋁質有限公司
MIDI Aluminium Fabricator Ltd.



工程號	J857	類別		物料號	-			
地盘	啟德6552	制圖	陈梓豪	2022.5.3	圖號	T8-1		
修改	-	採用	工廠	-	地盤	✓		
日期	-	材料颜色	AL2: ECK3M96295S-ZD1	图纸名称	收边铝板	數量	-	
		材料	3mm 铝板	復核	練松文	2022.5.4	單件重量	- (KG)
				批准	林仁安	2022.5.5		

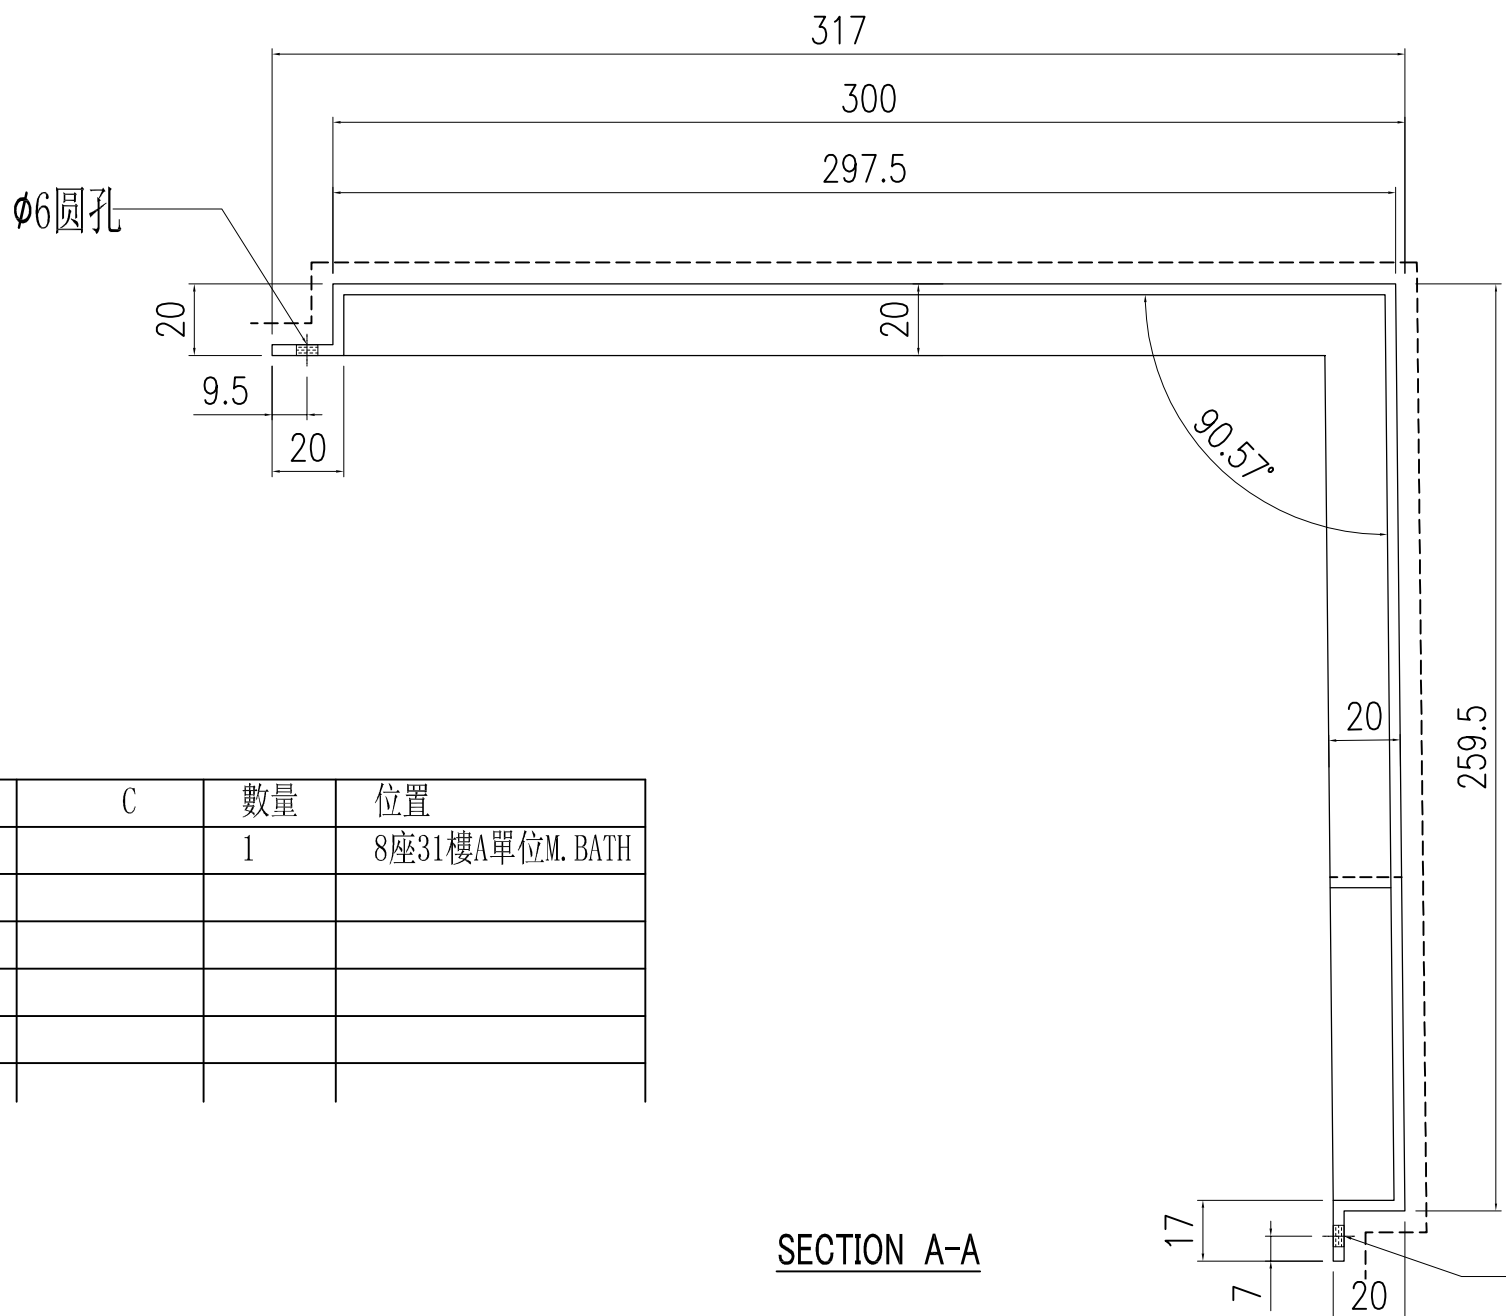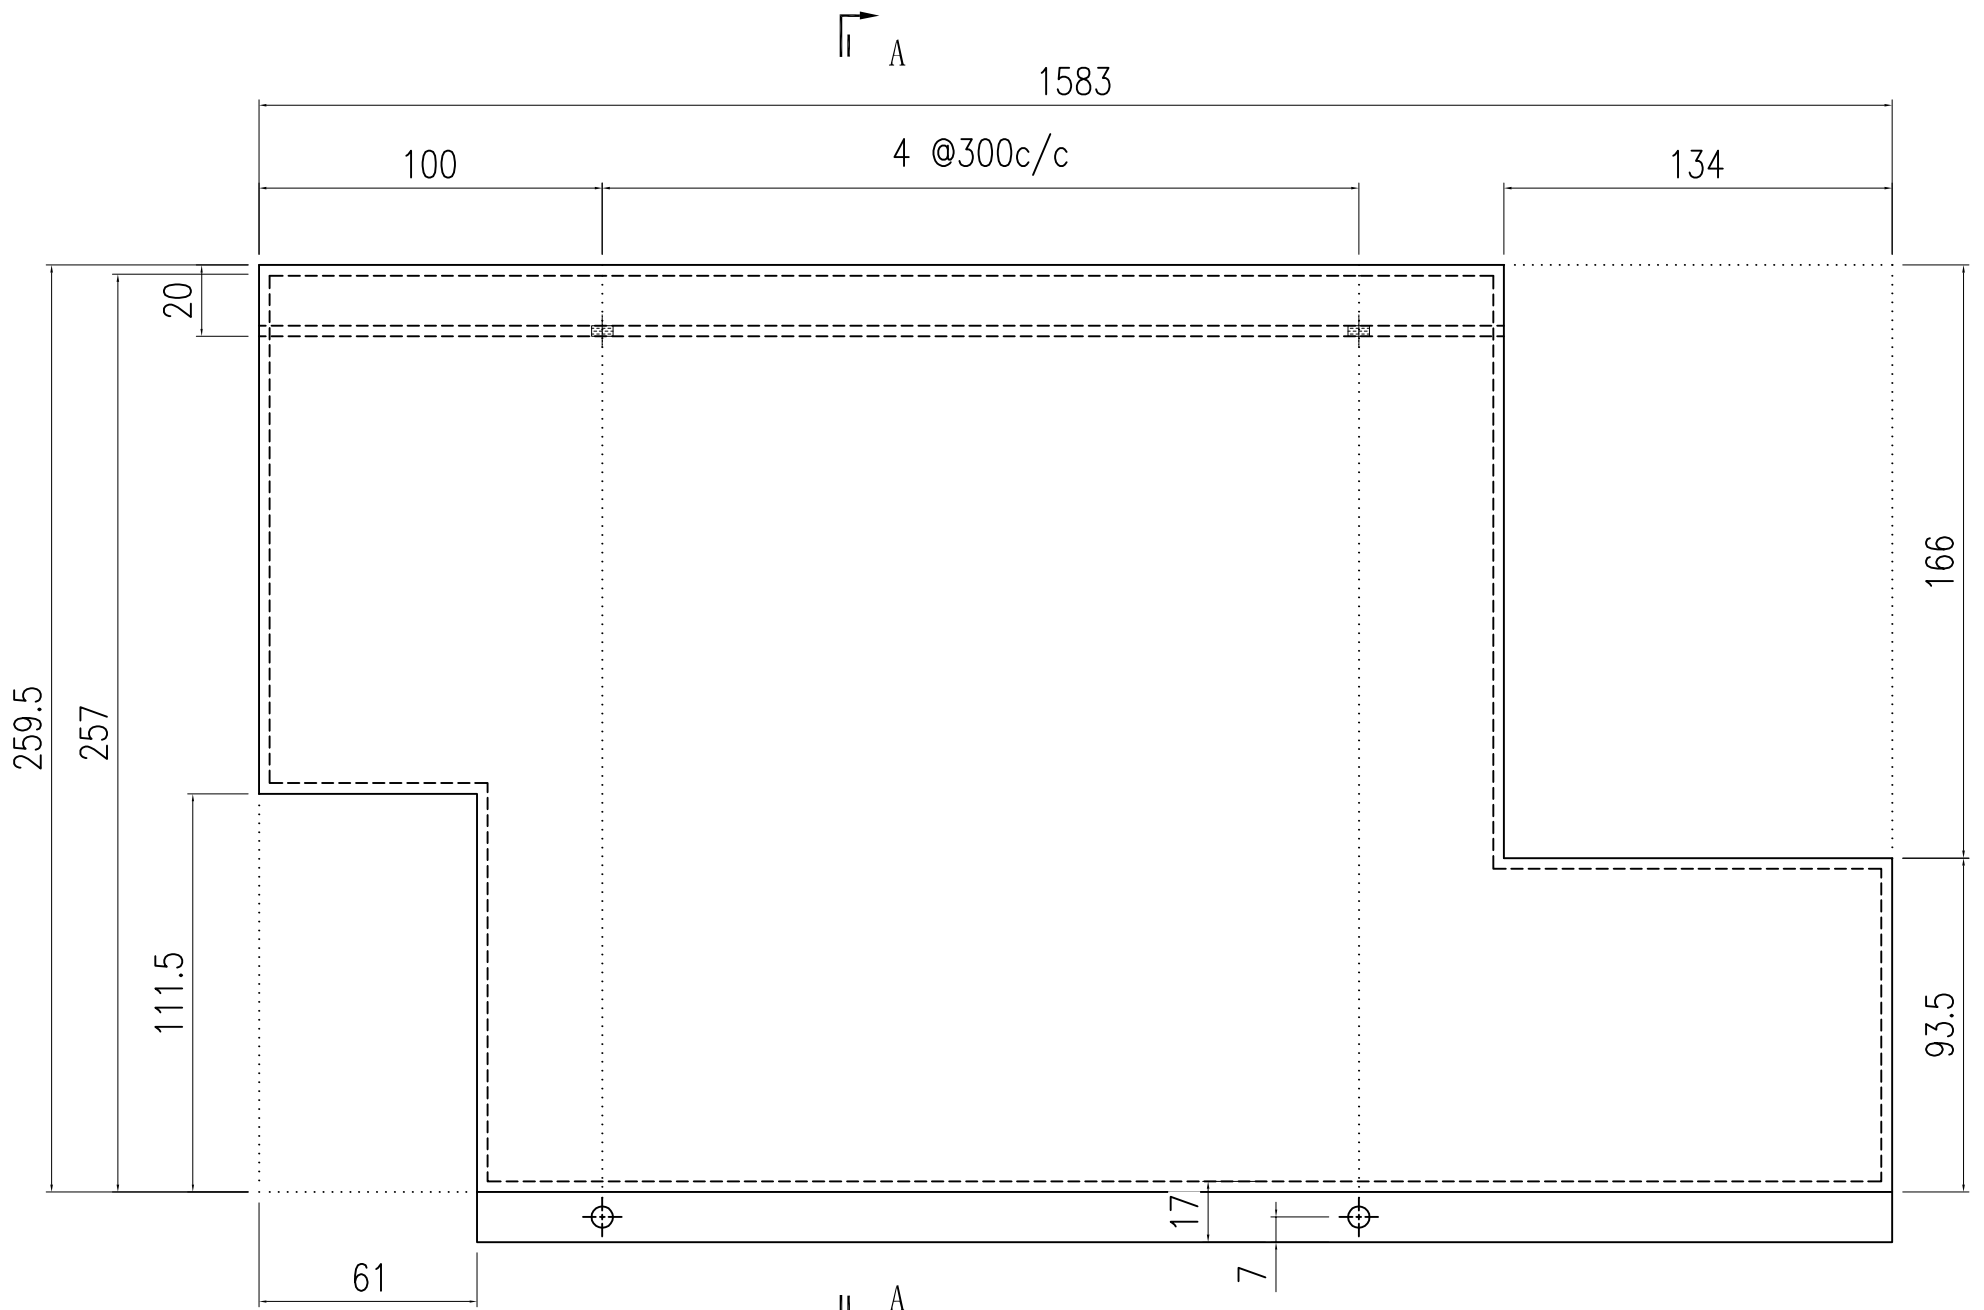

圖號	A	C	數量	位置
T8-1			1	8座31樓A單位M. BATH


SECTION A-A

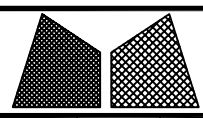 美特鋁質有限公司 MIDI Aluminium Fabricator Ltd.				工程號	J857	類別		物料號	-	
				地盤	啟德6552	制圖	陈梓豪	2022.5.3	圖號	T8-2
修改	-	-	-	採用	工廠	-	地盤	✓	图纸名称	收边铝板
日期	-	-	-	材料颜色	AL2: ECK3M96295S-ZD1	材料	3mm 铝板	復核	練松文	2022.5.4
								批准	林仁安	2022.5.5
								數量	-	
								單件重量	-	(KG)

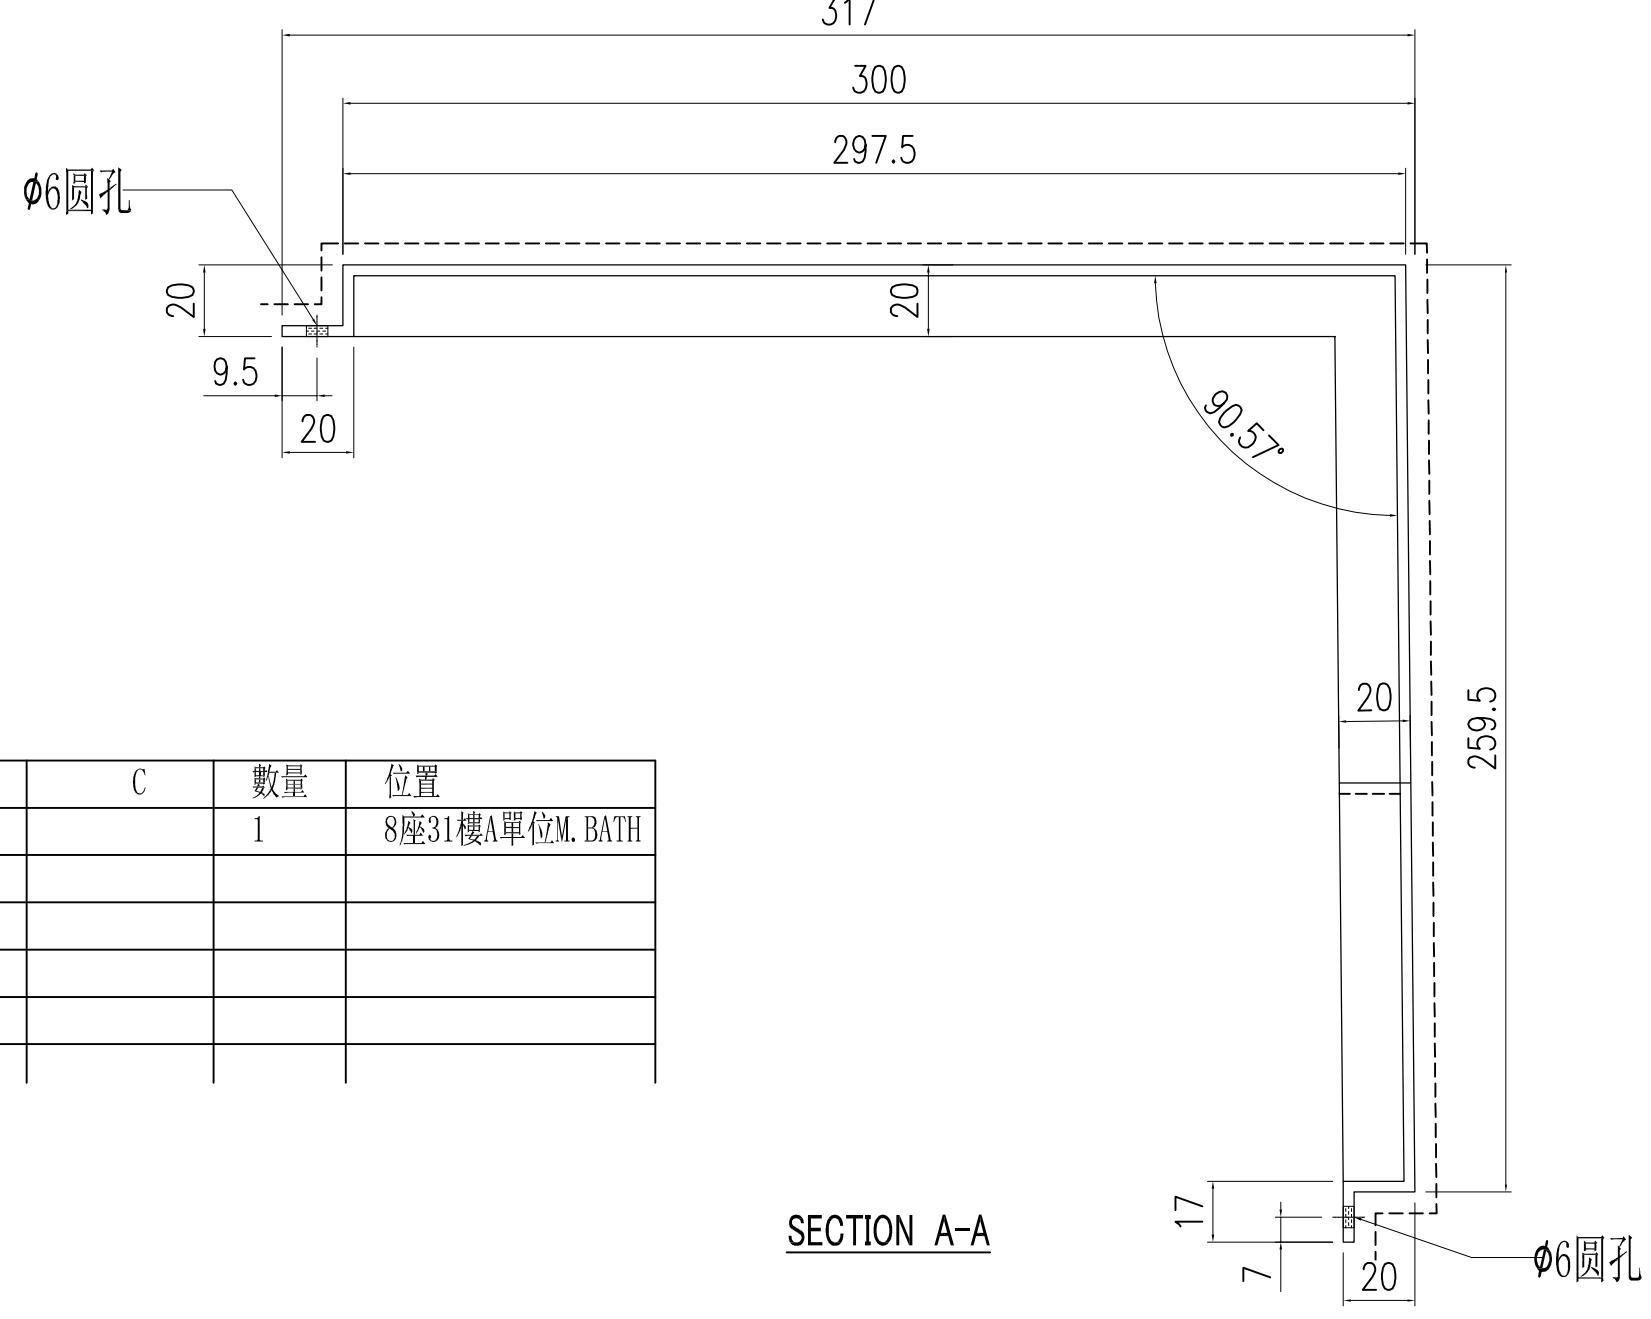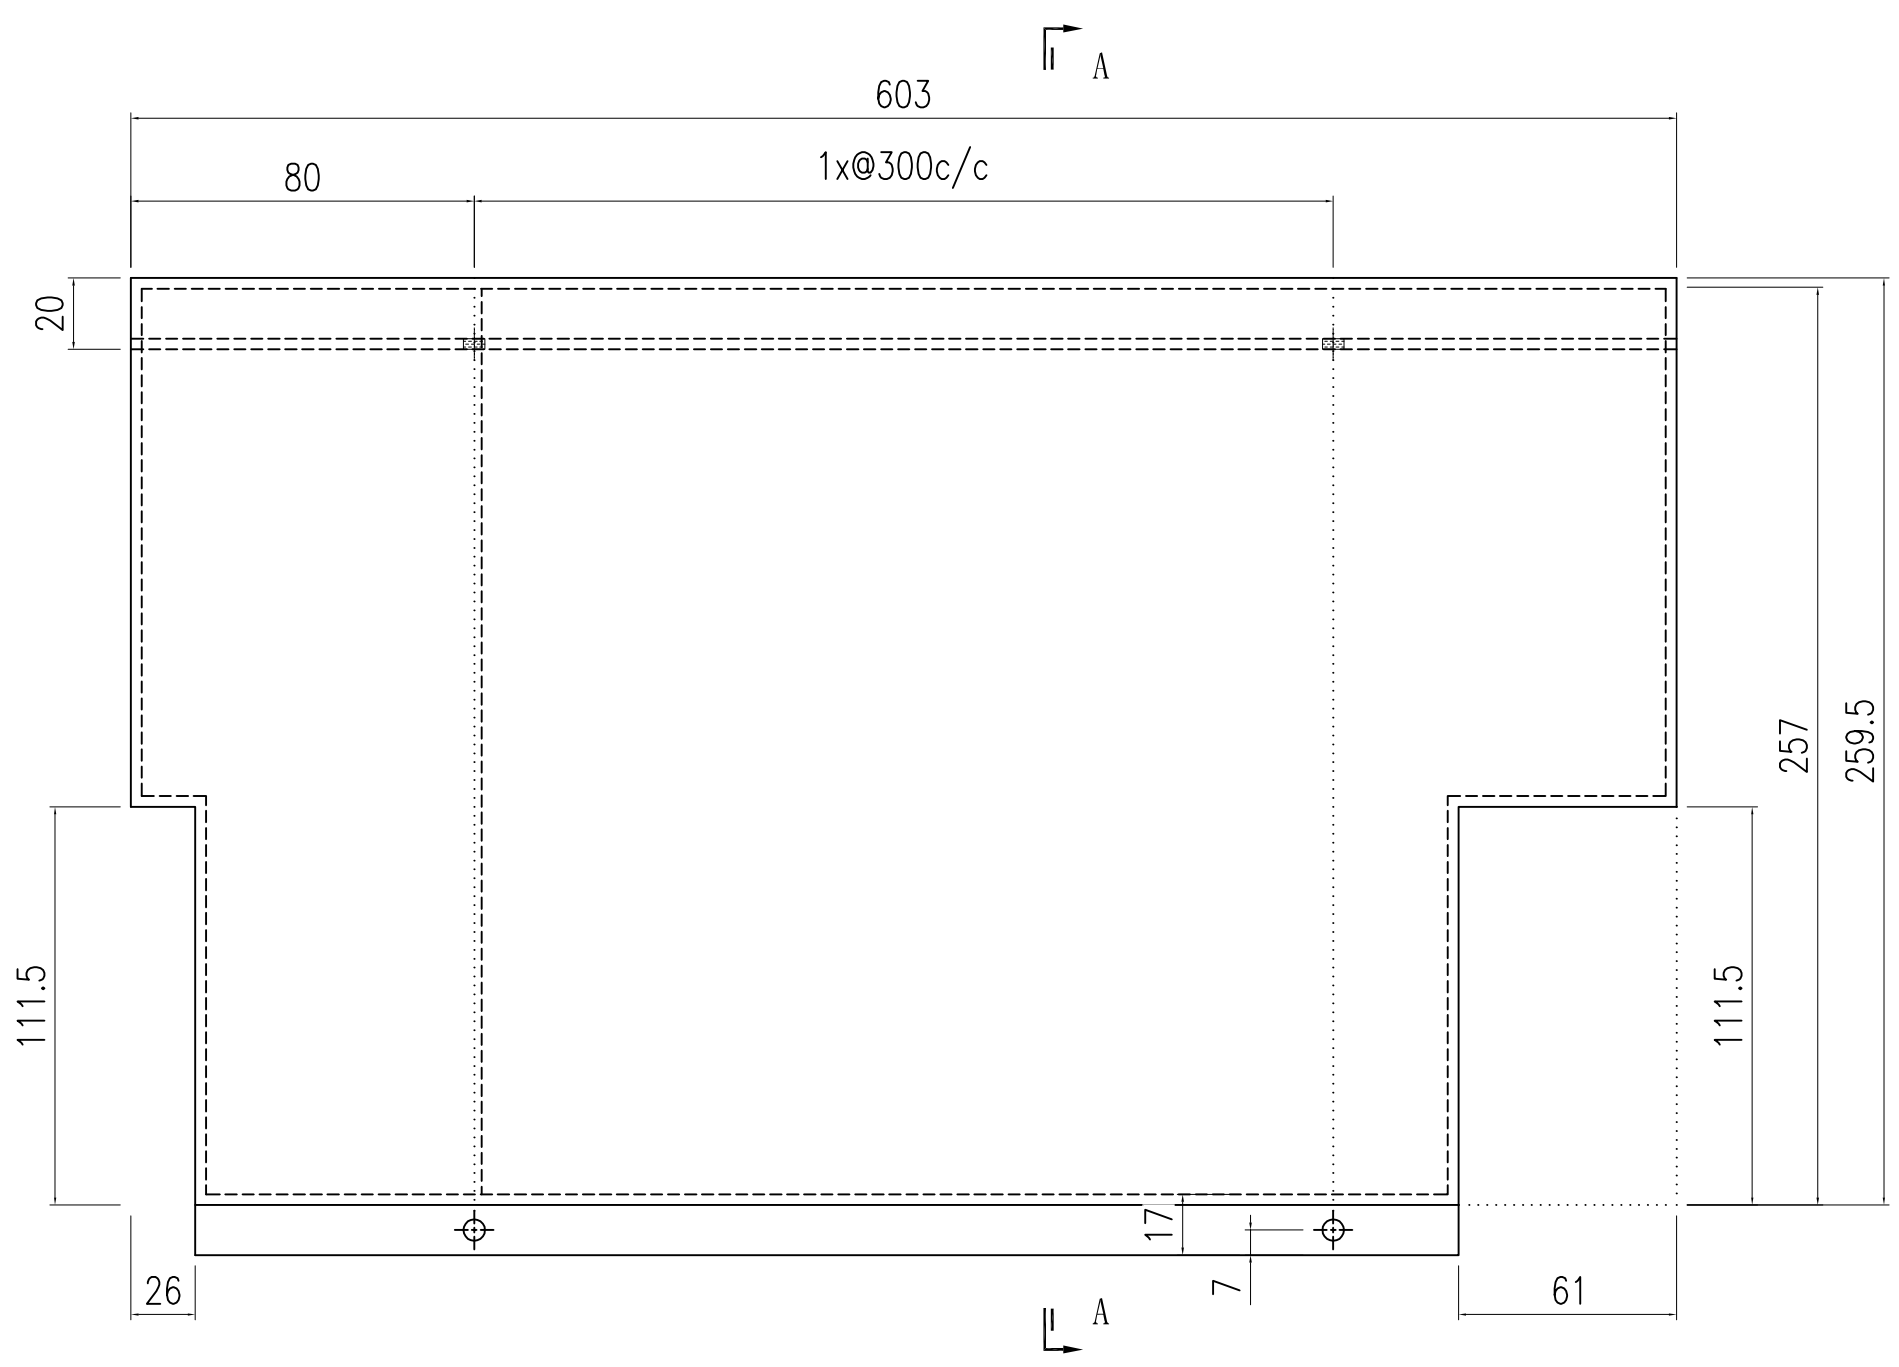



圖號	A	C	數量	位置
T8-2			1	8座31樓A單位M. BATH

SECTION A-A

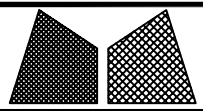


美特鋁質有限公司
MIDI Aluminium Fabricator Ltd.

工程號	J857	類別		物料號	-			
地盤	啟德6552	制圖	陈梓豪	2022.5.3	圖號	T1-11		
修改	-	採用	工廠	-	地盤	✓		
日期	-	材料顏色	AL2: ECK3M96295S-ZD1	圖紙名稱	收边铝板	數量	-	
		材料	3mm 铝板	復核	練松文	2022.5.4	單件重量	- (KG)
				批准	林仁安	2022.5.5		

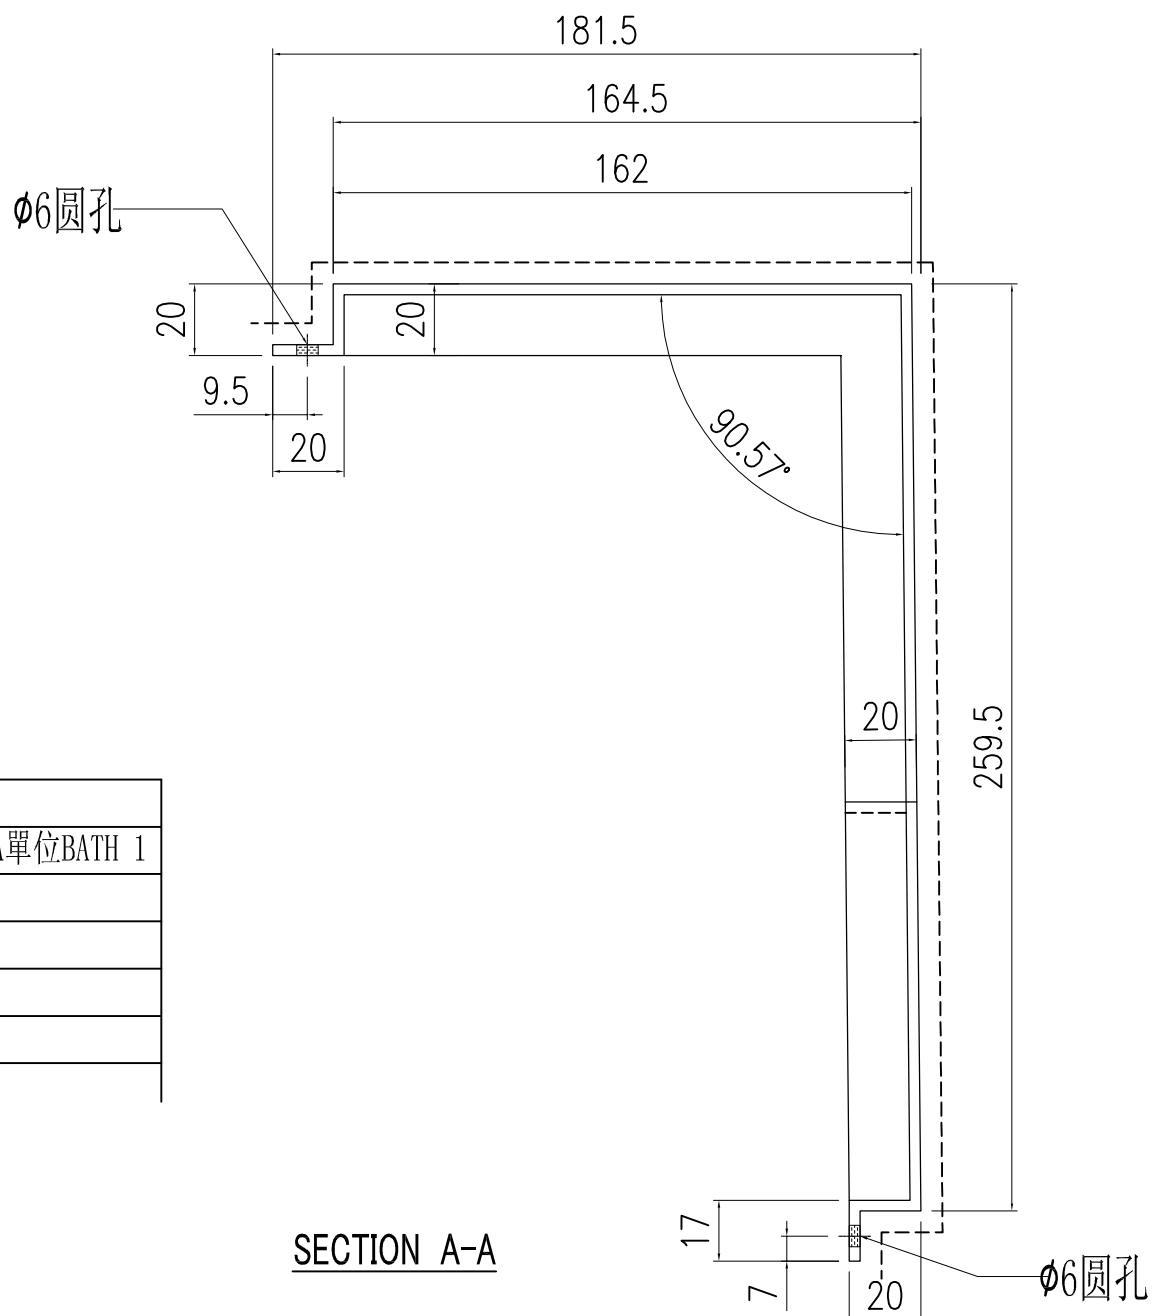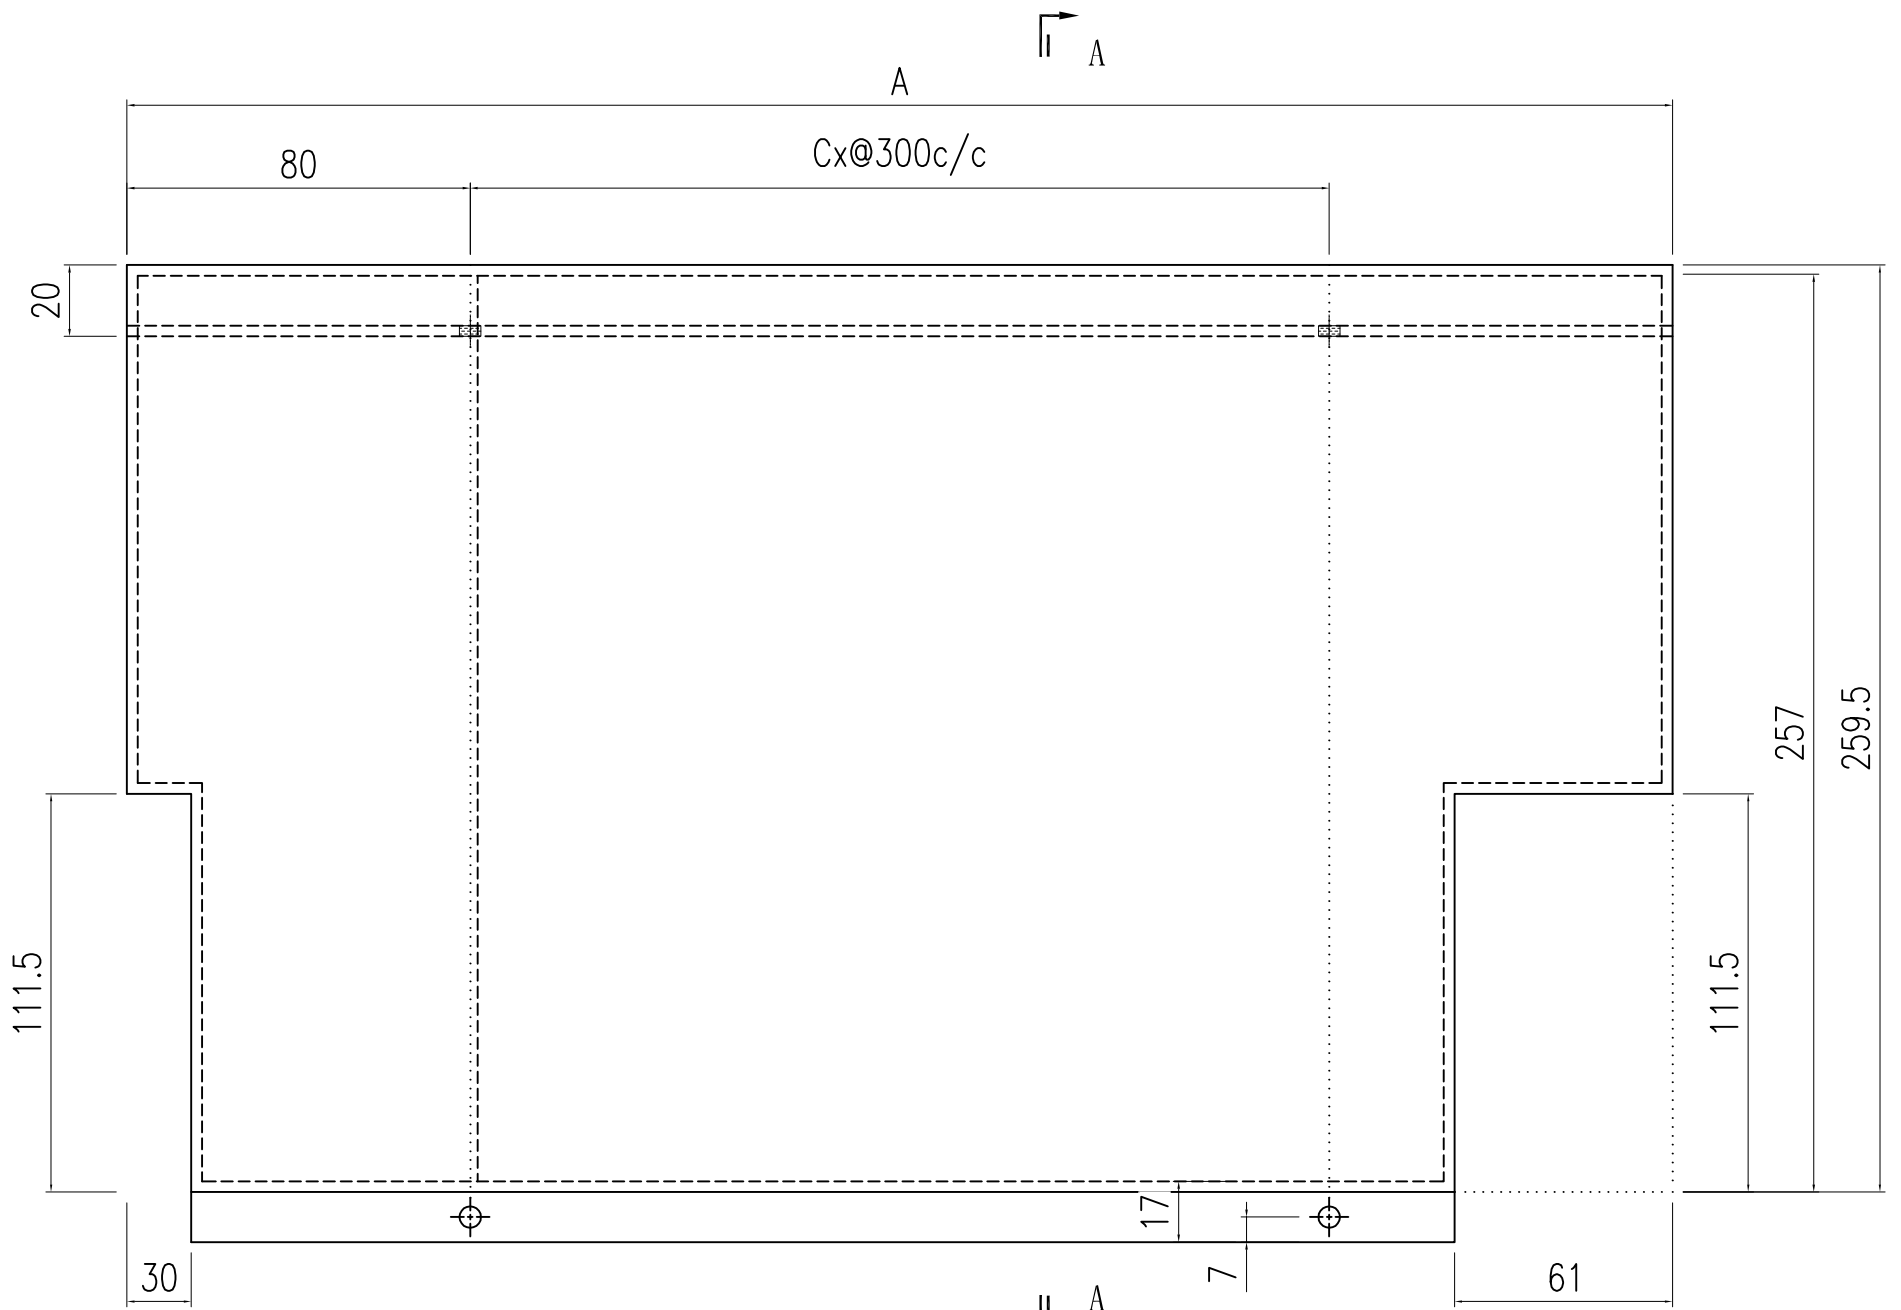



圖號	A	C	數量	位置
T1-11	607	1	1	1座33樓A單位BATH 1

SECTION A-A

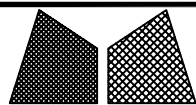




美特鋁質有限公司
MIDI Aluminium Fabricator Ltd.

工程號	J857	類別		物料號	-			
地盘	啟德6552	制圖	陈梓豪	2022.5.3	圖號	T1-12		
修改	-	採用	工廠	-	地盤	✓		
日期	-	材料颜色	AL2: ECK3M96295S-ZD1	图纸名称	收边铝板	數量	-	
		材料	3mm 铝板	復核	練松文	2022.5.4	單件重量	-
				批准	林仁安	2022.5.5	(KG)	

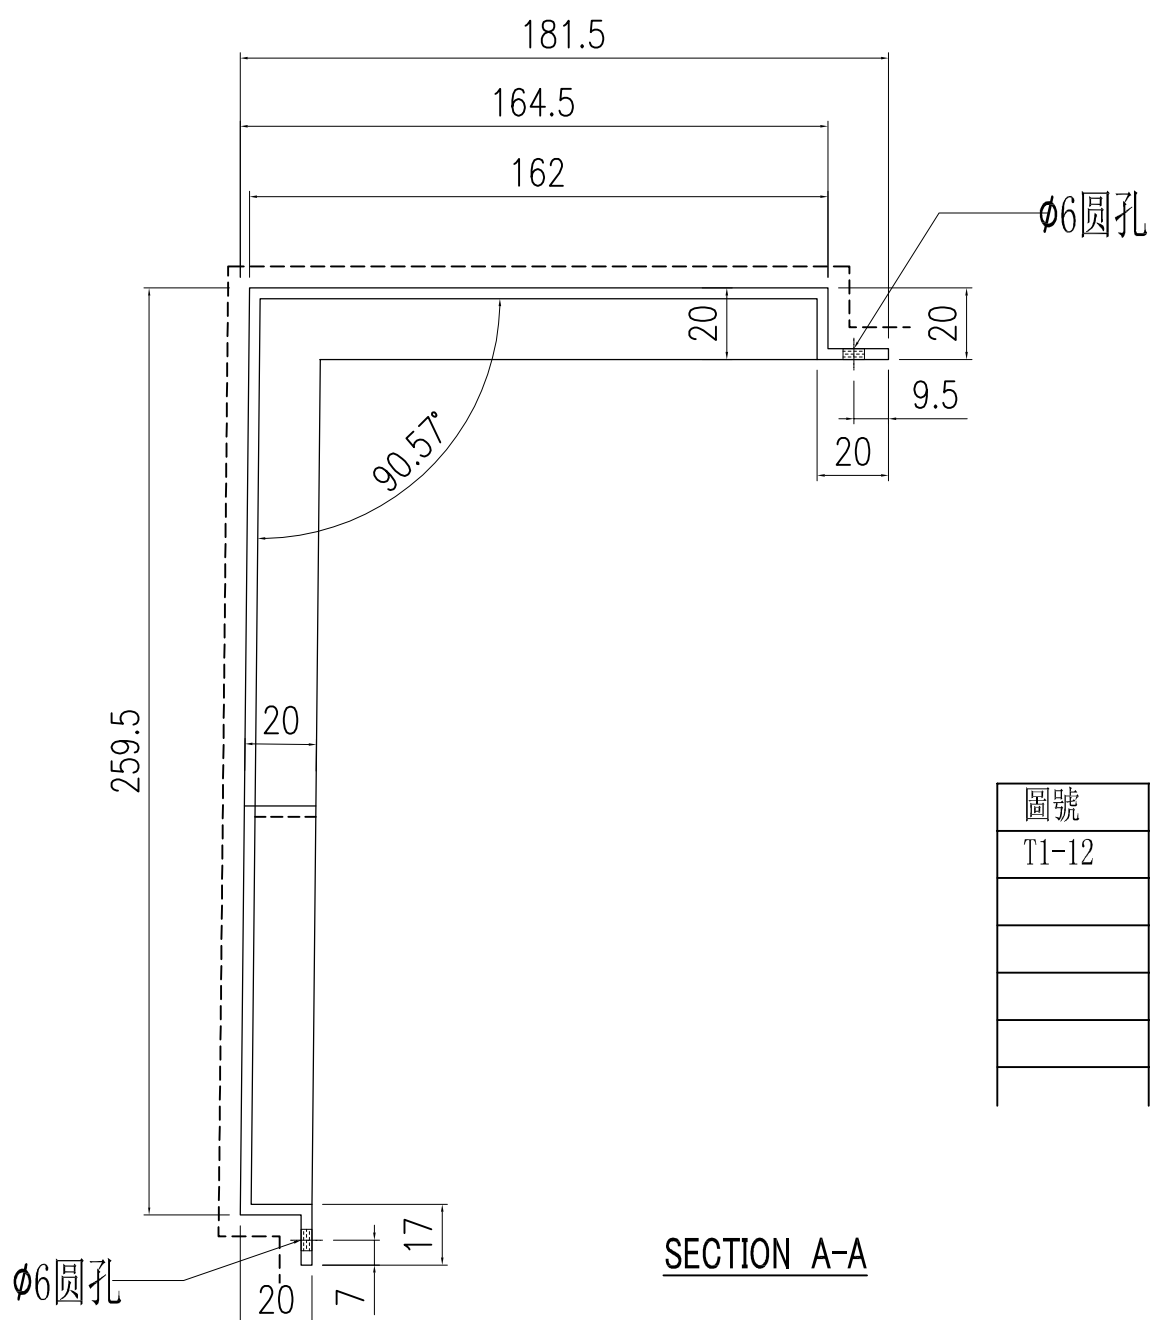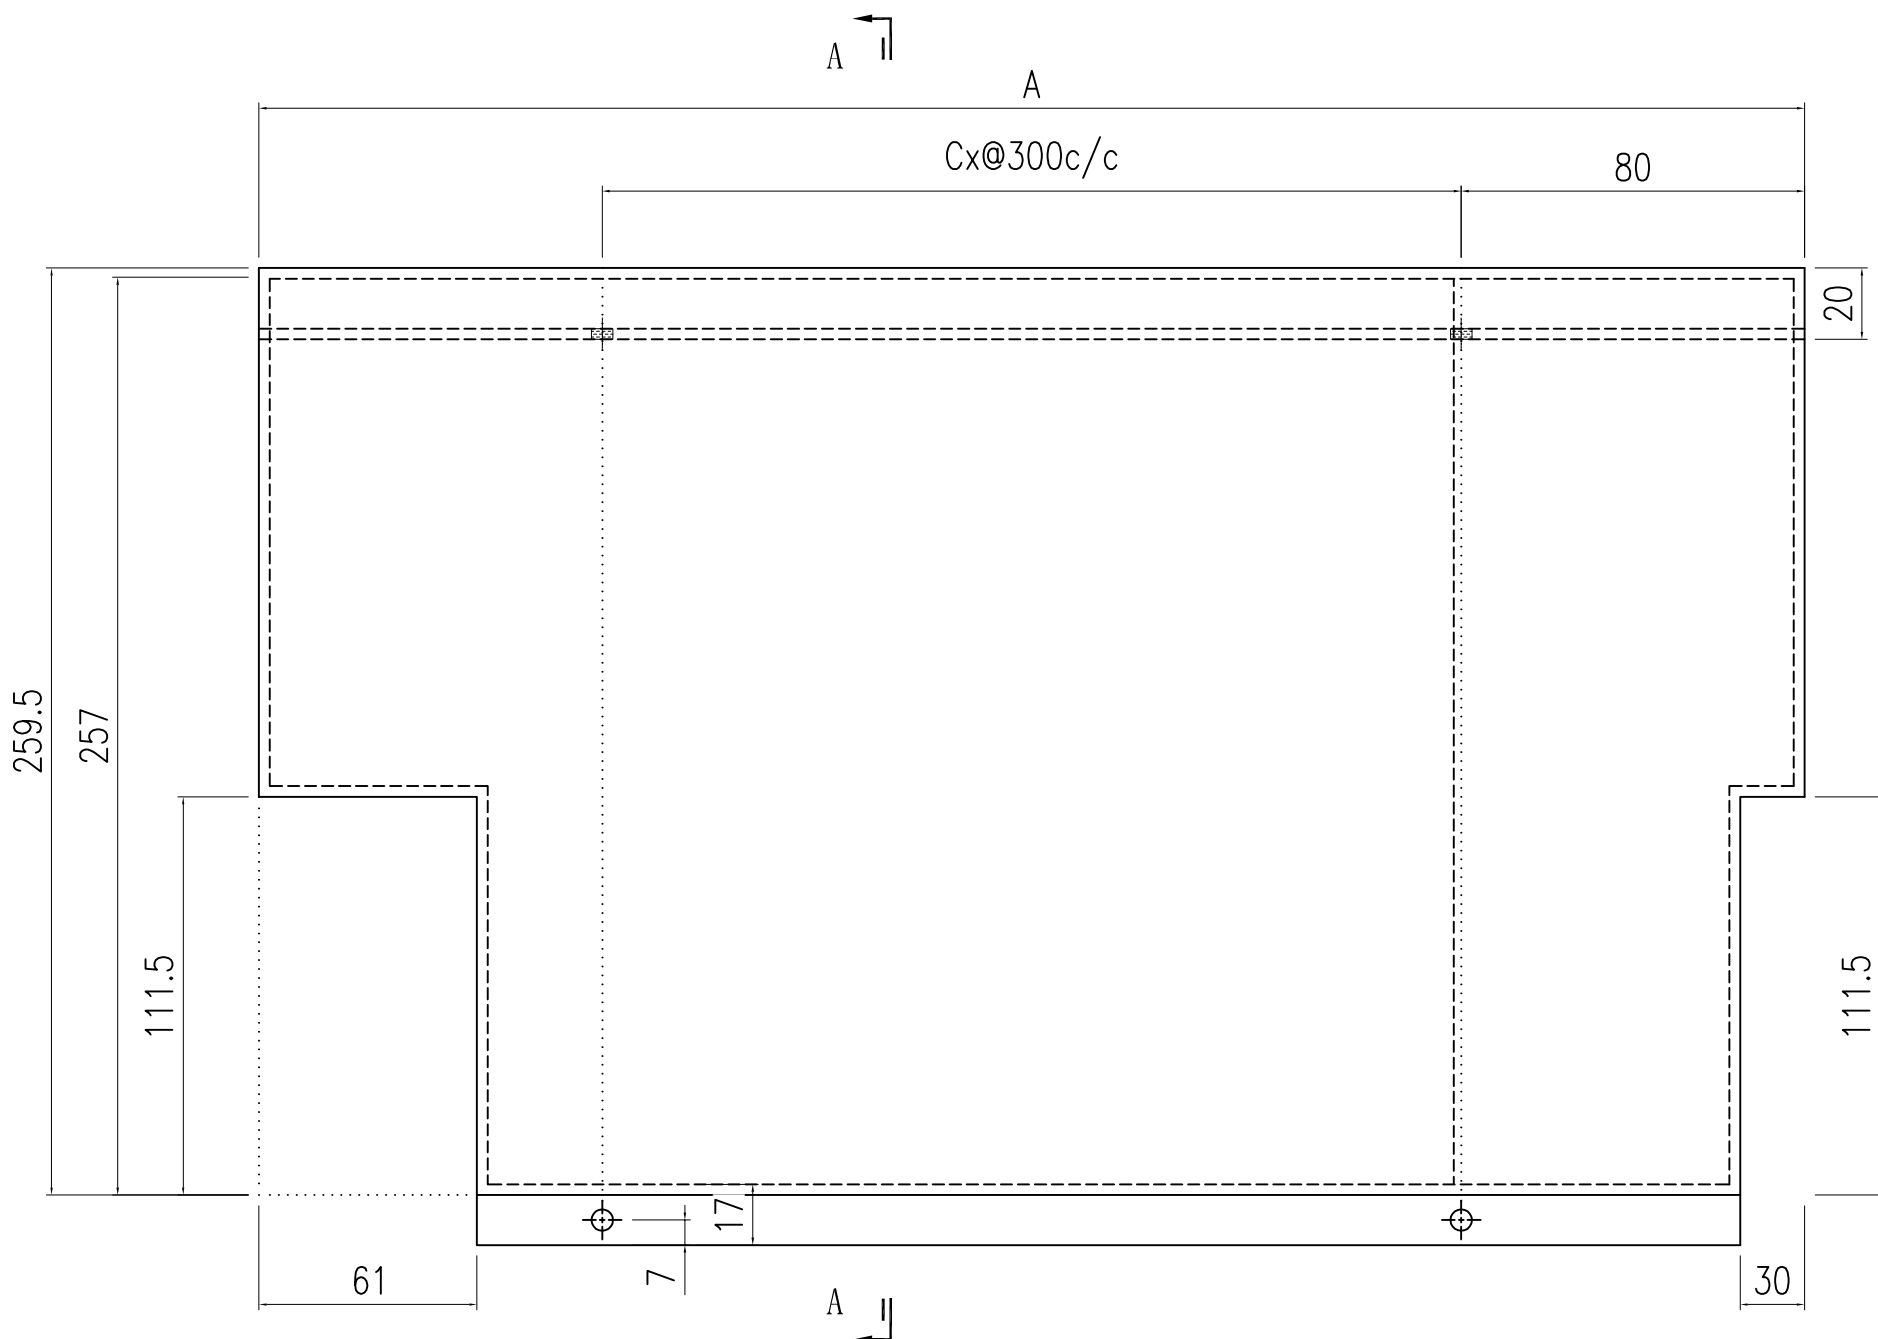


圖號	A	C	數量	位置
T1-12	932	2	1	1座33樓A單位BATH 1

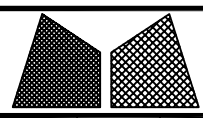 美特鋁質有限公司 MIDI Aluminium Fabricator Ltd.				工程號	J857	類別		物料號	-					
				地盘	啟德6552	制圖	陈梓豪	2022.5.3	圖號	T3-11				
修改	-	-	-	採用工廠	-	地盤	✓	图纸名称	收边铝板	復核	練松文	2022.5.4	數量	-
日期	-	-	-	材料颜色	AL2: ECK3M96295S-ZD1	材料	3mm 铝板	批准	林仁安	2022.5.5	單件重量	-	(KG)	

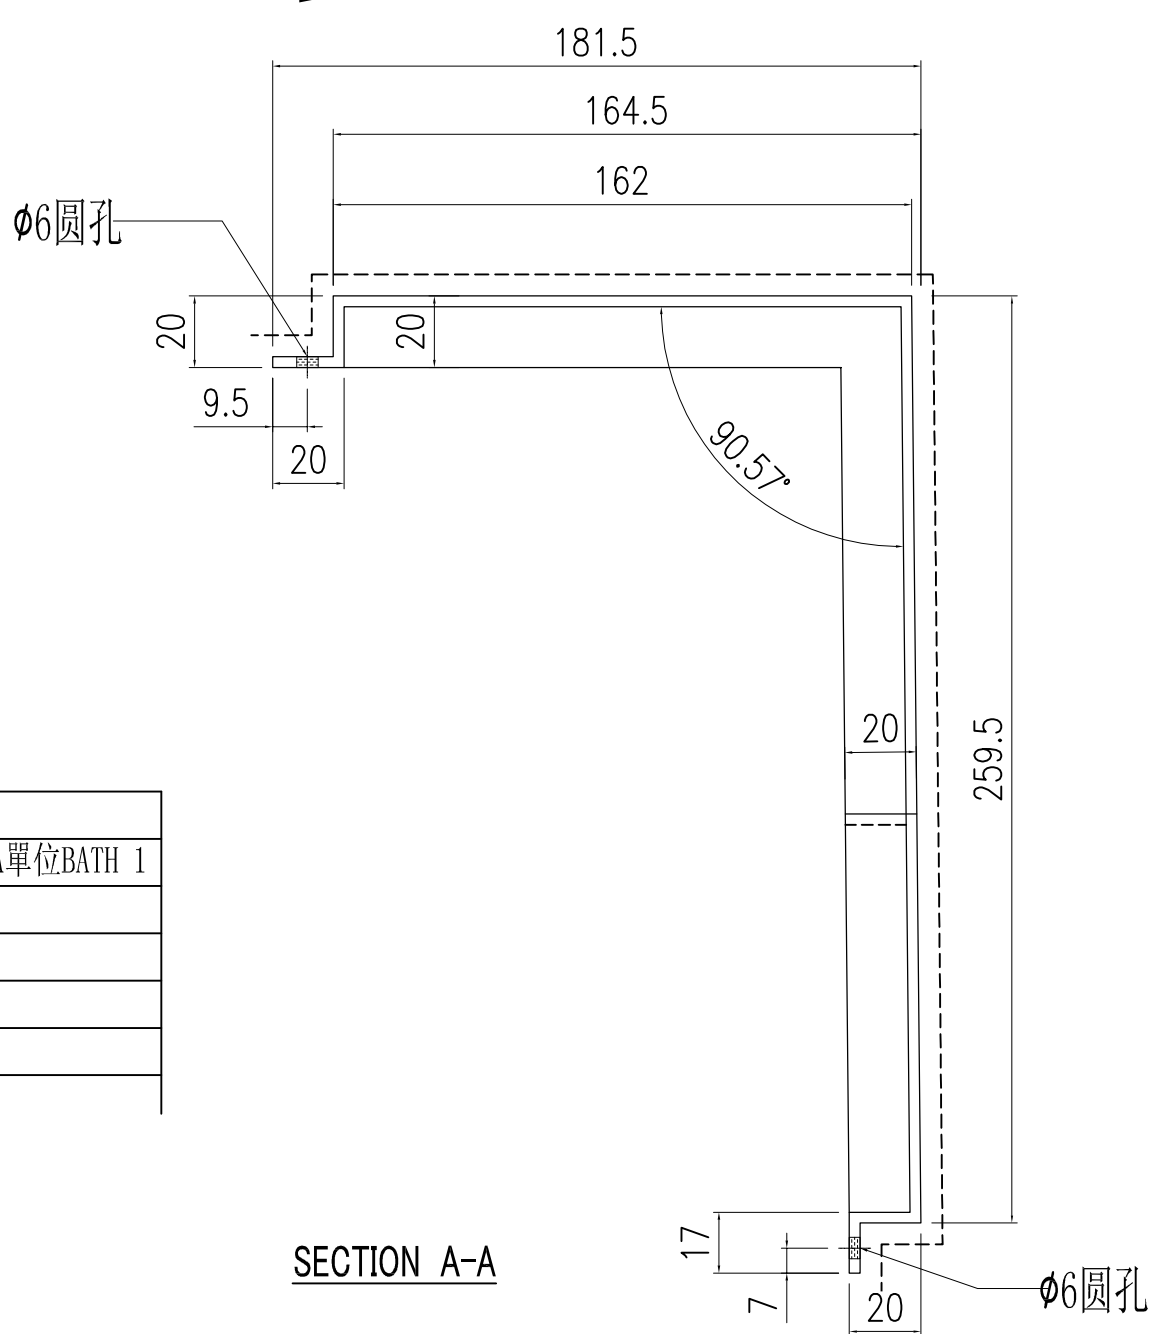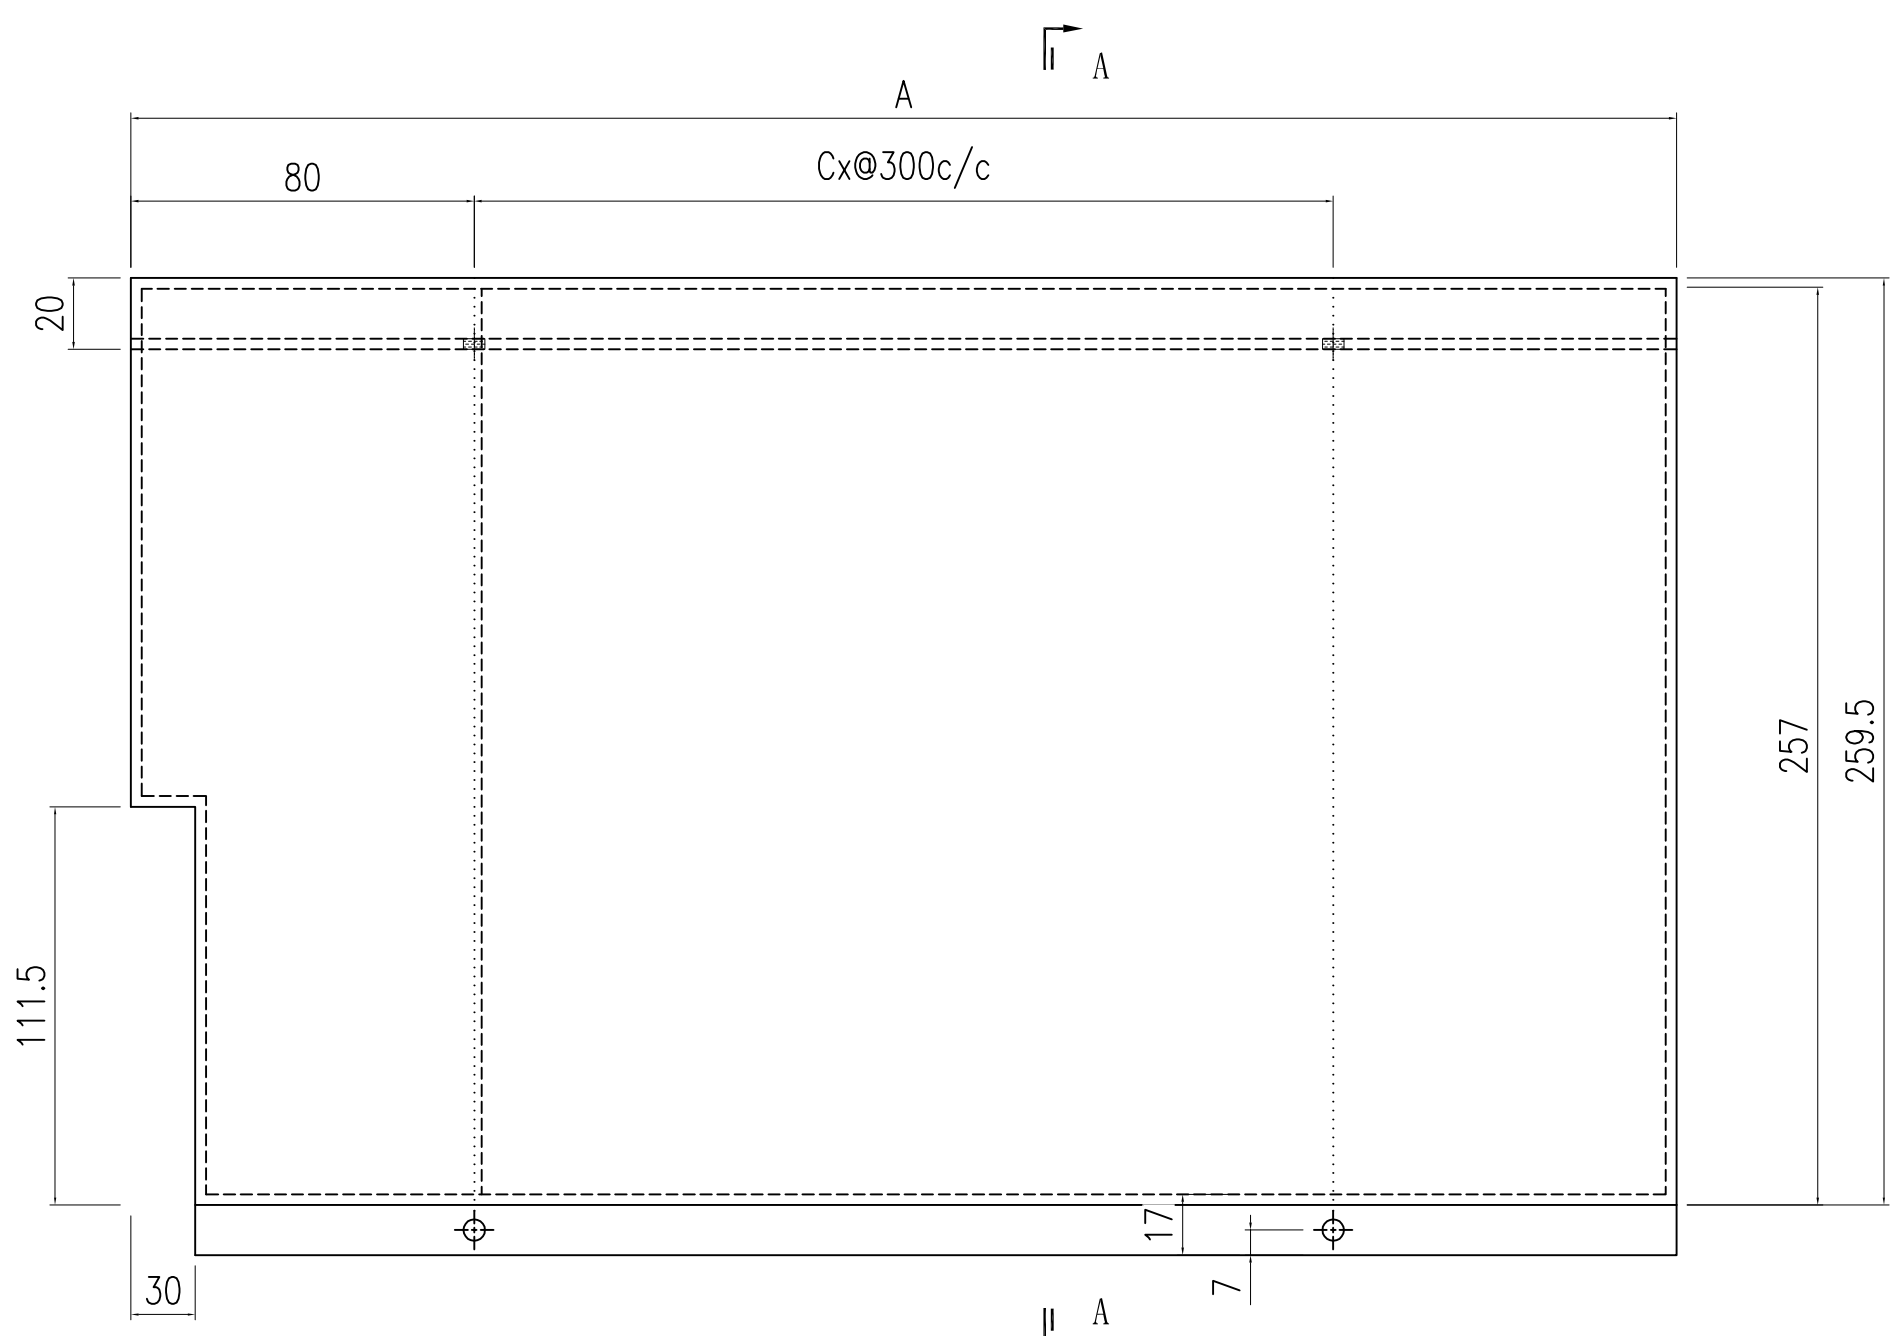



圖號	A	C	數量	位置
T3-11	888	2	1	3座33樓A單位BATH 1

SECTION A-A

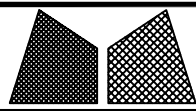


美特鋁質有限公司
MIDI Aluminium Fabricator Ltd.

工程號	J857	類別		物料號	-			
地盘	啟德6552	制圖	陈梓豪	2022.5.3	圖號	T3-12		
修改	-	採用	工廠	-	地盤	✓		
日期	-	材料颜色	AL2: ECK3M96295S-ZD1	图纸名称	收边铝板	數量	-	
		材料	3mm 铝板	復核	練松文	2022.5.4	單件重量	- (KG)
				批准	林仁安	2022.5.5		

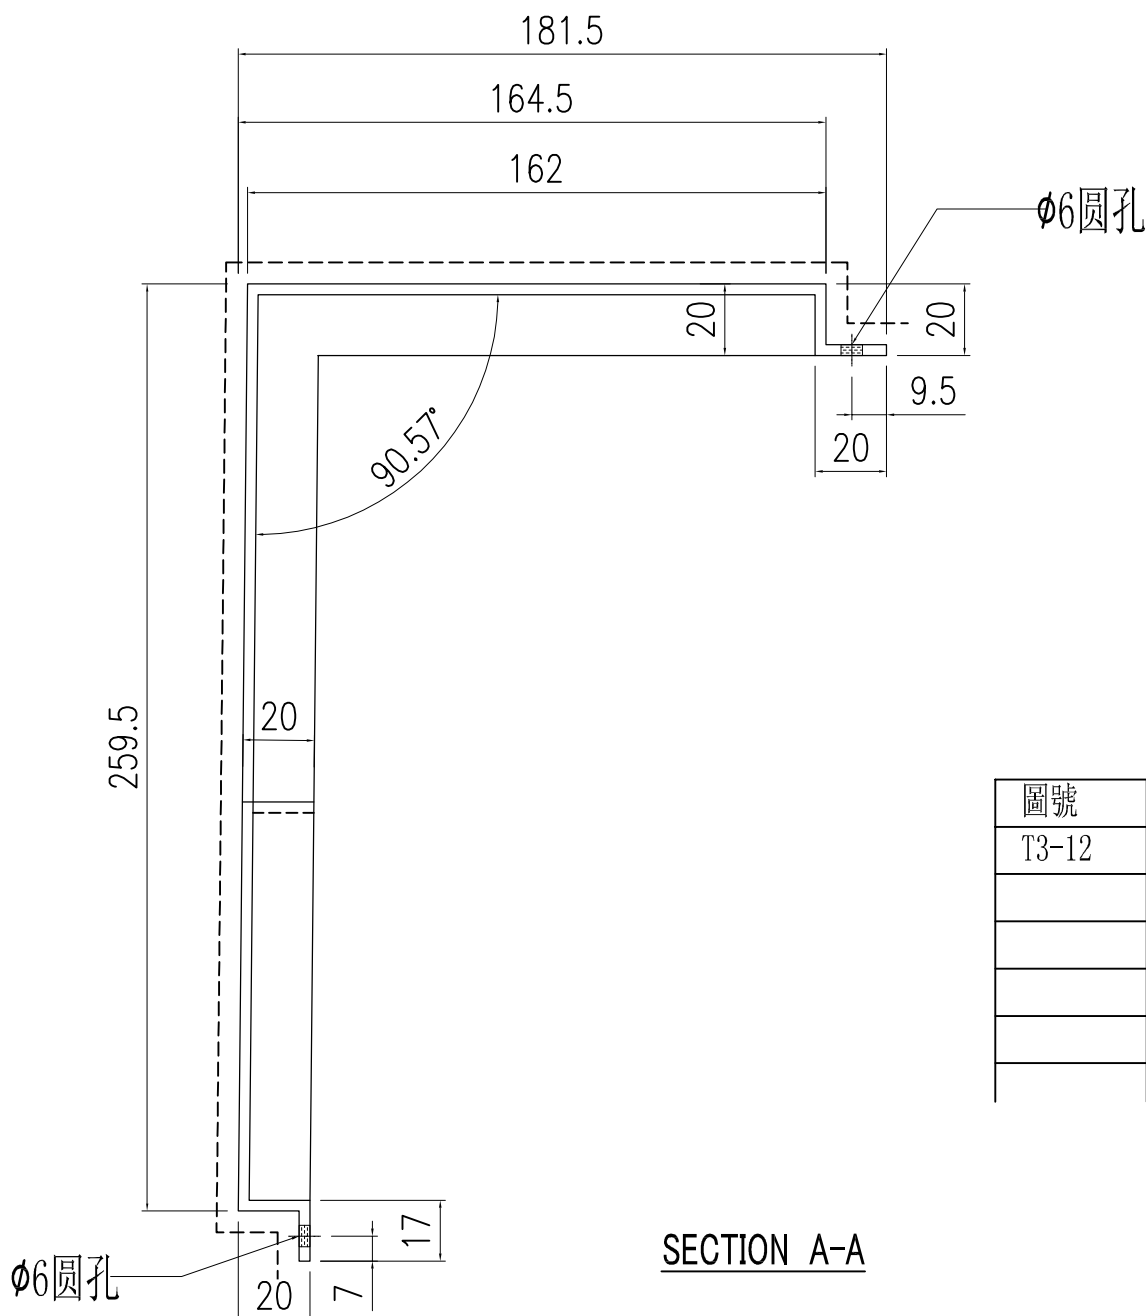
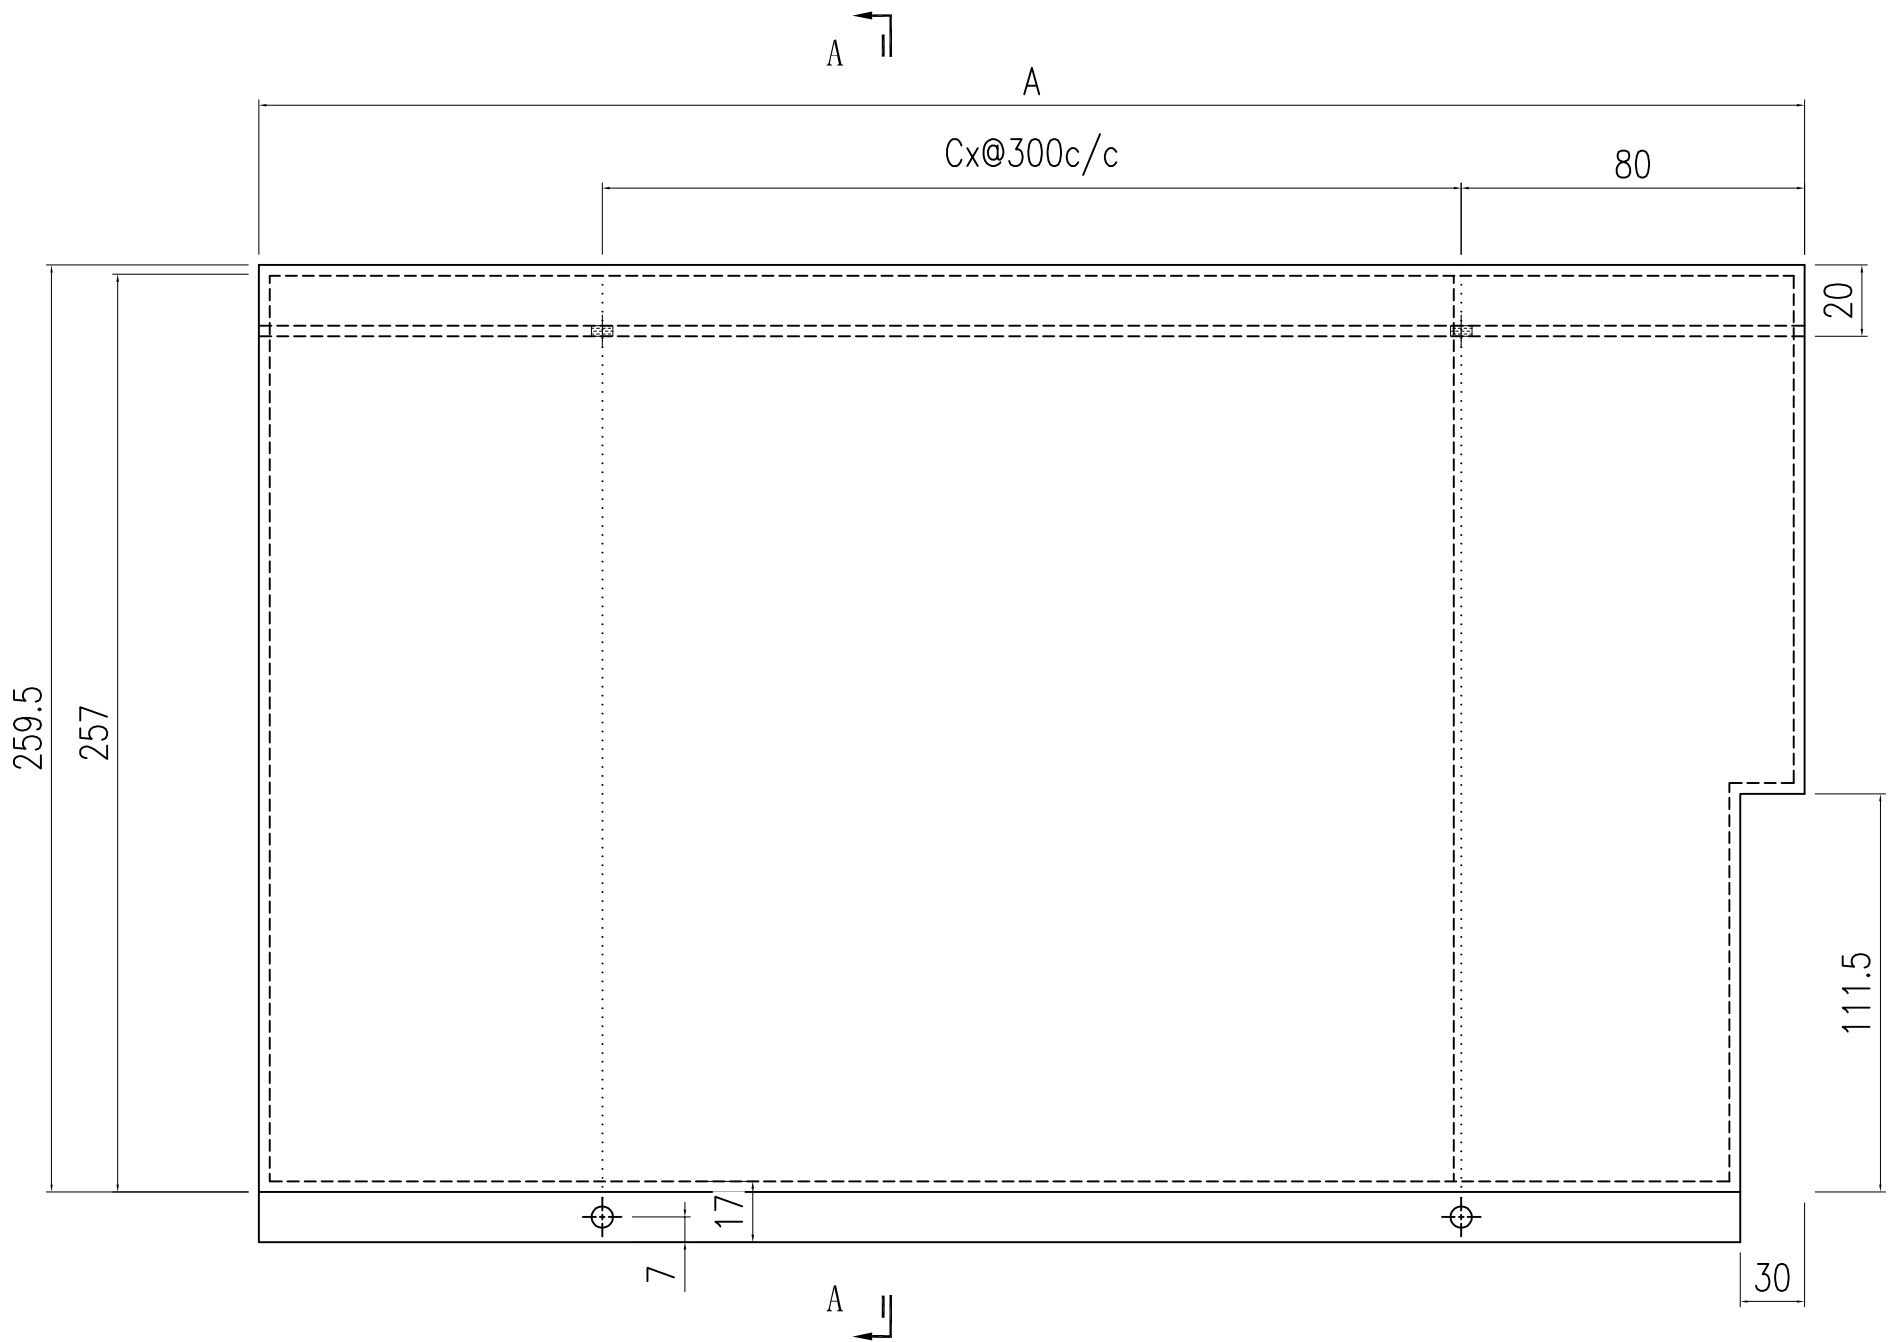


圖號	A	C	數量	位置
T3-12	413	1	1	3座33樓A單位BATH 2

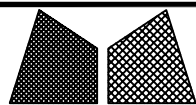


美特鋁質有限公司
MIDI Aluminium Fabricator Ltd.



工程號	J857	類別		物料號	-			
地盤	啟德6552	制圖	陈梓豪	2022.5.3	圖號	T3-13		
修改	-	採用	工廠	-	地盤	✓		
日期	-	材料顏色	AL2: ECK3M96295S-ZD1	图纸名称	收边铝板	數量	-	
		材料	3mm 铝板	復核	練松文	2022.5.4	單件重量	- (KG)
				批准	林仁安	2022.5.5		

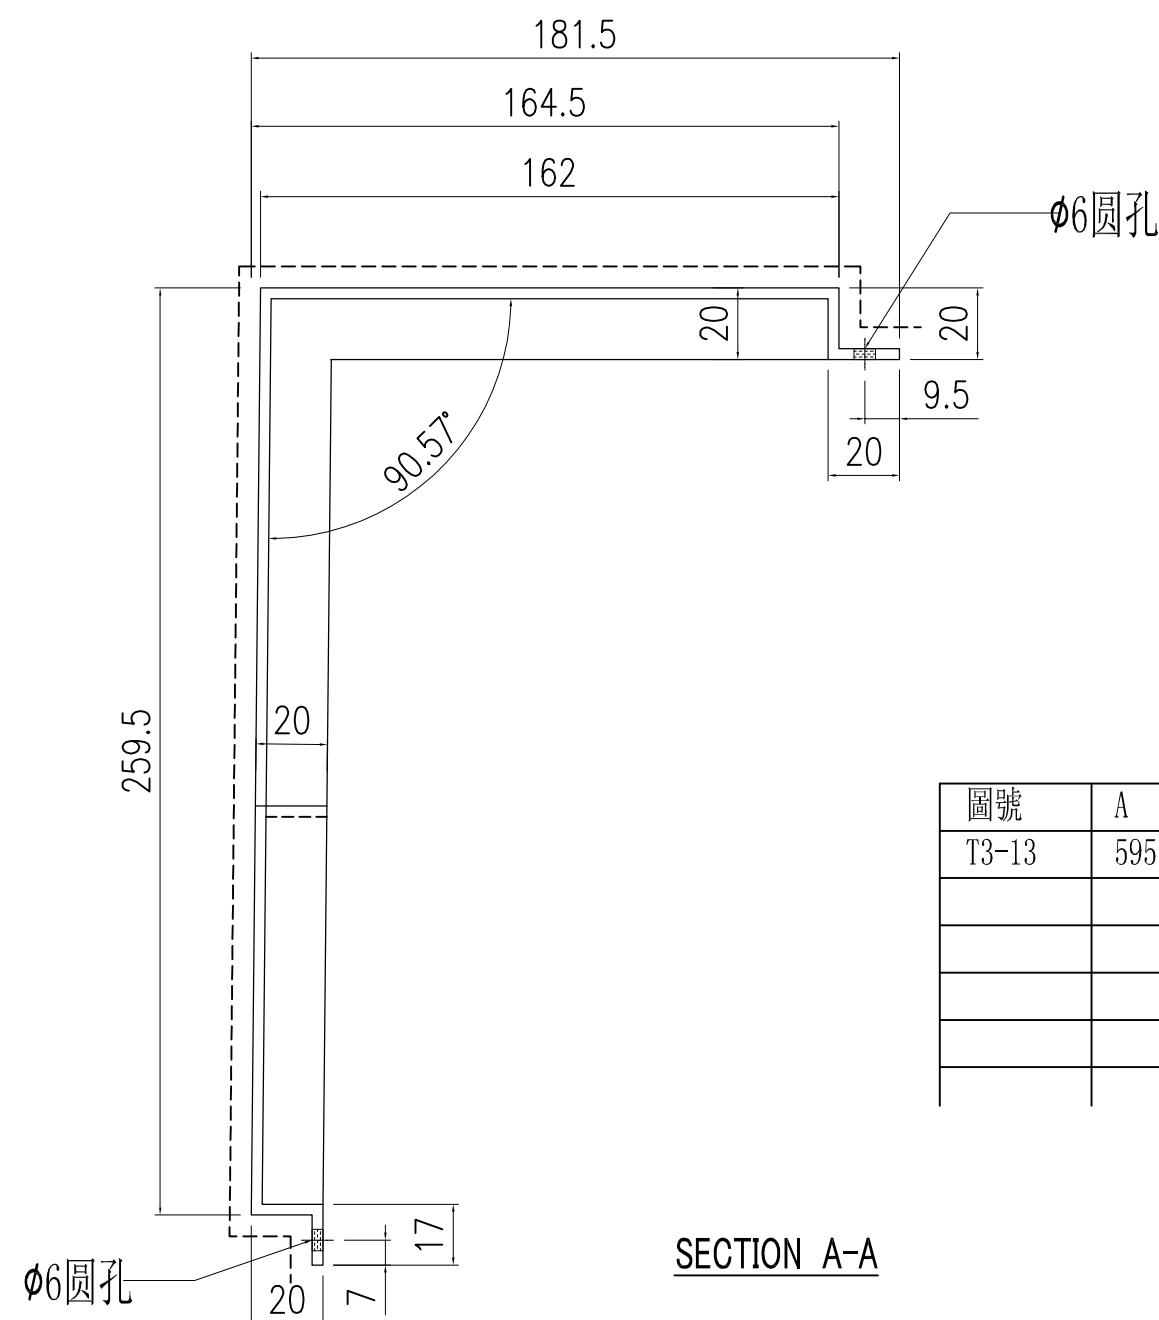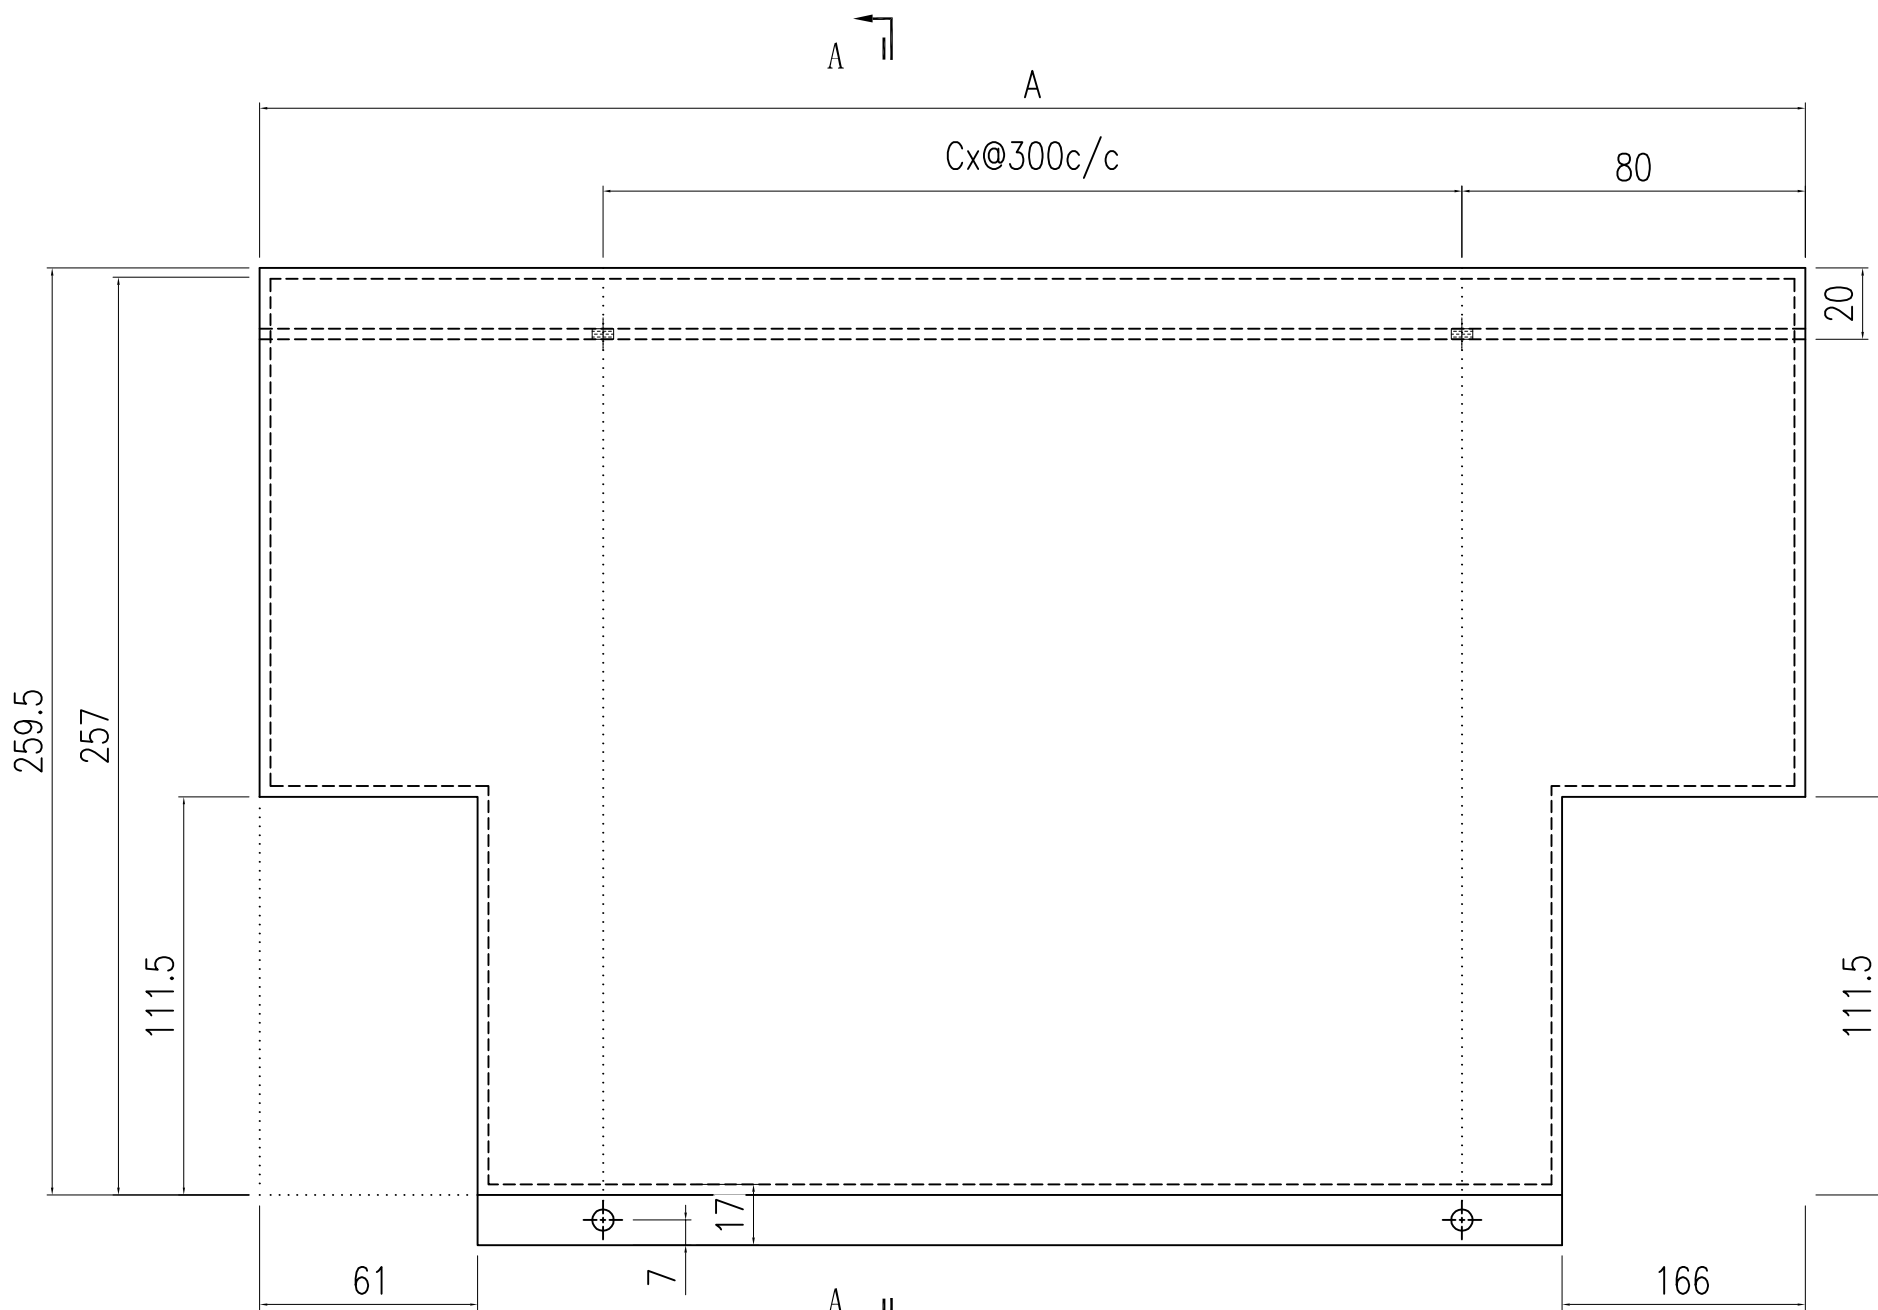

圖號	A	C	數量	位置
T3-13	595	111	1	3座33樓A單位M. BATH


SECTION A-A


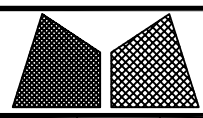
 美特鋁質有限公司 MIDI Aluminium Fabricator Ltd.				工程號	J857	類別		物料號	-					
				地盘	啟德6552	制圖	陈梓豪	2022.5.3	圖號	T3-14				
修改	-	-	-	採用工廠	-	地盤	✓	图纸名称	收边铝板	復核	練松文	2022.5.4	數量	-
日期	-	-	-	材料颜色	AL2: ECK3M96295S-ZD1	材料	3mm 铝板	批准	林仁安	2022.5.5	單件重量	-	(KG)	

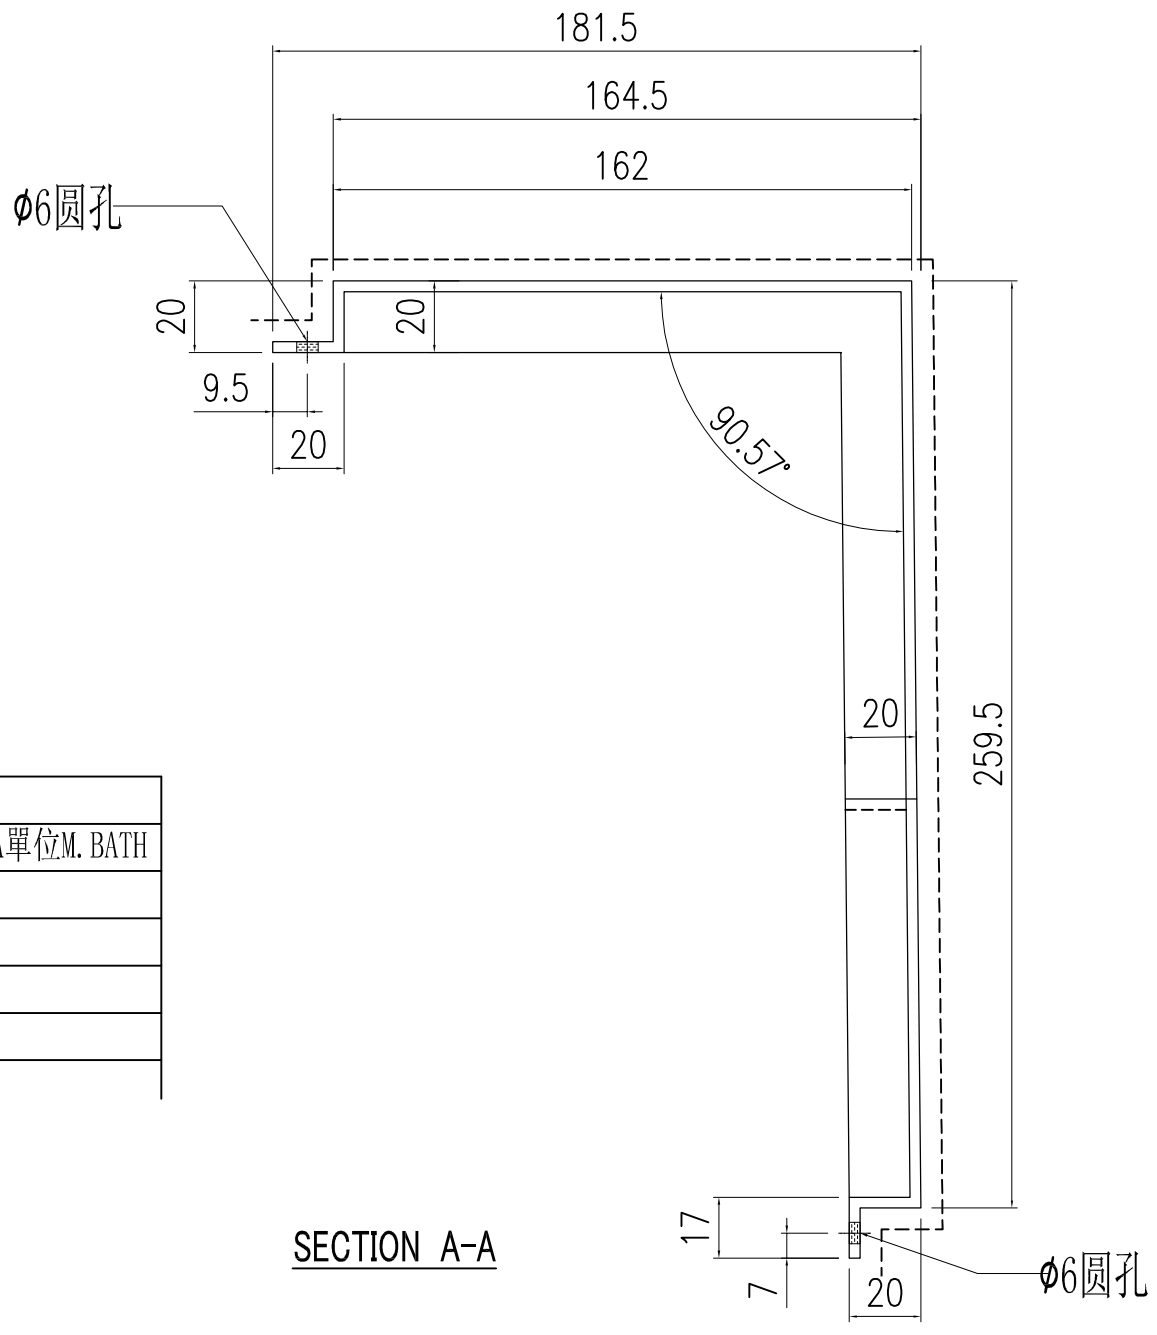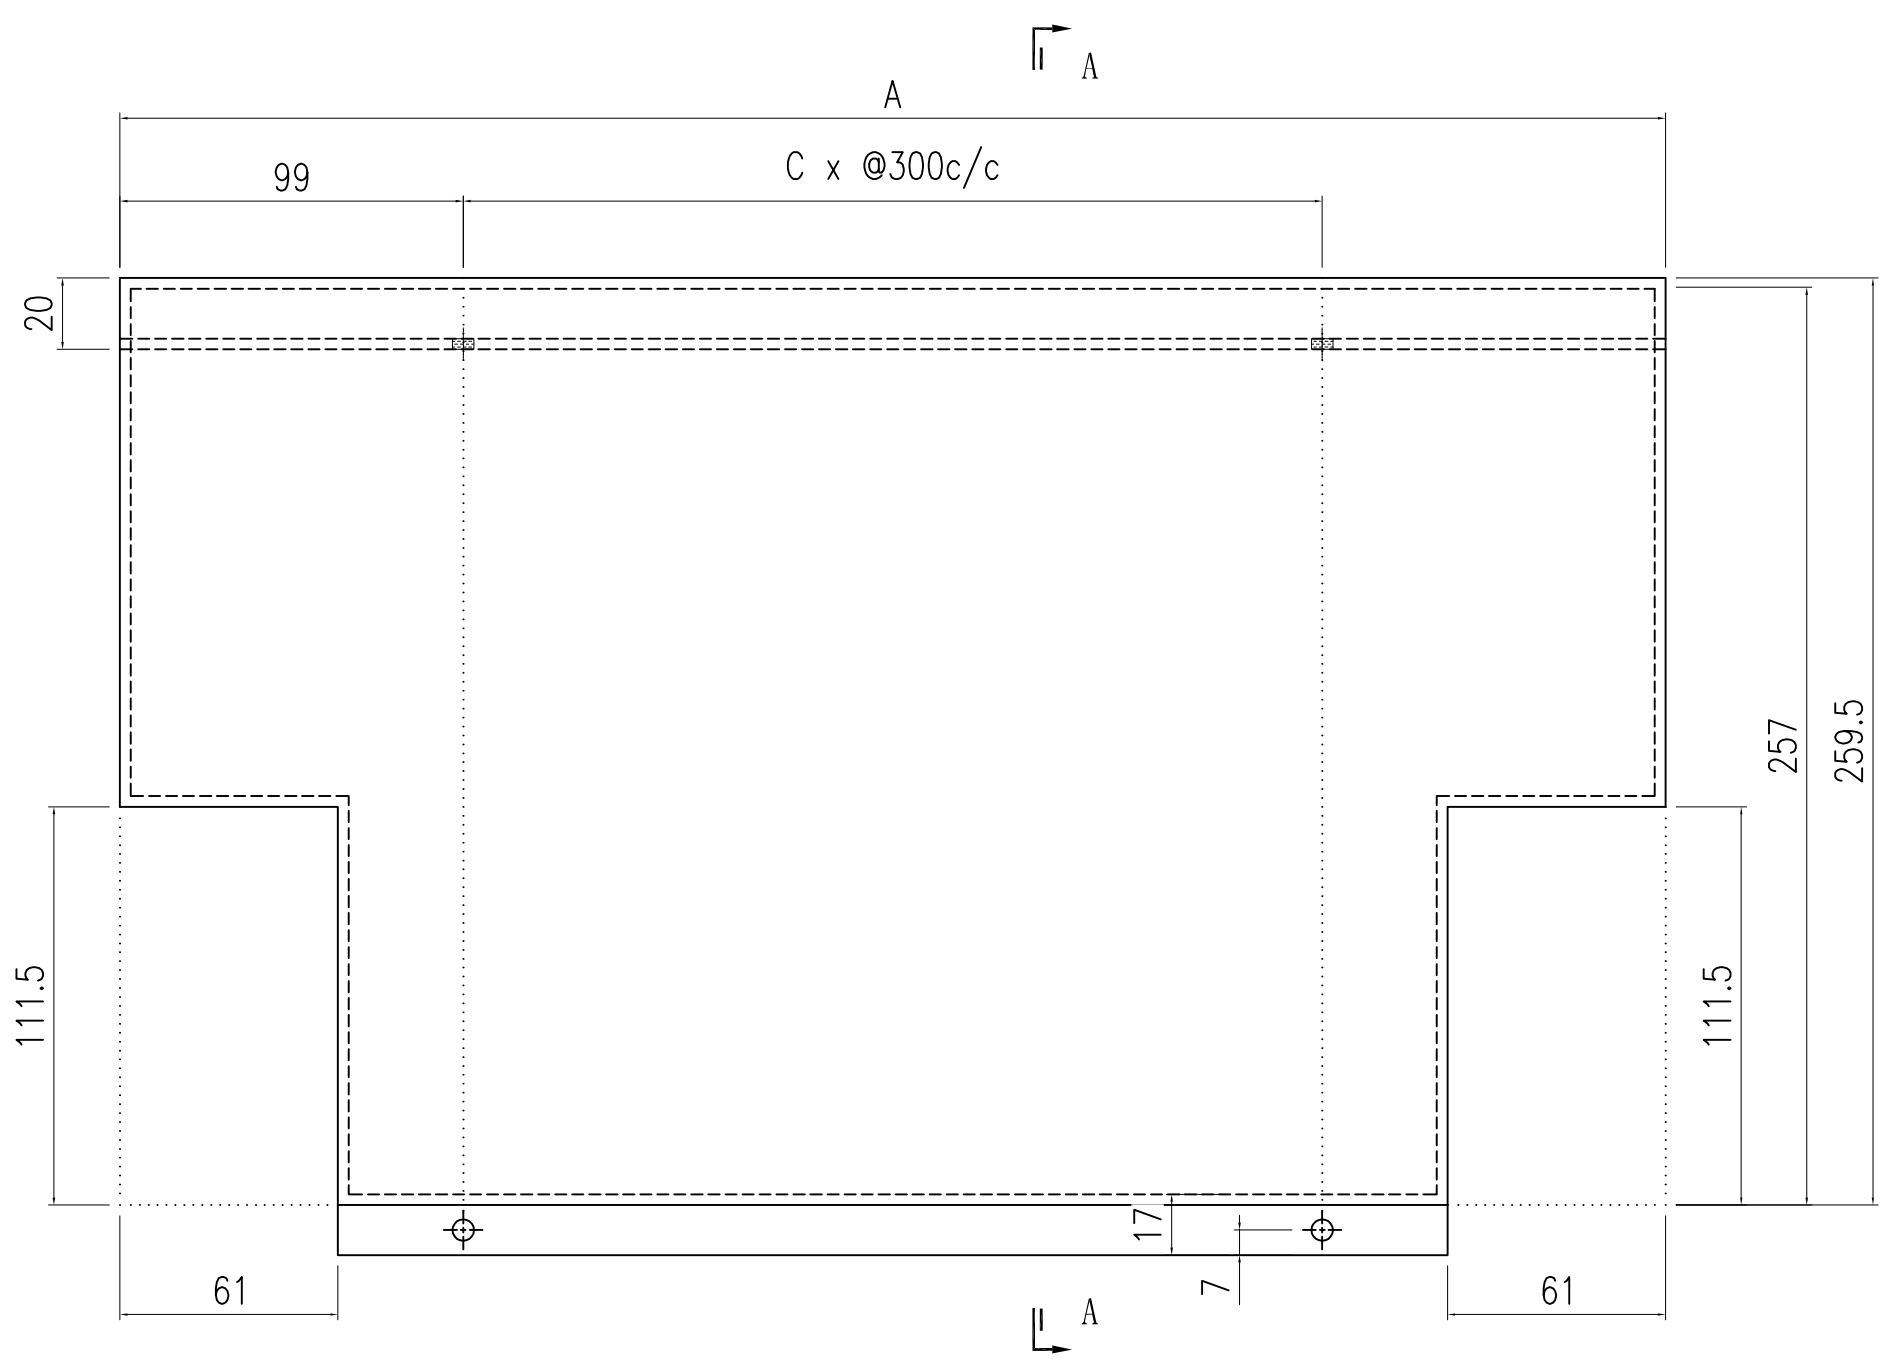

圖號	A	C	數量	位置
T3-14	878	2	1	3座33樓A單位M. BATH


SECTION A-A

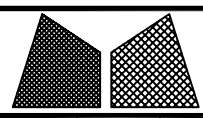 美特鋁質有限公司 MIDI Aluminium Fabricator Ltd.				工程號	J857	類別		物料號	-	
				地盘	啟德6552	制圖	陈梓豪	2022.5.3	圖號	T3-15
修改	-	-	-	採用	工廠	-	地盤	✓	图纸名称	收边铝板
日期	-	-	-	材料颜色	AL2: ECK3M96295S-ZD1	材料	3mm 铝板	復核	練松文	2022.5.4
								批准	林仁安	2022.5.5
								數量	-	
								單件重量	- (KG)	

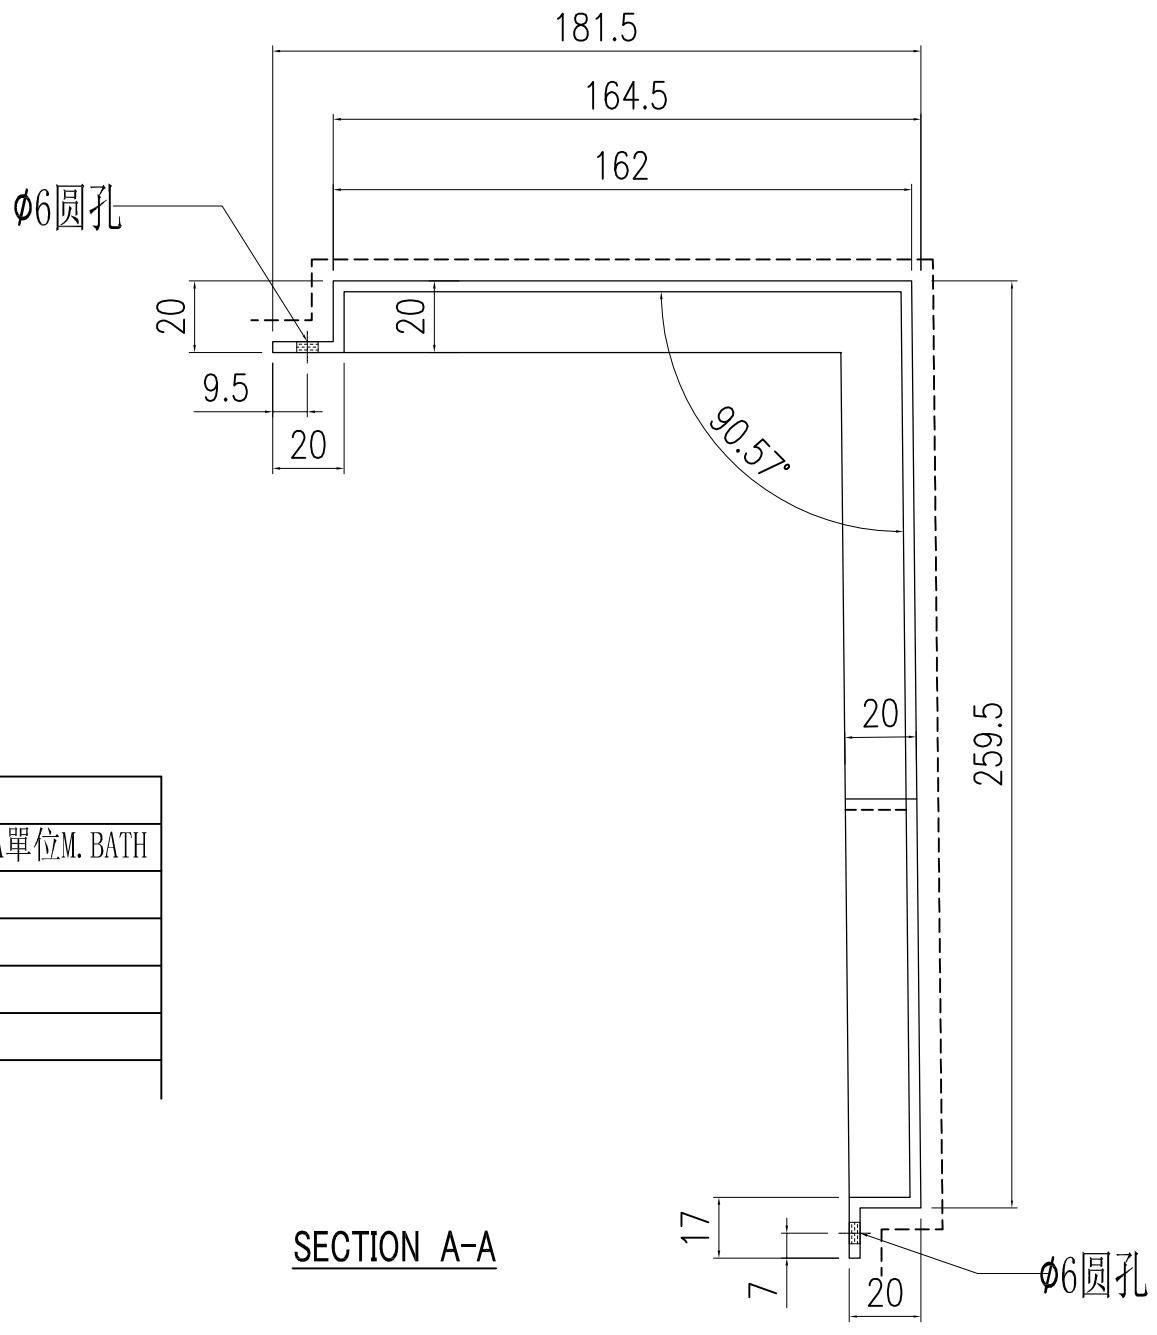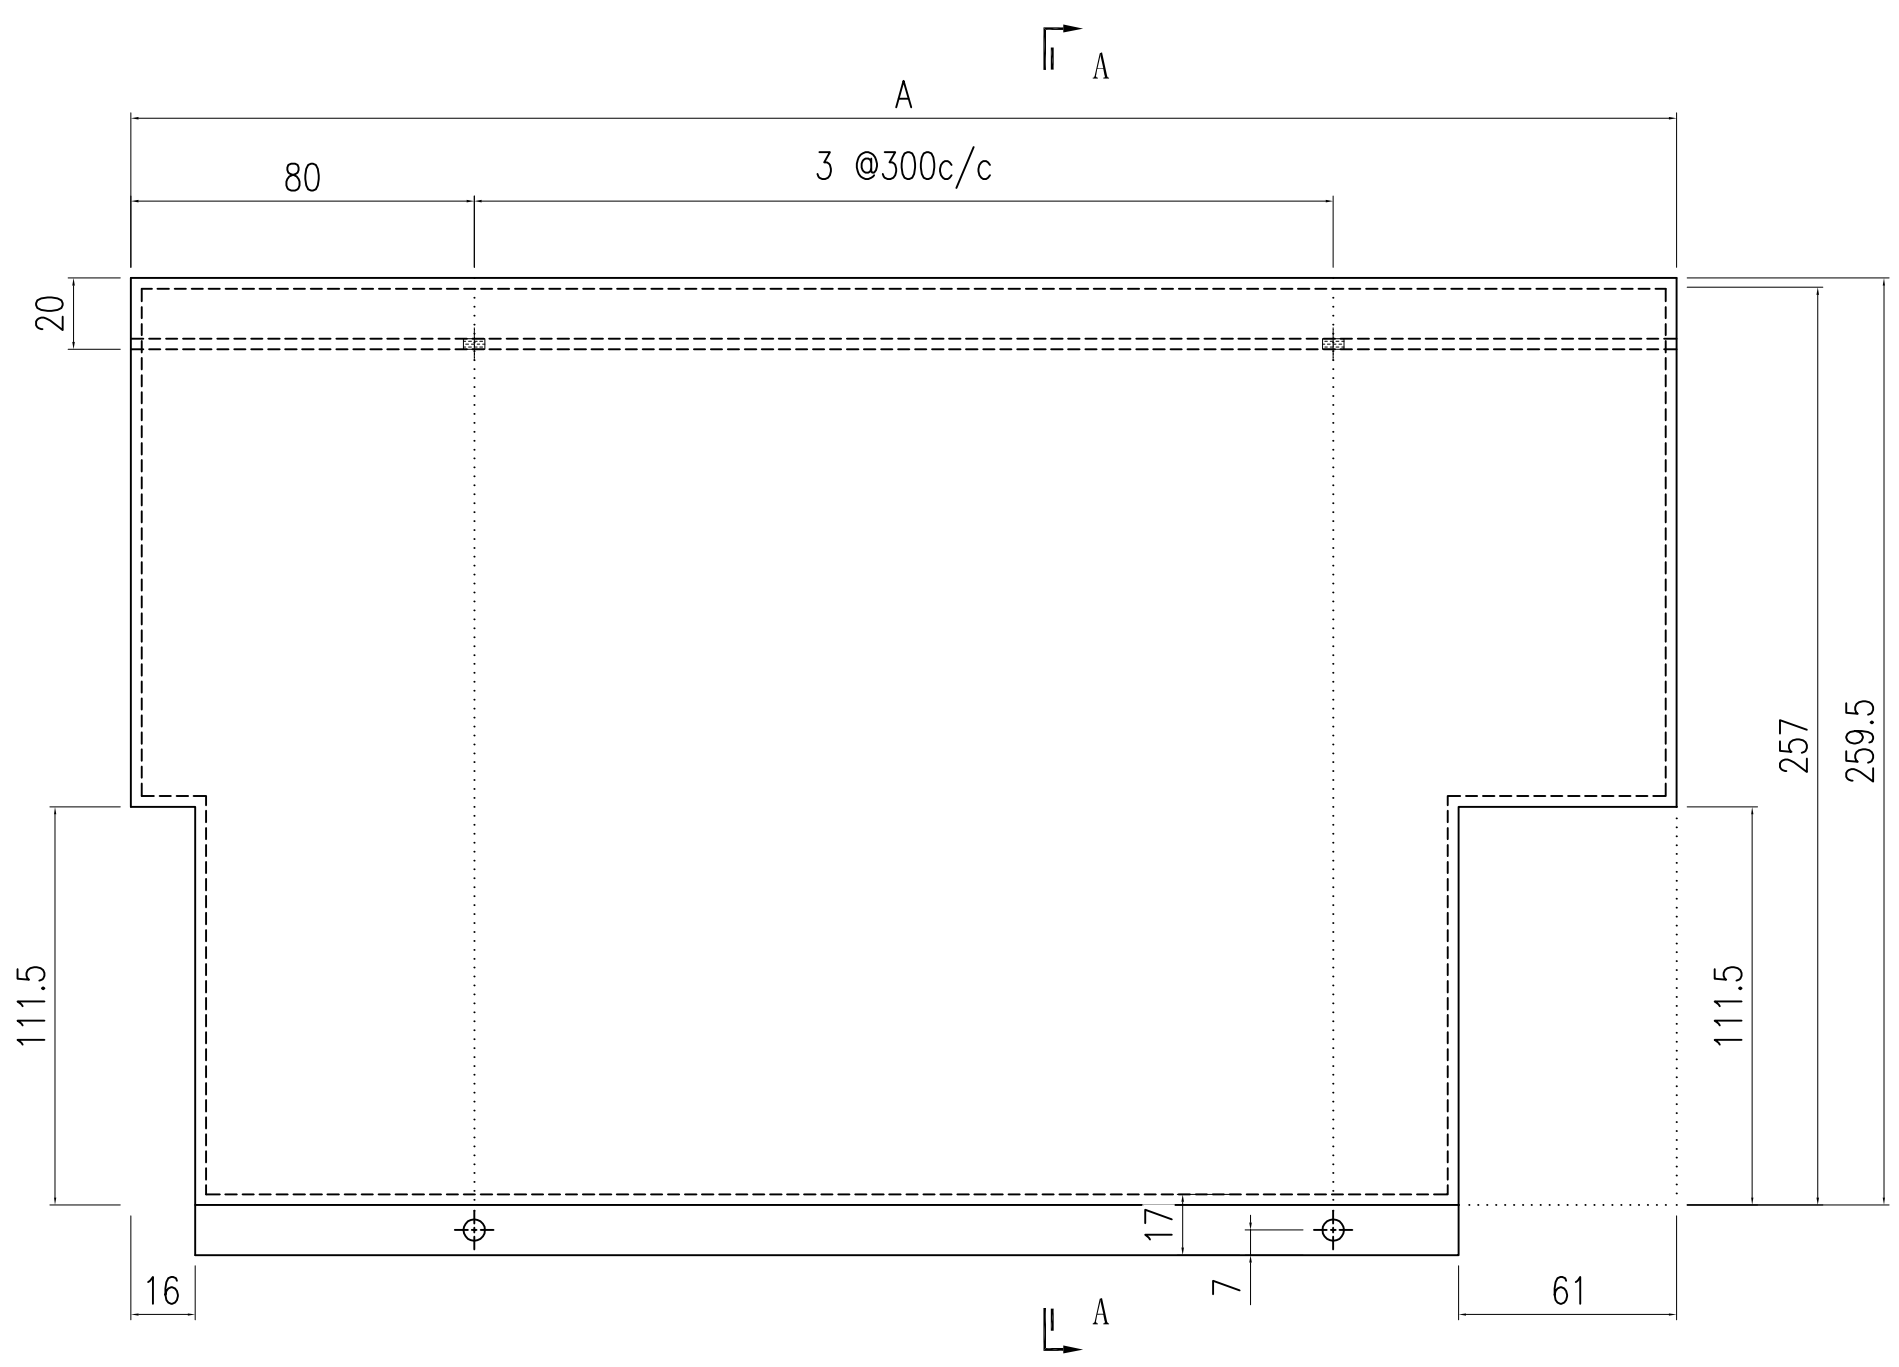



圖號	A	C	數量	位置
T3-15	503	1	1	3座33樓A單位M. BATH

SECTION A-A

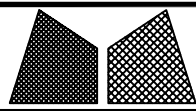


美特鋁質有限公司
MIDI Aluminium Fabricator Ltd.

工程號	J857	類別		物料號	-			
地盤	啟德6552	制圖	陈梓豪	2022.5.3	圖號	T6-11		
修改	-	採用	工廠	-	地盤	✓		
日期	-	材料顏色	AL2: ECK3M96295S-ZD1	圖紙名稱	收边铝板	數量	-	
		材料	3mm 铝板	復核	練松文	2022.5.4	單件重量	- (KG)
				批准	林仁安	2022.5.5		

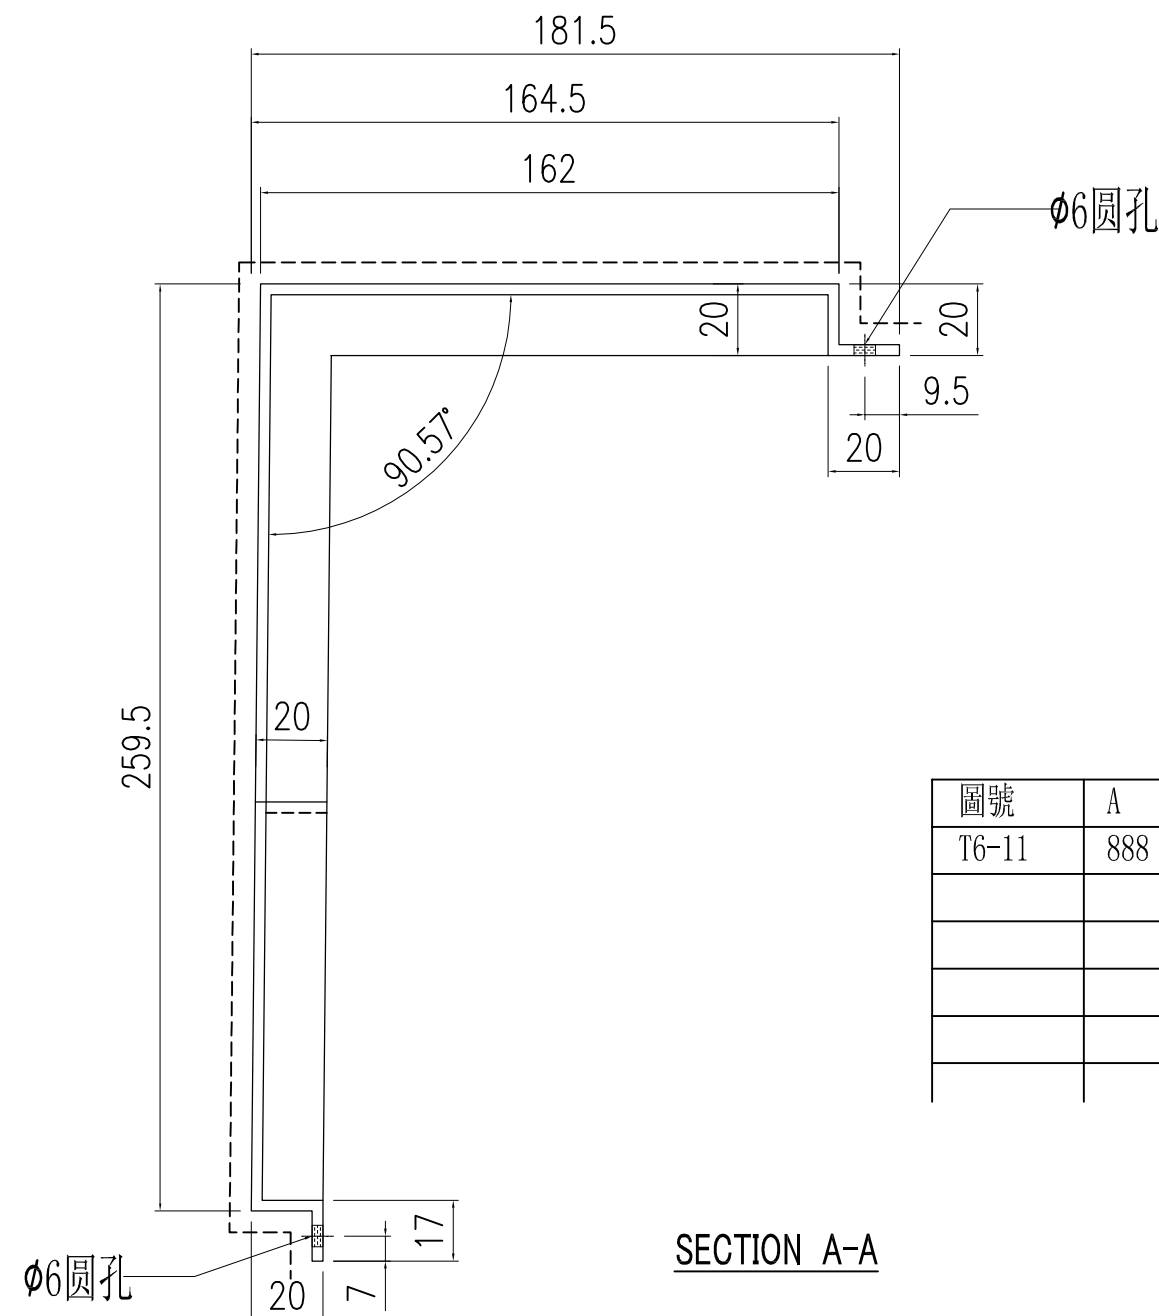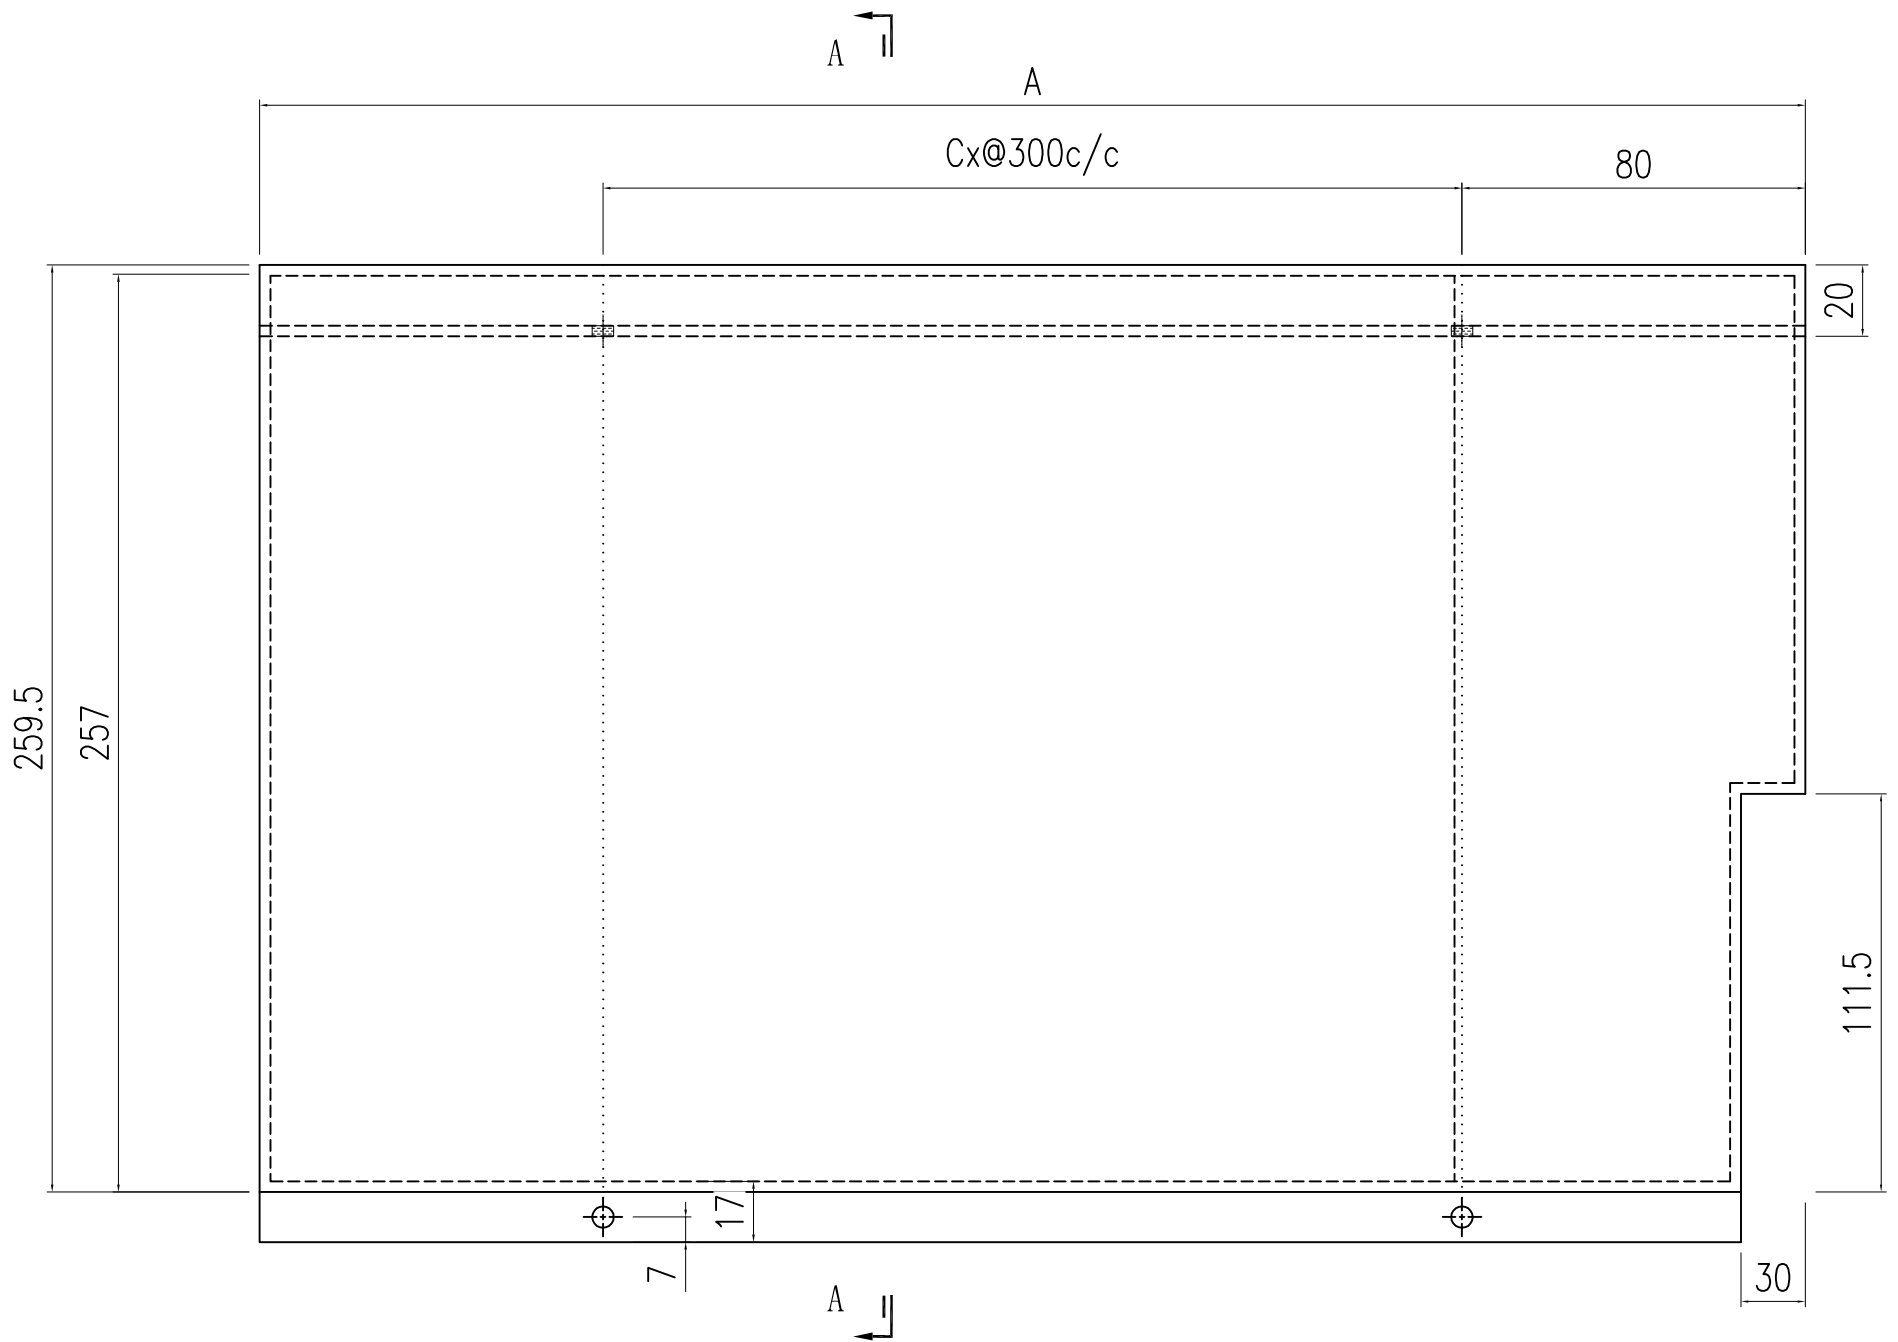



圖號	A	C	數量	位置
T6-11	888	2	1	6座33樓A單位BATH 1

SECTION A-A

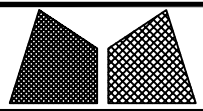


美特鋁質有限公司
MIDI Aluminium Fabricator Ltd.

工程號	J857	類別		物料號	-			
地盤	啟德6552	制圖	陈梓豪	2022.5.3	圖號	T6-12		
修改	-	採用	工廠	-	地盤	✓		
日期	-	材料顏色	AL2: ECK3M96295S-ZD1	圖紙名稱	收边铝板	數量	-	
		材料	3mm 铝板	復核	練松文	2022.5.4	單件重量	- (KG)
				批准	林仁安	2022.5.5		

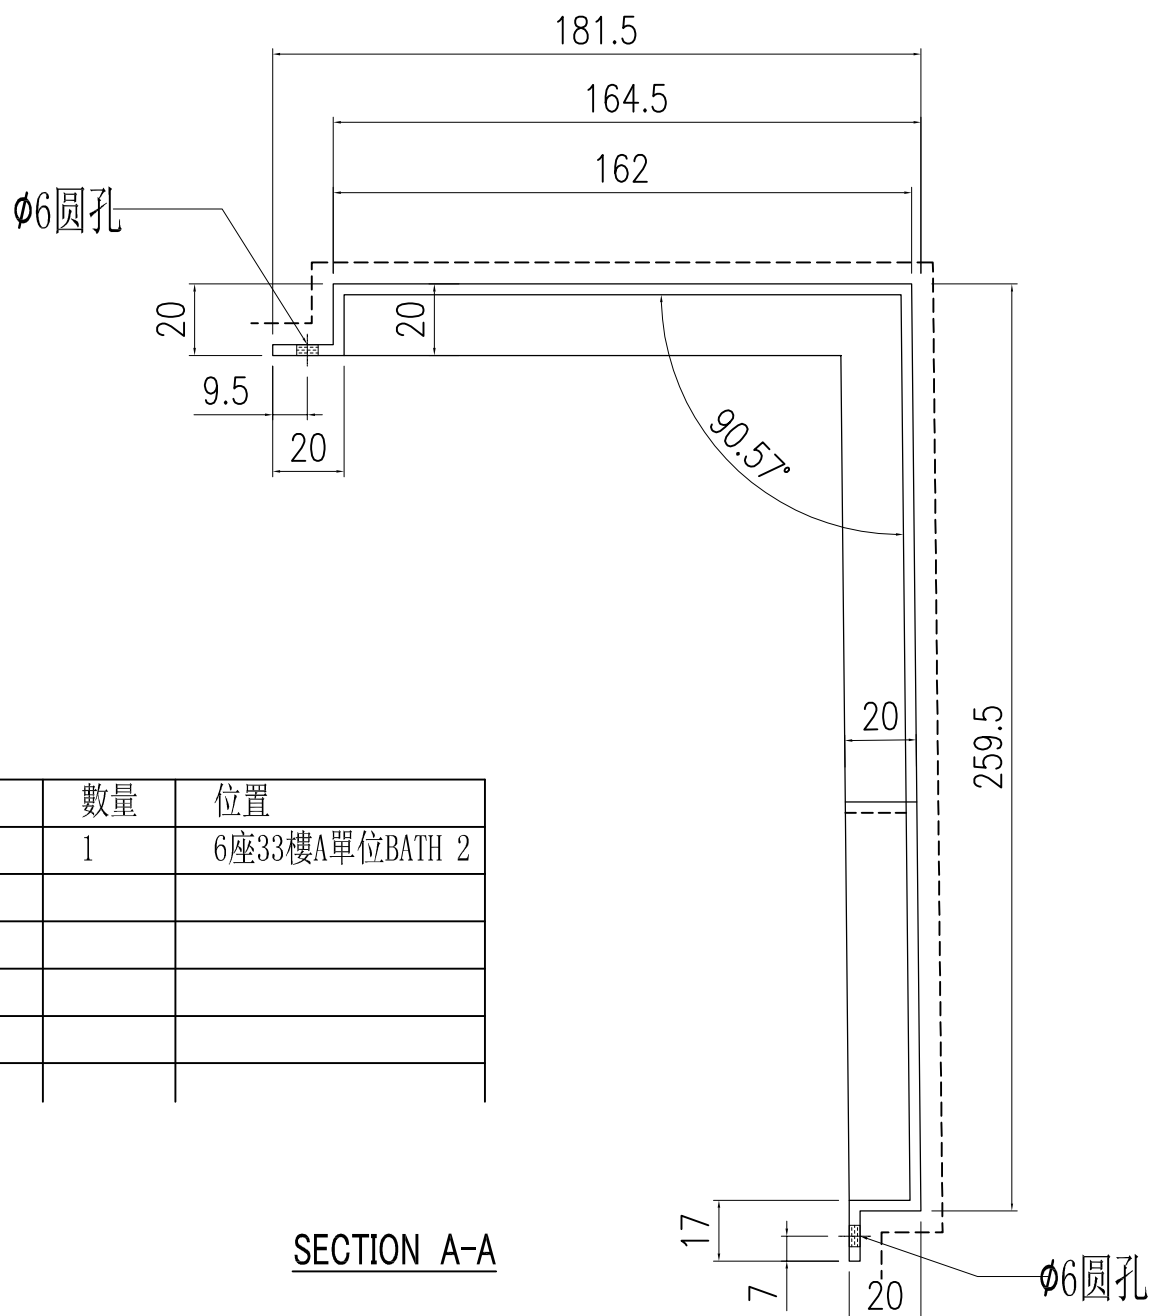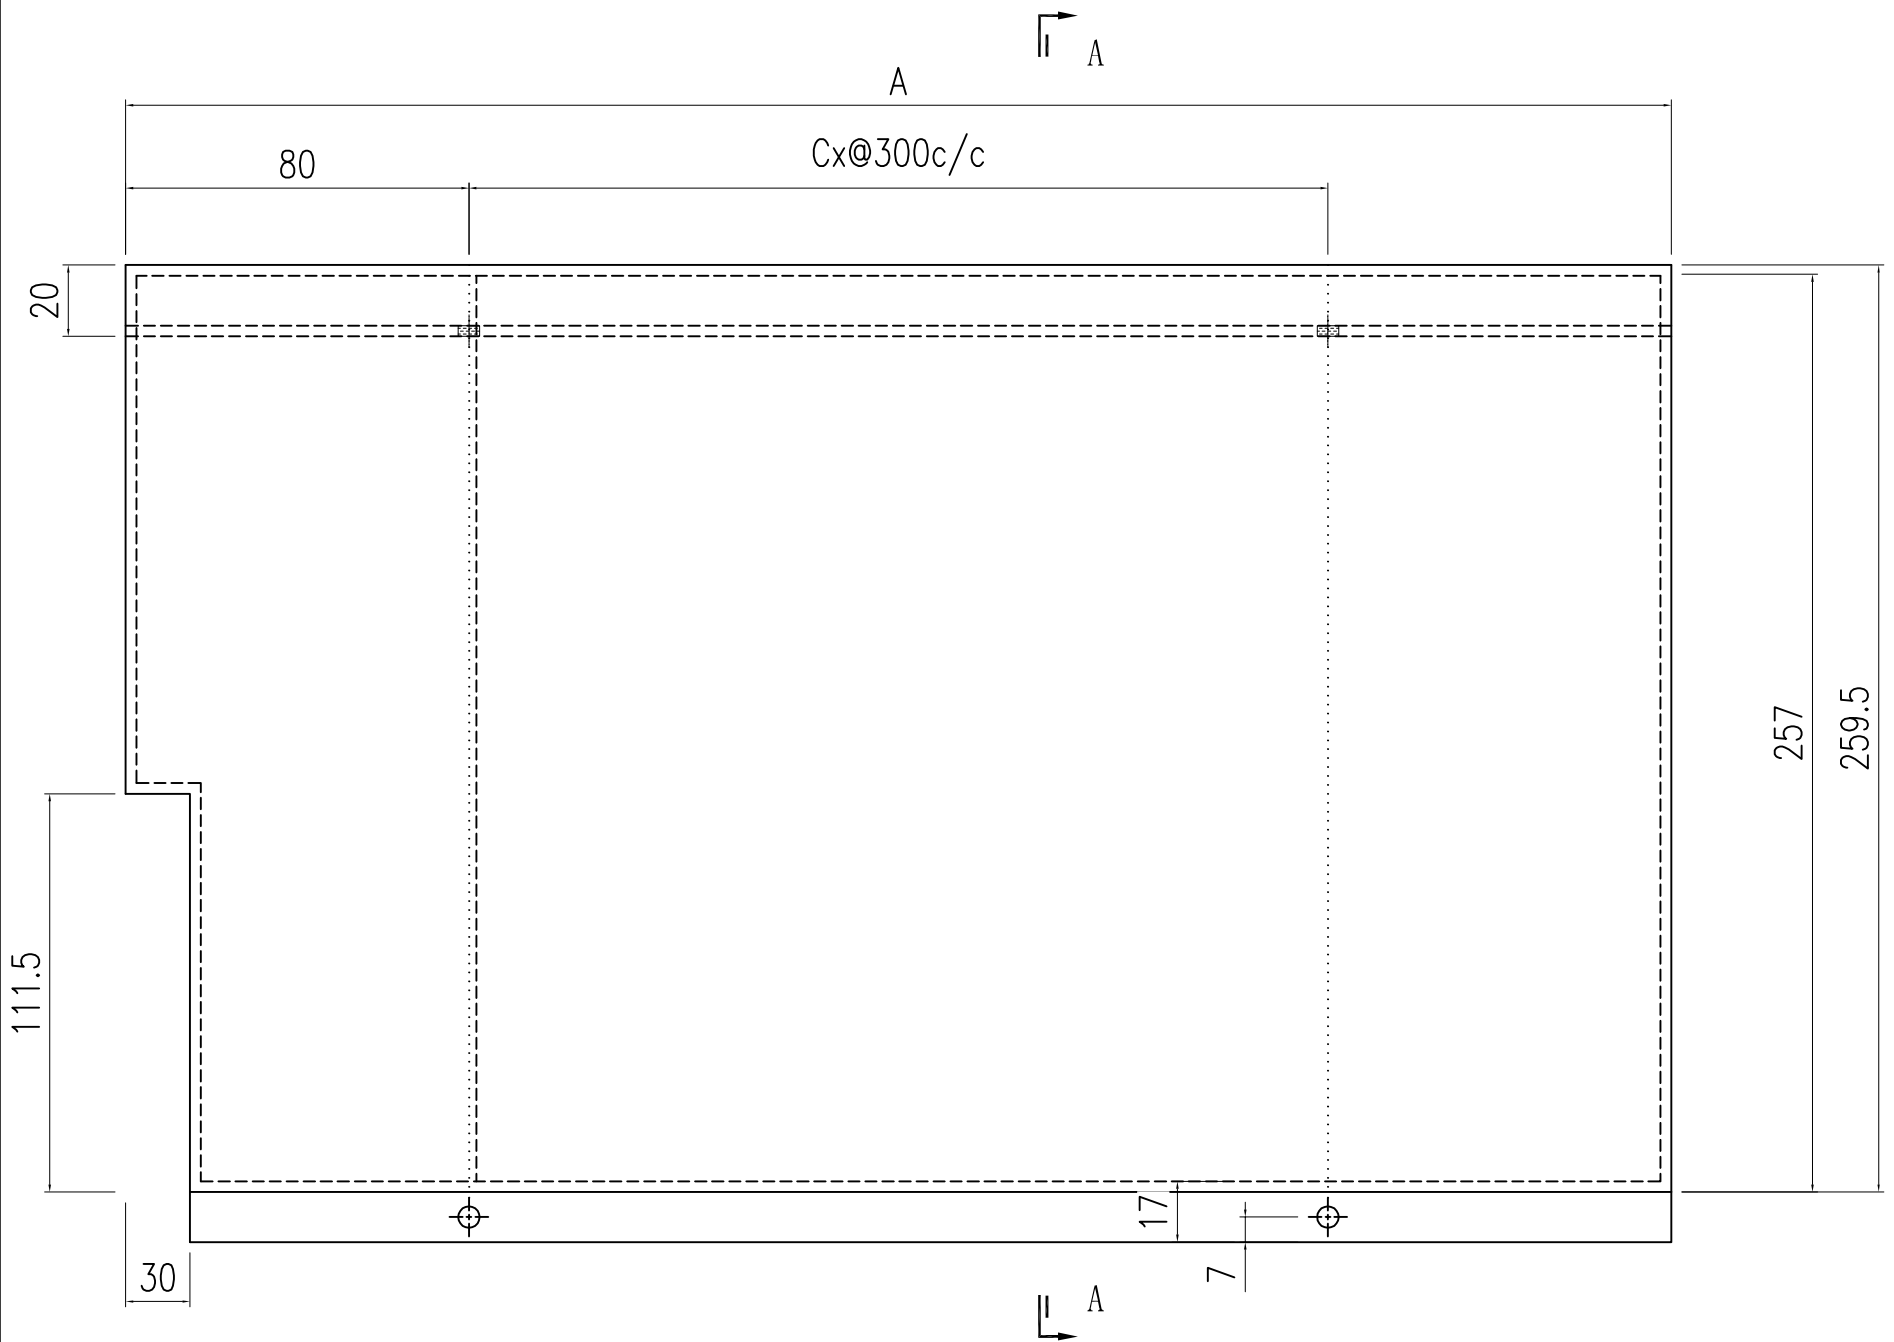



圖號	A	C	數量	位置
T6-12	413	1	1	6座33樓A單位BATH 2

SECTION A-A

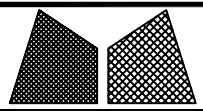


美特鋁質有限公司
MIDI Aluminium Fabricator Ltd.

工程號	J857	類別		物料號	-			
地盤	啟德6552	制圖	陈梓豪	2022.5.3	圖號	T6-13		
修改	-	採用	工廠	-	地盤	✓		
日期	-	材料顏色	AL2: ECK3M96295S-ZD1	图纸名称	收边铝板	數量	-	
		材料	3mm 铝板	復核	練松文	2022.5.4	單件重量	- (KG)
				批准	林仁安	2022.5.5		

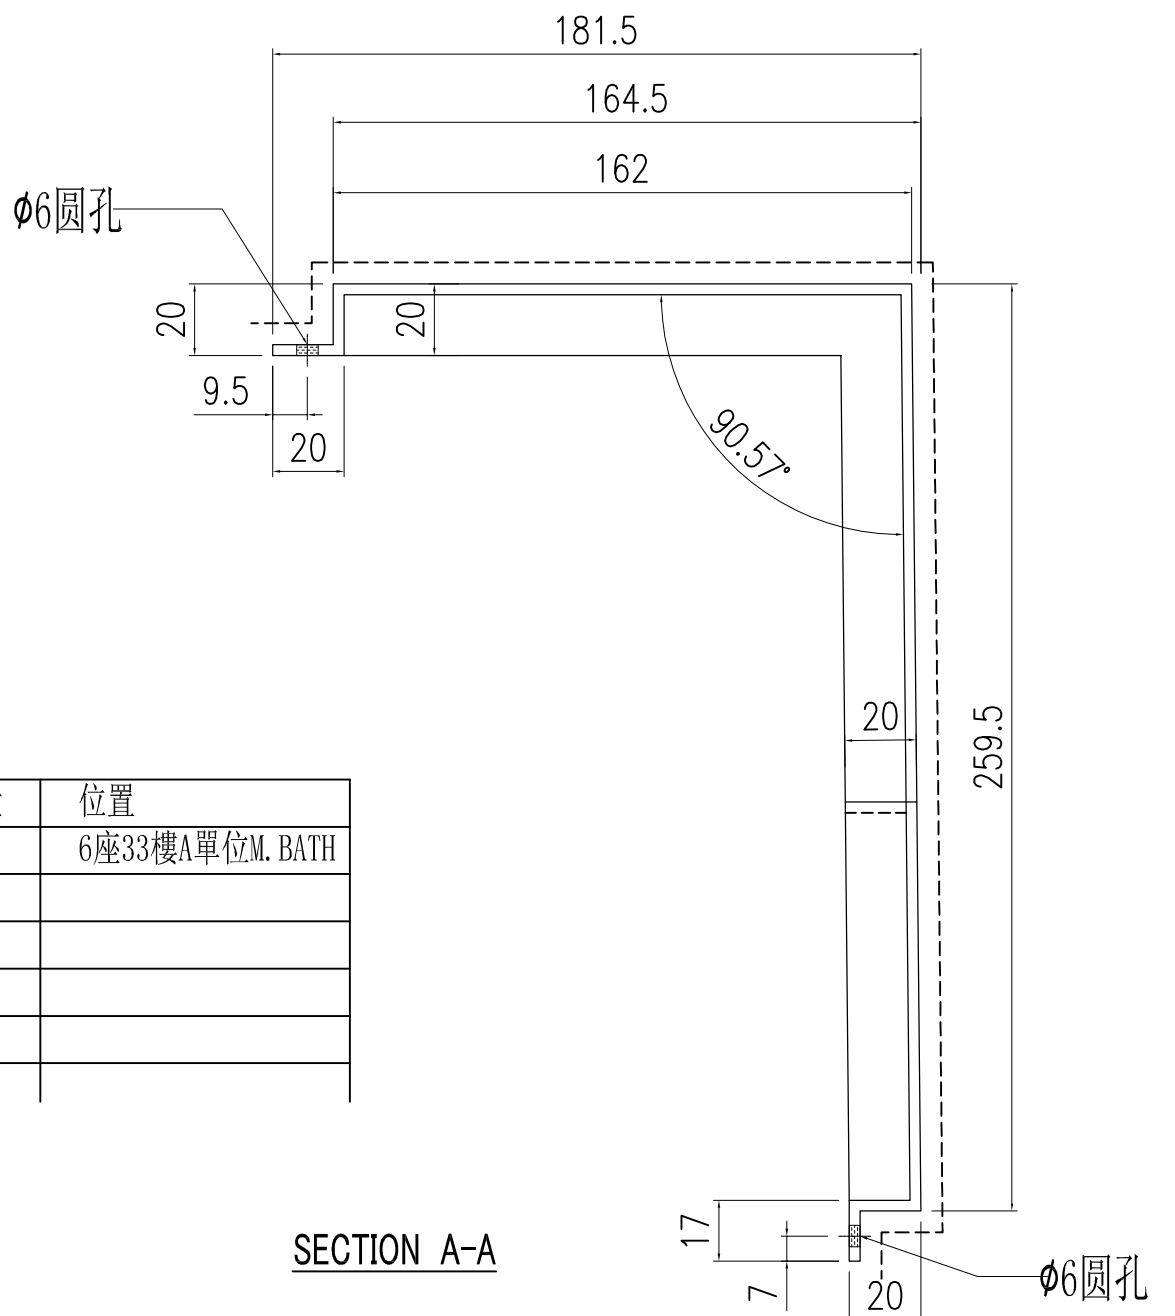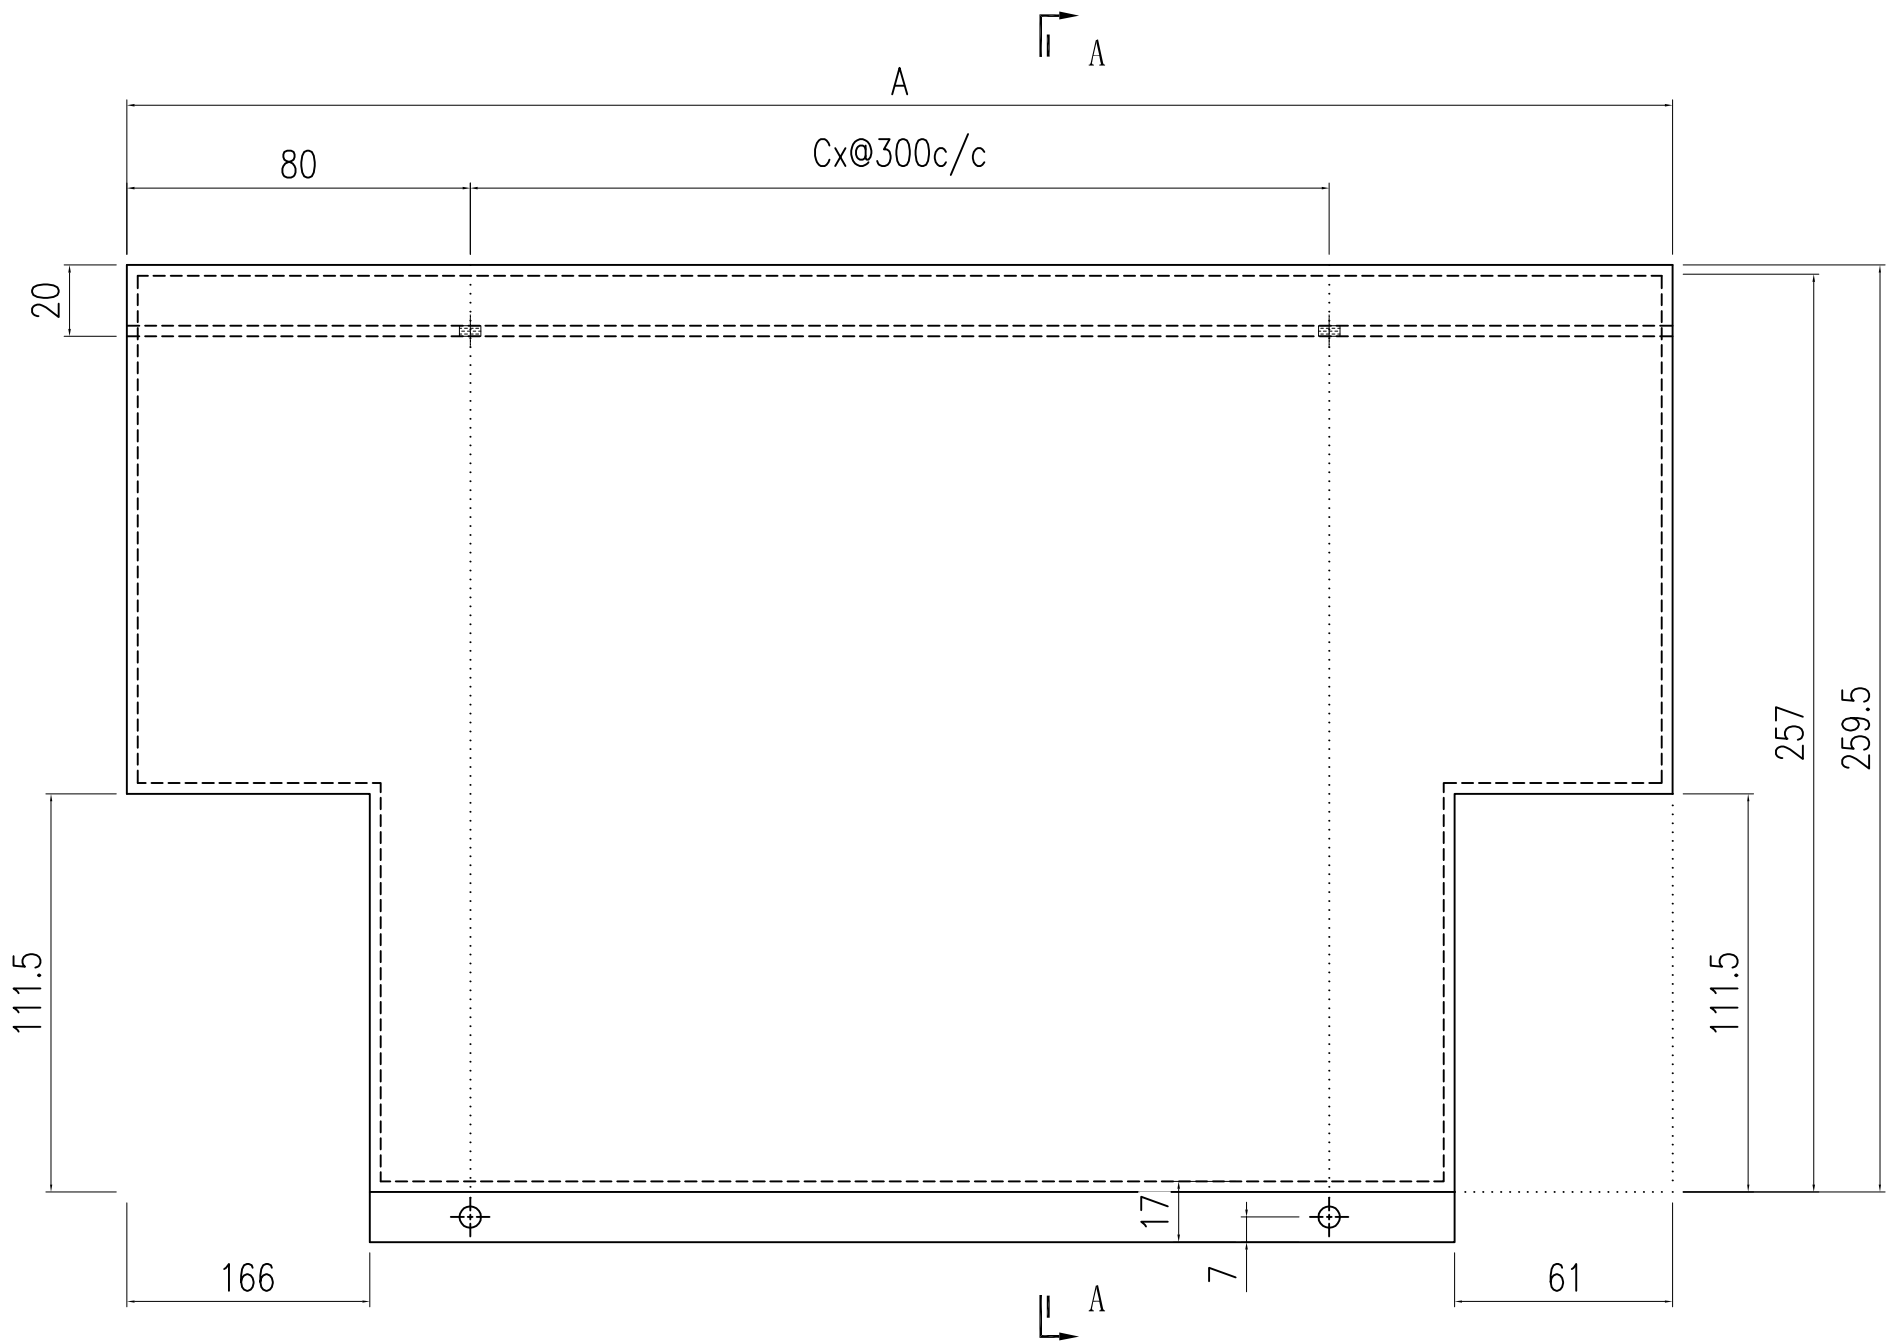



圖號	A	C	數量	位置
T6-13	595	111	1	6座33樓A單位M. BATH

SECTION A-A

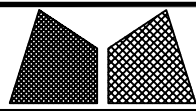


美特鋁質有限公司
MIDI Aluminium Fabricator Ltd.



工程號	J857	類別		物料號	-			
地盤	啟德6552	制圖	陈梓豪	2022.5.3	圖號	T6-15		
修改	-	採用	工廠	-	地盤	✓		
日期	-	材料顏色	AL2: ECK3M96295S-ZD1	图纸名称	收边铝板	數量	-	
		材料	3mm 铝板	復核	練松文	2022.5.4	單件重量	- (KG)
				批准	林仁安	2022.5.5		

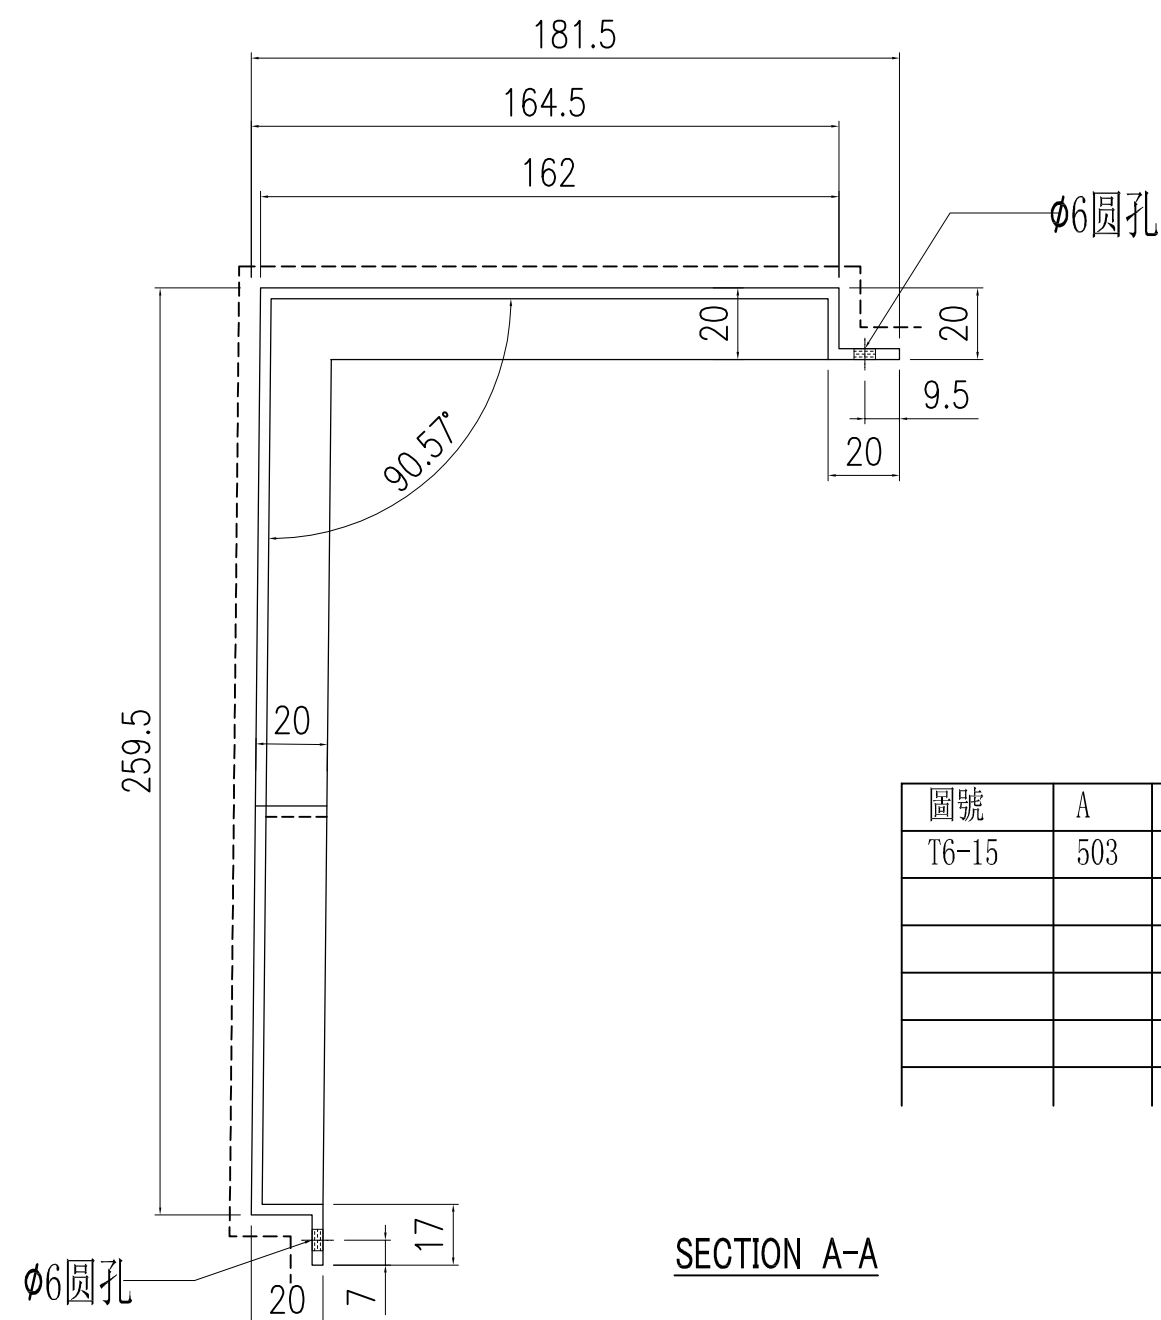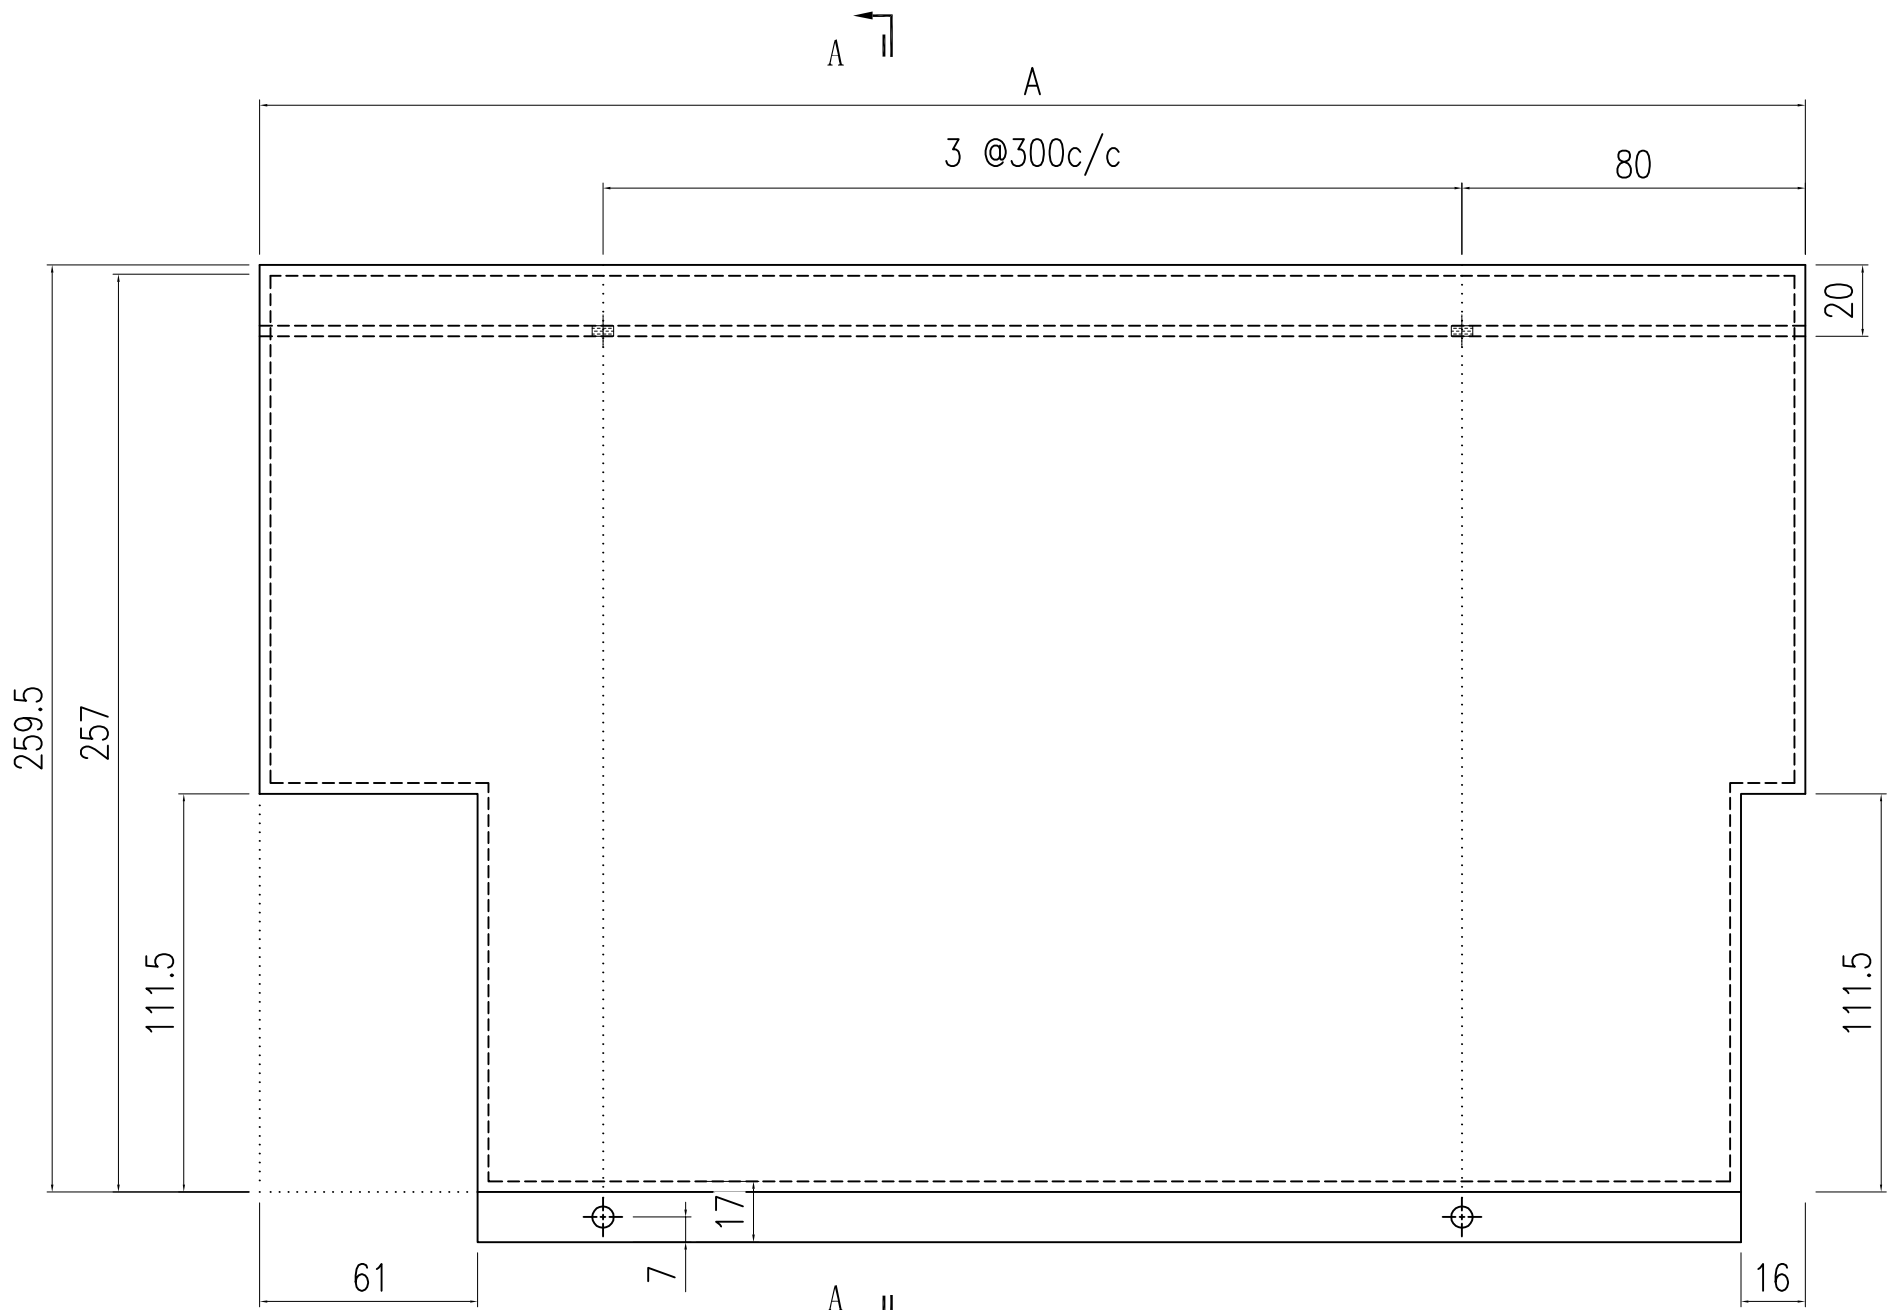

圖號	A	C	數量	位置
T6-15	503	1	1	6座33樓A單位M. BATH


SECTION A-A


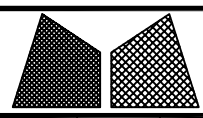
 美特鋁質有限公司 MIDI Aluminium Fabricator Ltd.				工程號	J857	類別		物料號	-					
				地盘	啟德6552	制圖	陈梓豪	2022.5.3	圖號	T8-11				
修改	-	-	-	採用工廠	-	地盤	✓	图纸名称	收边铝板	復核	練松文	2022.5.4	數量	-
日期	-	-	-	材料颜色	AL2: ECK3M96295S-ZD1	材料	3mm 铝板	批准	林仁安	2022.5.5	單件重量	-	(KG)	

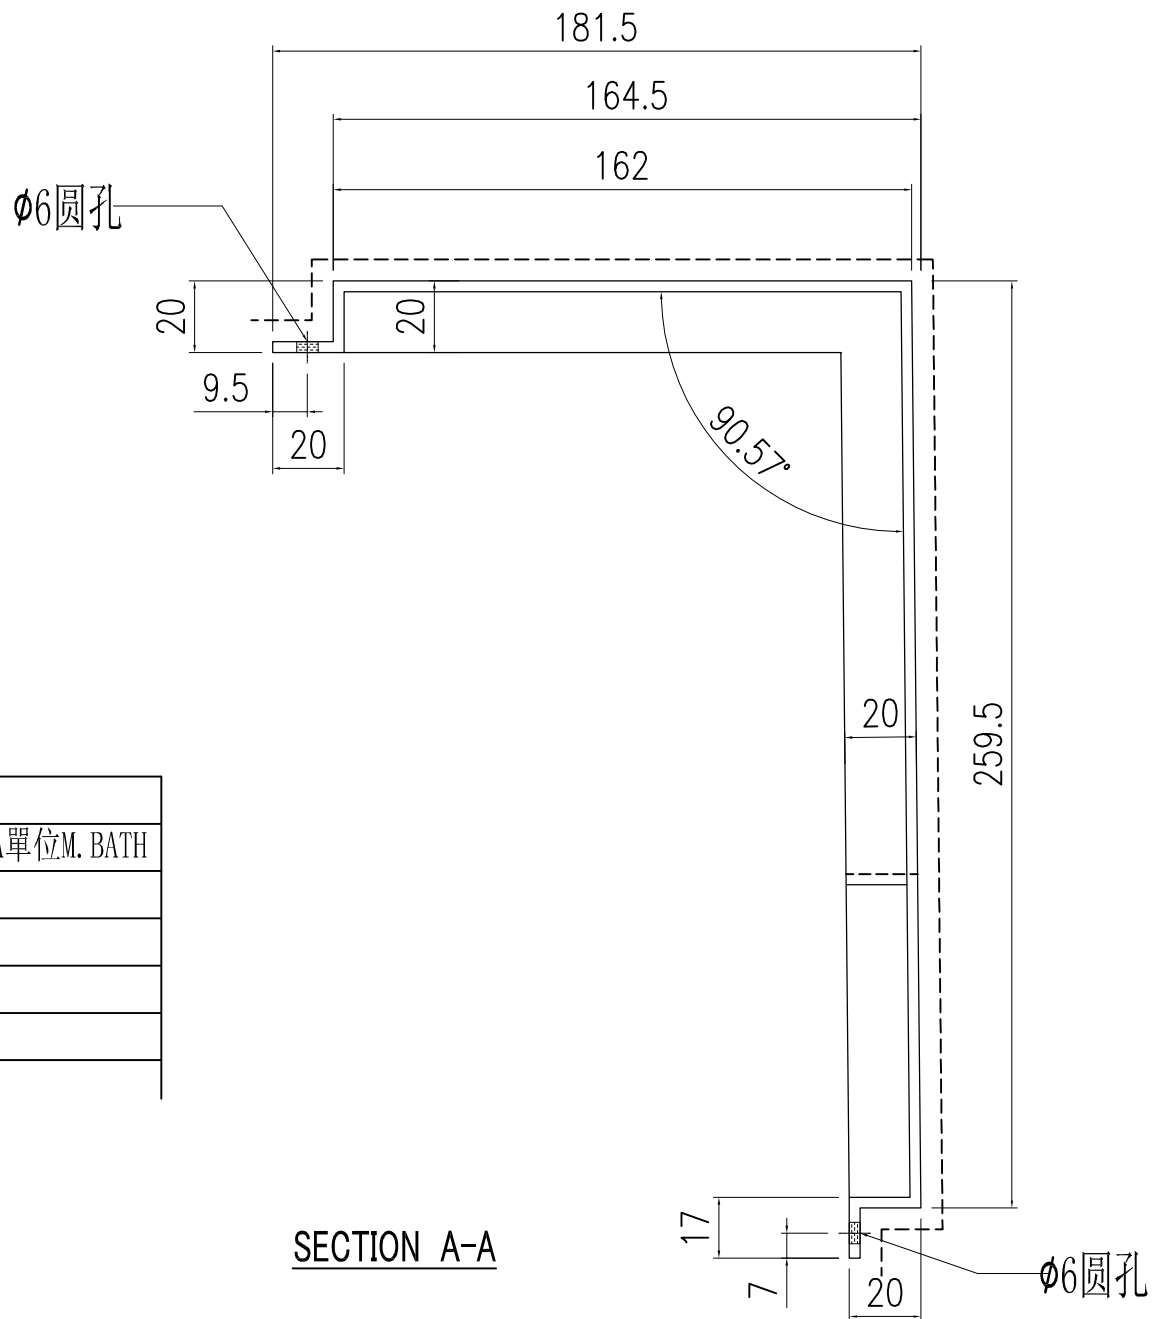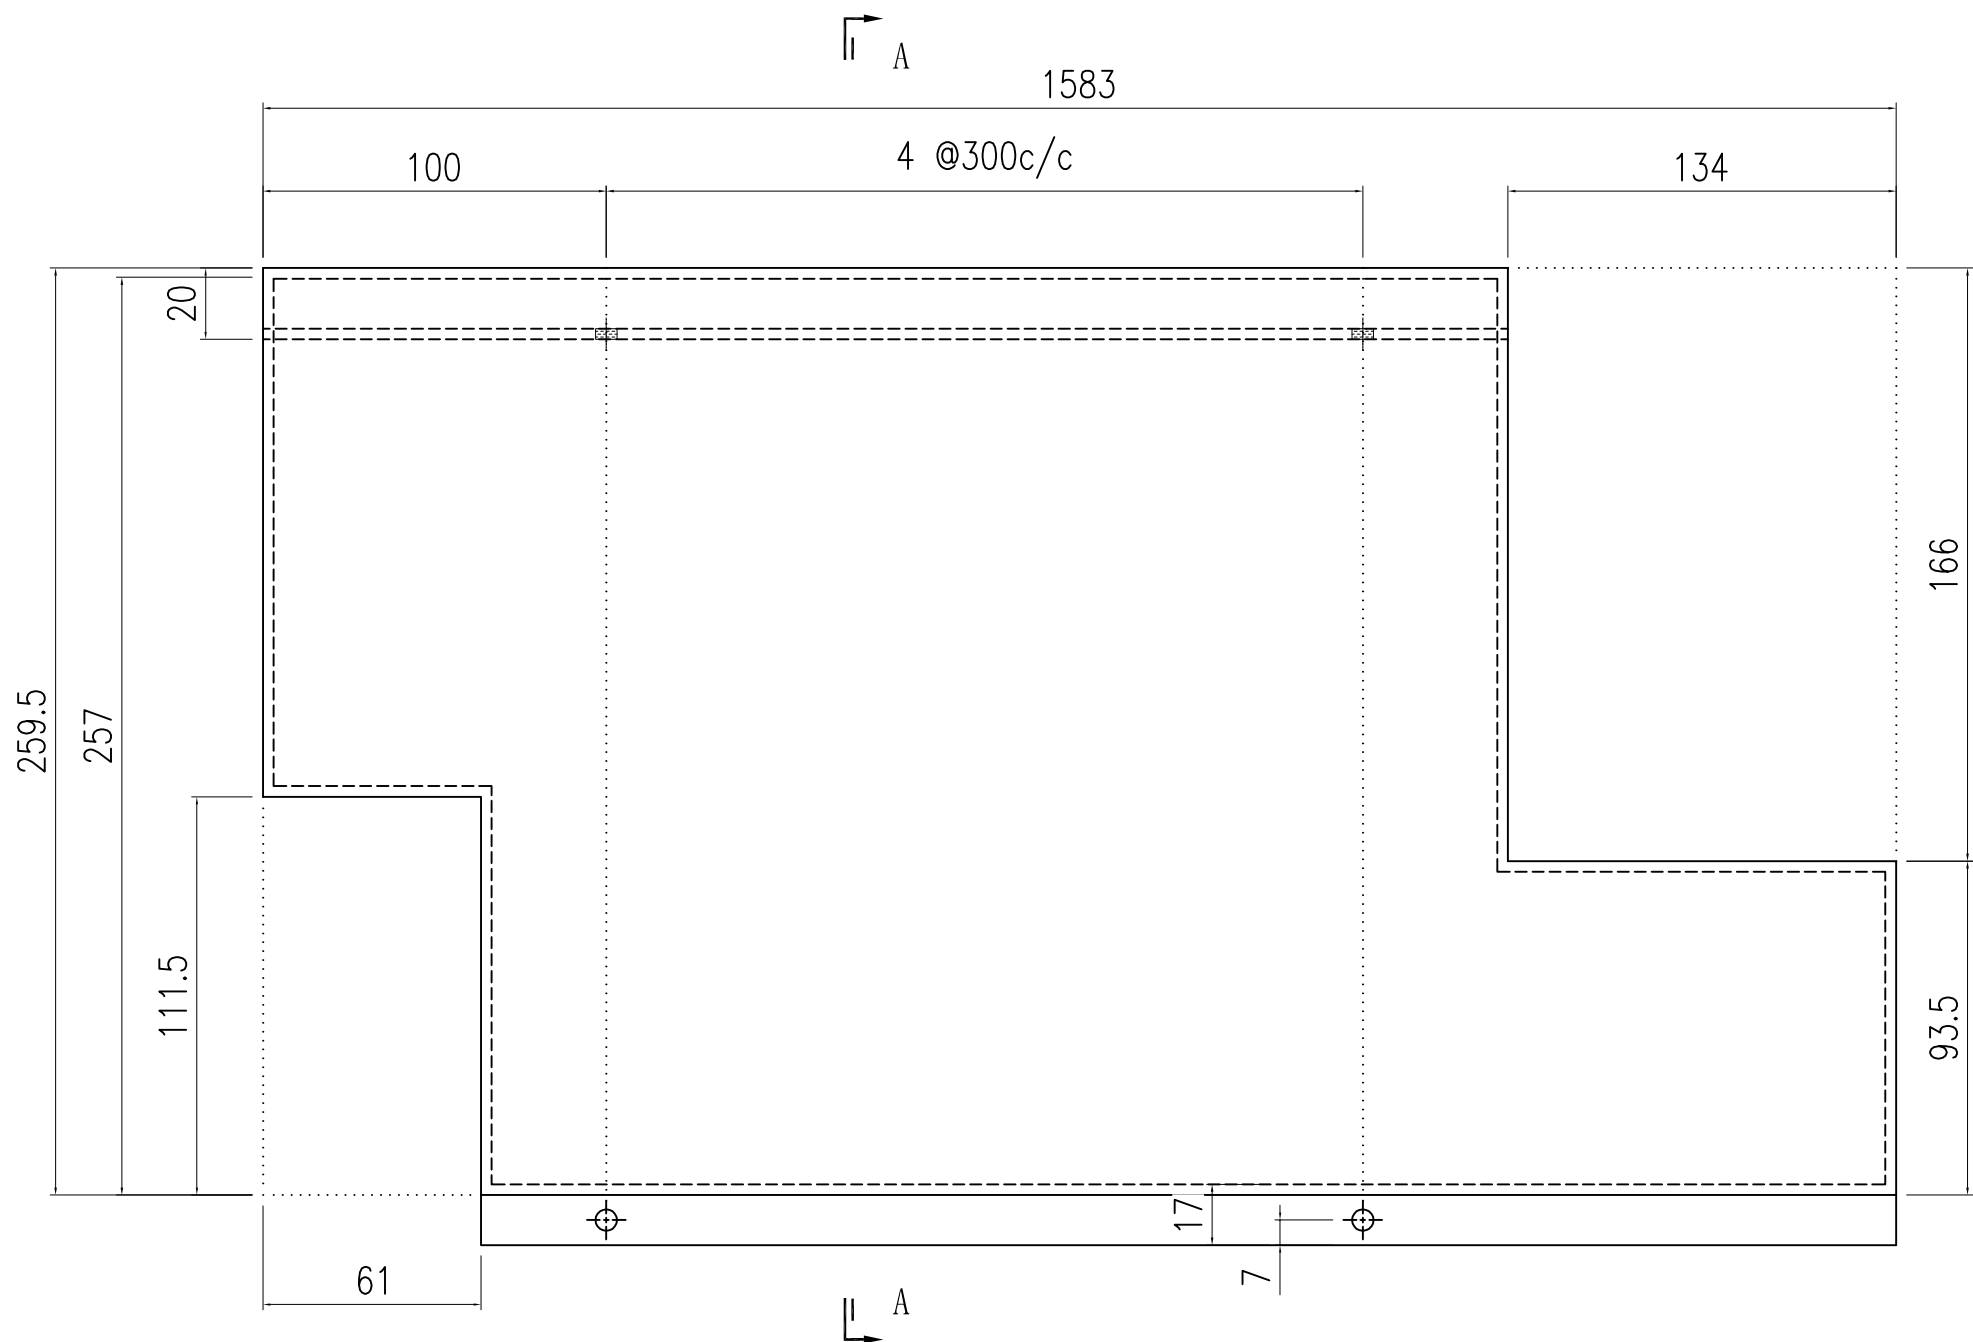

圖號	A	C	數量	位置
T8-11			1	8座31樓A單位M. BATH

SECTION A-A

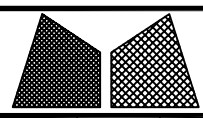 美特鋁質有限公司 MIDI Aluminium Fabricator Ltd.				工程號	J857	類別		物料號	-	
				地盘	啟德6552	制圖	陈梓豪	2022.5.3	圖號	T8-12
修改	-	-	-	採用	工廠	-	地盤	✓	图纸名称	收边铝板
日期	-	-	-	材料颜色	AL2: ECK3M96295S-ZD1	材料	3mm 铝板	復核	練松文	2022.5.4
								批准	林仁安	2022.5.5
								數量	-	
								單件重量	-	(KG)

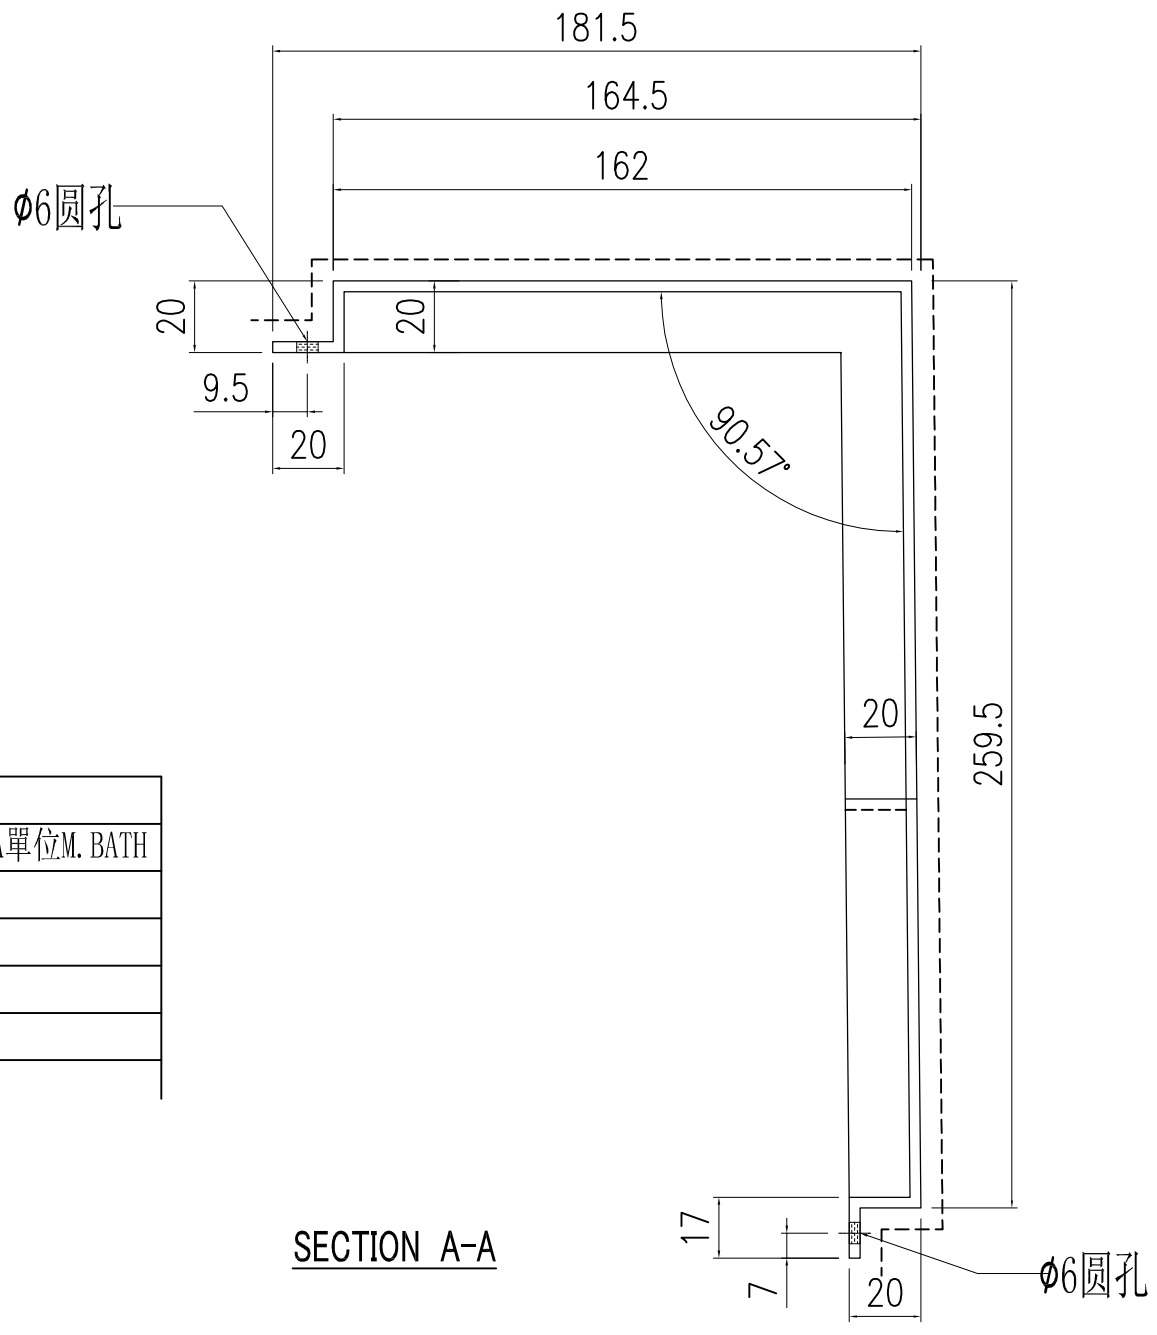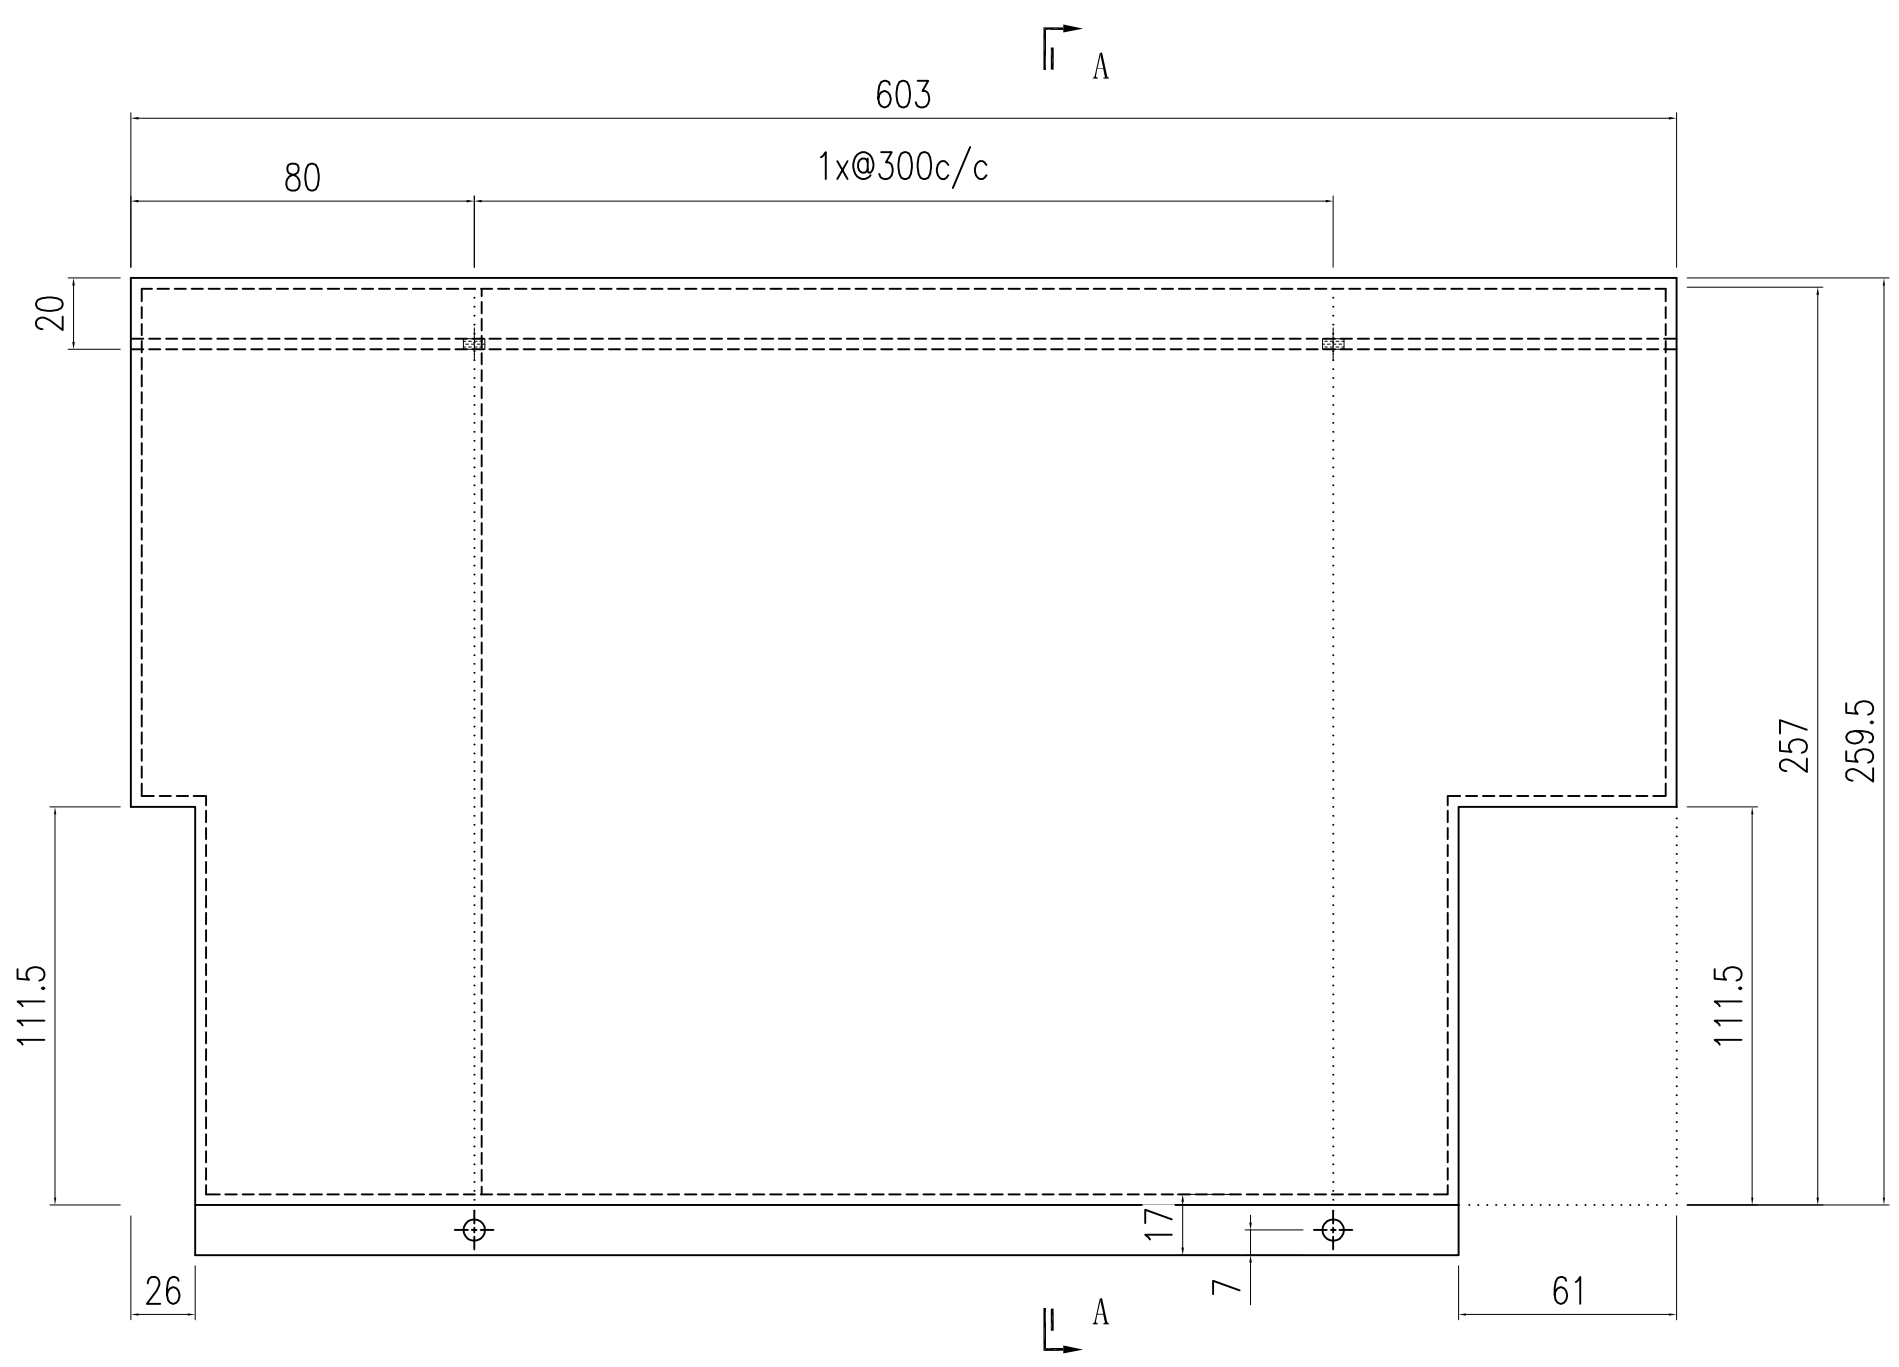

圖號	A	C	數量	位置
T8-12			1	8座31樓A單位M. BATH

SECTION A-A