



工程指示 / 要求簡箋 ENGINEER INSTRUCTIONS(E.I.)

| | | | |
|---------|---|-------|------------|
| 工程指示編號: | EI- 7029 | 修改版本: | - |
| | HK- 2701 | | |
| 工程編號: | J 857 | 工程名稱: | nkil6552 |
| 收件人: | 生統 | 發件人: | n |
| 工程項目: | glass balustrade - 地盤用鋁板 L座6/F R/F 碰遠東喉位收口 | 日期: | 11/22/2023 |

| | | |
|---------------------------------|--|------------------------------------|
| <input type="checkbox"/> 原合約工程包 | <input type="checkbox"/> 原合約工程加 / 減賬 QT- | <input type="checkbox"/> 新工程報價 QT- |
|---------------------------------|--|------------------------------------|

| | |
|----------------|-----------|
| 信件批核號碼/圖紙參考編號: | 批核模具圖紙編號: |
| 客戶指示附件: | 管理內部批簽署: |

| | | |
|------------------------------------|-------------------------------------|-------------------------------|
| <input type="checkbox"/> 初步鋁料 B.M. | <input type="checkbox"/> 加工拆圖, 然後生產 | <input type="checkbox"/> 尺寸表 |
| <input type="checkbox"/> 正式鋁料 B.M. | <input type="checkbox"/> 技術上資料/指示 | <input type="checkbox"/> 報價 |
| <input type="checkbox"/> 配件 B.M. | <input type="checkbox"/> 樣辦或貨品說明書 | <input type="checkbox"/> 分判合約 |
| <input type="checkbox"/> 其他: | | |

內容:
按附件資料生產加工送地盤

完成上列要求日期: 12/15/2023


國內

| | | | | | |
|---------------------------------|------------------------------|---|---|--------------------------------|------------------------------|
| <input type="checkbox"/> 生產技術總監 | <input type="checkbox"/> 連附件 | <input type="checkbox"/> 技術部 | <input type="checkbox"/> 連附件 | <input type="checkbox"/> 生產部 | <input type="checkbox"/> 連附件 |
| <input type="checkbox"/> 採購部 | <input type="checkbox"/> 連附件 | <input checked="" type="checkbox"/> 生產統籌部 | <input checked="" type="checkbox"/> 連附件 | <input type="checkbox"/> 報關組 | <input type="checkbox"/> 連附件 |
| <input type="checkbox"/> 質檢部 | <input type="checkbox"/> 連附件 | <input type="checkbox"/> 會計部 | <input type="checkbox"/> 連附件 | <input type="checkbox"/> 機械設計部 | <input type="checkbox"/> 連附件 |
| <input type="checkbox"/> 香港辦 | <input type="checkbox"/> 連附件 | <input type="checkbox"/> 其他: | | | |


香港

| | | | | | | | |
|------------------------------|------------------------------|------------------------------|------------------------------|--|---|------------------------------|------------------------------|
| <input type="checkbox"/> 行政部 | <input type="checkbox"/> 連附件 | <input type="checkbox"/> 會計部 | <input type="checkbox"/> 連附件 | <input type="checkbox"/> 統籌部 | <input type="checkbox"/> 連附件 | <input type="checkbox"/> 工程部 | <input type="checkbox"/> 連附件 |
| <input type="checkbox"/> 採購部 | <input type="checkbox"/> 連附件 | <input type="checkbox"/> QS部 | <input type="checkbox"/> 連附件 | <input checked="" type="checkbox"/> 地盤管理 | <input checked="" type="checkbox"/> 連附件 | <input type="checkbox"/> 維修部 | <input type="checkbox"/> 連附件 |

| | | | |
|---------|--------|------------|--|
| *發件人簽署: | | *組別成員批核簽署: | |
| 傳遞編號: | HK2701 | 項目經理簽署: | |

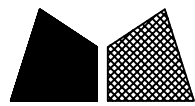

| | | | |
|-----|------|----|--------|
| 工程號 | J857 | 地盤 | 啓德6552 |
|-----|------|----|--------|

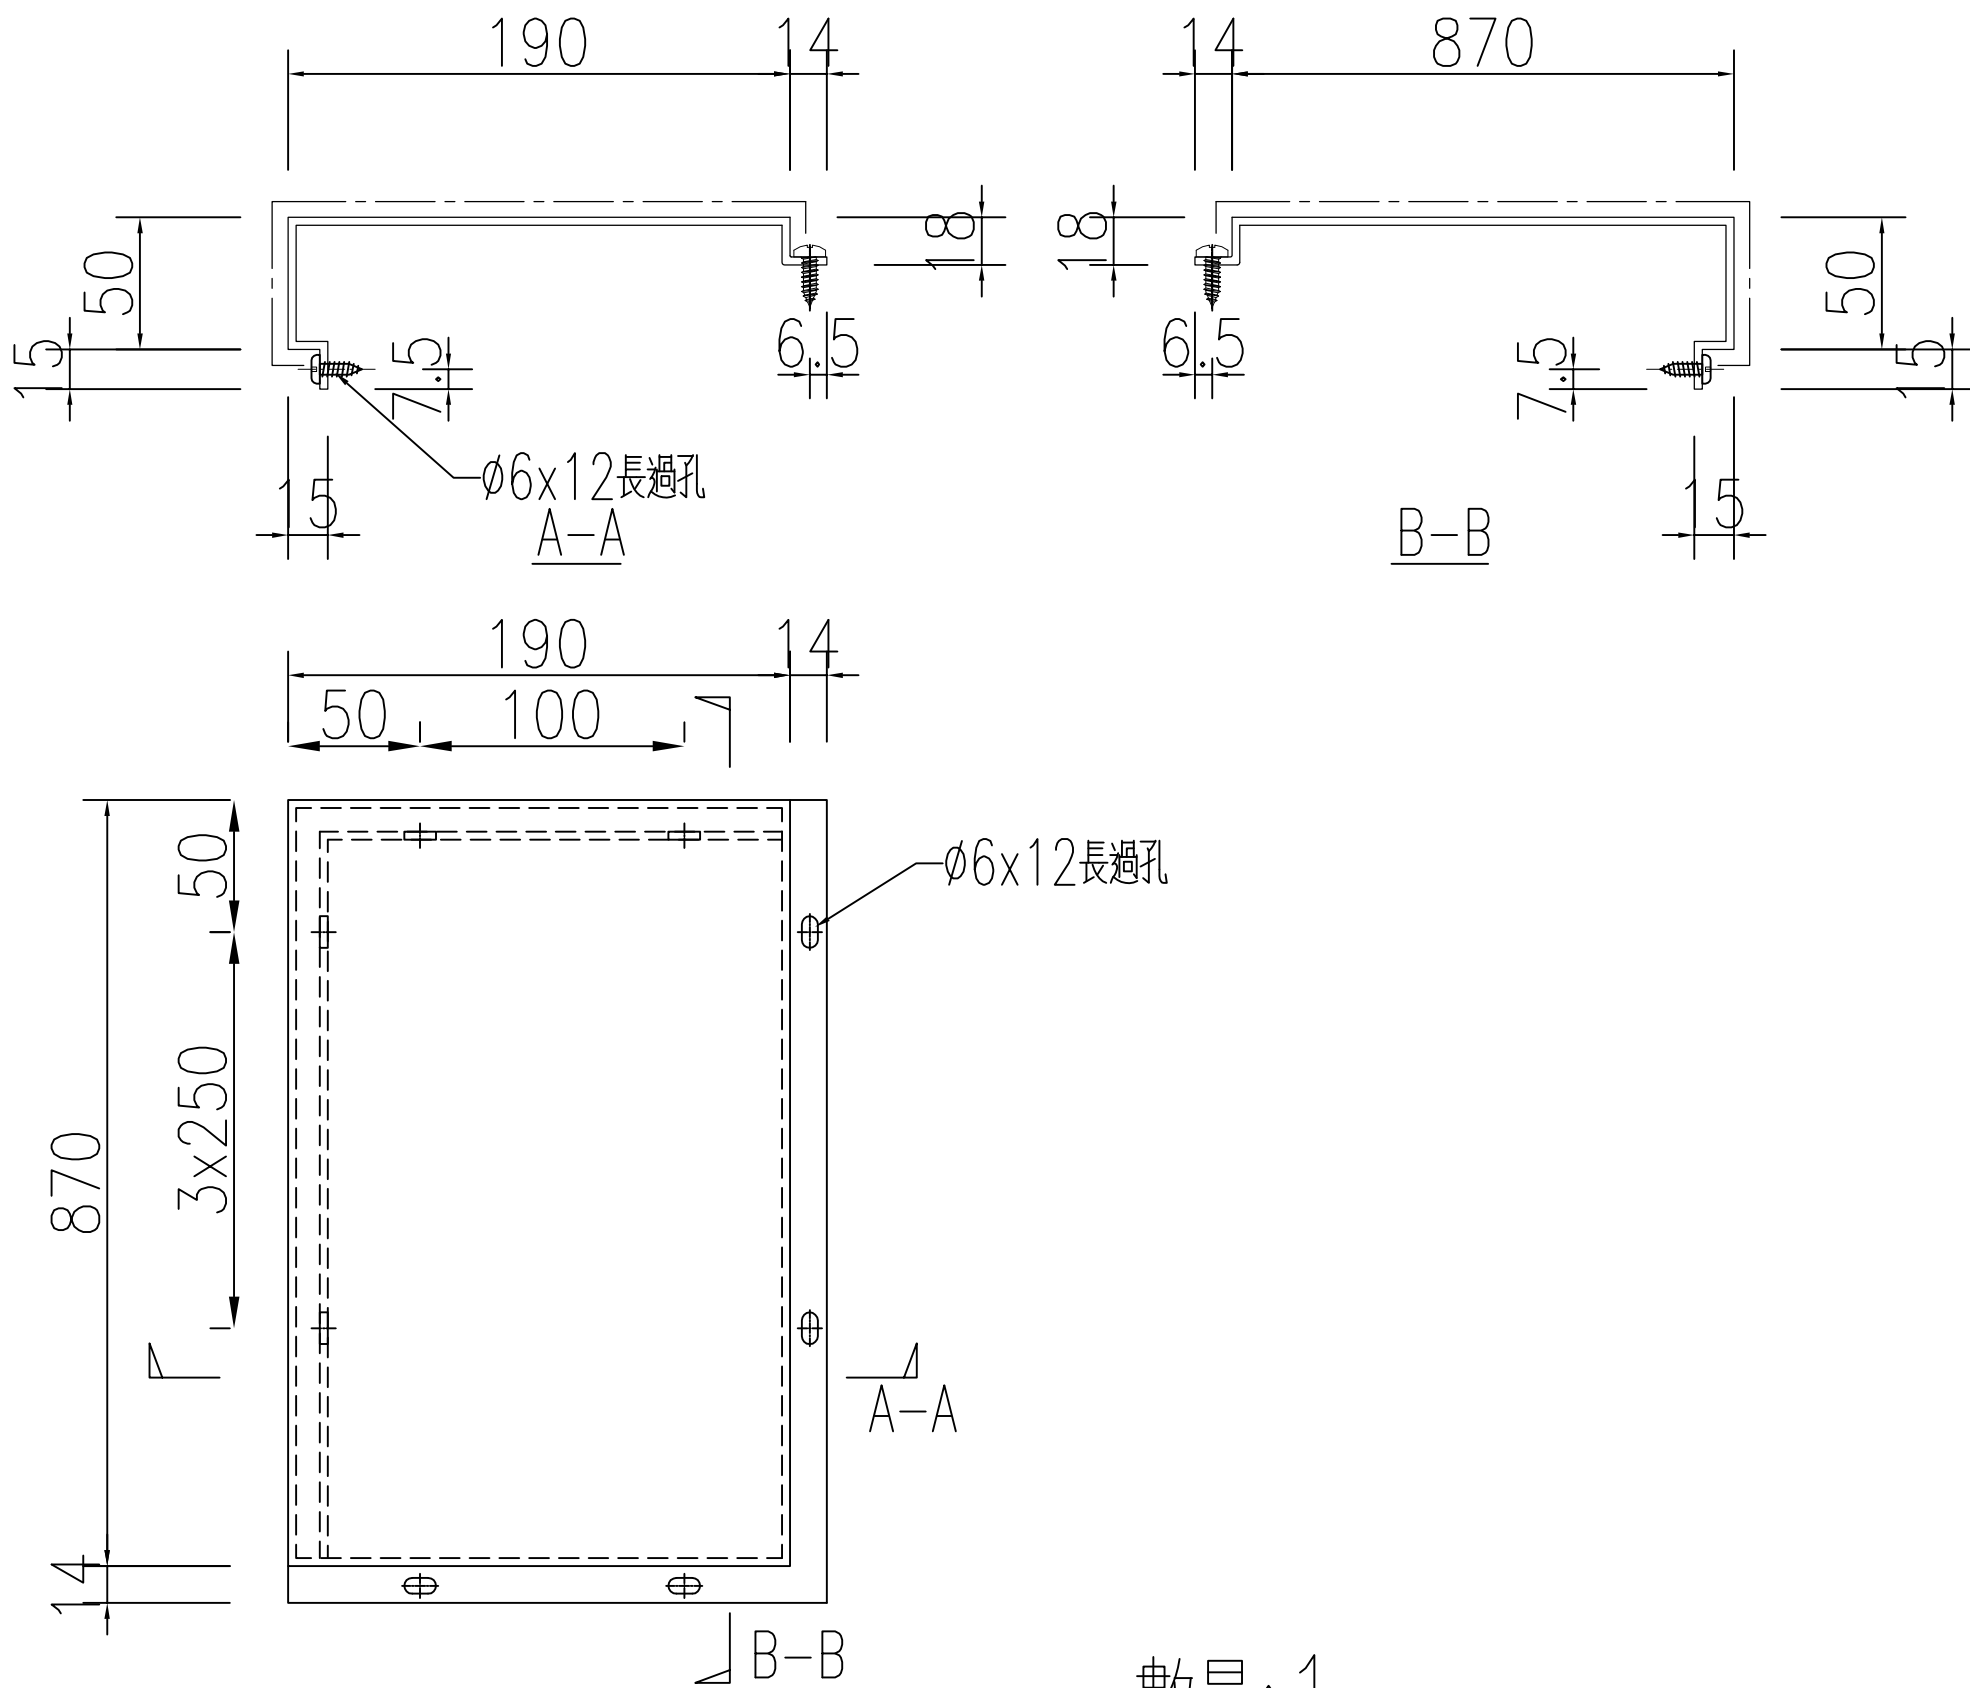

| | | | | | | | |
|----|---------|----|-----|-----------|----|-------------|--|
| 名稱 | 鋁板加工圖 | 制圖 | 吳禕瑜 | 2023.3.13 | 修改 | | |
| 材料 | 3mm厚板 | 復核 | 王禮秋 | 2023.3.17 | 日期 | | |
| 顏色 | 銅色(AL1) | 批准 | | | 圖號 | J857-L-LB21 | |

T:\jobs\1857\7. 資料、配件、玻璃、加工圖紙\4-Roof Glass Balustrade\圖紙\J857 L座 (6F&8F)樓河地盤用鋁板 和配置用鋁型材拆圖 EIS428 E版 (新增部分) (2023-4-3) \圖紙\CAD\J857 L座樓河地盤拆圖.dwg, PdfCreator





EG-DWG3



美特鋁質 有限公司
MIDI Aluminium Fabricator Ltd.


工程號 J857 地盤 啓德6552

數量: 1

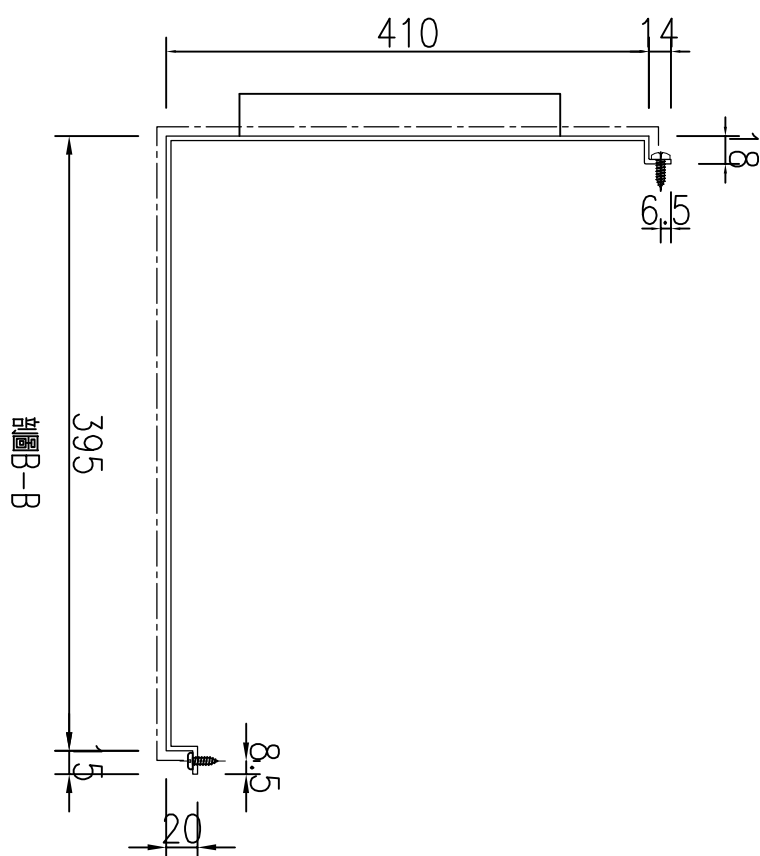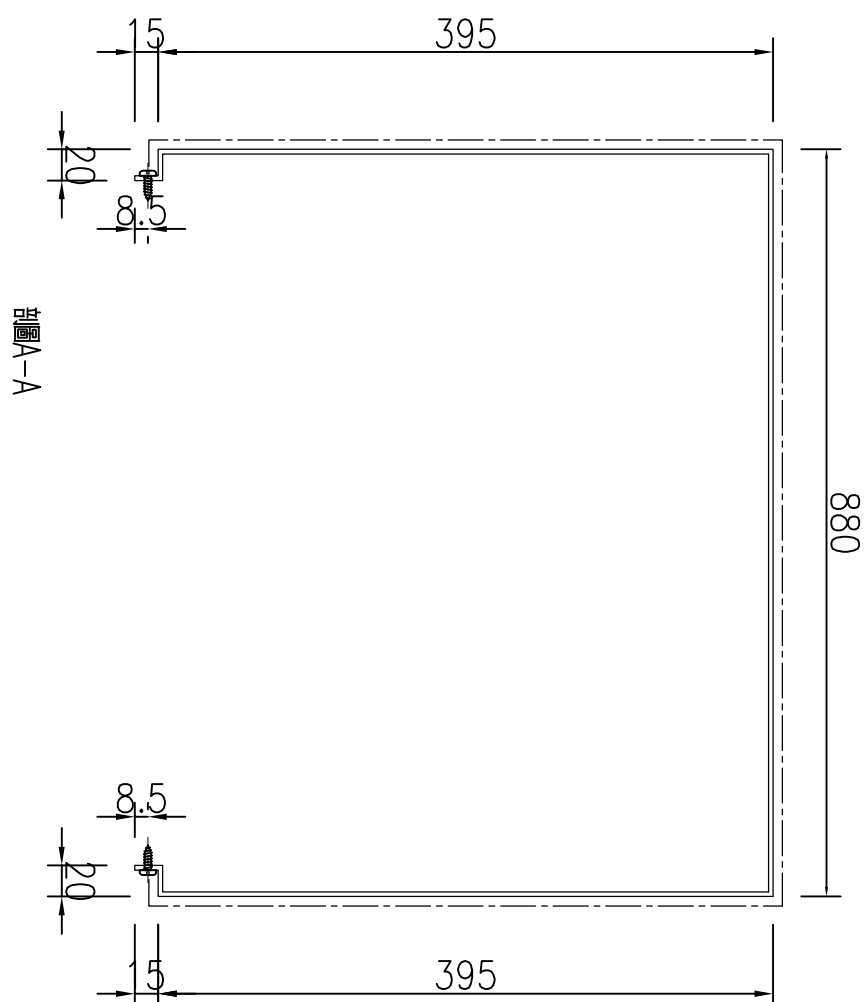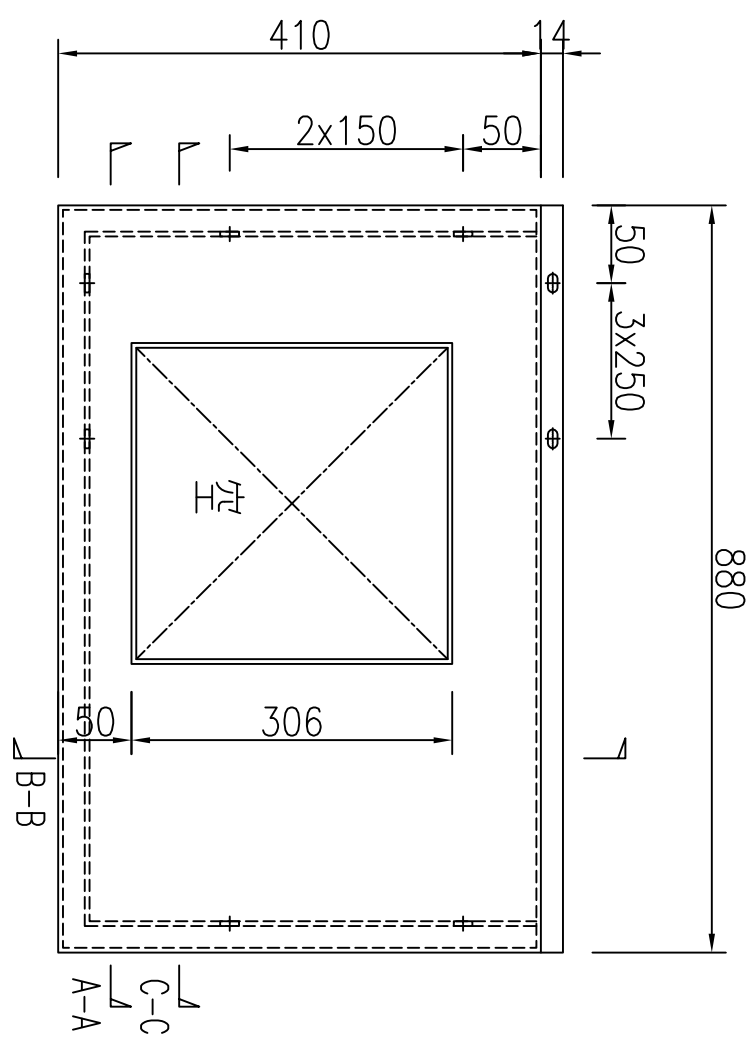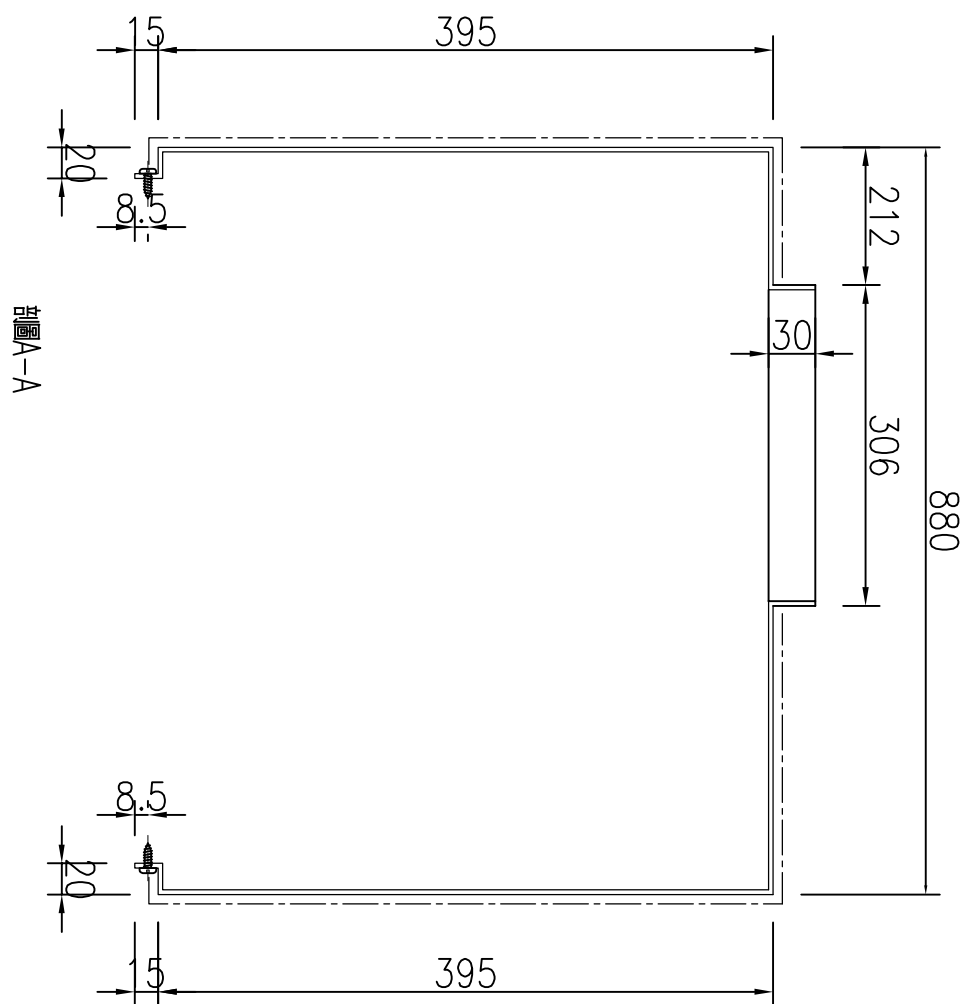

| | | | | | | | |
|----|---------|----|-----|-----------|----|---------------|--|
| 名稱 | 鋁板加工圖 | 制圖 | 吳禕瑜 | 2023.3.13 | 修改 | | |
| 材料 | 3mm厚板 | 復核 | 王禮秋 | 2023.3.17 | 日期 | | |
| 顏色 | 銅色(AL1) | 批准 | | | 圖號 | J857-RF-LB04a | |

EG-DWG3

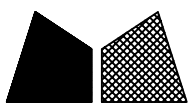

美特鋁質 有限公司
MIDI Aluminium Fabricator Ltd.


工程號

J857

地盤

啓德6552

數量: 2

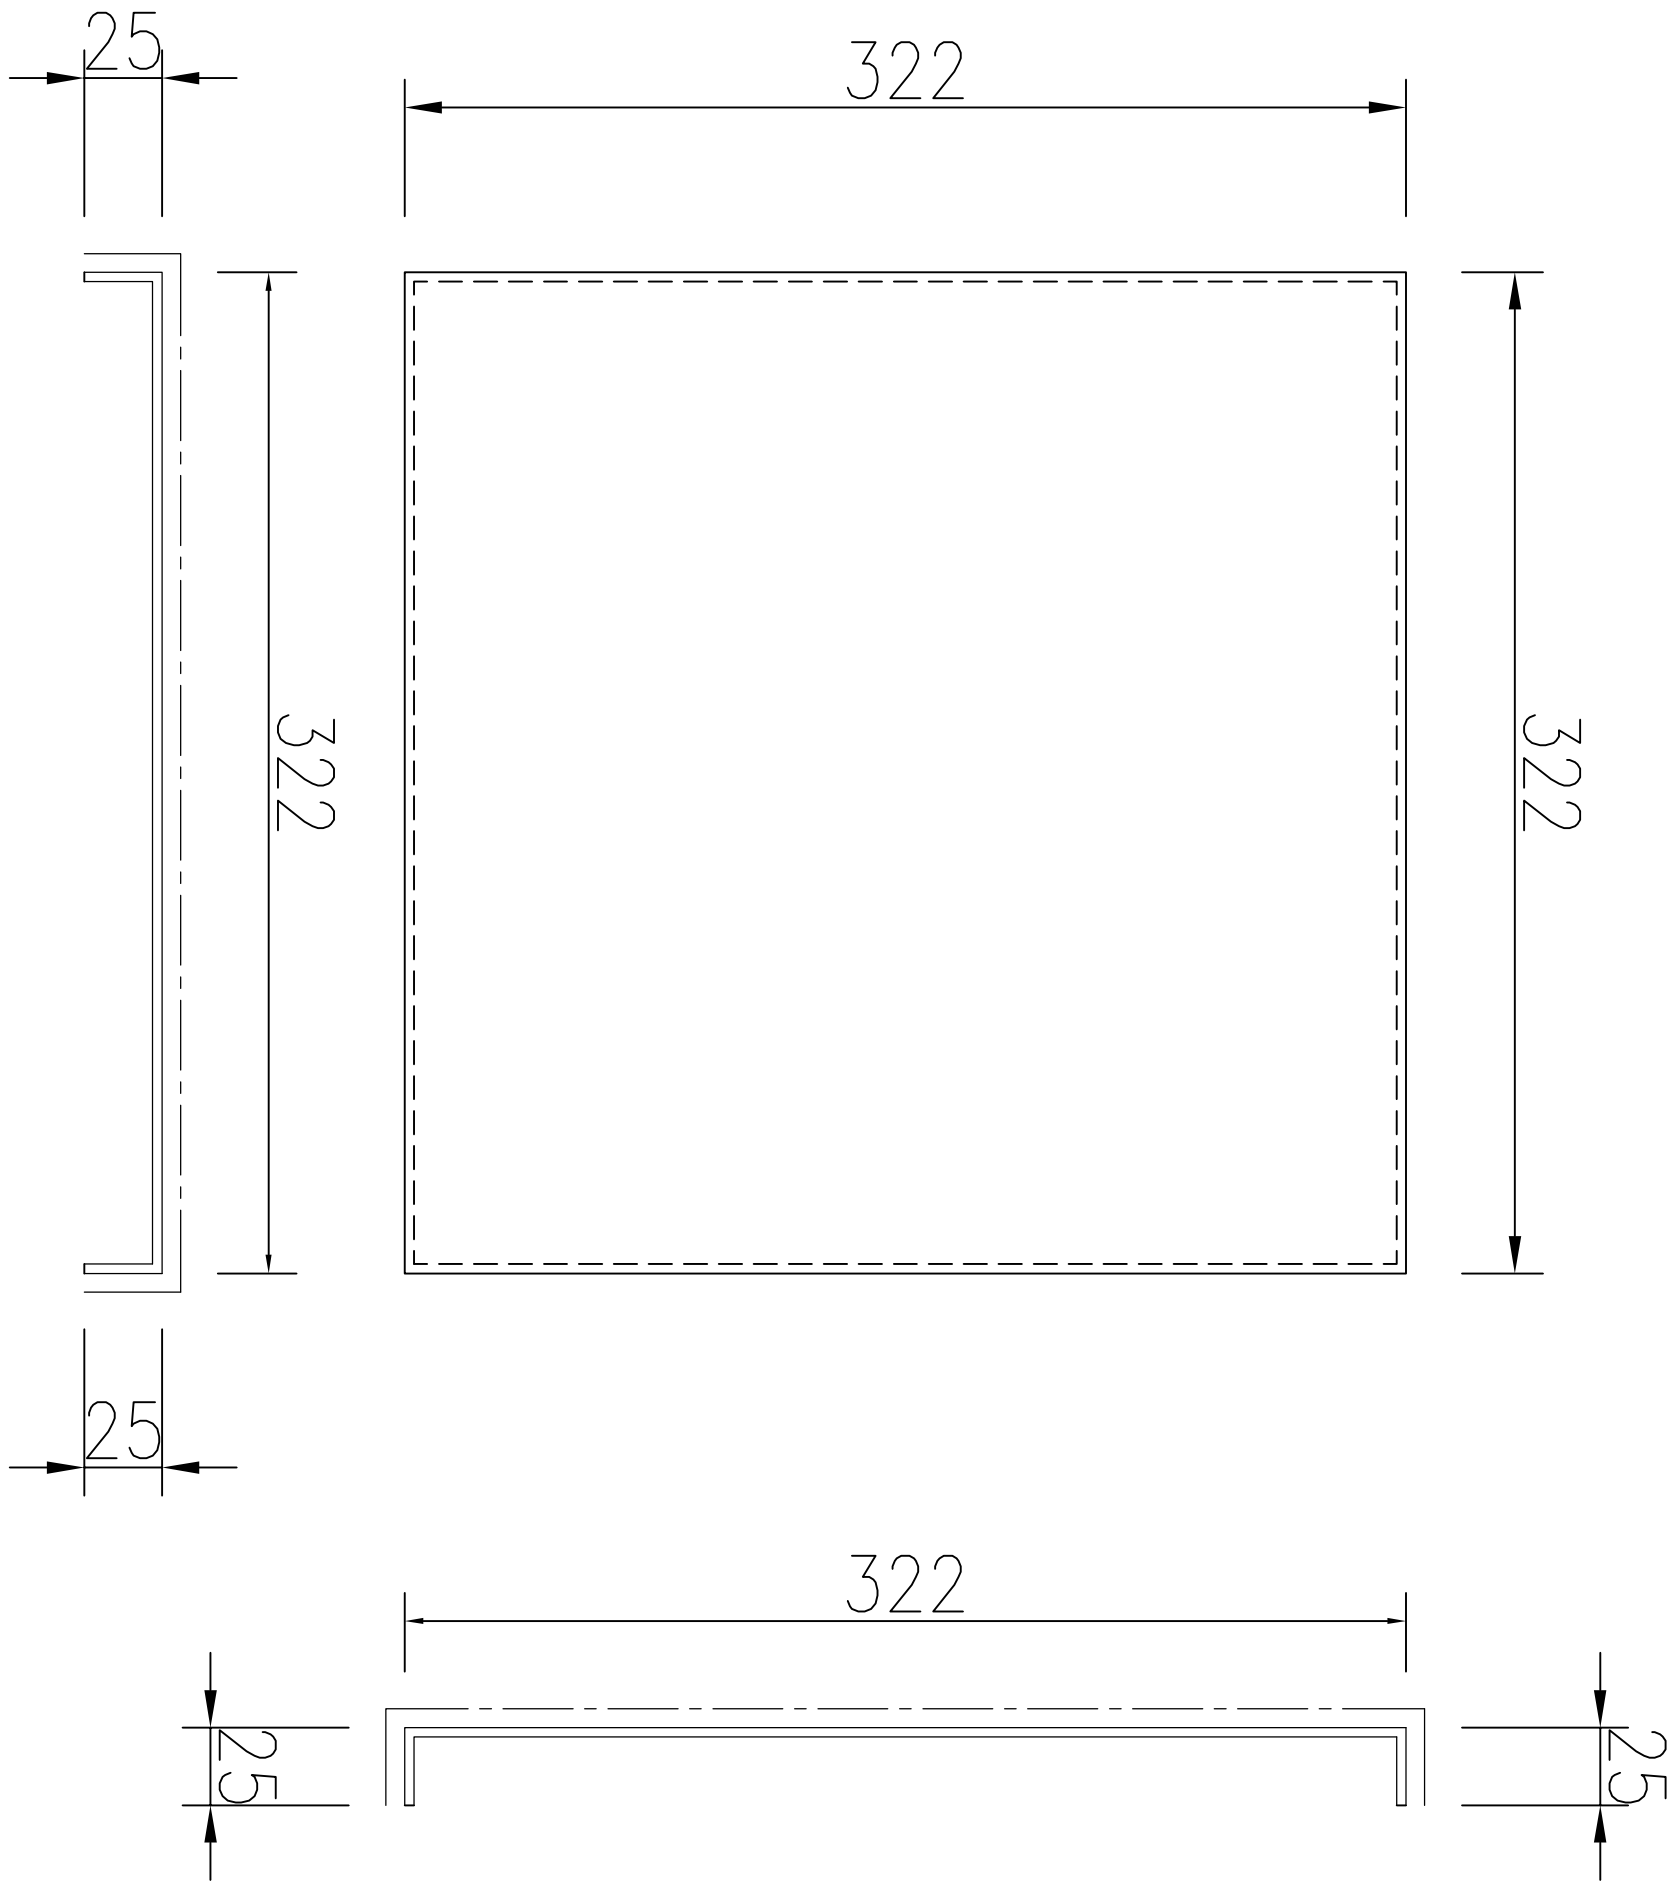

| | | | | | | | |
|----|---------|----|-----|-----------|----|---------------|--|
| 名稱 | 鋁板加工圖 | 制圖 | 吳禕瑜 | 2023.3.13 | 修改 | | |
| 材料 | 3mm厚板 | 復核 | 王禮秋 | 2023.3.17 | 日期 | | |
| 顏色 | 銅色(AL1) | 批准 | | | 圖號 | J857-RF-LB04b | |