

## 工程指示 / 要求簡箋(E.I.)

工程指示編號：EI / 4372 / 22

修改版次：-

工程編號：J - 858

工程名稱：將軍澳日出康城 11

工程項目：售樓處 趟門玻璃

收件人：Maggie

發件人：Eric Liu

日期：11/02/2022

□要求提供 / □確認 事項：

- |                                    |                                     |                               |
|------------------------------------|-------------------------------------|-------------------------------|
| <input type="checkbox"/> 初步鋁料 B.M. | <input type="checkbox"/> 加工拆圖，然後生產  | <input type="checkbox"/> 尺寸表  |
| <input type="checkbox"/> 正式鋁料 B.M. | <input type="checkbox"/> 技術上資料 / 指示 | <input type="checkbox"/> 報價   |
| <input type="checkbox"/> 配件 B.M.   | <input type="checkbox"/> 樣辦或貨品說明書   | <input type="checkbox"/> 分判合約 |

內容：

請按 BM 訂購售樓處趟門用玻璃

共 8 件，地址：奧海城 1 期 shop #101

報價已包此玻璃

謝謝

請在 2022.02.15 22 前完成上列要求。附：1 頁 BM 2 程加工圖

以上項目為：

- |                                 |                                      |                                |
|---------------------------------|--------------------------------------|--------------------------------|
| <input type="checkbox"/> 原合約工程包 | <input type="checkbox"/> 原合約工程加 / 減賬 | <input type="checkbox"/> 新工程報價 |
|---------------------------------|--------------------------------------|--------------------------------|

原因：-

分發東莞各部門：

- |                                 |                              |                                |                              |                               |                              |  |                              |
|---------------------------------|------------------------------|--------------------------------|------------------------------|-------------------------------|------------------------------|--|------------------------------|
| <input type="checkbox"/> 生產技術總監 | <input type="checkbox"/> 連附件 | <input type="checkbox"/> 技術部   | <input type="checkbox"/> 連附件 | <input type="checkbox"/> 生產部  | <input type="checkbox"/> 連附件 | <input type="checkbox"/> 機械設計部         | <input type="checkbox"/> 連附件 |
| <input type="checkbox"/> 採購部    | <input type="checkbox"/> 連附件 | <input type="checkbox"/> 生產統籌部 | <input type="checkbox"/> 連附件 | <input type="checkbox"/> 小羅&清 | <input type="checkbox"/> 連附件 |  |                              |
| <input type="checkbox"/> 質檢部    | <input type="checkbox"/> 連附件 | <input type="checkbox"/> 會計部   | <input type="checkbox"/> 連附件 | <input type="checkbox"/> 報關組  | <input type="checkbox"/> 連附件 | <input type="checkbox"/> 其他 <u>楊榮輝</u> | <input type="checkbox"/> 連附件 |

分發其他分判：

分發香港各部門：

- |   |   |                               |                              |                              |                              |                                   |                              |
|---|---|-------------------------------|------------------------------|------------------------------|------------------------------|-----------------------------------|------------------------------|
| <input type="checkbox"/> 行政部            | <input type="checkbox"/> 連附件            | <input type="checkbox"/> 會計部  | <input type="checkbox"/> 連附件 | <input type="checkbox"/> 統籌部 | <input type="checkbox"/> 連附件 | <input type="checkbox"/> 工程部地盤科文  | <input type="checkbox"/> 連附件 |
| <input checked="" type="checkbox"/> 採購部 | <input checked="" type="checkbox"/> 連附件 | <input type="checkbox"/> QS 部 | <input type="checkbox"/> 連附件 | <input type="checkbox"/> 維修部 | <input type="checkbox"/> 連附件 | <input type="checkbox"/> 其他 _____ | <input type="checkbox"/> 連附件 |

傳遞編號：


HK 0231 / 22

發件人簽署：

項目經理簽署：

Eric Liu

PP 2

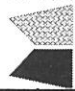
 美特鋁質有限公司 MIDI Aluminum Fabricator Ltd.		工程號: 地盤名稱:	J-858 荃灣	計算: 核對:	ZJP	日期: 日期:	07/01/2022	送呈: 副本:	Jason哥
地盤用玻璃B.M.表		項目類別:	售楼部	批准:		日期:		A/C Code:	
BM編號:		修改版次:		總計玻璃面積 (平方米):			19.318	此BM依據	
序號	修改內容	玻璃圖號	顏色與類型	厚度 (mm)	玻璃尺寸		數量 (塊)	總面積 (平方米)	備注
					寬度 (mm)	高度 (mm)			
1		T1B-D-1	8mm THK. CLEAR HEAT-STRENGTHENED GLASS +1.52mm PVB + 8mm THK. CLEAR HEAT-STRENGTHENED GLASS	17.52	997.0	2453.5	1	2.446	详见加工图858-SBL01(趟門 T1B-D 生窗)
2		T1A-F-1		17.52	994.5	2453.5	2	4.880	详见加工图858-SBL01(趟門 T1A-F 生窗)
3		T1B-B-1		17.52	954.5	2453.5	1	2.342	详见加工图858-SBL01(趟門 T1B-B 生窗)
4						合計	4	9.668	
5		T1B-D-2	10mm THK. CLEAR HEAT-STRENGTHENED GLASS +9mm AIR SPACE	27	964.0	2533.5	1	2.442	详见加工图858-SBL02(趟門 T1B-D 梗窗)
6		T1A-F-2	+8mm CLEAR TEMPERED GLASS	27	961.5	2533.5	2	4.872	详见加工图858-SBL02(趟門 T1A-F 梗窗)
7		T1B-B-2		27	921.5	2534.5	1	2.336	详见加工图858-SBL02(趟門 T1B-B 梗窗)
8						合計	4	9.650	
9						總計:	8	19.32	
1).本表中所採用之玻璃為信義玻璃廠出品之玻璃原片 2).本表中所有玻璃對角線尺寸偏差要求不超過正負2mm。 3).本表中所有玻璃要求粗磨邊處理並倒稜角。 4).本表中所有種類玻璃參照玻璃加工圖加工。 5).本表中所有強化玻璃均需HEAT SOAK TEST。 6).本表中所有強化玻璃之入爐方向均以寬度方向進入。 7).本表中所有玻璃成品送交東莞美而特廠，每次交貨時須齊層、齊款、齊數量，每次來貨之具體數量由美而特廠生產統籌部提供。 8).本表中所有玻璃成品均需注明室內外面及其玻璃編號，以便識別。									
加工注意事項：									



美特鋁質 有限公司  
MIDI Aluminium Fabricator Ltd.

工程號 J858 地盤 荃灣

玻璃編號	W	H	數量
T1B-D-2	964	2533.5	1
T1A-F-2	961.5	2533.5	2
T1B-B-2	921.5	2533.5	1

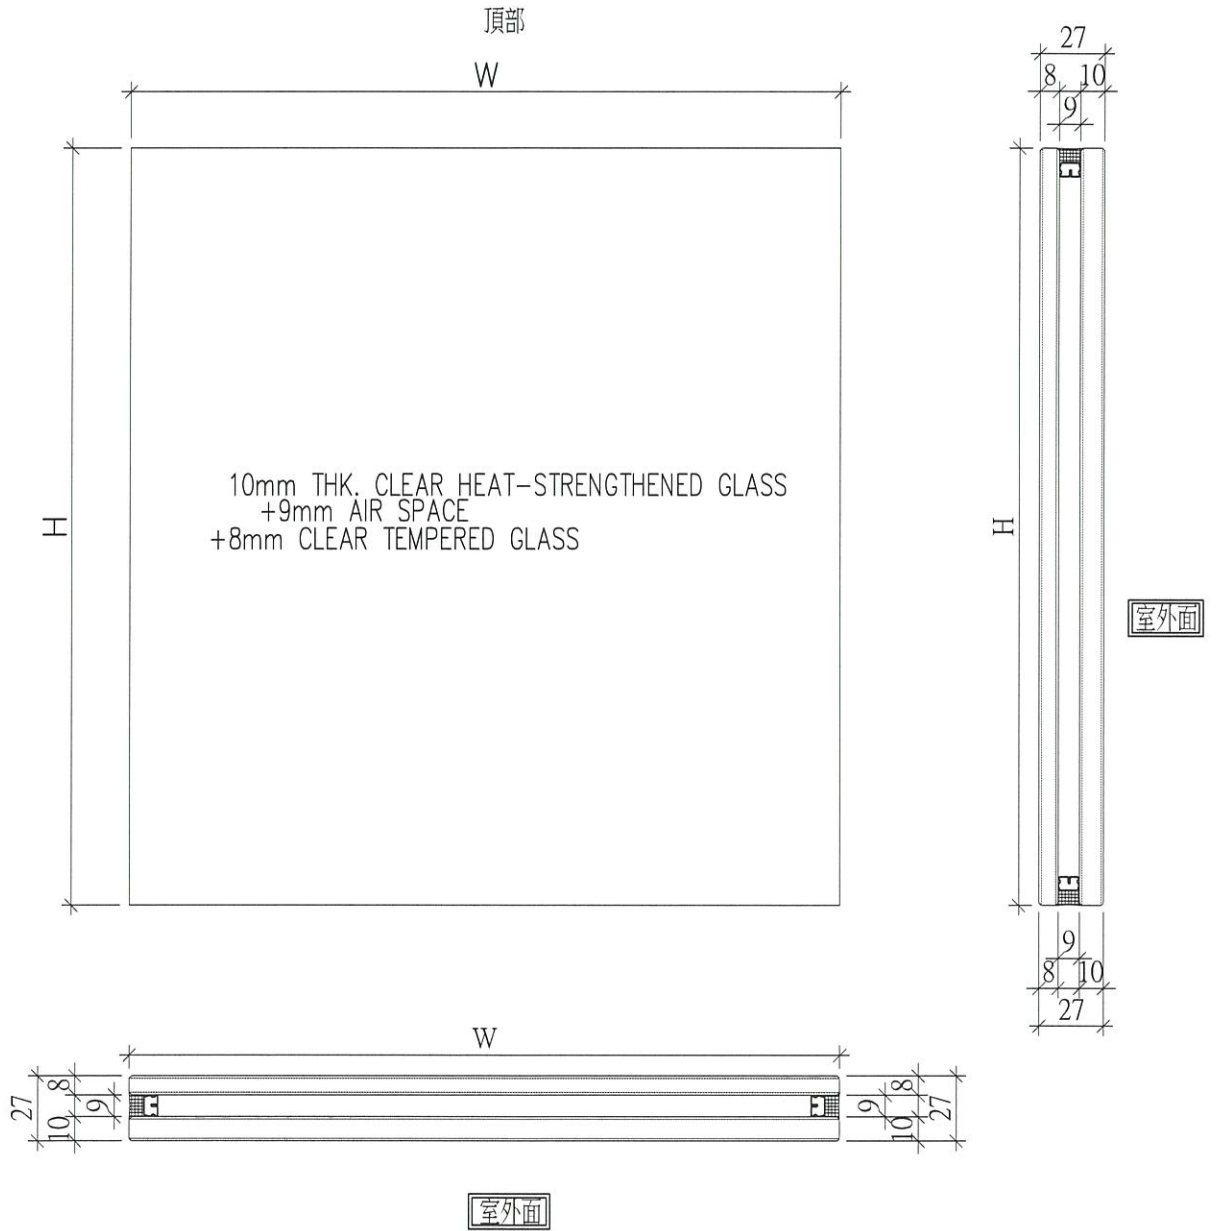


名稱	玻璃拆圖	制圖	ZJP	2022.01.07	修改		
材料	-	復核			日期		
顏色	-	批准			圖號	858-SBL02	



美特鋁質 有限公司  
MIDI Aluminium Fabricator Ltd.

工程號 J858 地盤 荃灣

玻璃編號	W	H	數量
T1B-D-1	997	2453.5	1
T1A-F-1	994.5	2453.5	2
T1B-B-1	954.5	2453.5	1

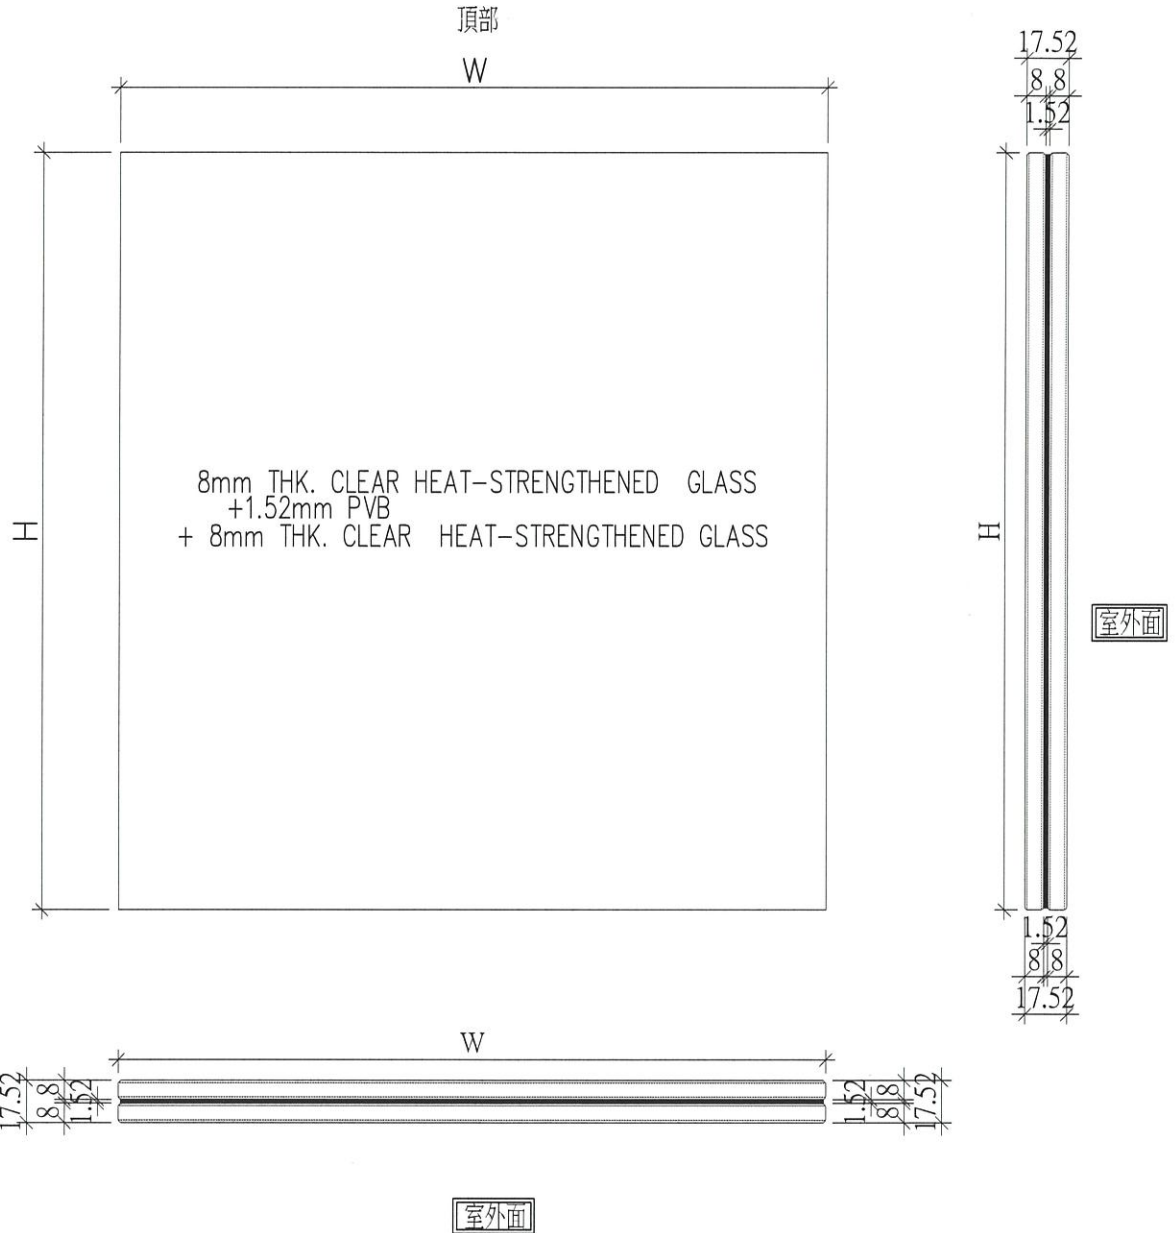

名稱	玻璃拆圖	制圖	ZJP	2022.01.07	修改			
材料	-	復核			日期			
顏色	-	批准			圖號	858-SBL01		