

工程指示 / 要求簡箋(E.I.)

工程指示編號：EI / 5104 / 22                      修改版次： A  
 工程編號            : J - 858                              工程名稱    : 將軍澳日出康城 11  
 工程項目            : Glass Cladding 地盆用鐵件 (大貨)  
 收件人                : Maggie    發件人        : Ant Yeung                                      日期 : 22/09/2022

要求提供 /  確認 事項 :

- |                                    |                                     |                               |
|------------------------------------|-------------------------------------|-------------------------------|
| <input type="checkbox"/> 初步鋁料 B.M. | <input type="checkbox"/> 加工拆圖, 然後生產 | <input type="checkbox"/> 尺寸表  |
| <input type="checkbox"/> 正式鋁料 B.M. | <input type="checkbox"/> 技術上資料 / 指示 | <input type="checkbox"/> 報價   |
| <input type="checkbox"/> 配件 B.M.   | <input type="checkbox"/> 樣辦或貨品說明書   | <input type="checkbox"/> 分判合約 |
- 內容 :

→ A: 補回圖紙 GS-(18,19,20) , GS(31-35) , GS (42-43)。

→ A: 此部份為特色層圖紙, 先給圖紙作方便記錄。現在未需生產。跟最後一個 MO 執行。

請按加工圖生產鐵件送地盆使用。

1. FS-01 底碼, 請優先生產一半數量(1440 隻), FS-01-35 為公差鐵碼 (現場備用 600 隻)

1. 附上 Glass Cladding 鐵件數量分層統計表 (T1,2,3)

2. 附上 Glass Cladding 鐵件預算出貨 (10 層 1 批) \*最優先出貨為 T1 (9-20/F 含樣板層)

3. 現只放行生產 T1 和 T2,3 的 M01; 餘下 MO 可備料, 但待通知再放行生產 謝謝

4. 因各座判頭不同, 必須分座包裝

5. 驗焊: Fillet Weld / 100% Visual, 10% MPI / Name: (For Curtain Wall at Tower 1,2 &3)

6. 出貨前, 請給 Mill cert 和熱浸 Cert

7. 有油瀝青油

8. 畫圖部: 需改 BD 圖對 Mill cert 謝謝

請在 2022.10.15 前完成上列要求。

附: 頁

原合約工程包

原合約工程加 / 減賬

新工程報價

分發東莞各部門 :

生產技術總監  連附件     技術部     連附件     生產部     連附件     機械設計部  連附件

採購部     連附件     生產統籌部  連附件     小羅&清     連附件

質檢部     連附件     會計部     連附件     報關組     連附件     其他 \_\_\_\_\_  連附件

分發其他分判 :

檳     連附件

分發香港各部門 :

行政部  連附件     會計部  連附件     統籌部  連附件     工程部地盤科文  連附件 積哥


採購部  連附件     QS 部  連附件     維修部  連附件     其他 \_\_\_\_\_  連附件

傳遞編號 :

發件人簽署 :


HK / 22

項目經理簽署 :



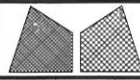



美特铝质有限公司  
MIDI Aluminium Fabricator Ltd.

工程號	J858	類別		物料號	-			
地盘	康城11期	制圖	WCM	2022-08-15	圖號	GS-18		
修改	-	採用工廠	地盤	✓	圖紙名稱	铁料加工图	復核	-
日期	-	材料颜色	热浸锌		材料	S-275	批准	-
							數量	-
							單件重量	- (KG)

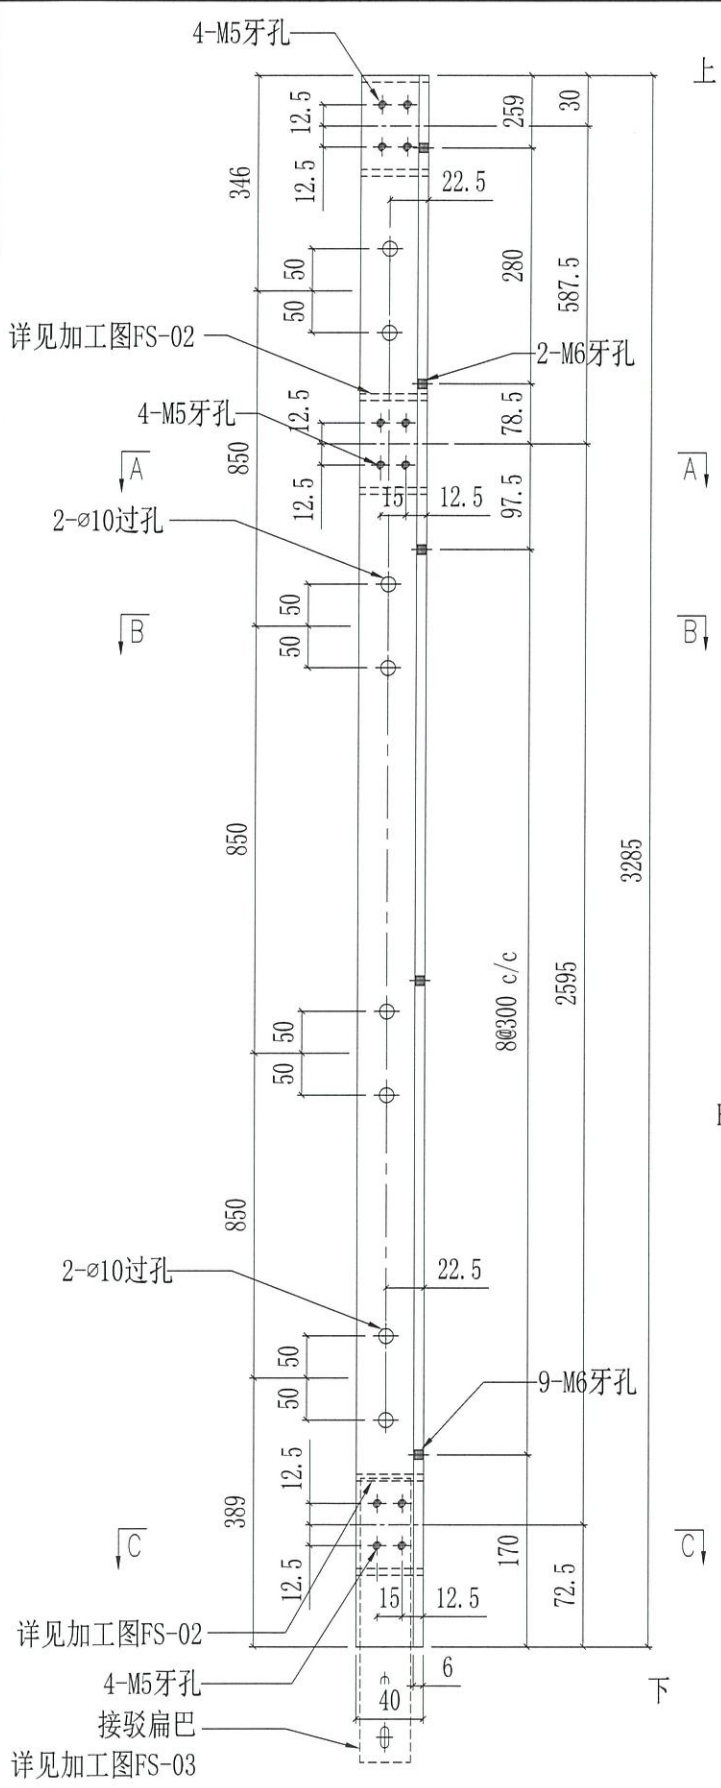

位置	QTY
T1 61, 62/F	6
T2 67/F	4
T3 67/F	4


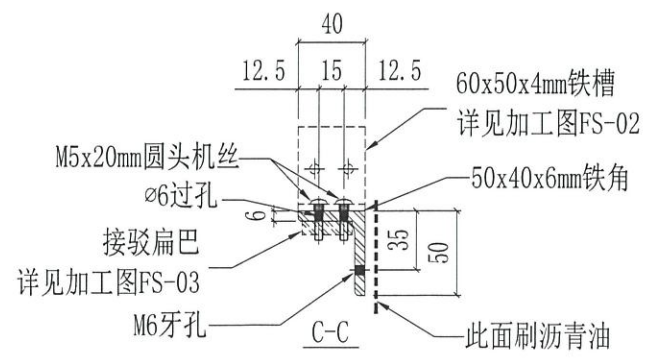
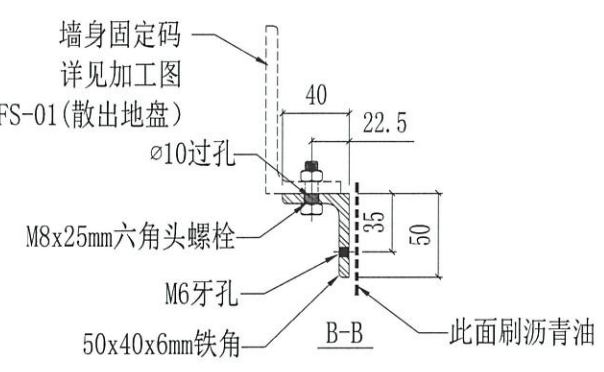
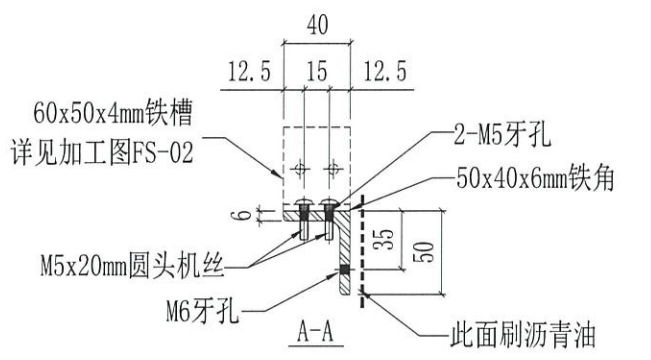


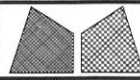


美特铝质有限公司  
MIDI Aluminium Fabricator Ltd.

工程號	J858	類別		物料號	-		
地盘	康城11期	制圖	WCM	2022-08-15	圖號	GS-19	
修改	-	採用工廠	✓	图纸名称	铁料加工图	復核	-
日期	-	材料颜色	热浸锌	材料	S-275	批准	-
						數量	-
						單件重量	(KG)

位置	QTY
T1 61/F	1
T2 66/F	1
T3 66/F	1

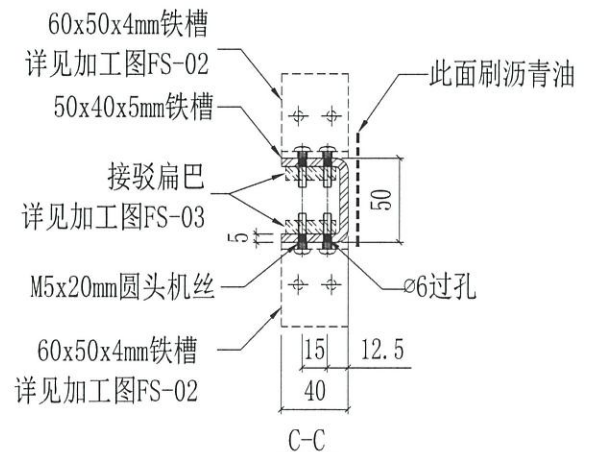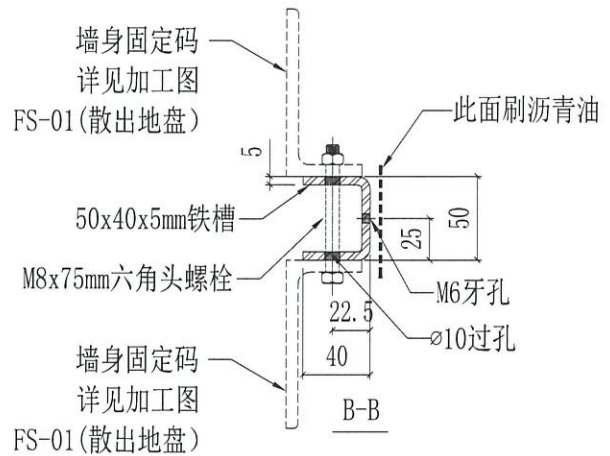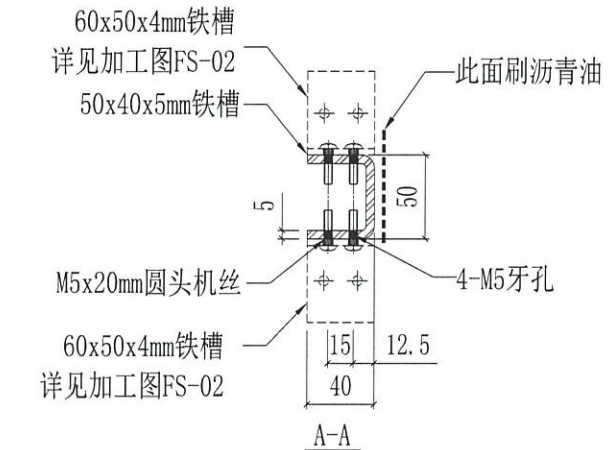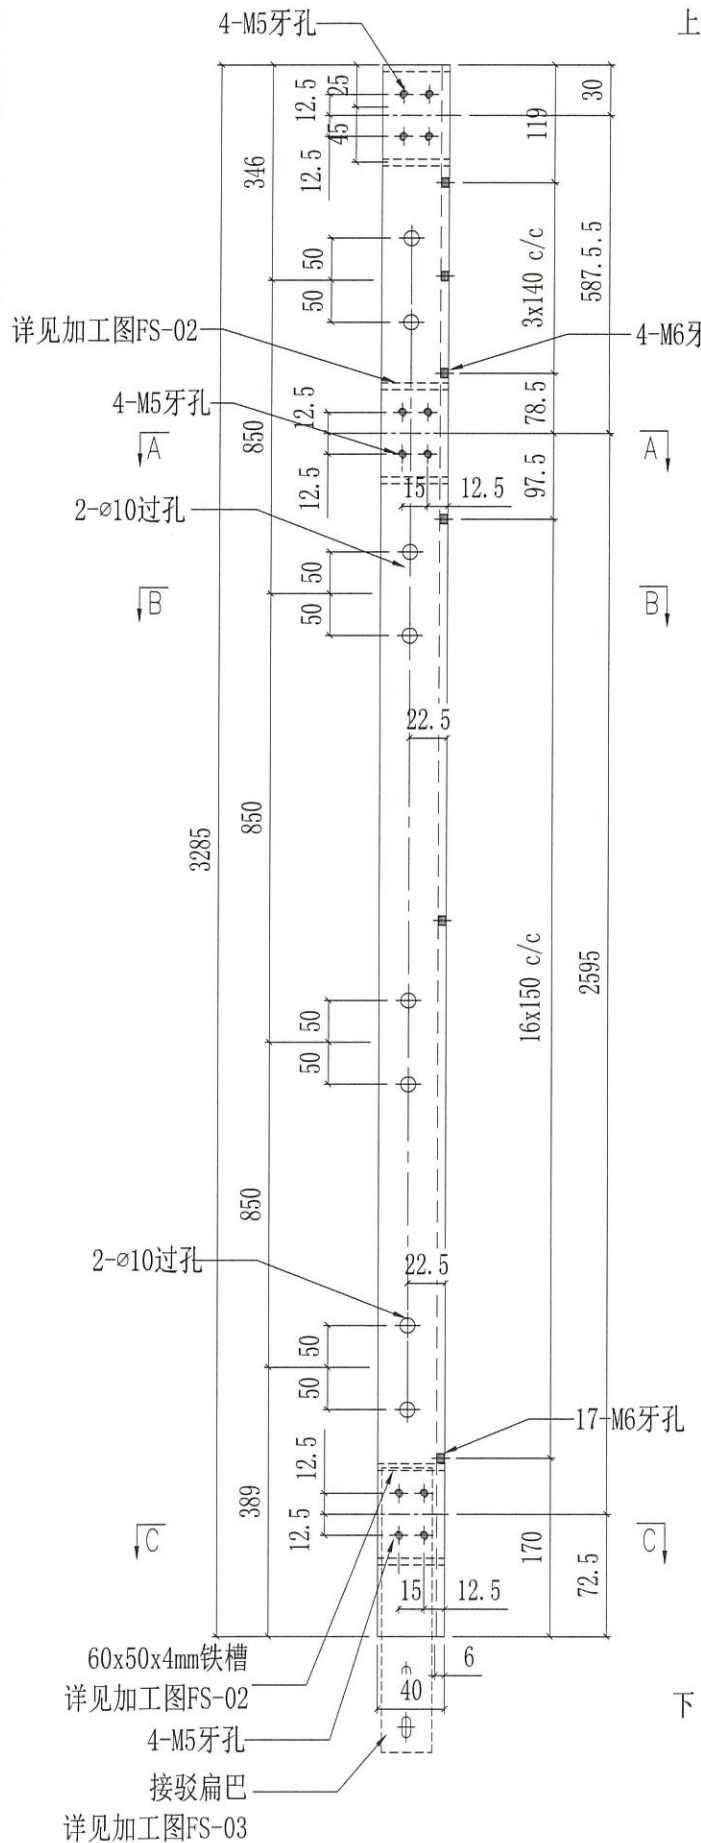





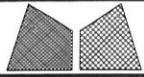


美特铝质有限公司  
MIDI Aluminium Fabricator Ltd.

工程號	J858	類別		物料號	-			
地盤	康城11期	制圖	WCM	2022-08-15	圖號	GS-31		
修改	-	採用工廠	地盤	✓	圖紙名稱	铁料加工图	復核	-
日期	-	材料颜色	热浸锌		材料	S-275	批准	-
							數量	-
							單件重量	- (KG)

位置	QTY
T1 61/F	3
T2 66/F	1
T3 66/F	1

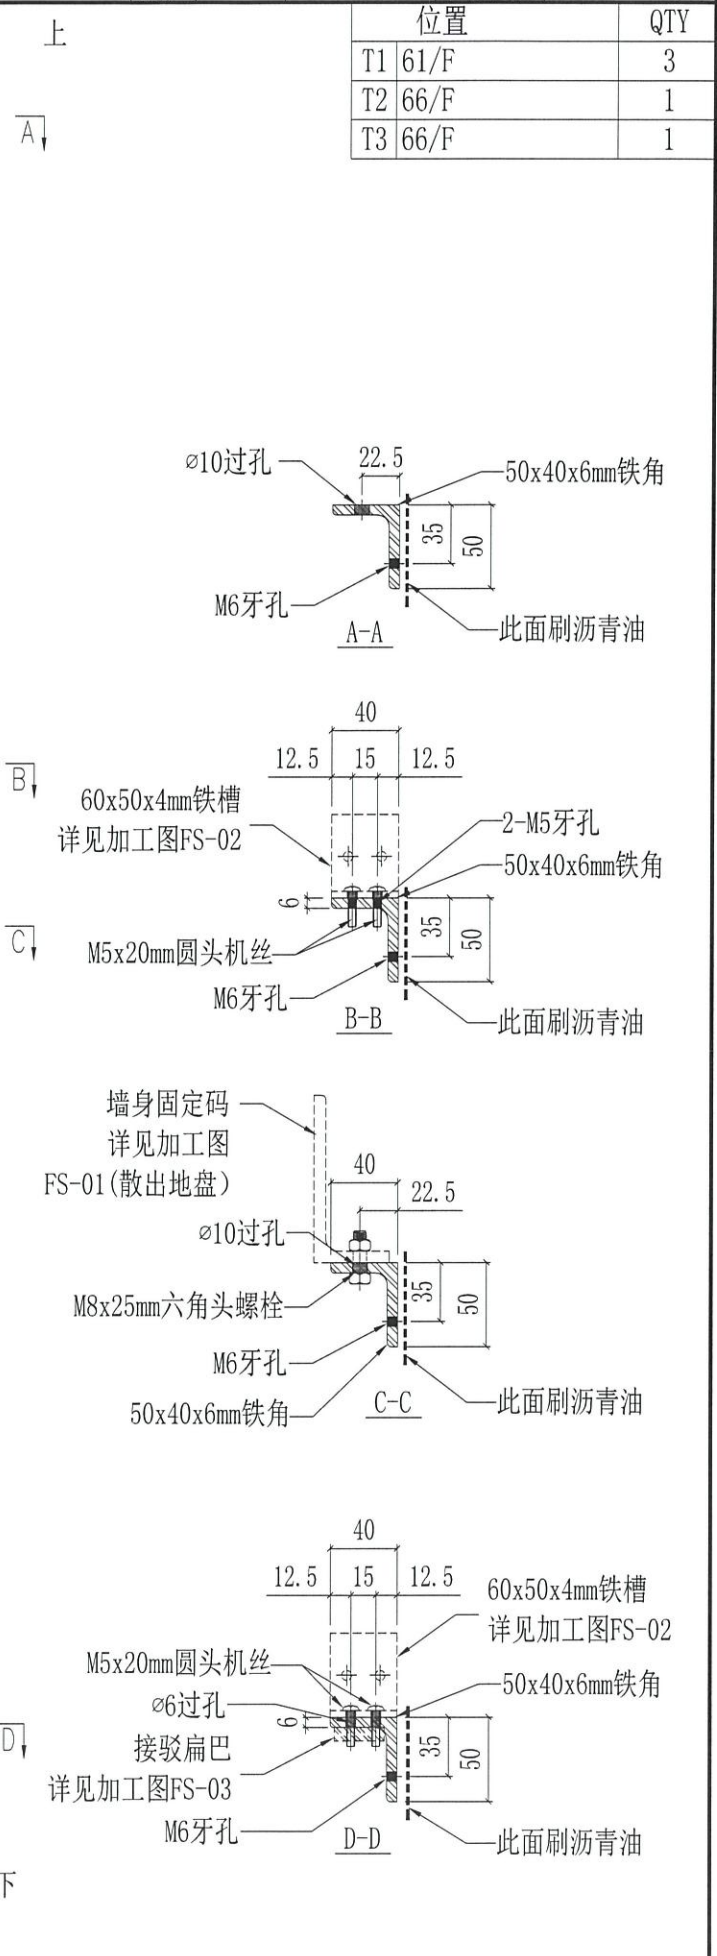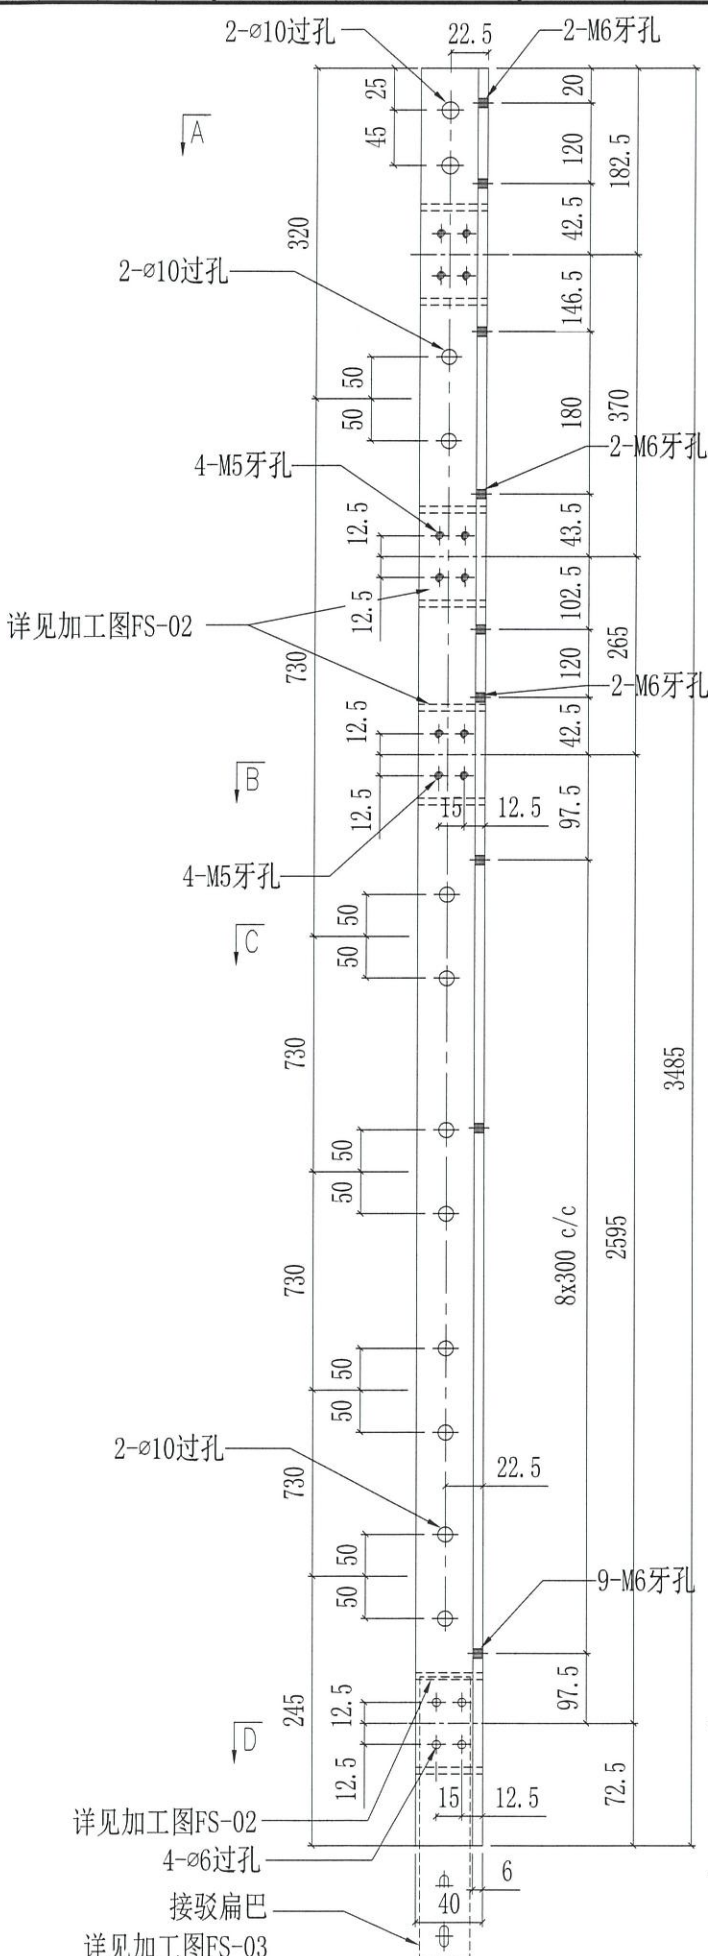








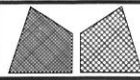


美特铝质有限公司  
MIDI Aluminium Fabricator Ltd.

工程號	J858	類別		物料號	-			
地盘	康城11期	制圖	WCM	2022-08-15	圖號	GS-33		
修改	-	採用工廠	地盤	✓	图纸名称	铁料加工图	復核	-
日期	-	材料颜色	热浸锌		材料	S-275	批准	-
							數量	-
							單件重量	(KG)

位置	QTY
T1 61/F	3
T2 66/F	1

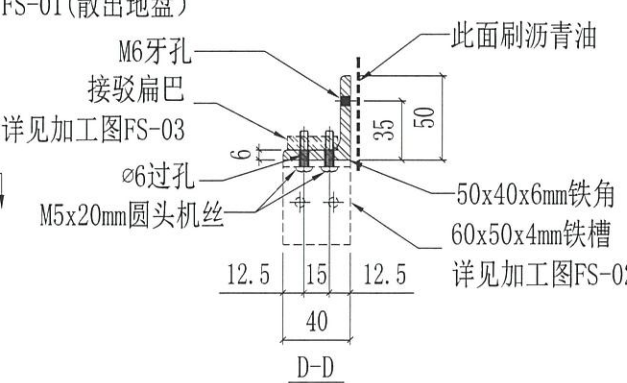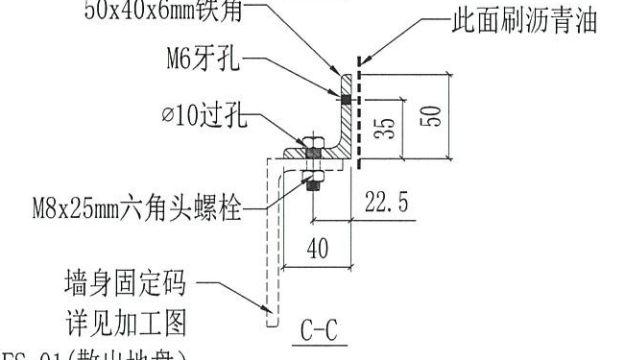
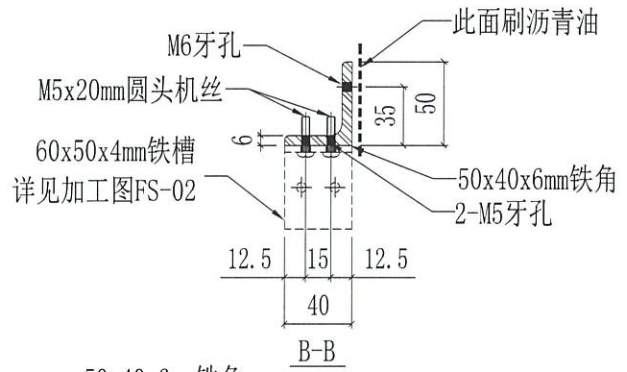
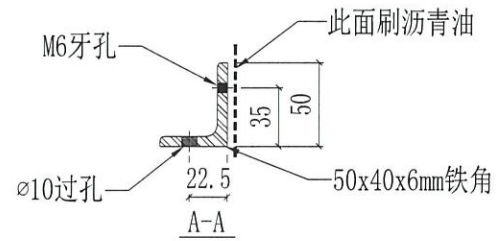
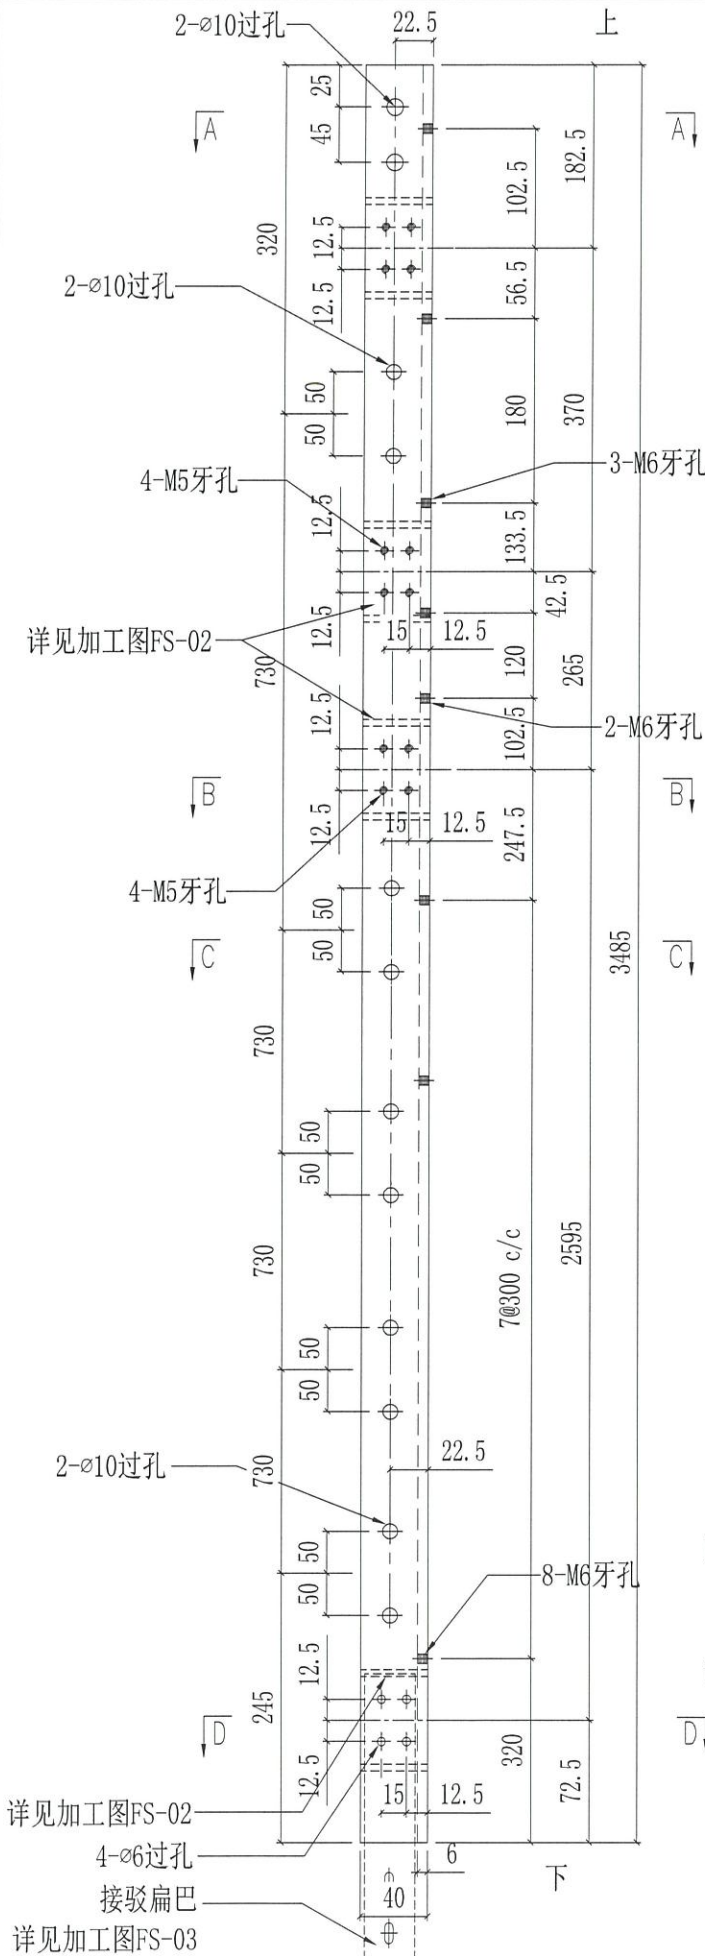


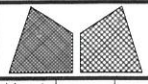


美特铝质有限公司  
MIDI Aluminium Fabricator Ltd.

工程號	J858	類別		物料號	-					
地盘	康城11期	制圖	WCM	2022-08-15	圖號	GS-34				
修改	-	採用工廠	地盤	✓	图纸名称	铁料加工图	復核	-	數量	-
日期	-	材料颜色	热浸锌		材料	S-275	批准	-	單件重量	- (KG)

位置	T1 62/F	QTY	1
----	---------	-----	---

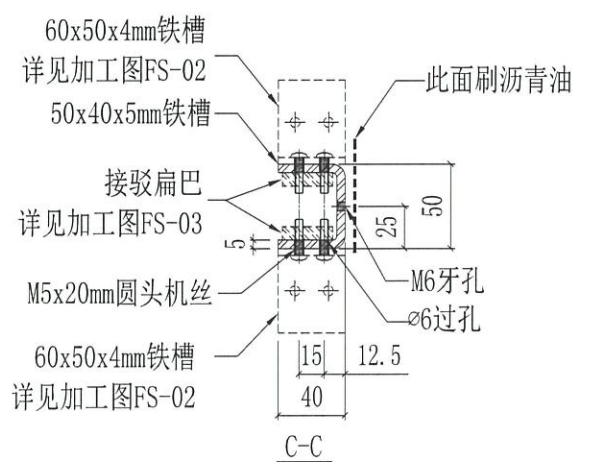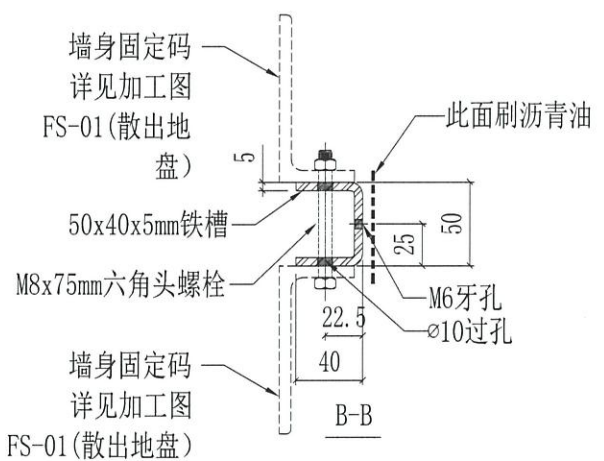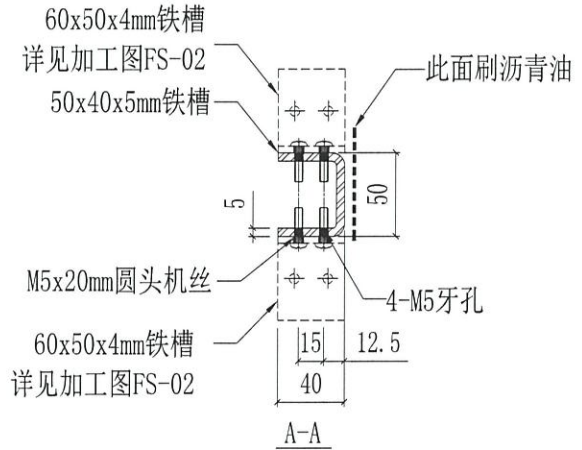
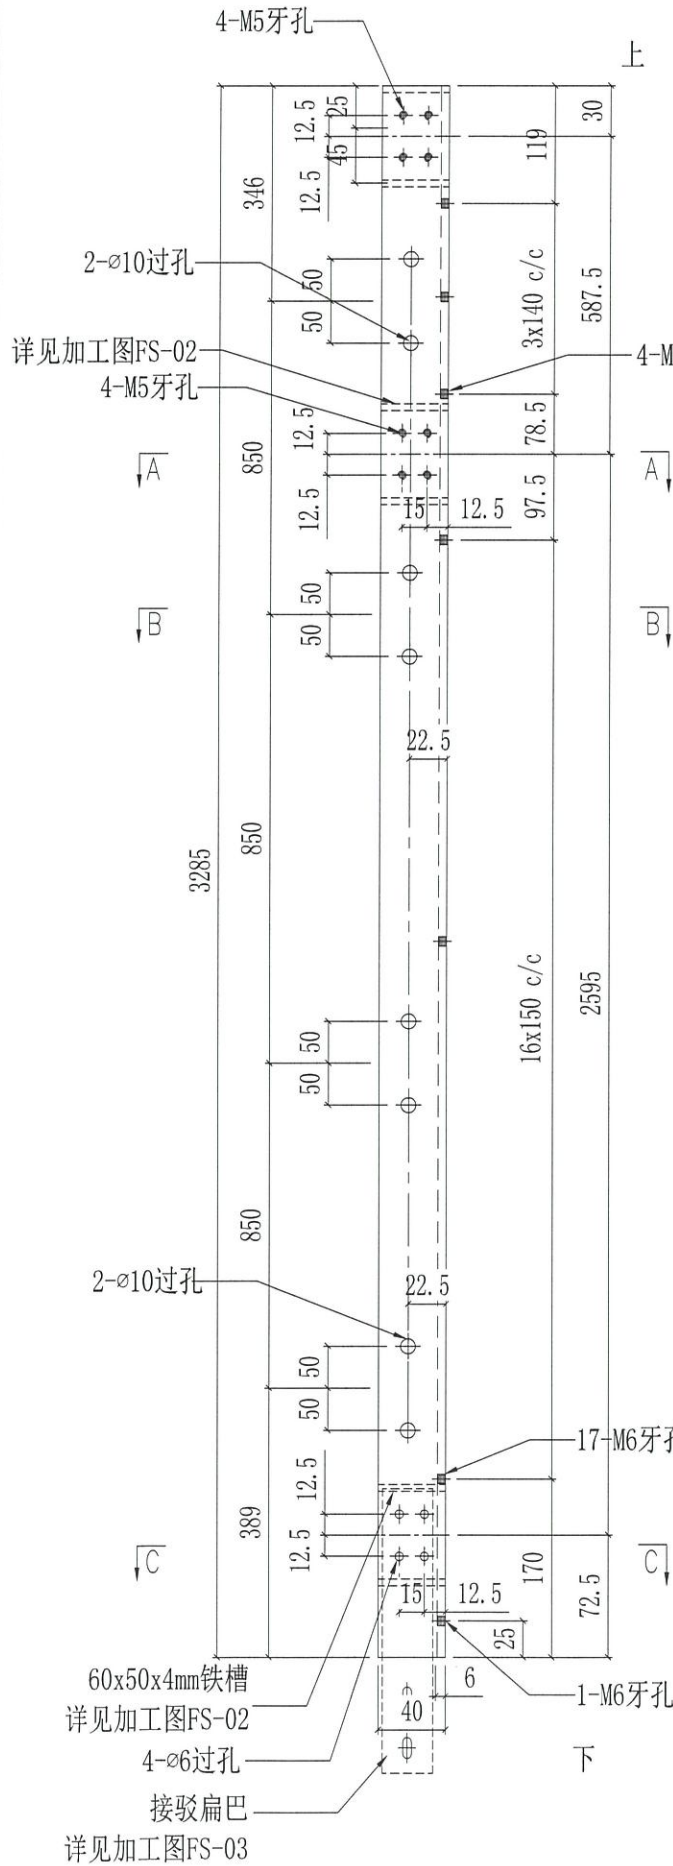


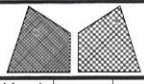


美特铝质有限公司  
MIDI Aluminium Fabricator Ltd.

工程號	J858	類別		物料號	-
地盘	康城11期	制圖	WCM	2022-08-15	圖號 GS-35
修改	-	採用工廠		復核	-
日期	-	地盘	✓	批准	-
		材料	S-275	數量	-
				單件重量	- (KG)

位置	QTY
T1 62/F	3
T2 67/F	1

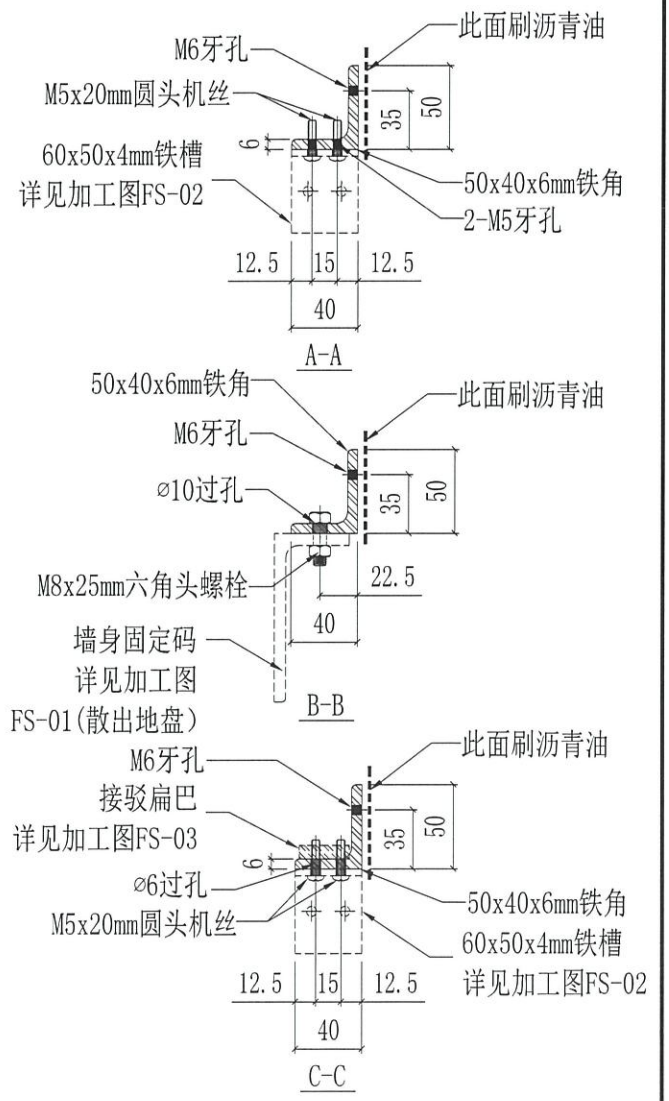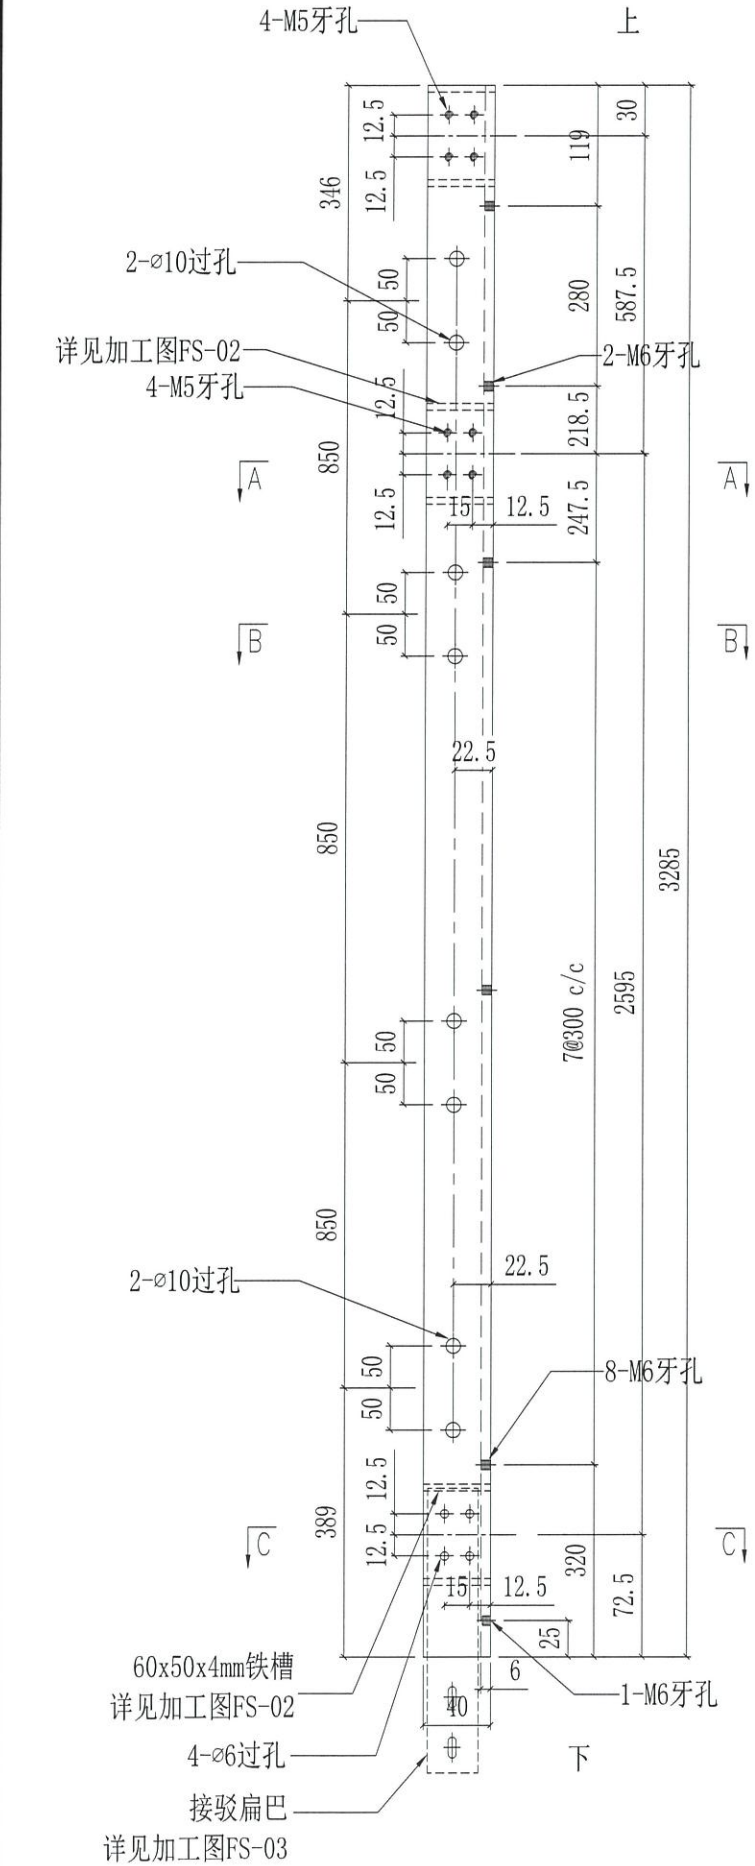



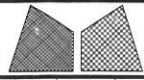

美特铝质有限公司  
MIDI Aluminium Fabricator Ltd.

工程號	J858	類別		物料號	-
地盘	康城11期	制圖	WCM	2022-08-15	圖號 GS-43
修改	-	採用工廠		地盤	✓
日期	-	材料颜色	热浸锌	图纸名称	铁料加工图
		材料	S-275	復核	-
				批准	-
				數量	-
				單件重量	(KG)

位置	T3 67/F	QTY	1
----	---------	-----	---

