

工程指示 / 要求簡箋(E.I.)

工程指示編號：EI / 5175 / 22

修改版次：

工程編號：J - 858

工程名稱：將軍澳日出康城 11

工程項目：單元件 水槽料洩水片 地盤用(鉻化)

收件人：生統

發件人：Ant Yeung

日期：05/10/2022

要求提供 / 確認 事項：

- |                                    |                                     |                               |
|------------------------------------|-------------------------------------|-------------------------------|
| <input type="checkbox"/> 初步鋁料 B.M. | <input type="checkbox"/> 加工拆圖，然後生產  | <input type="checkbox"/> 尺寸表  |
| <input type="checkbox"/> 正式鋁料 B.M. | <input type="checkbox"/> 技術上資料 / 指示 | <input type="checkbox"/> 報價   |
| <input type="checkbox"/> 配件 B.M.   | <input type="checkbox"/> 樣辦或貨品說明書   | <input type="checkbox"/> 分判合約 |

內容：

請按加工圖生產水槽料洩水片(鉻化)供地盤使用

請提供水槽料 L=300 mm 給鍍金做試板，免得防水片卡不進。請在群組給相片回覆

試板後，首批先做三分一數量

餘下三分二：2023 年才年生產

謝謝

請在 2022.11.04 前完成上列要求。

附： 頁

- 原合約工程包                       原合約工程加 / 減賬                       新工程報價

分發東莞各部門：

- ( ) 生產技術總監  連附件    ( ) 技術部     連附件    ( ) 生產部     連附件    ( ) 機械設計部  連附件  
 ( ) 採購部     連附件    ( ) 生產統籌部  連附件    ( ) 小羅&清     連附件  
 ( ) 質檢部     連附件    ( ) 會計部     連附件    ( ) 報關組     連附件    ( ) 其他 \_\_\_\_\_  連附件

分發香港各部門： *Bun*


- ( ) 行政部  連附件    ( ) 會計部  連附件    ( ) 統籌部  連附件    ( ) 工程地盤科文  連附件 *積哥*  
 ( ) 採購部  連附件    ( ) QS 部  連附件    ( ) 維修部  連附件    ( ) 其他 \_\_\_\_\_  連附件

傳遞編號：

HK 1712 / 22

發件人簽署： *[Signature]*


項目經理簽署： *[Signature]*

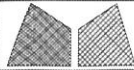


美特鋁質有限公司  
MIDI Aluminium Fabricator Ltd.

工程號	J858	類別		物料號	-	
地盘	康城11期	制圖	W. E. X	2022-05-13	圖號	J858-AP16
修改		採用工廠			數量	-
日期		材料颜色	鍍化		單件重量	- (KG)
		地盤	✓			
		图纸名称	水槽料接驳位防水片	復核	-	
		材料	1.0mm 铝板	批准	-	


T1 T2 T3  
1268 + 1220 + 1270

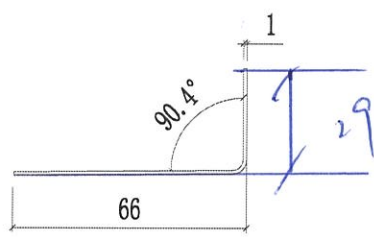


= 3758 + 142 备用  
= 3900 14

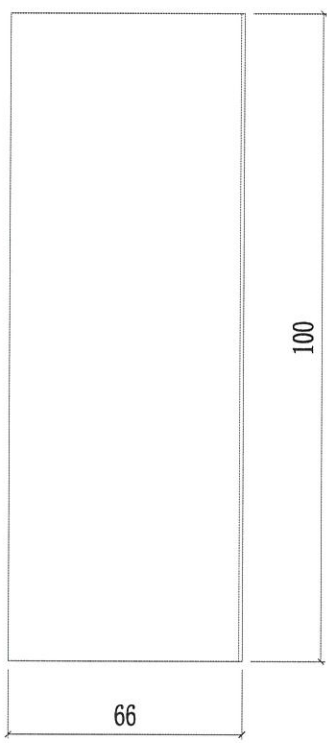

請提中物料給 敏全  
時 52 板

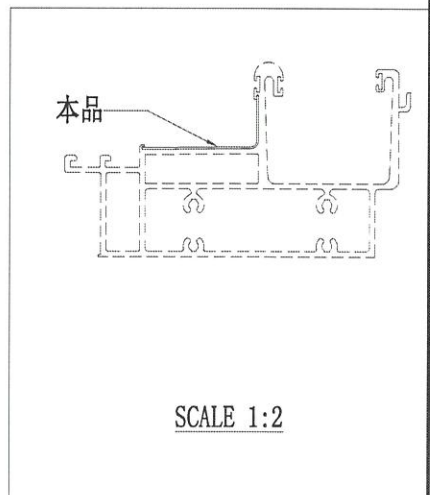


 <b>美特鋁質有限公司</b> MIDI Aluminium Fabricator Ltd.			工程號 J858 地盘 康城11期	類別 制圖 W. E. X	物料號 - 2022-08-13	圖號 J858-AP17
修改 日期	採用工廠 材料颜色 铬化	地盘 <input checked="" type="checkbox"/>	图纸名称 水槽料接驳位防水片 材料 1.0mm 铝板	復核 - 批准 -	-	數量 - 單件重量 - (KG)

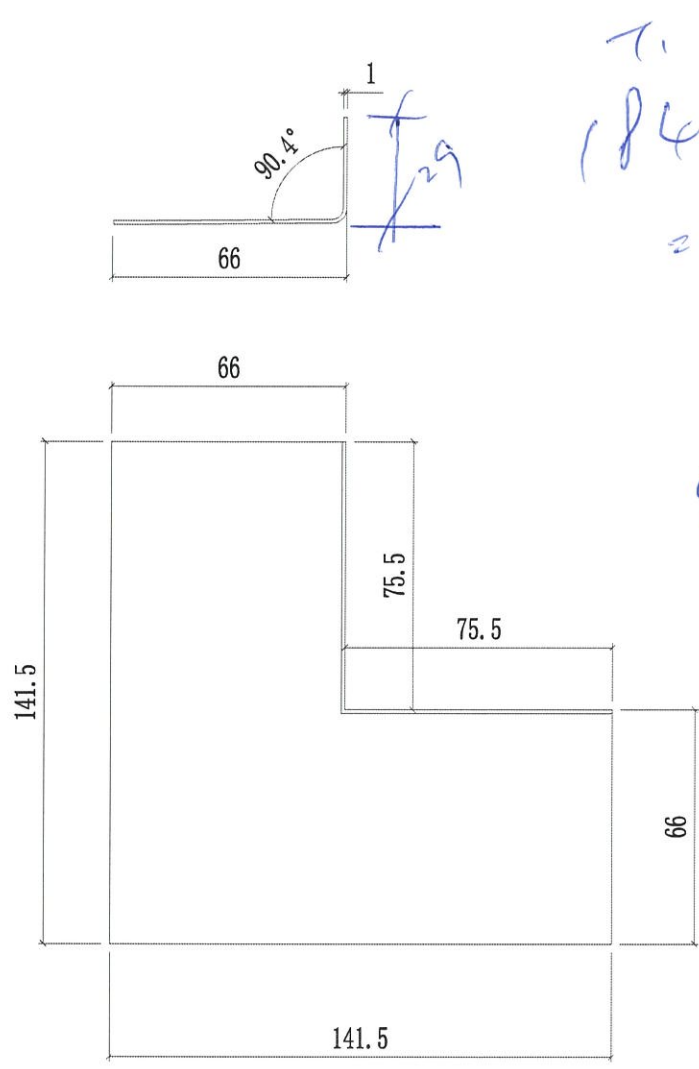

$T_1 \quad T_2 \quad T_3$   
 $184 + 150 + 150$   
 $= 484.14$

$+16$   
 $\rightarrow 500.14$

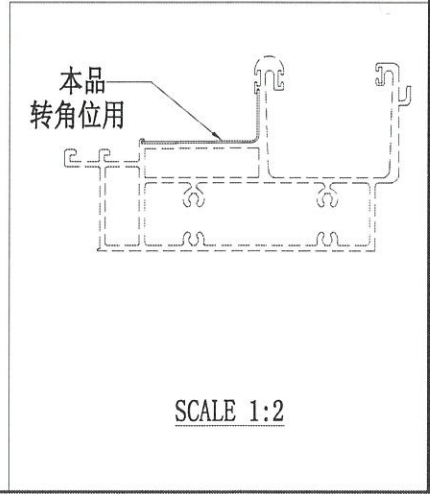


 美特鋁質有限公司 MIDI Aluminium Fabricator Ltd.			工程號	J858	類別		物料號	J858-AP18	
			地盘	康城11期	制圖	W. E. X	2022-08-02	圖號	AP-5105
修改	-	-	採用工廠	地盘	✓	图纸名称	铝封口片	復核	-
日期	-	-	材料颜色	CHROMATE	材料	3.0mm 铝板	批准	-	-
								數量	10
								單件重量	- (KG)

零件


T1 T2 T3  
184 + 150 + 150

= 486 14  
+ 165 4

→ 500 14

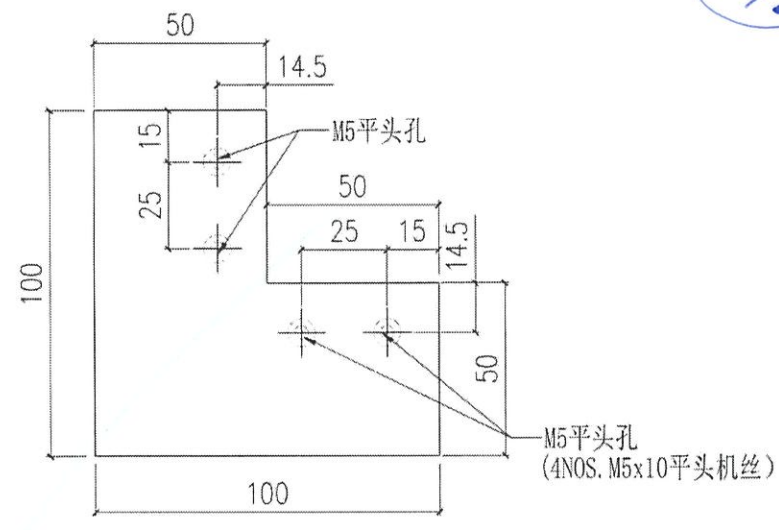

轉角水樽架

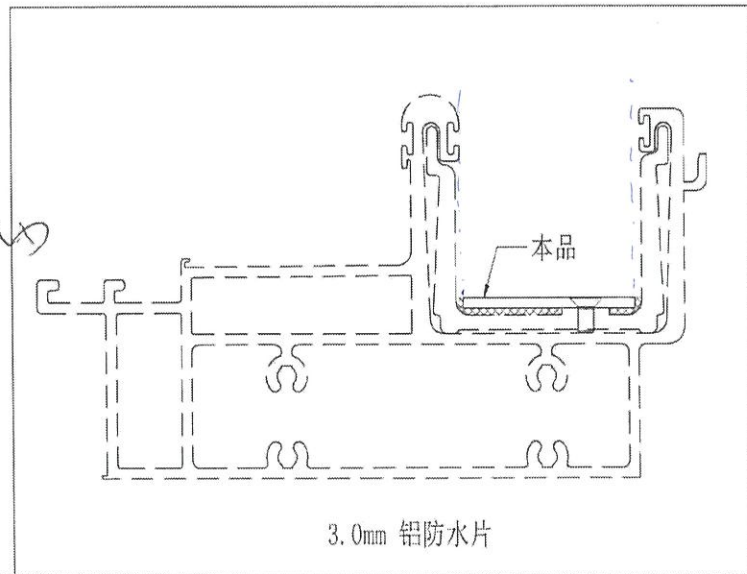

3.0mm 铝防水片

J858-AP09-69	0	0	2
J858-AP09-70	0	0	6
J858-AP10-01	11	24	0
J858-AP10-02	11	24	0
J858-AP10-03	22	36	12
J858-AP10-04	33	24	24
J858-AP10-05	33	24	24
J858-AP10-06	44	36	36
J858-AP10-07	11	0	12
J858-AP10-08	11	0	12
J858-AP10-09	11	0	12
J858-AP10-10	11	0	0
J858-AP10-11	11	0	0
J858-AP10-12	11	0	0
J858-AP10-13	0	0	12
J858-AP10-14	0	0	12
J858-AP10-15	0	0	12
J858-AP12-01	70	114	38
J858-AP12-02	140	114	114
J858-AP12-03	35	0	38
J858-AP12-04	35	0	0
J858-AP12-05	4	6	2
J858-AP12-06	8	6	6
J858-AP12-07	2	0	2
J858-AP12-08	2	0	0
J858-AP12-09	11	12	12
J858-AP12-10	11	12	12
J858-AP12-11	0	0	38
J858-AP12-12	0	0	2
J858-AP14L	468	379	414
J858-AP14R	479	415	426
J858-AP15L	88	96	72
J858-AP15R	77	60	60
J858-AP16	1268	1220	1270
J858-AP17	184	150	150

AP18

184

150

150

484

T1

T2

T3

} 此份 3758  
484