



工程指示 / 要求簡箋(E.I.)

工程指示編號：EI / 5213 / 22

修改版次：E

工程編號：J - 858

工程名稱：將軍澳日出康城 11

工程項目：幕牆 防水片和基仔面防煙片 地盆用 (鉻化)

收件人：生統

發件人：Helen Chak

日期：06/01/2023

要求提供 / 確認 事項：

- | | | |
|------------------------------------|-------------------------------------|-------------------------------|
| <input type="checkbox"/> 初步鋁料 B.M. | <input type="checkbox"/> 加工拆圖，然後生產 | <input type="checkbox"/> 尺寸表 |
| <input type="checkbox"/> 正式鋁料 B.M. | <input type="checkbox"/> 技術上資料 / 指示 | <input type="checkbox"/> 報價 |
| <input type="checkbox"/> 配件 B.M. | <input type="checkbox"/> 樣辦或貨品說明書 | <input type="checkbox"/> 分判合約 |

內容：

E 版:FS-10LA 及 FS-10RA 先各出貨 15 件，謝謝!**D 版: FS-15 浴室位不需批擋網。****C 版:附上防水片出貨分批和包裝打紮方法(已和地盤夾好)。****隔火層 11/F,40/F, 特色層 獨立分座包扎 見後頁款式。****只放行生產 T1,2,3 的 9-17/F 和 18/F-21/F。****地盆：安裝樣板層時，請覆尺防水片能否按此理論數，出餘下大貨 B: 提供防水片分層****請按加工圖生產防水片送地盆， 所有防水片需鉻化****生統：防煙片需要批擋網****地盆/生統：鵝頭位獨立包裝，保持生產，待地盆通知出貨。****FS-11,FS-15 是 SmokeSeal 基仔面防煙片 優先生產和出貨**請在 2023.01.13 前完成上列要求。

附： 頁

 原合約工程包 原合約工程加 / 減賬 新工程報價 Bun

分發東莞各部門：

- | | | | | | | | |
|---------------------------------|------------------------------|-------------------------------------------|-----------------------------------------|------------------------------------------|-----------------------------------------|----------------------------------------|----------------------------------------------------|
| <input type="checkbox"/> 生產技術總監 | <input type="checkbox"/> 連附件 | <input type="checkbox"/> 技術部 | <input type="checkbox"/> 連附件 | <input type="checkbox"/> 生產部 | <input type="checkbox"/> 連附件 | <input type="checkbox"/> 機械設計部 | <input type="checkbox"/> 連附件 |
| <input type="checkbox"/> 採購部 | <input type="checkbox"/> 連附件 | <input checked="" type="checkbox"/> 生產統籌部 | <input checked="" type="checkbox"/> 連附件 | <input checked="" type="checkbox"/> 小羅&清 | <input checked="" type="checkbox"/> 連附件 | | |
| <input type="checkbox"/> 質檢部 | <input type="checkbox"/> 連附件 | <input type="checkbox"/> 會計部 | <input type="checkbox"/> 連附件 | <input type="checkbox"/> 報關組 | <input type="checkbox"/> 連附件 | <input checked="" type="checkbox"/> 其他 | <u>楊榮輝</u> <input checked="" type="checkbox"/> 連附件 |

分發香港各部門：

- | | | | | | | | |
|------------------------------|------------------------------|-------------------------------|------------------------------|------------------------------|------------------------------|---------------------------------------------|---------------------------------------------------|
| <input type="checkbox"/> 行政部 | <input type="checkbox"/> 連附件 | <input type="checkbox"/> 會計部 | <input type="checkbox"/> 連附件 | <input type="checkbox"/> 統籌部 | <input type="checkbox"/> 連附件 | <input checked="" type="checkbox"/> 工程部地盤科文 | <u>積哥</u> <input checked="" type="checkbox"/> 連附件 |
| <input type="checkbox"/> 採購部 | <input type="checkbox"/> 連附件 | <input type="checkbox"/> QS 部 | <input type="checkbox"/> 連附件 | <input type="checkbox"/> 維修部 | <input type="checkbox"/> 連附件 | <input type="checkbox"/> 其他 | _____ <input type="checkbox"/> 連附件 |



傳遞編號：

HK 0033 / 23


發件人簽署：

項目經理簽署：

 美特鋁質有限公司 MIDI Aluminium Fabricator Ltd.				工程號	J858	類別		物料號	-		
				地盘	康城11期	制圖	W. E. X	2022-08-11	圖號	FS-10L	
修改	-	-	採用工廠	✓	地盘	圖紙名稱	鋁防水板加工圖	復核	-	數量	-
日期	-	-	材料顏色	CHROMATE		材料	1.5mm THK. 鋁板	批准	-	單件重量	(KG)

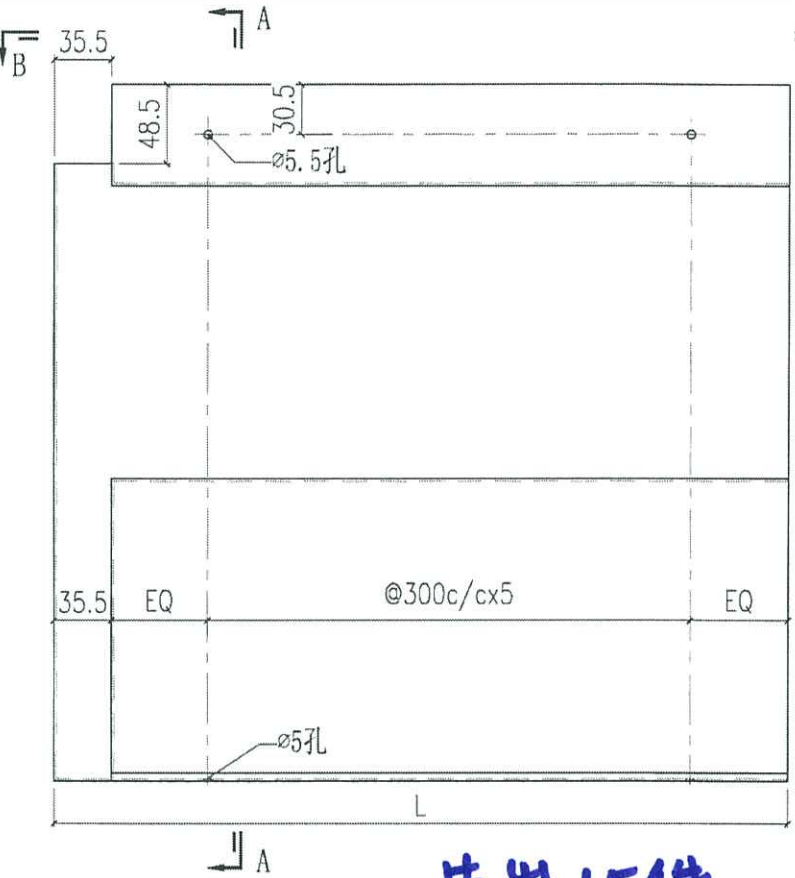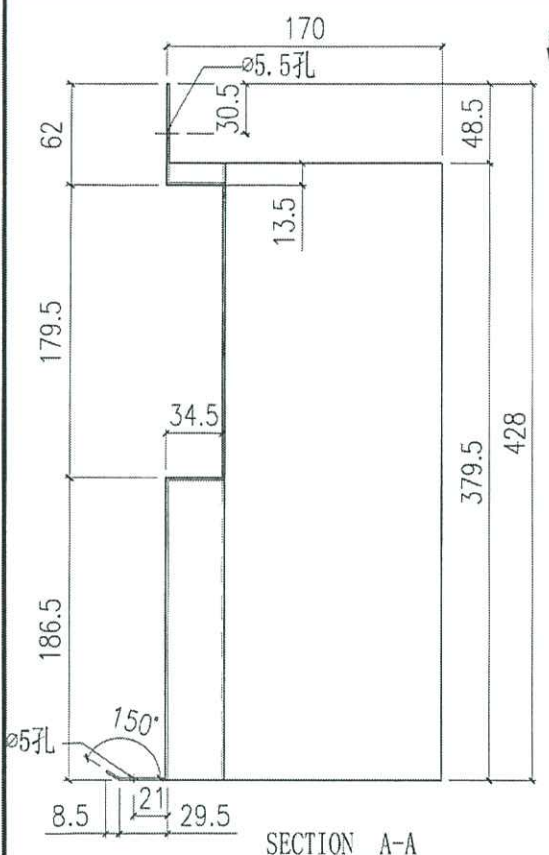

先出15件
FS-10LA


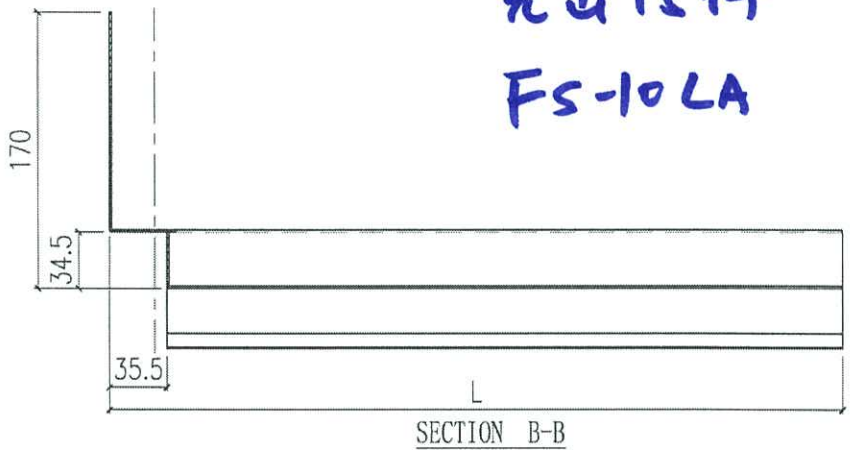


FS-10LA	1600	T2A-CW3.1	4	52
		T2A-CW4.1	2	
		T2A-CW5.1	2	
		T2B-CW6.1	2	
		T2B-CW5.1	2	
		T2B-CW4.1	2	
		T2B-CW3.1	2	
		T2B-CW2.1	2	
		T2B-CW1.1	2	
		T2A-CW1.1	2	
		T2A-CW2.1	2	
		T1A-CW3.1	4	
		T1A-CW4.1	2	
		T1A-CW5.1	2	
		T1A-CW6.1	2	
		T1B-CW6.1	2	
		T1B-CW5.1	2	
		T1B-CW4.1	2	
		T1B-CW3.1	2	
		T1B-CW2.1	2	
T1B-CW1.1	2			
T1A-CW1.1	2			
T1A-CW2.1	2			
編號	L	位置	數量	合計


FS-10LA	1600	T3A-CW3.1	4	26
		T3A-CW4.1	2	
		T3A-CW5.1	2	
		T3B-CW6.1	2	
		T3B-CW5.1	2	
		T3B-CW4.1	2	
		T3B-CW3.1	2	
		T3B-CW2.1	2	
		T3B-CW1.1	2	
		T3A-CW1.1	2	
		T3A-CW2.1	2	
		編號	L	

FS-10LA	1600	T3A-CW8 (SU)	67/F	1	15
		T3B-CW10 (SU)	67/F	1	
		T3B-CW9 (SU)	67/F	1	
		T3B-CW7 (SU)	67/F	1	
		T3A-CW7 (SU)	67/F	1	
		T2A-CW10 (SU)	67/F	1	
		T2B-CW10 (SU)	67/F	1	
		T2B-CW9 (SU)	67/F	1	
		T2B-CW7 (SU)	67/F	1	
		T2A-CW6 (SU)	67/F	1	
		T1A-CW11 (SU)	62/F	1	
		T1B-CW9 (SU)	62/F	1	
		T1B-CW8 (SU)	62/F	1	
		T3B-CW6 (SU)	62/F	1	
		T1A-CW7 (SU)	62/F	1	
編號	L	位置	樓層	數量	合計

 美特鋁質有限公司 MIDI Aluminium Fabricator Ltd.				工程號	J858	類別		物料號	-	
				地盘	康城11期	制圖	W. E. X	2022-08-11	圖號	FS-10R
修改	-	-	-	採用工廠	✓	地盤			數量	-
日期	-	-	-	材料颜色	CHROMATE	/			單件重量	(KG)
				图纸名称	铝防水板加工图	復核	-	-		
				材料	1.5mm THK. 铝板	批准	-	-		

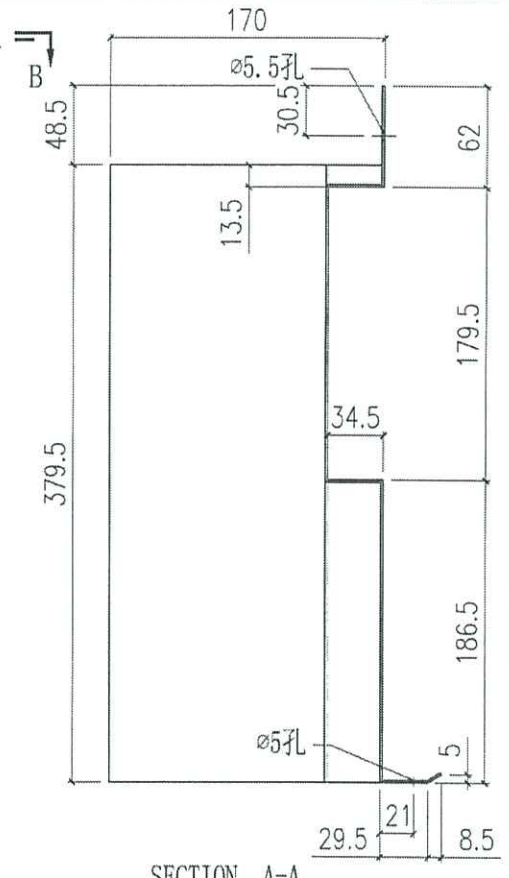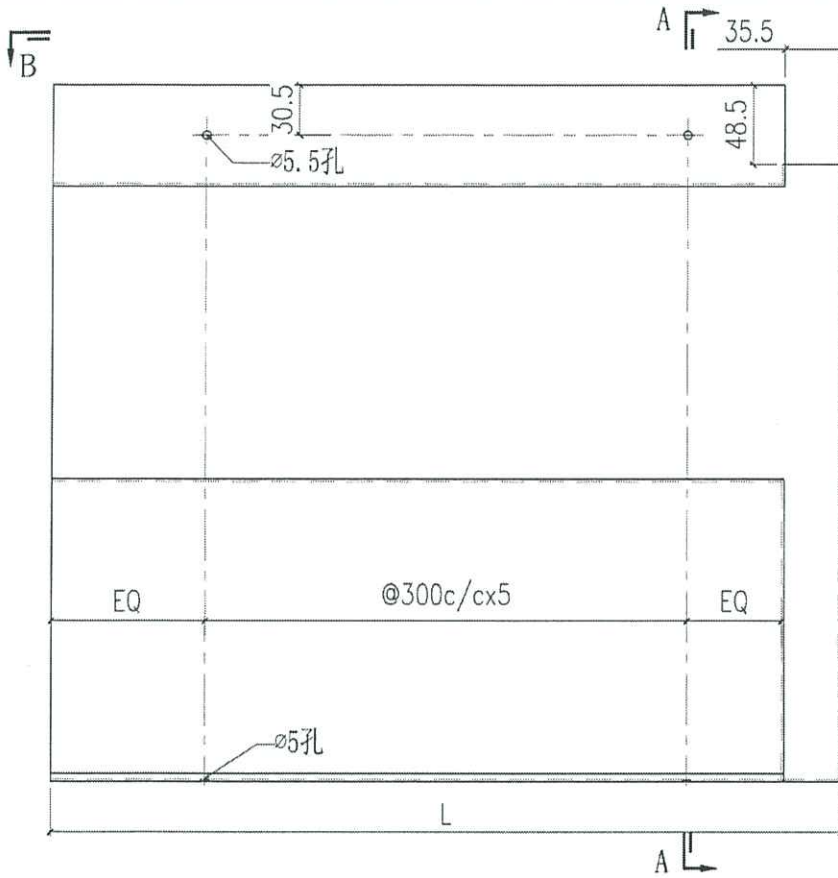

先出 15件
FS-10 RA

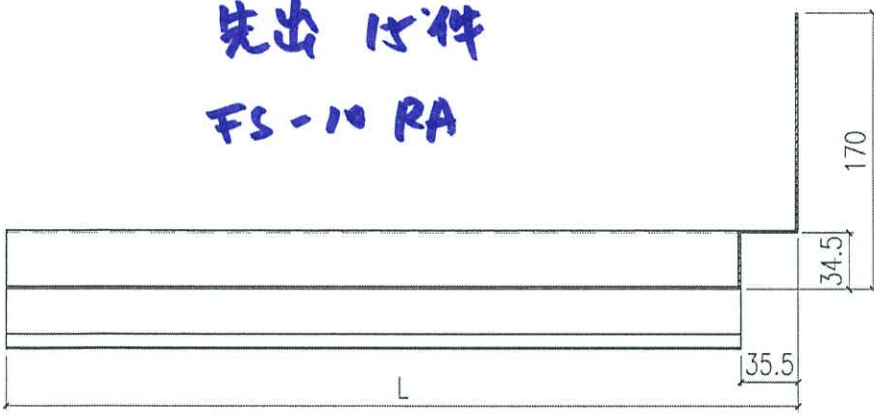

SECTION B-B

SECTION A-A

FS-10RA	1600	T3A-CW8 (SU)	67/F	1	15
		T3B-CW10 (SU)	67/F	1	
		T3B-CW9 (SU)	67/F	1	
		T3B-CW7 (SU)	67/F	1	
		T3A-CW7 (SU)	67/F	1	
		T2A-CW10 (SU)	67/F	1	
		T2B-CW10 (SU)	67/F	1	
		T2B-CW9 (SU)	67/F	1	
		T2B-CW7 (SU)	67/F	1	
		T2A-CW6 (SU)	67/F	1	
		T1A-CW11 (SU)	62/F	1	
		T1B-CW9 (SU)	62/F	1	
		T1B-CW8 (SU)	62/F	1	
		T1B-CW6 (SU)	62/F	1	
		T1A-CW7 (SU)	62/F	1	
编号	L	位置	楼层	数量	合计

FS-10RA	1600	T3A-CW3.1		4	26
		T3A-CW4.1		2	
		T3A-CW5.1		2	
		T3B-CW6.1		4	
		T3B-CW5.1		2	
		T3B-CW4.1		2	
		T3B-CW3.1		2	
		T3B-CW2.1		2	
		T3B-CW1.1		2	
		T2A-CW1.1		2	
		T3A-CW2.1		2	
		编号	L	位置	

FS-10RA	1600	T2A-CW3.1		4	52
		T2A-CW4.1		2	
		T2A-CW5.1		2	
		T2B-CW6.1		4	
		T2B-CW5.1		2	
		T2B-CW4.1		2	
		T2B-CW3.1		2	
		T2B-CW2.1		2	
		T2B-CW1.1		2	
		T2A-CW1.1		2	
		T2A-CW2.1		2	
		T1A-CW3.1		4	
		T1A-CW4.1		2	
		T1A-CW5.1		2	
		T1A-CW6.1		2	
T1B-CW6.1		2			
T1B-CW5.1		2			
T1B-CW4.1		2			
T1B-CW3.1		2			
T1B-CW2.1		2			
T1B-CW1.1		2			
T1A-CW1.1		2			
T1A-CW2.1		2			
编号	L	位置	数量	合计	