

工程指示 / 要求簡箋(E.I.)

工程指示編號：EI/6991/23

修改版次：-

工程編號：J - 858

工程名稱：將軍澳日出康城

工程項目：T1 趟門玻璃 地盤用 BM 特色層 (62/F) 14 件

收件人：Maggie

發件人：Paul Wong

日期：12/07/2023

要求提供 / 確認 事項：

- | | | |
|------------------------------------|-------------------------------------|-------------------------------|
| <input type="checkbox"/> 初步鋁料 B.M. | <input type="checkbox"/> 加工拆圖，然後生產 | <input type="checkbox"/> 尺寸表 |
| <input type="checkbox"/> 正式鋁料 B.M. | <input type="checkbox"/> 技術上資料 / 指示 | <input type="checkbox"/> 報價 |
| <input type="checkbox"/> 配件 B.M. | <input type="checkbox"/> 樣辦或貨品說明書 | <input type="checkbox"/> 分判合約 |

內容：

請按玻璃 BM 生產玻璃送地盤。(7 個露台，14 件玻璃)

1. 原 EI (T1) 的 EI6339 及 EI6342 沒有 62/F。現放行用此訂單生產。跟前 EI 最尾一批生產請排期生產、熱浸、和包箱
2. IGU: 標籤在室內面 (注明尺寸)
3. 按 MTR 業主要求，需做 QR Code 追蹤玻璃。
4. 不要印上熱浸標纖。只給"可移除"的標纖
5. 分座分層包箱，不用和前 EI 包在一起
6. 玻璃以負公差生產
7. 依 EI-4999 玻璃熱浸標籤指示
8. 用 3M 保護膠紙

謝謝

請在 2023. 10. 30 前完成上列要求。

附： BM excel, 參考 BM,, 加工圖, 位置圖

分發東莞各部門：

- | | | | | | | | |
|---------------------------------|------------------------------|--------------------------------|------------------------------|-------------------------------|------------------------------|--------------------------------|------------------------------|
| <input type="checkbox"/> 生產技術總監 | <input type="checkbox"/> 連附件 | <input type="checkbox"/> 技術部 | <input type="checkbox"/> 連附件 | <input type="checkbox"/> 生產部 | <input type="checkbox"/> 連附件 | <input type="checkbox"/> 機械設計部 | <input type="checkbox"/> 連附件 |
| <input type="checkbox"/> 採購部 | <input type="checkbox"/> 連附件 | <input type="checkbox"/> 生產統籌部 | <input type="checkbox"/> 連附件 | <input type="checkbox"/> 小羅&清 | <input type="checkbox"/> 連附件 | | |
| <input type="checkbox"/> 質檢部 | <input type="checkbox"/> 連附件 | <input type="checkbox"/> 會計部 | <input type="checkbox"/> 連附件 | <input type="checkbox"/> 報關組 | <input type="checkbox"/> 連附件 | <input type="checkbox"/> 其他 | <input type="checkbox"/> 連附件 |

分發香港各部門：


- | | | | | | | | |
|---|---|-------------------------------|------------------------------|------------------------------|------------------------------|--|---|
| <input type="checkbox"/> 行政部 | <input type="checkbox"/> 連附件 | <input type="checkbox"/> 會計部 | <input type="checkbox"/> 連附件 | <input type="checkbox"/> 統籌部 | <input type="checkbox"/> 連附件 | <input checked="" type="checkbox"/> 工程部地盤科文 三寶, 積哥 | <input checked="" type="checkbox"/> 連附件 |
| <input checked="" type="checkbox"/> 採購部 | <input checked="" type="checkbox"/> 連附件 | <input type="checkbox"/> QS 部 | <input type="checkbox"/> 連附件 | <input type="checkbox"/> 維修部 | <input type="checkbox"/> 連附件 | <input type="checkbox"/> 其他 | <input type="checkbox"/> 連附件 |




傳遞編號：

HK / 23

發件人簽署：

項目經理簽署：

 美特鋁質有限公司 MIDI Aluminium Fabricator Ltd.				工程號	J858	類別		物料號	-	
修改	-	-	-	地盤	康城11期	制圖	W. E. X	2022-05-12	圖號	J858-GL01
日期	-	-	-	採用工廠	✓	地盤	-		數量	-
				材料顏色	-	圖紙名稱	玻璃加工圖	復核	-	-
						材料	-	批准	-	-
									單件重量	- (KG)

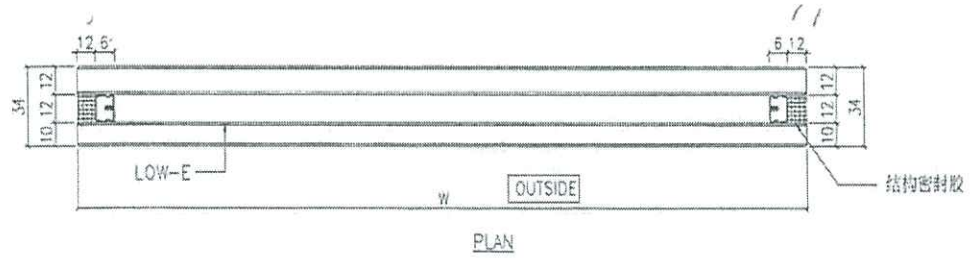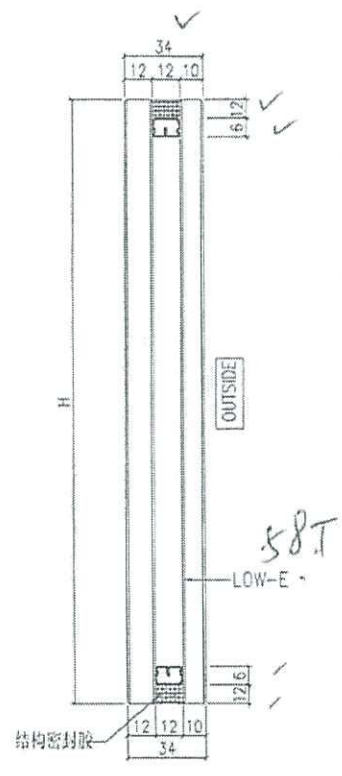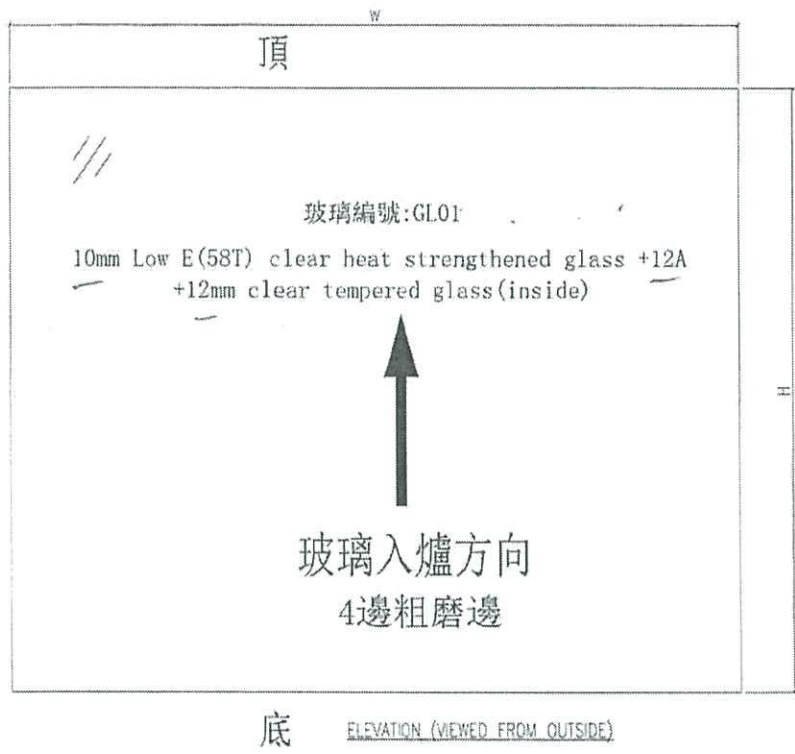

10+12+12

生产厂编号: R20220114001

- NOTES
1. ALL DIMENSION IN mm
 2. ALL EDGE CHAMFER 1x1x45°

G1

TI

80,81

88,89

76,77

76,77


74,75

86,87

84,85

14件

62/F

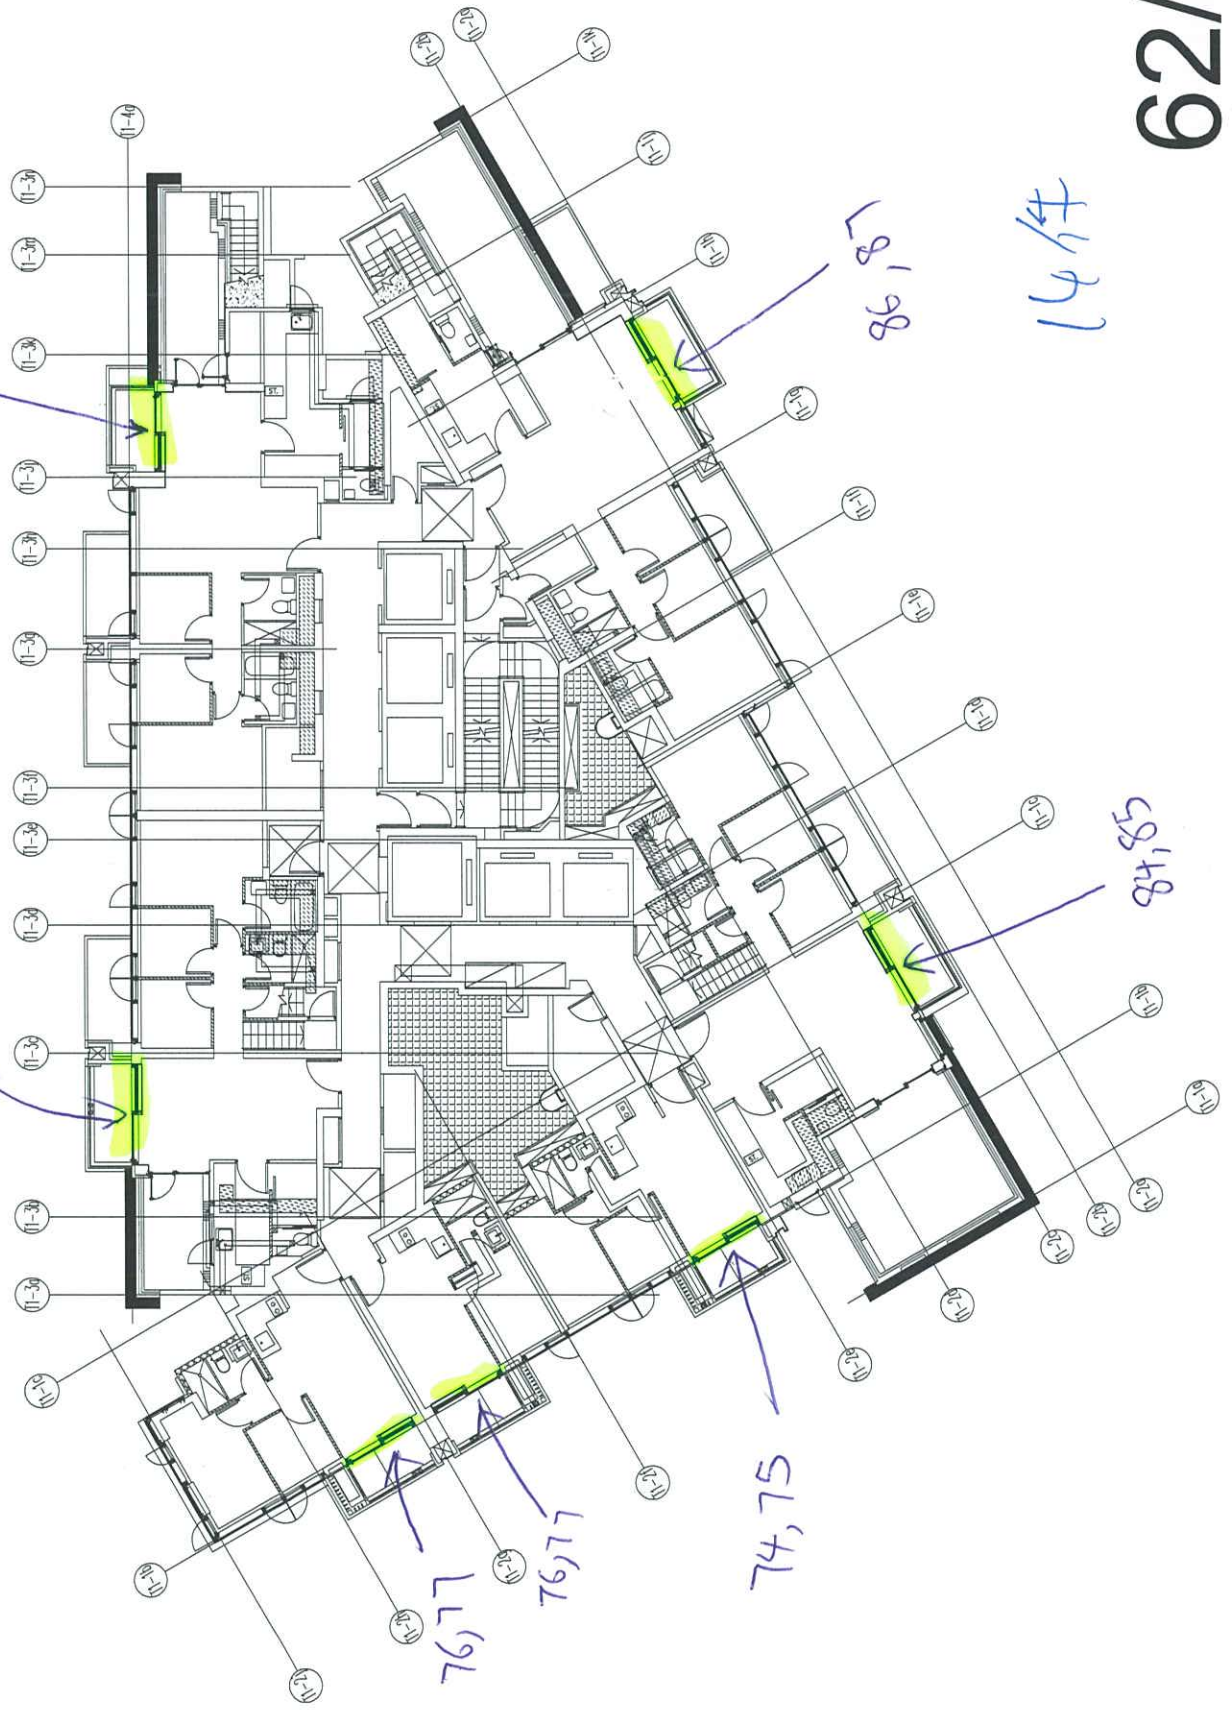

核对

J858康城11期单元幕墙玻璃分层统计表 (T1趟门)

工程: J858康城11期 (T1)

日期: 25/6/2023

T1 特色層 (62F)

序号	玻璃编号	玻璃类型	玻璃尺寸		单面积 (m2)	62F	62/F		备注	面积 (m2)
			W(mm)	H(mm)			本次訂購数量	总数量		
1	GL01-74SU	GL01	977	x 2574	2.51	1	1	1	送地盘	2.5
2	GL01-75SU	GL01	945	x 2725	2.58	1	1	1	送地盘	2.6
3	GL01-76SU	GL01	1005	x 2574	2.59	2	2	2	送地盘	5.2
4	GL01-77SU	GL01	973	x 2725	2.65	2	2	2	送地盘	5.3
5	GL01-80SU	GL01	1020	x 2574	2.63	1	1	1	送地盘	2.6
6	GL01-81SU	GL01	988	x 2725	2.69	1	1	1	送地盘	2.7
7	GL01-84SU	GL01	1277	x 2574	3.29	1	1	1	送地盘	3.3
8	GL01-85SU	GL01	1245	x 2725	3.39	1	1	1	送地盘	3.4
9	GL01-86SU	GL01	1245	x 2574	3.20	1	1	1	送地盘	3.2
10	GL01-87SU	GL01	1213	x 2725	3.31	1	1	1	送地盘	3.3
11	GL01-88SU	GL01	1335	x 2574	3.44	1	1	1	送地盘	3.4
12	GL01-89SU	GL01	1303	x 2725	3.55	1	1	1	送地盘	3.6
					总数量		14	14		41.1

出EJ
 BM 速查 ✓
 加工圖 ✓
 位置圖

2725 x 2574
 2725 x 2574