



工程指示 / 要求簡箋(E.I.)

工程指示編號：EI / 7191 / 24

修改版次：B

工程編號：J - 858

工程名稱：將軍澳日出康城 11

工程項目：後加百頁 廠用 不鏽鋼雀網 (第三批)

收件人：生統

發件人：Ant Yeung

日期：18/03/2024

要求提供 / 確認 事項：

- |                                    |                                     |                               |
|------------------------------------|-------------------------------------|-------------------------------|
| <input type="checkbox"/> 初步鋁料 B.M. | <input type="checkbox"/> 加工拆圖，然後生產  | <input type="checkbox"/> 尺寸表  |
| <input type="checkbox"/> 正式鋁料 B.M. | <input type="checkbox"/> 技術上資料 / 指示 | <input type="checkbox"/> 報價   |
| <input type="checkbox"/> 配件 B.M.   | <input type="checkbox"/> 樣辦或貨品說明書   | <input type="checkbox"/> 分判合約 |
- 內容：

B 版：請依加工圖生產雀網 (第三批)。

A 版：請依加工圖生產雀網 (第二批)。

請依加工圖生產雀網。

請在 2024.04.02 前完成上列要求。

附： 頁

以上項目為：

- 原合約工程包                       原合約工程加 / 減賬                       新工程報價

原因：-

分發東莞各部門：

- |                                 |                              |   |   |  |   |                                |                              |
|---------------------------------|------------------------------|---|---|--|---|--------------------------------|------------------------------|
| <input type="checkbox"/> 生產技術總監 | <input type="checkbox"/> 連附件 | <input type="checkbox"/> 技術部              | <input type="checkbox"/> 連附件            | <input type="checkbox"/> 生產部             | <input type="checkbox"/> 連附件            | <input type="checkbox"/> 機械設計部 | <input type="checkbox"/> 連附件 |
| <input type="checkbox"/> 採購部    | <input type="checkbox"/> 連附件 | <input checked="" type="checkbox"/> 生產統籌部 | <input checked="" type="checkbox"/> 連附件 | <input checked="" type="checkbox"/> 小羅&清 | <input checked="" type="checkbox"/> 連附件 |                                |                              |
| <input type="checkbox"/> 質檢部    | <input type="checkbox"/> 連附件 | <input type="checkbox"/> 會計部              | <input type="checkbox"/> 連附件            | <input type="checkbox"/> 報關組             | <input type="checkbox"/> 連附件            | <input type="checkbox"/> 其他    | <input type="checkbox"/> 連附件 |

分發香港各部門：

- |                              |                              |                               |                              |                              |                              |                                  |                              |
|------------------------------|------------------------------|-------------------------------|------------------------------|------------------------------|------------------------------|----------------------------------|------------------------------|
| <input type="checkbox"/> 行政部 | <input type="checkbox"/> 連附件 | <input type="checkbox"/> 會計部  | <input type="checkbox"/> 連附件 | <input type="checkbox"/> 統籌部 | <input type="checkbox"/> 連附件 | <input type="checkbox"/> 工程部地盤科文 | <input type="checkbox"/> 連附件 |
| <input type="checkbox"/> 採購部 | <input type="checkbox"/> 連附件 | <input type="checkbox"/> QS 部 | <input type="checkbox"/> 連附件 | <input type="checkbox"/> 維修部 | <input type="checkbox"/> 連附件 | <input type="checkbox"/> 其他      | <input type="checkbox"/> 連附件 |

傳遞編號：

HK 0485 / 24

發件人簽署：

項目經理簽署：



美特鋁質有限公司

MIDI Aluminium Fabricator Ltd.

工程號

J858

類別

物料號

-

地盘

康城11期

制圖

I. H.

2023-12

圖號

BM-AL-51

修改

A

B

C

採用工廠

✓

地盘

图纸名称

不锈钢鸟网加工图

復核

-

-

數量

-

日期

2023/221

2023/228

2024/304

材料颜色

材料

Ø2mm不锈钢鸟网

批准

-

-



單件重量

-


(KG)

序号	产品编号	L(mm)	H(mm)	数量
1	BM-AL-51A	835	258	3
2	BM-AL-51B	560	208	40
3	BM-AL-51C	835	473	2
4	BM-AL-51D	385	358	1
5	BM-AL-51E	710	608	3
6	BM-AL-51F	660	508	1
7	BM-AL-51G	710	508	1
8	BM-AL-51H	860	1158	1
9	BM-AL-51J	710	408	11
10	BM-AL-51K	460	608	1

序号	产品编号	L(mm)	H(mm)	数量
11	BM-AL-51L	710	558	5
12	BM-AL-51M	1110	308	3
13	BM-AL-51N	1010	308	1
14	BM-AL-51P	210	708	1
15	BM-AL-51Q	1160	708	1
16	BM-AL-51R	610	908	1
17	BM-AL-51S	510	208	1
18	BM-AL-51T	510	258	1
19	BM-AL-51U	460	358	1
20	BM-AL-51V	300	218	1

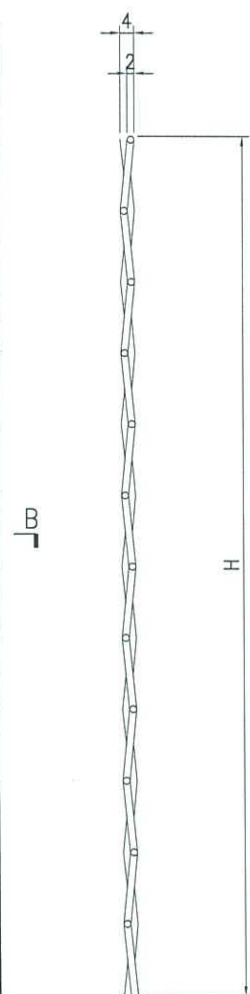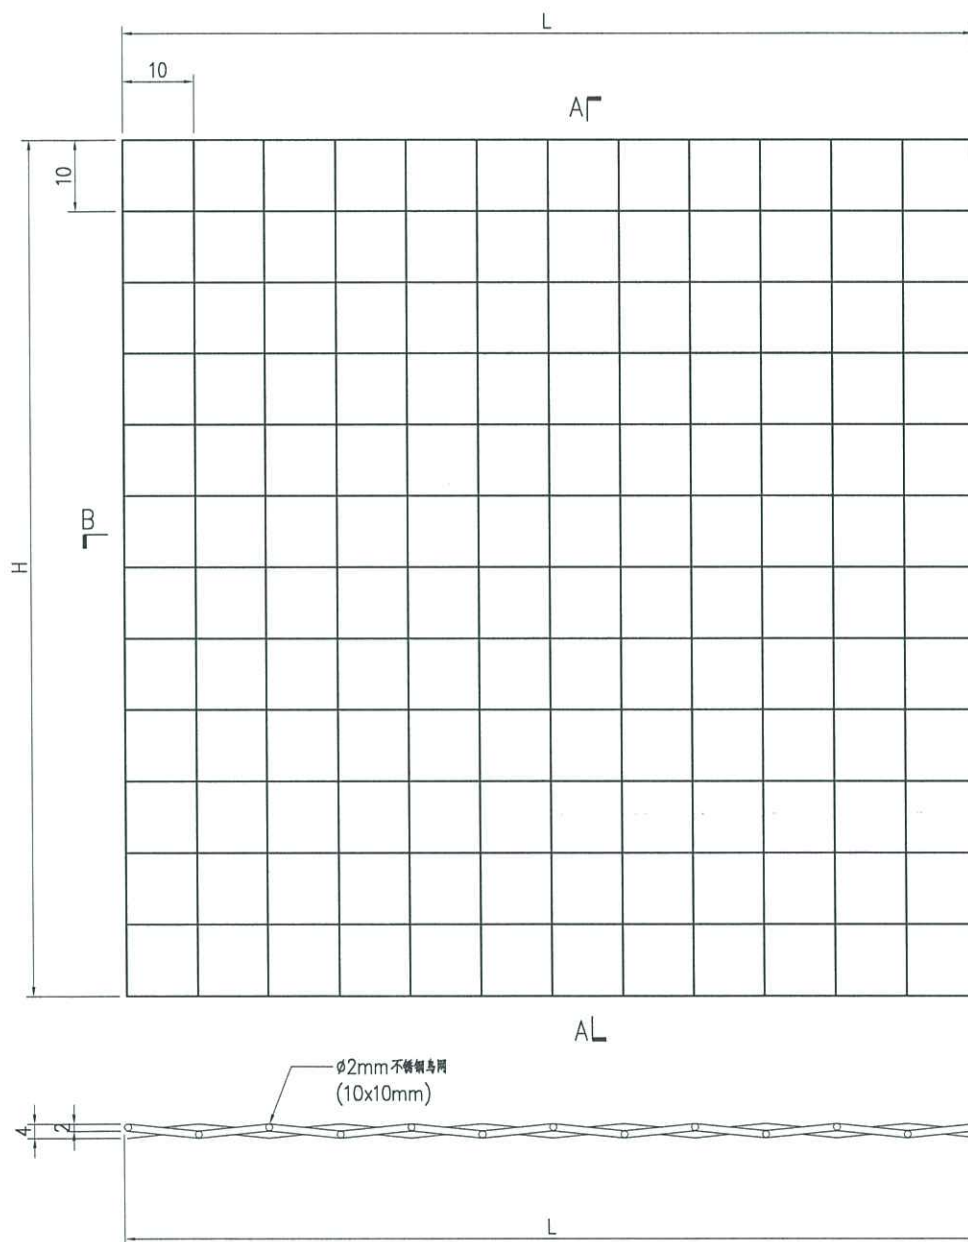

SECTION A-A

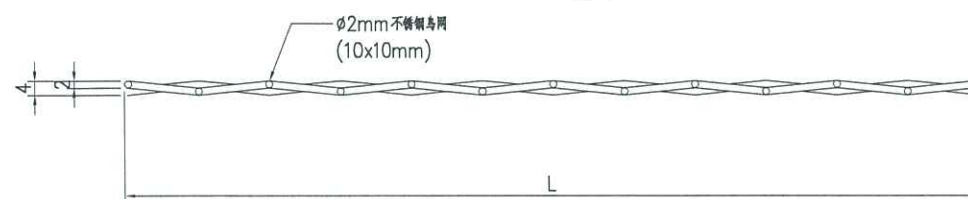

SECTION B-B



美特鋁質有限公司  
MIDI Aluminium Fabricator Ltd.

工程號	J858	類別		物料號	-								
地盘	康城11期	制圖	I. H.	2023-12	圖號	BM-AL-52							
修改	A	B		採用工廠	✓	地盘	图纸名称	不锈钢鸟网加工图	復核	-	-	數量	-
日期	20240124	20240304	材料颜色		材料	φ 2mm 不锈钢鸟网	批准	-	-	單件重量	-	(KG)	

序号	产品编号	L(mm)	H(mm)	数量
1	BM-AL-52A	1760	1158	1
2	BM-AL-52B	1120	1158	1
3	BM-AL-52C	1010	1708	1
4	BM-AL-52D	1160	208	1
5	BM-AL-52E	435	1158	1
6	BM-AL-52F	860	1058	2
7	BM-AL-52G	710	258	1
8	BM-AL-52H	710	708	1
9	BM-AL-52J	960	308	2
10	BM-AL-52K	160	658	2

序号	产品编号	L(mm)	H(mm)	数量
11	BM-AL-52L	1110	658	2
12	BM-AL-52M	210	308	2
13	BM-AL-52N	710	458	1
14	BM-AL-52P	1810	858	1
15	BM-AL-52Q	610	858	1
16	BM-AL-52R	360	158	1
17	BM-AL-52S	460	658	1
18	BM-AL-52T	1260	658	2
19	BM-AL-52U	760	658	1
20	BM-AL-52V	910	608	1

