

工程指示 / 要求簡箋(E.I.)

工程指示編號：EI / 7191 / 24

修改版次：D

工程編號：J - 858

工程名稱：將軍澳日出康城 11

工程項目：後加百頁 廠用 不鏽鋼雀網 (第五批)

收件人：生統

發件人：Ant Yeung

日期：06/06/2024

要求提供 / 確認 事項：

- |                                    |                                     |                               |
|------------------------------------|-------------------------------------|-------------------------------|
| <input type="checkbox"/> 初步鋁料 B.M. | <input type="checkbox"/> 加工拆圖，然後生產  | <input type="checkbox"/> 尺寸表  |
| <input type="checkbox"/> 正式鋁料 B.M. | <input type="checkbox"/> 技術上資料 / 指示 | <input type="checkbox"/> 報價   |
| <input type="checkbox"/> 配件 B.M.   | <input type="checkbox"/> 樣辦或貨品說明書   | <input type="checkbox"/> 分判合約 |

內容：

D 版：請依加工圖生產雀網 (第五批)。

C 版：請依加工圖生產雀網 (第四批)。

B 版：請依加工圖生產雀網 (第三批)。

A 版：請依加工圖生產雀網 (第二批)。

請依加工圖生產雀網。 廠用

請在 2024.05.13 前完成上列要求。

附： 頁

分發東莞各部門：

- |  |   |  |  |
|--|---|--|--|
| <input type="checkbox"/> 生產技術總監 <input type="checkbox"/> 連附件 | <input type="checkbox"/> 技術部 <input type="checkbox"/> 連附件                         | <input type="checkbox"/> 生產部 <input type="checkbox"/> 連附件                          | <input type="checkbox"/> 機械設計部 <input type="checkbox"/> 連附件                              |
| <input type="checkbox"/> 採購部 <input type="checkbox"/> 連附件    | <input checked="" type="checkbox"/> 生產統籌部 <input checked="" type="checkbox"/> 連附件 | <input checked="" type="checkbox"/> 小羅 & 清 <input checked="" type="checkbox"/> 連附件 |  |
| <input type="checkbox"/> 質檢部 <input type="checkbox"/> 連附件    | <input type="checkbox"/> 會計部 <input type="checkbox"/> 連附件                         | <input type="checkbox"/> 報關組 <input type="checkbox"/> 連附件                          | <input checked="" type="checkbox"/> 其他 <u>標可</u> <input checked="" type="checkbox"/> 連附件 |

分發香港各部門：


- |   |  |   |  |
|---|--|---|--|
| <input type="checkbox"/> 行政部 <input type="checkbox"/> 連附件 | <input type="checkbox"/> 會計部 <input type="checkbox"/> 連附件  | <input type="checkbox"/> 統籌部 <input type="checkbox"/> 連附件 | <input type="checkbox"/> 工程部地盤科文 <input type="checkbox"/> 連附件  |
| <input type="checkbox"/> 採購部 <input type="checkbox"/> 連附件 | <input type="checkbox"/> QS 部 <input type="checkbox"/> 連附件 | <input type="checkbox"/> 維修部 <input type="checkbox"/> 連附件 | <input type="checkbox"/> 其他 _____ <input type="checkbox"/> 連附件 |

傳遞編號：

HK 1088 / 24

發件人簽署：

項目經理簽署：




 美特鋁質有限公司 MTDI Aluminium Fabricator Ltd.		工程號: J-858	計算: I.H.	日期:	4/6/2024	送呈:					
工廠用不銹鋼鳥網B.M.表		地盤名稱: 康城11期	核對:	日期:		副本:					
BM編號:		項目類別: 鳥網	批准:	日期:							
		修改版次:		總V.F.:		此BM依據拆圖資料計算					
序號	修改內容	鳥網圖號	鳥網名稱	顏色	實用	後備	總數	總重量	總展開面積		備註
									單件展開面積	總V.F.	
									平方米	總V.F.	
1		BM-AL-54A	φ 2mm不銹鋼鳥網	GRADE 1.44	3		3		1.035	3.106	
2											
3											
							總計	3	0.0	3.11	



美特鋁質有限公司  
MIDI Aluminium Fabricator Ltd.

工程號	J858	類別		物料號	-		
地盘	康城11期	制圖	I. H.	2024-06-04	圖號	BM-AL-54	
修改		採用工廠	✓	地盘	图纸名称	不锈钢鸟网加工图	
日期		材料颜色		材料	Ø2mm不锈钢鸟网	復核	-
						批准	-
						數量	-
						單件重量	- (KG)

序号	产品编号	L(mm)	H(mm)	数量
1	BM-AL-54A	710	1458	1

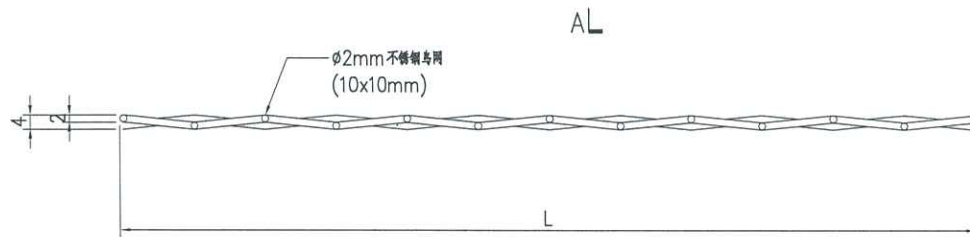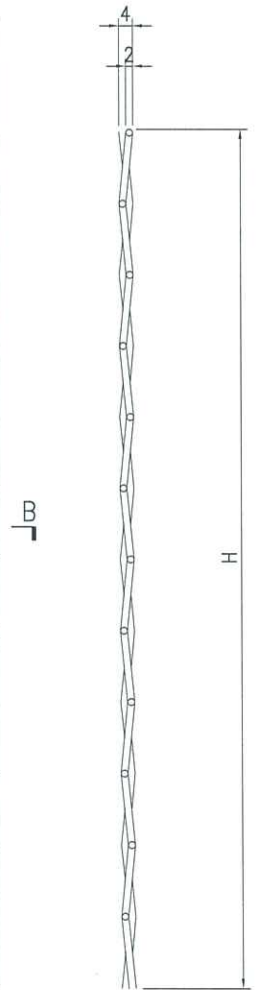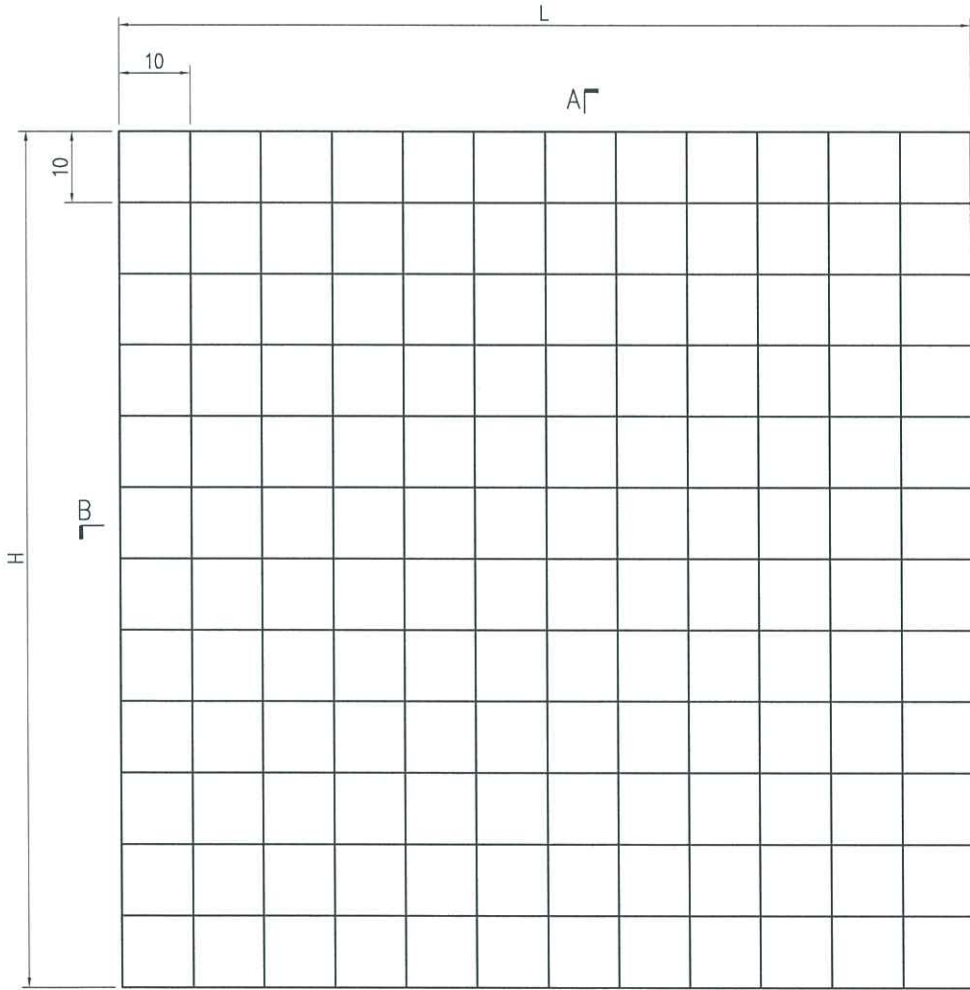

SECTION B-B

SECTION A-A