



工程指示 / 要求簡箋(E.I.)

工程指示編號：EI / 7191 / 24

修改版次：D

工程編號：J - 858

工程名稱：將軍澳日出康城 11

工程項目：後加百頁 廠用 不鏽鋼雀網 (第六批)

收件人：生統

發件人：Ant Yeung

日期：17/07/2024

要求提供 / 確認 事項：

- | | | |
|------------------------------------|-------------------------------------|-------------------------------|
| <input type="checkbox"/> 初步鋁料 B.M. | <input type="checkbox"/> 加工拆圖，然後生產 | <input type="checkbox"/> 尺寸表 |
| <input type="checkbox"/> 正式鋁料 B.M. | <input type="checkbox"/> 技術上資料 / 指示 | <input type="checkbox"/> 報價 |
| <input type="checkbox"/> 配件 B.M. | <input type="checkbox"/> 樣辦或貨品說明書 | <input type="checkbox"/> 分判合約 |
- 內容：

E 版：請依加工圖生產雀網 (第六批)。

D 版：請依加工圖生產雀網 (第五批)。

C 版：請依加工圖生產雀網 (第四批)。

B 版：請依加工圖生產雀網 (第三批)。

A 版：請依加工圖生產雀網 (第二批)。

請依加工圖生產雀網。

請在 2024.07.22 前完成上列要求。

附： 頁

分發東莞各部門：

- | | | | | | | | |
|---------------------------------|------------------------------|---|---|--|---|--------------------------------|------------------------------|
| <input type="checkbox"/> 生產技術總監 | <input type="checkbox"/> 連附件 | <input type="checkbox"/> 技術部 | <input type="checkbox"/> 連附件 | <input type="checkbox"/> 生產部 | <input type="checkbox"/> 連附件 | <input type="checkbox"/> 機械設計部 | <input type="checkbox"/> 連附件 |
| <input type="checkbox"/> 採購部 | <input type="checkbox"/> 連附件 | <input checked="" type="checkbox"/> 生產統籌部 | <input checked="" type="checkbox"/> 連附件 | <input checked="" type="checkbox"/> 小羅&清 | <input checked="" type="checkbox"/> 連附件 | | |
| <input type="checkbox"/> 質檢部 | <input type="checkbox"/> 連附件 | <input type="checkbox"/> 會計部 | <input type="checkbox"/> 連附件 | <input type="checkbox"/> 報關組 | <input type="checkbox"/> 連附件 | <input type="checkbox"/> 其他 | <input type="checkbox"/> 連附件 |

分發香港各部門：

- | | | | | | | | |
|------------------------------|------------------------------|-------------------------------|------------------------------|------------------------------|------------------------------|----------------------------------|------------------------------|
| <input type="checkbox"/> 行政部 | <input type="checkbox"/> 連附件 | <input type="checkbox"/> 會計部 | <input type="checkbox"/> 連附件 | <input type="checkbox"/> 統籌部 | <input type="checkbox"/> 連附件 | <input type="checkbox"/> 工程部地盤科文 | <input type="checkbox"/> 連附件 |
| <input type="checkbox"/> 採購部 | <input type="checkbox"/> 連附件 | <input type="checkbox"/> QS 部 | <input type="checkbox"/> 連附件 | <input type="checkbox"/> 維修部 | <input type="checkbox"/> 連附件 | <input type="checkbox"/> 其他 | <input type="checkbox"/> 連附件 |

傳遞編號：

HK 1340 / 24

發件人簽署：

項目經理簽署：



美特鋁質有限公司
MIDI Aluminium Fabricator Ltd.

工程號: J-858

計算: I.H.

日期: 16/7/2024

送呈:

工廠用不銹鋼烏網B.M.表

地盤名稱: 康城11期

核對:

日期:

副本:

BM編號:

項目類別: 烏網

批准:

日期:

修改版次:

總V.F.:

總重量: 0.0

此BM依據拆圖資料計算



序號	修改內容	烏網圖號	烏網名稱	顏色	實用	後備	總數	總重量	總展開面積		備註	
									單件展開面積	總V.F.		
									平方米		平方米	
1		BM-AL-55A	φ 2mm不銹鋼烏網	GRADE 1.44	1		1		1.142	1.142		
2												
3												
							總計	1	0.0	1.14		




美特鋁質有限公司
MIDI Aluminium Fabricator Ltd.

工程號	J858	類別		物料號	-		
地盘	康城11期	制圖	I. H.	2024-07-16	圖號	BM-AL-55	
修改日期		採用工廠	✓	地盤		數量	-
		材料颜色		图纸名称	不锈钢鸟网加工图	復核	-
				材料	Ø2mm不锈钢鸟网	批准	-
						單件重量	- (KG)

序号	产品编号	L(mm)	H(mm)	数量
1	BM-AL-55A	710	1608	1

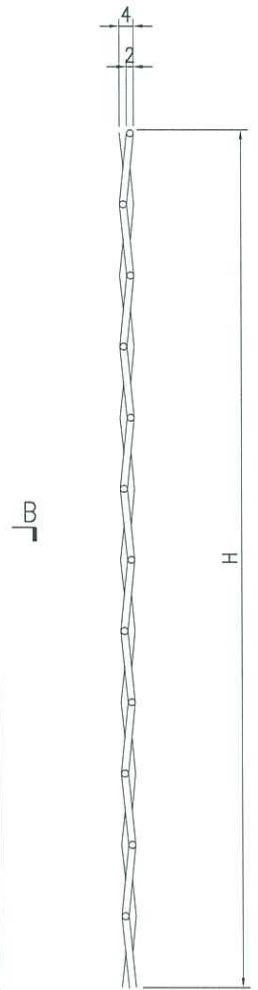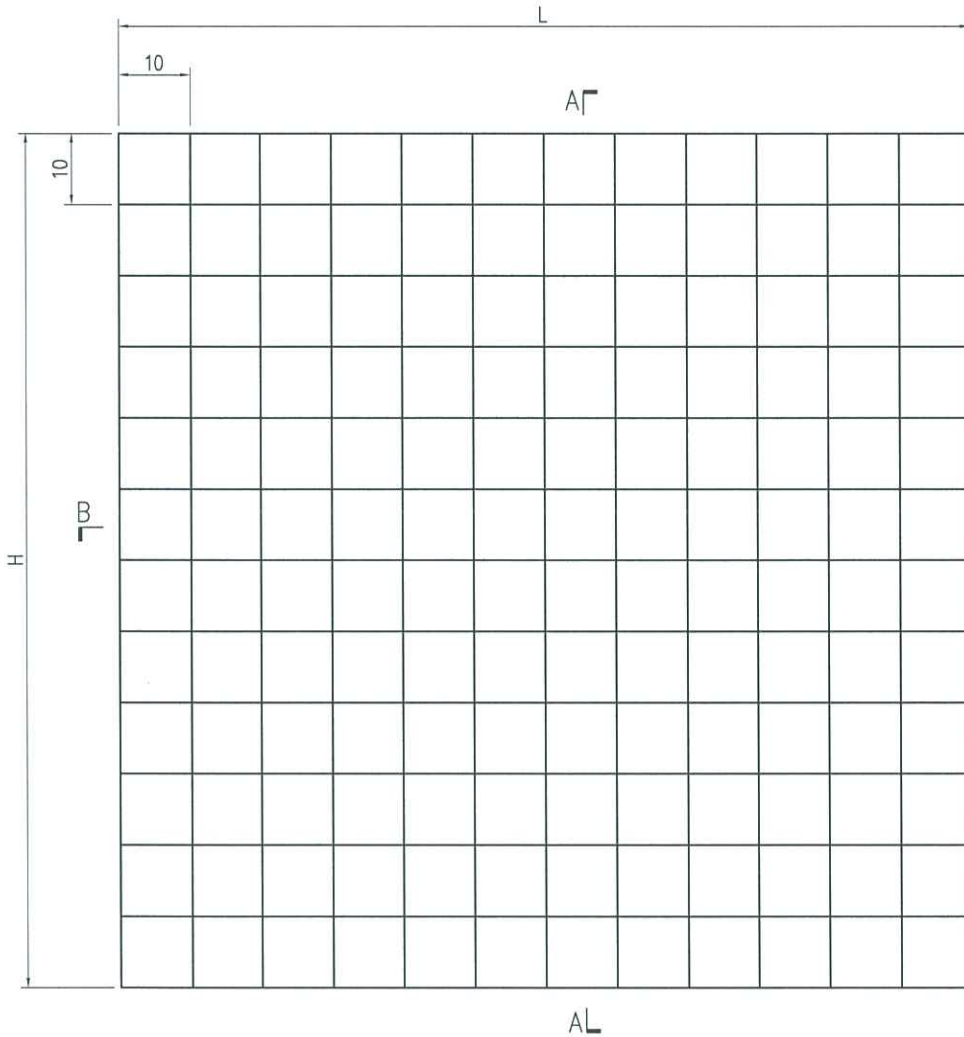

SECTION A-A

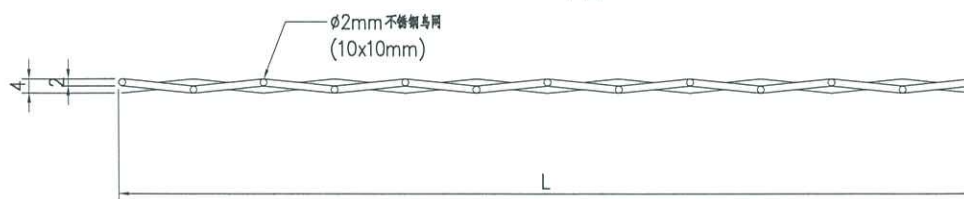

SECTION B-B