



工程指示 / 要求簡箋(E.I.)

工程指示編號：EI / 7808 / 24

修改版次：

工程編號：J - 858

工程名稱：將軍澳日出康城

工程項目：趟門 滴水線 X86329 送地盤 分座打扎

T1: 55/F-60/F (6 層) ; T2: 55/F-61/F(7 層) ; T3: 55/F-61/F(7 層)

收件人：生統

發件人：Paul Wong

日期：20/05/2024

請補回生產(不用沙基位), 趟門 滴水線 X86329

閉天花

T1: 55/F-60/F (6 層) ;

T2: 55/F-61/F(7 層) ;

T3: 55/F-61/F(7 層) 送地盤安裝

T1, T2 優先出, 特急

注意: 必須 分座打扎及寫座數, 可放在同一木箱內。

→ 木箱面上寫: 趟門 - 滴水線

→ (原 EI 6117G)

另外,

工廠: 滴水線的執修和補料較多,

請把所有 Mill 料 X86329 送噴(鋁料主色) ECD3x10099S-JF2 備用。

原 EI 6117 G) 1 月份已出貨, 此 EI 6117G 的滴水線已使用於較底層位置。

請在 2024.05.23 前完成上列要求。

分發東莞各部門：

- () 生產技術總監 連附件 (✓) 技術部 連附件 () 生產部 連附件 () 機械設計部 連附件
 () 採購部 連附件 (✓) 生產統籌部 連附件 (✓) 小羅&清 連附件
 () 質檢部 連附件 () 會計部 連附件 () 報關組 連附件 () 其他 _____ 連附件

分發香港各部門：

- () 行政部 連附件 () 會計部 連附件 () 統籌部 連附件 (✓) 工程部地盤科文 積哥 連附件
 () 採購部 連附件 () QS 部 連附件 () 維修部 連附件 () 其他 _____ 連附件

傳遞編號：

HK 0909 / 24

發件人簽署：

項目經理簽署：

南nan*

請查 x86329 還有多少鋁料
餘下???

湖南廠有 43 支 (4600mm)

但是現在開料的工人都走了

如果要加工，需要轉回東莞
加工


上午10:46

另外東莞廠告知，東莞庫存
還有 X86329 毛料 100 支
左右

如果你們需要的話，可以後
噴安排加工

好的

一 邊噴
各白用.

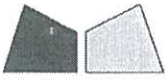

工程指示 / 要求簡箋(E.I.)

工程指示編號：EI / 6117 / ~~23~~ (原 EI 5195) 修改版次：G

工程編號：J - 858 24 工程名稱：將軍澳日出康城

工程項目：趟門滴水線 X86329 送地盤 分座打扎

收件人：生統 發件人：Paul Wong

日期：03/01/2024

記錄 only
已出貨

G 版：因工程趕急，現先將 X86329 趟門滴水線

T1: 55/F-60/F (6 層)；T2: 55/F-61/F(7 層)；T3: 55/F-61/F(7 層)送地盤安裝

注意：必須分座打扎及寫座數，可放同一塊卡板上。

F 版：因收口料 X86461，X86464 與 EI6375C 重覆，因此刪去此單的 X86461，X86464 的開料單，不用生產

E 版：附上趟門加工圖及組裝圖(T1 61-62/F), (T2,T3 66-67/F)

E 版：附上圖則登記表，趟門外框內框門玉開料單及位置圖。

E 版：3500 高樓層的趟門中企(X86345) 用 60*50 鐵巴(GS06)組裝。

(原 EI 5195) (拆圖修改指示為 EI 6094)

請在 2024.01.10 前完成上列要求。

分發東莞各部門：

- () 生產技術總監 連附件 () 技術部 連附件 () 生產部 連附件 () 機械設計部 連附件
- () 採購部 連附件 () 生產統籌部 連附件 () 小羅 & 清 連附件
- () 質檢部 連附件 () 會計部 連附件 () 報關組 連附件 () 其他 _____ 連附件

分發香港各部門：

- () 行政部 連附件 () 會計部 連附件 () 統籌部 連附件 () 工程部地盤科文 積哥 連附件
- () 採購部 連附件 () QS 部 連附件 () 維修部 連附件 () 其他 _____ 連附件

傳遞編號：

HK 0009 24 / 23

發件人簽署：


項目經理簽署：pp IV

廠成品出貨單

只發貨 only

工程编号: J858 地盘名称: 将军澳日出康城 单号: R858-2
 成品名称: 发单人: 彭付培 日期: 2024-1-8

序号	EI编号	窗号 图号	楼层	宽度 mm	高度 mm	数量 (支)	座数	面积 m²	备注
1	EI/7209	X86321-SD01LA				1	T1		<i>8/1</i>
2	补单室内窗	X86321-SD01RA				1	T1		
3		X86342-SD01A				1	T1		
4	EI/5195	X86329-SD01A	55-60F		2159	6	T1	<i>8/1</i>	
5	滴水线	X86329-SD01B	55-60F		2214	12	T1		
6		X86329-SD01C	55-60F		2224	6	T1		
7		X86329-SD01D	55-60F		2239	30	T1		
8		X86329-SD01E	55-60F		2244	6	T1		
9		X86329-SD01F	55-60F		2274	6	T1		
10		X86329-SD01A	55-61F		2159	7	T2	<i>8/1</i>	
11		X86329-SD01D	55-61F		2239	49	T2		
12		X86329-SD01E	55-61F		2244	7	T2		
13		X86329-SD01F	55-61F		2274	7	T2		
14		X86329-SD01A	55-61F		2159	7	T3	<i>8/1</i>	
15		X86329-SD01C	55-61F		2224	7	T3		
16		X86329-SD01D	55-61F		2239	42	T3		
17		X86329-SD01E	55-61F		2244	7	T3		
18		X86329-SD01F	55-61F		2274	7	T3		
19									
20									
21		1件木箱							
22									
23									
总数						209		0	

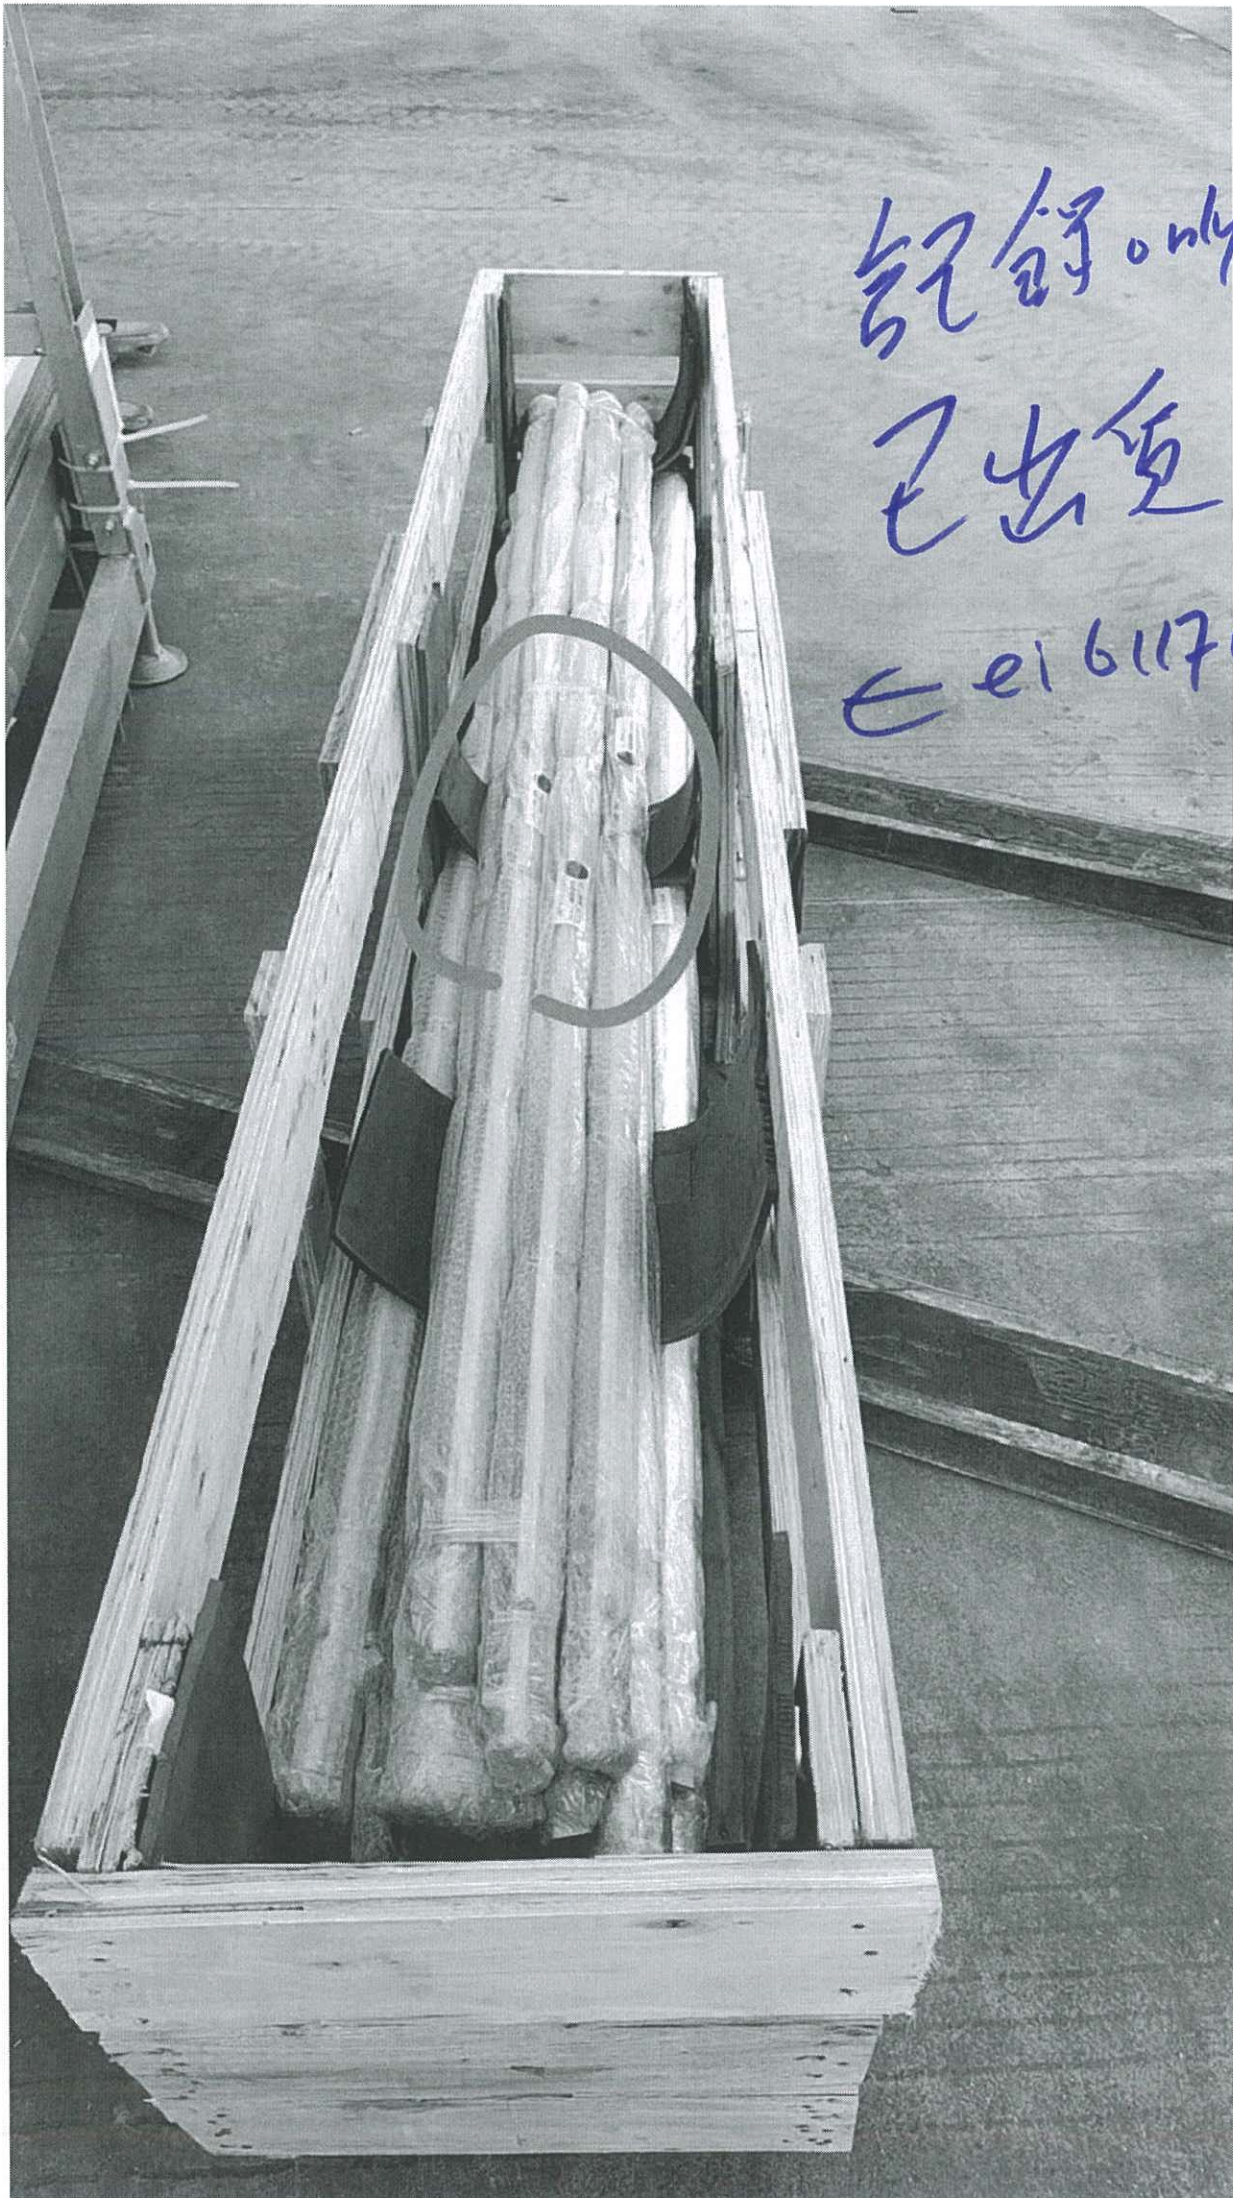

記録 only

已出庫

← e161179

