

工程指示 / 要求簡箋(E.I.)

工程指示編號：EI / 8495 / 24

修改版次：A

工程編號：J - 858

工程名稱：將軍澳日出康城 11

工程項目：幕牆 收口鋁板 T2 補 8 件(9/F) (40/F) (65/F) +AQ01A,B 各 10 件 地盤用

收件人：生統

發件人：Paul Wong

日期：30/10/2024

要求提供 / 確認 事項：

- | | | |
|------------------------------------|-------------------------------------|-------------------------------|
| <input type="checkbox"/> 初步鋁料 B.M. | <input type="checkbox"/> 加工拆圖，然後生產 | <input type="checkbox"/> 尺寸表 |
| <input type="checkbox"/> 正式鋁料 B.M. | <input type="checkbox"/> 技術上資料 / 指示 | <input type="checkbox"/> 報價 |
| <input type="checkbox"/> 配件 B.M. | <input type="checkbox"/> 樣辦或貨品說明書 | <input type="checkbox"/> 分判合約 |

內容：

A 版

增加 AQ01A 10件

和 AQ01B 10件。

連同原版的 8 件，合共 28 件。

原 EI 5635 和 EI5635E

按地盤遺失，補訂 T2 (9/F) (40/F) (65/F) 共 8 件

T2 (9/F) BC AQ-31R，BB AQ-32R AQ-31L，BA AQ-31L，AF AQ-31R AQ-34L

T2 (40/F) AQ 18B

T2 (65/F) AQ 01E

送出地盆使用。

1. 顏色為 ECD3X10099-JF2 香檳金
2. 加工圖紙，請按最後版本生產
3. 註明：T2 用 補料鋁板，勝哥風收貨。

請在 2024.11.07 前完成上列要求。

分發東莞各部門：

- | | | | | | | | |
|---------------------------------|------------------------------|---|---|--|---|--------------------------------|------------------------------|
| <input type="checkbox"/> 生產技術總監 | <input type="checkbox"/> 連附件 | <input type="checkbox"/> 技術部 | <input type="checkbox"/> 連附件 | <input type="checkbox"/> 生產部 | <input type="checkbox"/> 連附件 | <input type="checkbox"/> 機械設計部 | <input type="checkbox"/> 連附件 |
| <input type="checkbox"/> 採購部 | <input type="checkbox"/> 連附件 | <input checked="" type="checkbox"/> 生產統籌部 | <input checked="" type="checkbox"/> 連附件 | <input checked="" type="checkbox"/> 小羅&清 | <input checked="" type="checkbox"/> 連附件 | | |
| <input type="checkbox"/> 質檢部 | <input type="checkbox"/> 連附件 | <input type="checkbox"/> 會計部 | <input type="checkbox"/> 連附件 | <input type="checkbox"/> 報關組 | <input type="checkbox"/> 連附件 | <input type="checkbox"/> 其他 | <input type="checkbox"/> 連附件 |

分發香港各部門：


- | | | | | | | | |
|------------------------------|------------------------------|-------------------------------|------------------------------|------------------------------|------------------------------|---|---|
| <input type="checkbox"/> 行政部 | <input type="checkbox"/> 連附件 | <input type="checkbox"/> 會計部 | <input type="checkbox"/> 連附件 | <input type="checkbox"/> 統籌部 | <input type="checkbox"/> 連附件 | <input checked="" type="checkbox"/> 工程部地盤科文 <u>積哥</u> | <input checked="" type="checkbox"/> 連附件 |
| <input type="checkbox"/> 採購部 | <input type="checkbox"/> 連附件 | <input type="checkbox"/> QS 部 | <input type="checkbox"/> 連附件 | <input type="checkbox"/> 維修部 | <input type="checkbox"/> 連附件 | <input type="checkbox"/> 其他 | <input type="checkbox"/> 連附件 |

傳遞編號：

HK 1969 / 24

發件人簽署：

項目經理簽署：


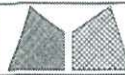


美特鋁質有限公司
MIDI Aluminium Fabricator Ltd.

工程號	J858	類別		物料號	-
地盘	康城11期	制圖	W. E. X	2022-08-11	圖號 AQ-01
修改	-	採用工廠	地盘	✓	图纸名称 铝折件
日期	-	材料颜色	PVF2 (香檳金)	材料	3.0mm 铝板
				復核	-
				批准	-
				數量	-
				單件重量	- (KG)

表面處理: PVF2 (香檳金ECD3X10099S-JF2)

30/10

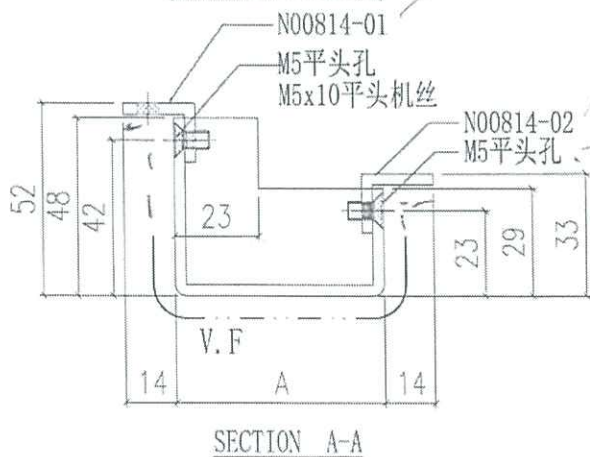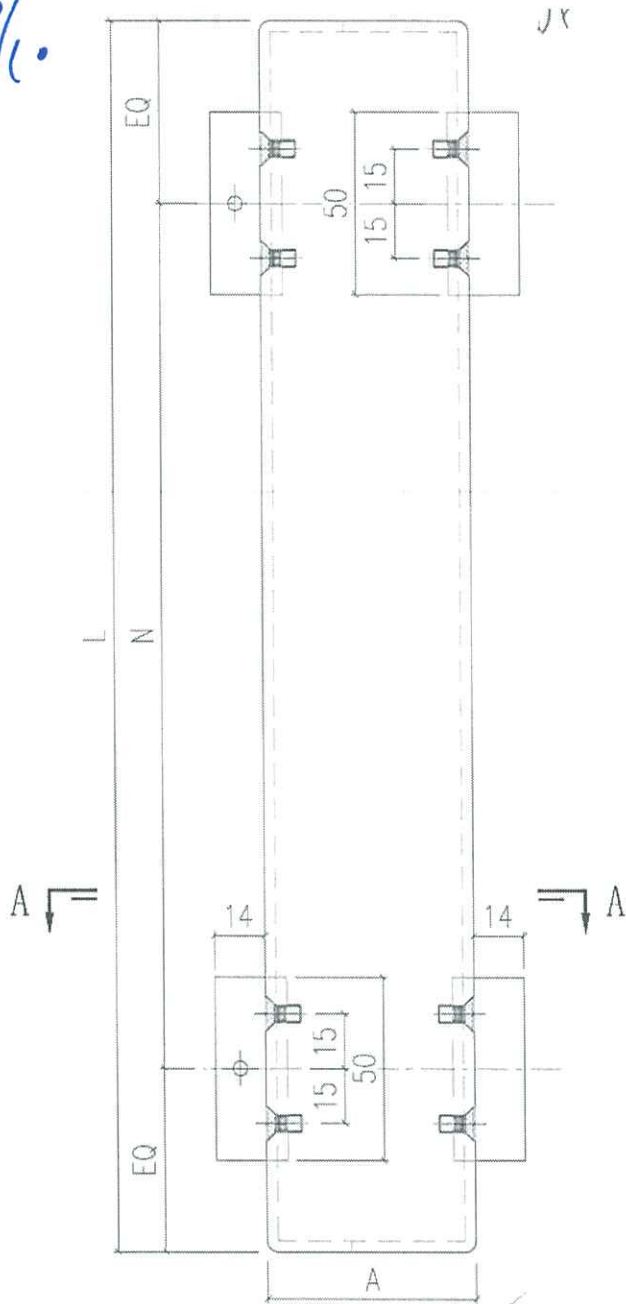

编号	L	A	N	合计数量
AQ-01A	2385	57.5	@285c/cx8	1507 10
AQ-01B	885	57.5	@260c/cx3	1658 10
AQ-01C	1250	57.5	@285c/cx4	56
AQ-01F	2335	57.5	@280c/cx8	2

←  fung t2 midi



企身收口鋁板想加多AQ 01 AQ 01B 各10條

下午6:09



下午6:09

好 下午6:11 ✓✓

今日



語音通話


53 秒 上午10:18

fung t2 midi

企身收口鋁板想加多AQ 01 AQ 01B 各10條

係 AQ 01 A AQ 01B 各10條，對嗎??

下午4:24 ✓✓

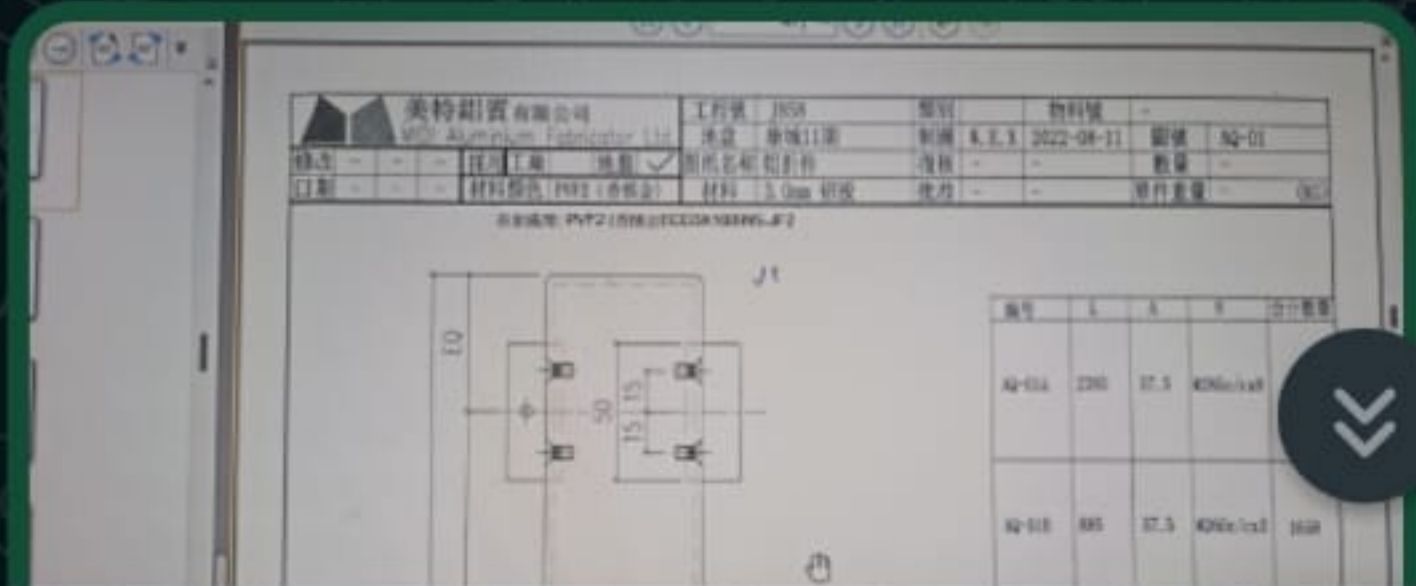

 訊息

