

工程指示 / 要求簡箋(E.I.)

工程指示編號：EI / 8632 / 24 修改版次： -
 工程編號 : J - 858 工程名稱 : 將軍澳日出康城 11
 工程項目 : 幕牆 室內收口鋁料 地盤用 (補 T3) 10 條
 收件人 : 生統 發件人 : Ant Yeung 日期 : 06/12/2024

要求提供 / 確認 事項：

為方便記錄，取代補單

內容：

因地盆表示：T3 需補收口料(標準層)，

原 EI 6389 : X86457。L=-1800mm 10 條

請工廠查有無餘料????

請工廠生產供地盆使用

1. 生統，請按最後版本圖紙生產。
2. 阿威收貨。
3. 註明 T3 用
4. 地盆：留意廠內餘料，倉存已不多。

請在 2024.12.13 前完成上列要求。

分發東莞各部門：

() 生產技術總監 連附件 (✓) 技術部 連附件 () 生產部 連附件 () 機械設計部 連附件
 () 採購部 連附件 (✓) 生產統籌部 連附件 (✓) 小羅&清 連附件
 () 質檢部 連附件 () 會計部 連附件 () 報關組 連附件 () 其他 連附件

分發香港各部門：

() 行政部 連附件 () 會計部 連附件 () 統籌部 連附件 (✓) 工程部地盤科文 連附件 二寶
 () 採購部 連附件 () QS 部 連附件 () 維修部 連附件 () 其他 連附件



傳遞編號：

HK 2171 / 24

發件人簽署：

項目經理簽署：

美特鋁質有限公司 MIDI Aluminium Fabricator Ltd.		工程號	J858	類別		物料號	-		
修改		地盤	康城11期	制圖	J.L.	2023-16-17	圖號	X86457-01	
日期		採用工廠	地盤 ✓	圖紙名稱	幕牆陣底收口	復核	-	數量	-
		材料顏色	ECD3X1009 9S-XF1	材料	X86457	批准	-	單件重量	- (KG)

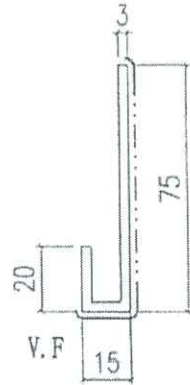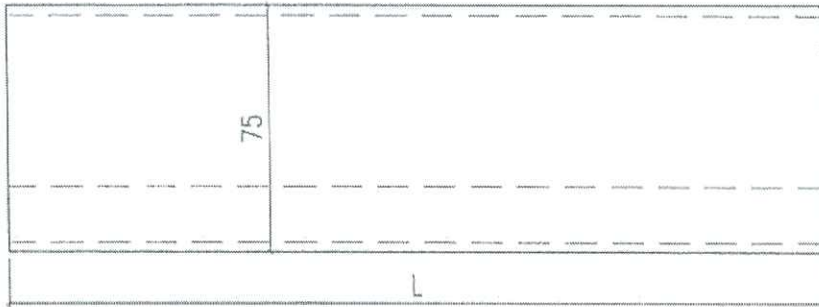

X86457-01-33	511.5	96
X86457-01-32	841.5	96
X86457-01-31	549	44
X86457-01-30	804	44
X86457-01-29	829	44
X86457-01-28	1644	48
X86457-01-27	1555.5	96
X86457-01-26	804	192
X86457-01-25	1405	48
X86457-01-24	1784	48
X86457-01-22	1701.5	48
X86457-01-21	1686.5	48
X86457-01-20	1800	96 (10)
X86457-01-19	725	96
X86457-01-18	549	192
X86457-01-17	1410	44
X86457-01-16	524	44
X86457-01-15	754	48
X86457-01-14	841.5	92
X86457-01-13	1373	92
X86457-01-12	1355	184
X86457-01-11	1530	44
X86457-01-10	1380	120
X86457-01-09	629	884
X86457-01-08	1366.5	884
X86457-01-07	1355	140
X86457-01-06	499	140
X86457-01-05	1510.5	140
X86457-01-04	648	324
X86457-01-03	1661.5	44
X86457-01-02	1750	44
X86457-01-01	745	44
編號	L	合計數量

圖紙按
~ B 版

幕牆陣底
73 用
補 10 件

T1-B-D 單位
T3-B-D 單位

L = 674 mm
修改後

陣底

1.3