



工程指示 / 要求簡箋(E.I.)

工程指示編號：EI / 8009 / 24 修改版次：-
 工程編號：J - 858 工程名稱：將軍澳日出康城
 工程項目：趟門 T3 AC, T3 BB 補門玉 5 隻 地盤用
 收件人：生統 發件人：Ant Yeung 日期：18/12/2024

要求提供 / 確認 事項：

- | | | |
|------------------------------------|-------------------------------------|-------------------------------|
| <input type="checkbox"/> 初步鋁料 B.M. | <input type="checkbox"/> 加工拆圖，然後生產 | <input type="checkbox"/> 尺寸表 |
| <input type="checkbox"/> 正式鋁料 B.M. | <input type="checkbox"/> 技術上資料 / 指示 | <input type="checkbox"/> 報價 |
| <input type="checkbox"/> 配件 B.M. | <input type="checkbox"/> 樣辦或貨品說明書 | <input type="checkbox"/> 分判合約 |

內容：

由於地盤遺失，請補 T3

AC 門玉 4 隻 和 BB 門玉 1 隻 送地盆。 儘快

1. 註明 T3 AC, BB 用
2. 生統，請按最後版本圖紙生產。
3. T3 二寶 阿威 收貨，送地盤。

謝謝

請在 2024. 12. 28 前完成上列要求。

分發東莞各部門：

- | | | | |
|--|---|--|--|
| <input type="checkbox"/> 生產技術總監 <input type="checkbox"/> 連附件 | <input type="checkbox"/> 技術部 <input type="checkbox"/> 連附件 | <input type="checkbox"/> 生產部 <input type="checkbox"/> 連附件 | <input type="checkbox"/> 機械設計部 <input type="checkbox"/> 連附件 |
| <input type="checkbox"/> 採購部 <input type="checkbox"/> 連附件 | <input checked="" type="checkbox"/> 生產統籌部 <input checked="" type="checkbox"/> 連附件 | <input type="checkbox"/> 小羅&清 <input type="checkbox"/> 連附件 | |
| <input type="checkbox"/> 質檢部 <input type="checkbox"/> 連附件 | <input type="checkbox"/> 會計部 <input type="checkbox"/> 連附件 | <input type="checkbox"/> 報關組 <input type="checkbox"/> 連附件 | <input type="checkbox"/> 其他 _____ <input type="checkbox"/> 連附件 |

分發香港各部門：

- | | | | |
|---|--|---|--|
| <input type="checkbox"/> 行政部 <input type="checkbox"/> 連附件 | <input type="checkbox"/> 會計部 <input type="checkbox"/> 連附件 | <input type="checkbox"/> 統籌部 <input type="checkbox"/> 連附件 | <input checked="" type="checkbox"/> 工程部地盤科文 積哥 <input checked="" type="checkbox"/> 連附件 |
| <input type="checkbox"/> 採購部 <input type="checkbox"/> 連附件 | <input type="checkbox"/> QS 部 <input type="checkbox"/> 連附件 | <input type="checkbox"/> 維修部 <input type="checkbox"/> 連附件 | <input type="checkbox"/> 其他 _____ <input type="checkbox"/> 連附件 |

傳遞編號：


HK 2226 / 24

發件人簽署：

項目經理簽署：

工程號	J858	拆圖	Jack	2023-01-29
地盤	將軍澳 康城11期	復核		
名稱	趟門拆圖	顏色	批准	

A-SD-02
版次C按趟門分類重新排序

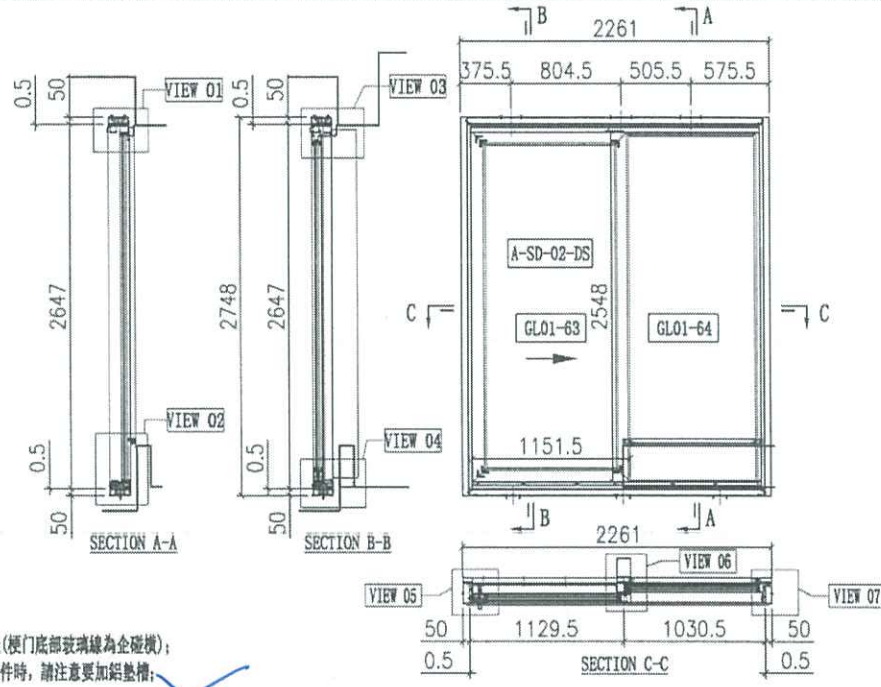

說明:
1. 玻璃線為橫碰企(梗門底部玻璃線為企碰橫);
2. 安裝絲吉利亞配件時, 請注意加鉛墊槽;

序号	玻璃编号	玻璃尺寸
1	GL01-63	977.5x2374
2	GL01-64	945.5x2525

序号	料号	名称	出街	长度(mm)	支	加工说明	注明
21	XB6334	趟門框料	-	2646	1	XB6334-SD01R-S	地盤安裝
22	XB6322	趟門框料	-	2646	1	XB6322-SD01L	地盤安裝
23	XB6332	趟門頂橫料	-	2111	1	XB6332-SD01LA-S	地盤安裝
24	XB6330	趟門底橫料	-	2111	1	XB6330-SD01LA-S	地盤安裝
25	XB6345	趟門企中橫	-	2556.5	1	XB6345-SD01L-S	地盤安裝
26	XB6336	趟門企位扣蓋	-	1053	2	XB6336-SD01A	地盤安裝
27	XB6337	趟門企位扣扣	-	2558	1	XB6337-SD01A	地盤安裝
28	XB6326	SD平台橫料	-	914	1	XB6326-SD01A	地盤安裝
29	XB6335	SD平台橫扣蓋	-	915	1	XB6335-SD01A	地盤安裝
30	XB6340	壓架加工面	-	2530	1	XB6340-SD01R	地盤安裝
31	XB6320	室內蓋加工面	-	2544	1	XB6320-SD01R-S	地盤安裝
32	XB6341	壓架扣	-	2258	1	XB6341-SD01RA	地盤安裝
33	XB6321	室內企蓋加工面	-	2293	1	XB6321-SD01RA	地盤安裝
34	XB6339	壓架加工面	-	2545	1	XB6339-SD01A	地盤安裝
35	XB6342	室內企蓋加工面	-	2545	1	XB6342-SD01A	地盤安裝
36	L061	鋁角25x25x3	-	30	2	L061-01	工廠包裝
37	-	3mm厚膠板	-	914.5	1	J85B-SD-AP01A	地盤安裝
38	-	3mm厚膠板	-	914.5	1	J85B-SD-AP02A	地盤安裝
39	-	3mm厚膠板	-	1053.5	1	J85B-SD-AP02L	地盤安裝
40	XB6317	室內收口之字扣碼	-	50	12	XB6317-SD02	工廠包裝
41	XB6325	趟門邊軌	-	2046	1	XB6325-SD01A	工廠包裝
42	XB6331	底橫料加工面	-	2046	1	XB6331-SD01A	工廠包裝
43	H42208	趟門企碼35x50x4	-	30	2	H42208-D1	工廠包裝
44	-	加方軌(企內)	-	-	1	J85B-SD-GS05	工廠包裝
45	XB6346	趟門企橫玻璃	-	958	1	XB6346-SD06LA	工廠包裝
46	XB6346	趟門企橫玻璃	-	914.5	1	XB6346-SD07LA	工廠包裝
47	XB6346	趟門企全玻璃	-	2515	1	XB6346-SD03A	工廠包裝
48	XB6346	趟門企全玻璃	-	2515	1	XB6346-SD05A	工廠包裝
67	XB6329	趟門企外蓋料	-	2159	1	XB6329-SD01A	地盤安裝

頂留	mm
底留	mm
企料底部開避位	mm
底橫料防水巴錫去	mm
安裝扣碼	
安裝扣碼	
多點鎖芯型號:	
手柄型號:	
限位桿型號:	
T窗最大的開度:	
窗玉擋位數:	

規格	顏色	數量	备注
Ø8x1/2"圓鋼螺絲	A4-70	8	地盤鎖
Ø8x1/2"圓鋼螺絲	A4-70	4	窗鎖
M5x10圓鋼螺絲	A4-70	4	窗鎖螺絲
M5x15圓鋼螺絲	A4-70	34	企料螺絲
M5x10方鋼螺絲	A4-70	9	門企螺絲
Ø9x1-1/4"圓鋼螺絲	A4-70	24	窗鎖

門玉款	寬度(mm)	高度(mm)	只/幅	排長
A-SD-02-DS	1151.5	2548	1	
大圖版次		本圖版	F	
日期		27/04/23		
窗號	寬度(W)	高度(H)	數量	樓層
T1A-SD-C1	2261	2748	43	10F-60F
T1B-SD-B1	2261	2748	43	10F-60F
T2A-SD-C1	2261	2748	47	10F-65F
T2B-SD-B1	2261	2748	47	10F-65F
T3A-SD-C1	2261	2748	47	10F-65F
T3B-SD-B1	2261	2748	47	10F-65F
合計:			274	
圖號				

73 AC 4隻門玉
73 BB 1隻門玉

序号	料号	名称	出街	长度(mm)	支	加工说明	注明
68	-	趟門玉	-	-	1	A-SD-02-DS	地盤安裝

共5隻

規格	顏色	數量	备注
M5x12方鋼螺絲	A4-70	12	地盤鎖