



工程指示 / 要求簡箋(E.I.)

工程指示編號：EI / 8740 / 25      修改版次：-  
 工程編號      : J - 858                      工程名稱      : 將軍澳日出康城  
 工程項目      : 幕牆 第五次 補玻璃 33件 地盤執修用 (已搽膠紙)  
 收件人         : Maggie                      發件人         : Ant Yeung                      日期 : 03/02/2025

要求提供 /  確認 事項：

- |                                    |                                     |                               |
|------------------------------------|-------------------------------------|-------------------------------|
| <input type="checkbox"/> 初步鋁料 B.M. | <input type="checkbox"/> 加工拆圖，然後生產  | <input type="checkbox"/> 尺寸表  |
| <input type="checkbox"/> 正式鋁料 B.M. | <input type="checkbox"/> 技術上資料 / 指示 | <input type="checkbox"/> 報價   |
| <input type="checkbox"/> 配件 B.M.   | <input type="checkbox"/> 樣辦或貨品說明書   | <input type="checkbox"/> 分判合約 |

內容：

由於地盤需要更換玻璃，請按玻璃 BM 生產玻璃，共 33 件 送地盤。

1. 請安排熱浸
2. 不要印上熱浸標籤。只給”可移除”的標籤。
3. 依原 EI 4867, EI 4943, EI 4942 尺寸補，
4. \*\*\*\*\*分座包箱， 玻璃標籤請註明樓層、單位。\*\*\*\*\* 請留意。
5. 第一次補 1 件(EI 6628A)；第二次補 6 件(EI 6884)；第三次(ei-8315)補 3 件；第四次補 3 件；第五次補 33 件 (本 EI)
6. 地盆：更換幕牆玻璃，需用吊船。
7. 按二寶、勝哥、Sam，威 資料

謝謝

請在 2025. 03. 21 前完成上列要求。

分發東莞各部門：

- |                                 |                              |                                |                              |                               |                              |                                   |                              |
|---------------------------------|------------------------------|--------------------------------|------------------------------|-------------------------------|------------------------------|-----------------------------------|------------------------------|
| <input type="checkbox"/> 生產技術總監 | <input type="checkbox"/> 連附件 | <input type="checkbox"/> 技術部   | <input type="checkbox"/> 連附件 | <input type="checkbox"/> 生產部  | <input type="checkbox"/> 連附件 | <input type="checkbox"/> 機械設計部    | <input type="checkbox"/> 連附件 |
| <input type="checkbox"/> 採購部    | <input type="checkbox"/> 連附件 | <input type="checkbox"/> 生產統籌部 | <input type="checkbox"/> 連附件 | <input type="checkbox"/> 小羅&清 | <input type="checkbox"/> 連附件 |                                   |                              |
| <input type="checkbox"/> 質檢部    | <input type="checkbox"/> 連附件 | <input type="checkbox"/> 會計部   | <input type="checkbox"/> 連附件 | <input type="checkbox"/> 報關組  | <input type="checkbox"/> 連附件 | <input type="checkbox"/> 其他 _____ | <input type="checkbox"/> 連附件 |

分發香港各部門：

- |   |   |                               |                              |                              |                              |  |   |
|---|---|-------------------------------|------------------------------|------------------------------|------------------------------|--|---|
| <input type="checkbox"/> 行政部            | <input type="checkbox"/> 連附件            | <input type="checkbox"/> 會計部  | <input type="checkbox"/> 連附件 | <input type="checkbox"/> 統籌部 | <input type="checkbox"/> 連附件 | <input checked="" type="checkbox"/> 工程部地盤科文 二寶 | <input checked="" type="checkbox"/> 連附件 |
| <input checked="" type="checkbox"/> 採購部 | <input checked="" type="checkbox"/> 連附件 | <input type="checkbox"/> QS 部 | <input type="checkbox"/> 連附件 | <input type="checkbox"/> 維修部 | <input type="checkbox"/> 連附件 | <input type="checkbox"/> 其他 _____              | <input type="checkbox"/> 連附件            |

傳遞編號：


HK / 25




發件人簽署：

項目經理簽署：

序號	EI	項目	座	樓層	單位	件數	玻璃編號	W (mm)	H (mm)	厚度(mm)	更換原因	Letter	
15	本訂單補	CW	T3	21/F	BE	1	GL03-11	死牆	1325	X 843	12mm THK. HEAT STRENGTHEN GLASS Reflective Glass SSC1-60T (R20220324054)	2024.02.28 /祥哥報告	AM03 #3 T3B CW5
16	本訂單補	CW	T1	56/F	AA	1	GL01-03	生下梗見光	644	X 832	10mm THK. HEAT STRENGTHEN GLASS (OUTSIDE) W/ LOW-E COATING ON SURFACE 58T #2 + 12 mm AIR SPACE + 12mm THK. CLEAR TEMPERED GLASS(INSIDE) IGU (R20220114001)	2024.05.28 EI 7854 廠出貨問題 (生下梗見光)	T1 56/F: T1A-CW1(AS-09 56F-#2)
17	本訂單補	CW	T3	38/F	AC	1	GL01-43	梗	713	X 2332	10mm THK. HEAT STRENGTHEN GLASS (OUTSIDE) W/ LOW-E COATING ON SURFACE 58T #2 + 12 mm AIR SPACE + 12mm THK. CLEAR TEMPERED GLASS(INSIDE) IGU (R20220114001)	2024.05.28 EI 7968 廠出貨問題 - 2025.01.23 二寶再	T3 38/F: T3A-CW3 (AF-050 #4)
18	本訂單補	GC	T1	12/F	AB	1	GL03-62	GC 梗	592	X 2331	12mm THK. HEAT STRENGTHEN GLASS Reflective Glass SSC1-60T (R20220324054)	2024.08.06 二寶通知	GC-01細件
19	本訂單補	CW	T1	61/F	AF	1	GL01-R06	生下梗見光	678	X 832	10mm THK. HEAT STRENGTHEN GLASS (OUTSIDE) W/ LOW-E COATING ON SURFACE 58T #2 + 12 mm AIR SPACE + 12mm THK. CLEAR TEMPERED GLASS(INSIDE) IGU (R20220114001)	2024.12.12 Sam通知	
20	本訂單補	CW	T1	45/F	AF	1	GL01-03	生下梗	644	X 832	10mm THK. HEAT STRENGTHEN GLASS (OUTSIDE) W/ LOW-E COATING ON SURFACE 58T #2 + 12 mm AIR SPACE + 12mm THK. CLEAR TEMPERED GLASS(INSIDE) IGU (R20220114001)	2024.12.12 Sam通知	
21	本訂單補	CW	T1	56/F	AA	1	GL01-03	生下梗	644	X 832	10mm THK. HEAT STRENGTHEN GLASS (OUTSIDE) W/ LOW-E COATING ON SURFACE 58T #2 + 12 mm AIR SPACE + 12mm THK. CLEAR TEMPERED GLASS(INSIDE) IGU (R20220114001)	2024.12.12 Sam通知	
22	本訂單補	CW	T1	48/F	AC	1	GL03-11	死牆	1325	X 843	12mm THK. HEAT STRENGTHEN GLASS Reflective Glass SSC1-60T (R20220324054)	2024.12.27 Sam通知	
23	本訂單補	CW	T1	15/F	AC	1	GL03-11	死牆	1325	X 843	12mm THK. HEAT STRENGTHEN GLASS Reflective Glass SSC1-60T (R20220324054)	2024.12.27 Sam通知	
24	本訂單補	CW	T1	60/F	AF	1	GL01-14	近露台梗	644	X 2332	10mm THK. HEAT STRENGTHEN GLASS (OUTSIDE) W/ LOW-E COATING ON SURFACE 58T #2 + 12 mm AIR SPACE + 12mm THK. CLEAR TEMPERED GLASS(INSIDE) IGU (R20220114001)	2024.12.23 Sam通知	
25	本訂單補	CW	T1	29/F	AF	1	GL01-19	主房大玻璃梗	1770	X 2332	10mm THK. HEAT STRENGTHEN GLASS (OUTSIDE) W/ LOW-E COATING ON SURFACE 58T #2 + 12 mm AIR SPACE + 12mm THK. CLEAR TEMPERED GLASS(INSIDE) IGU (R20220114001)	2024.12.23 Sam通知	
26	本訂單補	CW	T1	21/F	AF	1	GL03-27	飾線上死牆玻璃	1325	X 578	12mm THK. HEAT STRENGTHEN GLASS Reflective Glass SSC1-60T (R20220324054)	2024.12.20 Sam通知	
27	本訂單補	CW	T1	18/F	AF	1	GL03-27	飾線上死牆玻璃	1325	X 578	12mm THK. HEAT STRENGTHEN GLASS Reflective Glass SSC1-60T (R20220324054)	2024.12.20 Sam通知	
28	本訂單補	CW	T1	41/F	BD	1	GL03-08	死牆頂	663	X 843	12mm THK. HEAT STRENGTHEN GLASS Reflective Glass SSC1-60T (R20220324054)	2024.12.18 Sam通知	
29	本訂單補	CW	T1	16/F	AA	1	GL03-11	死牆	1325	X 843	12mm THK. HEAT STRENGTHEN GLASS Reflective Glass SSC1-60T (R20220324054)	2024.12.19 Sam通知	
30	本訂單補	GC	T1	16/F	AB	1	GL03-62 GC # 6 大玻璃	GC # 6 大玻璃	592	X 2331	12mm THK. HEAT STRENGTHEN GLASS Reflective Glass SSC1-60T (R20220324054)	2024.12.19 Sam通知	
31	本訂單補	CW	T1	32/F	BD	1	GL02-08	轉角後見光	660	X 1443	10mm THK. HEAT STRENGTHEN GLASS (OUTSIDE) W/ LOW-E COATING ON SURFACE 58T #2 + 12 mm AIR SPACE + 10mm THK. CLEAR TEMPERED GLASS(INSIDE) IGU (R20220114003)	2024.12.13 Sam通知	
32	本訂單補	CW	T1	38/F	AB	1	GL01-10	大見光	1525	X 2332	10mm THK. HEAT STRENGTHEN GLASS (OUTSIDE) W/ LOW-E COATING ON SURFACE 58T #2 + 12 mm AIR SPACE + 12mm THK. CLEAR TEMPERED GLASS(INSIDE) IGU (R20220114001)	2024.12.28 Sam通知	

序號	EI	項目	座	樓層	單位	件數	玻璃編號	W (mm)	H (mm)	厚度(mm)	更換原因	Letter	
33	本訂單補	CW	T1	16/F	AG	1	GL03-11 #5	死牆	1325	X 843	12mm THK. HEAT STRENGTHEN GLASS Reflective Glass SSC1-60T (R20220324054)	2024.12.31 Sam通知	
34	本訂單補	CW	T1	51/F	AG	1	GL01-14 #5	見光 梗	644	X 2332	10mm THK. HEAT STRENGTHEN GLASS (OUTSIDE) W/ LOW-E COATING ON SURFACE 58T #2 + 12 mm AIR SPACE + 12mm THK. CLEAR TEMPERED GLASS(INSIDE) IGU (R20220114001)	2024.12.31 Sam通知	
35	本訂單補	CW	T1	49/F	BF	1	GL01-21 #3	見光 梗	1519	X 2332	10mm THK. HEAT STRENGTHEN GLASS (OUTSIDE) W/ LOW-E COATING ON SURFACE 58T #2 + 12 mm AIR SPACE + 12mm THK. CLEAR TEMPERED GLASS(INSIDE) IGU (R20220114001)	2024.12.31 Sam通知	
36	本訂單補	CW	T1	59/F	BF	1	GL01-13 #1	見光 梗	738	X 2332	10mm THK. HEAT STRENGTHEN GLASS (OUTSIDE) W/ LOW-E COATING ON SURFACE 58T #2 + 12 mm AIR SPACE + 12mm THK. CLEAR TEMPERED GLASS(INSIDE) IGU (R20220114001)	2024.12.31 Sam通知	
37	本訂單補	CW	T1	38/F	AF	1	GL03-21	轉角頂 死牆	678	X 843	12mm THK. HEAT STRENGTHEN GLASS Reflective Glass SSC1-60T (R20220324054)	2024.12.31 Sam通知	
38	本訂單補	CW	T2	50/F	BD	1	GL01-19	主房見光大梗玻璃	1770	X 2332	10mm THK. HEAT STRENGTHEN GLASS (OUTSIDE) W/ LOW-E COATING ON SURFACE 58T #2 + 12 mm AIR SPACE + 12mm THK. CLEAR TEMPERED GLASS(INSIDE) IGU (R20220114001)	2024.12.27 勝通知	
39	本訂單補	CW	T2	51/F	BC	1	GL01-03	客房生窗下梗	644	X 832	10mm THK. HEAT STRENGTHEN GLASS (OUTSIDE) W/ LOW-E COATING ON SURFACE 58T #2 + 12 mm AIR SPACE + 12mm THK. CLEAR TEMPERED GLASS(INSIDE) IGU (R20220114001)	2024.12.28 勝通知	
40	本訂單補	CW	T3	12/F	BC	1	GL01-44	見光大梗#2	1038	X 2332	10mm THK. HEAT STRENGTHEN GLASS (OUTSIDE) W/ LOW-E COATING ON SURFACE 58T #2 + 12 mm AIR SPACE + 12mm THK. CLEAR TEMPERED GLASS(INSIDE) IGU (R20220114001)	2025.01.3 Wai 通知	
41	本訂單補	CW	T3	15/F	AB	1	GL01-10	正面#3大梗爛	1525	X 2332	10mm THK. HEAT STRENGTHEN GLASS (OUTSIDE) W/ LOW-E COATING ON SURFACE 58T #2 + 12 mm AIR SPACE + 12mm THK. CLEAR TEMPERED GLASS(INSIDE) IGU (R20220114001)	2024.12.17 二寶通知	
42	本訂單補	CW	T3	16/F	BC	1	GL02-03	正面碰露台生窗玻璃	663	X 1443	10mm THK. HEAT STRENGTHEN GLASS (OUTSIDE) W/ LOW-E COATING ON SURFACE 58T #2 + 12 mm AIR SPACE + 10mm THK. CLEAR TEMPERED GLASS(INSIDE) IGU (R20220114003)	2024.12.17 二寶通知	
43	本訂單補	CW	T3	15/F	AF	1	GL02-05	#1 生窗	636	X 1443	10mm THK. HEAT STRENGTHEN GLASS (OUTSIDE) W/ LOW-E COATING ON SURFACE 58T #2 + 12 mm AIR SPACE + 10mm THK. CLEAR TEMPERED GLASS(INSIDE) IGU (R20220114003)	2025.1.18 二寶通知	
44	本訂單補	CW	T3	37/F	BF	1	GL01-36	#3 大梗見光	1531	X 2332	10mm THK. HEAT STRENGTHEN GLASS (OUTSIDE) W/ LOW-E COATING ON SURFACE 58T #2 + 12 mm AIR SPACE + 12mm THK. CLEAR TEMPERED GLASS(INSIDE) IGU (R20220114001)	2025.1.23 二寶通知	
45	本訂單補	CW	T3	12/F	BC	1	GL01-02	#1細梗	663	X 832	10mm THK. HEAT STRENGTHEN GLASS (OUTSIDE) W/ LOW-E COATING ON SURFACE 58T #2 + 12 mm AIR SPACE + 12mm THK. CLEAR TEMPERED GLASS(INSIDE) IGU (R20220114001)	2025.1.23 二寶通知	
46	本訂單補	CW	T1	9/F	BC	1	GL03-19	9/F頂死牆 大轉角	1770	X 843	12mm THK. HEAT STRENGTHEN GLASS Reflective Glass SSC1-60T (R20220324054)	2025.1.10 Sam通知	
47	未補	CW	T3	15/F	AE	1	GL02-03	生窗	663	X 1443	10mm THK. HEAT STRENGTHEN GLASS (OUTSIDE) W/ LOW-E COATING ON SURFACE 58T #2 + 12 mm AIR SPACE + 10mm THK. CLEAR TEMPERED GLASS(INSIDE) IGU (R20220114003)	2025.2.03 旺通知	T3 29/F: T3A-CW4 (AF-043 #2)
	GL01	=	10mm THK. HEAT STRENGTHEN GLASS (OUTSIDE) W/ LOW-E COATING ON SURFACE 58T #2 + 12 mm AIR SPACE + 12mm THK. CLEAR TEMPERED GLASS(INSIDE) IGU (R20220114001)					<p>共 33 件</p> <p>百產包箱</p> <p>玻璃標註 樓層單位</p>					
	GL02	=	10mm THK. HEAT STRENGTHEN GLASS (OUTSIDE) W/ LOW-E COATING ON SURFACE 58T #2 + 12 mm AIR SPACE + 10mm THK. CLEAR TEMPERED GLASS(INSIDE) IGU (R20220114003)										
	GL03	=	12mm THK. HEAT STRENGTHEN GLASS .Reflective Glass SSC1-60T (R20220324054)										

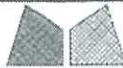 美特鋁質有限公司 MIDI Aluminium Fabricator Ltd.				工程號	J858	類別		物料號	-	
				地盘	康城11期	制圖	W. E. X	2022-05-12	圖號	J858-GL01
修改	-	-	採用工廠	✓	地盘	-	圖紙名稱	玻璃加工圖	復核	-
日期	-	-	材料顏色	-	材料	-	批准	-	單件重量	- (KG)

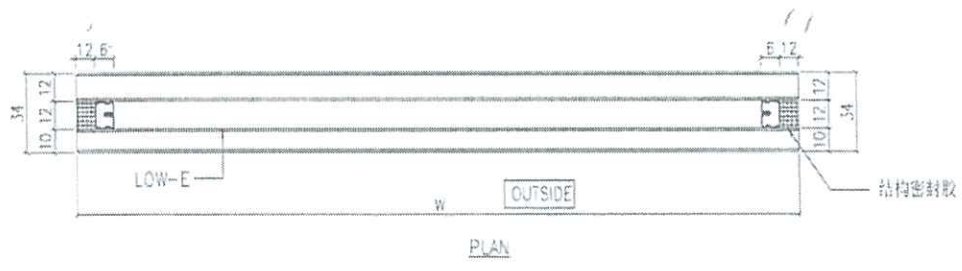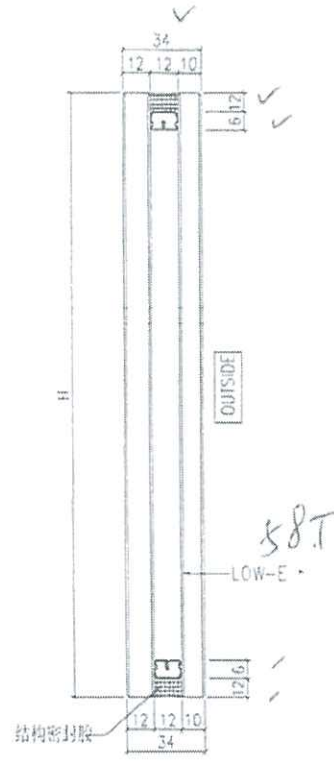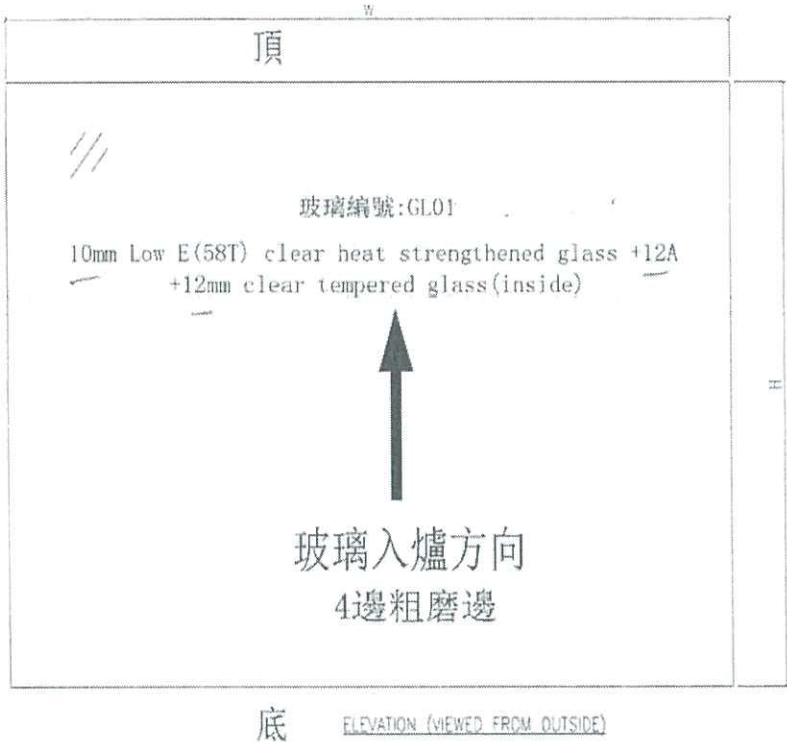




框

生产厂编号: R20220114001

- NOTES
1. ALL DIMENSION IN mm
  2. ALL EDGE CHAMFER 1x1x45°

G1

 美特鋁質有限公司 MIDI Aluminium Fabricator Ltd.			工程號 J858 地盘 康城11期	類別 制圖 W.E.X	物料號 - 圖號 J858-GL02
修改 - 日期 -	採用工廠 ✓ 材料颜色 -	地盤 - 材料 -	图纸名称 玻璃加工图 材料 -	復核 - 批准 -	數量 - 單件重量 - (KG)

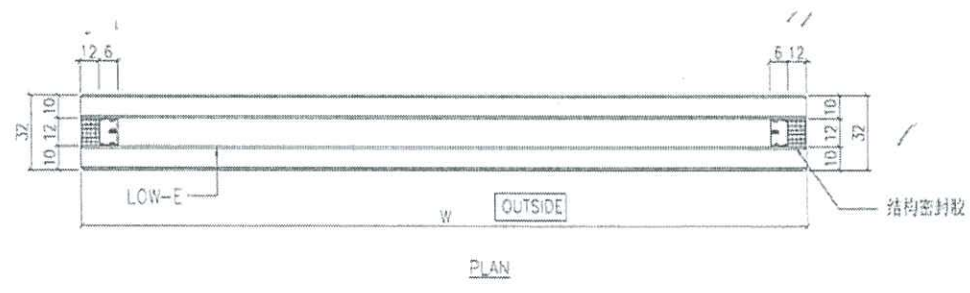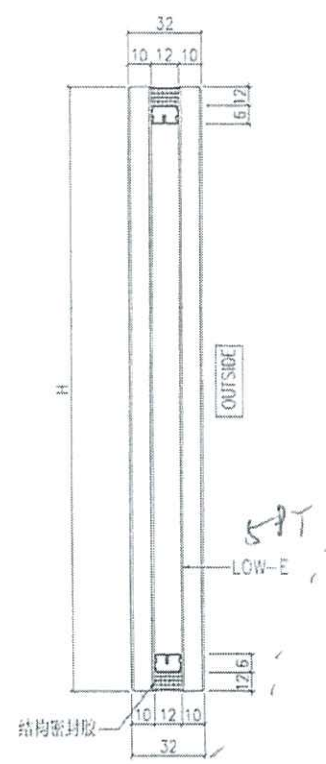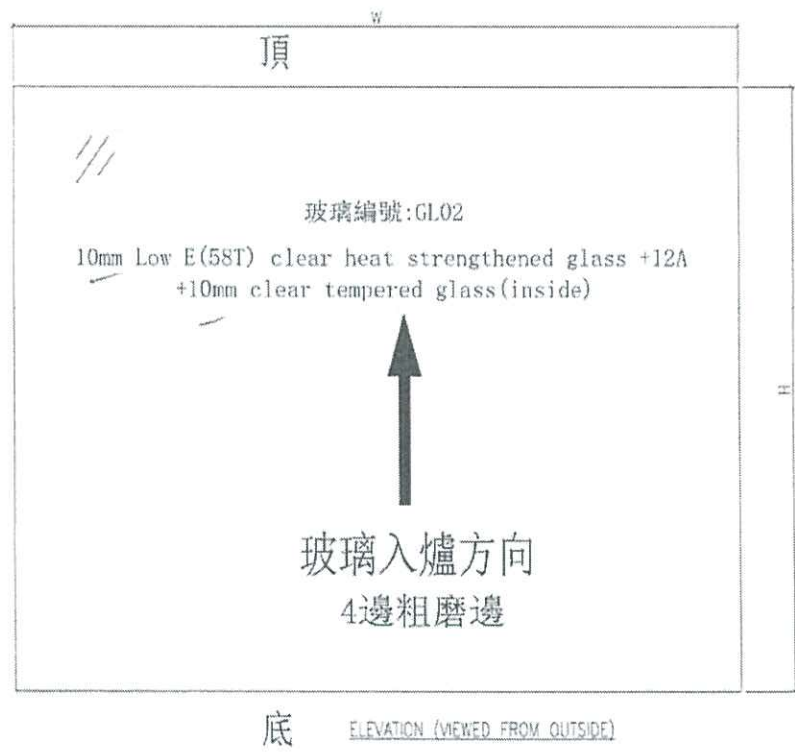

生产厂编号: R20220114003


- NOTES
1. ALL DIMENSION IN mm
  2. ALL EDGE CHAMFER 1x1x45°

G2



美特鋁質有限公司  
MIDI Aluminium Fabricator Ltd.

工程號	J858	類別		物料號	-							
地盘	康城11期	制圖	W. E. X	2022-05-12	圖號	J858-GL03						
修改	-	採用工廠	✓	地盤	-	圖紙名稱	玻璃加工圖	復核	-	-	數量	-
日期	-	材料顏色	-	材料	-	批准	-	-	-	單件重量	-	(KG)

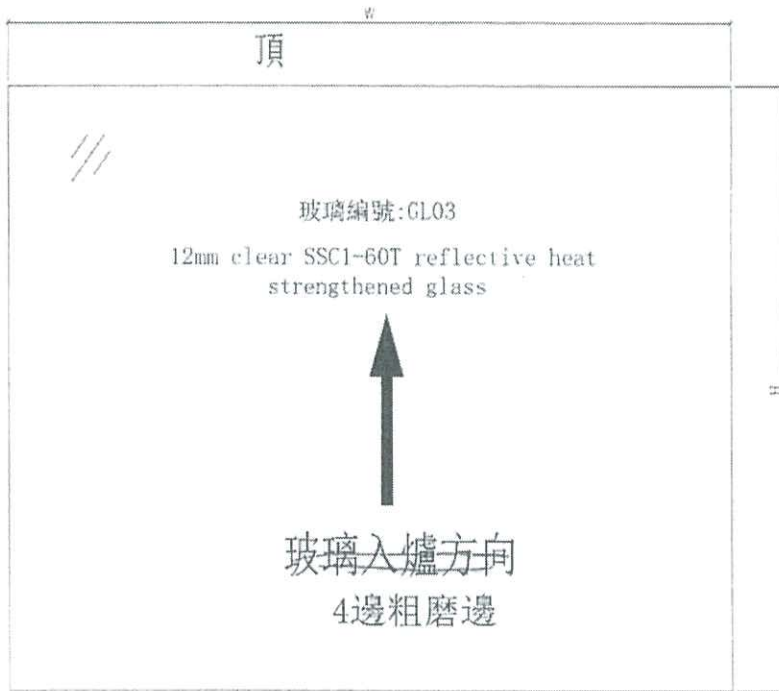

底 ELEVATION (VIEWED FROM OUTSIDE)



PLAN

及詳

生产厂编号: R20220324054

NOTES

1. ALL DIMENSION IN mm
2. ALL EDGE CHAMFER 1x45°

Q3