



工程指示 / 要求簡箋(E.I.)

工程指示編號：EI / 8763 / 25      修改版次： -  
 工程編號      : J - 858                      工程名稱      : 將軍澳日出康城 11  
 工程項目      : 幕牆 室內收口鋁料 地盤用 (補 T3 收口料 2 層) 15, 30mm 企身款  
 收件人         : 生統                              發件人         : Ant Yeung                      日期         : 13/02/2025

要求提供 /  確認 事項：

- |                                    |                                     |                               |
|------------------------------------|-------------------------------------|-------------------------------|
| <input type="checkbox"/> 初步鋁料 B.M. | <input type="checkbox"/> 加工拆圖，然後生產  | <input type="checkbox"/> 尺寸表  |
| <input type="checkbox"/> 正式鋁料 B.M. | <input type="checkbox"/> 技術上資料 / 指示 | <input type="checkbox"/> 報價   |
| <input type="checkbox"/> 配件 B.M.   | <input type="checkbox"/> 樣辦或貨品說明書   | <input type="checkbox"/> 分判合約 |

內容：

因地盆表示：T3 需補兩層企身收口料(標準層)，  
原 EI 6389 : X86458, X86459 企身款。

請工廠查有無餘料????

請工廠生產供地盆使用

1. 生統，請按最後版本圖紙生產。
2. 二寶收貨。
3. 註明 T3 用
4. 地盆：留意廠內餘料，倉存已不多。

請在 2025.2.18 前完成上列要求。

分發東莞各部門：

- |                                 |                              |   |   |  |   |                                |                              |
|---------------------------------|------------------------------|---|---|--|---|--------------------------------|------------------------------|
| <input type="checkbox"/> 生產技術總監 | <input type="checkbox"/> 連附件 | <input checked="" type="checkbox"/> 技術部   | <input checked="" type="checkbox"/> 連附件 | <input type="checkbox"/> 生產部             | <input type="checkbox"/> 連附件            | <input type="checkbox"/> 機械設計部 | <input type="checkbox"/> 連附件 |
| <input type="checkbox"/> 採購部    | <input type="checkbox"/> 連附件 | <input checked="" type="checkbox"/> 生產統籌部 | <input checked="" type="checkbox"/> 連附件 | <input checked="" type="checkbox"/> 小羅&清 | <input checked="" type="checkbox"/> 連附件 |                                |                              |
| <input type="checkbox"/> 質檢部    | <input type="checkbox"/> 連附件 | <input type="checkbox"/> 會計部              | <input type="checkbox"/> 連附件            | <input type="checkbox"/> 報關組             | <input type="checkbox"/> 連附件            | <input type="checkbox"/> 其他    | <input type="checkbox"/> 連附件 |

分發香港各部門：

- |                              |                              |                               |                              |                              |                              |   |   |    |
|------------------------------|------------------------------|-------------------------------|------------------------------|------------------------------|------------------------------|---|---|----|
| <input type="checkbox"/> 行政部 | <input type="checkbox"/> 連附件 | <input type="checkbox"/> 會計部  | <input type="checkbox"/> 連附件 | <input type="checkbox"/> 統籌部 | <input type="checkbox"/> 連附件 | <input checked="" type="checkbox"/> 工程部地盤科文 | <input checked="" type="checkbox"/> 連附件 | 二寶 |
| <input type="checkbox"/> 採購部 | <input type="checkbox"/> 連附件 | <input type="checkbox"/> QS 部 | <input type="checkbox"/> 連附件 | <input type="checkbox"/> 維修部 | <input type="checkbox"/> 連附件 | <input type="checkbox"/> 其他                 | <input type="checkbox"/> 連附件            |    |

傳遞編號：

HK 119 / 25

發件人簽署：

項目經理簽署：





美特鋁質有限公司  
MIDI Aluminium Fabricator Ltd.

|    |       |      |                  |   |      |        |    |      |            |      |           |
|----|-------|------|------------------|---|------|--------|----|------|------------|------|-----------|
| 修改 | A     | 採用工廠 | 地盤               | ✓ | 工程號  | J858   | 類別 |      | 物料號        | -    |           |
| 日期 | 16/08 | 材料顏色 | ECD3X1009 9S-XF1 |   | 地盤   | 康城11期  | 制圖 | J.L. | 2023-16-17 | 圖號   | X86459-01 |
|    |       |      |                  |   | 圖紙名稱 | 幕牆磚牆收口 | 復核 | -    | -          | 數量   | -         |
|    |       |      |                  |   | 材料   | X86459 | 批准 | -    | -          | 單件重量 | - (KG)    |

圖紙指  
C 版


| 編號         | L    | 合計數量 |
|------------|------|------|
| X86459-01A | 2370 | 3164 |

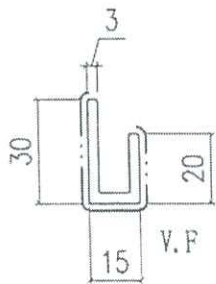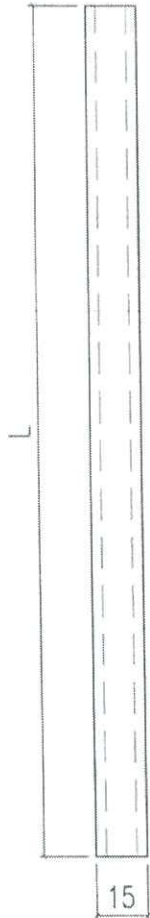


直欄料

→ 磚牆間格

→ 浴室位 (A座B單位)

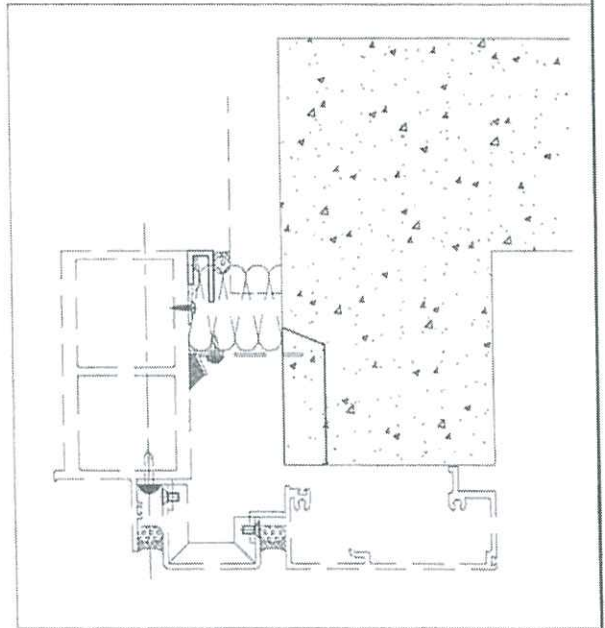

↑ 3  
2 層  
全身收口

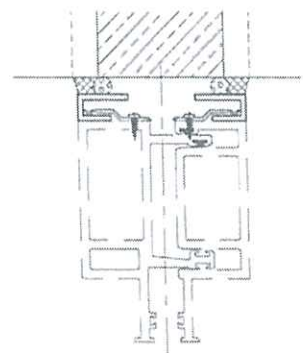



美特鋁質有限公司  
MDI Aluminium Fabricator Ltd.

|    |       |      |                  |   |      |        |    |      |            |      |           |
|----|-------|------|------------------|---|------|--------|----|------|------------|------|-----------|
| 修改 | A     | 採用工廠 | 地盤               | ✓ | 工程號  | J858   | 類別 |      | 物料號        | -    |           |
| 日期 | 16/08 | 材料顏色 | ECD3X1009 9S-XF1 |   | 地盤   | 康城11期  | 制圖 | J.L. | 2023-16-17 | 圖號   | X86458-01 |
|    |       |      |                  |   | 圖紙名稱 | 幕牆邊企收口 | 復核 | -    | -          | 數量   | -         |
|    |       |      |                  |   | 材料   | X86458 | 批准 | -    | -          | 單件重量 | - (KG)    |

| 編號         | L    | 合計數量 |
|------------|------|------|
| X86458-01A | 2370 | 2514 |

圖紙投

2層

73

2層企口

