

工程指示 / 要求簡箋(E.I.)

工程指示編號：EI / 8939 / 25

修改版次：-

工程編號：J - 858

工程名稱：將軍澳日出康城

工程項目：欄河玻璃 寶發訂購 1 件 地盤用 (2025-5-12)

收件人：Maggie

發件人：Jason

日期：15/05/2025

要求提供 / 確認 事項：

- | | | |
|------------------------------------|-------------------------------------|-------------------------------|
| <input type="checkbox"/> 初步鋁料 B.M. | <input type="checkbox"/> 加工拆圖，然後生產 | <input type="checkbox"/> 尺寸表 |
| <input type="checkbox"/> 正式鋁料 B.M. | <input type="checkbox"/> 技術上資料 / 指示 | <input type="checkbox"/> 報價 |
| <input type="checkbox"/> 配件 B.M. | <input type="checkbox"/> 樣辦或貨品說明書 | <input type="checkbox"/> 分判合約 |

內容：

按(2025-05-12) 信和要求訂玻璃，訂 1 件

1. 有欄河玻璃款式

- 15mmT + 2.28 PVB+ 15mmT

2. 請玻璃廠，安排熱浸3. 不要印上熱浸標籤。只給”可移除”的標籤。4. 玻璃標籤請註明樓層，座，單位。 *分座包箱5. 信和訂購，已安排報價。稍後附信。6. 此份 BM 資料來源，信和代表 Kenny。7. 出貨地盆，由信和代表 Kenny 收貨。謝謝請在 2025.6.13 前完成上列要求。

分發東莞各部門：

- | | | | | | | | |
|---------------------------------|------------------------------|--------------------------------|------------------------------|-------------------------------|------------------------------|--------------------------------|------------------------------|
| <input type="checkbox"/> 生產技術總監 | <input type="checkbox"/> 連附件 | <input type="checkbox"/> 技術部 | <input type="checkbox"/> 連附件 | <input type="checkbox"/> 生產部 | <input type="checkbox"/> 連附件 | <input type="checkbox"/> 機械設計部 | <input type="checkbox"/> 連附件 |
| <input type="checkbox"/> 採購部 | <input type="checkbox"/> 連附件 | <input type="checkbox"/> 生產統籌部 | <input type="checkbox"/> 連附件 | <input type="checkbox"/> 小羅&清 | <input type="checkbox"/> 連附件 | | |
| <input type="checkbox"/> 質檢部 | <input type="checkbox"/> 連附件 | <input type="checkbox"/> 會計部 | <input type="checkbox"/> 連附件 | <input type="checkbox"/> 報關組 | <input type="checkbox"/> 連附件 | <input type="checkbox"/> 其他 | <input type="checkbox"/> 連附件 |

分發香港各部門：

- | | | | | | | | |
|---|---|-------------------------------|------------------------------|------------------------------|------------------------------|---|---|
| <input type="checkbox"/> 行政部 | <input type="checkbox"/> 連附件 | <input type="checkbox"/> 會計部 | <input type="checkbox"/> 連附件 | <input type="checkbox"/> 統籌部 | <input type="checkbox"/> 連附件 | <input checked="" type="checkbox"/> 工程部地盤科文 <u>二寶</u> | <input checked="" type="checkbox"/> 連附件 |
| <input checked="" type="checkbox"/> 採購部 | <input checked="" type="checkbox"/> 連附件 | <input type="checkbox"/> QS 部 | <input type="checkbox"/> 連附件 | <input type="checkbox"/> 維修部 | <input type="checkbox"/> 連附件 | <input type="checkbox"/> 其他 | <input type="checkbox"/> 連附件 |

傳遞編號：

HK / 25

發件人簽署：

項目經理簽署：



Sino Kenny 2

在線




明天11點落地盤傾11點落黎

星期一落嚟

16:21 ✓✓

星期一

轉寄訊息

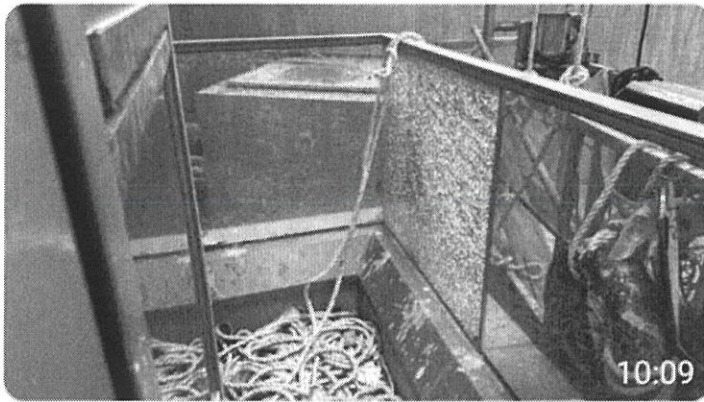

轉寄訊息



12/5

T2 9BC補玻璃12-5-2025.pdf

1頁 • 202 kB • PDF

10:09

轉寄訊息

LP11 - 補爛玻璃已出貨未補料



清單 12-5-2025.xlsx

22 kB • XLSX




10:09



訊息



S4-GS01-TAG230
944(W) x 961(H) x 1件
 用於T2 9樓BC單位

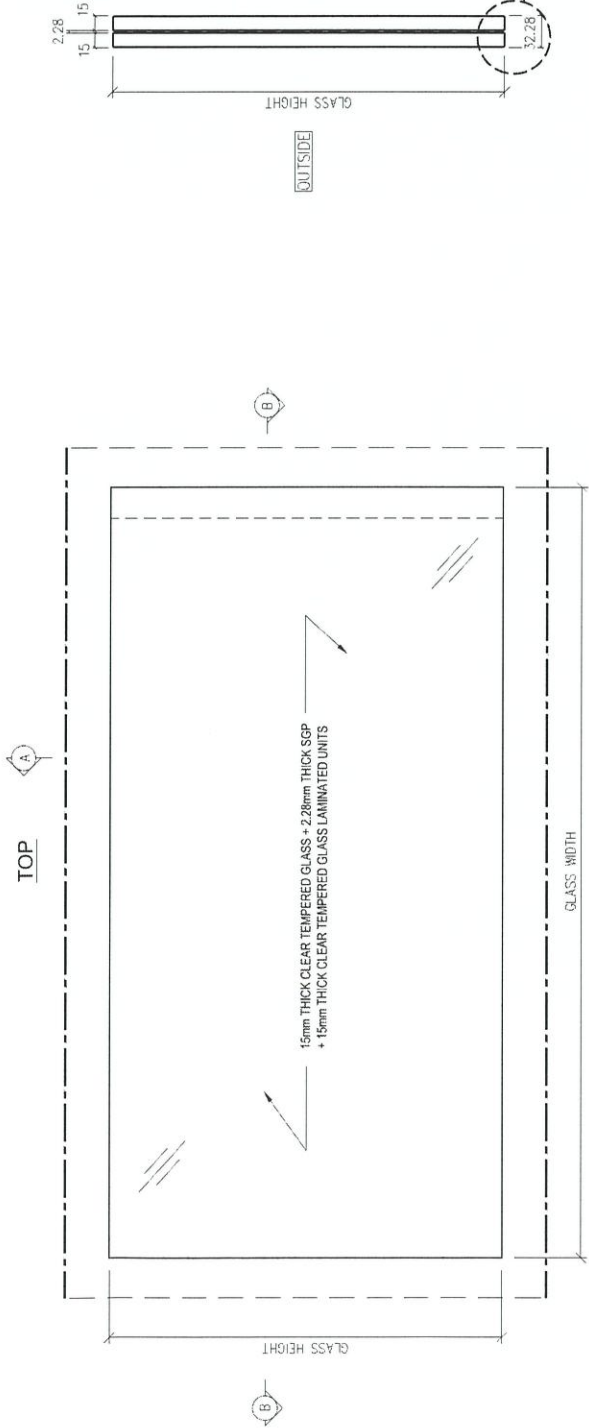

LEGEND:
 — POLISH EDGE FINISH FOR VISUAL SIDES
 - - - ALL EDGES TO BE GRIND FINISH

REMARKS : ALL GLASS SHAPE TO BE VIEWED FROM OUTSIDE

DISTRIBUTION TABLE		工寫名稱:	圖號:
編號:	-	S4-GS01-202	-
材料:	15mm THICK CLEAR TEMPERED GLASS + 2.28mm THICK SGP - 15mm THICK CLEAR TEMPERED GLASS LAMINATED UNITS	工程編號:	PF-21006
表面處理:	-	日期:	1 : 5
<p>寶發建設工程有限公司 Polyfair Construction & Engineering Ltd.</p>		項目:	FABRICATION DRAWING OF GLASS PANEL (FOR GLASS BALUSTRADE AT TRANSFER PLATE - 9/F LAYOUT PLAN (TOWER 2))
<p>PROPOSED RESIDENTIAL DEVELOPMENT AT TROTLOP, PHASE 11, LOHAS PARK, TSEUNG KWAN O, N. T.</p>		備註:	

(W) X (H)

54-65-LOG11	9F BC	15 CT + 2.28 SSP + 15 CT	54-6501-1A6230	944 X 961 (H)	1	10/7/2025	已交信和序號 12-5-2025
-------------	-------	--------------------------	----------------	---------------	---	-----------	------------------