



工程指示 / 要求簡箋(E.I.)

工程指示編號：EI / 8983 / 25 修改版次：-
工程編號：J - 858 工程名稱：將軍澳日出康城
工程項目：欄河玻璃 寶發訂購 14 件 地盤用 (2025-6-13)
收件人：Maggie 發件人：Jason 日期：16/06/2025

要求提供 / 確認 事項：

- | | | |
|------------------------------------|-------------------------------------|-------------------------------|
| <input type="checkbox"/> 初步鋁料 B.M. | <input type="checkbox"/> 加工拆圖，然後生產 | <input type="checkbox"/> 尺寸表 |
| <input type="checkbox"/> 正式鋁料 B.M. | <input type="checkbox"/> 技術上資料 / 指示 | <input type="checkbox"/> 報價 |
| <input type="checkbox"/> 配件 B.M. | <input type="checkbox"/> 樣辦或貨品說明書 | <input type="checkbox"/> 分判合約 |

內容：

按(2025-06-13) 信和要求訂玻璃，訂 14 件

1. 有欄河玻璃款式

- 10mmT + 1.52 PVB+ 10mmT

- 請玻璃廠，安排熱浸
- 不要印上熱浸標籤。只給“可移除”的標籤。
- 玻璃標籤請註明樓層，座，單位。 *分座包箱
- 信和訂購，已安排報價。稍後附信。
- 此份 BM 資料來源，信和代表 Kenny。
- 出貨地盆，由信和代表 Kenny 收貨。

謝謝

請在 2025.7.13 前完成上列要求。

分發東莞各部門：

- | | | | | | | | |
|---------------------------------|------------------------------|--------------------------------|------------------------------|-------------------------------|------------------------------|--------------------------------|------------------------------|
| <input type="checkbox"/> 生產技術總監 | <input type="checkbox"/> 連附件 | <input type="checkbox"/> 技術部 | <input type="checkbox"/> 連附件 | <input type="checkbox"/> 生產部 | <input type="checkbox"/> 連附件 | <input type="checkbox"/> 機械設計部 | <input type="checkbox"/> 連附件 |
| <input type="checkbox"/> 採購部 | <input type="checkbox"/> 連附件 | <input type="checkbox"/> 生產統籌部 | <input type="checkbox"/> 連附件 | <input type="checkbox"/> 小羅&清 | <input type="checkbox"/> 連附件 | | |
| <input type="checkbox"/> 質檢部 | <input type="checkbox"/> 連附件 | <input type="checkbox"/> 會計部 | <input type="checkbox"/> 連附件 | <input type="checkbox"/> 報關組 | <input type="checkbox"/> 連附件 | <input type="checkbox"/> 其他 | <input type="checkbox"/> 連附件 |

分發香港各部門：

- | | | | | | | | | |
|---|---|-------------------------------|------------------------------|------------------------------|------------------------------|---|-----------|---|
| <input type="checkbox"/> 行政部 | <input type="checkbox"/> 連附件 | <input type="checkbox"/> 會計部 | <input type="checkbox"/> 連附件 | <input type="checkbox"/> 統籌部 | <input type="checkbox"/> 連附件 | <input checked="" type="checkbox"/> 工程部地盤科文 | <u>二寶</u> | <input checked="" type="checkbox"/> 連附件 |
| <input checked="" type="checkbox"/> 採購部 | <input checked="" type="checkbox"/> 連附件 | <input type="checkbox"/> QS 部 | <input type="checkbox"/> 連附件 | <input type="checkbox"/> 維修部 | <input type="checkbox"/> 連附件 | <input type="checkbox"/> 其他 | | <input type="checkbox"/> 連附件 |

傳遞編號：

HK / 25

發件人簽署：

項目經理簽署：

S1-GS-01	1948	1	10 CT + 1.53PV8 + 10 CT	S1-G1-1AG26	2169 x 1160 (H)	1	12/6/2025	巴交德新海豐12-6-2025
S1-GS-01	434C	1	10 CT + 1.53PV8 + 10 CT	S1-G1-1AG26	2169 x 1160 (H)	1	12/6/2025	巴交德新海豐12-6-2025
S1-GS-01	434D	1	10 CT + 1.53PV8 + 10 CT	S1-G1-1AG26	2350 x 1160 (H)	1	12/6/2025	巴交德新海豐12-6-2025
S1-GS-01	204E	1	10 CT + 1.53PV8 + 10 CT	S1-G1-1AG27	2159 x 1160 (H)	1	12/6/2025	巴交德新海豐12-6-2025
S1-GS-01	304E	1	10 CT + 1.53PV8 + 10 CT	S1-G1-1AG21	2175 x 1160 (H)	1	12/6/2025	巴交德新海豐12-6-2025
S1-GS-01	108E	1	10 CT + 1.53PV8 + 10 CT	S1-G1-1AG21	2175 x 1160 (H)	1	12/6/2025	巴交德新海豐12-6-2025
S1-GS-01	168E	1	10 CT + 1.53PV8 + 10 CT	S1-G1-1AG21	2175 x 1160 (H)	1	12/6/2025	巴交德新海豐12-6-2025
S1-GS-01	379E	1	10 CT + 1.53PV8 + 10 CT	S1-G1-1AG21	2175 x 1160 (H)	1	12/6/2025	巴交德新海豐12-6-2025
S1-GS-01	428E	1	10 CT + 1.53PV8 + 10 CT	S1-G1-1AG21	2175 x 1160 (H)	1	12/6/2025	巴交德新海豐12-6-2025
S1-GS-01	468C	1	10 CT + 1.53PV8 + 10 CT	S1-G1-1AG21	1800 x 1160 (H)	1	12/6/2025	巴交德新海豐12-6-2025
S1-GS12-LO003	268D	2	10 CT + 1.53PV8 + 10 CT	S1-G1-1AG102	2055 x 1160 (H)	1	12/6/2025	巴交德新海豐12-6-2025
S1-GS12-LO003	174B	2	10 CT + 1.53PV8 + 10 CT	S1-G1-1AG106	2169 x 1160 (H)	1	12/6/2025	巴交德新海豐12-6-2025
S1-GS12-LO003	128C	2	10 CT + 1.53PV8 + 10 CT	S1-G1-1AG103	1800 x 1160 (H)	1	12/6/2025	巴交德新海豐12-6-2025


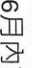

業主單露台更換玻璃 執修進度表

更新日期 13/6/2025

Kelvin 趙

	玻璃(正面)		玻璃(側面)	
	業主單(件)	19	100%	0
合標(件)	0		0	0%
物料未訂(件)	14		0	
物料已訂(件)	5		0	
已安裝/完成(件)	2		0	


黃色5月內訂的玻璃，7月底前到
黃色6月內訂的玻璃，8月底前到

 已完成
 安全玻璃已到貨
 合標


明細 - 業主單露台玻璃執修進度表

Unit	玻璃(正面)				玻璃(側面)				Total(單位計)				
	合標	未訂	已訂	已安裝/完成	合標	未訂	已訂	已安裝/完成	總數	合標	未訂	已訂	已安裝/完成
S1-61-06	0	14	5	2	0	0	0	0	19	0	14	5	2
S1-61-06		1							1	0	1	0	0
		1	1						1	0	0	1	0
				1			1		1	0	0	1	1
S1-61-08		1	1						1	0	1	0	0
S1-61-07		1							1	0	1	0	0
S1-61-01		1							1	0	1	0	0
S1-61-01		1							1	0	1	0	0
			1						1	0	1	0	0
S1-61-03			1						1	0	1	0	0
S1-61-02				1					1	0	1	0	0
		1							1	0	1	0	0
S1-61-01		1							1	0	1	0	0
S1-61-01		1							1	0	1	0	0
C1-61-01		1							1	0	1	0	0
C1-61-01		1							1	0	1	0	0
S1-61-102		1							1	0	1	0	0
S1-61-106		1							1	0	1	0	0
S1-61-103		1							1	0	1	0	0


TOP

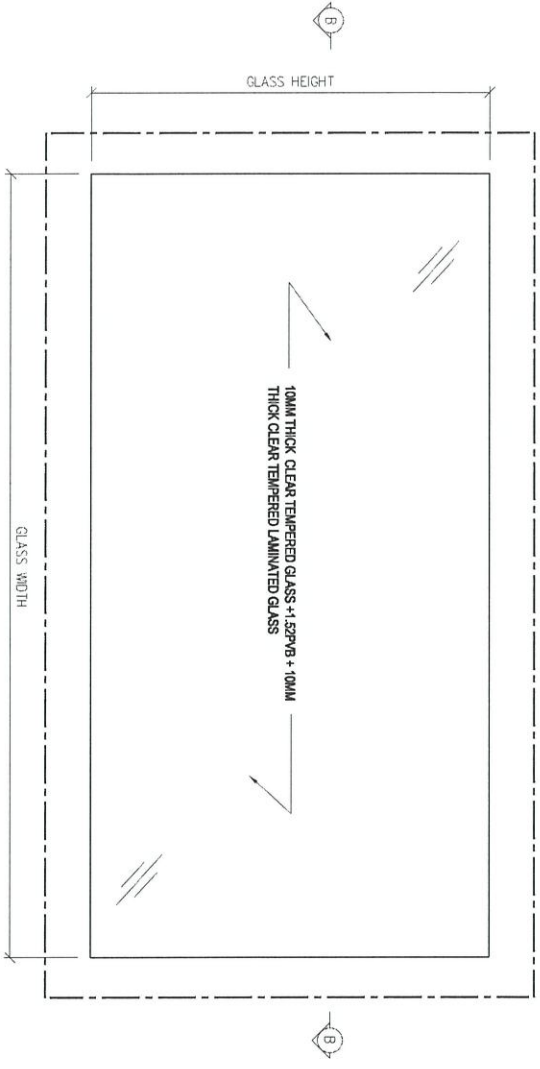

- T2
- 26BD--2055 X 1160(H) X 1件
- 17AB--2160 X 1160(H) X 1件
- 12BC--1800 X 1160(H) X 1件

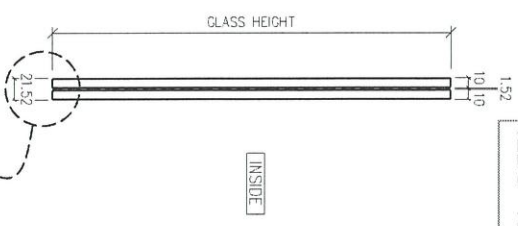

SECTION 'A-A'

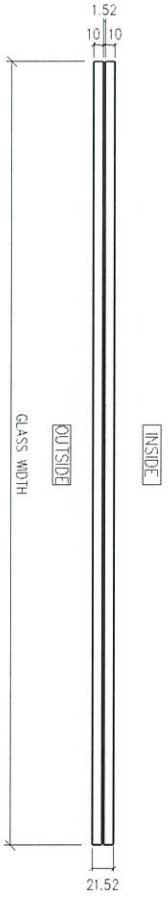

SECTION 'B-B'


LEGEND:
 - - - ALL EDGES TO BE GRIND FINISH
 REMARKS : ALL GLASS SHAPE TO BE VIEWED FROM OUTSIDE

DISTRIBUTION TABLE


編號:	-	校核:	-
日期:	-	日期:	-
材料:	10MM THICK CLEAR TEMPERED GLASS +1.52PB+ 10MM THICK CLEAR TEMPERED LAMINATED GLASS	圖號:	LN
表面處理:	-	日期:	2022-07

DF 寶發建設工程有限公司
 Polyfair Construction
 & Engineering Ltd.

工程名稱:	PROPOSED RESIDENTIAL DEVELOPMENT AT TKOIL ZORP, PHASE 11, LOHAS PARK, TSEUNG KWAN O.N.T.	圖號:	S1-G1T2-001	修改:	-
項目:	FABRICATION DRAWING OF GLASS PANEL (FOR (S1) Glass Balustrade and Aluminium Grille)	工程編號:	PF-21006	比例:	1 : 5

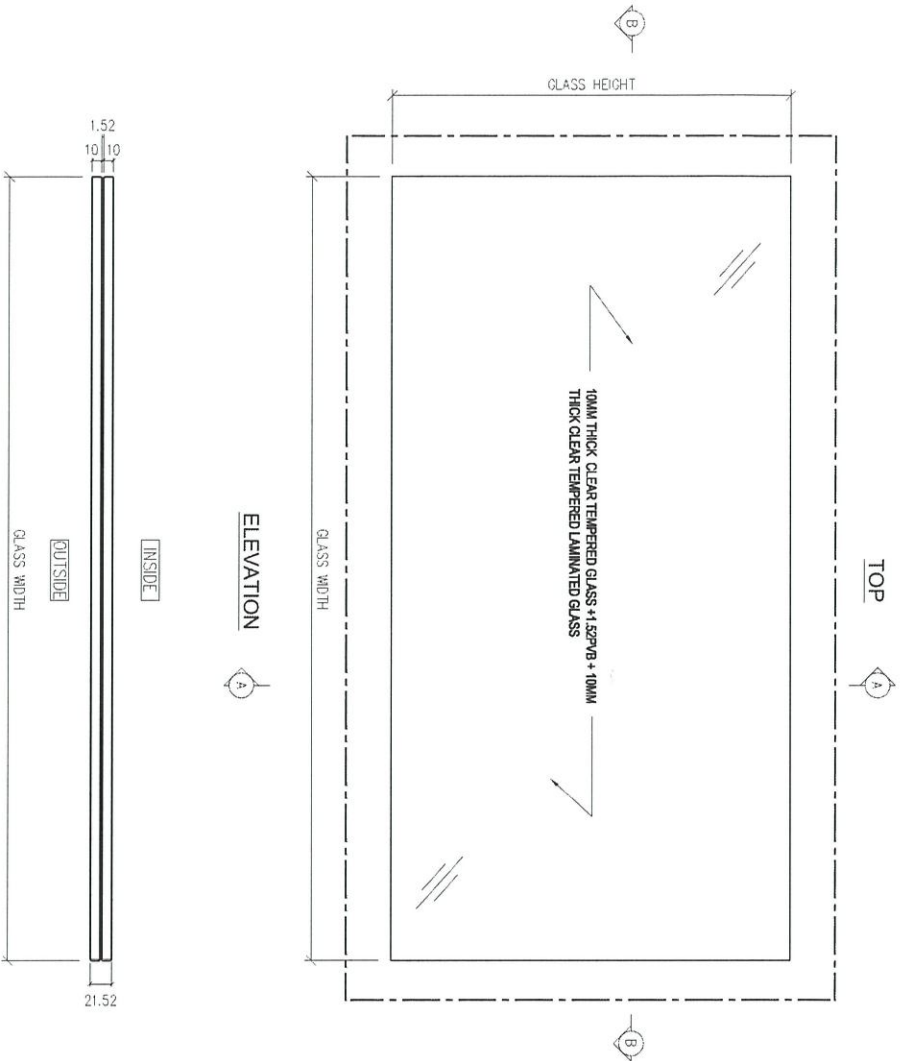


SECTION 'B - B'

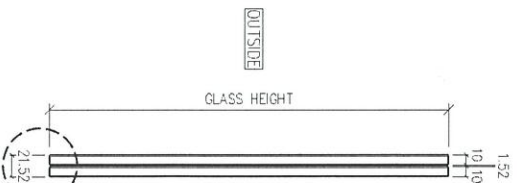

SECTION 'A - A'

- T1
- 10AB--2160 X 1160(H) X 1件
 - 19AB--2160 X 1160(H) X 1件
 - 43AC--2330 X 1160(H) X 1件
 - 48AD--2150 X 1160(H) X 1件
 - 20AF--2175 X 1160(H) X 1件
 - 39AF--2175 X 1160(H) X 1件
 - 10BE--2175 X 1160(H) X 1件
 - 16BE--2175 X 1160(H) X 1件
 - 37BF--2175 X 1160(H) X 1件
 - 42BF--2175 X 1160(H) X 1件
 - 46BC--1800 X 1160(H) X 1件

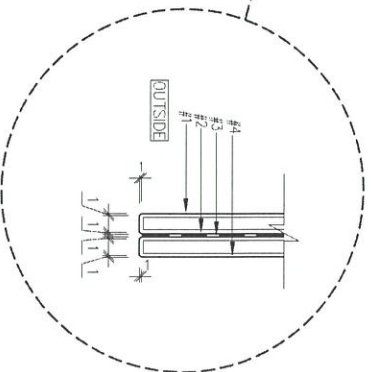

LEGEND:

--- ALL EDGES TO BE GRIND FINISH

REMARKS : ALL GLASS SHAPE TO BE VIEWED FROM OUTSIDE

DISTRIBUTION TABLE

編號:	-	校核:	-
材料:	10MM THICK CLEAR TEMPERED GLASS +152PVB + 10MM THICK CLEAR TEMPERED LAMINATED GLASS	日期:	-
表面處理:	-	製圖:	LN
		日期:	2022-06

DF 寶發建設工程有限公司
Polyfair Construction & Engineering Ltd.

工程名稱:

PROPOSED RESIDENTIAL DEVELOPMENT AT TKOYL708P, PHASE 11,
LOHAS PARK,TSEUNG KWAN O.M.T.

項目:

FABRICATION DRAWING OF GLASS PANEL
(FOR (S1) Glass Balustrade and Aluminium Grille)

圖號:

S1-G1-001

修改:


-

工程編號:

PF-21006

比例:

1 : 5

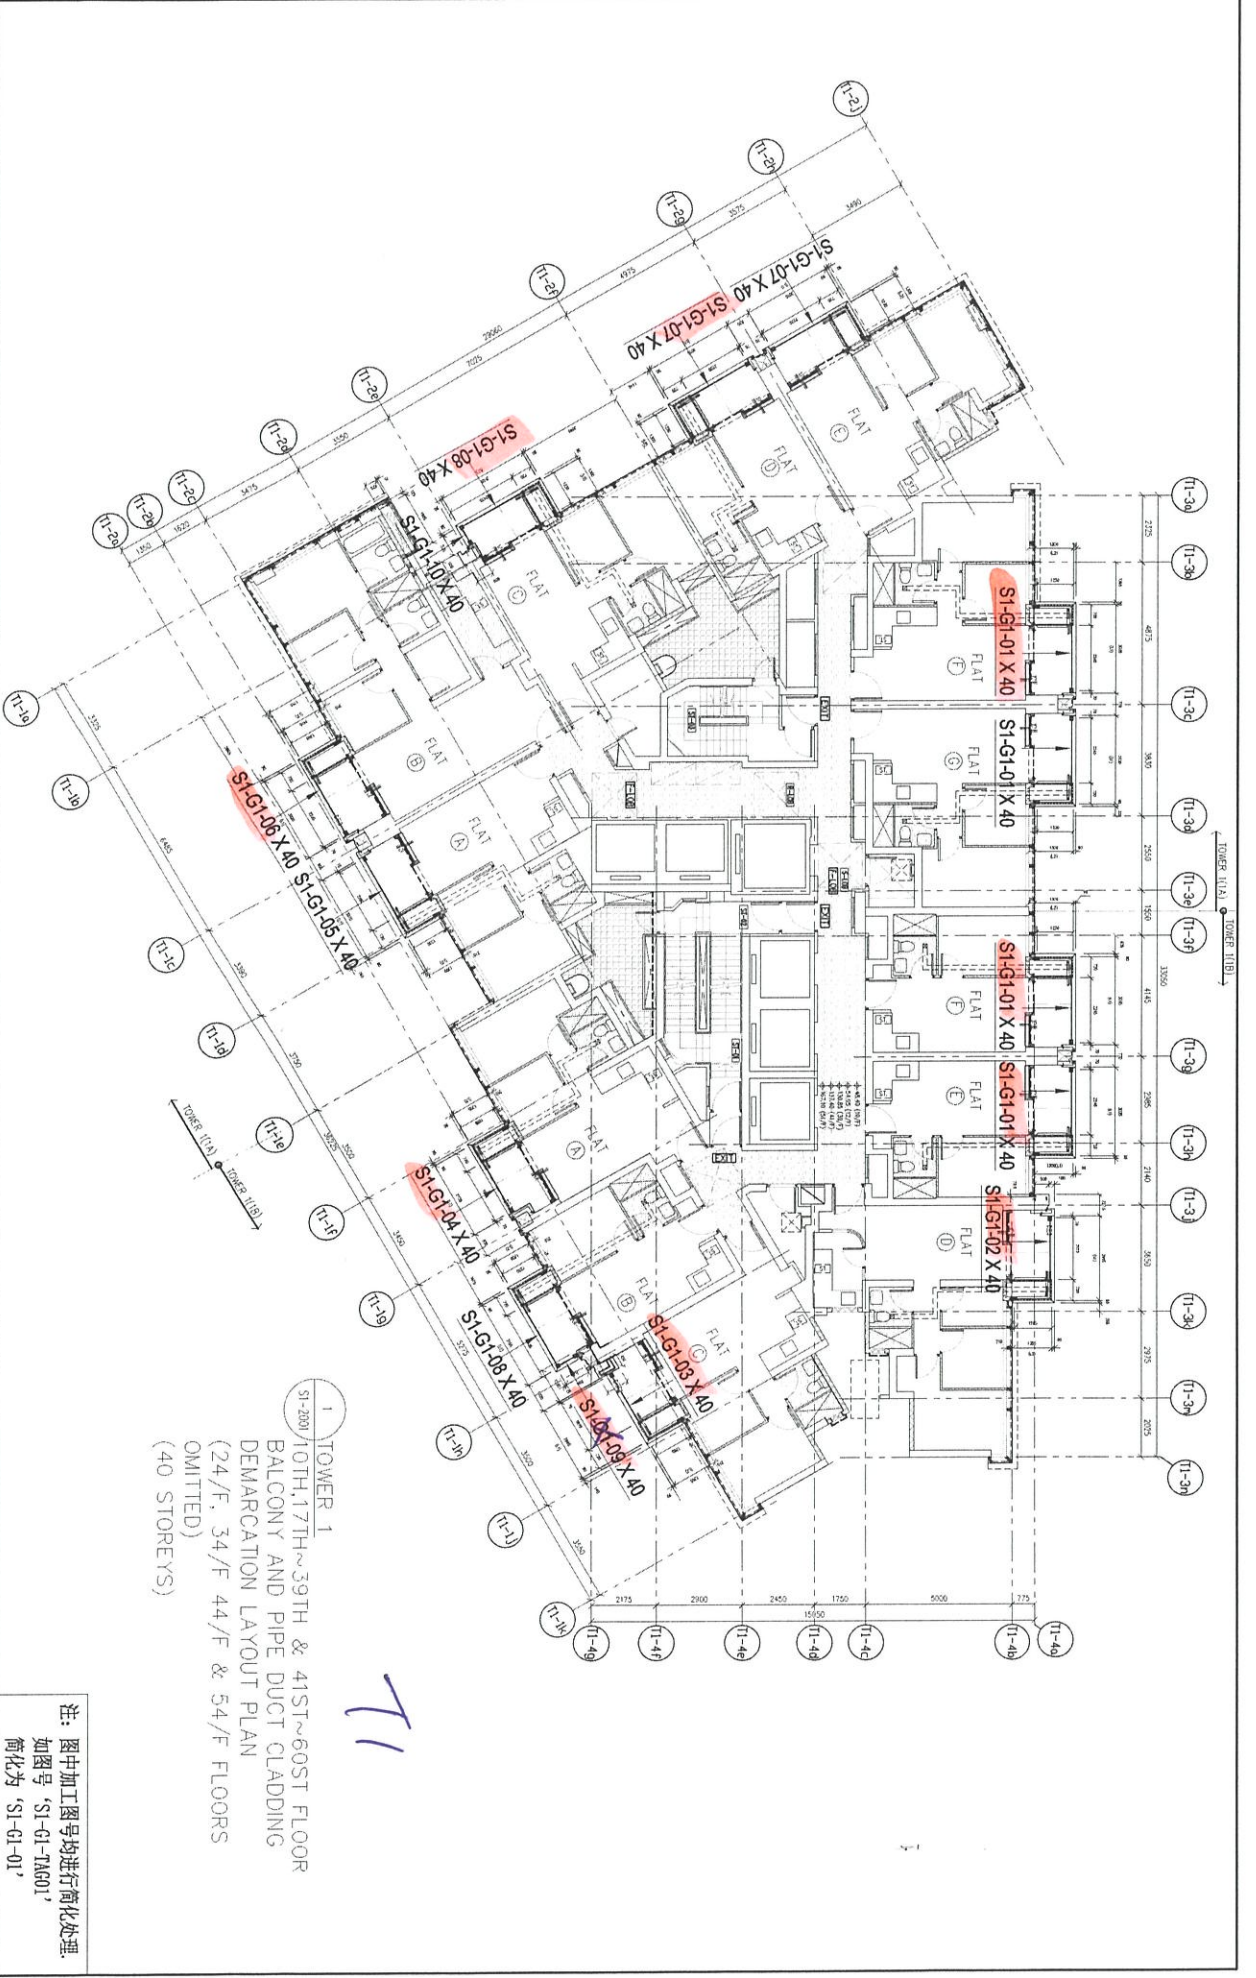


1 TOWER 1
S1-2000/10TH,17TH~39TH & 41ST~60ST FLOOR
BALCONY AND PIPE DUCT CLADDING
DEMARCATON LAYOUT PLAN
(24/F, 34/F, 44/F & 54/F FLOORS
OMITTED)
(40 STOREYS)

71

注：图中加工图号均进行简化处理。
如图中‘S1-G1-TA601’
简化为‘S1-G1-01’

DISTRIBUTION TABLE		製圖 LIN	工程名稱 PROPOSED RESIDENTIAL DEVELOPMENT AT KOTU TOWER PHASE 11, LOHAS PARK, TSEUNG KWAN O, N.T.	圖號 S1-G1-PLP01	修改日期 2022-06	項目 LOCATION DRAWING OF GLASS PANEL (FOR (S1) Glass Balustrade and Aluminum Grille)	比例 1:170
材料:	-	日期 2022-06	寶發建設工程有限公司 Polyfair Construction & Engineering Ltd.	PF-21006	修改日期 2022-06		
表面處理:	-						

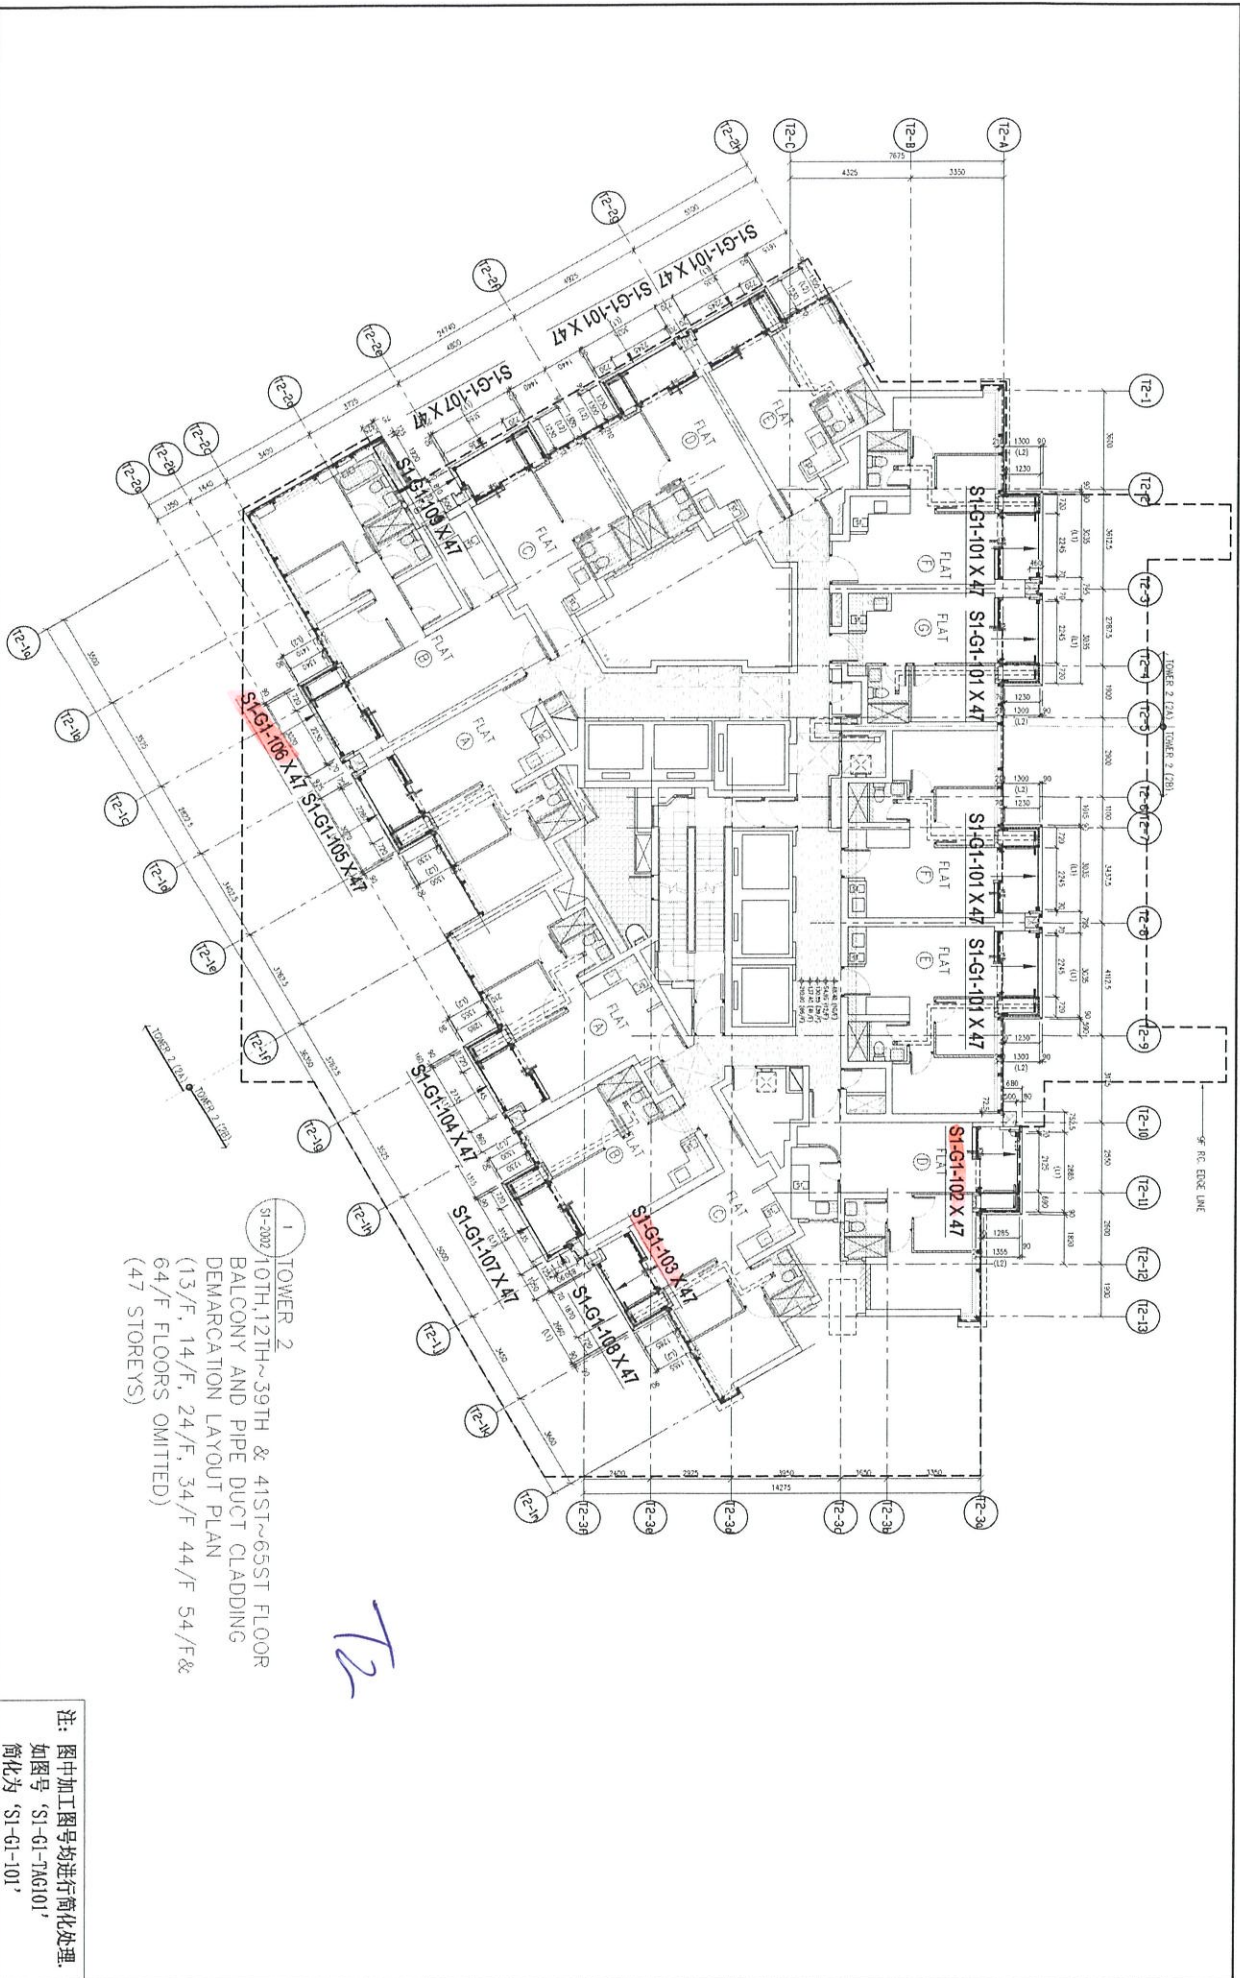

1 TOWER 2
 S1-2002 / 10TH, 12TH ~ 39TH & 41ST ~ 65ST FLOOR
 BALCONY AND PIPE DUCT CLADDING
 DEMARCATION LAYOUT PLAN
 (13/F, 14/F, 24/F, 34/F, 44/F, 54/F &
 64/F FLOORS OMITTED)
 (47 STOREYS)

注：图中加工图号均进行简化处理。
 如图号 'S1-G1-TAG101'
 简化为 'S1-G1-101'

DISTRIBUTION TABLE		工程名称: LIN	工程编号: S1-GPT2-LP01	修改: -
材料: -	日期: 2022-07	工程名称: PROPOSED RESIDENTIAL DEVELOPMENT AT TKO/T/REP, PHASE 1, LOHAS PARK, TSEUNG KWAN O.N.T.	工程编号: S1-GPT2-LP01	修改: -
表面处理: -	格式日期: -	项目: LOCATION DRAWING OF GLASS PANEL (FOR (S1) Glass Balustrade and Aluminum Gable)	工程编号: PF-21006	修改: -
		宝發建設工程有限公司 Polyfair Construction & Engineering Ltd.		比例: 1:170