

工程指示 / 要求簡箋(E.I.)

工程指示編號：EI / 9074 / 25

修改版次：

工程編號：J - 858

工程名稱：將軍澳日出康城 11

工程項目：T2 & T3 後加 AC Grille 5 幅地盤用鋁板

收件人：生統

發件人：Jason Leung

日期：04/08/2025

□要求提供 / □確認 事項：

- | | | |
|------------------------------------|-------------------------------------|-------------------------------|
| <input type="checkbox"/> 初步鋁料 B.M. | <input type="checkbox"/> 加工拆圖，然後生產 | <input type="checkbox"/> 尺寸表 |
| <input type="checkbox"/> 正式鋁料 B.M. | <input type="checkbox"/> 技術上資料 / 指示 | <input type="checkbox"/> 報價 |
| <input type="checkbox"/> 配件 B.M. | <input type="checkbox"/> 樣辦或貨品說明書 | <input type="checkbox"/> 分判合約 |

內容：

1/8 老闆在會議中答應訂料加工

請按 AC Grille 加工圖生產供地盤組裝，配合梳子 EI 9007 用。

由於加快送地盤，鋁板廠不用噴塗，由地盤現場噴，需打磨後出貨

請在 2025.08.19 前完成上列要求。

附：頁

 原合約工程包 原合約工程加 / 減賬 新工程報價

分發東莞各部門：

- | | | | | | | | |
|---------------------------------|------------------------------|-------------------------------------------|-----------------------------------------|------------------------------------------|-----------------------------------------|--------------------------------|------------------------------|
| <input type="checkbox"/> 生產技術總監 | <input type="checkbox"/> 連附件 | <input checked="" type="checkbox"/> 技術部 | <input checked="" type="checkbox"/> 連附件 | <input type="checkbox"/> 生產部 | <input type="checkbox"/> 連附件 | <input type="checkbox"/> 機械設計部 | <input type="checkbox"/> 連附件 |
| <input type="checkbox"/> 採購部 | <input type="checkbox"/> 連附件 | <input checked="" type="checkbox"/> 生產統籌部 | <input checked="" type="checkbox"/> 連附件 | <input checked="" type="checkbox"/> 小羅&清 | <input checked="" type="checkbox"/> 連附件 | | |
| <input type="checkbox"/> 質檢部 | <input type="checkbox"/> 連附件 | <input type="checkbox"/> 會計部 | <input type="checkbox"/> 連附件 | <input type="checkbox"/> 報關組 | <input type="checkbox"/> 連附件 | <input type="checkbox"/> 其他 | <input type="checkbox"/> 連附件 |

分發香港各部門：

- | | | | | | | | |
|------------------------------|------------------------------|-------------------------------|------------------------------|------------------------------|------------------------------|----------------------------------|------------------------------|
| <input type="checkbox"/> 行政部 | <input type="checkbox"/> 連附件 | <input type="checkbox"/> 會計部 | <input type="checkbox"/> 連附件 | <input type="checkbox"/> 統籌部 | <input type="checkbox"/> 連附件 | <input type="checkbox"/> 工程部地盤科文 | <input type="checkbox"/> 連附件 |
| <input type="checkbox"/> 採購部 | <input type="checkbox"/> 連附件 | <input type="checkbox"/> QS 部 | <input type="checkbox"/> 連附件 | <input type="checkbox"/> 維修部 | <input type="checkbox"/> 連附件 | <input type="checkbox"/> 其他 | <input type="checkbox"/> 連附件 |

傳遞編號：

HK 0648 / 25

發件人簽署：

項目經理簽署：


美特鋁質 MIDI Aluminium Fabricator Ltd.		工程號: J-858	計算: B.Z	日期:	29/3/2024	送呈:							
地盤名稱: 康城11期 <th>核對:</th> <th>日期:</th> <td></td> <td></td> <th>副本:</th>		核對:	日期:			副本:							
項目類別: 9F格柵(T1-T3) <th>批准:</th> <th>日期:</th> <td></td> <td></td> <td></td>		批准:	日期:										
修改版次: <th>總V.F.:</th> <td>71.5</td> <th>總重量:</th> <td>692.1</td> <td>此BM依據拆圖資料計算</td>		總V.F.:	71.5	總重量:	692.1	此BM依據拆圖資料計算							
序號	修改內容	鋁板圖號	鋁板名稱	顏色	實用	後備	總數	總重量	單件展開面積	總展開面積	單件V.F.	總V.F.	備註
								平方米	平方米	平方米			
1		J858-ACG-AC-21	3mm厚鋁板	香槟金(ECD3X1009 9S-JF2)	25	25	25	56.1	0.276	6.897	0.189	4.729	
2	↗	J858-ACG-AC-22	3mm厚鋁板	香槟金(ECD3X1009 9S-JF2)	25	5	25	62.5	0.308	7.688	0.212	5.307	
3	↖	J858-ACG-AC-23	3mm厚鋁板	香槟金(ECD3X1009 9S-JF2)	25	5	26	64.3	0.304	7.903	0.212	5.519	
4		J858-ACG-AC-24	3mm厚鋁板	香槟金(ECD3X1009 9S-JF2)	9	9	9	22.2	0.304	2.736	0.212	1.911	
5		J858-ACG-AC-25	3mm厚鋁板	香槟金(ECD3X1009 9S-JF2)	19		19	125.8	0.814	15.473	0.740	14.063	
6		J858-ACG-AC-26	3mm厚鋁板	香槟金(ECD3X1009 9S-JF2)	7		7	46.3	0.814	5.701	0.740	5.181	
7		J858-ACG-AC-27	3mm厚鋁板	香槟金(ECD3X1009 9S-JF2)	7		7	46.3	0.814	5.701	0.740	5.181	
8		J858-ACG-AC-28	3mm厚鋁板	香槟金(ECD3X1009 9S-JF2)	19		19	125.8	0.814	15.473	0.740	14.063	
9		J858-ACG-AC-29	3mm厚鋁板	香槟金(ECD3X1009 9S-JF2)	19		19	125.8	0.814	15.473	0.740	14.063	
10		J858-ACG-AC-30	3mm厚鋁板	香槟金(ECD3X1009 9S-JF2)	6	3	3	7.4	0.304	0.912	0.212	0.637	
11	↗	J858-ACG-AC-31	3mm厚鋁板	香槟金(ECD3X1009 9S-JF2)	10	10	10	2.5	0.308	0.308	0.212	0.212	
12		J858-ACG-AC-32	3mm厚鋁板	香槟金(ECD3X1009 9S-JF2)	1	1	1	2.3	0.289	0.289	0.195	0.195	
13		J858-ACG-AC-33	3mm厚鋁板	香槟金(ECD3X1009 9S-JF2)	2	2	2	4.7	0.289	0.577	0.195	0.390	
14													
15													
16													
17													
18													
19													
						總計	163	692		85		71	



地盤鋁板B.M.表

BM編號:


序號	修改內容	鋁板圖號	T1	T2	T3
			1		J858-ACG-AC-21
2		J858-ACG-AC-22	9	3	2
3		J858-ACG-AC-23	10	3	2
4		J858-ACG-AC-24	3		
5		J858-ACG-AC-25	7		
6		J858-ACG-AC-26	2		
7		J858-ACG-AC-27	2		
8		J858-ACG-AC-28	7		
9		J858-ACG-AC-29	7		
10		J858-ACG-AC-30	1		
11		J858-ACG-AC-31	1	6	4
12		J858-ACG-AC-32	1		
13		J858-ACG-AC-33	1		
14					
15					
16					
17					
18					
19					

分層打扎

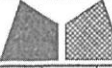 美特鋁質有限公司 MIDI Aluminium Fabricator Ltd.		工程號 J858 地盤 康城11期	類別 制圖 B.Z	物料號 J858-ACG-AC- 21 圖號 J858-ACG-AC-31
修改 日期	採用工廠 材料顏色 香槟金 (EC03X1009 9S-JF2)	地盤 ✓ 图纸名称 铝板加工图 材料 3mm 鋁板	復核 - 批准 -	數量 - 10 單件重量 - (KG)

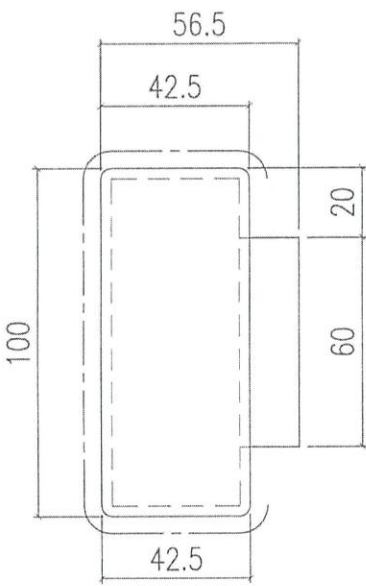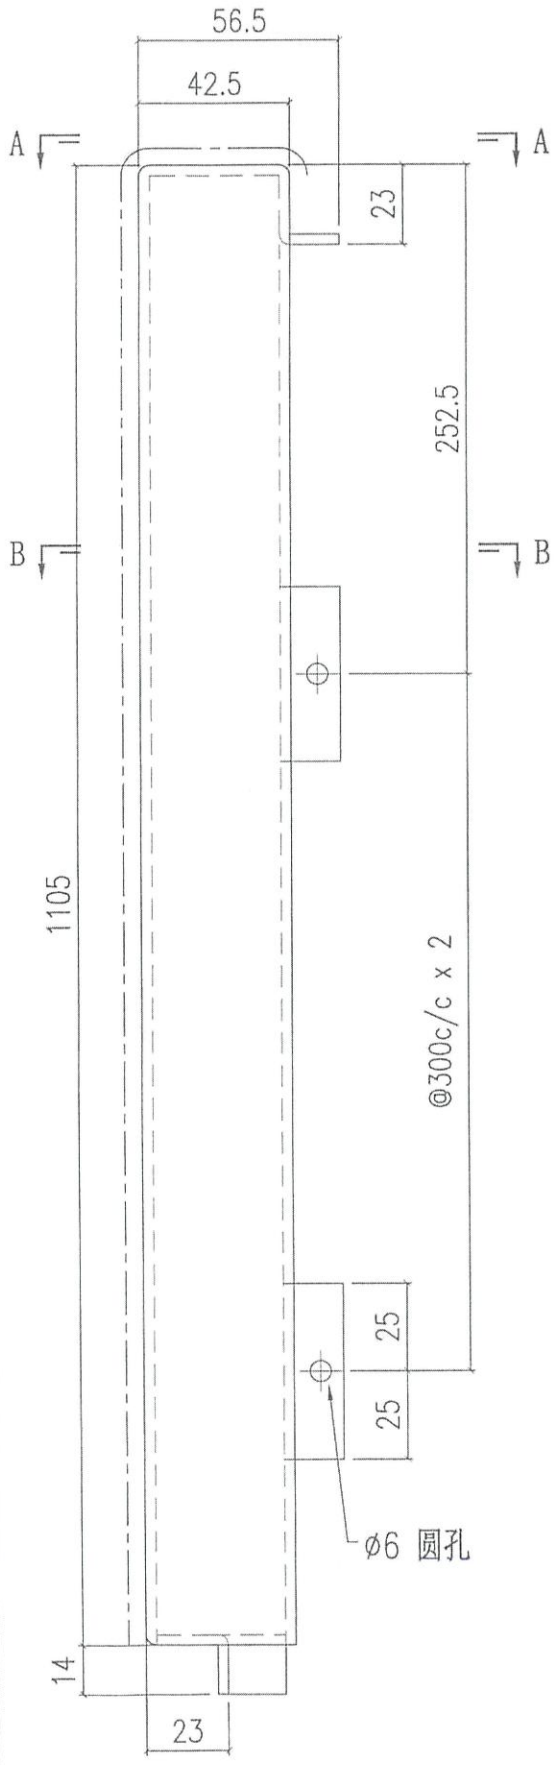



SECTION A-A

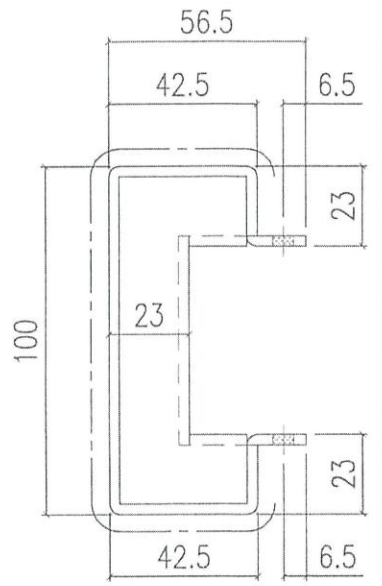


SECTION B-B

T1 數量	
T2 數量	- 6
T3 數量	- 4

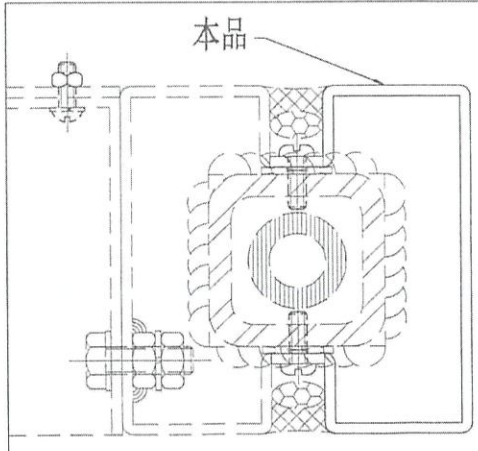

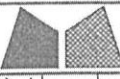 美特鋁質有限公司 MIDI Aluminium Fabricator Ltd.		工程號 J858 地盤 康城11期 圖紙名稱 鋁板加工圖 材料 3mm鋁板	類別 制圖 B.Z 復核 - 批准 -	物料號 J858-ACG-AC-23 圖號 J858-ACG-AC-23 數量 - 單件重量 - (KG)
修改日期 採用工廠 材料顏色 香槟金 (EC03X1009 9S-JF2)	地盤 材料	圖紙名稱 鋁板加工圖 材料 3mm鋁板	復核 - 批准 -	物料號 J858-ACG-AC-23 圖號 J858-ACG-AC-23 數量 - 單件重量 - (KG)

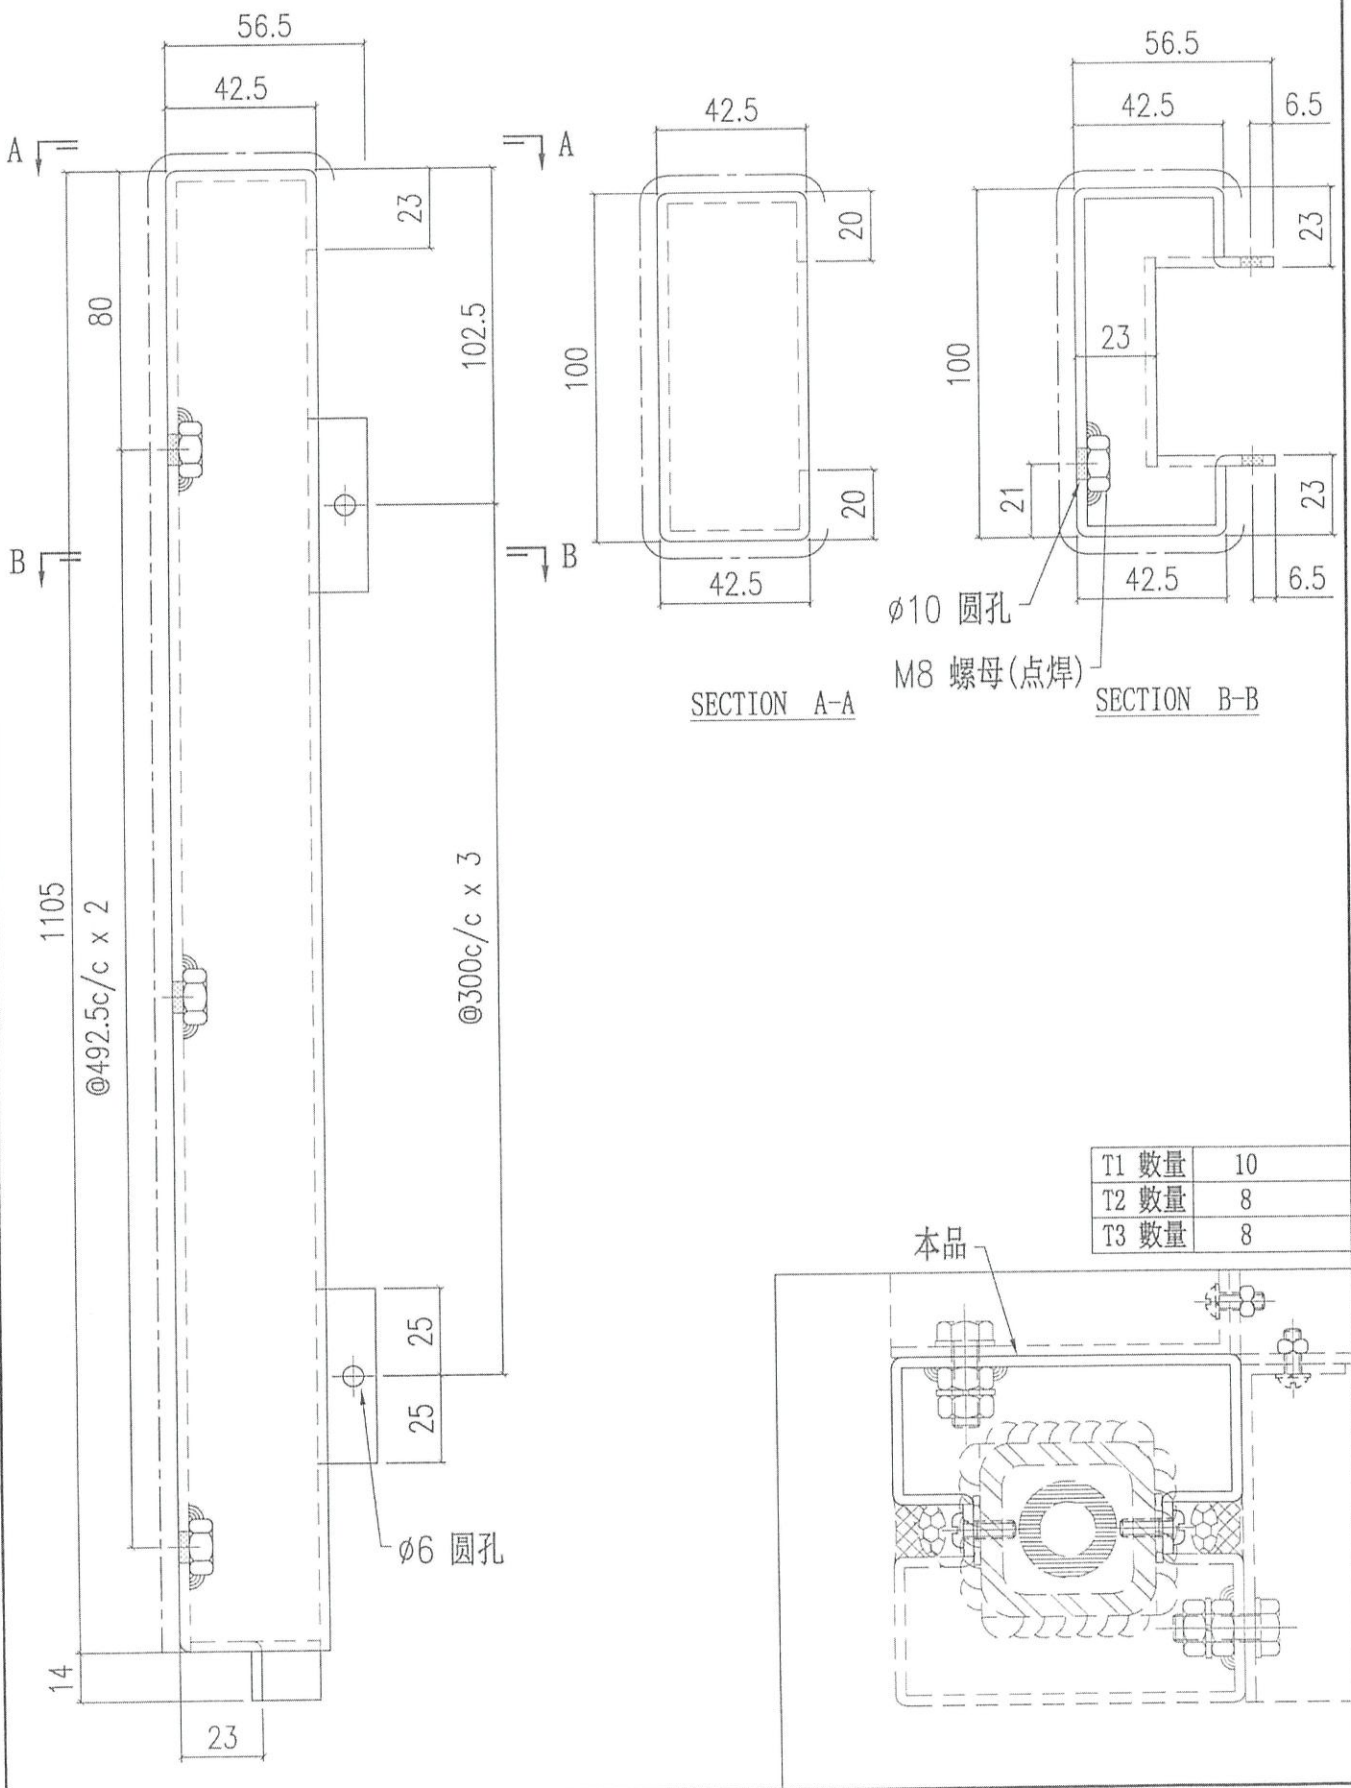


Ø10 圆孔
 M8 螺母(点焊)

SECTION A-A


SECTION B-B

T1 數量	10
T2 數量	8
T3 數量	8

本品

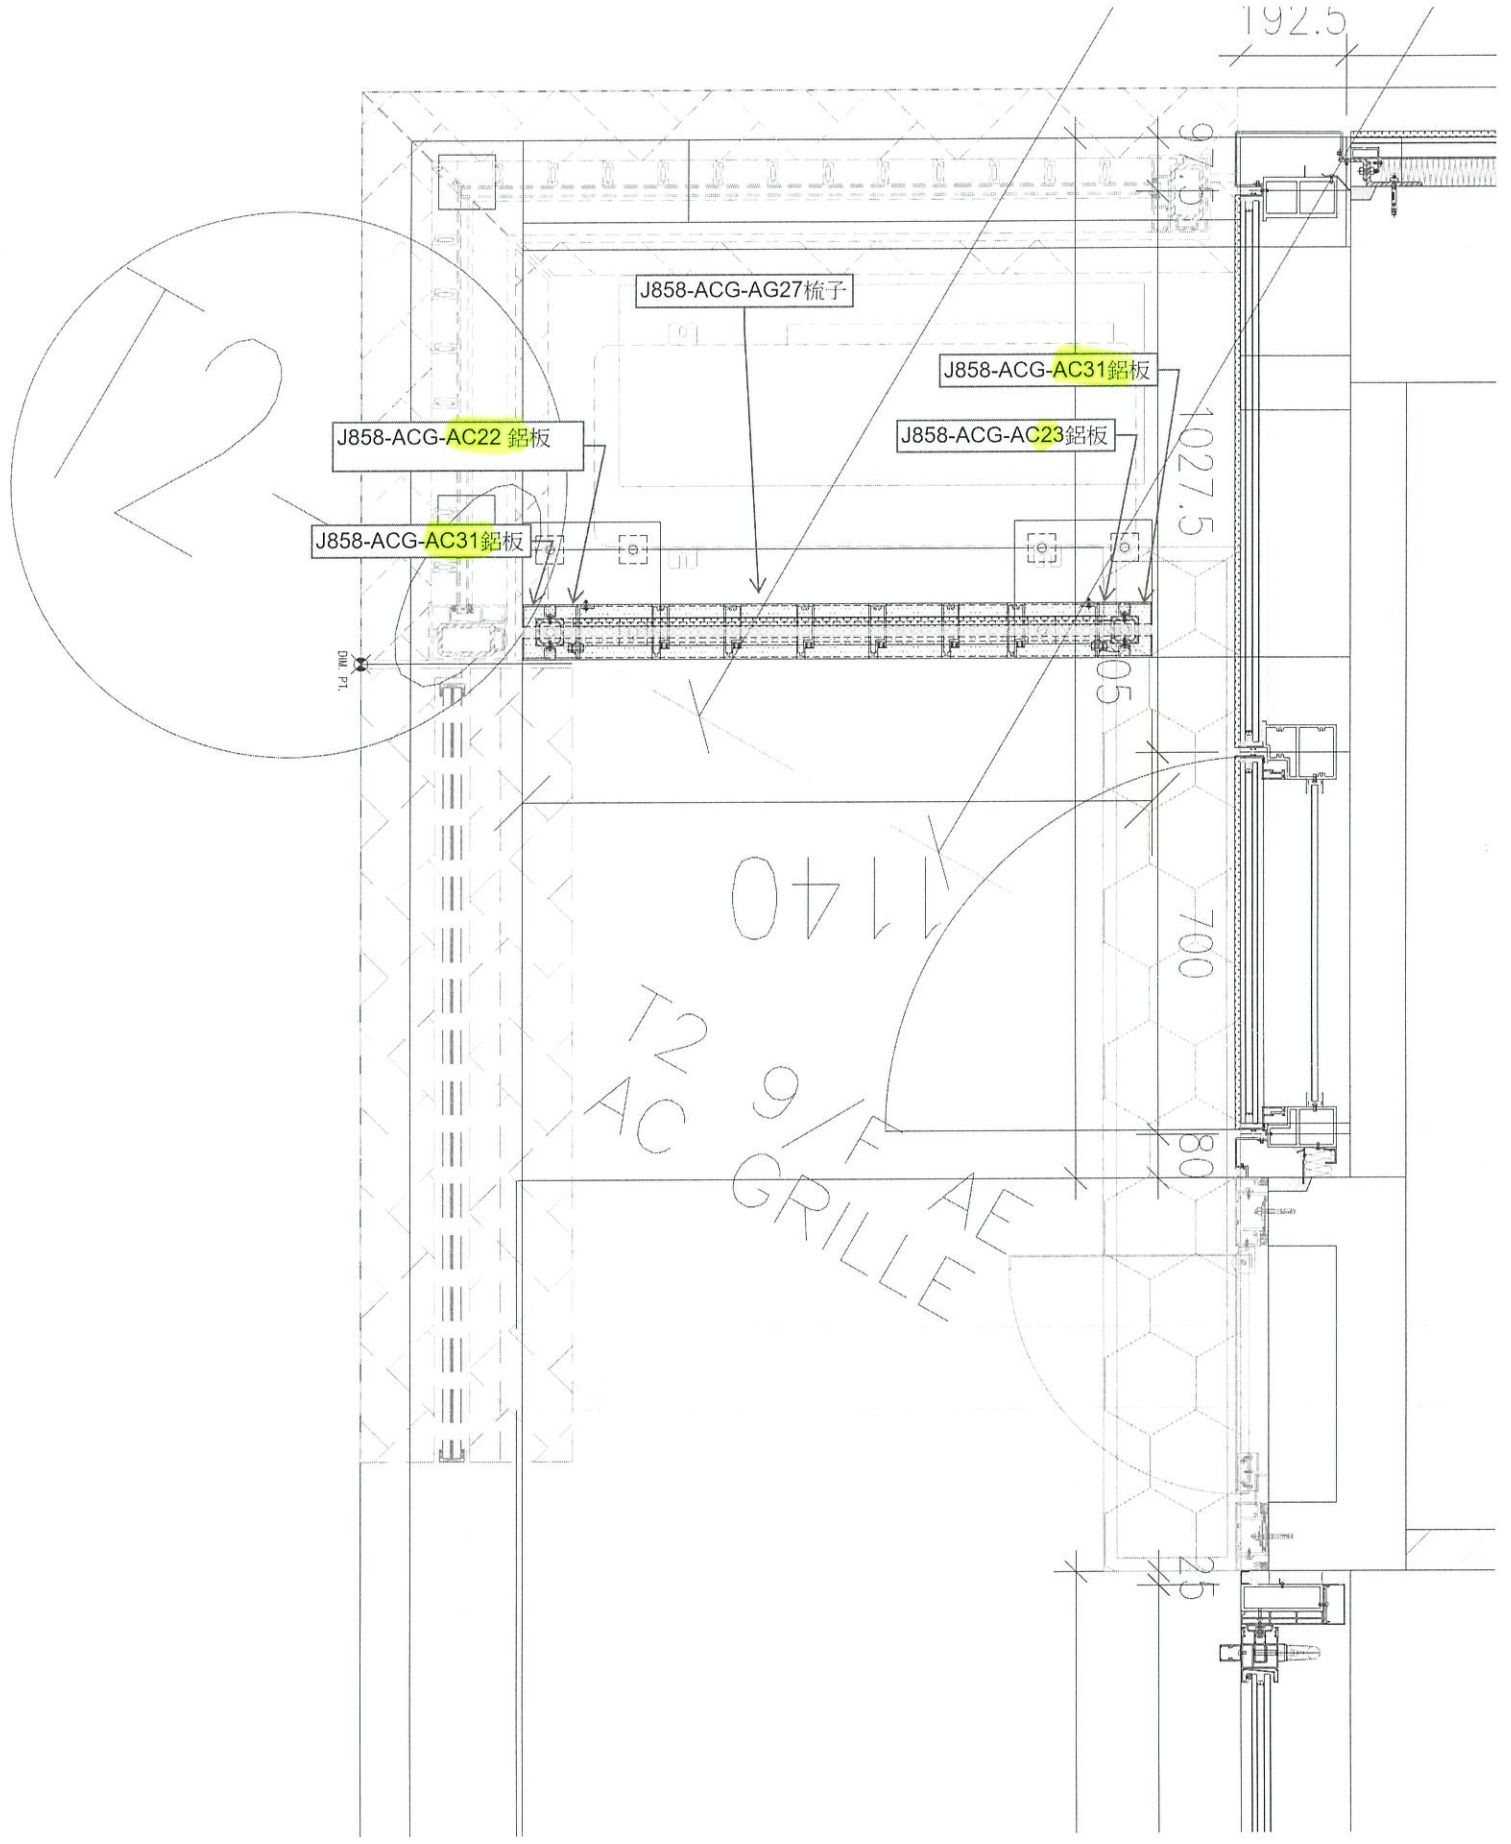

T2
AC 9/F
GRILLE AD

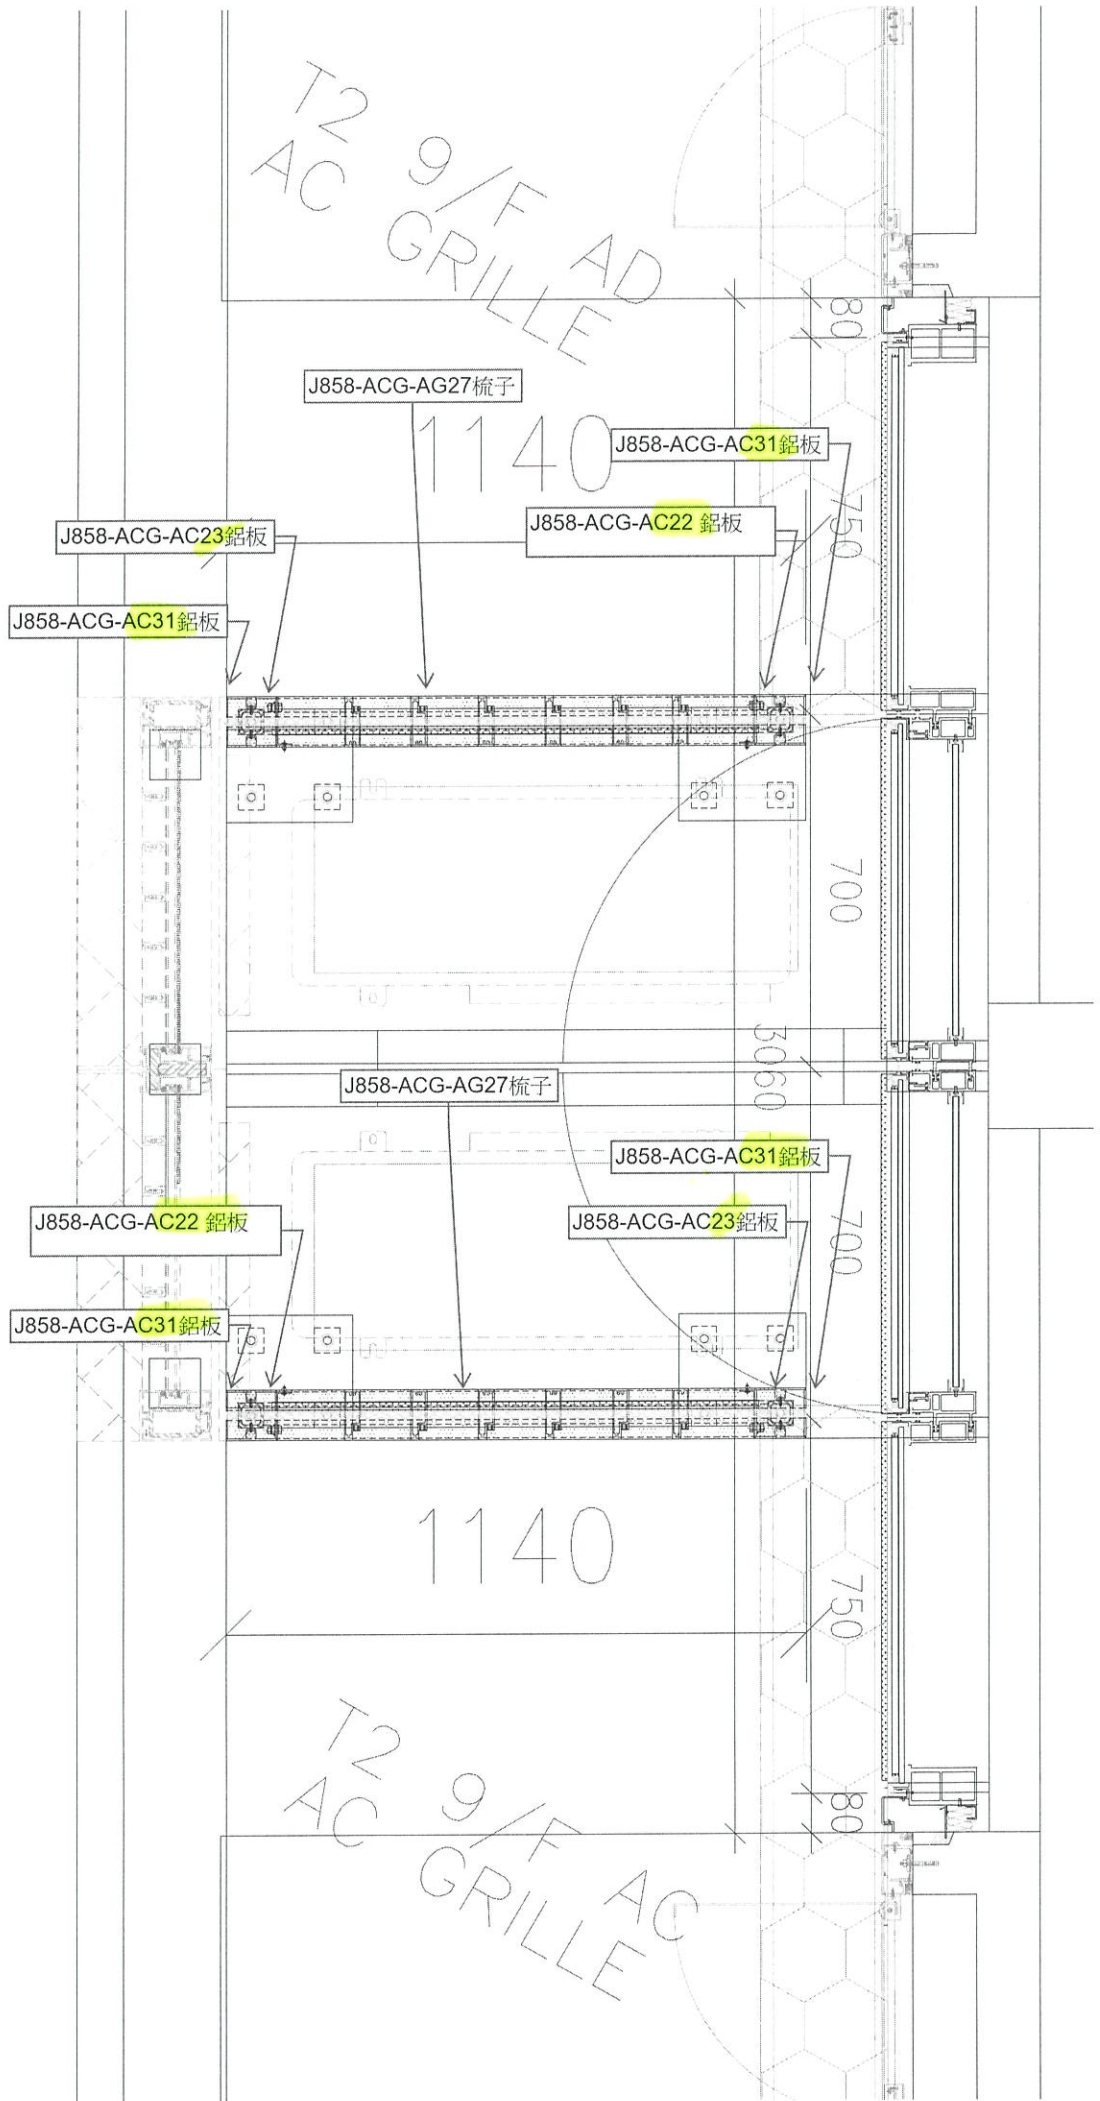

J858-ACG-AG27 梳子

J858-ACG-AC31 鋁板

J858-ACG-AC22 鋁板

J858-ACG-AC23 鋁板

J858-ACG-AC31 鋁板

J858-ACG-AG27 梳子

J858-ACG-AC31 鋁板

J858-ACG-AC23 鋁板

J858-ACG-AC22 鋁板

J858-ACG-AC31 鋁板

1140

T2
AC 9/F
GRILLE AC

