



工程指示 / 要求簡箋(E.I.)

工程指示編號：EI / 4281 / 22 修改版次：-
 工程編號：J - 859 工程名稱：啟德 6551
 工程項目：VMU 用玻璃 BM
 收件人：Maggie 發件人：Eric Liu 日期：12/01/2022

要求提供 / 確認 事項：

- () 初步鋁料 B.M. () 加工拆圖，然後生產 () 尺寸表
 () 正式鋁料 B.M. () 技術上資料 / 指示 () 報價
 () 配件 B.M. () 樣辦或貨品說明書 () 分判合約

石海控玻璃心少類
頂

請安排加工

內容：

請按 BM 訂購 8 件玻璃 送香港安裝
 送貨地址 及 收件人 待通知
 VMU 窗仔用玻璃, T6 W1&W5 窗用,共 2 層
 謝謝

Handwritten signature

請在 2022/03/21 前完成上列要求。

附：

1+4

以上項目為：

- 原合約工程包 原合約工程加 / 減賬 新工程報價

原因：-

分發東莞各部門：

- () 生產技術總監 連附件 () 技術部 連附件 () 生產部 連附件 () 機械設計部 連附件
 () 採購部 連附件 () 生產統籌部 連附件 () 小羅 & 清 連附件
 () 質檢部 連附件 () 會計部 連附件 () 報關組 連附件 () 其他 _____ 連附件

分發其他分判：

- (v) 水洪 連附件

分發香港各部門：

- () 行政部 連附件 () 會計部 連附件 () 統籌部 連附件 () 工程部地盤科文 連附件
 (/) 採購部 連附件 () QS 部 連附件 () 維修部 連附件 () 其他 _____ 連附件


傳遞編號：

HK / 22


發件人簽署：K

項目經理簽署：PP. Z

2


 美特鋁質 有限公司 MIDI Aluminium Fabricator Ltd.		工程號:	1859	計算:	胡冬雲	日期:	2022.1.10	送呈:	胡哥	
廠用玻璃B.M.表		地盤名稱:		核對:				副本:		
BM編號:		項目類別:	樣窗玻璃	批准:		日期:		A/C Code:		
		修改版次:		總計玻璃面積 (平方米):			5.60			
序號	修改內容	玻璃圖號	顏色與類型	厚度 (mm)	玻璃尺寸		數量 (塊)	總面積 (平方米)	使用位置	加工圖參考
					寬度 (W mm)	高度 (H mm)				
1		G1-01	8mm Clear Heat Strengthened Glass Low-E (S ² SDCE1-55T ² HS)-12mm air space + 10mm Clear Tempered Glass(Sample No:R20211207006)	30.0	605.0	1896.0	2	2.29	T6-W5 P	G1
2		G1-02	8mm Clear Heat Strengthened Glass Low-E(SDCE1-55T ² HS) + 12mm air space + 8mm Clear Tempered Glass (R20211119061)	28.0	554.0	1129.0	2	1.25	T6-W5 P	G2
3		G2-01	6mm Crystal Grey TP+(0.38 milky+1.14 Clear)PVB+6mm Clear TP (Sample NO:R20211207008)	13.5	560.0	1154.0	2	1.29	T6-W1 P	G8
4		G8-01								
				合計:			8	5.60		
加工注意事項: 1) 本表中之所有玻璃顏色待定。 2) 本表中所有玻璃對角線尺寸偏差要求不超過負2mm。 3) 本表中玻璃要求粗磨邊處理並倒棱角，而所有玻璃之入爐方向需保持一致。 4) 本表中所有玻璃成品均需做雙面保護，用透明靜電膠紙加四周一寸PK白膠紙做雙面加固保護處理。 5) 本表中所有玻璃成品均需注明室內外及其玻璃編號，以便識別。										

 美特鋁質 有限公司 MIDI Aluminium Fabricator Ltd.				類別		物料號	
修改				制圖	胡冬雲	2022.1.7	圖號 G2
日期				復核			數量
				批准			位置

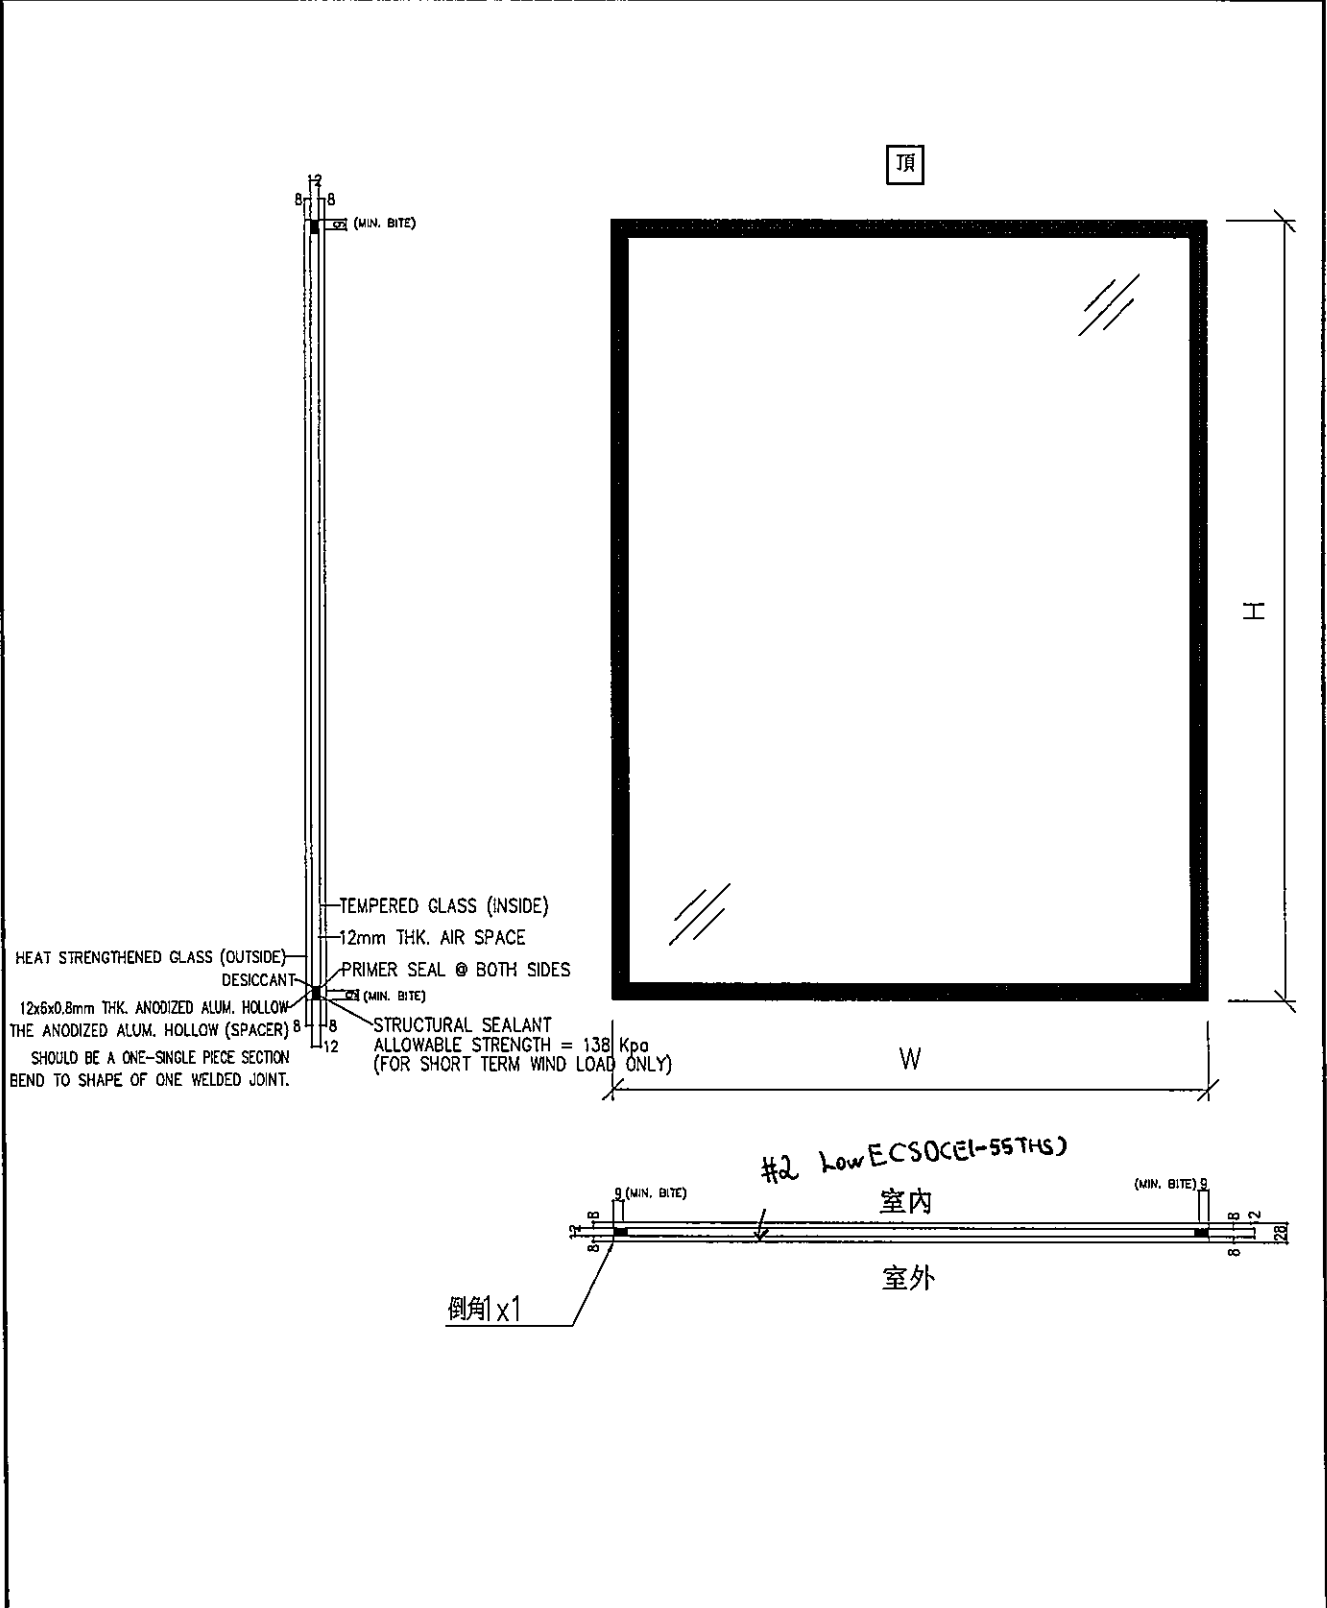

工程號	859	地盤		附 件
名稱	玻璃加工圖		採用	
材料	8mmHS+12mm AIR GAP+8mmTP THK. I.G.U.		地盤	
顏色		工廠	✓	

 美特鋁質 有限公司 MIDI Aluminium Fabricator Ltd.				類別		物料號		
修改				制圖	胡冬雲	2022.1.7	圖號	G8
日期				復核			數量	
				批准			位置	

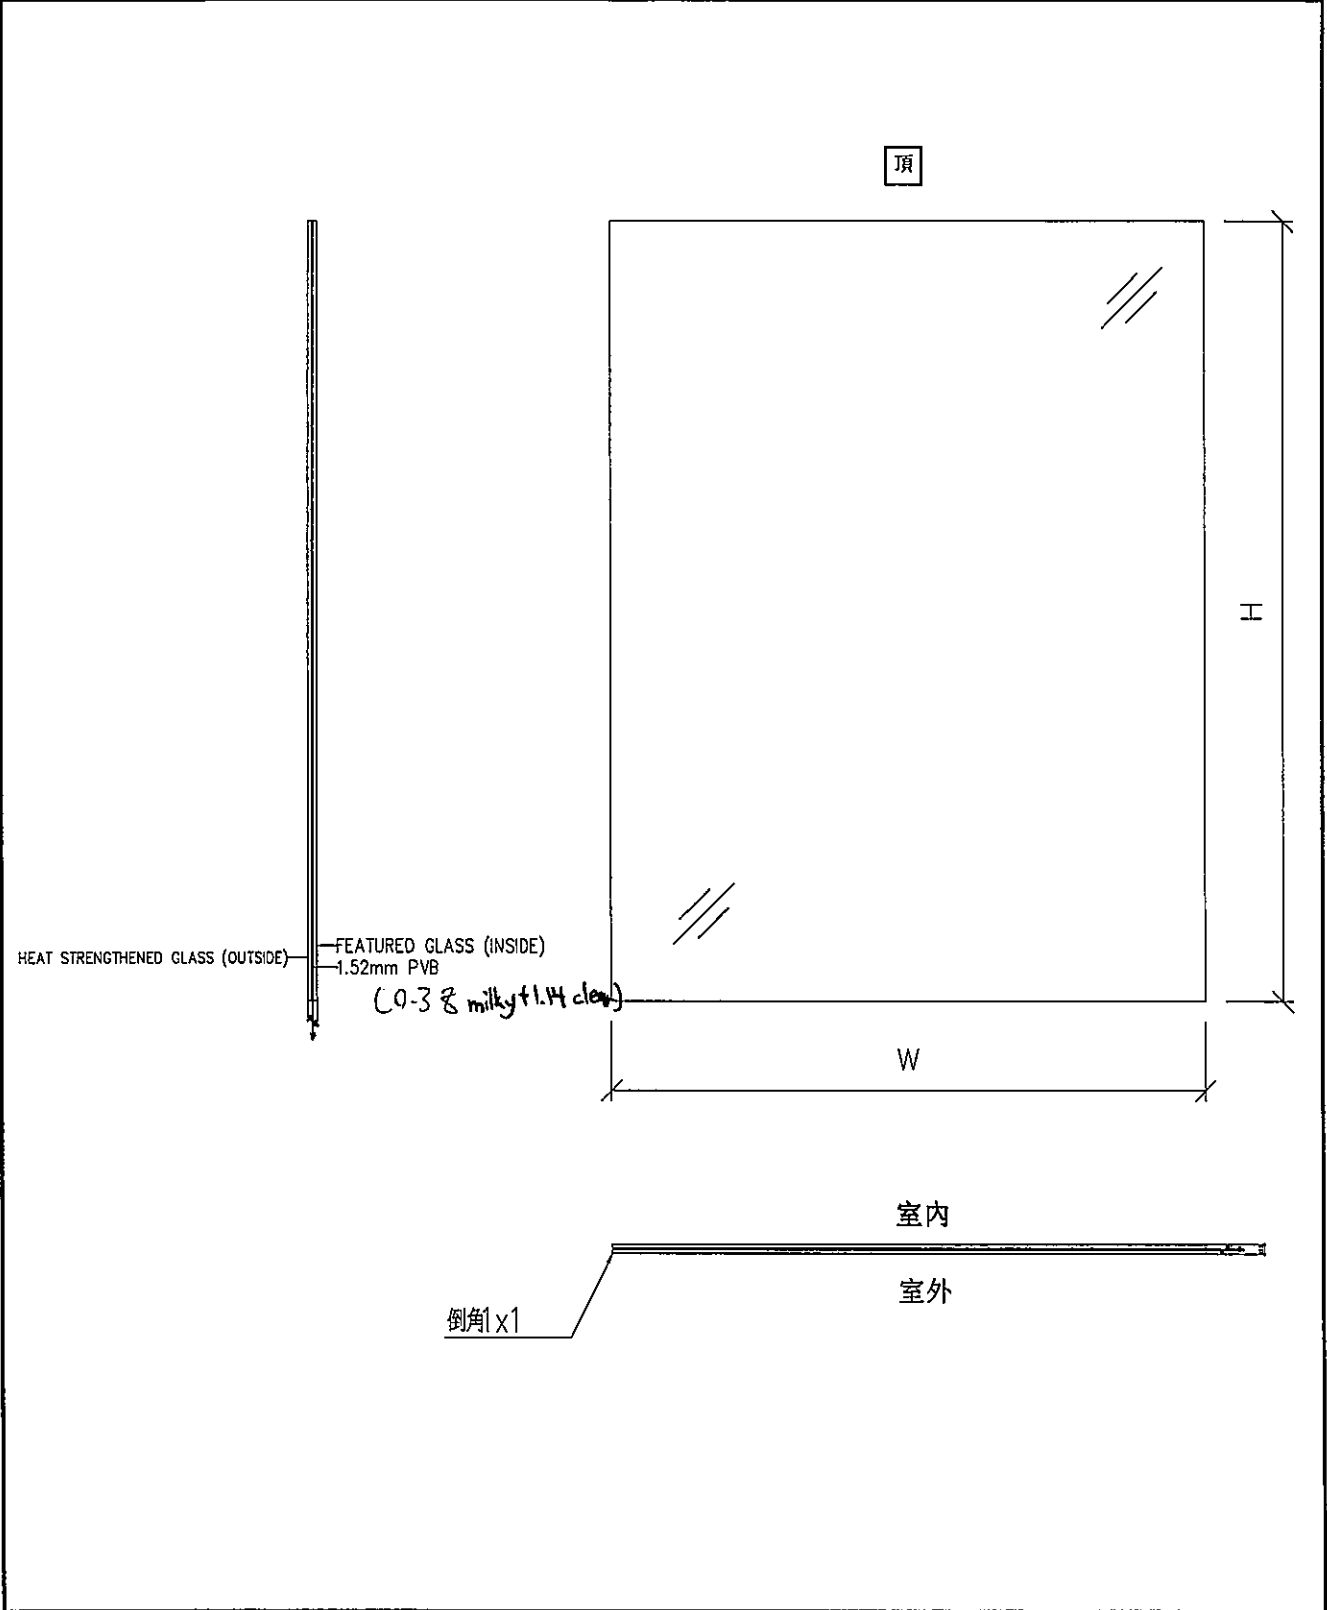

工程號	859	地盤		附 件
名稱	玻璃加工圖		採用	
材料	6mm GREY HS+1.52PVB+6mm CLEAR HS		地盤	
顏色		工廠	✓	