

工程指示 / 要求簡箋 ENGINEER INSTRUCTIONS(E.I.)

工程指示編號:	EI- 5442	修改版本:	-
	HK- 2194		
工程編號:	J 859	工程名稱:	NIL6551
收件人:	Maggie / 生統	發件人:	Bearlam
工程項目:	啟德6551賣樓板房玻璃BM表	日期:	08/12/2022

<input type="checkbox"/> 原合約工程包	<input type="checkbox"/> 原合約工程加 / 減賬 QT-	<input type="checkbox"/> 新工程報價 QT-
---------------------------------	--	------------------------------------

信件批核號碼/圖紙參考編號:	批核模具圖紙編號:
客戶指示附件:	管理內部批簽署:

<input type="checkbox"/> 初步鋁料 B.M.	<input type="checkbox"/> 加工拆圖, 然後生產	<input type="checkbox"/> 尺寸表
<input type="checkbox"/> 正式鋁料 B.M.	<input type="checkbox"/> 技術上資料/指示	<input type="checkbox"/> 報價
<input type="checkbox"/> 配件 B.M.	<input type="checkbox"/> 樣辦或貨品說明書	<input type="checkbox"/> 分判合約
<input type="checkbox"/> 其他:		

內容: 請根據附件資料訂購有關於啟德6551賣樓板房玻璃, 以上玻璃均需要進行熱浸處理, G2A玻璃請盡量把網紋拉直再進行加工, 請盡快完成加工及送貨

完成上列要求日期: 16/12/2022


國內


<input type="checkbox"/> 生產技術總監	<input type="checkbox"/> 連附件	<input type="checkbox"/> 技術部	<input type="checkbox"/> 連附件	<input type="checkbox"/> 生產部	<input type="checkbox"/> 連附件
<input type="checkbox"/> 採購部	<input type="checkbox"/> 連附件	<input type="checkbox"/> 生產統籌部	<input type="checkbox"/> 連附件	<input type="checkbox"/> 報關組	<input type="checkbox"/> 連附件
<input type="checkbox"/> 質檢部	<input type="checkbox"/> 連附件	<input type="checkbox"/> 會計部	<input type="checkbox"/> 連附件	<input type="checkbox"/> 機械設計部	<input type="checkbox"/> 連附件
<input checked="" type="checkbox"/> 香港辦	<input checked="" type="checkbox"/> 連附件	<input type="checkbox"/> 其他:			



香港

<input type="checkbox"/> 行政部	<input type="checkbox"/> 連附件	<input type="checkbox"/> 會計部	<input type="checkbox"/> 連附件	<input type="checkbox"/> 統籌部	<input type="checkbox"/> 連附件	<input type="checkbox"/> 工程部	<input type="checkbox"/> 連附件
<input checked="" type="checkbox"/> 採購部	<input checked="" type="checkbox"/> 連附件	<input type="checkbox"/> QS部	<input type="checkbox"/> 連附件	<input type="checkbox"/> 地盤管理	<input type="checkbox"/> 連附件	<input type="checkbox"/> 維修部	<input type="checkbox"/> 連附件

*發件人簽署:	<i>Bear Lam</i>	*組別成員批核簽署:	
傳遞編號:		項目經理簽署:	<i>[Signature]</i>

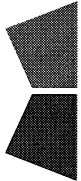		美特鋁質有限公司		工程號:	J-859	計算:	劉燦	日期:	2022.10.21	送呈:
MIDI Aluminum Fabricator Ltd.		啟德站		地盤名稱:	啟德站	核對:	徐詳坤	日期:	2022.10.21	副本:
地盤用玻璃B.M.表		样板房窗		項目類別:	样板房窗	批准:	林仁安	日期:	2022.10.22	
BM編號:		A/C Code:		B(2022.12.03)	數量:	22	總計玻璃面積 (平方米):		18.403	
序號	修改標示	玻璃編號	顏色與名稱	厚度 (mm)	玻璃尺寸		數量 (塊)	面積 (平方米)		使用位置
					寬度 (mm)	高度 (mm)		單件	總面積	
1	B	G1-A01	G1: 8mmHS+12mm AIR GAP + 10mmTP I.G.U	30.00	800	1175	1	0.940	0.940	T1
2		G1-A02			460	675	2	0.311	0.621	T5
3		G1-A03			620	1946	2	1.207	2.413	T5
4		G1-A04			645	2216	2	1.429	2.859	T5
5		G1-A05			613	2368	2	1.452	2.903	T5
6	B	G2-A01	G2: 8mmHS+12mm AIR GAP + 8mmTP I.G.U	28.00	704	1175	1	0.827	0.827	T1
7	A	G2-A02			692	1195	2	0.827	1.654	T1
8		G2-A03			460	1189	2	0.547	1.094	T5
9		G2a-A01	G2a: 8mmHS+12mm AIR GAP+8mmTP+1.52PVB+6mmTP (PLANNING) FEATURED GLASS (IGU)	35.52	436	1173	2	0.511	1.023	T5
10		G2a-A02			645	1175	2	0.758	1.516	T5
11		G8-A01	G8: 6mm GREY HS+1.52PVB+6mm CLEAR HS	13.52	520	1144	1	0.595	0.595	T1
12		G8-A02			550	1173	1	0.645	0.645	T1
13		G8-A03			560	1173	2	0.657	1.314	T5
							總合計:	22	18.403	
<p>1). 本表中所有玻璃對角線尺寸偏差要求不超過正負2mm.</p> <p>2). 本表中所有玻璃要求粗磨邊處理並倒棱角.</p> <p>3). 本表中玻璃要求粗磨邊處理並倒棱角, 攔河玻璃頂底要精磨邊, 而所有玻璃之入爐方向需保持一致.</p> <p>4). 本表中所有玻璃成品均需做雙面保護, 用透明靜電膠紙加四周一寸PK白膠紙做雙面加固保護處理.</p> <p>5). 本表中不同種類玻璃參照玻璃加工圖加工.</p> <p>6). 本表中所有強化玻璃均需HEAT SOAK TEST.</p> <p>7). 本表中所有玻璃均需注明室內外面及其玻璃編號, 以便識別.</p>										
加工注意事項:										

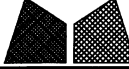 美特鋁質有限公司 MIDI Aluminium Fabricator Ltd.				工程號 J859	類別 制圖	物料號 -		
				地盘 啟德站	劉燦	2022-01-17	圖號 G1	
修改 -	-	-	採用工廠 地盤 ✓	图纸名称 玻璃加工图	復核 徐詳坤	2022-01-18	數量 -	
日期 -	-	-	材料颜色	材料 GLASS	批准 林仁安	2022-01-19	單件重量 -	(KG)


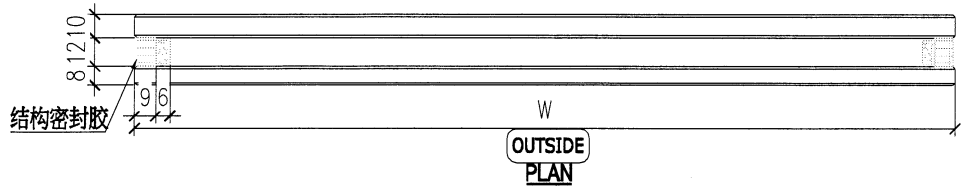
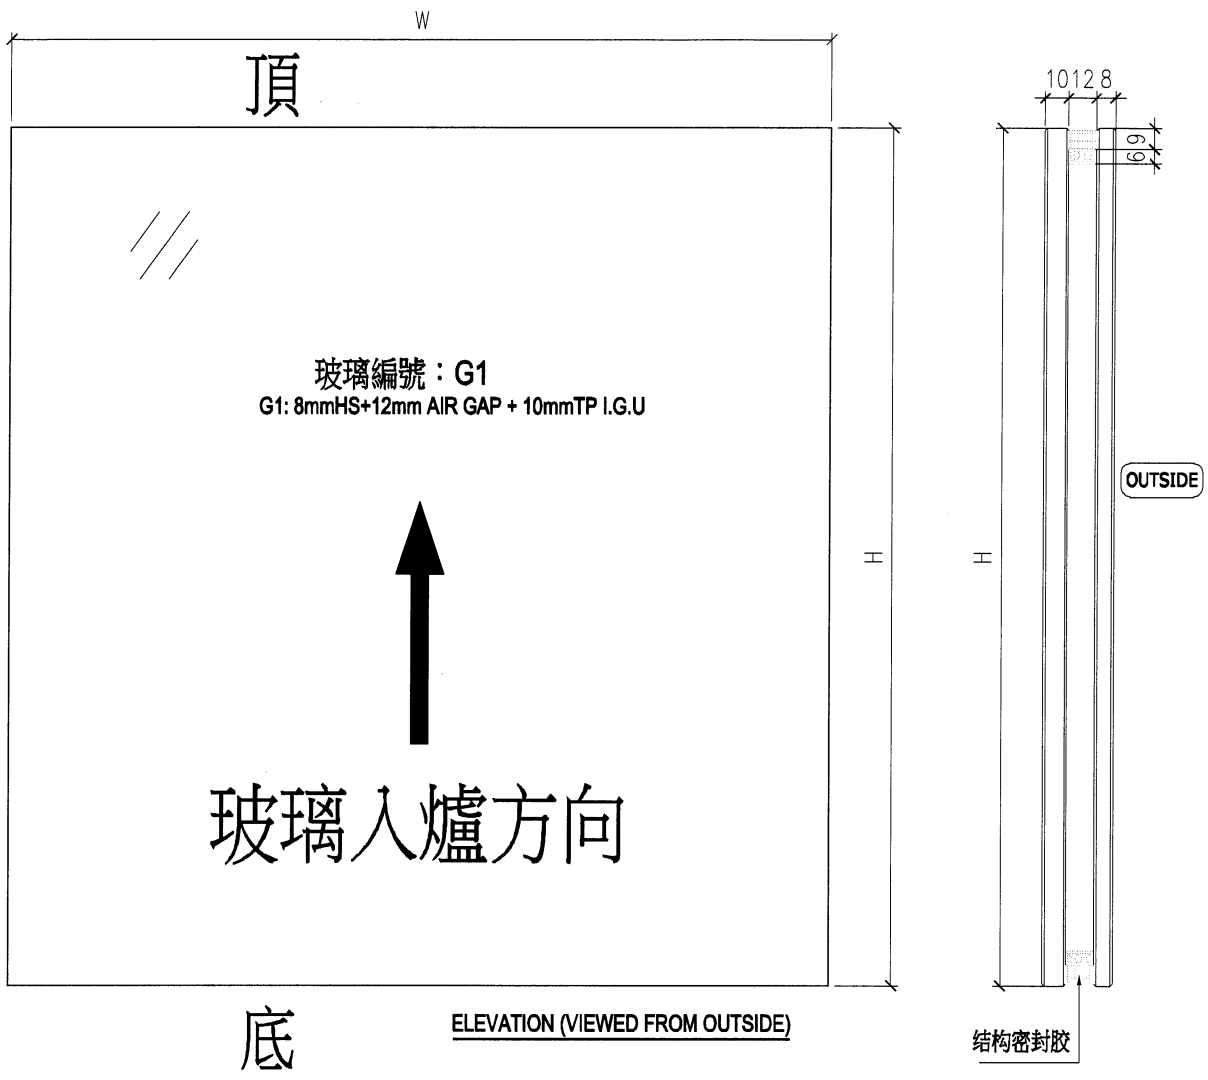


NOTES
 1. ALL DIMENSION IN mm
 2. ALL EDGE CHAMFER 1x1x45




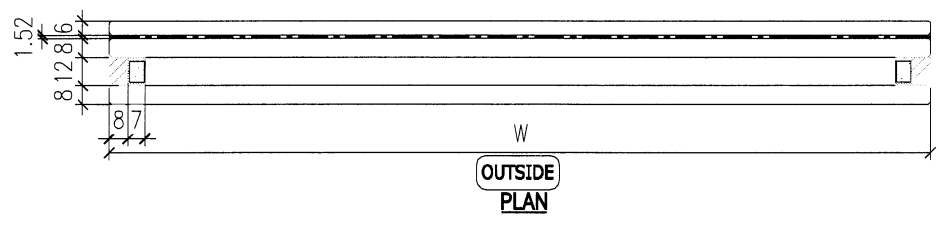
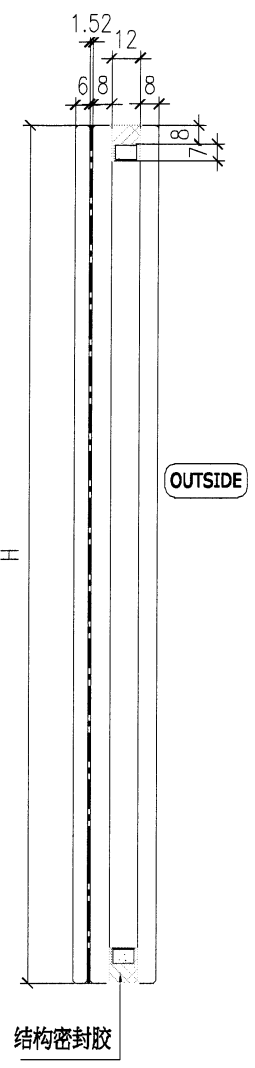
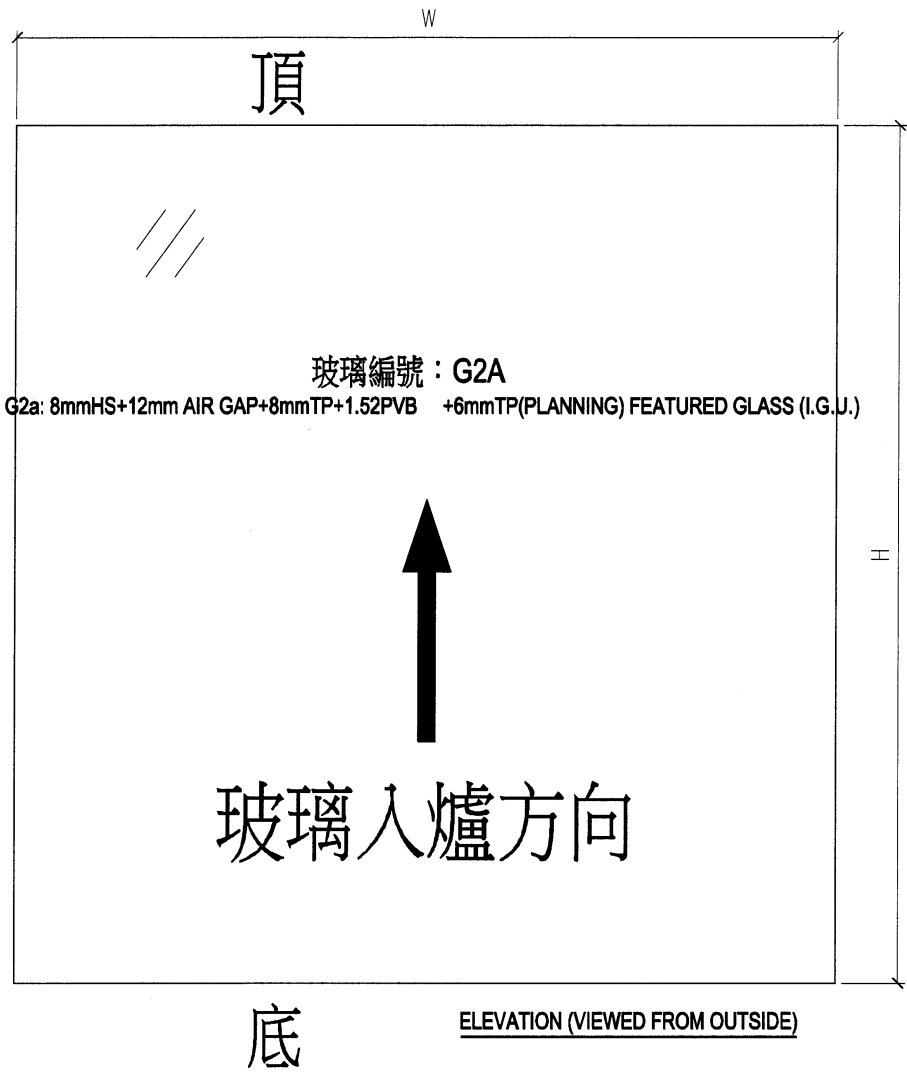
美特鋁質有限公司
MIDI Aluminium Fabricator Ltd.

工程號	J859	類別		物料號	-
地盘	啟德站	制圖	劉燦	2022-01-17	圖號 G2
修改	-	採用工廠		2022-01-18	數量 -
日期	-	材料颜色		2022-01-19	單件重量 - (KG)
图纸名称	玻璃加工图	復核	徐詳坤		
材料	GLASS	批准	林仁安		

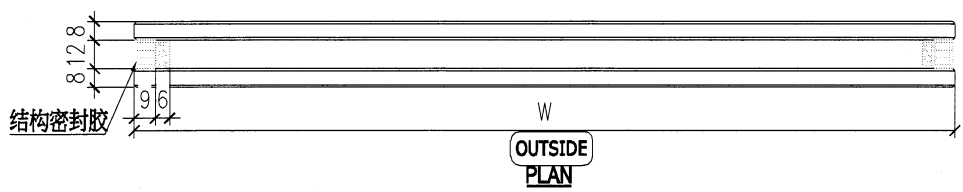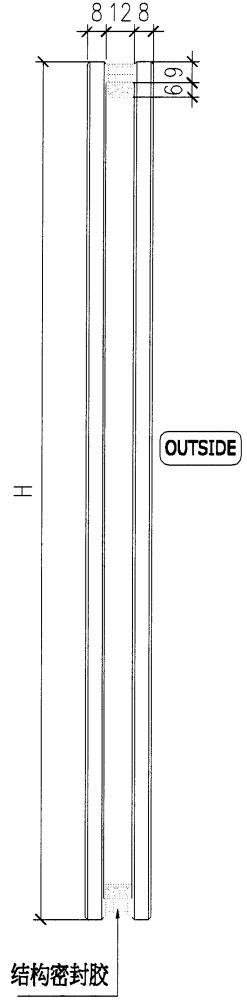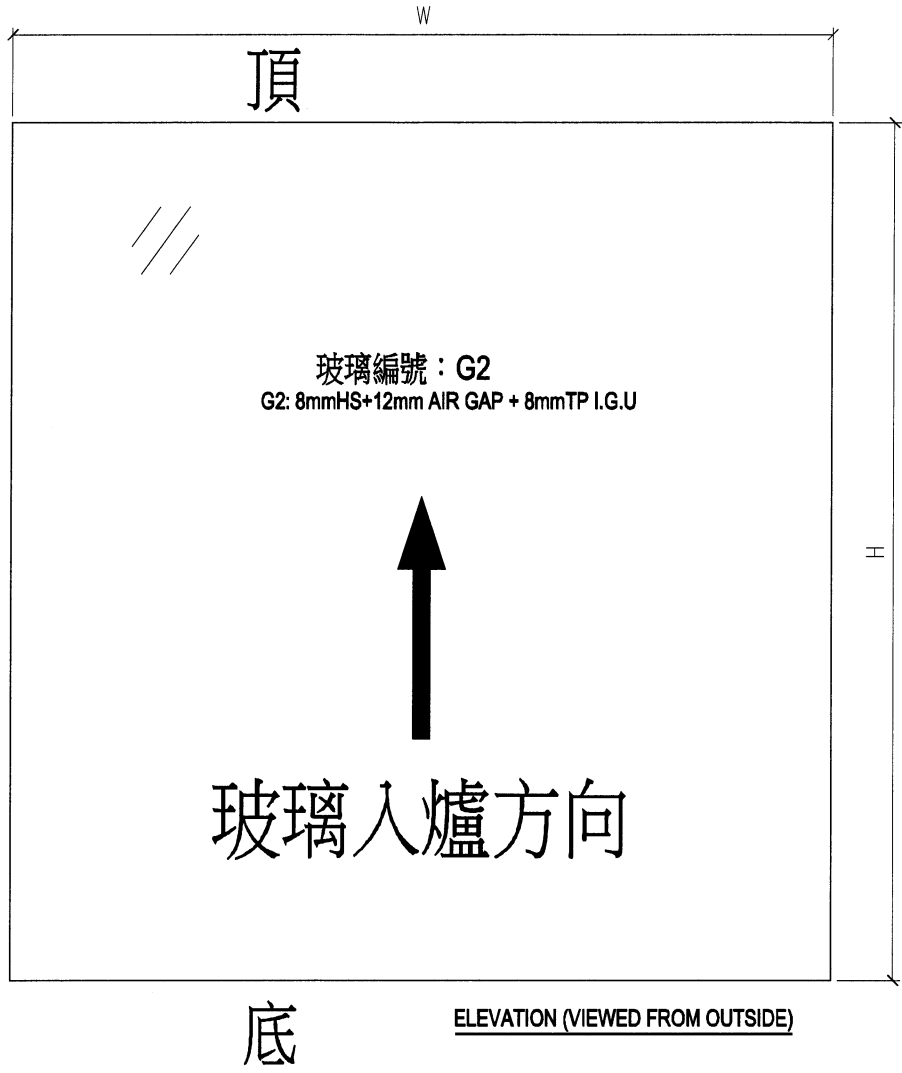


NOTES
1. ALL DIMENSION IN mm
2. ALL EDGE CHAMFER 1x1x45

 美特鋁質有限公司 MIDI Aluminium Fabricator Ltd.				工程號 J859 地盘 啟德站	類別 制圖 劉燦 復核 徐詳坤 批准 林仁安	物料號 - 圖號 G2a 數量 - 單件重量 - (KG)
修改 - 日期 -	採用工廠 材料颜色	地盤 <input checked="" type="checkbox"/>	图纸名称 玻璃加工图 材料 GLASS	2022-01-17 2022-01-18 2022-01-19	2022-01-17 2022-01-18 2022-01-19	2022-01-17 2022-01-18 2022-01-19





NOTES
 1. ALL DIMENSION IN mm
 2. ALL EDGE CHAMFER 1x1x45

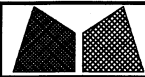

美特鋁質有限公司
MIDI Aluminium Fabricator Ltd.

工程號	J859	類別		物料號	-
地盘	啟德站	制圖	劉燦	2022-01-17	圖號 G8
修改	-	採用工廠		2022-01-18	數量 -
日期	-	材料颜色		2022-01-19	單件重量 - (KG)
图纸名称	玻璃加工图	復核	徐詳坤		
材料	GLASS	批准	林仁安		

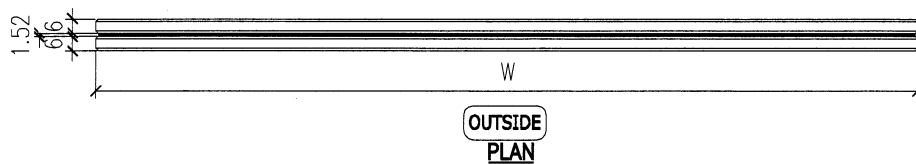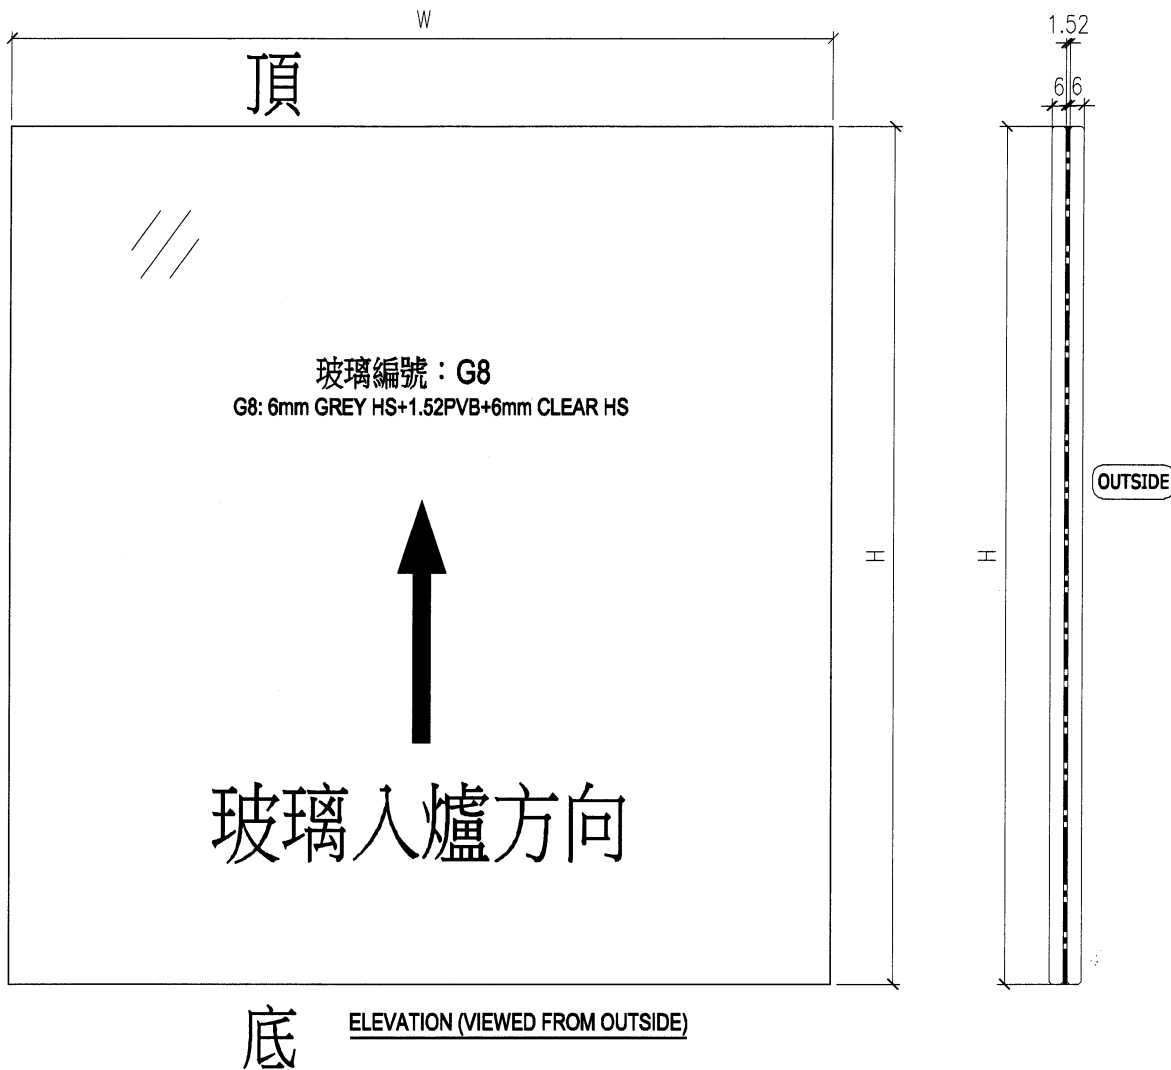

NOTES

1. ALL DIMENSION IN mm
2. ALL EDGE CHAMFER 1x1x45