美特鋁質有限公司
MIDI ALUMINIUM FABRICATOR LTD.

工程指示 / 要求簡箋 ENGINEER INSTRUCTIONS(E.I.)

工程指示編號:	EI- 5651	**修改版本:**	A
	HK- 0157		
工程編號:	J 859	**工程名稱:**	NKIL6551
收件人:	生統	**發件人:**	BearLam
工程項目:	T1-T9A 佛沙窗大貨加工圖(修正A: 根據11TH 圖紙)	**日期:**	06/02/2023

☐ 原合約工程包	☐ 原合約工程加 / 減賬 QT-	☐ 新工程報價 QT-

信件批核號碼/圖紙參考編號:	**批核模具圖紙編號:**
客戶指示附件:	**管理內部批簽署:**

☐ 初步鋁料 B.M.	☐ 加工拆圖，然後生產	☐ 尺寸表
☐ 正式鋁料 B.M.	☐ 技術上資料／指示	☐ 報價
☐ 配件 B.M.	☐ 樣辦或貨品說明書	☐ 分判合約
☐ 其他:		

內容: 請根據附件貨料生產關於nkil6551 的佛沙窗，t1-t6 首3層的佛沙窗需要24/2前完成，請加派人手處理。以免影響工程進度

完成上列要求日期: 24/02/2023

國內

☐ 生產技術總監	☐ 連附件	☐ 技術部	☐ 連附件	☐ 生產部	☐ 連附件
☐ 採購部	☐ 連附件	☑ 生產統籌部	☑ 連附件	☐ 報關組	☐ 連附件
☐ 質檢部	☐ 連附件	☐ 會計部	☐ 連附件	☐ 機械設計部	☐ 連附件
☑ 香港辦	☑ 連附件	☐ 其他:			

香港

☐ 行政部	☐ 連附件	☐ 會計部	☐ 連附件	☐ 統籌部	☐ 連附件	☐ 工程部	☐ 連附件
☐ 採購部	☐ 連附件	☐ QS部	☐ 連附件	☐ 地盤管理	☐ 連附件	☐ 維修部	☐ 連附件

*發件人簽署： Bear Lam	*組別成員批核簽署： Wai 6/2/2023
傳遞編號：	項目經理簽署：

圖則登記表
DRAWING REGISTER

工程名稱 Project Title:	后德站-佛沙窗试模窗 拆圖
工程編號 Project No:	J-859

分發予 Distributed To	發出日期 Issued Date
	年 22
	月 08
	日 24

接收日期 Receiving Date (適用於客戶圖則)

月										
日										

圖則編號 Drg. No.	圖則名稱 Drawing Title	修訂編號 Revision No.
W1/P-T1	窗組裝圖	-
W6/P-T1	窗組裝圖	-
W9/P-T1	窗組裝圖	-
W9A/P-T1	窗組裝圖	-
W3/P-T2	窗組裝圖	-
W5/P-T2	窗組裝圖	-
W12/P-T2	窗組裝圖	-
W1/P-T6	窗組裝圖	-
W10/P-T6	窗組裝圖	-
W12/P-T1	窗組裝圖	-
W7A/P-T5	窗組裝圖	-
W6/P-T8	窗組裝圖	-
W5/P-T9	窗組裝圖	-
W2/P-T9A	窗組裝圖	-
W14/P-T10	窗組裝圖	-
W2/P-T1	窗組裝圖	-
W5/P-T1	窗組裝圖	-
W4/P-T1	窗組裝圖	-
W8A/P-T1	窗組裝圖	-
W1/P-T2	窗組裝圖	-
W4/P-T2	窗組裝圖	-
W1/P-T3	窗組裝圖	-
W3/P-T5	窗組裝圖	-
W4/P-T5	窗組裝圖	-
W5/P-T5	窗組裝圖	-
W8A/P-T5	窗組裝圖	-
W3/P-T6	窗組裝圖	-
W4/P-T6	窗組裝圖	-
W5/P-T6	窗組裝圖	-
W11/P-T6	窗組裝圖	-
W1/P-T7	窗組裝圖	-
W2/P-T7	窗組裝圖	-

圖則登記表
DRAWING REGISTER

工程名稱 Project Title:	启德站-佛沙窗试模窗
	拆圖
工程編號 Project No: J-859	

接收日期 Receiving Date (適用於客戶圖則)

月										
日										

分發予 Distributed To

	年	22									
	月	08									
	日	24									

發出日期 Issued Date

圖則編號 Drg. No.	圖則名稱 Drawing Title	修訂編號 Revision No.									
W1/P-T8	窗組裝圖	-									
W1/P-T9	窗組裝圖	-									
W3/P-T9	窗組裝圖	-									
W4/P-T9	窗組裝圖	-									
W9/P-T9	窗組裝圖	-									
W10/P-T9	窗組裝圖	-									
W12/P-T9	窗組裝圖	-									
W13/P-T9	窗組裝圖	-									
W15/P-T9	窗組裝圖	-									
W2A/P-T9A	窗組裝圖	-									
W3/P-T9A	窗組裝圖	-									
W4/P-T9A	窗組裝圖	-									
W16A/P-T9A	窗組裝圖	-									
50SH-1	窗玉放样图	-									
50SH-2	窗玉放样图	-									
50SH-3	窗玉放样图	-									
50SH-4	窗玉放样图	-									
50SH-5	窗玉放样图	-									
50SH-6	窗玉放样图	-									
50SH-7	窗玉放样图	-									
50SH-8	窗玉放样图	-									
50TH-1	窗玉放样图	-									
50TH-2	窗玉放样图	-									
50TH-3	窗玉放样图	-									
50TH-4	窗玉放样图	-									
50TH-5	窗玉放样图	-									
50TH-6	窗玉放样图	-									
70SH-1	窗玉放样图	-									
70SH-2	窗玉放样图	-									
70SH-3	窗玉放样图	-									
70SH-4	窗玉放样图	-									
70SH-5	窗玉放样图	-									

圖則登記表
DRAWING REGISTER

工程名稱 Project Title:	后德站-佛沙窗试模窗
	拆圖
工程編號 Project No: J-859	

接收日期 Receiving Date (適用於客戶圖則)

月										
日										

分發予 Distributed To

發出日期 Issued Date

	年	22									
	月	08									
	日	24									

圖則編號 Drg. No.	圖則名稱 Drawing Title	修訂編號 Revision No.									
70SH-6	窗玉放样图	-									
70SH-7	窗玉放样图	-									
70SH-8	窗玉放样图	-									
70TH-1	窗玉放样图	-									
70TH-2	窗玉放样图	-									
70TH-3	窗玉放样图	-									
70TH-4	窗玉放样图	-									
70TH-5	窗玉放样图	-									
70TH-6	窗玉放样图	-									
70TH-7	窗玉放样图	-									
70TH-8	窗玉放样图	-									
70TH-9	窗玉放样图	-									
70TH-10	窗玉放样图	-									
70TH-11	窗玉放样图	-									
70TH-12	窗玉放样图	-									
70TH-13	窗玉放样图	-									
70TH-14	窗玉放样图	-									
70TH-15	窗玉放样图	-									
70TH-16	窗玉放样图	-									
70TH-17	窗玉放样图	-									
70TH-18	窗玉放样图	-									
70TH-19	窗玉放样图	-									
X86211-P01	鋁料加工圖	-									
X86211-P02	鋁料加工圖	-									
X86211-P03	鋁料加工圖	-									
X86211-P04	鋁料加工圖	-									
X86211-P05	鋁料加工圖	-									
X86211-P06	鋁料加工圖	-									
X86211-P07	鋁料加工圖	-									
X86211-P08	鋁料加工圖	-									
X86211-P09	鋁料加工圖	-									
X86211-P10	鋁料加工圖	-									

圖則登記表
DRAWING REGISTER

工程名稱 Project Title:	启德站-佛沙窗试模窗
	拆圖
工程編號 Project No:	J-859

接收日期 Receiving Date (適用於客戶圖則)

月										
日										

分發予 Distributed To

	年	22									
	月	08									
	日	24									

發出日期 Issued Date

圖則編號 Drg. No.	圖則名稱 Drawing Title	修訂編號 Revision No.									
X86211-P11	鋁料加工圖	-									
X86211-P12	鋁料加工圖	-									
X86211-P13	鋁料加工圖	-									
X86010-P01	鋁料加工圖	-									
X86010-P02	鋁料加工圖	-									
X86010-P03	鋁料加工圖	-									
X86010-P04	鋁料加工圖	-									
X86010-P05	鋁料加工圖	-									
X86010-P06	鋁料加工圖	-									
X86010-P07	鋁料加工圖	-									
X86010-P08	鋁料加工圖	-									
X86010-P09	鋁料加工圖	-									
X86010-P10	鋁料加工圖	-									
X86010-P11	鋁料加工圖	-									
X86010-P12	鋁料加工圖	-									
X86010-P13	鋁料加工圖	-									
X86010-P14	鋁料加工圖	-									
X86027-P01	鋁料加工圖	-									
X86003-P01	鋁料加工圖	-									
X86003-P02	鋁料加工圖	-									
X86003-P03	鋁料加工圖	-									
X86003-P04	鋁料加工圖	-									
X86003-P05	鋁料加工圖	-									
X86003-P06	鋁料加工圖	-									
X86003-P07	鋁料加工圖	-									
X86003-P08	鋁料加工圖	-									
X86003-P09	鋁料加工圖	-									
X86003-P10	鋁料加工圖	-									
X86003-P11	鋁料加工圖	-									
X86003-P12	鋁料加工圖	-									
X86003-P13	鋁料加工圖	-									
X86003-P14	鋁料加工圖	-									

圖則登記表
DRAWING REGISTER

工程名稱 Project Title:	启德站-佛沙窗试模窗
	拆圖
工程編號 Project No: J-859	

接收日期 Receiving Date (適用於客戶圖則)

月										
日										

分發予 Distributed To

	年	22									
	月	08									
	日	24									

發出日期 Issued Date

圖則編號 Drg. No.	圖則名稱 Drawing Title	修訂編號 Revision No.									
X86003-P15	鋁料加工圖	-									
X86003-P16	鋁料加工圖	-									
X86003-P17	鋁料加工圖	-									
X86003-P18	鋁料加工圖	-									
X86210-P01	鋁料加工圖	-									
X86210-P02	鋁料加工圖	-									
X86210-P03	鋁料加工圖	-									
X86210-P04	鋁料加工圖	-									
X86210-P05	鋁料加工圖	-									
X86210-P06	鋁料加工圖	-									
X86210-P07	鋁料加工圖	-									
X86210-P08	鋁料加工圖	-									
X86210-P09	鋁料加工圖	-									
X86210-P10	鋁料加工圖	-									
X86210-P11	鋁料加工圖	-									
X86210-P12	鋁料加工圖	-									
X86210-P13	鋁料加工圖	-									
X86210-P14	鋁料加工圖	-									
X86210-P15	鋁料加工圖	-									
X86210-P16	鋁料加工圖	-									
X86007-P01	鋁料加工圖	-									
X86007-P02	鋁料加工圖	-									
X86007-P03	鋁料加工圖	-									
X86007-P04	鋁料加工圖	-									
X86007-P05	鋁料加工圖	-									
X86007-P06	鋁料加工圖	-									
X86007-P07	鋁料加工圖	-									
X86007-P08	鋁料加工圖	-									
X86262-P01	鋁料加工圖	-									
X86262-P02	鋁料加工圖	-									
X86262-P03	鋁料加工圖	-									
X86262-P04	鋁料加工圖	-									

圖則登記表
DRAWING REGISTER

工程名稱 Project Title:	启德站-佛沙窗试模窗 拆圖
工程編號 Project No:	J-859

接收日期 Receiving Date (適用於客戶圖則)

月										
日										

分發予 Distributed To

	發出日期 Issued Date									
	年	22								
	月	08								
	日	24								

圖則編號 Drg. No.	圖則名稱 Drawing Title	修訂編號 Revision No.
X86262-P05	鋁料加工圖	-
X86262-P06	鋁料加工圖	-
X86262-P07	鋁料加工圖	-
X86206-P01	鋁料加工圖	-
X86206-P02	鋁料加工圖	-
X86206-P03	鋁料加工圖	-
X86206-P04	鋁料加工圖	-
X86206-P05	鋁料加工圖	-
X86008-P01	鋁料加工圖	-
X86009-P01	鋁料加工圖	-
X86012-P01	鋁料加工圖	-
X86012-P02	鋁料加工圖	-
X86204-P01	鋁料加工圖	-
X86204-P02	鋁料加工圖	-
X86204-P03	鋁料加工圖	-
X86204-P04	鋁料加工圖	-
X86213-P01	鋁料加工圖	-
X86213-P02	鋁料加工圖	-
X86213-P03	鋁料加工圖	-
X86013-P01	鋁料加工圖	-
X86013-P02	鋁料加工圖	-
X86013-P03	鋁料加工圖	-
X86013-P04	鋁料加工圖	-
X86014-P01	鋁料加工圖	-
X86014-P02	鋁料加工圖	-
X86014-P03	鋁料加工圖	-
X86014-P04	鋁料加工圖	-
X86025-P01	鋁料加工圖	-
X86025-P02	鋁料加工圖	-
X86025-P03	鋁料加工圖	-
X86025-P04	鋁料加工圖	-
X86025-P05	鋁料加工圖	-

圖則登記表
DRAWING REGISTER

工程名稱 Project Title:	启德站-佛沙窗试模窗
	拆圖
工程編號 Project No: J-859	

接收日期 Receiving Date (適用於客戶圖則)

月										
日										

分發予 Distributed To

	發出日期 Issued Date									
	年	22								
	月	08								
	日	24								

圖則編號 Drg. No.	圖則名稱 Drawing Title	修訂編號 Revision No.
X86025-P06	鋁料加工圖	-
X86025-P07	鋁料加工圖	-
X86025-P08	鋁料加工圖	-
X86025-P09	鋁料加工圖	-
X86025-P10	鋁料加工圖	-
X86025-P11	鋁料加工圖	-
X86025-P12	鋁料加工圖	-
X86025-P13	鋁料加工圖	-
X86025-P14	鋁料加工圖	-
X86025-P15	鋁料加工圖	-
X86025-P16	鋁料加工圖	-
X86022-P01	鋁料加工圖	-
X86022-P02	鋁料加工圖	-
X86022-P03	鋁料加工圖	-
X86022-P04	鋁料加工圖	-
X86022-P05	鋁料加工圖	-
X86022-P06	鋁料加工圖	-
X86022-P07	鋁料加工圖	-
X86022-P08	鋁料加工圖	-
X86212-P01	鋁料加工圖	-
X86212-P02	鋁料加工圖	-
X86212-P03	鋁料加工圖	-
X86212-P04	鋁料加工圖	-
X86212-P05	鋁料加工圖	-
X86212-P06	鋁料加工圖	-
X86262-P01	鋁料加工圖	-
X86262-P02	鋁料加工圖	-
X86263-P01	鋁料加工圖	-
X86263-P02	鋁料加工圖	-
X86263-P03	鋁料加工圖	-
X86263-P04	鋁料加工圖	-
FPT-LJ1	鋁料加工圖	-

圖則登記表
DRAWING REGISTER

工程名稱 Project Title:	启德站-佛沙窗试模窗
	拆圖
工程編號 Project No: J-859	

接收日期 Receiving Date (適用於客戶圖則)

月										
日										

分發予 Distributed To

	年	22									
	月	08									
	日	24									

發出日期 Issued Date

圖則編號 Drg. No.	圖則名稱 Drawing Title	修訂編號 Revision No.
X86199-P01	鋁料加工圖	-
X86199-P02	鋁料加工圖	-
X86199-P03	鋁料加工圖	-
X86199-P04	鋁料加工圖	-
X86199-P05	鋁料加工圖	-
X86199-P06	鋁料加工圖	-
X86199-P07	鋁料加工圖	-
X86199-P08	鋁料加工圖	-
X86199-P09	鋁料加工圖	-
X86199-P10	鋁料加工圖	-
X86199-P11	鋁料加工圖	-
X86198-P01	鋁料加工圖	-
X86198-P02	鋁料加工圖	-
X86198-P03	鋁料加工圖	-
X86198-P04	鋁料加工圖	-
X86198-P05	鋁料加工圖	-
X86198-P06	鋁料加工圖	-
X86198-P07	鋁料加工圖	-
X86198-P08	鋁料加工圖	-
X86198-P09	鋁料加工圖	-
X86198-P10	鋁料加工圖	-
X86198-P11	鋁料加工圖	-
X86200-P1	鋁料加工圖	-
X86200-P2	鋁料加工圖	-
X86202-P1	鋁料加工圖	-
X86202-P2	鋁料加工圖	-
50-BY1	鋁料加工圖	-
50-BY1-1	鋁料加工圖	-
50-BY2	鋁料加工圖	-
50-BY2-1	鋁料加工圖	-
X86203-P1	鋁料加工圖	-
X86203-P2	鋁料加工圖	-

圖則登記表
DRAWING REGISTER

工程名稱 Project Title:	后德站-佛沙窗试模窗
	拆圖
工程編號 Project No:	J-859

接收日期 Receiving Date (適用於客戶圖則)

月										
日										

分發予 Distributed To

發出日期 Issued Date

	年	22									
	月	08									
	日	24									

圖則編號 Drg. No.	圖則名稱 Drawing Title	修訂編號 Revision No.									
70-BY1	鋁料加工圖	-									
70-BY1-1	鋁料加工圖	-									
70-BY1-2	鋁料加工圖	-									
70-BY1-3	鋁料加工圖	-									
70-BY1-4	鋁料加工圖	-									
70-BY2	鋁料加工圖	-									
70-BY2-1	鋁料加工圖	-									
70-BY2-2	鋁料加工圖	-									
X85958-P1	鋁料加工圖	-									
X85958-P2	鋁料加工圖	-									
LP-P1	鋁料加工圖	-									
LP-P2	鋁料加工圖	-									
J859-CY-LJ1	鋁料加工圖	-									
J859-CY-LJ2	鋁料加工圖	-									
J859-CY-LJ3	鋁料加工圖	-									
J859-CY-LJ4	鋁料加工圖	-									

EG-DWG1

美特鋁質 有限公司 MIDI Aluminium Fabricator Ltd.		工程號	J-859	拆圖	LRA	2022.01.16
		地　盤	启德站	復核		
名稱	启德站	顏　色	—	批准	--	--

背板編号：290-BL2-1
百叶編号：(W1/P)/T1-BY1

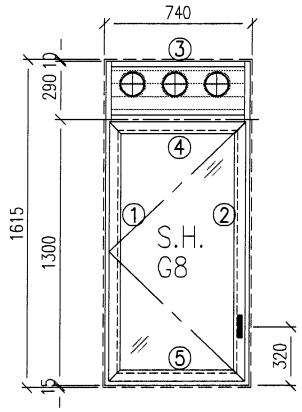

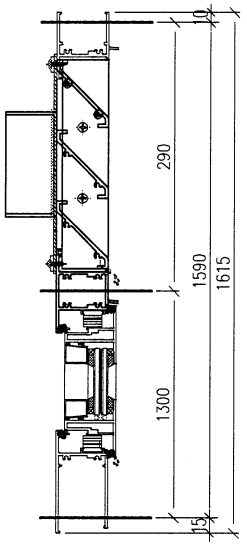

注意：
1. 玻璃線橫碰企
2. 窗玉搭位7mm
3. 滴水線比窗玉每頭長1mm
4. SH窗玉裝HYLS-16''扇撐
5. 生窗底部需開去水孔
6. 裝3組扣碼
7. SH窗用立興配件,鎖3點
8. S.H窗需裝窗拈1隻/玉,框上裝1支

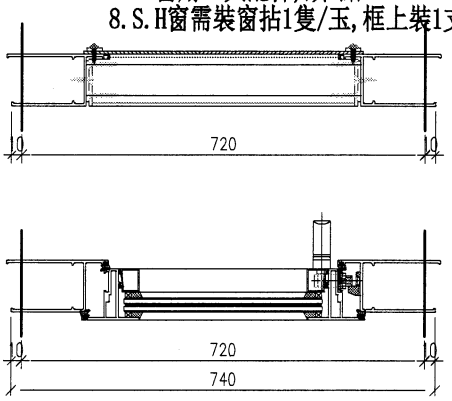

序號	料號	名稱	出筒	長度	支/幅	加工說明
1	X86211	50生邊企	直口	1615	1	X86211-P01
2	X86211	50生邊企	直口	1615	1	X86211-P02
3	X86012	50百叶顶横	避位	604	1	X86012-P1-1
4	X86204	50上生下生中横	避位	604	1	X86204-P1-1
5	X86213	50生底横	避位	594	1	X86213P1-1
6						
7						
8						
9						
10						
		窗玉用料				
1	X86199	50窗玉企	45°	1226.5	1	X86199-P1-1
2	X86199	50窗玉企	45°	1226.5	1	X86199-P2-1
3	X86199	50窗玉横	45°	602	1	X86199-P4-1
4	X86199	50窗玉横	45°	602	1	X86199-P5-1
5	X86200	50玻璃線-企	直口	1150.7	1	X86200-P1-1
6	X86200	50玻璃線-企	直口	1150.7	1	
7	X86200	50玻璃線-横	直口	490	2	

加　工　細　則
頂底留- mm
頂底留 mm
企料底部開避位 mm
底横料防水巴鋸去 mm
水線孔在企料 — 頂　底
安裝扣碼
多點鎖芯型號:
手　柄　型　號:
限　位　撐　型　號:
T窗最大開度:
窗玉搭位數: 7mm

窗款	寬度 (mm)	高度 (mm)	只/幅	撐長
SH	602	1226.5	1	16''

大圖版次	本圖版	-	-
-	日期	-	-

窗　號	數量
-	- 幅
(W1/P)/T1	20 幅
	幅
	幅

圖號	(W1/P)/T1

EG-DWG1

美特鋁質 有限公司 MIDI Aluminium Fabricator Ltd.		工程號	J-859	拆圖	LRA	2022.01.16
		地　盤	啟德站	復核		
名稱	啟德站	顏　色	—	批准	--	--

背板编号：290-BL2-2
百叶编号：(W6/P)/T1-BY1

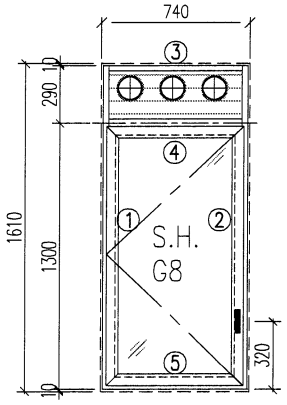

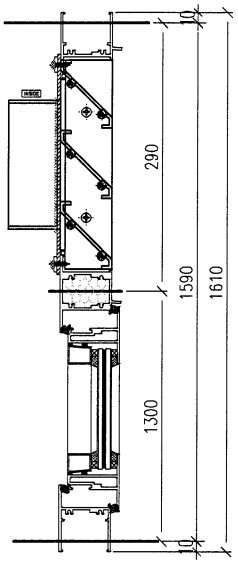

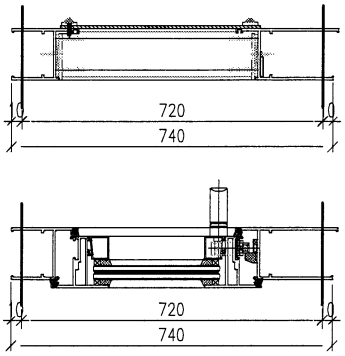

注意：
1. 玻璃線橫碰企
2. 窗玉搭位7mm
3. 滴水線比窗玉每頭長1mm
4. SH窗玉裝HYLS-16''扇撐
5. 生窗底部需開去水孔
6. 裝3組扣碼
7. SH窗用立興配件,鎖3點
8. S.H窗需裝窗拈1隻/玉,框上裝1支

序號	料號	名稱	出筒	長度	支/幅	加工說明
1	X86010	50生邊企	直口	1610	1	X86010-P01
2	X86211	50生邊企	直口	1610	1	X86211-P03
3	X86012	50百叶顶横	避位	634	1	X86012-T1-2
4	X86204	50上生下生中横	避位	634	1	X86204-P1-2
5	X86013	50生底横	避位	624	1	X86013-P1-2
6						
7						
8						
9						
10						
窗玉用料						
1	X86199	50窗玉企	45°	1256.5	1	X86199-P1-2
2	X86199	50窗玉企	45°	1256.5	1	X86199-P2-2
3	X86199	50窗玉横	45°	632	1	X86199-P4-3
4	X86199	50窗玉横	45°	632	1	X86199-P5-3
5	X86200	50玻璃線-企	直口	1180.7	1	X86200-P1-3
6	X86200	50玻璃線-企	直口	1180.7	1	
7	X86200	50玻璃線-横	直口	519.5	2	

加　工　細　則
頂底留- mm
頂底留 mm
企料底部開避位 mm
底横料防水巴鋸去 mm
水線孔在企料 — 頂　底
安裝扣碼
多點鎖芯型號:
手　柄　型　號:
限　位　撐　型　號:
T窗最大開度:
窗玉搭位數: 7mm

窗款	寬度 (mm)	高度 (mm)	只/幅	撐長
SH	632	1256.5	1	16''

大圖版次	本圖版	-	-
-	日期	-	-

窗　號	數量
-	- 幅
(W6/P)/T1	20 幅
	幅
	幅

圖號 (W6/P)/T1

EG-DWG1

美特鋁質 有限公司 MIDI Aluminium Fabricator Ltd.		工程號	J-859	拆圖	LRA	2022.01.16
		地　盤	啟德站	復核		
名稱	啟德站	顏　色	---	批准	--	--

背板编号：240-BL1-1
百叶编号：(W9/P)/T1-BY1

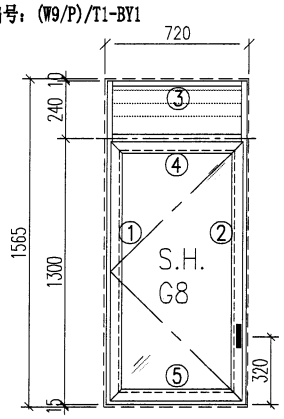

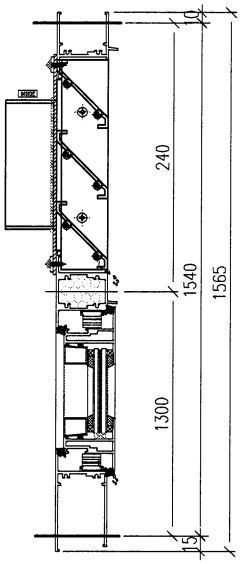

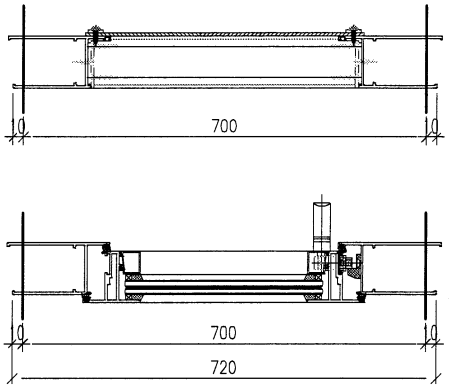

注意：
1. 玻璃線橫碰企
2. 窗玉搭位7mm
3. 滴水線比窗玉每頭長1mm
4. SH窗玉裝HYLS-16'' 扇撐
5. 生窗底部需開去水孔
6. 裝3組扣碼
7. SH窗用立興配件, 鎖3點
8. S.H窗需裝窗拈1隻/玉, 框上裝1支

序號	料號	名稱	出筍	長度	支/幅	加工說明
1	X86211	50生邊企	直口	1565	1	X86211-P04
2	X86211	50生邊企	直口	1565	1	X86211-P05
3	X86012	50百叶顶横	避位	584	1	X86012-P1-3
4	X86204	50上生下生中横	避位	584	1	X86204-P1-3
5	X86213	50生底横	避位	574	1	X86213-P1-2
6						
7						
8						
9						
10						
窗玉用料						
1	X86199	50窗玉企	45°	1226.5	1	X86199-P1-1
2	X86199	50窗玉企	45°	1226.5	1	X86199-P2-1
3	X86199	50窗玉横	45°	582	1	X86199-P4-2
4	X86199	50窗玉横	45°	582	1	X86199-P5-2
5	X86200	50玻璃線-企	直口	1150.7	1	X86200-P1-1
6	X86200	50玻璃線-企	直口	1150.7	1	
7	X86200	50玻璃線-横	直口	469.5	2	

加　工　細　則
頂底留-__ mm
頂底留__ mm
企料底部開避位 _____ mm
底横料防水巴鋸去____ mm
水線孔在企料 ── 頂　底
安裝扣碼
多點鎖芯型號:
手　柄　型　號:
限　位　撐　型　號:
T窗最大開度:
窗　玉　搭　位　數: 7mm

窗款	寬度(mm)	高度(mm)	只/幅	撐長
SH	582	1226.5	1	16

大圖版次	本圖版	-	-
-	日期	-	-

窗　號	數量
-	- 幅
(W9/P)/T1	1 幅
	幅
	幅

圖號	(W9/P)/T1

EG-DWG1

美特鋁質 有限公司 MIDI Aluminium Fabricator Ltd.		工程號	J-859	拆圖	LRA	2022.01.16
		地　盤	啟德站	復核		
名稱	啟德站	顏　色	---	批准	--	--

背板编号：290-BL1-1
百叶编号：(W1/P)/T1-BY1

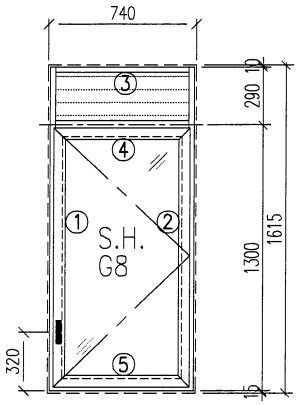

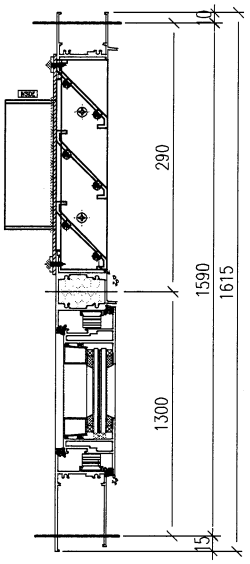

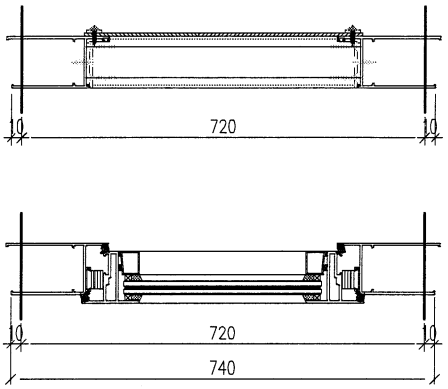

注意：
1. 玻璃線橫碰企
2. 窗玉搭位7mm
3. 滴水線比窗玉每頭長1mm
4. SH窗玉裝HYLS-16''扇撐
5. 生窗底部需開去水孔
6. 裝3組扣碼
7. SH窗用立興配件,鎖3點
8. S.H窗需裝窗拈1隻/玉,框上裝1支

序號	料號	名稱	出筍	長度	支/幅	加工說明
1	X86211	50生邊企	直口	1615	1	X86211-P08
2	X86211	50生邊企	直口	1615	1	X86211-P09
3	X86012	50百叶顶横	避位	604	1	X86012-P1-1
4	X86204	50上生下生中横	避位	604	1	X86204-P2-1
5	X86213	50生底横	避位	594	1	X86213-P2-1
6						
7						
8						
9						
10						
窗玉用料						
1	X86199	50窗玉企	45°	1226.5	1	X86199-P3-1
2	X86199	50窗玉企	45°	1226.5	1	X86199-P1-1
3	X86199	50窗玉横	45°	602	1	X86199-P6-1
4	X86199	50窗玉横	45°	602	1	X86199-P7-1
5	X86200	50玻璃線-企	直口	1150.7	1	X86200-P1-2
6	X86200	50玻璃線-企	直口	1150.7	1	
7	X86200	50玻璃線-横	直口	489.5	2	

加　工　細　則	
頂底留-	mm
頂底留	mm
企料底部開避位	mm
底横料防水巴鋸去	mm
水線孔在企料	頂　底
安裝扣碼	
多點鎖芯型號:	
手　柄　型　號:	
限　位　撐　型　號:	
T窗最大開度:	
窗玉搭位數: 7mm	

窗款	寬度 (mm)	高度 (mm)	只/幅	撐長
SH	602	1226.5	1	16''

大圖版次	本圖版	-	-
-	日期	-	-

窗　號	數量
-	- 幅
(W3/P)/T2	15 幅
	幅
	幅
圖號 (W3/P)/T2	

EG-DWG1

美特鋁質 有限公司 MIDI Aluminium Fabricator Ltd.		工程號	J-859	拆圖	LRA	2022.01.16
		地　盤	啟德站	復核		
名稱	啟德站	顏　色	---	批准	--	--

背板编号：290-BL2-3
百叶编号：(W5/P)/T2-BY1

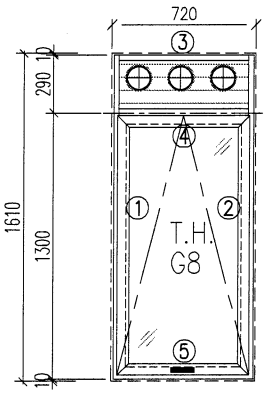

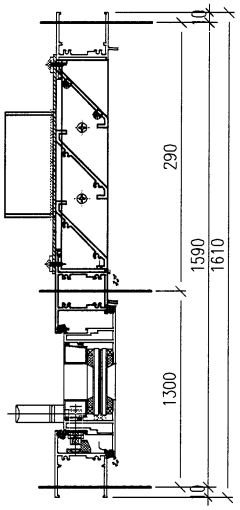

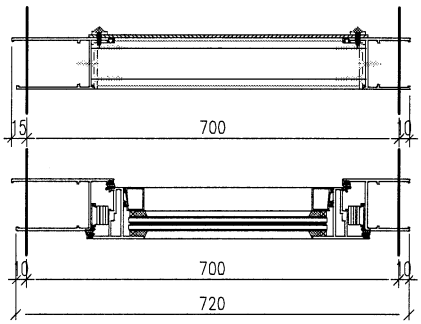

注意：
1. 玻璃線橫碰企
2. 窗玉搭位7mm
3. 滴水線比窗玉每頭長1mm
4. TH窗玉裝HYLP14''扇撐
5. 生窗底部需開去水孔
6. 裝2組扣碼
7. TH窗用立興配件,鎖4點
8. TH窗需裝窗拈2隻/玉,框上裝2支

序號	料號	名稱	出筍	長度	支/幅	加工說明
1	X86211	50生邊企	直口	1610	1	X86211-P10
2	X86010	50生邊企	直口	1610	1	X86010-P02
3	X86012	50百叶顶横	避位	614	1	X86012-P1-4
4	X86204	50上生下生中横	避位	614	1	X86204-P3-2
5	X86013	50生底横	避位	604	1	X86213-P3-1
6						
7						
8						
9						
10						
窗玉用料						
1	X86199	50窗玉企	45°	1256.5	1	X86199-P8-1
2	X86199	50窗玉企	45°	1256.5	1	X86199-P9-1
3	X86199	50窗玉横	45°	612	1	X86199-P10-1
4	X86199	50窗玉横	45°	612	1	X86199-P11-1
5	X86200	50玻璃線-企	直口	1180.7	2	
6	X86200	50玻璃線-企	直口	499.7	1	X86200-P2-1
7	X86200	50玻璃線-横	直口	499.7	1	

加　工　細　則
頂底留- mm
頂底留 mm
企料底部開避位 mm
底横料防水巴鋸去 mm
水線孔在企料 頂 底
安裝扣碼
多點鎖芯型號:
手　柄　型　號:
限　位　撐　型　號:
T窗最大開度:
窗　玉　搭　位　數: 7mm

窗款	寬度 (mm)	高度 (mm)	只/幅	撐　長
TH	612	1256.5	1	14''

大圖版次	本圖版	-	-
-	日期	-	-

窗　號	數量
-	- 幅
(W5/P)/T2	15 幅
	幅
	幅

圖號 (W5/P)/T2

EG-DWG1

美特鋁質 有限公司 MIDI Aluminium Fabricator Ltd.	工程號	J-859	拆圖	LRA	2022.01.16
	地　盤	啟德站	復核		
名稱 啟德站	顏　色	---	批准	--	--

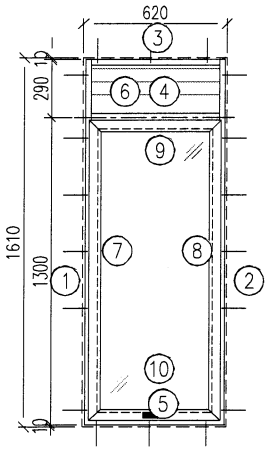

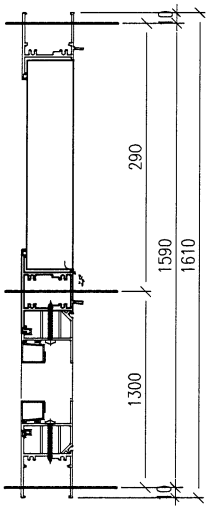

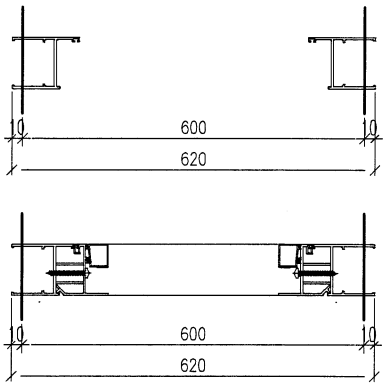

加　工　細　則	
頂底留 -	mm
頂底留	mm
企料底部開避位	mm
底橫料防水巴鋸去	mm
水線孔在企料 ── 頂　底	
安裝扣碼	
多點鎖芯型號:	
手　柄　型　號:	
限　位　撐　型　號:	
T窗最大開度:	
窗玉搭位數: 7mm	

窗款	寬度 (mm)	高度 (mm)	只/幅	撐　長

大圖版次	本圖版	-	-
-	日期	-	-

窗　號	數量
-	- 幅
(W15/P)/T2	1 幅
	幅
	幅

圖號	(W15/P)/T2

EG-DWG1

美特鋁質 有限公司 MIDI Aluminium Fabricator Ltd.		工程號	J-859	拆圖	LRA	2022.01.16
		地　盤	啟德站	復核		
名稱	啟德站	顏　色	---	批准	--	--

背板编号：240-BL2-2
百叶编号：(W1/P)/T5-BY1

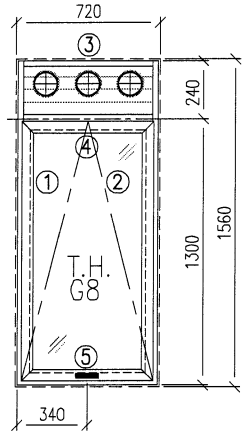

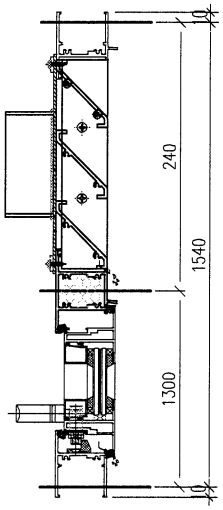

注意：
1. 玻璃線橫碰企
2. 窗玉搭位7mm
3. 滴水線比窗玉每頭長1mm
4. TH窗玉裝HYLP14''扇撐
5. 生窗底部需開去水孔
6. 裝2組扣碼
7. TH窗用立興配件,鎖4點
8. TH窗需裝窗拈2隻/玉,框上裝2支

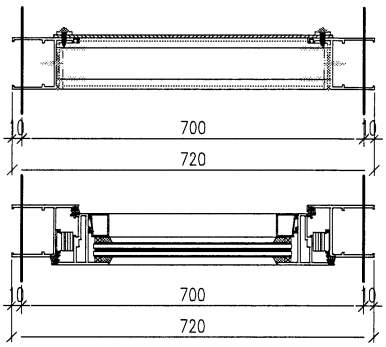

序號	料號	名稱	出筍	長度	支/幅	加工說明
1	X86010	50生邊企	直口	1560	1	X86010-P05
2	X86010	50生邊企	直口	1560	1	X86010-P06
3	X86012	50百叶顶横	避位	644	1	X86012-P1-5
4	X86204	50上生下生中横	避位	644	1	X86204-P3-3
5	X86013	50生底横	避位	634	1	X86013-P3-2
6						
7						
8						
9						
10						
窗玉用料						
1	X86199	50窗玉企	45°	1256.5	1	X86199-P8-1
2	X86199	50窗玉企	45°	1256.5	1	X86199-P9-1
3	X86199	50窗玉横	45°	642	1	X86199-P10-2
4	X86199	50窗玉横	45°	642	1	X86199-P11-2
5	X86200	50玻璃線-企	直口	1180.7	2	
6	X86200	50玻璃線-企	直口	529.7	1	X86200-P2-2
7	X86200	50玻璃線-横	直口	529.7	1	

加　工　細　則	
頂底留-	mm
頂底留	mm
企料底部開避位	mm
底横料防水巴鋸去	mm
水線孔在企料	頂　底
安裝扣碼	
多點鎖芯型號:	
手　柄　型　號:	
限　位　撐　型　號:	
T窗最大開度:	
窗玉搭位數:	7mm

窗款	寬度 (mm)	高度 (mm)	只/幅	撐長
TH	642	1256.5	1	14''

大圖版次	本圖版	-	-
-	日期	-	-

窗　號	數量
(W1/P)/T6	21 幅
(W2/P)/T6	21 幅
(W2/P)/T5	21 幅
(W1/P)/T5	21 幅
圖號 (W1/P)/T6	

EG－DWG1

美特鋁質 有限公司 MIDI Aluminium Fabricator Ltd.	工程號	J-859	拆圖	LRA	2022.01.16
	地　盤	啟德站	復核		
名稱 啟德站	顏　色	---	批准	--	--

背板編号：240-BL1-3
百叶編号：(W10/P)/T6-BY1

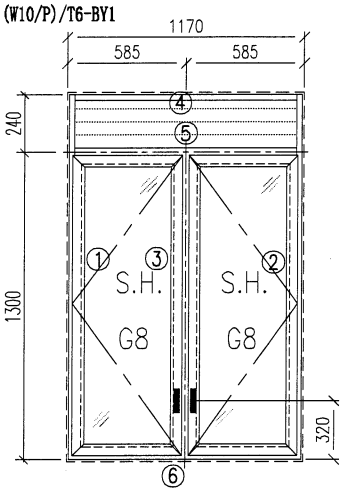

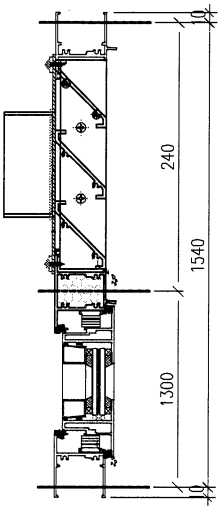

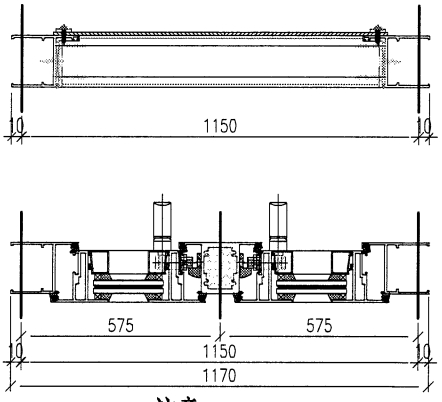

注意：
1. 玻璃線橫碰企
2. 窗玉搭位7mm
3. 滴水線比窗玉每頭長1mm
4. SH窗玉裝HHMS-N-14''扇撐
5. 生窗底部需開去水孔
6. 裝3組扣碼
7. SH窗用立興配件,鎖3點
8. S.H窗需裝窗拈1隻/玉,框上裝1支

加　工　細　則
頂底留－＿ mm
頂底留＿＿ mm
企料底部開避位＿＿＿ mm
底橫料防水巴鋸去＿＿＿ mm
水線孔在企料 ── 頂　底
安裝扣碼
多點鎖芯型號:
手　柄　型　號:
限　位　撐　型　號:
T窗最大開度:
窗玉搭位數: 7mm

窗款	寬度 (mm)	高度 (mm)	只/幅	撐長
SH	531.5	1256.5	2	14''

大圖版次	本圖版	-	-
-	日期	-	-

窗　號	數量
-	- 幅
(W10/P)/T6	1 幅
	幅
	幅

圖號 (W10/P)/T6

EG-DWG1

美特鋁質 有限公司 MIDI Aluminium Fabricator Ltd.		工程號	J-859	拆圖	LRA	2022.01.16
		地　盤	啟德站	復核		
名稱	啟德站	顏　色	---	批准	--	--

背板编号：240-BL1-4
百叶编号：(W12/P)/T1-BY1

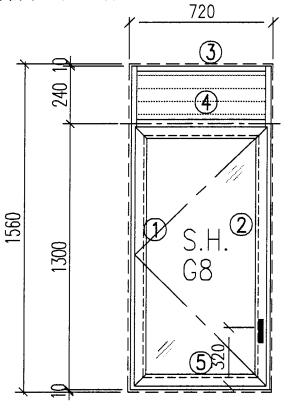

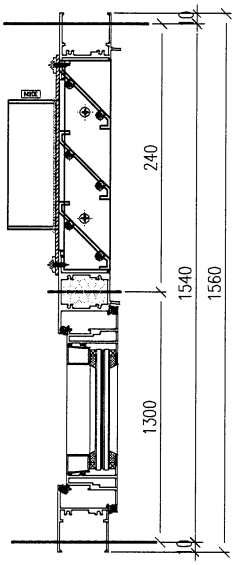

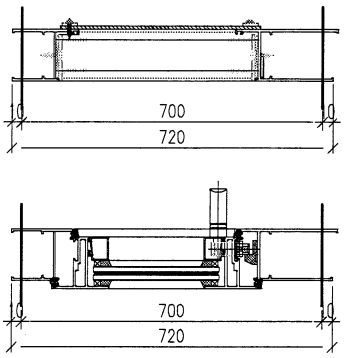

注意：
1. 玻璃線橫碰企
2. 窗玉搭位7mm
3. 滴水線比窗玉每頭長1mm
4. SH窗玉裝HYLS-16''扇撐
5. 生窗底部需開去水孔
6. 裝3組扣碼
7. SH窗用立興配件,鎖3點
8. S.H窗需裝窗拈1隻/玉,框上裝1支

序號	料號	名稱	出筒	長度	支/幅	加工說明
1	X86010	50生邊企	直口	1560	1	X86010-P11
2	X86211	50生邊企	直口	1560	1	X86211-P13
3	X86012	50生顶横	避位	614	1	X86012-P1-4
4	X86204	50上生下生中横	避位	614	1	X86204-P1-4
5	X86013	50生底横	避位	604	1	X86013-P1-4
6						
7						
8						
9						
10						
11						
12						
12						
13						
14						
15						
17						
18						
19						
20						
窗玉						
1	X86199	50窗玉企	45°	1256.5	1	X86199-P1-2
2	X86199	50窗玉企	45°	1256.5	1	X86199-P2-2
3	X86199	50窗玉横	45°	612	1	X86199-P4-4
4	X86199	50窗玉横	45°	612	1	X86199-P5-4
5	X86200	70玻璃線-企	直口	1180.7	1	X86200-P1-3
6	X86200	70玻璃線-横	直口	1180.7	1	
7	X86200	70玻璃線-横	直口	499.7	2	

加　工　細　則
頂底留-__ mm
頂底留__ mm
企料底部開避位 _____ mm
底横料防水巴鋸去____ mm
水線孔在企料 ── 頂　底
安裝扣碼
多點鎖芯型號:
手　柄　型　號:
限　位　撐　型　號:
T窗最大開度:
窗　玉　搭　位　數: 7mm

窗款	寬度 (mm)	高度 (mm)	只/幅	撐長
SH	612	1256.5	1	16''

大圖版次	本圖版	-	-
-	日期	-	-

窗　號	數量
-	- 幅
W12/T1	1 幅
	幅
	幅

圖號 W12/T1

EG-DWG1

美特鋁質 有限公司 MIDI Aluminium Fabricator Ltd.	工程號	J-859	拆圖	LRA	2022.01.16
	地　盤	啟德站	復核		
名稱 啟德站	顏　色	---	批准	--	--

背板編号：240-BL1-2
百叶編号：(W1/P)/T5-BY1

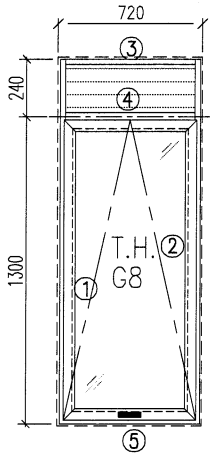

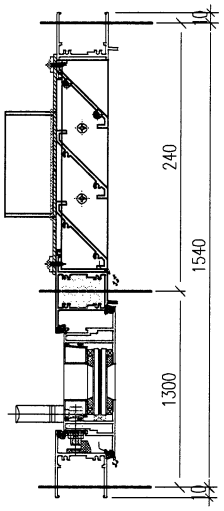

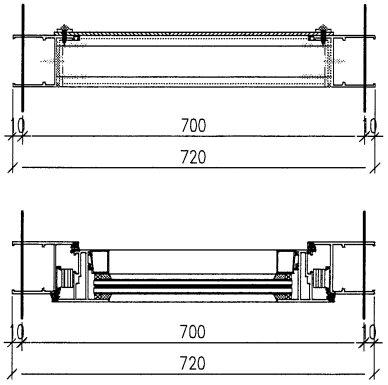

注意：
1. 玻璃線橫碰企
2. 窗玉搭位7mm
3. 滴水線比窗玉每頭長1mm
4. TH窗玉裝HYLP14''扇撐
5. 生窗底部需開去水孔
6. 裝2組扣碼
7. TH窗用立輿配件,鎖4點
8. TH窗需裝窗拈2隻/玉,框上裝2支

加　工　細　則
頂底留－ mm
頂底留 mm
企料底部開避位 mm
底橫料防水巴鋸去 mm
水線孔在企料 ── 頂　底
安裝扣碼
多點鎖芯型號:
手　柄　型　號:
限　位　撐　型　號:
T窗最大開度:
窗玉搭位數: 7mm

窗款	寬度 (mm)	高度 (mm)	只/幅	撐長
TH	642	1256.5	1	14''

大圖版次	本圖版	-	-
-	日期	-	-

窗　號	數量
-	- 幅
(W7a/P)/T5	1 幅
	幅
	幅

圖號 (W7a/P)/T5

EG－DWG1

美特鋁質 有限公司 MIDI Aluminium Fabricator Ltd.		工程號	J-859	拆圖	LRA	2022.01.16
		地　盤	啟德站	復核		
名稱	啟德站	顏　色	---	批准	--	--

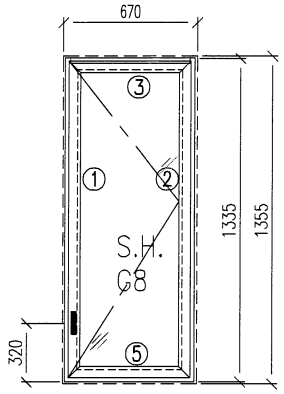

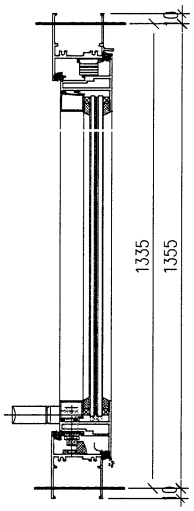

注意：
1. 玻璃線橫碰企
2. 窗玉搭位7mm
3. 滴水線比窗玉每頭長1mm
4. SH窗玉裝HYLS-16''扇撐
5. 生窗底部需開去水孔
6. 裝3組扣碼
7. SH窗用立興配件,鎖3點
8. S.H窗需裝窗拈1隻/玉,框上裝1支

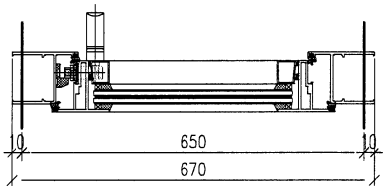

加　工　細　則	
頂底留－	mm
頂底留	mm
企料底部開避位	mm
底橫料防水巴鋸去	mm
水線孔在企料 ── 頂　底	
安裝扣碼	
多點鎖芯型號:	
手　柄　型　號:	
限　位　撐　型　號:	
T窗最大開度:	
窗　玉　搭　位　數: 7mm	

窗款	寬度 (mm)	高度 (mm)	只/幅	撐長
SH	592	1277	1	16''

大圖版次	本圖版	-	-
-	日期	-	-

窗　號	數量
-	- 幅
(W6/P)/T8	21 幅
	幅
	幅

圖號	(W6/P)/T8

EG-DWG1

美特鋁質 有限公司 MIDI Aluminium Fabricator Ltd.		工程號	J-859	拆圖	LRA	2022.01.16
		地　盤	啟德站	復核		
名稱	啟德站	顏　色	—	批准	--	--

背板编号：290-BL2-4
百叶编号：(W5/P)/T9-BY1

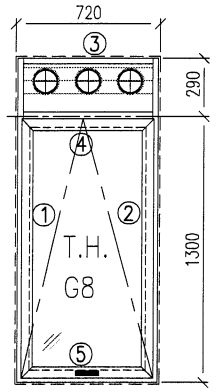

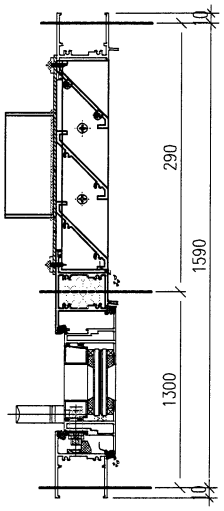

注意：
1. 玻璃線橫碰企
2. 窗玉搭位7mm
3. 滴水線比窗玉每頭長1mm
4. TH窗玉裝HYLP-14''扇撐
5. 生窗底部需開去水孔
6. 裝2組扣碼
7. TH窗用立興配件,鎖4點
8. TH窗需裝窗拈2隻/玉,框上裝2支

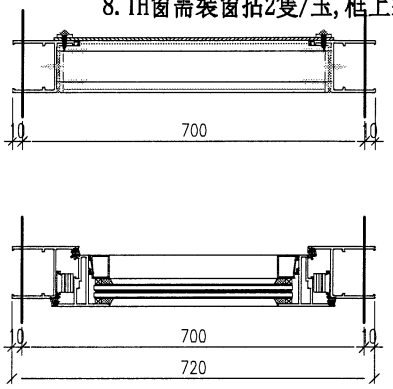

序號	料號	名稱	出筍	長度	支/幅	加工說明
1	X86010	50生邊企	直口	1610	1	X86010-P13
2	X86010	50生邊企	直口	1610	1	X86010-P02
3	X86012	50百叶顶横	避位	644	1	X86012-P1-5
4	X86204	50上生下生中横	避位	644	1	X86204-P3-3
5	X86013	50生底横	避位	634	1	X86013-P3-2
6						
7						
8						
9						
10						
窗玉用料						
1	X86199	50窗玉企	45°	1256.5	1	X86199-P8-1
2	X86199	50窗玉企	45°	1256.5	1	X86199-P9-1
3	X86199	50窗玉横	45°	642	1	X86199-P10-2
4	X86199	50窗玉横	45°	642	1	X86199-P11-2
5	X86200	50玻璃線-企	直口	1180.7	2	
6	X86200	50玻璃線-横	直口	529.7	1	X86200-P2-2
7	X86200	50玻璃線-横	直口	529.7	1	

加　工　細　則	
頂底留-	mm
頂底留	mm
企料底部開避位	mm
底横料防水巴鋸去	mm
水線孔在企料	頂　底
安裝扣碼	
多點鎖芯型號:	
手　柄　型　號:	
限　位　撐　型　號:	
T窗最大開度:	
窗玉搭位數:	7mm

窗款	寬度 (mm)	高度 (mm)	只/幅	撐長
TH	642	1256.5	1	14''

大圖版次	本圖版	-	-
-	日期	-	-

窗　號	數量
(W5/P)/T9	20 幅
-	- 幅
	幅
	幅

圖號	(W5/P)/T9

EG-DWG1

美特鋁質 有限公司 MIDI Aluminium Fabricator Ltd.		工程號	J-859	拆圖	LRA	2022.01.16
		地　盤	啟德站	復核		
名稱	啟德站	顏　色	---	批准	--	--

背板编号：240-BL2-6
百叶编号：(W2/P)/T9A-BY1

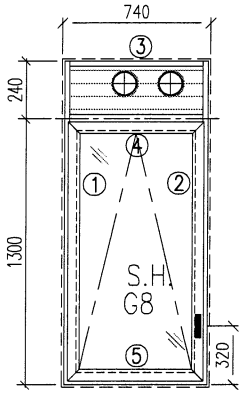

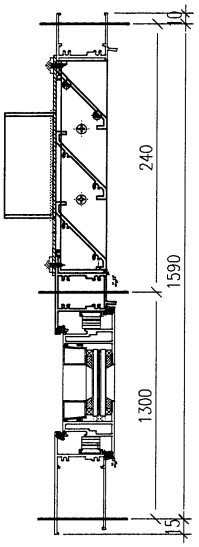

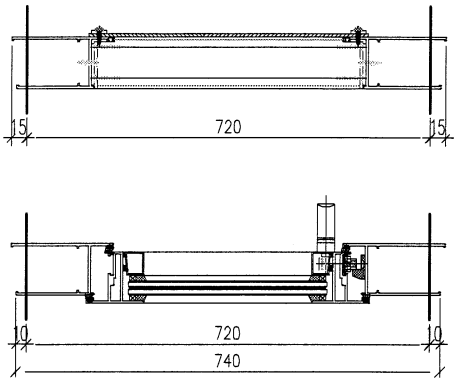

注意：
1. 玻璃線橫碰企
2. 窗玉搭位7mm
3. 滴水線比窗玉每頭長1mm
4. TH窗玉裝HYLP-14''扇撐
5. 生窗底部需開去水孔
6. 裝2組扣碼
7. TH窗用立興配件,鎖4點
8. TH窗需裝窗拈2隻/玉,框上裝2支

序號	料號	名稱	出筒	長度	支/幅	加工說明
1	X86211	50生邊企	直口	1560	1	X86211-P11
2	X86211	50生邊企	直口	1560	1	X86211-P12
3	X86012	50百叶顶横	避位	604	1	X86012-P1-1
4	X86204	50上生下生中横	避位	604	1	X86204-P3-1
5	X86213	50生底横	避位	594	1	X86213-3-2
6						
7						
8						
9						
10						
窗玉用料						
1	X86199	50窗玉企	45°	1226.5	1	X86199-P8-4
2	X86199	50窗玉企	45°	1226.5	1	X86199-P9-4
3	X86199	50窗玉横	45°	602	1	X86199-P10-3
4	X86199	50窗玉横	45°	602	1	X86199-P11-3
5	X86200	50玻璃線-企	直口	1150.7	2	
6	X86200	50玻璃線-横	直口	489.7	1	X86200-P2-3
7	X86200	50玻璃線-横	直口	489.7	1	

加　工　細　則	
頂底留-	mm
頂底留	mm
企料底部開避位	mm
底横料防水巴鋸去	mm
水線孔在企料	頂　底
安裝扣碼	
多點鎖芯型號:	
手　柄　型　號:	
限　位　撐　型　號:	
T窗最大開度:	
窗　玉　搭　位　數:	7mm

窗款	寬度 (mm)	高度 (mm)	只/幅	撐　長
SH	602	1226.5	1	16''

大圖版次	本圖版	-	-
-	日期	-	-

窗　號	數量
-	- 幅
(W2/P)/T9A	21 幅
	幅
	幅

圖號	(W2/P)/T9A

EG-DWG1

美特鋁質 有限公司 MIDI Aluminium Fabricator Ltd.		工程號	J-859	拆圖	LRA	2022.01.16
		地　盤	啟德站	復核		
名稱	啟德站	顏　色	---	批准	--	--

背板编号：290-BL2-5
百叶编号：(W14/P)/T9-BY1

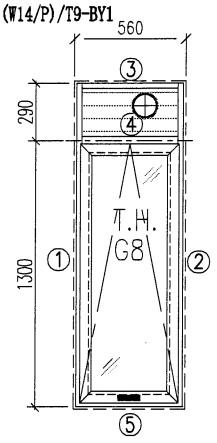

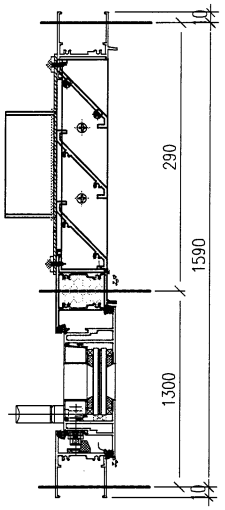

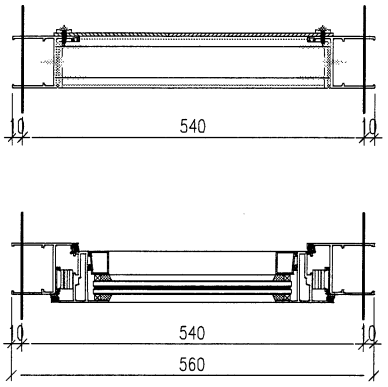

注意：
1. 玻璃線橫碰企
2. 窗玉搭位7mm
3. 滴水線比窗玉每頭長1mm
4. TH窗玉裝HYLP14''扇撐
5. 生窗底部需開去水孔
6. 裝2組扣碼
7. TH窗用立興配件,鎖4點
8. TH窗需裝窗拈2隻/玉,框上裝2支

序號	料號	名稱	出筍	長度	支/幅	加工說明
1	X86010	50生邊企	直口	1610	1	X86010-P13
2	X86010	50生邊企	直口	1610	1	X86010-P02
3	X86012	50生頂橫	避位	484	1	X86012-P1-8
4	X86204	50上生下生中橫	避位	484	1	X86204-P3-4
5	X86013	50生底橫	避位	474	1	X86013-P3-3
6						
7						
8						
9						
10						
11						
12						
12						
13						
14						
15						
17						
18						
19						
20						
窗玉						
1	X86199	50窗玉企	45°	1256.5	1	X86199-P8-1
2	X86199	50窗玉企	45°	1256.5	1	X86199-P9-1
3	X86199	50窗玉橫	45°	482	1	X86199-P10-4
4	X86199	50窗玉橫	45°	482	1	X86199-P11-4
5	X86200	50玻璃線-企	直口	1180.7	2	
6	X86200	50玻璃線-橫	直口	369.7	1	X86200-P2-4
7	X86200	50玻璃線-橫	直口	369.7	1	

加　工　細　則
頂底留-__ mm
頂底留___ mm
企料底部開避位_____ mm
底橫料防水巴鋸去____ mm
水線孔在企料 ── 頂　底
安裝扣碼
多點鎖芯型號:
手　柄　型　號:
限　位　撐　型　號:
T窗最大開度:
窗　玉　搭　位　數: 7mm

窗款	寬度 (mm)	高度 (mm)	只/幅	撐長
TH	482	1256.5	1	14''

大圖版次	本圖版	-	-
-	日期	-	-

窗　號	數量
-	- 幅
(W14/P)/T9	16 幅
	幅
	幅

圖號 (W14/P)/T9

EG-DWG1

美特鋁質 有限公司 MIDI Aluminium Fabricator Ltd.		工程號	J-859	拆圖	LRA	2022.01.16
		地　盤	啟德站	復核		
名稱	啟德站	顏　色	---	批准	--	--

背板編号：290-BL2-6
百叶編号：(W2/P)/T1-BY2

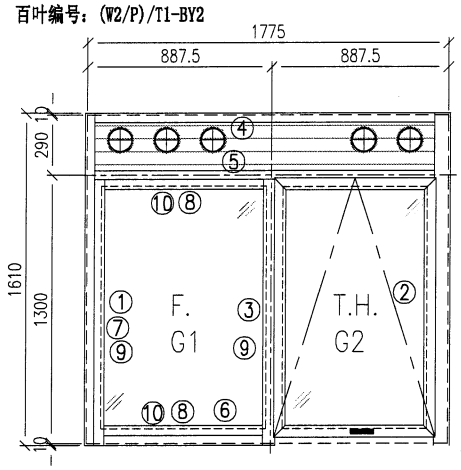

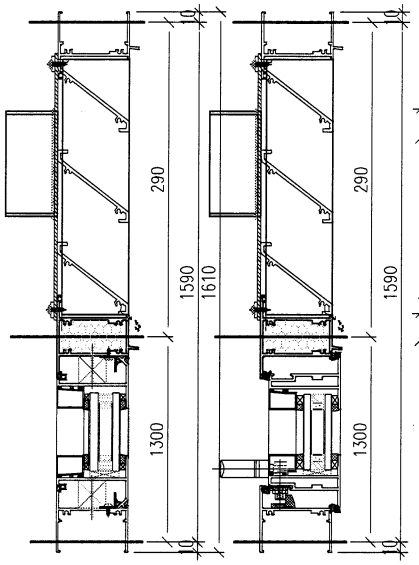

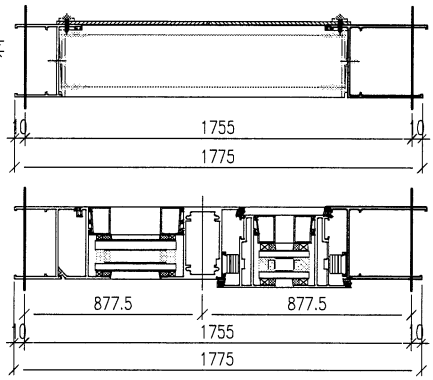

注意：
1. 玻璃線橫碰企
2. 窗玉搭位7mm
3. 滴水線比窗玉每頭長1mm
4. TH窗玉裝HYLP14''扇撐
5. 生窗底部需開去水孔
6. 裝2組扣碼
7. TH窗用立興配件,鎖4點
8. TH窗需裝窗拈2隻/玉,框上裝2支

序號	料號	名稱	出筍	長度	支/幅	加工說明
1	X86003	70生邊企	直口	1610	1	X86003-P01
2	X86210	70生邊企	直口	1610	1	X86210-P01
3	X86262	70左梗右生	直口	1248.5	1	X86262-P01
4	X86014	70生頂橫	避位	1669	1	X86014-P1-1
5	X86205	70上生下生中橫	避位	1669	1	X86205-P1-1
6	X86022	70生底橫	避位	1659	1	X86022-P1-1
7	X86263	70反拍线(企)	避位	1242.5	1	X86263-P2-1
8	X86263	70反拍线(橫)	避位	792	2	X86263-P1-1
9	X86201	70梗玻线(企)	直口	1185.5	2	
10	X86201	70梗玻线（橫）	直口	753	2	
11		挡胶铝角	直口	1237.5	1	LG-P2-1
12		挡胶铝角	直口	787	2	LG-P1-1
12						
13						
14						
15						
17						
18						
19						
20						
窗玉						
1	X86198	70窗玉企	45°	1256.5	1	X86198-P8-1
2	X86198	70窗玉企	45°	1256.5	1	X86198-P9-1
3	X86198	70窗玉橫	45°	804	1	X86198-P10-1
4	X86198	70窗玉橫	45°	804	1	X86198-P11-1
5	X86202	70玻璃線-企	直口	1180.7	2	
6	X86202	70玻璃線-橫	直口	691.7	1	X86202-P2-1
7	X86202	70玻璃線-橫	直口	691.7	1	

加　工　細　則	
頂底留-	mm
頂底留	mm
企料底部開避位	mm
底横料防水巴鋸去	mm
水線孔在企料	頂　底
安裝扣碼	
多點鎖芯型號:	
手　柄　型　號:	
限　位　撐　型　號:	
T窗最大開度:	
窗　玉　搭　位　數:	7mm

窗款	寬度(mm)	高度(mm)	只/幅	撐長
TH	786.5	1256.5	1	14''

大圖版次	本圖版	A	-
-	日期	02.03	-

窗　號	數量
-	- 幅
(W2/P)/T1	20 幅
	幅
	幅

圖號 (W2/P)/T1

EG-DWG1

美特鋁質 有限公司 MIDI Aluminium Fabricator Ltd.	工程號	J-859	拆圖	LRA	2022.01.16
	地　盤	啟德站	復核		
名稱 啟德站	顏　色	—	批准	--	--

背板编号：240-BL2-7
百叶编号：(W4/P)/T1-BY2

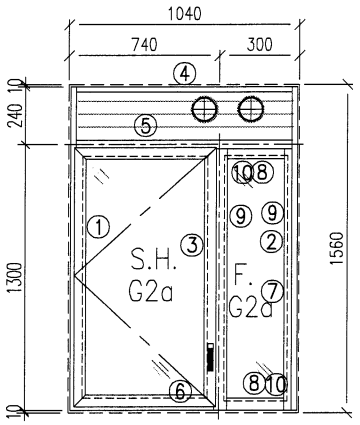

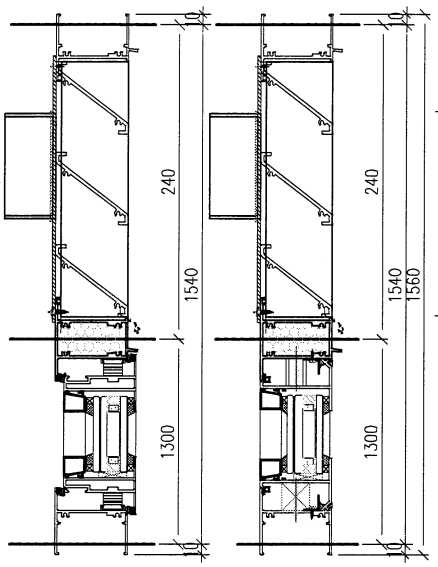

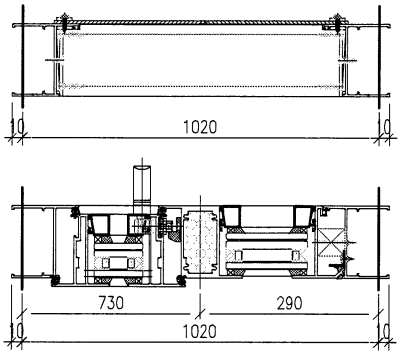

注意：
1. 玻璃線橫碰企
2. 窗玉搭位7mm
3. 滴水線比窗玉每頭長1mm
4. SH窗玉裝HYLS-16'' 扇撐
5. 生窗底部需開去水孔
6. 裝3組扣碼
7. SH窗用立興配件,鎖3點
8. S.H窗需裝窗拈1隻/玉,框上裝1支

加　工　細　則	
頂底留-	mm
頂底留	mm
企料底部開避位	mm
底橫料防水巴鋸去	mm
水線孔在企料 — 頂　底	
安裝扣碼	
多點鎖芯型號:	
手　柄　型　號:	
限　位　撐　型　號:	
T窗最大開度:	
窗　玉　搭　位　數: 7mm	

窗款	寬度 (mm)	高度 (mm)	只/幅	撐長
SH	686.5	1256.5	1	16''

大圖版次	本圖版	-	-
-	日期	-	-

窗　號	數量
-	- 幅
(W4/P)/T1	20 幅
	幅
	幅

圖號 (W4/P)/T1

EG-DWG1

美特鋁質 有限公司 MIDI Aluminium Fabricator Ltd.	工程號	J-859	拆圖	LRA	2022.01.16
	地　盤	啟德站	復核		
名稱 啟德站	顏　色	---	批准	--	--

背板编号：290-BL2-7
百叶编号：(W5/P)/T1-BY2

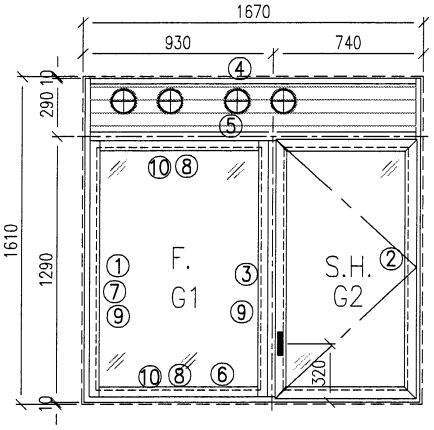

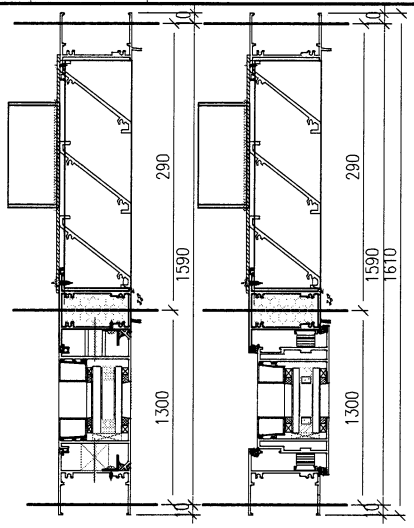

注意：
1. 玻璃線橫碰企
2. 窗玉搭位7mm
3. 滴水線比窗玉每頭長1mm
4. SH窗玉裝HYLS-16''扇撐
5. 生窗底部需開去水孔
6. 裝3組扣碼
7. SH窗用立興配件,鎖3點
8. S.H窗需裝窗拈1隻/玉,框上裝1支

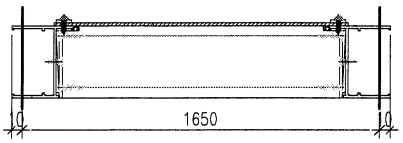

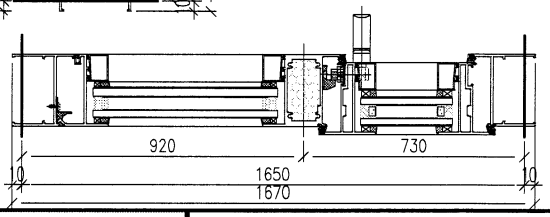

序號	料號	名稱	出筒	長度	支/幅	加工說明
1	X86003	70生邊企	直口	1610	1	X86003-P01
2	X86003	70生邊企	直口	1610	1	X86003-P04
3	X86262	70左梗右生	直口	1248.5	1	X86262-P03
4	X86014	70生頂橫	避位	1594	1	X86014-P1-3
5	X86205	70上生下生中橫	避位	1594	1	X86205-P2-1
6	X86022	70生底橫	避位	1584	1	X86022-P2-1
7	X86263	70反拍线(企)	避位	1242.5	1	X86263-P2-1
8	X86263	70反拍线(橫)	避位	834.5	2	X86263-P1-3
9	X86201	70梗玻线(企)	直口	1185.5	2	
10	X86201	70梗玻线（橫）	直口	795.5	2	
11		挡胶铝角	直口	1237.5	1	LG-P2-1
12		挡胶铝角	直口	829.5	2	LG-P1-3
12						
13						
14						
15						
17						
18						
19						
20						
窗玉						
1	X86198	70窗玉企	45°	1256.5	1	X86198-P3-1
2	X86198	70窗玉企	45°	1256.5	1	X86198-P1-1
3	X86198	70窗玉橫	45°	686.5	1	X86198-P6-1
4	X86198	70窗玉橫	45°	686.5	1	X86198-P7-1
5	X86202	70玻璃線-企	直口	1180.7	1	X86202-P1-2
6	X86202	70玻璃線-橫	直口	1180.7	1	
7	X86202	70玻璃線-橫	直口	574.2	2	

加　工　細　則	
頂底留-	mm
頂底留	mm
企料底部開避位	mm
底橫料防水巴鋸去	mm
水線孔在企料	頂　底
安裝扣碼	
多點鎖芯型號:	
手　柄　型　號:	
限　位　撐　型　號:	
T窗最大開度:	
窗　玉　搭　位　數:	7mm

窗款	寬度 (mm)	高度 (mm)	只/幅	撐長
SH	686.5	1256.5	1	16''

大圖版次	本圖版	-	-
-	日期	-	-

窗　號	數量
-	- 幅
(W5/P)/T1	20 幅
	幅
	幅

圖號 (W5/P)/T1

EG－DWG1

美特鋁質 有限公司 MIDI Aluminium Fabricator Ltd.		工程號	J-859	拆圖	LRA	2022.01.16
		地　盤	啟德站	復核		
名稱	啟德站	顏　色	---	批准	--	--

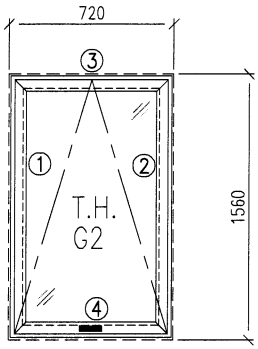

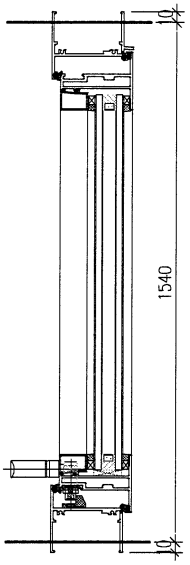

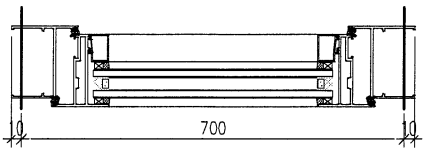

注意:
1. 玻璃線橫碰企
2. 窗玉搭位7mm
3. 滴水線比窗玉每頭長1mm
4. TH窗玉裝HYLP14'' 扇撐
5. 生窗底部需開去水孔
6. 裝2組扣碼
7. TH窗用立興配件,鎖4點
8. TH窗需裝窗拈2隻/玉,框上裝2支

加　工　細　則	
頂底留-	mm
頂底留	mm
企料底部開避位	mm
底橫料防水巴鋸去	mm
水線孔在企料 ── 頂　底	
安裝扣碼	
多點鎖芯型號:	
手　柄　型　號:	
限　位　撐　型　號:	
T窗最大開度:	
窗　玉　搭　位　數: 7mm	

窗款	寬度 (mm)	高度 (mm)	只/幅	撐　長
TH	642	1482	1	14''

大圖版次	本圖版	-	-
-	日期	-	-

窗　　號	數量
-	- 幅
(W12/P)/T2	1 幅
	幅
	幅

圖號 (W12/P)/T2

EG-DWG1

美特鋁質 有限公司 MIDI Aluminium Fabricator Ltd.		工程號	J-859	拆圖	LRA	2022.01.16
		地　盤	啟德站	復核		
名稱	啟德站	顏　色	---	批准	--	--

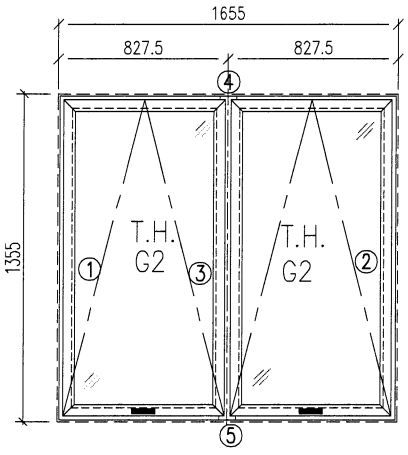

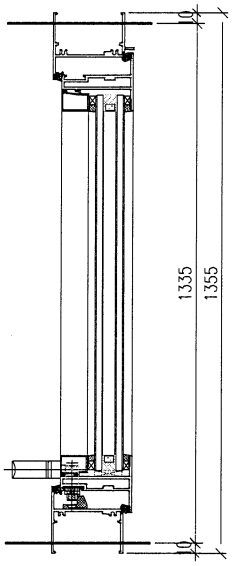

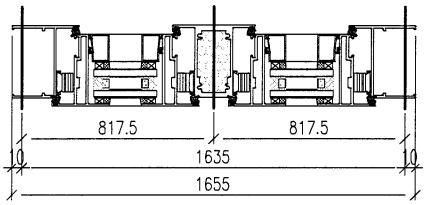

注意:
1. 玻璃線橫碰企
2. 窗玉搭位7mm
3. 滴水線比窗玉每頭長1mm
4. TH窗玉裝HYLP14''扇撐
5. 生窗底部需開去水孔
6. 裝2組扣碼
7. TH窗用立興配件,鎖4點
8. TH窗需裝窗拈2隻/玉,框上裝2支

加　工　細　則
頂底留－ mm
頂底留 mm
企料底部開避位 mm
底橫料防水巴鋸去 mm
水線孔在企料 ── 頂　底
安裝扣碼
多點鎖芯型號:
手　柄　型　號:
限　位　撐　型　號:
T窗最大開度:
窗　玉　搭　位　數: 7mm

窗款	寬度 (mm)	高度 (mm)	只/幅	撐　長
TH	774	1277	2	14''

大圖版次	本圖版	-	-
-	日期	-	-

窗　　號	數量
-	- 幅
W8aP/T1	1 幅
	幅
	幅

圖號	W8aP/T1

EG-DWG1

美特鋁質 有限公司 MIDI Aluminium Fabricator Ltd.		工程號	J-859	拆圖	LRA	2022.01.16
		地　盤	啟德站	復核		
名稱	啟德站	顏　色	---	批准	--	--

背板编号：290-BL2-8
百叶编号：(W1/P)/T2-BY2

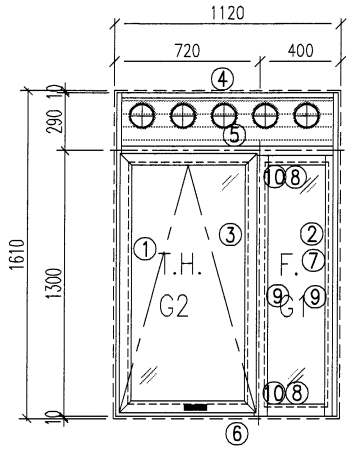

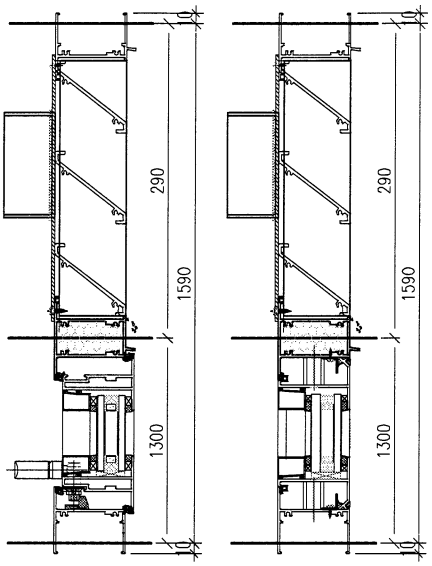

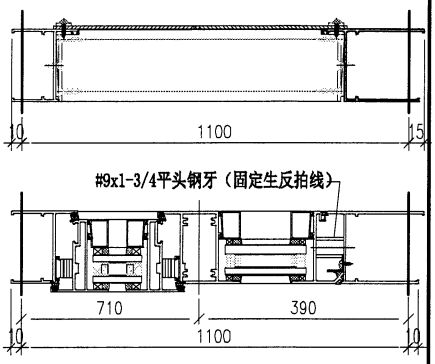

注意：
1. 玻璃線橫碰企
2. 窗玉搭位7mm
3. 滴水線比窗玉每頭長1mm
4. TH窗玉裝HYLP14''扇撐
5. 生窗底部需開去水孔
6. 裝2組扣碼
7. TH窗用立興配件,鎖4點
8. TH窗需裝窗拈2隻/玉,框上裝2支

序號	料號	名稱	出筒	長度	支/幅	加工說明
1	X86003	70生邊企	直口	1610	1	X86003-P05
2	X86210	70生邊企	直口	1610	1	X86210-P02
3	X86262	70左梗右生	直口	1248.5	1	X86262-P04
4	X86014	70生頂橫	避位	1014	1	X86014-P1-4
5	X86205	70上生下生中橫	避位	1014	1	X86205-P4-1
6	X86022	70生底橫	避位	1004	1	X86022-P4-1
7	X86263	70反拍线(企)	避位	1242.5	1	X86263-P2-1
8	X86263	70反拍线(橫)	避位	274.5	2	X86263-P1-4
9	X86201	70梗玻线(企)	直口	1185.5	2	
10	X86201	70梗玻线（橫）	直口	235.5	2	
11		挡胶铝角	直口	1237.5	1	LG-P2-1
12		挡胶铝角	直口	269.5	2	LG-P1-4
12						
13						
14						
15						
17						
18						
19						
20						
窗玉						
1	X86198	70窗玉企	45°	1256.5	1	X86198-P8-1
2	X86198	70窗玉企	45°	1256.5	1	X86198-P9-1
3	X86198	70窗玉橫	45°	666.5	1	X86198-P10-2
4	X86198	70窗玉橫	45°	666.5	1	X86198-P11-2
5	X86202	70玻璃線-企	直口	1180.7	2	
6	X86202	70玻璃線-橫	直口	554.5	1	X86202-P2-2
7	X86202	70玻璃線-橫	直口	554.5	1	

加　工　細　則	
頂底留-	mm
頂底留	mm
企料底部開避位	mm
底橫料防水巴鋸去	mm
水線孔在企料	頂　底
安裝扣碼	
多點鎖芯型號:	
手　柄　型　號:	
限位撐型號:	
T窗最大開度:	
窗玉搭位數:	7mm

窗款	寬度(mm)	高度(mm)	只/幅	撐長
TH	666.5	1256.5	1	14''

大圖版次	本圖版	-	-
-	日期	-	-

窗　號	數量
-	- 幅
(W1/P)/T2	21 幅
	幅
	幅

圖號 (W1/P)/T2

EG-DWG1

美特鋁質 有限公司 MIDI Aluminium Fabricator Ltd.		工程號	J-859	拆圖	LRA	2022.01.16
		地　盤	啟德站	復核		
名稱	啟德站	顏　色	---	批准	--	--

背板编号：290-BL2-9
百叶编号：(W1/P)/T2-BY2

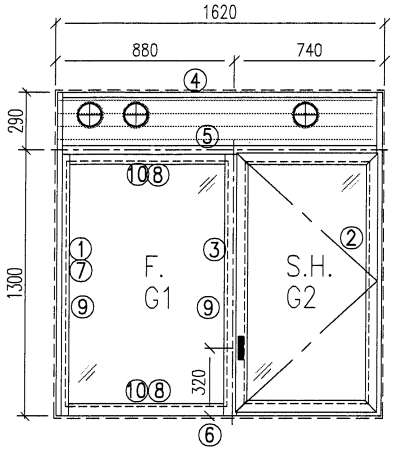

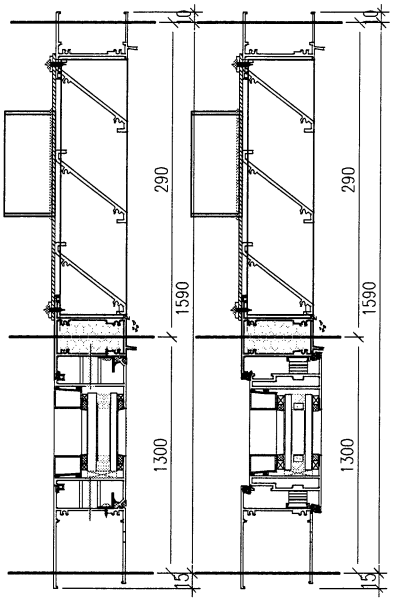

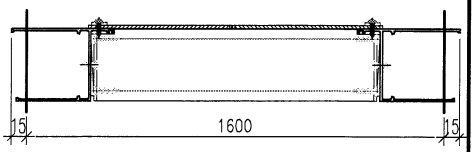

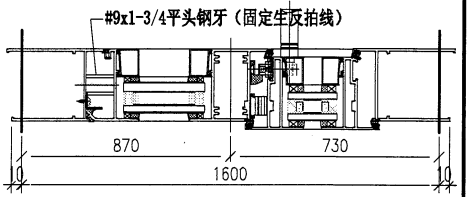

注意：
1. 玻璃線橫碰企
2. 窗玉搭位7mm
3. 滴水線比窗玉每頭長1mm
4. SH窗玉裝HYLS-16''扇撐
5. 生窗底部需開去水孔
6. 裝3組扣碼
7. SH窗用立興配件,鎖3點
8. S.H窗需裝窗拈1隻/玉,框上裝1支

序號	料號	名稱	出筍	長度	支/幅	加工說明
1	X86210	70生邊企	直口	1615	1	X86210-P03
2	X86210	70生邊企	直口	1615	1	X86210-P04
3	X86262	70左梗右生	直口	1218.5	1	X86262-P05
4	X86014	70生頂橫	避位	1484	1	X86014-P1-5
5	X86205	70上生下生中橫	避位	1484	1	X86205-P2-2
6	X86212	70生底橫	避位	1474	1	X86212-P1-1
7	X86263	70反拍线(企)	避位	1212.5	1	X86263-P2-2
8	X86263	70反拍线(橫)	避位	754.5	2	X86263-P1-5
9	X86201	70梗玻线(企)	直口	1155.5	2	
10	X86201	70梗玻线（橫）	直口	715.5	2	
11		挡胶铝角	直口	1207.5	1	LG-P2-2
12		挡胶铝角	直口	749.5	2	LG-P1-5
12						
13						
14						
15						
17						
18						
19						
20						
窗玉						
1	X86198	70窗玉企	45°	1226.5	1	X86198-P3-3
2	X86198	70窗玉企	45°	1226.5	1	X86198-P1-3
3	X86198	70窗玉橫	45°	656.5	1	X86198-P6-7
4	X86198	70窗玉橫	45°	656.5	1	X86198-P7-7
5	X86202	70玻璃線-企	直口	1150.7	1	X86202-P1-5
6	X86202	70玻璃線-橫	直口	1150.7	1	
7	X86202	70玻璃線-橫	直口	544.2	2	

加　工　細　則	
頂底留-	mm
頂底留	mm
企料底部開避位	mm
底橫料防水巴鋸去	mm
水線孔在企料	頂　底
安裝扣碼	
多點鎖芯型號:	
手　柄　型　號:	
限位撐型號:	
T窗最大開度:	
窗玉搭位數:	7mm

窗款	寬度 (mm)	高度 (mm)	只/幅	撐長
SH	656.5	1226.5	1	16''

大圖版次	本圖版	-	-
-	日期	-	-

窗　號	數量
-	- 幅
(W4/P)/T2	15 幅
	幅
	幅

圖號 (W4/P)/T2

EG-DWG1

美特鋁質 有限公司 MIDI Aluminium Fabricator Ltd.		工程號	J-859	拆圖	LRA	2022.01.16
		地　盤	啟德站	復核		
名稱	啟德站	顏　色	—	批准	--	--

背板编号：290-BL2-10
百叶编号：(W1/P)/T3-BY2

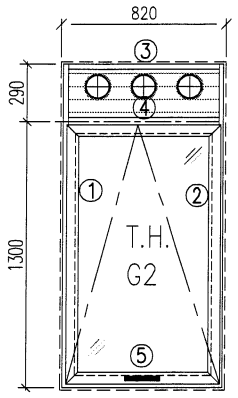

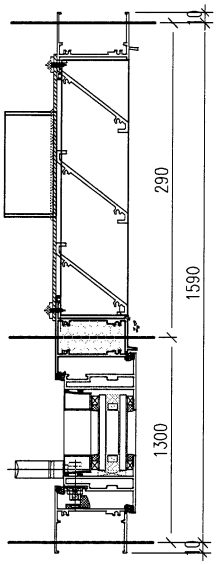

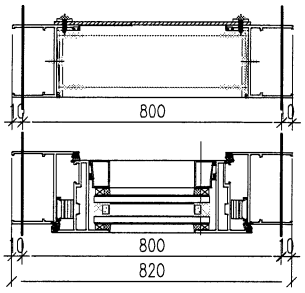

注意：
1. 玻璃線橫碰企
2. 窗玉搭位7mm
3. 滴水線比窗玉每頭長1mm
4. TH窗玉裝HYLP14''扇撐
5. 生窗底部需開去水孔
6. 裝2組扣碼
7. TH窗用立興配件,鎖4點
8. TH窗需裝窗拈2隻/玉,框上裝2支

序號	料號	名稱	出筍	長度	支/幅	加工說明
1	X86003	70生邊企	直口	1610	1	X86003-P05
2	X86003	70生邊企	直口	1610	1	X86003-P06
3	X86014	70生顶橫	避位	744	1	X86014-P1-6
4	X86205	70上生下生中橫	避位	744	1	X86025-P5-1
5	X86022	70生底橫	避位	734	1	X86022-P6-1
6						
7						
窗玉						
1	X86198	70窗玉企	45°	1256.5	1	X86198-P8-1
2	X86198	70窗玉企	45°	1256.5	1	X86198-P9-1
3	X86198	70窗玉橫	45°	742	1	X86198-P10-3
4	X86198	70窗玉橫	45°	742	1	X86198-P11-3
5	X86202	70玻璃線-企	直口	1180.7	2	
6	X86202	70玻璃線-橫	直口	629.7	1	X86202-P2-3
7	X86202	70玻璃線-橫	直口	629.7	1	
8						
9						
10						
11						
12						
13						

加　工　細　則	
頂底留-	mm
頂底留	mm
企料底部開避位	mm
底橫料防水巴鋸去	mm
水線孔在企料 — 頂　底	
安裝扣碼	
多點鎖芯型號:	
手　柄　型　號:	
限　位　撐　型　號:	
T窗最大開度:	
窗玉搭位數: 7mm	

窗款	寬度 (mm)	高度 (mm)	只/幅	撐長
TH	742	1256.5	1	14''

大圖版次	本圖版	-	-
-	日期	-	-

窗　號	數量
-	- 幅
(W1/P)/T3	21 幅
	幅
	幅

圖號 (W1/P)/T3

EG-DWG1

美特鋁質 有限公司 MIDI Aluminium Fabricator Ltd.		工程號	J-859	拆圖	LRA	2022.01.16
		地　盤	啟德站	復核		
名稱	啟德站	顏　色	---	批准	--	--

背板编号：240-BL2-8
百叶编号：(W3/P)/T5-BY2

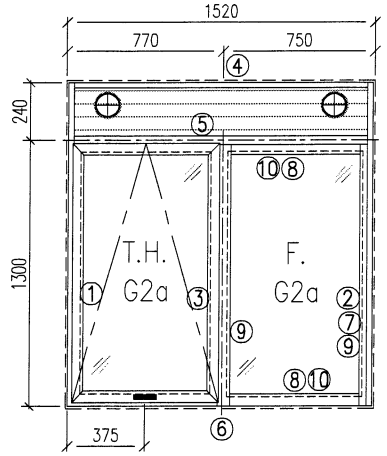

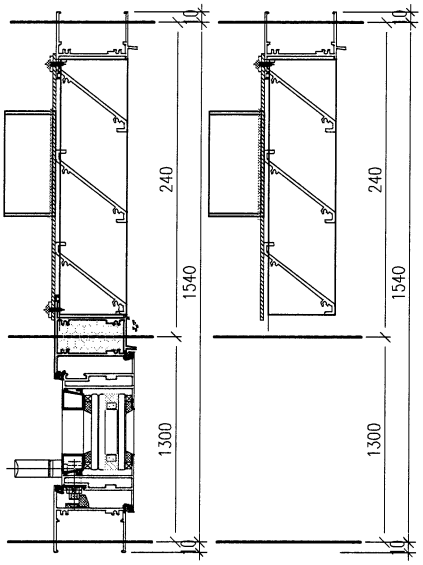

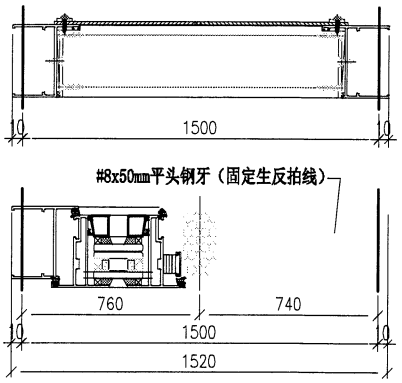

注意：
1. 玻璃線橫碰企
2. 窗玉搭位7mm
3. 滴水線比窗玉每頭長1mm
4. TH窗玉裝HYLP14''扇撐
5. 生窗底部需開去水孔
6. 裝2組扣碼
7. TH窗用立興配件,鎖4點
8. TH窗需裝窗拈2隻/玉,框上裝2支

序號	料號	名稱	出筍	長度	支/幅	加工說明
1	X86003	70生邊企	直口	1560	1	X86003-P07
2	X86003	70生邊企	直口	1560	1	X86003-P03
3	X86262	70左梗右生	直口	1248.5	1	X86262-P04
4	X86014	70生頂橫	避位	1444	1	X86014-P1-7
5	X86205	70上生下生中橫	避位	1444	1	X86205-P4-2
6	X86022	70生底橫	避位	1434	1	X86022-P4-2
7	X86263	70反拍线(企)	避位	1242.5	1	X86263-P2-1
8	X86263	70反拍线(橫)	避位	654.5	2	X86263-P1-6
9	X86201	70梗玻线(企)	直口	1185.5	2	
10	X86201	70梗玻线（橫）	直口	618.3	2	
11		档胶铝角	直口	1237.5	1	LG-P2-1
12		档胶铝角	直口	649.5	2	LG-P1-6
12						
13						
14						
15						
17						
18						
19						
20						
窗玉						
1	X86198	70窗玉企	45°	1256.5	1	X86198-P8-1
2	X86198	70窗玉企	45°	1256.5	1	X86198-P9-1
3	X86198	70窗玉橫	45°	716.5	1	X86198-P10-4
4	X86198	70窗玉橫	45°	716.5	1	X86198-P11-4
5	X86200	50玻璃線-企	直口	1180.7	2	
6	X86200	50玻璃線-橫	直口	604.2	1	X86200-P2-5
7	X86200	50玻璃線-橫	直口	604.2	1	

加　工　細　則	
頂底留-	mm
頂底留	mm
企料底部開避位	mm
底橫料防水巴鋸去	mm
水線孔在企料	頂　底
安裝扣碼	
多點鎖芯型號:	
手　柄　型　號:	
限　位　撐　型　號:	
T窗最大開度:	
窗玉搭位數:	7mm

窗款	寬度 (mm)	高度 (mm)	只/幅	撐　長
TH	716.5	1256.5	1	14''

大圖版次	本圖版	-	-
-	日期	-	-

窗　號	數量
-	- 幅
(W3/P)/T5	21 幅
	幅
	幅

圖號 (W3/P)/T5

EG-DWG1

美特鋁質 有限公司 MIDI Aluminium Fabricator Ltd.		工程號	J-859	拆圖	LRA	2022.01.16
		地　盤	啟德站	復核		
名稱	啟德站	顏　色	---	批准	--	--

背板编号：240-BL2-9
百叶编号：(W4/P)/T5-BY2

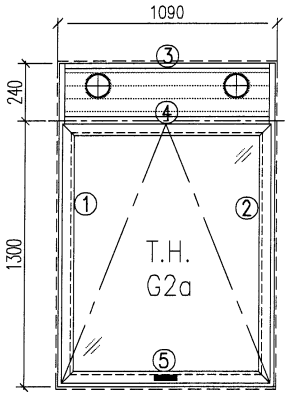

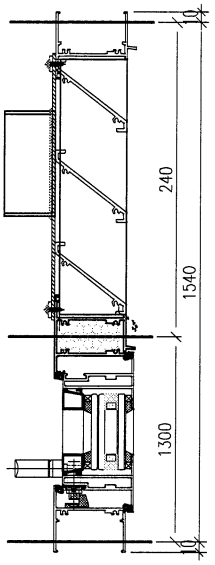

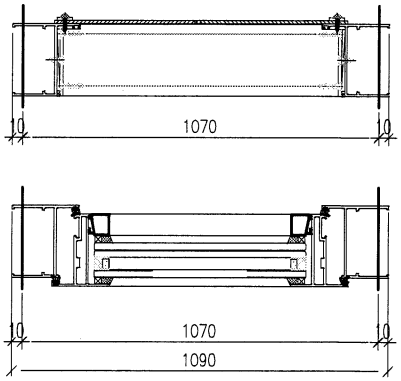

注意：
1. 玻璃線橫碰企
2. 窗玉搭位7mm
3. 滴水線比窗玉每頭長1mm
4. TH窗玉裝HYLP16''扇撐
5. 生窗底部需開去水孔
6. 裝2組扣碼
7. TH窗用立興配件,鎖4點
8. TH窗需裝窗拈2隻/玉,框上裝2支

序號	料號	名稱	出筒	長度	支/幅	加工說明
1	X86003	70生邊企	直口	1560	1	X86003-P07
2	X86003	70生邊企	直口	1560	1	X86003-P08
3	X86014	70生顶横	避位	1014	1	X86014-P1-8
4	X86205	70上生下生中横	避位	1014	1	X86025-P5-2
5	X86022	70生底横	避位	1004	1	X86022-P6-2
6						
7						
8						
9						
10						
11						
12						
12						
13						
14						
15						
17						
18						
19						
20						
窗玉						
1	X86198	70窗玉企	45°	1256.5	1	X86198-P8-1
2	X86198	70窗玉企	45°	1256.5	1	X86198-P9-1
3	X86198	70窗玉横	45°	1012	1	X86198-P10-5
4	X86198	70窗玉横	45°	1012	1	X86198-P11-5
5	X86200	50玻璃線-企	直口	1191	2	
6	X86200	50玻璃線-横	直口	899.7	1	X86200-P2-6
7	X86200	50玻璃線-横	直口	899.7	1	

加　工　細　則	
頂底留-	mm
頂底留	mm
企料底部開避位	mm
底横料防水巴鋸去	mm
水線孔在企料 — 頂　底	
安裝扣碼	
多點鎖芯型號:	
手　柄　型　號:	
限　位　撐　型　號:	
T窗最大開度:	
窗　玉　搭　位　數: 7mm	

窗款	寬度 (mm)	高度 (mm)	只/幅	撐　長
TH	1012	1256.5	1	14''

大圖版次	本圖版	-	-
-	日期	-	-

窗　號	數量
-	- 幅
(W4/P)/T5	21 幅
	幅
	幅

圖號 (W4/P)/T5

EG-DWG1

美特鋁質 有限公司 MIDI Aluminium Fabricator Ltd.	工程號	J-859	拆圖	LRA	2022.01.16
	地　盤	啟德站	復核		
名稱 啟德站	顏　色	—	批准	—	—

背板编号：290-BL2-12
百叶编号：(W5/P)/T5-BY2-2
百叶编号：(W5/P)/T5-BY2-1
背板编号：290-BL2-11

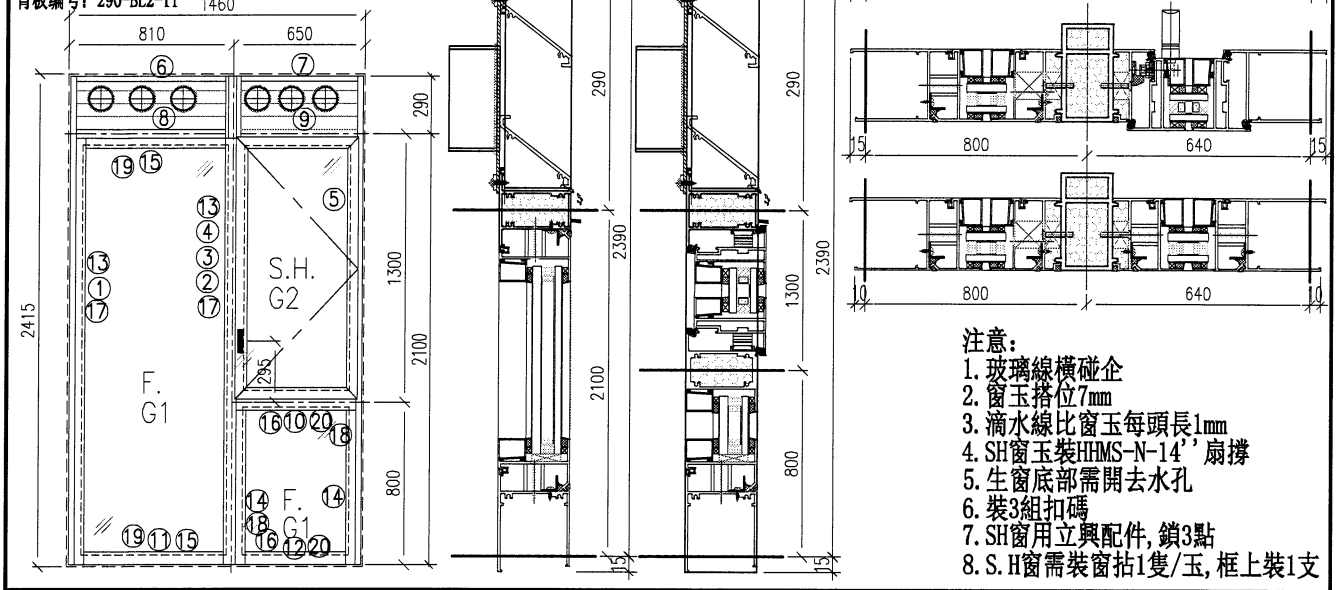

注意：
1. 玻璃線橫碰企
2. 窗玉搭位7mm
3. 滴水線比窗玉每頭長1mm
4. SH窗玉裝HHMS-N-14''扇撐
5. 生窗底部需開去水孔
6. 裝3組扣碼
7. SH窗用立興配件,鎖3點
8. S.H窗需裝窗拈1隻/玉,框上裝1支

序號	料號	名稱	出筍	長度	支/幅	加工說明
1	X86210	70生邊企	直口	2415	1	X86210-P13
2	X86007	70生夾企	直口	2415	1	X86007-P05
3	X86008	70直角通		2450	1	X86008-P01
4	X86007	70生夾企	直口	2415	1	X86007-P06
5	X86210	70生邊企	直口	2415	1	X86210-P14
6	X86014	70生頂橫	避位	704	1	X86014-P1-21
7	X86014	70生頂橫	避位	544	1	X86014-P1-22
8	X86205	70中橫	避位	704	1	X86205-P6
9	X86205	70中橫	避位	544	1	X86205-P7
10	X86262	70中橫	避位	534	1	X86262-P1
11	X86212	70底橫	避位	694	1	X86212-P3-1
12	X86212	70底橫	避位	534	1	X86212-P3-2
13	X86263	反拍线（企）	避位	2012.5	2	X86263-P2-4
14	X86263	反拍线（企）	避位	712.5	2	X86263-P3/P4
15	X86263	反拍线（橫）	避位	631	2	X86263-P1-14
16	X86263	反拍线（橫）	避位	471	1	X86263-P1-15
17	X86201	70玻璃線-企	直口	1955.5	0	
18	X86201	70玻璃線-企	直口	684	2	
19	X86201	70玻璃線-橫	直口	592	2	
20	X86201	70玻璃線-橫	直口	432	0	
21		挡胶铝角	直口	007.5/62	4	LG-P2-4/LG-P1-14
22		挡胶铝角	直口	707.5/46	4	LG-P2-5/LG-P1-15

窗玉

1	X86198	70窗玉企	45°	1271	1	X86198-P3-2
2	X86198	70窗玉企	45°	1271	1	X86198-P1-2
3	X86198	70窗玉橫	45°	542	1	X86198-P6-5
4	X86198	70窗玉橫	45°	542	1	X86198-P7-5
5	X86202	70玻璃線-企	直口	1195.2	1	X86202-P1-3
6	X86202	70玻璃線-企	直口	1195.2	1	
7	X86202	70玻璃線-橫	直口	430	2	

加　工　細　則

頂底留	— mm
頂底留	___ mm
企料底部開避位	___ mm
底橫料防水巴鋸去	___ mm
水線孔在企料	—— 頂　底
安裝扣碼	
多點鎖芯型號:	
手柄型號:	
限位撐型號:	
T窗最大開度:	
窗玉搭位數:	7mm

窗款	寬度 (mm)	高度 (mm)	只/幅	撐長
SH	542	1271	1	16''

大圖版次	本圖版	-	-
-	日期	-	-

窗號	數量
-	- 幅
(W5/P)/T5	21 幅
	幅
	幅

圖號 (W5/P)/T5

EG-DWG1

美特鋁質 有限公司 MIDI Aluminium Fabricator Ltd.	工程號	J-859	拆圖	LRA	2022.01.16
	地　盤	啟德站	復核		
名稱 啟德站	顏　色	---	批准	--	--

背板编号：240-BL1-10
百叶编号：(W8A/P)/T5-BY2

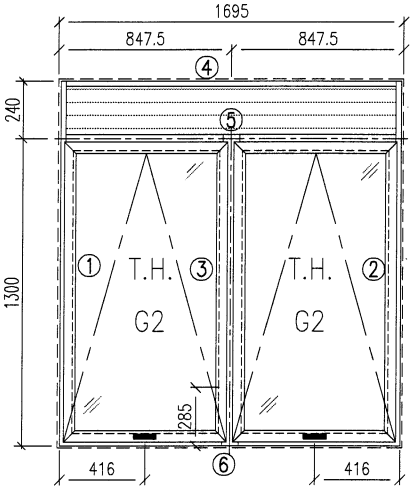

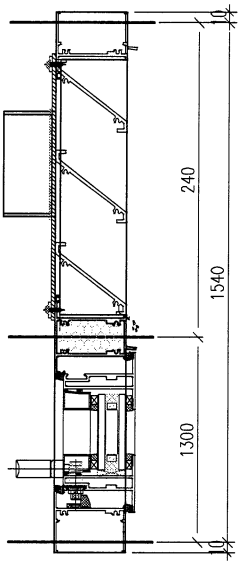

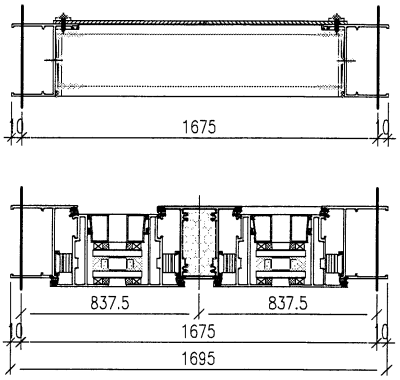

注意：
1. 玻璃線橫碰企
2. 窗玉搭位7mm
3. 滴水線比窗玉每頭長1mm
4. TH窗玉裝HYLP14''扇撐
5. 生窗底部需開去水孔
6. 裝2組扣碼
7. TH窗用立興配件,鎖4點
8. TH窗需裝窗拈2隻/玉,框上裝2支

加　工　細　則	
頂底留-	mm
頂底留	mm
企料底部開避位	mm
底橫料防水巴鋸去	mm
水線孔在企料 — 頂　底	
安裝扣碼	
多點鎖芯型號:	
手　柄　型　號:	
限　位　撐　型　號:	
T窗最大開度:	
窗玉搭位數: 7mm	

窗款	寬度 (mm)	高度 (mm)	只/幅	撐長
SH	794	1256.5	2	16''

大圖版次	本圖版	-	-
-	日期	-	-

窗　號	數量
-	- 幅
(W8a/P)/T5	1 幅
	幅
	幅
圖號 (W8a/P)/T5	

EG-DWG1

美特鋁質 有限公司 MIDI Aluminium Fabricator Ltd.		工程號	J-859	拆圖	LRA	2022.01.16
		地　盤	啟德站	復核		
名稱	啟德站	顏　色	---	批准	--	--

背板编号：240-BL2-8
百叶编号：(W3/P)/T6-BY2

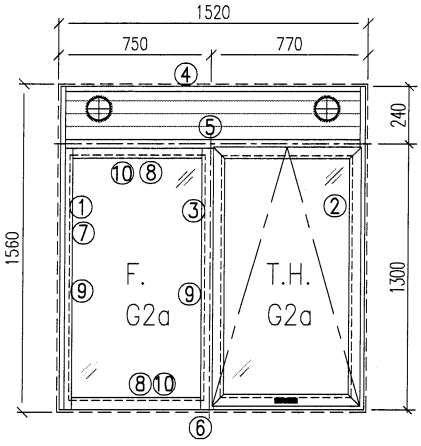

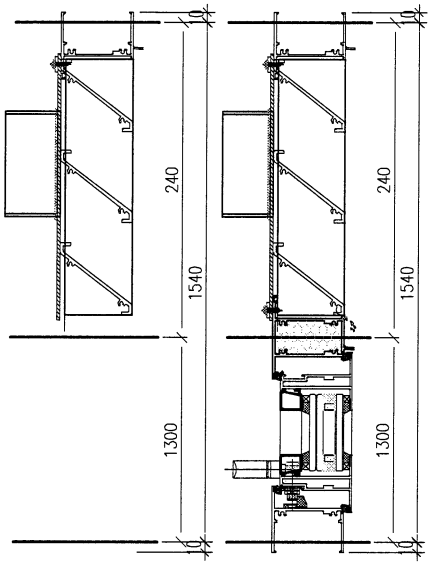

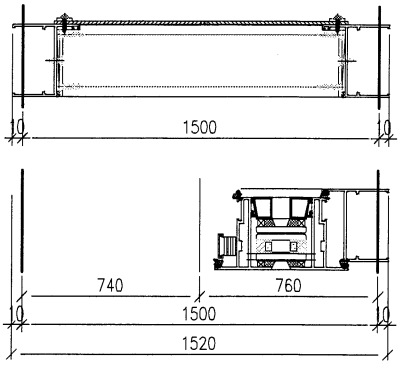

注意：
1. 玻璃線橫碰企
2. 窗玉搭位7mm
3. 滴水線比窗玉每頭長1mm
4. TH窗玉裝HYLP14''扇撐
5. 生窗底部需開去水孔
6. 裝2組扣碼
7. TH窗用立興配件,鎖4點
8. TH窗需裝窗拈2隻/玉,框上裝2支

序號	料號	名稱	出筒	長度	支/幅	加工說明
1	X86003	70生邊企	直口	1560	1	X86003-P09
2	X86003	70生邊企	直口	1560	1	X86003-P08
3	X86262	70上生下梗中橫	直口	1248.5	1	X86262-P01
4	X86014	70生頂橫	避位	1444	1	X86014-P1-7
5	X86205	70上生下生中橫	避位	1444	1	X86205-P1-2
6	X86022	70生底橫	避位	1434	1	X86022-P1-2
7	X86263	70反拍线-企	避位	1242.5	1	X86263-P2-1
8	X86263	70反拍线-橫	避位	654.5	2	X86263-P1-6
9	X86200	70玻璃線-企	直口	1185.5	2	
10	X86200	70玻璃線-橫	直口	618.3	2	
11		反拍線擋膠鋁角	直口	1237.5	2	LG-P2-1
12		反拍線擋膠鋁角	直口	649.5	1	LG-P1-6
13		墊通	直口	26.5	8	
14						
15						
16						
17						
18						
19						
20						
窗玉						
1	X86198	70窗玉企	45°	1256.5	1	X86198-P8-1
2	X86198	70窗玉企	45°	1256.5	1	X86198-P9-1
3	X86198	70窗玉橫	45°	716.5	1	X86198-P10-4
4	X86198	70窗玉橫	45°	716.5	1	X86198-P11-4
5	X86200	50玻璃線-企	直口	1180.7	2	
6	X86200	50玻璃線-橫	直口	604.2	1	X86200-P2-5
7	X86200	50玻璃線-橫	直口	604.2	1	

加　工　細　則	
頂底留-	mm
頂底留	mm
企料底部開避位	mm
底横料防水巴鋸去	mm
水線孔在企料	頂　底
安裝扣碼	
多點鎖芯型號:	
手　柄　型　號:	
限　位　撐　型　號:	
T窗最大開度:	
窗　玉　搭　位　數:	7mm

窗款	寬度 (mm)	高度 (mm)	只/幅	撐　長
TH	716.5	1256.5	1	14''

大圖版次	本圖版	-	-
-	日期	-	-

窗　號	數量
-	- 幅
(W3/P)/T6	21 幅
	幅
	幅
圖號	(W3/P)/T6

EG-DWG1

美特鋁質 有限公司 MIDI Aluminium Fabricator Ltd.		工程號	J-859	拆圖	LRA	2022.01.16
		地　盤	啟德站	復核		
名稱	啟德站	顏　色	---	批准	--	--

背板编号：240-BL2-11
百叶编号：(W4/P)/T6-BY2

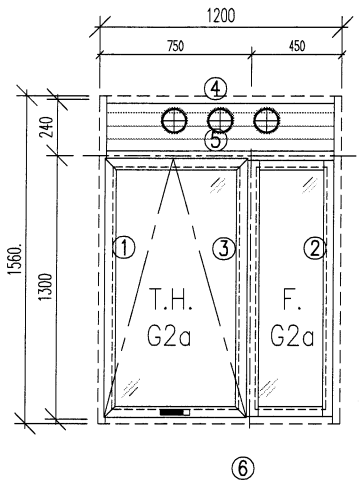

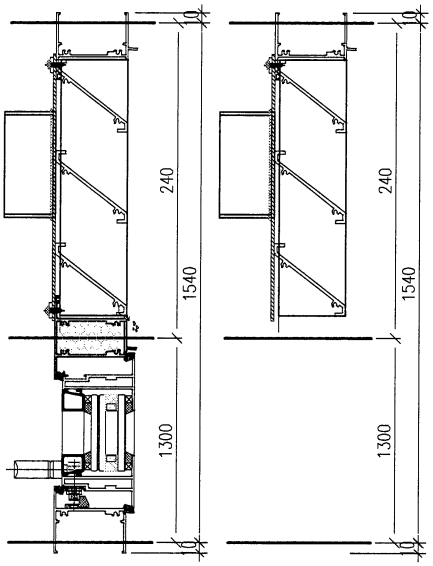

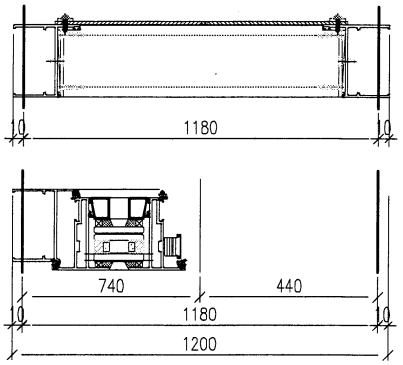

注意：
1. 玻璃線橫碰企
2. 窗玉搭位7mm
3. 滴水線比窗玉每頭長1mm
4. TH窗玉裝HYLP14''扇撐
5. 生窗底部需開去水孔
6. 裝2組扣碼
7. TH窗用立興配件,鎖4點
8. TH窗需裝窗拈2隻/玉,框上裝2支

序號	料號	名稱	出筍	長度	支/幅	加工說明
1	X86003	70生邊企	直口	1560	1	X86003-P07
2	X86003	70生邊企	直口	1560	1	X86003-P03
3	X86262	70上生下梗中橫	直口	1248.5	1	X86262-P04
4	X86014	70生頂橫	避位	1124	1	X86014-P1-10
5	X86205	70上生下生中橫	避位	1124	1	X86205-P4-3
6	X86022	70生底橫	避位	1114	1	X86022-P4-3
7	X86263	70反拍线-企	避位	1242.5	1	X86263-P2-1
8	X86263	70反拍线-橫	避位	354.5	2	X86263-P1-7
9	X86200	70玻璃線-企	直口	1185.5	2	
10	X86200	70玻璃線-橫	直口	318.3	2	
11		反拍線擋膠鋁角	直口	1237.5	2	LG-P2-1
12		反拍線擋膠鋁角	直口	349.5	1	LG-P1-7
13		墊通	直口	26.5	8	
14						
15						
16						
17						
18						
19						
20						

窗玉

1	X86198	70窗玉企	45°	1256.5	1	X86198-P8-1
2	X86198	70窗玉企	45°	1256.5	1	X86198-P9-1
3	X86198	70窗玉橫	45°	696.5	1	X86198-P10-6
4	X86198	70窗玉橫	45°	696.5	1	X86198-P11-6
5	X86200	50玻璃線-企	直口	1180.7	2	
6	X86200	50玻璃線-橫	直口	584.2	1	X86200-P2-7
7	X86200	50玻璃線-橫	直口	584.2	1	

加　工　細　則	
頂底留-	mm
頂底留	mm
企料底部開避位	mm
底橫料防水巴鋸去	mm
水線孔在企料	頂　底
安裝扣碼	
多點鎖芯型號:	
手　柄　型　號:	
限　位　撐　型　號:	
T窗最大開度:	
窗　玉　搭　位　數:	7mm

窗款	寬度 (mm)	高度 (mm)	只/幅	撐　長
TH	696.5	1256.5	1	14''

大圖版次	本圖版	-	-
-	日期	-	-

窗　號	數量
-	- 幅
(W4/P)/T6	21 幅
	幅
	幅

圖號 (W4/P)/T6

EG-DWG1

美特鋁質 有限公司 MIDI Aluminium Fabricator Ltd.	工程號	J-859	拆圖	LRA	2022.01.16
	地　盤	啟德站	復核		
名稱 啟德站	顏　色	---	批准	--	--

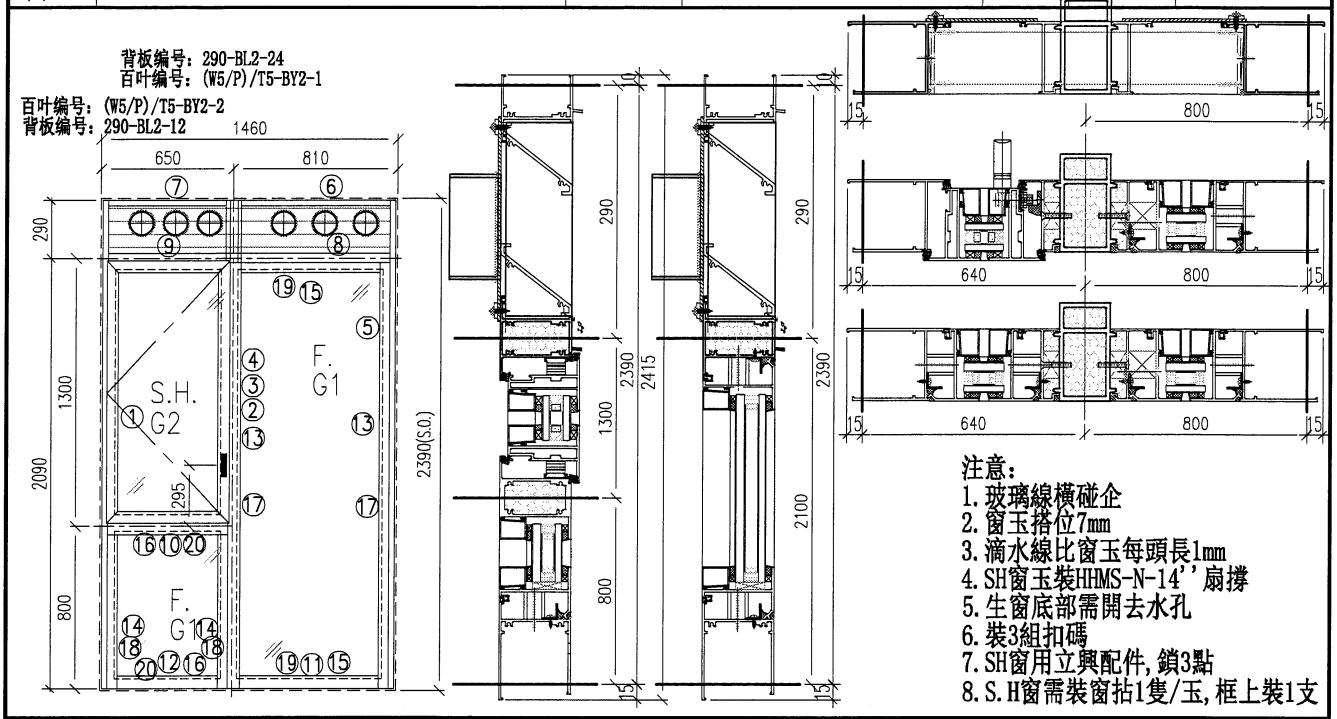

注意：
1. 玻璃線橫碰企
2. 窗玉搭位7mm
3. 滴水線比窗玉每頭長1mm
4. SH窗玉裝HHMS-N-14''扇撐
5. 生窗底部需開去水孔
6. 裝3組扣碼
7. SH窗用立興配件,鎖3點
8. S.H窗需裝窗拈1隻/玉,框上裝1支

序號	料號	名稱	出筒	長度	支/幅	加工說明
1	X86210	70生邊企	直口	2415	1	X86210-P15
2	X86007	70生夾企	直口	2415	1	X86007-P07
3	X86008	70直角通		2450	1	X86008-P01
4	X86007	70生夾企	直口	2415	1	X86007-P08
5	X86210	70生邊企	直口	2415	1	X86210-P16
6	X86014	70生顶横	避位	704	1	X86014-P1-21
7	X86014	70生顶横	避位	544	1	X86014-P1-22
8	X86205	70中横	避位	704	1	X86205-P8
9	X86205	70中横	避位	544	1	X86205-P9
10	X86262	70中横	避位	534	1	X86262-P2
11	X86212	70底横	避位	694	1	X86212-P3-1
12	X86212	70底横	避位	534	1	X86212-P3-2
13	X86263	反拍线（企）	避位	2012.5	2	X86263-P2-4
14	X86263	反拍线（企）	避位	712.5	2	X86263-P3/P4
15	X86263	反拍线（横）	避位	631	2	X86263-P1-14
16	X86263	反拍线（横）	避位	471	1	X86263-P1-15
17	X86201	70玻璃線-企	直口	1955.5	0	
18	X86201	70玻璃線-企	直口	684	2	
19	X86201	70玻璃線-横	直口	592	2	
20	X86201	70玻璃線-横	直口	432	0	
21		反拍線擋膠鋁角	直口	007.5/626		LG-P2-4/LG-P1-14
22		反拍線擋膠鋁角	直口	707.5/466		LG-P2-5/LG-P1-15

窗玉

1	X86198	70窗玉企	45°	1271	1	X86198-P1-2
2	X86198	70窗玉企	45°	1271	1	X86198-P2-2
3	X86198	70窗玉横	45°	542	1	X86198-P4-3
4	X86198	70窗玉横	45°	542	1	X86198-P5-3
5	X86202	70玻璃線-企	直口	1195.2	1	X86202-P1-4
6	X86202	70玻璃線-企	直口	1195.2	1	
7	X86202	70玻璃線-横	直口	430	2	

加工細則	
頂底留-	mm
頂底留	mm
企料底部開避位	mm
底横料防水巴鋸去	mm
水線孔在企料	頂 底
安裝扣碼	
多點鎖芯型號:	
手柄型號:	
限位撐型號:	
T窗最大開度:	
窗玉搭位數:	7mm

窗款	寬度 (mm)	高度 (mm)	只/幅	撐長
SH	542	1271	1	16''

大圖版次	本圖版	-	-
-	日期	-	-

窗號	數量
-	- 幅
(W5/P)/T6	21 幅
	幅
	幅

圖號 (W5/P)/T6

EG-DWG1

美特鋁質 有限公司 MIDI Aluminium Fabricator Ltd.		工程號	J-859	拆圖	LRA	2022.01.16
		地　盤	啟德站	復核		
名稱	啟德站	顏　色	—	批准	--	--

背板編号：240-BL1-12
百叶編号：(W11/P)/T6-BY2

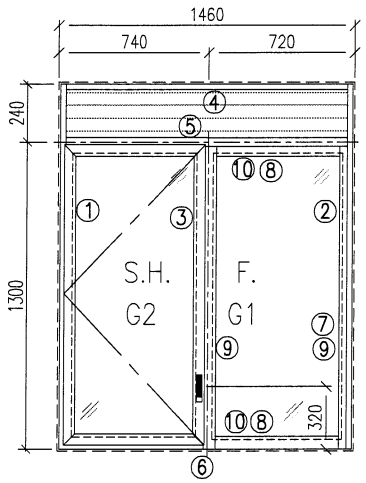

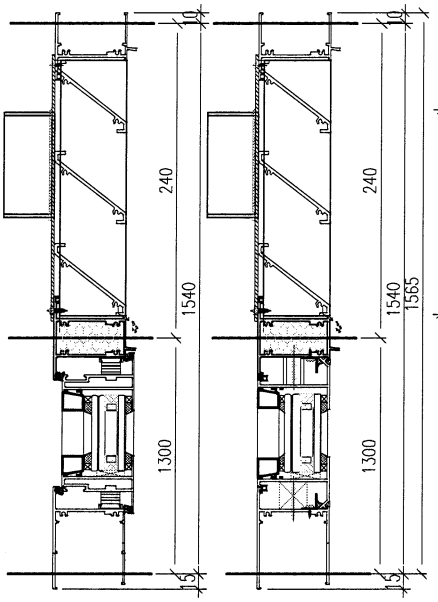

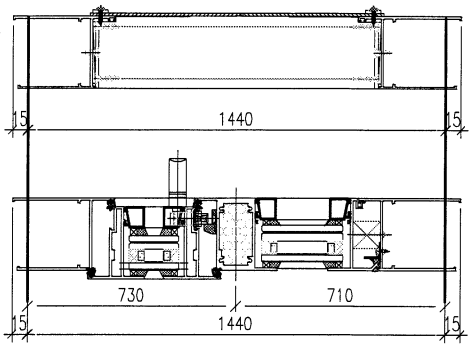

注意：
1. 玻璃線橫碰企
2. 窗玉搭位7mm
3. 滴水線比窗玉每頭長1mm
4. SH窗玉裝HYLS-16''扇撐
5. 生窗底部需開去水孔
6. 裝3組扣碼
7. SH窗用立興配件,鎖3點
8. S.H窗需裝窗拈1隻/玉,框上裝1支

加　工　細　則	
頂底留-	mm
頂底留	mm
企料底部開避位	mm
底橫料防水巴鋸去	mm
水線孔在企料 — 頂　底	
安裝扣碼	
多點鎖芯型號:	
手　柄　型　號:	
限　位　撐　型　號:	
T窗最大開度:	
窗玉搭位數: 7mm	

窗款	寬度 (mm)	高度 (mm)	只/幅	撐　長
SH	656.5	1226.5	1	16''

大圖版次	本圖版	-	-
-	日期	-	-

窗　號	數量
-	- 幅
(W11/P)/T6	1 幅
	幅
	幅
圖號 (W11/P)/T6	

EG-DWG1

美特鋁質 有限公司 MIDI Aluminium Fabricator Ltd.		工程號	J-859	拆圖	LRA	2022.01.16
		地　盤	啟德站	復核		
名稱	啟德站	顏　色	---	批准	--	--

背板编号：290-BL2-14
百叶编号：(W1/P)/T7-BV2-2
百叶编号：(W1/P)/T7-BV2-1
背板编号：290-BL2-13

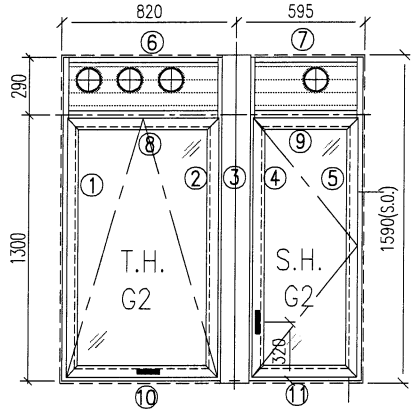

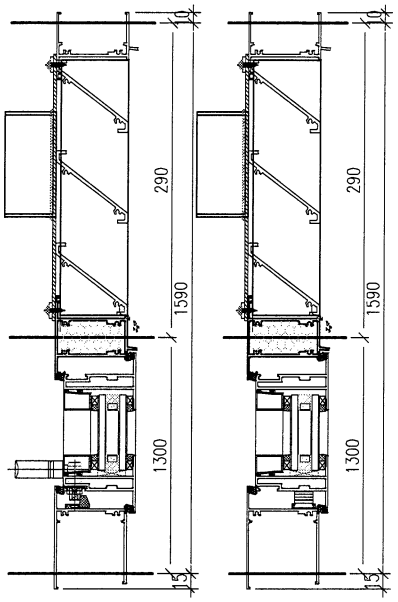

注意：
1. 玻璃線橫碰企
2. 窗玉搭位7mm
3. 滴水線比窗玉每頭長1mm
4. TH窗玉裝HYLP-14'' 扇撐
5. SH窗玉裝HHMS-14'' 扇撐
6. 生窗底部需開去水孔
7. TH窗裝2組扣碼

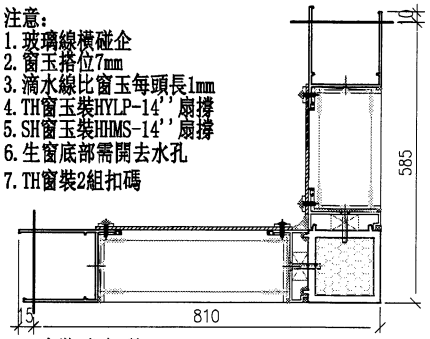

8. SH窗裝3組扣碼
9. TH窗用立興配件，鎖4點
10. SH窗用立興配件，鎖3點
11. TH窗需裝窗拈2隻/玉，框上裝2支
12. SH窗需裝窗拈1隻/玉，框上裝1支

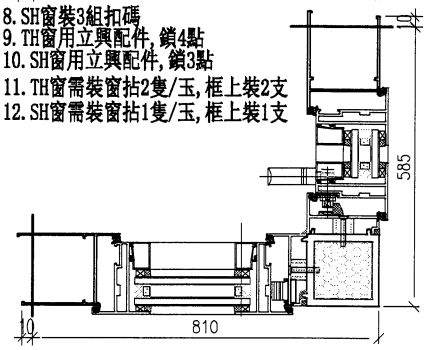

序號	料號	名稱	出筍	長度	支/幅	加工說明
1	X86210	70生邊企	直口	1615	1	X86210-P07
2	X86007	70生夾企	直口	1615	1	X86007-P01
3	X86007	70生夾企	直口	1615	1	X86007-P02
4	X86210	70生邊企	直口	1615	1	X86210-P04
5	X86009	90° 转角通	直口	1650	1	X86009-P01
6	X86014	70生顶横1	避位	669	1	X86014-P1-23
7	X86014	70生顶横2	避位	444	1	X86014-P1-24
8	X86205	70上生下生中横1	避位	669	1	X86205-P5-7
9	X86205	70上生下生中横2	避位	444	1	X86205-P11
10	X86212	70生底横1	避位	659	1	X86212-P4-1
11	X86212	70生底横2	避位	434	1	X86212-P5
12						
13						
14						
15						
16						
17						
18						
19						
20						
窗玉						
1	X86198	70窗玉企	45°	1226.5	1	X86198-P8-4
2	X86198	70窗玉企	45°	1226.5	1	X86198-P9-4
3	X86198	70窗玉横	45°	666.5	1	X86198-P10-2
4	X86198	70窗玉横	45°	666.5	1	X86198-P11-2
5	X86198	70窗玉企	45°	1226.5	1	X86198-P3-3
6	X86198	70窗玉企	45°	1226.5	1	X86198-P1-3
7	X86198	70窗玉横	45°	442	1	X86198-P6-6
8	X86198	70窗玉横	45°	442	1	X86198-P7-6
9	X86202	70玻璃線-企	直口	1150.7	1	X86202-P1-5
10	X86202	70玻璃線-企	直口	1150.7	3	
11	X86202	70玻璃線-横	直口	554.2	1	X86202-P2-2
12	X86202	70玻璃線-横	直口	554.2	1	
13	X86202	70玻璃線-横	直口	329.7	2	

加　工　細　則	
頂底留-	mm
頂底留	mm
企料底部開避位	mm
底横料防水巴鋸去	mm
水線孔在企料	頂　底
安裝扣碼	
多點鎖芯型號:	
手　柄　型　號:	
限　位　撐　型　號:	
T窗最大開度:	
窗玉搭位數:	7mm

窗款	寬度 (mm)	高度 (mm)	只/幅	撐長
TH	667	1226.5	1	14''
SH	442	1226.5	1	14''

大圖版次	本圖版	-	-
-	日期	-	-

窗　號	數量
-	- 幅
(W1/P)/T7	21 幅
	幅
	幅

圖號	(W1/P)/T7

EG-DWG1

美特鋁質 有限公司 MIDI Aluminium Fabricator Ltd.		工程號	J-859	拆圖	LRA	2022.01.16
		地　盤	啟德站	復核		
名稱	啟德站	顏　色	---	批准	--	--

背板编号：290-BL2-15
百叶编号：(W2/P)/T7-BY2

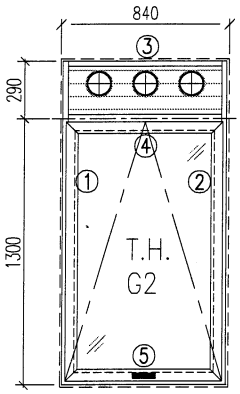

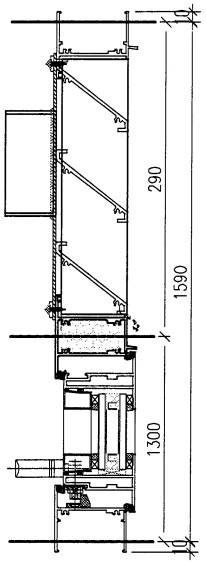

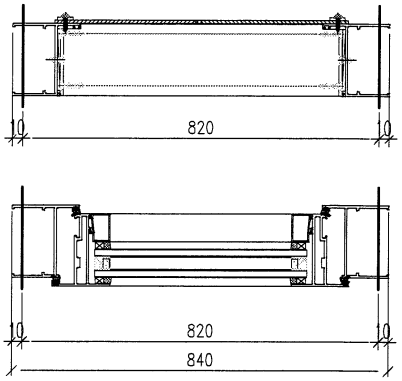

注意：
注意：
1. 玻璃線橫碰企
2. 窗玉搭位7mm
3. 滴水線比窗玉每頭長1mm
4. TH窗玉裝HYLP14''扇撐
5. 生窗底部需開去水孔
6. 裝2組扣碼
7. TH窗用立興配件,鎖4點
8. TH窗需裝窗拈2隻/玉,框上裝2支

序號	料號	名稱	出筍	長度	支/幅	加工說明
1	X86003	70生邊企	直口	1610	1	X86003-P05
2	X86003	70生邊企	直口	1610	1	X86003-P06
3	X86014	70生頂橫	避位	764	1	X86014-P1-12
4	X86205	70上生下生中橫	避位	764	1	X86205-P5-3
5	X86022	70生底橫	避位	754	1	X86022-P6-3
6						
7						
8						
9						
10						
11						
12						
12						
13						
14						
15						
17						
18						
19						
20						
窗玉						
1	X86198	70窗玉企	45°	1256.5	1	X86198-P8-1
2	X86198	70窗玉企	45°	1256.5	1	X86198-P9-1
3	X86198	70窗玉橫	45°	762	1	X86198-P10-7
4	X86198	70窗玉橫	45°	762	1	X86198-P11-7
5	X86202	70玻璃線-企	直口	1180.7	2	
6	X86202	70玻璃線-橫	直口	649.7	1	X86202-P24
7	X86202	70玻璃線-橫	直口	649.7	1	

加　工　細　則	
頂底留-	mm
頂底留	mm
企料底部開避位	mm
底橫料防水巴鋸去	mm
水線孔在企料	頂　底
安裝扣碼	
多點鎖芯型號:	
手　柄　型　號:	
限　位　撐　型　號:	
T窗最大開度:	
窗　玉　搭　位　數:	7mm

窗款	寬度 (mm)	高度 (mm)	只/幅	撐　長
TH	762	1256.5	1	14''

大圖版次	本圖版	-	-
-	日期	-	-

窗　號	數量
-	- 幅
(W2/P)/T7	21 幅
	幅
	幅
圖號	(W2/P)/T7

EG-DWG1

美特鋁質 有限公司 MIDI Aluminium Fabricator Ltd.		工程號	J-859	拆圖	LRA	2022.01.16
		地　盤	啟德站	復核		
名稱	啟德站	顏　色	---	批准	--	--

背板編号：290-BL2-16
百叶編号：(W1/P)/T8-BY2

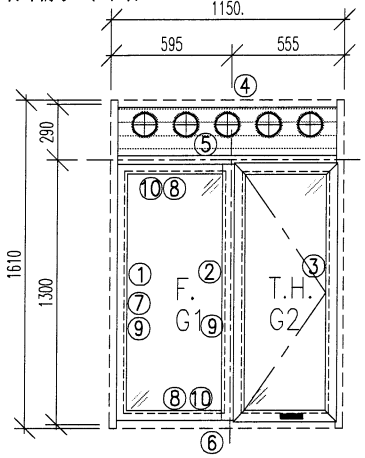

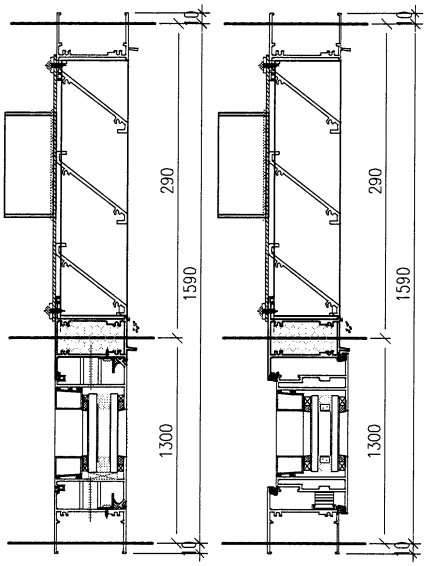

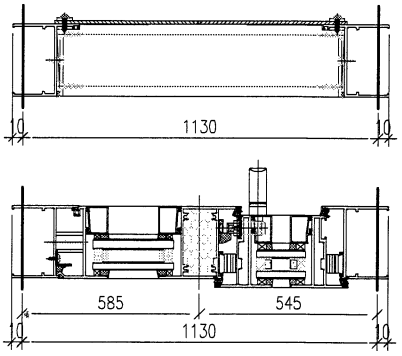

注意：
1. 玻璃線橫碰企
2. 窗玉搭位7mm
3. 滴水線比窗玉每頭長1mm
4. SH窗玉裝HHMS-N-14''扇撐
5. 生窗底部需開去水孔
6. 裝3組扣碼
7. SH窗用立興配件,鎖3點
8. S.H窗需裝窗拈1隻/玉,框上裝1支

序號	料號	名稱	出筍	長度	支/幅	加工說明
1	X86003	70生邊企	直口	1610	1	X86003-P01
2	X86003	70生邊企	直口	1610	1	X86003-P04
3	X86262	70上生下梗中橫	直口	1248.5	1	X86262-P03
4	X86014	70生頂橫	避位	1074	1	X86014-P1-13
5	X86205	70上生下生中橫	避位	1074	1	X86205-P2-3
6	X86022	70生底橫	避位	1064	1	X86022-P2-3
7	X86263	70反拍线-企	避位	1242.5	1	X86263-P2-1
8	X86263	70反拍线-橫	避位	499.5	2	X86263-P1-9
9		反拍線擋膠鋁角	直口	1237.5	1	LG-P2-1
10		反拍線擋膠鋁角	直口	494.5	2	LG-P1-9
11	X86201	70玻璃線-企	直口	1185.5	2	
12	X86201	70玻璃線-橫	直口	460.5	2	
13	AW-F03	墊通	直口	26.5	8	
14						
15						
16						
17						
18						
19						
20						
窗玉						
1	X86198	70窗玉企	45°	1256.5	1	X86198-P3-1
2	X86198	70窗玉企	45°	1256.5	1	X86198-P1-1
3	X86198	70窗玉橫	45°	501.5	1	X86198-P6-3
4	X86198	70窗玉橫	45°	501.5	1	X86198-P7-3
5	X86202	70玻璃線-企	直口	1180.7	1	X86202-P1-2
6	X86202	70玻璃線-橫	直口	389.2	2	
7	X86202	70玻璃線-企	直口	1180.7	1	

加　工　細　則	
頂底留-	mm
頂底留	mm
企料底部開避位	mm
底横料防水巴鋸去	mm
水線孔在企料	頂　底
安裝扣碼	
多點鎖芯型號:	
手　柄　型　號:	
限　位　撐　型　號:	
T窗最大開度:	
窗　玉　搭　位　數:	7mm

窗款	寬度 (mm)	高度 (mm)	只/幅	撐長
TH	501.5	1256.5	1	14''

大圖版次	本圖版	-	-
-	日期	-	-

窗　號	數量
-	- 幅
(W1/P)/T8	6 幅
	幅
	幅

圖號 (W1/P)/T8

EG-DWG1

美特鋁質 有限公司 MIDI Aluminium Fabricator Ltd.		工程號	J-859	拆圖	LRA	2022.01.16
		地　盤	啟德站	復核		
名稱	啟德站	顏　色	---	批准	--	--

背板编号：240-BL2-13
百叶编号：(W1/P)/T9-BY2

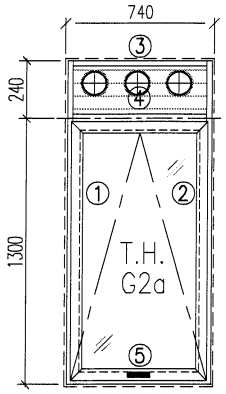

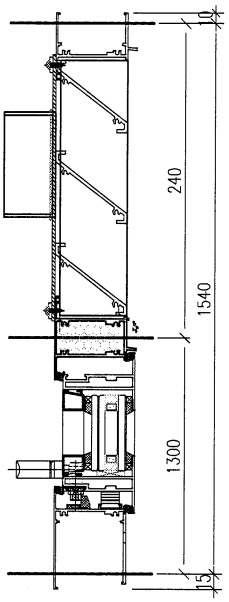

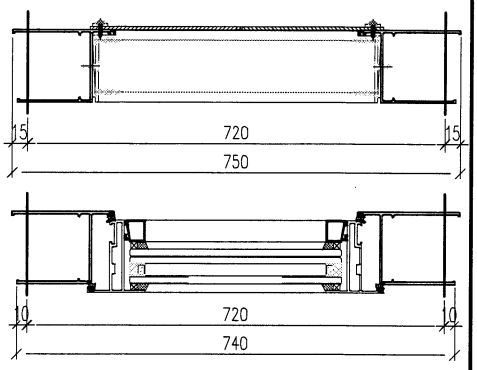

注意：
1. 玻璃線橫碰企
2. 窗玉搭位7mm
3. 滴水線比窗玉每頭長1mm
4. TH窗玉裝HYLP14''扇撐
5. 生窗底部需開去水孔
6. 裝2組扣碼
7. TH窗用立興配件,鎖4點
8. TH窗需裝窗拈2隻/玉,框上裝2支

序號	料號	名稱	出筒	長度	支/幅	加工說明
1	X86210	70生邊企	直口	1565	1	X86210-P08
2	X86210	70生邊企	直口	1565	1	X86210-P09
3	X86014	70生頂橫	避位	604	1	X86014-P1-14
4	X86205	70上生下生中橫	避位	604	1	X86205-P5-4
5	X86212	70生底橫	避位	594	1	X86212-P4-2
6						
7						
8						
9						
10						
11						
12						
12						
13						
14						
15						
17						
18						
19						
20						
窗玉						
1	X86198	70窗玉企	45°	1226.5	1	X86198-P8-4
2	X86198	70窗玉企	45°	1226.5	1	X86198-P9-4
3	X86198	70窗玉橫	45°	602	1	X86198-P10-10
4	X86198	70窗玉橫	45°	602	1	X86198-P11-10
5	X86200	50玻璃線-企	直口	1150.7	2	
6	X86200	50玻璃線-橫	直口	489.7	1	X86200-P2-3
7	X86200	50玻璃線-橫	直口	489.7	1	

加　工　細　則	
頂底留-	mm
頂底留	mm
企料底部開避位	mm
底橫料防水巴鋸去	mm
水線孔在企料——頂　底	
安裝扣碼	
多點鎖芯型號:	
手　柄　型　號:	
限　位　撐　型　號:	
T窗最大開度:	
窗　玉　搭　位　數: 7mm	

窗款	寬度 (mm)	高度 (mm)	只/幅	撐　長
SH	602	1226.5	1	14''

大圖版次	本圖版	-	-
-	日期	-	-

窗　號	數量
-	- 幅
(W1/P)/T9	20 幅
	幅
	幅

圖號 (W1/P)/T9

EG-DWG1

美特鋁質 有限公司 MIDI Aluminium Fabricator Ltd.		工程號	J-859	拆圖	LRA	2022.01.16
		地　盤	啟德站	復核		
名稱	啟德站	顏　色	---	批准	--	--

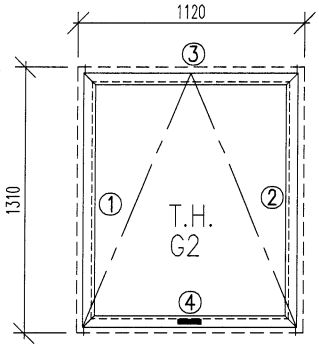

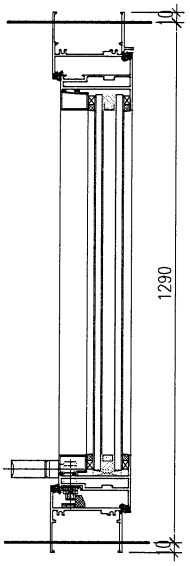

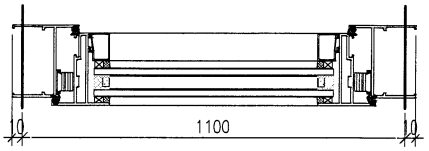

注意:
1. 玻璃線橫碰企
2. 窗玉搭位7mm
3. 滴水線比窗玉每頭長1mm
4. TH窗玉裝HYLP14''扇撐
5. 生窗底部需開去水孔
6. 裝2組扣碼
7. TH窗用立興配件,鎖4點
8. TH窗需裝窗拈2隻/玉,框上裝2支

序號	料號	名稱	出筍	長度	支/幅	加工說明
1	X86003	70生邊企	直口	1310	1	X86003-P17
2	X86003	70生邊企	直口	1310	1	X86003-P18
3	X86014	70生頂橫	避位	1044	1	X86014-P3-1
4	X86022	70生底橫	避位	1034	1	X86022-P6-4
5						
6						
7						
8						
9						
10						
11						
12						
12						
13						
14						
15						
17						
18						
19						
20						
窗玉						
1	X86198	70窗玉企	45°	1232	1	X86198-P8-5
2	X86198	70窗玉企	45°	1232	1	X86198-P9-5
3	X86198	70窗玉橫	45°	1042	1	X86198-P10-15
4	X86198	70窗玉橫	45°	1042	1	X86198-P11-15
5	X86202	70玻璃線-企	直口	1156.2	2	
6	X86202	70玻璃線-橫	直口	929.7	1	X86202-P2-12
7	X86202	70玻璃線-橫	直口	929.7	1	

加　工　細　則	
頂底留-	mm
頂底留	mm
企料底部開避位	mm
底橫料防水巴鋸去	mm
水線孔在企料	頂　底
安裝扣碼	
多點鎖芯型號:	
手　柄　型　號:	
限　位　撐　型　號:	
T窗最大開度:	
窗　玉　搭　位　數:	7mm

窗款	寬度 (mm)	高度 (mm)	只/幅	撐　長
TH	1042	1232	1	14''

大圖版次	本圖版	-	-
-	日期	-	-

窗　號	數量
-	- 幅
(W3/P)/T9	20 幅
	幅
	幅

圖號	(W3/P)/T9

EG-DWG1

美特鋁質 有限公司 MIDI Aluminium Fabricator Ltd.		工程號	J-859	拆圖	LRA	2022.01.16
		地　盤	启德站	復核		
名稱	启德站	顏　色	---	批准	--	--

背板編号：290-BL2-17
百叶編号：(W4/P)/T9-BY2

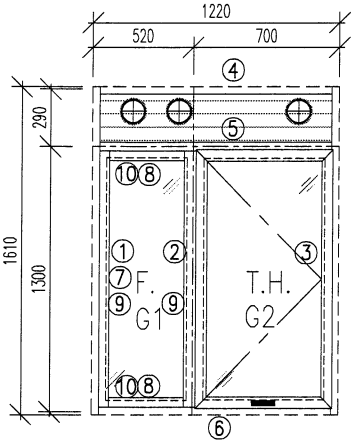

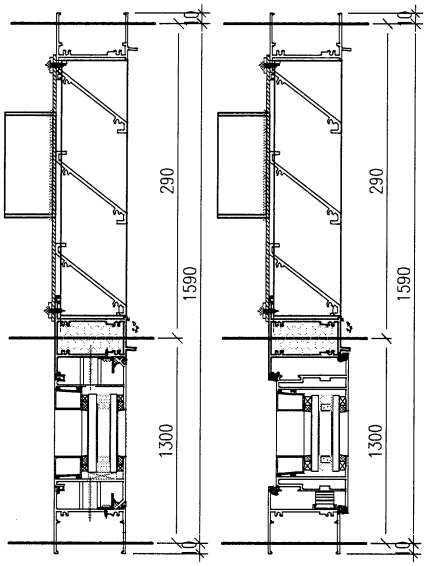

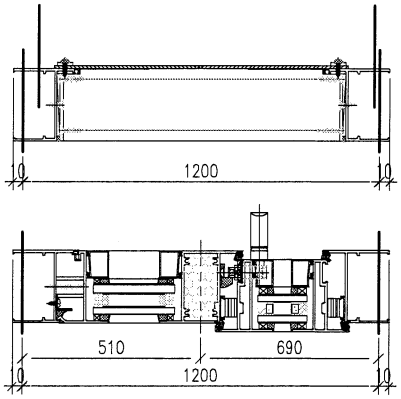

注意：
1. 玻璃線橫碰企
2. 窗玉搭位7mm
3. 滴水線比窗玉每頭長1mm
4. SH窗玉裝HYLS-16''扇撐
5. 生窗底部需開去水孔
6. 裝3組扣碼
7. SH窗用立興配件,鎖3點
8. S.H窗需裝窗拈1隻/玉,框上裝1支

序號	料號	名稱	出筍	長度	支/幅	加工說明
1	X86003	70生邊企	直口	1610	1	X86003-P01
2	X86003	70生邊企	直口	1610	1	X86003-P04
3	X86262	70左生右生中橫	直口	1248.5	1	X86262-P03
4	X86014	70生頂橫	避位	1144	1	X86014-P1-15
5	X86205	70上生下生中橫	避位	1144	1	X86205-P2-4
6	X86022	70生底橫	避位	1134	1	X86022-P2-4
7	X86263	70反拍线企	避位	1242.5	1	X86263-P2-1
8	X86263	70反拍线横	避位	424.5	2	X86263-P1-10
9		挡胶铝角		1237.5	1	LG-P2-1
10		挡胶铝角		419.5	2	LG-P1-10
11	X86201	玻璃线企	直口	1185.5	2	
12	X86201	玻璃线横	直口	385.5	2	
12						
13						
14						
15						
17						
18						
19						
20						
窗玉						
1	X86198	70窗玉企	45°	1256.5	1	X86198-P3-1
2	X86198	70窗玉企	45°	1256.5	1	X86198-P1-1
3	X86198	70窗玉横	45°	646.5	1	X86198-P6-4
4	X86198	70窗玉横	45°	646.5	1	X86198-P7-4
5	X86202	70玻璃線-企	直口	1180.7	1	X86202-P1-2
6	X86202	70玻璃線-横	直口	534.5	2	
7	X86202	70玻璃線-企	直口	1180.7	1	

加　工　細　則	
頂底留-	mm
頂底留	mm
企料底部開避位	mm
底横料防水巴鋸去	mm
水線孔在企料	頂　底
安裝扣碼	
多點鎖芯型號:	
手　柄　型　號:	
限　位　撐　型　號:	
T窗最大開度:	
窗　玉　搭　位　數:	7mm

窗款	寬度 (mm)	高度 (mm)	只/幅	撐　長
S.H	646.5	1256.5	1	14''

大圖版次	本圖版	-	-
-	日期	-	-

窗　號	數量
-	- 幅
(W4/P)/T9	20 幅
	幅
	幅

圖號	(W4/P)/T9

EG-DWG1

美特鋁質 有限公司 MIDI Aluminium Fabricator Ltd.		工程號	J-859	拆圖	LRA	2022.01.16
		地　盤	啟德站	復核		
名稱	啟德站	顏　色	---	批准	--	--

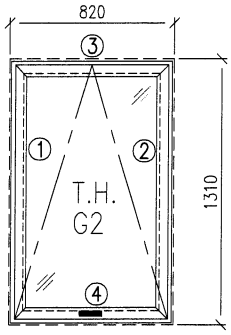

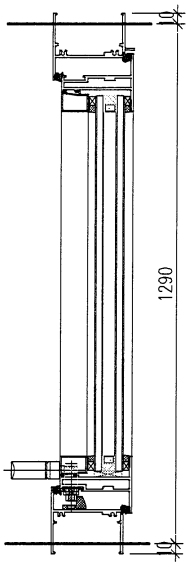

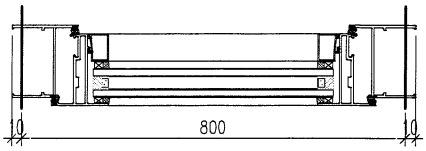

注意:
1. 玻璃線橫碰企
2. 窗玉搭位7mm
3. 滴水線比窗玉每頭長1mm
4. TH窗玉裝HYLP14''扇撐
5. 生窗底部需開去水孔
6. 裝2組扣碼
7. TH窗用立興配件,鎖4點
8. TH窗需裝窗拈2隻/玉,框上裝2支

序號	料號	名稱	出筍	長度	支/幅	加工說明
1	X86003	70生邊企	直口	1310	1	X86003-P17
2	X86003	70生邊企	直口	1310	1	X86003-P18
3	X86014	70生頂橫	避位	744	1	X86014-P3-2
4	X86022	70生底橫	避位	734	1	X86022-P6-1
5						
6						
7						
8						
9						
10						
11						
12						
12						
13						
14						
15						
17						
18						
19						
20						
窗玉						
1	X86198	70窗玉企	45°	1232	1	X86198-P8-5
2	X86198	70窗玉企	45°	1232	1	X86198-P9-5
3	X86198	70窗玉橫	45°	742	1	X86198-P10-3
4	X86198	70窗玉橫	45°	742	1	X86198-P11-3
5	X86202	70玻璃線-企	直口	1156.2	2	
6	X86202	70玻璃線-橫	直口	629.7	1	X86202-P2-3
7	X86202	70玻璃線-橫	直口	629.7	1	

加　工　細　則	
頂底留-	mm
頂底留	mm
企料底部開避位	mm
底橫料防水巴鋸去	mm
水線孔在企料	頂　底
安裝扣碼	
多點鎖芯型號:	
手　柄　型　號:	
限　位　撐　型　號:	
T窗最大開度:	
窗　玉　搭　位　數:	7mm

窗款	寬度 (mm)	高度 (mm)	只/幅	撐　長
TH	742	1232	1	14''

大圖版次	本圖版	-	-
-	日期	-	-

窗　號	數量
-	- 幅
(W9/P)/T9	6 幅
	幅
	幅

圖號 (W9/P)/T9

EG-DWG1

美特鋁質 有限公司 MIDI Aluminium Fabricator Ltd.	工程號	J-859	拆圖	LRA	2022.01.16
	地　盤	啟德站	復核		
名稱 啟德站	顏　色	---	批准	--	--

百叶编号：(W10/P)/T9-BY2-1　百叶编号：(W10/P)/T9-BY2-2　背板编号：290-BL2-19

背板编号：290-BL2-18

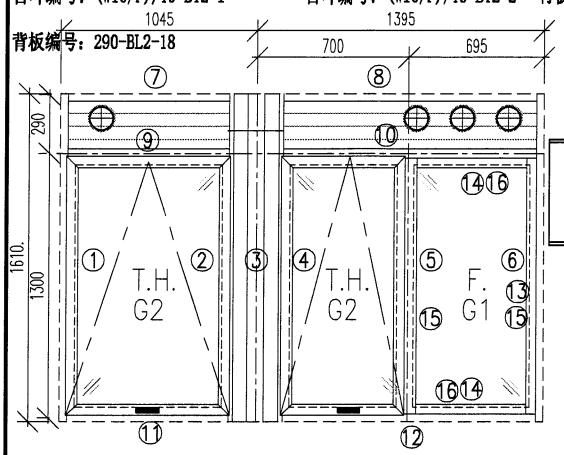

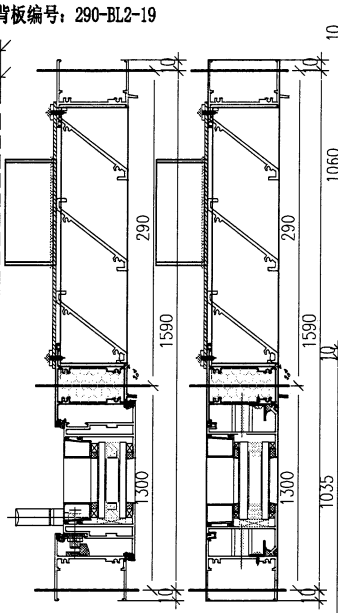

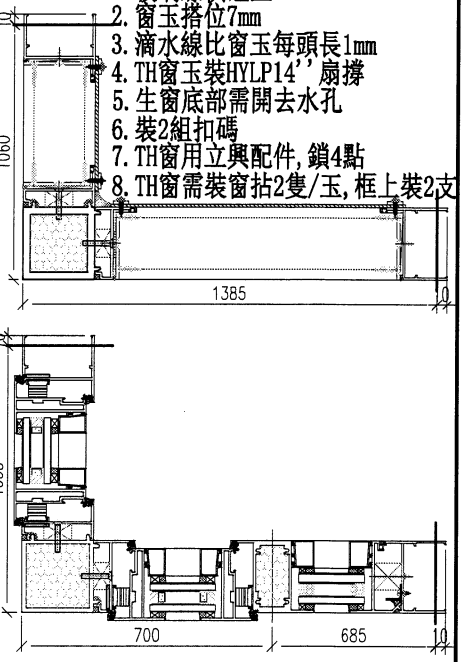

注意：
1. 玻璃線橫碰企
2. 窗玉搭位7mm
3. 滴水線比窗玉每頭長1mm
4. TH窗玉裝HYLP14''扇撐
5. 生窗底部需開去水孔
6. 裝2組扣碼
7. TH窗用立興配件,鎖4點
8. TH窗需裝窗拈2隻/玉,框上裝2支

加　工　細　則	
頂底留-	mm
頂底留	mm
企料底部開避位	mm
底橫料防水巴鋸去	mm
水線孔在企料 — 頂　底	
安裝扣碼	
多點鎖芯型號:	
手　柄　型　號:	
限　位　撐　型　號:	
T窗最大開度:	
窗　玉　搭　位　數: 7mm	

窗款	寬度 (mm)	高度 (mm)	只/幅	撐　長
TH	922	1256.5	1	14''
TH	601.5	1256.5	1	14''

大圖版次	本圖版	-	-
-	日期	-	-

窗　號	數量
-	- 幅
(W10/P)/T9	6 幅
	幅
	幅

圖號 (W10/P)/T9

EG-DWG1

美特鋁質 有限公司 MIDI Aluminium Fabricator Ltd.		工程號	J-859	拆圖	LRA	2022.01.16
		地　盤	启德站	復核		
名稱	启德站	顏　色	—	批准	--	--

背板编号：290-BL2-20
百叶编号：(W12/P)/T9-BY2

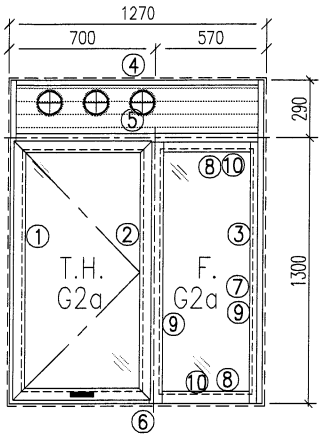

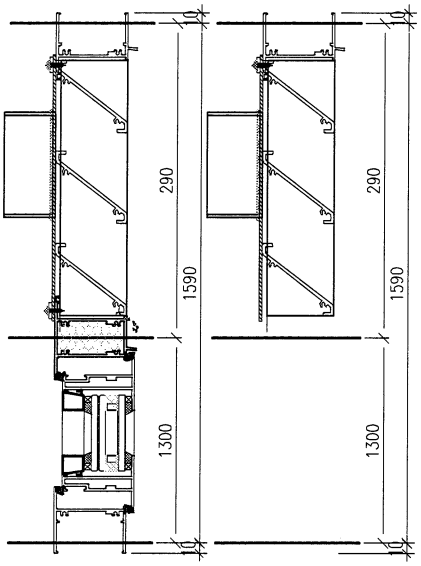

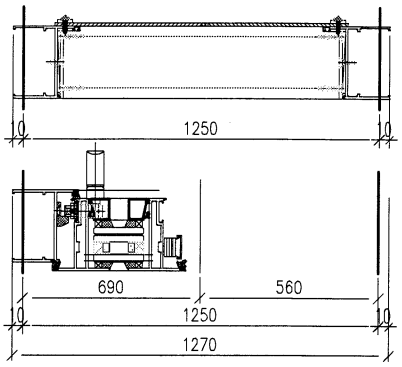

注意：
1. 玻璃線橫碰企
2. 窗玉搭位7mm
3. 滴水線比窗玉每頭長1mm
4. SH窗玉裝HYLS-16''扇撐
5. 生窗底部需開去水孔
6. 裝3組扣碼
7. SH窗用立興配件,鎖3點
8. S.H窗需裝窗拈1隻/玉,框上裝1支

加　工　細　則	
頂底留-	mm
頂底留	mm
企料底部開避位	mm
底橫料防水巴鋸去	mm
水線孔在企料 — 頂　底	
安裝扣碼	
多點鎖芯型號:	
手　柄　型　號:	
限　位　撐　型　號:	
T窗最大開度:	
窗　玉　搭　位　數: 7mm	

窗款	寬度 (mm)	高度 (mm)	只/幅	撐　長
TH	646.5	1256.5	1	14''

大圖版次	本圖版	-	-
-	日期	-	-

窗　號	數量
-	- 幅
(W12/P)/T9	14 幅
	幅
	幅
圖號 (W12/P)/T9	

EG-DWG1

美特鋁質 有限公司 MIDI Aluminium Fabricator Ltd.		工程號	J-859	拆圖	LRA	2022.01.16
		地　盤	啟德站	復核		
名稱	啟德站	顏　色	---	批准	--	--

背板编号：290-BL2-21
百叶编号：(W13/P)/T9-BY2

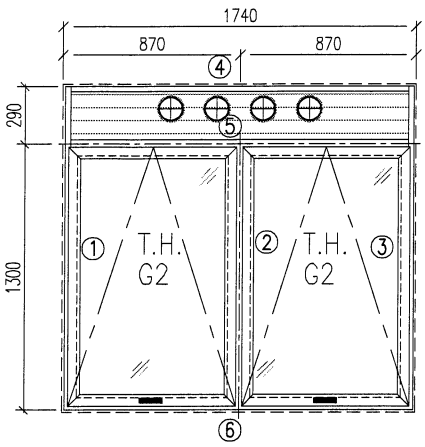

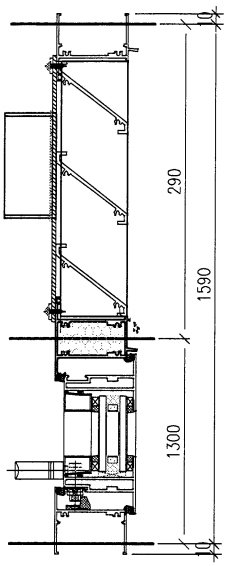

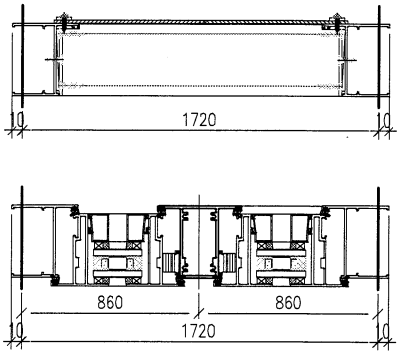

注意：
1. 玻璃線橫碰企
2. 窗玉搭位7mm
3. 滴水線比窗玉每頭長1mm
4. TH窗玉裝HYLP14''扇撐
5. 生窗底部需開去水孔
6. 裝2組扣碼
7. TH窗用立興配件,鎖4點
8. TH窗需裝窗拈2隻/玉,框上裝2支

序號	料號	名稱	出筒	長度	支/幅	加工說明
1	X86003	70生邊企	直口	1610	1	X86003-P05
2	X86003	70生邊企	直口	1610	1	X86003-P06
3	X86206	70左生右生中橫	直口	1248.5	1	X86206-P03
4	X86014	70生頂橫	避位	1664	1	X86014-P1-17
5	X86205	70上生下生中橫	避位	1664	1	X86205-P10-2
6	X86022	70生底橫	避位	1654	1	X86022-P5-3
7						
8						
9						
10						
11						
12						
12						
13						
14						
15						
17						
18						
19						
20						
窗玉						
1	X86198	70窗玉企	45°	1256.5	2	X86198-P8-1
2	X86198	70窗玉企	45°	1256.5	2	X86198-P9-1
3	X86198	70窗玉橫	45°	816.5	2	X86198-P10-11
4	X86198	70窗玉橫	45°	816.5	2	X86198-P11-11
5	X86202	70玻璃線-企	直口	1180.7	4	
6	X86202	70玻璃線-橫	直口	704.2	2	X86202-P2-8
7	X86202	70玻璃線-橫	直口	704.2	2	

加　工　細　則	
頂底留-	mm
頂底留	mm
企料底部開避位	mm
底横料防水巴鋸去	mm
水線孔在企料	頂　底
安裝扣碼	
多點鎖芯型號:	
手　柄　型　號:	
限　位　撐　型　號:	
T窗最大開度:	
窗玉搭位數:	7mm

窗款	寬度 (mm)	高度 (mm)	只/幅	撐長
TH	816.5	1256.5	2	14''

大圖版次	本圖版	-	-
-	日期	-	-

窗　號	數量
-	- 幅
(W13/P)/T9	14 幅
	幅
	幅

圖號 (W13/P)/T9

EG-DWG1

美特鋁質 有限公司 MIDI Aluminium Fabricator Ltd.	工程號	J-859	拆圖	LRA	2022.01.16
	地　盤	啟德站	復核		
名稱 啟德站	顏　色	---	批准	--	--

背板編号：290-BL1-22
百叶編号：(W15/P)/T9-BY2-1

背板編号：290-BL1-23
百叶編号：(W15/P)/T9-BY2-2

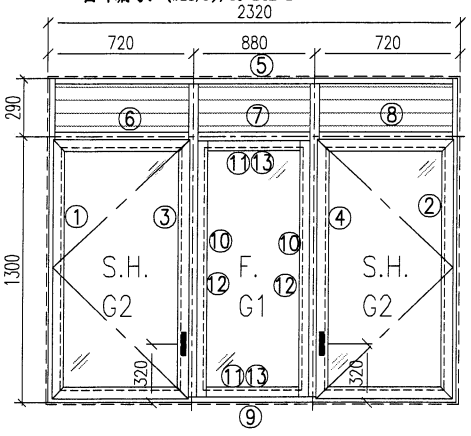

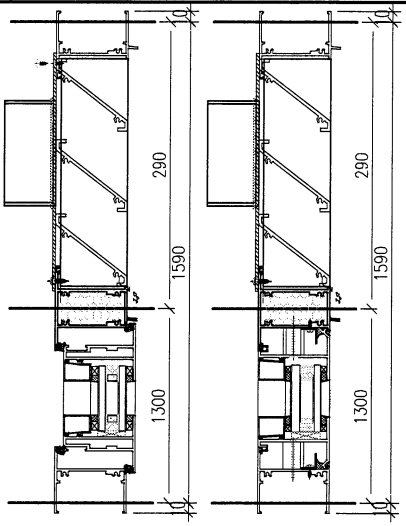

注意：
1. 玻璃線橫碰企
2. 窗玉搭位7mm
3. 滴水線比窗玉每頭長1mm
4. SH窗玉裝HYLS-16''扇撐
5. 生窗底部需開去水孔
6. 裝3組扣碼
7. SH窗用立興配件,鎖3點
8. S.H窗需裝窗拈1隻/玉,框上裝1支

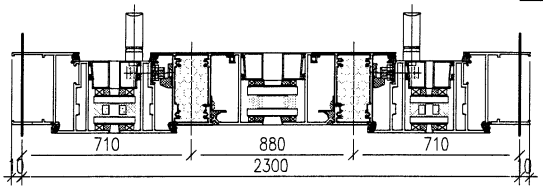

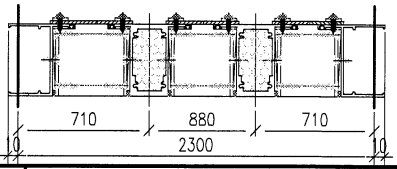

序號	料號	名稱	出筍	長度	支/幅	加工說明
1	X86003	70生邊企	直口	1610	1	X86003-P12
2	X86003	70生邊企	直口	1610	1	X86003-P04
3	X86206	70左生右生中橫	直口	1524	1	X86206-P04
4	X86206	70左生右生中橫	直口	1524	1	X86206-P05
5	X86014	70生頂橫	避位	2244	1	X86014-P4
6	X86205	70上生下生中橫	避位	668.5	1	X86205-P15-1
7	X86205	70上生下生中橫	避位	853	1	X86205-P14
8	X86205	70上生下生中橫	避位	668.5	1	X86205-P16-1
9	X86022	70生底橫	避位	2234	1	X86022-P8
10	X86263	70反拍线-企	避位	1242.5	1	X86263-P2-1
11	X86263	70反拍线-企	避位	1242.5	1	X86263-P2-1
12	X86263	70反拍线-橫	避位	780	2	X86263-P1-13
13		反拍線擋膠鋁角	直口	1237.5	2	LG-P2-1
14		反拍線擋膠鋁角	直口	775	2	LG-P1-13
15	AW-F03	墊通	直口	26.5	10	
16	X86201	70玻璃線-企	直口	1185.5	2	
17	X86201	70玻璃線-橫	直口	741	2	
18						
19						
20						
窗玉						
1	X86198	70窗玉企	45°	1256.5	1	X86198-P1-1
2	X86198	70窗玉企	45°	1256.5	1	X86198-P2-1
3	X86198	70窗玉橫	45°	666.5	1	X86198-P4-2
4	X86198	70窗玉橫	45°	666.5	1	X86198-P5-2
5	X86198	70窗玉企	45°	1256.5	1	X86198-P1-1
6	X86198	70窗玉企	45°	1256.5	1	X86198-P3-1
7	X86198	70窗玉橫	45°	666.5	1	X86198-P6-2
8	X86198	70窗玉橫	45°	666.5	1	X86198-P7-2
9	X86202	70玻璃線-企	直口	1180.7	1	X86202-P1-1
10	X86202	70玻璃線-企	直口	1180.7	1	X86202-P1-2
11	X86202	70玻璃線-企	直口	1180.7	2	
12	X86202	70玻璃線-橫	直口	554.5	4	

加　工　細　則	
頂底留-	mm
頂底留	mm
企料底部開避位	mm
底橫料防水巴鋸去	mm
水線孔在企料	頂　底
安裝扣碼	
多點鎖芯型號:	
手　柄　型　號:	
限　位　撐　型　號:	
T窗最大開度:	
窗　玉　搭　位　數:	7mm

窗款	寬度 (mm)	高度 (mm)	只/幅	撐長
SH	666.5	1256.5	2	16''

大圖版次	本圖版	-	-
-	日期	-	-

窗　號	數量
-	- 幅
(W15/P)/T9	1 幅
	幅
	幅

圖號	(W15/P)/T9

EG-DWG1

美特鋁質 有限公司 MIDI Aluminium Fabricator Ltd.		工程號	J-859	拆圖	LRA	2022.01.16
		地　盤	啟德站	復核		
名稱	啟德站	顏　色	---	批准	--	--

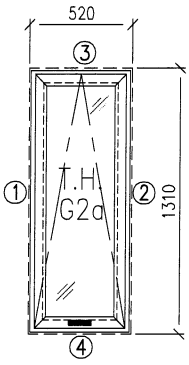

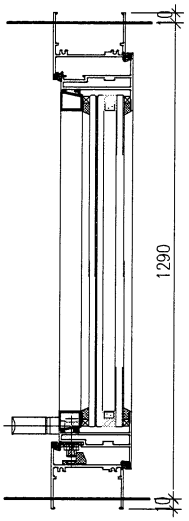

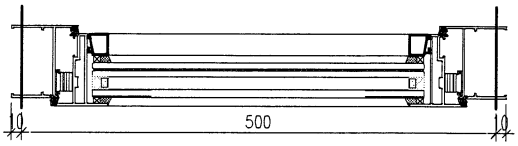

注意:
1. 玻璃線橫碰企
2. 窗玉搭位7mm
3. 滴水線比窗玉每頭長1mm
4. TH窗玉裝HYLP14''扇撐
5. 生窗底部需開去水孔
6. 裝2組扣碼
7. TH窗用立興配件,鎖4點
8. TH窗需裝窗拈2隻/玉,框上裝2支

序號	料號	名稱	出筍	長度	支/幅	加工說明
1	X86003	70生邊企	直口	1310	1	X86003-P17
2	X86003	70生邊企	直口	1310	1	X86003-P18
3	X86014	70生頂橫	避位	444	1	X86014-P3-3
4	X86022	70生底橫	避位	434	1	X86022-P6-6
5						
6						
7						
8						
9						
10						
11						
12						
12						
13						
14						
15						
17						
18						
19						
20						
窗玉						
1	X86198	70窗玉企	45°	1232	1	X86198-P8-5
2	X86198	70窗玉企	45°	1232	1	X86198-P9-5
3	X86198	70窗玉橫	45°	442	1	X86198-P10-16
4	X86198	70窗玉橫	45°	442	1	X86198-P11-16
5	X86200	50玻璃線-企	直口	1156.2	2	
6	X86200	50玻璃線-橫	直口	329.7	1	X86200-P2-7
7	X86200	50玻璃線-橫	直口	329.7	1	

加　工　細　則	
頂底留-	mm
頂底留	mm
企料底部開避位	mm
底橫料防水巴鋸去	mm
水線孔在企料	頂　底
安裝扣碼	
多點鎖芯型號:	
手　柄　型　號:	
限　位　撐　型　號:	
T窗最大開度:	
窗　玉　搭　位　數:	7mm

窗款	寬度 (mm)	高度 (mm)	只/幅	撐　長
TH	442	1232	1	14''

大圖版次	本圖版	-	-
-	日期	-	-

窗　號	數量
-	- 幅
(W2a/P)/T9A	21 幅
	幅
	幅
圖號 (W2a/P)/T9A	

EG-DWG1

美特鋁質 有限公司 MIDI Aluminium Fabricator Ltd.		工程號	J-859	拆圖	LRA	2022.01.16
		地　盤	啟德站	復核		
名稱	啟德站	顏　色	—	批准	--	--

背板编号：290-BL2-22
百叶编号：(W3/P)/T9A-BY2

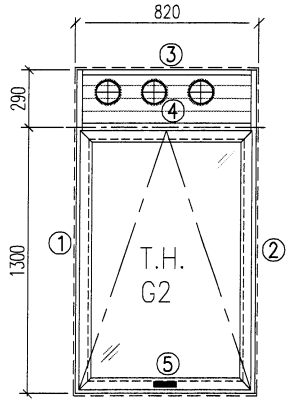

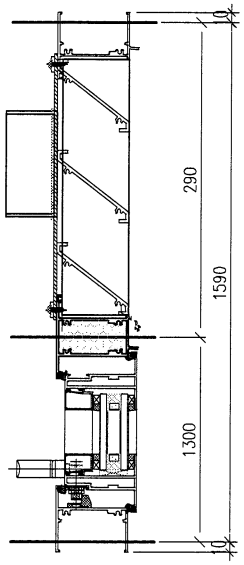

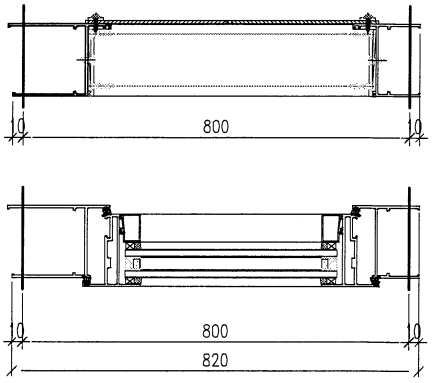

注意：
1. 玻璃線橫碰企
2. 窗玉搭位7mm
3. 滴水線比窗玉每頭長1mm
4. TH窗玉裝HYLP14''扇撐
5. 生窗底部需開去水孔
6. 裝2組扣碼
7. TH窗用立興配件,鎖4點
8. TH窗需裝窗拈2隻/玉,框上裝2支

序號	料號	名稱	出筒	長度	支/幅	加工說明
1	X86210	70生邊企	直口	1610	1	X86210-P10
2	X86003	70生邊企	直口	1610	1	X86003-P03
3	X86014	70生頂橫	避位	714	1	X86014-P1-18
4	X86025	70上生下生中橫	避位	714	1	X86025-P5-5
5	X86022	70生底橫	避位	704	1	X86022-P6-7
6						
7						
8						
9						
10						
11						
12						
12						
13						
14						
15						
17						
18						
19						
20						

窗玉

1	X86198	70窗玉企	45°	1256.5	1	X86198-P8-1
2	X86198	70窗玉企	45°	1256.5	1	X86198-P9-1
3	X86198	70窗玉橫	45°	712	1	X86198-P10-13
4	X86198	70窗玉橫	45°	712	1	X86198-P11-13
5	X86202	70玻璃線-企	直口	1180.7	2	
6	X86202	70玻璃線-橫	直口	599.7	1	X86202-P2-10
7	X86202	70玻璃線-橫	直口	599.7	1	

加　工　細　則
頂底留－＿ mm
頂底留＿＿ mm
企料底部開避位＿＿＿ mm
底橫料防水巴鋸去＿＿ mm
水線孔在企料——頂　底
安裝扣碼
多點鎖芯型號:
手　柄　型　號:
限　位　撐　型　號:
T窗最大開度:
窗　玉　搭　位　數: 7mm

窗款	寬度 (mm)	高度 (mm)	只/幅	撐長
TH	712	1256.5	1	14''

大圖版次	本圖版	-	-
-	日期	-	-

窗　號	數量
-	- 幅
(W3/P)/T9A	21 幅
	幅
	幅

圖號 (W3/P)/T9A

EG-DWG1

美特鋁質 有限公司 MIDI Aluminium Fabricator Ltd.		工程號	J-859	拆圖	LRA	2022.01.16
		地　盤	啟德站	復核		
名稱	啟德站	顏　色	---	批准	--	--

背板编号：290-BL2-23
百叶编号：(W4/P)/T9A-BY2

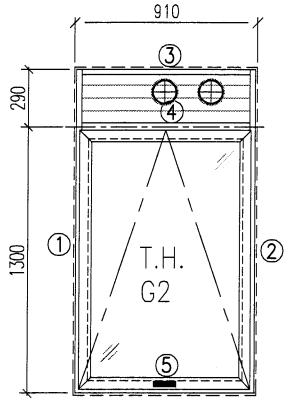

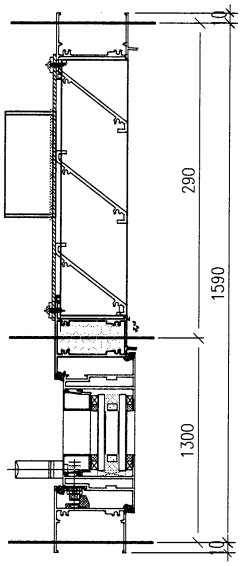

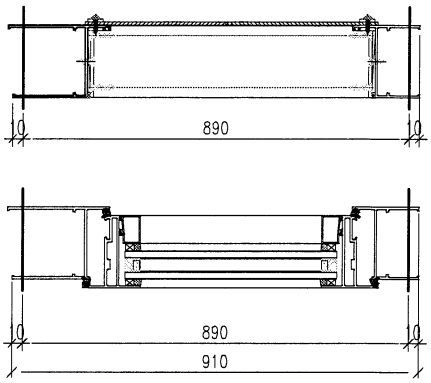

注意：
1. 玻璃線橫碰企
2. 窗玉搭位7mm
3. 滴水線比窗玉每頭長1mm
4. TH窗玉裝HYLP14''扇撐
5. 生窗底部需開去水孔
6. 裝2組扣碼
7. TH窗用立興配件,鎖4點
8. TH窗需裝窗拈2隻/玉,框上裝2支

序號	料號	名稱	出筒	長度	支/幅	加工說明
1	X86210	70生邊企	直口	1610	1	X86210-P10
2	X86003	70生邊企	直口	1610	1	X86003-P06
3	X86014	70生顶横	避位	804	1	X86014-P1-19
4	X86025	70上生下生中横	避位	804	1	X86025-P5-6
5	X86022	70生底横	避位	794	1	X86022-P6-8
6						
7						
8						
9						
10						
11						
12						
12						
13						
14						
15						
17						
18						
19						
20						

窗玉

1	X86198	70窗玉企	45°	1256.5	1	X86198-P8-1
2	X86198	70窗玉企	45°	1256.5	1	X86198-P9-1
3	X86198	70窗玉横	45°	802	1	X86198-P10-14
4	X86198	70窗玉横	45°	802	1	X86198-P11-14
5	X86202	70玻璃線-企	直口	1180.7	2	
6	X86202	70玻璃線-横	直口	689.7	1	X86202-P2-11
7	X86202	70玻璃線-横	直口	689.7	1	

加　工　細　則	
頂底留-	mm
頂底留	mm
企料底部開避位	mm
底横料防水巴鋸去	mm
水線孔在企料	頂　底
安裝扣碼	
多點鎖芯型號:	
手　柄　型　號:	
限　位　撐　型　號:	
T窗最大開度:	
窗　玉　搭　位　數:	7mm

窗款	寬度 (mm)	高度 (mm)	只/幅	撐　長
TH	802	1256.5	1	14''

大圖版次	本圖版	-	-
-	日期	-	-

窗　號	數量
-	- 幅
(W4/P)/T9A	21 幅
	幅
	幅

圖號　(W4/P)/T9A

EG-DWG1

美特鋁質 有限公司 MIDI Aluminium Fabricator Ltd.		工程號	J-859	拆圖	LRA	2022.01.16
		地　盤	啟德站	復核		
名稱	啟德站	顏　色	—	批准	--	—

背板编号：290-BL1-26
百叶编号：(W16A/P)/T9-BY2

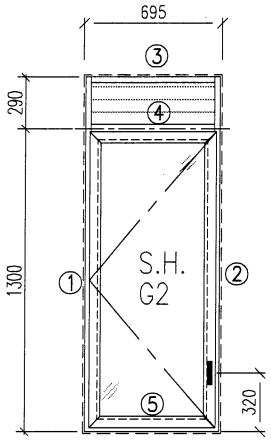

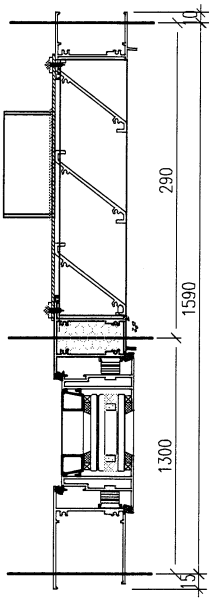

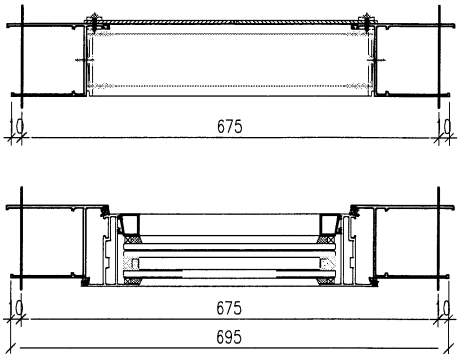

注意：
1. 玻璃線橫碰企
2. 窗玉搭位7mm
3. 滴水線比窗玉每頭長1mm
4. SH窗玉裝HYLS-16''扇撐
5. 生窗底部需開去水孔
6. 裝3組扣碼
7. SH窗用立興配件,鎖3點
8. S.H窗需裝窗拈1隻/玉,框上裝1支

加　工　細　則	
頂底留-	mm
頂底留	mm
企料底部開避位	mm
底橫料防水巴鋸去	mm
水線孔在企料 — 頂　底	
安裝扣碼	
多點鎖芯型號:	
手　柄　型　號:	
限　位　撐　型　號:	
T窗最大開度:	
窗玉搭位數: 7mm	

窗款	寬度 (mm)	高度 (mm)	只/幅	撐長
SH	557	1226.5	1	16''

大圖版次	本圖版	-	-
-	日期	-	-

窗　號	數量
-	- 幅
(W16a/P)/T9	1 幅
	幅
	幅

圖號 (W16a/P)/T9

EG-DWG1

美特鋁質 有限公司 MIDI Aluminium Fabricator Ltd.		工程號	J-859	拆圖	LRA	2022.01.16
		地　盤	啟德站	復核		
名稱	啟德站	顏　色	---	批准	--	--

背板編号：290-BL1-17
百叶編号：(W13A/P)/T9-BY2

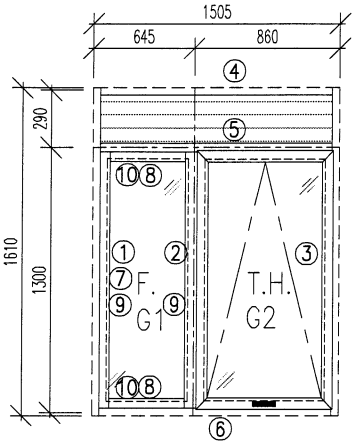

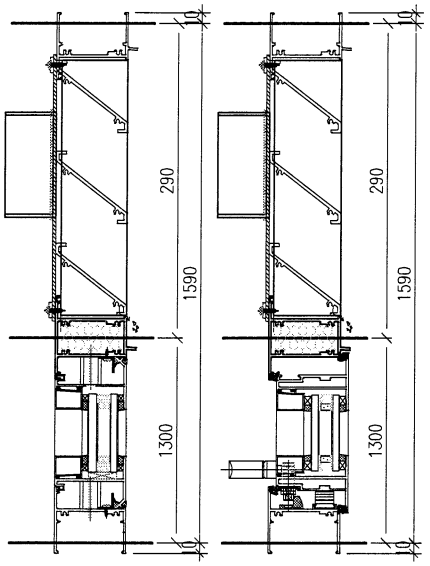

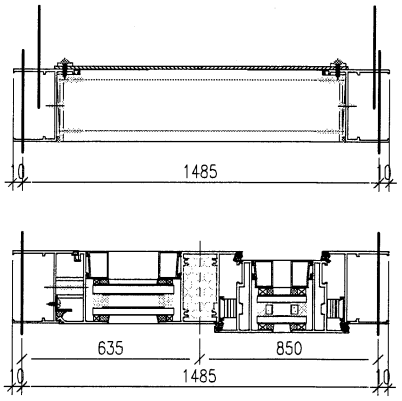

注意：
1. 玻璃線橫碰企
2. 窗玉搭位7mm
3. 滴水線比窗玉每頭長1mm
4. SH窗玉裝HYLS-16''扇撐
5. 生窗底部需開去水孔
6. 裝3組扣碼
7. SH窗用立興配件,鎖3點
8. S.H窗需裝窗拈1隻/玉,框上裝1支

加　工　細　則	
頂底留-	mm
頂底留	mm
企料底部開避位	mm
底橫料防水巴鋸去	mm
水線孔在企料 ── 頂　底	
安裝扣碼	
多點鎖芯型號:	
手　柄　型　號:	
限　位　撐　型　號:	
丁窗最大開度:	
窗　玉　搭　位　數: 7mm	

窗款	寬度 (mm)	高度 (mm)	只/幅	撐　長
S.H	806.5	1256.5	1	14''

大圖版次	本圖版	-	-
-	日期	-	-

窗　號	數量
-	- 幅
(W13A/P)/T9	2 幅
	幅
	幅
圖號 (W13A/P)/T9	

EG-DWG1

美特鋁質 有限公司 MIDI Aluminium Fabricator Ltd.				類別		物料號	
				制圖	LRA	2022.02.04	圖號 J859-X86211-P01
修改	-	-		復核	-	-	數量
日期	-	-		批准			位置

位置	數量
W1P/T1	20

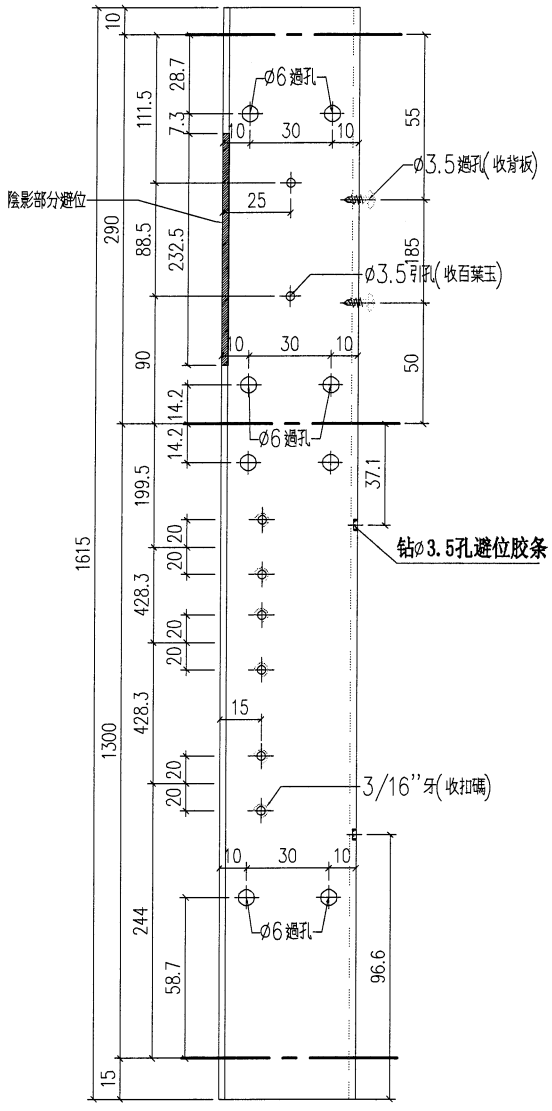

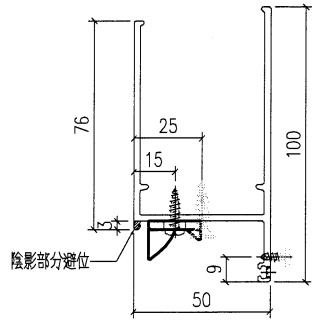

工程號	J-859	地盤	啟德站		
名 稱	50生邊企			採 用	附
材 料	X86211			地盤	件
顏 色	--			工廠	

EG-DWG1

美特鋁質 有限公司 MIDI Aluminium Fabricator Ltd.				類別		物料號	
				制圖	LRA	2022.02.04	圖號 J859-X86211-P02
修改	-	-		復核	-	-	數量
日期	-	-		批准			位置

位置	數量
W1P/T1	20

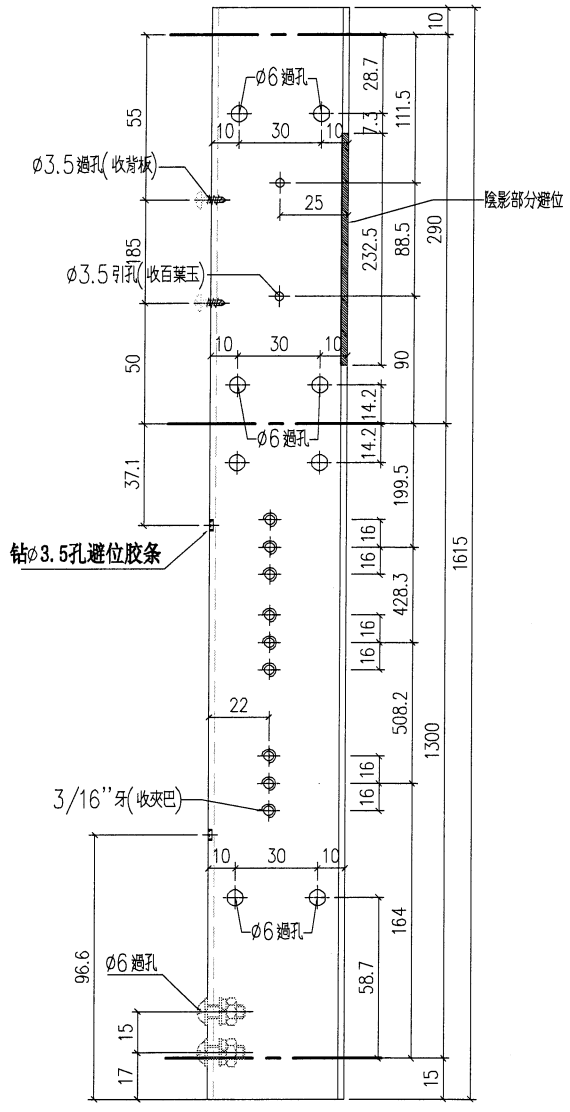

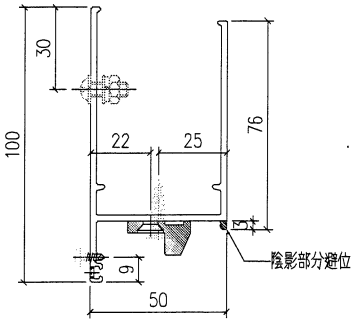

工程號	J-859	地盤	啟德站		
名 稱	50生邊企			採 用	附 件
材 料	X86211			地盤	
顏 色	--			工廠	

EG-DWG1

美特鋁質 有限公司 MIDI Aluminium Fabricator Ltd.					類別		物料號		
					制圖	LRA	2022.02.04	圖號	J859-X86211-P03
修改	-	-			復核	-	-	數量	
日期	-	-			批准			位置	

位置	數量
W6P/T1	20

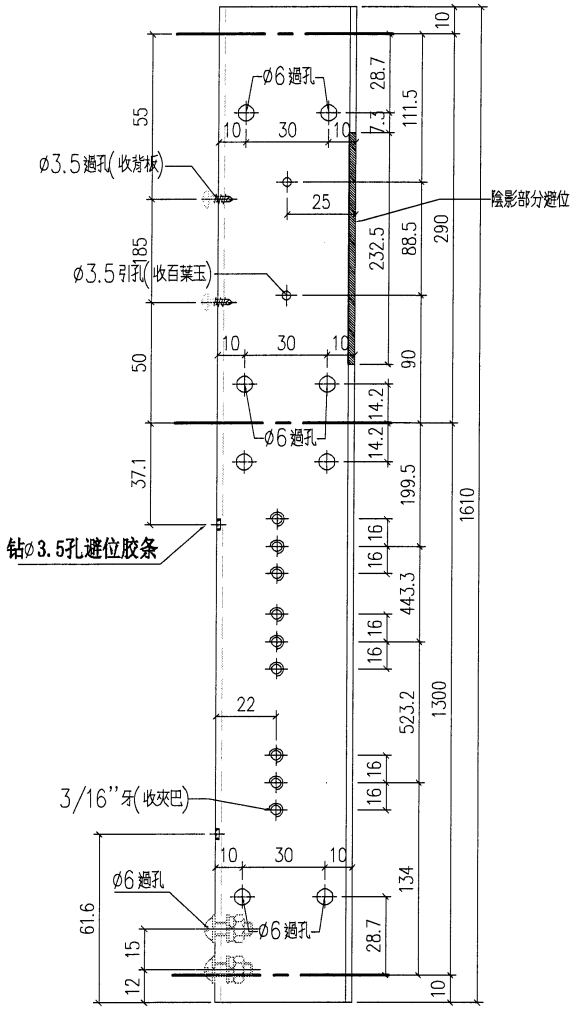

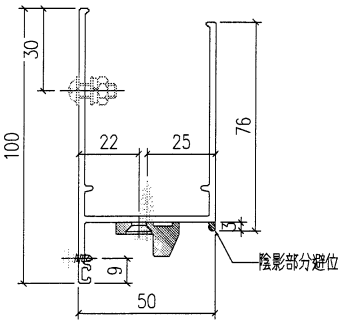

工程號	J-859	地盤	啟德站		附件
名 稱	50生邊企		採 用		
材 料	X86211		地盤		
顏 色	--		工廠		

EG-DWG1

美特鋁質 有限公司 MIDI Aluminium Fabricator Ltd.				類別		物料號	
				制圖	LRA	2022.02.04	圖號 J859-X86211-P04
修改	-	-		復核	-	-	數量
日期	-	-		批准			位置

位置	數量
W9P/T1	1

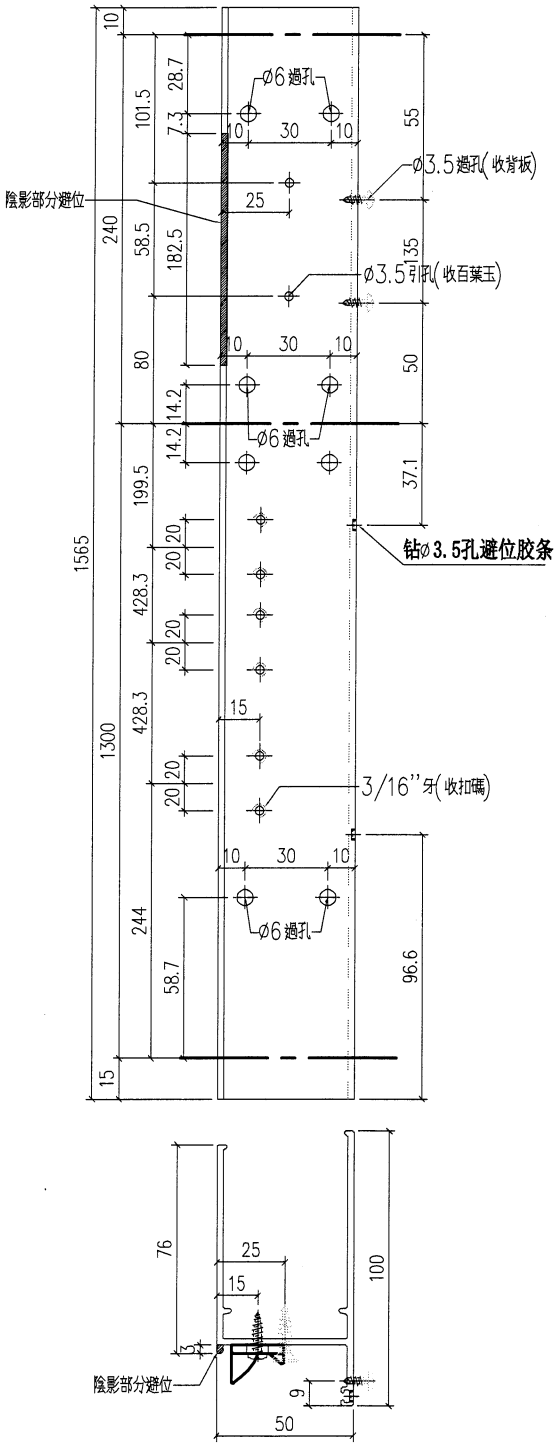

工程號	J-859	地盤	啟德站			
名 稱	50生邊企			採 用		附 件
材 料	X86211			地盤		
顏 色	--			工廠		

EG-DWG1

美特鋁質 有限公司 MIDI Aluminium Fabricator Ltd.					類別		物料號		
					制圖	LRA	2022.02.04	圖號	J859-X86211-P05
修改	-	-			復核	-	-	數量	
日期	-	-			批准			位置	

位置	數量
W9P/T1	1

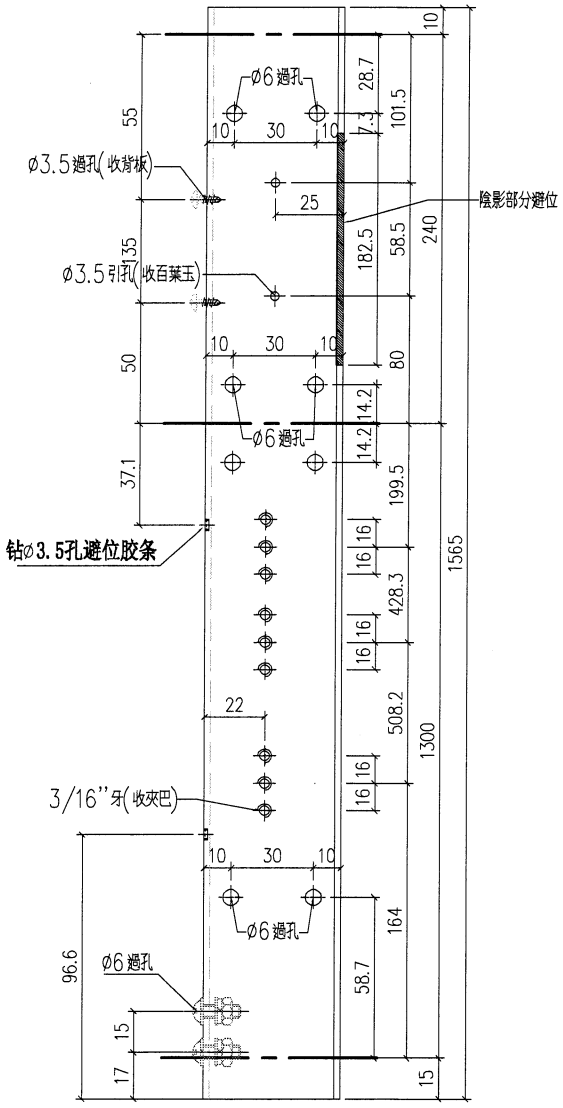

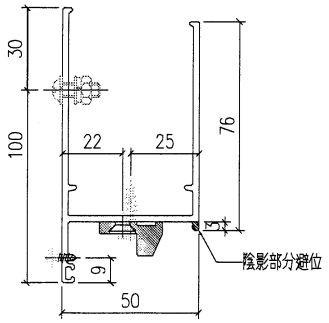

工程號	J-859	地盤	啟德站		附件
名 稱	50生邊企		採 用		
材 料	X86211		地盤		
顏 色	--		工廠		

EG-DWG1

美特鋁質 有限公司 MIDI Aluminium Fabricator Ltd.				類別		物料號		
				制圖	LRA	2022.02.04	圖號	J859-X86211-P06
修改	-	-		復核	-	-	數量	
日期	-	-		批准			位置	

位置	數量
W9AP/T1	1

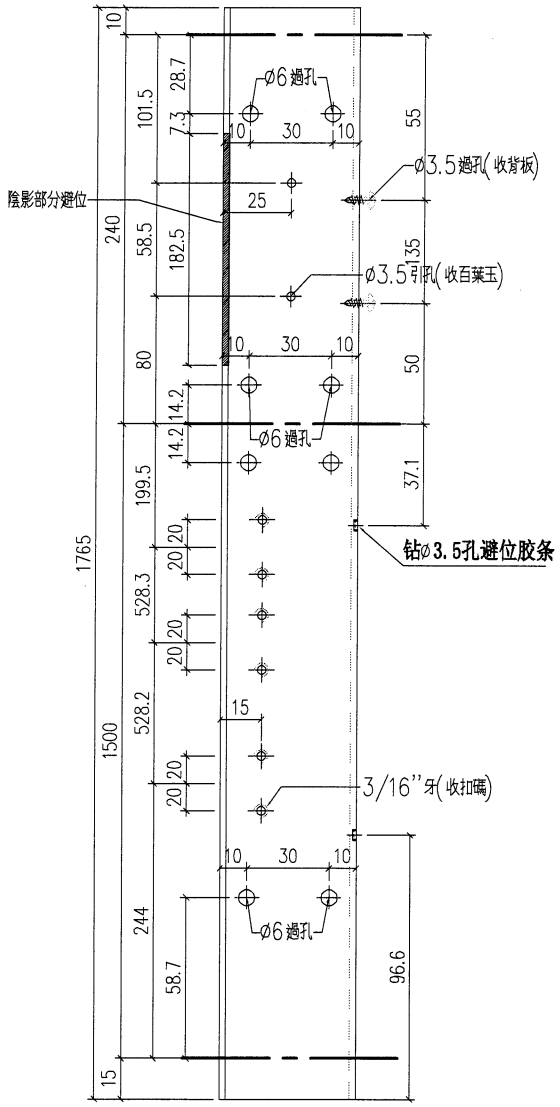

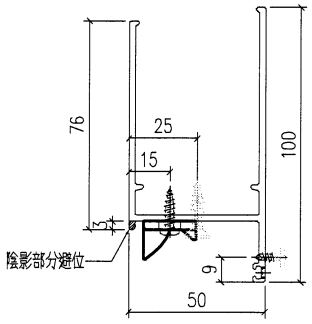

工程號	J-859	地盤	啟德站		附件
名 稱	50生邊企		採 用		
材 料	X86211		地盤		
顏 色	--		工廠		

EG-DWG1

美特鋁質 有限公司 MIDI Aluminium Fabricator Ltd.					類別		物料號		
					制圖	LRA	2022.02.04	圖號	J859-X86211-P07
修改	-	-			復核	-	-	數量	
日期	-	-			批准			位置	

位置	數量
W9AP/T1	1

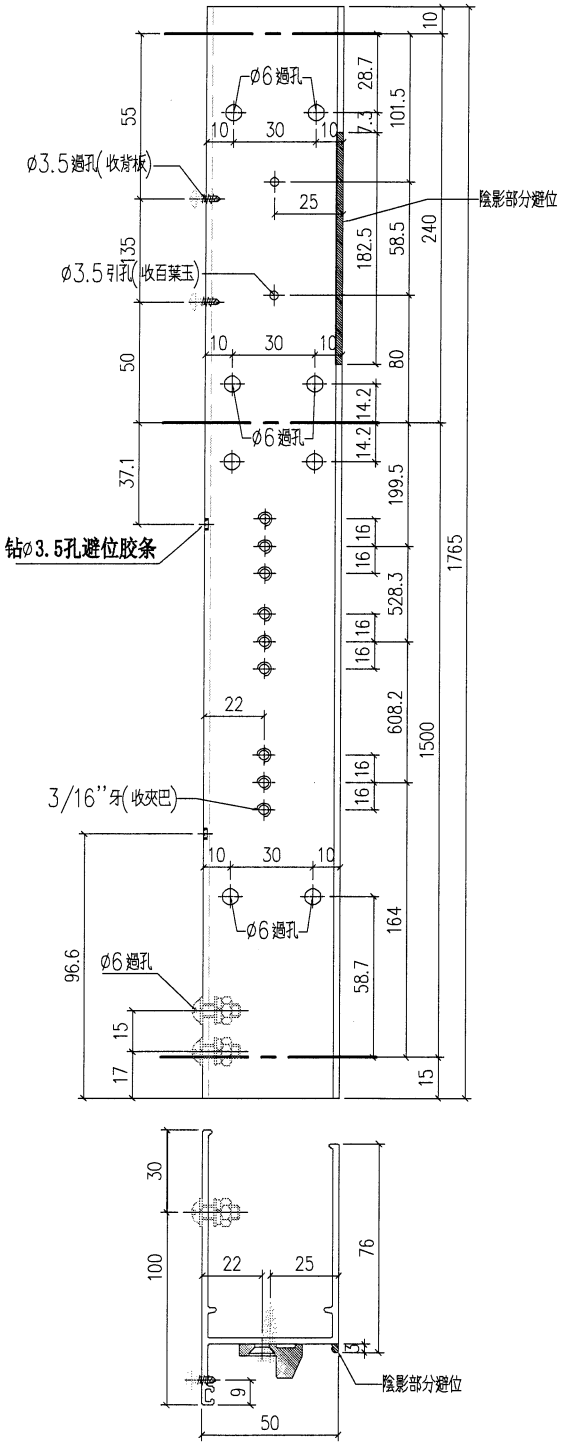

工程號	J-859	地盤	啟德站		附件
名 稱	50生邊企		採 用		
材 料	X86211		地盤		
顏 色	--		工廠		

EG-DWG1

美特鋁質 有限公司 MIDI Aluminium Fabricator Ltd.					類別		物料號		
					制圖	LRA	2022.02.04	圖號	J859-X86211-P08
修改	-	-			復核	-	-	數量	
日期	-	-			批准			位置	

位置	數量
W3P/T2	15

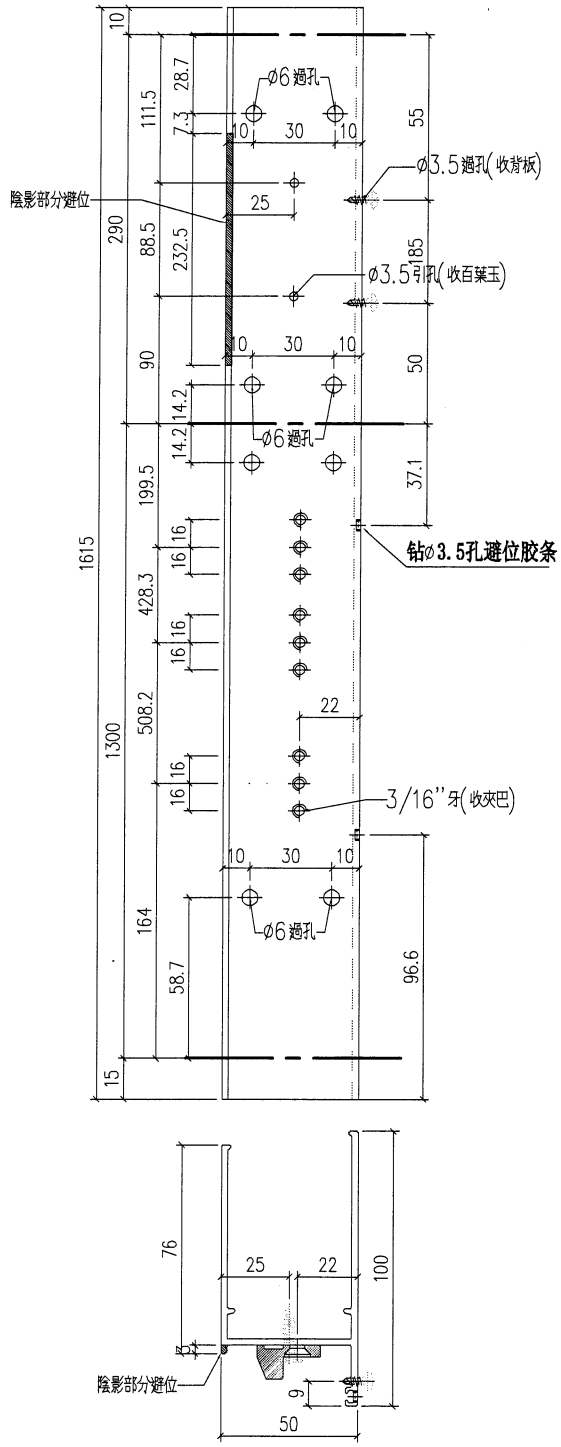

工程號	J-859	地盤	啟德站			附件
名 稱	50生邊企			採 用		
材 料	X86211			地盤		
顏 色	--			工廠		

EG-DWG1

美特鋁質 有限公司 MIDI Aluminium Fabricator Ltd.				類別		物料號		
				制圖	LRA	2022.02.04	圖號	J859-X86211-P09
修改	-	-		復核	-	-	數量	
日期	-	-		批准			位置	

位置	數量
W3P/T2	15

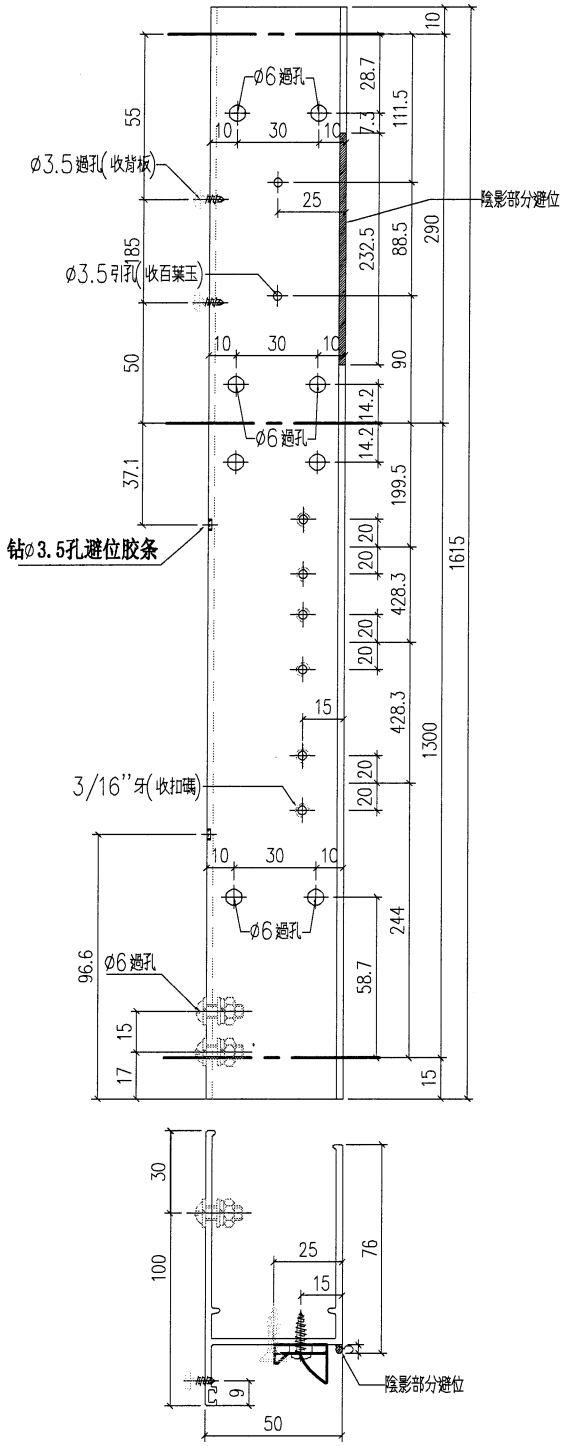

工程號	J-859	地盤	啟德站		附件
名 稱	50生邊企			採用	
材 料	X86211			地盤	
顏 色	- -			工廠	

EG-DWG1

美特鋁質 有限公司 MIDI Aluminium Fabricator Ltd.				類別		物料號		
				制圖	LRA	2022.02.04	圖號	J859-X86211-P10
修改	-	-		復核	-	-	數量	
日期	-	-		批准			位置	

位置	数量
W5P/T2	15

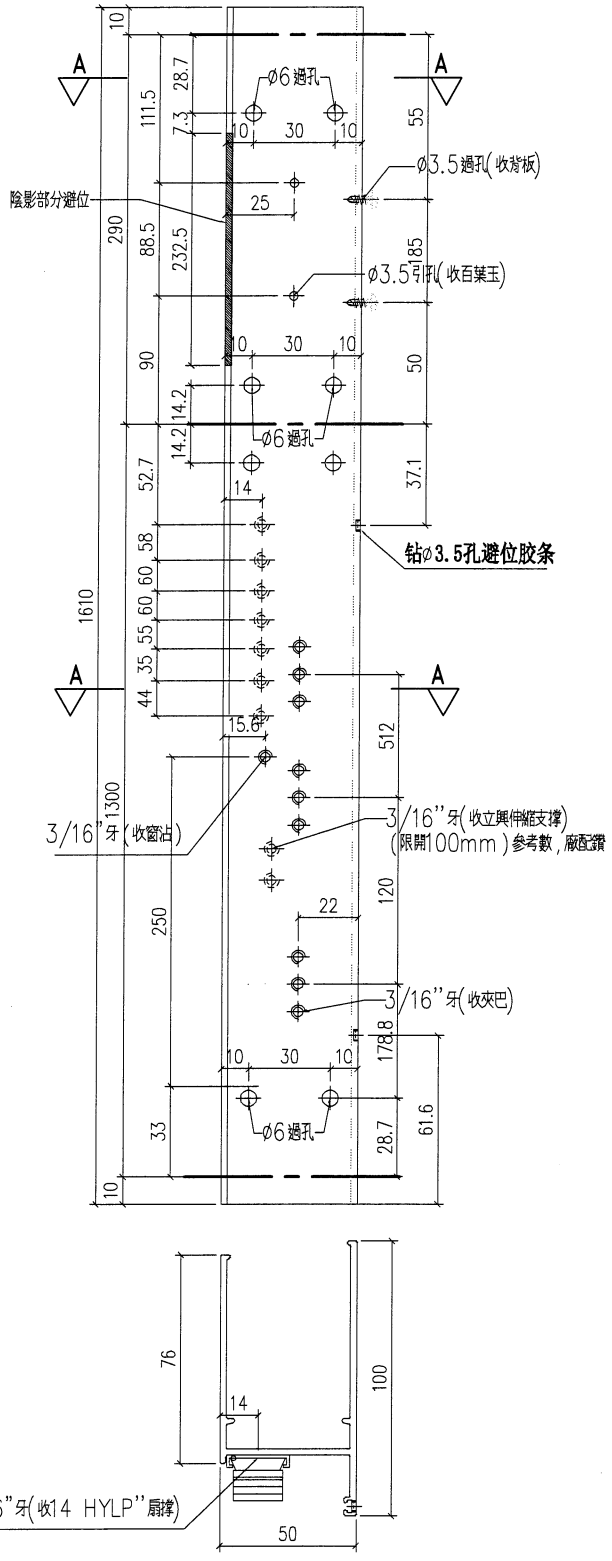

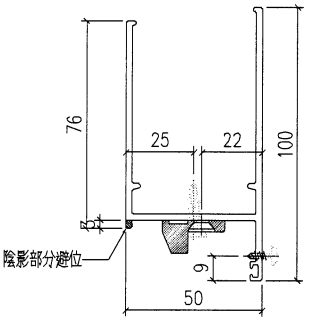

剖圖A-A

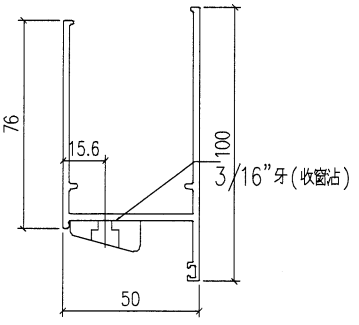

剖圖B-B

工程號	J-859	地盤	啟德站			附件
名稱	50生邊企			採用		
材料	X86211			地盤		
顏色	--			工廠		

EG-DWG1

美特鋁質 有限公司 MIDI Aluminium Fabricator Ltd.				類別		物料號	
				制圖	LRA	2022.02.04	圖號 J859-X86211-P11
修改	-	-		復核	-	-	數量
日期	-	-		批准			位置

位置	數量
W2P/T9A	21

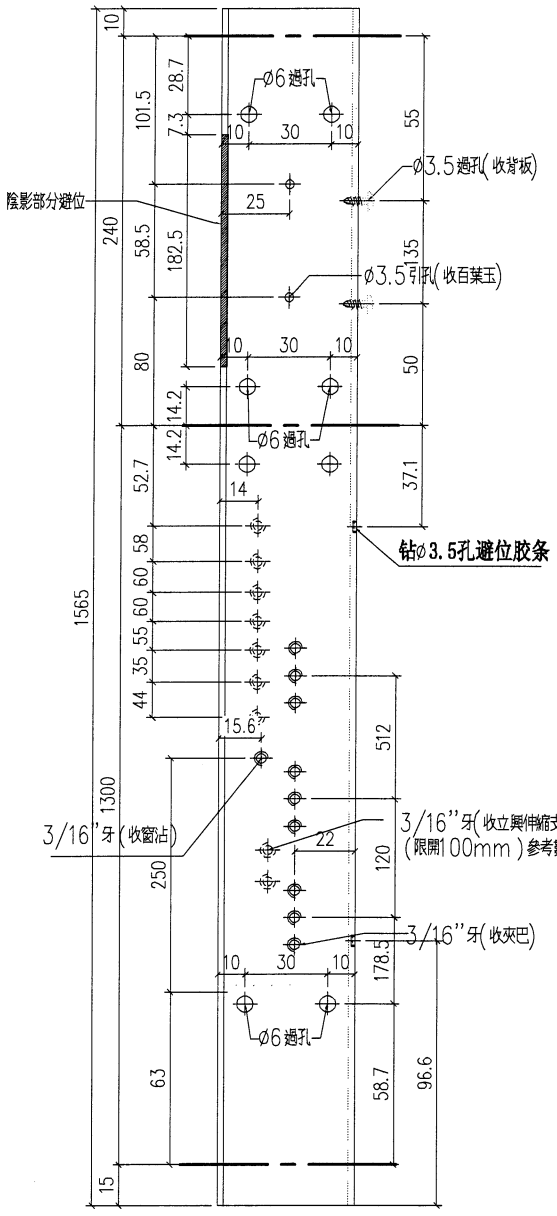

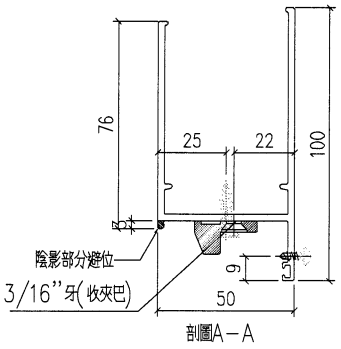

剖圖A-A

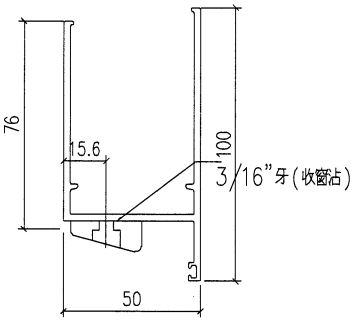

剖圖B-B

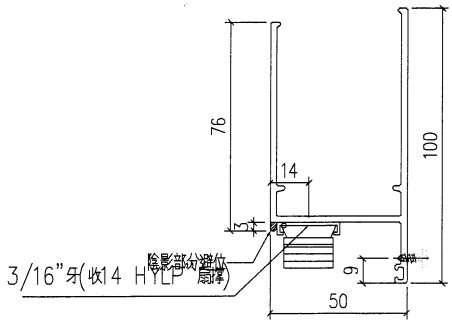

工程號	J-859	地盤	啟德站	附件
名 稱	50生邊企	採 用		
材 料	X86211	地盤		
顏 色	--	工廠		

EG-DWG1

美特鋁質 有限公司 MIDI Aluminium Fabricator Ltd.				類別		物料號		
				制圖	LRA	2022.02.04	圖號	J859-X86211-P12
修改	-	-		復核	-	-	數量	
日期	-	-		批准			位置	

位置	數量
W2P/T9A	21

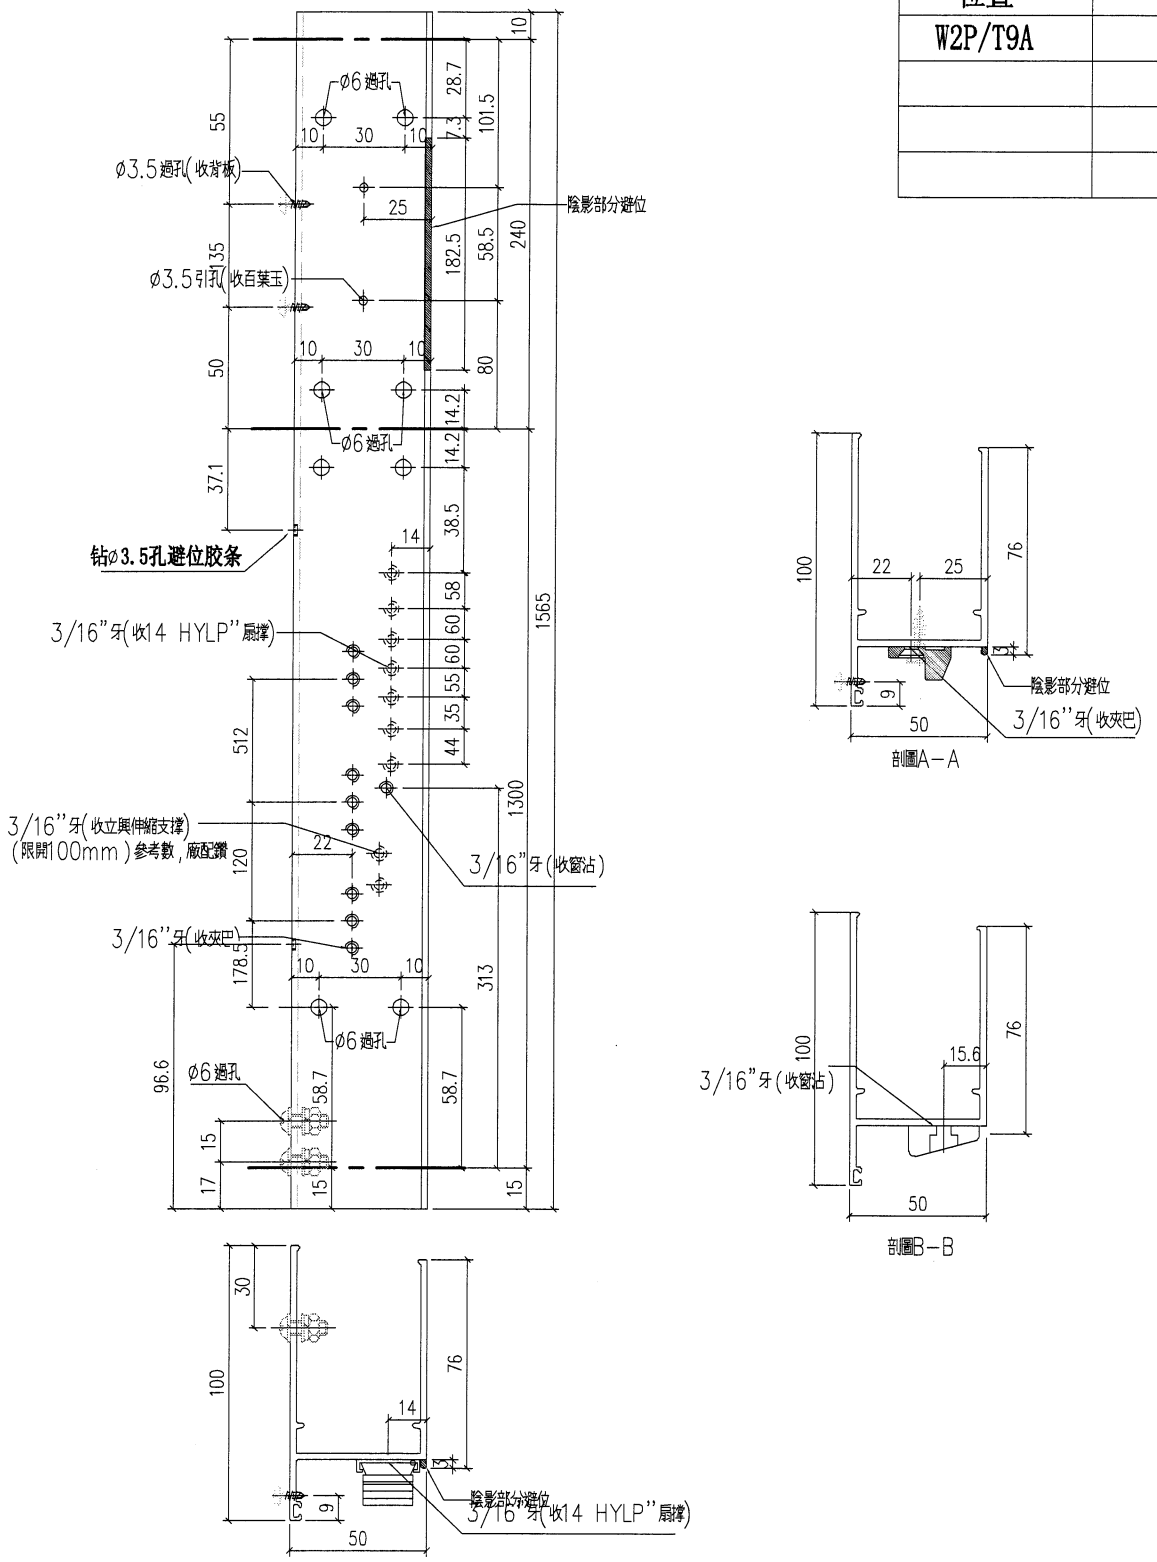

工程號	J-859	地盤	啟德站		附件
名 稱	50生邊企			採 用	
材 料	X86211			地盤	
顏 色	--			工廠	

EG-DWG1

美特鋁質 有限公司 MIDI Aluminium Fabricator Ltd.				類別		物料號		
				制圖	LRA	2022.02.04	圖號	J859-X86211-P13
修改	-	-		復核	-	-	數量	
日期	-	-		批准			位置	

位置	數量
W12P/T1	1

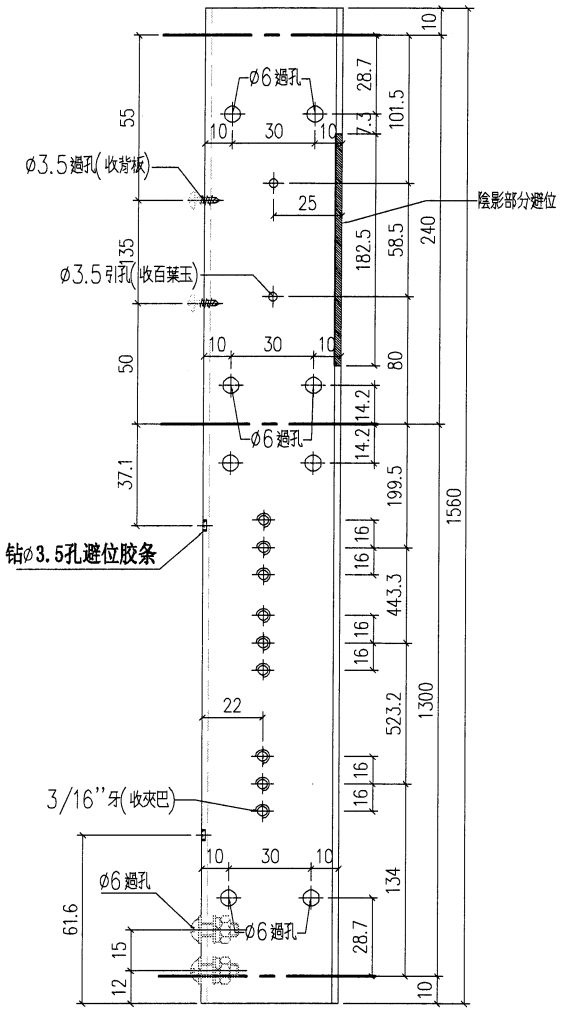

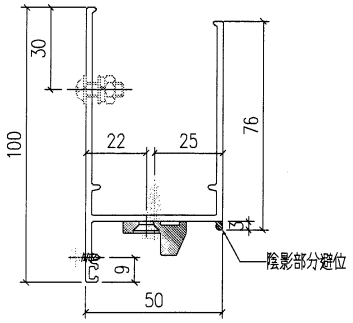

工程號	J-859	地盤	啟德站		
名 稱	50生邊企		採 用	附	
材 料	X86211		地盤		件
顏 色	--		工廠		

EG-DWG1

美特鋁質 有限公司 MIDI Aluminium Fabricator Ltd.				類別		物料號	
				制圖	LRA	2022.02.04	圖號 J859-X86010-P01
修改	-	-		復核	-	-	數量
日期	-	-		批准			位置

位置	數量
W6P/T1	20

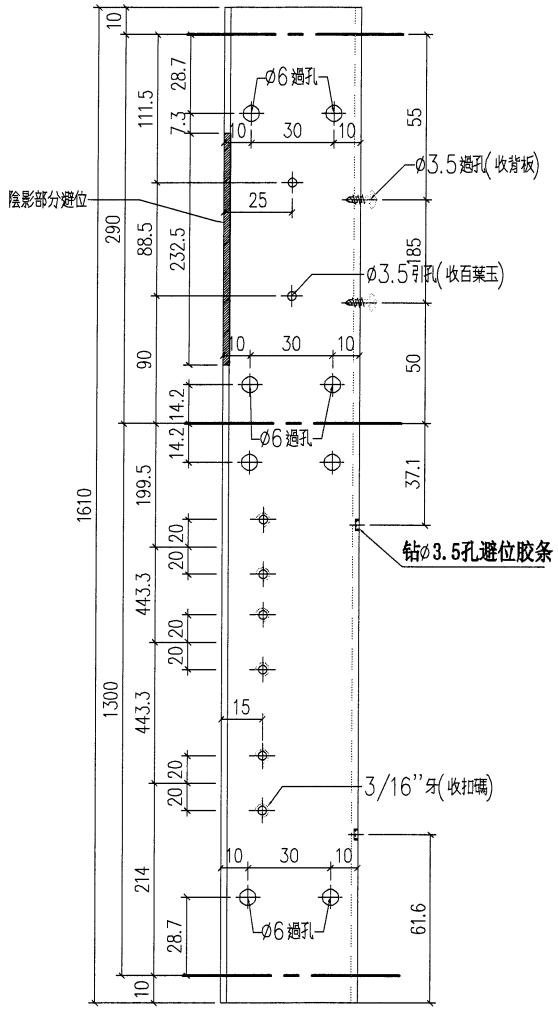

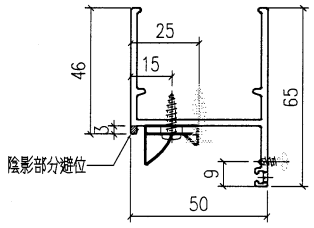

工程號	J-859	地盤	啟德站		
名 稱	50生邊企			採 用	附 件
材 料	X86010			地盤	
顏 色	--			工廠	

EG-DWG1

美特鋁質 有限公司 MIDI Aluminium Fabricator Ltd.				類別		物料號	
				制圖	LRA	2022.02.04	圖號 J859-X86010-P02
修改	-	-		復核	-	-	數量
日期	-	-		批准			位置

位置	數量
W5P/T2	15
W5P/T9	20
W14P/T9	16

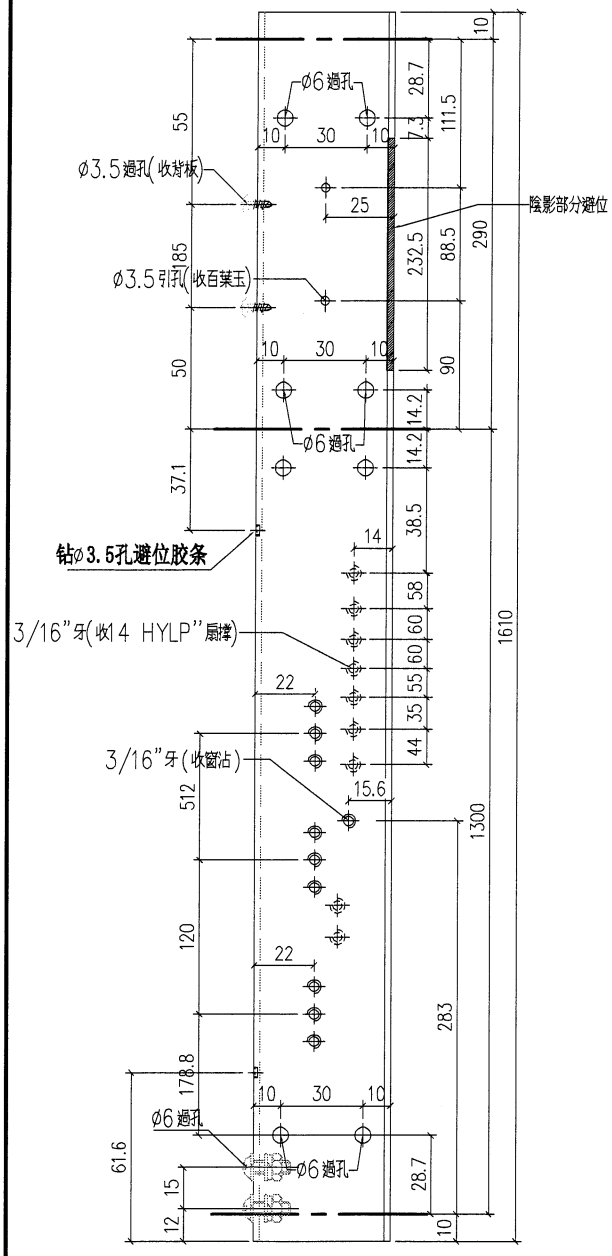

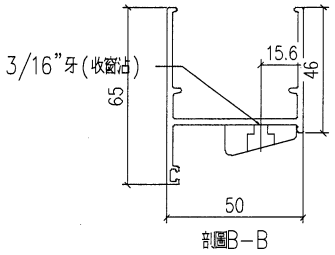

剖圖B-B

3/16"牙(收窗沾)

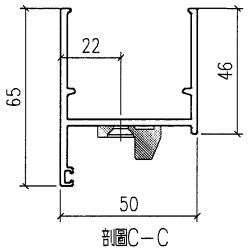

剖圖C-C

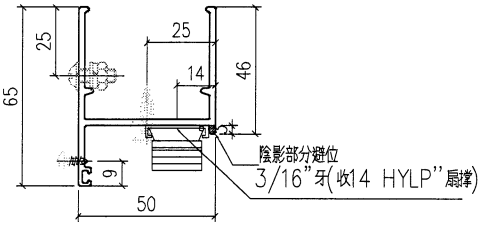

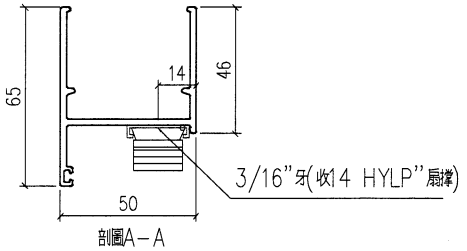

剖圖A-A

工程號	J-859	地盤	啟德站	附件	
名 稱	50生邊企			採 用	
材 料	X86010			地盤	
顏 色	--			工廠	

EG-DWG1

美特鋁質 有限公司 MIDI Aluminium Fabricator Ltd.				類別		物料號		
				制圖	LRA	2022.06.25	圖號	J859-X86010-P03
修改	-	-		復核	-	-	數量	
日期	-	-		批准			位置	

位置	數量
W12P/T2	1

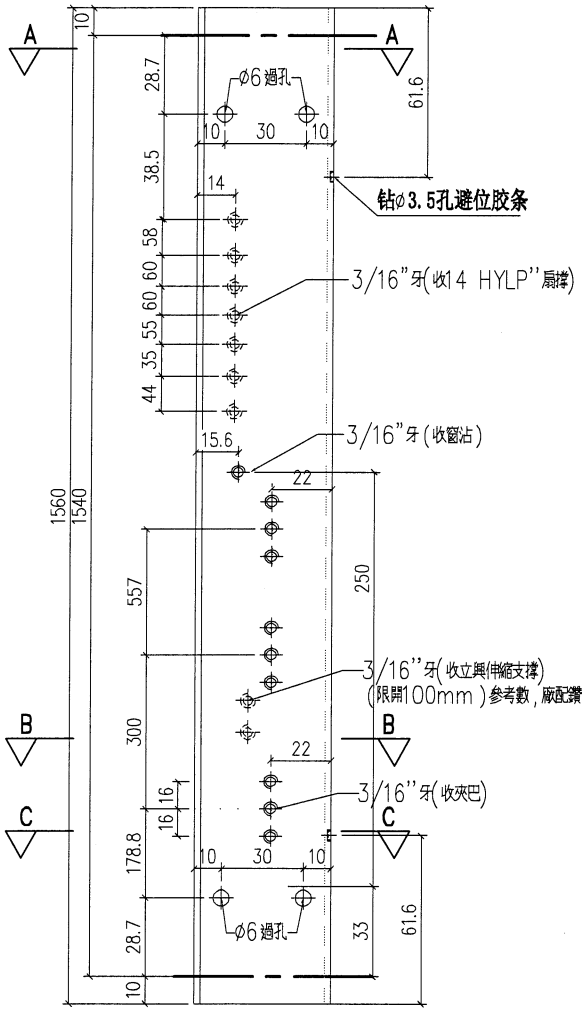

取消

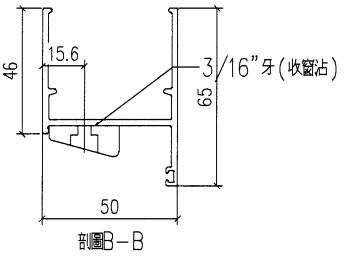

剖圖B-B

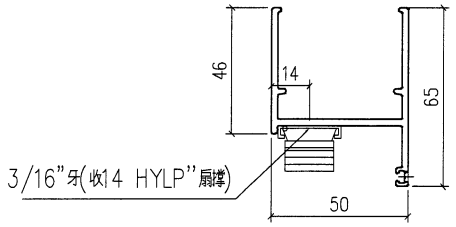

剖圖A-A

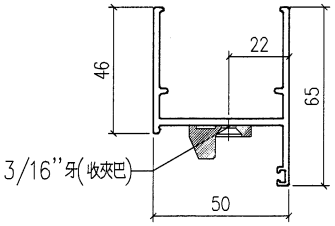

剖圖C-C

工程號	J-859	地盤	啟德站			附件
名 稱	50生邊企			採 用		
材 料	X86010			地盤		
顏 色	--			工廠		

EG-DWG1

美特鋁質 有限公司 MIDI Aluminium Fabricator Ltd.				類別		物料號		
				制圖	LRA	2022.02.04	圖號	J859-X86010-P04
修改	-	-		復核	-	-	數量	1支
日期	-	-		批准			位置	

位置	數量
W12P/T2	1

取消

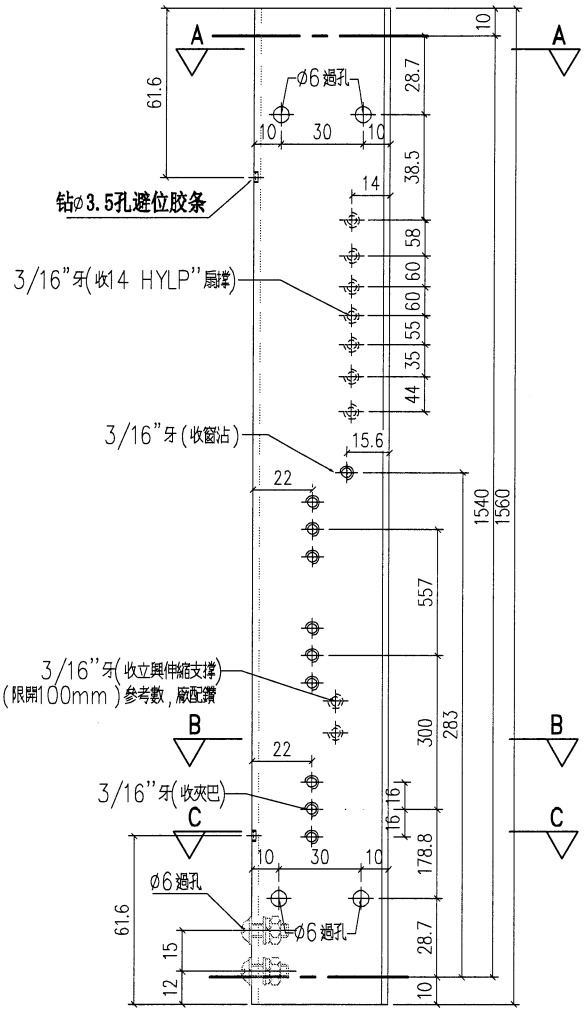

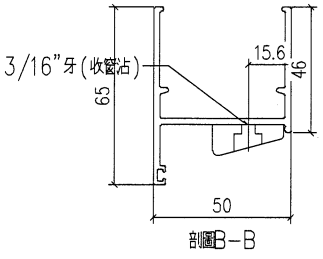

剖圖B-B

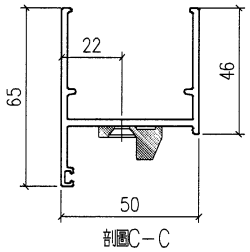

剖圖C-C

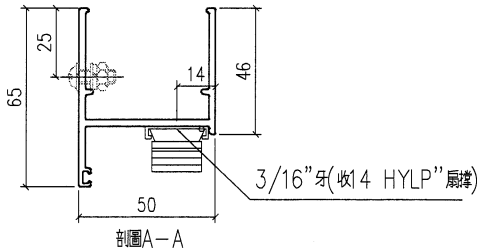

剖圖A-A

工程號	J-859	地盤	啟德站			附件
名 稱	50生邊企			採	用	
材 料	X86010			地盤		
顏 色	--			工廠		

EG-DWG1

美特鋁質 有限公司 MIDI Aluminium Fabricator Ltd.				類別		物料號	
				制圖	LRA	2022.02.04	圖號 J859-X86010-P05
修改	-	-		復核	-	-	數量
日期	-	-		批准			位置

位置	數量
W1P/T6	21
W2P/T6	21
W2P/T5	21
W1P/T5	21

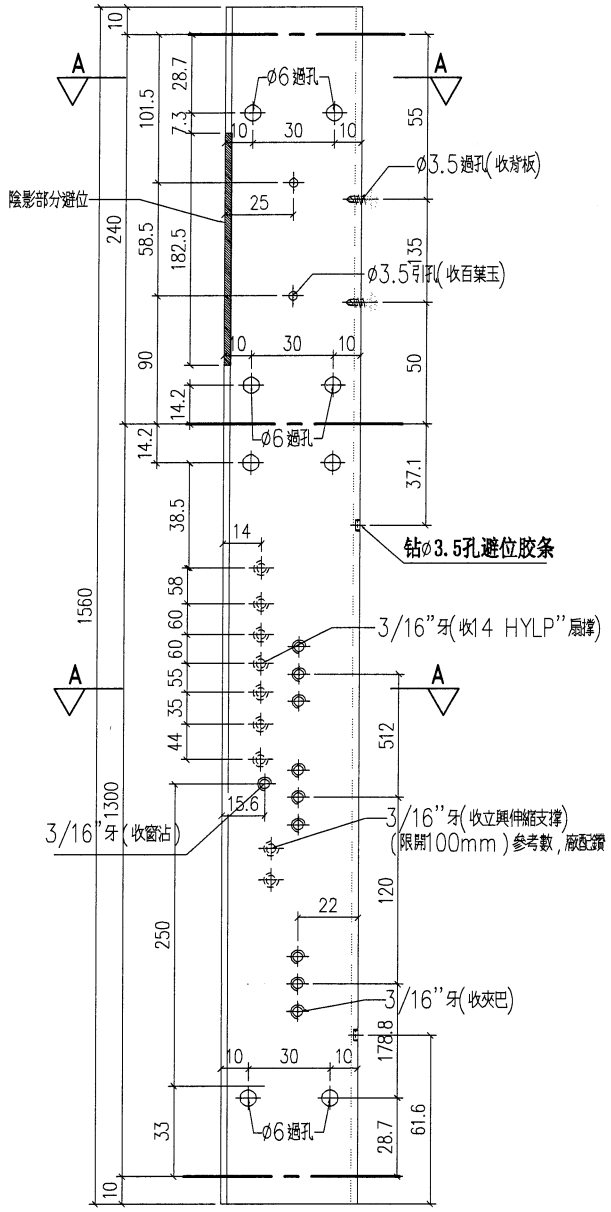

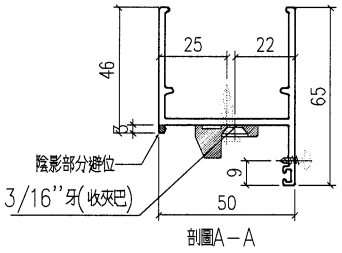

剖圖A-A

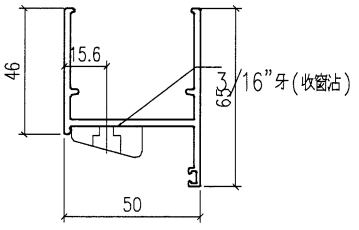

剖圖B-B

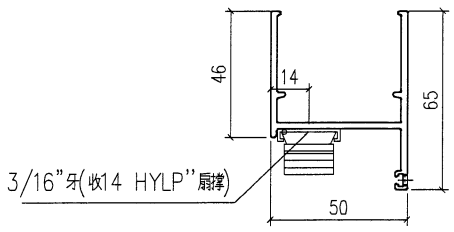

工程號	J-859	地盤	啟德站		附件
名稱	50生邊企			採用	
材料	X86010			地盤	
顏色	--			工廠	

EG-DWG1

美特鋁質 有限公司 MIDI Aluminium Fabricator Ltd.				類別		物料號		
				制圖	LRA	2022.02.04	圖號	J859-X86010-P06
修改	-	-		復核	-	-	數量	
日期	-	-		批准			位置	

位置	數量
W1P/T6	21
W2P/T6	21
W2P/T5	21
W1P/T5	21

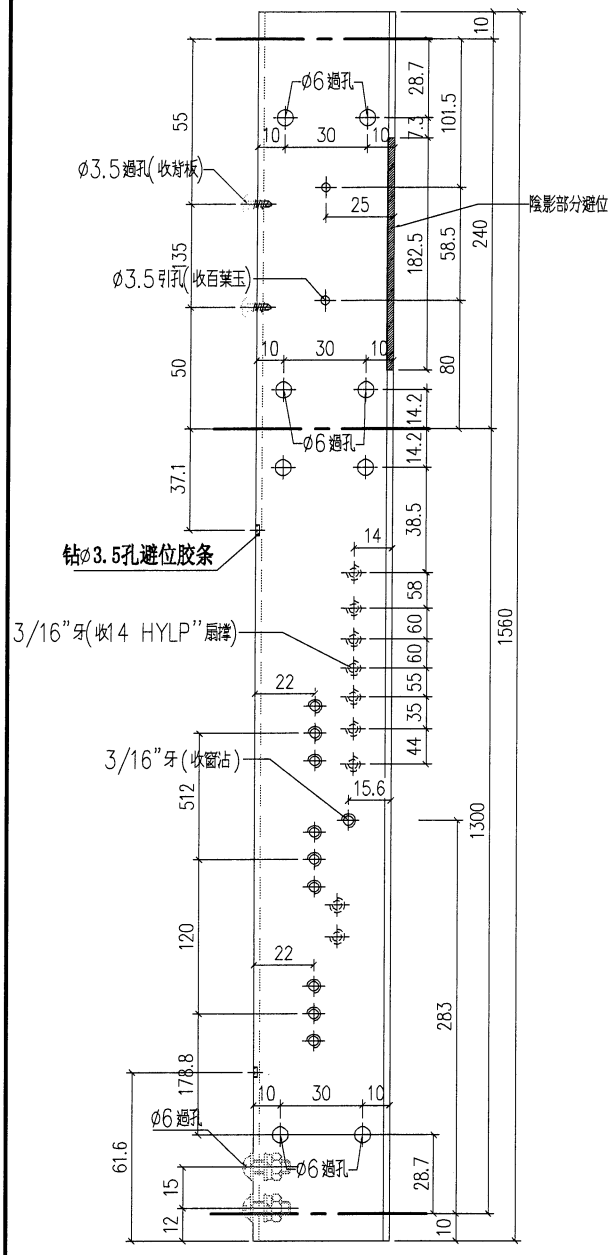

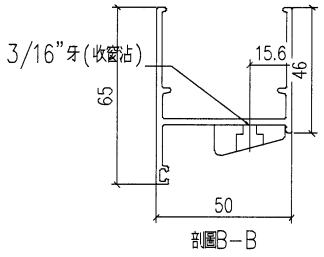

剖圖B-B

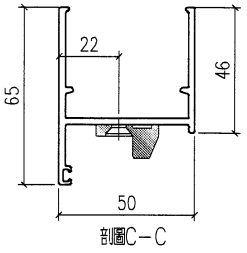

剖圖C-C

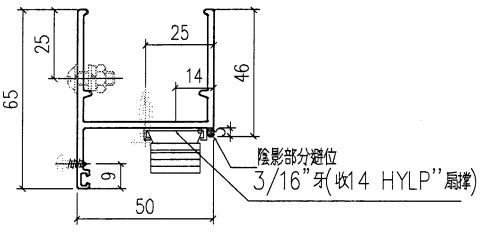

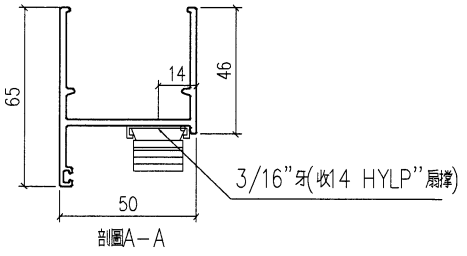

剖圖A-A

工程號	J-859	地盤	啟德站			附件
名 稱	50生邊企			採 用		
材 料	X86010			地盤		
顏 色	--			工廠		

EG-DWG1

美特鋁質 有限公司 MIDI Aluminium Fabricator Ltd.					類別		物料號		
					制圖	LRA	2022.02.04	圖號	J859-X86010-P07
修改	-	-			復核	-	-	數量	
日期	-	-			批准			位置	

位置	數量
W10P/T6	1

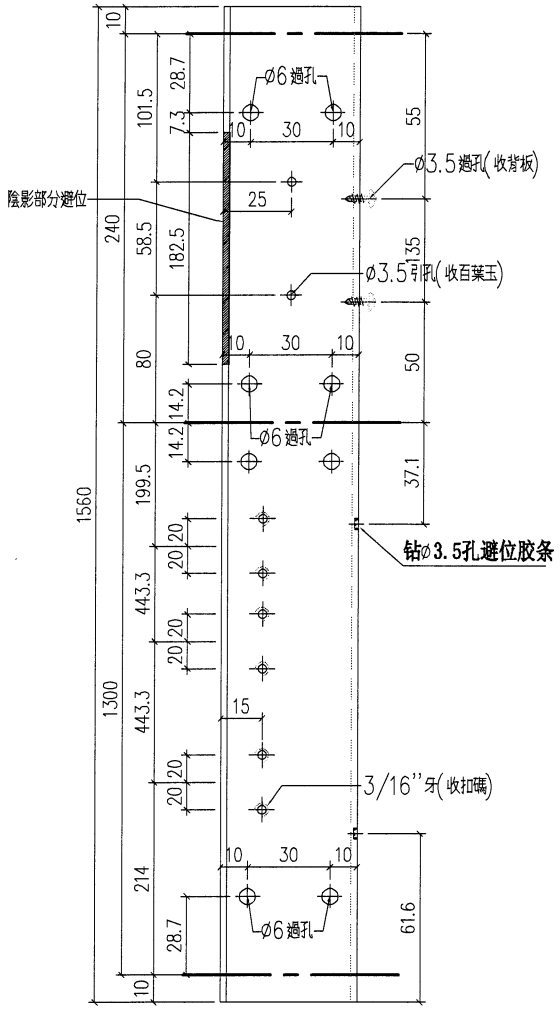

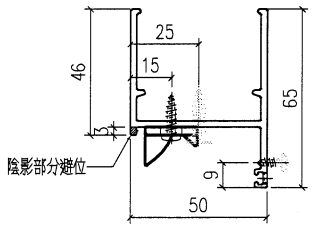

工程號	J-859	地盤	啟德站			附件
名 稱	50生邊企			採 用		
材 料	X86010			地盤		
顏 色	- -			工廠		

EG-DWG1

美特鋁質 有限公司 MIDI Aluminium Fabricator Ltd.					類別		物料號		
					制圖	LRA	2022.02.04	圖號	J859-X86010-P08
修改	-	-			復核	-	-	數量	
日期	-	-			批准			位置	

位置	數量
W10P/T6	1

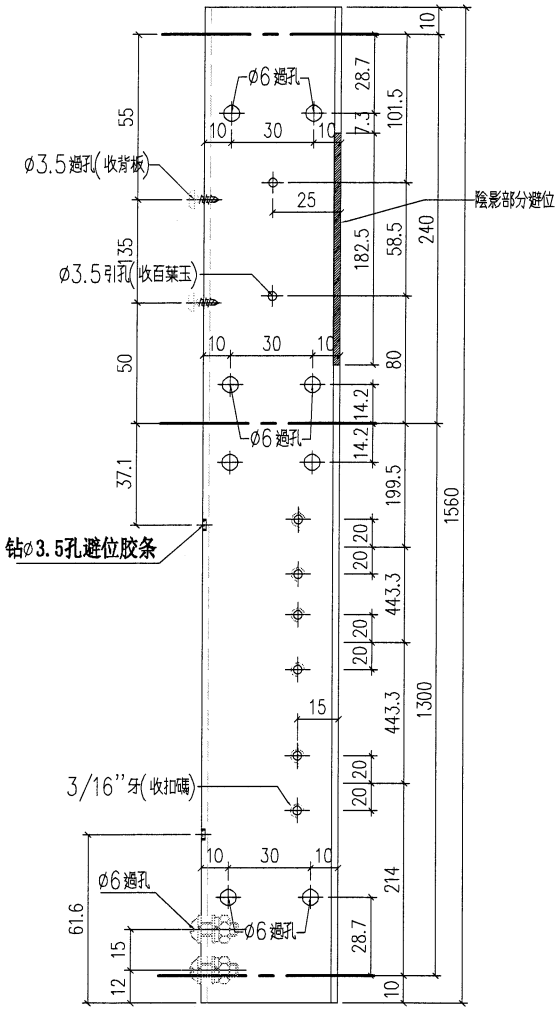

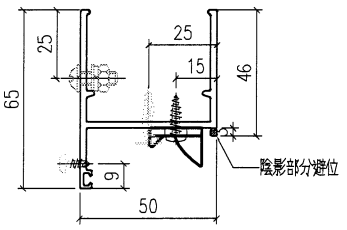

工程號	J-859	地盤	啟德站			附件
名 稱	50生邊企			採 用		
材 料	X86010			地盤		
顏 色	--			工廠		

EG-DWG1

美特鋁質 有限公司 MIDI Aluminium Fabricator Ltd.					類別		物料號		
					制圖	LRA	2022.02.04	圖號	J859-X86010-P09
修改	-	-			復核	-	-	數量	
日期	-	-			批准			位置	

位置	數量
W7AP/T5	1

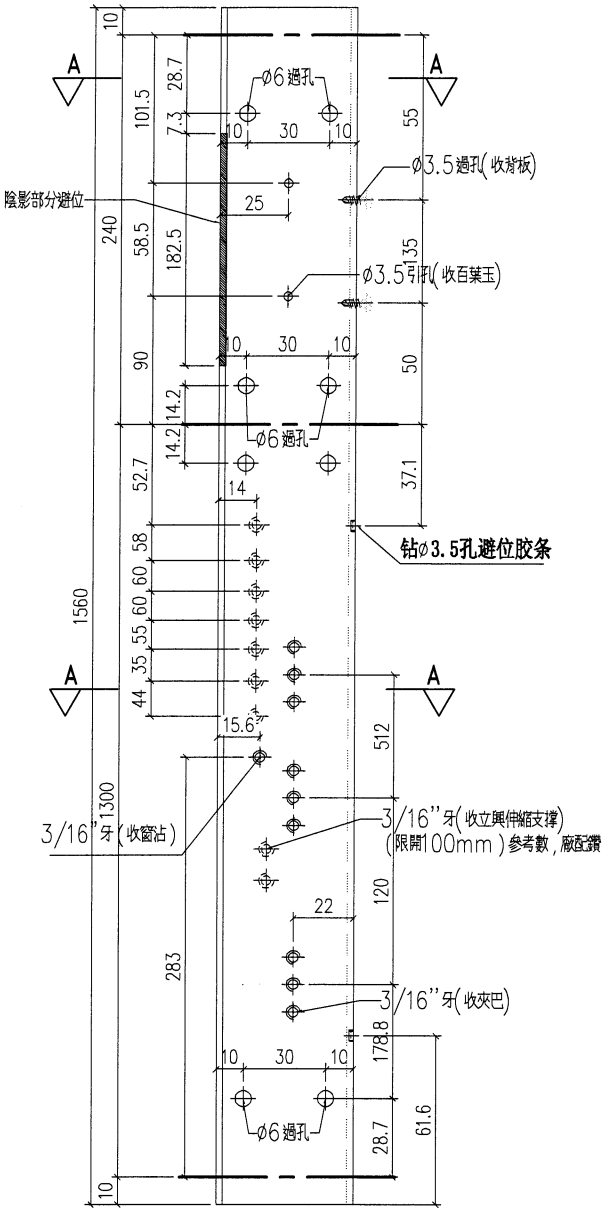

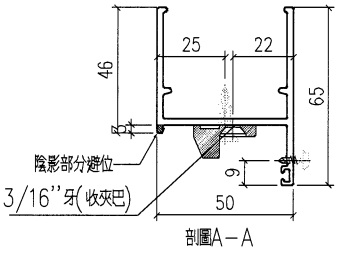

剖圖A－A

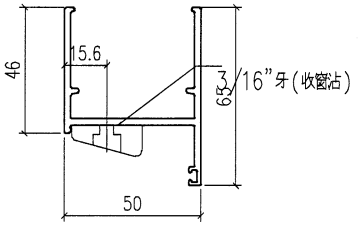

剖圖B－B

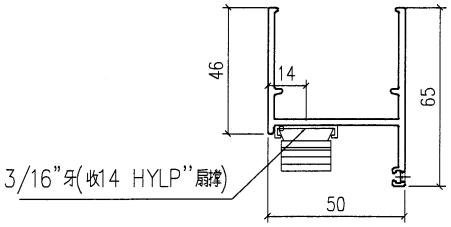

工程號	J-859	地盤	啟德站	附件	
名 稱	50生邊企			採 用	
材 料	X86010			地盤	
顏 色	--			工廠	

EG-DWG1

美特鋁質 有限公司 MIDI Aluminium Fabricator Ltd.				類別		物料號	
				制圖	LRA	2022.02.04	圖號 J859-X86010-P10
修改	-	-		復核	-	-	數量
日期	-	-		批准			位置

位置	數量
W7AP/T5	1

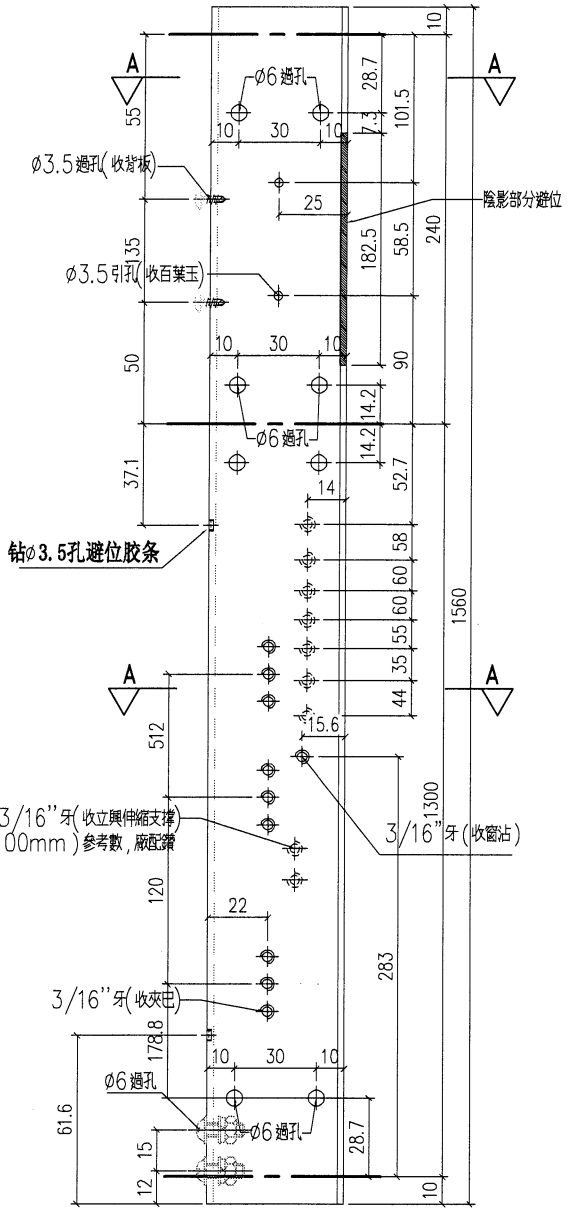

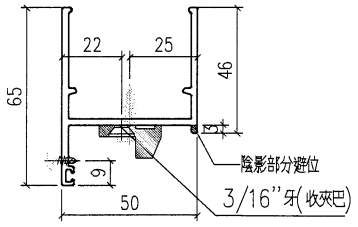

剖圖A-A

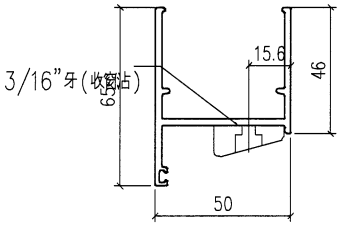

剖圖B-B

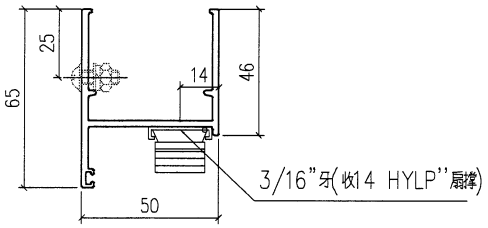

工程號	J-859	地盤	啟德站		
名 稱	50生邊企			採 用	附 件
材 料	X86010			地盤	
顏 色	--			工廠	

EG-DWG1

美特鋁質 有限公司 MIDI Aluminium Fabricator Ltd.					類別		物料號		
					制圖	LRA	2022.02.04	圖號	J859-X86010-P11
修改	-	-			復核	-	-	數量	
日期	-	-			批准			位置	

位置	數量
W12P/T1	1

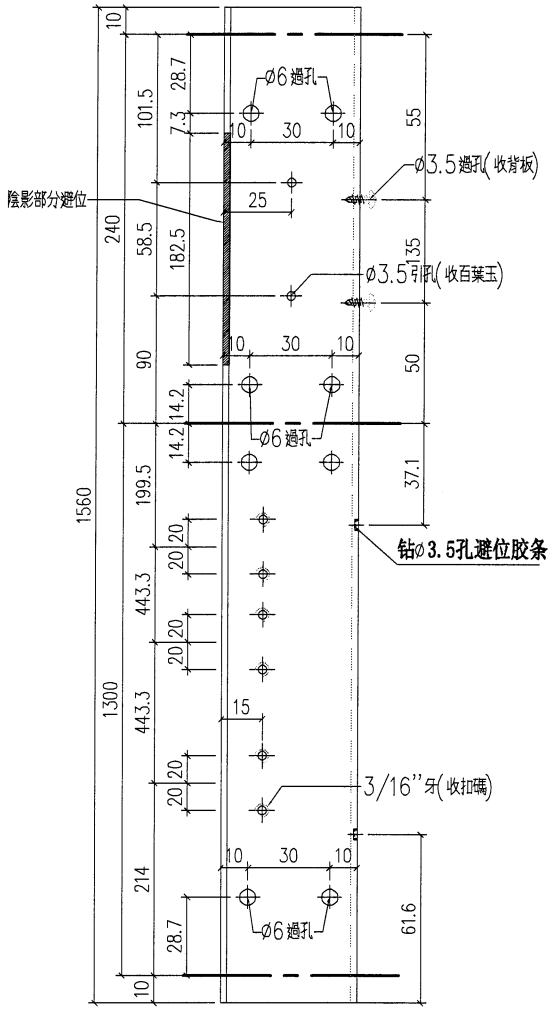

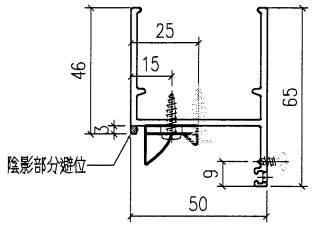

工程號	J-859	地盤	啟德站			附件
名 稱	50生邊企			採 用		
材 料	X86010			地盤		
顏 色	- -			工廠		

EG-DWG1

美特鋁質 有限公司 MIDI Aluminium Fabricator Ltd.					類別		物料號		
					制圖	LRA	2022.02.04	圖號	J859-X86010-P12
修改	-	-			復核	-	-	數量	
日期	-	-			批准			位置	

位置	数量
W6P/T8	21

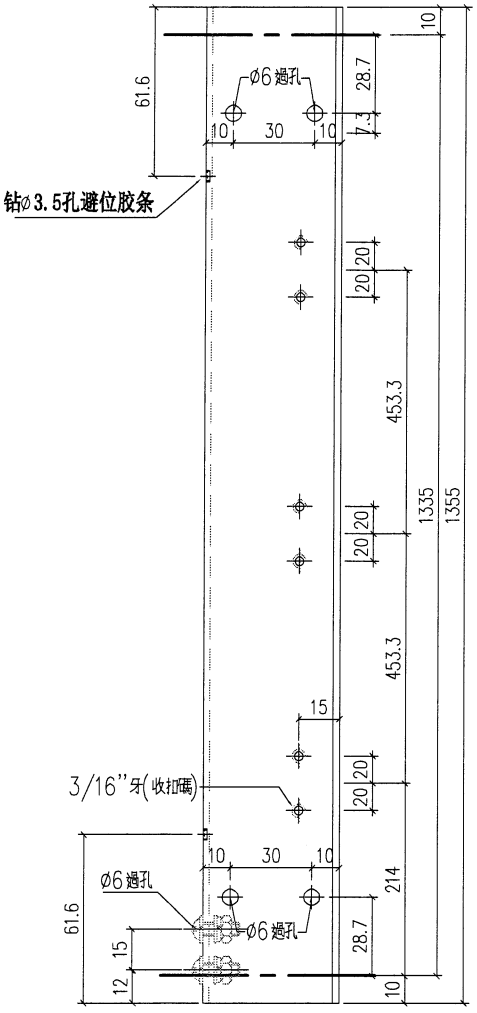

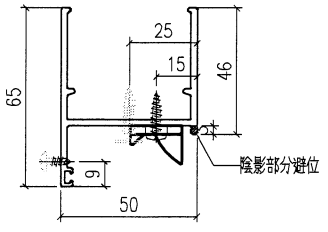

工程號	J-859	地盤	啟德站			
名 稱	50生邊企			採 用		附 件
材 料	X86010			地盤		
顏 色	- -			工廠		

EG-DWG1

美特鋁質 有限公司 MIDI Aluminium Fabricator Ltd.				類別		物料號		
				制圖	LRA	2022.02.04	圖號	J859-X86010-P13
修改	-	-		復核	-	-	數量	
日期	-	-		批准			位置	

位置	數量
W5P/T9	20
W14P/T9	16

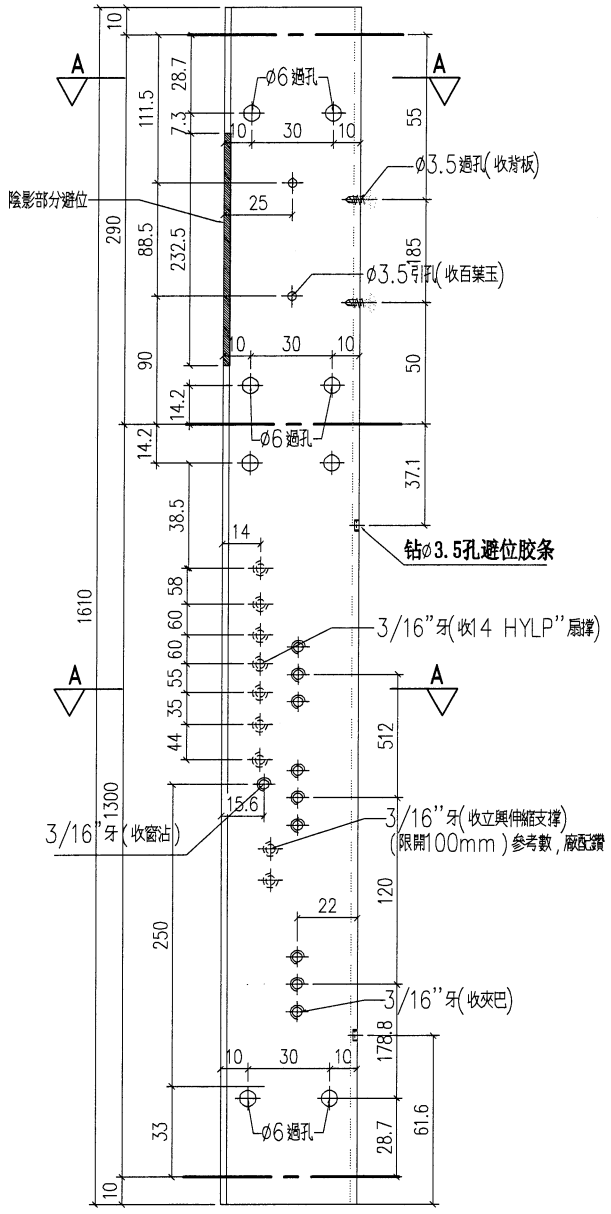

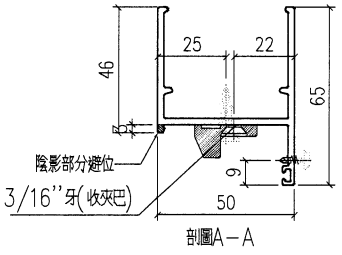

剖圖A-A

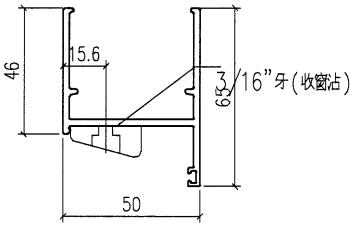

剖圖B-B

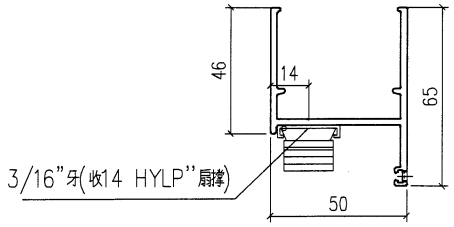

工程號	J-859	地盤	啟德站			附件
名 稱	50生邊企			採 用		
材 料	X86010			地盤		
顏 色	--			工廠		

EG-DWG1

美特鋁質 有限公司 MIDI Aluminium Fabricator Ltd.					類別		物料號		
					制圖	LRA	2022.02.04	圖號	J859-X86010-P14
修改	-	-			復核	-	-	數量	
日期	-	-			批准			位置	

位置	數量
W6P/T8	21

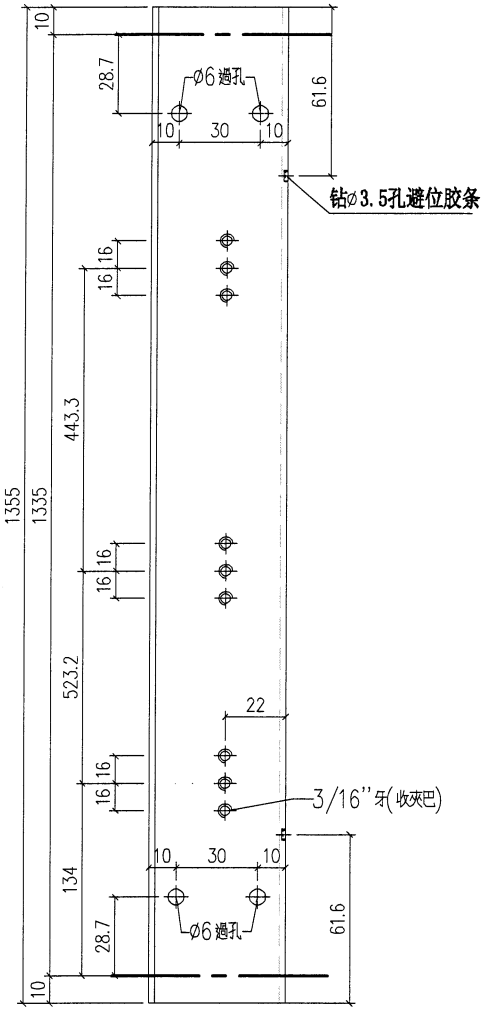

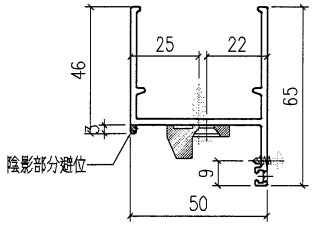

工程號	J-859	地盤	啟德站			附件
名 稱	50生邊企			採 用		
材 料	X86010			地盤		
顏 色	--			工廠		

EG-DWG1

美特鋁質 有限公司 MIDI Aluminium Fabricator Ltd.					類別		物料號		
					制圖	LRA	2022.02.04	圖號	J859-X86010-P15
修改	-	-			復核	-	-	數量	
日期	-	-			批准			位置	

位置	數量
W15P/T2	1

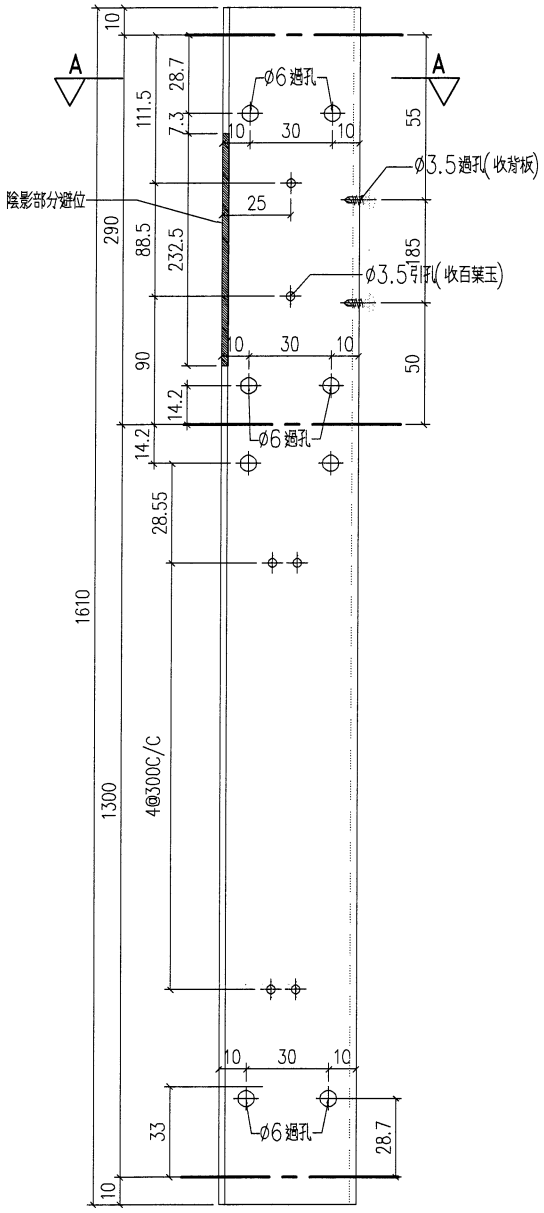

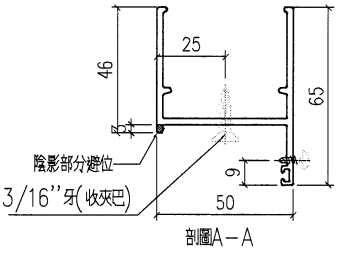

剖圖A－A

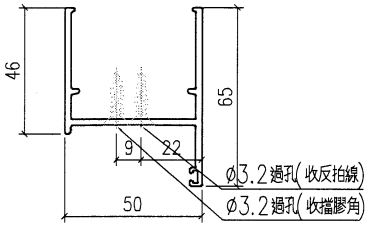

工程號	J-859	地盤	啟德站		附件
名 稱	50生邊企		採 用		
材 料	X86010		地盤		
顏 色	--		工廠		

EG-DWG1

美特鋁質 有限公司 MIDI Aluminium Fabricator Ltd.					類別		物料號		
					制圖	LRA	2022.02.04	圖號	J859-X86010-P16
修改	-	-			復核	-	-	數量	
日期	-	-			批准			位置	

位置	數量
W15P/T2	1

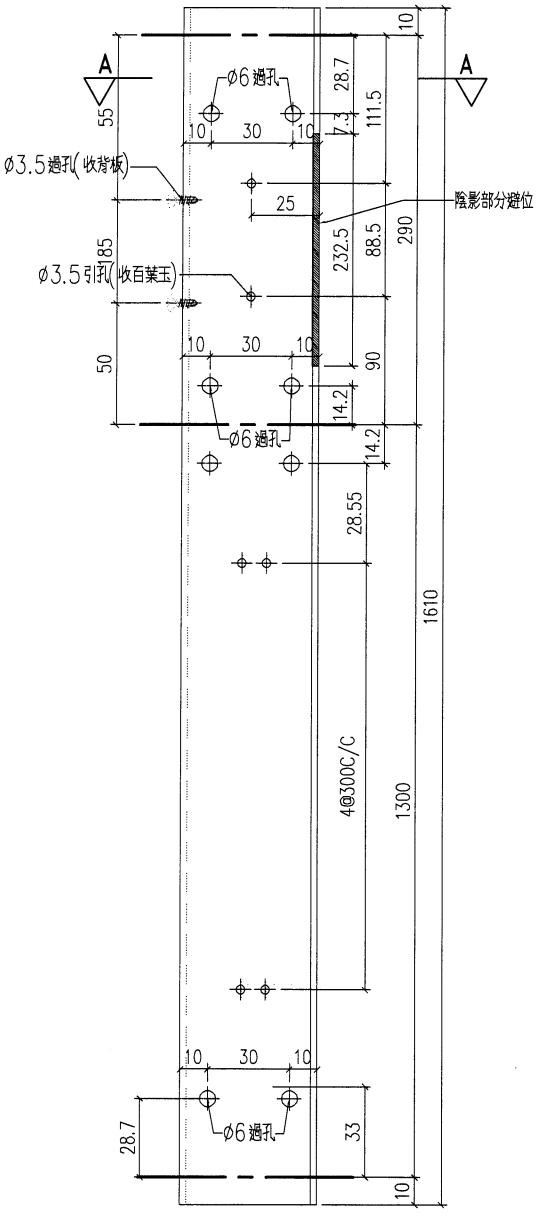

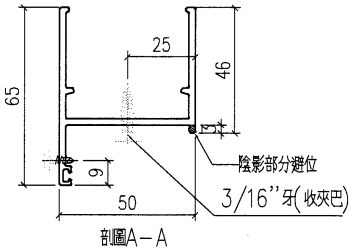

剖圖A-A

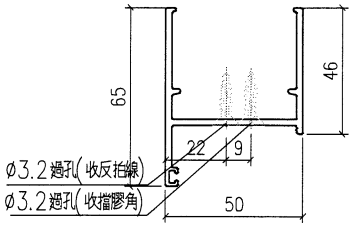

工程號	J-859	地盤	啟德站			附件
名 稱	50生邊企			採 用		
材 料	X86010			地盤		
顏 色	--			工廠		

EG-DWG1

美特鋁質 有限公司 MIDI Aluminium Fabricator Ltd.					類別		物料號		
					制圖	LRA	2022.02.04	圖號	X86027-P01
修改	-	-			復核	-	-	數量	
日期	-	-			批准			位置	

位置	數量
W10P/T6	1

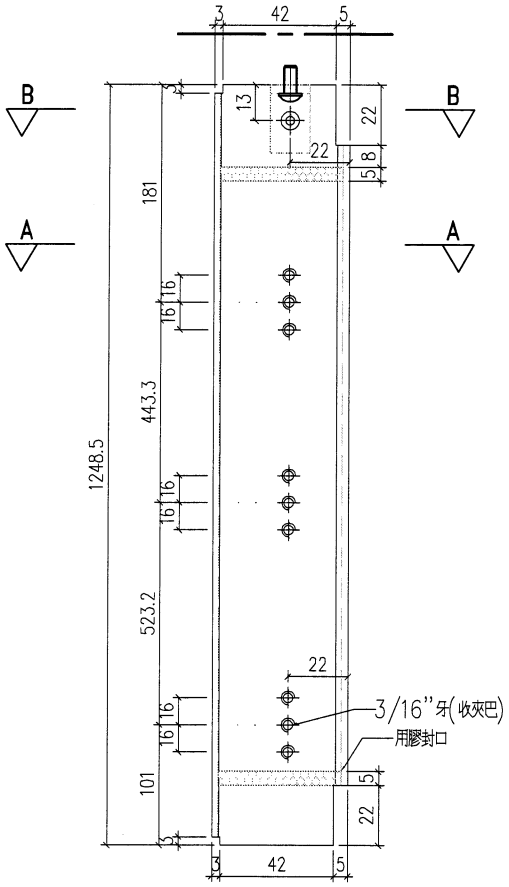

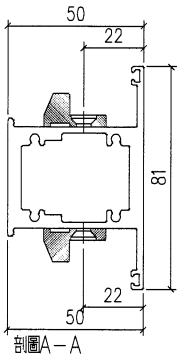

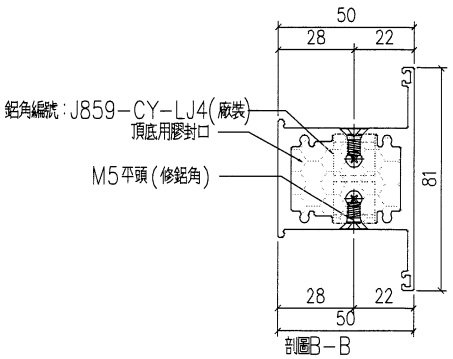

工程號	J-859	地盤	啟德站			附件
名稱	50左生右生中橫			採用		
材料	X86027			地盤		
顏色	--			工廠		

EG-DWG1

美特鋁質 有限公司 MIDI Aluminium Fabricator Ltd.					類別		物料號		
					制圖	LRA	2022.02.04	圖號	X86003-P01
修改	-	-			復核	-	-	數量	
日期	-	-			批准			位置	

位置	數量
W2P/T1	20
W5P/T1	20
W1P/T8	6
W4P/T9	20
W13AP/T9	2

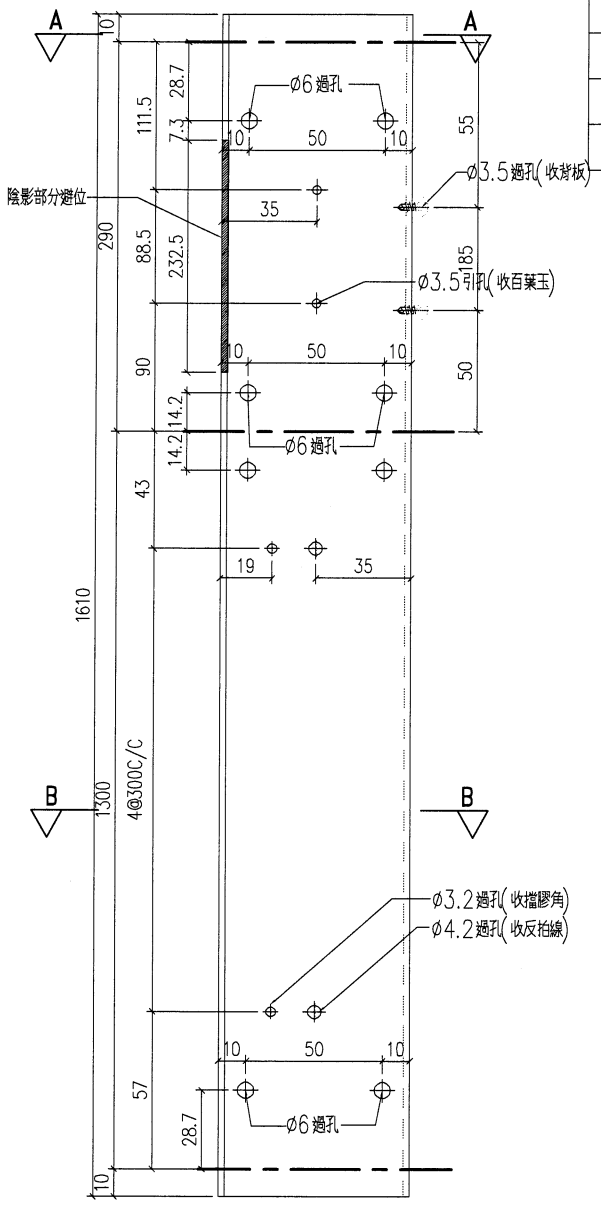

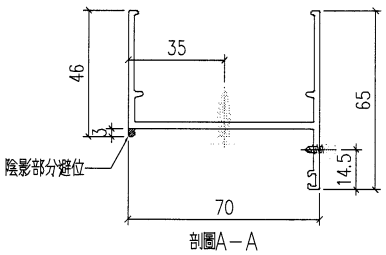

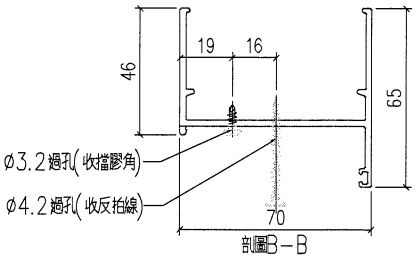

工程號	J-859	地盤	啟德站		
名 稱	70生邊企			採 用	附
材 料	X86003			地盤	件
顏 色	--			工廠	

EG-DWG1

美特鋁質 有限公司 MIDI Aluminium Fabricator Ltd.					類別		物料號		
					制圖	LRA	2022.02.04	圖號	X86003-P02
修改	-	-			復核	-	-	數量	
日期	-	-			批准			位置	

位置	數量
W4P/T1	20

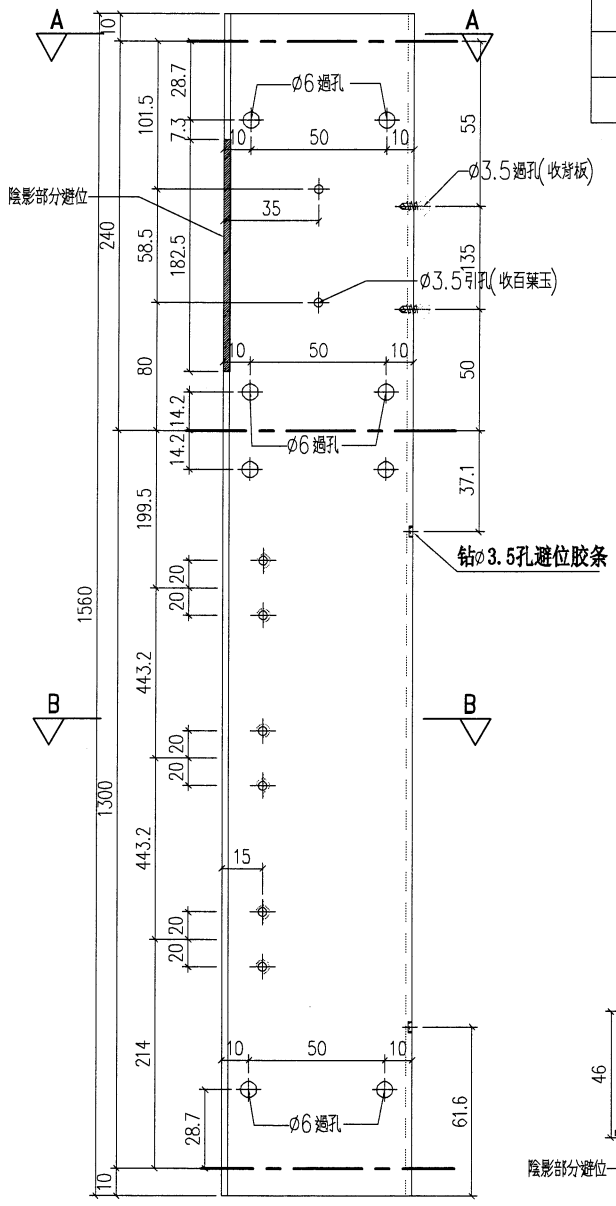

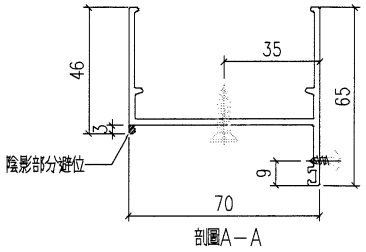

剖圖A-A

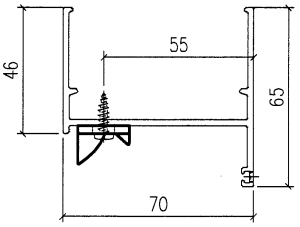

剖圖B-B

工程號	J-859	地盤	啟德站			附件
名 稱	70生邊企			採 用		
材 料	X86003			地盤		
顏 色	--			工廠		

EG-DWG1

美特鋁質 有限公司 MIDI Aluminium Fabricator Ltd.					類別		物料號		
					制圖	LRA	2022.02.04	圖號	X86003-P03
修改	-	-			復核	-	-	數量	
日期	-	-			批准			位置	

位置	數量
W4P/T1	20
W3P/T5	21
W4P/T6	21

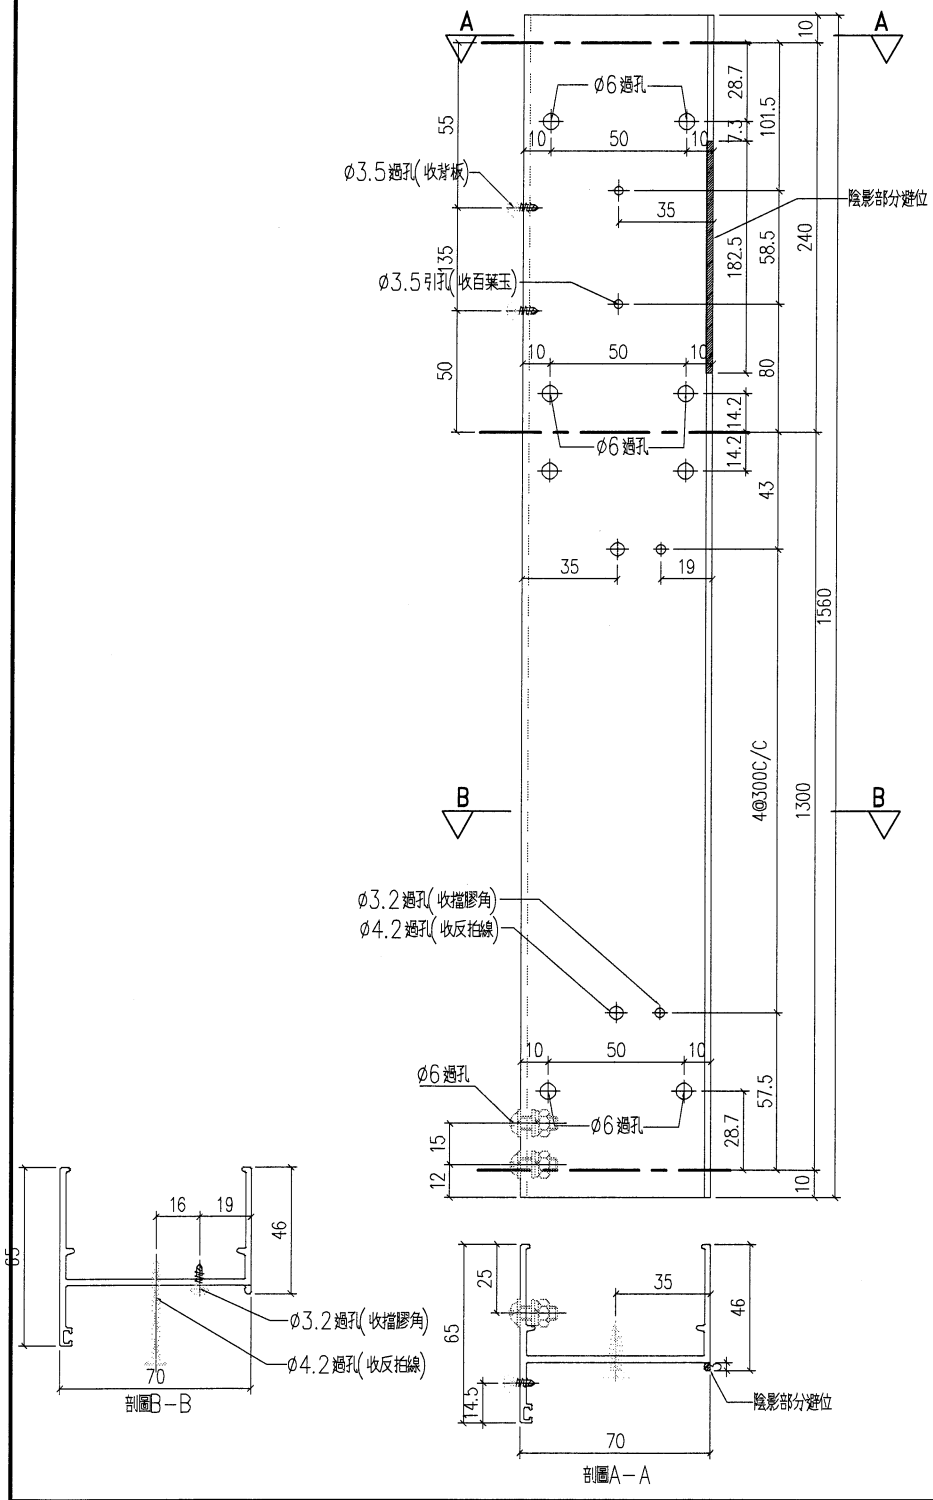

工程號	J-859	地盤	啟德站		附件
名 稱	70生邊企			採 用	
材 料	X86003			地盤	
顏 色	--			工廠	

EG-DWG1

美特鋁質 有限公司 MIDI Aluminium Fabricator Ltd.					類別		物料號		
					制圖	LRA	2022.02.04	圖號	X86003-P04
修改	-	-			復核	-	-	數量	
日期	-	-			批准			位置	

位置	數量
W5P/T1	20
W1P/T8	6
W4P/T9	20
W15P/T9	1

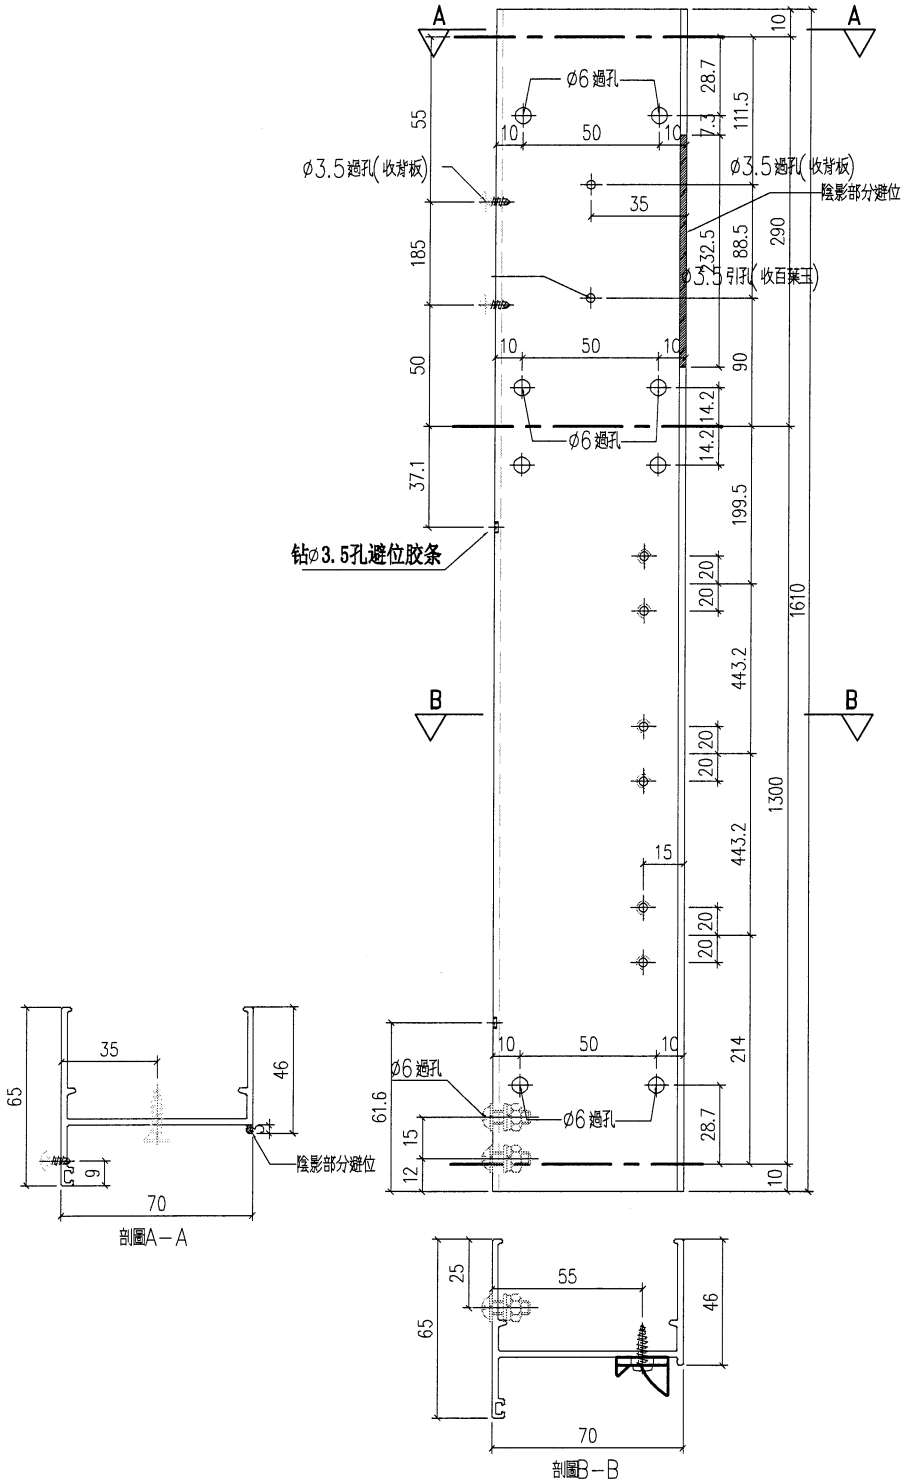

工程號	J-859	地盤	啟德站			附件
名 稱	70生邊企			採 用		
材 料	X86003			地盤		
顏 色	--			工廠		

EG-DWG1

美特鋁質 有限公司 MIDI Aluminium Fabricator Ltd.					類別		物料號		
					制圖	LRA	2022.02.04	圖號	X86003-P05
修改	-	-			復核	-	-	數量	
日期	-	-			批准			位置	

位置	數量
W1P/T2	21
W1P/T3	21
W2P/T7	21
W10P/T9	6
W13P/T9	14
W13AP/T9	2

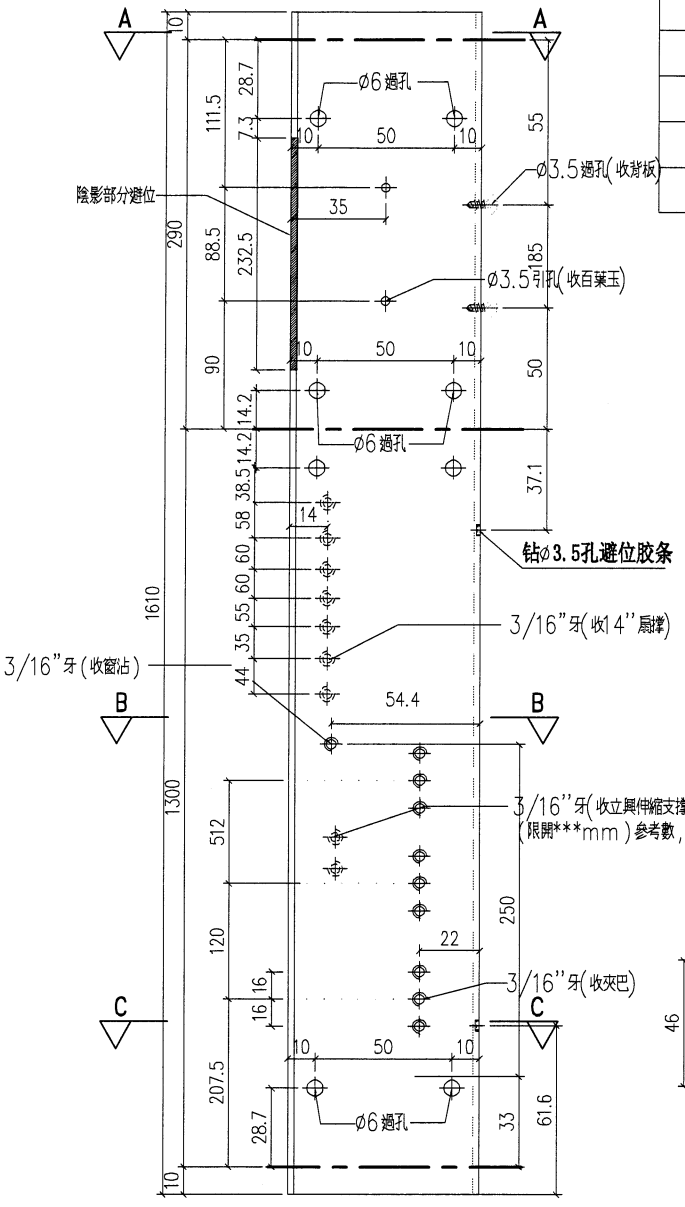

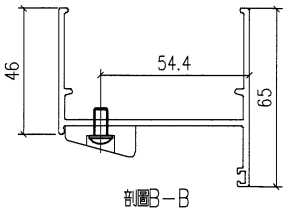

剖圖B-B

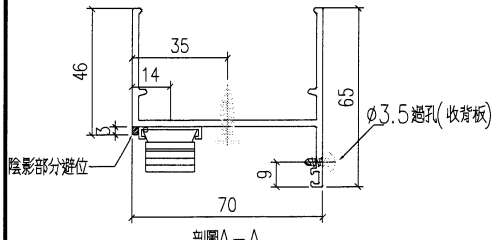

剖圖A-A

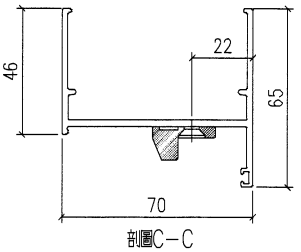

剖圖C-C

工程號	J-859	地盤	啟德站		附件
名稱	70生邊企		採用		
材料	X86003		地盤		
顏色	--		工廠		

EG-DWG1

美特鋁質 有限公司 MIDI Aluminium Fabricator Ltd.				類別		物料號		
				制圖	LRA	2022.02.04	圖號	X86003-P06
修改	-	-		復核	-	-	數量	
日期	-	-		批准			位置	

數量	位置
21	W1P/T3
21	W2P/T7
14	W13P/T9
21	W3P/T9A
21	W4P/T9A

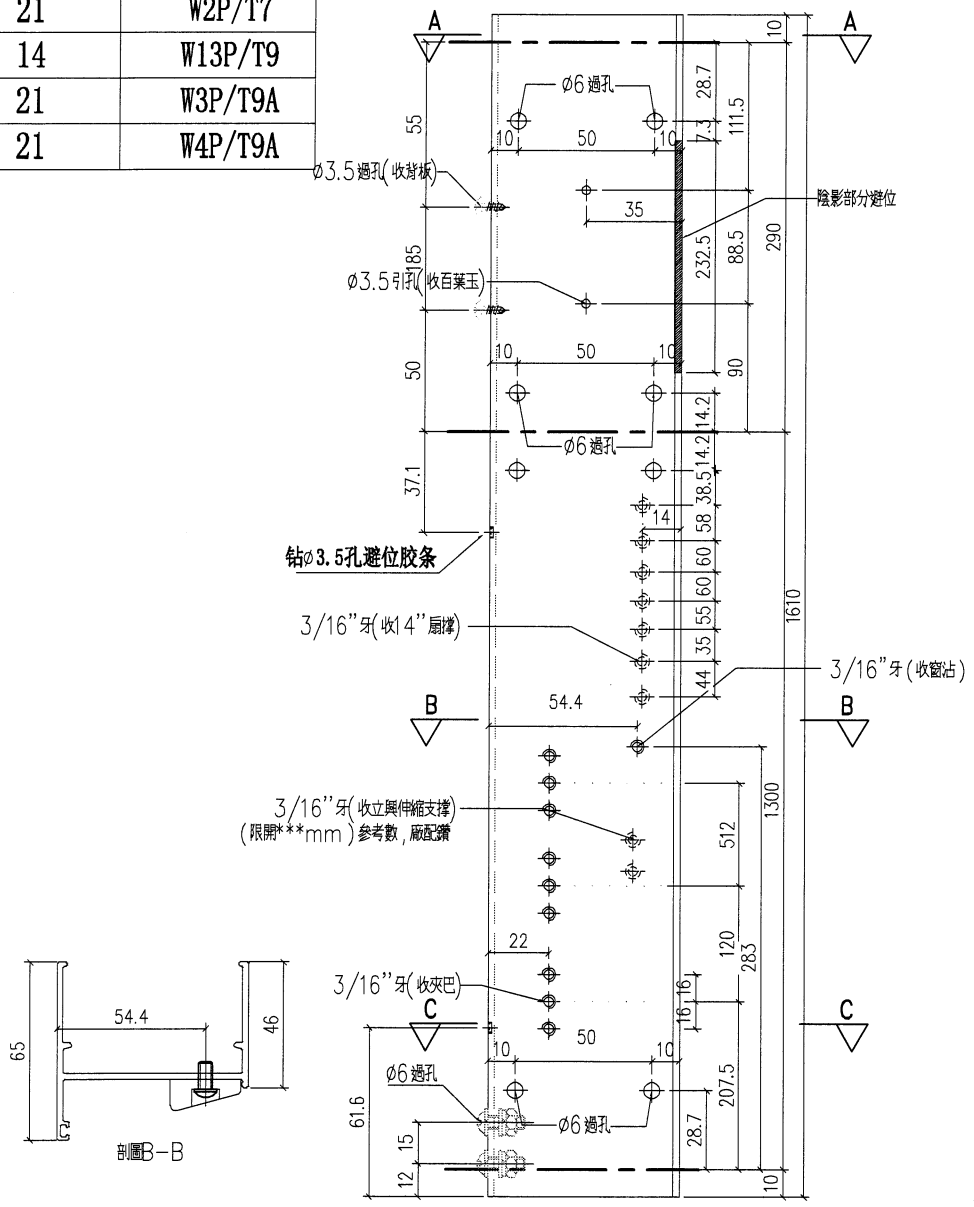

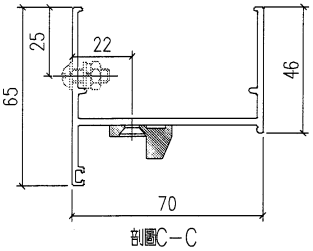

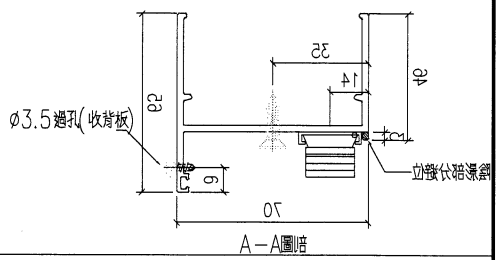

工程號	J-859	地盤	啟德站		
名 稱	70生邊企			採 用	附
材 料	X86003			地盤	件
顏 色	--			工廠	

EG-DWG1

美特鋁質 有限公司 MIDI Aluminium Fabricator Ltd.				類別		物料號		
				制圖	LRA	2022.02.04	圖號	X86003-P07
修改	-	-		復核	-	-	數量	
日期	-	-		批准			位置	

位置	數量
W3P/T5	21
W4P/T5	21
W4P/T6	21

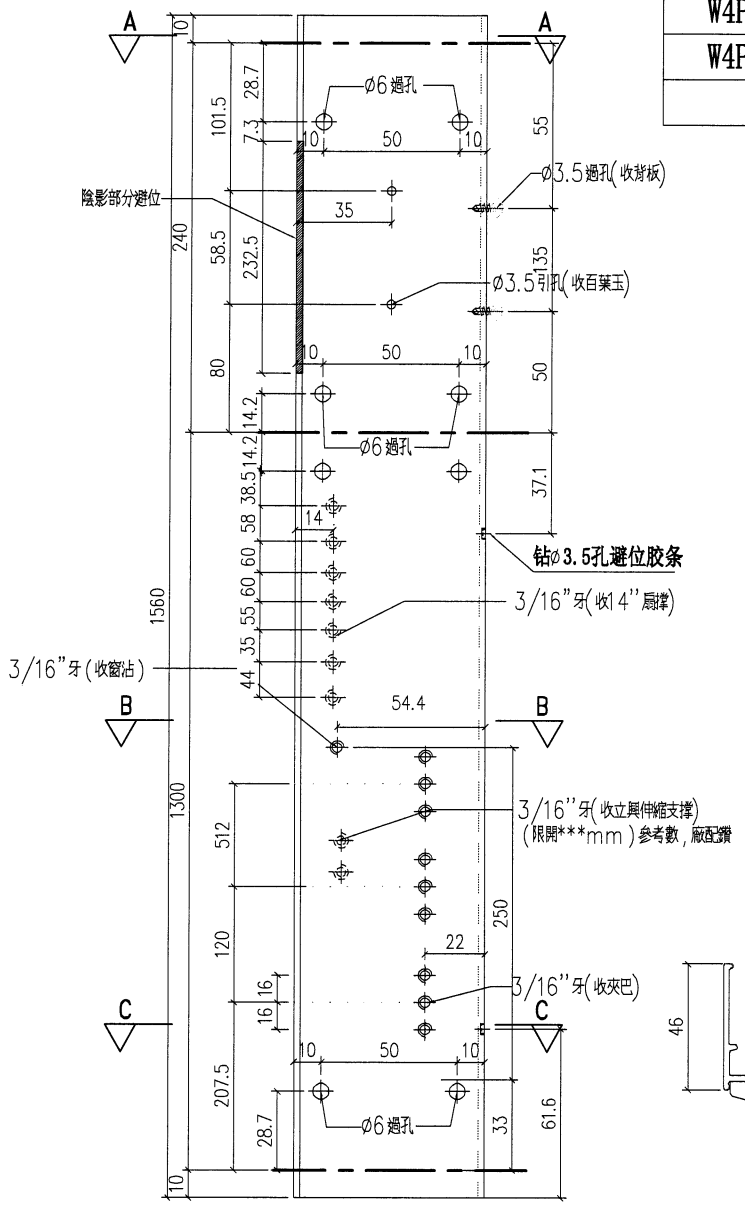

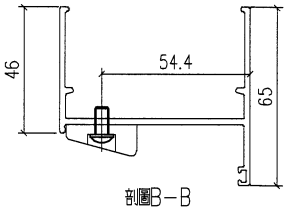

剖圖B-B

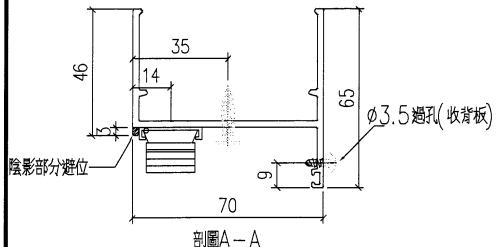

剖圖A-A

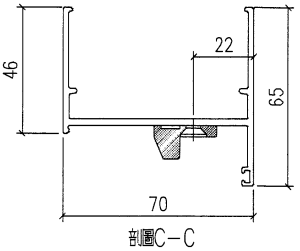

剖圖C-C

工程號	J-859	地盤	啟德站		附件
名 稱	70生邊企			採 用	
材 料	X86003			地盤	
顏 色	--			工廠	

EG-DWG1

美特鋁質 有限公司 MIDI Aluminium Fabricator Ltd.					類別		物料號		
					制圖	LRA	2022.02.04	圖號	X86003-P08
修改	-	-			復核	-	-	數量	
日期	-	-			批准			位置	

數量	位置
21	W4P/T5
21	W3P/T6

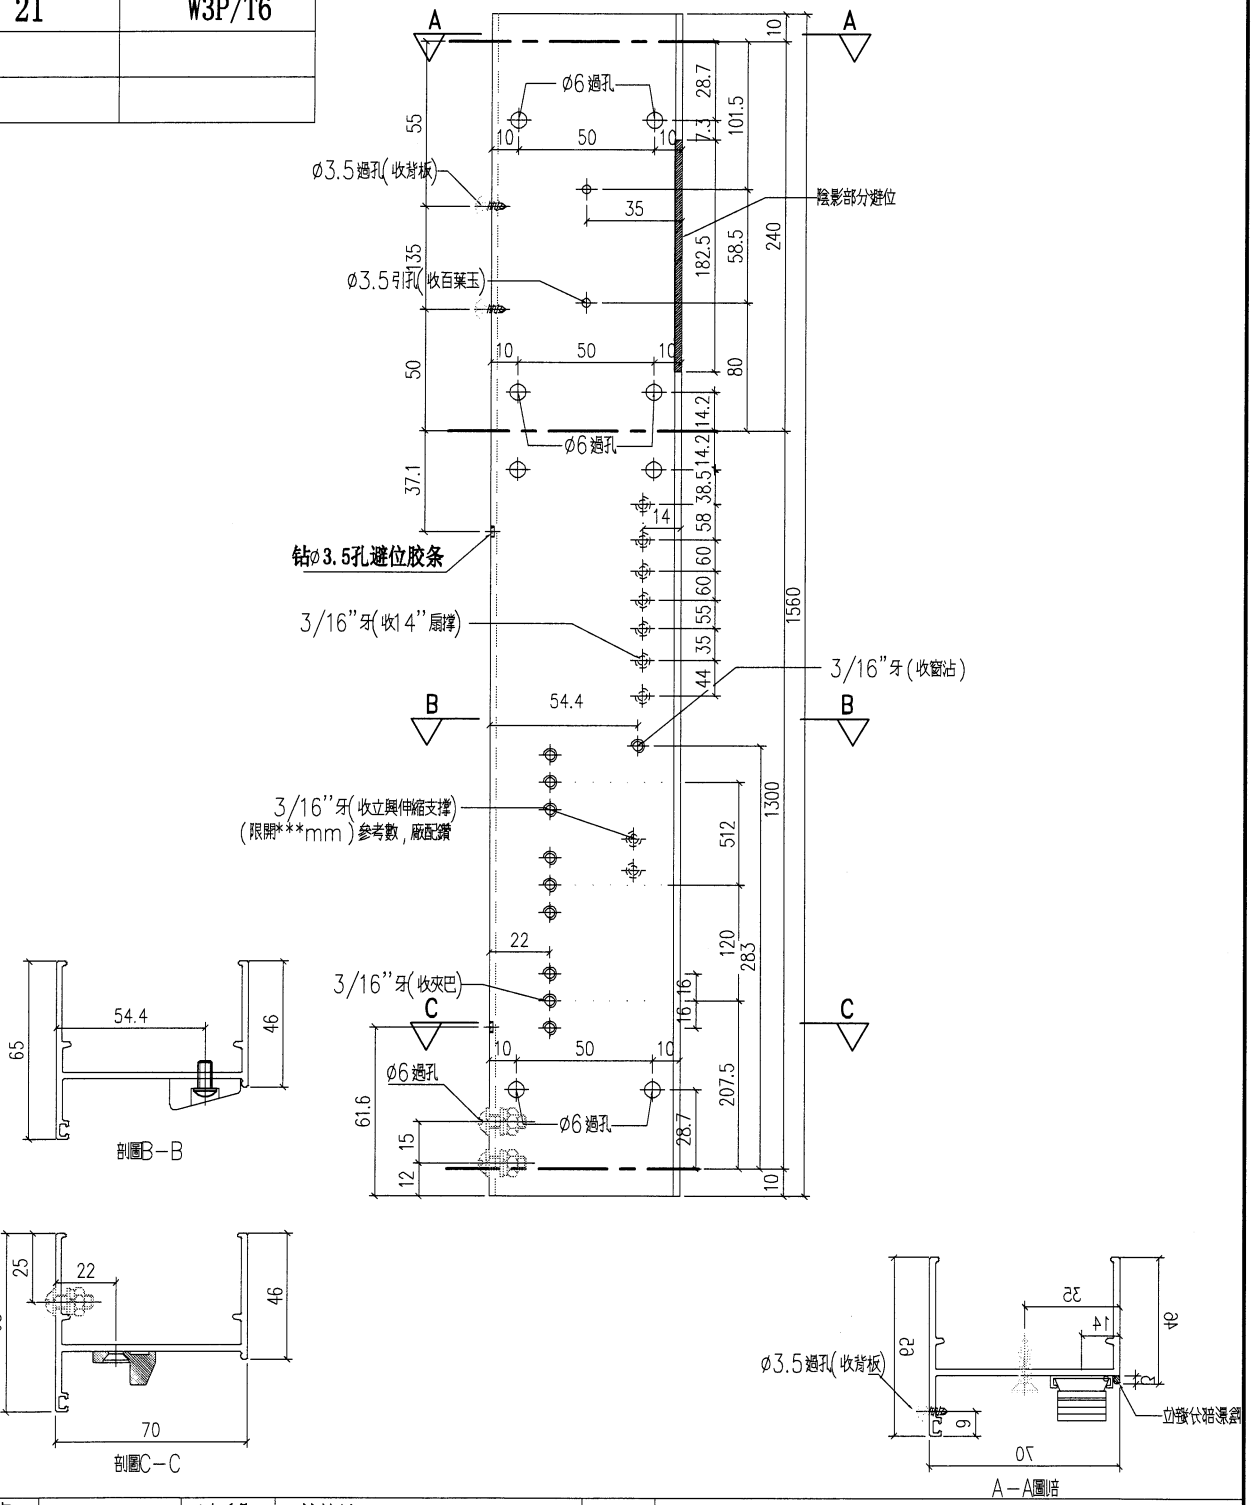

工程號	J-859	地盤	啟德站	附件	
名 稱	70生邊企			採 用	
材 料	X86003			地盤	
顏 色	- -			工廠	

EG-DWG1

美特鋁質 有限公司 MIDI Aluminium Fabricator Ltd.					類別		物料號		
					制圖	LRA	2022.02.04	圖號	X86003-P09
修改	-	-			復核	-	-	數量	
日期	-	-			批准			位置	

位置	數量
W3P/T6	21

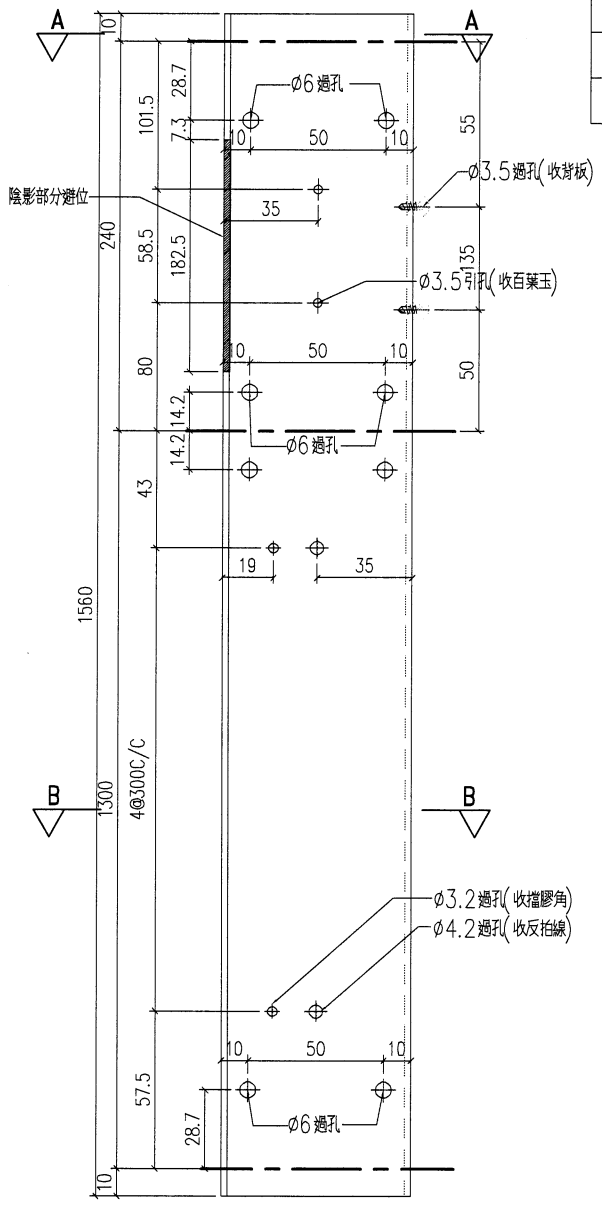

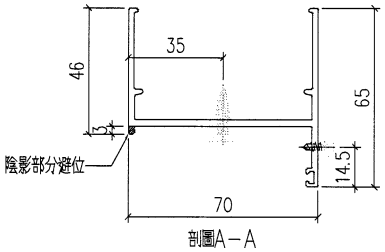

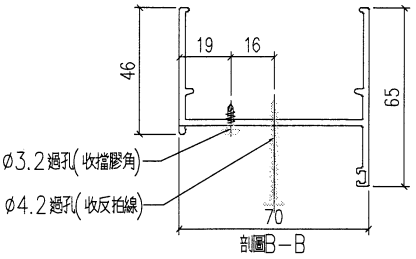

工程號	J-859	地盤	啟德站		附件
名 稱	70生邊企			採 用	
材 料	X86003			地盤	
顏 色	--			工廠	

EG-DWG1

美特鋁質 有限公司 MIDI Aluminium Fabricator Ltd.					類別		物料號		
					制圖	LRA	2022.02.04	圖號	X86003-P010
修改	-	-			復核	-	-	數量	
日期	-	-			批准			位置	

位置	數量
W10P/T9	6
W12P/T9	14

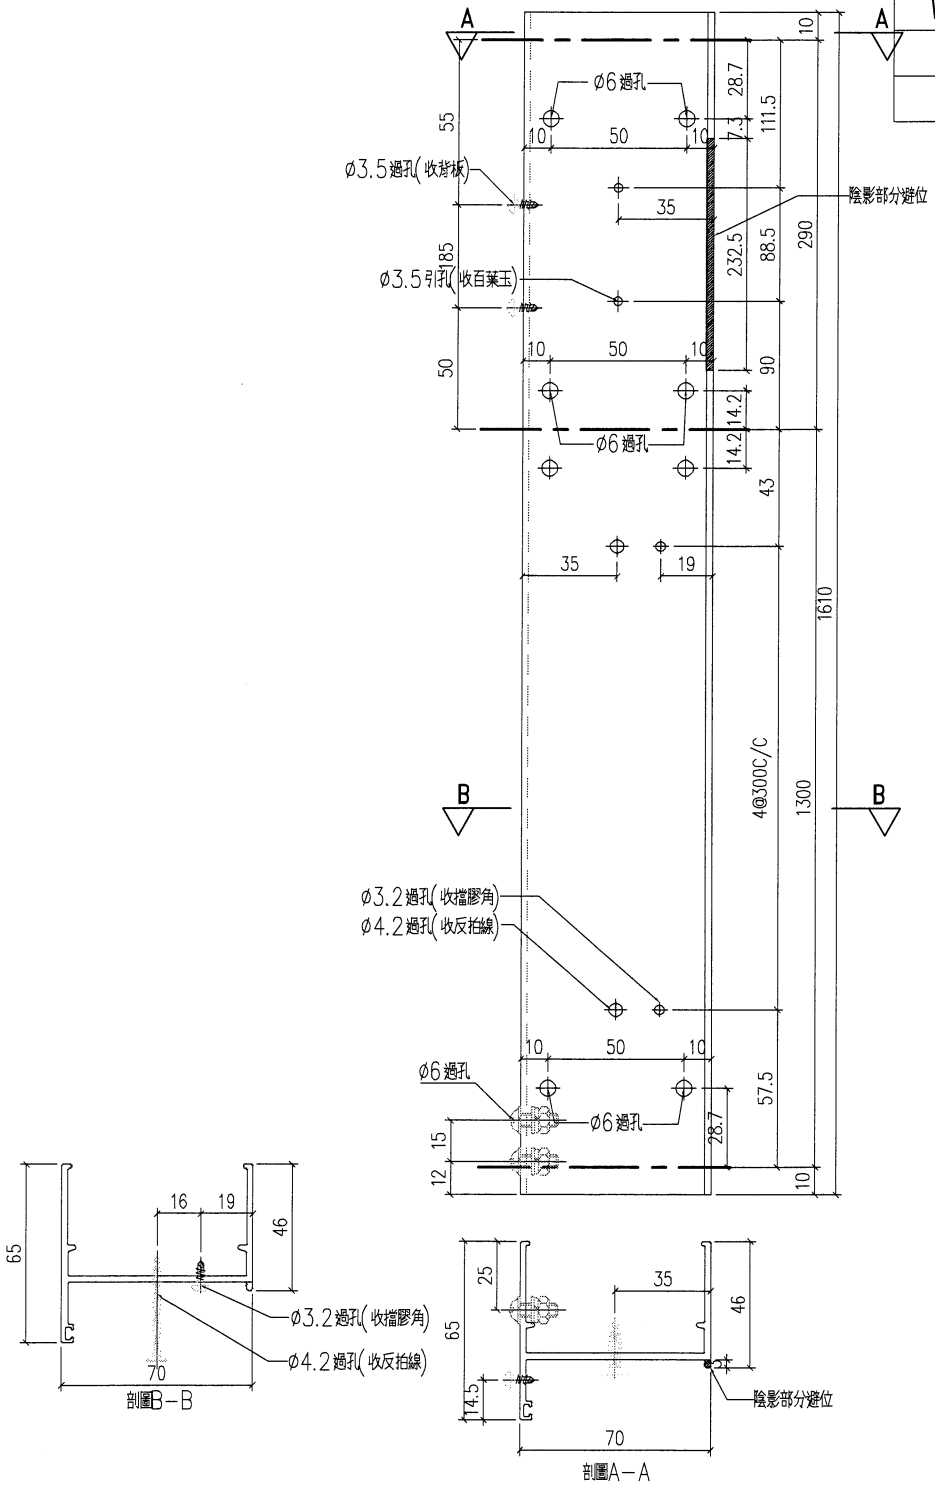

工程號	J-859	地盤	啟德站		附件
名 稱	70生邊企		採 用		
材 料	X86003		地盤		
顏 色	- -		工廠		

EG-DWG1

美特鋁質 有限公司 MIDI Aluminium Fabricator Ltd.					類別		物料號		
					制圖	LRA	2022.02.04	圖號	X86003-P11
修改	-	-			復核	-	-	數量	
日期	-	-			批准			位置	

位置	數量
W12P/T9	14

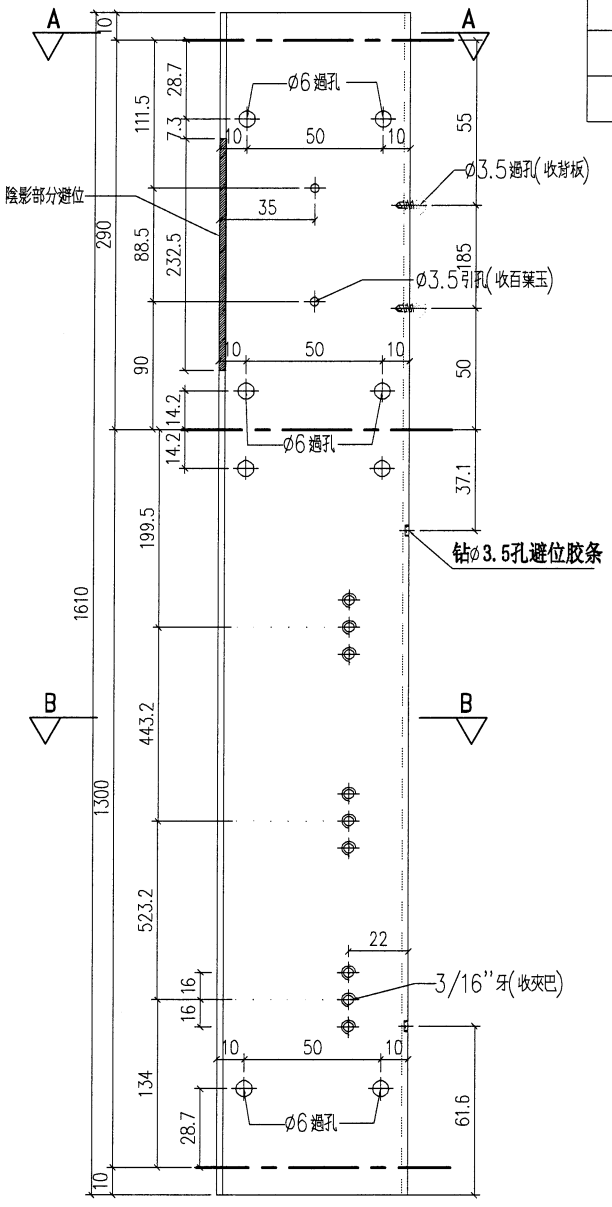

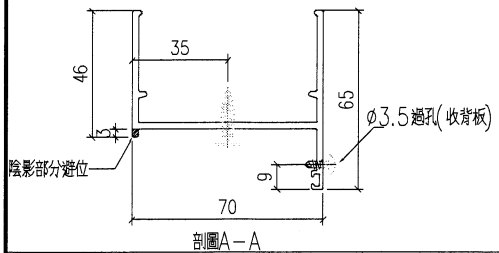

剖圖A-A

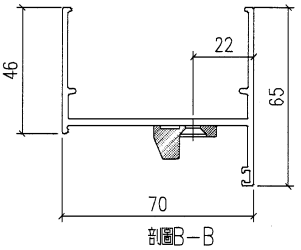

剖圖B-B

工程號	J-859	地盤	啟德站		附件
名稱	70生邊企		採用		
材料	X86003		地盤		
顏色	--		工廠		

EG-DWG1

美特鋁質 有限公司 MIDI Aluminium Fabricator Ltd.					類別		物料號		
					制圖	LRA	2022.02.04	圖號	X86003-P12
修改	-	-			復核	-	-	數量	
日期	-	-			批准			位置	

位置	數量
W15P/T9	1

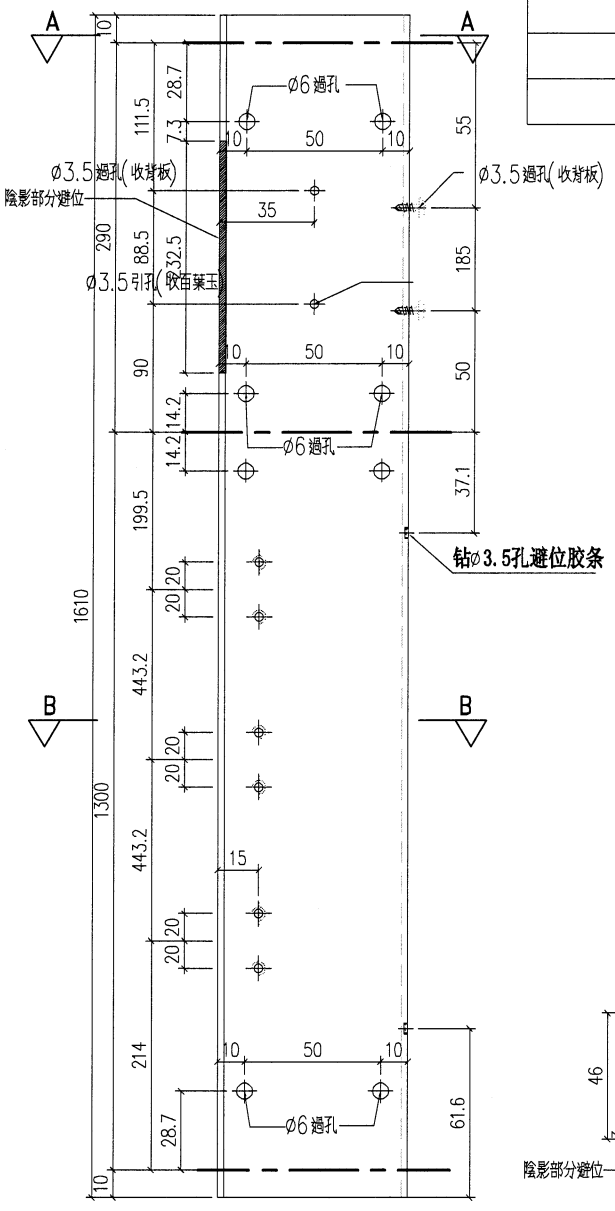

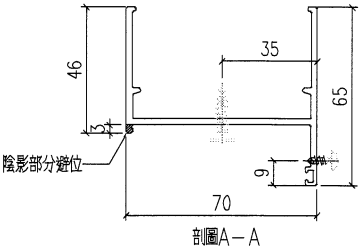

剖圖A-A

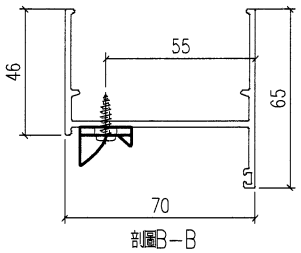

剖圖B-B

工程號	J-859	地盤	啟德站		附件
名 稱	70生邊企		採 用		
材 料	X86003		地盤		
顏 色	--		工廠		

EG-DWG1

美特鋁質 有限公司 MIDI Aluminium Fabricator Ltd.					類別		物料號		
					制圖	LRA	2022.02.04	圖號	X86003-P13
修改	-	-			復核	-	-	數量	
日期	-	-			批准			位置	

位置	數量
W8AP/T5	1

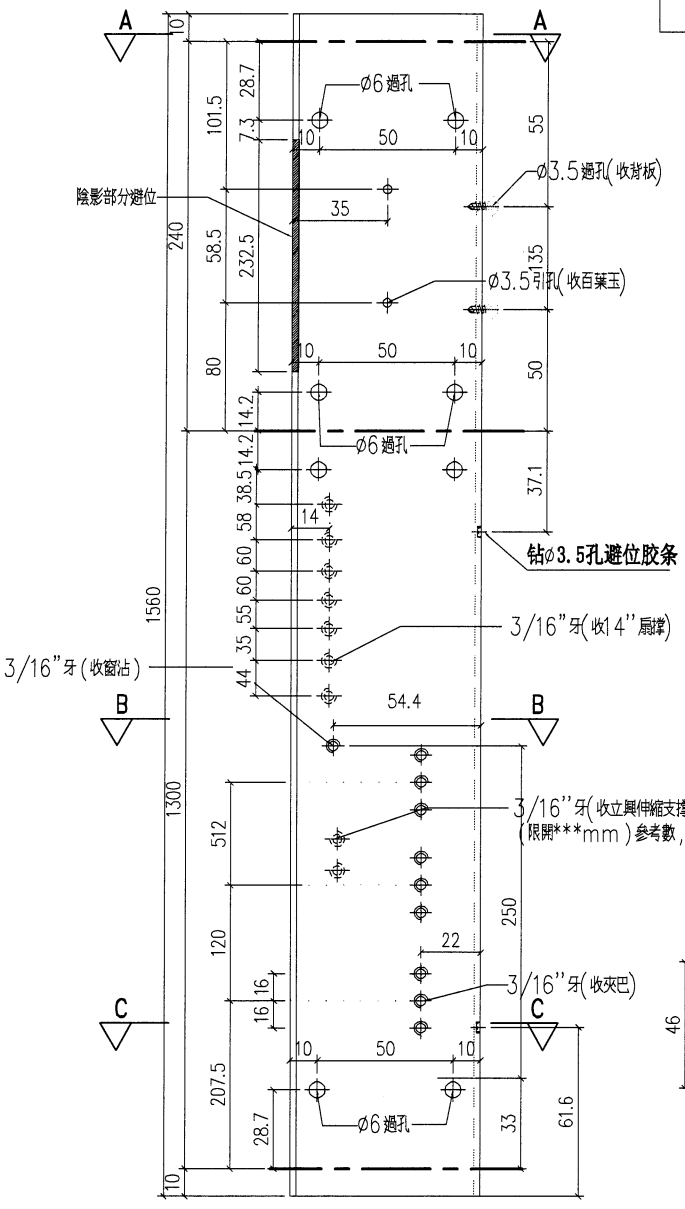

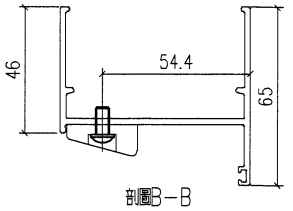

剖圖B-B

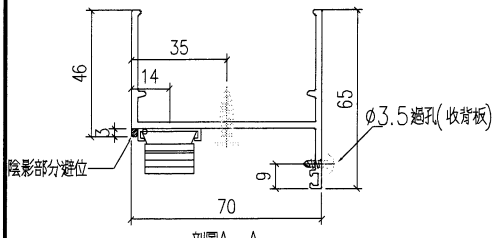

剖圖A-A

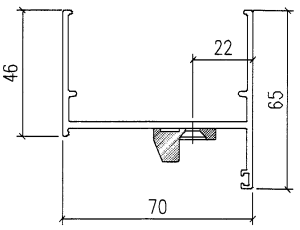

剖圖C-C

工程號	J-859	地盤	啟德站		附件
名 稱	70生邊企		採 用		
材 料	X86003		地盤		
顏 色	--		工廠		

EG-DWG1

美特鋁質 有限公司 MIDI Aluminium Fabricator Ltd.				類別		物料號		
				制圖	LRA	2022.02.04	圖號	X86003-P14
修改	-	-		復核	-	-	數量	
日期	-	-		批准			位置	

位置	數量
W8AP/T5	1

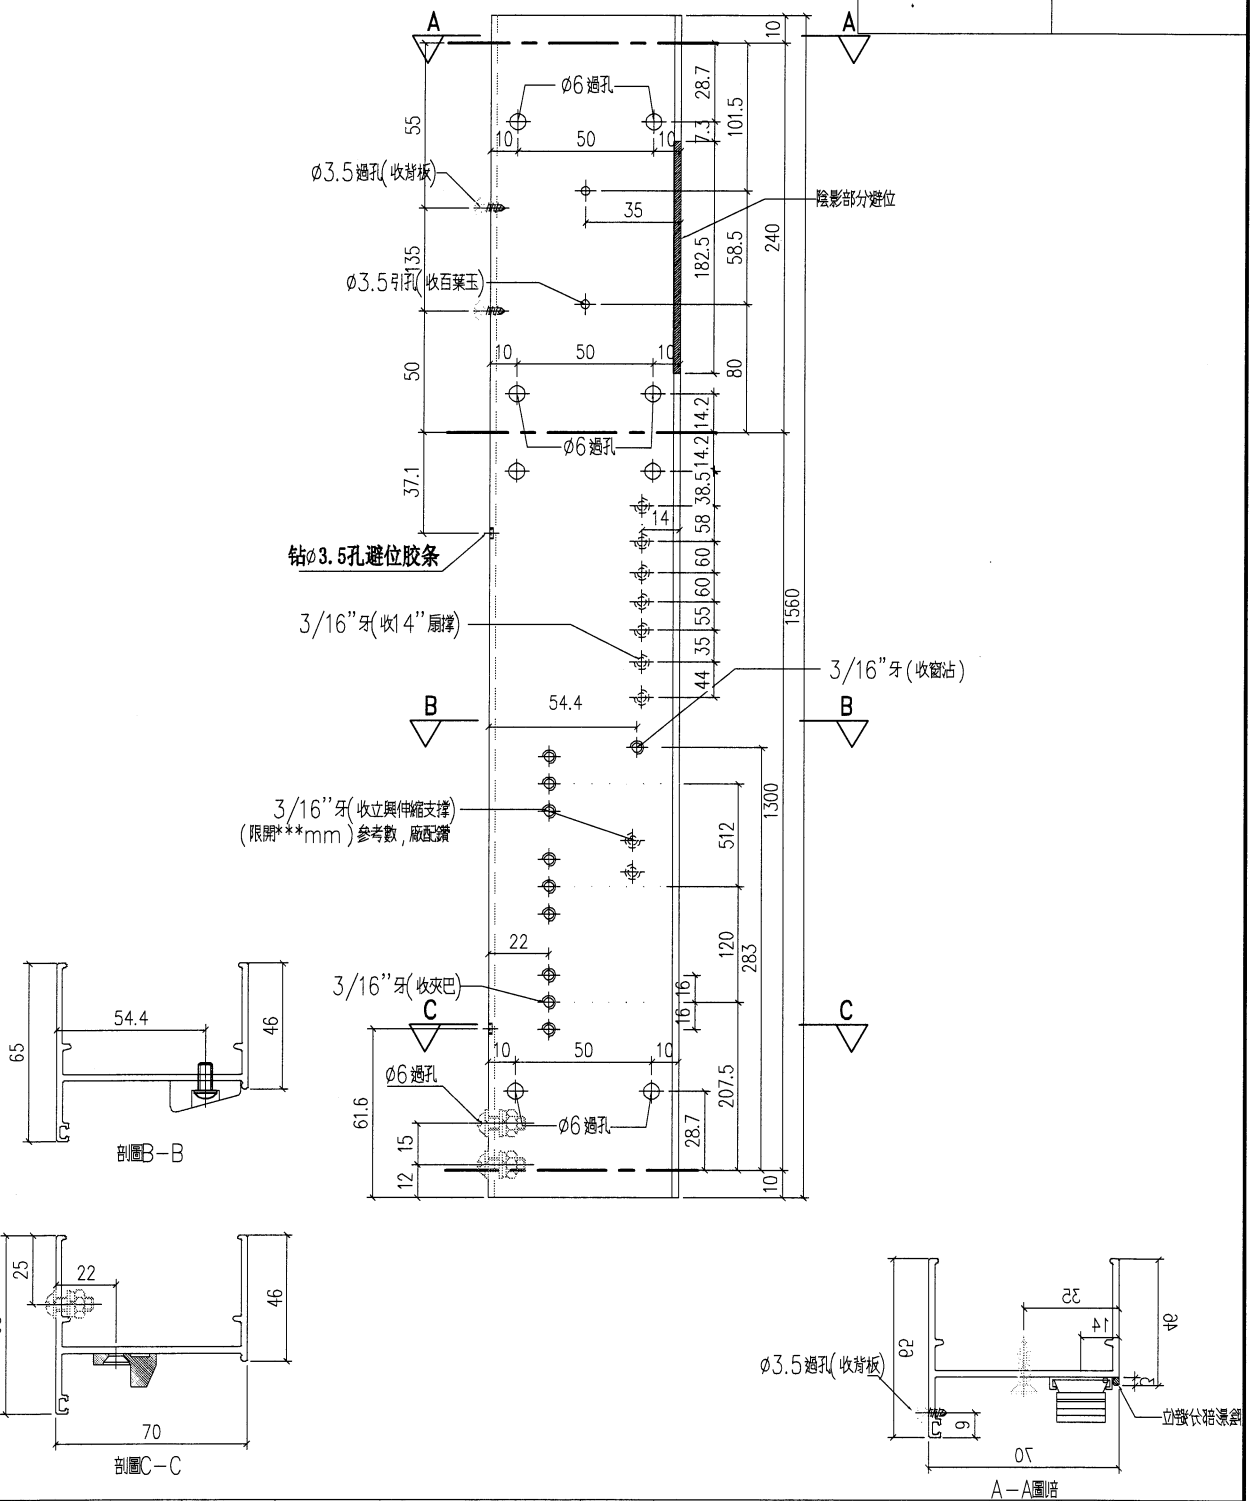

工程號	J-859	地盤	啟德站	附件	
名 稱	70生邊企			採 用	
材 料	X86003			地盤	
顏 色	- -			工廠	

EG-DWG1

美特鋁質 有限公司 MIDI Aluminium Fabricator Ltd.					類別		物料號		
					制圖	LRA	2022.02.04	圖號	X86003-P15
修改	-	-			復核	-	-	數量	
日期	-	-			批准			位置	

位置	數量
W8AP/T1	1

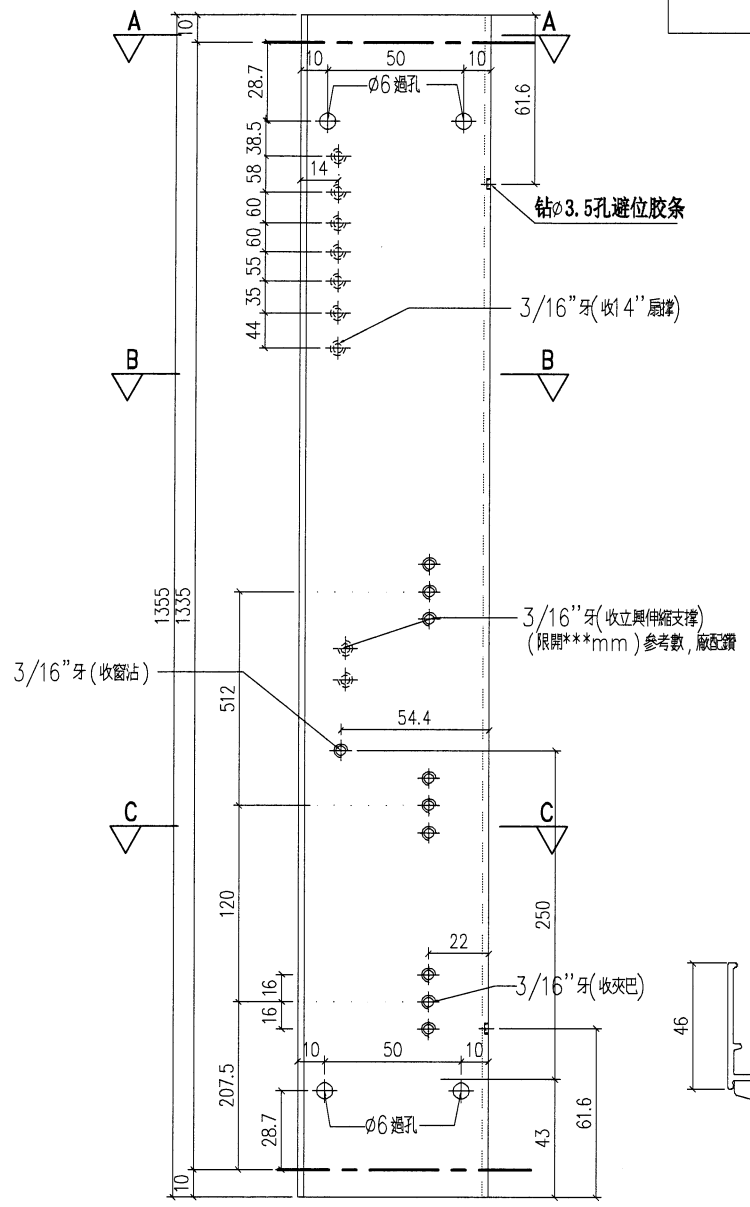

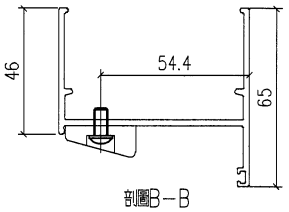

剖圖B-B

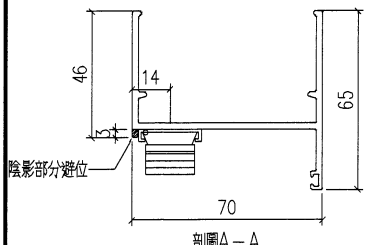

剖圖A-A

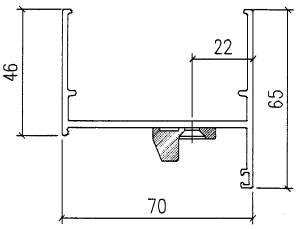

剖圖C-C

工程號	J-859	地盤	啟德站		附件
名 稱	70生邊企		採 用		
材 料	X86003		地盤		
顏 色	--		工廠		

EG-DWG1

美特鋁質 有限公司 MIDI Aluminium Fabricator Ltd.					類別		物料號		
					制圖	LRA	2022.02.04	圖號	X86003-P16
修改	-	-			復核	-	-	數量	
日期	-	-			批准			位置	

位置	數量
W8AP/T1	1

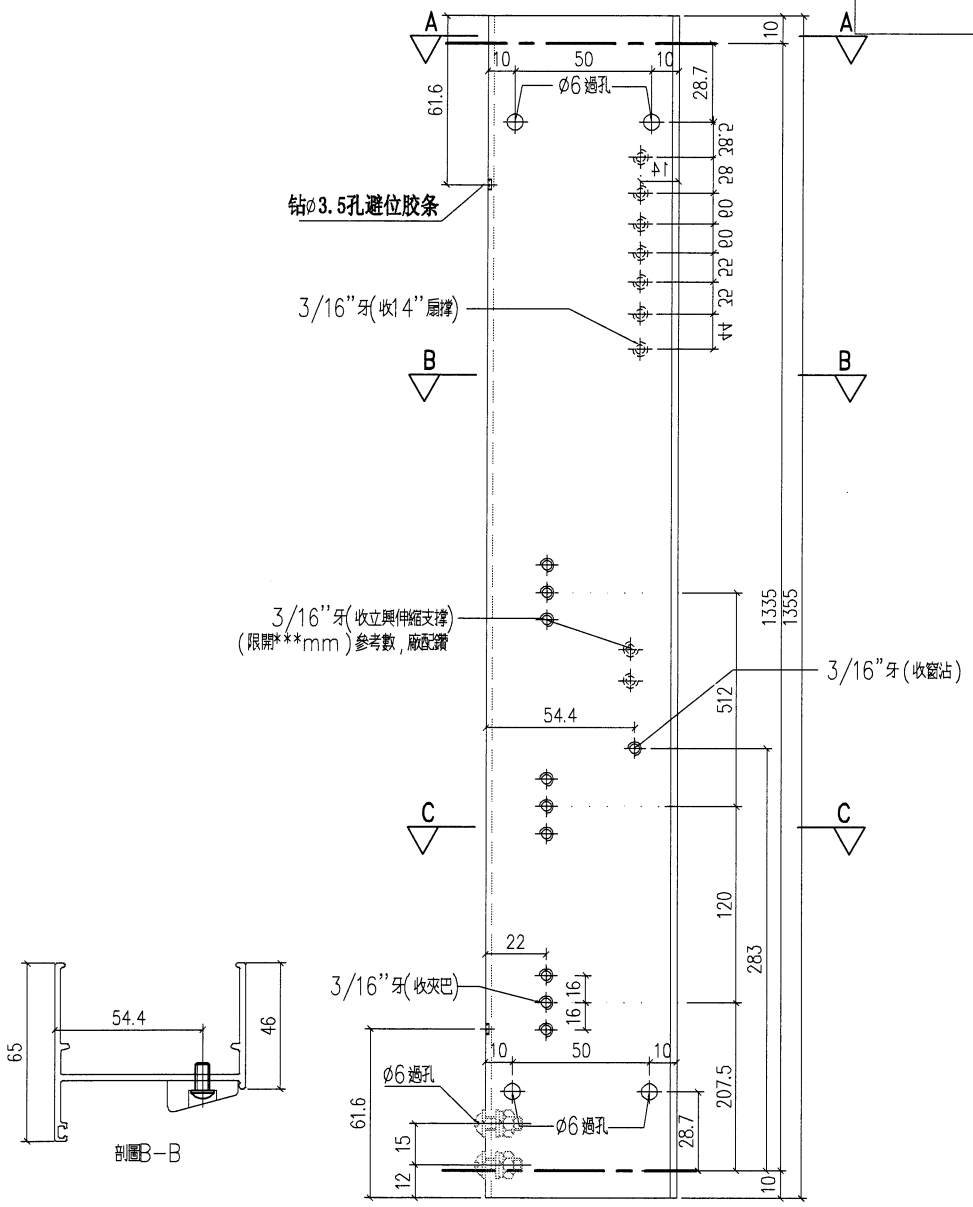

剖圖B-B

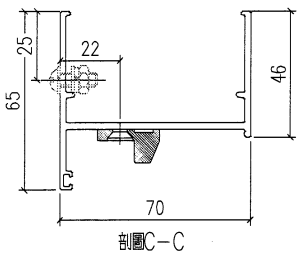

剖圖C-C

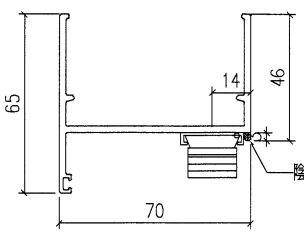

剖圖A-A

工程號	J-859	地盤	啟德站		附件
名 稱	70生邊企			採 用	
材 料	X86003			地盤	
顏 色	--			工廠	

EG-DWG1

美特鋁質 有限公司 MIDI Aluminium Fabricator Ltd.					類別		物料號			
					制圖	LRA	2022.02.04	圖號	X86003-P17	
修改	-	-			復核	-	-	數量		
日期	-	-			批准			位置		

位置	数量
W3P/T9	21
W9P/T9	6
W2AP/T9A	21

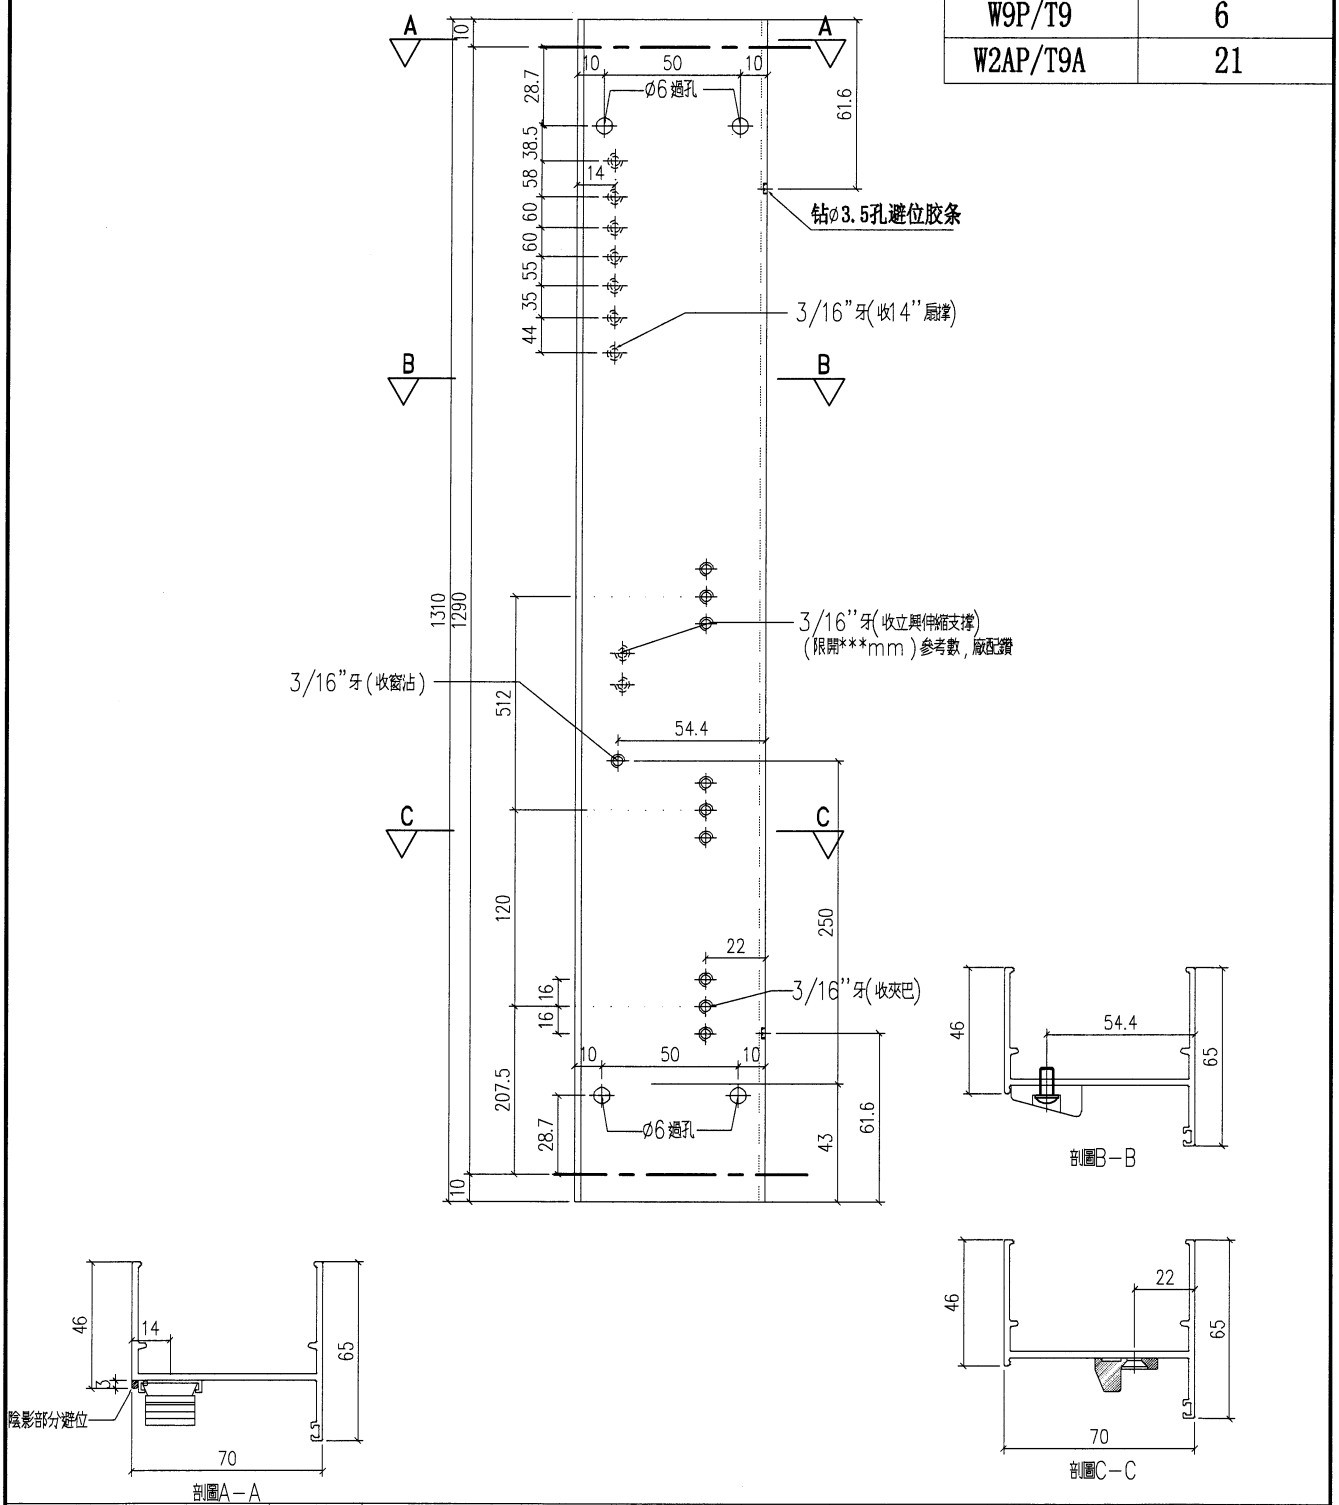

工程號	J-859	地盤	啟德站		
名 稱	70生邊企			採用	附件
材 料	X86003			地盤	
顏 色	--			工廠	

EG-DWG1

美特鋁質 有限公司 MIDI Aluminium Fabricator Ltd.					類別		物料號		
					制圖	LRA	2022.02.04	圖號	X86003-P18
修改	-	-			復核	-	-	數量	
日期	-	-			批准			位置	

位置	数量
W3P/T9	21
W9P/T9	6
W2AP/T9A	21

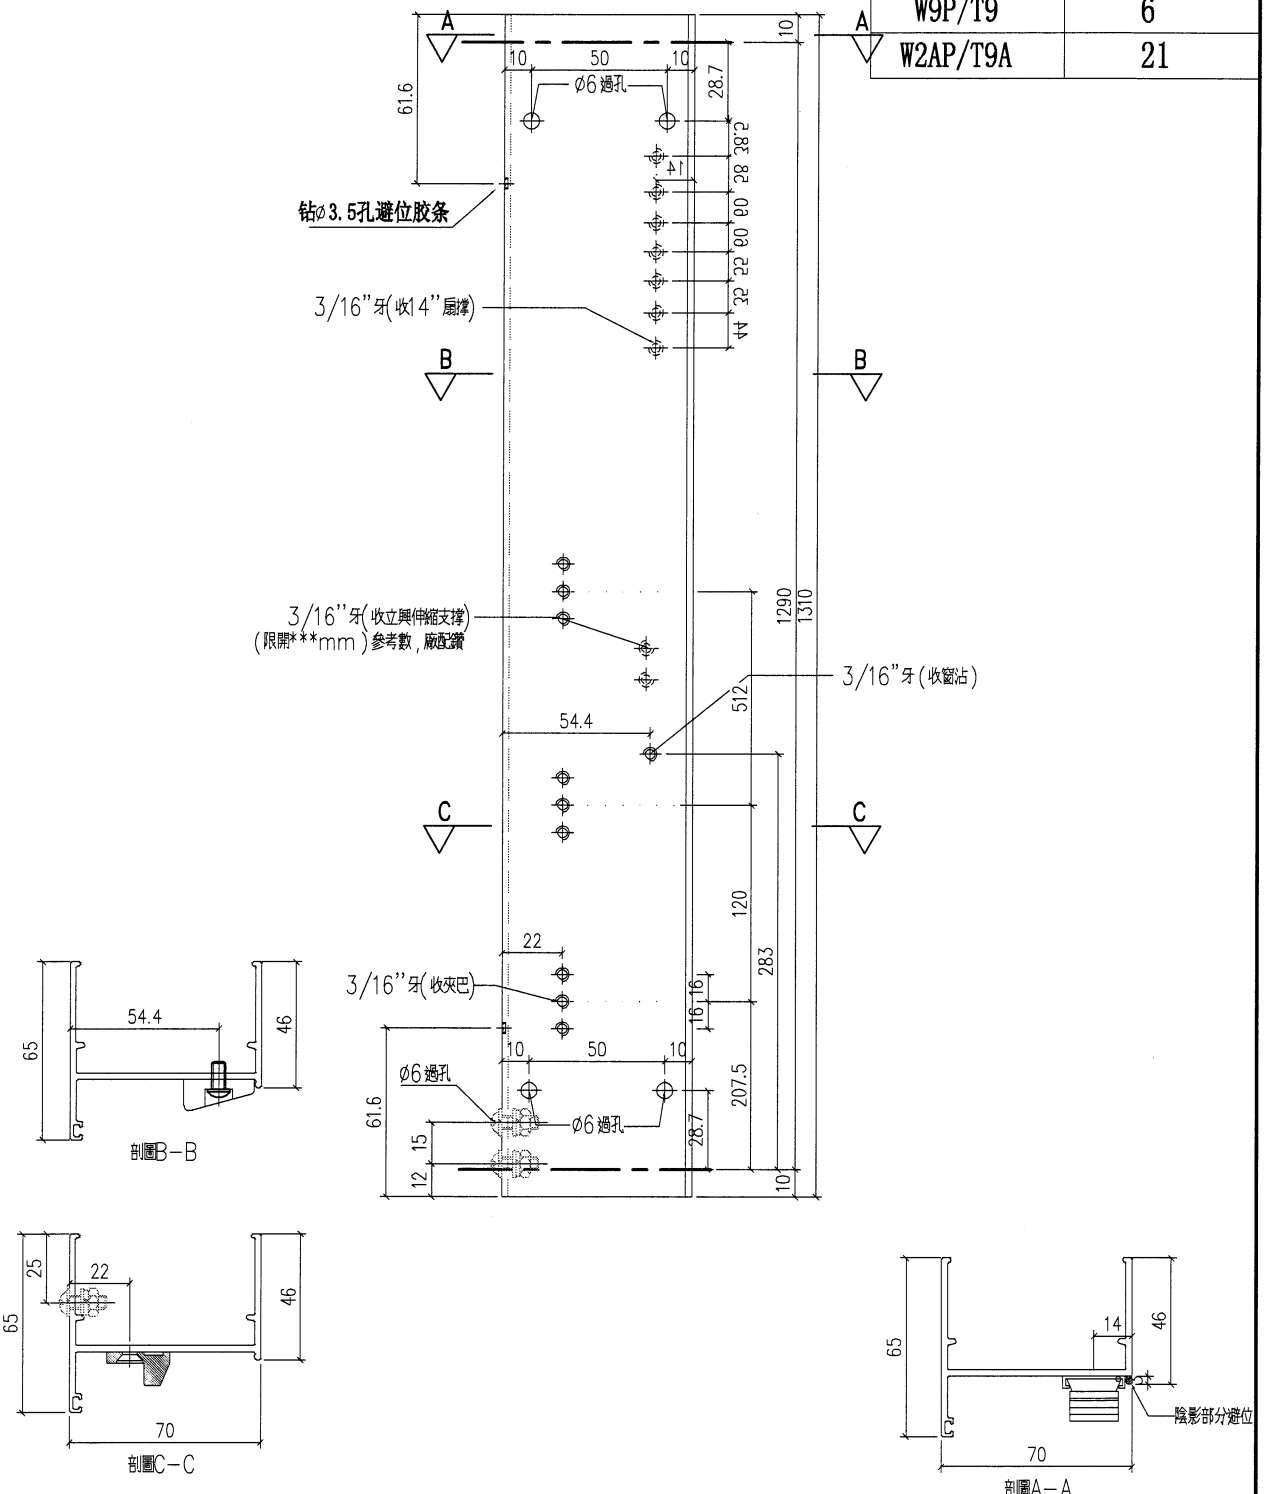

工程號	J-859	地盤	啟德站		附件
名 稱	70生邊企			採 用	
材 料	X86003			地盤	
顏 色	--			工廠	

EG-DWG1

美特鋁質 有限公司 MIDI Aluminium Fabricator Ltd.					類別		物料號		
					制圖	LRA	2022.02.04	圖號	X86003-P19
修改	-	-			復核	-	-	數量	
日期	-	-			批准			位置	

位置	數量
W12P/T2	1

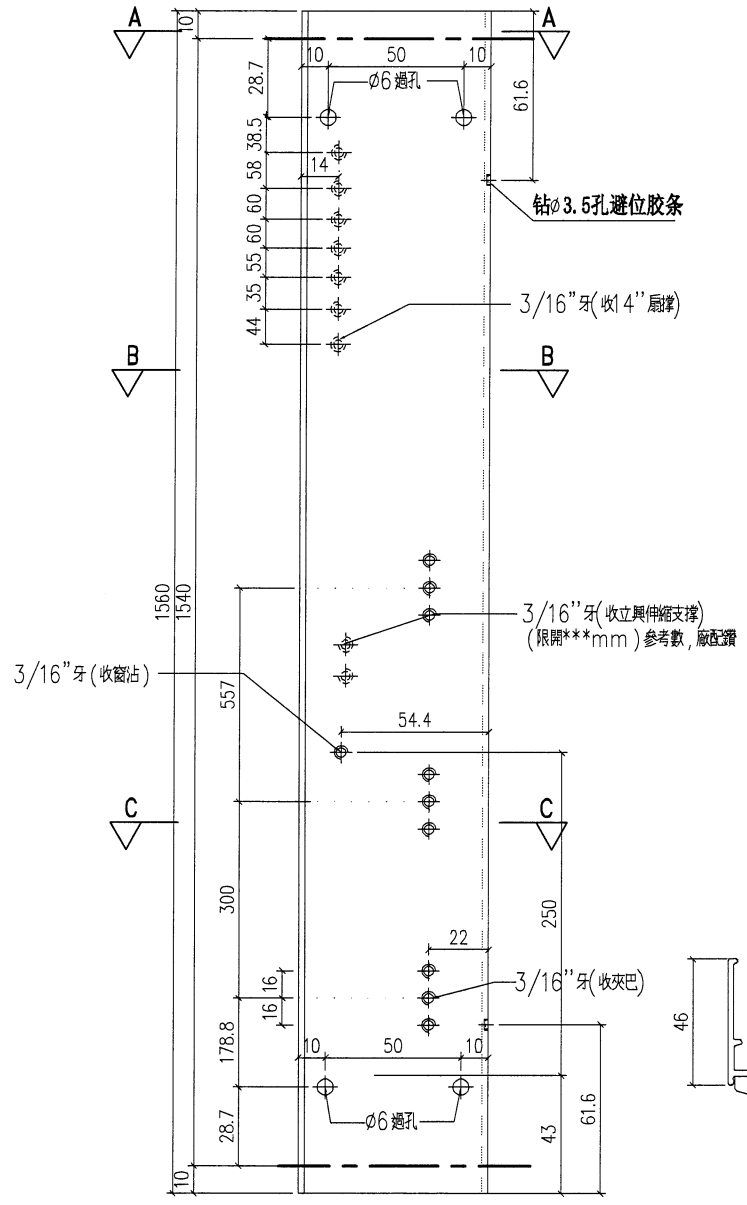

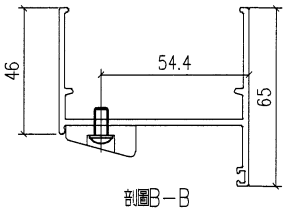

剖圖B-B

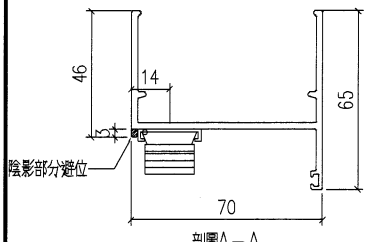

剖圖A-A

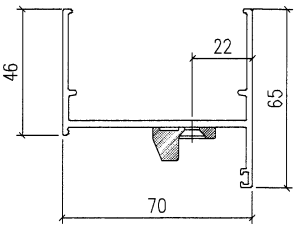

剖圖C-C

工程號	J-859	地盤	啟德站		附件
名 稱	70生邊企			採 用	
材 料	X86003			地盤	
顏 色	--			工廠	

EG-DWG1

美特鋁質 有限公司 MIDI Aluminium Fabricator Ltd.					類別		物料號		
					制圖	LRA	2022.02.04	圖號	X86003-P20
修改	-	-			復核	-	-	數量	
日期	-	-			批准			位置	

位置	數量
W12P/T2	1

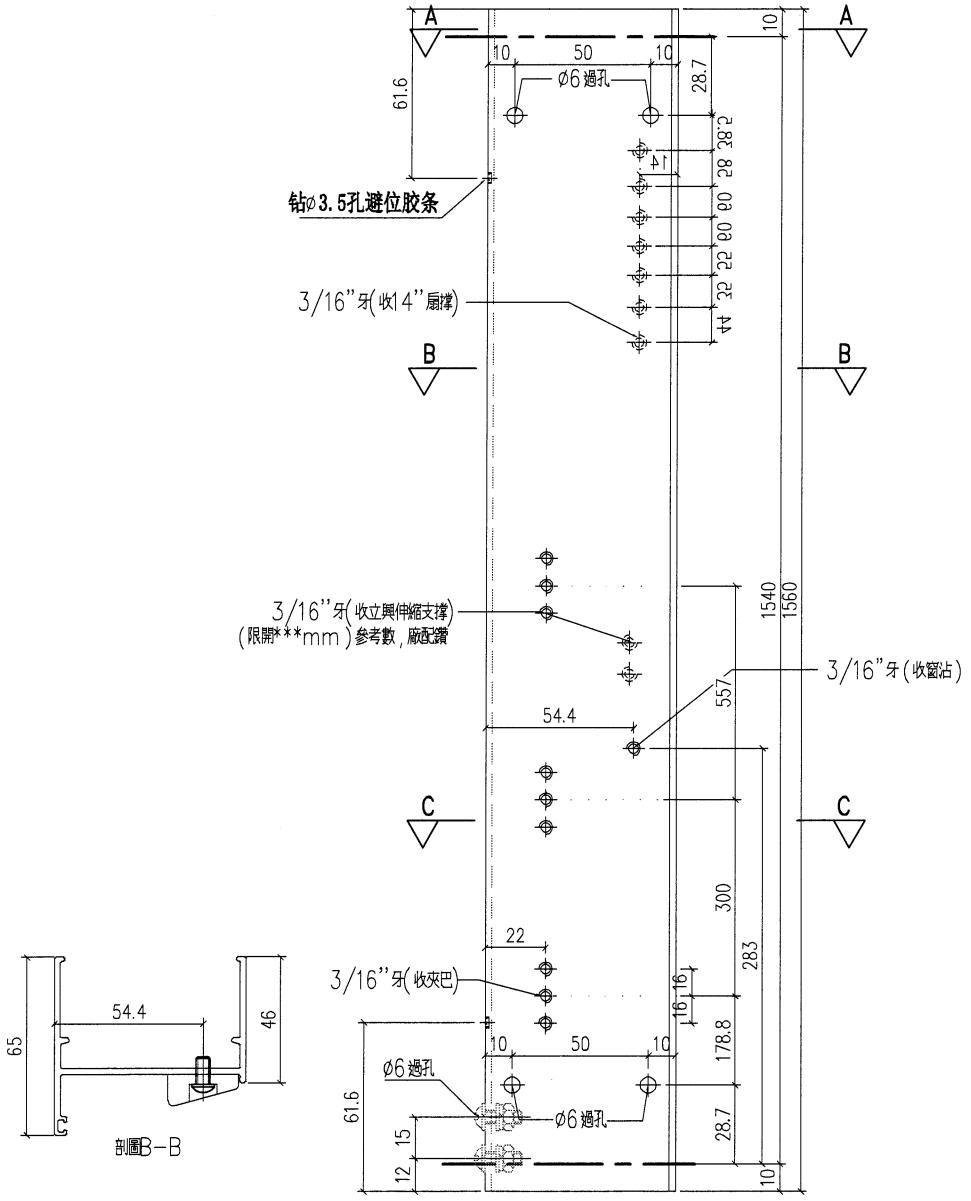

剖圖B-B

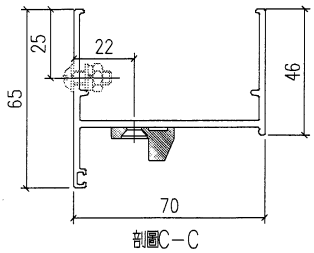

剖圖C-C

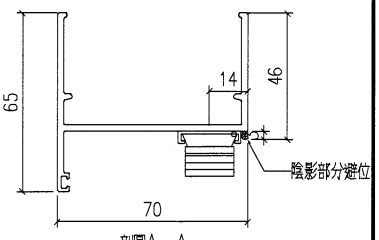

剖圖A-A

工程號	J-859	地盤	啟德站		附件
名 稱	70生邊企			採用	
材 料	X86003			地盤	
顏 色	--			工廠	

EG-DWG1

美特鋁質 有限公司 MIDI Aluminium Fabricator Ltd.					類別		物料號			
					制圖	LRA	2022.02.04	圖號	X86210-P01	
修改	-	-			復核	-	-	數量		
日期	-	-			批准			位置		

位置	數量
W2P/T1	20

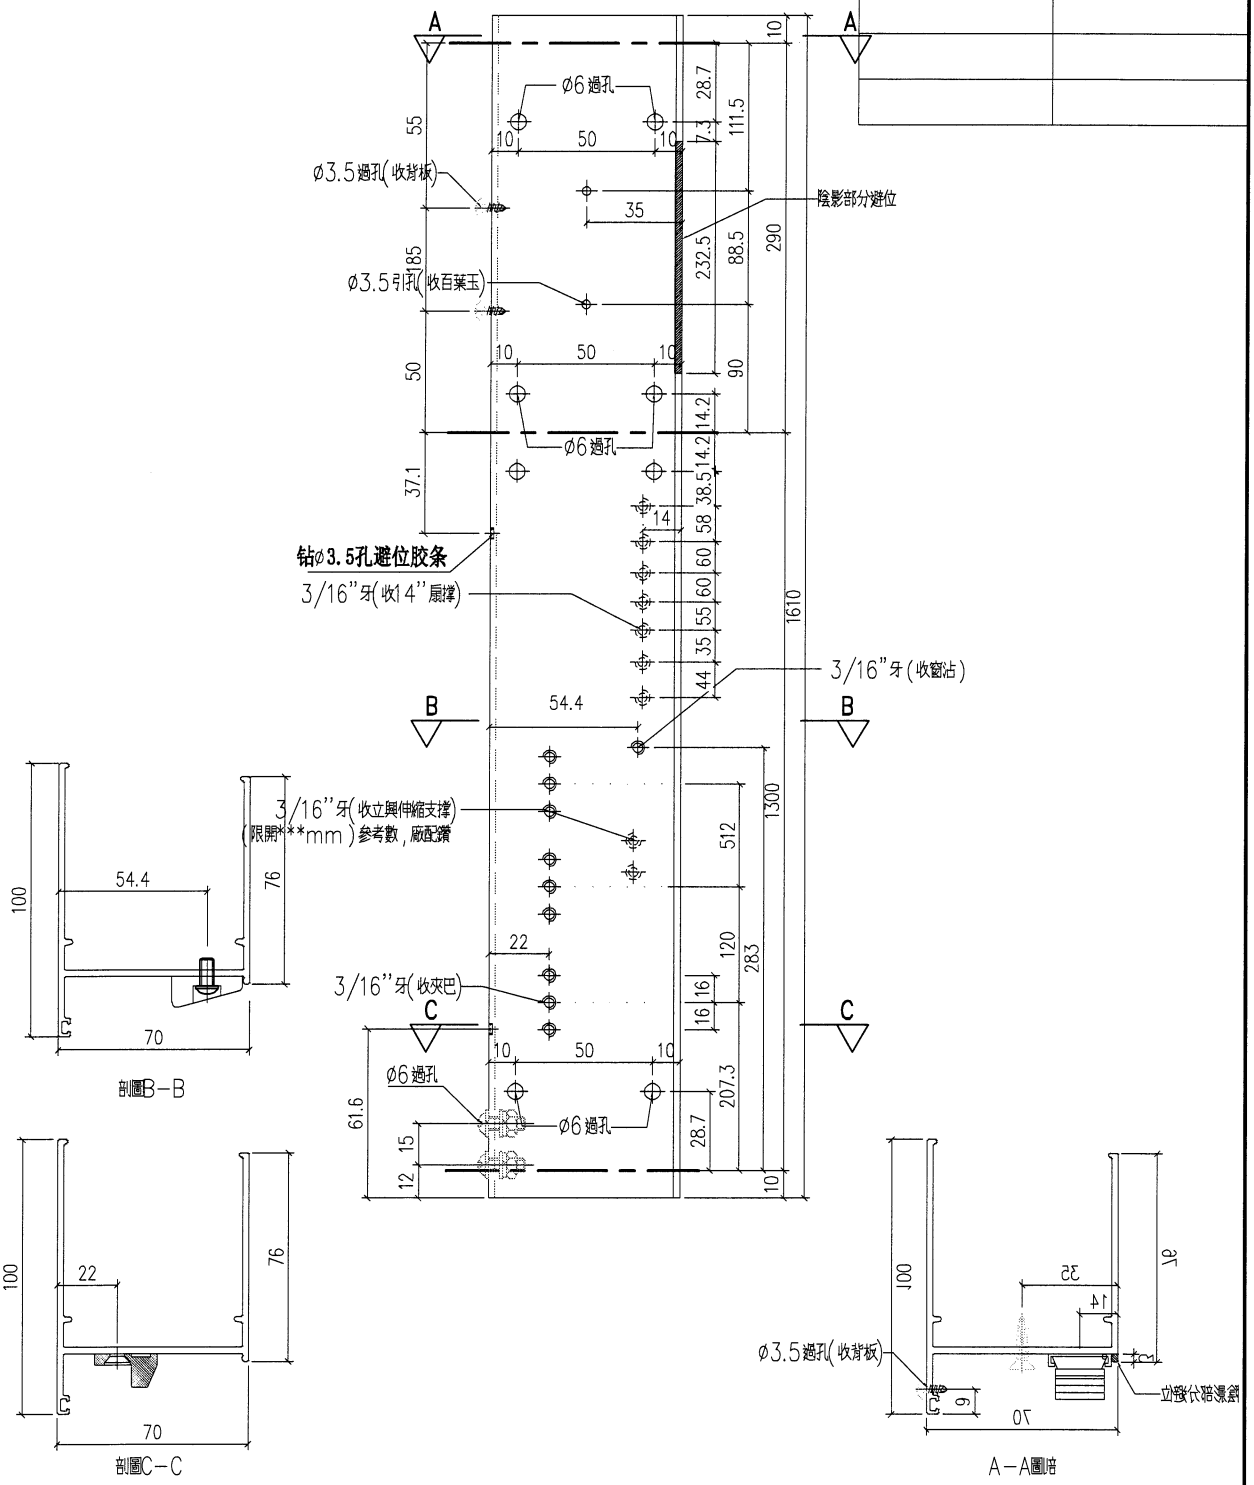

工程號	J-859	地盤	啟德站		附件
名 稱	70生邊企			採用	
材 料	X86210			地盤	
顏 色	--			工廠	

EG-DWG1

美特鋁質 有限公司 MIDI Aluminium Fabricator Ltd.					類別		物料號		
					制圖	LRA	2022.02.04	圖號	X86210-P02
修改	-	-			復核	-	-	數量	
日期	-	-			批准			位置	

位置	數量
W1P/T2	21

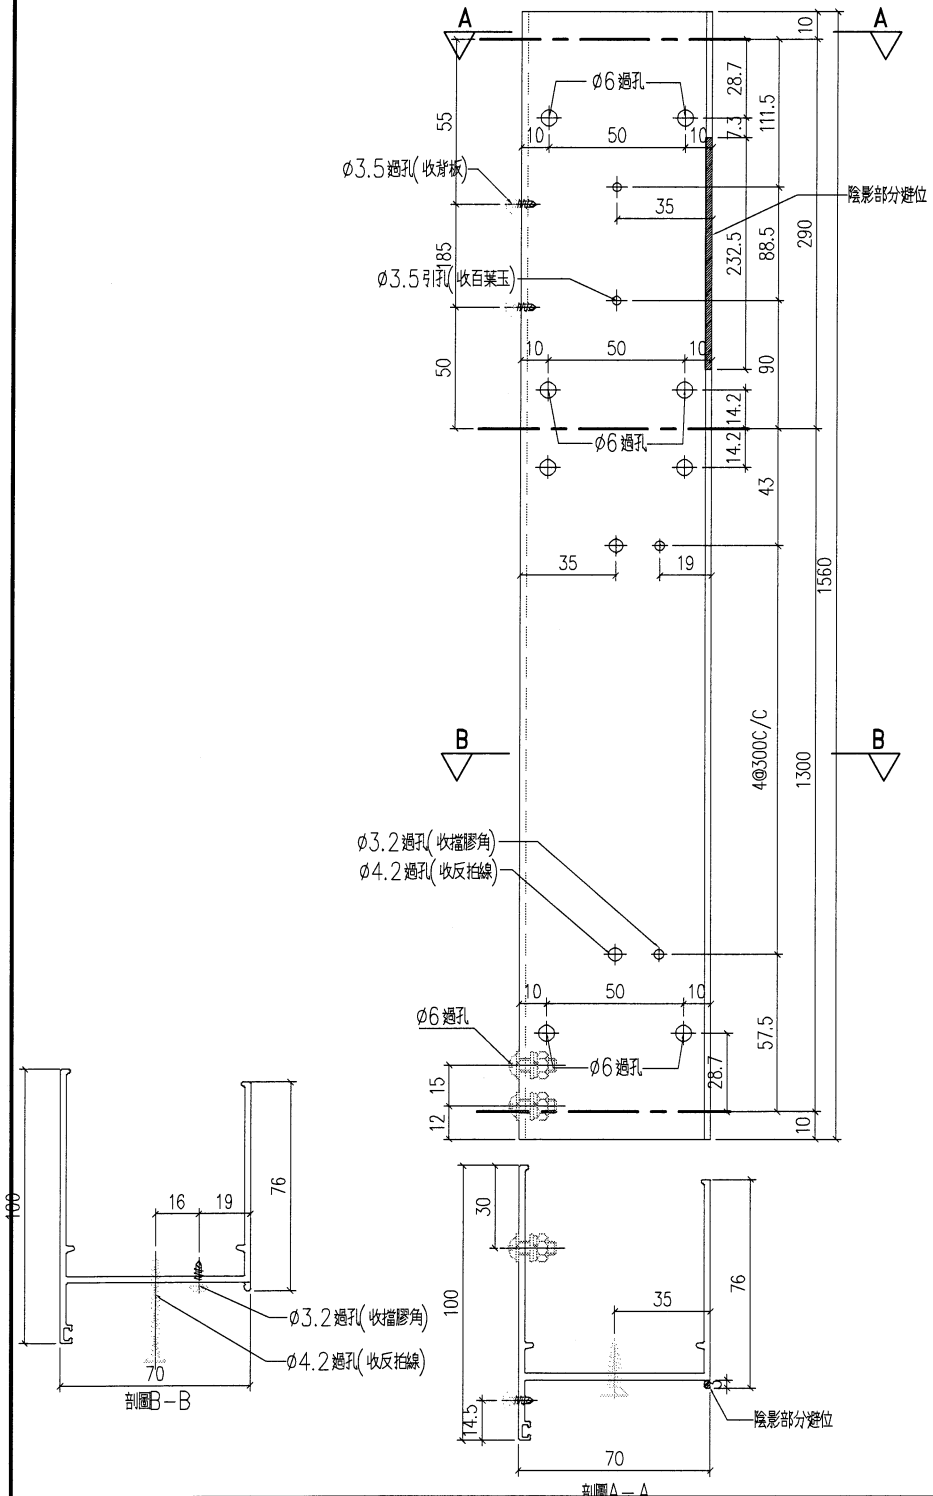

工程號	J-859	地盤	啟德站	附件
名稱	70生邊企	採用		
材料	X86210	地盤		
顏色	--	工廠		

EG-DWG1

美特鋁質 有限公司 MIDI Aluminium Fabricator Ltd.					類別		物料號		
					制圖	LRA	2022.02.04	圖號	X86210-P03
修改	-	-			復核	-	-	數量	
日期	-	-			批准			位置	

數量	位置
15	W4P/T2

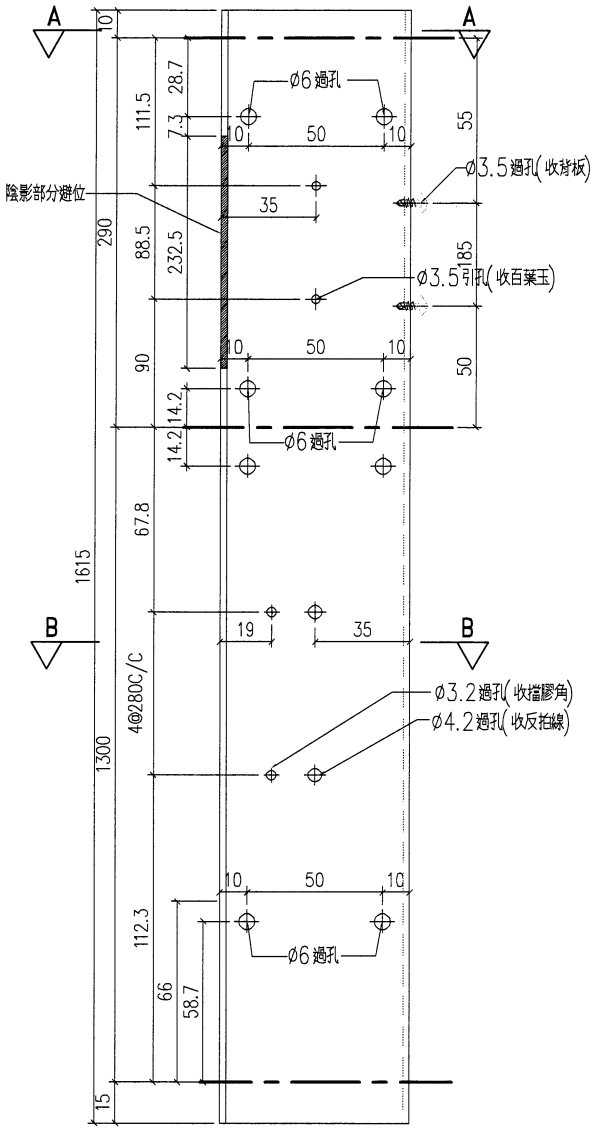

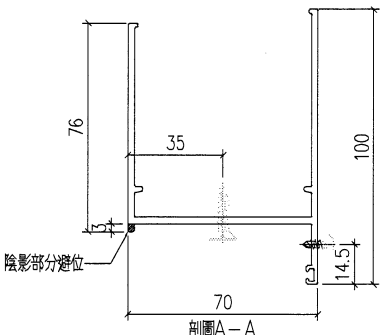

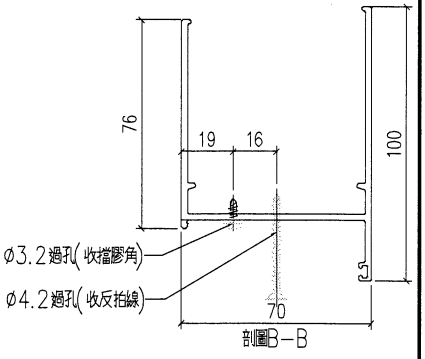

工程號	J-859	地盤	啟德站		附件
名 稱	70生邊企			採 用	
材 料	X86210			地盤	
顏 色	--			工廠	

EG-DWG1

美特鋁質 有限公司 MIDI Aluminium Fabricator Ltd.					類別		物料號		
					制圖	LRA	2022.02.04	圖號	X86210-P04
修改	-	-			復核	-	-	數量	
日期	-	-			批准			位置	

位置	數量
W4P/T2	15
W1P/T7	15

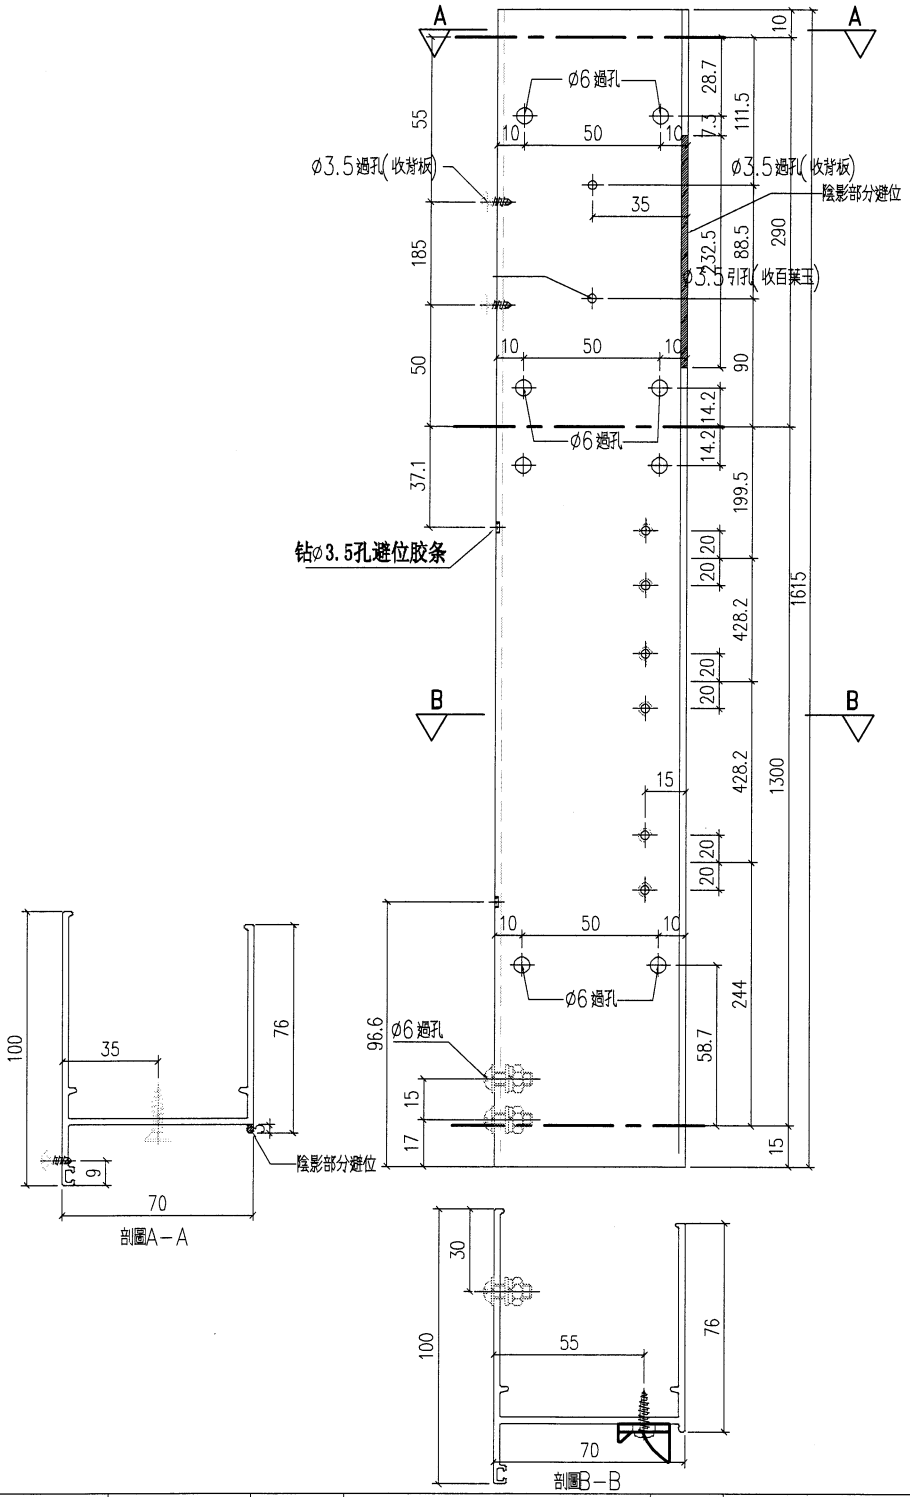

工程號	J-859	地盤	啟德站		
名 稱	70生邊企		採 用	附 件	
材 料	X86210		地盤		
顏 色	--		工廠		

EG-DWG1

美特鋁質 有限公司 MIDI Aluminium Fabricator Ltd.					類別		物料號		
					制圖	LRA	2022.02.04	圖號	X86210-P05
修改	-	-			復核	-	-	數量	
日期	-	-			批准			位置	

位置	數量
W11P/T6	1

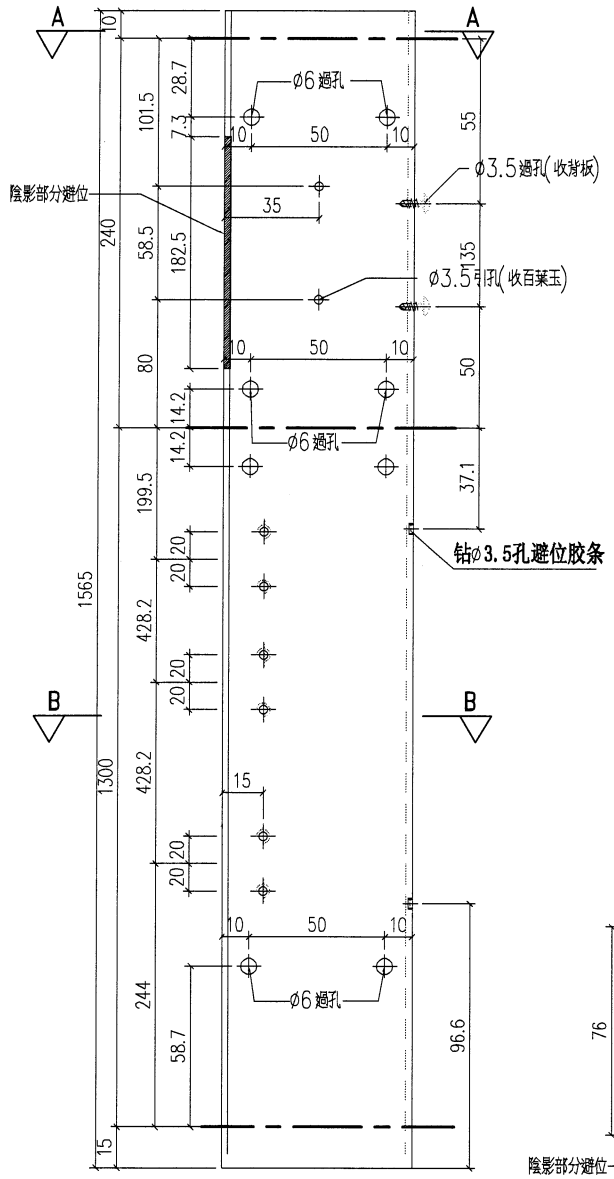

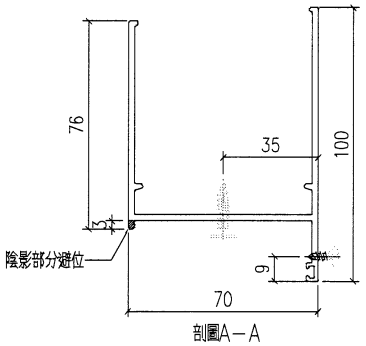

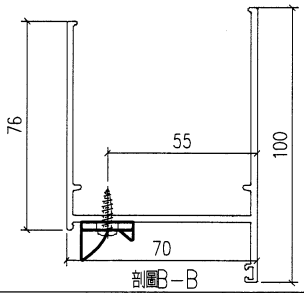

工程號	J-859	地盤	啟德站		附件
名 稱	70生邊企		採 用		
材 料	X86210		地盤		
顏 色	--		工廠		

EG-DWG1

美特鋁質 有限公司 MIDI Aluminium Fabricator Ltd.					類別		物料號		
					制圖	LRA	2022.02.04	圖號	X86210-P06
修改	-	-			復核	-	-	數量	
日期	-	-			批准			位置	

位置	數量
W11P/T6	1

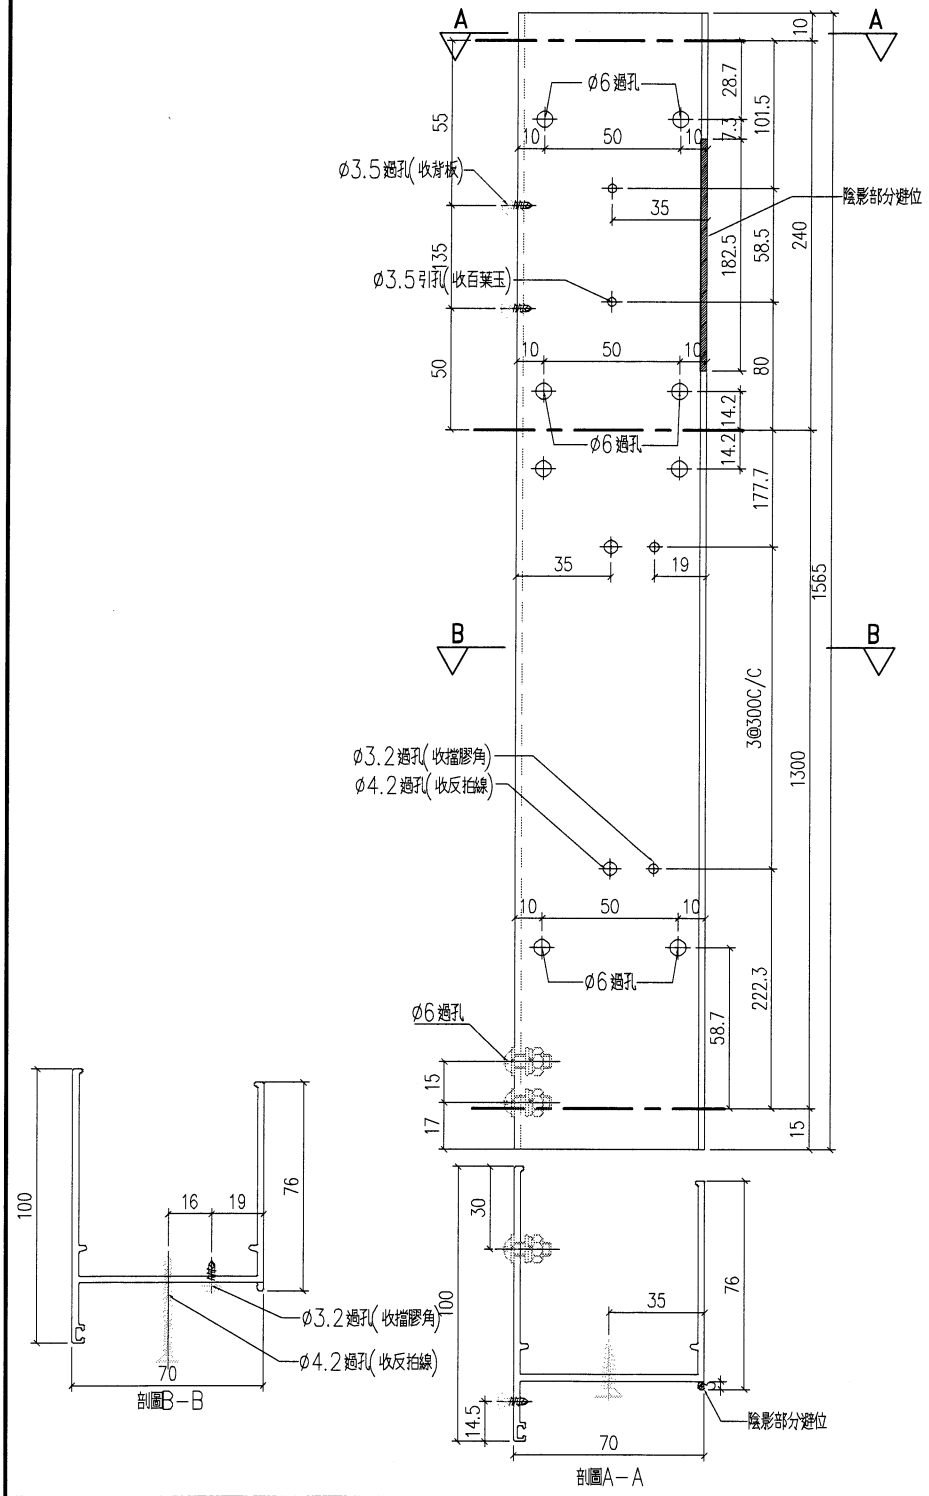

工程號	J-859	地盤	啟德站		
名 稱	70生邊企		採 用	附	
材 料	X86210		地盤		件
顏 色	--		工廠		

EG-DWG1

美特鋁質 有限公司 MIDI Aluminium Fabricator Ltd.					類別		物料號		
					制圖	LRA	2022.02.04	圖號	X86210-P07
修改	-	-			復核	-	-	數量	
日期	-	-			批准			位置	

位置	數量
W1P/T7	21

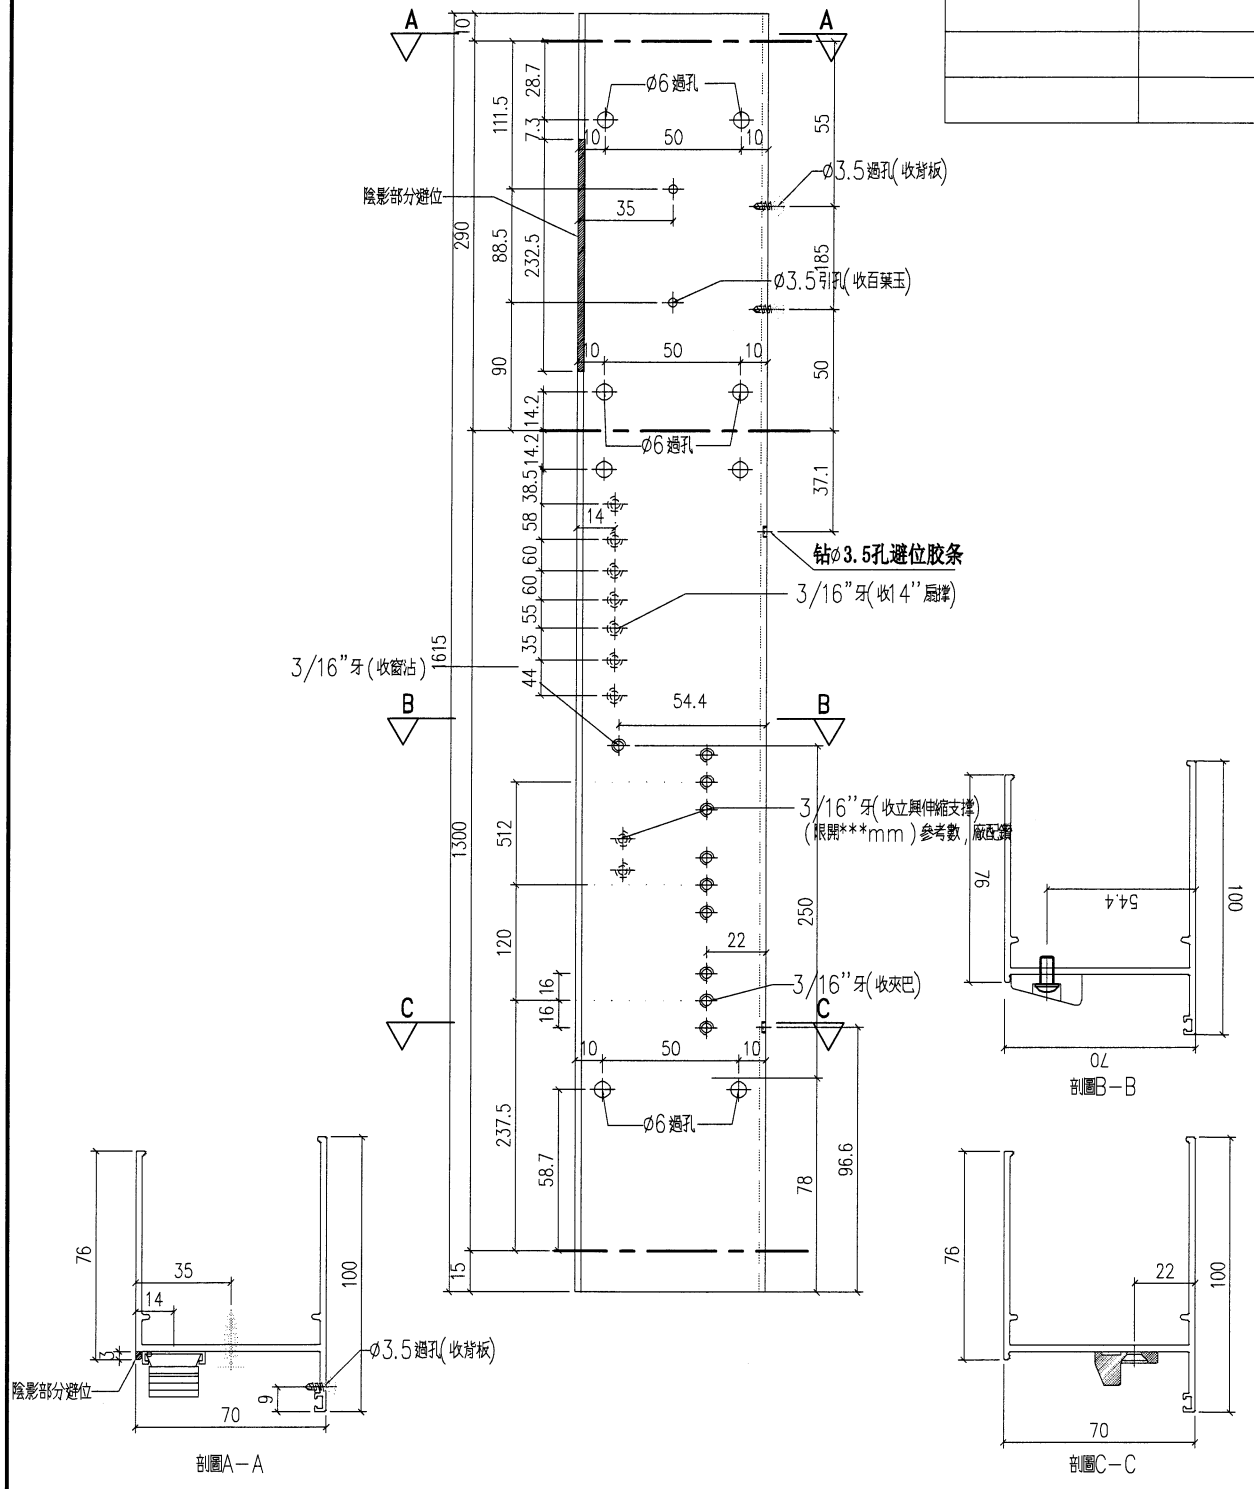

工程號	J-859	地盤	啟德站	附件	
名稱	70生邊企		採用		
材料	X86210		地盤		
顏色	--		工廠		

EG-DWG1

美特鋁質 有限公司 MIDI Aluminium Fabricator Ltd.				類別		物料號	
				制圖	LRA	2022.02.04	圖號 X86210-P08
修改	-	-		復核	-	-	數量
日期	-	-		批准			位置

位置	數量
W1P/T9	20

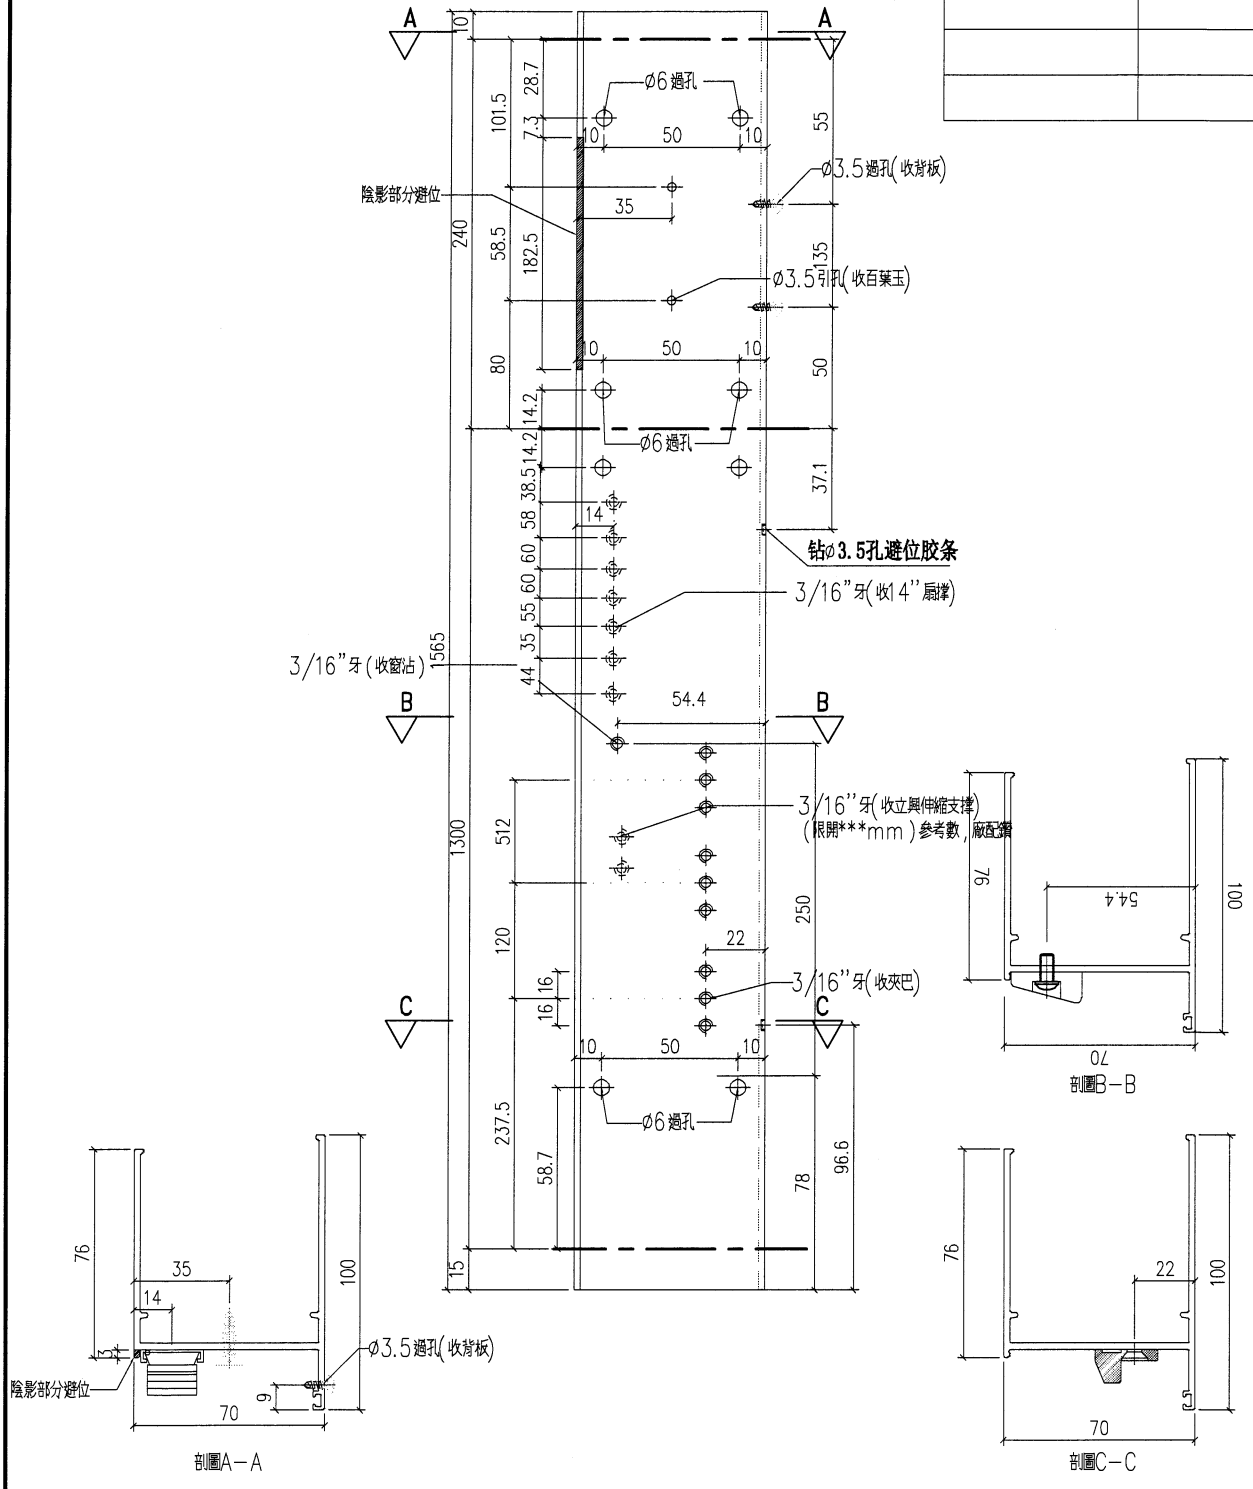

工程號	J-859	地盤	啟德站		
名 稱	70生邊企			採 用	附件
材 料	X86210			地盤	
顏 色	--			工廠	

EG-DWG1

美特鋁質 有限公司 MIDI Aluminium Fabricator Ltd.					類別		物料號		
					制圖	LRA	2022.02.04	圖號	X86210-P09
修改	-	-			復核	-	-	數量	
日期	-	-			批准			位置	

位置	數量
W1P/T9	20

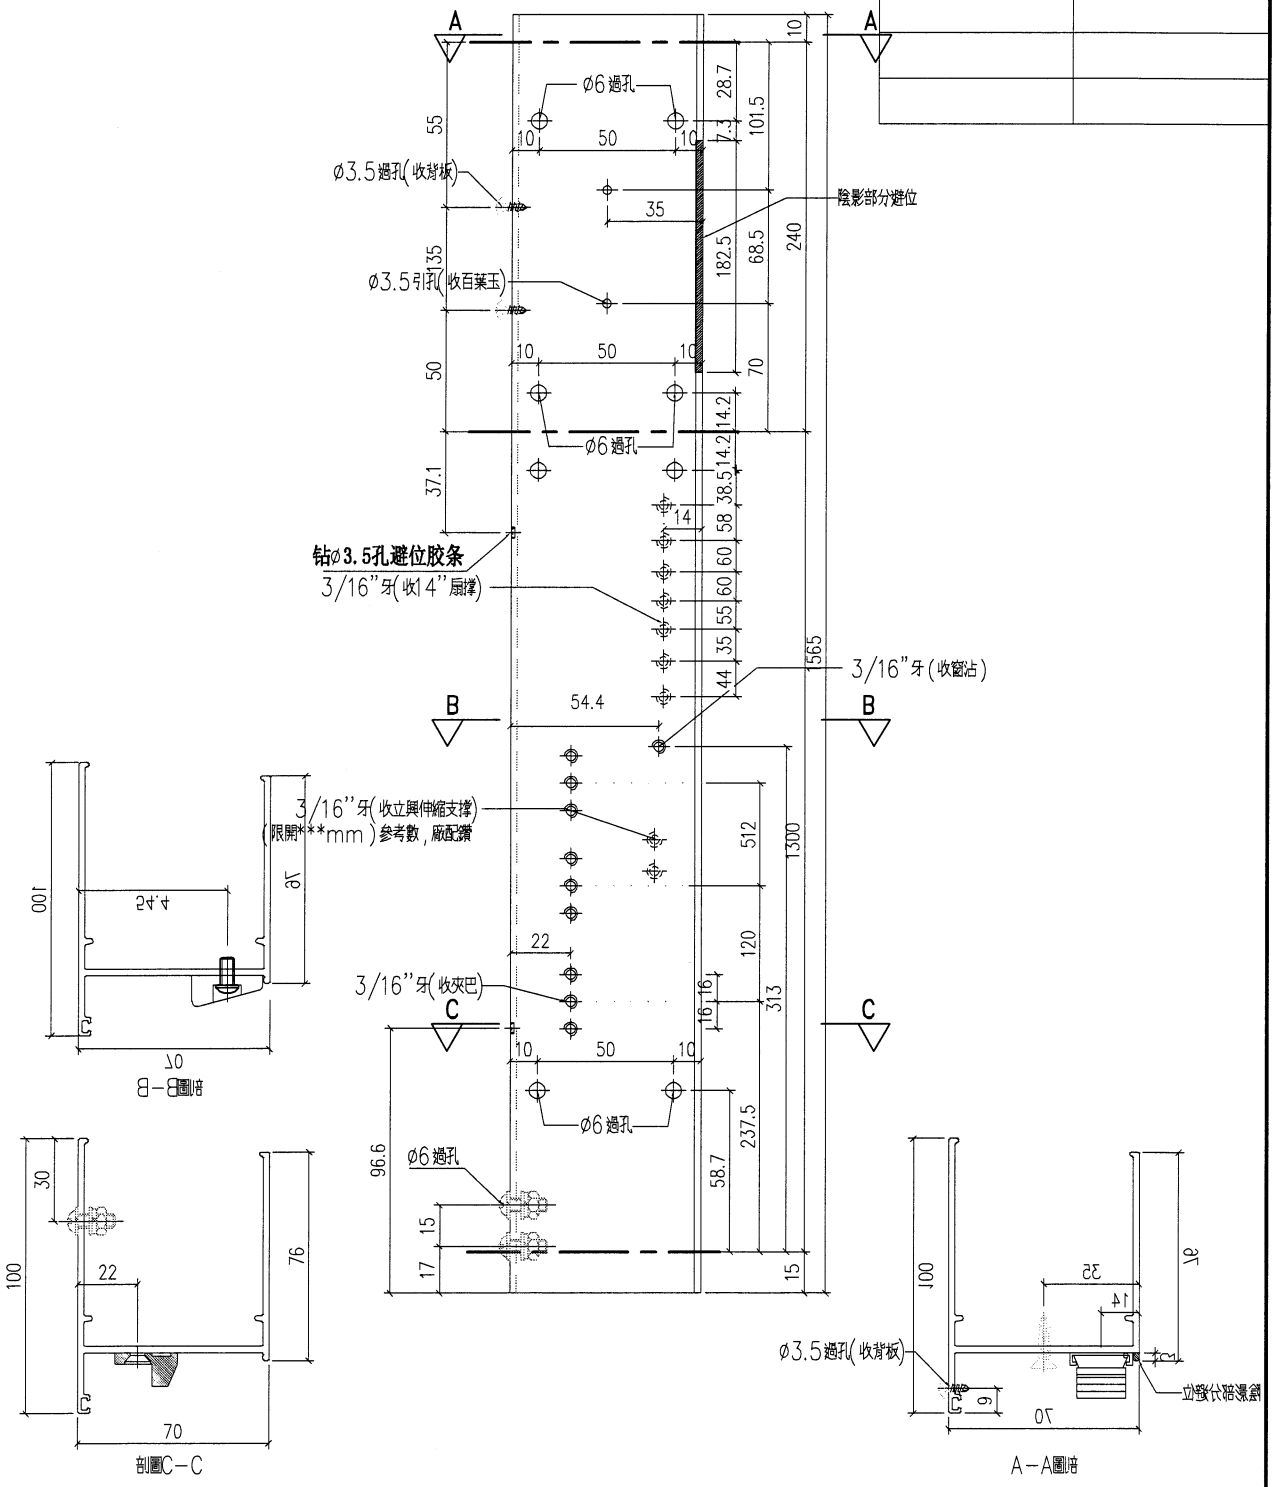

工程號	J-859	地盤	啟德站		附件
名 稱	70生邊企			採 用	
材 料	X86210			地盤	
顏 色	--			工廠	

EG-DWG1

美特鋁質 有限公司 MIDI Aluminium Fabricator Ltd.					類別		物料號		
					制圖	LRA	2022.02.04	圖號	X86210-P10
修改	-	-			復核	-	-	數量	
日期	-	-			批准			位置	

位置	數量
W3P/T9A	21
W4P/T9A	21

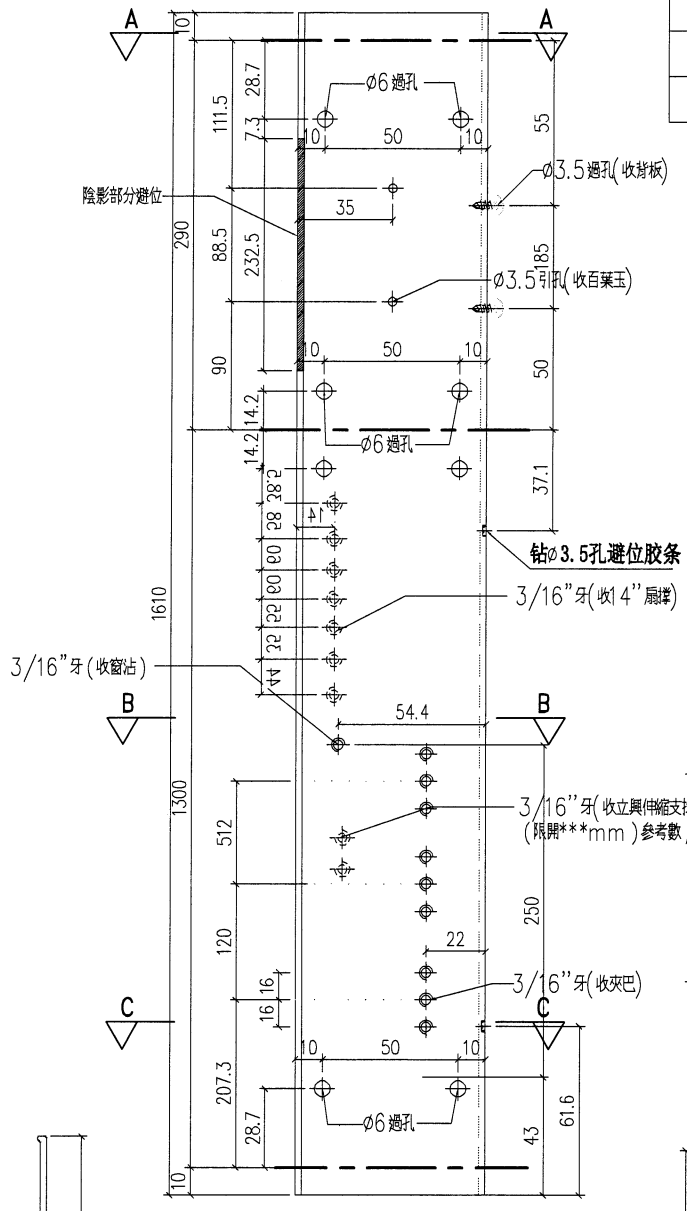

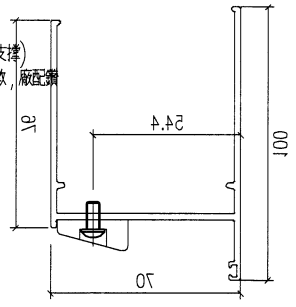

剖圖B-B

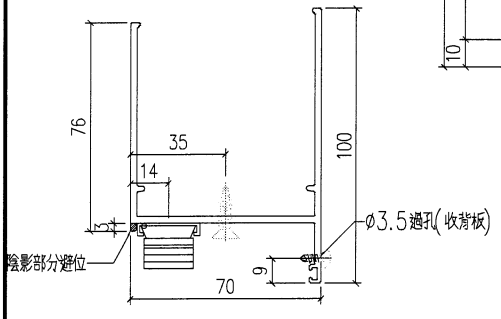

剖圖A-A

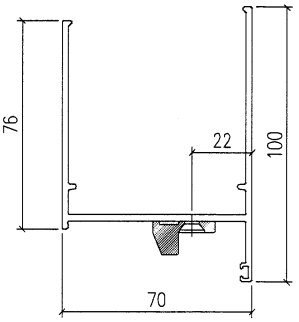

剖圖C-C

工程號	J-859	地盤	啟德站			附件
名 稱	70生邊企			採	用	
材 料	X86210			地盤		
顏 色	- -			工廠		

EG-DWG1

美特鋁質 有限公司 MIDI Aluminium Fabricator Ltd.					類別		物料號		
					制圖	LRA	2022.02.04	圖號	X86210-P11
修改	-	-			復核	-	-	數量	
日期	-	-			批准			位置	

位置	數量
W16AP/T9	1

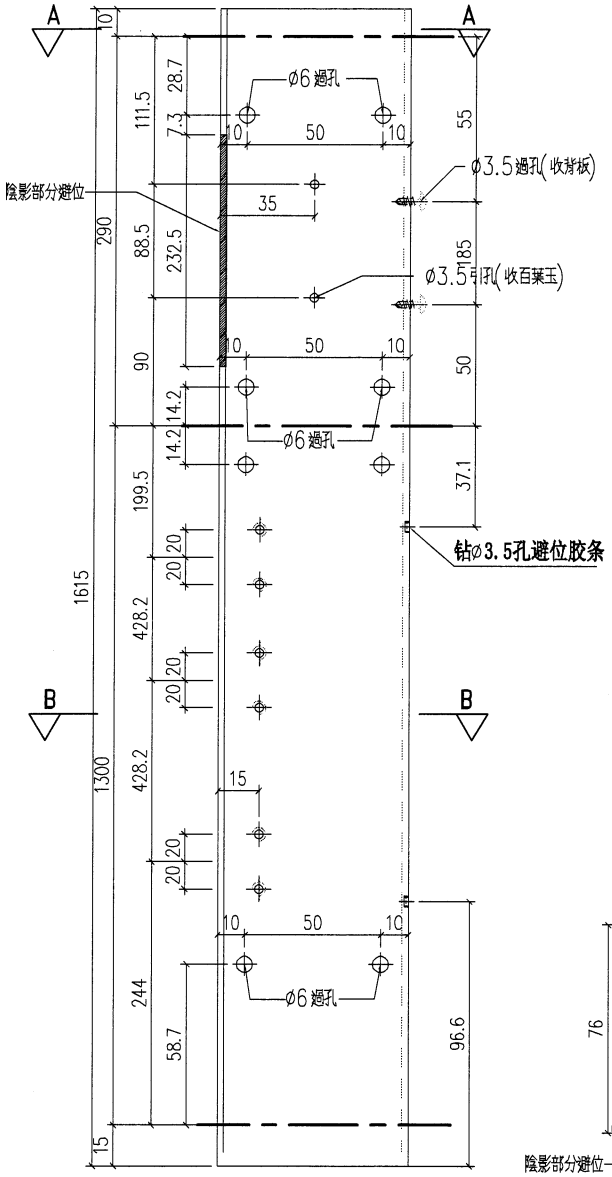

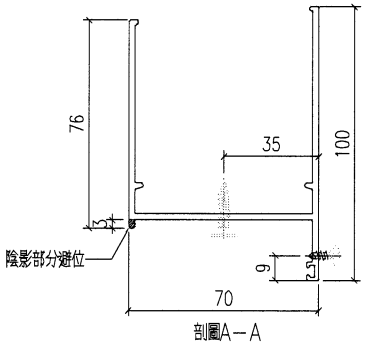

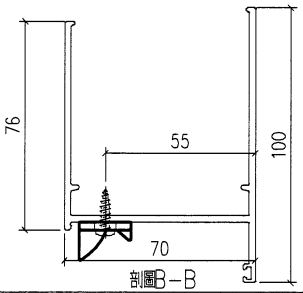

工程號	J-859	地盤	啟德站			附件
名 稱	70生邊企			採 用		
材 料	X86210			地盤		
顏 色	--			工廠		

EG-DWG1

美特鋁質 有限公司 MIDI Aluminium Fabricator Ltd.					類別		物料號		
					制圖	LRA	2022.02.04	圖號	X86210-P12
修改	-	-			復核	-	-	數量	
日期	-	-			批准			位置	

位置	數量
W16AP/T9	1

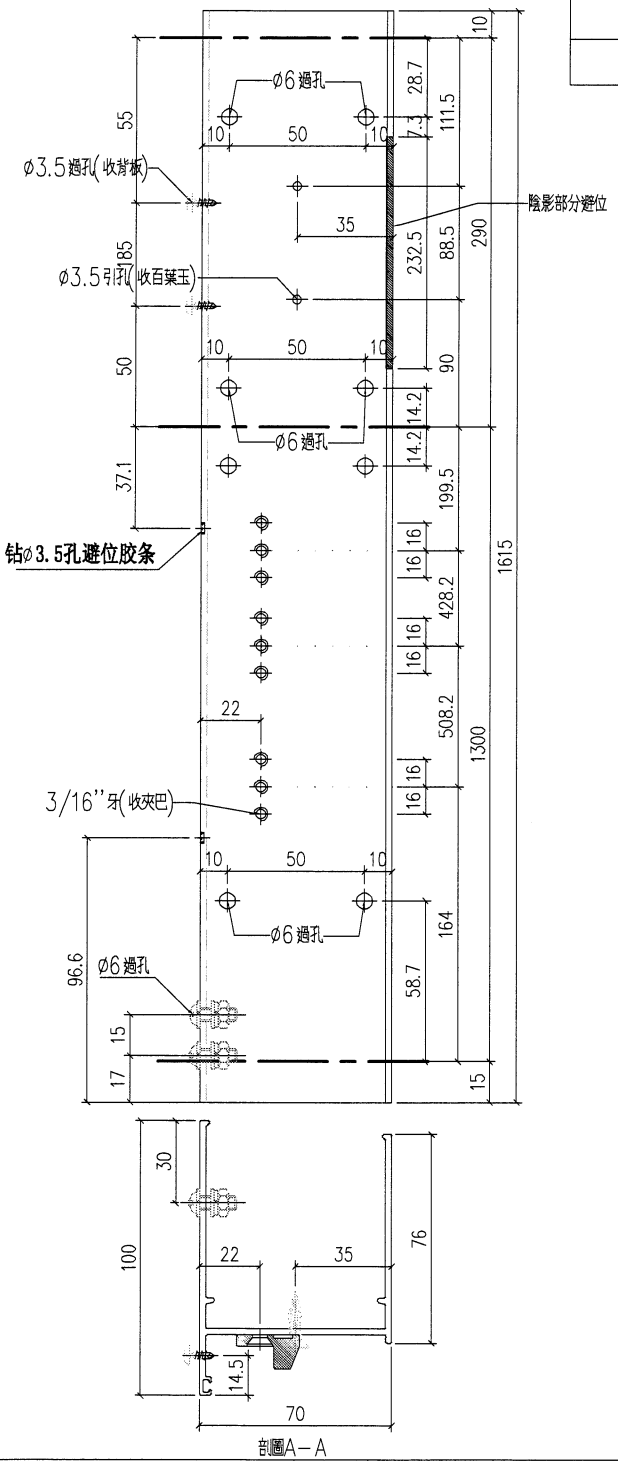

工程號	J-859	地盤	啟德站		
名 稱	70生邊企			採 用	附 件
材 料	X86210			地盤	
顏 色	- -			工廠	

EG-DWG1

美特鋁質 有限公司 MIDI Aluminium Fabricator Ltd.					類別		物料號		
					制圖	LRA	2022.02.04	圖號	X86210-P13
修改	-	-			復核	-	-	數量	
日期	-	-			批准			位置	

數量	位置
21	W5P/T5

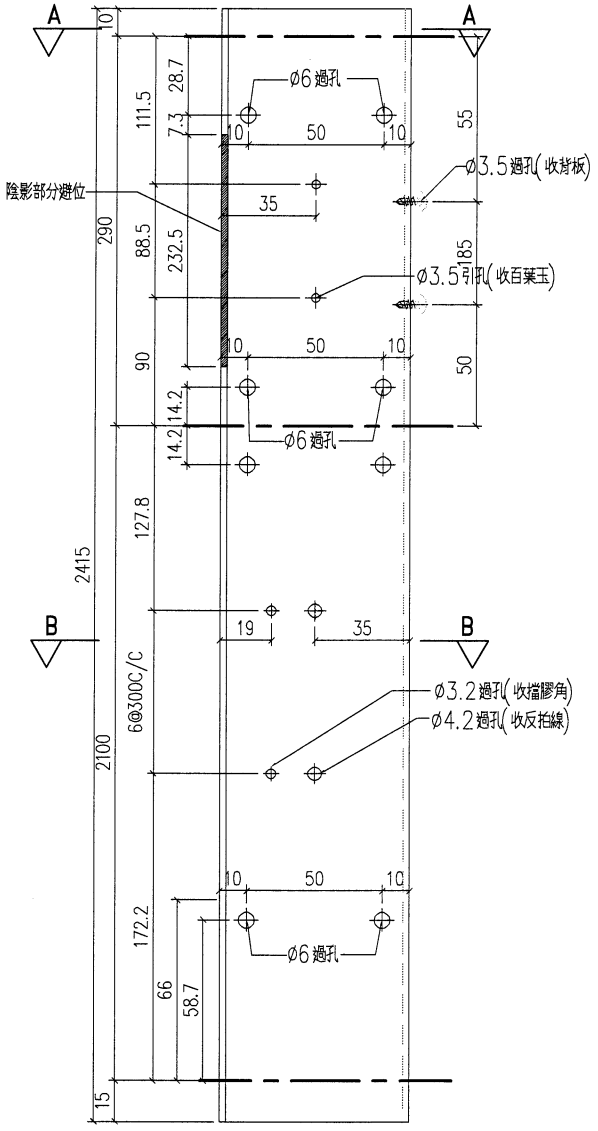

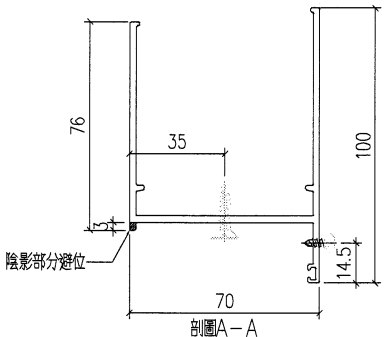

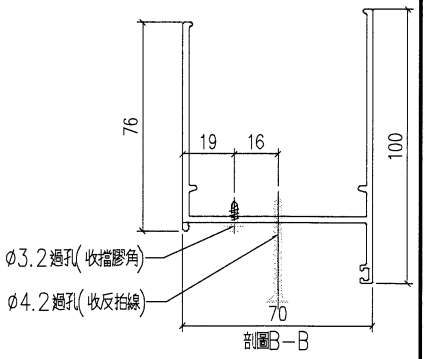

工程號	J-859	地盤	啟德站		
名 稱	70生邊企			採 用	附
材 料	X86210			地盤	件
顏 色	--			工廠	

EG-DWG1

美特鋁質 有限公司 MIDI Aluminium Fabricator Ltd.					類別		物料號		
					制圖	LRA	2022.02.04	圖號	X86210-P14
修改	-	-			復核	-	-	數量	
日期	-	-			批准			位置	

位置	數量
W5P/T5	21

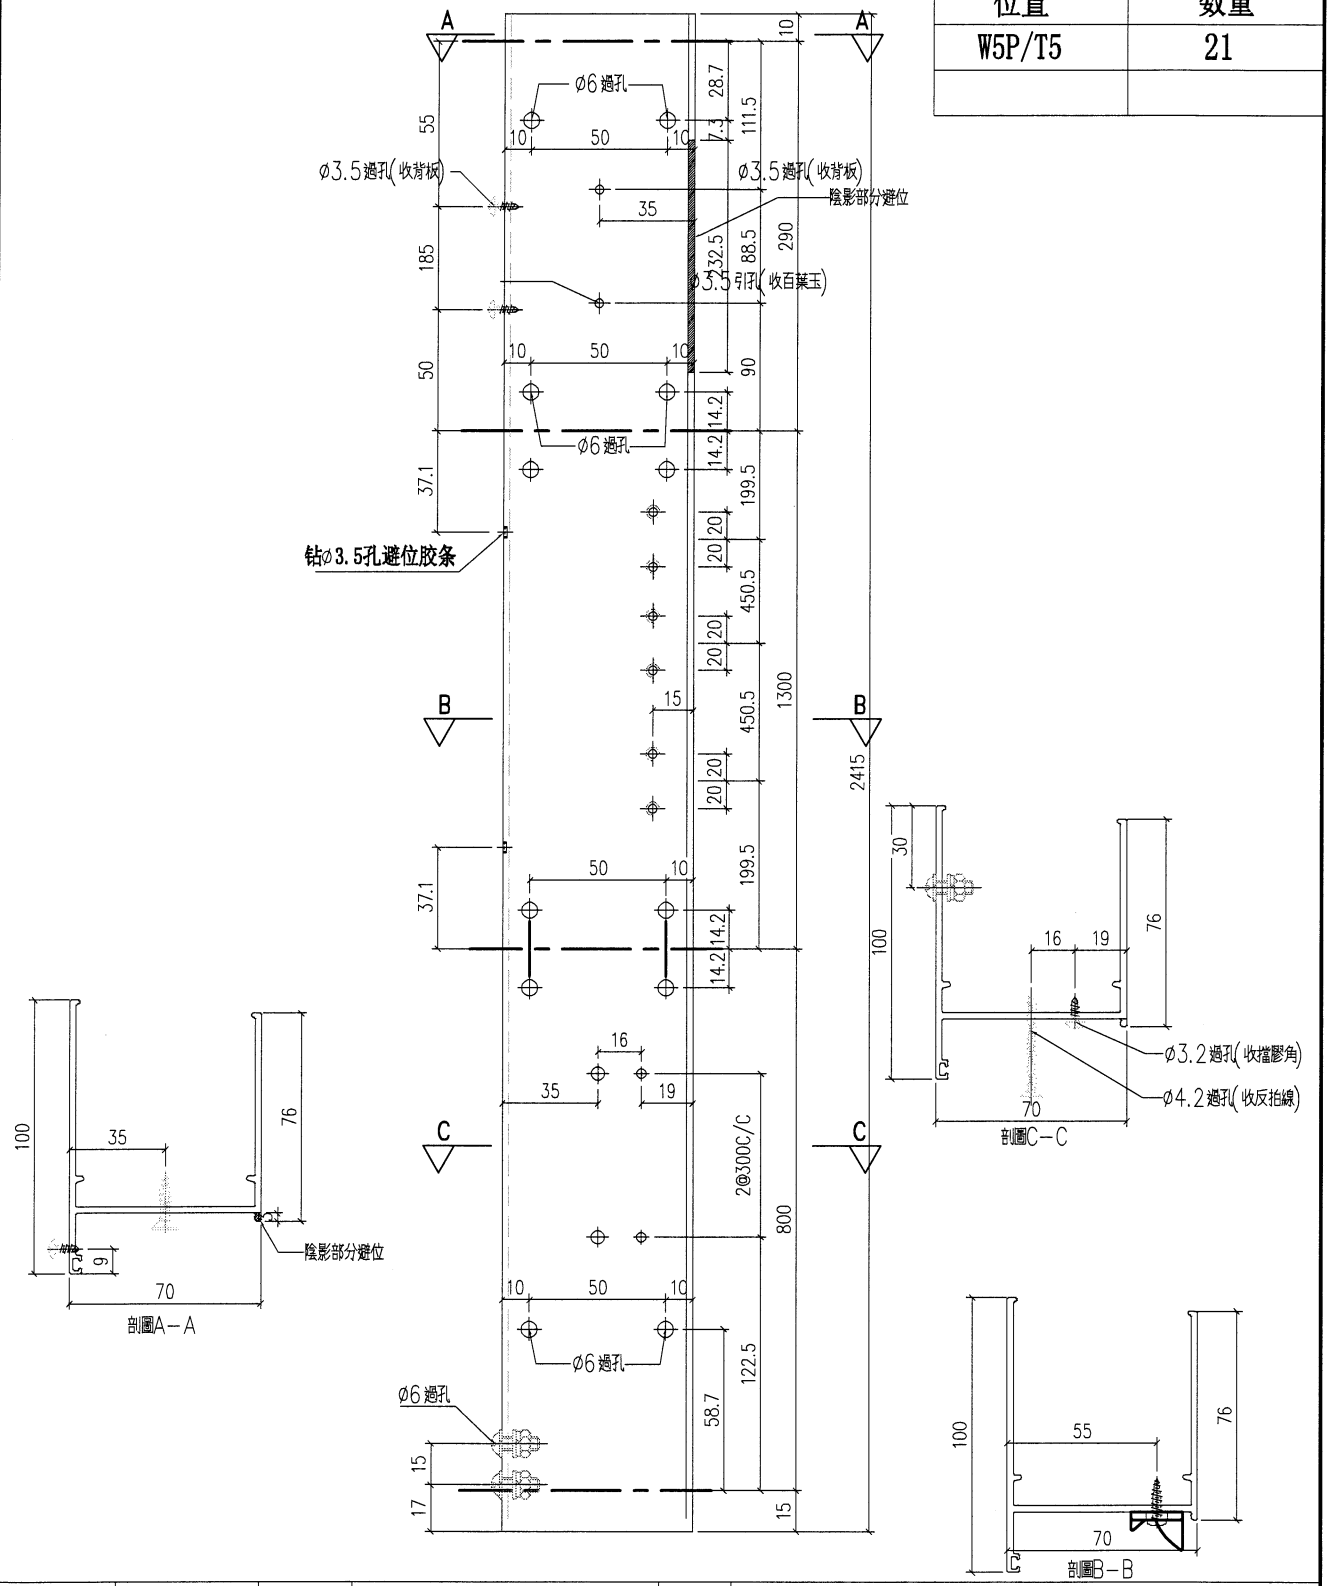

工程號	J-859	地盤	啟德站		附件
名 稱	70生邊企			採用	
材 料	X86210			地盤	
顏 色	--			工廠	

EG-DWG1

美特鋁質 有限公司 MIDI Aluminium Fabricator Ltd.					類別		物料號		
					制圖	LRA	2022.02.04	圖號	X86210-P15
修改	-	-			復核	-	-	數量	
日期	-	-			批准			位置	

位置	数量
W5P/T6	21

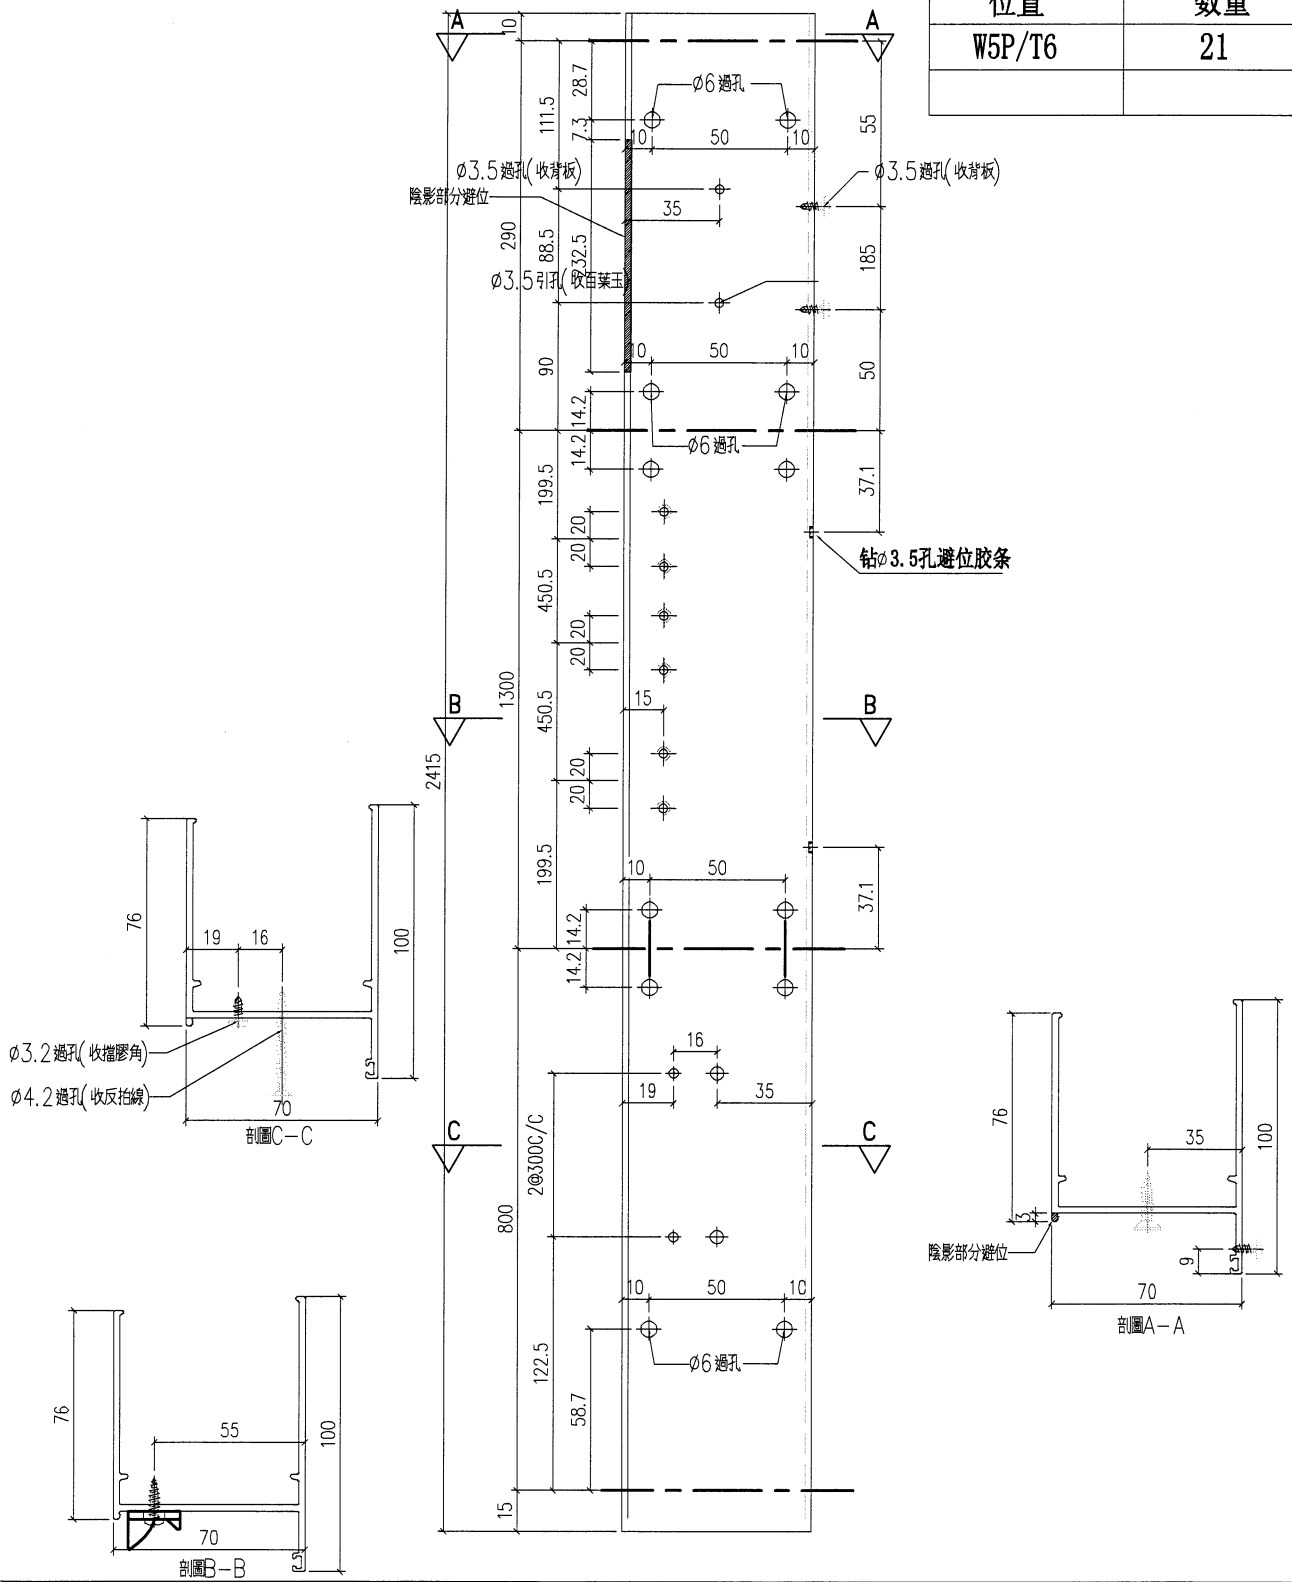

工程號	J-859	地盤	啟德站		附件
名 稱	70生邊企		採 用		
材 料	X86210		地盤		
顏 色	--		工廠		

EG-DWG1

美特鋁質 有限公司 MIDI Aluminium Fabricator Ltd.					類別		物料號		
					制圖	LRA	2022.02.04	圖號	X86210-P16
修改	-	-			復核	-	-	數量	
日期	-	-			批准			位置	

數量	位置
21	W5P/T6

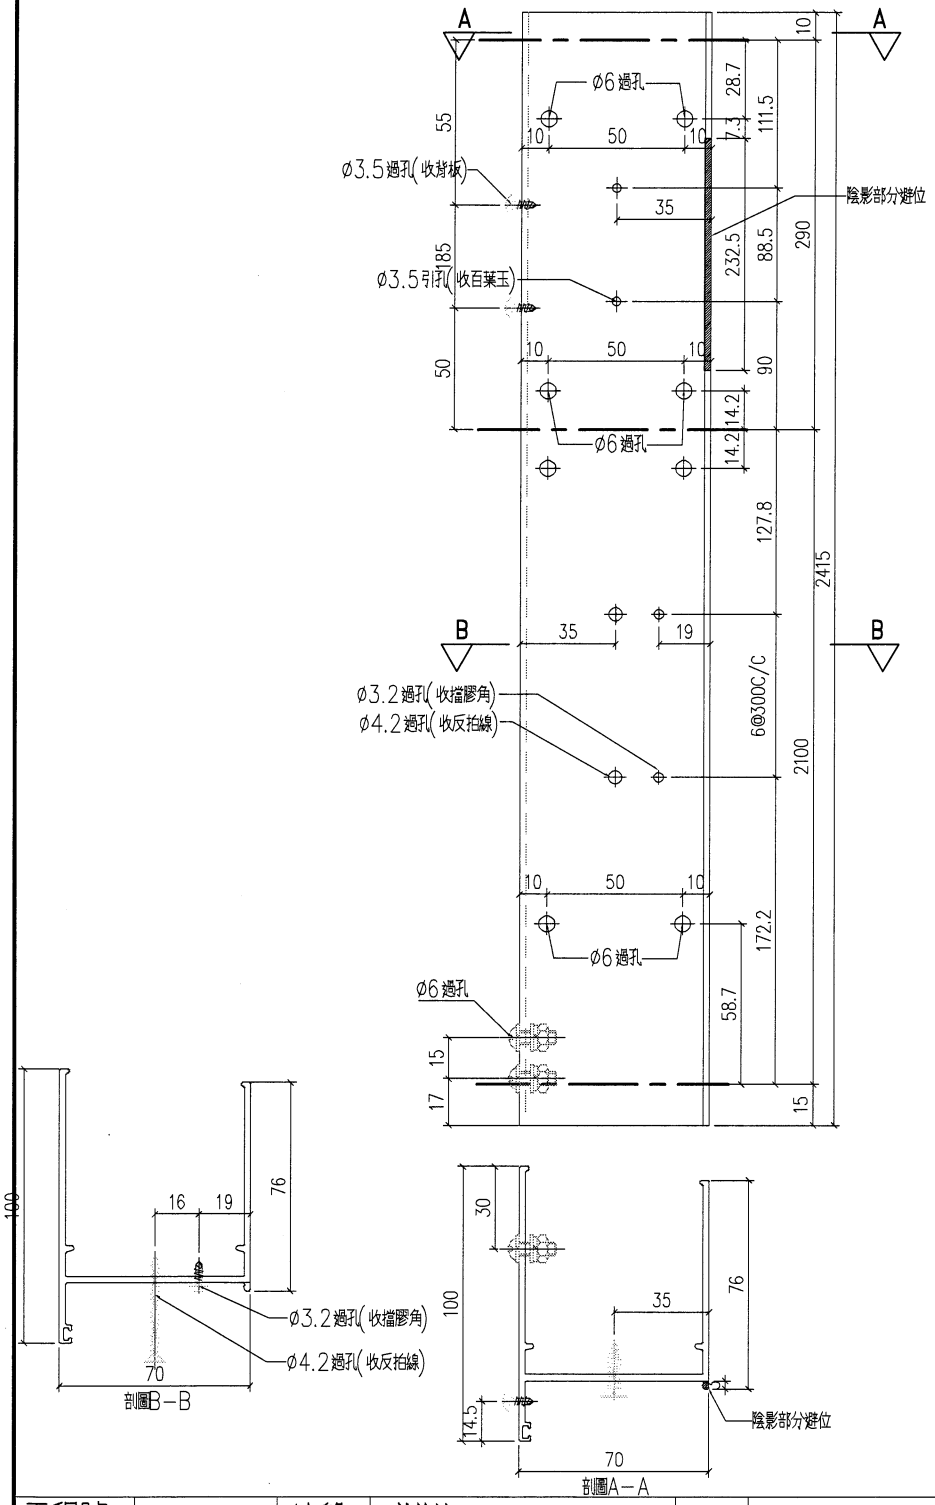

工程號	J-859	地盤	啟德站		
名 稱	70生邊企			採 用	附件
材 料	X86210			地盤	
顏 色	--			工廠	

EG-DWG1

美特鋁質 有限公司 MIDI Aluminium Fabricator Ltd.					類別		物料號		
					制圖	LRA	2022.02.04	圖號	X86007-P01
修改	-	-			復核	-	-	數量	
日期	-	-			批准			位置	

位置	數量
W1P/T7	21

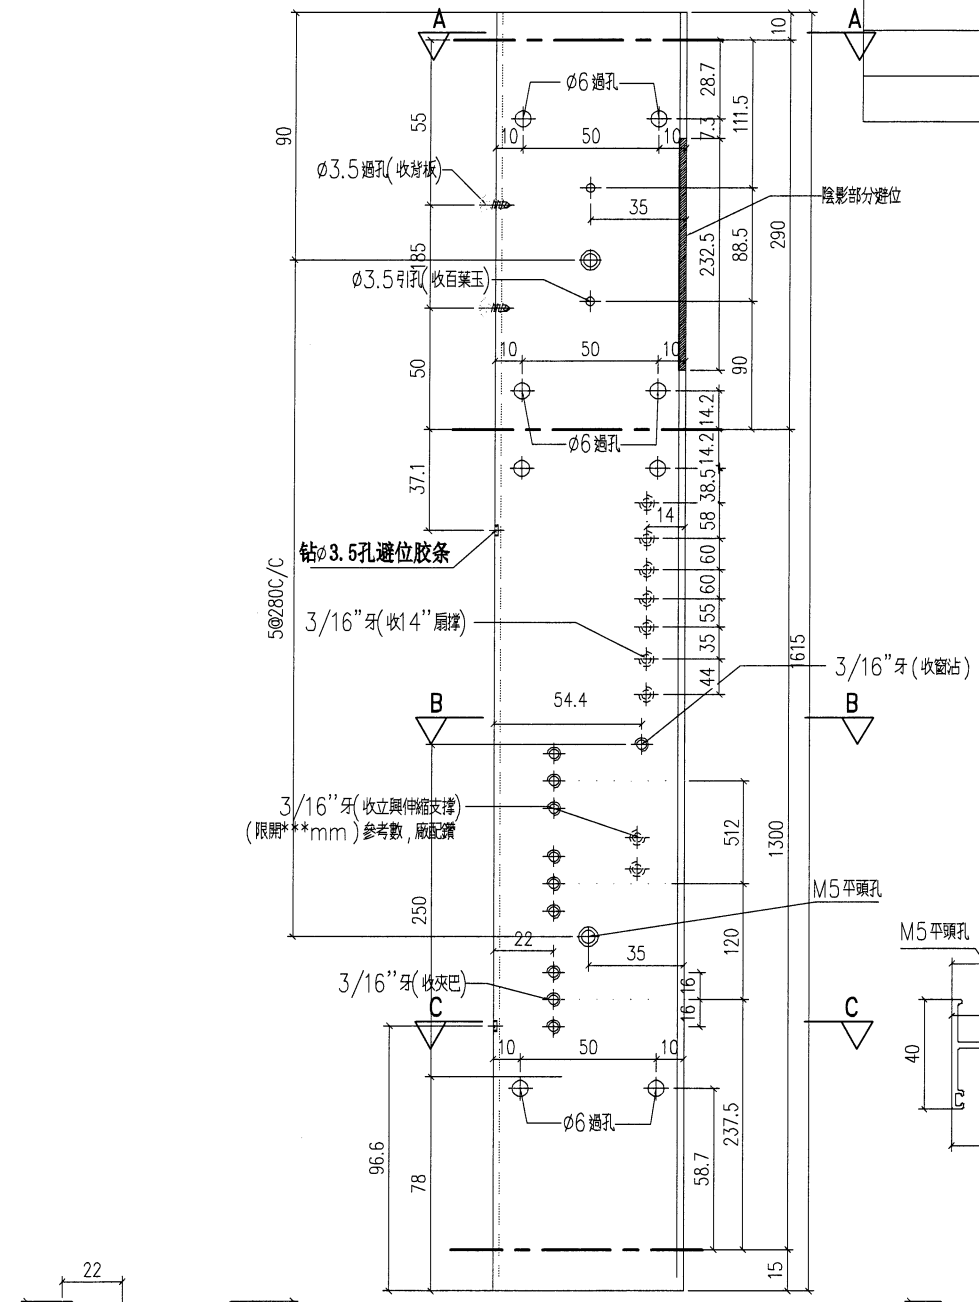

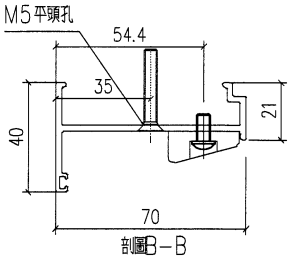

剖圖B-B

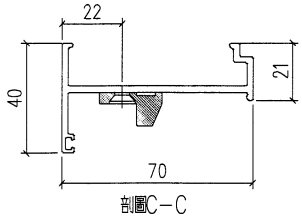

剖圖C-C

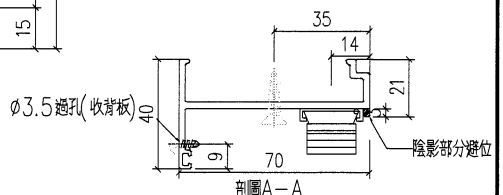

剖圖A-A

工程號	J-859	地盤	啟德站		附件
名稱	70生夾企		採用		
材料	X86007		地盤		
顏色	--		工廠		

EG-DWG1

美特鋁質 有限公司 MIDI Aluminium Fabricator Ltd.					類別		物料號		
					制圖	LRA	2022.02.04	圖號	X86007-P02
修改	-	-			復核	-	-	數量	
日期	-	-			批准			位置	

位置	數量
W1P/T7	21

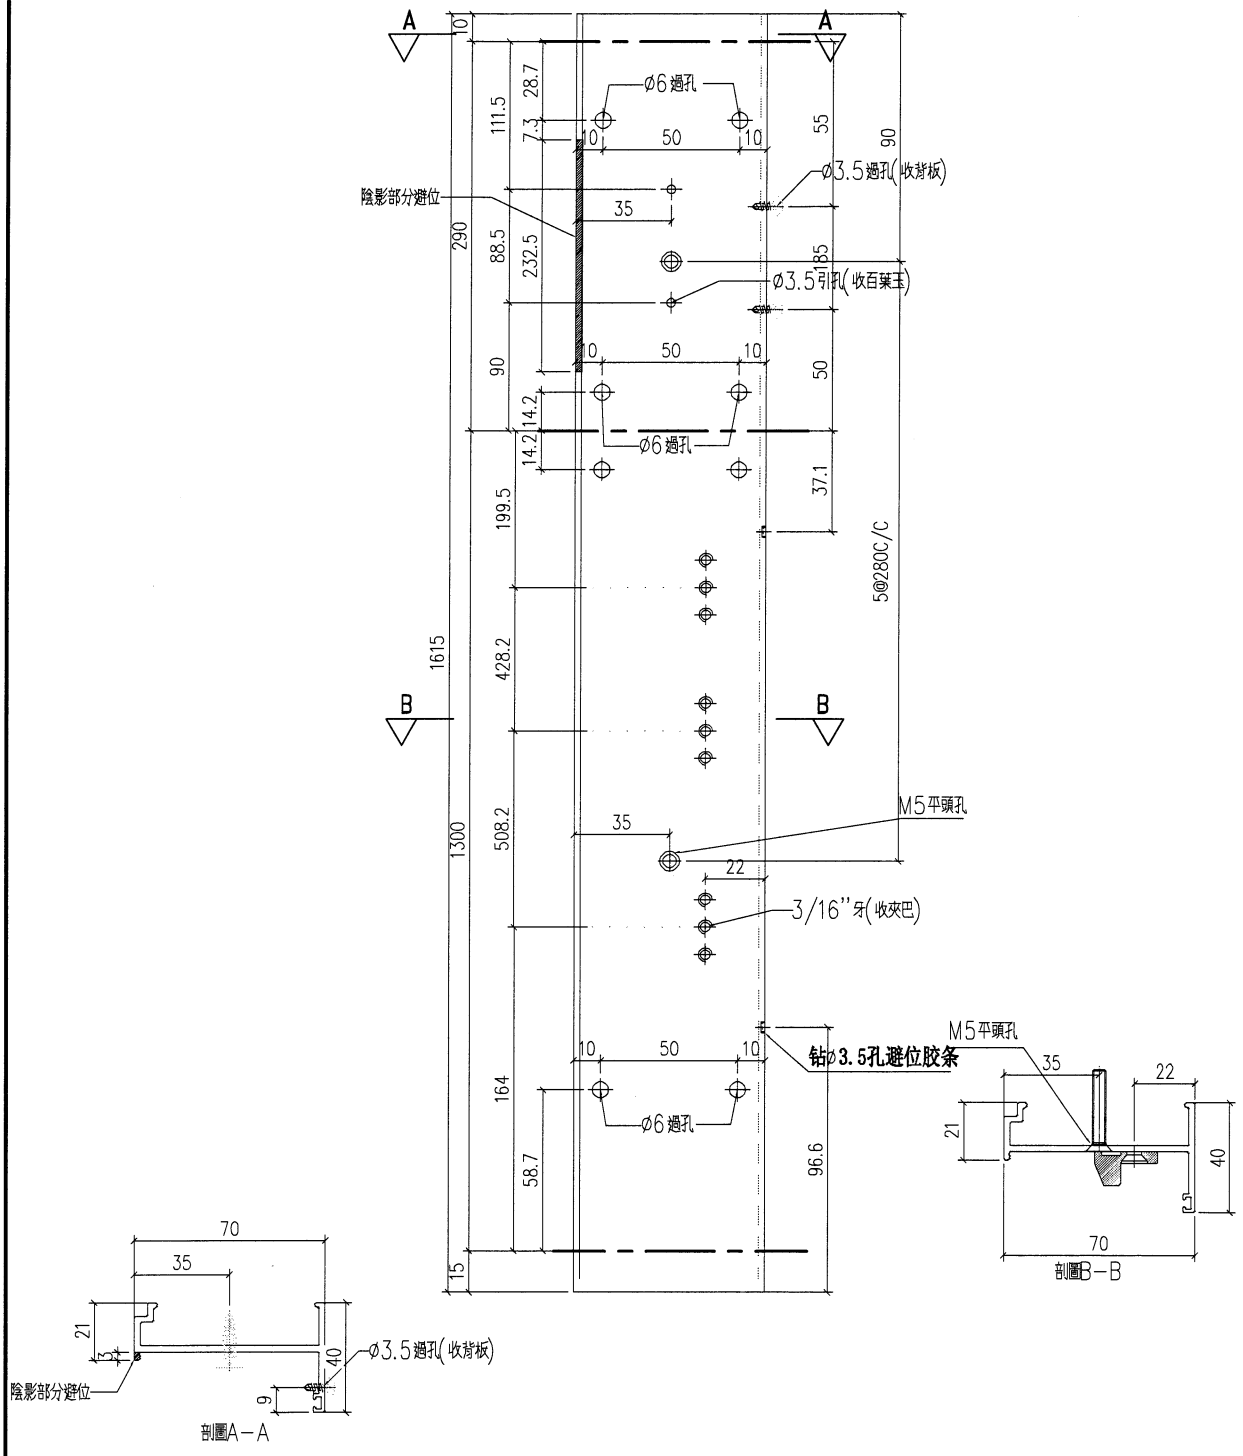

工程號	J-859	地盤	啟德站		附件
名 稱	70生夾企		採 用		
材 料	X86007		地盤		
顏 色	--		工廠		

EG-DWG1

美特鋁質 有限公司 MIDI Aluminium Fabricator Ltd.					類別		物料號		
					制圖	LRA	2022.02.04	圖號	X86007-P03
修改	-	-			復核	-	-	數量	
日期	-	-			批准			位置	

位置	數量
W10P/T9	6

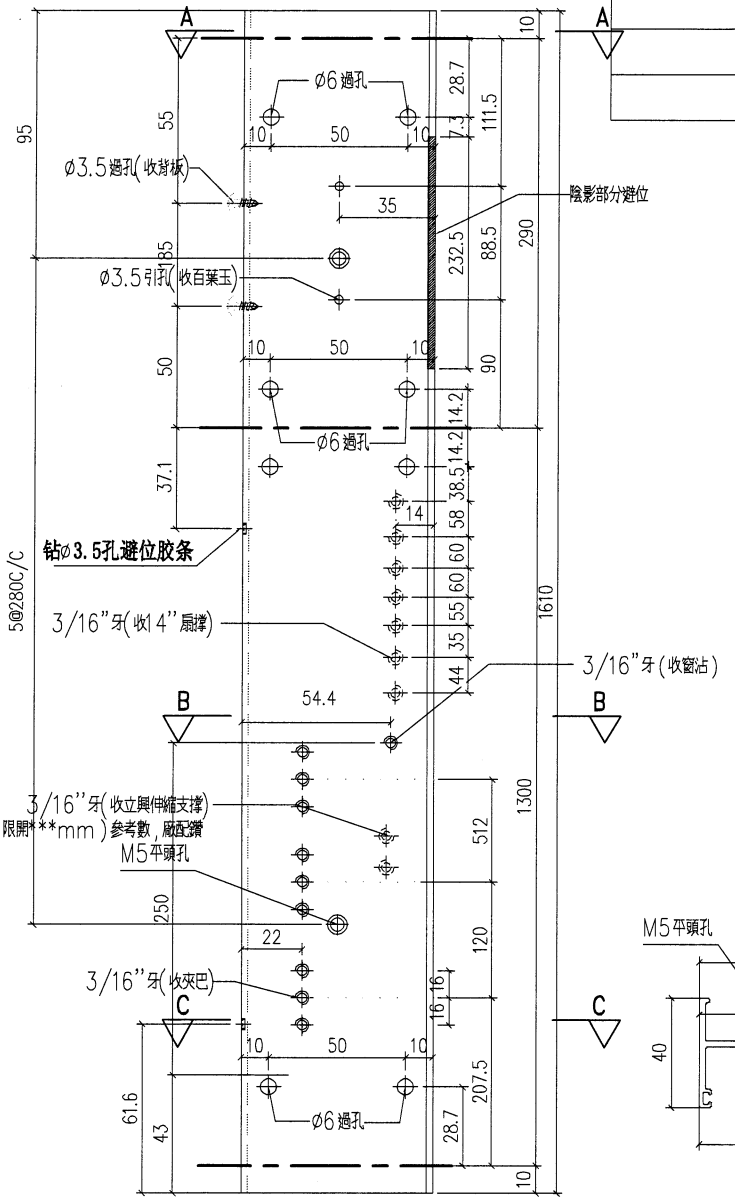

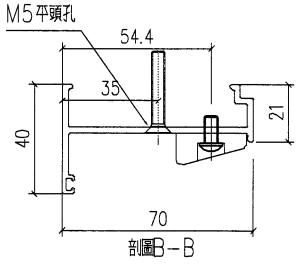

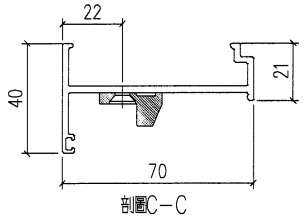

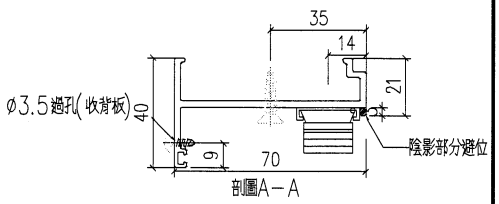

工程號	J-859	地盤	啟德站		附件
名 稱	70生夾企			採用	
材 料	X86007			地盤	
顏 色	--			工廠	

EG-DWG1

美特鋁質 有限公司 MIDI Aluminium Fabricator Ltd.				類別		物料號		
				制圖	LRA	2022.02.04	圖號	X86007-P04
修改	-	-		復核	-	-	數量	
日期	-	-		批准			位置	

位置	數量
W10P/T9	6

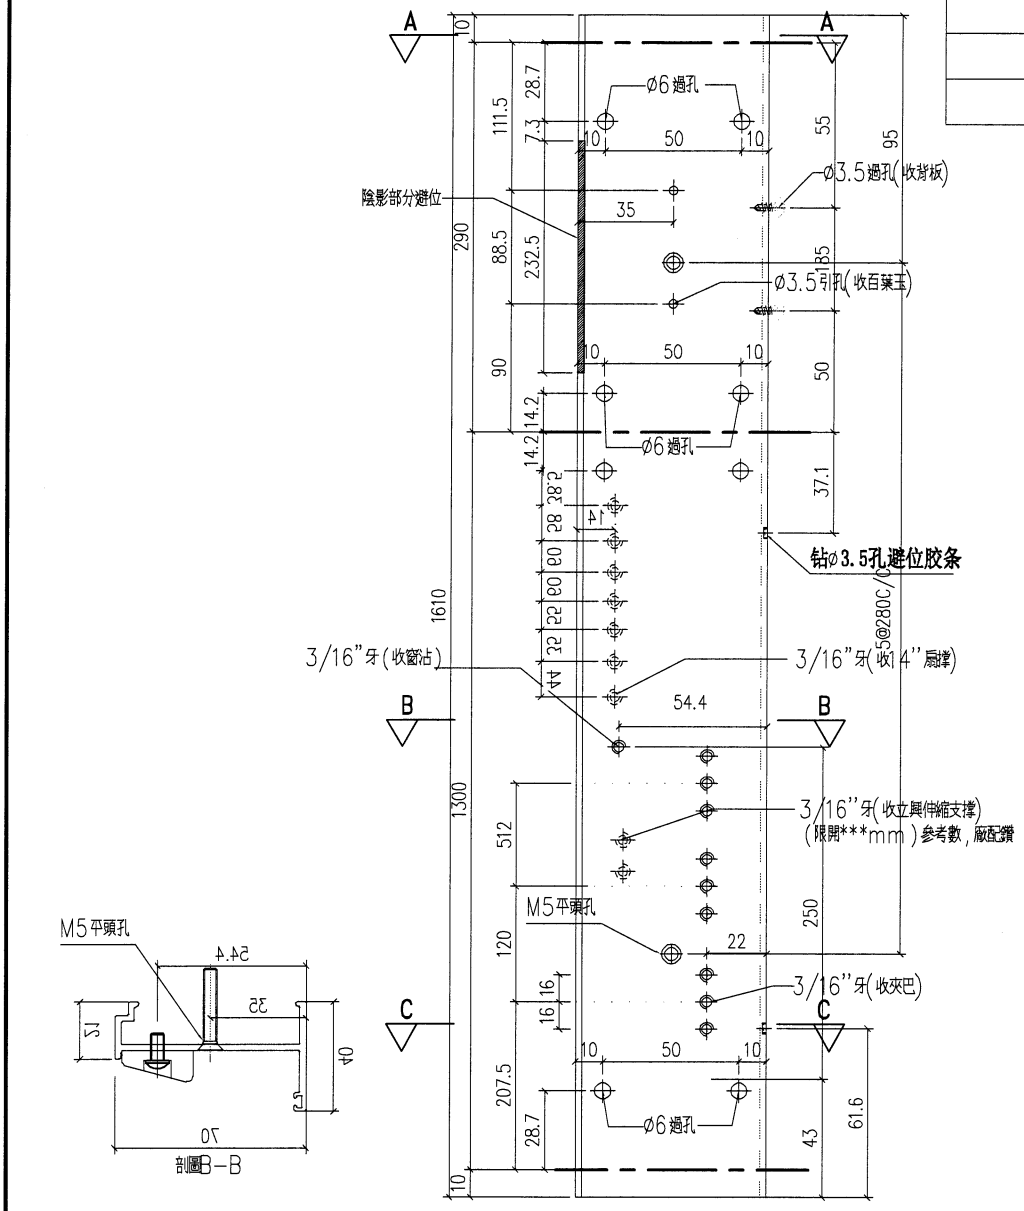

剖圖B-B

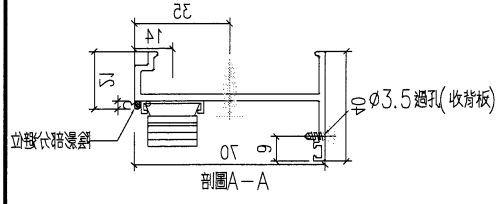

剖圖A-A

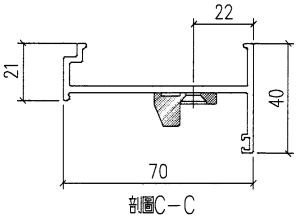

剖圖C-C

工程號	J-859	地盤	啟德站		附件
名 稱	70生夾企		採 用		
材 料	X86007		地盤		
顏 色	- -		工廠		

EG-DWG1

美特鋁質 有限公司 MIDI Aluminium Fabricator Ltd.					類別		物料號		
					制圖	LRA	2022.02.04	圖號	X86007-P05
修改	-	-			復核	-	-	數量	
日期	-	-			批准			位置	

位置	数量
W5P/T5	21

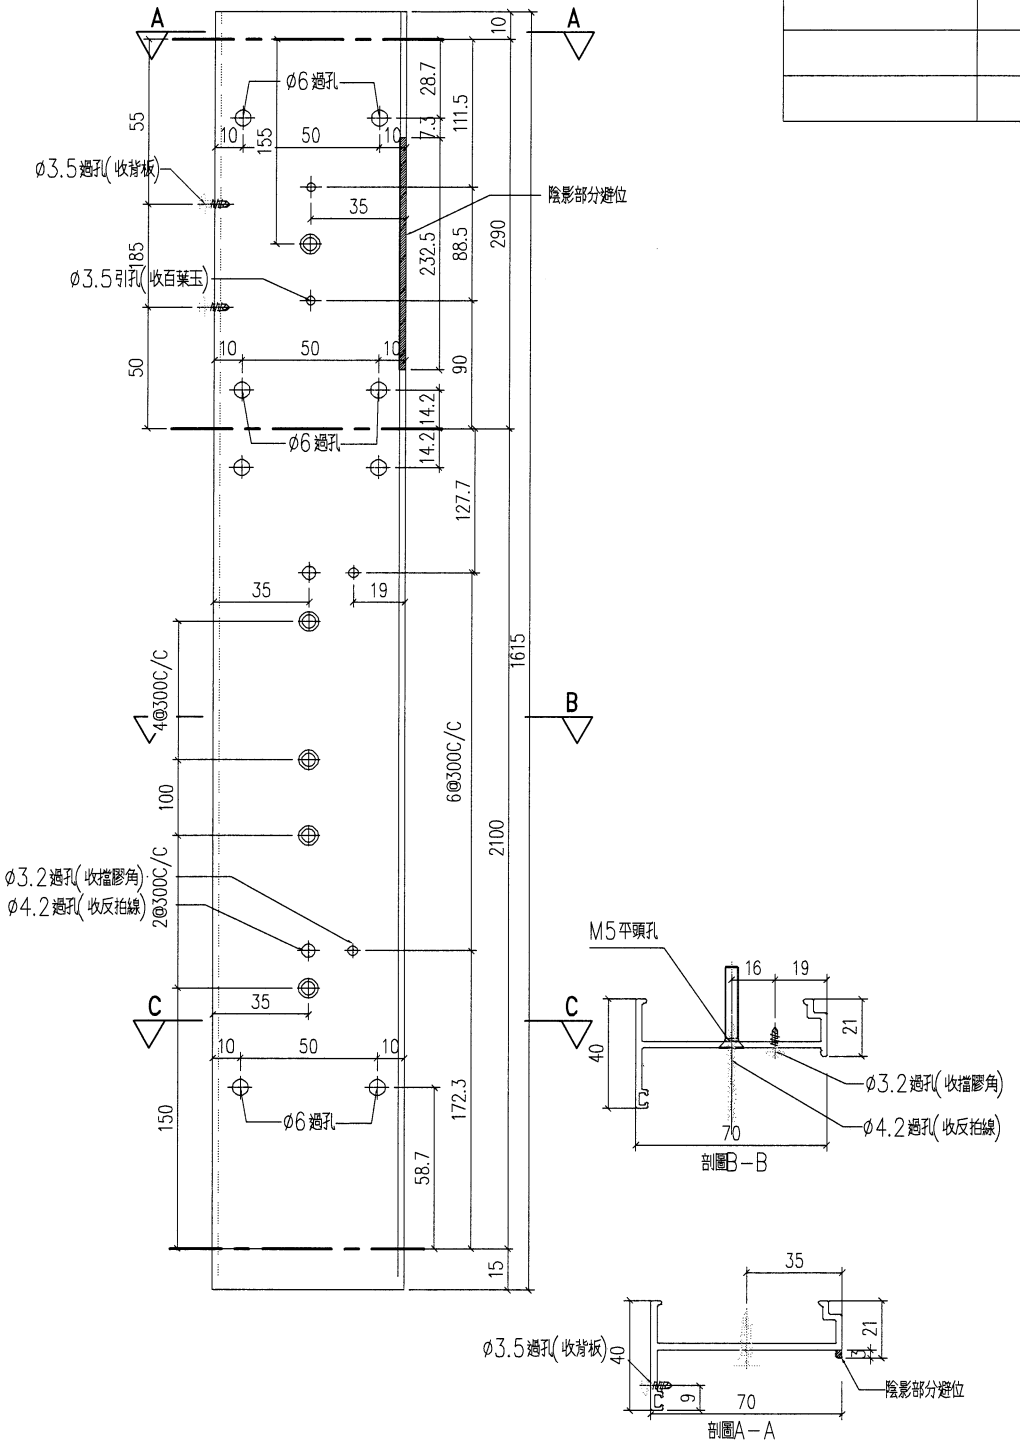

工程號	J-859	地盤	啟德站		附件
名 稱	70生夾企			採 用	
材 料	X86007			地盤	
顏 色	--			工廠	

EG-DWG1

美特鋁質 有限公司 MIDI Aluminium Fabricator Ltd.				類別		物料號		
				制圖	LRA	2022.02.04	圖號	X86007-P06
修改	-	-		復核	-	-	數量	
日期	-	-		批准			位置	

位置	數量
W5P/T5	21

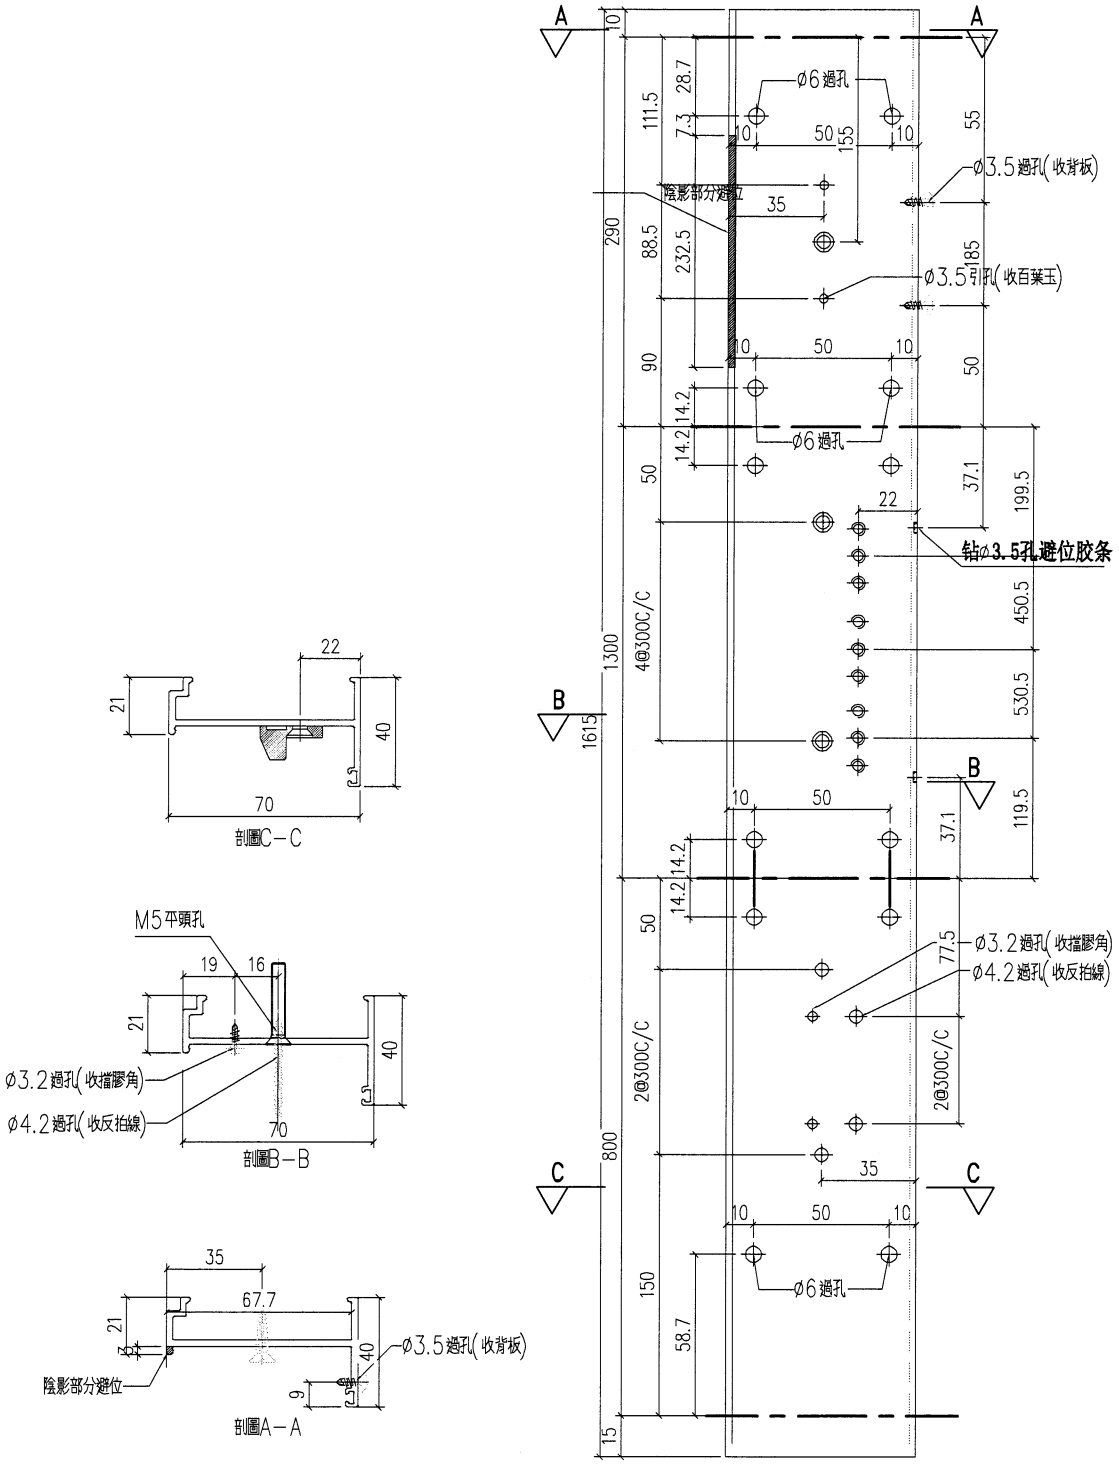

工程號	J-859	地盤	啟德站			附件
名 稱	70生夾企			採 用		
材 料	X86007			地盤		
顏 色	- -			工廠		

EG-DWG1

美特鋁質 有限公司 MIDI Aluminium Fabricator Ltd.				類別		物料號		
				制圖	LRA	2022.02.04	圖號	X86007-P07
修改	-	-		復核	-	-	數量	
日期	-	-		批准			位置	

位置	數量
W5P/T6	21

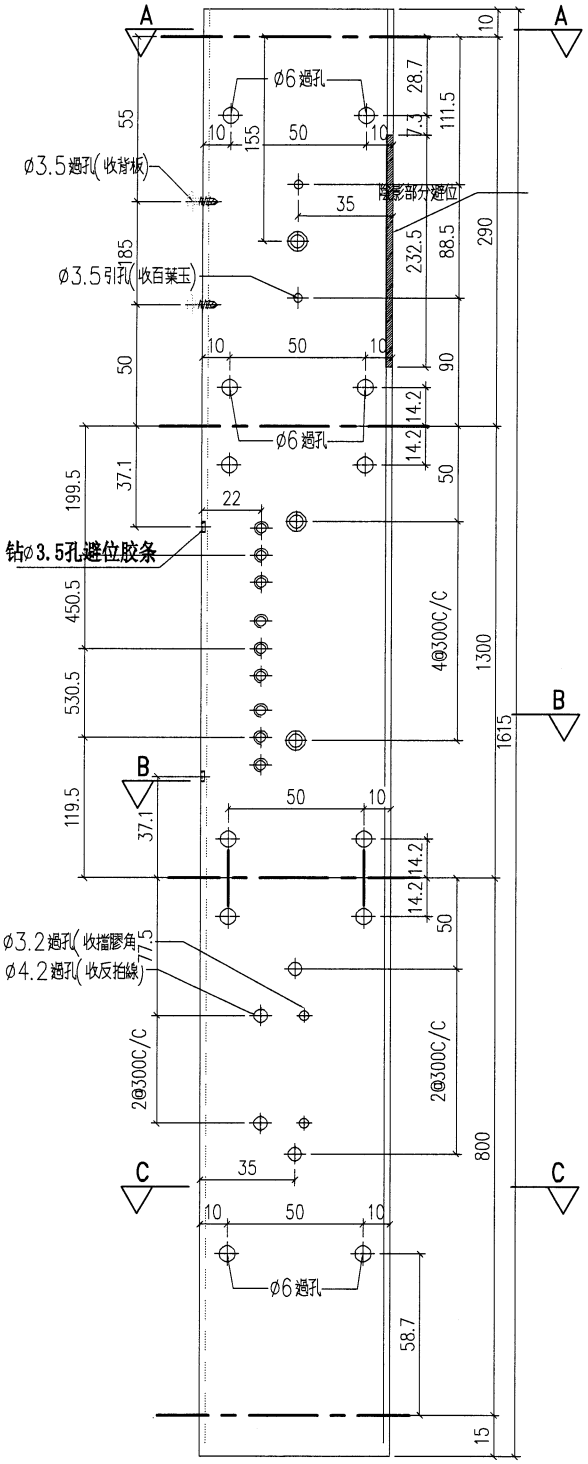

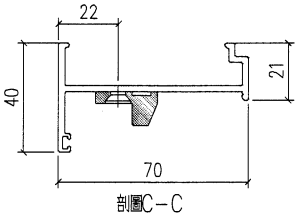

剖圖C-C

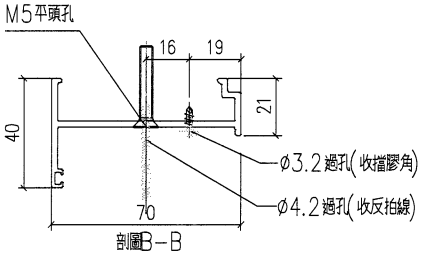

剖圖B-B

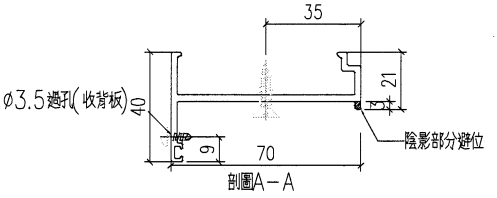

剖圖A-A

工程號	J-859	地盤	啟德站		附件
名 稱	70生夾企			採 用	
材 料	X86007			地盤	
顏 色	- -			工廠	

EG-DWG1

美特鋁質 有限公司 MIDI Aluminium Fabricator Ltd.					類別		物料號		
					制圖	LRA	2022.02.04	圖號	X86007-P08
修改	-	-			復核	-	-	數量	
日期	-	-			批准			位置	

位置	數量
W5P/T6	21

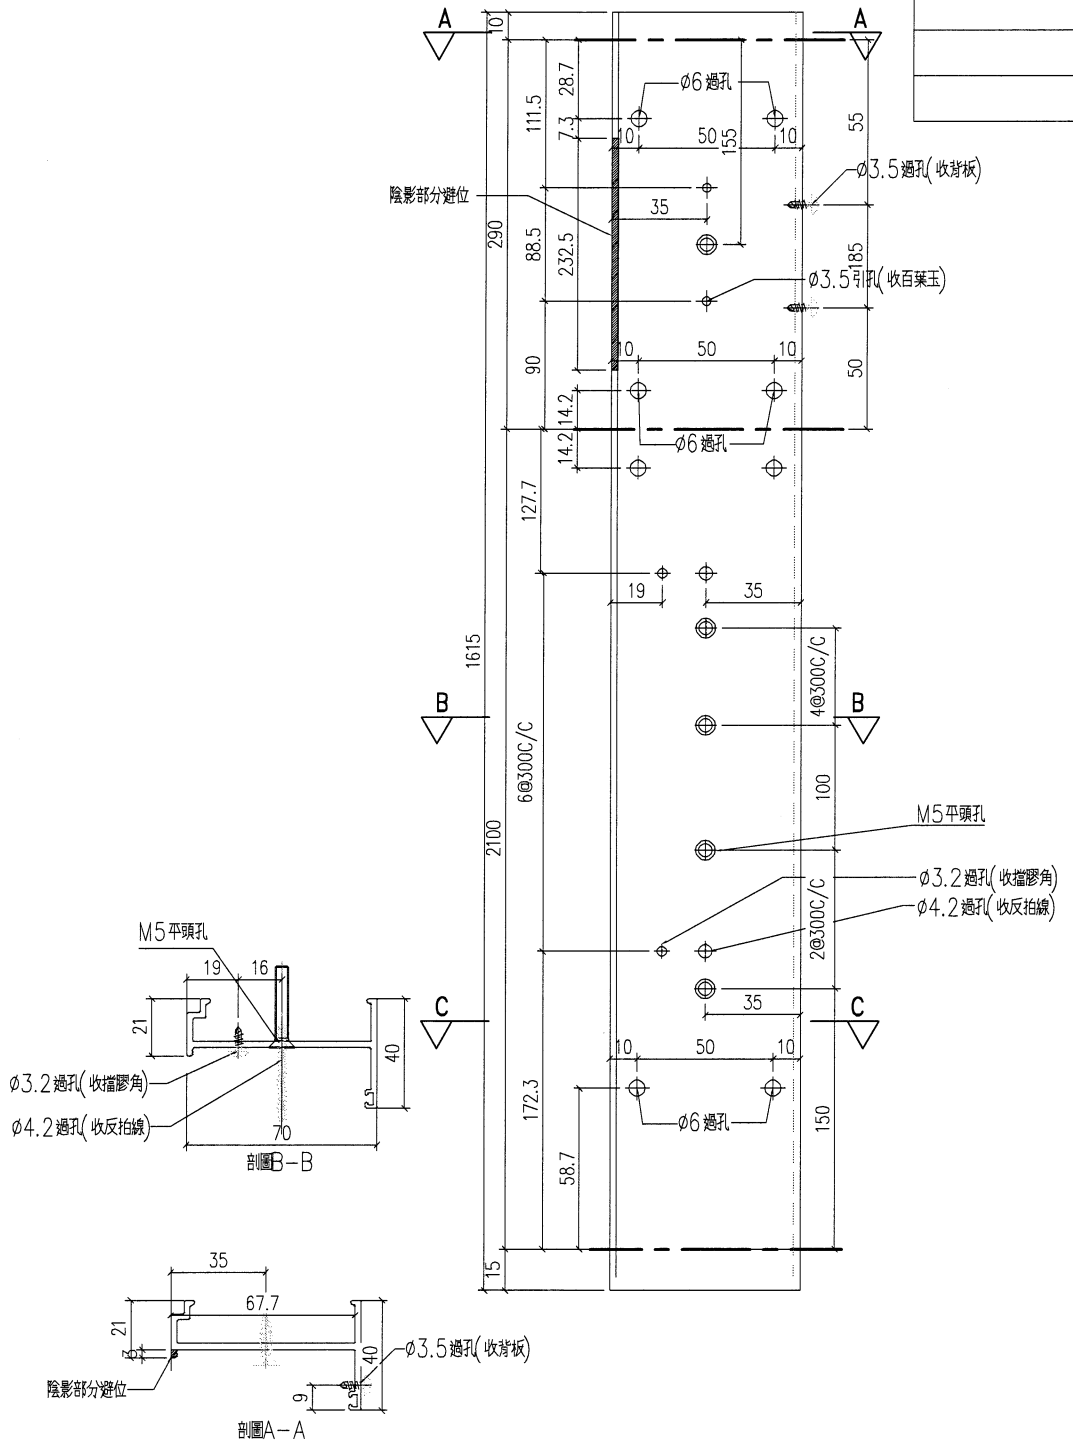

工程號	J-859	地盤	啟德站		附件
名 稱	70生夾企			採 用	
材 料	X86007			地盤	
顏 色	- -			工廠	

EG-DWG1

美特鋁質 有限公司 MIDI Aluminium Fabricator Ltd.					類別		物料號		
					制圖	LRA	2022.02.04	圖號	X86262-P01
修改	-	-			復核	-	-	數量	
日期	-	-			批准			位置	

W2P/T1	20
W3P/T6	21

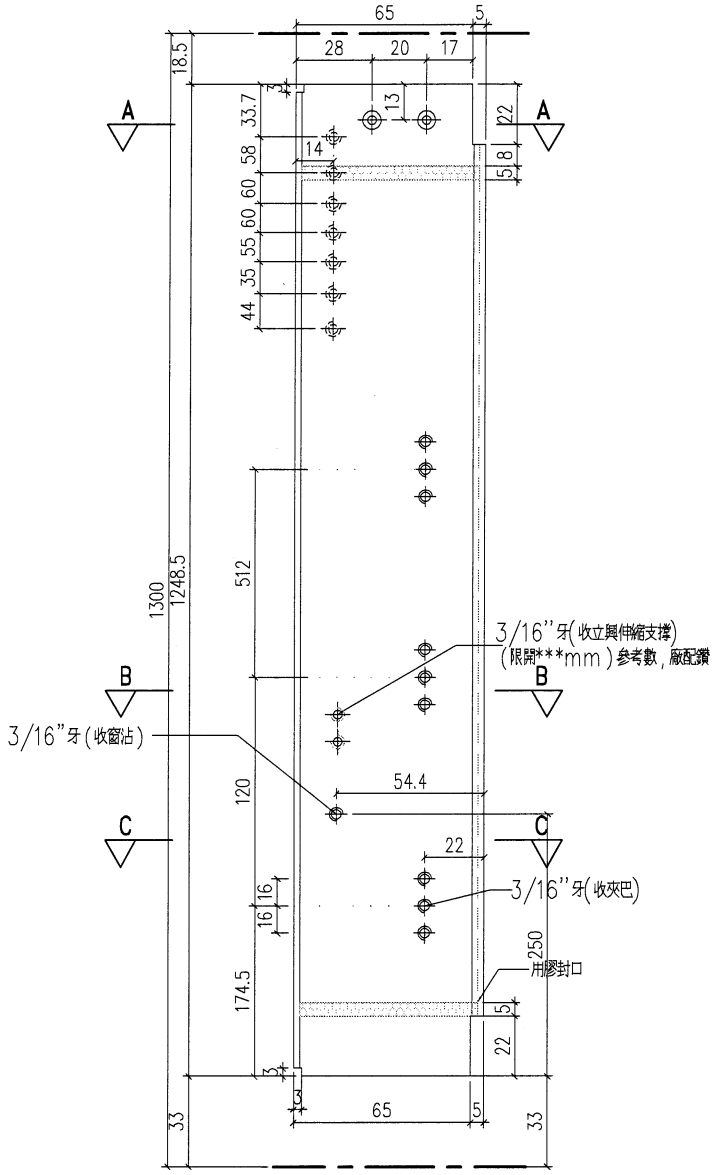

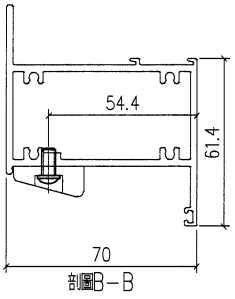

剖圖B-B

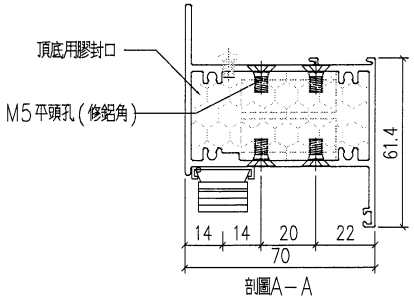

剖圖A-A

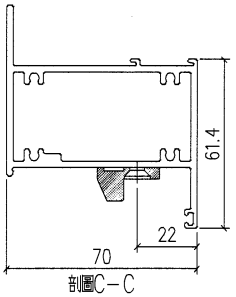

剖圖C-C

工程號	J-859	地盤	啟德站		
名稱	70上生下梗中橫			採用	附件
材料	X86262			地盤	
顏色	--			工廠	

EG-DWG1

美特鋁質 有限公司 MIDI Aluminium Fabricator Ltd.					類別		物料號		
					制圖	LRA	2022.02.04	圖號	X86262-P02
修改	-	-			復核	-	-	數量	
日期	-	-			批准			位置	
								W4P/T1	20

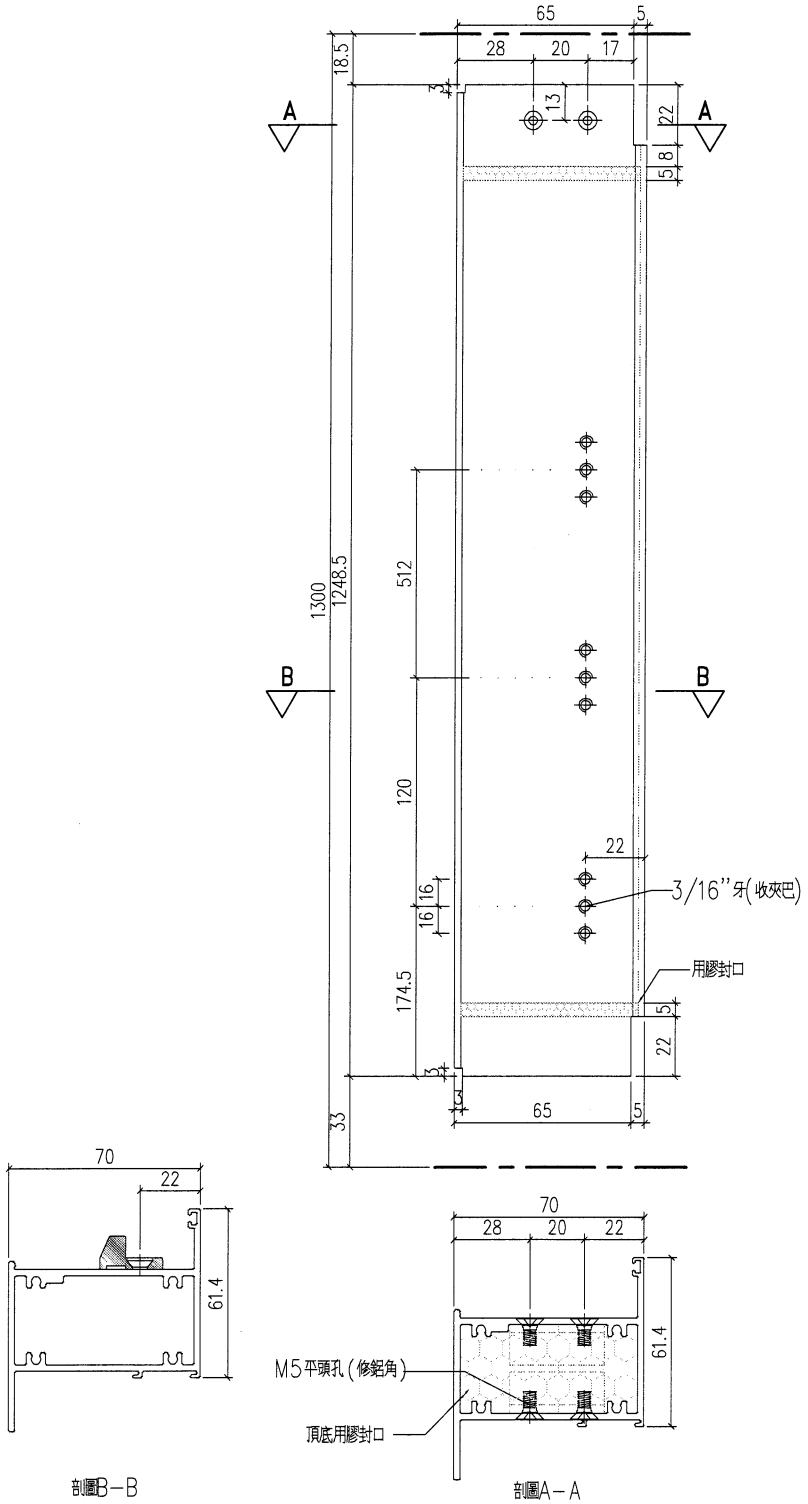

工程號	J-859	地盤	啟德站		附件
名稱	70上生下梗中橫		採用		
材料	X86262		地盤		
顏色	--		工廠		

EG-DWG1

美特鋁質 有限公司 MIDI Aluminium Fabricator Ltd.					類別		物料號		
					制圖	LRA	2022.02.04	圖號	X86262-P03
修改	-	-			復核	-	-	數量	
日期	-	-			批准			位置	

W5P/T1	20
W1P/T8	6
W4P/T9	20

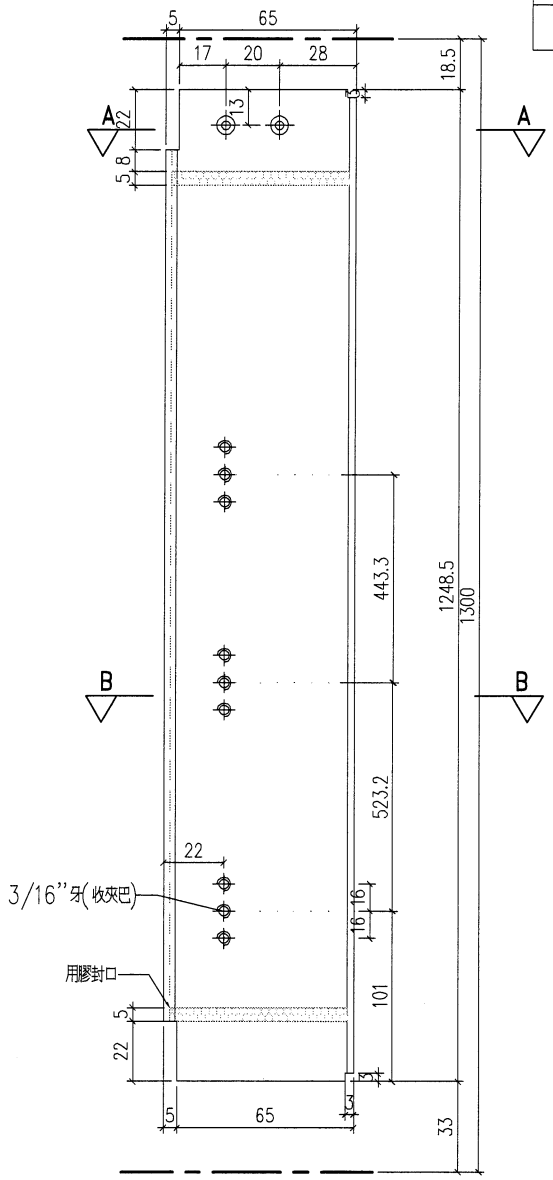

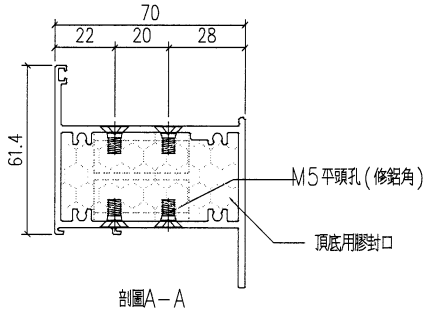

剖圖A-A

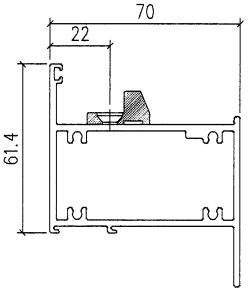

剖圖B-B

工程號	J-859	地盤	啟德站		附件
名稱	70上生下梗中橫		採用		
材料	X86262		地盤		
顏色	--		工廠		

EG-DWG1

美特鋁質 有限公司 MIDI Aluminium Fabricator Ltd.					類別		物料號		
					制圖	LRA	2022.02.04	圖號	X86262-P04
修改	-	-			復核	-	-	數量	
日期	-	-			批准			位置	

W1P/T2	21
W3P/T5	21
W4P/T6	21
W10P/T9	6

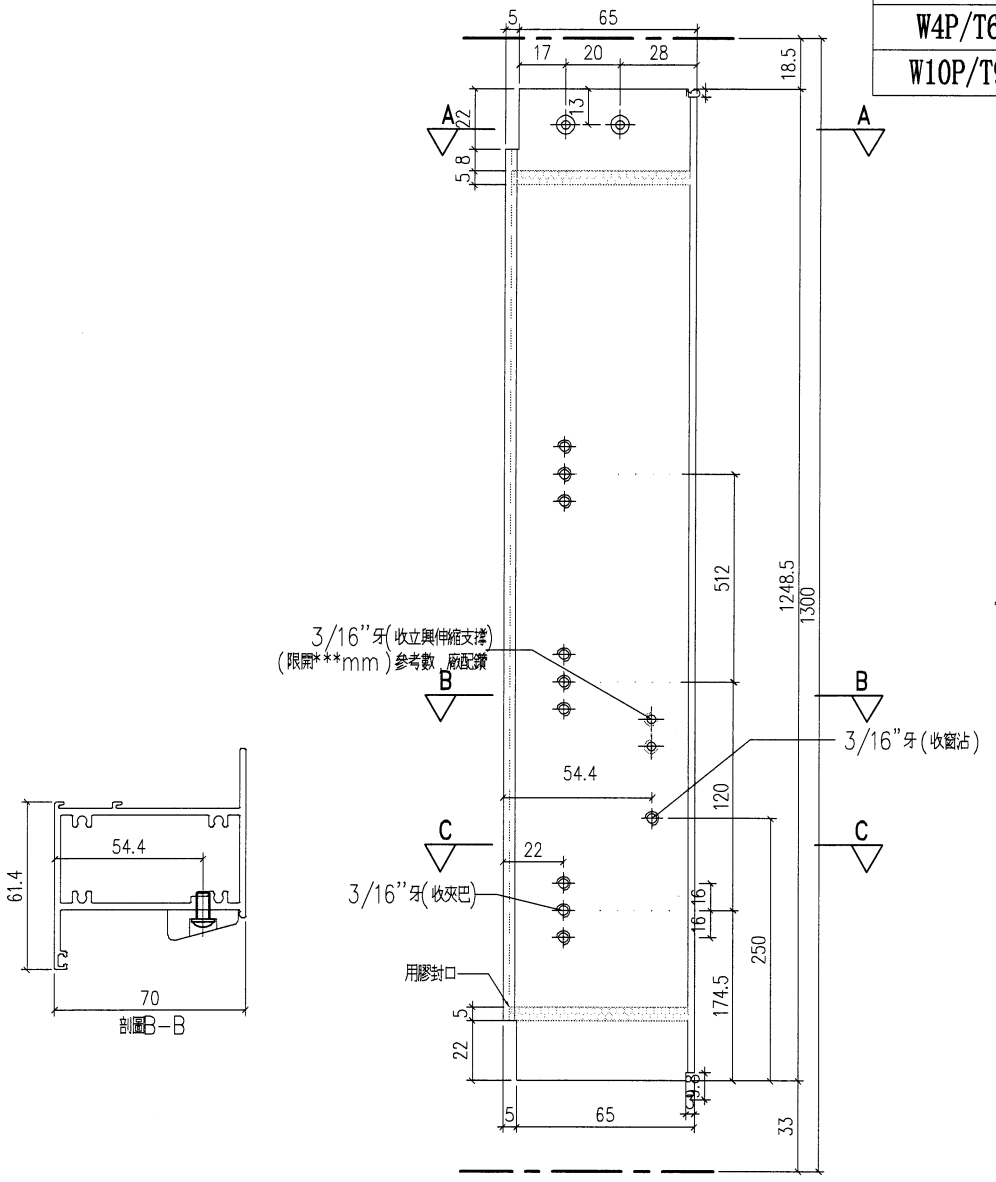

工程號	J-859	地盤	啟德站		
名 稱	70上生下梗中橫		採 用	附	
材 料	X86262		地盤		件
顏 色	--		工廠		

EG-DWG1

美特鋁質 有限公司 MIDI Aluminium Fabricator Ltd.					類別		物料號		
					制圖	LRA	2022.02.04	圖號	X86262-P05
修改	-	-			復核	-	-	數量	
日期	-	-			批准			位置	
								W4P/T2	15

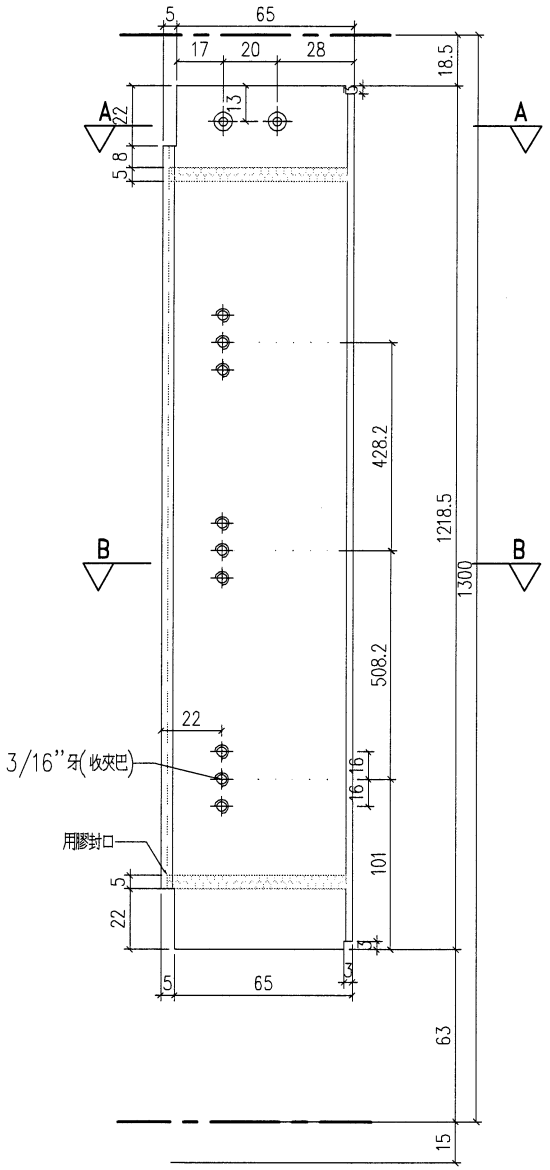

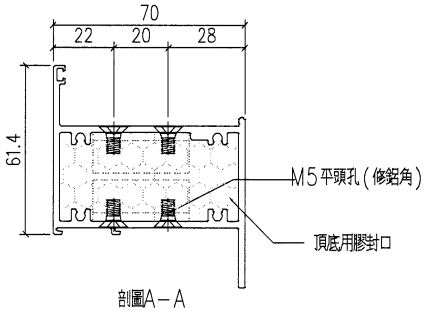

剖圖A-A

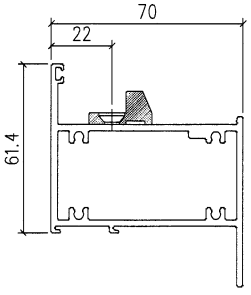

剖圖B-B

工程號	J-859	地盤	啟德站	附件
名稱	70上生下梗中橫	採用		
材料	X86262	地盤		
顏色	--	工廠		

EG-DWG1

美特鋁質 有限公司 MIDI Aluminium Fabricator Ltd.				類別		物料號		
				制圖	LRA	2022.02.04	圖號	X86262-P06
修改	-	-		復核	-	-	數量	
日期	-	-		批准			位置	
							W11P/T6	1

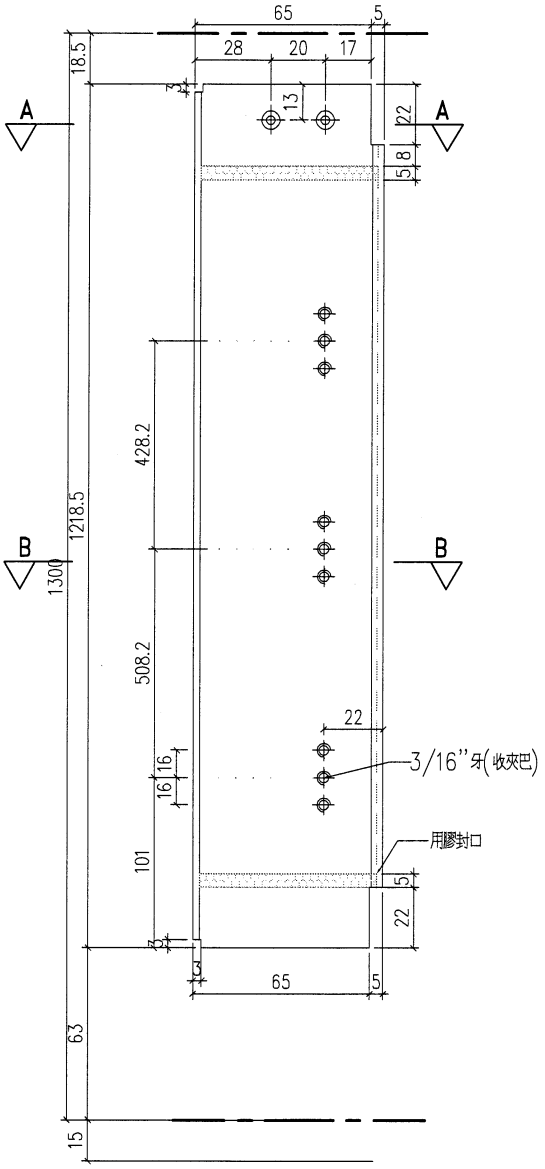

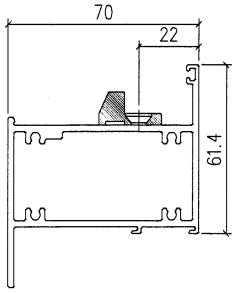

剖圖B-B

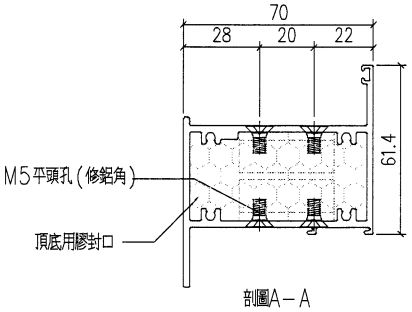

剖圖A-A

工程號	J-859	地盤	啟德站		附件
名稱	70上生下梗中橫			採用	
材料	X86262			地盤	
顏色	--			工廠	

EG-DWG1

美特鋁質 有限公司 MIDI Aluminium Fabricator Ltd.					類別		物料號		
					制圖	LRA	2022.02.04	圖號	X86262-P07
修改	-	-			復核	-	-	數量	
日期	-	-			批准			位置	
								W12P/T9	14

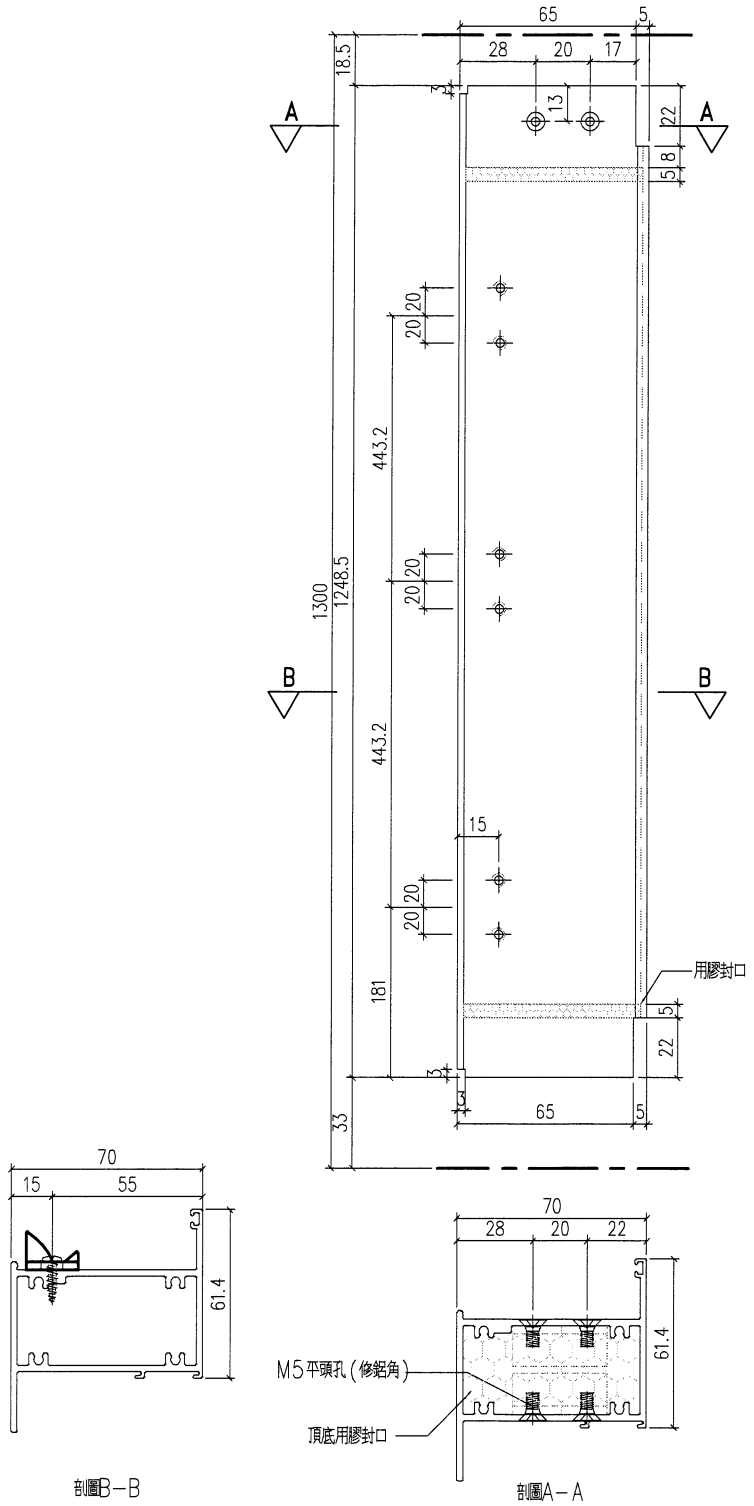

工程號	J-859	地盤	啟德站		
名稱	70上生下梗中橫			採用	附件
材料	X86262			地盤	
顏色	--			工廠	

EG-DWG1

美特鋁質 有限公司 MIDI Aluminium Fabricator Ltd.					類別		物料號		
					制圖	LRA	2022.02.04	圖號	X86262-P08
修改	-	-			復核	-	-	數量	
日期	-	-			批准			位置	

W13AP/T9	2

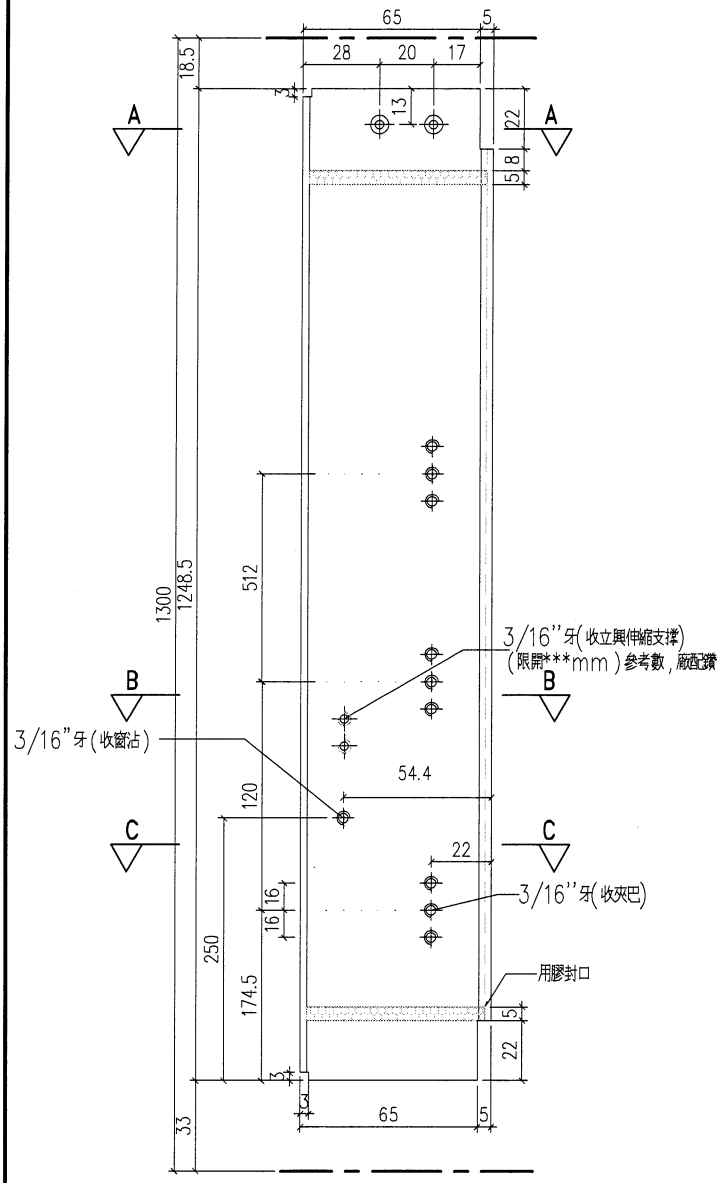

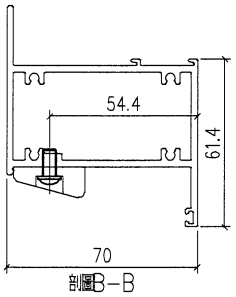

剖圖B-B

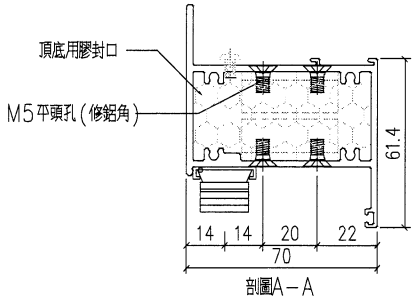

剖圖A-A

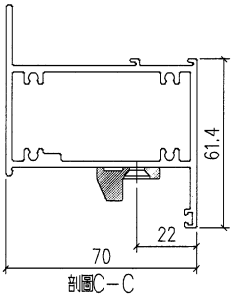

剖圖C-C

工程號	J-859	地盤	啟德站		附件
名 稱	70上生下梗中橫		採 用		
材 料	X86262		地盤		
顏 色	- -		工廠		

EG-DWG1

美特鋁質 有限公司 MIDI Aluminium Fabricator Ltd.					類別		物料號		
					制圖	LRA	2022.02.04	圖號	X86206-P01
修改	-	-			復核	-	-	數量	
日期	-	-			批准			位置	

位置	數量
W8AP/T1	1

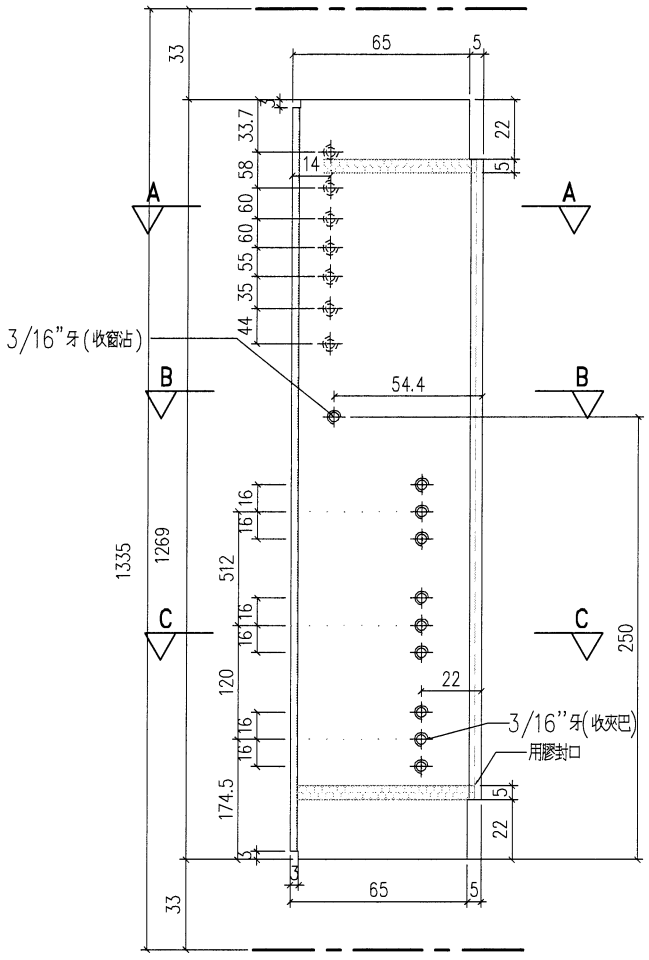

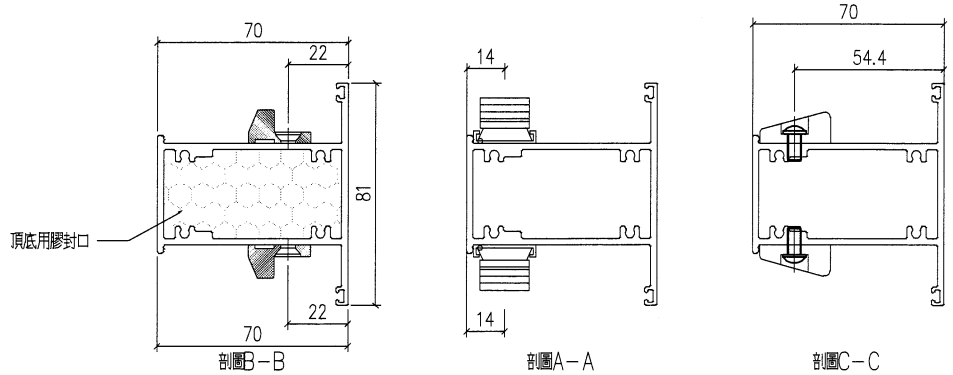

工程號	J-859	地盤	啟德站		附件
名 稱	70左生右生中橫		採 用		
材 料	X86206		地盤		
顏 色	--		工廠		

EG-DWG1

美特鋁質 有限公司 MIDI Aluminium Fabricator Ltd.					類別		物料號		
					制圖	LRA	2022.02.04	圖號	X86206-P02
修改	-	-			復核	-	-	數量	
日期	-	-			批准			位置	

位置	數量
W8AP/T5	1

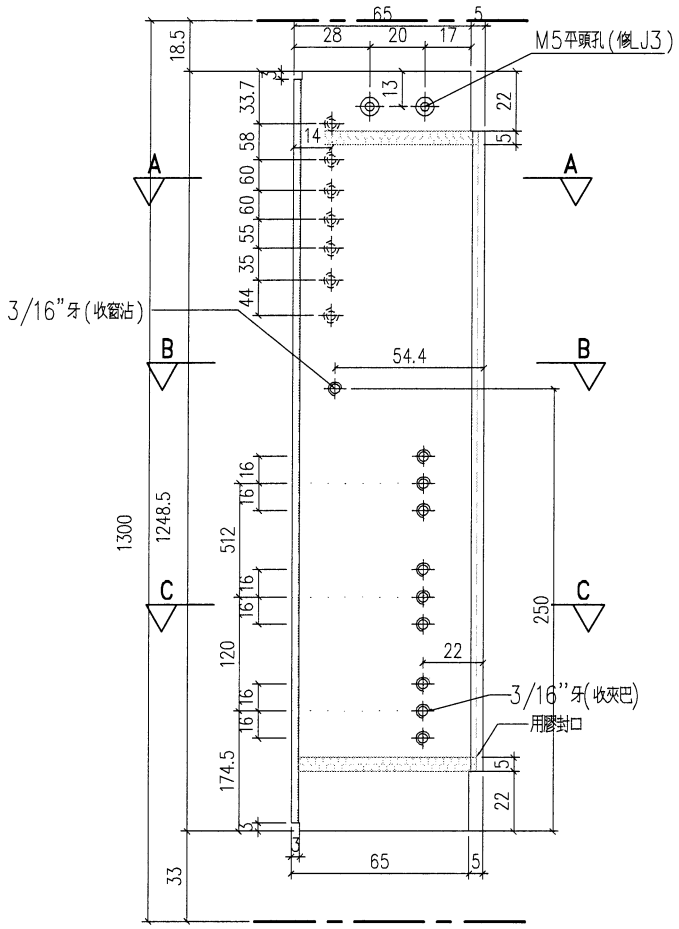

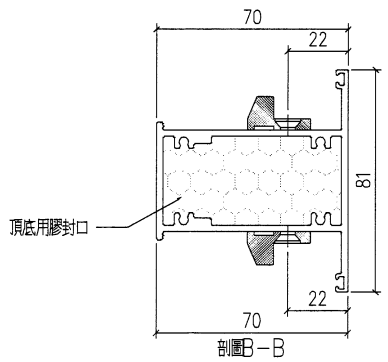

剖圖B－B

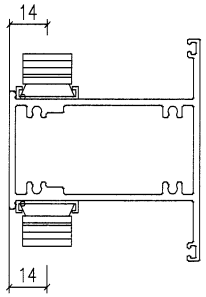

剖圖A－A

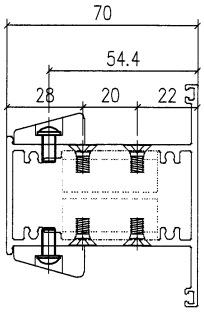

剖圖C－C

工程號	J-859	地盤	啟德站		附件
名　稱	70左生右生中橫		採　用		
材　料	X86206		地盤		
顏　色	- -		工廠		

EG-DWG1

美特鋁質 有限公司 MIDI Aluminium Fabricator Ltd.					類別		物料號		
					制圖	LRA	2022.02.04	圖號	X86206-P03
修改	-	-			復核	-	-	數量	
日期	-	-			批准			位置	

位置	數量
W13P/T9	14

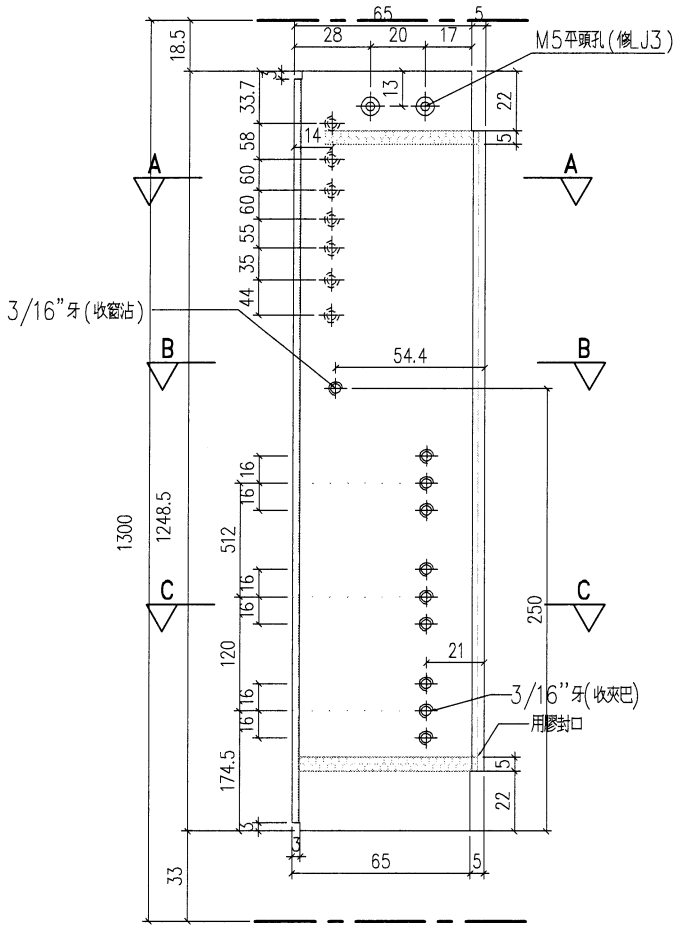

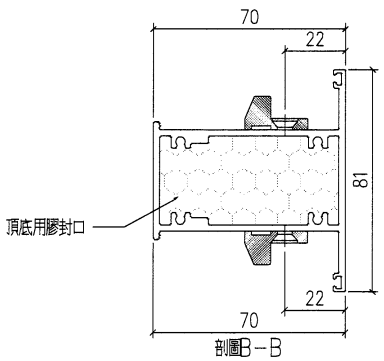

剖圖B－B

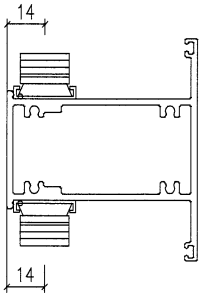

剖圖A－A

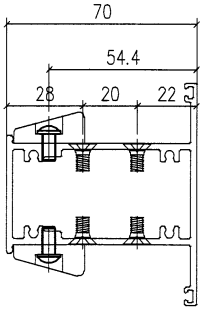

剖圖C－C

工程號	J-859	地盤	啟德站		附件
名　稱	70左生右生中橫		採　用		
材　料	X86206		地盤		
顏　色	--		工廠		

EG-DWG1

美特鋁質 有限公司 MIDI Aluminium Fabricator Ltd.					類別		物料號		
					制圖	LRA	2022.02.04	圖號	X86206-P04
修改	-	-			復核	-	-	數量	
日期	-	-			批准			位置	

位置	數量
W15P/T9	1

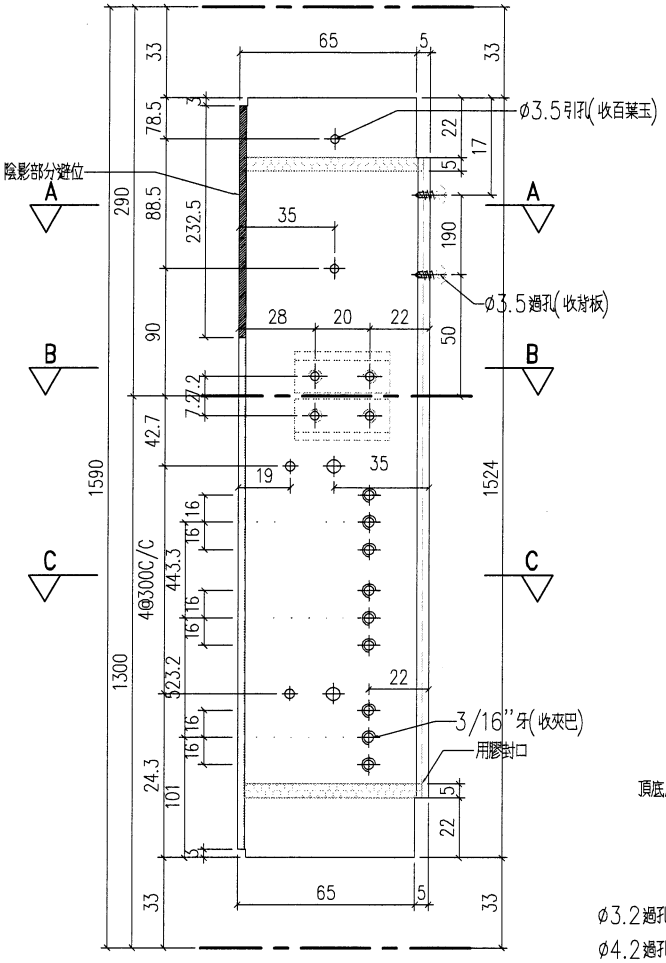

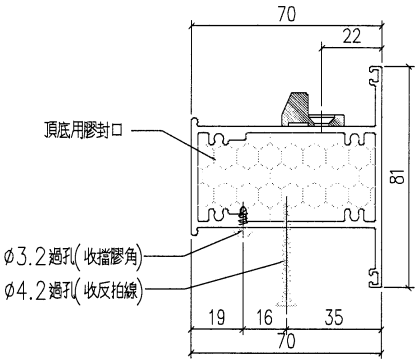

剖圖C-C

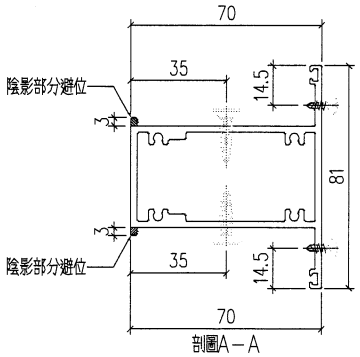

剖圖A-A

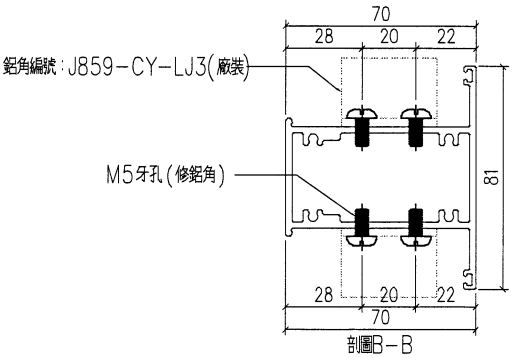

剖圖B-B

工程號	J-859	地盤	啟德站		附件
名稱	70左生右生中橫			採用	
材料	X86206			地盤	
顏色	--			工廠	

EG-DWG1

美特鋁質 有限公司 MIDI Aluminium Fabricator Ltd.					類別		物料號		
					制圖	LRA	2022.02.04	圖號	X86206-P05
修改	-	-			復核	-	-	數量	
日期	-	-			批准			位置	

位置	數量
W15P/T9	1

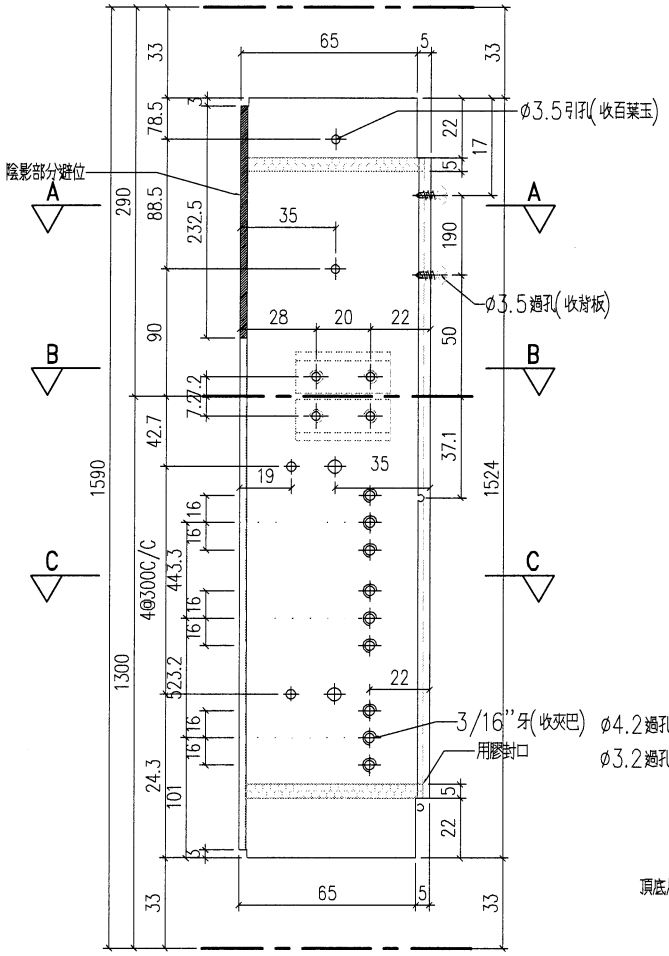

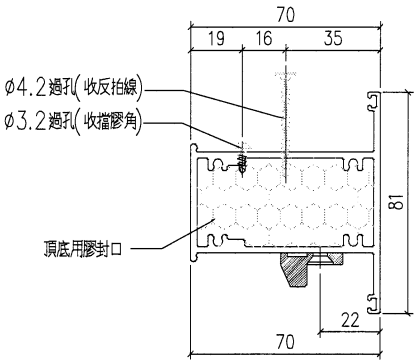

剖圖C-C

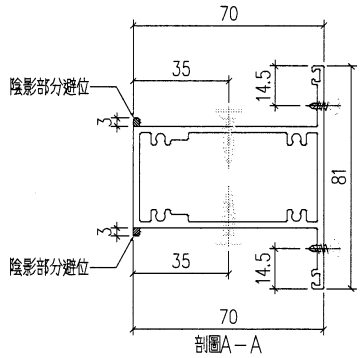

剖圖A-A

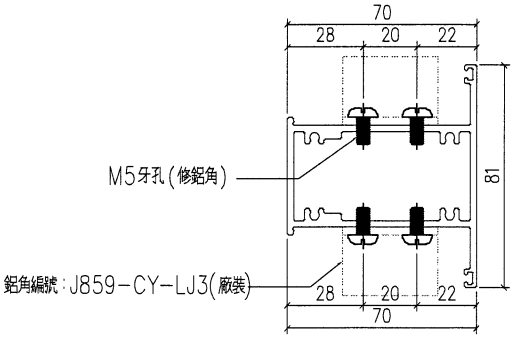

剖圖B-B

工程號	J-859	地盤	啟德站		附件
名稱	70左生右生中橫		採用		
材料	X86206		地盤		
顏色	--		工廠		

EG-DWG1

美特鋁質 有限公司 MIDI Aluminium Fabricator Ltd.					類別		物料號		
					制圖	LRA	2022.02.04	圖號	X86008-P01
修改	-	-			復核	-	-	數量	
日期	-	-			批准			位置	

位置	数量
W5P/T5	21
W5P/T6	21

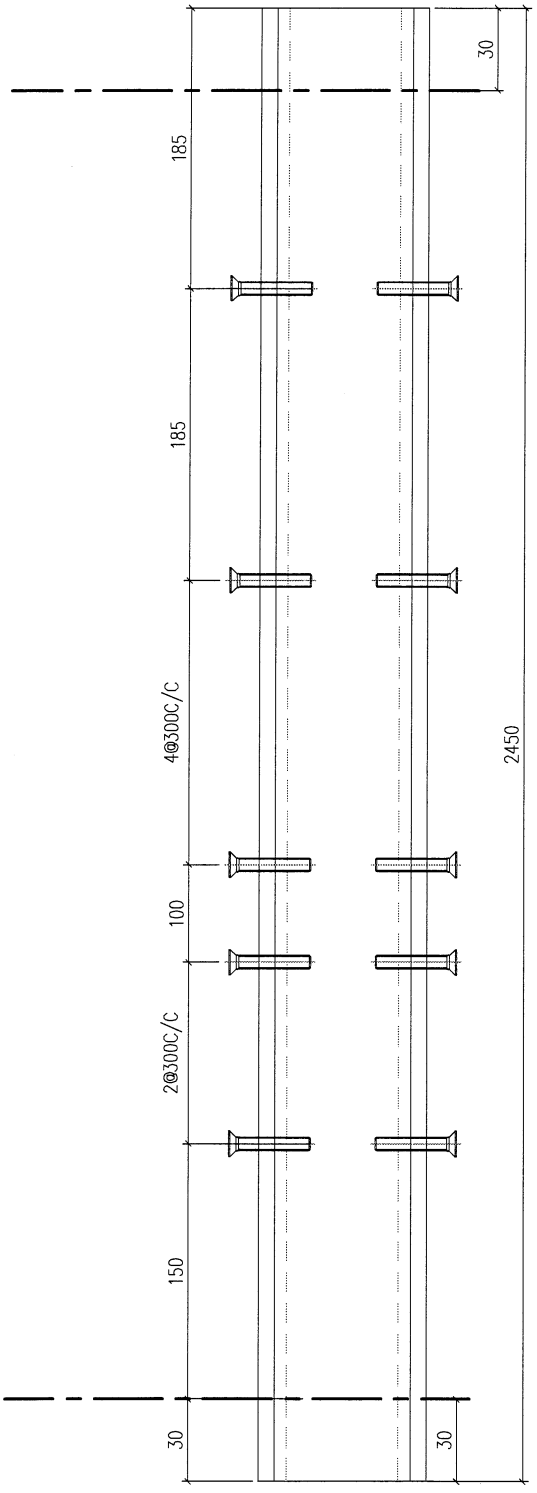

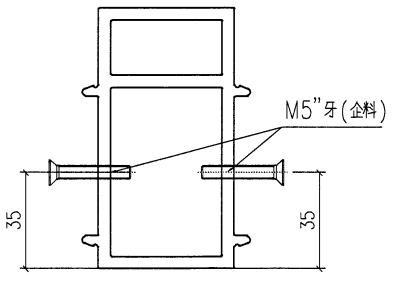

工程號	J-859	地盤	啟德站		
名 稱	70中立柱			採 用	附 件
材 料	X86008			地盤	
顏 色	--			工廠	

EG-DWG1

美特鋁質 有限公司 MIDI Aluminium Fabricator Ltd.					類別		物料號		
					制圖	LRA	2022.02.04	圖號	X86009-P01
修改	-	-			復核	-	-	數量	
日期	-	-			批准			位置	

位置	數量
W1P/T7	21

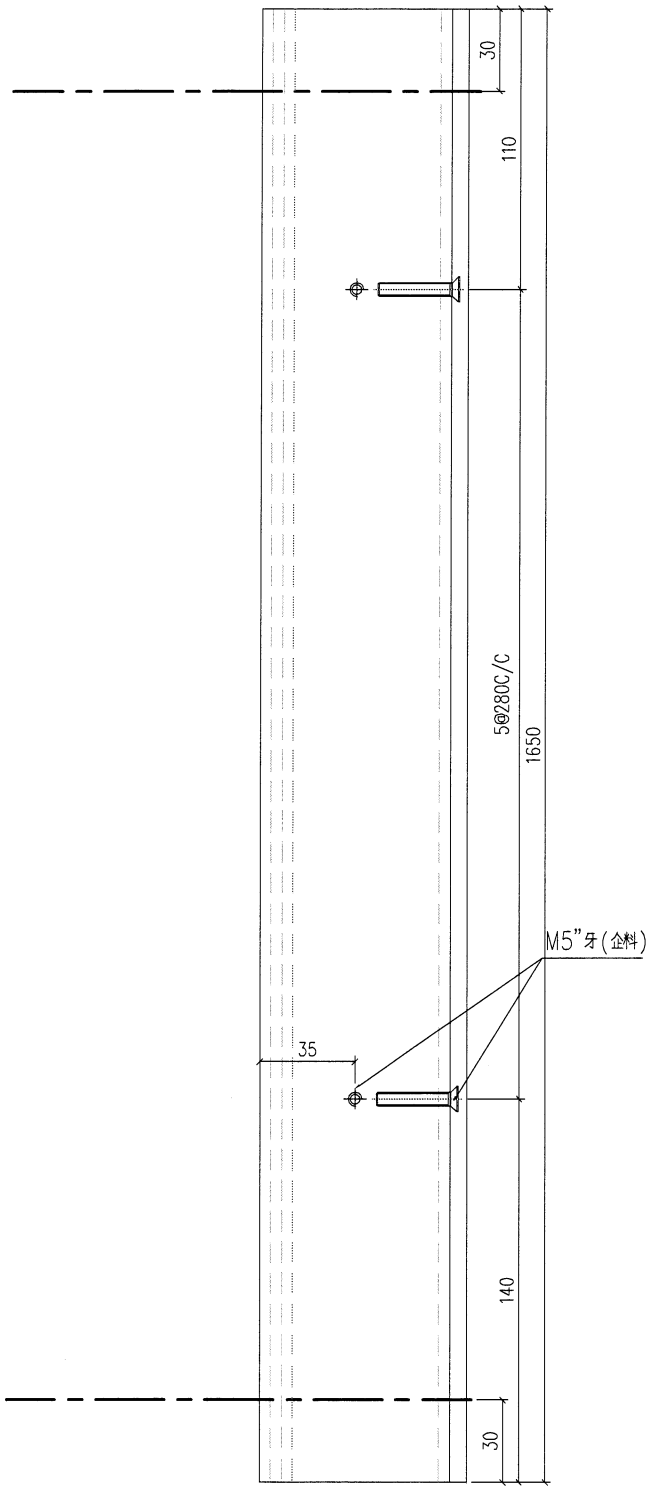

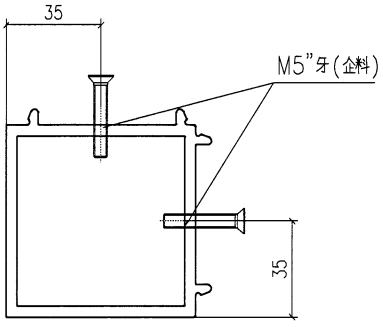

工程號	J-859	地盤	啟德站		附件
名 稱	70中立柱			採用	
材 料	X86009			地盤	
顏 色	- -			工廠	

EG-DWG1

美特鋁質 有限公司 MIDI Aluminium Fabricator Ltd.					類別		物料號		
					制圖	LRA	2022.02.04	圖號	X86009-P02
修改	-	-			復核	-	-	數量	
日期	-	-			批准			位置	

位置	數量
W10P/T9	6

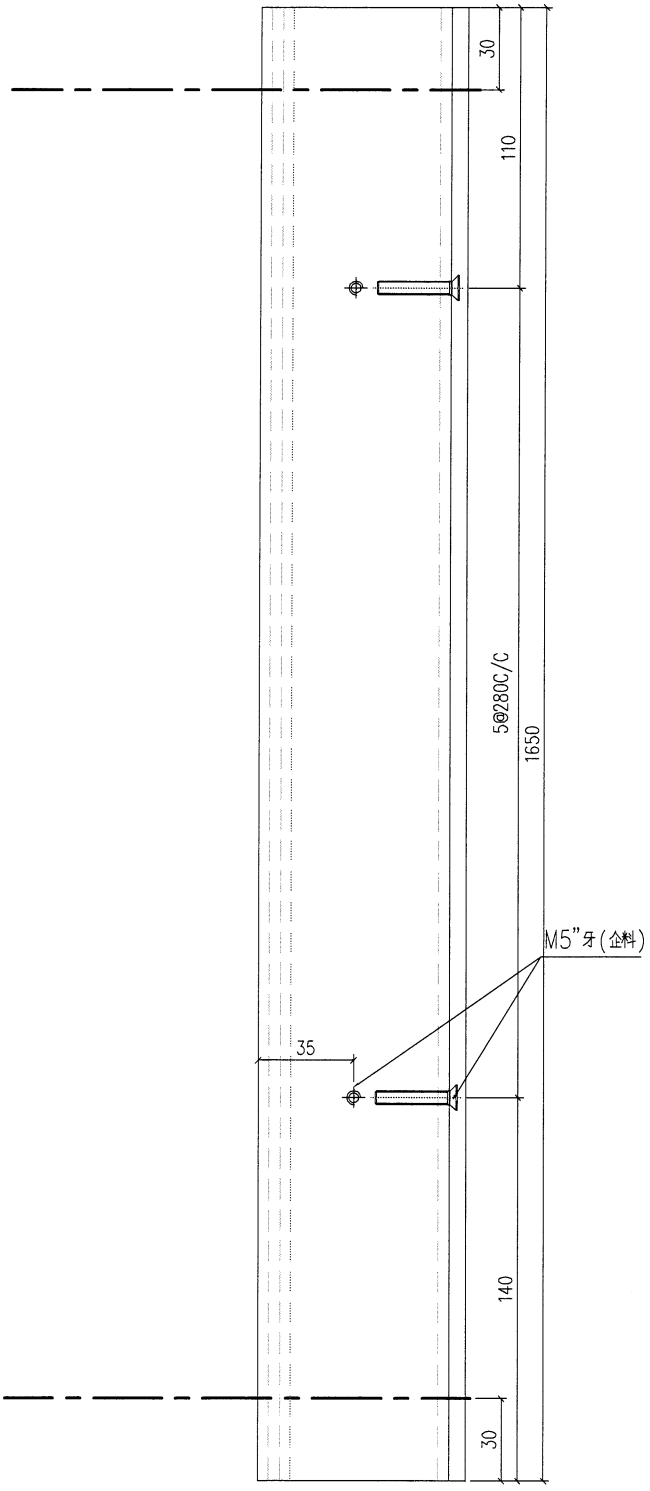

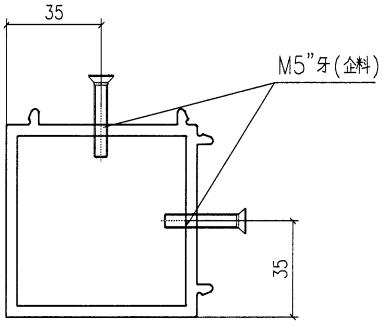

工程號	J-859	地盤	啟德站			附件
名 稱	70中立柱			採 用		
材 料	X86009			地盤		
顏 色	--			工廠		

EG-DWG1

美特鋁質 有限公司 MIDI Aluminium Fabricator Ltd.					類別		物料號		
					制圖	LRA	2022.02.04	圖號	X86012-P1
修改	-	-			復核	-	-	數量	
日期	-	-			批准			位置	

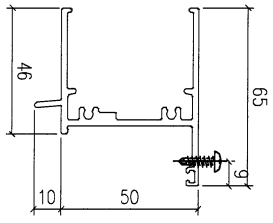

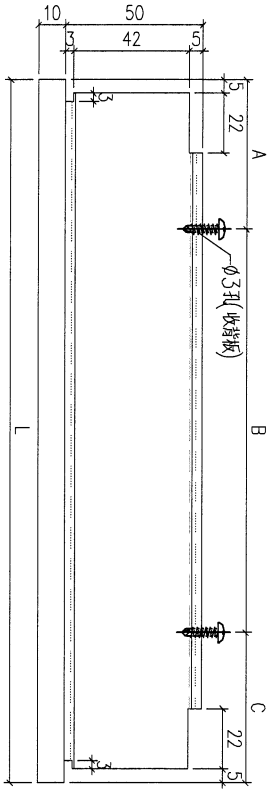

序号	编号	L	A	B	C	数量	位置
1	X86012-P1-1	604	52	2	52	56	W1P-T1/W3P-T2/W2P-T9A
2	X86012-P1-2	634	67	2	67	20	W6P-T1
3	X86012-P1-3	584	42	2	42	2	W9P-T1/W9AP-T1
4	X86012-P1-4	614	57	2	57	16	W5P-T2/W12P-T1
5	X86012-P1-5	644	72	2	72	105	W1P-T5/W2P-T5/W1P-T6/T2P-T6/T7AP-T5/T5P-T9
6	X86012-P1-6	1094	97	3	97	1	W10P-T6
7	X86012-P1-7	594	47	2	47	21	W6P-T8
8	X86012-P1-8	484	42	2	42	16	W14P/T9
9							
10							

工程號	J-859	地盤	啟德站		附件
名　稱	50百叶顶横		採　用		
材　料	X86012		地盤		
顏　色	--		工廠		

EG-DWG1

美特鋁質 有限公司 MIDI Aluminium Fabricator Ltd.					類別		物料號		
					制圖	LRA	2022.02.04	圖號	X86012-P2
修改	-	-			復核	-	-	數量	
日期	-	-			批准			位置	

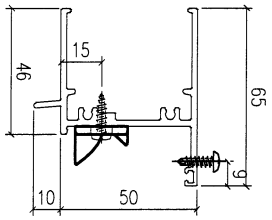

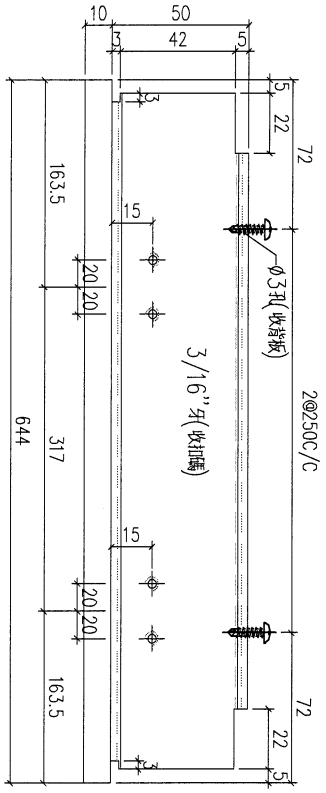

樣板

工程號	J-859	地盤	啟德站		附件	
名　稱	50百叶頂橫			採　用		
材　料	X86012			地盤		
顏　色	--			工廠		

EG-DWG1

美特鋁質 有限公司 MIDI Aluminium Fabricator Ltd.					類別		物料號		
					制圖	LRA	2022.02.04	圖號	X86012-P3
修改	-	-			復核	-	-	數量	
日期	-	-			批准			位置	

W15P-T2
1支

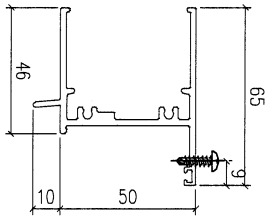

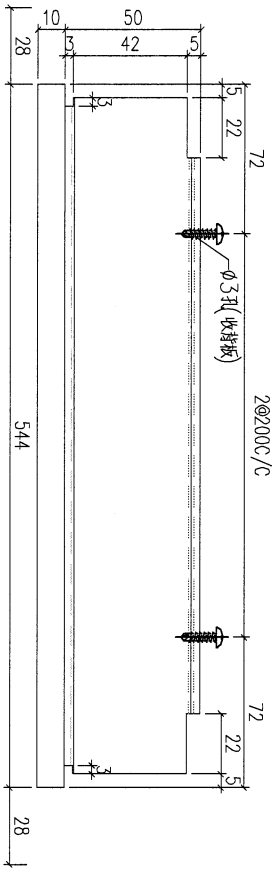

工程號	J-859	地盤	啟德站			附件
名稱	50百叶頂橫			採用		
材料	X86012			地盤		
顏色	--			工廠		

EG-DWG1

美特鋁質 有限公司 MIDI Aluminium Fabricator Ltd.					類別		物料號		
					制圖	LRA	2022.02.04	圖號	X86012-P3
修改	-	-			復核	-	-	數量	
日期	-	-			批准			位置	

W6P-T8
21支

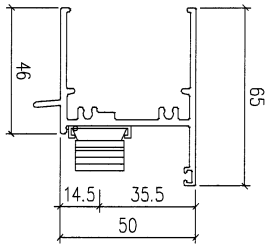

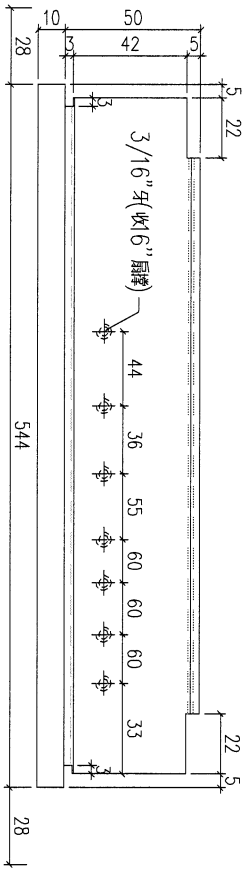

工程號	J-859	地盤	啟德站		附件
名稱	50百叶頂橫		採用		
材料	X86012		地盤		
顏色	--		工廠		

EG-DWG1

美特鋁質 有限公司 MIDI Aluminium Fabricator Ltd.					類別		物料號		
					制圖	LRA	2022.02.04	圖號	X86204-P1
修改	-	-			復核	-	-	數量	
日期	-	-			批准			位置	

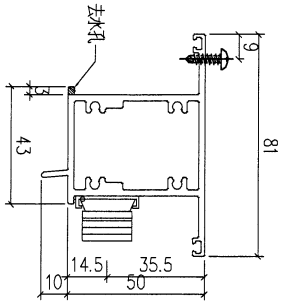

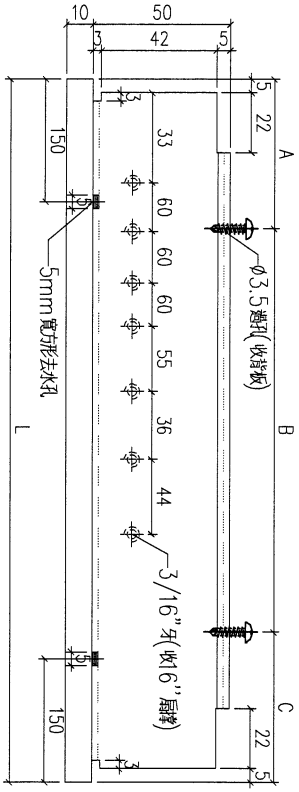

序号	编号	L	A	B	C	数量	位置
1	X86204-P1-1	604	52	250	52	20	W1P-T1
2	X86204-P1-2	634	67	250	67	20	W6P-T1
3	X86204-P1-3	584	42	250	42	2	W9P-T1/W9AP-T1
4	X86204-P1-4	614	57	250	57	1	W12P-T1

工程號	J-859	地盤	啟德站		附件
名 稱	50上生下生中橫			採 用	
材 料	X86204			地盤	
顏 色	--			工廠	

EG-DWG1

美特鋁質 有限公司 MIDI Aluminium Fabricator Ltd.					類別		物料號		
					制圖	LRA	2022.02.04	圖號	X86204-P2
修改	-	-			復核	-	-	數量	
日期	-	-			批准			位置	

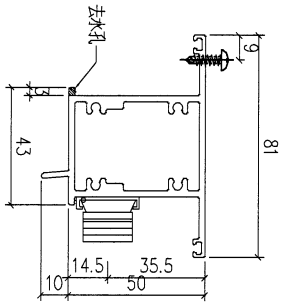

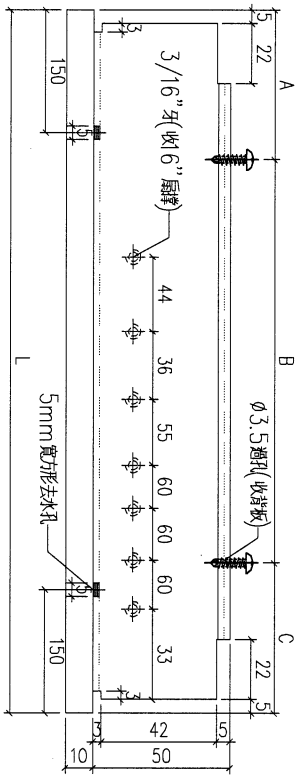

序号	编号	L	A	B		C	数量	位置
1	X86204-P2-1	604	52	2	250	52	15	W3P-T2
2	X86204-P2-2	594	47	2	250	47	21	W6P-T8

工程號	J-859	地盤	啟德站		附件
名 稱	50上生下生中橫		採 用		
材 料	X86204		地盤		
顏 色	- -		工廠		

EG-DWG1

美特鋁質 有限公司 MIDI Aluminium Fabricator Ltd.					類別		物料號		
					制圖	LRA	2022.02.04	圖號	X86204-P3
修改	-	-			復核	-	-	數量	
日期	-	-			批准			位置	

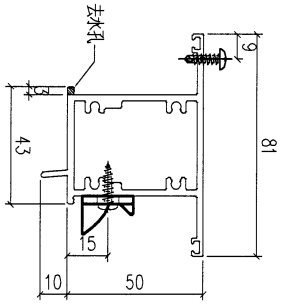

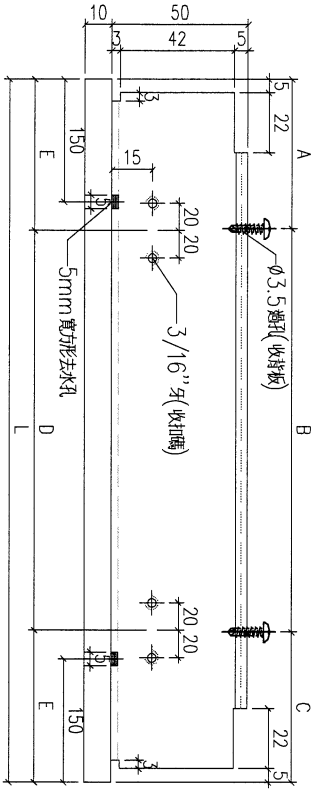

序号	编号	L	A	B	C	D	E	数量	位置
1	X86204-P3-1	604	52	250	52	277	163.5	21	W2P-T9A
2	X86204-P3-2	614	57	250	57	287	163.5	15	W5P-T2
3	X86204-P3-3	644	72	250	72	317	163.5	105	W1P-T5/W2P-T5/W1P-T6/T2P-T6/T7AP-T5/T5P-T9
4	X86204-P3-4	484	42	200	42	242	121	16	W14P/T9

工程號	J-859	地盤	啟德站		附件
名 稱	50上生下生中橫		採 用		
材 料	X86204		地盤		
顏 色	- -		工廠		

EG-DWG1

美特鋁質 有限公司 MIDI Aluminium Fabricator Ltd.					類別		物料號		
					制圖	LRA	2022.02.04	圖號	X86204-P4
修改	-	-			復核	-	-	數量	
日期	-	-			批准			位置	

W10P-T6

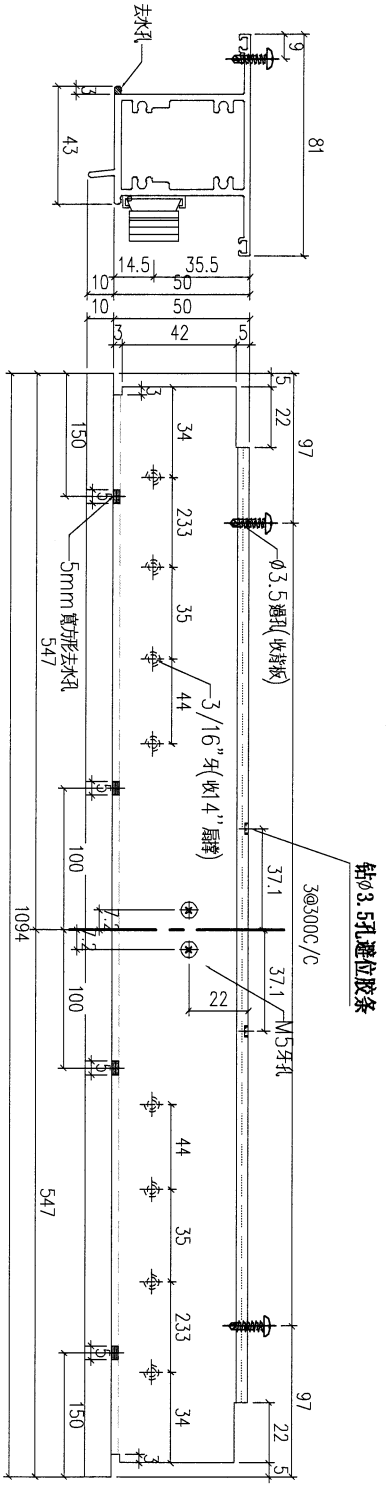

工程號	J-859	地盤	啟德站			附件
名 稱	50上生下生中橫			採 用		
材 料	X86204			地盤		
顏 色	--			工廠		

EG-DWG1

美特鋁質 有限公司 MIDI Aluminium Fabricator Ltd.					類別		物料號		
					制圖	LRA	2022.02.04	圖號	X86204-P5
修改	-	-			復核	-	-	數量	
日期	-	-			批准			位置	

W15P-T2
1支

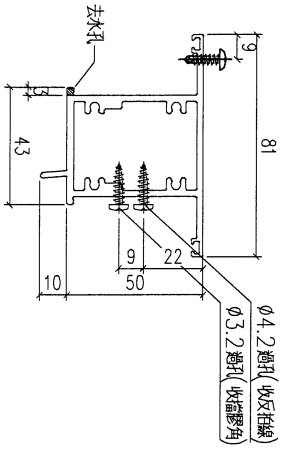

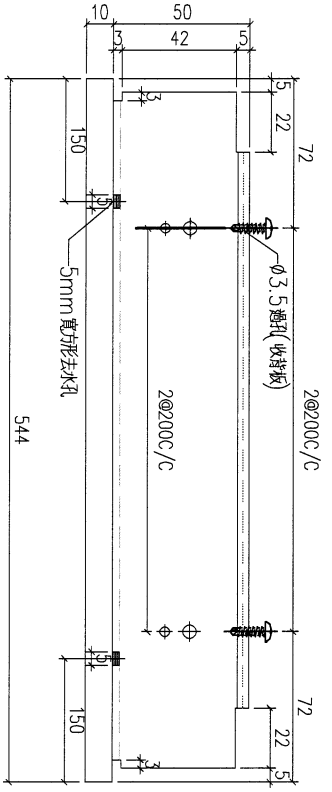

工程號	J-859	地盤	啟德站			附件
名稱	50上生下生中橫			採用		
材料	X86204			地盤		
顏色	- -			工廠		

EG-DWG1

美特鋁質 有限公司 MIDI Aluminium Fabricator Ltd.					類別		物料號		
					制圖	LRA	2022.02.04	圖號	X86213-P1
修改	-	-			復核	-	-	數量	
日期	-	-			批准			位置	

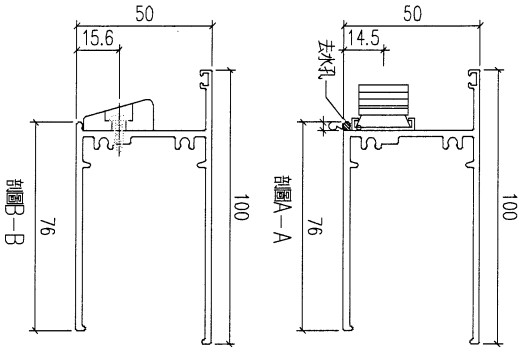

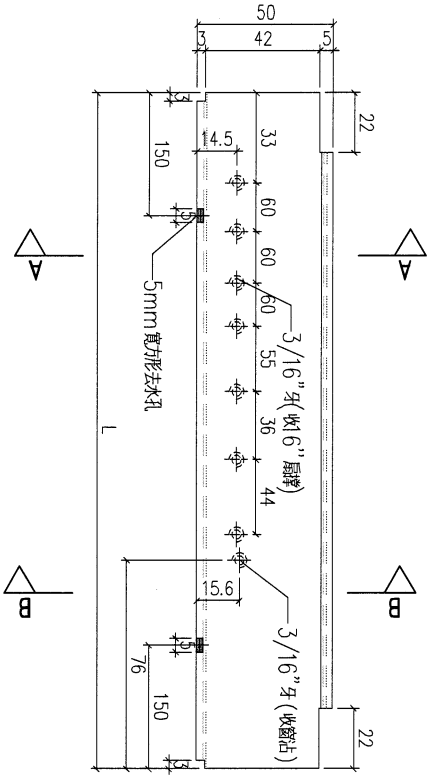

序号	编号	L	数量	位置
1	X86213-P1-1	594	20	W1P-T1
2	X86213-P1-2	574	2	W9P-T1/W9AP-T1

工程號	J-859	地盤	啟德站			附件
名　稱	50生底橫			採　用		
材　料	X86213			地盤		
顏　色	--			工廠		

EG-DWG1

美特鋁質 有限公司 MIDI Aluminium Fabricator Ltd.					類別		物料號		
					制圖	LRA	2022.02.04	圖號	X86213-P2
修改	-	-			復核	-	-	數量	
日期	-	-			批准			位置	

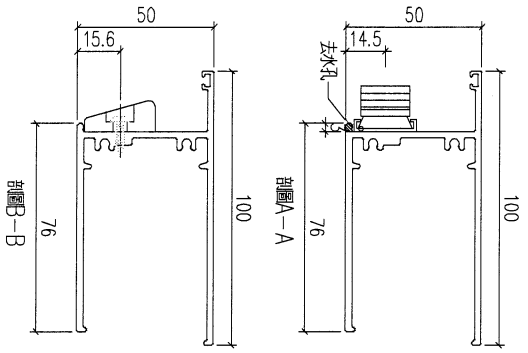

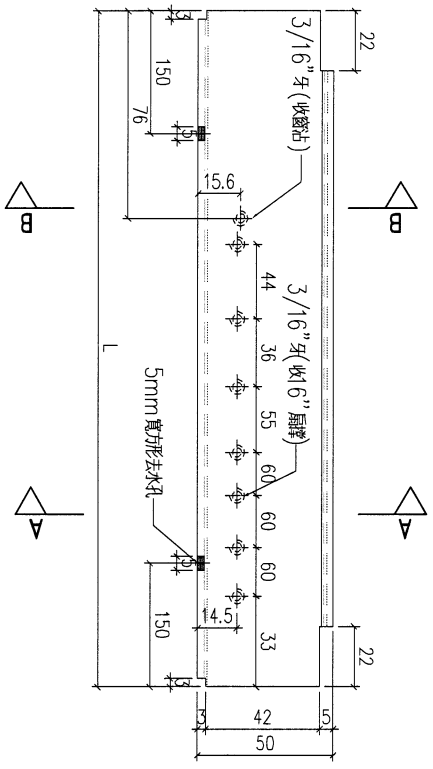

序号	编号	L	数量	位置
1	X86213-P2-1	594	15	W3P-T2
2				

工程號	J-859	地盤	啟德站		附件
名 稱	50生底橫			採用	
材 料	X86213			地盤	
顏 色	--			工廠	

EG-DWG1

美特鋁質 有限公司 MIDI Aluminium Fabricator Ltd.					類別		物料號		
					制圖	LRA	2022.02.04	圖號	X86213-P3
修改	-	-			復核	-	-	數量	
日期	-	-			批准			位置	

注：窗站款式未定，待確定後在轉孔

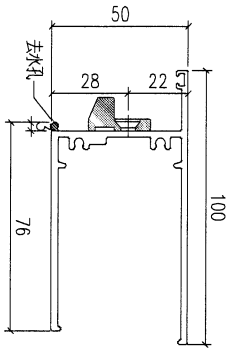

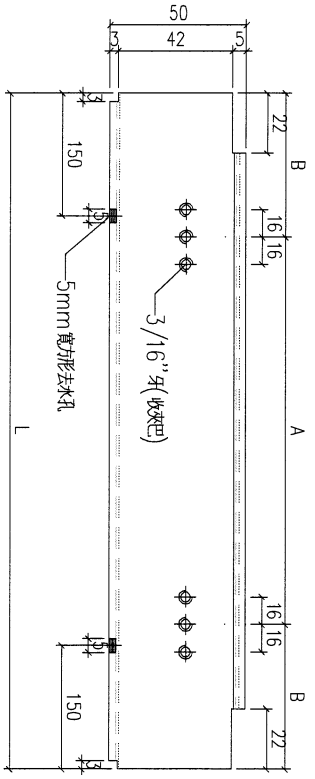

序号	编号	L	A	B	数量	位置
1	X86213-P3-1	604	287	158.5	0	W5P-T2
2	X86213-P3-2	594	277	158.5	21	W2P-T9A
3						

工程號	J-859	地盤	啟德站	附件	
名稱	50生底橫			採用	
材料	X86213			地盤	
顏色	--			工廠	

EG-DWG1

美特鋁質 有限公司 MIDI Aluminium Fabricator Ltd.				類別		物料號		
				制圖	LRA	2022.02.04	圖號	X86013-P1
修改	-	-		復核	-	-	數量	
日期	-	-		批准			位置	

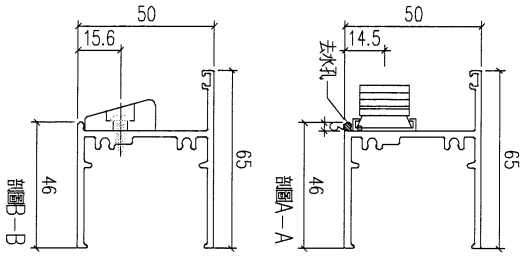

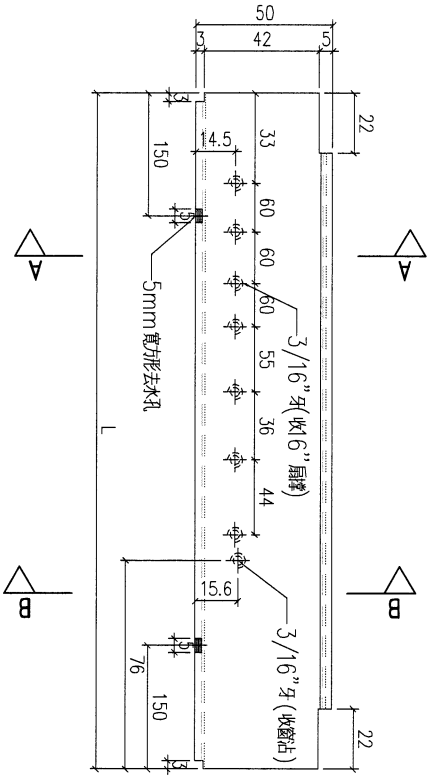

序号	编号	L	数量	位置
1	X86013-P1-2	624	20	W6P-T1
2	X86013-P1-4	604	1	W12P-T1

工程號	J-859	地盤	啟德站			附件
名 稱	50生底橫			採 用		
材 料	X86013			地盤		
顏 色	- -			工廠		

EG-DWG1

美特鋁質 有限公司 MIDI Aluminium Fabricator Ltd.					類別		物料號		
					制圖	LRA	2022.02.04	圖號	X86013-P2
修改	-	-			復核	-	-	數量	
日期	-	-			批准			位置	

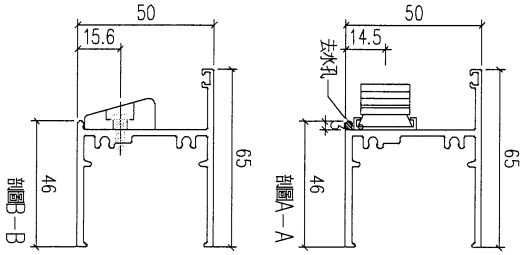

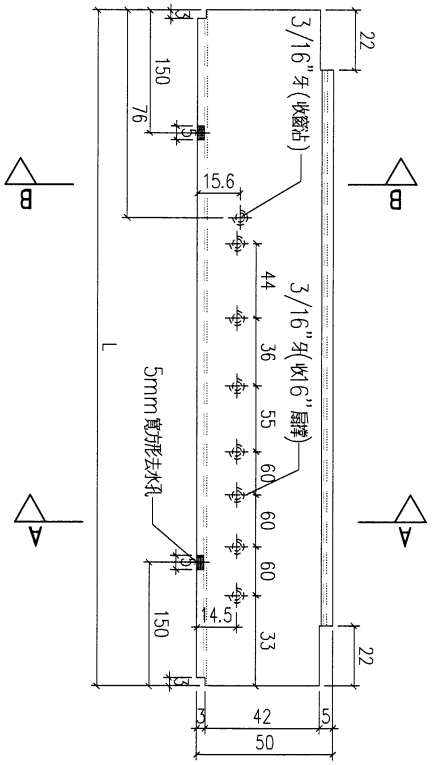

序号	编号	L	数量	位置
1	X86013-P2-1	584	21	W6P-T8
2				

工程號	J-859	地盤	啟德站		附件
名 稱	50生底橫		採 用		
材 料	X86013		地盤		
顏 色	--		工廠		

EG-DWG1

美特鋁質 有限公司 MIDI Aluminium Fabricator Ltd.					類別		物料號		
					制圖	LRA	2022.02.04	圖號	X86013-P3
修改	-	-			復核	-	-	數量	
日期	-	-			批准			位置	

注：窗站款式未定，待確定後在轉孔

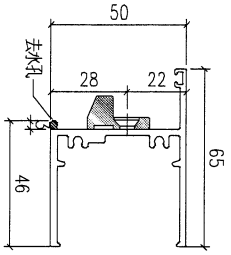

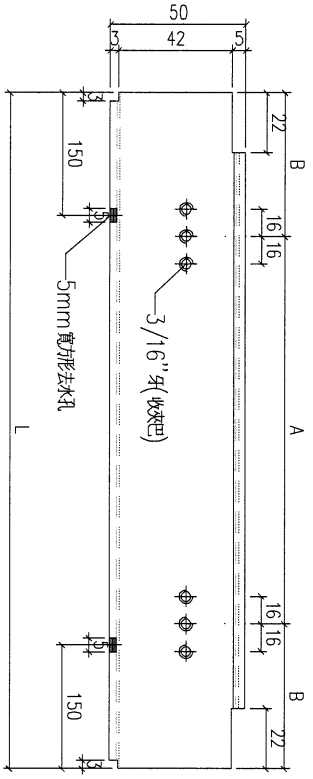

序号	编号	L	A	B	数量	位置
1	X86013-P3-1	604	287	158.5	15	W5P-T2
2	X86013-P3-2	634	317	158.5	105	W1P-T5/W2P-T5/W1P-T6/T2P-T6/T7AP-T5/T5P-T9
3	X86013-P3-3	474	242	116	16	W14P/T9

工程號	J-859	地盤	啟德站			附件
名　稱	50生底橫			採　用		
材　料	X86013			地盤		
顏　色	--			工廠		

EG-DWG1

美特鋁質 有限公司 MIDI Aluminium Fabricator Ltd.					類別		物料號		
					制圖	LRA	2022.02.04	圖號	X86013-P4
修改	-	-			復核	-	-	數量	
日期	-	-			批准			位置	

W10P-T6

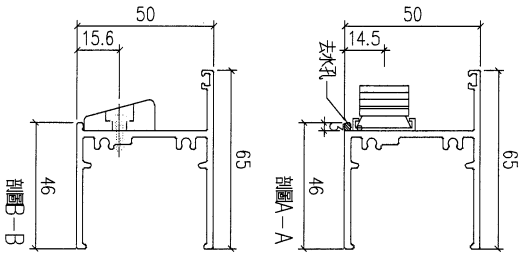

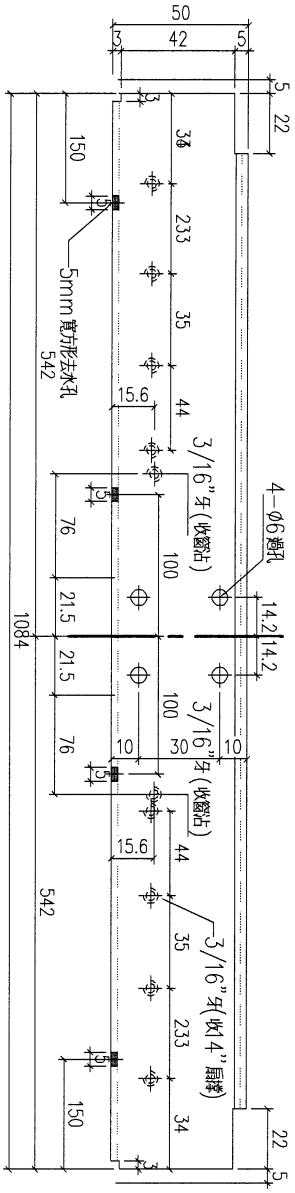

工程號	J-859	地盤	啟德站		附件	
名稱	50生底橫			採用		
材料	X86013			地盤		
顏色	--			工廠		

EG-DWG1

美特鋁質 有限公司 MIDI Aluminium Fabricator Ltd.					類別		物料號		
					制圖	LRA	2022.05.20	圖號	X86013-P5
修改	-	-			復核	-	-	數量	1
日期	-	-			批准			位置	

W15P-T2
1支

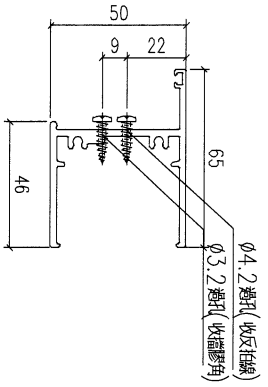

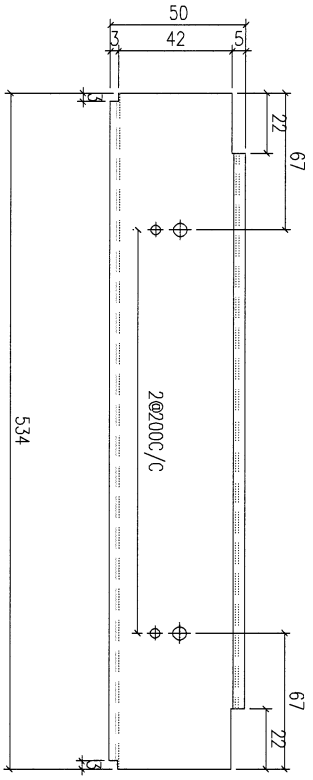

工程號	J-859	地盤	啟德站		附件
名稱	50生頂橫		採用		
材料	X86013		地盤		
顏色	--		工廠		

EG-DWG1

美特鋁質 有限公司 MIDI Aluminium Fabricator Ltd.					類別		物料號		
					制圖	LRA	2022.05.20	圖號	X86209-P01
修改	-	-			復核	-	-	數量	2
日期	-	-			批准			位置	

W15P-T2
2支

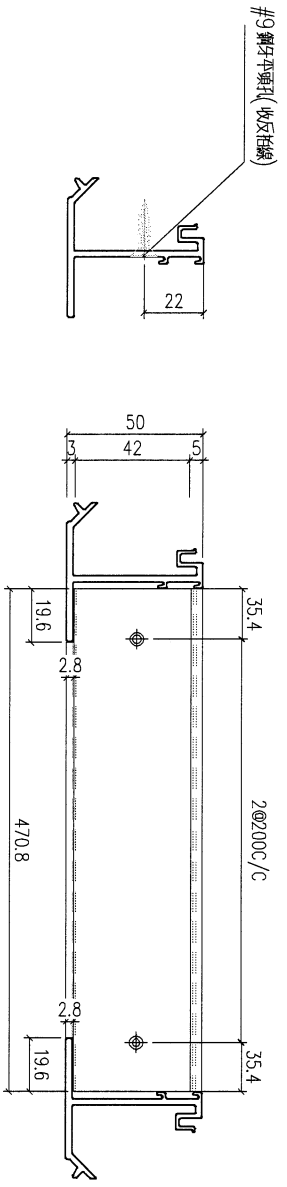

工程號	J-859	地盤	啟德站			附件	
名稱	50反拍线			採用			
材料	X86209			地盤			
顏色	--			工廠			

EG-DWG1

美特鋁質 有限公司 MIDI Aluminium Fabricator Ltd.					類別		物料號		
					制圖	LRA	2022.05.20	圖號	X86209-P02
修改	-	-			復核	-	-	數量	2
日期	-	-			批准			位置	

W15P-T2
2支

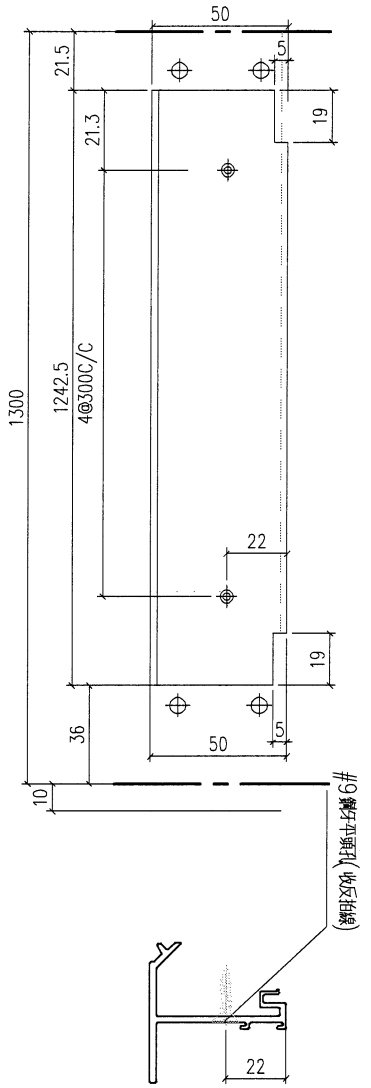

工程號	J-859	地盤	啟德站			附件
名稱	50反拍线			採用		
材料	X86209			地盤		
顏色	--			工廠		

EG-DWG1

美特鋁質 有限公司 MIDI Aluminium Fabricator Ltd.				類別		物料號		
				制圖	LRA	2022.02.04	圖號	X86014-P1
修改	-	-		復核	-	-	數量	
日期	-	-		批准			位置	

序号	編号	L	A	B	C	數量	位置
1	X86014-P1-1	1669	84.5	300	84.5	20	W2P-T1
2	X86014-P1-2	964	62	280	62	20	W4P-T1
3	X86014-P1-3	1594	47	300	47	20	W5P-T1
4	X86014-P1-4	1014	57	300	57	21	W1P-T2
5	X86014-P1-5	1484	142	300	142	15	W4P-T2
6	X86014-P1-6	744	72	300	72	21	W1P-T3
7	X86014-P1-7	1444	122	300	122	42	W3P-T5/W3P-T6
8	X86014-P1-8	1014	57	300	57	21	W4P-T5
9	X86014-P1-9	1619	59.5	300	59.5	1	W8AP-T5
10	X86014-P1-10	1124	112	300	112	21	W4P-T6
11	X86014-P1-11	1324	62	300	62	1	W11P-T6
12	X86014-P1-12	764	82	300	82	21	W2P-T7
13	X86014-P1-13	1074	87	300	87	6	W1P-T8
14	X86014-P1-14	604	22	280	22	20	W1P-T9
15	X86014-P1-15	1144	122	300	122	20	W4P-T9
16	X86014-P1-16	1194	147	300	147	14	W12P-T9
17	X86014-P1-17	1664	82	300	82	14	W13P-T9
18	X86014-P1-18	714	57	300	57	21	W3P-T9A
19	X86014-P1-19	804	102	300	102	21	W4P-T9A
20	X86014-P1-20	559	129.5	300	129.5	1	W16AP-T9
21	X86014-P1-21	704	52	300	52	42	W5P-T5/W5P-T6
22	X86014-P1-22	544	122	300	122	42	W5P-T5/W5P-T6
23	X86014-P1-23	669	54.5	280	54.5	21	W1P-T7
24	X86014-P1-24	444	72	300	72	21	W1P-T7
25	X86014-P1-25	924	42	280	42	6	W10P-T9
26	X86014-P1-26	1274	77	280	77	6	W10P-T9
27	X86014-P1-27	1429	114.5	300	114.5	2	W13AP-T9

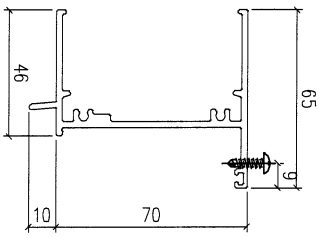

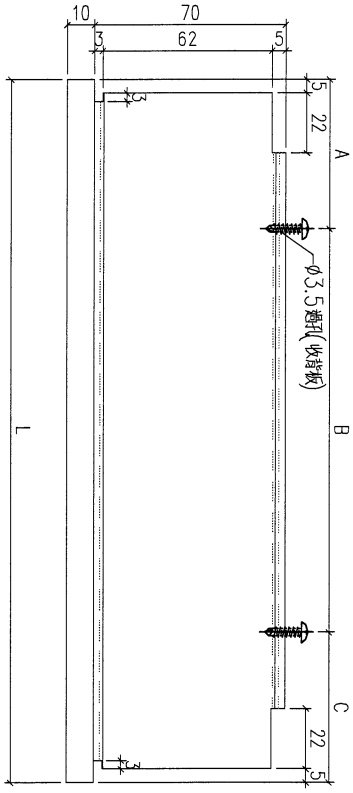

工程號	J-859	地盤	啟德站	附件	
名 稱	70生頂橫		採 用		
材 料	X86014		地盤		
顏 色	- -		工廠		

EG-DWG1

美特鋁質 有限公司 MIDI Aluminium Fabricator Ltd.					類別		物料號		
					制圖	LRA	2022.02.04	圖號	X86014-P2
修改	-	-			復核	-	-	數量	1
日期	-	-			批准			位置	

W8AP-T1

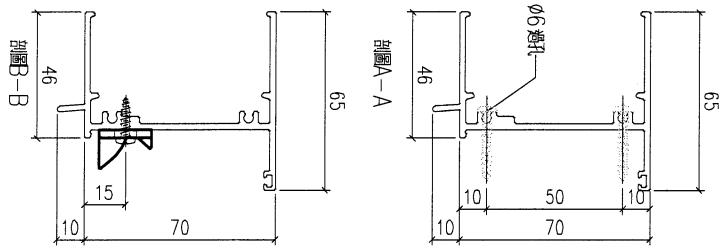

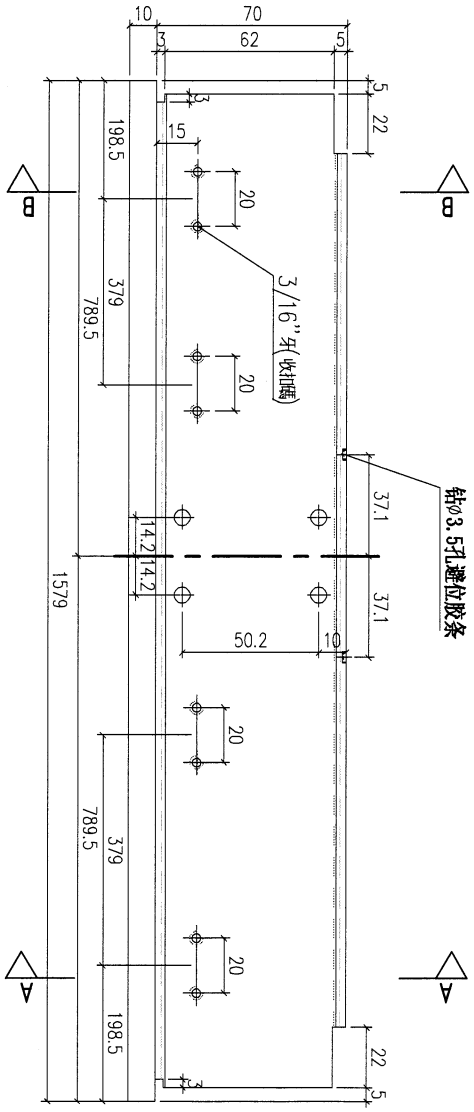

工程號	J-859	地盤	啟德站		附件
名 稱	70生顶横		採 用		
材 料	X86014		地盤		
顏 色	--		工廠		

EG-DWG1

美特鋁質 有限公司 MIDI Aluminium Fabricator Ltd.				類別		物料號		
				制圖	LRA	2022.02.04	圖號	X86014-P3
修改	-	-		復核	-	-	數量	
日期	-	-		批准			位置	

序号	编号	L	A	B	数量	位置
1	X86014-P3-1	1044	517	263.5	20	W3P-T9
2	X86014-P3-2	744	347	198.5	6	W9P-T9
3	X86014-P3-3	444	142	151	21	W2AP/T9A
4	X86014-P3-4	644	317	163.5	1	W12P-T2

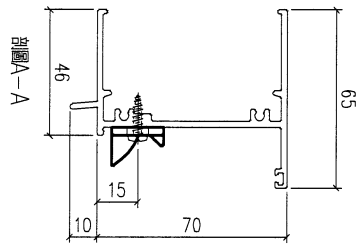

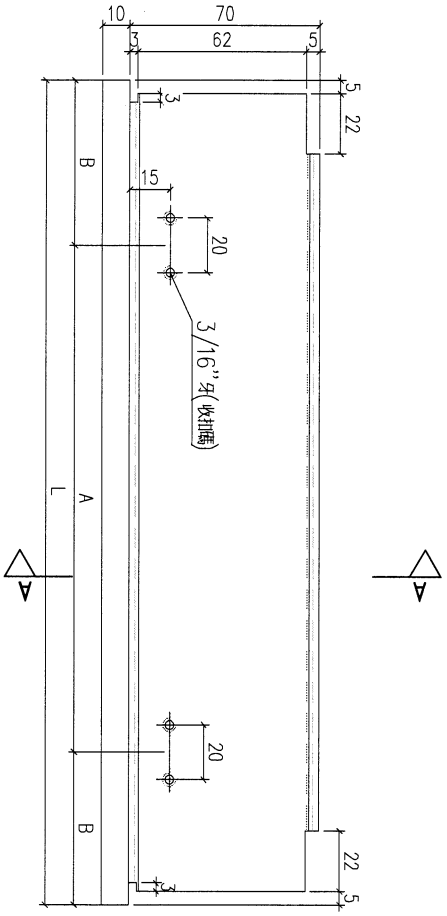

工程號	J-859	地盤	啟德站	附件	
名稱	70生頂橫		採用		
材料	X86014		地盤		
顏色	--		工廠		

EG-DWG1

美特鋁質 有限公司 MIDI Aluminium Fabricator Ltd.					類別		物料號		
					制圖	LRA	2022.02.04	圖號	X86014-P4
修改	-	-			復核	-	-	數量	1
日期	-	-			批准			位置	

W15P-T9

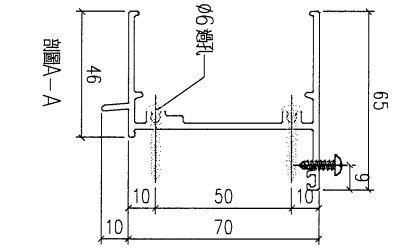

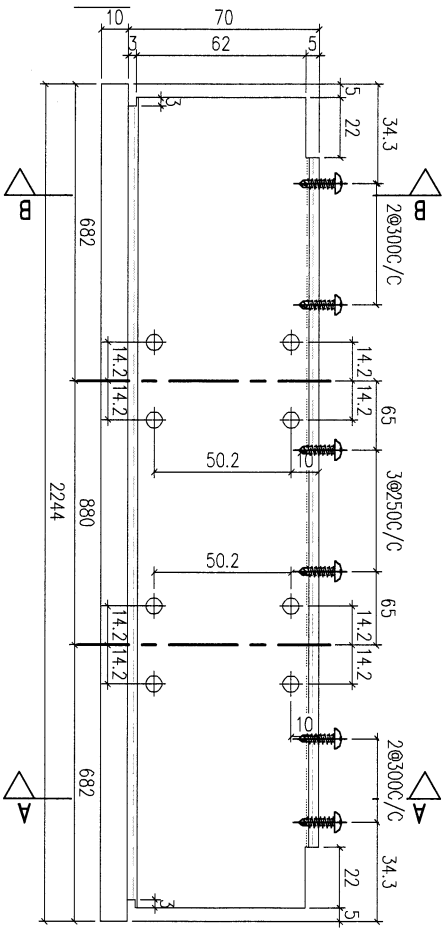

工程號	J-859	地盤	啟德站		附件
名 稱	70生頂橫		採 用		
材 料	X86014		地盤		
顏 色	--		工廠		

EG-DWG1

美特鋁質 有限公司 MIDI Aluminium Fabricator Ltd.					類別		物料號		
					制圖	LRA	2022.02.04	圖號	X86205-P1
修改	-	-			復核	-	-	數量	
日期	-	-			批准			位置	

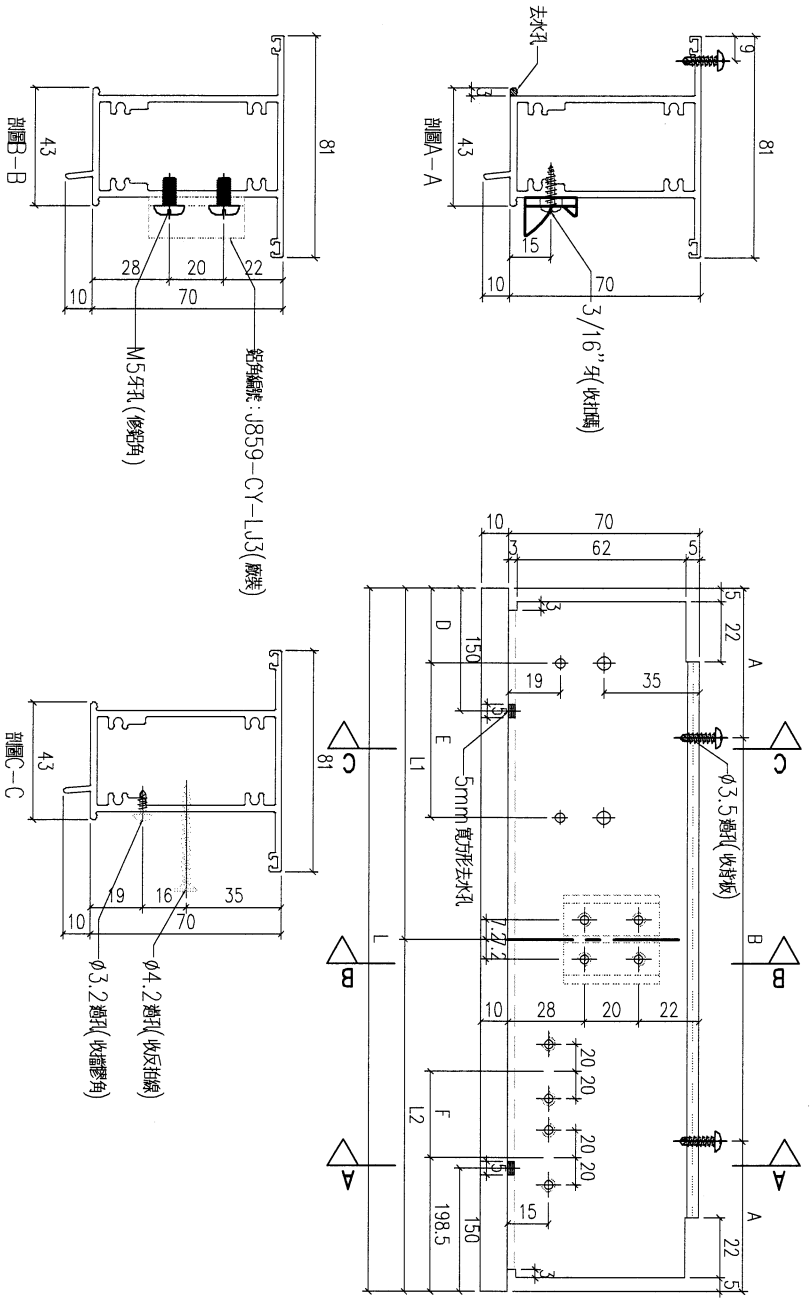

序号	编号	L	L1	L2	A	B	D	E	F	数量	位置
1	X86205-P1-1	1669	849.5	819.5	84.5	5	300	132.45	2	300	391.5	20	W2P-T1
2	X86205-P1-2	1444	712	732	122	4	300	63.7	2	300	321.5	21	W3P-T6

工程號	J-859	地盤	啟德站		附件
名 稱	70上生下生中橫		採 用		
材 料	X86205		地盤		
顏 色	--		工廠		

EG-DWG1

美特鋁質 有限公司 MIDI Aluminium Fabricator Ltd.					類別		物料號		
					制圖	LRA	2022.02.04	圖號	X86205-P2
修改	-	-			復核	-	-	數量	
日期	-	-			批准			位置	

序号	编号	L	L1	L2	A	B	D	E	F	数量	位置
1	X86205-P2-1	1594	892	702	47	5	153.7	2	0	20	W5P-T1
2	X86205-P2-2	1484	812	672	142	4	113.7	2	0	15	W4P-T2
3	X86205-P2-3	1074	557	517	87	3	136.2	1	0	6	W1P-T8
4	X86205-P2-4	1144	482	662	122	3	98.7	1	0	20	W4P-T9
5	X86205-P2-5	1429	607	822	114.5	4	153.5	1	300	2	W13AP-T9

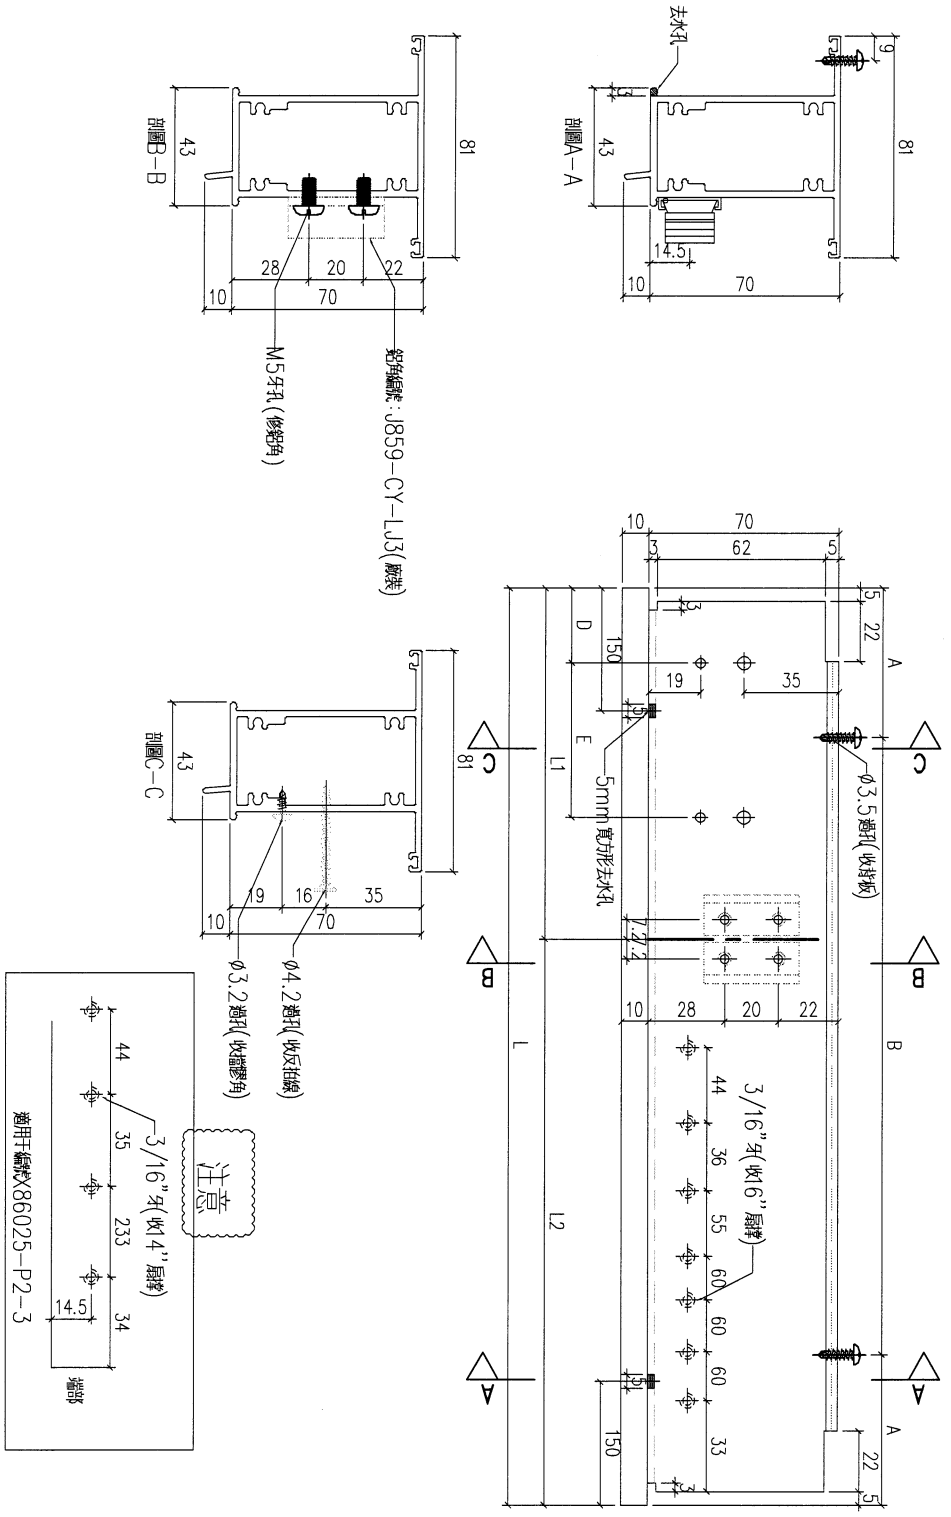

工程號	J-859	地盤	啟德站		附件
名 稱	70上生下生中橫		採 用		
材 料	X86205		地盤		
顏 色	--		工廠		

EG-DWG1

美特鋁質 有限公司 MIDI Aluminium Fabricator Ltd.					類別		物料號		
					制圖	LRA	2022.02.04	圖號	X86205-P3
修改	-	-			復核	-	-	數量	
日期	-	-			批准			位置	

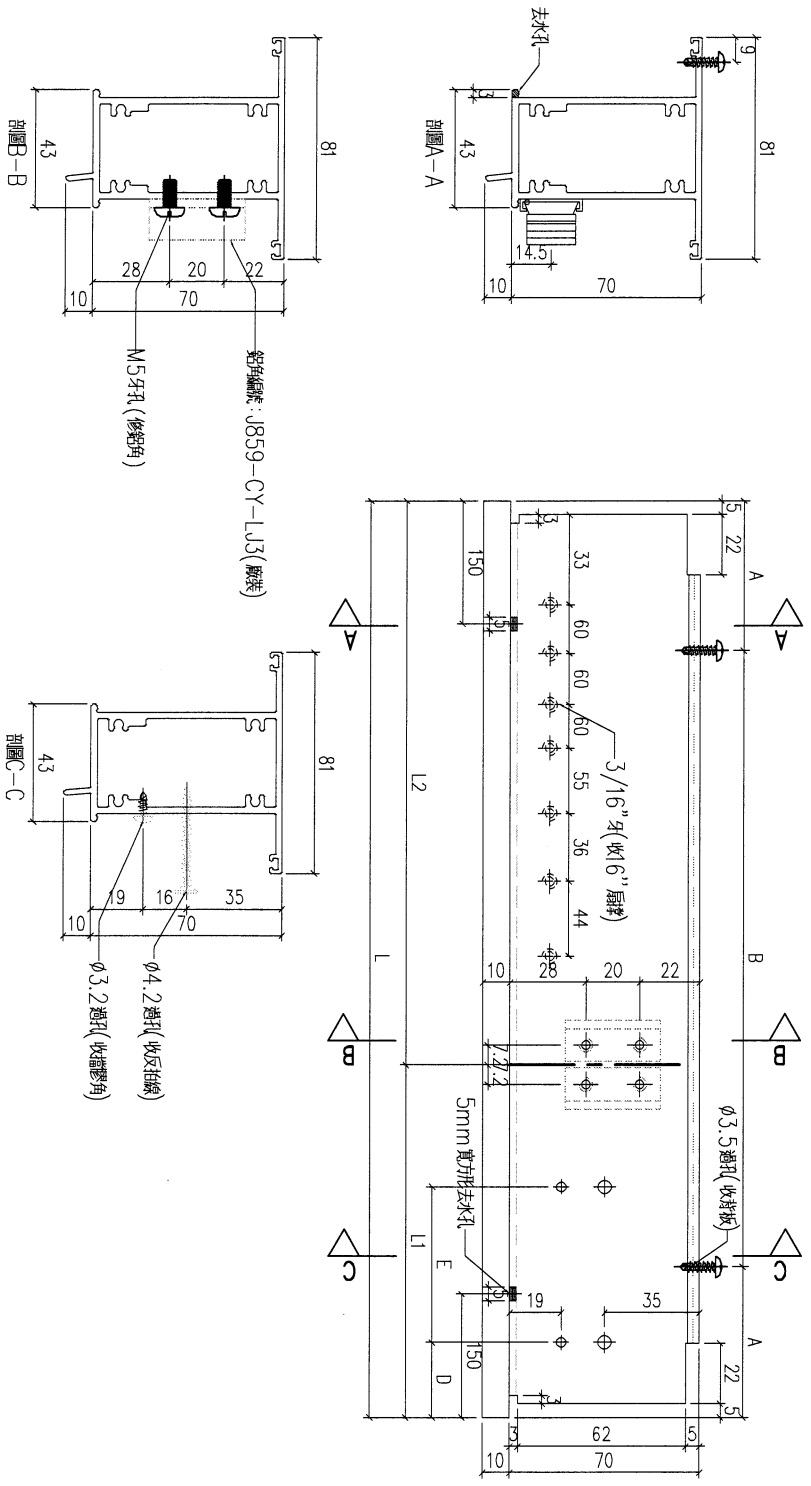

序号	编号	L	L1	L2	A	B	D	E	F	数量	位置
1	X86205-P3-1	964	262	702	62	3	63.7	150	0	20	W4P-T1
2	X86205-P3-2	1324	652	672	62	4	53.7	280	0	1	W11P-T6
3						280	2				
4						300	1				

工程號	J-859	地盤	啟德站	附件	
名 稱	70上生下生中橫			採 用	
材 料	X86205			地盤	
顏 色	--			工廠	

EG-DWG1

美特鋁質 有限公司 MIDI Aluminium Fabricator Ltd.				類別		物料號		
				制圖	LRA	2022.02.04	圖號	X86205-P4
修改	-	-		復核	-	-	數量	
日期	-	-		批准			位置	

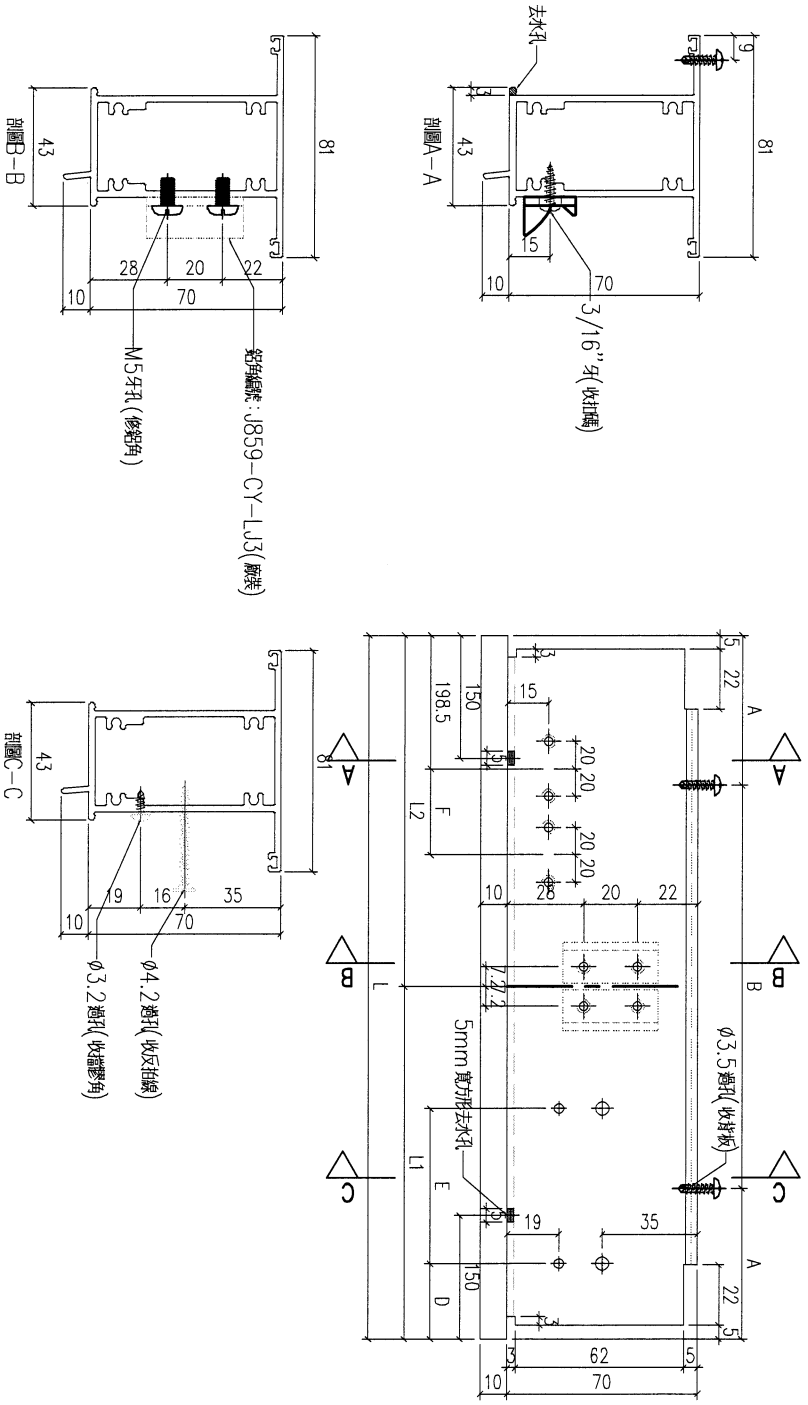

序号	编号	L	L1	L2	A	B	D	E	F	数量	位置
1	X86205-P4-1	1014	332	682	57	3	48.7	1	250	271.5	21	W1P-T2
2	X86205-P4-2	1444	712	732	122	4	63.7	2	300	321.5	21	W3P-T5
3	X86205-P4-3	1124	412	712	112	3	63.7	1	300	301.5	21	W4P-T6
4	X86205-P4-4	1274	657	617	77	4	86.2	2	250	552	6	W10P-T9

工程號	J-859	地盤	啟德站	附件	
名　稱	70上生下生中橫		採　用		
材　料	X86205		地盤		
顏　色	- -		工廠		

EG-DWG1

美特鋁質 有限公司 MIDI Aluminium Fabricator Ltd.					類別		物料號		
					制圖	LRA	2022.02.04	圖號	X86205-P5
修改	-	-			復核	-	-	數量	
日期	-	-			批准			位置	

序号	编号	L	L1	L2	A	B	D	E	F	数量	位置
1	X86205-P5-1	744	0	0	72	2	300	0	0	347	21	W1P-T3
2	X86205-P5-2	1014	0	0	57	3	300	0	0	487	21	W4P-T5
3	X86205-P5-3	764	0	0	82	2	300	0	0	367	21	W2P-T7
4	X86205-P5-4	604	0	0	52	2	250	0	0	302	20	W1P-T9
5	X86205-P5-5	714	0	0	57	2	300	0	0	317	21	W3P-T9A
6	X86205-P5-6	804	0	0	102	2	300	0	0	407	21	W4P-T9A
7	X86205-P5-7	669	0	0	54.5	2	280	0	0	272	21	W1P-T7
8	X86205-P5-8	924			42	3	280			527	6	W10P-T9

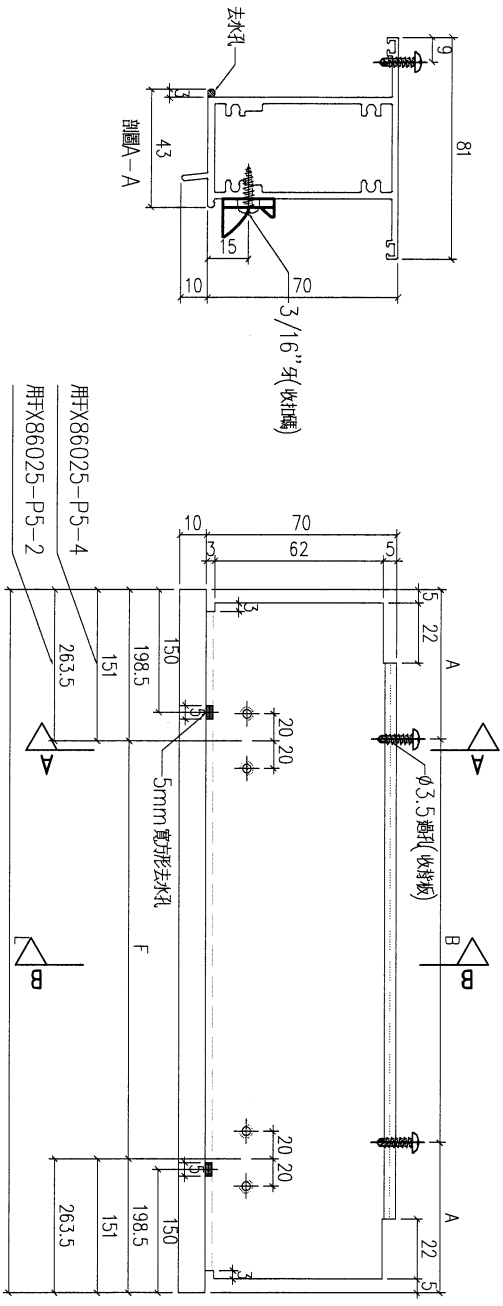

工程號	J-859	地盤	啟德站		附件
名 稱	70上生下生中橫		採 用		
材 料	X86205		地盤		
顏 色	- -		工廠		

EG-DWG1

美特鋁質 有限公司 MIDI Aluminium Fabricator Ltd.					類別		物料號		
					制圖	LRA	2022.02.04	圖號	X86205-P6
修改	-	-			復核	-	-	數量	21
日期	-	-			批准			位置	

W5P-T5

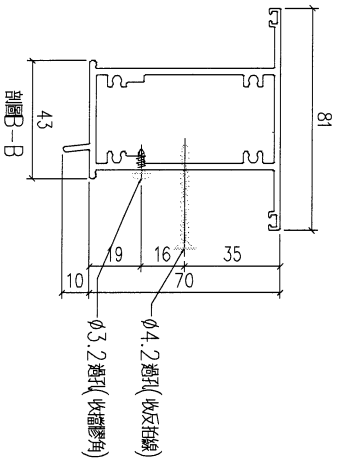

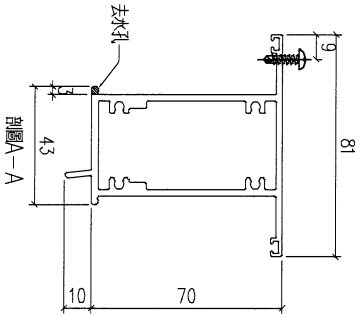

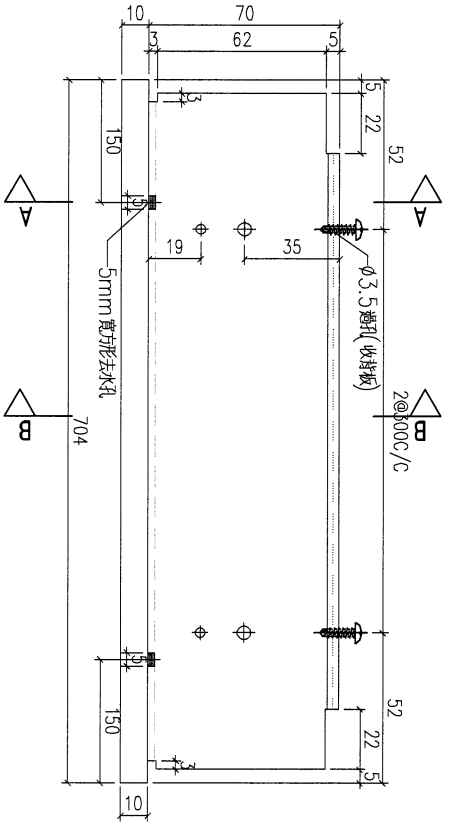

工程號	J-859	地盤	啟德站		附件
名稱	70上生下生中橫		採用		
材料	X86025		地盤		
顏色	--		工廠		

EG-DWG1

美特鋁質 有限公司 MIDI Aluminium Fabricator Ltd.					類別		物料號		
					制圖	LRA	2022.02.04	圖號	X86205-P7
修改	-	-			復核	-	-	數量	21
日期	-	-			批准			位置	

W5P-T5

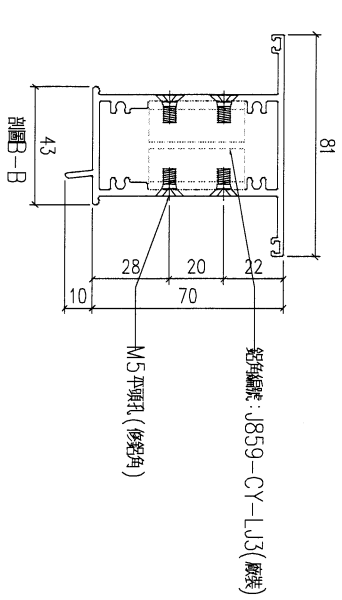

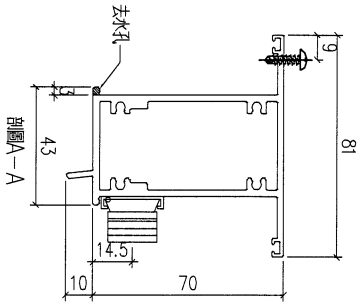

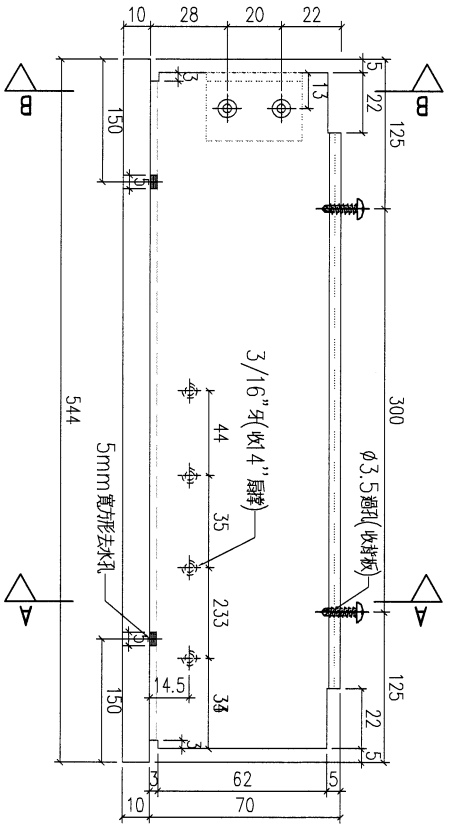

工程號	J-859	地盤	啟德站			附件
名 稱	70上生下生中橫			採 用		
材 料	X86205			地盤		
顏 色	--			工廠		

EG-DWG1

美特鋁質 有限公司 MIDI Aluminium Fabricator Ltd.					類別		物料號		
					制圖	LRA	2022.02.04	圖號	X86205-P8
修改	-	-			復核	-	-	數量	21
日期	-	-			批准			位置	

W5P-T6

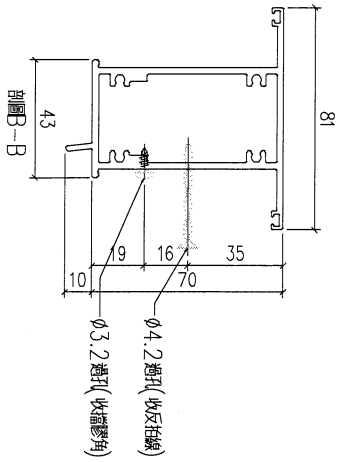

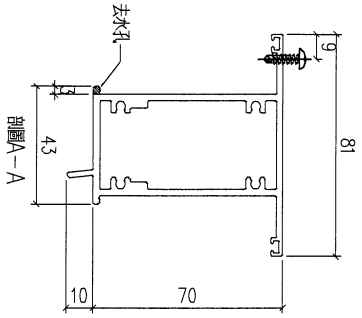

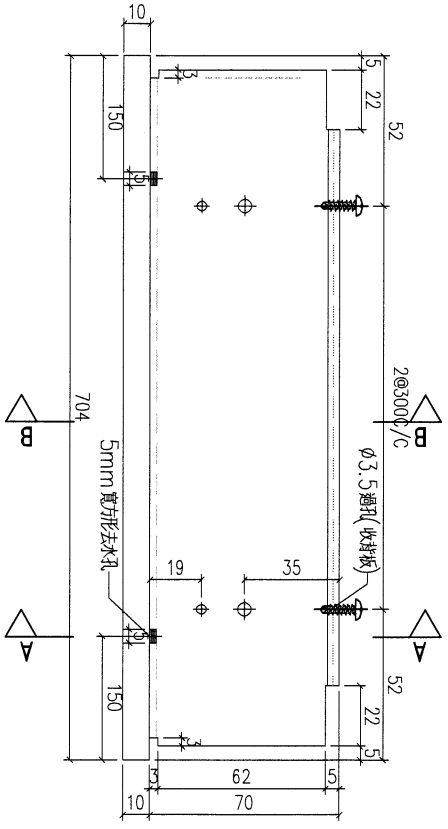

工程號	J-859	地盤	啟德站		附件
名稱	70上生下生中橫		採用		
材料	X86025		地盤		
顏色	--		工廠		

EG-DWG1

美特鋁質 有限公司 MIDI Aluminium Fabricator Ltd.					類別		物料號		
					制圖	LRA	2022.02.04	圖號	X86205-P9
修改	-	-			復核	-	-	數量	21
日期	-	-			批准			位置	

W5P-T6

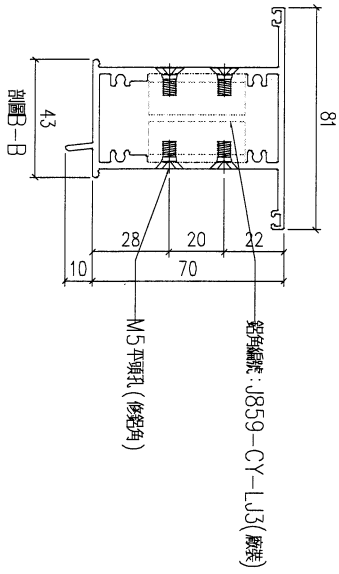

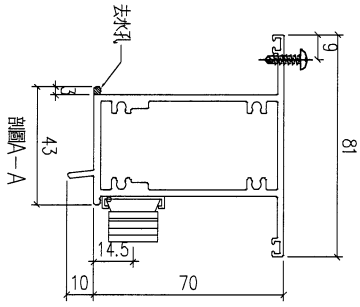

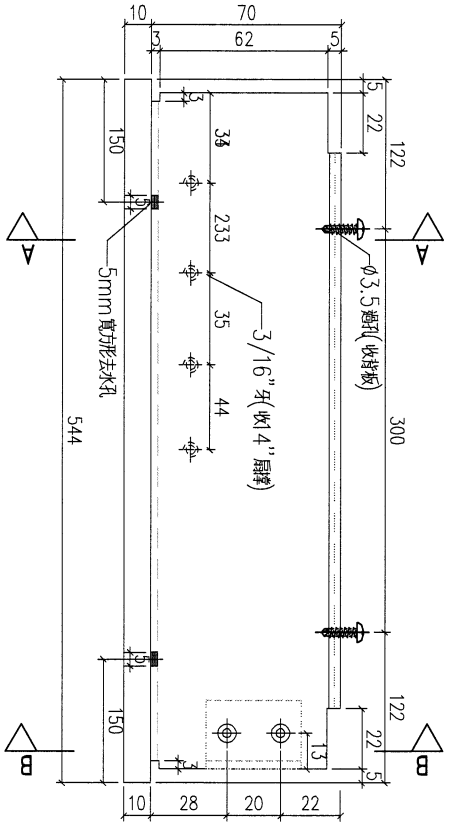

工程號	J-859	地盤	啟德站			附件
名稱	70上生下生中橫			採用		
材料	X86205			地盤		
顏色	--			工廠		

EG-DWG1

美特鋁質 有限公司 MIDI Aluminium Fabricator Ltd.					類別		物料號		
					制圖	LRA	2022.02.04	圖號	X86205-P10
修改	-	-			復核	-	-	數量	
日期	-	-			批准			位置	

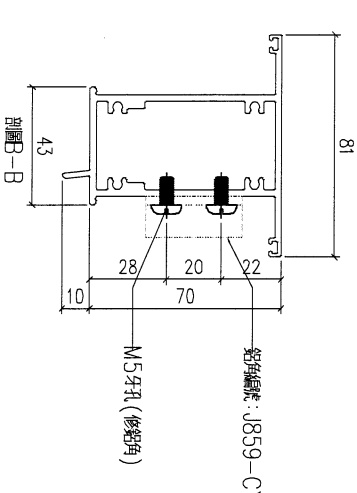

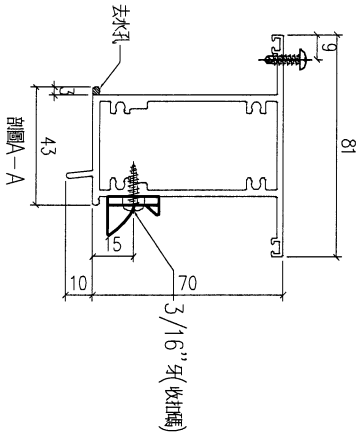

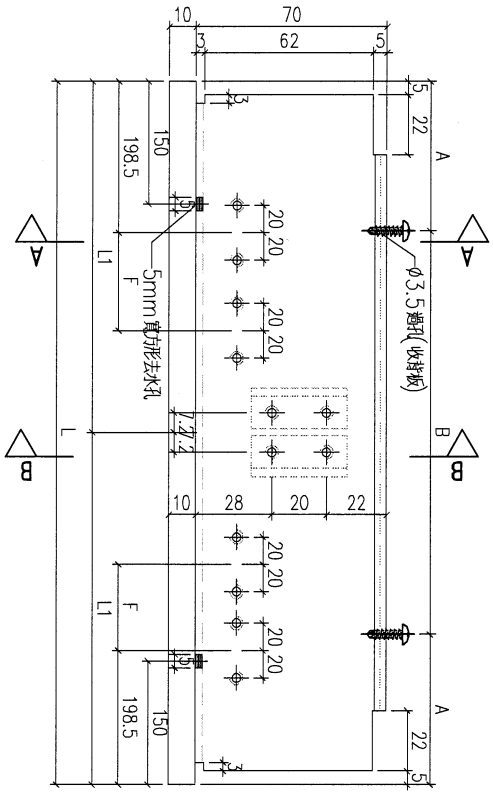

序号	编号	L	L1	L2	A	B	D	E	F	数量	位置
1	X86205-P10-1	1619	809.5		59.5	300			399	1	W8AP-T5
2	X86205-P10-2	1664	832		82	5	300		421.5	14	W13P-T9
3											

工程號	J-859	地盤	啟德站			附件
名 稱	70上生下生中橫			採	用	
材 料	X86205			地盤		
顏 色	--			工廠		

EG-DWG1

美特鋁質 有限公司 MIDI Aluminium Fabricator Ltd.					類別		物料號		
					制圖	LRA	2022.02.04	圖號	X86205-P11
修改	-	-			復核	-	-	數量	21
日期	-	-			批准			位置	

W1P-T7

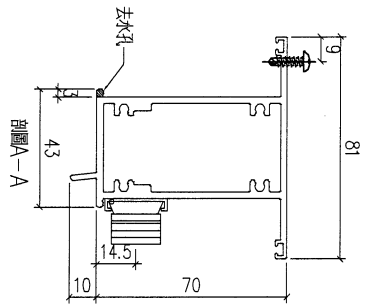

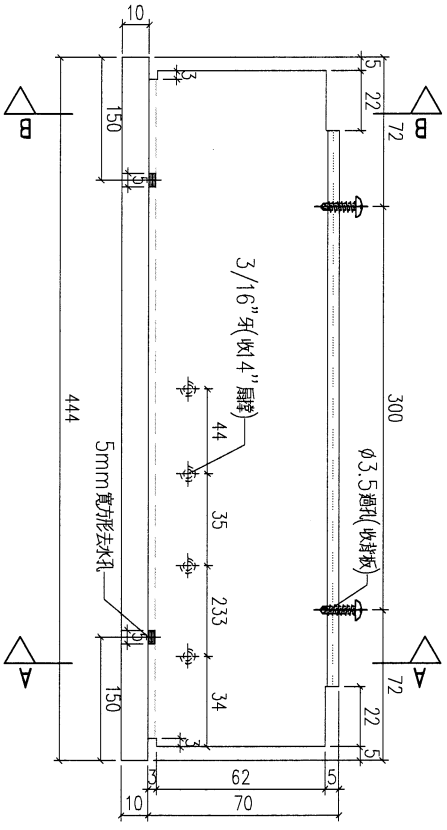

工程號	J-859	地盤	啟德站			附件
名稱	70上生下生中橫			採用		
材料	X86205			地盤		
顏色	--			工廠		

EG-DWG1

美特鋁質 有限公司 MIDI Aluminium Fabricator Ltd.					類別		物料號		
					制圖	LRA	2022.02.04	圖號	X86205-P12
修改	-	-			復核	-	-	數量	
日期	-	-			批准			位置	

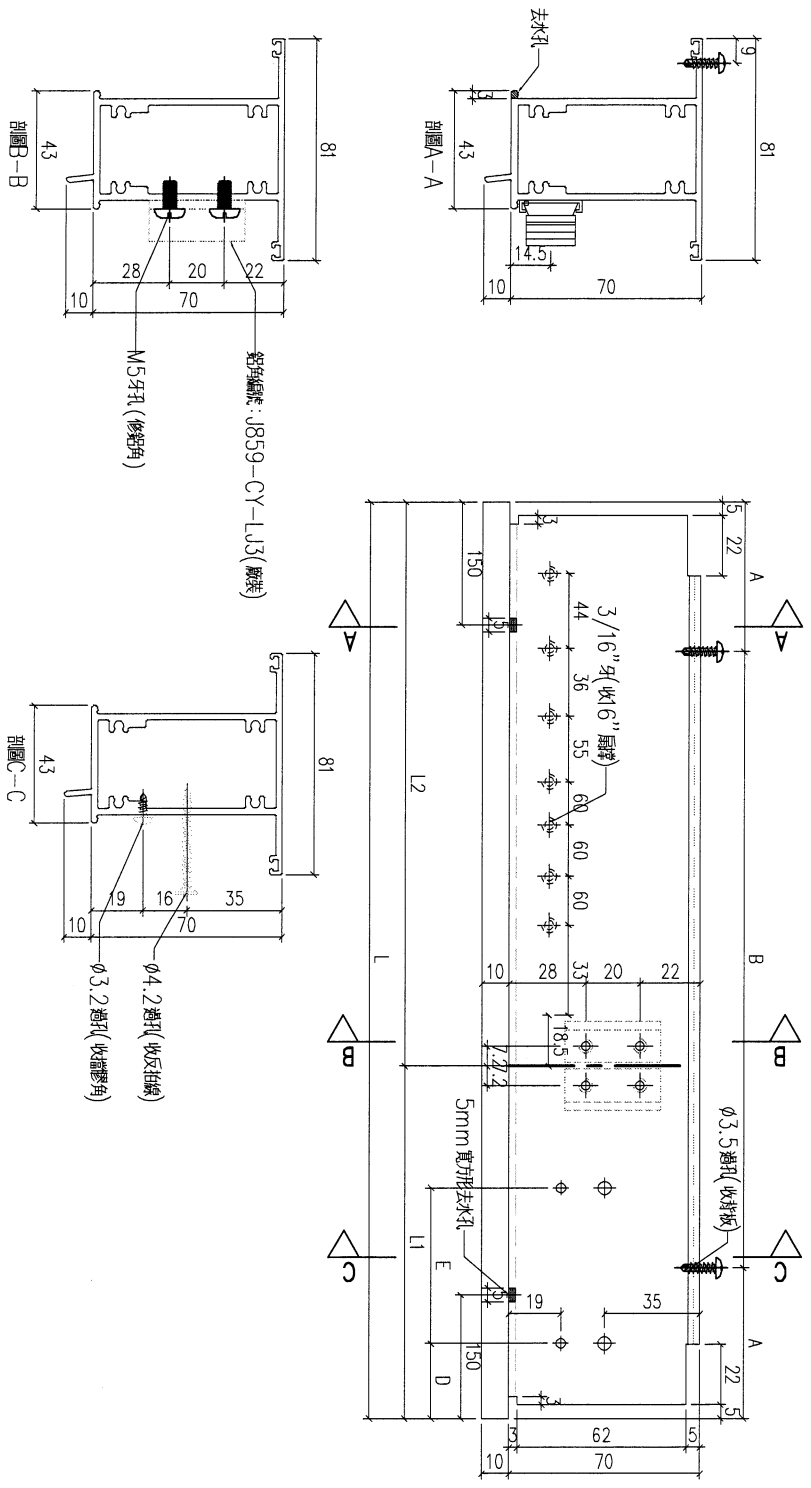

序号	编号	L	L1	L2	A	B	D	E	F	数量	位置
1	X86205-P12-1	1194	532	662	147	3	300	123.7	1	300	0	14	W12P-T9
2													
3													
4													

工程號	J-859	地盤	啟德站		附件
名 稱	70上生下生中橫		採 用		
材 料	X86205		地盤		
顏 色	--		工廠		

EG-DWG1

美特鋁質 有限公司 MIDI Aluminium Fabricator Ltd.					類別		物料號		
					制圖	LRA	2022.02.04	圖號	X86205-P13
修改	-	-			復核	-	-	數量	1
日期	-	-			批准			位置	

W16AP-T9

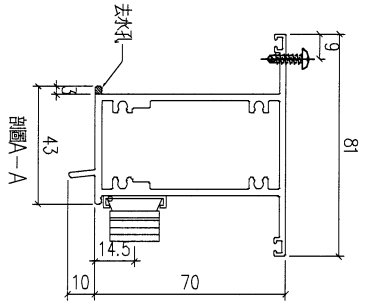

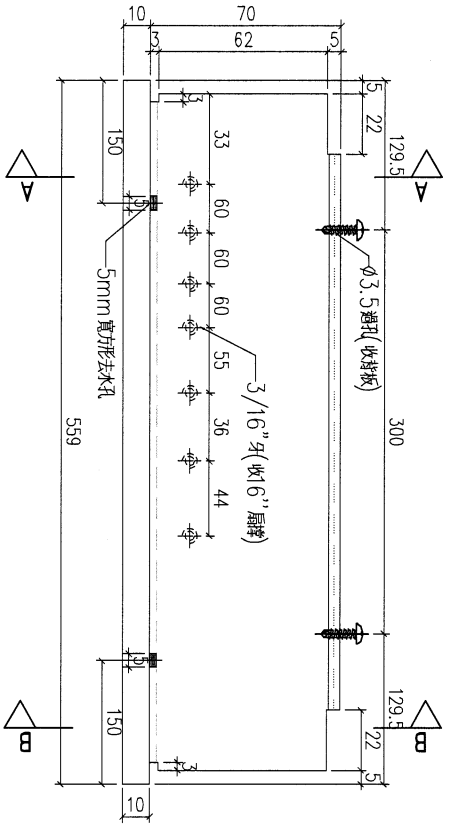

工程號	J-859	地盤	啟德站		附件
名稱	70上生下生中橫		採用		
材料	X86205		地盤		
顏色	--		工廠		

EG-DWG1

美特鋁質 有限公司 MIDI Aluminium Fabricator Ltd.					類別		物料號		
					制圖	LRA	2022.02.04	圖號	X86205-P14
修改	-	-			復核	-	-	數量	1
日期	-	-			批准			位置	

W15P-T9

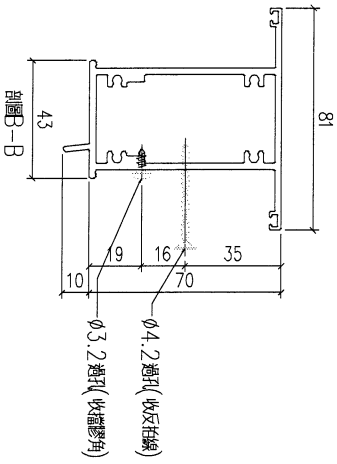

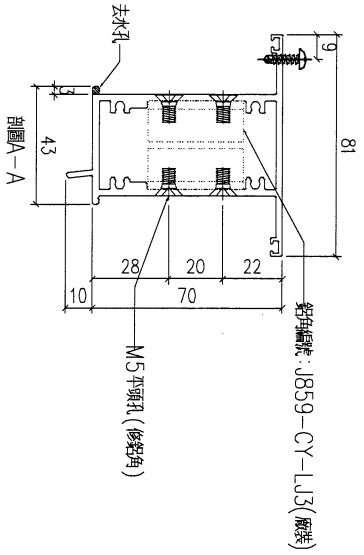

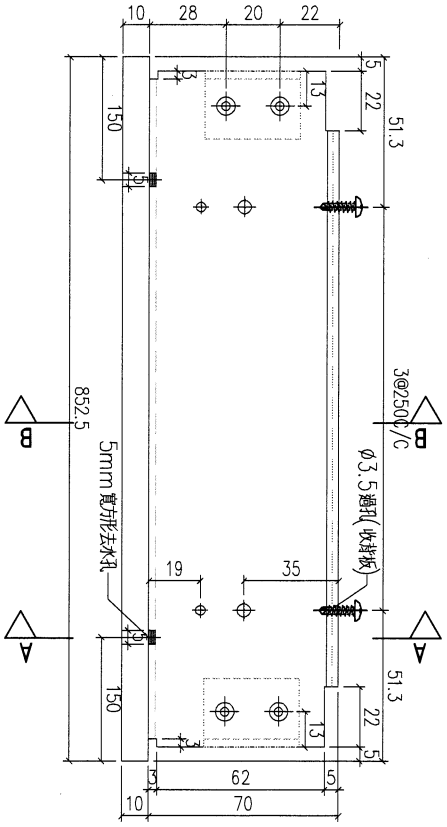

工程號	J-859	地盤	啟德站			附件
名 稱	70上生下生中橫			採	用	
材 料	X86025			地盤		
顏 色	- -			工廠		

EG-DWG1

美特鋁質 有限公司 MIDI Aluminium Fabricator Ltd.				類別		物料號		
				制圖	LRA	2022.02.04	圖號	X86205-P15
修改	-	-		復核	-	-	數量	
日期	-	-		批准			位置	

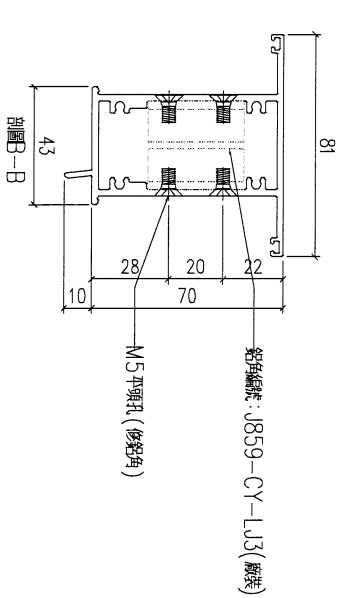

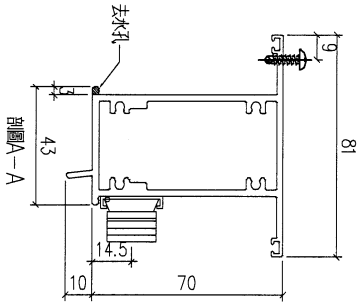

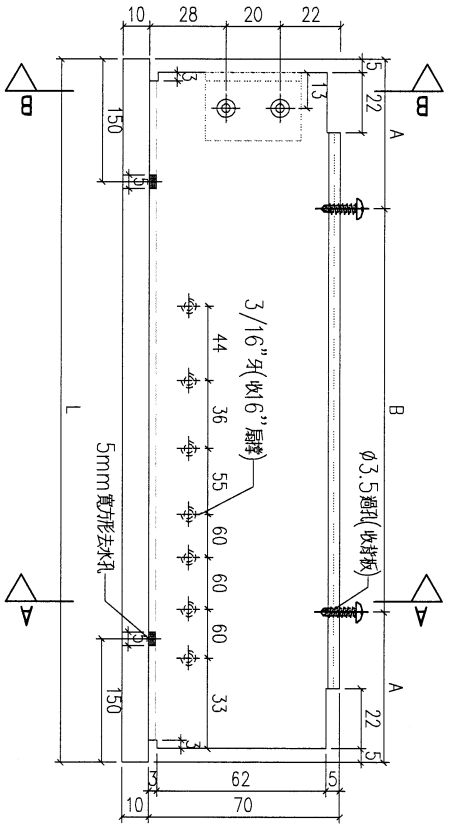

序号	编号	L	L1	L2	A	B	D	E	F	数量	位置
1											
2	X86205-P15-1	668.5			34.25	2	300			1	W15P-T9
3											

工程號	J-859	地盤	啟德站		附件
名 稱	70上生下生中橫			採 用	
材 料	X86205			地盤	
顏 色	--			工廠	

EG-DWG1

美特鋁質 有限公司 MIDI Aluminium Fabricator Ltd.					類別		物料號		
					制圖	LRA	2022.02.04	圖號	X86205-P16
修改	-	-			復核	-	-	數量	
日期	-	-			批准			位置	

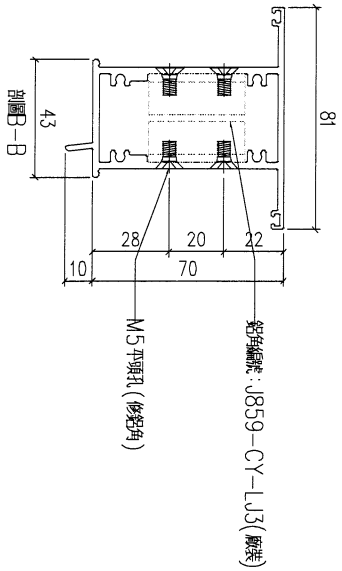

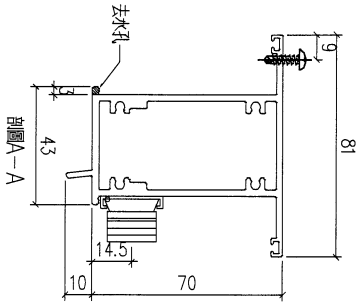

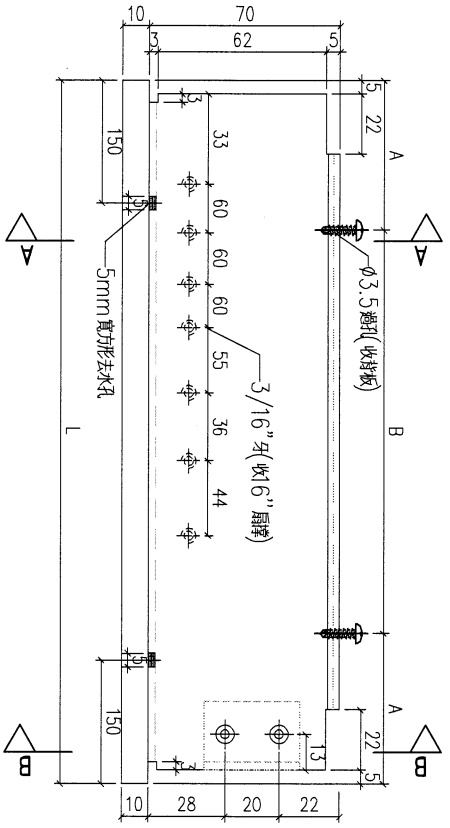

序号	编号	L	L1	L2	A	B	D	E	F	数量	位置
1											
2	X86205-P16-1	668.5			34.25	2	300			1	W15P-T9
3											

工程號	J-859	地盤	啟德站		附件
名 稱	70上生下生中橫		採 用		
材 料	X86205		地盤		
顏 色	- -		工廠		

EG-DWG1

美特鋁質 有限公司 MIDI Aluminium Fabricator Ltd.					類別		物料號		
					制圖	LRA	2022.02.04	圖號	X86022-P1
修改	-	-			復核	-	-	數量	
日期	-	-			批准			位置	

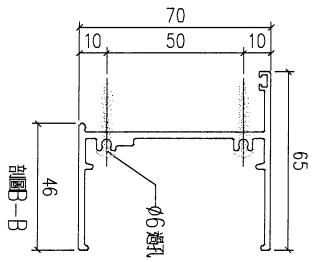

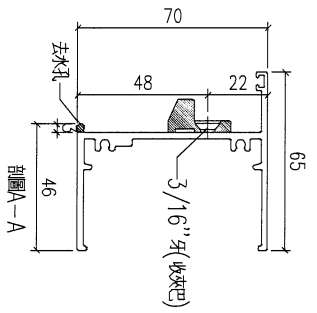

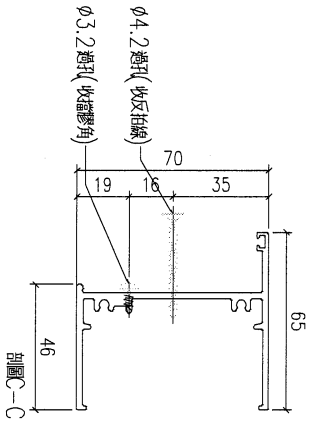

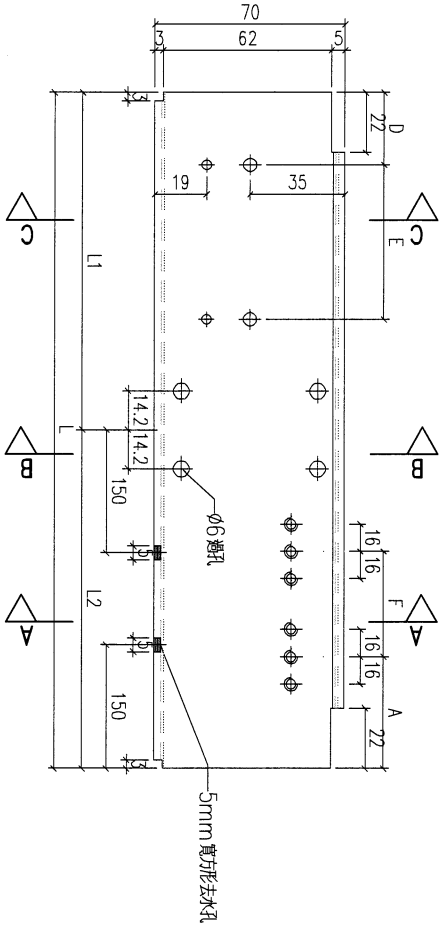

序号	编号	L	L1	L2	A	B	D	E	F	数量	位置
1	X86022-P1-1	1659	844.5	814.5	193.5		127.5	2	391	20	W2P-T1
2	X86022-P1-2	1434	707	727	193.5		58.75	2	321.5	21	W3P-T6

工程號	J-859	地盤	啟德站			附件
名 稱	70生底橫			採 用		
材 料	X86022			地盤		
顏 色	--			工廠		

EG-DWG1

美特鋁質 有限公司 MIDI Aluminium Fabricator Ltd.				類別		物料號		
				制圖	LRA	2022.02.04	圖號	X86022-P2
修改	-	-		復核	-	-	數量	
日期	-	-		批准			位置	

序号	编号	L	L1	L2	A	B	D	E	F	数量	位置
1	X86022-P2-1	1584	887	697			148.75	2	300	0	20	W5P-T1
2												
3	X86022-P2-3	1064	552	512			131.25	1	300	0	6	W1P-T8
4	X86022-P2-4	1134	477	657			93.75	1	300	0	20	W4P-T9
5	X86022-P2-5	1419	602	817			156.25	1	300		2	W13AP-T9

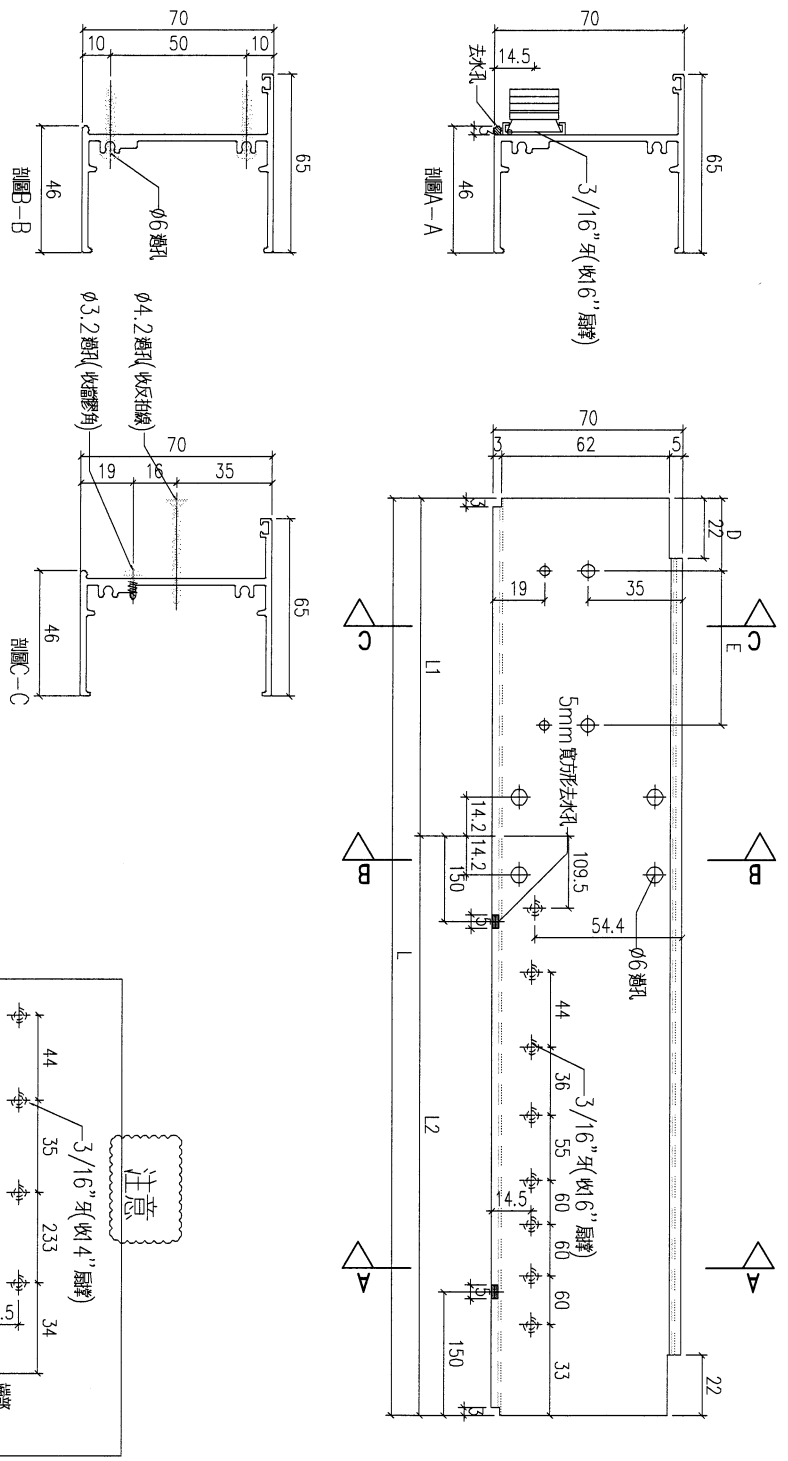

工程號	J-859	地盤	啟德站	附件
名稱	70生底橫	採用		
材料	X86022	地盤		
顏色	--	工廠		

EG-DWG1

美特鋁質 有限公司 MIDI Aluminium Fabricator Ltd.					類別		物料號		
					制圖	LRA	2022.02.04	圖號	X86022-P3
修改	-	-			復核	-	-	數量	
日期	-	-			批准			位置	

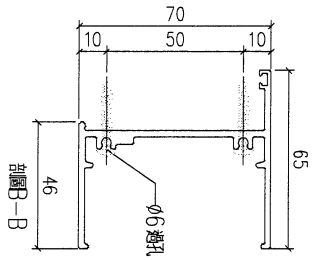

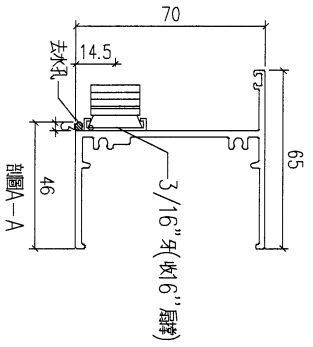

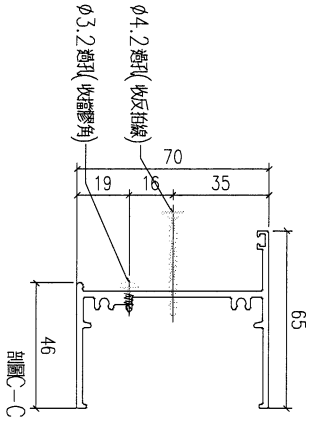

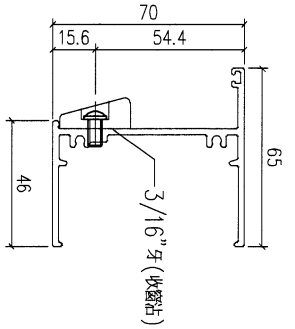

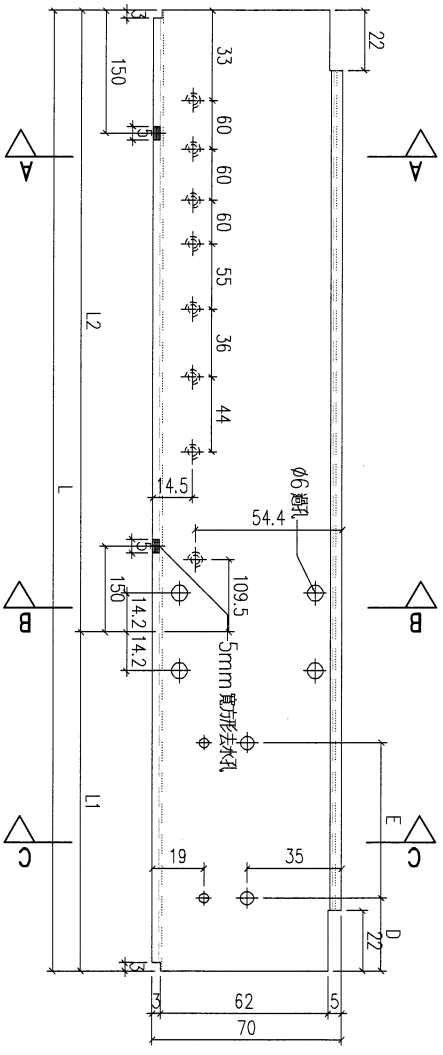

序号	编号	L	L1	L2	A	B	D	E	F	数量	位置
1	X86022-P3-1	954	257	697			58.75	1	150	0	20	W4P-T1
2												
3												
4												

工程號	J-859	地盤	啟德站		附件
名 稱	70生底橫		採 用		
材 料	X86022		地盤		
顏 色	- -		工廠		

EG-DWG1

美特鋁質 有限公司 MIDI Aluminium Fabricator Ltd.					類別		物料號		
					制圖	LRA	2022.02.04	圖號	X86022-P4
修改	-	-			復核	-	-	數量	
日期	-	-			批准			位置	

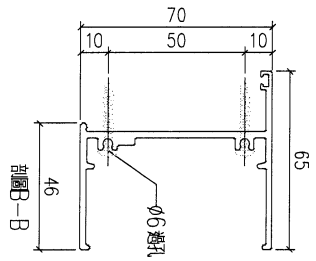

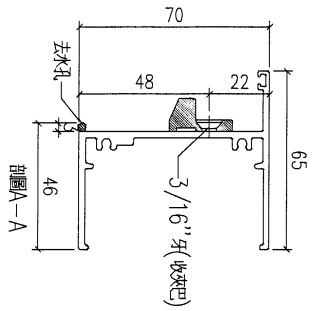

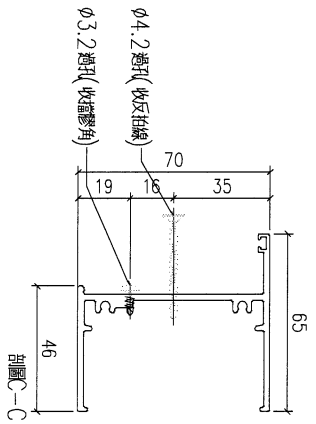

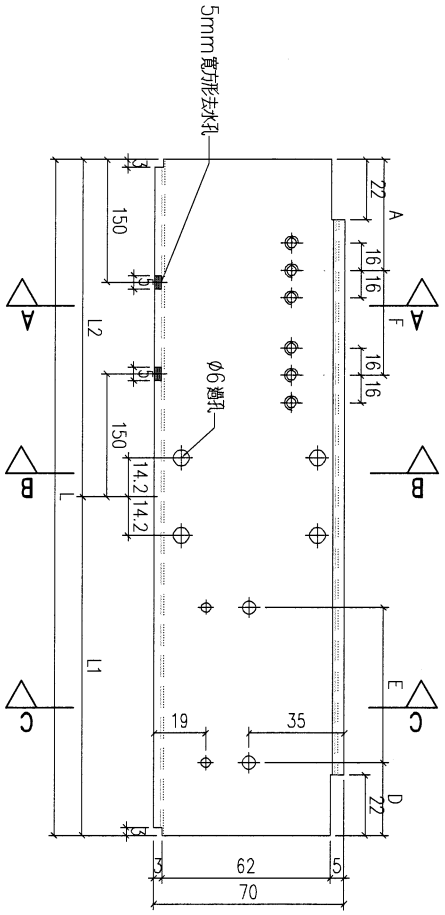

序号	编号	L	L1	L2	A	B	D	E	F	数量	位置
1	X86022-P4-1	1004	327	677	193.5		43.75	1	250	271.5	21	W1P-T2
2	X86022-P4-2	1434	707	727	193.5		58.75	2	300	321.5	21	W3P-T5
3	X86022-P4-3	1114	407	707	193.5		58.75	1	300	301.5	21	W4P-T6
4	X86022-P4-4	1264	652	612	146		81.25	2	250	301.5	6	W10P-T9

工程號	J-859	地盤	啟德站		附件
名 稱	70生底橫		採 用		
材 料	X86022		地盤		
顏 色	--		工廠		

EG-DWG1

美特鋁質 有限公司 MIDI Aluminium Fabricator Ltd.				類別		物料號		
				制圖	LRA	2022.02.04	圖號	X86022-P5
修改	-	-		復核	-	-	數量	
日期	-	-		批准			位置	

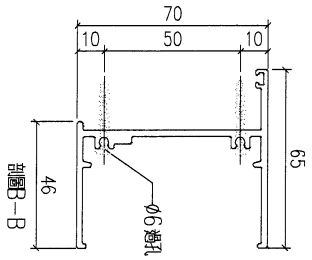

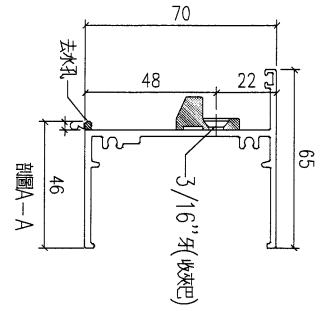

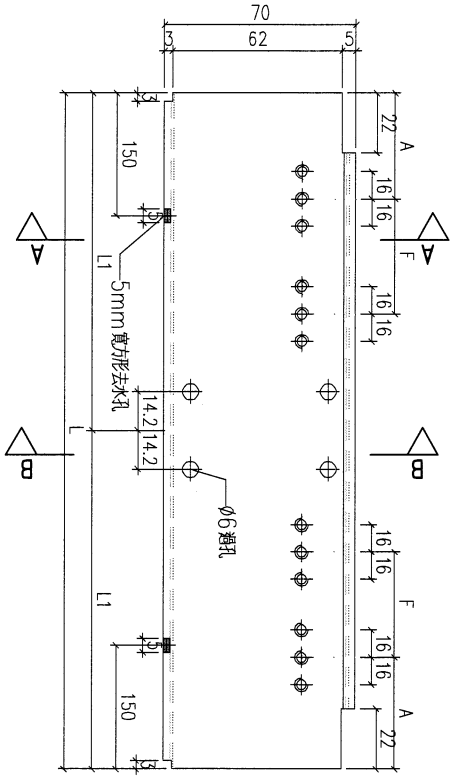

序号	编号	L	L1	L2	A	B	D	E	F	数量	位置
1	X86022-P5-1	1569	784.5	784.5	193.5				379	1	W8AP-T1
2	X86022-P5-2	1609	804.5	804.5	193.5				399	1	W8AP-T5
3	X86022-P5-3	1654	407	1247	193.5				421.5	14	W13P-T9

工程號	J-859	地盤	啟德站		
名 稱	70生底橫			採 用	附 件
材 料	X86022			地盤	
顏 色	--			工廠	

EG-DWG1

美特鋁質 有限公司 MIDI Aluminium Fabricator Ltd.					類別		物料號		
					制圖	LRA	2022.02.04	圖號	X86022-P6
修改	-	-			復核	-	-	數量	
日期	-	-			批准			位置	

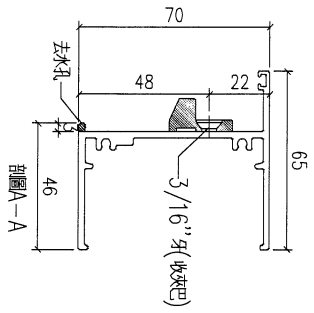

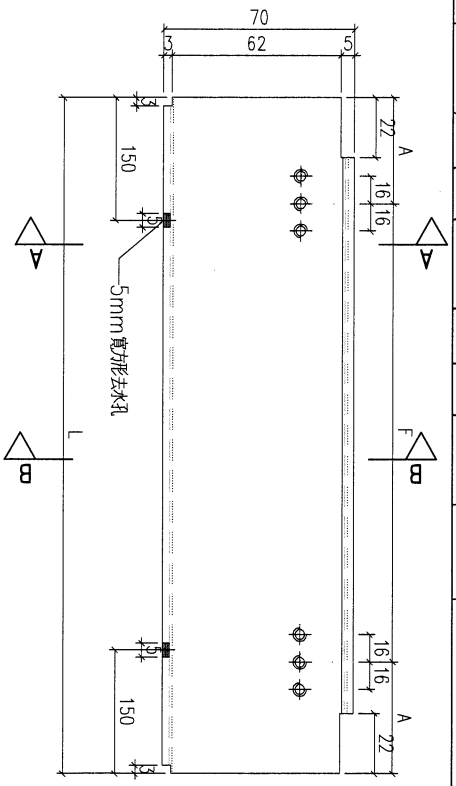

序号	编号	L	L1	L2	A	B	D	E	F	数量	位置
1	X86022-P6-1	734			193.5				347	27	W1P-T3/W9P-T9
2	X86022-P6-2	1004			258.5				487	21	W4P-T5
3	X86022-P6-3	754			193.5				367	21	W2P-T7
4	X86022-P6-4	1034			258.5				517	20	W3P-T9
5	X86022-P6-5	914			193.5				552	6	W10P-T9
6	X86022-P6-6	434			116				202	21	W2AP-T9A
7	X86022-P6-7	704			193.5				317	21	W3P-T9A
8	X86022-P6-8	794			193				408	21	W4P-T9A
9	X86022-P6-9	634			158.5				317	1	W12P-T2

工程號	J-859	地盤	啟德站		附件
名稱	70生底橫		採用		
材料	X86022		地盤		
顏色	--		工廠		

EG-DWG1

美特鋁質 有限公司 MIDI Aluminium Fabricator Ltd.					類別		物料號		
					制圖	LRA	2022.02.04	圖號	X86022-P7
修改	-	-			復核	-	-	數量	
日期	-	-			批准			位置	

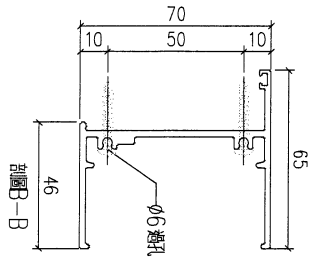

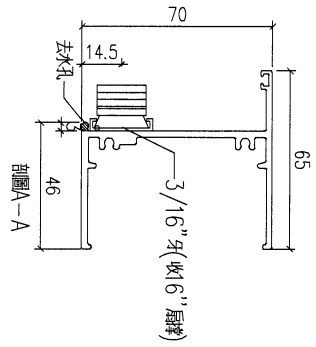

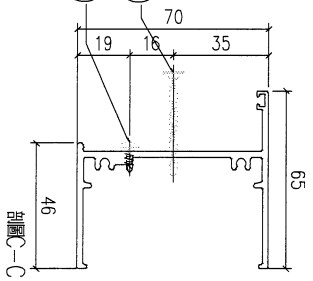

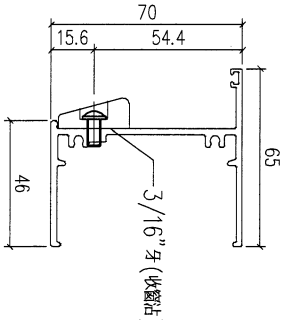

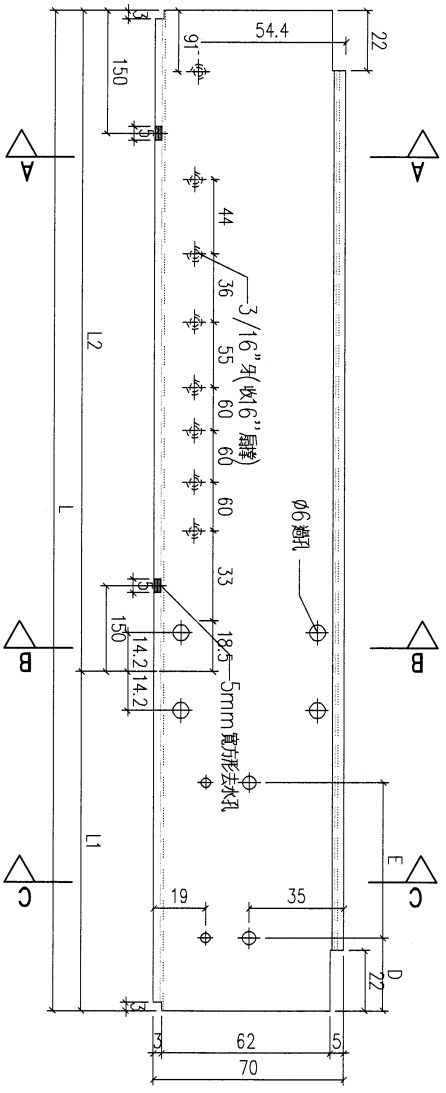

序号	编号	L	L1	L2	A	B	D	E	F	数量	位置
1	X86022-P7-1	1184	527	657			118.75	1	300	0	14	W12P-T9
2											
3											
4											

工程號	J-859	地盤	啟德站	附件	
名　稱	70生底橫		採　用		
材　料	X86022		地盤		
顏　色	- -		工廠		

EG-DWG1

美特鋁質 有限公司 MIDI Aluminium Fabricator Ltd.					類別		物料號		
					制圖	LRA	2022.02.04	圖號	X86022-P8
修改	-	-			復核	-	-	數量	1
日期	-	-			批准			位置	

W15P-T9

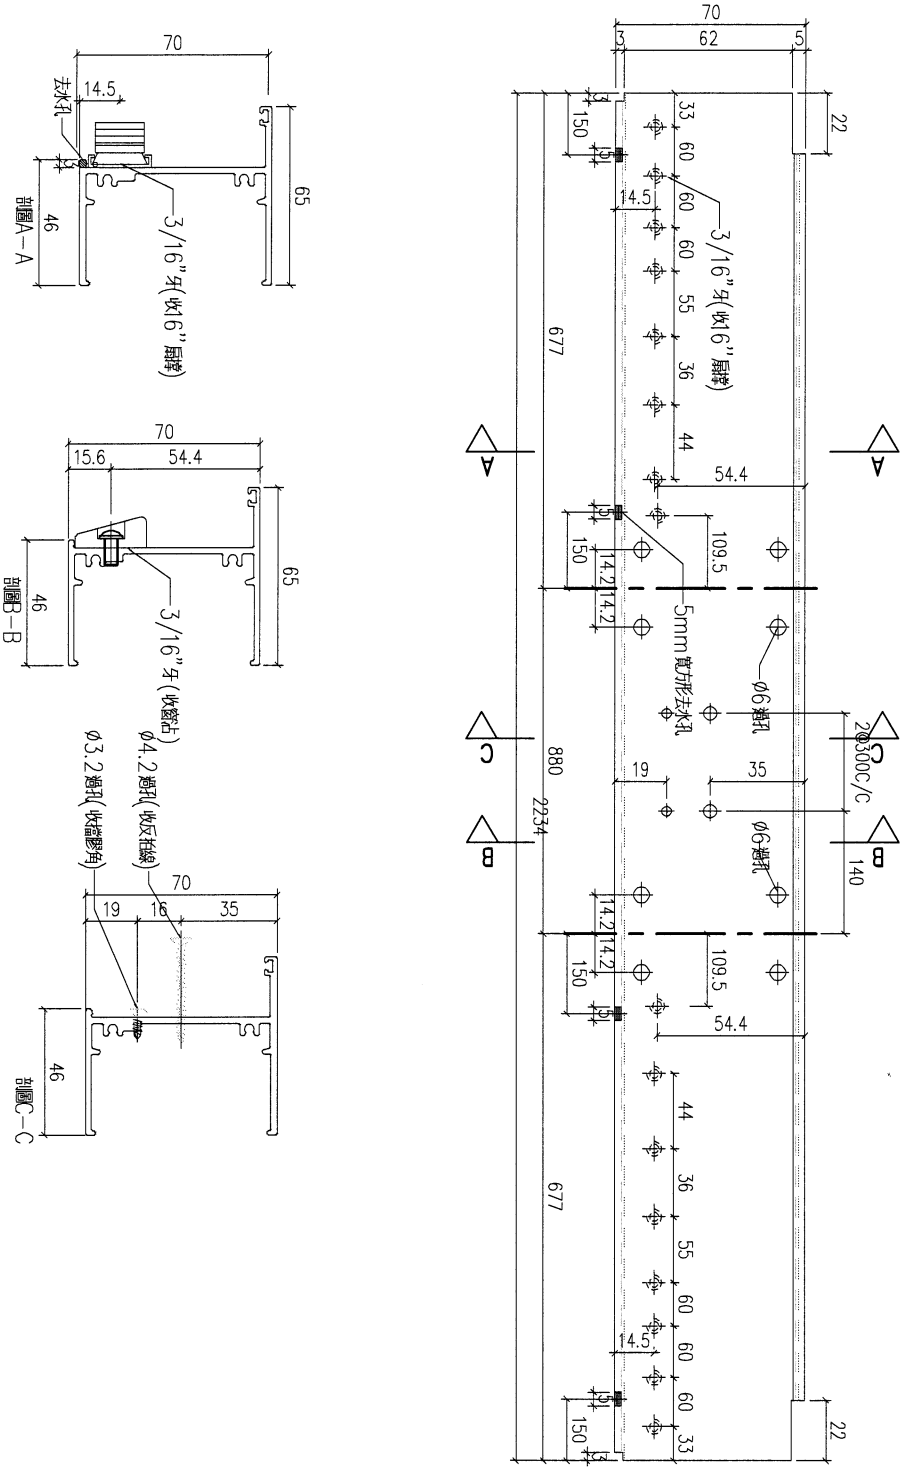

工程號	J-859	地盤	啟德站		附件
名稱	70生底橫		採用		
材料	X86022		地盤		
顏色	--		工廠		

EG-DWG1

美特鋁質 有限公司 MIDI Aluminium Fabricator Ltd.				類別		物料號		
				制圖	LRA	2022.02.04	圖號	X86212-P1
修改	-	-		復核	-	-	數量	
日期	-	-		批准			位置	

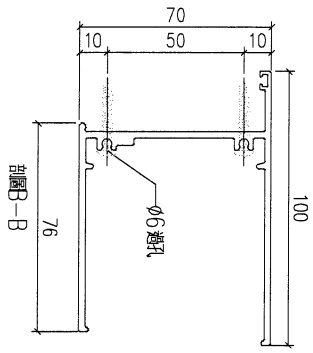

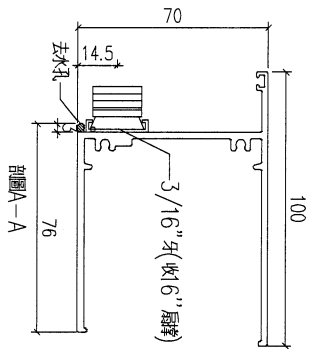

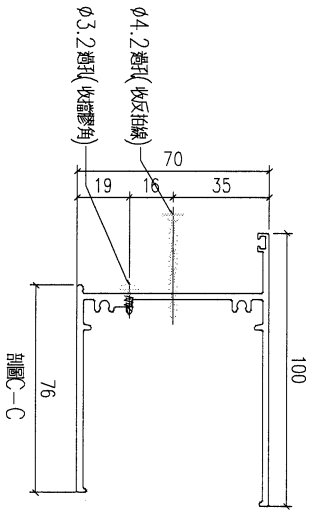

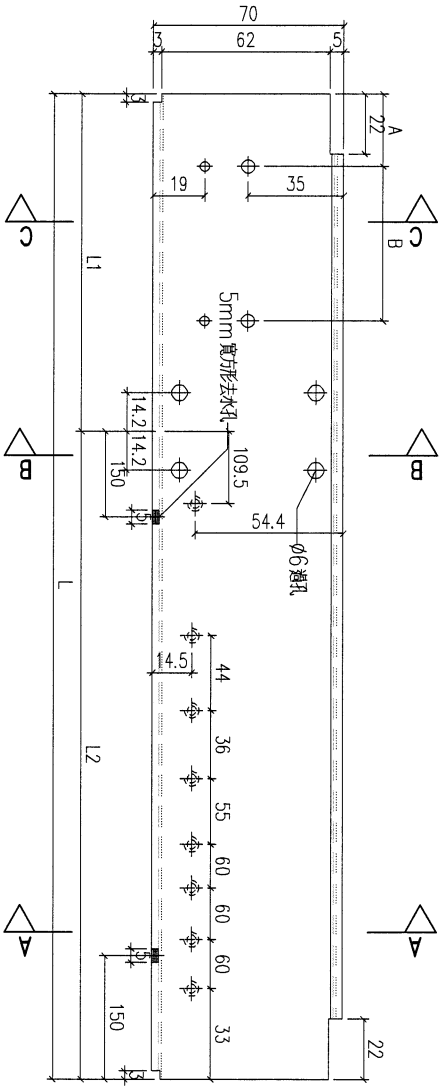

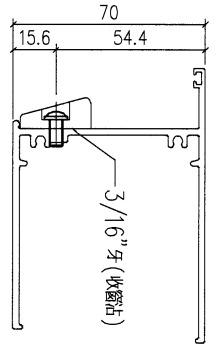

序号	编号	L	L1	L2	A	B	D	E	F	数量	位置
1											
2	X86212-P1-1	1474	807	667			108.75	2	300	0	15	W4P-T2
3											
4											

工程號	J-859	地盤	啟德站	附件
名稱	70生底橫	採用		
材料	X86212	地盤		
顏色	--	工廠		

EG-DWG1

美特鋁質 有限公司 MIDI Aluminium Fabricator Ltd.					類別		物料號		
					制圖	LRA	2022.02.04	圖號	X86212-P2
修改	-	-			復核	-	-	數量	
日期	-	-			批准			位置	

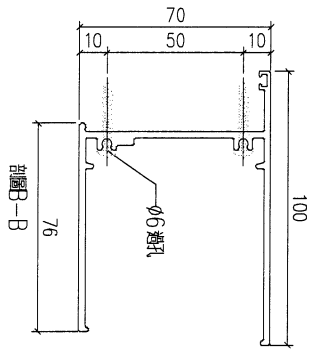

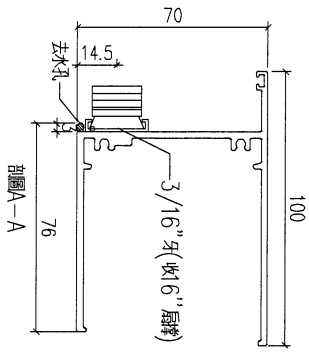

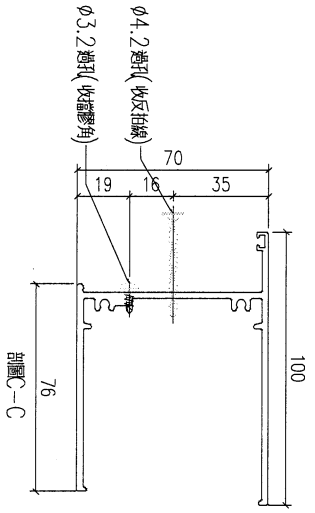

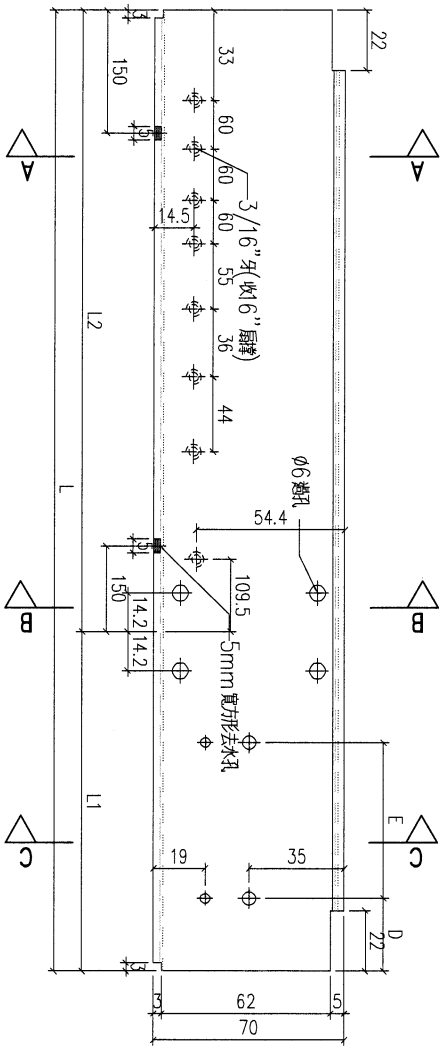

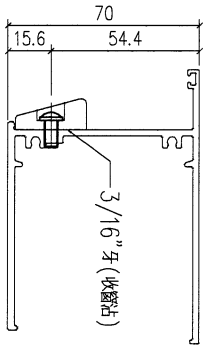

序号	编号	L	L1	L2	A	B	D	E	F	数量	位置
1											
2	X86212-P2-1	1314	647	667			48.75	2	280	0	1	W11P-T6
3											
4											

工程號	J-859	地盤	啟德站		附件
名 稱	70生底橫		採 用		
材 料	X86212		地盤		
顏 色	- -		工廠		

EG-DWG1

美特鋁質 有限公司 MIDI Aluminium Fabricator Ltd.					類別		物料號		
					制圖	LRA	2022.02.04	圖號	X86212-P3
修改	-	-			復核	-	-	數量	42
日期	-	-			批准			位置	

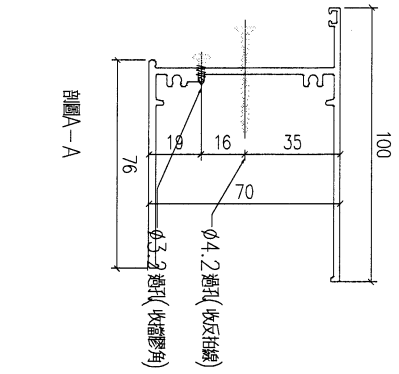

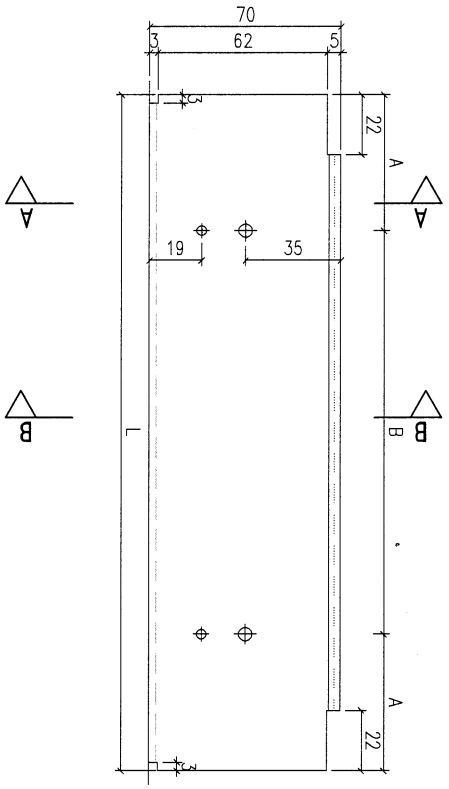

序号	编号	L	L1	L2	A	B	D	E	F	数量	位置
1	X86212-P3-1	694			47	2	300			42	W5P-T5/W5P-T6
2	X86212-P3-2	534			117	1	300			42	W5P-T5/W5P-T6
3											
4											

工程號	J-859	地盤	啟德站		附件
名　稱	70上生下生中橫		採　　用		
材　料	X86212		地盤		
顏　色	- -		工廠		

EG-DWG1

美特鋁質 有限公司 MIDI Aluminium Fabricator Ltd.					類別		物料號		
					制圖	LRA	2022.02.04	圖號	X86212-P4
修改	-	-			復核	-	-	數量	
日期	-	-			批准			位置	

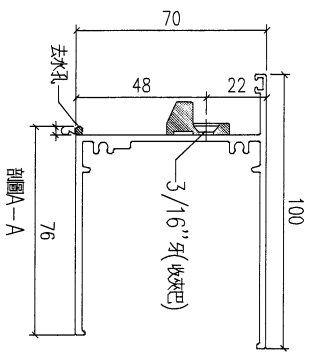

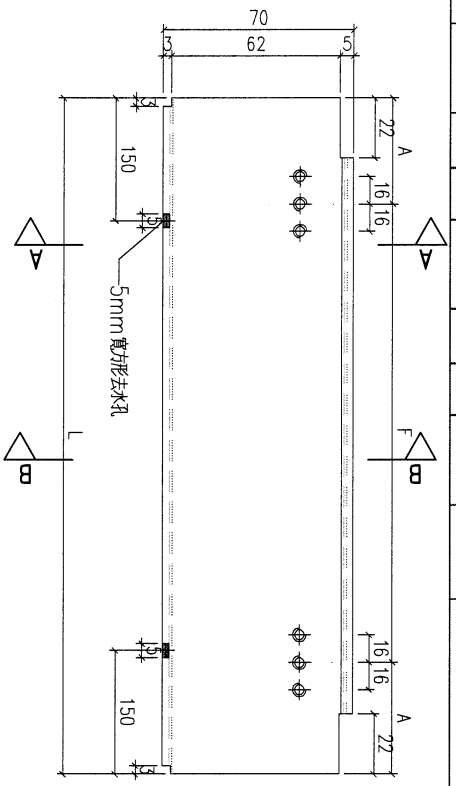

序号	编号	L	L1	L2	A	B	D	E	F	数量	位置
1	X86212-P4-1	659			193.5				272	21	W1P-T7
2	X86212-P4-2	594			146				302	20	W1P-T9
3											
4											
5											
6											
7											
8											

工程號	J-859	地盤	啟德站		附件
名　稱	70生底橫		採　用		
材　料	X86212		地盤		
顏　色	- -		工廠		

EG-DWG1

美特鋁質 有限公司 MIDI Aluminium Fabricator Ltd.					類別		物料號		
					制圖	LRA	2022.02.04	圖號	X86212-P5
修改	-	-			復核	-	-	數量	21
日期	-	-			批准			位置	

W1P-T7

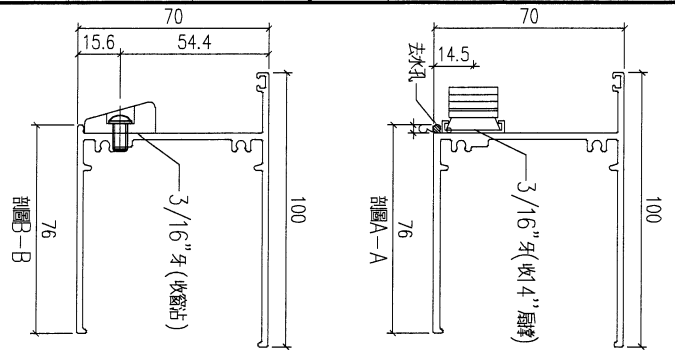

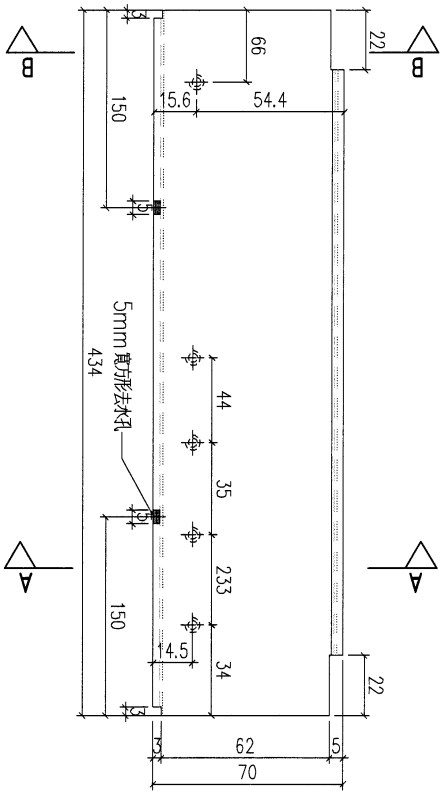

工程號	J-859	地盤	啟德站			附件
名稱	70生底橫			採用		
材料	X86212			地盤		
顏色	--			工廠		

EG-DWG1

美特鋁質 有限公司 MIDI Aluminium Fabricator Ltd.					類別		物料號		
					制圖	LRA	2022.02.04	圖號	X86212-P6
修改	-	-			復核	-	-	數量	1
日期	-	-			批准			位置	

W16AP-T9

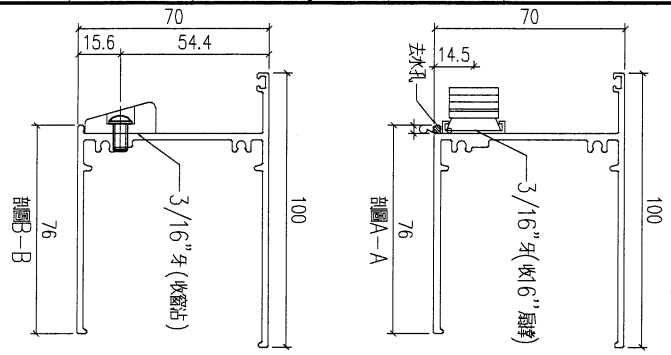

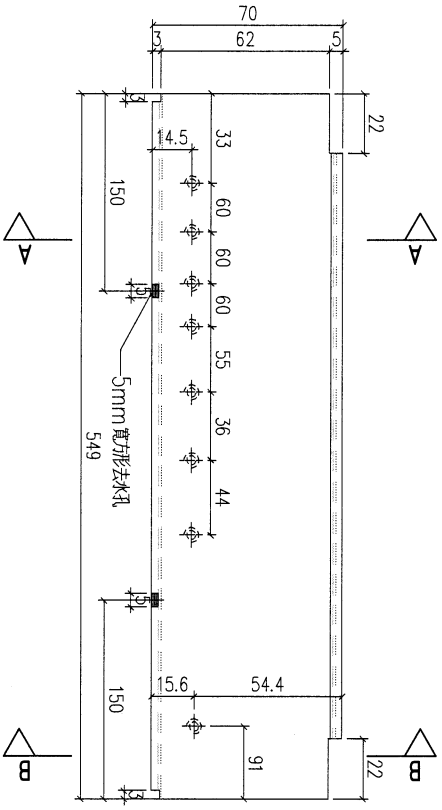

工程號	J-859	地盤	啟德站		附件
名稱	70生底橫		採用		
材料	X86212		地盤		
顏色	--		工廠		

EG-DWG1

美特鋁質 有限公司 MIDI Aluminium Fabricator Ltd.					類別		物料號		
					制圖	LRA	2022.02.04	圖號	X86262-P1
修改	-	-			復核	-	-	數量	21
日期	-	-			批准			位置	

W5P-T5

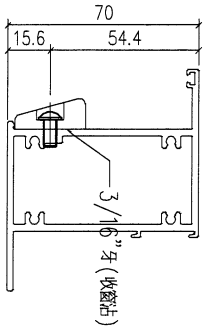

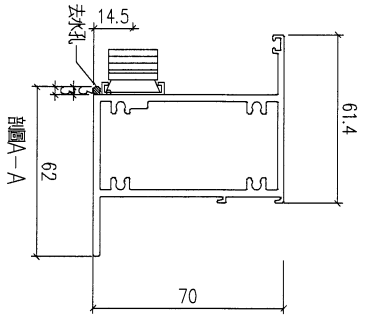

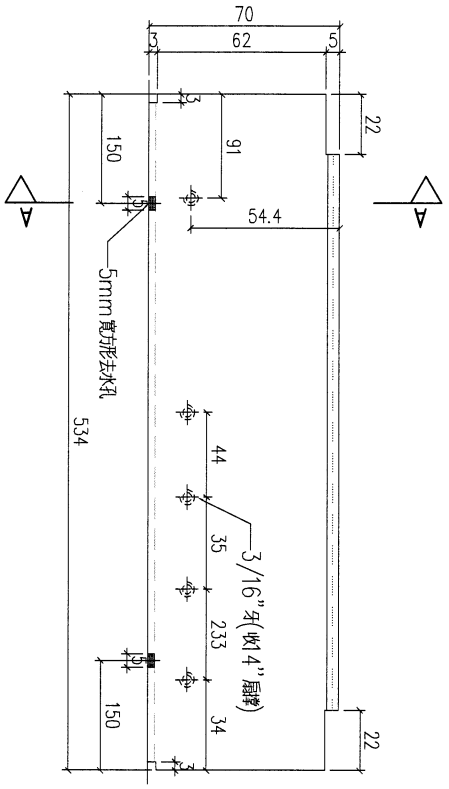

工程號	J-859	地盤	啟德站		附件
名稱	70上生下梗中橫		採用		
材料	X86262		地盤		
顏色	--		工廠		

EG-DWG1

美特鋁質 有限公司 MIDI Aluminium Fabricator Ltd.					類別		物料號		
					制圖	LRA	2022.02.04	圖號	X86262-P2
修改	-	-			復核	-	-	數量	21
日期	-	-			批准			位置	

W5P-T6

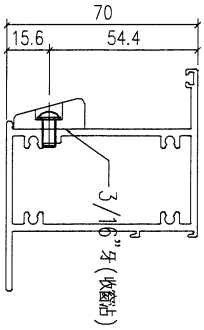

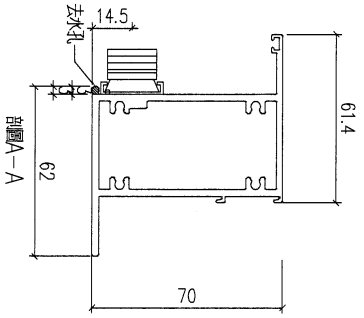

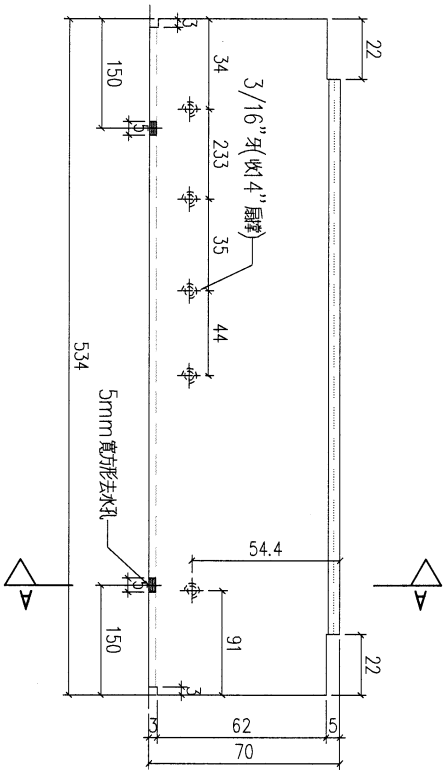

工程號	J-859	地盤	啟德站			附件
名稱	70上生下梗中橫			採用		
材料	X86262			地盤		
顏色	--			工廠		

EG-DWG1

美特鋁質 有限公司 MIDI Aluminium Fabricator Ltd.				類別		物料號		
				制圖	LRA	2022.02.04	圖號	X86263-P1
修改	-	-		復核	-	-	數量	
日期	-	-		批准			位置	

序号	编号	L	D	E	F	数量	位置
1	X86263-P1-1	792	96	2	300	40	W2P-T1
2	X86263-P1-2	204.5	27.25	1	150	42	W4P-T1
3	X86263-P1-3	834.5	117.25	2	300	40	W5P-T1
4	X86263-P1-4	274.5	12.25	1	250	42	W1P-T2
5	X86263-P1-5	754.5	77.25	2	300	30	W4P-T2
6	X86263-P1-6	654.5	27.25	2	300	84	W3P-T5/W3P-T6
7	X86263-P1-7	354.5	27.25	1	300	42	W4P-T6
8	X86263-P1-8	594.5	17.25	2	280	2	W11P-T6
9	X86263-P1-9	499.5	99.75	1	300	12	W1P-T8
10	X86263-P1-10	424.5	62.25	1	300	40	W4P-T9
11	X86263-P1-11	599.5	49.75	2	250	12	W10P-T9
12	X86263-P1-12	474.5	87.25	1	300	28	W12P-T9
13	X86263-P1-13	780	90	2	300	2	W15P-T9
14	X86263-P1-14	631	15.5	2	300	84	W5P-T5/W5P-T6
15	X86263-P1-15	471	85.5	1	300	84	W5P-T5/W5P-T6
16	X86263-P1-16	549.5	124.75	1	300	4	W13AP-T9

工程號	J-859	地盤	啟德站			附件	
名 稱	橫反拍線			採	用		
材 料	X86263			地盤			
顏 色	- -			工廠			

EG-DWG1

美特鋁質 有限公司 MIDI Aluminium Fabricator Ltd.				類別		物料號		
				制圖	LRA	2022.02.04	圖號	X86263-P2
修改	-	-		復核	-	-	數量	
日期	-	-		批准			位置	

序号	编号	L	D	E		数量	位置
1	X86263-P2-1	1242.5	21.25	4	300	20	W2P-T1
2						21	W4P-T1
3						20	W5P-T1
4						21	W1P-T2
5						42	W3P-T5/W3P-T6
6						21	W4P-T6
7						6	W1P-T8
8						20	W4P-T9
9						6	W10P-T9
10						14	W12P-T9
11						2	W15P-T9
12	X86263-P2-2	1212.5	46.25	4	280	15	W4P-T2
13	X86263-P2-3	1412.5	106.25	4	300	1	W11P-T6
14	X86263-P2-4	2012.5	106.25	6	300	84	W5P-T5/W5P-T6
15							

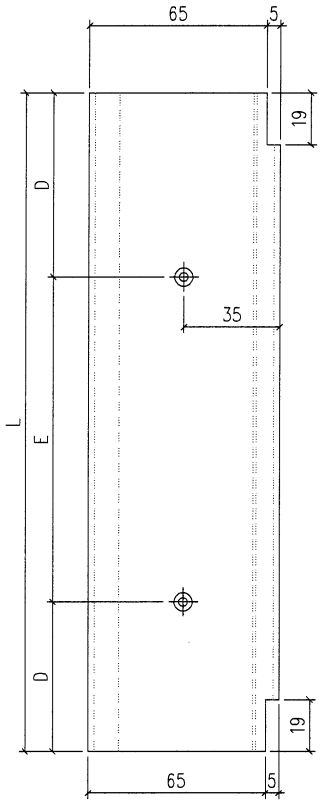

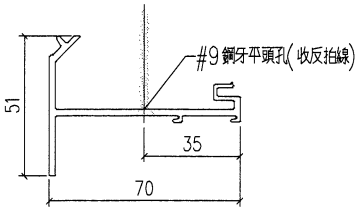

工程號	J-859	地盤	啟德站		附件
名 稱	反拍線			採用	
材 料	X86019			地盤	
顏 色	--			工廠	

EG-DWG1

美特鋁質 有限公司 MIDI Aluminium Fabricator Ltd.					類別		物料號		
					制圖	LRA	2022.02.04	圖號	X86263-P3
修改	-	-			復核	-	-	數量	42
日期	-	-			批准			位置	

W5P-T5
W5P-T6

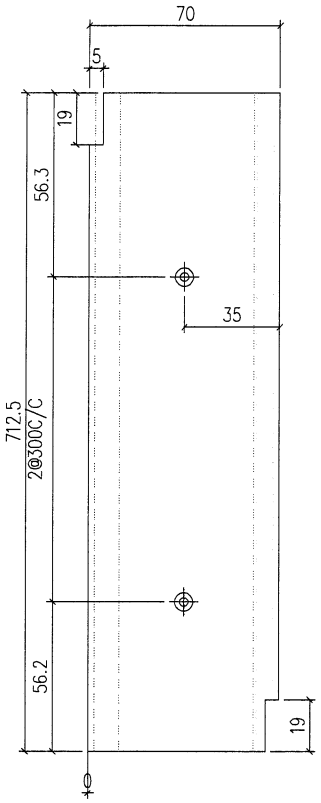

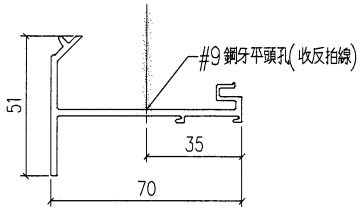

工程號	J-859	地盤	啟德站			附件
名稱	反拍線			採用		
材料	X86019			地盤		
顏色	--			工廠		

EG-DWG1

美特鋁質 有限公司 MIDI Aluminium Fabricator Ltd.					類別		物料號		
					制圖	LRA	2022.02.04	圖號	X86263-P4
修改	-	-			復核	-	-	數量	42
日期	-	-			批准			位置	

W5P-T5
W5P-T6

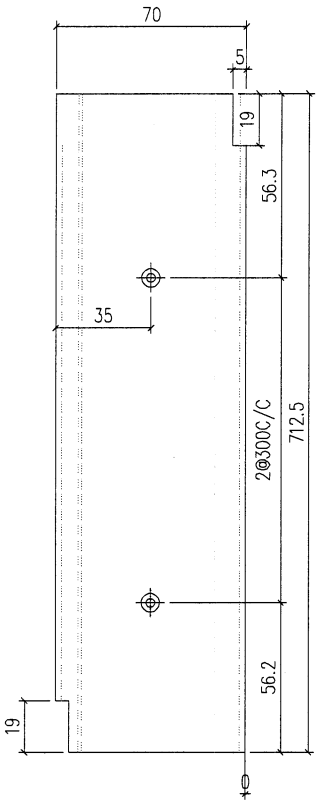

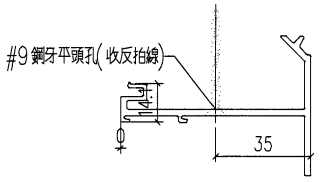

工程號	J-859	地盤	啟德站		附件
名稱	反拍線		採用		
材料	X86019		地盤		
顏色	--		工廠		

EG-DWG1

美特鋁質 有限公司 MIDI Aluminium Fabricator Ltd.				類別		物料號		
				制圖	LRA	2022.02.04	圖號	FPX-LJ1
修改	-	-		復核	-	-	數量	1
日期	-	-		批准			位置	

序号	编号	L	D	E	F	数量	位置
1	LG-P1-1	787	93.5	2	300	40	W2P-T1
2	LG-P1-2	299.5	9.75	1	280	42	W4P-T1
3	LG-P1-3	829.5	114.75	2	300	40	W5P-T1
4	LG-P1-4	269.5	9.75	1	250	42	W1P-T2
5	LG-P1-5	749.5	74.75	2	300	30	W4P-T2
6	LG-P1-6	649.5	24.75	2	300	84	W3P-T5/W3P-T6
7	LG-P1-7	349.5	24.75	1	300	42	W4P-T6
8	LG-P1-8	589.5	14.75	2	280	2	W11P-T6
9	LG-P1-9	494.5	97.25	1	300	12	W1P-T8
10	LG-P1-10	419.5	59.75	1	300	40	W4P-T9
11	LG-P1-11	569.5	34.75	2	250	12	W10P-T9
12	LG-P1-12	469.5	84.75	1	300	28	W12P-T9
13	LG-P1-13	775	87.5	2	300	2	W15P-T9
14	LG-P1-14	626	13	2	300	84	W5P-T5/W5P-T6
15	LG-P1-15	466	83	1	300	84	W5P-T5/W5P-T6
	LG-P1-16	544.5	122.25	1	300	4	W13AP-T9
16						20	W2P-T1
17						21	W4P-T1
18						20	W5P-T1
19						21	W1P-T2
20						42	W3P-T5/W3P-T6
21	LG-P2-1	1237.5	18.75	4	300	21	W4P-T6
22						6	W1P-T8
23						20	W4P-T9
24						6	W10P-T9
25						14	W12P-T9
26						2	W15P-T9
27	LG-P2-2	1207.5	43.75	4	280	15	W4P-T2
28	LG-P2-3	1407.5	103.75	4	300	1	W11P-T6
29	LG-P2-4	2007.5	103.75	6	300	84	W5P-T5/W5P-T6
30	LG-P2-5	707.5	53.75	2	300	84	W5P-T5/W5P-T6

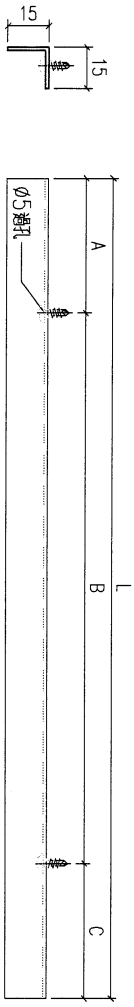

工程號	J-859	地盤	啟德站	附件
名 稱	反拍線擋膠鋁角	採 用		
材 料	---	地盤		
顏 色	- -	工廠		

EG-DWG1

美特鋁質 有限公司 MIDI Aluminium Fabricator Ltd.					類別		物料號		
					制圖	LRA	2022.02.04	圖號	50-BY1
修改	-	-			復核	-	-	數量	
日期	-	-			批准			位置	

数据表见：50-BY1-1

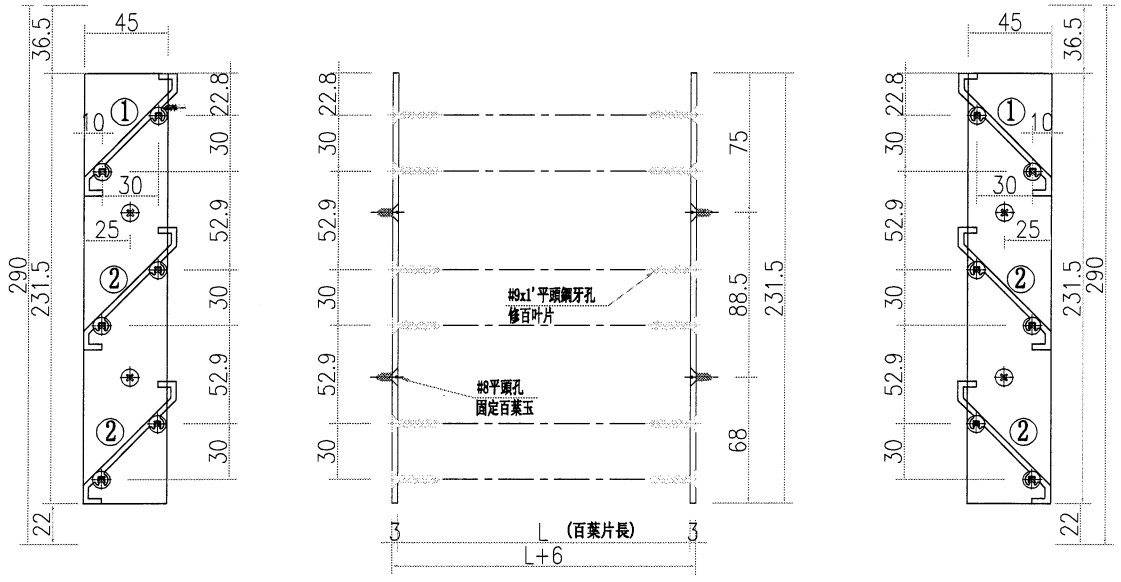

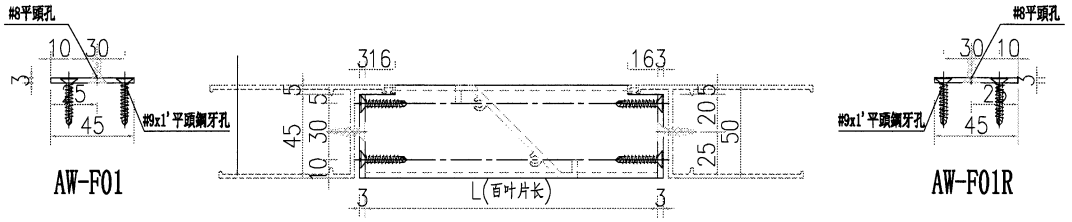

①號百葉加工圖

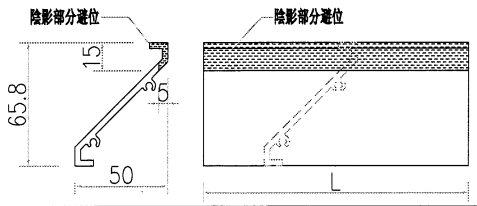

②號百葉加工圖

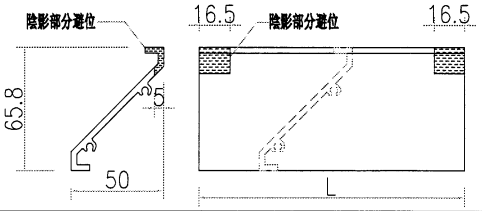

工程號	J-859	地盤	啟德站		
名　稱	百葉組裝圖			採　用	附件
材　料	详见加工图			地盤	
顏　色	--			工廠	

EG-DWG1

美特鋁質 有限公司 MIDI Aluminium Fabricator Ltd.					類別		物料號		
					制圖	LRA	2022.02.04	圖號	50-BY1-1
修改	-	-			復核	-	-	數量	
日期	-	-			批准			位置	

窗號		分格寬度L	分格高度H	-	-	总幅數量
(W14/P)/T9-BY1		**540**	**290**	**-**	**-**	**16**
序號	料號	名稱	出筍	長度L	单幅數量	
1	X86203-P1-8	50百葉片	避位	462	1	
2	X86203-P2-8	50百葉片	避位	462	2	
3	AW-F01/R	百葉玉企巴	直口	231.5	2	

窗號		分格寬度L	分格高度H	-	-	总幅數量
(W5/P)/T9-BY1		**700**	**290**	**-**	**-**	**20**
序號	料號	名稱	出筍	長度L	单幅數量	
1	X86203-P1-5	50百葉片	避位	622	1	
2	X86203-P2-5	50百葉片	避位	622	2	
3	AW-F01/R	百葉玉企巴	直口	231.5	2	

窗號		分格寬度L	分格高度H	-	-	总幅數量
(W1/P)/T1-BY1		**720**	**290**	**-**	**-**	**35**
序號	料號	名稱	出筍	長度L	单幅數量	
1	X86203-P1-1	50百葉片	避位	582	1	
2	X86203-P2-1	50百葉片	避位	582	2	
3	AW-F01/R	百葉玉企巴	直口	231.5	2	

窗號		分格寬度L	分格高度H	-	-	总幅數量
(W6/P)/T1-BY1		**720**	**290**	**-**	**-**	**20**
序號	料號	名稱	出筍	長度L	单幅數量	
1	X86203-P1-2	50百葉片	避位	612	1	
2	X86203-P2-2	50百葉片	避位	612	2	
3	AW-F01/R	百葉玉企巴	直口	231.5	2	

窗號		分格寬度L	分格高度H	-	-	总幅數量
(W5/P)/T2-BY1		**700**	**290**	**-**	**-**	**15**
序號	料號	名稱	出筍	長度L	单幅數量	
1	X86203-P1-3	50百葉片	避位	592	1	
2	X86203-P2-3	50百葉片	避位	592	2	
3	AW-F01/R	百葉玉企巴	直口	231.5	2	

窗號		分格寬度L	分格高度H	-	-	总幅數量
(W15/P)/T2-BY1		**600**	**290**	**-**	**-**	**1**
序號	料號	名稱	出筍	長度L	单幅數量	
1	X86203-P1-3	50百葉片	避位	522	1	
2	X86203-P2-3	50百葉片	避位	522	2	
3	AW-F01/R	百葉玉企巴	直口	231.5	2	

工程號	J-859	地盤	啟德站	附件	加工图见：50-BY1
名 稱	百葉組裝圖	採用			
材 料	详见加工图	地盤			
顏 色	--	工廠			

EG-DWG1

美特鋁質 有限公司 MIDI Aluminium Fabricator Ltd.					類別		物料號		
					制圖	LRA	2022.02.04	圖號	50-BY2
修改	-	-			復核	-	-	數量	
日期	-	-			批准			位置	

数据表见：50-BY2-1

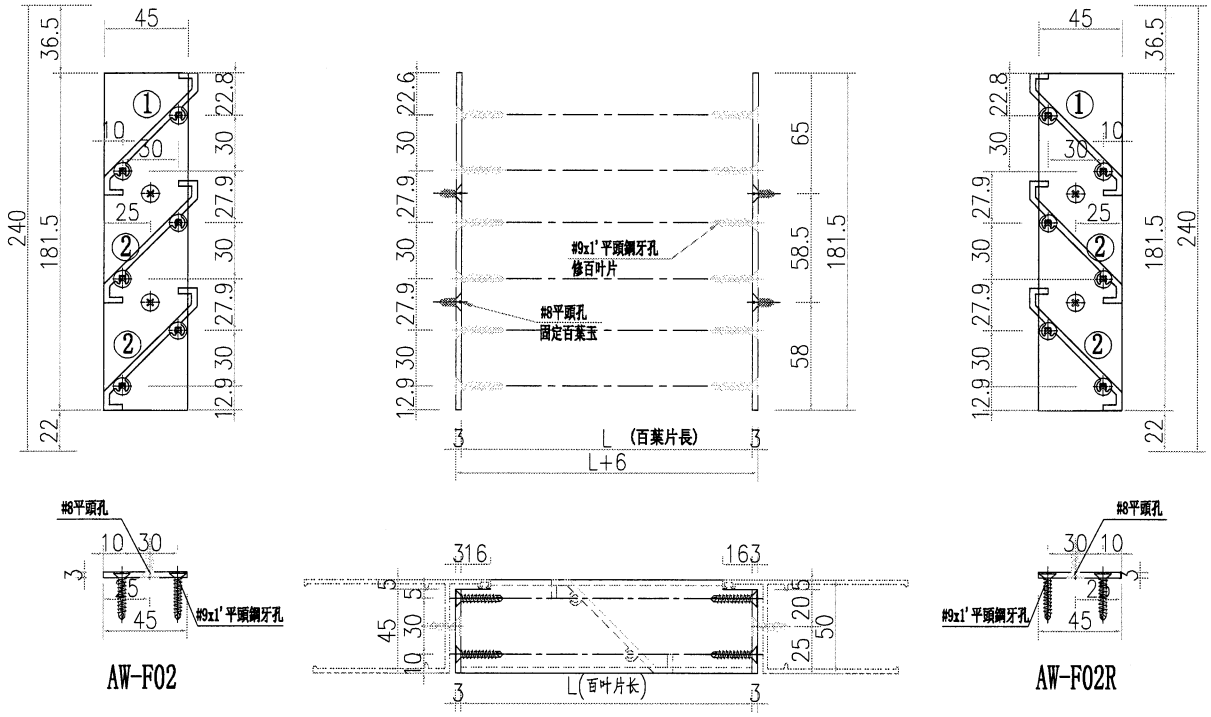

①號百葉加工圖

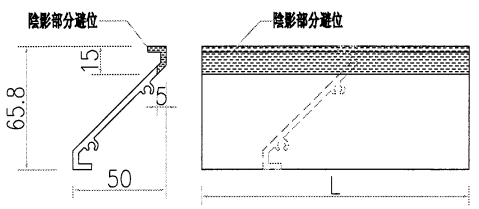

②號百葉加工圖

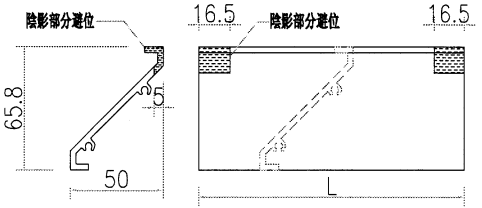

工程號	J-859	地盤	啟德站		
名　稱	百葉組裝圖			採　用	附件
材　料	详见加工图			地盤	
顏　色	--			工廠	

EG-DWG1

美特鋁質 有限公司 MIDI Aluminium Fabricator Ltd.					類別		物料號		
					制圖	LRA	2022.02.04	圖號	50-BY2-1
修改	-	-			復核	-	-	數量	
日期	-	-			批准			位置	

窗號		分格寬度L	分格高度H	-	-	总幅數量
(W9/P)/T1-BY1		**700**	**240**	**-**	**-**	**2**
序號	料號	名稱	出筒	長度L	单幅數量	
1	X86203-P1-4	50百葉片	避位	562	1	
2	X86203-P2-4	50百葉片	避位	562	2	
3	AW-F02/R	百葉玉企巴	直口	181.5	2	

窗號		分格寬度L	分格高度H	-	-	总幅數量
(W1/P)/T5-BY1		**700**	**240**	**-**	**-**	**85**
序號	料號	名稱	出筒	長度L	单幅數量	
1	X86203-P1-5	50百葉片	避位	622	1	
2	X86203-P2-5	50百葉片	避位	622	2	
3	AW-F02/R	百葉玉企巴	直口	181.5	2	

窗號		分格寬度L	分格高度H	-	-	总幅數量
(W10/P)/T6-BY1		**1150**	**240**	**-**	**-**	**1**
序號	料號	名稱	出筒	長度L	单幅數量	
1	X86203-P1-6	50百葉片	避位	1072	1	
2	X86203-P2-6	50百葉片	避位	1072	2	
3	AW-F02/R	百葉玉企巴	直口	181.5	2	

窗號		分格寬度L	分格高度H	-	-	总幅數量
(W12/P)/T1-BY1		**700**	**240**	**-**	**-**	**1**
序號	料號	名稱	出筒	長度L	单幅數量	
1	X86203-P1-3	50百葉片	避位	592	1	
2	X86203-P2-3	50百葉片	避位	592	2	
3	AW-F02/R	百葉玉企巴	直口	181.5	2	

窗號		分格寬度L	分格高度H	-	-	总幅數量
(W6/P)/T8-BY1		**650**	**240**	**-**	**-**	**0**
序號	料號	名稱	出筒	長度L	单幅數量	
1	X86203-P1-7	50百葉片	避位	572	1	
2	X86203-P2-7	50百葉片	避位	572	2	
3	AW-F02/R	百葉玉企巴	直口	181.5	2	

窗號		分格寬度L	分格高度H	-	-	总幅數量
(W2/P)/T9A-BY1		**720**	**240**	**-**	**-**	**21**
序號	料號	名稱	出筒	長度L	单幅數量	
1	X86203-P1-1	50百葉片	避位	582	1	
2	X86203-P2-1	50百葉片	避位	582	2	
3	AW-F02/R	百葉玉企巴	直口	181.5	2	

工程號	J-859	地盤	啟德站	附件	加工图见：50-BY2
名 稱	百葉組裝圖	採用			
材 料	详见加工图	地盤			
顏 色	--	工廠			

EG-DWG1

美特鋁質 有限公司 MIDI Aluminium Fabricator Ltd.				類別		物料號		
				制圖	LRA	2022.02.04	圖號	X86203-P1
修改	-	-		復核	-	-	數量	
日期	-	-		批准			位置	

序号	料号	名称	避位	长度	数量
1	X86203-P1-1	50百叶片	避位	582	56
2	X86203-P1-2	50百叶片	避位	612	20
3	X86203-P1-3	50百叶片	避位	592	16
4	X86203-P1-4	50百叶片	避位	562	2
5	X86203-P1-5	50百叶片	避位	622	105
6	X86203-P1-6	50百叶片	避位	1072	1
7	X86203-P1-7	50百叶片	避位	462	16
8	X86203-P1-8	50百叶片	避位	572	21

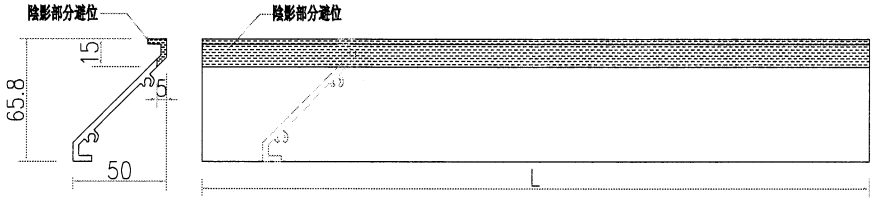

工程號	J-859	地盤	啟德站			附件
名　稱	百葉片加工图			採　　用		
材　料	X86203			地盤		
顏　色	--			工廠		

EG-DWG1

美特鋁質 有限公司 MIDI Aluminium Fabricator Ltd.					類別		物料號		
					制圖	LRA	2022.02.04	圖號	X86203-P2
修改	-	-			復核	-	-	數量	
日期	-	-			批准			位置	

序号	料号	名称	避位	长度	数量
1	X86203-P2-1	50百叶片	避位	582	112
2	X86203-P2-2	50百叶片	避位	612	40
3	X86203-P2-3	50百叶片	避位	592	32
4	X86203-P2-4	50百叶片	避位	562	4
5	X86203-P2-5	50百叶片	避位	622	210
6	X86203-P2-6	50百叶片	避位	1072	2
7	X86203-P2-7	50百叶片	避位	462	32
8	X86203-P2-8	50百叶片	避位	572	42

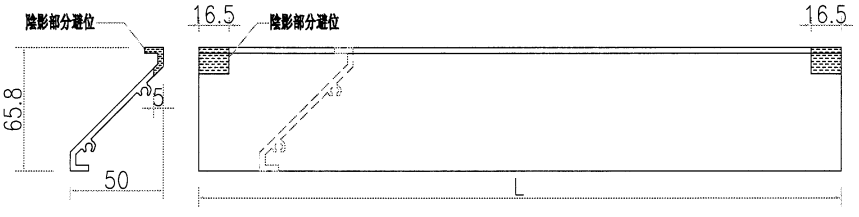

工程號	J-859	地盤	啟德站			附件	
名　稱	百葉片加工图			採　　用			
材　料	X86203			地盤			
顏　色	- -			工廠			

EG-DWG1

美特鋁質 有限公司 MIDI Aluminium Fabricator Ltd.					類別		物料號		
					制圖	LRA	2022.02.04	圖號	50-BY1-2
修改	-	-			復核	-	-	數量	
日期	-	-			批准			位置	

数据表见：50-BY1-1

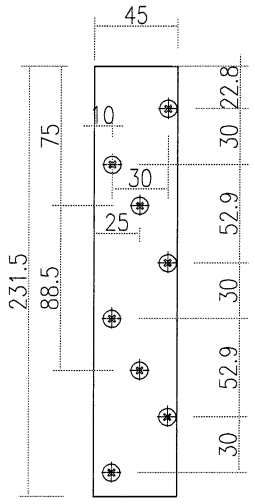

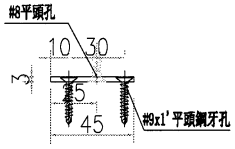

AW-F01
数量：90支

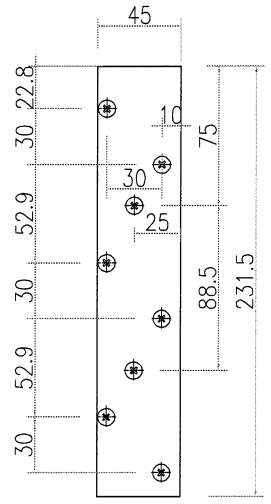

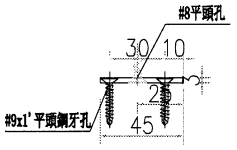

AW-F01R
数量：90支

工程號	J-859	地盤	啟德站			附件	
名　稱	百葉組裝圖			採　　用			
材　料	详见加工图			地盤			
顏　色	- -			工廠			

EG-DWG1

美特鋁質 有限公司 MIDI Aluminium Fabricator Ltd.					類別		物料號		
					制圖	LRA	2022.02.04	圖號	50-BY2-2
修改	-	-			復核	-	-	數量	
日期	-	-			批准			位置	

数据表见：50-BY2-1

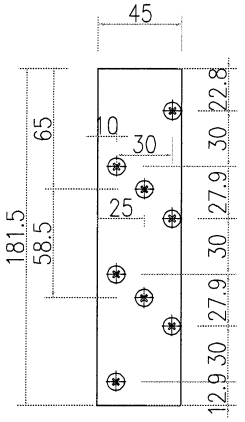

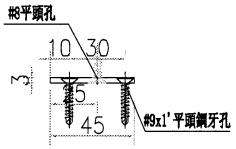

AW-F02
数量：115支

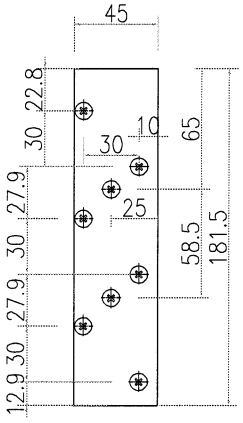

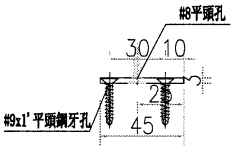

AW-F02R
数量：115支

工程號	J-859	地盤	啟德站			附件
名　稱	百葉組裝圖			採用		
材　料	详见加工图			地盤		
顏　色	--			工廠		

EG-DWG1

美特鋁質 有限公司 MIDI Aluminium Fabricator Ltd.				類別		物料號		
				制圖	LRA	2022.02.04	圖號	X86199-P1
修改	-	-		復核	-	-	數量	
日期	-	-		批准			位置	

序号	编号	L	A	B	数量	位置
1	X86199-P1-1	1226.5	185	428.2	20	W1P-T1
2					1	W9P-T1
3					15	W3P-T2
4	X86199-P1-2	1256.5	185	443.2	20	W6P-T1
5					1	W12P-T1
6					0	
7					2	W10P-T6
8	X86199-P1-4	1426.5	185	528.3	0	W9A-T1
9	X86199-P1-5	1277	185	453.5	21	W6P-T8

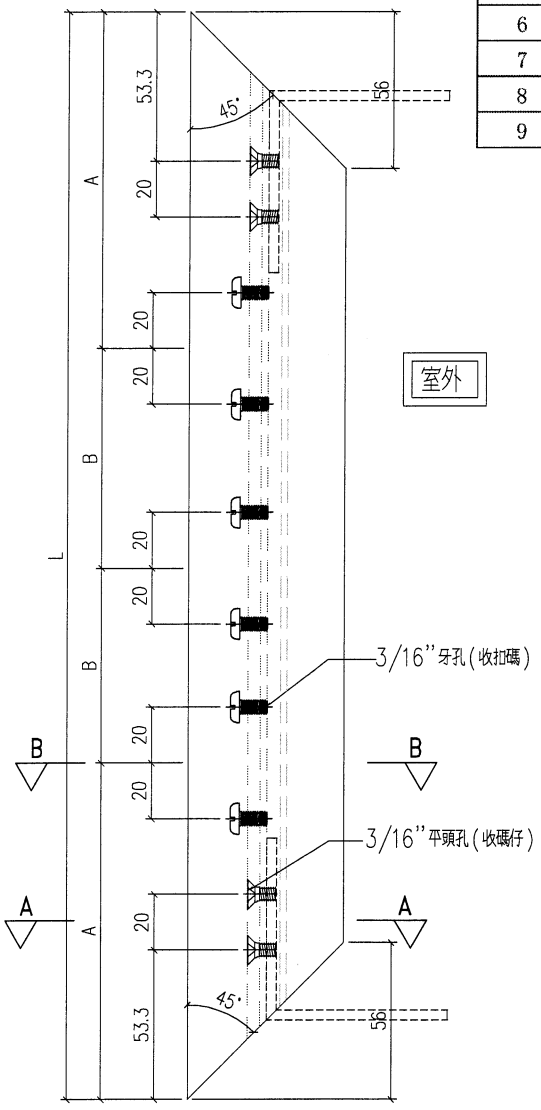

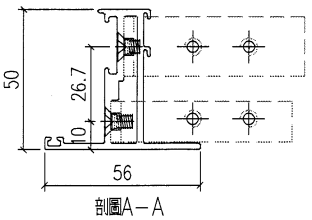

剖圖A-A

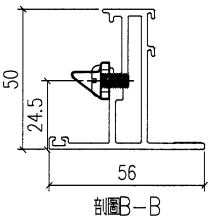

剖圖B-B

工程號	J-859	地盤	啟德站		
名 稱	50窗玉料			採 用	附件
材 料	X86199			地盤	
顏 色	- -			工廠	

EG-DWG1

美特鋁質 有限公司 MIDI Aluminium Fabricator Ltd.				類別		物料號		
				制圖	LRA	2022.02.04	圖號	X86199-P2
修改	-	-		復核	-	-	數量	
日期	-	-		批准			位置	

序号	编号	L	L1	数量	位置
1	X86199-P2-1	1226.5	261	20	W1P-T1
2				1	W9P-T1
3	X86199-P2-2	1256.5	291	20	W6P-T1
4				1	W12P-T1
5				1	W10P-T6
6	X86199-P2-4	1426.5	261	0	W9A-T1
7					

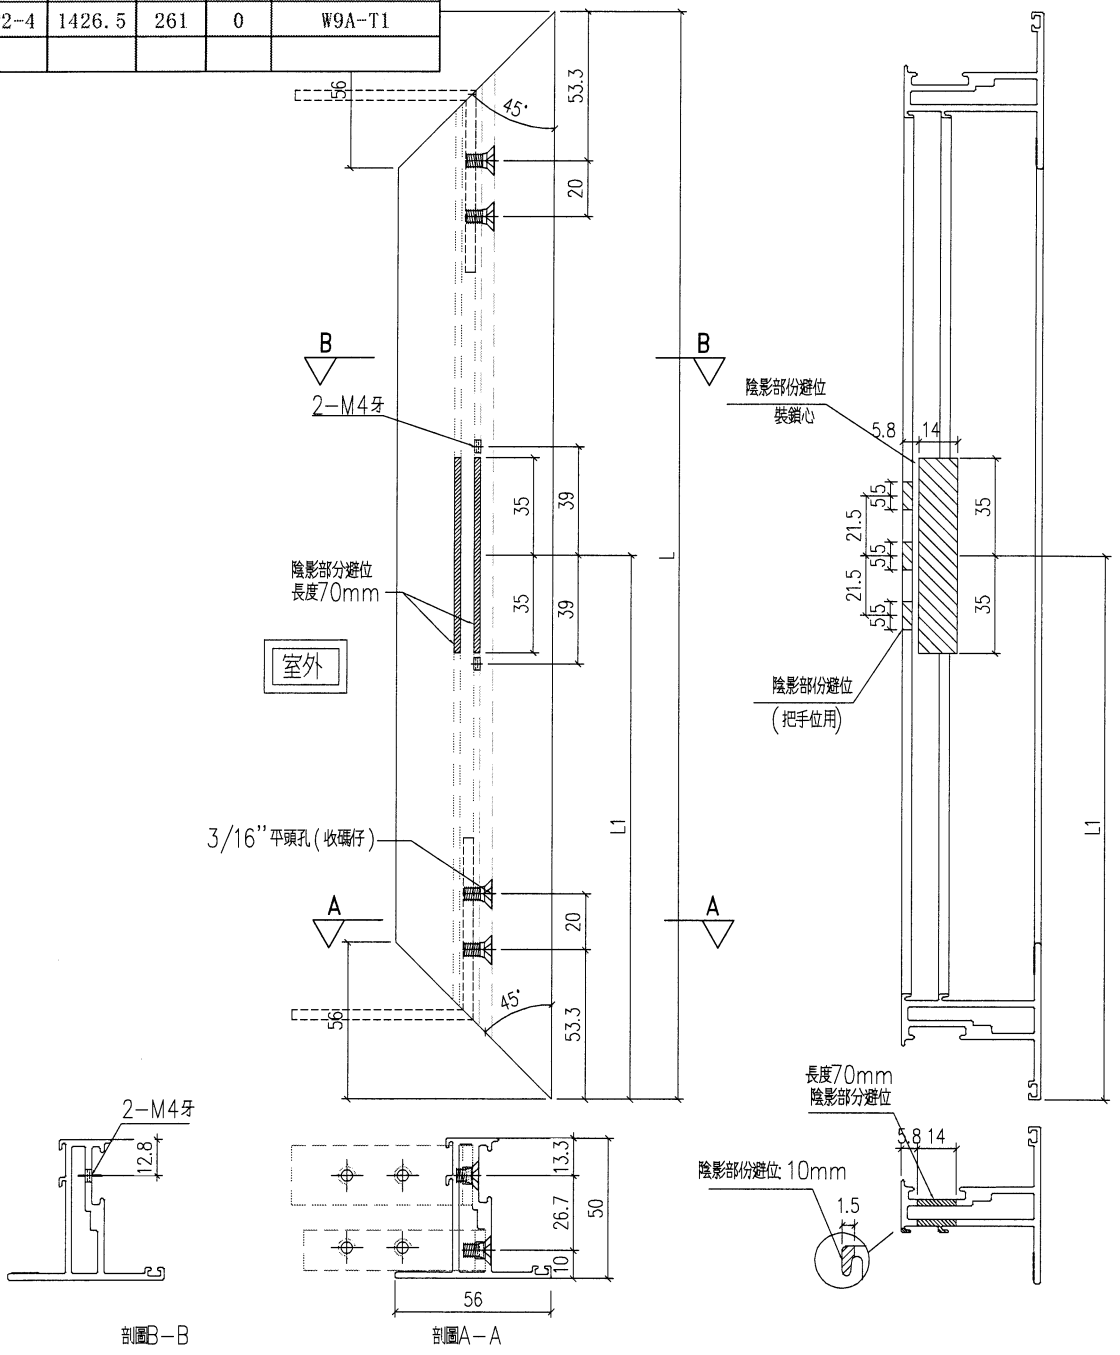

工程號	J-859	地盤	啟德站	附件
名 稱	50窗玉料	採 用		
材 料	X86199	地盤		
顏 色	--	工廠		

EG-DWG1

美特鋁質 有限公司 MIDI Aluminium Fabricator Ltd.					類別		物料號		
					制圖	LRA	2022.02.04	圖號	X86199-P3
修改	-	-			復核	-	-	數量	
日期	-	-			批准			位置	

序号	编号	L	L1	数量	位置
1	X86199-P3-1	1226.5	261	15	W3P-T2
2					
3	X86199-P3-2	1277	291	21	W6P-T8
4					
5	X86199-P3-3	1256.5	291	1	W10P-T6
6					
7					

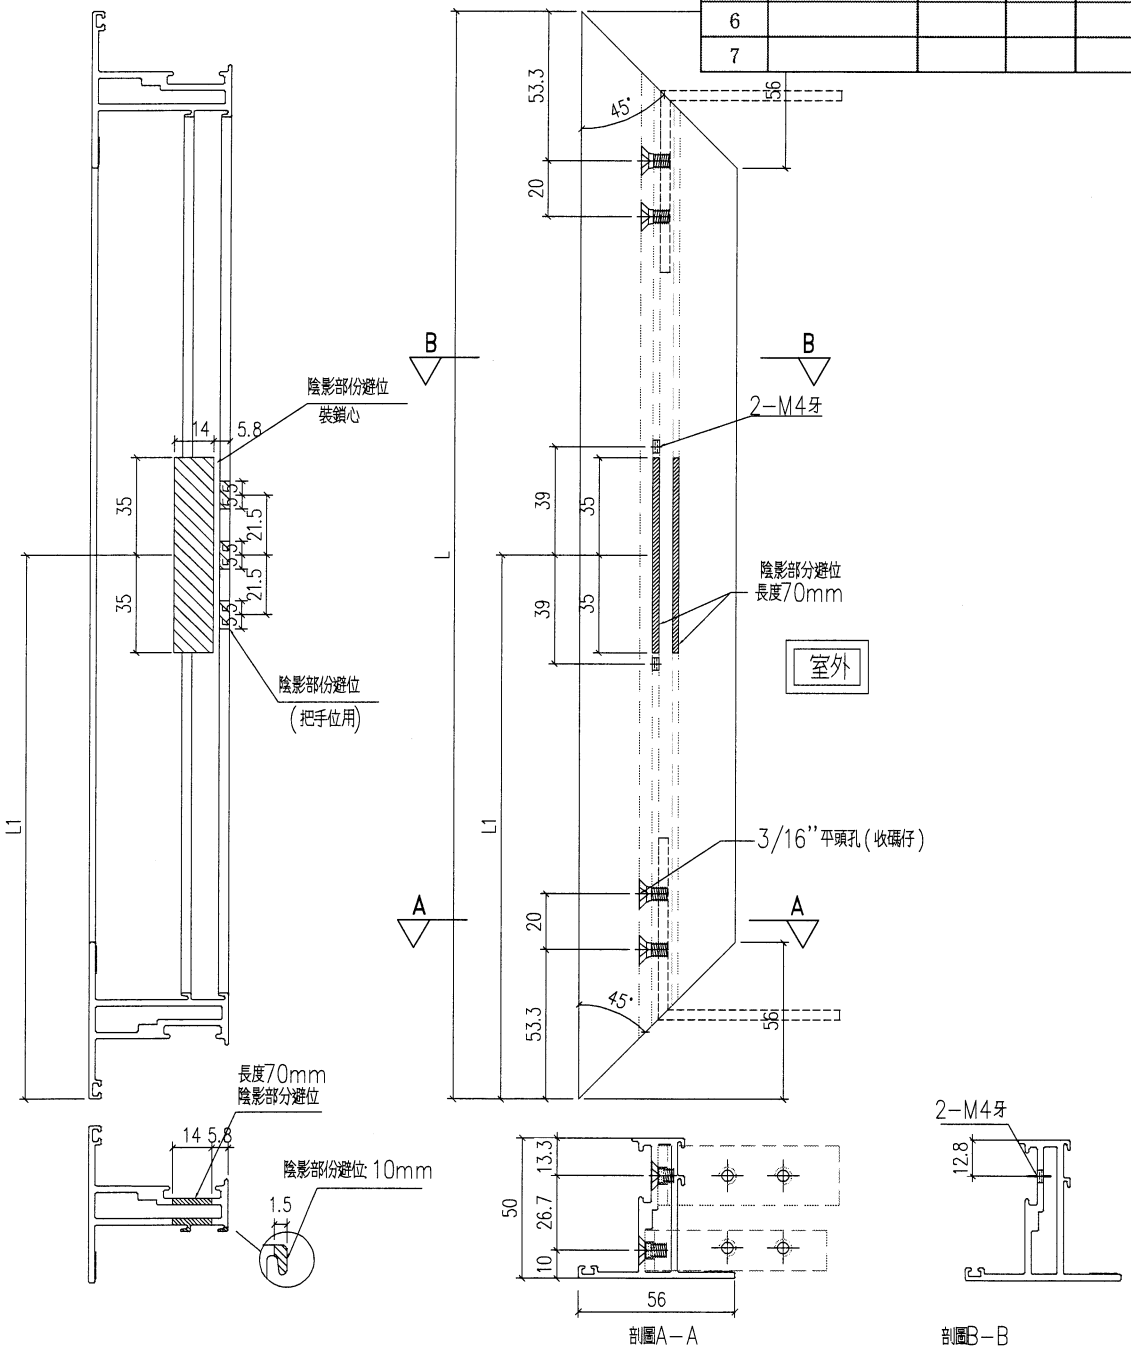

工程號	J-859	地盤	啟德站		附件
名 稱	50窗玉料			採 用	
材 料	X86199			地盤	
顏 色	--			工廠	

EG-DWG1

美特鋁質 有限公司 MIDI Aluminium Fabricator Ltd.					類別		物料號		
					制圖	LRA	2022.02.04	圖號	X86199-P4
修改	-	-			復核	-	-	數量	
日期	-	-			批准			位置	

序号	编号	L	A	B	C	D	数量	位置
1	X86199-P4-1	602	42	87	40	75	20	W1P-T1
2	X86199-P4-2	582	42	87	40	75	1	W9P-T1
							1	W9A-T1
3	X86199-P4-3	632	42	87	40	75	20	W6P-T1
4	X86199-P4-4	612	42	87	40	75	1	W12P-T1
5	X86199-P4-5	531.5	42	63	40	76	1	W10P-T6
6								

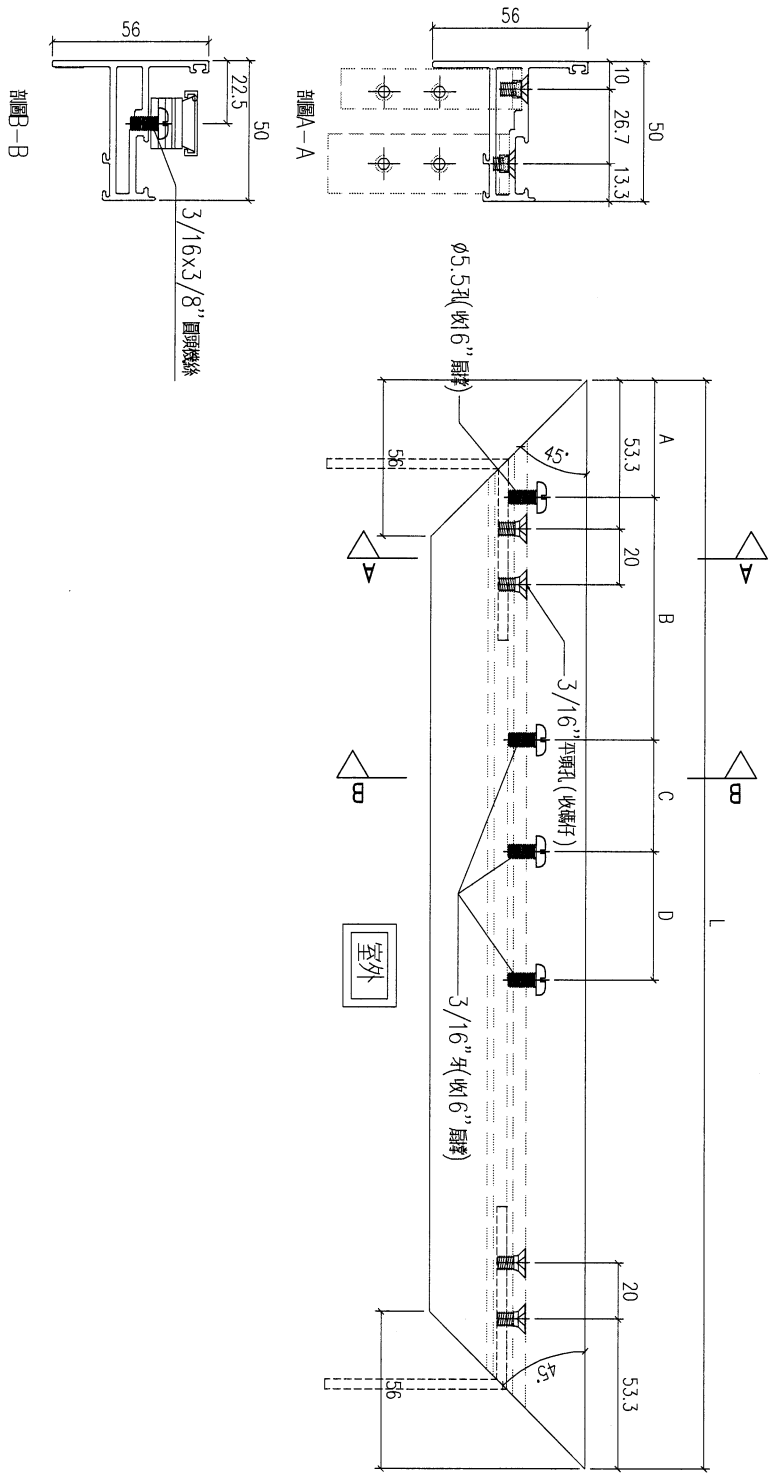

工程號	J-859	地盤	啟德站		附件
名 稱	50窗玉料		採 用		
材 料	X86199		地盤		
顏 色	--		工廠		

EG-DWG1

美特鋁質 有限公司 MIDI Aluminium Fabricator Ltd.					類別		物料號		
					制圖	LRA	2022.02.04	圖號	X86199-P5
修改	-	-			復核	-	-	數量	
日期	-	-			批准			位置	

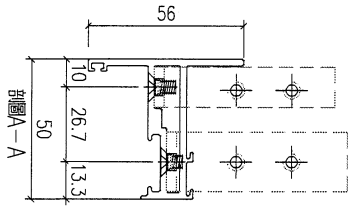

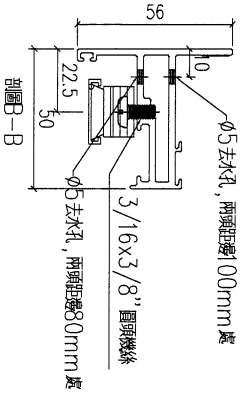

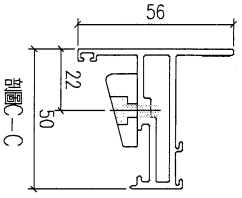

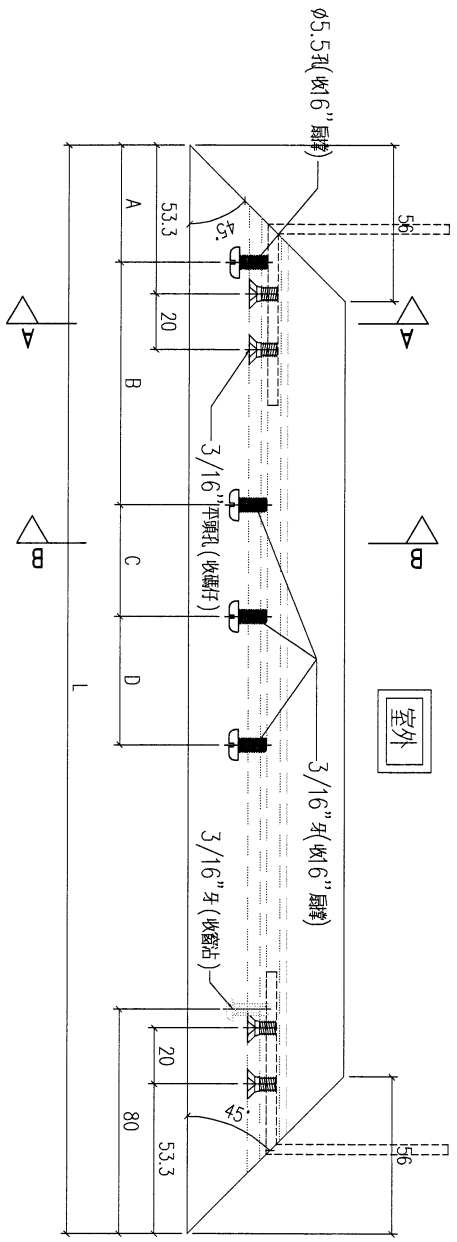

序号	编号	L	A	B	C	D	数量	位置
1	X86199-P5-1	602	42	87	40	75	20	W1P-T1
2	X86199-P5-2	582	42	87	40	75	1	W9P-T1
							1	W9A-T1
3	X86199-P5-3	632	42	87	40	75	20	W6P-T1
4	X86199-P5-4	612	42	87	40	75	1	W12P-T1
5	X86199-P5-5	531.5	42	63	40	76	1	W10P-T6
6								

工程號	J-859	地盤	啟德站	附件
名 稱	50窗玉料	採 用		
材 料	X86199	地盤		
顏 色	--	工廠		

EG-DWG1

美特鋁質 有限公司 MIDI Aluminium Fabricator Ltd.				類別		物料號	
				制圖	LRA	2022.02.04	圖號 X86199-P6
修改	-	-		復核	-	-	數量
日期	-	-		批准			位置

序号	编号	L	A	B	C	D	数量	位置
1	X86199-P6-1	602	42	87	40	75	20	W3P-T2
2	X86199-P6-2	592	42	87	40	75	21	W6P-T8
3	X86199-P6-3	531.5	42	63	40	76	1	W10P-T6
4								
5								
6								

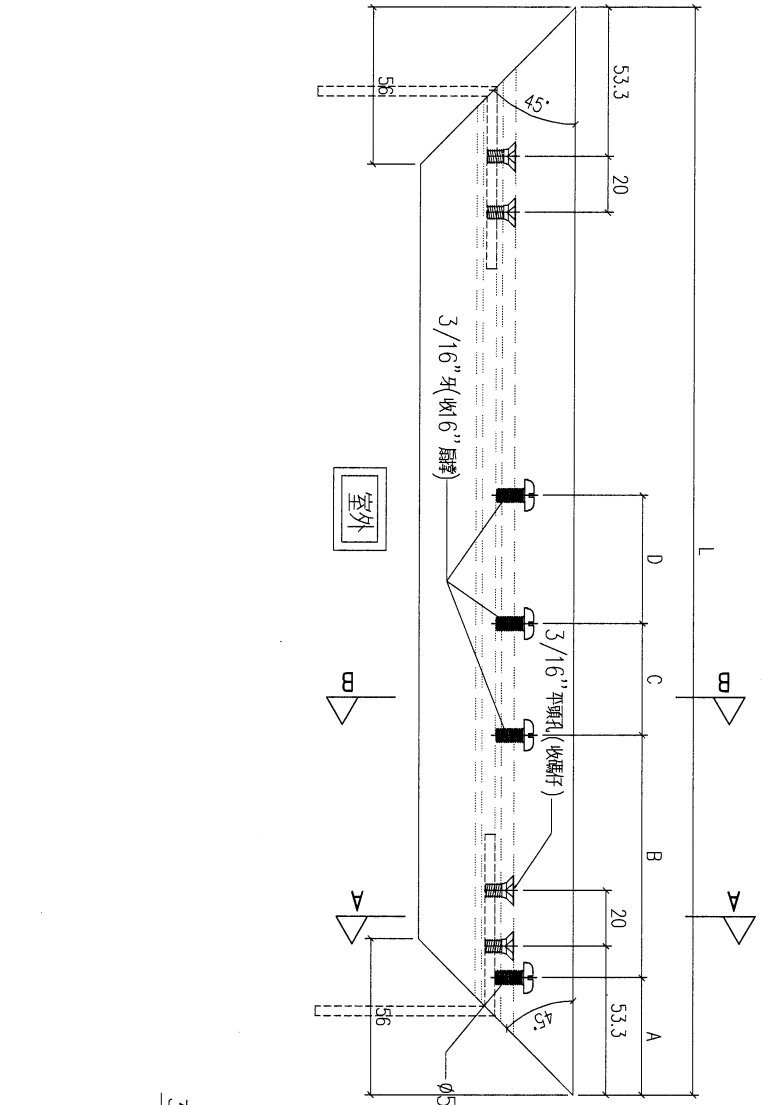

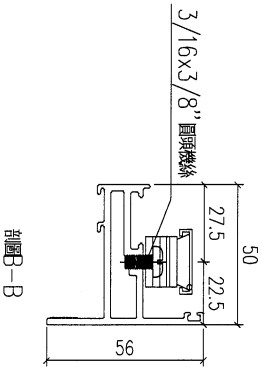

剖圖B-B

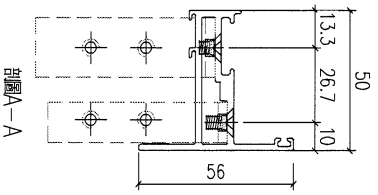

剖圖A-A

工程號	J-859	地盤	啟德站		附件
名 稱	50窗玉料			採 用	
材 料	X86199			地盤	
顏 色	--			工廠	

EG-DWG1

美特鋁質 有限公司 MIDI Aluminium Fabricator Ltd.					類別		物料號		
					制圖	LRA	2022.02.04	圖號	X86199-P7
修改	-	-			復核	-	-	數量	
日期	-	-			批准			位置	

序号	编号	L	A	B	C	D	数量	位置
1	X86199-P7-1	602	42	87	40	75	20	W3P-T2
2	X86199-P7-2	592	42	87	40	75	21	W6P-T8
3	X86199-P7-3	531.5	42	63	40	76	1	W10P-T6
4								
5								
6								

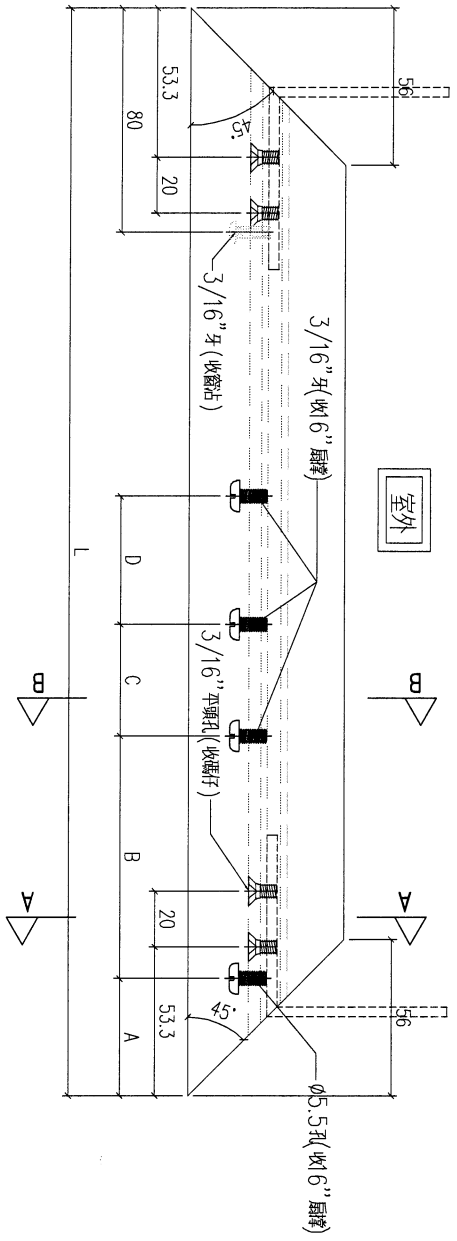

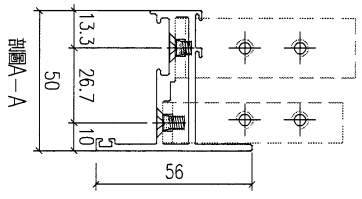

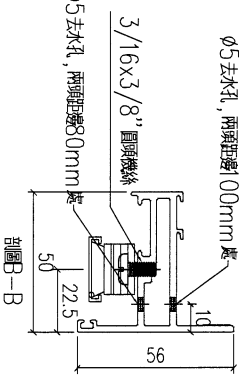

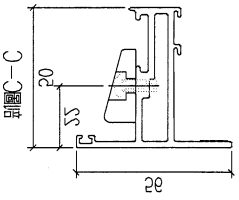

工程號	J-859	地盤	啟德站	附件
名　稱	50窗玉料	採　用		
材　料	X86199	地盤		
顏　色	- -	工廠		

EG-DWG1

美特鋁質 有限公司 MIDI Aluminium Fabricator Ltd.					類別		物料號			
					制圖	LRA	2022.02.04		圖號	X86200-P1
修改	-	-			復核	-	-		數量	
日期	-	-			批准				位置	

序号	编号	L	L1(左)	L2	数量	位置
1	X86200-P1-1	1150.7	927.6	223.1	20	W1P-T1
2					1	W9P-T1
3	X86200-P1-2	1150.7	223.1	927.6	15	W3P-T2
					0	
4	X86200-P1-3	1180.7	927.6	253.1	20	W6P-T1
					1	W12P-T1
					21	W4P-T1
5	X86200-P1-4	1201.2	253.1	948.1	21	W6P-T8
					0	W12P-T9
6	X86200-P1-5	1180.7	927.6	253.1	1	W10P-T6
7	X86200-P1-6	1180.7	253.1	927.6	1	W10P-T6
8	X86200-P1-7	1350.7	1127.6	223.1	1	W9A-T1

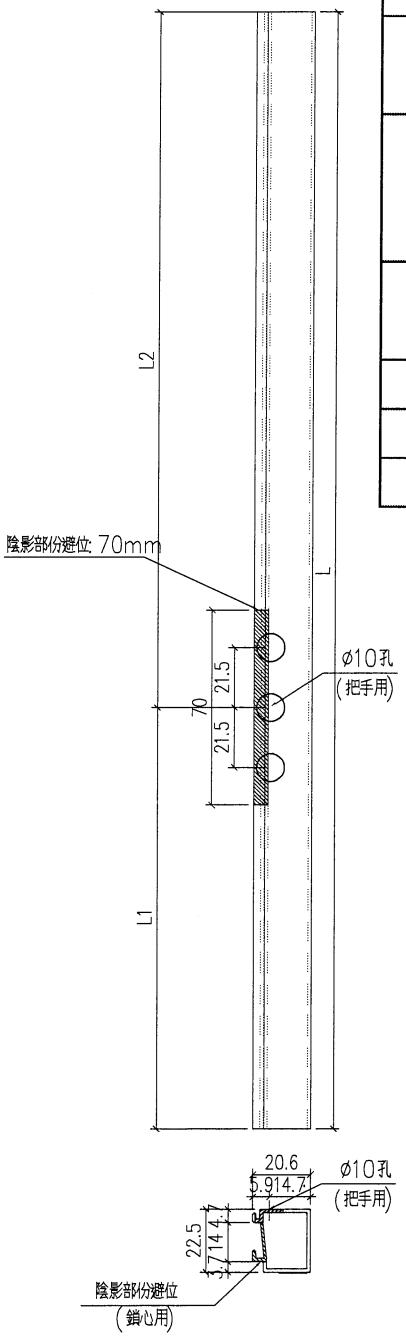

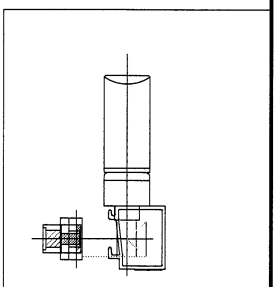

工程號	J-859	地盤	啟德站			附件
名 稱	50玻璃線			採 用		
材 料	AW-15(X86200)			地盤		
顏 色	--			工廠		

EG-DWG1

美特鋁質 有限公司 MIDI Aluminium Fabricator Ltd.					類別		物料號		
					制圖	LRA	2022.02.04	圖號	X86200-P1
修改	-	-			復核	-	-	數量	
日期	-	-			批准			位置	

序号	编号	L	L1(左)	数量	位置
1	X86200-P2-1	499.7	249.85	15	W5P-T2
2	X86200-P2-2	529.7	264.85	21	W1P-T5
				21	W2P-T5
				21	W1P-T6
				21	W2P-T6
				20	W5P-T9
				1	W7AP-T5
				1	W12P-T2
3	X86200-P2-3	489.7	244.85	21	W2P-T9A
				20	W1P-T9
4	X86200-P2-4	369.7	184.85	16	W14P-T9
5	X86200-P2-5	604.2	302.1	21	W3P-T5
				21	W3P-T6
6	X86200-P2-6	899.7	449.85	21	W4P-T5
7	X86200-P2-7	584.2	292.1	21	W4P-T6
8	X86200-P2-8	329.7	164.85	21	W2AP-T9A

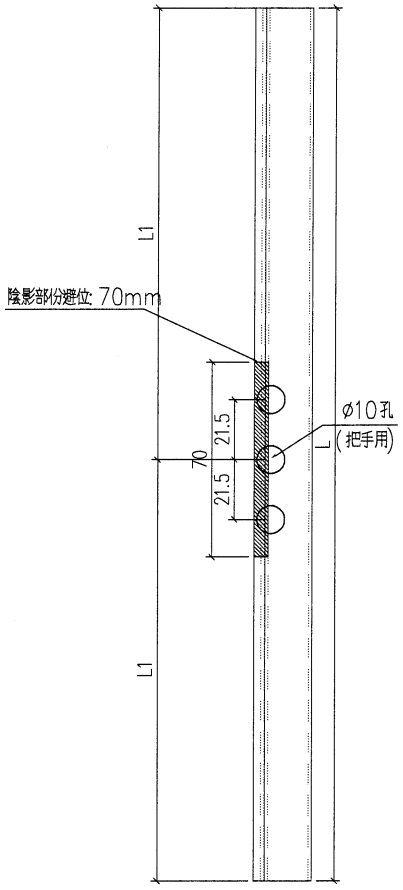

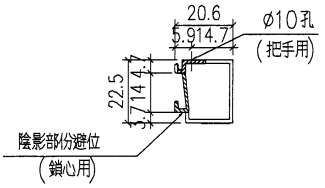

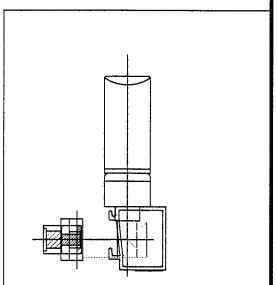

工程號	J-859	地盤	啟德站			附件
名 稱	50玻璃線			採 用		
材 料	AW-15(X86200)			地盤		
顏 色	--			工廠		

EG-DWG1

美特鋁質 有限公司
MIDI Aluminium Fabricator Ltd.

類別		物料號					
制圖	LRA	2022.02.04	圖號	LP-P1			
復核	-	-	數量				
批准			位置				

修改	-	-		
日期	-	-		

序號	編号	L	A	B	数量	位置
1	LP-P1-1	729.5	15	428.2	72	
4	LP-P1-2	729.5	15	443.3	124	
7	LP-P1-3	929.5	15	543.3	2	
8	LP-P1-4	929.5	15	528.2	3	
9	LP-P1-5	729.5	15	450.5	42	
10	LP-P1-6	123	15	0	75	
11	LP-P1-7	153	15	0	213	
12	LP-P1-8	167.5	15	0	42	
13	LP-P1-9	196	9	91.5	15	
14	LP-P1-10	178	9	91.5	15	
15	LP-P1-11	211	9	91.5	106	
16	LP-P1-12	193	9	91.5	106	
17	LP-P1-13	191	9	91.5	21	
18	LP-P1-14	173	9	91.5	21	
19	LP-P1-15	131	9	49	16	
20	LP-P1-16	113	9	49	16	
21	LP-P1-17	292	9	126.5	20	
22	LP-P1-18	274	9	126.5	20	
23	LP-P1-19	223.2	9	126.5	21	
24	LP-P1-20	205.2	9	126.5	21	
25	LP-P1-21	261	9	126.5	21	
26	LP-P1-22	243	9	126.5	21	
55	LP-P1-51	685	15	421	87	
	LP-P1-52	293.2	9	126.5	2	
	LP-P1-53	275.3	9	126.5	2	

序號	编号	L	A	B	数量	位置
27	LP-P1-23	248.2	9	126.5	42	
28	LP-P1-24	230.3	9	126.5	42	
29	LP-P1-25	396	9	191.5	21	
30	LP-P1-26	378	9	191.5	21	
31	LP-P1-27	238.2	9	126.5	21	
32	LP-P1-28	220.3	9	126.5	21	
33	LP-P1-29	271	9	126.5	21	
34	LP-P1-30	253	9	126.5	21	
35	LP-P1-31	277	9	126.5	2	
36	LP-P1-32	259	9	126.5	2	
37	LP-P1-33	351	9	126.5	6	
38	LP-P1-34	333	9	126.5	6	
39	LP-P1-35	190.7	9	79	26	
40	LP-P1-36	172.8	9	79	26	
41	LP-P1-37	298.2	9	126.5	28	
42	LP-P1-38	280.3	9	126.5	28	
43	LP-P1-39	287	9	126.5	2	
44	LP-P1-40	269	9	126.5	2	
45	LP-P1-41	246	9	126.5	21	
46	LP-P1-42	228	9	126.5	21	
47	LP-P1-43	223.2	9	126.5	21	
48	LP-P1-44	205.3	9	126.5	21	
49	LP-P1-45	411	9	191.5	20	
50	LP-P1-46	393	9	191.5	20	
51	LP-P1-47	261	9	126.5	6	
52	LP-P1-48	243	9	126.5	6	
53	LP-P1-49	111	9	49	21	
54	LP-P1-50	93	9	49	21	

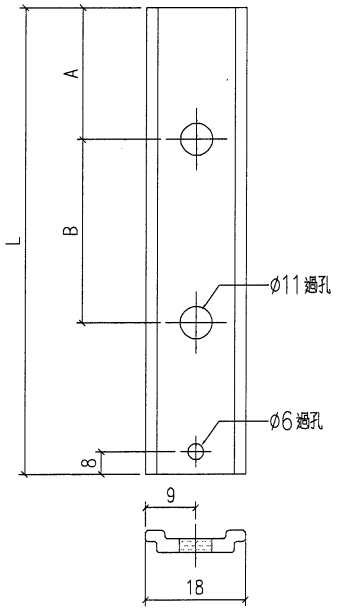

工程號	J-859	地盤	啟德站	附件	
名稱	拉巴		採用		
材料	X85964		地盤		
顏色	--		工廠		

EG-DWG1

美特鋁質 有限公司 MIDI Aluminium Fabricator Ltd.				類別		物料號		
				制圖	LRA	2022.02.04	圖號	LP-P2
修改	-	-		復核	-	-	數量	
日期	-	-		批准			位置	

序号	编号	L	A	B	C	数量	位置
1	LP-P2-1	674.5	15	512	120	986	
2	LP-P1-2	899.5	15	557	300	12	
3							
4							

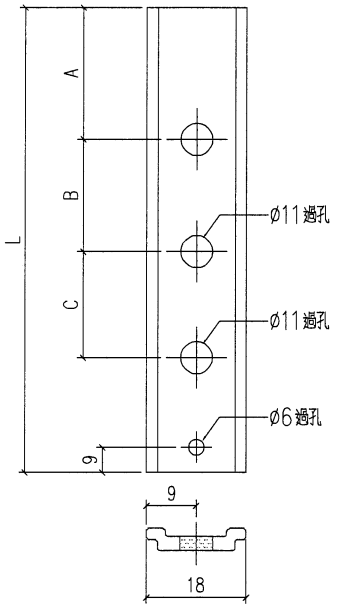

工程號	J-859	地盤	啟德站		附件
名　稱	拉巴		採　　用		
材　料	X85964		地盤		
顏　色	- -		工廠		

EG-DWG1

美特鋁質 有限公司 MIDI Aluminium Fabricator Ltd.					類別		物料號		
					制圖	LRA	2022.02.04	圖號	J859-CY-LJ1
修改	-	-			復核	-	-	數量	
日期	-	-			批准			位置	

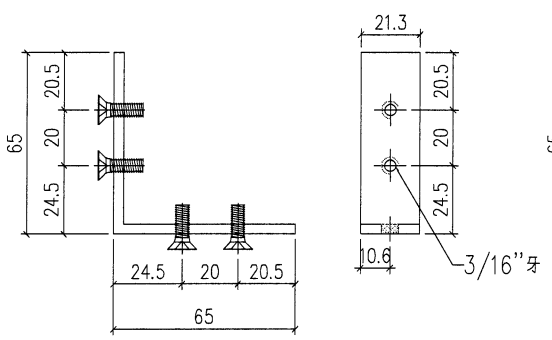

CY-LJ1-1
已做0.5mm搶位
1300

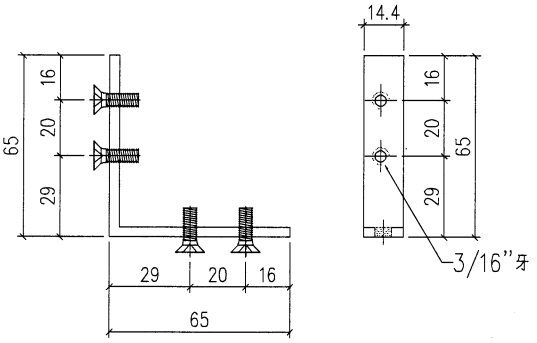

CY-LJ1-2
已做0.5mm搶位
1300

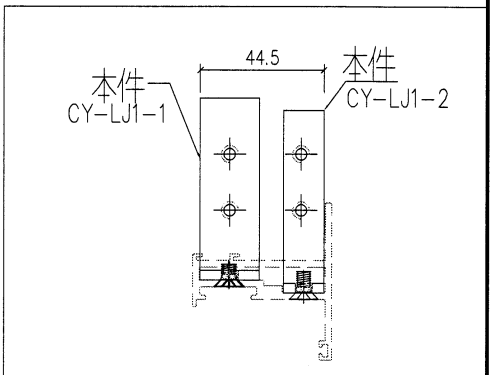

工程號	J-859	地盤	啟德站			附件
名稱	鋁角加工圖			採用		
材料	JM1069(65x65x3.5mm鋁角)			地盤		
顏色	MILL			工廠		

EG-DWG1

美特鋁質 有限公司 MIDI Aluminium Fabricator Ltd.					類別		物料號		
					制圖	LRA	2022.02.04	圖號	X86199-P10
修改	-	-			復核	-	-	數量	
日期	-	-			批准			位置	

序号	编号	L	A	数量	位置
1	X86199-P10-1	612	162.5	15	W5P-T2
2	X86199-P10-2	642	162.5	21	W1P-T5
				21	W2P-T5
				21	W1P-T6
				21	W2P-T6
				20	W5P-T9
				1	W7AP-T5
3	X86199-P10-3	602	162.5	0	W12P-T2
				21	W2P-T9A
4	X86199-P10-4	482	120	21	W14P-T9

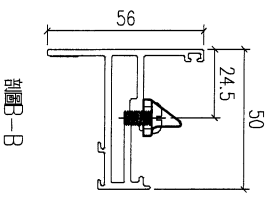

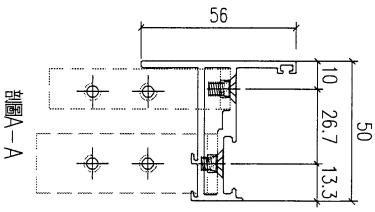

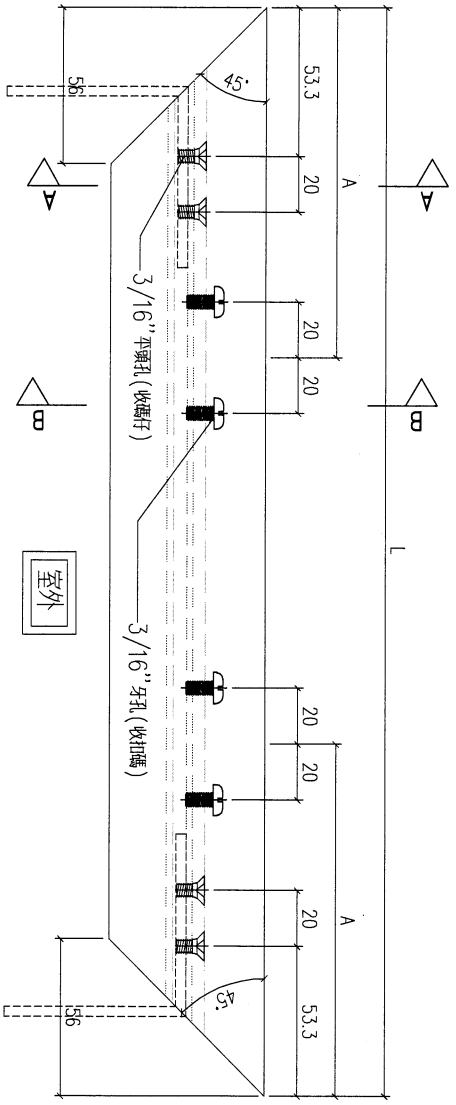

工程號	J-859	地盤	啟德站	附件
名 稱	50窗玉料	採 用		
材 料	X86199	地盤		
顏 色	- -	工廠		

EG-DWG1

美特鋁質 有限公司 MIDI Aluminium Fabricator Ltd.					類別		物料號		
					制圖	LRA	2022.02.04	圖號	X86199-P11
修改	-	-			復核	-	-	數量	
日期	-	-			批准			位置	

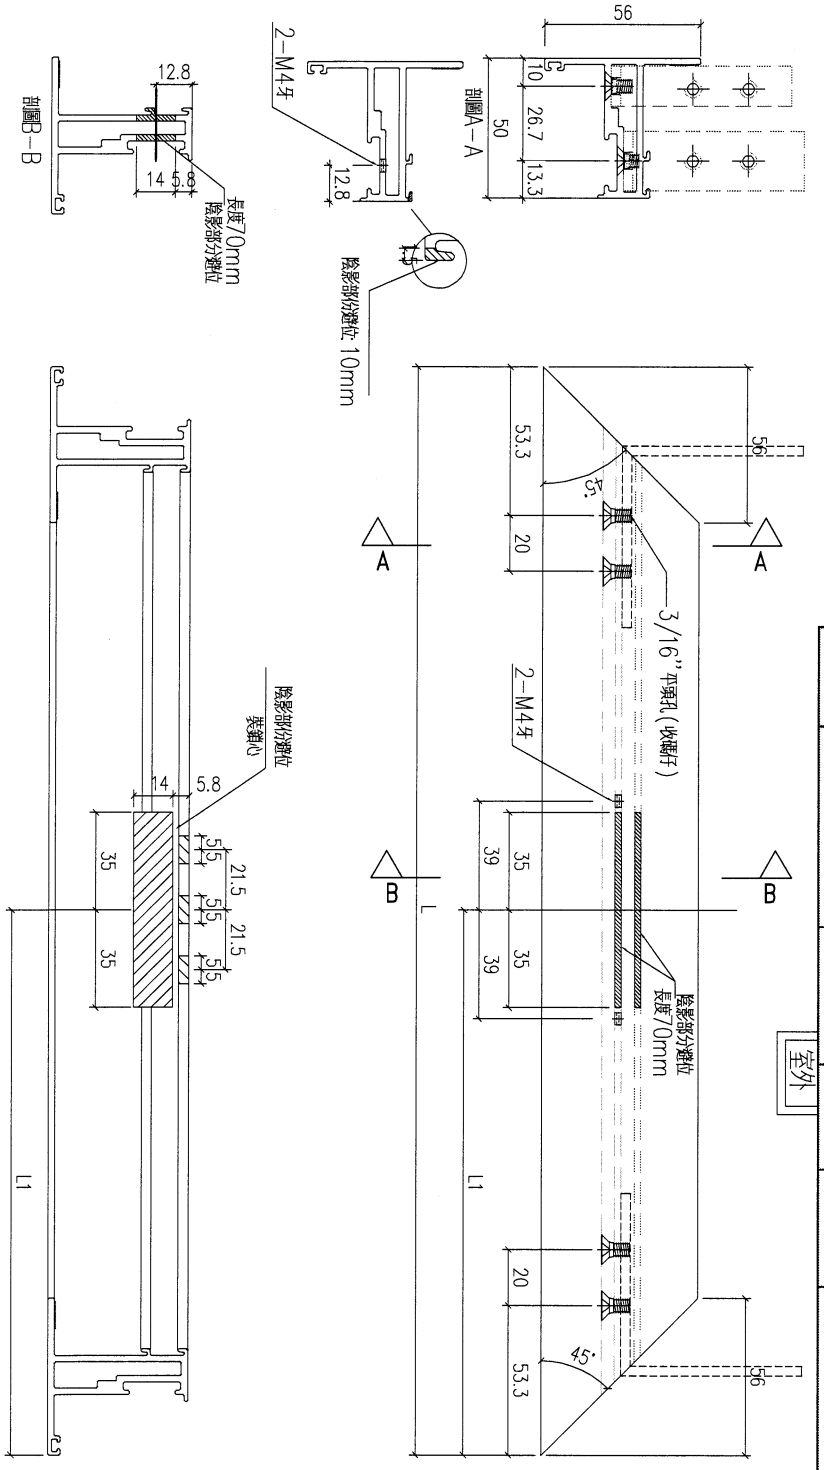

序号	编号	L	L1	数量	位置
1	X86199-P11-1	612	306	15	W5P-T2
				21	W1P-T5
				21	W2P-T5
				21	W1P-T6
2	X86199-P11-2	642	321	21	W2P-T6
				20	W5P-T9
				1	W7AP-T5
				0	W12P-T2
3	X86199-P11-3	602	301	21	W2P-T9A
4	X86199-P11-4	482	241	21	W14P-T9

工程號	J-859	地盤	啟德站	附件
名 稱	50窗玉料	採 用		
材 料	X86199	地盤		
顏 色	--	工廠		

EG-DWG1

美特鋁質 有限公司 MIDI Aluminium Fabricator Ltd.					類別		物料號		
					制圖	LRA	2022.02.04	圖號	X86199-P8
修改	-	-			復核	-	-	數量	
日期	-	-			批准			位置	

序号	编号	L	L1	数量	位置
1	X86199-P8-1	1256.5	510	15	W5P-T2
				21	W1P-T5
				21	W2P-T5
				21	W1P-T6
				21	W2P-T6
				20	W5P-T9
				21	W14P-T9
2		1256.5	510	1	W7AP-T5
3	X86199-P8-3	1482	750	0	取消
4	X86199-P8-4	1226.5	510	21	W2P-T9A
5					

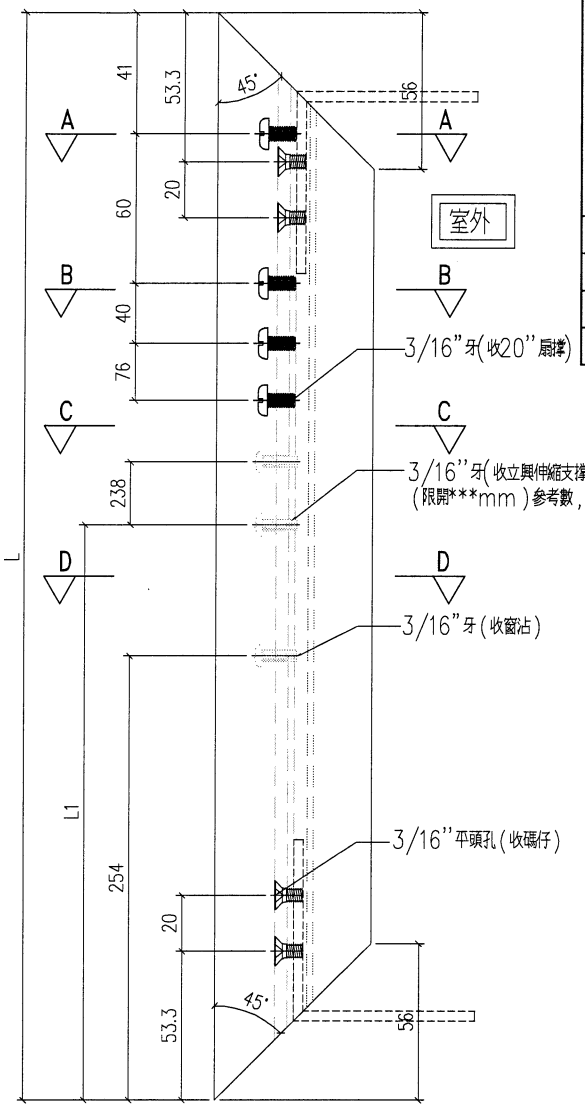

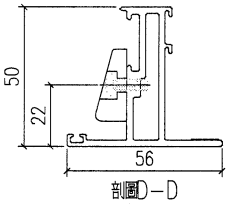

剖圖D-D

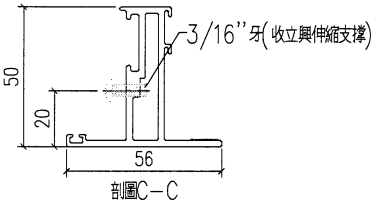

剖圖C-C

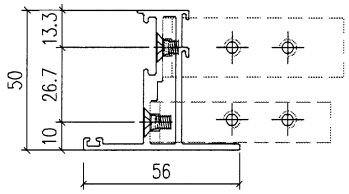

剖圖A-A

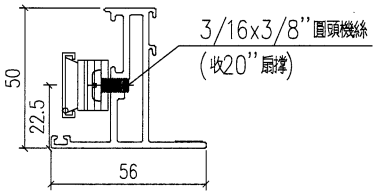

剖圖B-B

工程號	J-859	地盤	啟德站			附件
名稱	50窗玉料			採用		
材料	X86199			地盤		
顏色	--			工廠		

EG-DWG1

美特鋁質 有限公司 MIDI Aluminium Fabricator Ltd.				類別		物料號	
				制圖	LRA	2022.02.04	圖號 X86199-P9
修改	-	-		復核	-	-	數量
日期	-	-		批准			位置

序号	编号	L	L1	数量	位置
1	X86199-P9-1	1256.5	510	15	W5P-T2
				21	W1P-T5
				21	W2P-T5
				21	W1P-T6
				21	W2P-T6
				20	W5P-T9
				21	W14P-T9
2		1256.5	510	1	W7AP-T5
3	X86199-P9-3	1482	750	0	取消
4	X86199-P9-4	1226.5	510	21	W2P-T9A
5					

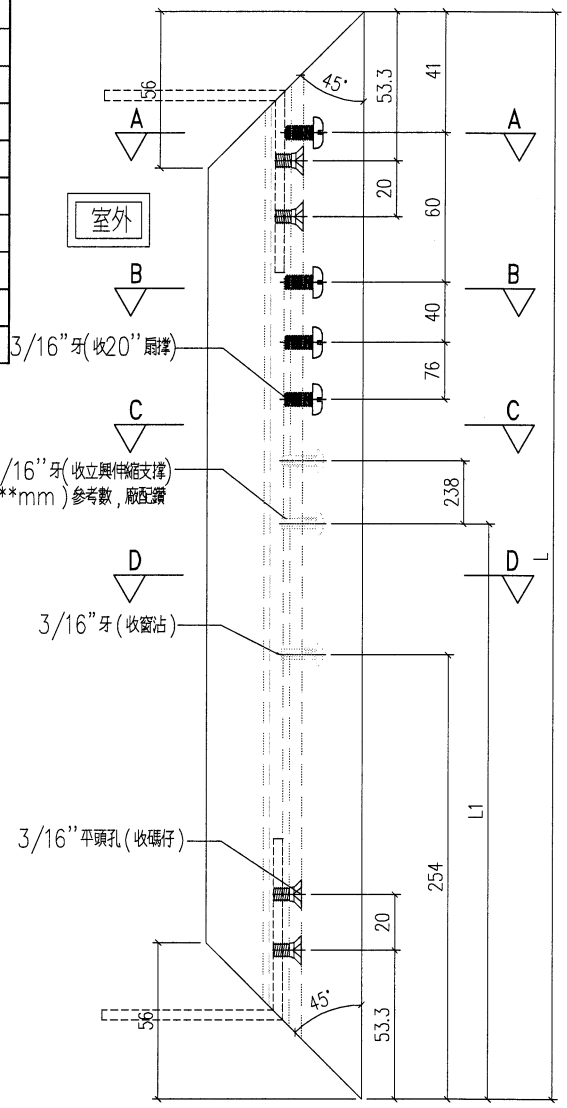

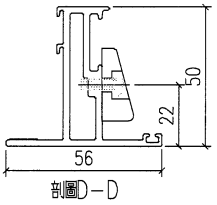

剖圖D-D

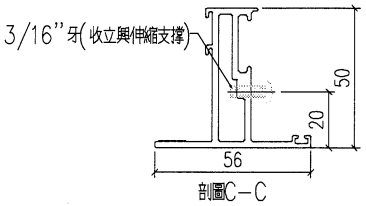

剖圖C-C

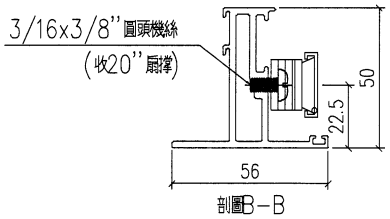

剖圖B-B

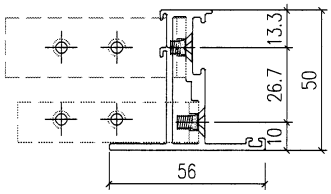

剖圖A-A

工程號	J-859	地盤	啟德站	附件
名稱	50窗玉料	採用		
材料	X86199	地盤		
顏色	--	工廠		

EG-DWG1

美特鋁質 有限公司 MIDI Aluminium Fabricator Ltd.					類別		物料號		
					制圖	LRA	2022.02.04	圖號	J859-CY-LJ2
修改	-	-			復核	-	-	數量	684
日期	-	-			批准			位置	

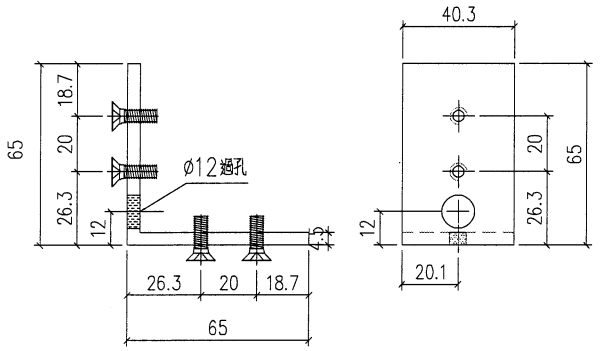

CY-LJ2-1

已做0.5mm搶位

2050

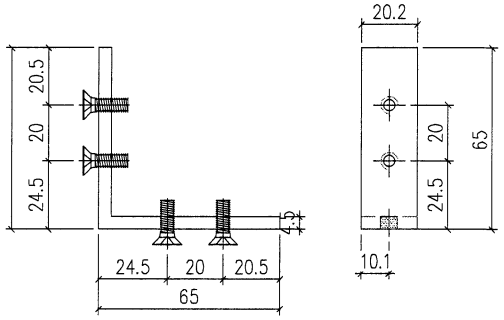

CY-LJ2-2

已做0.5mm搶位

2050

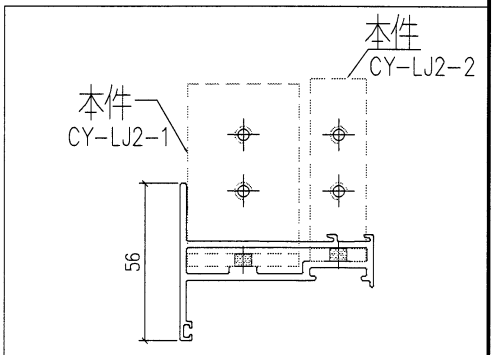

工程號	J-859	地盤	啟德站			附件
名　稱	鋁角加工圖			採　用		
材　料	JM1069A(65x65x4.5mm鋁角)			地盤		
顏　色	MILL			工廠		

EG-DWG1

美特鋁質 有限公司 MIDI Aluminium Fabricator Ltd.					類別		物料號		
					制圖	LRA	2022.02.04	圖號	J859-CY-LJ3
修改	-	-			復核	-	-	數量	460+(30)后备
日期	-	-			批准			位置	

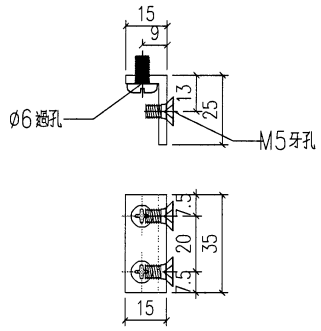

工程號	J-859	地盤	啟德站		附件
名　稱	鋁角加工圖			採　用	
材　料	25x15x3mmmm鋁角			地盤	
顏　色	MILL			工廠	

EG-DWG1

美特鋁質 有限公司 MIDI Aluminium Fabricator Ltd.					類別		物料號		
					制圖	LRA	2022.02.04	圖號	J859-CY-LJ4
修改	-	-			復核	-	-	數量	4+(4)后备
日期	-	-			批准			位置	

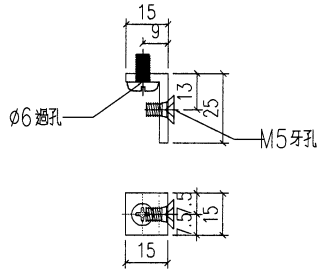

工程號	J-859	地盤	啟德站			附件	
名 稱	鋁角加工圖			採 用			
材 料	25x15x3mmmm鋁角			地盤			
顏 色	MILL			工廠			

EG-DWG1

美特鋁質 有限公司 MIDI Aluminium Fabricator Ltd.				類別		物料號		
				制圖	LRA	2022.02.04	圖號	X86198-P1
修改	-	-		復核	-	-	數量	
日期	-	-		批准			位置	

序号	编号	L	A	B	数量	位置
1	X86198-P1-1	1256.5	185	443.2	20	W4P-T1
					2	W15P-T9
					20	W5P-T1
					6	W1P-T8
					20	W4P-T9
					14	W12P-T9
2	X86198-P1-2	1271	185	450.5	21	W5P-T5
					21	W5P-T6
3	X86198-P1-3	1226.5	185	428.2	21	W1P-T7
					15	W4P-T2
4		1226.5	185	428.2	1	W16AP-T9
					1	W11P-T6
5						

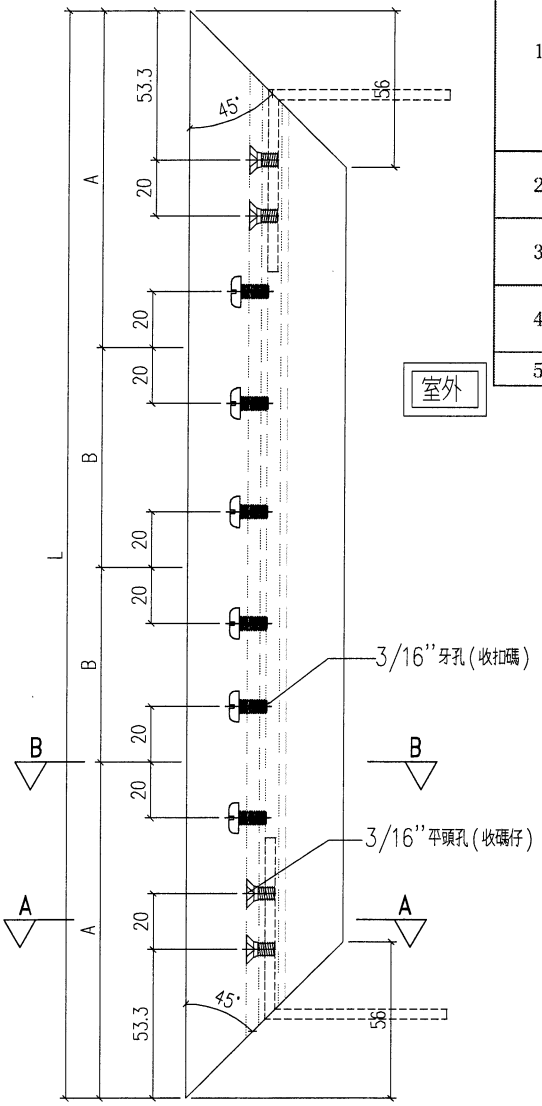

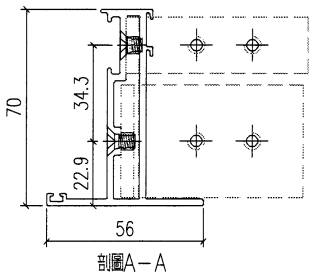

剖圖A-A

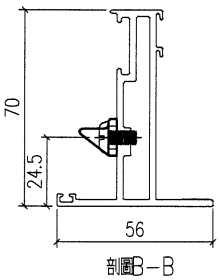

剖圖B-B

工程號	J-859	地盤	啟德站	附件
名 稱	70窗玉料	採 用		
材 料	X86120	地盤		
顏 色	- -	工廠		

EG-DWG1

美特鋁質 有限公司 MIDI Aluminium Fabricator Ltd.					類別		物料號		
					制圖	LRA	2022.02.04	圖號	X86198-P2
修改	-	-			復核	-	-	數量	
日期	-	-			批准			位置	

序号	编号	L	L1	数量	位置
1	X86198-P2-1	1256.5	291	20	W4P-T1
				1	W15P-T9
2	X86198-P2-2	1271	305.5	21	W5P-T6
3	X86198-P2-3	1226.5	261	1	W11P-T6
4					

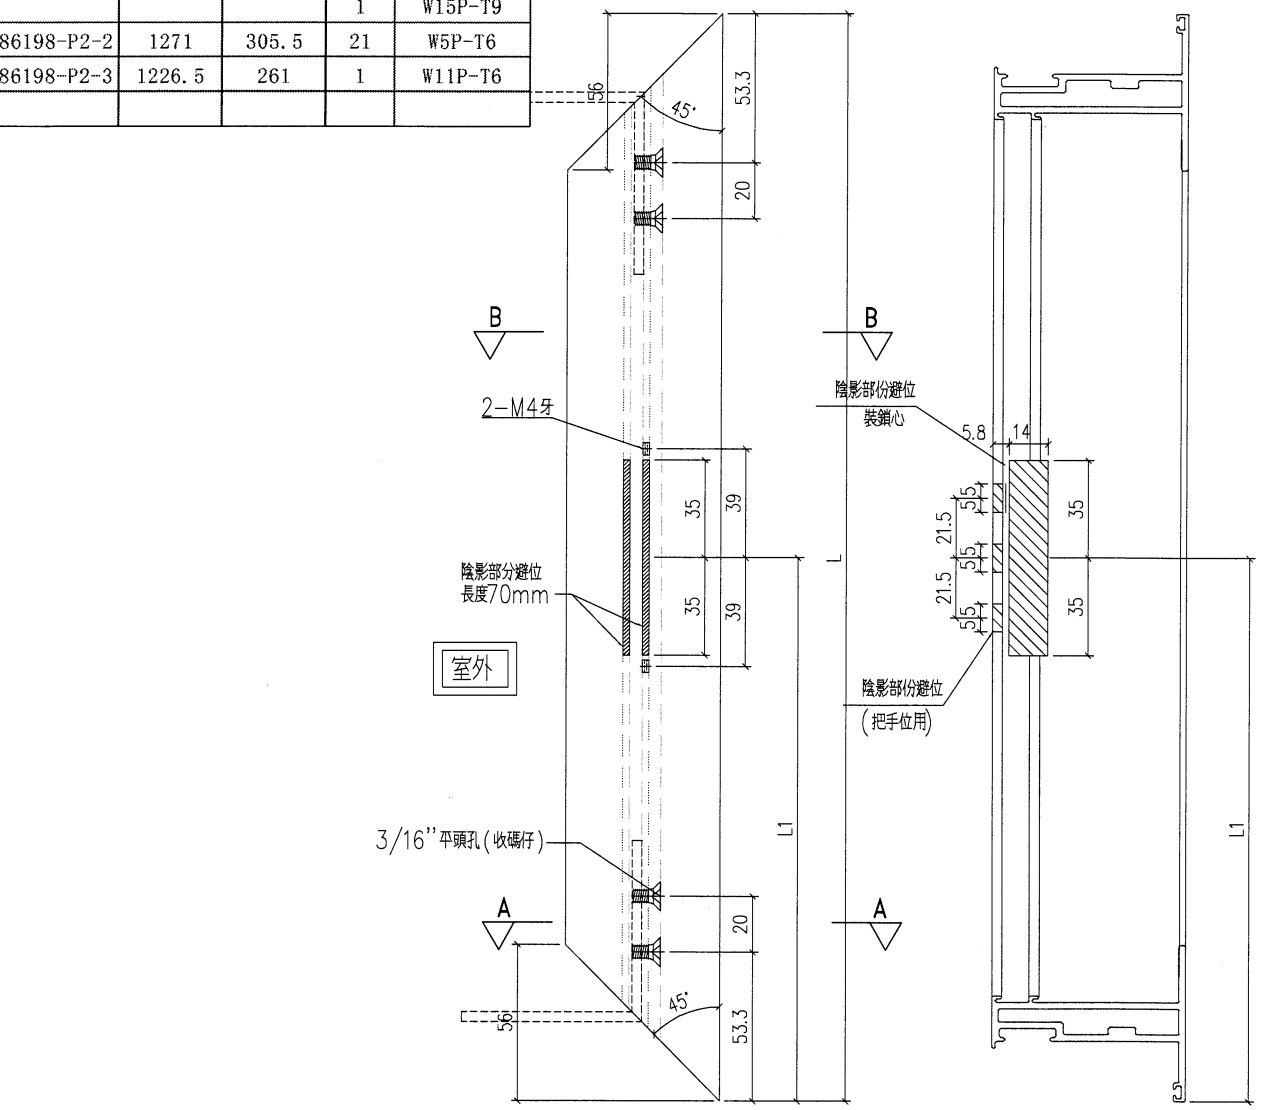

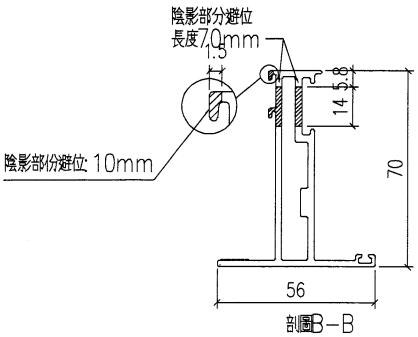

剖圖B-B

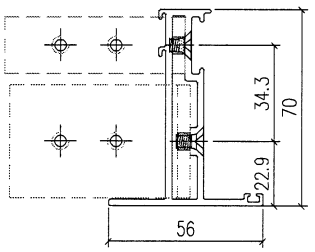

剖圖A-A

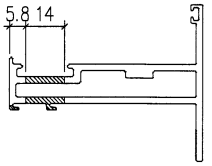

工程號	J-859	地盤	啟德站		附件
名 稱	70窗玉料			採 用	
材 料	X86120			地盤	
顏 色	--			工廠	

EG-DWG1

美特鋁質 有限公司 MIDI Aluminium Fabricator Ltd.				類別		物料號		
				制圖	LRA	2022.02.04	圖號	X86198-P3
修改	-	-		復核	-	-	數量	
日期	-	-		批准			位置	

序号	编号	L	L1	数量	位置
1	X86198-P3-1	1256.5	291	20	W5P-T1
				1	W15P-T9
				6	W1P-T8
				20	W4P-T9
				14	W12P-T9
2	X86198-P3-2	1271	305.5	21	W5P-T5
3	X86198-P3-3	1226.5	261	21	W1P-T7
				15	W4P-T2
4		1226.5	261	1	W16AP-T9
5					

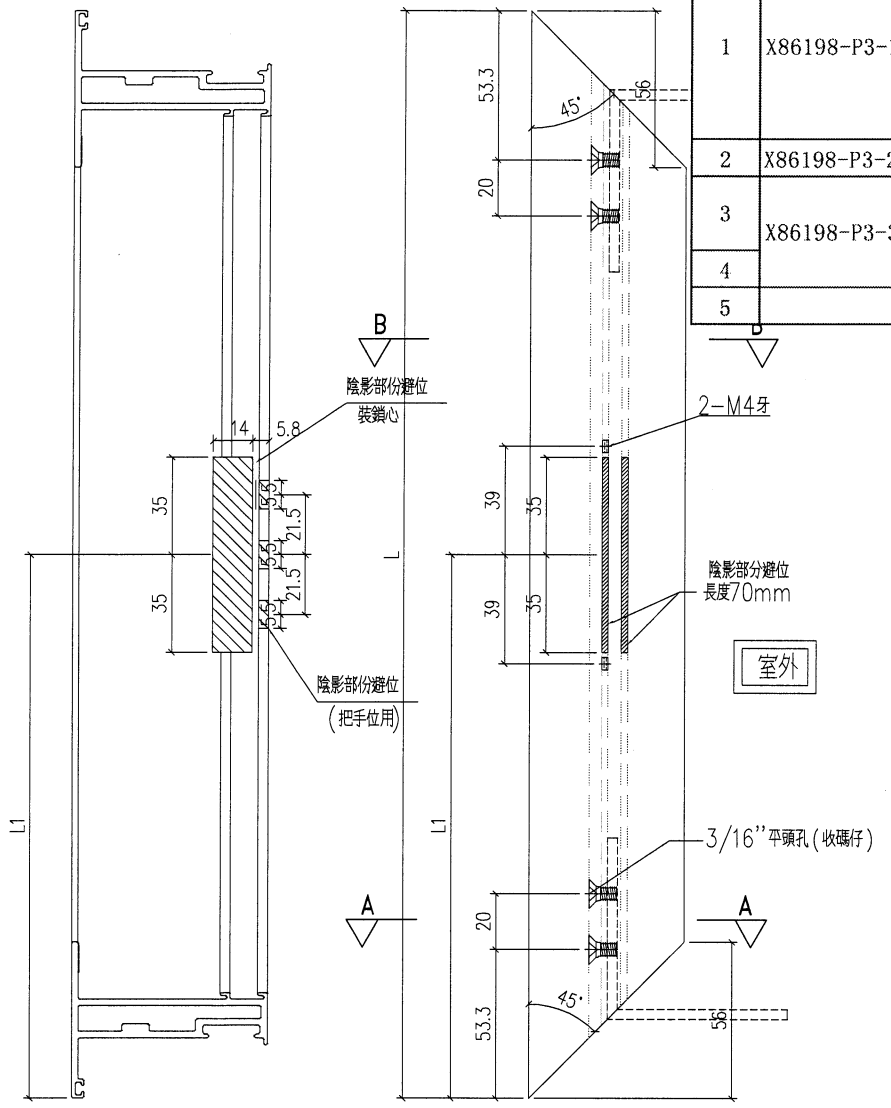

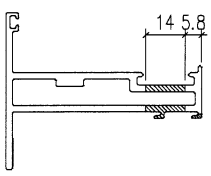

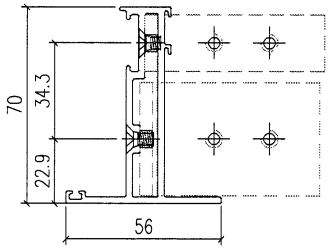

剖圖A－A

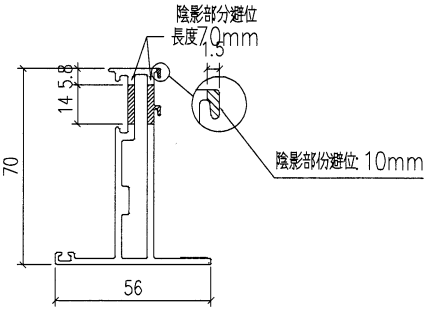

剖圖B－B

工程號	J-859	地盤	啟德站		
名　稱	70窗玉料			採　用	附
材　料	X86120			地盤	件
顏　色	- -			工廠	

EG-DWG1

美特鋁質 有限公司 MIDI Aluminium Fabricator Ltd.					類別		物料號		
					制圖	LRA	2022.02.04	圖號	X86198-P4
修改	-	-			復核	-	-	數量	
日期	-	-			批准			位置	

序号	编号	L	A	B	C	D	数量	位置
1	X86198-P4-1	686.5	42	87	40	75	20	W4P-T1
3	X86198-P4-2	666.5	42	87	40	75	1	W15P-T9
4	X86198-P4-3	542	42	63	40	76	21	W5P-T6
5	X86198-P4-4	656.5	42	87	40	75	1	W11P-T6
6								

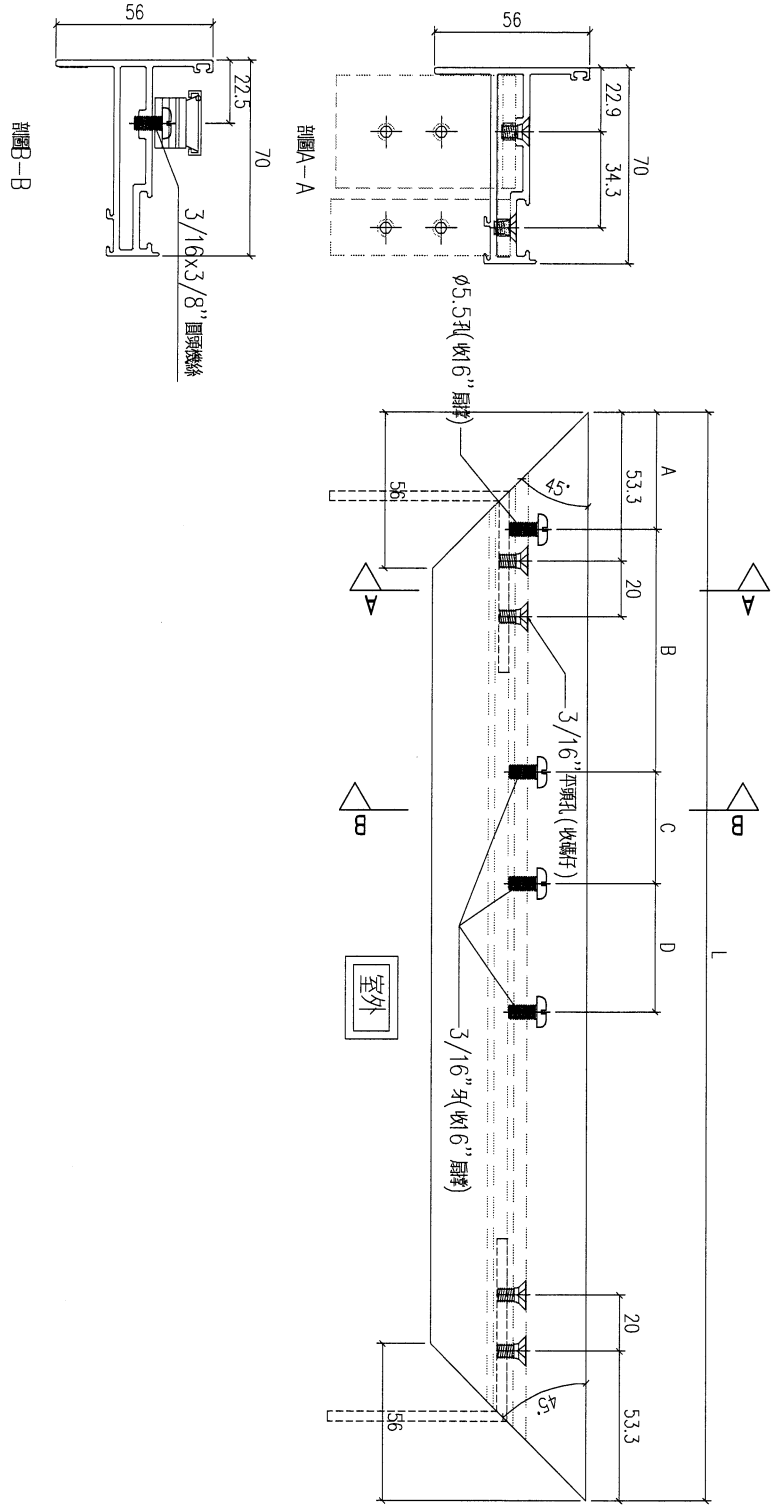

工程號	J-859	地盤	啟德站			附件
名 稱	70窗玉料			採 用		
材 料	X86120			地盤		
顏 色	--			工廠		

EG-DWG1

美特鋁質 有限公司 MIDI Aluminium Fabricator Ltd.					類別		物料號		
					制圖	LRA	2022.02.04	圖號	X86198-P5
修改	-	-			復核	-	-	數量	
日期	-	-			批准			位置	

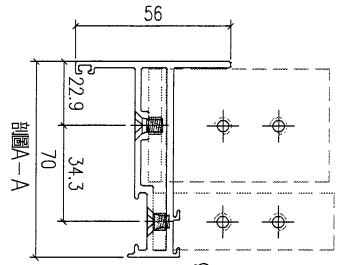

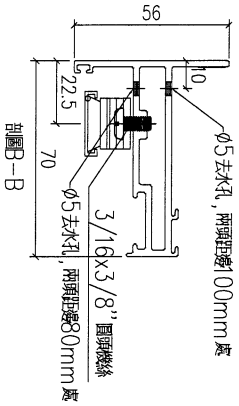

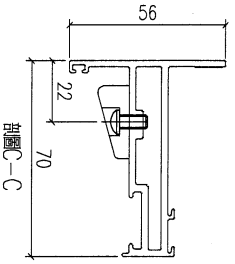

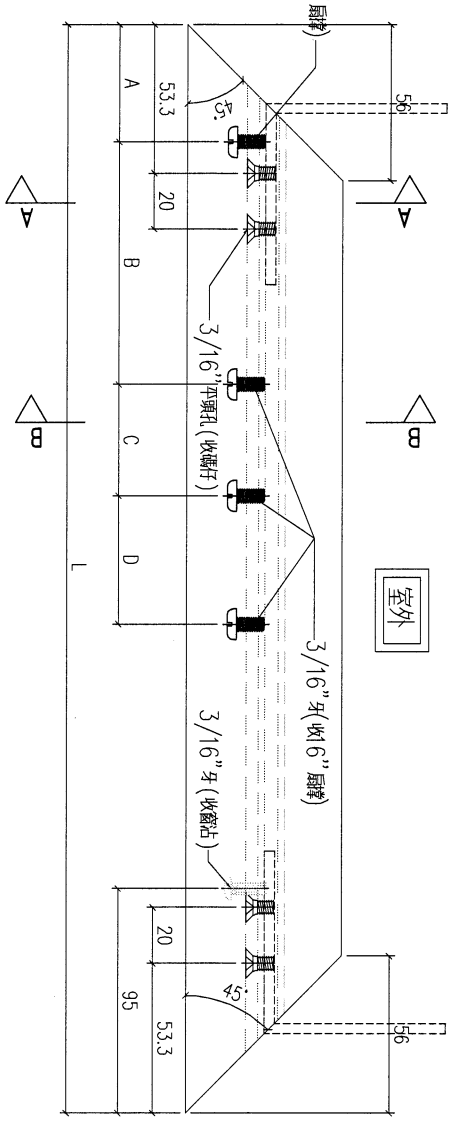

序号	编号	L	A	B	C	D	数量	位置
1	X86198-P5-1	686.5	42	87	40	75	20	W4P-T1
3	X86198-P5-2	666.5	42	87	40	75	1	W15P-T9
4	X86198-P5-3	542	42	63	40	76	21	W5P-T6
5	X86198-P5-4	656.5	42	87	40	75	1	W11P-T6
6								

工程號	J-859	地盤	啟德站	附件
名 稱	70窗玉料	採用		
材 料	X86120	地盤		
顏 色	--	工廠		

EG-DWG1

美特鋁質 有限公司 MIDI Aluminium Fabricator Ltd.				類別		物料號		
				制圖	LRA	2022.02.04	圖號	X86198-P6
修改	-	-		復核	-	-	數量	
日期	-	-		批准			位置	

序号	编号	L	A	B	C	D	数量	位置
1	X86198-P6-1	686.5	42	87	40	75	20	W5P-T1
2	X86198-P6-2	666.5	42	87	40	75	1	W15P-T9
3	X86198-P6-3	501.5	42	63	40	76	6	W1P-T8
4	X86198-P6-4	646.5	42	87	40	75	34	W4P-T9/W12P-T9
5	X86198-P6-5	542	42	63	40	76	21	W5P-T5
6	X86198-P6-6	442	42	63	40	76	21	W1P-T7
7	X86198-P6-7	656.5	42	87	40	75	15	W4P-T2
8	X86198-P6-8	557	42	87	40	75	1	W16AP-T9

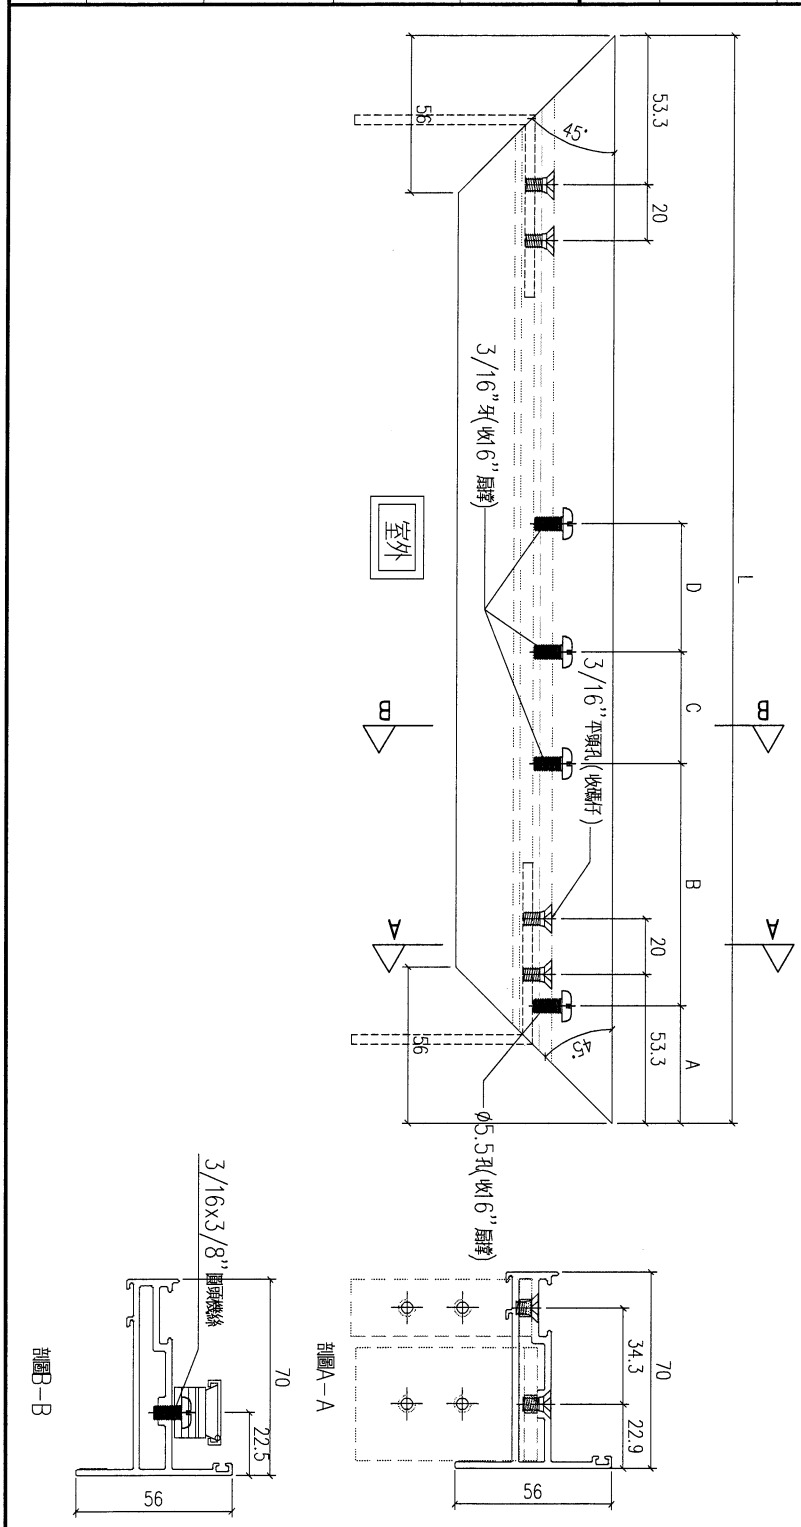

工程號	J-859	地盤	啟德站		附件
名 稱	70窗玉料			採用	
材 料	X86120			地盤	
顏 色	--			工廠	

序号	编号	L	A	B	C	D	数量	位置
1	X86198-P7-1	686.5	42	87	40	75	20	W5P-T1
2	X86198-P7-2	666.5	42	87	40	75	1	W15P-T9
3	X86198-P7-3	501.5	42	63	40	76	6	W1P-T8
4	X86198-P7-4	646.5	42	87	40	75	34	W4P-T9/W12P-T9
5	X86198-P7-5	542	42	63	40	76	21	W5P-T5
6	X86198-P7-6	442	42	63	40	76	21	W1P-T7
7	X86198-P7-7	656.5	42	87	40	75	15	W4P-T2
8	X86198-P7-8	557	42	87	40	75	1	W16AP-T9

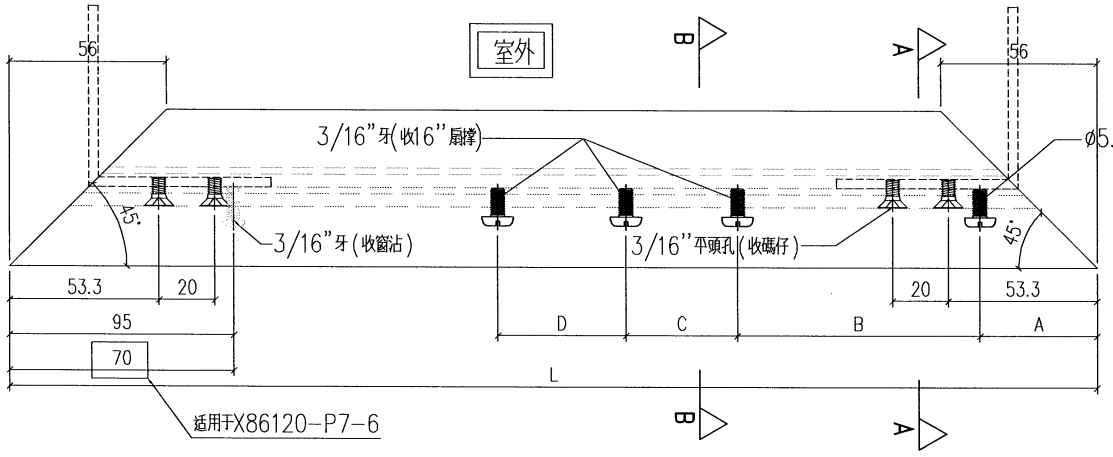

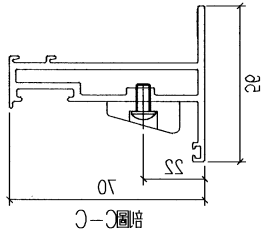

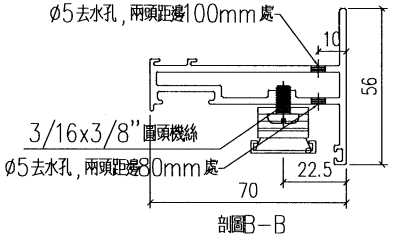

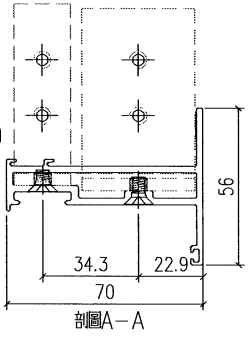

修改	-	-	-
日期	-	-	-

美特鋁質 有限公司
MIDI Aluminium Fabricator Ltd.

類別	物料號		
制圖	LRA	圖號	X86198-P7
復核	-	數量	
批准		位置	

工程號	J-859	地盤	啟德站	附件用	
名稱	70窗玉料			採地盤	工廠
材料	X86120				
顏色	--				

EG-DWG1

EG-DWG1

美特鋁質 有限公司 MIDI Aluminium Fabricator Ltd.				類別		物料號		
				制圖	LRA	2022.02.04	圖號	X86202-P1
修改	-	-		復核	-	-	數量	
日期	-	-		批准			位置	

序号	编号	L	L1(左)	L2	数量	位置
1	X86202-P1-1	1180.7	927.6	253.1	0	
					1	W15P-T9
2	X86202-P1-2	1180.7	253.1	927.6	20	W5P-T1
					1	W15P-T9
					6	W1P-T8
					20	W4P-T9
					14	W12P-T9
3	X86202-P1-3	1195.2	267.6	927.6	21	W5P-T5
4	X86202-P1-4	1195.2	927.6	267.6	21	W5P-T6
5	X86202-P1-5	1150.7	223.1	927.6	21	W1P-T7
					15	W4P-T2
6	X86202-P1-6	1150.7	223.1	927.6	1	W16AP-T9
7	X86202-P1-7	1150.7	927.6	223.1	1	W11P-T6
8						

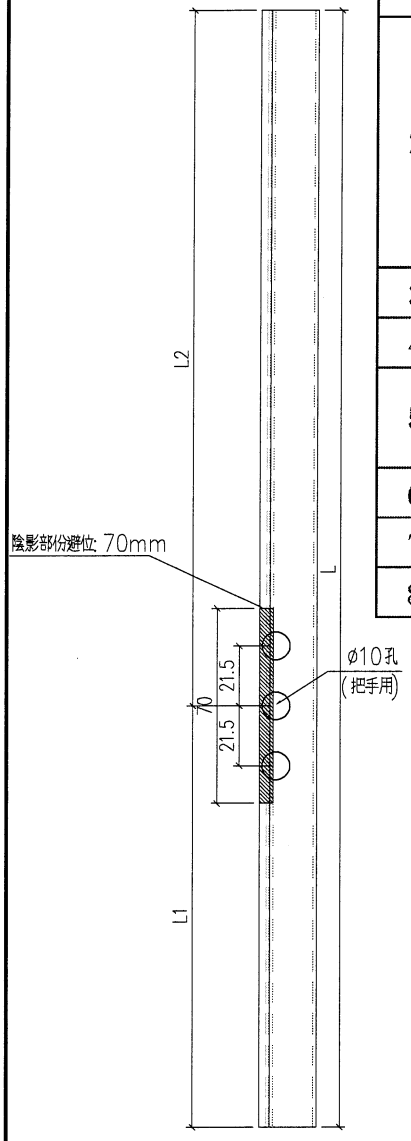

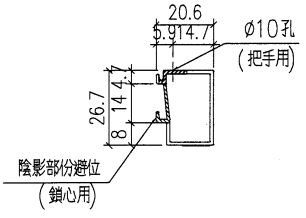

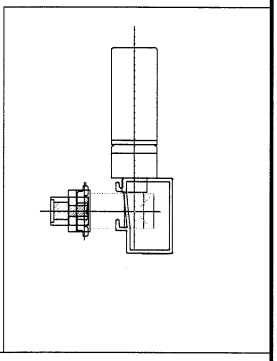

工程號	J-859	地盤	啟德站	附件	
名稱	70玻璃線		採用		
材料	AW-22(X86202)		地盤		
顏色	--		工廠		

EG-DWG1

美特鋁質 有限公司 MIDI Aluminium Fabricator Ltd.				類別		物料號		
				制圖	LRA	2022.02.04	圖號	X86202-P2
修改	-	-		復核	-	-	數量	
日期	-	-		批准			位置	

序号	编号	L	L1(左)	数量	位置
1	X86202-P2-1	691.7	345.85	20	W2P-T1
2	X86202-P2-2	554.2	277.1	21	W1P-T2
				21	W1P-T7
3	X86202-P2-3	629.7	314.85	21	W1P-T3
				6	W9P-T9
4	X86202-P2-4	649.7	324.85	21	W2P-T7
5	X86202-P2-5	661.7	330.85	2	W8AP-T1
6	X86202-P2-6	809.7	404.85	6	W10P-T9
7	X86202-P2-7	489.2	244.6	6	W10P-T9
8	X86202-P2-8	704.2	352.1	28	W13P-T9
9	X86202-P2-9	681.7	340.85	2	W8AP-T5
10	X86202-P2-10	599.7	299.85	21	W3P-T9A
11	X86202-P2-11	689.7	344.85	21	W4P-T9A
12	X86202-P2-12	929.7	464.85	20	W3P-T9
13	X86202-P2-13	529.7	264.85	1	W12P-T2
14	X86202-P2-14	534.3	267.15	0	W1P-T2
15	X86202-P2-15	694.2	347.1	2	W13AP-T9

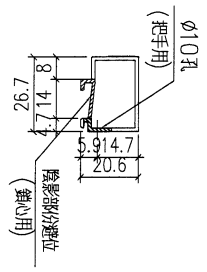

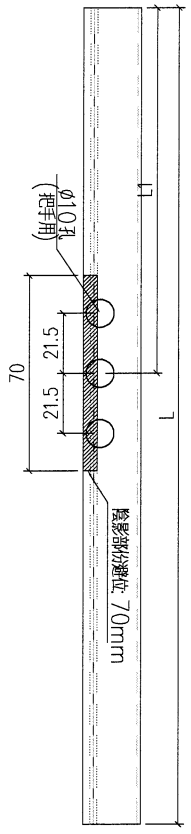

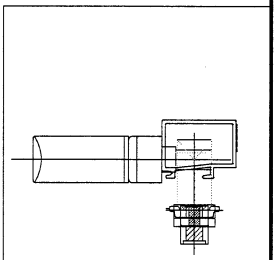

工程號	J-859	地盤	啟德站		
名 稱	70玻璃線			採 用	附 件
材 料	AW-22(X86202)			地盤	
顏 色	--			工廠	

EG-DWG1

美特鋁質 有限公司 MIDI Aluminium Fabricator Ltd.					類別		物料號		
					制圖	LRA	2022.02.04	圖號	70-BY1
修改	-	-			復核	-	-	數量	
日期	-	-			批准			位置	

数据表见：70-BY1-1~4

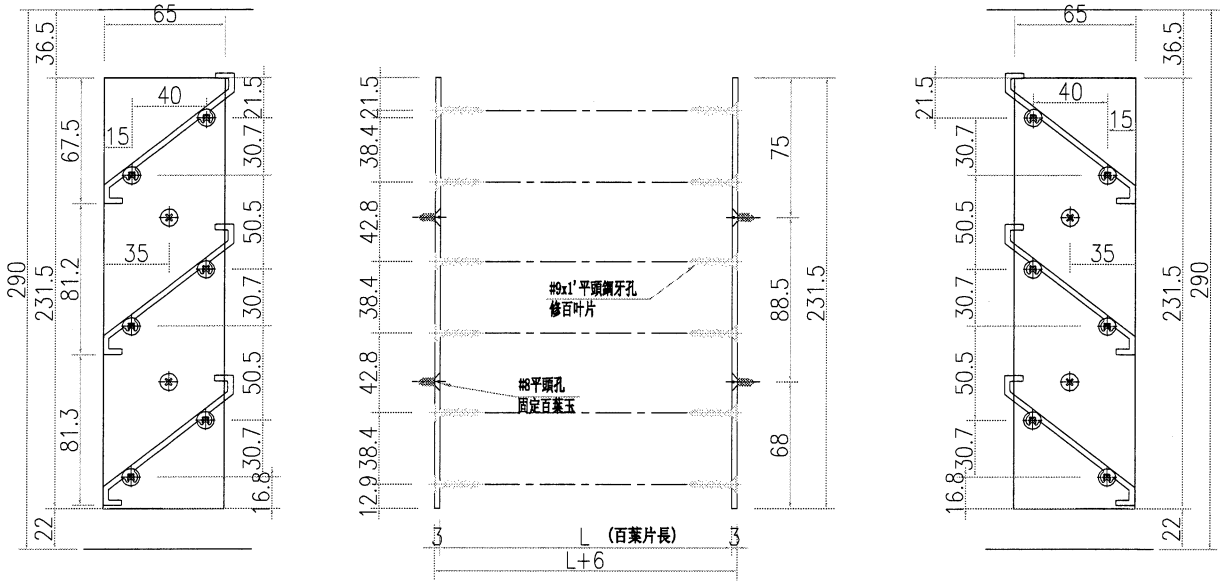

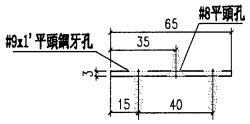

AW-F03

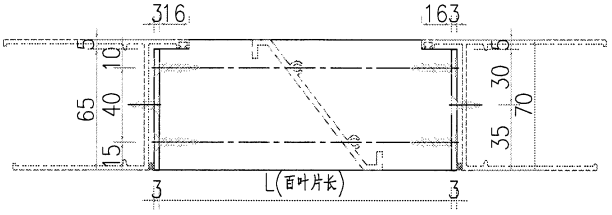

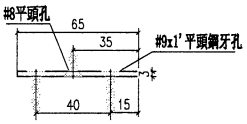

AW-F03R

①號百葉加工圖

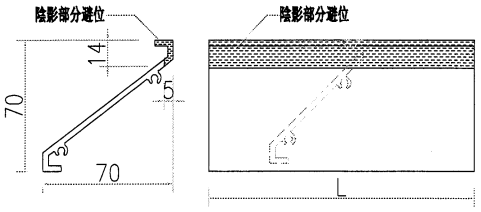

②號百葉加工圖

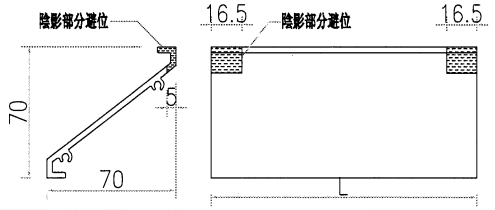

工程號	J-859	地盤	啟德站		
名　稱	百葉組裝圖			採　用	附
材　料	详见加工图			地盤	件
顏　色	--			工廠	

EG-DWG1

美特鋁質 有限公司 MIDI Aluminium Fabricator Ltd.				類別		物料號		
				制圖	LRA	2022.02.04	圖號	70-BY1-1
修改	-	-		復核	-	-	數量	
日期	-	-		批准			位置	

窗號		分格寬度L	分格高度H	-	-	总幅數量
(W2/P)/T1-BY2		**1755**	**290**	**-**	**-**	**20**
序號	料號	名稱	出筒	長度L	单幅數量	
1	X85958-P1-1	70百葉片	避位	1647	1	
2	X85958-P2-1	70百葉片	避位	1647	2	
3	AW-F03/R	百葉玉企巴	直口	231.5	2	

窗號		分格寬度L	分格高度H	-	-	总幅數量
(W5/P)/T1-BY2		**1650**	**290**	**-**	**-**	**20**
序號	料號	名稱	出筒	長度L	单幅數量	
1	X85958-P1-2	70百葉片	避位	1572	1	
2	X85958-P2-2	70百葉片	避位	1572	2	
3	AW-F03/R	百葉玉企巴	直口	231.5	2	

窗號		分格寬度L	分格高度H	-	-	总幅數量
(W1/P)/T2-BY2		**1100**	**290**	**-**	**-**	**21**
序號	料號	名稱	出筒	長度L	单幅數量	
1	X85958-P1-3	70百葉片	避位	992	1	
2	X85958-P2-3	70百葉片	避位	992	2	
3	AW-F03/R	百葉玉企巴	直口	231.5	2	

窗號		分格寬度L	分格高度H	-	-	总幅數量
(W4/P)/T2-BY2		**1600**	**290**	**-**	**-**	**15**
序號	料號	名稱	出筒	長度L	单幅數量	
1	X85958-P1-4	70百葉片	避位	1462	1	
2	X85958-P2-4	70百葉片	避位	1462	2	
3	AW-F03/R	百葉玉企巴	直口	231.5	2	

窗號		分格寬度L	分格高度H	-	-	总幅數量
(W1/P)/T3-BY2		**800**	**290**	**-**	**-**	**21**
序號	料號	名稱	出筒	長度L	单幅數量	
1	X85958-P1-5	70百葉片	避位	722	1	
2	X85958-P2-5	70百葉片	避位	722	2	
3	AW-F03/R	百葉玉企巴	直口	231.5	2	

工程號	J-859	地盤	啟德站	附件	加工图见：70-BY1
名稱	數據表	採用			
材料	-	地盤			
顏色	--	工廠			

EG-DWG1

美特鋁質 有限公司 MIDI Aluminium Fabricator Ltd.					類別		物料號		
					制圖	LRA	2022.02.04	圖號	70-BY1-2
修改	-	-			復核	-	-	數量	
日期	-	-			批准			位置	

窗號		分格寬度L	分格高度H	-	-	总幅數量
(W5/P)/T5-BY2-1		**800**	**290**	**-**	**-**	**21**
序號	料號	名稱	出筒	長度L	单幅數量	
1	X85958-P1-6	70百葉片	避位	682	1	
2	X85958-P2-6	70百葉片	避位	682	2	
3	AW-F03/R	百葉玉企巴	直口	231.5	2	

窗號		分格寬度L	分格高度H	-	-	总幅數量
(W5/P)/T5-BY2-2		**640**	**290**	**-**	**-**	**21**
序號	料號	名稱	出筒	長度L	单幅數量	
1	X85958-P1-7	70百葉片	避位	522	1	
2	X85958-P2-7	70百葉片	避位	522	2	
3	AW-F03/R	百葉玉企巴	直口	231.5	2	

窗號		分格寬度L	分格高度H	-	-	总幅數量
(W1/P)/T7-BY2-1		**810**	**290**	**-**	**-**	**21**
序號	料號	名稱	出筒	長度L	单幅數量	
1	X85958-P1-8	70百葉片	避位	647	1	
2	X85958-P2-8	70百葉片	避位	647	2	
3	AW-F03/R	百葉玉企巴	直口	231.5	2	

窗號		分格寬度L	分格高度H	-	-	总幅數量
(W1/P)/T7-BY2-2		**585**	**290**	**-**	**-**	**21**
序號	料號	名稱	出筒	長度L	单幅數量	
1	X85958-P1-9	70百葉片	避位	422	1	
2	X85958-P2-9	70百葉片	避位	422	2	
3	AW-F03/R	百葉玉企巴	直口	231.5	2	

窗號		分格寬度L	分格高度H	-	-	总幅數量
(W2/P)/T7-BY2		**820**	**290**	**-**	**-**	**21**
序號	料號	名稱	出筒	長度L	单幅數量	
1	X85958-P1-10	70百葉片	避位	742	1	
2	X85958-P2-10	70百葉片	避位	742	2	
3	AW-F03/R	百葉玉企巴	直口	231.5	2	

工程號	J-859	地盤	啟德站	附件	加工图见：70-BY1
名稱	**數據表**	採用			
材料	-	地盤			
顏色	--	工廠			

EG-DWG1

美特鋁質 有限公司 MIDI Aluminium Fabricator Ltd.					類別		物料號		
					制圖	LRA	2022.02.04	圖號	70-BY1-3
修改	-	-			復核	-	-	數量	
日期	-	-			批准			位置	

窗號		分格寬度L	分格高度H	-	-	总幅數量
(W1/P)/T8-BY2		**1130**	**290**	**-**	**-**	**6**
序號	料號	名稱	出筍	長度L	单幅數量	
1	X85958-P1-11	70百葉片	避位	1052	1	
2	X85958-P2-11	70百葉片	避位	1052	2	
3	AW-F03/R	百葉玉企巴	直口	231.5	2	

窗號		分格寬度L	分格高度H	-	-	总幅數量
(W4/P)/T9-BY2		**1200**	**290**	**-**	**-**	**20**
序號	料號	名稱	出筍	長度L	单幅數量	
1	X85958-P1-12	70百葉片	避位	1122	1	
2	X85958-P2-12	70百葉片	避位	1122	2	
3	AW-F03/R	百葉玉企巴	直口	231.5	2	

窗號		分格寬度L	分格高度H	-	-	总幅數量
(W10/P)/T9-BY2-1		**1060**	**290**	**-**	**-**	**6**
序號	料號	名稱	出筍	長度L	单幅數量	
1	X85958-P1-13	70百葉片	避位	927	1	
2	X85958-P2-13	70百葉片	避位	927	2	
3	AW-F03/R	百葉玉企巴	直口	231.5	2	

窗號		分格寬度L	分格高度H	-	-	总幅數量
(W10/P)/T9-BY2-2		**1360**	**290**	**-**	**-**	**6**
序號	料號	名稱	出筍	長度L	单幅數量	
1	X85958-P1-14	70百葉片	避位	1227	1	
2	X85958-P2-14	70百葉片	避位	1227	2	
3	AW-F03/R	百葉玉企巴	直口	231.5	2	

窗號		分格寬度L	分格高度H	-	-	总幅數量
(W12/P)/T9-BY2		**1250**	**290**	**-**	**-**	**14**
序號	料號	名稱	出筍	長度L	单幅數量	
1	X85958-P1-15	70百葉片	避位	1172	1	
2	X85958-P2-15	70百葉片	避位	1172	2	
3	AW-F03/R	百葉玉企巴	直口	231.5	2	

工程號	J-859	地盤	啟德站	附件	加工图见：70-BY1
名 稱	**數據表**	採 用			
材 料	-	地盤			
顏 色	--	工廠			

EG-DWG1

美特鋁質 有限公司 MIDI Aluminium Fabricator Ltd.					類別		物料號		
					制圖	LRA	2022.02.04	圖號	70-BY1-4
修改	-	-			復核	-	-	數量	
日期	-	-			批准			位置	

窗號		分格寬度L	分格高度H	-	-	总幅数量
(W13/P)/T9-BY2		1720	290	-	-	14
序號	料號	名稱	出筍	長度L	单幅数量	
1	X85958-P1-16	70百葉片	避位	1642	1	
2	X85958-P2-16	70百葉片	避位	1642	2	
3	AW-F03/R	百葉玉企巴	直口	231.5	2	

窗號		分格寬度L	分格高度H	-	-	总幅数量
(W15/P)/T9-BY2-1		710	290	-	-	2
序號	料號	名稱	出筍	長度L	单幅数量	
1	X85958-P1-17	70百葉片	避位	646.5	1	
2	X85958-P2-17	70百葉片	避位	646.5	2	
3	AW-F03/R	百葉玉企巴	直口	231.5	2	

窗號		分格寬度L	分格高度H	-	-	总幅数量
(W15/P)/T9-BY2-2		880	290	-	-	1
序號	料號	名稱	出筍	長度L	单幅数量	
1	X85958-P1-18	70百葉片	避位	831	1	
2	X85958-P2-18	70百葉片	避位	831	2	
3	AW-F03/R	百葉玉企巴	直口	231.5	2	

窗號		分格寬度L	分格高度H	-	-	总幅数量
(W3/P)/T9A-BY2		800	290	-	-	21
序號	料號	名稱	出筍	長度L	单幅数量	
1	X85958-P1-19	70百葉片	避位	692	1	
2	X85958-P2-19	70百葉片	避位	692	2	
3	AW-F03/R	百葉玉企巴	直口	231.5	2	

窗號		分格寬度L	分格高度H	-	-	总幅数量
(W4/P)/T9A-BY2		890	290	-	-	21
序號	料號	名稱	出筍	長度L	单幅数量	
1	X85958-P1-20	70百葉片	避位	782	1	
2	X85958-P2-20	70百葉片	避位	782	2	
3	AW-F03/R	百葉玉企巴	直口	231.5	2	

窗號		分格寬度L	分格高度H	-	-	总幅数量
(W16A/P)/T9-BY2		675	290	-	-	1
序號	料號	名稱	出筍	長度L	单幅数量	
1	X85958-P1-21	70百葉片	避位	537	1	
2	X85958-P2-21	70百葉片	避位	537	2	
3	AW-F03/R	百葉玉企巴	直口	231.5	2	

窗號		分格寬度L	分格高度H	-	-	总幅数量
(W13A/P)/T9-BY2		1485	290	-	-	2
序號	料號	名稱	出筍	長度L	单幅数量	
1	X85958-P1-28	70百葉片	避位	1407	1	
2	X85958-P2-28	70百葉片	避位	1407	2	
3	AW-F03/R	百葉玉企巴	直口	231.5	2	

工程號	J-859	地盤	啟德站	附件	加工图见：70-BY1
名稱	數據表	採用			
材料	-	地盤			
顏色	--	工廠			

EG-DWG1

美特鋁質 有限公司 MIDI Aluminium Fabricator Ltd.					類別		物料號		
					制圖	LRA	2022.02.04	圖號	70-BY1-5
修改	-	-			復核	-	-	數量	
日期	-	-			批准			位置	

数据表见：70-BY1-1~4

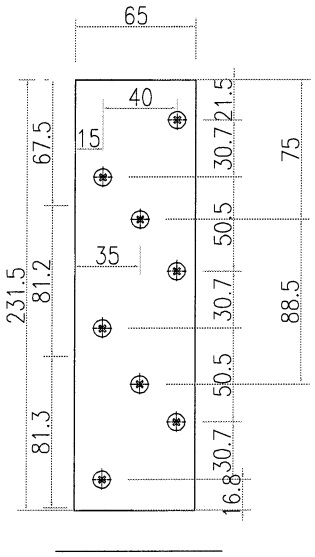

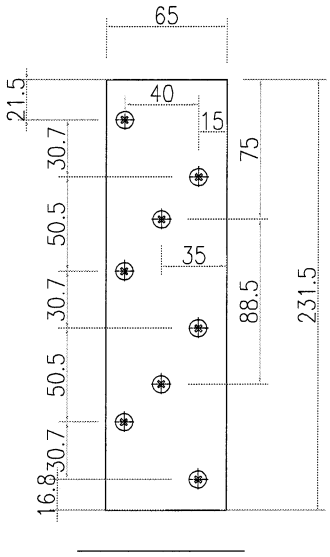

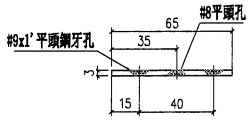

AW-F03
数量：300支

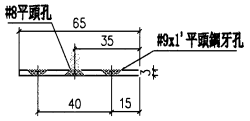

AW-F03R
数量：300支

工程號	J-859	地盤	啟德站			
名　稱	百葉組裝圖			採　用		附件
材　料	详见加工图			地盤		
顏　色	--			工廠		

EG-DWG1

美特鋁質 有限公司 MIDI Aluminium Fabricator Ltd.					類別		物料號		
					制圖	LRA	2022.02.04	圖號	X86198-P8
修改	-	-			復核	-	-	數量	
日期	-	-			批准			位置	

序号	编号	L	L1	数量	位置
1	X86198-P8-1	1256.5	510	20	W2P-T1
				21	W1P-T2
				21	W1P-T3
				21	W3P-T5
				21	W3P-T6
				21	W4P-T5
				21	W4P-T6
				21	W2P-T7
				12	W10P-T9
				28	W13P-T9
				21	W3P-T9A
				21	W4P-T9A
				2	W8A-T5
2	X86198-P8-2	1277	510	2	W8A-T1
4	X86198-P8-4	1226.5	510	21	W1P-T7
				20	W1P-T9
5	X86198-P8-5	1232	510	20	W3P-T9
				6	W9P-T9
				21	W2AP-T9A
6	X86198-P8-6	1482	750	1	W12P-T2

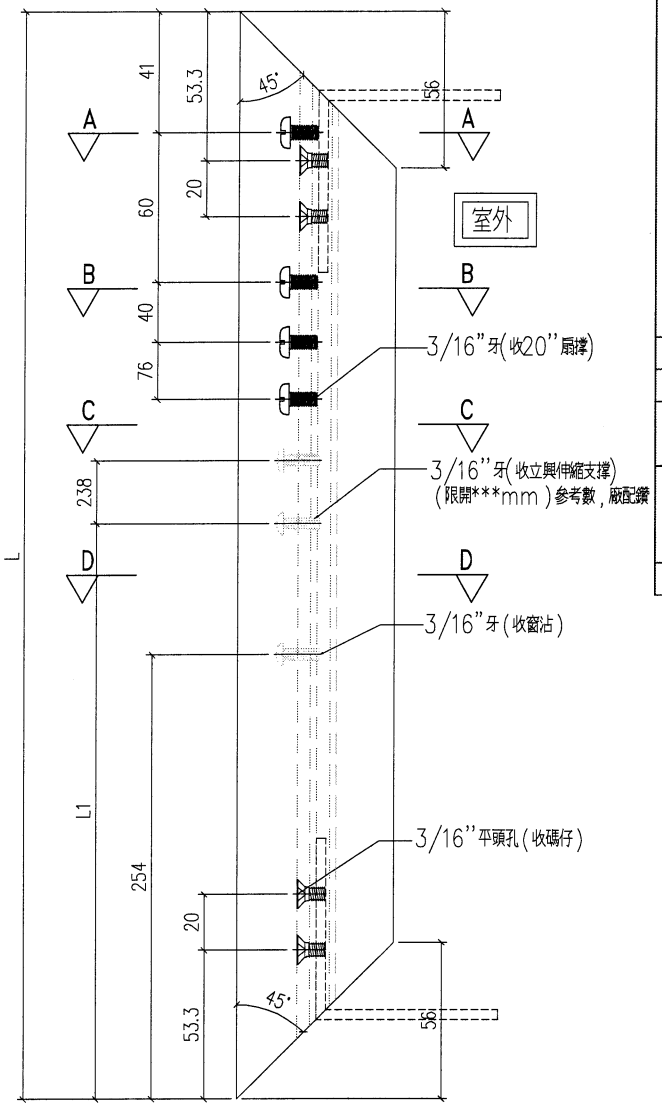

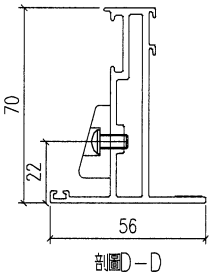

剖圖D-D

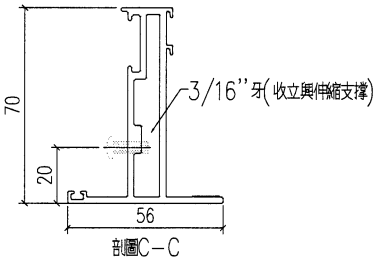

剖圖C-C

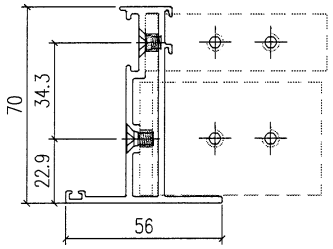

剖圖A-A

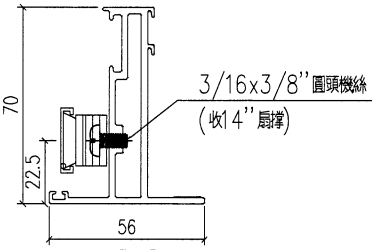

剖圖B-B

工程號	J-859	地盤	啟德站	附件
名稱	70窗玉料	採用		
材料	X86120	地盤		
顏色	--	工廠		

EG-DWG1

美特鋁質 有限公司 MIDI Aluminium Fabricator Ltd.				類別		物料號		
				制圖	LRA	2022.02.04	圖號	X86198-P9
修改	-	-		復核	-	-	數量	
日期	-	-		批准			位置	

序号	编号	L	L1	数量	位置
1	X86198-P9-1	1256.5	510	20	W2P-T1
				21	W1P-T2
				21	W1P-T3
				21	W3P-T5
				21	W3P-T6
				21	W4P-T5
				21	W4P-T6
				21	W2P-T7
				12	W10P-T9
				28	W13P-T9
				21	W3P-T9A
				21	W4P-T9A
				2	W8A-T5
2	X86198-P9-2	1277	510	2	W8A-T1
4	X86198-P9-4	1226.5	510	21	W1P-T7
				20	W1P-T9
5	X86198-P9-5	1232	510	20	W3P-T9
				6	W9P-T9
				21	W2AP-T9A
6	X86198-P9-6	1482	750	1	W12P-T2

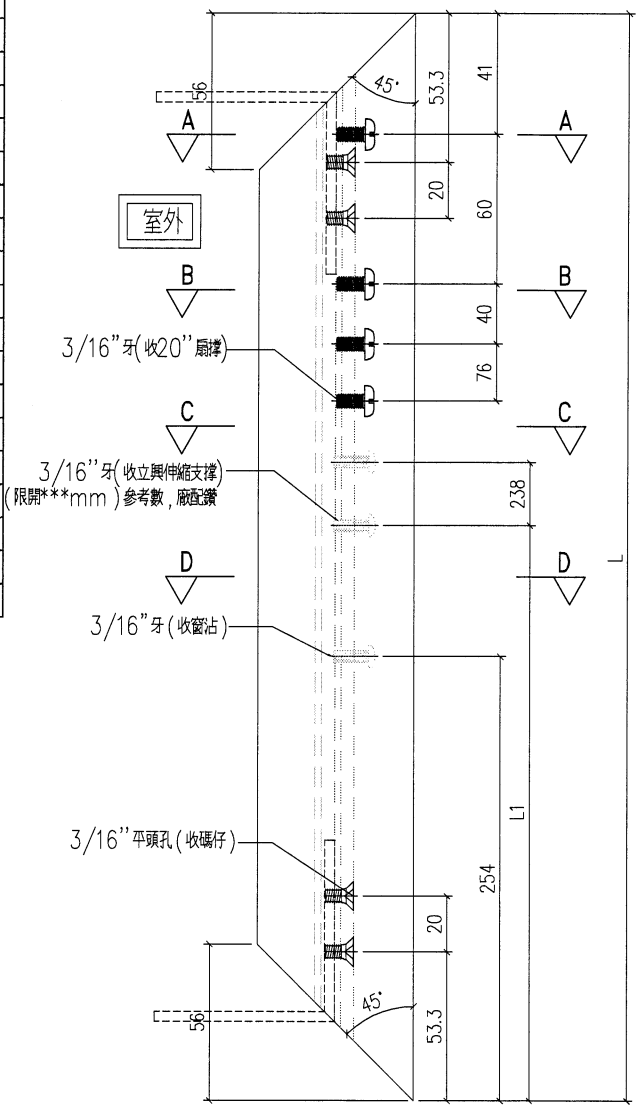

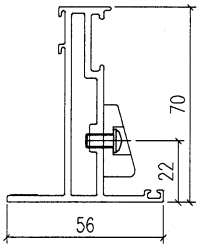

剖圖D-D

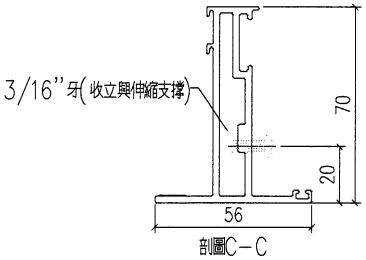

剖圖C-C

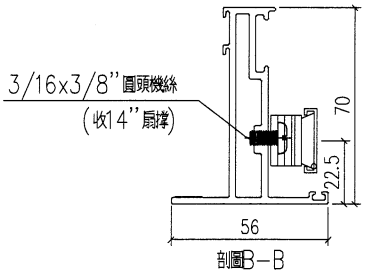

剖圖B-B

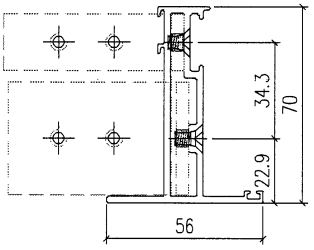

剖圖A-A

工程號	J-859	地盤	啟德站	附件	
名稱	70窗玉料		採用		
材料	X86120		地盤		
顏色	--		工廠		

EG-DWG1

美特鋁質 有限公司 MIDI Aluminium Fabricator Ltd.					類別		物料號		
					制圖	LRA	2022.02.04	圖號	X86198-P10
修改	-	-			復核	-	-	數量	
日期	-	-			批准			位置	

序号	編号	L	A	数量	位置
1	X86198-P10-1	804	197.5	20	W2P-T1
2	X86198-P10-2	666.5	197.5	42	W1P-T7/W1P-T2
3	X86198-P10-3	742	197.5	27	W1P-T3/W9P-T9
4	X86198-P10-4	716.5	197.5	42	W3P-T5/W3P-T6
5	X86198-P10-5	1012	262.5	21	W4P-T5
6	X86198-P10-6	696.5	197.5	21	W4P-T6
7	X86198-P10-7	762	197.5	21	W2P-T7
8	X86198-P10-8	774	197.5	2	W8AP-T1
9	X86198-P10-9	922	197.5	6	W10P-T9
10	X86198-P10-10	601.5	150	26	W10P-T9/W1P-T9
11	X86198-P10-11	816.5	197.5	28	W13P-T9
12	X86198-P10-12	794	197.5	2	W8AP-T5
13	X86198-P10-13	712	197.5	21	W3P-T9A
14	X86198-P10-14	802	197.5	21	W4P-T9A
15	X86198-P10-15	1042	262.5	20	W3P-T9
16	X86198-P10-16	442	150	21	W2AP-T9A
17	X86198-P10-17	642	162.5	1	W12P-T2
18	X86198-P10-18	646.5	197.5	0	W1P-T2
19	X86198-P10-19	806.5	197.5	2	W13AP-T9

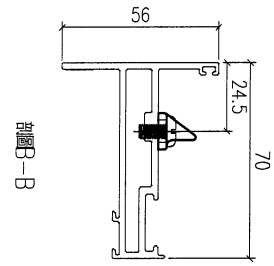

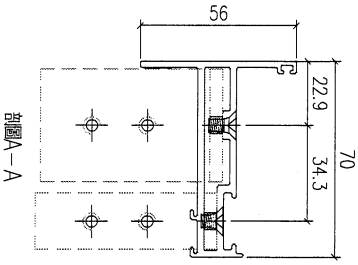

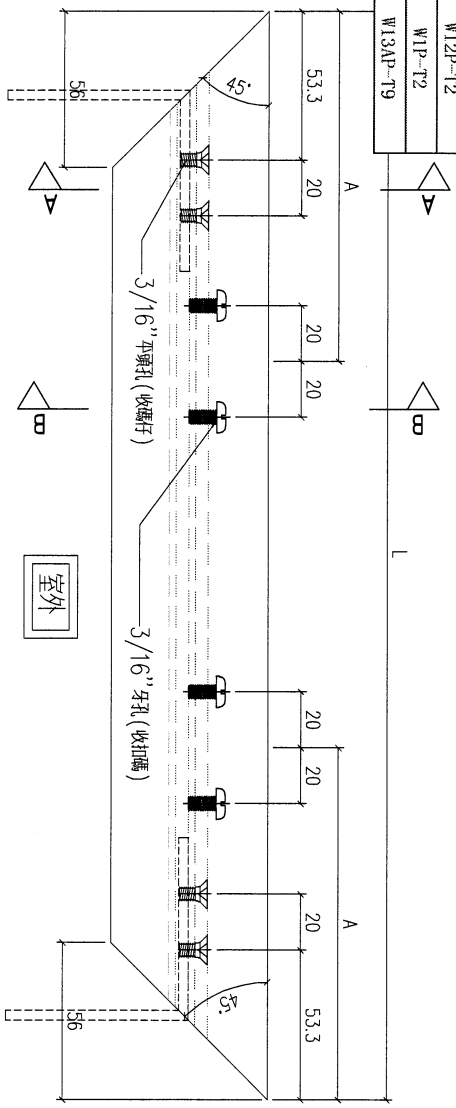

工程號	J-859	地盤	啟德站	附件	
名稱	70窗玉料		採用		
材料	X86120		地盤		
顏色	--		工廠		

EG-DWG1

美特鋁質 有限公司 MIDI Aluminium Fabricator Ltd.				類別		物料號		
				制圖	LRA	2022.02.04	圖號	X86198-P11
修改	-	-		復核	-	-	數量	
日期	-	-		批准			位置	

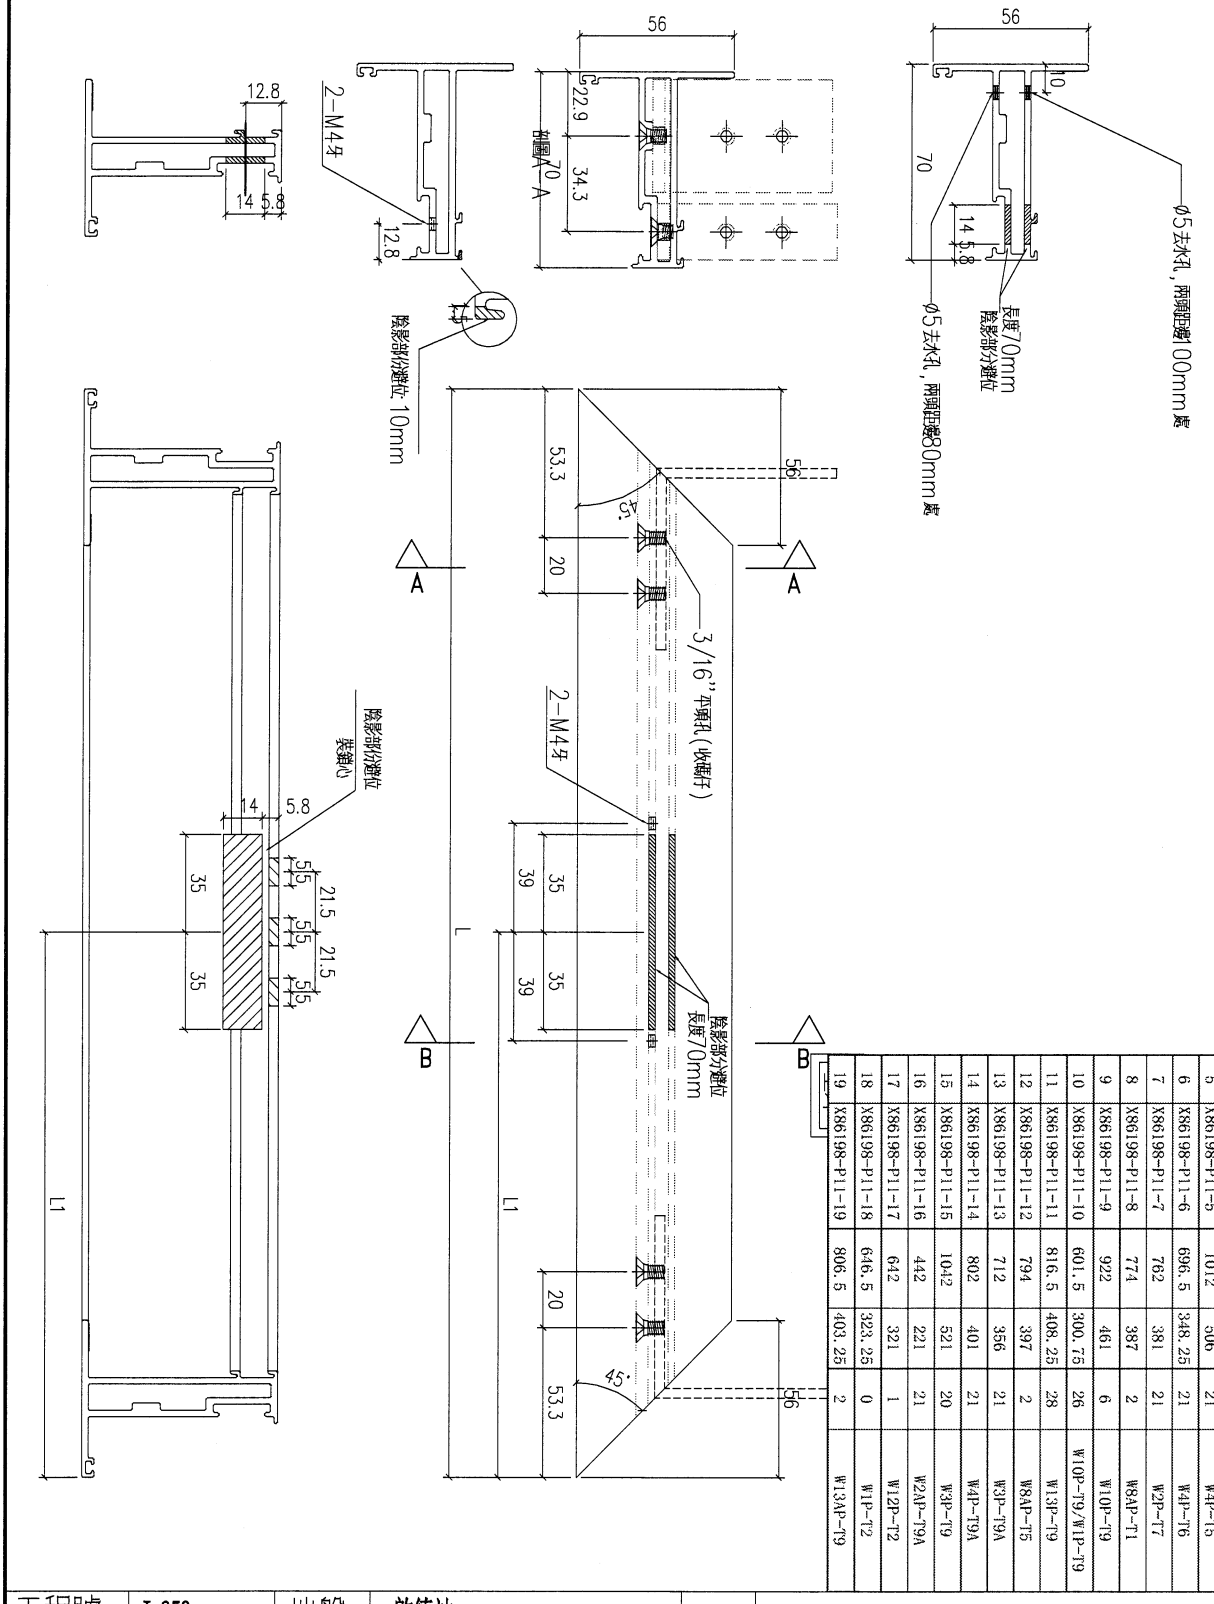

序号	編号	L	L1	数量	位置
1	X86198-P11-1	804	402	20	W2P-T1
2	X86198-P11-2	666.5	333.25	42	W1P-T7/W1P-T2
3	X86198-P11-3	742	371	27	W1P-T3/W9P-T9
4	X86198-P11-4	716.5	358.25	42	W3P-T5/W3P-T6
5	X86198-P11-5	1012	506	21	W4P-T5
6	X86198-P11-6	696.5	348.25	21	W4P-T6
7	X86198-P11-7	762	381	21	W2P-T7
8	X86198-P11-8	774	387	2	W8AP-T1
9	X86198-P11-9	922	461	6	W10P-T9
10	X86198-P11-10	601.5	300.75	26	W10P-T9/W1P-T9
11	X86198-P11-11	816.5	408.25	28	W13P-T9
12	X86198-P11-12	794	397	2	W8AP-T5
13	X86198-P11-13	712	356	21	W3P-T9A
14	X86198-P11-14	802	401	21	W4P-T9A
15	X86198-P11-15	1042	521	20	W3P-T9
16	X86198-P11-16	442	221	21	W2AP-T9A
17	X86198-P11-17	642	321	1	W12P-T2
18	X86198-P11-18	646.5	323.25	0	W1P-T2
19	X86198-P11-19	806.5	403.25	2	W13AP-T9

工程號	J-859	地盤	啟德站	附件
名　稱	70窗玉料	採　用		
材　料	X86120	地盤		
顏　色	--	工廠		

EG-DWG1

美特鋁質 有限公司 MIDI Aluminium Fabricator Ltd.					類別		物料號		
					制圖	LRA	2022.02.04	圖號	70-BY2
修改	-	-			復核	-	-	數量	
日期	-	-			批准			位置	

数据表见：70-BY2-1~2

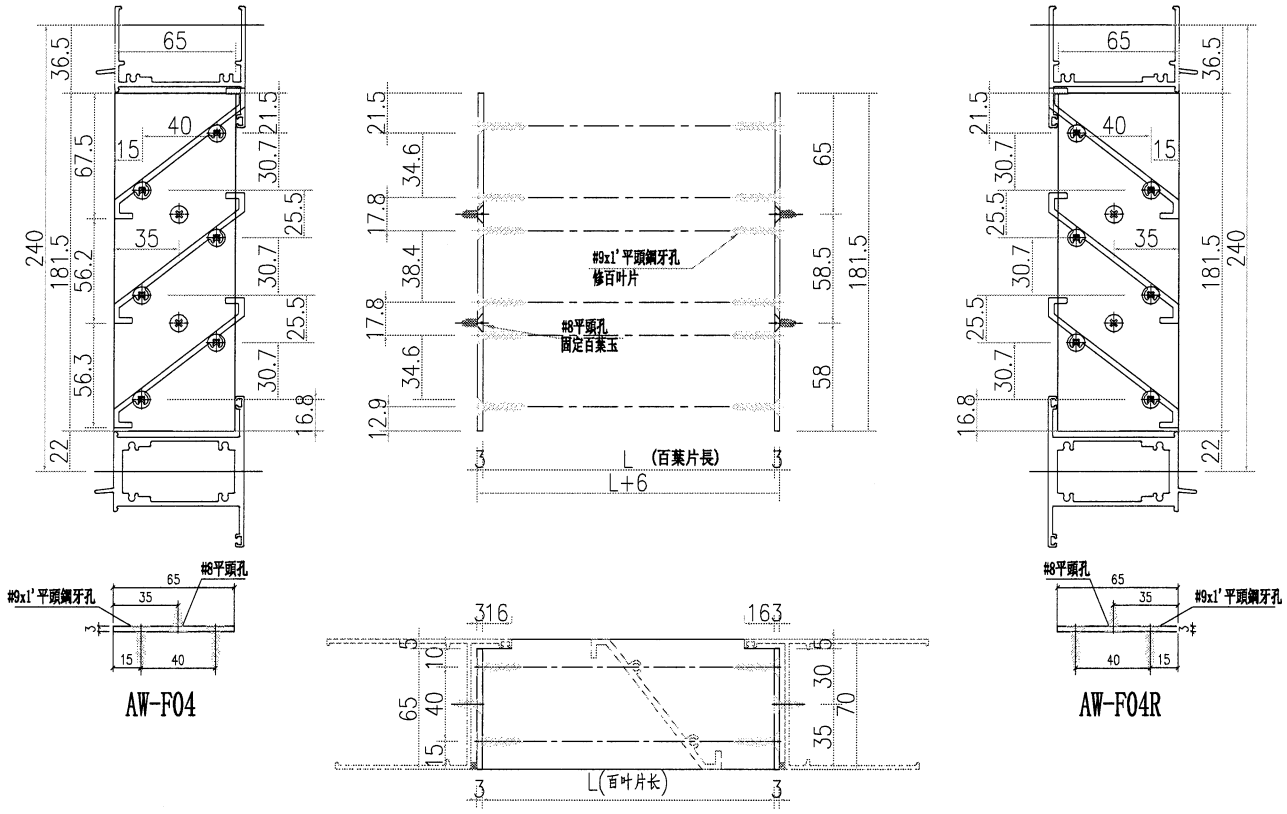

①號百葉加工圖

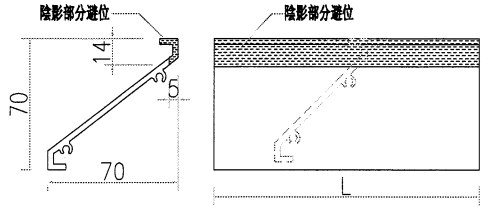

②號百葉加工圖

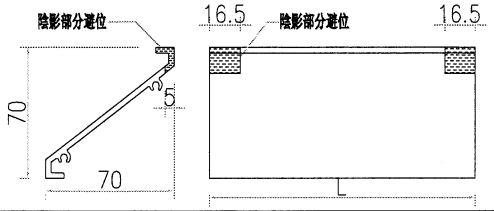

工程號	J-859	地盤	啟德站		
名　稱	百葉組裝圖			採　用	附件
材　料	详见加工图			地盤	
顏　色	--			工廠	

EG-DWG1

美特鋁質 有限公司 MIDI Aluminium Fabricator Ltd.					類別		物料號			
					制圖	LRA	2022.02.04	圖號	70-BY2-2	
修改	-	-			復核	-	-	數量		
日期	-	-			批准			位置		

窗號		分格寬度L	分格高度H	-	-	总幅數量
(W3/P)/T6-BY2		**1500**	**240**	**-**	**-**	**21**
序號	料號	名稱	出筍	長度L	单幅數量	
1	X85958-P1-23	70百葉片	避位	1422	1	
2	X85958-P2-23	70百葉片	避位	1422	2	
3	AW-F04/R	百葉玉企巴	直口	181.5	2	

窗號		分格寬度L	分格高度H	-	-	总幅數量
(W4/P)/T6-BY2		**1180**	**240**	**-**	**-**	**21**
序號	料號	名稱	出筍	長度L	单幅數量	
1	X85958-P1-25	70百葉片	避位	1102	1	
2	X85958-P2-25	70百葉片	避位	1102	2	
3	AW-F04/R	百葉玉企巴	直口	181.5	2	

窗號		分格寬度L	分格高度H	-	-	总幅數量
(W11/P)/T6-BY2		**1440**	**240**	**-**	**-**	**1**
序號	料號	名稱	出筍	長度L	单幅數量	
1	X85958-P1-26	70百葉片	避位	1302	1	
2	X85958-P2-26	70百葉片	避位	1302	2	
3	AW-F04/R	百葉玉企巴	直口	181.5	2	

窗號		分格寬度L	分格高度H	-	-	总幅數量
(W1/P)/T9-BY2		**720**	**240**	**-**	**-**	**20**
序號	料號	名稱	出筍	長度L	单幅數量	
1	X85958-P1-27	70百葉片	避位	582	1	
2	X85958-P2-27	70百葉片	避位	582	2	
3	AW-F04/R	百葉玉企巴	直口	181.5	2	

工程號	J-859	地盤	啟德站			附件	加工图见：70-BY2
名 稱	百葉組裝圖			採	用		
材 料	详见加工图			地盤			
顏 色	--			工廠			

EG-DWG1

美特鋁質 有限公司 MIDI Aluminium Fabricator Ltd.				類別		物料號		
				制圖	LRA	2022.02.04	圖號	X85958-P1
修改	-	-		復核	-	-	數量	
日期	-	-		批准			位置	

序号	料号	名称	避位	长度	数量
1	X85958-P1-1	70百叶片	避位	1647	20
2	X85958-P1-2	70百叶片	避位	1572	20
3	X85958-P1-3	70百叶片	避位	992	42
4	X85958-P1-4	70百叶片	避位	1462	15
5	X85958-P1-5	70百叶片	避位	722	21
6	X85958-P1-6	70百叶片	避位	682	21
7	X85958-P1-7	70百叶片	避位	522	21
8	X85958-P1-8	70百叶片	避位	647	21
9	X85958-P1-9	70百叶片	避位	422	21
10	X85958-P1-10	70百叶片	避位	742	21
11	X85958-P1-11	70百叶片	避位	1052	6
12	X85958-P1-12	70百叶片	避位	1122	20
13	X85958-P1-13	70百叶片	避位	927	6
14	X85958-P1-14	70百叶片	避位	1227	6
15	X85958-P1-15	70百叶片	避位	1172	14
16	X85958-P1-16	70百叶片	避位	1642	14
17	X85958-P1-17	70百叶片	避位	646.5	2
18	X85958-P1-18	70百叶片	避位	831	1
19	X85958-P1-19	70百叶片	避位	692	21
20	X85958-P1-20	70百叶片	避位	782	21
21	X85958-P1-21	70百叶片	避位	537	1
22	X85958-P1-22	70百叶片	避位	1042	20
23	X85958-P1-23	70百叶片	避位	1422	42
24	X85958-P1-24	70百叶片	避位	1597	1
25	X85958-P1-25	70百叶片	避位	1102	21
26	X85958-P1-26	70百叶片	避位	1302	1
27	X85958-P1-27	70百叶片	避位	582	20
28	X85958-P1-28	70百叶片	避位	1407	2

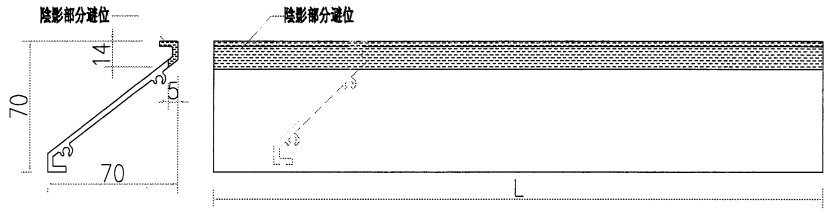

工程號	J-859	地盤	啟德站	附件	
名 稱	百葉片加工图		採 用		
材 料	X85958		地盤		
顏 色	--		工廠		

EG-DWG1

美特鋁質 有限公司 MIDI Aluminium Fabricator Ltd.				類別		物料號	
				制圖	LRA	2022.02.04	圖號 X85958-P2
修改	-	-		復核	-	-	數量
日期	-	-		批准			位置

序号	料号	名称	避位	长度	数量
1	X85958-P2-1	70百叶片	避位	1647	40
2	X85958-P2-2	70百叶片	避位	1572	40
3	X85958-P2-3	70百叶片	避位	992	84
4	X85958-P2-4	70百叶片	避位	1462	30
5	X85958-P2-5	70百叶片	避位	722	42
6	X85958-P2-6	70百叶片	避位	682	42
7	X85958-P2-7	70百叶片	避位	522	42
8	X85958-P2-8	70百叶片	避位	647	42
9	X85958-P2-9	70百叶片	避位	422	42
10	X85958-P2-10	70百叶片	避位	742	42
11	X85958-P2-11	70百叶片	避位	1052	12
12	X85958-P2-12	70百叶片	避位	1122	40
13	X85958-P2-13	70百叶片	避位	927	12
14	X85958-P2-14	70百叶片	避位	1227	12
15	X85958-P2-15	70百叶片	避位	1172	28
16	X85958-P2-16	70百叶片	避位	1642	28
17	X85958-P2-17	70百叶片	避位	646.5	4
18	X85958-P2-18	70百叶片	避位	831	2
19	X85958-P2-19	70百叶片	避位	692	42
20	X85958-P2-20	70百叶片	避位	782	42
21	X85958-P2-21	70百叶片	避位	537	2
22	X85958-P2-22	70百叶片	避位	1042	40
23	X85958-P2-23	70百叶片	避位	1422	84
24	X85958-P2-24	70百叶片	避位	1597	2
25	X85958-P2-25	70百叶片	避位	1102	42
26	X85958-P2-26	70百叶片	避位	1302	2
27	X85958-P2-27	70百叶片	避位	582	40
28	X85958-P2-28	70百叶片	避位	1407	4

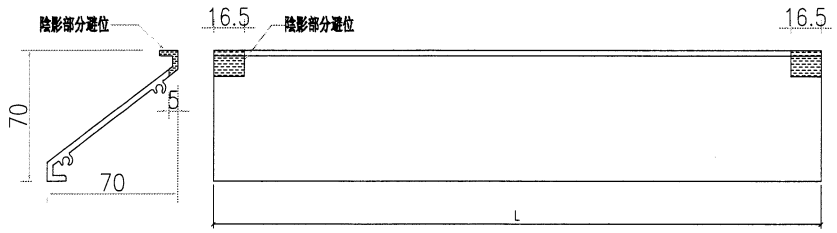

工程號	J-859	地盤	啟德站		
名稱	百葉片加工图			採用	附件
材料	X85958			地盤	
顏色	--			工廠	

EG-DWG1

美特鋁質 有限公司 MIDI Aluminium Fabricator Ltd.					類別		物料號		
					制圖	LRA	2022.02.04	圖號	70-BY2-3
修改	-	-			復核	-	-	數量	
日期	-	-			批准			位置	

数据表见：70-BY2-1~2

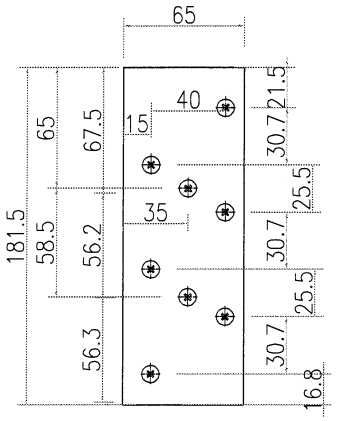

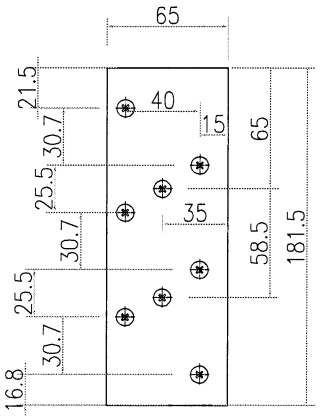

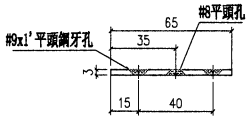

AW-F04
数量：130支

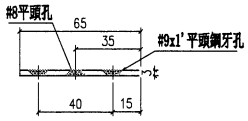

AW-F04R
数量：130支

工程號	J-859	地盤	啟德站			
名　稱	百葉組裝圖			採　用		附件
材　料	详见加工图			地盤		
顏　色	--			工廠		

EG-DWG1

美特鋁質 有限公司 MIDI Aluminium Fabricator Ltd.					類別		物料號		
					制圖	LRA	2022.02.04	圖號	50SH-1
修改	-	-			復核	-	-	數量	
日期	-	-			批准			位置	

使用窗號	W	數量	扇
(W1/P)/T1	602	20	HYLS-16"
(W9/P)/T1	582	1	HYLS-16"

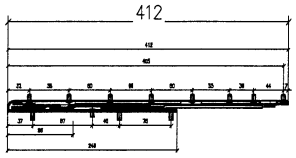

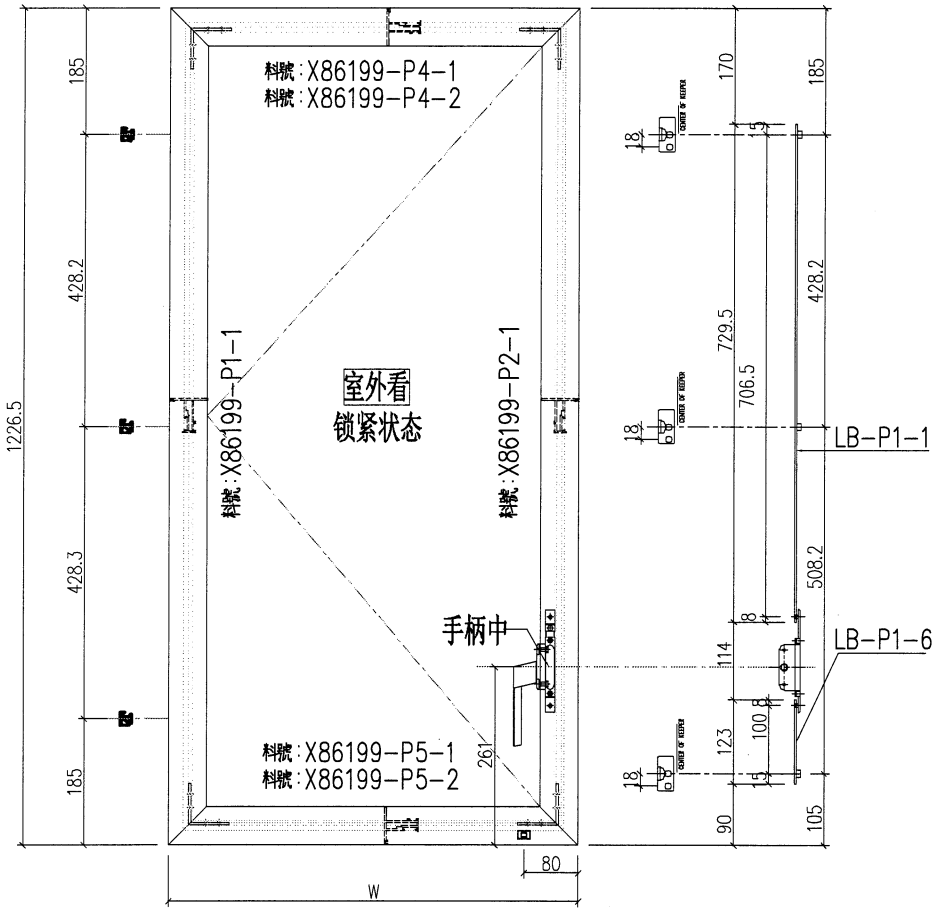

工程號	J-859	地盤	啟德站		附件
名 稱	多点锁放样图		採用		
材 料	--		地盤		
顏 色	--		工廠		

EG-DWG1

美特鋁質 有限公司 MIDI Aluminium Fabricator Ltd.					類別		物料號		
					制圖	LRA	2022.02.04	圖號	50SH-2
修改	-	-			復核	-	-	數量	
日期	-	-			批准			位置	

使用窗號	W	數量	扇
(W3/P)/T2	602	15	HYLS-16"

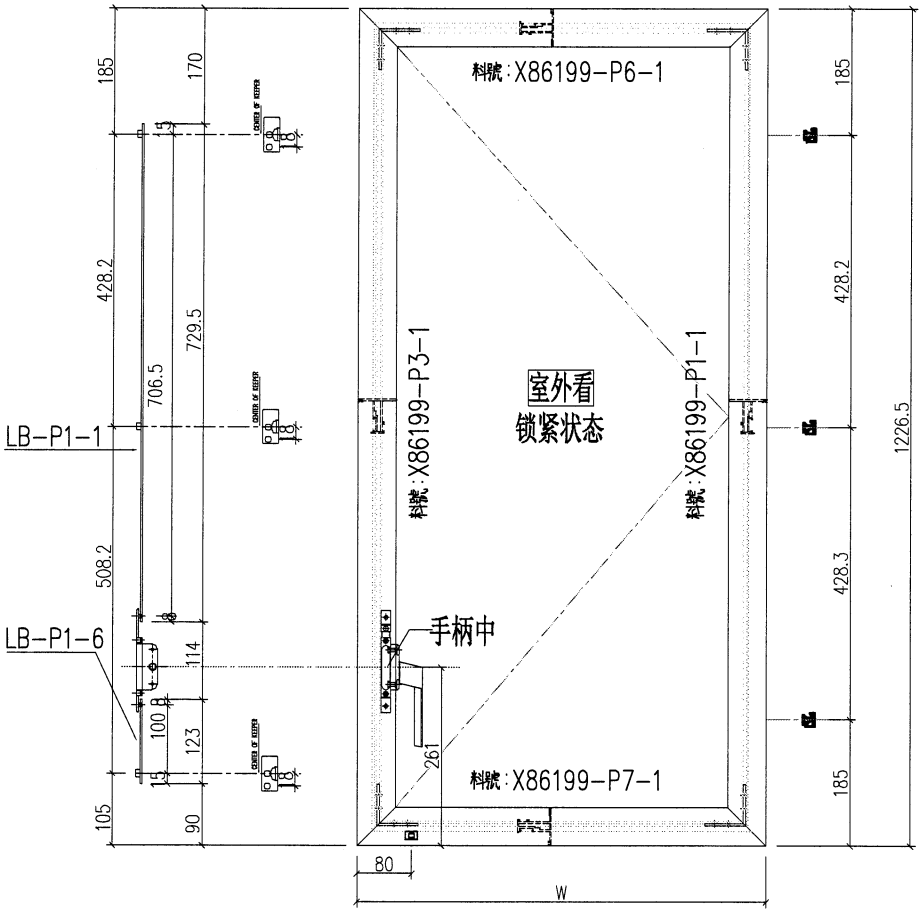

工程號	J-859	地盤	啟德站			附件
名 稱	多点锁放样图			採	用	
材 料	--			地盤		
顏 色	--			工廠		

EG-DWG1

美特鋁質 有限公司 MIDI Aluminium Fabricator Ltd.					類別		物料號		
					制圖	LRA	2022.02.04	圖號	50SH-3
修改	-	-			復核	-	-	數量	
日期	-	-			批准			位置	

使用窗號	W	數量	扇
(W6/P)/T1	632	20	HYLS-16"
(W12/P)/T1	612	1	HYLS-16"
(W10/P)/T6	531.5	1	HHMS-14"

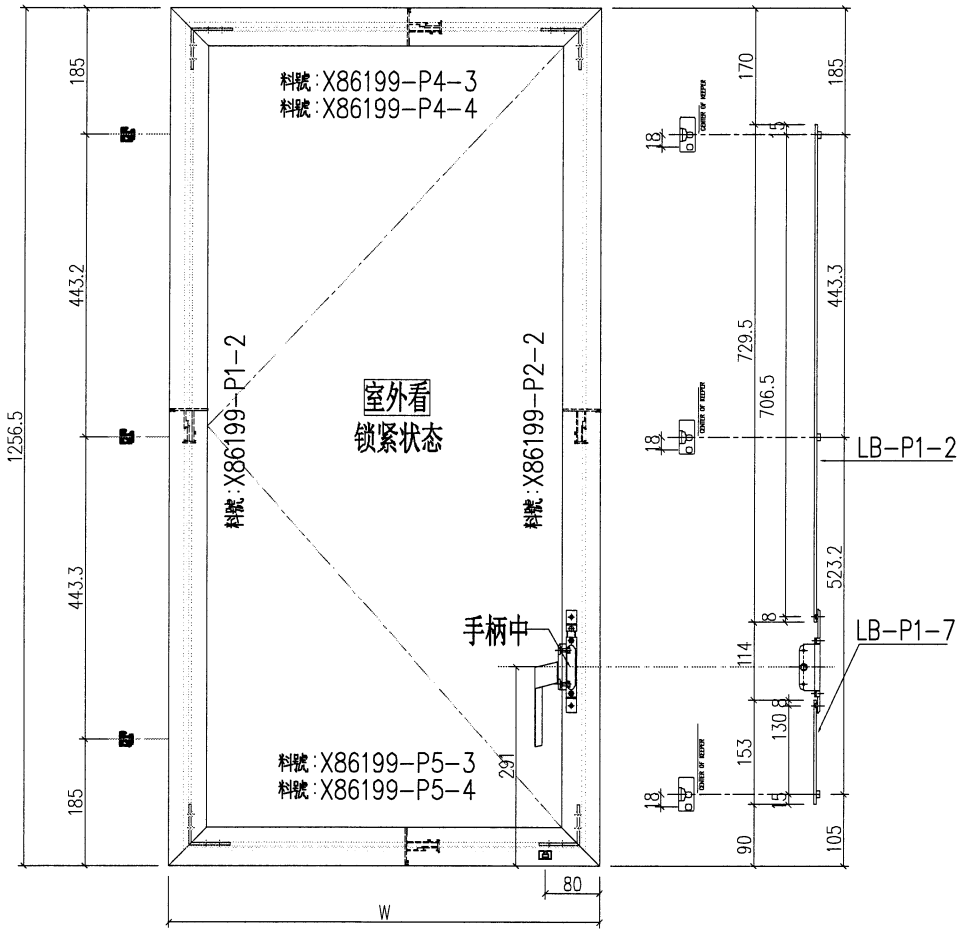

工程號	J-859	地盤	啟德站			附件
名稱	多点锁放样图			採用		
材料	--			地盤		
顏色	--			工廠		

EG-DWG1

美特鋁質 有限公司 MIDI Aluminium Fabricator Ltd.					類別		物料號		
					制圖	LRA	2022.02.04	圖號	50SH-4
修改	-	-			復核	-	-	數量	
日期	-	-			批准			位置	

使用窗號	W	數量	扇
(W10/P)/T6	531.5	1	HHMS-14"

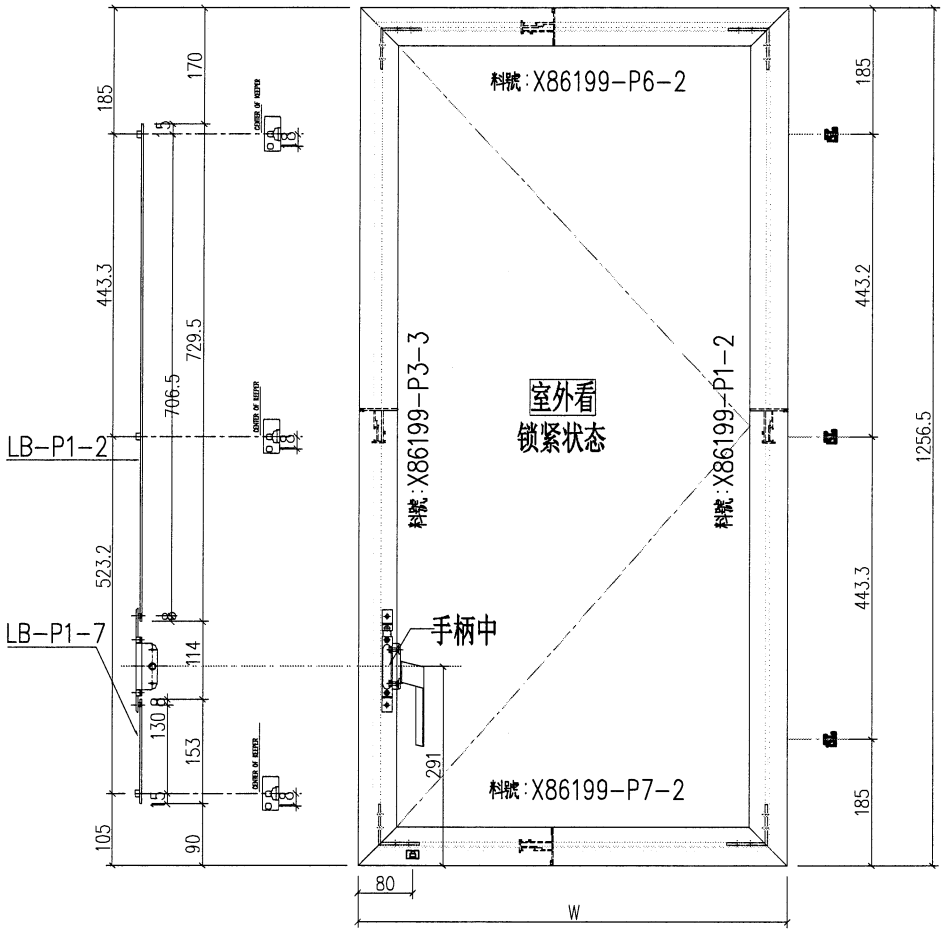

工程號	J-859	地盤	啟德站			附件
名 稱	多点锁放样图			採 用		
材 料	—			地盤		
顏 色	--			工廠		

EG-DWG1

美特鋁質 有限公司 MIDI Aluminium Fabricator Ltd.					類別		物料號		
					制圖	LRA	2022.02.04	圖號	50SH-5
修改	-	-			復核	-	-	數量	
日期	-	-			批准			位置	

使用窗號	W	數量	扇
(W6/P)/T8	592	21	HYLS-16"

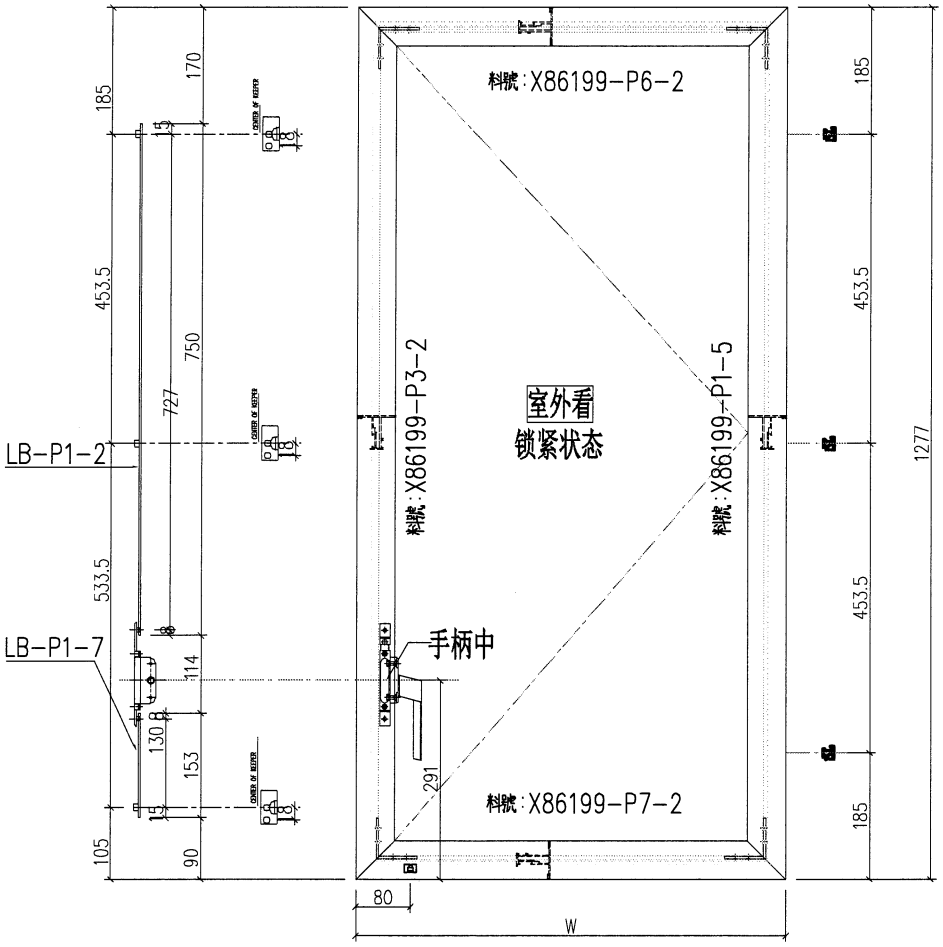

工程號	J-859	地盤	啟德站			附件
名 稱	多点锁放样图			採 用		
材 料	--			地盤		
顏 色	--			工廠		

EG-DWG1

美特鋁質 有限公司 MIDI Aluminium Fabricator Ltd.					類別		物料號		
					制圖	LRA	2022.02.04	圖號	50TH-1
修改	-	-			復核	-	-	數量	
日期	-	-			批准			位置	

使用窗號	數量	扇
(W5/P)/T2	15	HYLP-14"

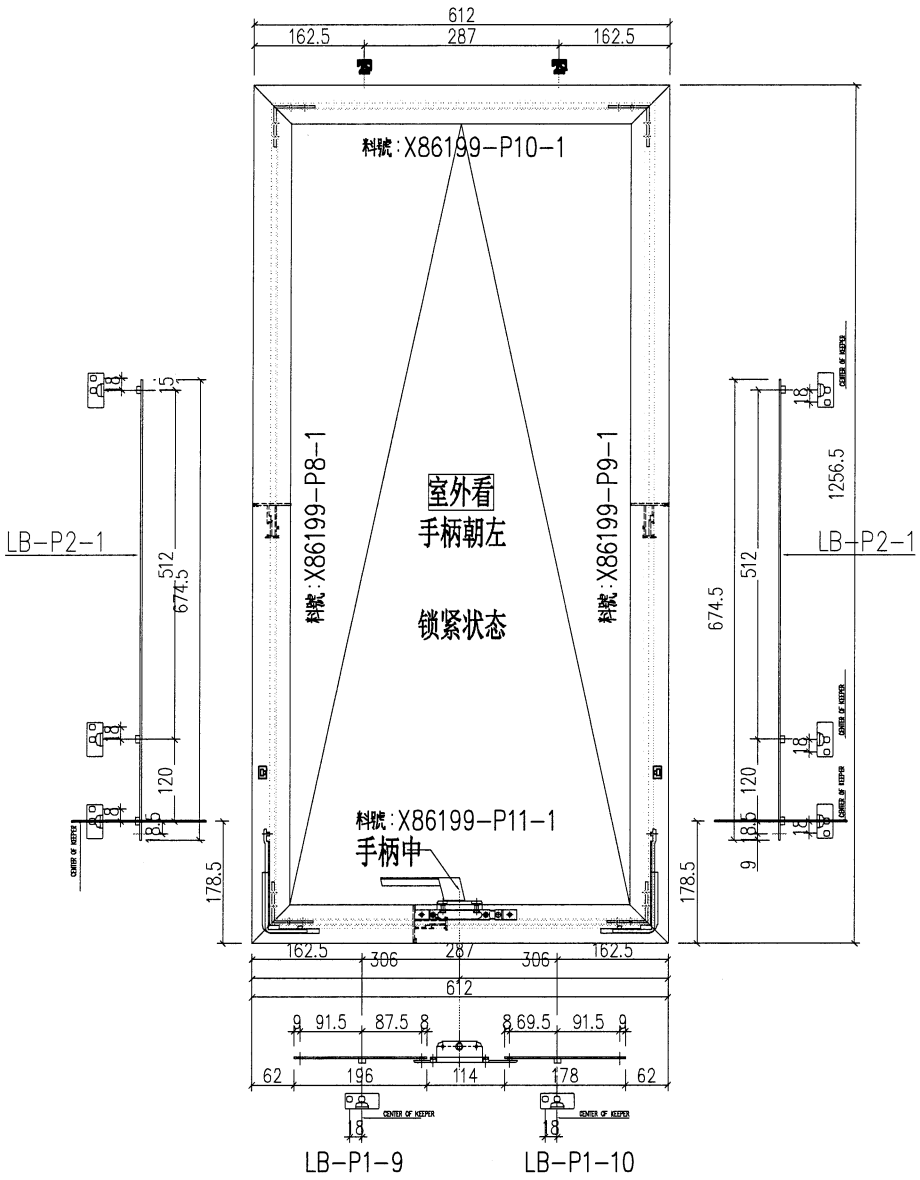

工程號	J-859	地盤	啟德站			附件
名稱	多点锁放样图			採用		
材料	--			地盤		
顏色	--			工廠		

EG-DWG1

美特鋁質 有限公司 MIDI Aluminium Fabricator Ltd.					類別		物料號		
					制圖	LRA	2022.02.04	圖號	50TH-2
修改	-	-			復核	-	-	數量	
日期	-	-			批准			位置	

使用窗號	數量	扇
(W1/P)/T5	21	HYLP-14"
(W2/P)/T5	21	HYLP-14"
(W1/P)/T6	21	HYLP-14"
(W2/P)/T6	21	HYLP-14"
(W5/P)/T9	20	HYLP-14"

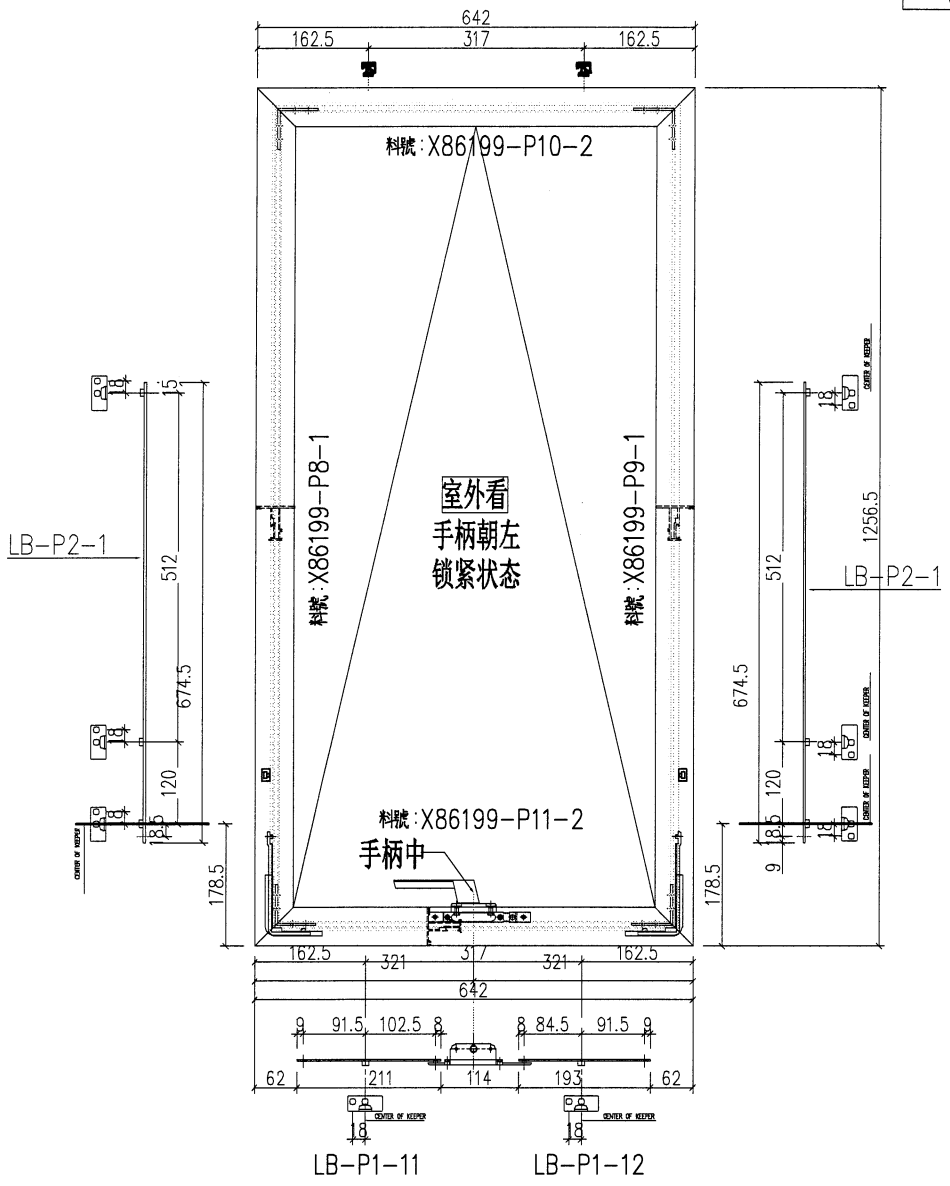

工程號	J-859	地盤	啟德站		附件
名 稱	多点锁放样图		採用		
材 料	--		地盤		
顏 色	--		工廠		

EG-DWG1

美特鋁質 有限公司 MIDI Aluminium Fabricator Ltd.					類別		物料號		
					制圖	LRA	2022.02.04	圖號	50TH-3
修改	-	-			復核	-	-	數量	
日期	-	-			批准			位置	

使用窗號	數量	扇
(W7A/P)/T5	1	HYLP-14"

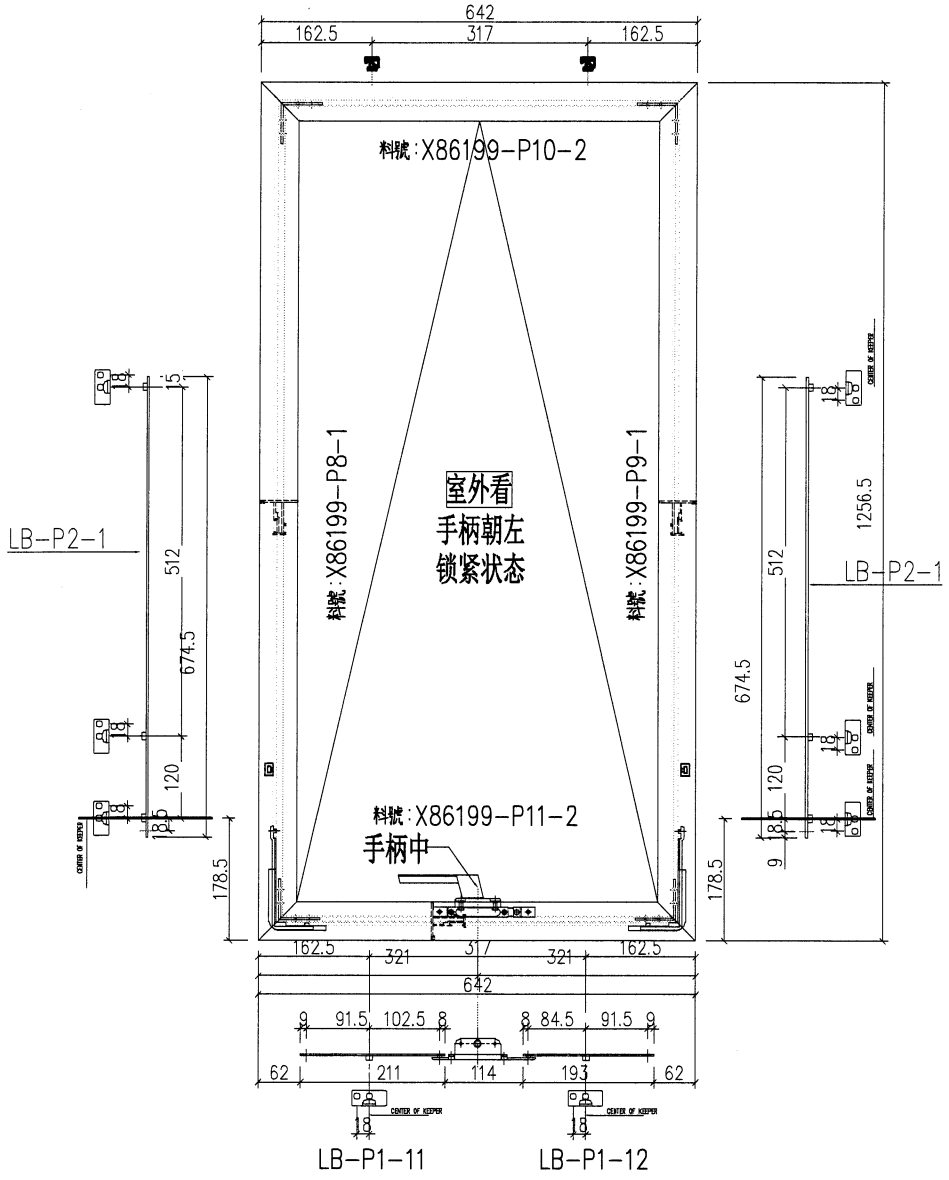

工程號	J-859	地盤	啟德站		附件
名 稱	多点锁放样图		採 用		
材 料	--		地盤		
顏 色	--		工廠		

EG-DWG1

美特鋁質 有限公司 MIDI Aluminium Fabricator Ltd.					類別		物料號		
					制圖	LRA	2022.02.04	圖號	50TH-5
修改	-	-			復核	-	-	數量	
日期	-	-			批准			位置	

使用窗號	數量	扇
(W2/P)/T9A	21	HYLP-14"

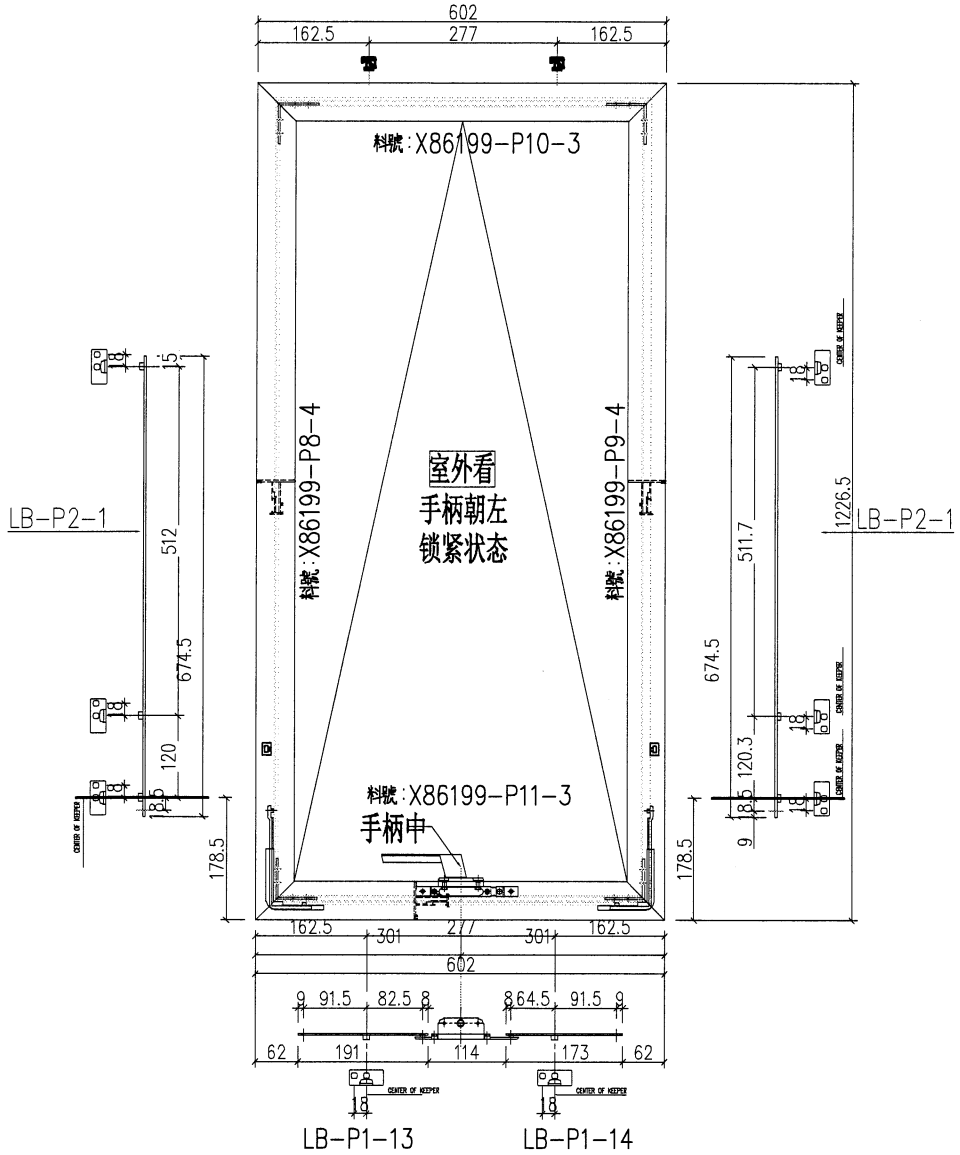

工程號	J-859	地盤	啟德站		附件
名 稱	多点锁放样图		採 用		
材 料	--		地盤		
顏 色	--		工廠		

EG-DWG1

美特鋁質 有限公司 MIDI Aluminium Fabricator Ltd.				類別		物料號	
				制圖	LRA	2022.02.04	圖號 50TH-6
修改	-	-		復核	-	-	數量
日期	-	-		批准			位置

使用窗號	數量	扇
(W14/P)/T9	16	HYLP-14"

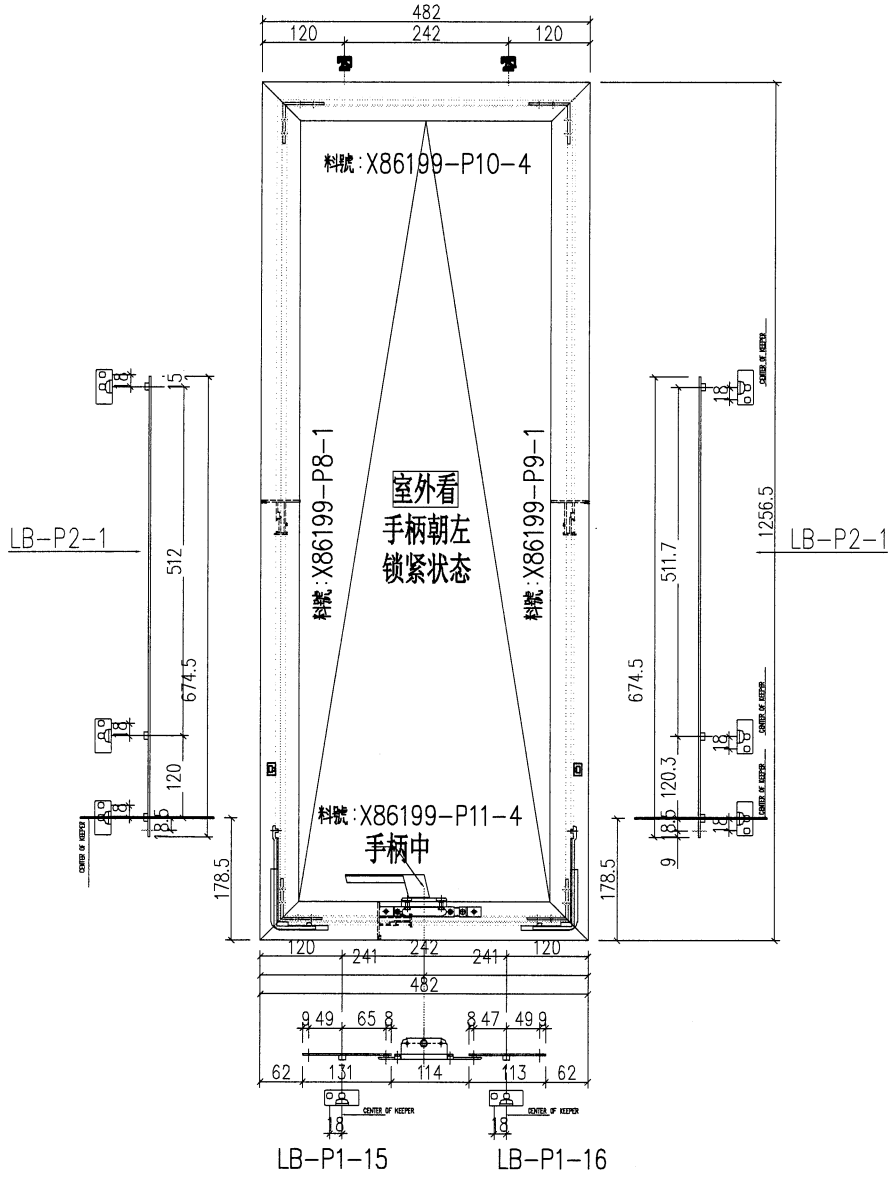

工程號	J-859	地盤	啟德站		
名 稱	多点锁放样图			採 用	附
材 料	--			地盤	件
顏 色	--			工廠	

EG-DWG1

美特鋁質 有限公司 MIDI Aluminium Fabricator Ltd.					類別		物料號		
					制圖	LRA	2022.02.04	圖號	70SH-1
修改	-	-			復核	-	-	數量	
日期	-	-			批准			位置	

使用窗號	W	數量	扇
(W4/P)/T1	686.5	20	HYLS-16"

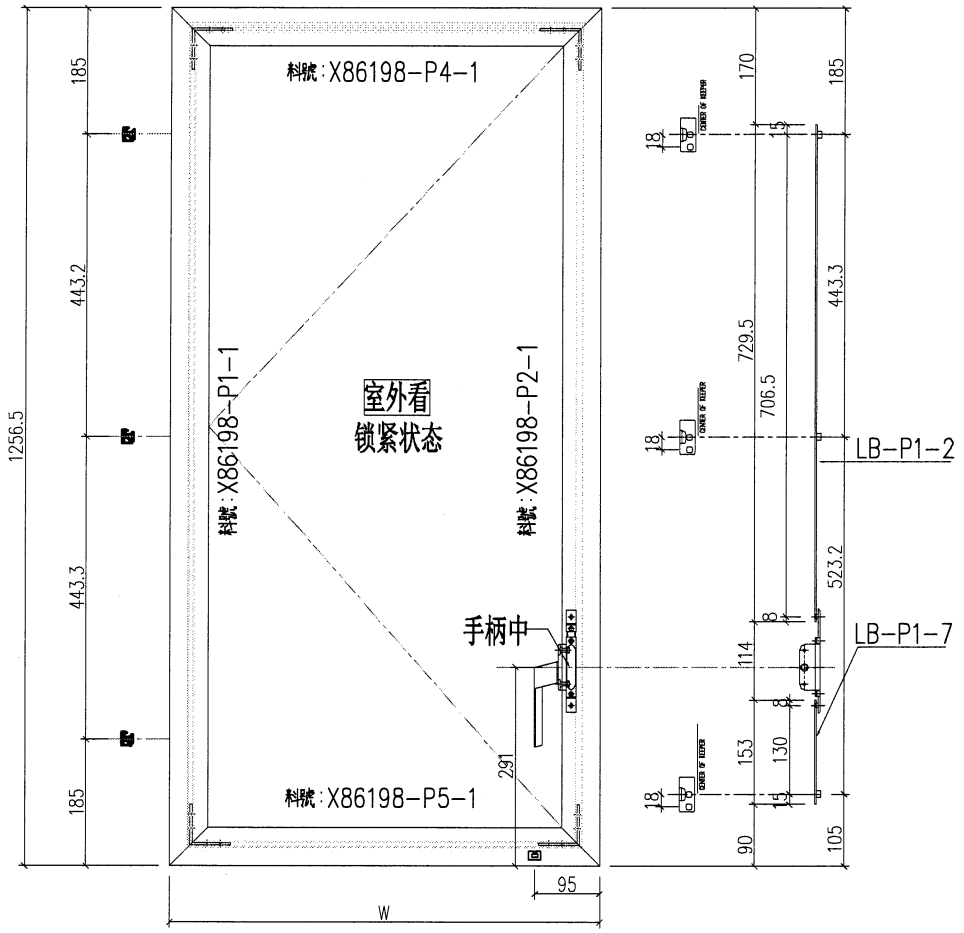

工程號	J-859	地盤	啟德站			附件
名 稱	多点锁放样图			採 用		
材 料	--			地盤		
顏 色	--			工廠		

EG-DWG1

美特鋁質 有限公司 MIDI Aluminium Fabricator Ltd.					類別		物料號		
					制圖	LRA	2022.02.04	圖號	70SH-2
修改	-	-			復核	-	-	數量	
日期	-	-			批准			位置	

使用窗號	W	數量	扇
(W15/P)/T9	666.5	1	HYLS-16"

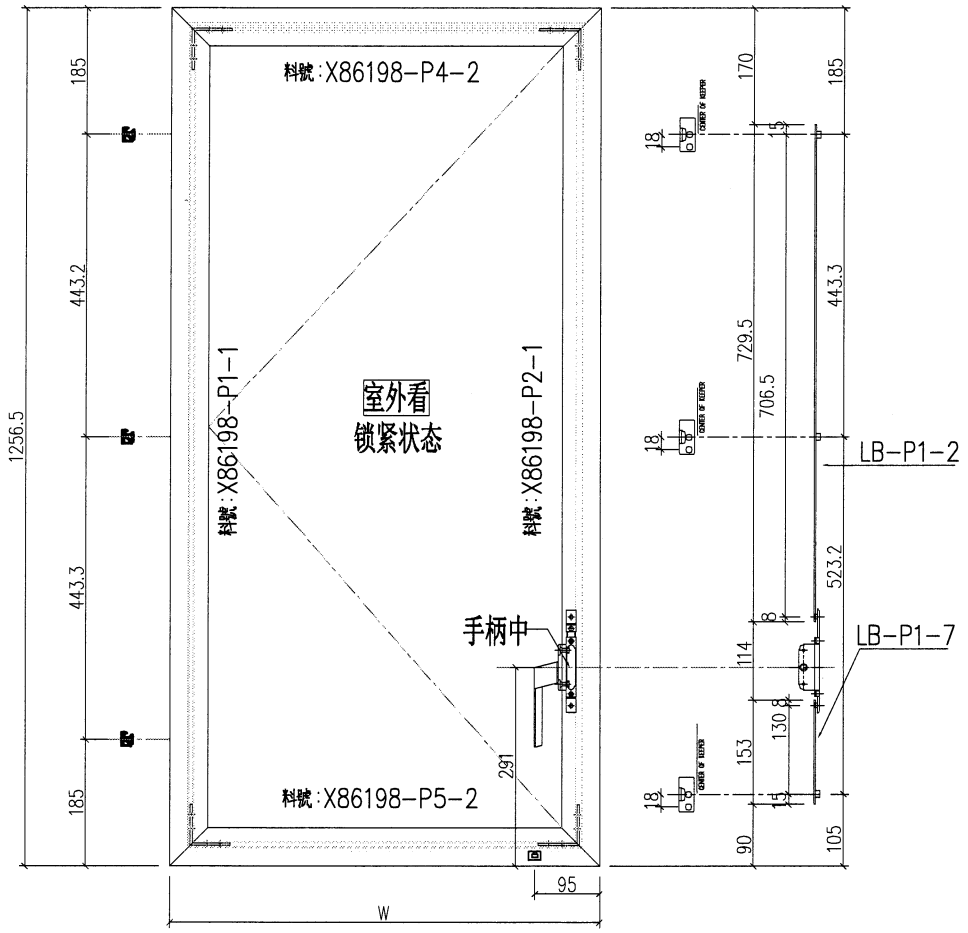

工程號	J-859	地盤	啟德站		附件
名 稱	多点锁放样图		採用		
材 料	--		地盤		
顏 色	--		工廠		

EG-DWG1

美特鋁質 有限公司 MIDI Aluminium Fabricator Ltd.					類別		物料號		
					制圖	LRA	2022.02.04	圖號	70SH-3
修改	-	-			復核	-	-	數量	
日期	-	-			批准			位置	

使用窗號	W	數量	扇
(W5/P)/T1	686.5	20	HYLS-16"
(W15/P)/T9	666.5	1	HYLS-16"
(W1/P)/T8	501.5	6	HHMS-14"
(W4/P)/T9	646.5	20	HYLS-16"
(W12/P)/T9	646.5	14	HYLS-16"

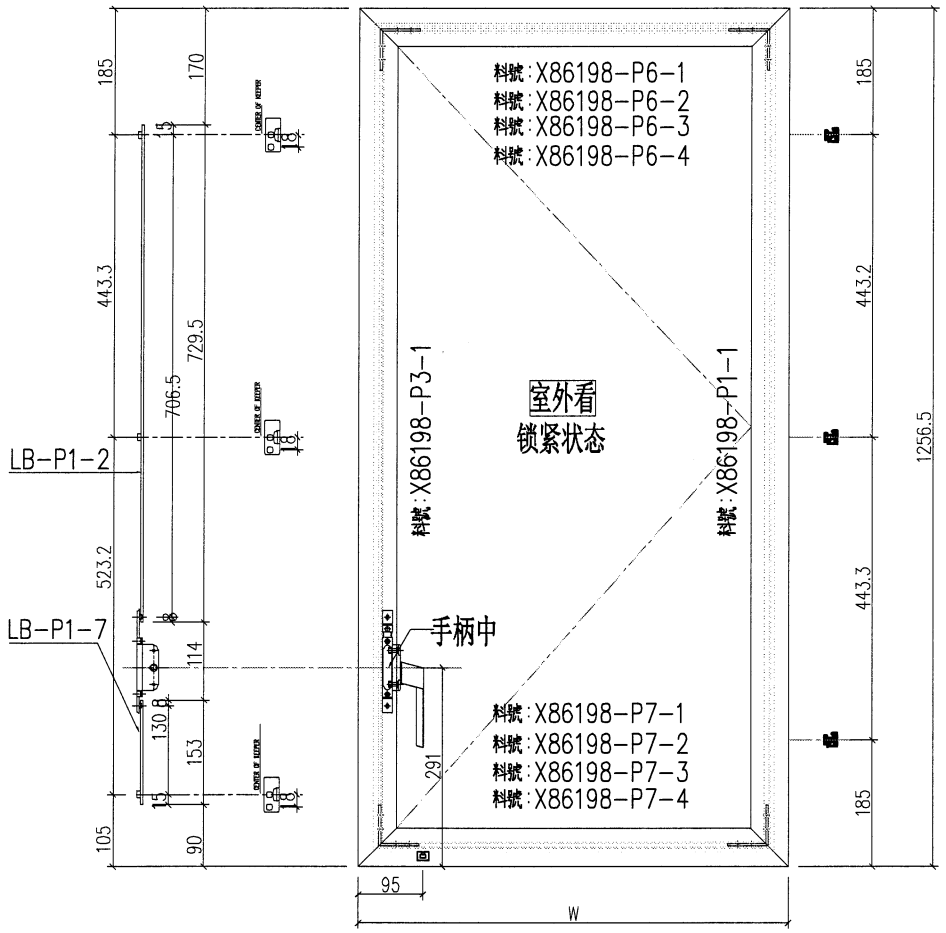

工程號	J-859	地盤	啟德站		附件
名稱	多点锁放样图		採用		
材料	--		地盤		
顏色	--		工廠		

EG-DWG1

美特鋁質 有限公司 MIDI Aluminium Fabricator Ltd.					類別		物料號		
					制圖	LRA	2022.02.04	圖號	70SH-4
修改	-	-			復核	-	-	數量	
日期	-	-			批准			位置	

使用窗號	W	數量	扇
(W5/P)/T5	542	21	HHMS-14"

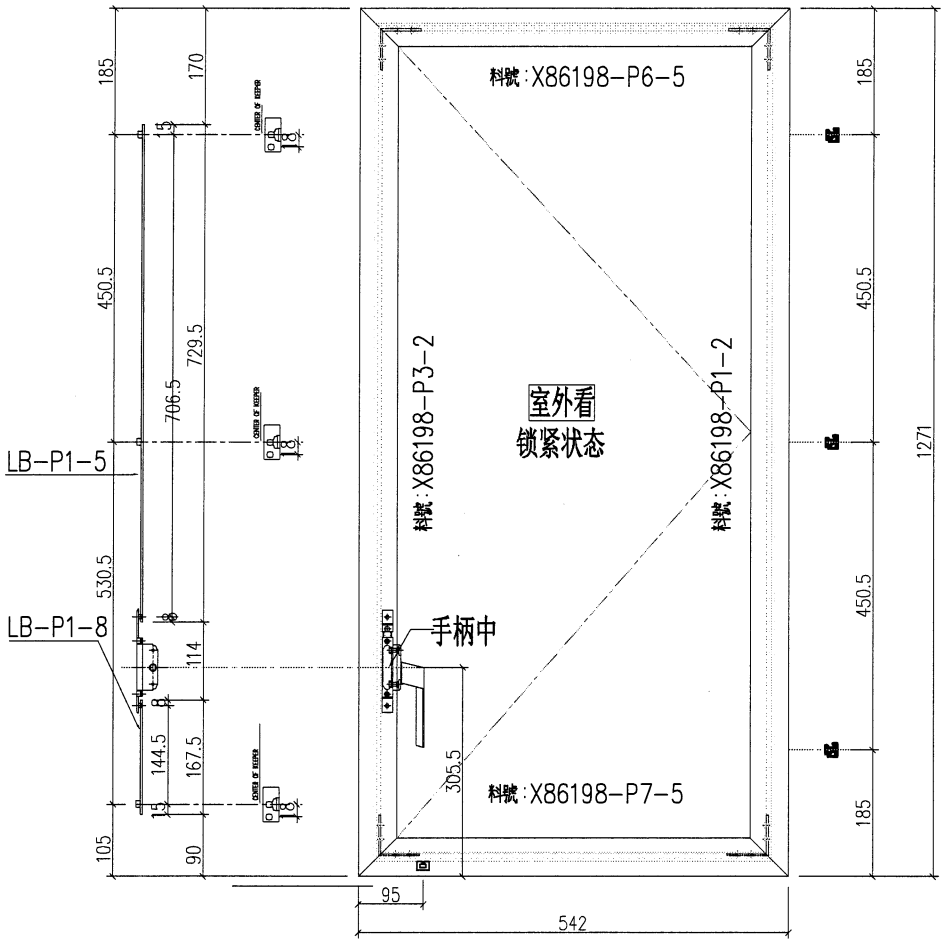

工程號	J-859	地盤	啟德站			附件
名稱	多点锁放样图			採用		
材料	--			地盤		
顏色	--			工廠		

EG-DWG1

美特鋁質 有限公司 MIDI Aluminium Fabricator Ltd.					類別		物料號		
					制圖	LRA	2022.02.04	圖號	70SH-5
修改	-	-			復核	-	-	數量	
日期	-	-			批准			位置	

使用窗號	W	數量	扇
(W5/P)/T6	542	21	HHMS-14"

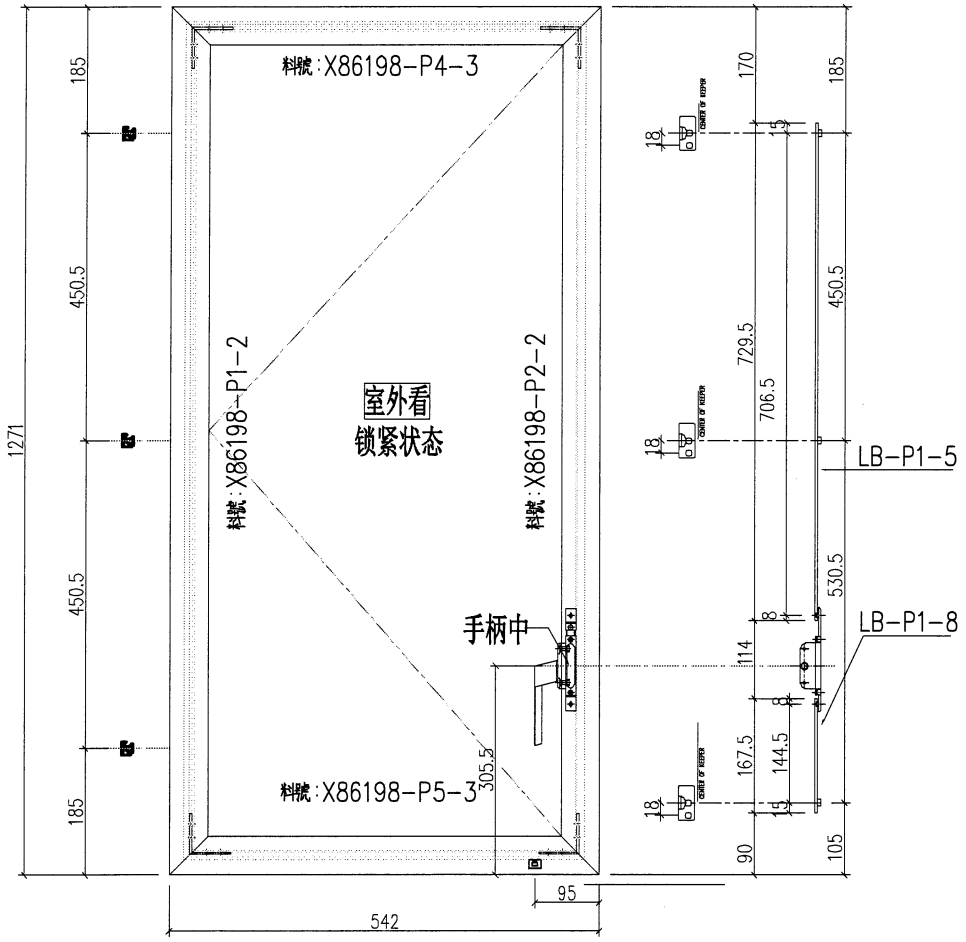

工程號	J-859	地盤	啟德站			附件
名 稱	多点锁放样图			採 用		
材 料	--			地盤		
顏 色	--			工廠		

EG-DWG1

美特鋁質 有限公司 MIDI Aluminium Fabricator Ltd.					類別		物料號		
					制圖	LRA	2022.02.04	圖號	70SH-6
修改	-	-			復核	-	-	數量	
日期	-	-			批准			位置	

使用窗號	W	數量	扇
(W1/P)/T7	442	21	HHMS-14"
(W4/P)/T2	656.5	15	HYLS-16"

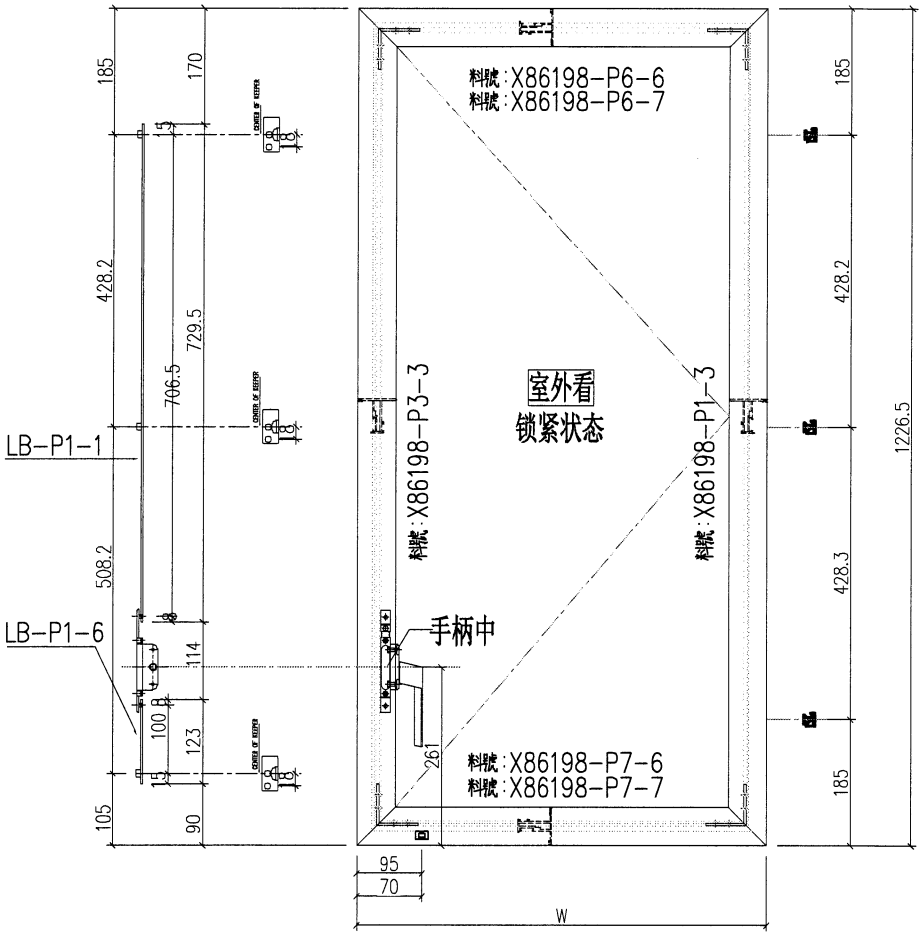

工程號	J-859	地盤	啟德站			附件
名稱	多点锁放样图			採用		
材料	--			地盤		
顏色	--			工廠		

EG-DWG1

美特鋁質 有限公司 MIDI Aluminium Fabricator Ltd.					類別		物料號		
					制圖	LRA	2022.02.04	圖號	70SH-7
修改	-	-			復核	-	-	數量	
日期	-	-			批准			位置	

使用窗號	W	數量	扇
(W16A/P)/T9	557	1	HYLS-16"

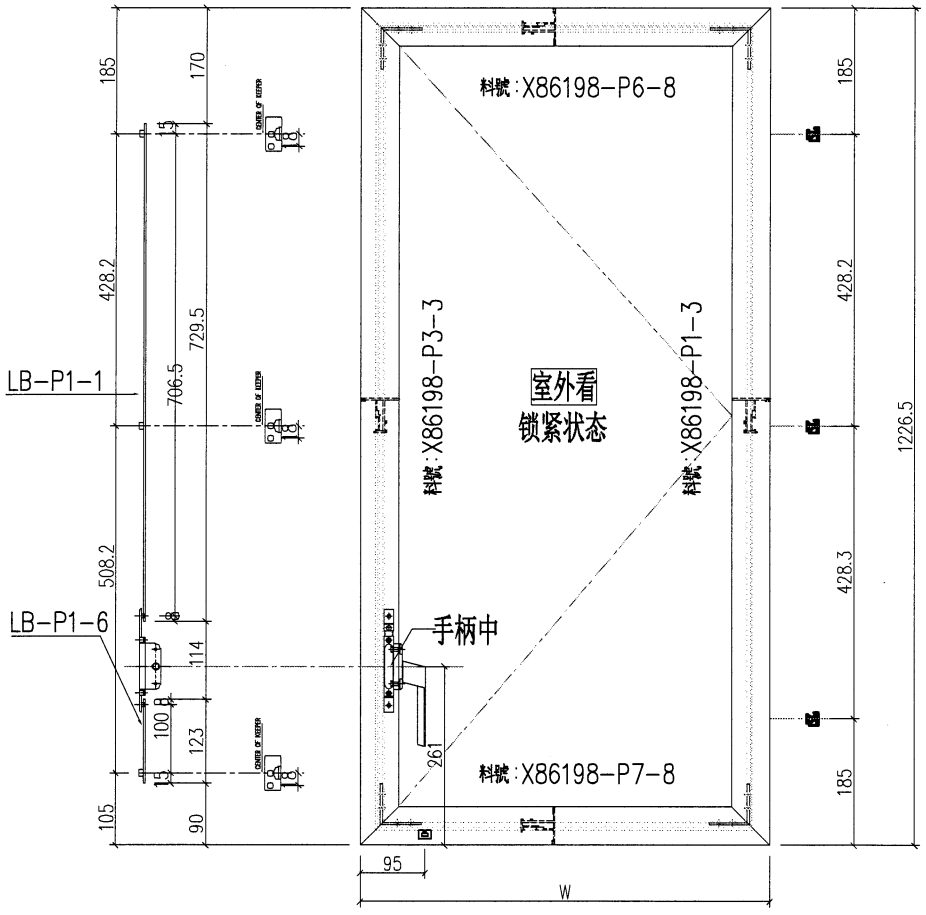

工程號	J-859	地盤	啟德站			附件
名稱	多点锁放样图			採用		
材料	--			地盤		
顏色	--			工廠		

EG-DWG1

美特鋁質 有限公司 MIDI Aluminium Fabricator Ltd.					類別		物料號		
					制圖	LRA	2022.02.04	圖號	70SH-8
修改	-	-			復核	-	-	數量	
日期	-	-			批准			位置	

使用窗號	W	數量	扇
(W11/P)/T6	656.5	1	HYLS-16"

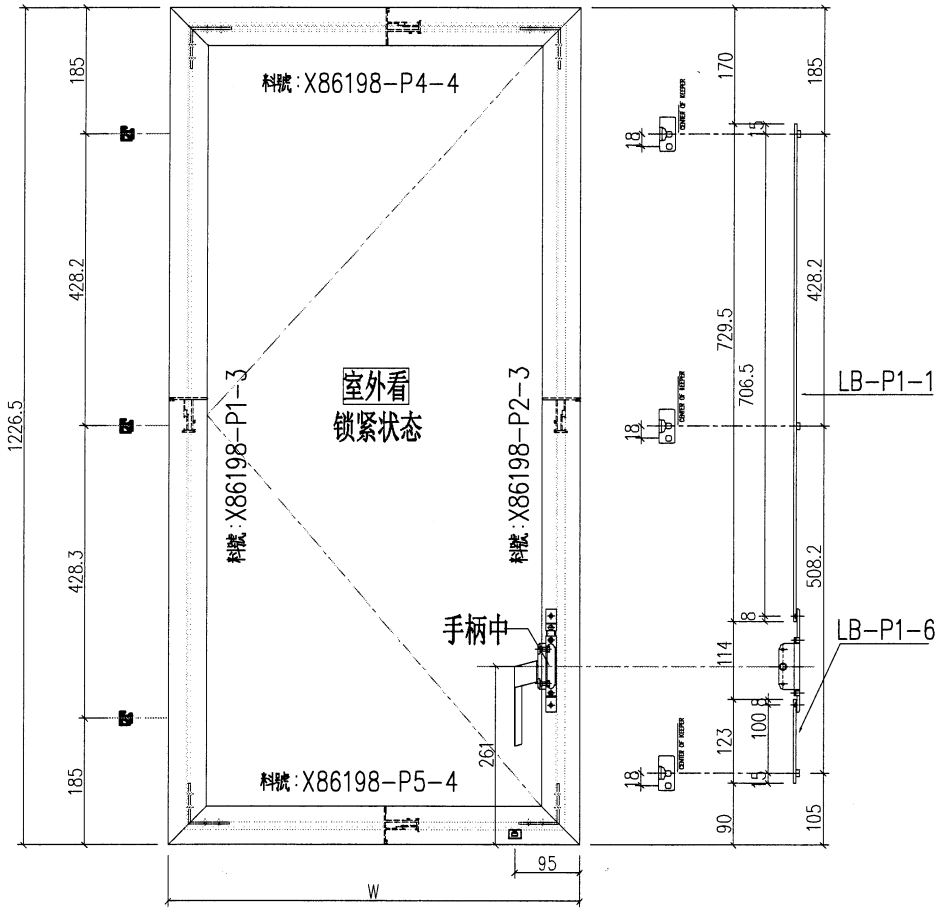

工程號	J-859	地盤	啟德站		附件
名 稱	多点锁放样图		採 用		
材 料	—		地盤		
顏 色	--		工廠		

EG-DWG1

美特鋁質 有限公司 MIDI Aluminium Fabricator Ltd.					類別		物料號		
					制圖	LRA	2022.02.04	圖號	70TH-1
修改	-	-			復核	-	-	數量	
日期	-	-			批准			位置	

使用窗號	數量	扇
(W2/P)/T1	20	HYLP-14"

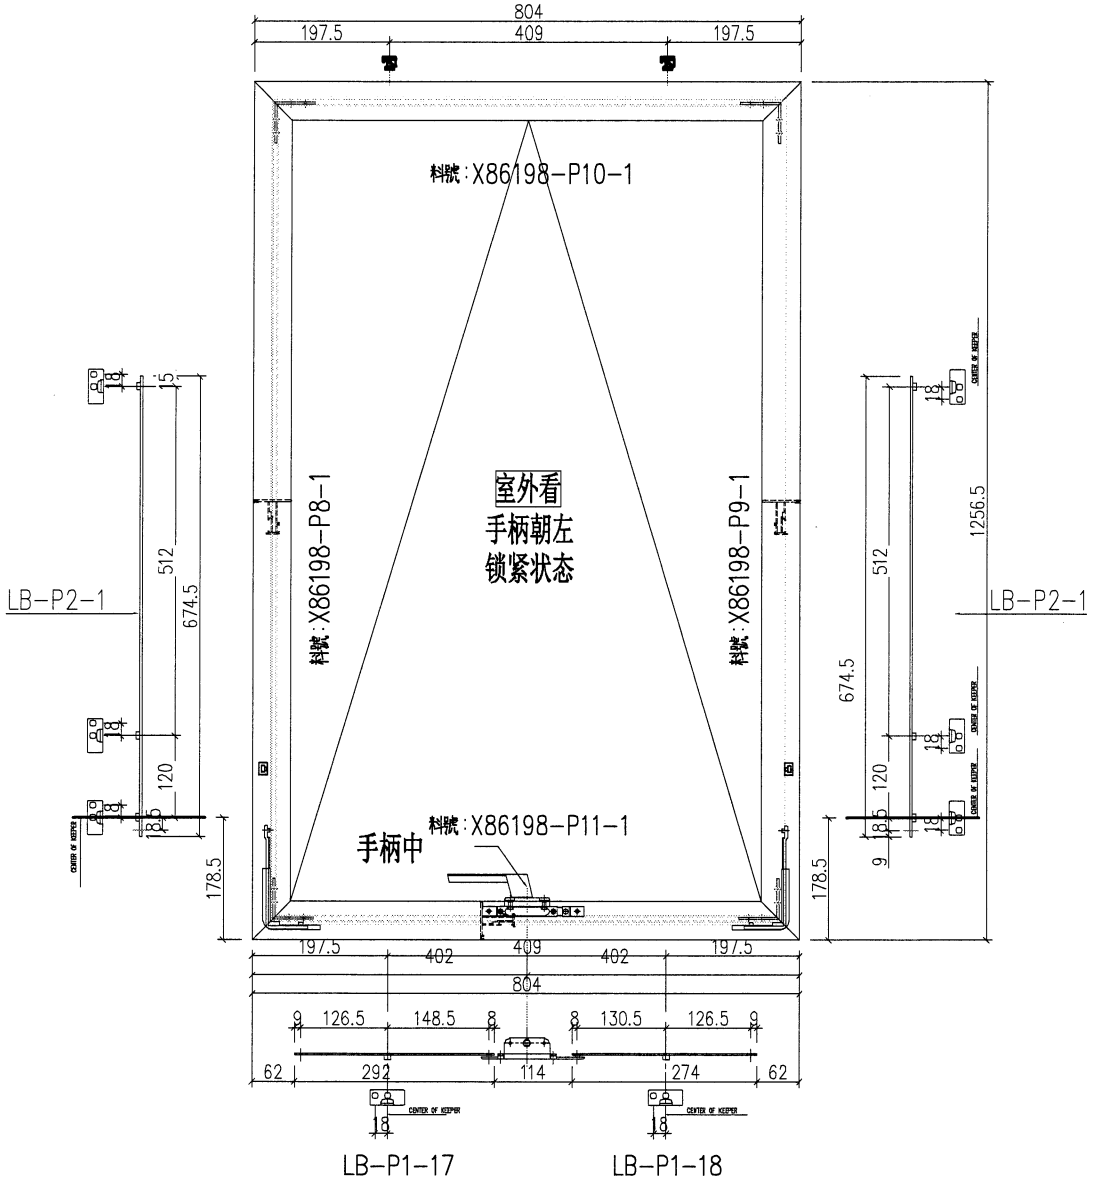

工程號	J-859	地盤	啟德站		附件
名 稱	多点锁放样图		採 用		
材 料	--		地盤		
顏 色	--		工廠		

EG-DWG1

美特鋁質 有限公司 MIDI Aluminium Fabricator Ltd.					類別		物料號		
					制圖	LRA	2022.02.04	圖號	70TH-2
修改	-	-			復核	-	-	數量	
日期	-	-			批准			位置	

使用窗號	數量	扇
(W1/P)/T2	21	HYLP-14"
(W1/P)/T2	21	HYLP-14"

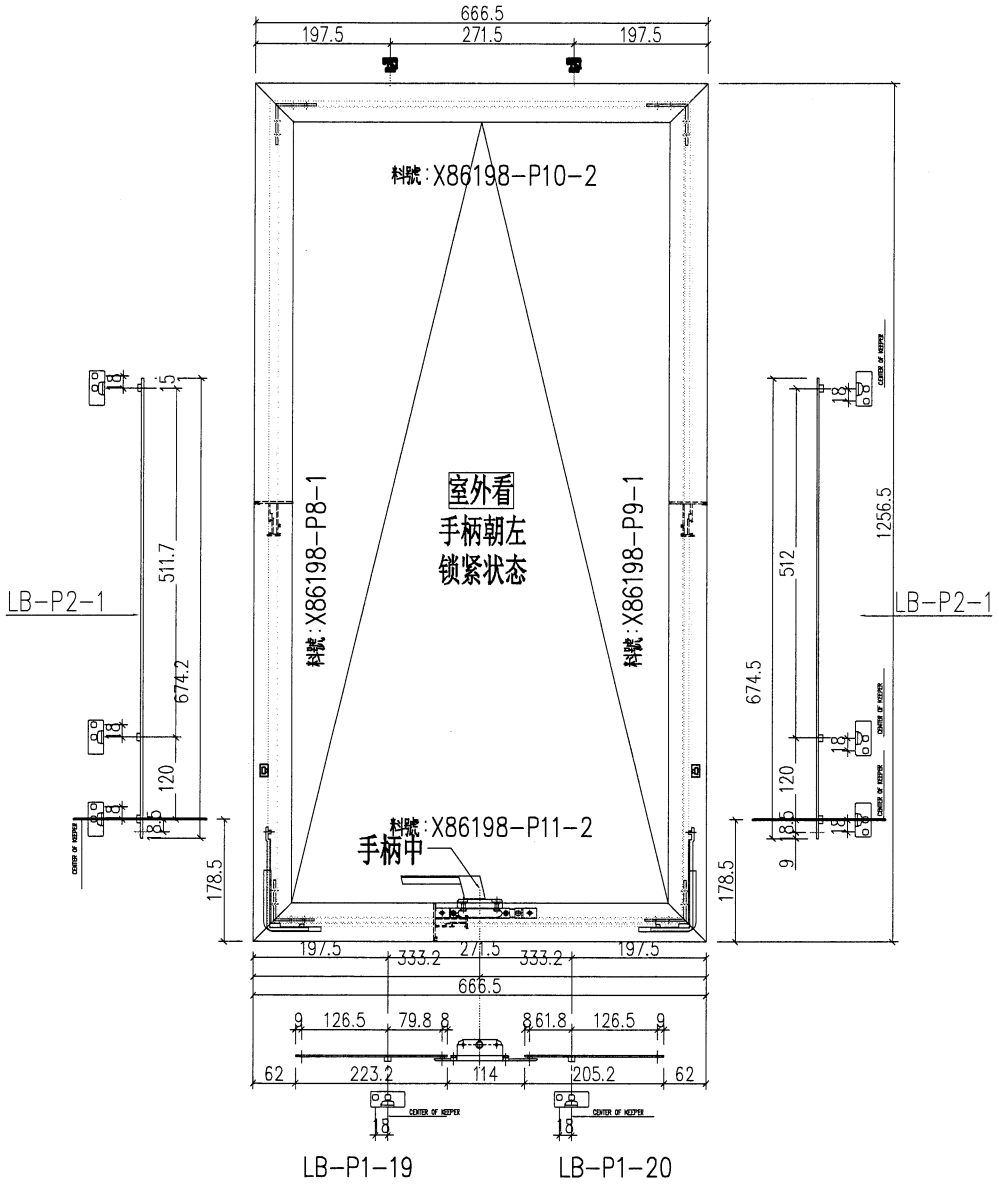

工程號	J-859	地盤	啟德站		附件
名 稱	多点锁放样图		採 用		
材 料	—		地盤		
顏 色	--		工廠		

EG-DWG1

美特鋁質 有限公司 MIDI Aluminium Fabricator Ltd.					類別		物料號		
					制圖	LRA	2022.02.04	圖號	70TH-3
修改	-	-			復核	-	-	數量	
日期	-	-			批准			位置	

使用窗號	數量	扇
(W1/P)/T3	21	HYLP-14"

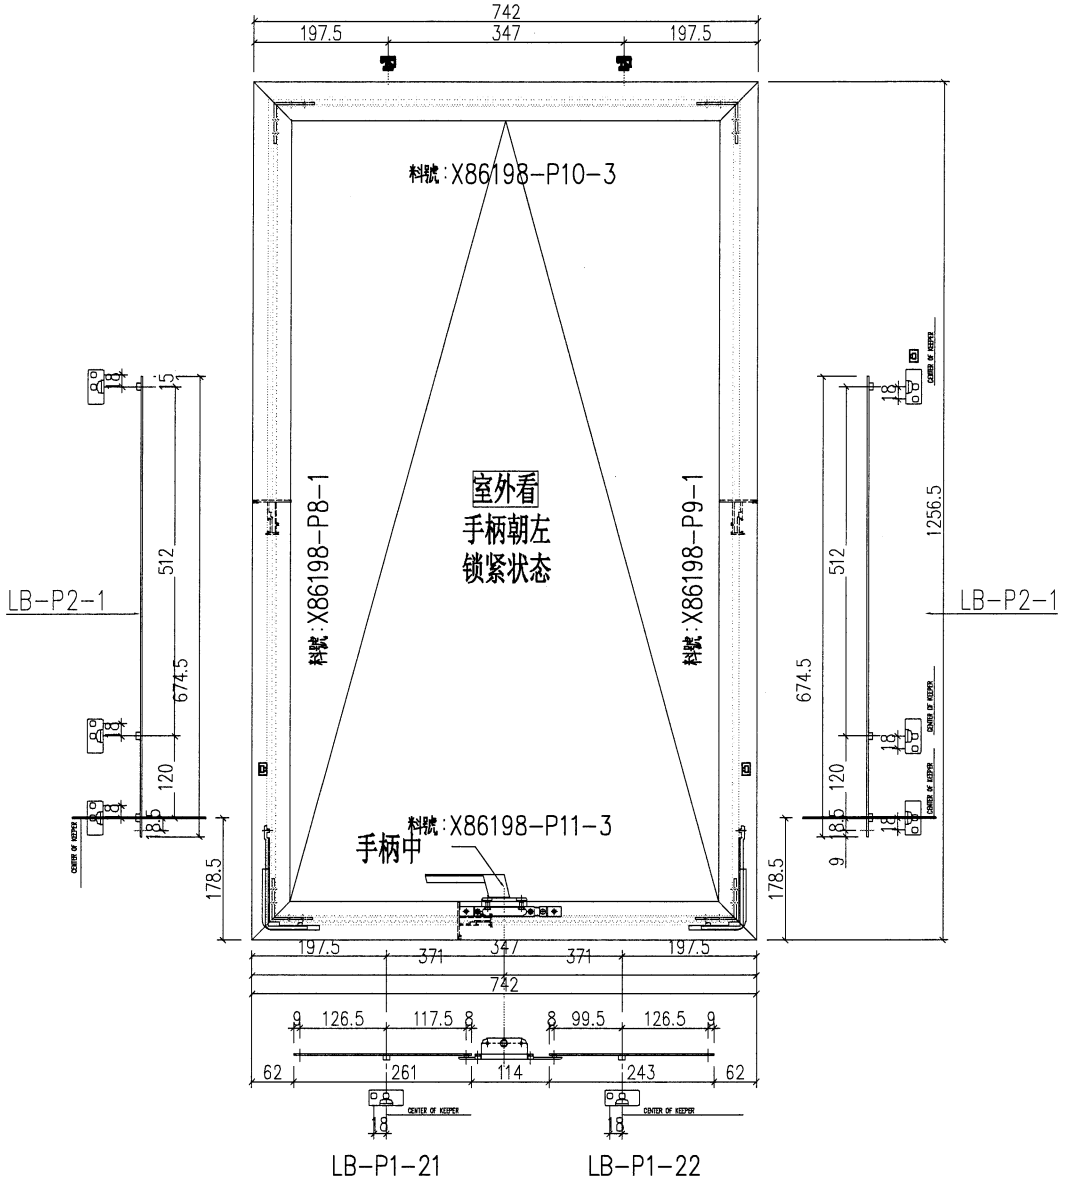

工程號	J-859	地盤	啟德站		
名 稱	多点锁放样图			採 用	附 件
材 料	--			地盤	
顏 色	--			工廠	

EG-DWG1

美特鋁質 有限公司 MIDI Aluminium Fabricator Ltd.					類別		物料號		
					制圖	LRA	2022.02.04	圖號	70TH-4
修改	-	-			復核	-	-	數量	
日期	-	-			批准			位置	

使用窗號	數量	扇
(W3/P)/T5	21	HYLP-14"
(W3/P)/T6	21	HYLP-14"

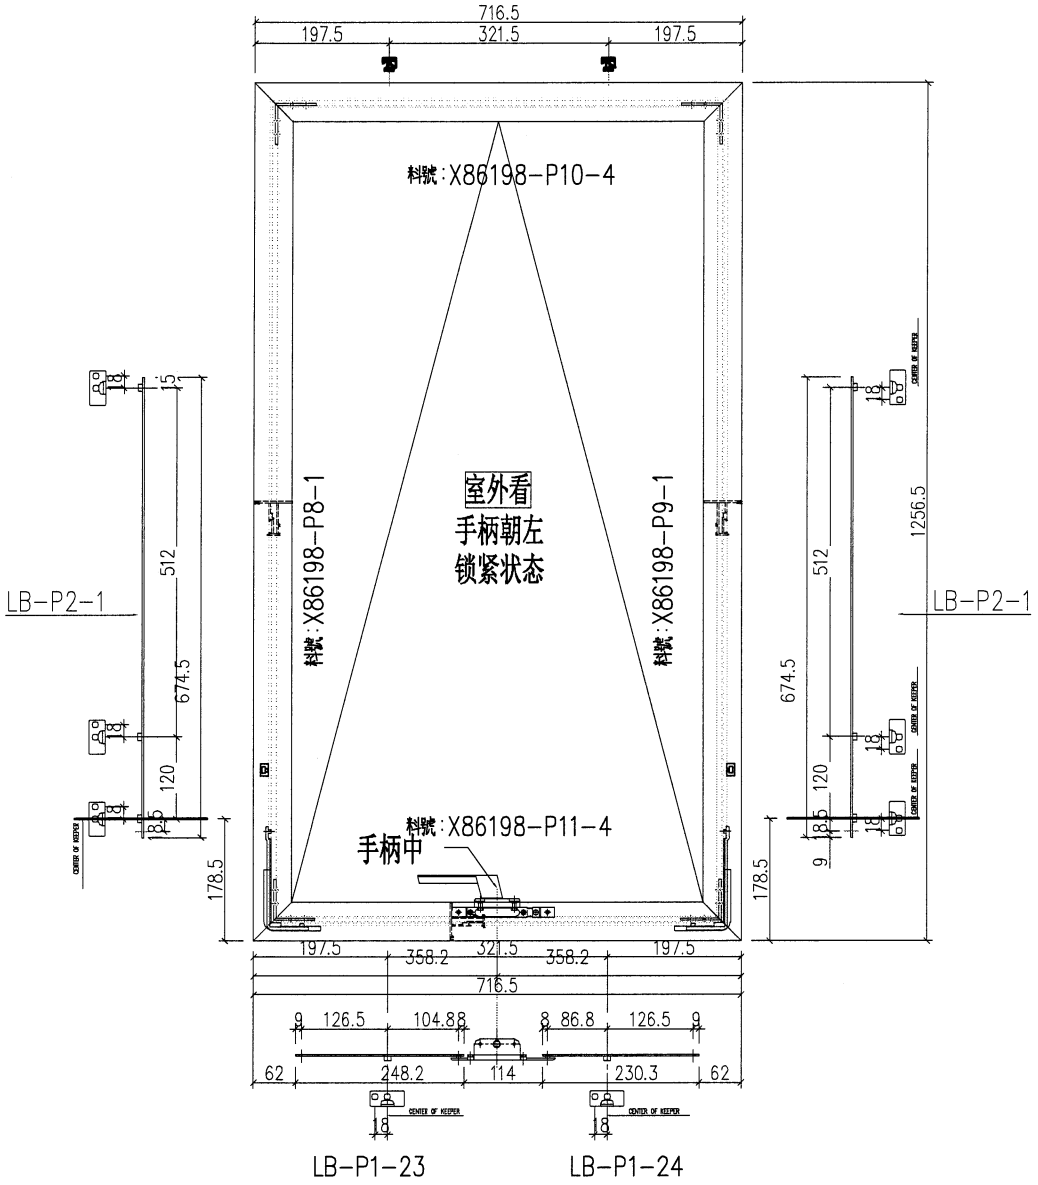

工程號	J-859	地盤	啟德站		附件
名 稱	多点锁放样图		採 用		
材 料	—		地盤		
顏 色	--		工廠		

EG-DWG1

美特鋁質 有限公司 MIDI Aluminium Fabricator Ltd.					類別		物料號		
					制圖	LRA	2022.02.04	圖號	70TH-5
修改	-	-			復核	-	-	數量	
日期	-	-			批准			位置	

使用窗號	數量	扇
(W4/P)/T5	21	HYLP-14"

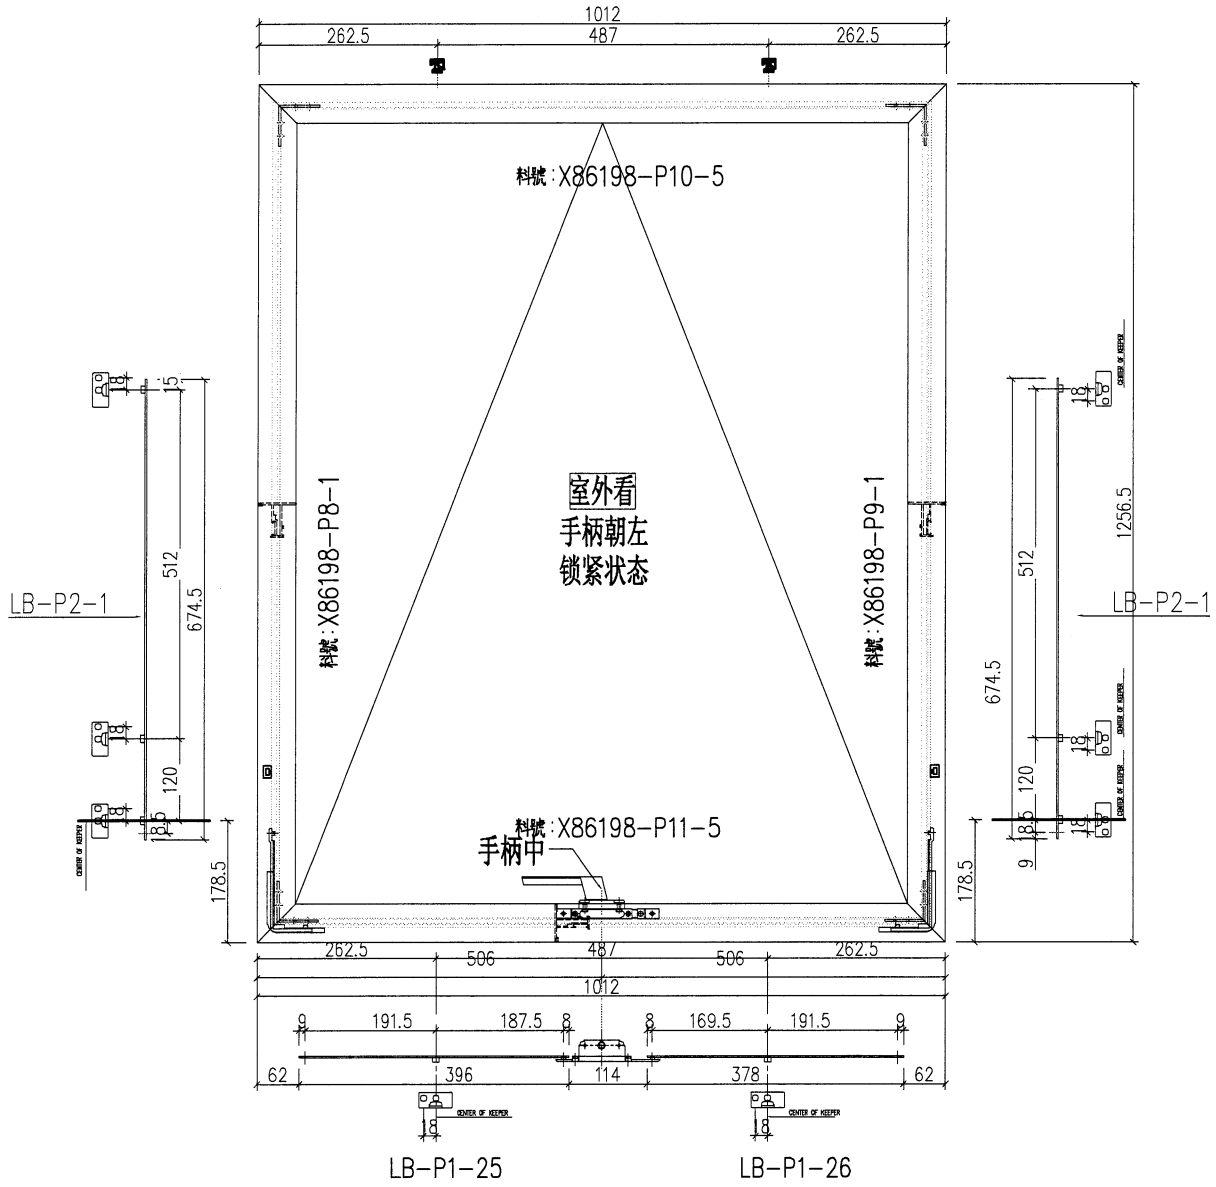

工程號	J-859	地盤	啟德站		附件
名 稱	多点锁放样图		採 用		
材 料	--		地盤		
顏 色	--		工廠		

EG-DWG1

美特鋁質 有限公司 MIDI Aluminium Fabricator Ltd.					類別		物料號		
					制圖	LRA	2022.02.04	圖號	70TH-6
修改	-	-			復核	-	-	數量	
日期	-	-			批准			位置	

使用窗號	數量	扇
(W4/P)/T6	21	HYLP-14"

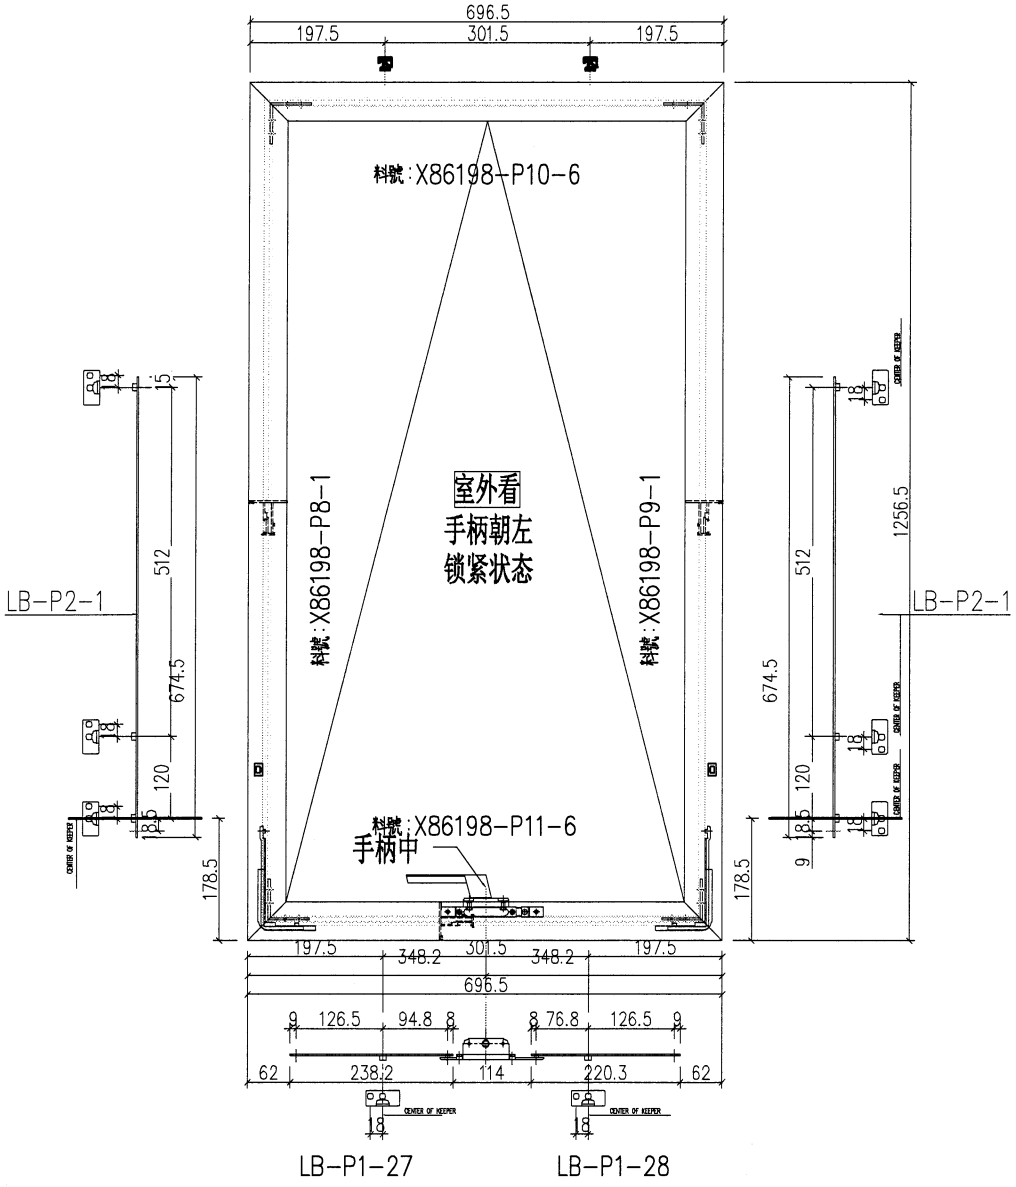

工程號	J-859	地盤	啟德站		附件
名稱	多点锁放样图		採用		
材料	--		地盤		
顏色	--		工廠		

EG-DWG1

美特鋁質 有限公司 MIDI Aluminium Fabricator Ltd.					類別		物料號		
					制圖	LRA	2022.02.04	圖號	70TH-7
修改	-	-			復核	-	-	數量	
日期	-	-			批准			位置	

使用窗號	數量	扇
(W2/P)/T7	21	HYLP-14"

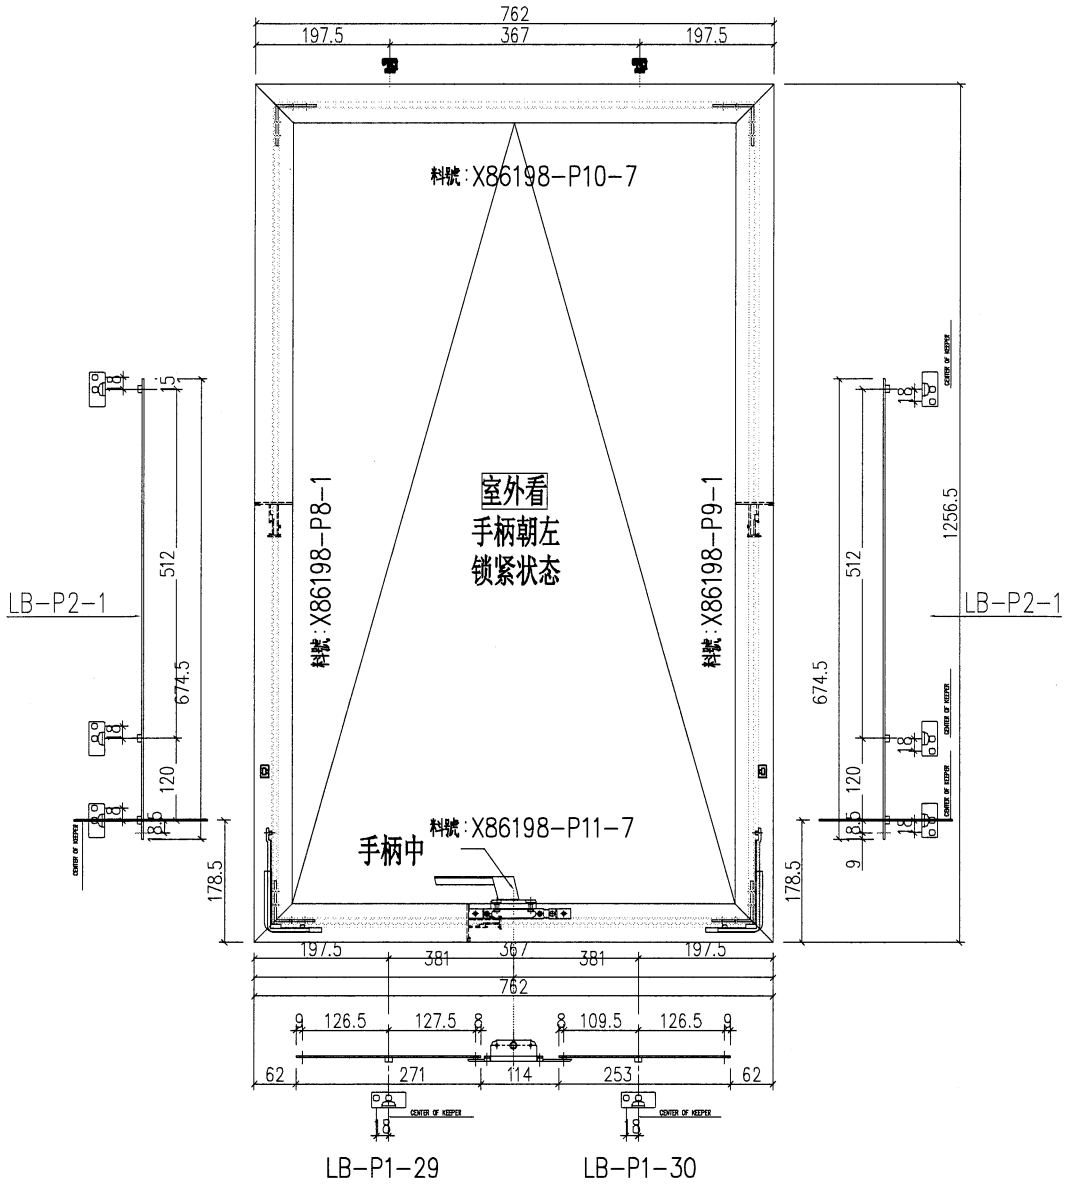

工程號	J-859	地盤	啟德站		附件
名 稱	多点锁放样图		採用		
材 料	—		地盤		
顏 色	--		工廠		

EG-DWG1

美特鋁質 有限公司 MIDI Aluminium Fabricator Ltd.					類別		物料號		
					制圖	LRA	2022.02.04	圖號	70TH-8
修改	-	-			復核	-	-	數量	
日期	-	-			批准			位置	

使用窗號	數量	扇
(W8AP)/T1	2	HYLP-14"

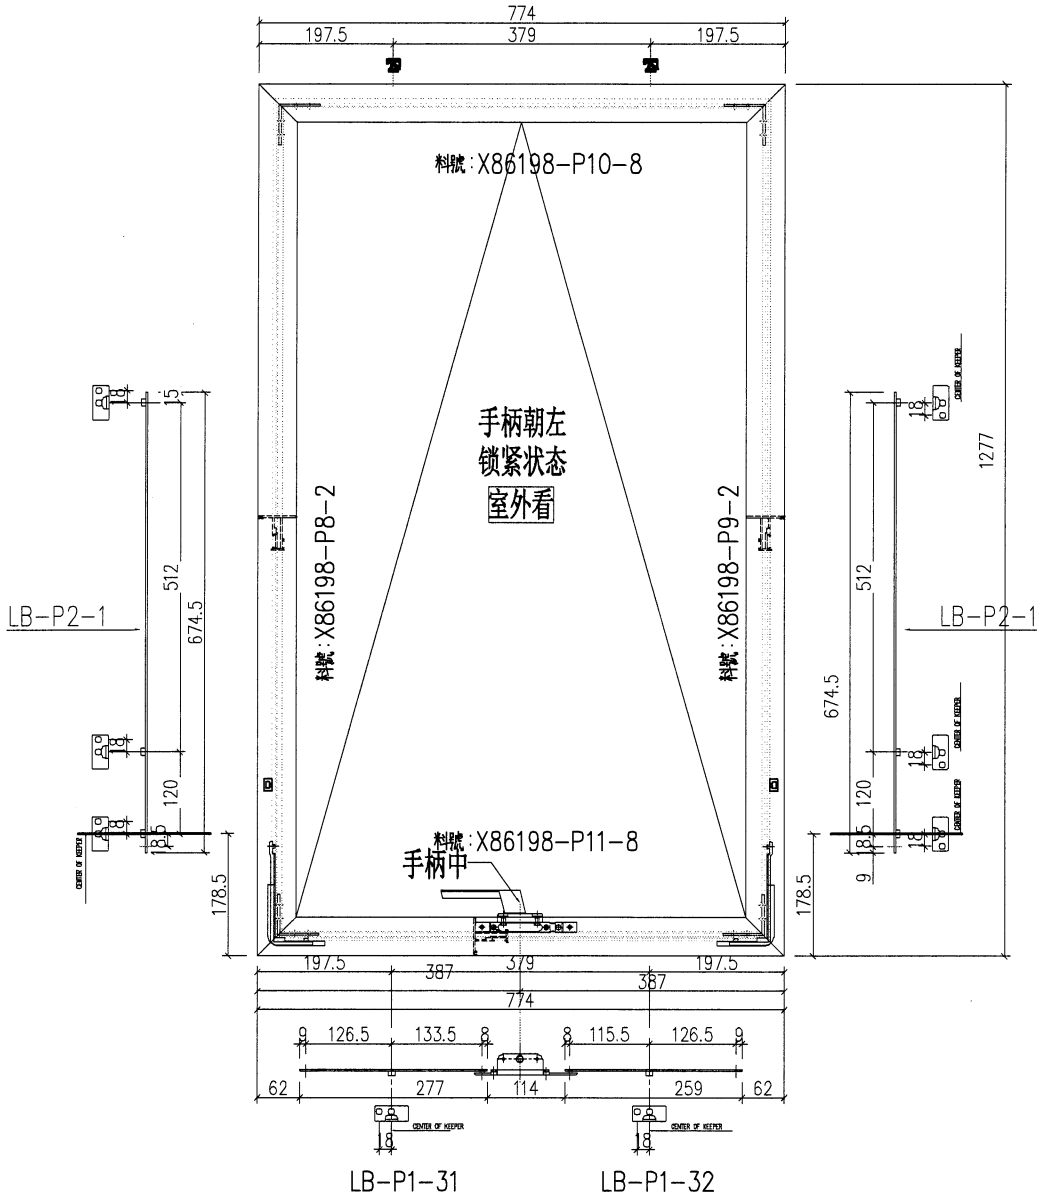

工程號	J-859	地盤	啟德站			附件
名 稱	多点锁放样图			採 用		
材 料	--			地盤		
顏 色	--			工廠		

EG-DWG1

美特鋁質 有限公司 MIDI Aluminium Fabricator Ltd.					類別		物料號		
					制圖	LRA	2022.02.04	圖號	70TH-9
修改	-	-			復核	-	-	數量	
日期	-	-			批准			位置	

使用窗號	數量	扇
(W10/P)/T9	6	HYLP-14"

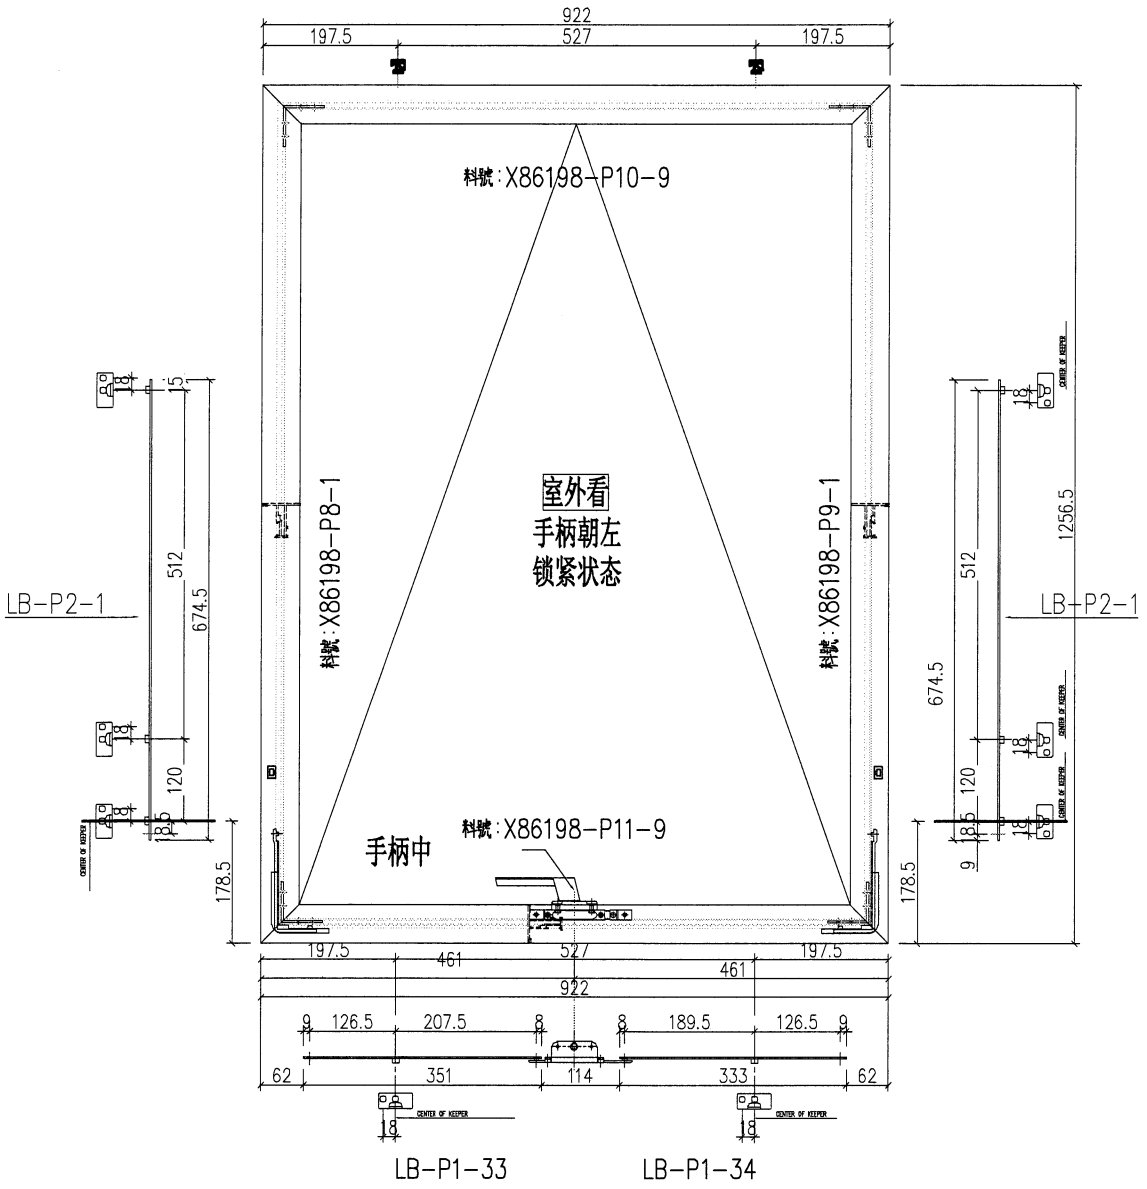

工程號	J-859	地盤	啟德站		附件
名 稱	多点锁放样图			採 用	
材 料	--			地盤	
顏 色	--			工廠	

EG-DWG1

美特鋁質 有限公司 MIDI Aluminium Fabricator Ltd.					類別		物料號		
					制圖	LRA	2022.02.04	圖號	70TH-10
修改	-	-			復核	-	-	數量	
日期	-	-			批准			位置	

使用窗號	數量	扇
(W10/P)/T9	6	HYLP-14"

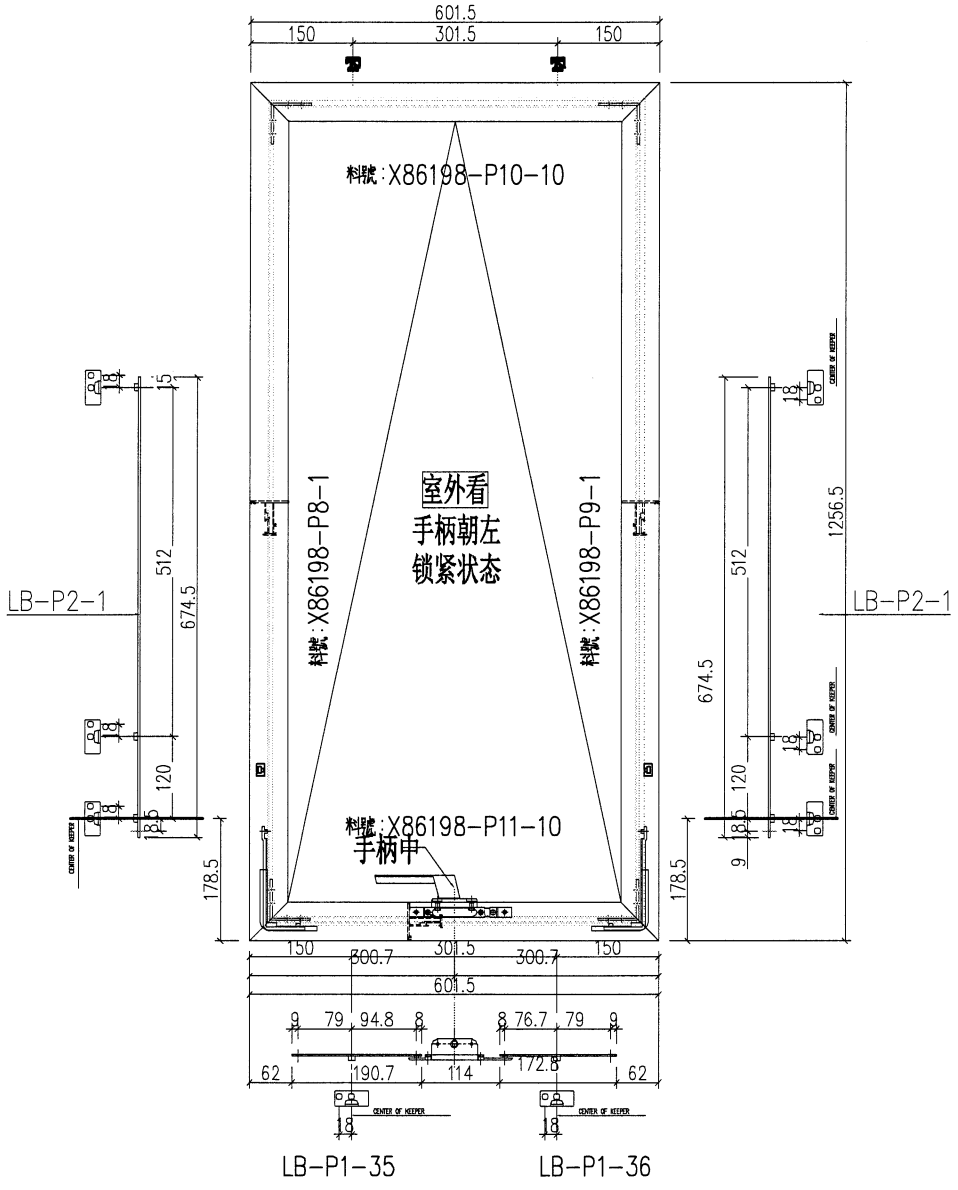

工程號	J-859	地盤	啟德站		附件
名稱	多点锁放样图		採用		
材料	--		地盤		
顏色	--		工廠		

EG-DWG1

美特鋁質 有限公司 MIDI Aluminium Fabricator Ltd.					類別		物料號		
					制圖	LRA	2022.02.04	圖號	70TH-11
修改	-	-			復核	-	-	數量	
日期	-	-			批准			位置	

使用窗號	數量	扇
(W13/P)/T9	28	HYLP-14"

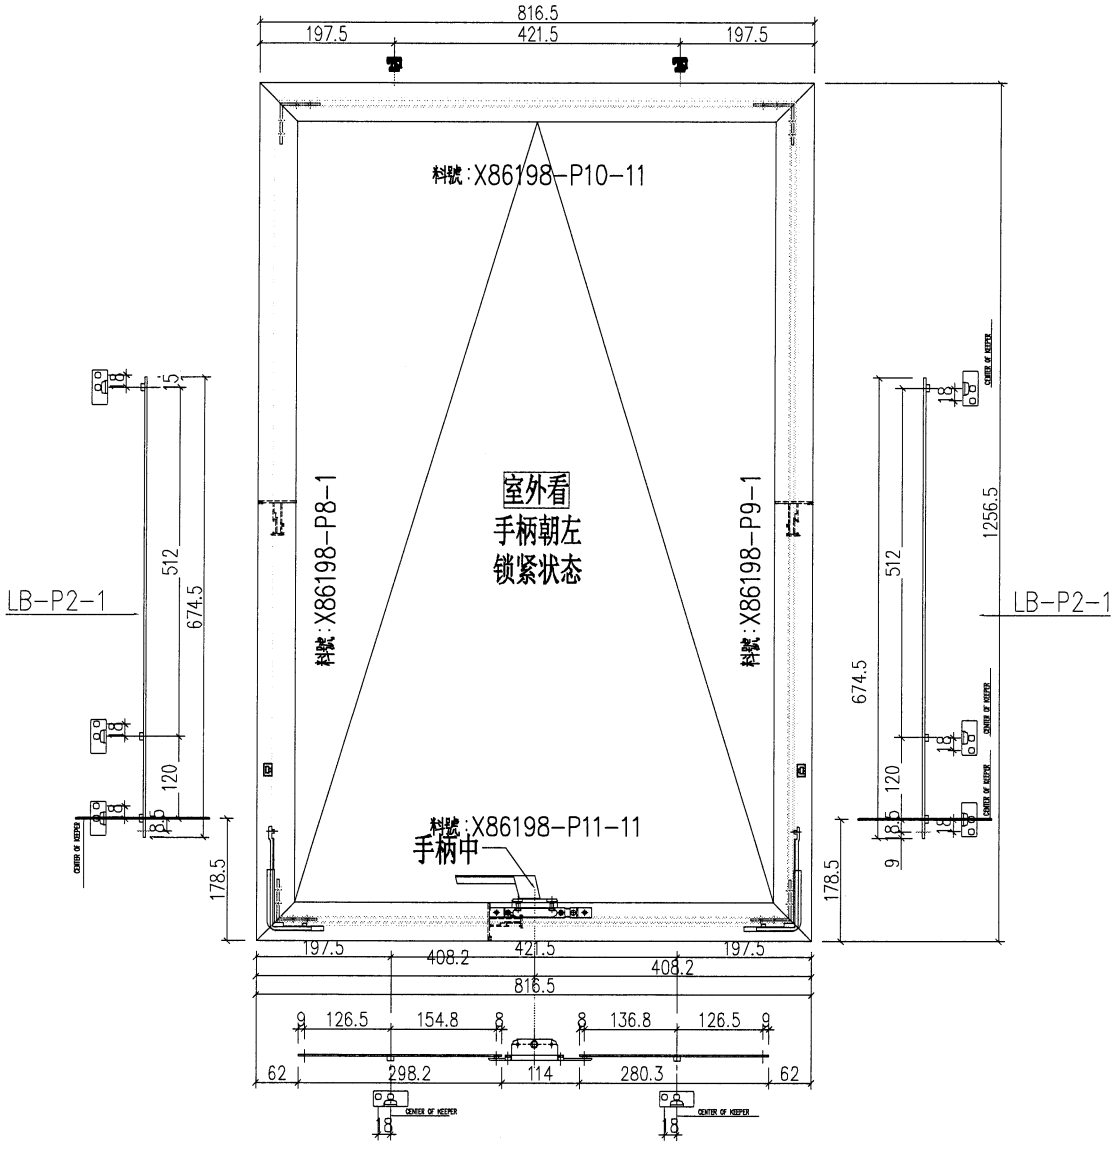

工程號	J-859	地盤	啟德站			附件
名 稱	多点锁放样图			採 用		
材 料	--			地盤		
顏 色	--			工廠		

EG-DWG1

美特鋁質 有限公司 MIDI Aluminium Fabricator Ltd.					類別		物料號		
					制圖	LRA	2022.02.04	圖號	70TH-12
修改	-	-			復核	-	-	數量	
日期	-	-			批准			位置	

使用窗號	數量	扇
(W8A/P)/T5	2	HYLP-14"

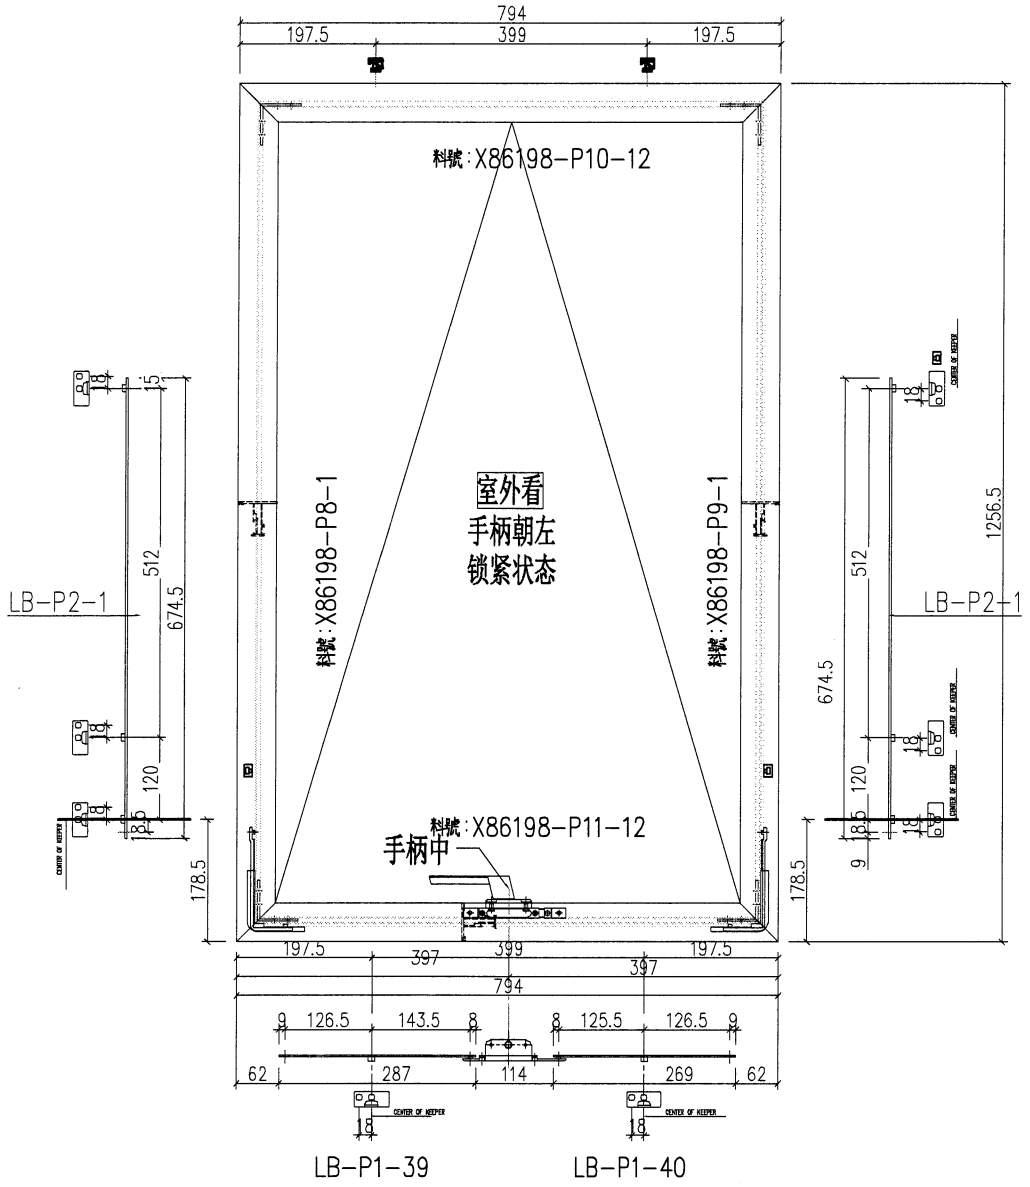

工程號	J-859	地盤	啟德站			附件
名稱	多点锁放样图			採用		
材料	—			地盤		
顏色	--			工廠		

EG-DWG1

美特鋁質 有限公司 MIDI Aluminium Fabricator Ltd.					類別		物料號		
					制圖	LRA	2022.02.04	圖號	70TH-13
修改	-	-			復核	-	-	數量	
日期	-	-			批准			位置	

使用窗號	數量	扇
(W3/P)/T9A	21	HYLP-14"

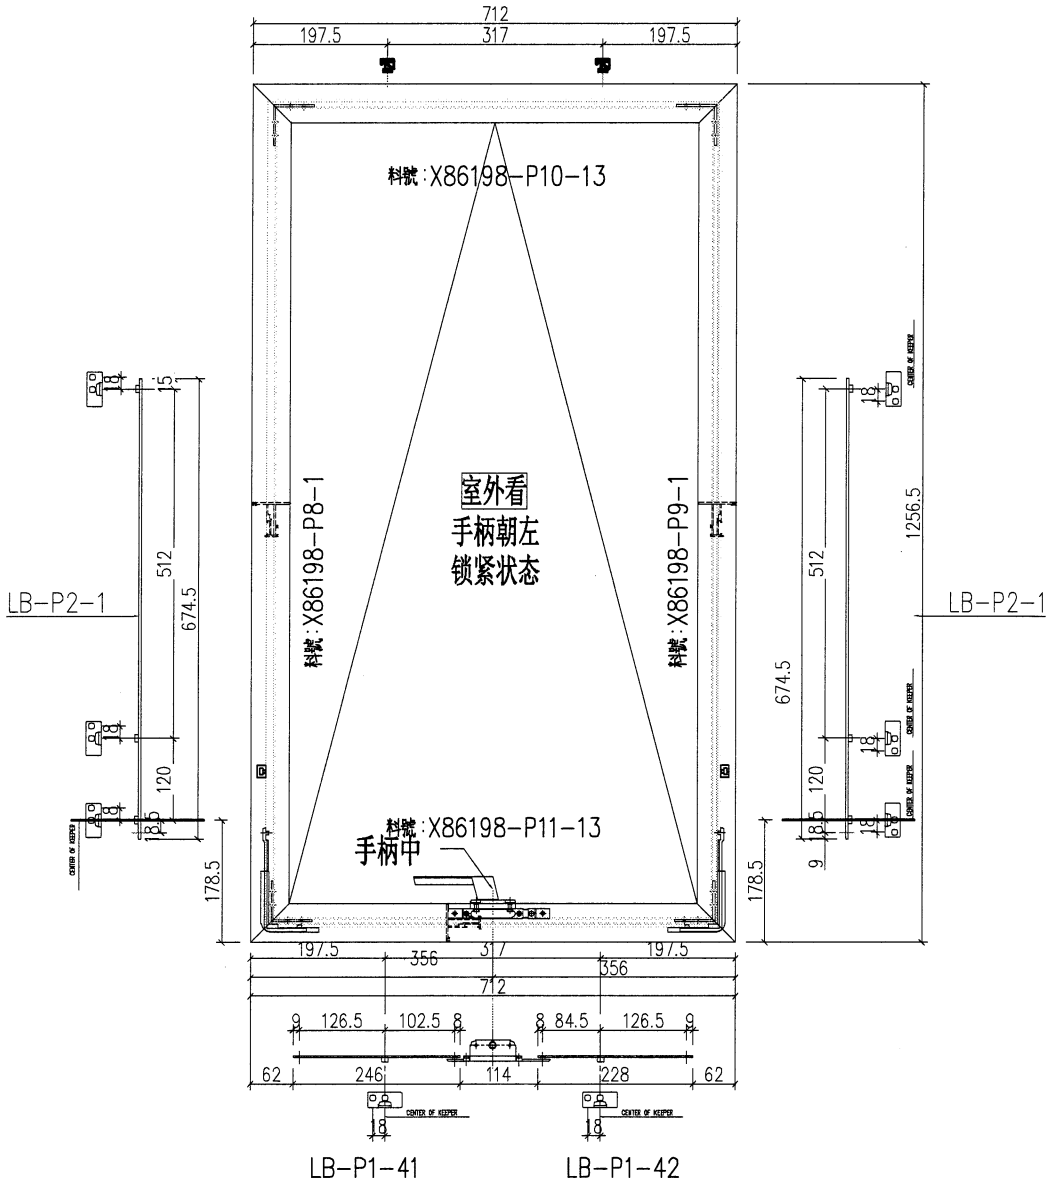

工程號	J-859	地盤	啟德站		附件
名 稱	多点锁放样图		採 用		
材 料	—		地盤		
顏 色	- -		工廠		

EG-DWG1

美特鋁質 有限公司 MIDI Aluminium Fabricator Ltd.					類別		物料號		
					制圖	LRA	2022.02.04	圖號	70TH-14
修改	-	-			復核	-	-	數量	
日期	-	-			批准			位置	

使用窗號	數量	扇
(W4/P)/T9A	21	HYLP-14"

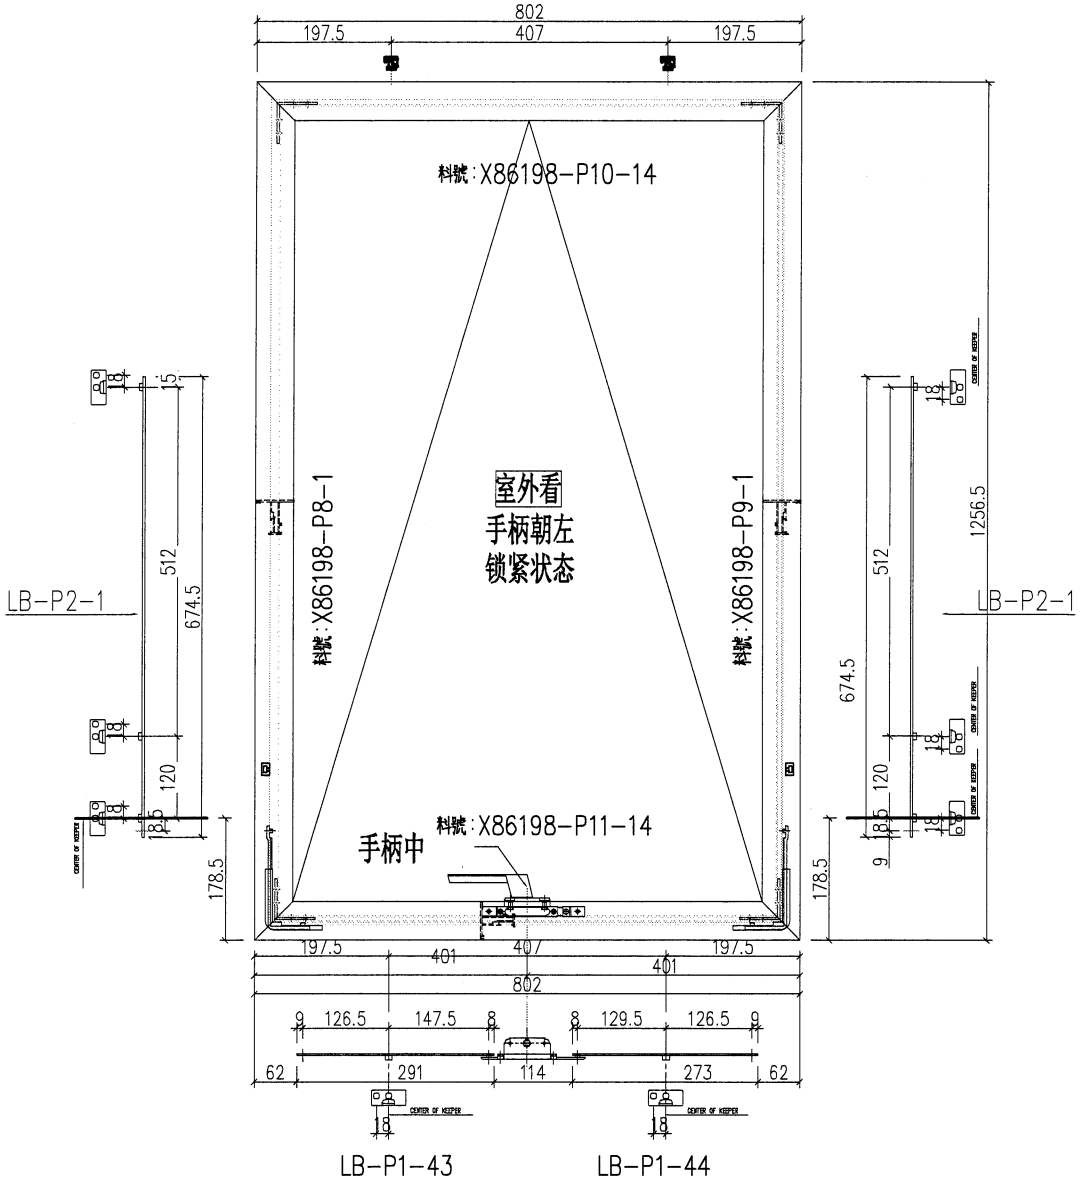

工程號	J-859	地盤	啟德站			附件
名 稱	多点锁放样图			採 用		
材 料	--			地盤		
顏 色	--			工廠		

EG-DWG1

美特鋁質 有限公司 MIDI Aluminium Fabricator Ltd.					類別		物料號		
					制圖	LRA	2022.02.04	圖號	70TH-15
修改	-	-			復核	-	-	數量	
日期	-	-			批准			位置	

使用窗號	數量	扇
(W1/P)/T7	21	HYLP-14"

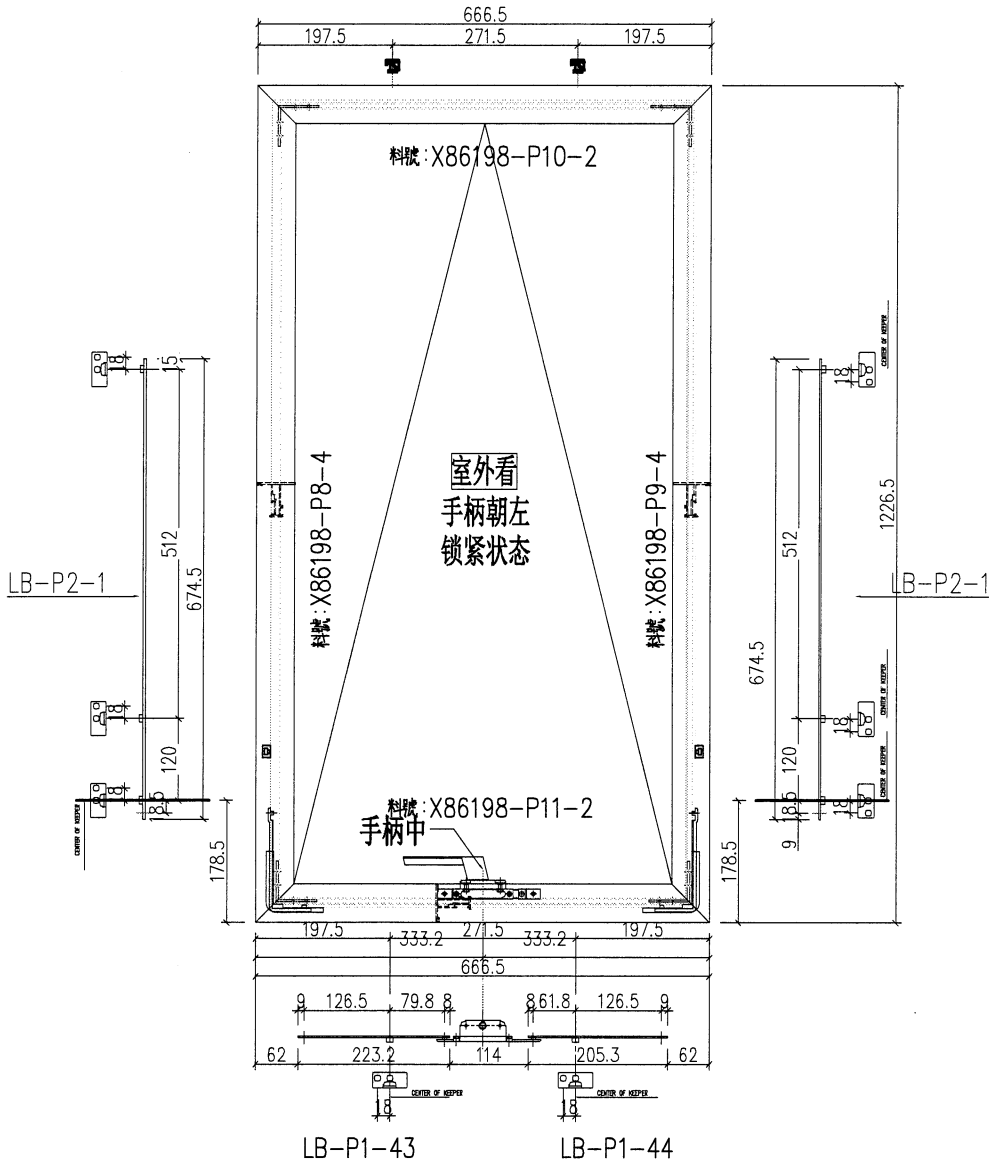

工程號	J-859	地盤	啟德站			附件
名稱	多点锁放样图			採用		
材料	--			地盤		
顏色	--			工廠		

EG-DWG1

美特鋁質 有限公司 MIDI Aluminium Fabricator Ltd.					類別		物料號		
					制圖	LRA	2022.02.04	圖號	70TH-16
修改	-	-			復核	-	-	數量	
日期	-	-			批准			位置	

使用窗號	數量	扇
(W1/P)/T9	20	HYLP-14"

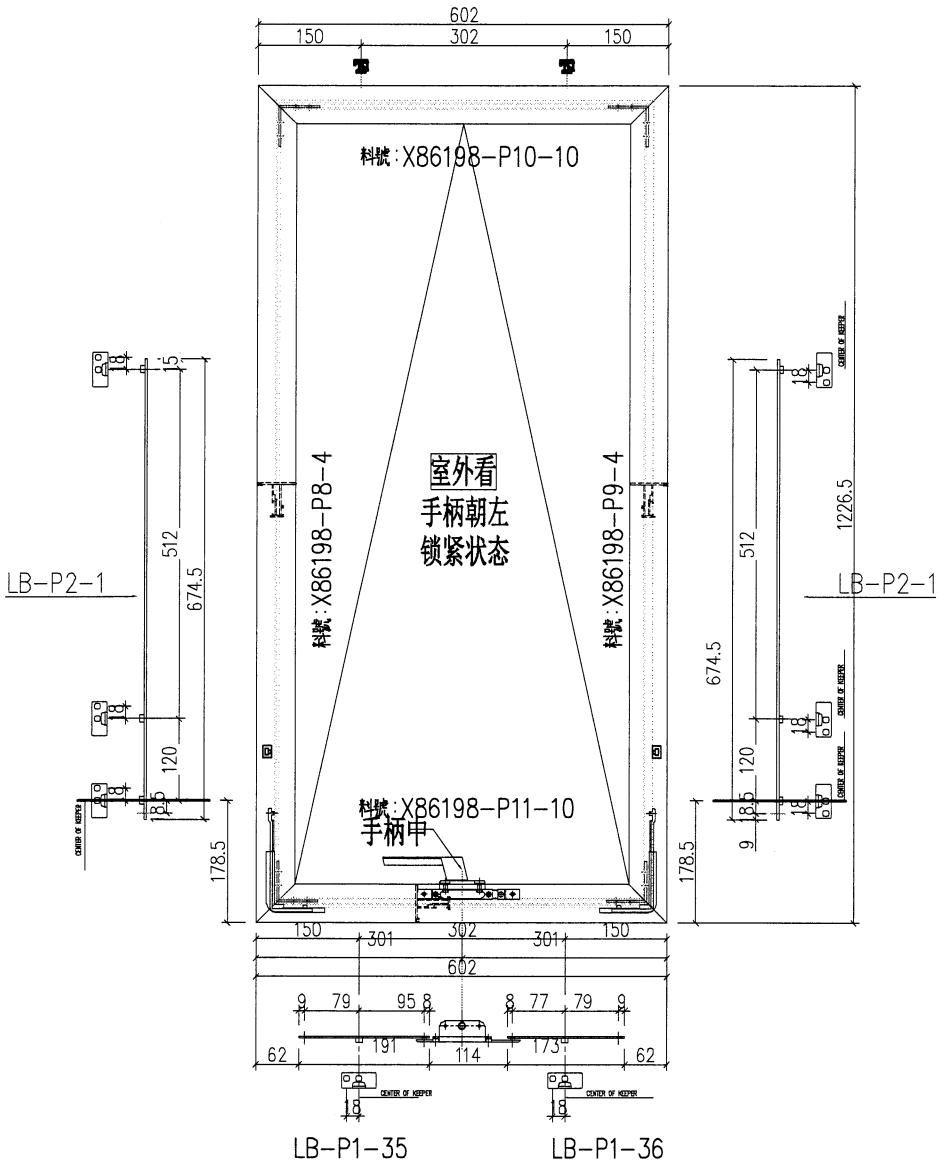

工程號	J-859	地盤	啟德站		附件
名稱	多点锁放样图			採用	
材料	—			地盤	
顏色	--			工廠	

EG-DWG1

美特鋁質 有限公司 MIDI Aluminium Fabricator Ltd.					類別		物料號		
					制圖	LRA	2022.02.04	圖號	70TH-17
修改	-	-			復核	-	-	數量	
日期	-	-			批准			位置	

使用窗號	數量	扇
(W3/P)/T9	20	HYLP-14"

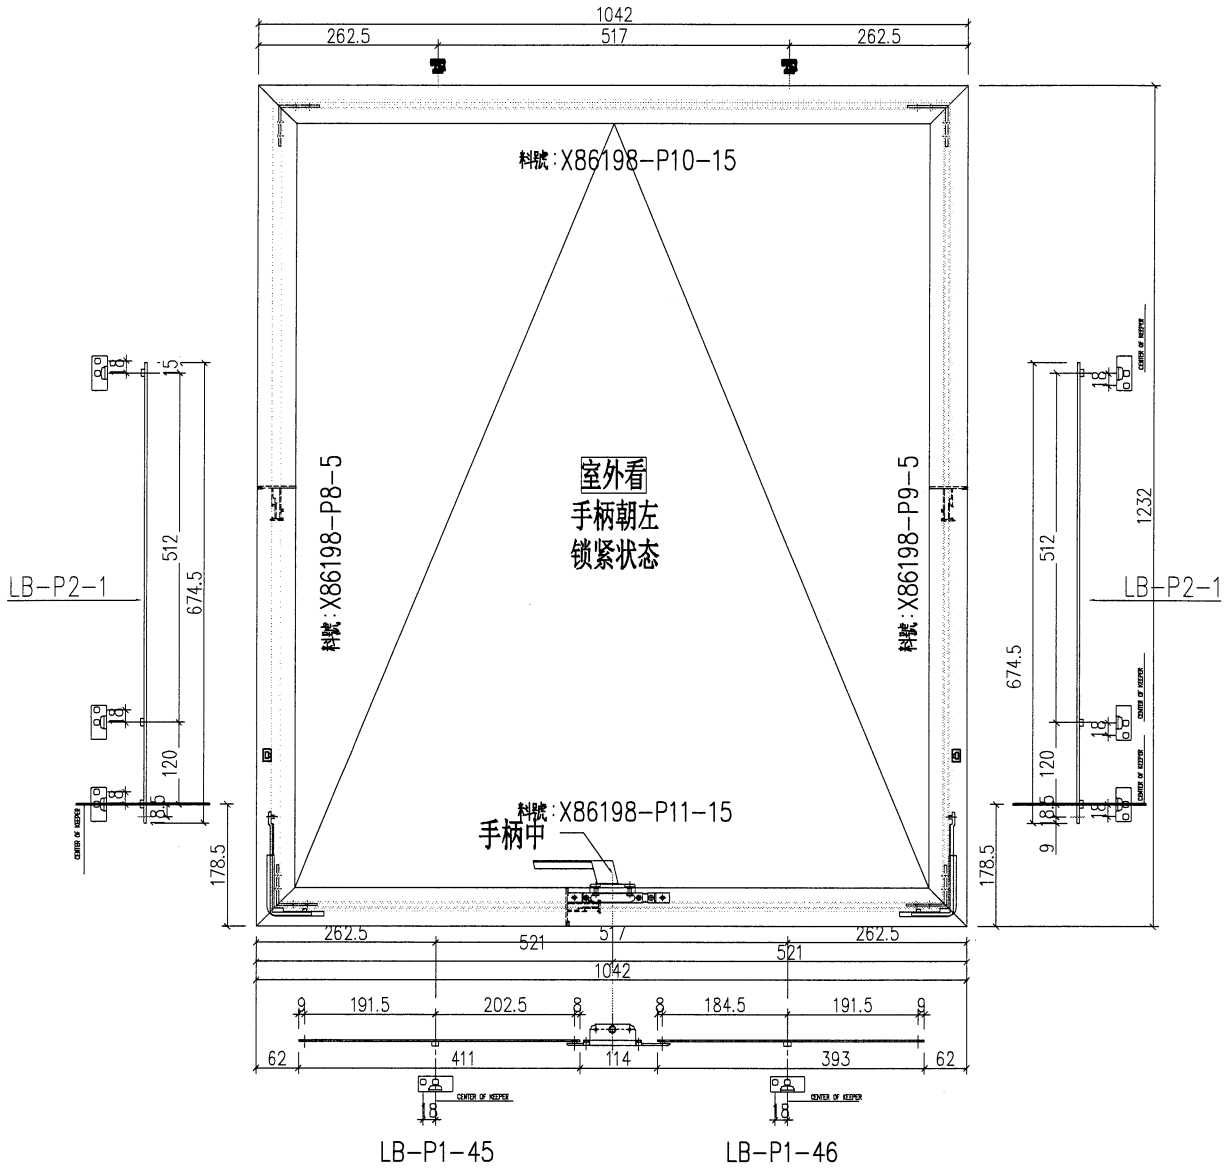

工程號	J-859	地盤	啟德站		附件
名 稱	多点锁放样图			採 用	
材 料	--			地盤	
顏 色	--			工廠	

EG-DWG1

美特鋁質 有限公司 MIDI Aluminium Fabricator Ltd.					類別		物料號		
					制圖	LRA	2022.02.04	圖號	70TH-18
修改	-	-			復核	-	-	數量	
日期	-	-			批准			位置	

使用窗號	數量	扇
(W9/P)/T9	6	HYLP-14"

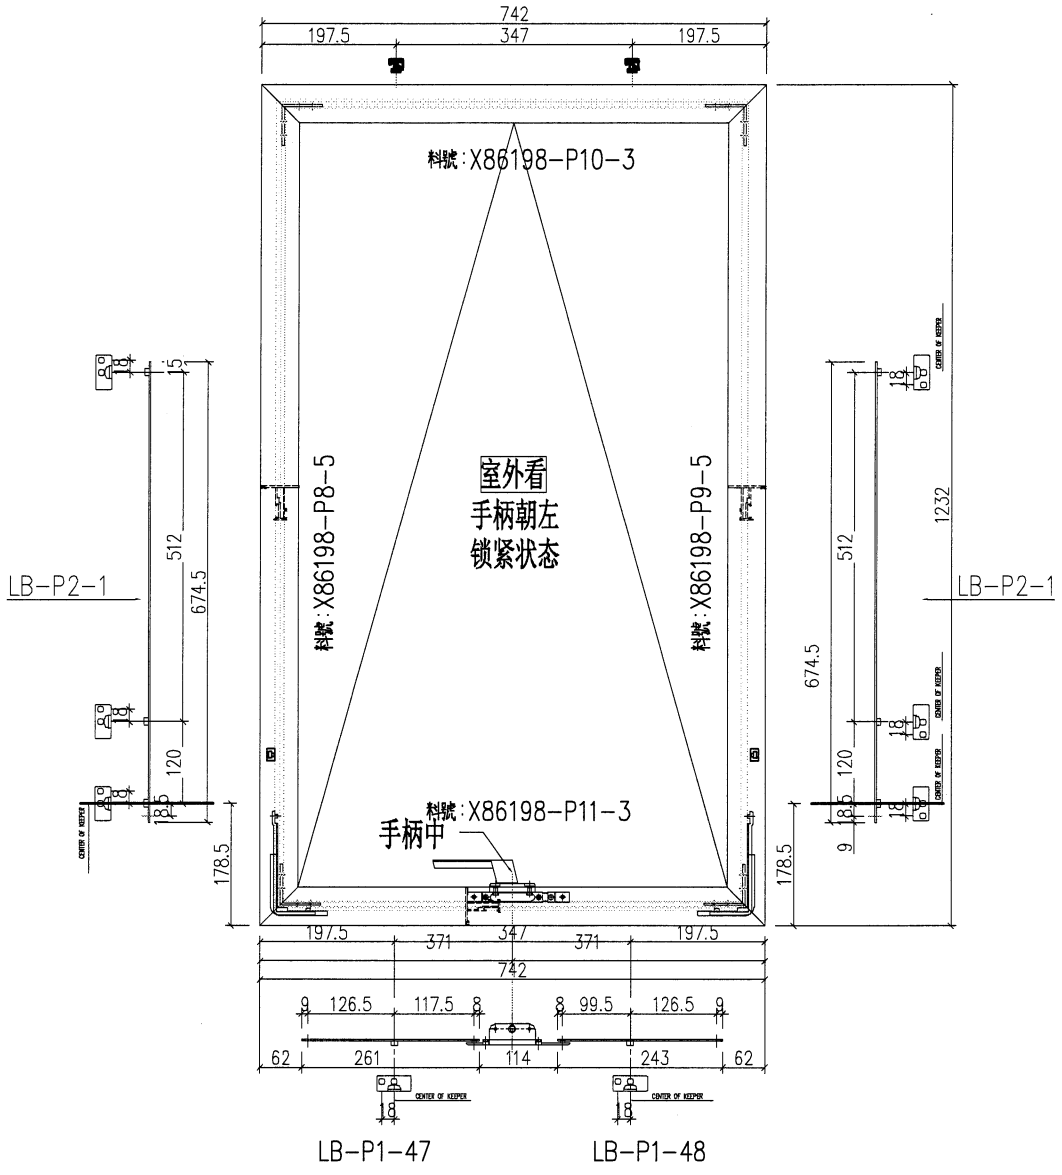

工程號	J-859	地盤	啟德站		附件
名 稱	多点锁放样图		採 用		
材 料	—		地盤		
顏 色	--		工廠		

EG-DWG1

美特鋁質 有限公司 MIDI Aluminium Fabricator Ltd.					類別		物料號		
					制圖	LRA	2022.02.04	圖號	70TH-19
修改	-	-			復核	-	-	數量	
日期	-	-			批准			位置	

使用窗號	數量	扇
(W2A/P)/T9A	21	HYLP-14"

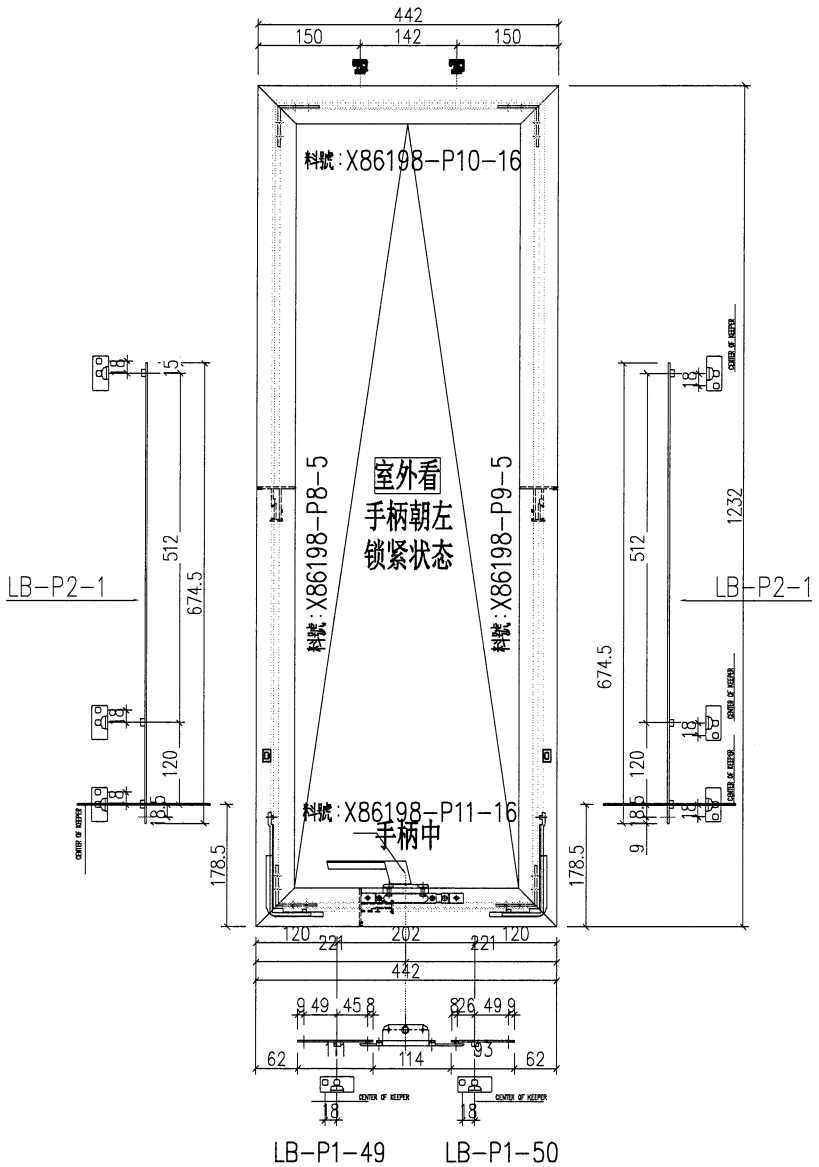

工程號	J-859	地盤	啟德站		附件
名 稱	多点锁放样图		採 用		
材 料	--		地盤		
顏 色	--		工廠		

EG-DWG1

美特鋁質 有限公司 MIDI Aluminium Fabricator Ltd.					類別		物料號		
					制圖	LRA	2022.02.04	圖號	70TH-20
修改	-	-			復核	-	-	數量	
日期	-	-			批准			位置	

使用窗號	數量	扇
(W12/P)/T2	1	HYLP-14"

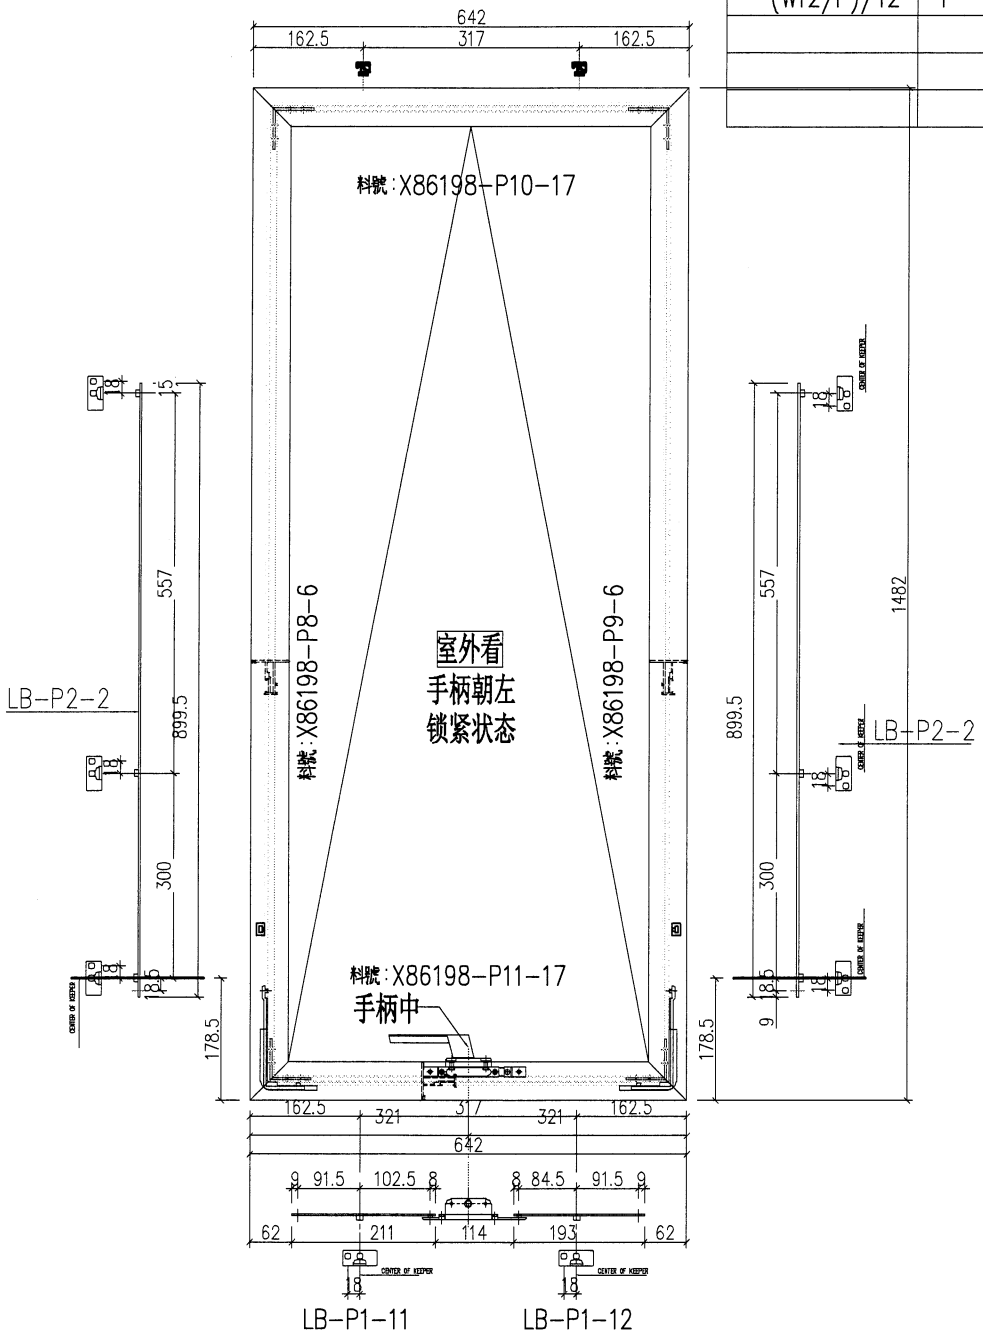

工程號	J-859	地盤	啟德站		附件
名稱	多点锁放样图			採用	
材料	—			地盤	
顏色	--			工廠	

EG-DWG1

美特鋁質 有限公司 MIDI Aluminium Fabricator Ltd.					類別		物料號		
					制圖	LRA	2022.02.04	圖號	70TH-21
修改	-	-			復核	-	-	數量	
日期	-	-			批准			位置	

使用窗號	數量	扇
(W13A/P)/T9	2	HYLP-14"

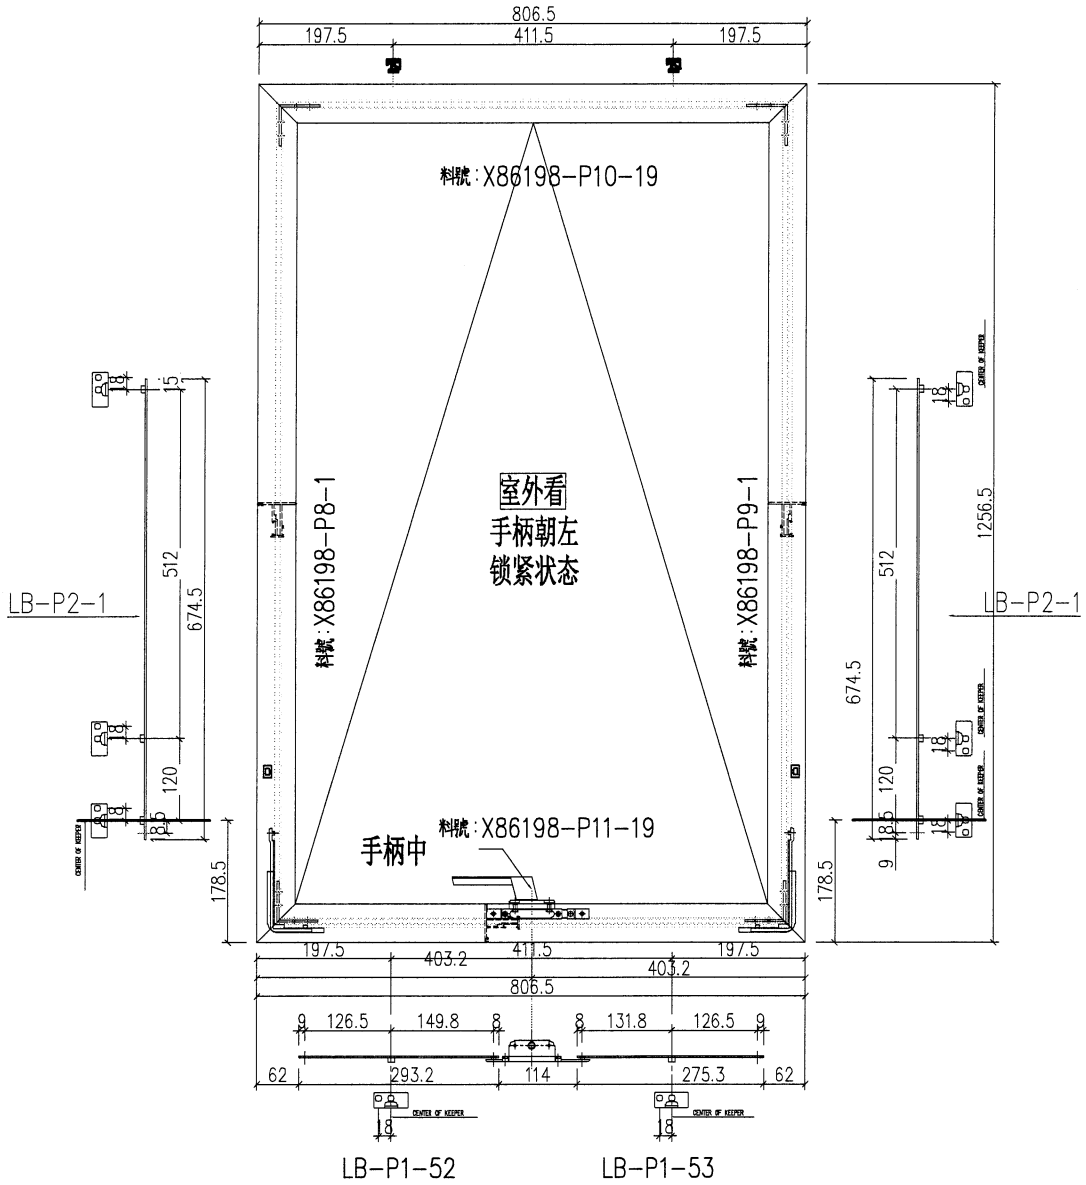

工程號	J-859	地盤	啟德站		附件
名 稱	多点锁放样图		採 用		
材 料	—		地盤		
顏 色	--		工廠		

EG-DWG1

美特鋁質 有限公司 MIDI Aluminium Fabricator Ltd.				類別		物料號		
				制圖	LRA	2022.02.04	圖號	70-BY2-1
修改	-	-		復核	-	-	數量	
日期	-	-		批准			位置	

窗號		分格寬度L	分格高度H	-	-	总幅數量
(W4/P)/T1-BY2		**1120**	**240**	**-**	**-**	**20**
序號	料號	名稱	出筍	長度L	单幅數量	
1	X85958-P1-22	70百葉片	避位	1042	1	
2	X85958-P2-22	70百葉片	避位	1042	2	
3	AW-F04/R	百葉玉企巴	直口	181.5	2	

窗號		分格寬度L	分格高度H	-	-	总幅數量
(W3/P)/T5-BY2		**1500**	**240**	**-**	**-**	**21**
序號	料號	名稱	出筍	長度L	单幅數量	
1	X85958-P1-23	70百葉片	避位	1422	1	
2	X85958-P2-23	70百葉片	避位	1422	2	
3	AW-F04/R	百葉玉企巴	直口	181.5	2	

窗號		分格寬度L	分格高度H	-	-	总幅數量
(W4/P)/T5-BY2		**1070**	**240**	**-**	**-**	**21**
序號	料號	名稱	出筍	長度L	单幅數量	
1	X85958-P1-3	70百葉片	避位	992	1	
2	X85958-P2-3	70百葉片	避位	992	2	
3	AW-F04/R	百葉玉企巴	直口	181.5	2	

窗號		分格寬度L	分格高度H	-	-	总幅數量
(W8A/P)/T5-BY2		**1675**	**240**	**-**	**-**	**1**
序號	料號	名稱	出筍	長度L	单幅數量	
1	X85958-P1-24	70百葉片	避位	1597	1	
2	X85958-P2-24	70百葉片	避位	1597	2	
3	AW-F04/R	百葉玉企巴	直口	181.5	2	

工程號	J-859	地盤	啟德站			附件	加工图见：70-BY2
名　稱	百葉組裝圖			採　用			
材　料	详见加工图			地盤			
顏　色	--			工廠			