


 美特鋁質 有限公司 MIDI Aluminium Fabricator Ltd.		工程號:	J-859	計算:	刘灿		日期:	2022.08.29		送呈:	施哥		
		地盤名稱:	啟德站	核對:	徐祥坤		日期:	2022.08.30		副本:			
廠用鋁板B.M.表		項目類別:	佛沙窗	批准:	林仁安		日期:	2023.01.12					
BM編號:		修改版次:		A/C Code:	-		總V.F.:	129.220		總重量:	833.65		
序號	修改內容	鋁板圖號	鋁板名稱	顏色	實用	後備	總數	總重量	單件展開面積	總展開面積	單件V.F.	總V.F.	圖紙編號
									平方米				
1		240-BL1-1	3mm厚鋁板	UCT543684XL-3	1	0	1	0.561	0.104	0.104	0.104	0.104	240-BL1
2		240-BL1-2	3mm厚鋁板	UCT543684XL-3	1	0	1	0.621	0.115	0.115	0.115	0.115	240-BL1
3		240-BL1-3	3mm厚鋁板	UCT543684XL-3	1	0	1	1.067	0.197	0.197	0.197	0.197	240-BL1
4		240-BL1-4	3mm厚鋁板	UCT543684XL-3	1	0	1	0.591	0.109	0.109	0.109	0.109	240-BL1
5		250-BL1-10	3mm厚鋁板	UCT543684XL-3	1	0	1	1.588	0.293	0.293	0.293	0.293	240-BL1
6		250-BL1-12	3mm厚鋁板	UCT543684XL-3	1	0	1	1.295	0.239	0.239	0.239	0.239	240-BL1
7		290-BL1-1	3mm厚鋁板	UCT543684XL-3	15	0	15	11.101	0.137	2.048	0.137	2.048	290-BL1
8		290-BL1-17	3mm厚鋁板	UCT543684XL-3	2	0	2	3.564	0.329	0.658	0.329	0.658	290-BL1
9		290-BL1-22	3mm厚鋁板	UCT543684XL-3	2	0	2	1.643	0.152	0.303	0.152	0.303	290-BL1
10		290-BL1-23	3mm厚鋁板	UCT543684XL-3	1	0	1	1.054	0.195	0.195	0.195	0.195	290-BL1
11		290-BL1-26	3mm厚鋁板	UCT543684XL-3	1	0	1	0.683	0.126	0.126	0.126	0.126	290-BL1
12		240-BL2-2	3mm厚鋁板	UCT543684XL-3	85	0	85	52.945	0.115	9.769	0.115	9.769	240-BL2
13		240-BL2-6	3mm厚鋁板	UCT543684XL-3	21	0	21	12.247	0.108	2.260	0.108	2.260	240-BL2
14		240-BL2-7	3mm厚鋁板	UCT543684XL-3	20	0	20	18.806	0.173	3.470	0.173	3.470	240-BL2
15		240-BL2-8	3mm厚鋁板	UCT543684XL-3	42	0	42	59.488	0.261	10.976	0.261	10.976	240-BL2
16		240-BL2-9	3mm厚鋁板	UCT543684XL-3	21	0	21	20.787	0.183	3.835	0.183	3.835	240-BL2
17		240-BL2-11	3mm厚鋁板	UCT543684XL-3	21	0	21	23.079	0.203	4.258	0.203	4.258	240-BL2
18		240-BL2-13	3mm厚鋁板	UCT543684XL-3	20	0	20	11.664	0.108	2.152	0.108	2.152	240-BL2
19		290-BL2-1	3mm厚鋁板	UCT543684XL-3	20	0	20	14.851	0.137	2.740	0.137	2.740	290-BL2
20		290-BL2-2	3mm厚鋁板	UCT543684XL-3	20	0	20	15.609	0.144	2.880	0.144	2.880	290-BL2
21		290-BL2-3	3mm厚鋁板	UCT543684XL-3	15	0	15	11.328	0.139	2.090	0.139	2.090	290-BL2
22		290-BL2-4	3mm厚鋁板	UCT543684XL-3	20	0	20	15.862	0.146	2.926	0.146	2.926	290-BL2


 美特鋁質 有限公司 MIDI Aluminium Fabricator Ltd.		工程號:	J-859	計算:	刘灿		日期:	2022.08.29		送呈:	施哥			
		地盤名稱:	啟德站	核對:	徐祥坤		日期:	2022.08.30		副本:				
廠用鋁板B.M.表		項目類別:	佛沙窗	批准:	林仁安		日期:	2023.01.12						
BM編號:		修改版次:		A/C Code:	-		總V.F.:	129.220		總重量:	833.65			
序號	修改內容	鋁板圖號	鋁板名稱	顏色	實用	後備	總數	總重量	單件展開面積	總展開面積	單件V.F.	總V.F.	圖紙編號	
									平方米					平方米
23		290-BL2-5	3mm厚鋁板	UCT543684XL-3	16	0	16	9.456	0.109	1.745	0.109	1.745	290-BL2	
24		290-BL2-6	3mm厚鋁板	UCT543684XL-3	20	0	20	41.750	0.385	7.703	0.385	7.703	290-BL2	
25		290-BL2-7	3mm厚鋁板	UCT543684XL-3	20	0	20	39.856	0.368	7.353	0.368	7.353	290-BL2	
26		290-BL2-8	3mm厚鋁板	UCT543684XL-3	21	0	21	26.467	0.233	4.883	0.233	4.883	290-BL2	
27		290-BL2-9	3mm厚鋁板	UCT543684XL-3	15	0	15	27.808	0.342	5.131	0.342	5.131	290-BL2	
28		290-BL2-10	3mm厚鋁板	UCT543684XL-3	21	0	21	19.307	0.170	3.562	0.170	3.562	290-BL2	
29		290-BL2-11	3mm厚鋁板	UCT543684XL-3	21	0	21	18.246	0.160	3.366	0.160	3.366	290-BL2	
30		290-BL2-12	3mm厚鋁板	UCT543684XL-3	42	0	42	28.005	0.123	5.167	0.123	5.167	290-BL2	
31		290-BL2-13	3mm厚鋁板	UCT543684XL-3	21	0	21	17.318	0.152	3.195	0.152	3.195	290-BL2	
32		290-BL2-14	3mm厚鋁板	UCT543684XL-3	21	0	21	11.351	0.100	2.094	0.100	2.094	290-BL2	
33		290-BL2-15	3mm厚鋁板	UCT543684XL-3	21	0	21	19.837	0.174	3.660	0.174	3.660	290-BL2	
34		290-BL2-16	3mm厚鋁板	UCT543684XL-3	6	0	6	8.017	0.247	1.479	0.247	1.479	290-BL2	
35		290-BL2-17	3mm厚鋁板	UCT543684XL-3	20	0	20	28.490	0.263	5.256	0.263	5.256	290-BL2	
36		290-BL2-18	3mm厚鋁板	UCT543684XL-3	6	0	6	6.880	0.212	1.269	0.212	1.269	290-BL2	
37		290-BL2-19	3mm厚鋁板	UCT543684XL-3	6	0	6	9.532	0.293	1.759	0.293	1.759	290-BL2	
38		290-BL2-20	3mm厚鋁板	UCT543684XL-3	14	0	14	20.827	0.274	3.843	0.274	3.843	290-BL2	
39		290-BL2-21	3mm厚鋁板	UCT543684XL-3	14	0	14	29.137	0.384	5.376	0.384	5.376	290-BL2	
40		290-BL2-22	3mm厚鋁板	UCT543684XL-3	21	0	21	18.511	0.163	3.415	0.163	3.415	290-BL2	
41		290-BL2-23	3mm厚鋁板	UCT543684XL-3	21	0	21	20.898	0.184	3.856	0.184	3.856	290-BL2	
42		290-BL2-24	3mm厚鋁板	UCT543684XL-3	21	0	21	18.246	0.160	3.366	0.160	3.366	290-BL2	
43		圓圈用料	3mm厚鋁板	鉻化	738	0	738	133.279	0.033	24.590	0.000	0.000		
					總計:	1438		1438	833.65		153.81	8.21	129.220	




 美特鋁質有限公司 MIDI Aluminium Fabricator Ltd.				類別		物料號		
				制圖	LRA	2022.02.04	圖號	240-BL1
修改	-	-		復核	-	-	數量	
日期	-	-		批准			位置	

序号	编号	L	A	B		数量	位置
1	240-BL1-1	566	33	2	250	1	W9P-T1
2	240-BL1-2	626	63	2	250	1	W7A-T5
3	240-BL1-3	1076	88	3	300	1	W10P-T6
4	240-BL1-4	596	48	2	250	1	W12P-T1
5	250-BL1-5						
6	250-BL1-6						
7	250-BL1-7						
8	250-BL1-8						
9	250-BL1-9						
10	250-BL1-10	1601	50.5	5	300	1	W8AP-T5
11	250-BL1-11						
12	250-BL1-12	1306	53	4	300	1	W11P-T6

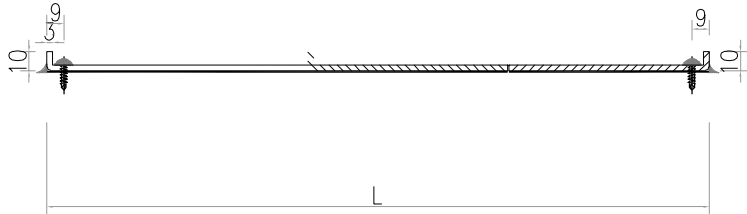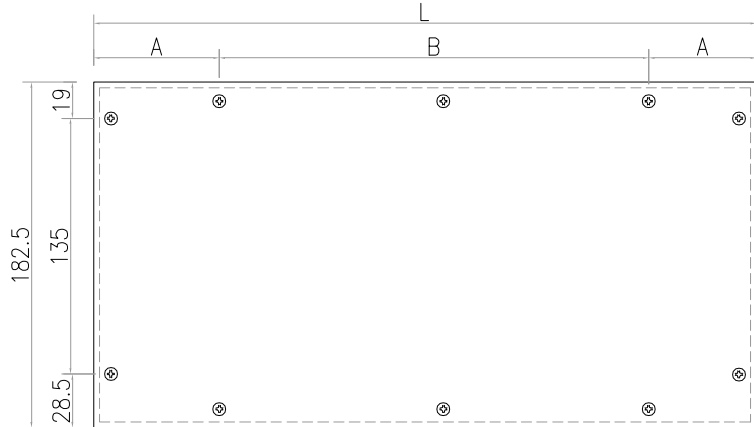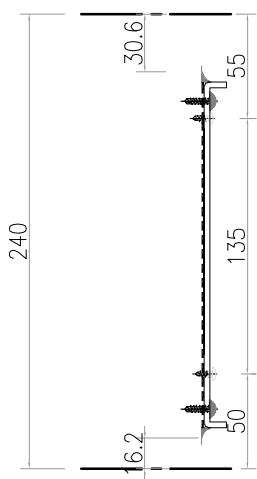

工程號	J-859	地盤	啟德站	探用附件
名稱	百葉背板		地盤	
材料	3mm 鋁板		工廠	
顏色	--			

 美特鋁質有限公司 MIDI Aluminium Fabricator Ltd.				類別		物料號	
				制圖	LRA	2022.02.04	圖號 290-BL1
修改	-	-		復核	-	-	數量
日期	-	-		批准			位置

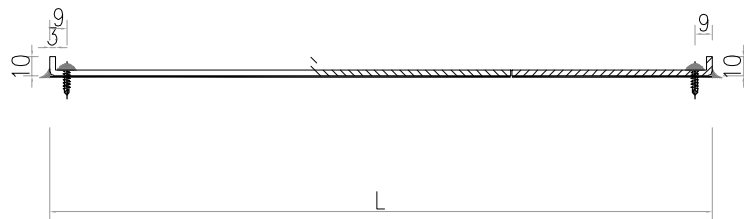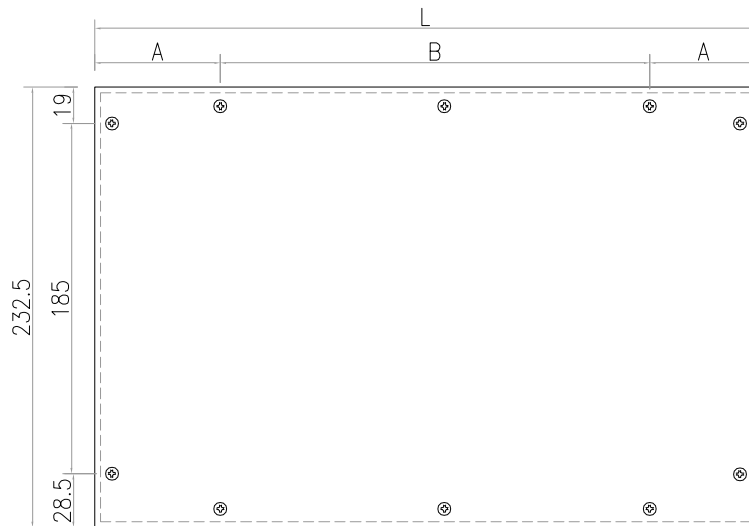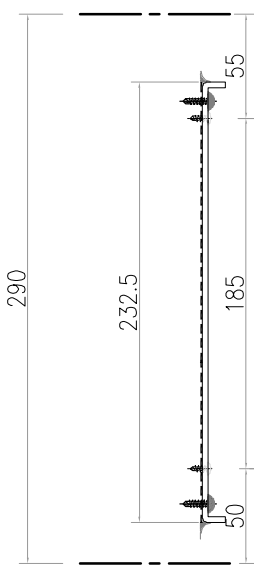

工程號	J-859	地盤	啟德站	探用附件
名稱	百葉背板		地盤	
材料	3mm 鋁板		工廠	
顏色	--			


 美特鋁質有限公司 MIDI Aluminium Fabricator Ltd.				類別		物料號		
				制圖	LRA	2022.02.04	圖號	290-BL1
修改	-	-		復核	-	-	數量	
日期	-	-		批准			位置	

序号	编号	L	A	B		数量	位置
1	290-BL1-1	586	43	2	250	15	W3-T2
2	290-BL1-2						
3	290-BL1-3						
4	290-BL1-4						
5	290-BL1-5						
6	290-BL1-6						
7	290-BL1-7						
8	290-BL1-8						
9	290-BL1-9						
10	290-BL1-10						
11	290-BL1-11						
12	290-BL1-12						
13	290-BL1-13						
14	290-BL1-14						
15	290-BL1-15						
16	290-BL1-16						
17	290-BL1-17	1411	105.5	4	300	2	W4P-T9
18	290-BL1-18						
19	290-BL1-19						
20	290-BL1-20						
21	290-BL1-21						
22	290-BL1-22	650.5	25.25	2	300	2	W15P-T9
23	290-BL1-23	835	42.5	3	250	1	W15P-T9
24	290-BL1-24						
25	290-BL1-25						
26	290-BL1-26	541	120.5	1	300	1	W16AP-T9


工程號	J-859	地盤	啟德站	探用附件
名稱	百葉背板		地盤	
材料	3mm鋁板		工廠	
顏色	--			


 <b>美特鋁質</b> 有限公司 MIDI Aluminium Fabricator Ltd.				類別		物料號	
修改	-	-		制圖	LRA	2022.02.04	圖號 240-BL2
日期	-	-		復核	-	-	數量
				批准			位置

序号	编号	L	A	B	D1	D2	D2A	数量	位置	
1										
2	240-BL2-2	628	64	2	250	205	109	85	W1P-T5	
3										
4										
5										
6	240-BL2-6	588	44	2	250	0	266.5	96.5	21	W2P-T9A
7	240-BL2-7	948	24	3	300	0	561.5	161.5	20	W4P-T1
8	250-BL2-8	1428	114	4	300	0	161.5	161.5	42	W3P-T5/W3P-T6
9	250-BL2-9	998	49	3	300	0	161.5	161.5	21	W4P-T5
10										
11	250-BL2-11	1108	104	3	300	225	329	329	21	W4P-T6
12	250-BL2-13	588	44	2	250	205	89	89	20	W1P-T9

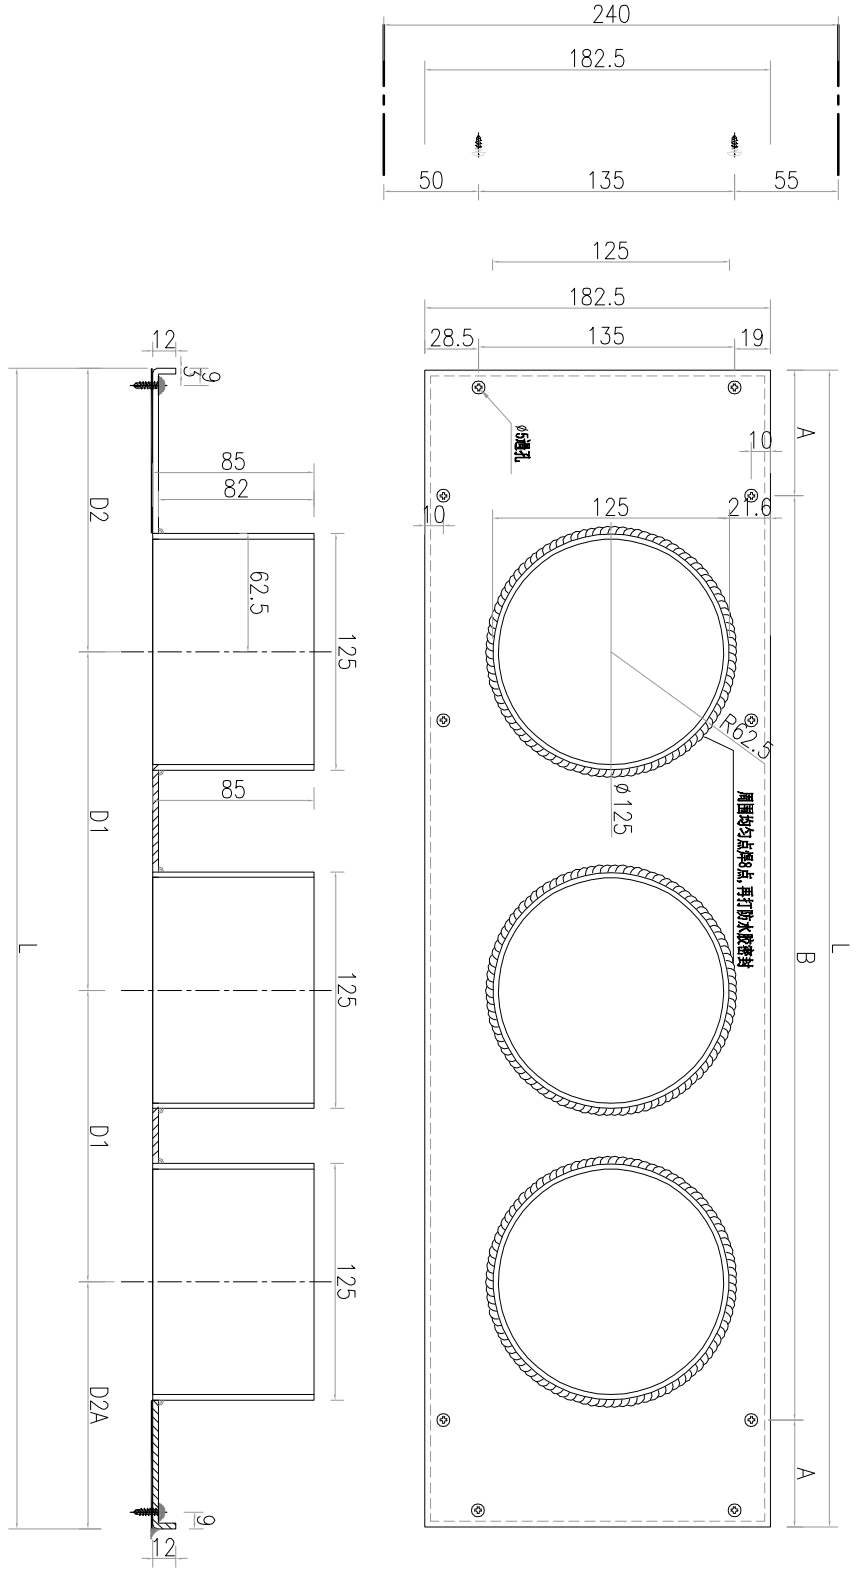

工程號	J-859	地盤	啟德站	探用附件
名稱	百葉背板		地盤	
材料	3mm 鋁板		工廠	
顏色	--			


 美特鋁質有限公司 MIDI Aluminium Fabricator Ltd.				類別		物料號	
				制圖	LRA	2022.02.04	圖號 290-BL2
修改	-	-		復核	-	-	數量
日期	-	-		批准			位置

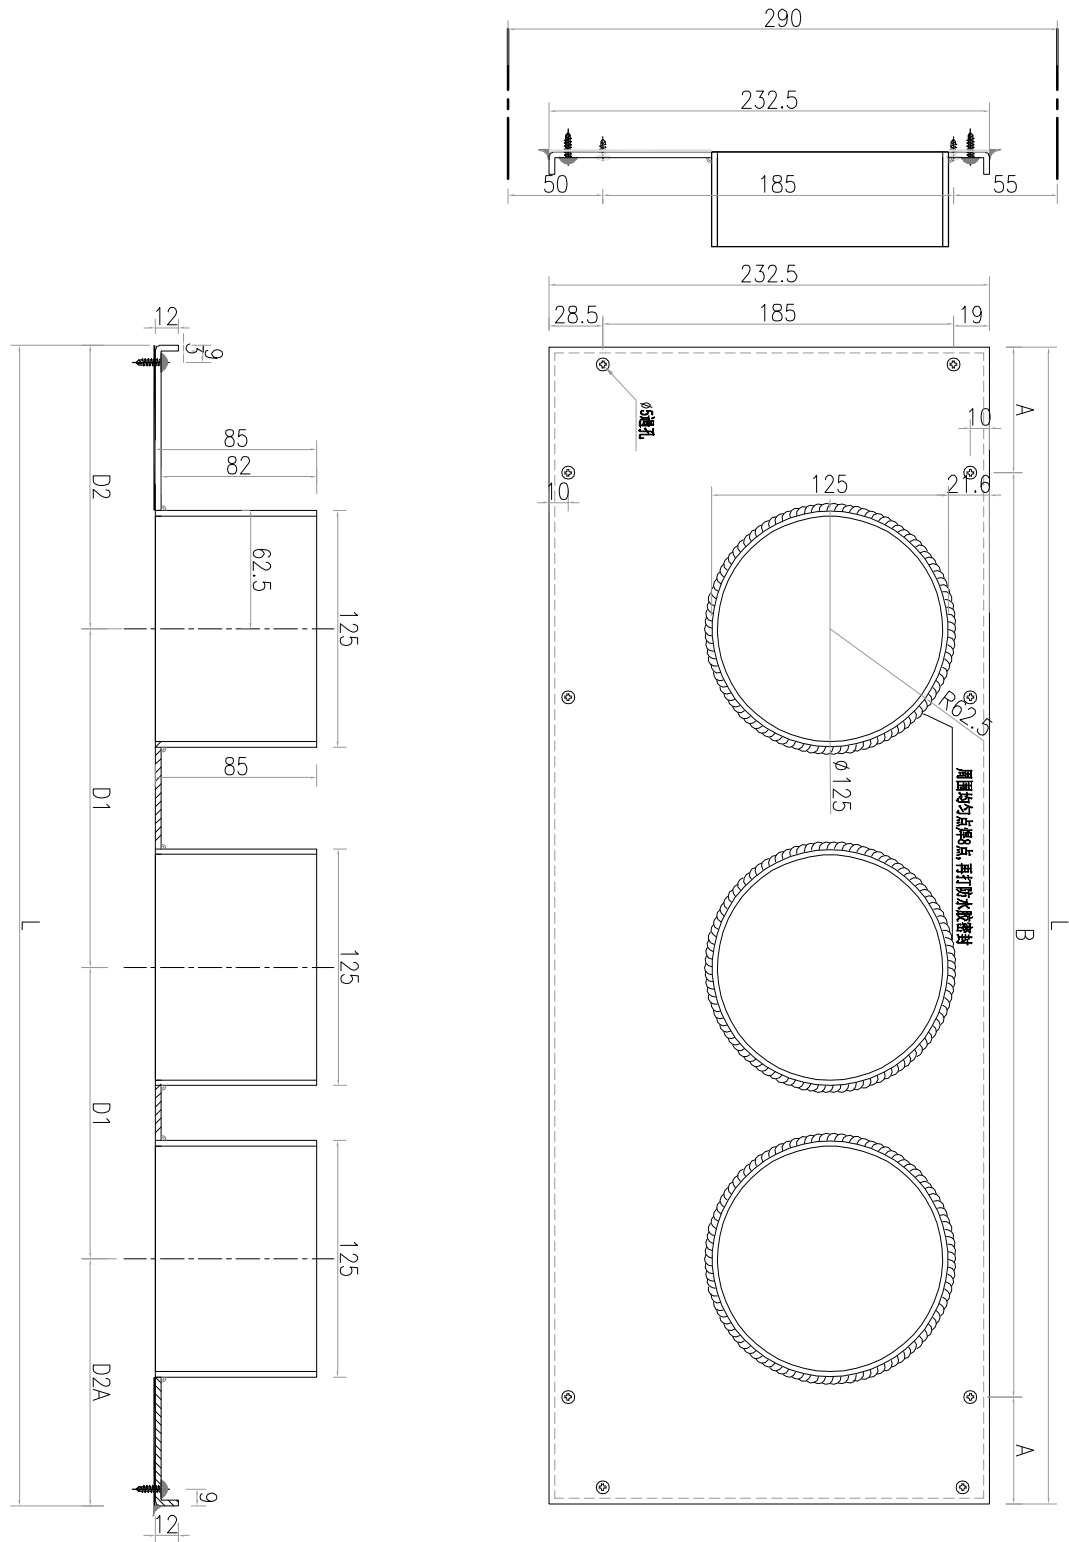


工程號	J-859	地盤	啟德站	附件
名稱	百葉背板		採	
材料	3mm 鋁板		地盤	
顏色	--		工廠	






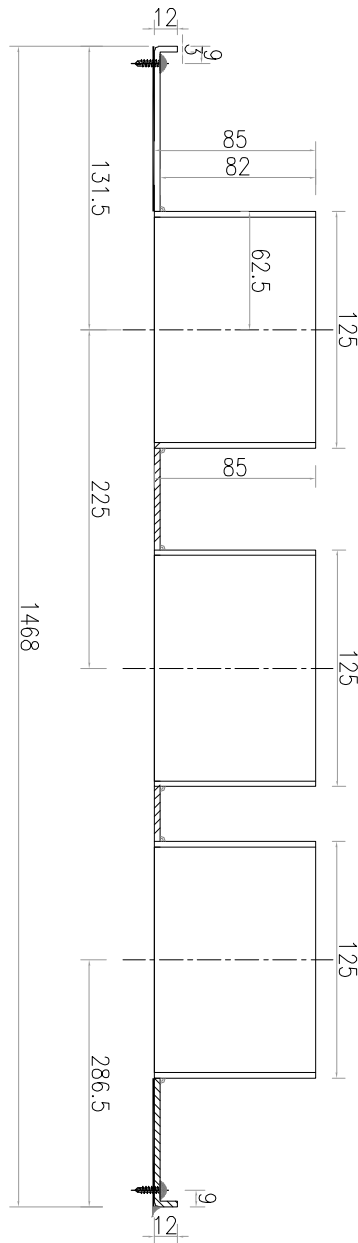
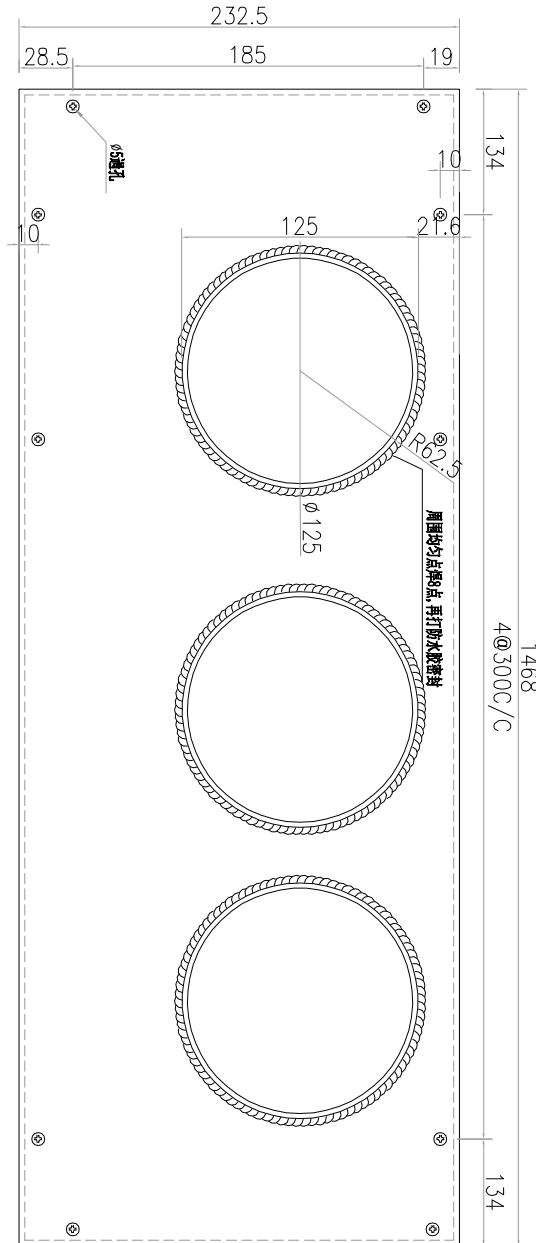
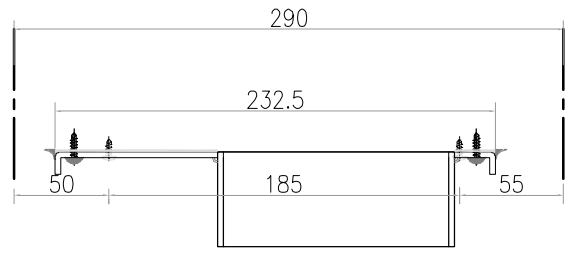
 美特鋁質有限公司 MIDI Aluminium Fabricator Ltd.				類別		物料號		
修改	-	-		制圖	LRA	2022.02.04	圖號	290-BL2-8
日期	-	-		復核	-	-	數量	
				批准			位置	

數量：21件

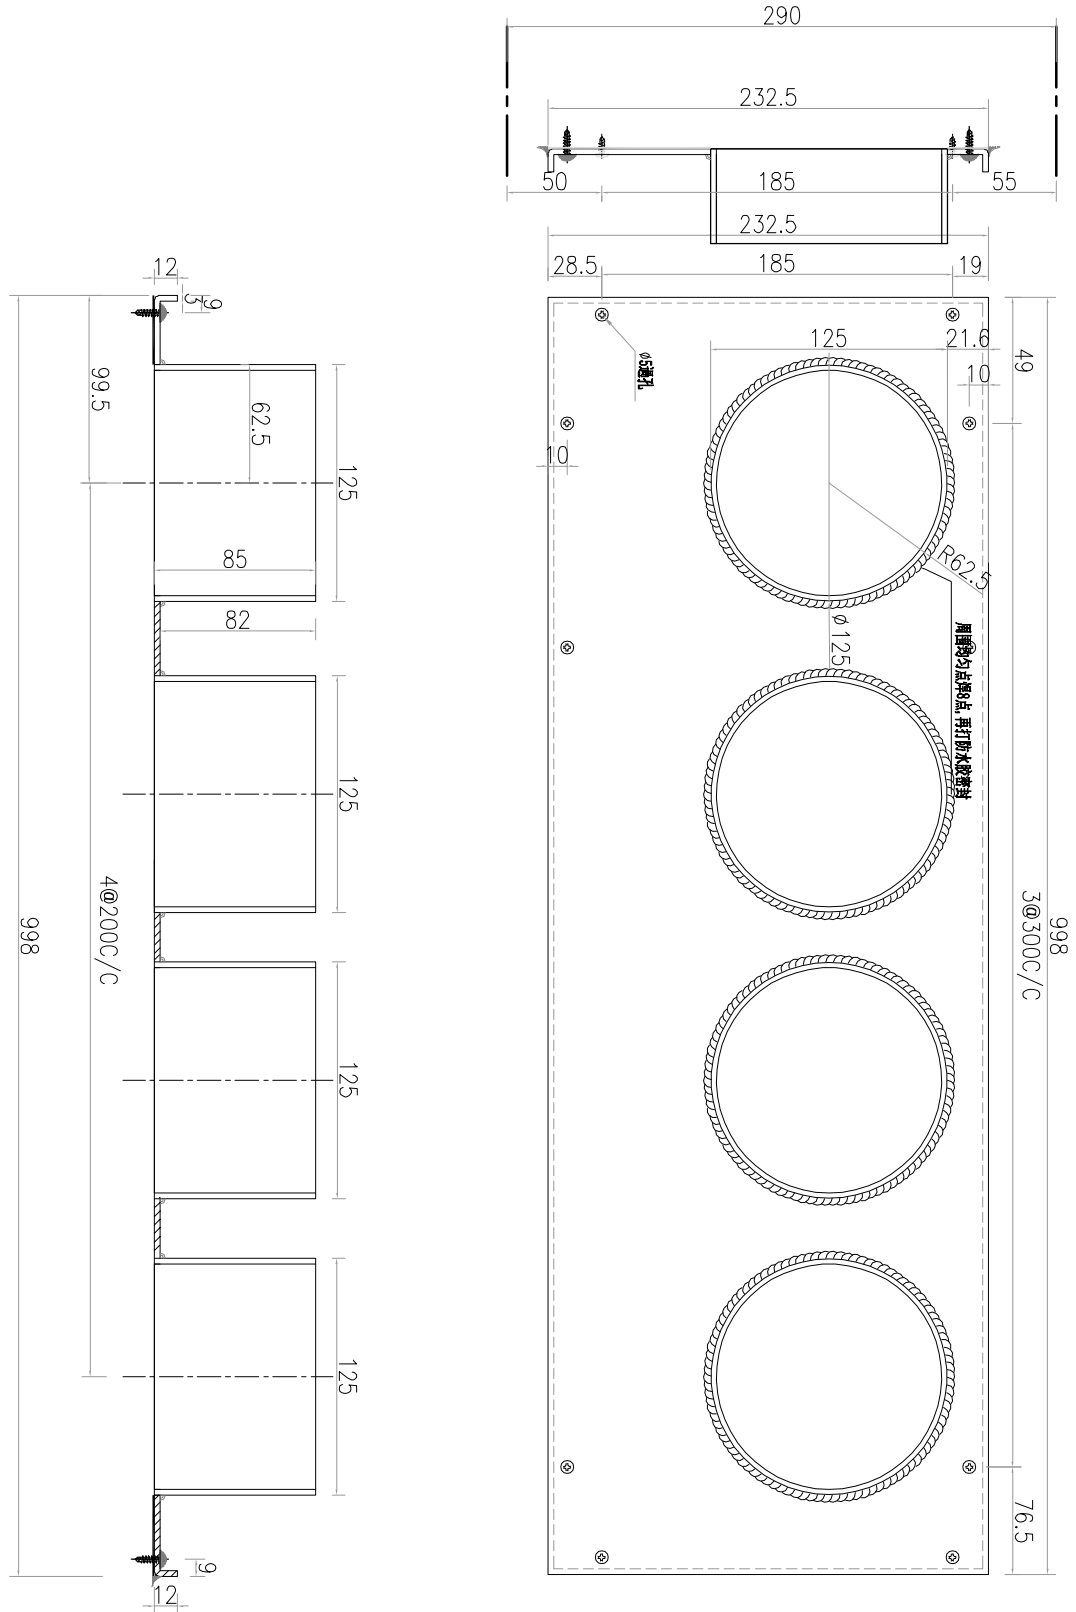

工程號	J-859	地盤	啟德站	探用附件
名稱	百葉背板		地盤	
材料	3mm鋁板		工廠	
顏色	--			

 美特鋁質有限公司 MIDI Aluminium Fabricator Ltd.				類別		物料號	
修改	-	-		制圖	LRA	2022.02.04	圖號 300-BL2-9
日期	-	-		復核	-	-	數量
				批准			位置




数量: 15件

工程號	J-859	地盤	啟德站	探用附件
名稱	百葉背板		地盤	
材料	3mm鋁板		工廠	
顏色	--			




 美特鋁質有限公司 MIDI Aluminium Fabricator Ltd.				類別		物料號		
				制圖	LRA	2022.02.04	圖號	290-BL2-16
修改	-	-		復核	-	-	數量	
日期	-	-		批准			位置	

數量: 6件

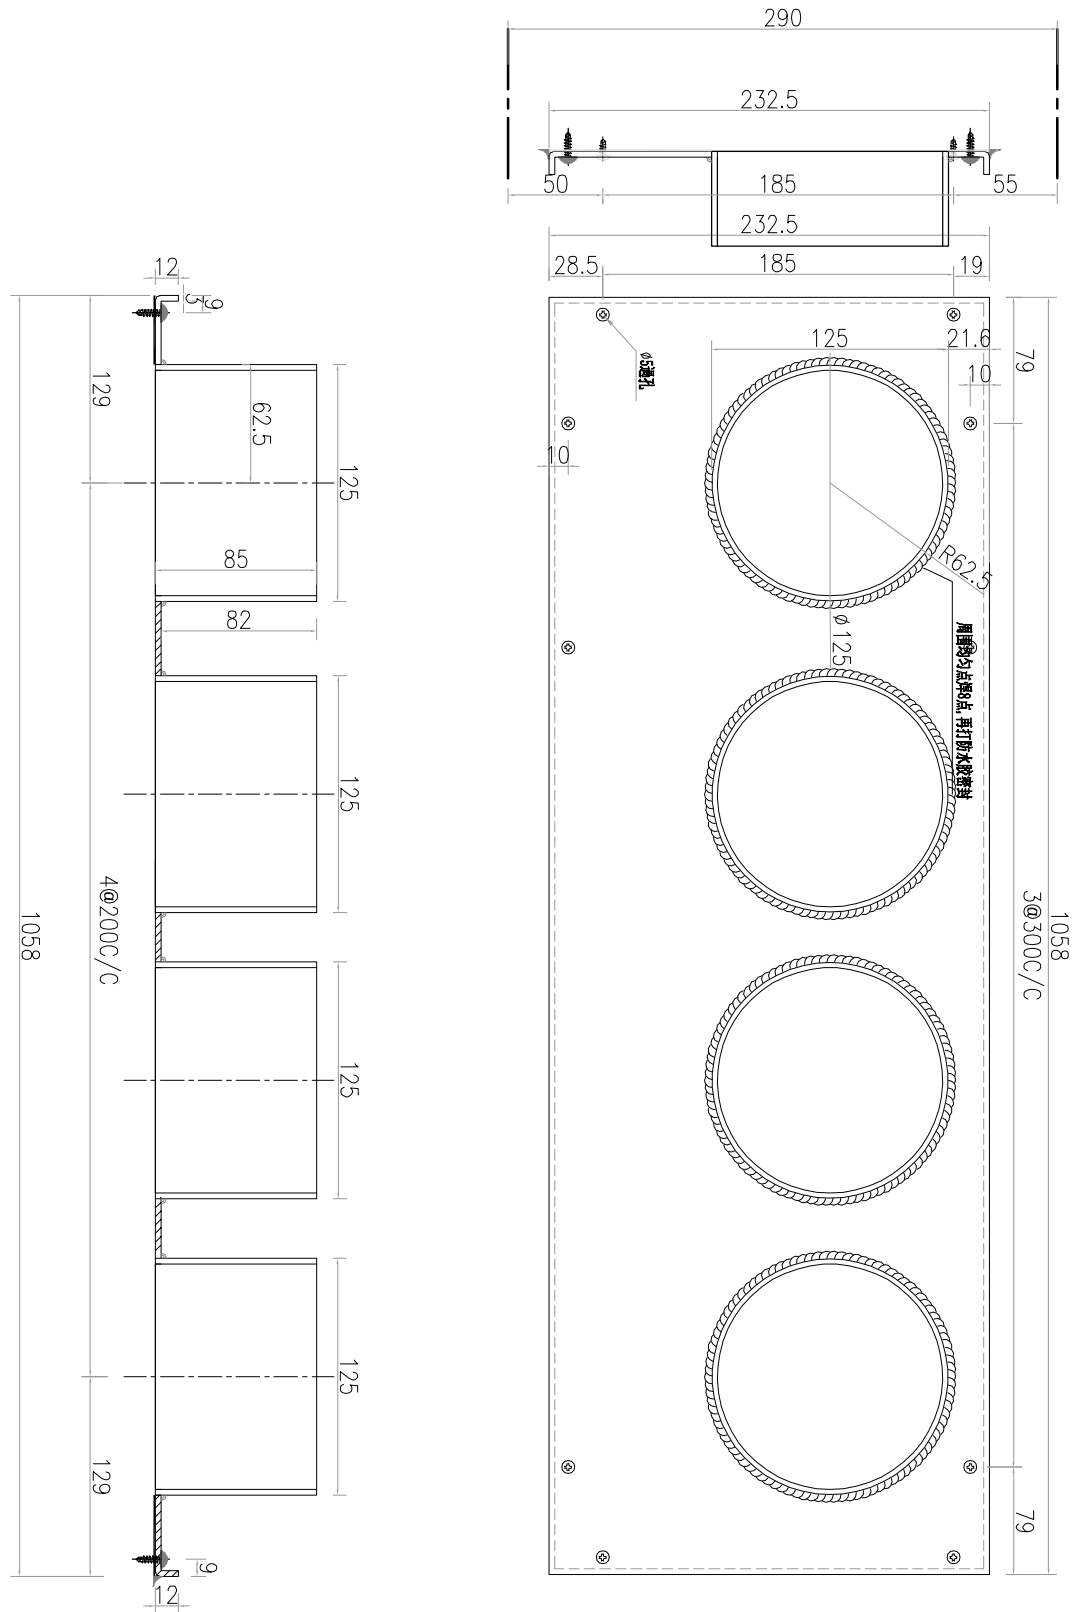

工程號	J-859	地盤	啟德站	附件
名稱	百葉背板		採	
材料	3mm鋁板		地盤	
顏色	--		工廠	


 美特鋁質有限公司 MIDI Aluminium Fabricator Ltd.				類別		物料號	
				制圖	LRA	2022.02.04	圖號 300-BL2-17
修改	-	-		復核	-	-	數量
日期	-	-		批准			位置

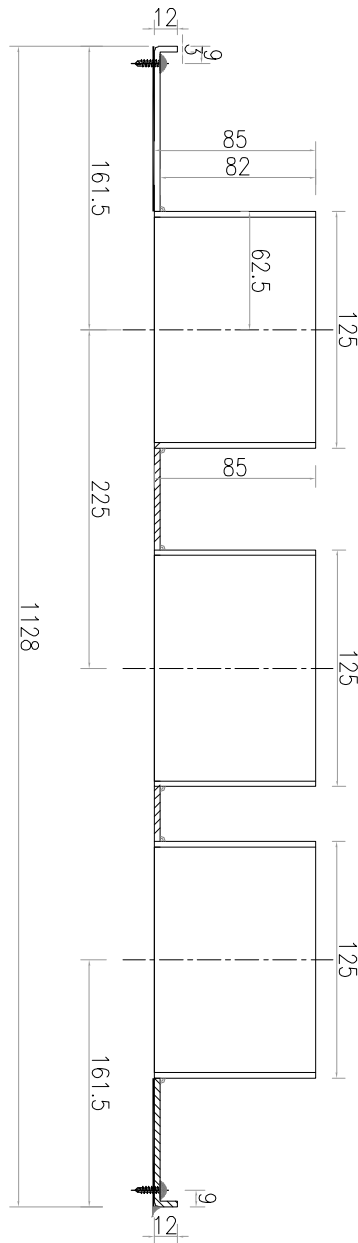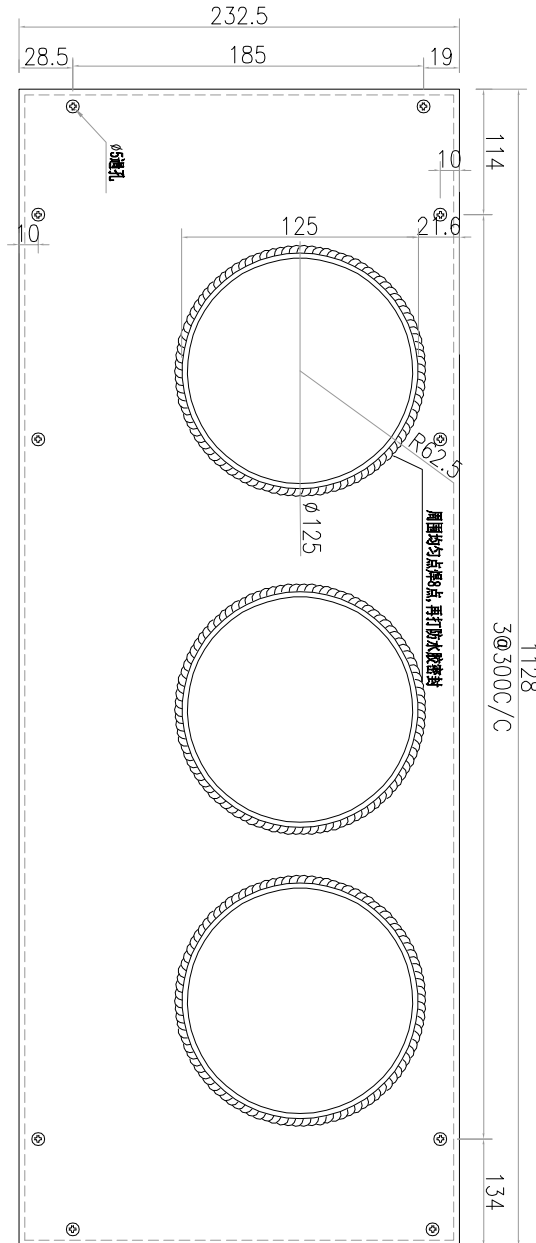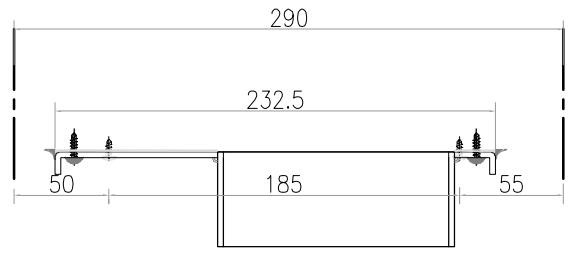

数量: 20件

工程號	J-859	地盤	啟德站	探用附件
名稱	百葉背板		地盤	
材料	3mm鋁板		工廠	
顏色	--			



 <b>美特鋁質</b> 有限公司 MIDI Aluminium Fabricator Ltd.				類別	物料號			圖號		
				制圖	LRA	2022.02.04		290-BL2		
修改	A	-		復核	-	-		數量		
日期	11.09	-		批准				位置		
序号	编号	L	A	B		D1	D2	D2A	数量	位置
1	290-BL2-1	588	44	2	250	205	89	89	20	W1P-T1
2	290-BL2-2	618	59	2	250	205	104	104	20	W6P-T1
3	290-BL2-3	598	49	2	250	205	94	94	15	W5P-T2
4	290-BL2-4	628	64	2	250	205	109	109	20	W5P-T9
5	290-BL2-5	468	34	2	200	0	306.5	161.5	16	W14P-T9
6	290-BL2-6	1653	76.5	5	300				0	W2P-T1/另出图纸
7	290-BL2-7	1578	39	5	300				0	W5P-T1/另出图纸
8	290-BL2-8	998	49	3	300				0	W1P-T2/另出图纸
9	290-BL2-9	1468	134	4	300	225	131.5	286.5	0	W4P-T2/另出图纸
10	290-BL2-10	728	64	2	300	225	139	139	21	W1P-T3
11	290-BL2-11	688	44	2	300	200	119	169	21	W5P-T5
12	290-BL2-12	528	114	1	300	165	99	99	42	W5P-T5/W5P-T6
13	290-BL2-13	653	46.5	2	280	200	96.5	156.5	21	W1P-T7
14	290-BL2-14	428	64	1	300	0	296.5	131.5	21	W1P-T7
15	290-BL2-15	748	74	2	300	225	149	149	21	W2P-T7
16	290-BL2-16	1058	79	3	300				0	W1P-T8/另出图纸
17	290-BL2-17	1128	114	3	300				0	W4P-T9/另出图纸
18	290-BL2-18	908	34	3	280	0	161.5	746.5	6	W10P-T9
19	290-BL2-19	1258	69	4	280	225	646.5	161.5	6	W10P-T9
20	290-BL2-20	1178	139	3	300	225	161.5	566.5	14	W12P-T9
21	290-BL2-21	1648	74	5	300				0	W13P-T9/另出图纸
22	290-BL2-22	698	49	2	300	225	124	124	21	W3P-T9A
23	290-BL2-23	788	94	2	300	0	401.5	161.5	21	W4P-T9A
24	290-BL2-24	688	44	2	300	200	169	119	21	W5P-T6
25										
26										

工程號	J-859	地盤	啟德站	探用附件
名稱	百葉背板		地盤	
材料	3mm鋁板		工廠	
顏色	--			