

工程指示 / 要求簡箋 ENGINEER INSTRUCTIONS(E.I.)

工程指示編號:	EI- 6485 / 23	修改版本:	-
	HK- 1579 / 23		
工程編號:	J 859	工程名稱:	啟德6551
收件人:	maggie & 生統	發件人:	nero
工程項目:	後裝FD門、趟門 - 廠用玻璃(樣辦用)(FD門: W11-T1)(趟門: W6-T5)	日期:	12/07/2023

<input type="checkbox"/> 原合約工程包	<input type="checkbox"/> 原合約工程加 / 減脹 QT-	<input type="checkbox"/> 新工程報價 QT-
---------------------------------	--	------------------------------------

信件批核號碼/圖紙參考編號:	批核模具圖紙編號:
客戶指示附件:	管理內部批簽署:

<input type="checkbox"/> 初步鋁料 B.M.	<input type="checkbox"/> 加工拆圖, 然後生產	<input type="checkbox"/> 尺寸表
<input type="checkbox"/> 正式鋁料 B.M.	<input type="checkbox"/> 技術上資料/指示	<input type="checkbox"/> 報價
<input type="checkbox"/> 配件 B.M.	<input type="checkbox"/> 樣辦或貨品說明書	<input type="checkbox"/> 分判合約
<input type="checkbox"/> 其他:		

內容:
請按附件資料生產加工,
無須做heat soak test, 送美而特廠。

完成上列要求日期: 21/07/2023


國內

<input type="checkbox"/> 生產技術總監	<input type="checkbox"/> 連附件	<input type="checkbox"/> 技術部	<input type="checkbox"/> 連附件	<input type="checkbox"/> 生產部	<input type="checkbox"/> 連附件
<input type="checkbox"/> 採購部	<input type="checkbox"/> 連附件	<input checked="" type="checkbox"/> 生產統籌部	<input checked="" type="checkbox"/> 連附件	<input type="checkbox"/> 報關組	<input type="checkbox"/> 連附件
<input type="checkbox"/> 質檢部	<input type="checkbox"/> 連附件	<input type="checkbox"/> 會計部	<input type="checkbox"/> 連附件	<input type="checkbox"/> 機械設計部	<input type="checkbox"/> 連附件
<input type="checkbox"/> 香港辦	<input type="checkbox"/> 連附件	<input type="checkbox"/> 其他:			



香港

<input type="checkbox"/> 行政部	<input type="checkbox"/> 連附件	<input type="checkbox"/> 會計部	<input type="checkbox"/> 連附件	<input type="checkbox"/> 統籌部	<input type="checkbox"/> 連附件	<input type="checkbox"/> 工程部	<input type="checkbox"/> 連附件
<input checked="" type="checkbox"/> 採購部	<input checked="" type="checkbox"/> 連附件	<input type="checkbox"/> QS部	<input type="checkbox"/> 連附件	<input type="checkbox"/> 地盤管理	<input type="checkbox"/> 連附件	<input type="checkbox"/> 維修部	<input type="checkbox"/> 連附件


*發件人簽署:	*組別成員批核簽署:
傳遞編號: 1579 / 23	項目經理簽署:

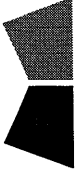
		工程號: J-859		計算: 劉傑	日期: 2023.07.11	送呈: 施哥			
廠用玻璃B.M.表		地盤名稱: 啟德		核對: 徐詳坤	日期: 2023.07.11	副本:			
BM編號:		項目類別: 鋁門窗趟門(样板)		批准: 林仁安	日期: 2023.07.11				
		A/C Code:		數量: 3	總計玻璃面積(平方米): 4.183				
序號	修改標示	顏色與名稱	厚度(mm)	玻璃尺寸		數量(塊)	面積(平方米)		備註
				寬度(mm)	高度(mm)		單件	總面積	
1		GL2a: 8mm PDE32/45A on clear#2 +12a + 8mm clear + 1.52pvb + 6mm clear (Sample No. R2023021002)	35.52	565	2255	1	1.274	1.274	見GL1-F01
2		GL1: 8mm PDE32/45A on clear#2 + 12a +8mm clear (Sample No. R20230518058)	30.00	626.5	2239	1	1.403	1.403	見GL1-F02
3				626.5	2404	1	1.506	1.506	見GL1-F02
				總合計:		3	4.183		
<p>1).本表中所有玻璃對角線尺寸偏差要求不超過正負2mm.</p> <p>2).本表中所有玻璃成品均需做雙面保護,用透明靜電膠紙加四周一寸FK白膠紙做雙面加固保護處理。</p> <p>3).本表中所有玻璃要求粗磨邊處理並倒稜角。</p> <p>4).本表中玻璃要求粗磨邊處理並倒稜角,攔河玻璃頂底要精磨邊,而所有玻璃之入爐方向需保持一致。</p> <p>5).本表中不同種類玻璃參照玻璃加工圖加工。</p> <p>6).本表中所有玻璃均需注明室內外面及其玻璃編號,以便識別。</p>									
加工注意事項:									

 美特鋁質有限公司 MIDI Aluminium Fabricator Ltd.				工程號 J859 地盘 启德	類別 制圖 劉燦	物料號 - 2022-10-18	圖號 GL1-F01		
修改 - 日期 -	採用工廠 <input checked="" type="checkbox"/> 地盤	图纸名称 玻璃加工图	復核 徐詳坤	2022-19-19	數量 -	單件重量 - (KG)	材料 GLASS	批准 林仁安	2022-10-19

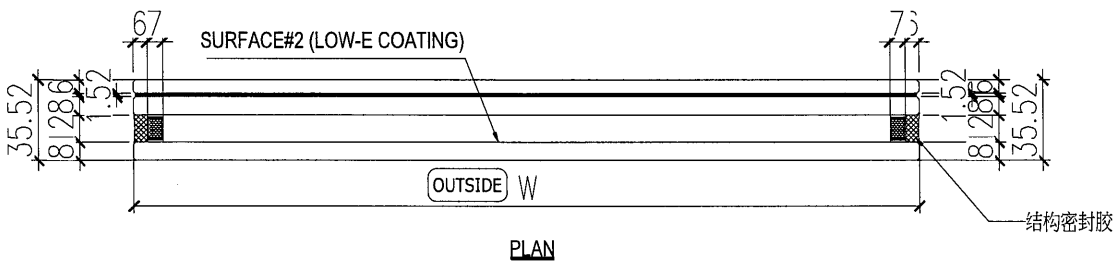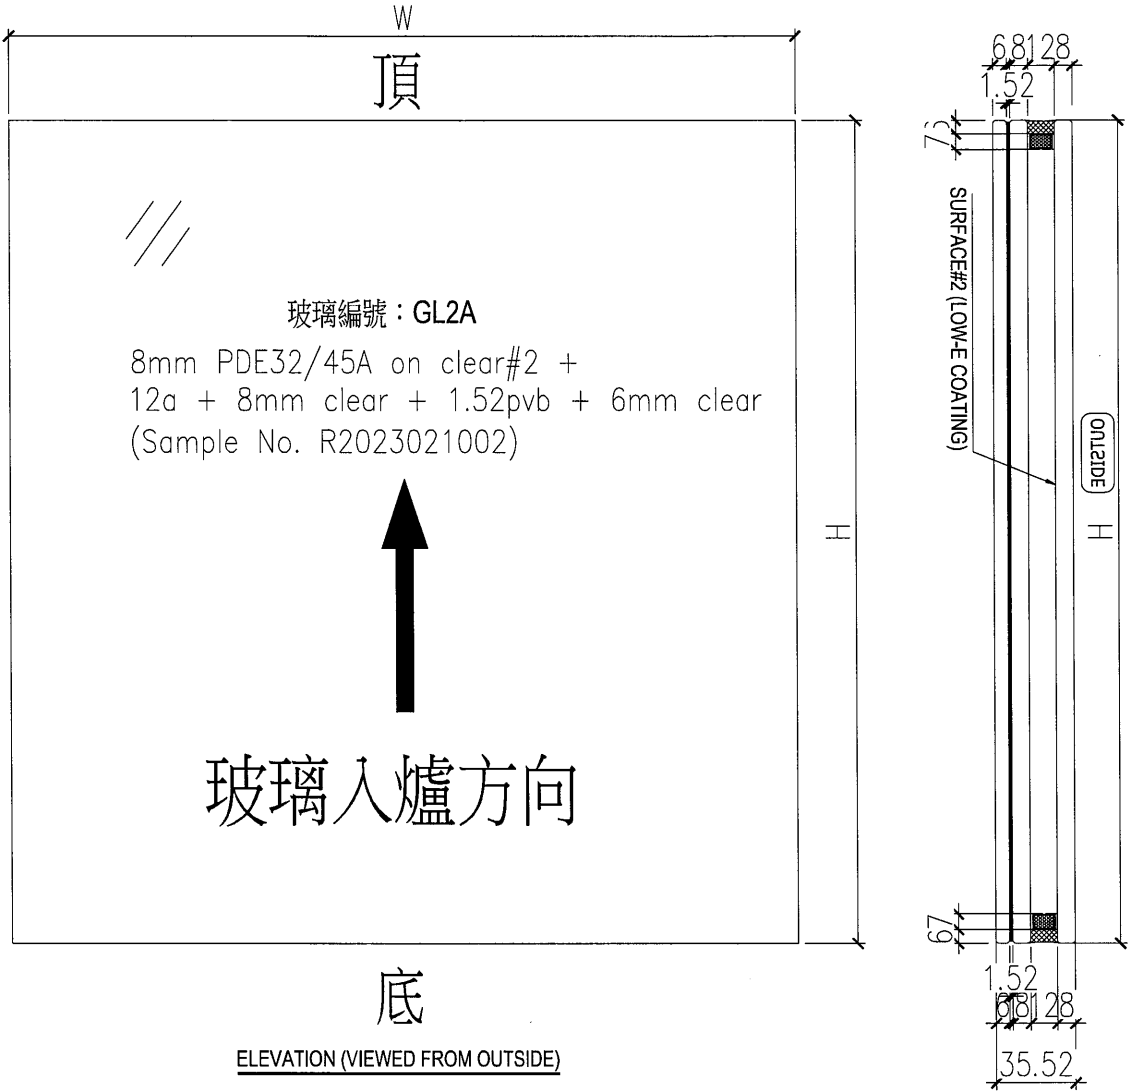


NOTES
 1. ALL DIMENSION IN mm
 2. ALL EDGE CHAMFER 1x1x45

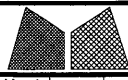 美特鋁質有限公司 MIDI Aluminium Fabricator Ltd.				工程號 J859 地盘 启德	類別 制圖 劉燦	物料號 - 2022-10-18	圖號 GL1-F02
修改 - 日期 -	- -	- -	採用工廠 <input checked="" type="checkbox"/> 地盘 材料颜色	图纸名称 玻璃加工图 材料 GLASS	復核 徐詳坤 批准 林仁安	2022-19-19 2022-10-19	數量 - 單件重量 - (KG)

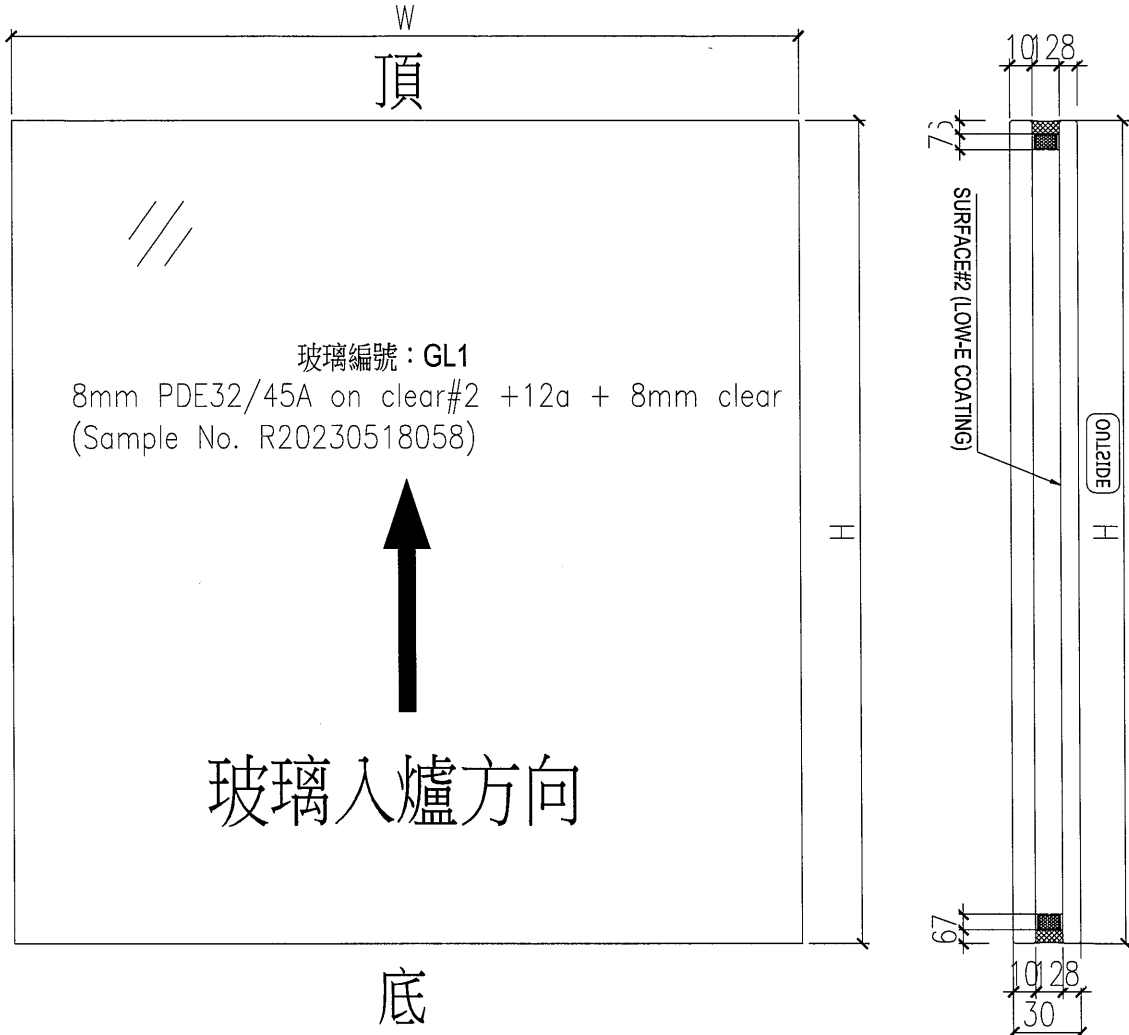

ELEVATION (VIEWED FROM OUTSIDE)

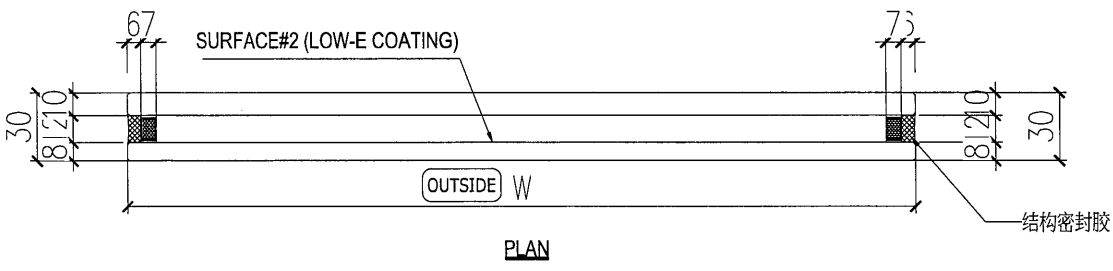

- NOTES
1. ALL DIMENSION IN mm
 2. ALL EDGE CHAMFER 1x1x45