

工程指示 / 要求簡箋 ENGINEER INSTRUCTIONS (E.I.)

工程指示編號:	EI- 7884 / 24	修改版本:	-
	HK- 1043 / 24		
工程編號:	J 859	工程名稱:	啟德6551
收件人:	生統	發件人:	nero
工程項目:	後裝窗 - 廠用鋁板(特式層新增)	日期:	03/06/2024

<input type="checkbox"/> 原合約工程包	<input type="checkbox"/> 原合約工程加 / 減脹 QT-	<input type="checkbox"/> 新工程報價 QT-
---------------------------------	--	------------------------------------

信件批核號碼/圖紙參考編號:	批核模具圖紙編號:
客戶指示附件:	管理內部批簽署:

<input type="checkbox"/> 初步鋁料 B.M.	<input type="checkbox"/> 加工拆圖, 然後生產	<input type="checkbox"/> 尺寸表
<input type="checkbox"/> 正式鋁料 B.M.	<input type="checkbox"/> 技術上資料/指示	<input type="checkbox"/> 報價
<input type="checkbox"/> 配件 B.M.	<input type="checkbox"/> 樣辦或貨品說明書	<input type="checkbox"/> 分判合約
<input type="checkbox"/> 其他:		

內容:	<p>請按附件資料生產加工及依鋁板尺寸裁剪合適尺寸不鏽鋼網 *需把不鏽鋼網安裝上偏林箱, 一併出貨。</p> <p>*偏林箱採用圓筒不穿板之做法 *需周圍全焊, 後再打防水膠密封 **鋁板顏色: UCT549706XL-3</p> <p style="text-align: center;">不鏽鋼網用庫倉。</p>	<p>*不鏽鋼網尺寸網4 邊各減5mm即可。</p>
完成上列要求日期:	24/06/2024	


國內

<input type="checkbox"/> 生產技術總監	<input type="checkbox"/> 連附件	<input type="checkbox"/> 技術部	<input type="checkbox"/> 連附件	<input type="checkbox"/> 生產部	<input type="checkbox"/> 連附件
<input type="checkbox"/> 採購部	<input type="checkbox"/> 連附件	<input checked="" type="checkbox"/> 生產統籌部	<input checked="" type="checkbox"/> 連附件	<input type="checkbox"/> 報關組	<input type="checkbox"/> 連附件
<input type="checkbox"/> 質檢部	<input type="checkbox"/> 連附件	<input type="checkbox"/> 會計部	<input type="checkbox"/> 連附件	<input type="checkbox"/> 機械設計部	<input type="checkbox"/> 連附件
<input type="checkbox"/> 香港辦	<input type="checkbox"/> 連附件	<input type="checkbox"/> 其他:			


香港

<input type="checkbox"/> 行政部	<input type="checkbox"/> 連附件	<input type="checkbox"/> 會計部	<input type="checkbox"/> 連附件	<input type="checkbox"/> 統籌部	<input type="checkbox"/> 連附件	<input type="checkbox"/> 工程部	<input type="checkbox"/> 連附件
<input type="checkbox"/> 採購部	<input type="checkbox"/> 連附件	<input type="checkbox"/> QS部	<input type="checkbox"/> 連附件	<input checked="" type="checkbox"/> 地盤管理	<input checked="" type="checkbox"/> 連附件	<input type="checkbox"/> 維修部	<input type="checkbox"/> 連附件

*發件人簽署:	<i>N</i>	*組別成員批核簽署:	<i>[Signature]</i>
傳遞編號:	HK 1043 / 24	項目經理簽署:	<i>[Signature]</i> 3/6/24


 美特鋁質有限公司 MTR Aluminium Fabricator Ltd.	工程號: J-859	計算: LRA	日期:	2024.05.31		送呈:
	地盤名稱: 啟德6552	核對:	日期:			副本:
廠用鋁板B.M表	項目類別: 啟德	批准:	日期:			
BM編號:	修改版次:	A/C Code:	總V.F.:	6.32	總重量:	20.13 此BM依據 資料計算

序號	修改內容	鋁板圖號	鋁板名稱	顏色	實用	後備	總數	總重量	單件展開面積	總展開面積	單件V.F.	總V.F.	備註
									平方米		平方米		
1		W7AP/T5-BB1	3mm厚鋁板	UCT549706XL-3	1		1	1.021	0.126	0.126	0.110	0.110	
2		W6/T3-BB1	3mm厚鋁板	UCT549706XL-3	2		2	1.683	0.104	0.207	0.091	0.181	
3		W7/T3-BB1	3mm厚鋁板	UCT549706XL-3	2		2	0.826	0.051	0.102	0.042	0.084	
4		W15/T9-BB2	3mm厚鋁板	UCT549706XL-3	1		1	1.158	0.142	0.142	0.126	0.126	
5		W16/T9-BB1	3mm厚鋁板	UCT549706XL-3	1		1	2.659	0.327	0.327	0.296	0.296	
6		W10/T6-BB1	3mm厚鋁板	UCT549706XL-3	1		1	1.296	0.159	0.159	0.142	0.142	
7		W13B/T9-BB1	3mm厚鋁板	UCT549706XL-3	1		1	1.762	0.217	0.217	0.194	0.194	
8		W15/T9-BB1	3mm厚鋁板	UCT549706XL-3	1		1	1.187	0.146	0.146	0.130	0.130	
9		W11/T1-BB1	3mm厚鋁板	UCT549706XL-3	1		1	1.424	0.175	0.175	0.156	0.156	
10		W9/T5-BB1	3mm厚鋁板	UCT549706XL-3	1		1	1.395	0.172	0.172	0.153	0.153	
11		W8AP/T5-BB1	3mm厚鋁板	UCT549706XL-3	1		1	3.064	0.377	0.377	0.341	0.341	
12		W16/T9-BB2	3mm厚鋁板	UCT549706XL-3	1		1	2.659	0.327	0.327	0.296	0.296	
13		W15/T9-BB3	3mm厚鋁板	UCT549706XL-3	1		1	1.276	0.157	0.157	0.140	0.140	
14		W13A/T9-BB2	3mm厚鋁板	UCT549706XL-3	1		1	1.475	0.181	0.181	0.163	0.163	
15		W10/T1-BB1	3mm厚鋁板	UCT549706XL-3	2		2	2.538	0.156	0.312	0.138	0.276	
16		W8/T2-BB1	3mm厚鋁板	UCT549706XL-3	6		6	4.955	0.102	0.610	0.088	0.530	
17		W12/T1-BB1	3mm厚鋁板	UCT549706XL-3	1		1	1.292	0.159	0.159	0.142	0.142	
18		W9/T1-BB1	3mm厚鋁板	UCT549706XL-3	1		1	0.991	0.122	0.122	0.106	0.106	
19		W1/T2-BB1	3mm厚鋁板	UCT549706XL-3	6		6	12.787	0.262	1.573	0.237	1.422	
20		W16/T2-BB1	3mm厚鋁板	UCT549706XL-3	1		1	1.061	0.131	0.131	0.116	0.116	
21		W16/T2-BB2	3mm厚鋁板	UCT549706XL-3	1		1	3.318	0.408	0.408	0.372	0.372	
22		W14/T6-BB1	3mm厚鋁板	UCT549706XL-3	1		1	1.019	0.125	0.125	0.111	0.111	

 美特鋁質 有限公司 METT Aluminium Fabricator Ltd.	工程號: J-859	計算: LRA	日期:	2024.05.31		送呈:
	地盤名稱: 啟德6552	核對:	日期:			副本:
廠用鋁板B.M表	項目類別: 啟德	批准:	日期:			
BM編號:	修改版次:	A/C Code:	總V.F.:	6.32	總重量:	20.13 此BM依據 資料計算


序號	修改內容	鋁板圖號	鋁板名稱	顏色	實用	後備	總數	總重量	單件展開面積	總展開面積	單件V.F.	總V.F.	備註
									平方米		平方米		
23		W14/T9-BB2	3mm厚鋁板	UCT549706XL-3	1		1	1.019	0.125	0.125	0.111	0.111	
24		W13A/T9-BB1	3mm厚鋁板	UCT549706XL-3	1		1	1.475	0.181	0.181	0.163	0.163	
25		W2/T9A-BB1	3mm厚鋁板	UCT549706XL-3	1		1	1.025	0.126	0.126	0.110	0.110	
26		W3/T9A-BB1	3mm厚鋁板	UCT549706XL-3	1		1	1.502	0.185	0.185	0.166	0.166	
27		W4/T9A-BB1	3mm厚鋁板	UCT549706XL-3	1		1	1.691	0.208	0.208	0.187	0.187	
						總合計:	40	20.13		2.48		6.32	


 美特鋁質 有限公司 MIDI Aluminium Fabricator Ltd.				類別		物料號	
				制圖	LRA	2023.5.6	圖號 W15/T2-BB1
修改	-	-		復核	-	-	數量
日期	-	-		批准			位置

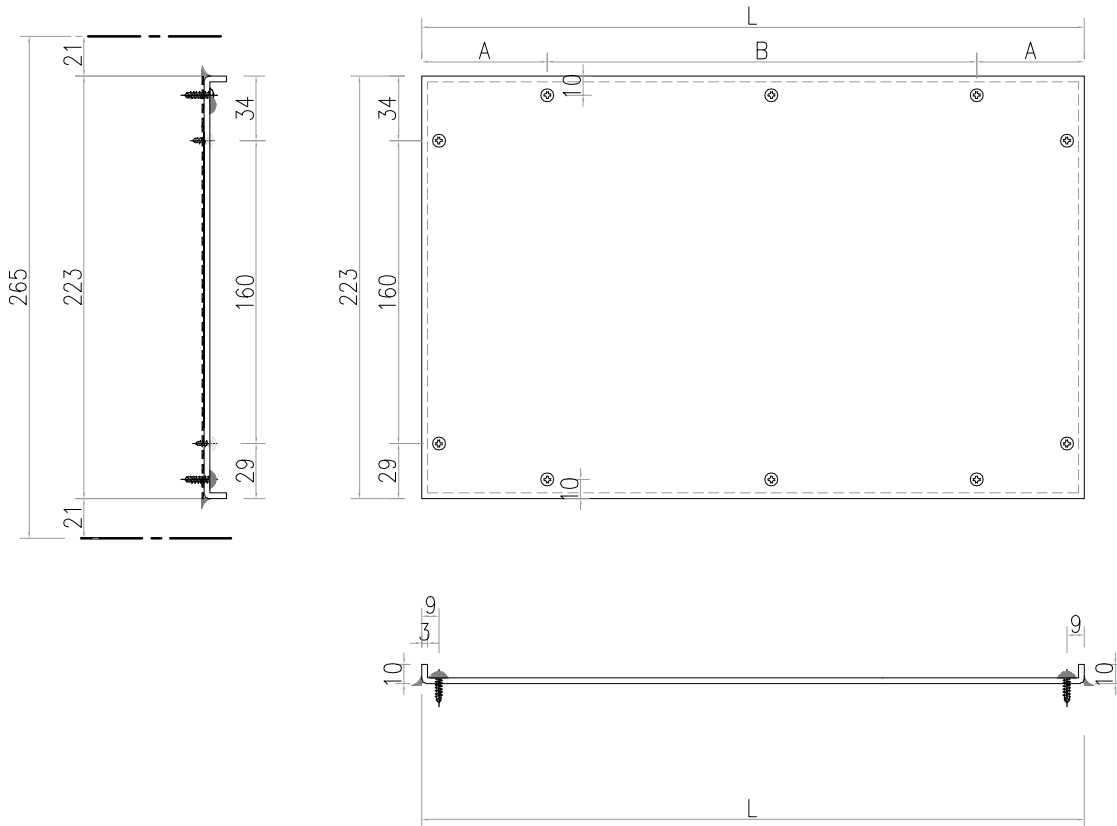

序号	编号	L	A	B	数量	位置	
1	W13B/T9-BB1	872	61	3	250	1	W13B/T9
2	W15/T9-BB1	626	63	2	250	1	W15/T9
3							
4	W9-T5-BB1	686	43	2	300	1	W9-T5
5							

工程號	J-859	地盤	啟德站	探用附件
名稱	百葉背板			
材料	3mm鋁板		地盤	
顏色	UCT549706XL-3		工廠	

 美特鋁質 有限公司 MIDI Aluminium Fabricator Ltd.				類別		物料號	
				制圖	LRA	2023.5.6	圖號 W13A/T9-BB2
修改	-	-		復核	-	-	數量
日期	-	-		批准			位置

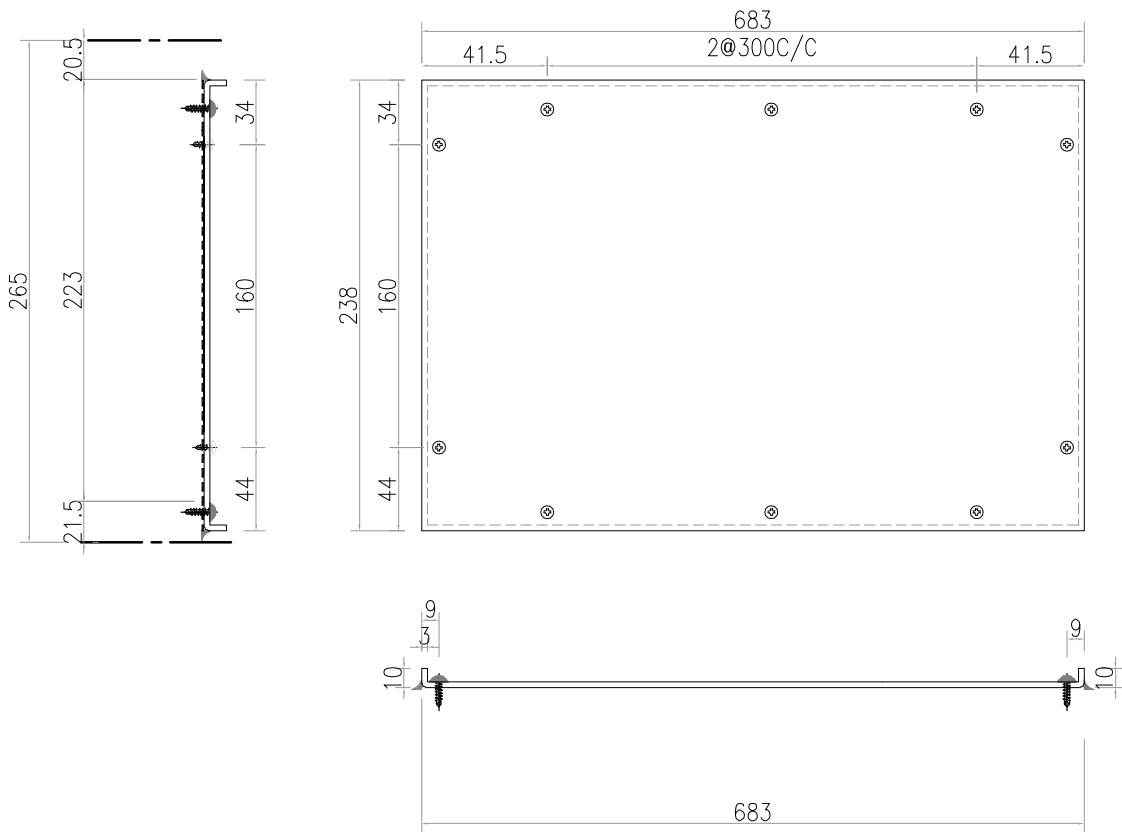


T9_26F_03
各一件


工程號	J-859	地盤	啟德站	附件
名稱	百葉背板		採	
材料	3mm鋁板		地盤	
顏色	UCT549706XL-3		工廠	

 美特鋁質 有限公司 MIDI Aluminium Fabricator Ltd.				類別		物料號	
				制圖	LRA	2023.5.6	圖號 W8AP/T5-BB1
修改	-	-		復核	-	-	數量
日期	-	-		批准			位置

加工数量: 1幅

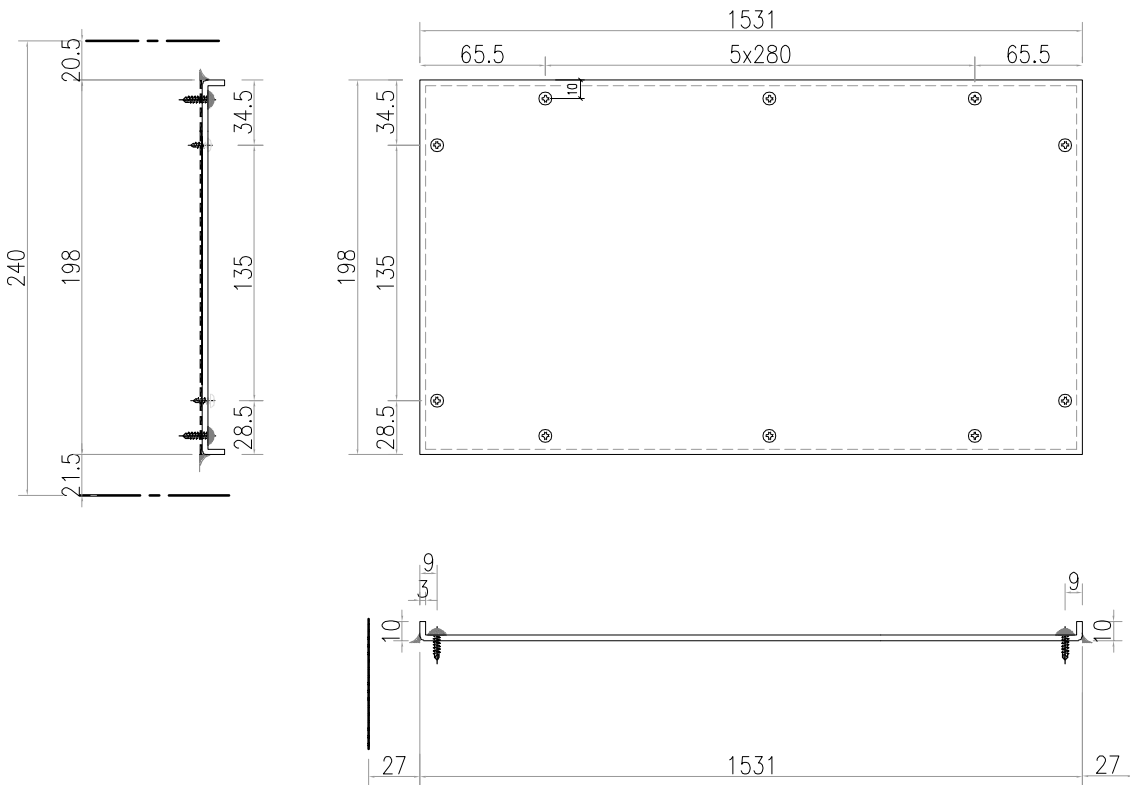


工程號	J-859	地盤	啟德站	用 附 件
名稱	百葉背板		探	
材料	3mm鋁板		地盤	
顏色	UCT549706XL-3		工廠	

 美特鋁質有限公司 MIDI Aluminium Fabricator Ltd.				類別		物料號	
				制圖	LRA	2023.5.6	圖號 W7AP/T5-BB1
修改	-	-		復核	-	-	數量
日期	-	-		批准			位置




T5_27F_01
各一件

数量: 1件

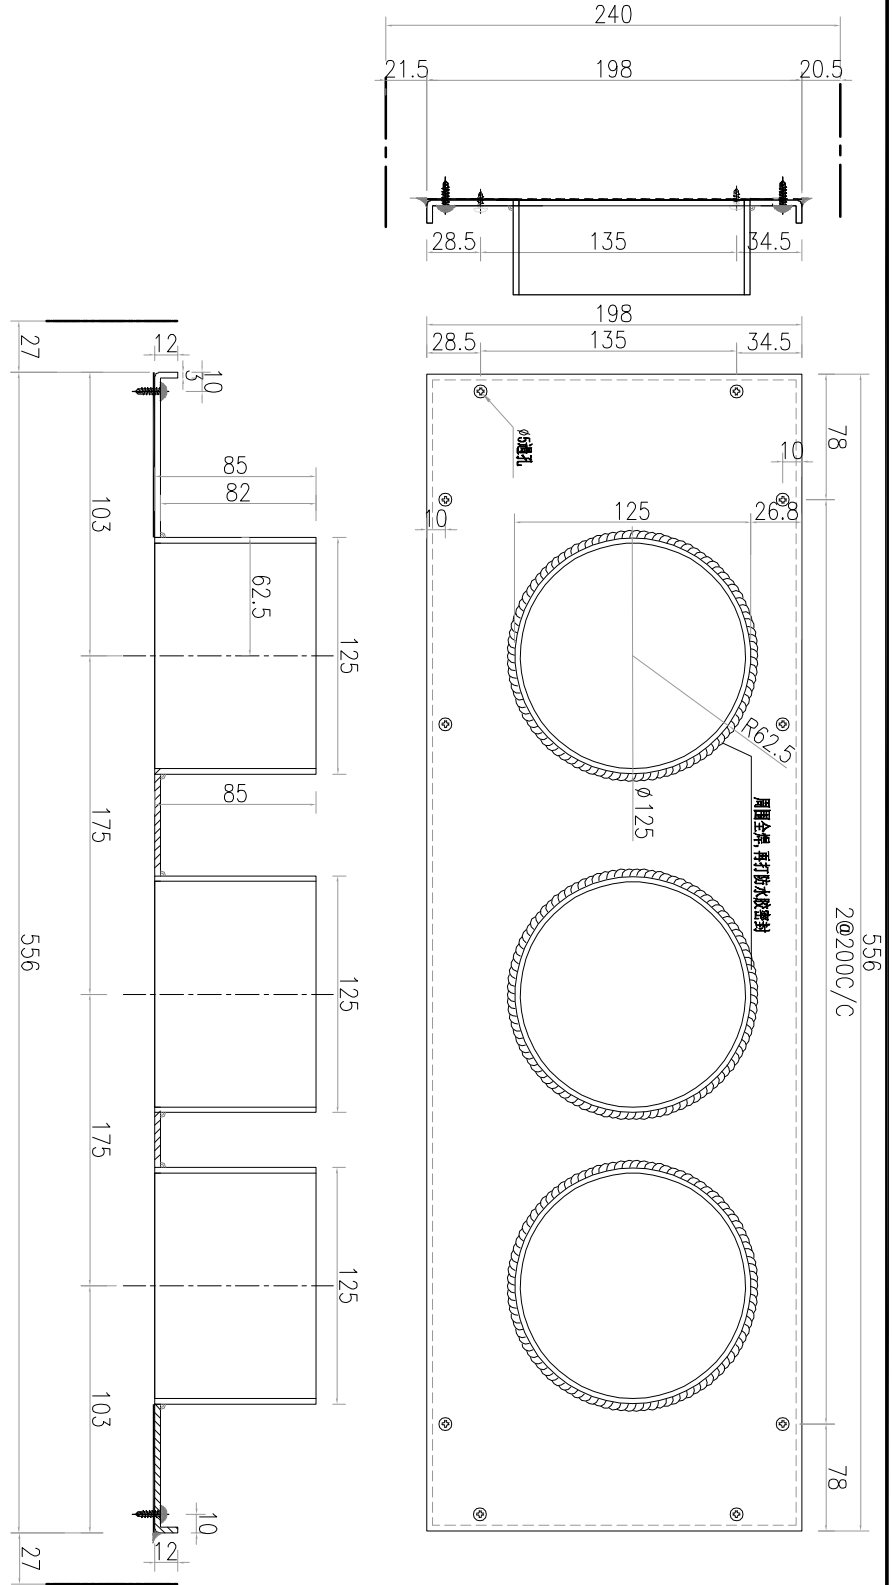

工程號	J-859	地盤	啟德站	探用附件
名稱	百葉背板		地盤	
材料	3mm鋁板		工廠	
顏色	UCT549706XL-3			


 美特鋁質有限公司 MIDI Aluminium Fabricator Ltd.				類別		物料號	
修改	-	-		制圖	LRA	2023.5.6	圖號 W11/T1-BB1
日期	-	-		復核	-	-	數量
				批准			位置

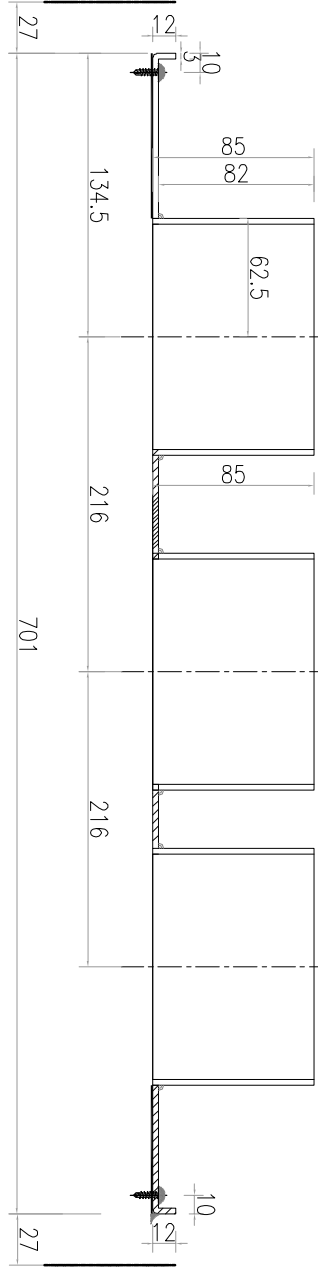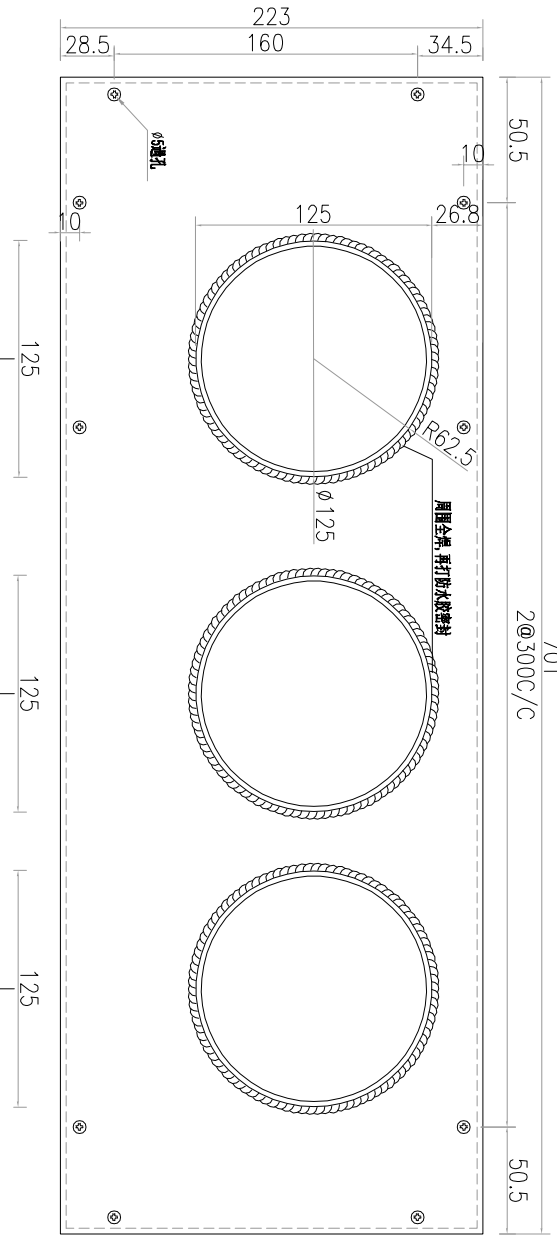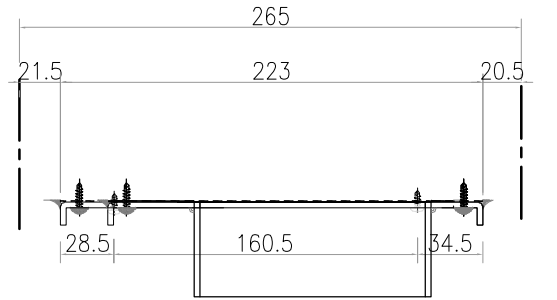

T1_28F_01
各一件


数量: 1件

工程號	J-859	地盤	啟德站	探用附件
名稱	百葉背板		地盤	
材料	3mm鋁板		工廠	
顏色	UCT549706XL-3			


 美特鋁質有限公司 MIDI Aluminium Fabricator Ltd.				類別		物料號	
修改	-	-		制圖	LRA	2023.5.6	圖號 W6/T3-BB1
日期	-	-		復核	-	-	數量
				批准			位置



T3_27F_02
 T3_28F_02
 各一件

數量: 2件

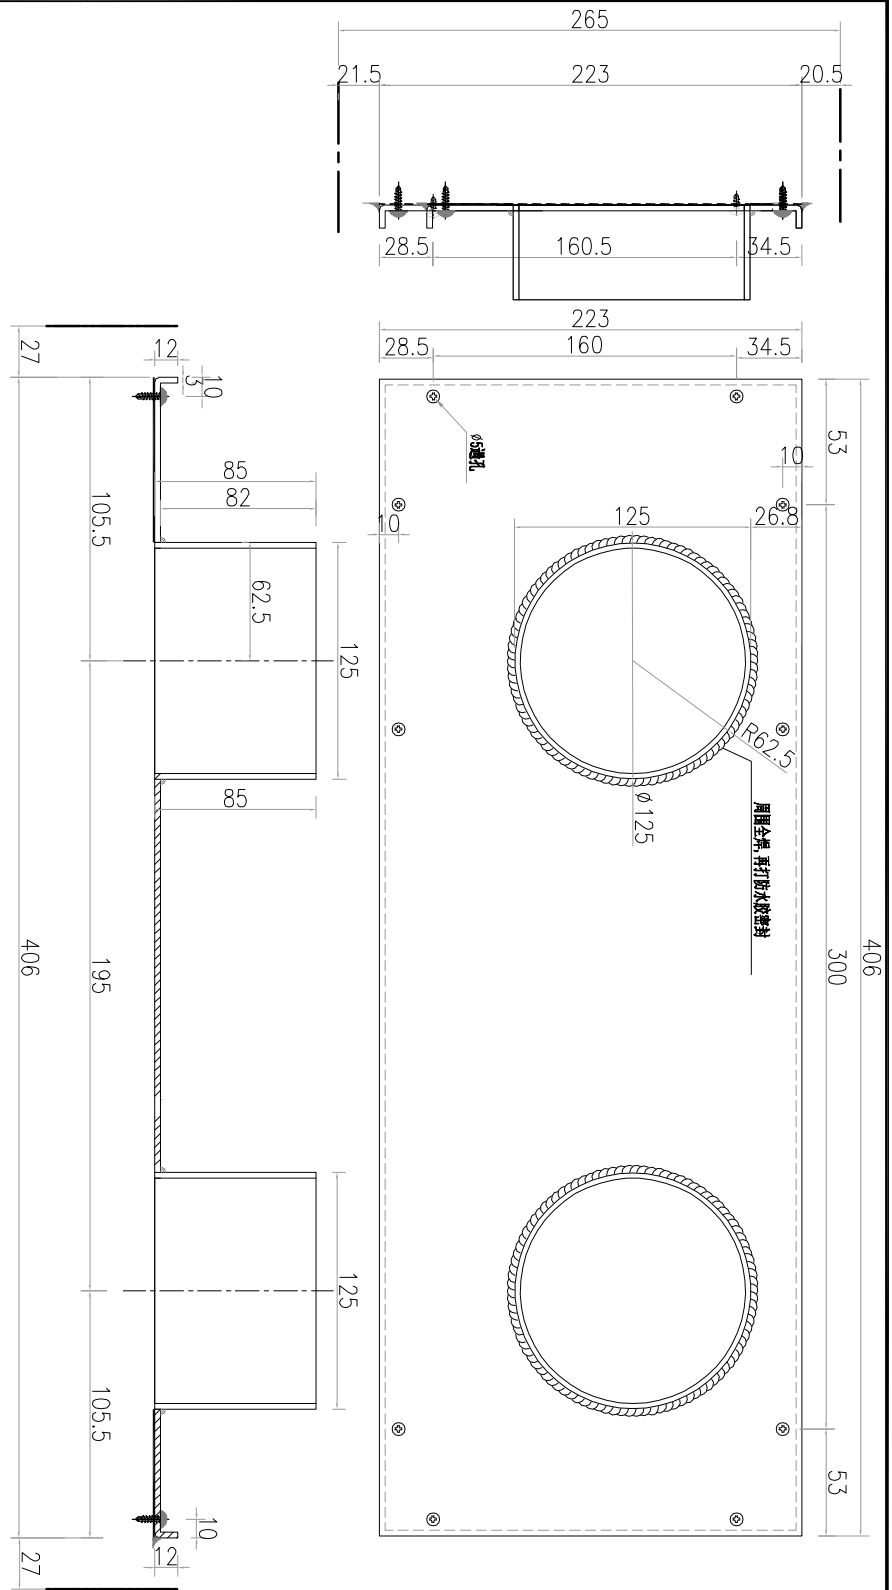


工程號	J-859	地盤	啟德站	探用附件
名稱	百葉背板		地盤	
材料	3mm 鋁板		工廠	
顏色	UCT549706XL-3			

 美特鋁質有限公司 MIDI Aluminium Fabricator Ltd.				類別		物料號	
				制圖	LRA	2023.5.6	圖號 W7/T3-BB1
修改	-	-		復核	-	-	數量
日期	-	-		批准			位置

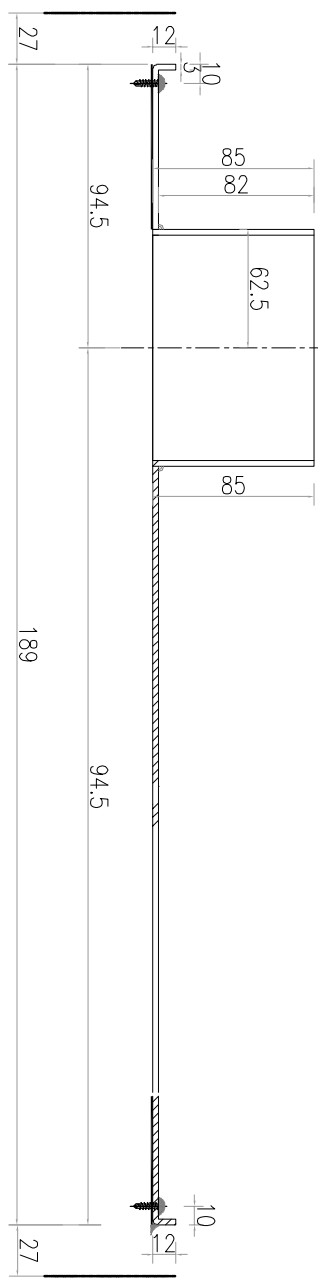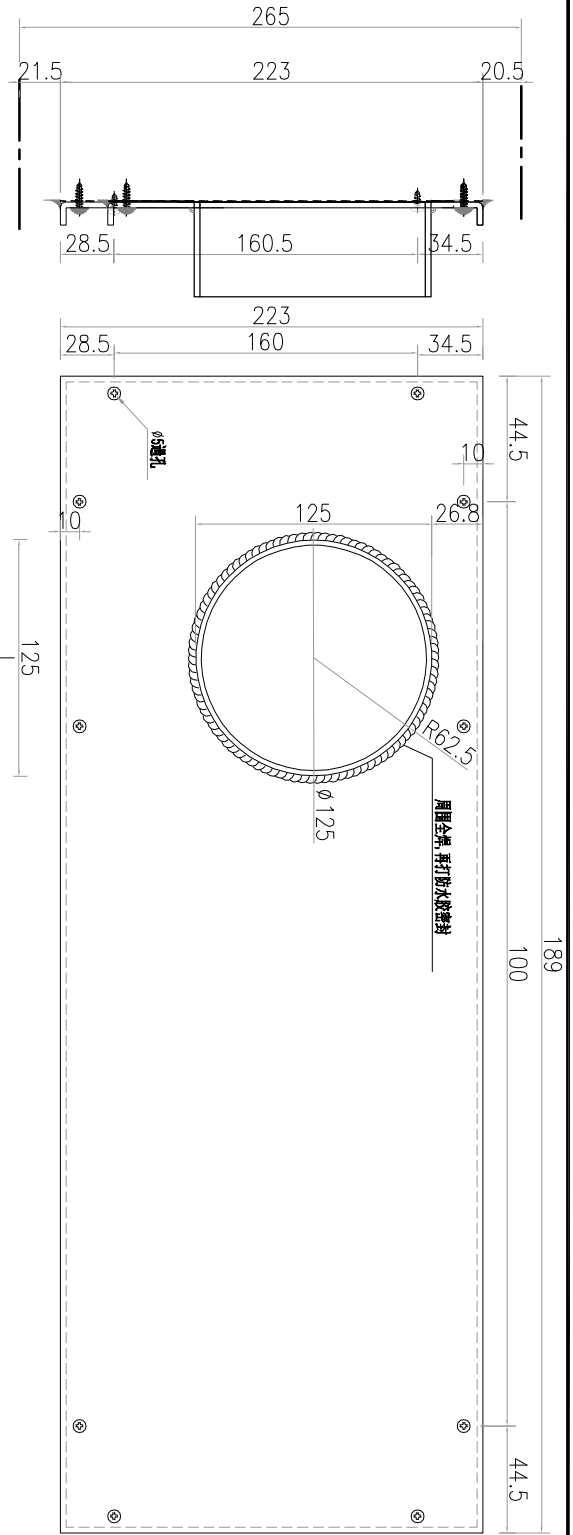


T3_27F_01
 T3_28F_01
 各一件
 数量: 2件

工程號	J-859	地盤	啟德站	附件
名稱	百葉背板		採	
材料	3mm鋁板		地盤	
顏色	UCT549706XL-3		工廠	

 美特鋁質有限公司 MIDI Aluminium Fabricator Ltd.				類別		物料號	
				制圖	LRA	2023.5.6	圖號 W10/T6-BB1
修改	-	-		復核	-	-	數量
日期	-	-		批准			位置

T6_27F_01
各一件

數量: 1件

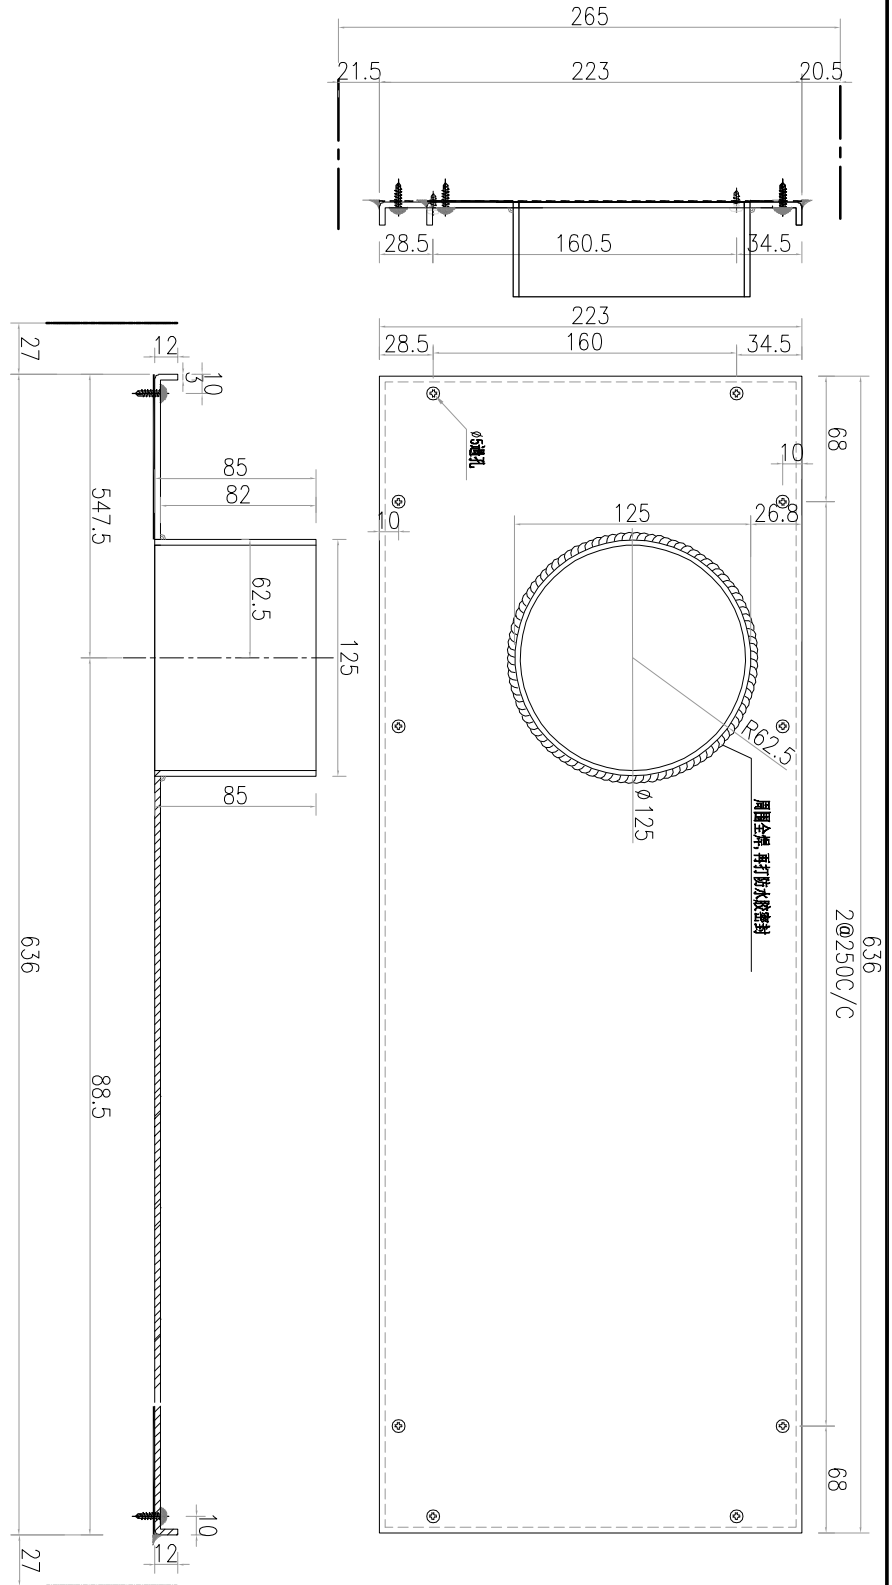


工程號	J-859	地盤	啟德站	探用附件
名稱	百葉背板		地盤	
材料	3mm鋁板		工廠	
顏色	UCT549706XL-3			


 美特鋁質有限公司 MIDI Aluminium Fabricator Ltd.				類別		物料號	
				制圖	LRA	2023.5.6	圖號 W16/T9-BB1
修改	-	-		復核	-	-	數量
日期	-	-		批准			位置

T9_27F_04
各一件

数量: 1件

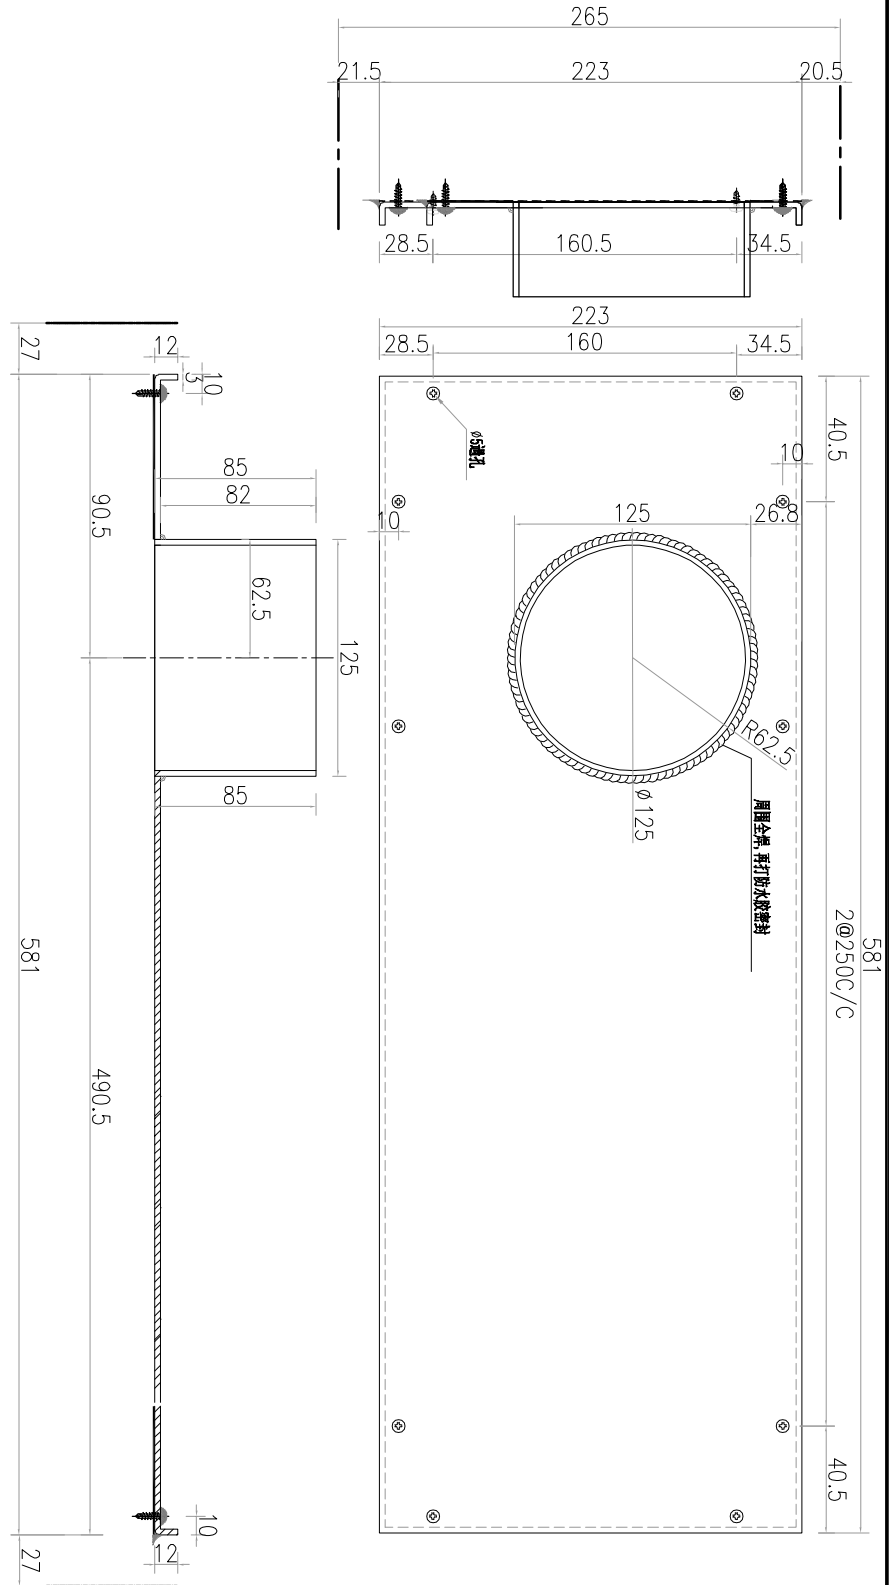


工程號	J-859	地盤	啟德站	探用附件
名稱	百葉背板		地盤	
材料	3mm鋁板		工廠	
顏色	UCT549706XL-3			


 美特鋁質有限公司 MIDI Aluminium Fabricator Ltd.				類別		物料號	
				制圖	LRA	2023.5.6	圖號 W15/T9-BB2
修改	-	-		復核	-	-	數量
日期	-	-		批准			位置

T9_26F_04
各一件


數量: 1件

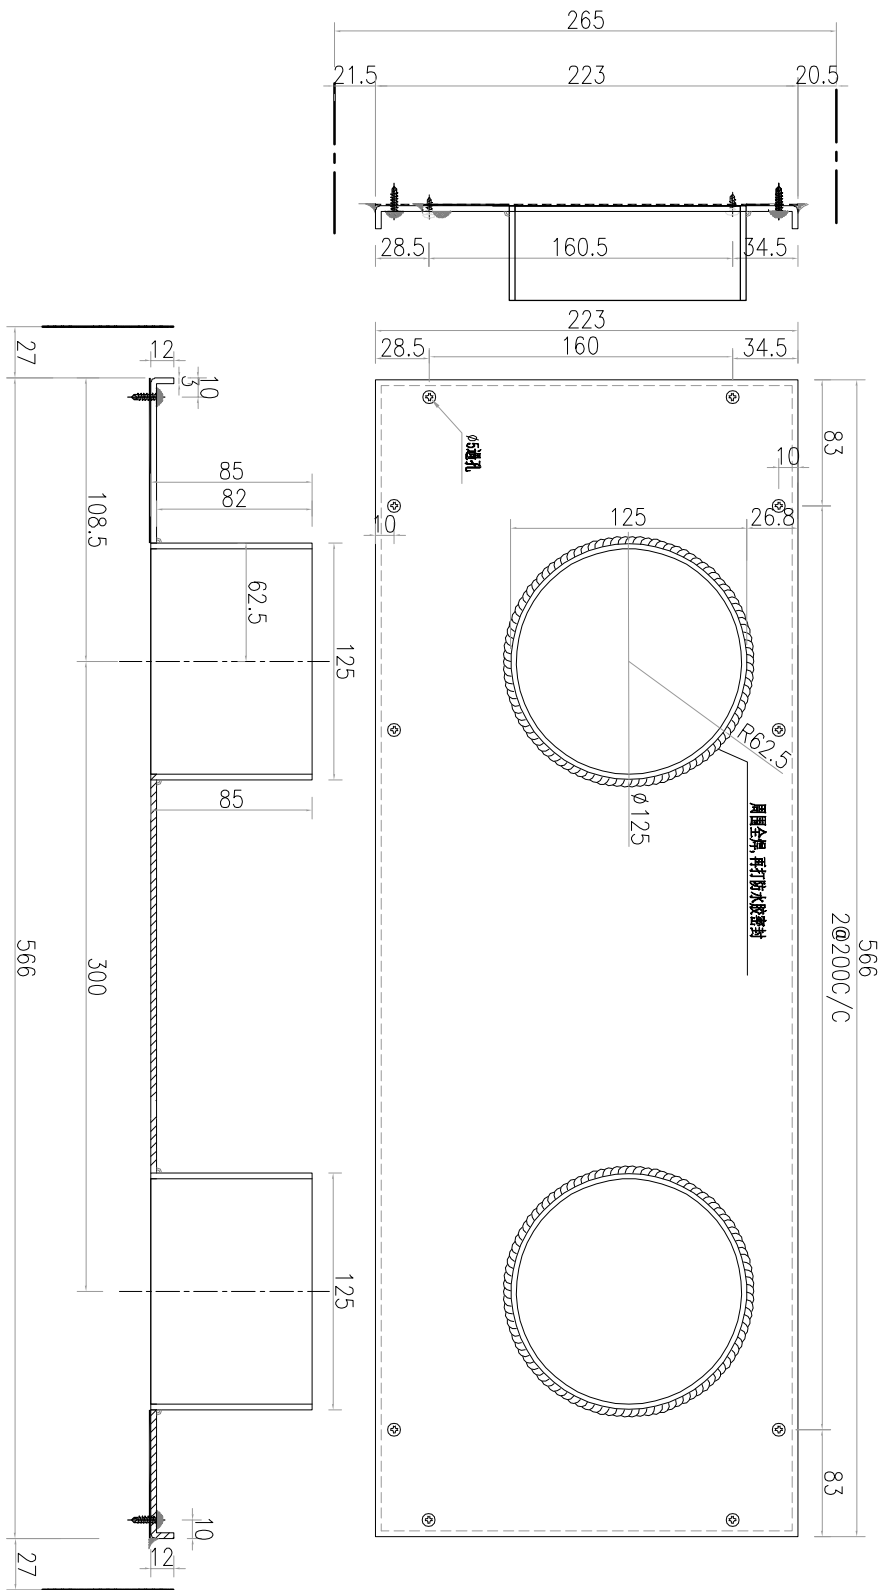


工程號	J-859	地盤	啟德站	探用附件
名稱	百葉背板		地盤	
材料	3mm鋁板		工廠	
顏色	UCT549706XL-3			

 美特鋁質有限公司 MIDI Aluminium Fabricator Ltd.				類別		物料號	
				制圖	LRA	2023.5.6	圖號 W15/T9-BB3
修改	-	-		復核	-	-	數量
日期	-	-		批准			位置

T9_26F_04
 各一件
 数量: 1件

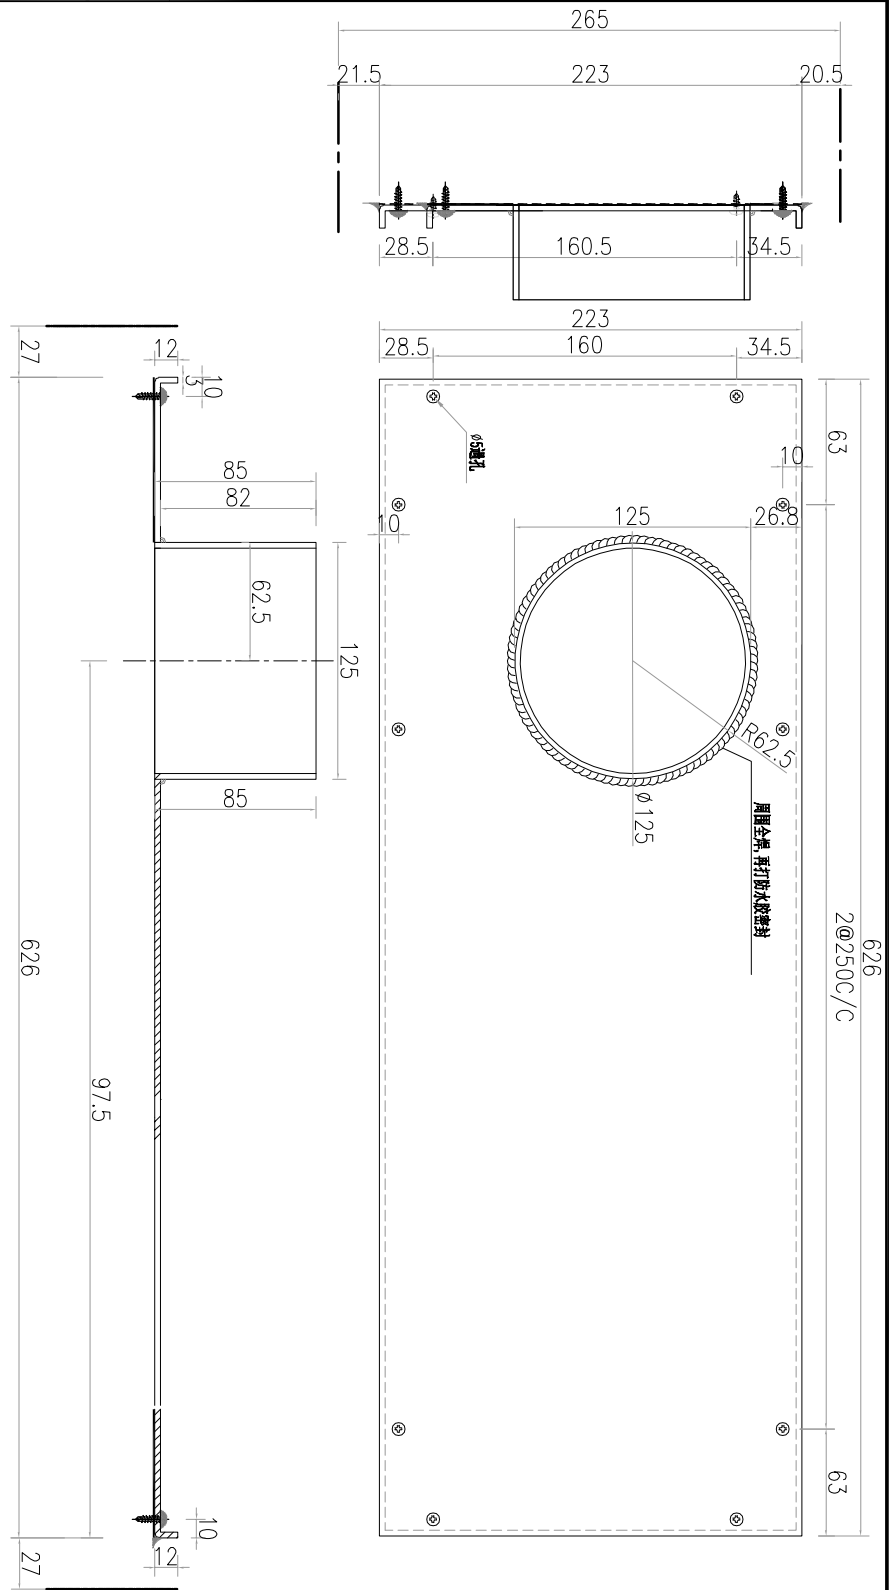


工程號	J-859	地盤	啟德站	探用附件
名稱	百葉背板		地盤	
材料	3mm鋁板		工廠	
顏色	UCT549706XL-3			

 美特鋁質有限公司 MIDI Aluminium Fabricator Ltd.				類別		物料號	
				制圖	LRA	2023.5.6	圖號 W16/T9-BB2
修改	-	-		復核	-	-	數量
日期	-	-		批准			位置

T9_27F_04
各一件

數量: 1件

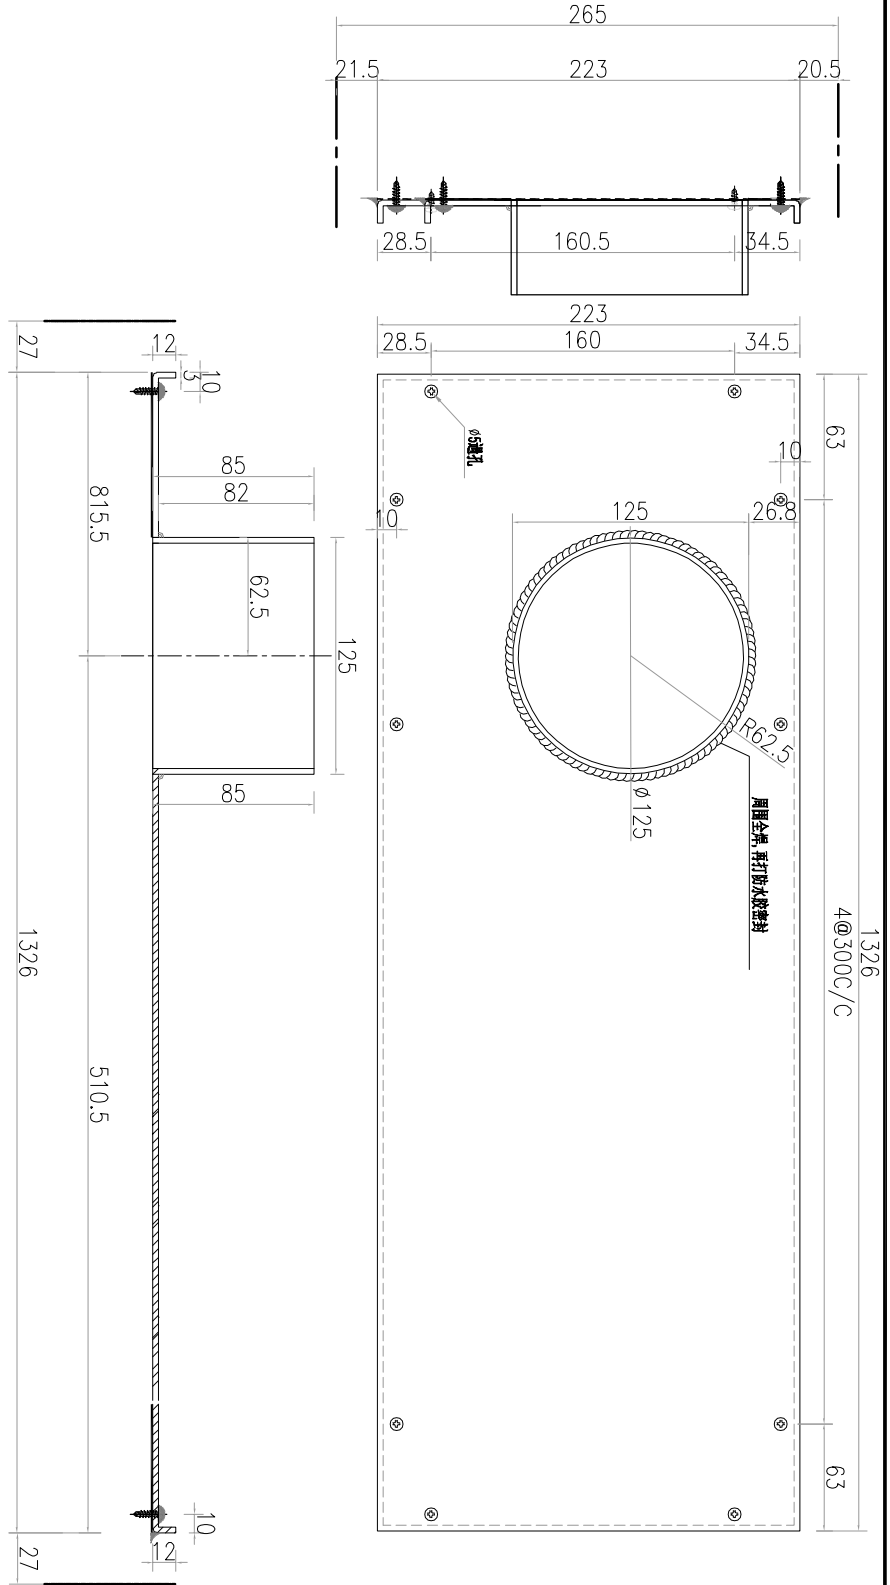


工程號	J-859	地盤	啟德站	探用附件
名稱	百葉背板		地盤	
材料	3mm鋁板		工廠	
顏色	UCT549706XL-3			


 美特鋁質有限公司 MIDI Aluminium Fabricator Ltd.				類別		物料號	
修改	-	-		制圖	LRA	2023.5.6	圖號 W8/T2-BB1
日期	-	-		復核	-	-	數量
				批准			位置

T2_20F_03
 T2_21F_02
 T2_22F_02
 T2_23F_02

T2_25F_02
 T2_26F_02
 各一件
 数量: 6件

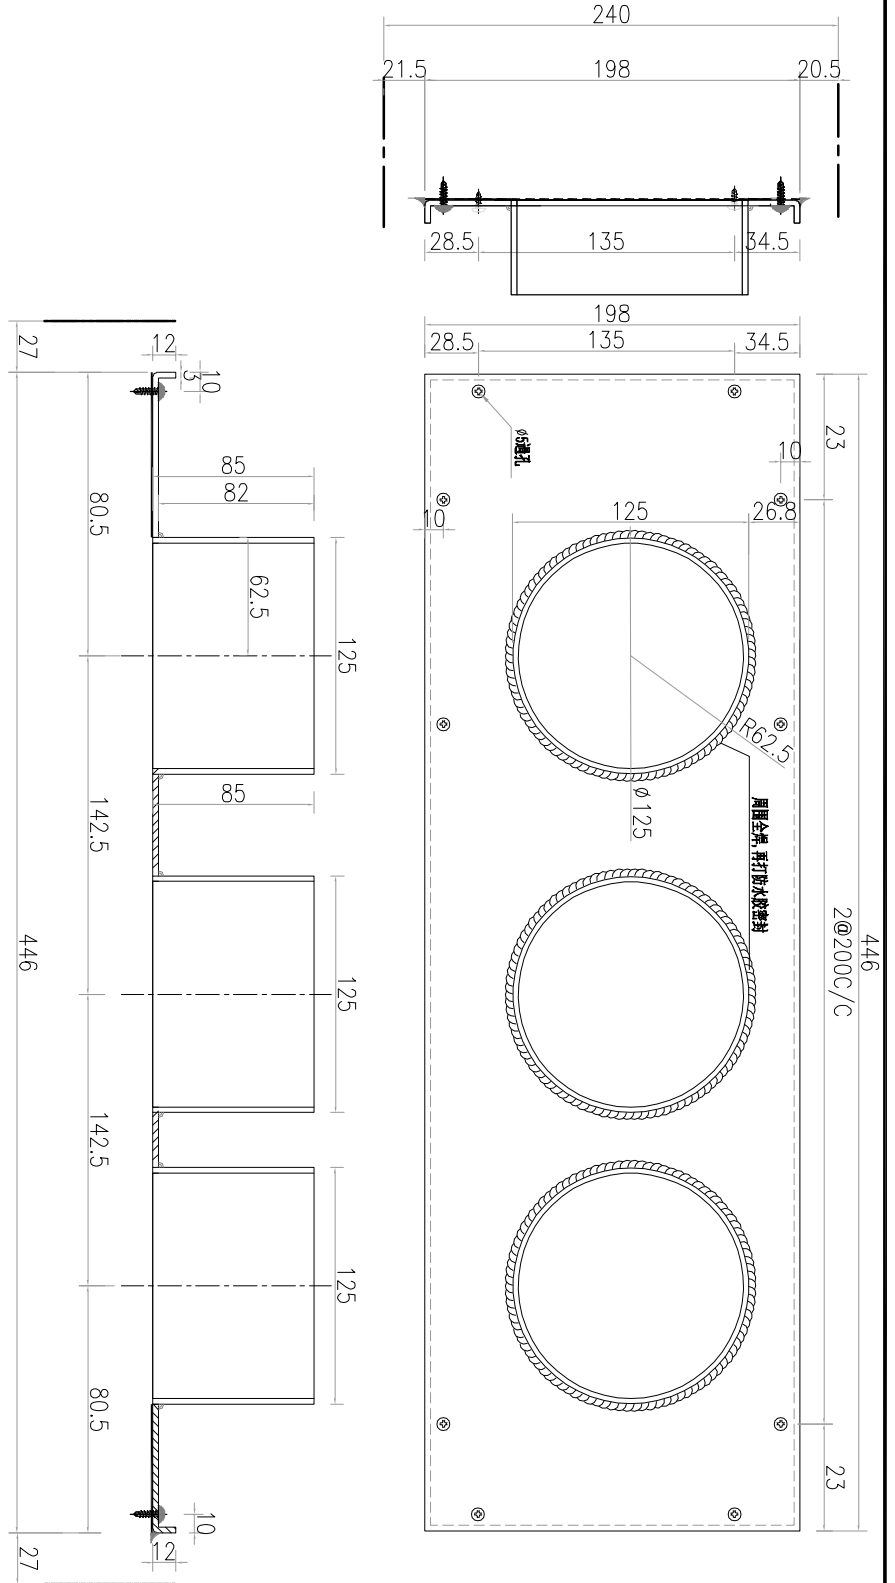


工程號	J-859	地盤	啟德站	探用附件
名稱	百葉背板		地盤	
材料	3mm鋁板		工廠	
顏色	UCT549706XL-3			


 美特鋁質有限公司 MIDI Aluminium Fabricator Ltd.				類別		物料號	
				制圖	LRA	2023.5.6	圖號 W12/T1-BB1
修改	-	-		復核	-	-	數量
日期	-	-		批准			位置

T1-26F_01
各一件

数量: 1件

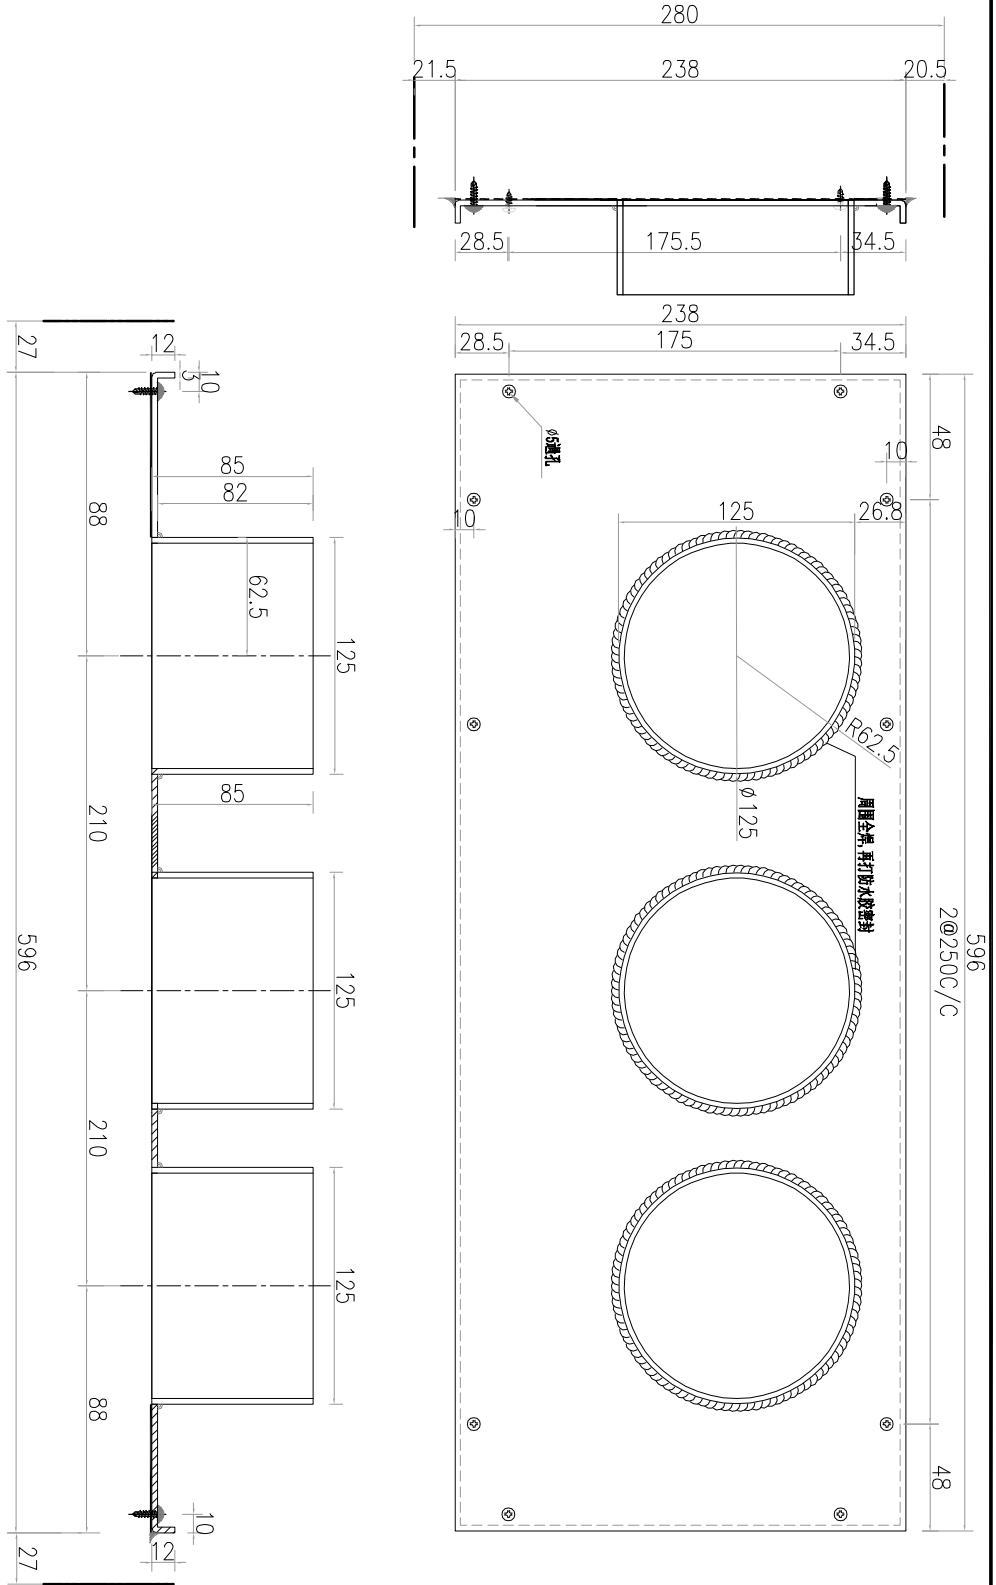


工程號	J-859	地盤	啟德站	附件
名稱	百葉背板		採	
材料	3mm鋁板		地盤	
顏色	UCT549706XL-3		工廠	

 美特鋁質有限公司 MIDI Aluminium Fabricator Ltd.				類別		物料號		
				制圖	LRA	2023.5.6	圖號	W9/T1-BB1
修改	-	-		復核	-	-	數量	
日期	-	-		批准			位置	



T1-26F-02
各一件

數量: 1件

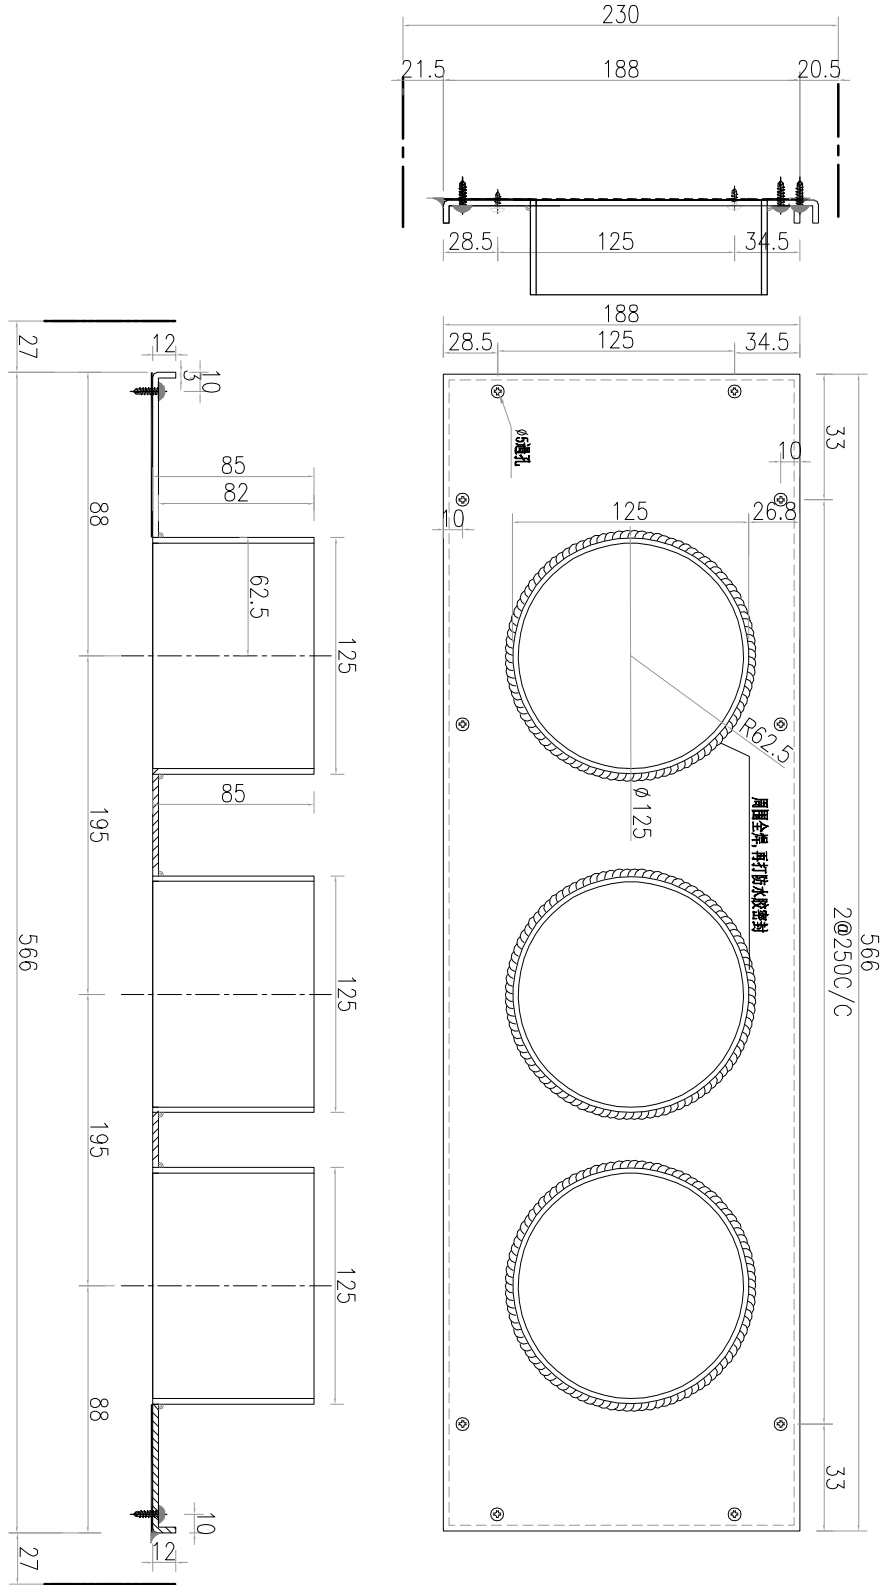

工程號	J-859	地盤	啟德站	附 件
名稱	百葉背板		採	
材料	3mm鋁板		地盤	
顏色	UCT549706XL-3		工廠	

 美特鋁質有限公司 MIDI Aluminium Fabricator Ltd.				類別		物料號	
修改	-	-		制圖	LRA	2023.5.6	圖號 W1/T2-BB1
日期	-	-		復核	-	-	數量
				批准			位置

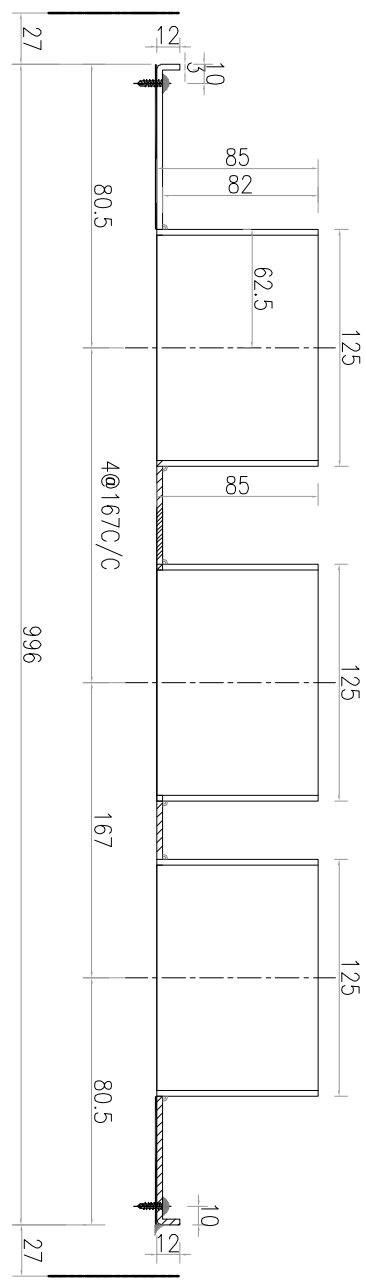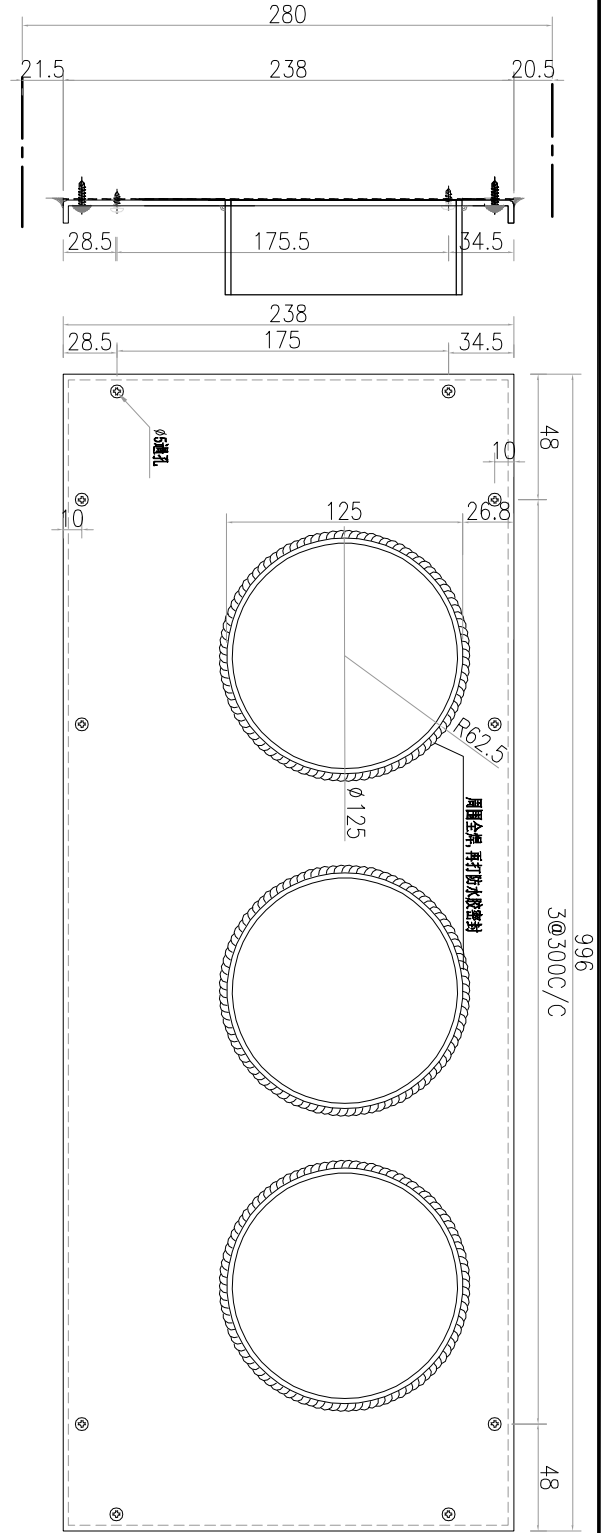


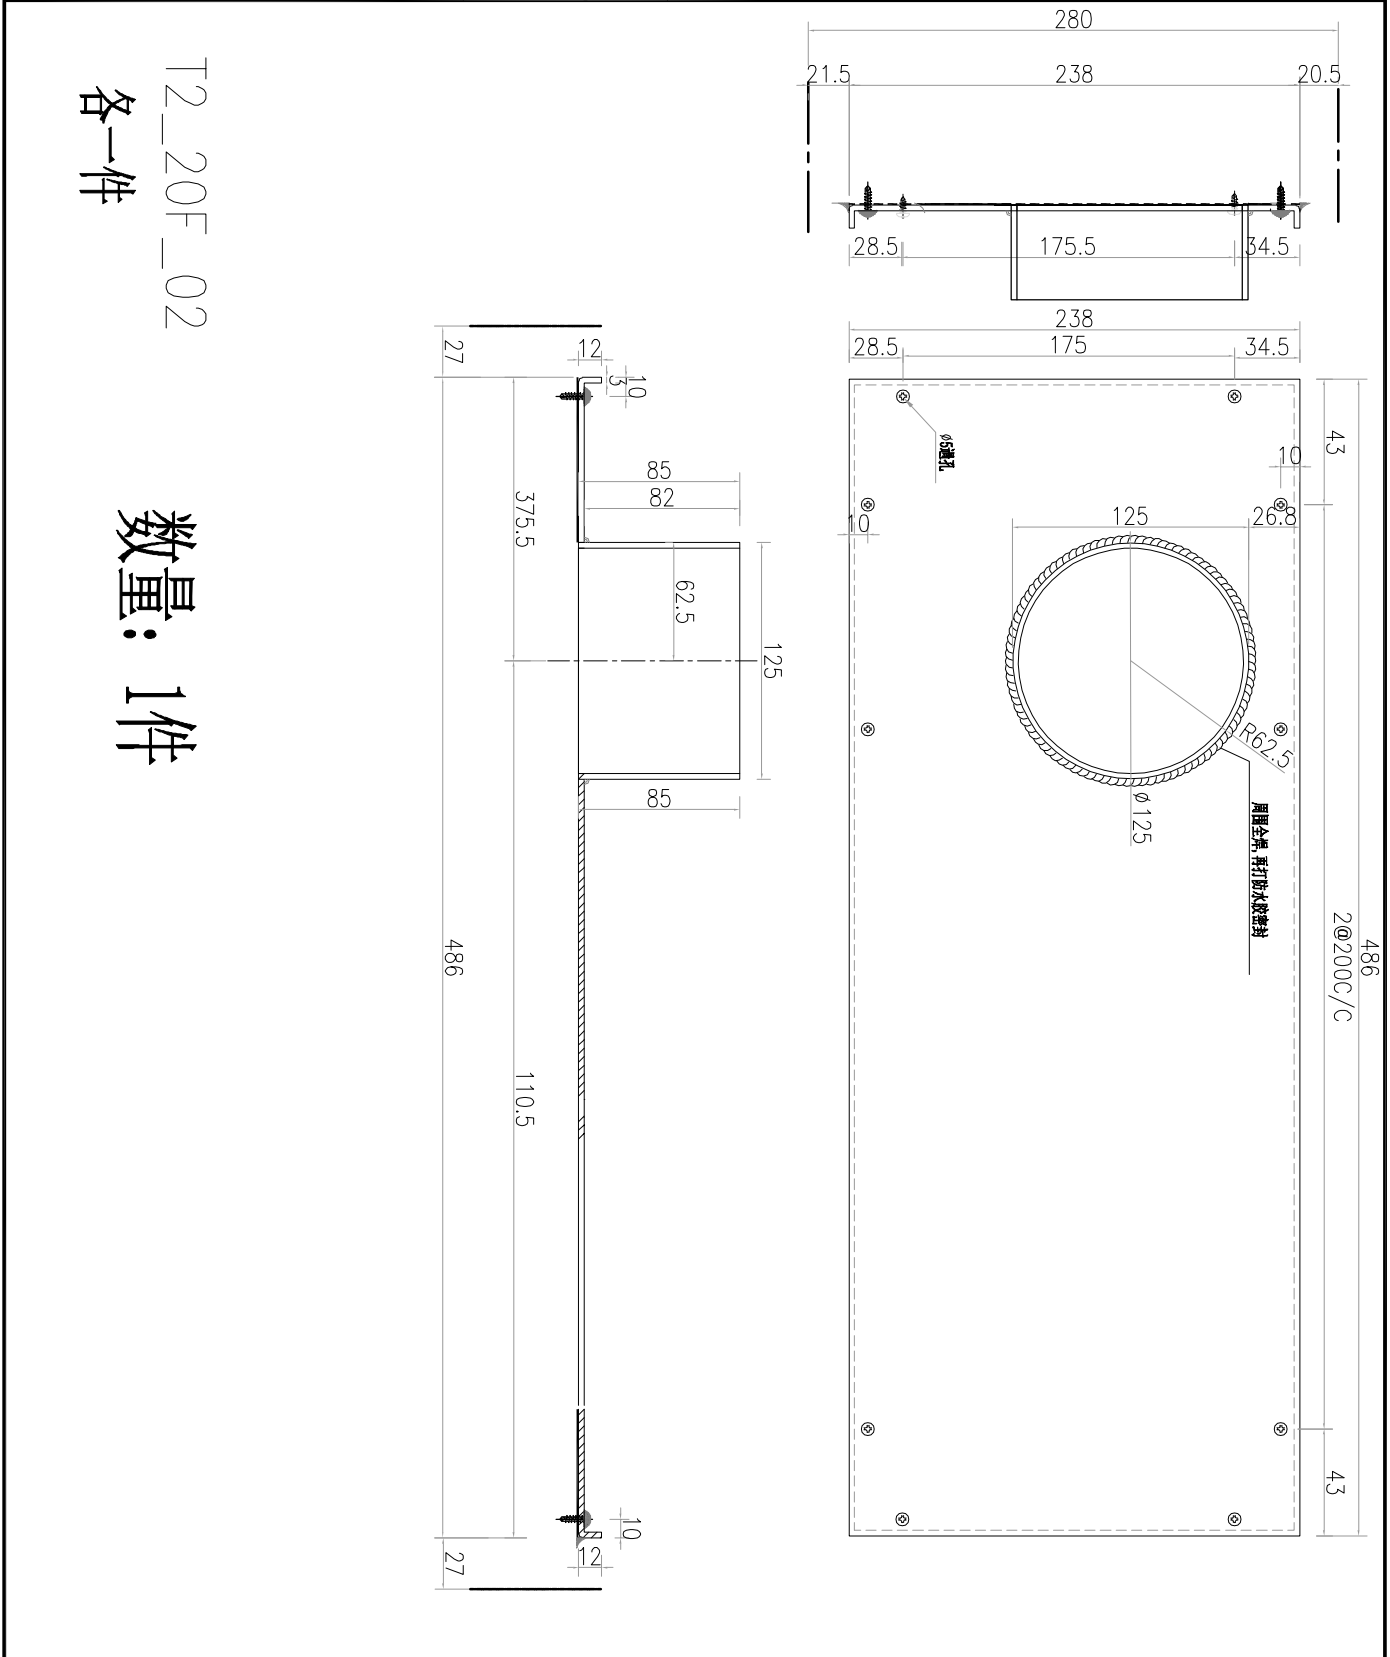
数量: 6件

- T2_22F_01
- T2_23F_01
- T2_25F_01
- T2_26F_01
- T2_20F_01
- T2_21F_01

各一件

工程號	J-859	地盤	啟德站	附件
名稱	百葉背板		採	
材料	3mm鋁板		地盤	
顏色	UCT549706XL-3		工廠	

 美特鋁質 有限公司 MIDI Aluminium Fabricator Ltd.				類別		物料號	
				制圖	LRA	2023.5.6	圖號 W16/T2-BB1
修改	-	-		復核	-	-	數量
日期	-	-		批准			位置




T2_20F_02
各一件

数量: 1件

工程號	J-859	地盤	啟德站	附件
名稱	百葉背板		採	
材料	3mm 鋁板		地盤	
顏色	UCT549706XL-3		工廠	

 美特鋁質有限公司 MIDI Aluminium Fabricator Ltd.				類別		物料號		
				制圖	LRA	2023.5.6	圖號	W14/T9-BB1
修改	-	-		復核	-	-	數量	
日期	-	-		批准			位置	

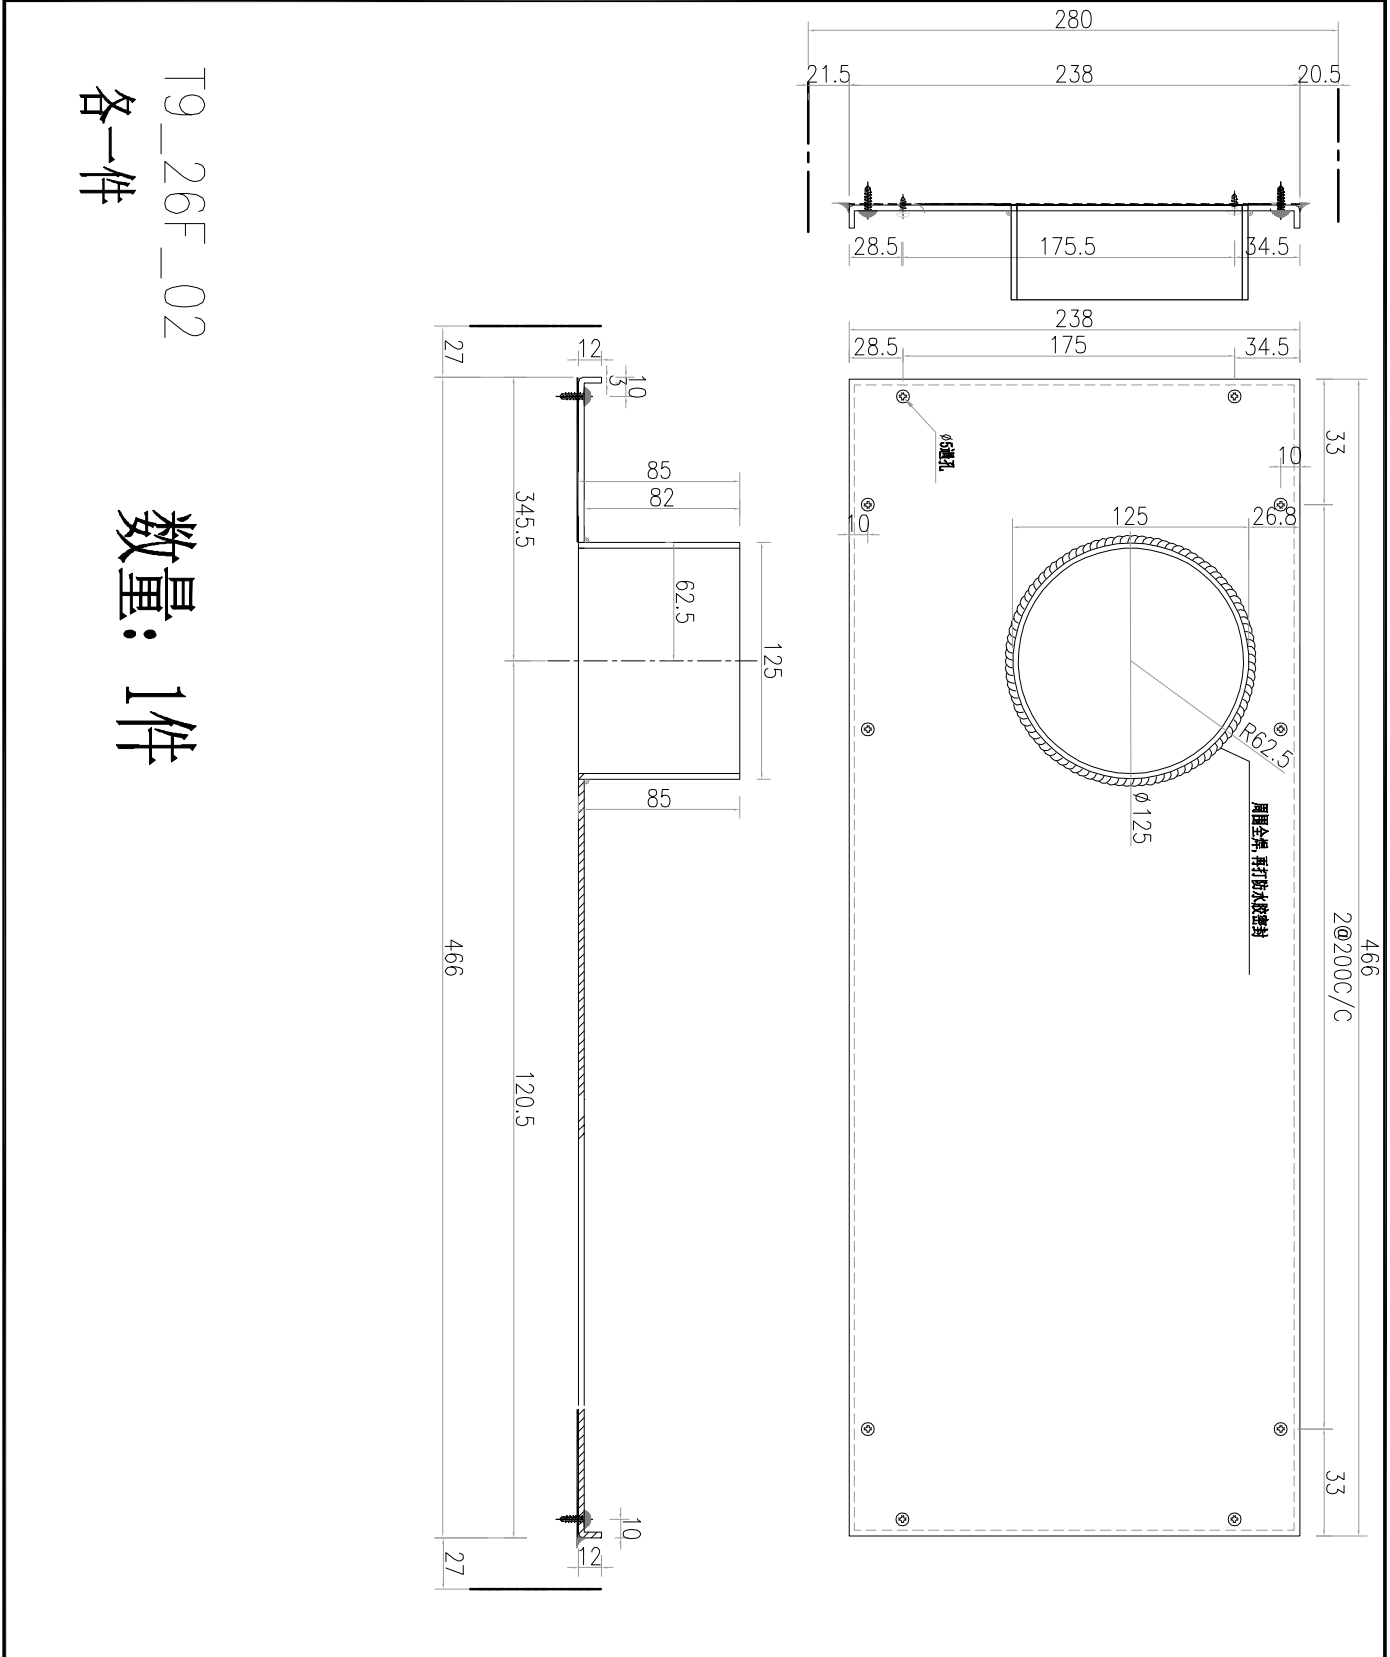


T9_26F_02
各一件

数量: 1件

工程號	J-859	地盤	啟德站	附件
名稱	百葉背板		採	
材料	3mm鋁板		地盤	
顏色	UCT549706XL-3		工廠	


 美特鋁質 有限公司 MIDI Aluminium Fabricator Ltd.				類別		物料號		
				制圖	LRA	2023.5.6	圖號	W14/T9-BB2
修改	-	-		復核	-	-	數量	
日期	-	-		批准			位置	

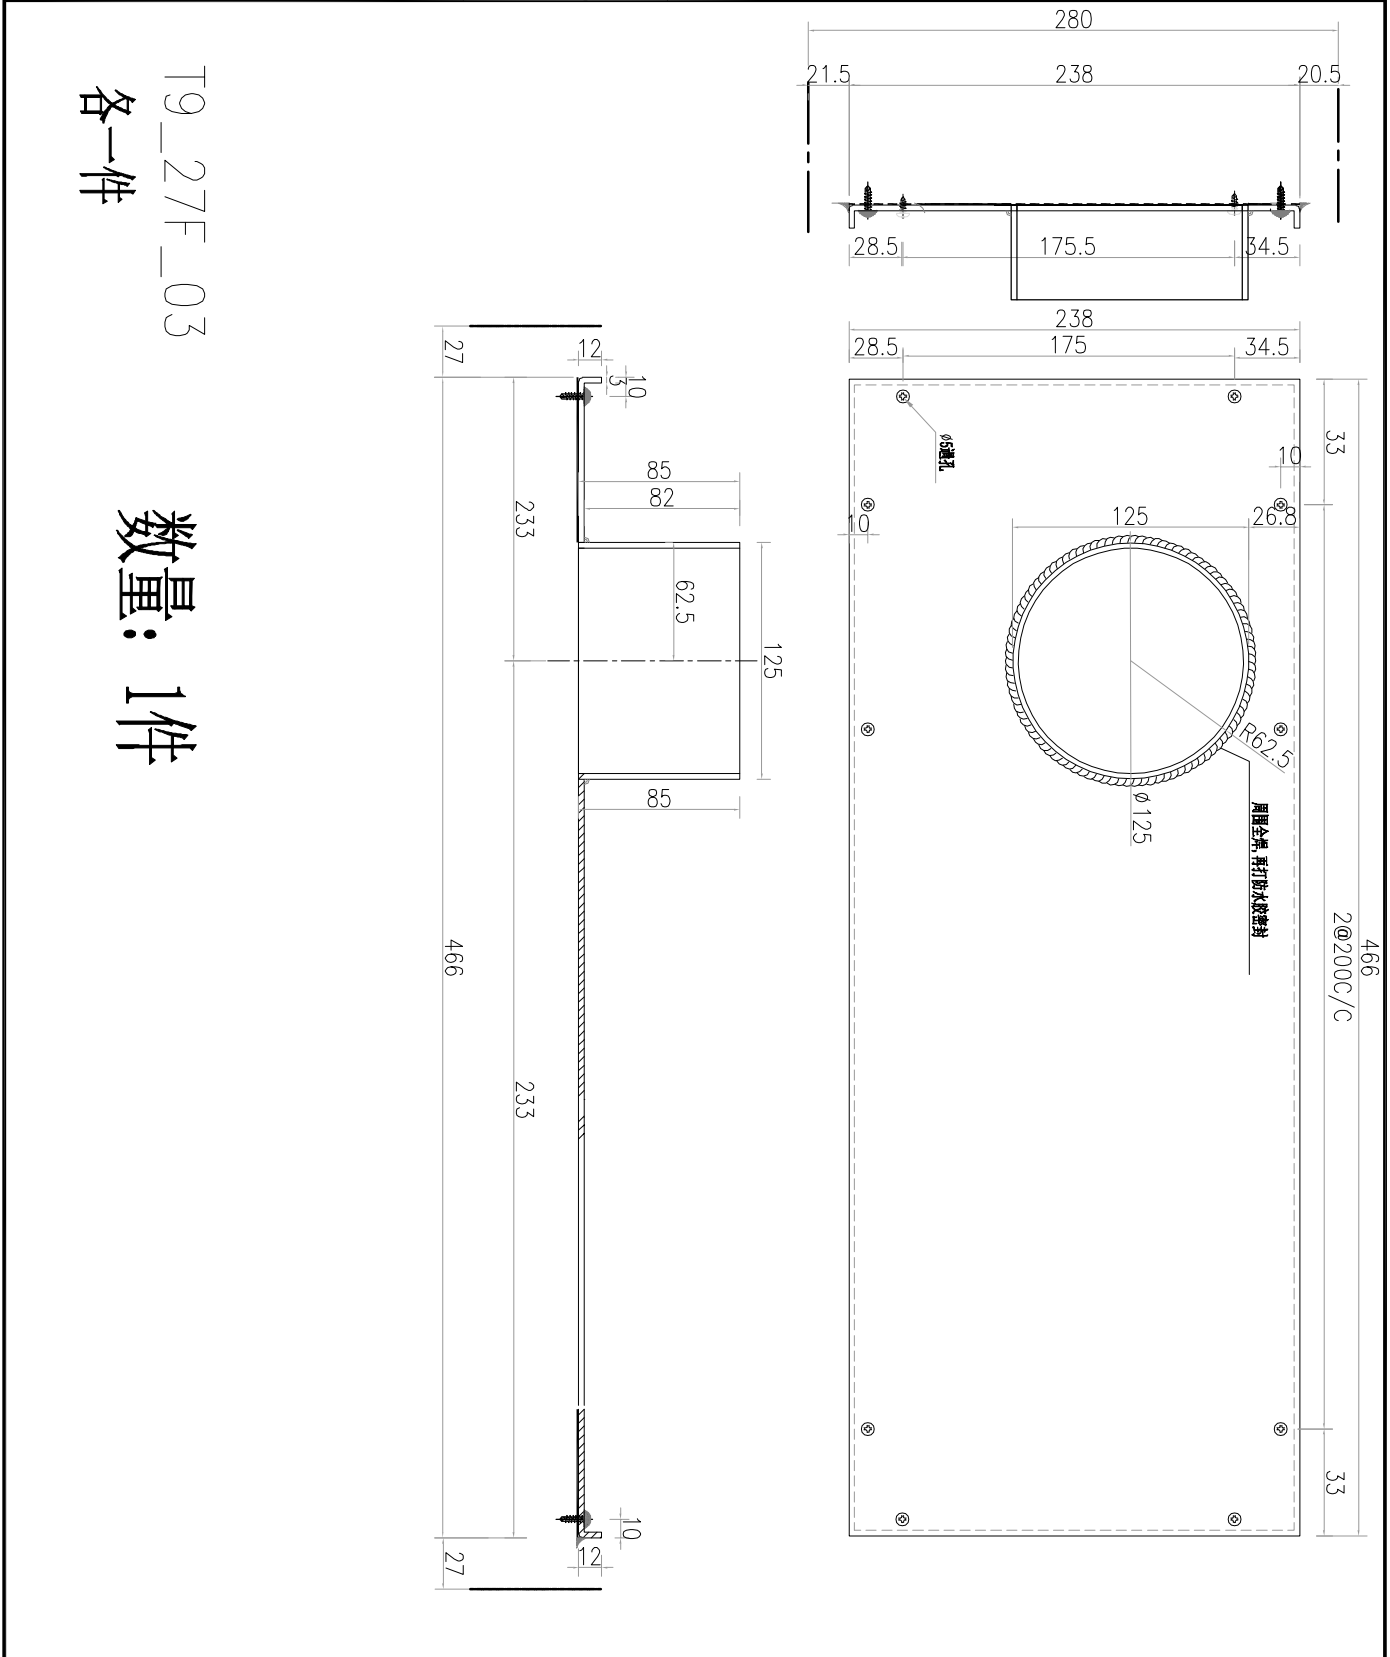

T9_27F_03
各一件


数量: 1件

工程號	J-859	地盤	啟德站	附件
名稱	百葉背板		採	
材料	3mm鋁板		地盤	
顏色	UCT549706XL-3		工廠	


 美特鋁質 有限公司 MIDI Aluminium Fabricator Ltd.				類別		物料號	
				制圖	LRA	2023.5.6	圖號 W13A/T9-BB1
修改	-	-		復核	-	-	數量
日期	-	-		批准			位置

T9_26F_03
各一件

數量: 1件

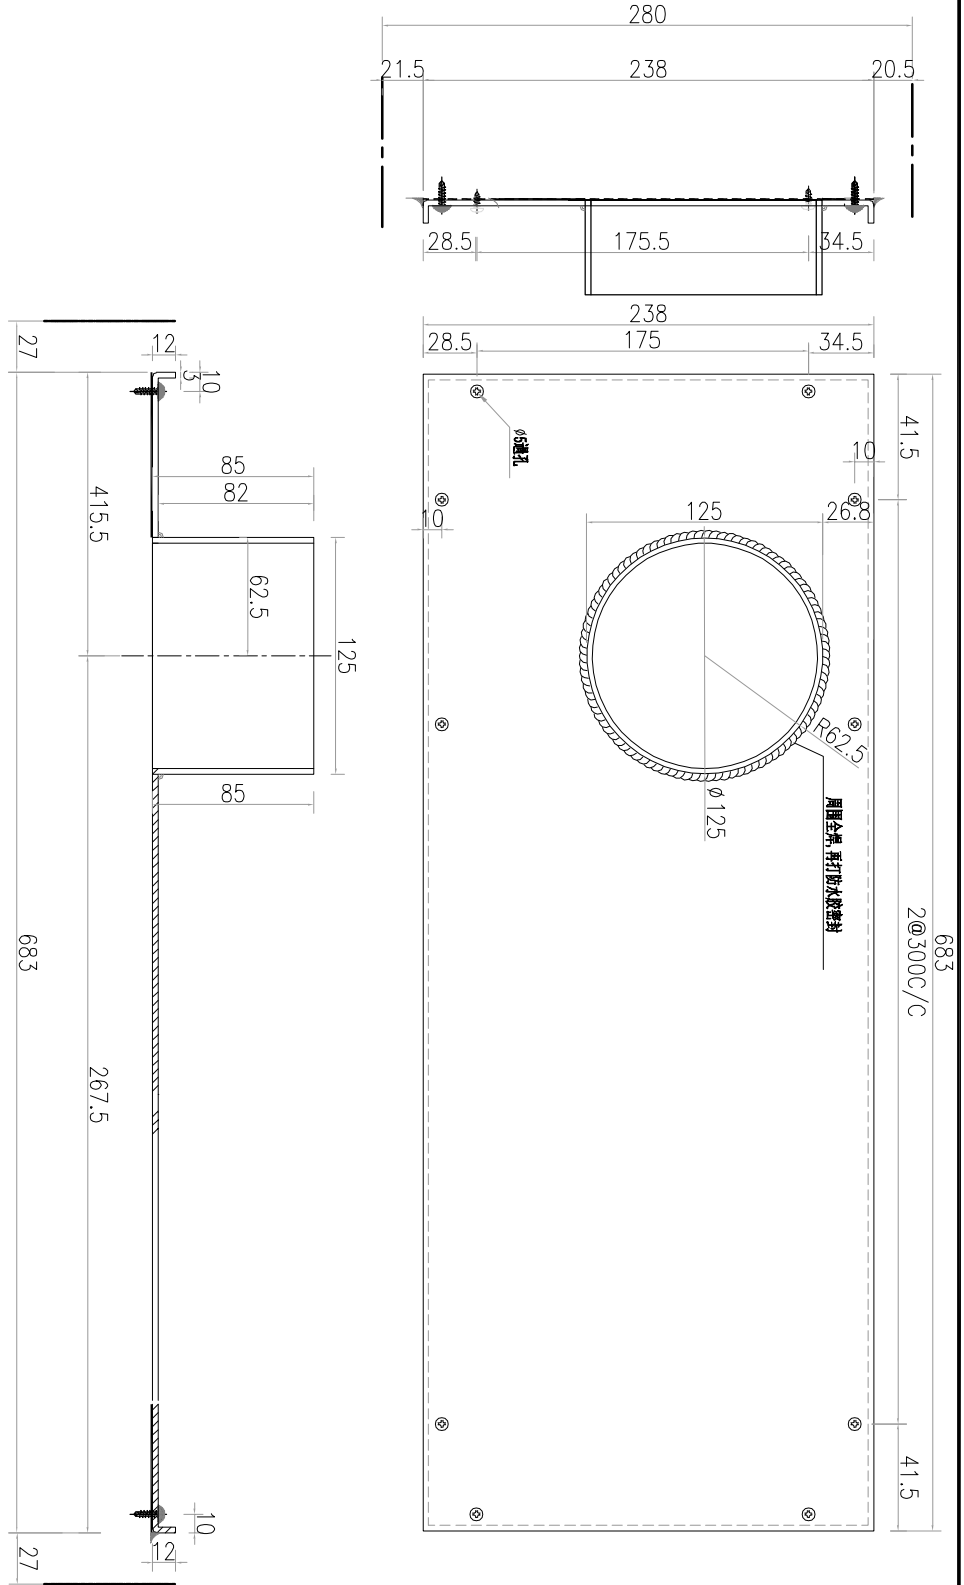


工程號	J-859	地盤	啟德站	附件
名稱	百葉背板		探用	
材料	3mm鋁板		地盤	
顏色	UCT549706XL-3		工廠	

 美特鋁質 有限公司 MIDI Aluminium Fabricator Ltd.				類別		物料號	
				制圖	LRA	2023.5.6	圖號 W2/T9A-BB1
修改	-	-		復核	-	-	數量
日期	-	-		批准			位置

T9-26F-05
各一件

数量: 1件

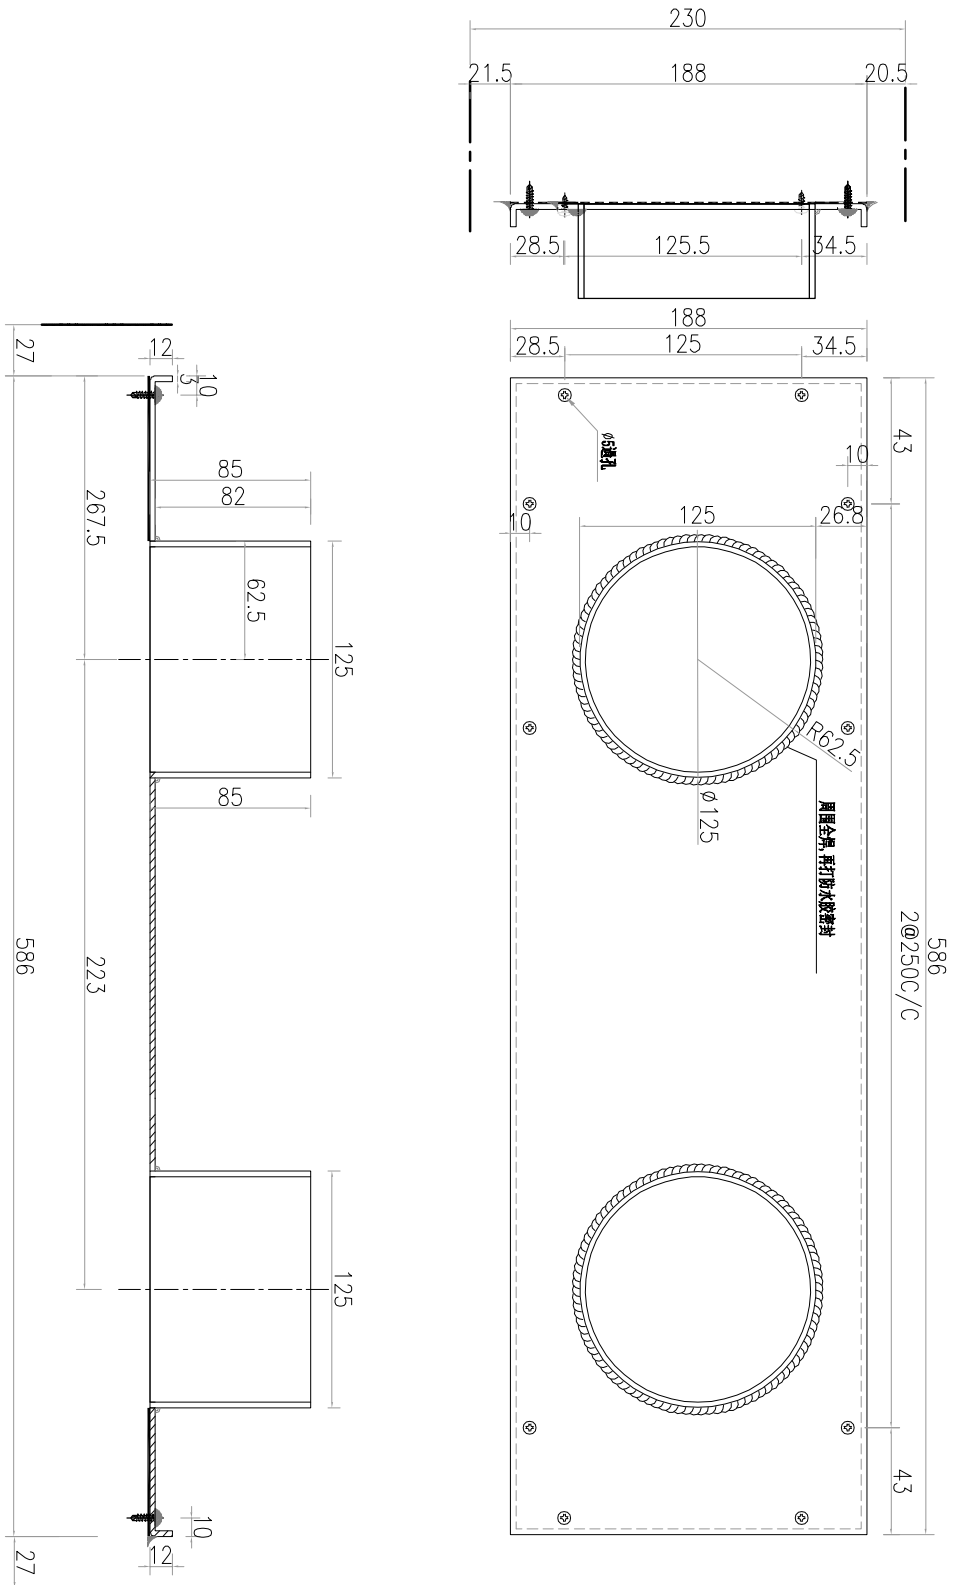


工程號	J-859	地盤	啟德站	探用附件
名稱	百葉背板		地盤	
材料	3mm鋁板		工廠	
顏色	UCT549706XL-3			


 美特鋁質 有限公司 MIDI Aluminium Fabricator Ltd.				類別		物料號	
				制圖	LRA	2023.5.6	圖號 W3/T9A-BB1
修改	-	-		復核	-	-	數量
日期	-	-		批准			位置

T9-26F-06
各一件

数量: 1件

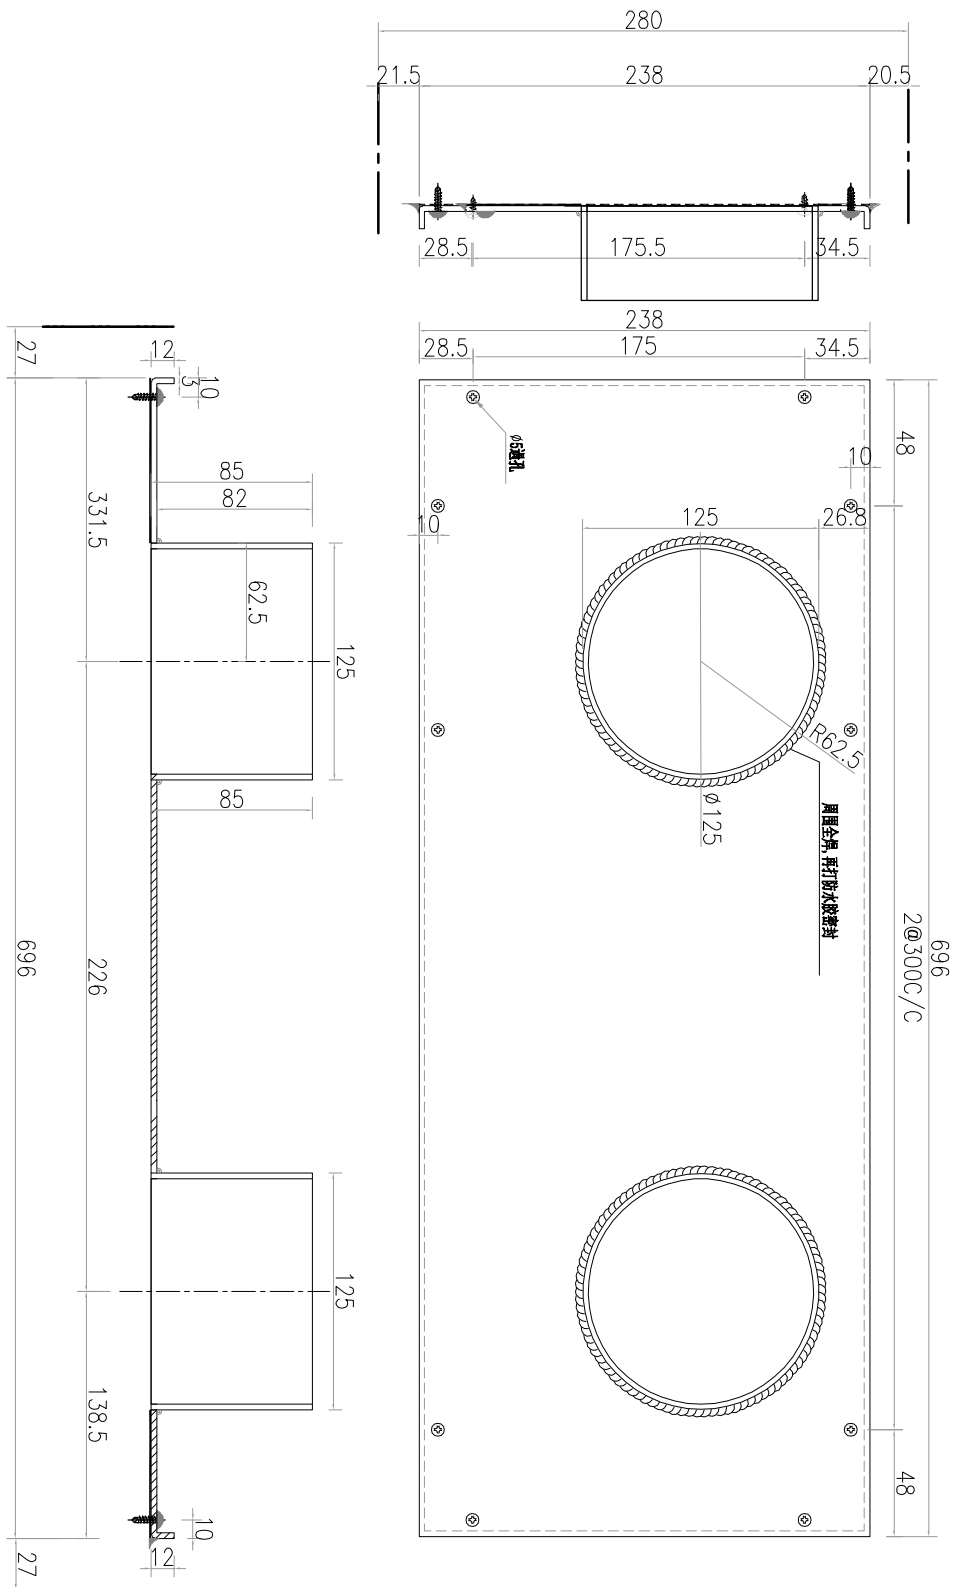


工程號	J-859	地盤	啟德站	附件
名稱	百葉背板		採	
材料	3mm鋁板		地盤	
顏色	UCT549706XL-3		工廠	

 美特鋁質 有限公司 MIDI Aluminium Fabricator Ltd.				類別		物料號		
				制圖	LRA	2023.5.6	圖號	W4/T9A-BB1
修改	-	-		復核	-	-	數量	
日期	-	-		批准			位置	


T9-26F-07
各一件

數量: 1件

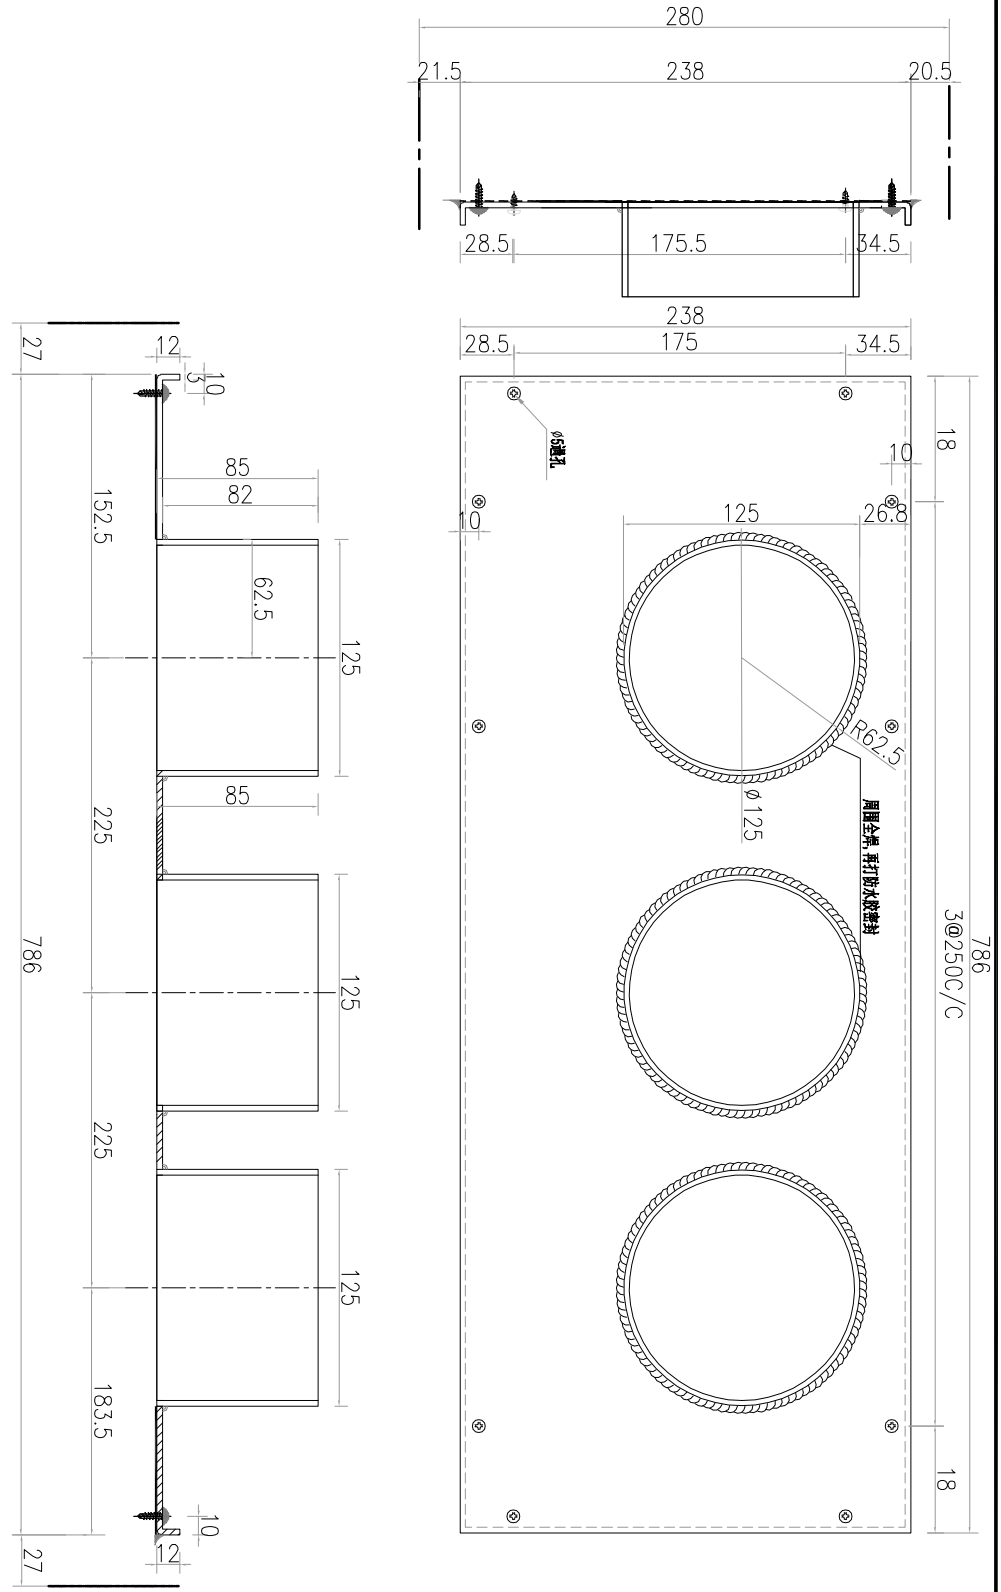


工程號	J-859	地盤	啟德站	附件
名稱	百葉背板		採	
材料	3mm鋁板		地盤	
顏色	UCT549706XL-3		工廠	


原做法: 圓筒穿板

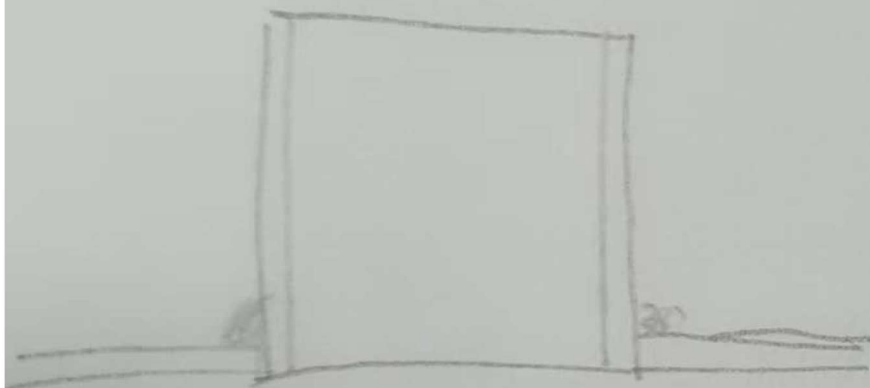

改为
→

工廠建議之新做法: 圓筒不穿板

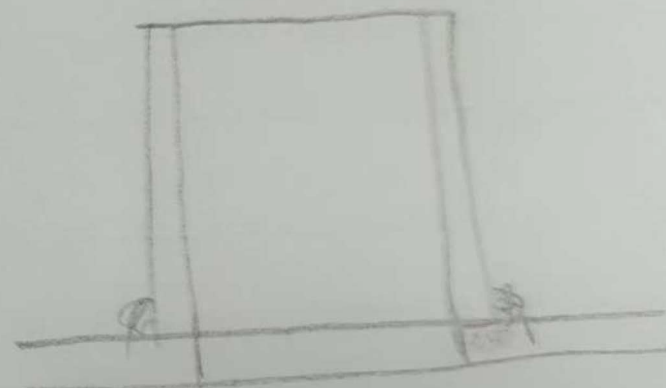



客人確認採用圓筒不穿板之做法

Sample A

Sample B