



工程指示 / 要求簡箋 ENGINEER INSTRUCTIONS(E.I.)

工程指示編號:	EI-6140 / 23	修改版本:	-
	HK-0973 / 23		
工程編號:	J 860	工程名稱:	馬灣
收件人:	生統	發件人:	nero
工程項目:	後裝窗、FD門、趟門 - 廠用配件	日期:	08/05/2023

<input type="checkbox"/> 原合約工程包	<input type="checkbox"/> 原合約工程加 / 減賬 QT-	<input type="checkbox"/> 新工程報價 QT-
---------------------------------	--	------------------------------------

信件批核號碼/圖紙參考編號:	批核模具圖紙編號:
客戶指示附件:	管理內部批簽署:

<input type="checkbox"/> 初步鋁料 B.M.	<input type="checkbox"/> 加工拆圖, 然後生產	<input type="checkbox"/> 尺寸表
<input type="checkbox"/> 正式鋁料 B.M.	<input type="checkbox"/> 技術上資料/指示	<input type="checkbox"/> 報價
<input type="checkbox"/> 配件 B.M.	<input type="checkbox"/> 樣辦或貨品說明書	<input type="checkbox"/> 分判合約
<input type="checkbox"/> 其他:		

內容: 按附件資料訂購。
完成上列要求日期: ASAP


國內

<input type="checkbox"/> 生產技術總監	<input type="checkbox"/> 連附件	<input type="checkbox"/> 技術部	<input type="checkbox"/> 連附件	<input type="checkbox"/> 生產部	<input type="checkbox"/> 連附件
<input type="checkbox"/> 採購部	<input type="checkbox"/> 連附件	<input checked="" type="checkbox"/> 生產統籌部	<input checked="" type="checkbox"/> 連附件	<input type="checkbox"/> 報關組	<input type="checkbox"/> 連附件
<input type="checkbox"/> 質檢部	<input type="checkbox"/> 連附件	<input type="checkbox"/> 會計部	<input type="checkbox"/> 連附件	<input type="checkbox"/> 機械設計部	<input type="checkbox"/> 連附件
<input type="checkbox"/> 香港辦	<input type="checkbox"/> 連附件	<input type="checkbox"/> 其他:			


香港

<input type="checkbox"/> 行政部	<input type="checkbox"/> 連附件	<input type="checkbox"/> 會計部	<input type="checkbox"/> 連附件	<input type="checkbox"/> 統籌部	<input type="checkbox"/> 連附件	<input type="checkbox"/> 工程部	<input type="checkbox"/> 連附件
<input type="checkbox"/> 採購部	<input type="checkbox"/> 連附件	<input type="checkbox"/> QS部	<input type="checkbox"/> 連附件	<input type="checkbox"/> 地盤管理	<input type="checkbox"/> 連附件	<input type="checkbox"/> 維修部	<input type="checkbox"/> 連附件


*發件人簽署:	*組別成員批核簽署:
傳遞編號: H-0973 / 23	項目經理簽署:

 美特鋁質有限公司 MIDI Aluminium Fabricator Ltd.	工程號:	J860	計算:	吳祎瑜	日期:	5/4/2023	送呈:	细佬	
	地盤名稱:	馬灣	核對:	王禮秋	日期:	5/4/2023	副本:		
廠用配件B.M.表		項目類別:	後裝窗, FD門及趟門	批准:	日期:				
BM編號:	A/C Code:						此BM依據20221206收施工圖大樣計算		

序號	修改標示	配件圖號	物料編號	配件名稱	顏色	實用	後備	總數	單位	備注
1			立兴 MLDFOB-G	LDF型多點鎖不帶按鈕	深灰色	4	2	6	個	配相關螺絲(TH窗)
2			立兴 GTA025-43/55	25mm平收單向傳動器	深灰色	4	2	6	個	配相關螺絲(TH窗)
3		用851工程款	65-LC-04B	65 窗沾	黑色	8	16	24	個	SH窗/1個, T窗/4個
4		用851工程款	833-CZ1	65 窗沾	黑色	8	16	24	個	SH窗/1個, T窗/4個
5			立兴 NBSF	窗玉扣碼(大)	黑色	8	8	16	对	扣碼間隔不超過950mm
6			立兴 NBSS	窗玉扣碼(16mm)	黑色	8	8	16	对	扣碼間隔不超過950mm
7			立兴 ACRP-13.5	多點鎖13.5mm高傳動珠	S.S	8	8	16	個	鎖點間隔不超過500mm (SH窗4個)
8			立兴 KMPI/ABCR	多點鎖內鎖型鎖口	電光鉻	16	16	32	個	夾巴間隔不超過500mm
9			Window 4-bar hinge - Anderberg Truth USA	401 SS Serires SST12		8	2	10	支	TH窗用
10			材質: Santoprene	J-719-GK-01-001膠條	黑色	30	10	40	米	生窗膠條
11				#9x1"圓頭鋼牙	A4-70	50	10	60	粒	窗組框
12				#8x5/8"圓頭鋼牙	A4-70	120	10	130	粒	修擋水角
13				#9x1"平頭鋼牙	A4-70	704	76	780	粒	修百葉片
14				#8x4/5"平頭鋼牙	A4-70	180	20	200	粒	固定百葉玉於窗框
15				3/16x3/8"平頭機絲	A4-70	48	0	48	粒	修窗夾巴;
16				3/16x3/16"平頭機絲	A4-70	64	6	70	粒	窗玉組角
17				3/16x3/8"平頭機絲	A4-70	64	6	70	粒	窗玉組角
18				3/16x1/2"平頭機絲	A4-70	32	8	40	粒	修扇撐
19				3/16x1/2"圓頭機絲	A4-70	88	12	100	粒	修扇撐
20				3/16x3/8"圓頭機絲	A4-70	32	8	40	粒	修窗扣碼
21				3/16x3/8"圓頭機絲	A4-70	64	6	70	粒	修限位撐用


 美特鋁質有限公司 MIDI Aluminium Fabricator Ltd.	工程號:	J860	計算:	吳祎瑜	日期:	5/4/2023	送呈:	细佬	
	地盤名稱:	馬灣	核對:	王禮秋	日期:	5/4/2023	副本:		
廠用配件B.M.表		項目類別:	後裝窗, FD門及趟門	批准:	日期:				
BM編號:	A/C Code:						此BM依據20221206收施工圖大樣計算		

序號	修改標示	配件圖號	物料編號	配件名稱	顏色	實用	後備	總數	單位	備注
22				#8x3/8"圓頭鋼牙	A4-70	16	4	20	粒	修轉角器用
23				#8x1/2"圓頭鋼牙	A4-70	410	40	450	粒	收百葉鋁背板与鋁巴
24				四寸保護膠紙	白色	10	1	11	卷	23m/卷
25				三寸保護膠紙	白色	5	1	6	卷	23m/卷
26				二寸保護膠紙	白色	8	1	9	卷	23m/卷
27				一寸保護膠紙	白色	16	2	18	卷	23m/卷
28				泡泡膠紙		1	0	1	卷	1mx100m/卷
29				透明膠紙		5	0	5	卷	45m/卷, 配泡泡膠紙包裝用
30				DC791 防水膠	黑色	10	5	15	支	窗組裝碰口, 螺絲頭, 反拍線防水用
31		Siegenia Model: Hebel HS Portal 300 Scheme C		絲吉利亞鎖 雙開門		2	1	3	套	一副趟門用一套
32		絲吉利亞連接杆(L=750mm)				2	1	3	支	
33				絲吉利亞挖抽		4	4	8	套	一副趟門用兩套(見附圖)
34		材質: 尼龍	718-SD-GU-01	趟門限位粒 (L=20mm)	黑色	24	6	30	粒	用於趟門玉頂底料
35		材質: Neoprene	718-SD-G-01	趟門膠條	黑色	14	2	16	米	用於趟門玉邊料
36		材質: Neoprene	718-SD-G-02	趟門膠條	黑色	14	2	16	米	用於趟門門企夾邊
37		材質: Neoprene	718-SD-G-03A	趟門膠條	黑色	24	2	26	米	用於趟門勾企料
38		材質: Neoprene	718-SD-G-04	趟門膠條	黑色	28	2	30	米	用於趟門玉頂底料
39				趟門企毛條	黑色	35	3	38	米	用於趟門勾企料
40				#9x1"圓頭鋼牙	S.S-316	32	8	40	粒	用於組裝趟門框
41				3/16"x21/64"平頭機絲	S.S-316	280	30	310	粒	用於修玻璃綫及趟門勾企修鋁角
42				3/16"x13/32"平頭機絲	S.S-316	130	20	150	粒	用於趟門玉
43				3/16"x21/32"平頭機絲	S.S-316	50	10	60	粒	修趟門勾企

 美特鋁質有限公司 MIDI Aluminium Fabricator Ltd.	工程號:	J860	計算:	吳祎瑜	日期:	5/4/2023	送呈:	细佬	
	地盤名稱:	馬灣	核對:	王禮秋	日期:	5/4/2023	副本:		
廠用配件B.M.表		項目類別:	後裝窗, FD門及趟門		批准:	日期:			
BM編號:		A/C Code:					此BM依據20221206收施工圖大樣計算		



序號	修改標示	配件圖號	物料編號	配件名稱	顏色	實用	後備	總數	單位	備注
44				M5x45mm平頭機絲	S.S-316	50	10	60	粒	修趟門梗門企夾邊
45				M5x12mm平頭機絲	S.S-316	100	10	110	粒	修趟門梗門企夾邊內鋁槽/鋁角
46				#9x20mm圓頭鋼牙	S.S-316	40	10	50	粒	用於趟門底橫修鋁角
47				M5x20mm圓頭機絲	S.S-316	40	10	50	粒	用於趟門頂橫修鋁角
48				#8x12mm圓頭鋼牙	S.S-316	40	10	50	粒	用於趟門頂修鋁角與型材上
49			限位片	J851-TM-XW01	深灰色	16	4	20	個	趟門玉限位片
50			限位片	38-ALA-01	深灰色	16	4	20	個	趟門玉限位片
51				M5x25mm平頭機絲	S.S-316	40	10	50	粒	趟門梗勾企修鐵巴
52				M5x10mm圓頭機絲	S.S-316	40	10	50	粒	趟門頂修趟門外蓋

 美特鋁質有限公司 MIDI Aluminium Fabricator Ltd.				類別		物料號	
修改				制圖	曾建平	2021-11-05	圖號
日期				復核	王禮秋	2021-11-05	供應商
				批准			描圖


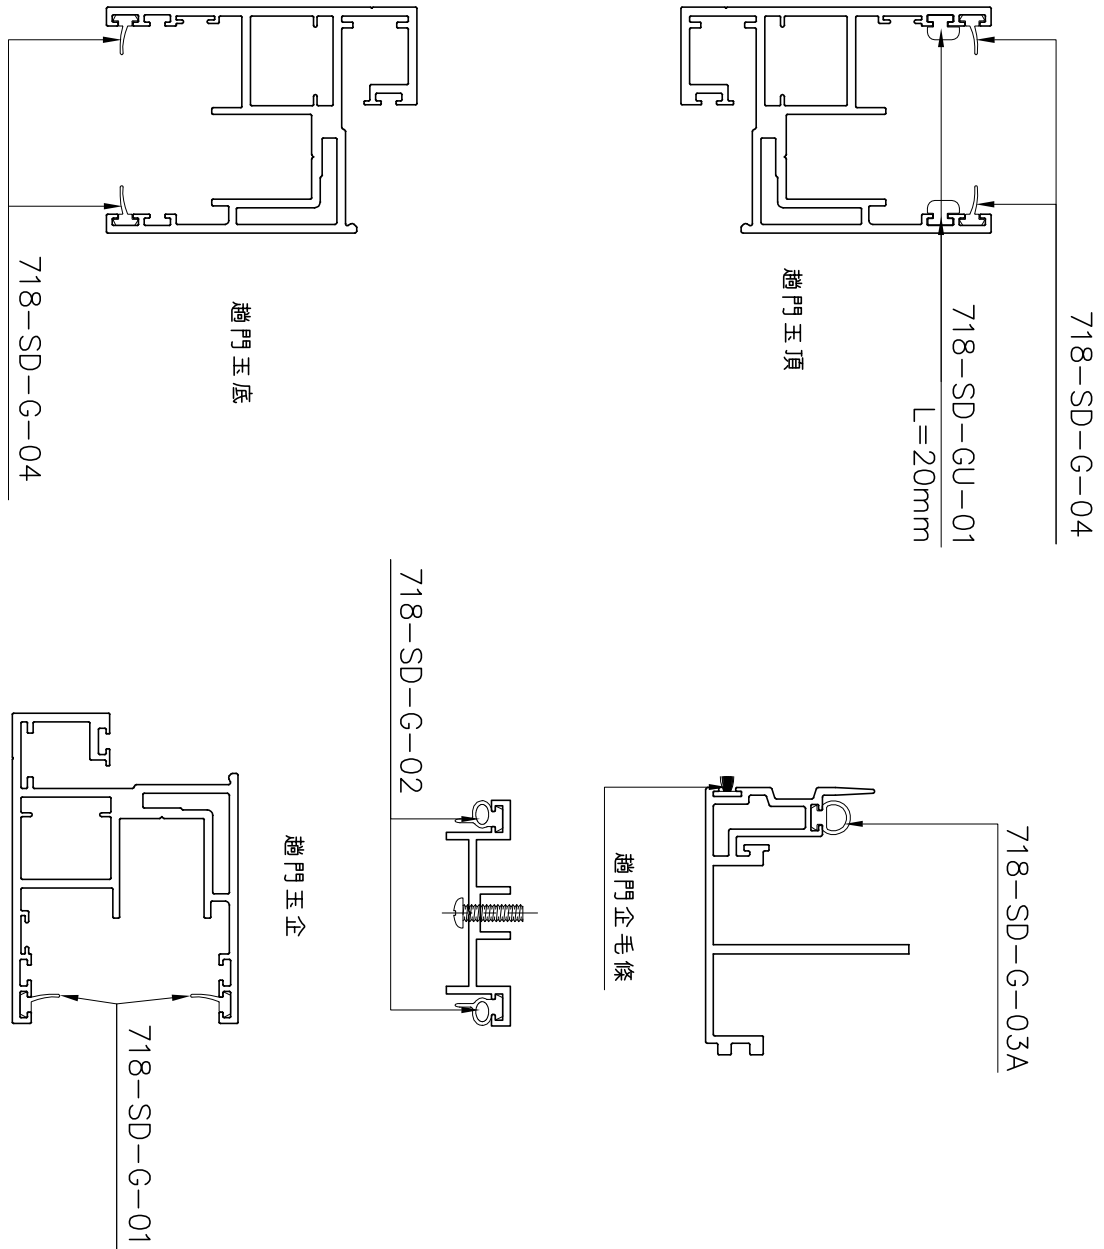


工程號	J-857	地盤	啓德站	採 吊 地盤 工廠	附 件		
名稱	膠條安裝圖						
材料	--						
顏色	--						

 <b>美特鋁質有限公司</b> MIDI Aluminium Fabricator Ltd.				類別		物料號		
修改				制圖	曾建平	2021-11-05	圖號	H333
日期				復核	王禮秋	2021-11-05	供應商	美特
				批准			描圖	

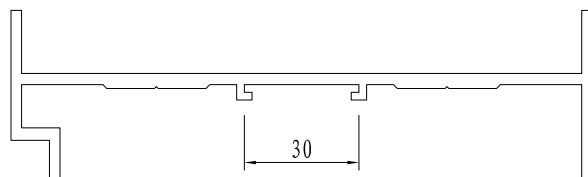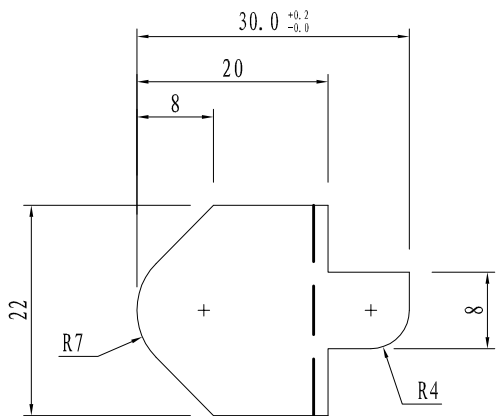



模號: X85702

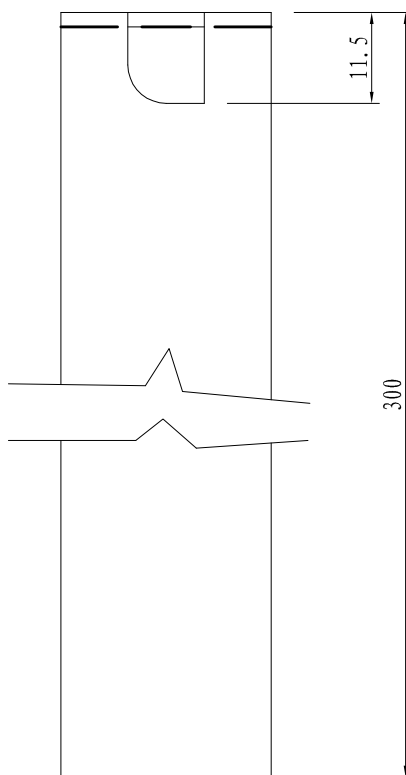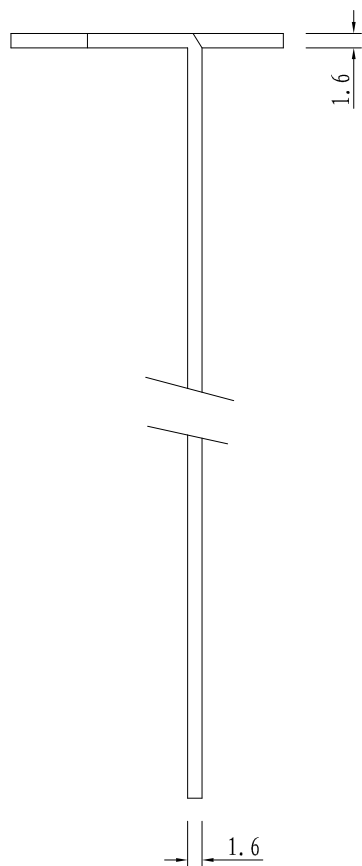

工程號	J-857	地盤	啓德站	採 吊	附 件	
名稱	趟門底摩爾					
材料	1.6mm厚鐵片		地盤			<input checked="" type="checkbox"/>
顏色	熱浸鋅		工廠			





 美特鋁質有限公司 MIDI Aluminium Fabricator Ltd.				類別		物料號		
				制圖	曾建平	2021-11-05	圖號	718-SD-G-02
修改				復核	王禮秋	2021-11-05	供應商	
日期				批准			描圖	

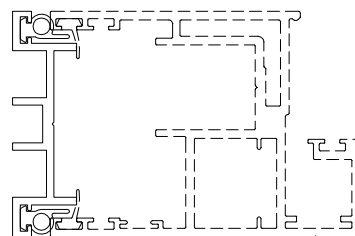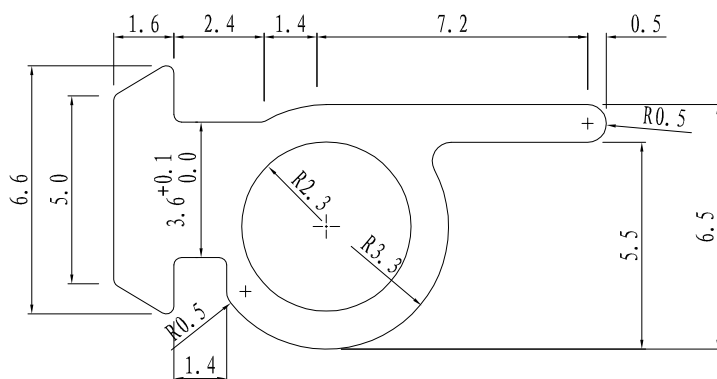

- 1.未注明倒角R0.2;
- 2.此膠頭須新開模;
- 3.此膠頭硬度由香港定。

工程號	J-857	地盤	啓德站			附 件	
名稱	膠條模圖		採	吊			
材料	SANTOPRENE		地盤				
顏色	灰色		工廠				

 美特鋁質有限公司 MIDI Aluminium Fabricator Ltd.				類別		物料號		
修改				制圖	曾建平	2021-11-05	圖號	718-SD-G-03A
日期				復核	王禮秋	2021-11-05	供應商	
				批准			描圖	


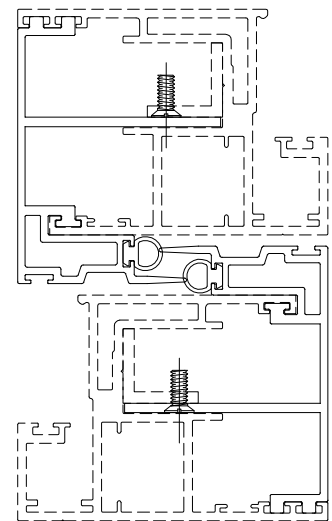
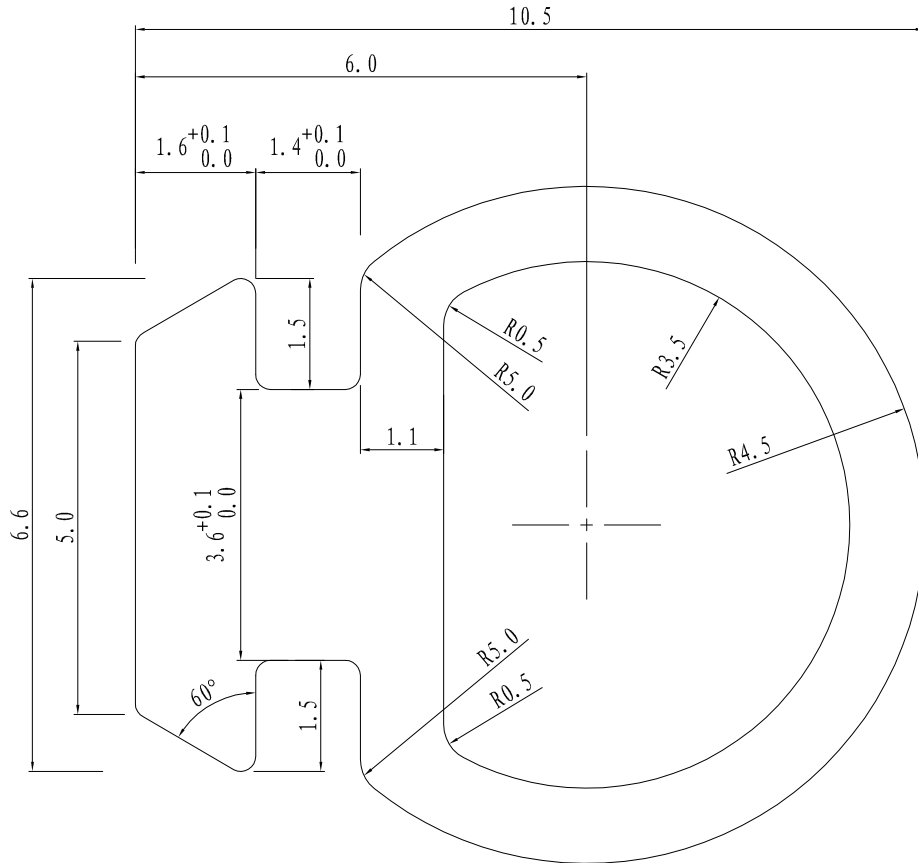


- 1.未注明倒角R0.2;
- 2.此膠頭須新開模;
- 3.此膠頭硬度由香港定。

工程號	J-857	地盤	啓德站	採 吊 附 件	
名稱	膠條模圖				
材料	SANTOPRENE		地盤		
顏色	灰色		工廠		



 美特鋁質有限公司 MIDI Aluminium Fabricator Ltd.				類別		物料號		
				制圖	曾建平	2021-11-05	圖號	718-SD-GU-01
修改				復核	王禮秋	2021-11-05	供應商	
日期				批准			描圖	

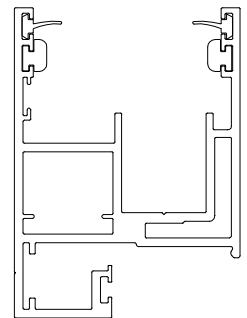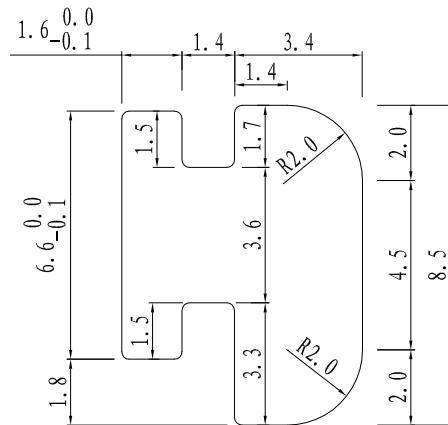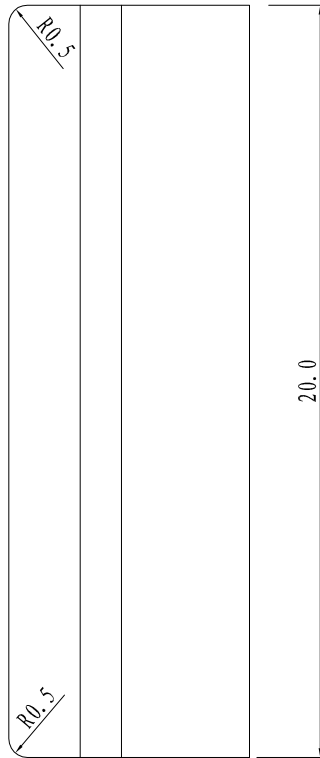

- 1.未注明倒角R0.2;
- 2.此膠頭須新開模;
- 3.此膠頭硬度由香港定。

工程號	J-857	地盤	啓德站	採 吊 地盤 工廠	附 件	
名稱	膠條模圖					
材料	尼龍					
顏色	--					

