
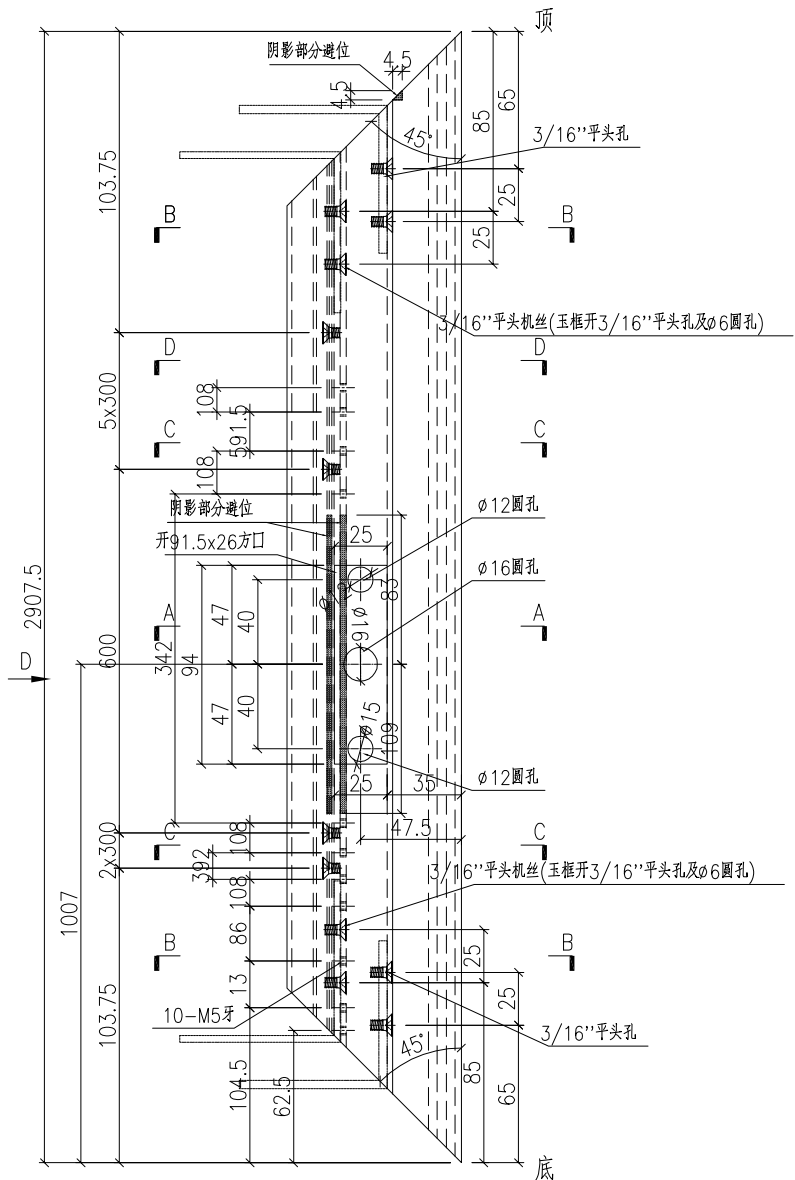





物料編號	數量	L	N	A
J860-MU-14F	2	2907.5	3x300	216.75

工程號 J860 地盤 馬灣

原I6143

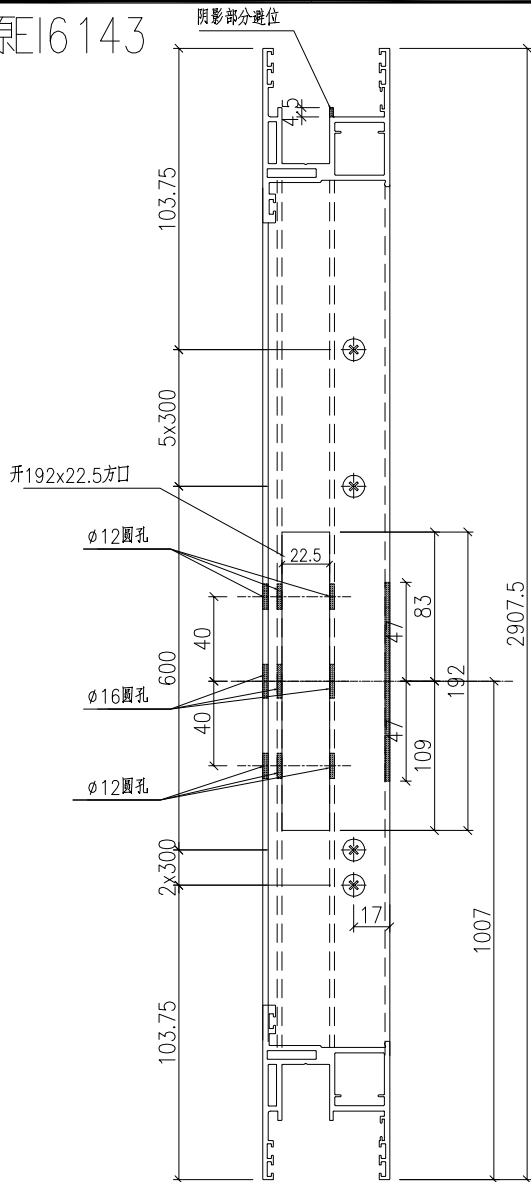

D-D视图

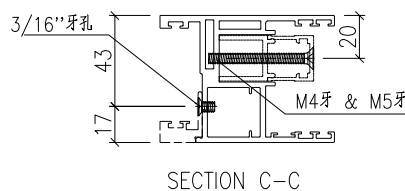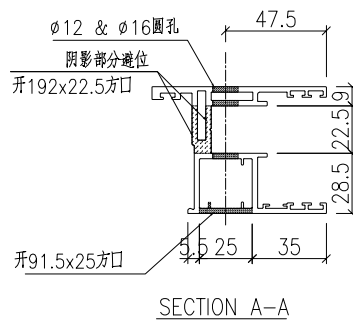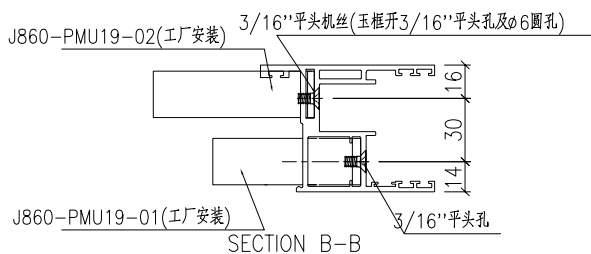




名稱	越門玉加工圖	制圖	HHQ	2023.5.3	修改	A
材料	X86392	復核			日期	2023.6.23
顏色	古銅(UCT205366FXL-3)	批准			圖號	J860-MU-14F




物料編號	數量						
J860-MU-15F	2						

工程號 J860 地盤 馬灣


原E16143

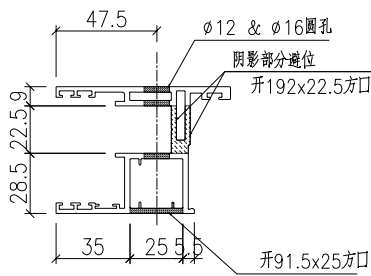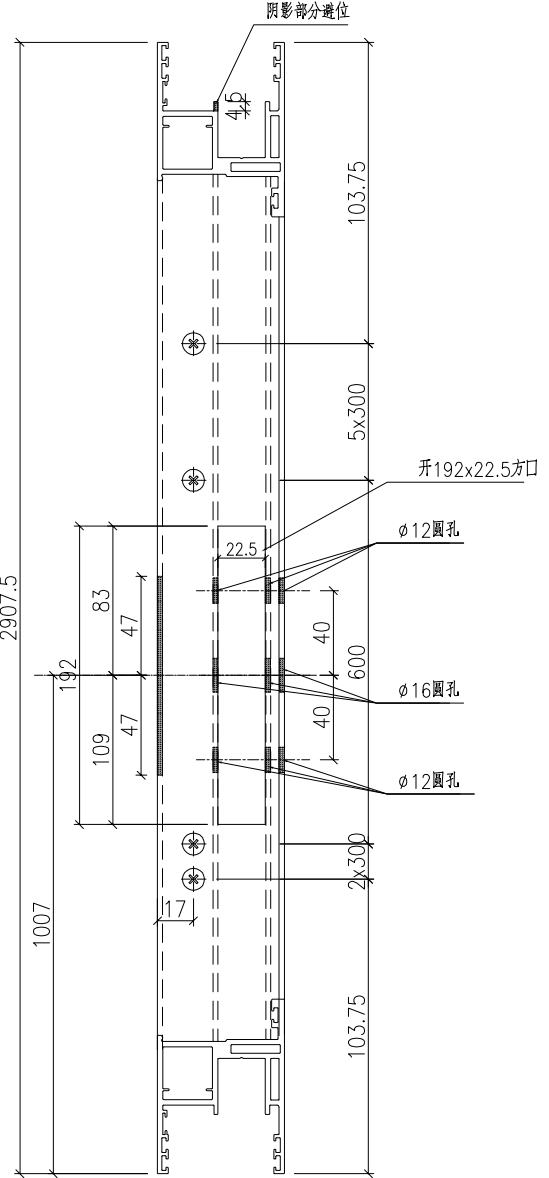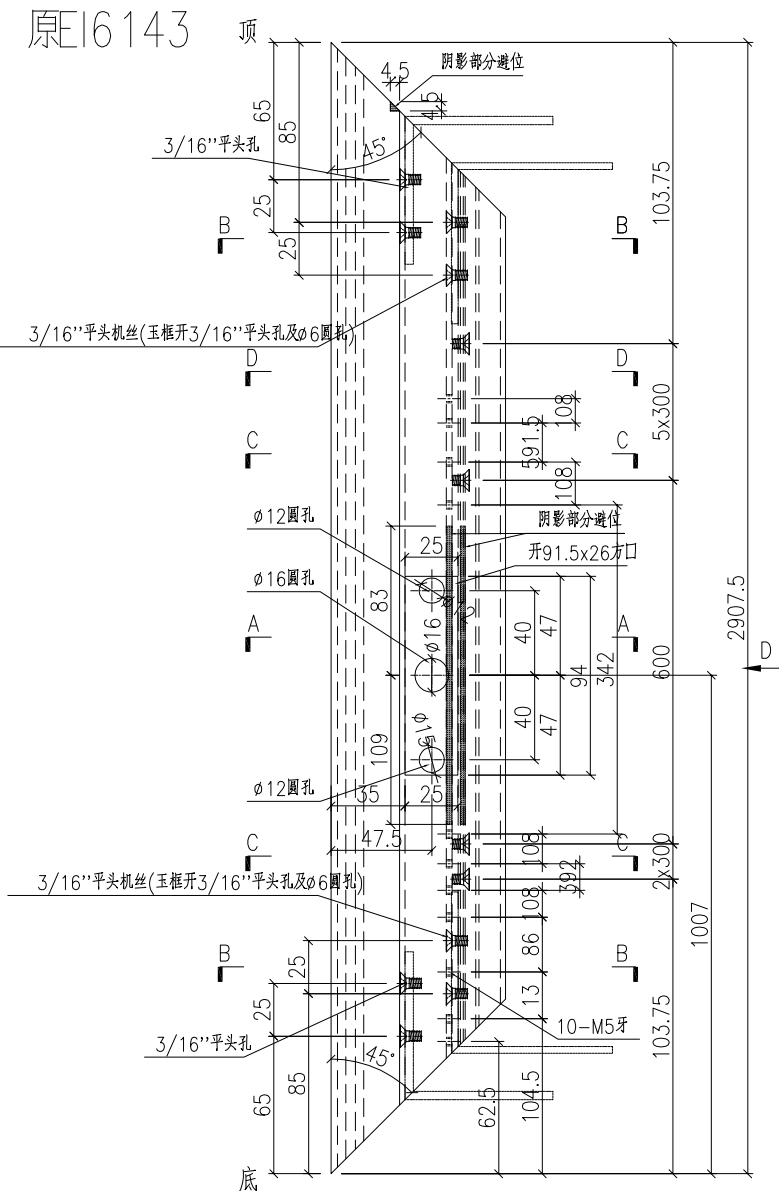

SECTION A-A

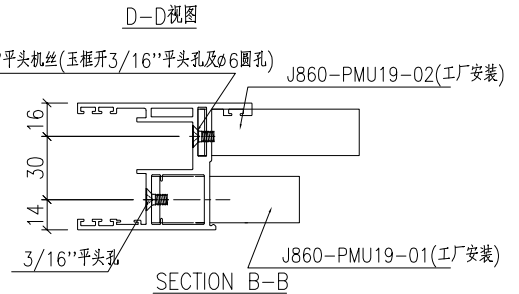

SECTION B-B

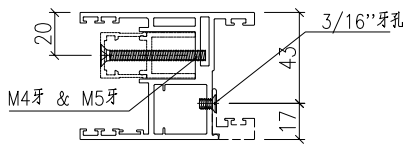

SECTION C-C


名稱	趟門玉加工圖	制圖	HHQ	2023.5.3	修改	A	
材料	X86392	復核			日期	2023.6.23	
顏色	古銅(UCT205366FXL-3)	批准			圖號	J860-MU-15F	



物料編號	數量						
J860-MU-16F	2						

工程號 J860 地盤 馬灣

原I6143

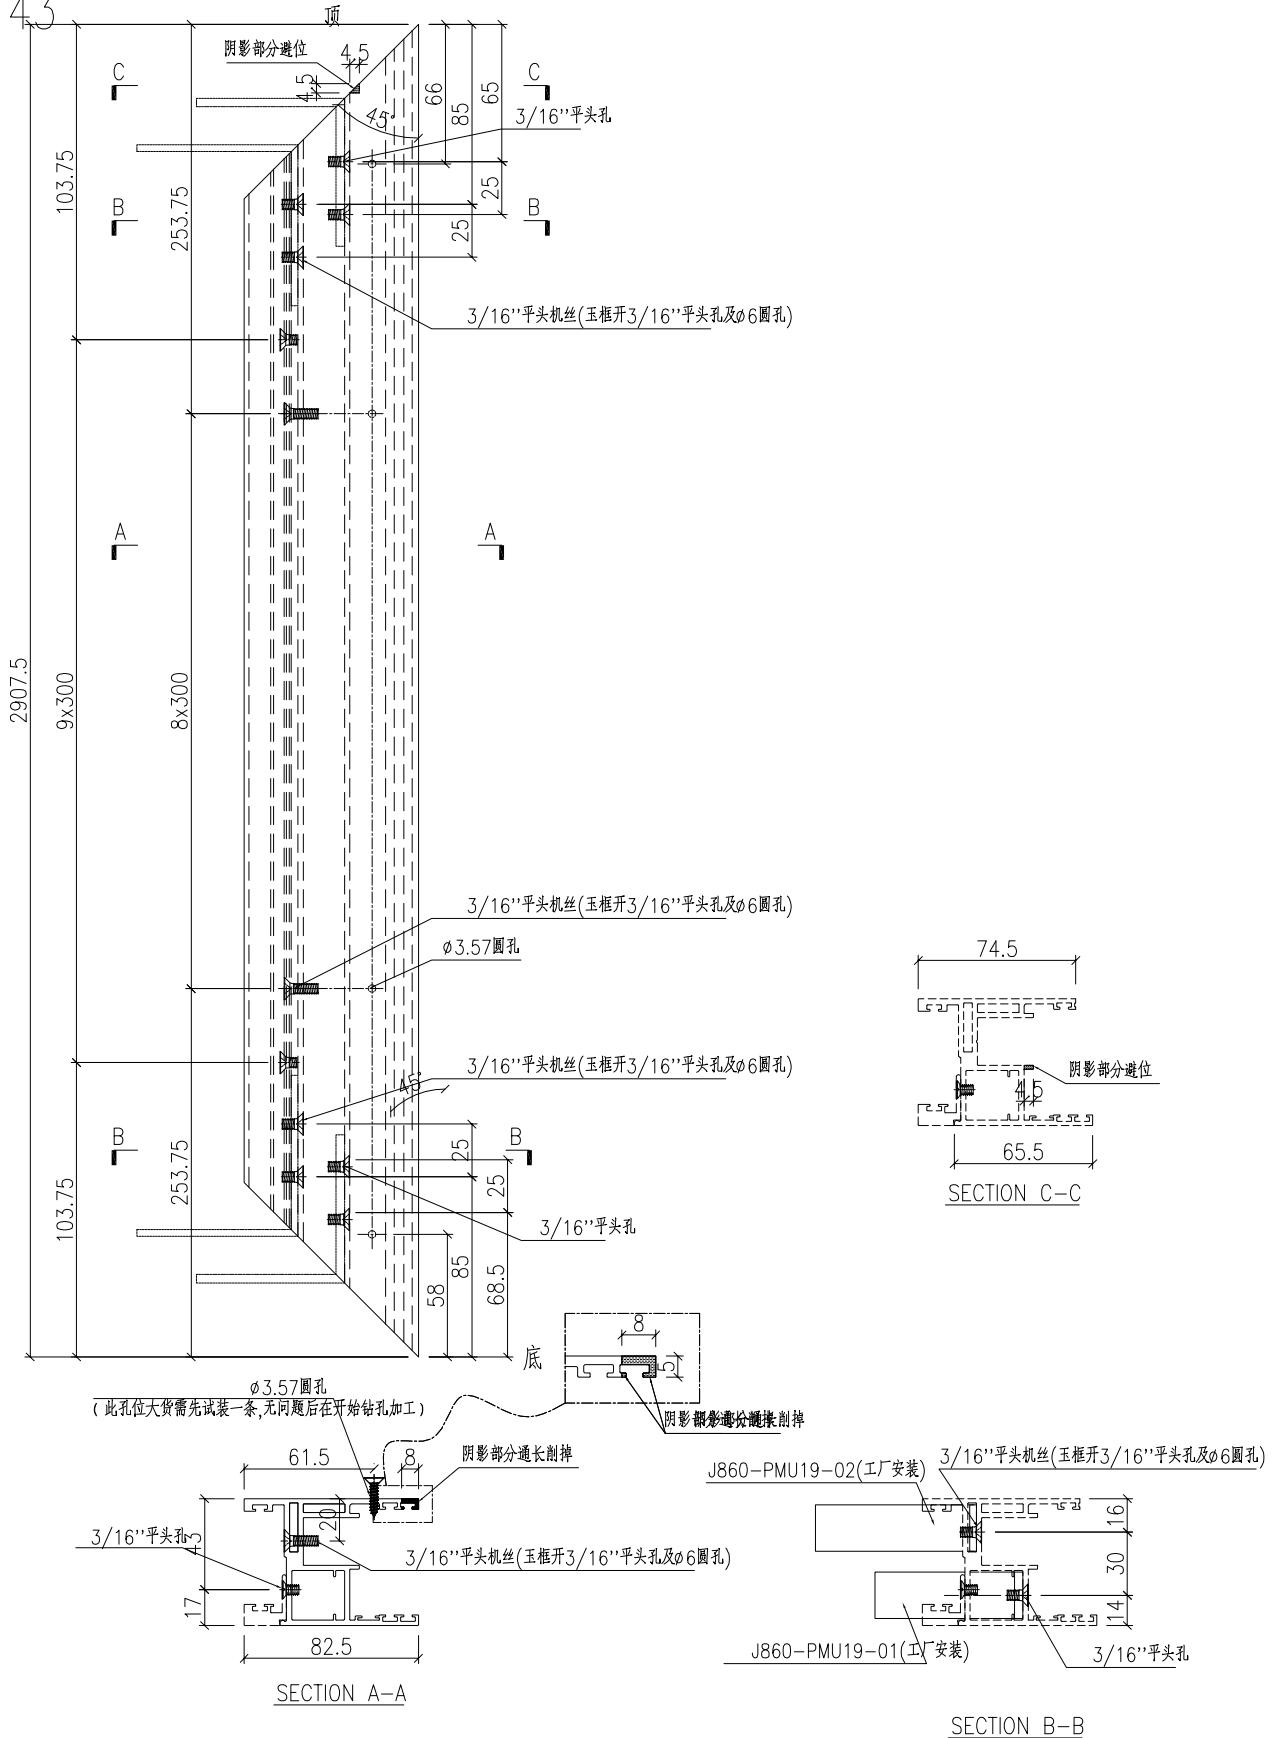

名稱	趟門玉加工圖	制圖	HHQ	2023.5.3	修改	A		
材料	X86392	復核			日期	2023.6.23		
顏色	古銅(UCT205366FXL-3)	批准			圖號	J860-MU-16F		





美特鋁質 有限公司
MIDI Aluminium Fabricator Ltd.


物料編號	數量	L	N	A			
J860-SD01-9	1	1383.5	4x300	91.75			
J860-SD01a-9	1	1478.5	4x300	139.25			

工程號 J860 地盤 馬灣


原I6143

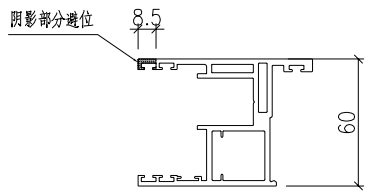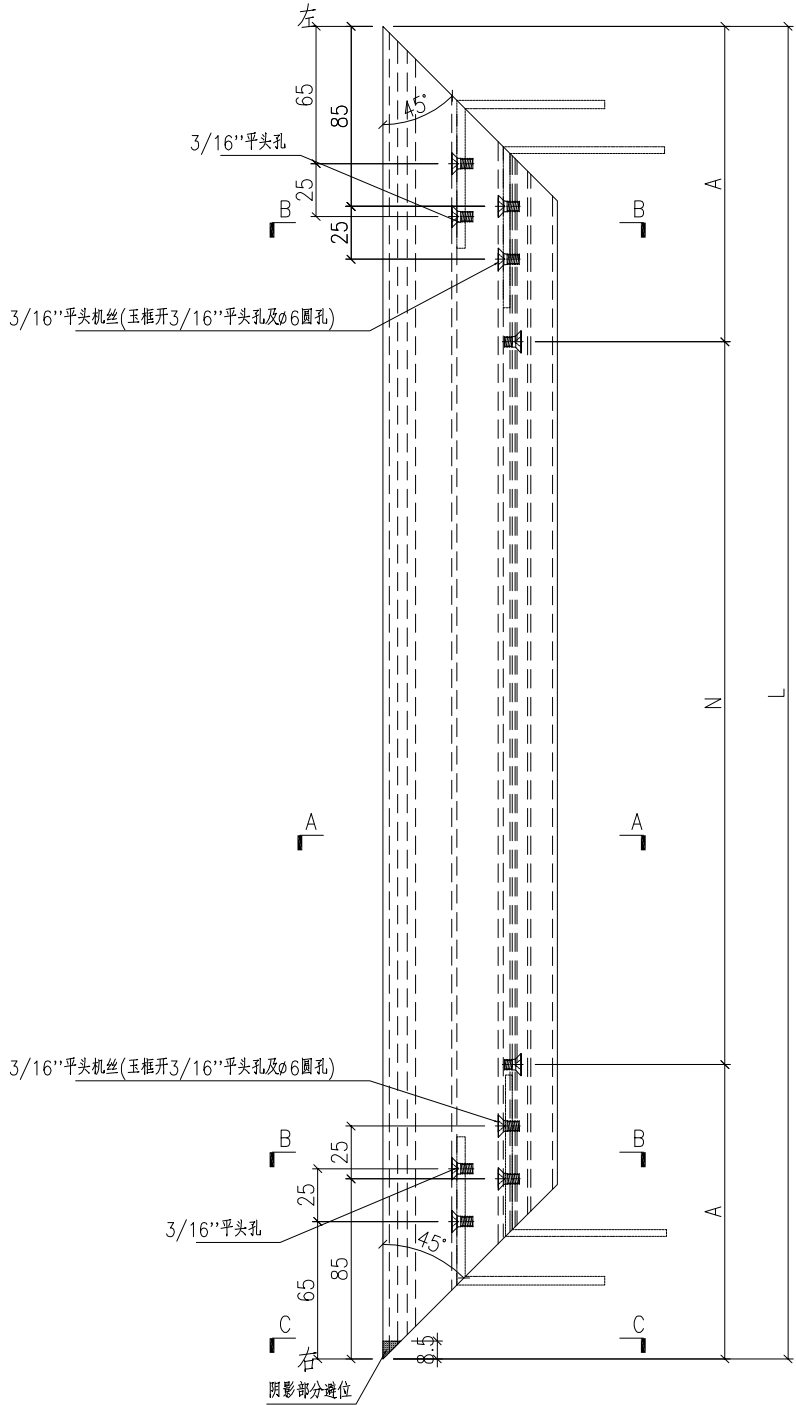

SECTION C-C

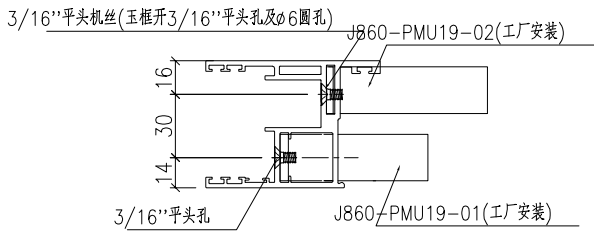

SECTION B-B

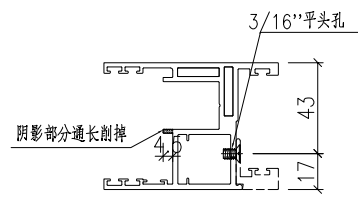

SECTION A-A

名稱	趟門玉加工圖	制圖	HHQ	2023.5.3	修改	A		
材料	X86392	復核			日期	2023.6.23		
顏色	古銅(UCT205366FXL-3)	批准			圖號	J860-SD01-9		





美特鋁質 有限公司
MIDI Aluminium Fabricator Ltd.


物料編號	數量	L	N	A			
J860-SD01-10	1	1383.5	4x300	91.75			
J860-SD01a-10	1	1478.5	4x300	139.25			

工程號	J860	地盤	馬灣
-----	------	----	----


原I6143

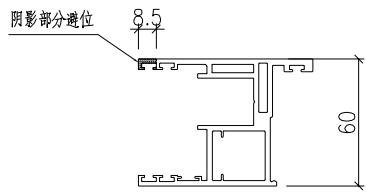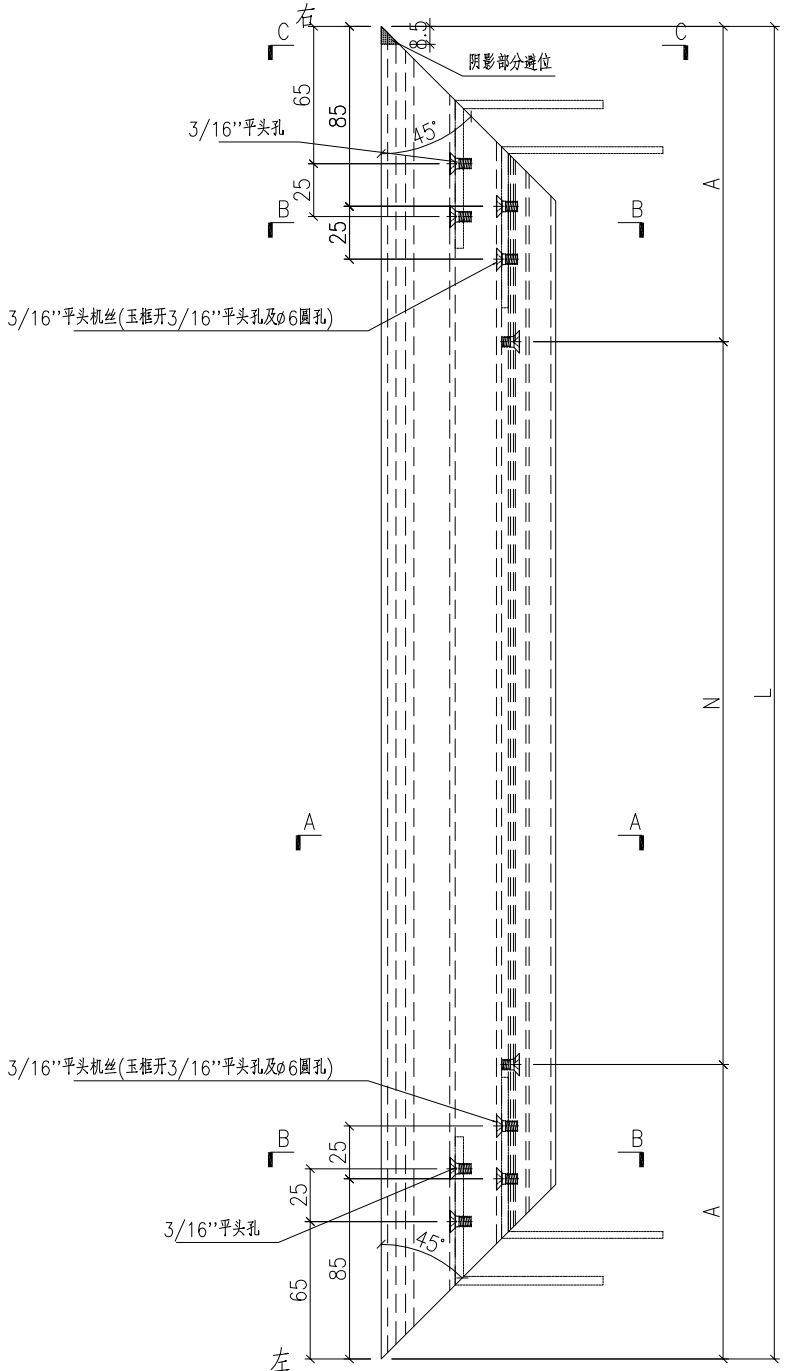

SECTION C-C

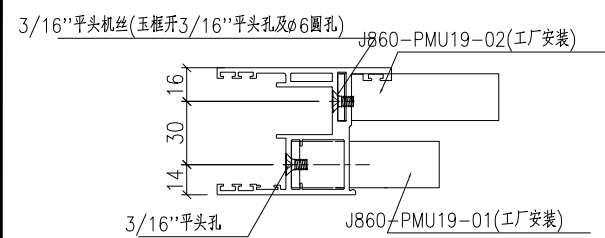

SECTION B-B

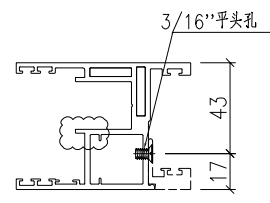

SECTION A-A

名稱	趟門玉加工圖	制圖	HHQ	2023.5.3	修改	A	
材料	X86392	復核			日期	2023.6.23	
顏色	古銅(UCT205366FXL-3)	批准			圖號	J860-SD01-10	





美特鋁質 有限公司
MIDI Aluminium Fabricator Ltd.


物料編號	數量	L	N	A			
J860-SD01-11	1	1383.5	4x300	91.75			
J860-SD01a-11	1	1478.5	4x300	139.25			

工程號 J860 地盤 馬灣


原E16143

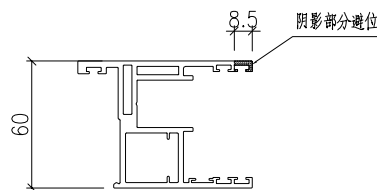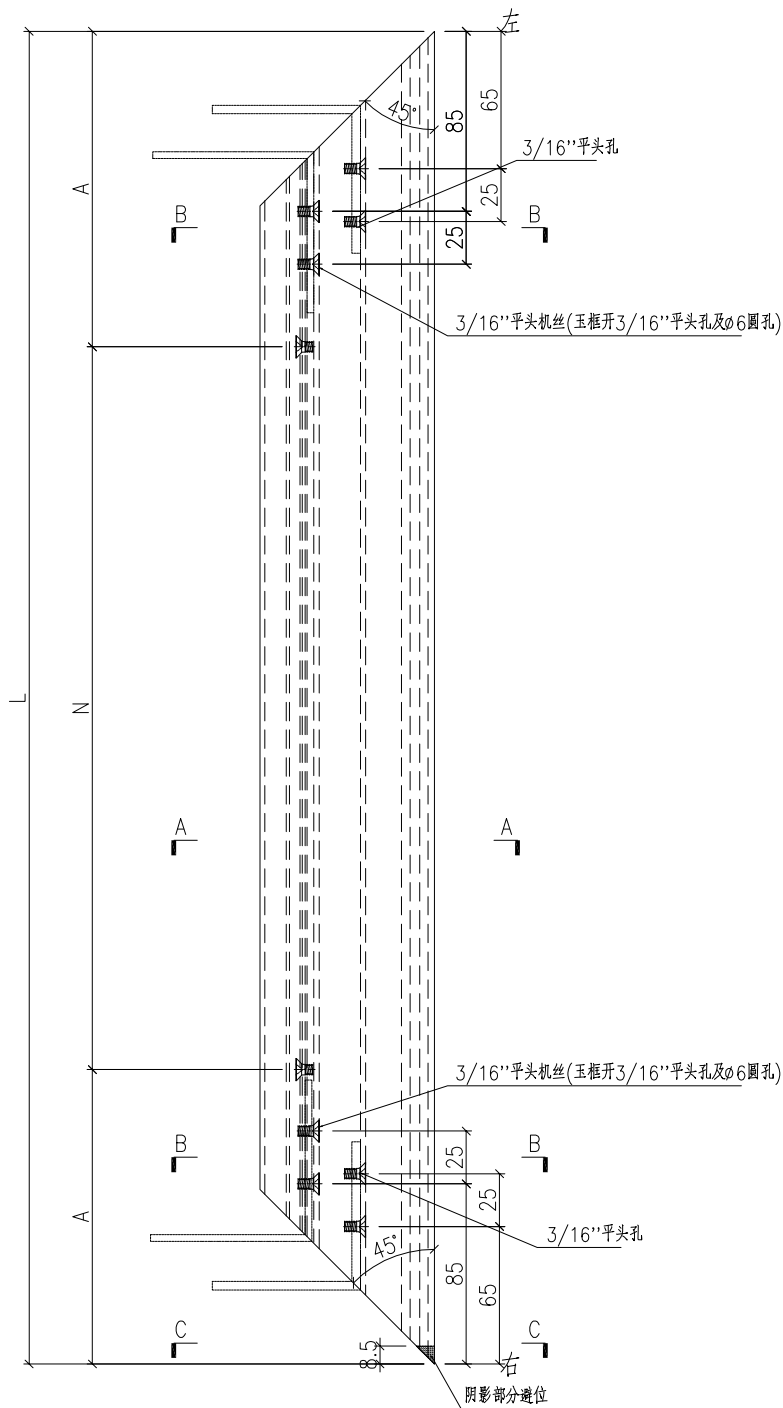

SECTION C-C

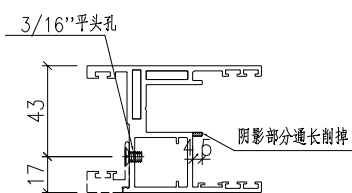


SECTION A-A

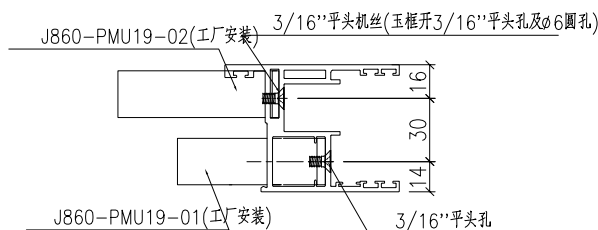

SECTION B-B



名稱	趟門玉加工圖	制圖	HHQ	2023.5.3	修改	A	
材料	X86392	復核			日期	2023.6.23	
顏色	古銅(UCT205366FXL-3)	批准			圖號	J860-SD01-11	

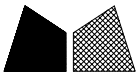


物料編號	數量	L	N	A			
J860-SD01-12	1	1383.5	4x300	91.75			
J860-SD01a-12	1	1478.5	4x300	139.25			

工程號	J860	地盤	馬灣
-----	------	----	----


原I6143

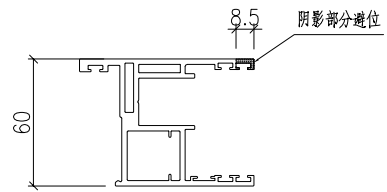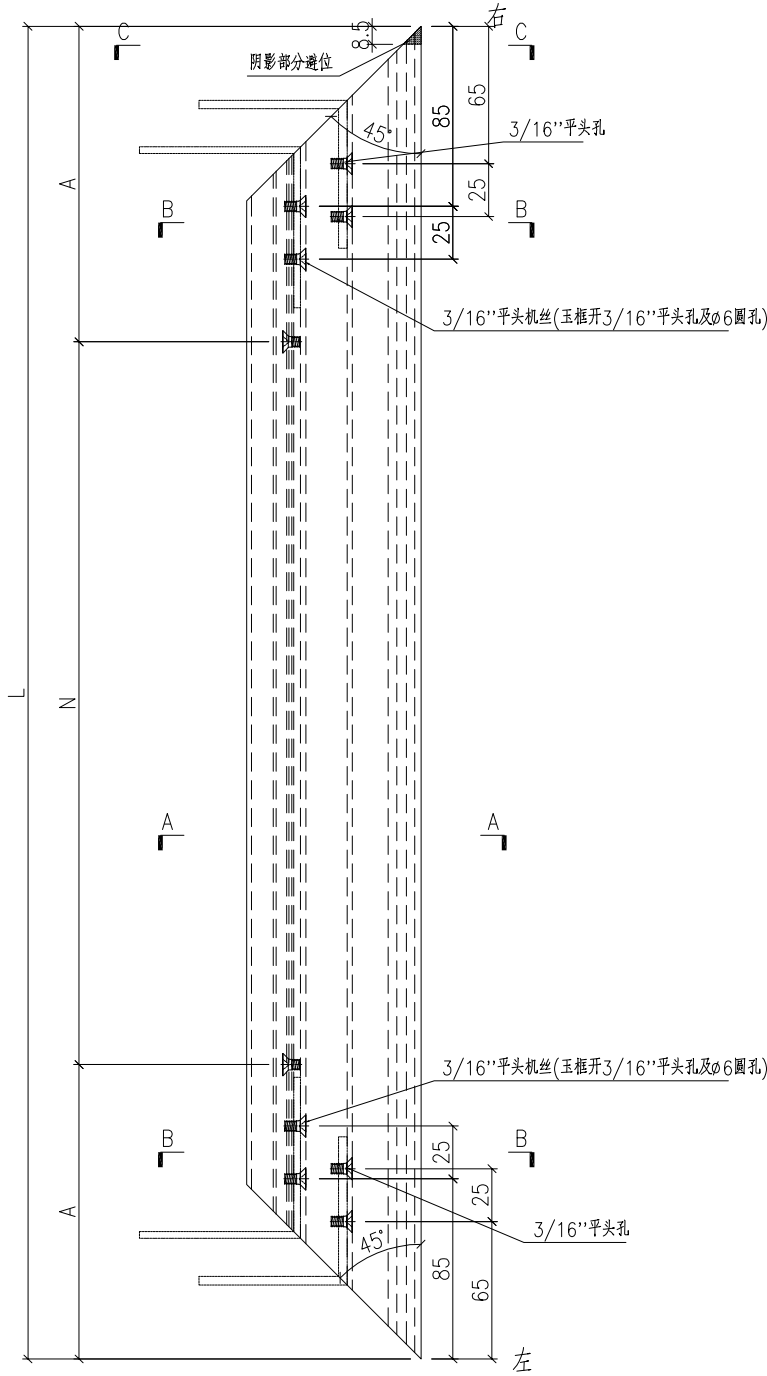

SECTION C-C

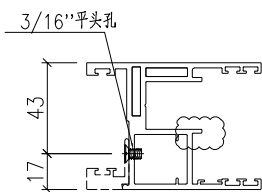

SECTION A-A

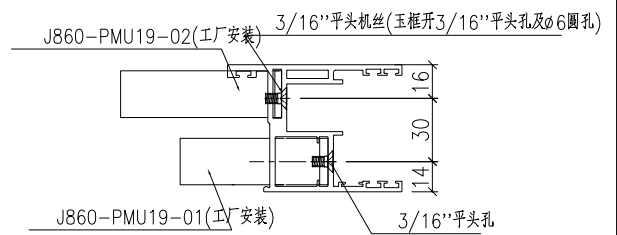

SECTION B-B

名稱	趟門玉加工圖	制圖	HHQ	2023.5.3	修改	A	
材料	X86392	復核			日期	2023.6.23	
顏色	古銅(UCT205366FXL-3)	批准			圖號	J860-SD01-12	





美特鋁質 有限公司
MIDI Aluminium Fabricator Ltd.

物料編號	數量	L			
J860-MU-21F	2	2907.5			

工程號	J860	地盤	馬灣
-----	------	----	----

原I6143

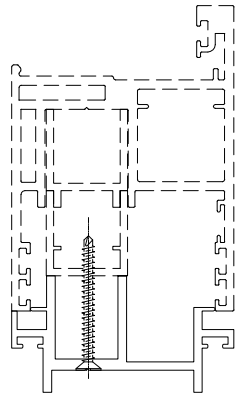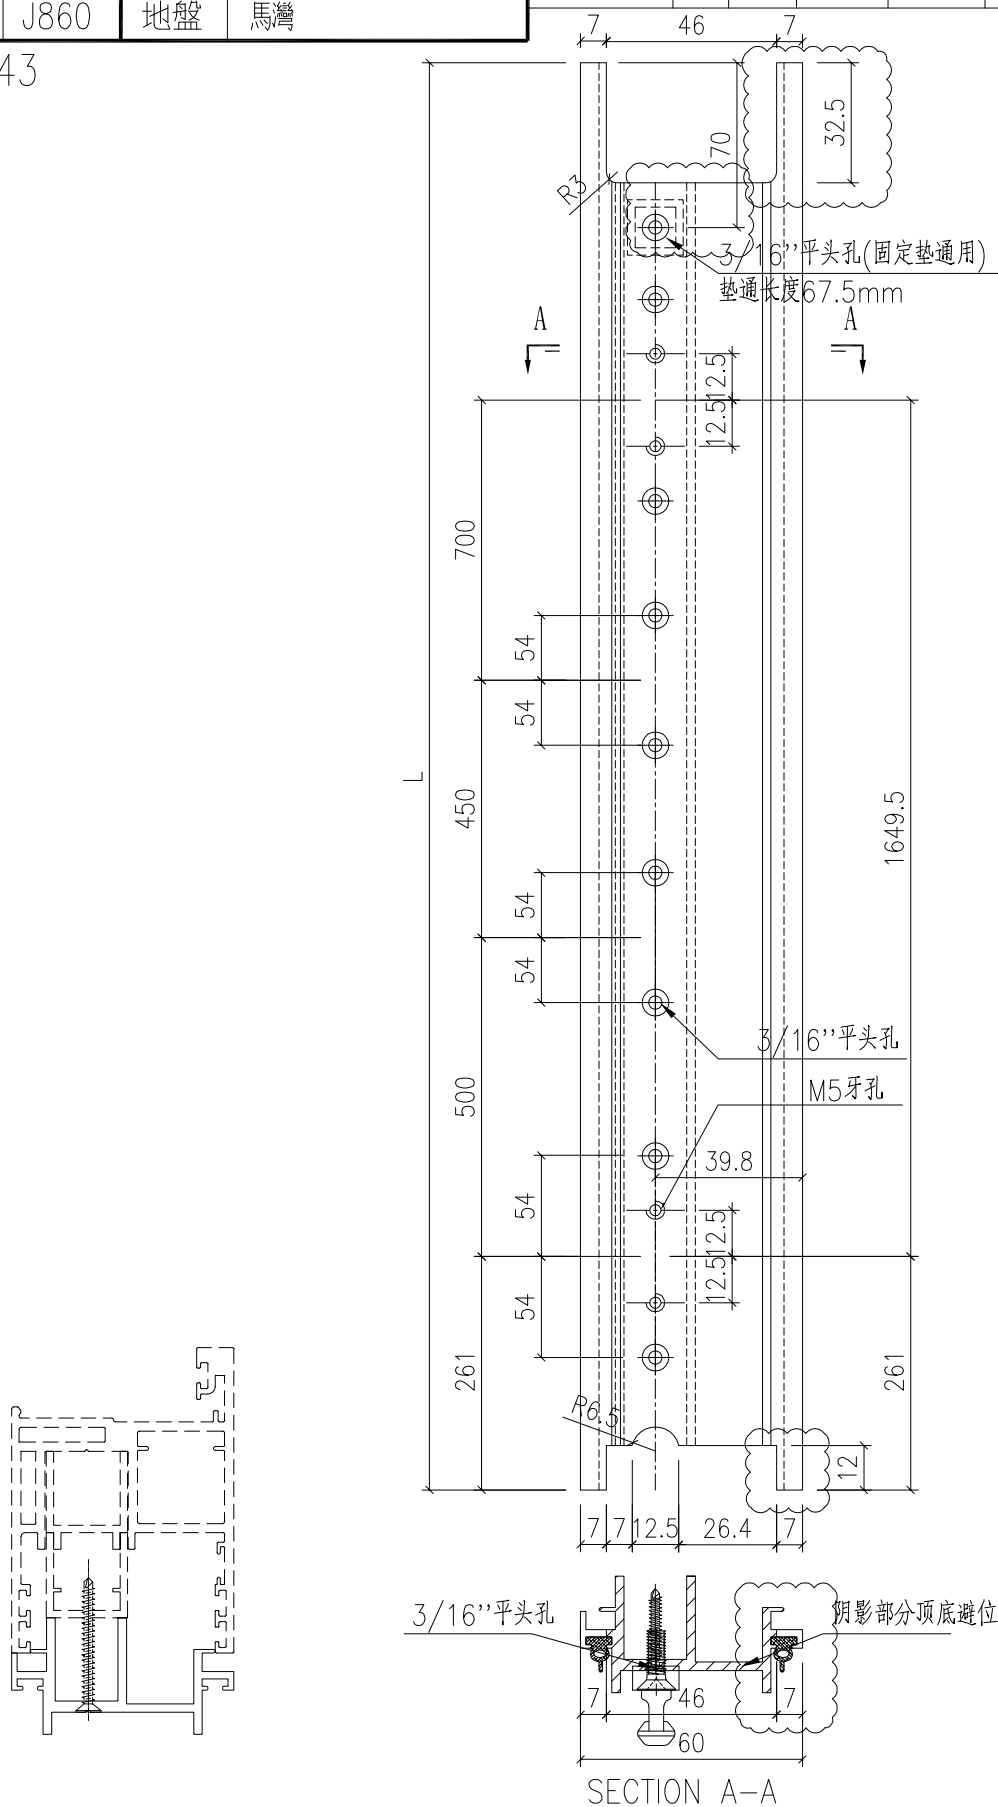

名稱	型材加工圖	制圖	HHQ	2023.5.3	修改	A		
材料	X86187	復核			日期	2023.6.23		
顏色	古銅(UCT205366FXL-3)	批准			圖號	J860-MU-21F		