



美特鋁質有限公司

MIDI ALUMINIUM FABRICATOR LTD.



工程指示 / 要求簡箋 ENGINEER INSTRUCTIONS(E.I.)

工程指示編號:	EI- 7246	修改版本:	A
	HK- 0309		
工程編號:	J 860	工程名稱:	馬灣(村屋)
收件人:	生統	發件人:	nero
工程項目:	後裝窗 - 廠用鋁板(面板及背板)(第四大批)	日期:	26/2/2024

<input type="checkbox"/> 原合約工程包	<input type="checkbox"/> 原合約工程加 / 減脹 QT-	<input type="checkbox"/> 新工程報價 QT-
---------------------------------	--	------------------------------------

信件批核號碼/圖紙參考編號:	批核模具圖紙編號:
客戶指示附件:	管理內部批簽署:

<input type="checkbox"/> 初步鋁料 B.M.	<input type="checkbox"/> 加工拆圖, 然後生產	<input type="checkbox"/> 尺寸表
<input type="checkbox"/> 正式鋁料 B.M.	<input type="checkbox"/> 技術上資料/指示	<input type="checkbox"/> 報價
<input type="checkbox"/> 配件 B.M.	<input type="checkbox"/> 樣辦或貨品說明書	<input type="checkbox"/> 分判合約
<input type="checkbox"/> 其他:		

內容: 請按附件資料生產加工, 在廠裝上框上出貨。
完成上列要求日期: 28/3/2024


國內

<input type="checkbox"/> 生產技術總監	<input type="checkbox"/> 連附件	<input type="checkbox"/> 技術部	<input type="checkbox"/> 連附件	<input type="checkbox"/> 生產部	<input type="checkbox"/> 連附件
<input type="checkbox"/> 採購部	<input type="checkbox"/> 連附件	<input checked="" type="checkbox"/> 生產統籌部	<input checked="" type="checkbox"/> 連附件	<input type="checkbox"/> 報關組	<input type="checkbox"/> 連附件
<input type="checkbox"/> 質檢部	<input type="checkbox"/> 連附件	<input type="checkbox"/> 會計部	<input type="checkbox"/> 連附件	<input type="checkbox"/> 機械設計部	<input type="checkbox"/> 連附件
<input type="checkbox"/> 香港辦	<input type="checkbox"/> 連附件	<input type="checkbox"/> 其他:			


香港


<input type="checkbox"/> 行政部	<input type="checkbox"/> 連附件	<input type="checkbox"/> 會計部	<input type="checkbox"/> 連附件	<input type="checkbox"/> 統籌部	<input type="checkbox"/> 連附件	<input type="checkbox"/> 工程部	<input type="checkbox"/> 連附件
<input type="checkbox"/> 採購部	<input type="checkbox"/> 連附件	<input type="checkbox"/> QS部	<input type="checkbox"/> 連附件	<input type="checkbox"/> 地盤管理	<input type="checkbox"/> 連附件	<input type="checkbox"/> 維修部	<input type="checkbox"/> 連附件

*發件人簽署:		*組別成員批核簽署:	
傳遞編號:	HK0309	項目經理簽署:	



 美特鋁質有限公司 MTR Aluminium Fabricator Ltd.	工程號: J-860	計算: LRA	日期:	2024.01.17			送呈: 施哥
	地盤名稱: 馬灣	核對:	日期:				副本:
厂用鋁板B.M表	項目類別: 啟德	批准:	日期:				
BM編號:	修改版次: A	A/C Code: 2024.02.23	總V.F.:	3.71	總重量:	30.19	此BM依據 資料計算

序號	修改內容	鋁板圖號	鋁板名稱	顏色	實用	後備	總數	總重量	單件展開面積	總展開面積	單件V.F.	總V.F.	備註
									平方米		平方米		
1	取消	4MP1-1	3mm厚鋁板	UCT205600SC-3	0		0	0.000	0.099	0.000	0.099	0.000	
2	改數量	4MP1-2	3mm厚鋁板	UCT205600SC-3	9		9	7.461	0.102	0.918	0.102	0.918	
3		4MP1-3	3mm厚鋁板	UCT205600SC-3	1		1	0.924	0.114	0.114	0.114	0.114	
4		4MP1-4	3mm厚鋁板	UCT205600SC-3	1		1	1.139	0.140	0.140	0.140	0.140	
5		4MP1-5	3mm厚鋁板	UCT205600SC-3	1		1	1.401	0.172	0.172	0.172	0.172	
6	取消	4BP1-1	3mm厚鋁板	UCT205600SC-3	0		0	0.000	0.099	0.000	0.099	0.000	
7	改數量	4BP1-2	3mm厚鋁板	UCT205600SC-3	9		9	7.461	0.102	0.918	0.102	0.918	
8		4BP1-3	3mm厚鋁板	UCT205600SC-3	1		1	0.924	0.114	0.114	0.114	0.114	
9		4BP1-4	3mm厚鋁板	UCT205600SC-3	1		1	1.139	0.140	0.140	0.140	0.140	
10		4BP1-5	3mm厚鋁板	UCT205600SC-3	1		1	1.401	0.172	0.172	0.172	0.172	
11		LQ1-1	3mm厚鋁板	UCT205600SC-3	14		14	4.660	0.041	0.573	0.041	0.573	
12	新增加	4MP1-6	3mm厚鋁板	UCT205600SC-3	1		1	1.139	0.140	0.140	0.140	0.140	
13	新增加	4MP1-7	3mm厚鋁板	UCT205600SC-3	1		1	1.401	0.172	0.172	0.172	0.172	
14	新增加	4BP1-6	3mm厚鋁板	UCT205600SC-3	1		1	1.139	0.140	0.140	0.140	0.140	
15	新增加	4BP1-7	3mm厚鋁板	UCT205600SC-3	1		1	1.401	0.172	0.172	0.172	0.172	
					總合計:			30.19		3.71		3.71	

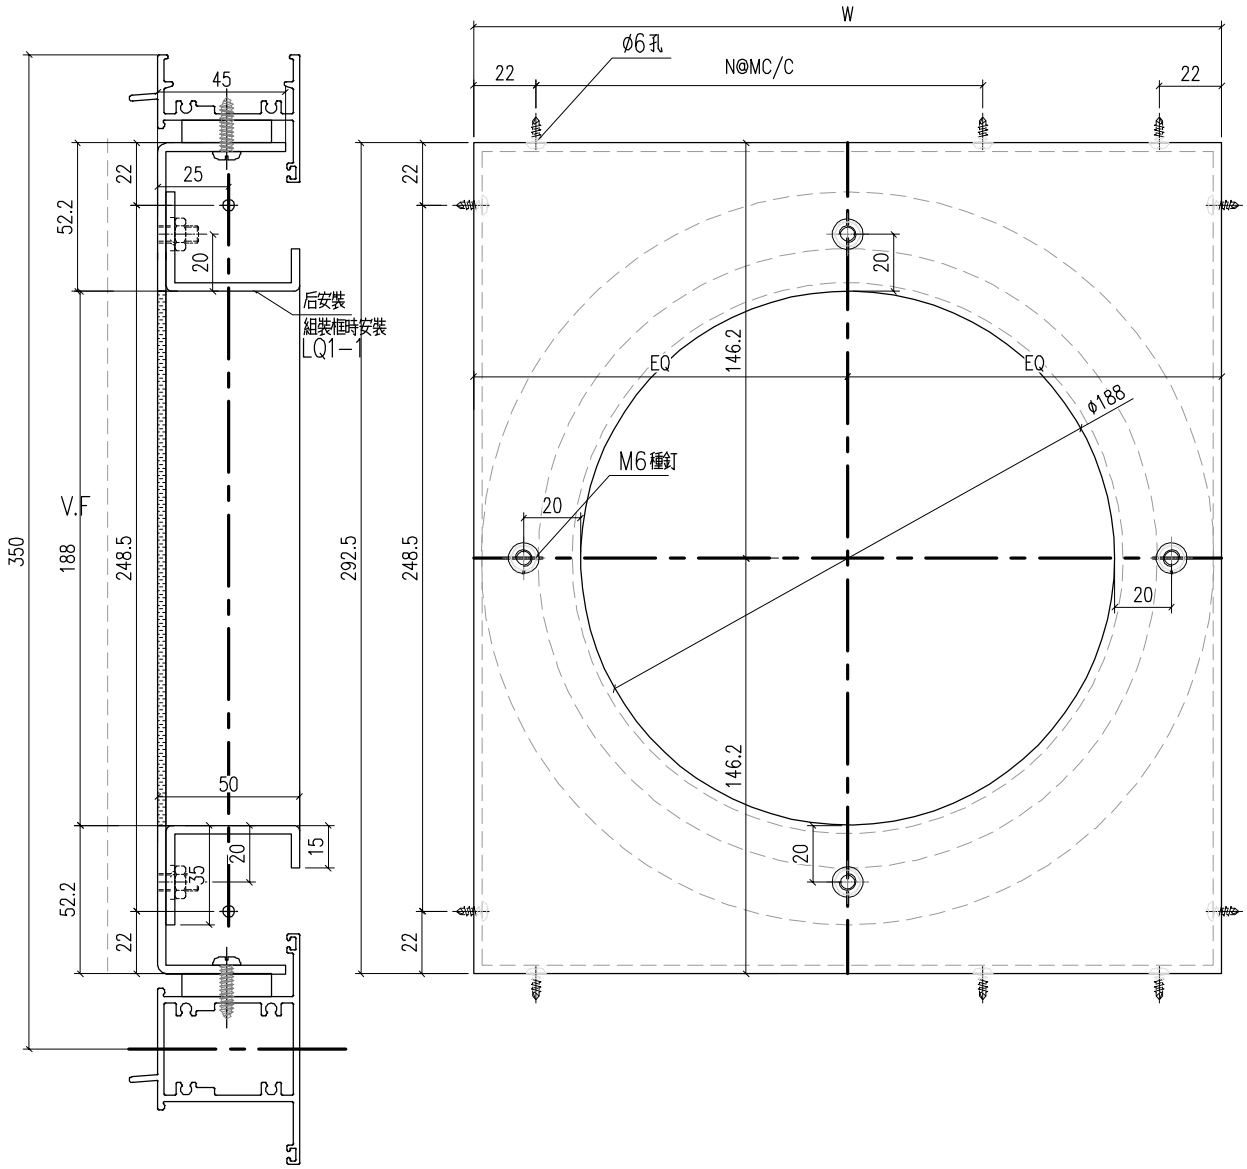
 美特鋁質有限公司 MIDI Aluminium Fabricator Ltd.				類別		物料號	
修改	-	-		制圖	LRA	2023.9.27	圖號 3MP1
日期	-	-		復核	-	-	數量 -
				批准			位置



工程號	J-860	地盤	馬灣	附件
名稱	3MM面板	採用		
材料	3MM鋁板	地盤		
顏色	UCT205600SC-3	工廠		

 美特鋁質有限公司 MIDI Aluminium Fabricator Ltd.				類別	物料號			
修改	-	-		制圖	LRA	2023.9.27	圖號	3MP1-1
日期	-	-		復核	-	-	數量	-
				批准			位置	
序號	圖號	W	N	M	數量	位置		
1	4MP1-2	638	1	200	1	W06-20		
2	4MP1-2	638	1	300	1	W05-53		
3	4MP1-2	638	1	300	1	W05-54		
4	4MP1-3	518	1	300	1	W05-55		
5	4MP1-6	575	1	300	1	W05-56		
6	4MP1-2	638	1	300	1	W05a-43		
7	4MP1-4	588	1	300	1	W05a-44		
8	4MP1-2	638	1	300	1	W05a-45		
9								
10	4MP1-5	548	1	300	1	W05a-47		
11	4MP1-2	638	1	300	1	W05a-48		
12	4MP1-2	638	1	300	1	W05a-49		
13	4MP1-2	638	1	300	1	W05a-50		
14	4MP1-7	588	1	300	1	W06-19		
15	4MP1-2	638	1	300	1	W05-57		
								
工程號	J-860	地盤	馬灣	採 用		附 件		
名稱	3MM面板							
材料	3MM鋁板		地盤					
顏色	UCT205600SC-3		工廠					

 美特鋁質 有限公司 MIDI Aluminium Fabricator Ltd.				類別		物料號	
修改	-	-		制圖	LRA	2023.9.27	圖號 3BP1
日期	-	-		復核	-	-	數量 一
				批准			位置

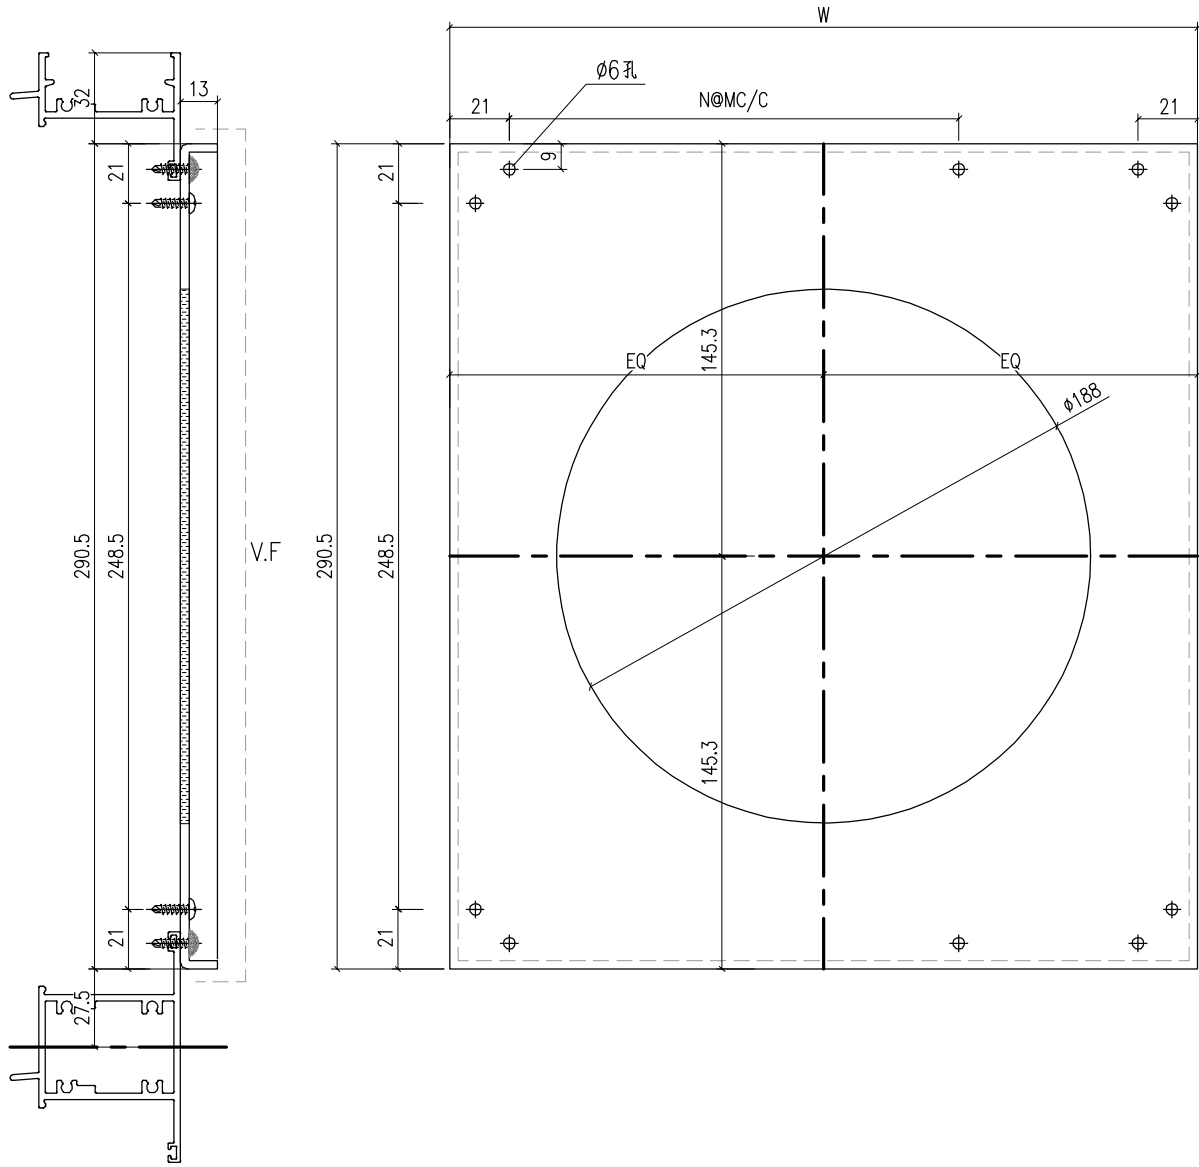


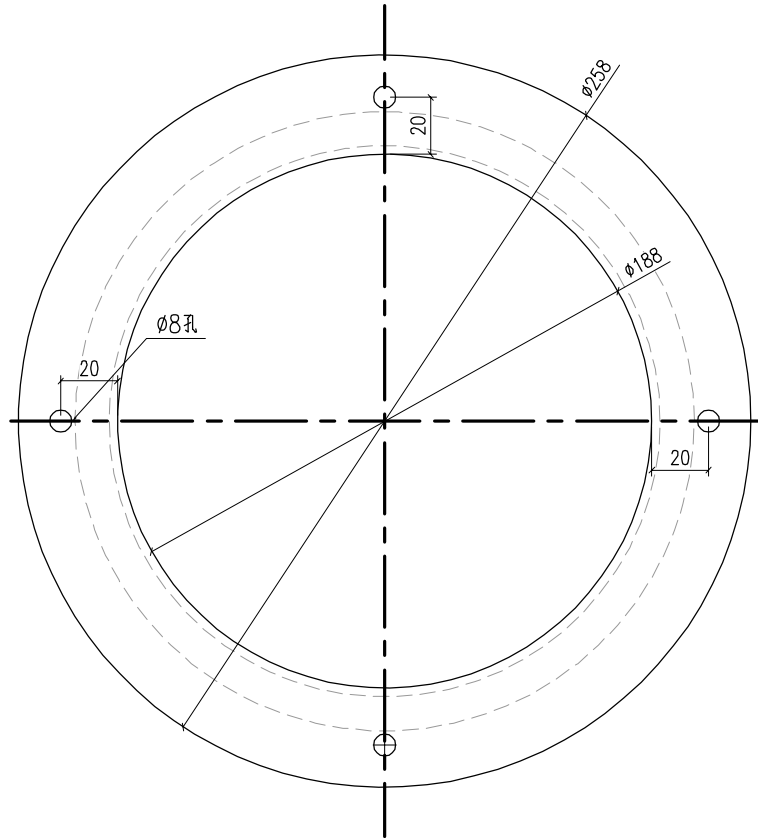
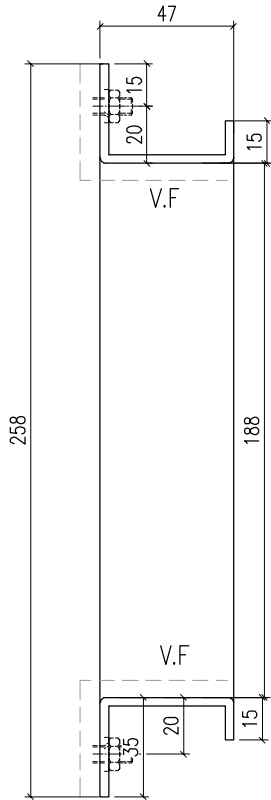
工程號	J-860	地盤	馬灣	附 件
名稱	3MM面板	採用		
材料	3MM鋁板	地盤		
顏色	UCT205600SC-3	工廠		

 美特鋁質 有限公司 MIDI Aluminium Fabricator Ltd.				類別		物料號	
				制圖	LRA	2023.9.27	圖號 3BP1-1
修改	-	-		復核	-	-	數量 -
日期	-	-		批准			位置

序號	圖號	W	N	M	數量	位置
1	4BP1-2	636	1	200	1	W06-20
2	4BP1-2	636	1	300	1	W05-53
3	4BP1-2	636	1	300	1	W05-54
4	4BP1-3	516	1	300	1	W05-55
5	4BP1-2	573	1	300	1	W05-56
6	4BP1-2	636	1	300	1	W05a-43
7	4BP1-4	586	1	300	1	W05a-44
8	4BP1-2	636	1	300	1	W05a-45
9						
10	4BP1-5	546	1	300	1	W05a-47
11	4BP1-2	636	1	300	1	W05a-48
12	4BP1-2	636	1	300	1	W05a-49
13	4BP1-2	636	1	300	1	W05a-50
14	4BP1-7	586	1	300	1	W06-19
15	4BP1-2	636	1	300	1	W05-57

工程號	J-860	地盤	馬灣	附件
名稱	3MM面板		採用	
材料	3MM鋁板		地盤	
顏色	UCT205600SC-3		工廠	

 美特鋁質 有限公司 MIDI Aluminium Fabricator Ltd.				類別		物料號	
修改	-	-		制圖	LRA	2023.9.27	圖號 LQ1-1
日期	-	-		復核	-	-	數量 14
				批准			位置



工程號	J-860	地盤	馬灣	附件
名稱	3MM面板		採用	
材料	3MM鋁板		地盤	
顏色	UCT205600SC-3		工廠	