



工程指示 / 要求簡箋 ENGINEER INSTRUCTIONS(E.I.)

工程指示編號:	EI- 8428	修改版本:	-
	HK- 1839		
工程編號:	J 861	工程名稱:	己連拿利
收件人:	Maggie	發件人:	細佬
工程項目:	VMU視覺樣板 玻璃BM	日期:	10/10/2024

<input type="checkbox"/> 原合約工程包	<input type="checkbox"/> 原合約工程加 / 減賬 QT-	<input type="checkbox"/> 新工程報價 QT-
---------------------------------	--	------------------------------------

信件批核號碼/圖紙參考編號:	批核模具圖紙編號:
客戶指示附件:	管理內部批簽署:

<input type="checkbox"/> 初步鋁料 B.M.	<input type="checkbox"/> 加工拆圖, 然後生產	<input type="checkbox"/> 尺寸表
<input type="checkbox"/> 正式鋁料 B.M.	<input type="checkbox"/> 技術上資料/指示	<input type="checkbox"/> 報價
<input type="checkbox"/> 配件 B.M.	<input type="checkbox"/> 樣辦或貨品說明書	<input type="checkbox"/> 分判合約

其他:

內容:
請按附頁訂貨, 送廠
玻璃厚度12+1.52SGP+12
樣板編號R20240710011
欄河大貨共776平方米

完成上列要求日期: 22/10/2024




<input type="checkbox"/> 生產技術總監	<input type="checkbox"/> 連附件	<input type="checkbox"/> 技術部	<input type="checkbox"/> 連附件	<input type="checkbox"/> 生產部	<input type="checkbox"/> 連附件
<input type="checkbox"/> 採購部	<input type="checkbox"/> 連附件	<input checked="" type="checkbox"/> 生產統籌部	<input checked="" type="checkbox"/> 連附件	<input type="checkbox"/> 報關組	<input type="checkbox"/> 連附件
<input checked="" type="checkbox"/> 質檢部	<input checked="" type="checkbox"/> 連附件	<input type="checkbox"/> 會計部	<input type="checkbox"/> 連附件	<input type="checkbox"/> 機械設計部	<input type="checkbox"/> 連附件
<input type="checkbox"/> 香港辦	<input type="checkbox"/> 連附件	<input type="checkbox"/> 其他:			

香港




<input type="checkbox"/> 行政部	<input type="checkbox"/> 連附件	<input type="checkbox"/> 會計部	<input type="checkbox"/> 連附件	<input type="checkbox"/> 統籌部	<input type="checkbox"/> 連附件	<input type="checkbox"/> 工程部	<input type="checkbox"/> 連附件
<input type="checkbox"/> 採購部	<input type="checkbox"/> 連附件	<input type="checkbox"/> QS部	<input type="checkbox"/> 連附件	<input type="checkbox"/> 地盤管理	<input type="checkbox"/> 連附件	<input type="checkbox"/> 維修部	<input type="checkbox"/> 連附件

*發件人簽署: 細佬	*組別成員批核簽署:
傳遞編號: HK-1839	項目經理簽署:

		工程號:	J-861	計算:	劉燦	日期:	2024.10.09	送呈:	施哥	
		地盤名稱:	己连拿利	核對:	徐詳坤	日期:	2024.10.09	副本:	细佬	
廠用玻璃B.M表		項目類別:	VMJ	批准:	林仁安	日期:	2024.10.09			
BM編號:		A/C Code: -	-	數量:	3	計玻璃面積(平方米)	3.018			
序號	修改標示		顏色與名稱	厚度(mm)	玻璃尺寸		數量(塊)	面積(平方米)		備註
					寬度(mm)	高度(mm)		單件	總面積	
1		VMJ-TG06-1	強化 強化 TG06: 12MMTP+1.52SGP+12MMTP	25.52	532	1068	1	0.568	0.568	見TG06-1
2		VMJ-TG06-2			1111	1068	1	1.187	1.187	見TG06-2
3		VMJ-TG06-3			1183	1068	1	1.263	1.263	見TG06-3
					總合計:		3		3.018	
加工注意事項:		1). 本表中所有玻璃對角線尺寸偏差要求不超過正負2mm.								
		2). 本表中所有玻璃要求粗磨邊處理並倒棱角.								
		3). 本表中玻璃要求粗磨邊處理並倒棱角，欄河玻璃頂底要精磨邊，而所有玻璃之入爐方向需保持一致。								
		4). 本表中不同種類玻璃參照玻璃加工圖加工。								
		5). 本表中所有強化玻璃均需HEAT-SOAK-TEST。								
		6). 本表中所有玻璃均需注明室內外面及其玻璃編號，以便識別。								

 美特鋁質有限公司 MIDI Aluminium Fabricator Ltd.				工程號 J861	類別	物料號 -		
				地盤 己连拿利	制圖 劉燦	2024.10.09	圖號 TG06-1	
修改 -	-	-	採用工廠 <input checked="" type="checkbox"/>	地盤 <input type="checkbox"/>	圖紙名稱 玻璃加工圖	復核 徐詳坤	2024.10.10	數量 -
日期 -	-	-	材料顏色		材料 GLASS	批准 林仁安	2024.10.10	單件重量 - (KG)

頂

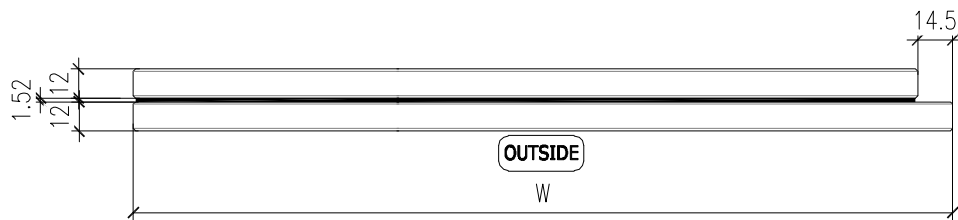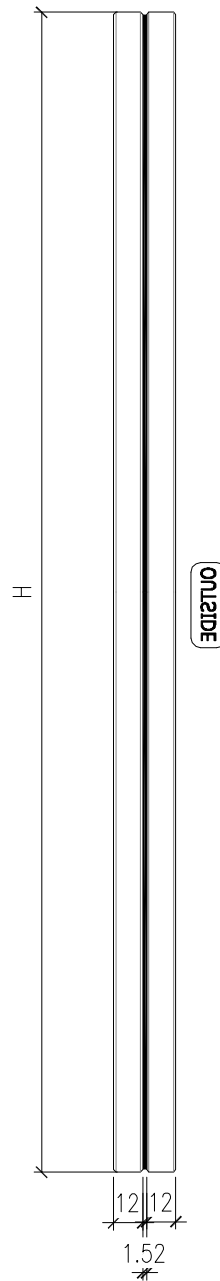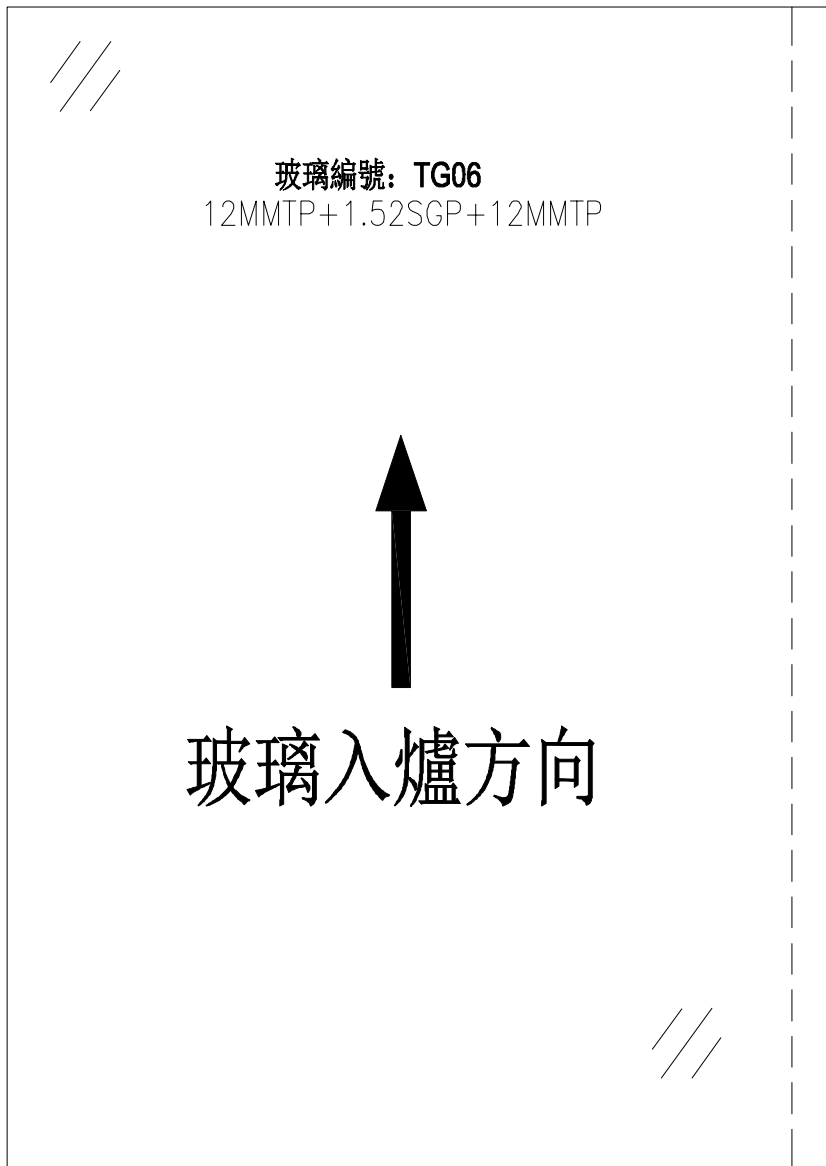

NOTES

1. ALL DIMENSION IN mm
2. ALL EDGE CHAMFER 1x1x45



 美特鋁質有限公司 MIDI Aluminium Fabricator Ltd.				工程號 J861	類別 劉燦	物料號 -	
修改 - - - 採用工廠 <input checked="" type="checkbox"/> 地盤				地盤 己连拿利	制圖 劉燦	2024.10.09	圖號 TG06-2
日期 - - - 材料颜色				图纸名称 玻璃加工图	復核 徐詳坤	2024.10.10	數量 -
				材料 GLASS	批准 林仁安	2024.10.10	單件重量 - (KG)

頂



玻璃入爐方向

底

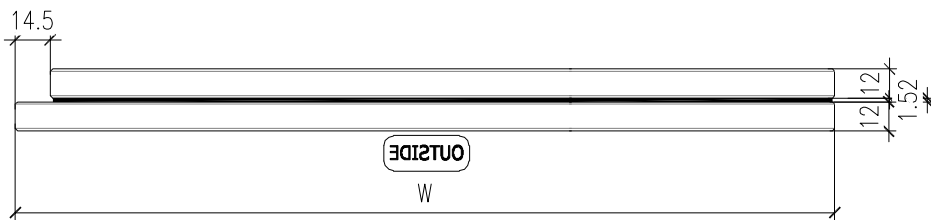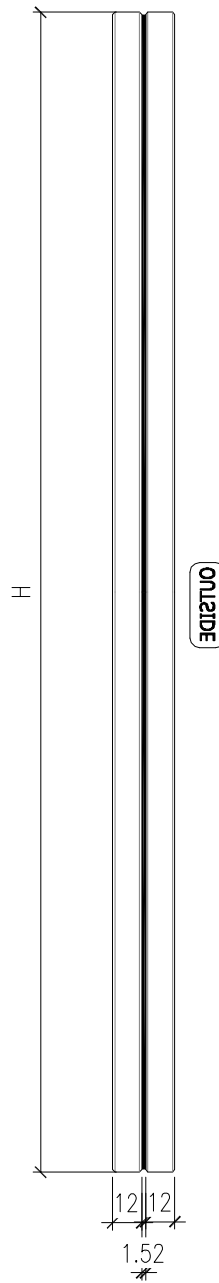

- NOTES
1. ALL DIMENSION IN mm
 2. ALL EDGE CHAMFER 1x1x45



 美特鋁質有限公司 MIDI Aluminium Fabricator Ltd.				工程號 J861	類別	物料號 -			
				地盤 己连拿利	制圖 劉燦	2024.10.09	圖號 TG06-3		
修改 日期	-	-	-	採用工廠 <input checked="" type="checkbox"/>	地盤 <input checked="" type="checkbox"/>	圖紙名稱 玻璃加工圖	復核 徐詳坤	2024.10.10	數量 -
				材料顏色	材料 GLASS	批准 林仁安	2024.10.10	單件重量 - (KG)	

頂



玻璃入爐方向

底

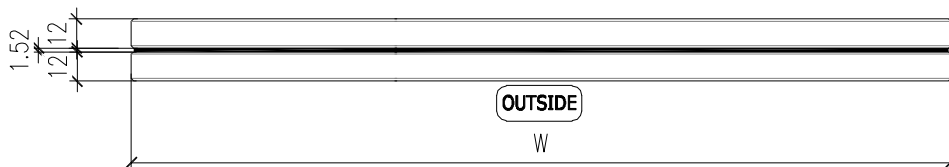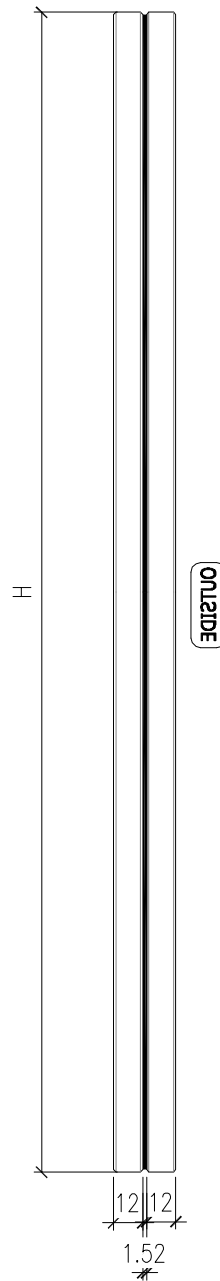

NOTES

1. ALL DIMENSION IN mm
2. ALL EDGE CHAMFER 1x1x45