



工程指示 / 要求簡箋 ENGINEER INSTRUCTIONS(E.I.)

工程指示編號:	EI- 8622	修改版本:	-
	HK- 2156		
工程編號:	J 861	工程名稱:	己連拿利
收件人:	生統	發件人:	細佬
工程項目:	幕牆測試PMU-铝板加工图	日期:	04/12/2024

<input type="checkbox"/> 原合約工程包	<input type="checkbox"/> 原合約工程加 / 減賬 QT-	<input type="checkbox"/> 新工程報價 QT-
---------------------------------	--	------------------------------------

信件批核號碼/圖紙參考編號:	批核模具圖紙編號:
客戶指示附件:	管理內部批簽署:

<input type="checkbox"/> 初步鋁料 B.M.	<input type="checkbox"/> 加工拆圖, 然後生產	<input type="checkbox"/> 尺寸表
<input type="checkbox"/> 正式鋁料 B.M.	<input type="checkbox"/> 技術上資料/指示	<input type="checkbox"/> 報價
<input type="checkbox"/> 配件 B.M.	<input type="checkbox"/> 樣辦或貨品說明書	<input type="checkbox"/> 分判合約
<input type="checkbox"/> 其他:		


內容: 請按附頁資料加工, 試水場用
完成上列要求日期: 27/01/2025

國內

<input type="checkbox"/> 生產技術總監	<input type="checkbox"/> 連附件	<input checked="" type="checkbox"/> 技術部	<input checked="" type="checkbox"/> 連附件	<input type="checkbox"/> 生產部	<input type="checkbox"/> 連附件
<input type="checkbox"/> 採購部	<input type="checkbox"/> 連附件	<input checked="" type="checkbox"/> 生產統籌部	<input checked="" type="checkbox"/> 連附件	<input type="checkbox"/> 報關組	<input type="checkbox"/> 連附件
<input type="checkbox"/> 質檢部	<input type="checkbox"/> 連附件	<input type="checkbox"/> 會計部	<input type="checkbox"/> 連附件	<input type="checkbox"/> 機械設計部	<input type="checkbox"/> 連附件
<input type="checkbox"/> 香港辦	<input type="checkbox"/> 連附件	<input type="checkbox"/> 其他:			


香港

<input type="checkbox"/> 行政部	<input type="checkbox"/> 連附件	<input type="checkbox"/> 會計部	<input type="checkbox"/> 連附件	<input type="checkbox"/> 統籌部	<input type="checkbox"/> 連附件	<input type="checkbox"/> 工程部	<input type="checkbox"/> 連附件
<input type="checkbox"/> 採購部	<input type="checkbox"/> 連附件	<input type="checkbox"/> QS部	<input type="checkbox"/> 連附件	<input type="checkbox"/> 地盤管理	<input type="checkbox"/> 連附件	<input type="checkbox"/> 維修部	<input type="checkbox"/> 連附件

*發件人簽署:	*組別成員批核簽署:
傳遞編號: HK-2156	項目經理簽署: 

圖則登記表
DRAWING REGISTER

圖則編號 Drg. No.		圖則名稱 Drawing Title		接收日期 Receiving Date (適用於客戶圖則)	
工程名稱 Project Title: 己連拿利		香港試水用樣板		年	
工程編號 Project No: J-861		分發予 Distributed To		月	
				日	
				年	24
				月	11
				日	27
				修訂編號 Revision No.	
HL-101	鋁板拆圖	1	-		
HL-102	鋁板拆圖	2	-		
HL-103	鋁板拆圖	3	-		
HL-104	鋁板拆圖	4	-		
HL-104a	鋁板拆圖	5	-		
QL-101a	鋁板拆圖	6	-		
QL-101b	鋁板拆圖	7	-		
QL-101c	鋁板拆圖	8	-		
QL-101d	鋁板拆圖	9	-		
QL-102a	鋁板拆圖	10	-		
QL-102b	鋁板拆圖	11	-		
QL-102c	鋁板拆圖	12	-		
QL-102d	鋁板拆圖	13	-		
QL-103a	鋁板拆圖	14	-		
QL-103b	鋁板拆圖	15	-		
QL-103c	鋁板拆圖	16	-		
QL-103d	鋁板拆圖	17	-		
QL-104a	鋁板拆圖	18	-		
QL-104b	鋁板拆圖	19	-		
QL-104c	鋁板拆圖	20	-		
QL-104d	鋁板拆圖	21	-		
J861-SD-PMU-3001	鋁件位置圖	22	-		

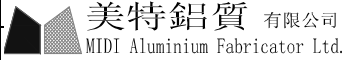 美特鋁質 有限公司 MIDI Aluminium Fabricator Ltd. 廠用鋁板B.M.表		工程號:	J-861	計算:	匡藝潔	日期:	2024.11.14	送呈:								
		地盤名稱:	己連拿利	核對:	謝永林	日期:	2024.11.27	副本:								
		項目類別:	香港試水用樣板	批准:		日期:		A/C Code:								
		修改版次:	-	總V.F.:	7.78	總重量:	67.73									
序號	修改內容	鋁板圖號	鋁板名稱	顏色	實用	後備	總數	總重量	單件展開面積m ²	總展開面積m ²	單件V.F. m ²	總V.F. m ²	房號	窗號	樓層	類型
1		HL-101	3mm厚鋁板		2	0	2	1.915	0.118	0.236	0.118	0.236			G/F-1/F	
2		HL-102	3mm厚鋁板		2	0	2	3.224	0.198	0.397	0.198	0.397			G/F-1/F	
3		HL-103	3mm厚鋁板		2	0	2	0.969	0.060	0.119	0.060	0.119			G/F-1/F	
4		HL-104	3mm厚鋁板		4	0	4	4.569	0.141	0.562	0.141	0.562			G/F-1/F	
5		HL-104a	3mm厚鋁板		8	0	8	8.986	0.138	1.105	0.138	1.105			G/F-1/F	百葉
6		QL-101a	3mm厚鋁板		2	0	2	0.998	0.061	0.123	0.056	0.111			1/F	
7		QL-101b	3mm厚鋁板		2	0	2	6.059	0.373	0.745	0.338	0.677			1/F	
8		QL-101c	3mm厚鋁板		2	0	2	2.235	0.137	0.275	0.125	0.250			G/F	
9		QL-101d	3mm厚鋁板		2	0	2	6.197	0.381	0.762	0.346	0.692			G/F	
10		QL-102a	3mm厚鋁板		1	0	1	1.095	0.135	0.135	0.128	0.128			1/F	轉角
11		QL-102b	3mm厚鋁板		1	0	1	6.647	0.818	0.818	0.774	0.774			1/F	轉角
12		QL-102c	3mm厚鋁板		1	0	1	2.451	0.302	0.302	0.286	0.286			G/F	轉角
13		QL-102d	3mm厚鋁板		1	0	1	6.797	0.836	0.836	0.792	0.792			G/F	轉角
14		QL-103a	3mm厚鋁板		1	0	1	0.499	0.061	0.061	0.056	0.056			1/F	
15		QL-103b	3mm厚鋁板		1	0	1	3.081	0.379	0.379	0.298	0.298			1/F	生窗
16		QL-103c	3mm厚鋁板		1	0	1	1.117	0.137	0.137	0.125	0.125			G/F	
17		QL-103d	3mm厚鋁板		1	0	1	3.151	0.388	0.388	0.305	0.305			G/F	生窗
18		QL-104a	3mm厚鋁板		1	0	1	0.499	0.061	0.061	0.056	0.056			1/F	
19		QL-104b	3mm厚鋁板		1	0	1	3.030	0.373	0.373	0.338	0.338			1/F	百葉
20		QL-104c	3mm厚鋁板		1	0	1	1.117	0.137	0.137	0.125	0.125			G/F	
21		QL-104d	3mm厚鋁板		1	0	1	3.098	0.381	0.381	0.346	0.346			G/F	百葉
22					統計:		38	67.735		8.331		7.777				

UCT206165X1A--3



美特鋁質有限公司
MIDI Aluminium Fabricator Ltd.

工程號

J-861

地盤

己連拿利

物料編號

數量

樓層

施工圖位置

HL-101

1

G/F

J861-SD-PMU-3001



1

1/F

J861-SD-PMU-3001


合計:

2

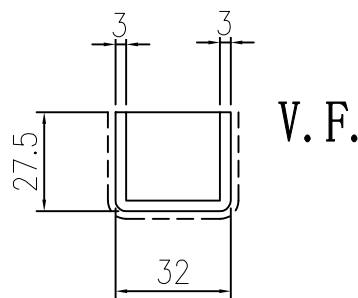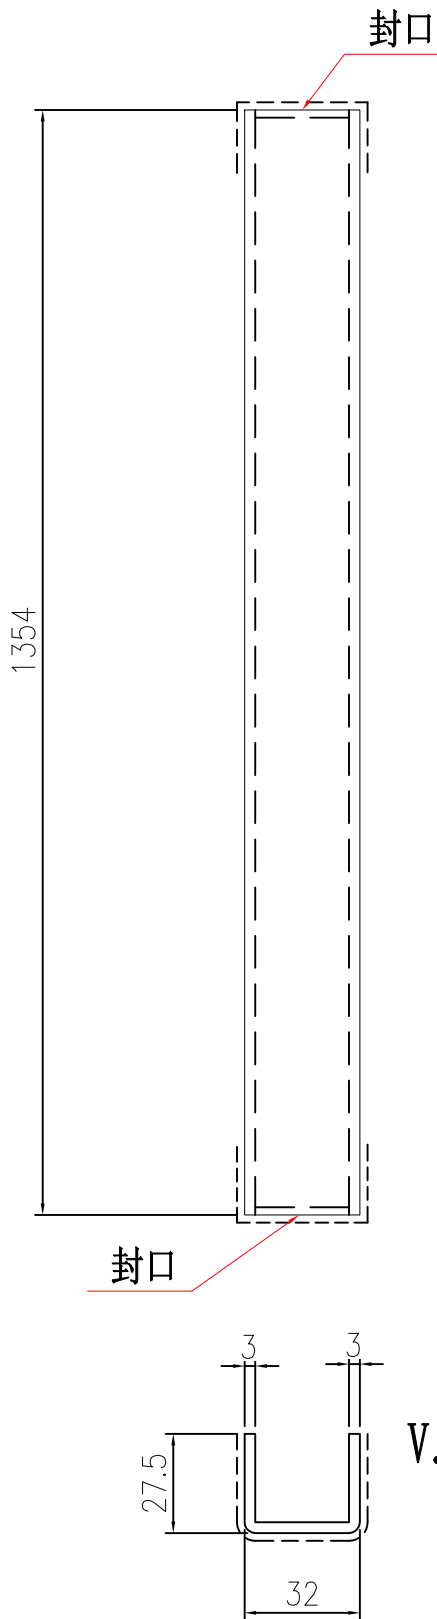

封口示意圖

安裝示意圖

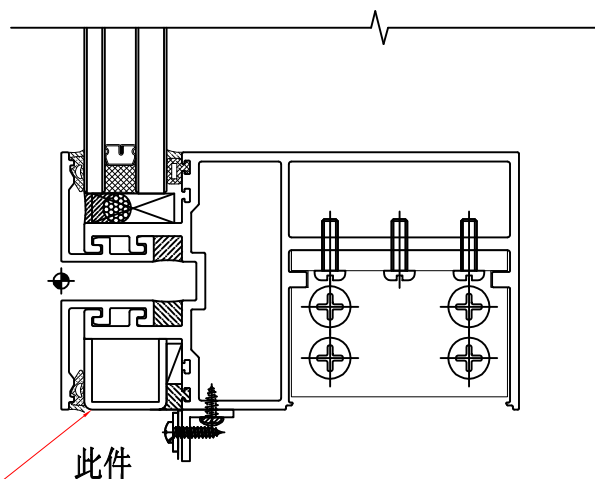

1
6003 TYPICAL TRANSOM DETAIL
CURTAIN WALL

名稱	鋁板拆圖	制圖	匡藝潔	2024-11-12	修改			
材料	3mm鋁板	復核	謝永林	2024-11-27	日期			
顏色	UCT206165XLA-3	批准			圖號	HL-101		



美特鋁質有限公司
MIDI Aluminium Fabricator Ltd.

工程號

J-861

地盤

己連拿利

物料編號

數量

樓層

施工圖位置

HL-102

1

G/F

J861-SD-PMU-3001



1

1/F

J861-SD-PMU-3001


合計:

2

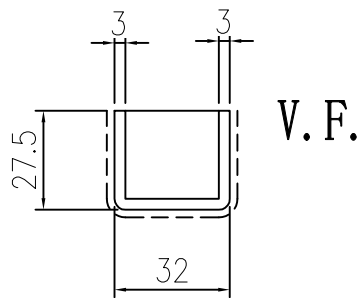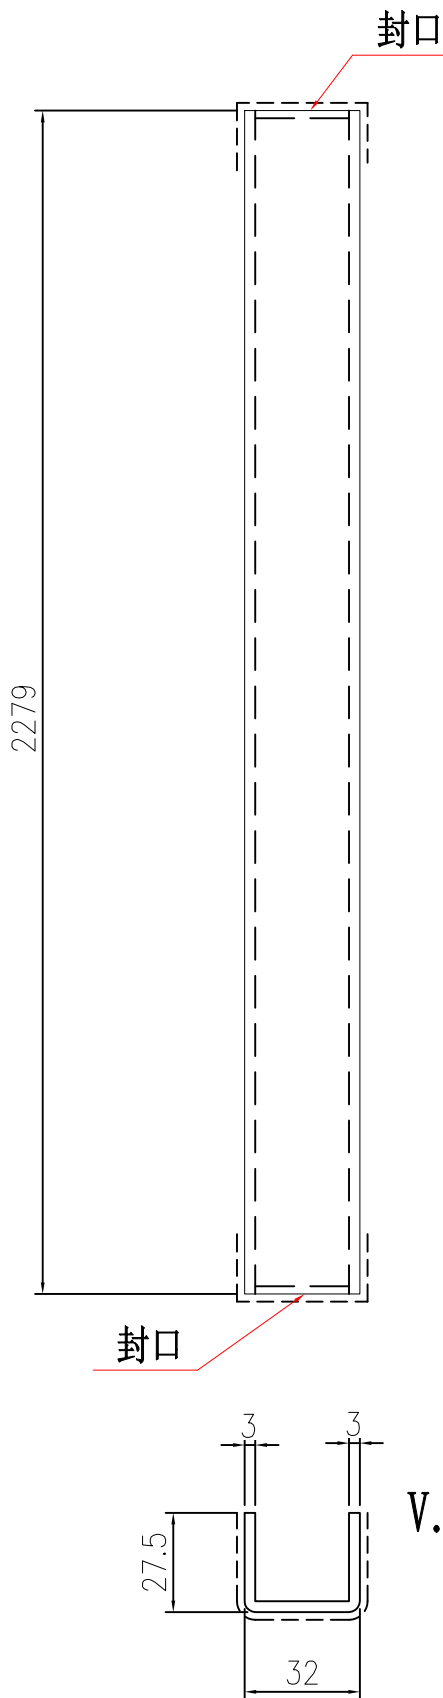

封口示意圖

安裝示意圖

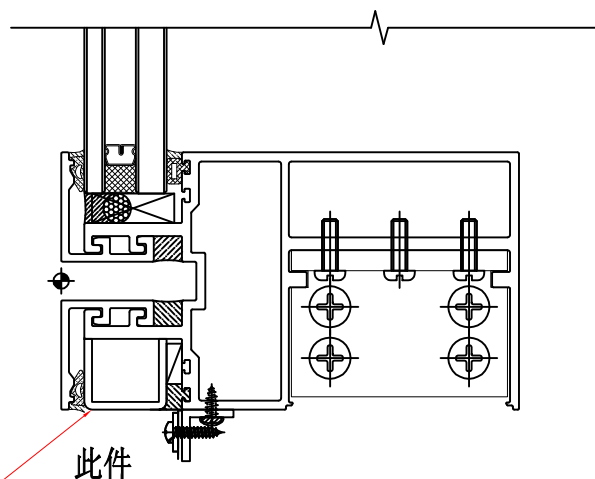

此件

1
6003 TYPICAL TRANSOM DETAIL
CURTAIN WALL

名稱	鋁板拆圖	制圖	匡藝潔	2024-11-12	修改			
材料	3mm鋁板	復核	謝永林	2024-11-27	日期			
顏色	UCT206165XLA-3	批准			圖號	HL-102		



美特鋁質 有限公司
MIDI Aluminium Fabricator Ltd.

工程號

J-861

地盤

己連拿利

物料編號

數量

樓層

施工圖位置

HL-103

1

G/F

J861-SD-PMU-3001




1

1/F


J861-SD-PMU-3001

合計:

2

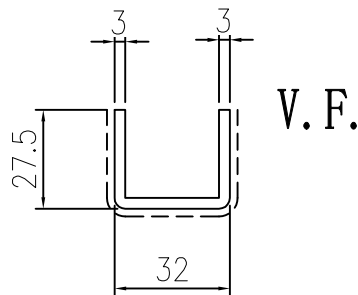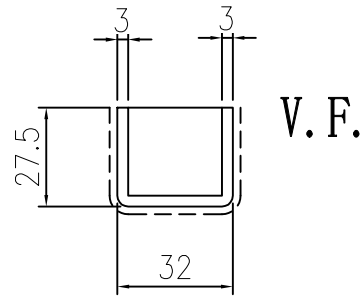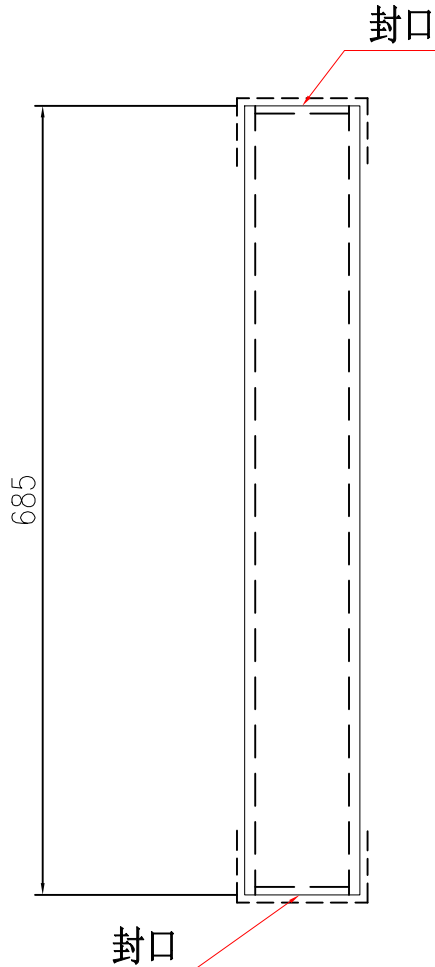

安裝示意圖

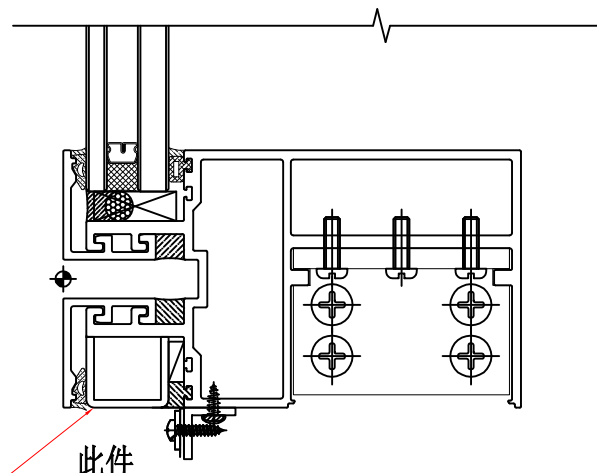

1 TYPICAL TRANSOM DETAIL
6003 CURTAIN WALL


名稱	鋁板拆圖	制圖	匡藝潔	2024-11-12	修改			
材料	3mm鋁板	復核	謝永林	2024-11-27	日期			
顏色	UCT206165XLA-3	批准			圖號	HL-103		





美特鋁質有限公司
MIDI Aluminium Fabricator Ltd.

工程號 J-861 地盤 己連拿利

物料編號	數量	樓層	施工圖位置
HL-104	2	G/F	J861-SD-PMU-3001
	2	1/F	J861-SD-PMU-3001
合計:	4		

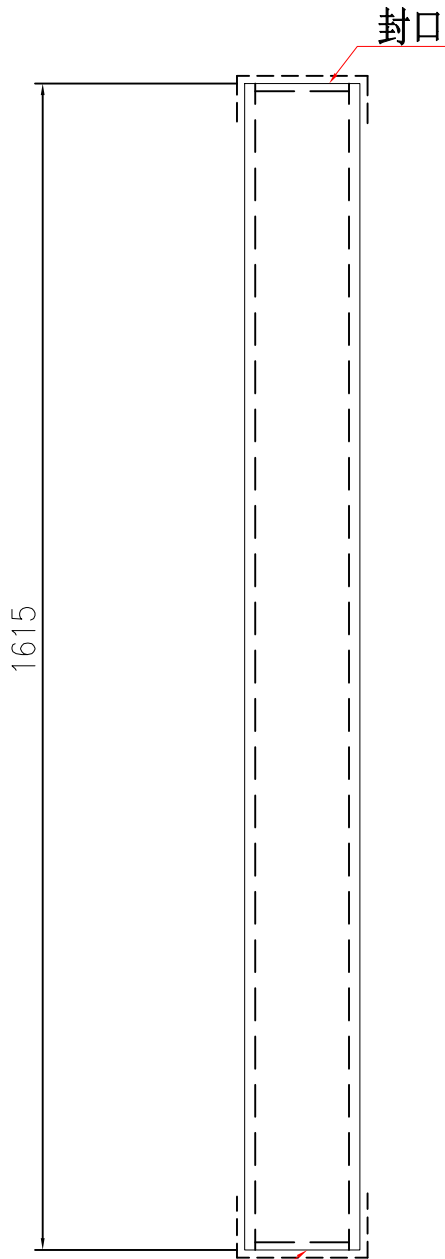


封口

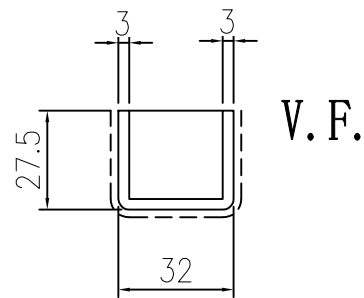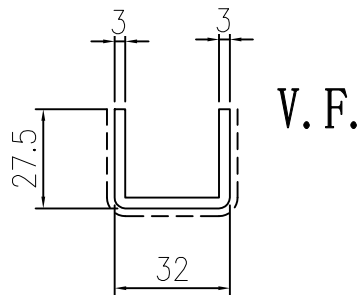

封口示意圖

安裝示意圖

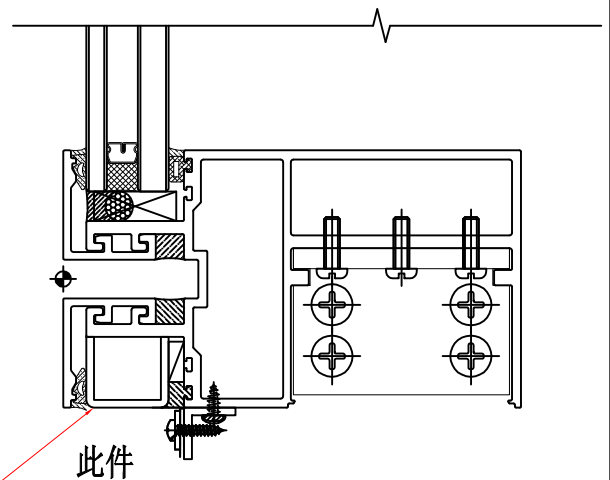

此件

1 TYPICAL TRANSOM DETAIL
6003 CURTAIN WALL

名稱	鋁板拆圖	制圖	匡藝潔	2024-11-12	修改			
材料	3mm鋁板	復核	謝永林	2024-11-27	日期			
顏色	UCT206165XLA-3	批准			圖號	HL-104		






美特鋁質 有限公司
MIDI Aluminium Fabricator Ltd.

工程號 J-861 地盤 己連拿利

物料編號	數量	樓層	施工圖位置
HL-104a	4	G/F	J861-SD-PMU-3001
	4	1/F	J861-SD-PMU-3001
合計:	8		


已減1mm

1588

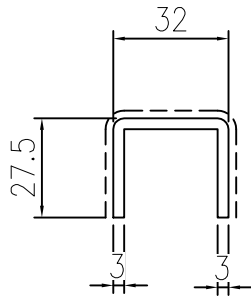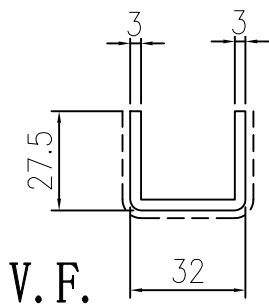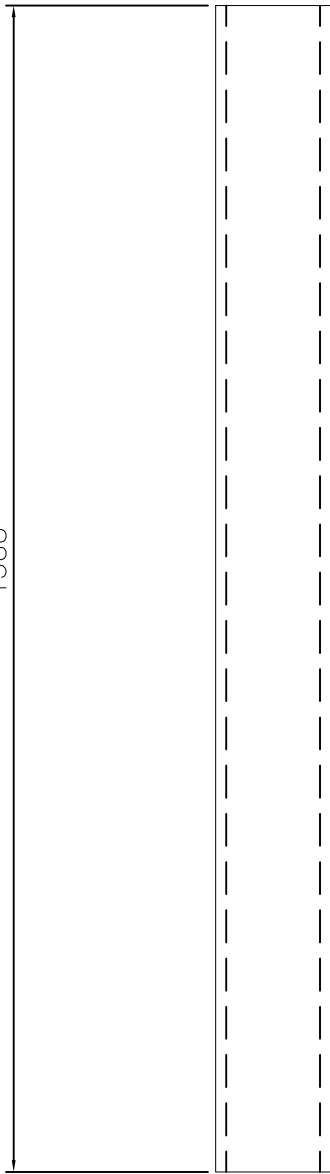

V. F.

安裝示意圖

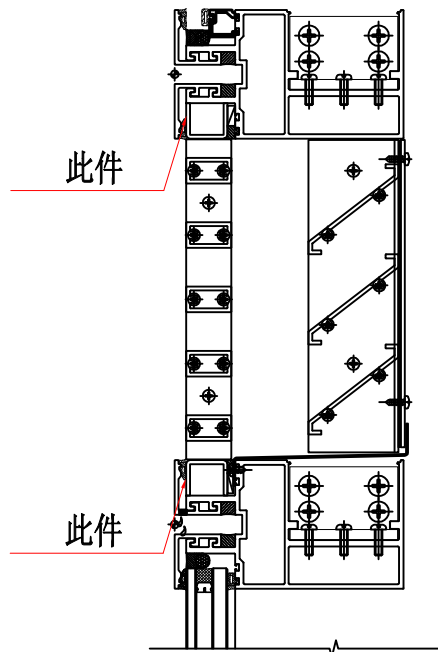

1
6004 TYPICAL TRANSOM DETAIL
CURTAIN WALL



名稱	鋁板拆圖	制圖	匡藝潔	2024-11-12	修改			
材料	3mm鋁板	復核	謝永林	2024-11-27	日期			
顏色	UCT206165XLA-3	批准			圖號	HL-104a		






美特鋁質有限公司
MIDI Aluminium Fabricator Ltd.

物料編號	數量	施工圖位置
QL-101a	2	J861-SD-PMU-3001
合計:	2	

工程號	J-861	地盤	己連拿利
-----	-------	----	------

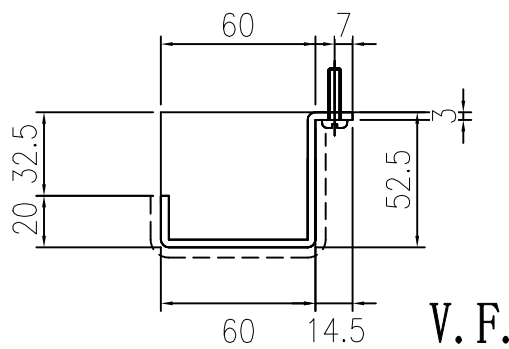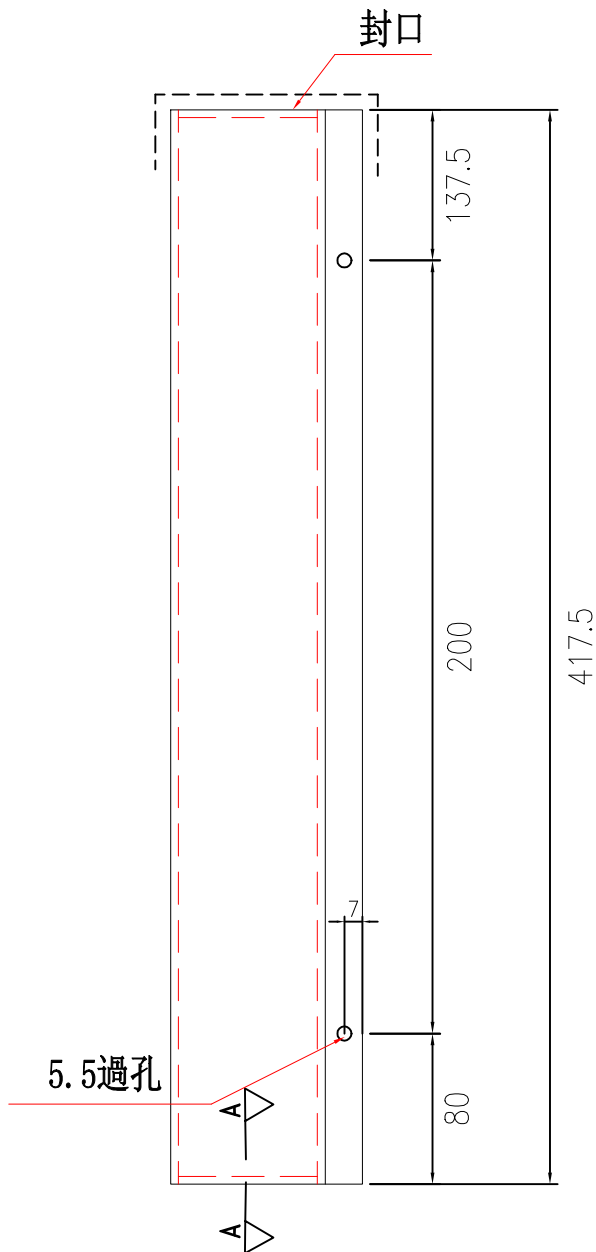

封口示意圖

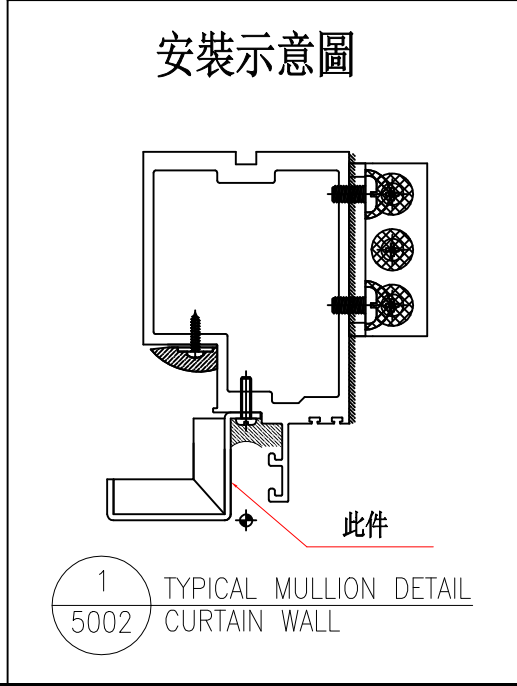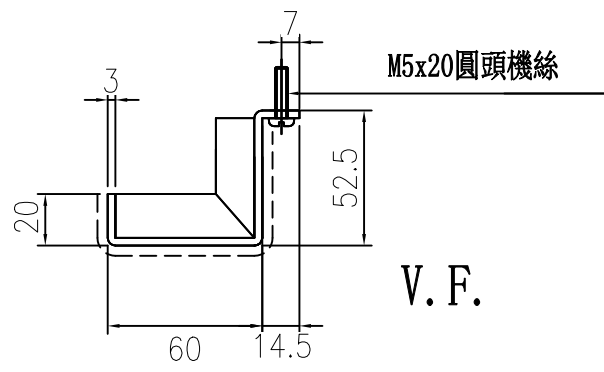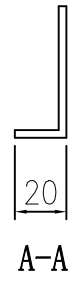



名稱	鋁板拆圖	制圖	匡藝潔	2024-11-12	修改		
材料	3mm鋁板	復核	謝永林	2024-11-27	日期		
顏色	UCT206165XLA-3	批准			圖號	QL-101a	



美特鋁質 有限公司
MIDI Aluminium Fabricator Ltd.

物料編號	數量	施工圖位置
QL-101b	2	J861-SD-PMU-3001
合計:	2	

工程號	J-861	地盤	己連拿利
-----	-------	----	------

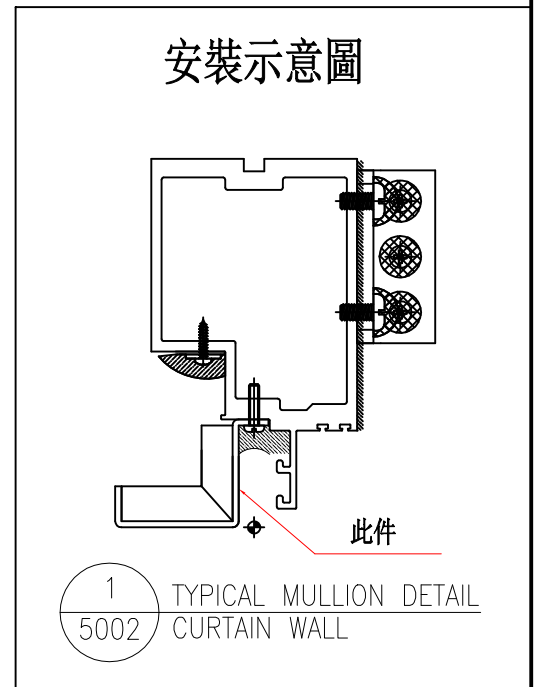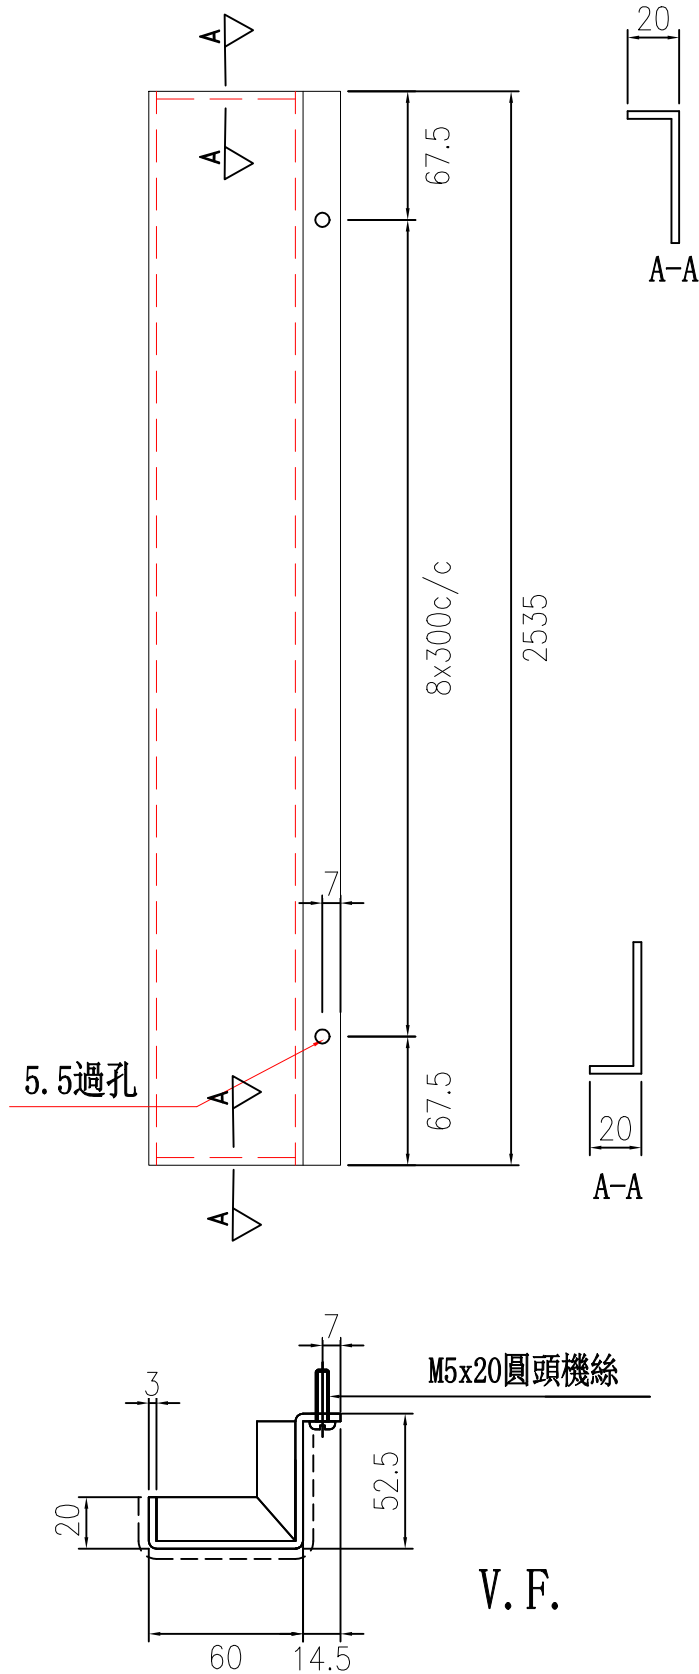



名稱	鋁板拆圖	制圖	匡藝潔	2024-11-12	修改		
材料	3mm鋁板	復核	謝永林	2024-11-27	日期		
顏色	UCT206165XLA-3	批准			圖號	QL-101b	



美特鋁質 有限公司
MIDI Aluminium Fabricator Ltd.

物料編號	數量	施工圖位置
QL-101c	2	J861-SD-PMU-3001
合計:	2	

工程號	J-861	地盤	己連拿利
-----	-------	----	------

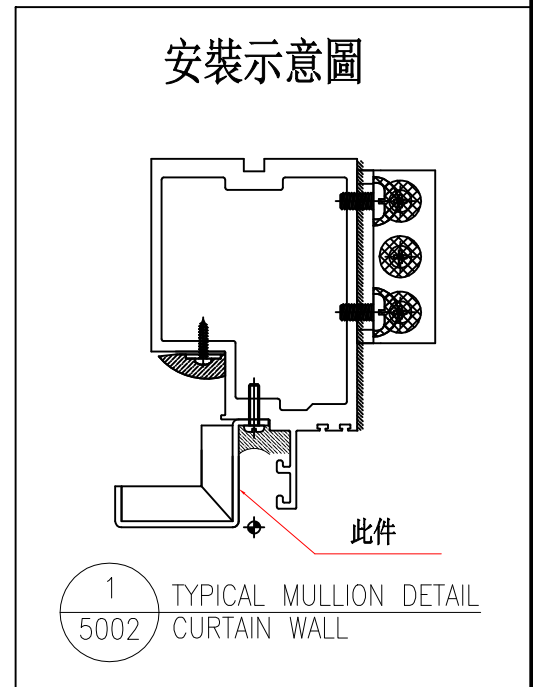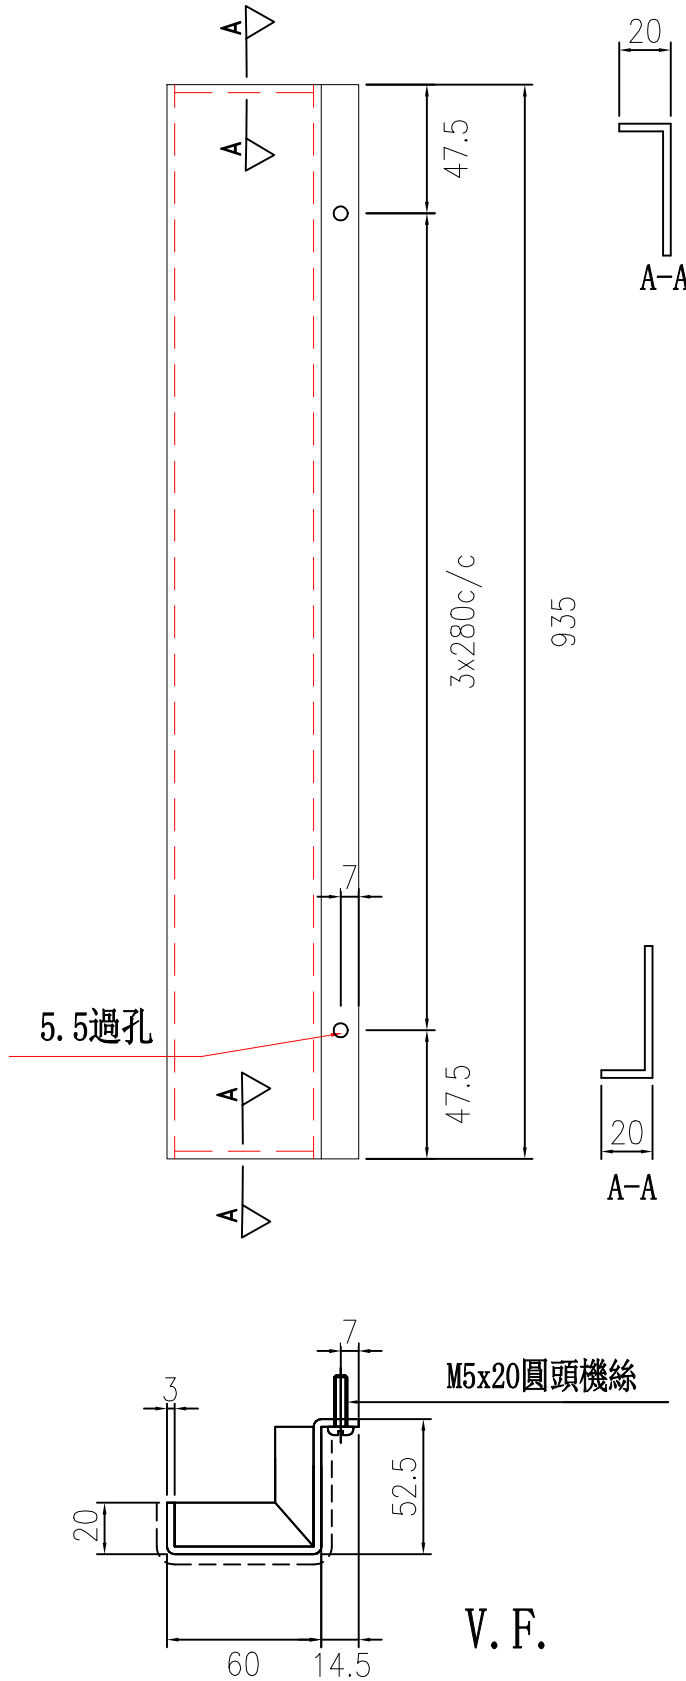



名稱	鋁板拆圖	制圖	匡藝潔	2024-11-12	修改		
材料	3mm鋁板	復核	謝永林	2024-11-27	日期		
顏色	UCT206165XLA-3	批准			圖號	QL-101c	





美特鋁質有限公司
MIDI Aluminium Fabricator Ltd.

物料編號	數量	施工圖位置
QL-101d	2	J861-SD-PMU-3001
合計:	2	

工程號 J-861 地盤 己連拿利

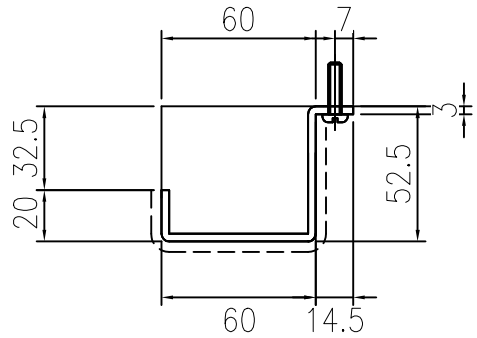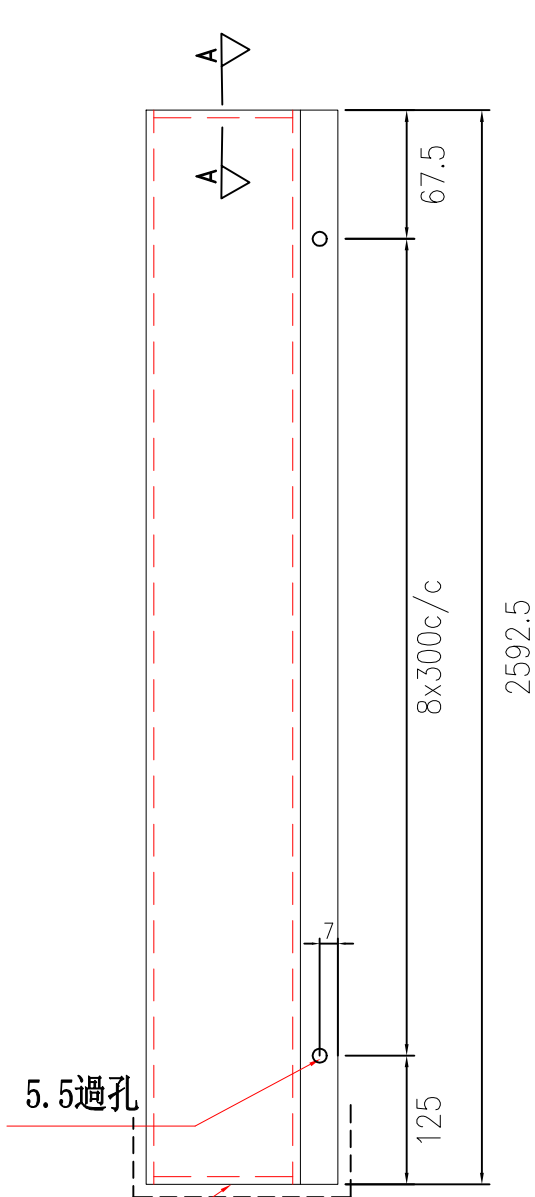

封口示意圖 V.F.

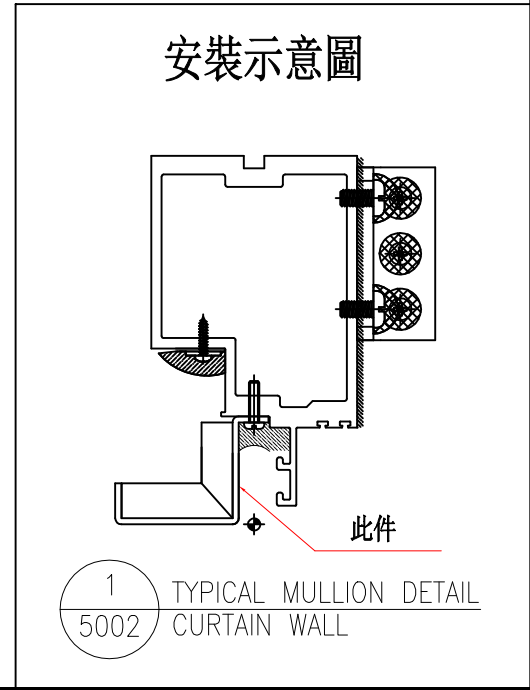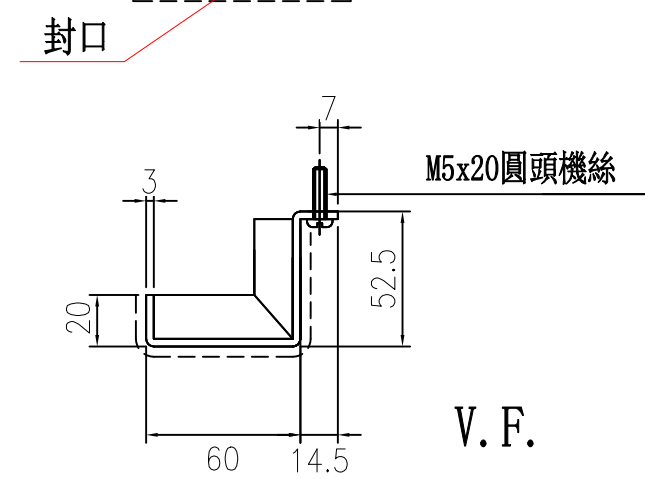

名稱	鋁板拆圖	制圖	匡藝潔	2024-11-12	修改		
材料	3mm鋁板	復核	謝永林	2024-11-27	日期		
顏色	UCT206165XLA-3	批准			圖號	QL-101d	



美特鋁質有限公司
MIDI Aluminium Fabricator Ltd.

工程號

J-861

地盤

己連拿利

物料編號

數量

施工圖位置



QL-102a

1


J861-SD-PMU-3001

合計:


1

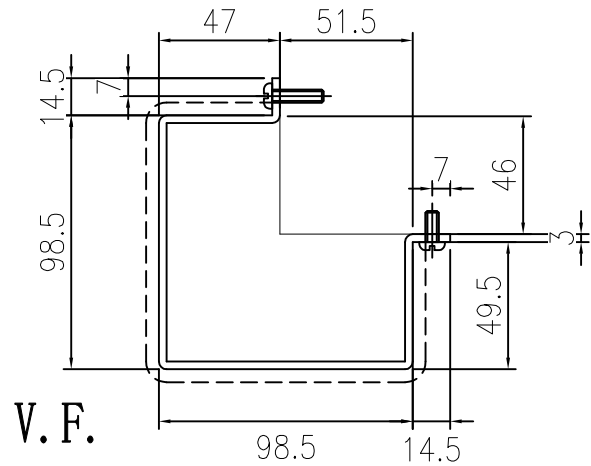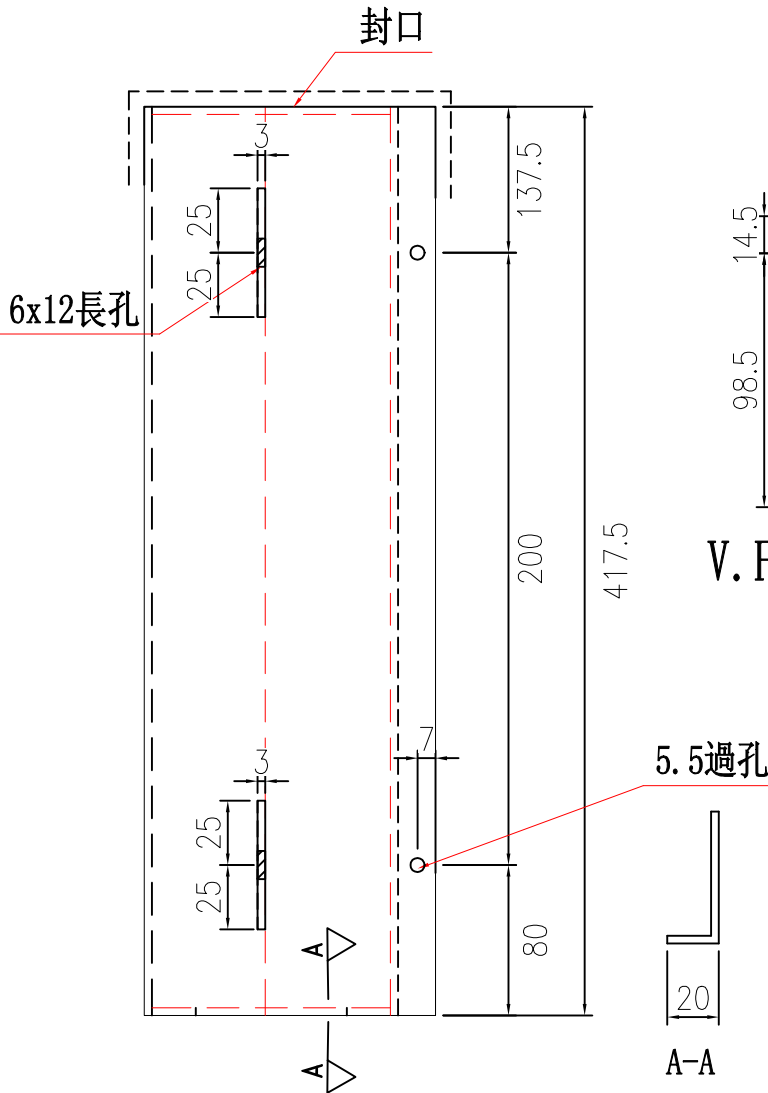

封口示意圖

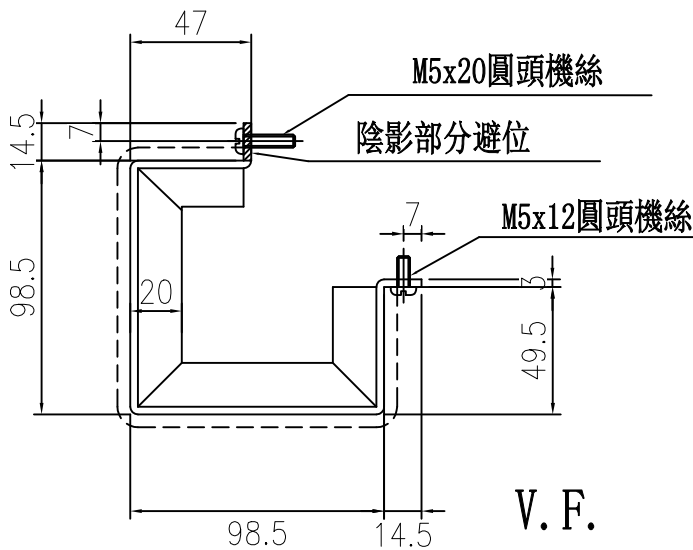

安裝示意圖

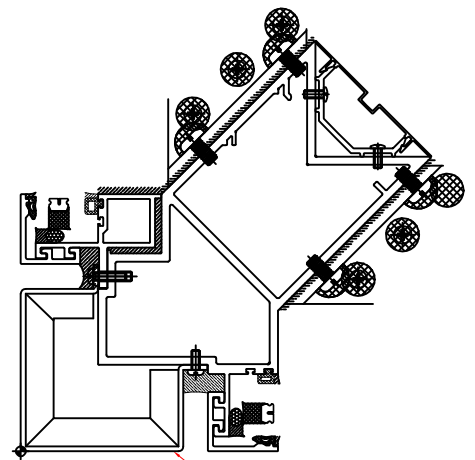

2
5002 TYPICAL MULLION DETAIL
CURTAIN WALL




名稱	鋁板拆圖	制圖	匡藝潔	2024-11-12	修改			
材料	3mm鋁板	復核	謝永林	2024-11-27	日期			
顏色	UCT206165XLA-3	批准			圖號	QL-102a		



美特鋁質有限公司
MIDI Aluminium Fabricator Ltd.

物料編號	數量	施工圖位置
QL-102b	1	J861-SD-PMU-3001
合計:	1	

工程號 J-861 地盤 己連拿利

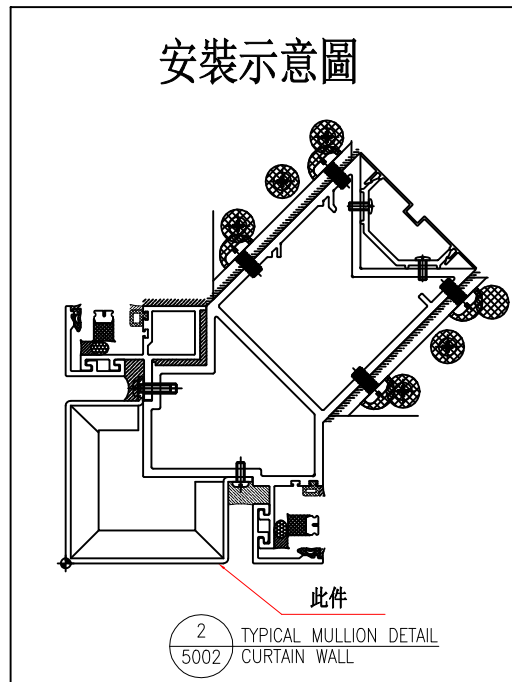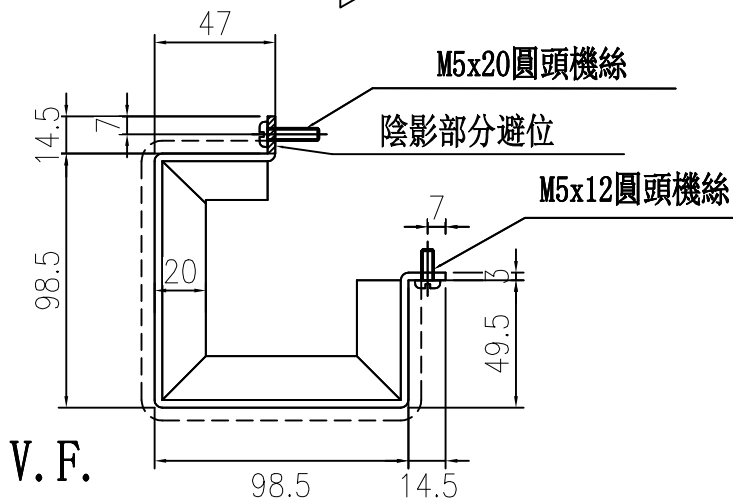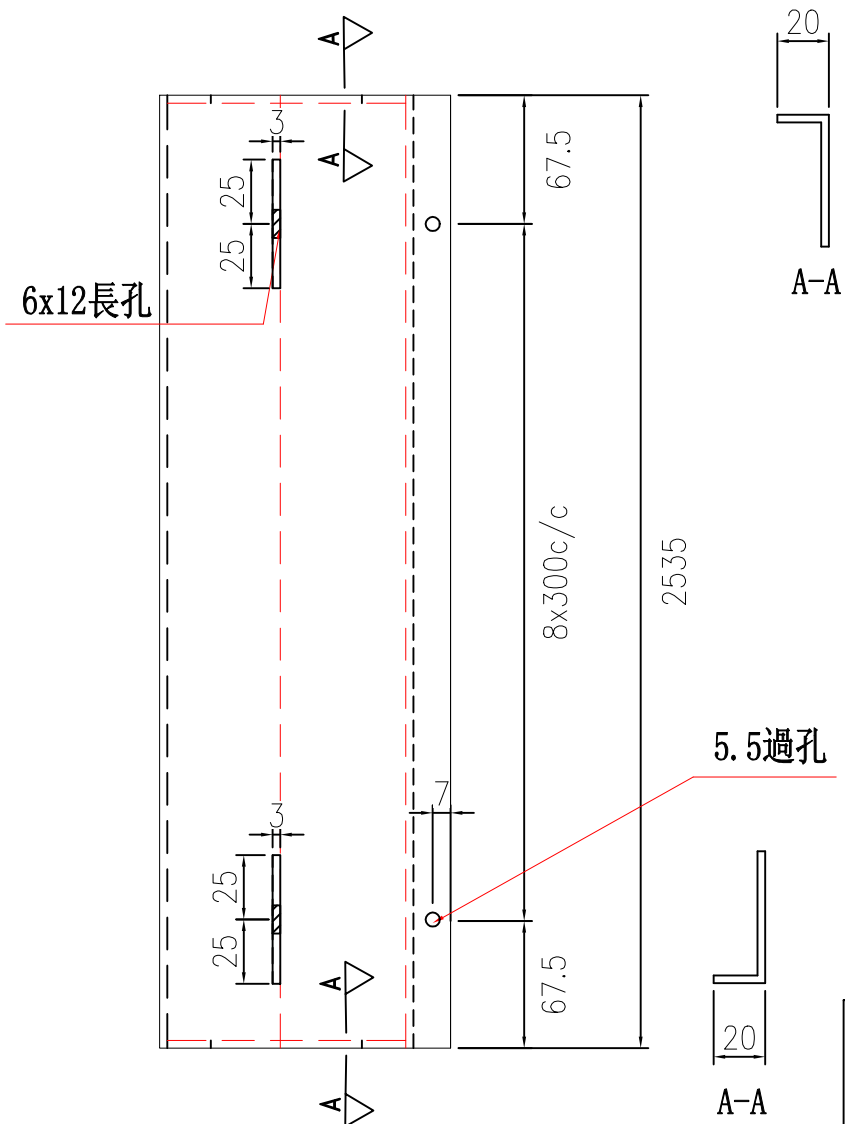




名稱	鋁板拆圖	制圖	匡藝潔	2024-11-12	修改			
材料	3mm鋁板	復核	謝永林	2024-11-27	日期			
顏色	UCT206165XLA-3	批准			圖號	QL-102b		



美特鋁質 有限公司
MIDI Aluminium Fabricator Ltd.

物料編號	數量	施工圖位置
QL-102c	1	J861-SD-PMU-3001
合計:	1	

工程號 J-861 地盤 己連拿利

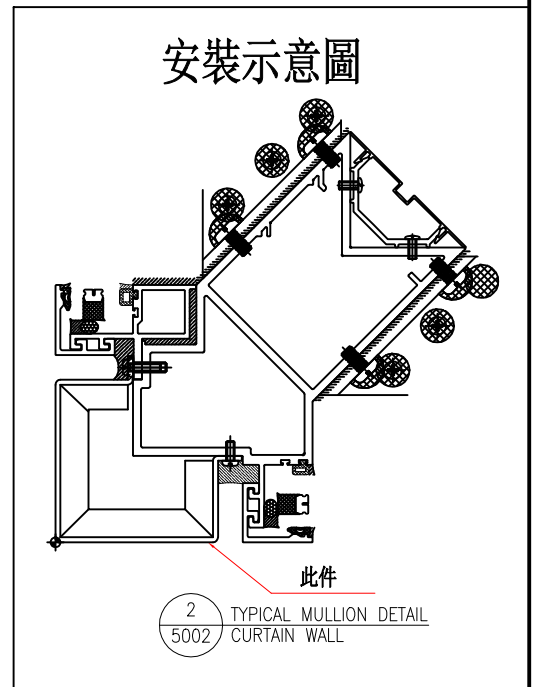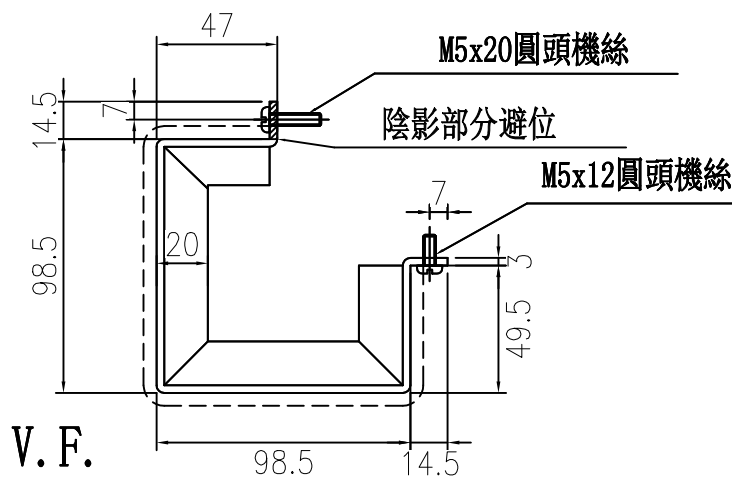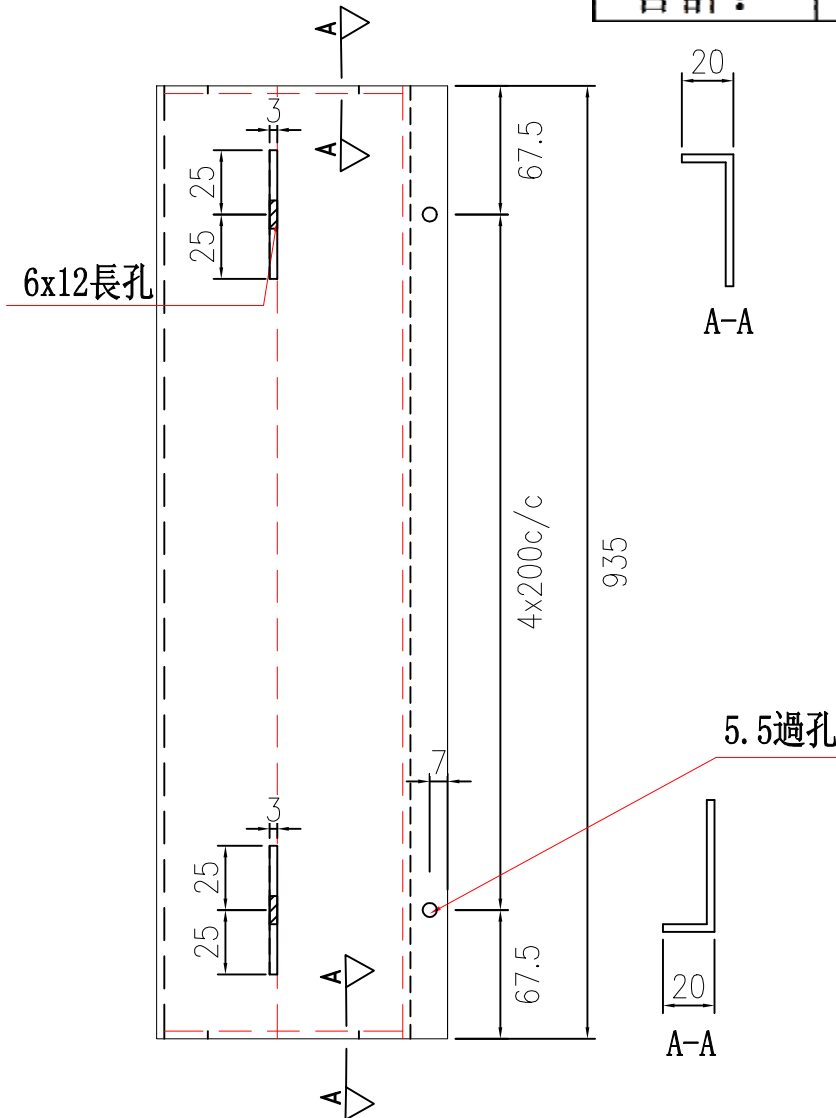




名稱	鋁板拆圖	制圖	匡藝潔	2024-11-12	修改			
材料	3mm鋁板	復核	謝永林	2024-11-27	日期			
顏色	UCT206165XLA-3	批准			圖號	QL-102c		




美特鋁質有限公司
MIDI Aluminium Fabricator Ltd.

物料編號	數量	施工圖位置
QL-102d	1	J861-SD-PMU-3001
合計:	1	


工程號	J-861	地盤	己連拿利
-----	-------	----	------

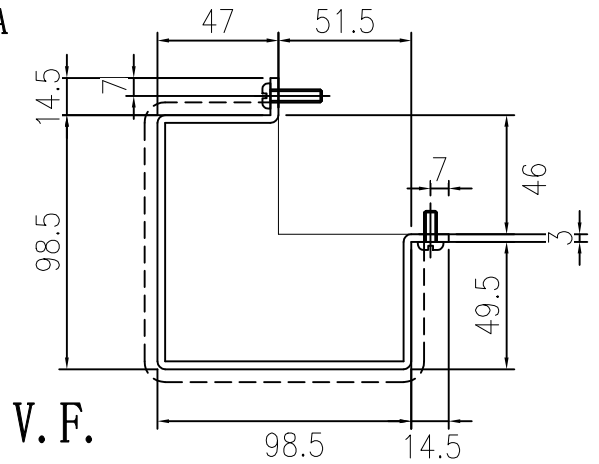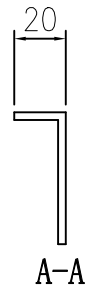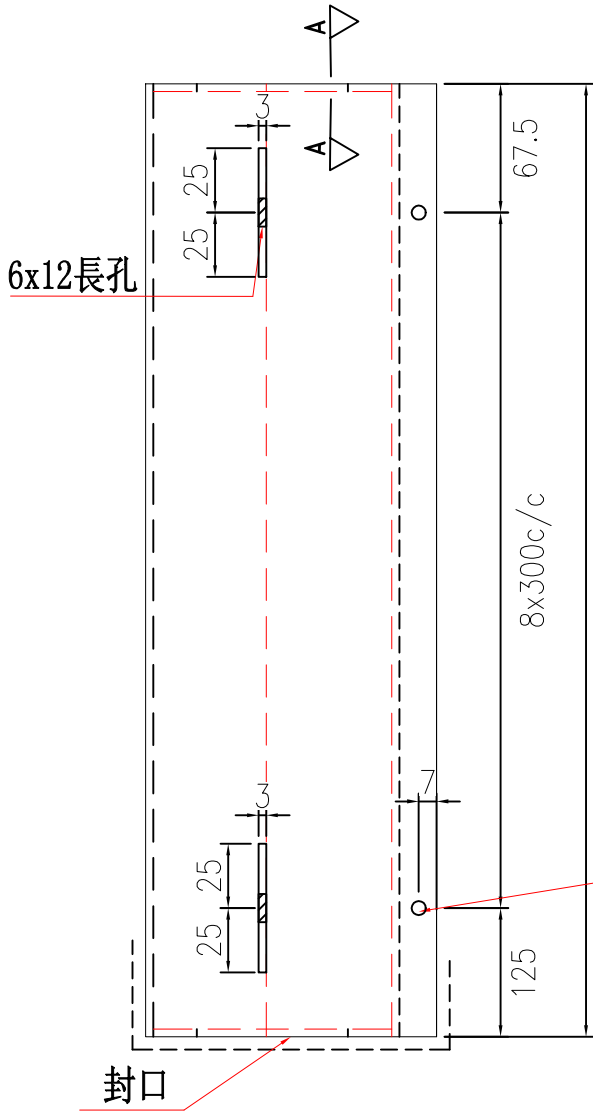

封口示意圖

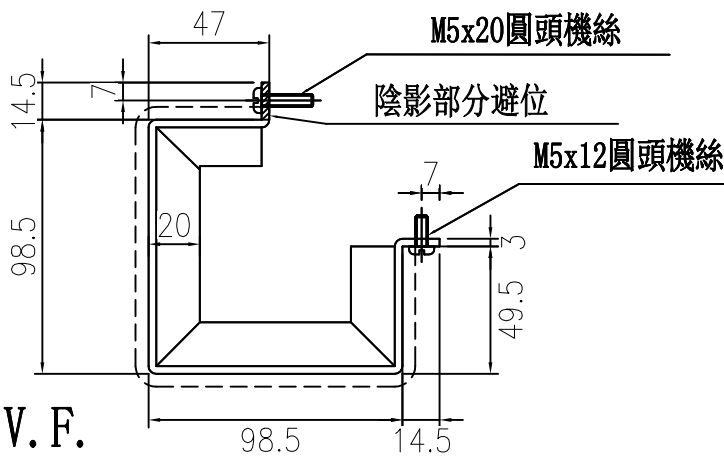

安裝示意圖

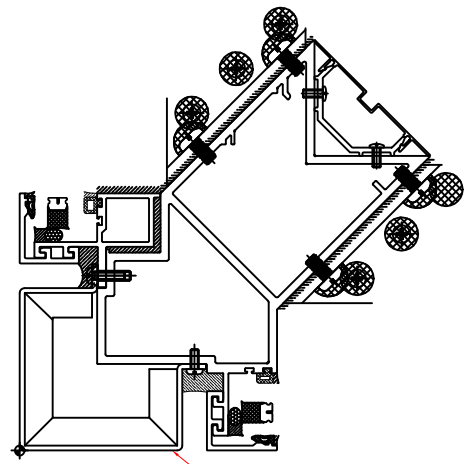

2
5002 TYPICAL MULLION DETAIL
CURTAIN WALL



名稱	鋁板拆圖	制圖	匡藝潔	2024-11-12	修改		
材料	3mm鋁板	復核	謝永林	2024-11-27	日期		
顏色	UCT206165XLA-3	批准			圖號	QL-102d	





美特鋁質 有限公司
MIDI Aluminium Fabricator Ltd.

物料編號	數量	施工圖位置
QL-103a	1	J861-SD-PMU-3001
合計:	1	

工程號 J-861 地盤 己連拿利

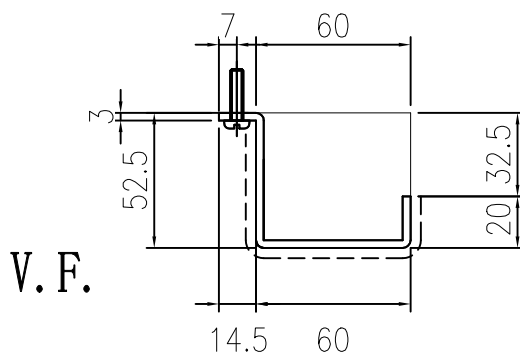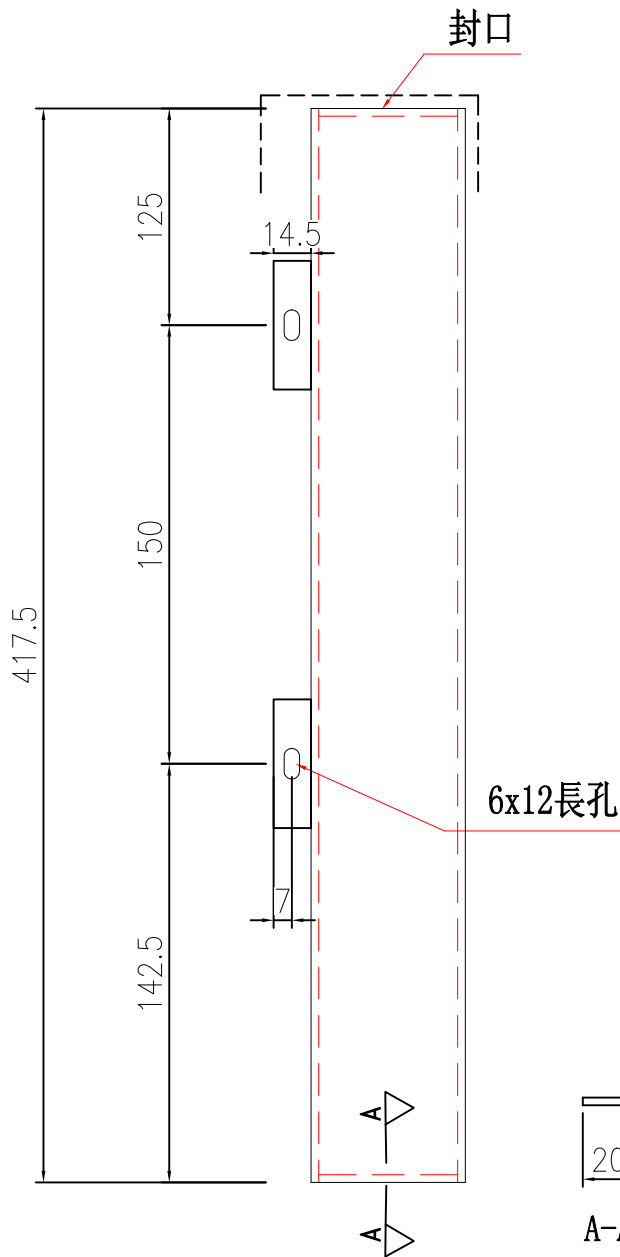

封口示意圖

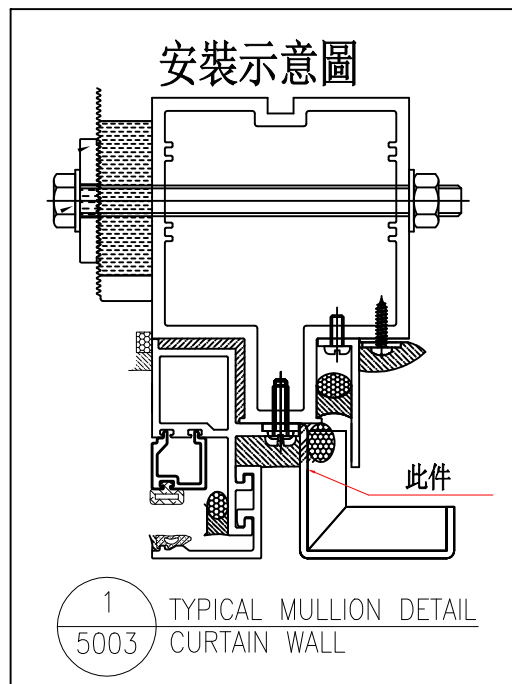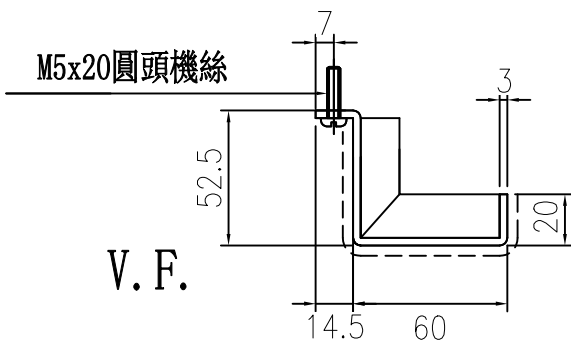

名稱	鋁板拆圖	制圖	匡藝潔	2024-11-29	修改			
材料	3mm鋁板	復核	謝永林	2024-11-29	日期			
顏色	UCT206165XLA-3	批准			圖號	QL-103a		



美特鋁質 有限公司
MIDI Aluminium Fabricator Ltd.

工程號

J-861

地盤

己連拿利

物料編號

數量

施工圖位置



QL-103b

1

J861-SD-PMU-3001


合計:

1

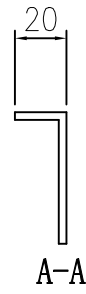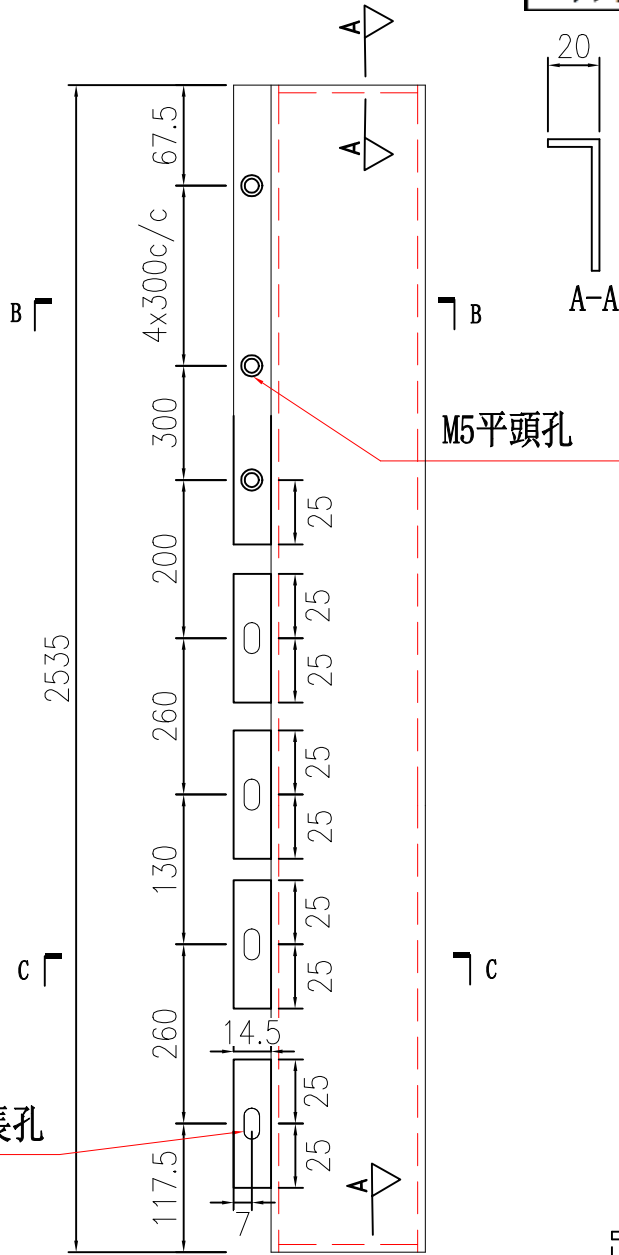


M5x20圓頭機絲

V. F.

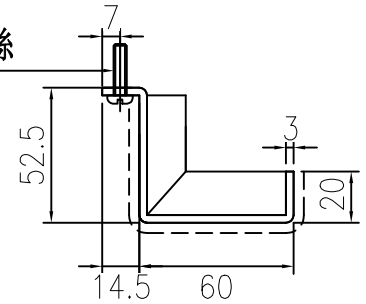


C-C

安裝示意圖

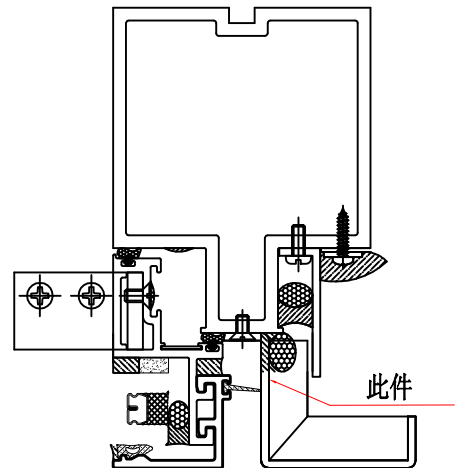


1 TYPICAL MULLION DETAIL CURTAIN WALL 5001

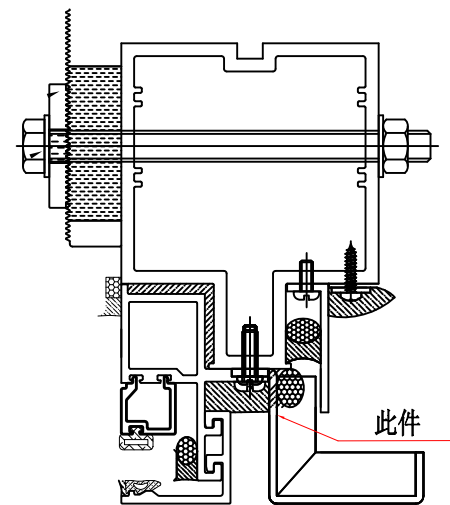


1 TYPICAL MULLION DETAIL CURTAIN WALL 5003

M5x12平頭機絲

V. F.

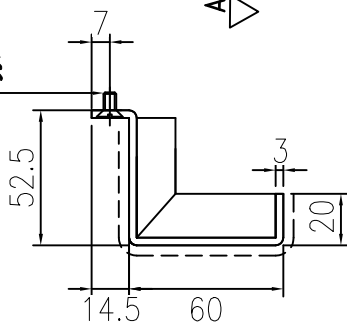

B-B

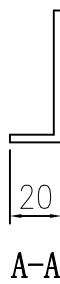

A-A




名稱	鋁板拆圖	制圖	匡藝潔	2024-11-12	修改		
材料	3mm鋁板	復核	謝永林	2024-11-27	日期		
顏色	UCT206165XLA-3	批准			圖號	QL-103b	



美特鋁質有限公司
MIDI Aluminium Fabricator Ltd.

物料編號	數量	施工圖位置
QL-103c	1	J861-SD-PMU-3001
合計:	1	

工程號 J-861 地盤 己連拿利

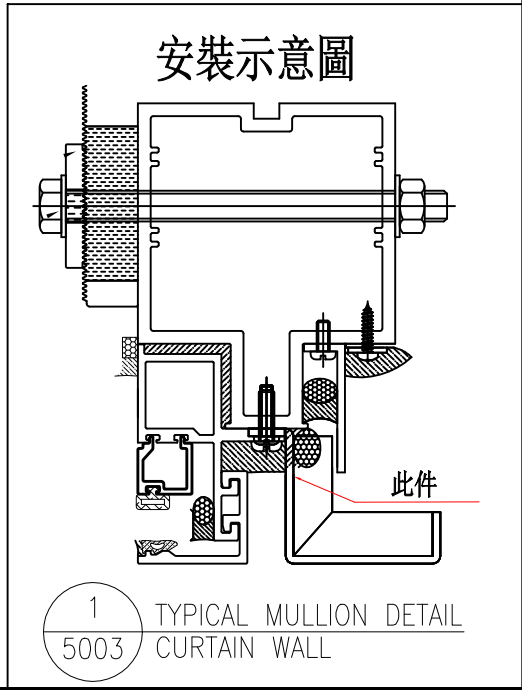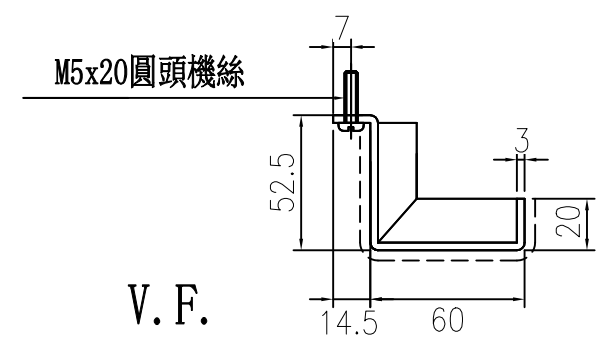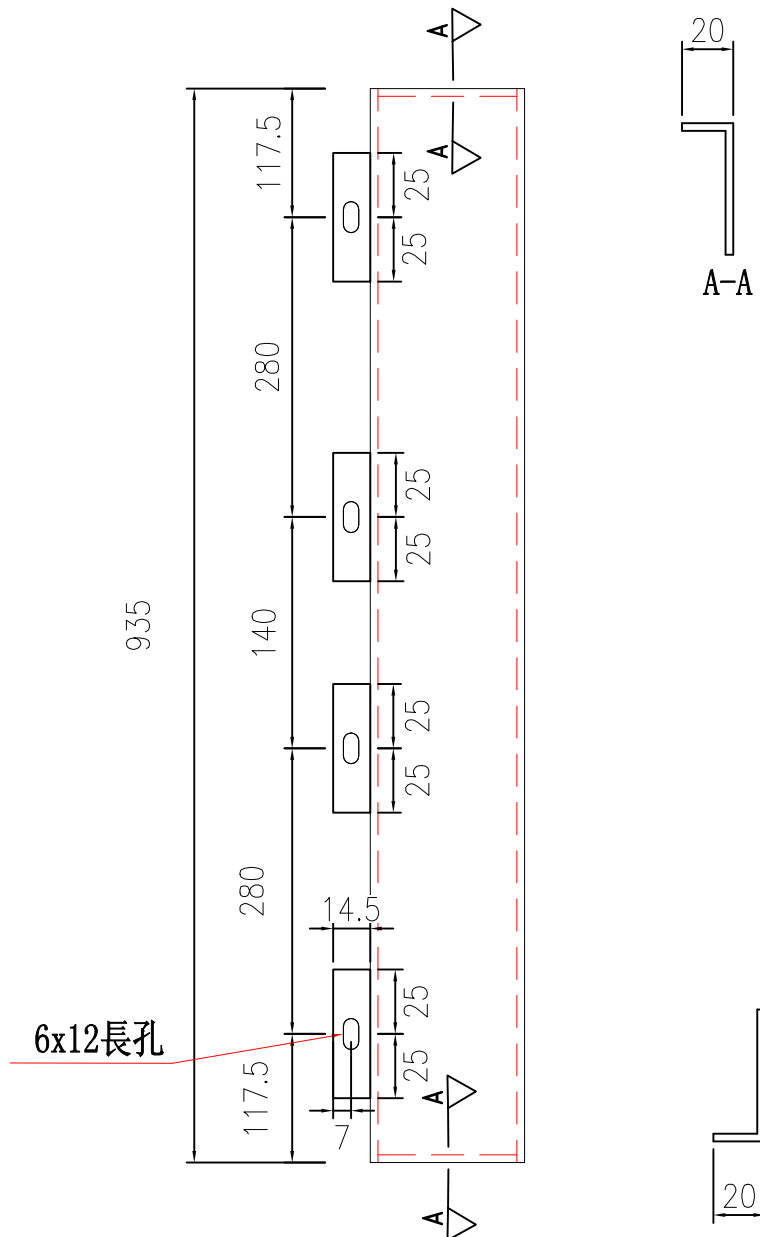



名稱	鋁板拆圖	制圖	匡藝潔	2024-11-29	修改			
材料	3mm鋁板	復核	謝永林	2024-11-29	日期			
顏色	UCT206165XLA-3	批准			圖號	QL-103c		





美特鋁質 有限公司
MIDI Aluminium Fabricator Ltd.

物料編號	數量	施工圖位置
QL-104a	1	J861-SD-PMU-3001
合計:	1	

工程號	J-861	地盤	己連拿利
-----	-------	----	------

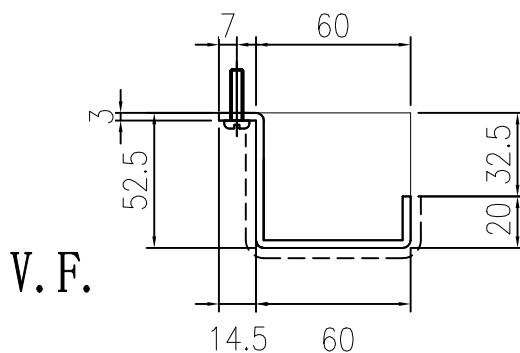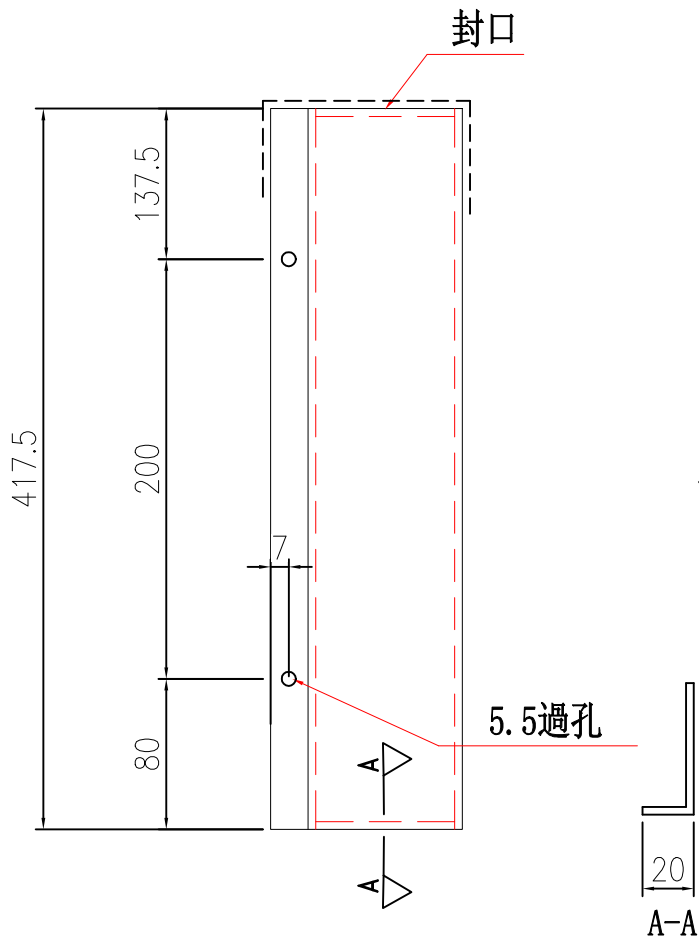

封口示意圖

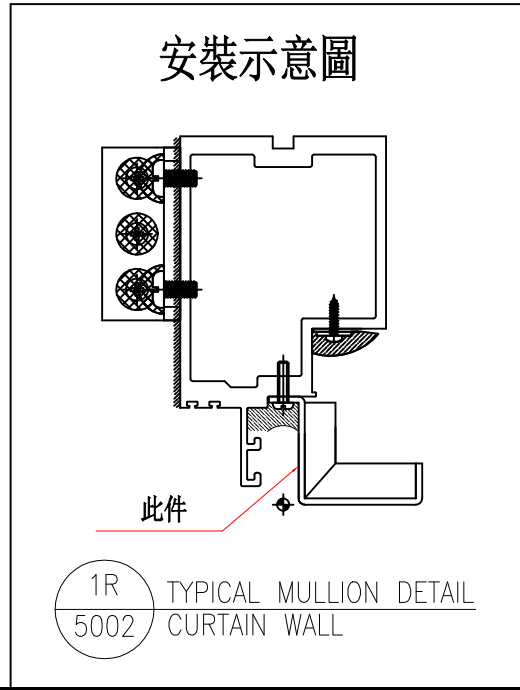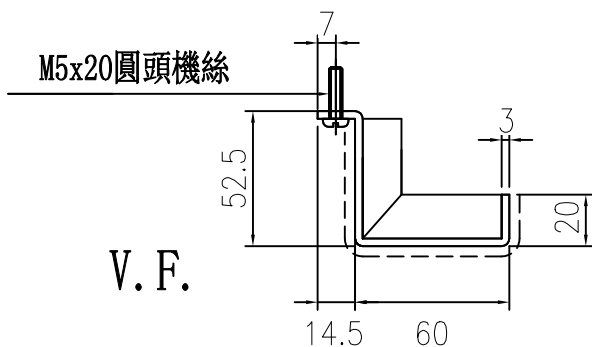




名稱	鋁板拆圖	制圖	匡藝潔	2024-11-12	修改			
材料	3mm鋁板	復核	謝永林	2024-11-27	日期			
顏色	UCT206165XLA-3	批准			圖號	QL-104a		



美特鋁質 有限公司
MIDI Aluminium Fabricator Ltd.

物料編號	數量	施工圖位置
QL-104b	1	J861-SD-PMU-3001
合計:	1	

工程號 J-861 地盤 己連拿利

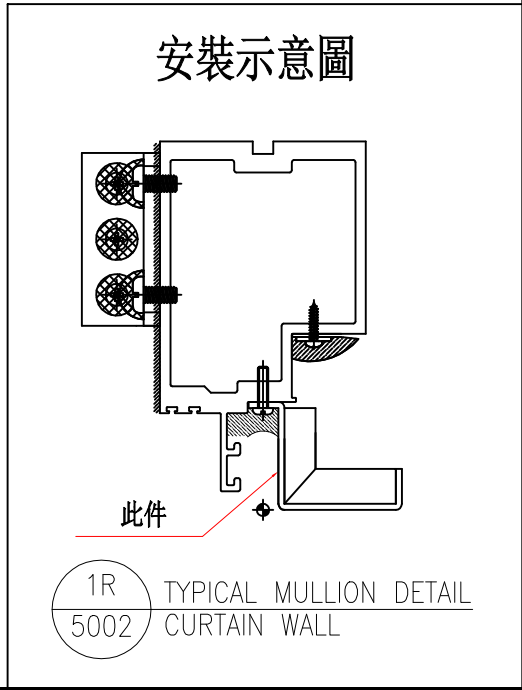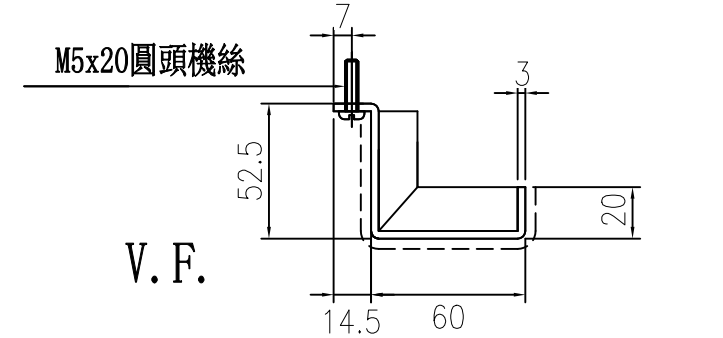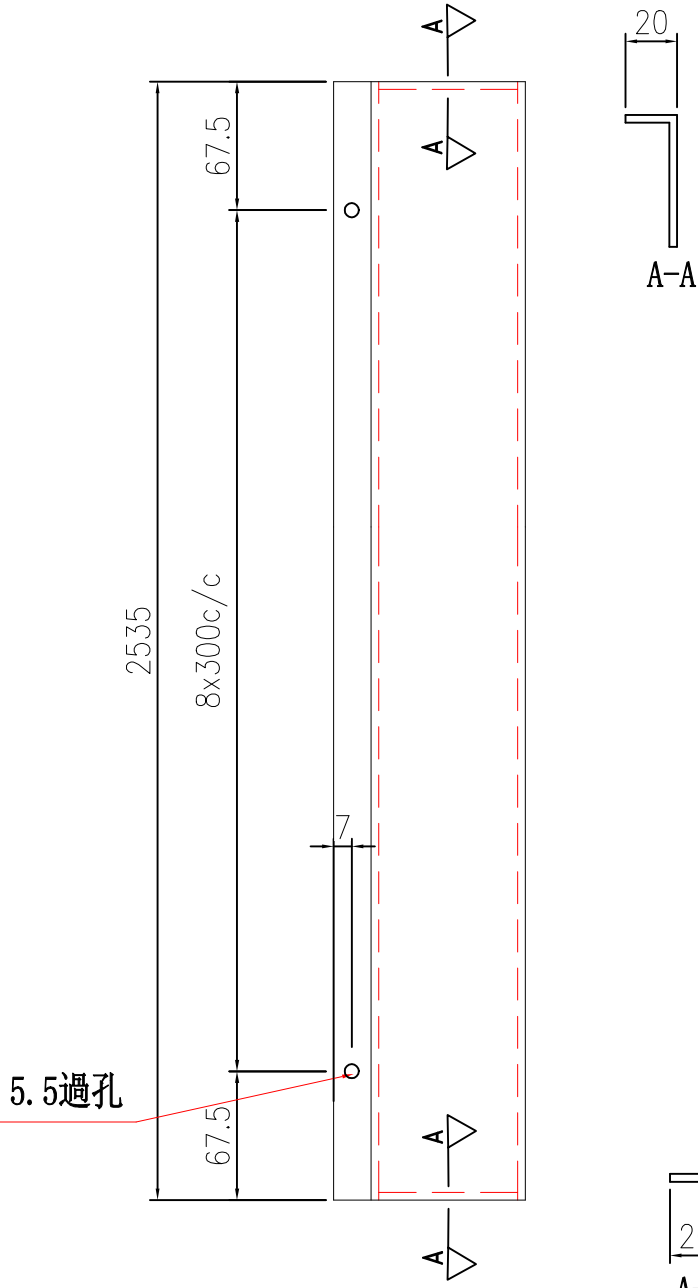



名稱	鋁板拆圖	制圖	匡藝潔	2024-11-12	修改			
材料	3mm鋁板	復核	謝永林	2024-11-27	日期			
顏色	UCT206165XLA-3	批准			圖號	QL-104b		



美特鋁質 有限公司
MIDI Aluminium Fabricator Ltd.

物料編號	數量	施工圖位置
QL-104c	1	J861-SD-PMU-3001
合計:	1	

工程號	J-861	地盤	己連拿利
-----	-------	----	------

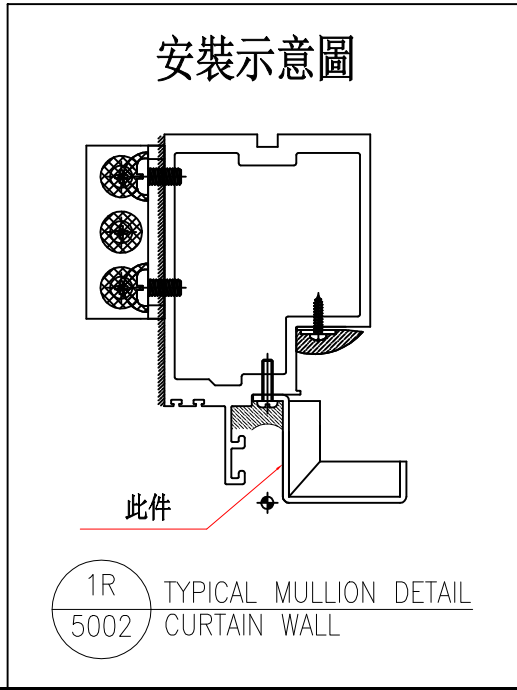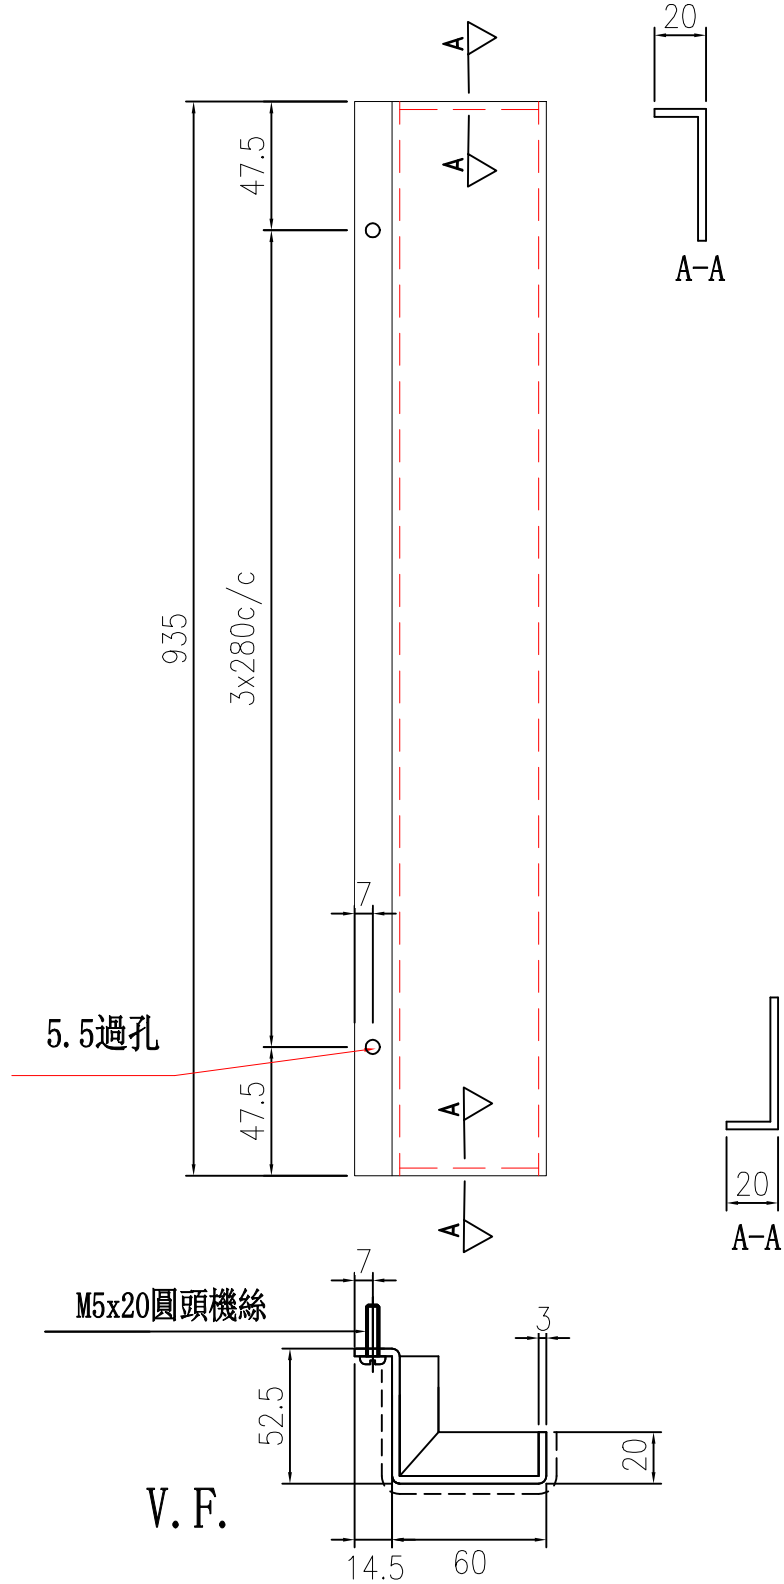



名稱	鋁板拆圖	制圖	匡藝潔	2024-11-12	修改		
材料	3mm鋁板	復核	謝永林	2024-11-27	日期		
顏色	UCT206165XLA-3	批准			圖號	QL-104c	



美特鋁質 有限公司
MIDI Aluminium Fabricator Ltd.

物料編號	數量	施工圖位置
QL-104d	1	J861-SD-PMU-3001
合計:	1	

工程號	J-861	地盤	己連拿利
-----	-------	----	------

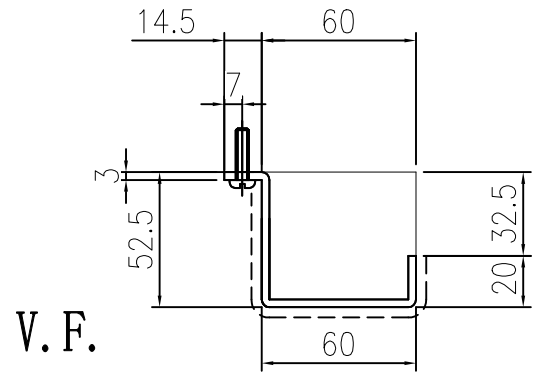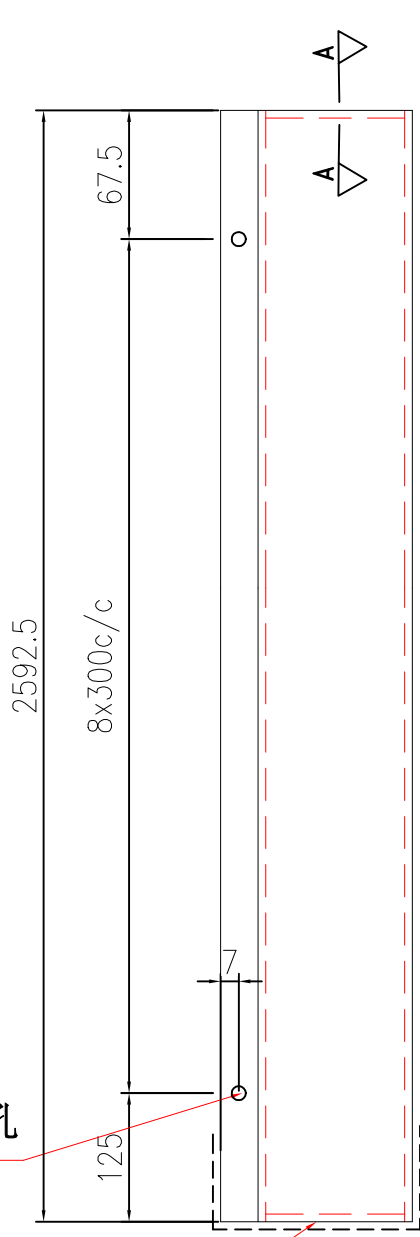


封口示意圖

5.5過孔


封口

M5x20圓頭機絲

V. F.

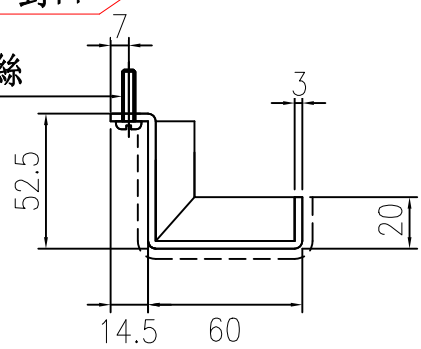

安裝示意圖

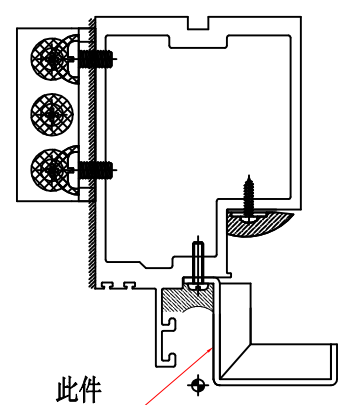

1R
5002 TYPICAL MULLION DETAIL
CURTAIN WALL

名稱	鋁板拆圖	制圖	匡藝潔	2024-11-12	修改		
材料	3mm鋁板	復核	謝永林	2024-11-27	日期		
顏色	UCT206165XLA-3	批准			圖號	QL-104d	

