



工程指示 / 要求簡箋 ENGINEER INSTRUCTIONS(E.I.)

工程指示編號:	EI- 8819	修改版本:	-
	HK- 0206		
工程編號:	J 861	工程名稱:	己連拿利
收件人:	生統	發件人:	細佬
工程項目:	趟門-加工圖	日期:	07/03/2025

☐ 原合約工程包	☐ 原合約工程加 / 減脹 QT-	☐ 新工程報價 QT-
---------------------------------	--	------------------------------------

信件批核號碼/圖紙參考編號:	批核模具圖紙編號:
客戶指示附件:	管理內部批簽署:

☐ 初步鋁料 B.M.	☐ 加工拆圖, 然後生產	☐ 尺寸表
☐ 正式鋁料 B.M.	☐ 技術上資料/指示	☐ 報價
☐ 配件 B.M.	☐ 樣辦或貨品說明書	☐ 分判合約
☐ 其他:		

內容: 請按附頁資料加工
完成上列要求日期: 23/04/2025

國內

☐ 生產技術總監	☐ 連附件	☒ 技術部	☒ 連附件	☐ 生產部	☐ 連附件
☐ 採購部	☐ 連附件	☒ 生產統籌部	☒ 連附件	☐ 報關組	☐ 連附件
☐ 質檢部	☐ 連附件	☐ 會計部	☐ 連附件	☐ 機械設計部	☐ 連附件
☐ 香港辦	☐ 連附件	☐ 其他:			

香港

☐ 行政部	☐ 連附件	☐ 會計部	☐ 連附件	☐ 統籌部	☐ 連附件	☐ 工程部	☐ 連附件
☐ 採購部	☐ 連附件	☐ QS部	☐ 連附件	☐ 地盤管理	☐ 連附件	☐ 維修部	☐ 連附件

*發件人簽署:	*組別成員批核簽署:
傳遞編號: HK-0206	項目經理簽署: 

圖則登記表
DRAWING REGISTER

工程名稱 Project Title:	己連拿利
	后裝趟門
工程編號 Project No:	J861

分發予 Distributed To

接收日期 Receiving Date (適用於客戶圖則)

年								
月								
日								

發出日期 Issued Date

年	25							
月	3							
日	6							

圖則編號 Drg. No.	圖則名稱 Drawing Title
TSD-1R-DS	趟門門玉拆圖
TSD-1R-DS(1)	趟門門玉拆圖
TSD-1R-DS(2)	趟門門玉拆圖
TSD-1-DS	趟門門玉拆圖
TSD-1-DS(1)	趟門門玉拆圖
TSD-1-DS(2)	趟門門玉拆圖
TSD-2R-DS	趟門門玉拆圖
TSD-2R-DS(1)	趟門門玉拆圖
TSD-2R-DS(2)	趟門門玉拆圖
TSD-2-DS	趟門門玉拆圖
TSD-2-DS(1)	趟門門玉拆圖
TSD-2-DS(2)	趟門門玉拆圖
TSD-3-DS	趟門門玉拆圖
TSD-3-DS(1)	趟門門玉拆圖
TSD-3-DS(2)	趟門門玉拆圖
TSD-3R-DS	趟門門玉拆圖
TSD-3R-DS(1)	趟門門玉拆圖
TSD-3R-DS(2)	趟門門玉拆圖
TSD-4-DS	趟門門玉拆圖
TSD-4-DS(1)	趟門門玉拆圖
TSD-4-DS(2)	趟門門玉拆圖
TSD-4R-DS	趟門門玉拆圖
TSD-4R-DS(1)	趟門門玉拆圖
TSD-4R-DS(2)	趟門門玉拆圖
TSD-1R	趟門拆圖

页码

	修訂編號 Revision No.
1	-
2	-
3	-
4	-
5	-
6	-
7	-
8	-
9	-
10	-
11	-
12	-
13	-
14	-
15	-
16	-
17	-
18	-
19	-
20	-
21	-
22	-
23	-
24	-
25	-

圖則登記表
DRAWING REGISTER

工程名稱 Project Title:	己連拿利
	后裝趟門
工程編號 Project No:	J861

分發予 Distributed To

接收日期 Receiving Date (適用於客戶圖則)

年								
月								
日								

發出日期 Issued Date

年	25							
月	3							
日	6							

圖則編號 Drg. No.	圖則名稱 Drawing Title
TSD-1	趟門拆圖
TSD-2R	趟門拆圖
TSD-2	趟門拆圖
TSD-3	趟門拆圖
TSD-3R	趟門拆圖
TSD-4	趟門拆圖
TSD-4R	趟門拆圖
SD-JD01	趟門節點圖
SD-JD02	趟門膠條位置圖
J861-SD-AP03	封口板-后裝趟門加工图
J861-SD-AP04	封口板-后裝趟門加工图
J8561-SD-AP10	限位块-后裝趟門加工图
I711-SD09	后裝趟門加工图
I711-SD10	后裝趟門加工图
L00127-01	后裝趟門加工图
L00127-02	后裝趟門加工图
X86323-SD01	后裝趟門加工图
X86323-SD02	后裝趟門加工图
X86327-SD01	后裝趟門加工图
X86327-SD02	后裝趟門加工图
X86322-SD51	后裝趟門加工图
X86322-SD52	后裝趟門加工图
X86324-SD51	后裝趟門加工图
X86324-SD52	后裝趟門加工图
X86325-T1	后裝趟門加工图

页码

修訂編號 Revision No.
26
27
28
29
30
31
32
33
34
35
36
37
38
39
40
41
42
43
44
45
46
47
48
49
50

圖則登記表
DRAWING REGISTER

工程名稱 Project Title:	己連拿利
	后裝趟門
工程編號 Project No:	J861

分發予 Distributed To

接收日期 Receiving Date (適用於客戶圖則)

年								
月								
日								

發出日期 Issued Date

年	25							
月	3							
日	6							

圖則編號 Drg. No.	圖則名稱 Drawing Title
X86329-T1	后裝趟門加工图
X86330-BL1	后裝趟門底橫加工图
X86330-BR1	后裝趟門底橫加工图
X86330-BL2	后裝趟門底橫加工图
X86330-BR2	后裝趟門底橫加工图
X86330-BL3	后裝趟門底橫加工图
X86330-BR3	后裝趟門底橫加工图
X86330-BL4	后裝趟門底橫加工图
X86330-BR4	后裝趟門底橫加工图
X86330-B-S	后裝趟門底橫(組裝圖)
X86331-BL1	后裝趟門底橫(附加料)
X86332-TL1	后裝趟門頂橫加工图
X86332-TR1	后裝趟門頂橫加工图
X86332-TL2	后裝趟門頂橫加工图
X86332-TR2	后裝趟門頂橫加工图
X86332-TL3	后裝趟門頂橫加工图
X86332-TR3	后裝趟門頂橫加工图
X86332-TL4	后裝趟門頂橫加工图
X86332-TR4	后裝趟門頂橫加工图
X86677-TL1	后裝趟門中橫加工图
X86677-TR1	后裝趟門中橫加工图
X86677-TL2	后裝趟門中橫加工图
X86677-TR2	后裝趟門中橫加工图
X86677-TL3	后裝趟門中橫加工图
X86677-TR3	后裝趟門中橫加工图

页码

碼	Revision No.							
51	-							
52	-							
53	-							
54	-							
55	-							
56	-							
57	-							
58	-							
59	-							
60	-							
61	-							
62	-							
63	-							
64	-							
65	-							
66	-							
67	-							
68	-							
69	-							
70	-							
71	-							
72	-							
73	-							
74	-							
75	-							

圖則登記表
DRAWING REGISTER

工程名稱 Project Title:	己連拿利
	后裝趟門
工程編號 Project No:	J861

分發予 Distributed To

接收日期 Receiving Date (適用於客戶圖則)

年								
月								
日								

發出日期 Issued Date

年	25							
月	3							
日	6							

圖則編號 Drg. No.	圖則名稱 Drawing Title
X86677-TL4	后裝趟門中橫加工图
X86677-TR4	后裝趟門中橫加工图
X86333-SD51	后裝趟門加工图
X86333-SD52	后裝趟門加工图
X86334-SD51	后裝趟門加工图
X86334-SD52	后裝趟門加工图
X86336-TB1	后裝趟門加工图
X86337-SD51	后裝趟門加工图
X86337-SD52	后裝趟門加工图
X86343-SD51LA	后裝趟門加工图
X86343-SD51RA	后裝趟門加工图
X86344-SD51LA	后裝趟門加工图
X86344-SD51RA	后裝趟門加工图
X86344-TL1	后裝趟門加工图
X86344-TR1	后裝趟門加工图
X86344-BL1	后裝趟門加工图
X86344-BR1	后裝趟門加工图
X86345-SD51	后裝趟門加工图
X86345-SD52	后裝趟門加工图
X86345-SD51-S	推拉門豎中梃(鐵件組裝圖)
X86345-SD52-S	推拉門豎中梃(鐵件組裝圖)
X86346-BL1	趟門玉玻線加工图
X86346-TL1	趟門玉玻線加工图
X86346-SD53A	趟門玉玻線加工图
X86678-TL1	趟門框玻線加工图

页码

76	-								
77	-								
圖則登記表
DRAWING REGISTER

工程名稱 Project Title: 己連拿利		年	接收日期 Receiving Date (適用於客戶圖則)								
后裝趟門			月								
工程編號 Project No: J861				日							
分發予 Distributed To		年	發出日期 Issued Date								
			月	25							
				3							
		日	6								
圖則編號 Drg. No.	圖則名稱 Drawing Title	頁碼	修訂編號 Revision No.								
X86678-BL1	趟門框玻線加工圖	101	-								
X86678-H1	趟門框玻線加工圖	102	-								
BK-AL01	背板位-鋁角加工圖	103	-								
BK-TAL01	背板位-鋁角加工圖	104	-								
BK-AL02	背板位-鋁角加工圖	105	-								
AH-01LL	150X50X5鋁通(企)加工圖	106	-								
AH-01LR	150X50X5鋁通(企)加工圖	107	-								
AH-01RL	150X50X5鋁通(企)加工圖	108	-								
AH-01RR	150X50X5鋁通(企)加工圖	109	-								
AH-01LL-1	150X50X5鋁通(企)加工圖	110	-								
AH-01RR-1	150X50X5鋁通(企)加工圖	111	-								
AH-02LL	150X50X5鋁通(企)加工圖	112	-								
AH-02RR	150X50X5鋁通(企)加工圖	113	-								
AH-02LL-1	150X50X5鋁通(企)加工圖	114	-								
AH-02LR-1	150X50X5鋁通(企)加工圖	115	-								
AH-02RL-1	150X50X5鋁通(企)加工圖	116	-								
AH-02RR-1	150X50X5鋁通(企)加工圖	117	-								
AT-03	150X50X5鋁通(橫)加工圖	118	-								
AT-03R	150X50X5鋁通(橫)加工圖	119	-								
AT-04	150X50X5鋁通(橫)加工圖	120	-								
Z-A01	Z字碼加工圖	121	-								
J861-SD-IW-1101	位置圖	122	-								
J861-SD-IW-1102	位置圖	123	-								
J861-SD-IW-1103	位置圖	124	-								
J861-SD-IW-1104	位置圖	125	-								



美特鋁質

MIDI Aluminium Fabricator Ltd.

有限公司


工程號

J861

地盤

己連拿利

节点图看	TSD-1R-DS (1)
数据图看	TSD-1R-DS (2)

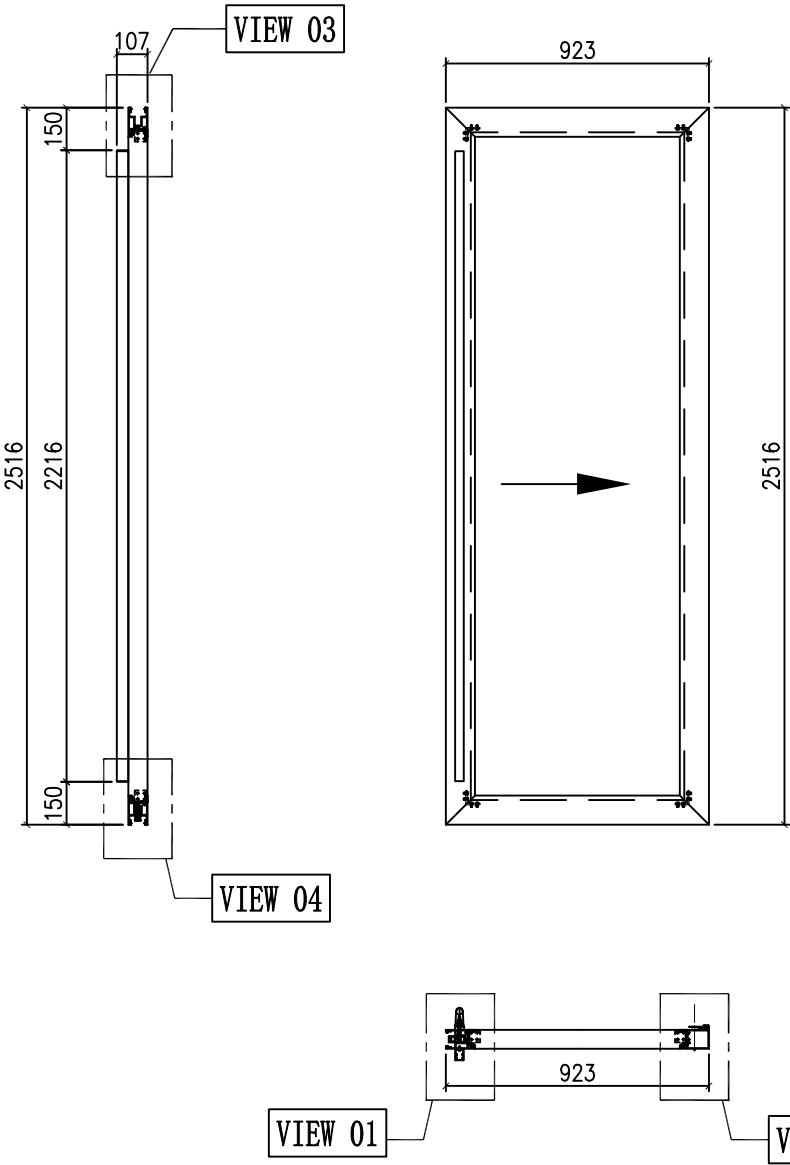

		數量	施工圖位置		座數/單位	樓層	窗號
		1	J861-SD-IW-1101		FLAT D	2F	TSD-01R
名稱	趟門門壓拆圖	制圖	謝永林	2025-03-05	修改		
材料	—	復核			日期		
顏色	UCT207124XL-3	批准			圖號	TSD-1R-DS	



美特鋁質

有限公司


MIDI Aluminium Fabricator Ltd.

工程號

J861

地盤


己連拿利

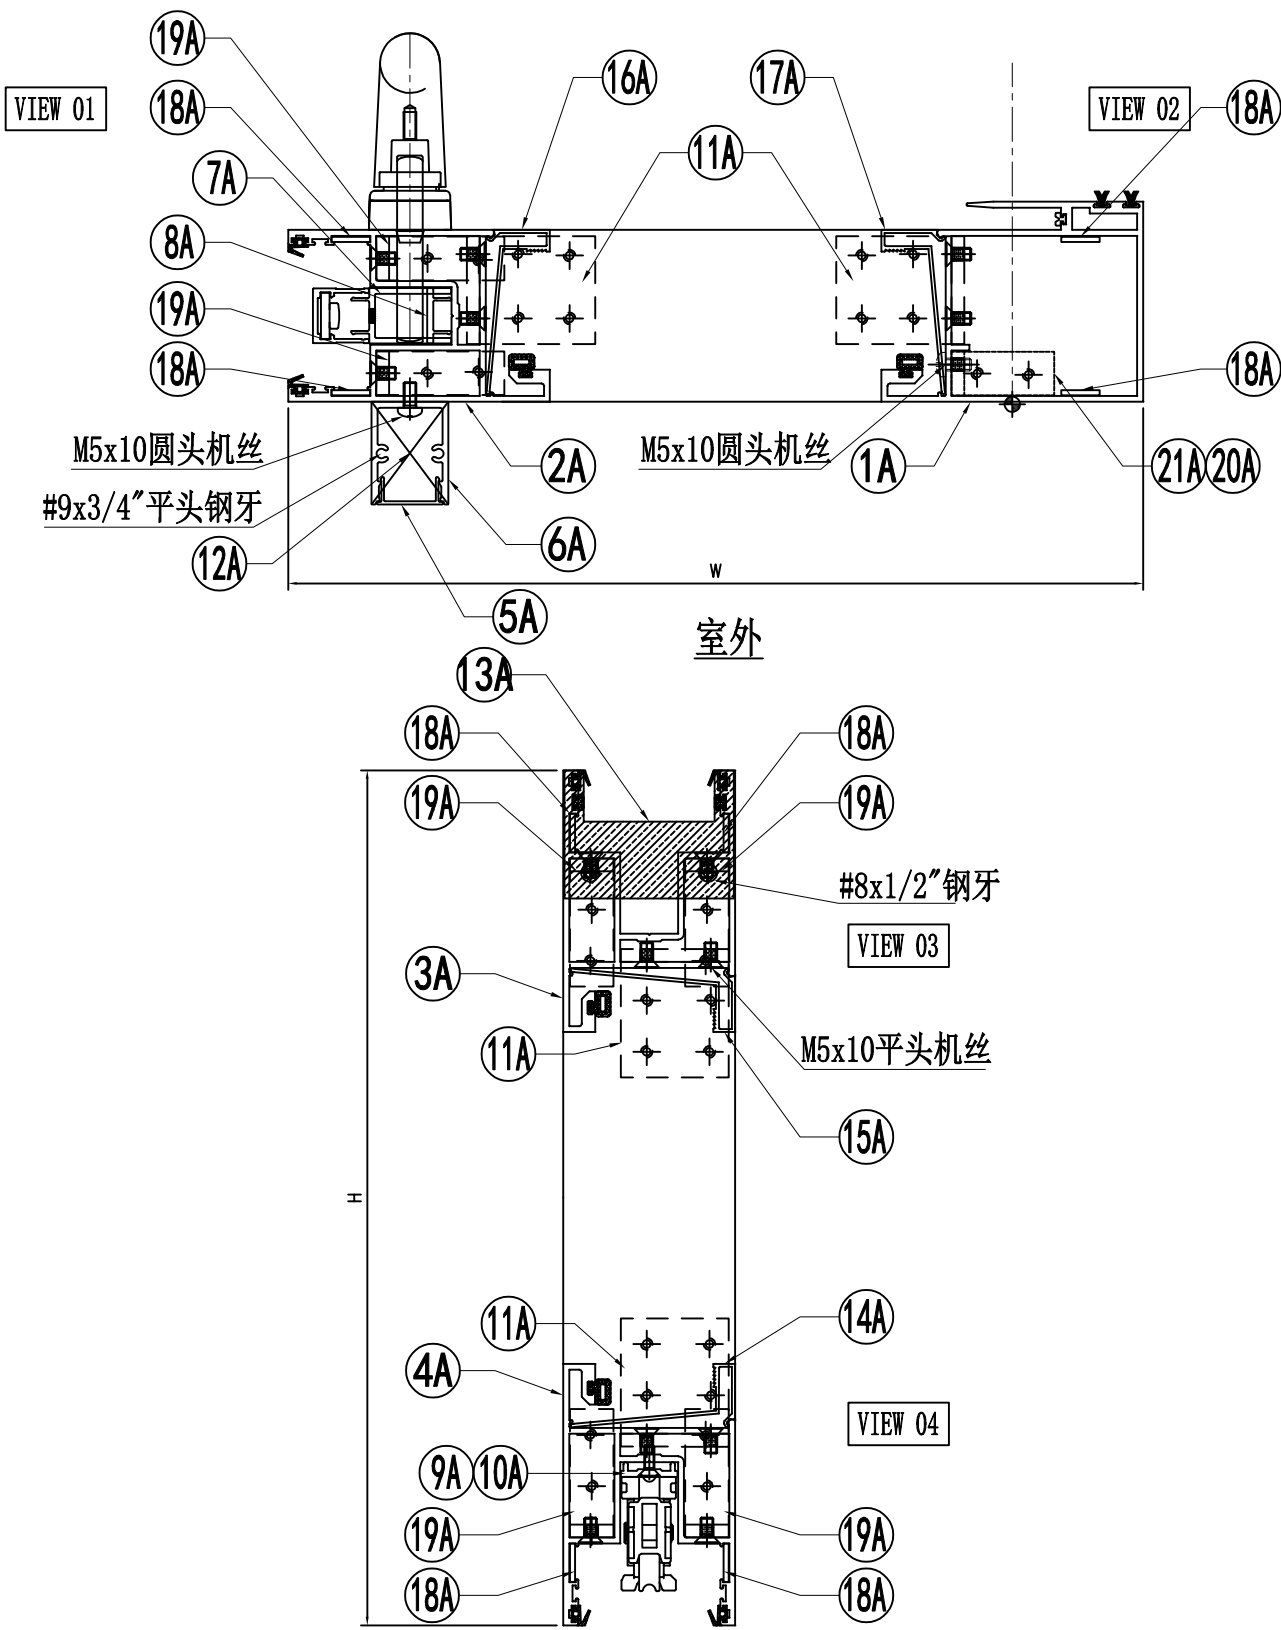

名稱	趟門門壓拆圖	制圖	謝永林	2025-03-05	修改			
材料	—	復核			日期			
顏色	UCT207124XL-3	批准			圖號	TSD-1R-DS(1)		

 美特鋁質 有限公司 MIDI Aluminium Fabricator Ltd.							
工程號	J861	地盤	己連拿利				
序号	模号	名称	加工方式	长度	数量	加工图号	备注
1A	X86343	趟门玉企料	-	2516	1	X86343-SD51LA	-
2A	X86344	趟门玉企料	-	2516	1	X86344-SD51LA	-
3A	X86344	趟门玉顶料	-	923	1	X86344-TL1	-
4A	X86344	趟门玉底料	-	923	1	X86344-BL1	-
5A	X86324	趟门门扇拉手盖	-	2210	1	X86324-SD51	-
6A	X86333	趟门门扇拉手	-	2210	1	X86333-SD51	-
7A	X86327	丝吉利亚垫槽（企）	-	150	4	X86327-SD01	-
8A	X86327	丝吉利亚垫槽（企）	-	110	1	X86327-SD02	-
9A	X86323	丝吉利亚垫槽（横）	-	235	1	X86323-SD01	-
10A	X86323	丝吉利亚垫槽（横）	-	150	1	X86323-SD02	-
11A	L00127	趟门玉角码	-	42	4	L00127-02	-
12A	-	拉手封口盖	-	30	2	J861-SD-AP03	-
13A	-	防盗限位盖	-	66	1	J861-SD-AP04	-
14A	X86346	趟门玉横玻璃扣线	-	719	1	X86346-TL1	-
15A	X86346	趟门玉横玻璃扣线	-	719	1	X86346-BL1	-
16A	X86346	趟门玉企玻璃扣线	-	2356	1	X86346-SD52B	-
17A	X86346	趟门玉企玻璃扣线	-	2356	1	X86346-SD53A	-
18A	2.5mm铝板	限位片	-	30	8	J861-SD-API0	-
19A	L00127	趟门玉角码	-	17	4	L00127-01	-
20A	I711	趟门玉角码	-	17	1	I711-SD09	-
21A	I711	趟门玉角码	-	17	1	I711-SD10	-
	名称	颜色	数量	备注			
	M5x10平头机丝	A4-70	52	门玉组框			
	M5x10圆头机丝	A4-70	8	拉手料			
	#8x1/2” 平头钢牙	A4-70	2	防盗限位片			
	#9x3/4” 平头钢牙	A4-70	4	拉手料封口片			
	胶条J852-SD-G01	-	2.82	-			
	胶条J852-SD-G02	-	9.02	-			
	毛条J852-SD-G07	-	5.33	-			
	胶条J858-SD-G01	-	6.73	-			
	胶粒J718-SD-GU-01	-	4	顶部			
名稱	趟門門玉拆圖		制圖	謝永林	2025-03-05	修改	
材料	—		復核			日期	
顏色	UCT207124XL-3		批准			圖號	TSD-1R-DS(2)

工程號	J861	地盤	己連拿利
-----	------	----	------

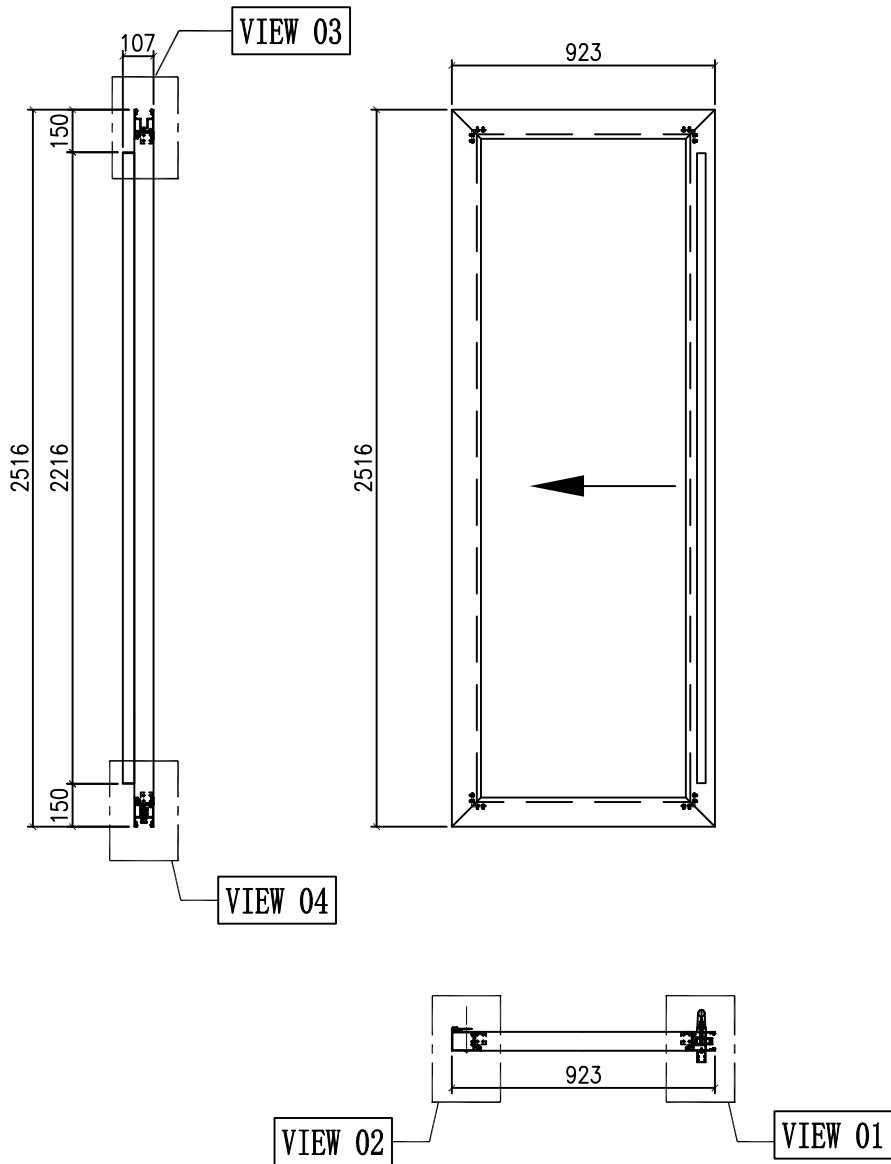

		數量	施工圖位置		座數/單位	樓層	窗號
		1	J861-SD-IW-1101		FLAT A	2F	TSD-01
名稱	趟門門壓拆圖	制圖	謝永林	2025-03-05	修改		
材料	—	復核			日期		
顏色	UCT207124XL-3	批准			圖號	TSD-1-DS	



美特鋁質

有限公司


MIDI Aluminium Fabricator Ltd.

工程號

J861

地盤

己連拿利

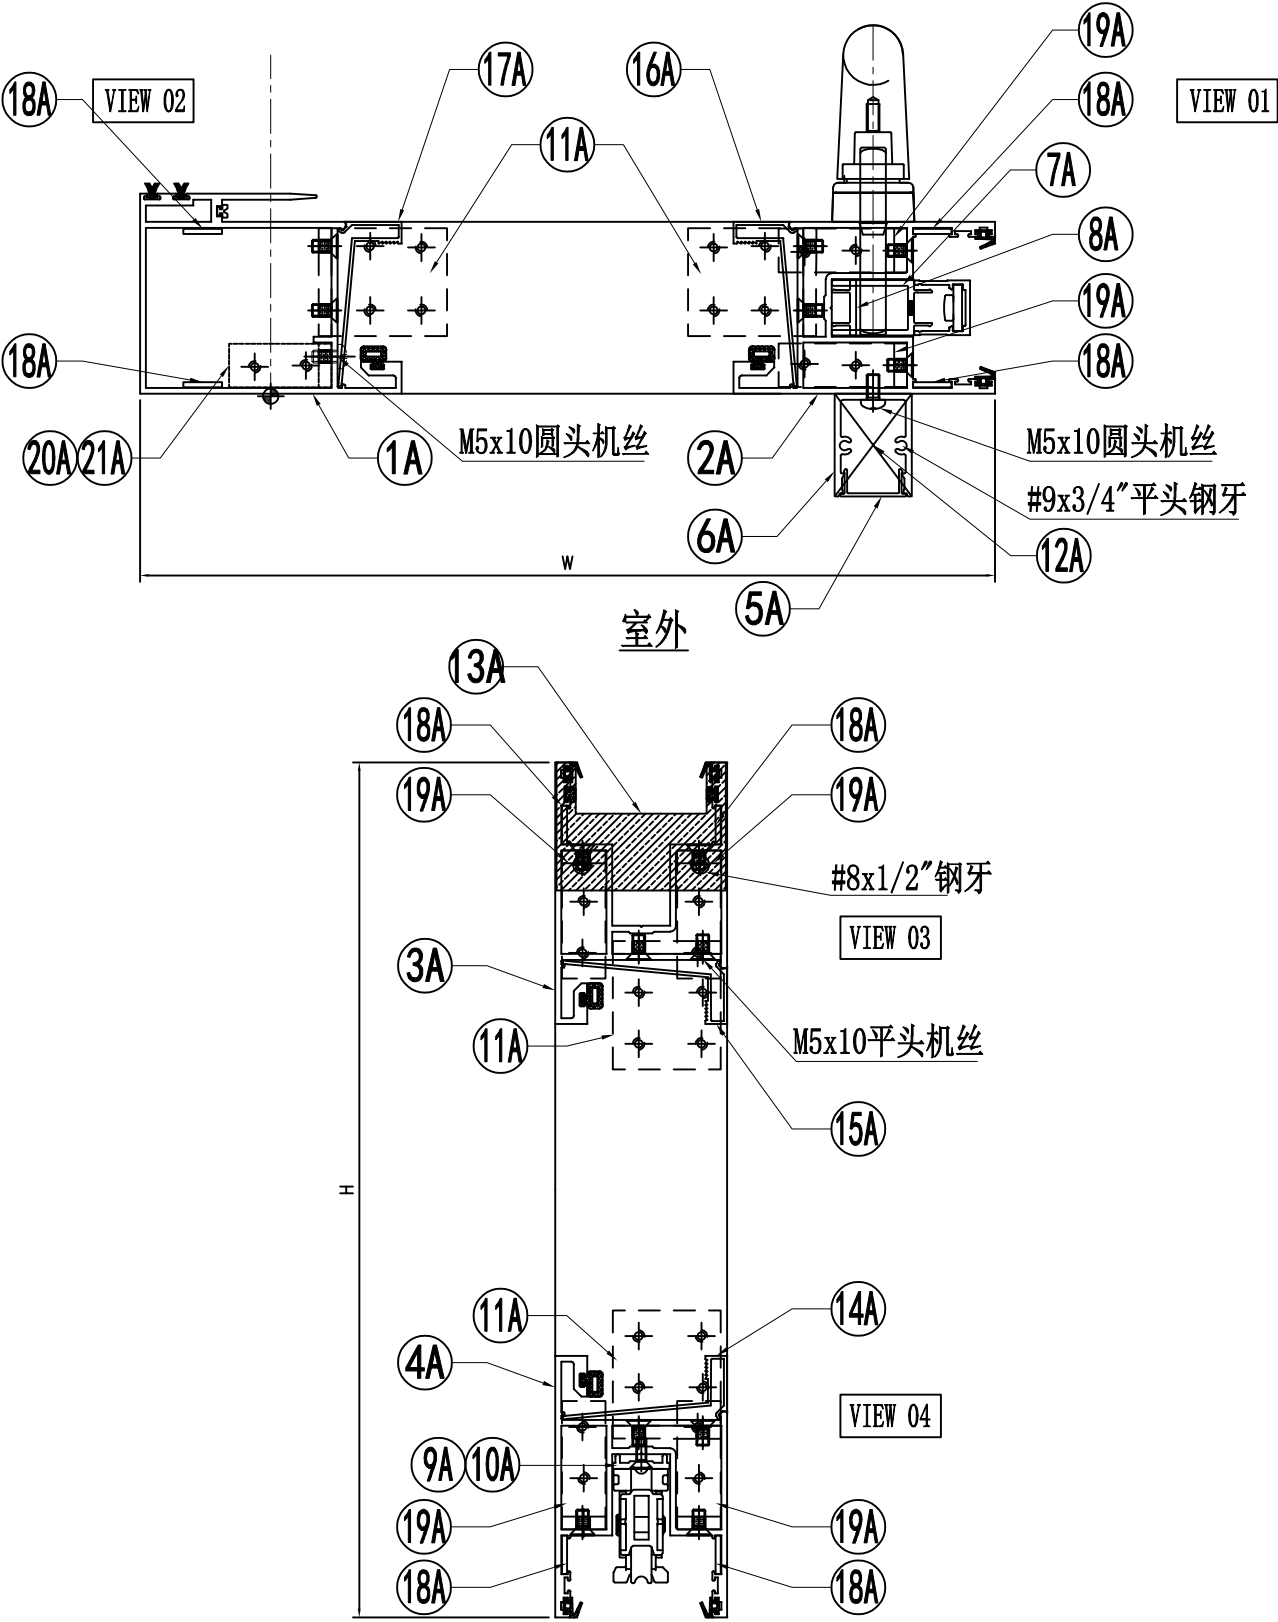

名稱	趟門門壓拆圖	制圖	謝永林	2025-03-05	修改			
材料	—	復核			日期			
顏色	UCT207124XL-3	批准			圖號	TSD-1-DS(1)		

 美特鋁質 有限公司 MIDI Aluminium Fabricator Ltd.							
工程號	J861	地盤	己連拿利				
序号	模号	名称	加工方式	长度	数量	加工图号	备注
1A	X86343	趟门玉企料	-	2516	1	X86343-SD51RA	-
2A	X86344	趟门玉企料	-	2516	1	X86344-SD51RA	-
3A	X86344	趟门玉顶料	-	923	1	X86344-TR1	-
4A	X86344	趟门玉底料	-	923	1	X86344-BR1	-
5A	X86324	趟门门扇拉手盖	-	2210	1	X86324-SD51	-
6A	X86333	趟门门扇拉手	-	2210	1	X86333-SD51	-
7A	X86327	丝吉利亚垫槽（企）	-	150	4	X86327-SD01	-
8A	X86327	丝吉利亚垫槽（企）	-	110	1	X86327-SD02	-
9A	X86323	丝吉利亚垫槽（横）	-	235	1	X86323-SD01	-
10A	X86323	丝吉利亚垫槽（横）	-	150	1	X86323-SD02	-
11A	L00127	趟门玉角码	-	42	4	L00127-02	-
12A	-	拉手封口盖	-	30	2	J861-SD-AP03	-
13A	-	防盗限位盖	-	66	1	J861-SD-AP04	-
14A	X86346	趟门玉横玻璃扣线	-	719	1	X86346-TR1	-
15A	X86346	趟门玉横玻璃扣线	-	719	1	X86346-BR1	-
16A	X86346	趟门玉企玻璃扣线	-	2356	1	X86346-SD52B	-
17A	X86346	趟门玉企玻璃扣线	-	2356	1	X86346-SD53A	-
18A	2.5mm铝板	限位片	-	30	8	J861-SD-AP10	-
19A	L00127	趟门玉角码	-	17	4	L00127-01	-
20A	I711	趟门玉角码	-	17	1	I711-SD09	-
21A	I711	趟门玉角码	-	17	1	I711-SD10	-
	名称	颜色	数量	备注			
	M5x10平头机丝	A4-70	52	门玉组框			
	M5x10圆头机丝	A4-70	8	拉手料			
	#8x1/2” 平头钢牙	A4-70	2	防盗限位片			
	#9x3/4” 平头钢牙	A4-70	4	拉手料封口片			
	胶条J852-SD-G01	-	2.82	-			
	胶条J852-SD-G02	-	9.02	-			
	毛条J852-SD-G07	-	5.33	-			
	胶条J858-SD-G01	-	6.73	-			
	胶粒J718-SD-GU-01	-	4	顶部			
名稱	趟門門玉拆圖		制圖	謝永林	2025-03-05	修改	
材料	—		復核			日期	
顏色	UCT207124XL-3		批准			圖號	TSD-1-DS(2)



美特鋁質

MIDI Aluminium Fabricator Ltd.

有限公司


工程號

J861


地盤

己連拿利


节点图看	TSD-2R-DS (1)
数据图看	TSD-2R-DS (2)

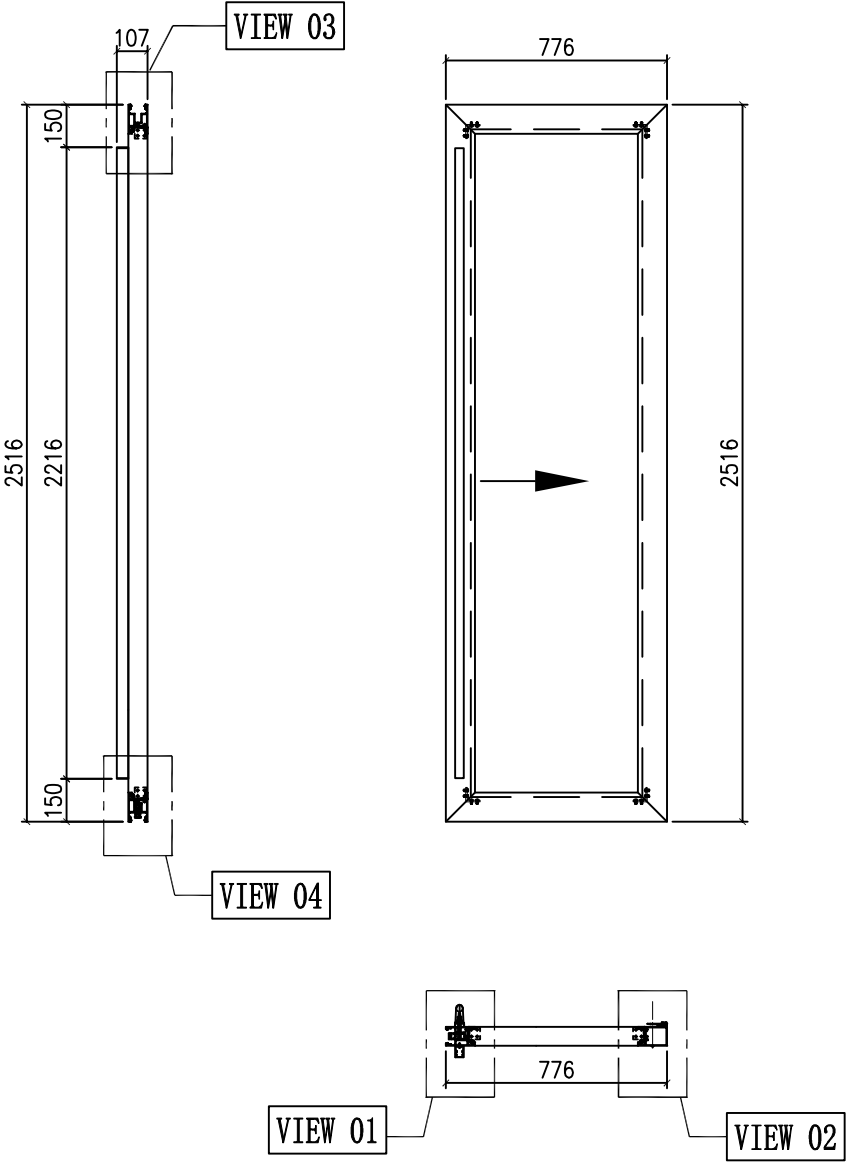


		數量	施工圖位置		座數/單位	樓層	窗號
		1	J861-SD-IW-1102		FLAT C	2F	TSD-02R
名稱	趟門門壓拆圖	制圖	謝永林	2025-03-05	修改		
材料	—	復核			日期		
顏色	UCT207124XL-3	批准			圖號	TSD-2R-DS	

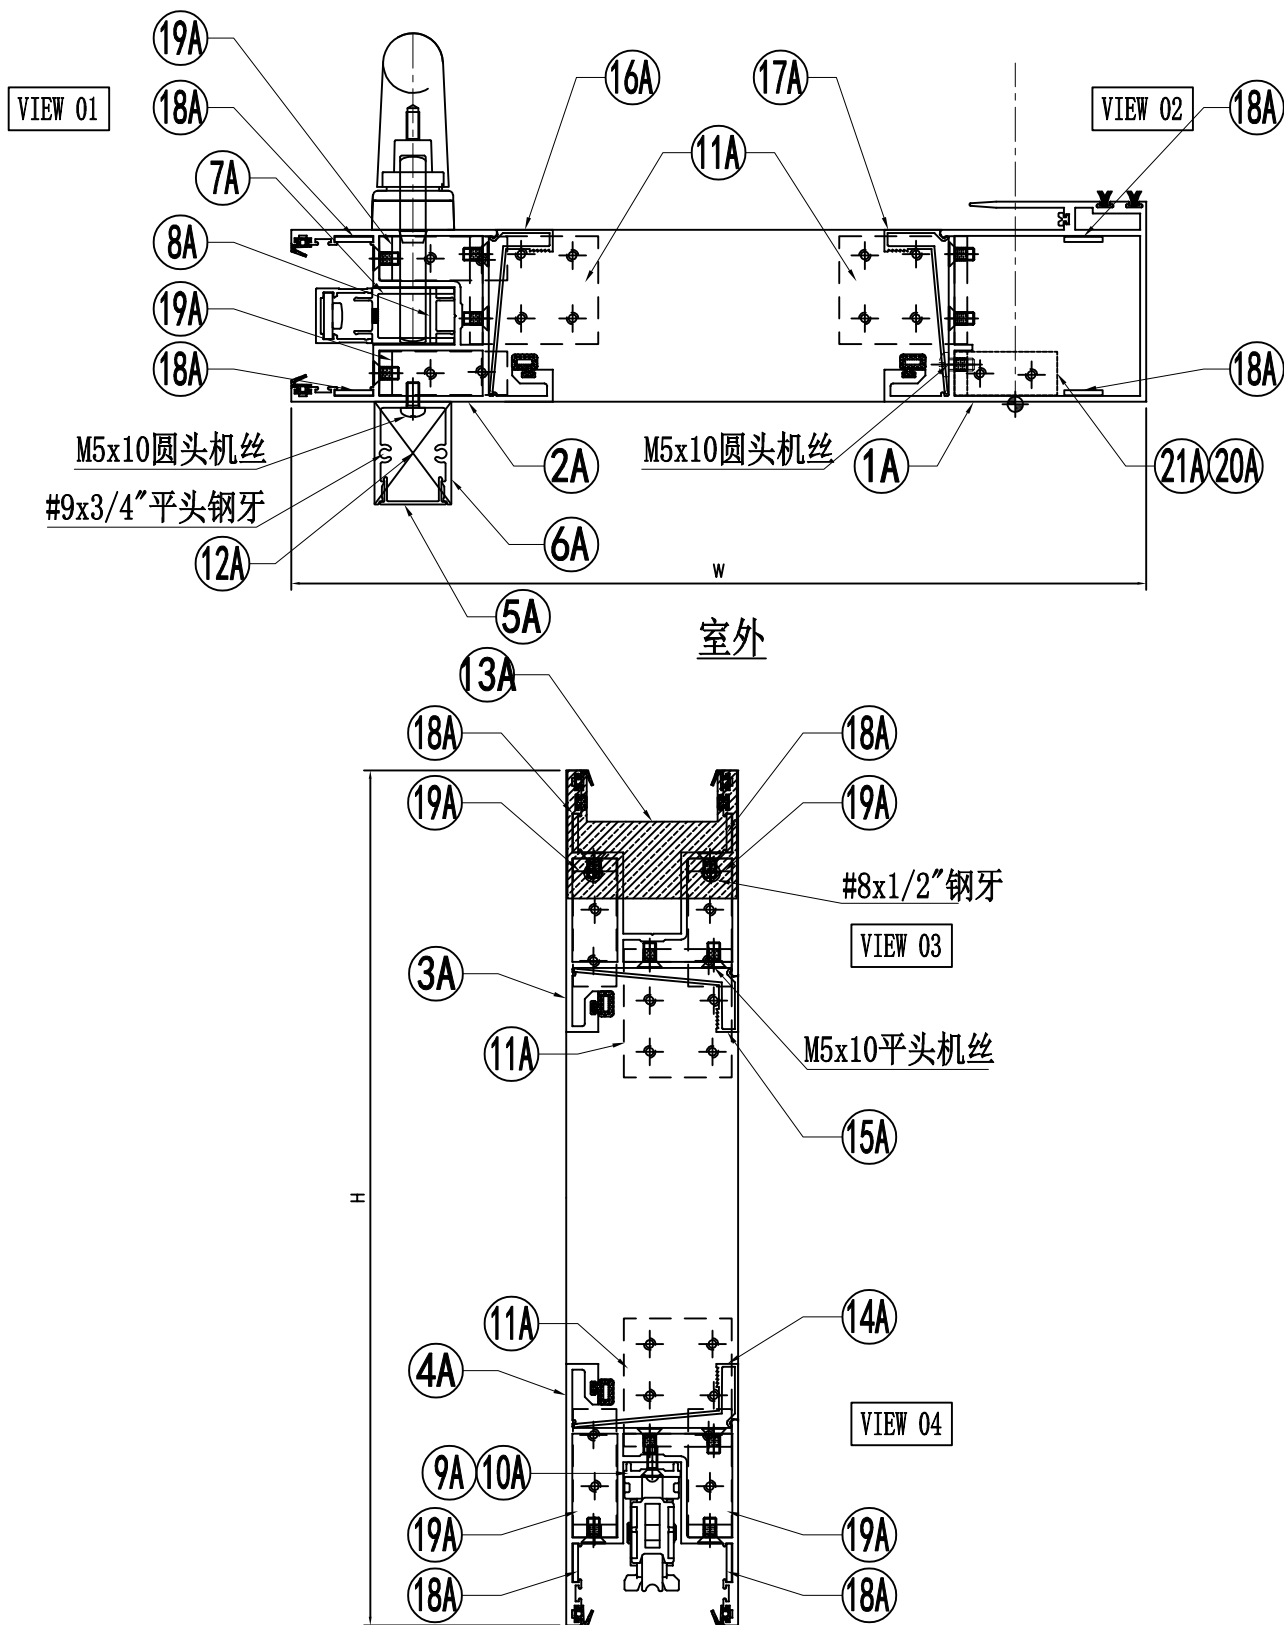

名稱	趟門門壓拆圖	制圖	謝永林	2025-03-05	修改			
材料	—	復核			日期			
顏色	UCT207124XL-3	批准			圖號	TSD-2R-DS(1)		

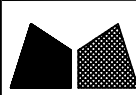 美特鋁質有限公司 MIDI Aluminium Fabricator Ltd.																	
工程號		J861		地盤		己連拿利											
序号		模号		名称		加工方式		长度		数量		加工图号		备注			
1A		X86343		趟门玉企料		-		2516		1		X86343-SD51LA		-			
2A		X86344		趟门玉企料		-		2516		1		X86344-SD51LA		-			
3A		X86344		趟门玉顶料		-		776		1		X86344-TL2		-			
4A		X86344		趟门玉底料		-		776		1		X86344-BL2		-			
5A		X86324		趟门门扇拉手盖		-		2210		1		X86324-SD51		-			
6A		X86333		趟门门扇拉手		-		2210		1		X86333-SD51		-			
7A		X86327		丝吉利亚垫槽（企）		-		150		4		X86327-SD01		-			
8A		X86327		丝吉利亚垫槽（企）		-		110		1		X86327-SD02		-			
9A		X86323		丝吉利亚垫槽（横）		-		235		1		X86323-SD01		-			
10A		X86323		丝吉利亚垫槽（横）		-		150		1		X86323-SD02		-			
11A		L00127		趟门玉角码		-		42		4		L00127-02		-			
12A		-		拉手封口盖		-		30		2		J861-SD-AP03		-			
13A		-		防盗限位盖		-		66		1		J861-SD-AP04		-			
14A		X86346		趟门玉横玻璃扣线		-		572		1		X86346-TL2		-			
15A		X86346		趟门玉横玻璃扣线		-		572		1		X86346-BL2		-			
16A		X86346		趟门玉企玻璃扣线		-		2356		1		X86346-SD52B		-			
17A		X86346		趟门玉企玻璃扣线		-		2356		1		X86346-SD53A		-			
18A		2.5mm铝板		限位片		-		30		8		J861-SD-AP10		-			
19A		L00127		趟门玉角码		-		17		4		L00127-01		-			
20A		I711		趟门玉角码		-		17		1		I711-SD09		-			
21A		I711		趟门玉角码		-		17		1		I711-SD10		-			
		名称		颜色		数量		备注									
		M5x10平头机丝		A4-70		52		门玉组框									
		M5x10圆头机丝		A4-70		8		拉手料									
		#8x1/2” 平头钢牙		A4-70		2		防盗限位片									
		#9x3/4” 平头钢牙		A4-70		4		拉手料封口片									
		胶条J852-SD-G01		-		2.82		-									
		胶条J852-SD-G02		-		8.44		-									
		毛条J852-SD-G07		-		5.33		-									
		胶条J858-SD-G01		-		6.49		-									
		胶粒J718-SD-GU-01		-		4		顶部									
名稱		趟門門玉拆圖			制圖		謝永林		2025-03-05		修改						
材料		—			復核						日期						
顏色		UCT207124XL-3			批准						圖號		TSD-2R-DS(2)				

工程號	J861	地盤	己連拿利
-----	------	----	------

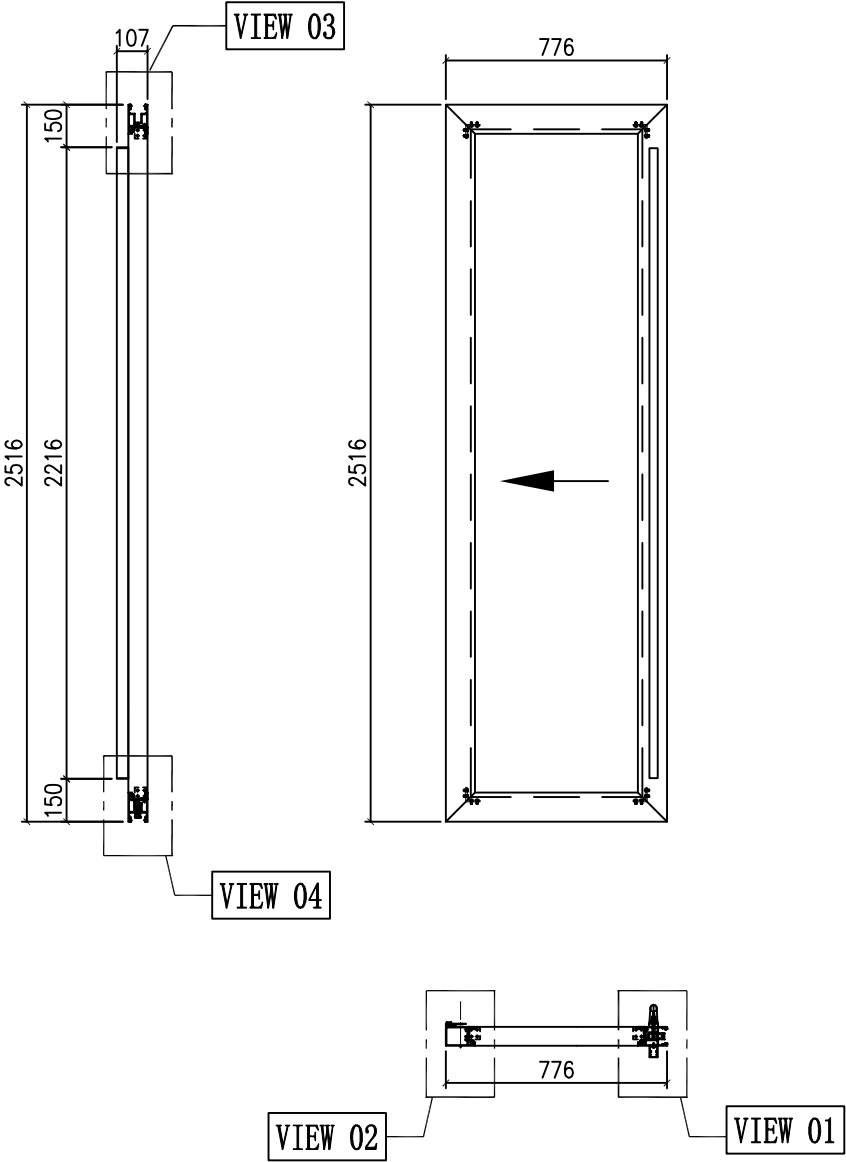

		數量	施工圖位置		座數/單位	樓層	窗號
		1	J861-SD-IW-1102		FLAT B	2F	TSD-02
名稱	趟門門壓拆圖	制圖	謝永林	2025-03-05	修改		
材料	—	復核			日期		
顏色	UCT207124XL-3	批准			圖號	TSD-2-DS	



美特鋁質

有限公司


MIDI Aluminium Fabricator Ltd.

工程號

J861

地盤


己連拿利

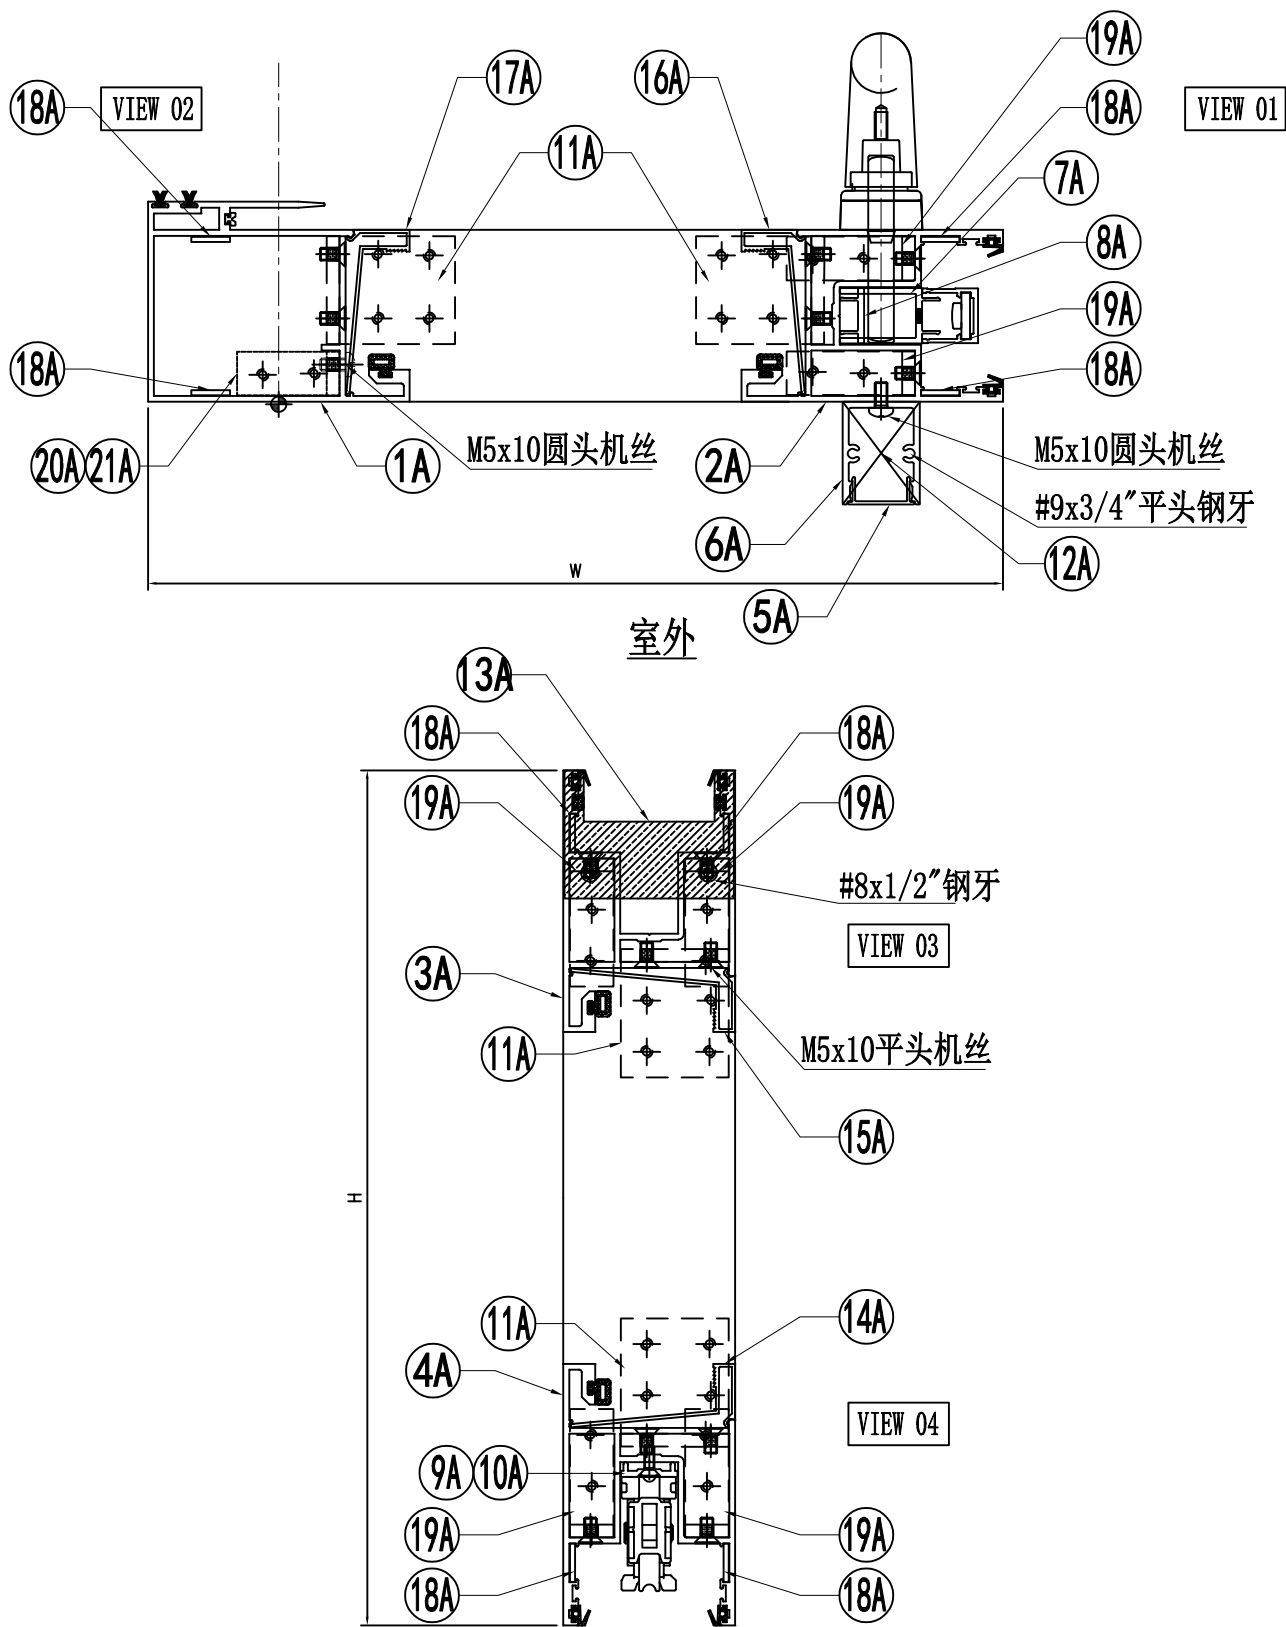

名稱	趟門門壓拆圖	制圖	謝永林	2025-03-05	修改			
材料	—	復核			日期			
顏色	UCT207124XL-3	批准			圖號	TSD-2-DS(1)		

 美特鋁質 有限公司 MIDI Aluminium Fabricator Ltd.							
工程號	J861	地盤	己連拿利				
序号	模号	名称	加工方式	长度	数量	加工图号	备注
1A	X86343	趟门玉企料	-	2516	1	X86343-SD51RA	-
2A	X86344	趟门玉企料	-	2516	1	X86344-SD51RA	-
3A	X86344	趟门玉顶料	-	776	1	X86344-TR2	-
4A	X86344	趟门玉底料	-	776	1	X86344-BR2	-
5A	X86324	趟门门扇拉手盖	-	2210	1	X86324-SD51	-
6A	X86333	趟门门扇拉手	-	2210	1	X86333-SD51	-
7A	X86327	丝吉利亚垫槽（企）	-	150	4	X86327-SD01	-
8A	X86327	丝吉利亚垫槽（企）	-	110	1	X86327-SD02	-
9A	X86323	丝吉利亚垫槽（横）	-	235	1	X86323-SD01	-
10A	X86323	丝吉利亚垫槽（横）	-	150	1	X86323-SD02	-
11A	L00127	趟门玉角码	-	42	4	L00127-02	-
12A	-	拉手封口盖	-	30	2	J861-SD-AP03	-
13A	-	防盗限位盖	-	66	1	J861-SD-AP04	-
14A	X86346	趟门玉横玻璃扣线	-	572	1	X86346-TR2	-
15A	X86346	趟门玉横玻璃扣线	-	572	1	X86346-BR2	-
16A	X86346	趟门玉企玻璃扣线	-	2356	1	X86346-SD52B	-
17A	X86346	趟门玉企玻璃扣线	-	2356	1	X86346-SD53A	-
18A	2.5mm铝板	限位片	-	30	8	J861-SD-API0	-
19A	L00127	趟门玉角码	-	17	4	L00127-01	-
20A	I711	趟门玉角码	-	17	1	I711-SD09	-
21A	I711	趟门玉角码	-	17	1	I711-SD10	-
	名称	颜色	数量	备注			
	M5x10平头机丝	A4-70	52	门玉组框			
	M5x10圆头机丝	A4-70	8	拉手料			
	#8x1/2” 平头钢牙	A4-70	2	防盗限位片			
	#9x3/4” 平头钢牙	A4-70	4	拉手料封口片			
	胶条J852-SD-G01	-	2.82	-			
	胶条J852-SD-G02	-	8.44	-			
	毛条J852-SD-G07	-	5.33	-			
	胶条J858-SD-G01	-	6.49	-			
	胶粒J718-SD-GU-01	-	4	顶部			
名稱	趟門門玉拆圖	制圖	謝永林	2025-03-05	修改		
材料	—	復核			日期		
顏色	UCT207124XL-3	批准			圖號	TSD-2-DS(2)	

工程號	J861	地盤	己連拿利
-----	------	----	------

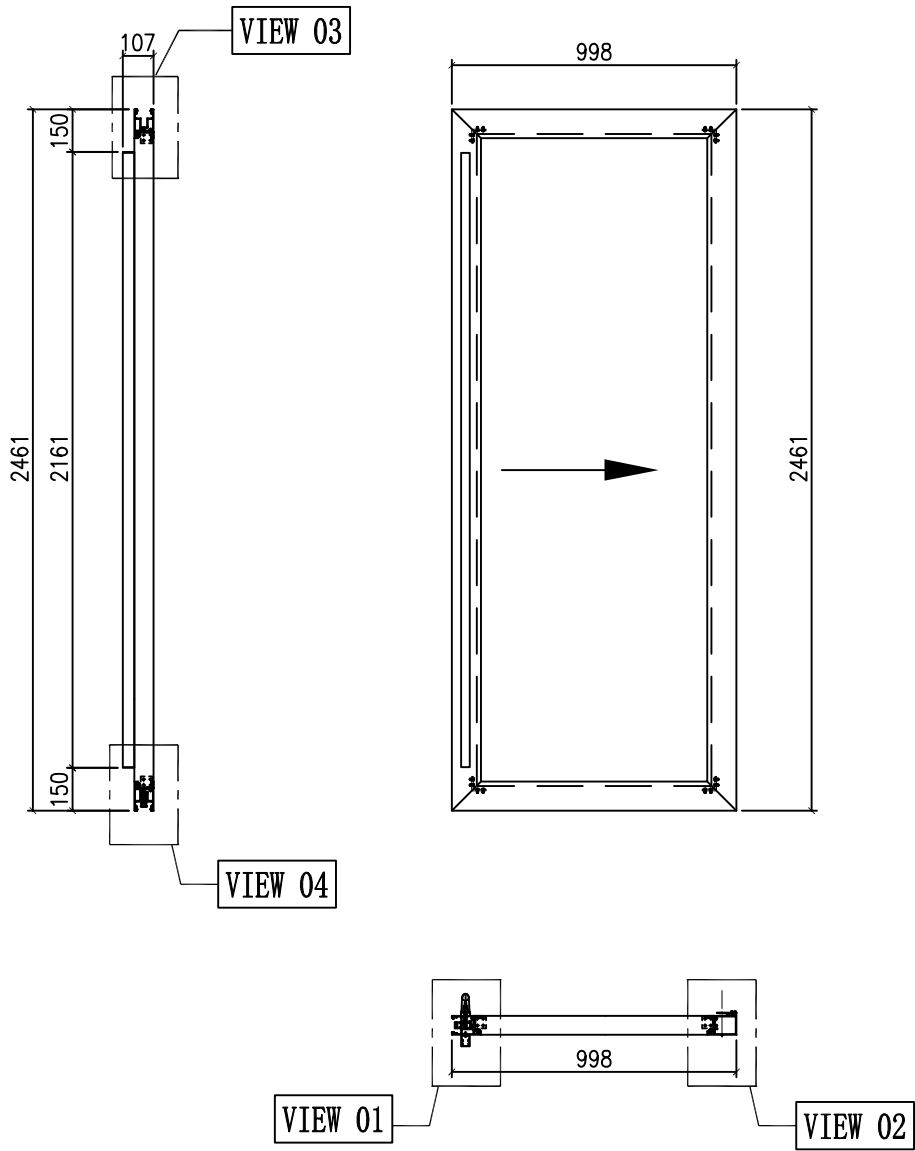

		數量	施工圖位置		座數/單位	樓層	窗號
		10	J861-SD-IW-1103		FLAT B	2F-12F	TSD-03
名稱	趟門門壓拆圖	制圖	謝永林	2025-03-05	修改		
材料	—	復核			日期		
顏色	UCT207124XL-3	批准			圖號	TSD-3-DS	



美特鋁質

MIDI Aluminium Fabricator Ltd.


有限公司

工程號

J861

地盤

己連拿利

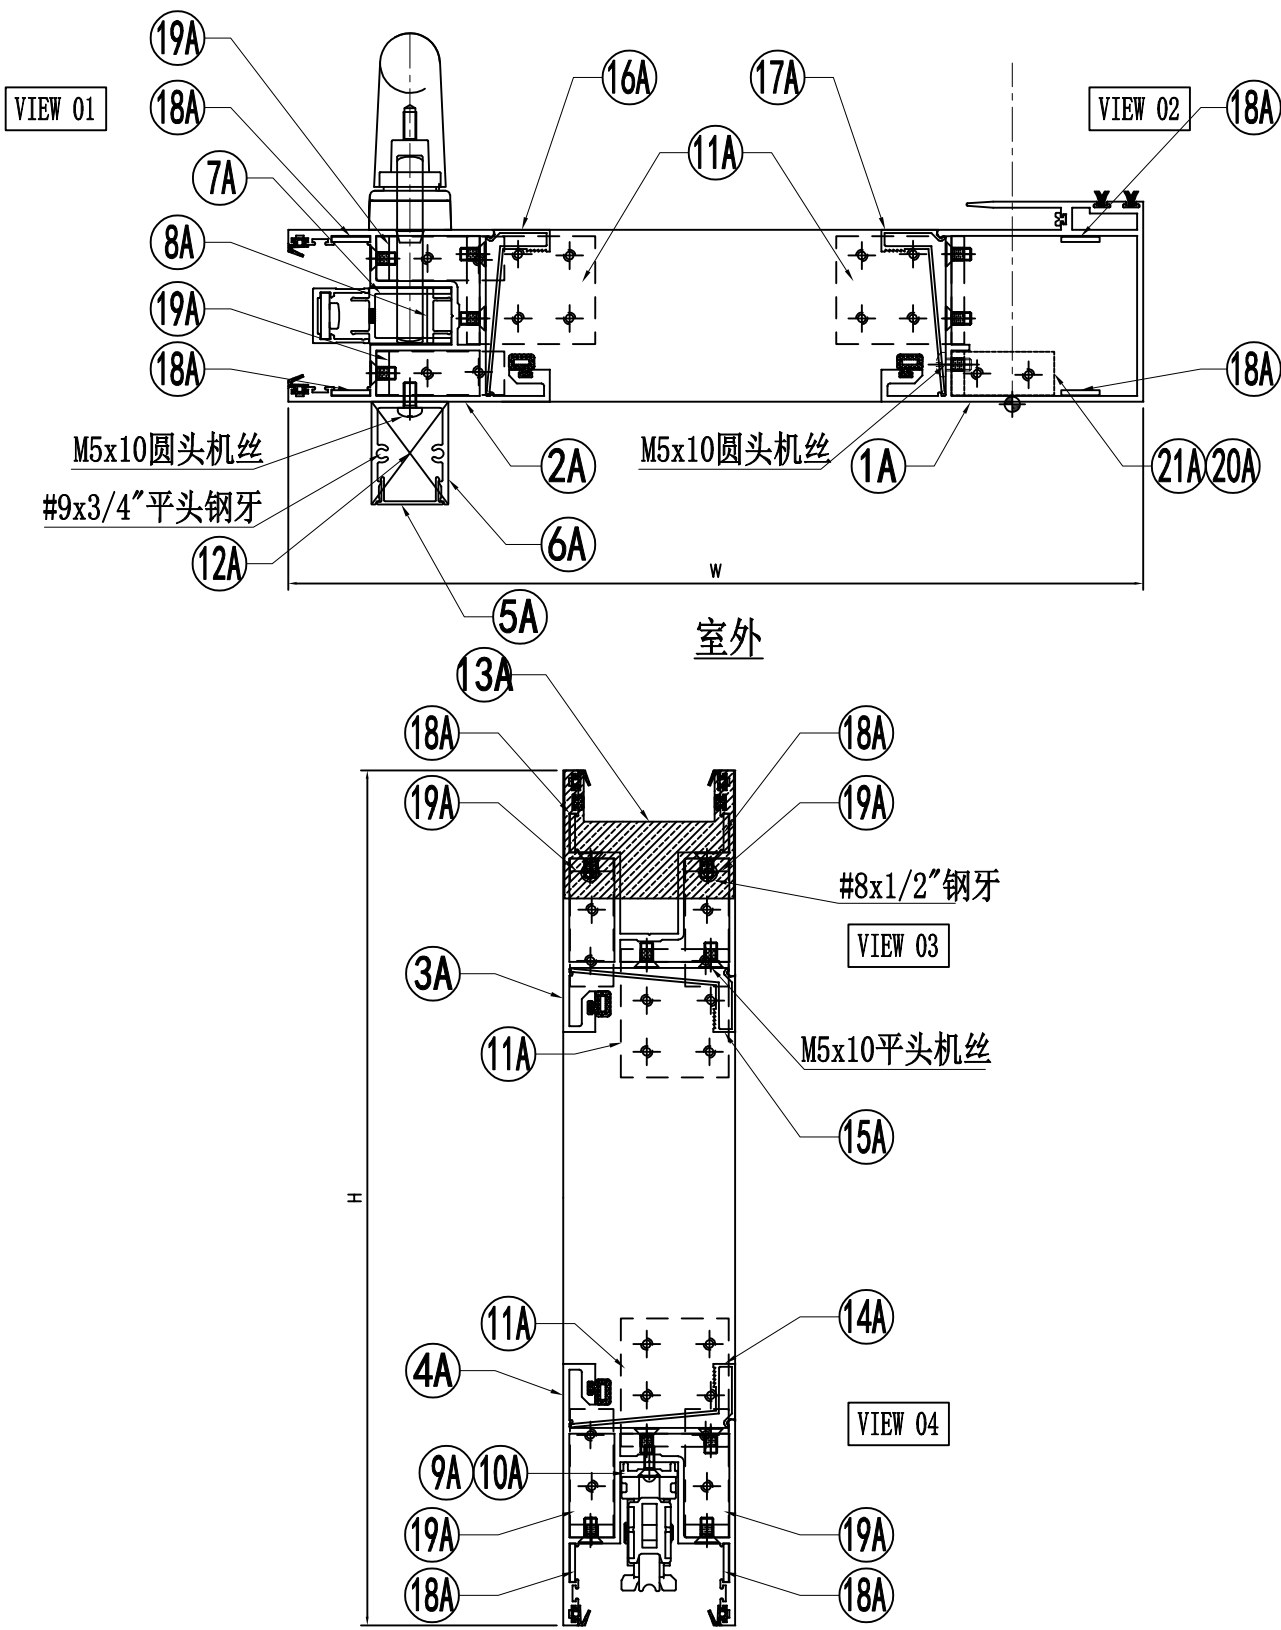

名稱	趟門門壓拆圖	制圖	謝永林	2025-03-05	修改			
材料	—	復核			日期			
顏色	UCT207124XL-3	批准			圖號	TSD-3-DS(1)		

 美特鋁質 有限公司 MIDI Aluminium Fabricator Ltd.											
工程號		J861	地盤		己連拿利						
序号	模号	名称	加工方式	长度	数量	加工图号	备注				
1A	X86343	趟门玉企料	-	2461	1	X86343-SD52LA	-				
2A	X86344	趟门玉企料	-	2461	1	X86344-SD52LA	-				
3A	X86344	趟门玉顶料	-	998	1	X86344-TL3	-				
4A	X86344	趟门玉底料	-	998	1	X86344-BL3	-				
5A	X86324	趟门门扇拉手盖	-	2155	1	X86324-SD52	-				
6A	X86333	趟门门扇拉手	-	2155	1	X86333-SD52	-				
7A	X86327	丝吉利亚垫槽（企）	-	150	4	X86327-SD01	-				
8A	X86327	丝吉利亚垫槽（企）	-	110	1	X86327-SD02	-				
9A	X86323	丝吉利亚垫槽（横）	-	235	1	X86323-SD01	-				
10A	X86323	丝吉利亚垫槽（横）	-	150	1	X86323-SD02	-				
11A	L00127	趟门玉角码	-	42	4	L00127-02	-				
12A	-	拉手封口盖	-	30	2	J861-SD-AP03	-				
13A	-	防盗限位盖	-	66	1	J861-SD-AP04	-				
14A	X86346	趟门玉横玻璃扣线	-	794	1	X86346-TL3	-				
15A	X86346	趟门玉横玻璃扣线	-	794	1	X86346-BL3	-				
16A	X86346	趟门玉企玻璃扣线	-	2301	1	X86346-SD52C	-				
17A	X86346	趟门玉企玻璃扣线	-	2301	1	X86346-SD53B	-				
18A	2.5mm铝板	限位片	-	30	8	J861-SD-API0	-				
19A	L00127	趟门玉角码	-	17	4	L00127-01	-				
20A	I711	趟门玉角码	-	17	1	I711-SD09	-				
21A	I711	趟门玉角码	-	17	1	I711-SD10	-				
	名称	颜色	数量	备注							
	M5x10平头机丝	A4-70	52	门玉组框							
	M5x10圆头机丝	A4-70	8	拉手料							
	#8x1/2” 平头钢牙	A4-70	2	防盗限位片							
	#9x3/4” 平头钢牙	A4-70	4	拉手料封口片							
	胶条J852-SD-G01	-	2.76	-							
	胶条J852-SD-G02	-	9.21	-							
	毛条J852-SD-G07	-	5.22	-							
	胶条J858-SD-G01	-	6.85	-							
	胶粒J718-SD-GU-01	-	4	顶部							
名稱	趟門門玉拆圖		制圖	謝永林	2025-03-05	修改					
材料	—		復核			日期					
顏色	UCT207124XL-3		批准			圖號	TSD-3-DS(2)				



美特鋁質

MIDI Aluminium Fabricator Ltd.

有限公司


工程號

J861


地盤

己連拿利

节点图看	TSD-3R-DS (1)
数据图看	TSD-3R-DS (2)

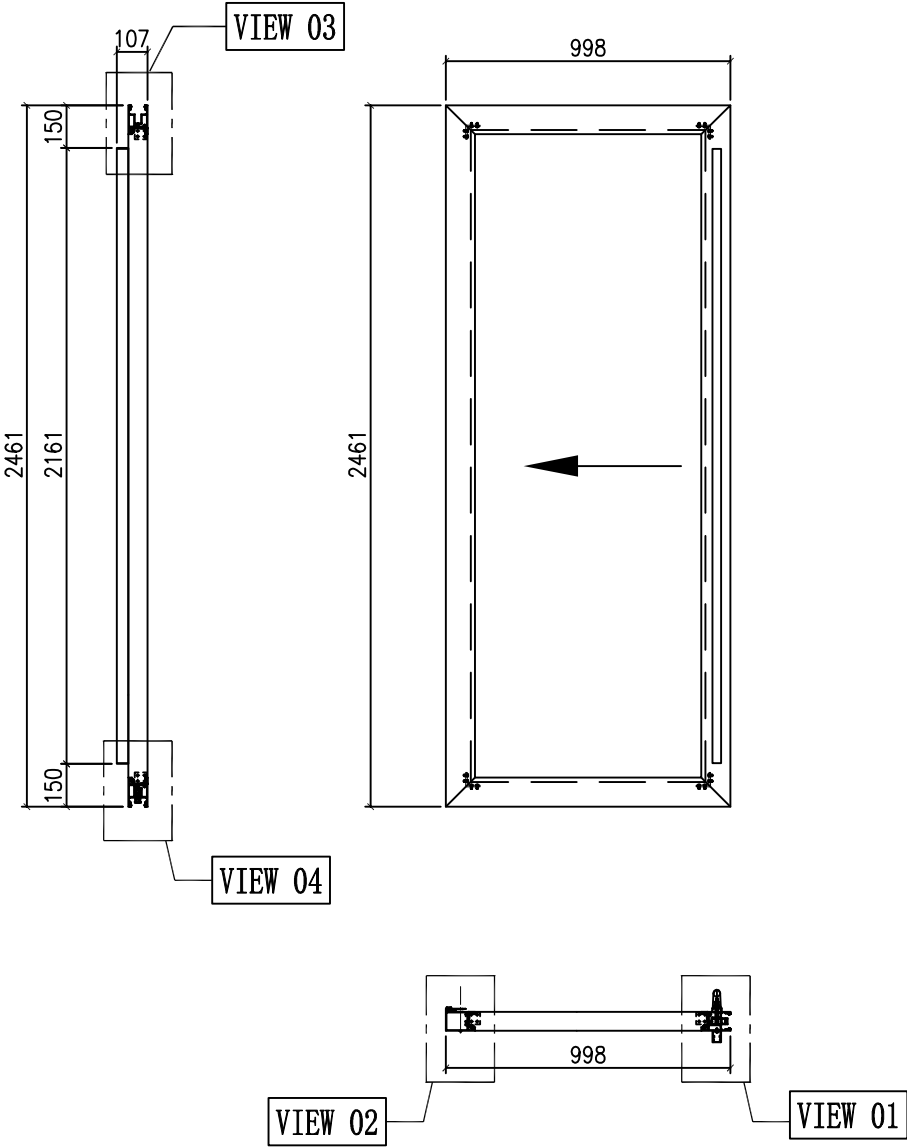


		數量	施工圖位置		座數/單位	樓層	窗號
		10	J861-SD-IW-1103		FLAT C	2F-12F	TSD-03R
名稱	趟門門壓拆圖	制圖	謝永林	2025-03-05	修改		
材料	—	復核			日期		
顏色	UCT207124XL-3	批准			圖號	TSD-3R-DS	

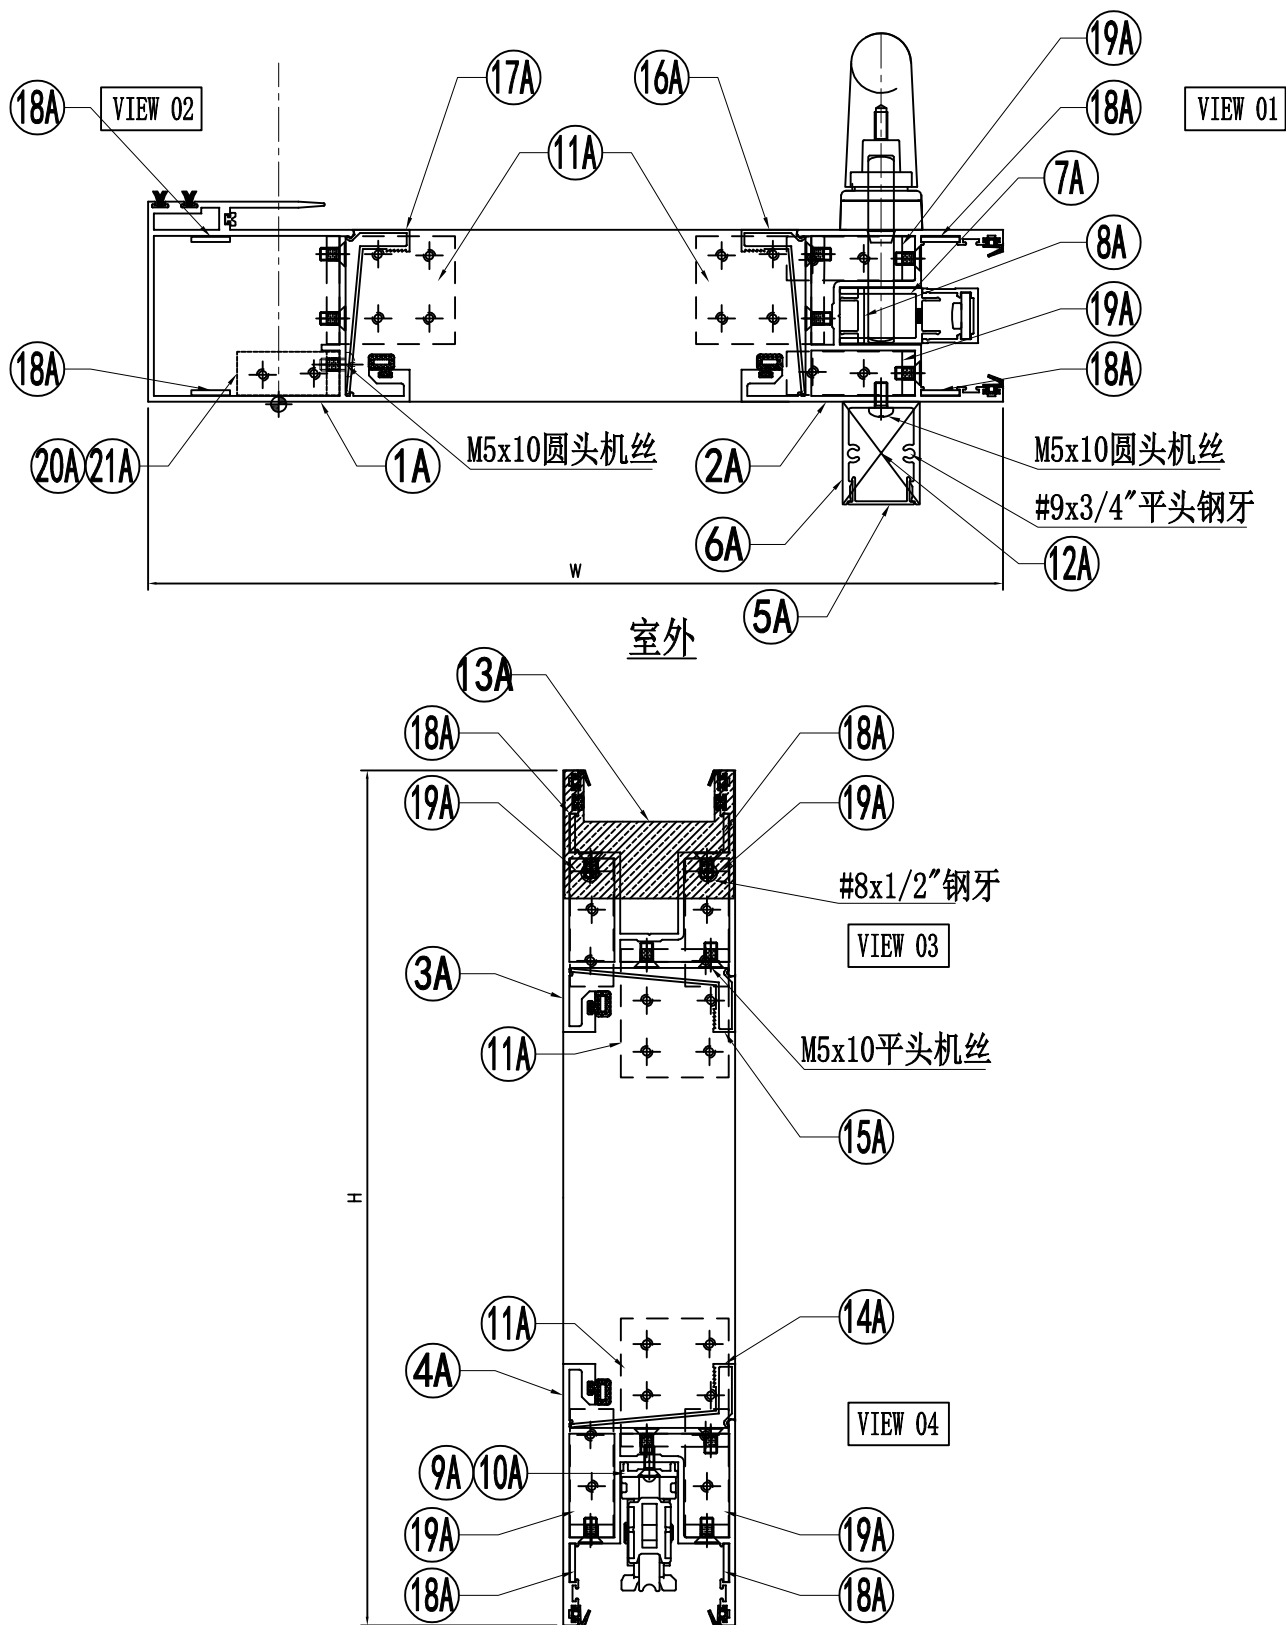

名稱	趟門門壓拆圖	制圖	謝永林	2025-03-05	修改			
材料	—	復核			日期			
顏色	UCT207124XL-3	批准			圖號	TSD-3R-DS(1)		

 美特鋁質 有限公司 MIDI Aluminium Fabricator Ltd.									
工程號	J861	地盤	己連拿利						
序号	模号	名称	加工方式	长度	数量	加工图号	备注		
1A	X86343	趟门玉企料	-	2461	1	X86343-SD52RA	-		
2A	X86344	趟门玉企料	-	2461	1	X86344-SD52RA	-		
3A	X86344	趟门玉顶料	-	998	1	X86344-TR3	-		
4A	X86344	趟门玉底料	-	998	1	X86344-BR3	-		
5A	X86324	趟门门扇拉手盖	-	2155	1	X86324-SD52	-		
6A	X86333	趟门门扇拉手	-	2155	1	X86333-SD52	-		
7A	X86327	丝吉利亚垫槽（企）	-	150	4	X86327-SD01	-		
8A	X86327	丝吉利亚垫槽（企）	-	110	1	X86327-SD02	-		
9A	X86323	丝吉利亚垫槽（横）	-	235	1	X86323-SD01	-		
10A	X86323	丝吉利亚垫槽（横）	-	150	1	X86323-SD02	-		
11A	L00127	趟门玉角码	-	42	4	L00127-02	-		
12A	-	拉手封口盖	-	30	2	J861-SD-AP03	-		
13A	-	防盗限位盖	-	66	1	J861-SD-AP04	-		
14A	X86346	趟门玉横玻璃扣线	-	794	1	X86346-TR3	-		
15A	X86346	趟门玉横玻璃扣线	-	794	1	X86346-BR3	-		
16A	X86346	趟门玉企玻璃扣线	-	2301	1	X86346-SD52C	-		
17A	X86346	趟门玉企玻璃扣线	-	2301	1	X86346-SD53B	-		
18A	2.5mm铝板	限位片	-	30	8	J861-SD-API0	-		
19A	L00127	趟门玉角码	-	17	4	L00127-01	-		
20A	I711	趟门玉角码	-	17	1	I711-SD09	-		
21A	I711	趟门玉角码	-	17	1	I711-SD10	-		
	名称	颜色	数量	备注					
	M5x10平头机丝	A4-70	52	门玉组框					
	M5x10圆头机丝	A4-70	8	拉手料					
	#8x1/2” 平头钢牙	A4-70	2	防盗限位片					
	#9x3/4” 平头钢牙	A4-70	4	拉手料封口片					
	胶条J852-SD-G01	-	2.76	-					
	胶条J852-SD-G02	-	9.21	-					
	毛条J852-SD-G07	-	5.22	-					
	胶条J858-SD-G01	-	6.85	-					
	胶粒J718-SD-GU-01	-	4	顶部					
名稱	趟門門玉拆圖		制圖	謝永林	2025-03-05	修改			
材料	—		復核			日期			
顏色	UCT207124XL-3		批准			圖號	TSD-3R-DS(2)		

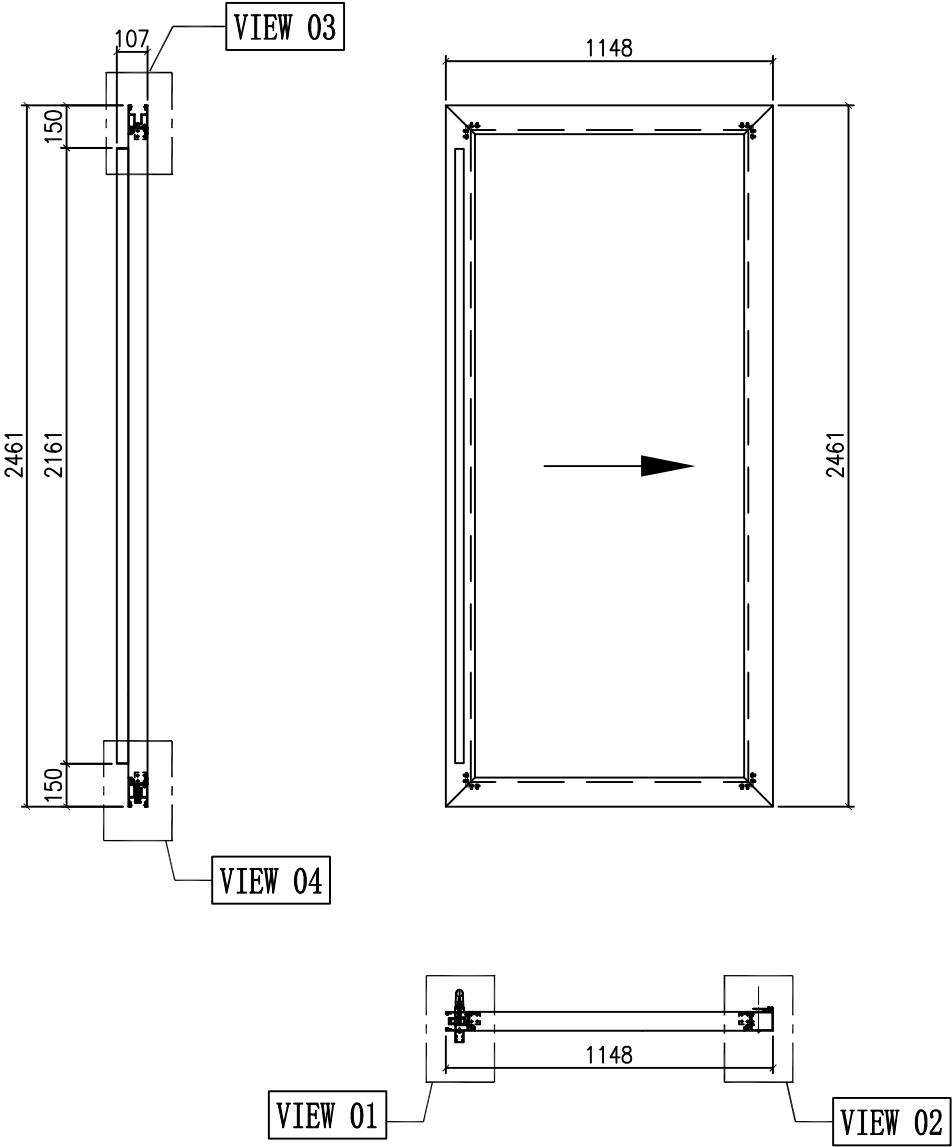

		數量	施工圖位置		座數/單位	樓層	窗號
		9	J861-SD-IW-1104		FLAT A	3F-12F	TSD-04
名稱	趟門門壓拆圖	制圖	謝永林	2025-03-05	修改		
材料	—	復核			日期		
顏色	UCT207124XL-3	批准			圖號	TSD-4-DS	



美特鋁質

有限公司


MIDI Aluminium Fabricator Ltd.

工程號

J861

地盤

己連拿利

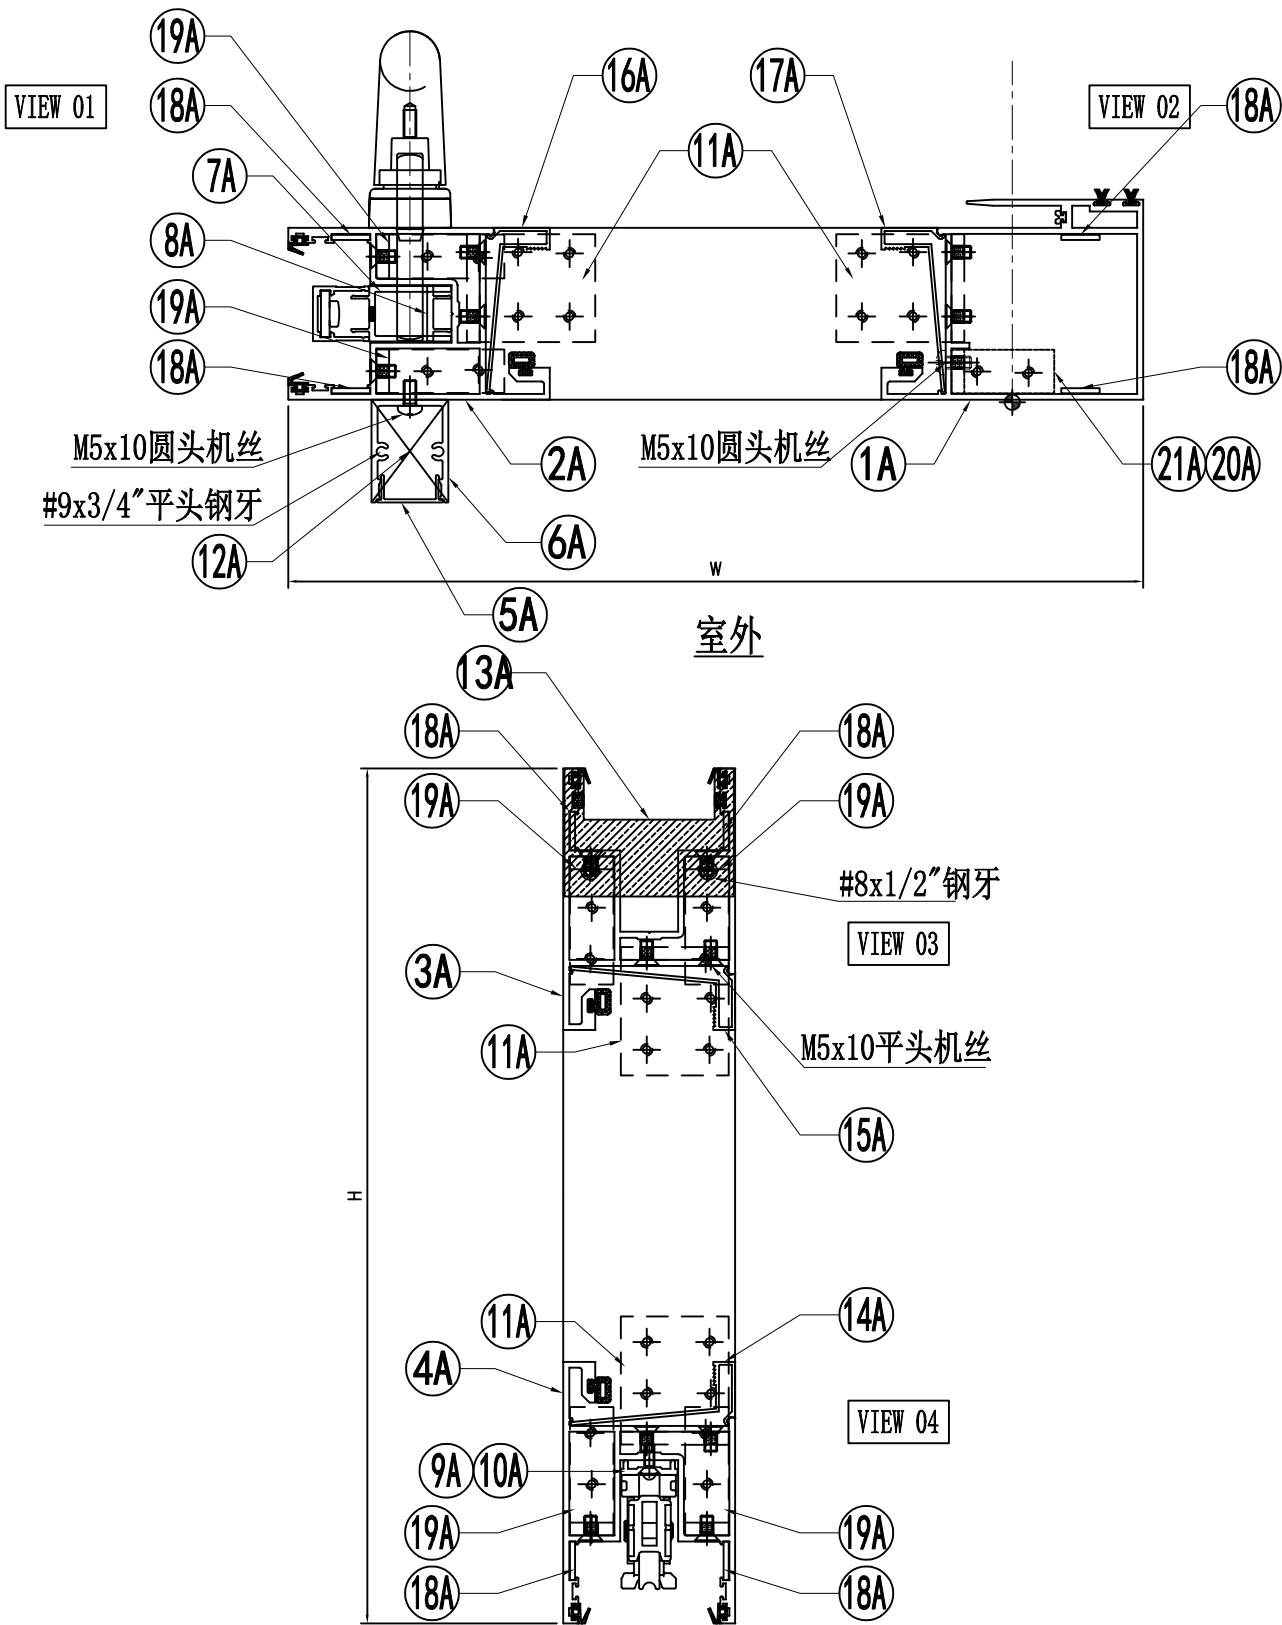

名稱	趟門門壓拆圖	制圖	謝永林	2025-03-05	修改			
材料	—	復核			日期			
顏色	UCT207124XL-3	批准			圖號	TSD-4-DS(1)		

 美特鋁質有限公司 MIDI Aluminium Fabricator Ltd.							
工程號	J861	地盤	己連拿利				
序号	模号	名称	加工方式	长度	数量	加工图号	备注
1A	X86343	趟门玉企料	-	2461	1	X86343-SD52LA	-
2A	X86344	趟门玉企料	-	2461	1	X86344-SD52LA	-
3A	X86344	趟门玉顶料	-	1148	1	X86344-TL4	-
4A	X86344	趟门玉底料	-	1148	1	X86344-BL4	-
5A	X86324	趟门门扇拉手盖	-	2155	1	X86324-SD52	-
6A	X86333	趟门门扇拉手	-	2155	1	X86333-SD52	-
7A	X86327	丝吉利亚垫槽（企）	-	150	4	X86327-SD01	-
8A	X86327	丝吉利亚垫槽（企）	-	110	1	X86327-SD02	-
9A	X86323	丝吉利亚垫槽（横）	-	235	1	X86323-SD01	-
10A	X86323	丝吉利亚垫槽（横）	-	150	1	X86323-SD02	-
11A	L00127	趟门玉角码	-	42	4	L00127-02	-
12A	-	拉手封口盖	-	30	2	J861-SD-AP03	-
13A	-	防盗限位盖	-	66	1	J861-SD-AP04	-
14A	X86346	趟门玉横玻璃扣线	-	944	1	X86346-TL4	-
15A	X86346	趟门玉横玻璃扣线	-	944	1	X86346-BL4	-
16A	X86346	趟门玉企玻璃扣线	-	2301	1	X86346-SD52C	-
17A	X86346	趟门玉企玻璃扣线	-	2301	1	X86346-SD53B	-
18A	2.5mm铝板	限位片	-	30	8	J861-SD-API0	-
19A	L00127	趟门玉角码	-	17	4	L00127-01	-
20A	I711	趟门玉角码	-	17	1	I711-SD09	-
21A	I711	趟门玉角码	-	17	1	I711-SD10	-
	名称	颜色	数量	备注			
	M5x10平头机丝	A4-70	52	门玉组框			
	M5x10圆头机丝	A4-70	8	拉手料			
	#8x1/2” 平头钢牙	A4-70	2	防盗限位片			
	#9x3/4” 平头钢牙	A4-70	4	拉手料封口片			
	胶条J852-SD-G01	-	2.76	-			
	胶条J852-SD-G02	-	9.81	-			
	毛条J852-SD-G07	-	5.22	-			
	胶条J858-SD-G01	-	7.12	-			
	胶粒J718-SD-GU-01	-	4	顶部			
名稱	趟門門玉拆圖		制圖	謝永林	2025-03-05	修改	
材料	—		復核		日期		
顏色	UCT207124XL-3		批准		圖號	TSD-4-DS(2)	



美特鋁質

MIDI Aluminium Fabricator Ltd.

有限公司


工程號

J861


地盤

己連拿利


节点图看	TSD-4R-DS (1)
数据图看	TSD-4R-DS (2)

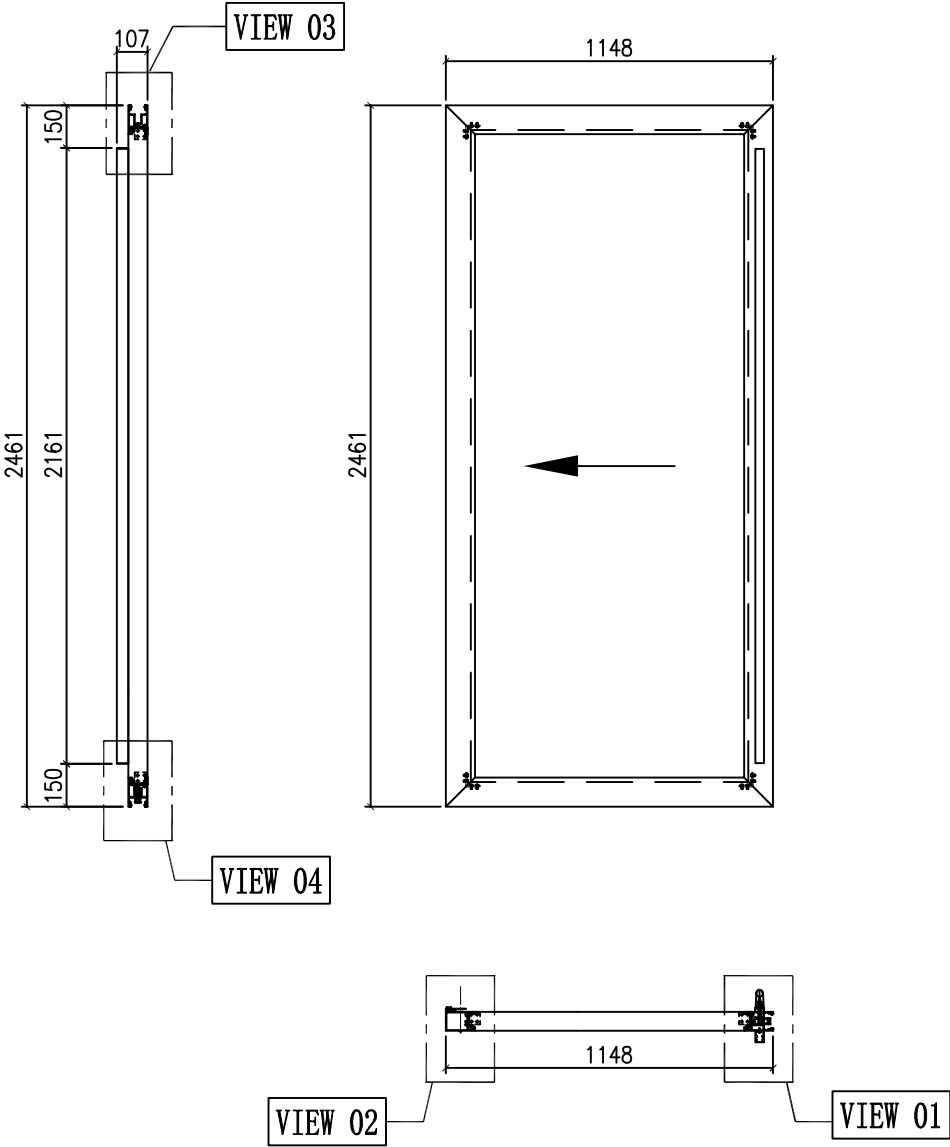

			數量	施工圖位置	座數/單位	樓層	窗號
			9	J861-SD-IW-1104	FLAT D	3F-12F	TSD-04R
名稱	趟門門壓拆圖	制圖	謝永林	2025-03-05	修改		
材料	—	復核			日期		
顏色	UCT207124XL-3	批准			圖號	TSD-4R-DS	

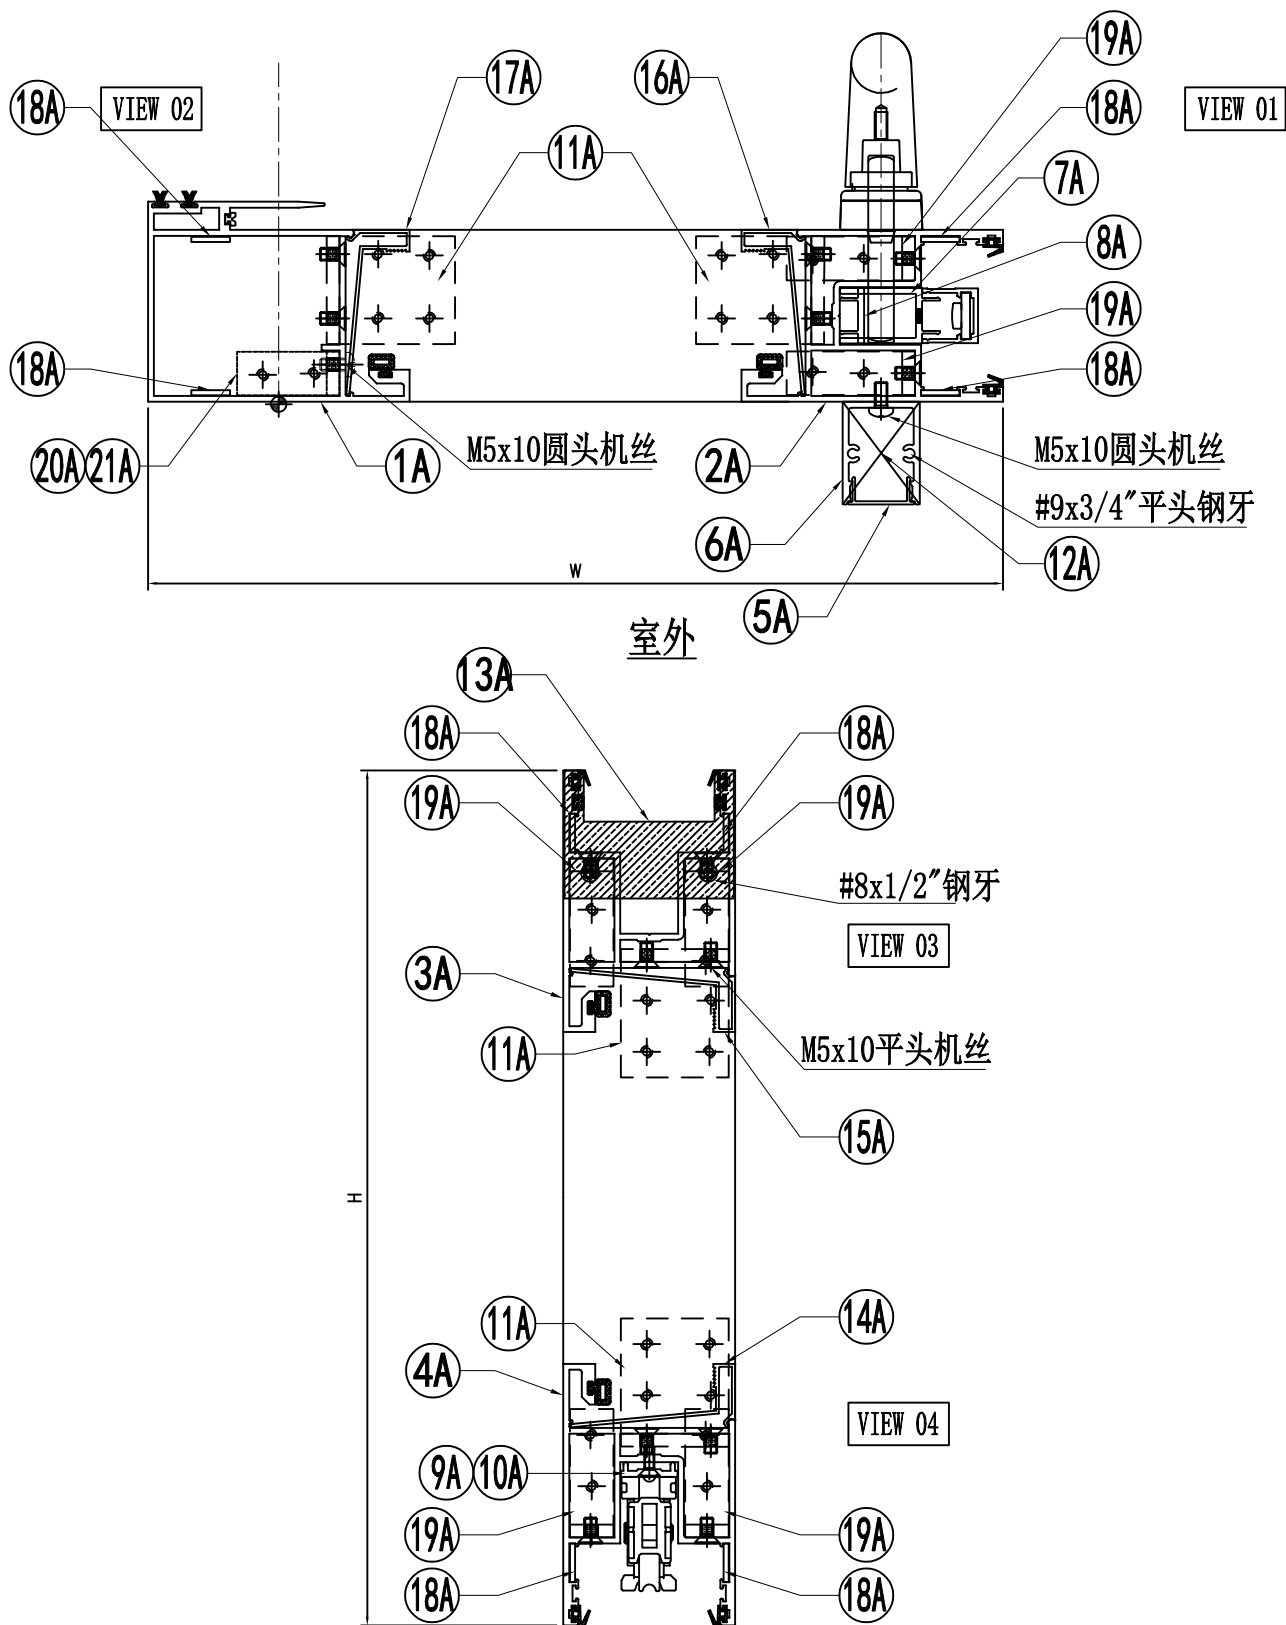

名稱	趟門門壓拆圖	制圖	謝永林	2025-03-05	修改			
材料	—	復核			日期			
顏色	UCT207124XL-3	批准			圖號	TSD-4R-DS(1)		

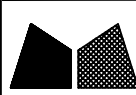 美特鋁質有限公司 MIDI Aluminium Fabricator Ltd.																	
工程號		J861		地盤		己連拿利											
序号		模号		名称		加工方式		长度		数量		加工图号		备注			
1A		X86343		趟门玉企料		-		2461		1		X86343-SD52RA		-			
2A		X86344		趟门玉企料		-		2461		1		X86344-SD52RA		-			
3A		X86344		趟门玉顶料		-		1148		1		X86344-TR4		-			
4A		X86344		趟门玉底料		-		1148		1		X86344-BR4		-			
5A		X86324		趟门门扇拉手盖		-		2155		1		X86324-SD52		-			
6A		X86333		趟门门扇拉手		-		2155		1		X86333-SD52		-			
7A		X86327		丝吉利亚垫槽（企）		-		150		4		X86327-SD01		-			
8A		X86327		丝吉利亚垫槽（企）		-		110		1		X86327-SD02		-			
9A		X86323		丝吉利亚垫槽（横）		-		235		1		X86323-SD01		-			
10A		X86323		丝吉利亚垫槽（横）		-		150		1		X86323-SD02		-			
11A		L00127		趟门玉角码		-		42		4		L00127-02		-			
12A		-		拉手封口盖		-		30		2		J861-SD-AP03		-			
13A		-		防盗限位盖		-		66		1		J861-SD-AP04		-			
14A		X86346		趟门玉横玻璃扣线		-		944		1		X86346-TR4		-			
15A		X86346		趟门玉横玻璃扣线		-		944		1		X86346-BR4		-			
16A		X86346		趟门玉企玻璃扣线		-		2301		1		X86346-SD52C		-			
17A		X86346		趟门玉企玻璃扣线		-		2301		1		X86346-SD53B		-			
18A		2.5mm铝板		限位片		-		30		8		J861-SD-API0		-			
19A		L00127		趟门玉角码		-		17		4		L00127-01		-			
20A		I711		趟门玉角码		-		17		1		I711-SD09		-			
21A		I711		趟门玉角码		-		17		1		I711-SD10		-			
		名称		颜色		数量		备注									
		M5x10平头机丝		A4-70		52		门玉组框									
		M5x10圆头机丝		A4-70		8		拉手料									
		#8x1/2” 平头钢牙		A4-70		2		防盗限位片									
		#9x3/4” 平头钢牙		A4-70		4		拉手料封口片									
		胶条J852-SD-G01		-		2.76		-									
		胶条J852-SD-G02		-		9.81		-									
		毛条J852-SD-G07		-		5.22		-									
		胶条J858-SD-G01		-		7.12		-									
		胶粒J718-SD-GU-01		-		4		顶部									
名稱		趟門門玉拆圖			制圖		謝永林		2025-03-05		修改						
材料		—			復核						日期						
顏色		UCT207124XL-3			批准						圖號		TSD-4R-DS(2)				



- 1、玻璃線為橫碰企(梗門底部玻璃線為企碰橫)；
- 2、安裝絲吉利亞配件時，請注意要加鋁墊槽；

數量	施工圖位置	座數/單位	樓層	窗號
1	J861-SD-IW-1101	FLAT D	2F	TSD-01R

门内框用料表

[illegible]




- 1、玻璃線為橫碰企(梗門底部玻璃線為企碰橫)；
- 2、安裝絲吉利亞配件時，請注意要加鋁墊槽；

门内框用料表

數量	施工圖位置	座數/單位	樓層	窗號
1	J861-SD-IW-1102	FLAT C	2F	TSD-02R

序号	模号	名称	出荷	长度	数量	加工图号	注明
21	X86334	趟门边框料	-	2615	1	X86334-SD51R	
22	X86322	趟门边框料	-	2615	1	X86322-SD51L	
23	X86332	趟门顶框料	-	1414	1	X86332-TL2	
24	X86330	趟门底框料	-	1414	1	X86330-BL2	
25	X86345	趟门企中挺	-	2525.5	1	X86345-SD51L	
26	X86336	趟门生位扣盖	-	679	2	X86336-TB2	
27	X86337	趟门边企锁扣料	-	2526	1	X86337-SD51	
28	X86329	趟门顶外盖料	-	1462	1	X86329-T2	
41	X86325	趟门道轨	-	1351	1	X86325-T2	
42	X86331	底樘料加工图	-	1351	1	X86331-BL2	
43	-	加力铁（企向）	-	2452	1	J861-SD-GS51	
44	X86678	趟门梗横玻线	-	636.5	1	X86678-BL2	
45	X86678	趟门梗企玻线	-	2185	2	X86678-III	
46	X86678	趟门梗横玻线	-	593	1	X86678-TL2	
47	X86677	趟门中间横料	-	834	1	X86677-TL2	
内门框配件		颜色	数量	备注			
#8x1/2"	圆头钢牙	A4-70	5	滴水线			
M5x10	圆头机丝	A4-70	4	基仔位横料			
M5x20	圆头机丝	A4-70	10	底横配料			
M5x25	平头机丝	A4-70	9	勾企收藏件			
M5x10	平头机丝	A4-70	9	门企锁扣料			
#9x1-1/4"	圆头钢牙	A4-70	24	组内框			


 美特鋁質有限公司 MIDI Aluminium Fabricator Ltd.		工程號	J861	拆圖	謝永林	2025-03-05
		地盤	己連拿利	復核		
名稱	趟門拆圖	顏色	UCT207124XL-3	批准		

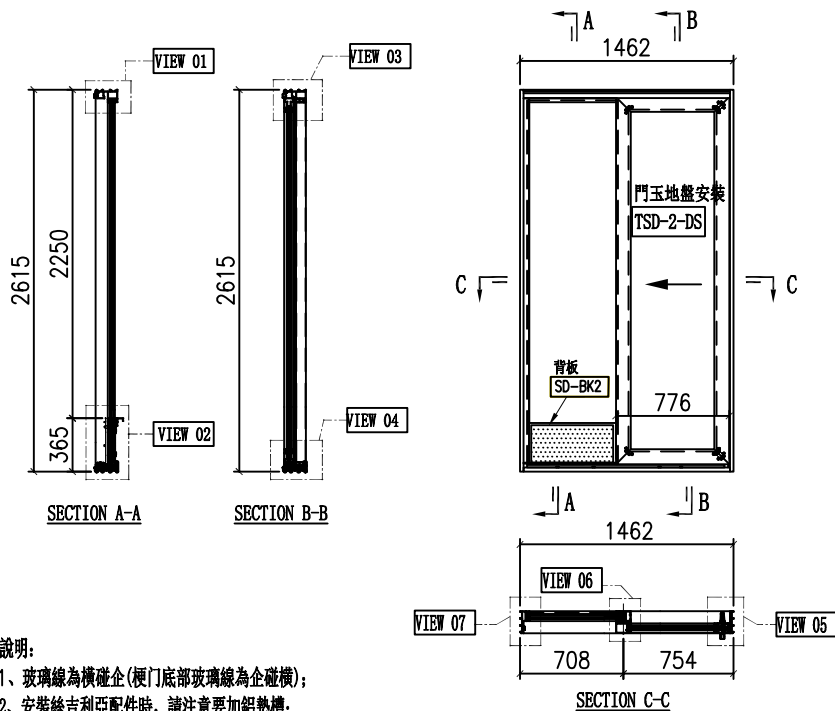

數量	施工圖位置	座數/單位	樓層	窗號
1	J861-SD-IW-1102	FLAT B	2F	TSD-02


門內框用料表												
序号	模号	名称	出苟	长度	数量	加工图号	注明	門玉款	宽度（mm）	高度（mm）	只/幅	撐长
21	X86334	趟門边框料	-	2615	1	X86334-SD51L		TSD-2-DS	776	2516	1	
22	X86322	趟門边框料	-	2615	1	X86322-SD51R		大图版次		本图版		
23	X86332	趟門顶框料	-	1414	1	X86332-TR2						
24	X86330	趟門底框料	-	1414	1	X86330-BR2		窗号	宽度（mm）	高度（mm）	数量	楼层
25	X86345	趟門企中挺	-	2525.5	1	X86345-SD51R		TSD-2	1462	2615	1	2/F
26	X86336	趟門生位扣盖	-	679	2	X86336-TB2						
27	X86337	趟門边企锁扣料	-	2526	1	X86337-SD51						
28	X86329	趟門顶外盖料	-	1462	1	X86329-T2						
41	X86325	趟門道轨	-	1351	1	X86325-T2						
42	X86331	底框料加工图	-	1351	1	X86331-BR2						
43	-	加力铁（企向）	-	2452	1	J861-SD-GS51						
44	X86678	趟門梗横玻线	-	636.5	1	X86678-BR2						
45	X86678	趟門梗企玻线	-	2185	2	X86678-H1						
46	X86678	趟門梗横玻线	-	593	1	X86678-TR2						
47	X86677	趟門中間横料	-	834	1	X86677-TR2						
										</		

 美特鋁質有限公司 MIDI Aluminium Fabricator Ltd.		工程號	J861	拆圖	謝永林	2025-03-05
		地 盤	己連拿利	復核		
名稱	趟門拆圖	顏 色	UCT207124XL-3	批准		

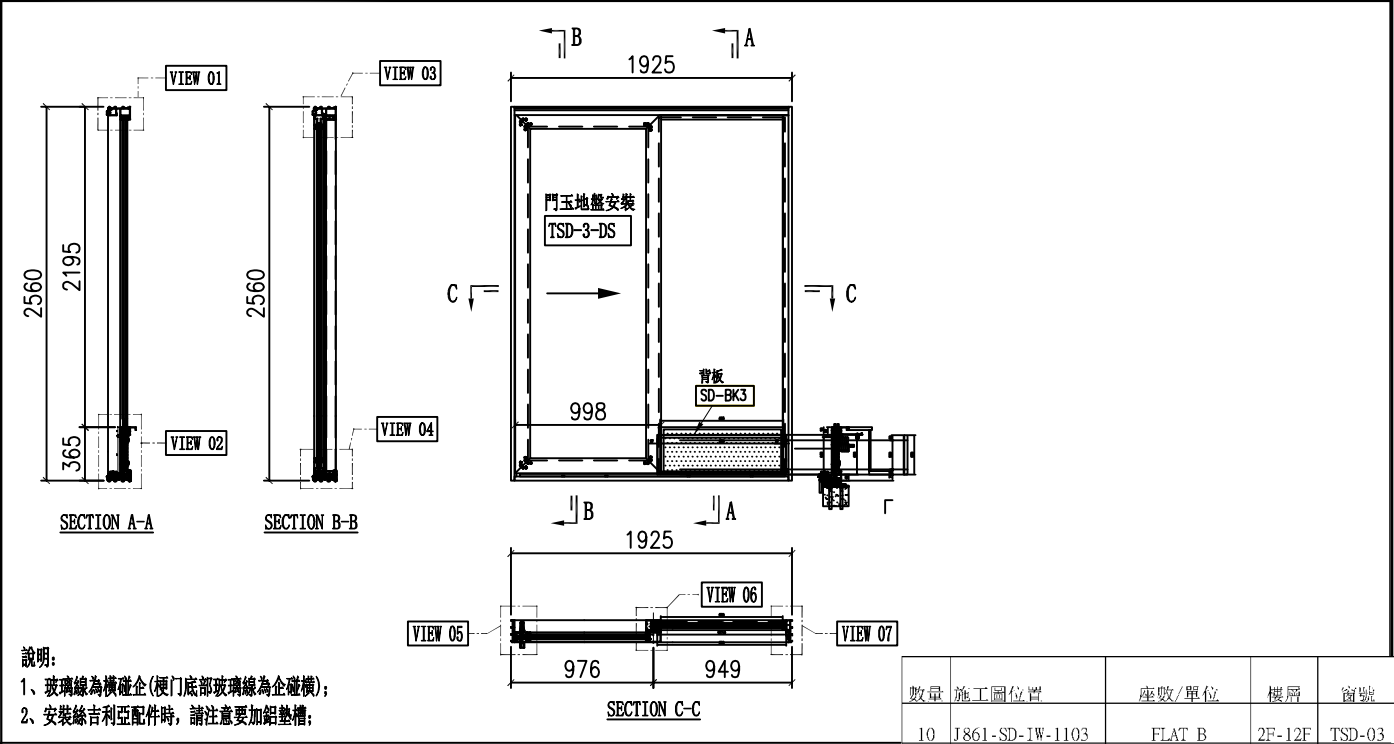


門內框用料表												
序号	模号	名称	出苟	长度	数量	加工图号	注明	門玉款	宽度（mm）	高度（mm）	只/幅	撑长
21	X86334	趟門边框料	-	2560	1	X86334-SD52R		TSD-3-DS	998	2461	1	
22	X86322	趟門边框料	-	2560	1	X86322-SD52L		大图版次		本图版		
23	X86332	趟門顶框料	-	1877	1	X86332-TL3						
24	X86330	趟門底框料	-	1877	1	X86330-BL3		窗号	宽度（mm）	高度（mm）	数量	楼层
25	X86345	趟門企中挺	-	2470.5	1	X86345-SD52L		TSD-03	1925	2560	1	2/F-12F
26	X86336	趟門生位扣盖	-	901	2	X86336-TB3						
27	X86337	趟門边企锁扣料	-	2471	1	X86337-SD52						
28	X86329	趟門顶外盖料	-	1925	1	X86329-T3						
41	X86325	趟門道轨	-	1814	1	X86325-T3						
42	X86331	底框料加工图	-	1814	1	X86331-BL3						
43	-	加力铁（企向）	-	2397	1	J861-SD-GS52						
44	X86678	趟門梗横玻线	-	877.5	1	X86678-BL3						
45	X86678	趟門梗企玻线	-	2130	2	X86678-H2						
46	X86678	趟門梗横玻线	-	834	1	X86678-TL3						
47	X86677	趟門中间横料	-	1075	1	X86677-TL3						

 美特鋁質有限公司 MIDI Aluminium Fabricator Ltd.		工程號	J861	拆圖	謝永林	2025-03-05
		地 盤	己連拿利	復核		
名稱	趟門拆圖	顏 色	UCT207124XL-3	批准		

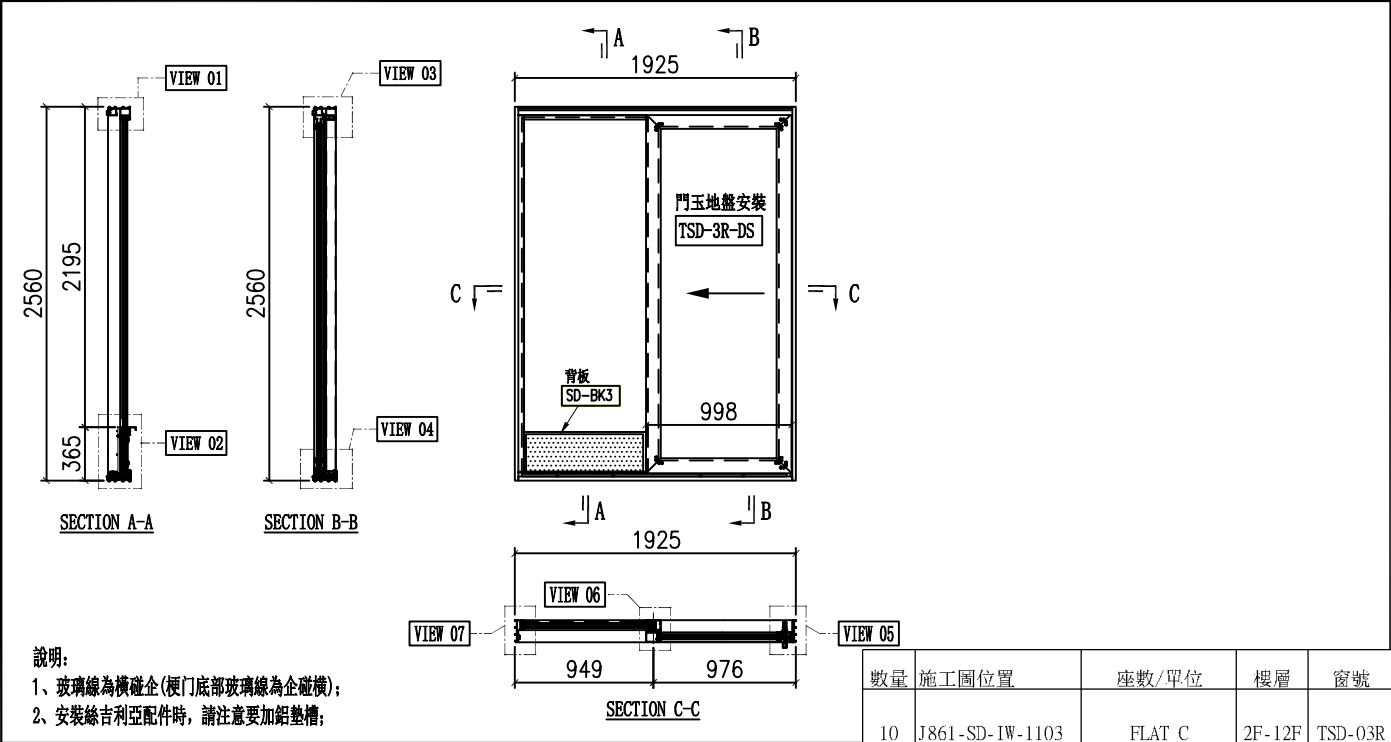


門內框用料表												
序号	模号	名称	出苟	长度	数量	加工图号	注明	門玉款	宽度（mm）	高度（mm）	只/幅	撑长
21	X86334	趟門邊框料	-	2560	1	X86334-SD52L		TSD-3R-DS	998	2461	1	
22	X86322	趟門邊框料	-	2560	1	X86322-SD52R		大图版次		本图版		
23	X86332	趟門頂框料	-	1877	1	X86332-TR3						
24	X86330	趟門底框料	-	1877	1	X86330-BR3		窗号	宽度（mm）	高度（mm）	数量	楼层
25	X86345	趟門企中挺	-	2470.5	1	X86345-SD52R		TSD-03R	1925	2560	10	2/F-12F
26	X86336	趟門生位扣盖	-	901	2	X86336-TB3						
27	X86337	趟門邊企鎖扣料	-	2471	1	X86337-SD52						
28	X86329	趟門頂外盖料	-	1925	1	X86329-T3						
41	X86325	趟門道軌	-	1814	1	X86325-T3						
42	X86331	底框料加工图	-	1814	1	X86331-BR3						
43	-	加力鉄（企向）	-	2397	1	J861-SD-GS52						
44	X86678	趟門梗橫玻线	-	877.5	1	X86678-BR3						
45	X86678	趟門梗企玻线	-	2130	2	X86678-H2						
46	X86678	趟門梗橫玻线	-	834	1	X86678-TR3						
47	X86677	趟門中間橫料	-	1075	1	X86677-TR3						

 美特鋁質有限公司 MIDI Aluminium Fabricator Ltd.		工程號	J861	拆圖	謝永林	2025-03-05
		地 盤	己連拿利	復核		
名稱	趟門拆圖	顏 色	UCT207124XL-3	批准		

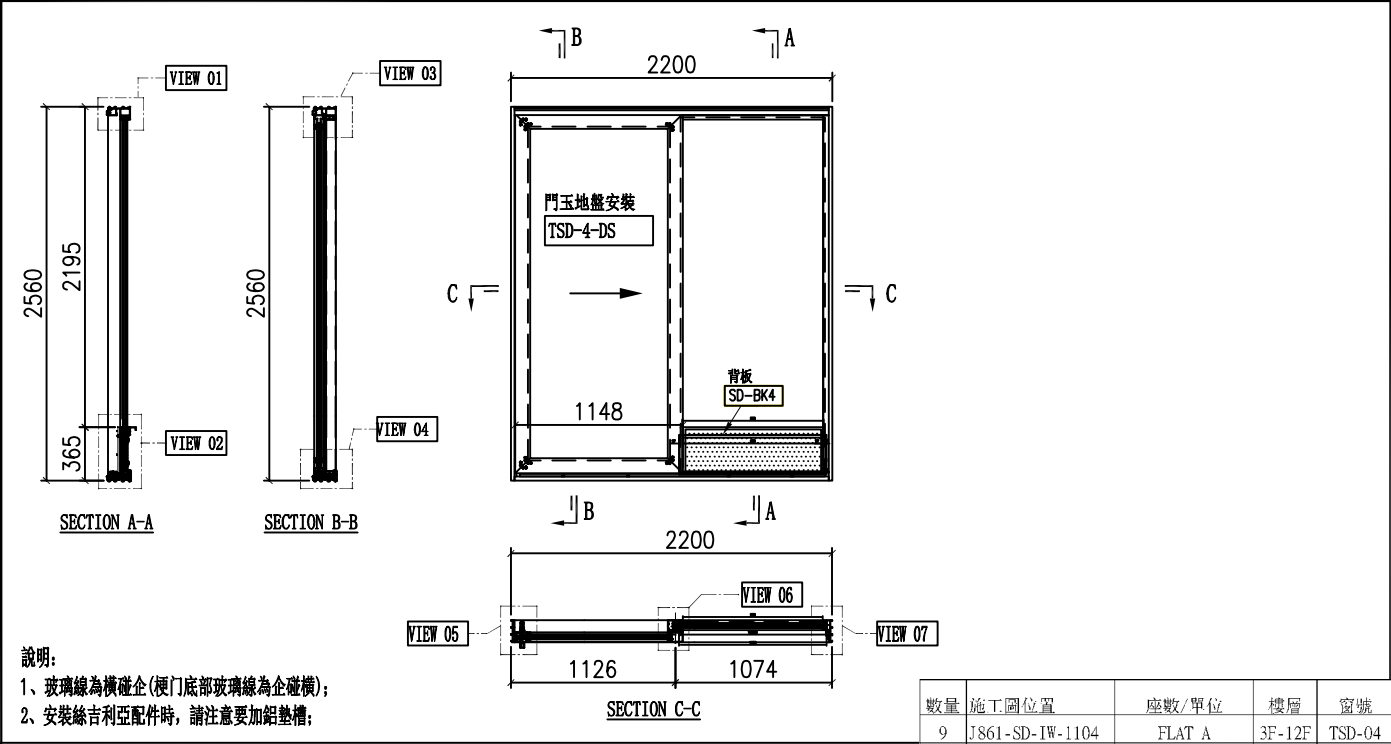


门内框用料表												
序号	模号	名称	出苟	长度	数量	加工图号	注明	门玉款	宽度（mm）	高度（mm）	只/幅	撑长
21	X86334	趟门边框料	-	2560	1	X86334-SD52R		TSD-4-DS	1148	2461	1	
22	X86322	趟门边框料	-	2560	1	X86322-SD52L		大图版次		本图版		
23	X86332	趟门顶框料	-	2152	1	X86332-TL4						
24	X86330	趟门底框料	-	2152	1	X86330-BL4		窗号	宽度（mm）	高度（mm）	数量	楼层
25	X86345	趟门企中挺	-	2470.5	1	X86345-SD52L		TSD-04	2200	2560	1	2/F-12F
26	X86336	趟门生位扣盖	-	1051	2	X86336-TB4						
27	X86337	趟门边企锁扣料	-	2471	1	X86337-SD52						
28	X86329	趟门顶外盖料	-	2200	1	X86329-T4						
41	X86325	趟门道轨	-	2089	1	X86325-T4						
42	X86331	底框料加工图	-	2089	1	X86331-BL4						
43	-	加力铁（企向）	-	2397	1	J861-SD-GS52						
44	X86678	趟门梗横玻线	-	1002.5	1	X86678-BL4						
45	X86678	趟门梗企玻线	-	2130	2	X86678-H2						
46	X86678	趟门梗横玻线	-	959	1	X86678-TL4						
47	X86677	趟门中间横料	-	1200	1	X86677-TL4						

美特鋁質有限公司 MIDI Aluminium Fabricator Ltd.	工程號	J861	拆圖	謝永林	2025-03-05
	地盤	己連拿利	復核		
	名稱	趟門拆圖	顏色	UCT207124XL-3	批准

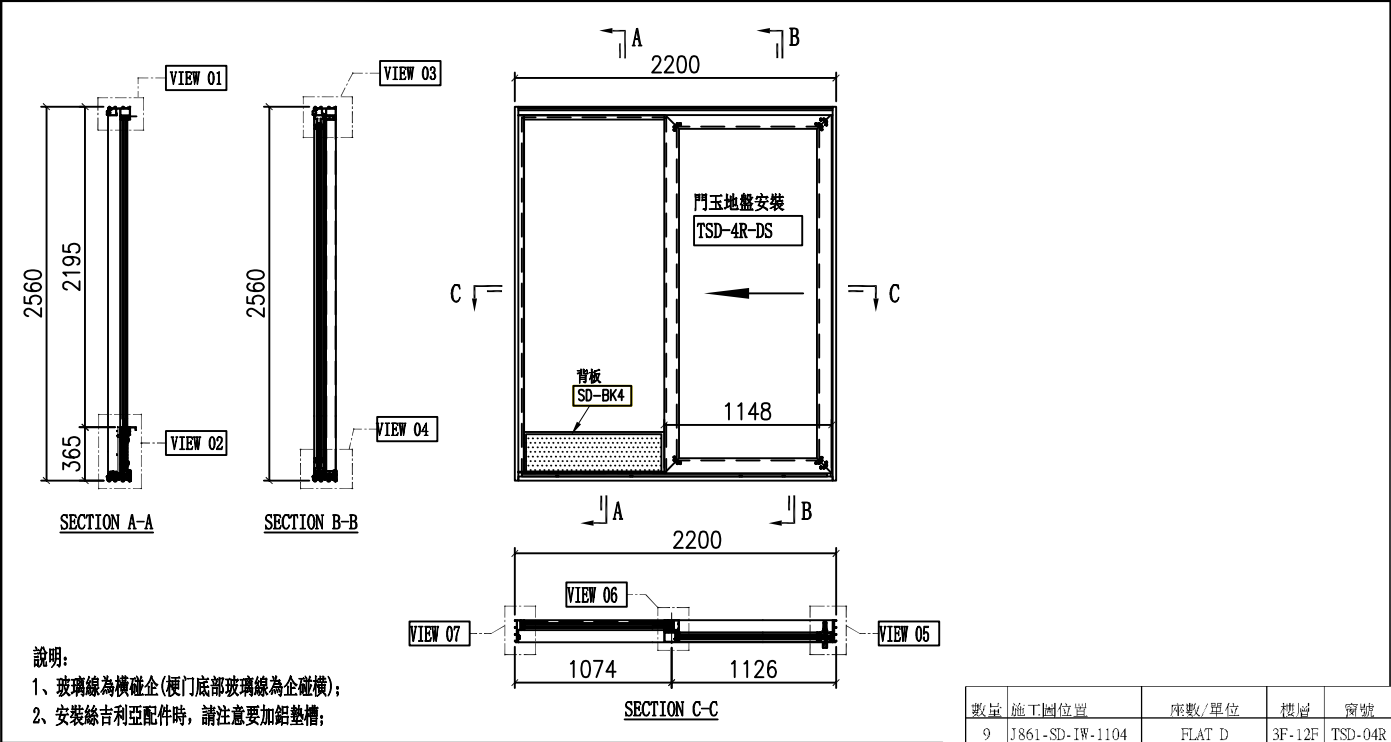

數量	施工圖位置	座數/單位	樓層	窗號
9	J861-SD-IW-1104	FLAT D	3F-12F	TSD-04R


序号	模号	名称	出苜	长度	数量	加工图号	注明	門玉款	宽度（mm）	高度（mm）	只/幅	撑长
21	X86334	趟門边框料	-	2560	1	X86334-SD52L		TSD-4R-DS	1148	2461	1	
22	X86322	趟門边框料	-	2560	1	X86322-SD52R		大图版次		本图版		
23	X86332	趟門顶框料	-	2152	1	X86332-TR4						
24	X86330	趟門底框料	-	2152	1	X86330-BR4		窗号	宽度（mm）	高度（mm）	数量	楼层
25	X86345	趟門企中挺	-	2470.5	1	X86345-SD52R		TSD-04R	2200	2560	10	2/F-12F
26	X86336	趟門生位扣盖	-	1051	2	X86336-TB4						
27	X86337	趟門边企锁扣料	-	2471	1	X86337-SD52						
28	X86329	趟門顶外盖料	-	2200	1	X86329-T4						
41	X86325	趟門道轨	-	2089	1	X86325-T4						
42	X86331	底框料加工图	-	2089	1	X86331-BR4						
43	-	加力铁（企向）	-	2397	1	J861-SD-GS52						
44	X86678	趟門梗横玻线	-	1002.5	1	X86678-BR4						
45	X86678	趟門梗企玻线	-	2130	2	X86678-II2						
46	X86678	趟門梗横玻线	-	959	1	X86678-TR4						
47	X86677	趟門中间横料	-	1200	1	X86677-TR4						
												</

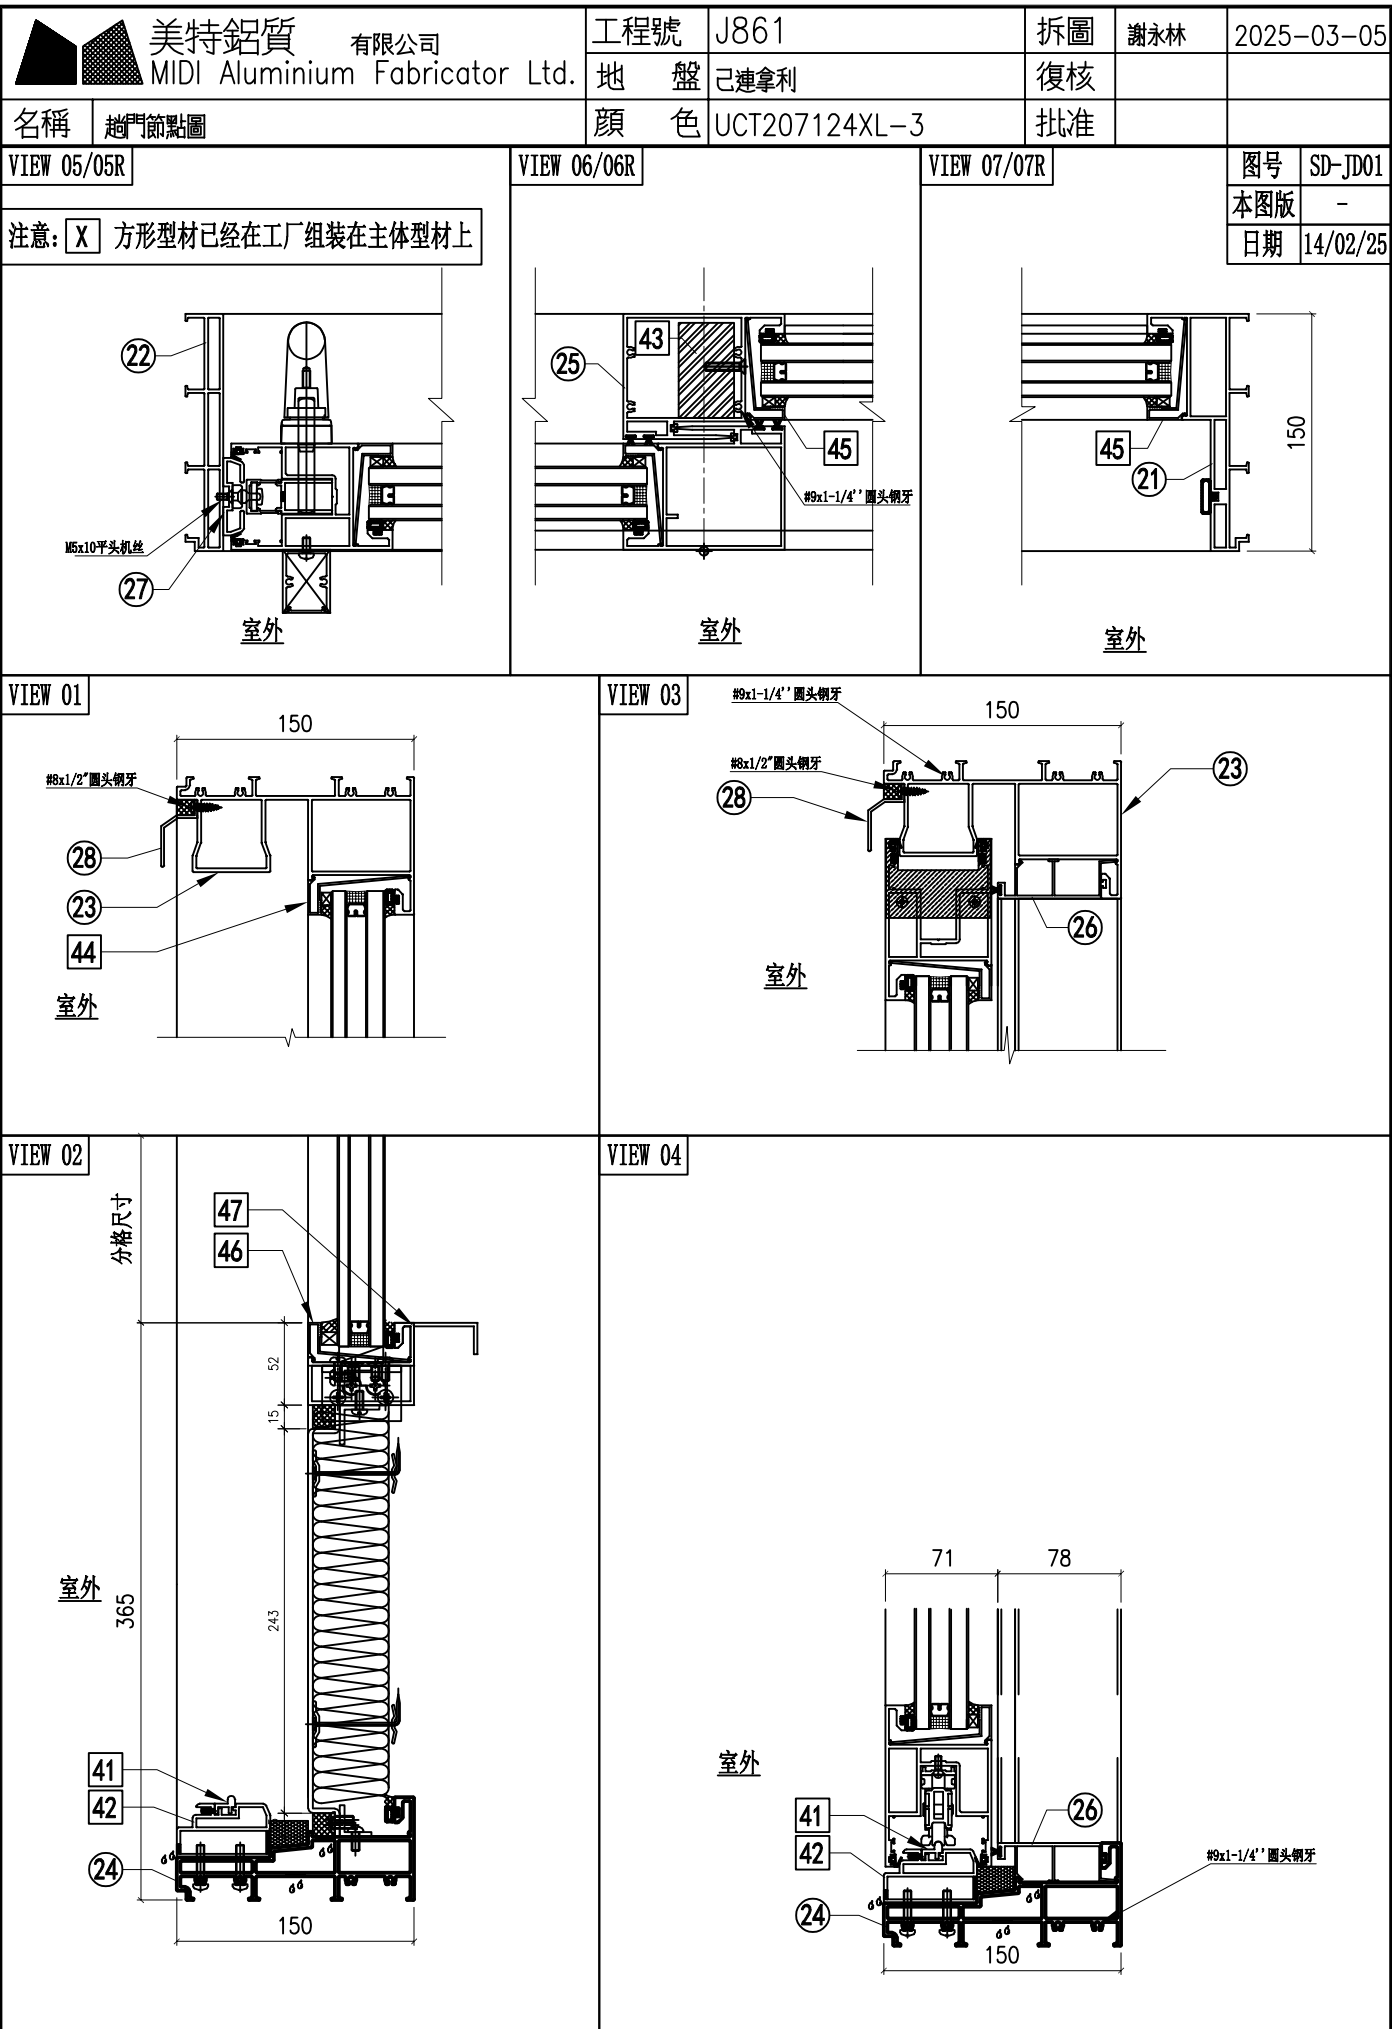

美特鋁質有限公司 MIDI Aluminium Fabricator Ltd.	工程號	J861	拆圖	謝永林	2025-03-05
	地盤	己連拿利	復核		
	名稱	趟門膠條位置圖	顏色	UCT207124XL-3	批准


圖号	SD-JD02
本图版	-
日期	14/02/25

室外

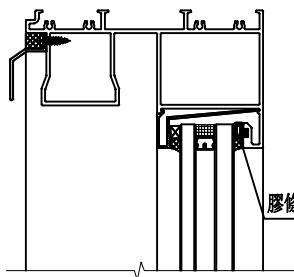


膠條J858-SD-G01

室外

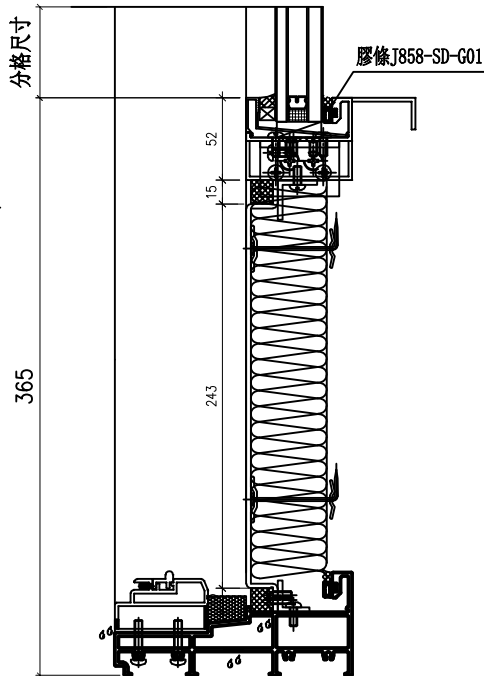


室外

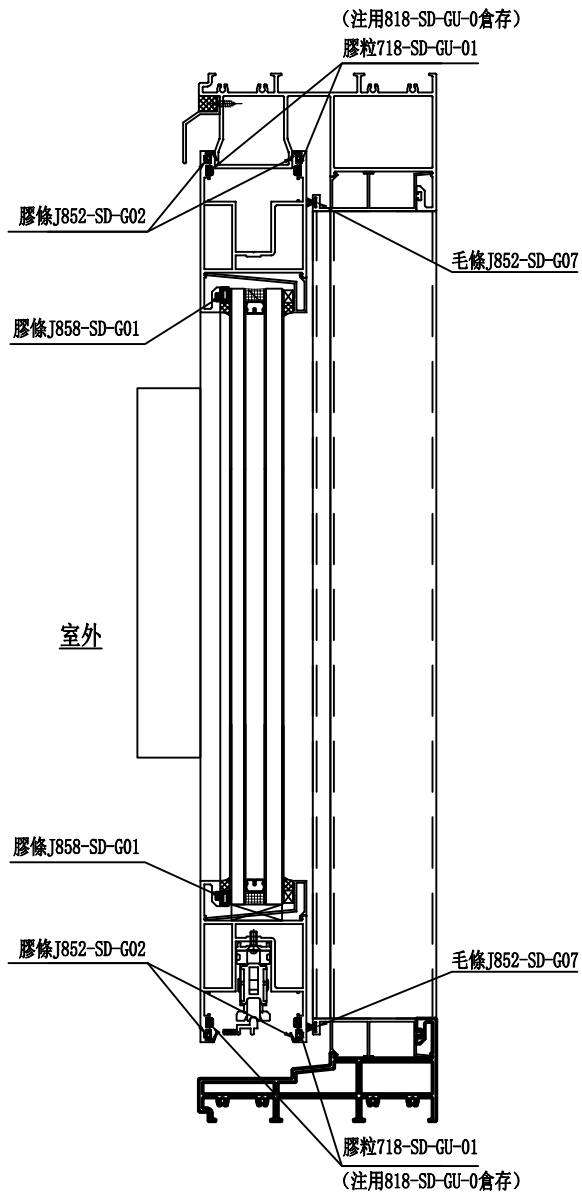

膠條J852-SD-G02

膠條J858-SD-G01

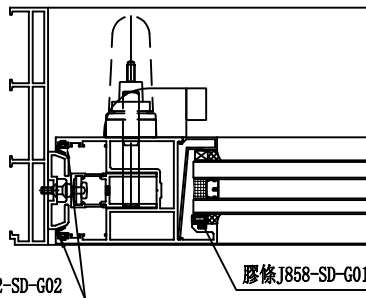

毛條J852-SD-G07

膠條J858-SD-G01


膠條J858-SD-G01

膠條J858-SD-G01

膠條J852-SD-G01

毛條J852-SD-G07

膠條J858-SD-G02

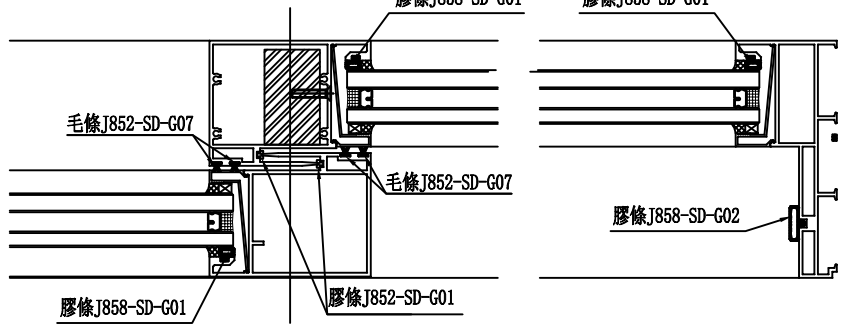

室外



美特鋁質

MIDI Aluminium Fabricator Ltd.


有限公司

工程號

J861

地盤

己連拿利

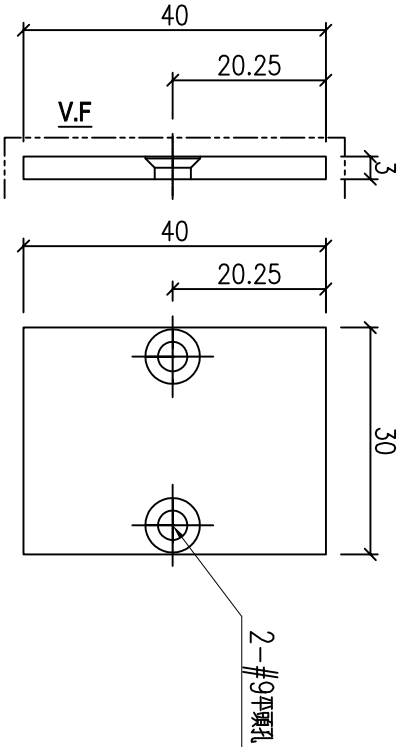

數量:	42X2=84+6后備=90
位置:	2趟趟門玉組裝用

工厂安装

名稱	封口板	制圖	謝永林	2025.02.17	修改			
材料	3mm厚鋁板	復核			日期			
顏色	UCT207124XL-3	批准			圖號	J861-SD-AP03		




美特鋁質

有限公司

MIDI Aluminium Fabricator Ltd.

工程號	J861	地盤	己連拿利
-----	------	----	------

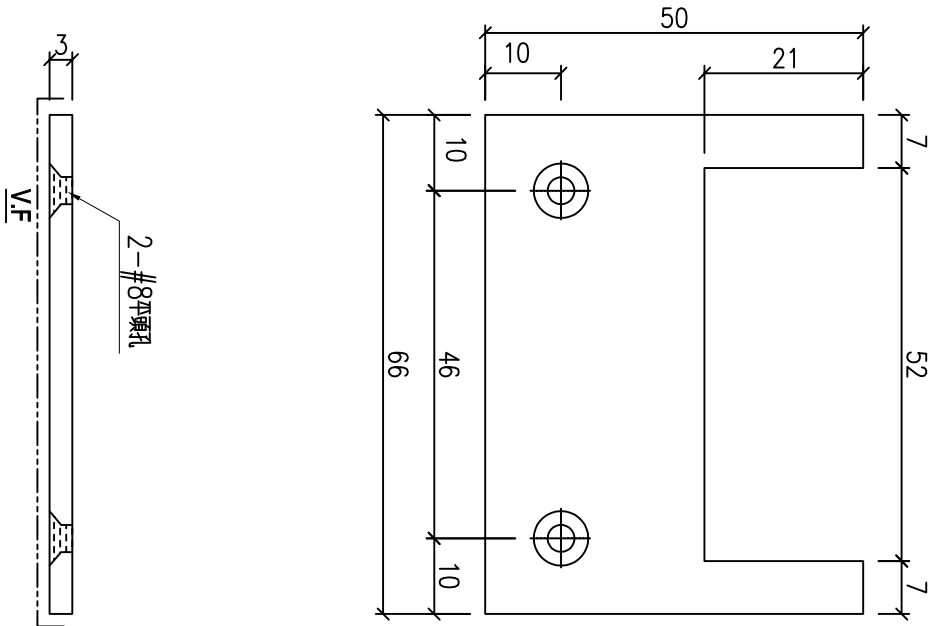

數量:	42X1=42+3后備=45
位置:	2趟趟門玉組裝用


工厂安装

名稱	封口板	制圖	謝永林	2025.02.17	修改			
材料	3mm厚鋁板	復核			日期			
顏色	UCT207124XL-3	批准			圖號	J861-SD-AP04		


 美特鋁質 有限公司
MIDI Aluminium Fabricator Ltd.

工程號	J861	地盤	己連拿利
-----	------	----	------


數量:	42X8=336+14后備=350
位置:	2趟趟門玉組裝用


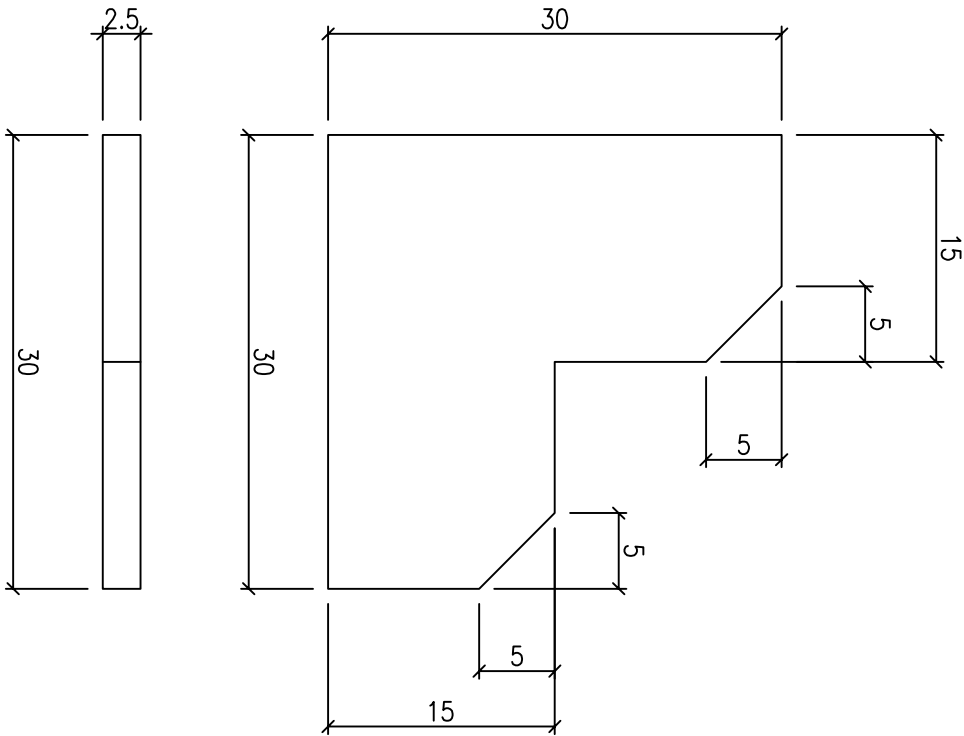


名稱	限位片	制圖	謝永林	2025.02.17	修改			
材料	2.5mm厚鋁板	復核			日期			
顏色	鋁化	批准			圖號	J861—SD—AP10		

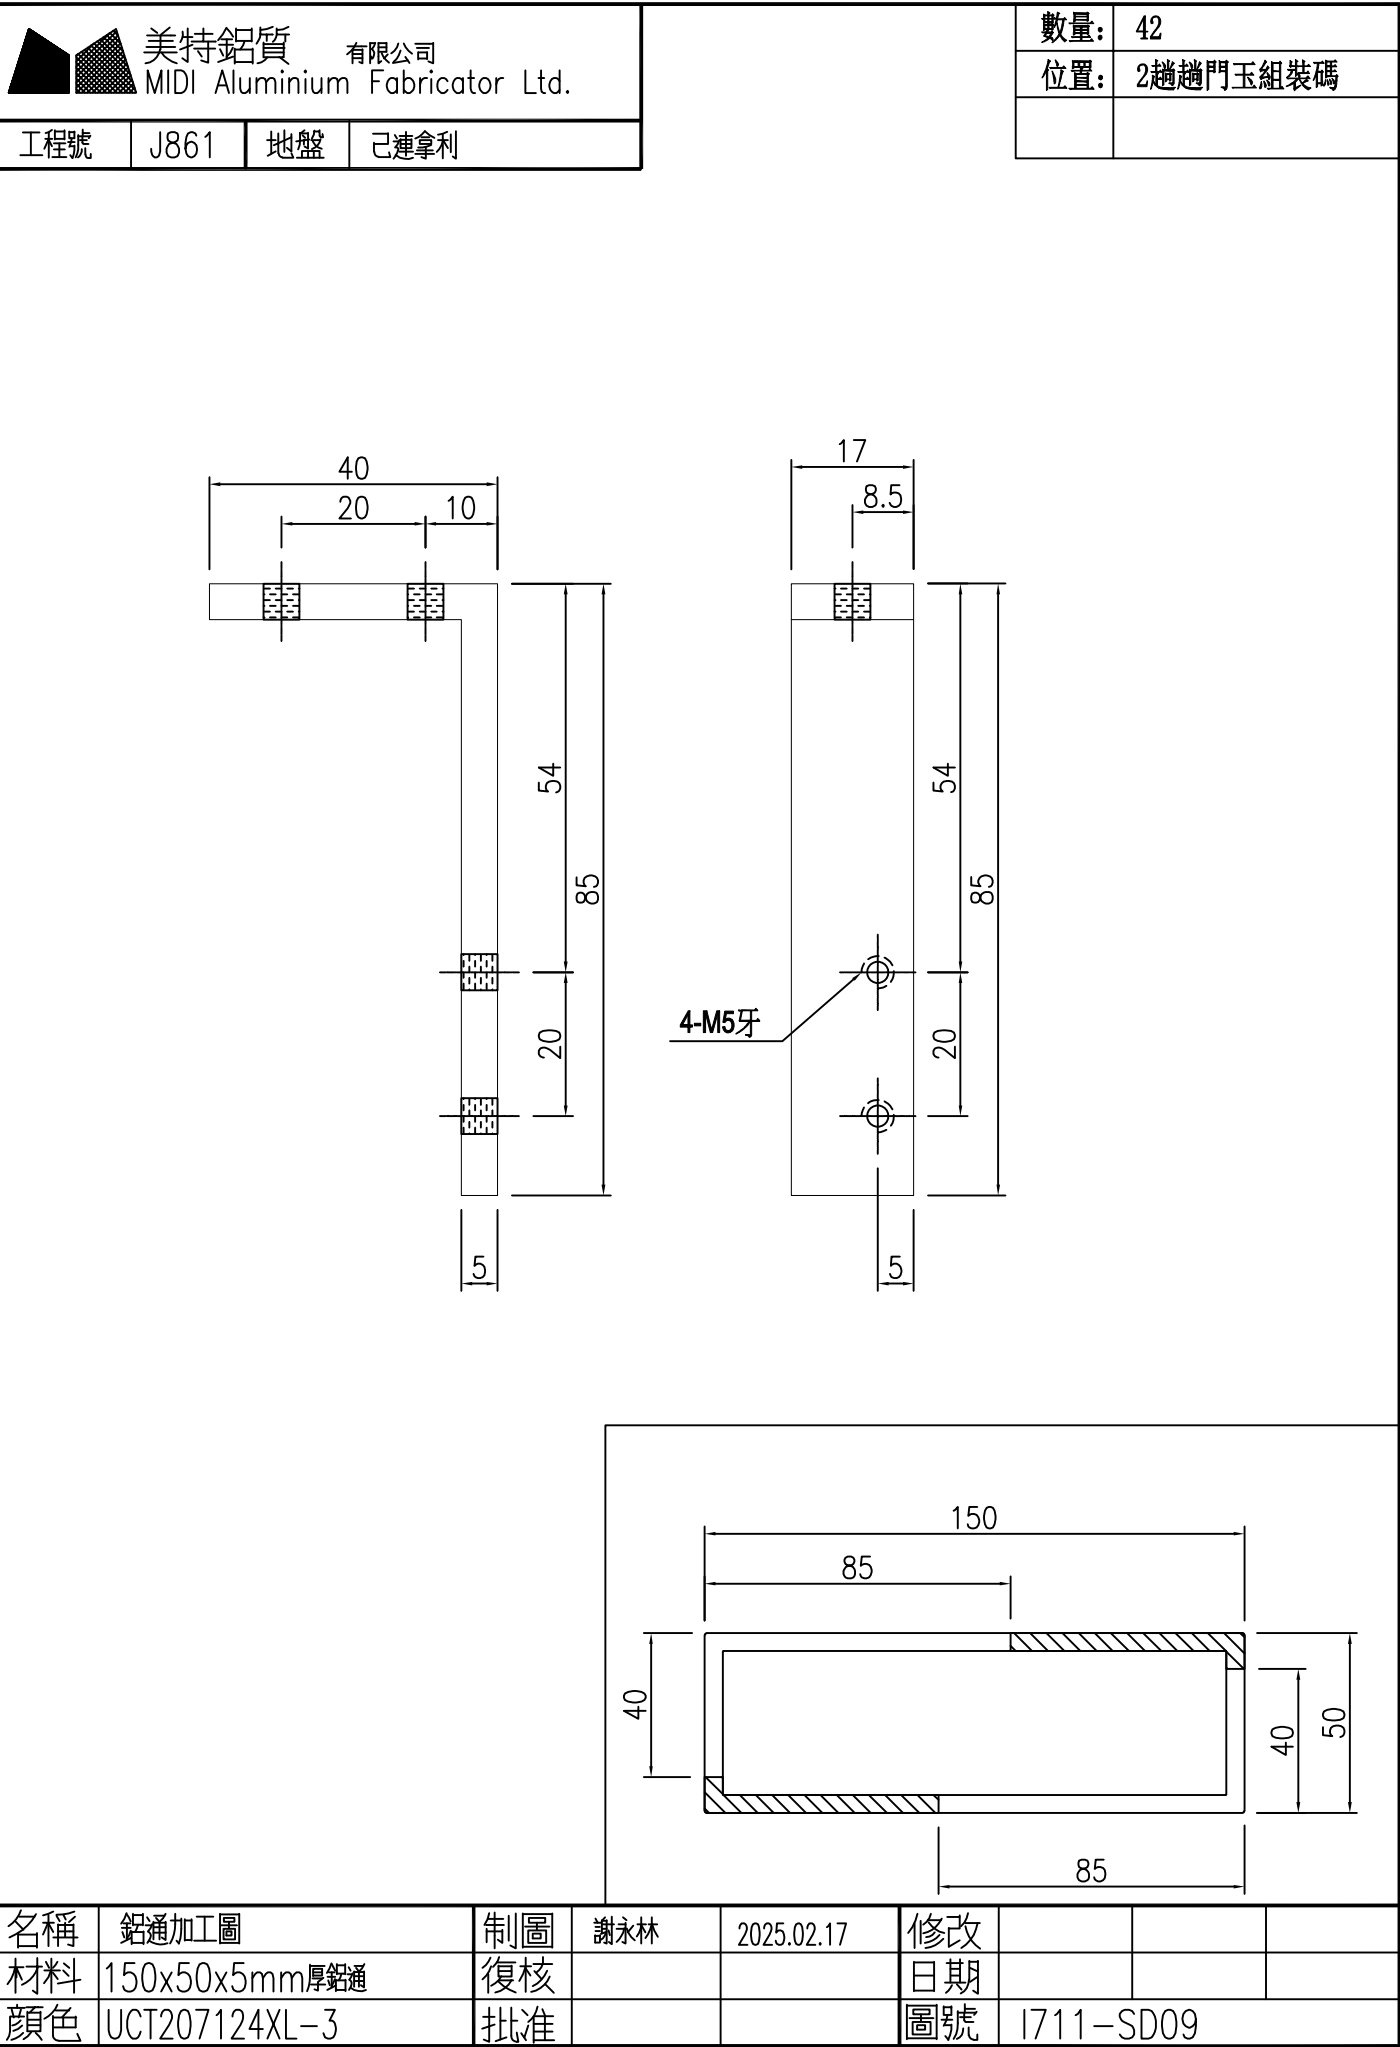



名稱	鋁通加工圖	制圖	謝永林	2025.02.17	修改			
材料	150x50x5mm厚鋁通	復核			日期			
顏色	UCT207124XL-3	批准			圖號	I711-SD09		

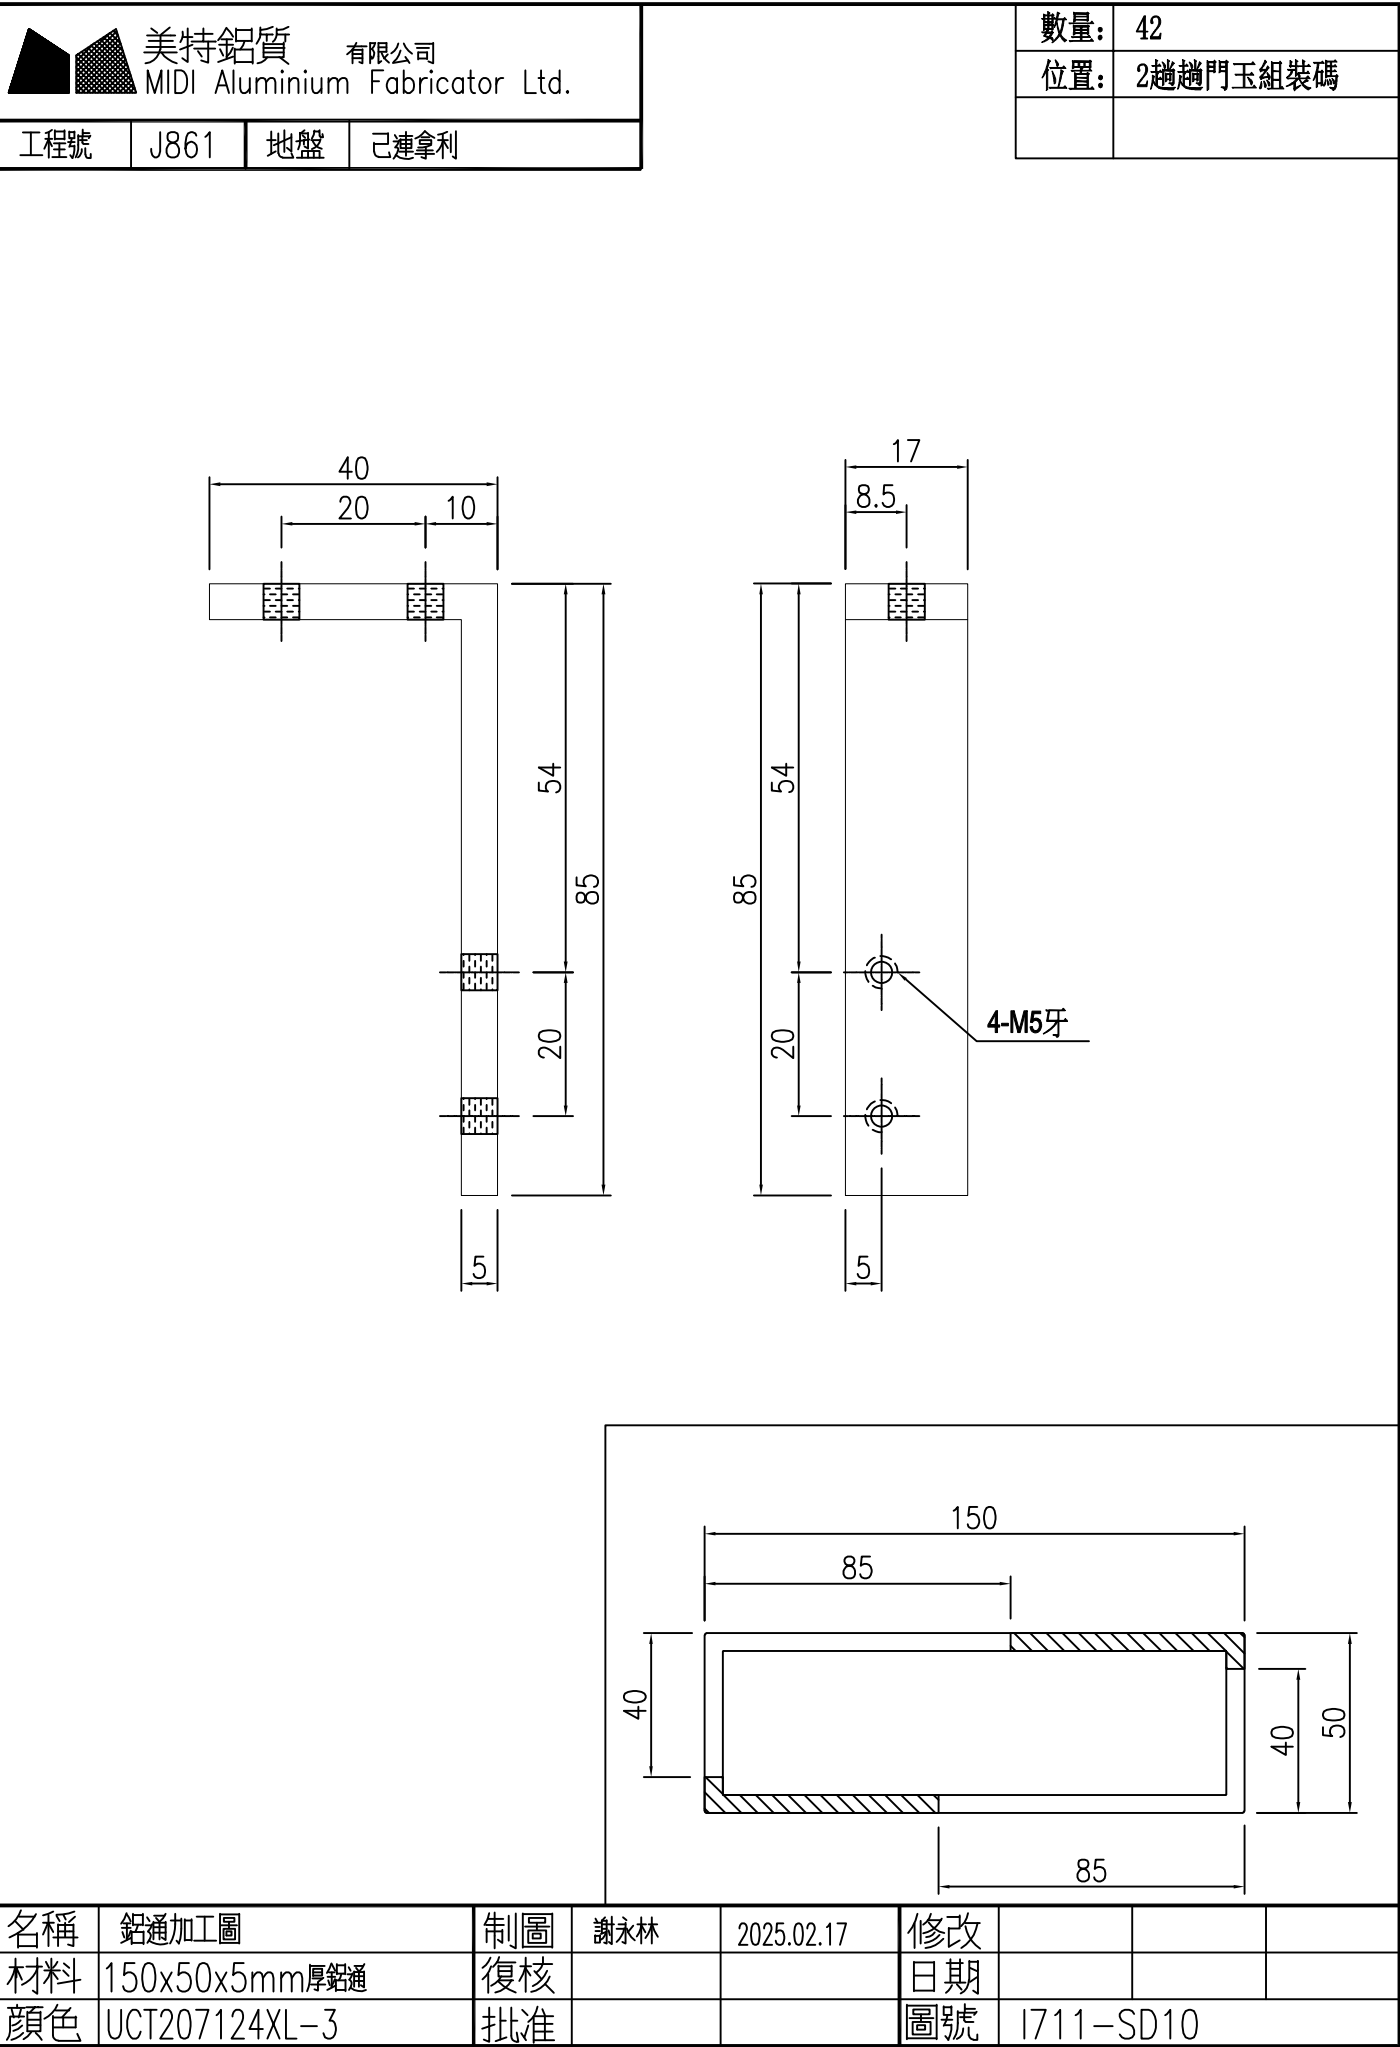

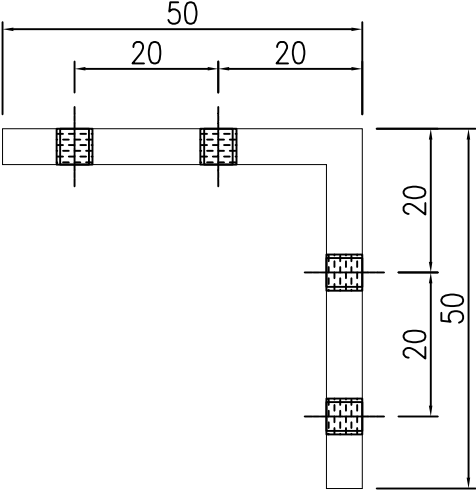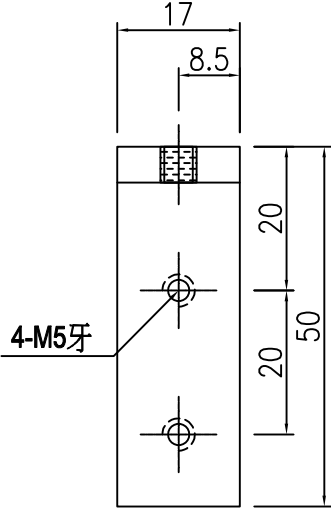 美特鋁質 有限公司 MIDI Aluminium Fabricator Ltd.					數量: 42X4=168+12后備=180		位置: 2趟趟門玉組裝碼	
工程號	J861	地盤	己連拿利					
 								
名稱	趟門玉組裝碼	制圖	謝永林	2025.02.17	修改			
材料	50*50*5MM鋁角(L00127)	復核			日期			
顏色	鋅化	批准			圖號	L00127-01		


美特鋁質有限公司 MIDI Aluminium Fabricator Ltd.			
工程號	J861	地盤	己連拿利

數量:	42X4=168+12后備=180
位置:	2趟趟門玉組裝碼

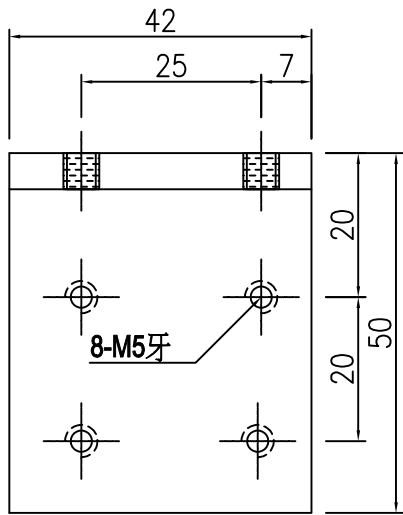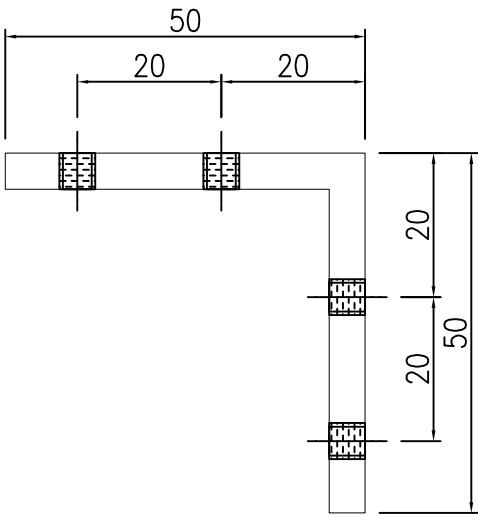

名稱	趟門玉組裝碼	制圖	謝永林	2025.02.17	修改			
材料	50*50*5MM鋁角(L00127)	復核			日期			
顏色	鋅化	批准			圖號	L00127-02		

 美特鋁質 有限公司 MIDI Aluminium Fabricator Ltd.				數量: 42X1=42		位置: 2趟趟門玉組裝用				
工程號	J861	地盤	己連拿利							

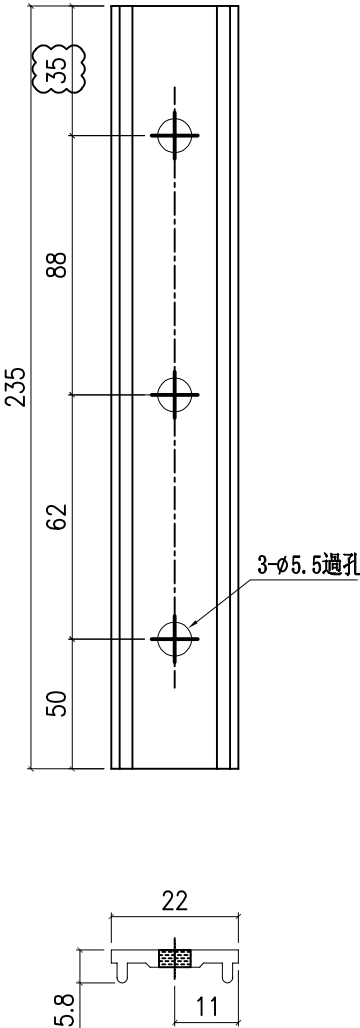

名稱	趟門門扇絲吉利亞鎖墊槽(橫用)	制圖	謝永林	2025.02.17	修改			
材料	X86323	復核			日期			
顏色	鉻化	批准			圖號	X86323—SD01		

美特鋁質有限公司 MIDI Aluminium Fabricator Ltd.				數量: 42X1=42	
				位置: 2趟趟門玉組裝用	
工程號	J861	地盤	己連拿利		

2-ø5.5過孔

44

62

44

150

22

5.8

11

名稱	趟門門扇絲吉利亞鎖墊槽(橫用)		制圖	謝永林	2025.02.17	修改			
材料	X86323		復核			日期			
顏色	鉻化		批准			圖號	X86323-SD02		

美特鋁質

有限公司

MIDI Aluminium Fabricator Ltd.

工程號

J861

地盤

己連拿利

數量:

42X4=168

位置:

2趟趟門玉組裝用

150

108

21

21

10.8

2-ø5.2過孔

39.2

10.8

21.6

名稱	趟門門扇絲吉利亞鎖墊槽(企用)	制圖	謝永林	2025.02.17	修改			
材料	X86327	復核			日期			
顏色	鉻化	批准			圖號	X86327-SD01		

美特鋁質有限公司
MIDI Aluminium Fabricator Ltd.

工程號

J861

地盤

己連拿利

數量:

42X1=42

位置:

2趟趟門玉組裝用

110

21.6

39.2

29.7


9.5

32

21.6


名稱	趟門門扇絲吉利亞鎖墊槽(企用)	制圖	謝永林	2025.02.17	修改			
材料	X86327	復核			日期			
顏色	鍍化	批准			圖號	X86327-SD02		

美特鋁質有限公司				
數量	施工圖位置	座數/單位	樓層	窗號
1	J861-SD-1W-1101	FLAT D	2F	TSD-01R
1	J861-SD-1W-1102	FLAT C	2F	TSD-02R

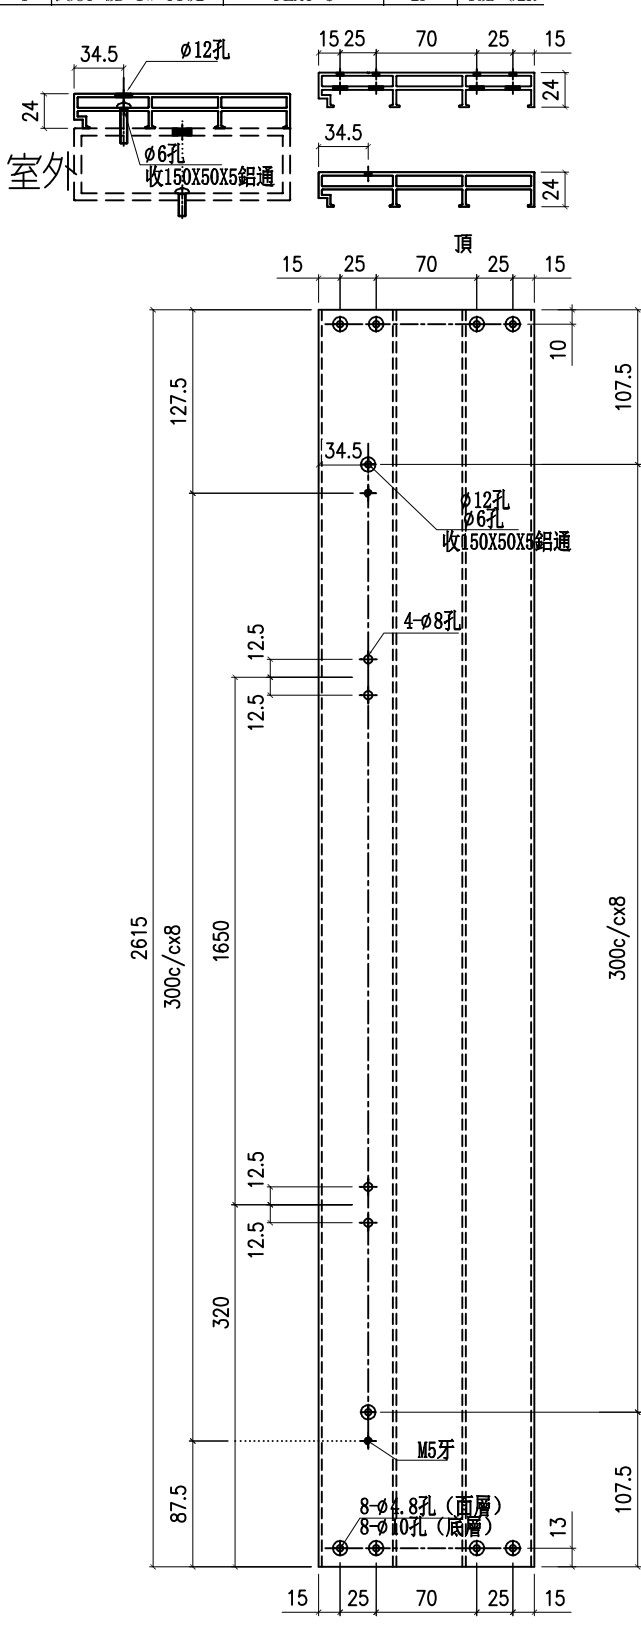

備注	產品編號	L
H=2615	X86322-SD51L	2615


數量	施工圖位置	座數/單位	樓層	窗號
1	J861-SD-1W-1101	FLAT A	2F	TSD-01
1	J861-SD-1W-1102	FLAT B	2F	TSD-02

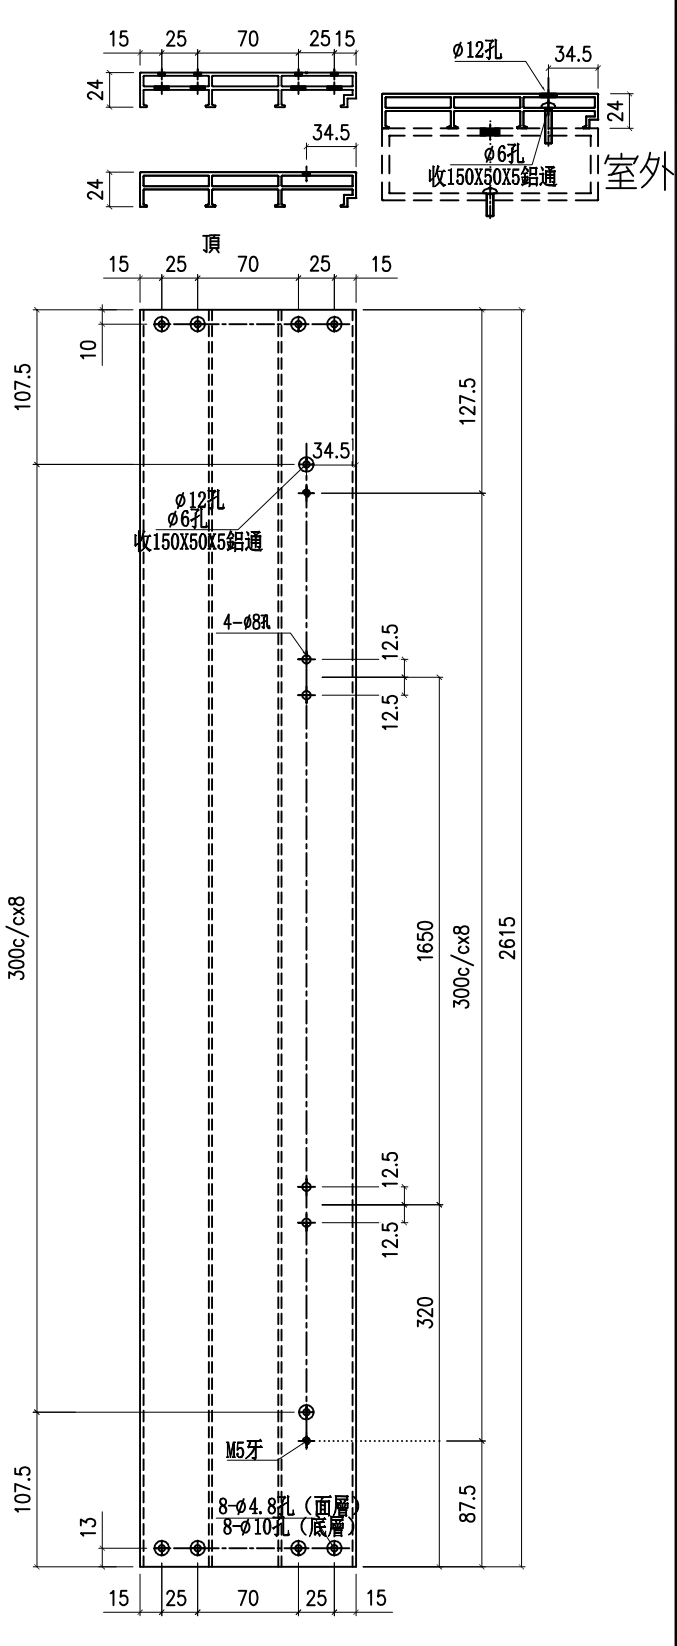

備注	產品編號	L
H=2615	X86322-SD51R	2615


名稱	提升推拉門右邊框	制圖	謝永林	2025-02-07	修改			
材料	X86322	復核			日期			
顏色	UCT207124XL-3	批准			圖號	X86322-SD51		

數量	施工圖位置	座數/單位	樓層	窗號
10	J861-SD-IW-1103	FLAT B	2F-12F	TSD-03
9	J861-SD-IW-1104	FLAT A	3F-12F	TSD-04
19	合計			

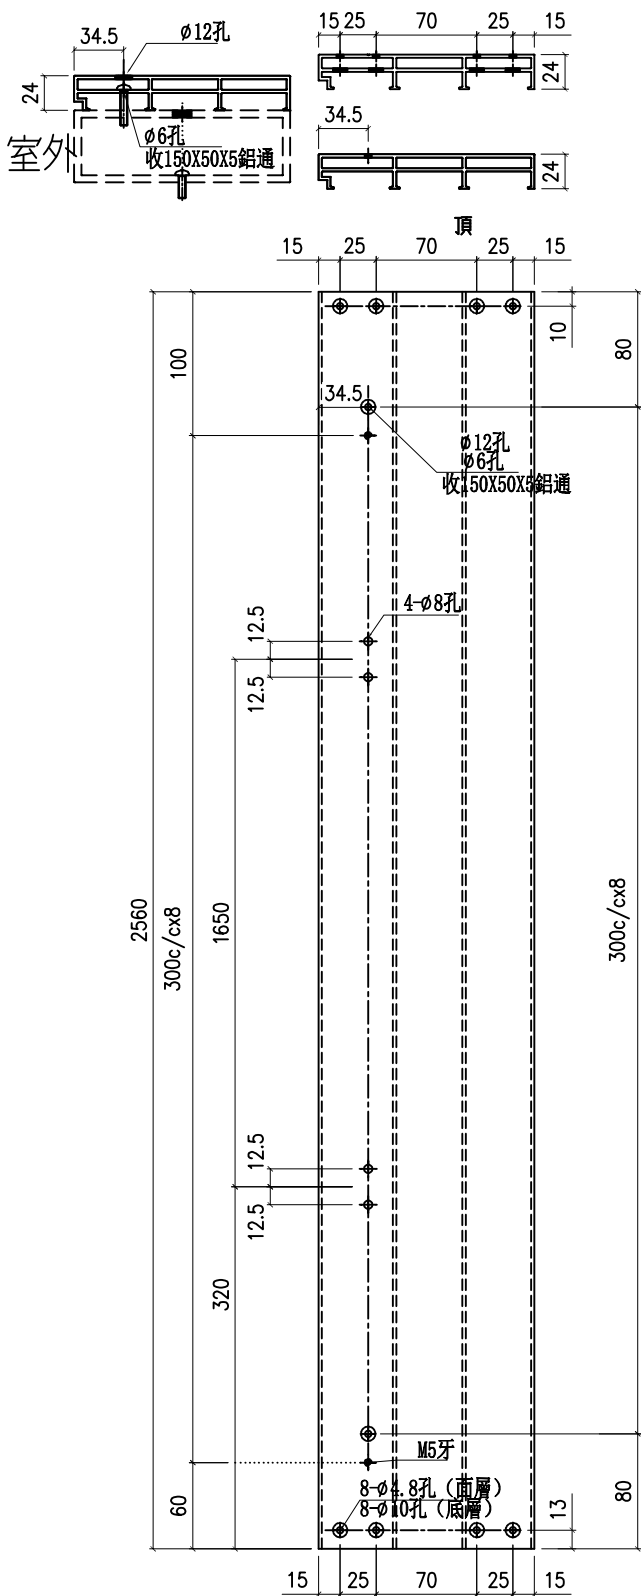

備注	產品編號	L
H=2595	X86322-SD52L	2560

數量	施工圖位置	座數/單位	樓層	窗號
10	J861-SD-IW-1103	FLAT C	2F-12F	TSD-03R
9	J861-SD-IW-1104	FLAT D	3F-12F	TSD-04R
19	合計			

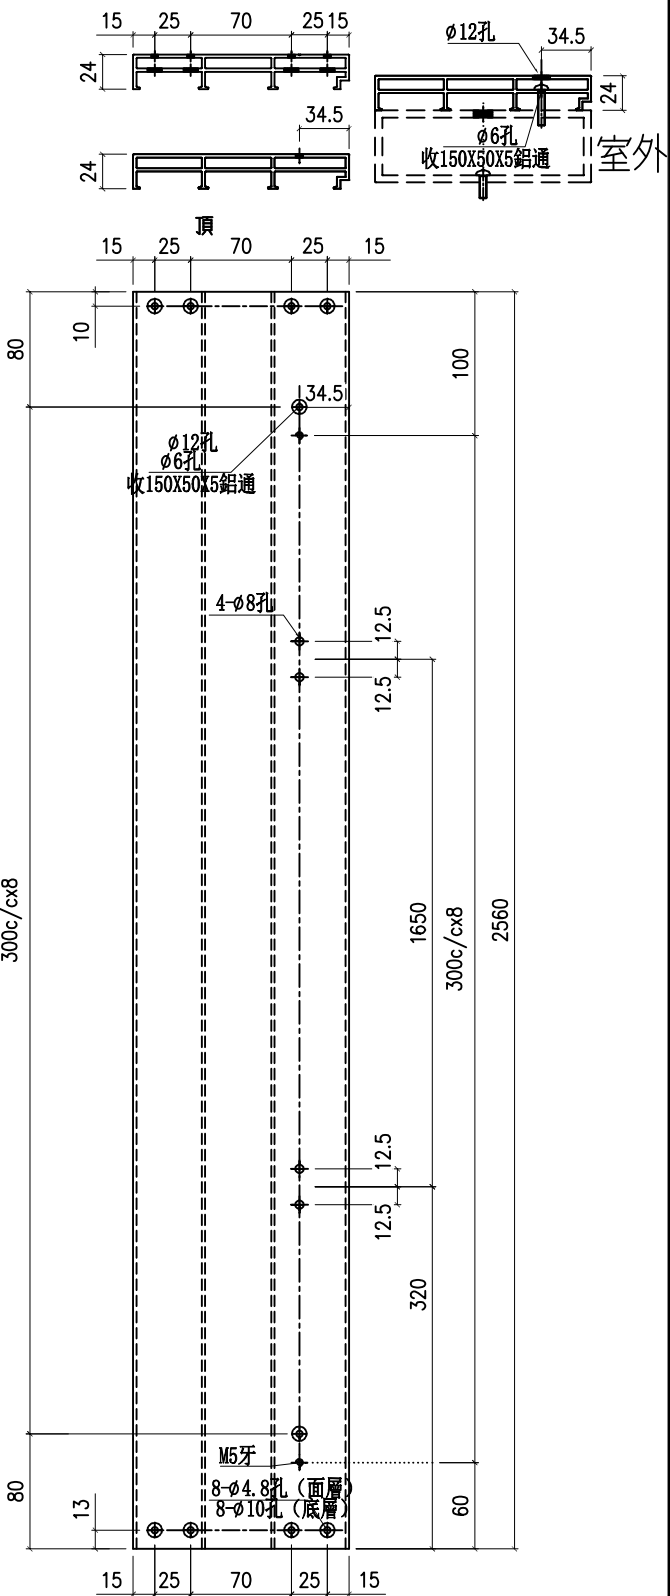

備注	產品編號	L
H=2595	X86322-SD52R	2560

名稱	提升推拉門右邊框	制圖	謝永林	2025-02-07	修改			
材料	X86322	復核			日期			
顏色	UCT207124XL-3	批准			圖號	X86322-SD52		

美特鋁質有限公司

MIDI Aluminium Fabricator Ltd.

工程號

J861

地盤

己連拿利

數量	施工圖位置	座數/單位	樓層	窗號
1	J861-SD-IW-1101	FLAT A	2F	TSD-01
1	J861-SD-IW-1101	FLAT D	2F	TSD-01R
1	J861-SD-IW-1102	FLAT B	2F	TSD-02
1	J861-SD-IW-1102	FLAT C	2F	TSD-02R
4	合計			

2210

26

26

名稱	趟門門扇拉手蓋	制圖	謝永林	2025-02-07	修改			
材料	X86324	復核			日期			
顏色	UCT207124XL-3	批准			圖號	X86324-SD51		

美特鋁質

有限公司

MIDI Aluminium Fabricator Ltd.

工程號

J861

地盤

己連拿利

數量	施工圖位置	座數/單位	樓層	窗號
10	J861-SD-IW-1103	FLAT B	2F-12F	TSD-03
10	J861-SD-IW-1103	FLAT C	2F-12F	TSD-03R
9	J861-SD-IW-1104	FLAT A	3F-12F	TSD-04
9	J861-SD-IW-1104	FLAT D	3F-12F	TSD-04R
38	合計			

2155



26

26

名稱	趟門門扇拉手蓋	制圖	謝永林	2025-02-07	修改			
材料	X86324	復核			日期			
顏色	UCT207124XL-3	批准			圖號	X86324-SD52		

工程號	J861	地盤	己連拿利
-----	------	----	------

物料編號	W	L	數量	施工圖位置	座數/單位	樓層	窗號
X86325--T1	1700	1589	1	J861-SD-IW-1101	FLAT A	2F	TSD-01
X86325--T2	1462	1351	1	J861-SD-IW-1102	FLAT B	2F	TSD-02
X86325--T3	1925	1814	10	J861-SD-IW-1103	FLAT C	2F-12F	TSD-03R
X86325--T4	2200	2089	9	J861-SD-IW-1104	FLAT D	3F-12F	TSD-04R
		合計	21				

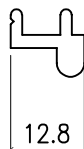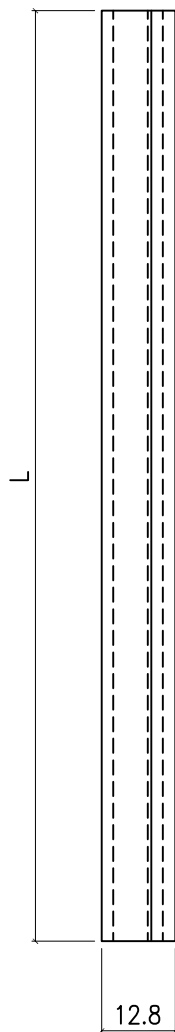

名稱	趟門道軌	制圖	謝永林	2025-02-07	修改			
材料	X86325	復核			日期			
顏色	UCT207124XL-3	批准			圖號	X86325-T1		



美特鋁質


有限公司

MIDI Aluminium Fabricator Ltd.




工程號	J861	地盤	己連拿利
-----	------	----	------

物料編號	L	PXN	數量	施工圖位置	座數/單位	樓層	窗號
X86329--T1	1700	300X5	1	J861-SD-IW-1101	FLAT D	2F	TSD-01R
X86329--T2	1462	300X4	1	J861-SD-IW-1102	FLAT C	2F	TSD-02R
X86329--T3	1925	300X6	10	J861-SD-IW-1103	FLAT B	2F-12F	TSD-03
X86329--T4	2200	300X7	9	J861-SD-IW-1104	FLAT A	3F-12F	TSD-04
		合計	21				

物料編號	L	PXN	數量	施工圖位置	座數/單位	樓層	窗號
X86329--T1	1700	300X5	1	J861-SD-IW-1101	FLAT A	2F	TSD-01
X86329--T2	1462	300X4	1	J861-SD-IW-1102	FLAT B	2F	TSD-02
X86329--T3	1925	300X6	10	J861-SD-IW-1103	FLAT C	2F-12F	TSD-03R
X86329--T4	2200	300X7	9	J861-SD-IW-1104	FLAT D	3F-12F	TSD-04R
		合計	21				

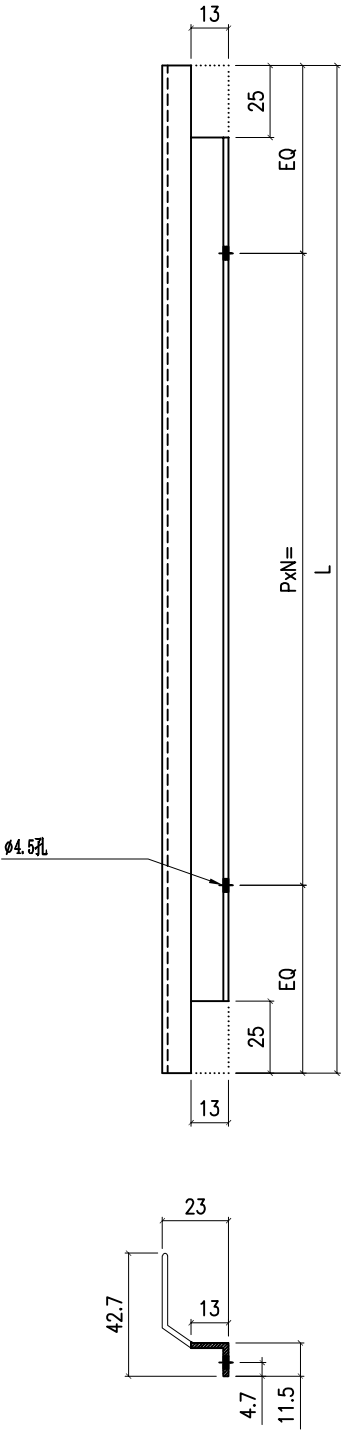

名稱	趟門頂外蓋料	制圖	謝永林	2025-02-07	修改			
材料	X86329	復核			日期			
顏色	UCT207124XL-3	批准			圖號	X86329-T1		

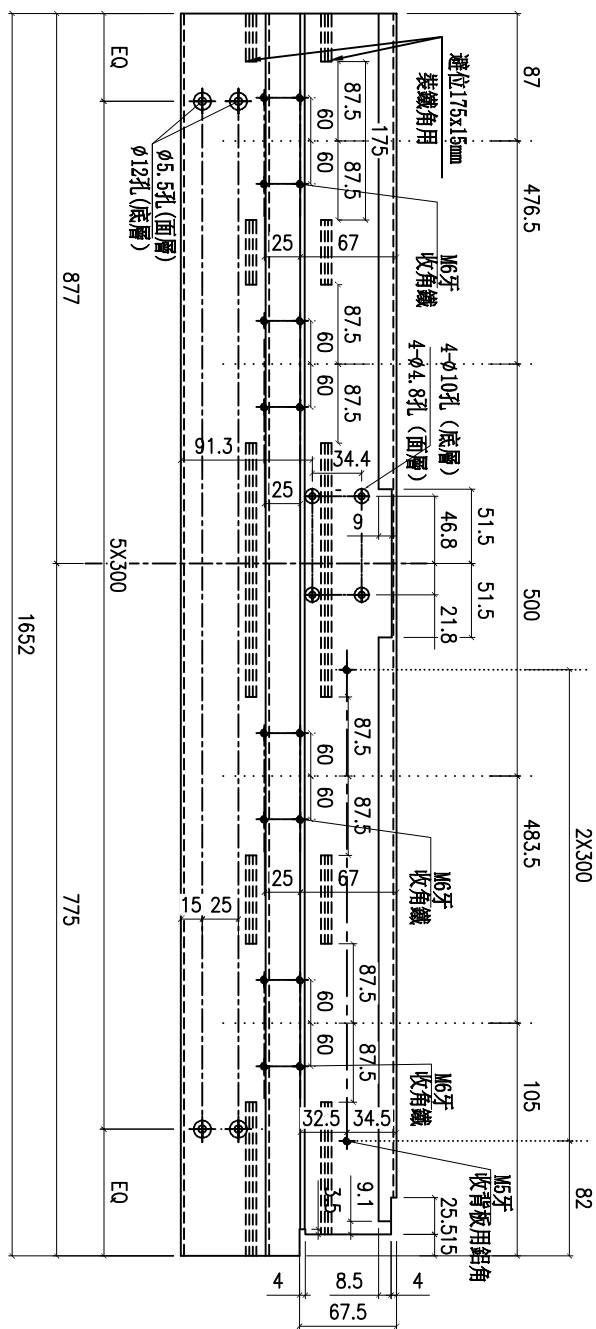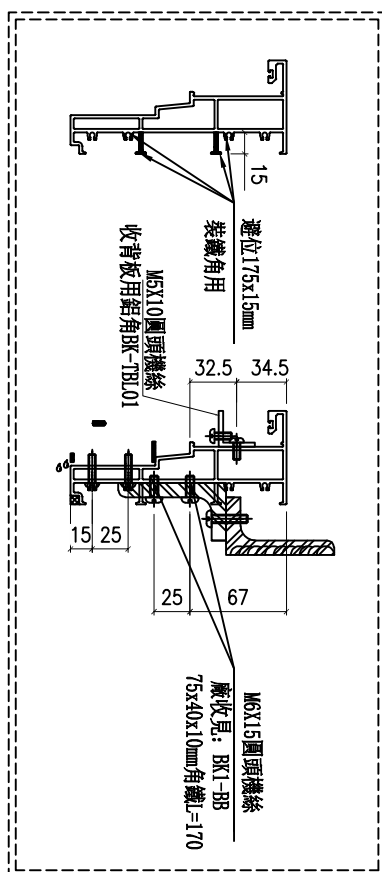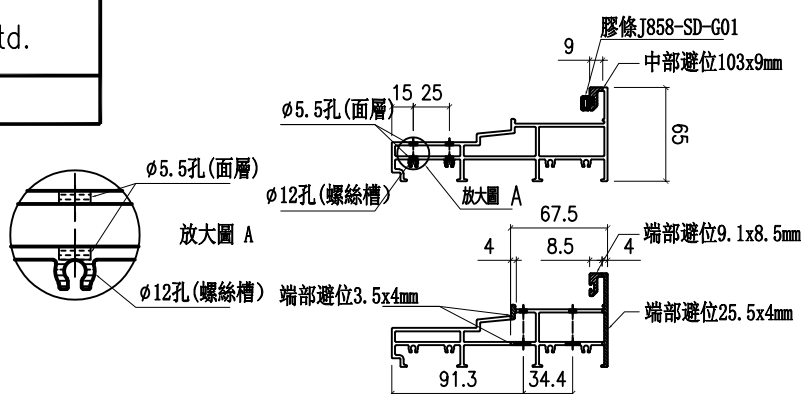




數量	施工圖位置	座數/單位	樓層	窗號
1	J861-SD-IW-1101	FLAT D	2F	TSD-01R

名稱	提升推拉門底邊框	制圖	謝永林	2025-02-07	修改			
材料	X86330	復核			日期			
顏色	UCT207124XL-3	批准			圖號	X86330-BL1		






美特鋁質 有限公司
MIDI Aluminium Fabricator Ltd.

工程號	J861	地盤	己連拿利
-----	------	----	------

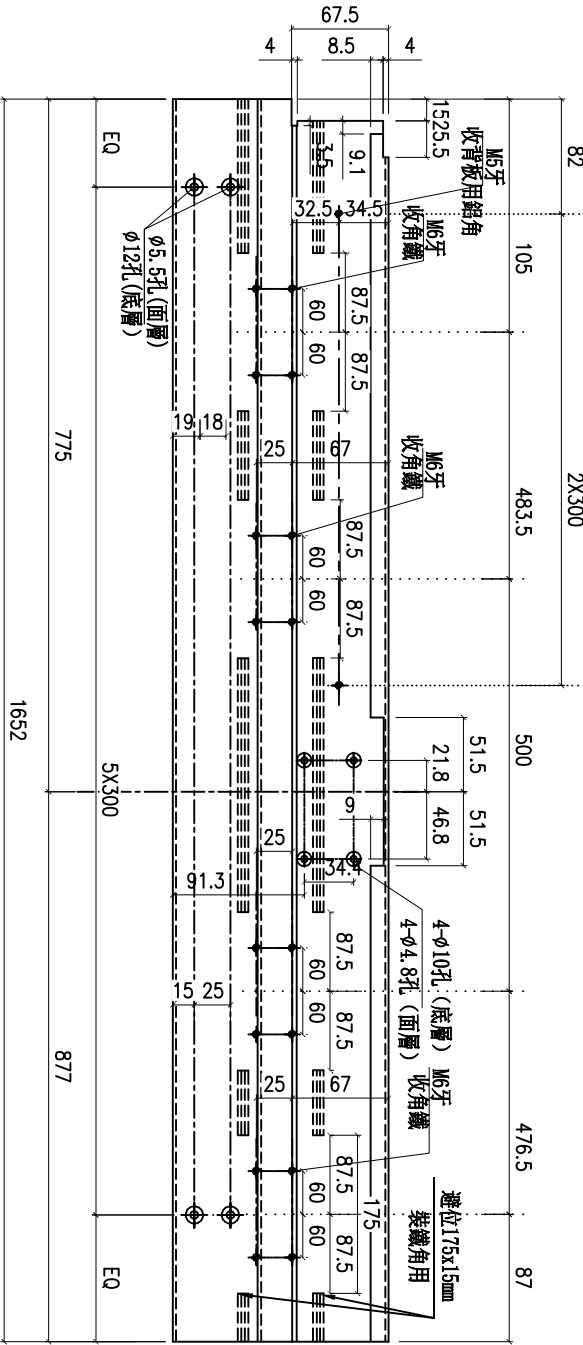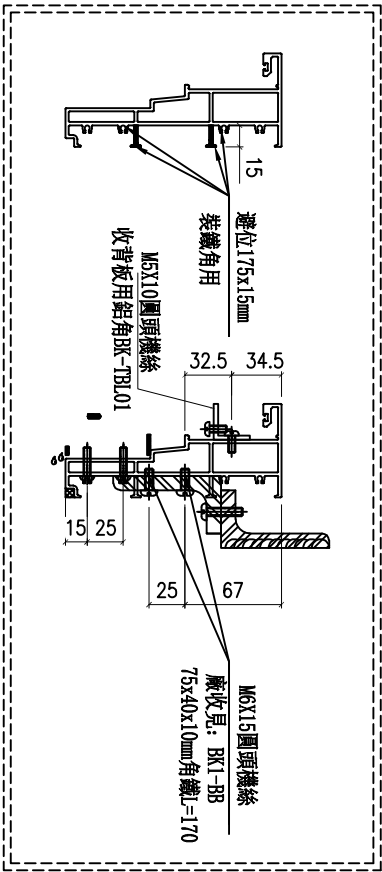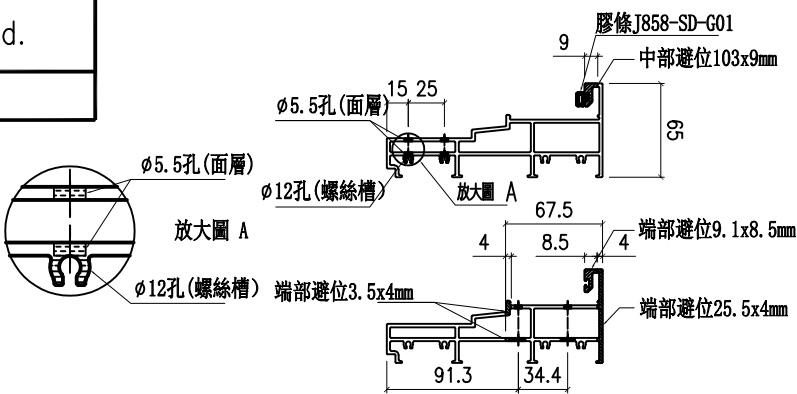




數量	1	施工圖位置	J861-SD-IW-1101	座數/單位	FLAT A	樓層	2F	窗號	TSD-01
----	---	-------	-----------------	-------	--------	----	----	----	--------

名稱	提升推拉門底邊框	制圖	謝永林	2025-02-07	修改			
材料	X86330	復核			日期			
顏色	UCT207124XL-3	批准			圖號	X86330-BR1		

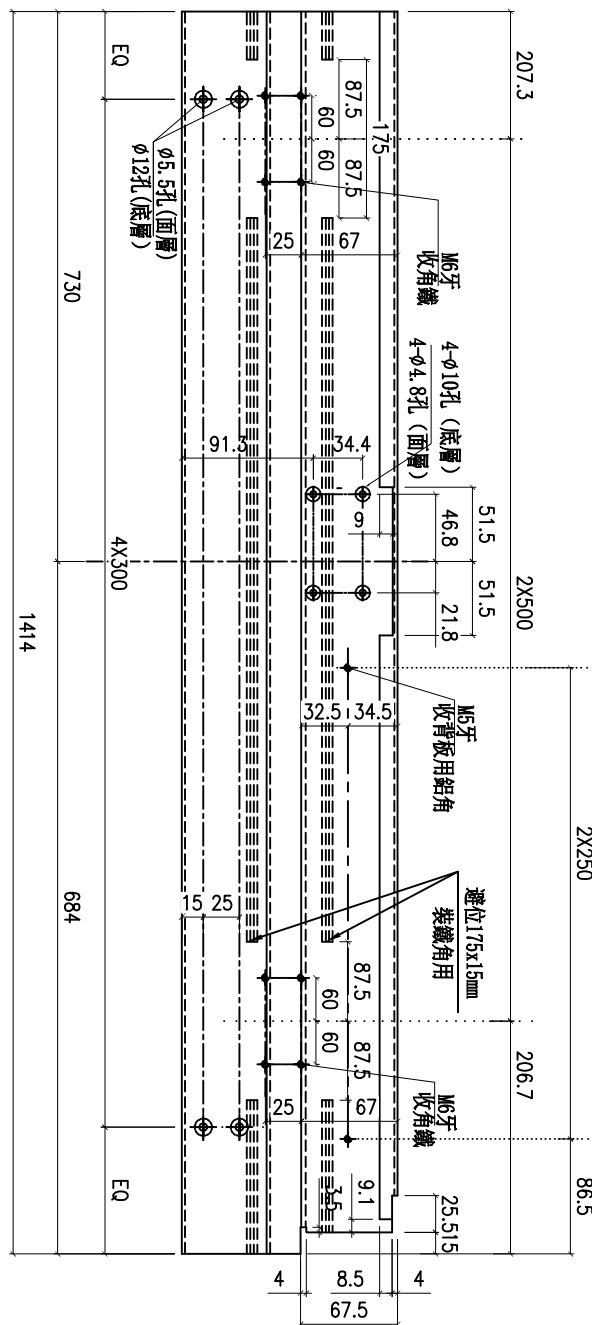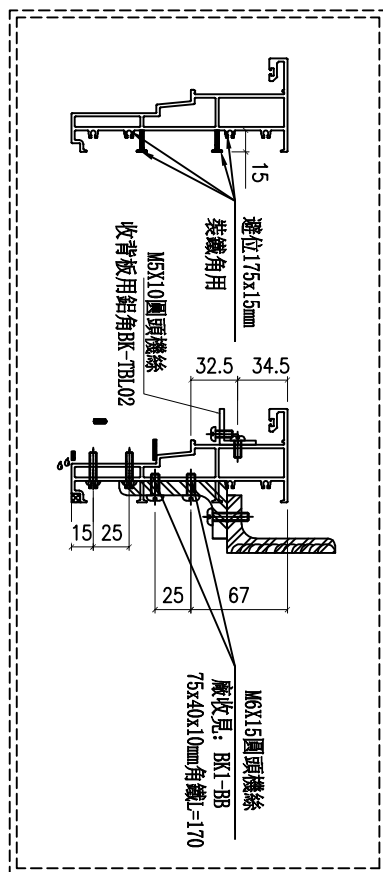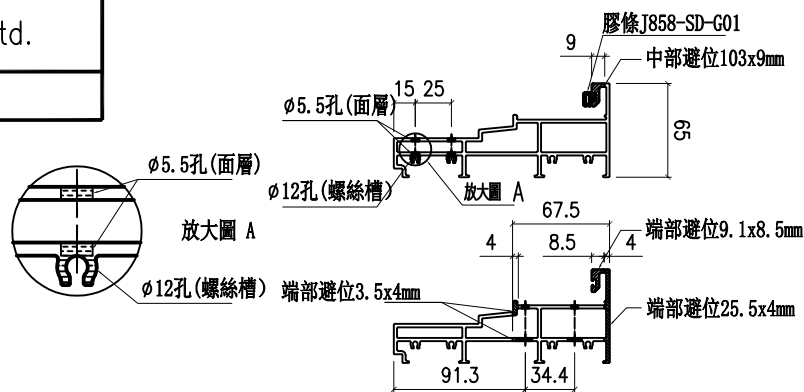




數量	施工圖位置	座數/單位	樓層	窗號
1	J861-SD-IW-1102	FLAT C	2F	TSD-02R

名稱	提升推拉門底邊框	制圖	謝永林	2025-02-07	修改			
材料	X86330	復核			日期			
顏色	UCT207124XL-3	批准			圖號	X86330-BL2		

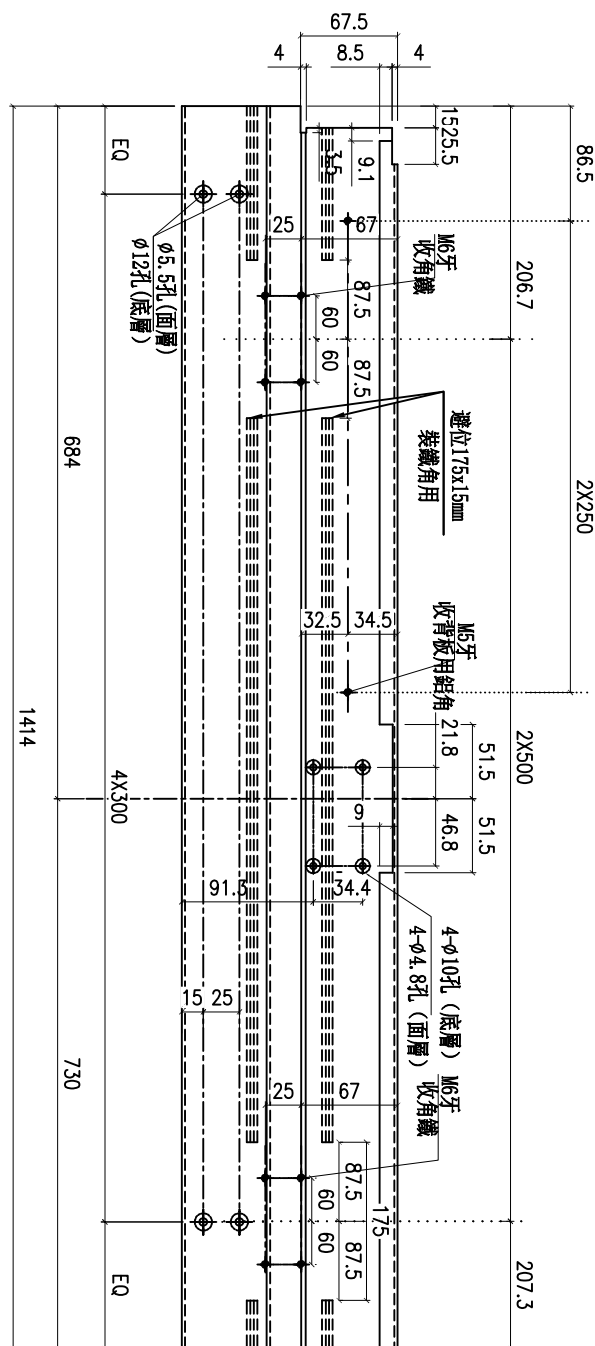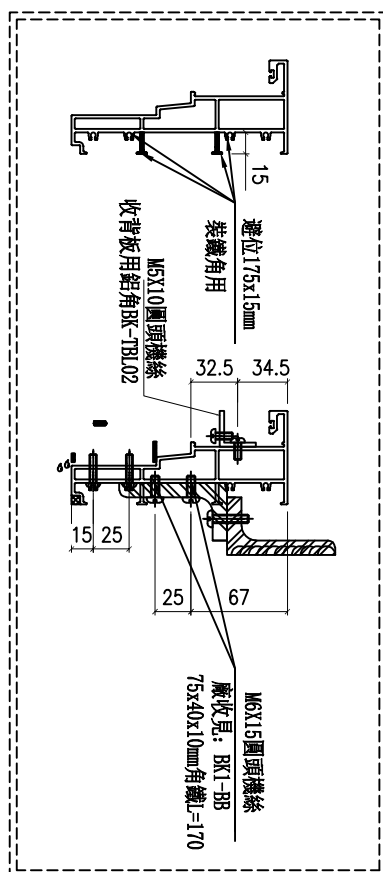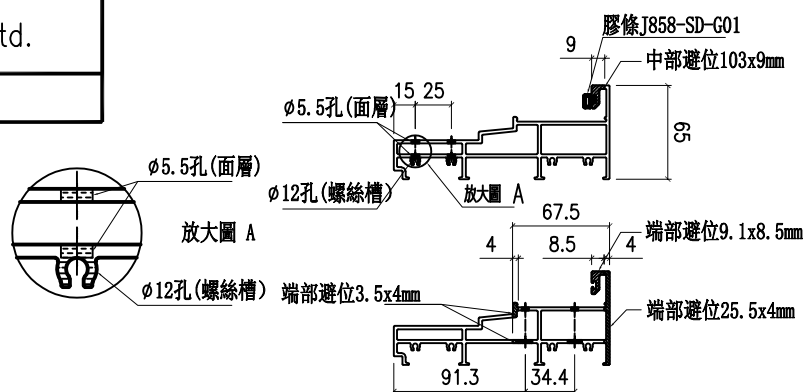




數量	施工圖位置	座數/單位	樓層	窗號
1	J861-SD-IW-1102	FLAT B	2F	TSD-02

名稱	提升推拉門底邊框	制圖	謝永林	2025-02-07	修改			
材料	X86330	復核			日期			
顏色	UCT207124XL-3	批准			圖號	X86330-BR2		

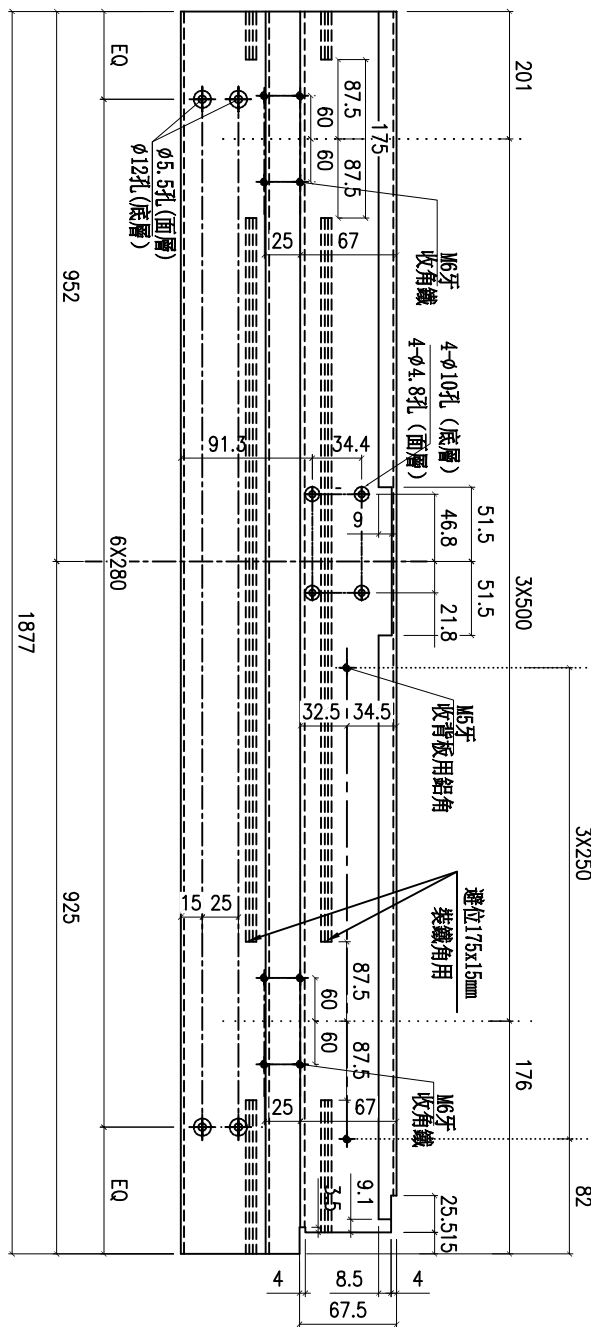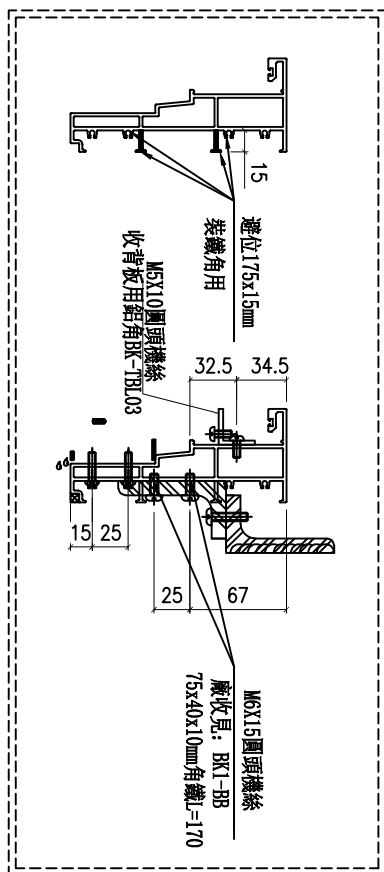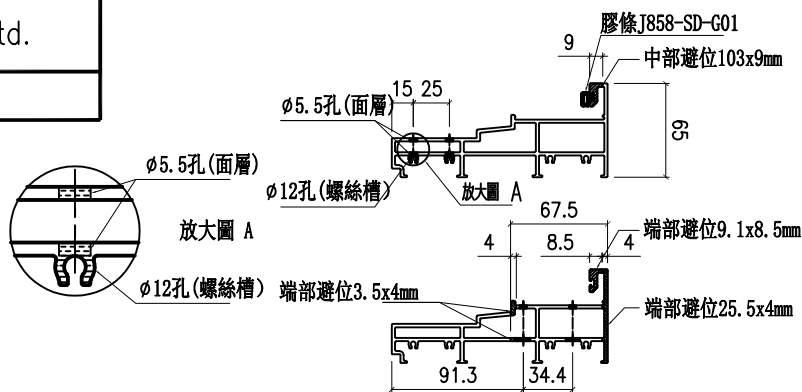

數量	施工圖位置	座數/單位	樓層	窗號
10	J861-SD-1W-1103	FLAT B	2F-12F	TSD-03

名稱	提升推拉門底邊框	制圖	謝永林	2025-02-07	修改			
材料	X86330	復核			日期			
顏色	UCT207124XL-3	批准			圖號	X86330-BL3		

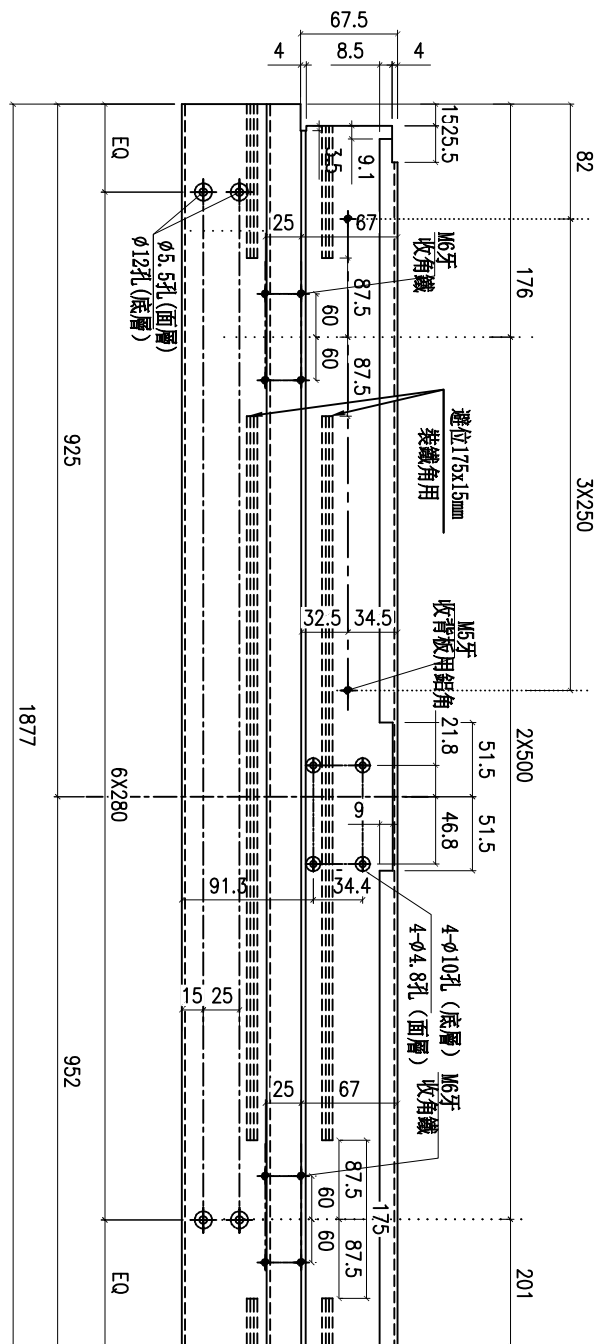
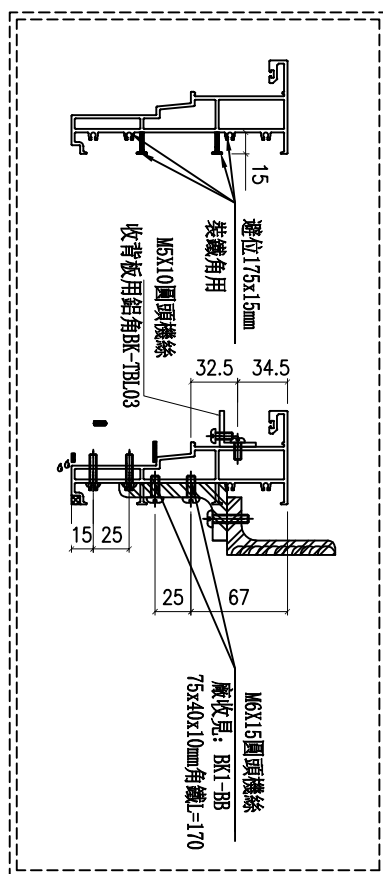
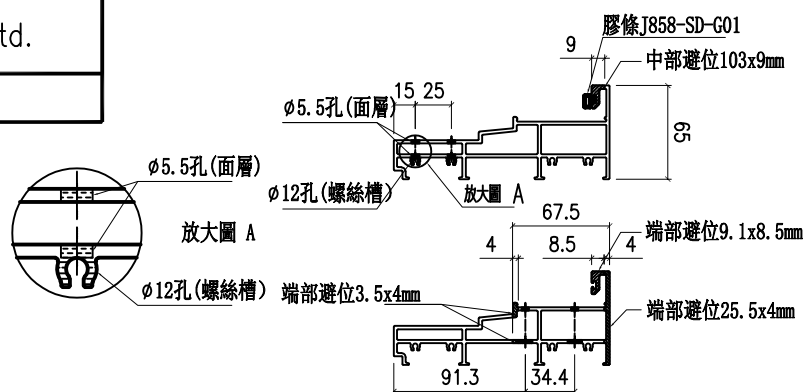


數量	施工圖位置	座數/單位	樓層	窗號
10	J861-SD-1W-1103	FLAT C	2F-12F	TSD-03R

名稱	提升推拉門底邊框	制圖	謝永林	2025-02-07	修改			
材料	X86330	復核			日期			
顏色	UCT207124XL-3	批准			圖號	X86330-BR3		






工程號	J861	地盤	己連拿利
-----	------	----	------

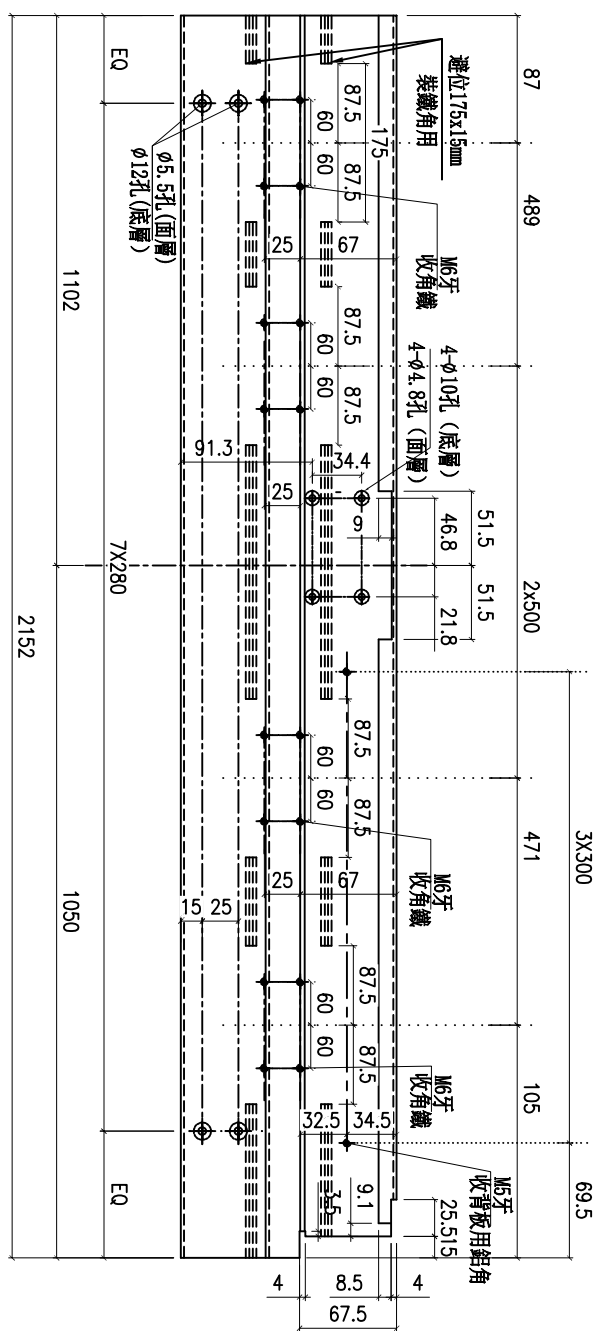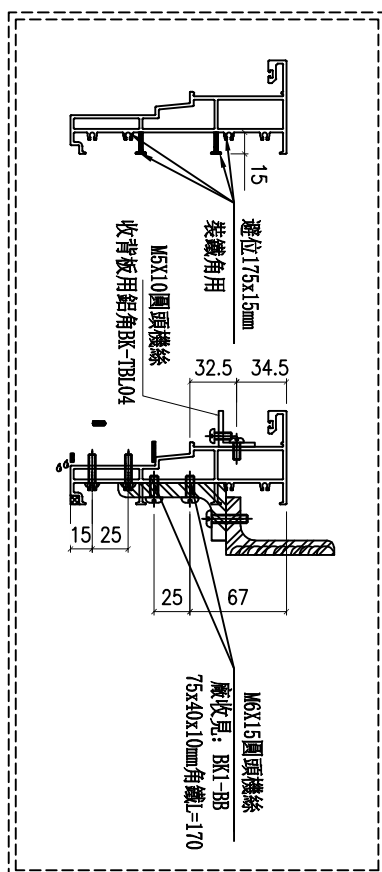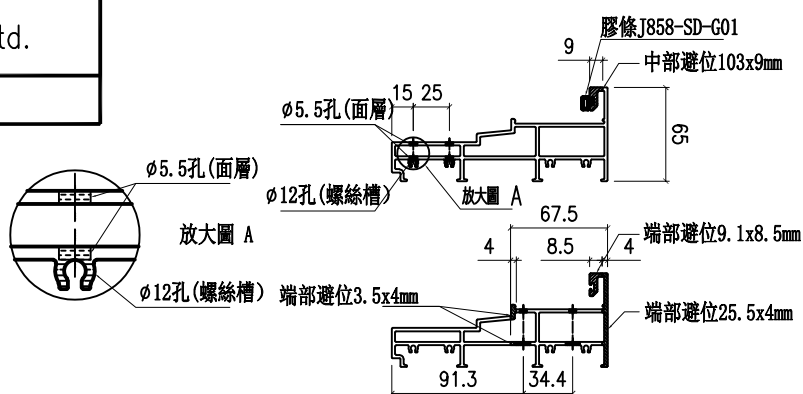





數量	施工圖位置	座數/單位	樓層	窗號
9	J861-SD-IW-1104	FLAT A	3F-12F	TSD-04

名稱	提升推拉門底邊框	制圖	謝永林	2025-02-07	修改			
材料	X86330	復核			日期			
顏色	UCT207124XL-3	批准			圖號	X86330-BL4		

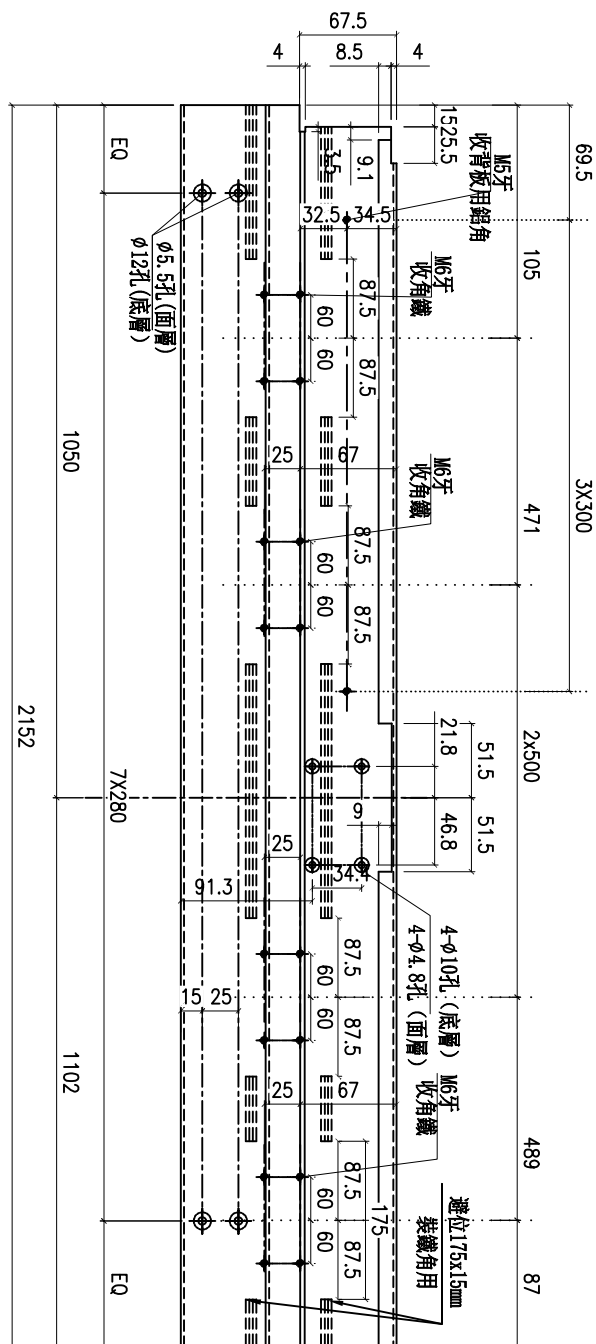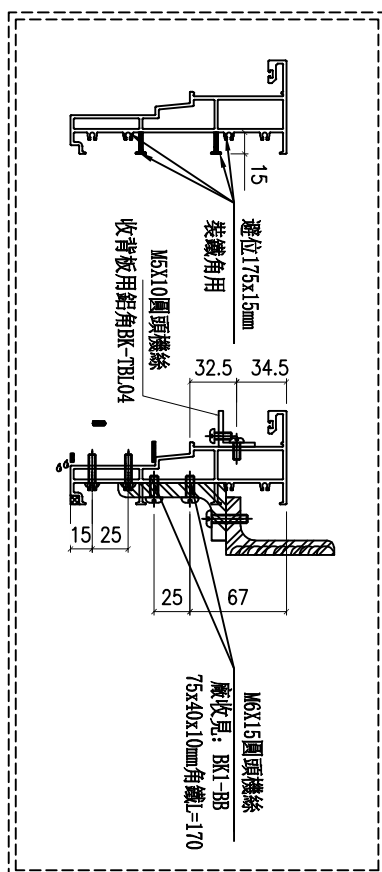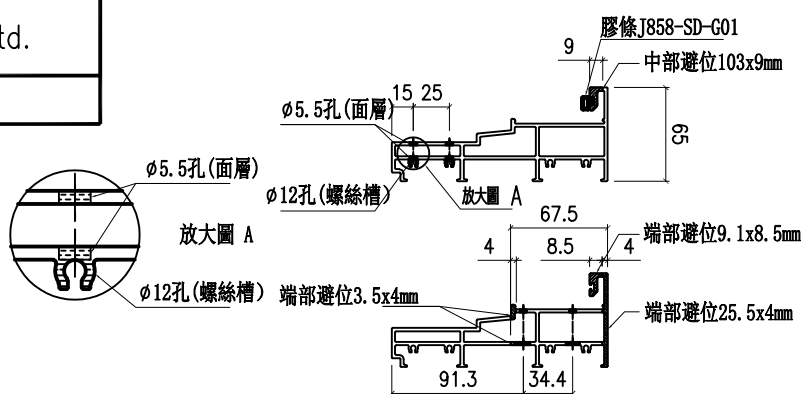

數量	施工圖位置	座數/單位	樓層	窗號
9	J861-SD-IW-1104	FLAT D	3F-12F	TSD-04R

名稱	提升推拉門底邊框	制圖	謝永林	2025-02-07	修改			
材料	X86330	復核			日期			
顏色	UCT207124XL-3	批准			圖號	X86330-BR4		

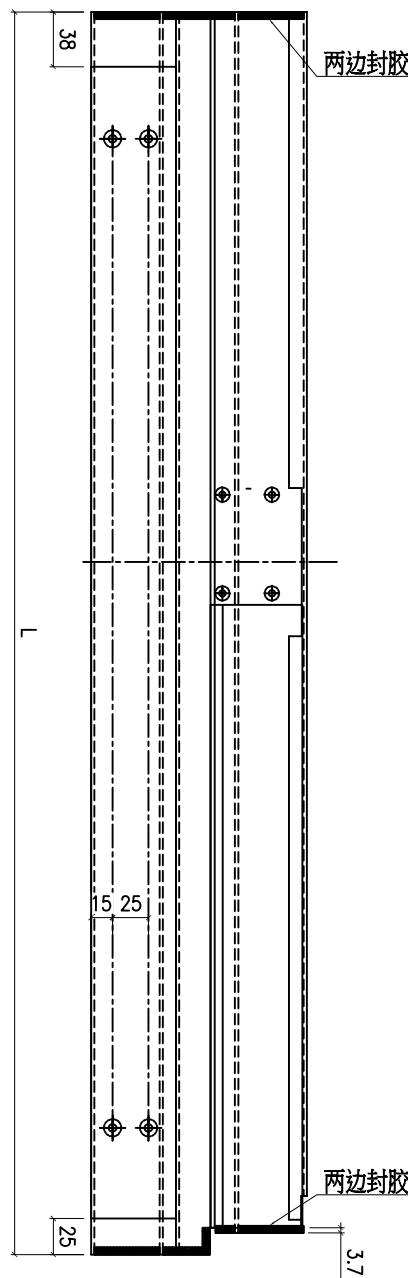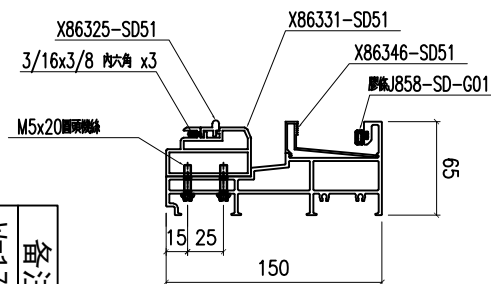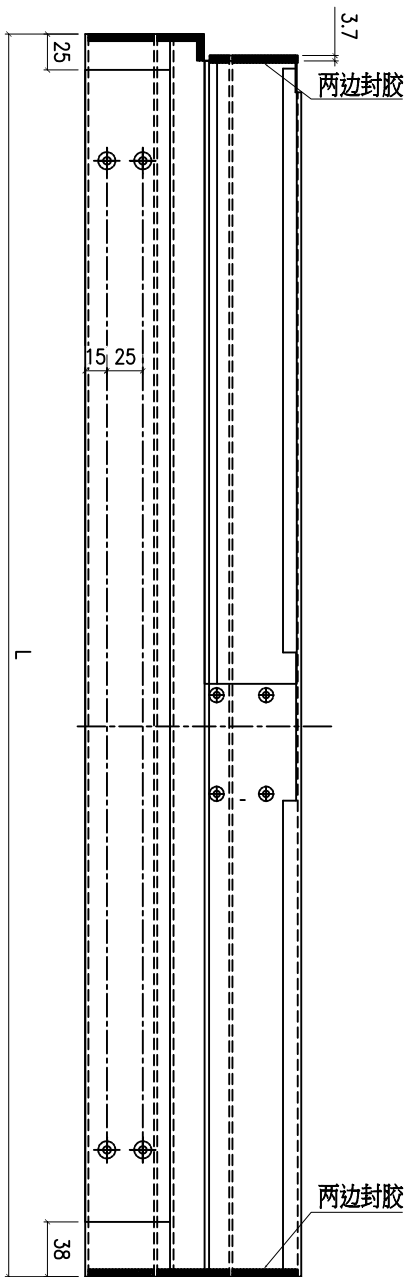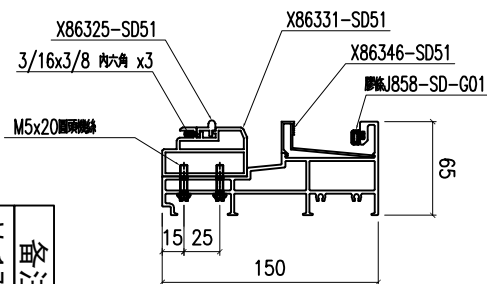

备注	组装编号	材料编号	L	趟門道軌编号	底框料编号	玻璃线编号
W=1700	X86330-BR1-S	X86330-BR1	1652	X86325-T1	X86331-BR1	X86346-BR1
W=1462	X86330-BR2-S	X86330-BR2	1414	X86325-T2	X86331-BR2	X86346-BR2
W=1925	X86330-BR3-S	X86330-BR3	1877	X86325-T3	X86331-BR3	X86346-BR3
W=2200	X86330-BR4-S	X86330-BR4	2152	X86325-T4	X86331-BR4	X86346-BR4

备注	组装编号	材料编号	L	趟門道軌编号	底框料编号	玻璃线编号
W=1700	X86330-BL1-S	X86330-BL1	1652	X86325-T1	X86331-BL1	X86346-BL1
W=1462	X86330-BL2-S	X86330-BL2	1414	X86325-T2	X86331-BL2	X86346-BL2
W=1925	X86330-BL3-S	X86330-BL3	1877	X86325-T3	X86331-BL3	X86346-BL3
W=2200	X86330-BL4-S	X86330-BL4	2152	X86325-T4	X86331-BL4	X86346-BL4

名稱	提升推拉門底邊框(组装图)	制圖	謝永林	2025-02-07	修改			
材料	X86330	復核			日期			
顏色	UCT207124XL-3	批准			圖號	X86330-B-S		



美特鋁質

MIDI Aluminium Fabricator Ltd.


有限公司

工程號

J861

地盤

己連拿利

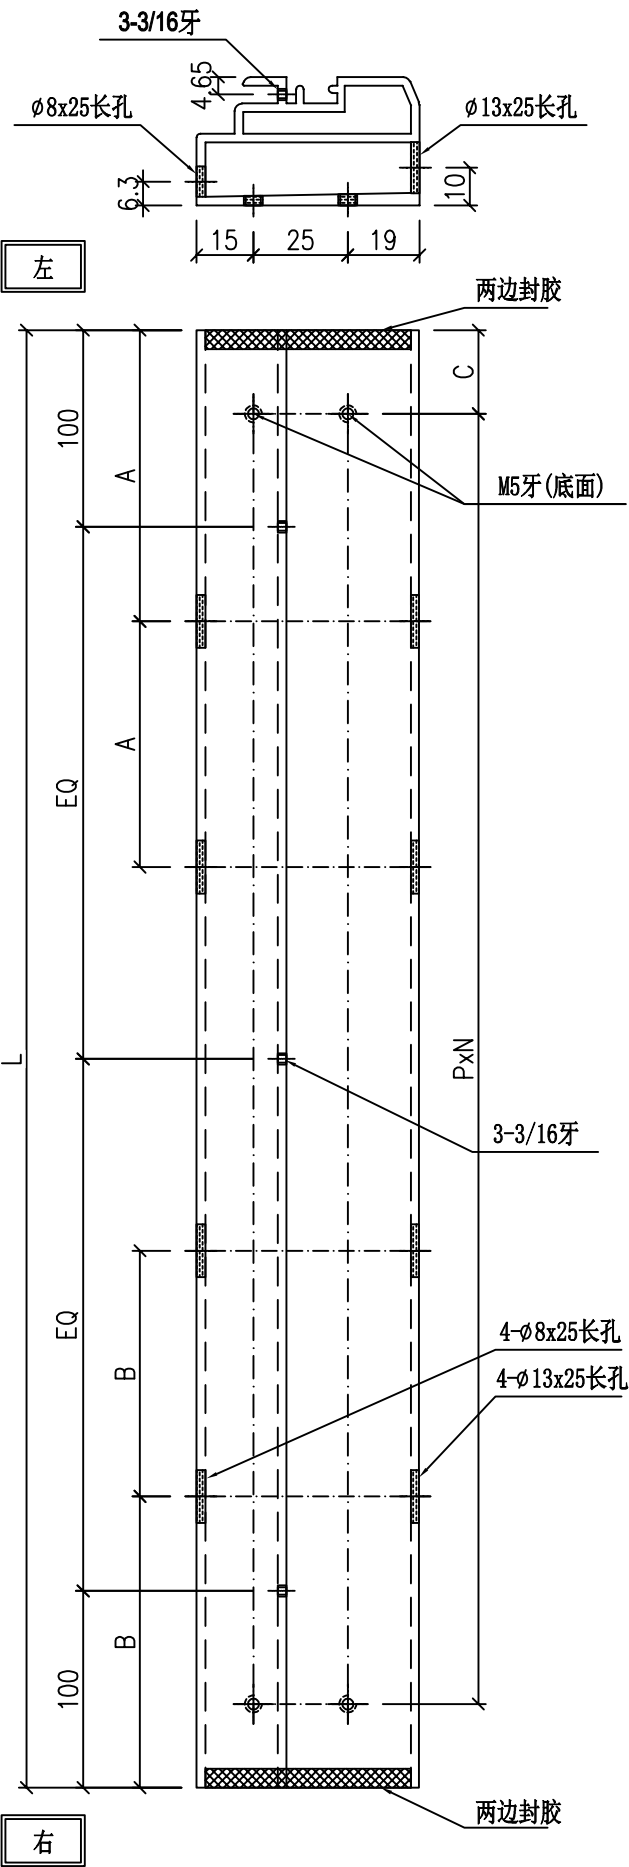

备注	产品编号	L	PXN=	A	B	C
W=1700	X86331-BL1	1589	300x5	280	233	38
W=1700	X86331-BR1	1589	300x5	233	280	51
W=1462	X86331-BL2	1351	300x4	230	203	69
W=1462	X86331-BR2	1351	300x4	203	230	82
W=1925	X86331-BL3	1814	280x6	305	283	60.5
W=1925	X86331-BR3	1814	280x6	283	305	73.5
W=2200	X86331-BL4	2089	280x7	355	325	58
W=2200	X86331-BR4	2089	280x7	325	355	71

名稱	底框料加工圖	制圖	謝永林	2025-02-07	修改			
材料	X86331	復核			日期			
顏色	UCT207124XL-3	批准			圖號	X86331-BL1		

名稱	提升推拉門頂框料	制圖	謝永林	2025-02-07	修改			
材料	X86332	復核			日期			
顏色	UCT207124XL-3	批准			圖號	X86332-TL1		



美特鋁質

有限公司

MIDI Aluminium Fabricator Ltd.

工程號



J861

地盤

己連拿利

數量	施工圖位置	座數/單位	樓層	窗號
1	J861-SD-IW-1101	FLAT A	2F	TSD-01



名稱	提升推拉門頂框料	制圖	謝永林	2025-02-07	修改			
材料	X86332	復核			日期			
顏色	UCT207124XL-3	批准			圖號	X86332-TR1		

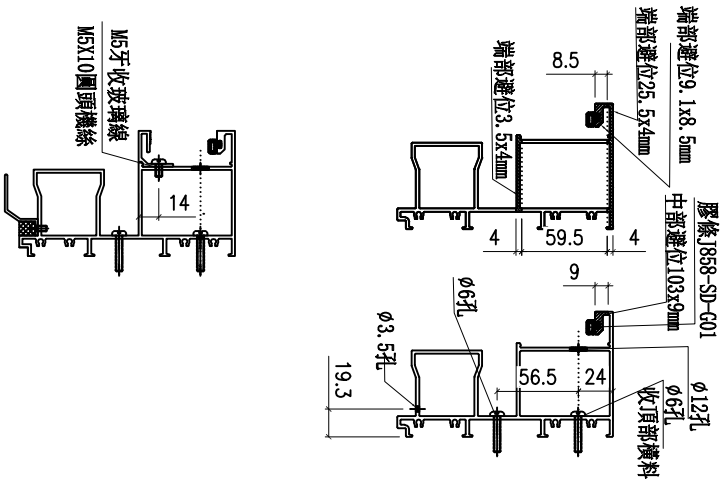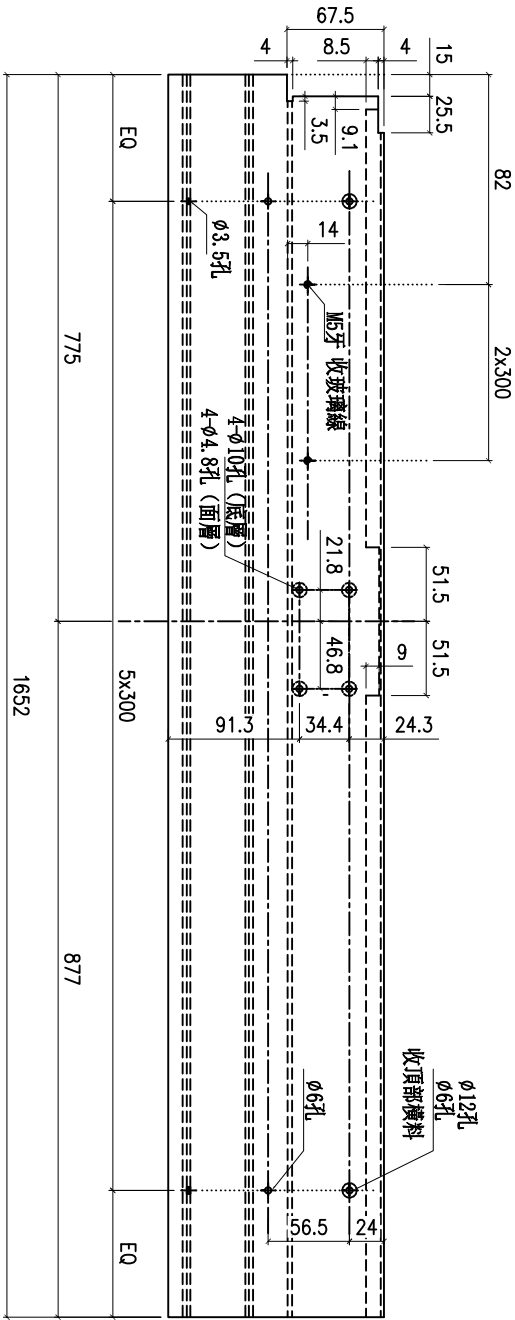



數量	施工圖位置	座數/單位	樓層	窗號
1	J861-SD-IW-1102	FLAT C	2F	TSD-02R

名稱	提升推拉門頂框料	制圖	謝永林	2025-02-07	修改			
材料	X86332	復核			日期			
顏色	UCT207124XL-3	批准			圖號	X86332-TL2		

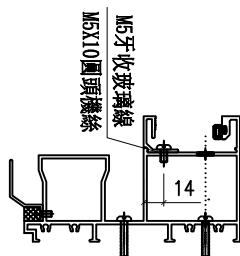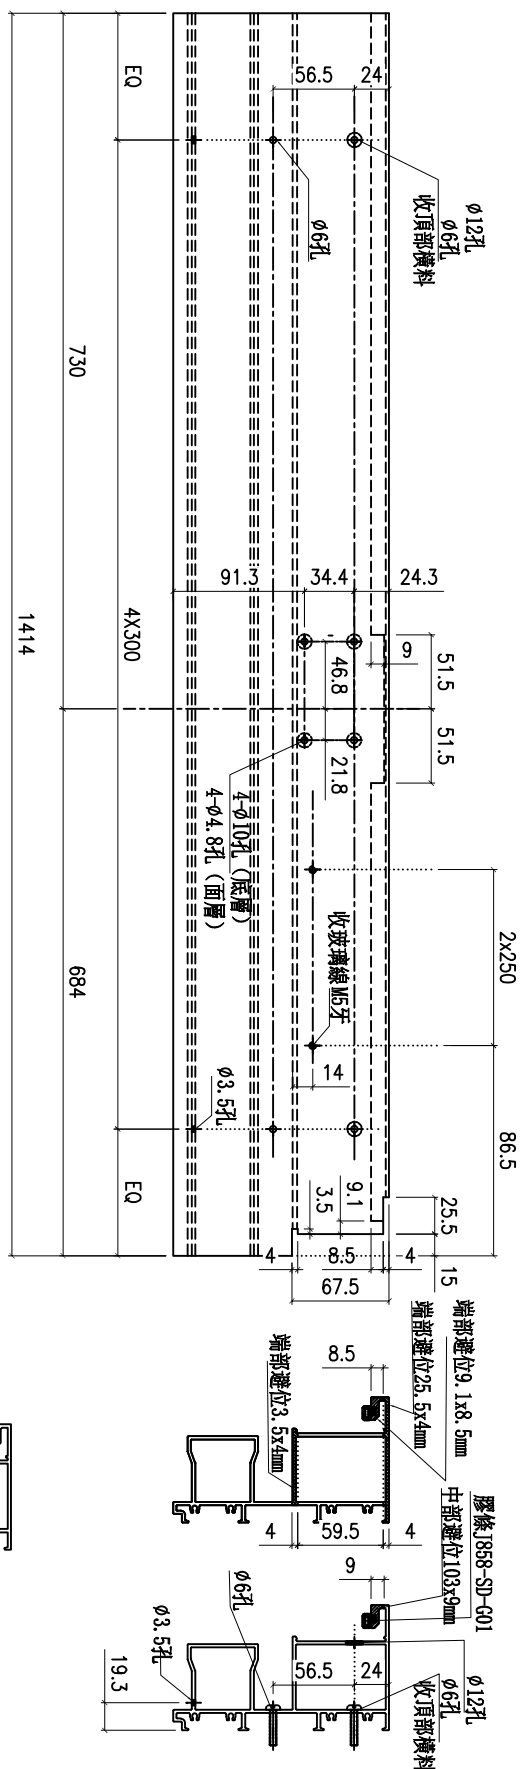



美特鋁質

有限公司

MIDI Aluminium Fabricator Ltd.

工程號



J861



地盤

己連拿利

數量	施工圖位置	座數/單位	樓層	窗號
1	J861-SD-IW-1102	FLAT B	2F	TSD-02

名稱	提升推拉門頂框料	制圖	謝永林	2025-02-07	修改			
材料	X86332	復核			日期			
顏色	UCT207124XL-3	批准			圖號	X86332-TR2		

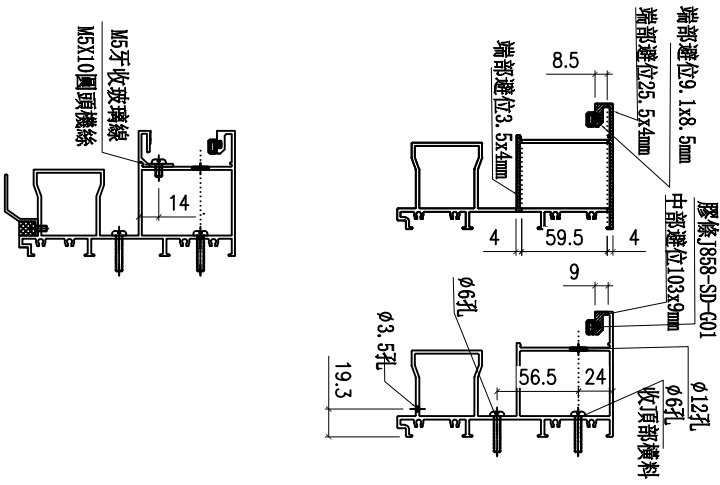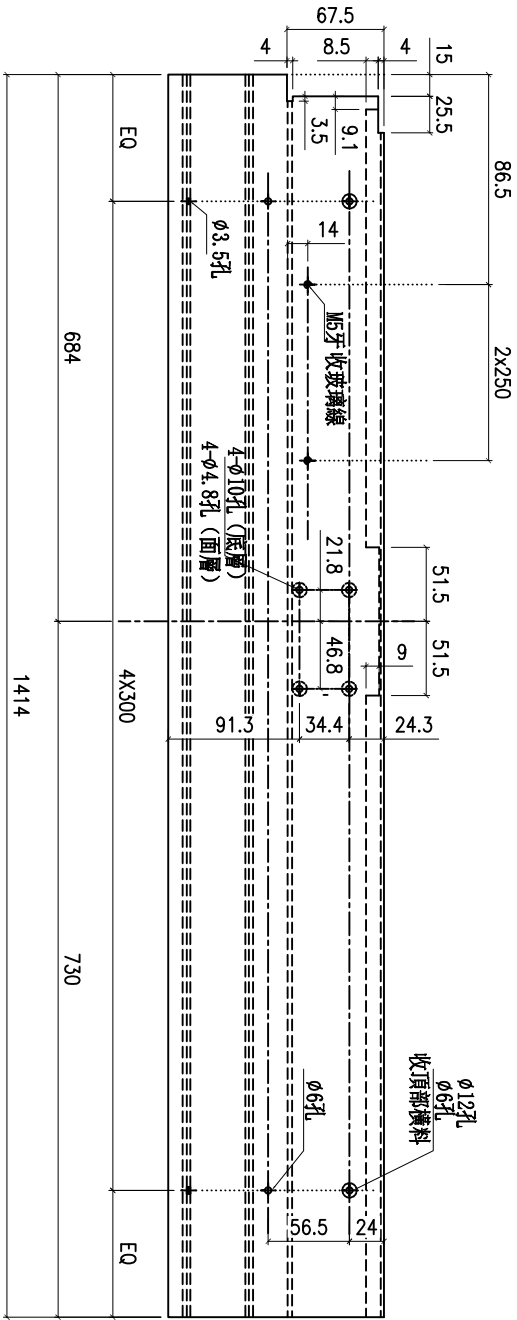

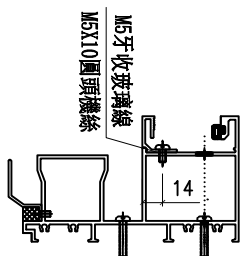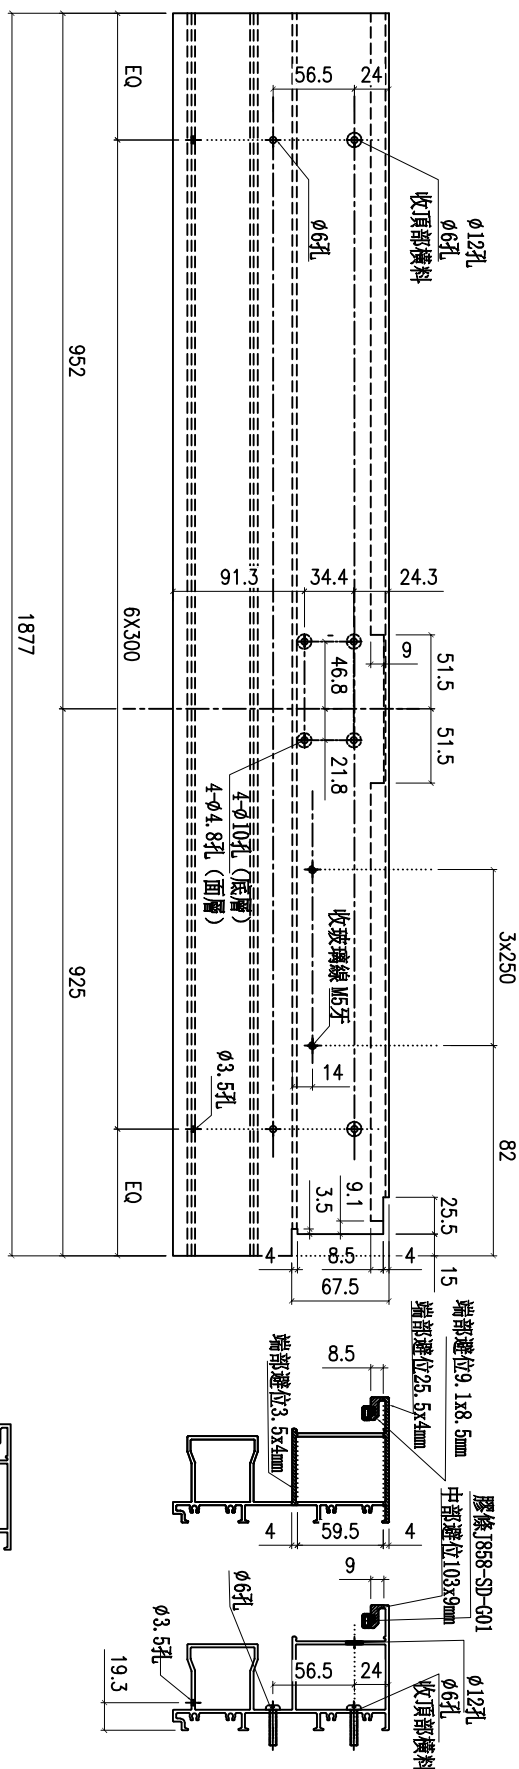

數量	施工圖位置	座數/單位	樓層	窗號
10	J861-SD-1W-1103	FLAT B	2F-12F	TSD-03




名稱	提升推拉門頂框料	制圖	謝永林	2025-02-07	修改			
材料	X86332	復核			日期			
顏色	UCT207124XL-3	批准			圖號	X86332-TL3		

EG-DWG3





美特鋁質 有限公司
MIDI Aluminium Fabricator Ltd.

工程號	J861	地盤	己連拿利
-----	------	----	------

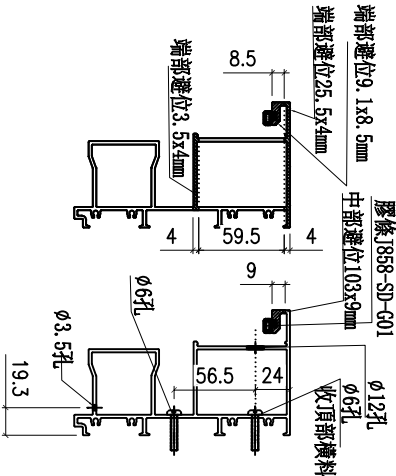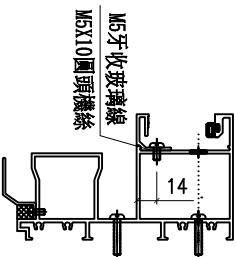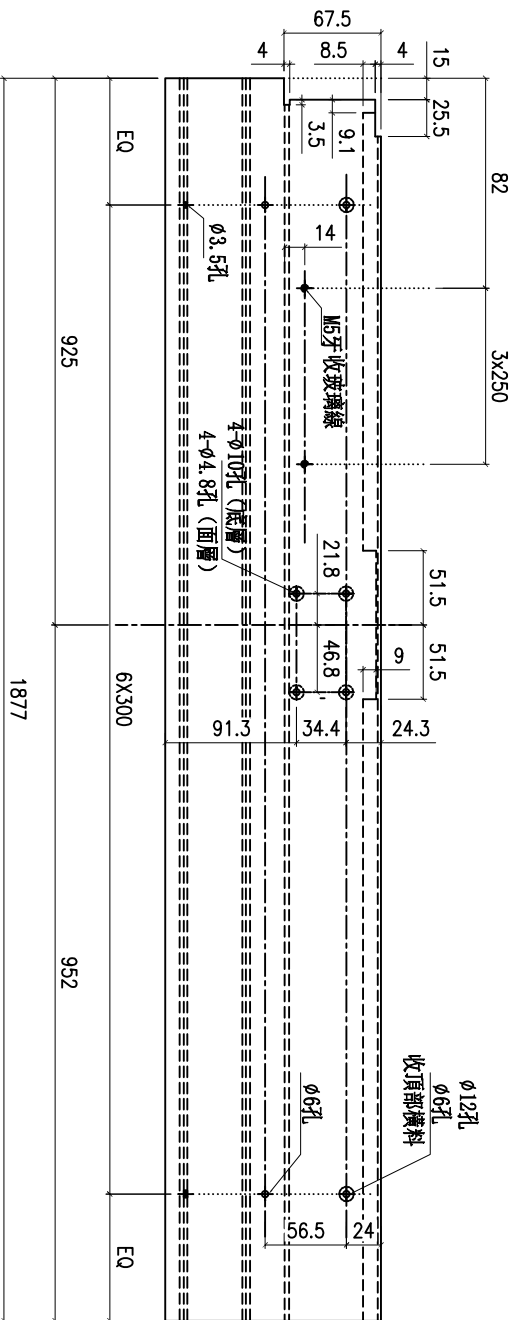




數量	10	施工圖位置	J861-SD-1W-1103	座數/單位	FLAT C	樓層	2F-12F	窗號	TSD-03R
----	----	-------	-----------------	-------	--------	----	--------	----	---------

名稱	提升推拉門頂框料	制圖	謝永林	2025-02-07	修改				
材料	X86332	復核			日期				
顏色	UCT207124XL-3	批准			圖號	X86332-TR3			

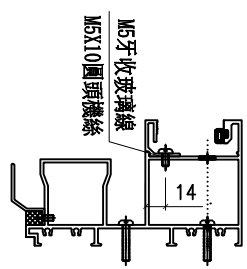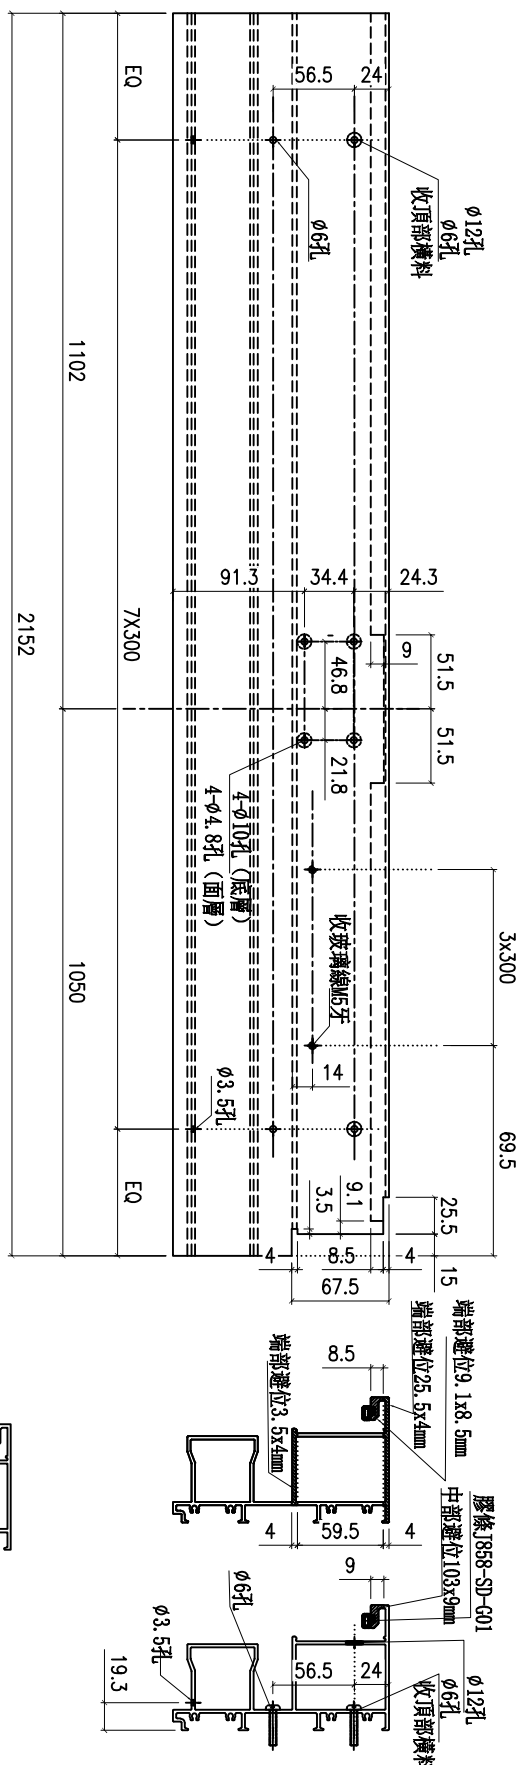

數量	施工圖位置	座數/單位	樓層	窗號
9	J861-SD-1W-1104	FLAT A	3F-12F	TSD-04

名稱	提升推拉門頂框料	制圖	謝永林	2025-02-07	修改			
材料	X86332	復核			日期			
顏色	UCT207124XL-3	批准			圖號	X86332-TL4		

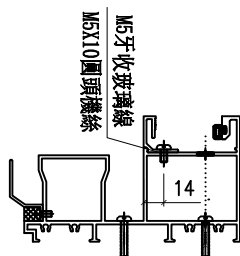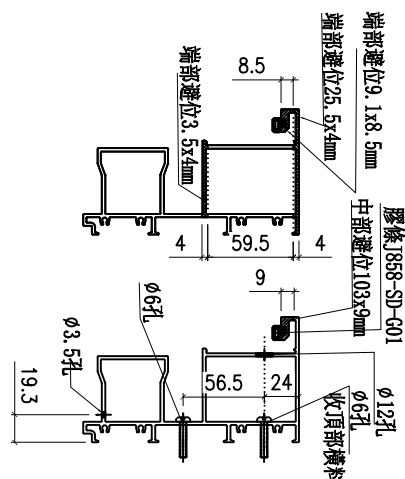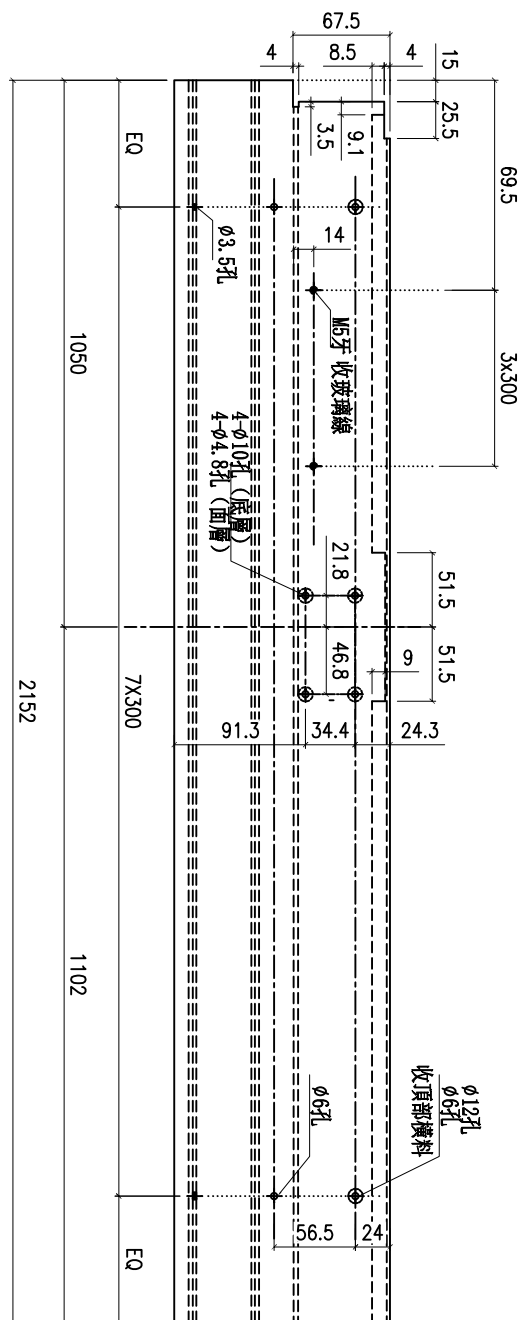


數量	施工圖位置	座數/單位	樓層	窗號
9	J861-SD-IW-1104	FLAT D	3F-12F	TSD-04R

名稱	提升推拉門頂框料	制圖	謝永林	2025-02-07	修改			
材料	X86332	復核			日期			
顏色	UCT207124XL-3	批准			圖號	X86332-TR4		



數量	施工圖位置	座數/單位	樓層	窗號
1	J861-SD-IW-1101	FLAT D	2F	TSD-01R

名稱	梗框中橫	制圖	謝永林	2025-02-07	修改			
材料	X86677	復核			日期			
顏色	UCT207124XL-3	批准			圖號	X86677-TL1		

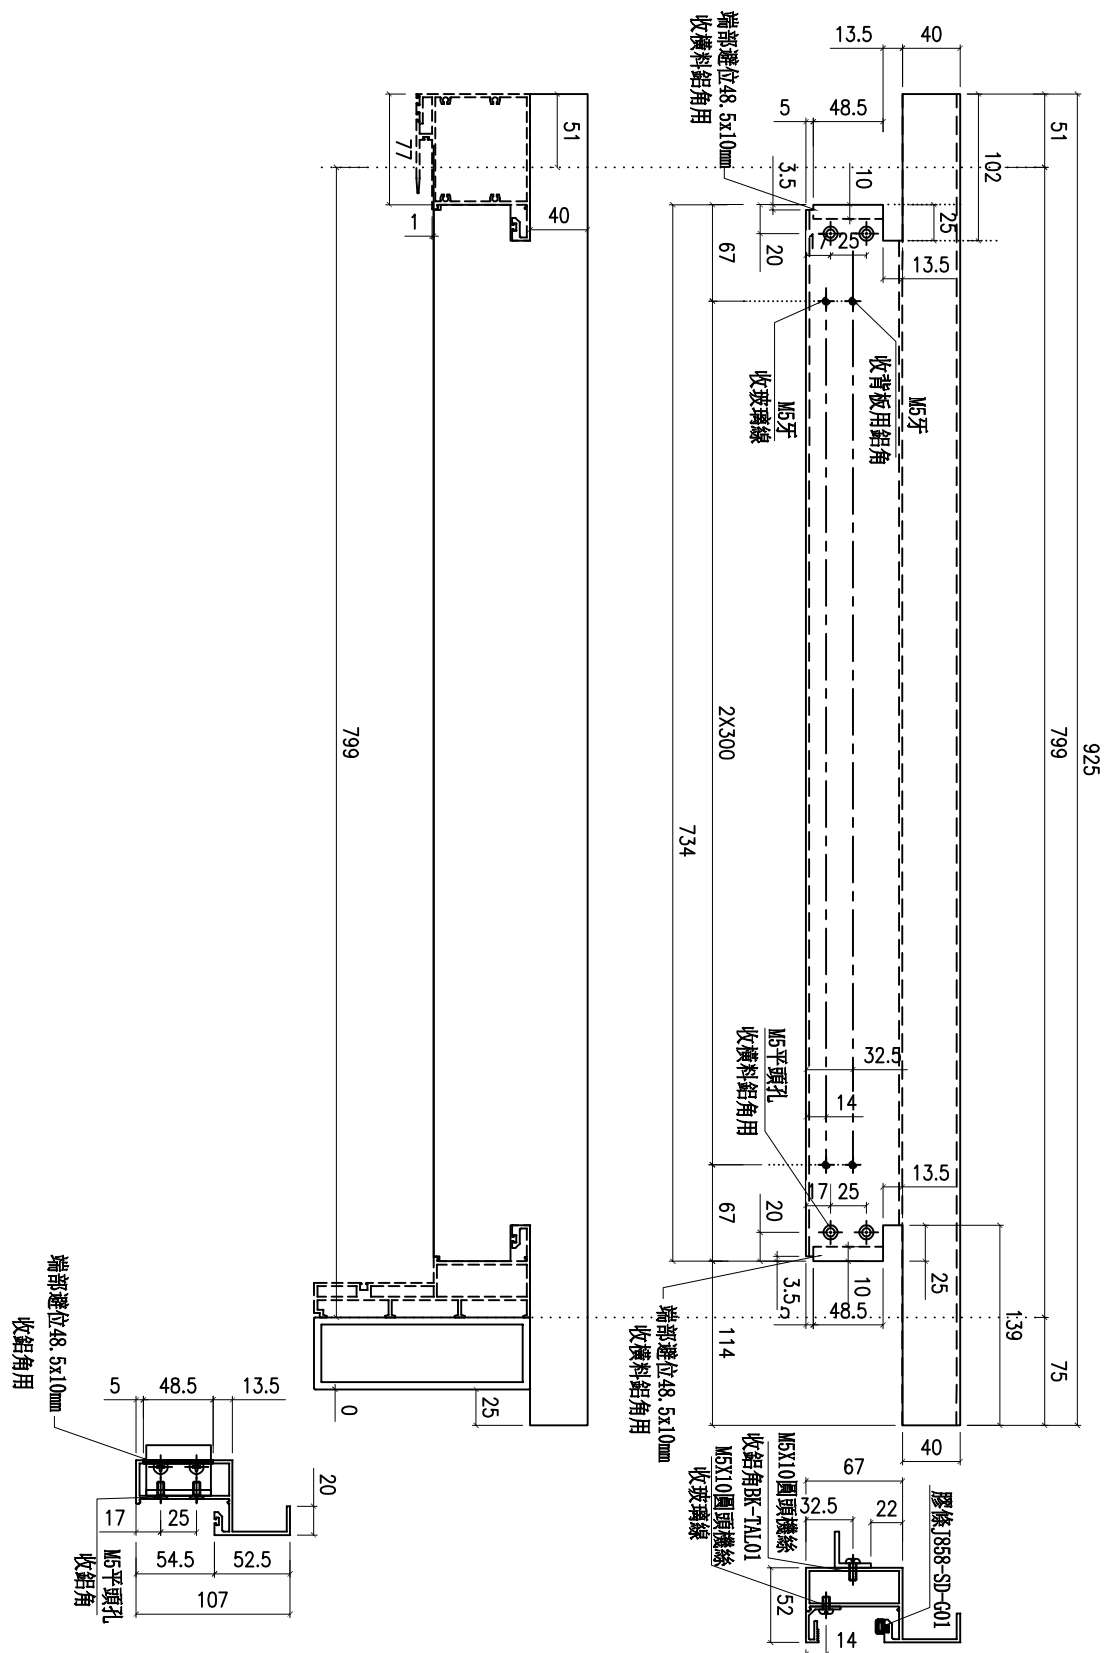


名稱	梗框中橫	制圖	謝永林	2025-02-07	修改			
材料	X86677	復核			日期			
顏色	UCT207124XL-3	批准			圖號	X86677-TR1		

美特鋁質有限公司 MIDI Aluminium Fabricator Ltd.			
工程號	J861	地盤	己連拿利

數量	施工圖位置	座數/單位	樓層	窗號
1	J861-SD-1W-1102	FLAT C	2F	TSD-02R


名稱	梗框中橫	制圖	謝永林	2025-02-07	修改			
材料	X86677	復核			日期			
顏色	UCT207124XL-3	批准			圖號	X86677-TL2		

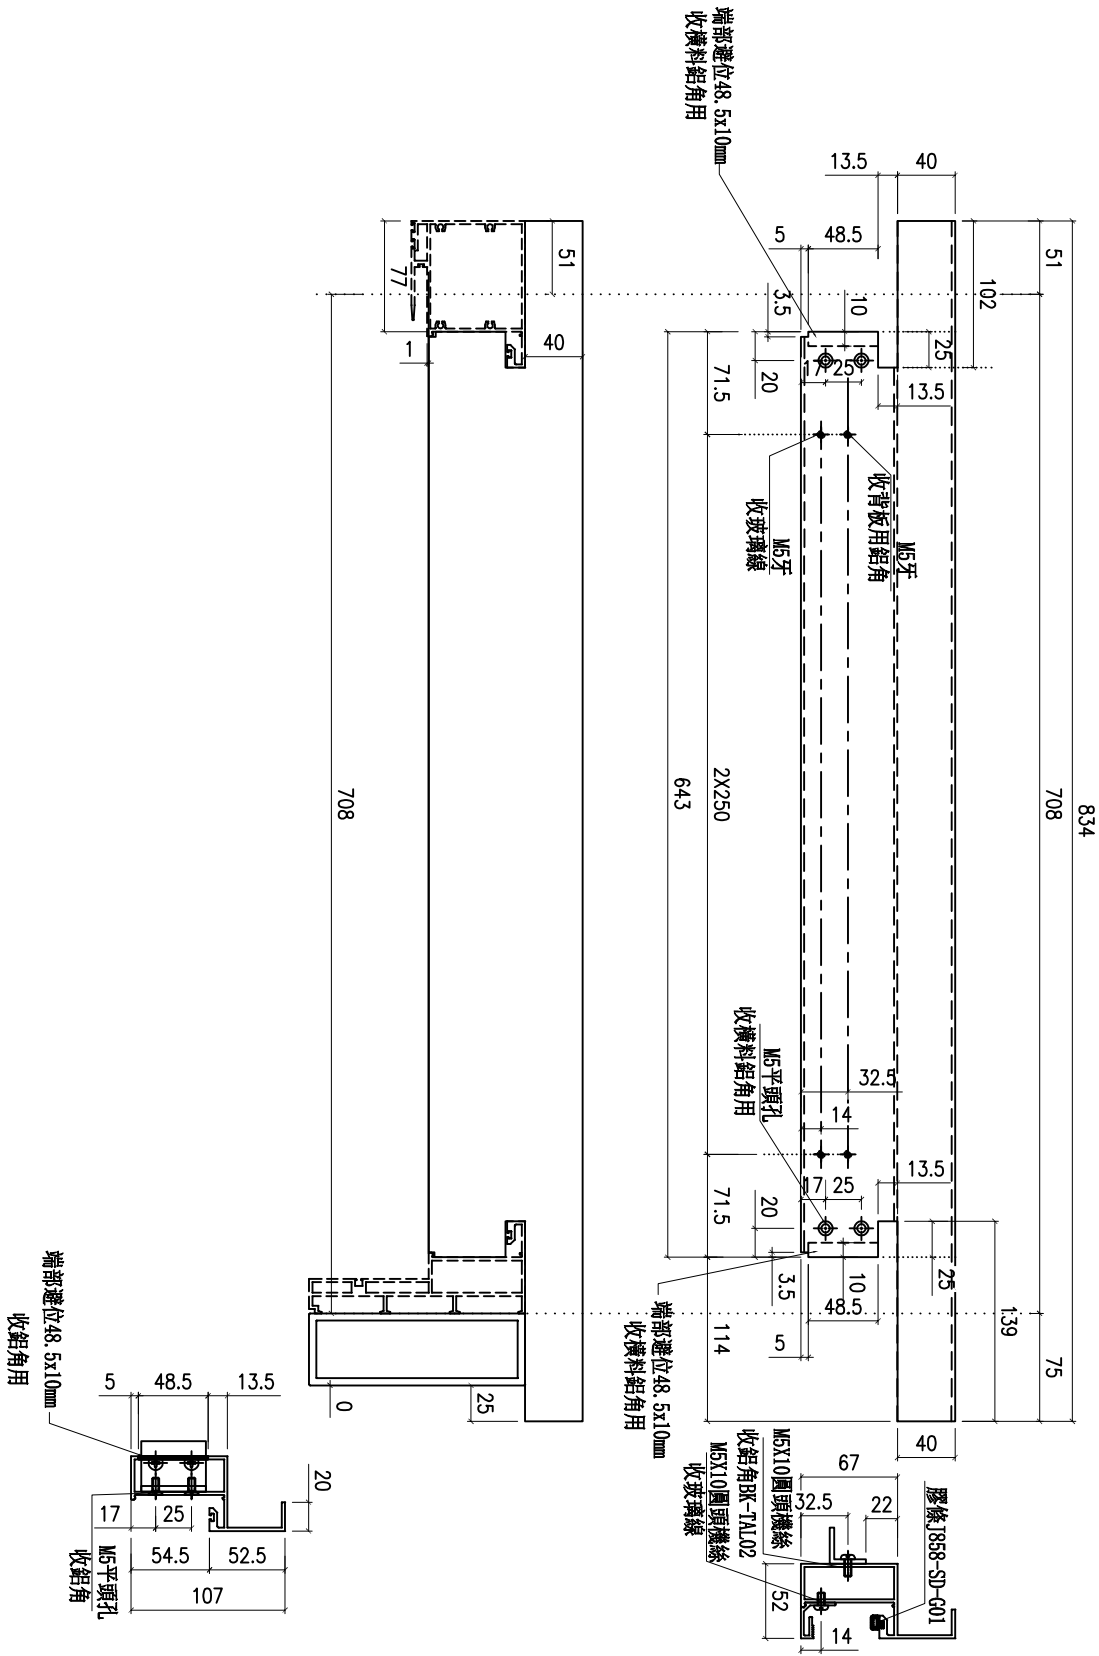



數量	施工圖位置	座數/單位	樓層	窗號
1	J861-SD-IW-1102	FLAT B	2F	TSD-02

名稱	梗框中橫	制圖	謝永林	2025-02-07	修改			
材料	X86677	復核			日期			
顏色	UCT207124XL-3	批准			圖號	X86677-TR2		

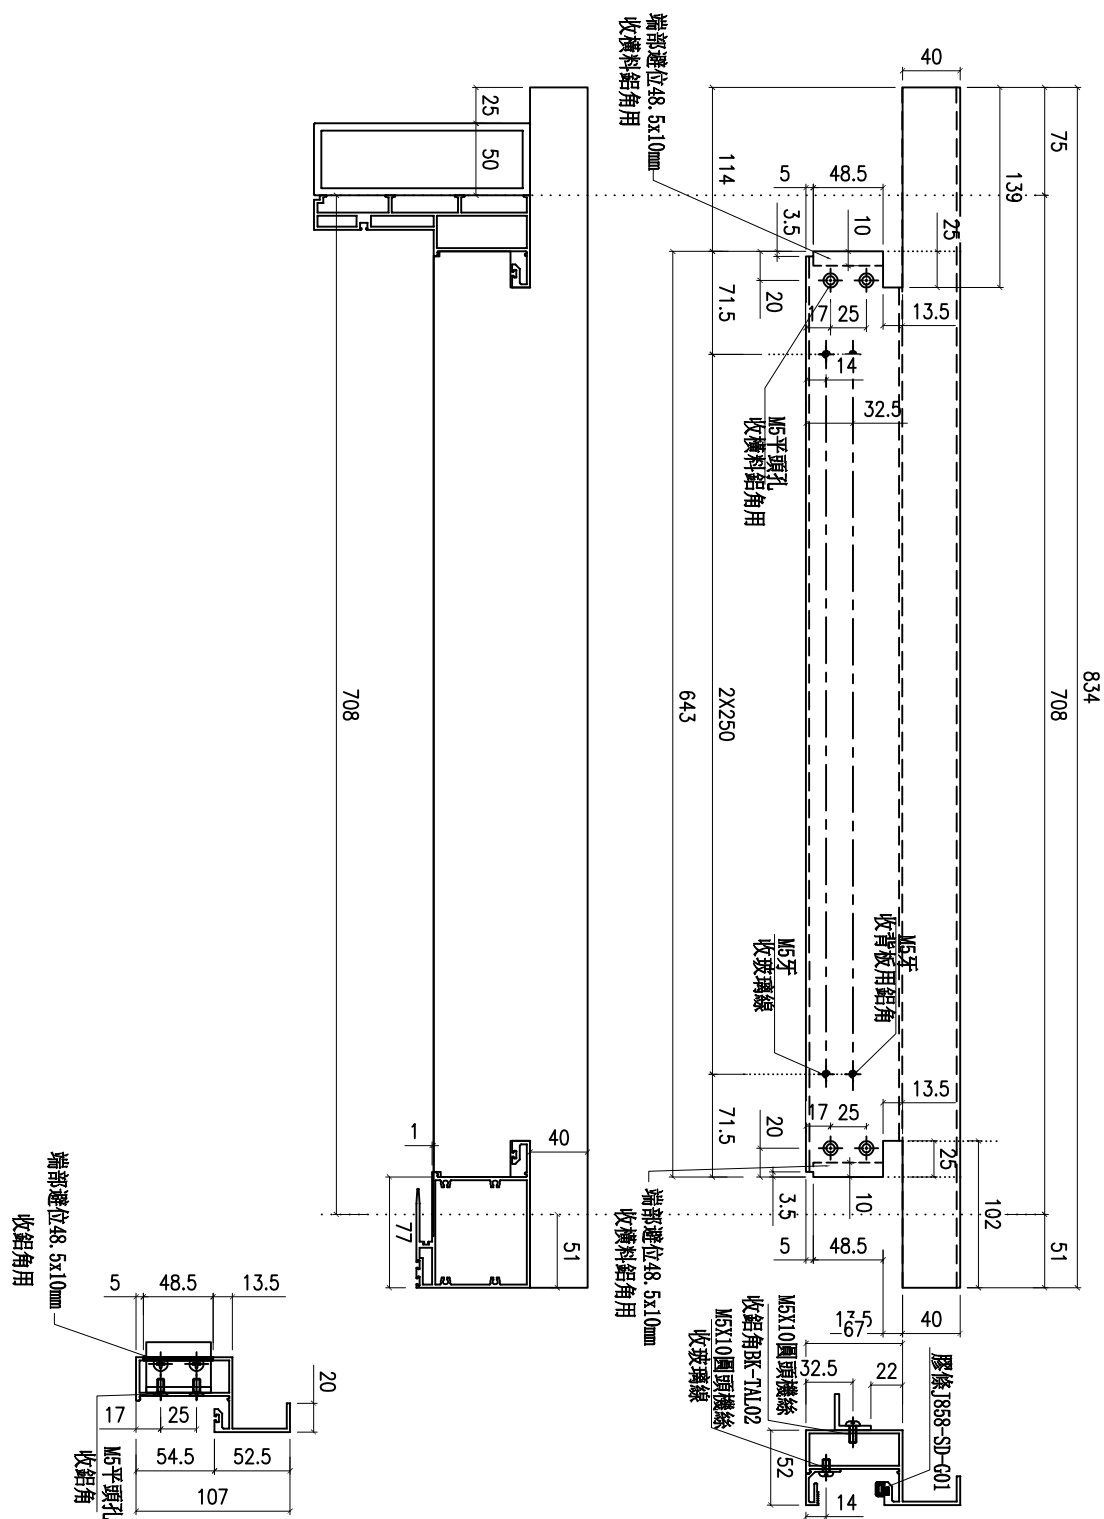


工程號	J861	地盤	己連拿利
-----	------	----	------

名稱	梗框中橫	制圖	謝永林	2025-02-07	修改			
材料	X86677	復核			日期			
顏色	UCT207124XL-3	批准			圖號	X86677-TL3		


數量	施工圖位置	座數/單位	樓層	窗號
10	J861-SD-1W-1103	FLAT C	2F-12F	TSD-03

名稱	梗框中橫	制圖	謝永林	2025-02-07	修改			
材料	X86677	復核			日期			
顏色	UCT207124XL-3	批准			圖號	X86677-TR3		

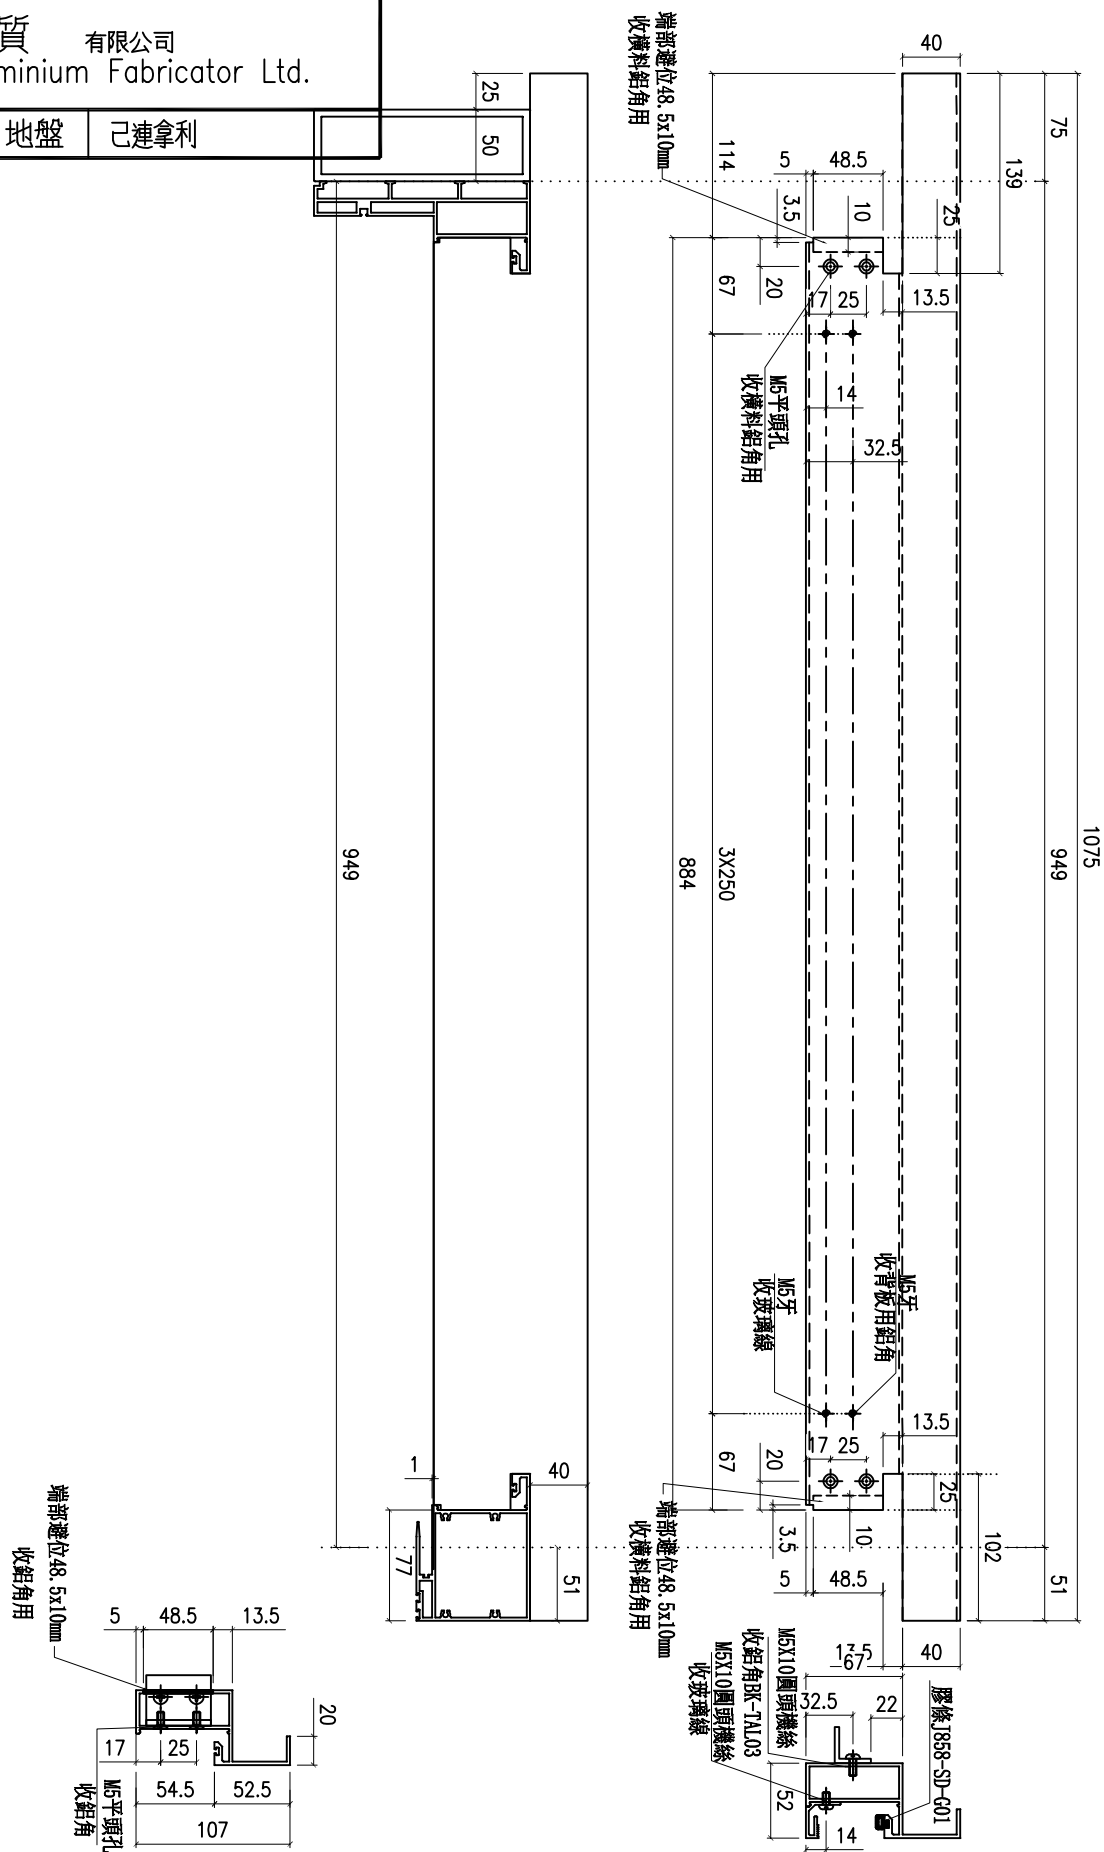

數量	施工圖位置	座數/單位	樓層	窗號
9	J861-SD-IW-1104	FLAT A	3F-12F	TSD-04

名稱	梗框中橫	制圖	謝永林	2025-02-07	修改			
材料	X86677	復核			日期			
顏色	UCT207124XL-3	批准			圖號	X86677-TL4		

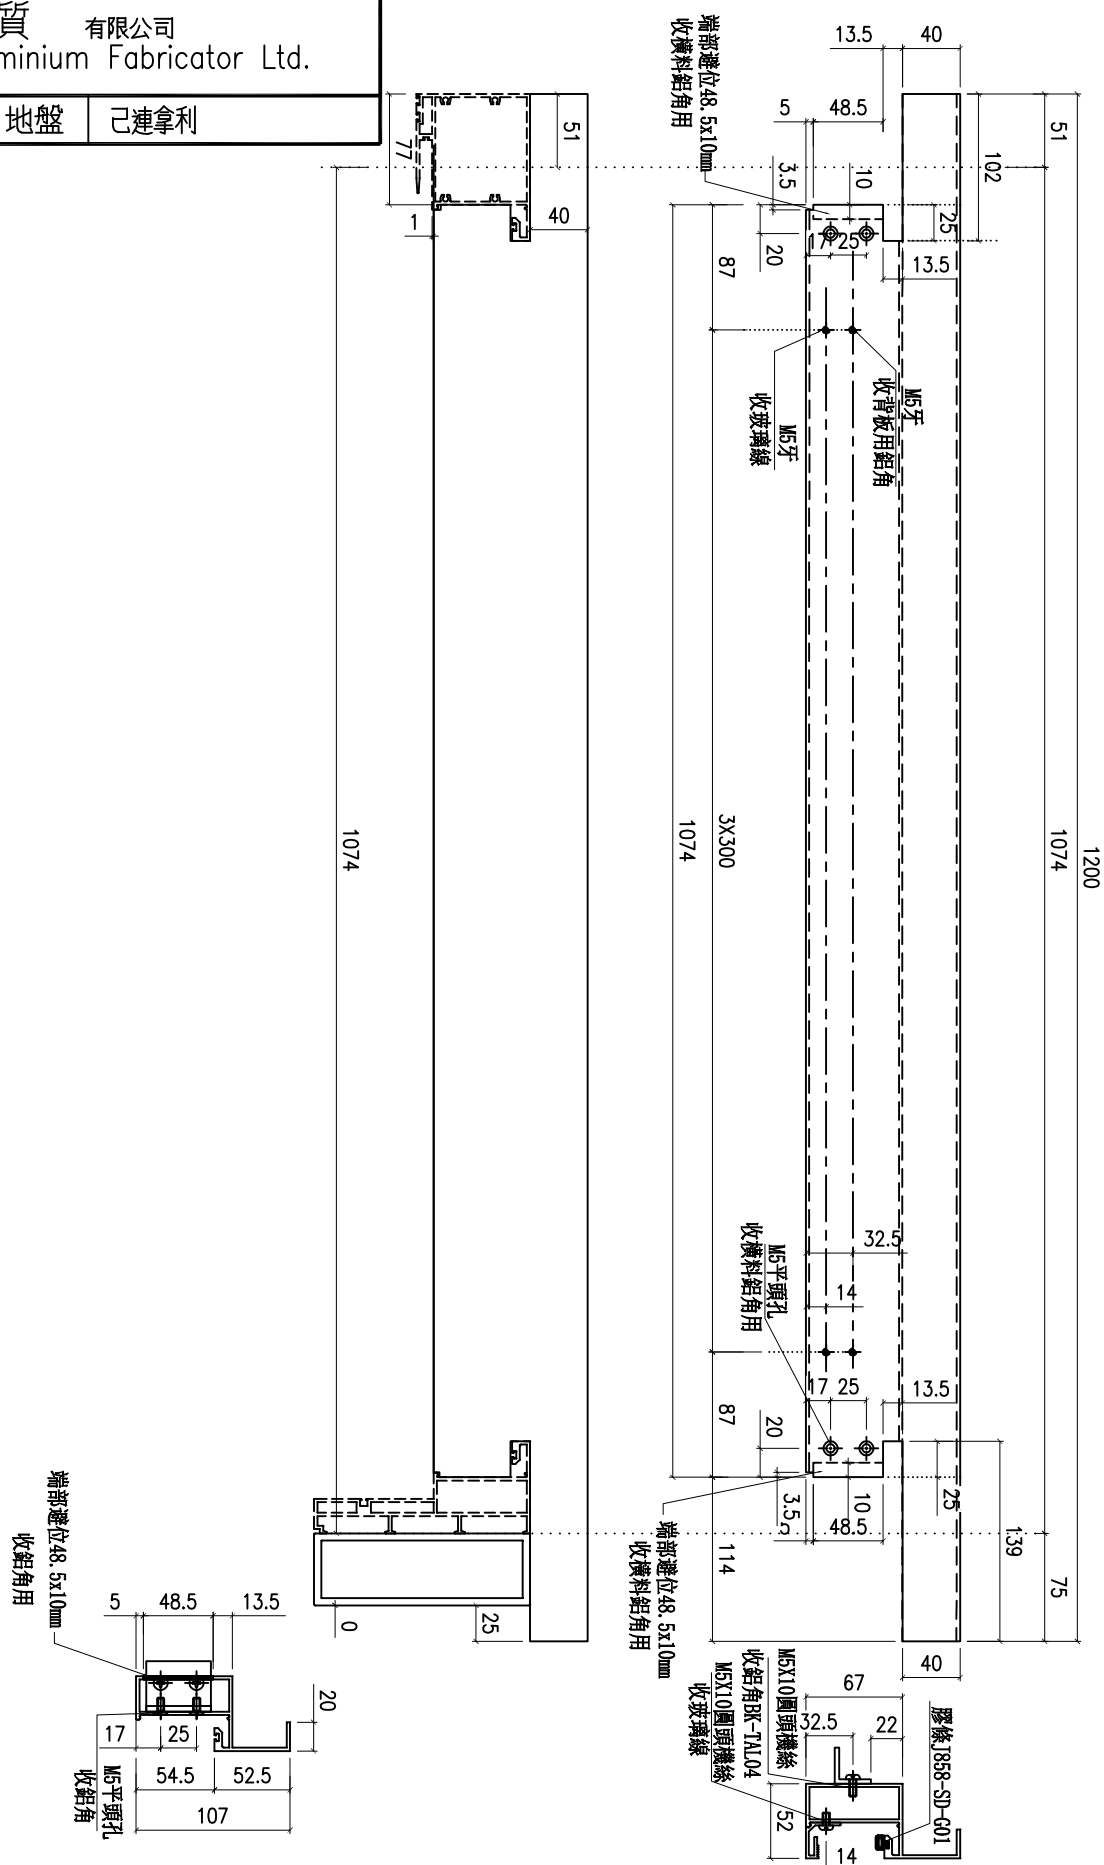


MIDI Aluminium Fabricator Ltd.

有限公司




J861

地盤

己連拿利

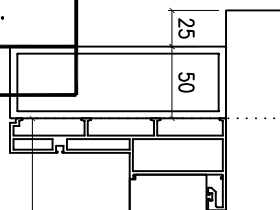

1074

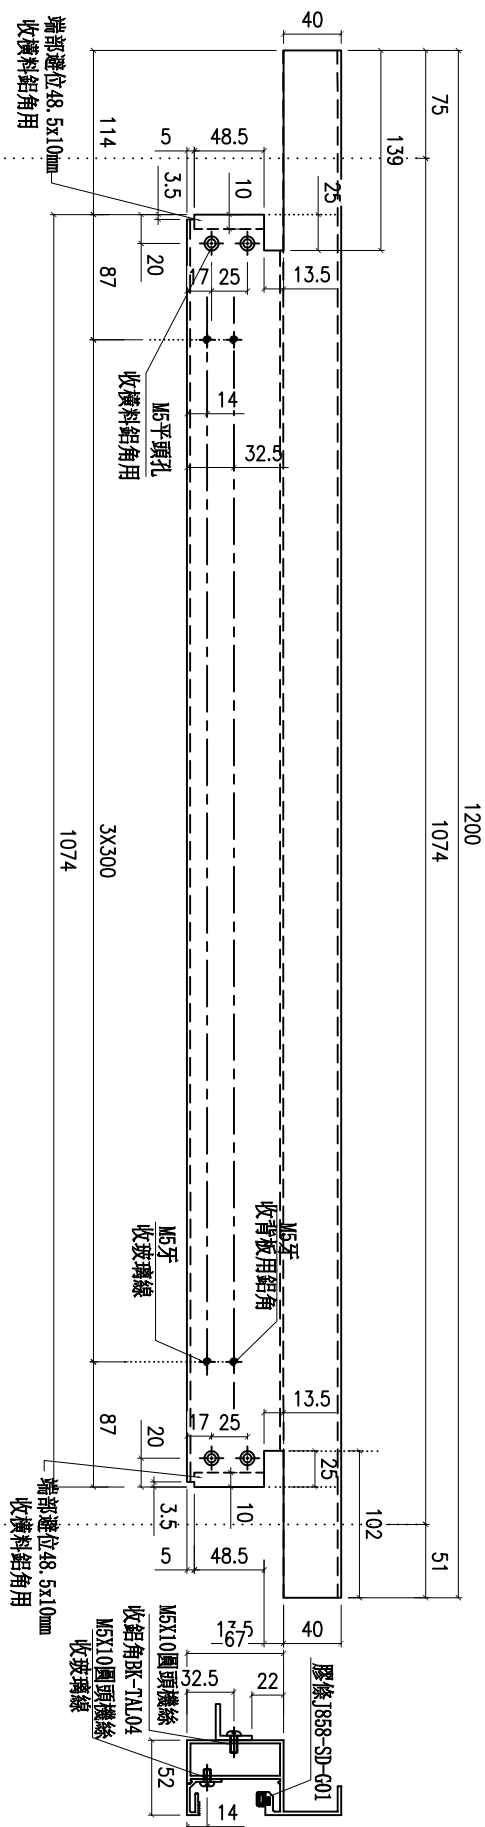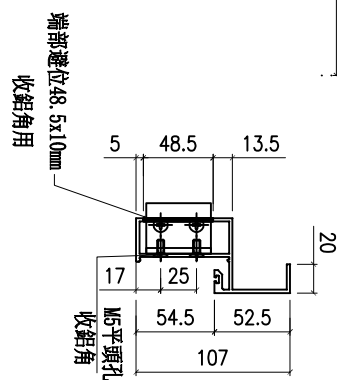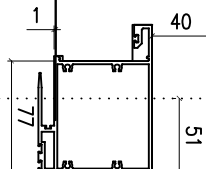

數量	施工圖位置	座數/單位	樓層	窗號
9	J861-SD-IW-1104	FLAT D	3F-12F	TSD-04R

名稱	梗框中橫	制圖	謝永林	2025-02-07	修改			
材料	X86677	復核			日期			
顏色	UCT207124XL-3	批准			圖號	X86677-TR4		




美特鋁質

有限公司

MIDI Aluminium Fabricator Ltd.

工程號	J861	地盤	己連拿利
-----	------	----	------

數量	施工圖位置	座數/單位	樓層	窗號
1	J861-SD-IW-1101	FLAT A	2F	TSD-01
1	J861-SD-IW-1101	FLAT D	2F	TSD-01R
1	J861-SD-IW-1102	FLAT B	2F	TSD-02
1	J861-SD-IW-1102	FLAT C	2F	TSD-02R
4	合計			

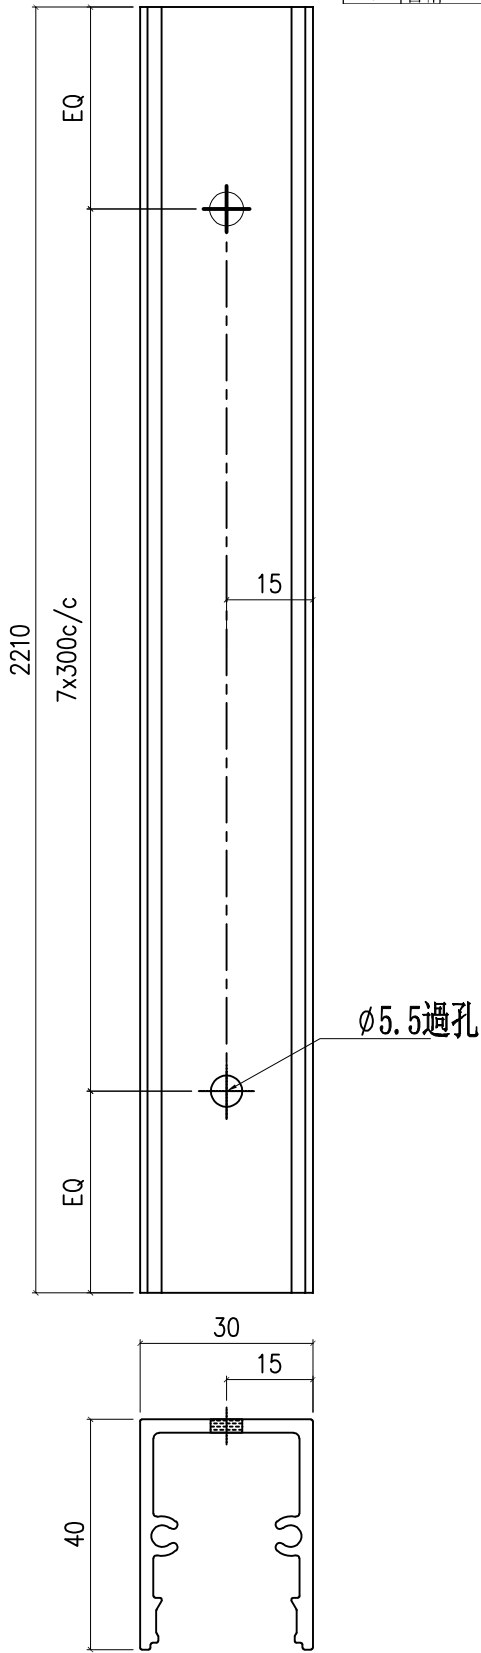

名稱	趟門門扇拉手	制圖	謝永林	2025-02-07	修改			
材料	X86333	復核			日期			
顏色	UCT207124XL-3	批准			圖號	X86333—SD51		



美特鋁質

有限公司

MIDI Aluminium Fabricator Ltd.


工程號

J861

地盤



己連拿利

數量	施工圖位置	座數/單位	樓層	窗號
10	J861-SD-IW-1103	FLAT B	2F-12F	TSD-03
10	J861-SD-IW-1103	FLAT C	2F-12F	TSD-03R
9	J861-SD-IW-1104	FLAT A	3F-12F	TSD-04
9	J861-SD-IW-1104	FLAT D	3F-12F	TSD-04R
38	合計			

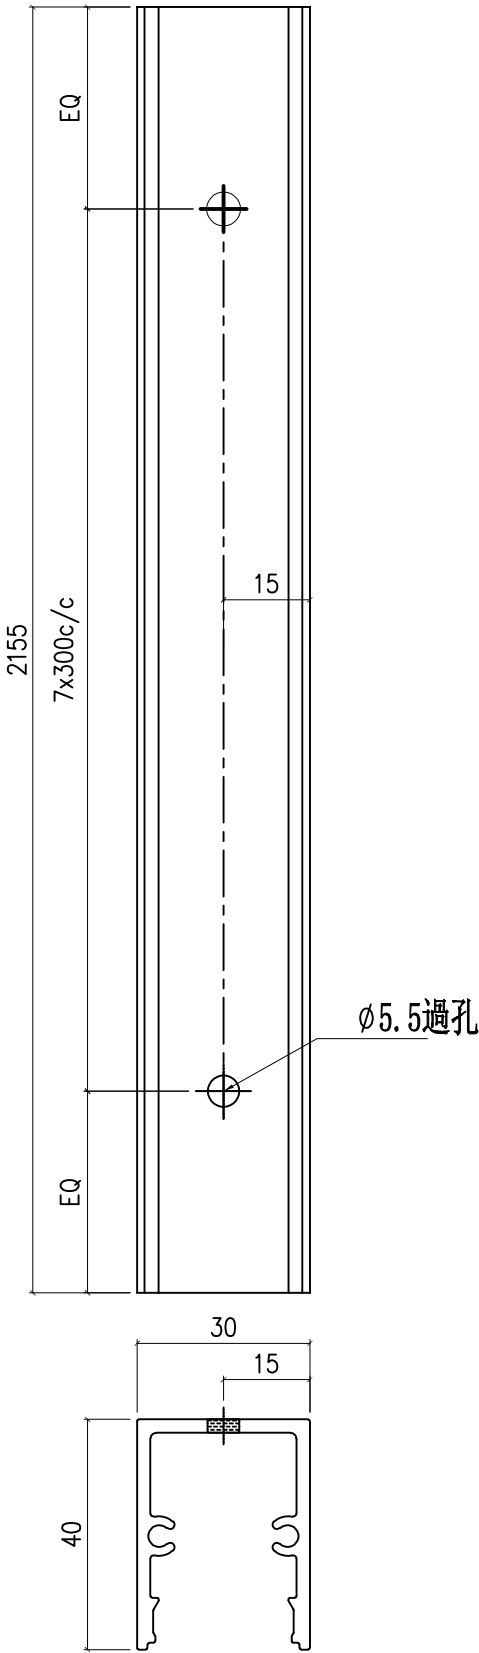



名稱	趟門門扇拉手	制圖	謝永林	2025-02-07	修改			
材料	X86333	復核			日期			
顏色	UCT207124XL-3	批准			圖號	X86333-SD52		

美特鋁質有限公司				
數量	施工圖位置	座數/單位	樓層	窗號
1	J861-SD-IW-1101	FLAT A	2F	TSD-01
1	J861-SD-IW-1102	FLAT B	2F	TSD-02

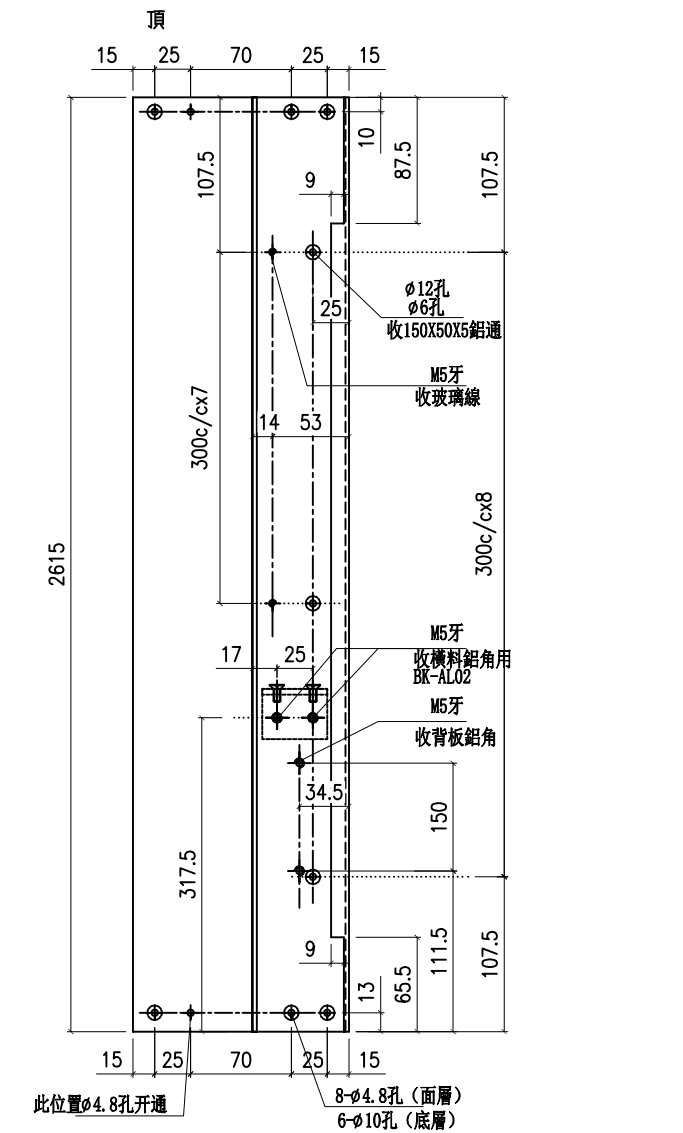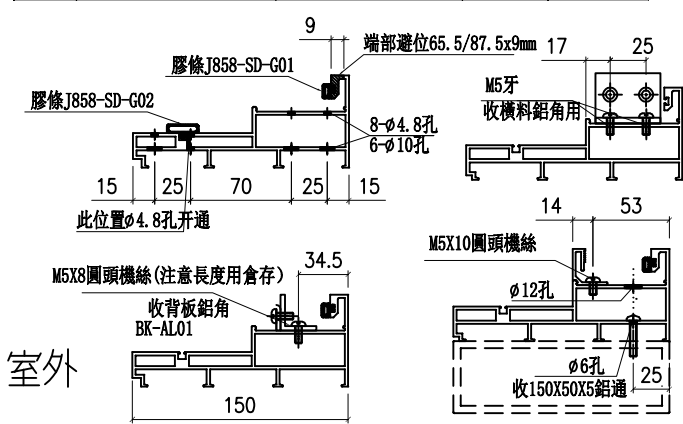

備注	產品編號	L
H=2615	X86334-SD51L	2615



數量	施工圖位置	座數/單位	樓層	窗號
1	J861-SD-IW-1101	FLAT D	2F	TSD-01R
1	J861-SD-IW-1102	FLAT C	2F	TSD-02R

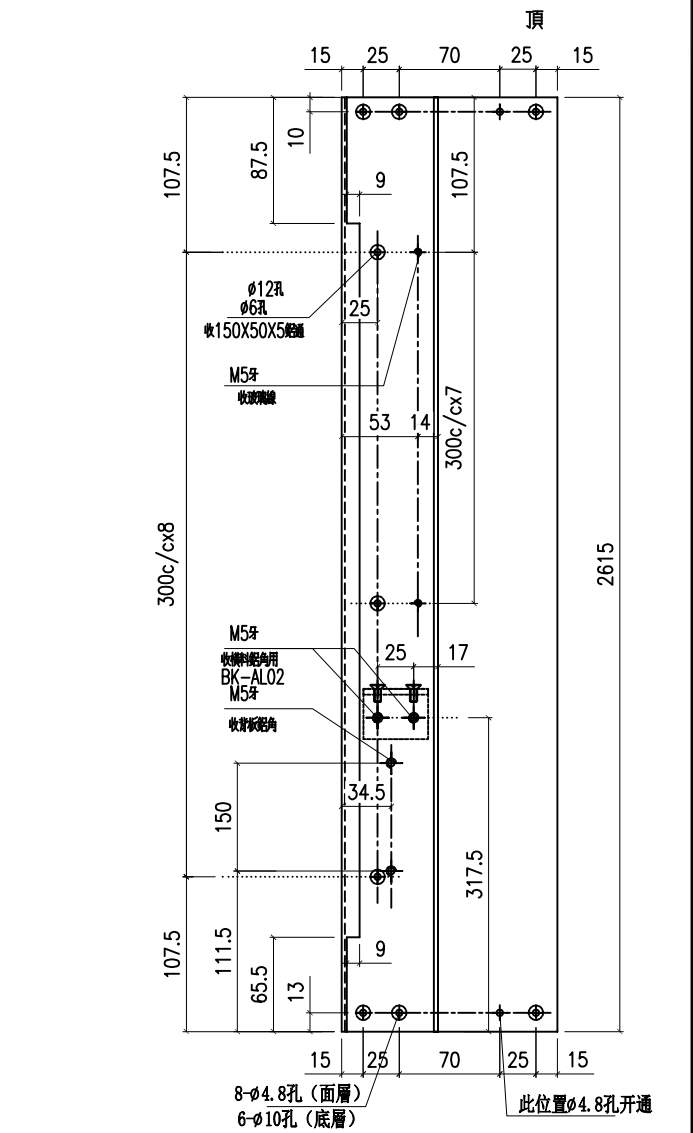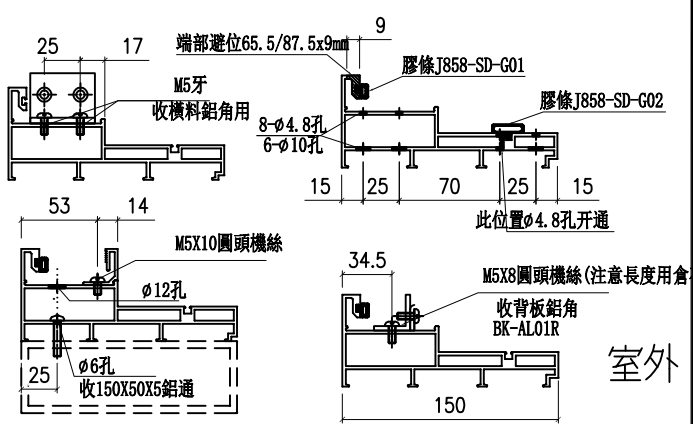

備注	產品編號	L
H=2615	X86334-SD51R	2615



名稱	提升推拉門邊框	制圖	謝永林	2025-02-07	修改			
材料	X86334	復核			日期			
顏色	UCT207124XL-3	批准			圖號	X86334-SD51		

數量	施工圖位置	座數/單位	樓層	窗號
10	J861-SD-IW-1103	FLAT C	2F-12F	TSD-03R
9	J861-SD-IW-1104	FLAT D	3F-12F	TSD-04R
19	合計			

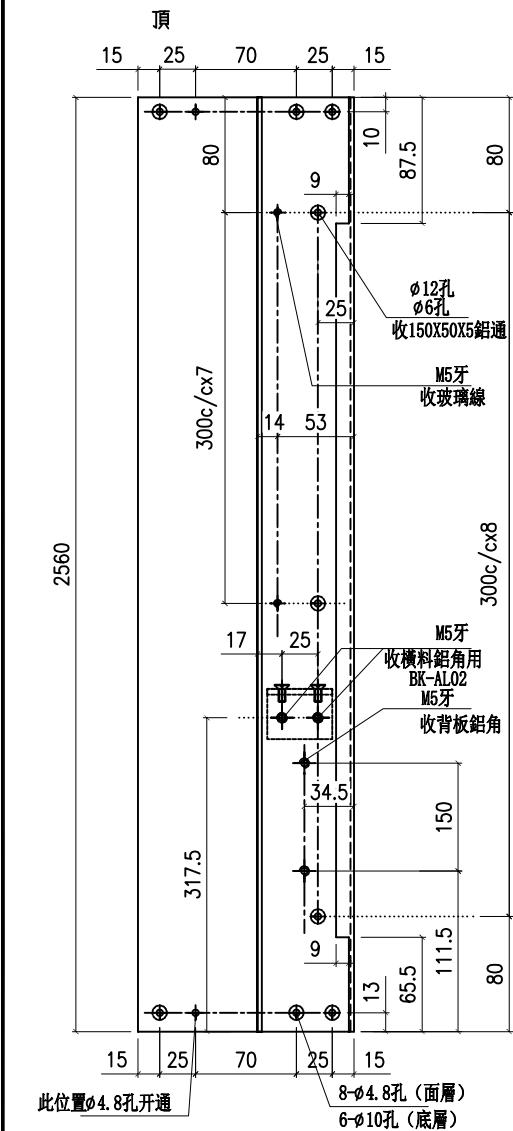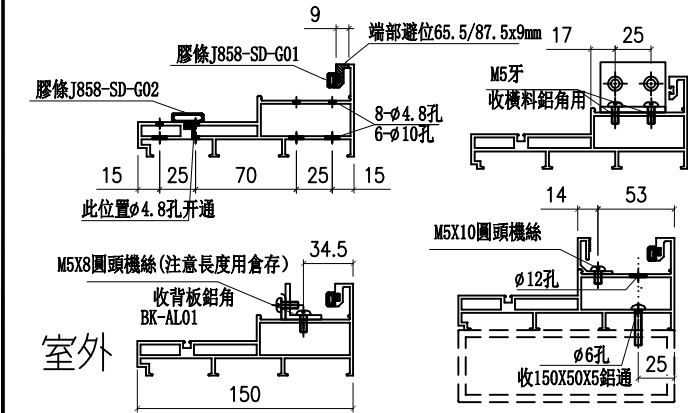

备注	产品编号	L
H=2560	X86334-SD52L	2560

數量	施工圖位置	座數/單位	樓層	窗號
10	J861-SD-IW-1103	FLAT B	2F-12F	TSD-03
9	J861-SD-IW-1104	FLAT A	3F-12F	TSD-04
19	合計			

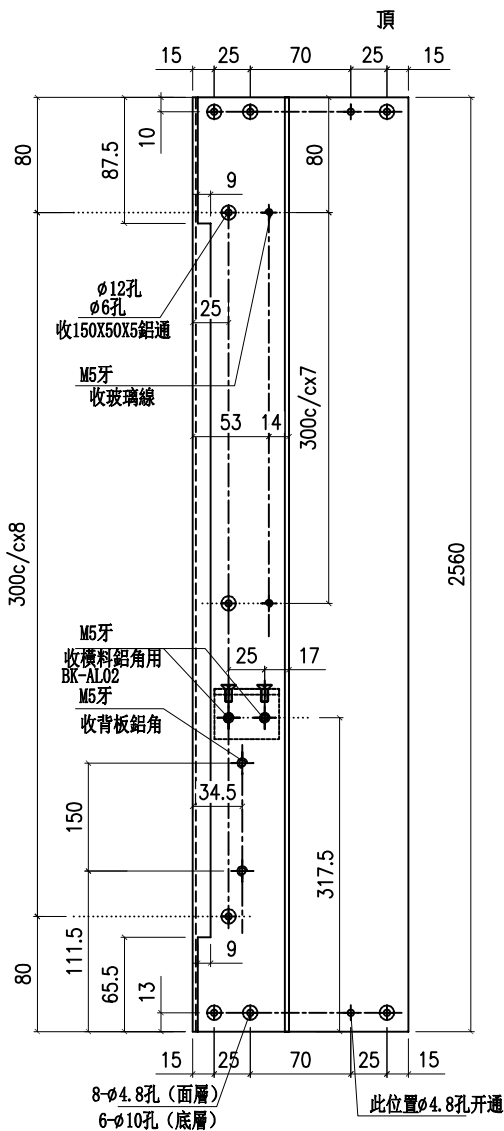
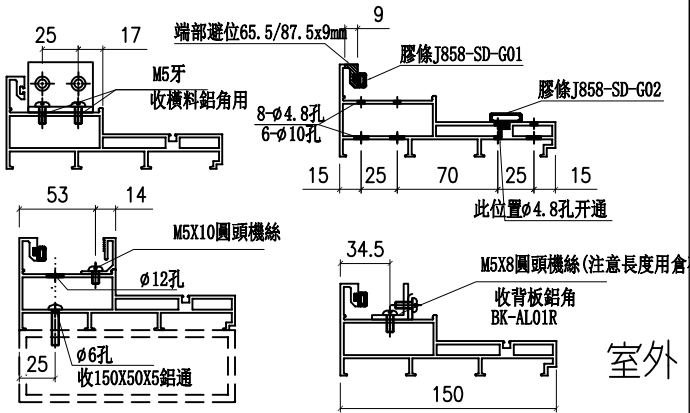


备注	产品编号	L
H=2560	X86334-SD52R	2560

名稱	提升推拉門邊框	制圖	謝永林	2025-02-07	修改			
材料	X86334	復核			日期			
顏色	UCT207124XL-3	批准			圖號	X86334-SD52		

工程號	J861	地盤	己連拿利
-----	------	----	------

物料編號	L	數量	施工圖位置	座數/單位	樓層	窗號
X86336-TB1	826	2	J861-SD-IW-1101	FLAT A	2F	TSD-01
X86336-TB2	679	2	J861-SD-IW-1102	FLAT B	2F	TSD-02
X86336-TB3	901	20	J861-SD-IW-1103	FLAT C	2F-12F	TSD-03R
X86336-TB4	1051	18	J861-SD-IW-1104	FLAT D	3F-12F	TSD-04R
	合計	42				

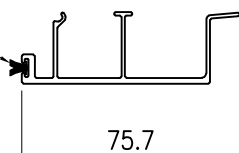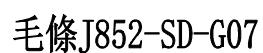

名稱	趟門生位扣蓋	制圖	謝永林	2025-02-07	修改			
材料	X86336	復核			日期			
顏色	UCT207124XL-3	批准			圖號	X86336-TB1		



美特鋁質

有限公司

MIDI Aluminium Fabricator Ltd.


工程號

J861

地盤

己連拿利

數量	施工圖位置	座數/單位	樓層	窗號
1	J861-SD-IW-1101	FLAT A	2F	TSD-01
1	J861-SD-IW-1101	FLAT D	2F	TSD-01R
1	J861-SD-IW-1102	FLAT B	2F	TSD-02
1	J861-SD-IW-1102	FLAT C	2F	TSD-02R
4	合計			

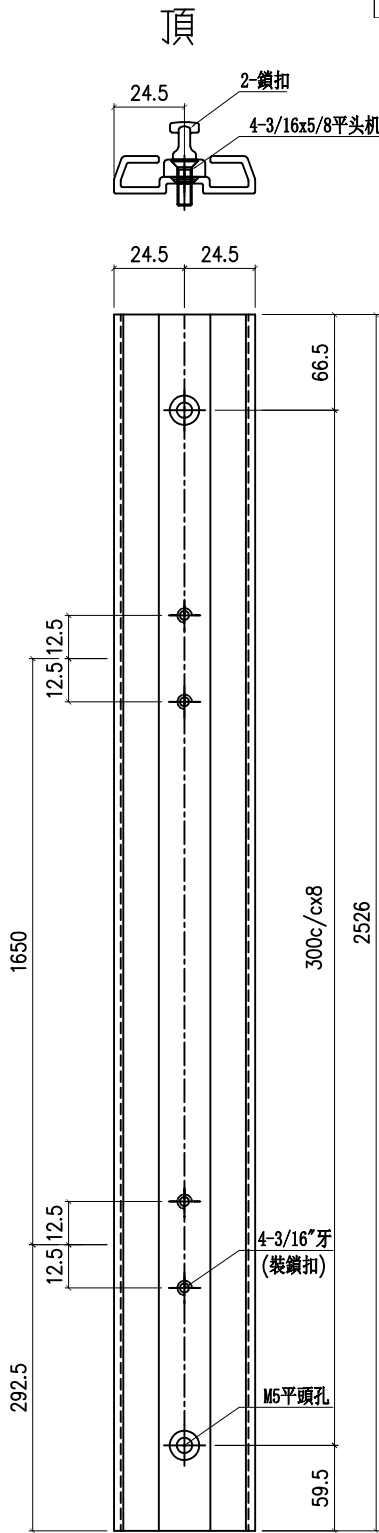

名稱	提升推拉門企鎖扣料	制圖	謝永林	2025-02-07	修改			
材料	X86337	復核			日期			
顏色	UCT207124XL-3	批准			圖號	X86337-SD51		



美特鋁質

有限公司

MIDI Aluminium Fabricator Ltd.

工程號


J861

地盤

己連拿利


數量	施工圖位置	座數/單位	樓層	窗號
10	J861-SD-IW-1103	FLAT B	2F-12F	TSD-03
10	J861-SD-IW-1103	FLAT C	2F-12F	TSD-03R
9	J861-SD-IW-1104	FLAT A	3F-12F	TSD-04
9	J861-SD-IW-1104	FLAT D	3F-12F	TSD-04R
38	合計			

頂

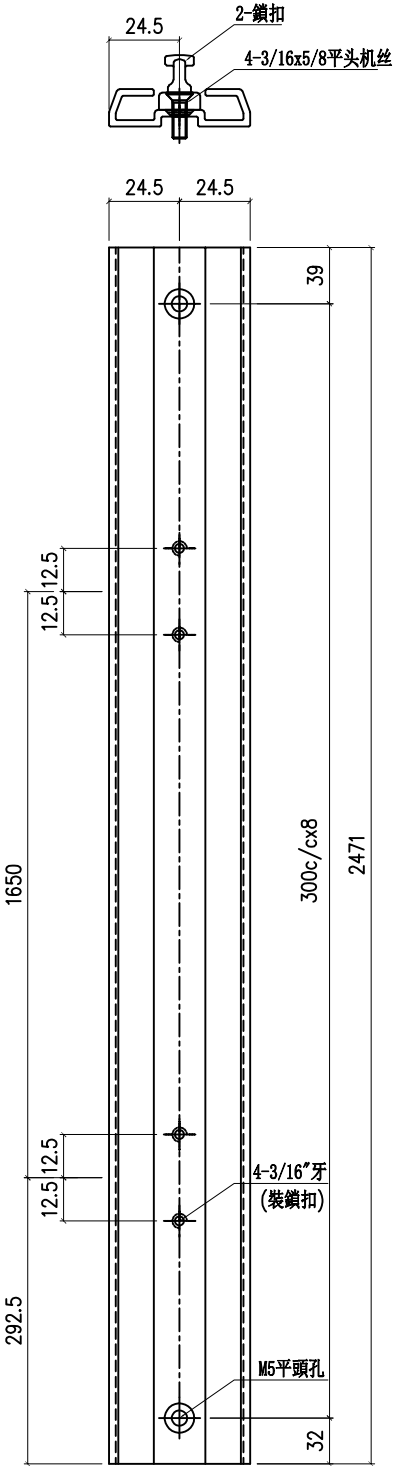

名稱	提升推拉門企鎖扣料	制圖	謝永林	2025-02-07	修改			
材料	X86337	復核			日期			
顏色	UCT207124XL-3	批准			圖號	X86337-SD52		

物料編號	數量	L	施工圖位置	座數/單位	樓層	窗號
X86343-SD51LA	1	2516	J861-SD-IW-1101	FLAT D	2F	TSD-01R
X86343-SD51LA	1	2516	J861-SD-IW-1102	FLAT C	2F	TSD-02R
X86343-SD52LA	10	2461	J861-SD-IW-1103	FLAT B	2F-12F	TSD-03
X86343-SD52LA	9	2461	J861-SD-IW-1104	FLAT A	3F-12F	TSD-04
	21	合計				

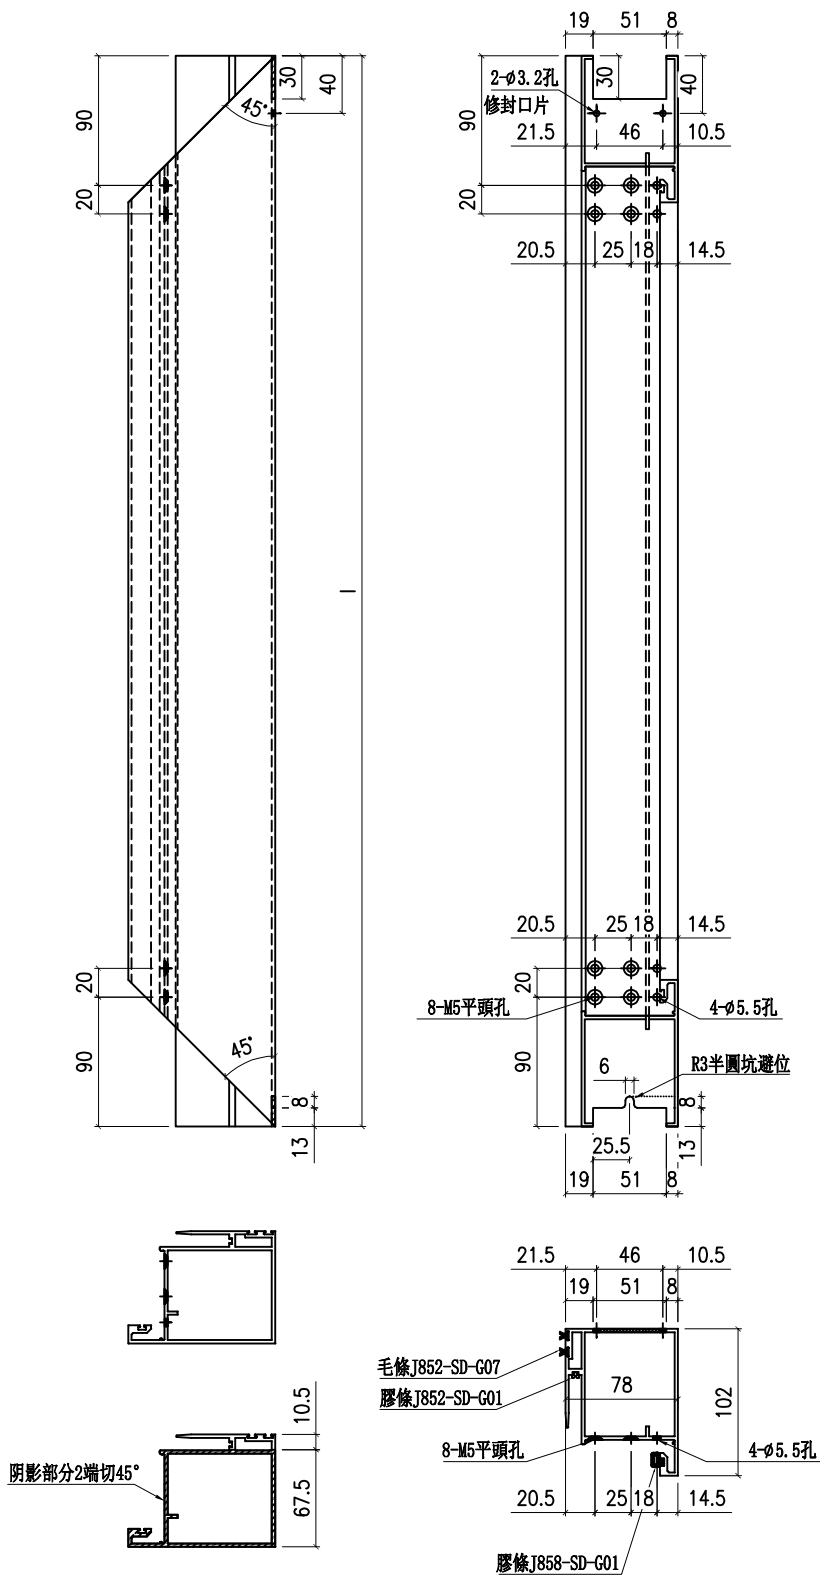


名稱	趟門五金料	制圖	謝永林	2025-02-07	修改			
材料	X86343	復核			日期			
顏色	UCT207124XL-3	批准			圖號	X86343-SD51LA		





工程號 J861 地盤 己連拿利

物料編號	數量	L	施工圖位置	座數/單位	樓層	窗號
X86343-SD51RA	1	2516	J861-SD-IW-1101	FLAT A	2F	TSD-01
X86343-SD51RA	1	2516	J861-SD-IW-1102	FLAT B	2F	TSD-02
X86343-SD52RA	10	2461	J861-SD-IW-1103	FLAT C	2F-12F	TSD-03R
X86343-SD52RA	9	2461	J861-SD-IW-1104	FLAT D	3F-12F	TSD-04R
	21	合計				

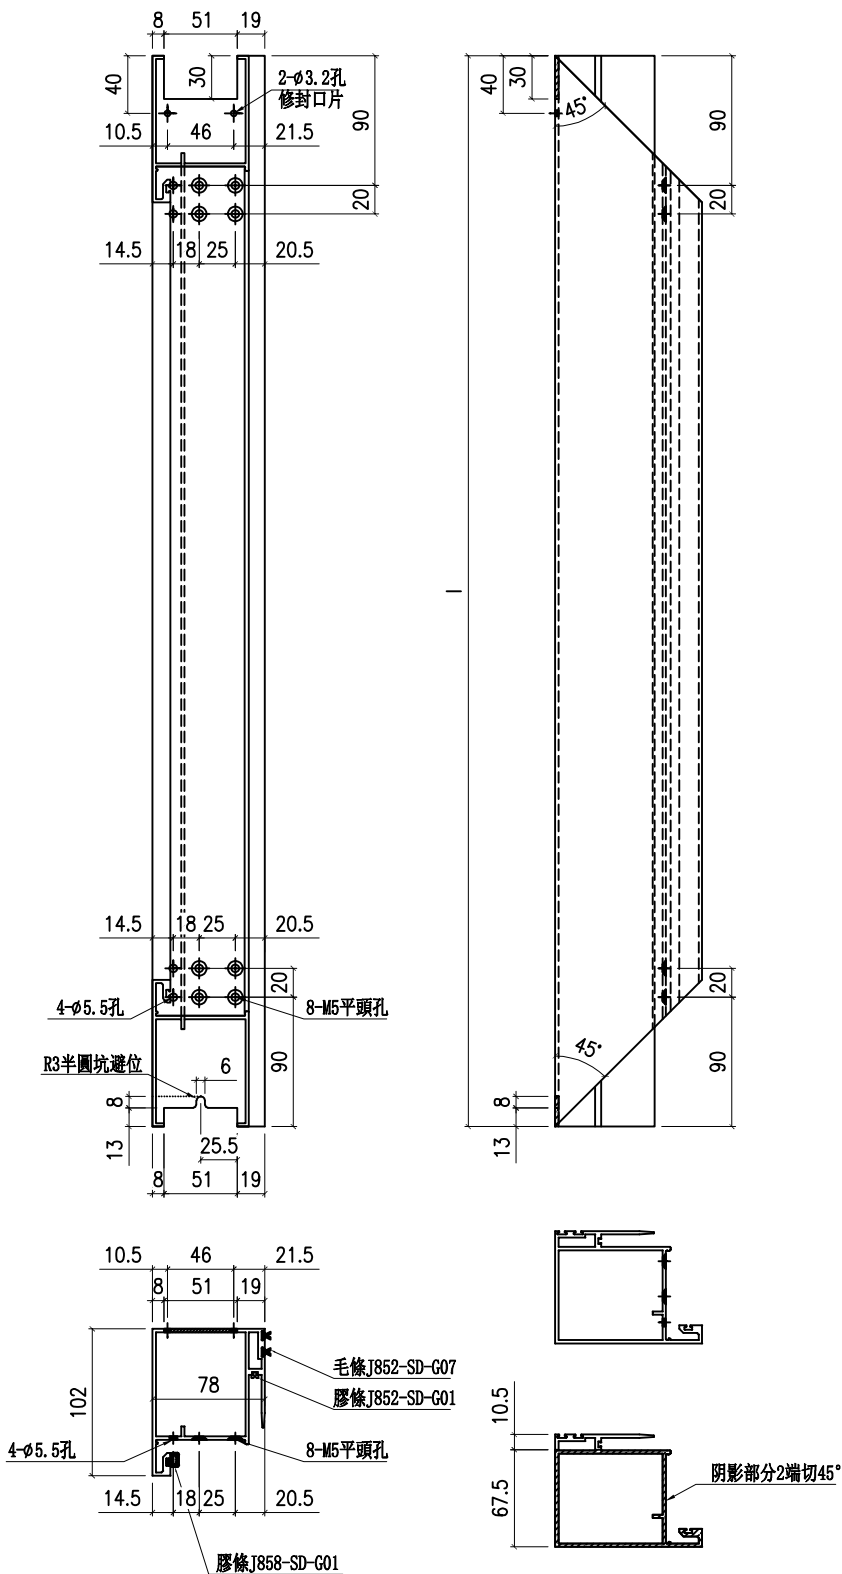


名稱	趟門五金料	制圖	謝永林	2025-02-07	修改			
材料	X86343	復核			日期			
顏色	UCT207124XL-3	批准			圖號	X86343-SD51RA		

物料編號	數量	L	施工圖位置	座數/單位	樓層	窗號
X86344-SD51LA	1	2516	J861-SD-IW-1101	FLAT D	2F	TSD-01R
X86344-SD51LA	1	2516	J861-SD-IW-1102	FLAT C	2F	TSD-02R
X86344-SD52LA	10	2461	J861-SD-IW-1103	FLAT B	2F-12F	TSD-03
X86344-SD52LA	9	2461	J861-SD-IW-1104	FLAT A	3F-12F	TSD-04
	21	合計				

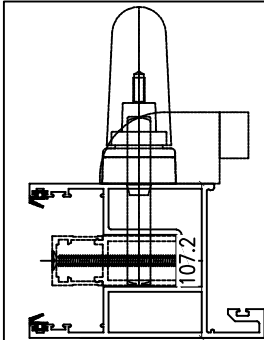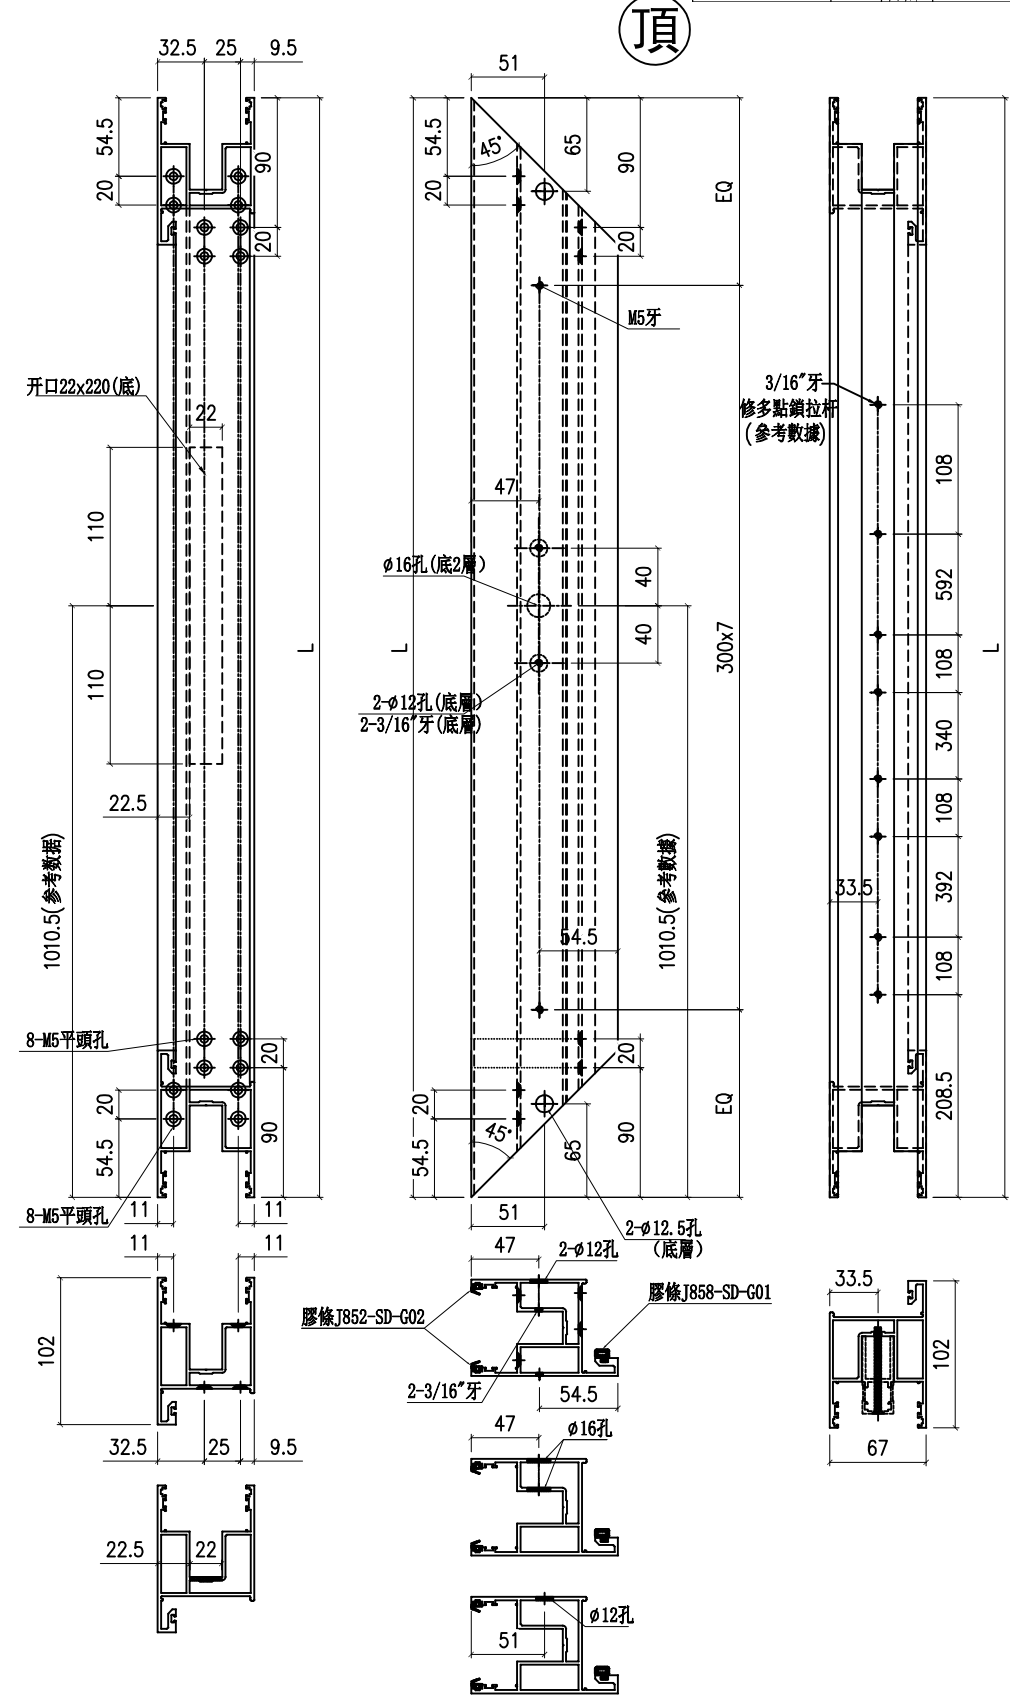

名稱	趟門五金料	制圖	謝永林	2025-02-07	修改			
材料	X86344	復核			日期			
顏色	UCT207124XL-3	批准			圖號	X86344-SD51LA		

物料編號	數量	工	施工圖位置	座數/單位	樓層	窗號
X86344-SD51RA	1	2516	J861-SD-IW-1101	FLAT A	2F	TSD-01
X86344-SD51RA	1	2516	J861-SD-IW-1102	FLAT B	2F	TSD-02
X86344-SD52RA	10	2461	J861-SD-IW-1103	FLAT C	2F-12F	TSD-03R
X86344-SD52RA	9	2461	J861-SD-IW-1104	FLAT D	3F-12F	TSD-04R
	21	合計				

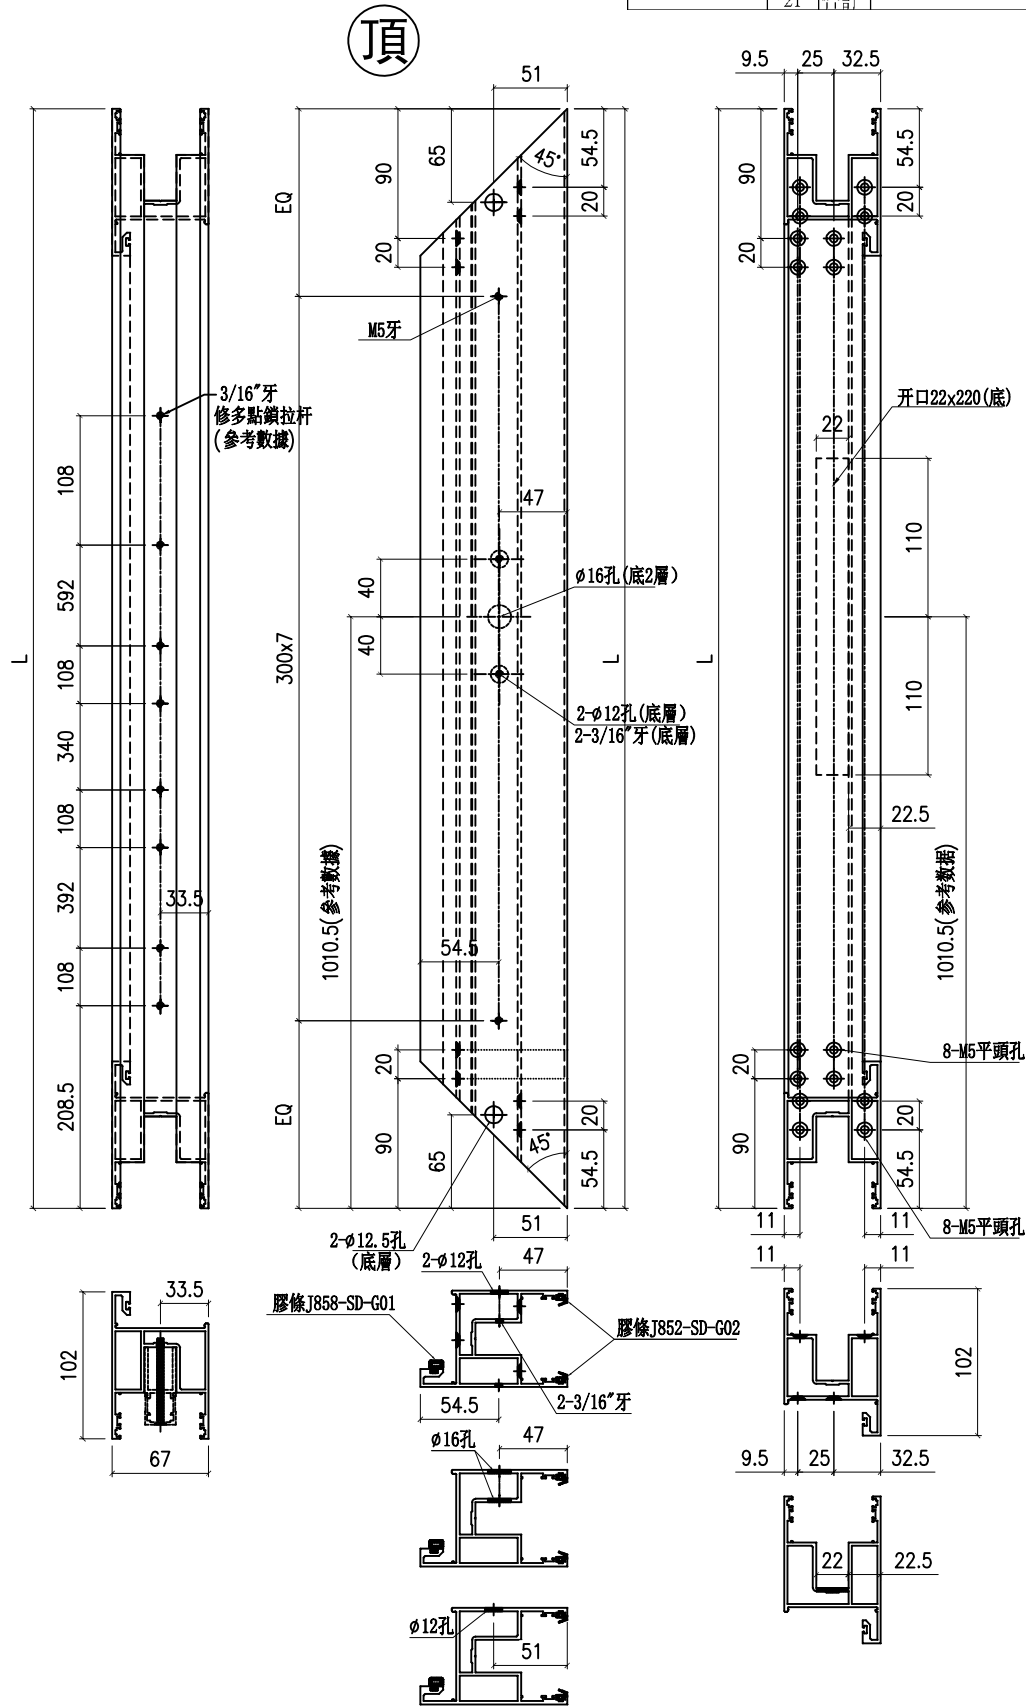

名稱	窗門五金件	制圖	謝永林	2025-02-07	修改			
材料	X86344	復核			日期			
顏色	UCT207124XL-3	批准			圖號	X86344-SD51RA		




美特鋁質

有限公司

MIDI Aluminium Fabricator Ltd.

工程號	J861	地盤	己連拿利
-----	------	----	------

物料編號	L	數量	施工圖位置	座數/單位	樓層	窗號
X86344-TL1	923	1	J861-SD-IW-1101	FLAT D	2F	TSD-01R
X86344-TL2	776	1	J861-SD-IW-1102	FLAT C	2F	TSD-02R
X86344-TL3	998	10	J861-SD-IW-1103	FLAT B	2F-12F	TSD-03
X86344-TL4	1148	9	J861-SD-IW-1104	FLAT A	3F-12F	TSD-04
	合計	21				


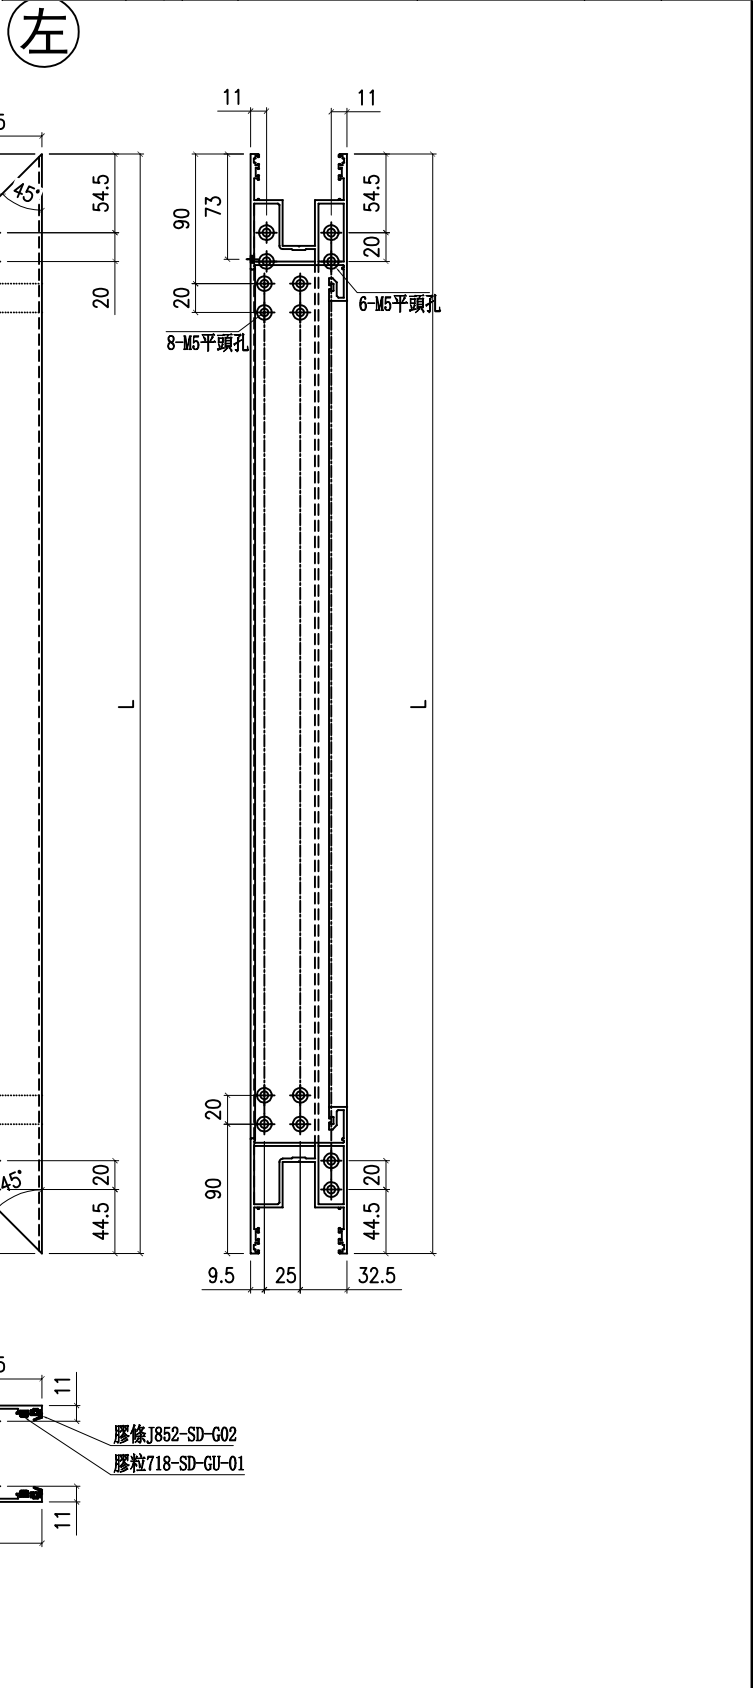


名稱	趟門玉頂橫	制圖	謝永林	2025-02-07	修改			
材料	X86344	復核			日期			
顏色	UCT207124XL-3	批准			圖號	X86344-TL1		

工程號	J861	地盤	己連拿利
-----	------	----	------

物料編號	L	數量	施工圖位置	座數/單位	樓層	窗號
X86344-TR1	923	1	J861-SD-IW-1101	FLAT A	2F	TSD-01
X86344-TR2	776	1	J861-SD-IW-1102	FLAT B	2F	TSD-02
X86344-TR3	998	10	J861-SD-IW-1103	FLAT C	2F-12F	TSD-03R
X86344-TR4	1148	9	J861-SD-IW-1104	FLAT D	3F-12F	TSD-04R
	合計	21				

左

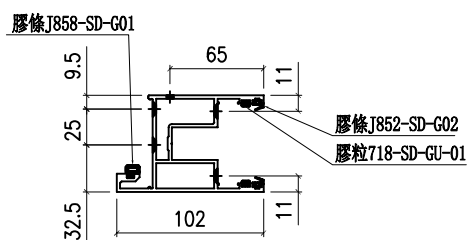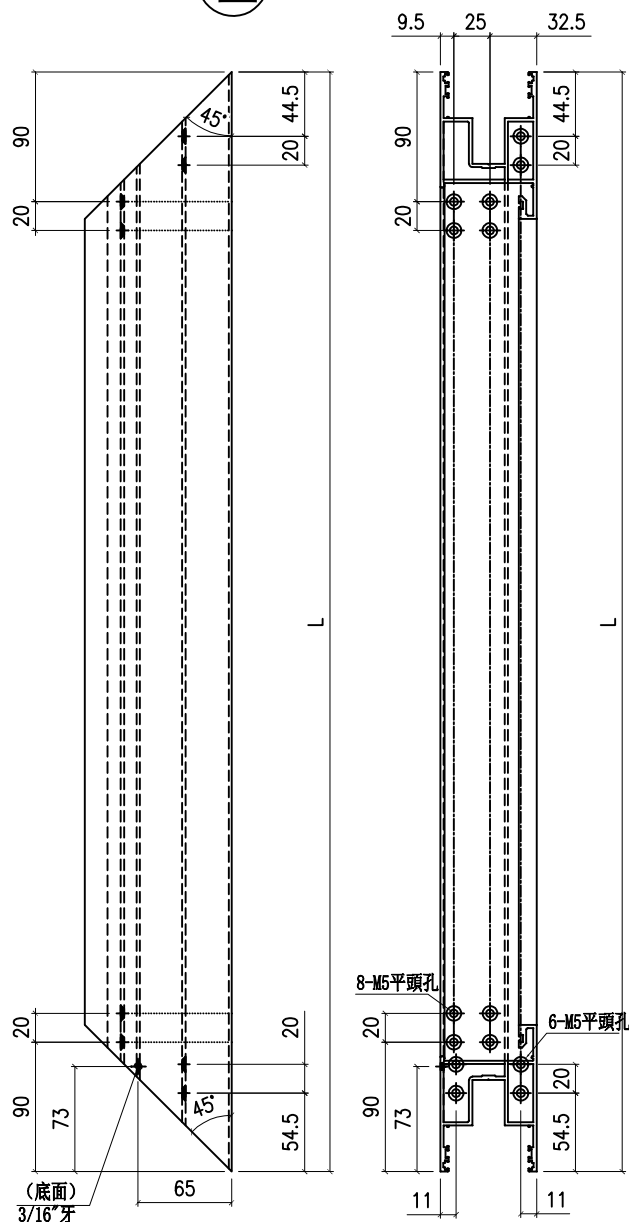


名稱	趟門玉頂橫	制圖	謝永林	2025-02-07	修改			
材料	X86344	復核			日期			
顏色	UCT207124XL-3	批准			圖號	X86344-TR1		



工程號	J861	地盤	己連拿利
-----	------	----	------

物料編號	L	數量	施工圖位置	座數/單位	樓層	窗號
X86344-BL1	923	1	J861-SD-IW-1101	FLAT D	2F	TSD-01R
X86344-BL2	776	1	J861-SD-IW-1102	FLAT C	2F	TSD-02R
X86344-BL3	998	10	J861-SD-IW-1103	FLAT B	2F-12F	TSD-03
X86344-BL4	1148	9	J861-SD-IW-1104	FLAT A	3F-12F	TSD-04
合計		21				

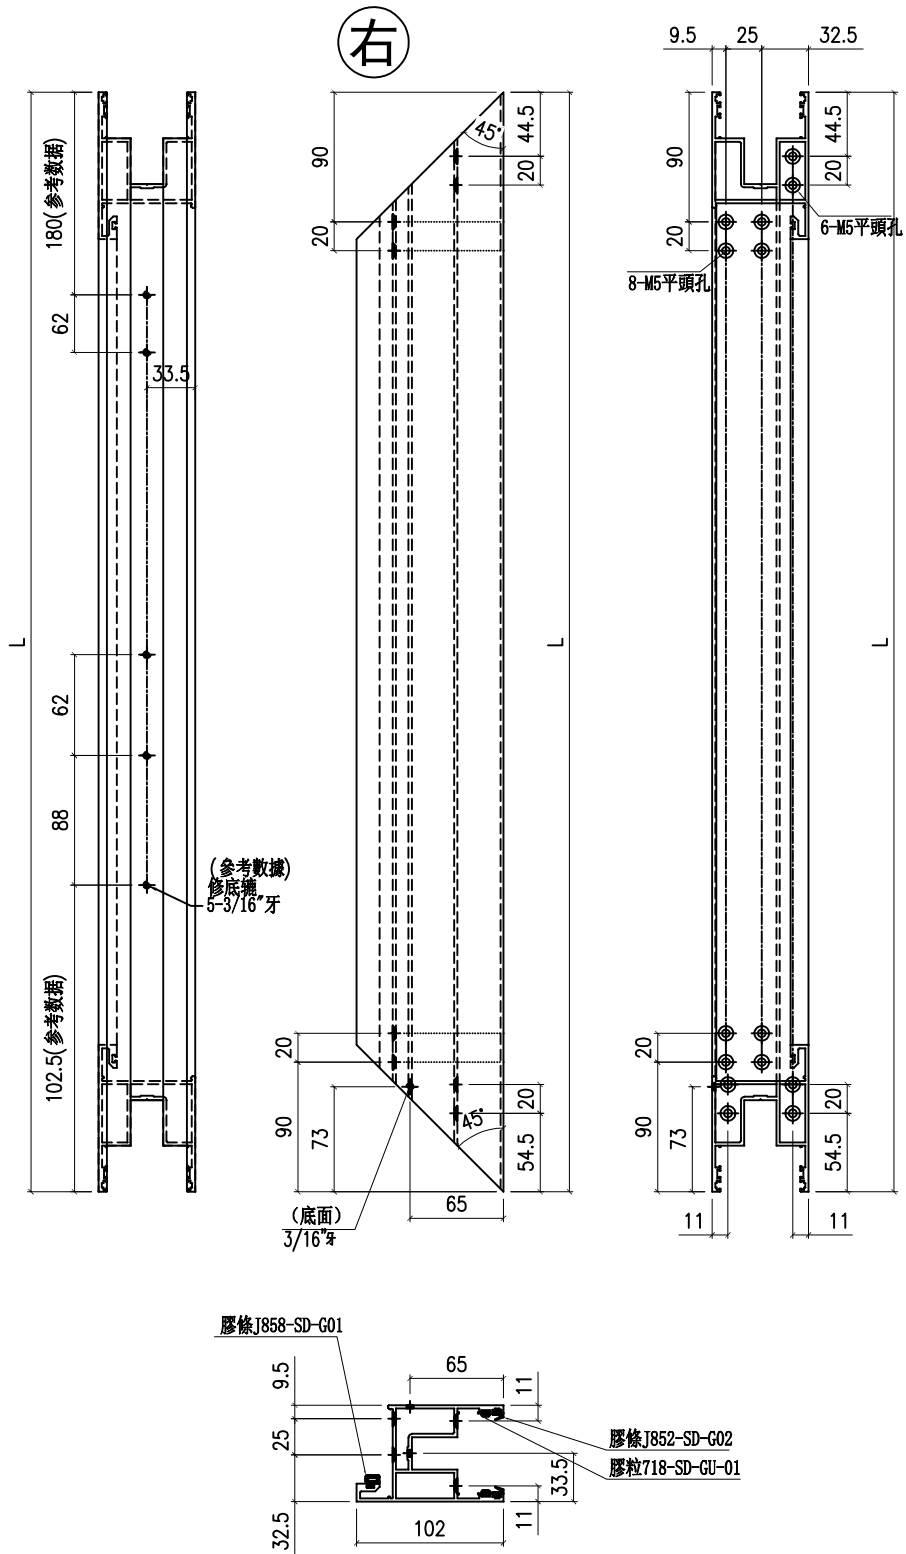


名稱	趟門玉頂橫	制圖	謝永林	2025-02-07	修改			
材料	X86344	復核			日期			
顏色	UCT207124XL-3	批准			圖號	X86344-BL1		



工程號	J861	地盤	己連拿利
-----	------	----	------


物料編號	L	數量	施工圖位置	座數/單位	樓層	窗號
X86344-BR1	923	1	J861-SD-IW-1101	FLAT A	2F	TSD-01
X86344-BR2	776	1	J861-SD-IW-1102	FLAT B	2F	TSD-02
X86344-BR3	998	10	J861-SD-IW-1103	FLAT C	2F-12F	TSD-03R
X86344-BR4	1148	9	J861-SD-IW-1104	FLAT D	3F-12F	TSD-04R
合計		21				

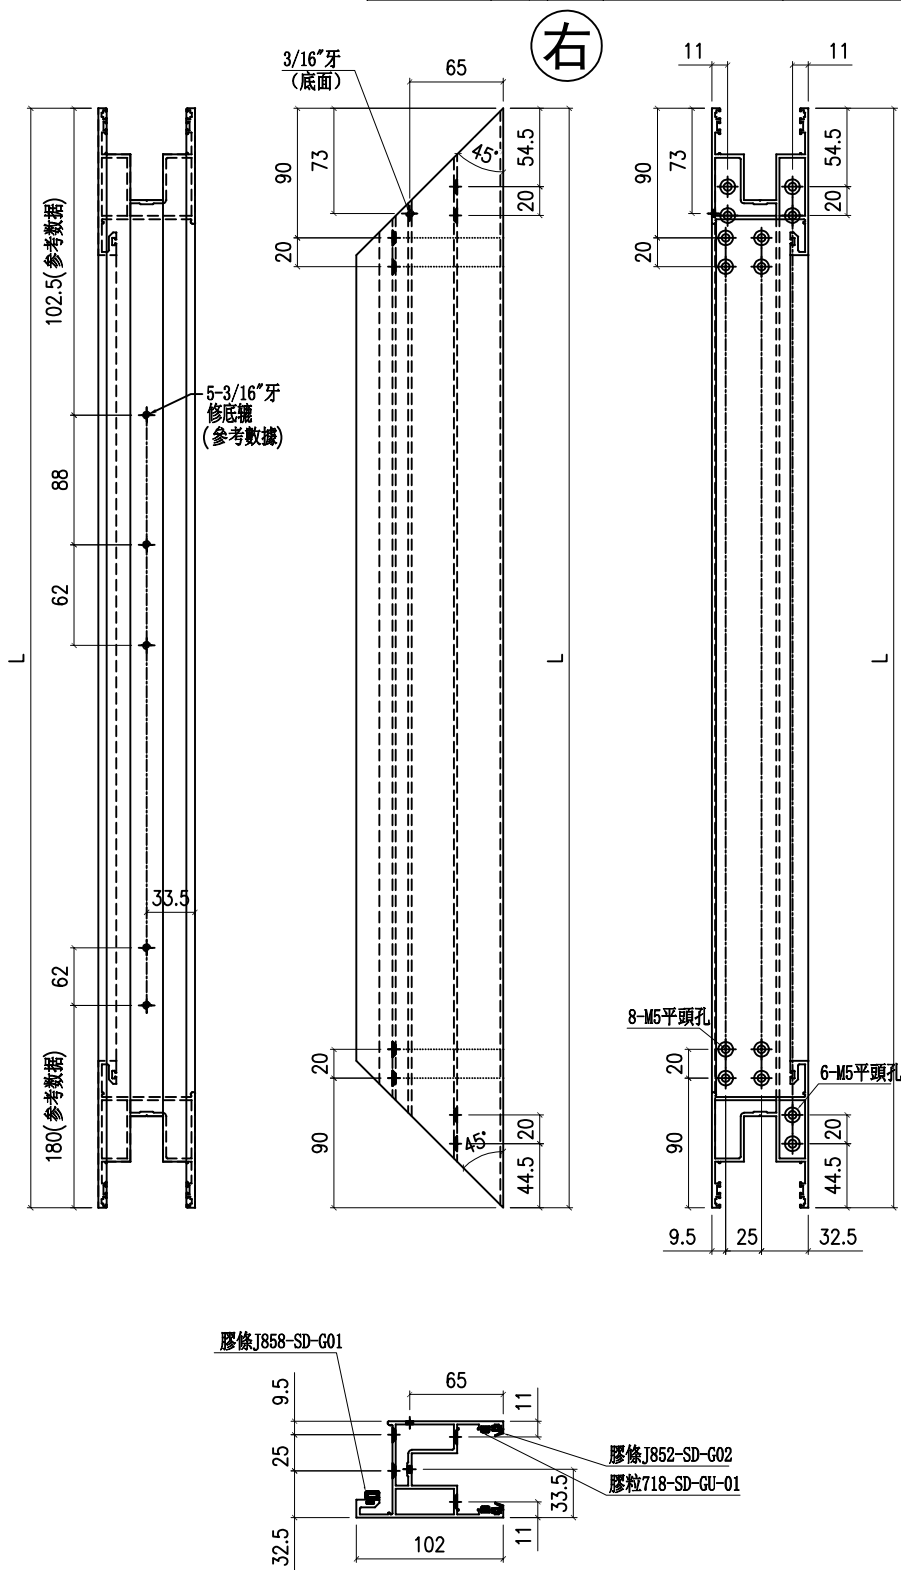


名稱	趟門玉頂橫	制圖	謝永林	2025-02-07	修改			
材料	X86344	復核			日期			
顏色	UCT207124XL-3	批准			圖號	X86344-BR1		



工程號		J861	地盤	己連拿利	
數量	施工圖位置		座數/單位	樓層	窗號
1	J861-SD-IW-1101		FLAT A	2F	TSD-01
1	J861-SD-IW-1102		FLAT B	2F	TSD-02

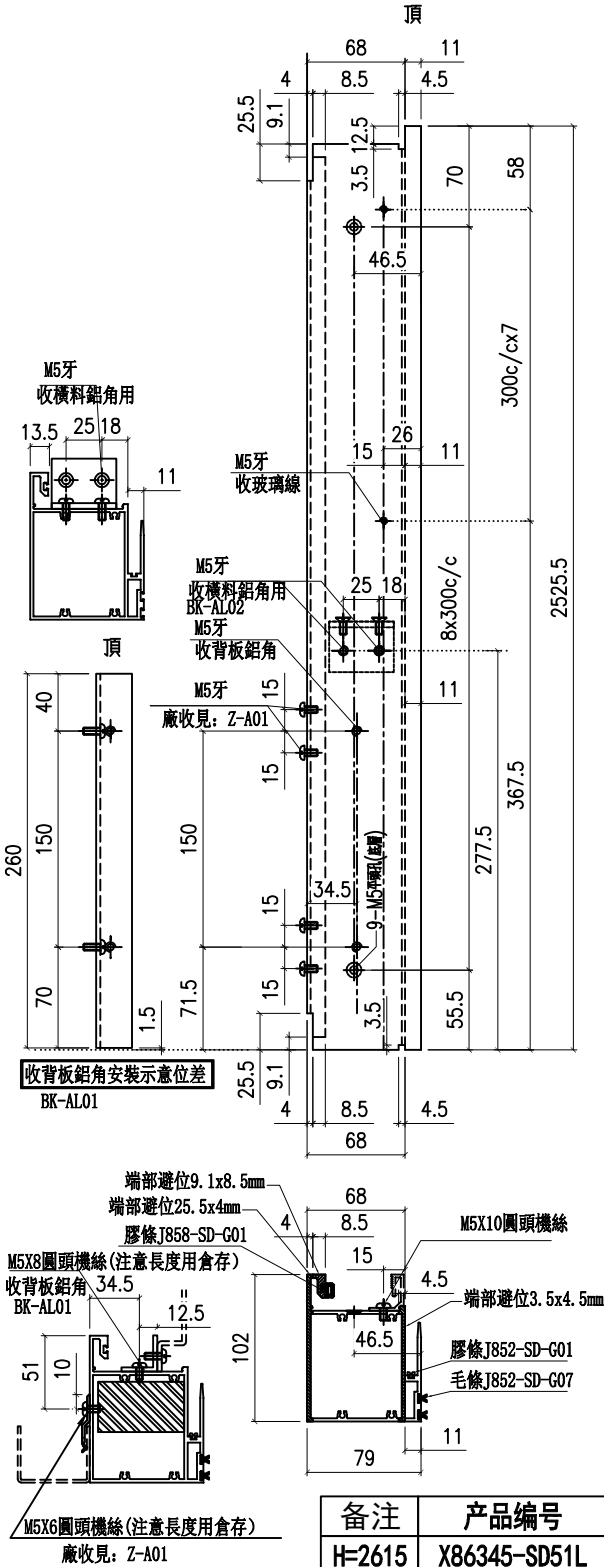

數量	施工圖位置	座數/單位	樓層	窗號
1	J861-SD-IW-1101	FLAT D	2F	TSD-01R
1	J861-SD-IW-1102	FLAT C	2F	TSD-02R

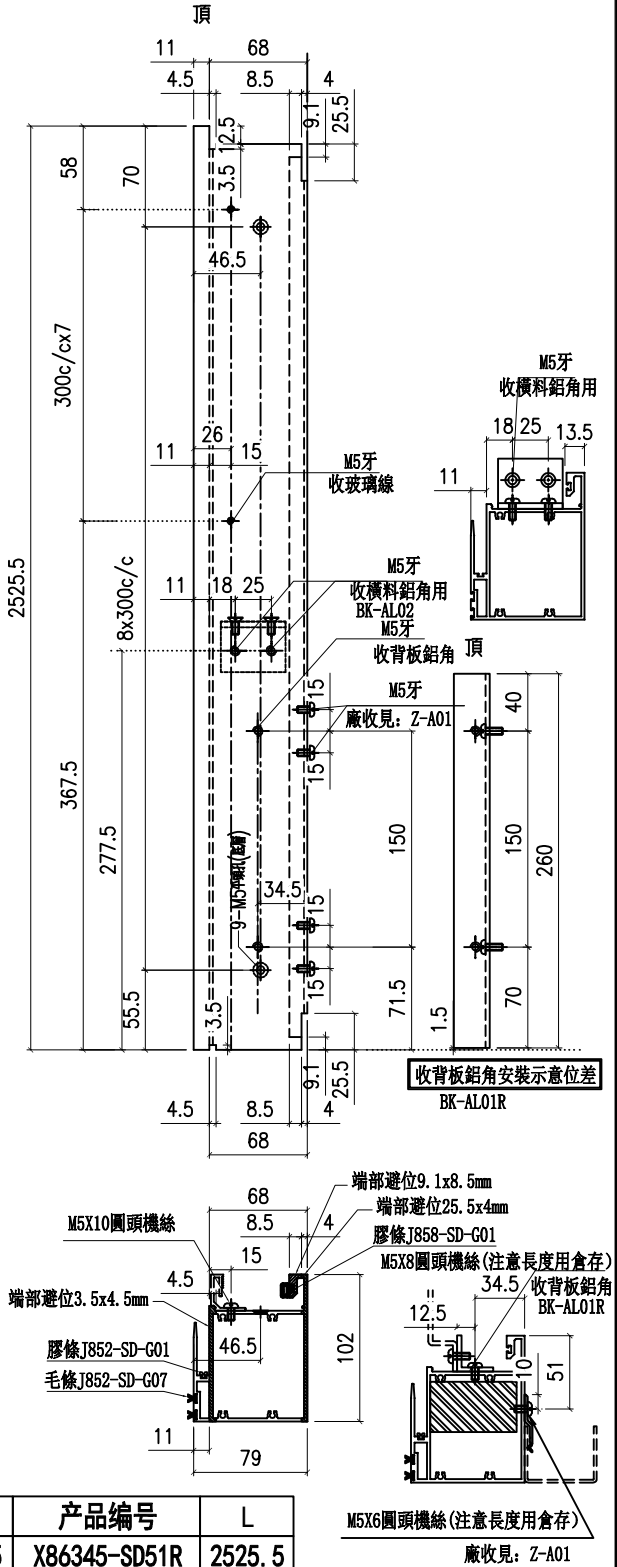

名稱	提升推拉門豎中樑	制圖	謝永林	2025-02-07	修改			
材料	X86345	復核			日期			
顏色	UCT207124XL-3	批准			圖號	X86345-SD51		



美特鋁質



有限公司

MIDI Aluminium Fabricator Ltd.

工程號	J861	地盤	己連拿利
-----	------	----	------



數量	施工圖位置	座數/單位	樓層	窗號
10	J861-SD-IW-1103	FLAT C	2F-12F	TSD-03R
9	J861-SD-IW-1104	FLAT D	3F-12F	TSD-04R
19	合計			

數量	施工圖位置	座數/單位	樓層	窗號
10	J861-SD-1W-1103	FLAT B	2F-12F	TSD-03
9	J861-SD-1W-1104	FLAT A	3F-12F	TSD-04
19	合計			

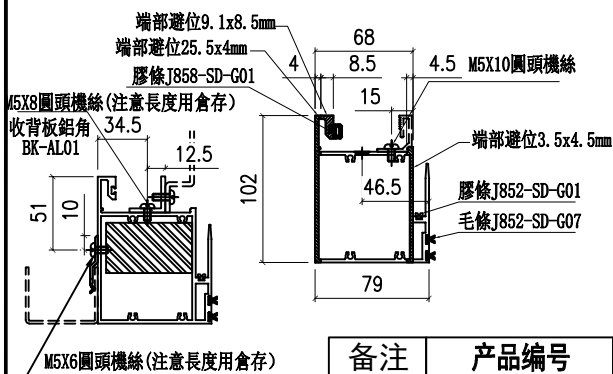
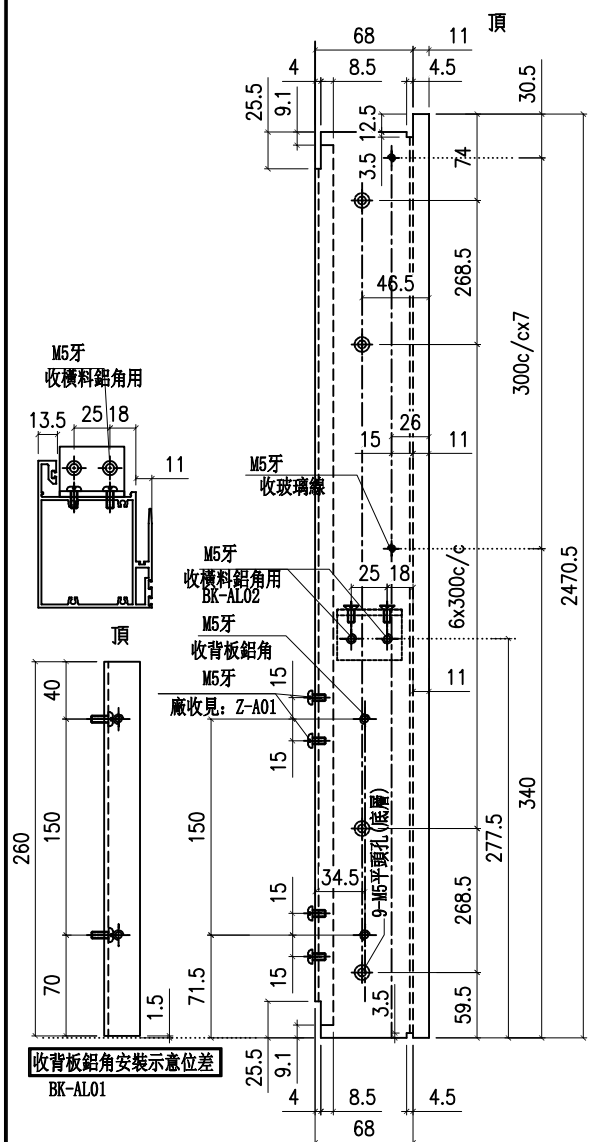


备注	产品编号	L	备注	产品编号	L
H=2560	X86345-SD52L	2470.5	H=2560	X86345-SD52R	2470.5



名稱	提升推拉門豎中樑	制圖	謝永林	2025-02-07	修改			
材料	X86345	復核			日期			
顏色	UCT207124XL-3	批准			圖號	X86345-SD52		

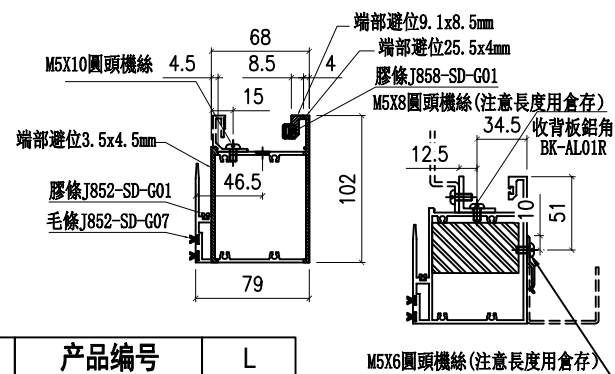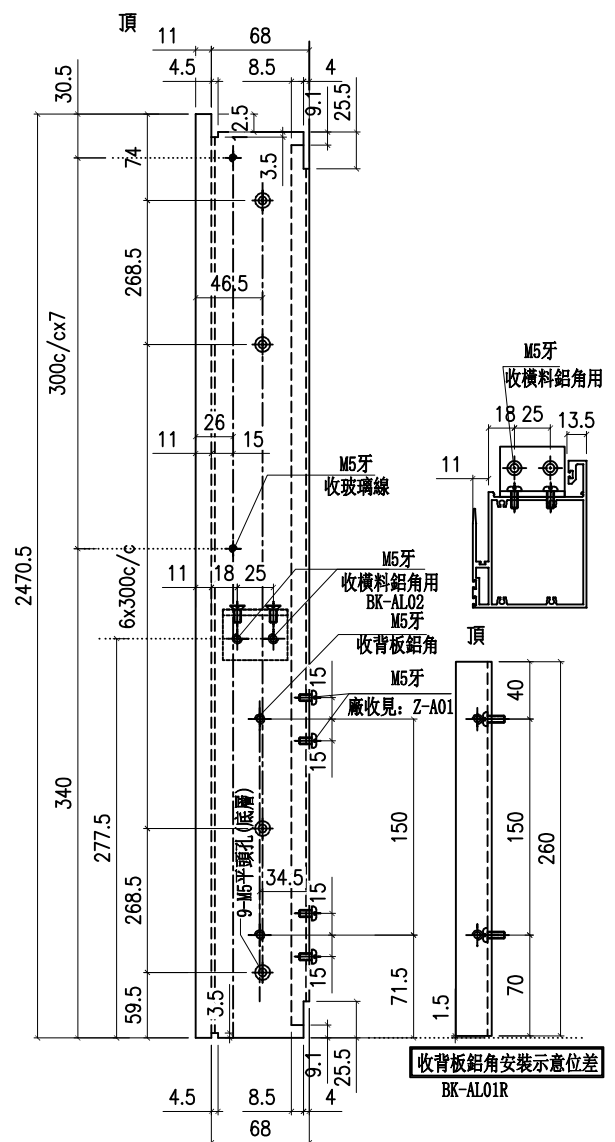

M5X6圓頭機絲(注意長度用倉存)
廠收見: Z-A01

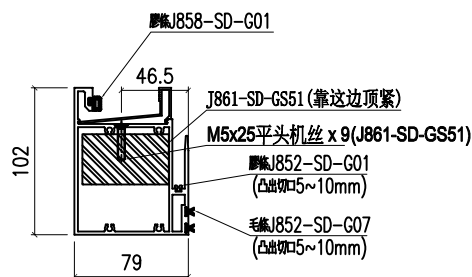
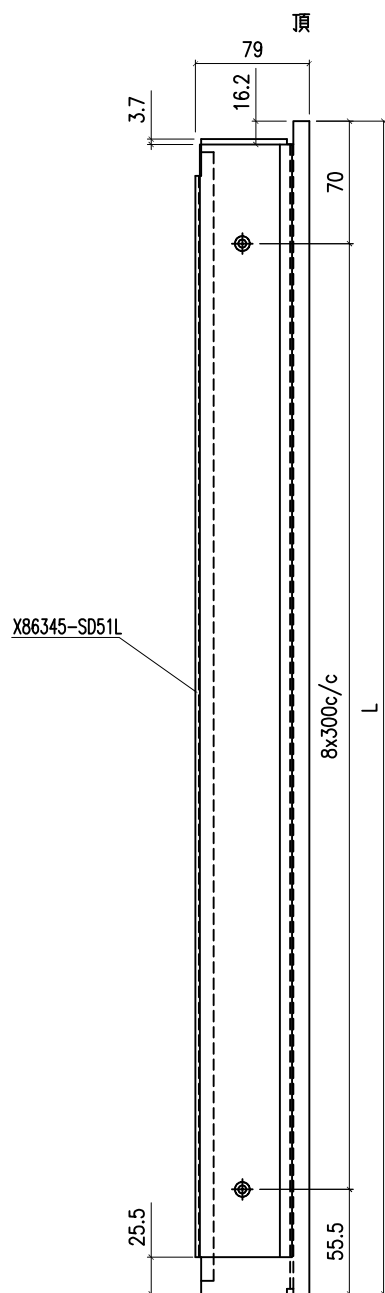


备注	产品编号	L
H=2615	X86345-SD51L-S	2525.5

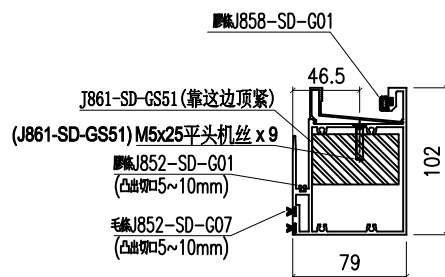
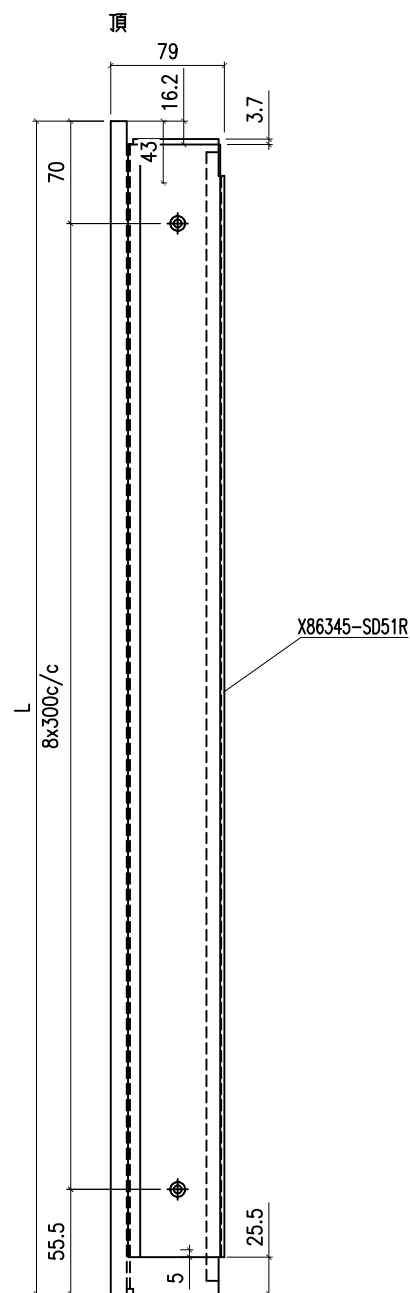


备注	产品编号	L
H=2615	X86345-SD51R-S	2525.5

名稱	提升推拉門豎中樑 (鐵件組裝圖)	制圖	謝永林	2025-02-07	修改			
材料	X86345	復核			日期			
顏色	UCT207124XL-3	批准			圖號	X86345-SD51-S		

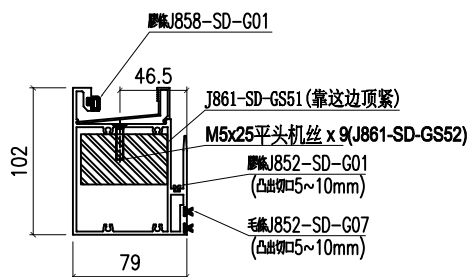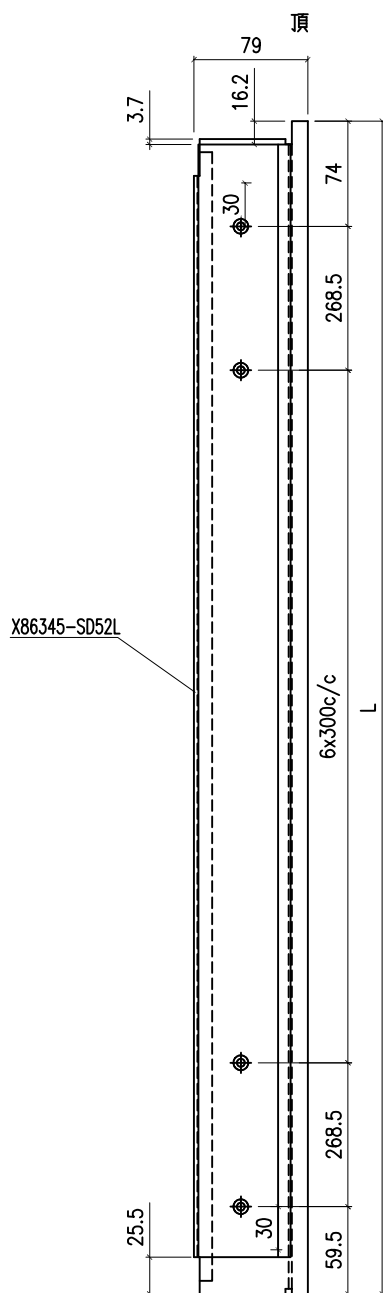

备注	产品编号	L
H=2560	X86345-SD52L-S	2470.5

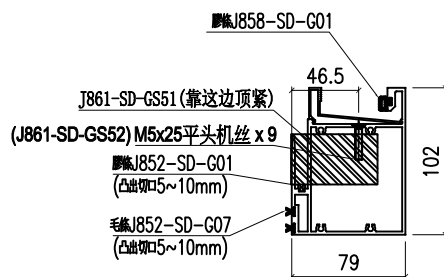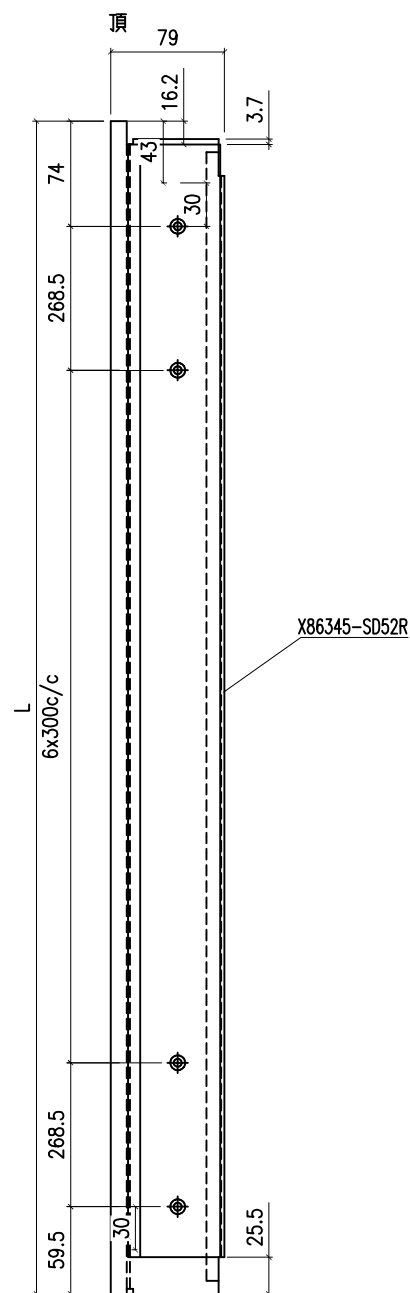

备注	产品编号	L
H=2560	X86345-SD52R-S	2470.5

名稱	提升推拉門豎中樑 (鐵件組裝圖)	制圖	謝永林	2025-02-07	修改			
材料	X86345	復核			日期			
顏色	UCT207124XL-3	批准			圖號	X86345-SD52-S		

美特鋁質有限公司 MIDI Aluminium Fabricator Ltd.				物料編號	L	數量	施工圖位置	座數/單位	樓層	窗號
				X86346-BL1	719	1	J861-SD-1W-1101	FLAT D	2F	TSD-01R
				X86346-BL2	572	1	J861-SD-1W-1102	FLAT C	2F	TSD-02R
工程號	J861	地盤	己連拿利	X86346-BL3	794	10	J861-SD-1W-1103	FLAT B	2F-12F	TSD-03
				X86346-BL4	944	9	J861-SD-1W-1104	FLAT A	3F-12F	TSD-04
				合計	21					
				物料編號	L	數量	施工圖位置	座數/單位	樓層	窗號
				X86346-BR1	719	1	J861-SD-1W-1101	FLAT A	2F	TSD-01
				X86346-BR2	572	1	J861-SD-1W-1102	FLAT B	2F	TSD-02
				X86346-BR3	794	10	J861-SD-1W-1103	FLAT C	2F-12F	TSD-03R
				X86346-BR4	944	9	J861-SD-1W-1104	FLAT D	3F-12F	TSD-04R
				合計	21					
64.7 56.2 50.2 8.5 24.9 L L/4 105 105 105 105 L/4 50.2										
名稱	型材加工圖	制圖	謝永林	2025-02-07	修改					
材料	X86346	復核			日期					
顏色	UCT207124XL-3	批准			圖號	X86346-BL1				



美特鋁質

MIDI Aluminium Fabricator Ltd.



有限公司

工程號

J861

地盤

己連拿利

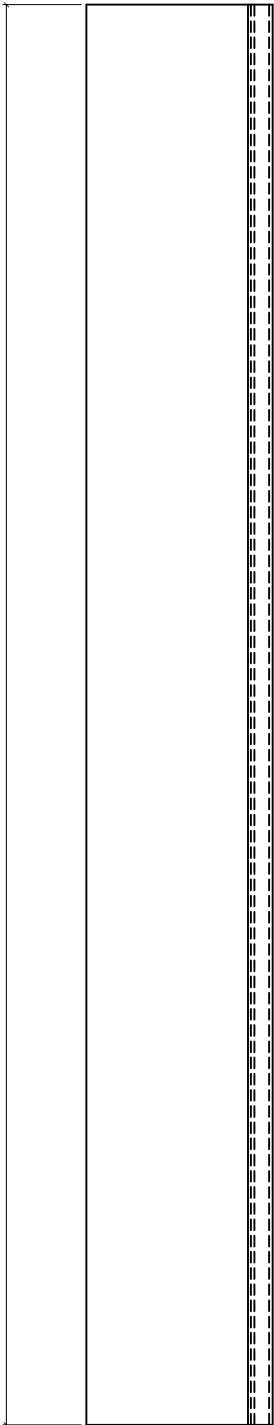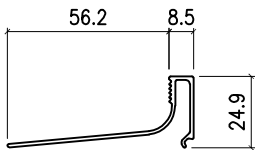


物料編號	L	數量	施工圖位置	座數/單位	樓層	窗號
X86346-TL1	719	1	J861-SD-IW-1101	FLAT D	2F	TSD-01R
X86346-TL2	572	1	J861-SD-IW-1102	FLAT C	2F	TSD-02R
X86346-TL3	794	10	J861-SD-IW-1103	FLAT B	2F-12F	TSD-03
X86346-TL4	944	9	J861-SD-IW-1104	FLAT A	3F-12F	TSD-04
	合計	21				

物料編號	L	數量	施工圖位置	座數/單位	樓層	窗號
X86346-TR1	719	1	J861-SD-IW-1101	FLAT A	2F	TSD-01
X86346-TR2	572	1	J861-SD-IW-1102	FLAT B	2F	TSD-02
X86346-TR3	794	10	J861-SD-IW-1103	FLAT C	2F-12F	TSD-03R
X86346-TR4	944	9	J861-SD-IW-1104	FLAT D	3F-12F	TSD-04R
	合計	21				

物料編號	L	數量	施工圖位置	座數/單位	樓層	窗號
X86346-SD52B	2356	1	J861-SD-IW-1101	FLAT D	2F	TSD-01R
X86346-SD52B	2356	1	J861-SD-IW-1102	FLAT C	2F	TSD-02R
X86346-SD52C	2301	10	J861-SD-IW-1103	FLAT B	2F-12F	TSD-03
X86346-SD52C	2301	9	J861-SD-IW-1104	FLAT A	3F-12F	TSD-04
	合計	21				

物料編號	L	數量	施工圖位置	座數/單位	樓層	窗號
X86346-SD52B	2356	1	J861-SD-IW-1101	FLAT A	2F	TSD-01
X86346-SD52B	2356	1	J861-SD-IW-1102	FLAT B	2F	TSD-02
X86346-SD52C	2301	10	J861-SD-IW-1103	FLAT C	2F-12F	TSD-03R
X86346-SD52C	2301	9	J861-SD-IW-1104	FLAT D	3F-12F	TSD-04R
	合計	21				

名稱	型材加工圖	制圖	謝永林	2025-02-07	修改			
材料	X86346	復核			日期			
顏色	UCT207124XL-3	批准			圖號	X86346-TL1		

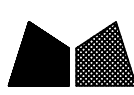


美特鋁質

MIDI Aluminium Fabricator Ltd.

有限公司

工程號	J861	地盤	己連拿利
-----	------	----	------

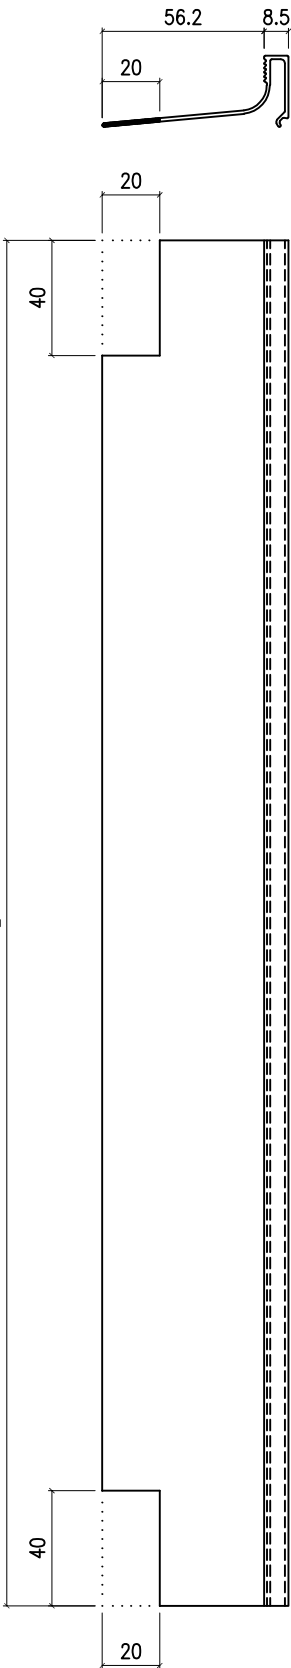

物料編號	L	數量	施工圖位置	座數/單位	樓層	窗號
X86346-SD53A	2356	1	J861-SD-1W-1101	FLAT D	2F	TSD-01R
X86346-SD53A	2356	1	J861-SD-1W-1102	FLAT C	2F	TSD-02R
X86346-SD53B	2301	10	J861-SD-1W-1103	FLAT B	2F-12F	TSD-03
X86346-SD53B	2301	9	J861-SD-1W-1104	FLAT A	3F-12F	TSD-04
合計		21				

物料編號	L	數量	施工圖位置	座數/單位	樓層	窗號
X86346-SD53A	2356	1	J861-SD-1W-1101	FLAT A	2F	TSD-01
X86346-SD53A	2356	1	J861-SD-1W-1102	FLAT B	2F	TSD-02
X86346-SD53B	2301	10	J861-SD-1W-1103	FLAT C	2F-12F	TSD-03R
X86346-SD53B	2301	9	J861-SD-1W-1104	FLAT D	3F-12F	TSD-04R
合計		21				

名稱	型材加工圖	制圖	謝永林	2025-02-07	修改			
材料	X86346	復核			日期			
顏色	UCT207124XL-3	批准			圖號	X86346-SD53A		

美特鋁質有限公司 MIDI Aluminium Fabricator Ltd.				物料編號	L	N	X	M	EQ	數量	施工圖位置	座數/單位	樓層	窗號								
				X86678-TL1	684	2	X	300	42	1	J861-SD-TW-1101	FLAT D	2F	TSD-01R								
				X86678-TL2	593	2	X	250	46.5	1	J861-SD-TW-1102	FLAT C	2F	TSD-02R								
				X86678-TL3	834	3	X	250	42	10	J861-SD-TW-1103	FLAT B	2F-12F	TSD-03								
				X86678-TL4	959	3	X	300	29.5	9	J861-SD-TW-1104	FLAT A	3F-12F	TSD-04								
				合計						21												
工程號	J861	地盤	己連拿利																			

4.2

25

9

15

24

EQ

NXM

EQ

15

Ø5.5孔

物料編號

L

N

X

M

EQ

數量

施工圖位置

座數/單位

樓層

窗號

X86678-TR1

684

2

X

300

42

1

J861-SD-TW-1101

FLAT A

2F

TSD-01

X86678-TR2

593

2

X

250

46.5

1

J861-SD-TW-1102

FLAT B

2F

TSD-02

X86678-TR3

834

3

X

250

42

10

J861-SD-TW-1103

FLAT C

2F-12F

TSD-03R

X86678-TR4

959

3

X

300

29.5

9

J861-SD-TW-1104

FLAT D

3F-12F

TSD-04R



合計

21

名稱	型材加工圖	制圖	謝永林	2025-02-07	修改			
材料	X86678	復核			日期			
顏色	UCT207124XL-3	批准			圖號	X86678-TL1		

工程號	J861	地盤	己連拿利
-----	------	----	------

物料編號	L	N	X	M	EQ	數量	施工圖位置	座數/單位	樓層	窗號
X86678-BR1	727.5	2	X	300	63.75	1	J861-SD-1W-1101	FLAT A	2F	TSD-01
X86678-BR2	636.5	2	X	250	68.25	1	J861-SD-1W-1102	FLAT B	2F	TSD-02
X86678-BR3	877.5	3	X	250	63.75	10	J861-SD-1W-1103	FLAT C	2F-12F	TSD-03R
X86678-BR4	1002.5	3	X	300	51.25	9	J861-SD-1W-1104	FLAT D	3F-12F	TSD-04R
合計						21				

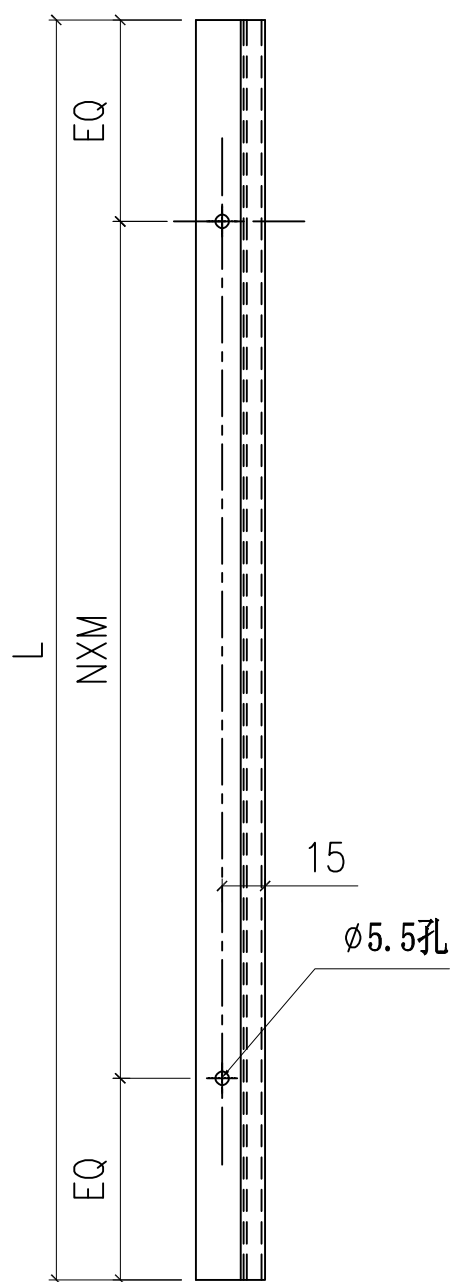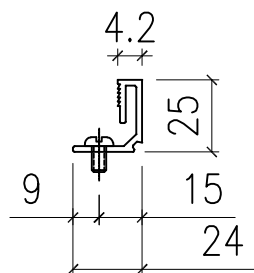

名稱	型材加工圖	制圖	謝永林	2025-02-07	修改			
材料	X86678	復核			日期			
顏色	UCT207124XL-3	批准			圖號	X86678-BL1		

物料編號	L	N	X	M	EQ	數量	施工圖位置	座數/單位	樓層	窗號
X86678-H1	2185	7	X	300	42.5	2	J861-SD-IW-1101	FLAT A	2F	TSD-01
X86678-H1	2185	7	X	300	42.5	2	J861-SD-IW-1102	FLAT B	2F	TSD-02
X86678-H2	2130	7	X	300	15	20	J861-SD-IW-1103	FLAT C	2F-12F	TSD-03R
X86678-H2	2130	7	X	300	15	18	J861-SD-IW-1104	FLAT D	3F-12F	TSD-04R
合計						42				






美特鋁質 有限公司
MIDI Aluminium Fabricator Ltd.

工廠用

工程號 J-861 地盤 己連拿利


數量	施工圖位置	座數/單位	樓層	窗號
1	J861-SD-IW-1101	FLAT A	2F	TSD-01
1	J861-SD-IW-1102	FLAT B	2F	TSD-02
10	J861-SD-IW-1103	FLAT C	2F-12F	TSD-03R
9	J861-SD-IW-1104	FLAT D	3F-12F	TSD-04R
21	合計			
數量	施工圖位置	座數/單位	樓層	窗號
1	J861-SD-IW-1101	FLAT D	2F	TSD-01R
1	J861-SD-IW-1102	FLAT C	2F	TSD-02R
10	J861-SD-IW-1103	FLAT B	2F-12F	TSD-03
9	J861-SD-IW-1104	FLAT A	3F-12F	TSD-04
21	合計			

备注	产品编号	L
H=300	BK-AL01	260

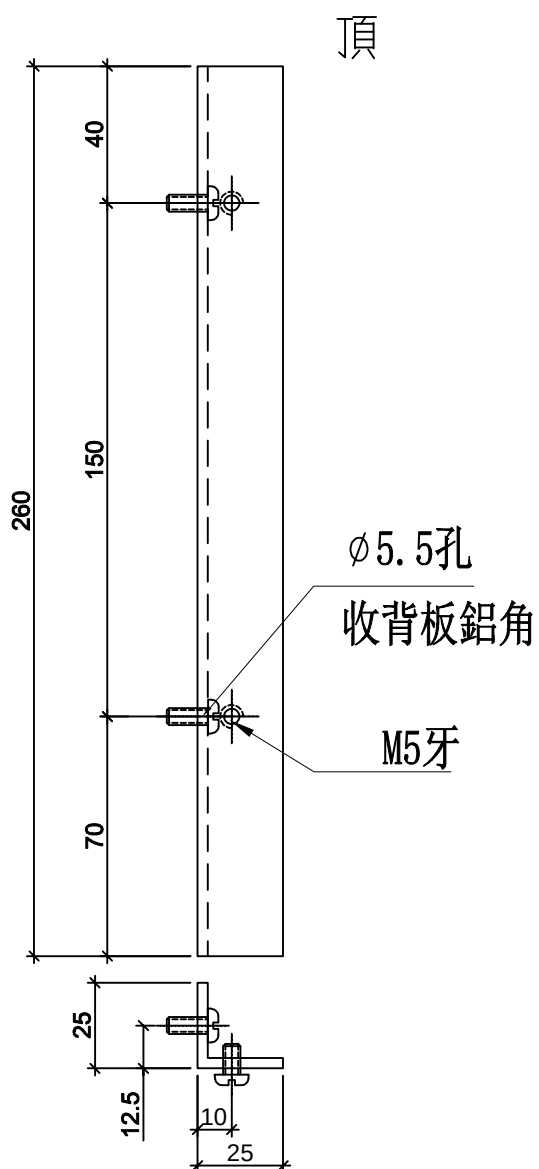

數量	施工圖位置	座數/單位	樓層	窗號
1	J861-SD-IW-1101	FLAT A	2F	TSD-01
1	J861-SD-IW-1102	FLAT B	2F	TSD-02
10	J861-SD-IW-1103	FLAT C	2F-12F	TSD-03R
9	J861-SD-IW-1104	FLAT D	3F-12F	TSD-04R
21	合計			
數量	施工圖位置	座數/單位	樓層	窗號
1	J861-SD-IW-1101	FLAT D	2F	TSD-01R
1	J861-SD-IW-1102	FLAT C	2F	TSD-02R
10	J861-SD-IW-1103	FLAT B	2F-12F	TSD-03
9	J861-SD-IW-1104	FLAT A	3F-12F	TSD-04
21	合計			

备注	产品编号	L
H=300	BK-AL01R	260

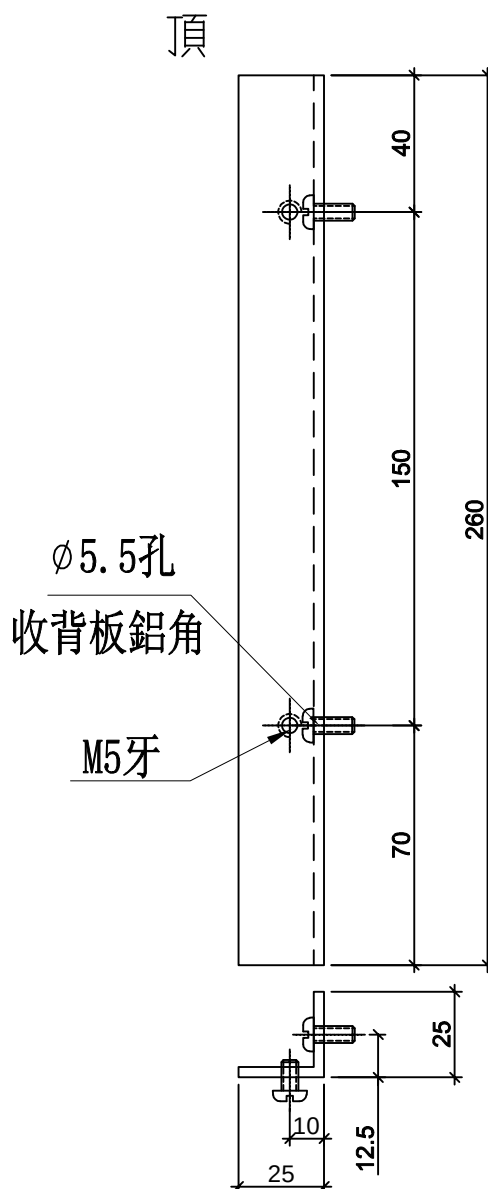


名稱	25x25x3鋁角	制圖	謝永林	2025-02-07	修改			
材料	L061	復核	謝永林	2025-02-17	日期			
顏色	鉻化	批准			圖號	BK-AL01		

物料編號	數量	L	N	X	M	FQ	施工圖位置	座數/單位	樓層	窗號
BK-TAL01	1	680	2 X		300	40	1861-SD-1W-1101	FLAT A	2F	TSD-01
BK-TAL02	1	590	2 X		250	45	1861-SD-1W-1102	FLAT B	2F	TSD-02
BK-TAL03	10	830	3 X		250	40	1861-SD-1W-1103	FLAT C	2F-12F	TSD-03R
BK-TAL04	9	950	3 X		300	25	1861-SD-1W-1104	FLAT D	3F-12F	TSD-04R
21 合計										
物料編號	數量	L	N	X	M	FQ	施工圖位置	座數/單位	樓層	窗號
BK-TAL01	1	680	2 X		300	40	1861-SD-1W-1101	FLAT D	2F	TSD-01R
BK-TAL02	1	590	2 X		250	45	1861-SD-1W-1102	FLAT C	2F	TSD-02R
BK-TAL03	10	830	3 X		250	40	1861-SD-1W-1103	FLAT B	2F-12F	TSD-03
BK-TAL04	9	950	3 X		300	25	1861-SD-1W-1104	FLAT A	3F-12F	TSD-04
21 合計										




左

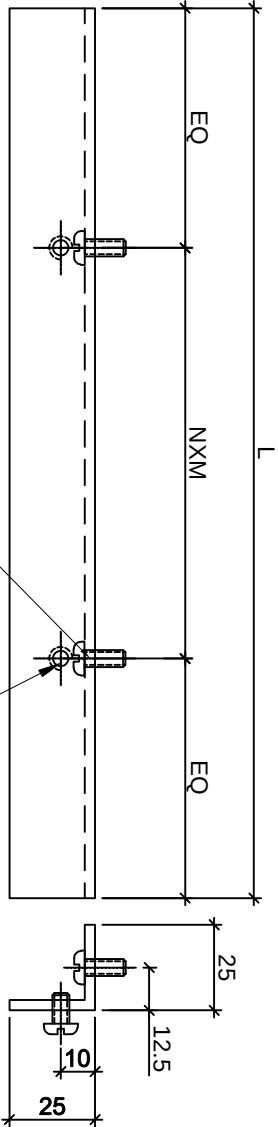

收背板鋁角
M5牙

收背板鋁角
M5牙

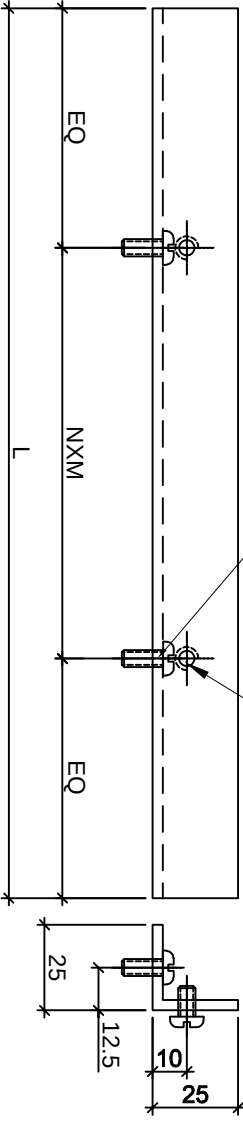

左



美特鋁質有限公司
MIDI Aluminium

工程號

J-861

地盤

名稱	25x25x3鋁角	制圖	謝永林	2025-02-07	修改			
材料	L061	復核	謝永林	2025-02-17	日期			
顏色	鉻化	批准			圖號	BK-TAL01		



美特鋁質 有限公司
MIDI Aluminium Fabricator Ltd.

工程號

J-861

地盤

己連拿利

物料編號



BK-AL02

數量

84+(後備)6=90

使用位置




趟門300基臺橫料連接

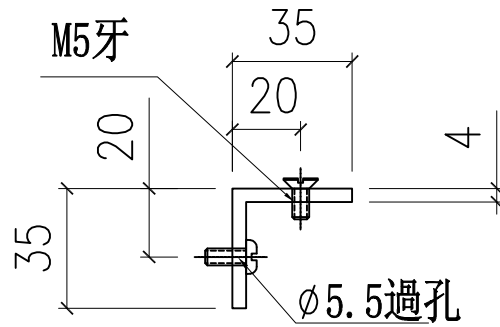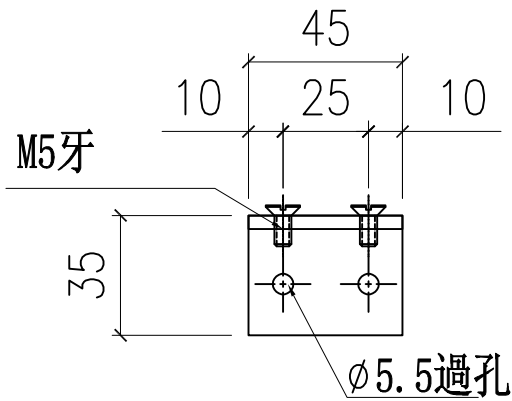

名稱	35x35x4鋁角	制圖	謝永林	2025-02-07	修改			
材料	L107	復核	謝永林	2025-02-17	日期			
顏色	鉻化	批准			圖號	BK-AL02		

數量	施工圖位置	座數/單位	樓層	窗號
9	J861-SD-IW-1104	FLAT A	3F-12F	TSD-04

工程號	J861	地盤	己連拿利
-----	------	----	------

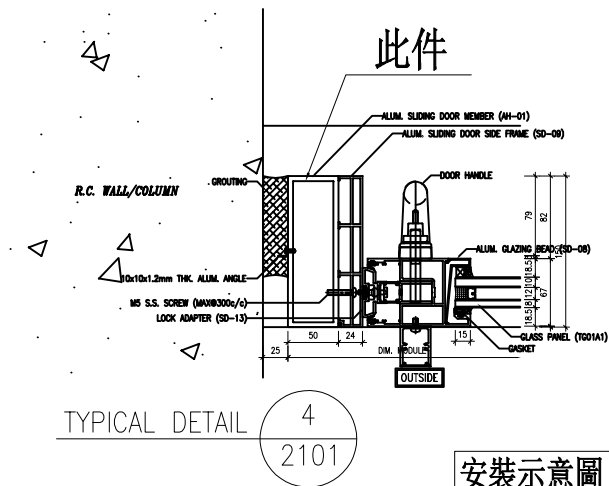
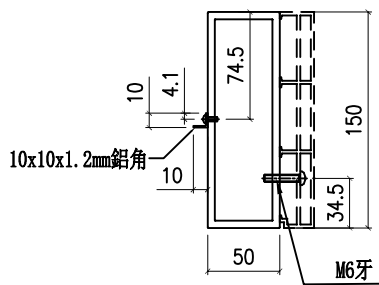
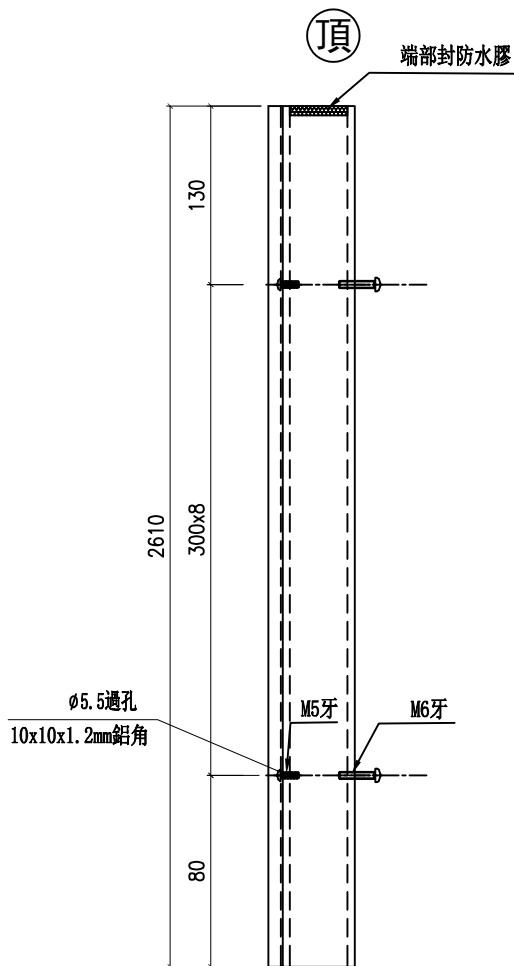


安裝示意圖

名稱	150X50X5鋁通/10x10x1.2鋁角	制圖	謝永林	2025-02-07	修改			
材料	I711/L00128	復核			日期			
顏色	UCT207124XL-3/鉻化	批准			圖號	AH-01LL		

美特鋁質有限公司 MIDI Aluminium Fabricator Ltd.				數量	施工圖位置	座數/單位	樓層	窗號
				10	J861-SD-IW-1103	FLAT B	2F-12F	TSD-03
				9	J861-SD-IW-1104	FLAT A	3F-12F	TSD-04
				19	合計			



工程號	J861	地盤	己連拿利
-----	------	----	------

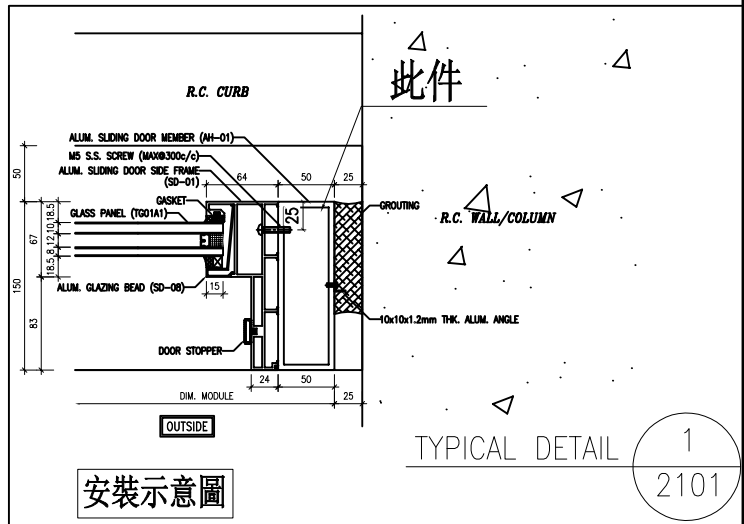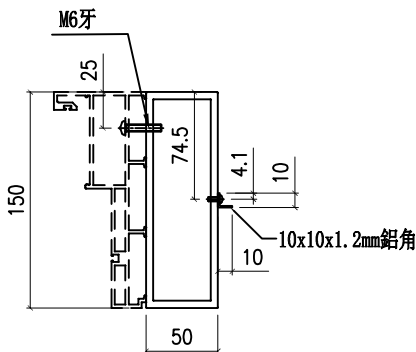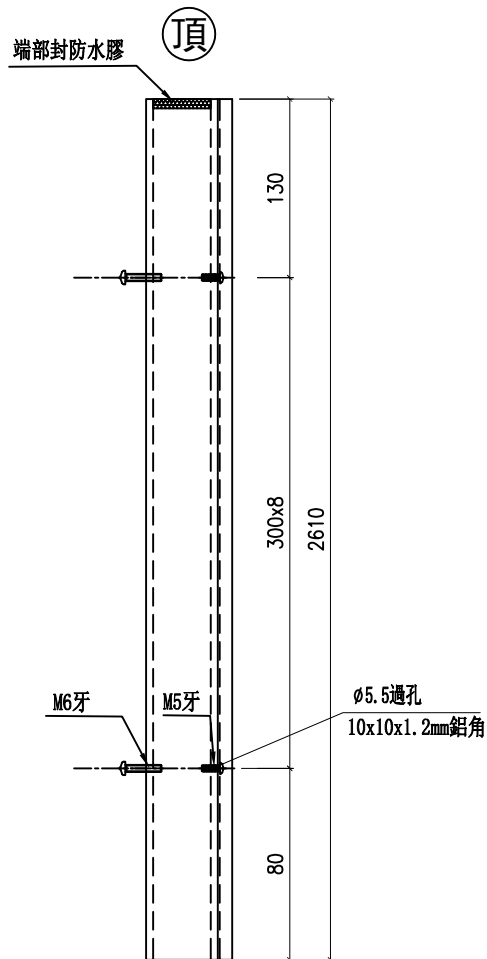

名稱	150X50X5鋁通/10x10x1.2鋁角	制圖	謝永林	2025-02-07	修改			
材料	I711/L00128	復核			日期			
顏色	UCT207124XL-3/鉻化	批准			圖號	AH-01LR		

工程號	J861	地盤	己連拿利
-----	------	----	------

Technical drawing of a vertical assembly. The drawing shows a cross-section of a structure with a central vertical channel. The overall height is 2610. The top section has a height of 130. The main body has a height of 300x8. The bottom section has a height of 80. The top of the main body is labeled "頂" (Top) and "端部封防水膠" (End seal waterproofing). The bottom of the main body is labeled "M5牙" (M5 thread) and "M6牙" (M6 thread). The bottom of the main body is also labeled "10x10x1.2mm 鋁角" (10x10x1.2mm aluminum angle) and "Ø5.5過孔" (Ø5.5 through hole).


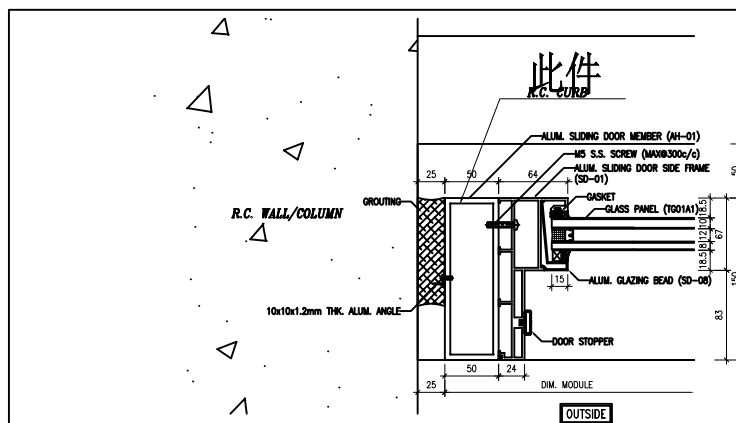
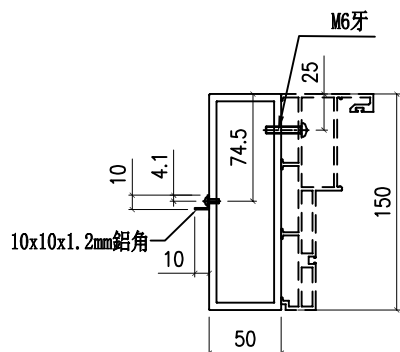


1 TYPICAL DETAIL
2101

安裝示意圖

名稱	150X50X5鋁通/10x10x1.2鋁角	制圖	謝永林	2025-02-07	修改			
材料	I711/L00128	復核			日期			
顏色	UCT207124XL-3/鍍化	批准			圖號	AH-01RL		

 美特鋁質有限公司 MIDI Aluminium Fabricator Ltd.				數量	施工圖位置	座數/單位	樓層	窗號
工程號	J861	地盤	己連拿利	9	J861-SD-IW-1104	FLAT D	3F-12F	TSD-04R

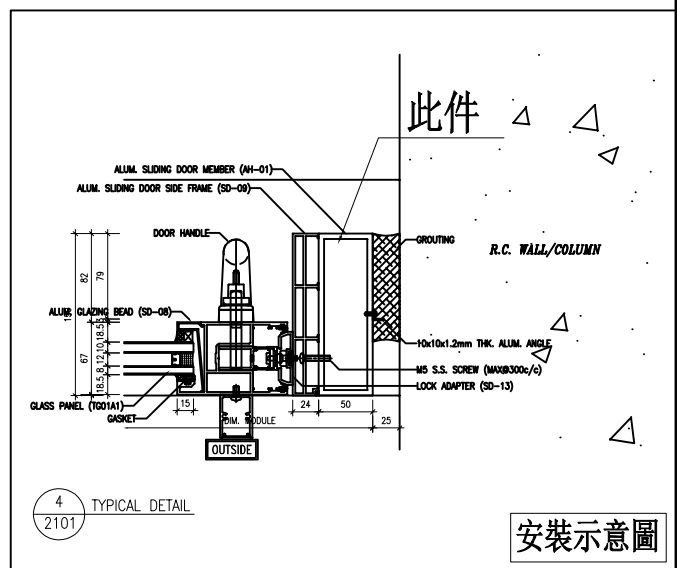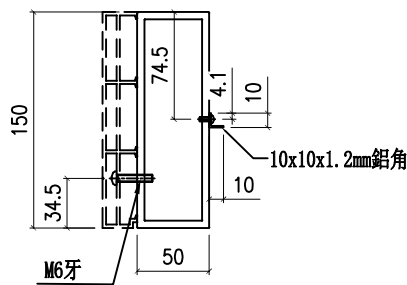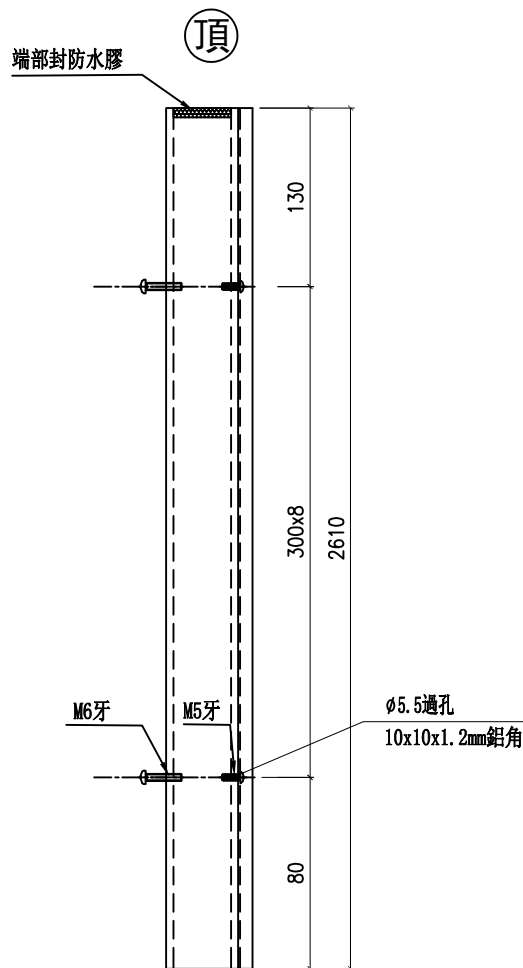

名稱	150X50X5鋁通/10x10x1.2鋁角	制圖	謝永林	2025-02-07	修改			
材料	I711/L00128	復核			日期			
顏色	UCT207124XL-3/鉻化	批准			圖號	AH-01RR		

美特鋁質有限公司 MIDI Aluminium Fabricator Ltd.				數量	施工圖位置	座數/單位	樓層	窗號
工程號	J861	地盤	己連拿利	10	J861-SD-IW-1103	FLAT B	2F-12F	TSD-03
頂 端部封防水膠 2610 130 300x8 80 ø5.5過孔 ø13過孔 M6牙 ø13過孔 ø5.5過孔 75 150 34.5 50 M6牙 R.C. CURB 此件 ALUM. SLIDING DOOR MEMBER (WH-01) ALUM. SLIDING DOOR SIDE FRAME (SD-09) DOOR HANDLE ALUM. GLAZING BEAD (SD-08) GLASS PANEL (T601A1) GASKET OUTSIDE INSTALLATION DIAGRAM TYPICAL DETAIL 1 2101A								
名稱	150X50X5鋁通	制圖	謝永林	2025-02-07	修改			
材料	I711	復核			日期			
顏色	UCT207124XL-3	批准			圖號	AH-01LL-1		

美特鋁質有限公司 MIDI Aluminium Fabricator Ltd.				數量	施工圖位置	座數/單位	樓層	窗號
工程號	J861	地盤	己連拿利	10	J861-SD-IW-1103	FLAT C	2F-12F	TSD-03R

端部封防水膠

頂

130

300x8

2610

80

M6牙

ø5.5過孔

ø13過孔

ø13過孔

ø5.5過孔

150

34.5

75

50

M6牙

此件

R.C. CURB

ALUM. SLIDING DOOR MEMBER (H-01)

ALUM. SLIDING DOOR SIDE FRAME (SD-09)

DOOR HANDLE

ALUM. GLAZING BEAD (SD-06)

GLASS PANEL (T201A1)

GASKET

DMF MODULE

DMF MODULE

CURTAIN WALL SYSTEM (UNDER SEPARATED SUBMISSION)

29

21

62

79

150

67

185.8

121.0

185.5

151

24

50

OUTSIDE

1

2101A

TYPICAL DETAIL

安裝示意圖

名稱	150X50X5鋁通	制圖	謝永林	2025-02-07	修改			
材料	I711	復核			日期			
顏色	UCT207124XL-3	批准			圖號	AH-01RR-1		

美特鋁質有限公司 MIDI Aluminium Fabricator Ltd.				數量	施工圖位置	座數/單位	樓層	窗號
工程號	J861	地盤	己連拿利	1	J861-SD-IW-1101	FLAT D	2F	TSD-01R

頂

端部封防水膠

107.5

2615

300x8

107.5

ø5.5過孔

10x10x1.2mm鋁角

M5牙

M6牙

10

4.1

74.5

150

34.5

50

10x10x1.2mm鋁角

M6牙

此件

ALUM. SLIDING DOOR MEMBER (AH-01)

ALUM. SLIDING DOOR SIDE FRAME (SD-08)

DOOR HANDLE

ALUM. GLAZING BEZEL (SD-08)

GLASS PANEL (TG01A1)

GASKET

OUTSIDE

R.C. WALL/COLUMN

ROUTING

10x10x1.2mm THK ALUM. ANGLE

M5 S.S. SCREW (WARR300/c)

LOCK ADAPTER (SD-13)

25

50

24

DIM. REGULATOR

15

79

52

15.5

12

10

67

TYPICAL DETAIL

4

2101

安裝示意圖

名稱	150X50X5鋁通/10x10x1.2鋁角	制圖	謝永林	2025-02-07	修改			
材料	I711/L00128	復核			日期			
顏色	UCT207124XL-3/鉻化	批准			圖號	AH-02LL		

此件

ALUM. SLIDING DOOR MEMBER (AH-01)

ALUM. SLIDING DOOR SIDE FRAME (SD-09)

DOOR HANDLE

ALUM. GLAZING BEAD (GD-08)

GLASS PANEL (TG01A1)

DRINK

OUTSIDE

DM. ROLLER

LOCK ADAPTER (SD-13)

MS S.S. SCREW (M4X1000c/s)

10x10x1.2mm THK. ALUM. ANGLE

GROUTING

R.C. WALL/COLUMN

TYPICAL DETAIL

4

2101

安裝示意圖

美特鋁質有限公司 MIDI Aluminium Fabricator Ltd.				數量	施工圖位置	座數/單位	樓層	窗號
工程號				1	J861-SD-IW-1101	FLAT A	2F	TSD-01
J861	地盤	已連拿利						

端部防水膠

頂

107.5

300x8

2615

107.5

M6牙

M5牙

ø5.5過孔

10x10x1.2mm鋁角

107.5

150

74.5

4.1

10

10x10x1.2mm鋁角

10

50

M6牙

34.5

此件

ALUM. SLIDING DOOR MEMBER (H-01)

ALUM. SLIDING DOOR SIDE FRAME (SD-09)

DOOR HANDLE

ALUM. GLAZING BEAD (SD-08)

GLASS PANEL (T001A1)

GASKET

20MM MODULE

OUTSIDE

GROUTING

R.C. WALL/COLUMN

10x10x1.2mm THK. ALUM. ANGLE

M5 S.S. SCREW (MAX300c/c)

LOCK ADAPTER (SD-13)

4

2101

TYPICAL DETAIL

安裝示意圖

名稱	150X50X5鋁通/10x10x1.2鋁角	制圖	謝永林	2025-02-07	修改			
材料	I711/L00128	復核			日期			
顏色	UCT207124XL-3/鉻化	批准			圖號	AH-02RR		



工程號	J861	地盤	己連拿利
-----	------	----	------

名稱	150X50X5鋁通	制圖	謝永林	2025-02-07	修改			
材料	I711	復核			日期			
顏色	UCT207124XL-3	批准			圖號	AH-02	LL-1	

工程號	J861	地盤	己連拿利
-----	------	----	------

Technical drawing of a vertical assembly, likely a pipe or duct, showing dimensions and components. The drawing is oriented vertically with a dashed centerline.

- Top Label:** 頂 (Top)
- Left Label:** 端部封防水膠 (End Seal Waterproofing Tape)
- Dimensions:**
 - Top section: 107.5
 - Middle section: 300x8
 - Bottom section: 107.5
 - Total length: 2615
- Labels on the right side:**
 - ø5.5過孔 (ø5.5 Through Hole)
 - ø13過孔 (ø13 Through Hole)
- Label on the left side:** M6牙 (M6 Thread)

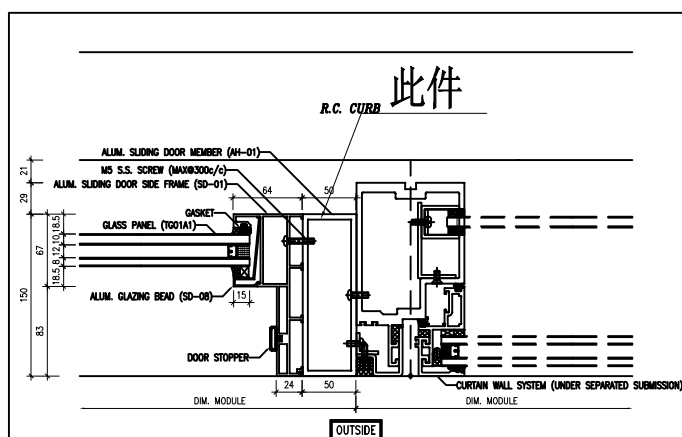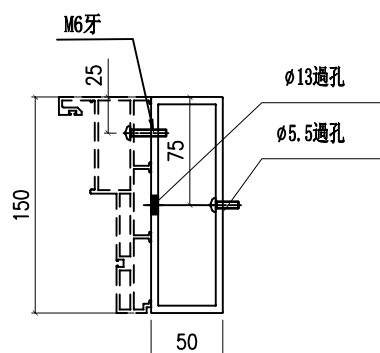

安裝示意圖




TYPICAL DETAIL 3
2101

名稱	150X50X5鋁通	制圖	謝永林	2025-02-07	修改			
材料	I711	復核			日期			
顏色	UCT207124XL-3	批准			圖號	AH-02LR-1		

工程號	J861	地盤	己連拿利
-----	------	----	------





名稱	150X50X5鋁通	制圖	謝永林	2025-02-07	修改			
材料	I711	復核			日期			
顏色	UCT207124XL-3	批准			圖號	AH-02RR-1		

數量	施工圖位置	座數/單位	樓層	窗號
10	J861-SD-IW-1103	FLAT B	2F-12F	TSD-03

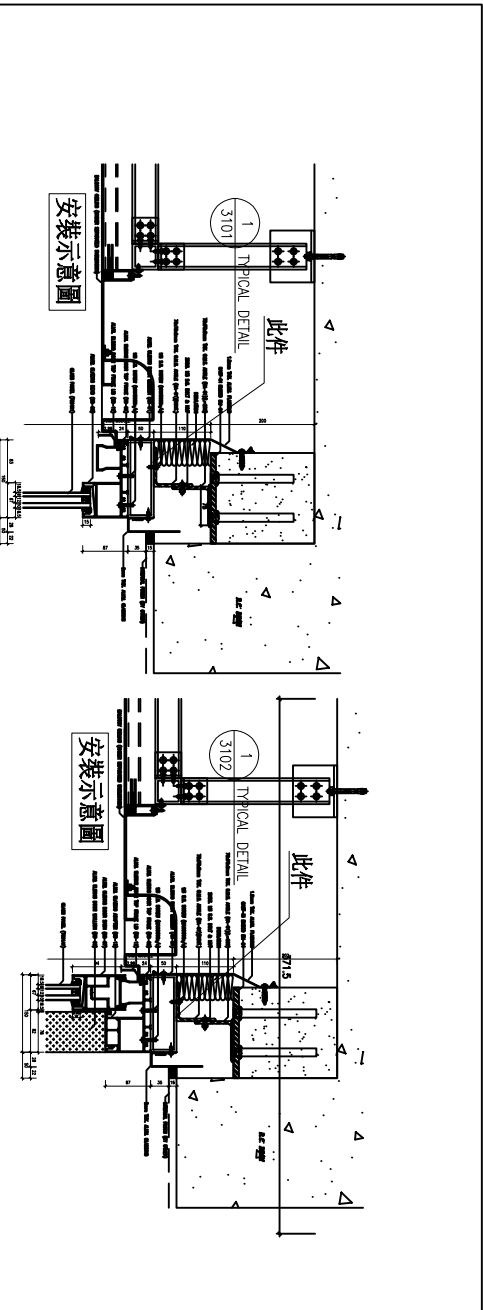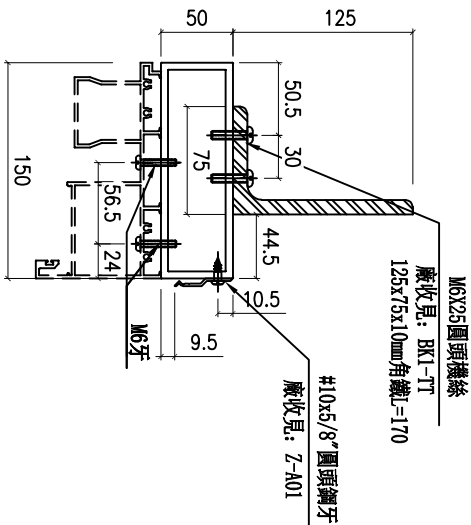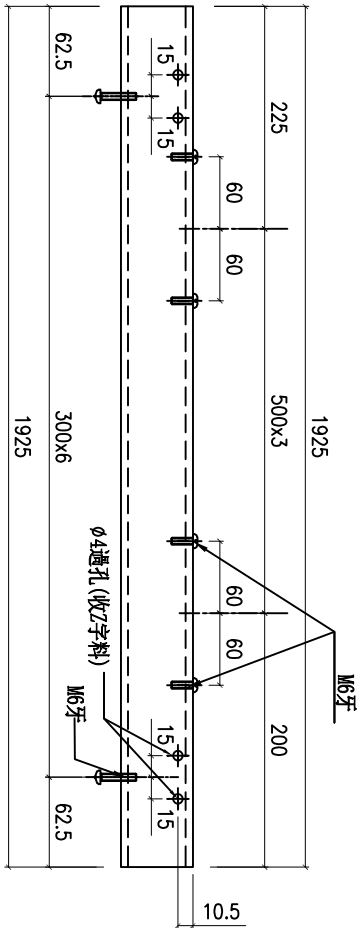




名稱	150X50X5鋁通	制圖	謝永林	2025-02-07	修改			
材料	I711	復核			日期			
顏色	UCT207124XL-3	批准			圖號	AT-03		

數量	施工圖位置	座數/單位	樓層	窗號
10	J861-SD-1W-1103	FLAT C	2F-12F	TSD-03R

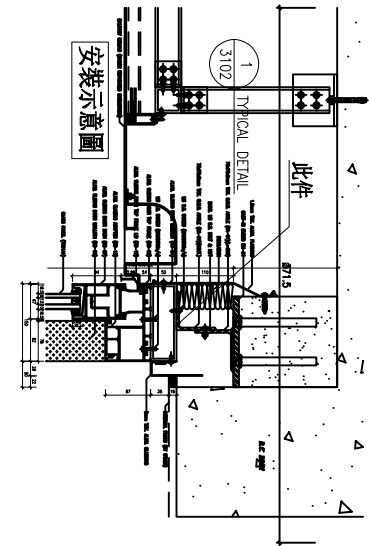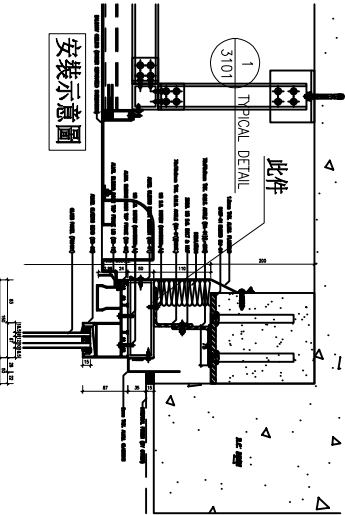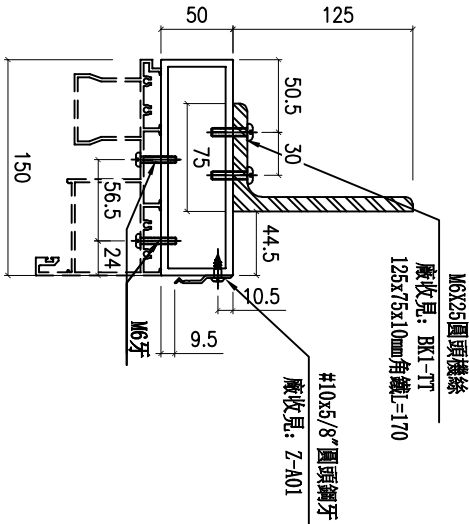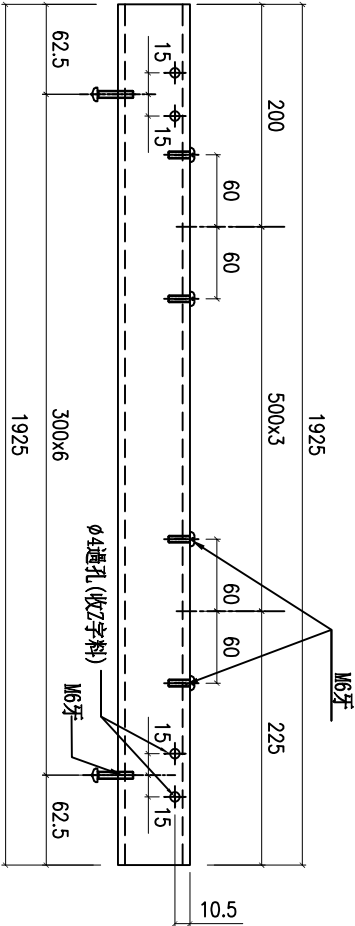

名稱	150X50X5鋁通	制圖	謝永林	2025-02-07	修改		
材料	I711	復核			日期		
顏色	UCT207124XL-3	批准			圖號	AT-03R	

數量	施工圖位置	座數/單位	樓層	窗號
9	J861-SD-1W-1104	FLAT A	3F-12F	TSD-04
9	J861-SD-1W-1104	FLAT D	3F-12F	TSD-04R
18	合計			

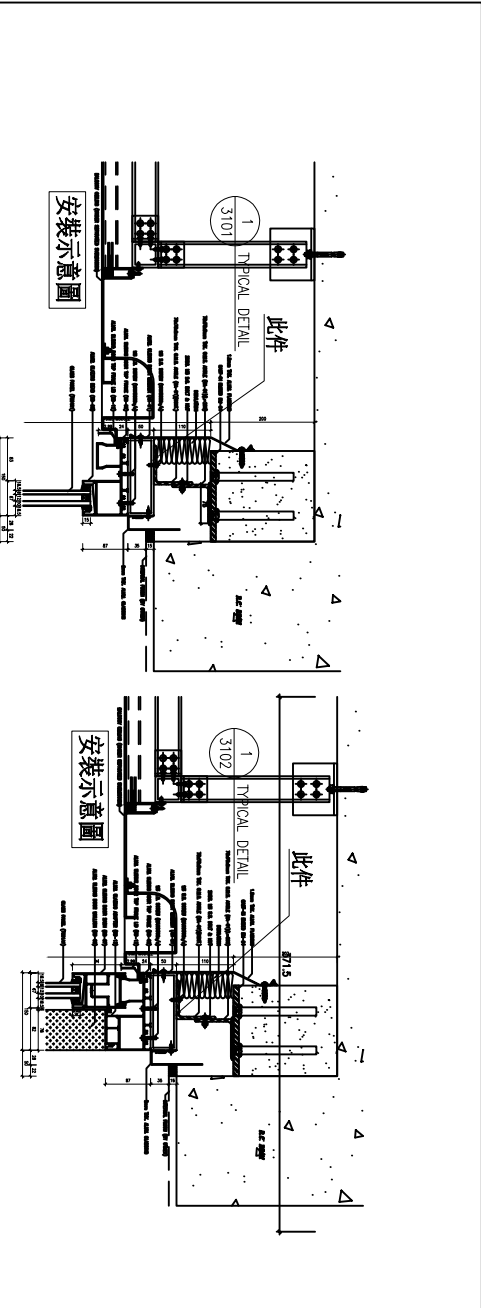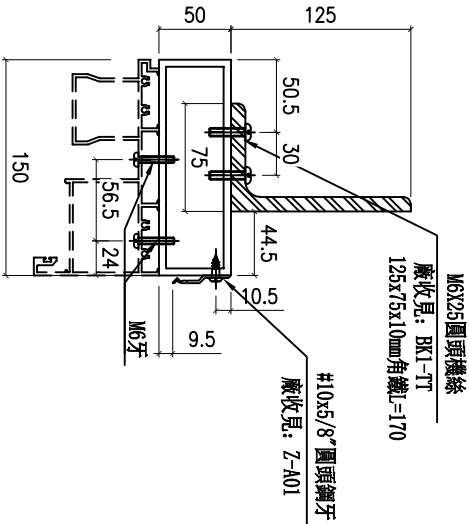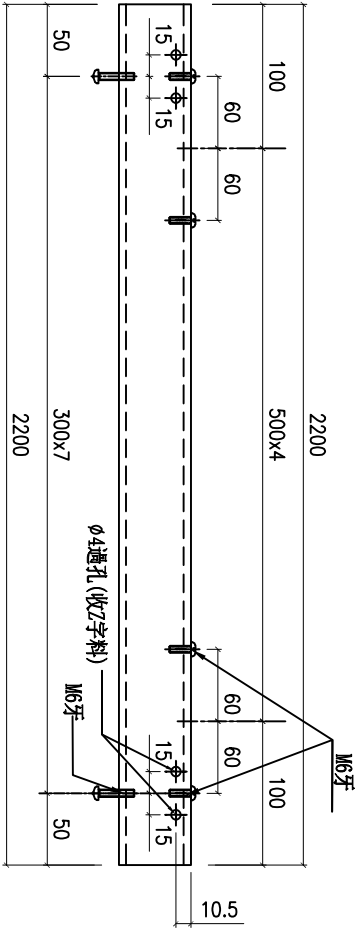

名稱	150X50X5鋁通	制圖	謝永林	2025-02-07	修改			
材料	I711	復核			日期			
顏色	UCT207124XL-3	批准			圖號	AT-04		



美特鋁質 有限公司
MIDI Aluminium Fabricator Ltd.

工程號

J-861

地盤

己連拿利

物料編號

數量

使用位置

Z-A01

284+(後備)16=300


頂部橫150X50X5鋁通用

Z-A01


84+(後備)6=90

趟門300基臺梗勾企收口

工廠用

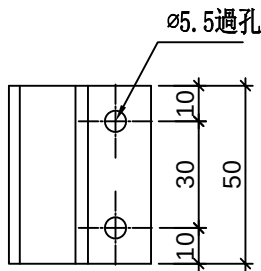


#10x5/8"圓頭鋼牙

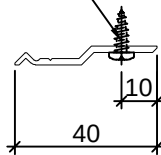

名稱	Z字碼	制圖	謝永林	2024. 12. 28	修改			
材料	X86317	復核	謝永林	2024.12.28	日期			
顏色	鉻化	批準			圖號	Z-A01		

REQUIRE		PROVIDED	
OPENABLE AREA	GLAZING AREA	OPENABLE AREA	GLAZING AREA
-	-	1.749	3.142

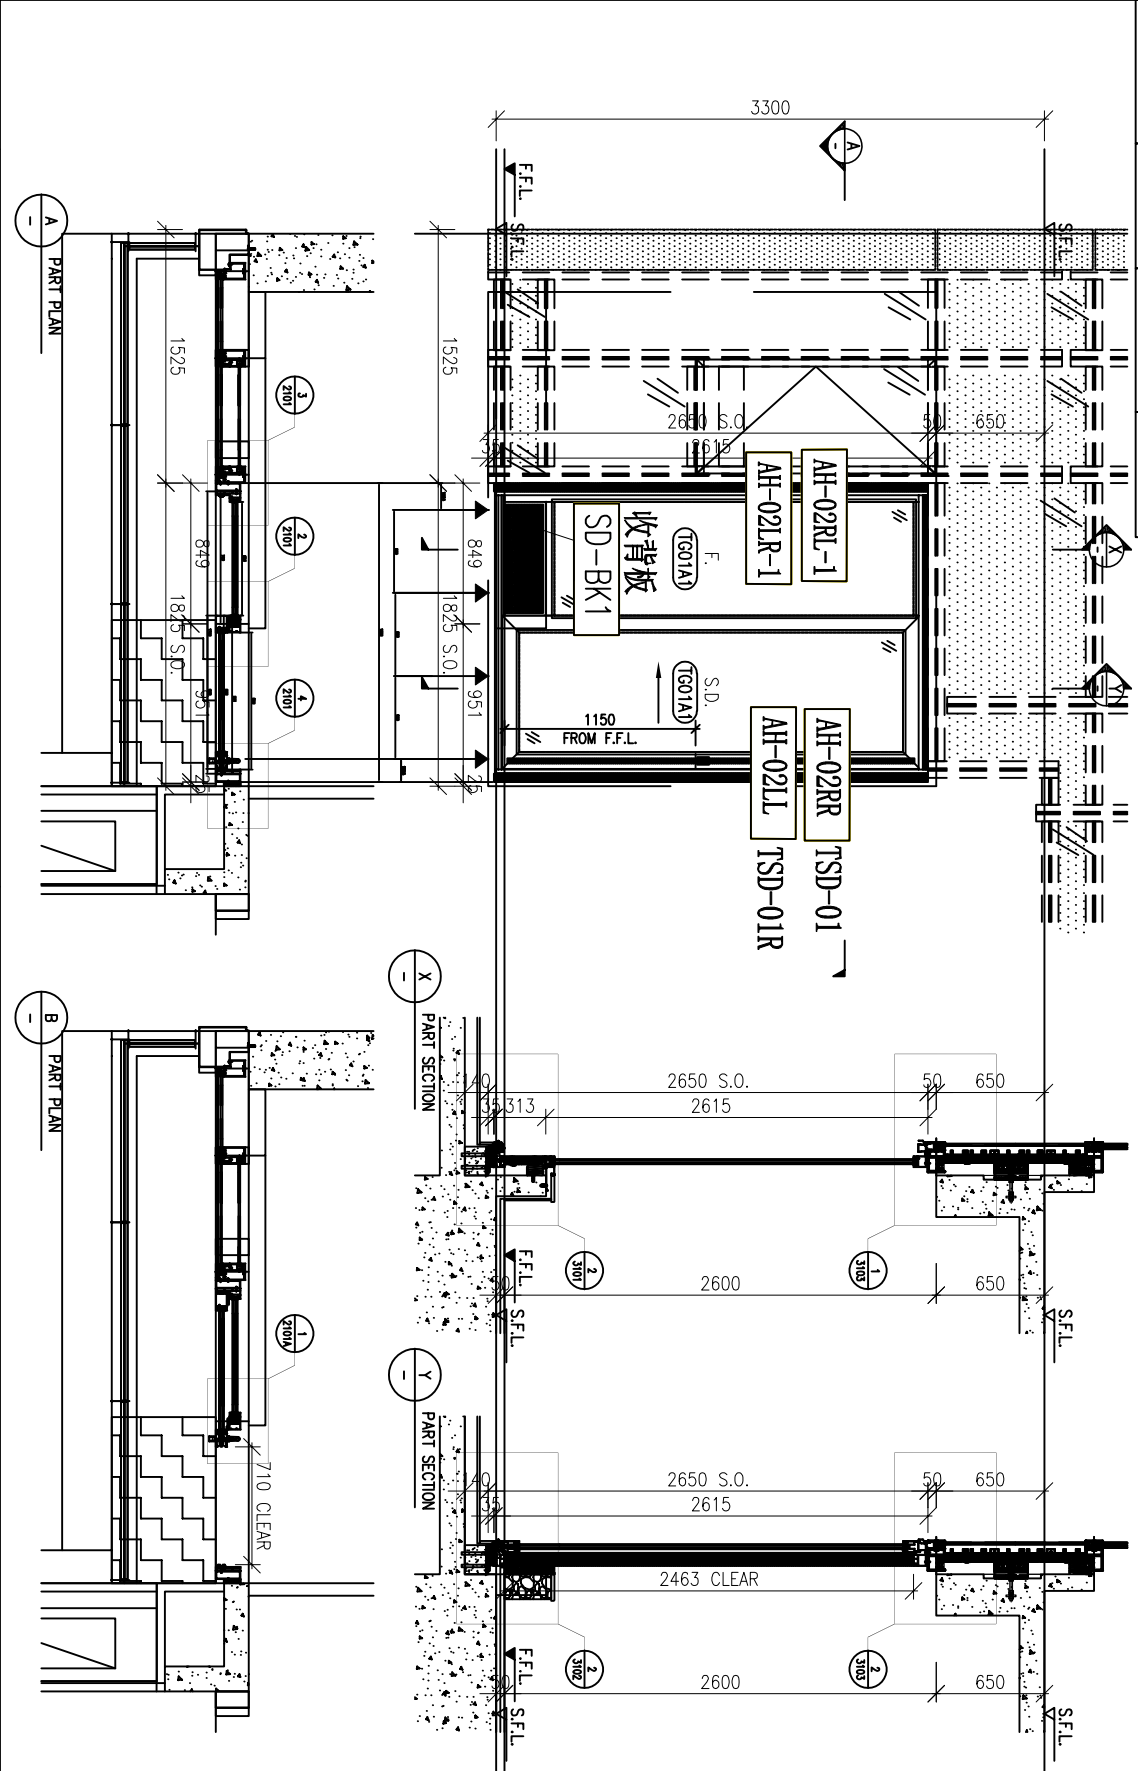

WINDOW MARK	 SD-01 1 no.	REVERSE SLIDING DOOR	 SD-01R 1 no.
LOCATION	(FLAT A MASTER ENSUITE AT 2/F)		(FLAT D MASTER ENSUITE AT 2/F)
GLAZING	TGO1A1		
WINDOW FRAME	150mm ALUM. SLIDING DOOR SECTION		

BA. REF :

1. Joke V-981 VIT stamp, 1 lamp

CLIENT :

Pacific Century
Premium Developments
亞太地產發展

ARCHITECT

YOUNG TUNG & PARTNERS LIMITED



MAIN CONTRACTOR :

賴利工程有限公司
HIEN LEE ENGINEERING CO., LTD.

STRUCTURAL ENGINEER :

SYW & ASSOCIATES LTD.
SYW & ASSOCIATES LTD.

PHONE CONSULTANT :

SYW & ASSOCIATES LTD.
SYW & ASSOCIATES LTD.

NOTE :

1. ALL DIMENSIONS ARE IN mm.
2. ALL ELEVATIONS ARE VIEWED FROM OUTSIDE.
3. ALL DIMENSIONS TO BE VERIFIED ON SITE BEFORE PRODUCTION.

LEGEND :

1. F.F.L. --- FINISHED FLOOR LEVEL.

2. S.F.L. --- STRUCTURAL FLOOR LEVEL.

3. F.F.L. --- FINISHED FLOOR LEVEL.

4. F.F.L. --- FINISHED FLOOR LEVEL.

5. S.F.L. --- SLIDING DOOR.

6. GLASS LEAD

TOTAL --- 200mm NET FINISH LINE F.F.L. - 200mm NET FINISH LINE F.F.L.

Window Mark No. 1-861

PROJECT :

PROPOSED RESIDENTIAL

DEVELOPMENT AT NOS. 3-6

GLENEASY, CENTRAL, HONG KONG

TITLE :

WINDOW SCHEDULE FOR

IN-SITU WINDOW

DATE : 26-08-24

SCALE : 1:30 @A3

DRAWN BY : N/A

CHECKED BY :

DATE : 26-08-24

SCALE : 1:30 @A3

DRAWN BY : N/A

CHECKED BY :

DATE : 26-08-24

SCALE : 1:30 @A3

DRAWN BY : N/A

WINDOW MARK	 9 nos.
LOCATION	(FLAT A LIVING ROOM AT 3/F-12/F)
GLAZING	TG01A1
WINDOW FRAME	150mm ALUM. SLIDING DOOR SECTION

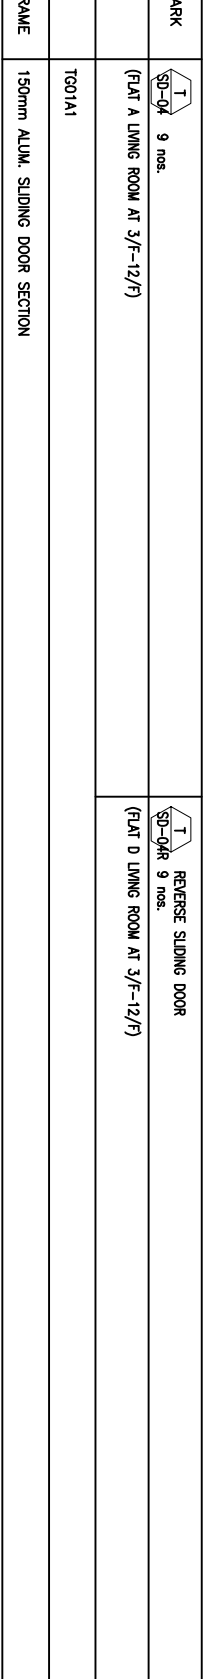

01. NO. :

T:\Jobs\A-061\WP_stamp_1.dwg

02. NO. :

03. NO. :

ARCHITECT :

YOUNG TUNG & PARTNERS LIMITED



MAIN CONTRACTOR :

顯利工程有限公司

HEN LEE ENGINEERING CO., LTD.

STRUCTURAL ENGINEER :

SWW & ASSOCIATES LTD.

智偉建築師事務所有限公司

PROJECT CONSULTANT :

NOTE :

1. ALL DIMENSIONS ARE IN mm.
2. ALL ELEVATIONS ARE VIEWED FROM OUTSIDE.
3. ALL DIMENSIONS TO BE VARIOUS ON SITE BEFORE CONSTRUCTION.

LEGEND :

 DETAIL MARK NO.

1. FFL - FINISHED FLOOR LEVEL.
2. SEL - STRUCTURAL FLOOR LEVEL.
3. ② - ROOFED DETAIL.
4. E - EXTERIOR WINDOW.
5. S - SLIDING WINDOW.
6. GLASS LEGEND
TREAT - GLASS TREATING FINGER LINE FINGER LINE
BRIDGE GLASS BRIDGE GLASS BRIDGE GLASS

NO.	REVISION	DATE	BY	CHK	REVISION
1	ISSUED FOR PERMIT	20-10-2003			
2	FOR CONSTRUCTION	20-10-2003			

JOB NO. :

J-061

PROJECT :

PROPOSED RESIDENTIAL DEVELOPMENT AT NOS. 3-6 GLENHAT, CENTRAL, HONG KONG

TITLE :

WINDOW SCHEDULE FOR IN-SITU WINDOW

DATE : 26-08-24

SCALE : 1:30 @A3

DRAWN BY : NIAN

CHECKED BY :

美特建築有限公司

MJD ASSOCIATES HONGKONG LTD.
Unit 6-9, Sunny Industrial Centre, 1/F
142-148B/1-4 Sunny Industrial Centre, 1/F
Tel: 24388211-4 Fax: 24388217/272866

DWG NO. : J061-SD-W-1104

REV. : C