美特鋁質有限公司
MIDI ALUMINIUM FABRICATOR LTD.

工程指示 / 要求簡箋 ENGINEER INSTRUCTIONS(E.I.)

工程指示編號:	**EI-** 8900	**修改版本:**	-
	HK- 0365		
工程編號:	**J** 861	**工程名稱:**	己連拿利
收件人:	生統	**發件人:**	細佬
工程項目:	幕墻 正立面（2F-11F）主企主橫配料	**日期:**	25/04/2025

☐ 原合約工程包	☐ 原合約工程加 / 減賬 QT-	☐ 新工程報價 QT-

信件批核號碼/圖紙參考編號:	**批核模具圖紙編號:**
客戶指示附件:	**管理內部批簽署:**

☐ 初步鋁料 B.M.	☐ 加工拆圖，然後生產	☐ 尺寸表
☐ 正式鋁料 B.M.	☐ 技術上資料／指示	☐ 報價
☐ 配件 B.M.	☐ 樣辦或貨品說明書	☐ 分判合約
☐ 其他:		

內容:

請按附頁生產，地盤用

要分層出貨

完成上列要求日期: 08/05/2025

國內

☐ 生產技術總監	☐ 連附件	☑ 技術部	☑ 連附件	☐ 生產部	☐ 連附件
☐ 採購部	☐ 連附件	☑ 生產統籌部	☑ 連附件	☐ 報關組	☐ 連附件
☑ 質檢部	☑ 連附件	☐ 會計部	☐ 連附件	☐ 機械設計部	☐ 連附件
☐ 香港辦	☐ 連附件	☐ 其他:			

香港

☐ 行政部	☐ 連附件	☐ 會計部	☐ 連附件	☐ 統籌部	☐連附件	☐ 工程部	☐ 連附件
☐ 採購部	☐ 連附件	☐ QS部	☐ 連附件	☐ 地盤管理	☐連附件	☐ 維修部	☐ 連附件

*發件人簽署：	*組別成員批核簽署：
傳遞編號： HK-0365	項目經理簽署：

美特鋁質有限公司
MIDI Aluminium Fabricator Ltd. **QF005/8**

圖則登記表
DRAWING REGISTER

			接收日期 Receiving Date (適用於客戶圖則)									
工程名稱 Project Title:	已連拿利 2F~11F	年										
	框架式幕墻 （主企+主橫+部分小配料拆圖）	月										
工程編號 Project No:	J-861	日										
分發予 Distributed To			發出日期 Issued Date									
		年	25									
		月	4									
		日	24									

圖則編號 Drg. No.	圖則名稱 Drawing Title		修訂編號 Revision No.									
SD-ML01	生梗企加工圖	1	-									
SD-ML02	生梗企加工圖	2	-									
SD-ML03	生梗企加工圖	3	-									
SD-ML04	雙梗企加工圖	4	-									
SD-MR01	生梗企加工圖	5	-									
SD-MR02	生梗企加工圖	6	-									
SD-MR03	生梗企加工圖	7	-									
SD-MR04	雙梗企加工圖	8	-									
G-MS01	生梗企加工圖	9	-									
G-MS01a	生梗企加工圖	10	-									
G-MS01R	生梗企加工圖	11	-									
G-MS01aR	生梗企加工圖	12	-									
G-MS02	生梗企加工圖	13	-									
G-MS02a	生梗企加工圖	14	-									
G-MS02R	生梗企加工圖	15	-									
G-MS02aR	生梗企加工圖	16	-									
G-MS03	生梗企加工圖	17	-									
G-MS03a	生梗企加工圖	18	-									
G-MS03R	生梗企加工圖	19	-									
G-MS03aR	生梗企加工圖	20	-									
G-MS04	生梗企加工圖	21	-									
G-MS04R	生梗企加工圖	22	-									
G-MS05	生梗企加工圖	23	-									
G-MS05a	生梗企加工圖	24	-									
G-MS05R	生梗企加工圖	25	-									
G-MS05aR	生梗企加工圖	26	-									

圖則登記表
DRAWING REGISTER

			接收日期 Receiving Date (適用於客戶圖則)									
工程名稱 Project Title:	已連拿利 2F~11F	年										
	框架式幕墻 （主企+主橫+部分小配料拆圖）	月										
工程編號 Project No:	J-861	日										
分發予 Distributed To			發出日期 Issued Date									
		年	25									
		月	4									
		日	24									

圖則編號 Drg. No.	圖則名稱 Drawing Title		修訂編號 Revision No.									
G-MS06	生梗企加工圖	27	-									
G-MS06a	生梗企加工圖	28	-									
G-MS06R	生梗企加工圖	29	-									
G-MS06aR	生梗企加工圖	30	-									
G-MS07	雙生企加工圖	31	-									
G-MS07a	雙生企加工圖	32	-									
G-MS07R	雙生企加工圖	33	-									
G-MS07aR	雙生企加工圖	34	-									
G-MS08	生梗企加工圖	35	-									
G-MS08R	生梗企加工圖	36	-									
G-MS09	雙梗企加工圖	37	-									
G-MS10	生梗企加工圖	38	-									
G-MS10a	生梗企加工圖	39	-									
G-MS10R	生梗企加工圖	40	-									
G-MS10aR	生梗企加工圖	41	-									
G-MS11	雙生企加工圖	42	-									
G-MS11R	雙生企加工圖	43	-									
UN-SD102R	SD門頂橫（SD門用）	44	-									
UN-SD104	SD門頂橫（SD門用）	45	-									
UN-G101a（D）	雙梗橫料（吊船碼用）	46	-									
UN-G101a（D）-1	雙梗橫料 數據表（吊船碼用）	47	-									
UN-G102（D）	雙梗橫料（吊船碼用）	48	-									
UN-G102（D）-1	雙梗橫料 數據表（吊船碼用）	49	-									
UN-G101	雙梗橫料	50	-									
UN-G101-1	雙梗橫料 數據表	51	-									
UN-G101a	雙梗橫料	52	-									

圖則登記表
DRAWING REGISTER

			接收日期 Receiving Date (適用於客戶圖則)									
工程名稱 Project Title:	已連拿利 2F~11F	年										
	框架式幕墻 （主企+主橫+部分小配料拆圖）	月										
工程編號 Project No:	J-861	日										
分發予 Distributed To			發出日期 Issued Date									
		年	25									
		月	4									
		日	24									

圖則編號 Drg. No.	圖則名稱 Drawing Title		修訂編號 Revision No.									
UN-G101a-1	雙梗橫料 數據表	53	-									
UN-G101c	雙梗橫料	54	-									
UN-G101c-1	雙梗橫料 數據表	55	-									
UN-G102	雙梗橫料	56	-									
UN-G102-1	雙梗橫料 數據表	57	-									
UN-G102a	雙梗橫料	58	-									
UN-G102a-1	雙梗橫料 數據表	59	-									
UN-L01	生梗橫料（生窗用）	60	-									
UN-L01a	生梗橫料（生窗用）	61	-									
UN-L01b	雙梗橫料	62	-									
UN-L01c	雙梗橫料	63	-									
UN-L03	生梗橫料（生窗用）	64	-									
UN-L03a	生梗橫料（生窗用）	65	-									
UN-L03b	雙梗橫料	66	-									
UN-L03c	雙梗橫料	67	-									
UN-L04	生梗橫料（生窗用）	68	-									
UN-L04a	生梗橫料（生窗用）	69	-									
UN-L04b	雙梗橫料	70	-									
UN-L04c	雙梗橫料	71	-									
UN-R04	生梗橫料（生窗用）	72	-									
UN-R04a	生梗橫料（生窗用）	73	-									
UN-R04b	雙梗橫料	74	-									
UN-R04c	雙梗橫料	75	-									
UN-R03	生梗橫料（生窗用）	76	-									
UN-R03a	生梗橫料（生窗用）	77	-									
UN-R03b	雙梗橫料	78	-									

圖則登記表
DRAWING REGISTER

			接收日期 Receiving Date (適用於客戶圖則)									
工程名稱 Project Title:	已連拿利 2F~11F	年										
	框架式幕墻 （主企+主橫+部分小配料拆圖）	月										
工程編號 Project No:	J-861	日										
分發予 Distributed To			發出日期 Issued Date									
		年	25									
		月	4									
		日	24									

圖則編號 Drg. No.	圖則名稱 Drawing Title		修訂編號 Revision No.									
UN-R03c	雙梗橫料	79	-									
UN-R01	生梗橫料（生窗用）	80	-									
UN-R01a	生梗橫料（生窗用）	81	-									
UN-R01b	雙梗橫料	82	-									
UN-R01c	雙梗橫料	83	-									
UN-YX01	雙梗橫料	84	-									
SC-AL03	鋁角加工圖	85	-									
Z-A01	Z字碼加工圖	86	-									
SC-AL04	鋁角加工圖	87	-									
UN-LC01	蘭河槽加工圖	88	-									
UN-LC01R	蘭河槽加工圖	89	-									
W-TX1	生梗企用套芯1	90	-									
W-TX1a	生梗企用套芯2	91	-									
W-TX2	雙生企用套芯	92	-									
W-TX4	雙梗企用套芯	93	-									
SC-AL01	鋁角加工圖	94	-									
L-FK1	鋁角加工圖	95	-									
L-FK2	鋁角加工圖	96	-									
LJ-101	鋁角加工圖	97	-									
LJ-101a	鋁角加工圖	98	-									
LJ-01	鋁角加工圖	99	-									
LJ-01-1	鋁角加工圖 數據表	100	-									
AP1-A01	背板托角加工圖	101	-									
AP1-A01a	背板托角加工圖	102	-									
AP1-A101	背板托角加工圖	103	-									
AP1-A101a	背板托角加工圖	104	-									

圖則登記表
DRAWING REGISTER

			接收日期 Receiving Date (適用於客戶圖則)									
工程名稱 Project Title:	已連拿利 2F~11F	年										
	框架式幕墻 （主企+主橫+部分小配料拆圖）	月										
工程編號 Project No:	J-861	日										
分發予 Distributed To			發出日期 Issued Date									
		年	25									
		月	4									
		日	24									

圖則編號 Drg. No.	圖則名稱 Drawing Title		修訂編號 Revision No.									
AP1-A102Sa	背板托角加工圖	105	-									
UN-SM1	生梗企雙玻加工圖（生窗用）	106	-									
UN-SM1R	生梗企雙玻加工圖（生窗用）	107	-									
UN-SM2a	生梗企雙玻加工圖（生窗用）	108	-									
UN-SM2b	生梗企雙玻加工圖（生窗用）	109	-									
UN-SM2aR	生梗企雙玻加工圖（生窗用）	110	-									
UN-SM2bR	生梗企雙玻加工圖（生窗用）	111	-									
UN-SM3	生梗企雙玻加工圖（生窗用）	112	-									
UN-SM3R	生梗企雙玻加工圖（生窗用）	113	-									
UN-SM4	生梗企雙玻加工圖（生窗用）	114	-									
UN-SM4R	生梗企雙玻加工圖（生窗用）	115	-									
UN-SM5a	生梗企雙玻加工圖（生窗用）	116	-									
UN-SM5b	生梗企雙玻加工圖（生窗用）	117	-									
UN-SM5aR	生梗企雙玻加工圖（生窗用）	118	-									
UN-SM5bR	生梗企雙玻加工圖（生窗用）	119	-									
UN-SM6	生梗企雙玻加工圖（生窗用）	120	-									
UN-SM6R	生梗企雙玻加工圖（生窗用）	121	-									
UN-SM7	生梗企雙玻加工圖（生窗用）	122	-									
UN-SM7R	生梗企雙玻加工圖（生窗用）	123	-									
UN-SM8	生梗企雙玻加工圖（生窗用）	124	-									
UN-SM8R	生梗企雙玻加工圖（生窗用）	125	-									
UN-SM9	生梗企雙玻加工圖（生窗用）	126	-									
UN-SM9R	生梗企雙玻加工圖（生窗用）	127	-									
UN-AM01	單玻線插線加工圖（企）	128	-									
UN-AM01R	單玻插線加工圖（企）	129	-									
UN-AM02a	單玻插線加工圖（企）	130	-									

圖則登記表
DRAWING REGISTER

			接收日期 Receiving Date (適用於客戶圖則)									
工程名稱 Project Title:	已連拿利 2F~11F	年										
	框架式幕墻 （主企+主橫+部分小配料拆圖）	月										
工程編號 Project No:	J-861	日										
分發予 Distributed To			發出日期 Issued Date									
		年	25									
		月	4									
		日	24									

圖則編號 Drg. No.	圖則名稱 Drawing Title		修訂編號 Revision No.									
UN-AM02b	單玻插線加工圖（企）	131	-									
UN-AM02aR	單玻插線加工圖（企）	132	-									
UN-AM02bR	單玻插線加工圖（企）	133	-									
UN-AM03	單玻插線加工圖（企）	134	-									
UN-AM03R	單玻插線加工圖（企）	135	-									
UN-AM04	單玻插線加工圖（企）	136	-									
UN-AM04R	單玻插線加工圖（企）	137	-									
UN-AM05	單玻插線加工圖（企）	138	-									
UN-AM05R	單玻插線加工圖（企）	139	-									
UN-HM01	單玻插線加工圖（橫）	140	-									
UN-HM101	單玻插線加工圖（橫）	141	-									
UN-HM101-1	單玻插線加工圖（橫）數據表	142	-									
UN-HM01a	單玻插線加工圖（橫）	143	-									
UN-HM101a	單玻插線加工圖（橫）	144	-									
UN-HM101a-1	單玻插線加工圖（橫）數據表	145	-									
UN-HM102Sa	單玻插線加工圖（橫）	146	-									
UN-HM102Sa-1	單玻插線加工圖（橫）數據表	147	-									
ZS-XY01	玻璃扣蓋加工圖（企）	148	-									
ZS-XY01R	玻璃扣蓋加工圖（企）	149	-									
ZS-YX01	玻璃扣蓋加工圖（企）	150	-									
ZS-XH01	玻璃扣蓋加工圖（橫）	151	-									
ZS-XH01-1	玻璃扣蓋加工圖（橫）數據表	152	-									
ZS-XH01a	玻璃扣蓋加工圖（橫）	153	-									
ZS-XH01a-1	玻璃扣蓋加工圖（橫）數據表	154	-									
ZS-YXH01a	玻璃扣蓋加工圖（橫）	155	-									
ZS-XHZ01a	玻璃扣蓋加工圖（橫）	156	-									

圖則登記表
DRAWING REGISTER

			接收日期 Receiving Date (適用於客戶圖則)									
工程名稱 Project Title:	已連拿利 2F~11F	年										
	框架式幕墻（主企+主橫+部分小配料拆圖）	月										
工程編號 Project No:	J-861	日										
分發予 Distributed To			發出日期 Issued Date									
		年	25									
		月	4									
		日	24									
圖則編號 Drg. No.	圖則名稱 Drawing Title		修訂編號 Revision No.									
ZS-XHZ01a-1	玻璃扣蓋加工圖（橫）數據表	157	-									
ZS-FK01	裝飾線封口片加工圖	158	-									
ZS-KG1	框橫料扣蓋加工圖	159	-									
CW-JT01	膠條安裝位置圖	160	-									
CW-JT03	膠條安裝位置圖	161	-									
CW-JT04	膠條安裝位置圖	162	-									
J861-SD-PMU-3001	安裝位置圖	163	-									
J861-SD-PMU-3001-1	扣蓋位置圖	164	-									
J861-SD-PMU-3002	安裝位置圖	165	-									
J861-SD-PMU-3003-1	扣蓋位置圖	166	-									


美特鋁質 有限公司
MIDI Aluminium Fabricator Ltd.

數量	位置	樓層
1	CW-3002	2/F

工程號	J-861	地盤	已連拿利

左SD右SHR

*請用A3紙打印

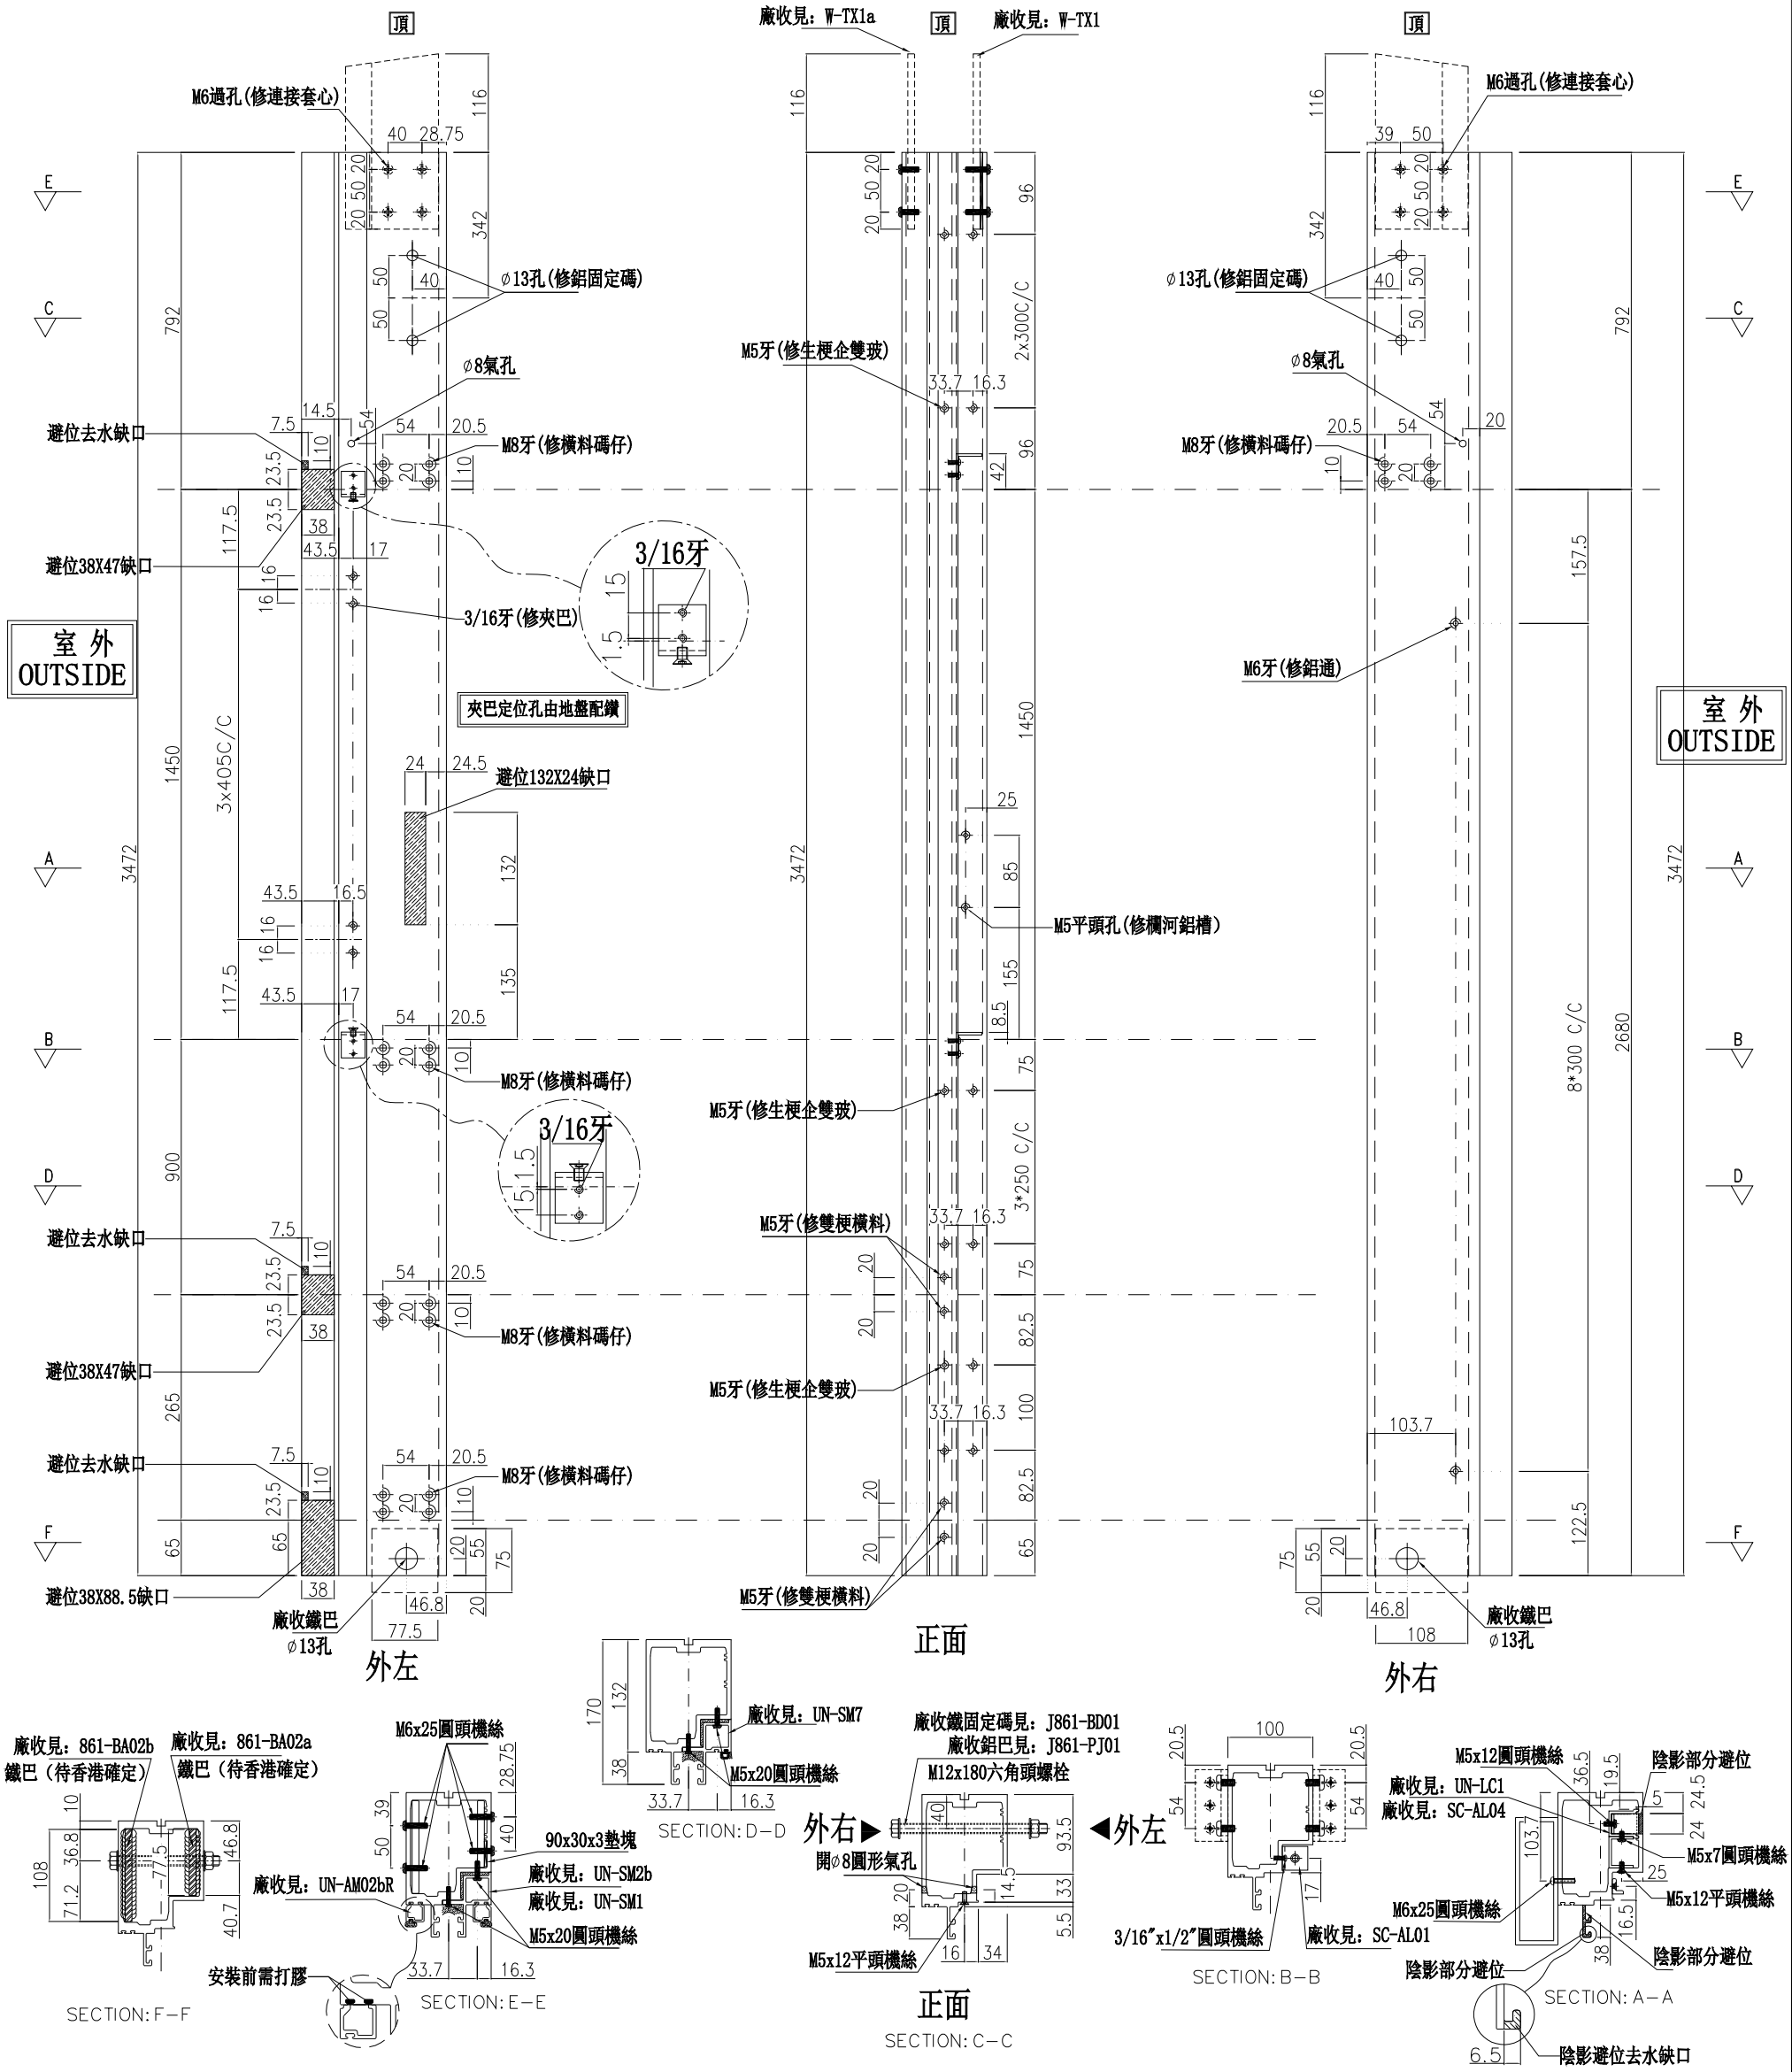


美特鋁質 有限公司
MIDI Aluminium Fabricator Ltd.


數量	位置	樓層
1	CW-3002	2/F

工程號	J-861	地盤	已連拿利

左梗窗(SHR)

*請用A3紙打印

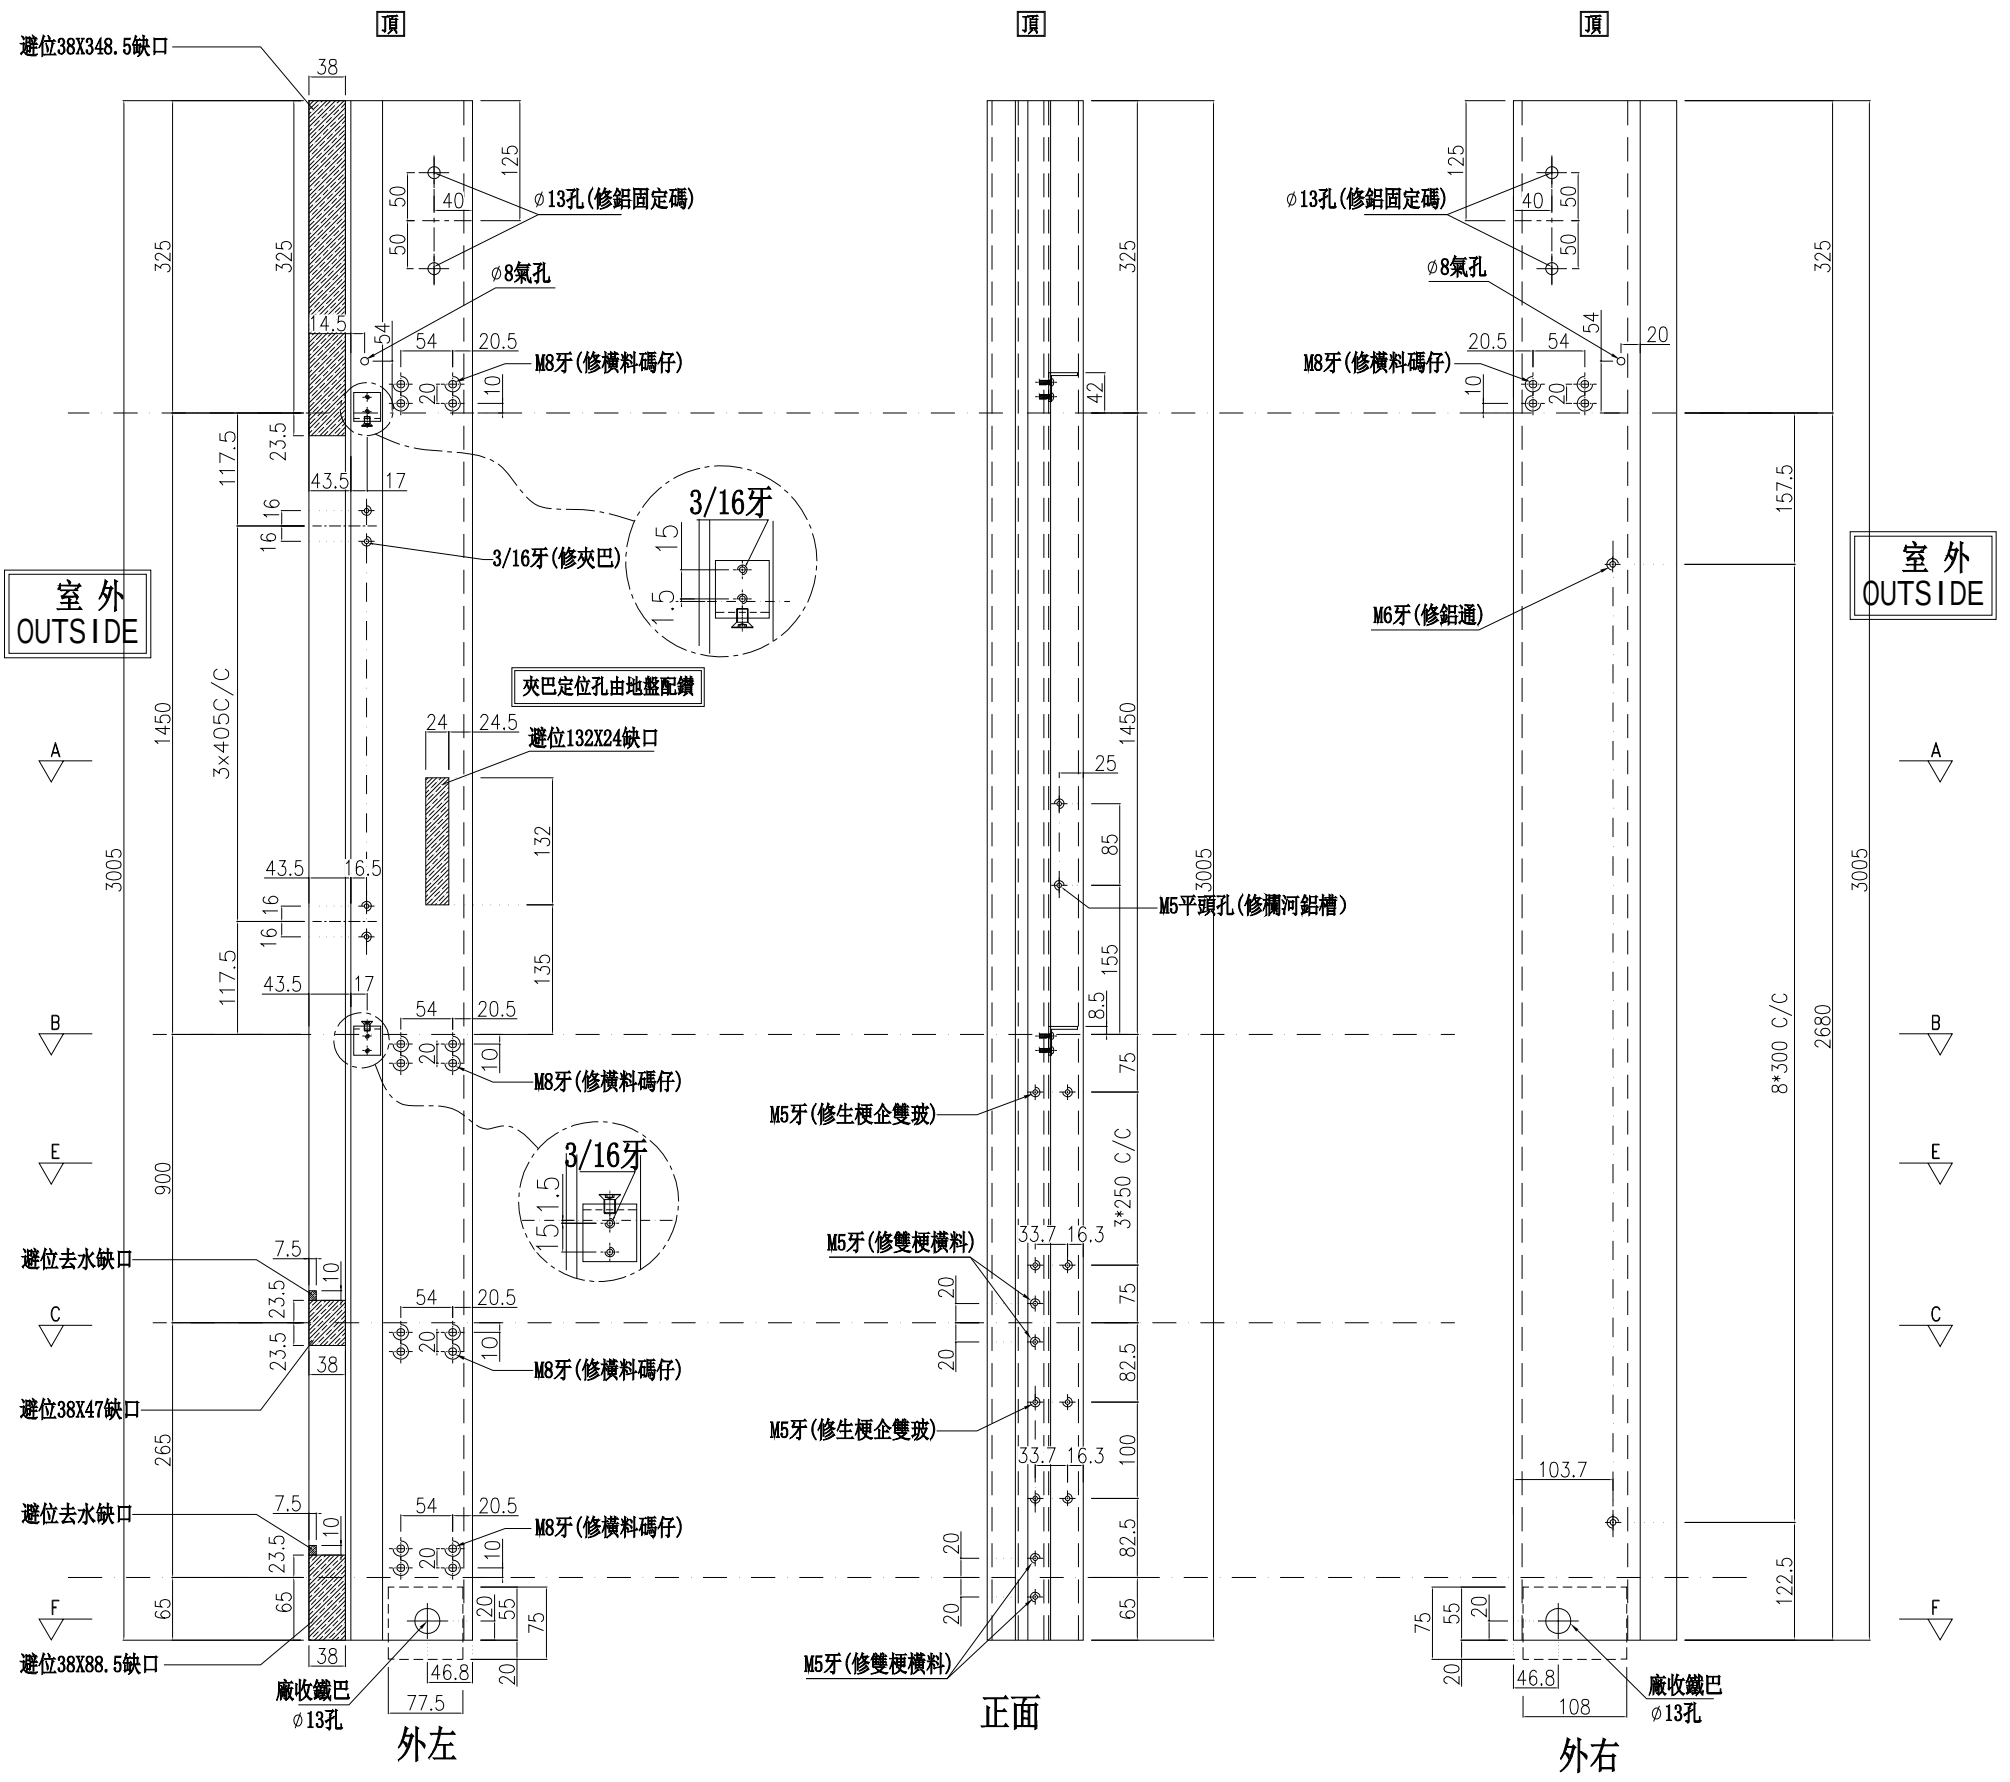

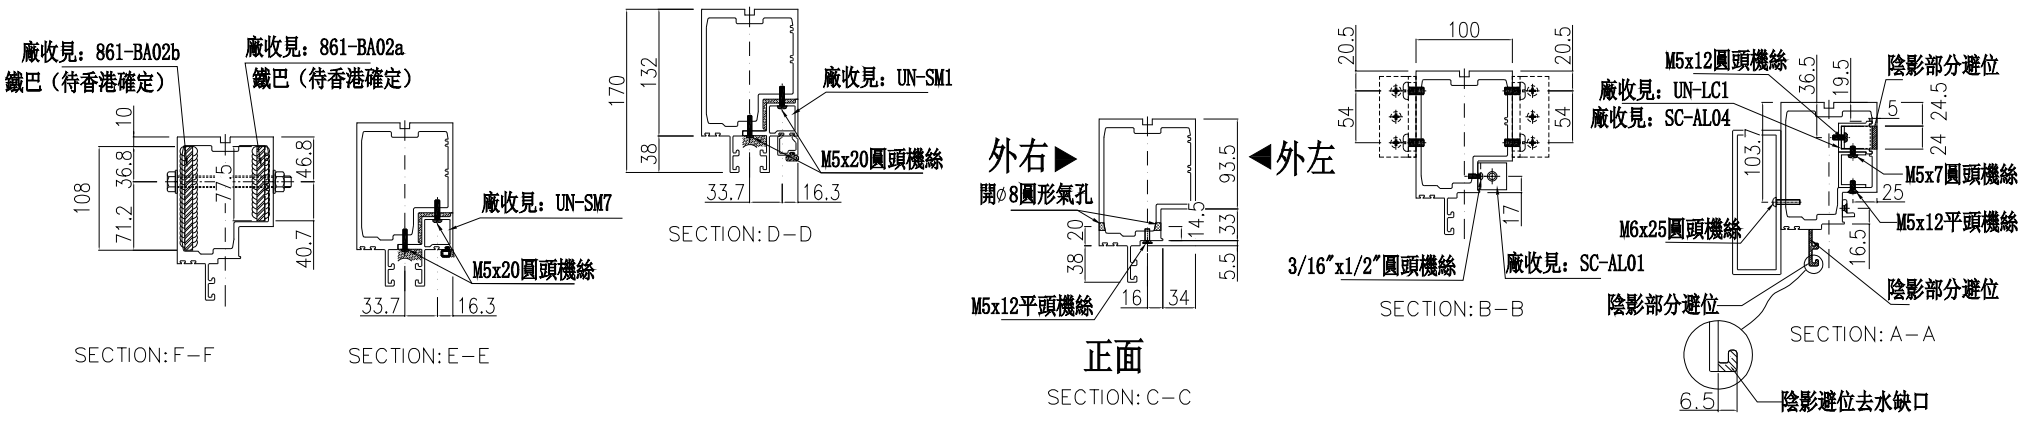

名稱	生梗企	制圖	周廣志	2025.02.10	修改			
材料	X86622	復核	謝永林	2025.04.18	日期			
顏色	UCT207124XL-3	批準			圖號	SD-ML02		


美特鋁質 有限公司
MIDI Aluminium Fabricator Ltd.

數量	位置	樓層
9	CW-3002	2/F-11/F

工程號	J-861	地盤	已連拿利

左SD(SHR)

*請用A3紙打印

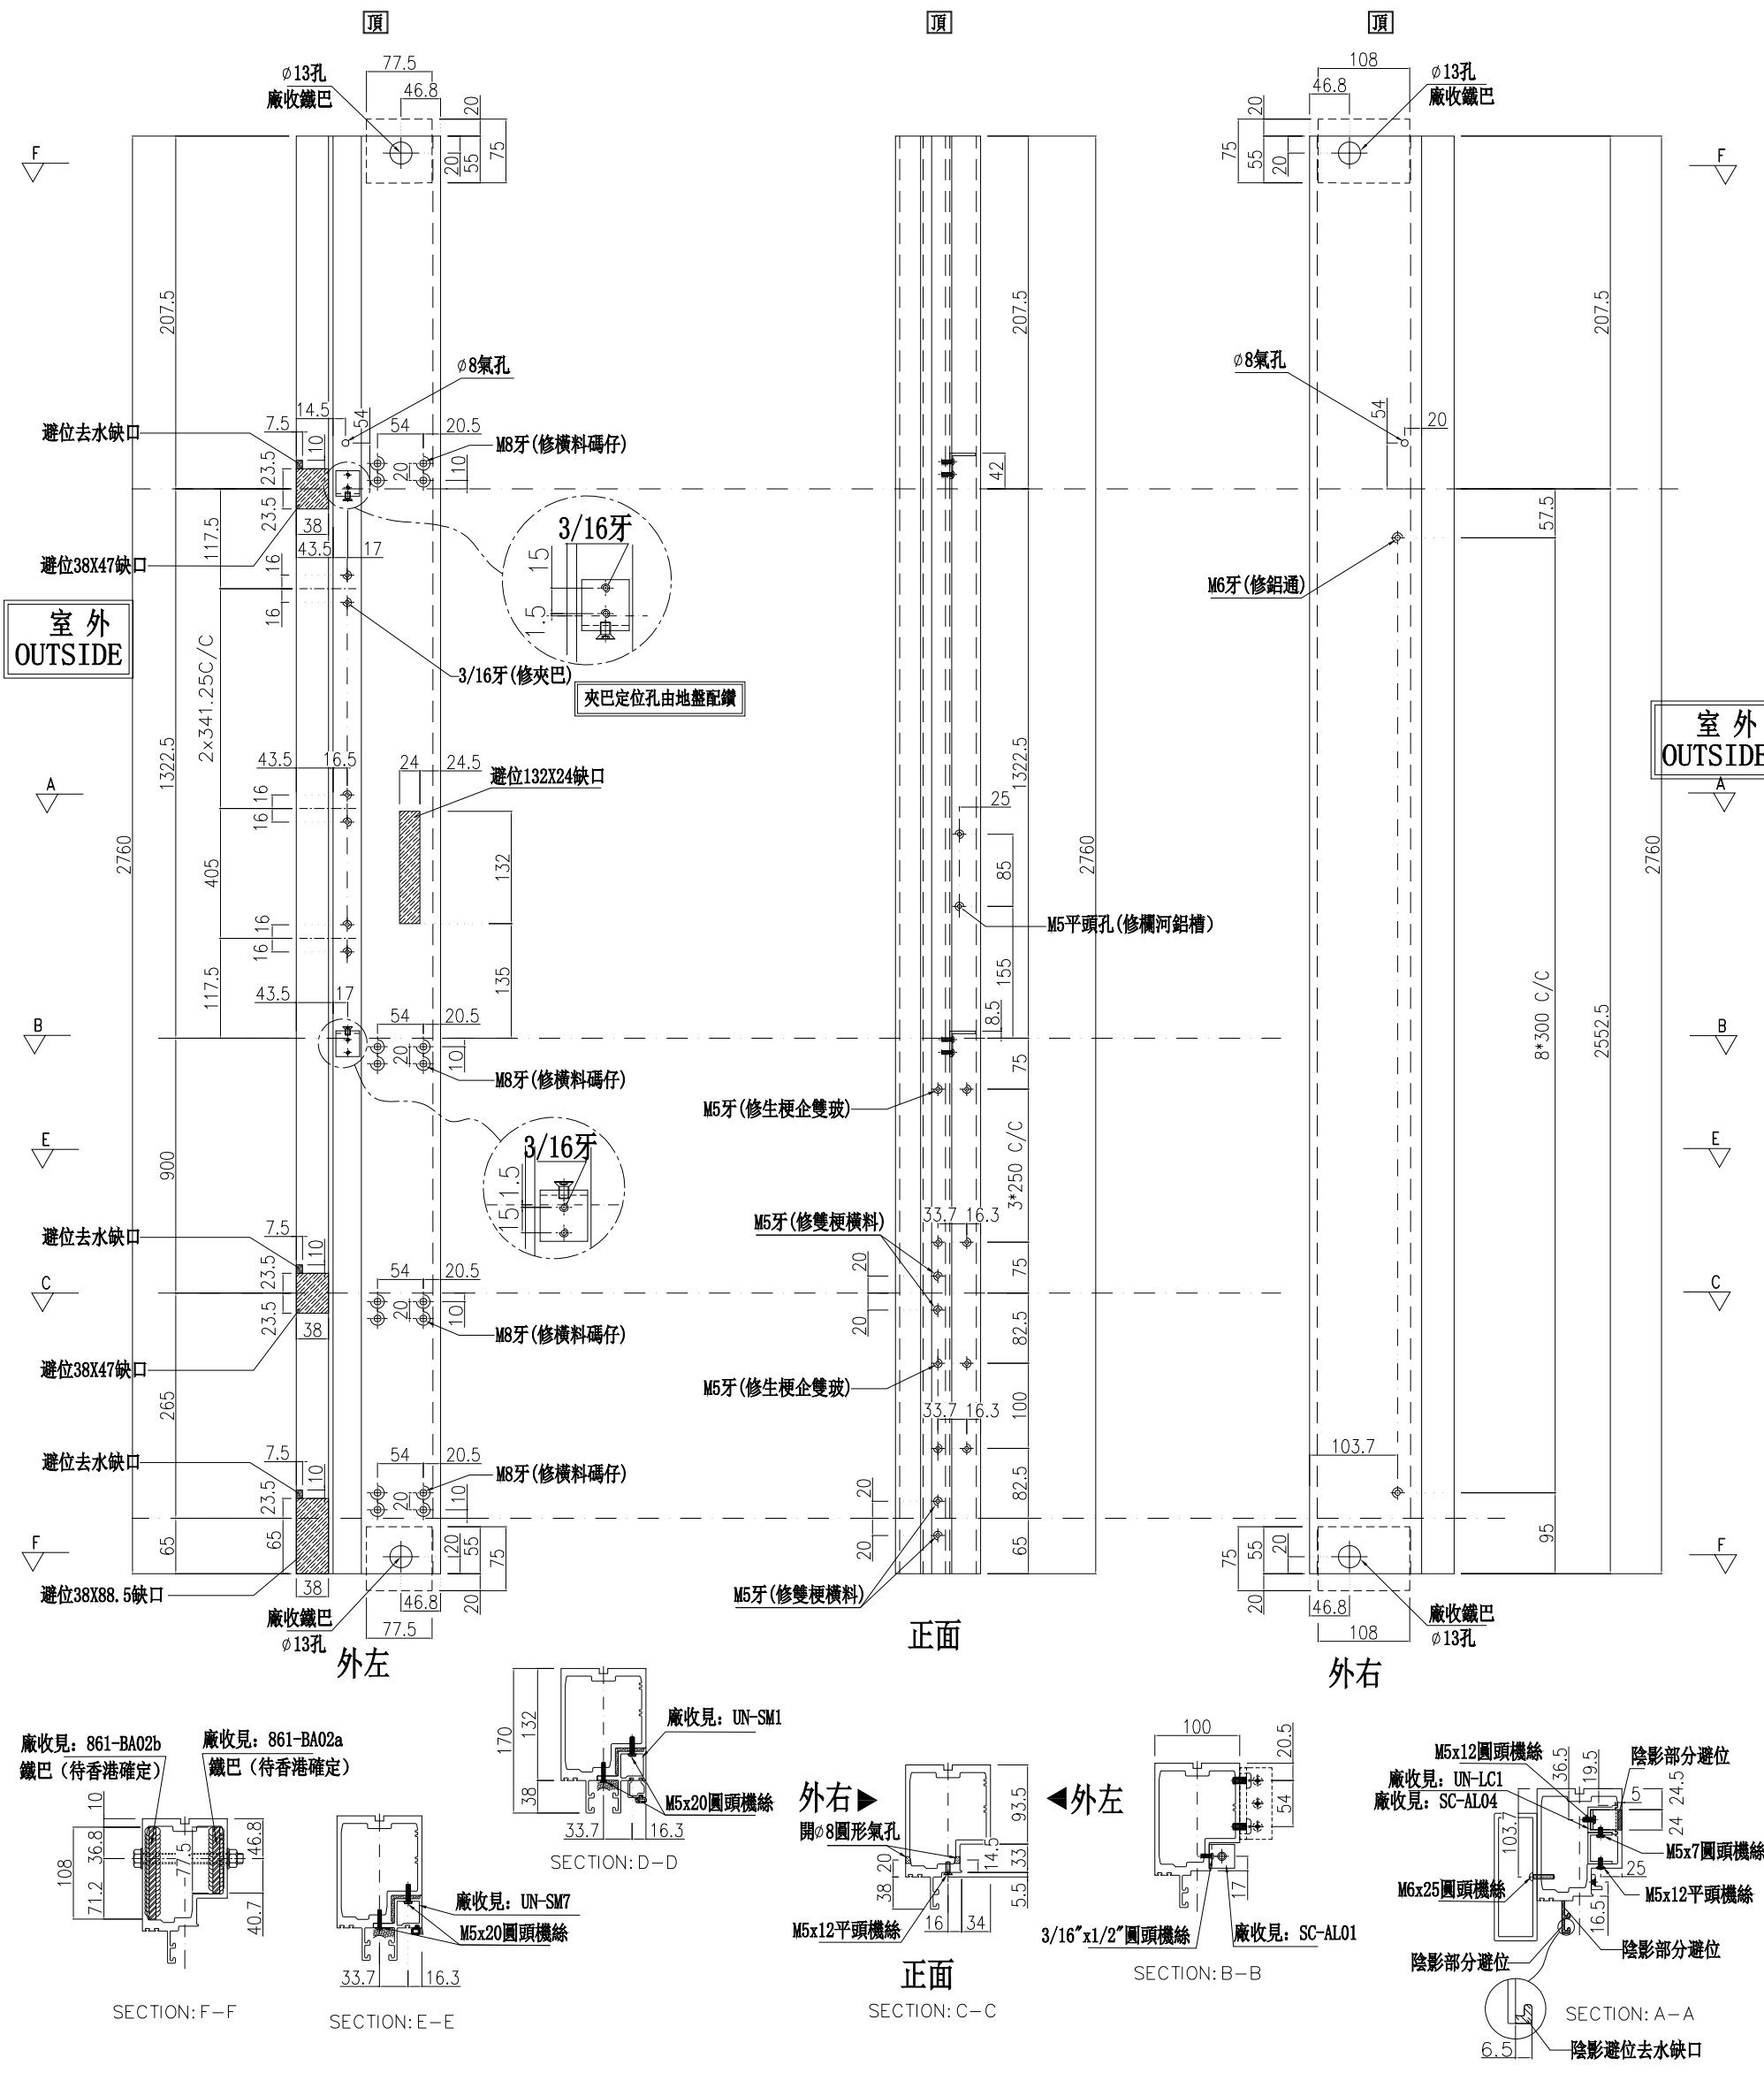

名稱	生梗企	制圖	周廣志	2025.02.10	修改			
材料	X86622	復核	謝永林	2025.04.18	日期			
顏色	UCT207124XL-3	批準			圖號	SD-ML03		


美特鋁質 有限公司
MIDI Aluminium Fabricator Ltd.

數量	位置	樓層
1	CW-3001	2/F

工程號	J-837	地盤	已連拿利

左梗窗右梗窗

*請用A3紙打印

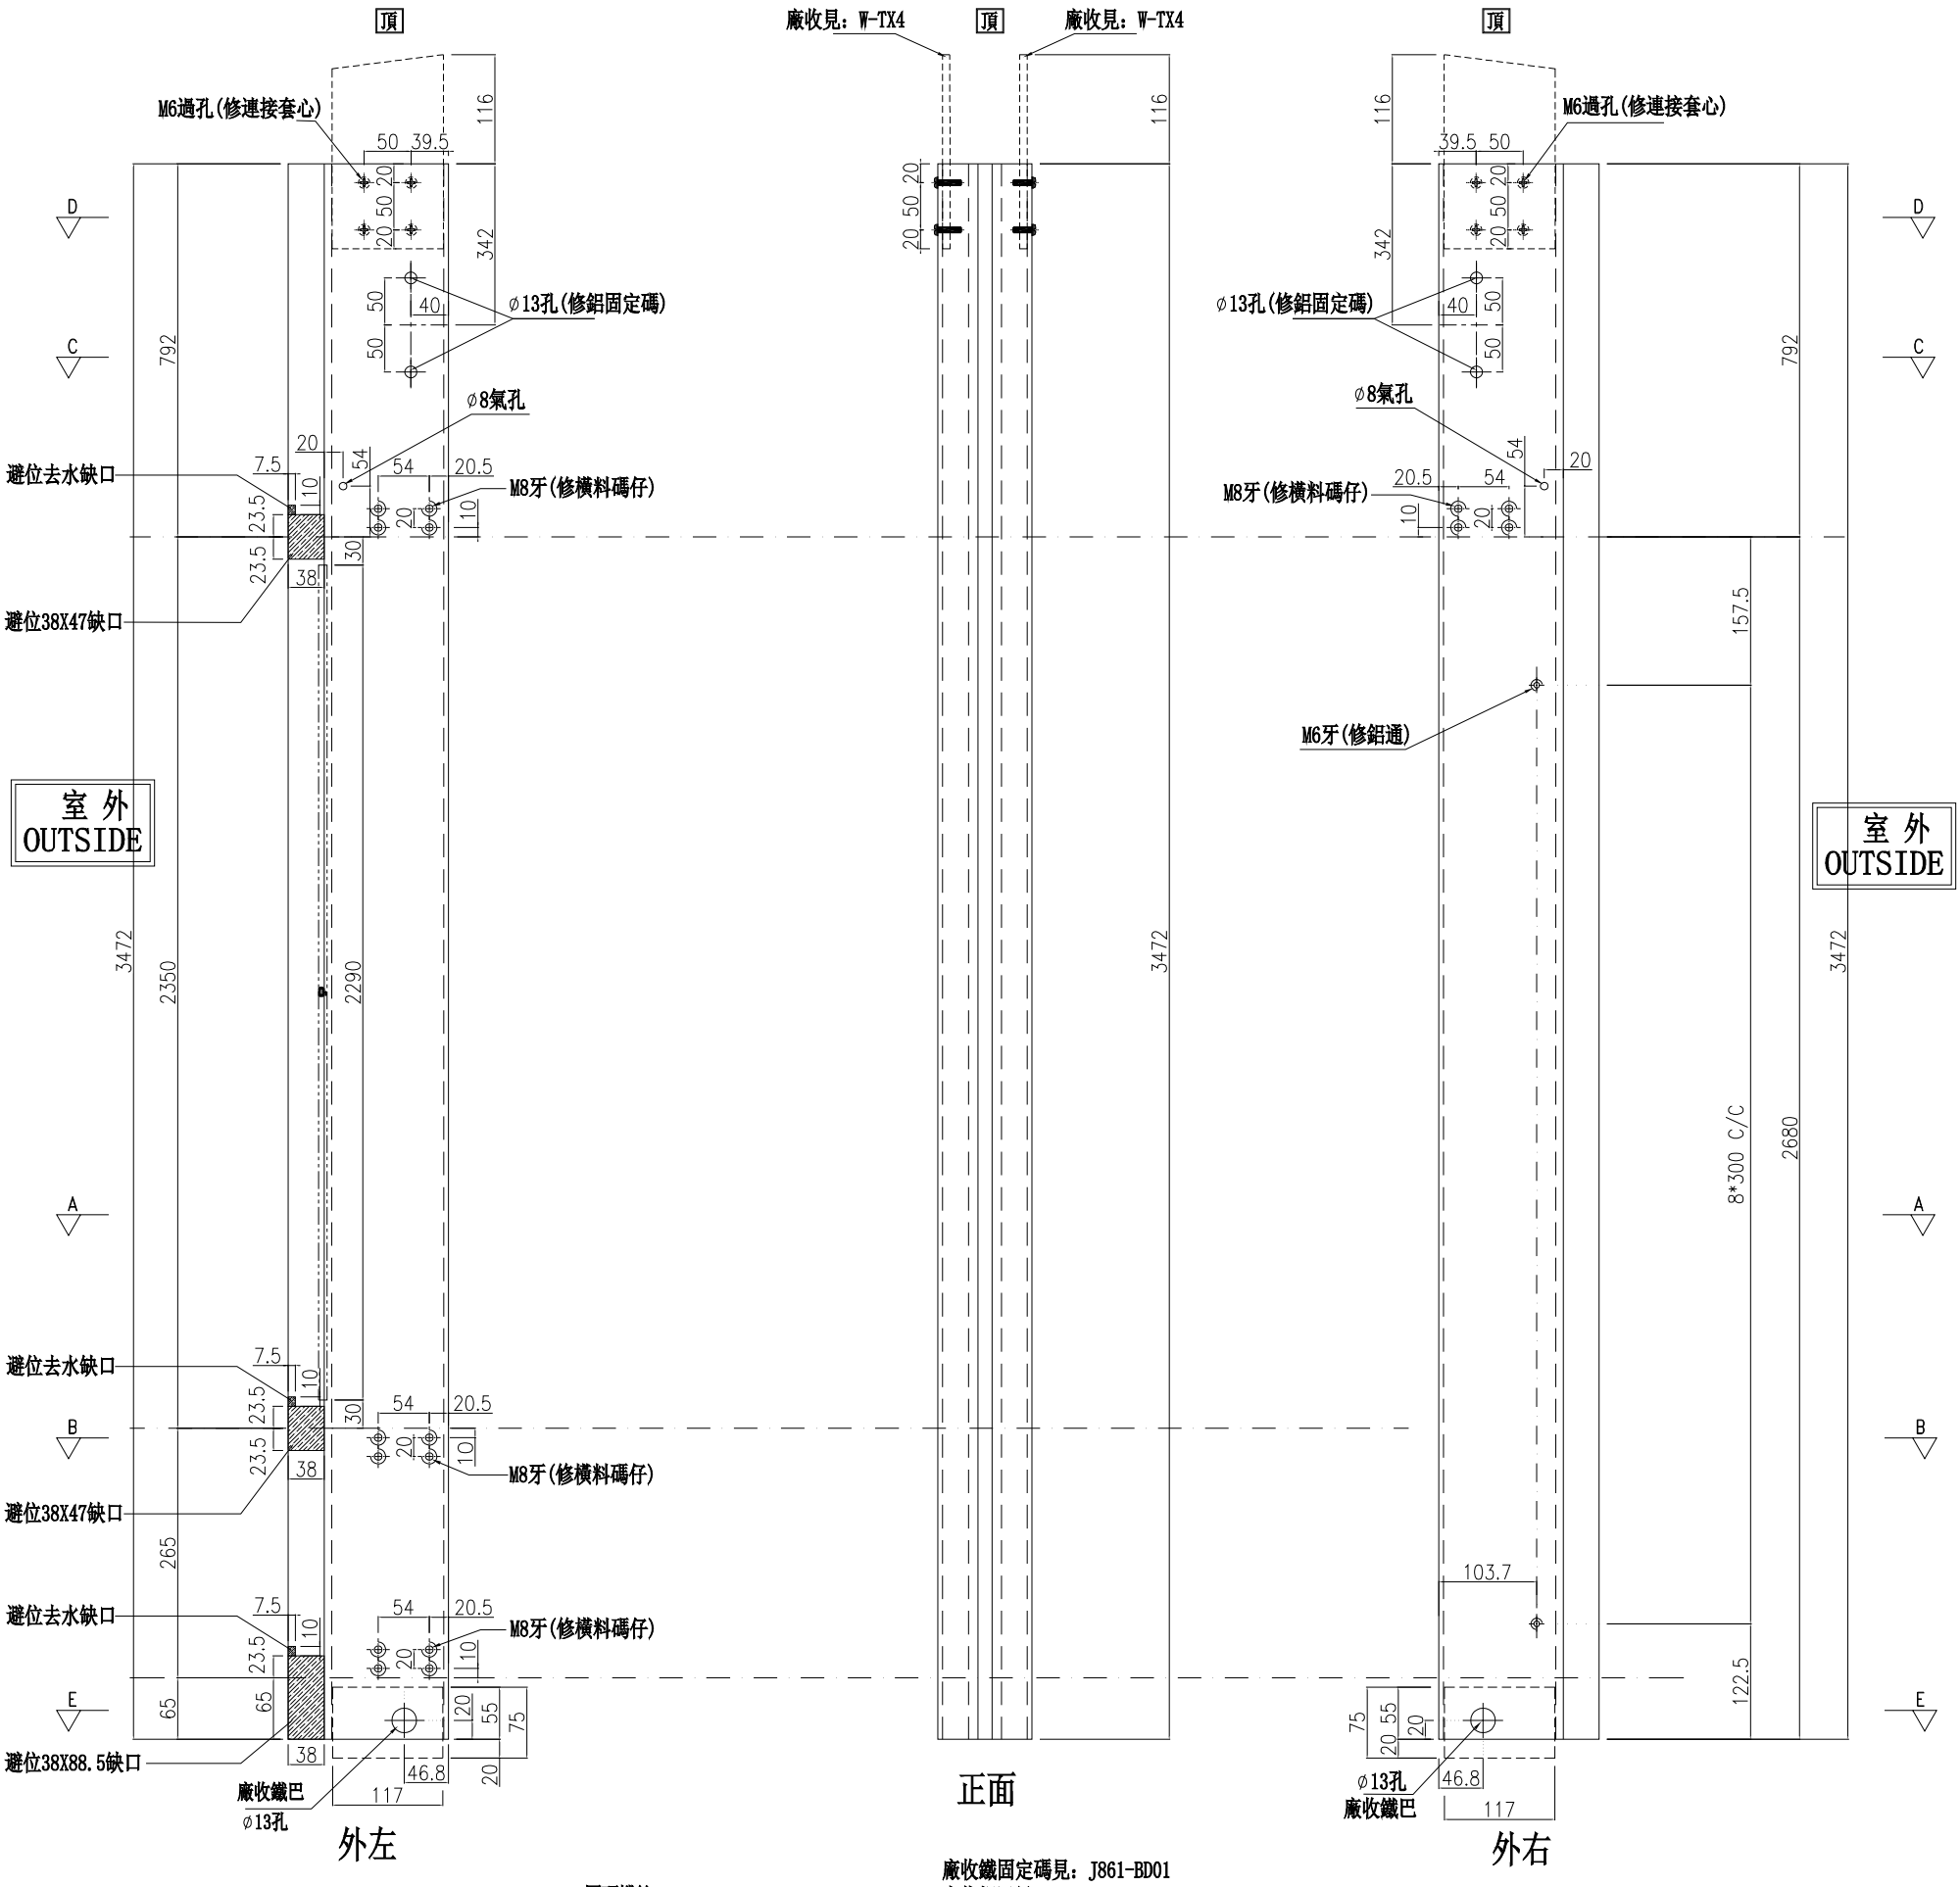

名稱	雙梗企	制圖	周廣志	2025.02.10	修改			
材料	X86623	復核	謝永林	2025.04.18	日期			
顏色	UCT207124XL-3	批準			圖號	SD-ML04		


美特鋁質 有限公司
MIDI Aluminium Fabricator Ltd.

數量	位置	樓層
1	CW-3001	2/F

工程號	J-861	地盤	已連拿利

左SHR右SD

*請用A3紙打印

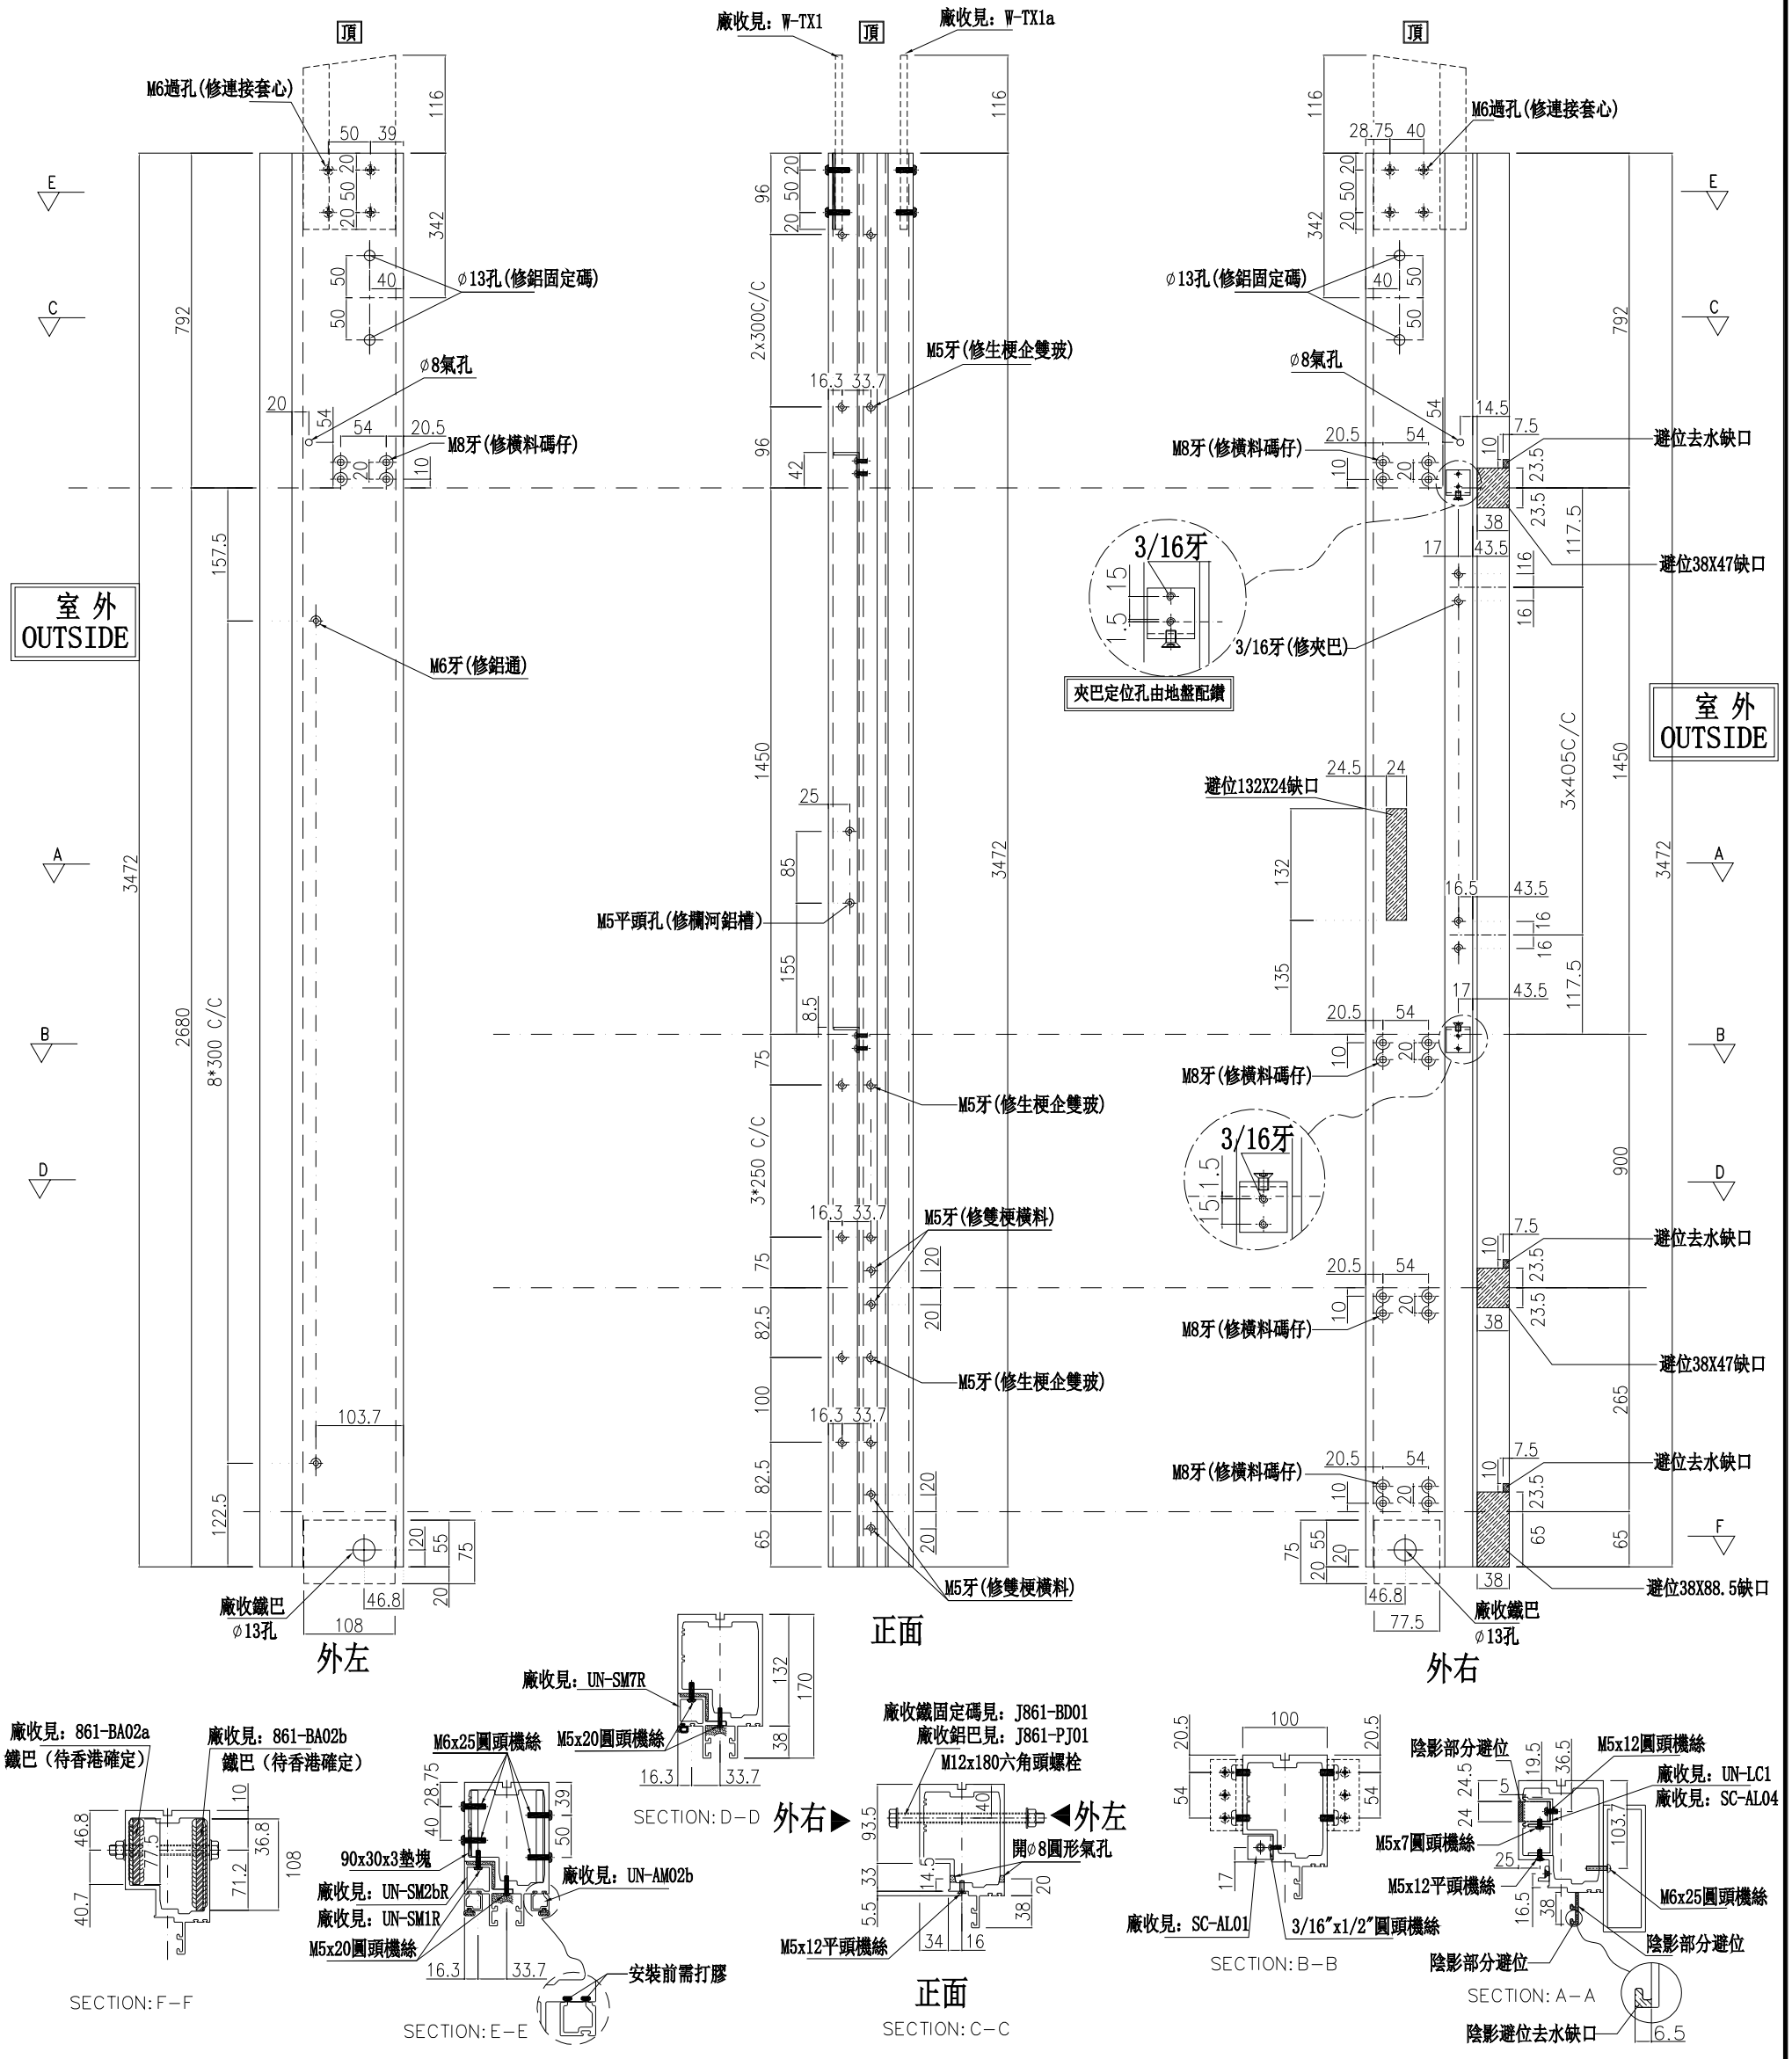

名稱	生梗企	制圖	周廣志	2025.02.10	修改			
材料	X86622	復核	謝永林	2025.04.18	日期			
顏色	UCT207124XL-3	批準			圖號	SD-MR01		


美特鋁質 有限公司
MIDI Aluminium Fabricator Ltd.

數量	位置	樓層
1	CW-3001	2/F

工程號	J-861	地盤	已連拿利

左SHL右梗窗

*請用A3紙打印

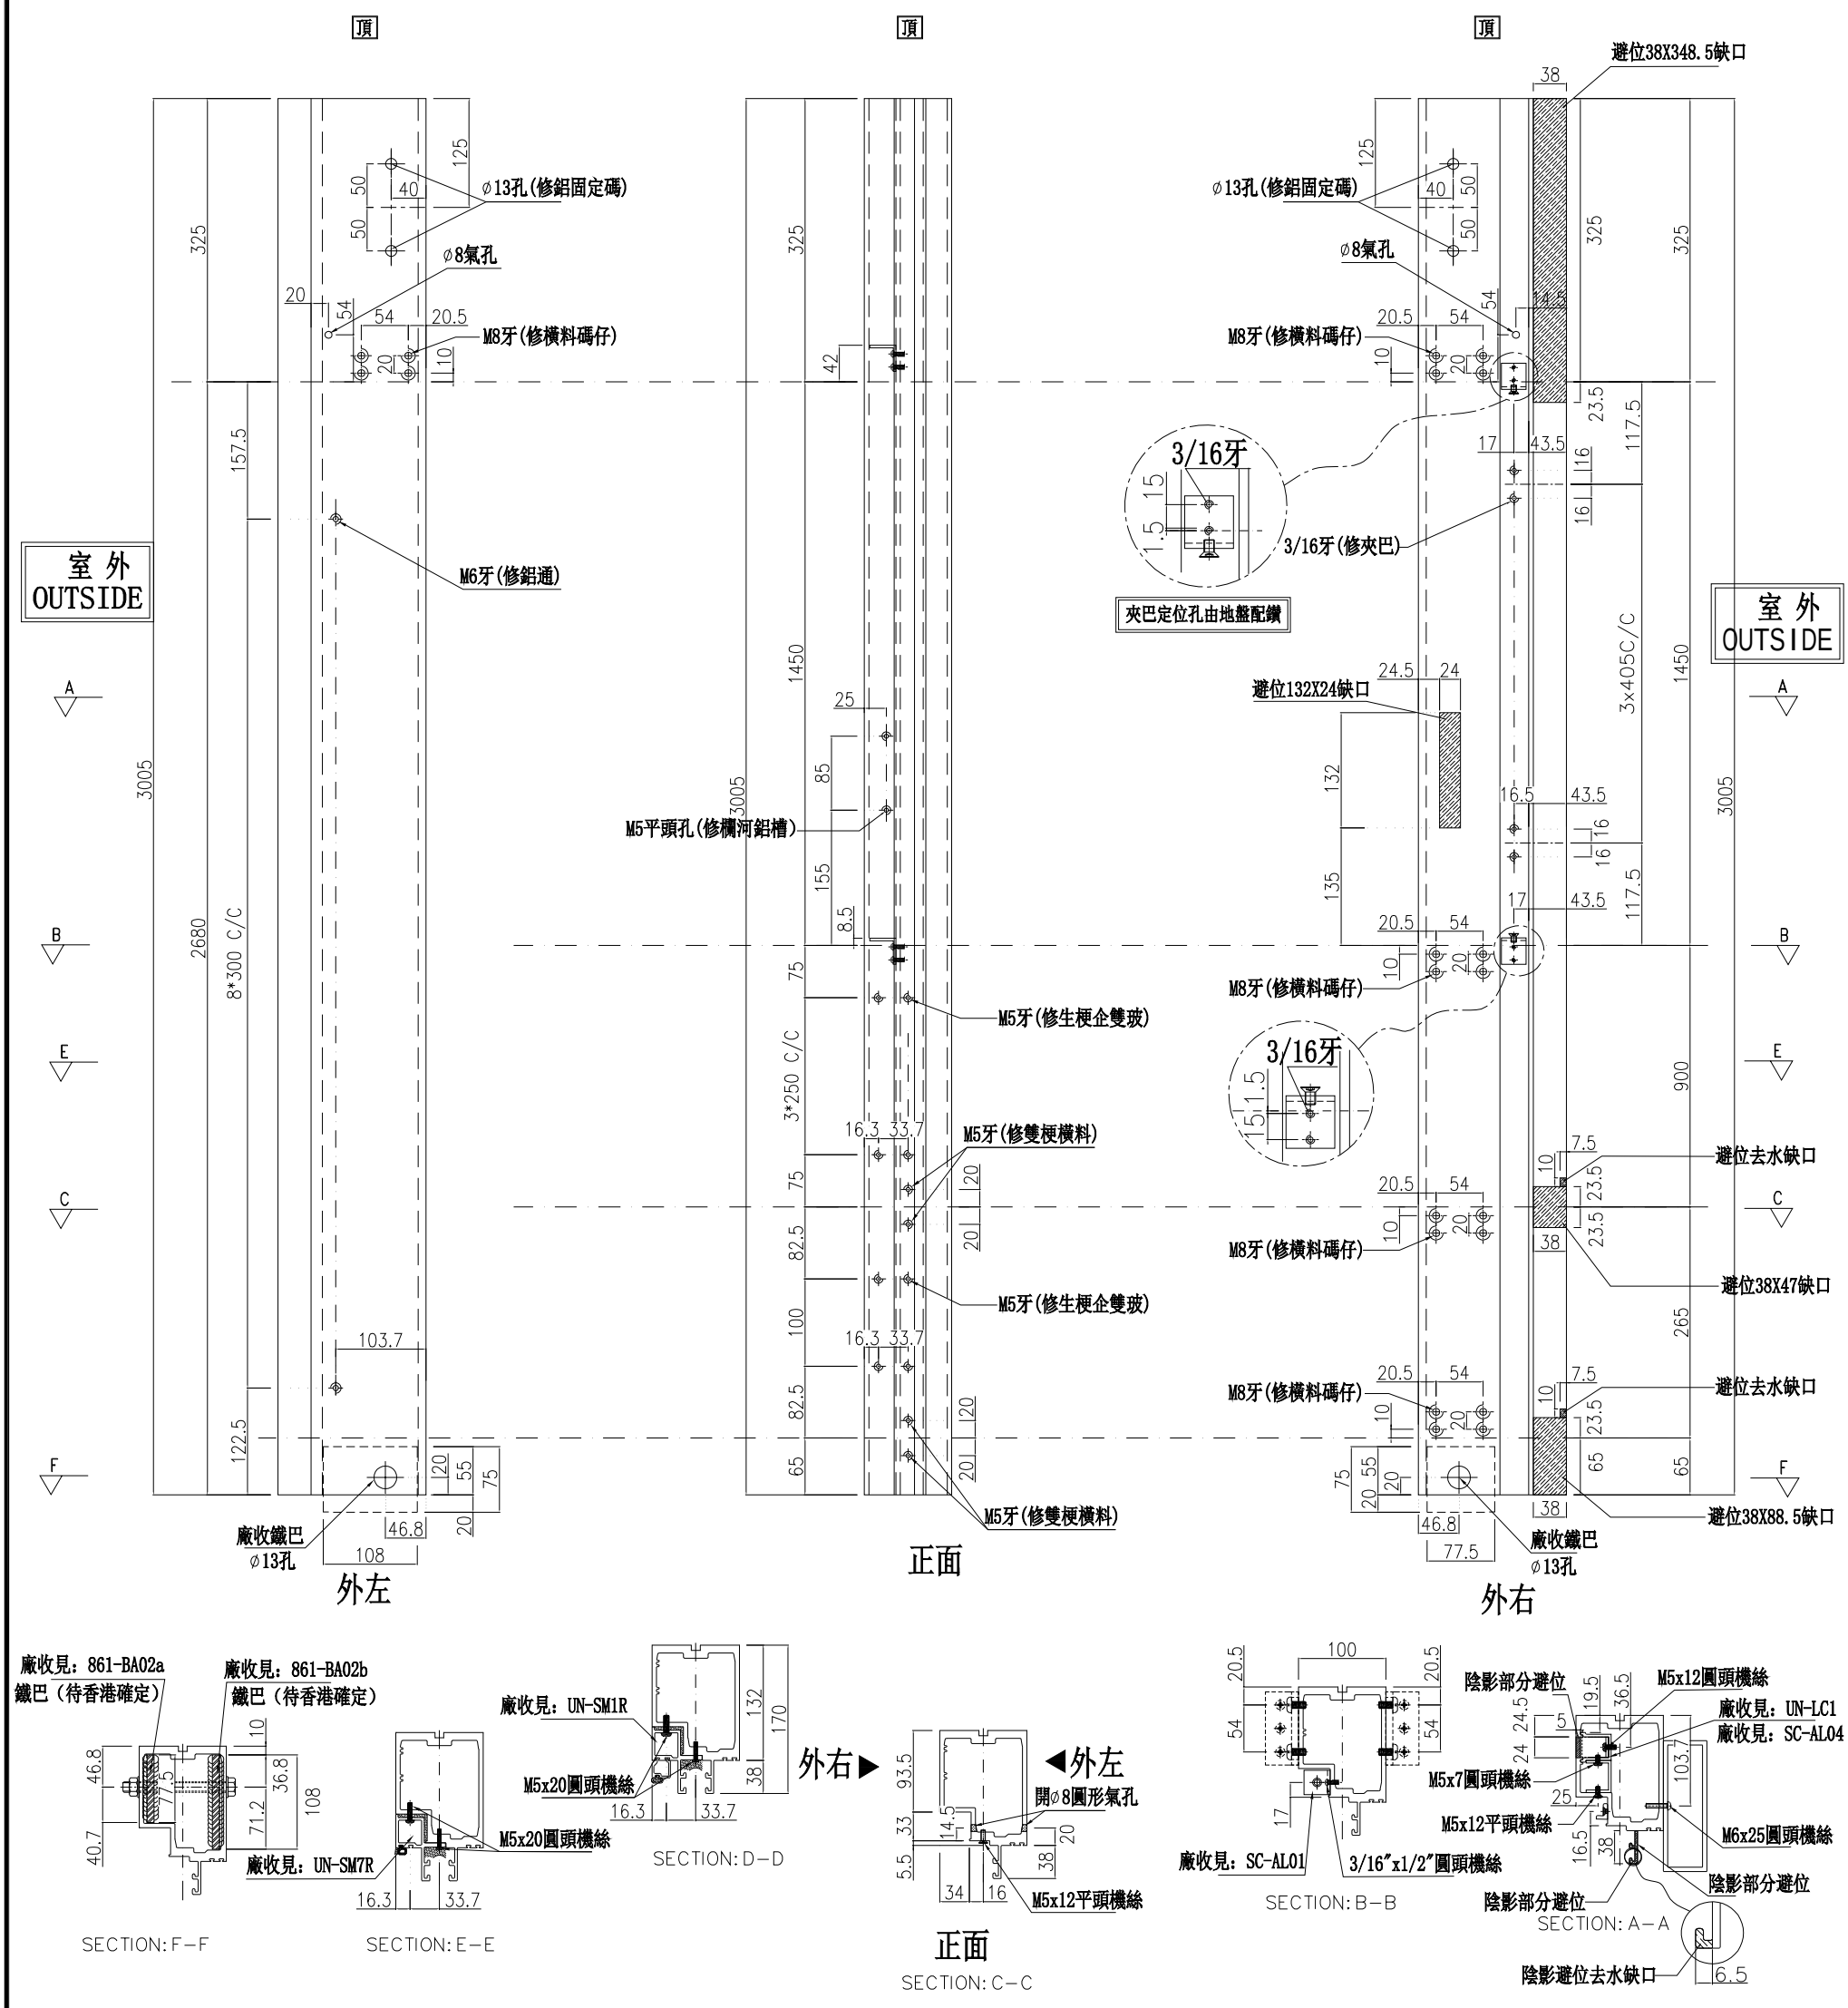

名稱	生梗企	制圖	周廣志	2025.02.10	修改			
材料	X86622	復核	謝永林	2025.04.18	日期			
顏色	UCT207124XL-3	批準			圖號	SD-MR02		


美特鋁質 有限公司
MIDI Aluminium Fabricator Ltd.


數量	位置	樓層
9	CW-3001	2/F-11/F

工程號	J-861	地盤	已連拿利

左SHL右梗窗

*請用A3紙打印

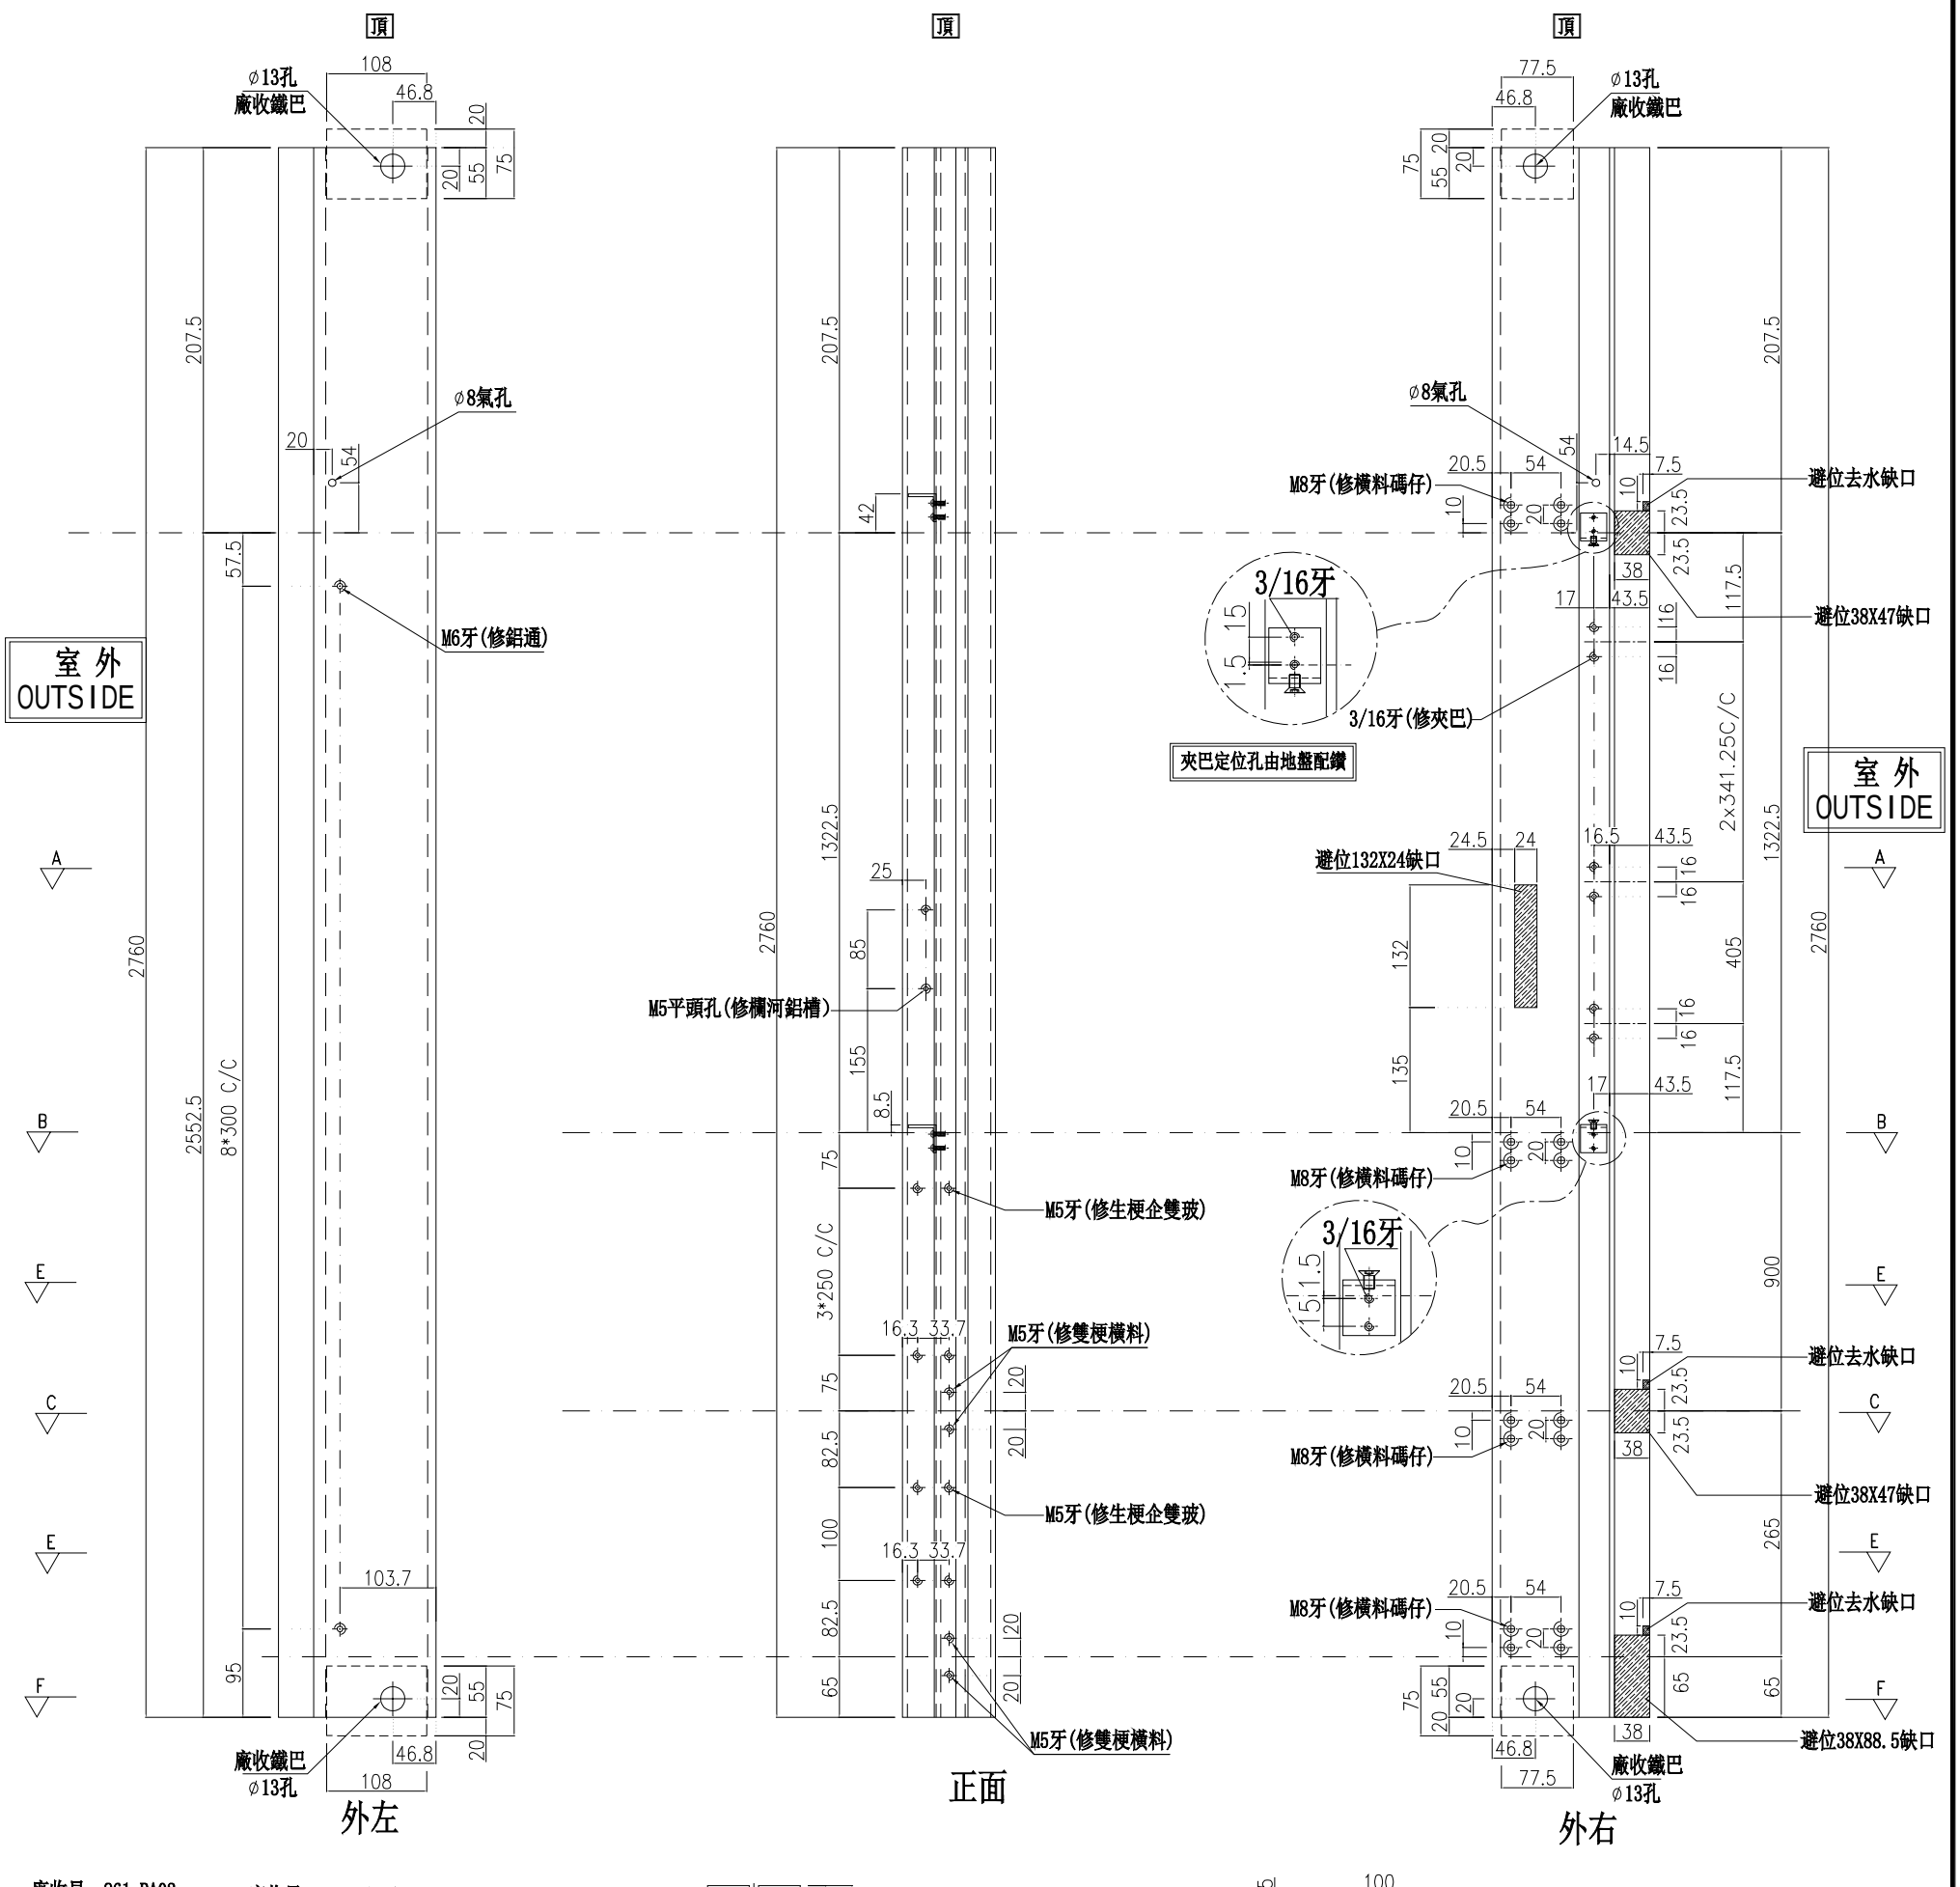

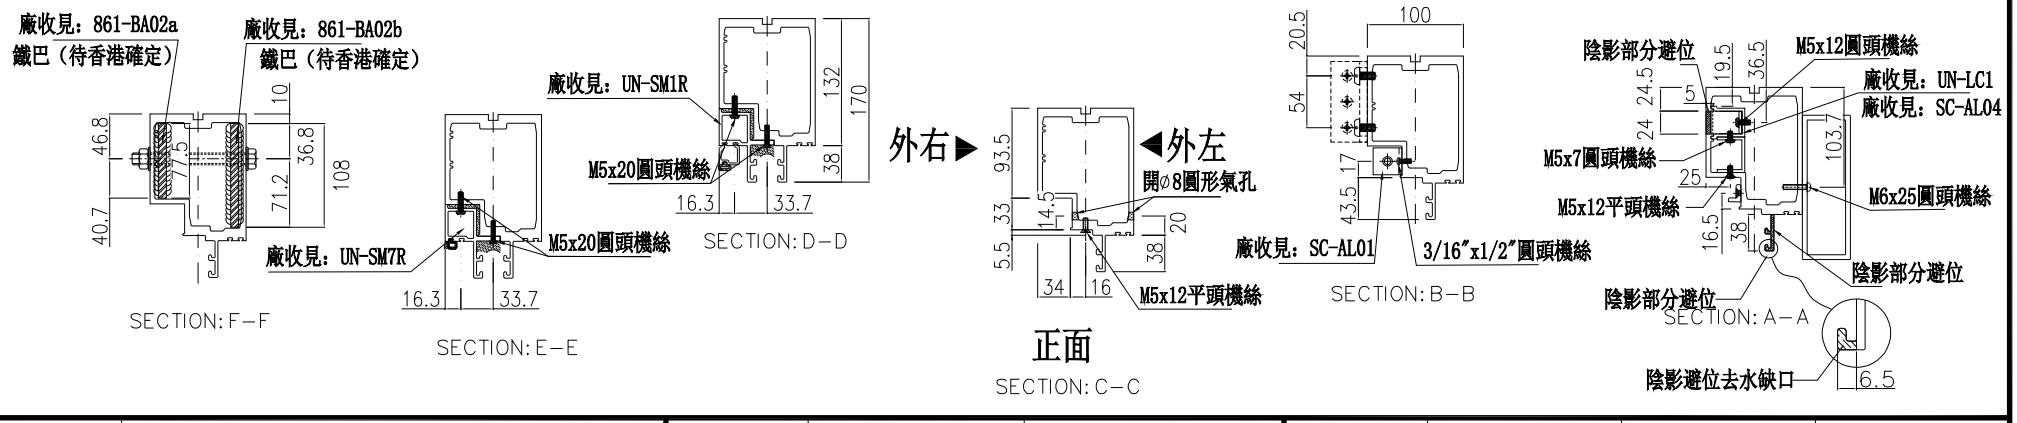

名稱	生梗企	制圖	周廣志	2025.02.10	修改			
材料	X86622	復核	謝永林	2025.04.18	日期			
顏色	UCT207124XL-3	批準			圖號	SD-MR03		


美特鋁質 有限公司
MIDI Aluminium Fabricator Ltd.

數量	位置	樓層
1	CW-3002	2/F

工程號	J-837	地盤	已連拿利

左梗窗右梗窗

*請用A3紙打印

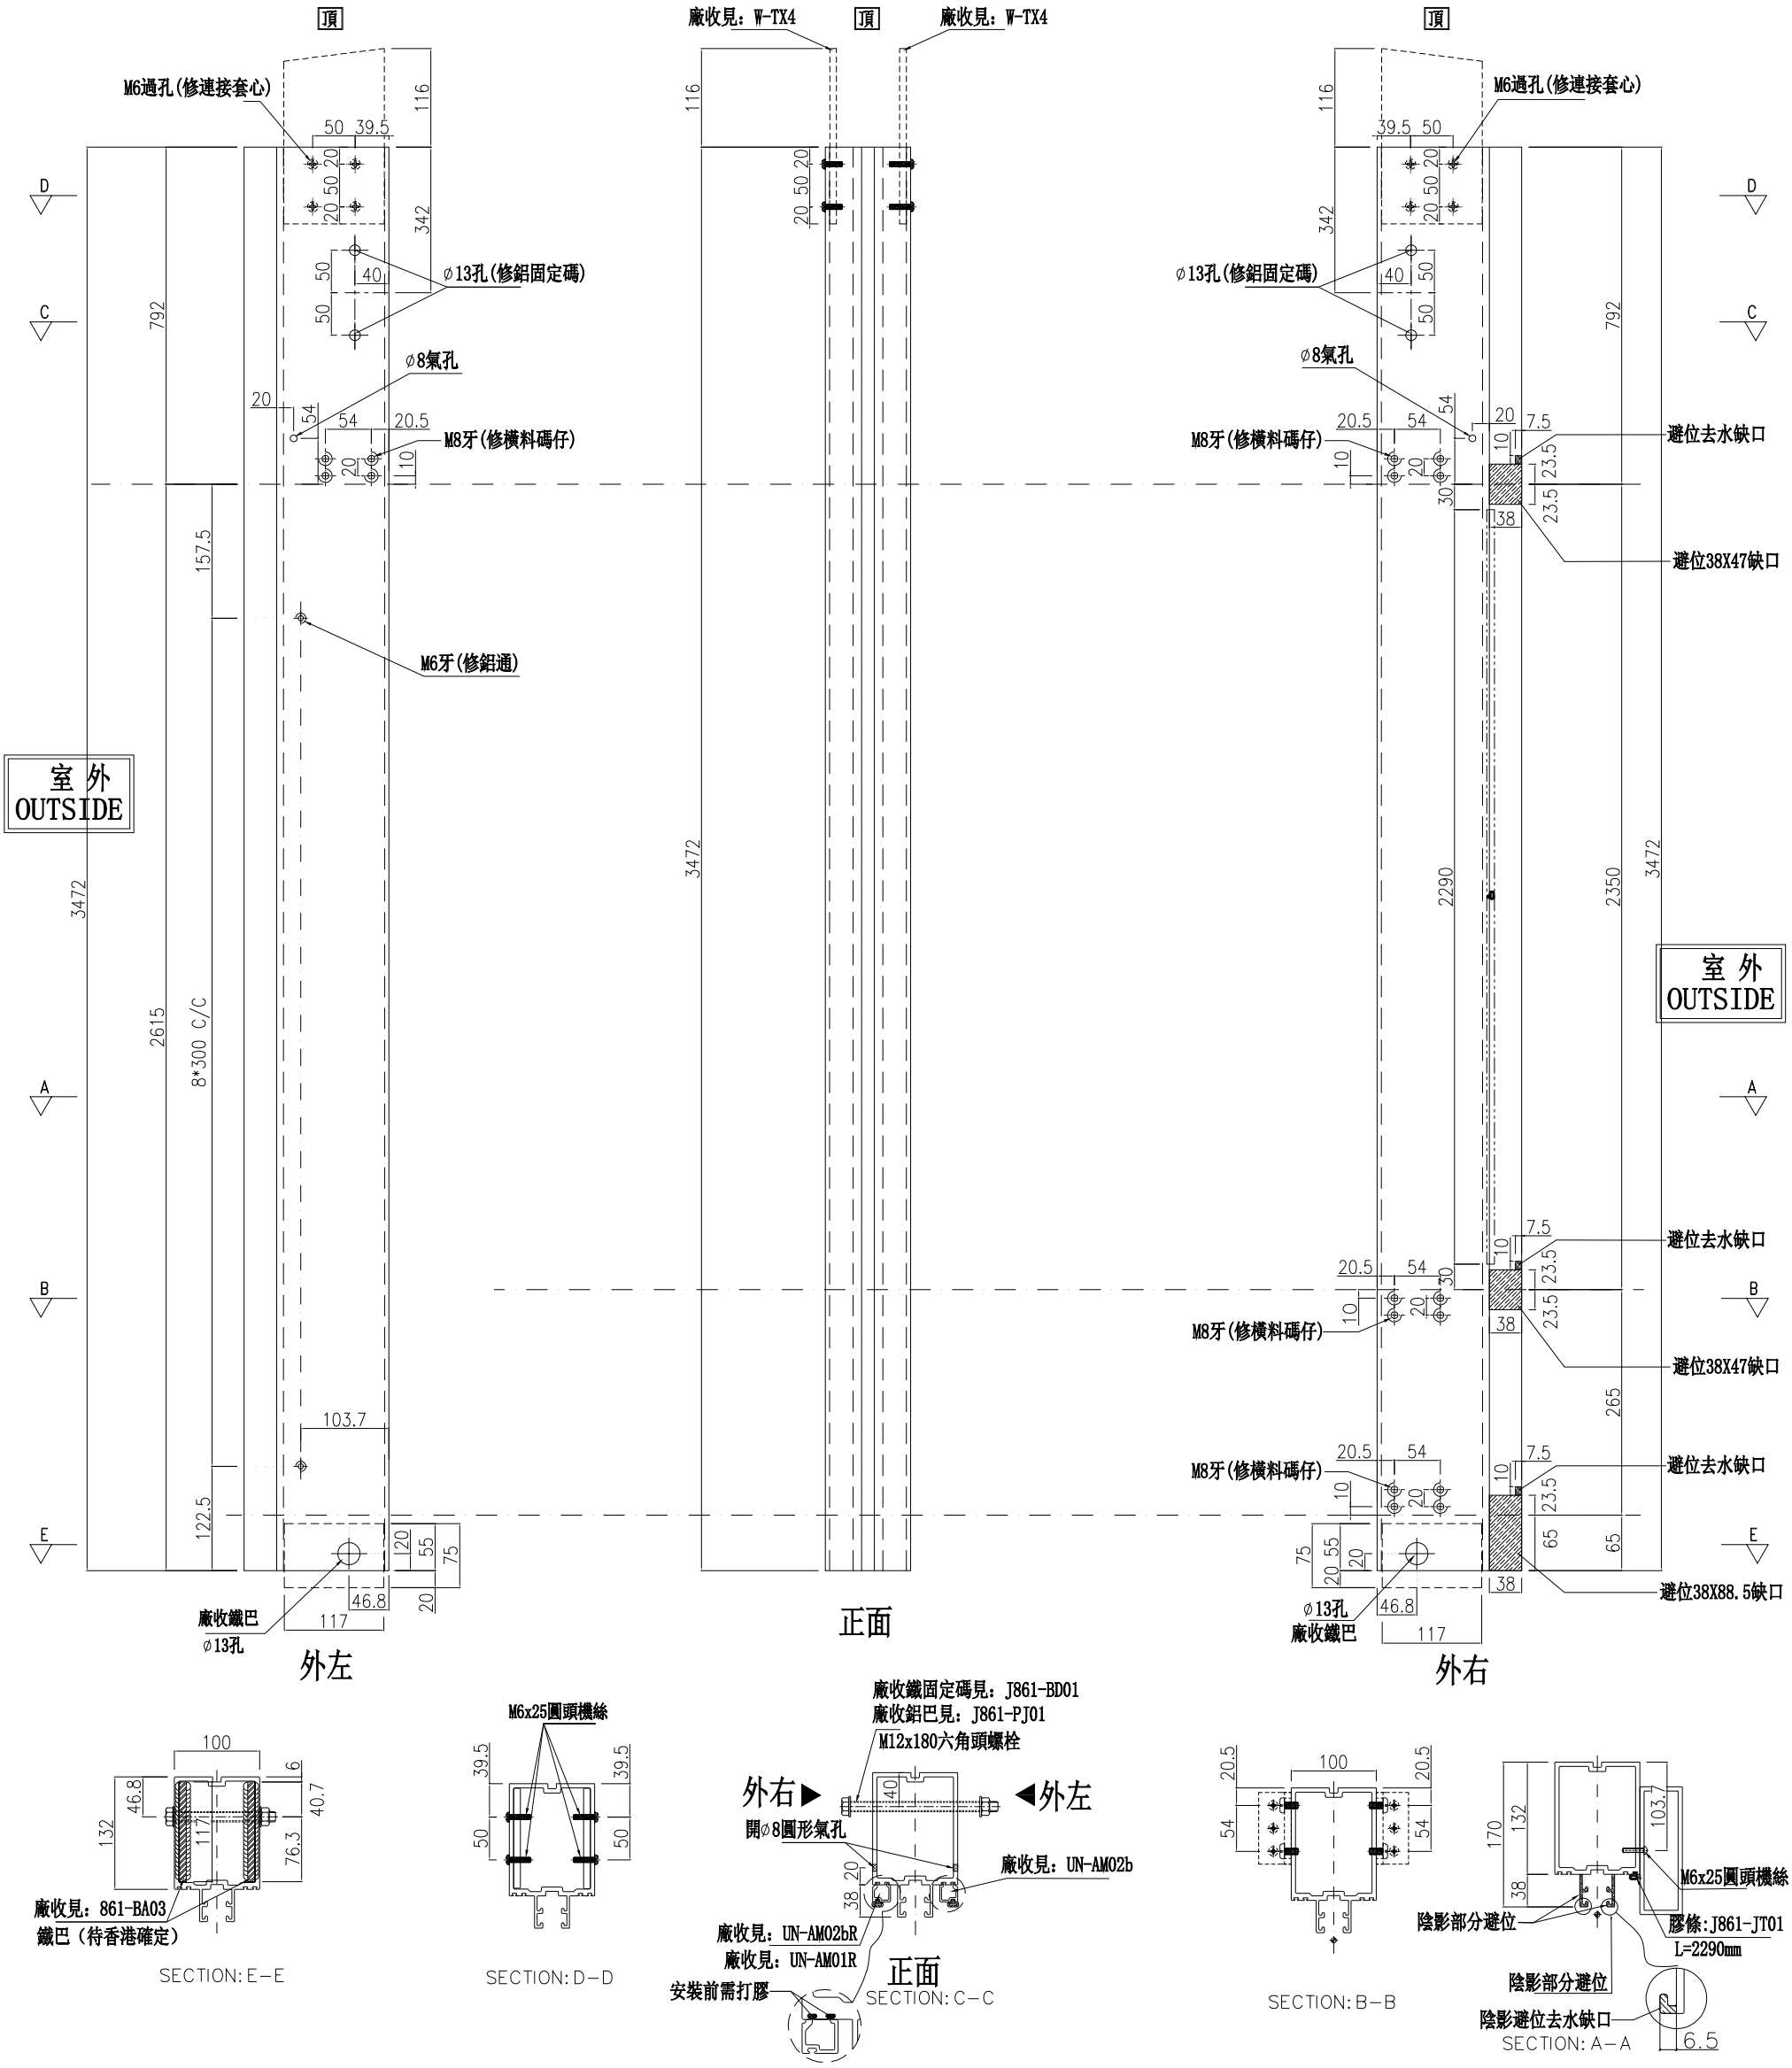

名稱	雙梗企	制圖	周廣志	2025.02.10	修改			
材料	X86623	復核	謝永林	2025.04.18	日期			
顏色	UCT207124XL-3	批準			圖號	SD-MR04		


美特鋁質 有限公司
MIDI Aluminium Fabricator Ltd.


數量	位置	樓層
8	CW-3001	3/F-11/F


工程號	J-861	地盤	已連拿利


左靠墻(梗窗)

*請用A3紙打印

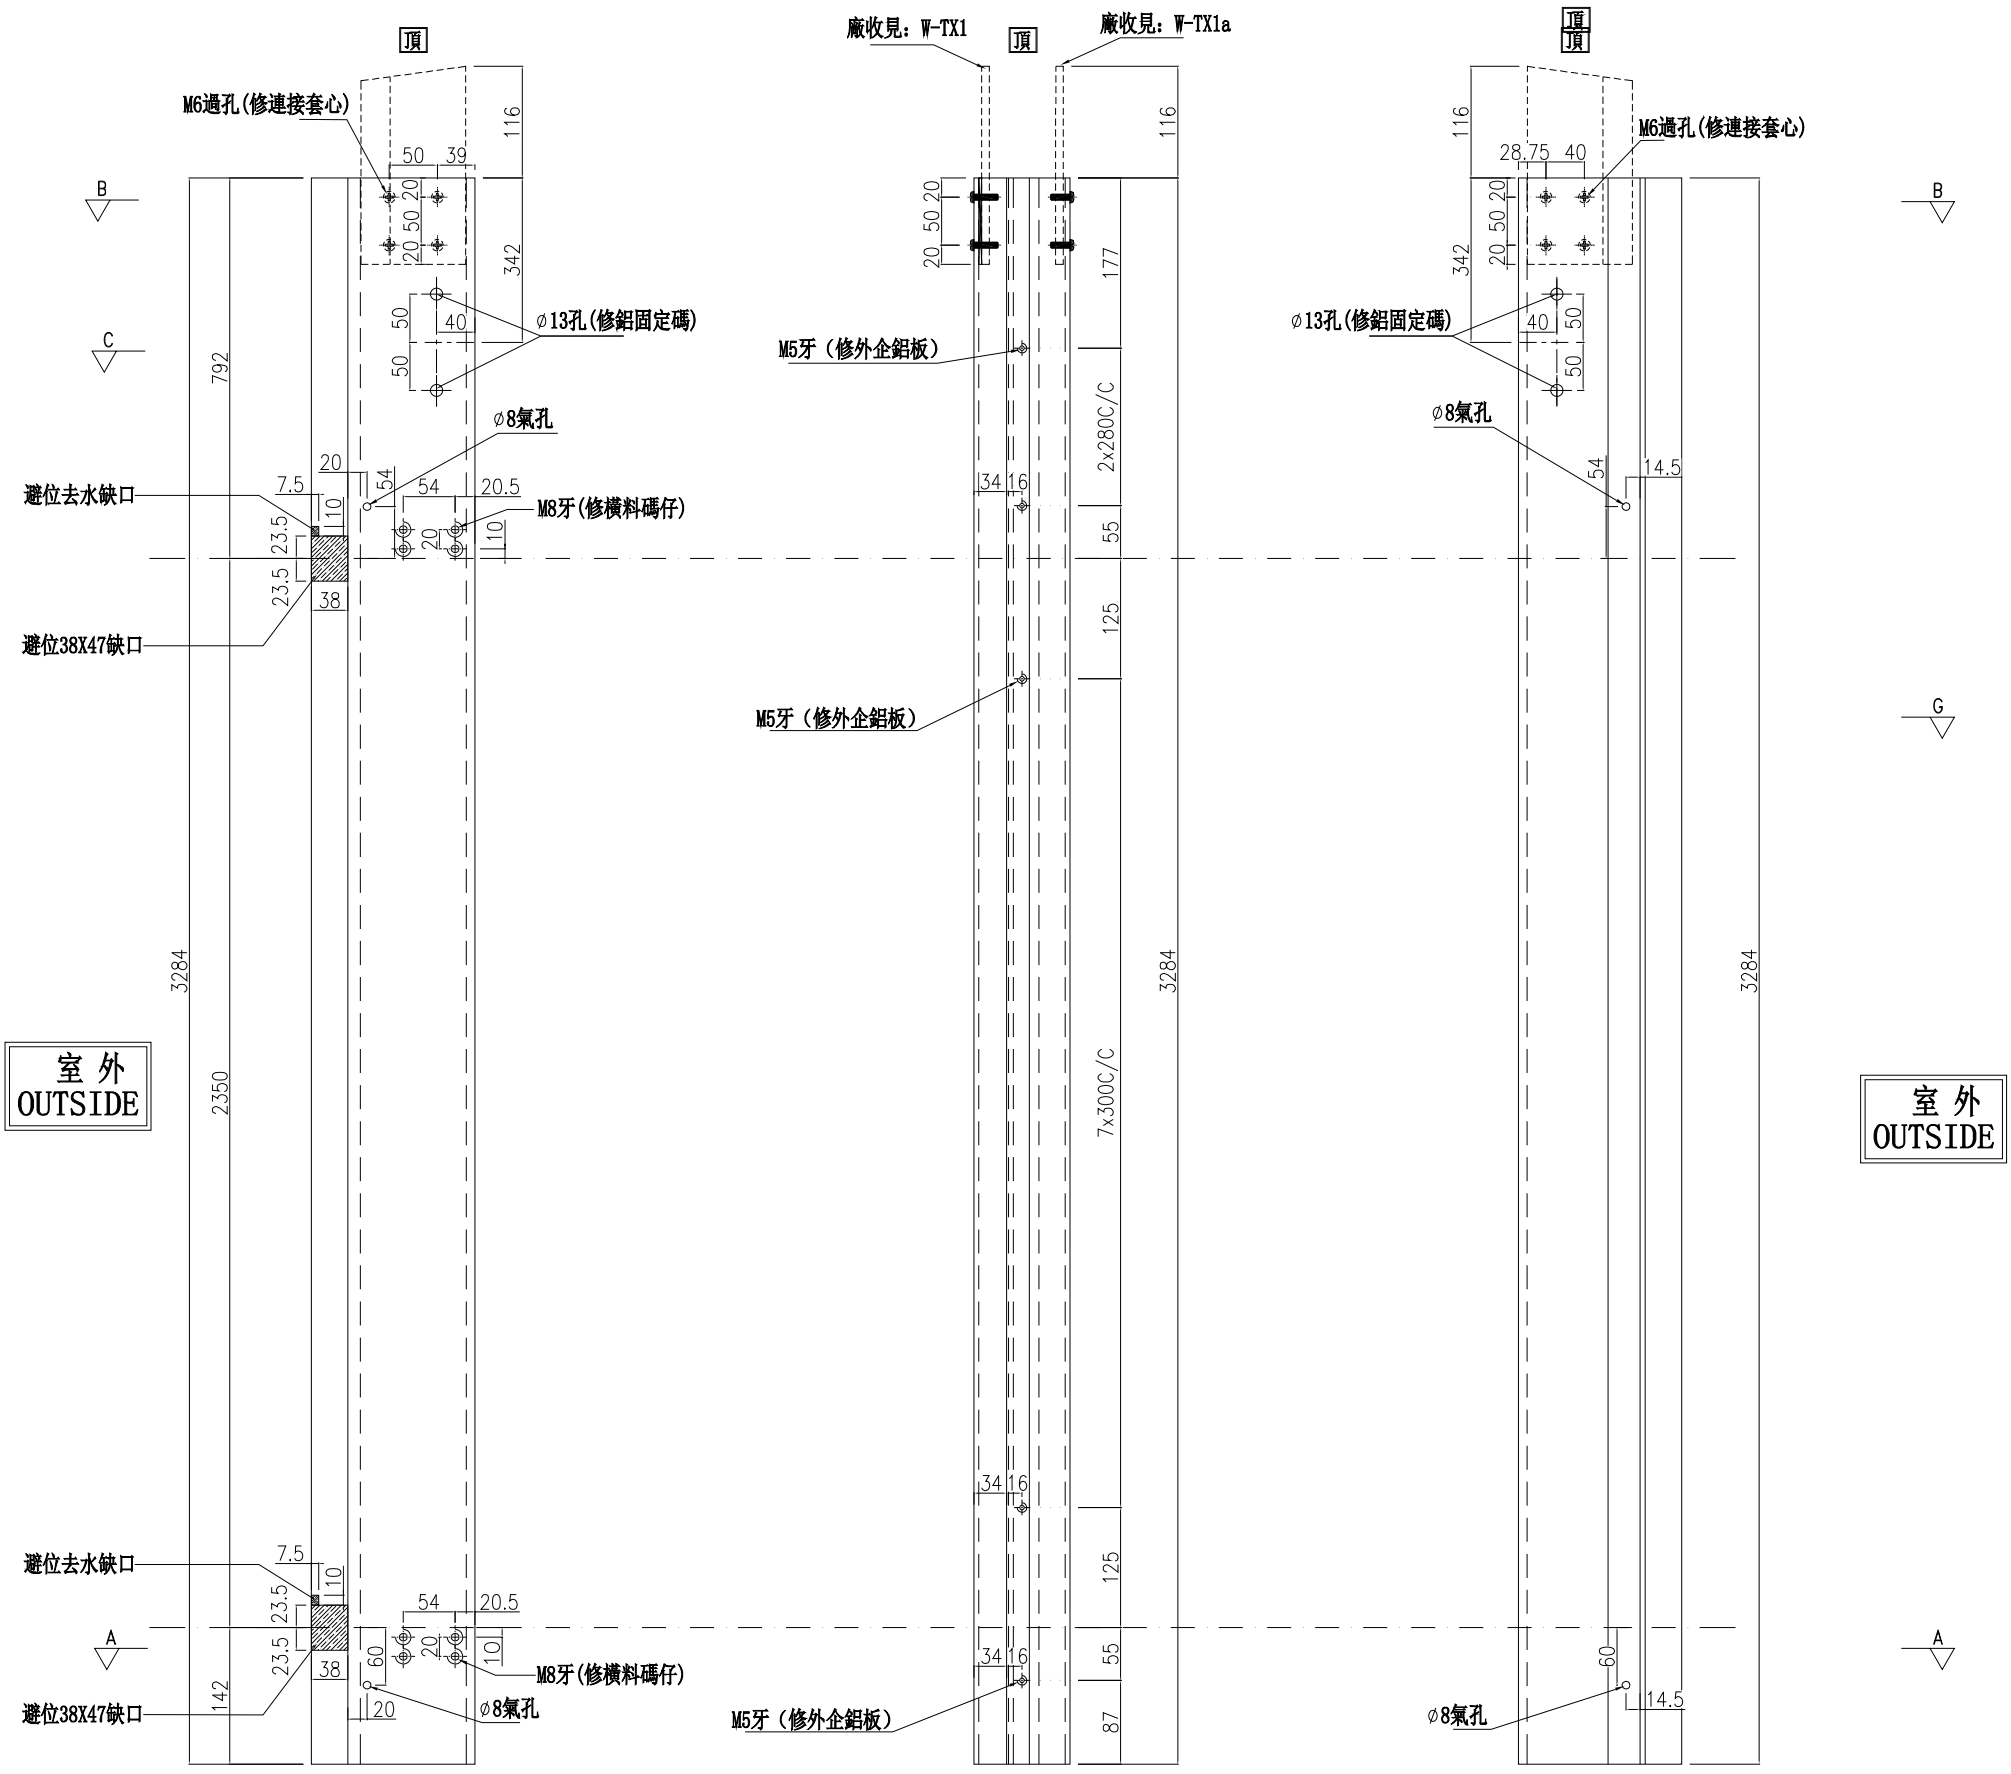

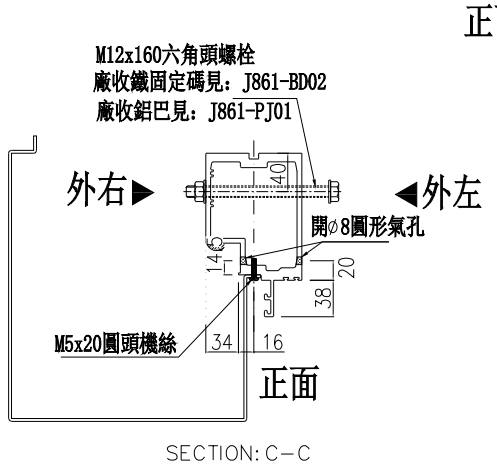

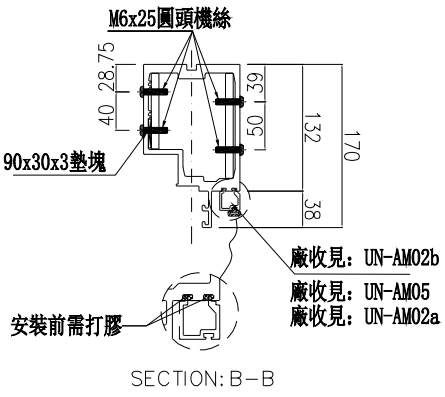

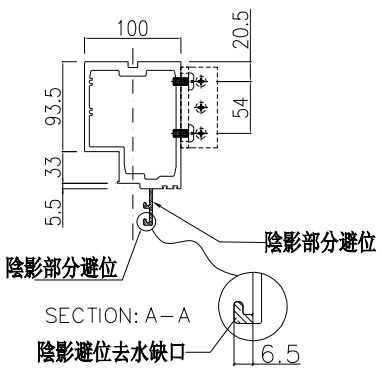

名稱	生梗企	制圖	周廣志	2025.02.10	修改			
材料	X86622	復核	謝永林	2025.04.18	日期			
顏色	UCT207124XL-3	批準			圖號	G-MS01		


美特鋁質 有限公司
MIDI Aluminium Fabricator Ltd.

數量	位置	樓層
1	CW-3001	2/F

工程號	J-861	地盤	已連拿利

左靠墻(梗窗)

*請用A3紙打印

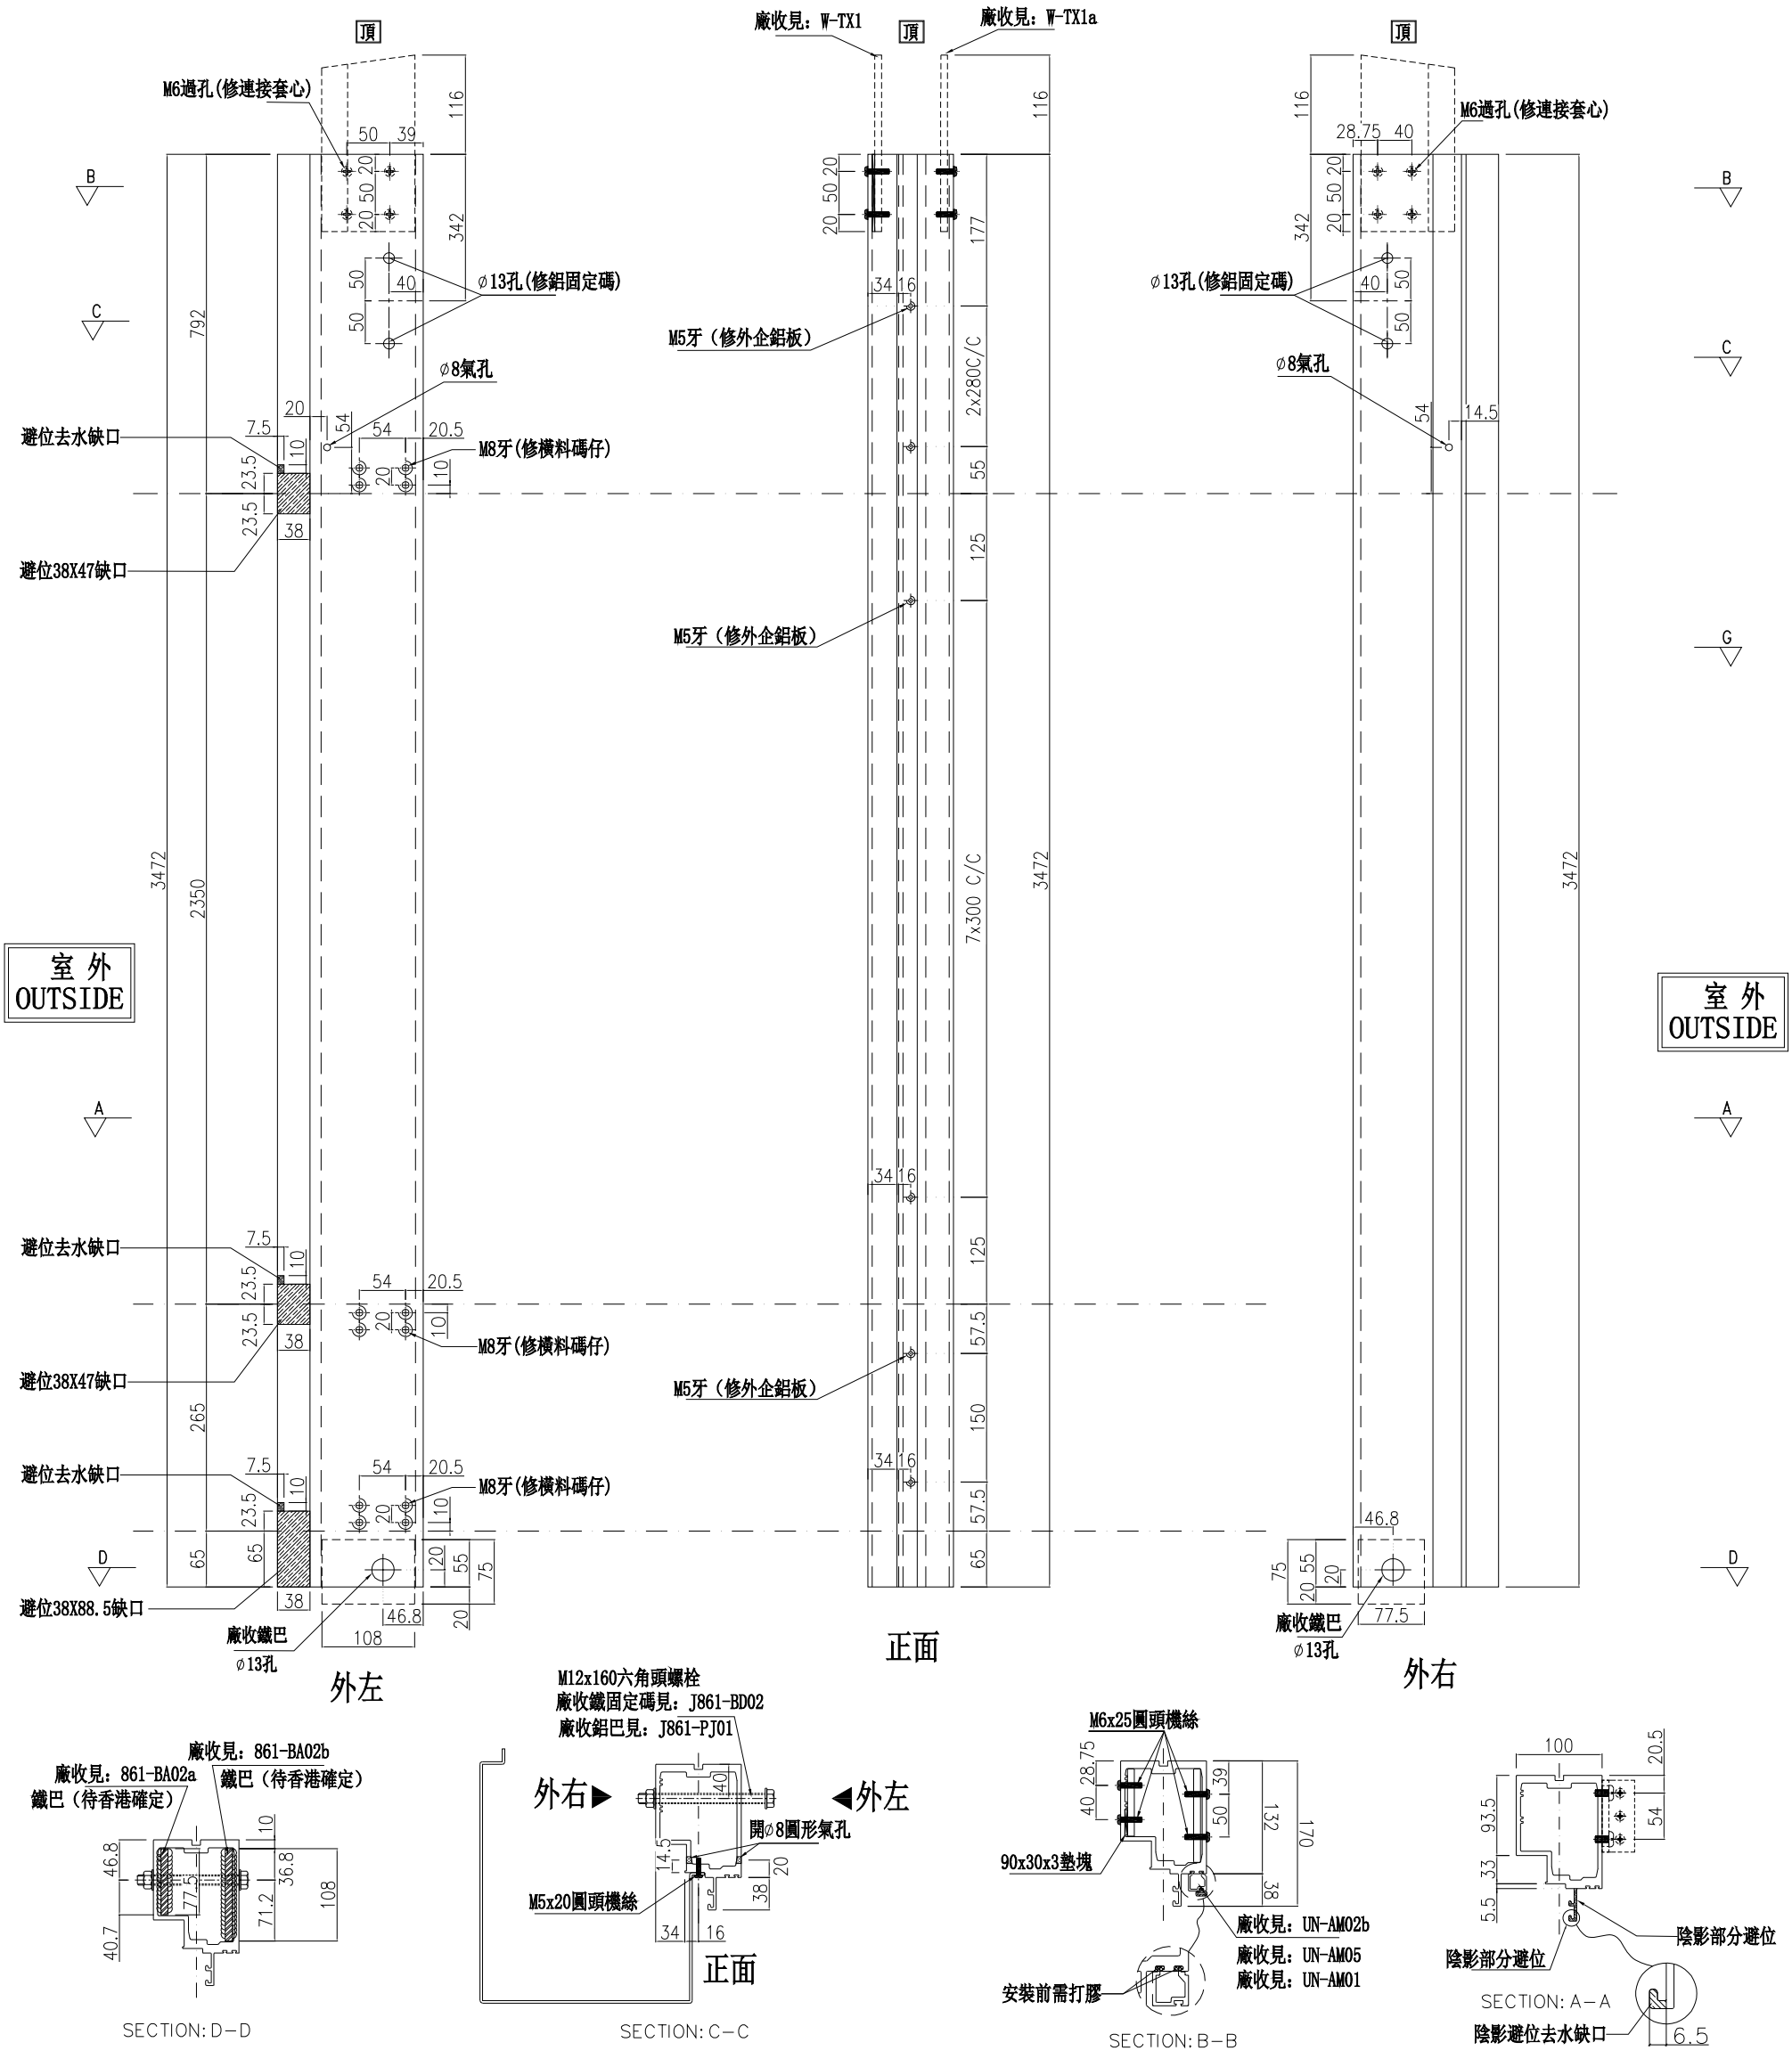

名稱	生梗企	制圖	周廣志	2025.02.10	修改			
材料	X86622	復核	謝永林	2025.04.18	日期			
顏色	UCT207124XL-3	批準			圖號	G-MS01a		


美特鋁質 有限公司
MIDI Aluminium Fabricator Ltd.


工程號	J-861	地盤	已連拿利


數量	位置	樓層
8	CW-3002	3/F-11/F


左靠墻(梗窗)

*請用A3紙打印

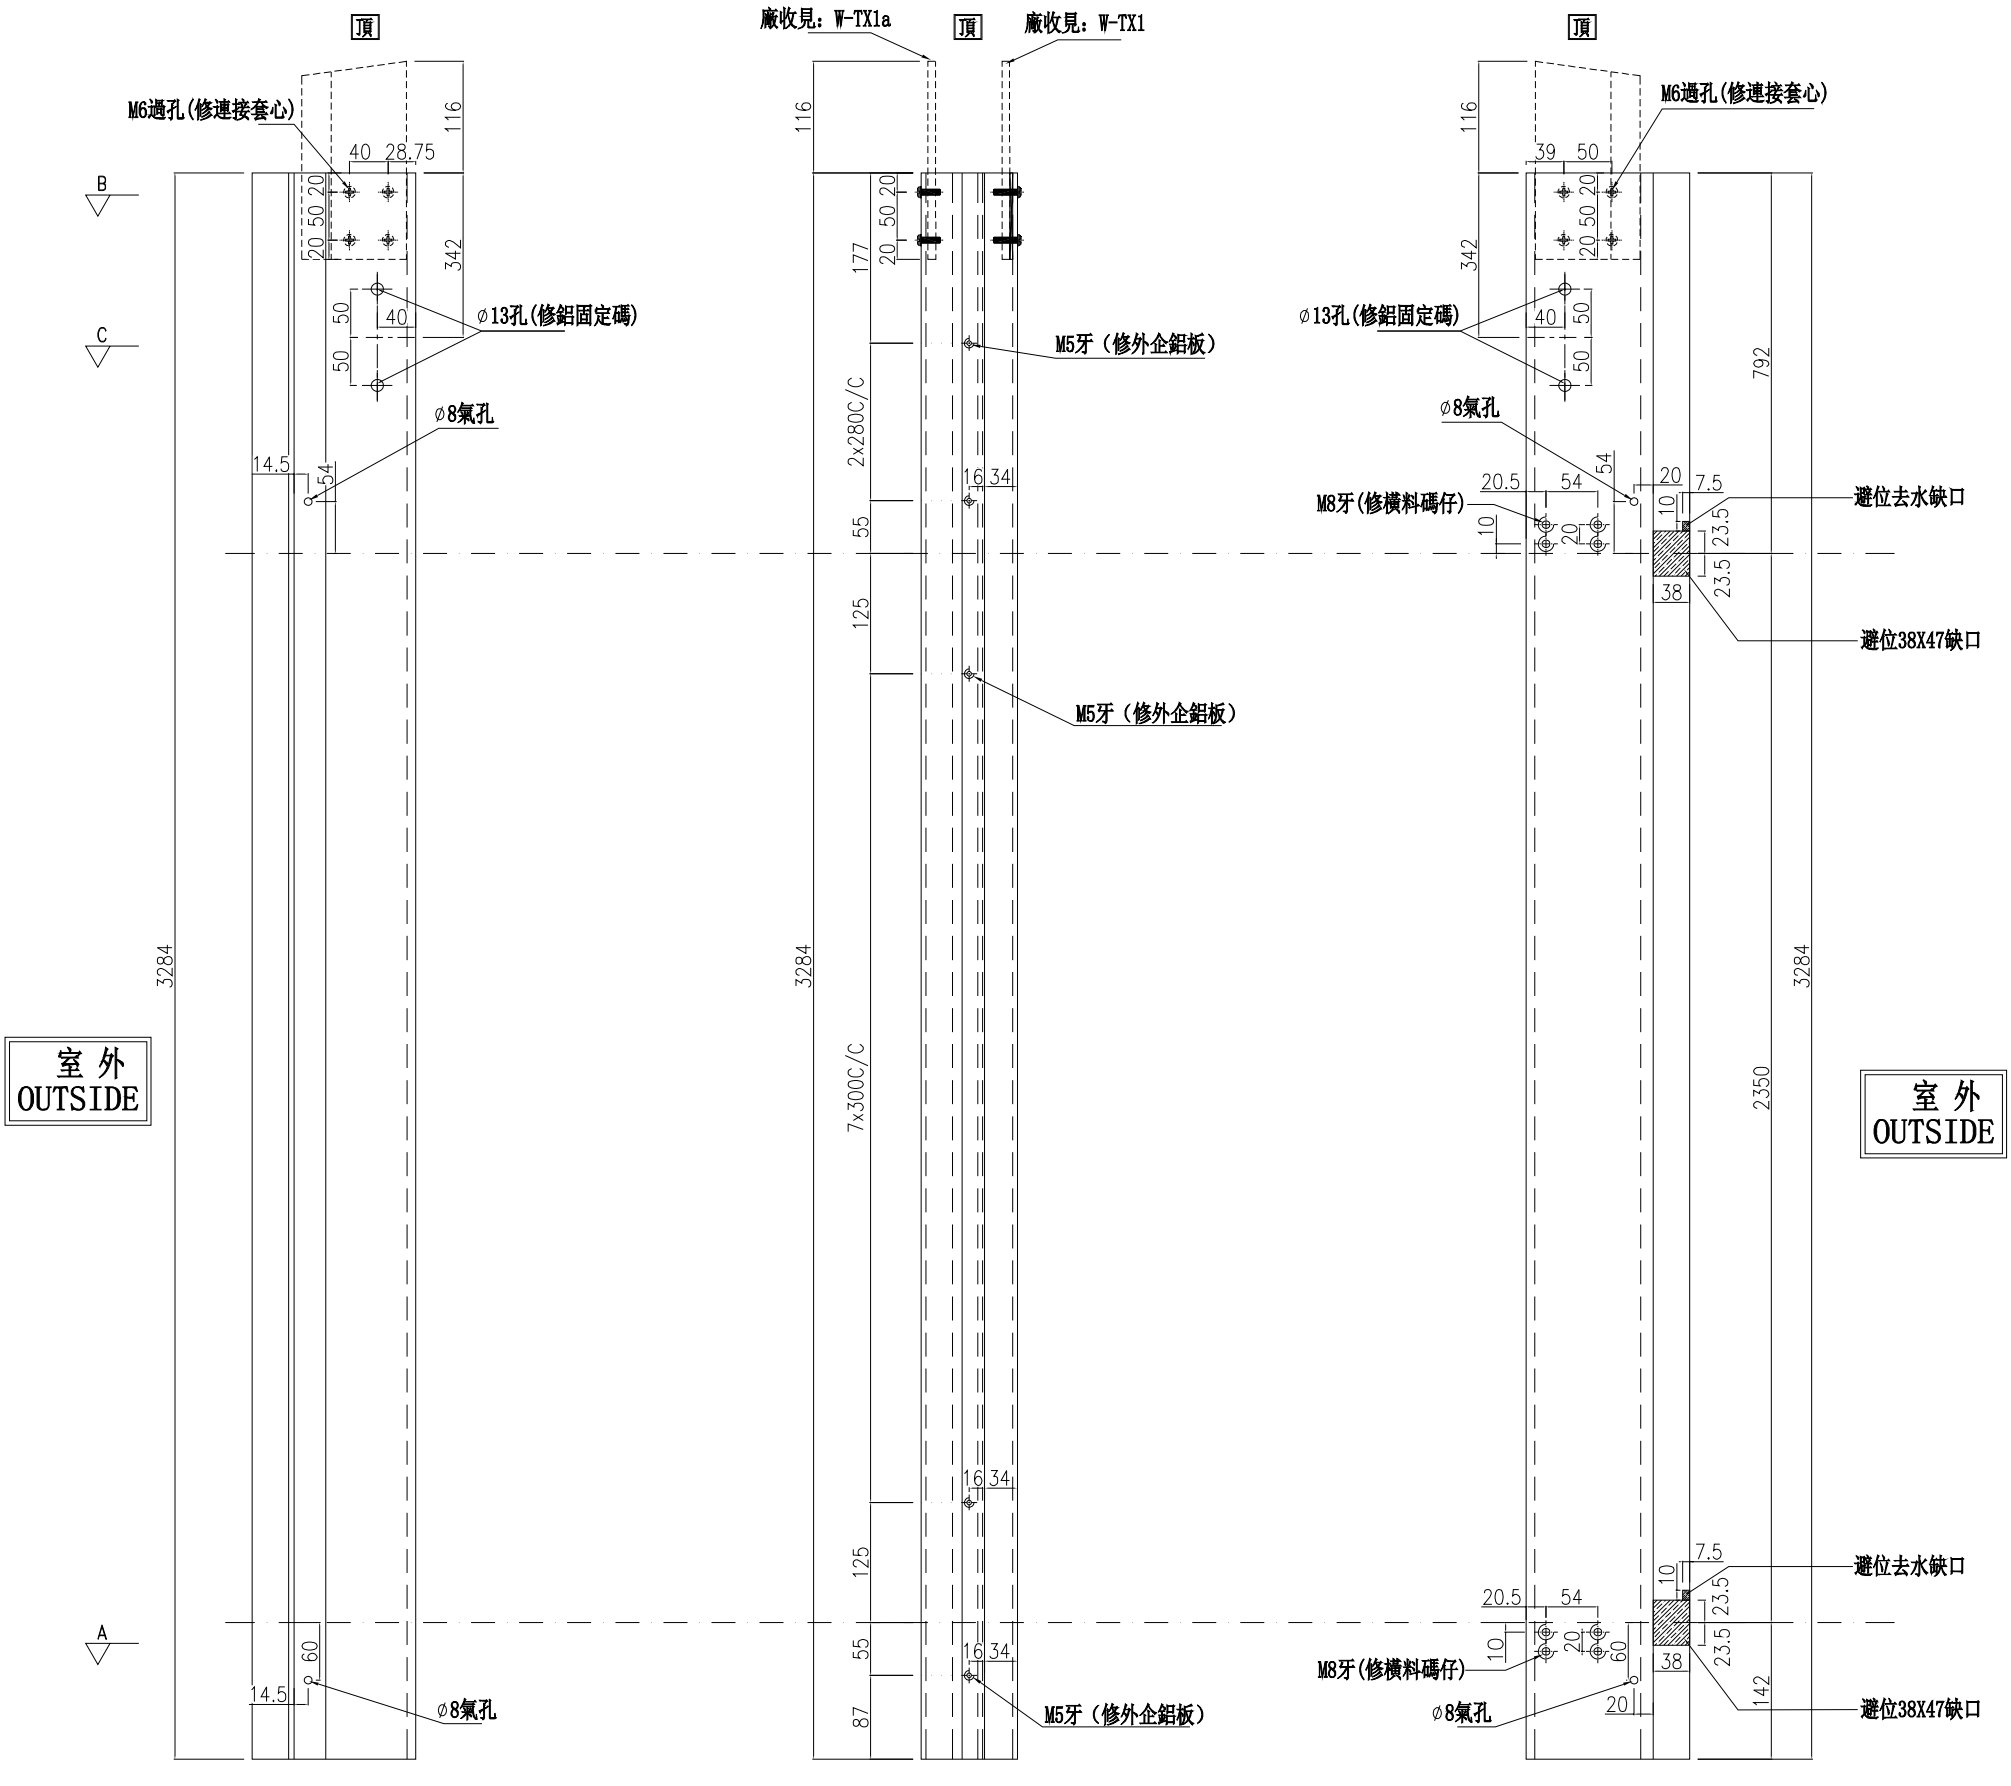

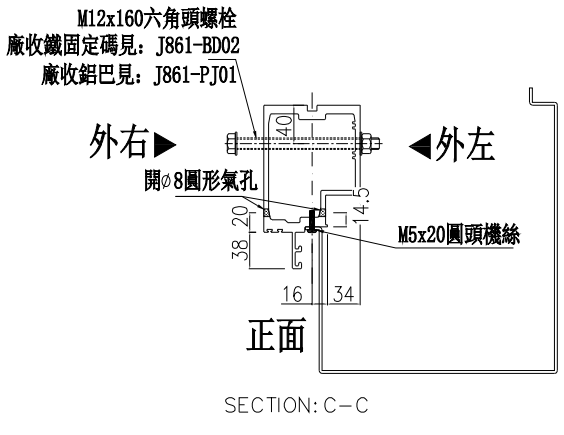

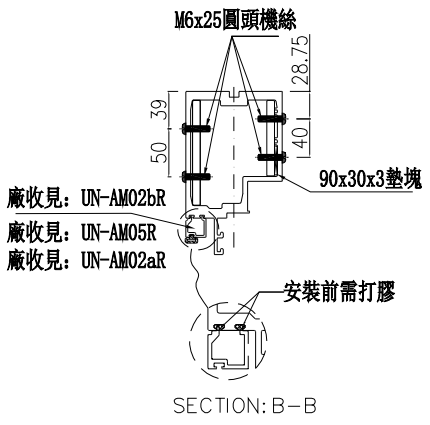

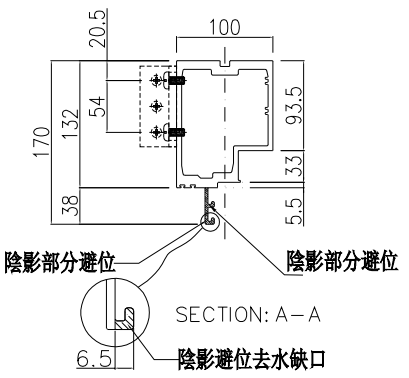

名稱	生梗企	制圖	周廣志	2025.02.10	修改			
材料	X86622	復核	謝永林	2025.04.18	日期			
顏色	UCT207124XL-3	批準			圖號	G-MS01R		


美特鋁質 有限公司
MIDI Aluminium Fabricator Ltd.

數量	位置	樓層
1	CW-3002	2/F

工程號	J-861	地盤	已連拿利

左靠墻(梗窗)

*請用A3紙打印

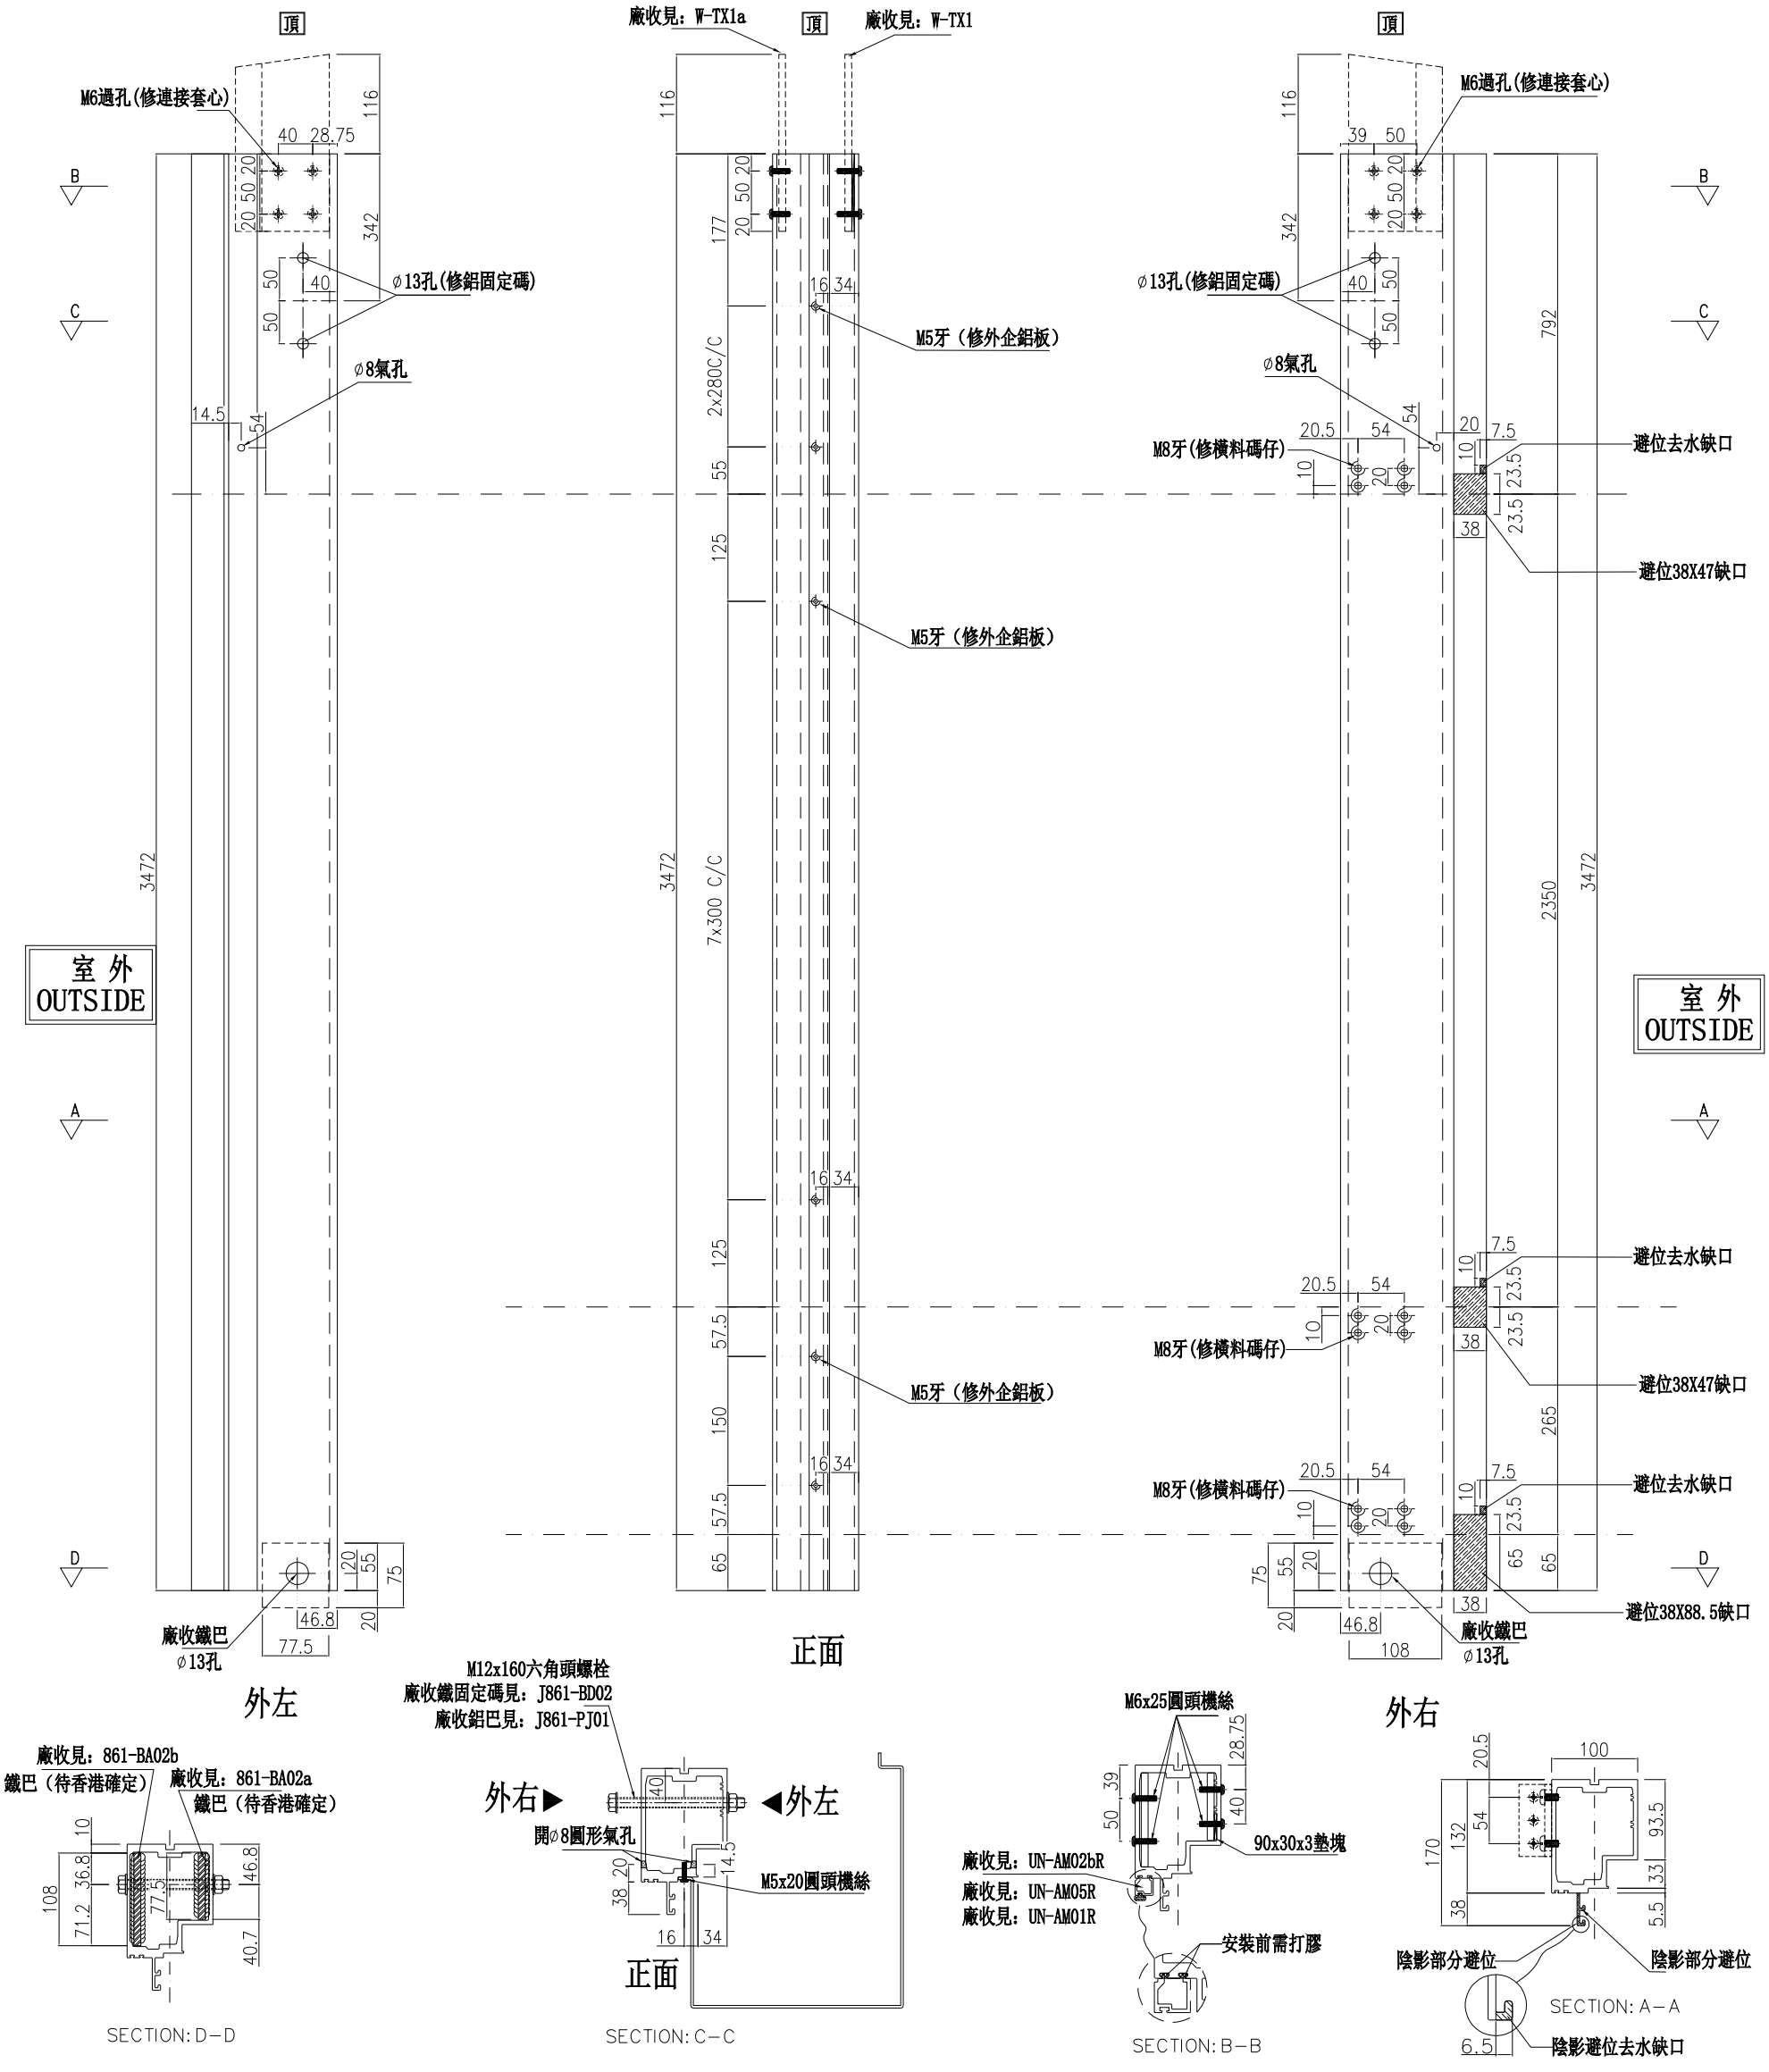

名稱	生梗企	制圖	周廣志	2025.02.10	修改			
材料	X86622	復核	謝永林	2025.04.18	日期			
顏色	UCT207124XL-3	批準			圖號	G-MS01aR		


美特鋁質 有限公司
MIDI Aluminium Fabricator Ltd.

數量	位置	樓層
7	CW-3002	5/F-11/F


工程號	J-861	地盤	已連拿利

左靠墻(梗窗)


*請用A3紙打印

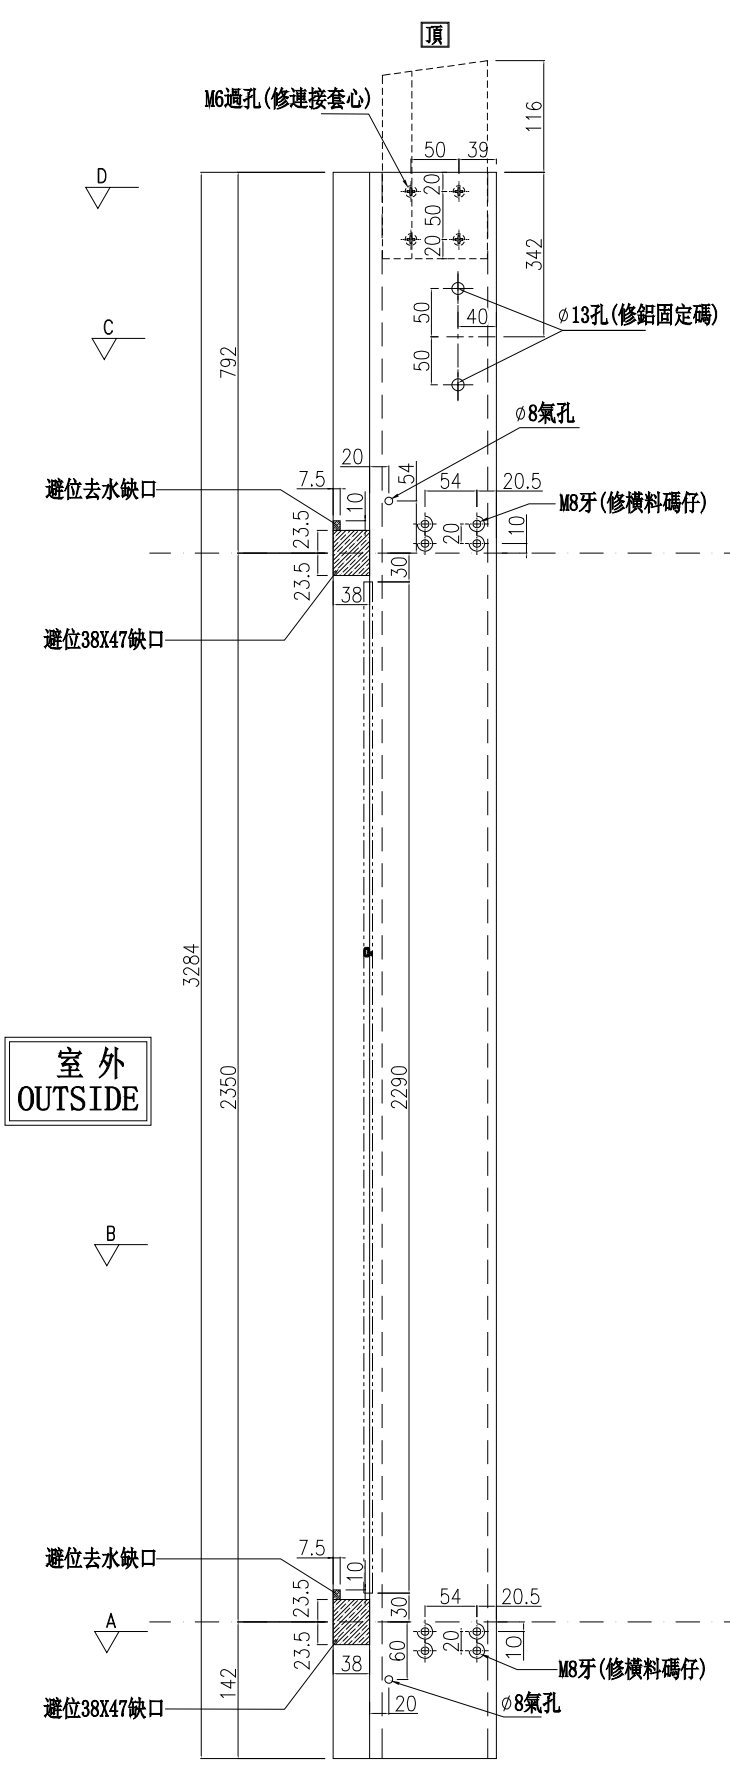


外左

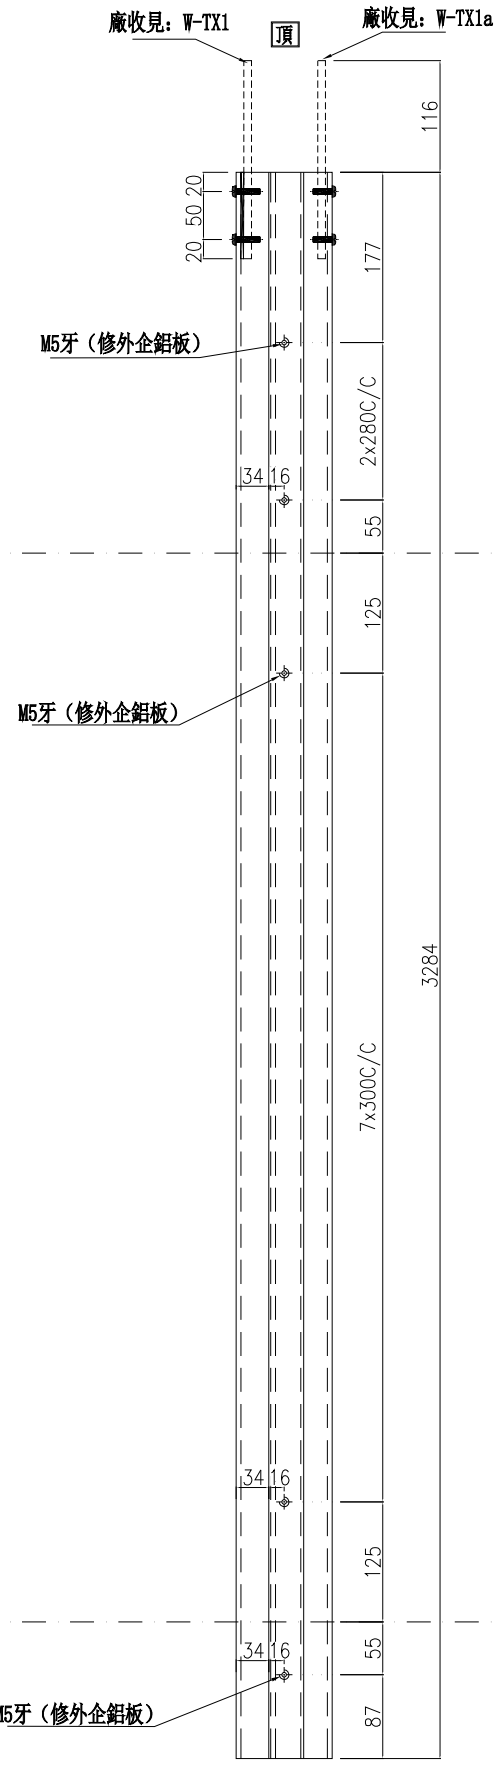


正面

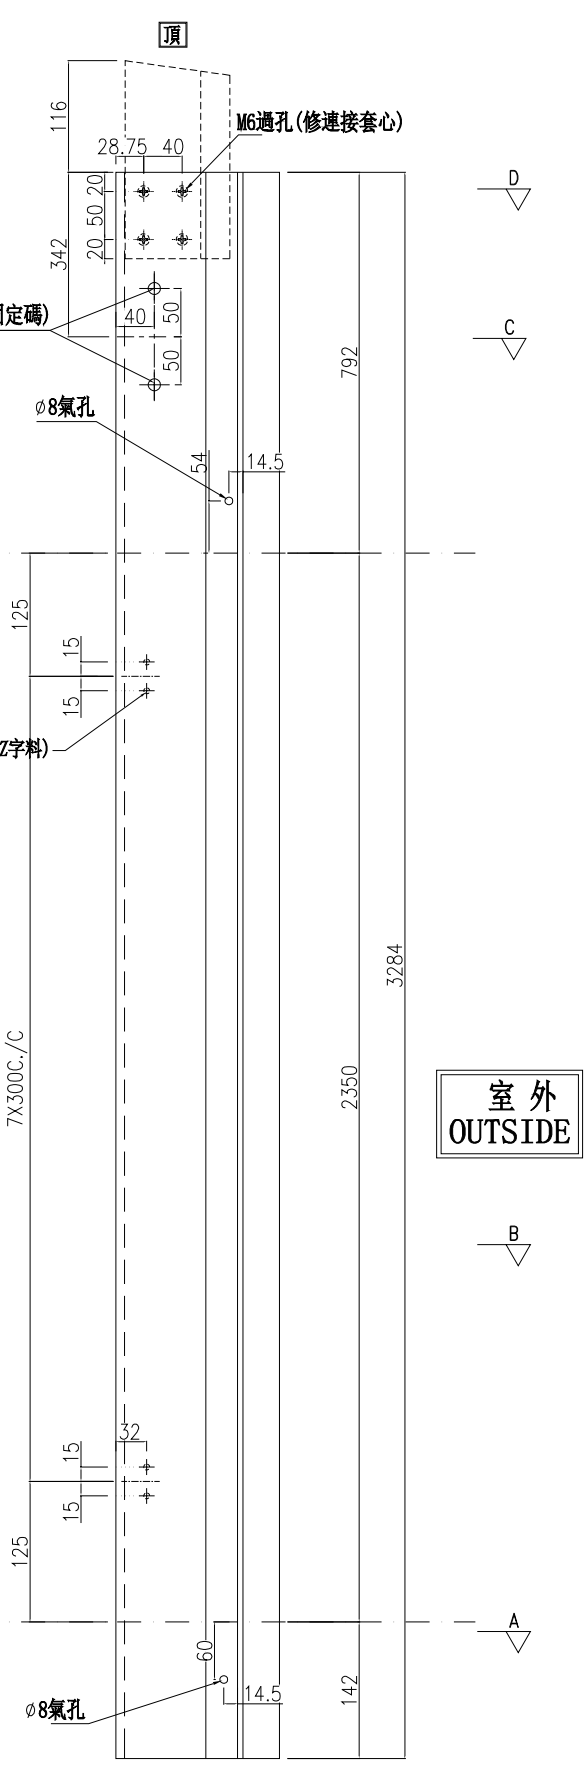

外右

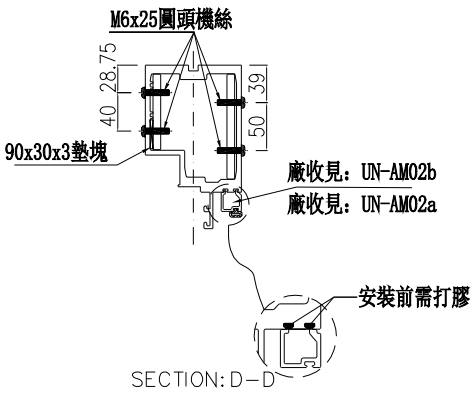


SECTION: D－D

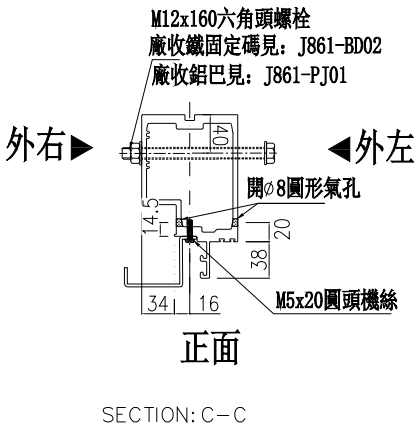


正面

SECTION: C－C

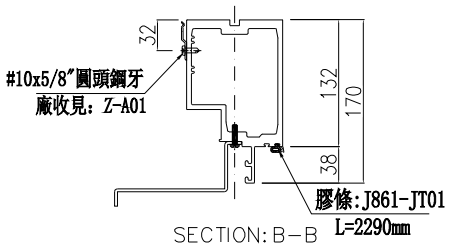

SECTION: B－B

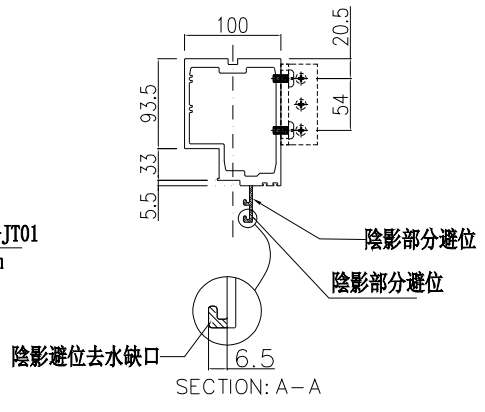

SECTION: A－A

名稱	生梗企	制圖	周廣志	2025.02.10	修改			
材料	X86622	復核	謝永林	2025.04.18	日期			
顏色	UCT207124XL-3	批準			圖號	G-MS02		


美特鋁質 有限公司
MIDI Aluminium Fabricator Ltd.


數量	位置	樓層
1	CW-3002	3/F

工程號	J-861	地盤	已連拿利


左靠墻(梗窗)

*請用A3紙打印

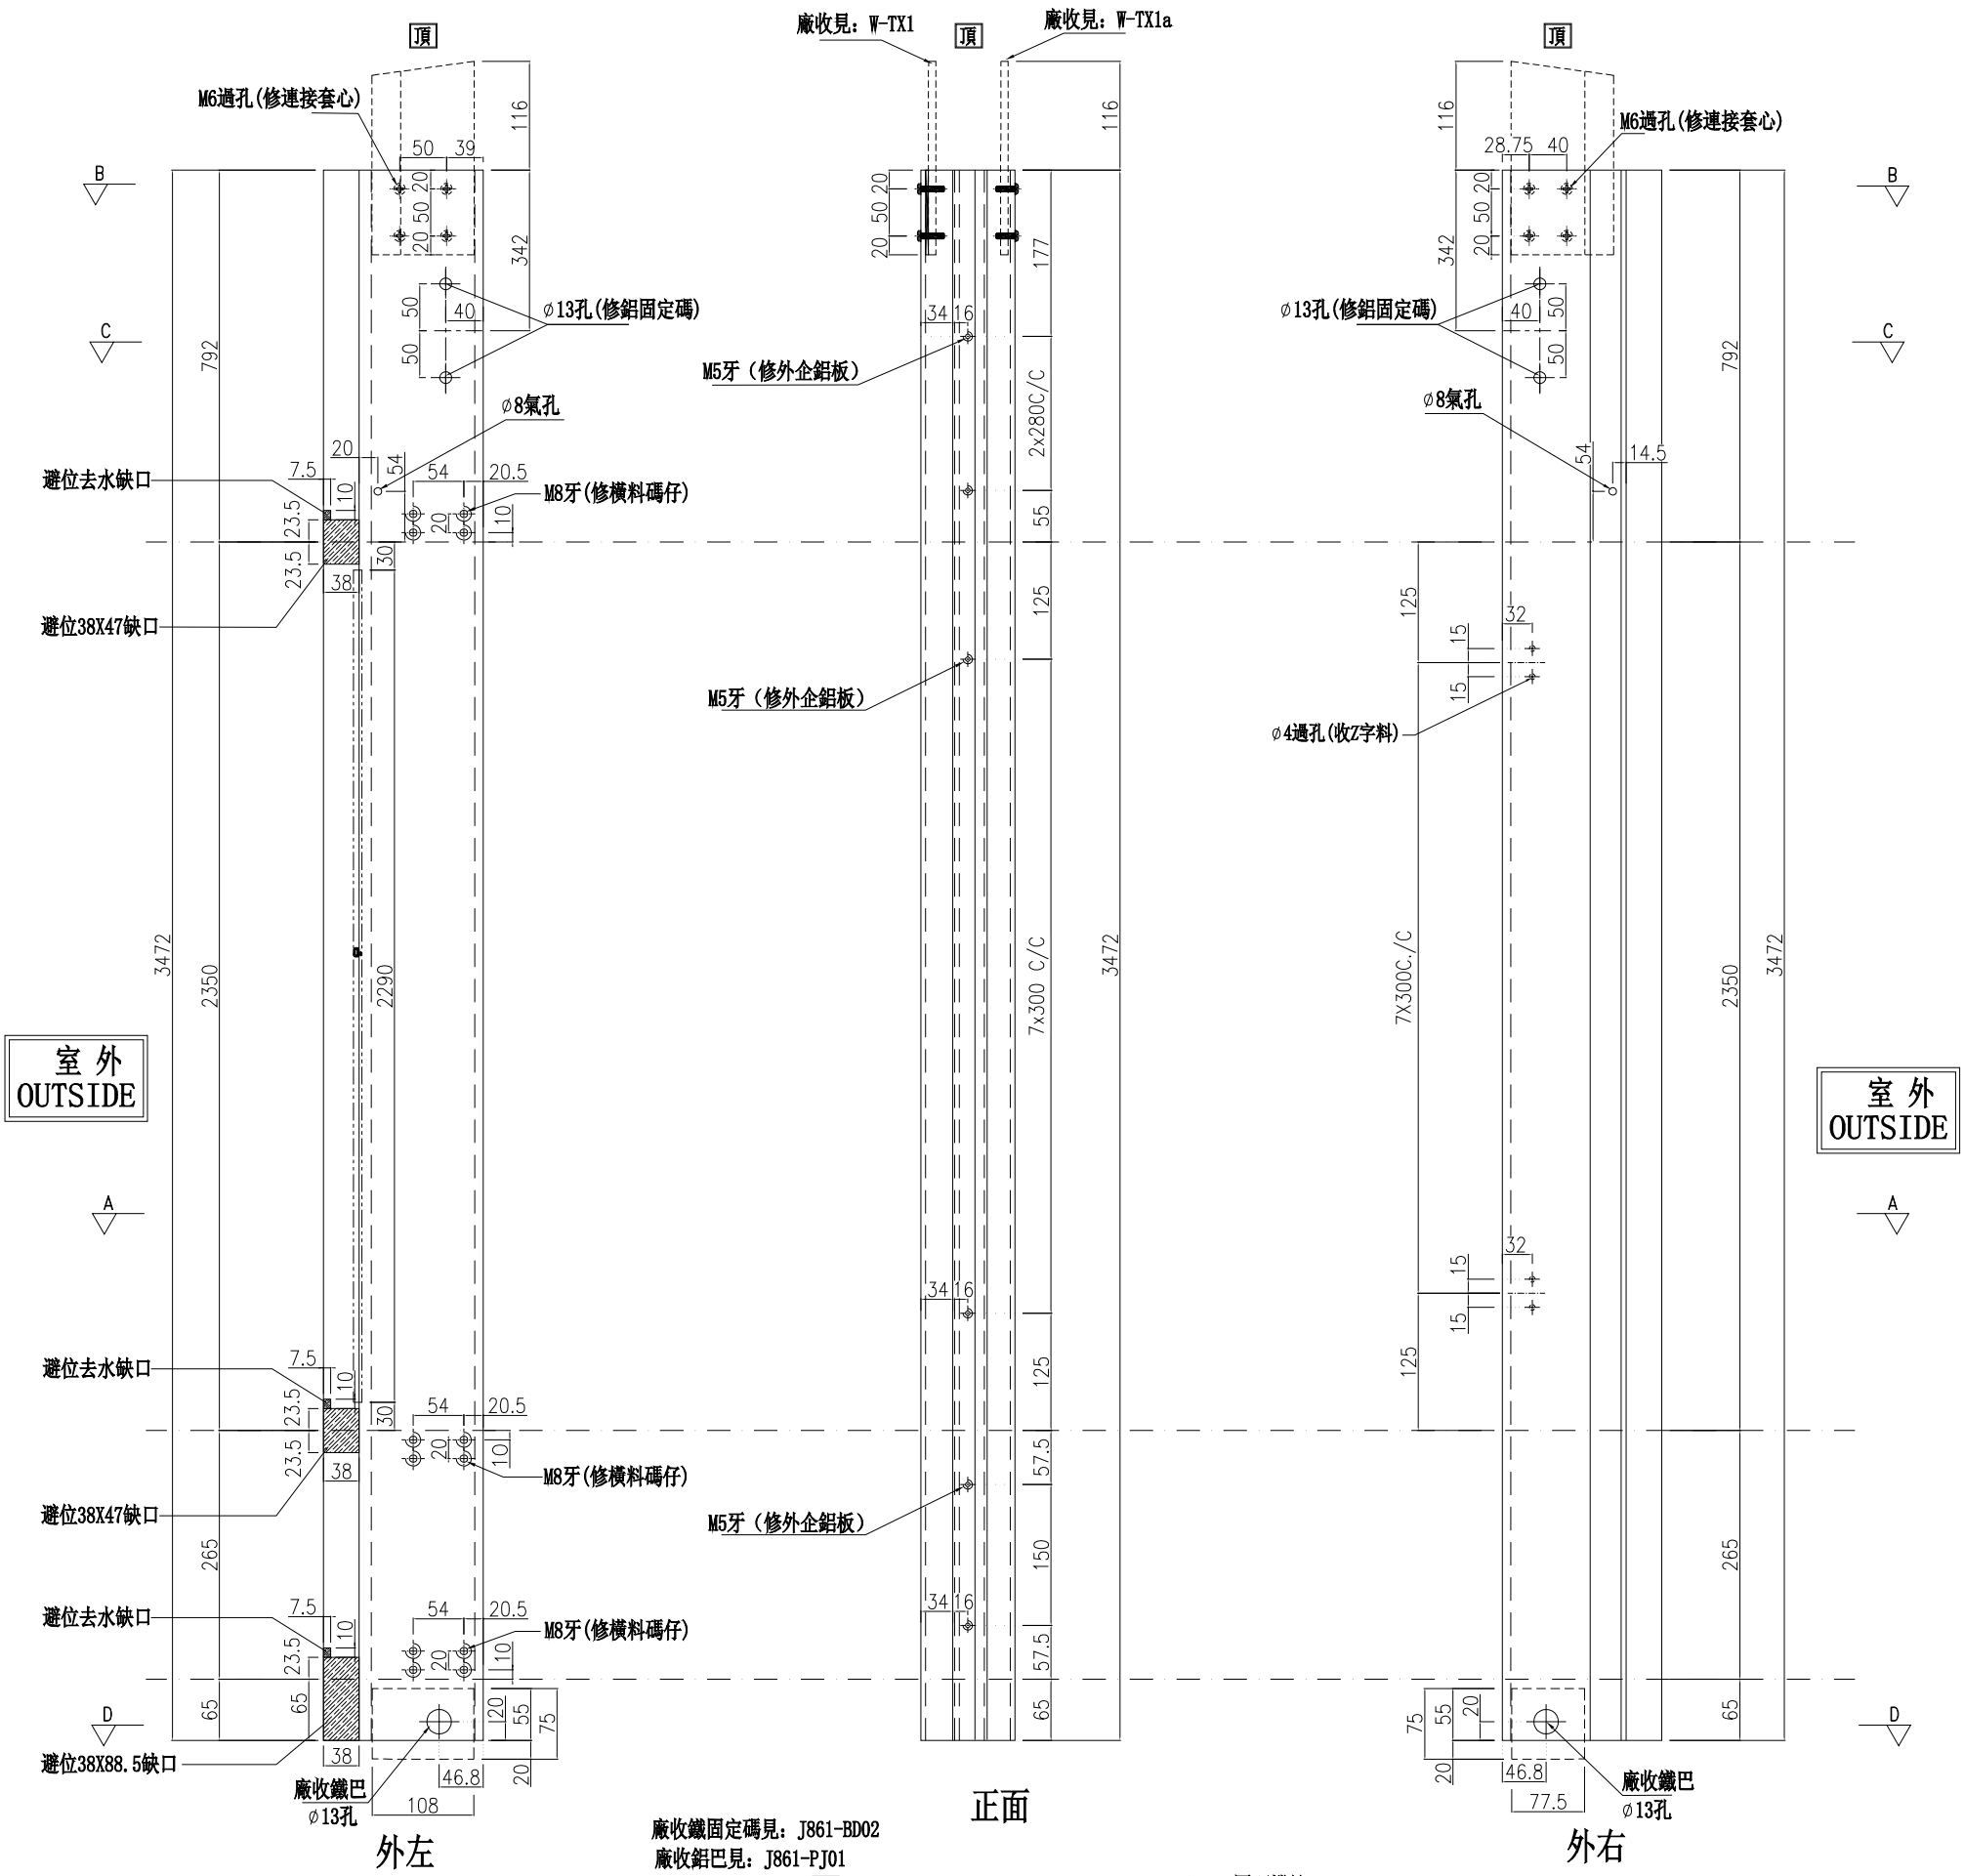


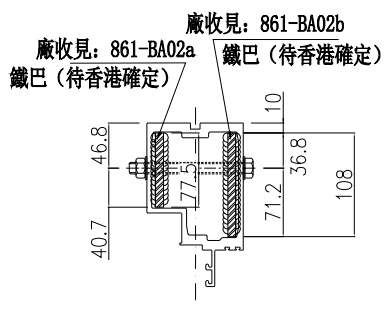


SECTION: D－D

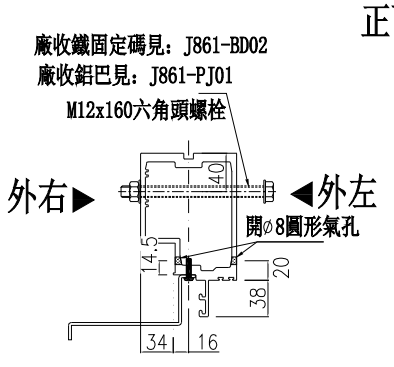

正面
SECTION: C－C

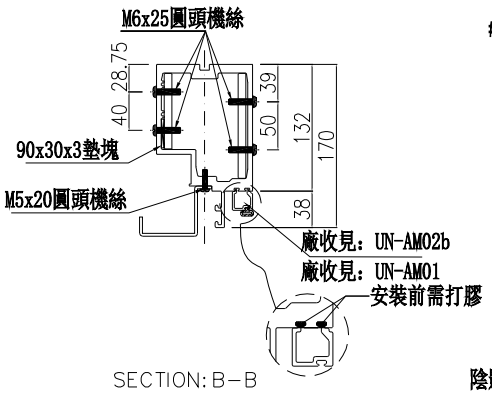

SECTION: B－B

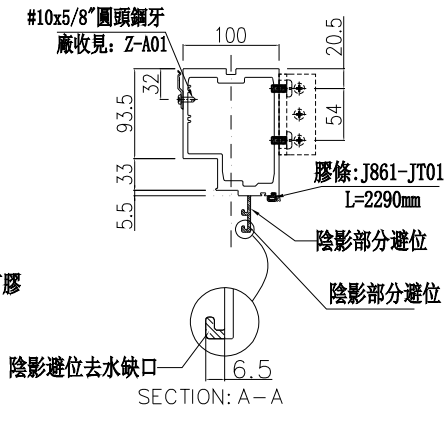

SECTION: A－A

名稱	生梗企	制圖	周廣志	2025.02.10	修改			
材料	X86622	復核	謝永林	2025.04.18	日期			
顏色	UCT207124XL-3	批準			圖號	G-MS02a		


美特鋁質 有限公司
MIDI Aluminium Fabricator Ltd.

數量	位置	樓層
7	CW-3001	5/F-11/F


工程號	J-861	地盤	已連拿利

左靠墻(梗窗)


*請用A3紙打印

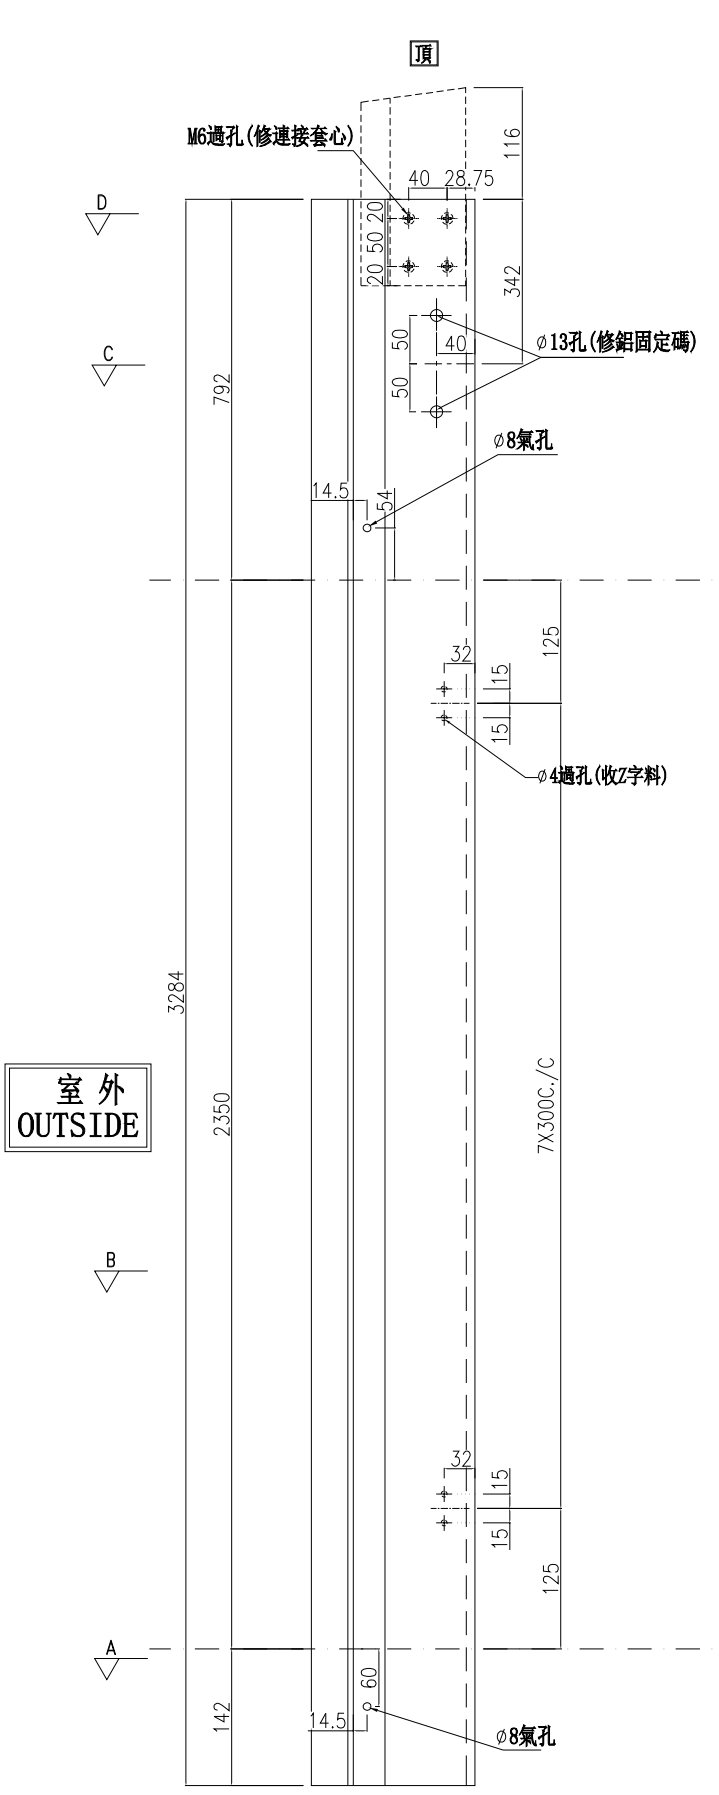


外左

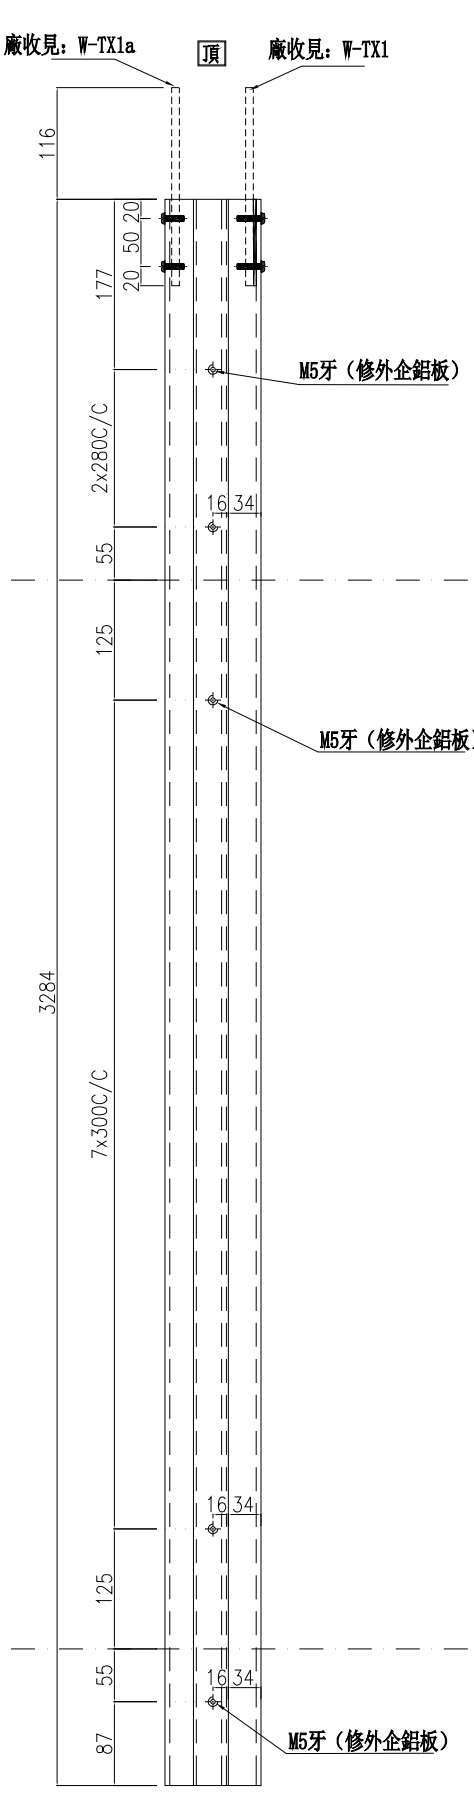


正面

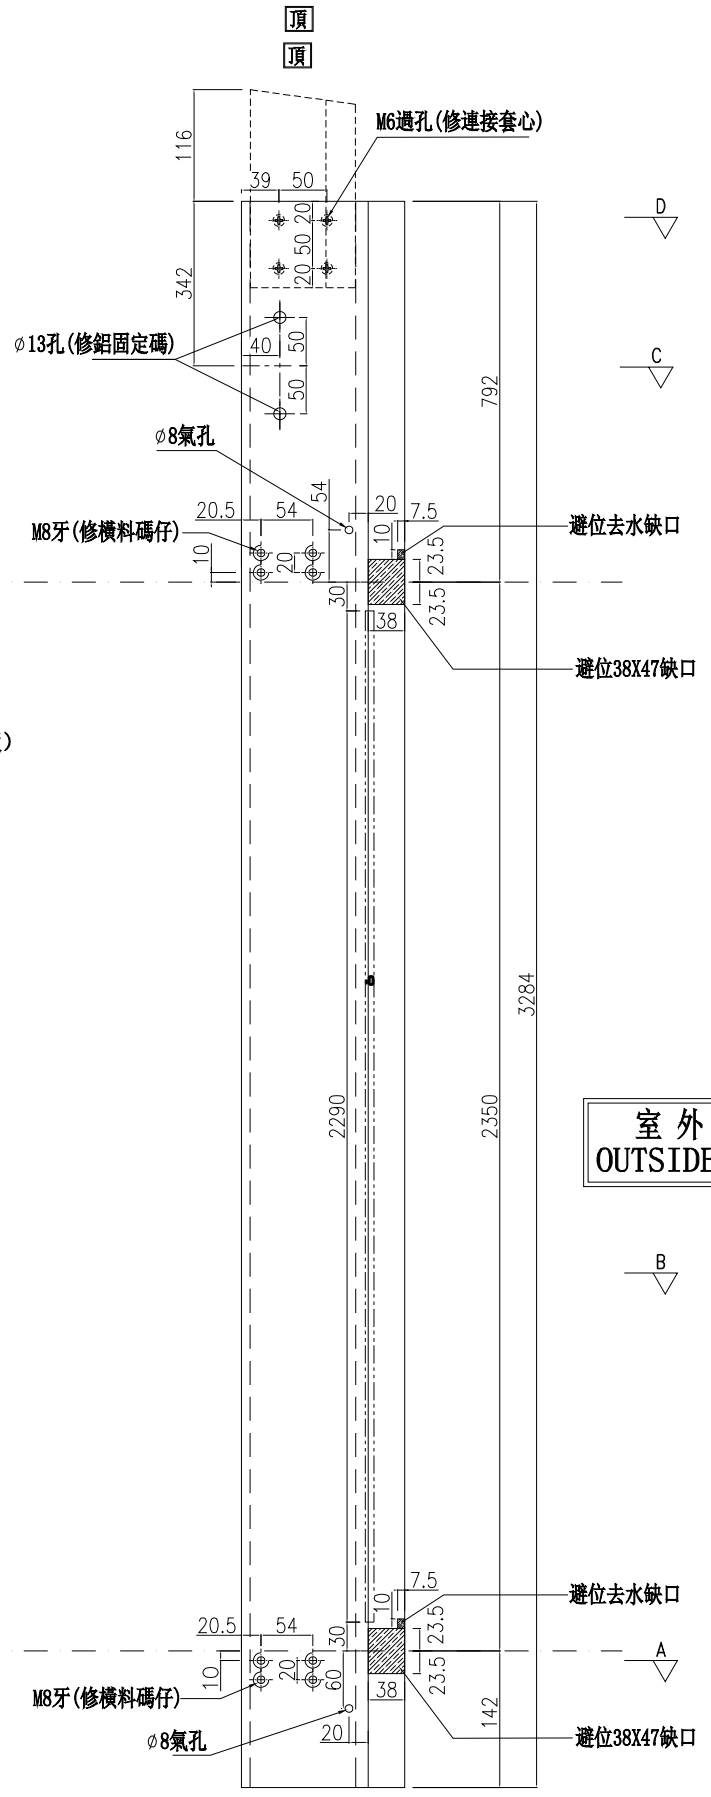

外右

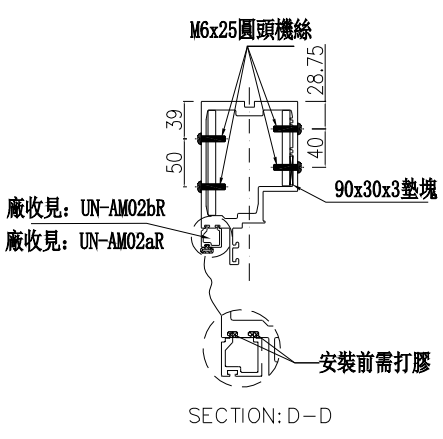


SECTION: D-D

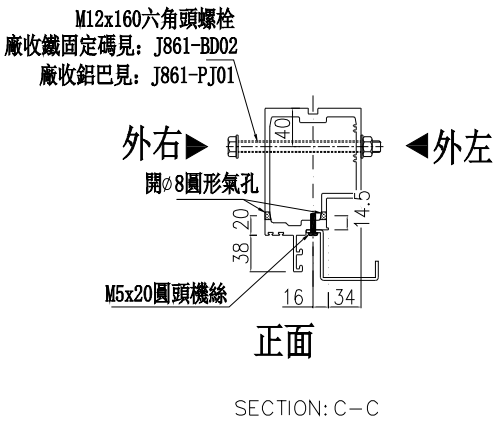


正面

SECTION: C-C

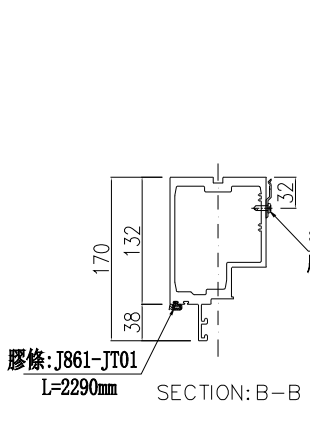

SECTION: B-B

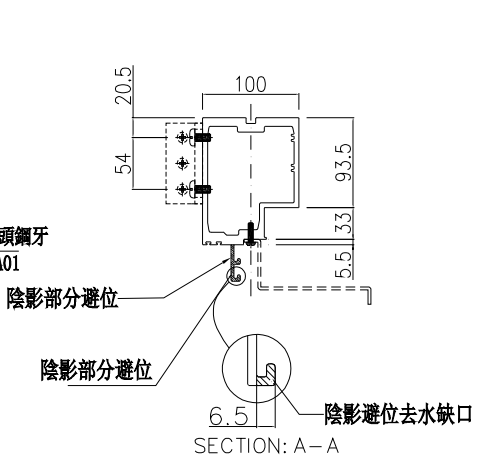

SECTION: A-A

名稱	生梗企	制圖	周廣志	2025.02.10	修改			
材料	X86622	復核	謝永林	2025.04.18	日期			
顏色	UCT207124XL-3	批準			圖號	G-MS02R		


美特鋁質 有限公司
MIDI Aluminium Fabricator Ltd.

數量	位置	樓層
1	CW-3001	3/F

工程號	J-861	地盤	已連拿利

左靠墻(梗窗)

*請用A3紙打印

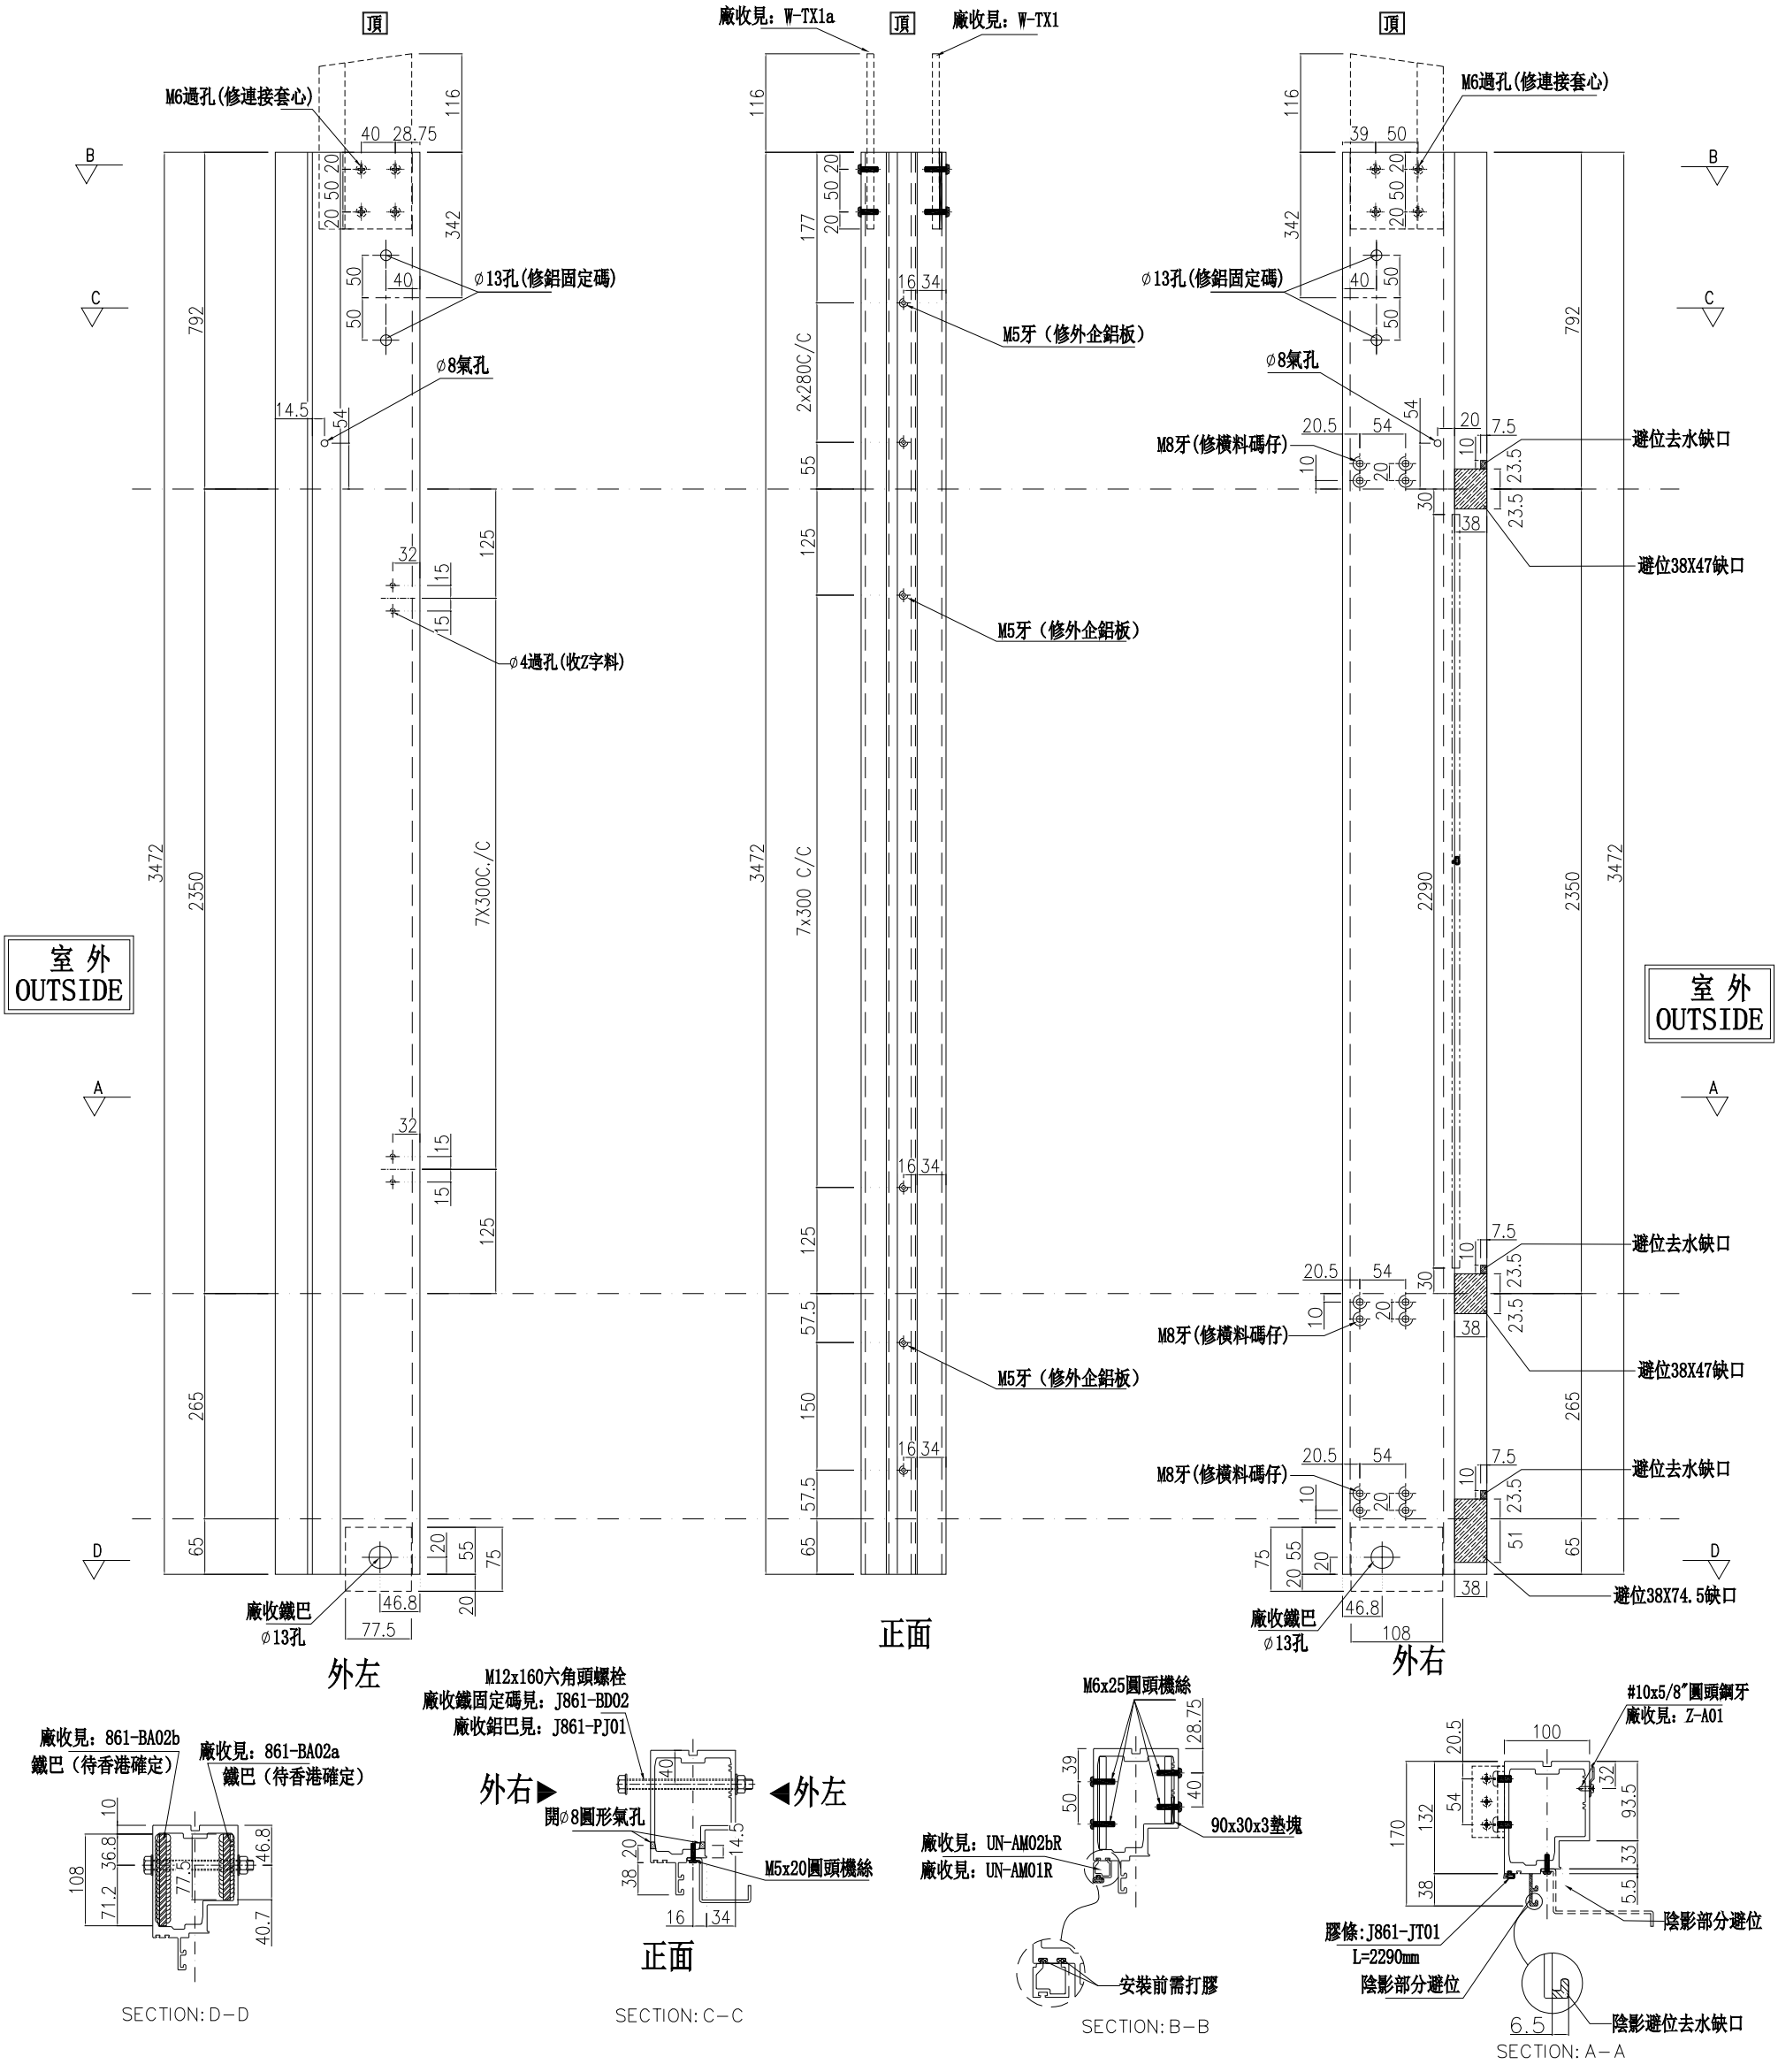

名稱	生梗企	制圖	周廣志	2025.02.10	修改			
材料	X86622	復核	謝永林	2025.04.18	日期			
顏色	UCT207124XL-3	批準			圖號	G-MS02aR		


美特鋁質 有限公司
MIDI Aluminium Fabricator Ltd.


數量	位置	樓層
8	CW-3001	3/F-11/F

工程號	J-861	地盤	已連拿利

左梗窗右SHR

*請用A3紙打印

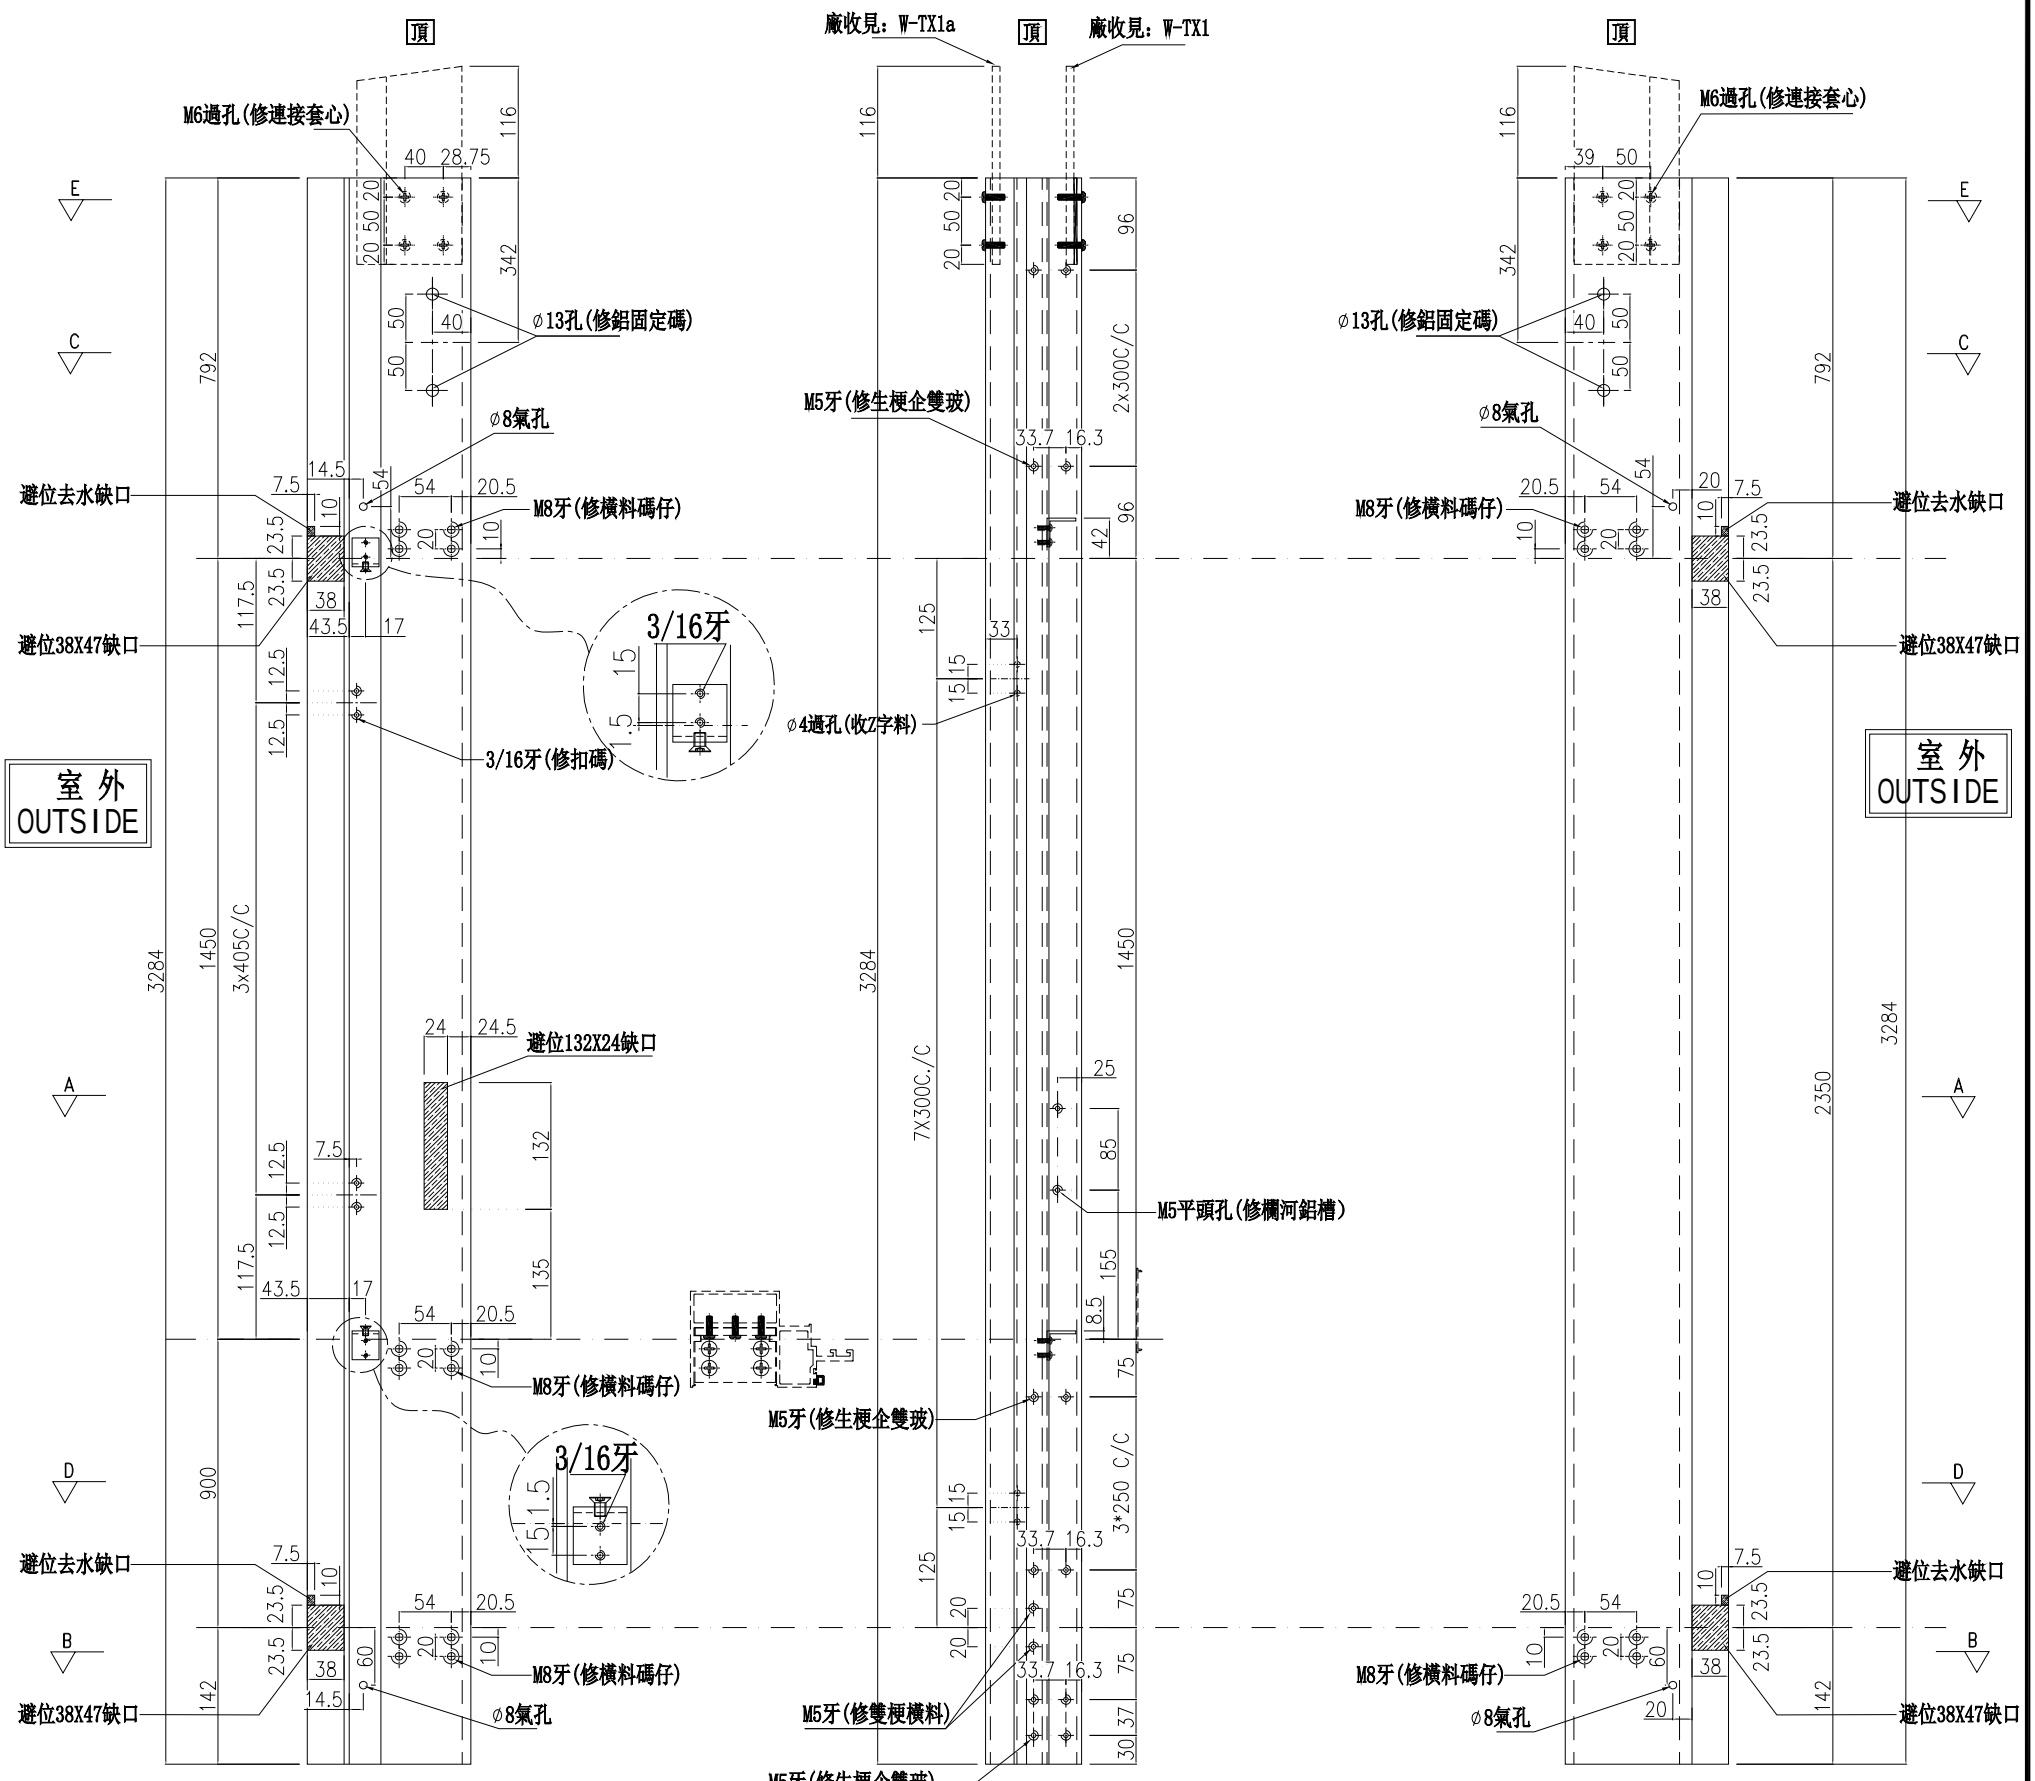

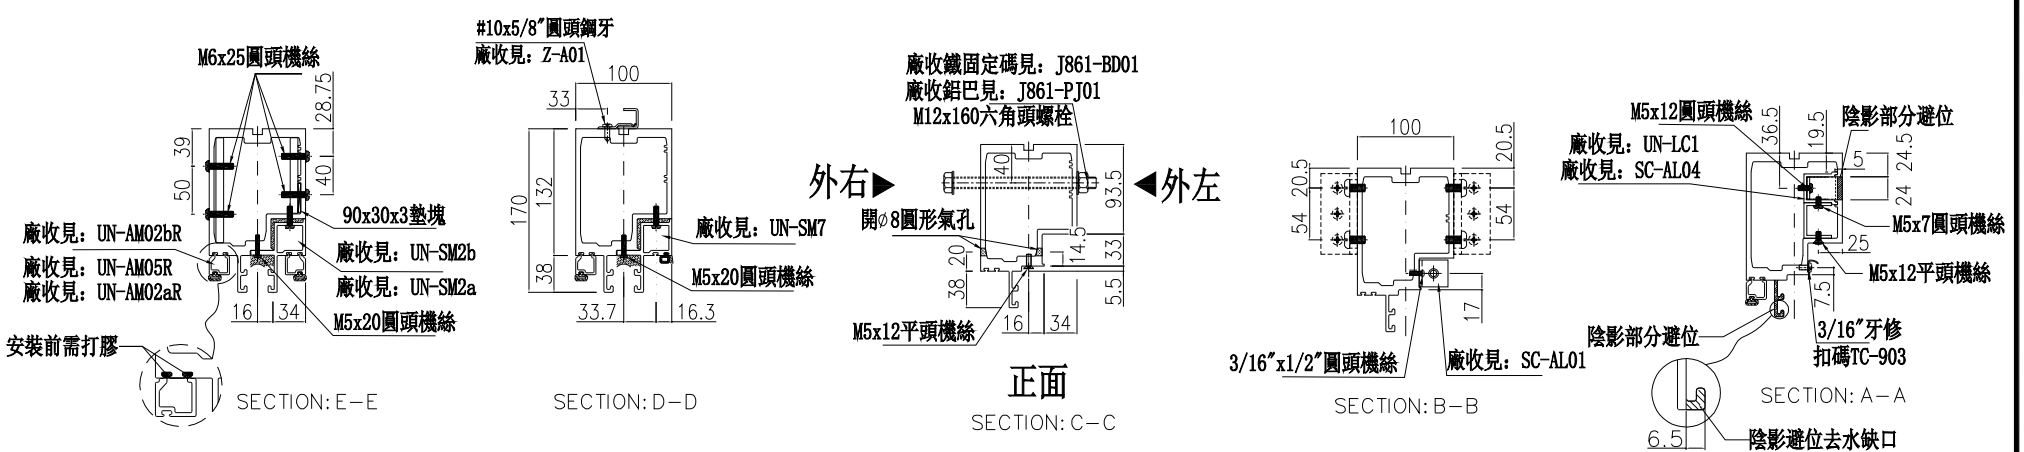

名稱	生梗企	制圖	周廣志	2025.02.10	修改			
材料	X86622	復核	謝永林	2025.04.18	日期			
顏色	UCT207124XL-3	批準			圖號	G-MS03		


美特鋁質 有限公司
MIDI Aluminium Fabricator Ltd.

數量	位置	樓層
1	CW-3001	2/F

工程號	J-861	地盤	己連拿利

左梗窗右SHR

*請用A3紙打印

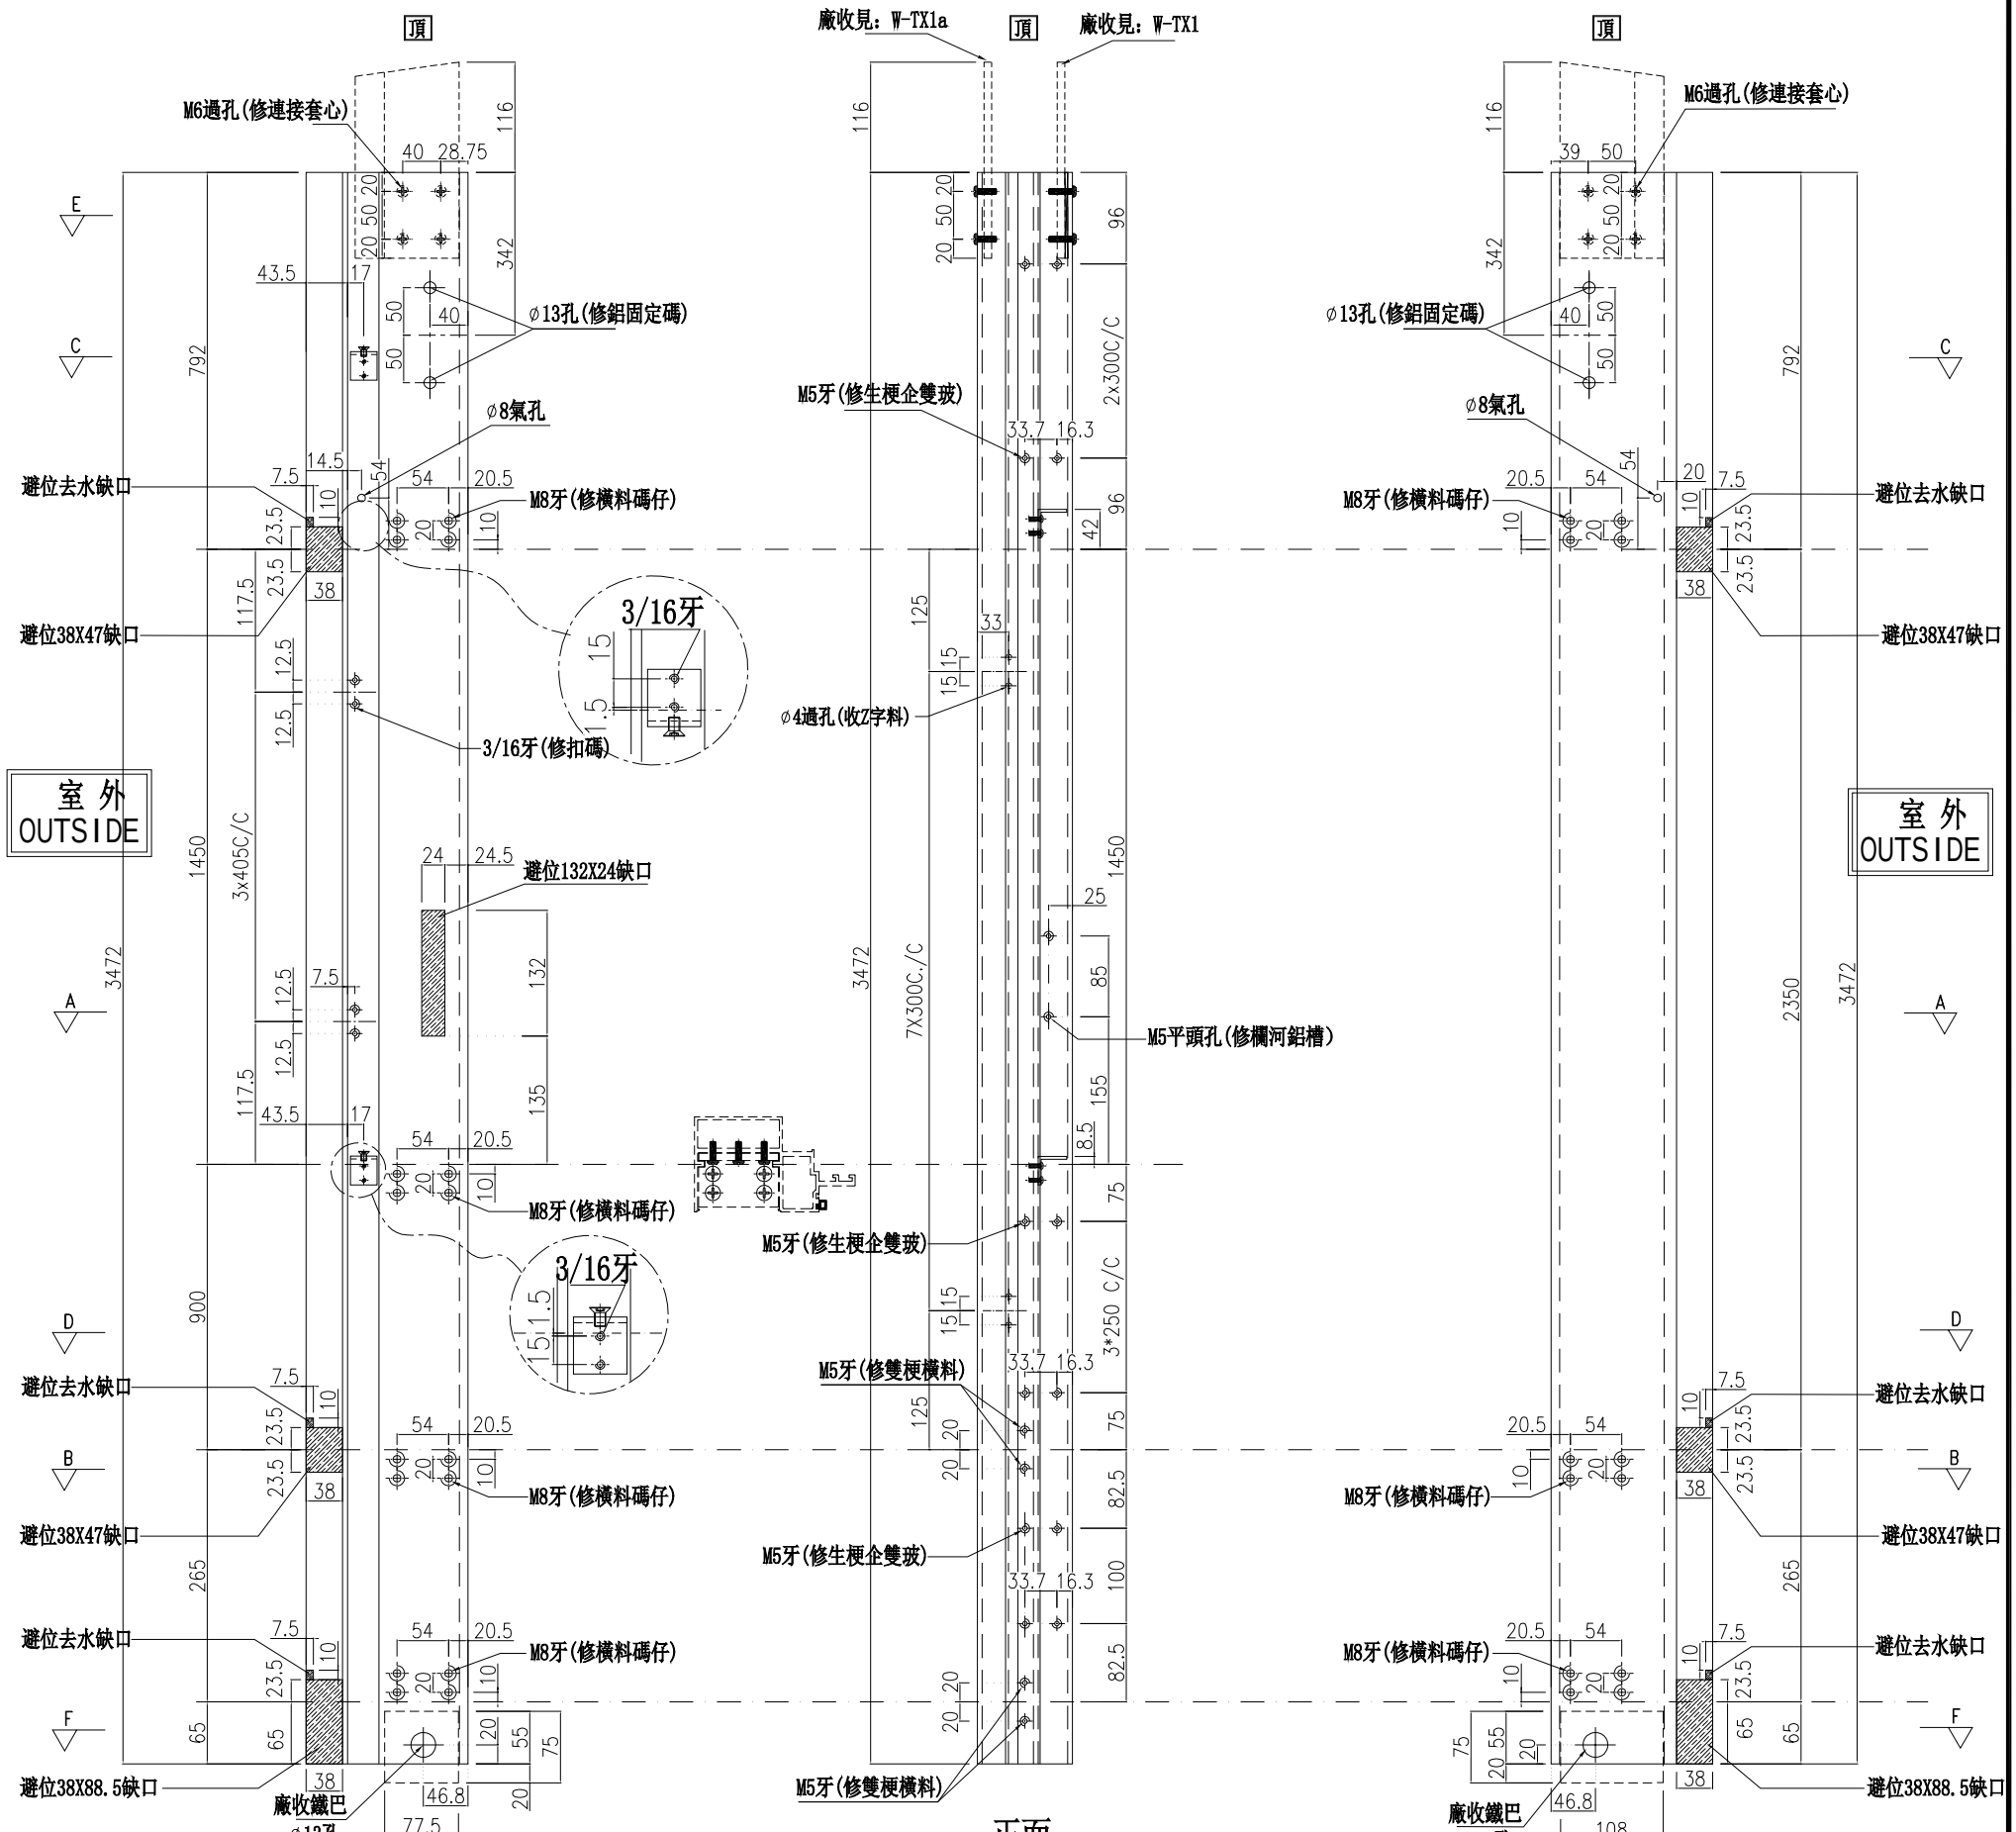

名稱	生梗企	制圖	周廣志	2025.02.10	修改			
材料	X86622	復核	謝永林	2025.04.18	日期			
顏色	UCT207124XL-3	批準			圖號	G-MS03a		


美特鋁質 有限公司
MIDI Aluminium Fabricator Ltd.


數量	位置	樓層
8	CW-3002	3/F-11/F

工程號	J-861	地盤	已連拿利

左SHR右梗窗

*請用A3紙打印

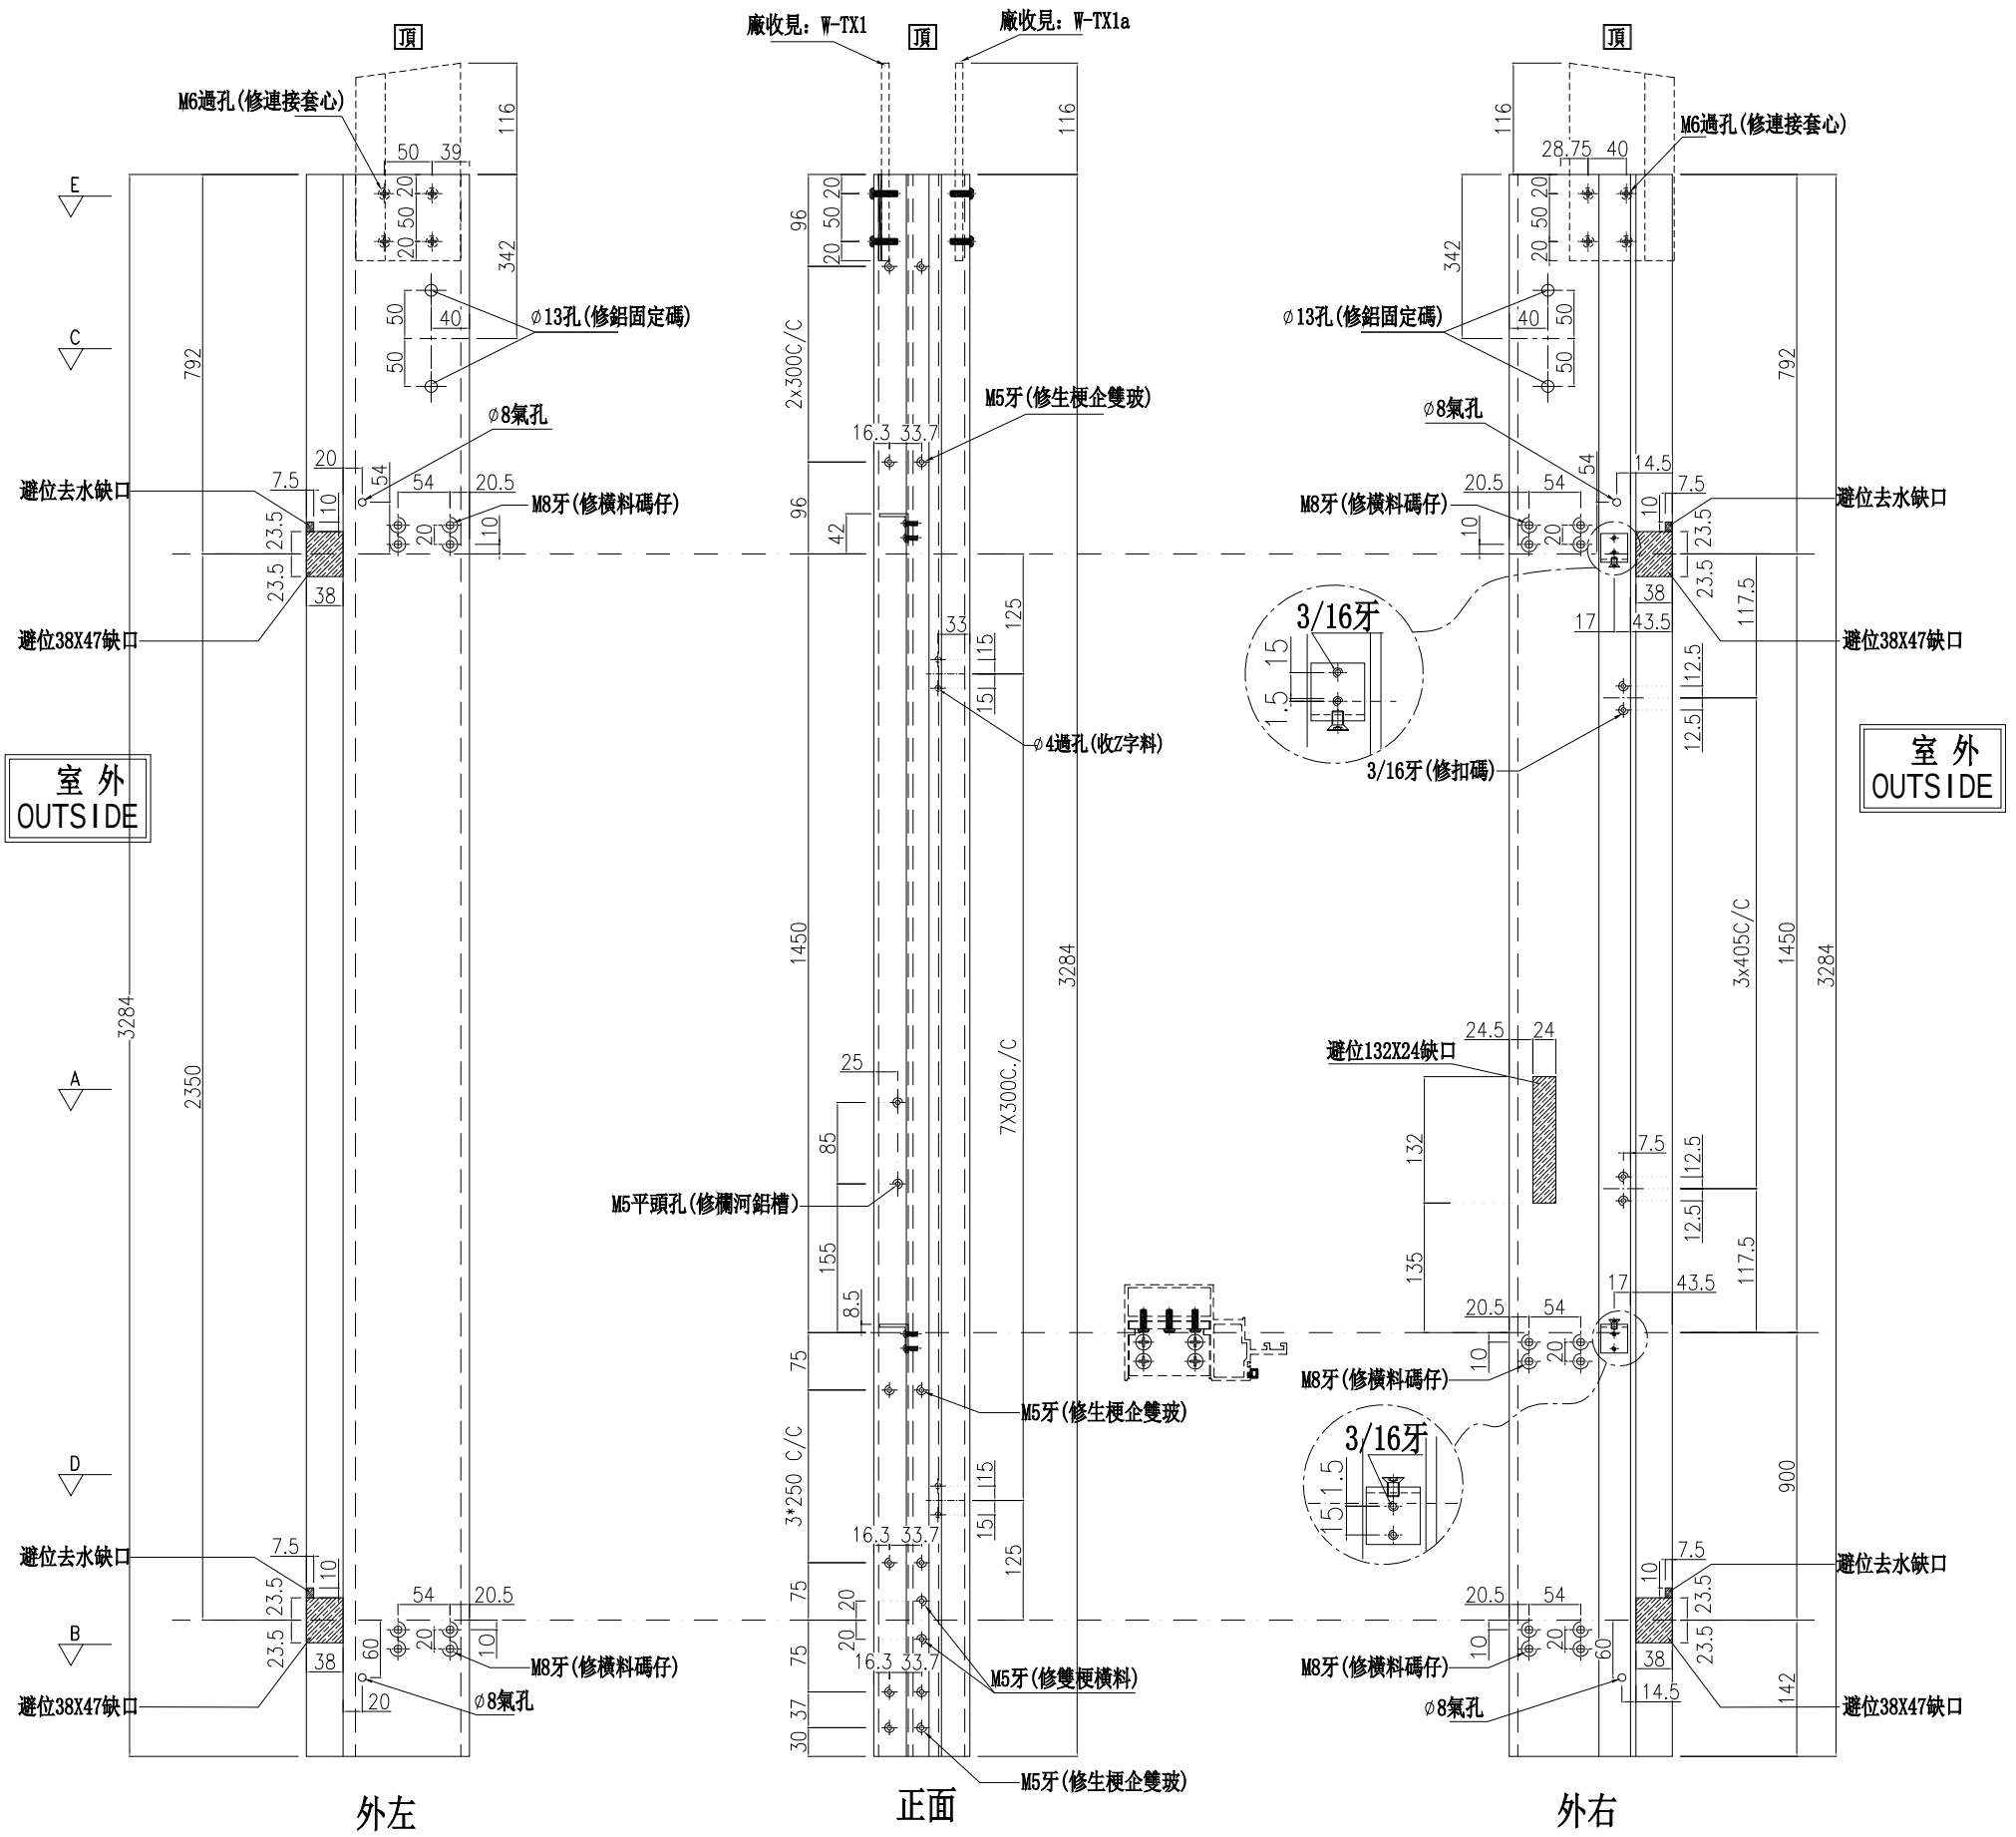

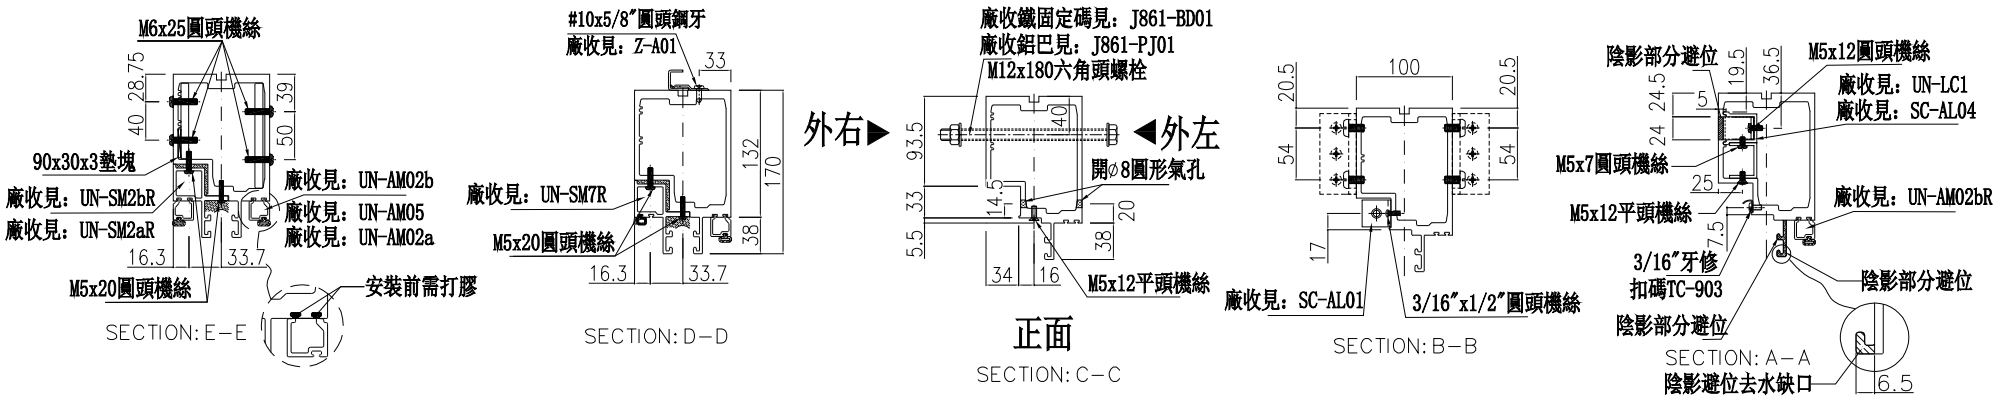

名稱	生梗企	制圖	周廣志	2025.02.10	修改			
材料	X86622	復核	謝永林	2025.04.18	日期			
顏色	UCT207124XL-3	批準			圖號	G-MS03R		


美特鋁質 有限公司
MIDI Aluminium Fabricator Ltd.

數量	位置	樓層
1	CW-3002	2/F

工程號	J-861	地盤	已連拿利

左SHR右梗窗

*請用A3紙打印

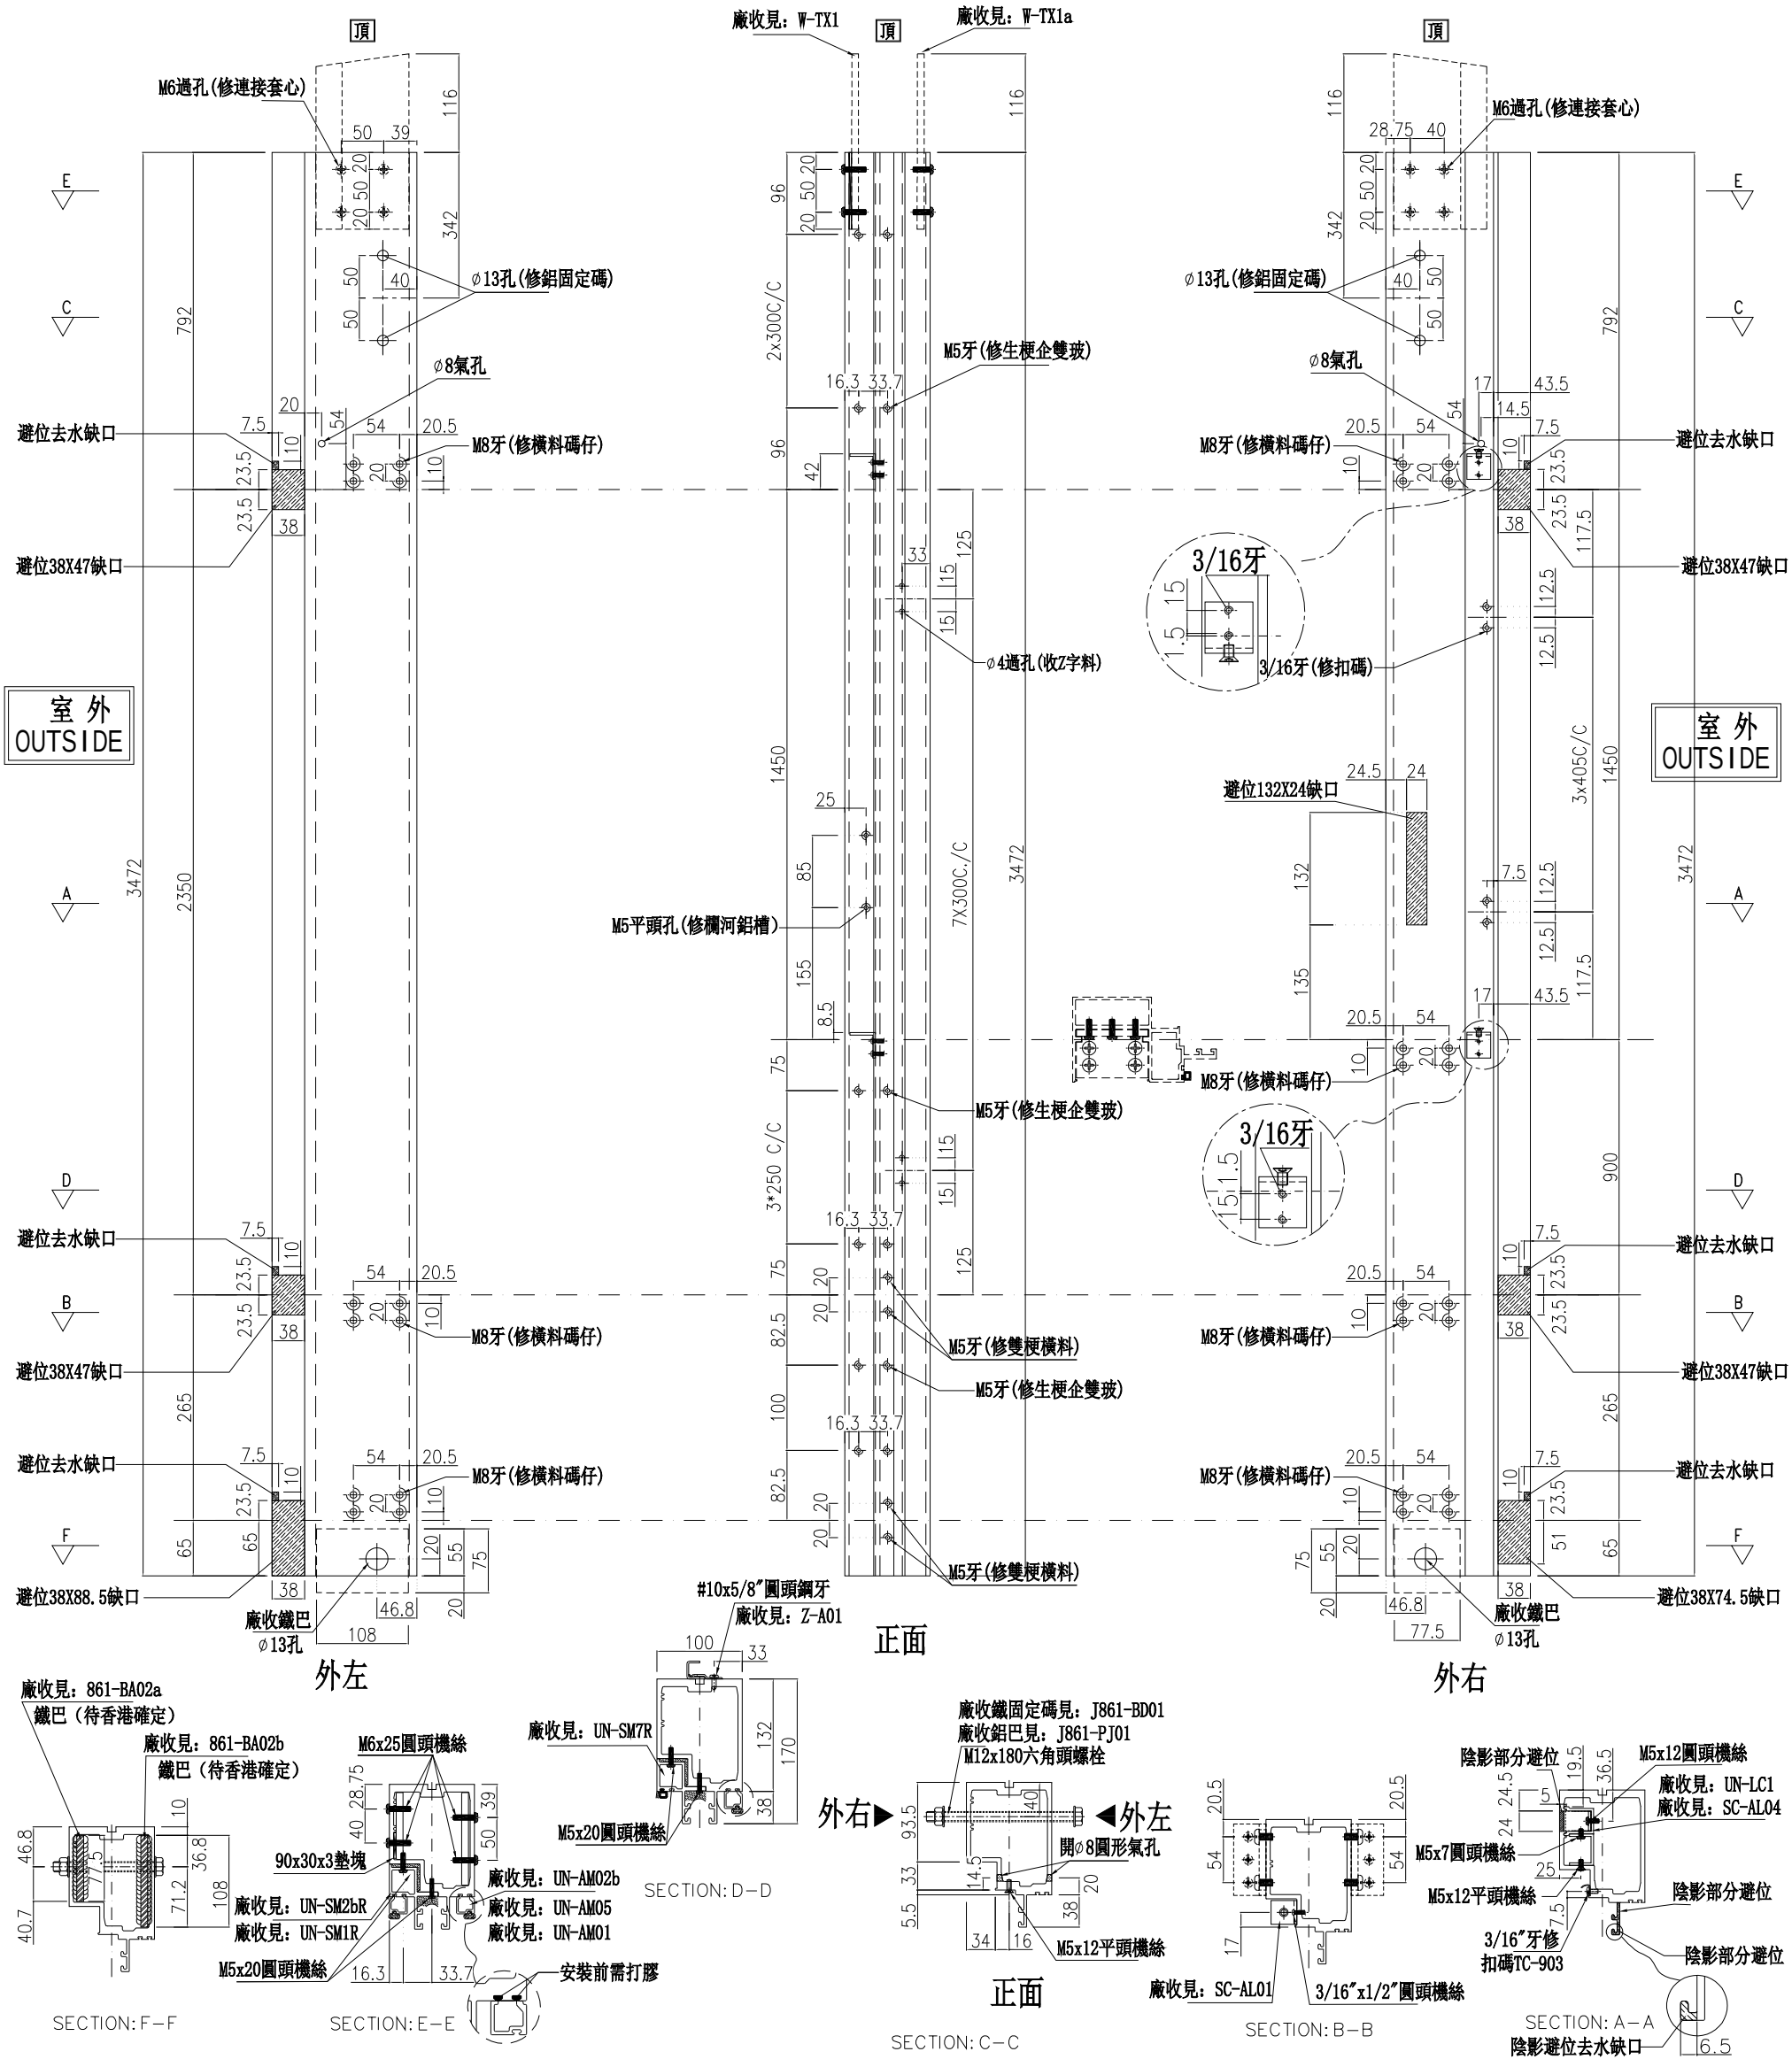

名稱	生梗企	制圖	周廣志	2025.02.10	修改			
材料	X86622	復核	謝永林	2025.04.18	日期			
顏色	UCT207124XL-3	批準			圖號	G-MS03aR		


美特鋁質 有限公司
MIDI Aluminium Fabricator Ltd.

工程號	J-861	地盤	已連拿利


數量	位置	樓層
1	CW-3001	3/F
21	CW-3001	5/F-11/F

左SHR右梗窗


*請用A3紙打印

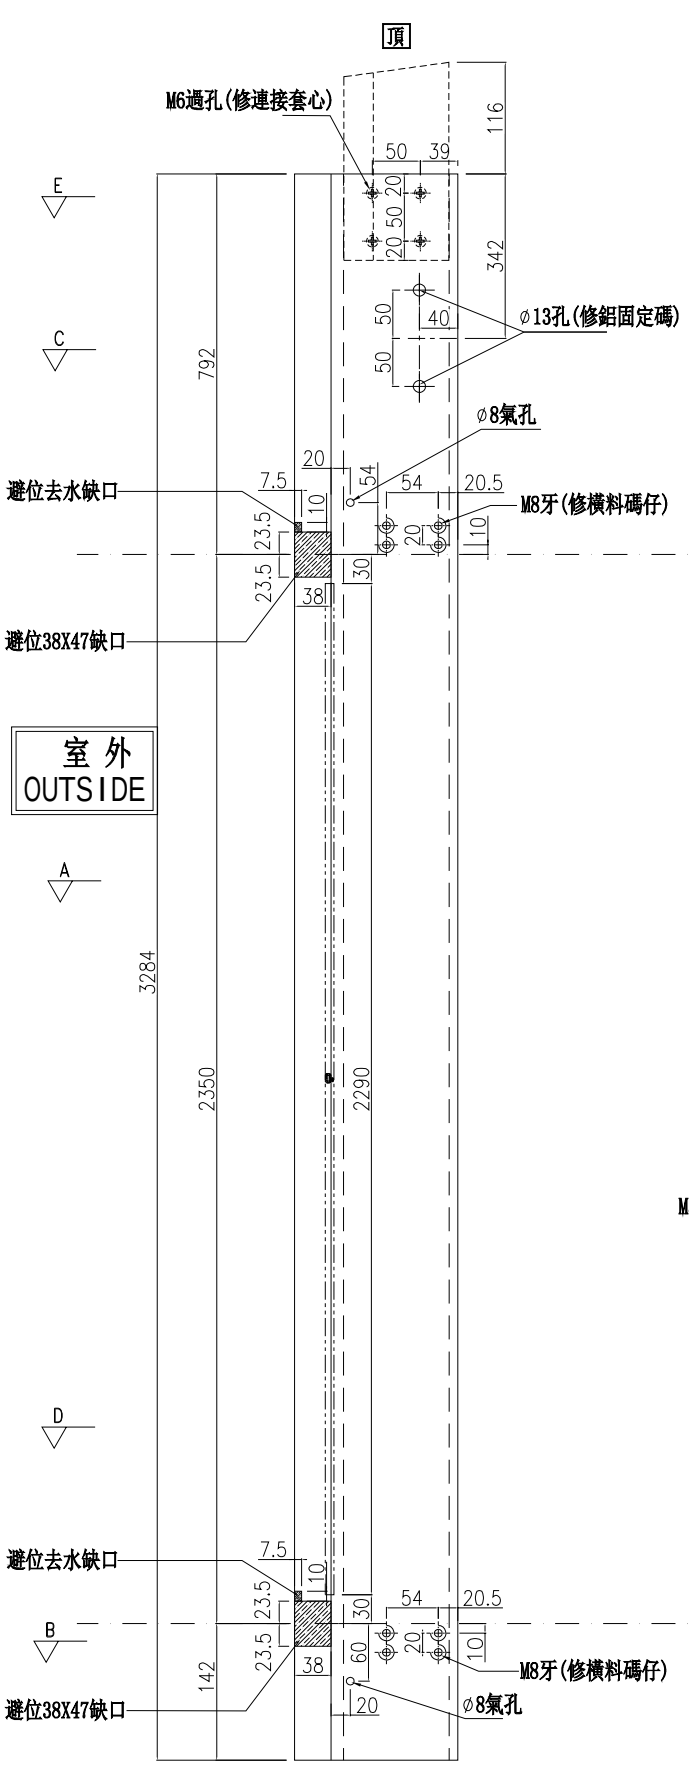


外左

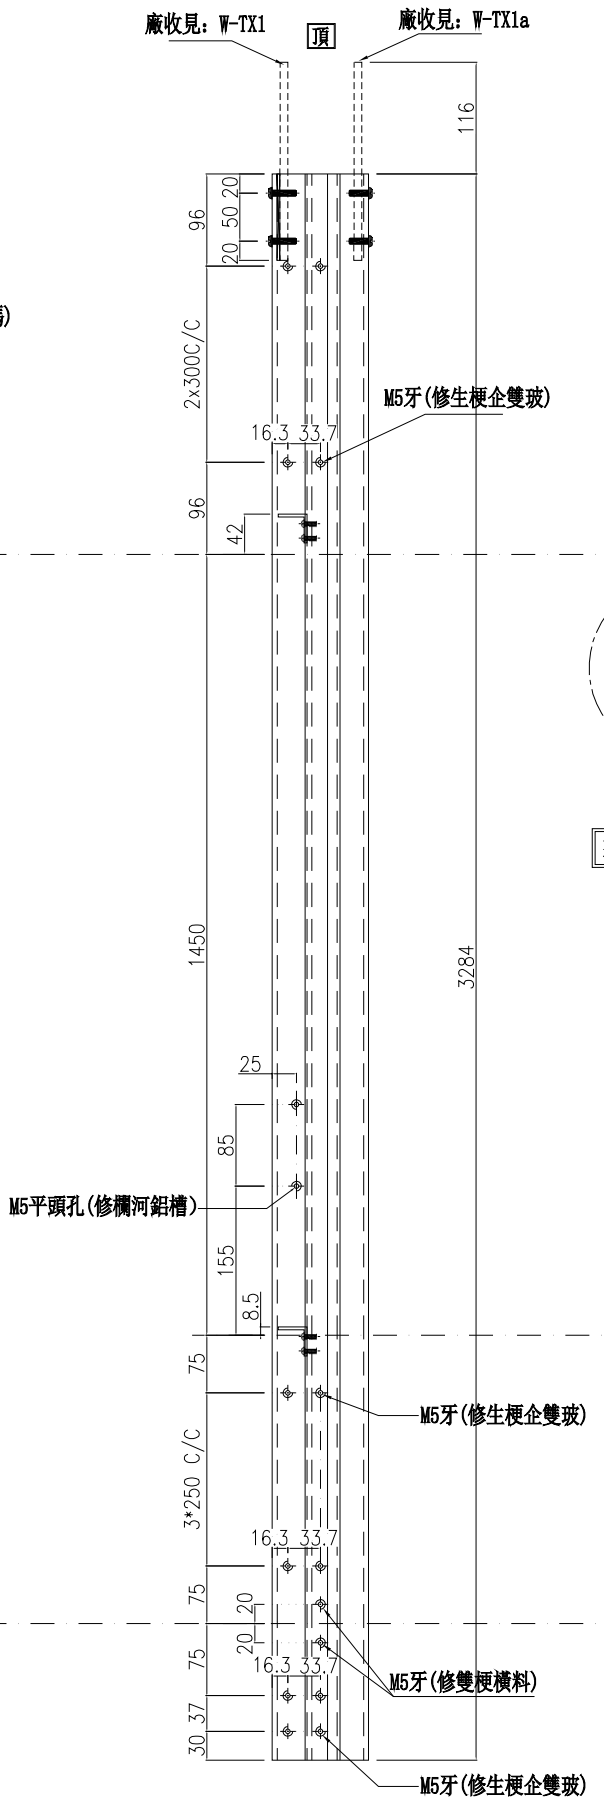



正面

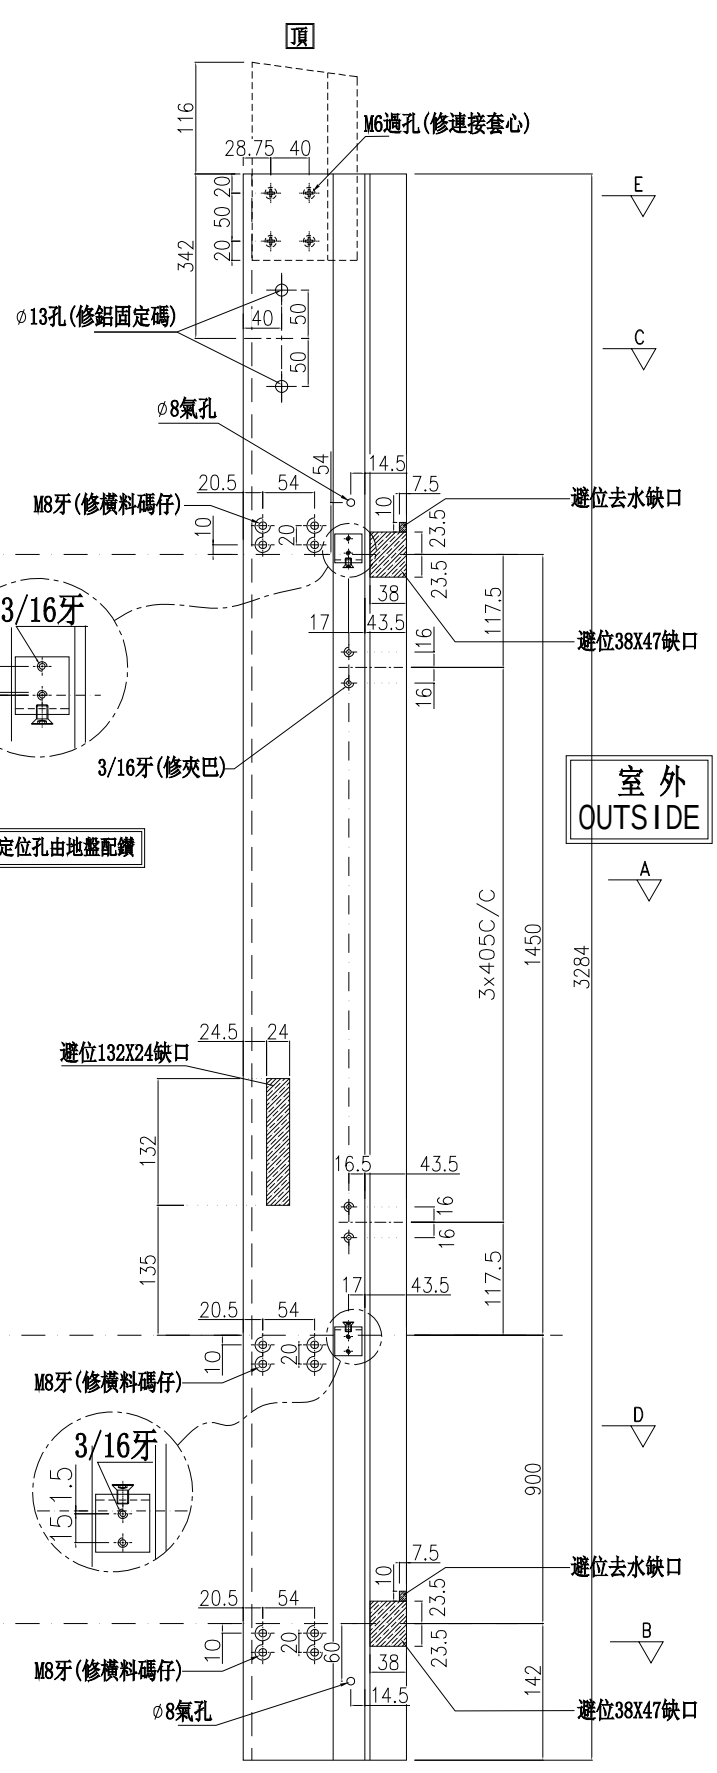



外右

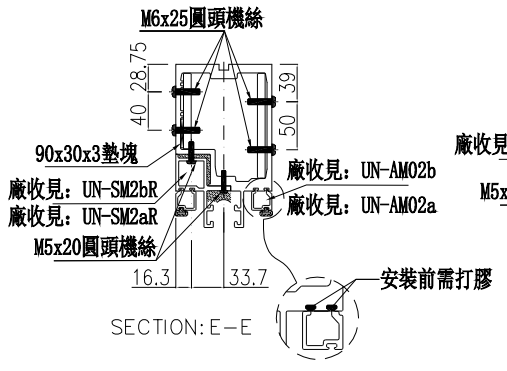

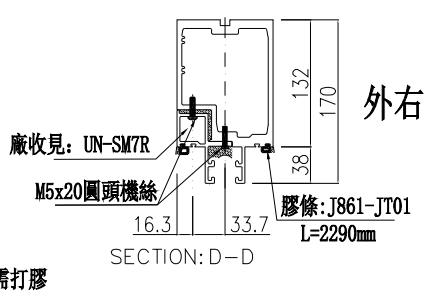

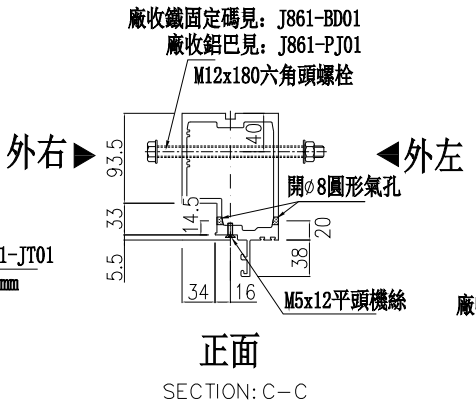

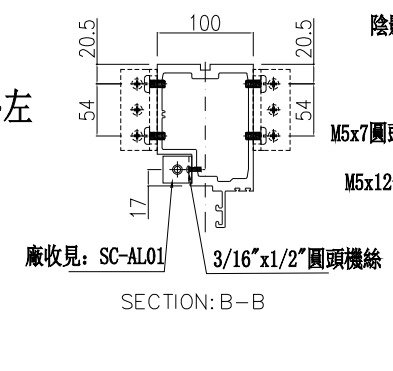

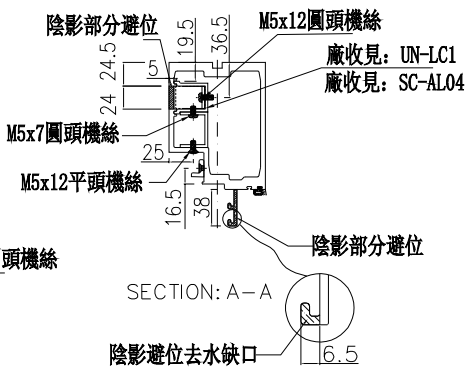

名稱	生梗企	制圖	周廣志	2025.02.10	修改			
材料	X86622	復核	謝永林	2025.04.18	日期			
顏色	UCT207124XL-3	批準			圖號	G-MS04		


美特鋁質 有限公司
MIDI Aluminium Fabricator Ltd.


工程號	J-861	地盤	已連拿利


數量	位置	樓層
1	CW-3002	3/F
21	CW-3002	5/F-11/F


左梗窗右SHR


*請用A3紙打印

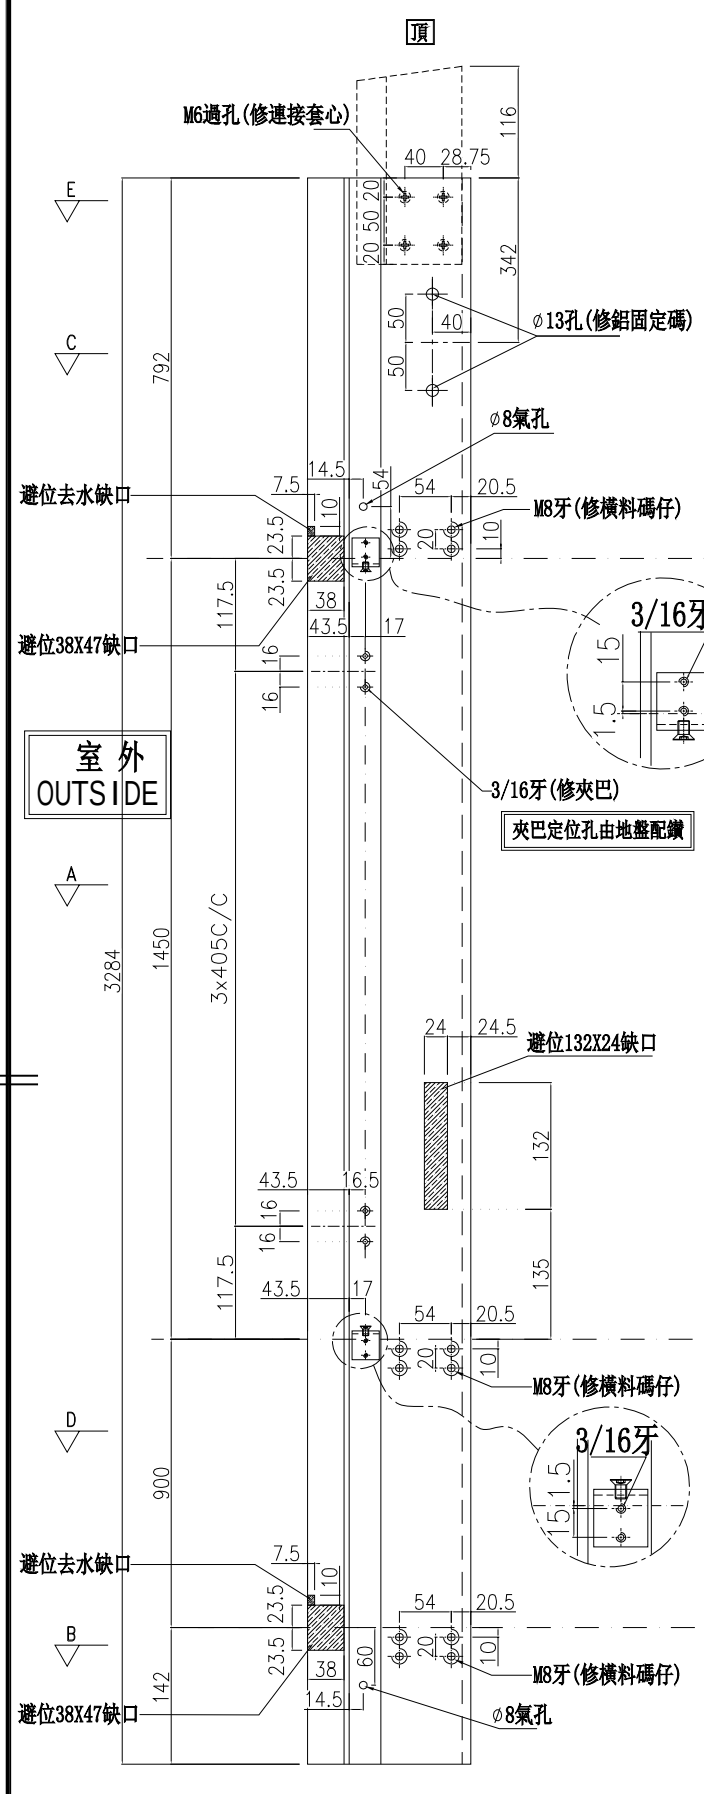


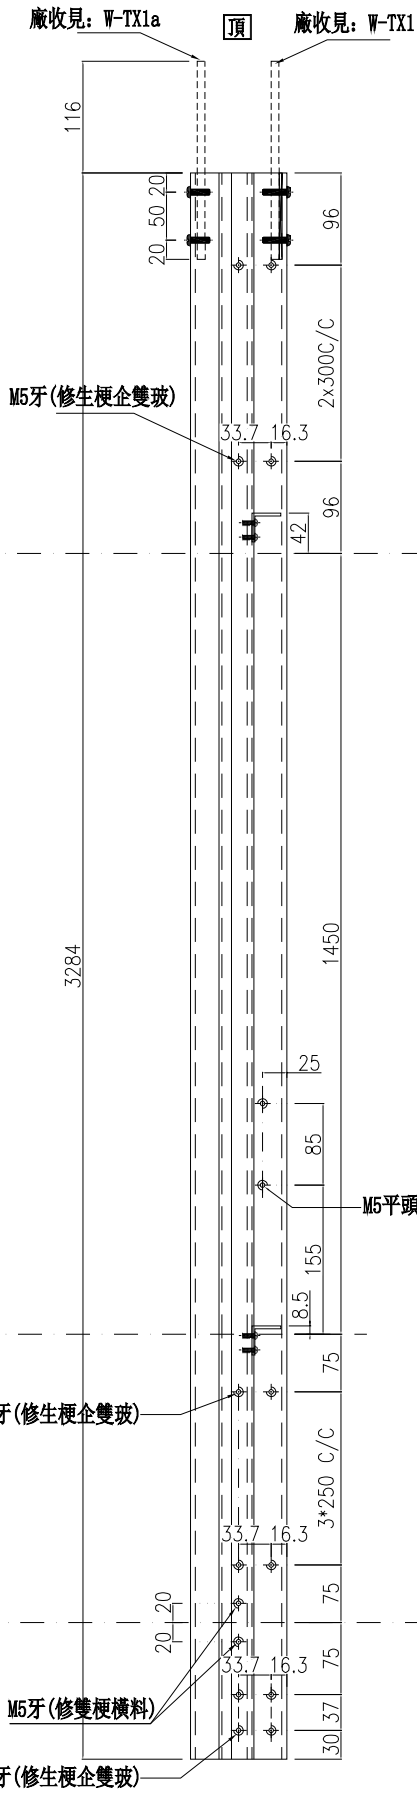


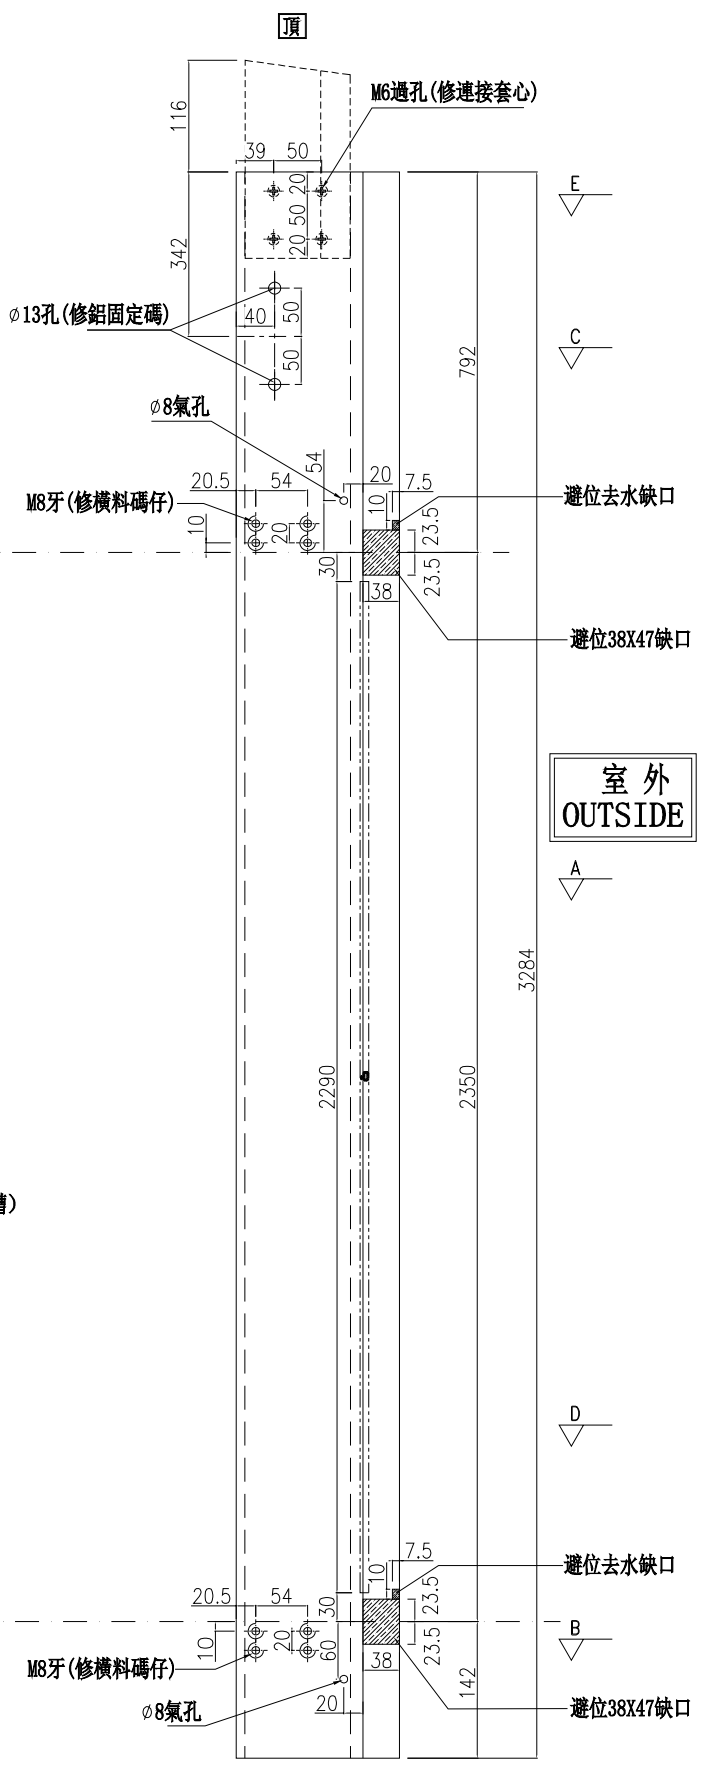


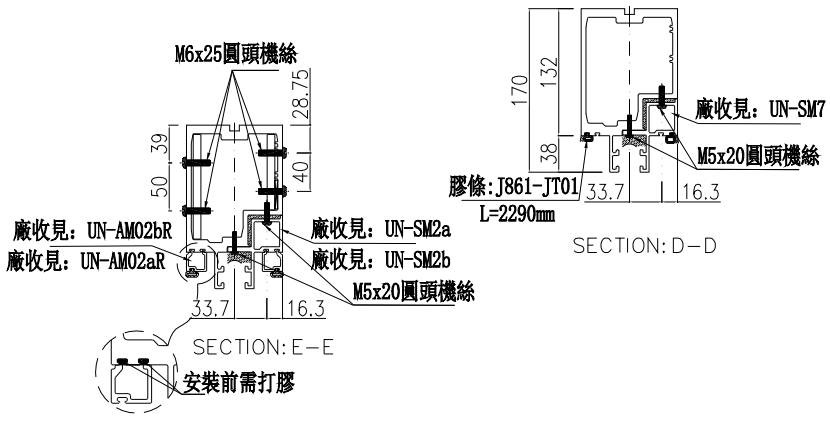

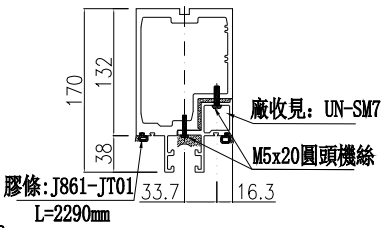

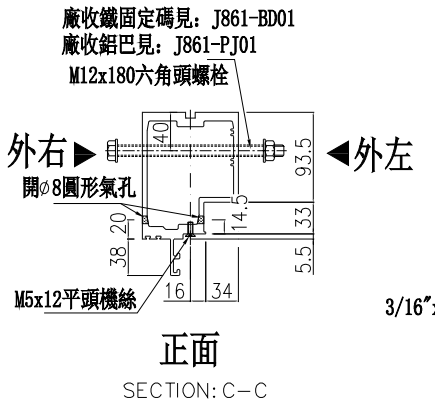

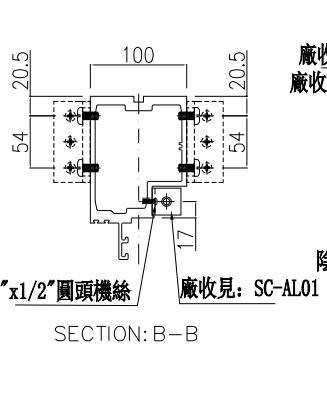

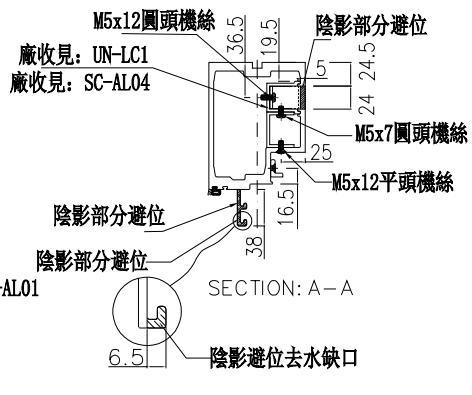

名稱	生梗企	制圖	周廣志	2025.02.10	修改			
材料	X86622	復核	謝永林	2025.04.18	日期			
顏色	UCT207124XL-3	批準			圖號	G-MS04R		


美特鋁質 有限公司
MIDI Aluminium Fabricator Ltd.

數量	位置	樓層
7	CW-3001	5/F-11/F


工程號	J-861	地盤	己連拿利

左梗窗右SHR


*請用A3紙打印

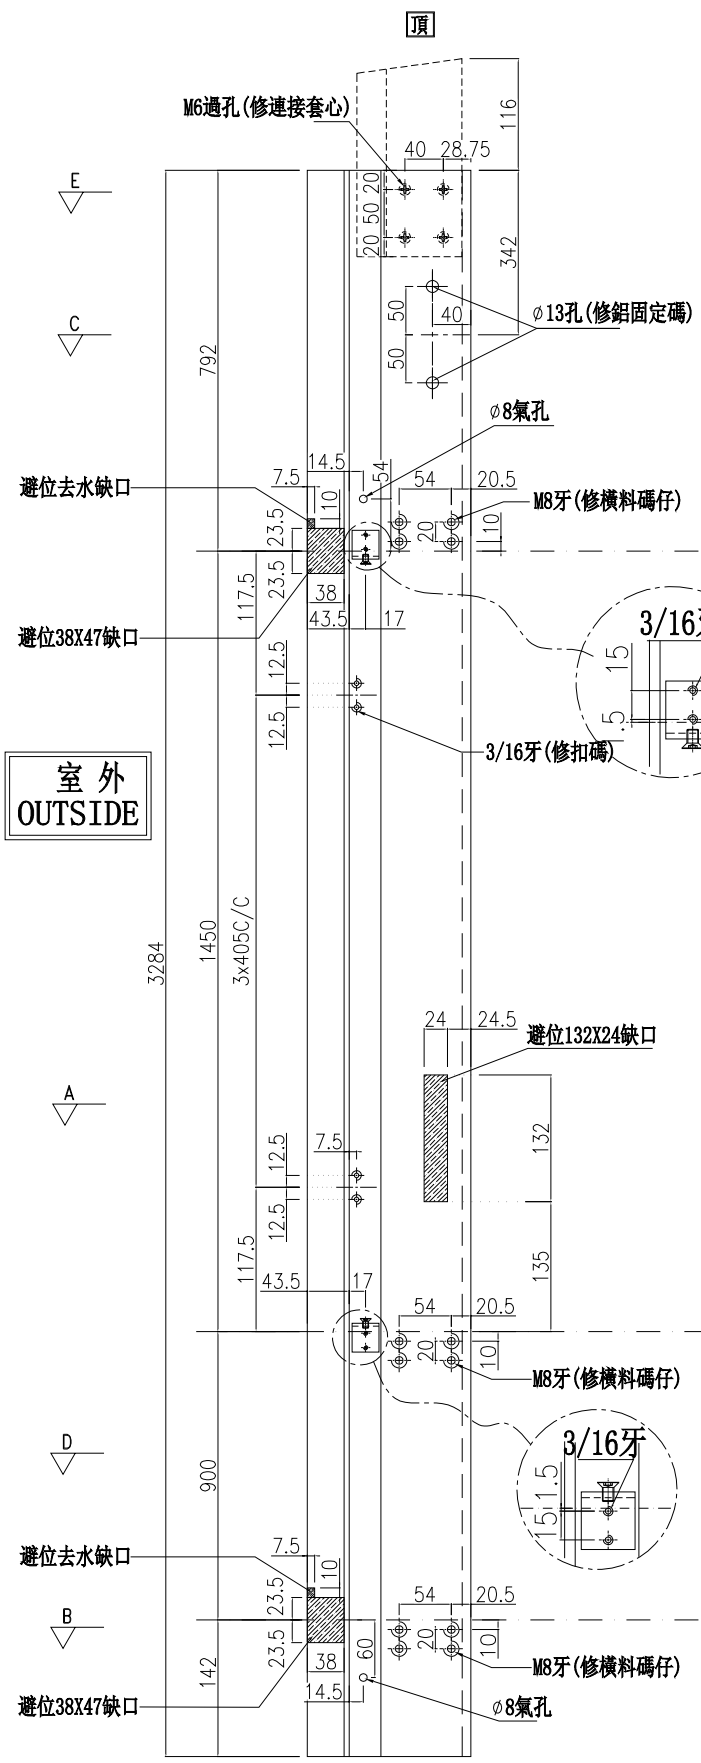


外左

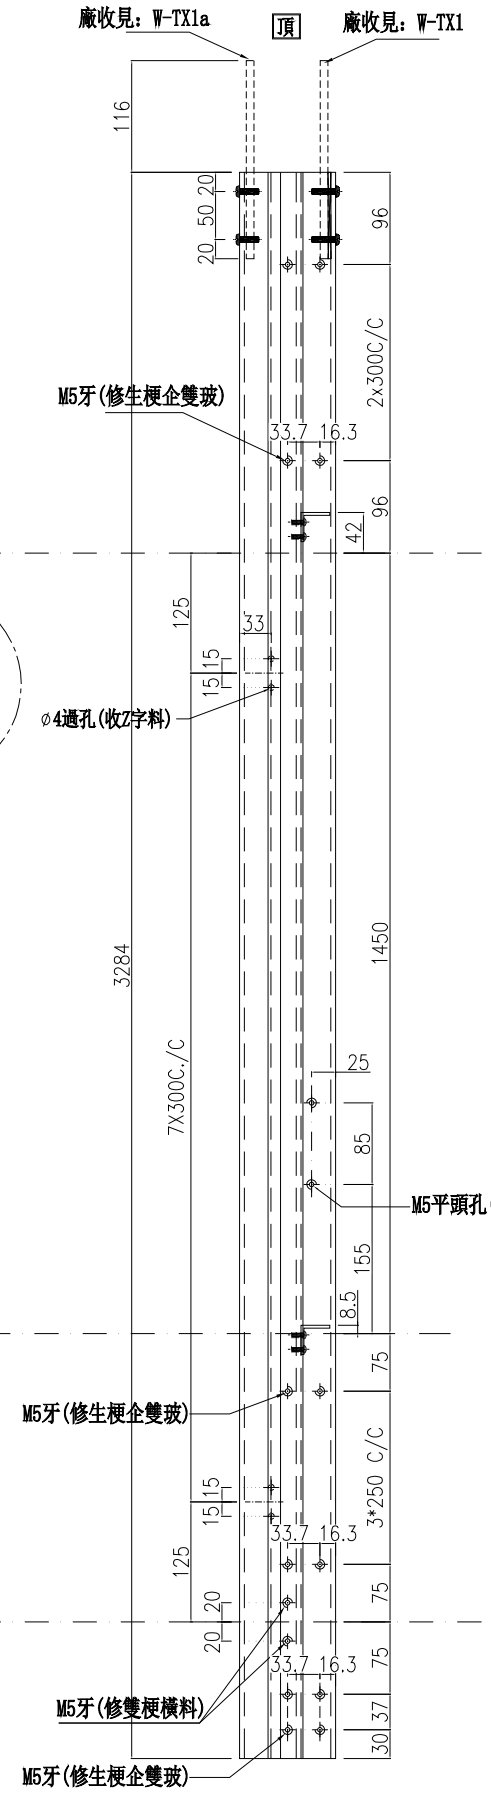



正面

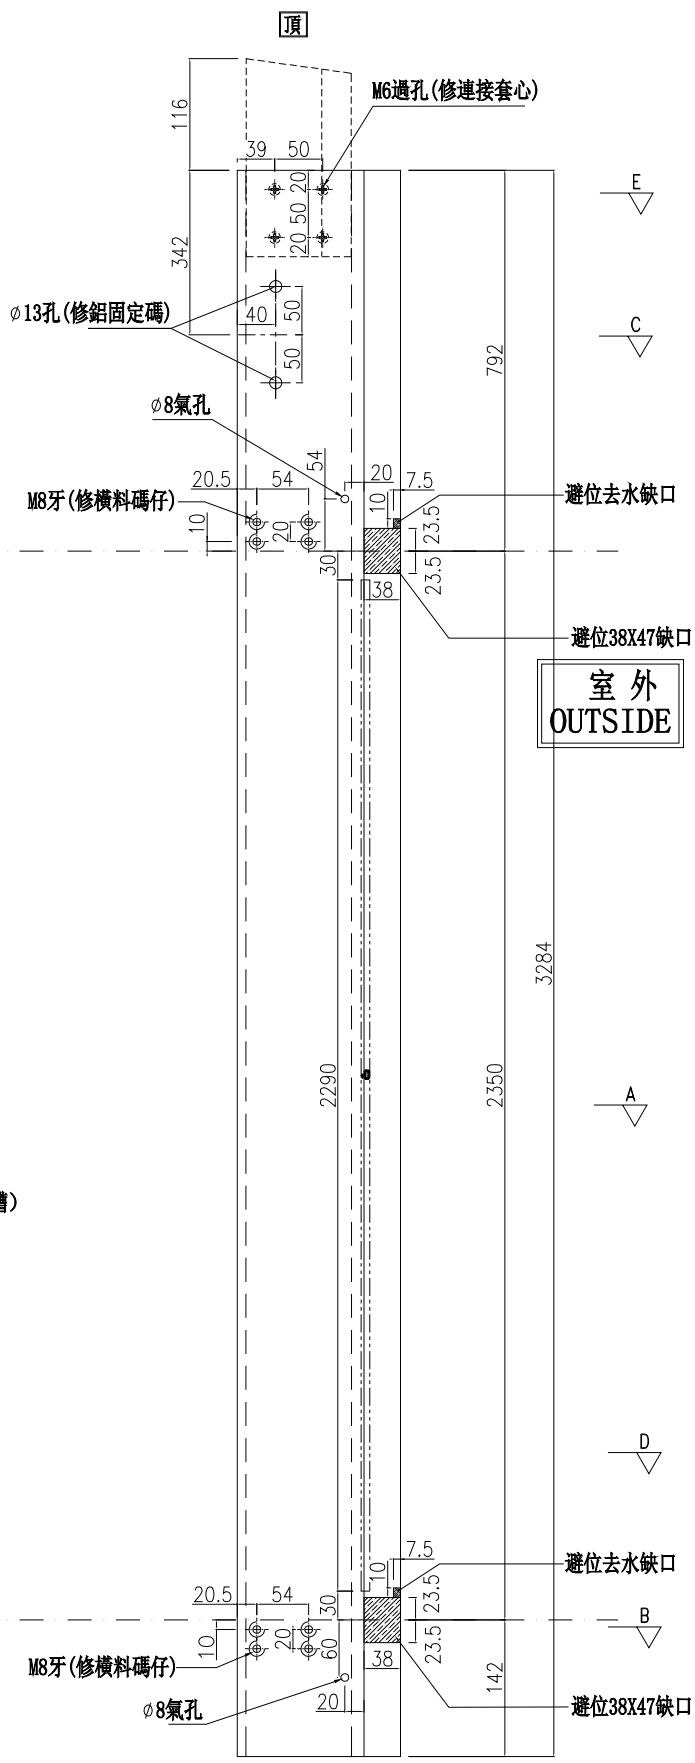


外右

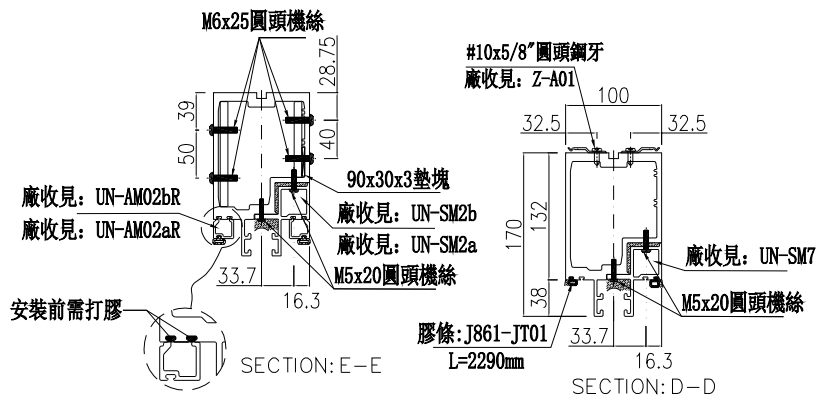

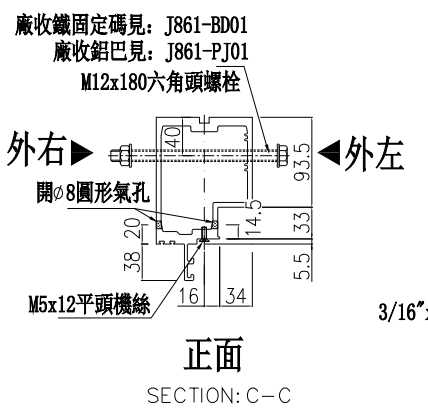

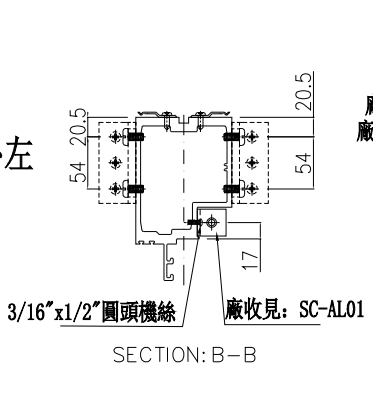

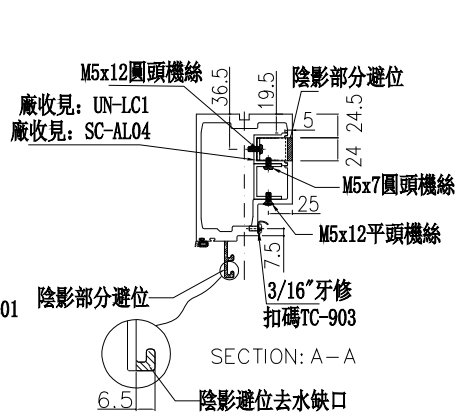

名稱	生梗企	制圖	周廣志	2025.02.10	修改			
材料	X86622	復核	謝永林	2025.04.18	日期			
顏色	UCT207124XL-3	批準			圖號	G-MS05		


美特鋁質 有限公司
MIDI Aluminium Fabricator Ltd.

數量	位置	樓層
1	CW-3001	3/F


工程號	J-861	地盤	已連拿利


左梗窗右SHR

*請用A3紙打印

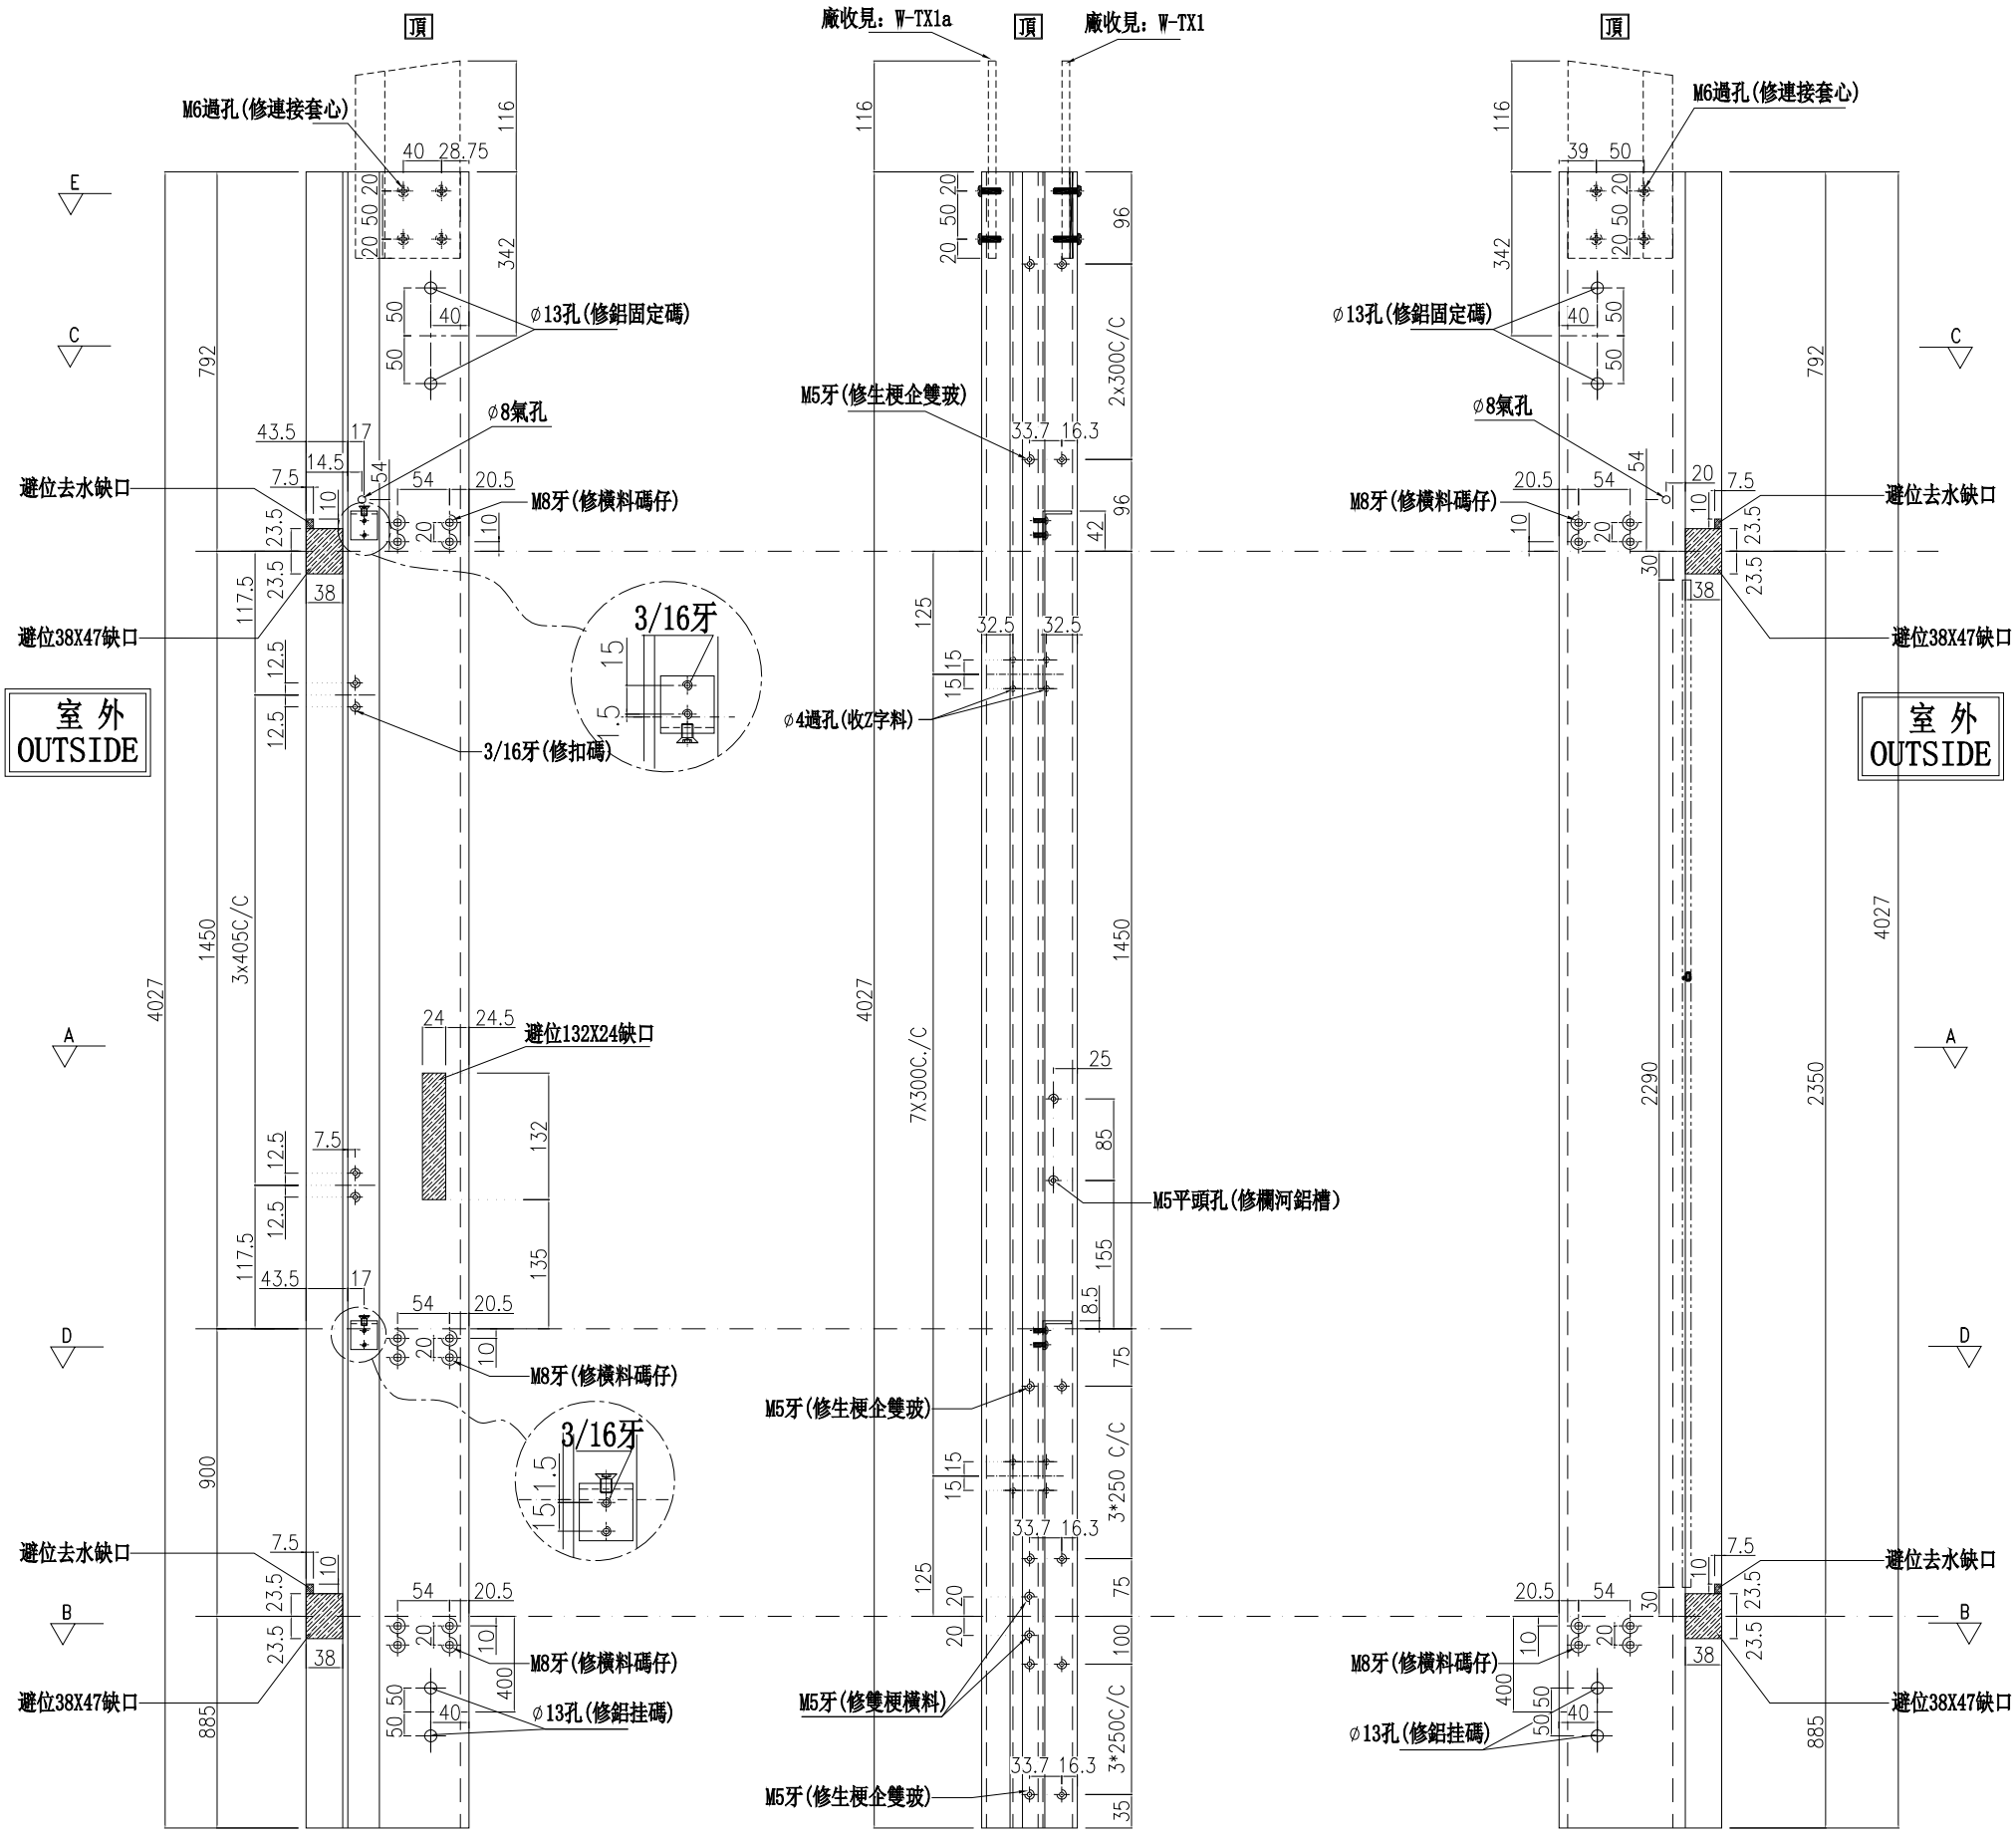


外左

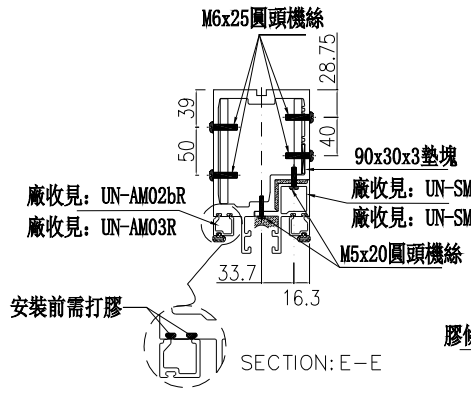


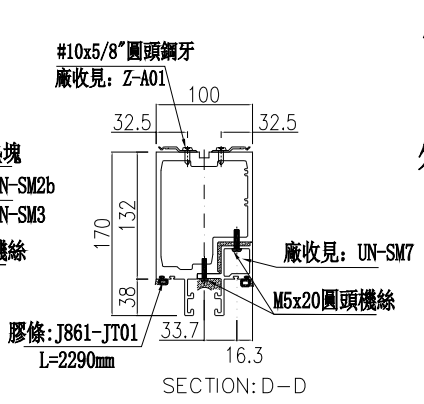

正面

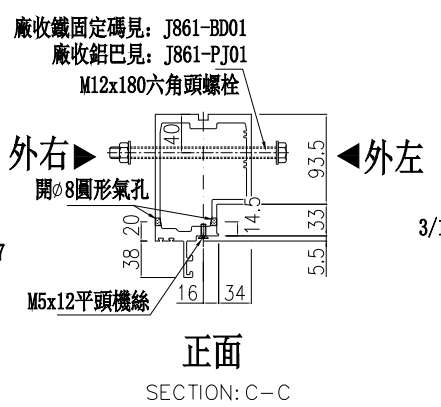

外右

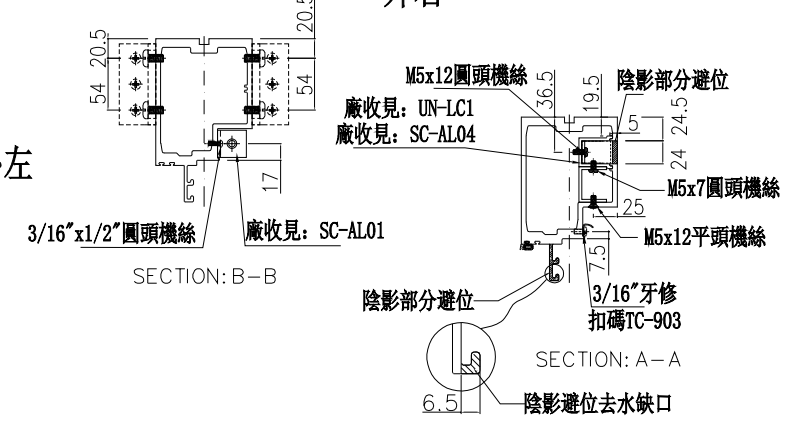

名稱	生梗企	制圖	周廣志	2025.02.10	修改			
材料	X86622	復核	謝永林	2025.04.18	日期			
顏色	UCT207124XL-3	批準			圖號	G-MS05a		


美特鋁質 有限公司
MIDI Aluminium Fabricator Ltd.

數量	位置	樓層
7	CW-3002	5/F-11/F


工程號	J-861	地盤	已連拿利

左SHR右梗窗

*請用A3紙打印

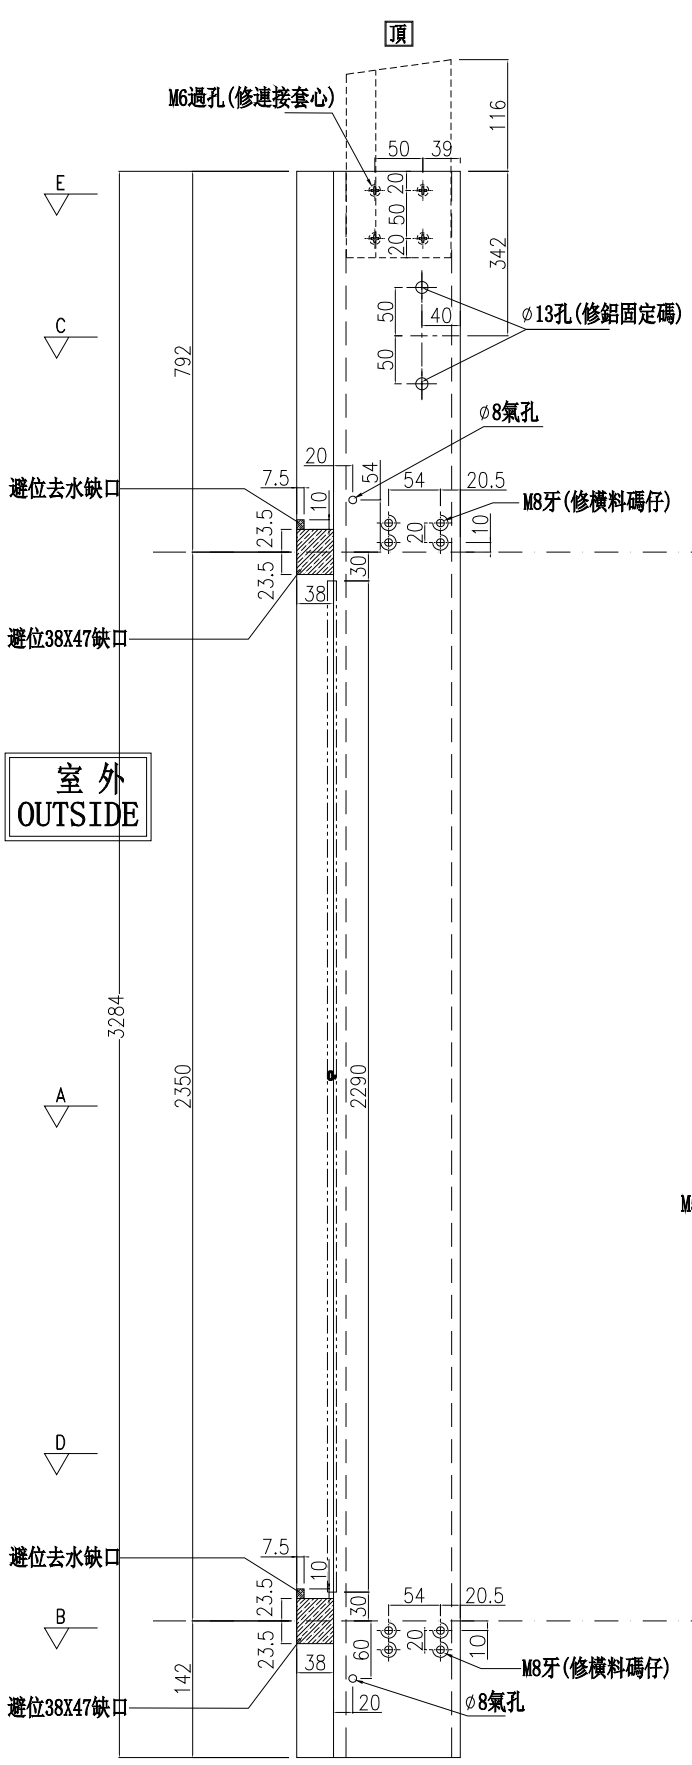

外左　　正面　　外右

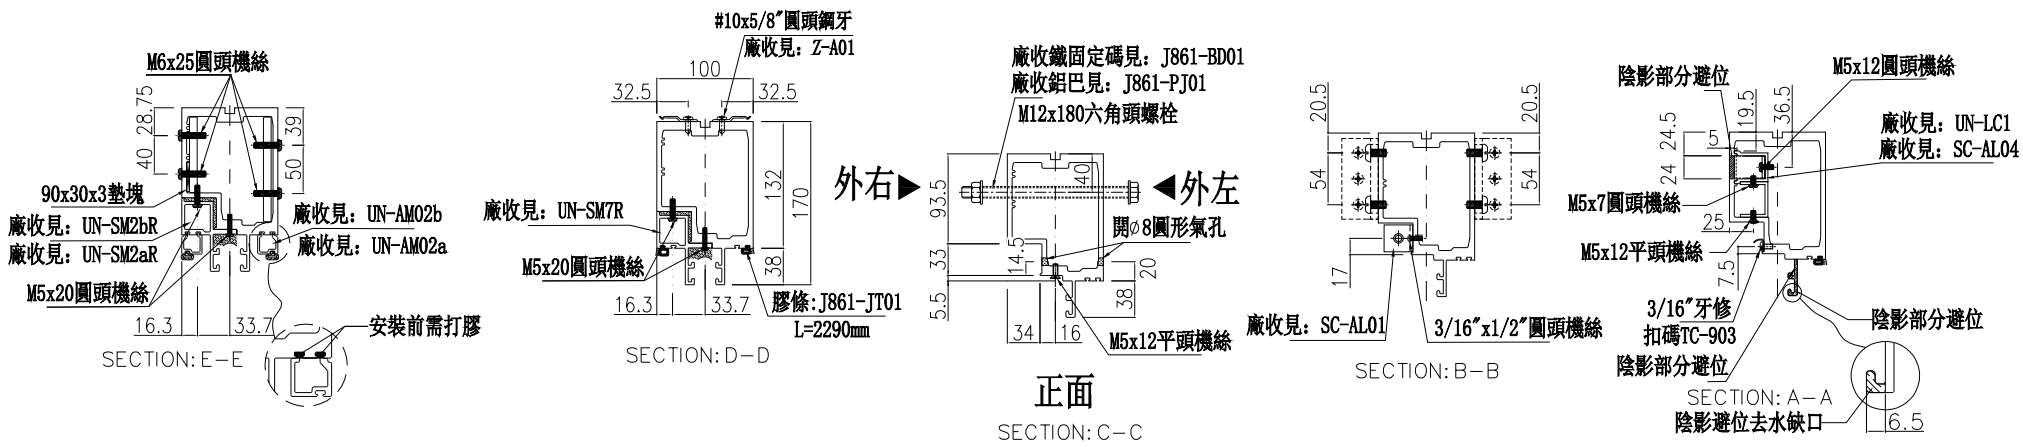

名稱	生梗企	制圖	周廣志	2025.02.10	修改			
材料	X86622	復核	謝永林	2025.04.18	日期			
顏色	UCT207124XL-3	批準			圖號	G-MS05R		


美特鋁質 有限公司
MIDI Aluminium Fabricator Ltd.

數量	位置	樓層
1	CW-3002	3/F


工程號	J-861	地盤	已連拿利

左SHR右梗窗

*請用A3紙打印

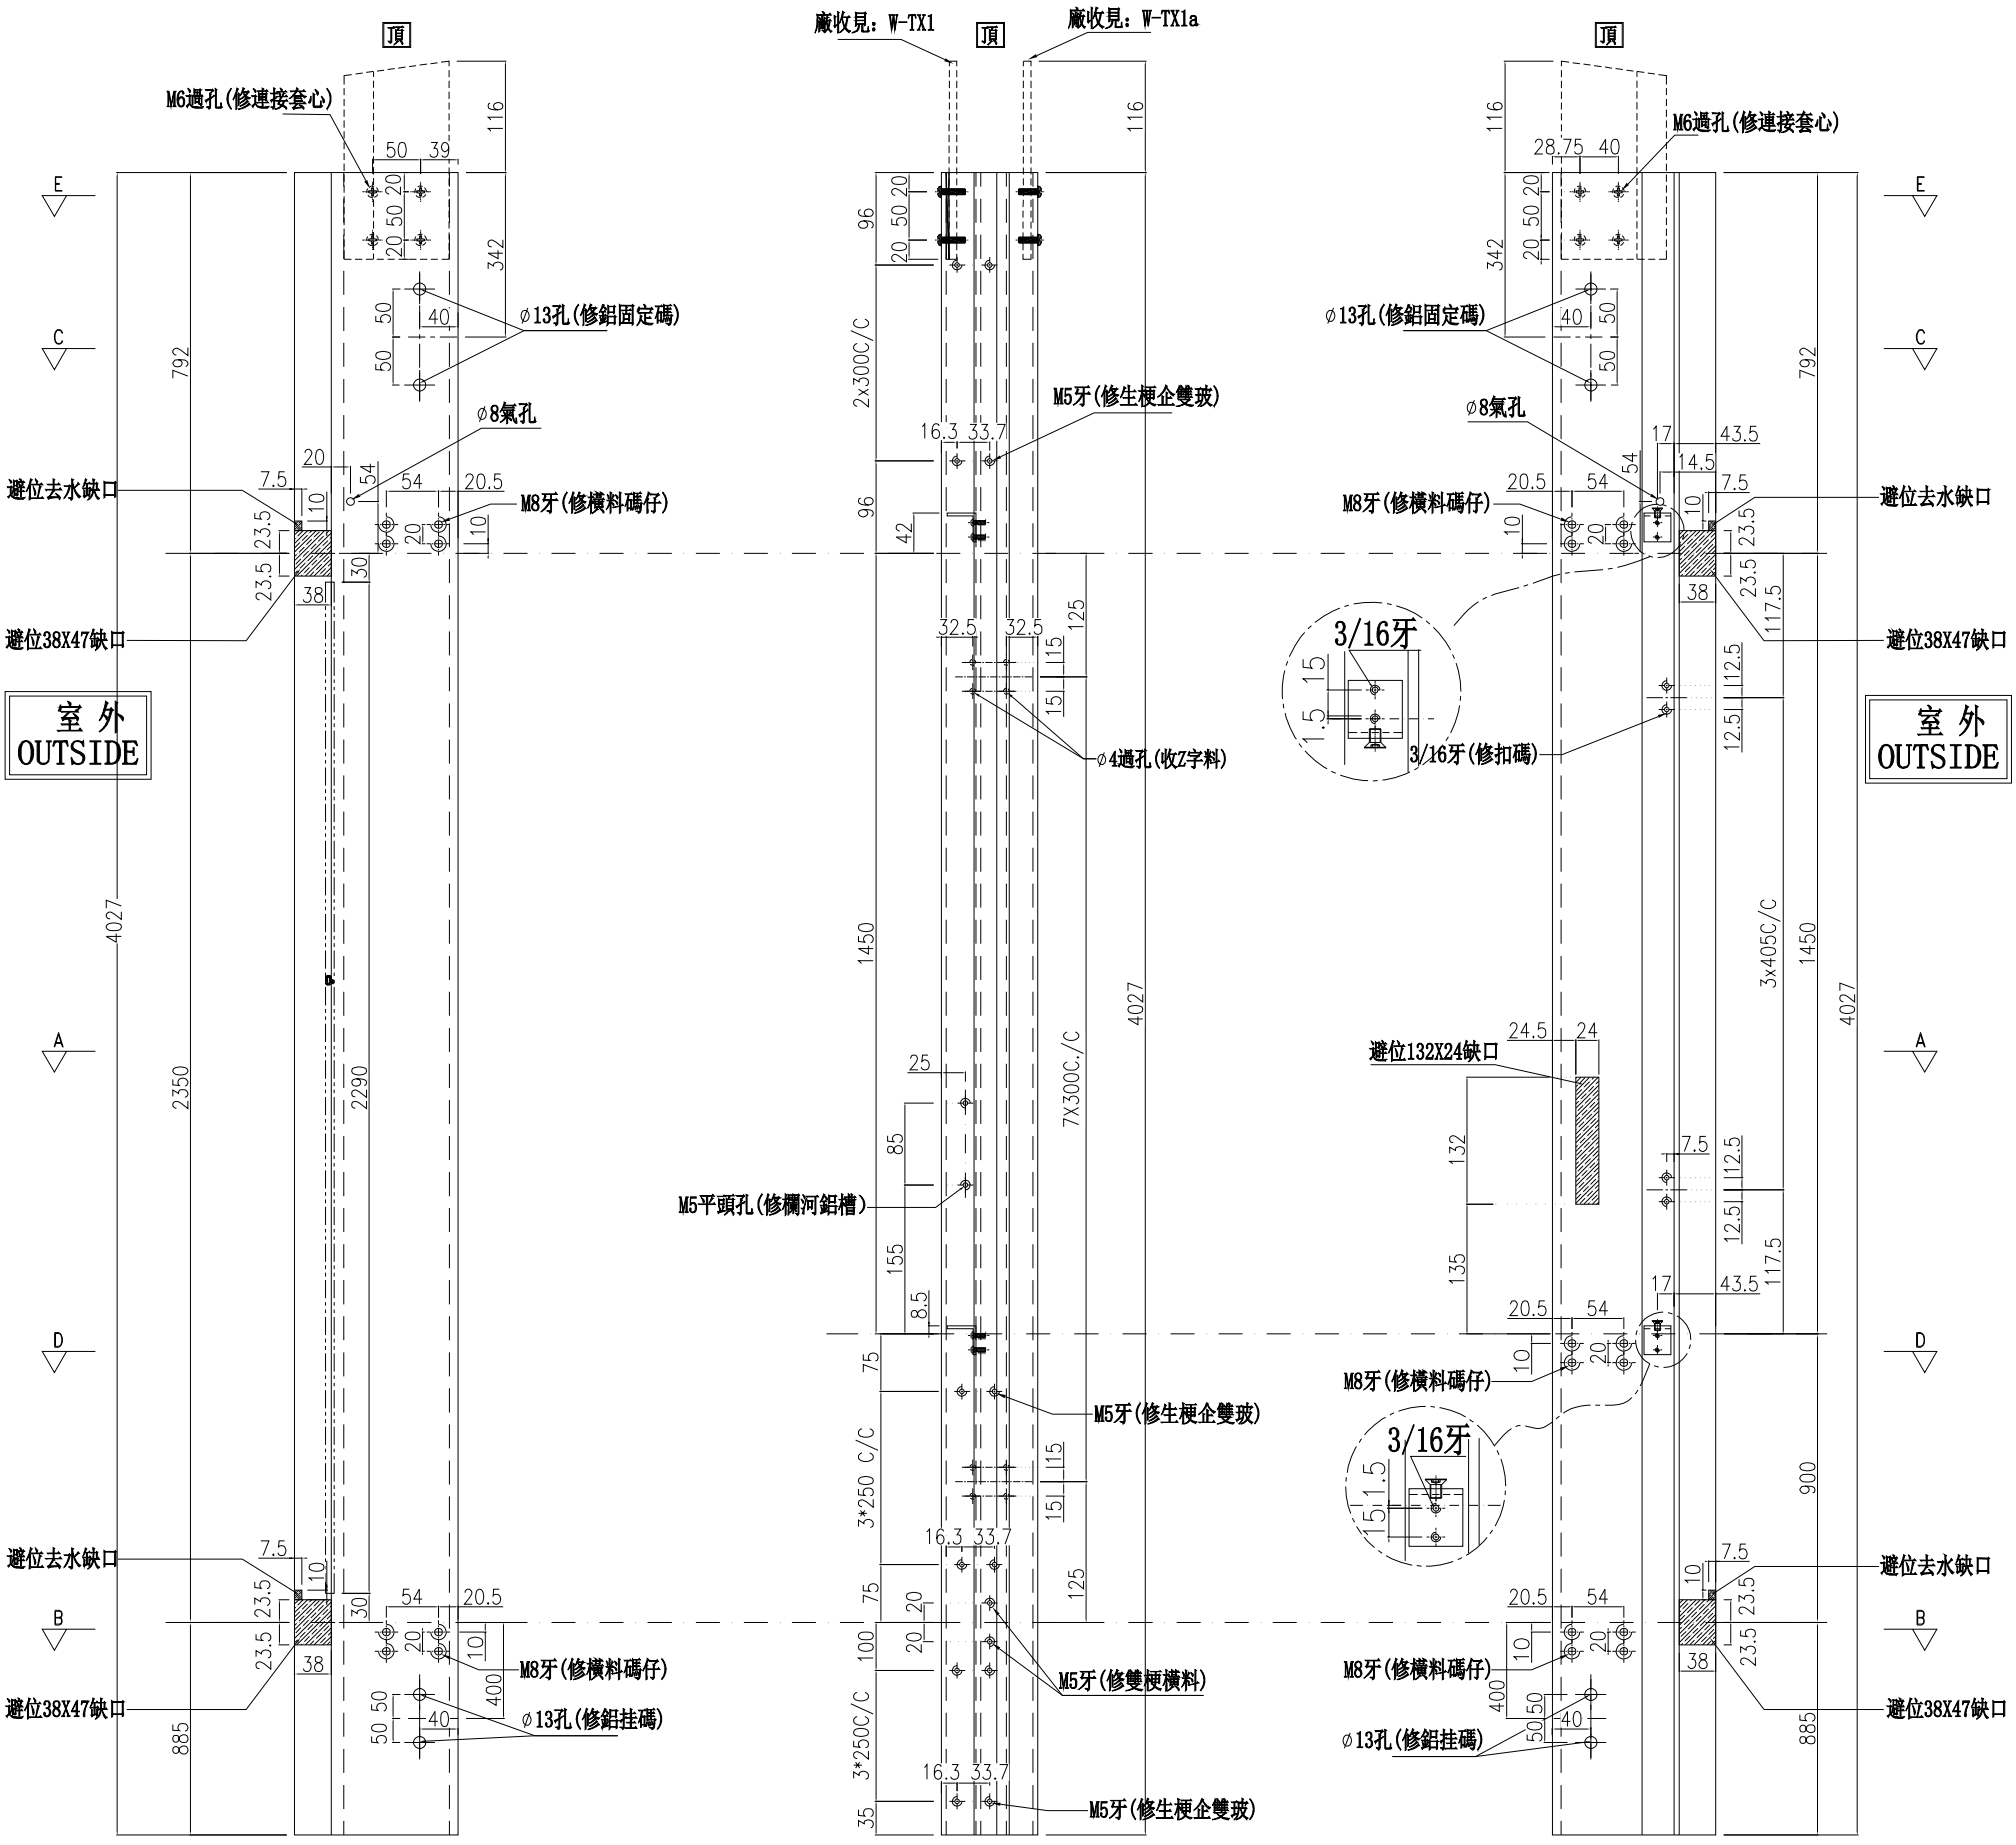

外左　　正面　　外右

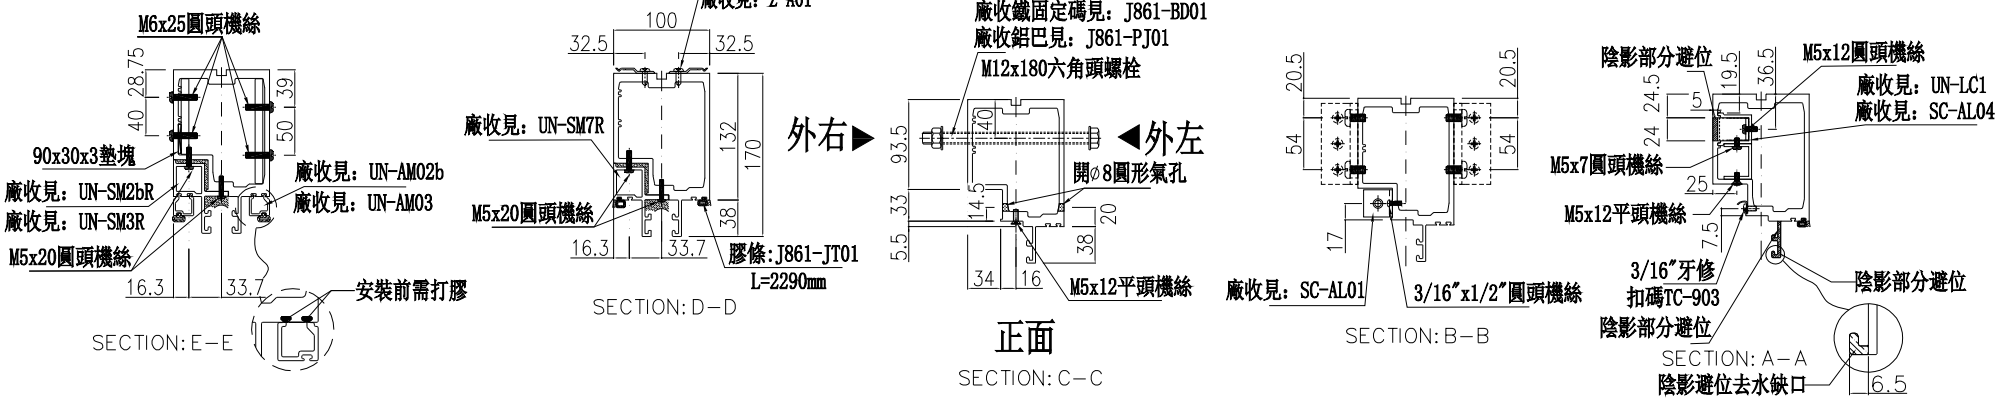

名稱	生梗企	制圖	周廣志	2025.02.10	修改			
材料	X86622	復核	謝永林	2025.04.18	日期			
顏色	UCT207124XL-3	批準			圖號	G-MS05aR		


美特鋁質 有限公司
MIDI Aluminium Fabricator Ltd.

數量	位置	樓層
1	CW-3001	3/F

工程號	J-861	地盤	已連拿利

左SHR右梗窗

*請用A3紙打印

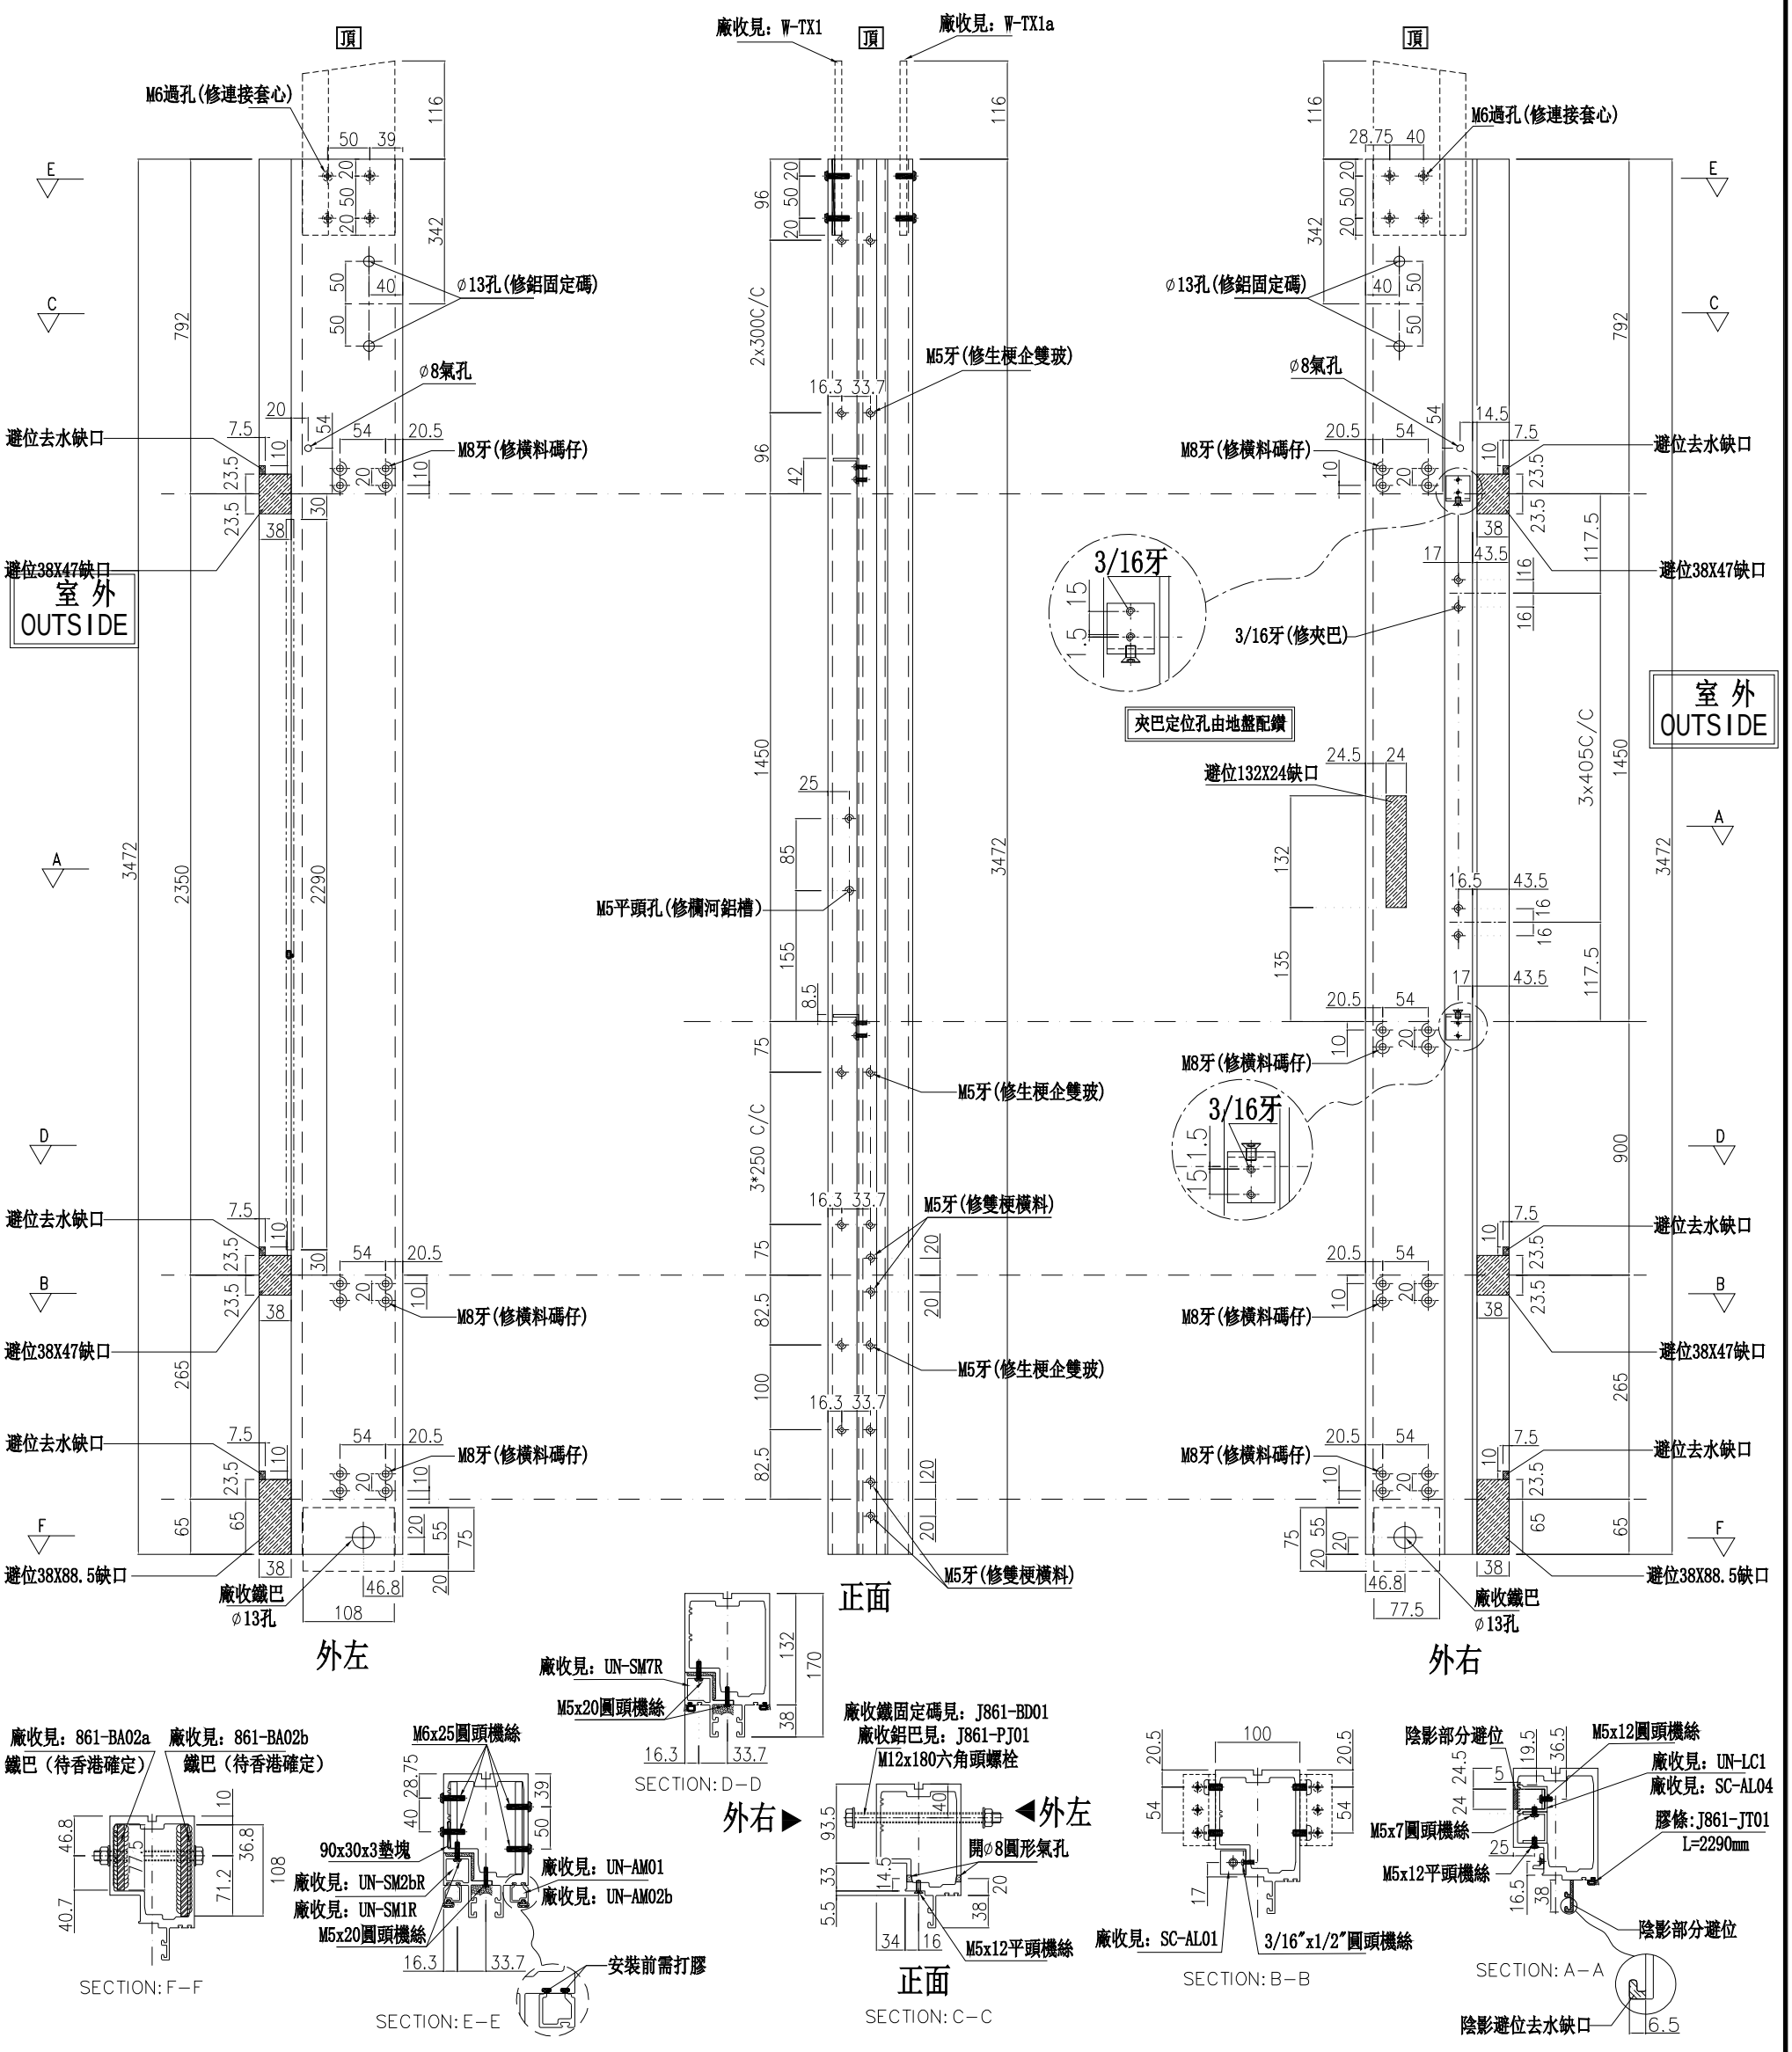

名稱	生梗企	制圖	周廣志	2025.02.10	修改			
材料	X86622	復核	謝永林	2025.04.18	日期			
顏色	UCT207124XL-3	批準			圖號	G-MS06		


美特鋁質 有限公司
MIDI Aluminium Fabricator Ltd.


數量	位置	樓層
1	CW-3001	2/F

工程號	J-861	地盤	已連拿利


左靠墻(梗窗)

*請用A3紙打印

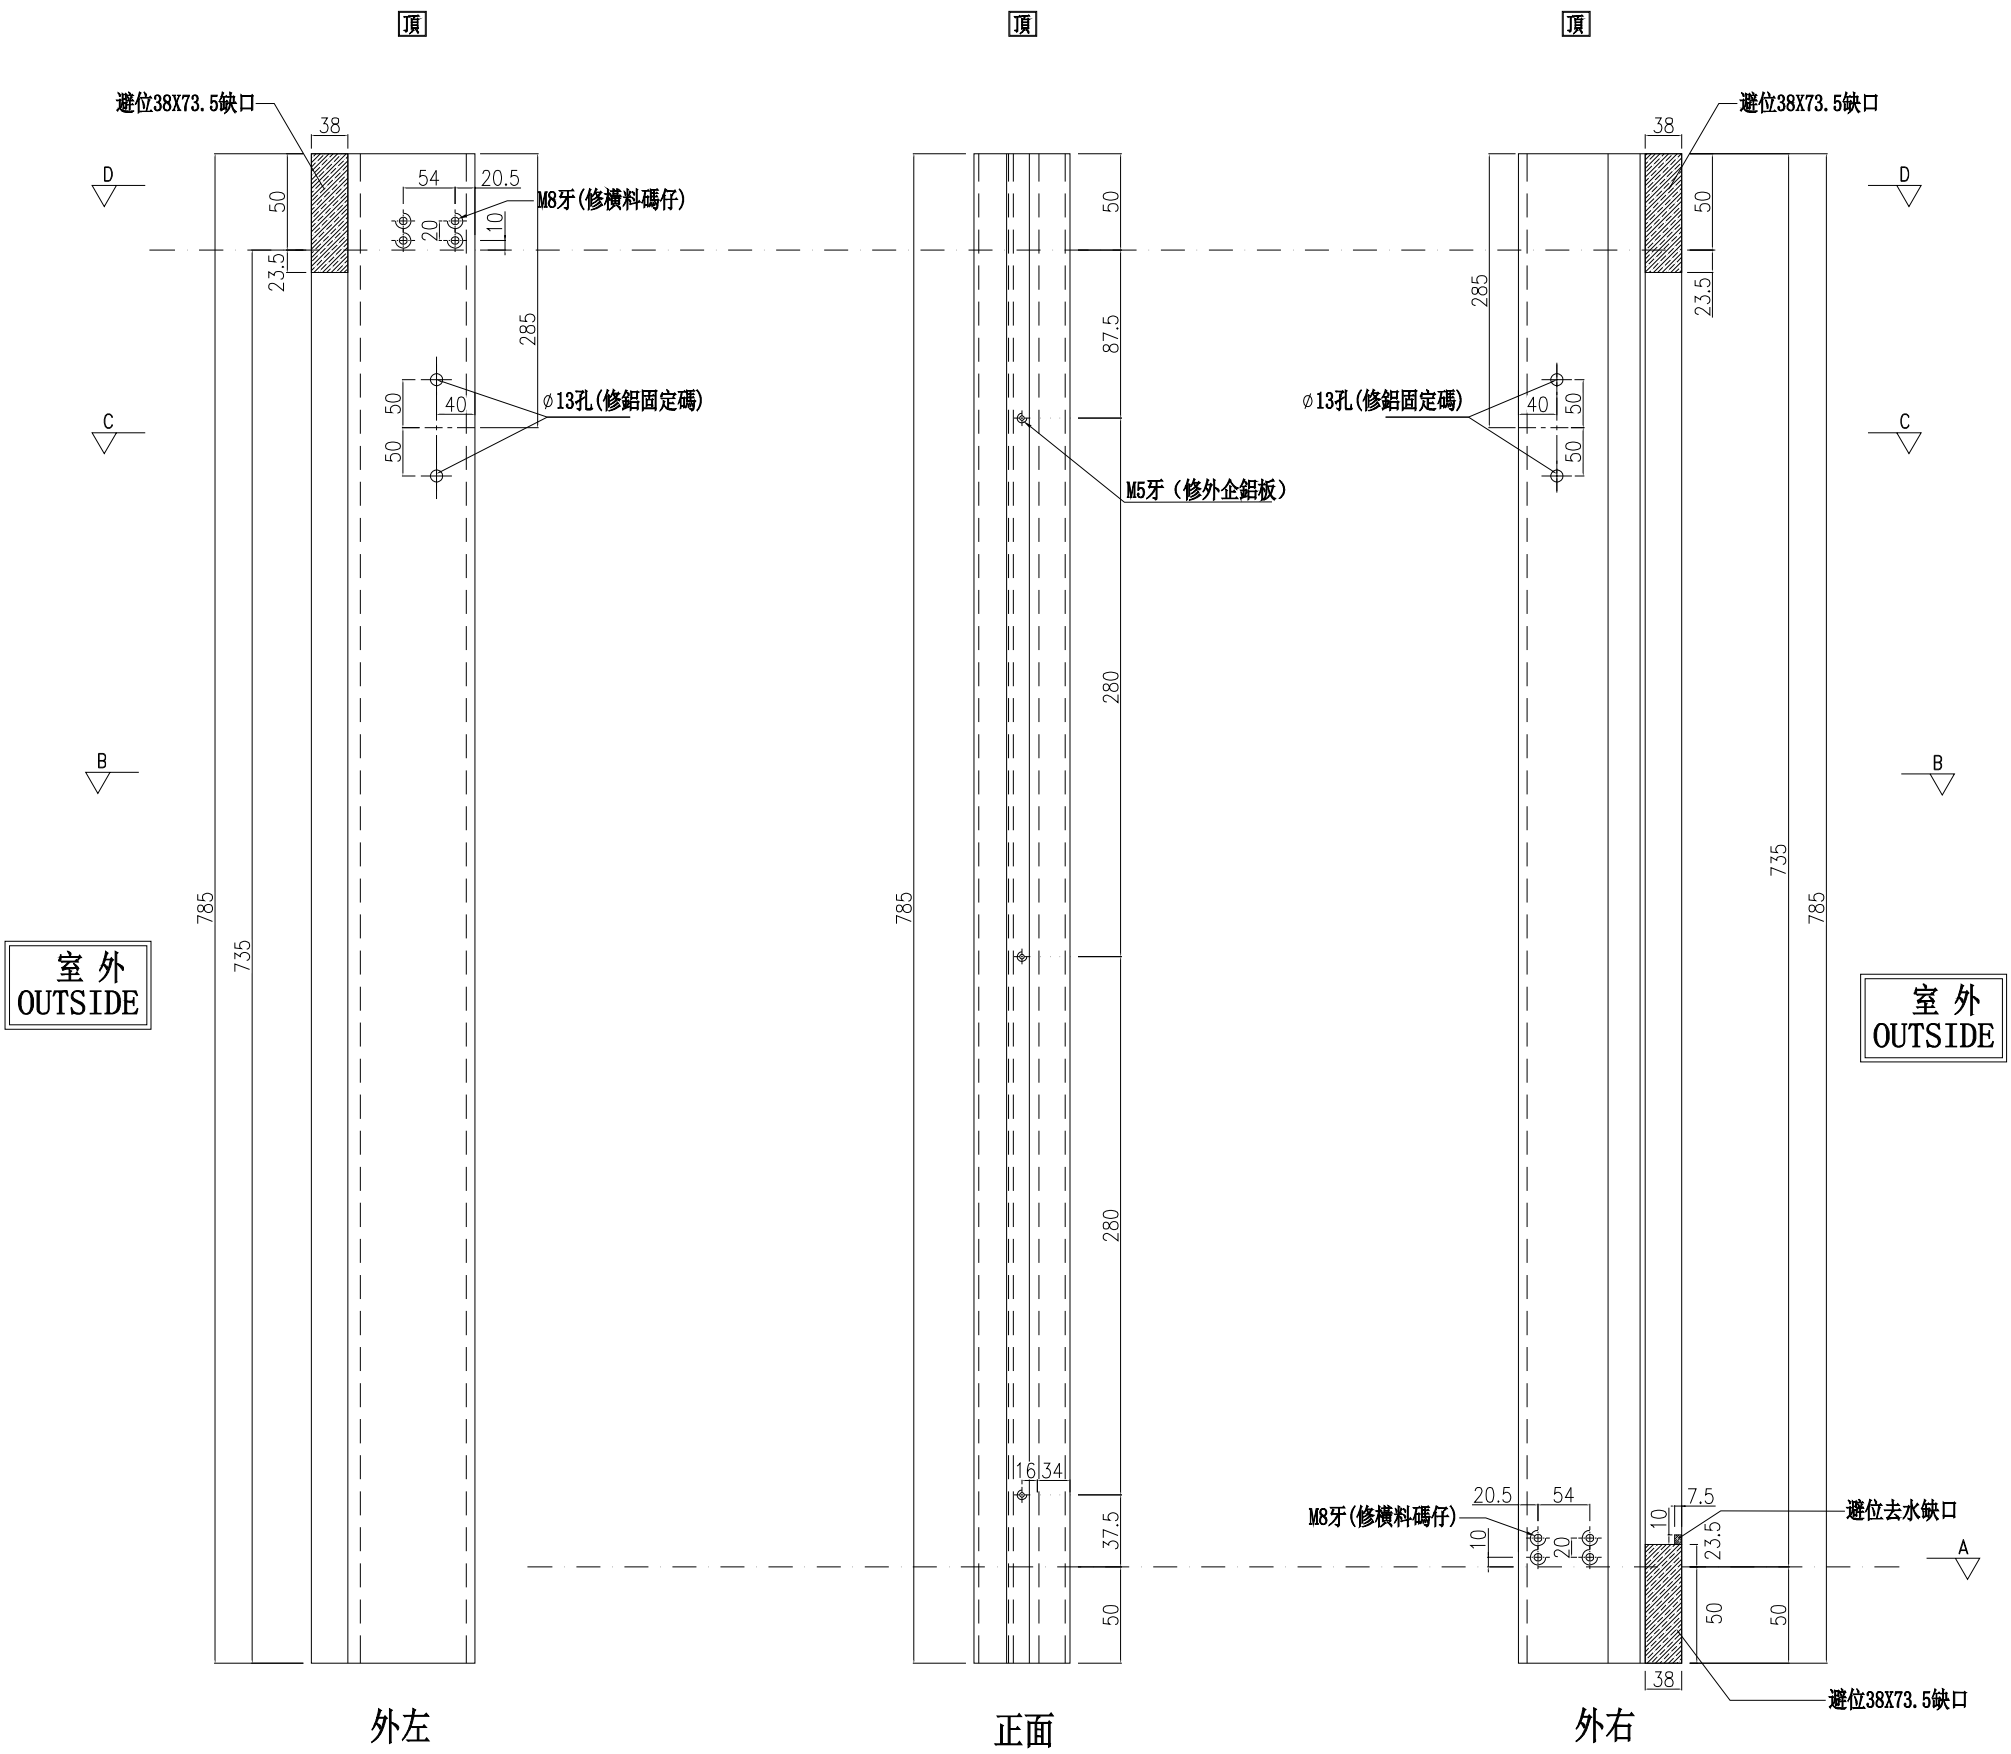


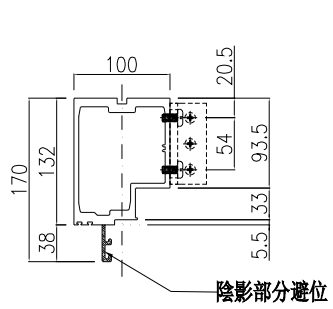


SECTION: D－D

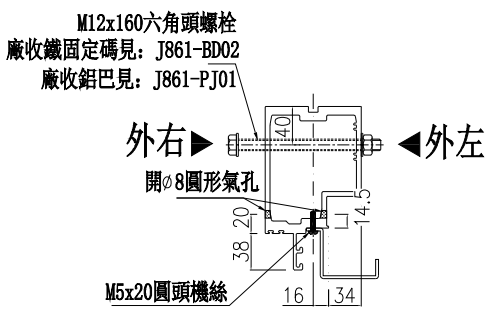

SECTION: C－C

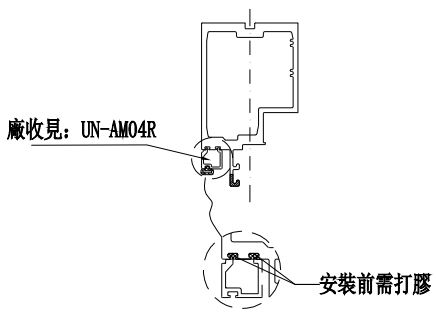

SECTION: B－B

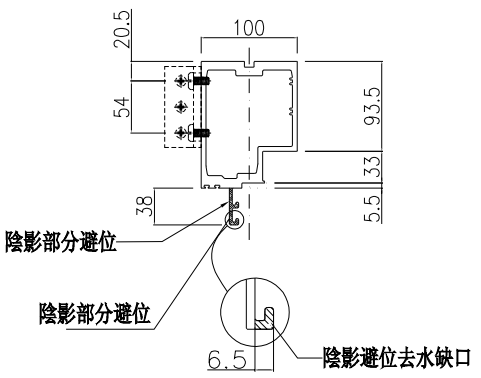

SECTION: A－A

名稱	生梗企	制圖	周廣志	2025.02.10	修改			
材料	X86622	復核	謝永林	2025.04.18	日期			
顏色	UCT207124XL-3	批準			圖號	G-MS06a		


美特鋁質 有限公司
MIDI Aluminium Fabricator Ltd.


數量	位置	樓層
1	CW-3002	3/F


工程號	J-861	地盤	己連拿利

左梗窗右SHR


*請用A3紙打印

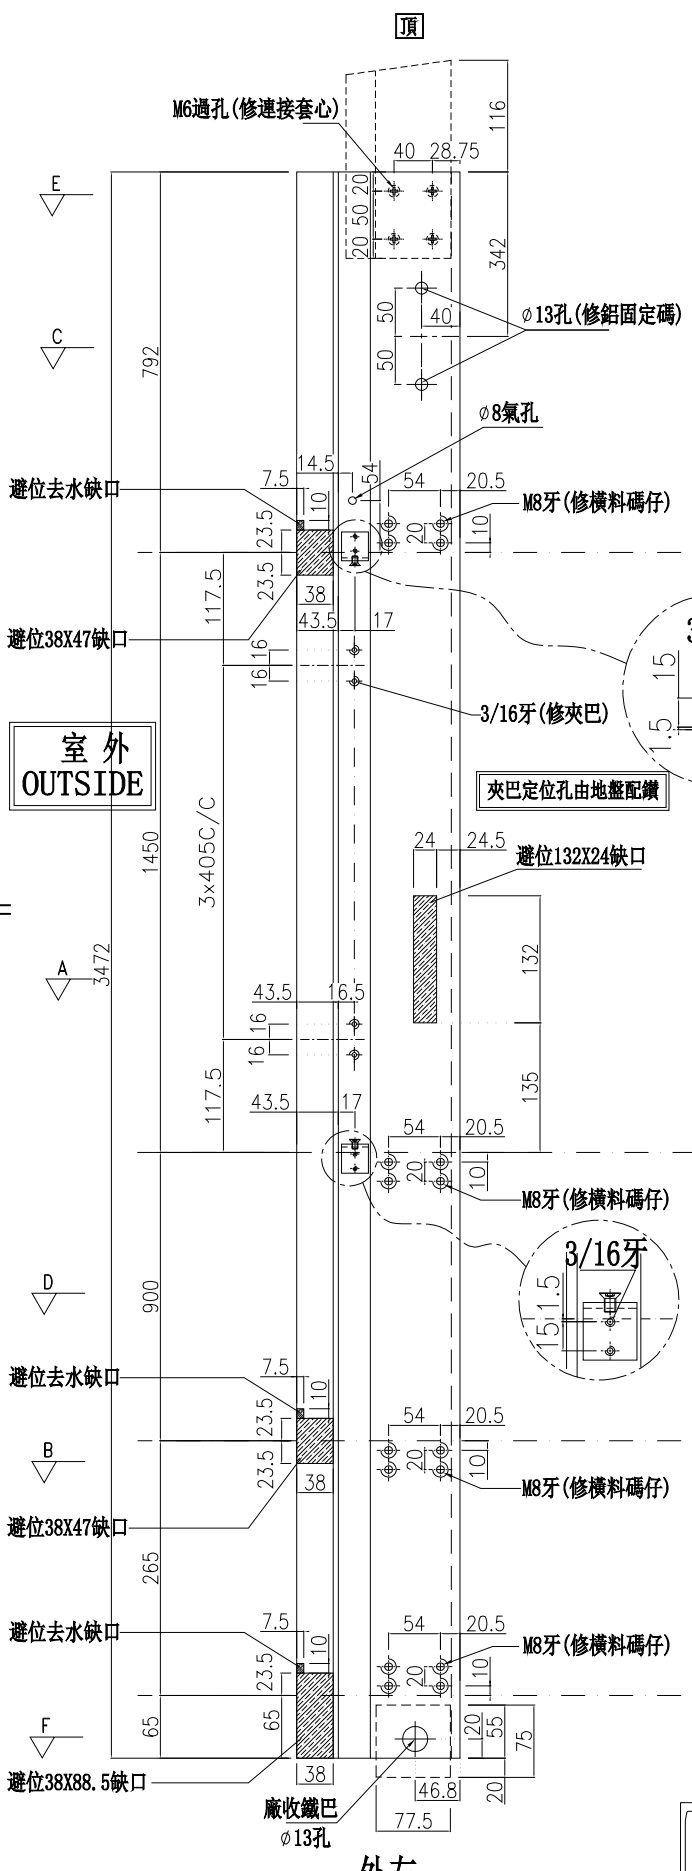


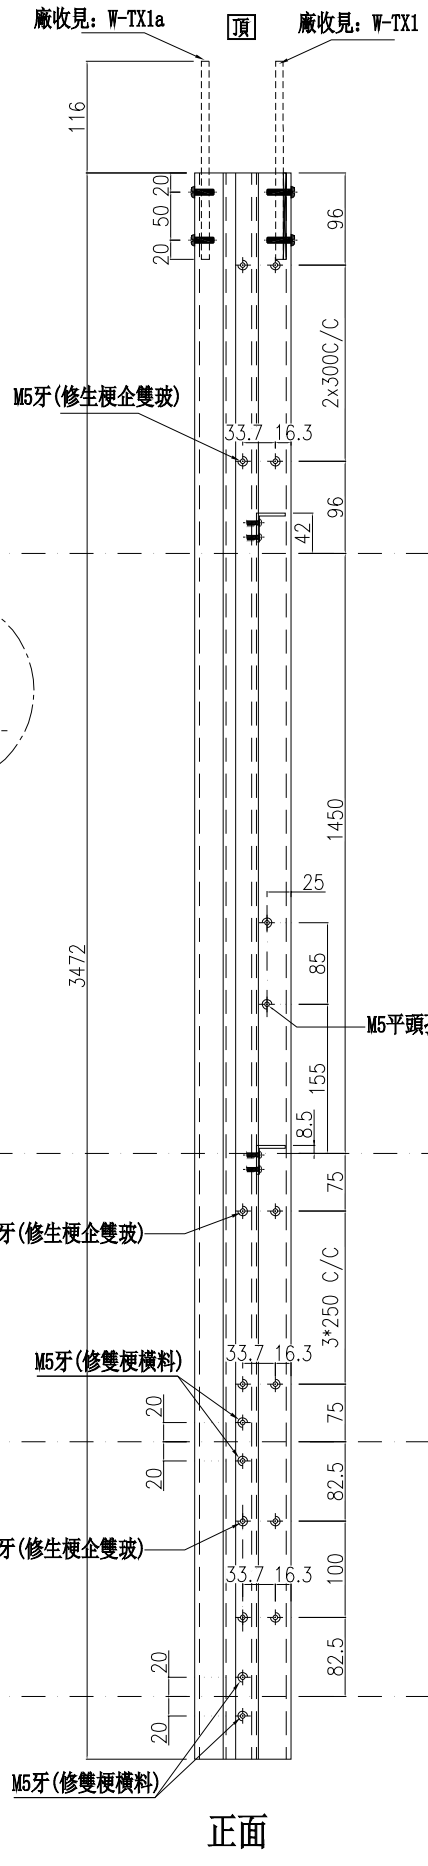

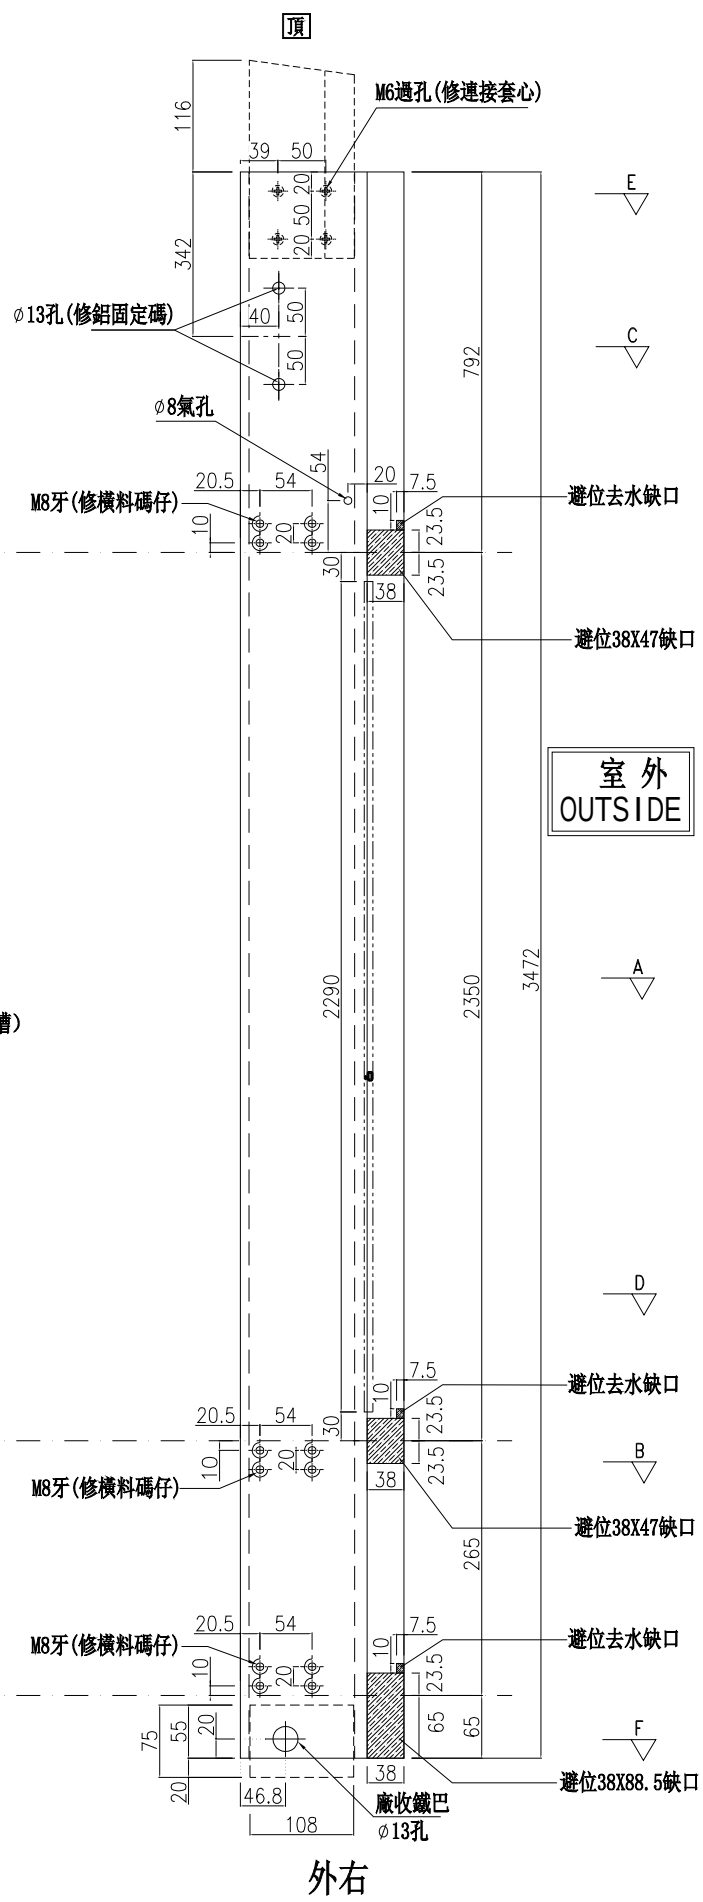



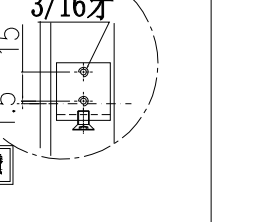

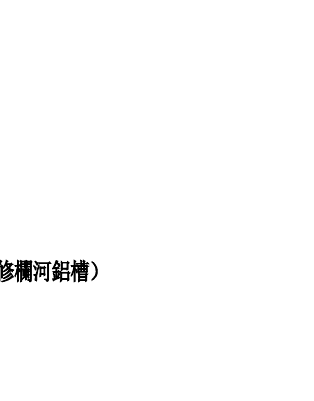

名稱	生梗企	制圖	周廣志	2025.02.10	修改			
材料	X86622	復核	謝永林	2025.04.18	日期			
顏色	UCT207124XL-3	批準			圖號	G-MS06R		


美特鋁質 有限公司
MIDI Aluminium Fabricator Ltd.


數量	位置	樓層
1	CW-3002	2/F

工程號	J-861	地盤	已連拿利

左靠墻(梗窗)

*請用A3紙打印

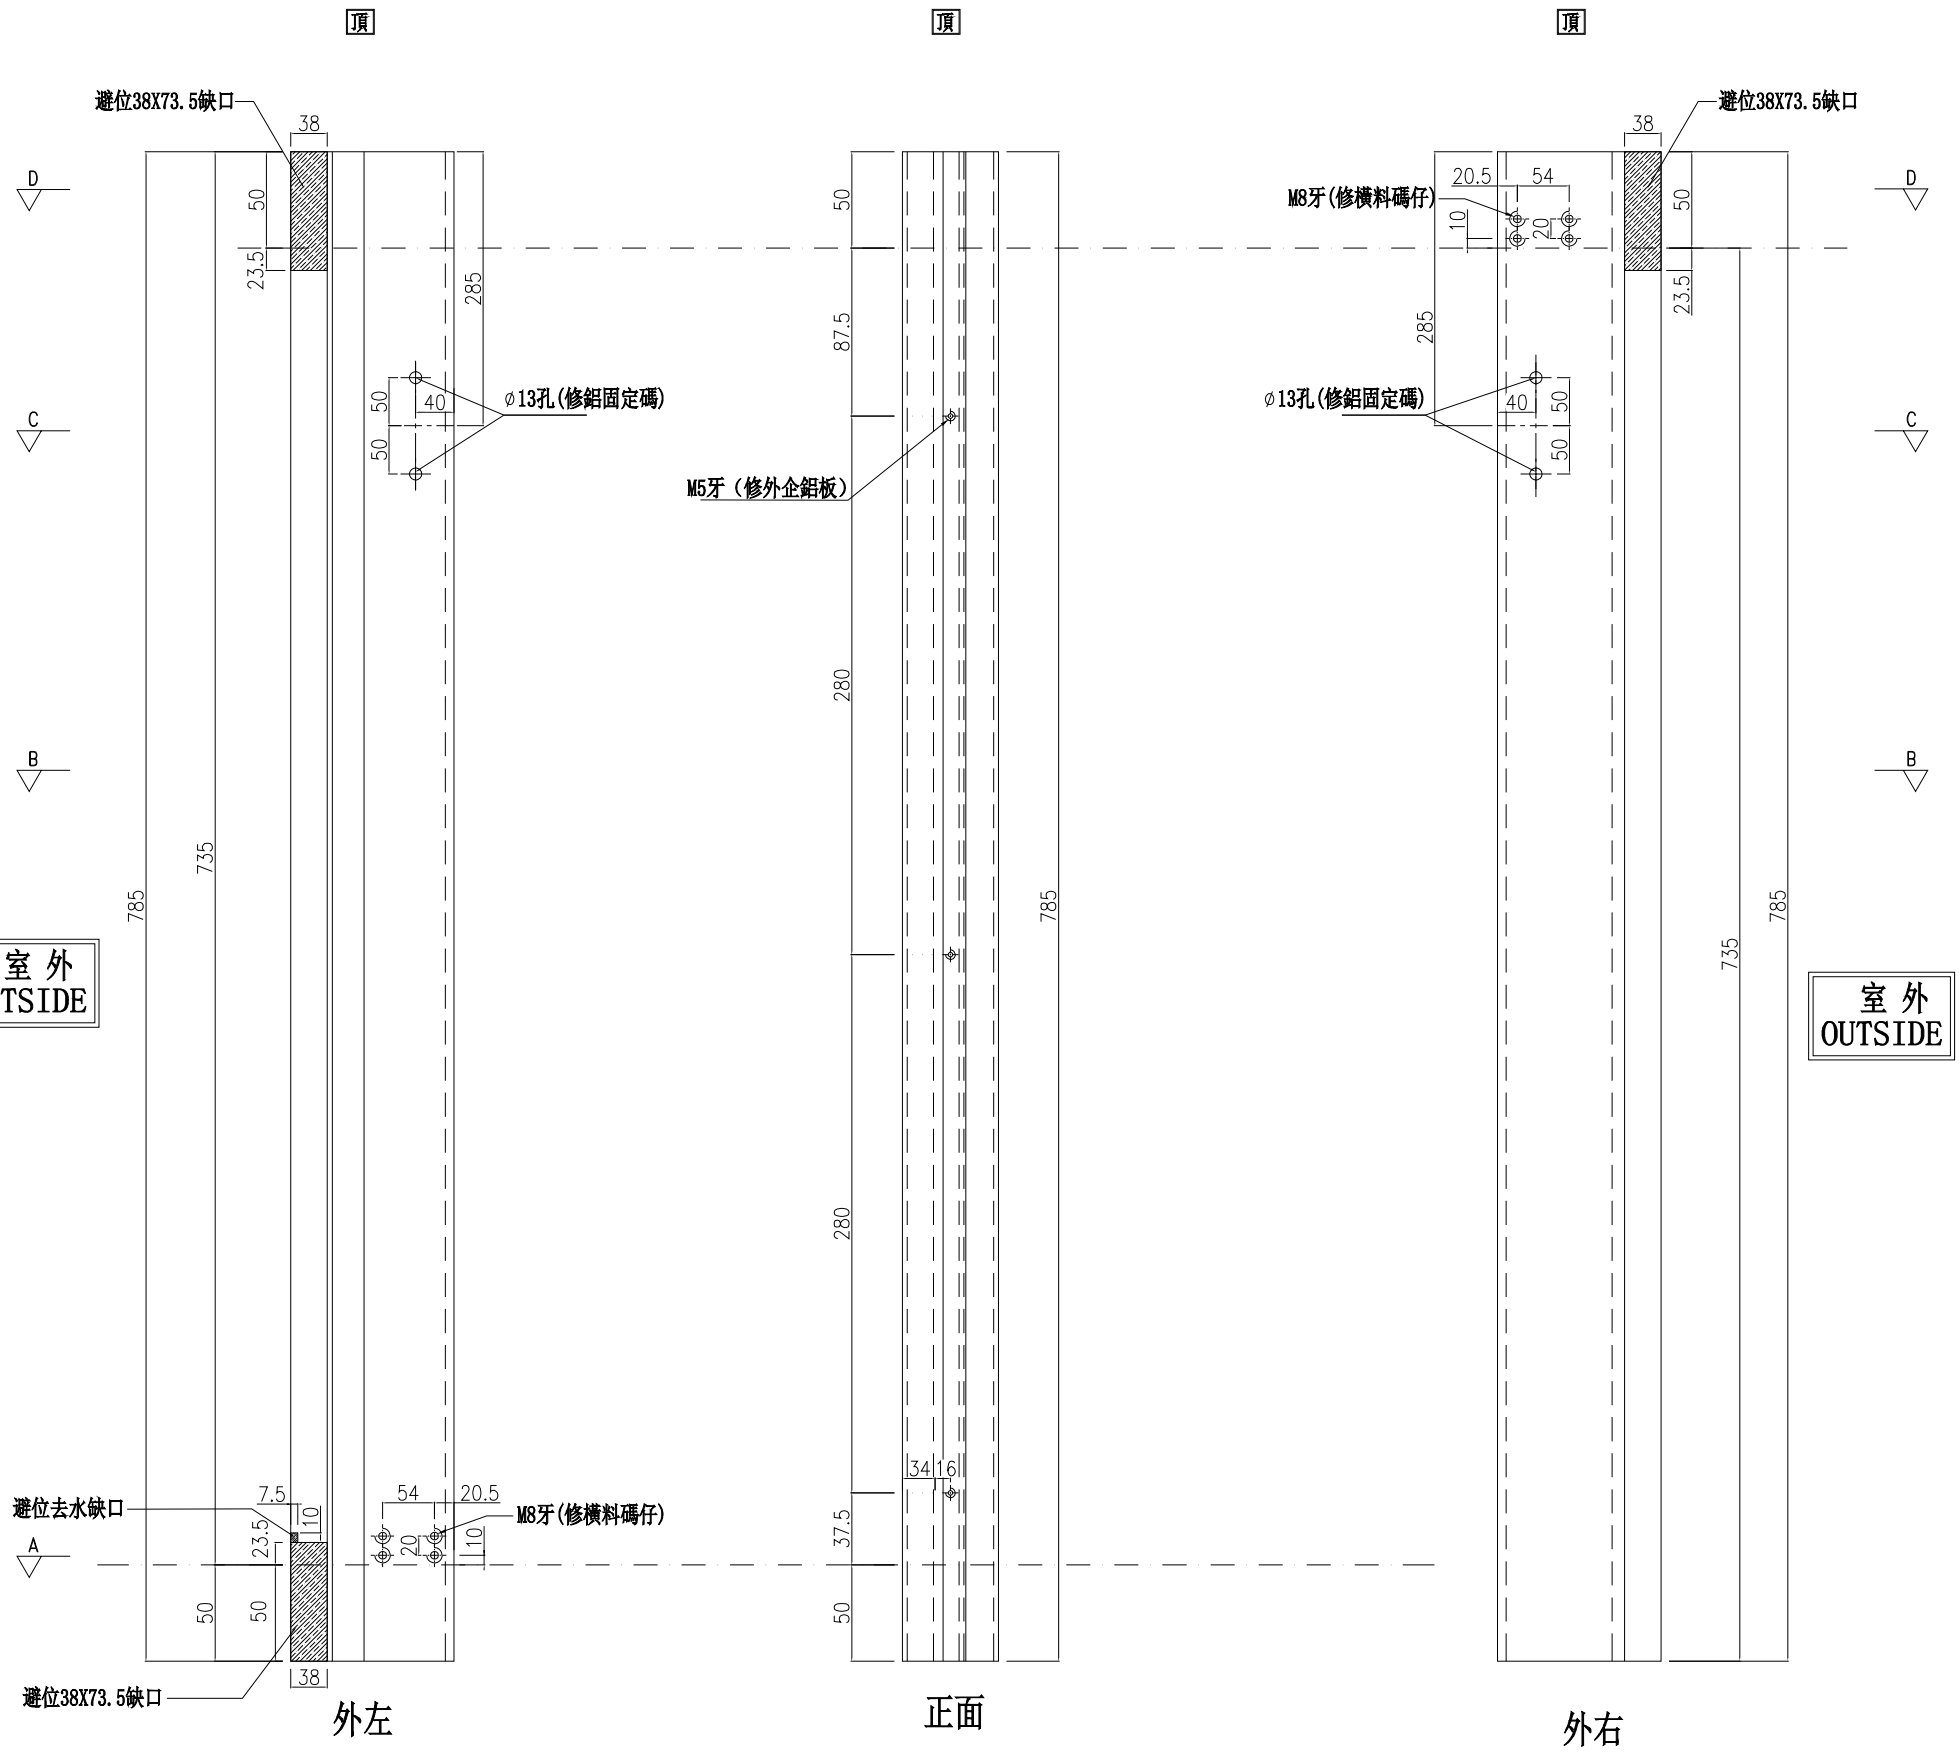

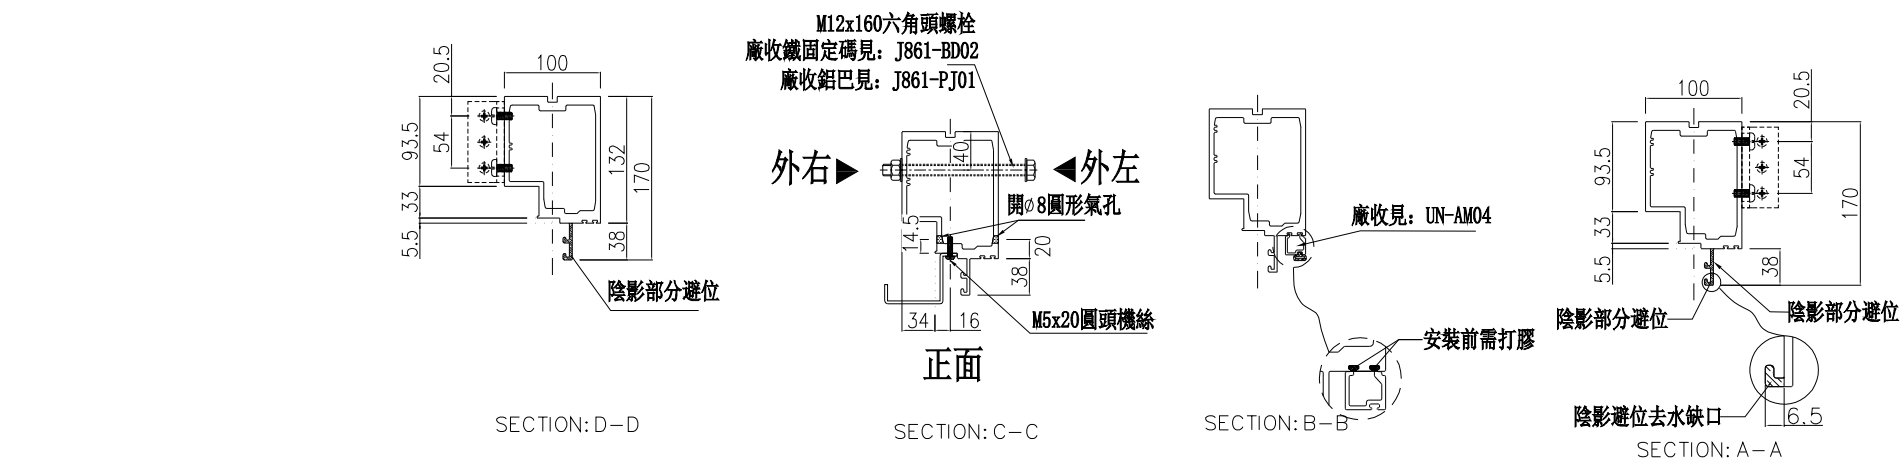

名稱	生梗企	制圖	周廣志	2025.02.10	修改			
材料	X86622	復核	謝永林	2025.04.18	日期			
顏色	UCT207124XL-3	批準			圖號	G-MS06aR		


美特鋁質 有限公司
MIDI Aluminium Fabricator Ltd.


工程號	J-861	地盤	已連拿利

數量	位置	樓層
8	CW-3001	3/F-11/F
8	CW-3002	3/F-11/F

左靠墻(SHL)

*請用A3紙打印

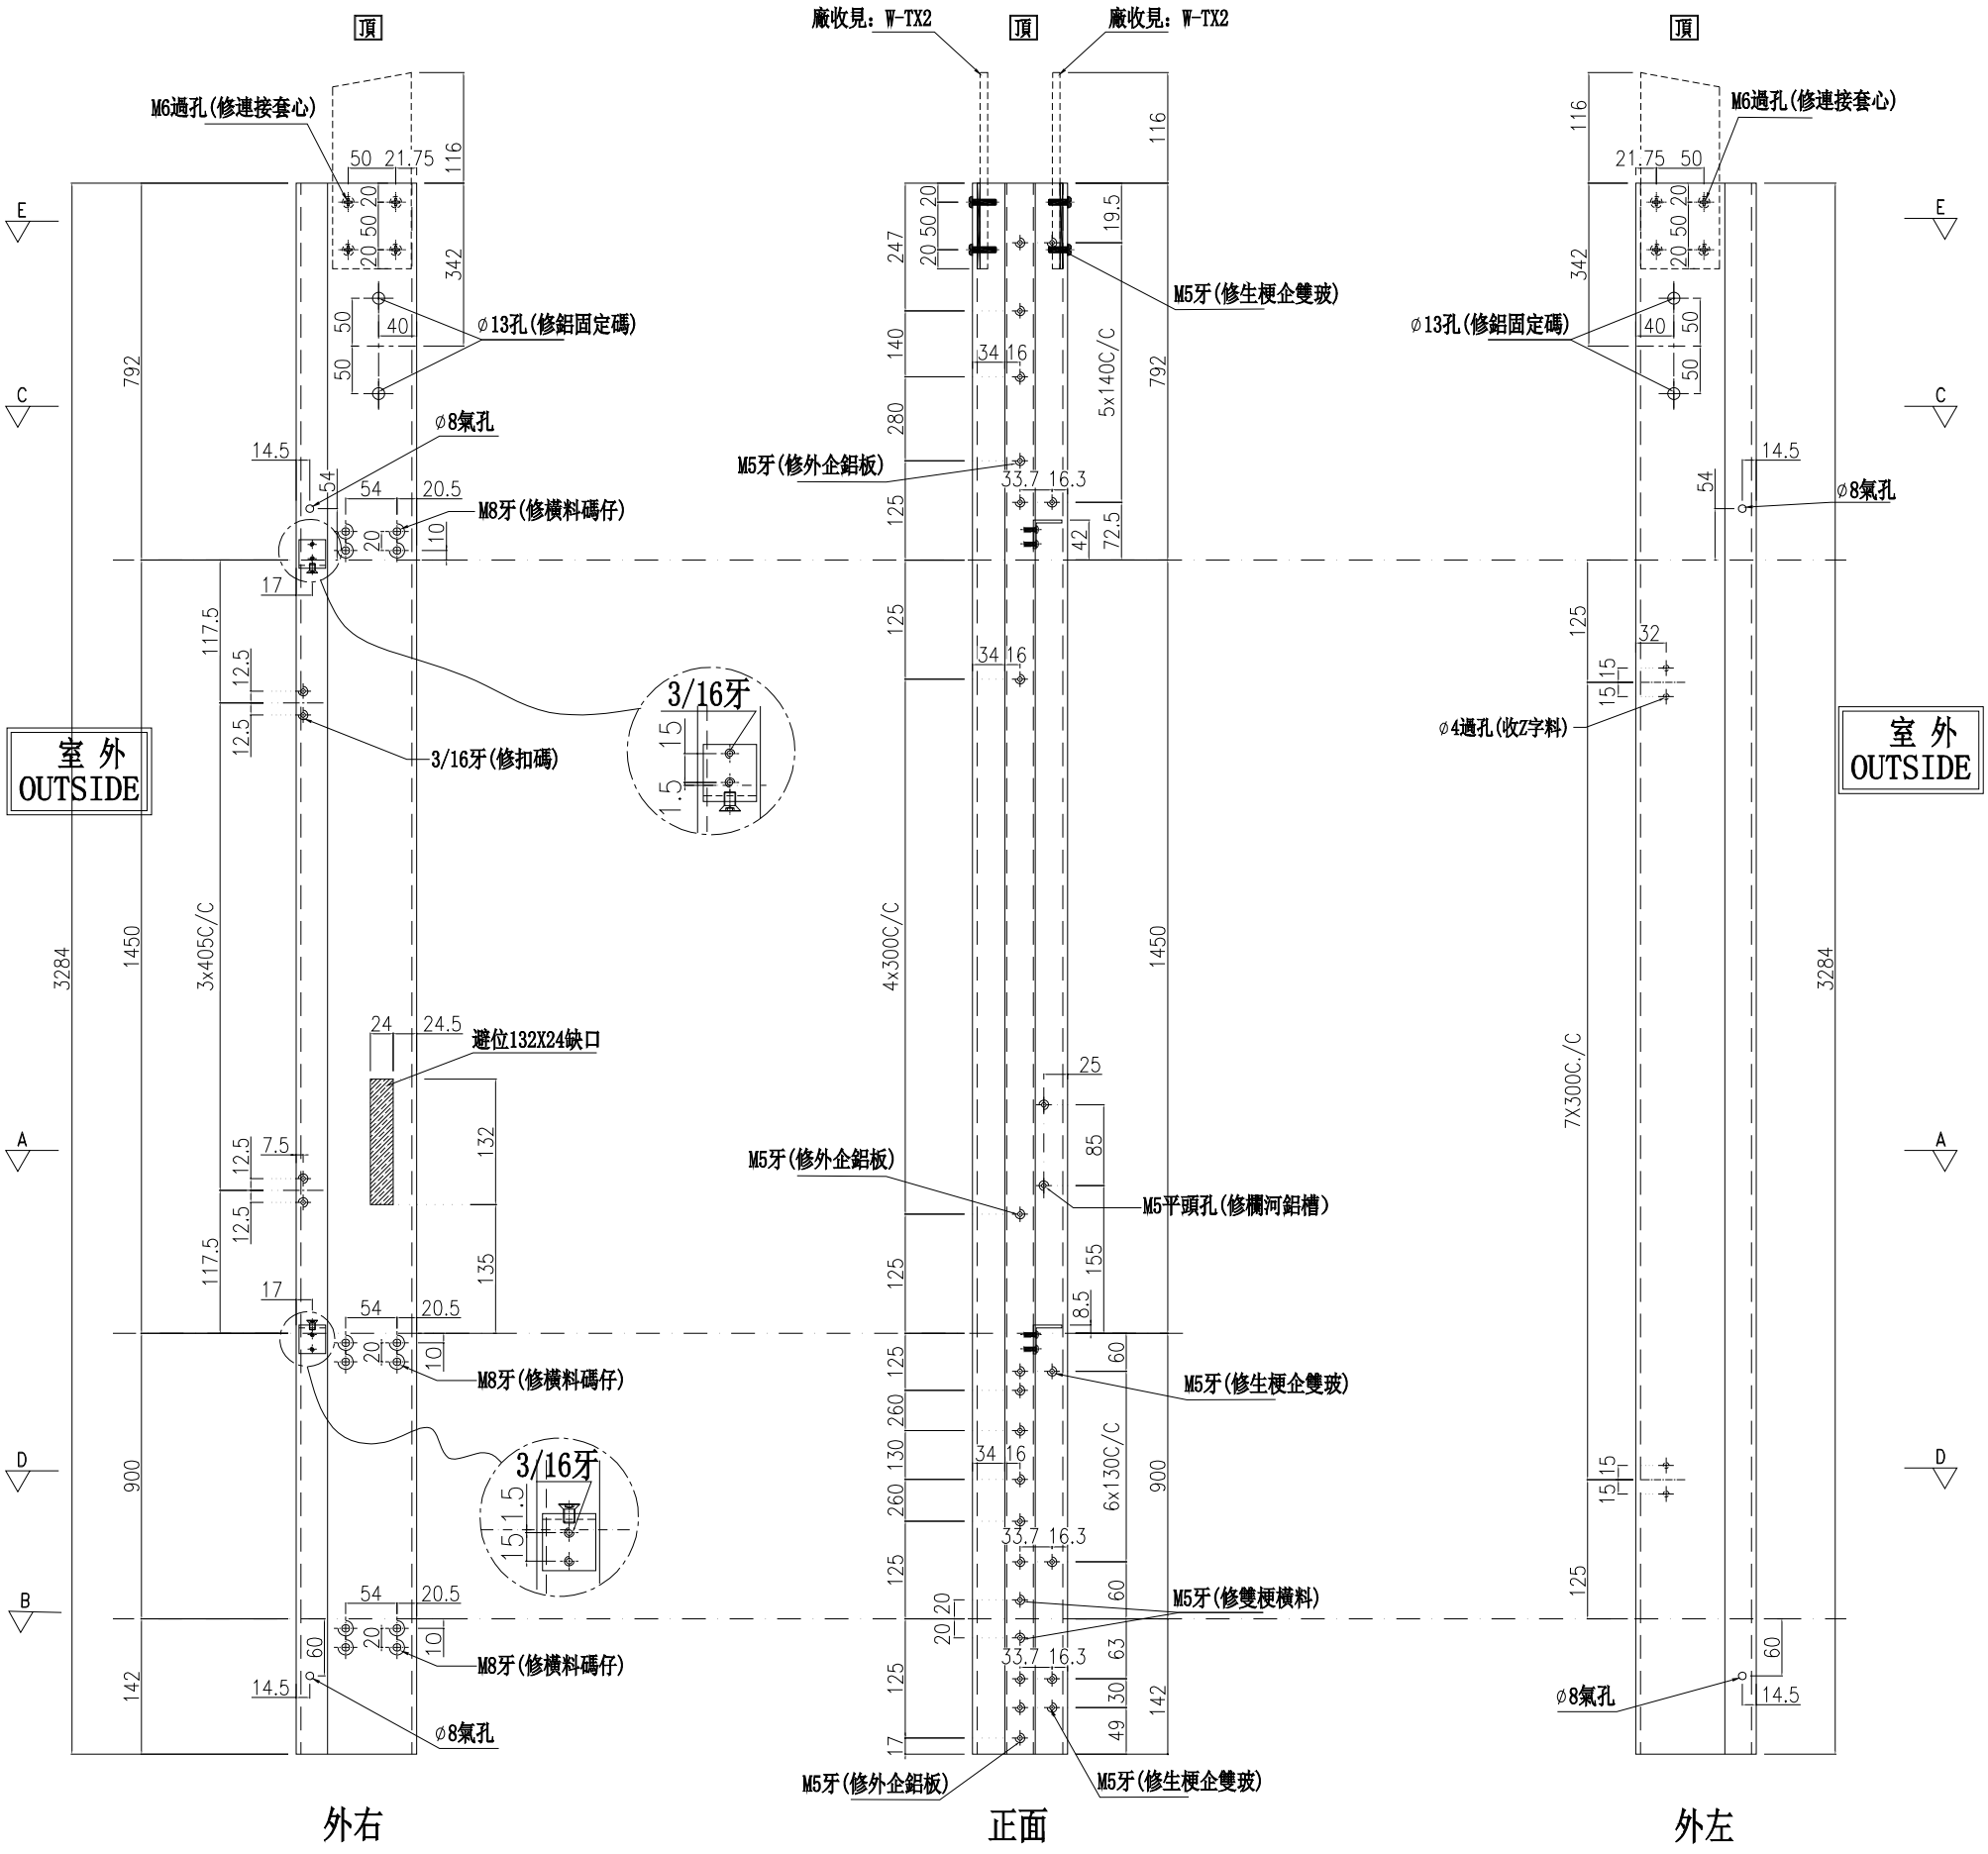

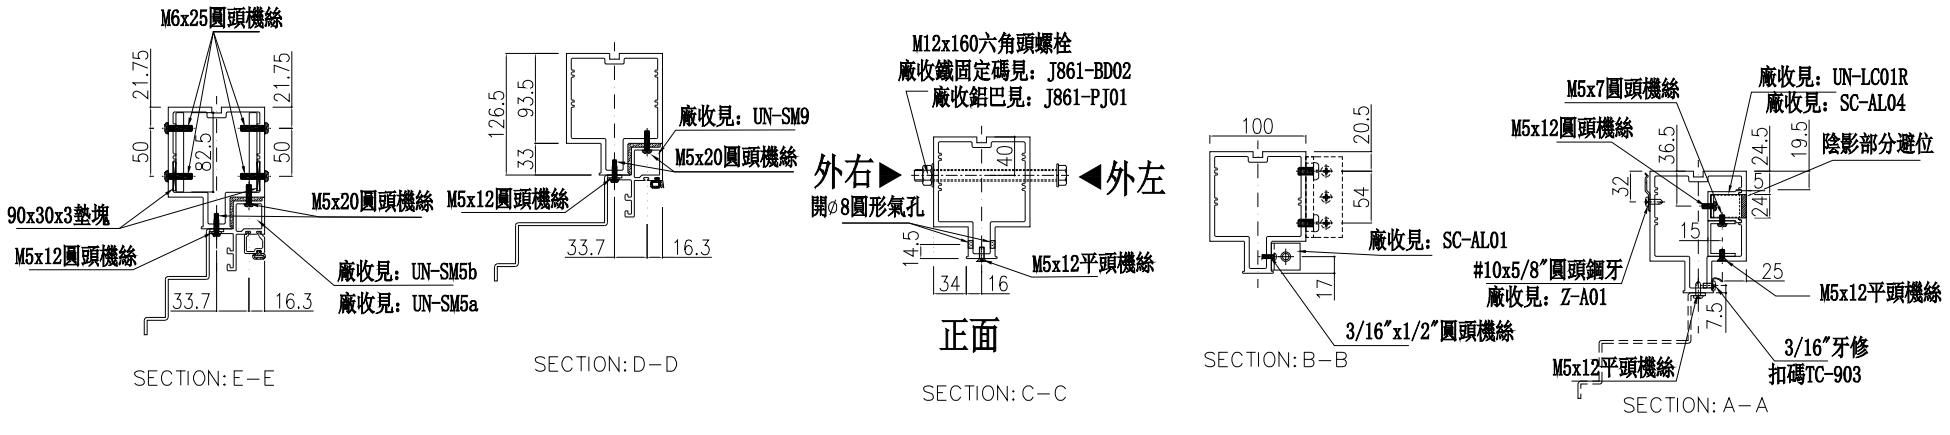

名稱	雙生企	制圖	周廣志	2025.02.10	修改			
材料	X86624	復核	謝永林	2025.04.18	日期			
顏色	UCT207124XL-3	批準			圖號	G-MS07		


美特鋁質 有限公司
MIDI Aluminium Fabricator Ltd.

工程號	J-861	地盤	已連拿利

數量	位置	樓層
1	CW-3001	2/F
1	CW-3002	2/F

左靠墻(SHL)

*請用A3紙打印

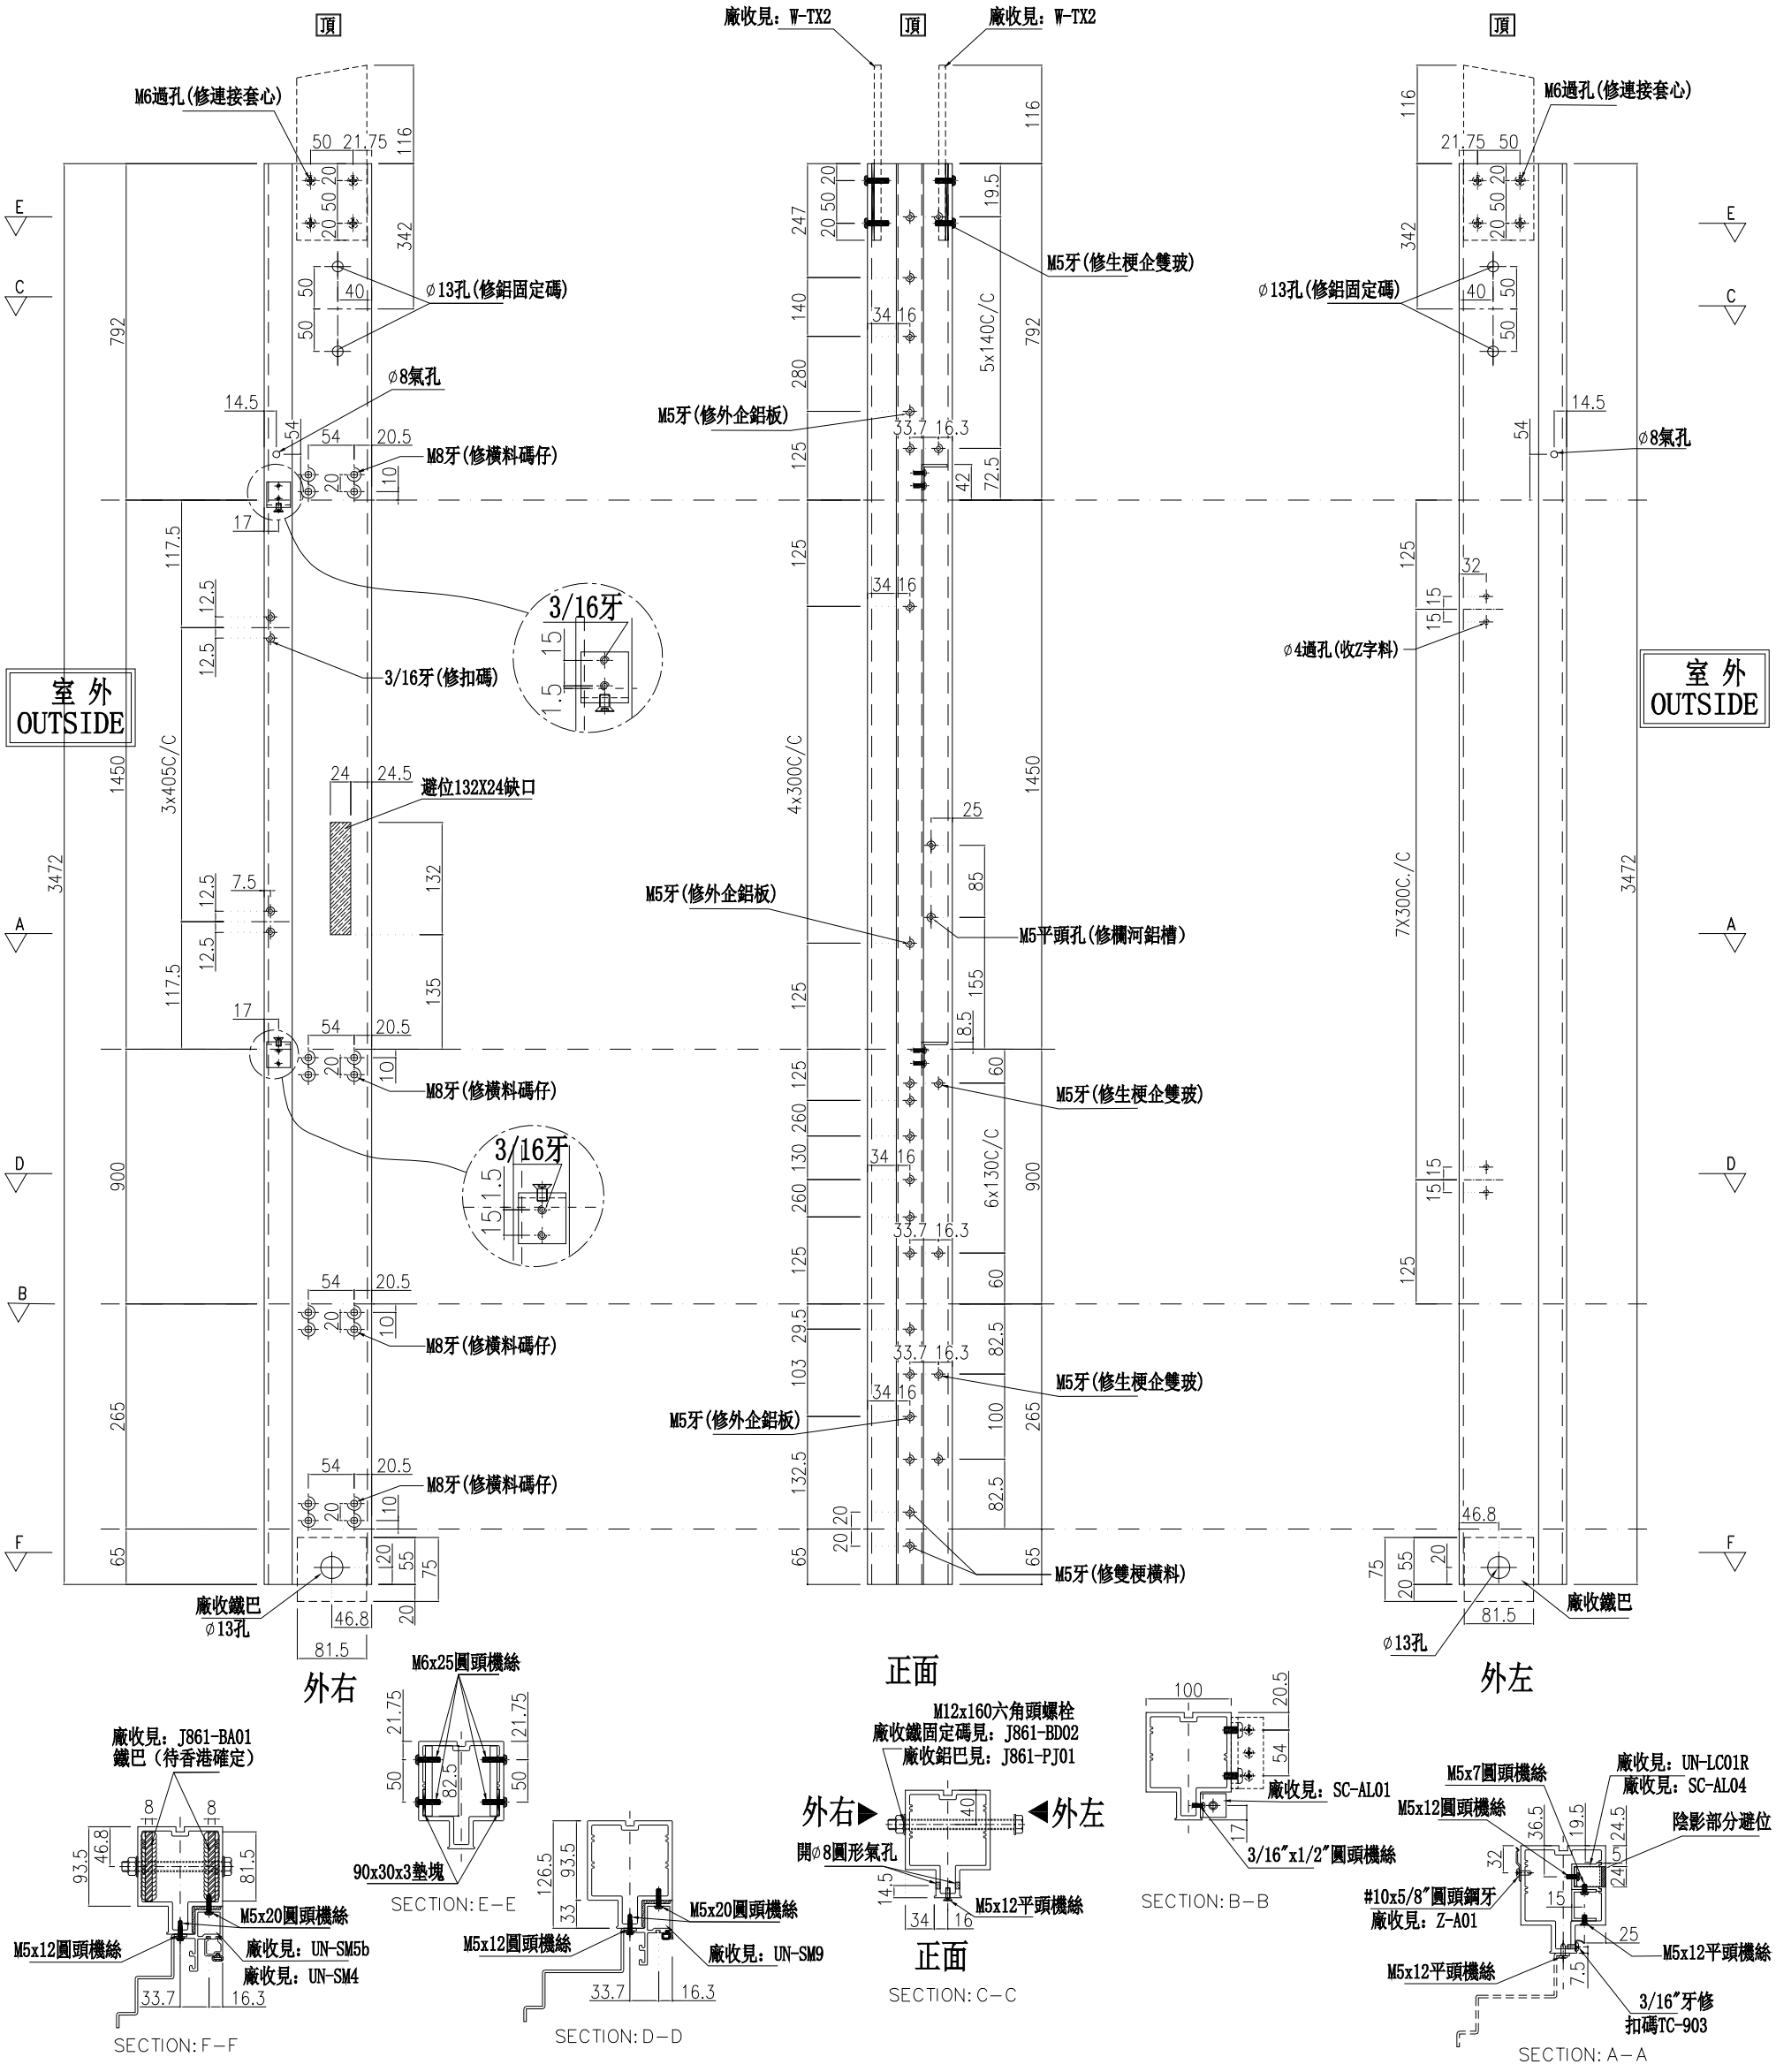

名稱	雙生企	制圖	周廣志	2025.02.10	修改			
材料	X86624	復核	謝永林	2025.04.18	日期			
顏色	UCT207124XL-3	批準			圖號	G-MS07a		


美特鋁質 有限公司
MIDI Aluminium Fabricator Ltd.


數量	位置	樓層
8	CW-3001	3/F-11/F
8	CW-3002	3/F-11/F

工程號	J-861	地盤	已連拿利

左靠墻(SHL)

*請用A3紙打印

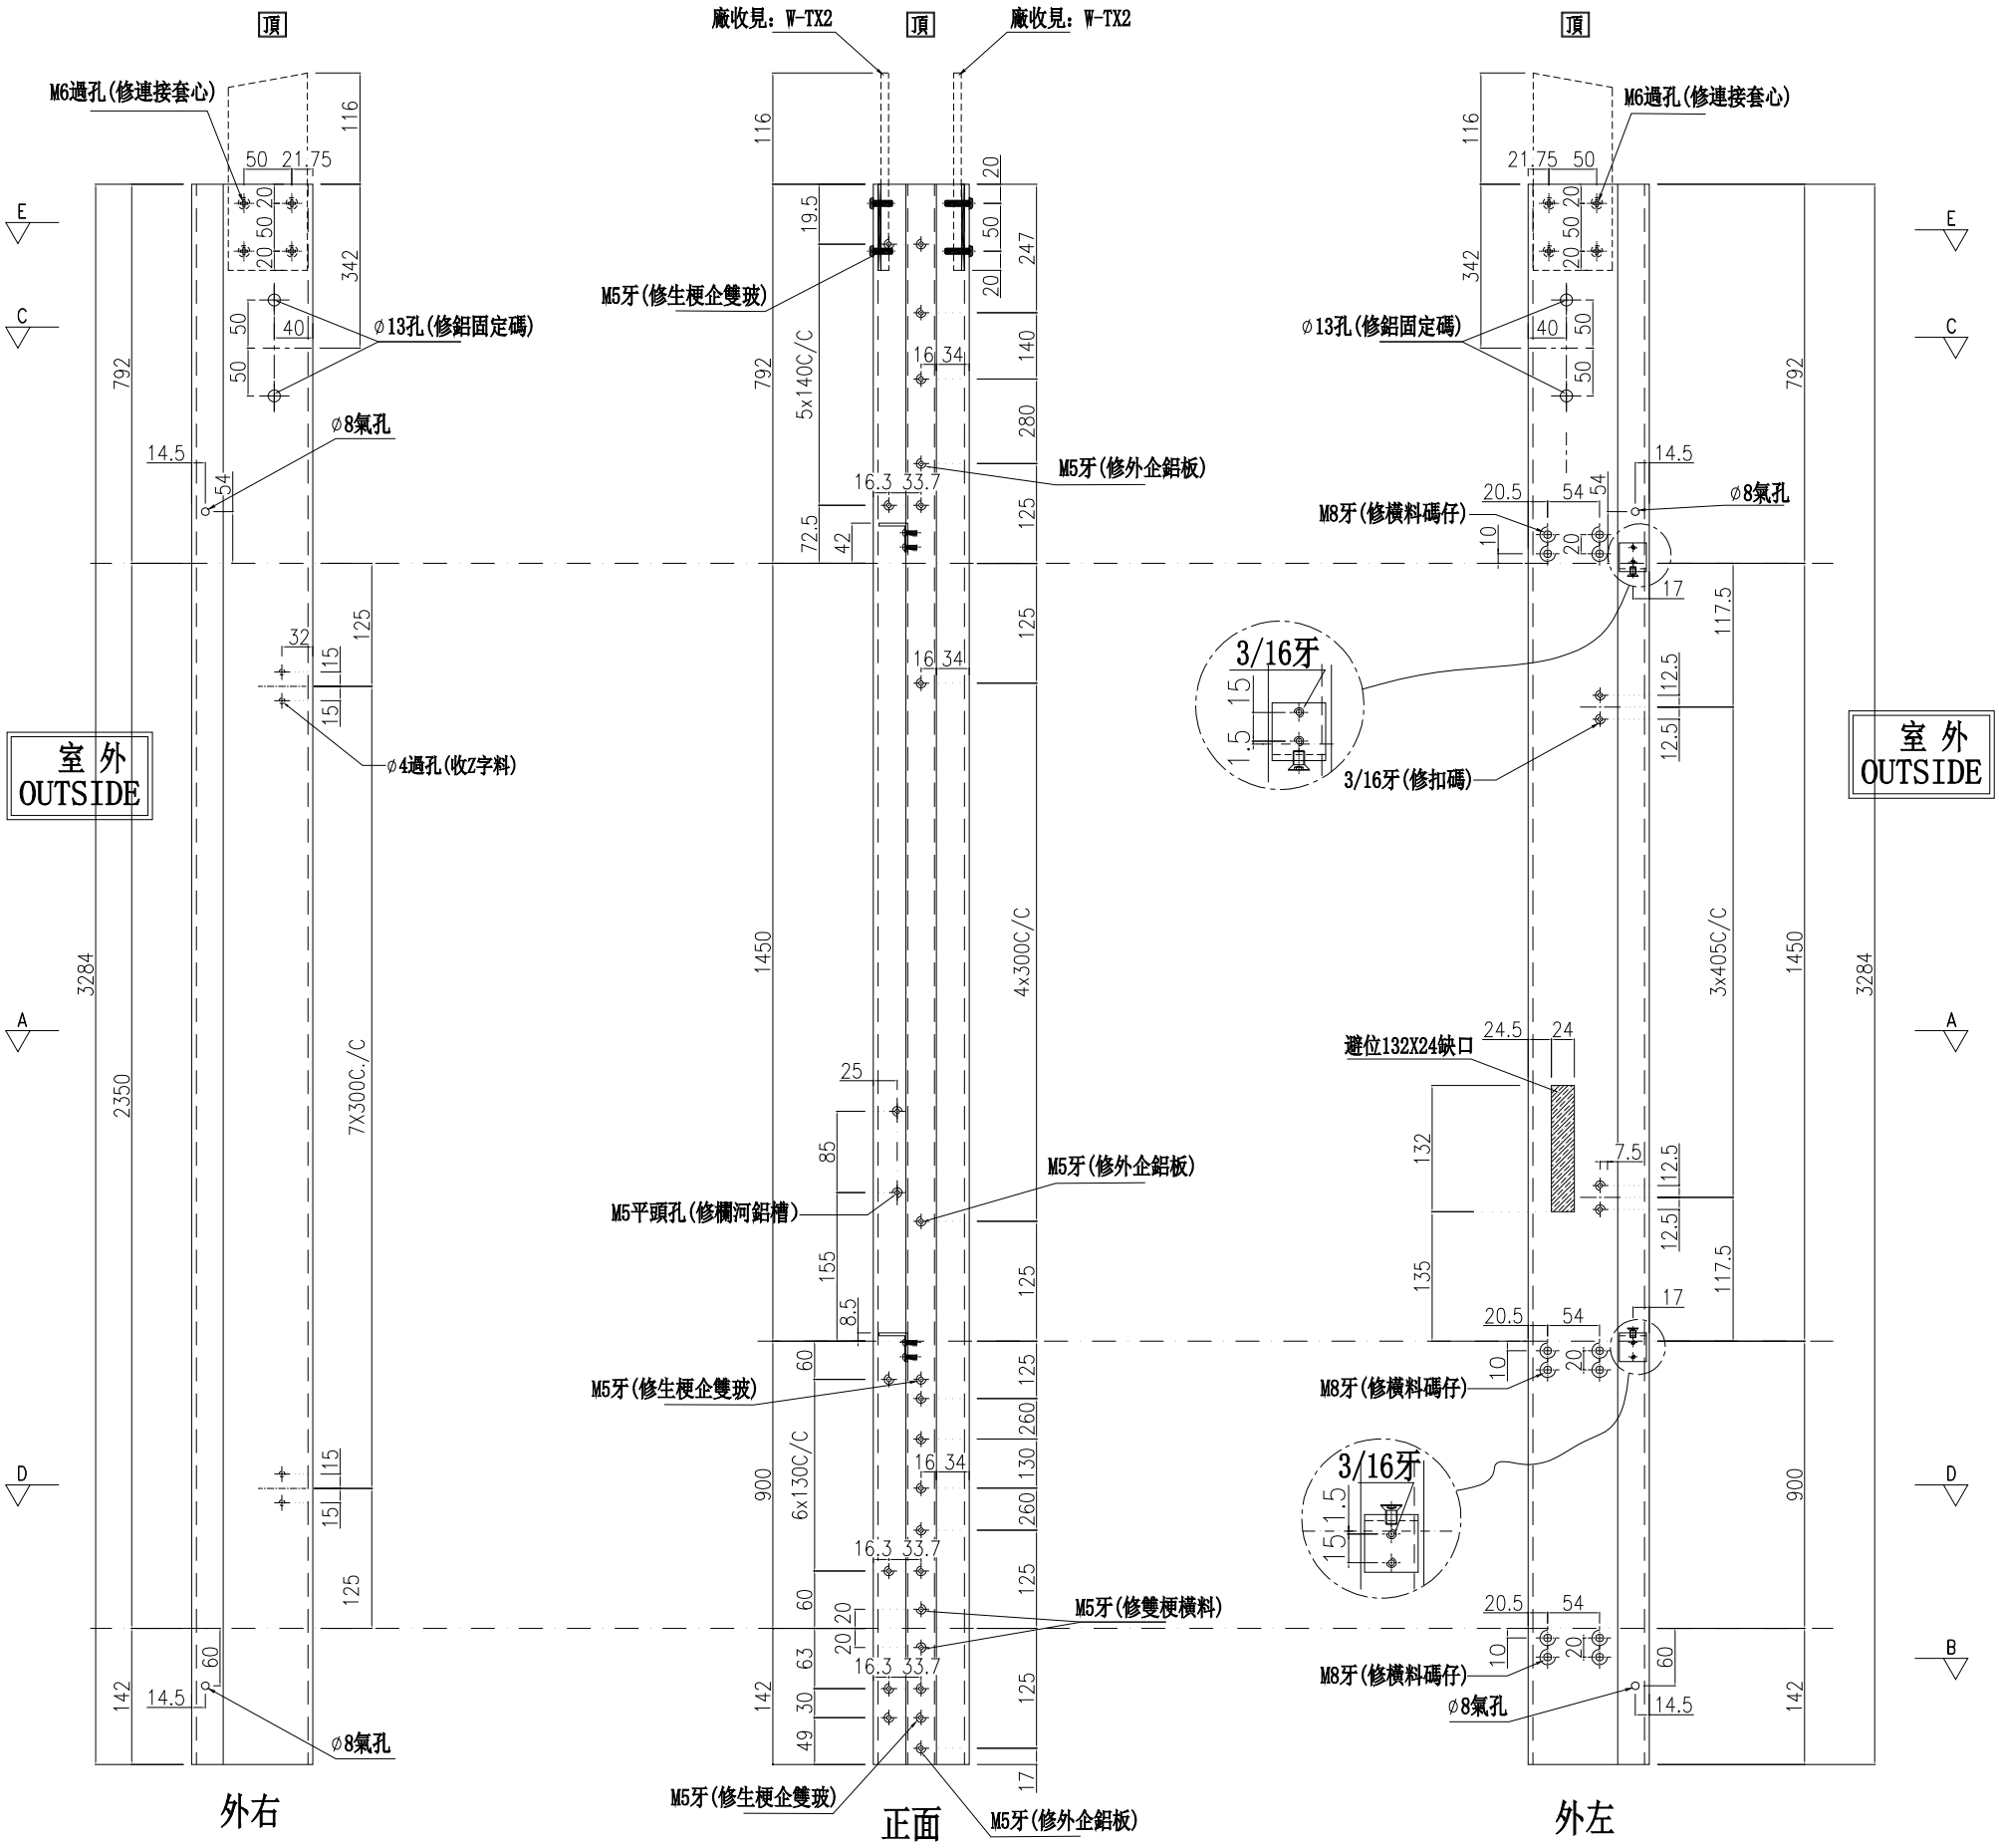

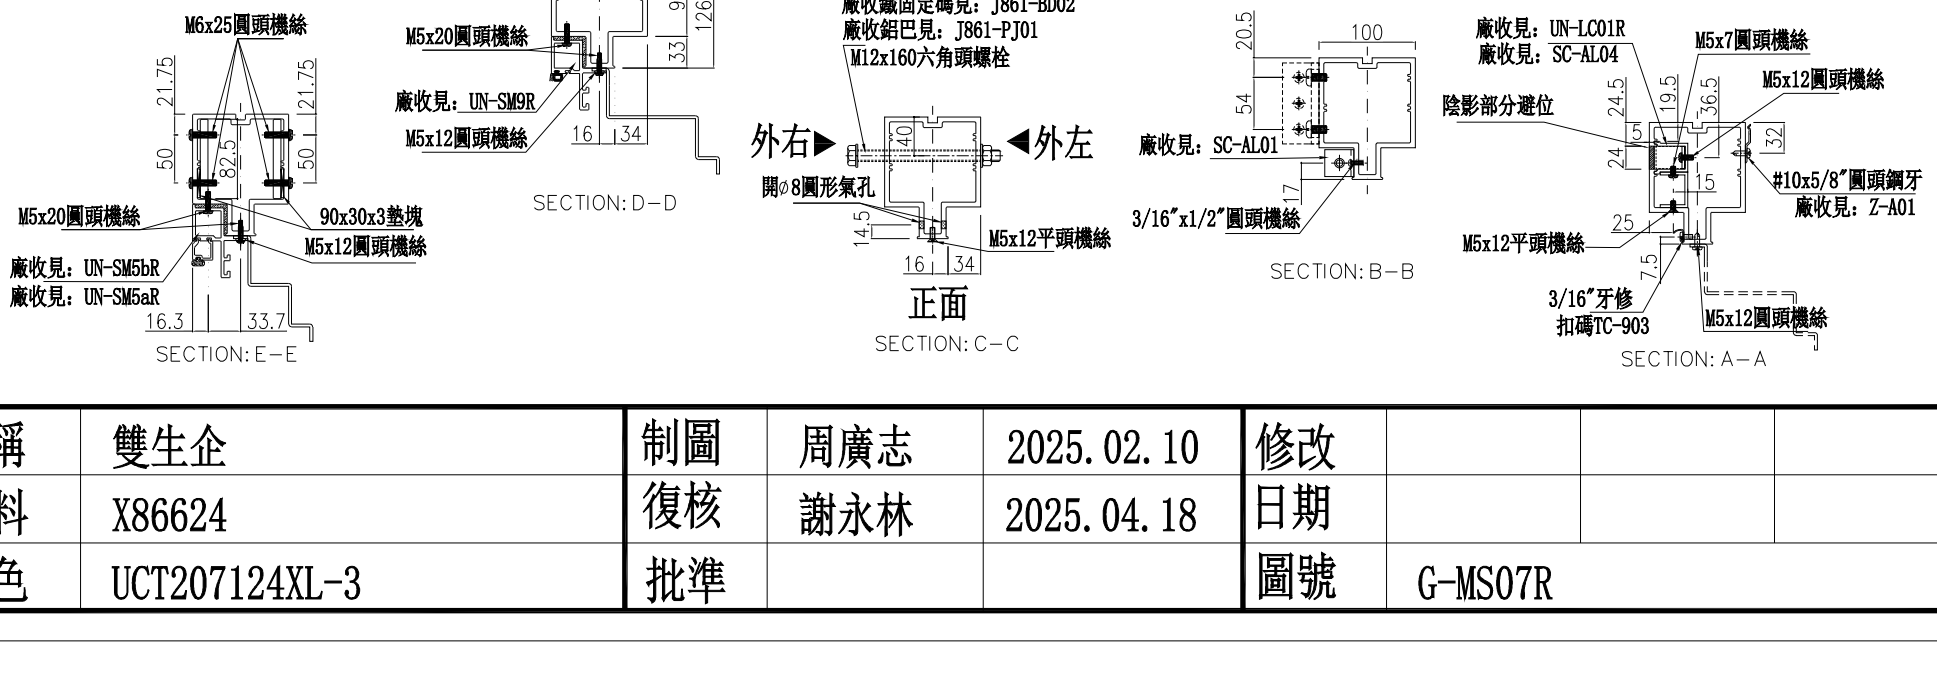

名稱	雙生企	制圖	周廣志	2025.02.10	修改			
材料	X86624	復核	謝永林	2025.04.18	日期			
顏色	UCT207124XL-3	批準			圖號	G-MS07R		


美特鋁質 有限公司
MIDI Aluminium Fabricator Ltd.

工程號	J-861	地盤	已連拿利

數量	位置	樓層
1	CW-3001	2/F
1	CW-3002	2/F

左靠墻(SHL)

*請用A3紙打印

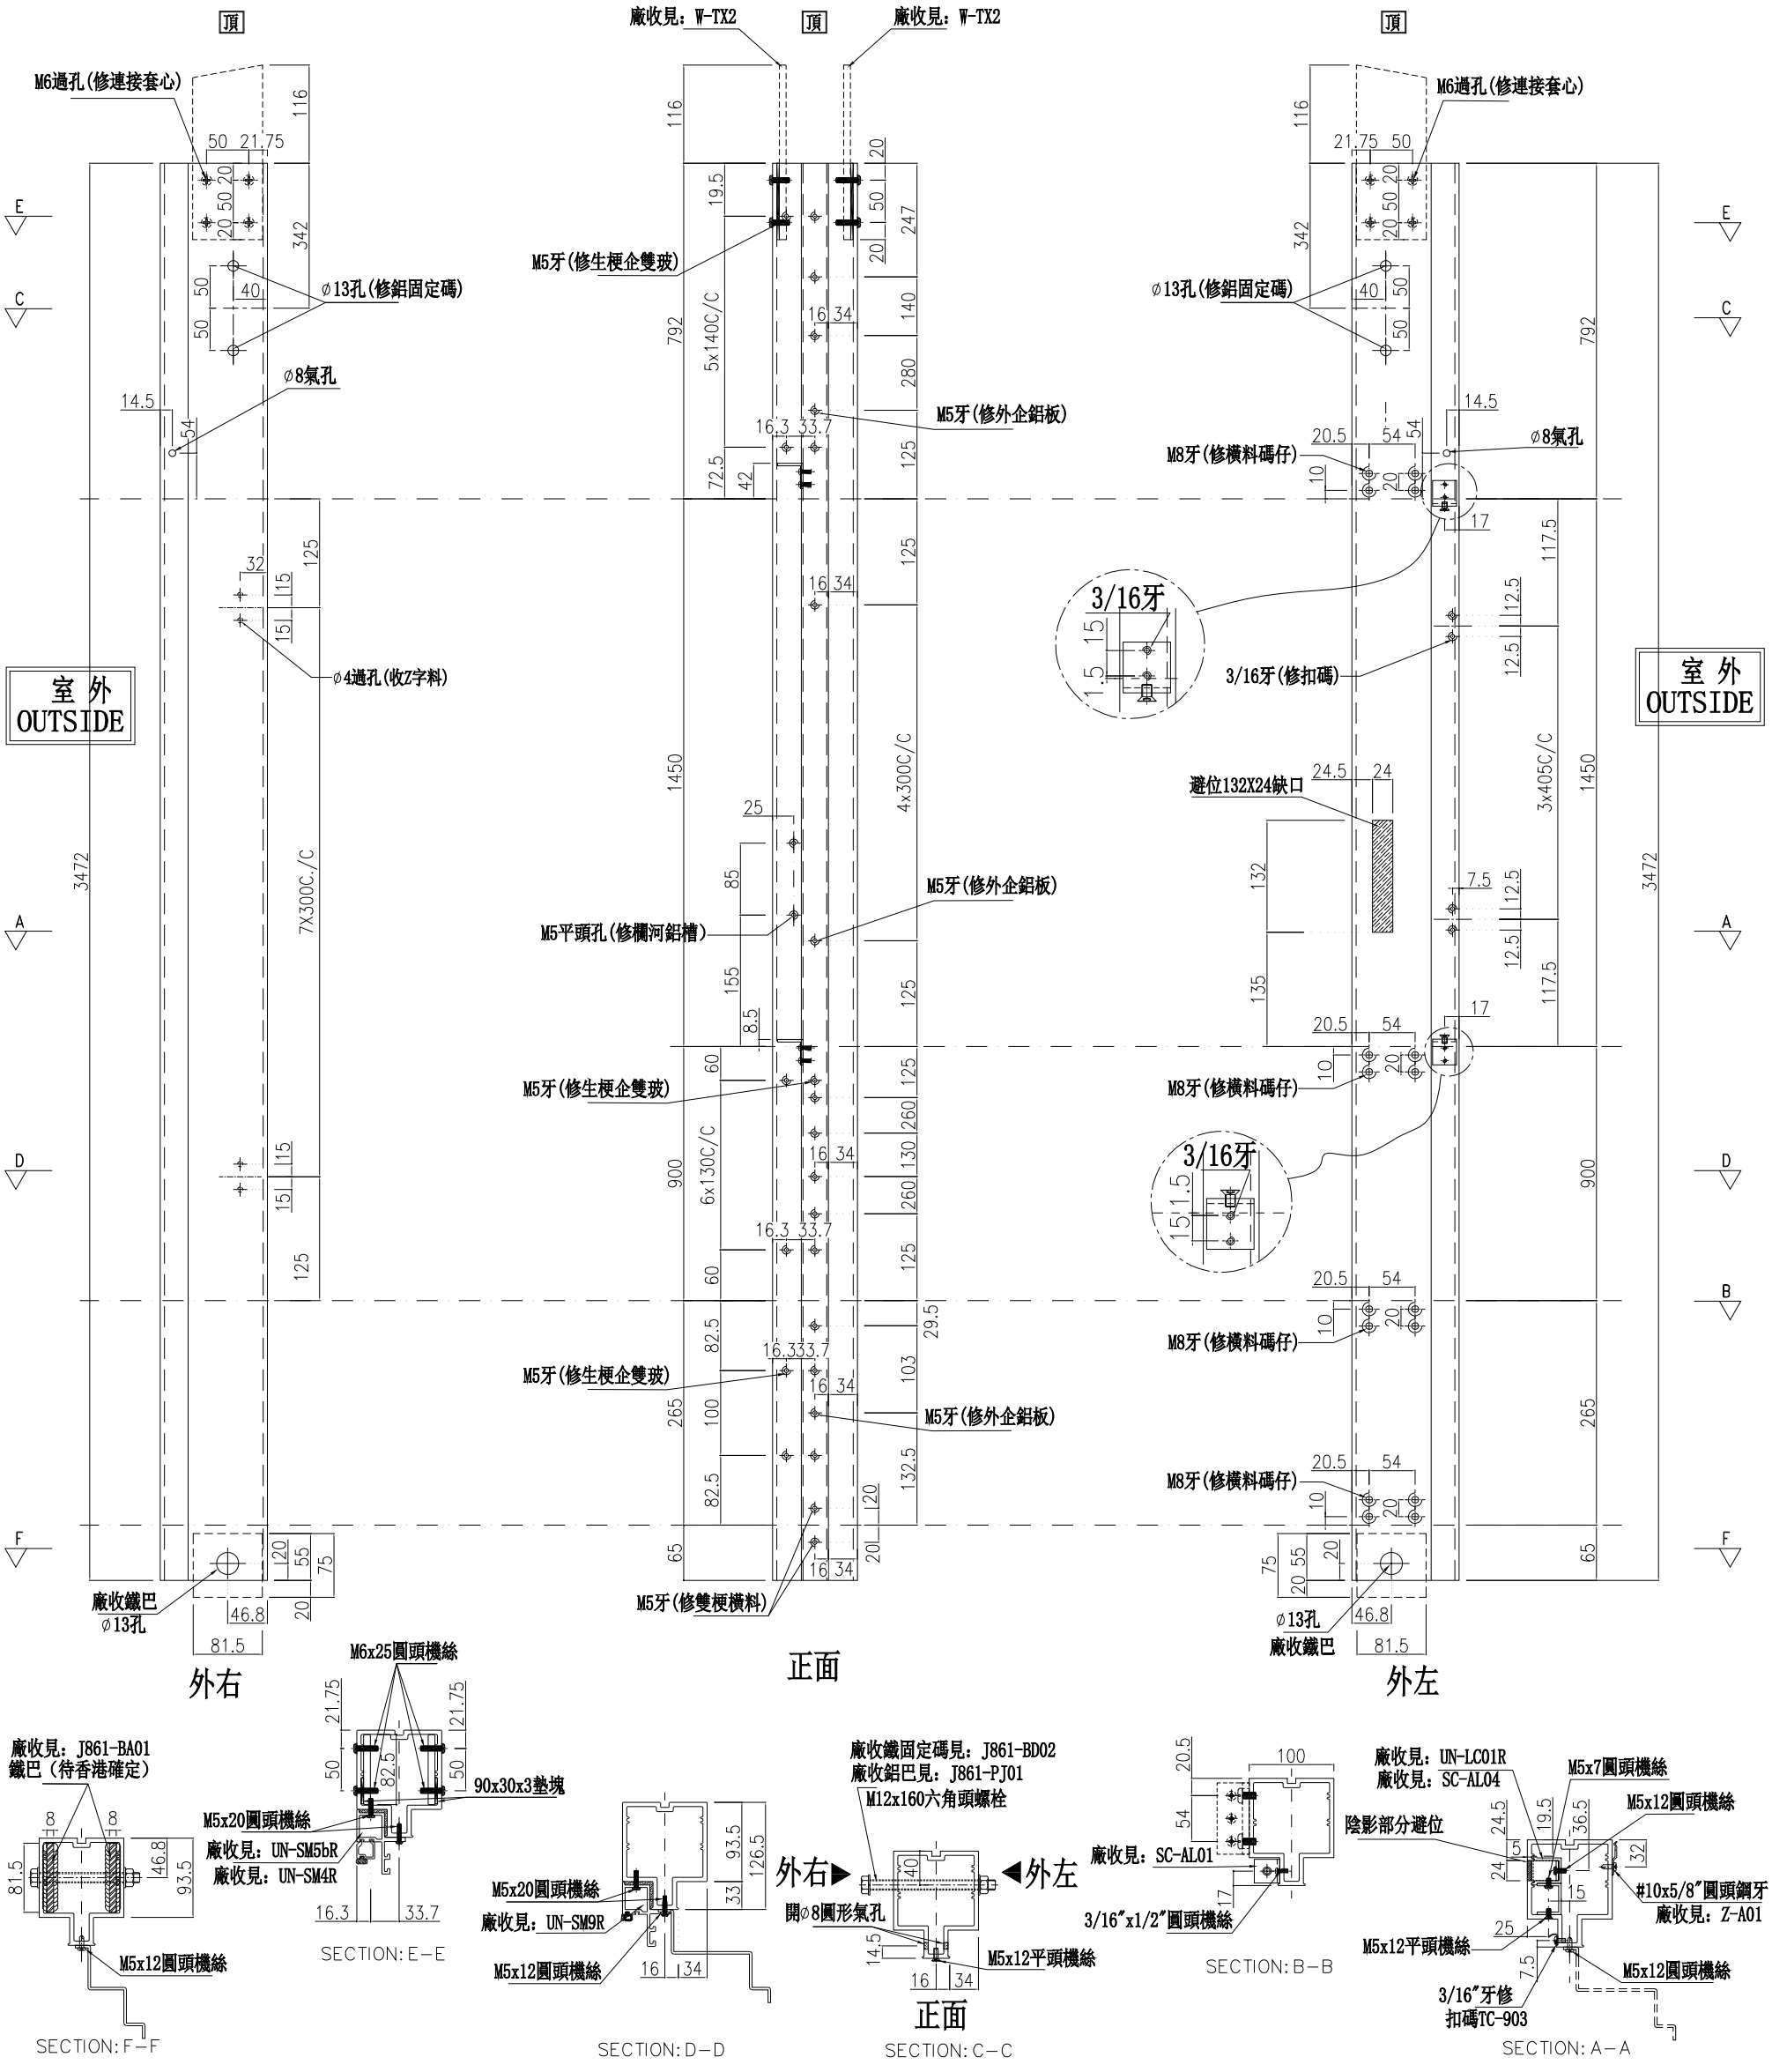

名稱	雙生企	制圖	周廣志	2025.02.10	修改			
材料	X86624	復核	謝永林	2025.04.18	日期			
顏色	UCT207124XL-3	批準			圖號	G-MS07aR		


美特鋁質 有限公司
MIDI Aluminium Fabricator Ltd.


數量	位置	樓層
1	CW-3001	3/F

工程號	J-861	地盤	己連拿利

左SHL右梗窗

*請用A3紙打印

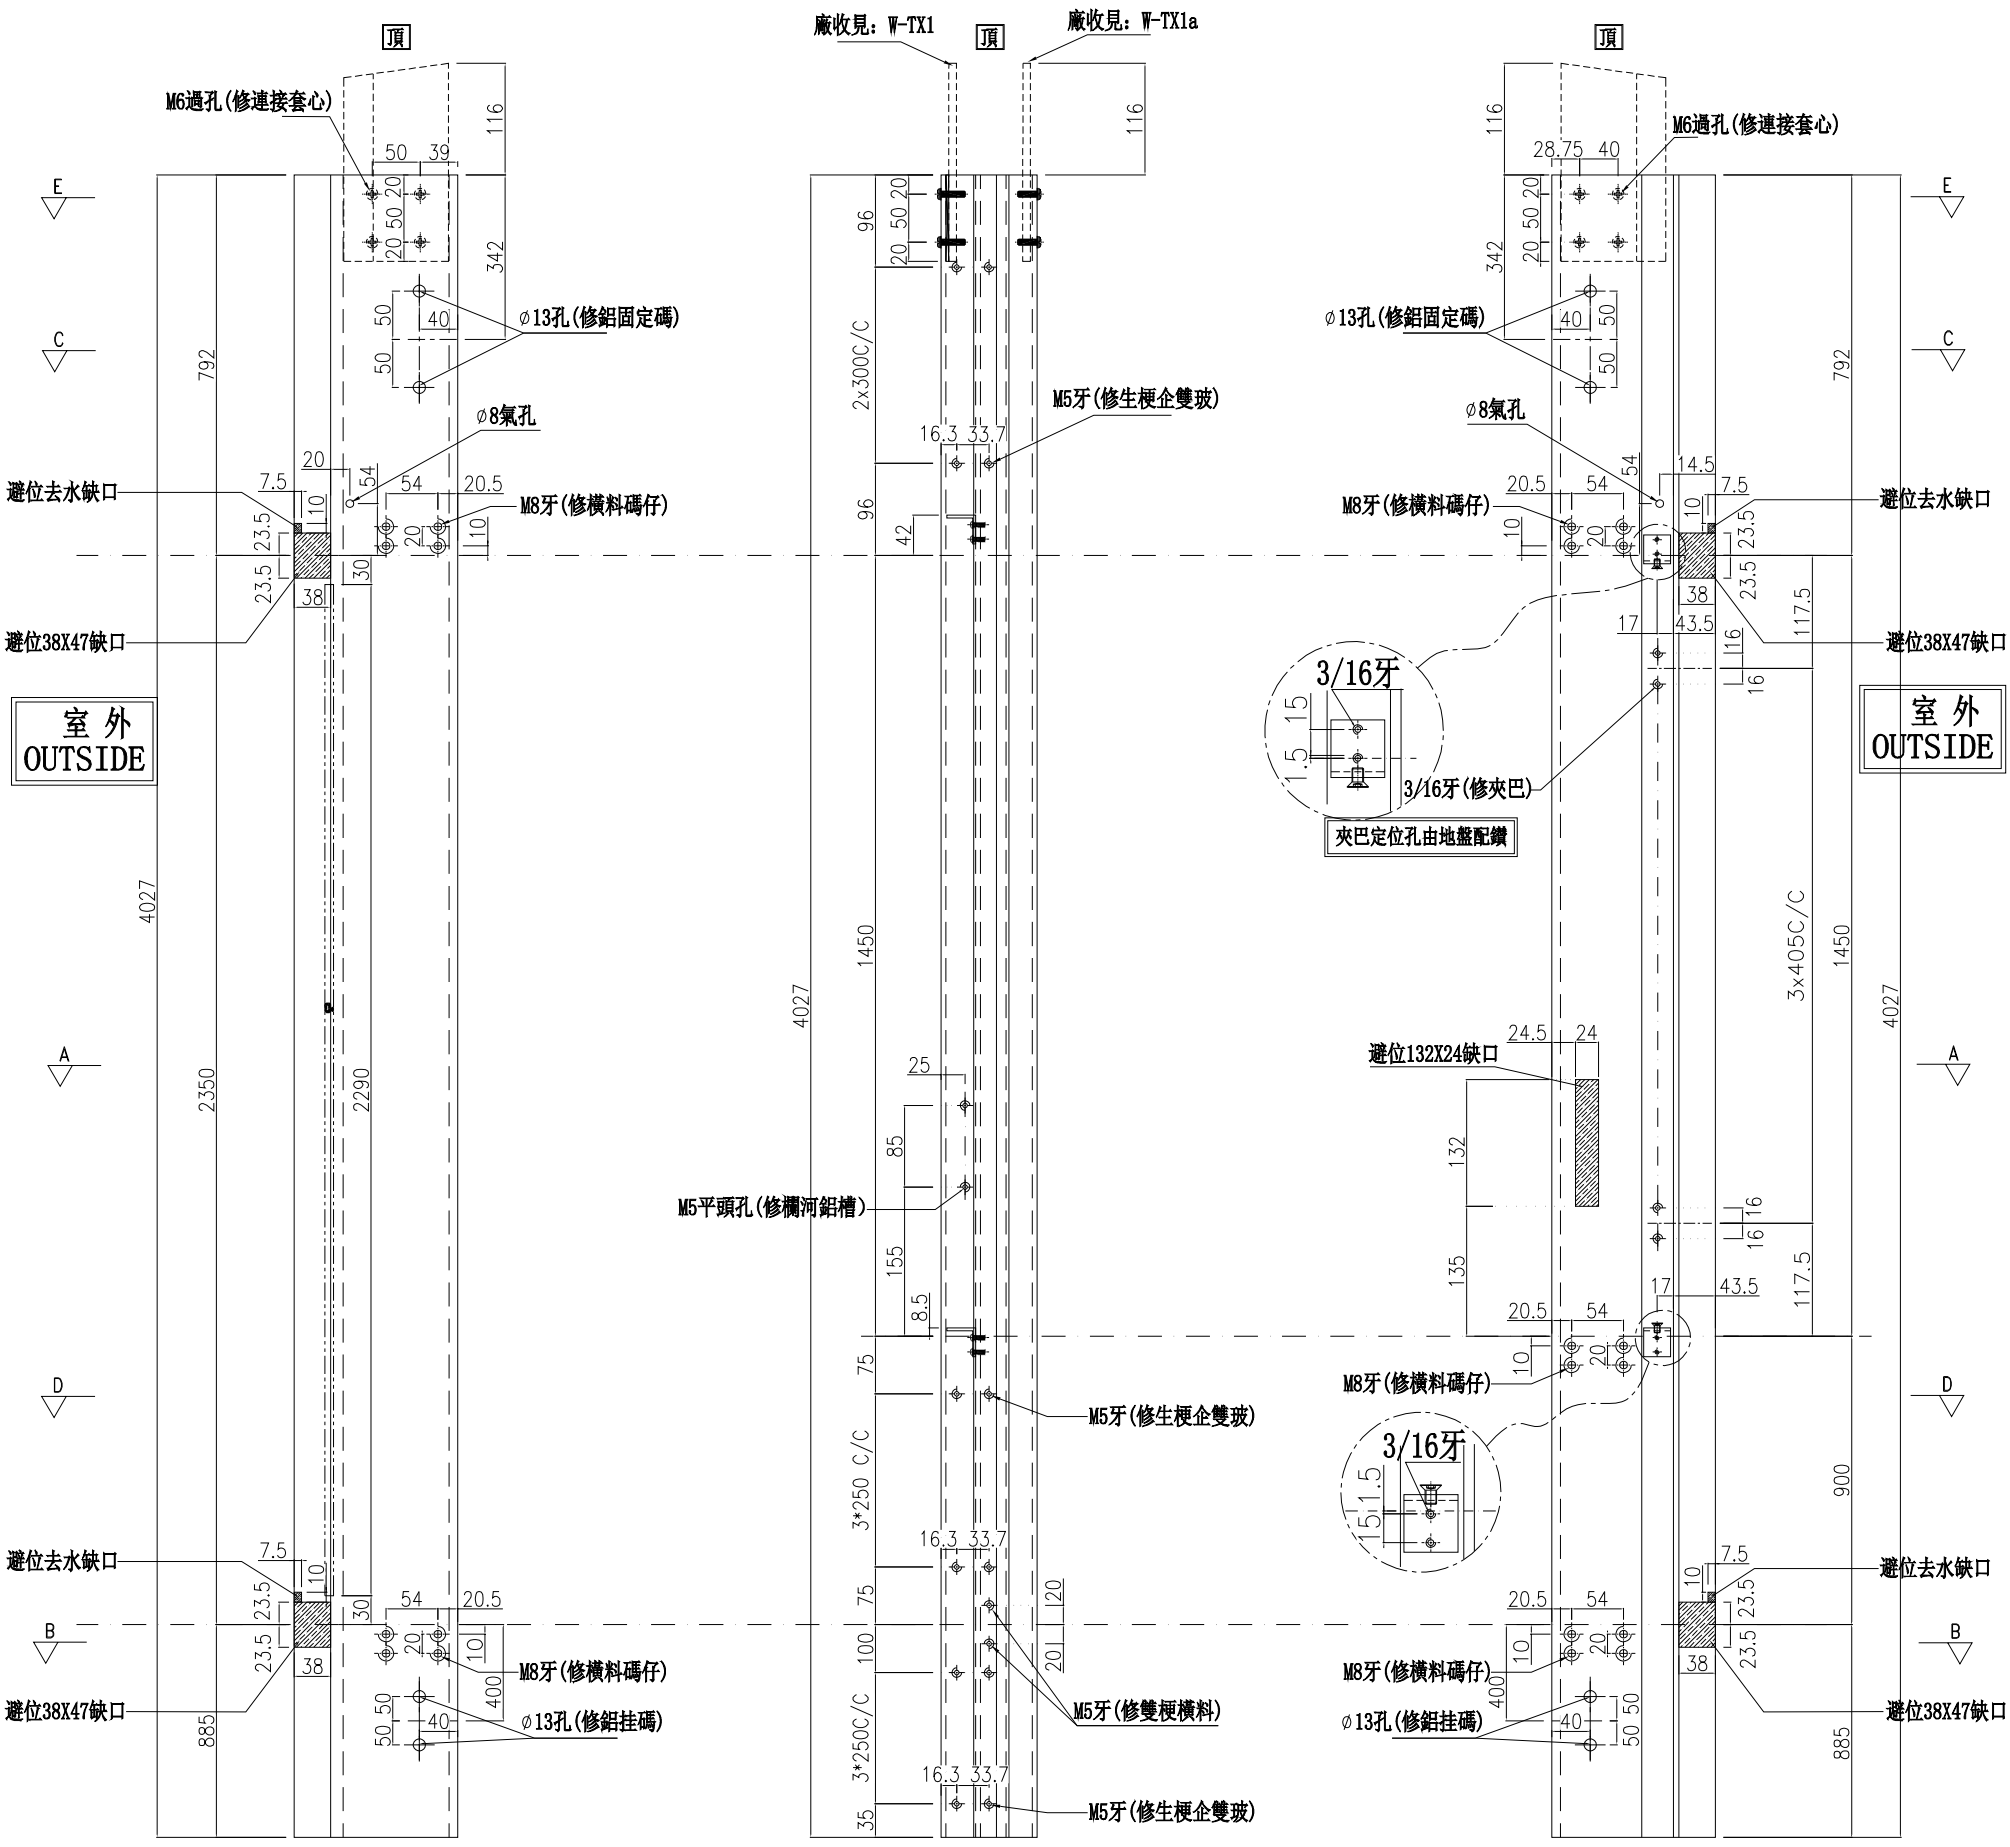

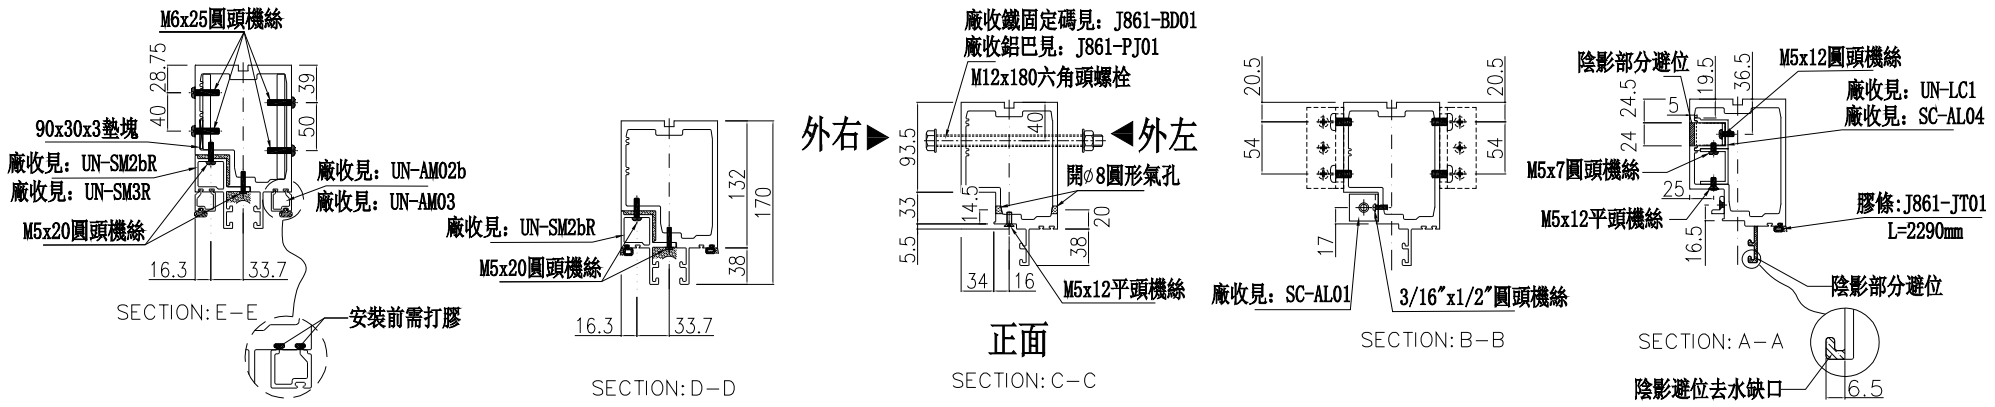

名稱	生梗企	制圖	周廣志	2025.02.10	修改			
材料	X86622	復核	謝永林	2025.04.18	日期			
顏色	UCT207124XL-3	批準			圖號	G-MS08		


美特鋁質 有限公司
MIDI Aluminium Fabricator Ltd.

數量	位置	樓層
1	CW-3002	3/F


工程號	J-861	地盤	已連拿利

左梗窗(SHR)


*請用A3紙打印

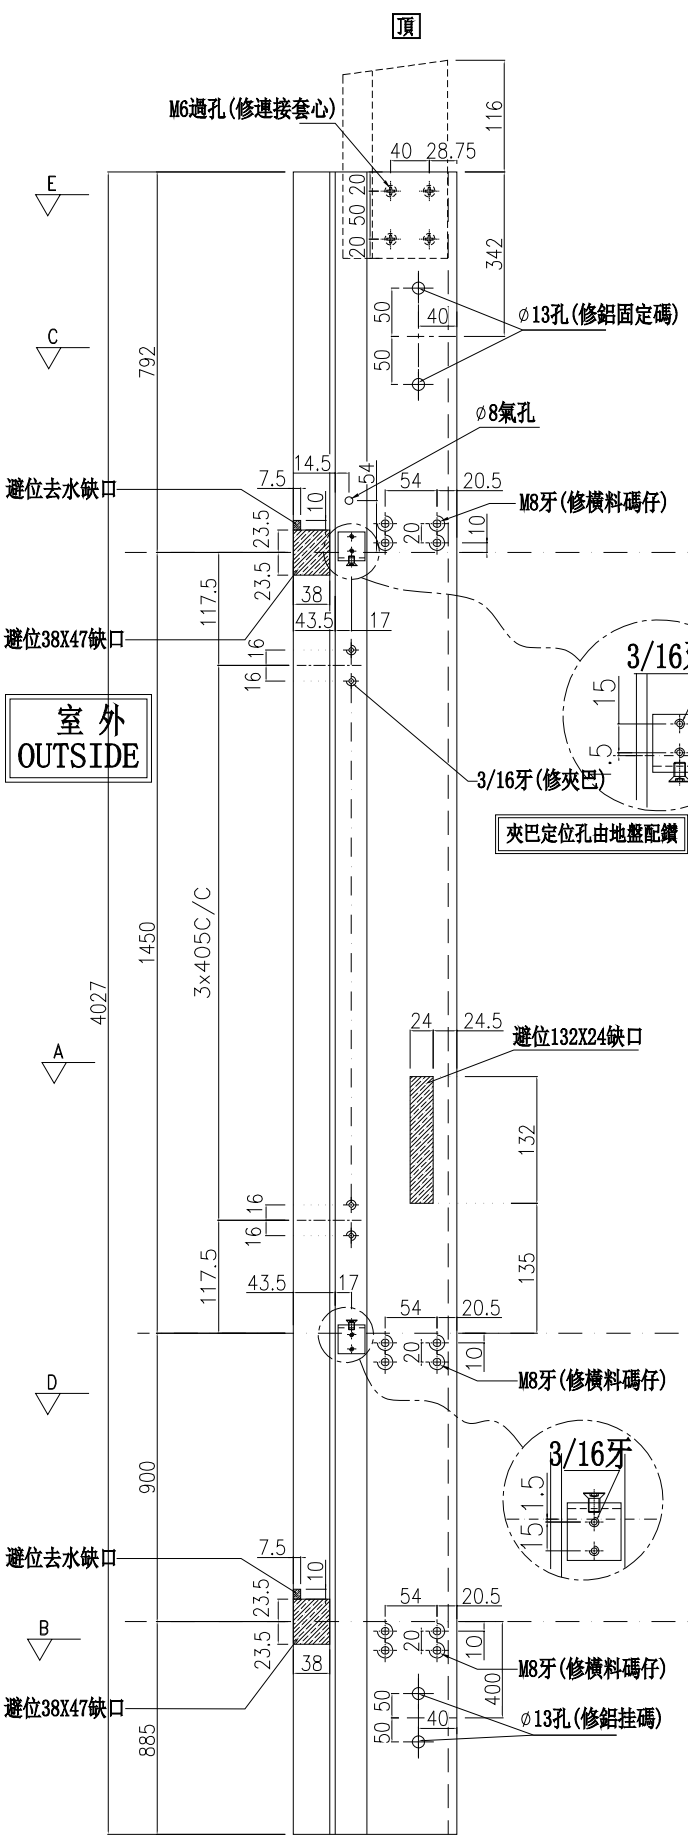


外左

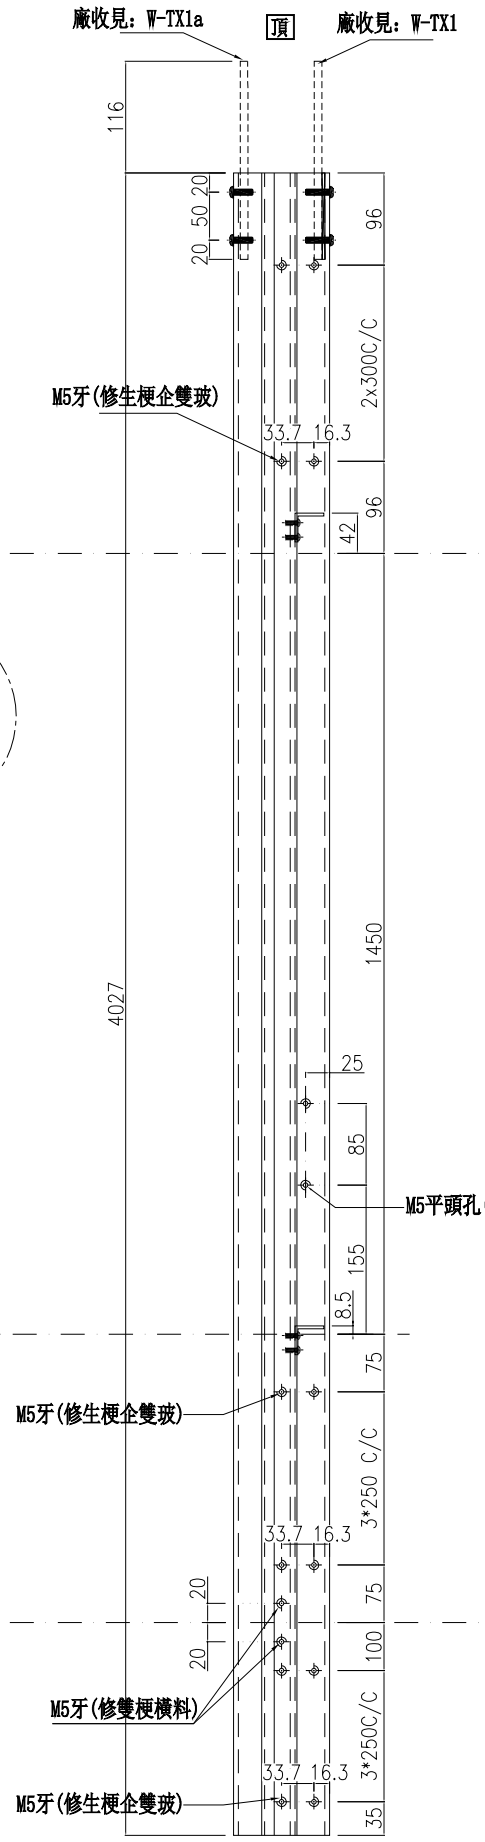


正面

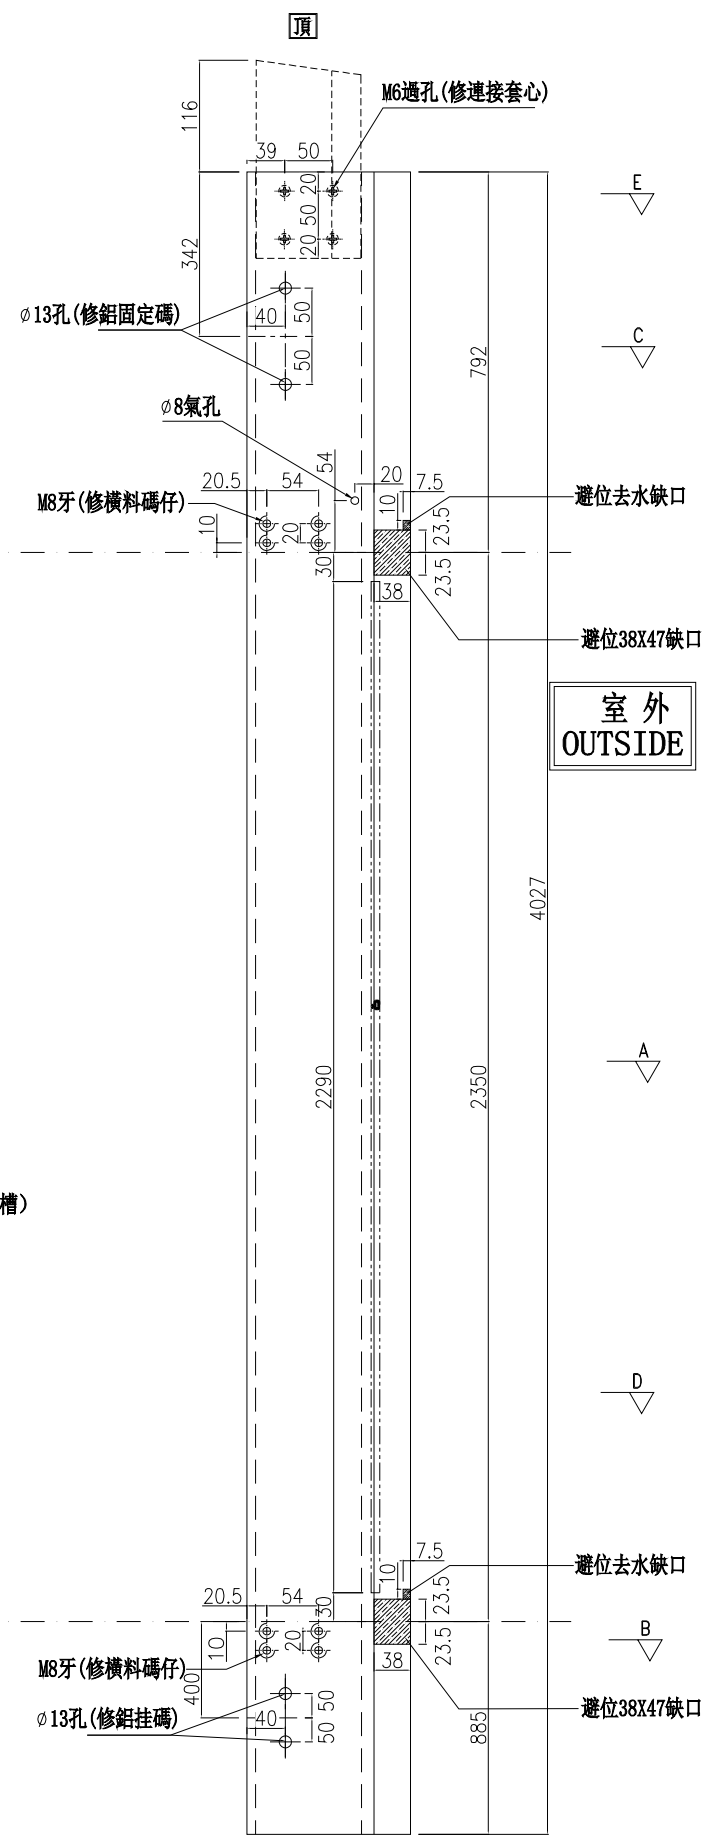


外右

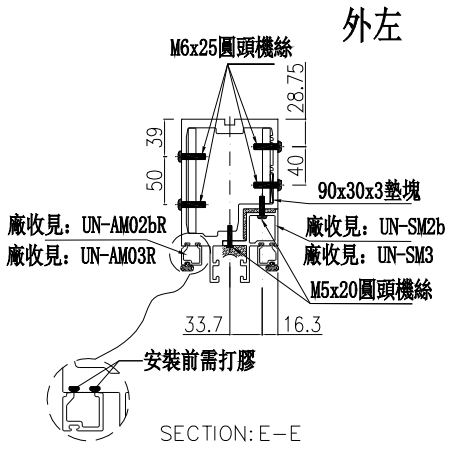

SECTION: E-E

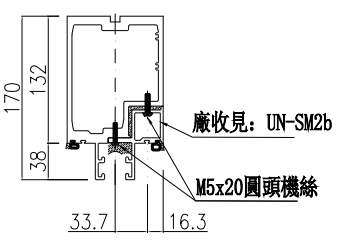


SECTION: D-D

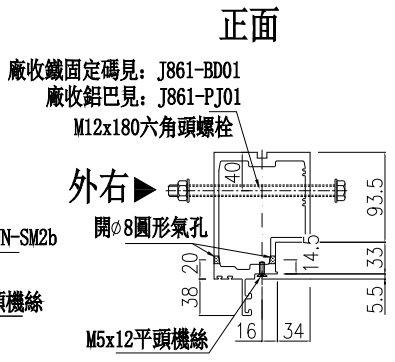


正面

SECTION: C-C

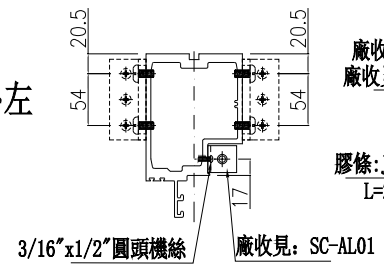

SECTION: B-B

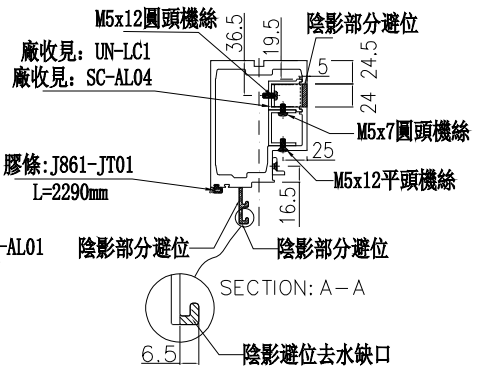

SECTION: A-A


名稱	生梗企	制圖	周廣志	2025.02.10	修改			
材料	X86622	復核	謝永林	2025.04.18	日期			
顏色	UCT207124XL-3	批準			圖號	G-MS08R		

美特鋁質 有限公司
MIDI Aluminium Fabricator Ltd.


工程號	J-837	地盤	已連拿利

數量	位置	樓層
8	CW-3001	3/F-11/F
8	CW-3002	3/F-11/F


左梗窗右梗窗 *請用A3紙打印

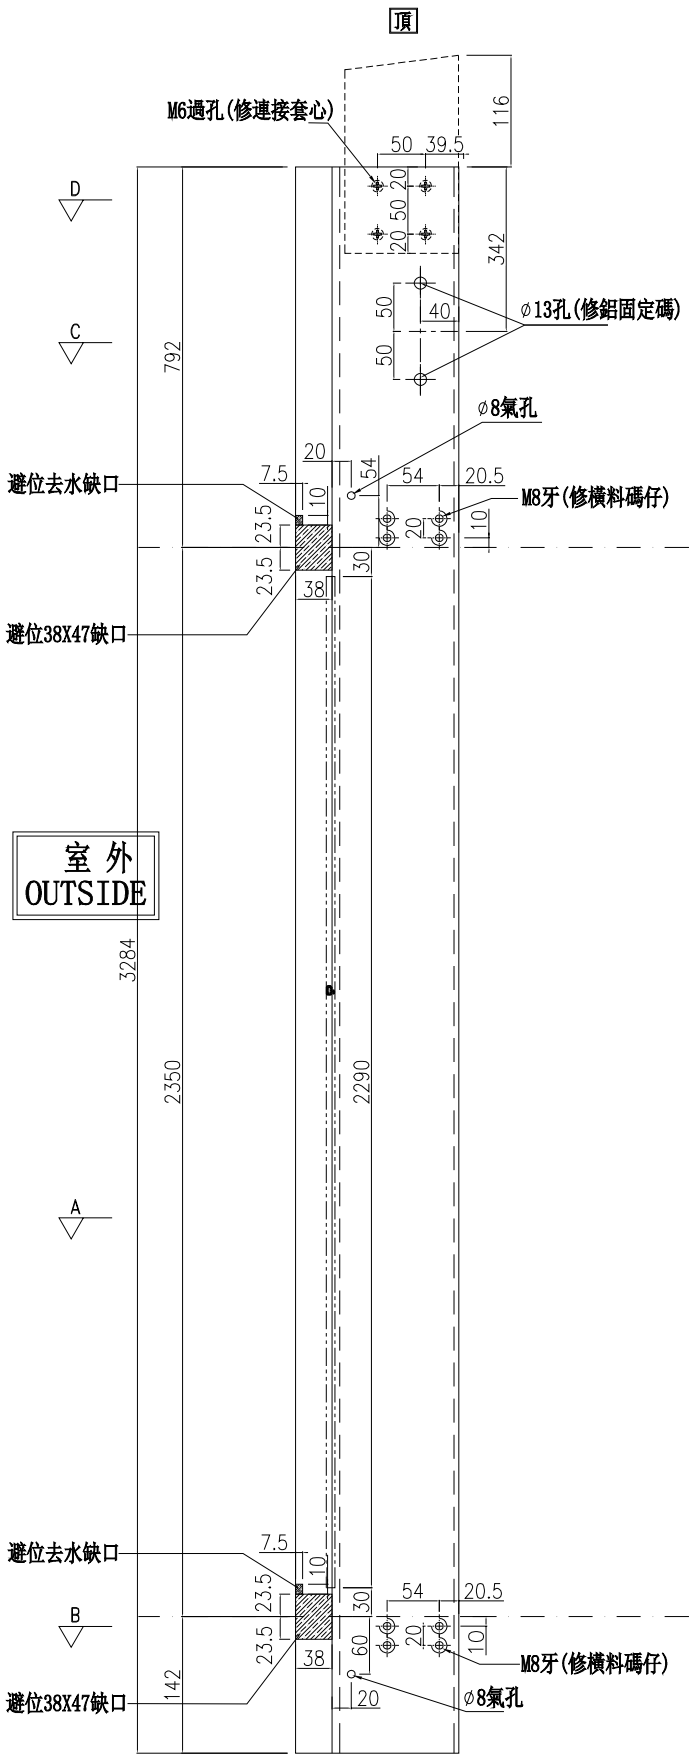

外左

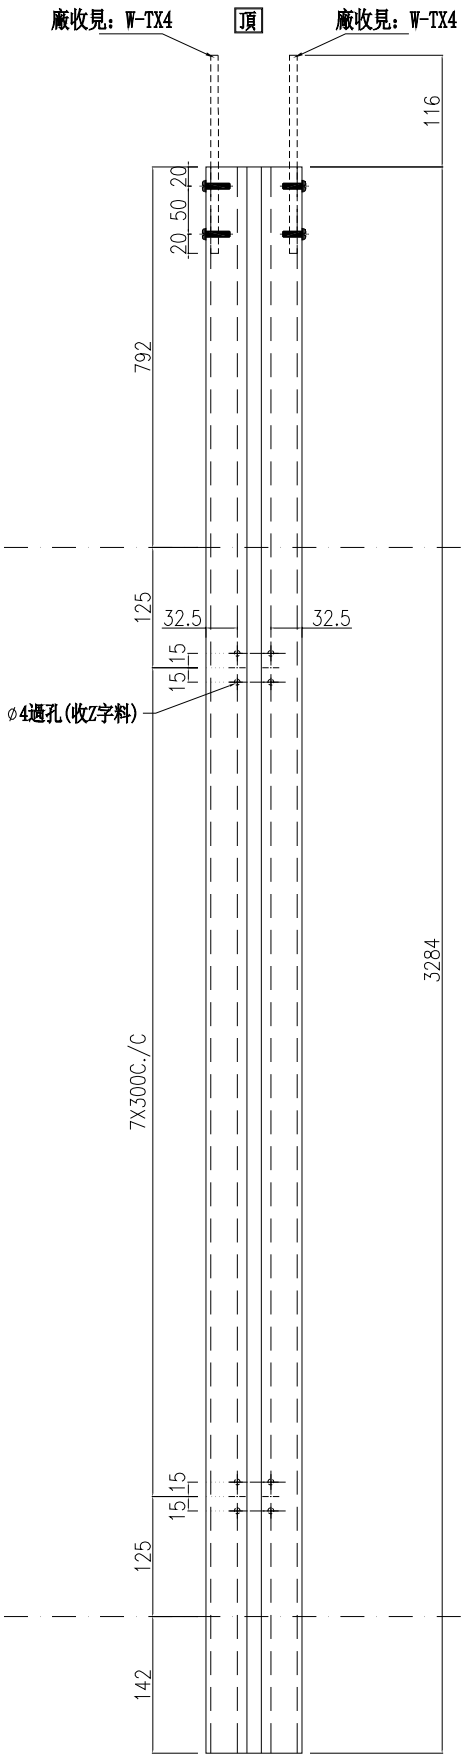


正面

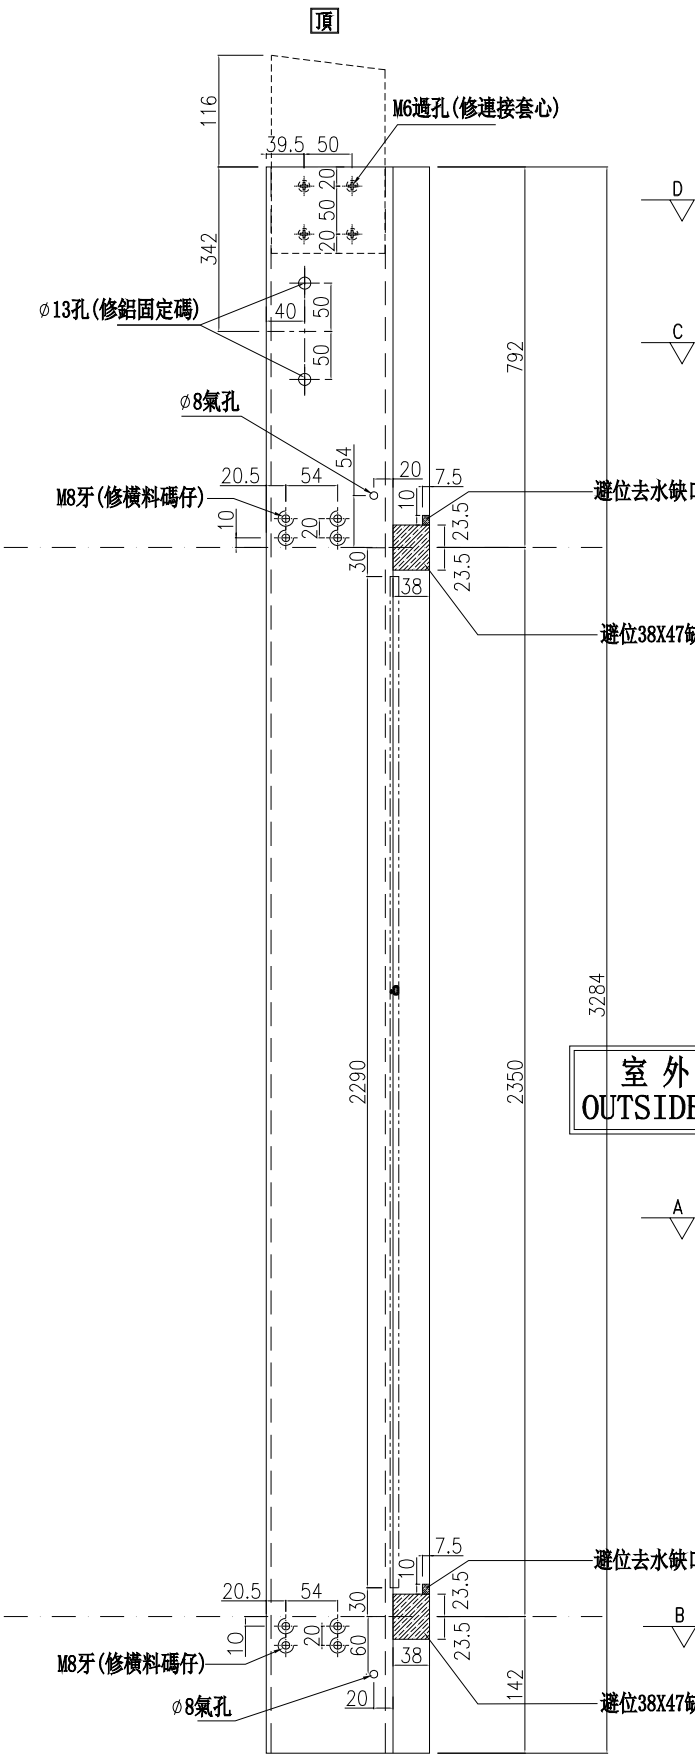


外右

SECTION: D－D

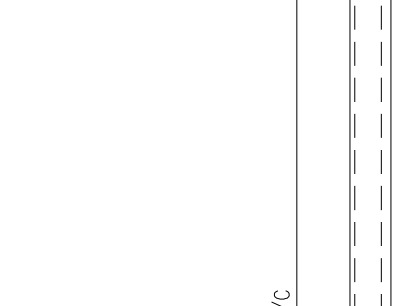

正面

SECTION: C－C

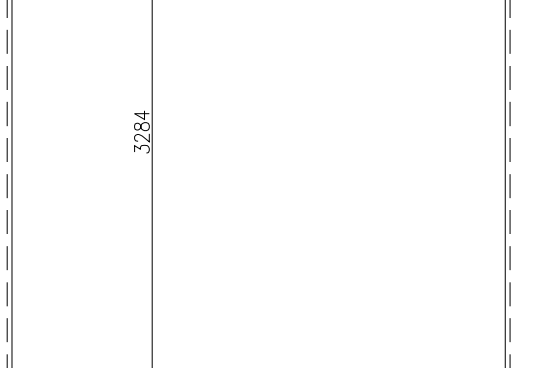

SECTION: B－B

SECTION: A－A

名稱	雙梗企	制圖	周廣志	2025.02.10	修改			
材料	X86623	復核	謝永林	2025.04.18	日期			
顏色	UCT207124XL-3	批準			圖號	G-MS09		


美特鋁質 有限公司
MIDI Aluminium Fabricator Ltd.

數量	位置	樓層
8	CW-3001	3/F-11/F


工程號	J-861	地盤	已連拿利

左SHR右梗窗

*請用A3紙打印

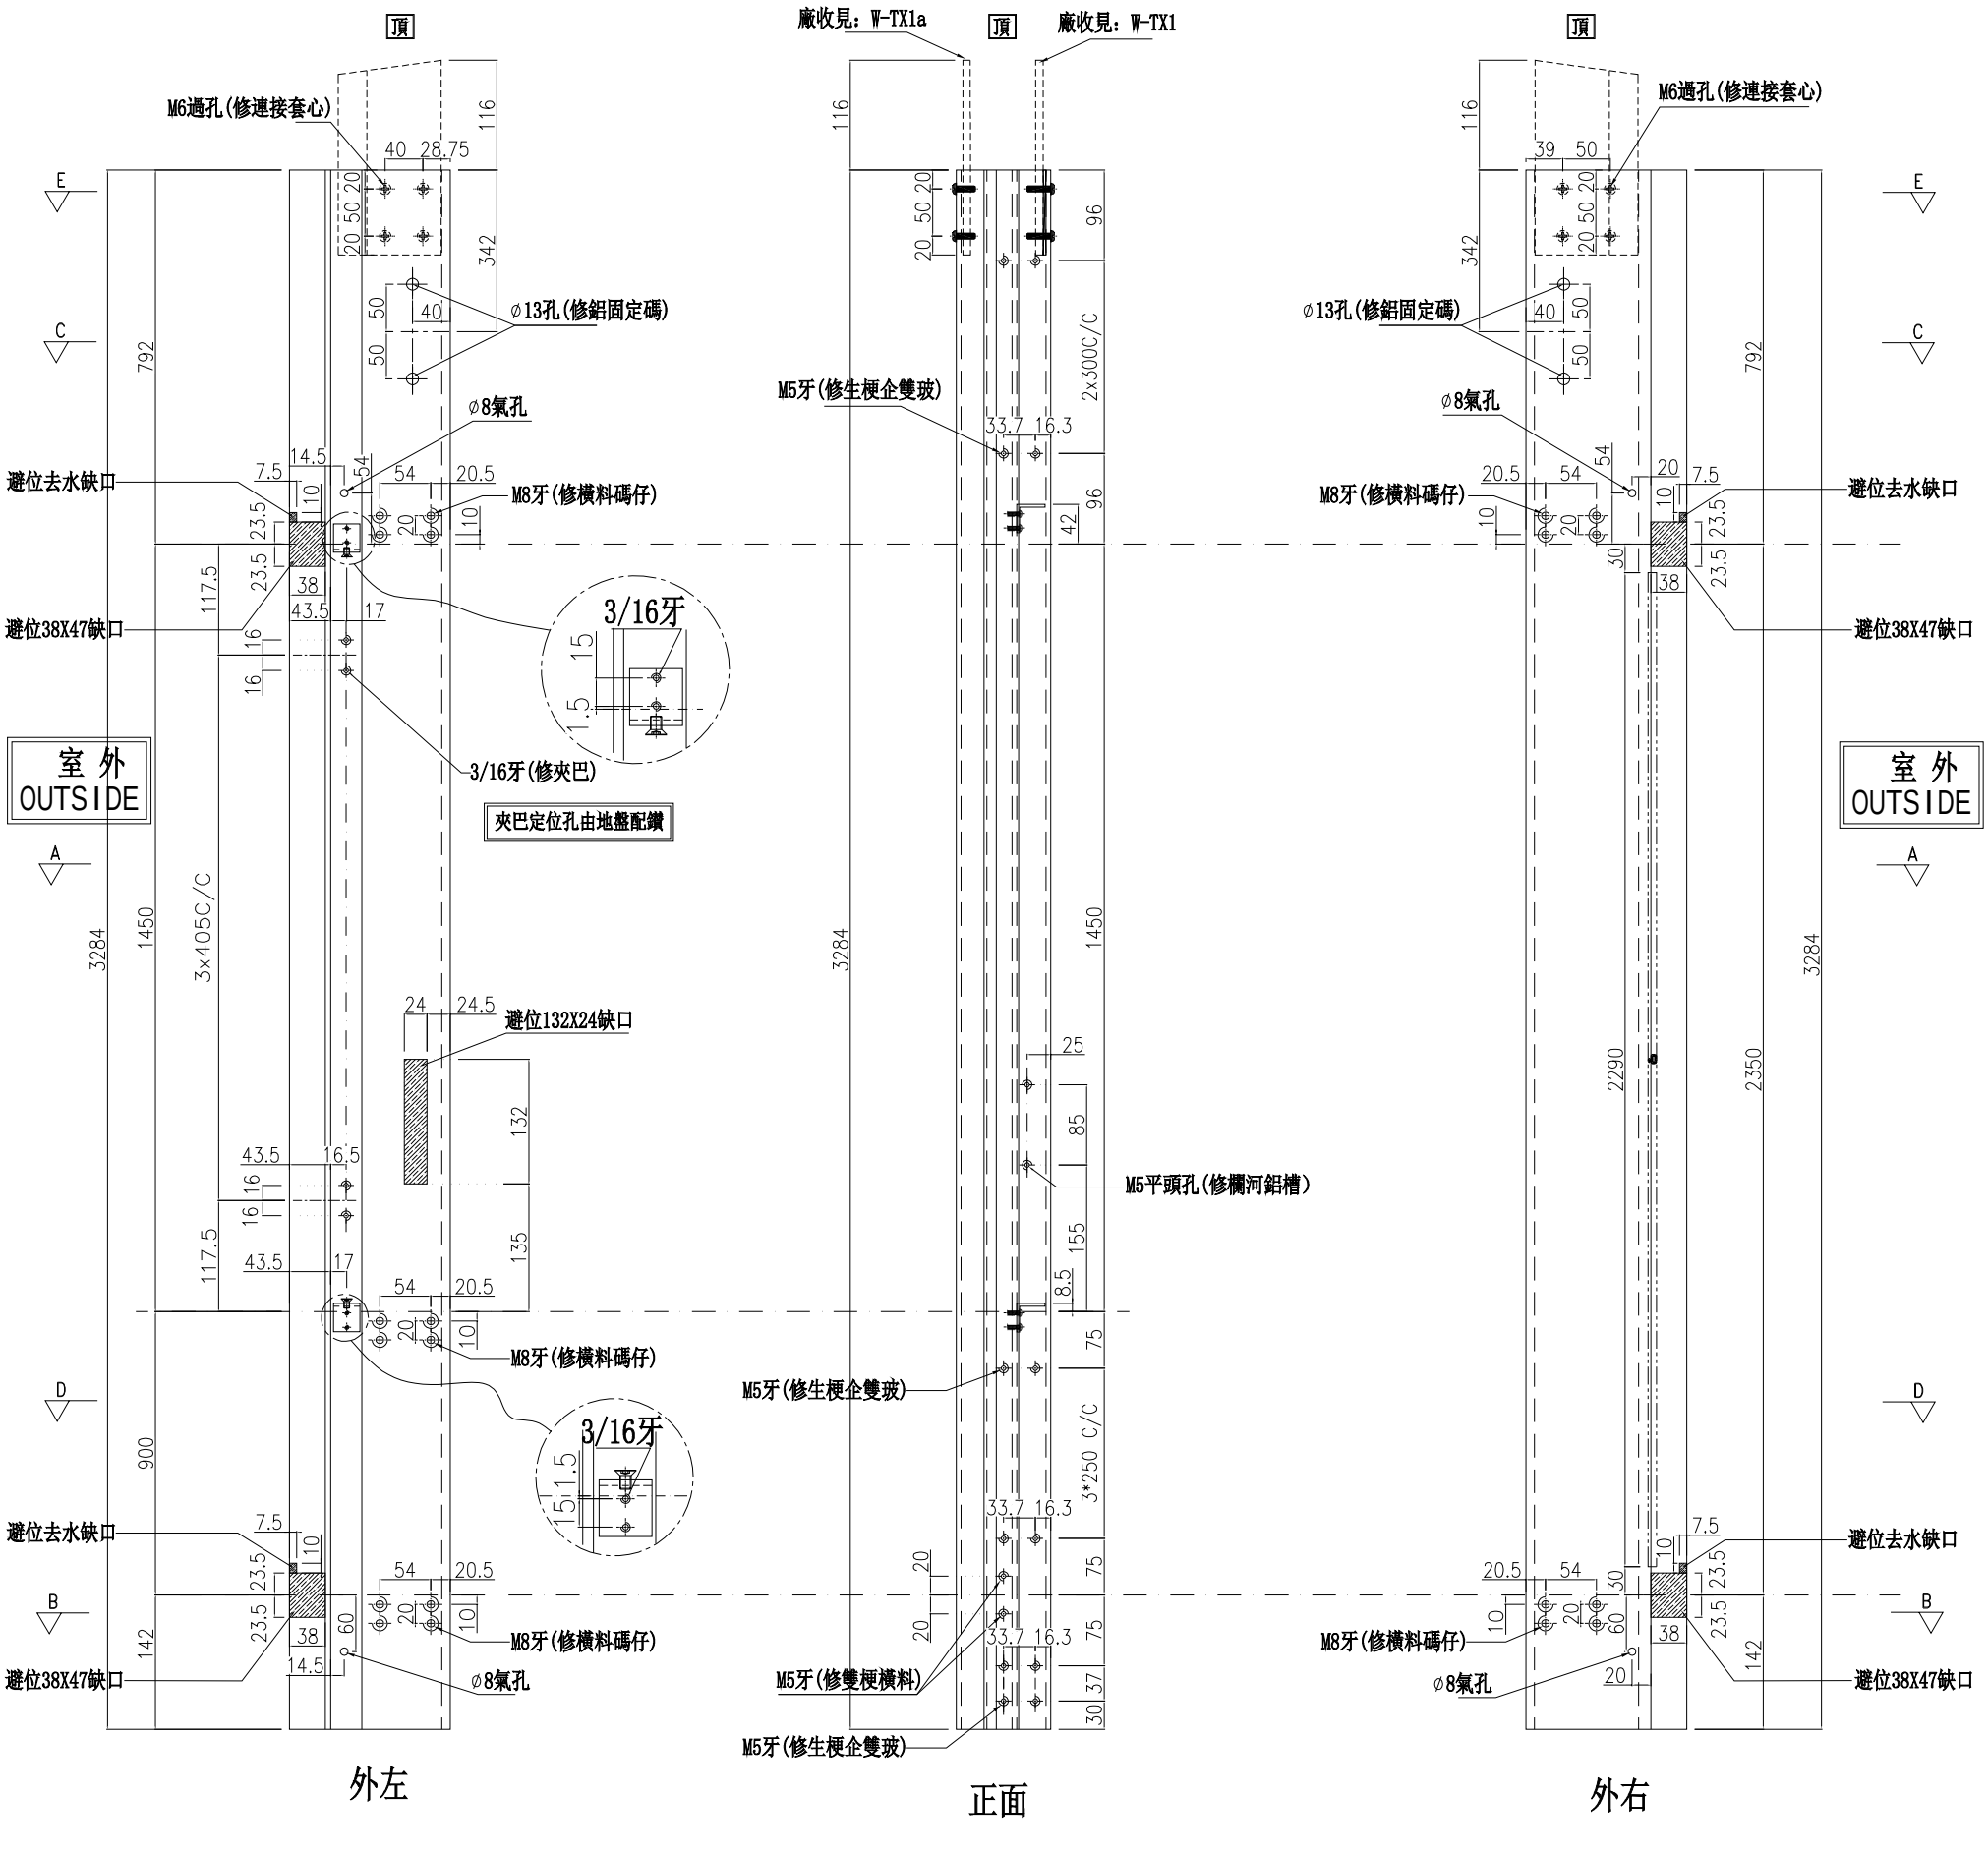

外左　　正面　　外右

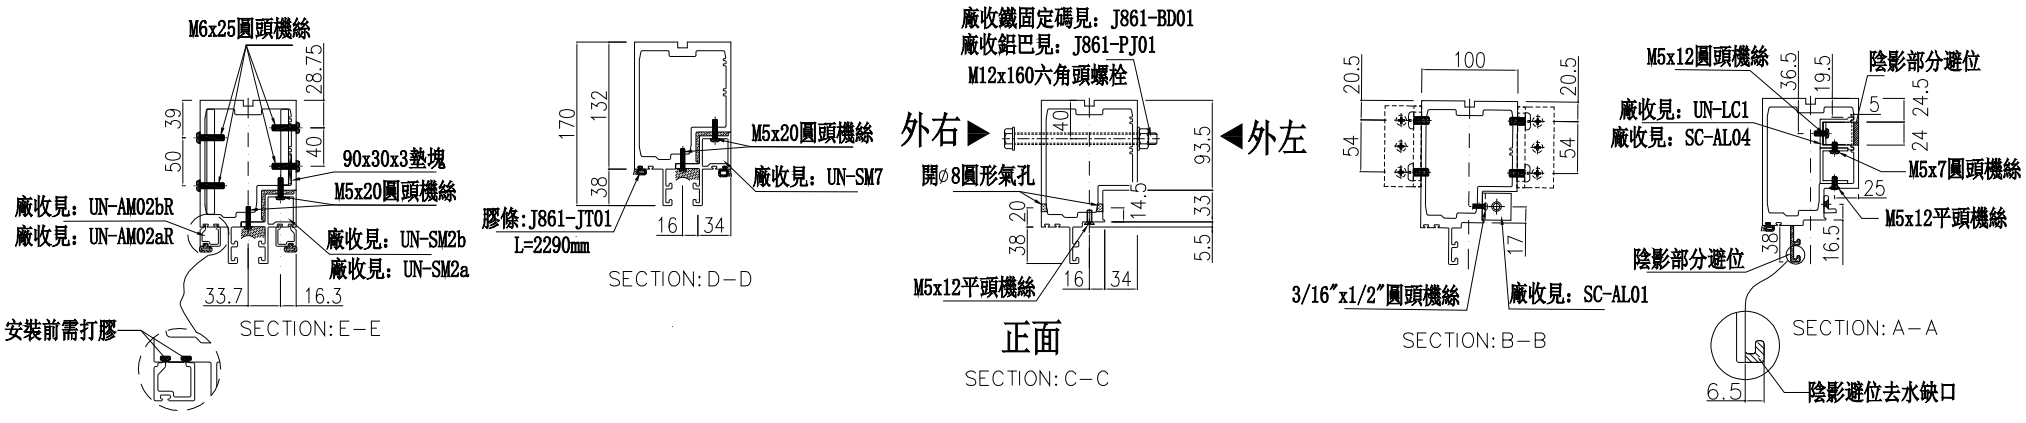

名稱	生梗企	制圖	周廣志	2025.02.10	修改			
材料	X86622	復核	謝永林	2025.04.18	日期			
顏色	UCT207124XL-3	批準			圖號	G-MS10		


美特鋁質 有限公司
MIDI Aluminium Fabricator Ltd.

數量	位置	樓層
1	CW-3001	2/F

工程號	J-861	地盤	己連拿利

左梗窗右SHR

*請用A3紙打印

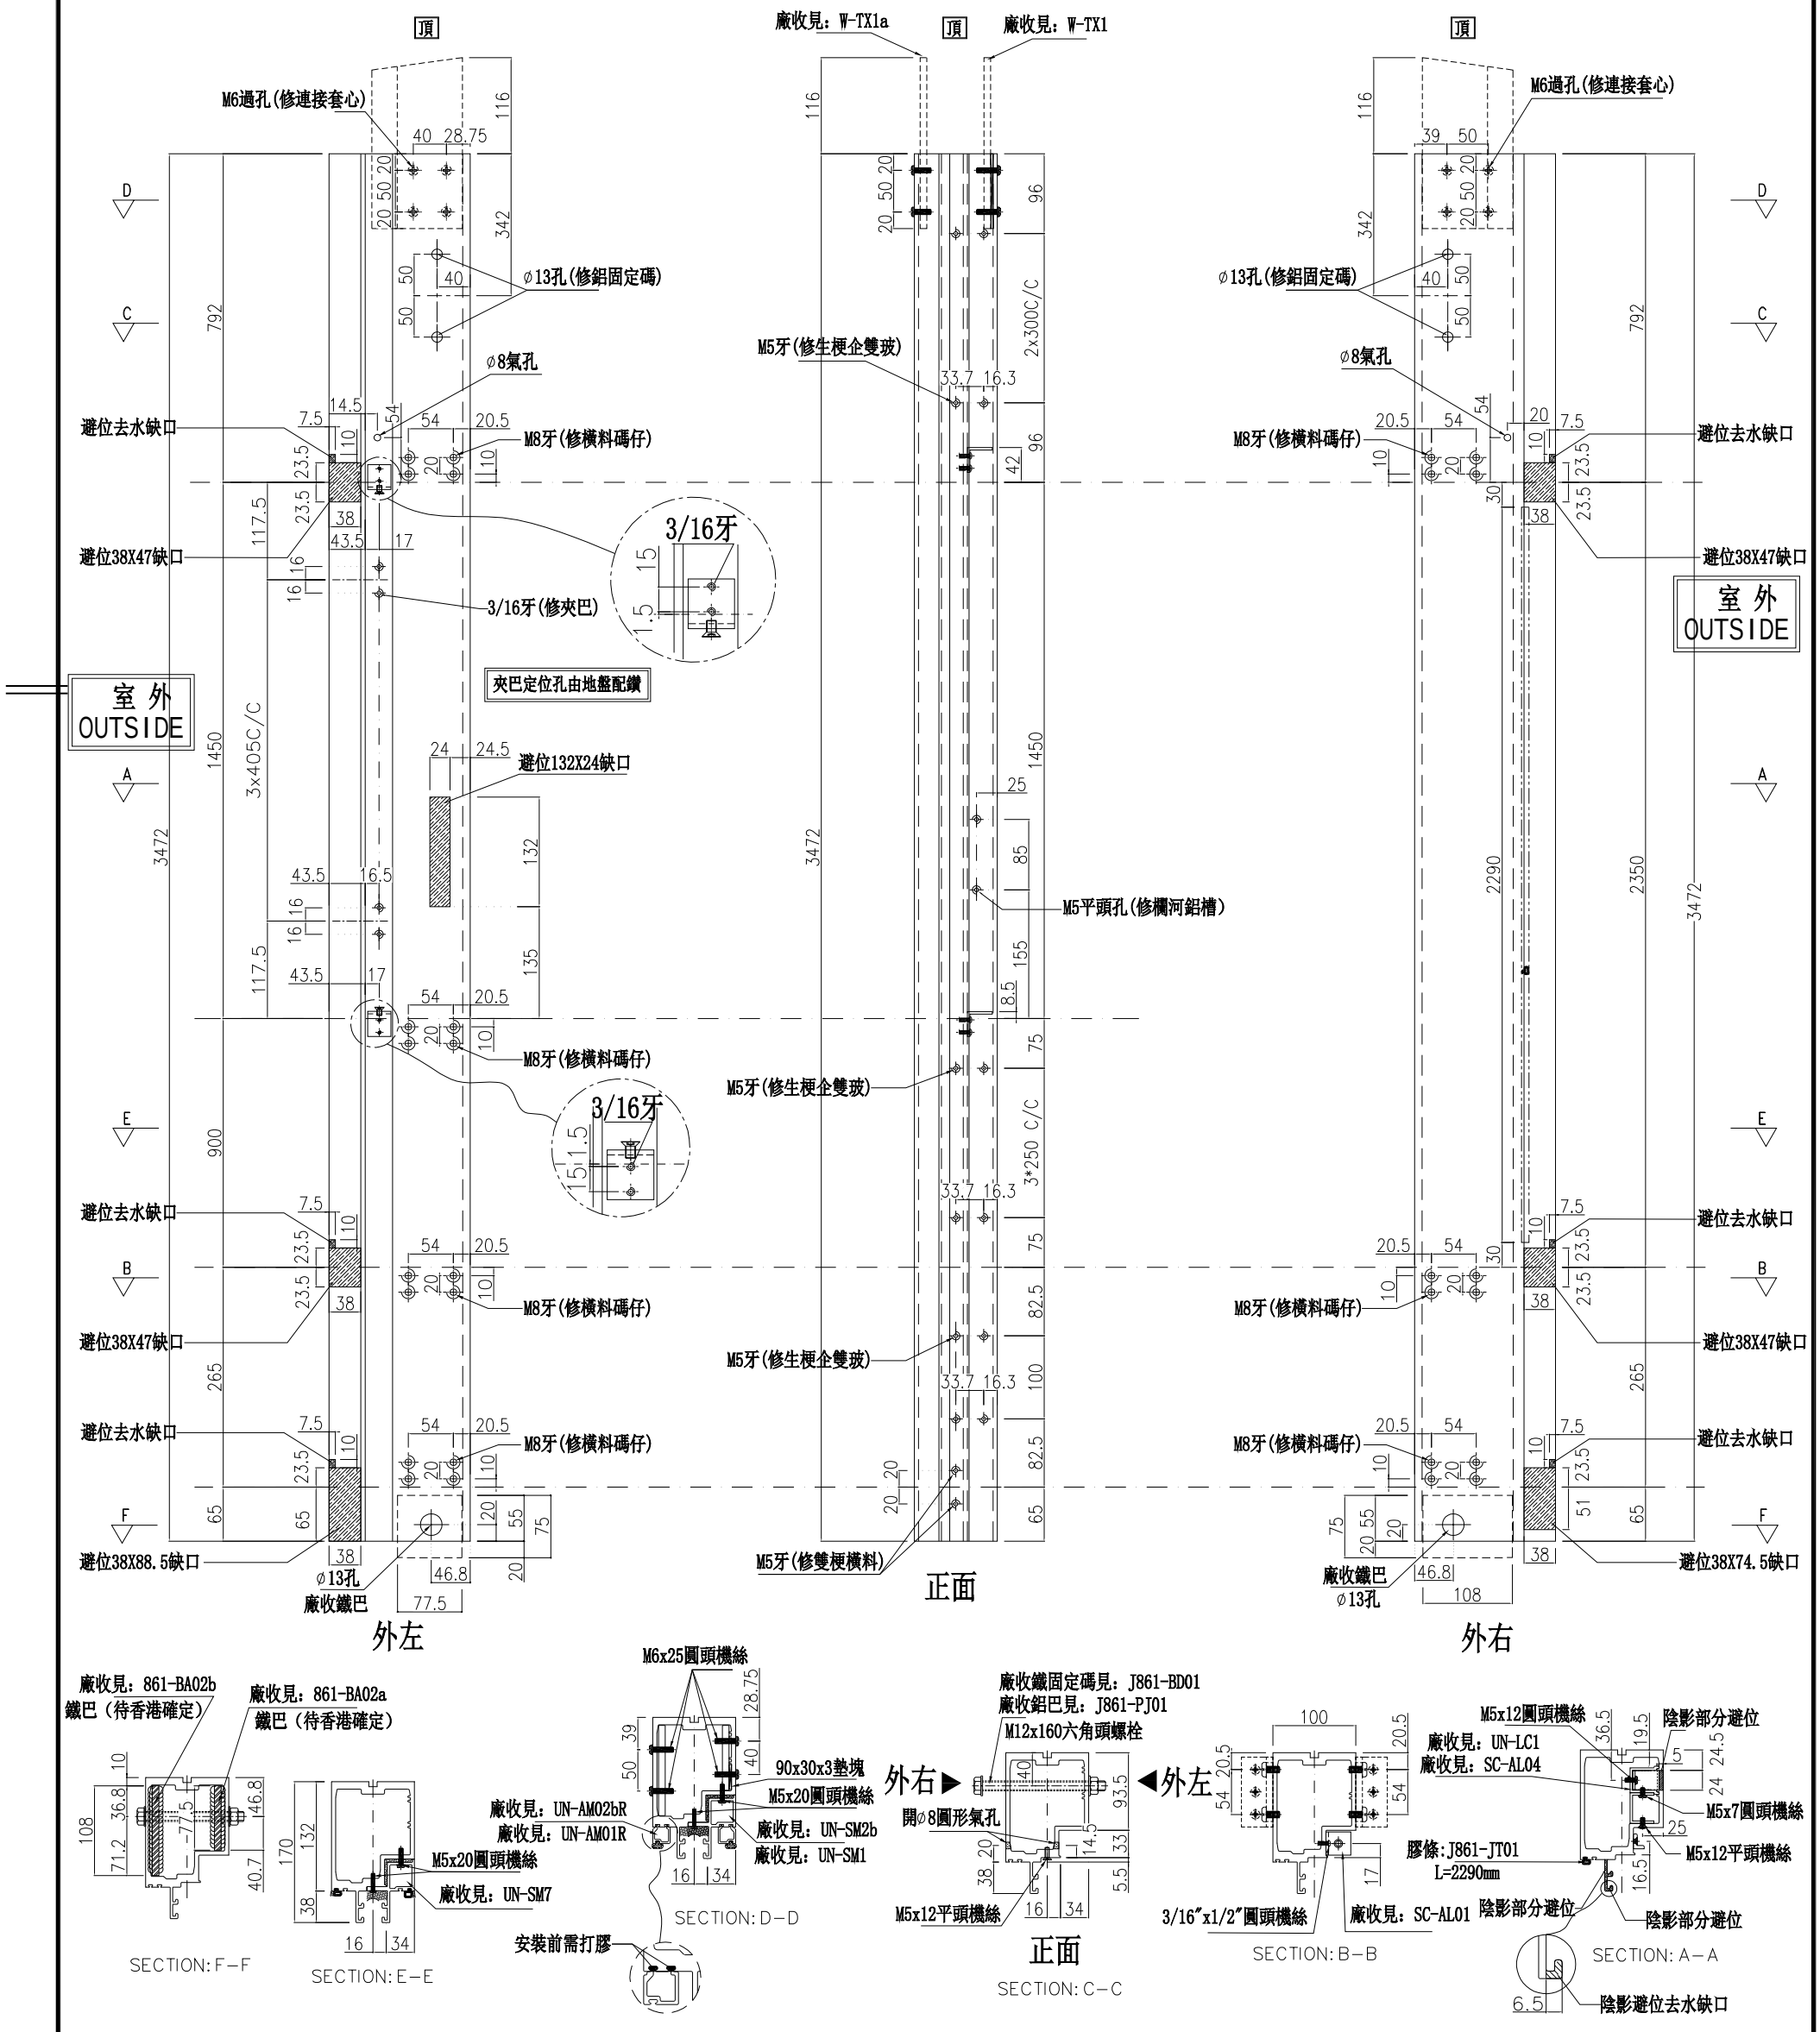

名稱	生梗企	制圖	周廣志	2025.02.10	修改			
材料	X86622	復核	謝永林	2025.04.18	日期			
顏色	UCT207124XL-3	批準			圖號	G-MS10a		


美特鋁質 有限公司
MIDI Aluminium Fabricator Ltd.


數量	位置	樓層
8	CW-3002	3/F-11/F


工程號	J-861	地盤	已連拿利


(SHL)右梗窗


*請用A3紙打印

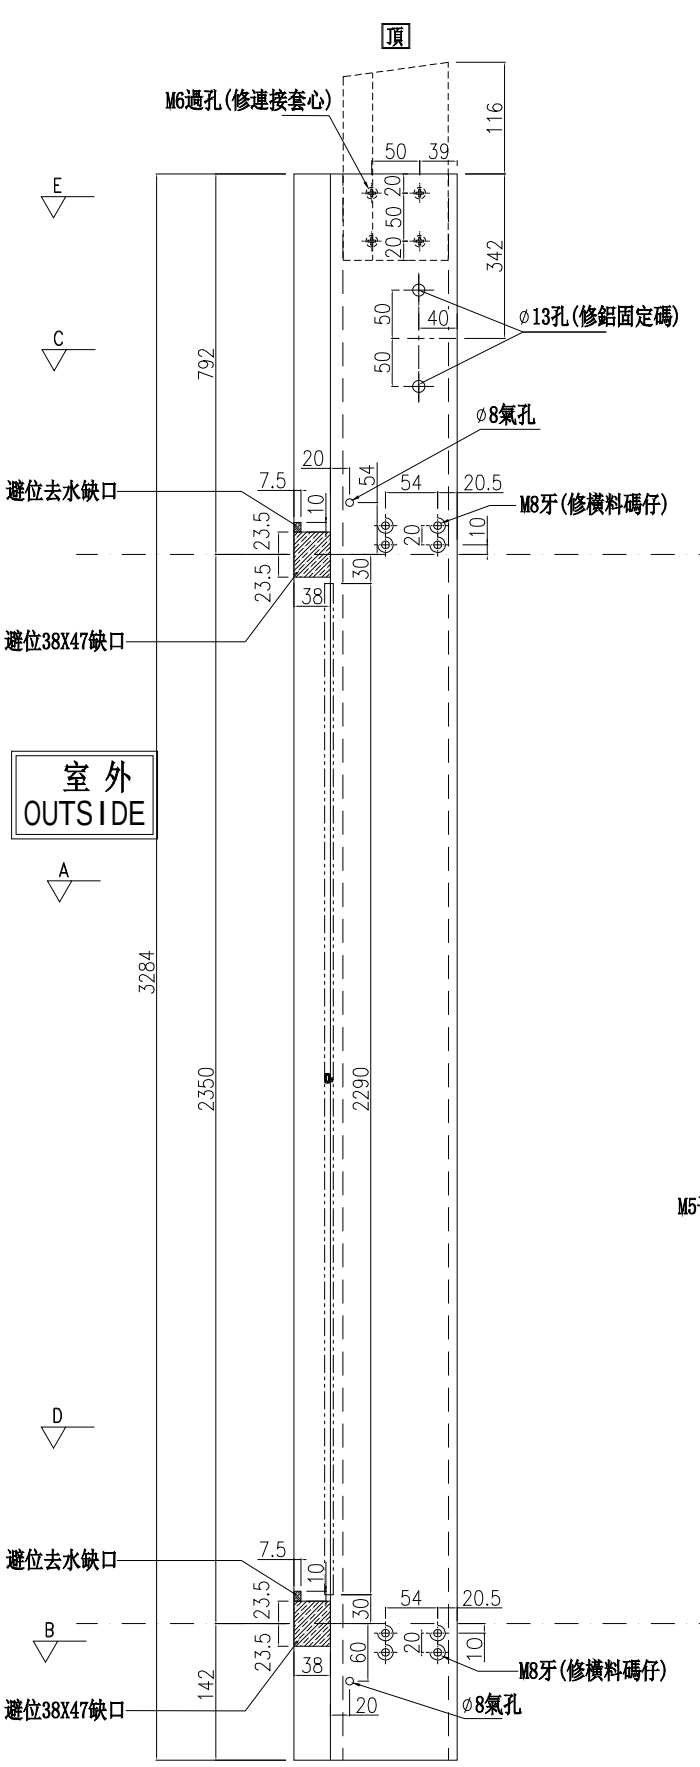


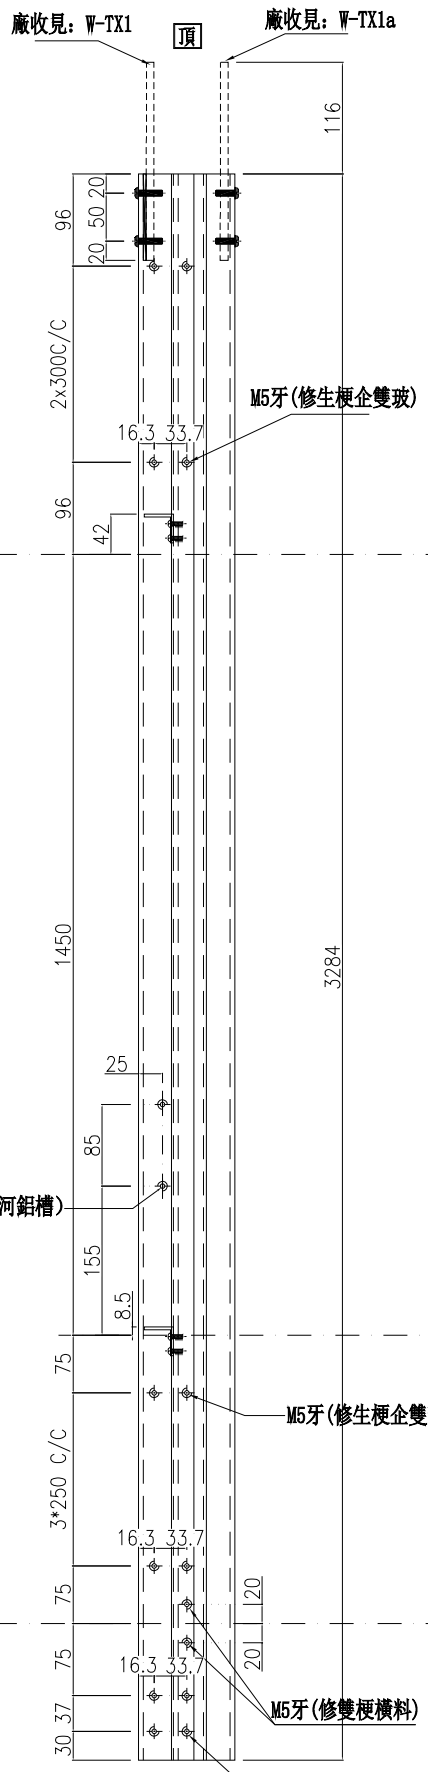


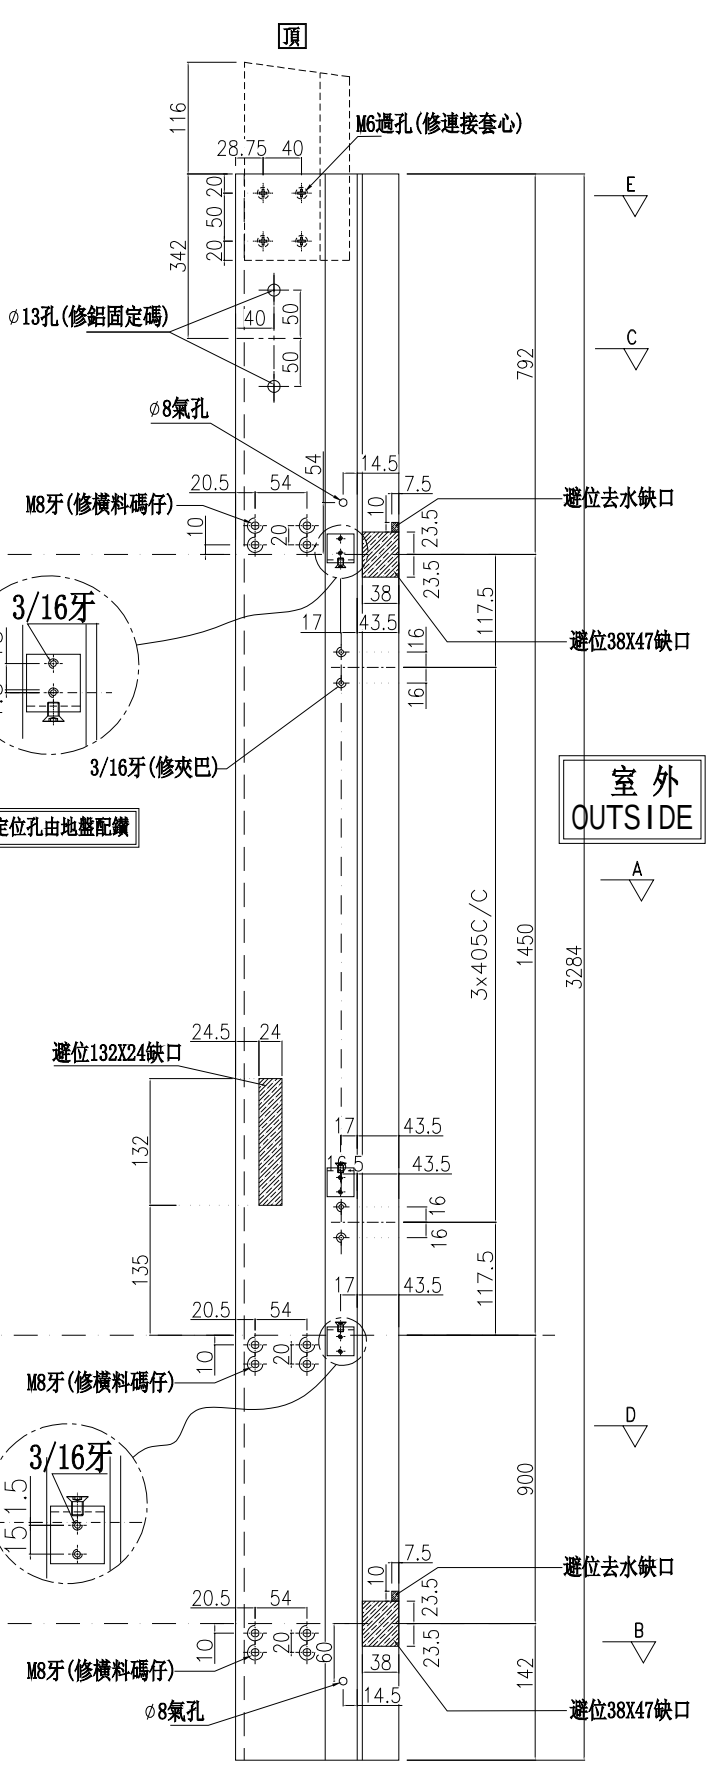


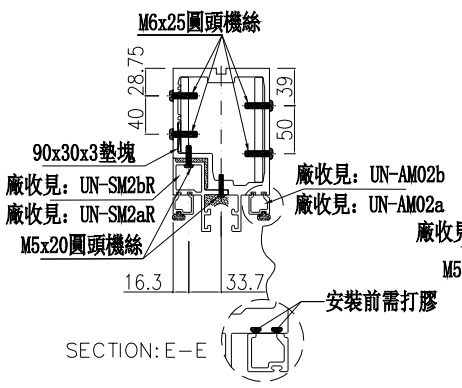

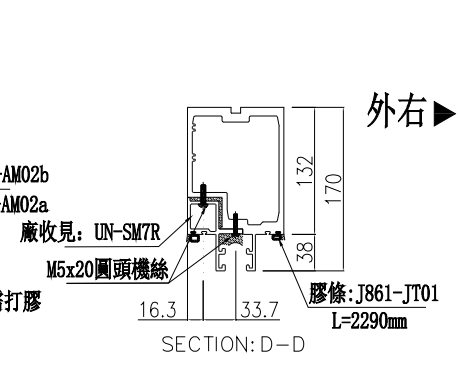

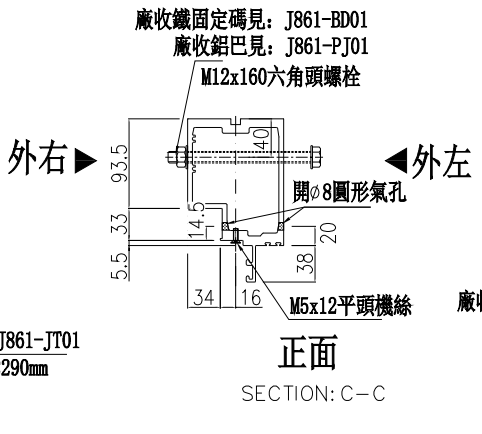

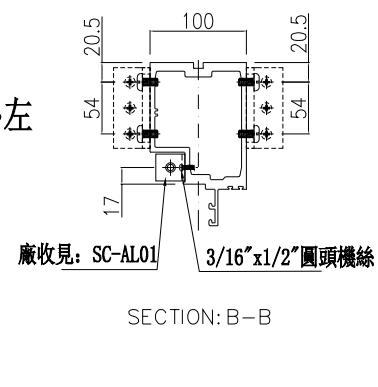

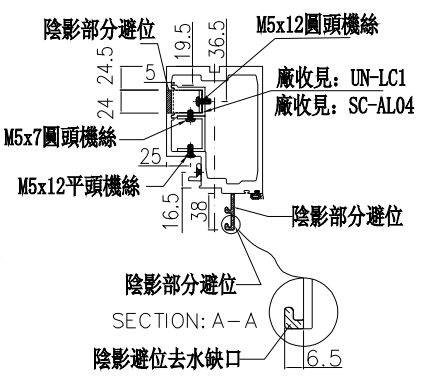

名稱	生梗企	制圖	周廣志	2025.02.10	修改			
材料	X86622	復核	謝永林	2025.04.18	日期			
顏色	UCT207124XL-3	批準			圖號	G-MS10R		


美特鋁質 有限公司
MIDI Aluminium Fabricator Ltd.


數量	位置	樓層
1	CW-3002	2/F

工程號	J-861	地盤	已連拿利

(SHL)右梗窗

*請用A3紙打印

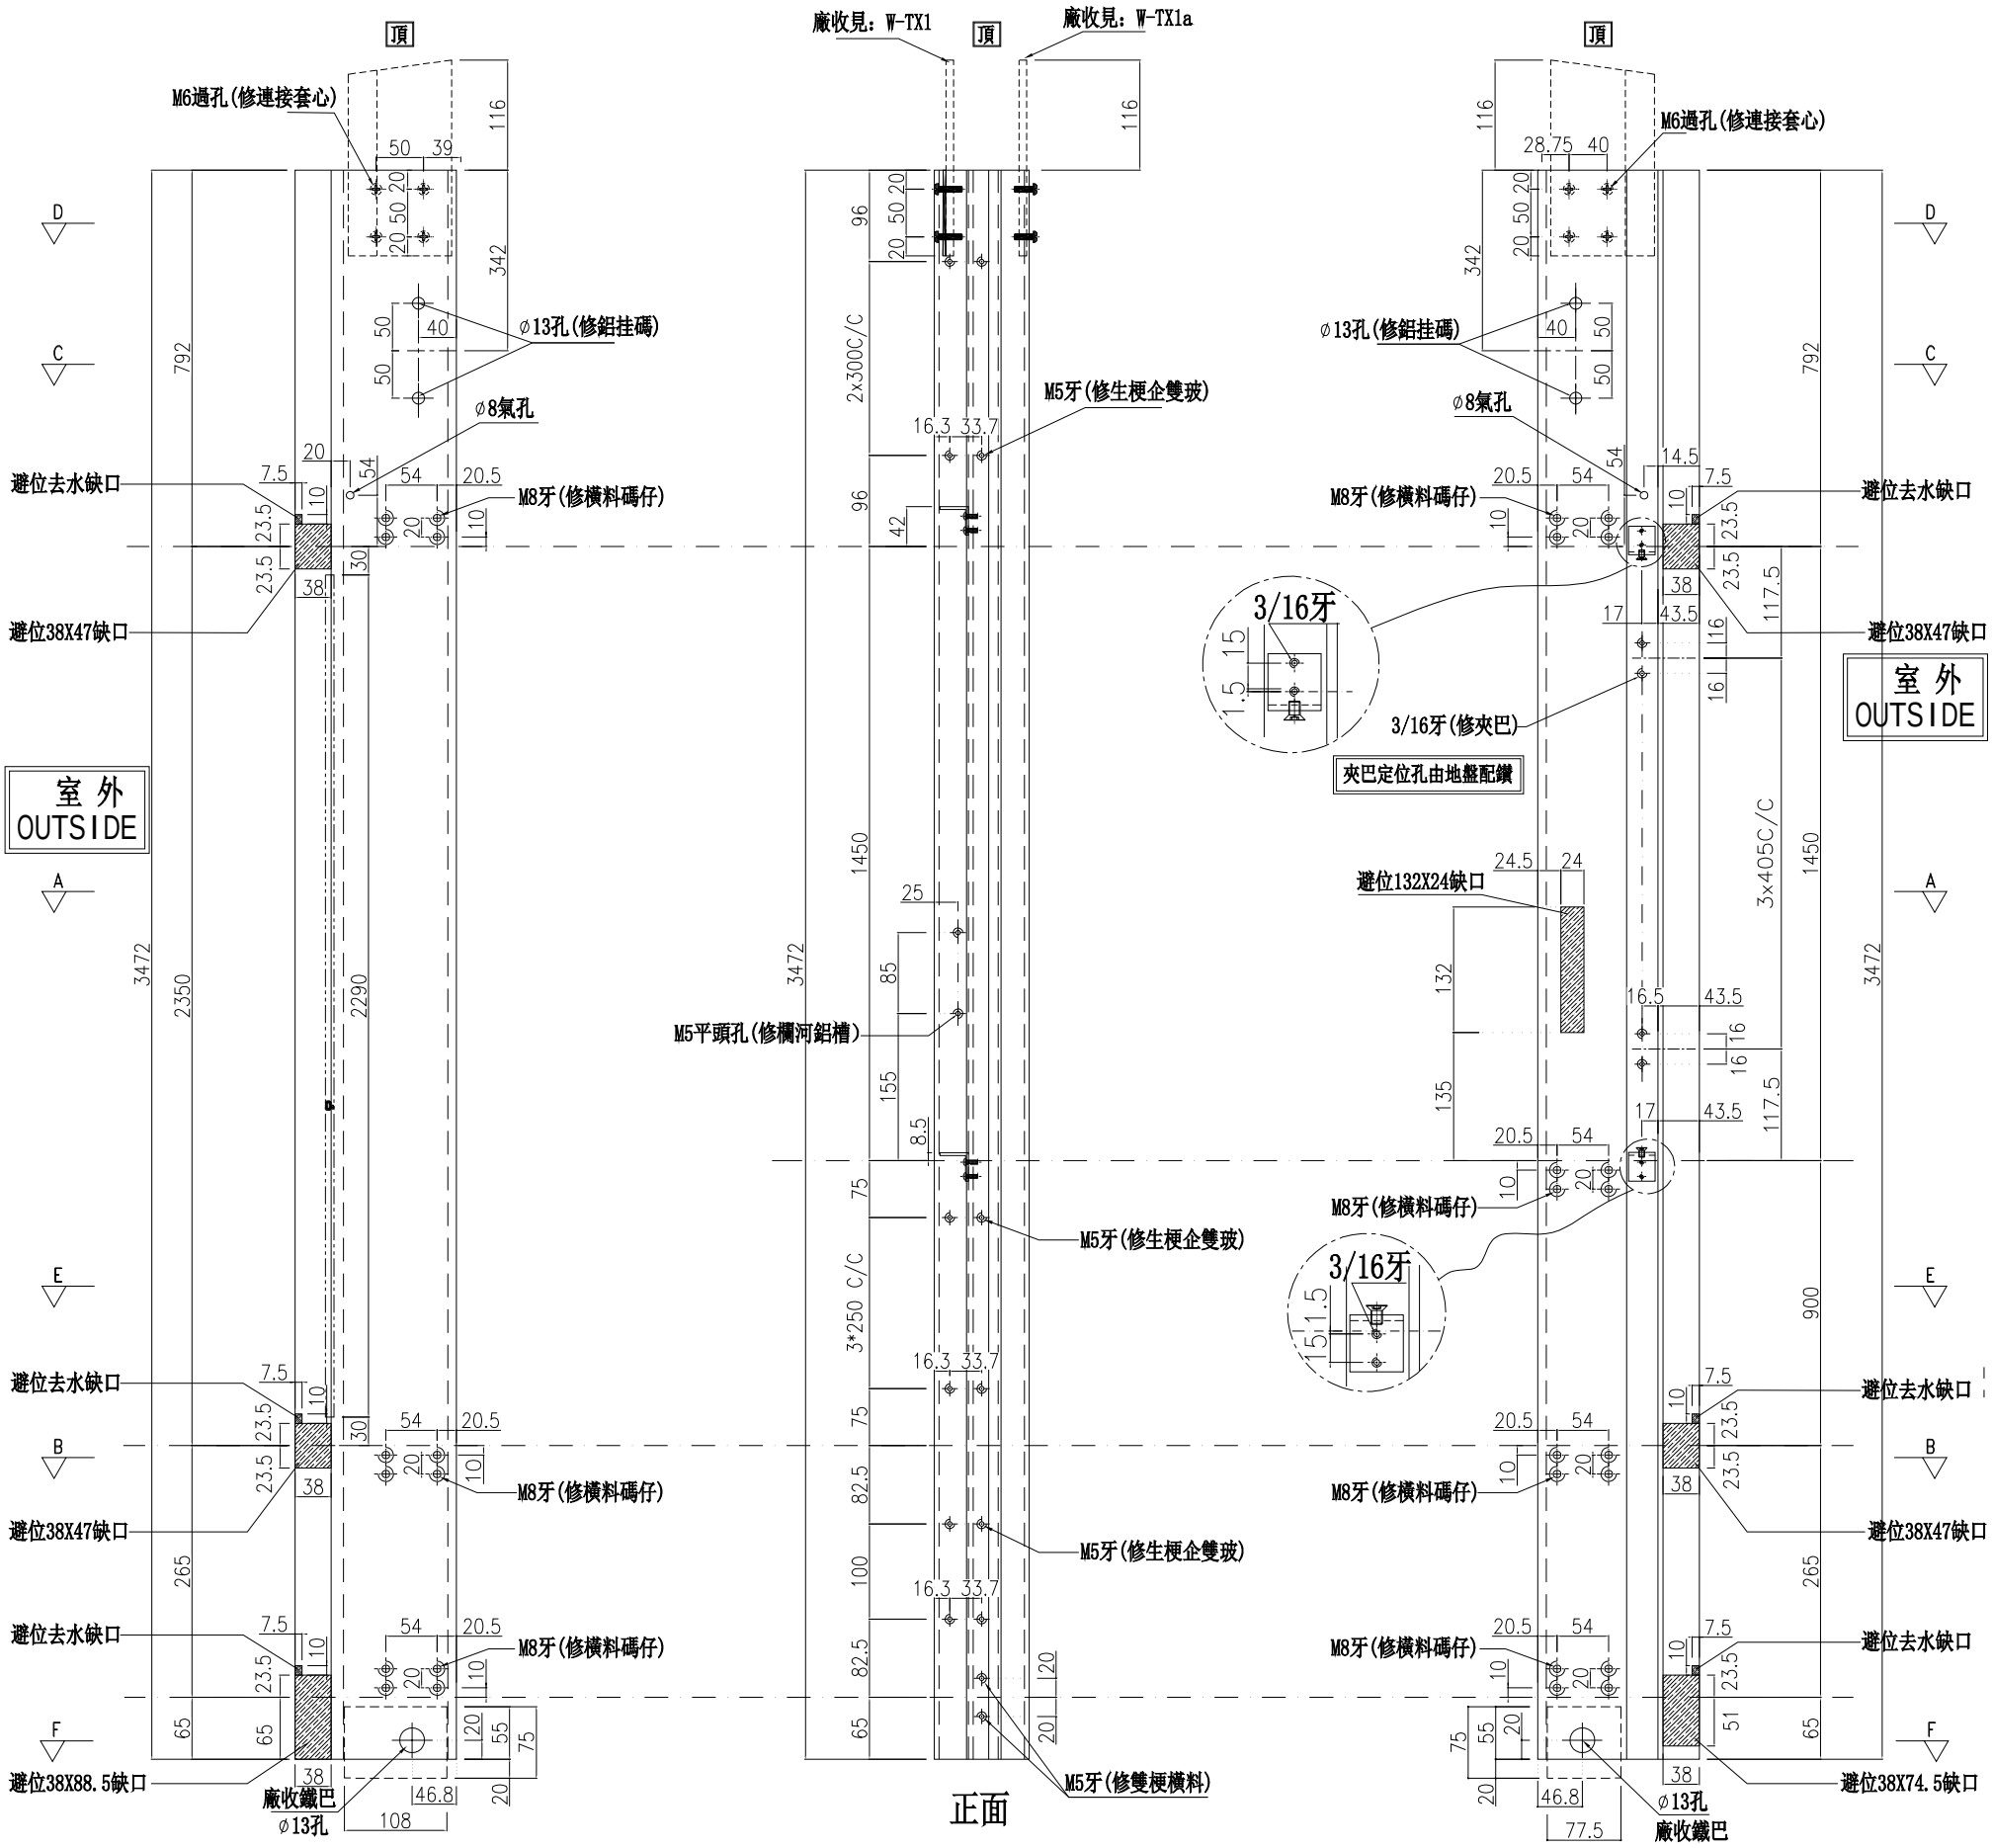

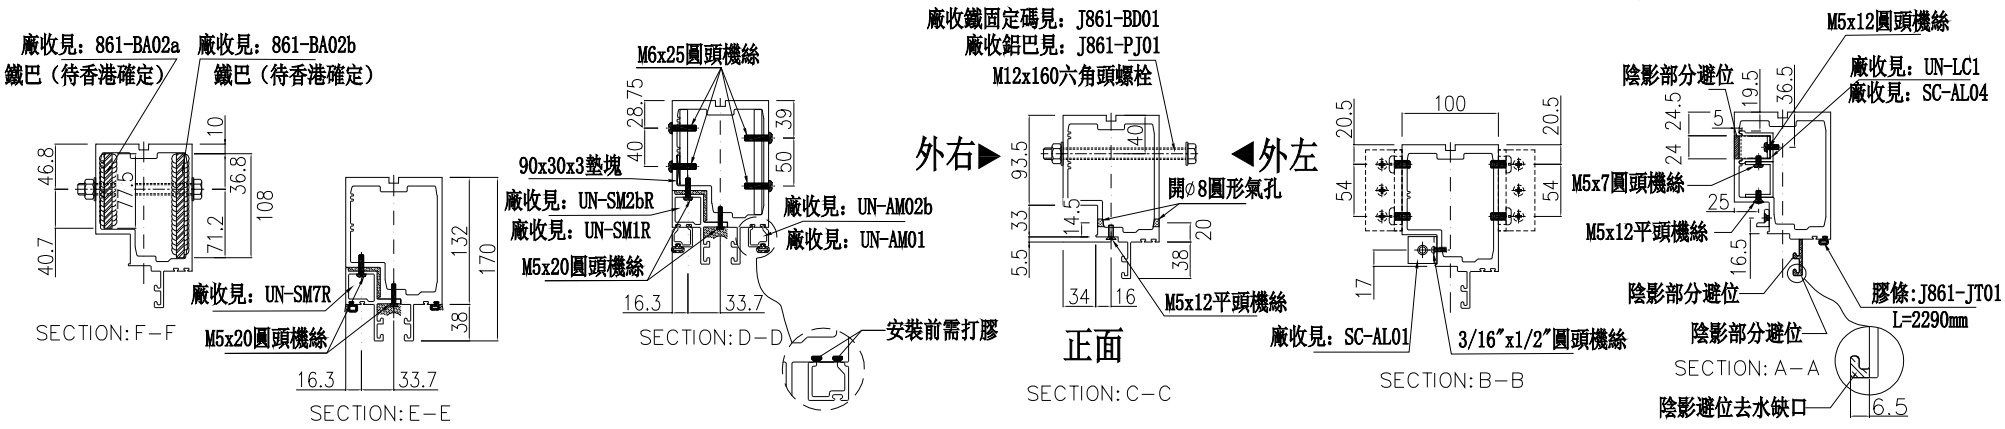

名稱	生梗企	制圖	周廣志	2025.02.10	修改			
材料	X86622	復核	謝永林	2025.04.18	日期			
顏色	UCT207124XL-3	批準			圖號	G-MS10aR		


美特鋁質 有限公司
MIDI Aluminium Fabricator Ltd.


數量	位置	樓層
9	CW-3001	2/F-11/F


工程號	J-861	地盤	已連拿利


左靠墻(SHL)

*請用A3紙打印

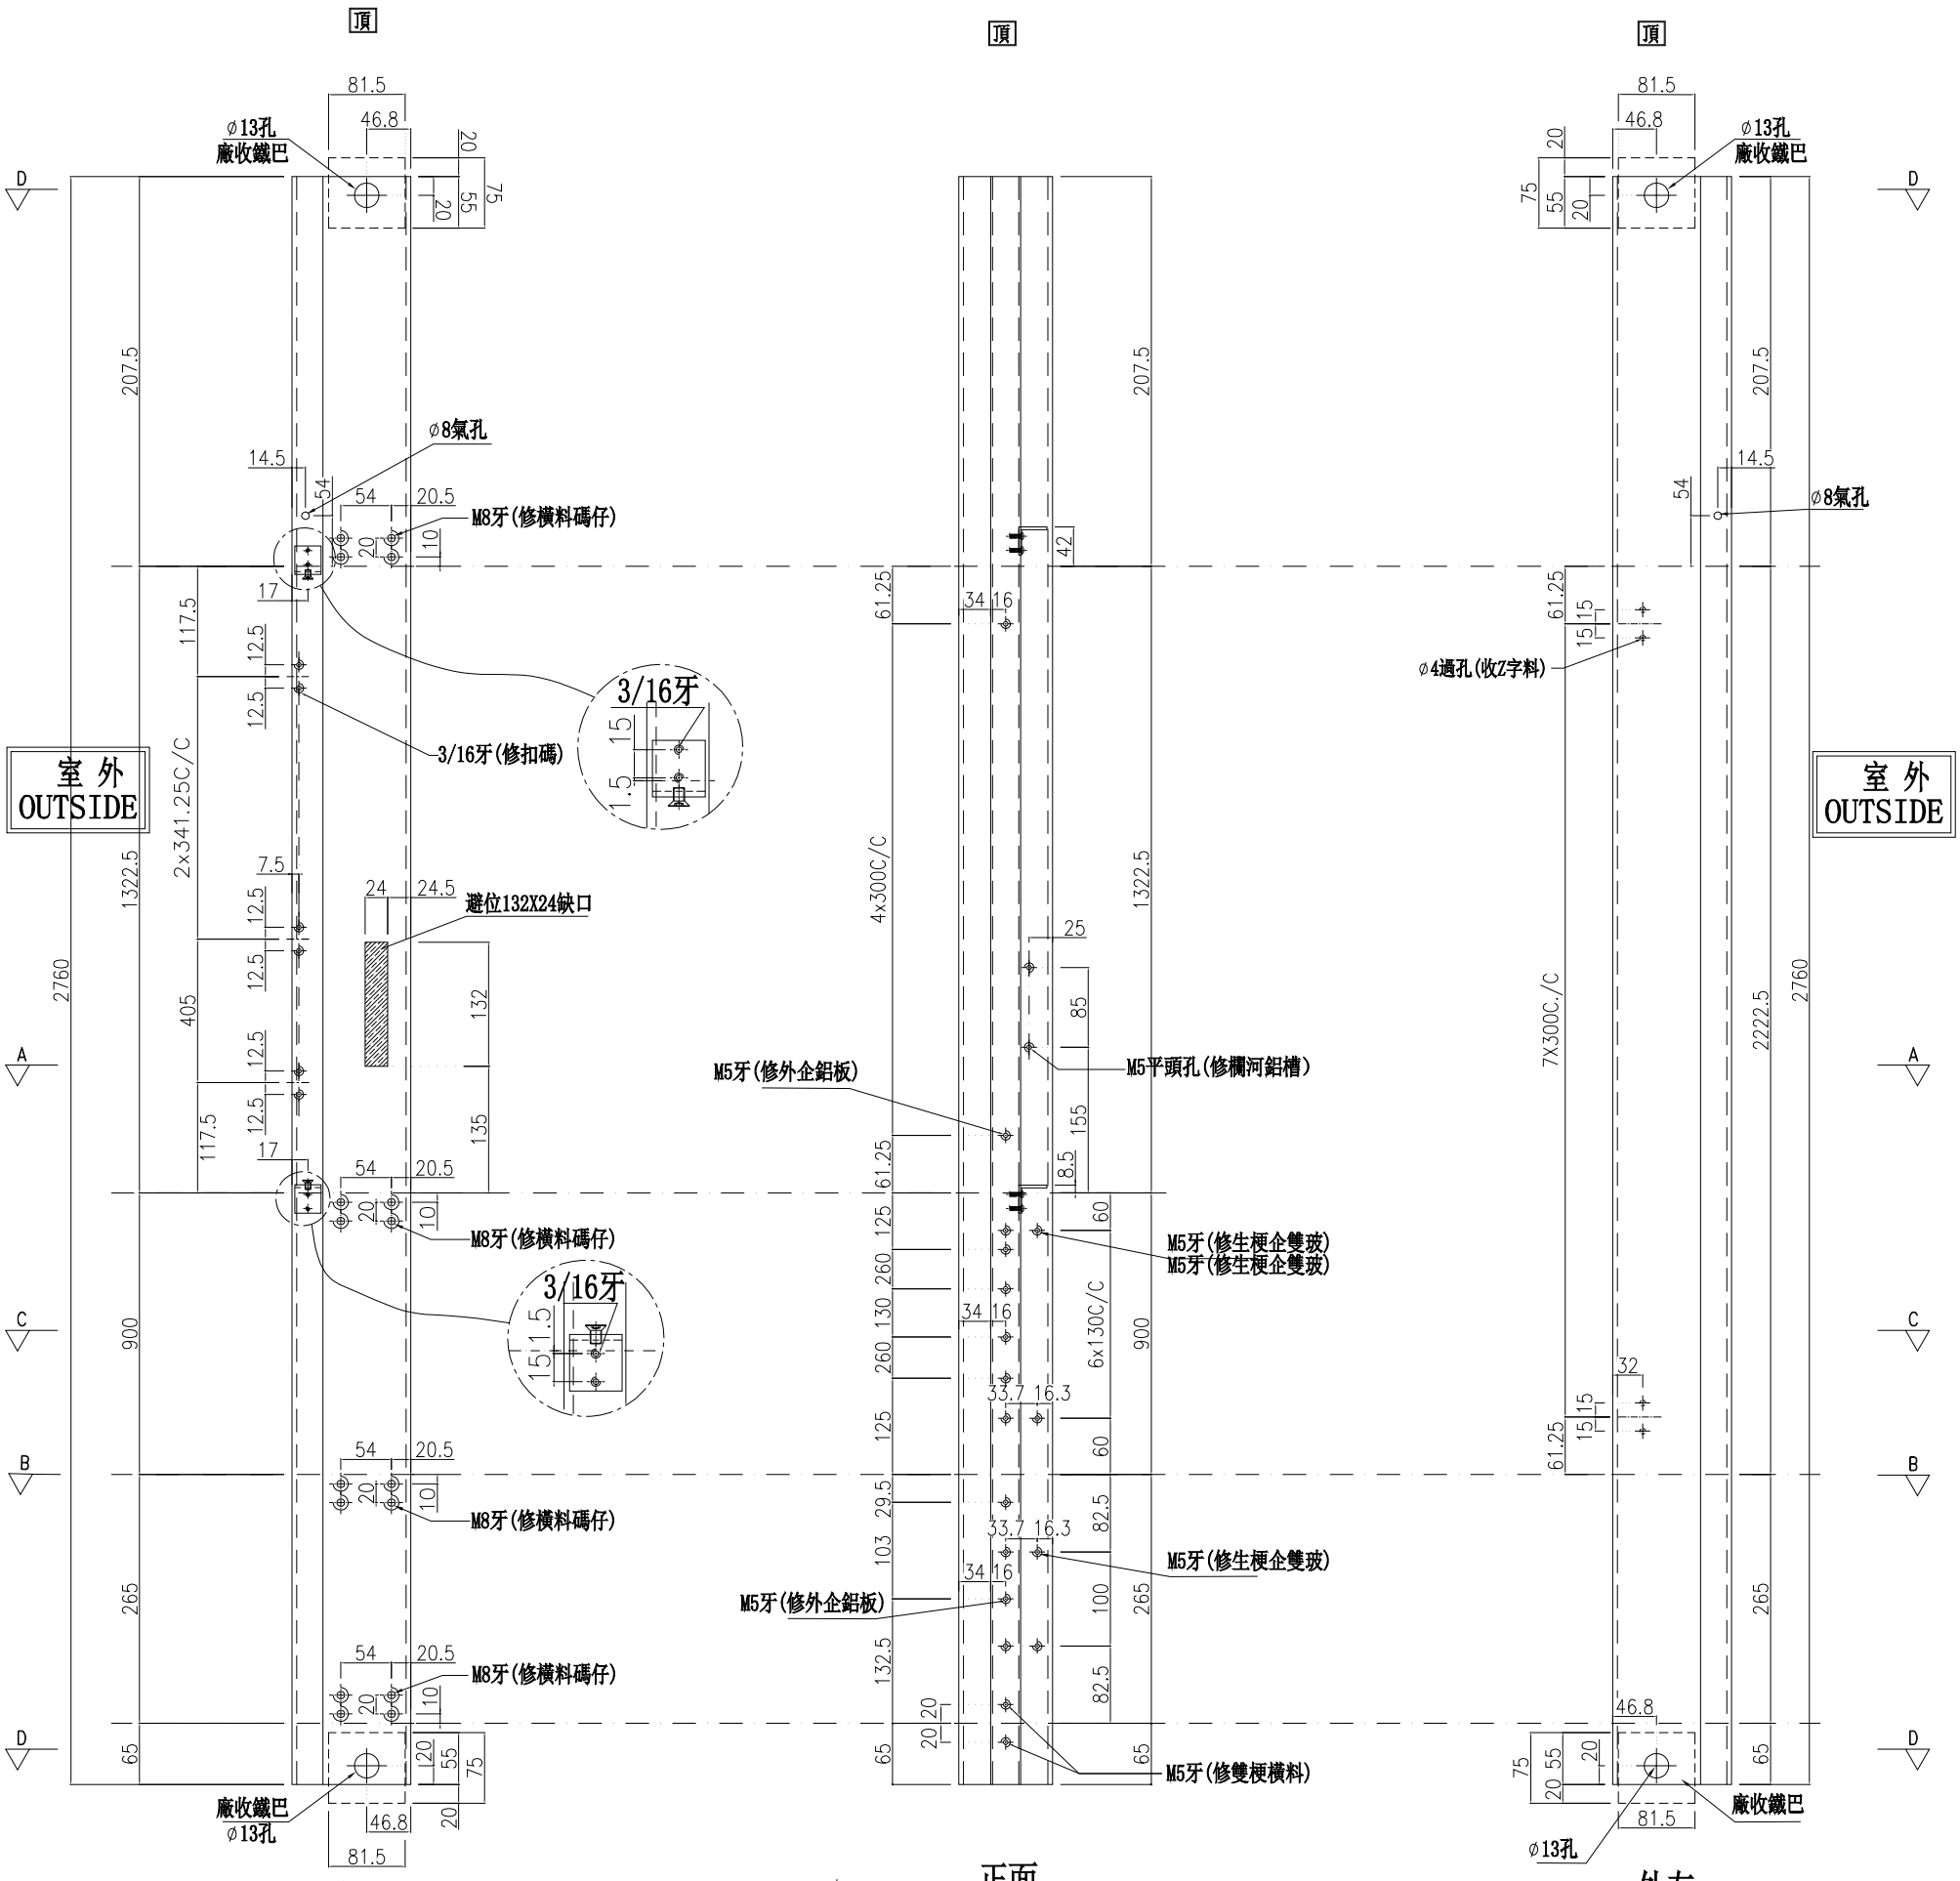

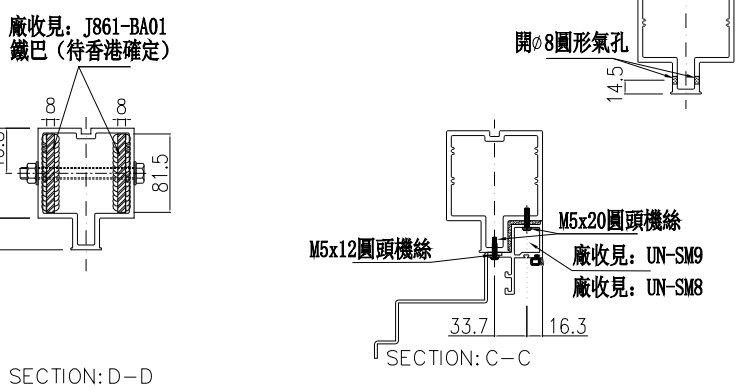

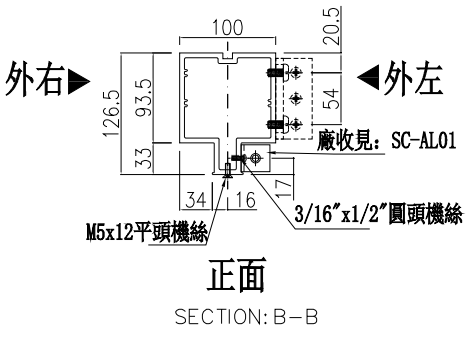

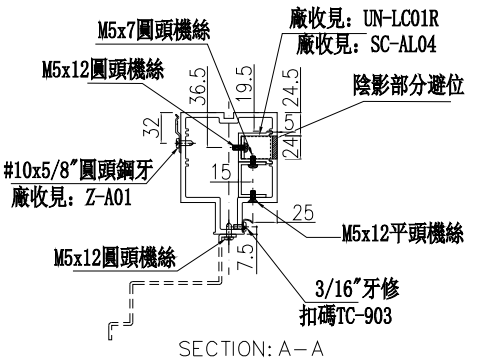

名稱	雙生企	制圖	周廣志	2025.02.10	修改			
材料	X86624	復核	謝永林	2025.04.18	日期			
顏色	UCT207124XL-3	批準			圖號	G-MS11		


美特鋁質 有限公司
MIDI Aluminium Fabricator Ltd.


數量	位置	樓層
9	CW-3002	2/F-11/F

工程號	J-861	地盤	已連拿利

右靠墻(SHR)

*請用A3紙打印

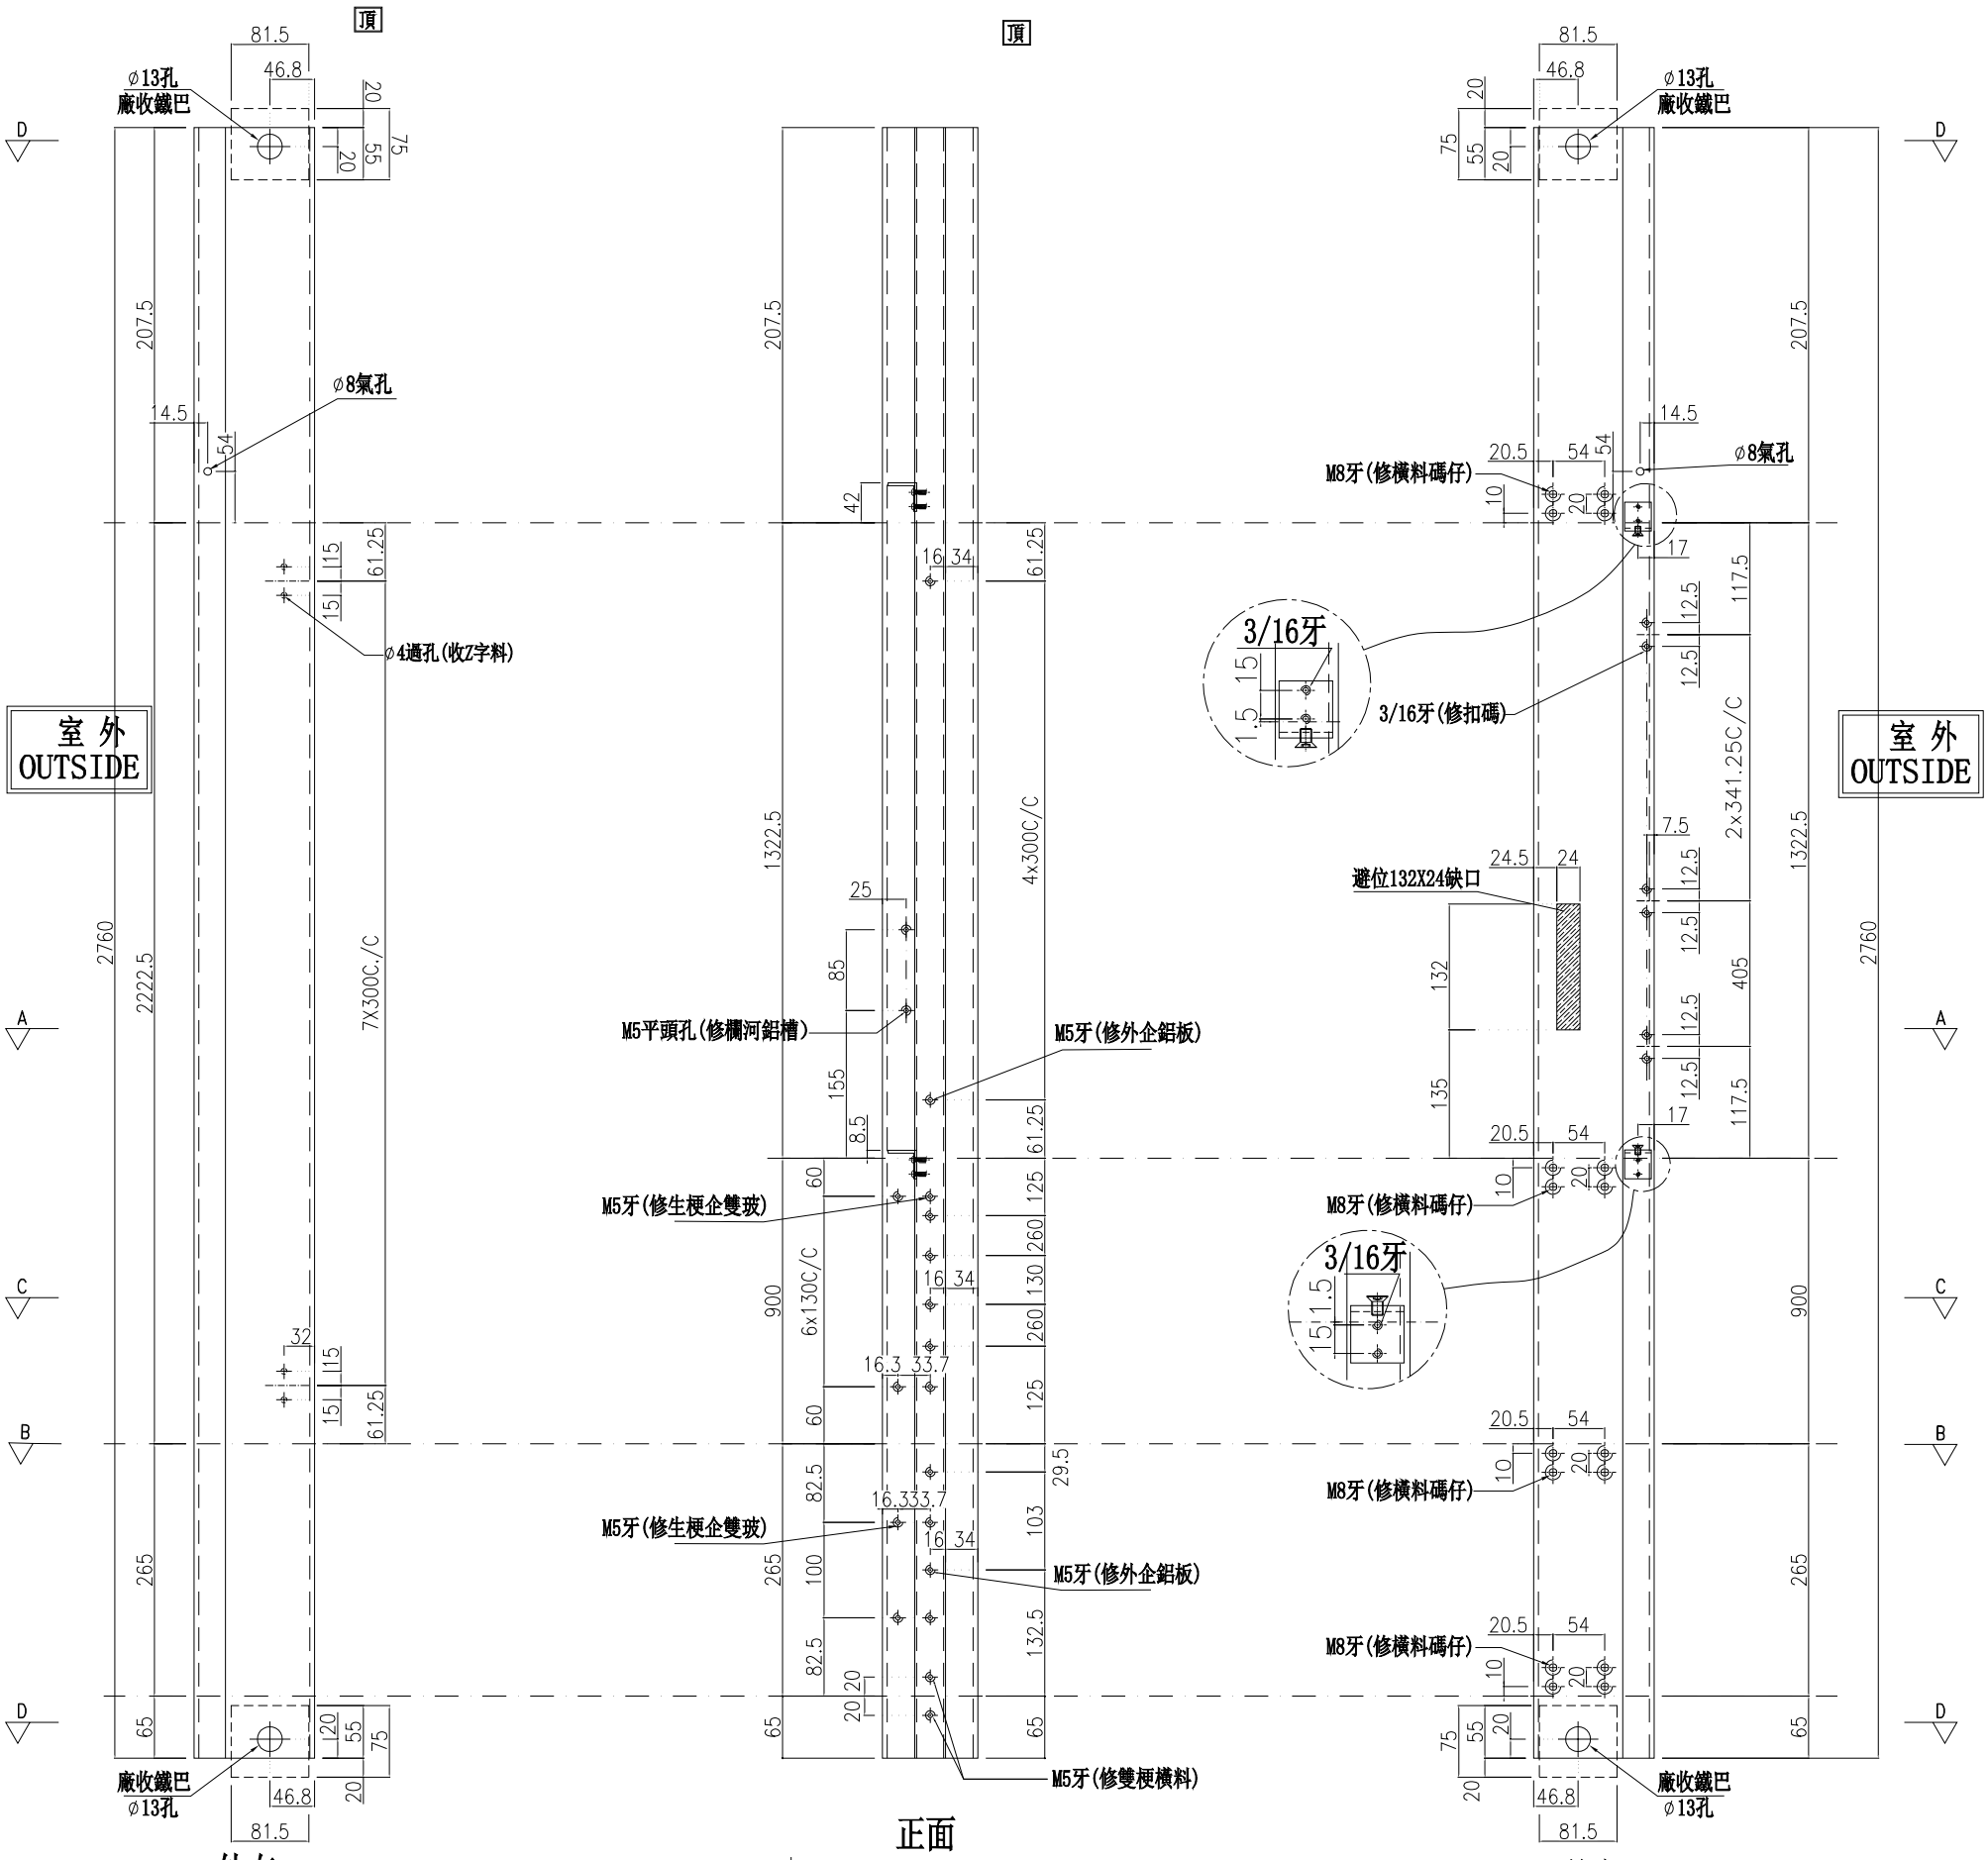


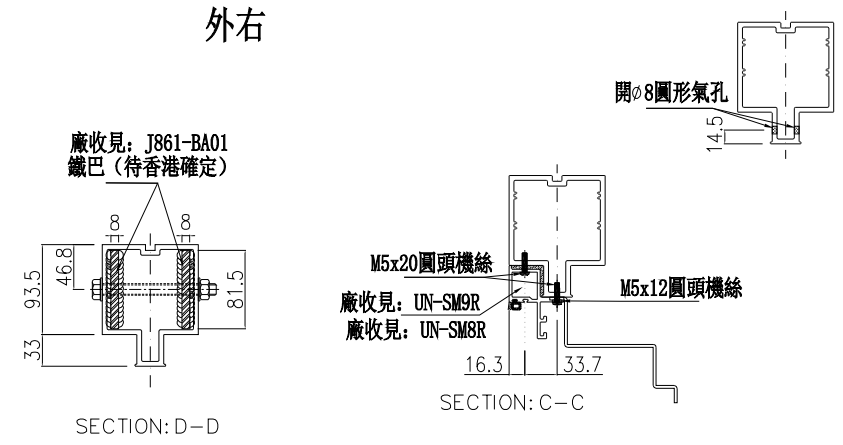

名稱	雙生企	制圖	周廣志	2025.02.10	修改			
材料	X86624	復核	謝永林	2025.04.18	日期			
顏色	UCT207124XL-3	批準			圖號	G-MS11R		


物料編號	L	數量	M	X	N	EQ	M1	X	N1	EQ1	分格尺寸	使用位置	廠收背板托角編號	廠收單玻線編號	廠收鋁槽編號	樓層
UN-SD102R	1790	1	255	X	6	130	300	X	5	145	1825	CW-3001	AP1-A102Sa	UN-HM102Sa	HL-102S	2F
UN-SD104R	1627.5	1	275	X	5	126.25	300	X	5	63.75	1662.5	CW-3001	AP1-A104Sa	UN-HM104Sa	HL-104S	2F
	合計:	2														


左

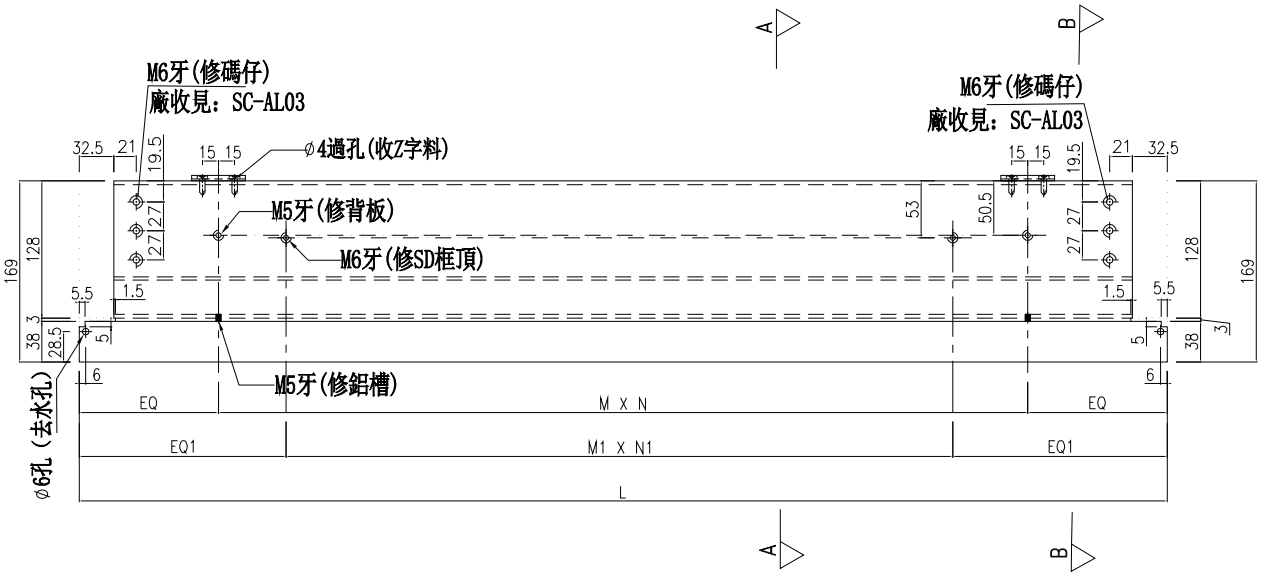



主橫收主企鋁碼螺絲不用收緊，地盤調節用

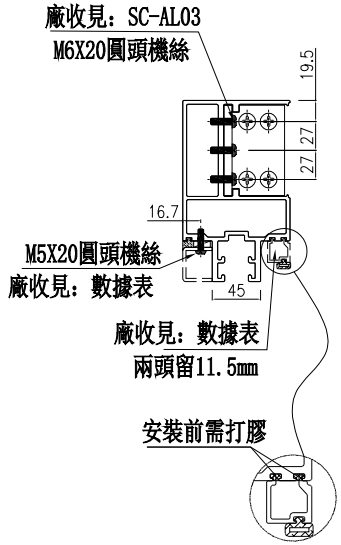

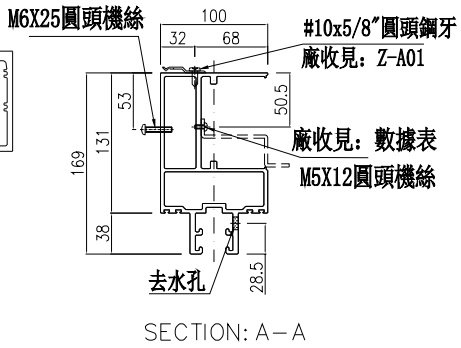

美特鋁質 有限公司
MDI Aluminium Fabricator Ltd.


工程號	J-837	地盤	已連拿利


名稱	SD門頂橫	制圖	周廣志	2025.02.10	修改
材料	X86670	復核	謝永林	2025.04.18	日期
顏色	UCT20712 4XL-3	批準			圖號

UN-SD102R


物料編號	L	數量	M	X	N	EQ	M1	X	N1	EQ1	分格尺寸	使用位置	廠收背板托角編號	廠收單玻線編號	廠收鋁槽編號	樓層
UN-SD104	1627.5	1	275	X	5	126.25	300	X	5	63.75	1662.5	CW-3002	AP1-A104Sa	UN-HM104Sa	HL-104S	2F
UN-SD107	1690	1	295	X	5	107.5	300	X	5	95	1725	CW-3002	AP1-A107Sa	UN-HM107Sa	HL-107S	2F
	合計:	2														

左

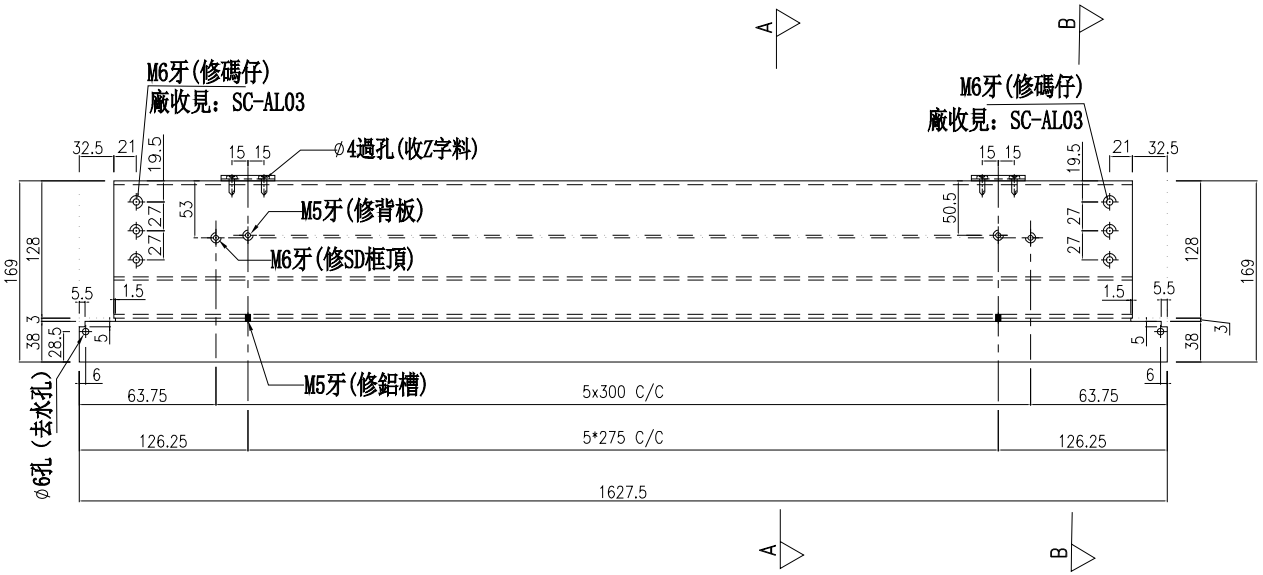


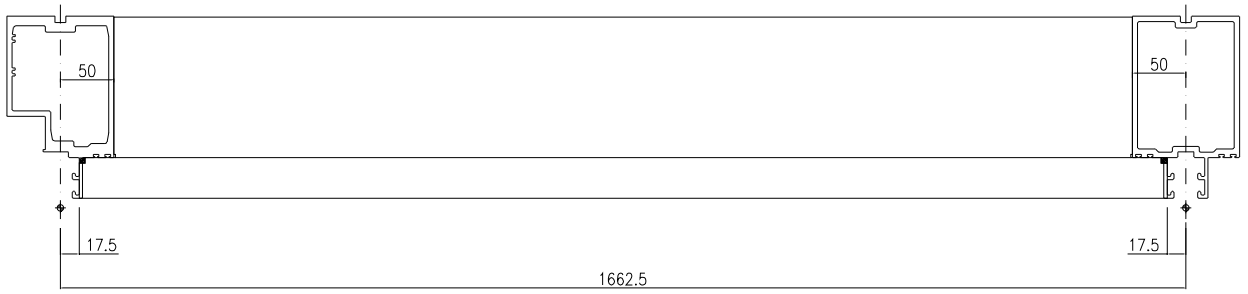

主橫收主企鋁碼螺絲不用收緊，地盤調節用

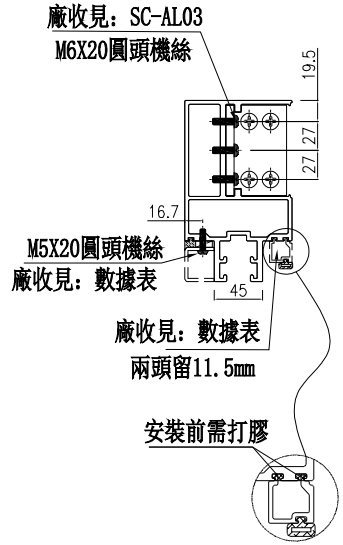

SECTION: B－B

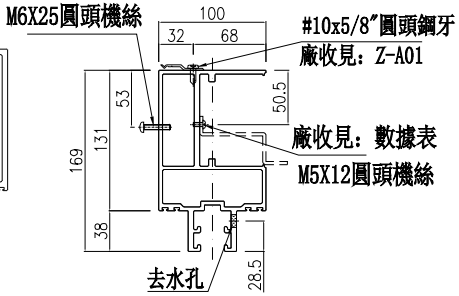

SECTION: A－A

美特鋁質 有限公司 MIDI Aluminium Fabricator Ltd.			
工程號	J-837	地盤	已連拿利


制圖	周廣志	2025.02.10	修改	
復核	謝永林	2025.04.18	日期	
批準			圖號	UN-SD104

名稱	SD門頂橫
材料	X86670
顏色	UCT207124XL-3


數據表見：UN-G101（D）-1


*注意： 吊船碼實際是在9樓頂部


主橫收主企鋁碼螺絲不用收緊，地盤調節用

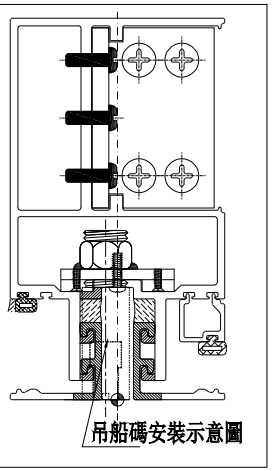


左

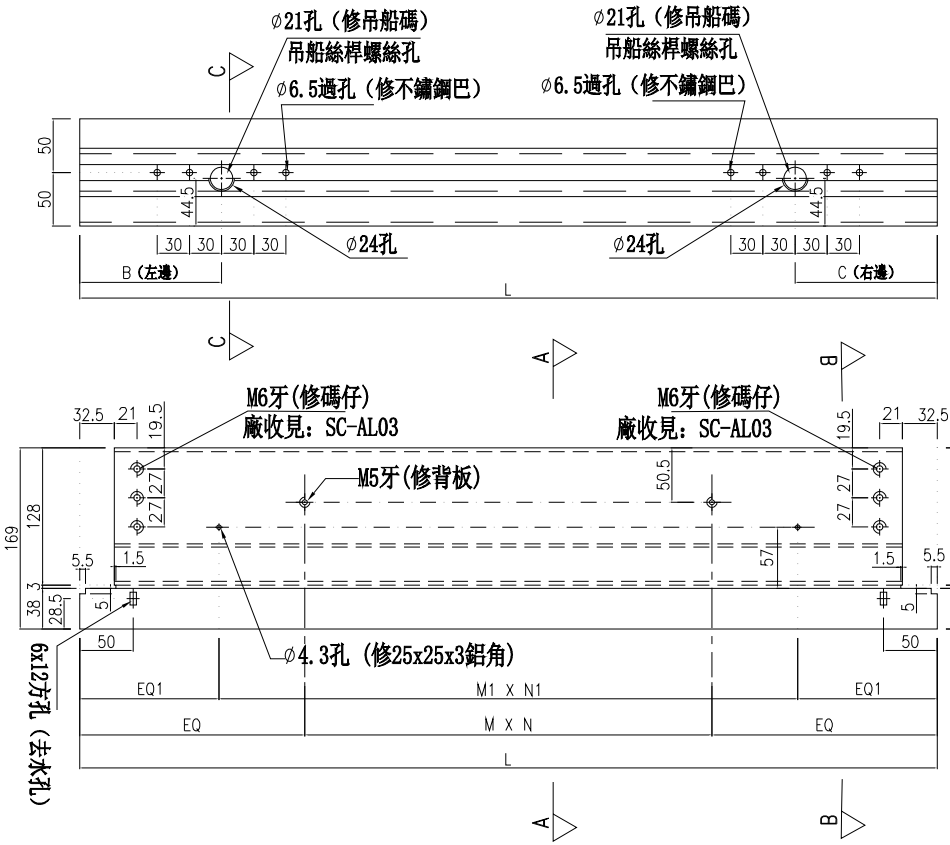

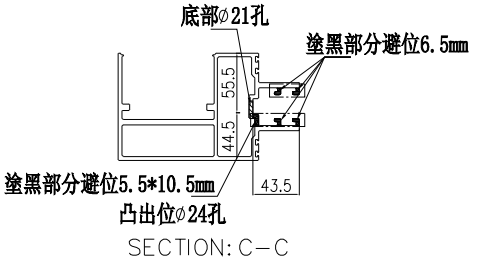

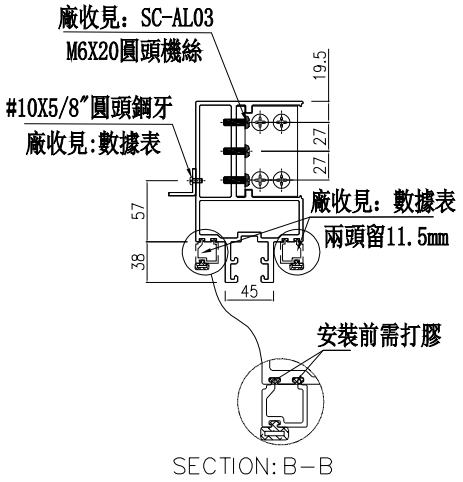

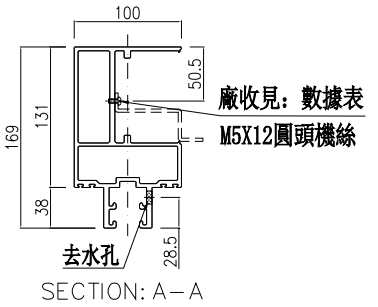

美特鋁質 有限公司 MIDI Aluminium Fabricator Ltd.	
工程號	J-837
地盤	已連拿利

修改			
日期	2025.02.10	2025.04.18	
圖號	UN-G101（D）		
制圖	周廣志		
復核	謝永林		
批準			
名稱	雙梗橫料		
材料	X86670		
顏色	UCT207124XL-3		

拆圖見: UN-G101 (D)

美特鋁質 有限公司
MIDI Aluminium Fabricator Ltd.

工程號	J-837	地盤	己連拿利


物料編號	L	數量	M	X	N	EQ	M1	X	N1	EQ1	B(左邊)	C(右邊)	分格尺寸	使用位置	廠收背板托角編號	廠收單玻線編號	廠收鋁角編號	樓層
UN-G101(D)	490	1	280	X	1	105	180	X	2	65	132.5	無	525	CW-3001	UAP1-A101a	UN-HM101/ UN-HM101a	LJ-101	9F
UN-G108(D)	590	1	200	X	2	95	230	X	2	65	無	132.5	625	CW-3002	UAP1-A108a	UN-HM108/ UN-HM108a	LJ-108	9F
合計:	2																	


名稱	雙梗橫料	制圖	周廣志	2025.02.10	修改			
材料	X86670	復核	謝永林	2025.04.18	日期			
顏色	UCT207124XL-3	批準			圖號	UN-G101 (D) -1		


數據表見：UN-G102（D）-1


*注意： 吊船碼實際是在9樓頂部


主橫收主企鋁碼螺絲不用收緊，地盤調節用

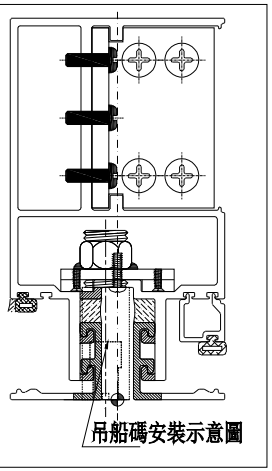


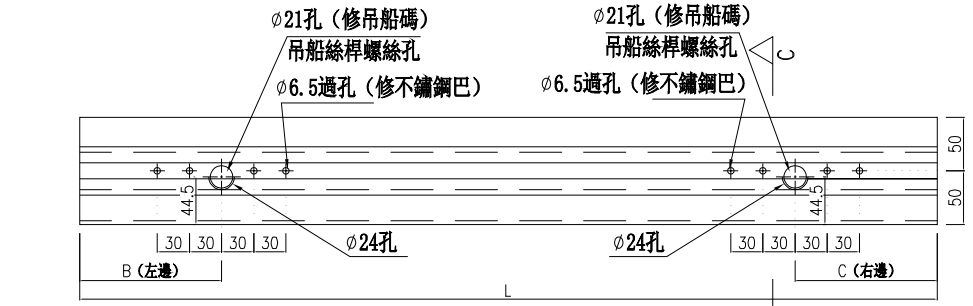


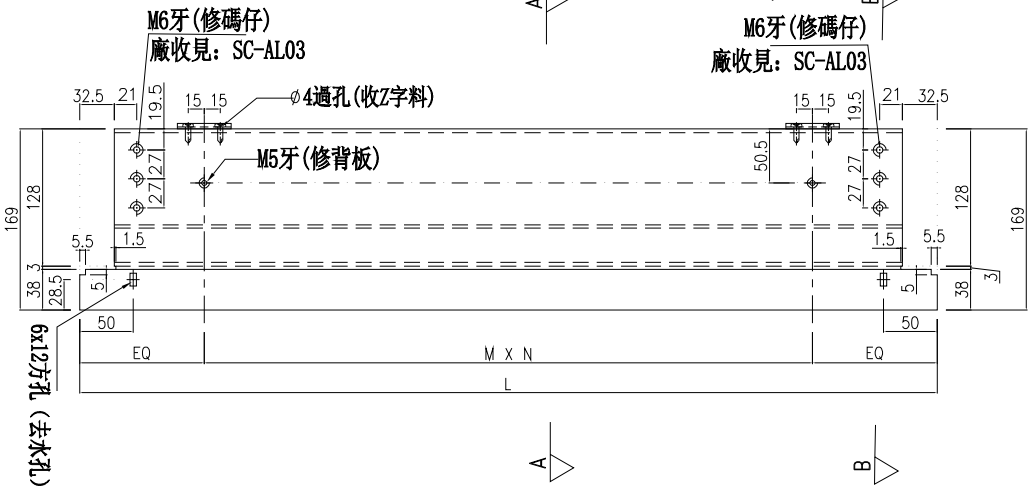

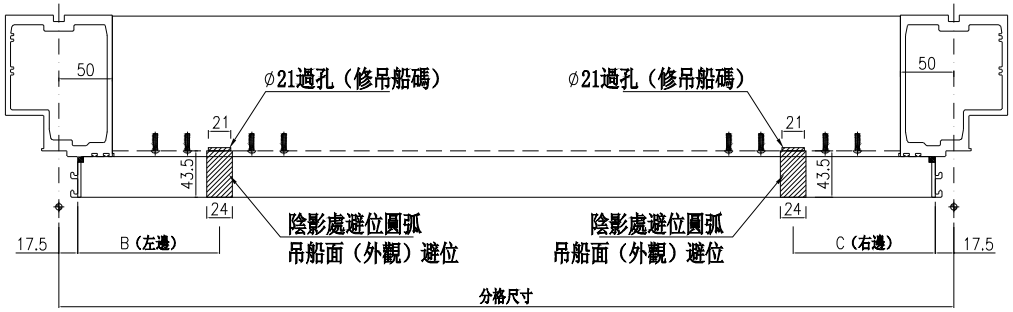

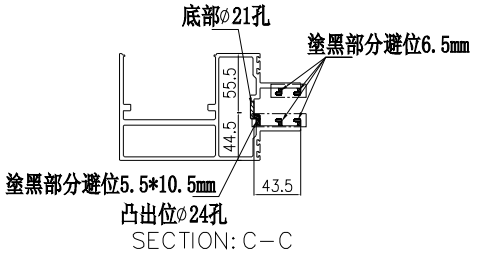

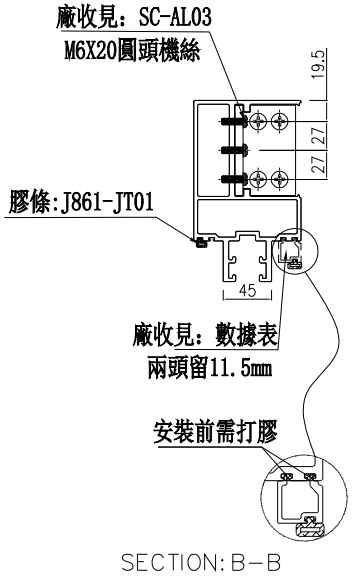

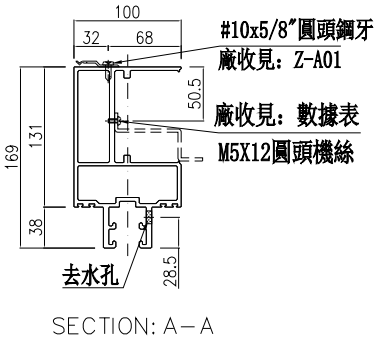

左

美特鋁質 有限公司
MIDI Aluminium Fabricator Ltd.

工程號	J-837	地盤	已連拿利

名稱	雙梗橫料	制圖	周廣志	2025.02.10	修改
材料	X86670	復核	謝永林	2025.04.18	日期
顏色	UCT207124XL-3	批準			圖號 UN-G102（D）

拆圖見：UN-G102 (D)

物料編號	L	數量	M	X	N	EQ	B(左邊)	C(右邊)	分格尺寸	使用位置	廠收背板托角編號	廠收單玻線編號	樓層
UN-G102(D)	1352.5	1	280	X	4	116.25	無	132.5	1387.5	CW-3001	AP1-A102a	UN-HM102a	9F
UN-G103(D)	877.5	1	300	X	2	138.75	132.5	無	912.5	CW-3001	AP1-A103a	UN-HM103a	9F
UN-G103R(D)	877.5	1	300	X	2	138.75	無	132.5	912.5	CW-3002	AP1-A103a	UN-HM103a	9F
UN-G104R(D)	1477.5	1	250	X	5	113.75	132.5	無	1512.5	CW-3001	AP1-A104a	UN-HM104a	9F
UN-G104(D)	1477.5	1	250	X	5	113.75	無	132.5	1512.5	CW-3002	AP1-A104a	UN-HM104a	9F
UN-G105(D)	777.5	1	280	X	2	108.75	無	132.5	812.5	CW-3001	AP1-A105a	UN-HM105a	9F
UN-G105R(D)	777.5	1	280	X	2	108.75	132.5	無	812.5	CW-3002	AP1-A105a	UN-HM105a	9F
UN-G107(D)	1252.5	1	260	X	4	106.25	無	132.5	1287.5	CW-3002	AP1-A107a	UN-HM107a	9F
	合計:	8											


美特鋁質 有限公司
MIDI Aluminium Fabricator Ltd.

工程號	J-837	地盤	已連拿利

名稱	雙梗橫料	制圖	周廣志	2025.02.10	修改		UN-G102 (D) -1
材料	X86670	復核	謝永林	2025.04.18	日期		
顏色	UCT20712 4XL-3	批準			圖號		

美特鋁質 有限公司
MIDI Aluminium Fabricator Ltd.

工程號	J-837	地盤	己連拿利

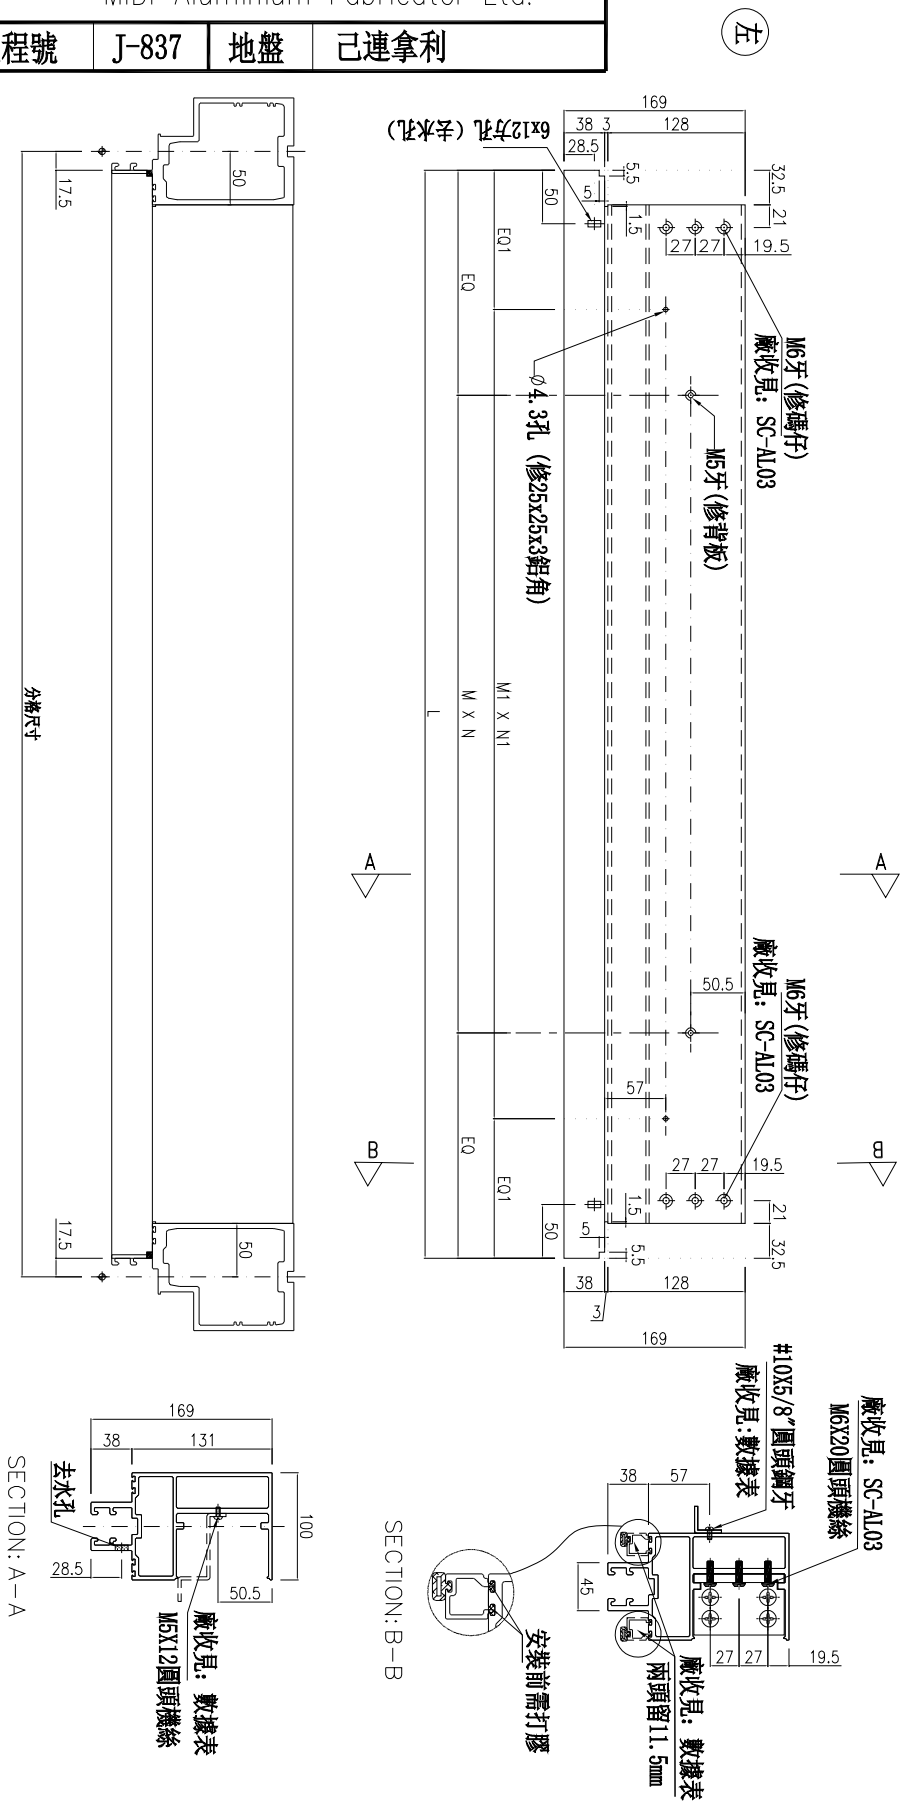

數據表見：UN-G101-1

主橫收主企鋁碼螺絲不用收緊，地盤調節用

名稱	雙梗橫料	制圖	周廣志	2025.02.10	修改			
材料	X86670	復核	謝永林	2025.04.18	日期			
顏色	UCT207124XL-3	批準			圖號	UN-G101		

美特鋁質 有限公司
MIDI Aluminium Fabricator Ltd.

工程號	J-837	地盤	已連拿利


拆圖見：UN-G101

物料編號	L	數量	M	X	N	EQ	M1	X	N1	EQ1	分格尺寸	使用位置	廠收背板托角編號	廠收單玻線編號	廠收鋁角編號	樓層
UN-G101	490	8	280	X	1	105	180	X	2	65	525	CW-3001	UAP1-A101a	UN-HM101/ UN-HM101a	LJ-101	2F-8F,10F-11F
UN-G108	590	8	200	X	2	95	230	X	2	65	625	CW-3002	UAP1-A108a	UN-HM108 / UN-HM108a	LJ-108	2F-8F,10F-11F
	合計:	16														

名稱	雙梗橫料	制圖	周廣志	2025.02.10	修改			
材料	X86670	復核	謝永林	2025.04.18	日期			
顏色	UCT207124XL-3	批準			圖號	UN-G101-1		

美特鋁質 有限公司
MIDI Aluminium Fabricator Ltd.

工程號	J-837	地盤	己連拿利

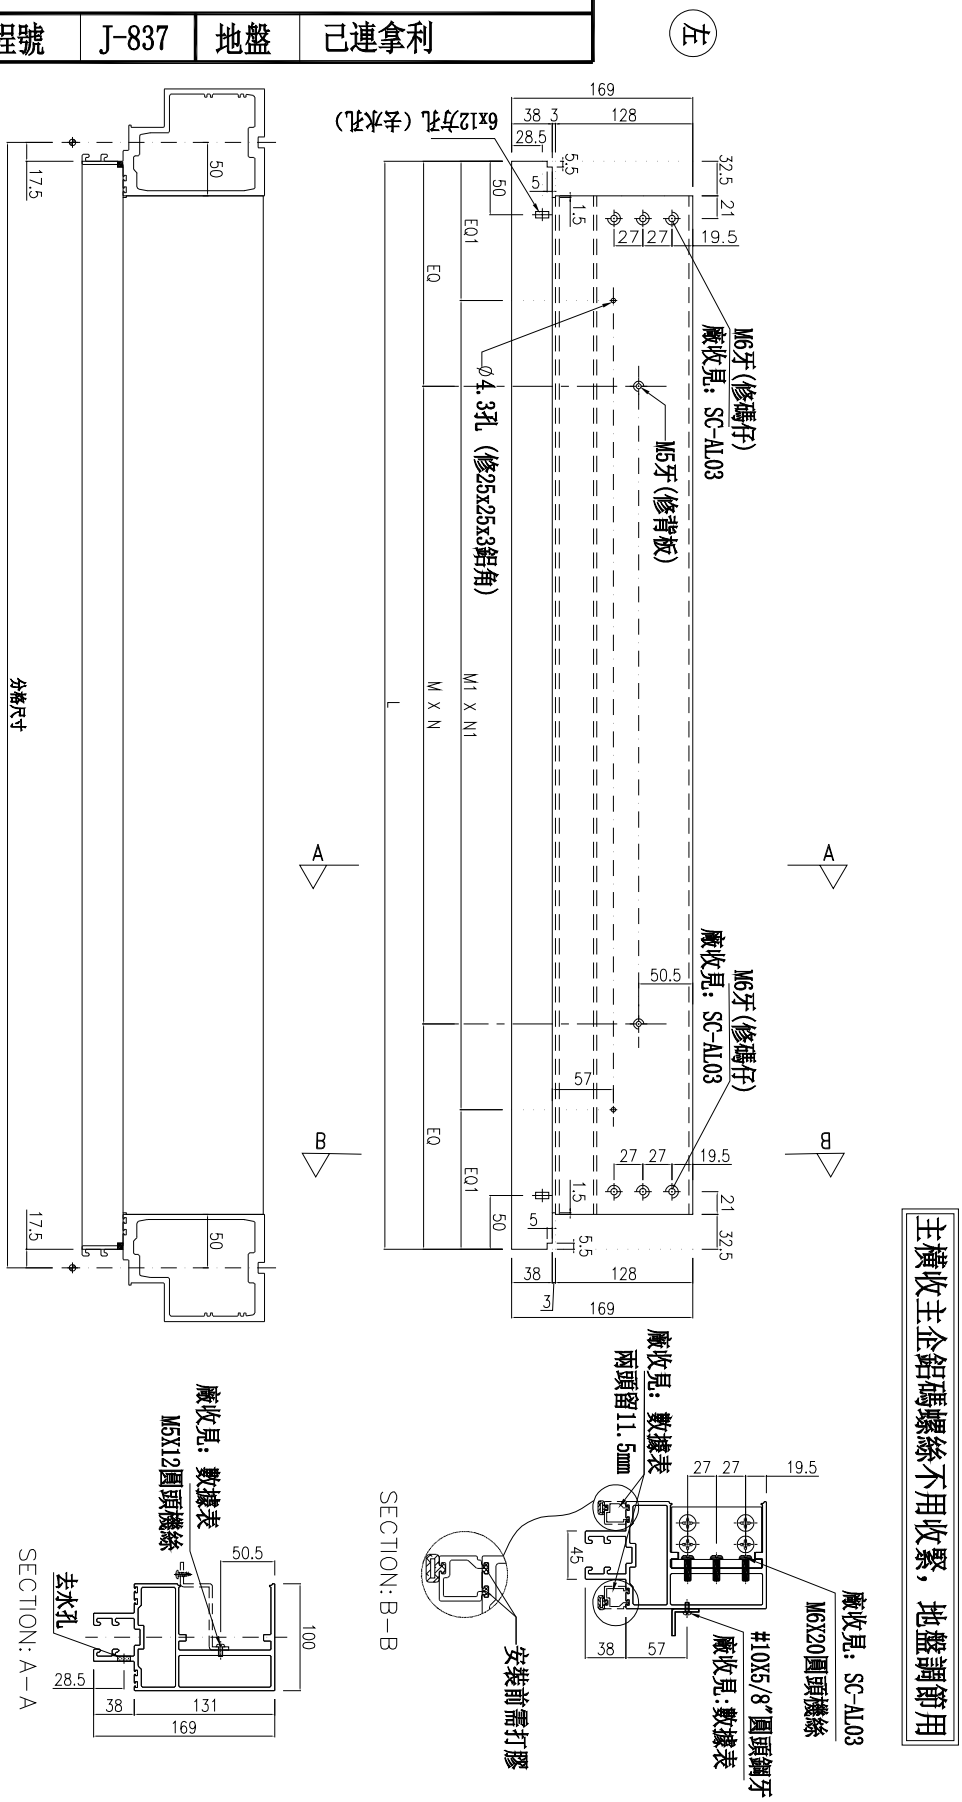

數據表見：UN-G101a-1

主橫收主企鋁碼螺絲不用收緊，地盤調節用

名稱	雙梗橫料	制圖	周廣志	2025.02.10	修改			
材料	X86670	復核	謝永林	2025.04.18	日期			
顏色	UCT207124XL-3	批準			圖號	UN-G101a		

拆圖見：UN-G101a

物料編號	L	數量	M	X	N	EQ	M1	X	N1	EQ1	分格尺寸	使用位置	廠收背板托角編號	廠收單玻線編號	廠收鋁角編號	樓層
UN-G101a	490	9	280	X	1	105	180	X	2	65	525	CW-3001	AP1-A101	UN-HM101/ UN-HM101a	LJ-101a	2F-11F
UN-G108a	590	9	200	X	2	95	230	X	2	65	625	CW-3002	AP1-A108	UN-HM108 / UN-HM108a	LJ-108a	2F-11F
	合計:	18														

美特鋁質 有限公司
MIDI Aluminium Fabricator Ltd.


工程號	J-837	地盤	已連拿利

名稱	雙梗橫料	制圖	周廣志
材料	X86670	復核	謝永林
顏色	UCT207124XL-3	批準	

修改	日期	圖號
		UN-G101a-1
2025.02.10	2025.04.18	

美特鋁質 有限公司
MIDI Aluminium Fabricator Ltd.

工程號	J-837	地盤	已連拿利

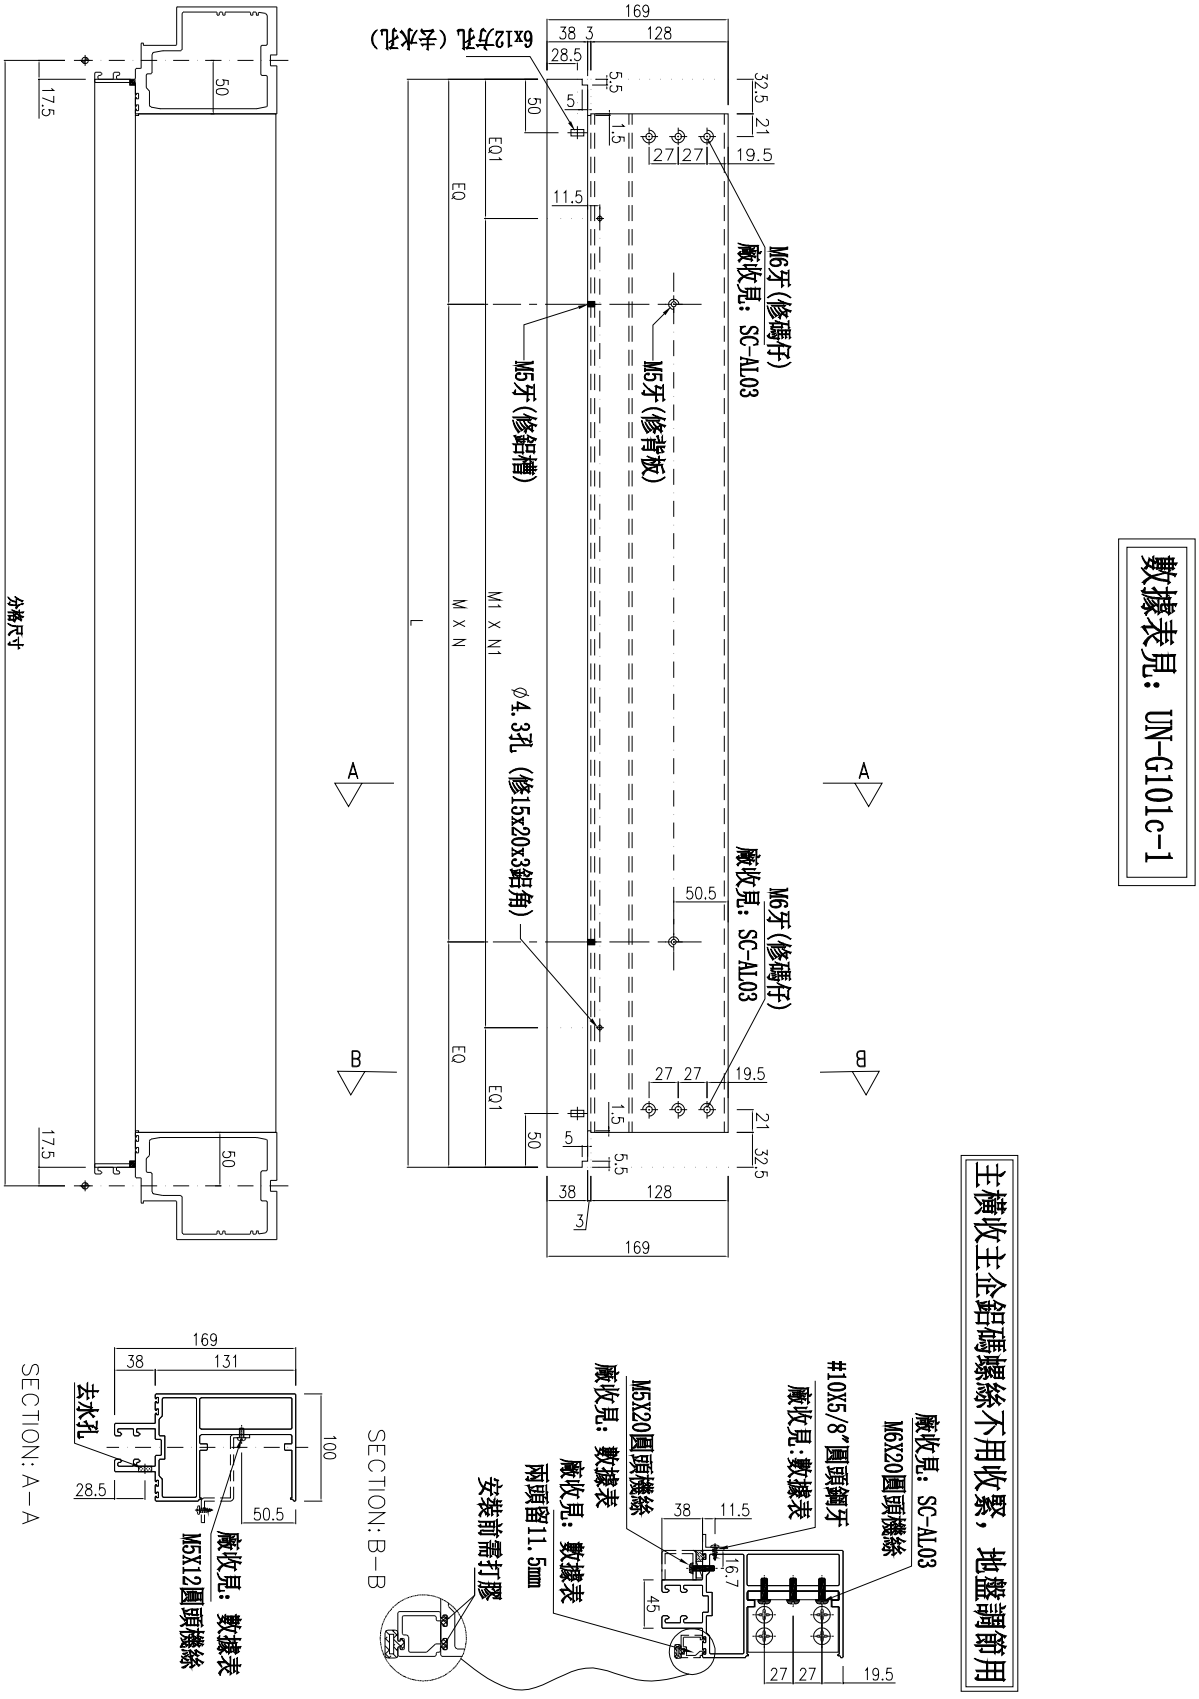

數據表見: UN-G101c-1

主橫收主企鋁碼螺絲不用收緊，地盤調節用

名稱	雙梗橫料	制圖	周廣志	2025.02.10	修改			
材料	X86670	復核	謝永林	2025.04.18	日期			
顏色	UCT207124XL-3	批準			圖號	UN-G101c		

美特鋁質 有限公司
MIDI Aluminium Fabricator Ltd.

工程號	J-837	地盤	己連拿利


拆圖見：UN-G101c

物料編號	L	數量	M	X	N	EQ	M1	X	N1	EQ1	分格尺寸	使用位置	廠收背板托角編號	廠收單玻線編號	廠收鋁角編號	廠收鋁槽編號	樓層
UN-G101c	490	1	280	X	1	105	180	X	2	65	525	CW-3001	UAP1-A101a	UN-HM101a	LJ-G101	HL-101	2F
UN-G103c	877.5	1	300	X	2	138.75	250	X	3	63.75	912.5	CW-3001	UAP1-A103a	UN-HM103a	LJ-G103	HL-103	2F
	877.5	1	300	X	2	138.75	250	X	3	63.75	912.5	CW-3002	UAP1-A103a	UN-HM103a	LJ-G103	HL-103	2F
UN-G105c	777.5	1	280	X	2	108.75	300	X	2	88.75	812.5	CW-3001	UAP1-A105a	UN-HM105a	LJ-G105	HL-105	2F
	777.5	1	280	X	2	108.75	300	X	2	88.75	812.5	CW-3002	UAP1-A105a	UN-HM105a	LJ-G105	HL-105	2F
UN-G108c	590	1	200	X	2	95	230	X	2	65	625	CW-3002	UAP1-A108a	UN-HM108a	LJ-G108	HL-108	2F
合計:		6															

名稱	雙梗橫料	制圖	周廣志	2025.02.10	修改			
材料	X86670	復核	謝永林	2025.04.18	日期			
顏色	UCT207124XL-3	批準			圖號	UN-G101c-1		

美特鋁質 有限公司
MIDI Aluminium Fabricator Ltd.

工程號	J-837	地盤	己連拿利

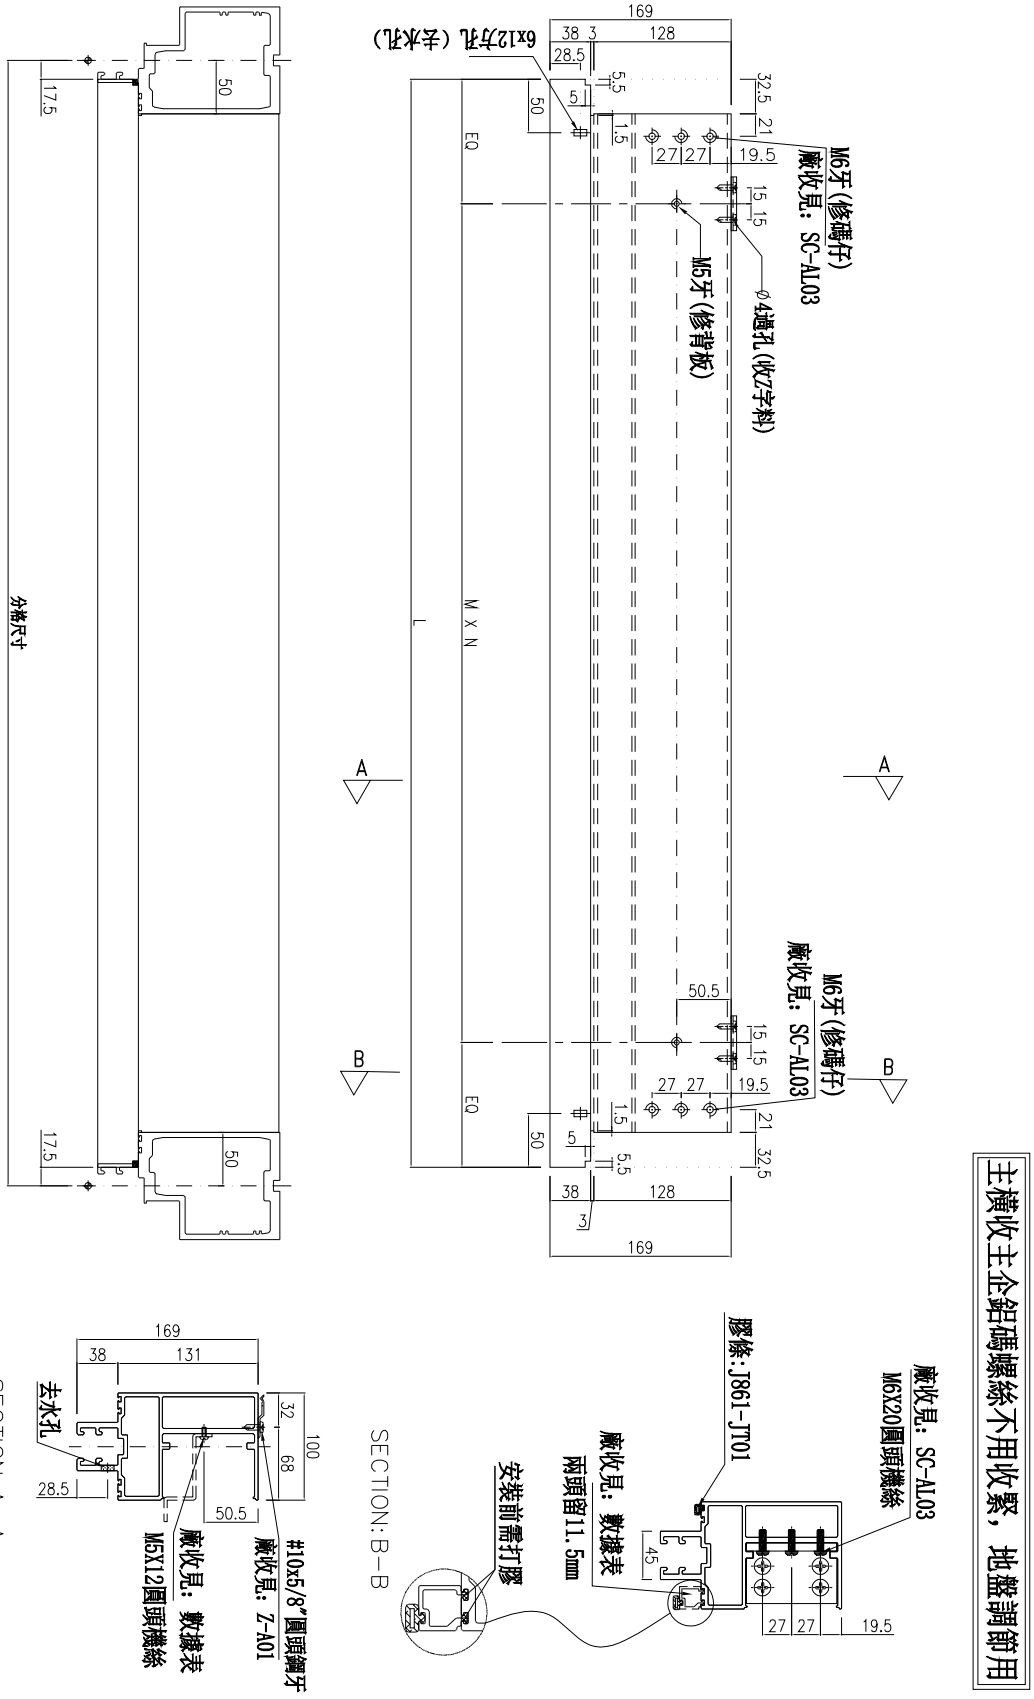

名稱	雙梗橫料	制圖	周廣志	2025.02.10	修改			
材料	X86670	復核	謝永林	2025.04.18	日期			
顏色	UCT207124XL-3	批準			圖號	UN-G102		

拆圖見：UN-G102

物料編號	L	數量	M	X	N	EQ	分格尺寸	使用位置	廠收背板托角編號	廠收單玻線編號	樓層
UN-G102	1352.5	7	280	X	4	116.25	1387.5	CW-3001	AP1-A102a	UN-HM102a	3F-8F,10F-11F
UN-G103	877.5	7	300	X	2	138.75	912.5	CW-3001	AP1-A103a	UN-HM103a	3F-8F,10F-11F
	877.5	7	300	X	2	138.75	912.5	CW-3002	AP1-A103a	UN-HM103a	3F-8F,10F-11F
UN-G104	1477.5	7	250	X	5	113.75	1512.5	CW-3001	AP1-A104a	UN-HM104a	3F-8F,10F-11F
	1477.5	7	250	X	5	113.75	1512.5	CW-3002	AP1-A104a	UN-HM104a	3F-8F,10F-11F
UN-G105	777.5	8	280	X	2	108.75	812.5	CW-3001	AP1-A105a	UN-HM105a	2F-8F,10F-11F
	777.5	8	280	X	2	108.75	812.5	CW-3002	AP1-A105a	UN-HM105a	2F-8F,10F-11F
UN-G107	1252.5	7	260	X	4	106.25	1287.5	CW-3002	AP1-A107a	UN-HM107a	3F-8F,10F-11F
	合計:	58									

美特鋁質 有限公司
MIDI Aluminium Fabricator Ltd.


工程號	J-837	地盤	已連拿利


修改	2025.02.10	2025.04.18	
日期			
圖號	UN-G102-1		


名稱	雙梗橫料	制圖	周廣志
材料	X86670	復核	謝永林
顏色	UCT20712 4XL-3	批準	

美特鋁質 有限公司
MIDI Aluminium Fabricator Ltd.

工程號	J-837	地盤	已連拿利

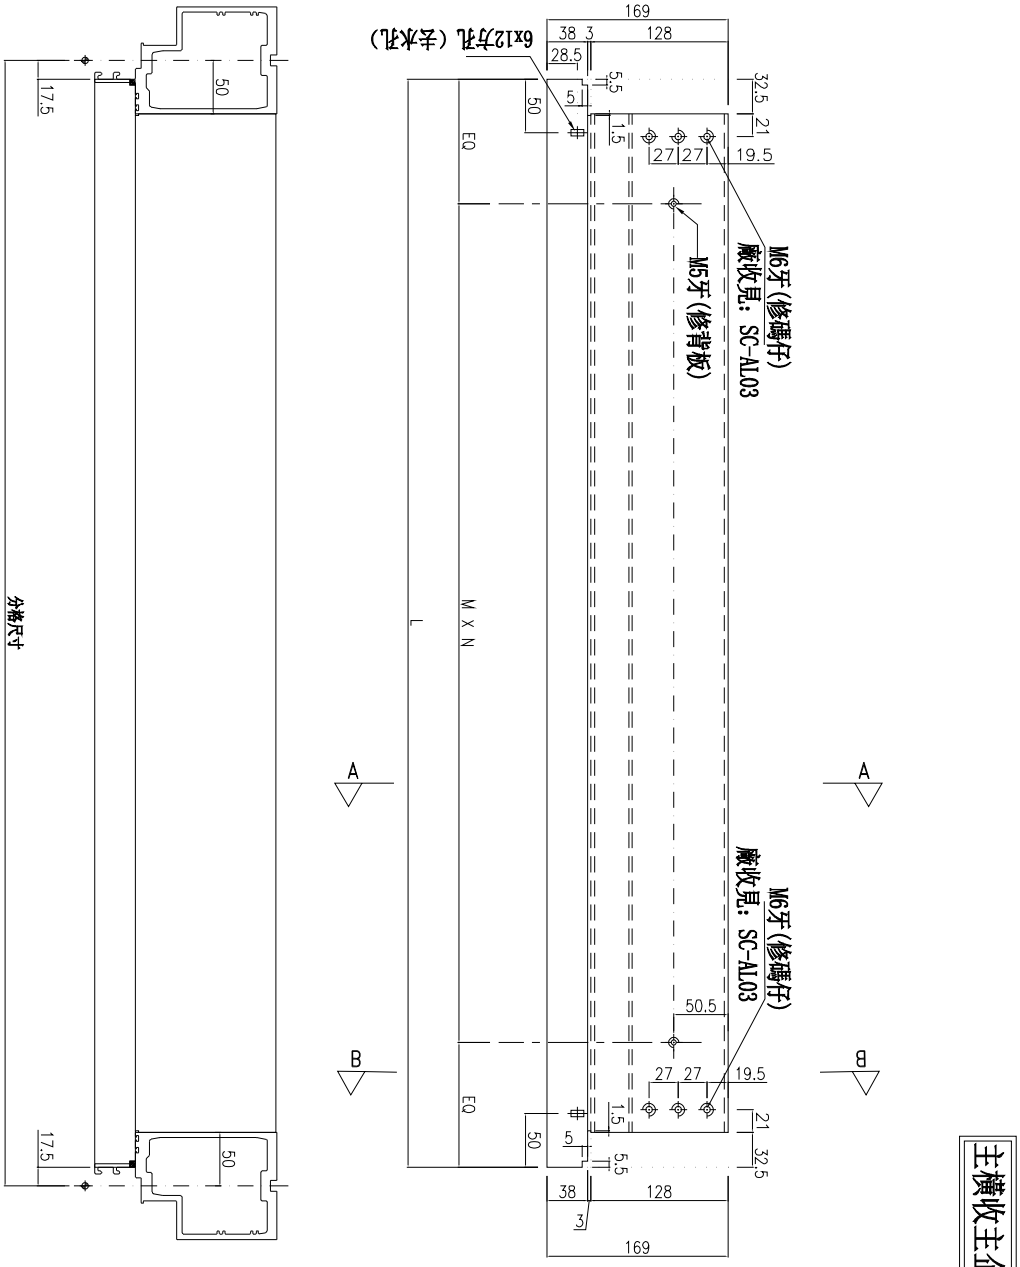

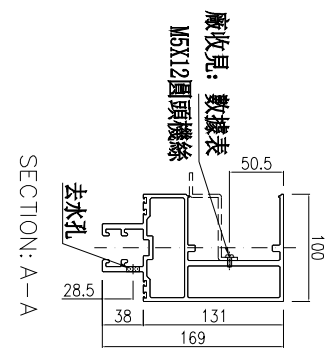

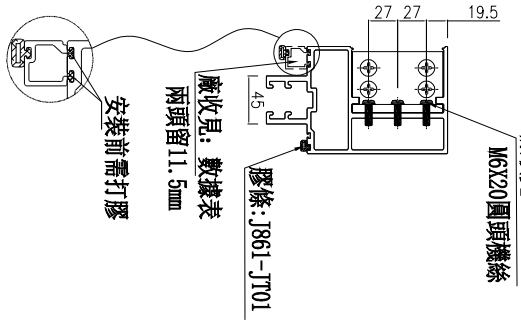

數據表見：UN-G102a-1

主橫收主企鋁碼螺絲不用收緊，地盤調節用

名稱	雙梗橫料	制圖	周廣志	2025.02.10	修改			
材料	X86670	復核	謝永林	2025.04.18	日期			
顏色	UCT207124XL-3	批準			圖號	UN-G102a		

拆圖見：UN-G102a-1

物料編號	L	數量	M	X	N	EQ	分格尺寸	使用位置	廠收背板托角編號	廠收單玻線編號	樓層
UN-G102a	1352.5	8	280	X	4	116.25	1387.5	CW-3001	AP1-A102	UN-HM102	3F-11F
UN-G103a	877.5	8	300	X	2	138.75	912.5	CW-3001	AP1-A103	UN-HM103	3F-11F
	877.5	8	300	X	2	138.75	912.5	CW-3002	AP1-A103	UN-HM103	3F-11F
UN-G104a	1477.5	8	250	X	5	113.75	1512.5	CW-3001	AP1-A104	UN-HM104	3F-11F
	1477.5	8	250	X	5	113.75	1512.5	CW-3002	AP1-A104	UN-HM104	3F-11F
UN-G105a	777.5	9	280	X	2	108.75	812.5	CW-3001	AP1-A105	UN-HM105	2F-11F
	777.5	9	280	X	2	108.75	812.5	CW-3002	AP1-A105	UN-HM105	2F-11F
UN-G107a	1252.5	8	260	X	4	106.25	1287.5	CW-3002	AP1-A107	UN-HM107	3F-11F
	合計:	66									

美特鋁質 有限公司
MIDI Aluminium Fabricator Ltd.


工程號	J-837	地盤	已連拿利

名稱	雙梗橫料	制圖	周廣志	2025.02.10	修改		
材料	X86670	復核	謝永林	2025.04.18	日期		
顏色	UCT20712 4XL-3	批準			圖號	UN-G102a-1	


物料編號	L	數量	M	X	N	EQ	分格尺寸	使用位置	樓層
UN-L01	635	25	200	X	2	117.5	650	CW-3001	2F~11F
	合計：	25							

*注意:
螺絲鑽平頭孔事宜，請留意M5及3/16"要沉頭（90° X ∅10），供修螺絲后唧膠用


主橫收主企鋁碼螺絲不用收緊，地盤調節用

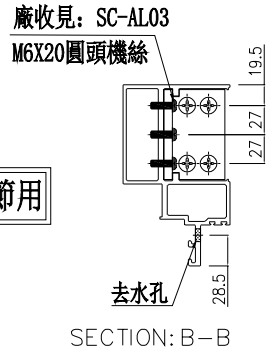


SECTION: B－B

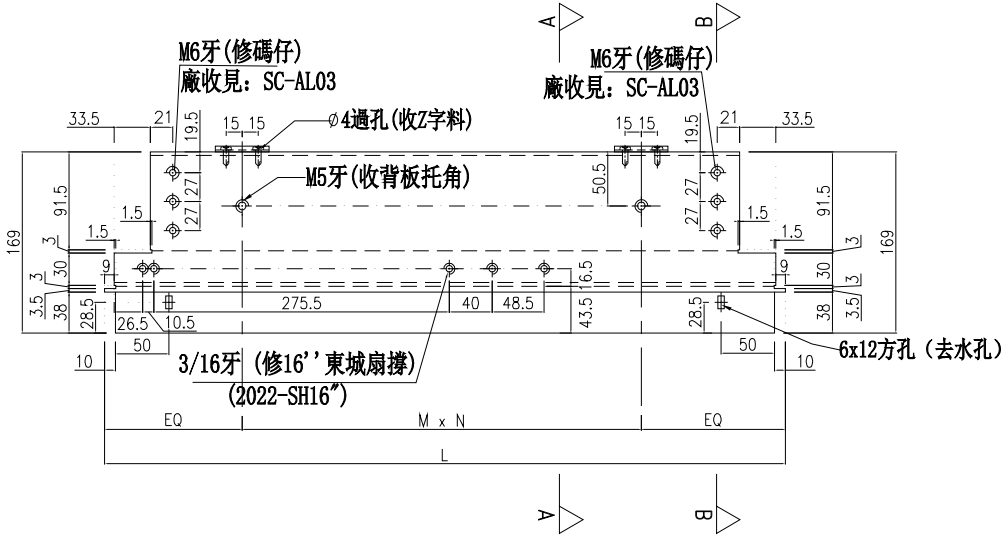


左

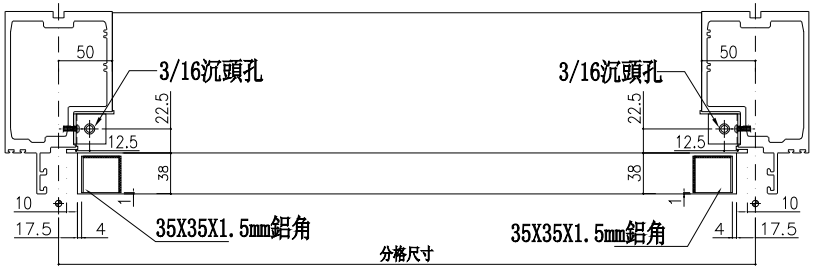

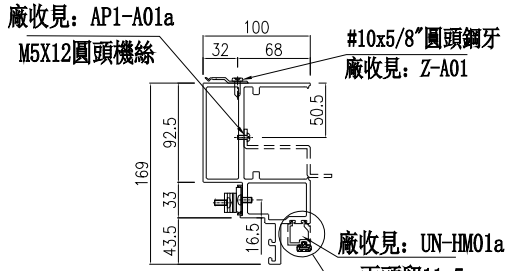

SECTION: A－A

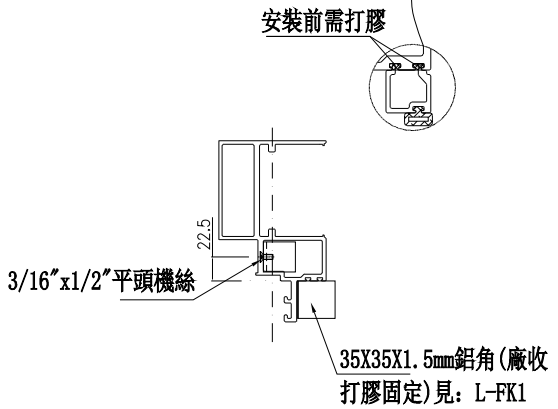


美特鋁質 有限公司
MDI Aluminium Fabricator Ltd.


工程號	J-861	地盤	已連拿利

名稱	生梗橫料	制圖	周廣志	2025.02.10	修改
材料	X86671	復核	謝永林	2025.04.18	日期
顏色	UCT20712 4XL-3	批準			圖號 UN-L01

物料編號	L	數量	分格尺寸	使用位置	樓層
UN-L01a	635	25	650	CW-3001	2F~11F
	合計：	25			


*注意：
螺絲鑽平頭孔事宜，請留意M5及3/16″要沉頭（90° X ∅10），供修螺絲后唧膠用

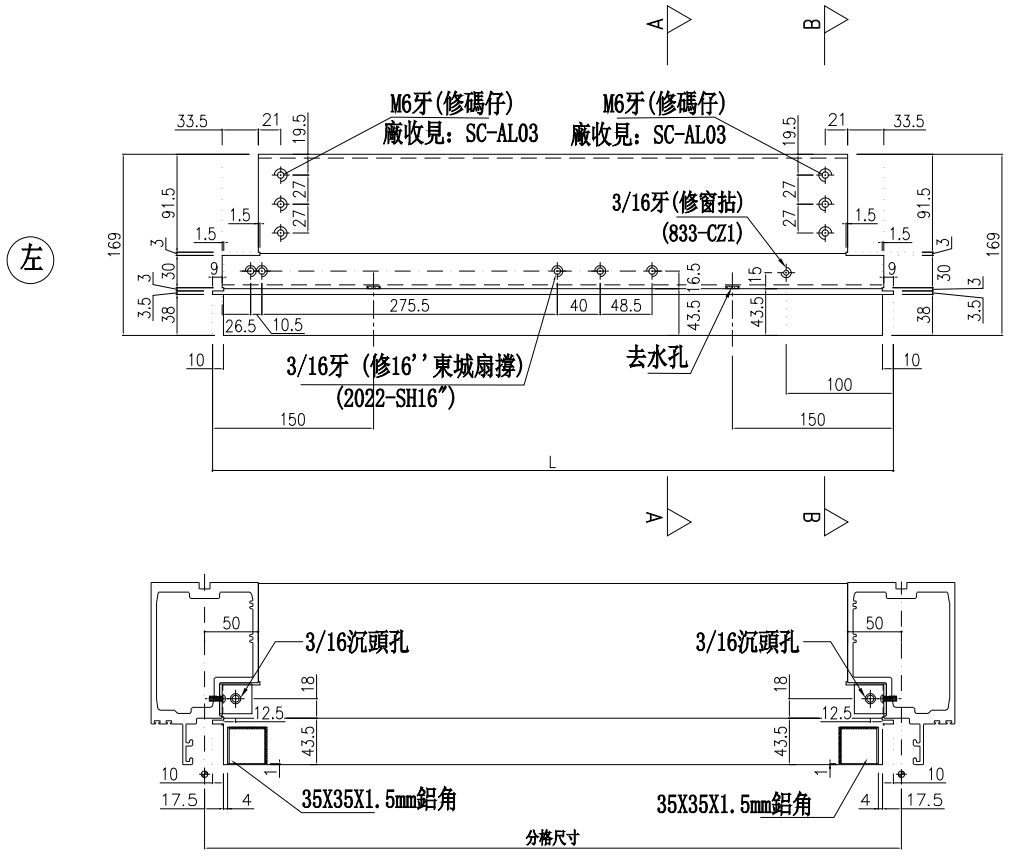

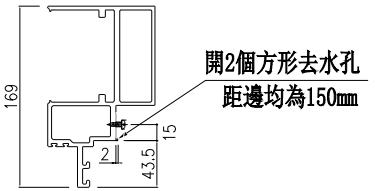


SECTION: B－B

主橫收主企鋁碼螺絲不用收緊，地盤調節用

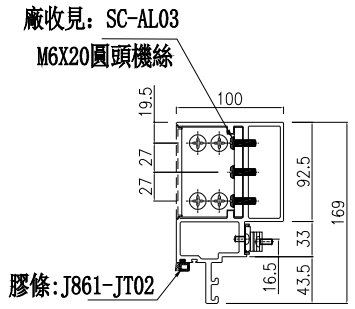

SECTION: A－A

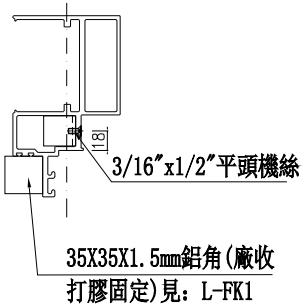

美特鋁質 有限公司
MDI Aluminium Fabricator Ltd.

工程號	J-861	地盤	已連拿利


名稱	生梗橫料
材料	X86671
顏色	UCT20712 4XL-3


制圖	周廣志	2025.02.10
復核	謝永林	2025.04.18
批準		

修改	
日期	
圖號	UN-L01a


物料編號	L	數量	M	X	N	EQ	分格尺寸	使用位置	樓層
UN-L01b	664	25	200	X	2	132	650	CW-3001	2F~11F
	合計：	25							


*注意：
螺絲鑽平頭孔事宜，請留意M5及3/16"要沉頭（90° X ∅10），供修螺絲后唧膠用

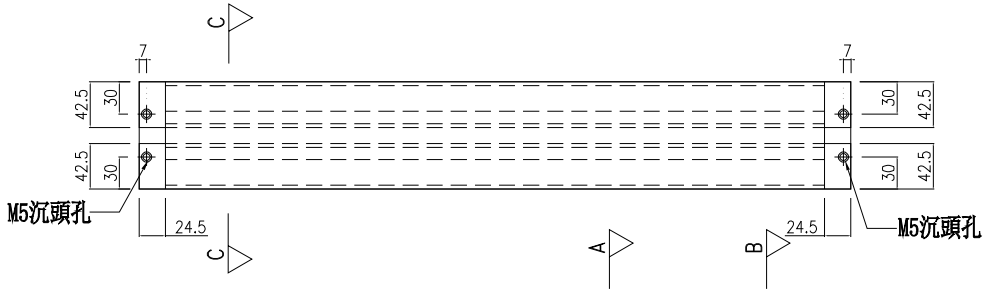


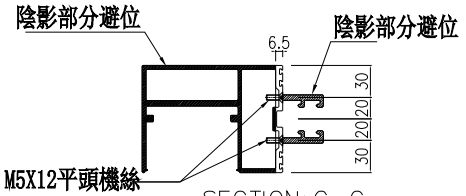


主橫收主企鋁碼螺絲不用收緊，地盤調節用

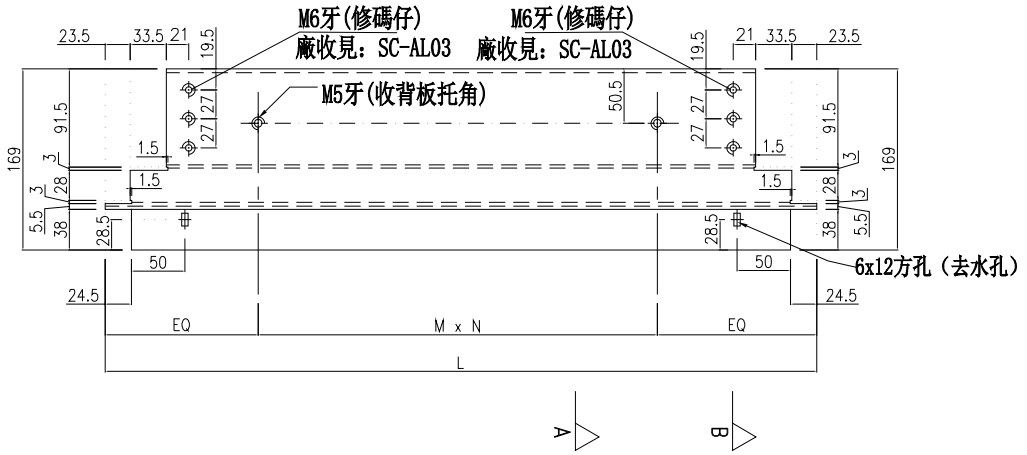

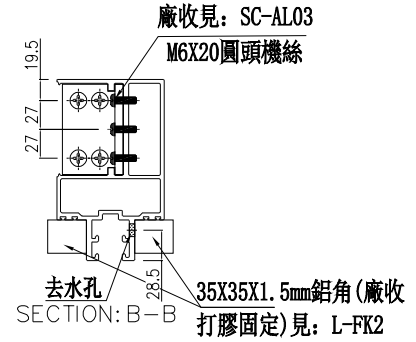

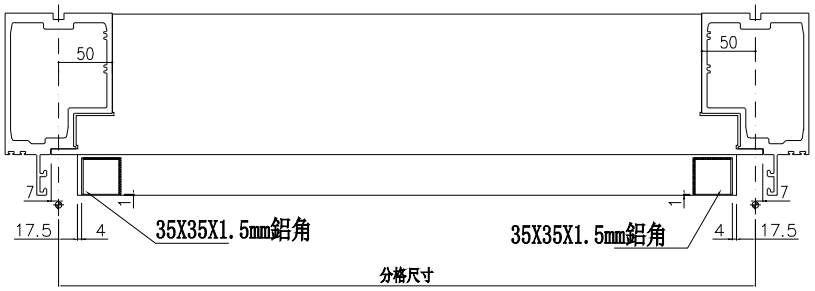

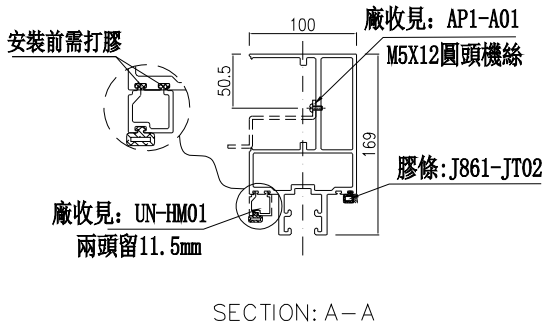


美特鋁質 有限公司
MDI Aluminium Fabricator Ltd.


工程號	J-861	地盤	已連拿利


名稱	雙梗橫料	制圖	周廣志	2025.02.10	修改
材料	X86670	復核	謝永林	2025.04.18	日期
顏色	UCT20712 4XL-3	批準			圖號 UN-L01b


物料編號	L	數量	M	X	N	EQ	M1	X	N1	EQ1	分格尺寸	使用位置	樓層
UN-L01c	664	1	200	X	2	132	245	X	2	87	650	CW-3001	2F
	合計：	1											


*注意：
螺絲鑽平頭孔事宜，請留意M5及3/16"要沉頭（90° X ⌀10），供修螺絲后唧膠用

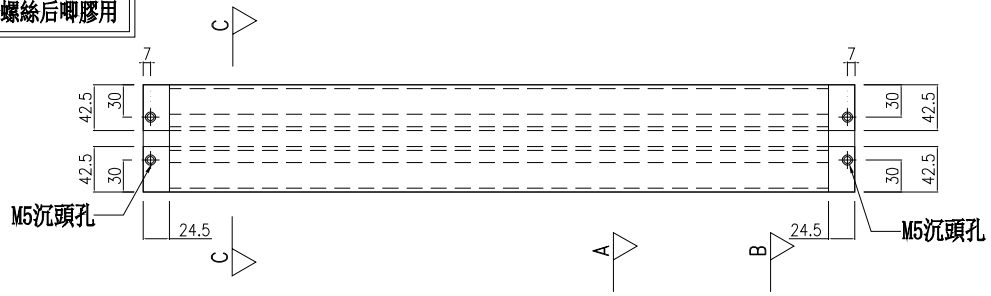

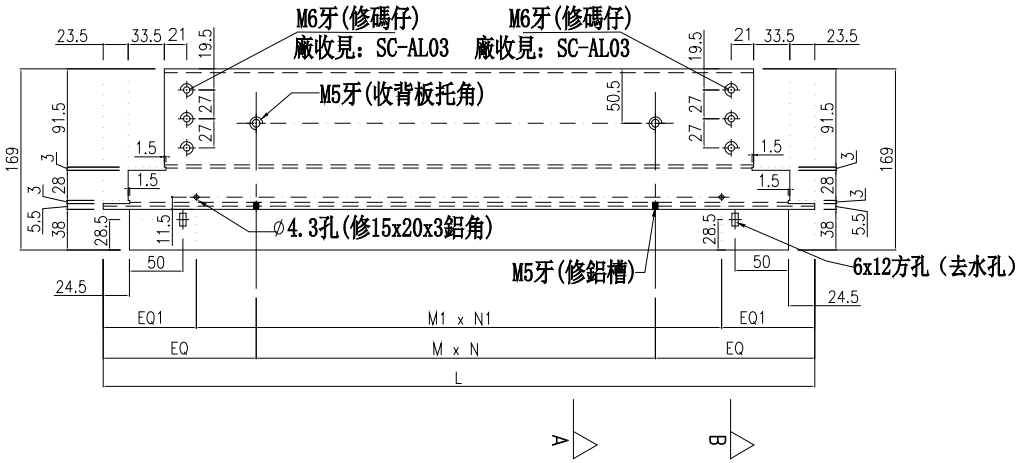


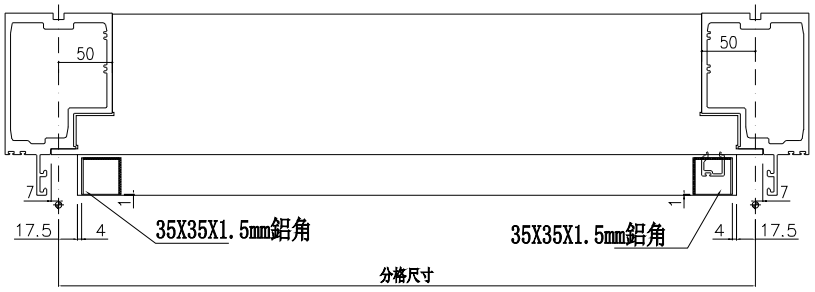


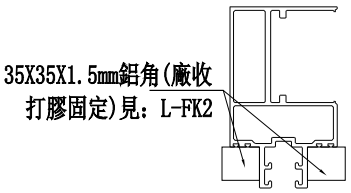

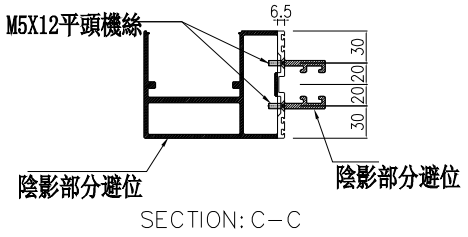

主橫收主企鋁碼螺絲不用收緊，地盤調節用

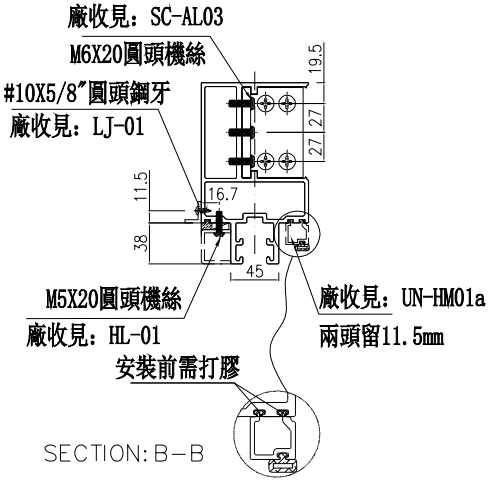

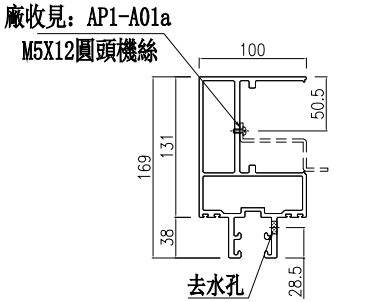

美特鋁質 有限公司
MDI Aluminium Fabricator Ltd.


工程號	J-861	地盤	已連拿利

名稱	雙梗橫料	制圖	周廣志	2025.02.10	修改	UN-L01c
材料	X86670	復核	謝永林	2025.04.18	日期	
顏色	UCT20712 4XL-3	批準			圖號	


物料編號	L	數量	M	X	N	EQ	分格尺寸	使用位置	樓層
UN-L03	485	1	260	X	1	112.5	500	CW-3001	2F
	485	9	260	X	1	112.5	500	CW-3002	2F~11F
合計：		10							


*注意:
螺絲鑽平頭孔事宜，請留意M5及3/16"要沉頭（90° X ∅10），供修螺絲后唧膠用


主橫收主企鋁碼螺絲不用收緊，地盤調節用

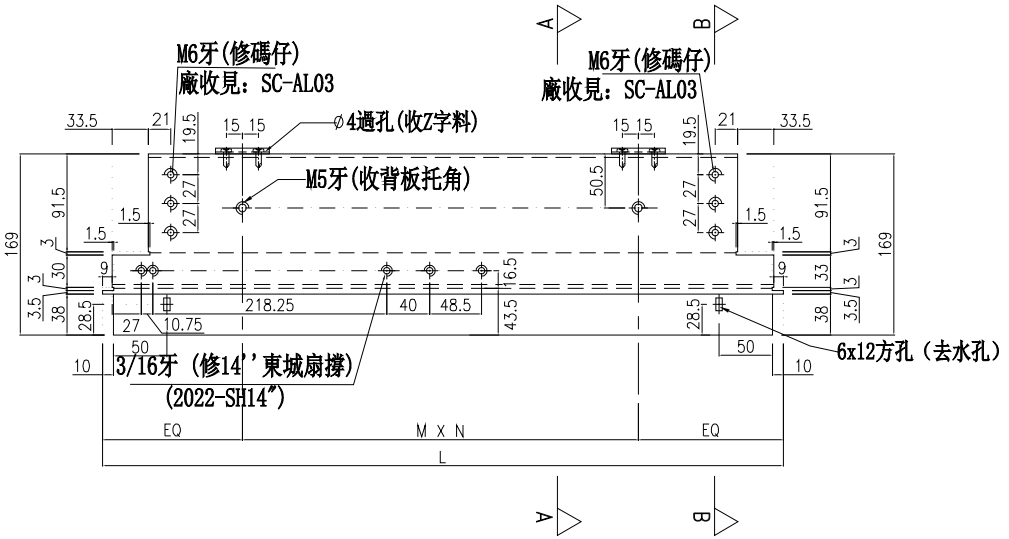


左

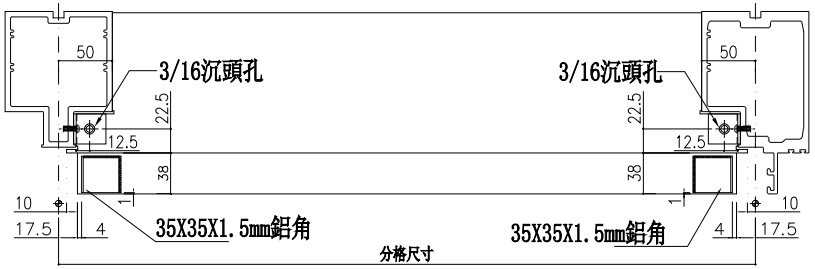

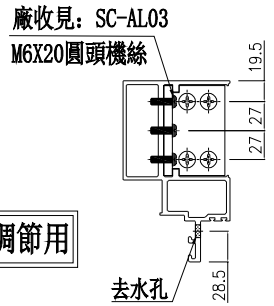

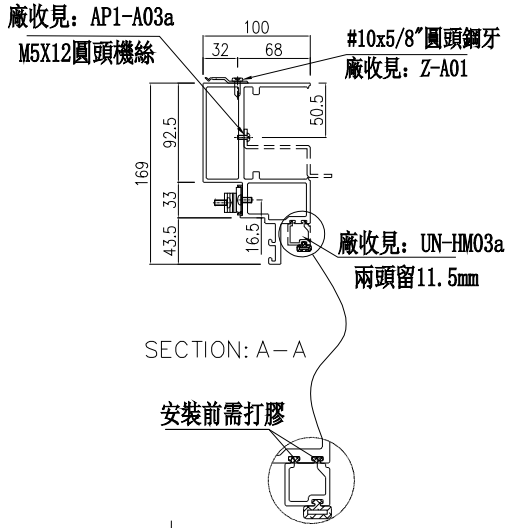

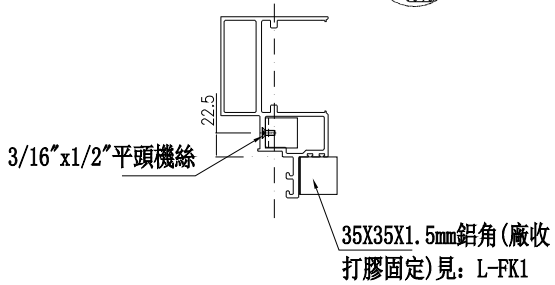


美特鋁質 有限公司
MDI Aluminium Fabricator Ltd.


工程號	J-861	地盤	已連拿利

名稱	生梗橫料	制圖	周廣志	2025.02.10	修改
材料	X86671	復核	謝永林	2025.04.18	日期
顏色	UCT20712 4XL-3	批準			圖號 UN-L03

物料編號	L	數量	分格尺寸	使用位置	樓層
UN-L03a	485	1	500	CW-3001	2F
	485	9	500	CW-3002	2F~11F
合計：		10			


*注意：
螺絲鑽平頭孔事宜，請留意M5及3/16″要沉頭（90° X ∅10），供修螺絲后唧膠用

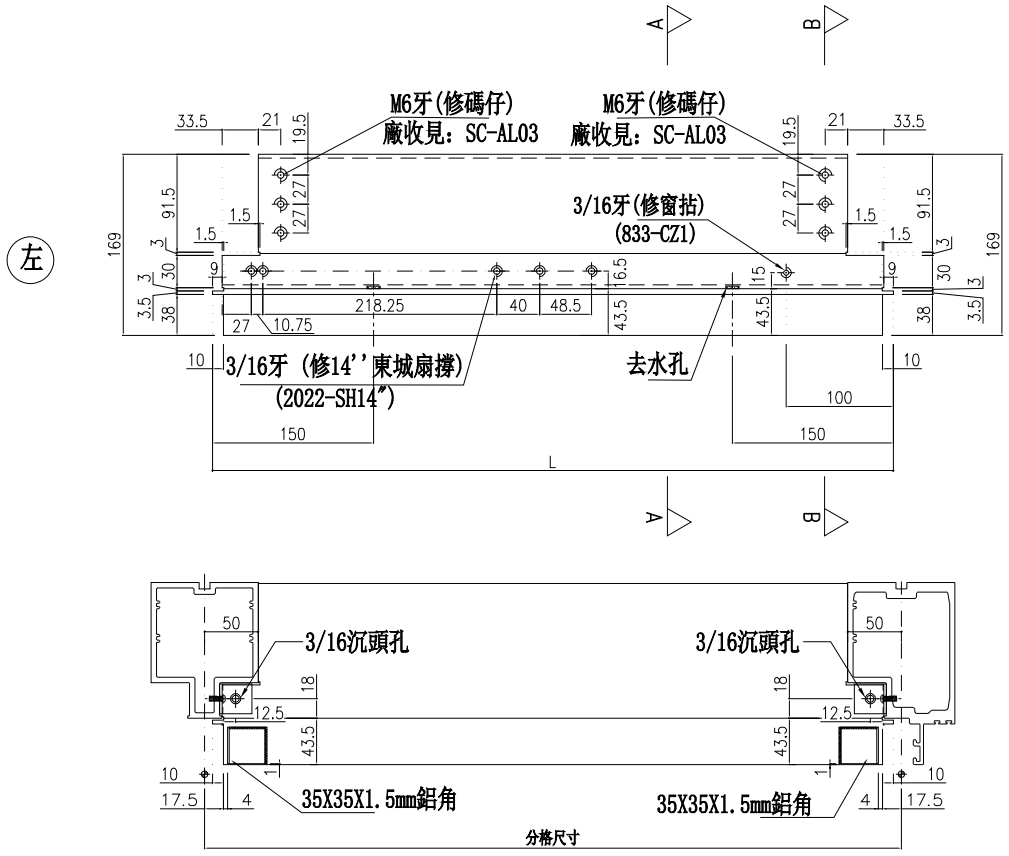

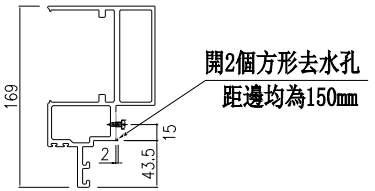


SECTION: B－B

主橫收主企鋁碼螺絲不用收緊，地盤調節用

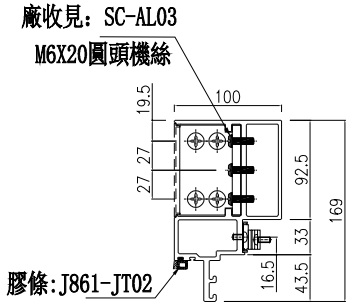

SECTION: A－A

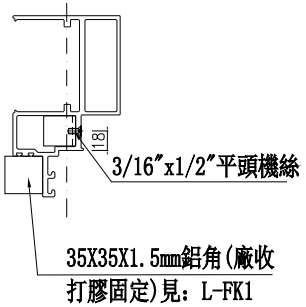


美特鋁質 有限公司
MDI Aluminium Fabricator Ltd.


工程號	J-861	地盤	已連拿利

名稱	生梗橫料	制圖	周廣志	2025.02.10	修改
材料	X86671	復核	謝永林	2025.04.18	日期
顏色	UCT20712 4XL-3	批準			圖號 UN-L03a


物料編號	L	數量	M	X	N	EQ	分格尺寸	使用位置	樓層
UN-L03b	514	1	260	X	1	127	500	CW-3001	2F
	514	9	260	X	1	127	500	CW-3002	2F~11F
合計：		10							


*注意：
螺絲鑽平頭孔事宜，請留意M5及3/16"要沉頭（90° X ⌀10），供修螺絲后唧膠用

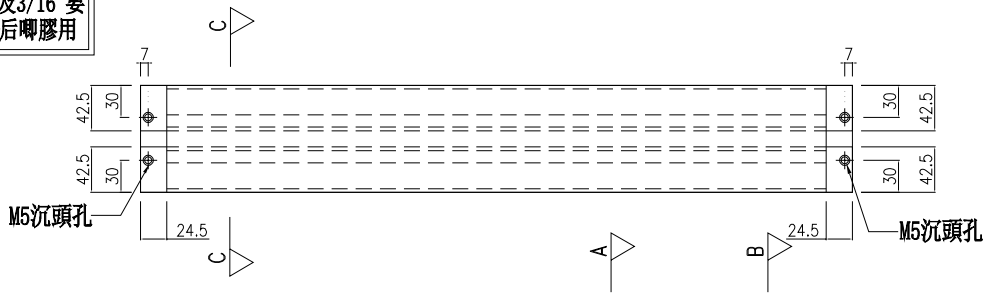


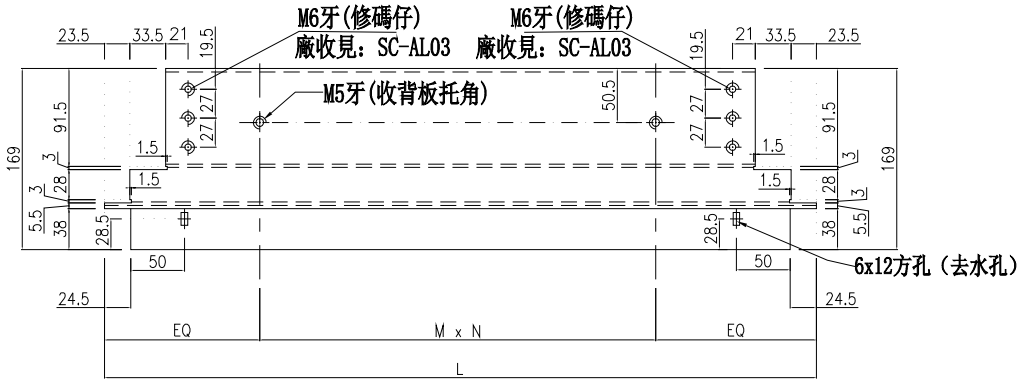


左

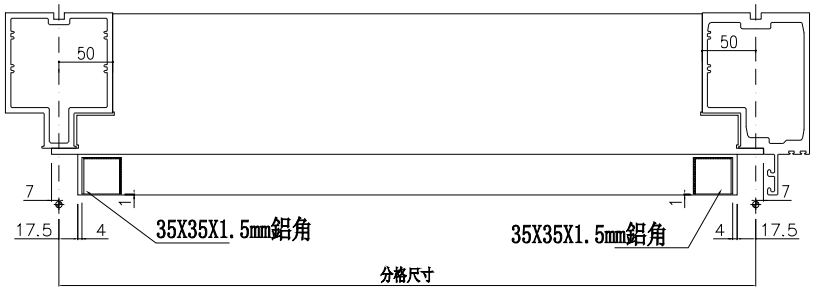


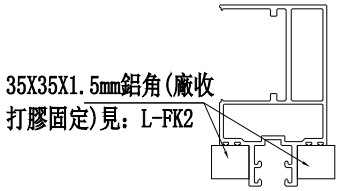

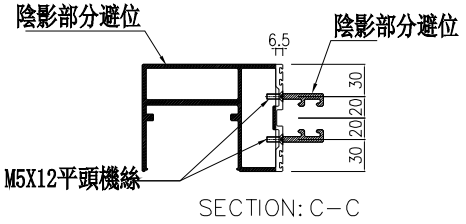

主橫收主企鋁碼螺絲不用收緊，地盤調節用

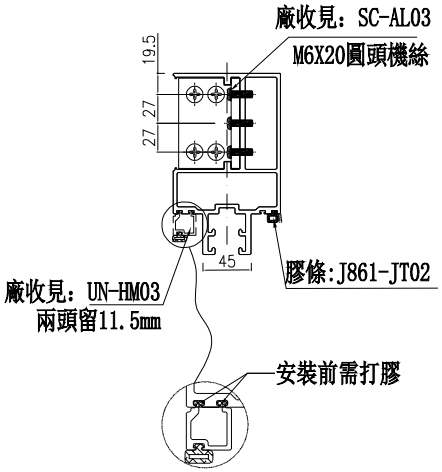

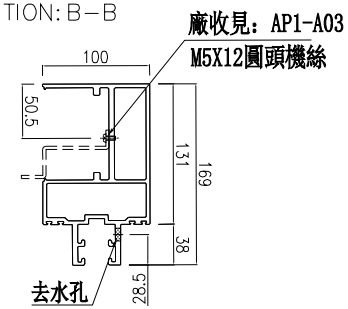


美特鋁質 有限公司
MDI Aluminium Fabricator Ltd.


工程號	J-861	地盤	已連拿利

名稱	雙梗橫料	制圖	周廣志	2025.02.10	修改
材料	X86670	復核	謝永林	2025.04.18	日期
顏色	UCT20712 4XL-3	批準			圖號 UN-L03b


物料編號	L	數量	M	X	N	EQ	M1	X	N1	EQ1	分格尺寸	使用位置	樓層
UN-L03c	514	1	260	X	1	127	300	X	1	107	500	CW-3001	2F
UN-L03c	514	1	260	X	1	127	300	X	1	107	500	CW-3002	2F
	合計：	2											


*注意：
螺絲鑽平頭孔事宜，請留意M5及3/16"要沉頭（90° X ∅10），供修螺絲后唧膠用

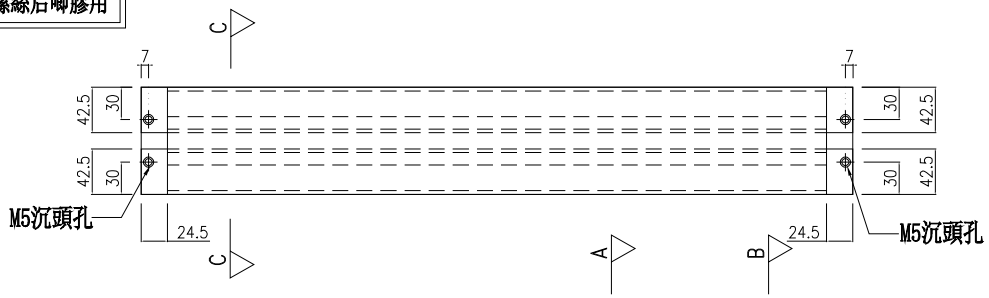


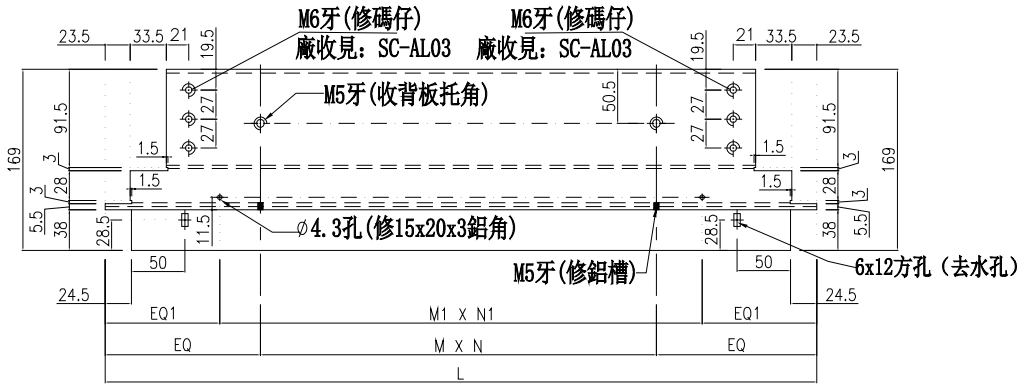


左

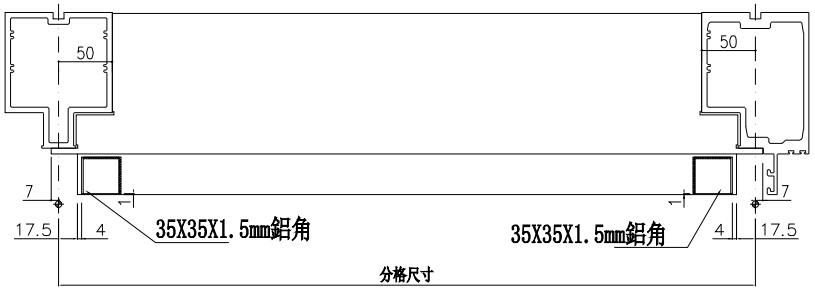


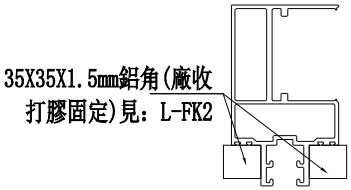

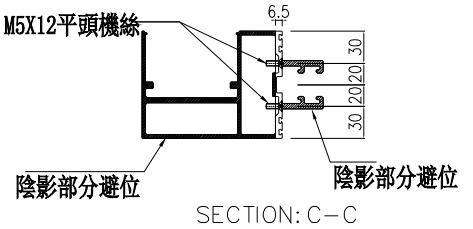

主橫收主企鋁碼螺絲不用收緊，地盤調節用

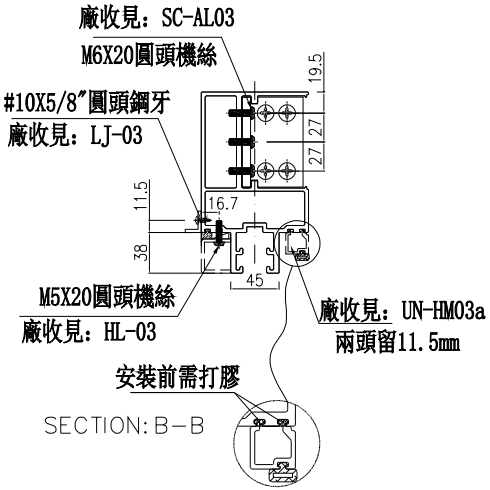

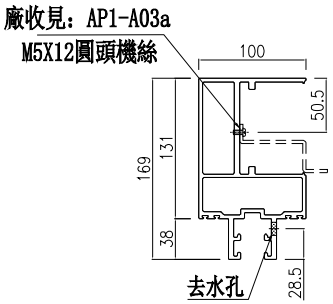


名稱	雙梗橫料	制圖	周廣志	2025.02.10	修改	UN-L03c
材料	X86670	復核	謝永林	2025.04.18	日期	
顏色	UCT20712 4XL-3	批準			圖號	


美特鋁質 有限公司
MDI Aluminium Fabricator Ltd.


工程號	J-861	地盤	已連拿利

物料編號	L	數量	M	X	N	EQ	分格尺寸	使用位置	樓層
UN-L04	435	9	210	X	1	112.5	450	CW-3001	2F~11F
合計：		9							


*注意：
螺絲鑽平頭孔事宜，請留意M5及3/16"要沉頭（90° X ∅10），供修螺絲后唧膠用

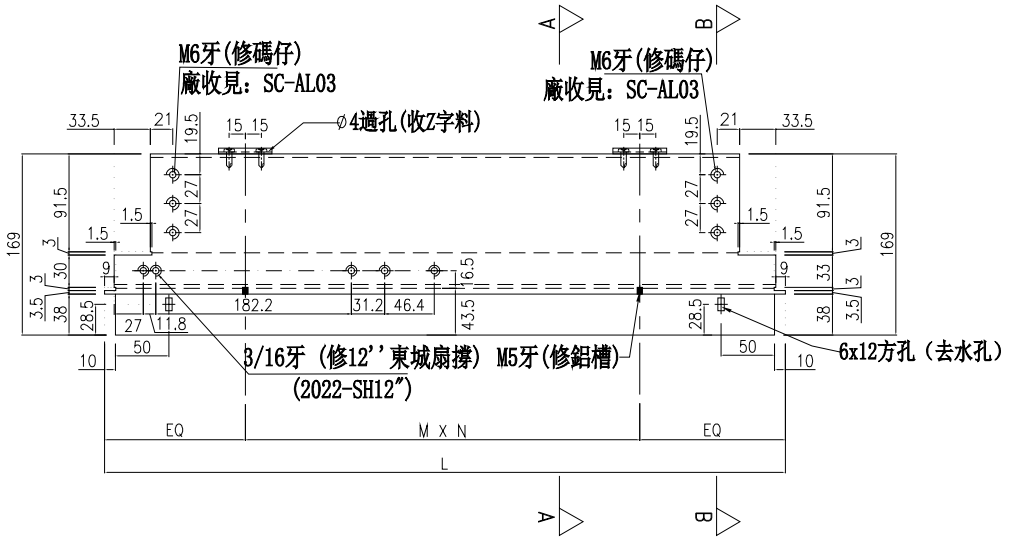


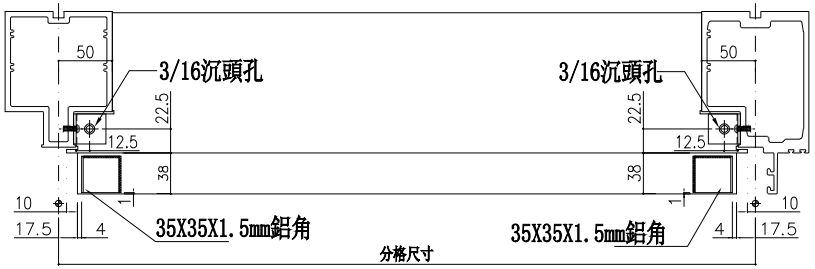

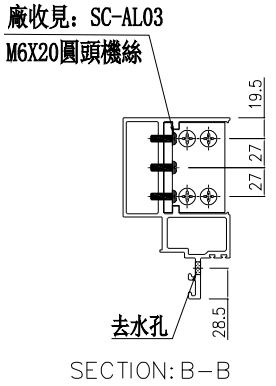

主橫收主企鋁碼螺絲不用收緊，地盤調節用

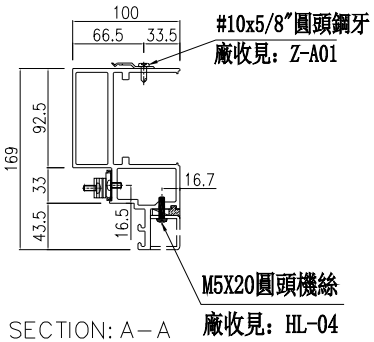

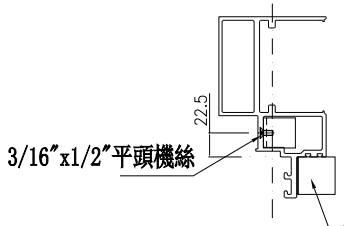


左

美特鋁質 有限公司
MDI Aluminium Fabricator Ltd.

工程號	J-861	地盤	已連拿利

名稱	生梗橫料	制圖	周廣志	2025.02.10	修改
材料	X86671	復核	謝永林	2025.04.18	日期
顏色	UCT20712 4XL-3	批準			圖號 UN-L04


物料編號	L	數量	分格尺寸	使用位置	樓層
UN-L04a	435	9	450	CW-3001	2F~11F
合計：		9			

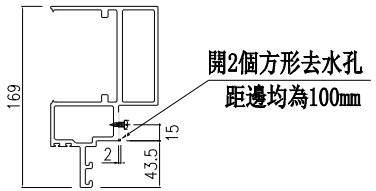


SECTION: B－B


*注意:
螺絲鑽平頭孔事宜，請留意M5及3/16″要沉頭（90° X ∅10），供修螺絲后唧膠用


主橫收主企鋁碼螺絲不用收緊，地盤調節用

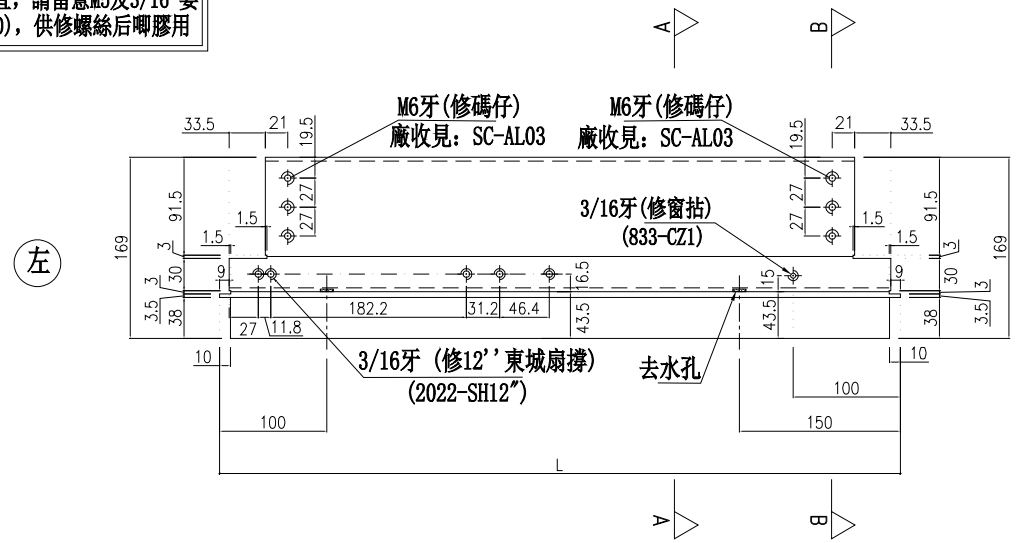

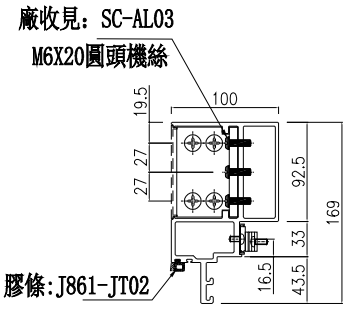

SECTION: A－A

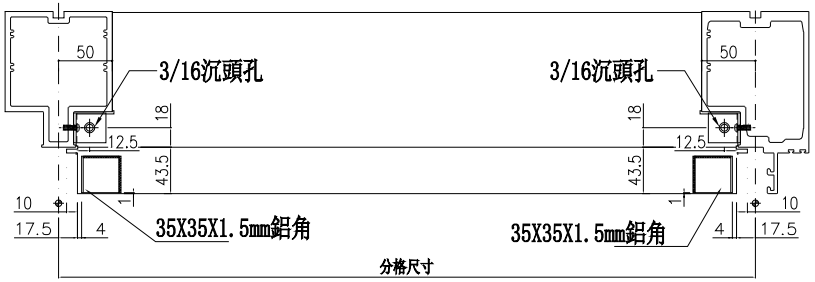

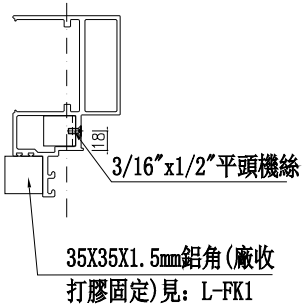

美特鋁質 有限公司
MDI Aluminium Fabricator Ltd.

工程號	J-861	地盤	已連拿利


名稱	生梗橫料
材料	X86671
顏色	UCT20712 4XL-3


制圖	周廣志	2025.02.10
復核	謝永林	2025.04.18
批準		


修改	
日期	
圖號	UN-L04a


物料編號	L	數量	M	X	N	EQ	分格尺寸	使用位置	樓層
UN-L04b	464	9	210	X	1	127	450	CW-3001	2F~11F
合計：		9							


*注意:
螺絲鑽平頭孔事宜，請留意M5及3/16"要沉頭（90° X ∅10），供修螺絲后唧膠用

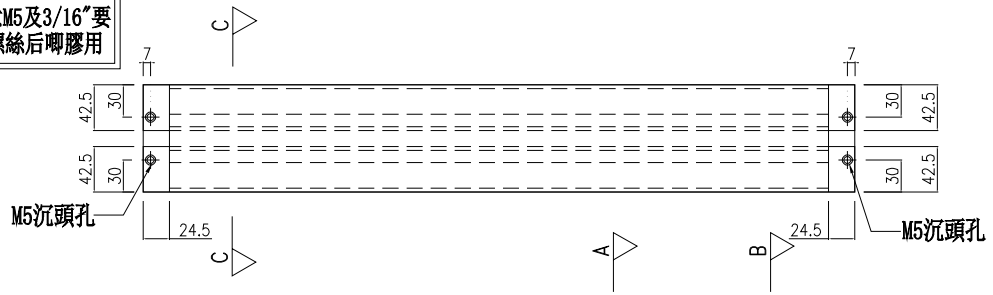

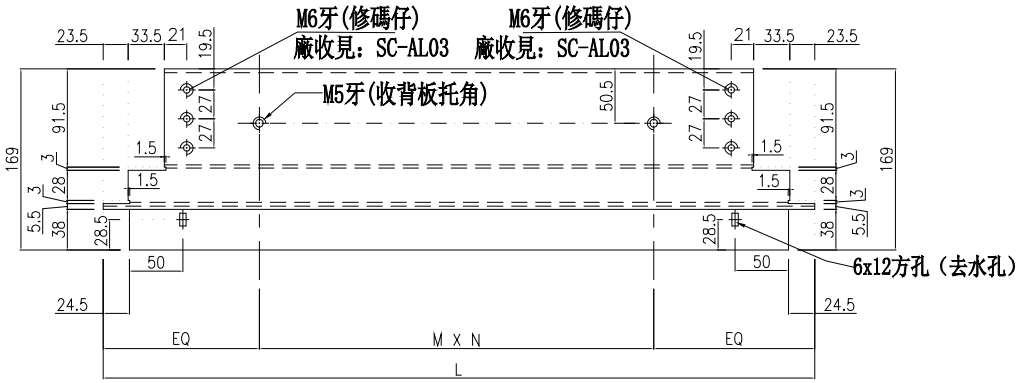


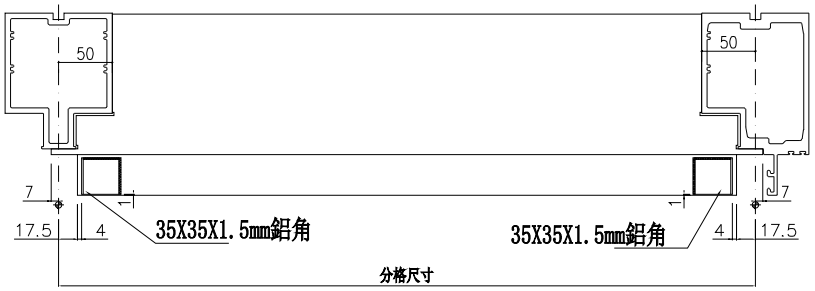


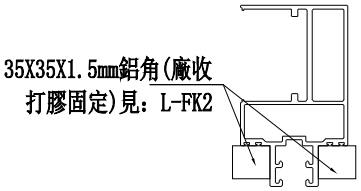

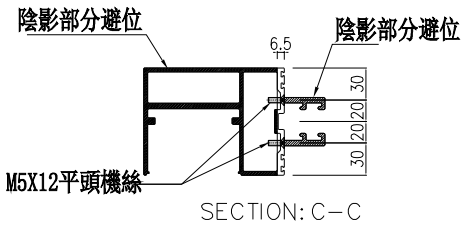

主橫收主企鋁碼螺絲不用收緊，地盤調節用

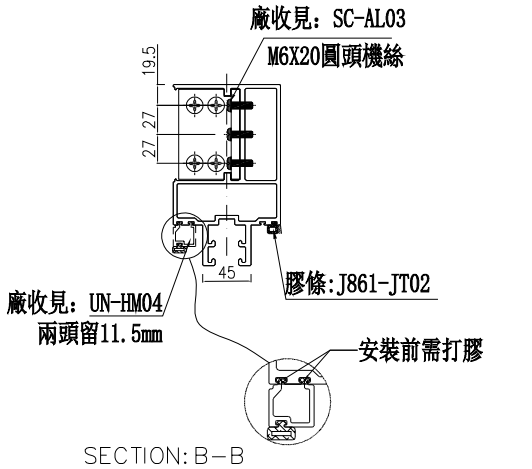

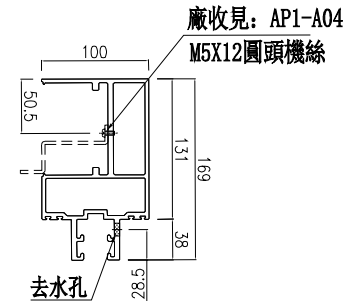

美特鋁質 有限公司
MEI Aluminium Fabricator Ltd.


工程號	J-861	地盤	已連拿利


名稱	雙梗橫料	制圖	周廣志	2025.02.10	修改
材料	X86670	復核	謝永林	2025.04.18	日期
顏色	UCT207124XL-3	批準			圖號

UN-L04b


物料編號	L	數量	M	X	N	EQ	M1	X	N1	EQ1	分格尺寸	使用位置	樓層
UN-L04c	464	9	210	X	1	127	290	X	1	87	450	CW-3001	2F~11F
	合計：	9											


*注意:
螺絲鑽平頭孔事宜，請留意M5及3/16"要沉頭（90° X ⌀10），供修螺絲后唧膠用

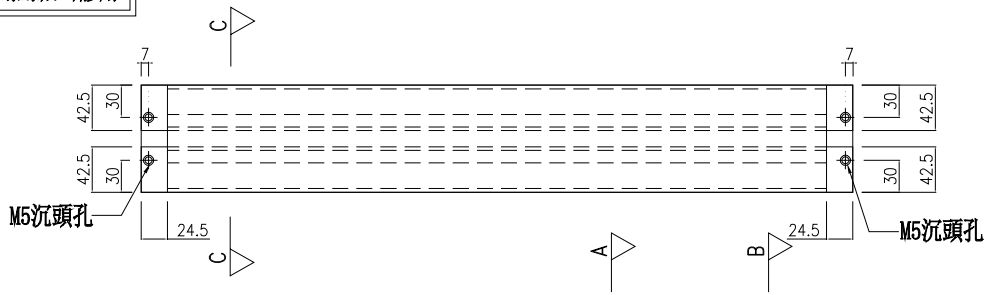


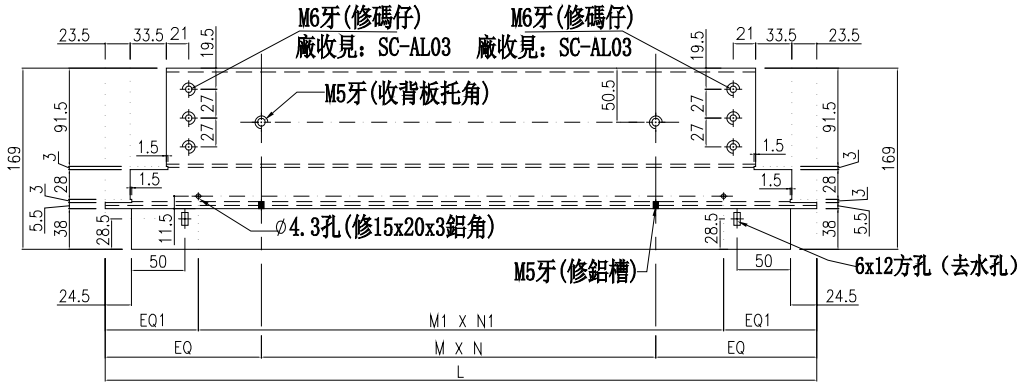

左

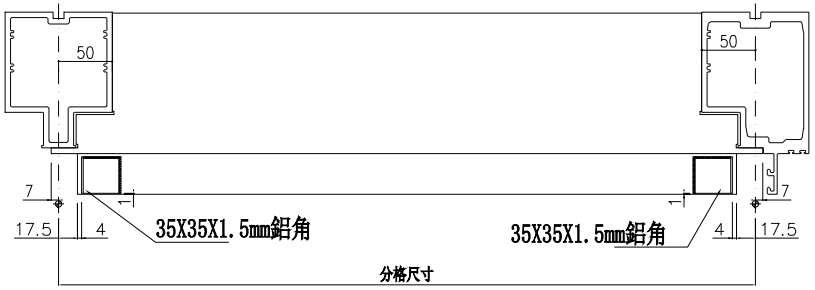


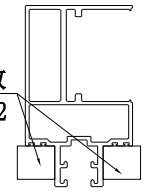

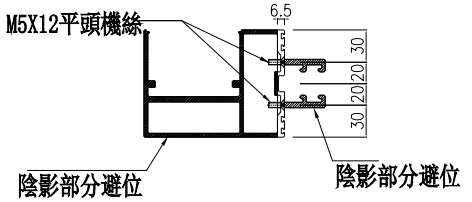


SECTION: C－C

主橫收主企鋁碼螺絲不用收緊，地盤調節用

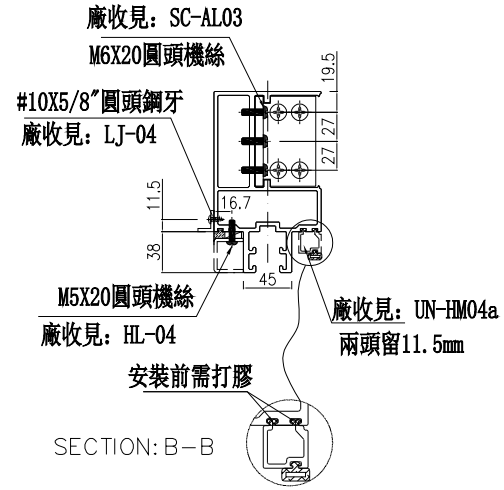

SECTION: B－B

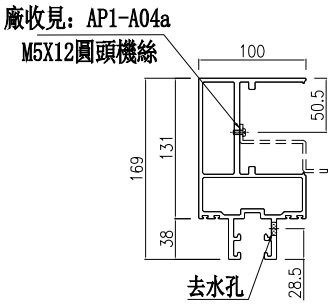

SECTION: A－A

名稱	雙梗橫料
材料	X86670
顏色	UCT20712 4XL-3

制圖	周廣志	2025.02.10
復核	謝永林	2025.04.18
批準		


修改	日期	圖號
		UN-L04c


工程號	J-861	地盤	已連拿利


美特鋁質 有限公司
MDI Aluminium Fabricator Ltd.

物料編號	L	數量	M	X	N	EQ	分格尺寸	使用位置	樓層
UN-R04	435	9	210	X	1	112.5	450	CW-3001	2F~11F
合計：		9							


**注意：
螺絲鑽平頭孔事宜，請留意M5及3/16"要沉頭（90° X ∅10），供修螺絲后唧膠用

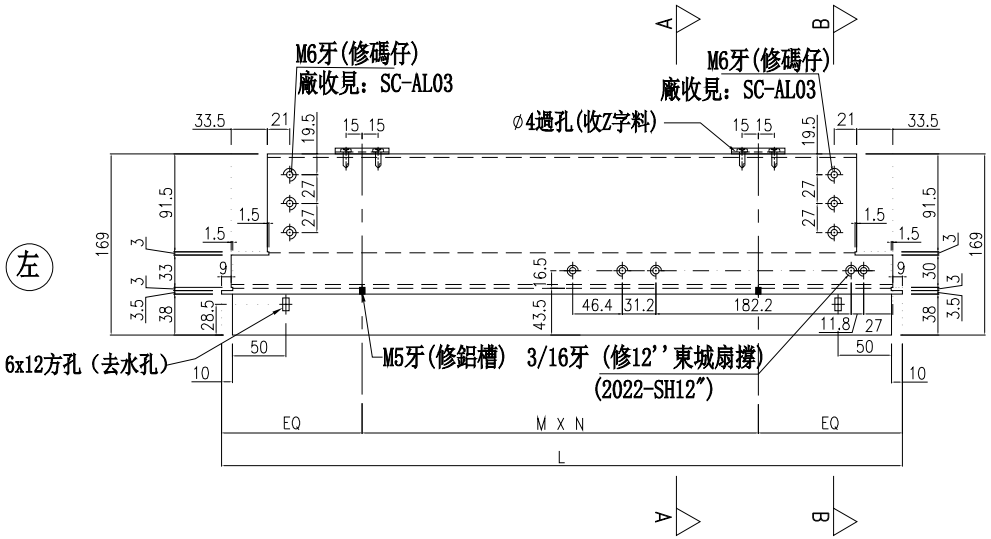


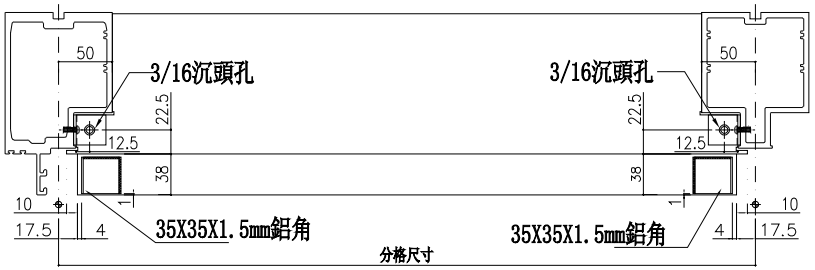

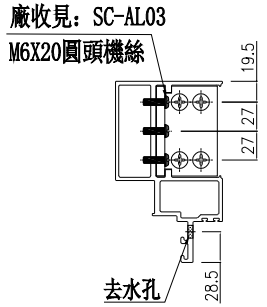

主橫收主企鋁碼螺絲不用收緊，地盤調節用

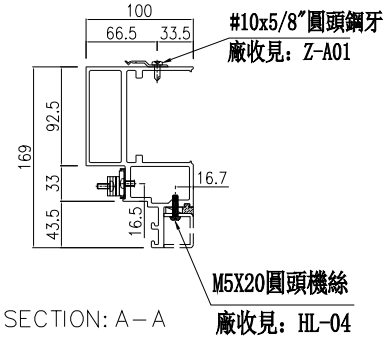

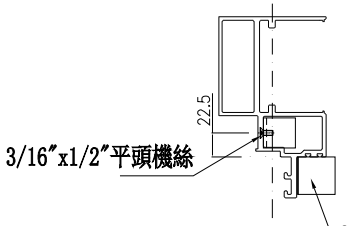


美特鋁質 有限公司
MDI Aluminium Fabricator Ltd.


工程號	J-861	地盤	已連拿利


名稱	生梗橫料	制圖	周廣志	2025.02.10	修改
材料	X86671	復核	謝永林	2025.04.18	日期
顏色	UCT20712 4XL-3	批準			圖號 UN-R04

物料編號	L	數量	分格尺寸	使用位置	樓層
UN-R04a	435	9	450	CW-3001	2F~11F
合計：		9			

*注意：
螺絲鑽平頭孔事宜，請留意M5及3/16″要沉頭（90° X ∅10），供修螺絲后唧膠用

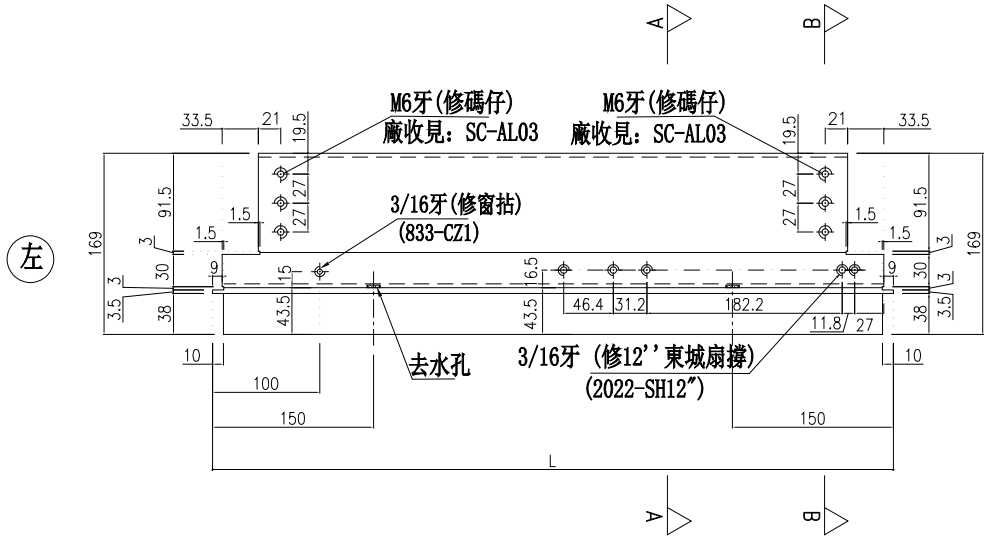


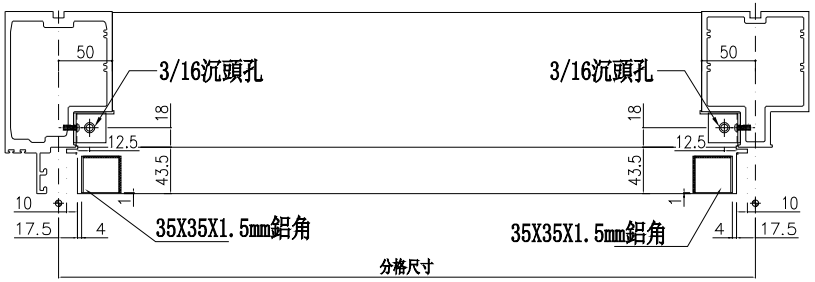

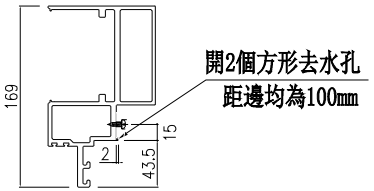


SECTION: B－B

主橫收主企鋁碼螺絲不用收緊，地盤調節用

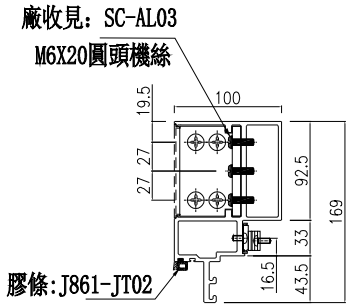

SECTION: A－A

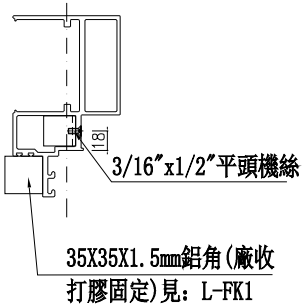

美特鋁質 有限公司
MDI Aluminium Fabricator Ltd.


工程號	J-861	地盤	已連拿利

名稱	生梗橫料
材料	X86671
顏色	UCT20712 4XL-3


制圖	周廣志	2025.02.10
復核	謝永林	2025.04.18
批準		


修改	
日期	
圖號	UN-R04a


物料編號	L	數量	M	X	N	EQ	分格尺寸	使用位置	樓層
UN-R04b	464	9	210	X	1	127	450	CW-3001	2F~11F
合計：		9							

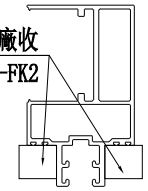


*注意：
螺絲鑽平頭孔事宜，請留意M5及3/16"要沉頭（90° X ⌀10），供修螺絲后唧膠用

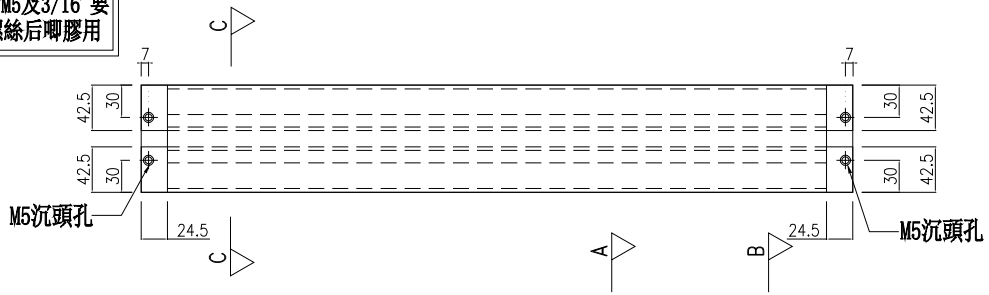


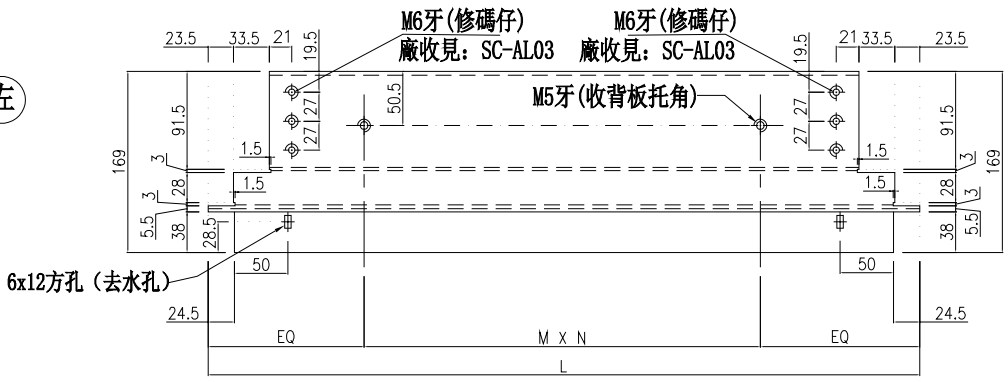


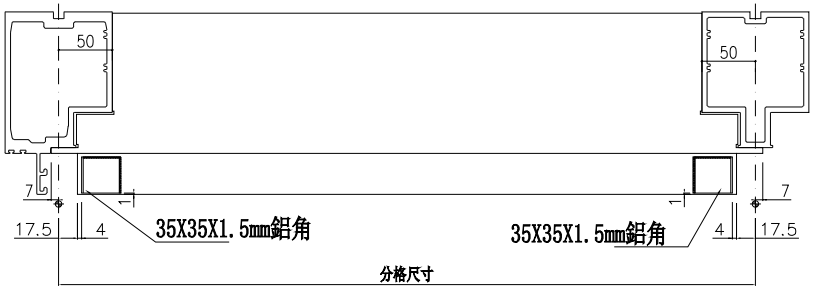

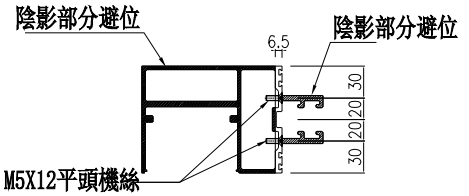

主橫收主企鋁碼螺絲不用收緊，地盤調節用

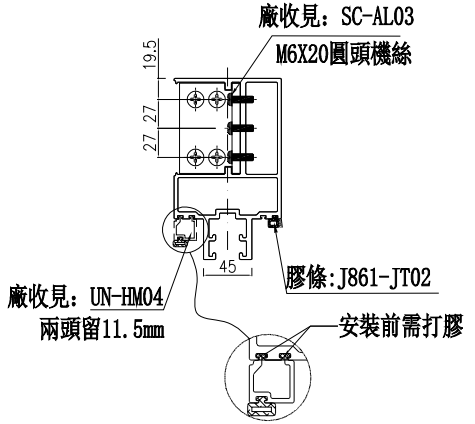

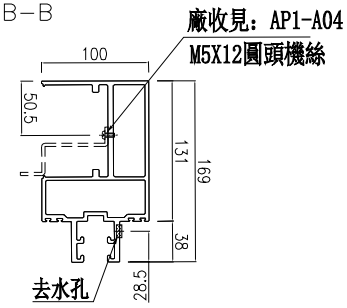


美特鋁質 有限公司
MIDI Aluminium Fabricator Ltd.


工程號	J-861	地盤	已連拿利


名稱	雙梗橫料	制圖	周廣志	2025.02.10	修改
材料	X86670	復核	謝永林	2025.04.18	日期
顏色	UCT207124XL-3	批準			圖號 UN-R04b

物料編號	L	數量	M	X	N	EQ	M1	X	N1	EQ1	分格尺寸	使用位置	樓層
UN-R04c	464	9	210	X	1	127	290	X	1	87	450	CW-3001	2F~11F
	合計：	9											

*注意：
螺絲鑽平頭孔事宜，請留意M5及3/16"要沉頭（90° X ∅10），供修螺絲后唧膠用

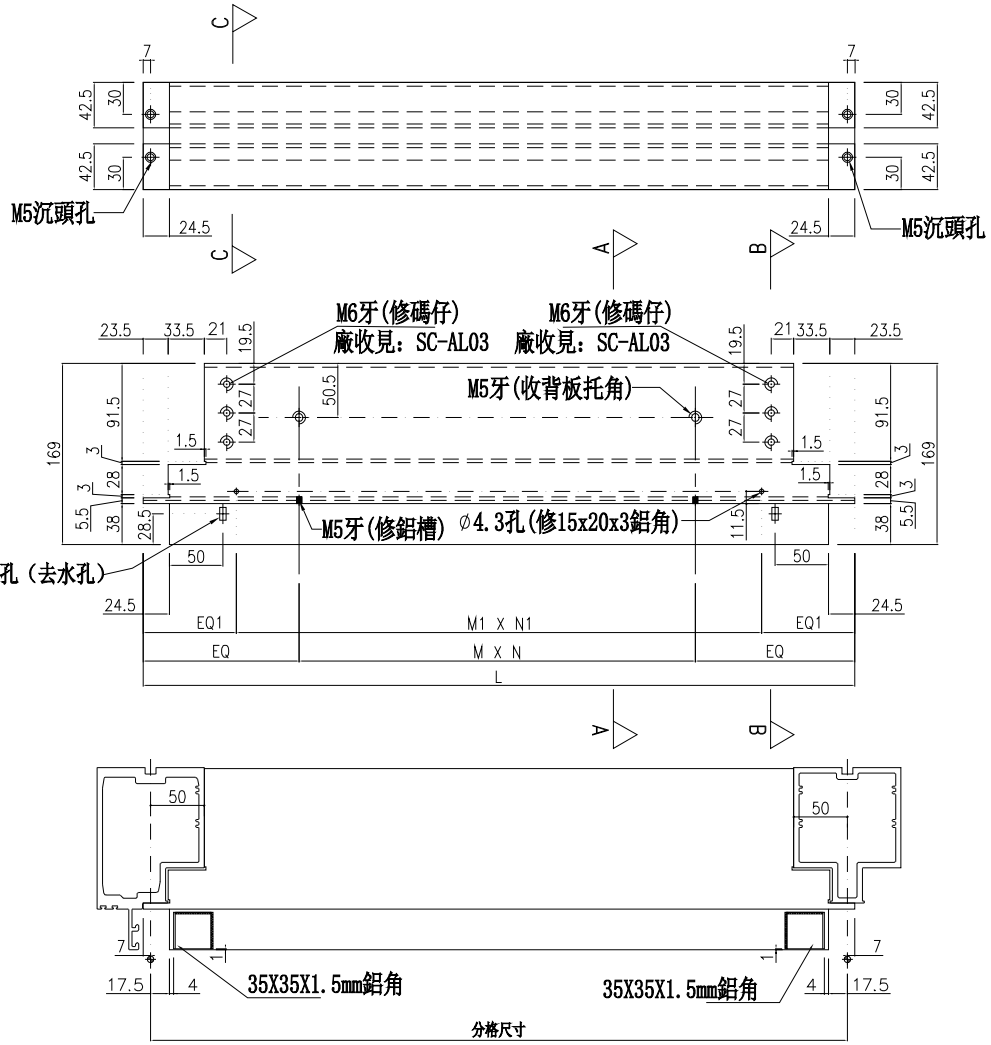


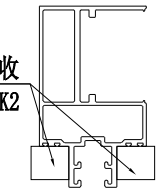

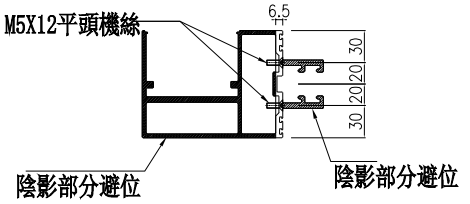


SECTION: C－C

主橫收主企鋁碼螺絲不用收緊，地盤調節用

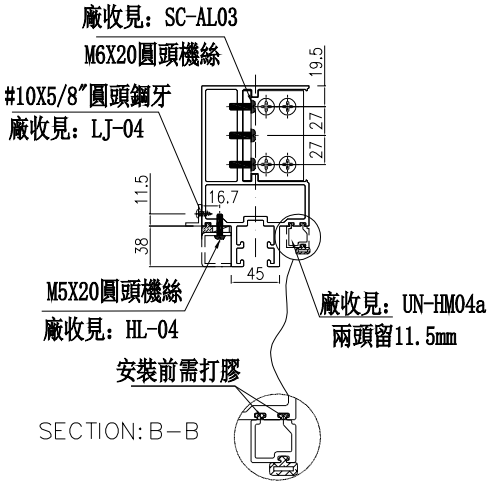

SECTION: B－B

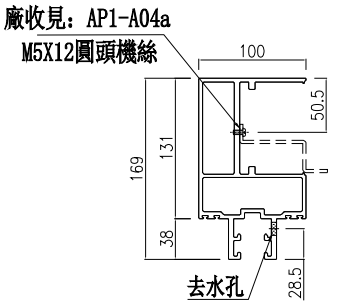

SECTION: A－A


美特鋁質 有限公司 MIDI Aluminium Fabricator Ltd.			
工程號	J-861	地盤	已連拿利


名稱	雙梗橫料	制圖	周廣志	2025.02.10	修改
材料	X86670	復核	謝永林	2025.04.18	日期
顏色	UCT207124XL-3	批準			圖號 UN-R04c


物料編號	L	數量	M	X	N	EQ	分格尺寸	使用位置	樓層
UN-R03	485	9	260	X	1	112.5	500	CW-3001	2F~11F
	485	1	260	X	1	112.5	500	CW-3002	2F
合計：		10							


主橫收主企鋁碼螺絲不用收緊，地盤調節用


*注意:
螺絲鑽平頭孔事宜，請留意M5及3/16"要沉頭（90° X ∅10），供修螺絲后唧膠用

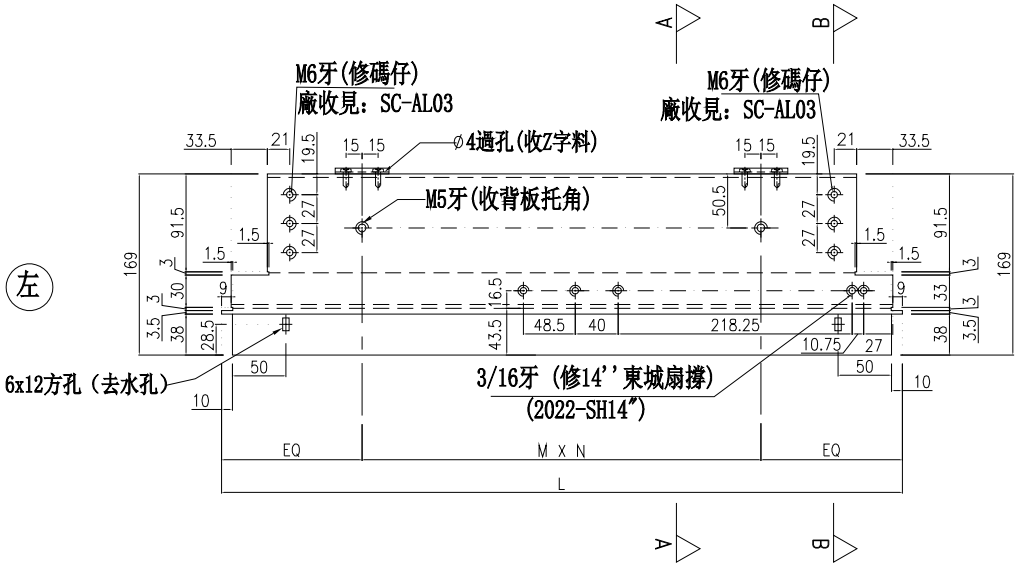

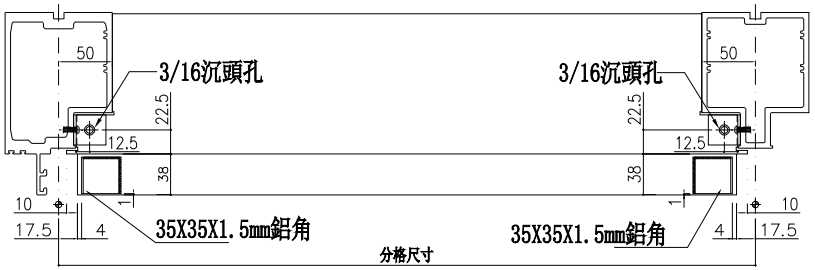

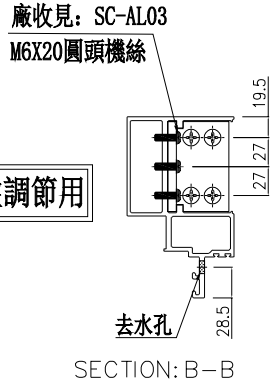

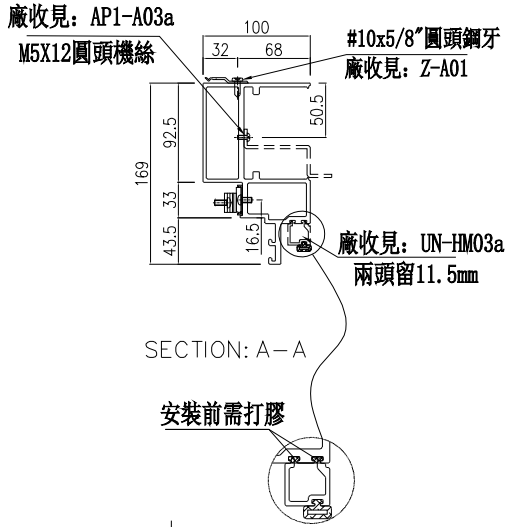

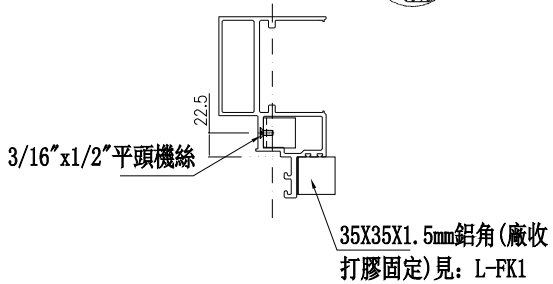


美特鋁質 有限公司
MDI Aluminium Fabricator Ltd.

工程號	J-861	地盤	已連拿利

名稱	生梗橫料	制圖	周廣志	2025.02.10	修改
材料	X86671	復核	謝永林	2025.04.18	日期
顏色	UCT20712 4XL-3	批準			圖號 UN-R03


物料編號	L	數量	分格尺寸	使用位置	樓層
UN-R03a	485	9	500	CW-3001	2F~11F
	485	1	500	CW-3002	2F
合計：		10			


*注意：
螺絲鑽平頭孔事宜，請留意M5及3/16″要沉頭（90° X ∅10），供修螺絲后唧膠用

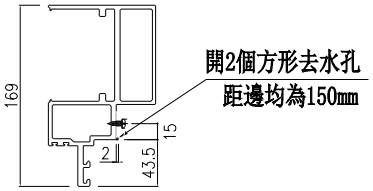


SECTION: B－B


主橫收主企鋁碼螺絲不用收緊，地盤調節用

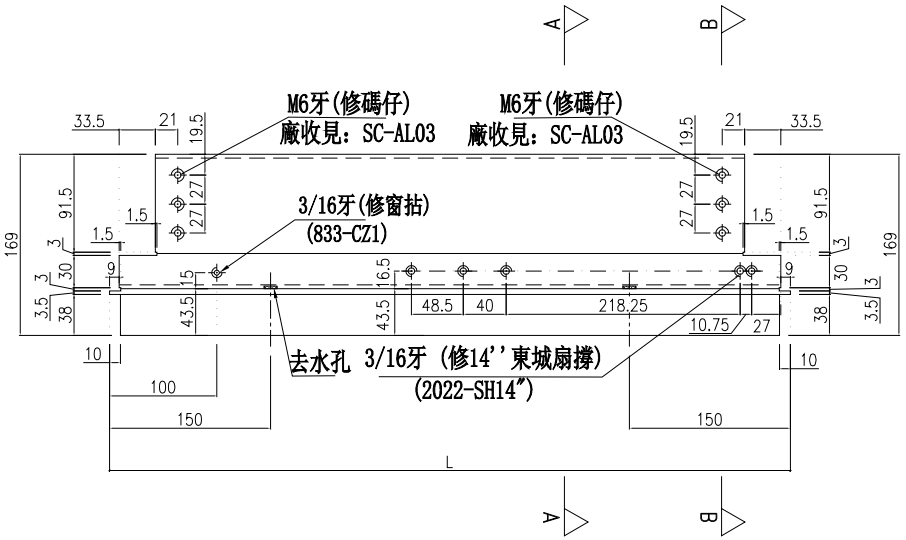

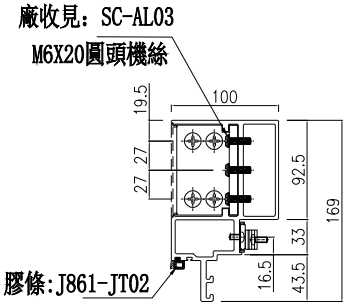

SECTION: A－A

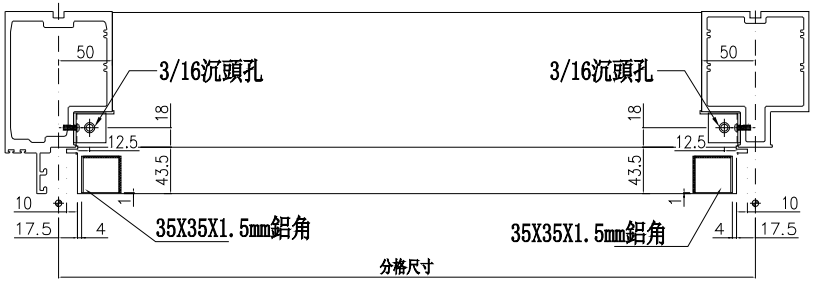

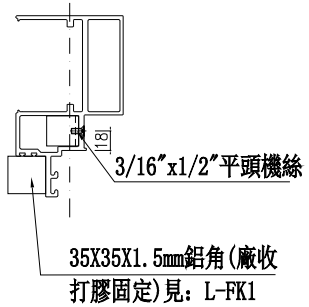

美特鋁質 有限公司
MDI Aluminium Fabricator Ltd.

工程號	J-861	地盤	已連拿利


名稱	生梗橫料
材料	X86671
顏色	UCT20712 4XL-3


制圖	周廣志	2025.02.10
復核	謝永林	2025.04.18
批準		


修改	
日期	
圖號	UN-R03a

物料編號	L	數量	M	X	N	EQ	分格尺寸	使用位置	樓層
UN-R03b	514	9	260	X	1	127	500	CW-3001	2F~11F
	514	1	260	X	1	127	500	CW-3002	2F
合計：		10							


*注意:
螺絲鑽平頭孔事宜，請留意M5及3/16"要沉頭（90° X ⌀10），供修螺絲后唧膠用

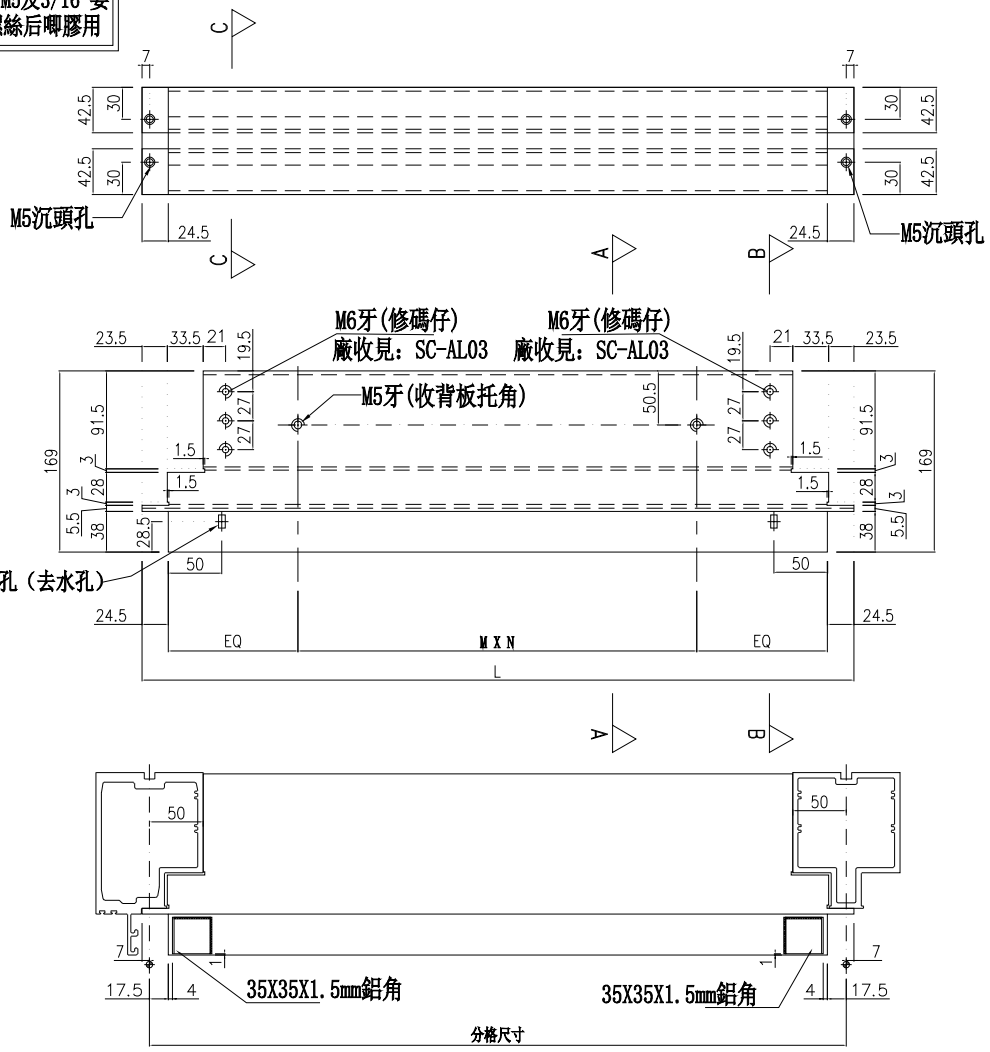


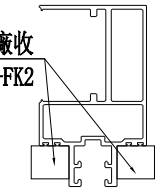

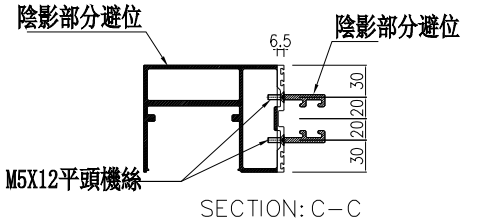

主橫收主企鋁碼螺絲不用收緊，地盤調節用

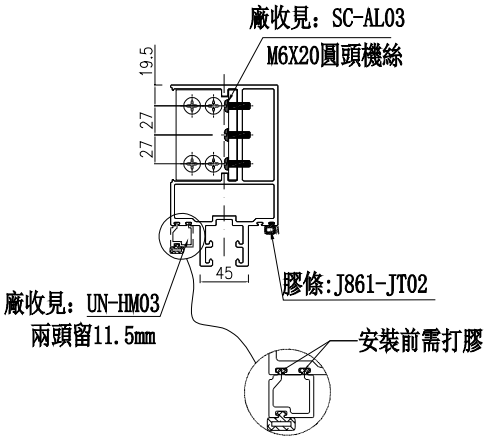

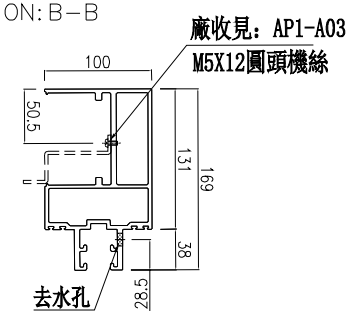


美特鋁質 有限公司
MIDI Aluminium Fabricator Ltd.


工程號	J-861	地盤	已連拿利


名稱	雙梗橫料	制圖	周廣志	2025.02.10	修改
材料	X86670	復核	謝永林	2025.04.18	日期
顏色	UCT20712 4XL-3	批準			圖號 UN-R03b

物料編號	L	數量	M	X	N	EQ	M1	X	N1	EQ1	分格尺寸	使用位置	樓層
UN-R03c	514	1	260	X	1	127	300	X	1	107	500	CW-3001	2F
UN-R03c	514	1	260	X	1	127	300	X	1	107	500	CW-3002	2F
	合計：	2											

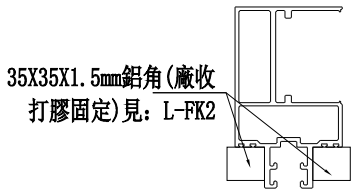



*注意：
螺絲鑽平頭孔事宜，請留意M5及3/16"要沉頭（90° X ∅10），供修螺絲后唧膠用

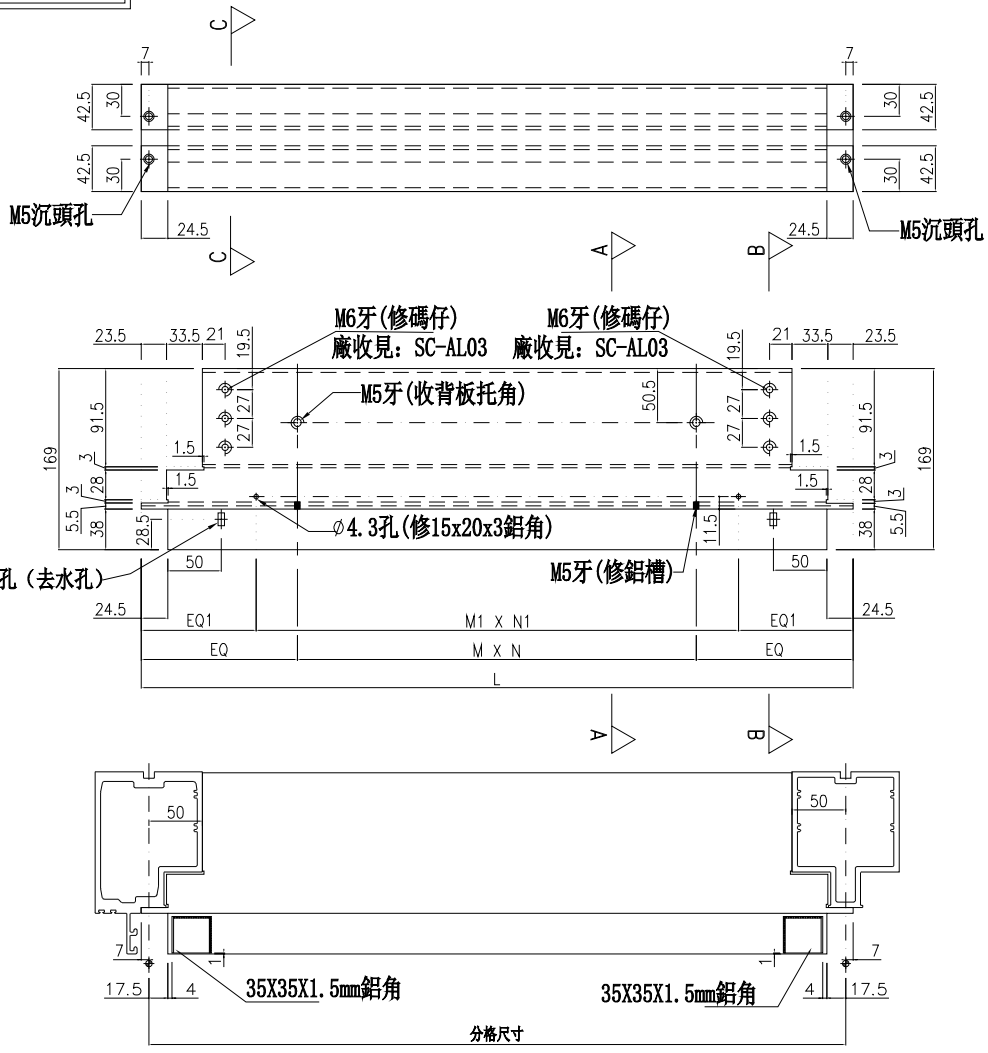

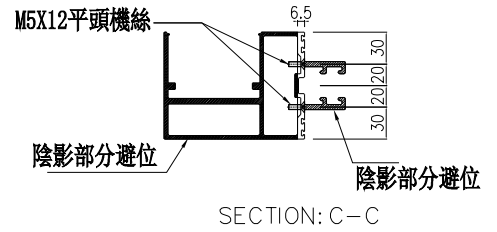

主橫收主企鋁碼螺絲不用收緊，地盤調節用

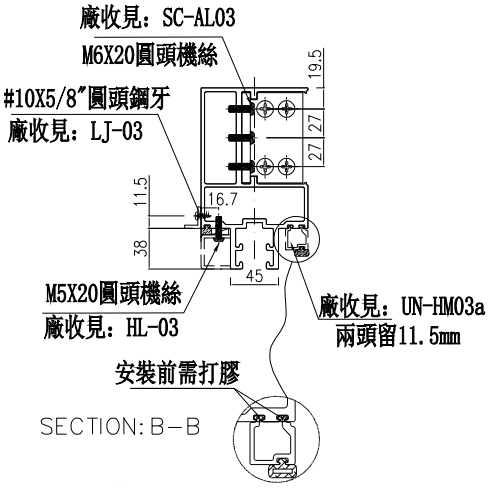

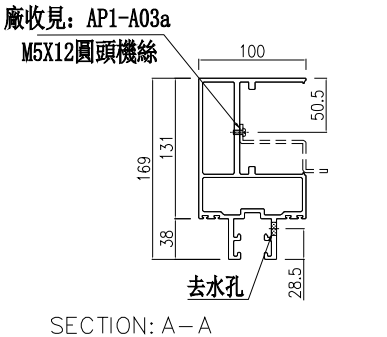

美特鋁質 有限公司
MIDI Aluminium Fabricator Ltd.

工程號	J-861	地盤	已連拿利


名稱	雙梗橫料	制圖	周廣志	2025.02.10	修改
材料	X86670	復核	謝永林	2025.04.18	日期
顏色	UCT20712 4XL-3	批準			圖號


UN-R03c


物料編號	L	數量	M	X	N	EQ	分格尺寸	使用位置	樓層
UN-R01	635	25	200	X	2	117.5	650	CW-3001	2F~11F
	合計：	25							


*注意:
螺絲鑽平頭孔事宜，請留意M5及3/16"要沉頭（90° X ∅10），供修螺絲后唧膠用


主橫收主企鋁碼螺絲不用收緊，地盤調節用

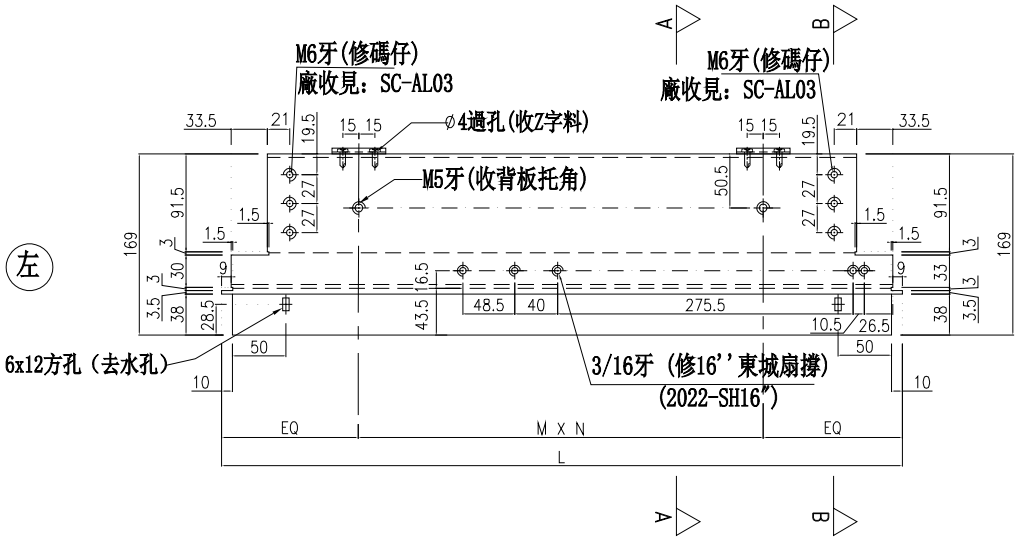

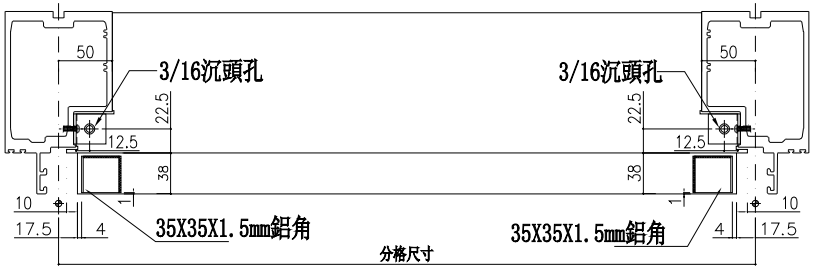

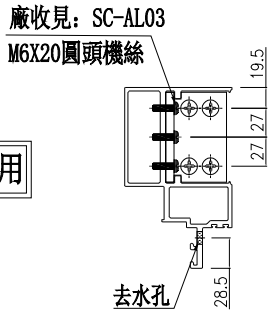

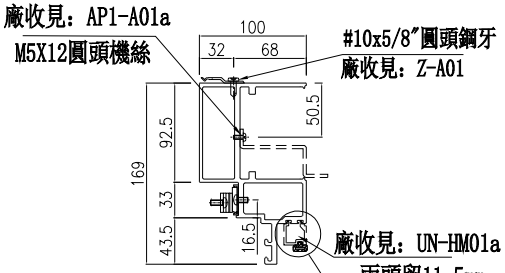

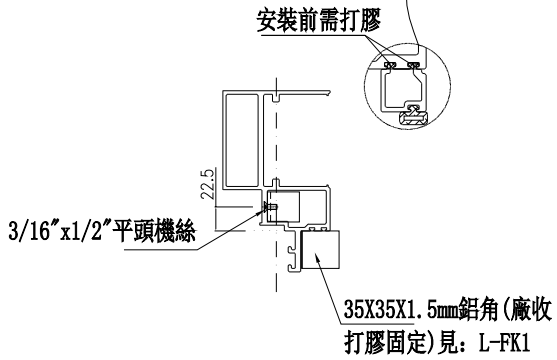


美特鋁質 有限公司
MIDI Aluminium Fabricator Ltd.


工程號	J-861	地盤	已連拿利

名稱	生梗橫料	制圖	周廣志	2025.02.10	修改
材料	X86671	復核	謝永林	2025.04.18	日期
顏色	UCT20712 4XL-3	批準			圖號 UN-R01

物料編號	L	數量	分格尺寸	使用位置	樓層
UN-R01a	635	25	650	CW-3001	2F~11F
	合計：	25			


*注意：
螺絲鑽平頭孔事宜，請留意M5及3/16″要沉頭（90° X ∅10），供修螺絲后唧膠用

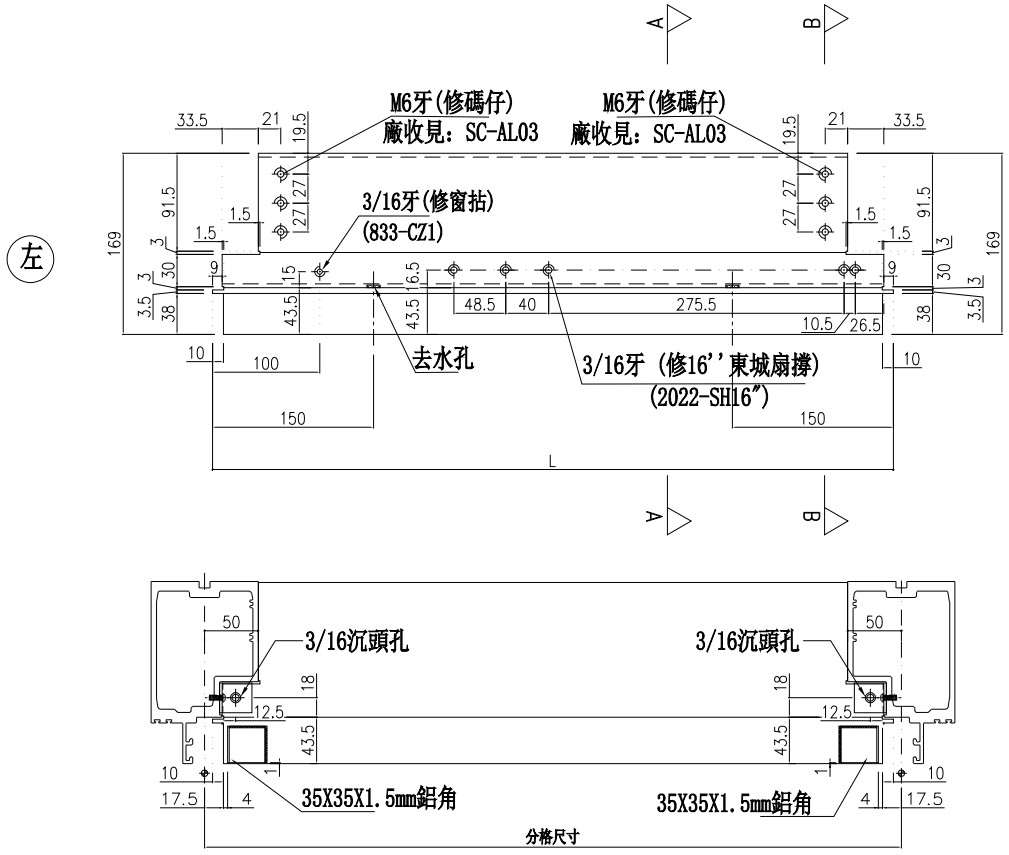

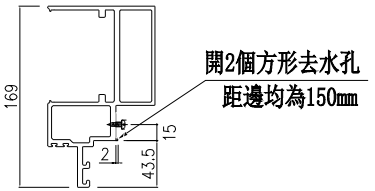


SECTION: B－B

主橫收主企鋁碼螺絲不用收緊，地盤調節用

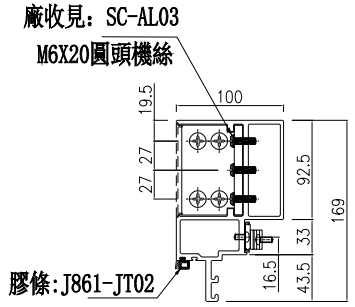

SECTION: A－A

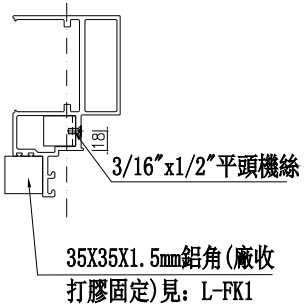

美特鋁質 有限公司
MDI Aluminium Fabricator Ltd.

工程號	J-861	地盤	已連拿利


名稱	生梗橫料
材料	X86671
顏色	UCT20712 4XL-3


制圖	周廣志	2025.02.10
復核	謝永林	2025.04.18
批準		


修改	
日期	
圖號	UN-R01a


物料編號	L	數量	M	X	N	EQ	分格尺寸	使用位置	樓層
UN-R01b	664	25	200	X	2	132	650	CW-3001	2F~11F
	合計：	25							


*注意:
螺絲鑽平頭孔事宜，請留意M5及3/16"要沉頭（90° X ⌀10），供修螺絲后唧膠用

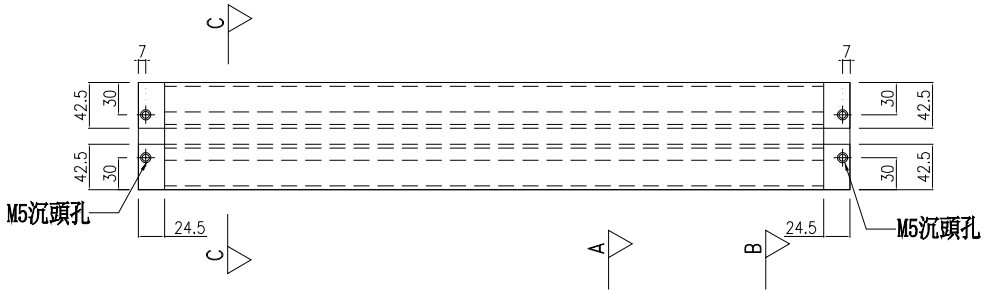

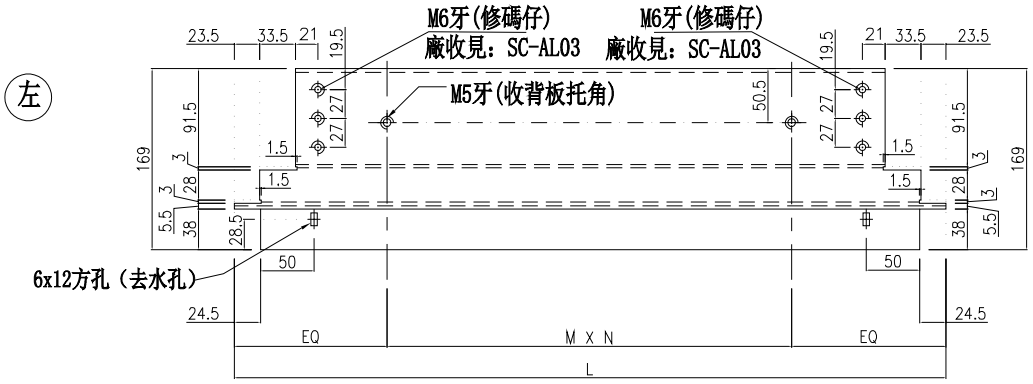


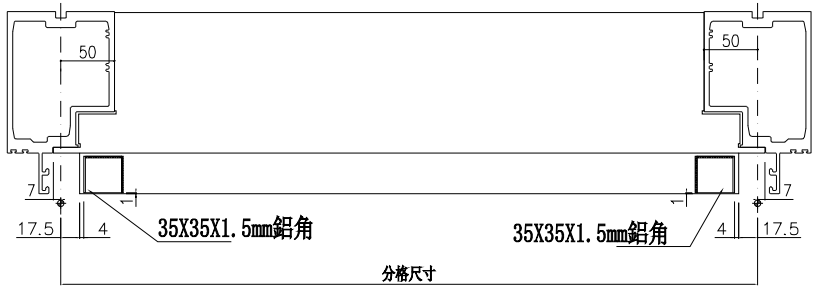


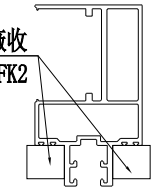

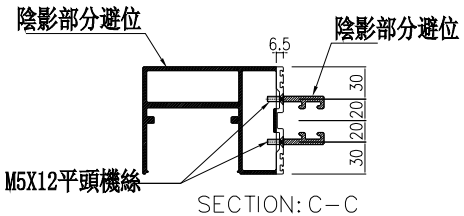

主橫收主企鋁碼螺絲不用收緊，地盤調節用

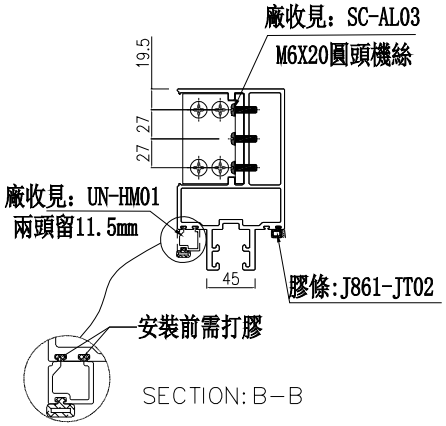

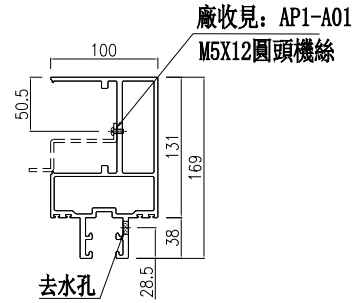

美特鋁質 有限公司
MIDI Aluminium Fabricator Ltd.


工程號	J-861	地盤	已連拿利


名稱	雙梗橫料
材料	X86670
顏色	UCT20712 4XL-3


修改			
日期	2025.02.10	2025.04.18	
圖號	UN-R01b		
制圖	周廣志		
復核	謝永林		
批準			

物料編號	L	數量	M	X	N	EQ	M1	X	N1	EQ1	分格尺寸	使用位置	樓層
UN-R01c	664	1	200	X	2	132	245	X	2	87	650	CW-3001	2F
	合計：	1											


*注意：
螺絲鑽平頭孔事宜，請留意M5及3/16"要沉頭（90° X ∅10），供修螺絲后唧膠用

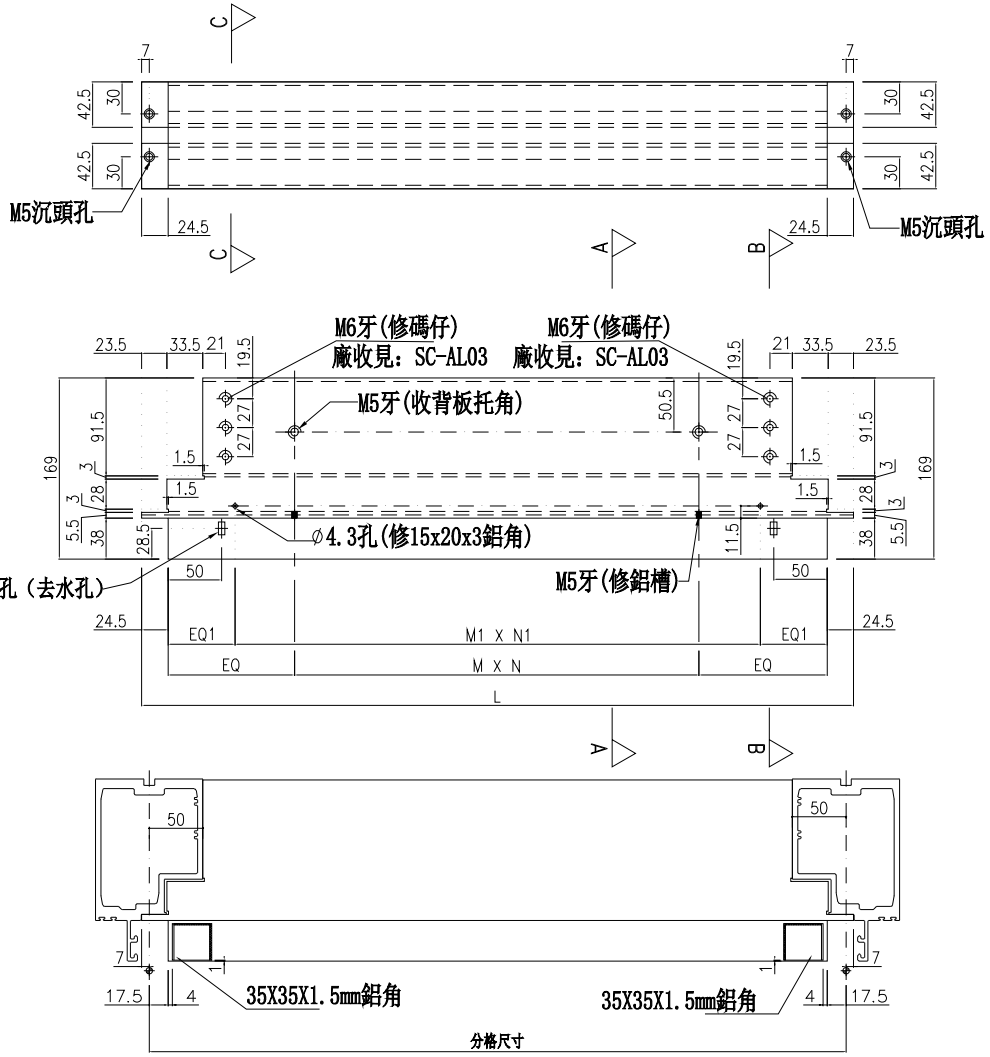


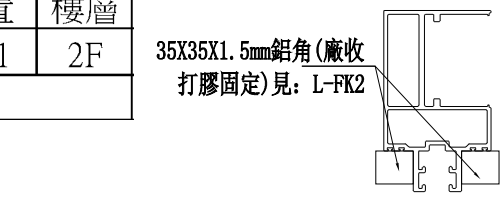

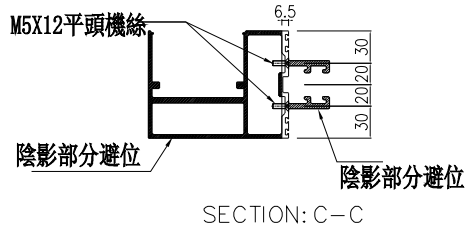

主橫收主企鋁碼螺絲不用收緊，地盤調節用

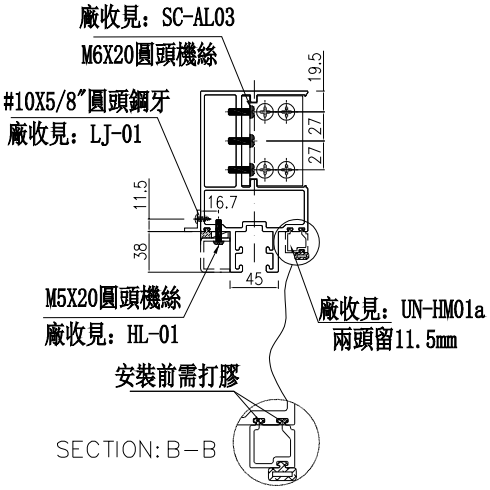

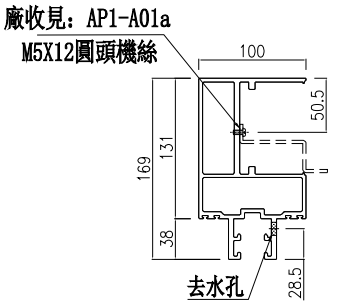


美特鋁質 有限公司
MIDI Aluminium Fabricator Ltd.


工程號	J-861	地盤	已連拿利


名稱	雙梗橫料	制圖	周廣志	2025.02.10	修改
材料	X86670	復核	謝永林	2025.04.18	日期
顏色	UCT20712 4XL-3	批準			圖號 UN-R01c

物料編號	L	數量	M	X	N	EQ	M1	X	N1	EQ1	分格尺寸	使用位置	樓層
UN-YX01	226.5	1	0	X	0	113.25	52.5	X	1	87	212.5	CW-3001	3F
	226.5	1	0	X	0	113.25	52.5	X	1	87	212.5	CW-3002	3F
合計：		2											

*注意:
螺絲鑽平頭孔事宜，請留意M5及3/16"要沉頭（90° X ∅10），供修螺絲后唧膠用

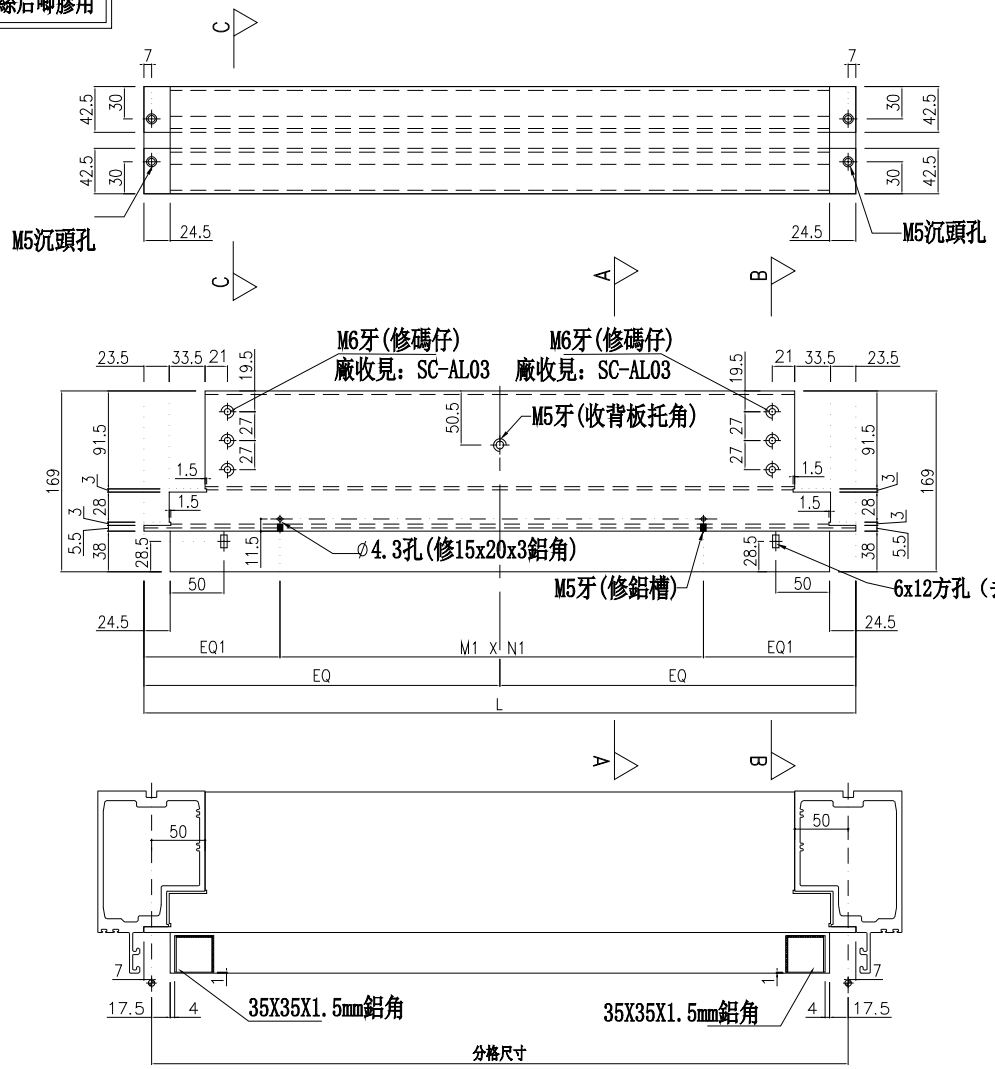


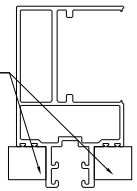

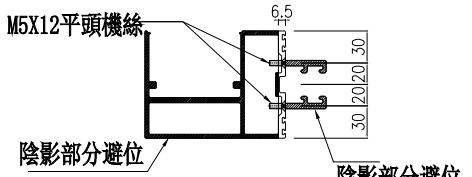


SECTION: C－C

主橫收主企鋁碼螺絲不用收緊，地盤調節用

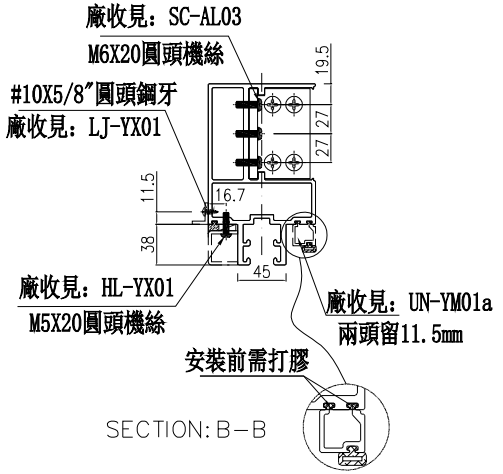

SECTION: B－B

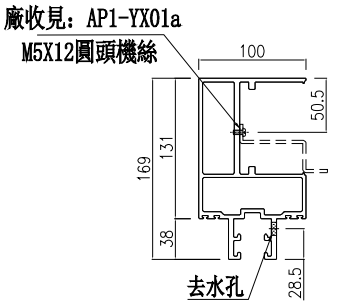

SECTION: A－A

名稱	雙梗橫料
材料	X86670
顏色	UCT20712 4XL-3

制圖	周廣志	2025.02.10
復核	謝永林	2025.04.18
批準		


修改	日期	圖號
		UN-YX01


工程號	J-861	地盤	已連拿利

美特鋁質 有限公司
MEI Aluminium Fabricator Ltd.

美特鋁質 有限公司 MIDI Aluminium Fabricator Ltd.				物料編號	數量	使用位置
				SC-AL03	936+64(備用)=1000	主企主橫組裝用
工程號	J-861	地盤	已連拿利	共計:9層		

工廠用

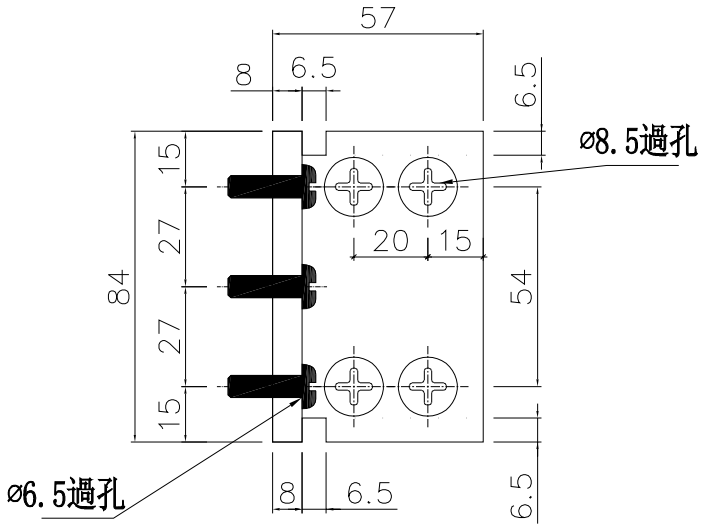


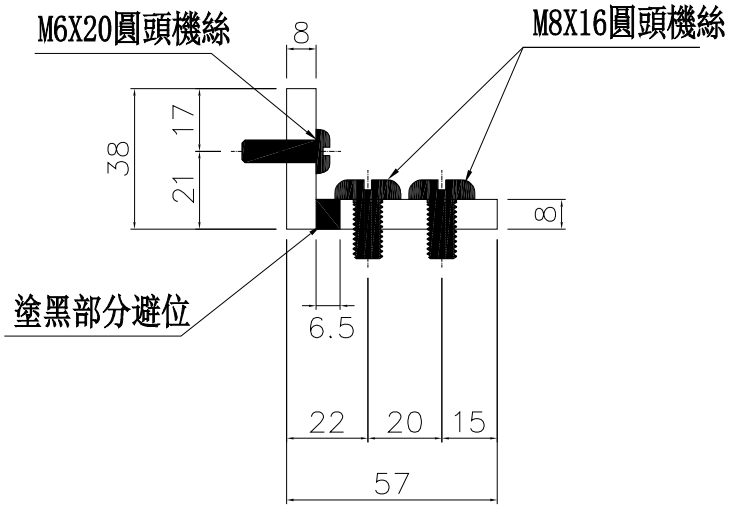


名稱	57x38x8鋁角	制圖	周廣志	2025.02.10	修改			
材料	X86652	復核	謝永林	2025.04.18	日期			
顏色	鉻化	批準			圖號	SC-AL03		

美特鋁質 有限公司 MIDI Aluminium Fabricator Ltd.				物料編號	數量	使用位置
				Z-A01	1553+47(備用)=1600	
工程號	J-861	地盤	已連拿利	共計:9層		

工廠用

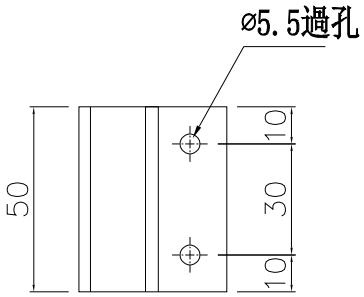


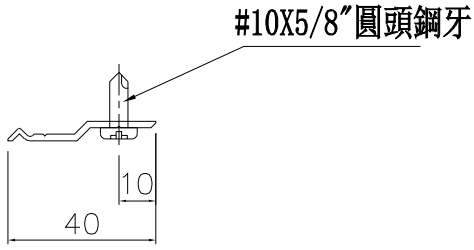


名稱	Z字碼	制圖	周廣志	2025.02.10	修改			
材料	X86317	復核	謝永林	2025.04.18	日期			
顏色	鉻化	批準			圖號	Z-A01		

美特鋁質 有限公司 MIDI Aluminium Fabricator Ltd.				物料編號	數量	使用位置
				SC-AL04	176	欄河位用
工程號	J-861	地盤	己連拿利	共計:9層		

工廠用

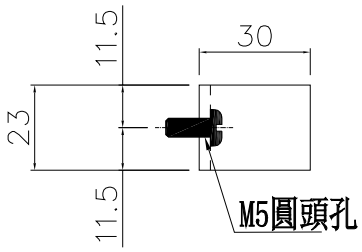


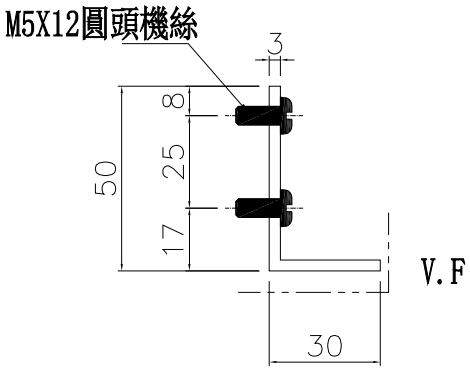


名稱	鋁角加工圖	制圖	周廣志	2025.02.10	修改			
材料	50*30*3鋁角	復核	謝永林	2025.04.18	日期			
顏色	鉻化	批準			圖號	SC-AL04		

美特鋁質 有限公司 MIDI Aluminium Fabricator Ltd.				物料編號	數量	使用位置
				UN-LC01	88	欄河位用
工程號	J-861	地盤	已連拿利	共計:9層		

工廠用

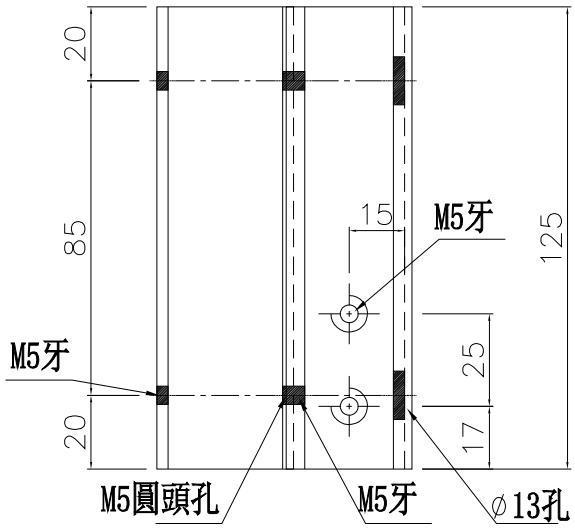


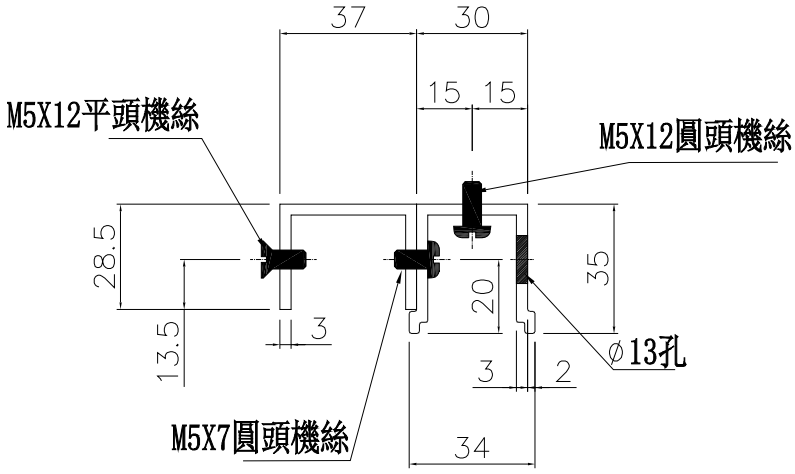


名稱	攔河槽加工圖/37*28.5*3鋁槽	制圖	周廣志	2025.02.10	修改			
材料	X86642/X86644	復核	謝永林	2025.04.18	日期			
顏色	鉻化	批準			圖號	UN-LC01		

美特鋁質 有限公司 MIDI Aluminium Fabricator Ltd.				物料編號	數量	使用位置
				UN-LC01R	88	欄河位用
工程號	J-861	地盤	已連拿利	共計:9層		

工廠用

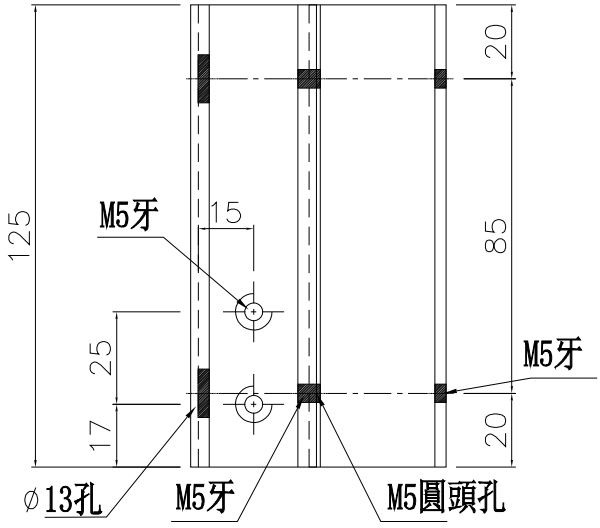

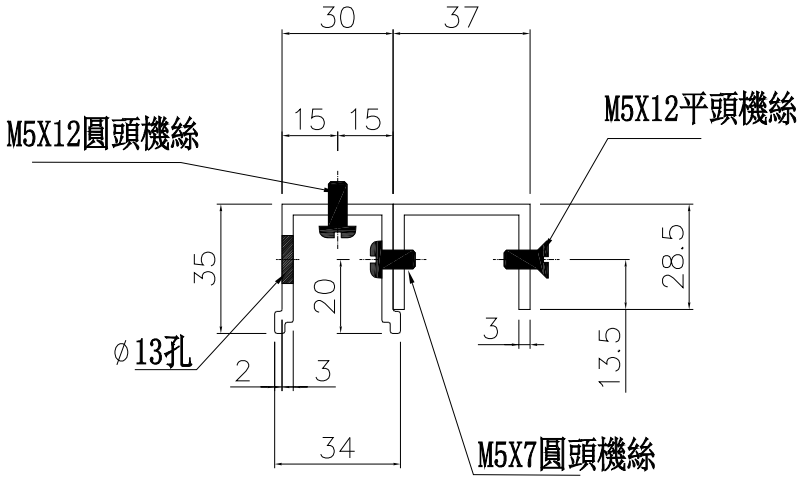

名稱	攔河槽加工圖/37*28.5*3鋁槽	制圖	周廣志	2025.02.10	修改			
材料	X86642/X86644	復核	謝永林	2025.04.18	日期			
顏色	鉻化	批準			圖號	UN-LC01R		


美特鋁質 有限公司
MIDI Aluminium Fabricator Ltd.


物料編號	數量	使用位置
W-TX1	136	生梗企用套芯1

工程號	J-861	地盤	已連拿利

共計:9層


工廠用

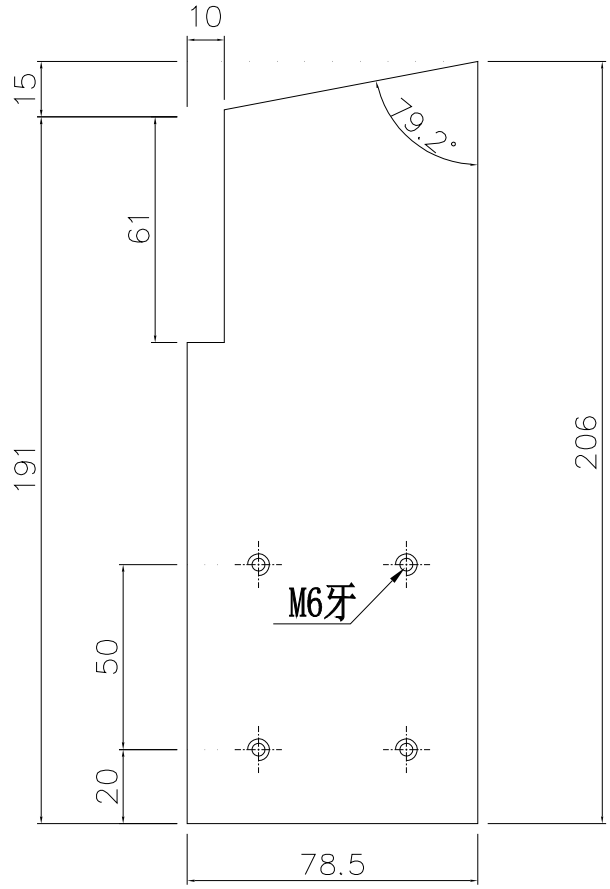

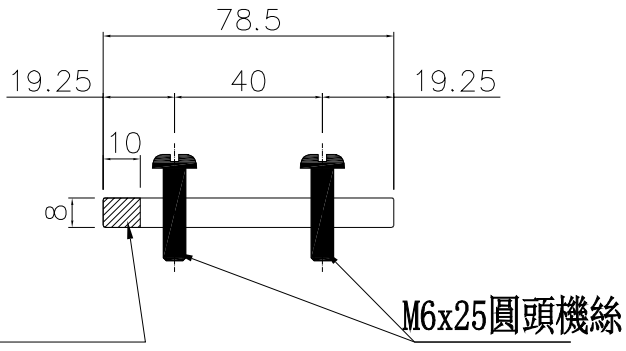


陰影部分避位61X10mm

削料示意圖

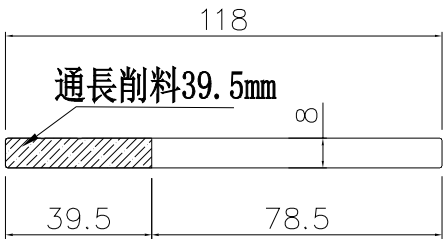

安裝示意圖

此件

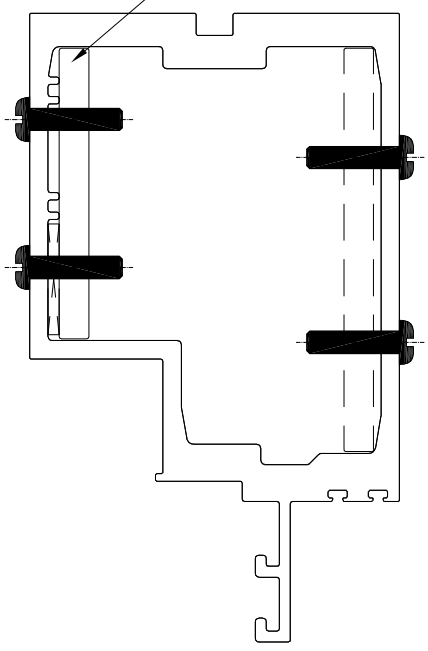

名稱	生梗企用套芯1	制圖	周廣志	2025.02.10	修改			
材料	X86649	復核	謝永林	2025.04.18	日期			
顏色	鉻化	批準			圖號	W-TX1		


美特鋁質 有限公司
MIDI Aluminium Fabricator Ltd.


物料編號	數量	使用位置
W-TX1a	136	生梗企用套芯2

工程號	J-861	地盤	已連拿利


共計:9層

工廠用

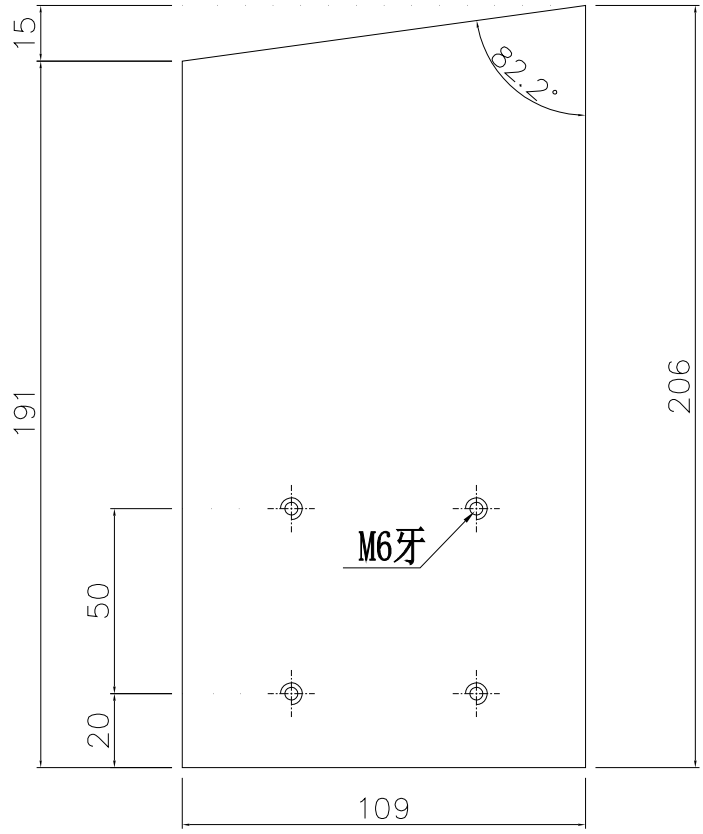

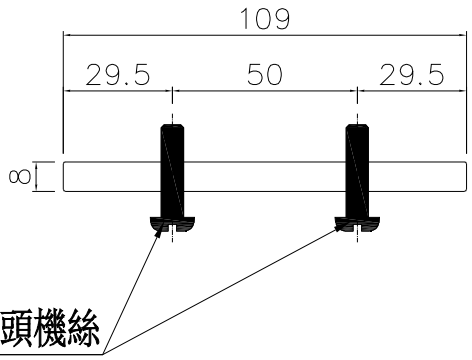


削料示意圖

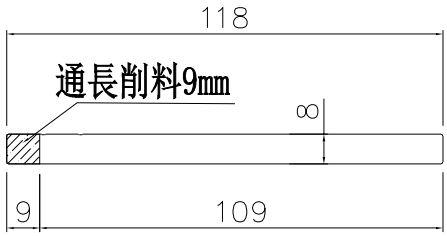

安裝示意圖


此件

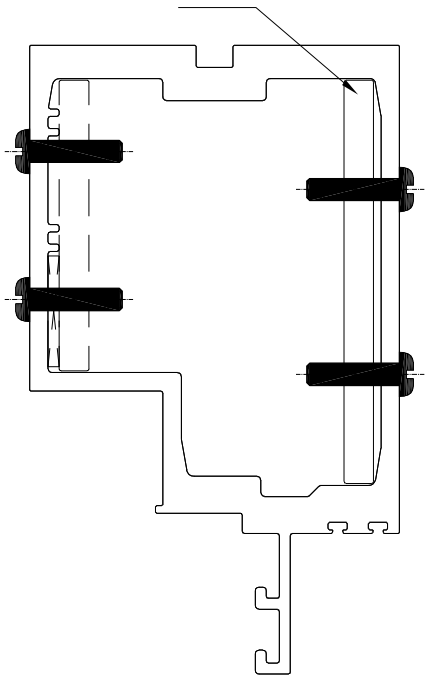


名稱	生梗企用套芯2	制圖	周廣志	2025.02.10	修改			
材料	X86649	復核	謝永林	2025.04.18	日期			
顏色	鉻化	批準			圖號	W-TX1a		

美特鋁質 有限公司 MIDI Aluminium Fabricator Ltd.				物料編號	數量	使用位置
				W-TX2	72	雙生企用套芯
工程號	J-861	地盤	已連拿利	共計:9層		

工廠用

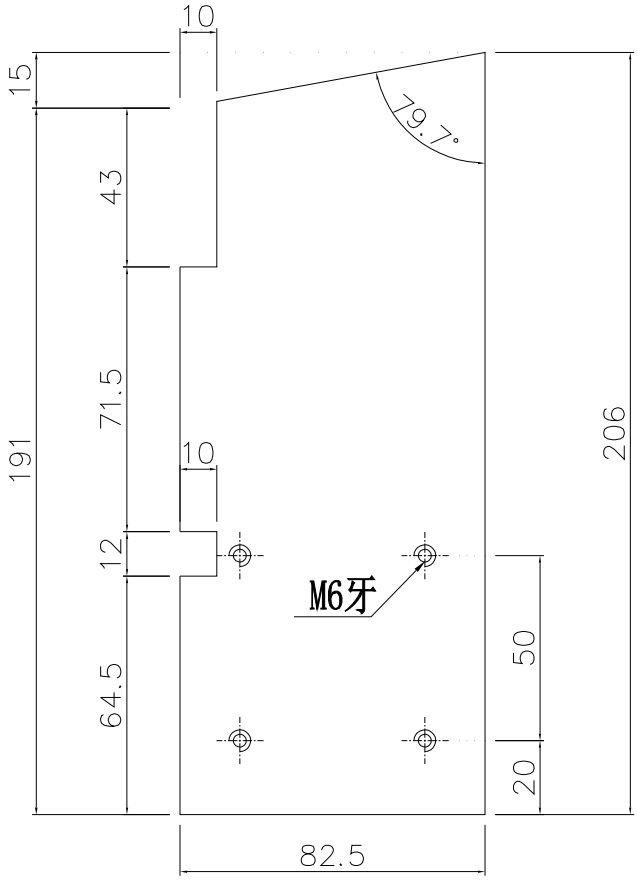

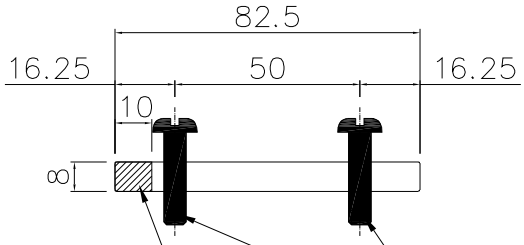


陰影部分避位12X10mm

陰影部分避位43X10mm


M6x25圓頭機絲

削料示意圖

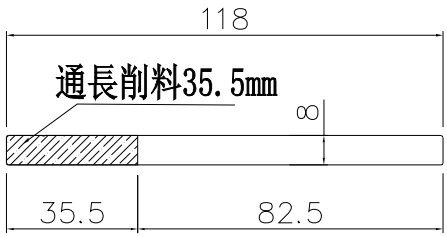


安裝示意圖


此件

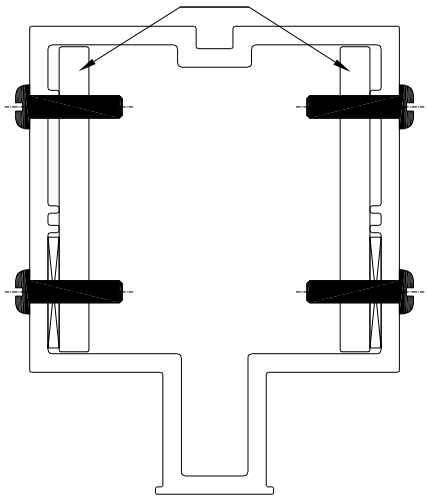

名稱	雙生企用套芯	制圖	周廣志	2025.02.10	修改			
材料	X86649	復核	謝永林	2025.04.18	日期			
顏色	鉻化	批準			圖號	W-TX2		


美特鋁質 有限公司 MIDI Aluminium Fabricator Ltd.				物料編號	數量	使用位置
				W-TX4	36	雙梗企用套芯
工程號	J-861	地盤	已連拿利	共計:9層		

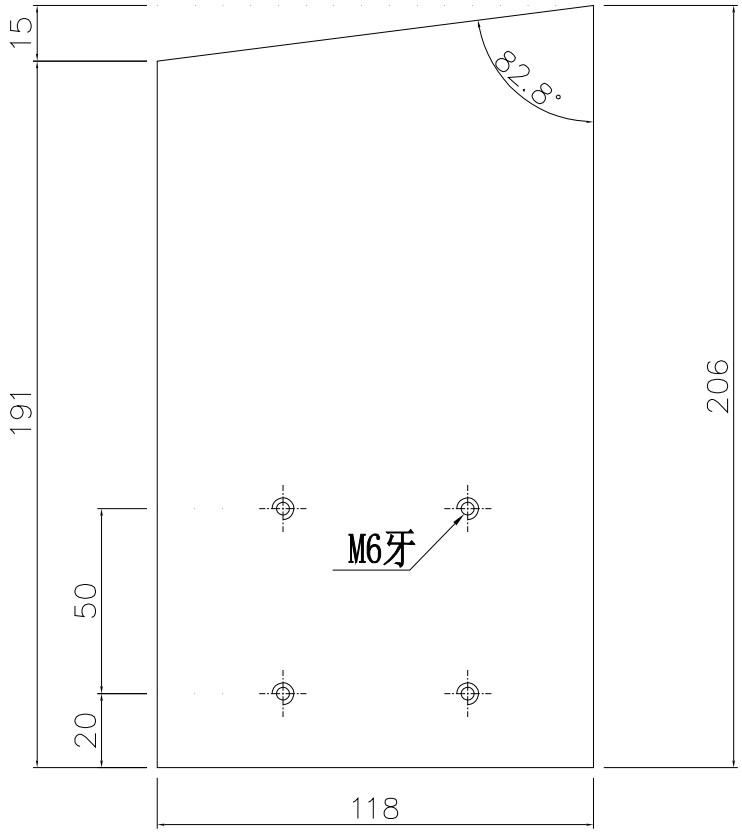

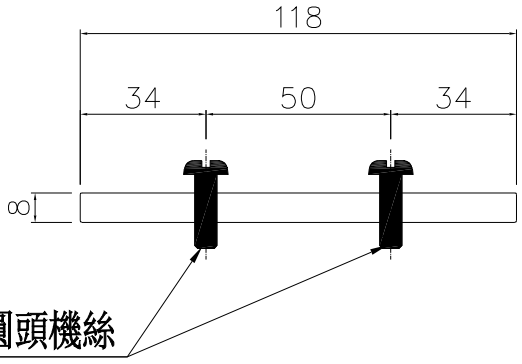

安裝示意圖

此件

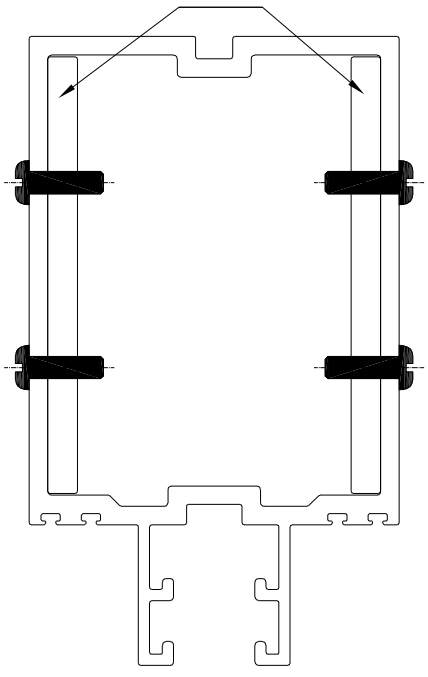


名稱	雙梗企用套芯	制圖	周廣志	2025.02.10	修改			
材料	X86649	復核	謝永林	2025.04.18	日期			
顏色	鉻化	批準			圖號	W-TX4		


美特鋁質 有限公司
MIDI Aluminium Fabricator Ltd.

工程號	J-861	地盤	已連拿利

物料編號	數量	使用位置
SC-AL01	176	CW-3001
SC-AL01	176	CW-3002
共計:9層		

工廠用

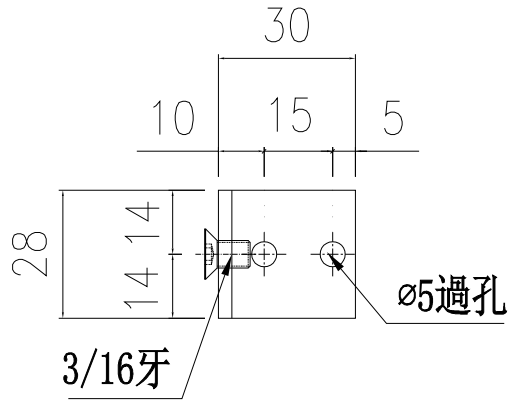

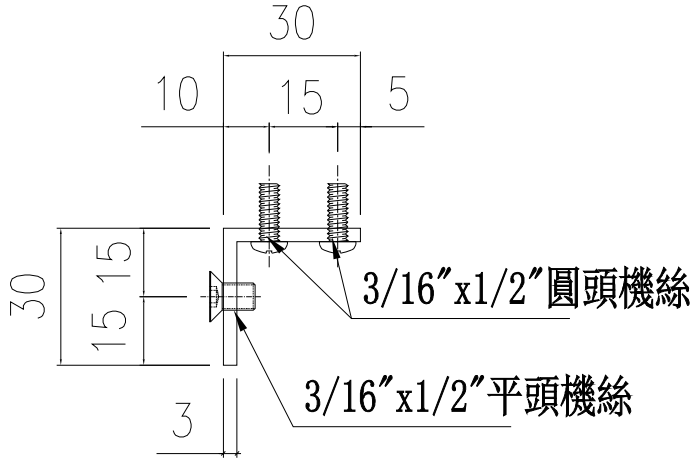

用庫存料

名稱	鋁角加工圖	制圖	周廣志	2025.02.10	修改			
材料	30*30*3鋁角	復核	謝永林	2025.04.18	日期			
顏色	鉻化	批準			圖號	SC-AL01		


美特鋁質 有限公司
MIDI Aluminium Fabricator Ltd.


工程號	J-861	地盤	已連拿利

物料編號	數量	使用位置
L-FK1	176+24(備用)=200	CW-3001
L-FK1	176+24(備用)=200	CW-3002
共計:9層		

工廠用

頂部用

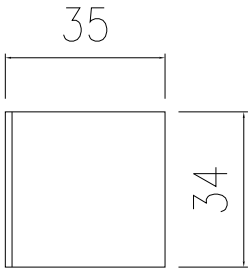

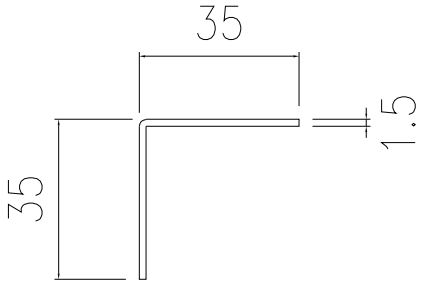

用庫存料

名稱	鋁角加工圖	制圖	周廣志	2025.02.10	修改			
材料	35x35x1.5鋁角	復核	謝永林	2025.04.18	日期			
顏色	鉻化	批準			圖號	L-FK1		


美特鋁質 有限公司
MIDI Aluminium Fabricator Ltd.


工程號	J-861	地盤	已連拿利

物料編號	數量	使用位置
L-FK1	176+24(備用)=200	CW-3001
L-FK1	176+24(備用)=200	CW-3002
共計:9層		

工廠用

底部用

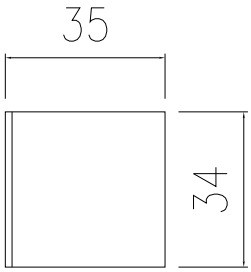

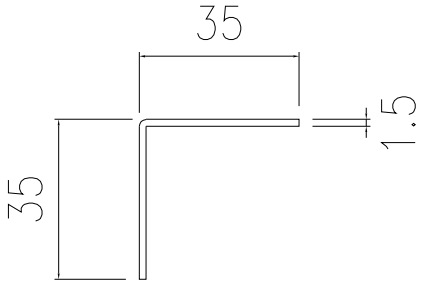



用庫存料

名稱	鋁角加工圖	制圖	周廣志	2025.02.10	修改			
材料	35x35x1.5鋁角	復核	謝永林	2025.04.18	日期			
顏色	鉻化	批準			圖號	L-FK1		

物料編號	L	數量	M	x	N	EQ	分格尺寸	使用位置	樓層
LJ-101	425	9	180	x	2	32.5	525	CW-3001	2/F-11/F
LJ-108	525	9	230	x	2	32.5	625	CW-3002	2/F-11/F

工廠用

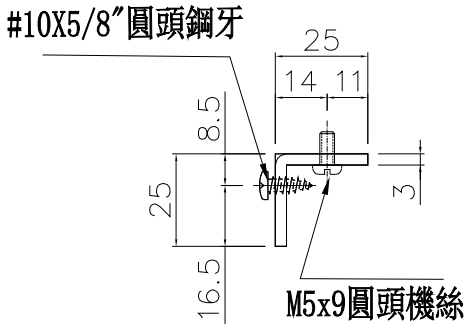

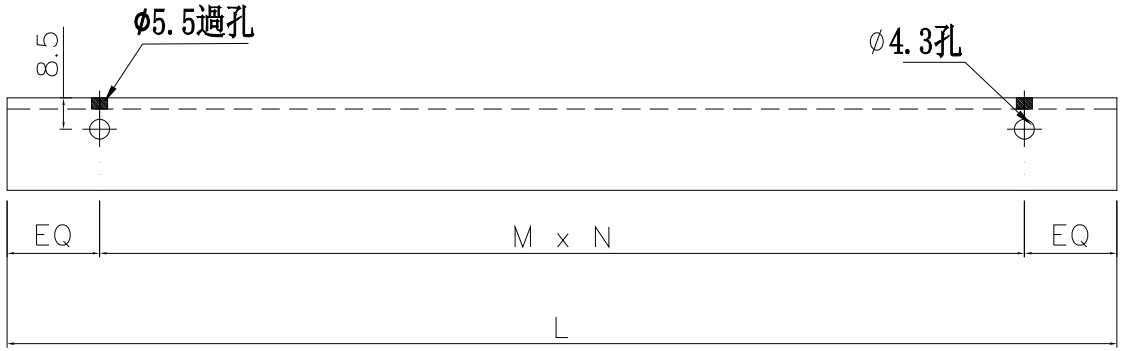


美特鋁質 有限公司
MDI Aluminium Fabricator Ltd.


工程號	J-861	地盤	已連拿利

名稱	鋁角加工圖	制圖	周廣志	2025.02.10	修改	
材料	25X25X3鋁角	復核	謝永林	2025.04.18	日期	
顏色	鉻化	批準			圖號	LJ-101

物料編號	L	數量	M	x	N	EQ	分格尺寸	使用位置	樓層
LJ-101a	425	9	180	x	2	32.5	525	CW-3001	3/F-11/F
LJ-108a	525	9	230	x	2	32.5	625	CW-3002	3/F-11/F

工廠用

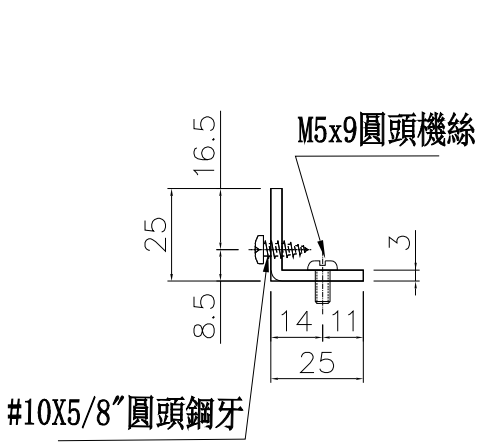

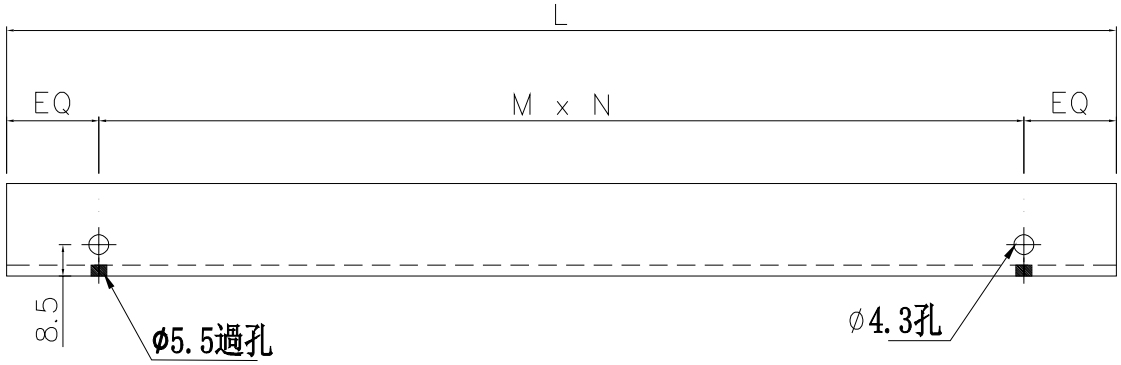

美特鋁質 有限公司
MDI Aluminium Fabricator Ltd.


工程號	J-861	地盤	已連拿利


名稱	鋁角加工圖	制圖	周廣志	2025.02.10	修改	
材料	25X25X3鋁角	復核	謝永林	2025.04.18	日期	
顏色	銘化	批準			圖號	LJ-101a

美特鋁質 有限公司
MIDI Aluminium Fabricator Ltd.

工程號	J-861	地盤	已連拿利

數據表參見：LJ-01-1

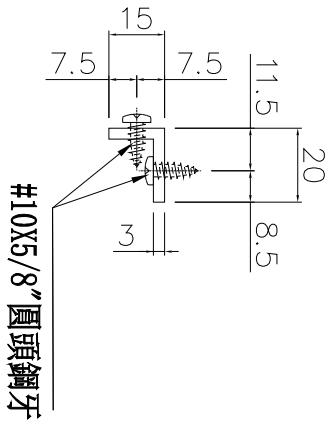

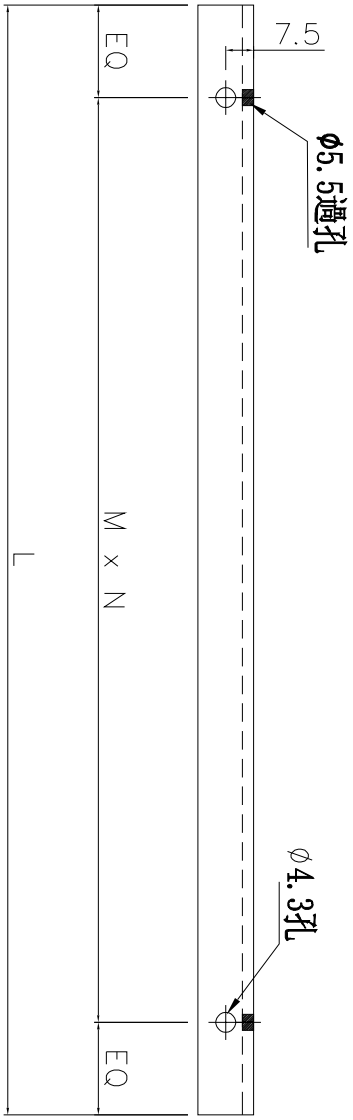

工廠用

名稱	鋁角加工圖	制圖	周廣志	2025.02.10	修改			
材料	15X20X3鋁角	復核	謝永林	2025.04.18	日期			
顏色	鉻化	批準			圖號	LJ-01		

拆圖參見：LJ-01

物料編號	L	M	x	N	EQ	分格尺寸	數量	使用位置	樓層
LJ-01	550	245	x	2	30	650	1	CW-3001	2/F
							1	CW-3002	
LJ-03	400	300	x	1	50	500	2	CW-3001	2/F
							2	CW-3002	
LJ-04	350	290	x	1	30	450	9	CW-3001	2/F-11/F
							9	CW-3002	
LJ-G101	425	180	x	2	32.5	525	1	CW-3001	2/F
LJ-G103	812.5	250	x	3	31.25	912.5	1	CW-3001	3/F
							1	CW-3002	
LJ-G105	712.5	300	x	2	56.25	812.5	1	CW-3001	2/F
							1	CW-3002	
LJ-G108	525	230	x	2	32.5	625	1	CW-3002	2/F
LJ-YX01	112.5	52.5	x	1	30	212.5	1	CW-3001	3/F
							1	CW-3002	

美特鋁質 有限公司
MDI Aluminium Fabricator Ltd.


工程號	J-861	地盤	已連拿利


名稱	鋁角加工圖	制圖	周廣志	2025.02.10	修改	圖號	LJ-01-1
材料	15X20X3鋁角	復核	謝永林	2025.04.18	日期		
顏色	鉻化	批準					

美特鋁質 有限公司
MIDI Aluminium Fabricator Ltd.


工程號	J-861	地盤	已連拿利

物料編號	L	數量	M	x	N	EQ	分格	使用位置	樓層
AP1-A01	470	25	200	x	2	35	650	CW-3001	2/F-11/F
	470	25	200	x	2	35	650	CW-3002	2/F-11/F
AP1-A03	320	10	260	x	1	30	500	CW-3001	2/F-11/F
	320	10	260	x	1	30	500	CW-3002	2/F-11/F
AP1-A04	270	9	210	x	1	30	450	CW-3001	2/F-11/F
	270	9	210	x	1	30	450	CW-3002	2/F-11/F

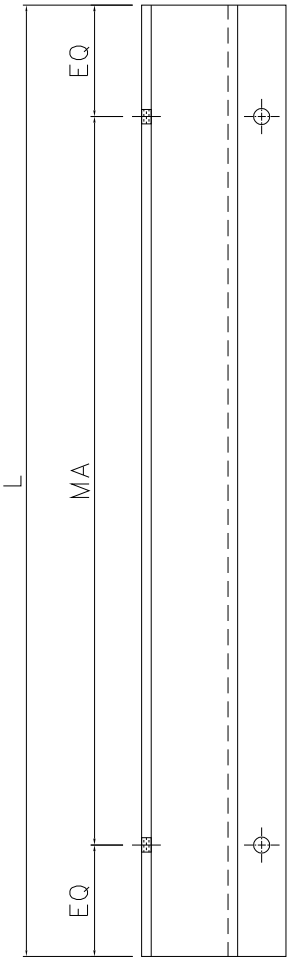

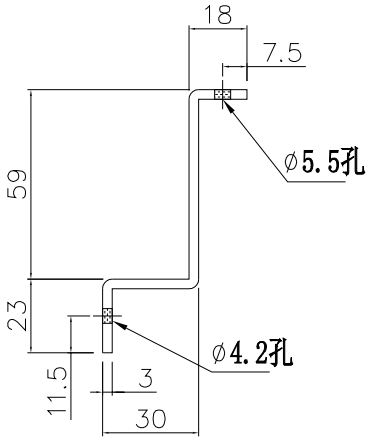

安裝示意圖

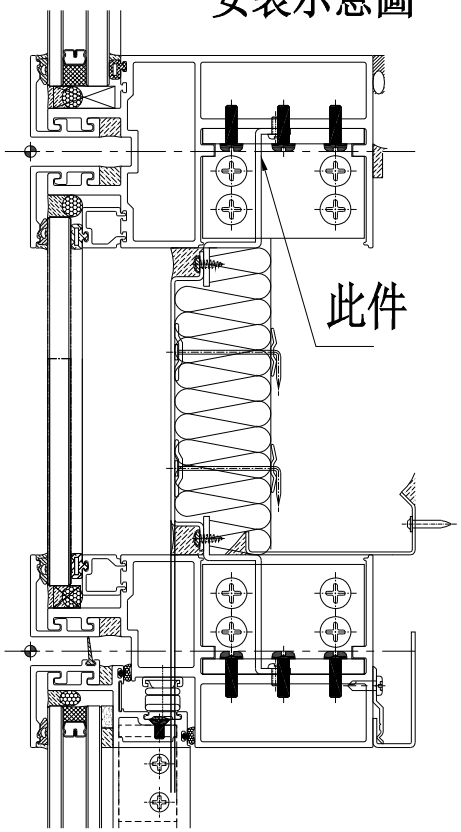


生窗死墻位頂用


名稱	背板托角加工圖	制圖	周廣志	2025-01-15	修改			
材料	X86667	復核	謝永林	2025-01-14	日期			
顏色	铬化	批準			圖號	AP1-A01		

美特鋁質 有限公司
MIDI Aluminium Fabricator Ltd.


工程號	J-861	地盤	已連拿利

物料編號	L	數量	M	x	N	EQ	分格	使用位置	樓層
AP1-A01a	470	26	200	x	2	35	650	CW-3001	2/F-11/F
	470	26	200	x	2	35	650	CW-3002	2/F-11/F
AP1-A03a	320	12	260	x	1	30	500	CW-3001	2/F-11/F
	320	12	260	x	1	30	500	CW-3002	2/F-11/F
AP1-A04a	270	9	210	x	1	30	450	CW-3001	2/F-11/F
	270	9	210	x	1	30	450	CW-3002	2/F-11/F
AP1-YX01a	32.5	1		x		16.25	212.5	CW-3001	2/F
	32.5	1		x		16.25	212.5	CW-3002	2/F

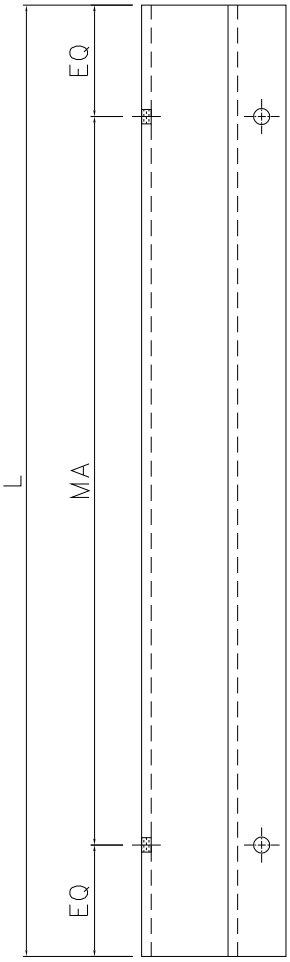

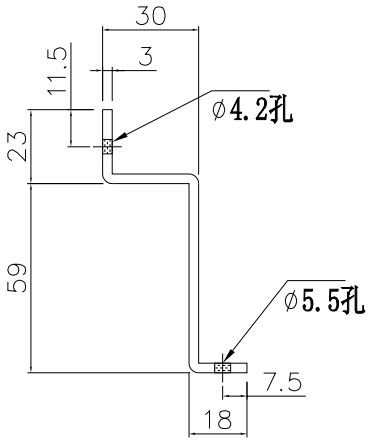

安裝示意圖

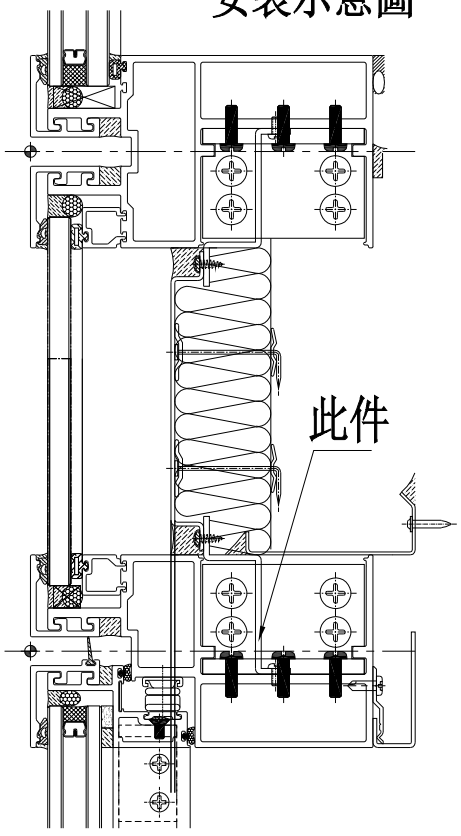


生窗死墻位底用


名稱	背板托角加工圖	制圖	周廣志	2025-01-15	修改			
材料	X86667	復核	謝永林	2025-01-14	日期			
顏色	铬化	批準			圖號	AP1-A01a		

美特鋁質 有限公司
MIDI Aluminium Fabricator Ltd.


工程號	J-861	地盤	已連拿利

物料編號	L	數量	M	x	N	EQ	分格	使用位置	樓層
AP1-A101	345	9	280	x	1	32.5	525	CW-3001	2/F-11/F
AP1-A102	1207.5	8	280	x	4	43.75	1387.5	CW-3001	3/F-11/F
AP1-A103	732.5	8	300	x	2	66.25	912.5	CW-3001	3/F-11/F
	732.5	8	300	x	2	66.25	912.5	CW-3002	3/F-11/F
AP1-A104	1332.5	8	250	x	5	41.25	1512.5	CW-3001	3/F-11/F
	1332.5	8	250	x	5	41.25	1512.5	CW-3002	3/F-11/F
AP1-A105	632.5	9	280	x	2	36.25	812.5	CW-3001	2/F-11/F
	632.5	9	280	x	2	36.25	812.5	CW-3002	2/F-11/F
AP1-A107	1107.5	8	260	x	4	33.75	1287.5	CW-3002	3/F-11/F
AP1-A108	445	9	200	x	2	22.5	625	CW-3002	2/F-11/F

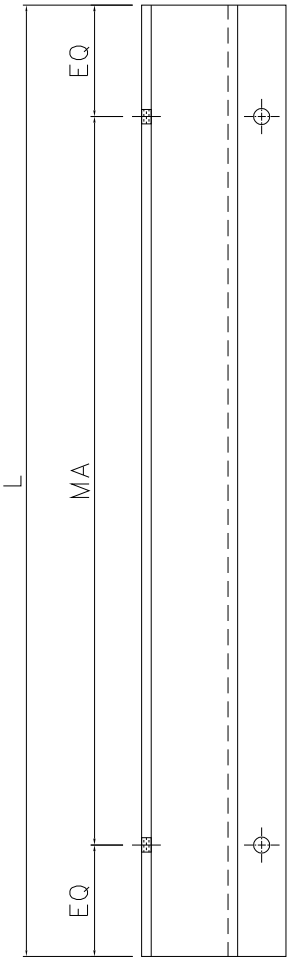

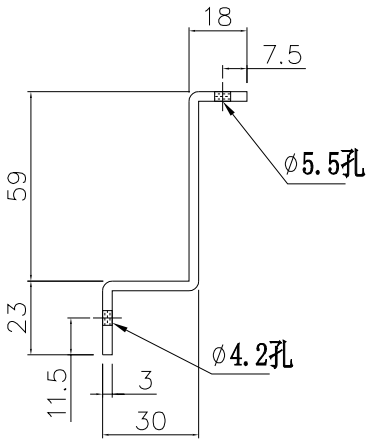

安裝示意圖

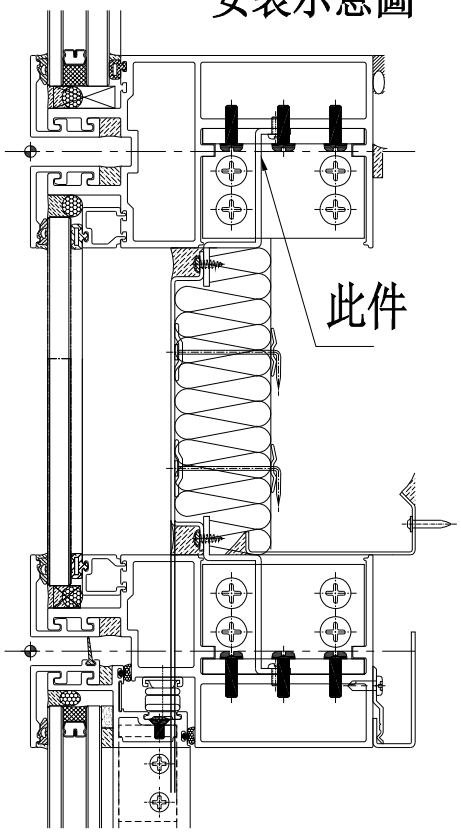


梗窗死墻位頂用


名稱	背板托角加工圖	制圖	周廣志	2025-01-15	修改			
材料	X86667	復核	謝永林	2025-01-14	日期			
顏色	铬化	批準			圖號	AP1-A101		

美特鋁質 有限公司
MIDI Aluminium Fabricator Ltd.


工程號	J-861	地盤	已連拿利

物料編號	L	數量	M	x	N	EQ	分格	使用位置	樓層
AP1-A101a	345	10	280	x	1	32.5	525	CW-3001	2/F-11/F
AP1-A102a	1207.5	8	280	x	4	43.75	1387.5	CW-3001	3/F-11/F
AP1-A103a	732.5	9	300	x	2	66.25	912.5	CW-3001	2/F-11/F
	732.5	9	300	x	2	66.25	912.5	CW-3002	2/F-11/F
AP1-A104a	1332.5	8	250	x	5	41.25	1512.5	CW-3001	3/F-11/F
	1332.5	8	250	x	5	41.25	1512.5	CW-3002	3/F-11/F
AP1-A105a	632.5	10	280	x	2	36.25	812.5	CW-3001	2/F-11/F
	632.5	10	280	x	2	36.25	812.5	CW-3002	2/F-11/F
AP1-A107a	1107.5	8	260	x	4	33.75	1287.5	CW-3002	3/F-11/F
AP1-A108a	445	10	200	x	2	22.5	625	CW-3002	2/F-11/F

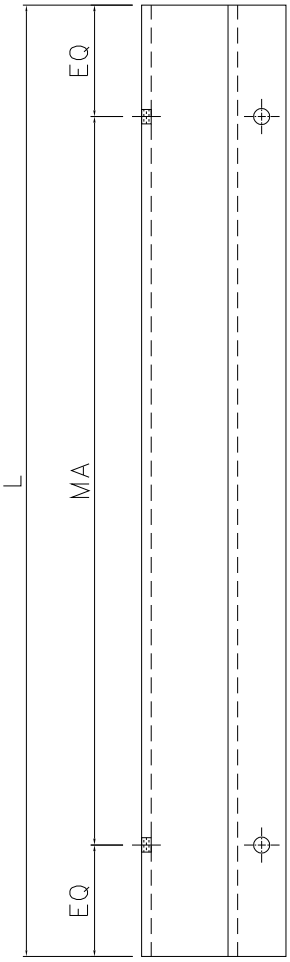

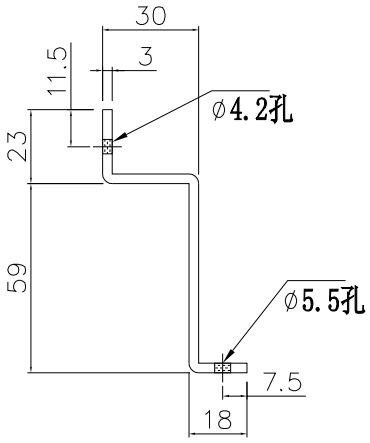

安裝示意圖

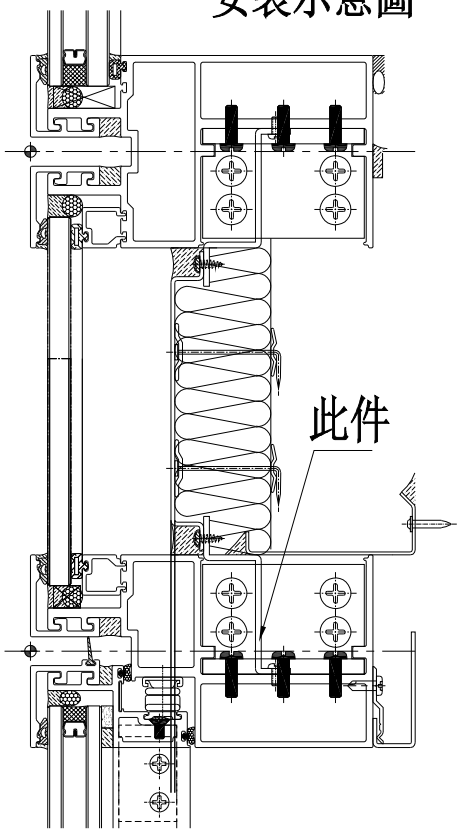


梗窗死墻位底用


名稱	背板托角加工圖	制圖	周廣志	2025-01-15	修改			
材料	X86667	復核	謝永林	2025-01-14	日期			
顏色	铬化	批準			圖號	AP1-A101a		

美特鋁質 有限公司
MIDI Aluminium Fabricator Ltd.


工程號	J-861	地盤	已連拿利

物料編號	L	數量	M	x	N	EQ	分格	使用位置	樓層
AP1-A102Sa	1645	1	255	x	6	57.5	1825	CW-3001	2/F
AP1-A104Sa	1482.5	1	275	x	5	53.75	1662.5	CW-3001	2/F
	1482.5	1	275	x	5	53.75	1662.5	CW-3002	2/F
AP1-A107Sa	1545	1	295	x	5	35	1725	CW-3002	2/F

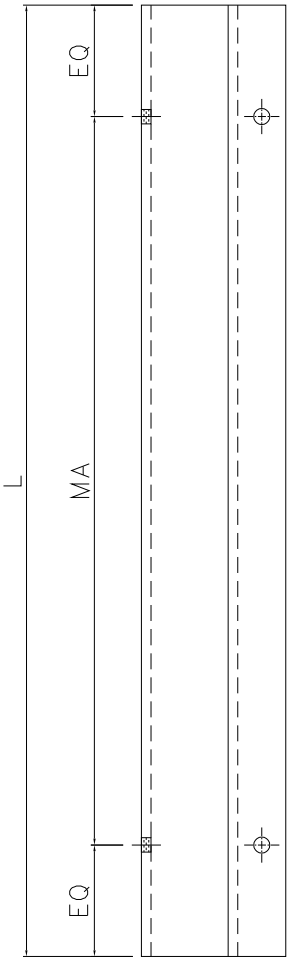

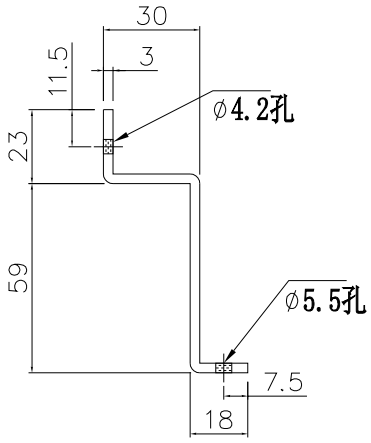

安裝示意圖

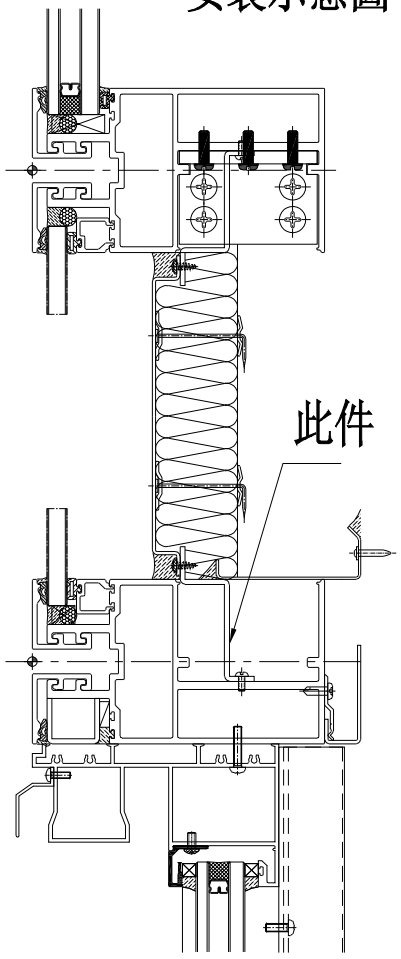

SD梗窗死墻位底用


名稱	背板托角加工圖	制圖	周廣志	2025-01-15	修改			
材料	X86667	復核	謝永林	2025-01-14	日期			
顏色	铬化	批準			圖號	AP1-A102Sa		


美特鋁質 有限公司
MIDI Aluminium Fabricator Ltd.


工程號	J-861	地盤	己連拿利


物料編號	樓層數	數量	分格尺寸	使用位置	樓層
UN-SM1	1	2	265	CW-3001	2/F
UN-SM1	2	3	265	CW-3002	2/F-3/F
	合計：	5			

工廠用

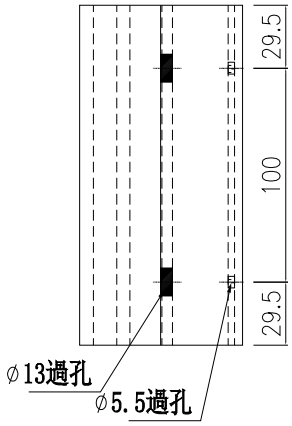


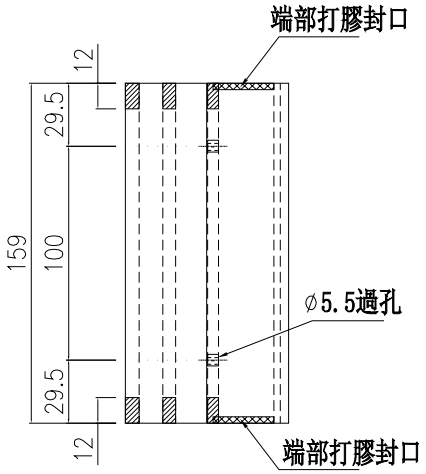

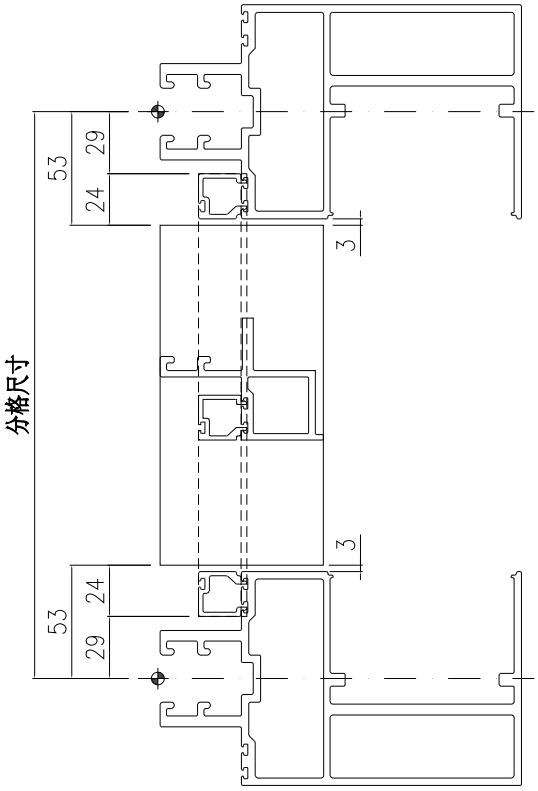


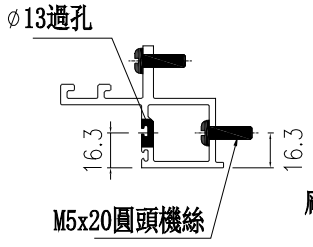

示意圖：B

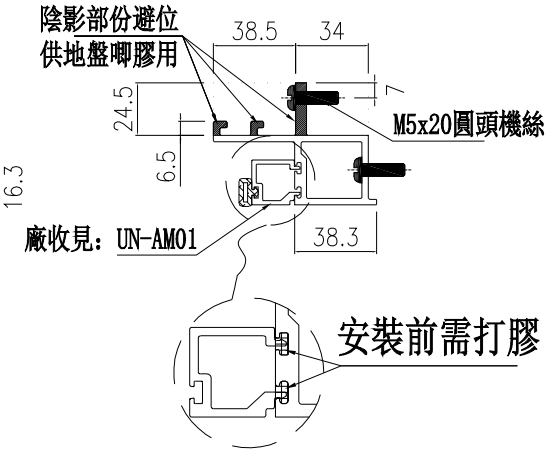

示意圖：A

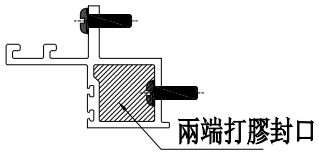

端部打膠示意圖


名稱	生梗企雙玻	制圖	周廣志	2025.02.10	修改			
材料	X86629	復核	謝永林	2025.04.18	日期			
顏色	UCT207124XL-3	批準			圖號	UN-SM1		


美特鋁質 有限公司
MIDI Aluminium Fabricator Ltd.


工程號	J-861	地盤	己連拿利


物料編號	樓層數	數量	分格尺寸	使用位置	樓層
UN-SM1R	2	3	265	CW-3001	2/F-3/F
UN-SM1R	1	2	265	CW-3002	2/F
	合計：	5			

工廠用

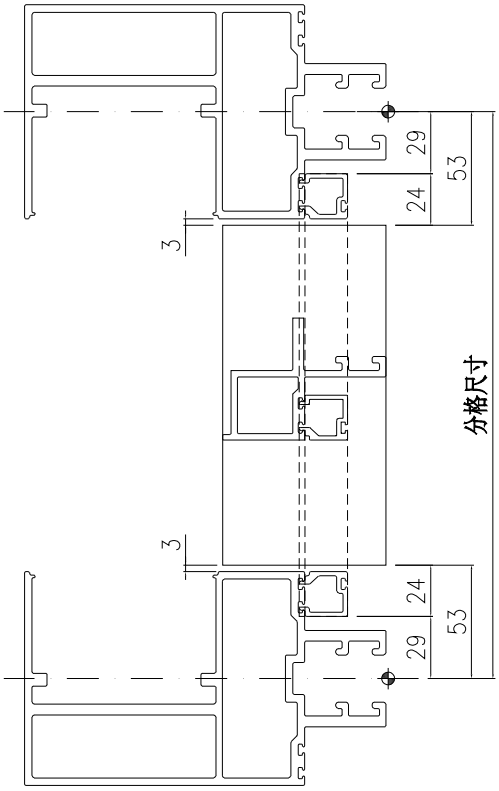


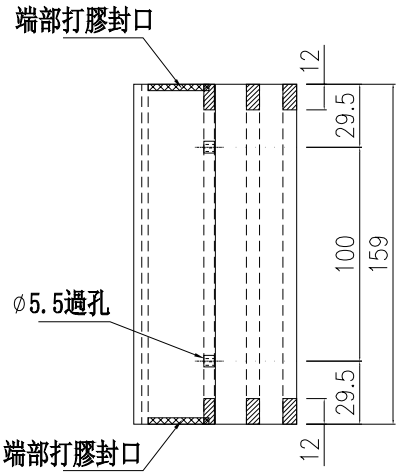


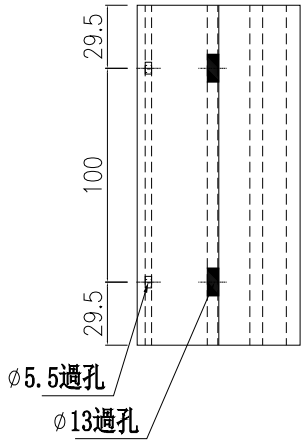

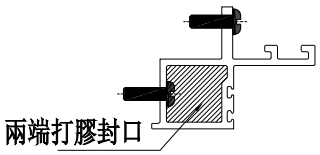


端部打膠示意圖

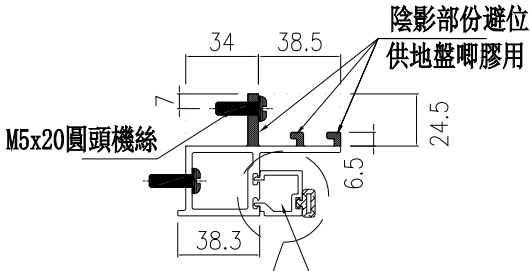

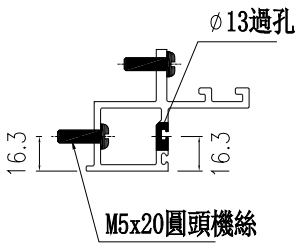

示意圖：B

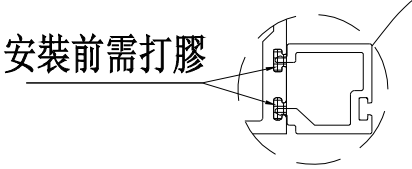

示意圖：A


名稱	生梗企雙玻	制圖	周廣志	2025.02.10	修改			
材料	X86629	復核	謝永林	2025.04.18	日期			
顏色	UCT207124XL-3	批準			圖號	UN-SM1R		


美特鋁質 有限公司
MIDI Aluminium Fabricator Ltd.


工程號	J-861	地盤	己連拿利

物料編號	樓層數	數量	分格尺寸	使用位置	樓層
UN-SM2a	8	26	950	CW-3001	3/F-11/F
UN-SM2a	8	25	950	CW-3002	3/F-11/F
	合計：	51			


工廠用

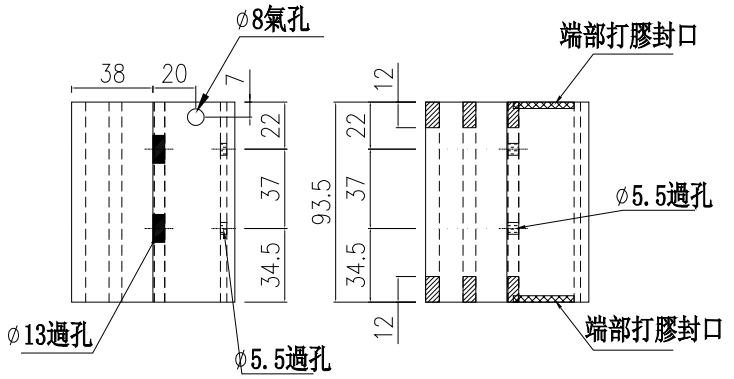

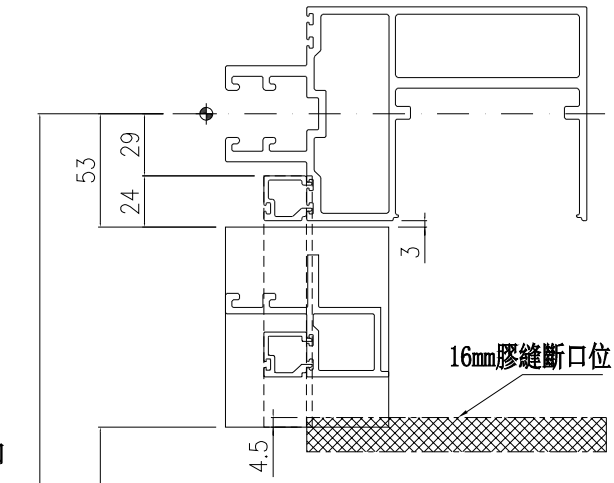


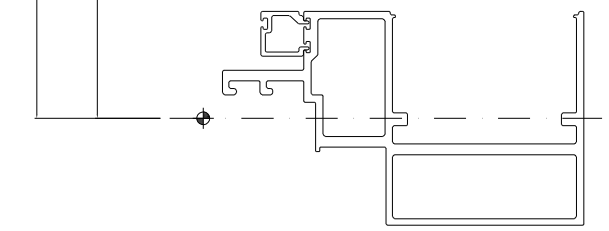


分格尺寸
803.5

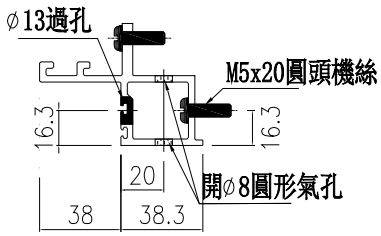

示意圖：B

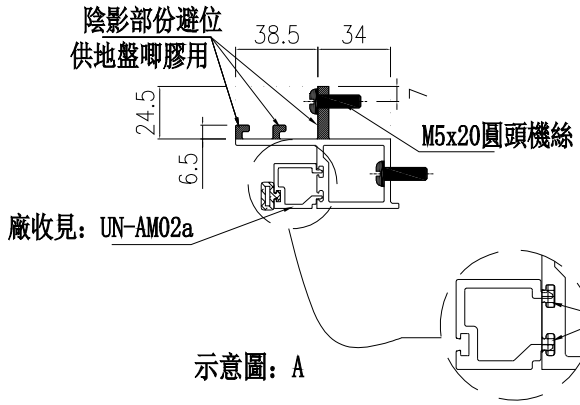

示意圖：A

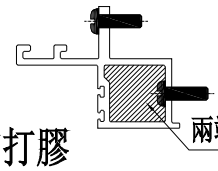

端部打膠示意圖


名稱	生梗企雙玻	制圖	周廣志	2025.02.10	修改			
材料	X86629	復核	謝永林	2025.04.18	日期			
顏色	UCT207124XL-3	批準			圖號	UN-SM2a		

美特鋁質 有限公司
MIDI Aluminium Fabricator Ltd.

工程號	J-861	地盤	己連拿利

物料編號	樓層數	數量	分格尺寸	使用位置	樓層
UN-SM2b	9	26	950	CW-3001	2/F-11/F
UN-SM2b	9	25	950	CW-3002	2/F-11/F
	合計：	51			

工廠用

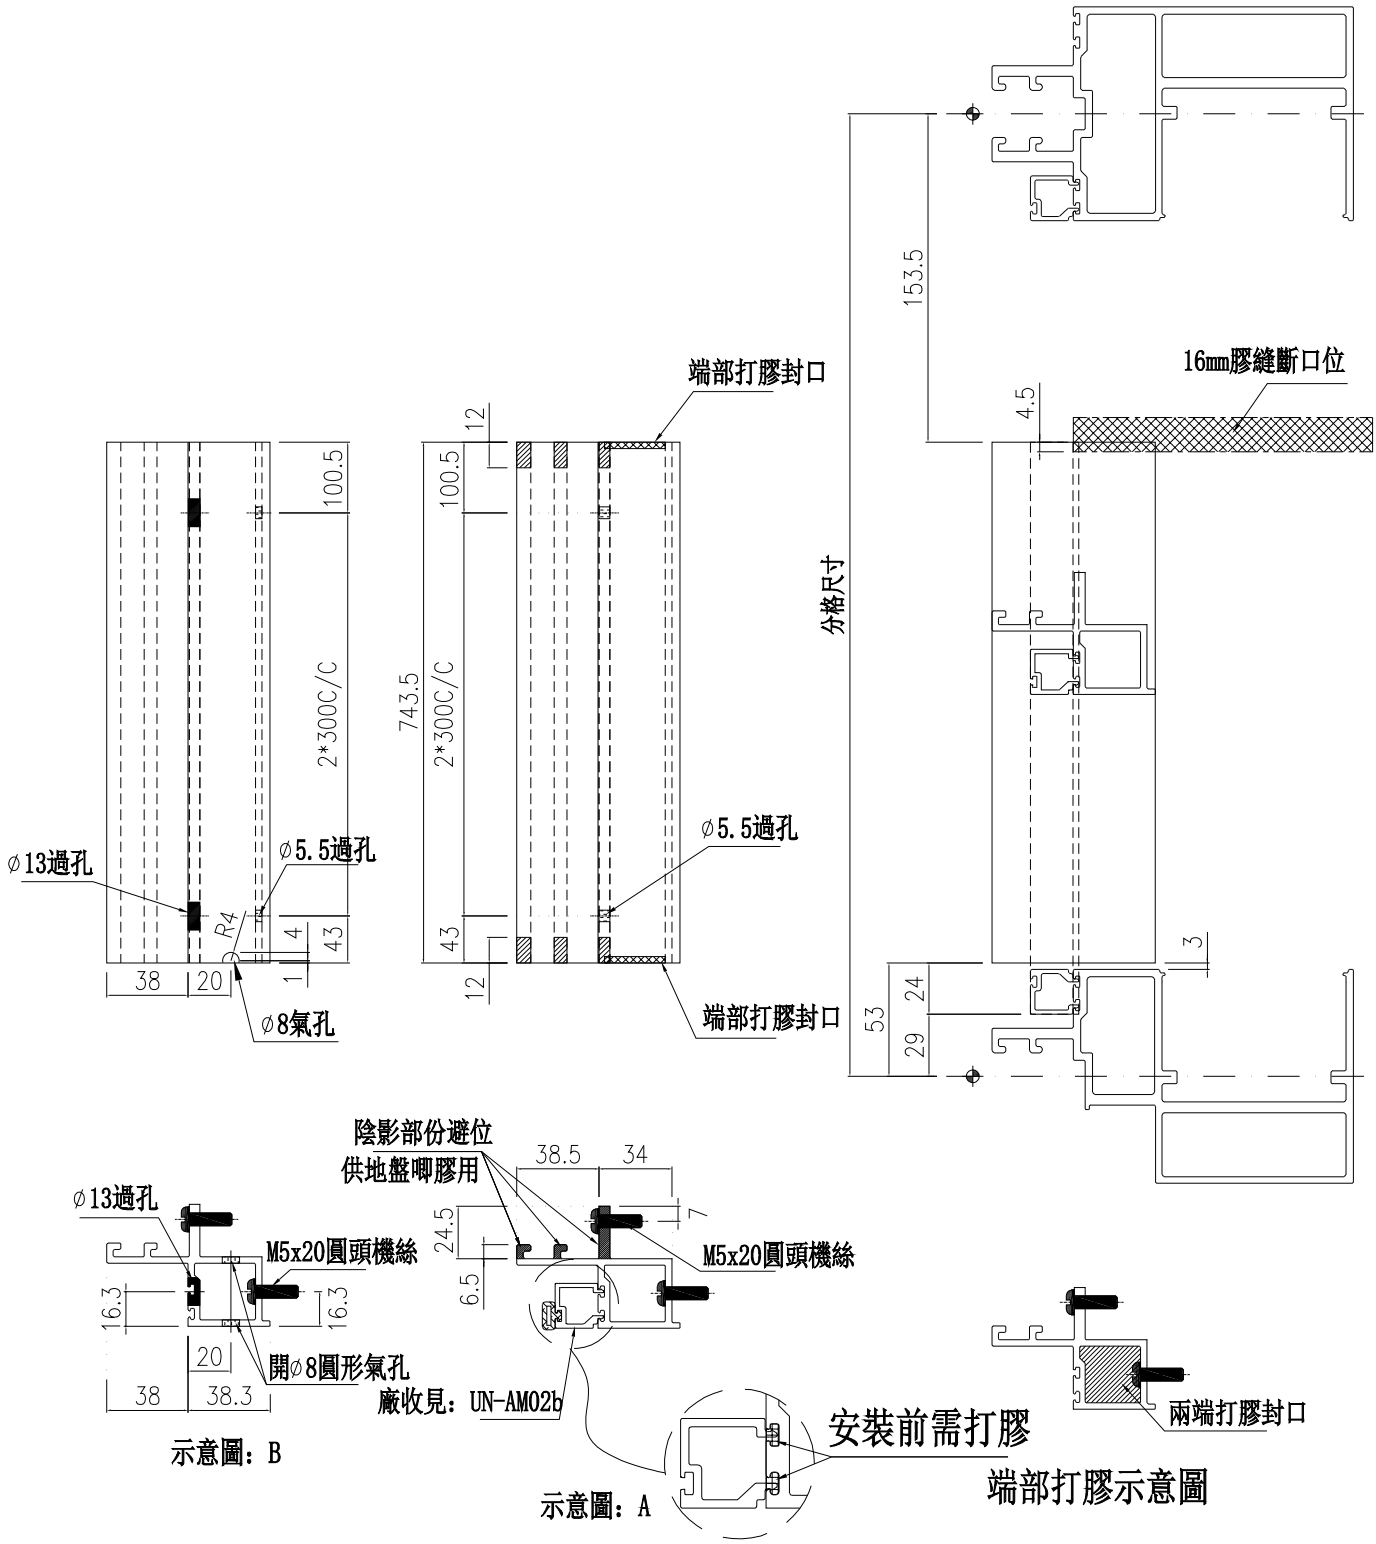


名稱	生梗企雙玻	制圖	周廣志	2025.02.10	修改			
材料	X86629	復核	謝永林	2025.04.18	日期			
顏色	UCT207124XL-3	批準			圖號	UN-SM2b		


美特鋁質 有限公司
MIDI Aluminium Fabricator Ltd.


工程號	J-861	地盤	己連拿利


物料編號	樓層數	數量	分格尺寸	使用位置	樓層
UN-SM2aR	8	25	950	CW-3001	3/F-11/F
UN-SM2aR	8	26	950	CW-3002	3/F-11/F
	合計：	51			

工廠用

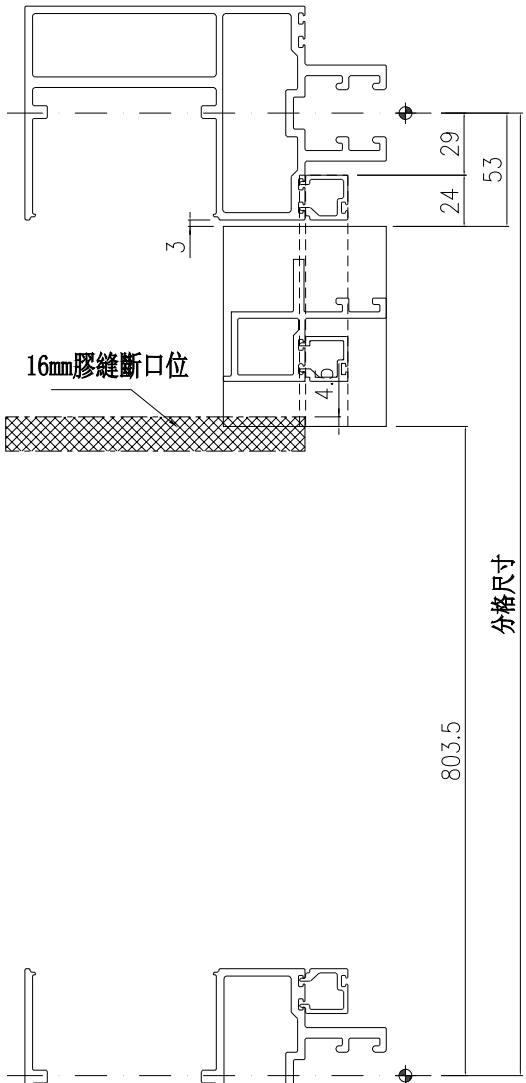


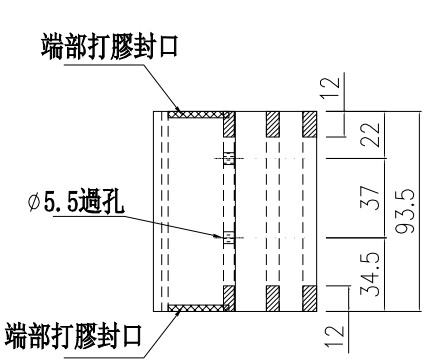


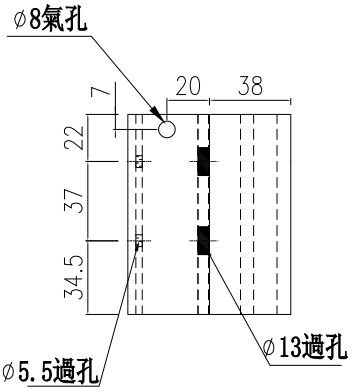


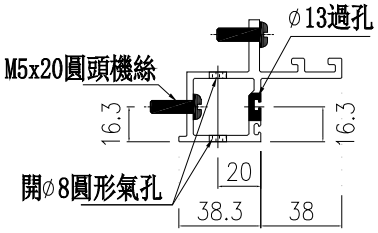


示意圖：B

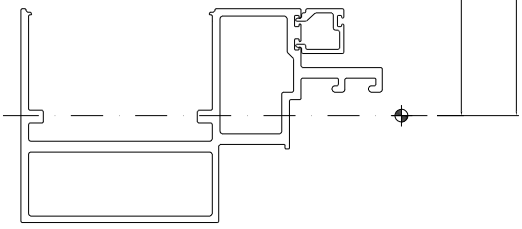

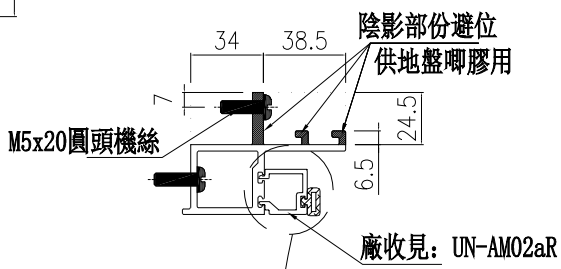

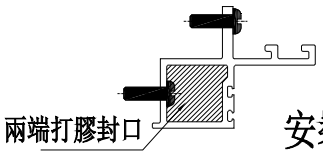

安裝前需打膠

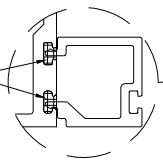

端部打膠示意圖

示意圖：A


名稱	生梗企雙玻	制圖	周廣志	2025.02.10	修改			
材料	X86629	復核	謝永林	2025.04.18	日期			
顏色	UCT207124XL-3	批準			圖號	UN-SM2aR		


美特鋁質 有限公司
MIDI Aluminium Fabricator Ltd.


工程號	J-861	地盤	己連拿利


物料編號	樓層數	數量	分格尺寸	使用位置	樓層
UN-SM2bR	9	25	950	CW-3001	2/F-11/F
UN-SM2bR	9	26	950	CW-3002	2/F-11/F
	合計：	51			


工廠用

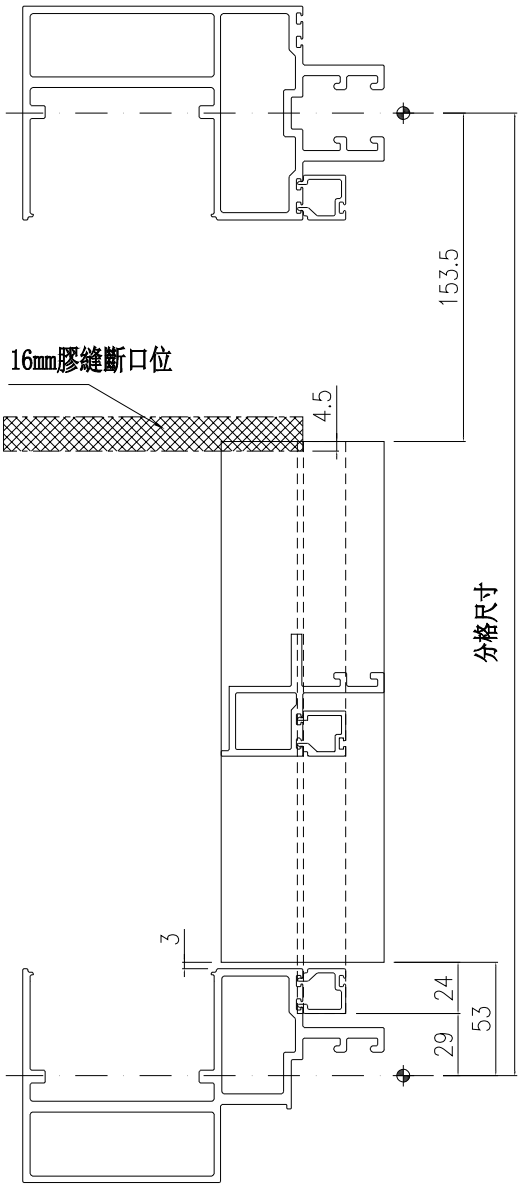

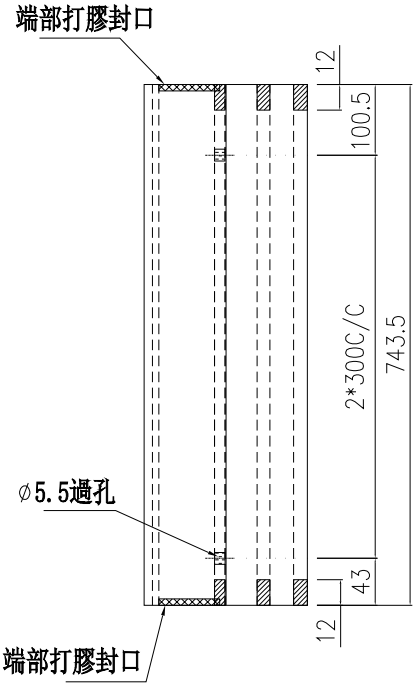


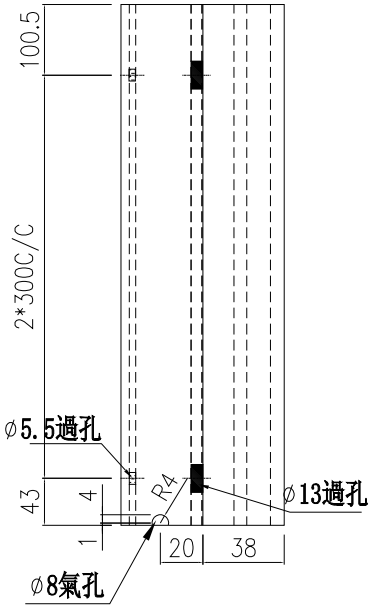

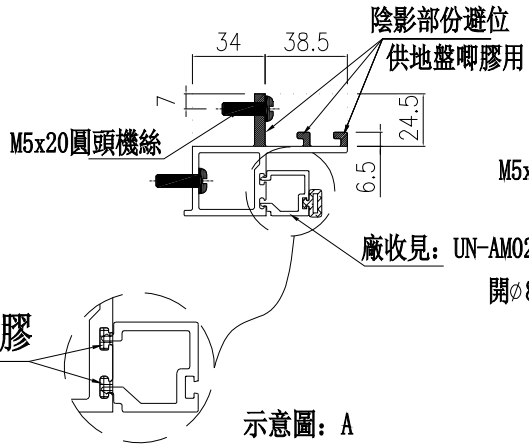

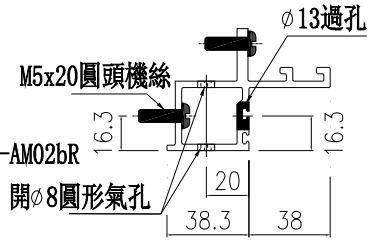

示意圖：B

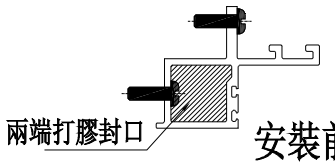

安裝前需打膠

端部打膠示意圖

示意圖：A


名稱	生梗企雙玻	制圖	周廣志	2025.02.10	修改			
材料	X86629	復核	謝永林	2025.04.18	日期			
顏色	UCT207124XL-3	批準			圖號	UN-SM2bR		

美特鋁質 有限公司
MIDI Aluminium Fabricator Ltd.

工程號	J-861	地盤	己連拿利

物料編號	樓層數	數量	分格尺寸	使用位置	樓層
UN-SM3	1	1	950	CW-3001	3/F
UN-SM3	1	1	950	CW-3002	3/F
	合計：	2			

工廠用

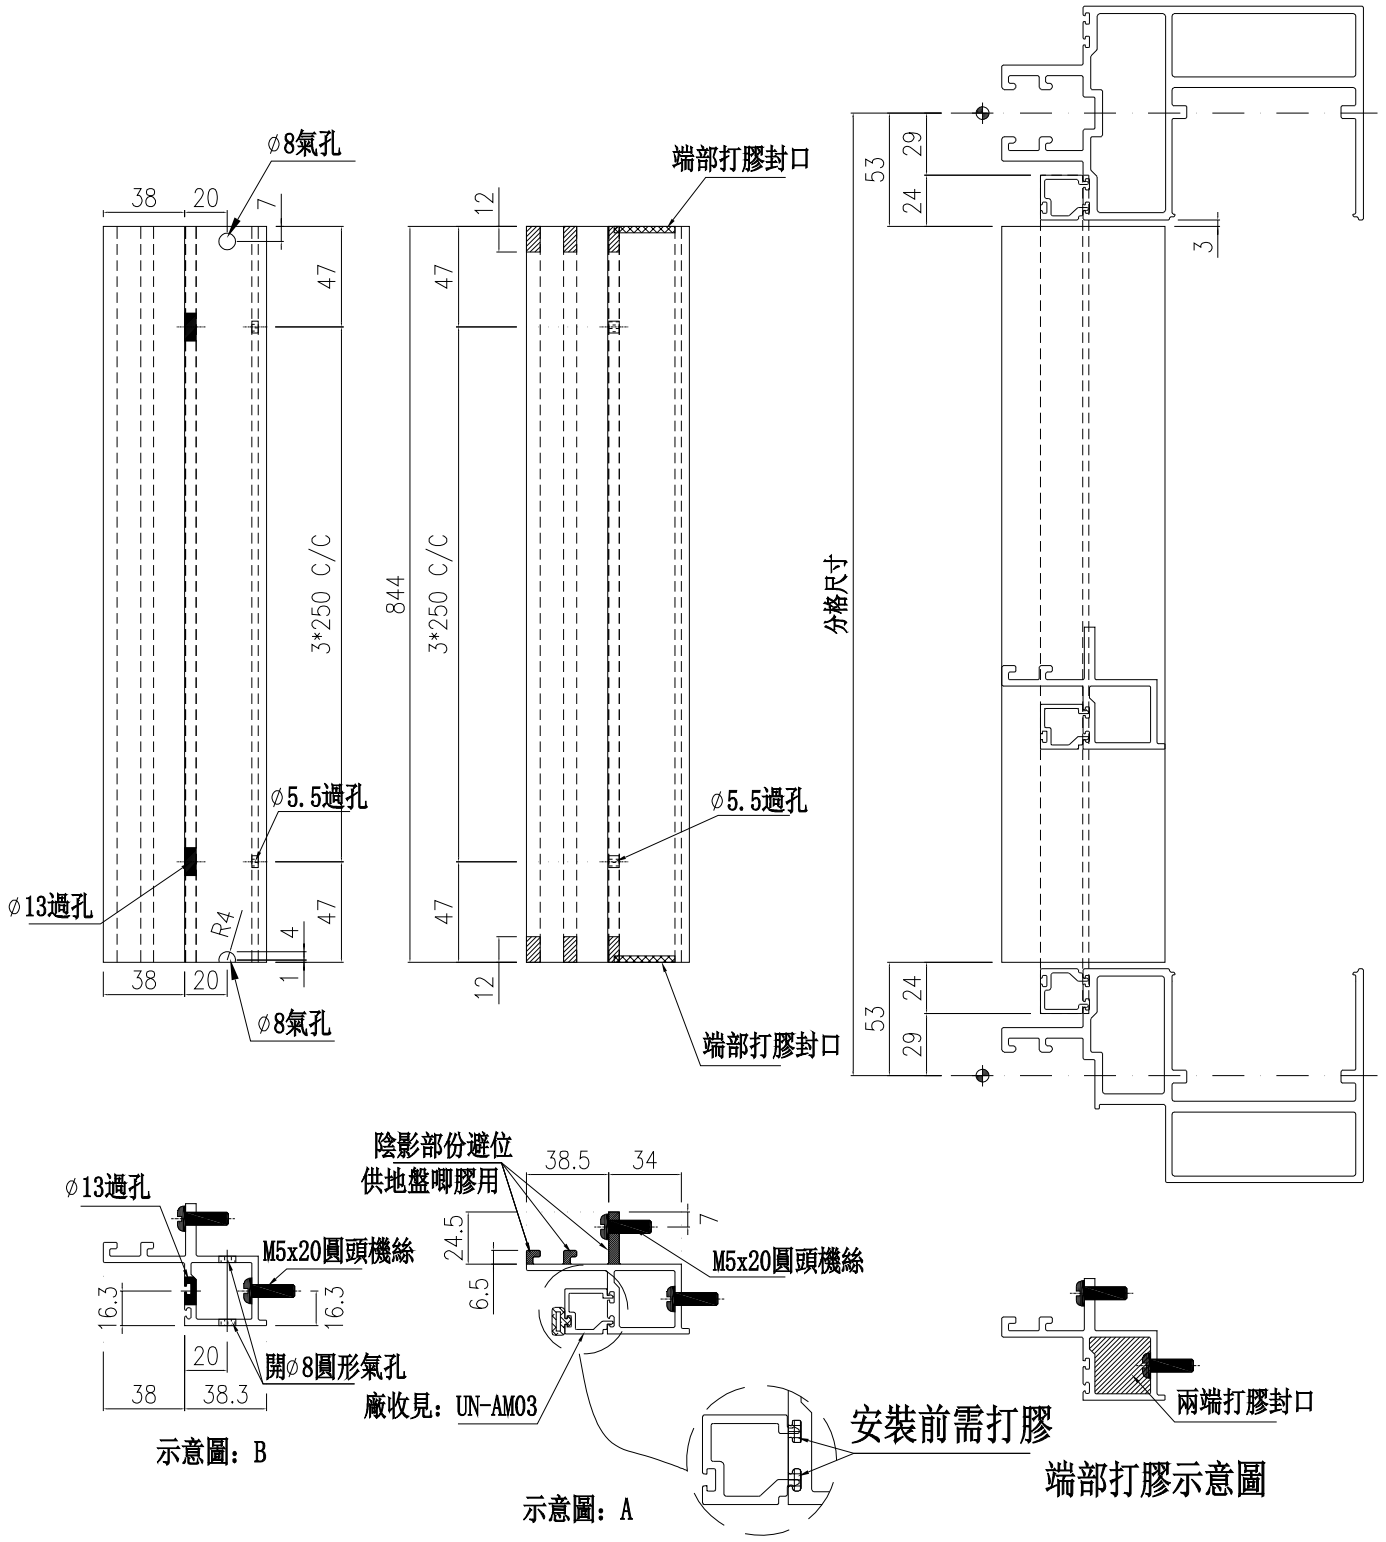


名稱	生梗企雙玻	制圖	周廣志	2025.02.10	修改			
材料	X86629	復核	謝永林	2025.04.18	日期			
顏色	UCT207124XL-3	批準			圖號	UN-SM3		

美特鋁質 有限公司
MIDI Aluminium Fabricator Ltd.

工程號	J-861	地盤	己連拿利

物料編號	樓層數	數量	分格尺寸	使用位置	樓層
UN-SM3R	1	1	950	CW-3001	3/F
UN-SM3R	1	1	950	CW-3002	3/F
	合計：	2			

工廠用

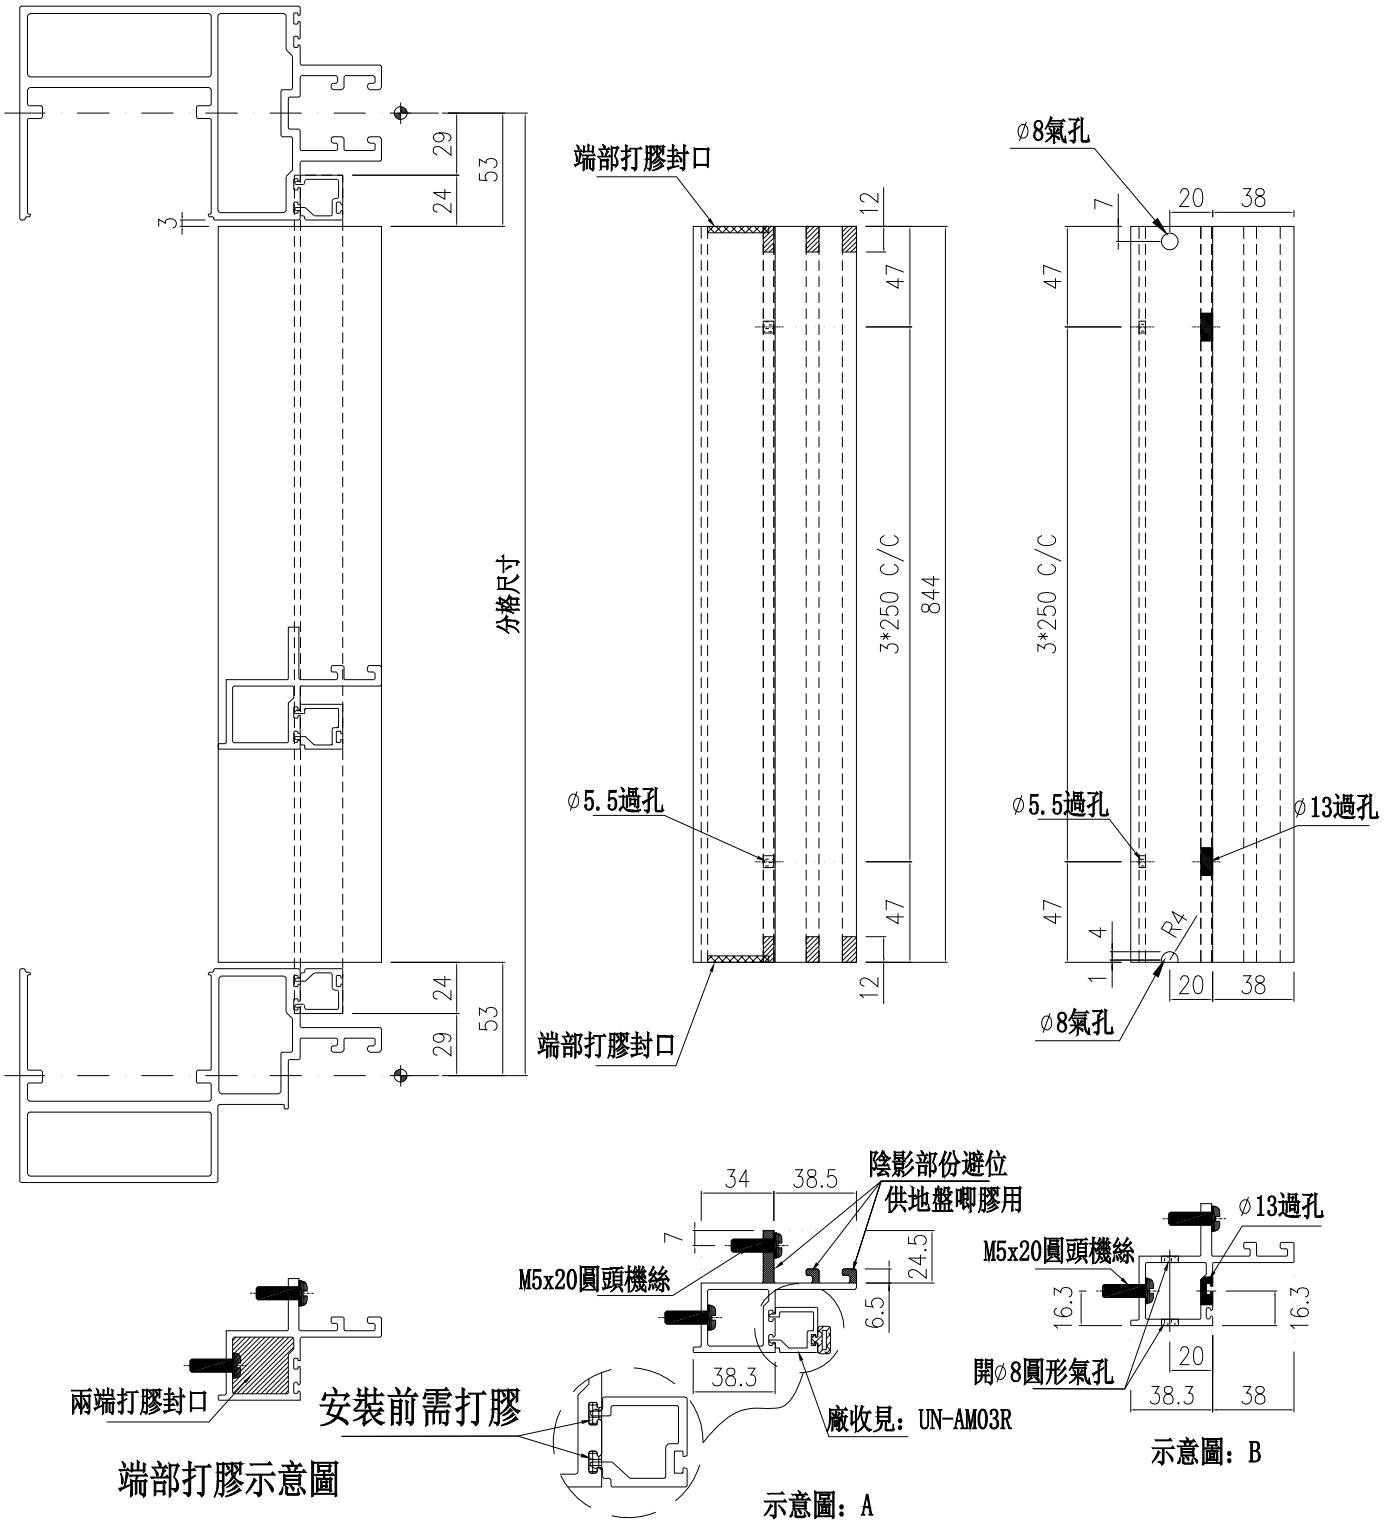


名稱	生梗企雙玻	制圖	周廣志	2025.02.10	修改			
材料	X86629	復核	謝永林	2025.04.18	日期			
顏色	UCT207124XL-3	批準			圖號	UN-SM3R		


美特鋁質 有限公司
MIDI Aluminium Fabricator Ltd.


工程號	J-861	地盤	己連拿利


物料編號	樓層數	數量	分格尺寸	使用位置	樓層
UN-SM4	1	1	265	CW-3001	2/F
UN-SM4	1	1	265	CW-3002	2/F
	合計：	2			

工廠用

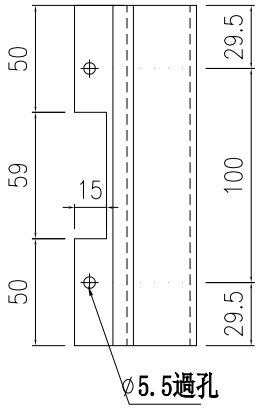


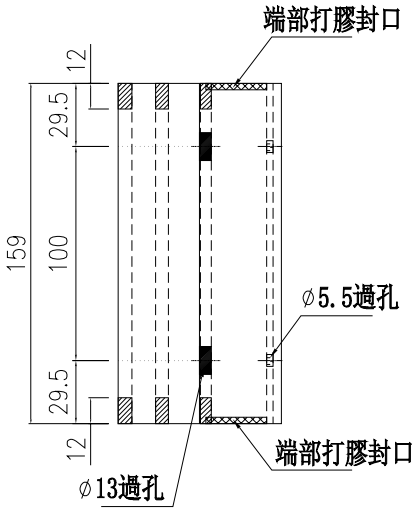

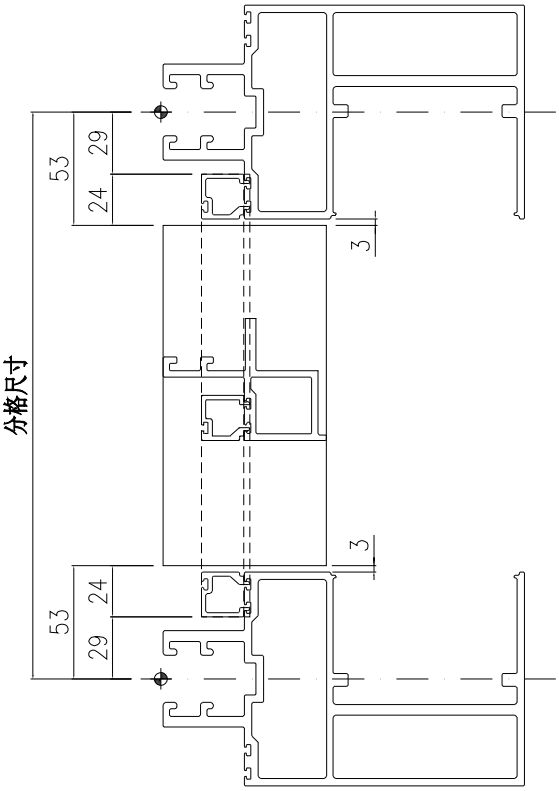


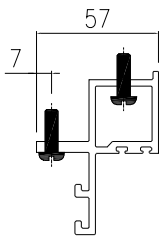

示意圖：B

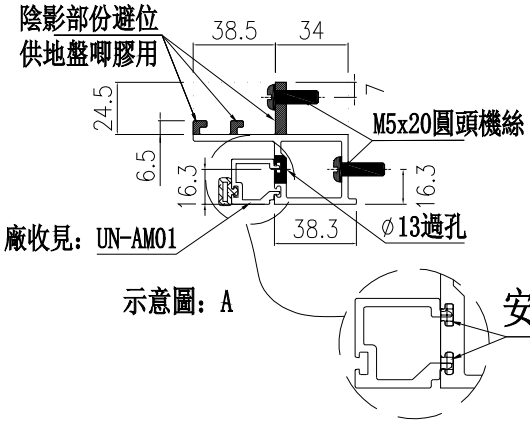

示意圖：A

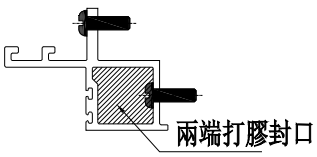

端部打膠示意圖


名稱	生梗企雙玻	制圖	周廣志	2025.02.10	修改			
材料	X86629	復核	謝永林	2025.04.18	日期			
顏色	UCT207124XL-3	批準			圖號	UN-SM4		


美特鋁質 有限公司
MIDI Aluminium Fabricator Ltd.


工程號	J-861	地盤	己連拿利


物料編號	樓層數	數量	分格尺寸	使用位置	樓層
UN-SM4R	1	1	265	CW-3001	2/F
UN-SM4R	1	1	265	CW-3002	2/F
	合計：	2			

工廠用

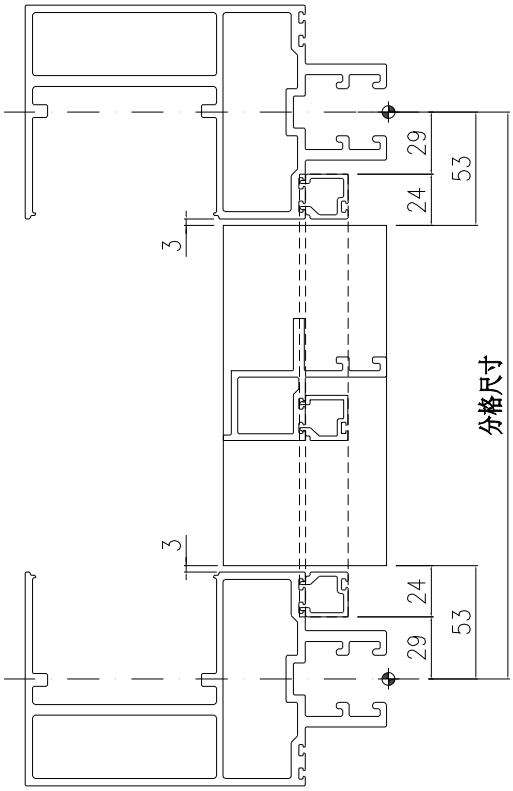


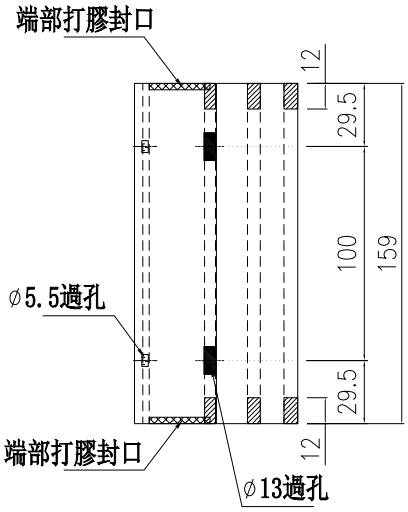

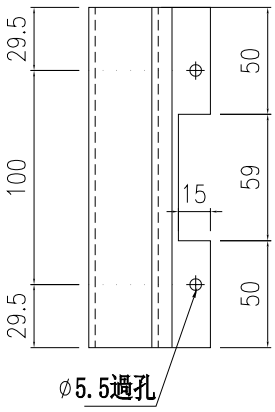

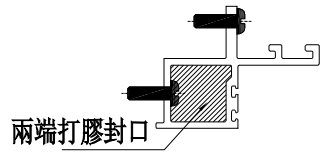


端部打膠示意圖

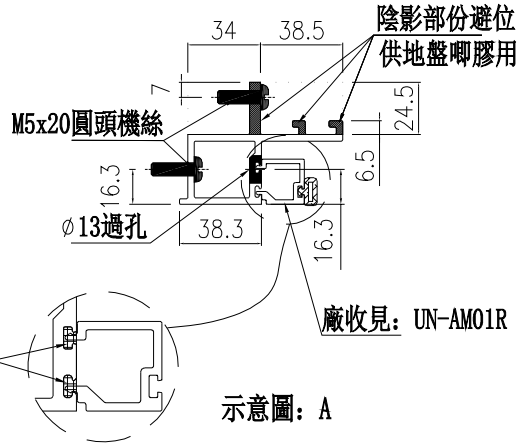

安裝前需打膠

示意圖：A

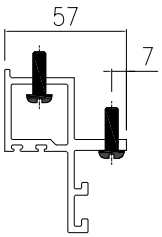

示意圖：B


名稱	生梗企雙玻	制圖	周廣志	2025.02.10	修改			
材料	X86629	復核	謝永林	2025.04.18	日期			
顏色	UCT207124XL-3	批準			圖號	UN-SM4R		


美特鋁質 有限公司
MIDI Aluminium Fabricator Ltd.


工程號	J-861	地盤	己連拿利

物料編號	樓層數	數量	分格尺寸	使用位置	樓層
UN-SM5a	8	9	950	CW-3001	3/F-11/F
UN-SM5a	8	9	950	CW-3002	3/F-11/F
	合計：	18			


工廠用

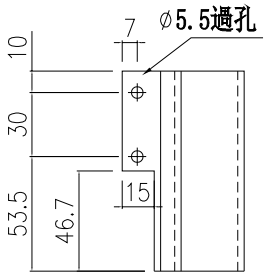

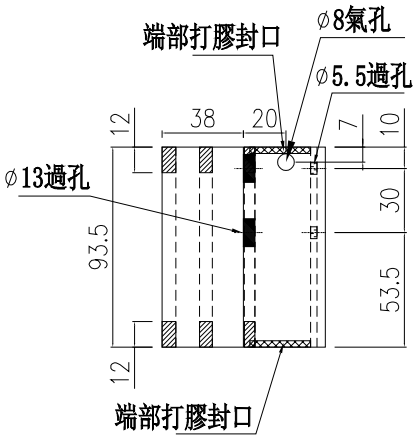


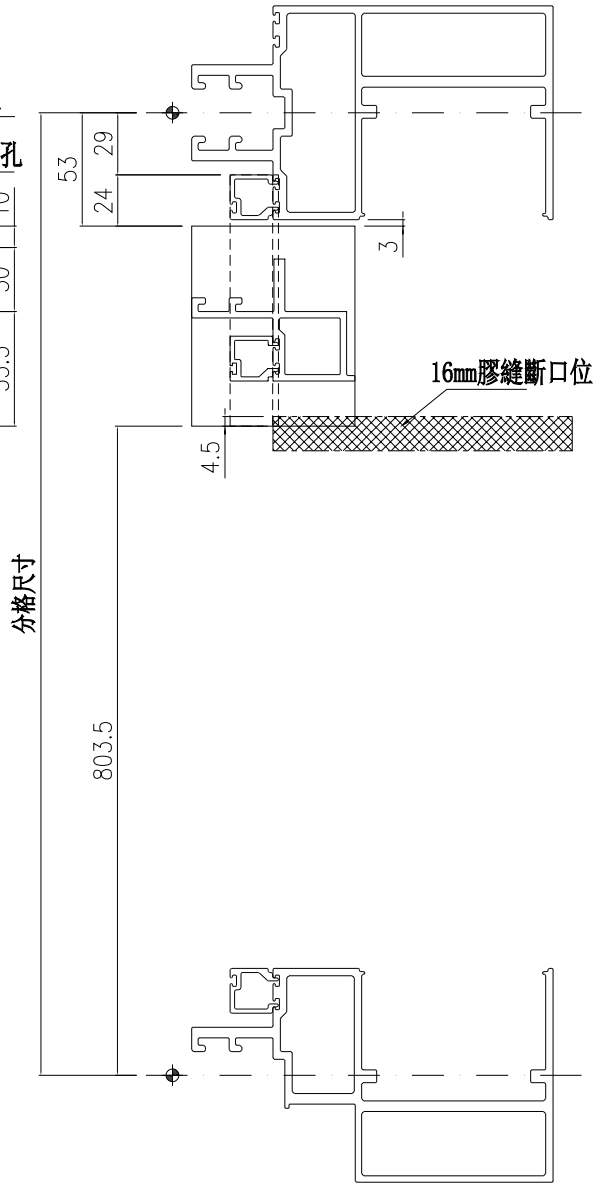


安裝前需打膠

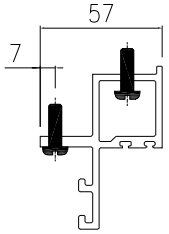

示意圖：B

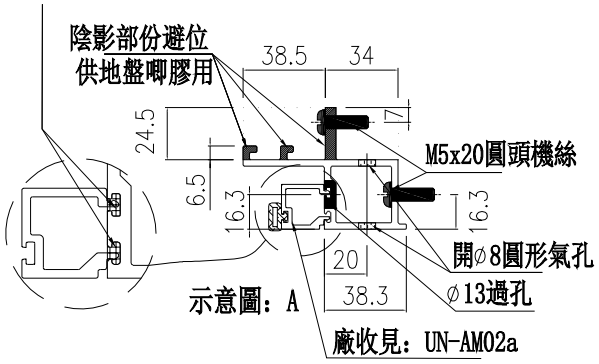

示意圖：A

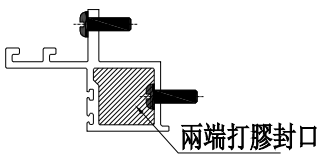

端部打膠示意圖


名稱	生梗企雙玻	制圖	周廣志	2025.02.10	修改			
材料	X86629	復核	謝永林	2025.04.18	日期			
顏色	UCT207124XL-3	批準			圖號	UN-SM5a		

美特鋁質 有限公司
MIDI Aluminium Fabricator Ltd.

工程號	J-861	地盤	己連拿利

物料編號	樓層數	數量	分格尺寸	使用位置	樓層
UN-SM5b	9	9	950	CW-3001	2/F-11/F
UN-SM5b	9	9	950	CW-3002	2/F-11/F
	合計：	18			

工廠用

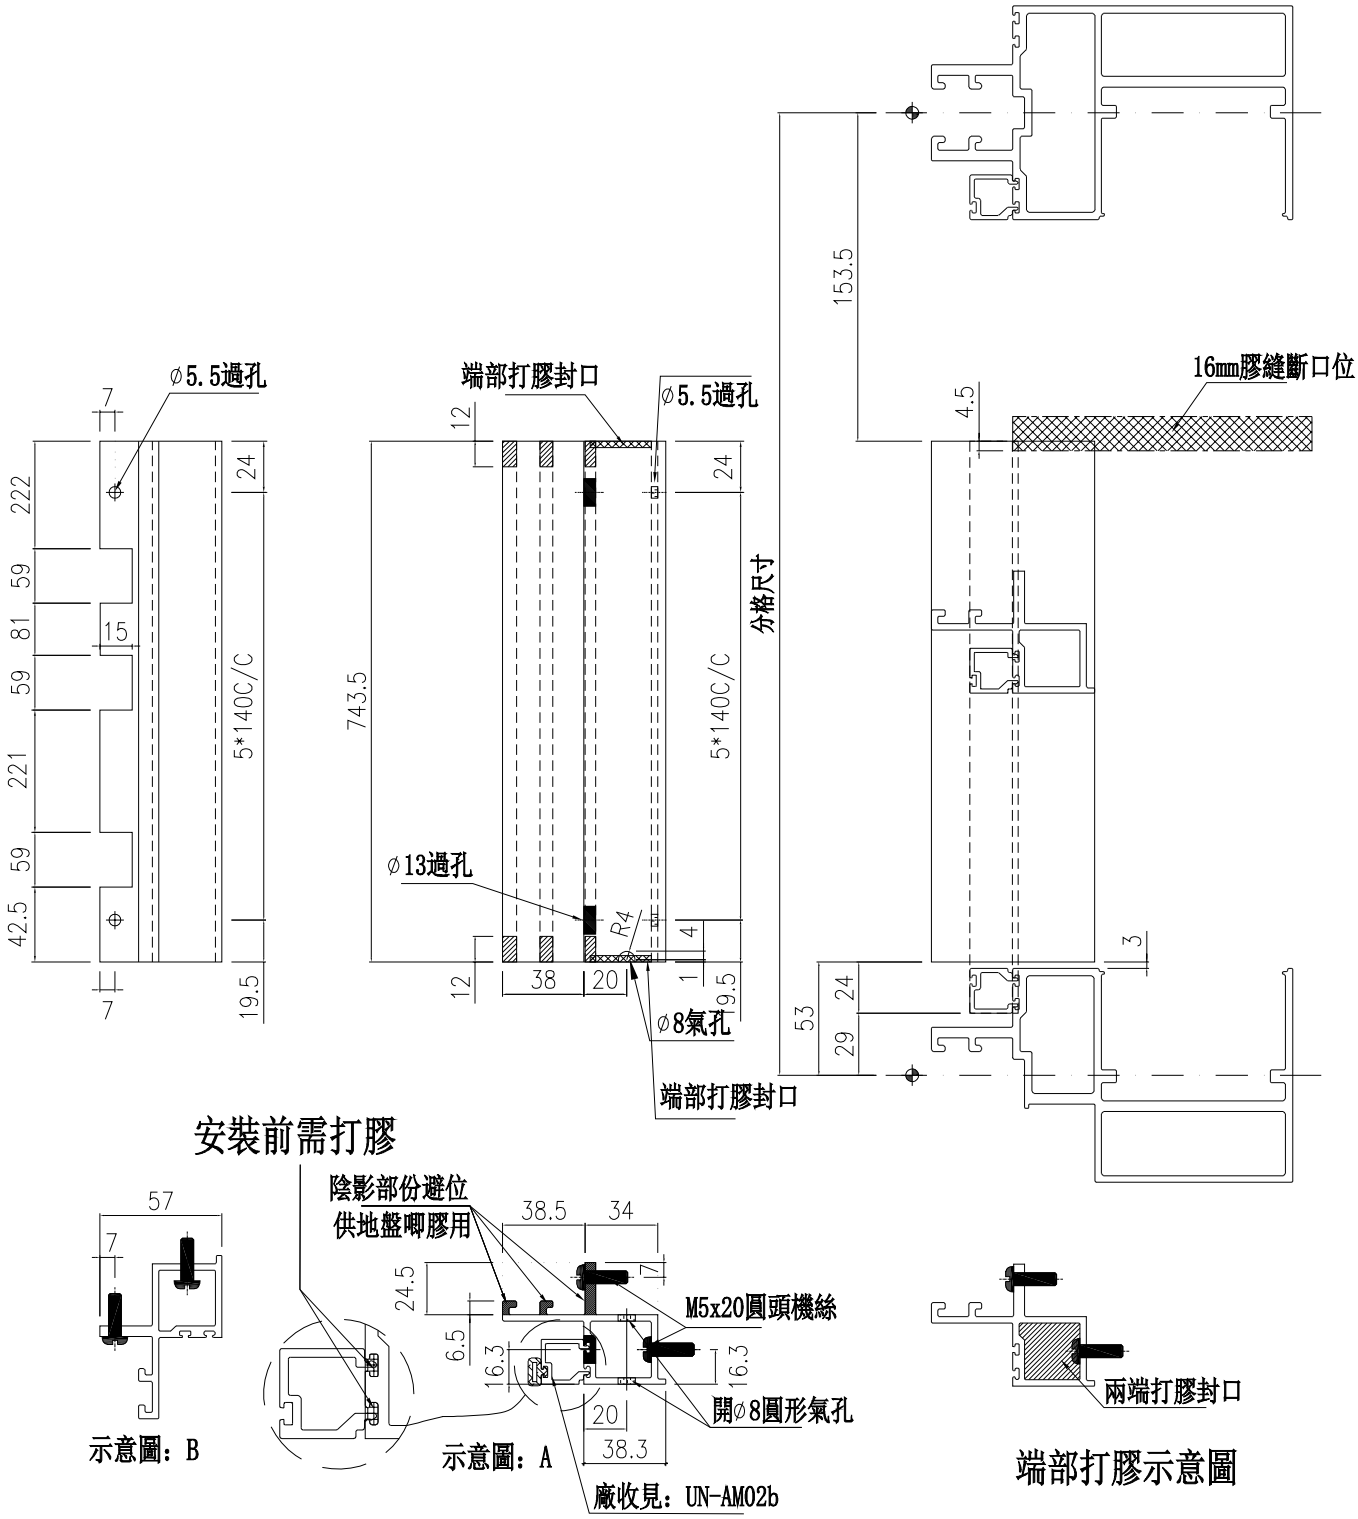


名稱	生梗企雙玻	制圖	周廣志	2025.02.10	修改			
材料	X86629	復核	謝永林	2025.04.18	日期			
顏色	UCT207124XL-3	批準			圖號	UN-SM5b		

美特鋁質 有限公司
MIDI Aluminium Fabricator Ltd.

工程號	J-861	地盤	己連拿利

物料編號	樓層數	數量	分格尺寸	使用位置	樓層
UN-SM5aR	8	9	950	CW-3001	3/F-11/F
UN-SM5aR	8	9	950	CW-3002	3/F-11/F
	合計：	18			

工廠用

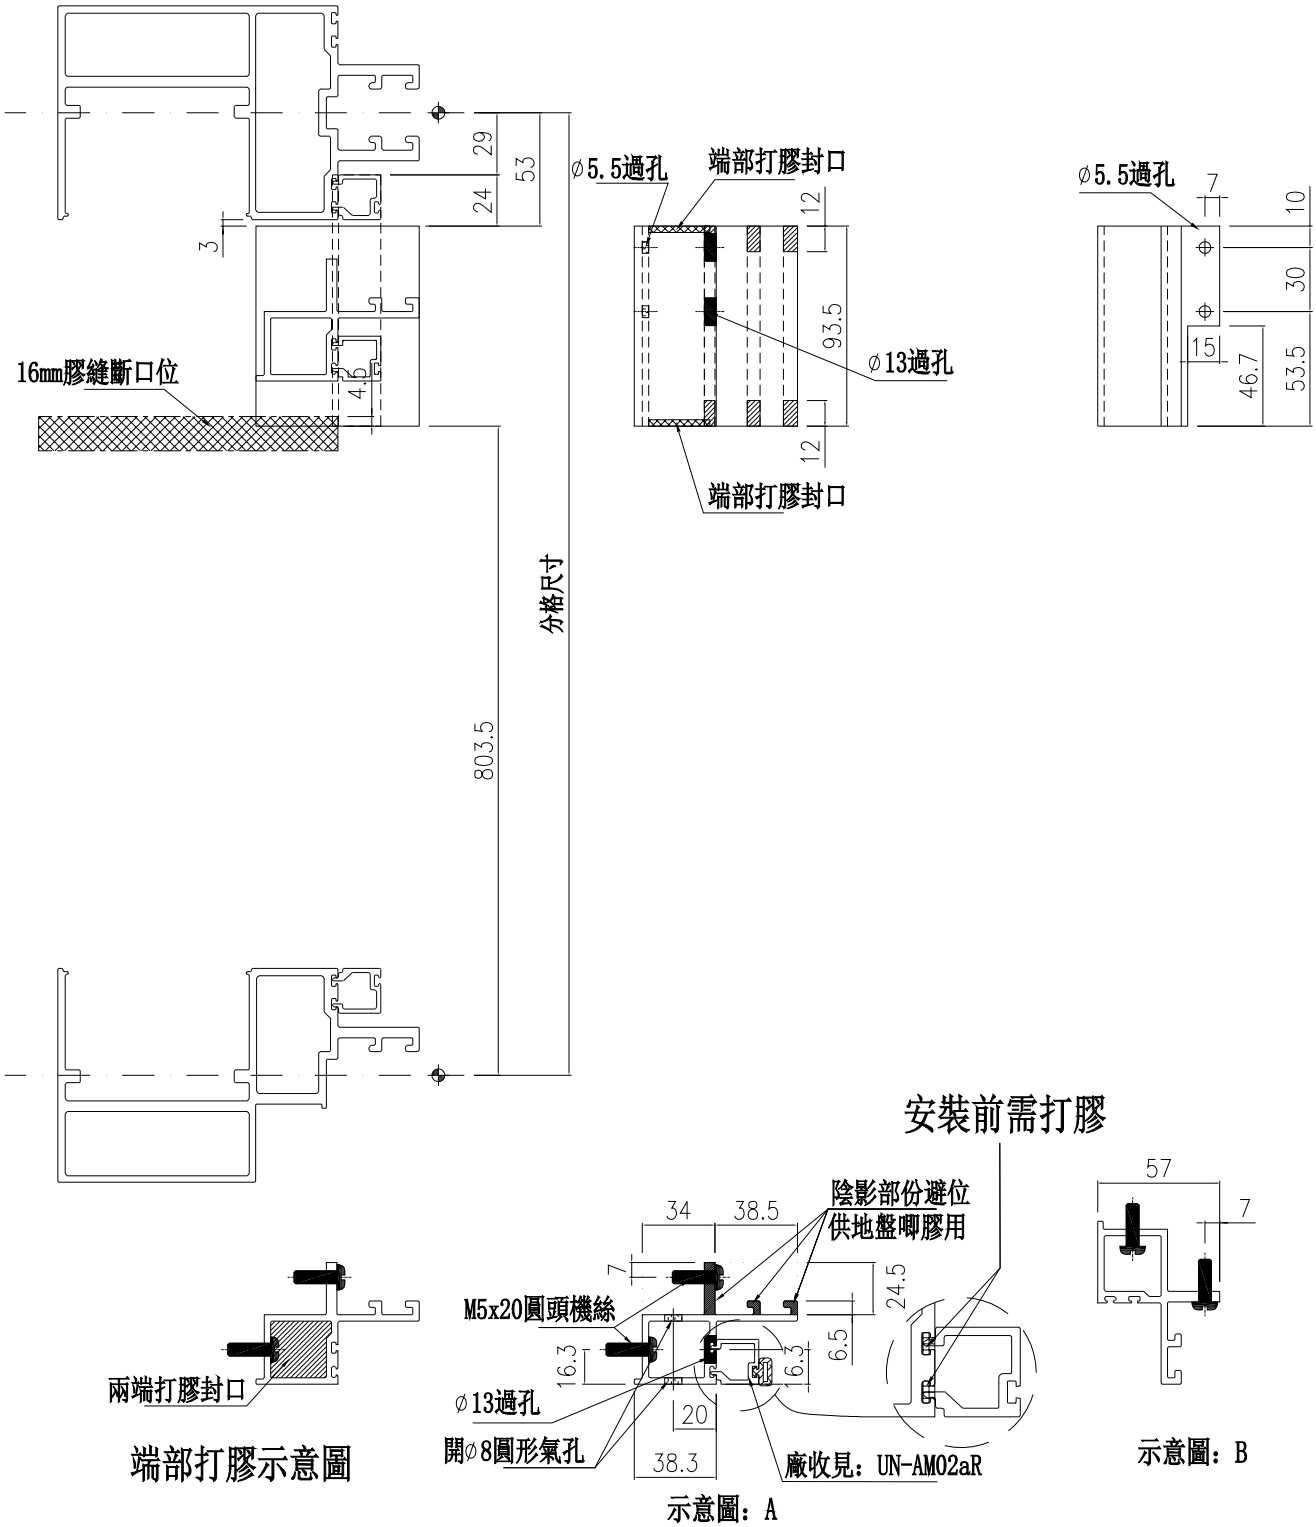

端部打膠示意圖

安裝前需打膠

示意圖：A

示意圖：B


名稱	生梗企雙玻	制圖	周廣志	2025.02.10	修改			
材料	X86629	復核	謝永林	2025.04.18	日期			
顏色	UCT207124XL-3	批準			圖號	UN-SM5aR		


美特鋁質 有限公司
MIDI Aluminium Fabricator Ltd.


工程號	J-861	地盤	己連拿利


物料編號	樓層數	數量	分格尺寸	使用位置	樓層
UN-SM5bR	9	9	950	CW-3001	2/F-11/F
UN-SM5bR	9	9	950	CW-3002	2/F-11/F
	合計：	18			

工廠用

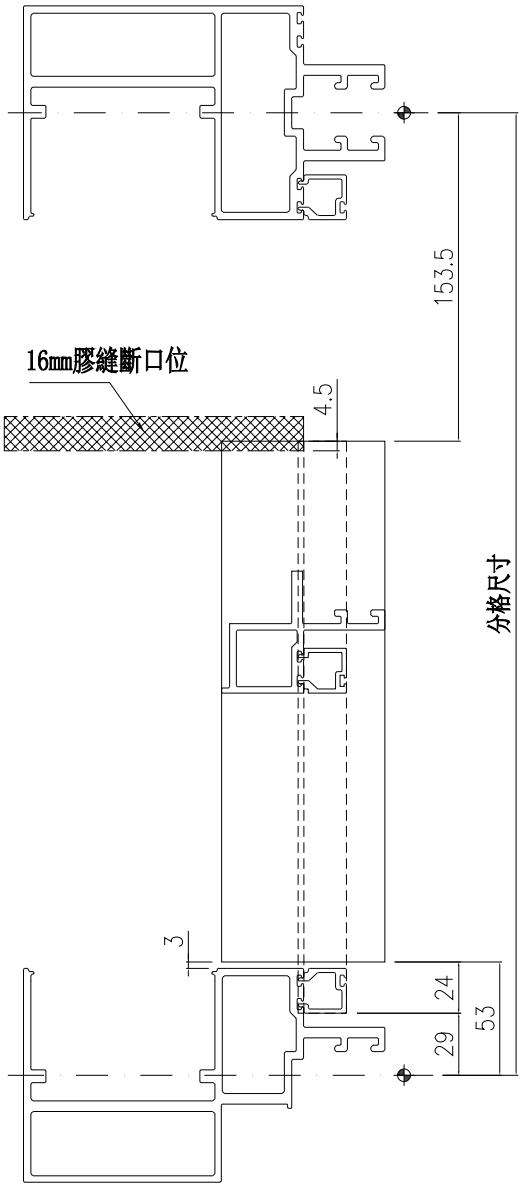

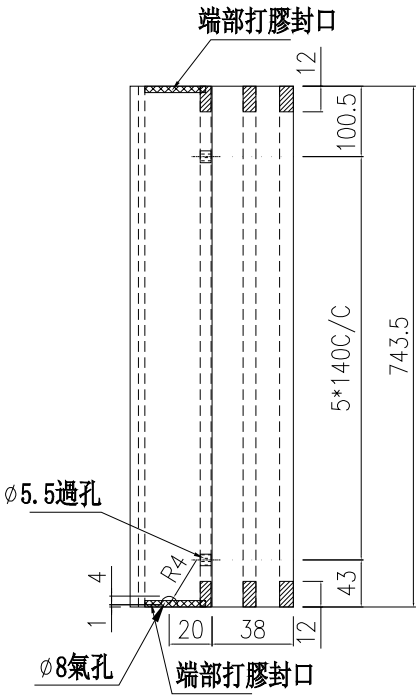


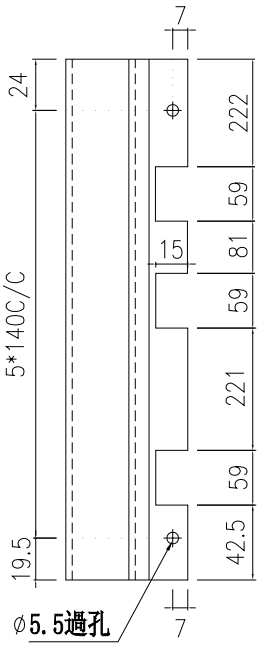

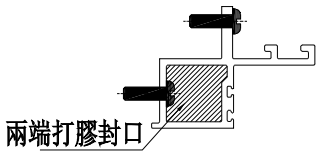


端部打膠示意圖

安裝前需打膠

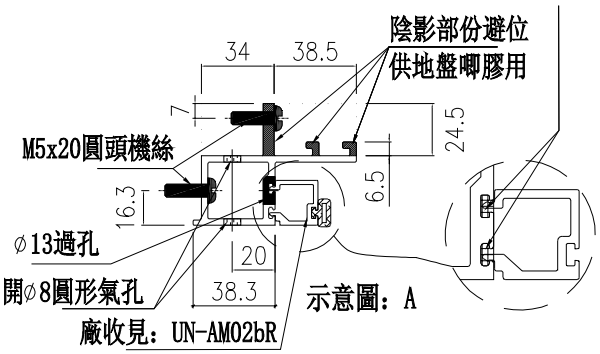

示意圖：A

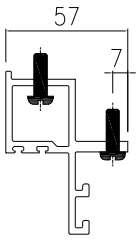



示意圖：B


名稱	生梗企雙玻	制圖	周廣志	2025.02.10	修改			
材料	X86629	復核	謝永林	2025.04.18	日期			
顏色	UCT207124XL-3	批準			圖號	UN-SM5bR		


美特鋁質 有限公司 MIDI Aluminium Fabricator Ltd.				物料編號	樓層數	數量	分格尺寸	使用位置	樓層
				UN-SM6	9	9	265	CW-3002	2/F-11/F
工程號	J-861	地盤	己連拿利		合計：	9			

工廠用

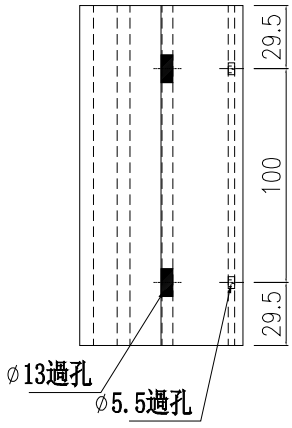


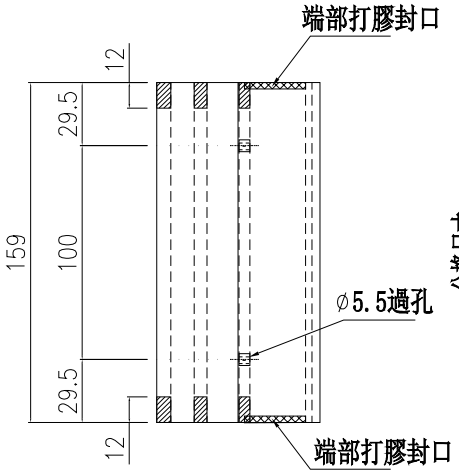

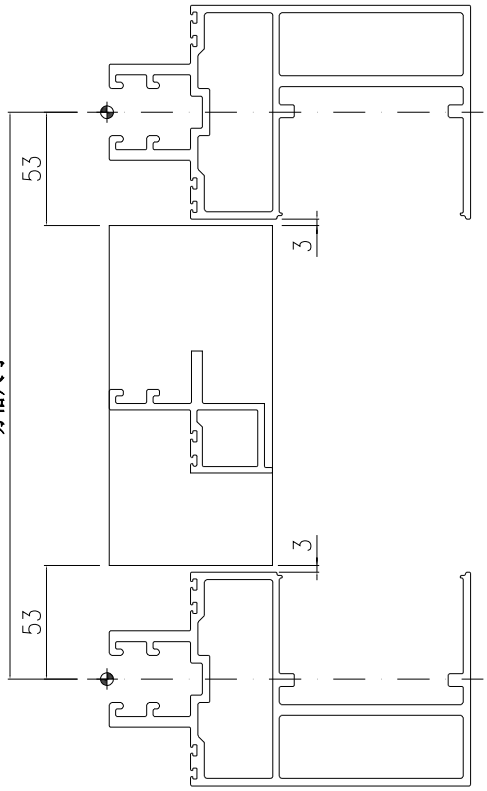


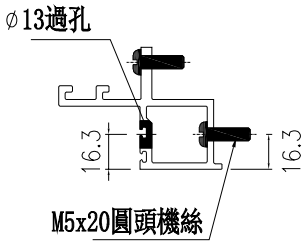

示意圖：B

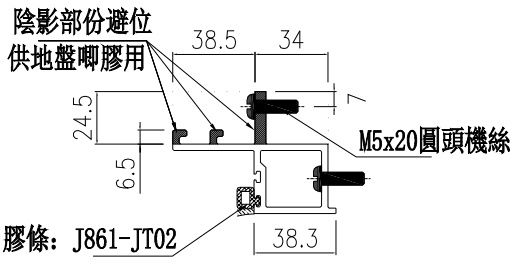

示意圖：A

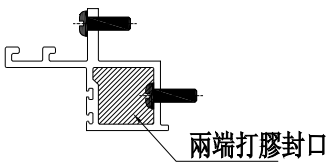



端部打膠示意圖


名稱	生梗企雙玻	制圖	周廣志	2025.02.10	修改			
材料	X86629	復核	謝永林	2025.04.18	日期			
顏色	UCT207124XL-3	批準			圖號	UN-SM6		


美特鋁質 有限公司 MIDI Aluminium Fabricator Ltd.				物料編號	樓層數	數量	分格尺寸	使用位置	樓層
				UN-SM6R	9	9	265	CW-3001	2/F-11/F
工程號	J-861	地盤	己連拿利		合計：	9			

工廠用

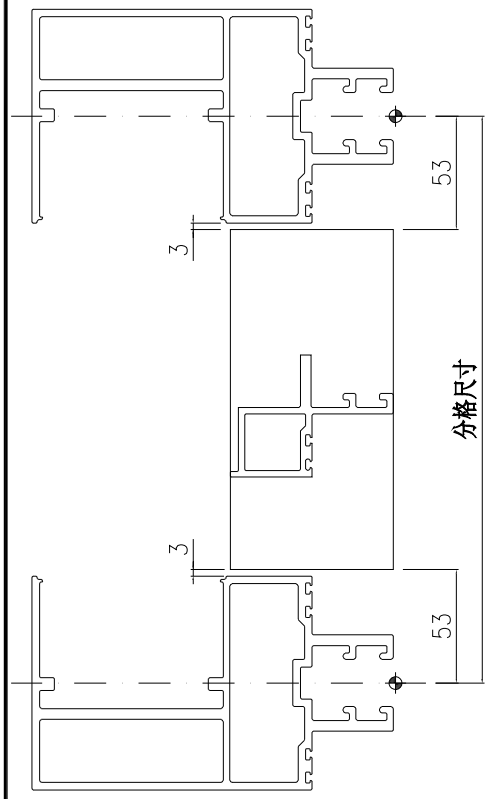


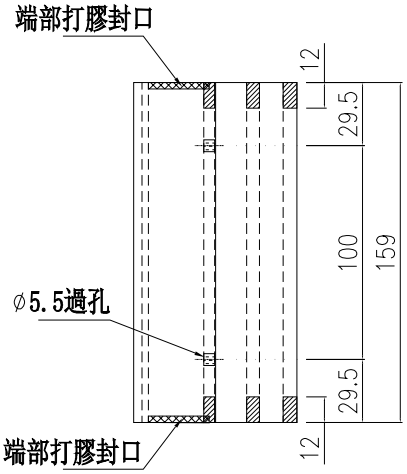

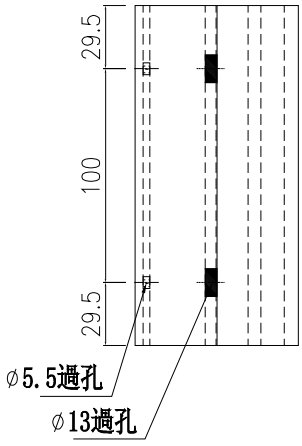


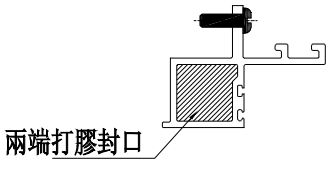

端部打膠示意圖

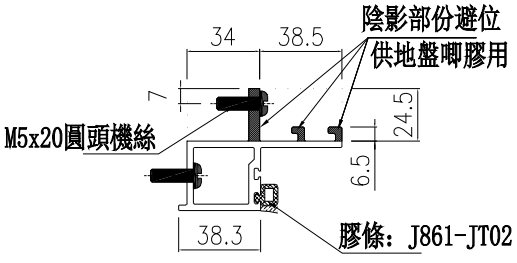

示意圖：A

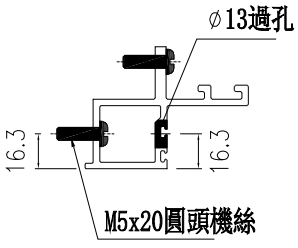

示意圖：B


名稱	生梗企雙玻	制圖	周廣志	2025.02.10	修改			
材料	X86629	復核	謝永林	2025.04.18	日期			
顏色	UCT207124XL-3	批準			圖號	UN-SM6R		


美特鋁質 有限公司
MIDI Aluminium Fabricator Ltd.


工程號	J-861	地盤	己連拿利


物料編號	樓層數	數量	分格尺寸	使用位置	樓層
UN-SM7	9	26	900	CW-3001	2/F-11/F
UN-SM7	9	35	900	CW-3002	2/F-11/F
	合計：	61			

工廠用

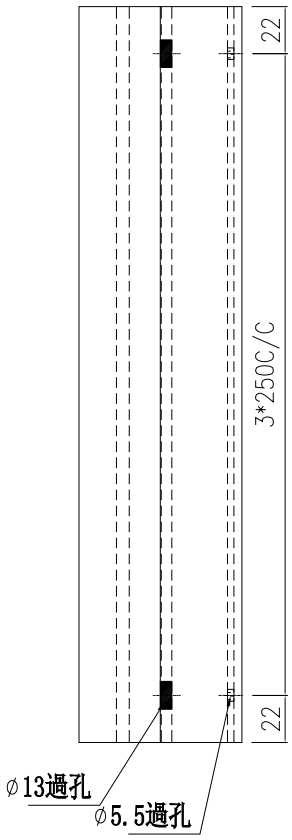


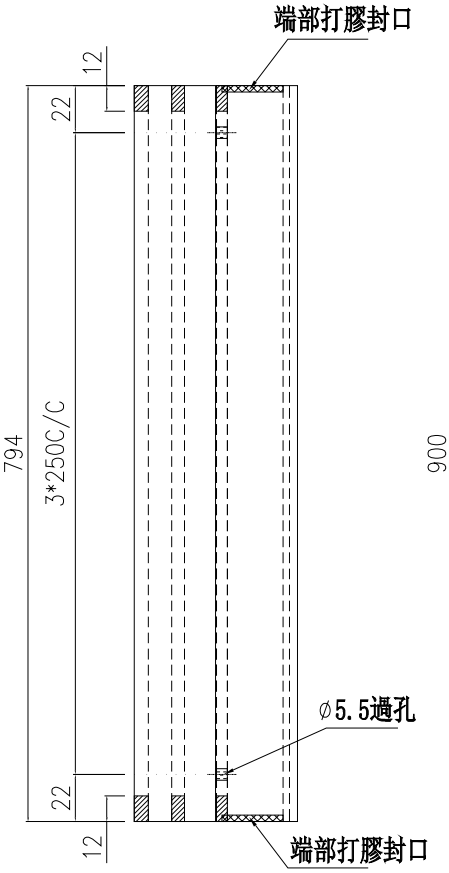

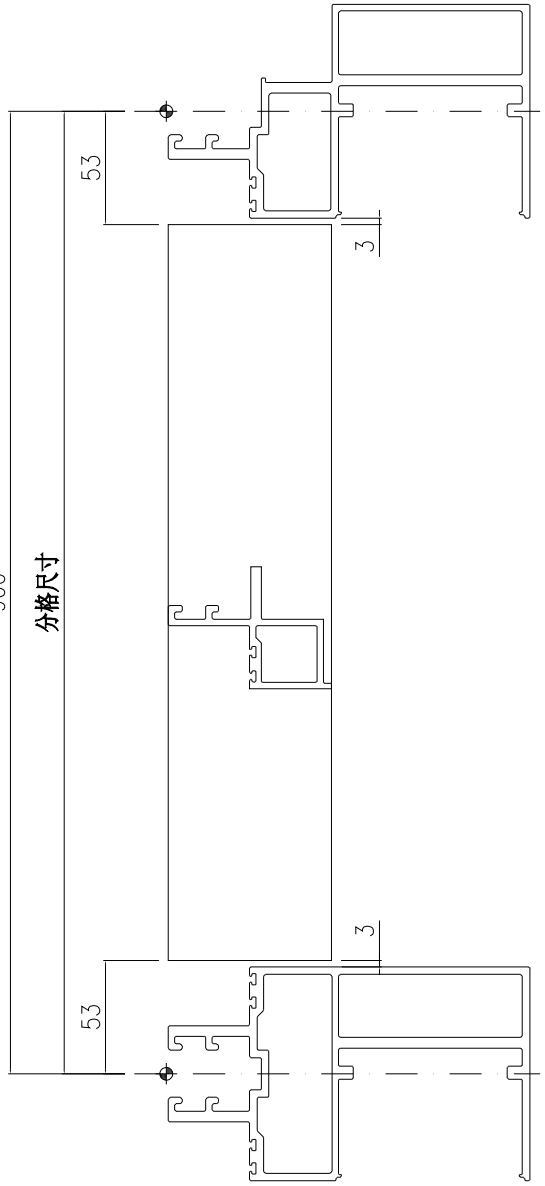


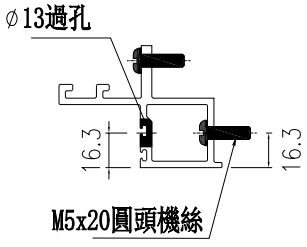

示意圖：B

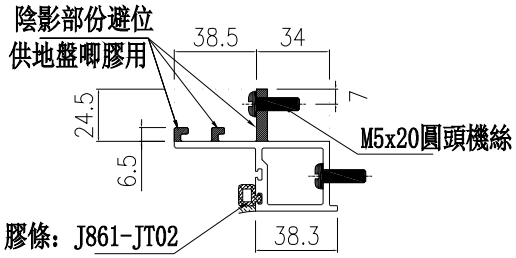

示意圖：A

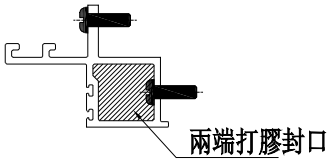

端部打膠示意圖


名稱	生梗企雙玻	制圖	周廣志	2025.02.10	修改			
材料	X86629	復核	謝永林	2025.04.18	日期			
顏色	UCT207124XL-3	批準			圖號	UN-SM7		


美特鋁質 有限公司
MIDI Aluminium Fabricator Ltd.


工程號	J-861	地盤	己連拿利


物料編號	樓層數	數量	分格尺寸	使用位置	樓層
UN-SM7R	9	35	900	CW-3001	2/F-11/F
UN-SM7R	9	26	900	CW-3002	2/F-11/F
	合計：	61			

工廠用

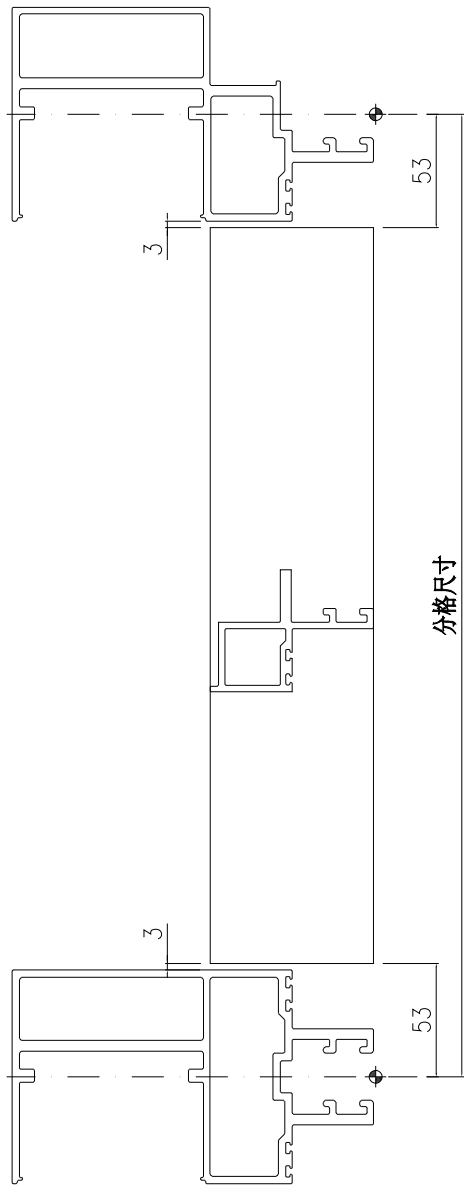


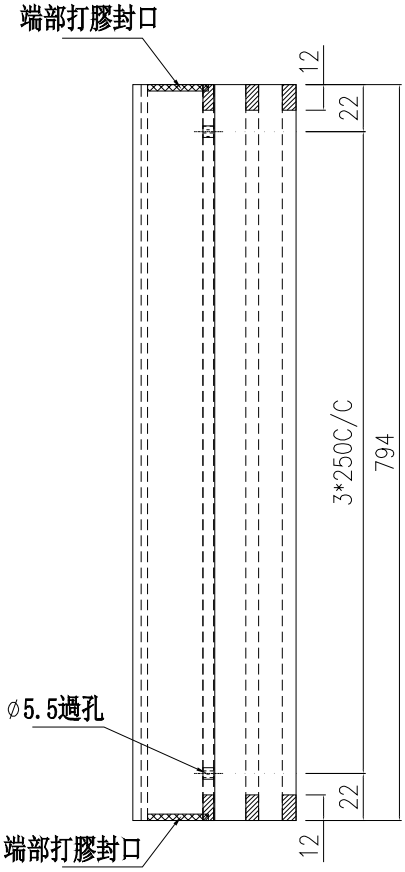

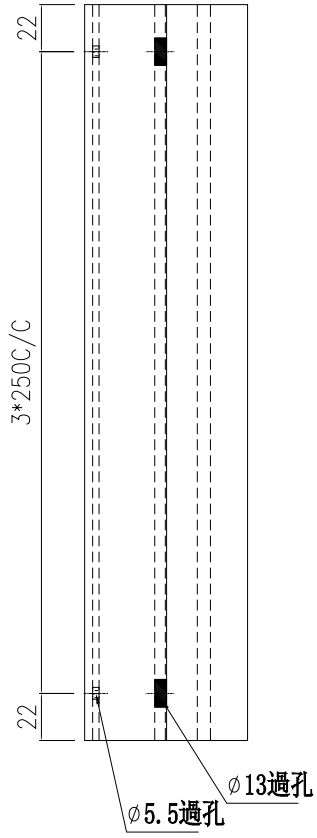


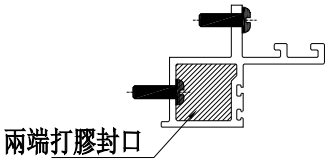

端部打膠示意圖

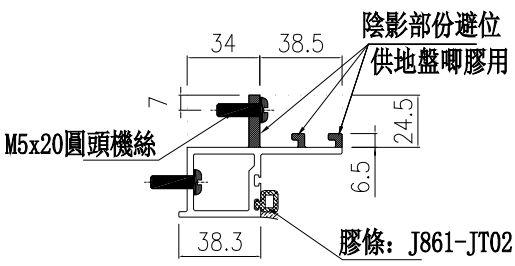

示意圖：A

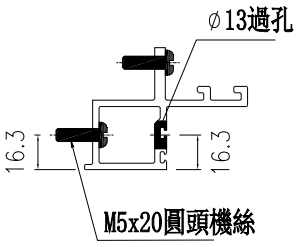

示意圖：B


名稱	生梗企雙玻	制圖	周廣志	2025.02.10	修改			
材料	X86629	復核	謝永林	2025.04.18	日期			
顏色	UCT207124XL-3	批準			圖號	UN-SM7R		


美特鋁質 有限公司
MIDI Aluminium Fabricator Ltd.


工程號	J-861	地盤	己連拿利


物料編號	樓層數	數量	分格尺寸	使用位置	樓層
UN-SM8	9	9	265	CW-3001	2/F-11/F
	合計：	9			

工廠用

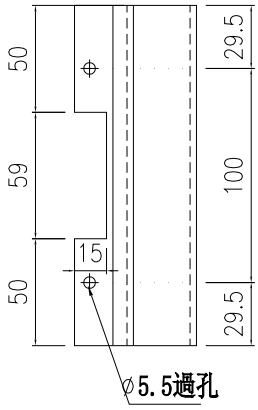


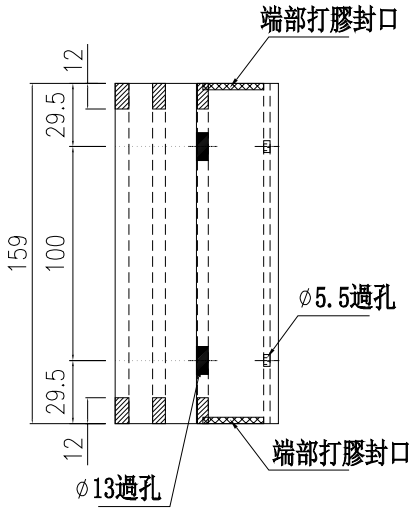

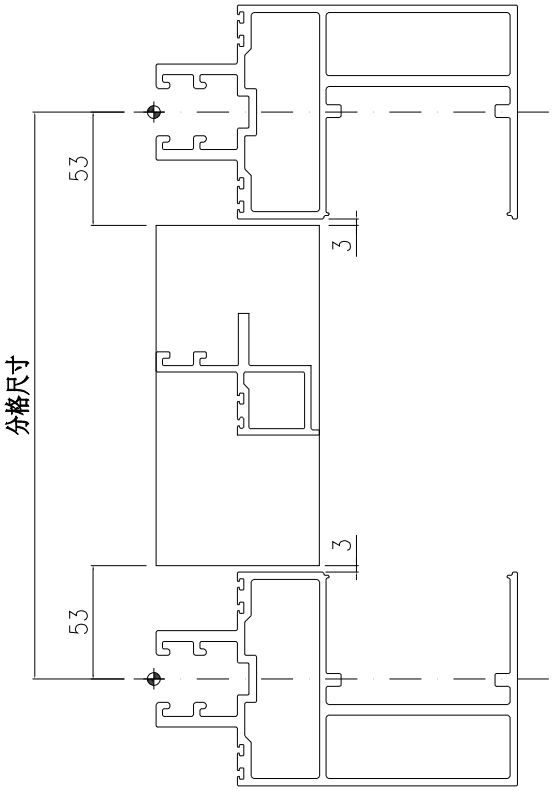


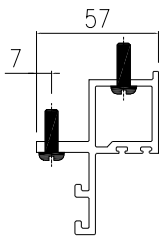

示意圖：B

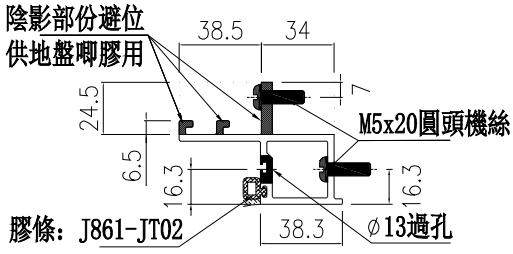

示意圖：A

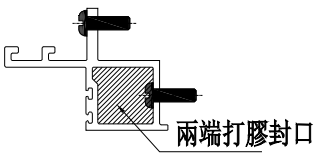



端部打膠示意圖


名稱	生梗企雙玻	制圖	周廣志	2025.02.10	修改			
材料	X86629	復核	謝永林	2025.04.18	日期			
顏色	UCT207124XL-3	批準			圖號	UN-SM8		


美特鋁質 有限公司 MIDI Aluminium Fabricator Ltd.				物料編號	樓層數	數量	分格尺寸	使用位置	樓層
				UN-SM8R	9	9	265	CW-3002	2/F-11/F
工程號	J-861	地盤	己連拿利		合計：	9			

工廠用

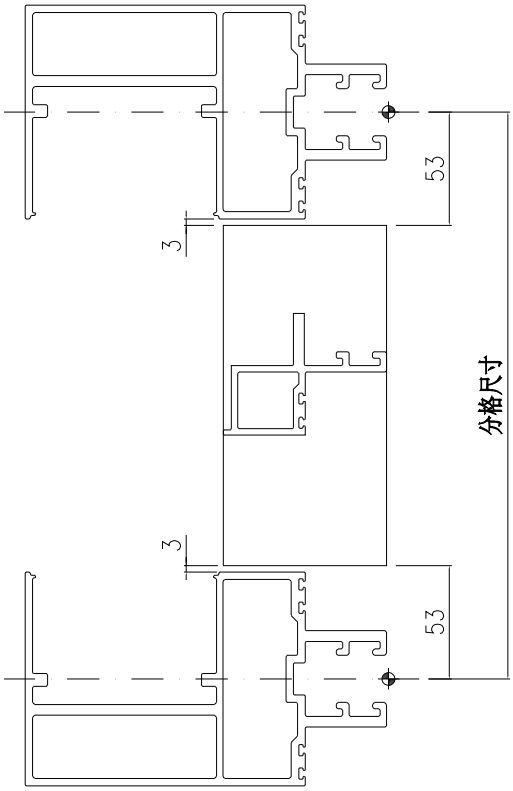


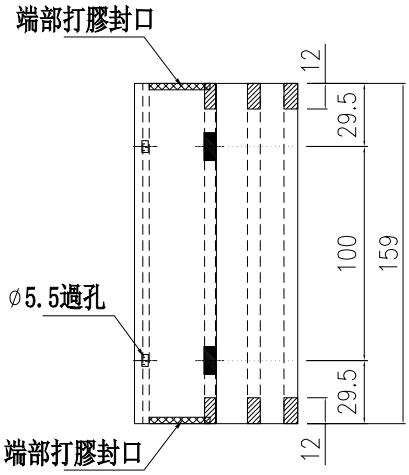

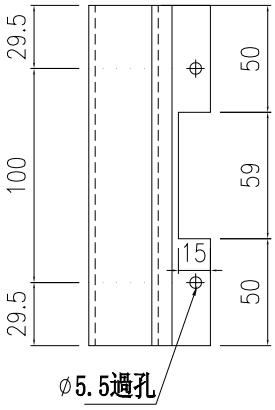


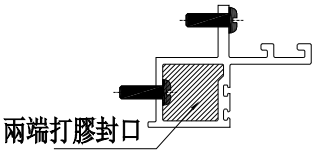

端部打膠示意圖

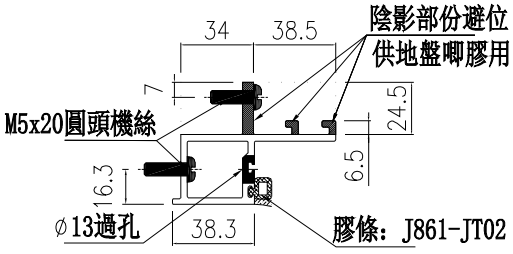

示意圖：A

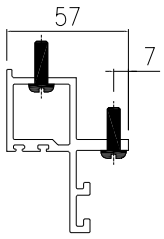

示意圖：B


名稱	生梗企雙玻	制圖	周廣志	2025.02.10	修改			
材料	X86629	復核	謝永林	2025.04.18	日期			
顏色	UCT207124XL-3	批準			圖號	UN-SM8R		


美特鋁質 有限公司
MIDI Aluminium Fabricator Ltd.


工程號	J-861	地盤	己連拿利


物料編號	樓層數	數量	分格尺寸	使用位置	樓層
UN-SM9	9	18	900	CW-3001	2/F-11/F
UN-SM9	9	9	900	CW-3002	2/F-11/F
	合計：	27			

工廠用

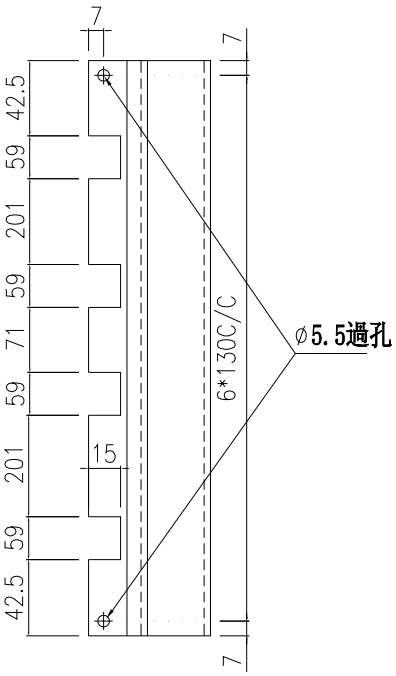


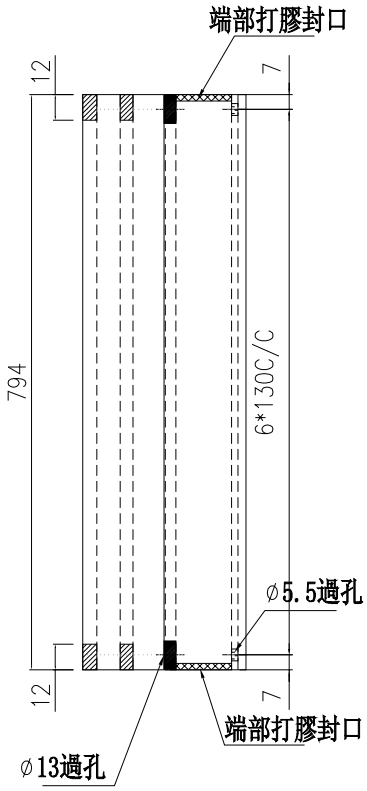

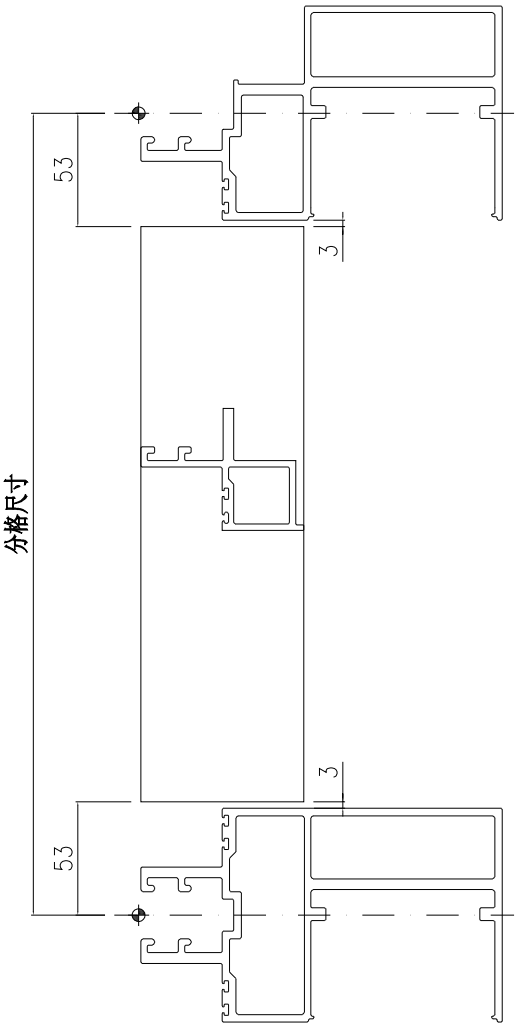


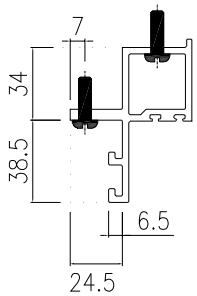

示意圖：B

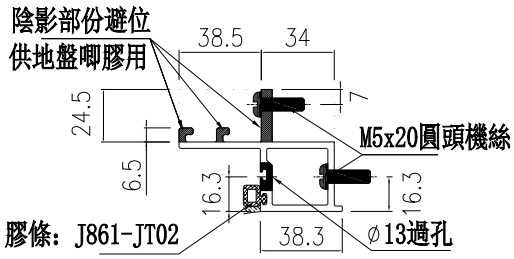

示意圖：A

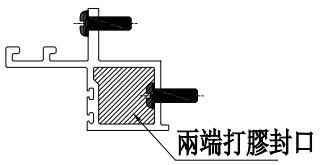

端部打膠示意圖


名稱	生梗企雙玻	制圖	周廣志	2025.02.10	修改			
材料	X86629	復核	謝永林	2025.04.18	日期			
顏色	UCT207124XL-3	批準			圖號	UN-SM9		


美特鋁質 有限公司
MIDI Aluminium Fabricator Ltd.


工程號	J-861	地盤	己連拿利


物料編號	樓層數	數量	分格尺寸	使用位置	樓層
UN-SM9R	9	9	900	CW-3001	2/F-11/F
UN-SM9R	9	18	900	CW-3002	2/F-11/F
	合計：	27			

工廠用

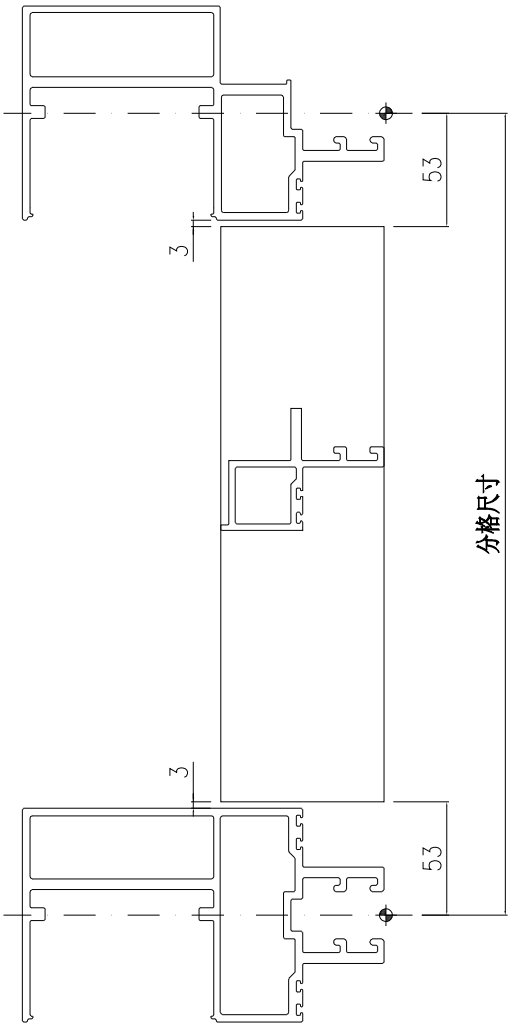


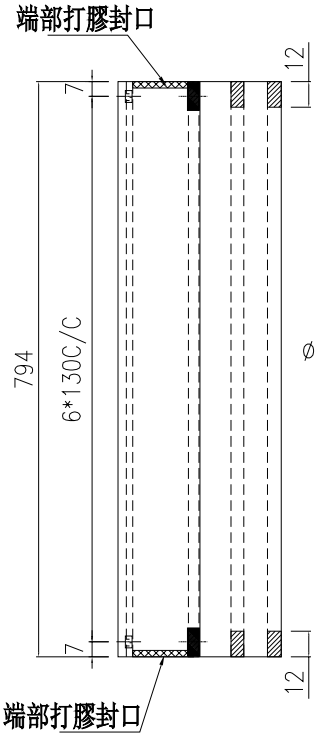

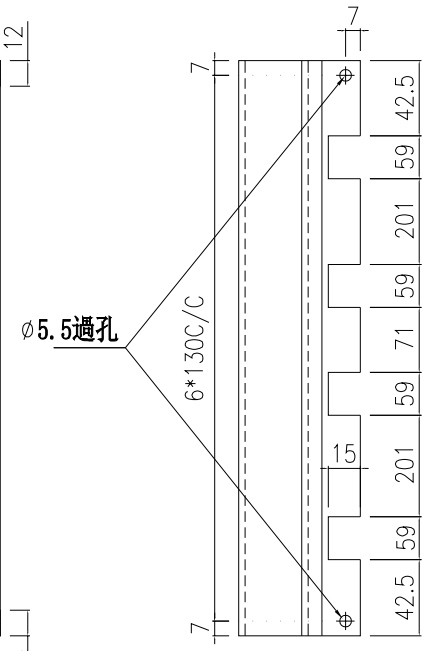


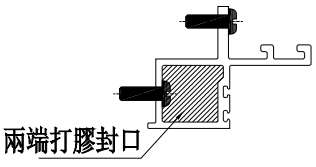

端部打膠示意圖

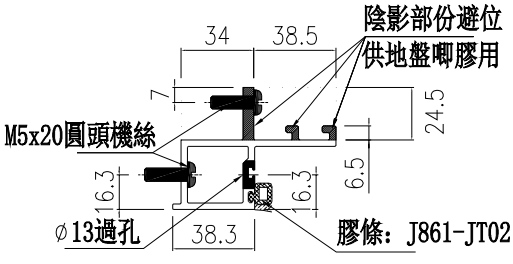

示意圖：A

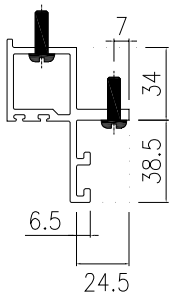

示意圖：B


名稱	生梗企雙玻	制圖	周廣志	2025.02.10	修改			
材料	X86629	復核	謝永林	2025.04.18	日期			
顏色	UCT207124XL-3	批準			圖號	UN-SM9R		

美特鋁質 有限公司
MIDI Aluminium Fabricator Ltd.

工程號	J-861	地盤	己連拿利

物料編號	L	樓層數	數量	分格尺寸	使用位置	樓層
UN-AM01	159	2	6	265	CW-3001	2/F-3/F
UN-AM01	159	2	7	265	CW-3002	2/F-3/F
		合計：	13			

工廠用

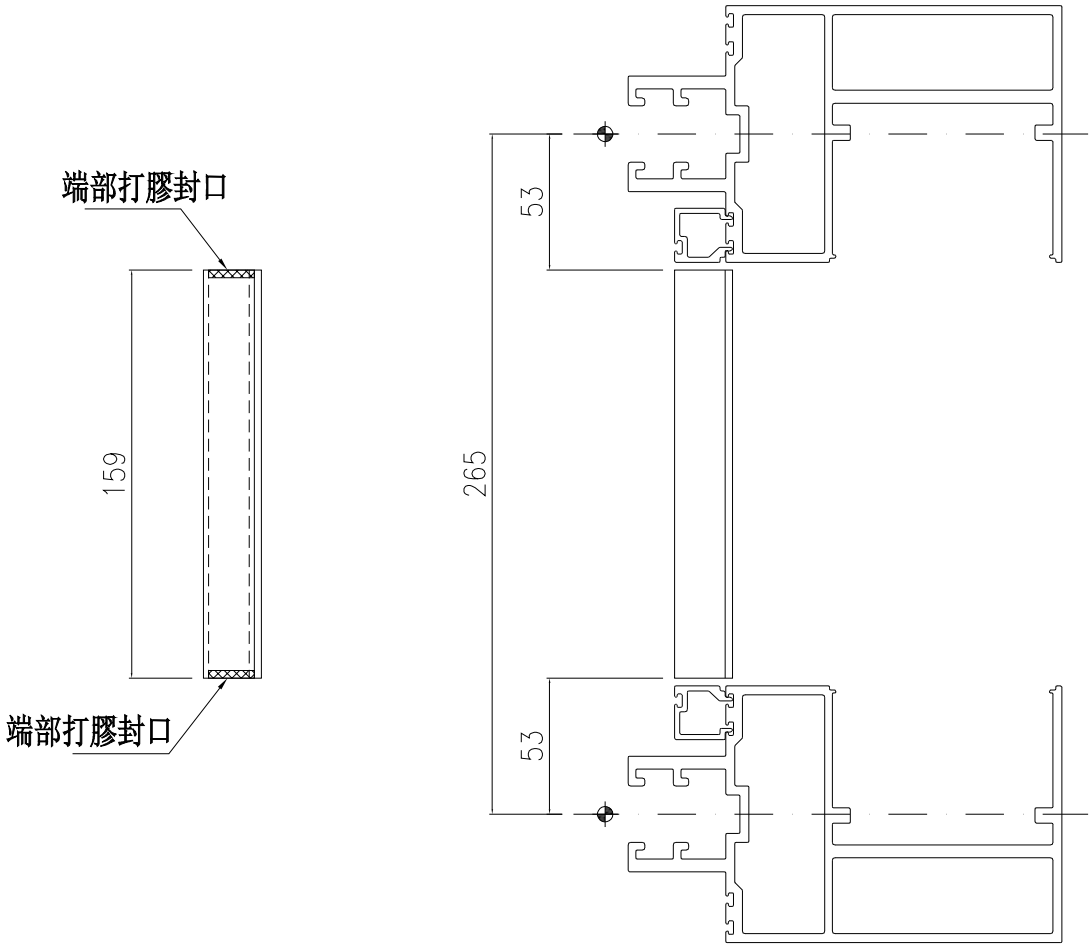



端部打膠示意圖


名稱	單玻線插線（企）	制圖	周廣志	2025.02.10	修改			
材料	X86630	復核	謝永林	2025.04.18	日期			
顏色	UCT207124XL-3	批準			圖號	UN-AM01		


美特鋁質 有限公司
MIDI Aluminium Fabricator Ltd.


工程號	J-861	地盤	己連拿利

物料編號	L	樓層數	數量	分格尺寸	使用位置	樓層
UN-AM01R	159	2	7	265	CW-3001	2/F-3/F
UN-AM01R	159	2	6	265	CW-3002	2/F-3/F
		合計：	13			

工廠用

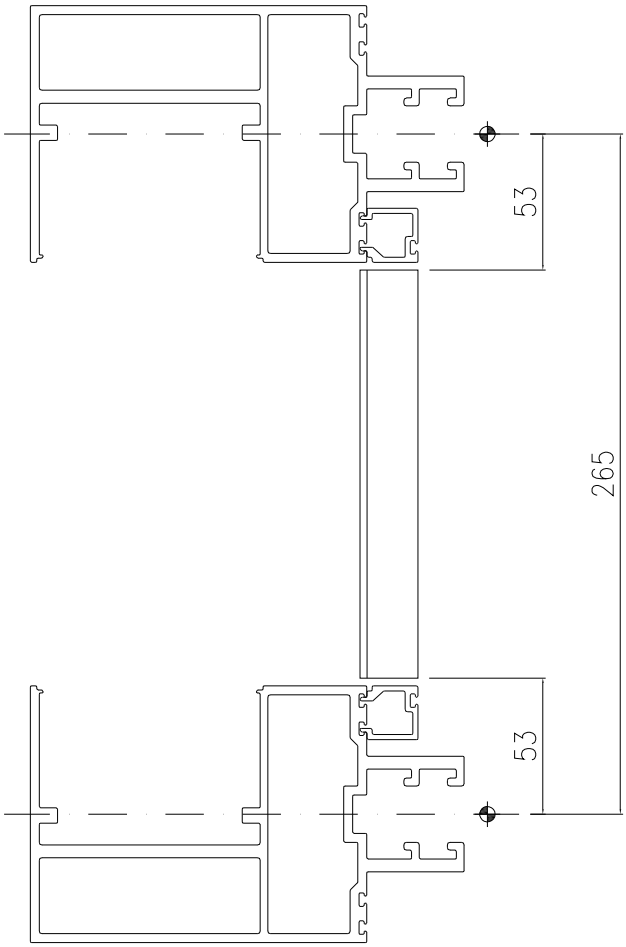

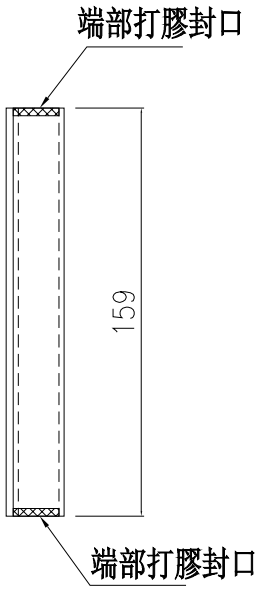

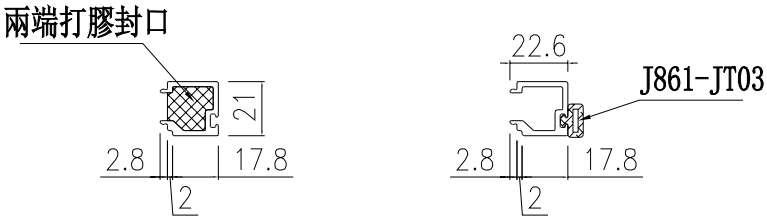

端部打膠示意圖


名稱	單玻線插線（企）	制圖	周廣志	2025.02.10	修改			
材料	X86630	復核	謝永林	2025.04.18	日期			
顏色	UCT207124XL-3	批準			圖號	UN-AM01R		

美特鋁質 有限公司
MIDI Aluminium Fabricator Ltd.

工程號	J-861	地盤	己連拿利

物料編號	L	樓層數	數量	分格尺寸	使用位置	樓層
UN-AM02a	93.5	8	69	950	CW-3001	3/F-11/F
UN-AM02a	93.5	8	68	950	CW-3002	3/F-11/F
		合計：	137			

工廠用

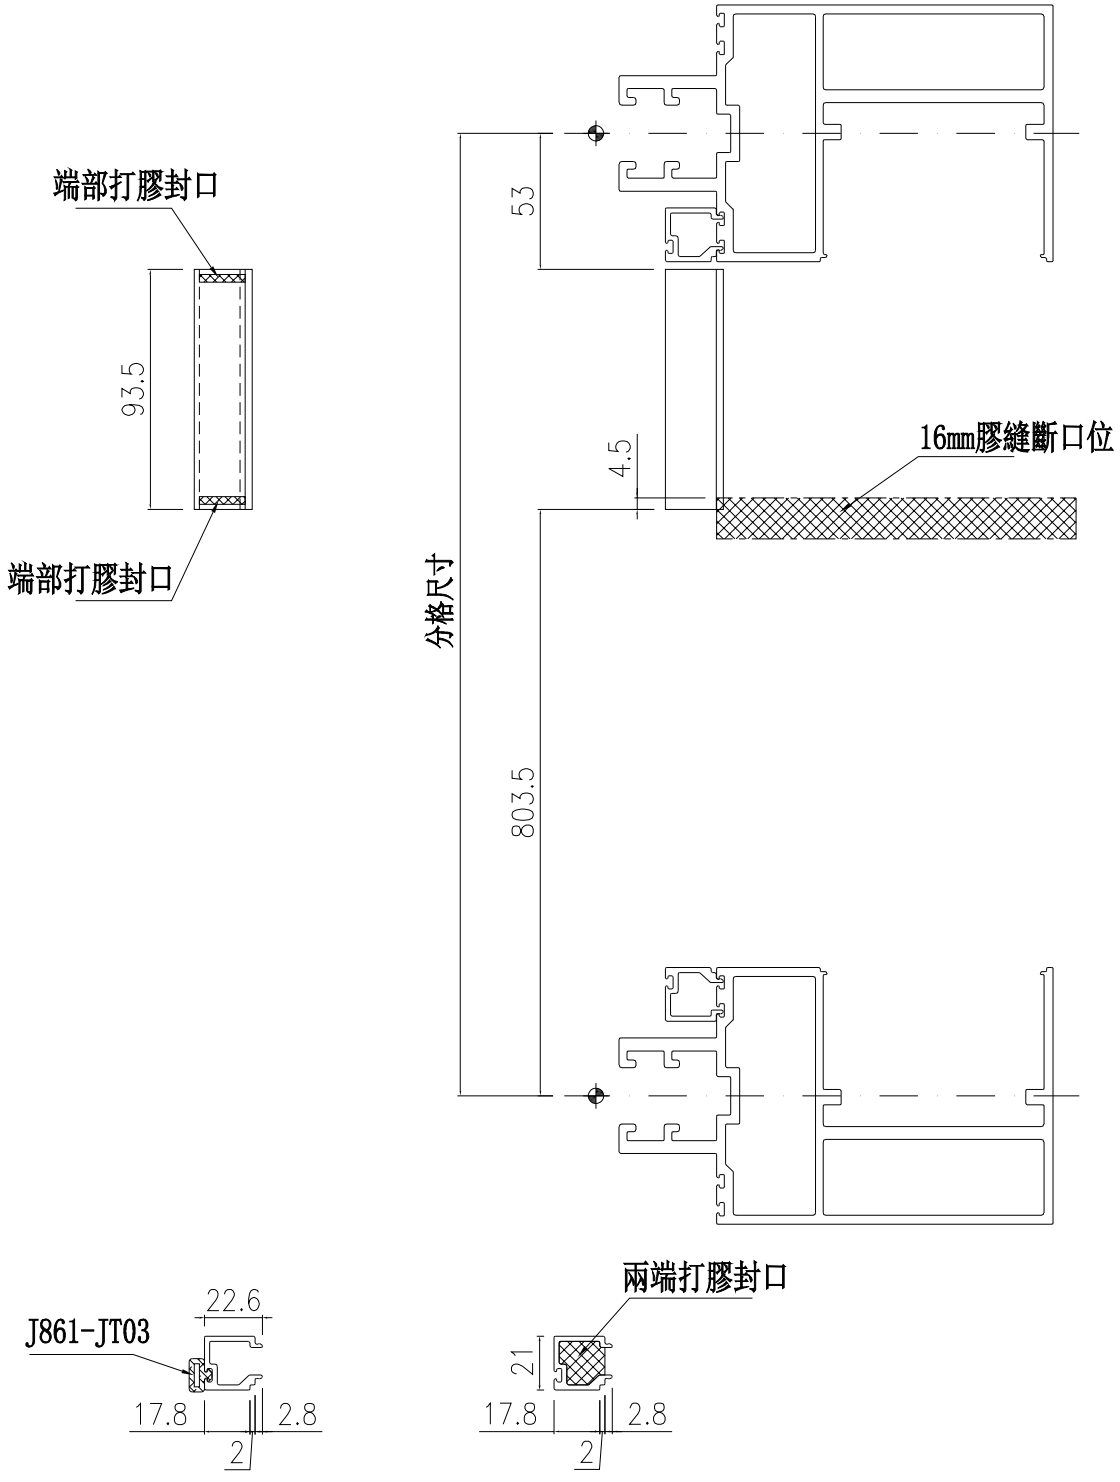

端部打膠示意圖


名稱	單玻線插線（企）	制圖	周廣志	2025.02.10	修改			
材料	X86630	復核	謝永林	2025.04.18	日期			
顏色	UCT207124XL-3	批準			圖號	UN-AM02a		

美特鋁質 有限公司
MIDI Aluminium Fabricator Ltd.

工程號	J-861	地盤	己連拿利

物料編號	L	樓層數	數量	分格尺寸	使用位置	樓層
UN-AM02b	743.5	9	78	950	CW-3001	2/F-11/F
UN-AM02b	743.5	9	77	950	CW-3002	2/F-11/F
		合計：	155			

工廠用

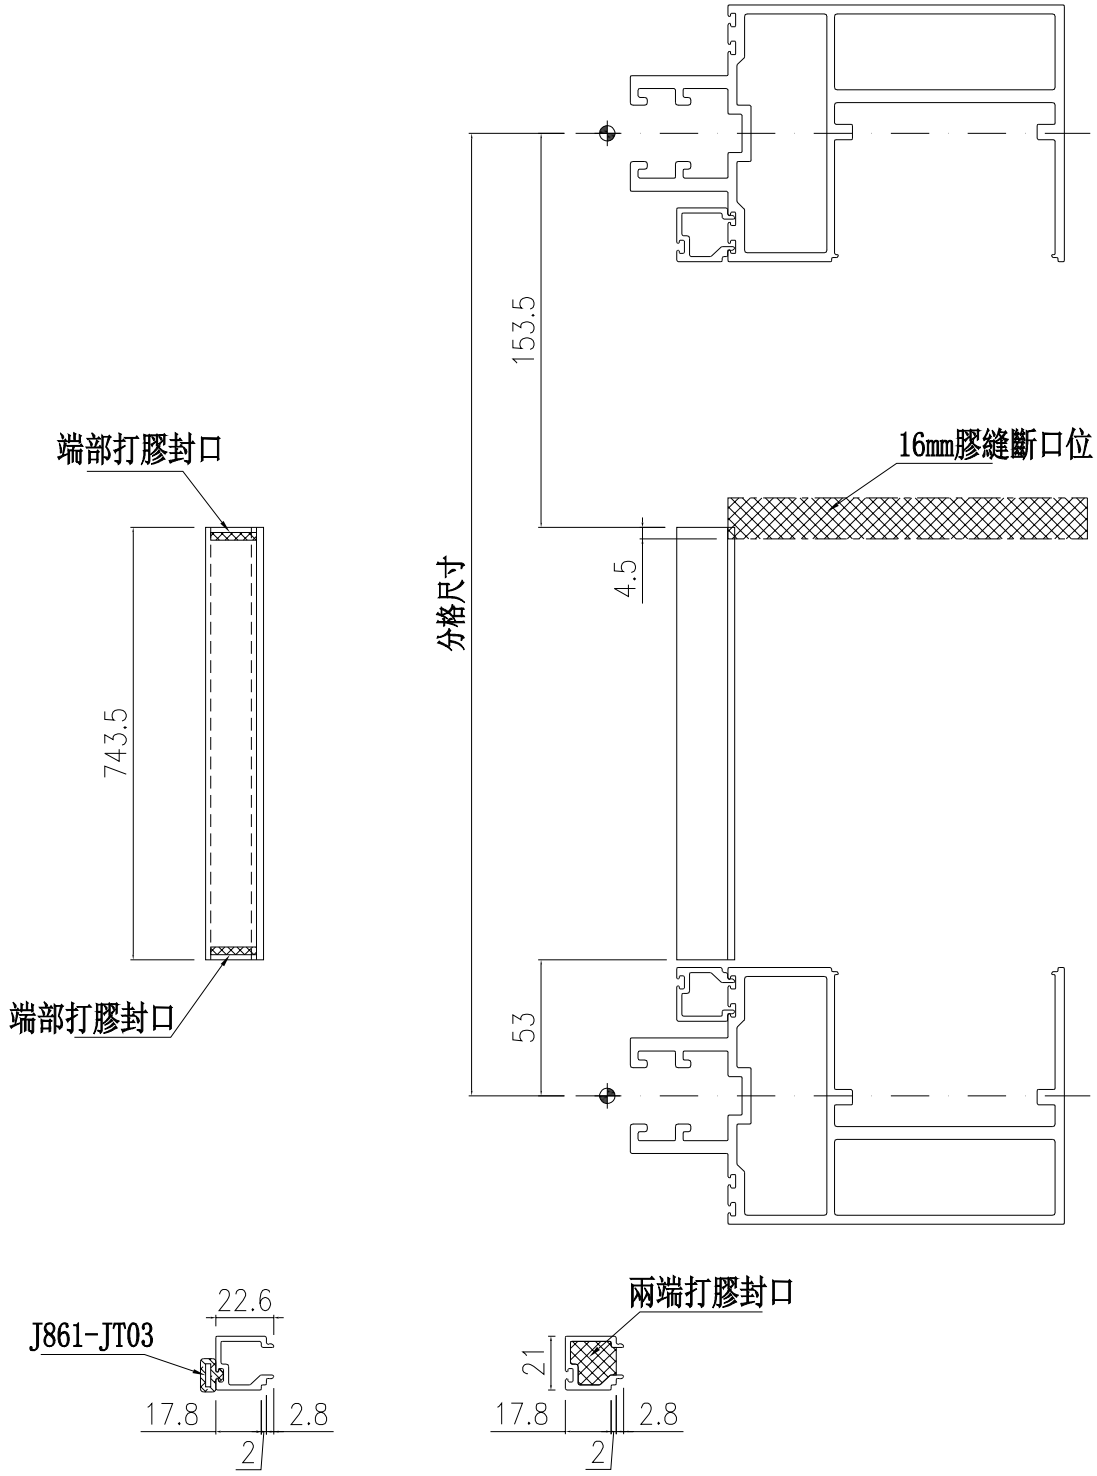

端部打膠示意圖


名稱	單玻線插線（企）	制圖	周廣志	2025.02.10	修改			
材料	X86630	復核	謝永林	2025.04.18	日期			
顏色	UCT207124XL-3	批準			圖號	UN-AM02b		

美特鋁質 有限公司
MIDI Aluminium Fabricator Ltd.

工程號	J-861	地盤	己連拿利

物料編號	L	樓層數	數量	分格尺寸	使用位置	樓層
UN-AM02aR	93.5	8	68	950	CW-3001	3/F-11/F
UN-AM02aR	93.5	8	69	950	CW-3002	3/F-11/F
		合計：	137			

工廠用

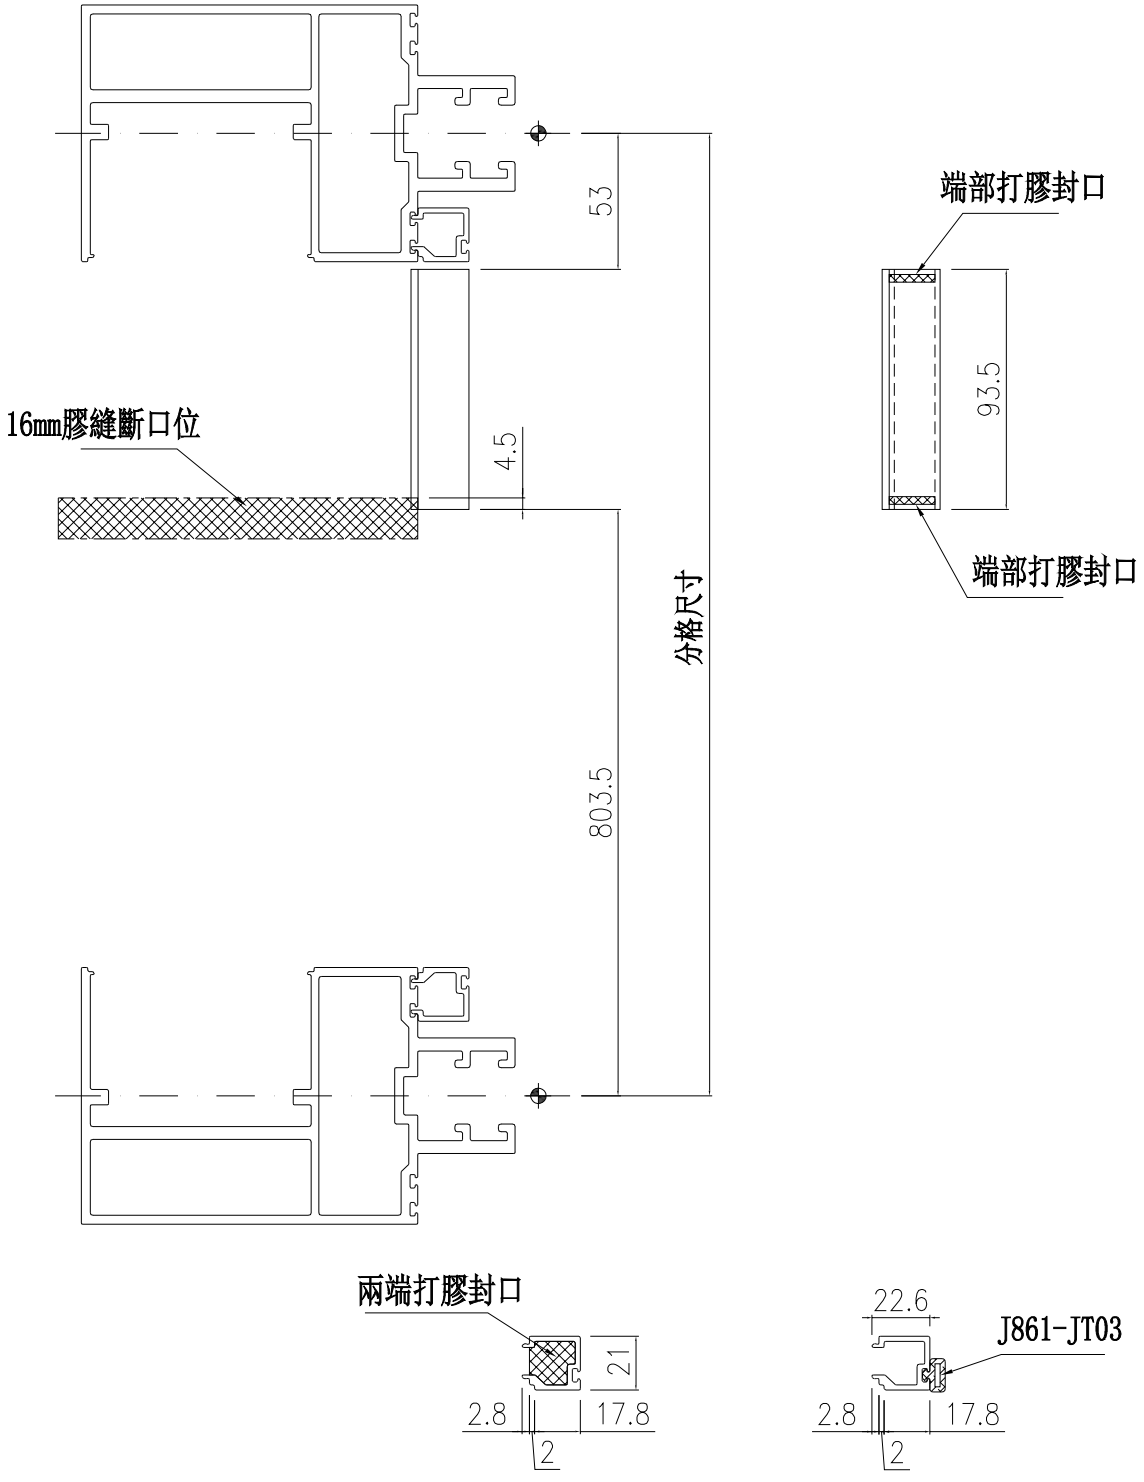

端部打膠示意圖


名稱	單玻線插線（企）	制圖	周廣志	2025.02.10	修改			
材料	X86630	復核	謝永林	2025.04.18	日期			
顏色	UCT207124XL-3	批準			圖號	UN-AM02aR		

美特鋁質 有限公司
MIDI Aluminium Fabricator Ltd.

工程號	J-861	地盤	己連拿利

物料編號	L	樓層數	數量	分格尺寸	使用位置	樓層
UN-AM02bR	743.5	9	77	950	CW-3001	2/F-11/F
UN-AM02bR	743.5	9	78	950	CW-3002	2/F-11/F
		合計：	155			

工廠用

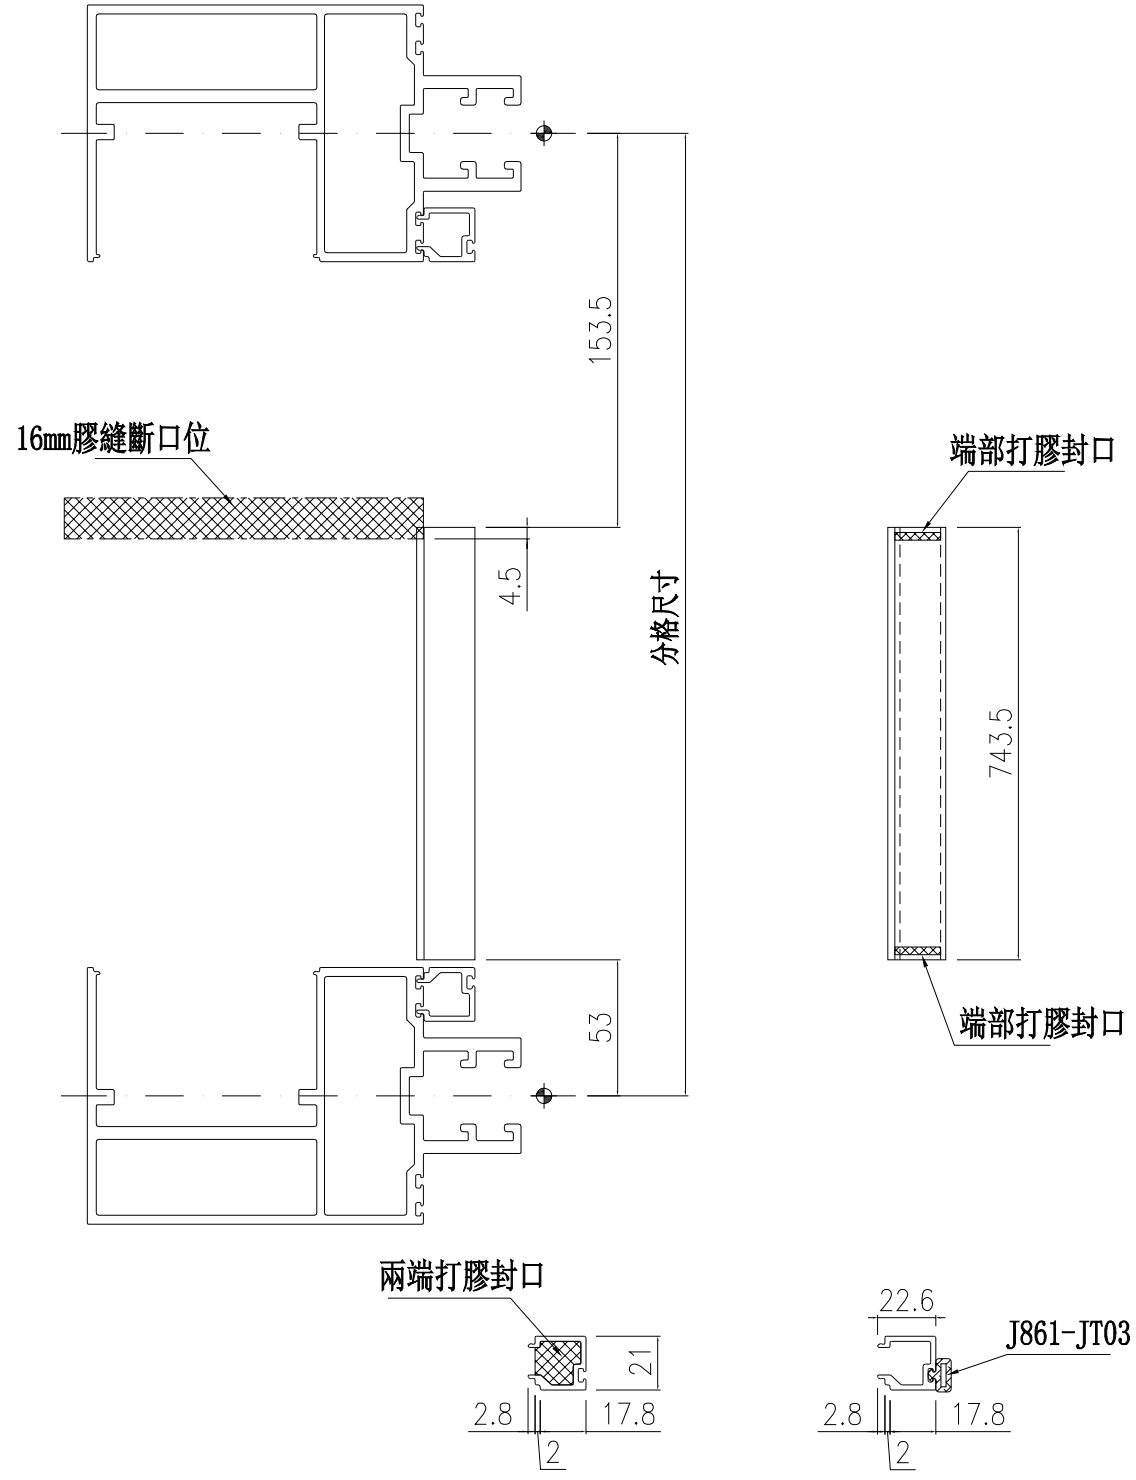

端部打膠示意圖


名稱	單玻線插線（企）	制圖	周廣志	2025.02.10	修改			
材料	X86630	復核	謝永林	2025.04.18	日期			
顏色	UCT207124XL-3	批準			圖號	UN-AM02bR		

美特鋁質 有限公司
MIDI Aluminium Fabricator Ltd.

工程號	J-861	地盤	己連拿利

物料編號	L	樓層數	數量	分格尺寸	使用位置	樓層
UN-AM03	844	1	2	950	CW-3001	3/F
UN-AM03	844	1	2	950	CW-3002	3/F
		合計：	4			

工廠用

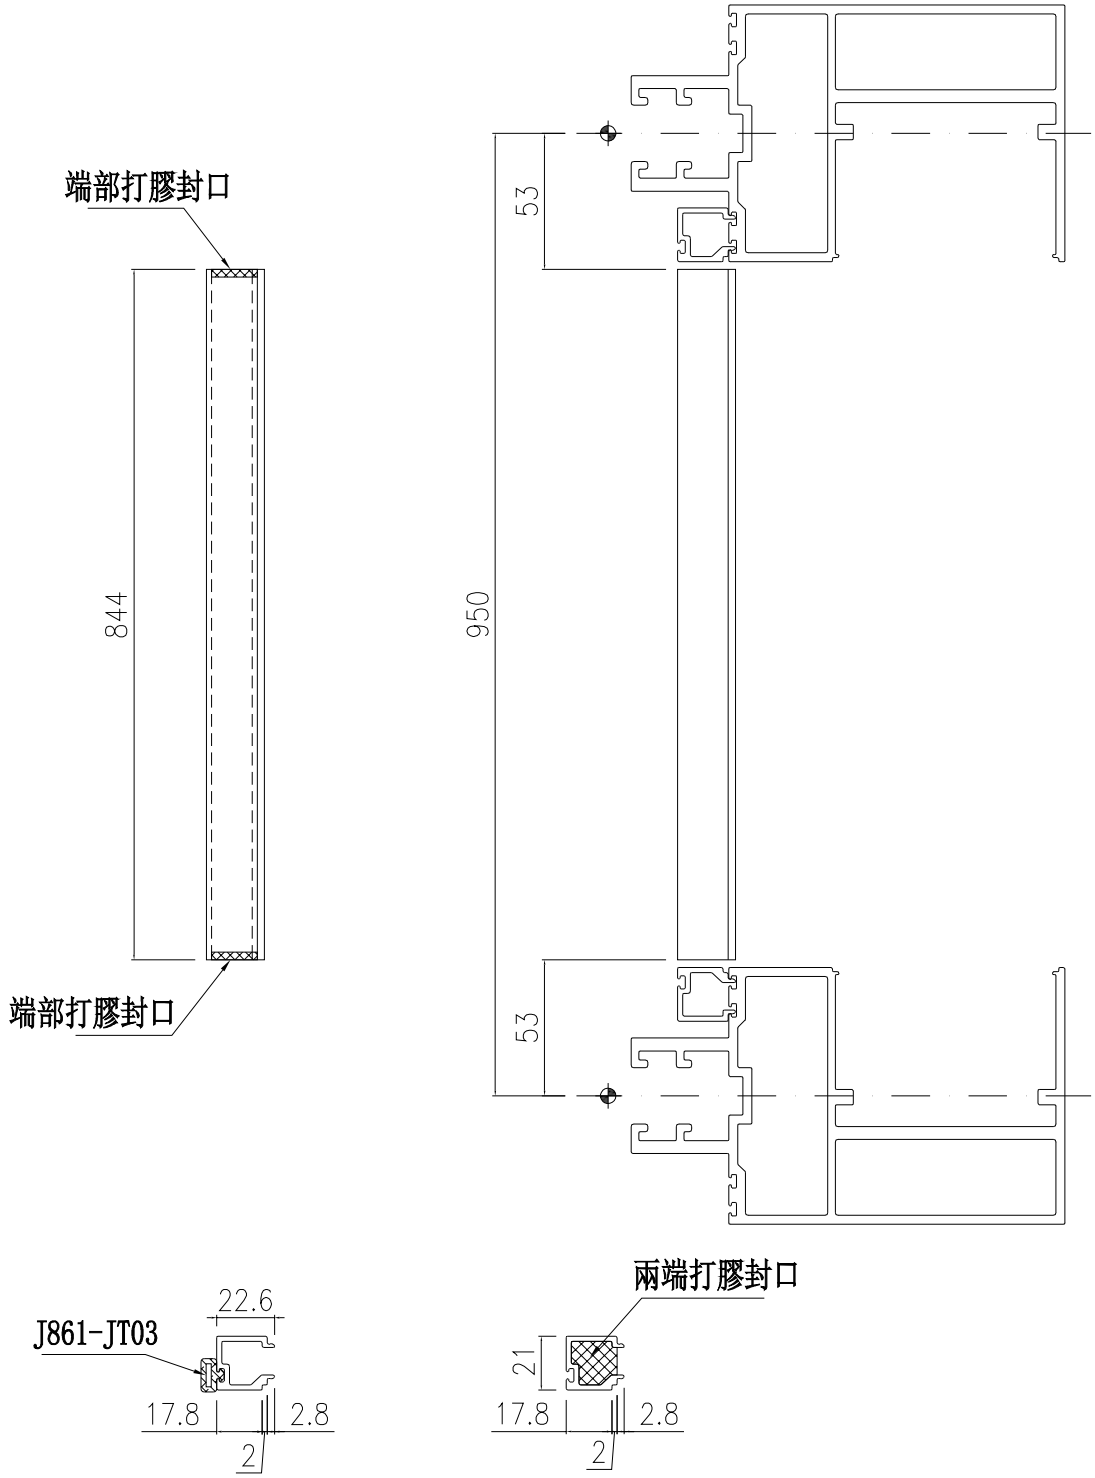

端部打膠示意圖


名稱	單玻線插線（企）	制圖	周廣志	2025.02.10	修改			
材料	X86630	復核	謝永林	2025.04.18	日期			
顏色	UCT207124XL-3	批準			圖號	UN-AM03		


美特鋁質 有限公司
MIDI Aluminium Fabricator Ltd.

工程號	J-861	地盤	己連拿利

物料編號	L	樓層數	數量	分格尺寸	使用位置	樓層
UN-AM03R	844	1	2	950	CW-3001	3/F
UN-AM03R	844	1	2	950	CW-3002	3/F
		合計：	4			

工廠用

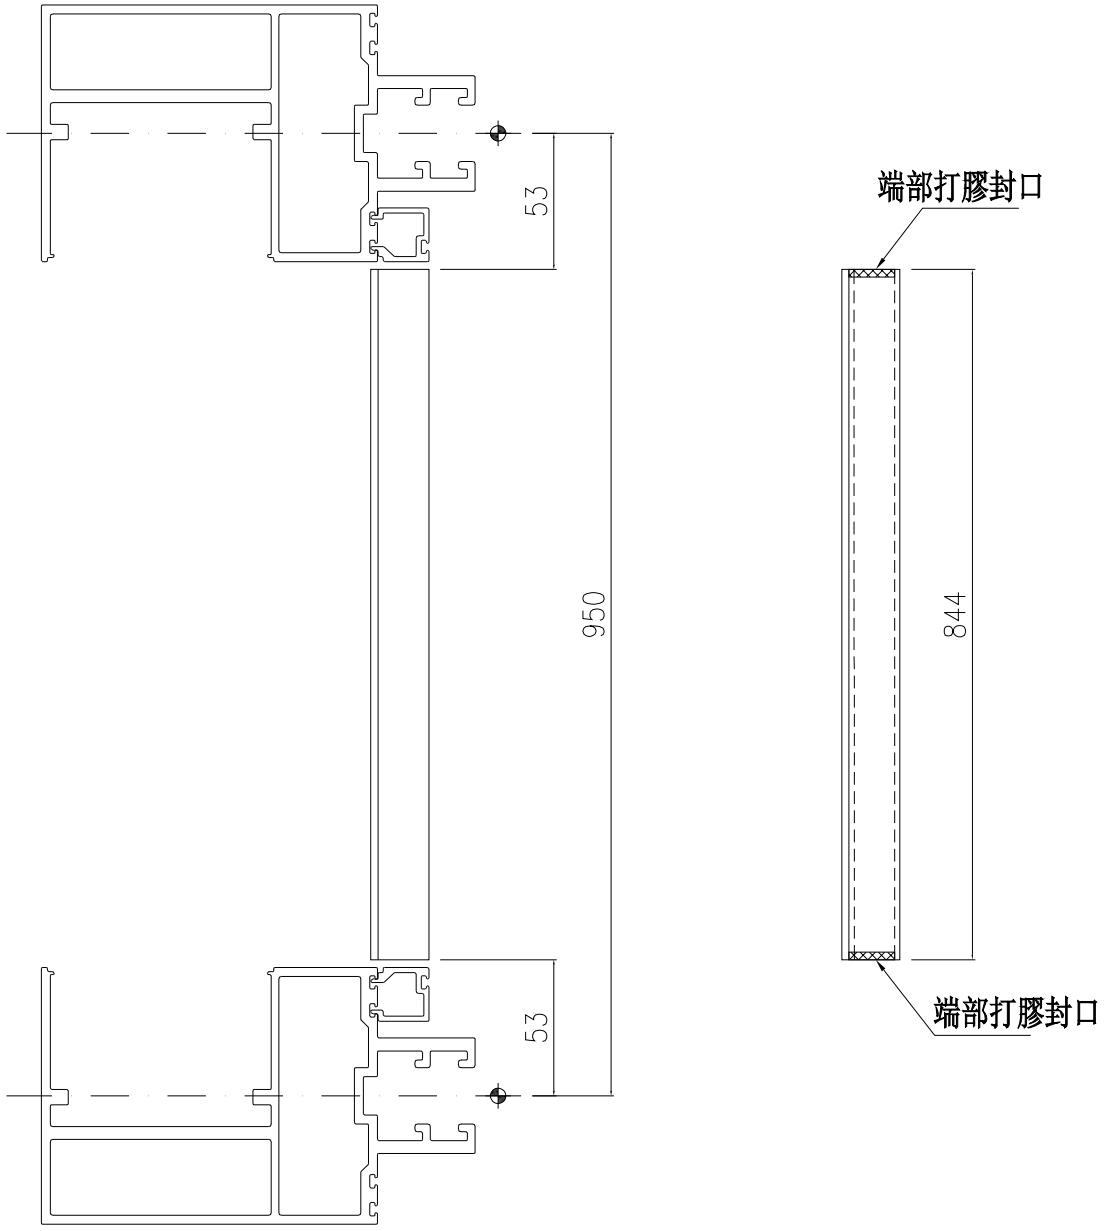

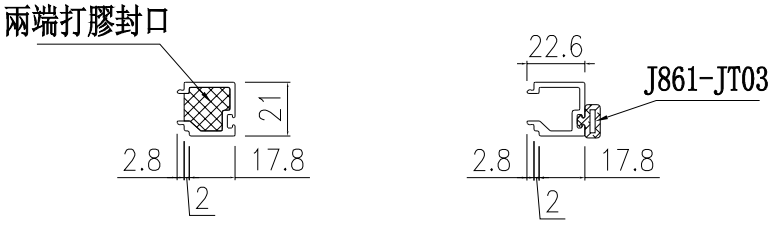

端部打膠示意圖


名稱	單玻線插線（企）	制圖	周廣志	2025.02.10	修改			
材料	X86630	復核	謝永林	2025.04.18	日期			
顏色	UCT207124XL-3	批準			圖號	UN-AM03R		


美特鋁質 有限公司
MIDI Aluminium Fabricator Ltd.

工程號	J-861	地盤	己連拿利

物料編號	L	樓層數	數量	分格尺寸	使用位置	樓層
UN-AM04	661	1	1	950	CW-3002	3/F
		合計：	1			

工廠用

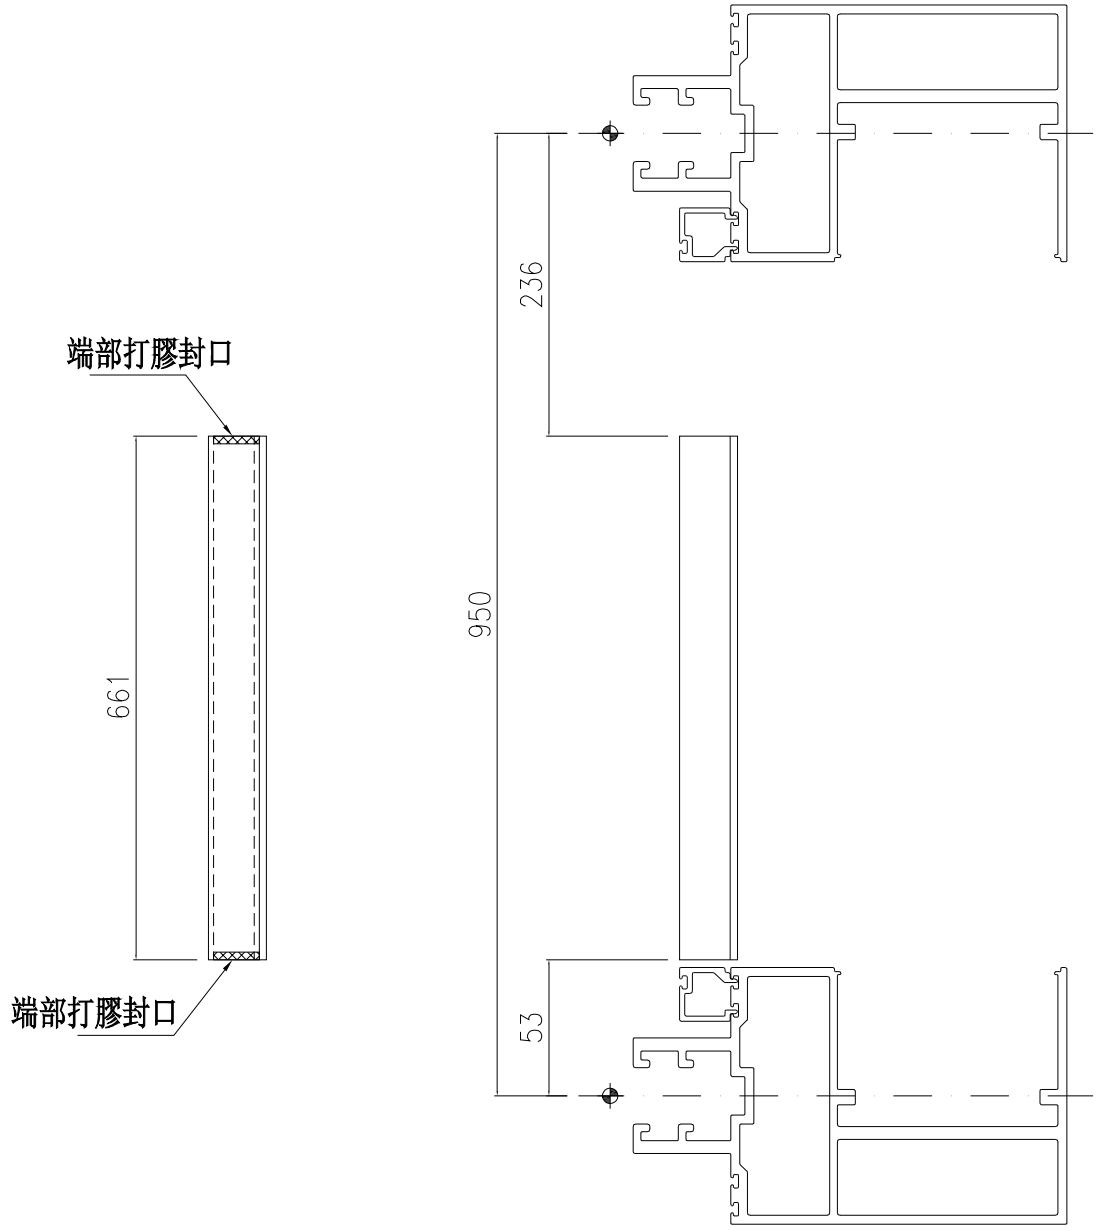

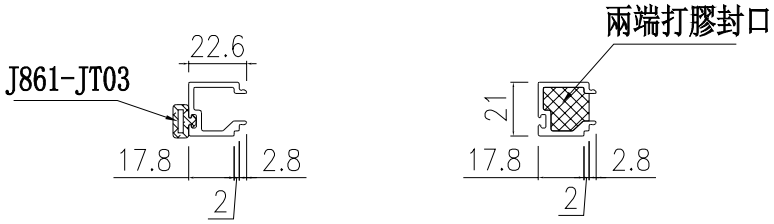

端部打膠示意圖


名稱	單玻線插線（企）	制圖	周廣志	2025.02.10	修改			
材料	X86630	復核	謝永林	2025.04.18	日期			
顏色	UCT207124XL-3	批準			圖號	UN-AM04		


美特鋁質 有限公司
MIDI Aluminium Fabricator Ltd.


物料編號	L	樓層數	數量	分格尺寸	使用位置	樓層
UN-AM04R	661	1	1	950	CW-3001	3/F
		合計：	1			


工程號	J-861	地盤	己連拿利

工廠用

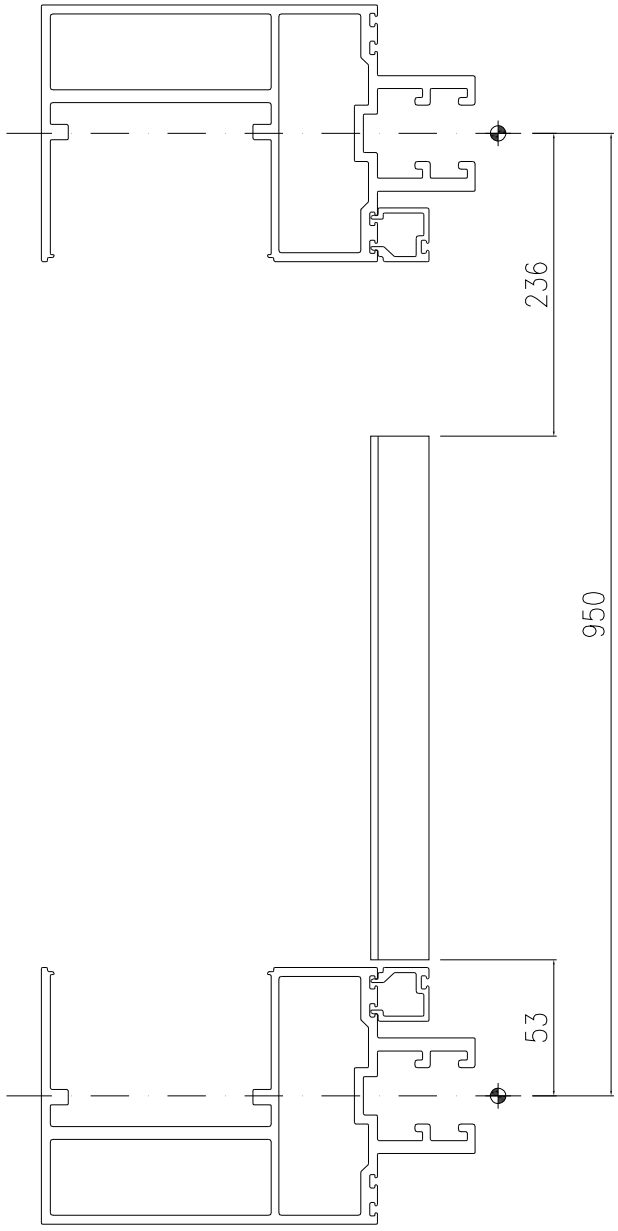

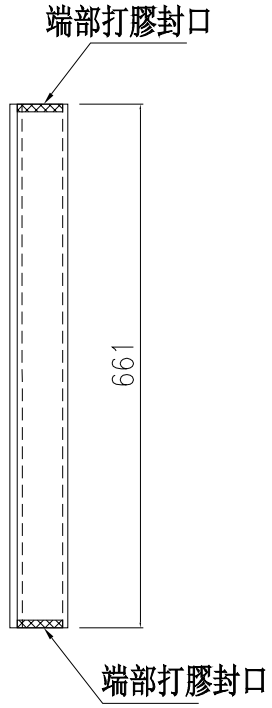

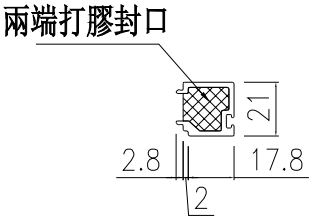

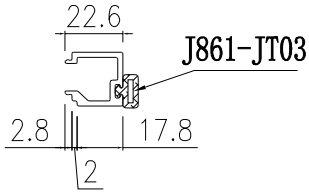

端部打膠示意圖


名稱	單玻線插線（企）	制圖	周廣志	2025.02.10	修改			
材料	X86630	復核	謝永林	2025.04.18	日期			
顏色	UCT207124XL-3	批準			圖號	UN-AM04R		

美特鋁質 有限公司
MIDI Aluminium Fabricator Ltd.

工程號	J-861	地盤	己連拿利

物料編號	L	樓層數	數量	分格尺寸	使用位置	樓層
UN-AM05	2244	9	9	2350	CW-3001	2/F-11/F
UN-AM05	2244	9	9	2350	CW-3002	2/F-11/F
		合計：	18			

工廠用

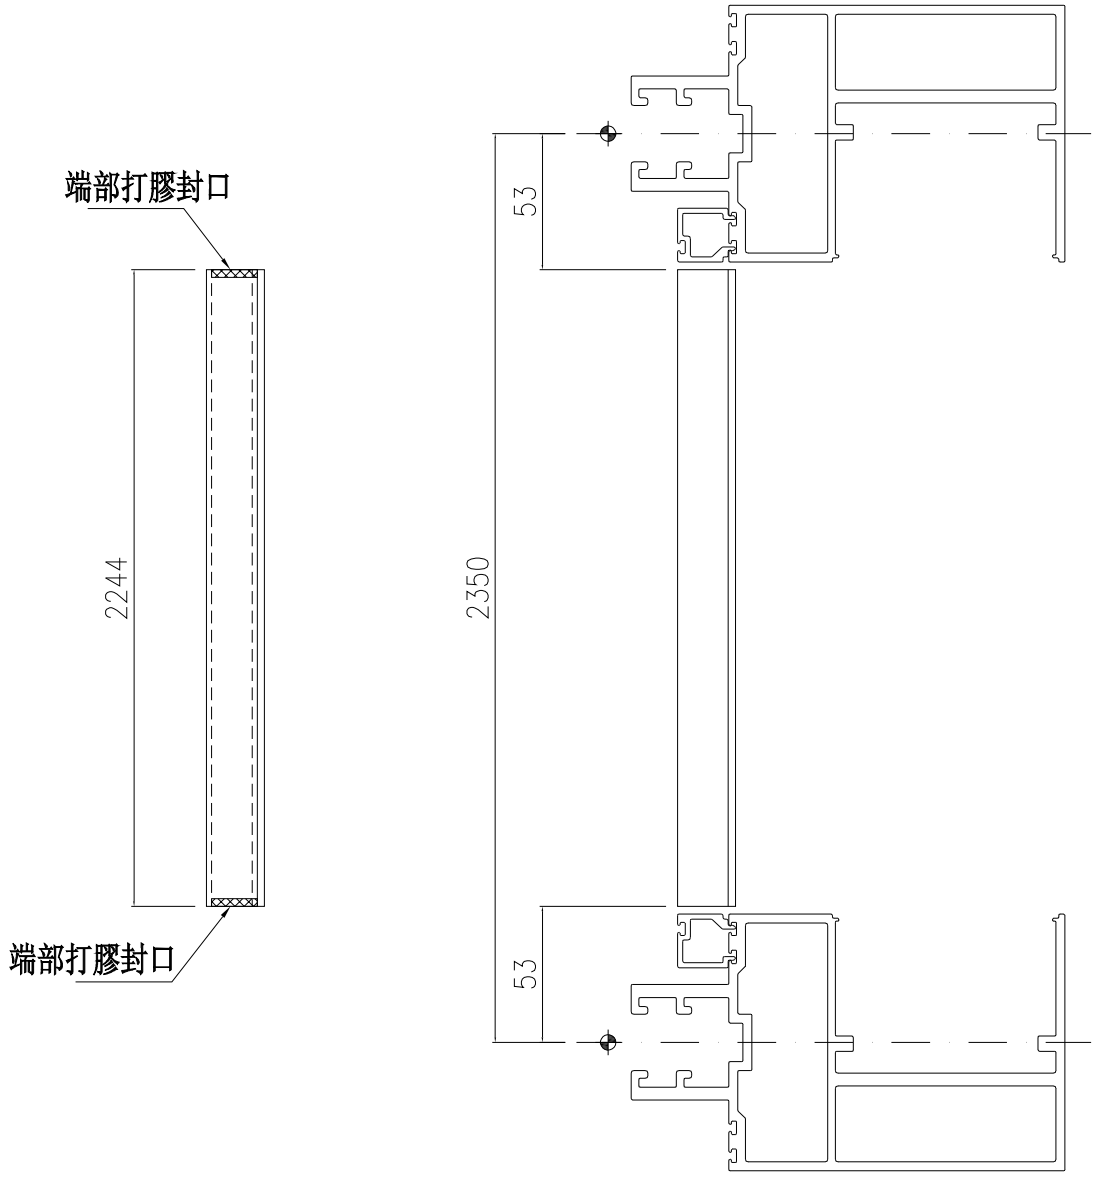



端部打膠示意圖


名稱	單玻線插線（企）	制圖	周廣志	2025.02.10	修改			
材料	X86630	復核	謝永林	2025.04.18	日期			
顏色	UCT207124XL-3	批準			圖號	UN-AM05		


美特鋁質 有限公司
MIDI Aluminium Fabricator Ltd.


工程號	J-861	地盤	己連拿利


物料編號	L	樓層數	數量	分格尺寸	使用位置	樓層
UN-AM05R	2244	9	9	2350	CW-3001	2/F-11/F
UN-AM05R	2244	9	9	2350	CW-3002	2/F-11/F
		合計：	18			

工廠用

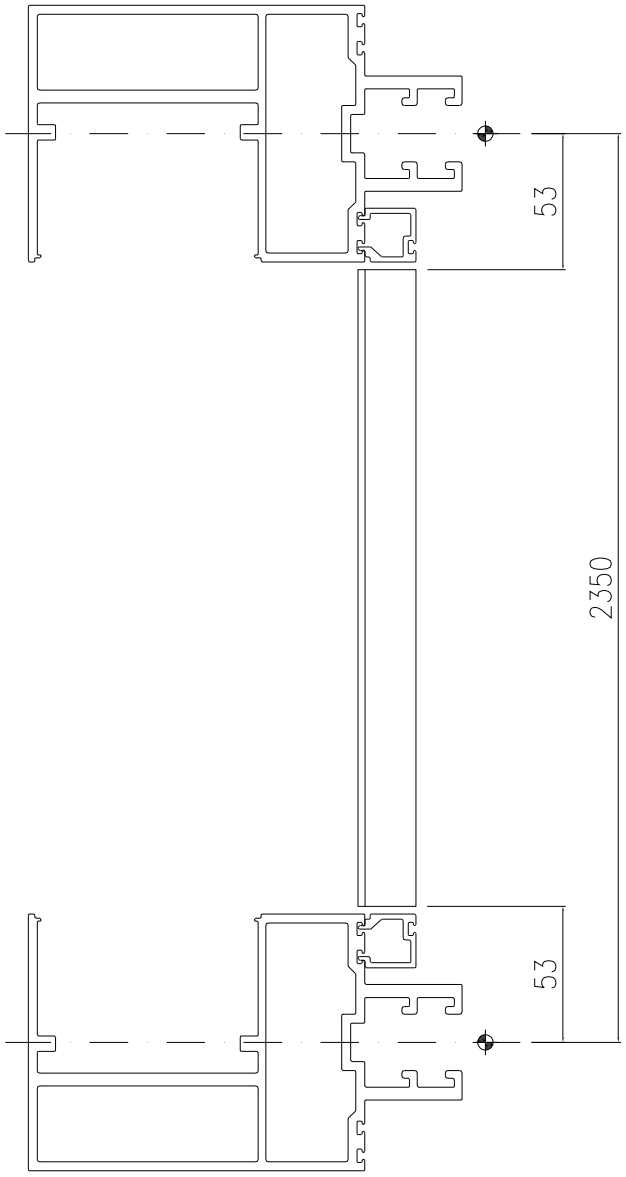

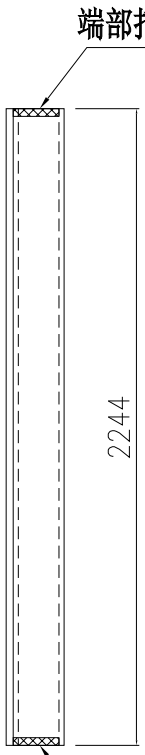

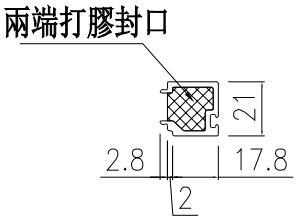

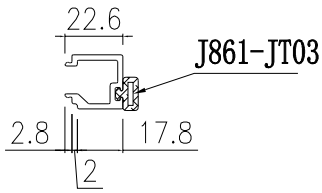

端部打膠示意圖


名稱	單玻線插線（企）	制圖	周廣志	2025.02.10	修改			
材料	X86630	復核	謝永林	2025.04.18	日期			
顏色	UCT207124XL-3	批準			圖號	UN-AM05R		


美特鋁質 有限公司
MIDI Aluminium Fabricator Ltd.


工廠用

工程號	J-861	地盤	己連拿利

物料編號	L	樓層數	數量	分格尺寸	使用位置	樓層
UN-HM01	592	9	25	650	CW-3001	2/F-11/F
	592	9	25	650	CW-3002	2/F-11/F
UN-HM03	442	9	10	500	CW-3001	2/F-11/F
	442	9	10	500	CW-3002	2/F-11/F
UN-HM04	392	9	9	450	CW-3001	2/F-11/F
	392	9	9	450	CW-3002	2/F-11/F

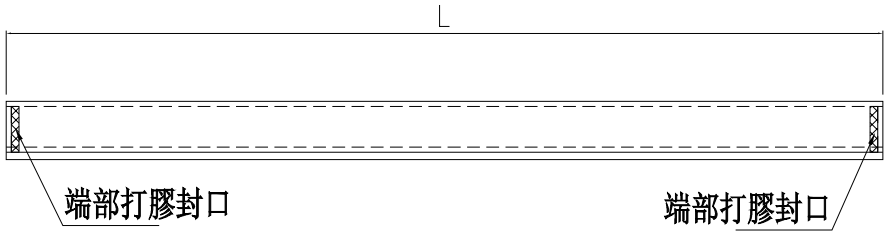

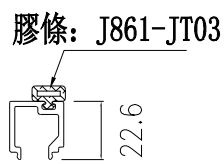

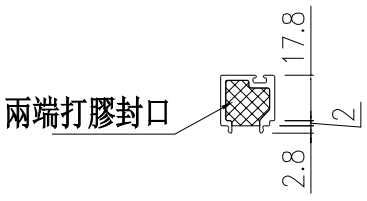

端部打膠示意圖

生窗死墻位頂用


名稱	單玻插線（橫）	制圖	周廣志	2025.02.10	修改			
材料	X86630	復核	謝永林	2025.04.18	日期			
顏色	UCT207124XL-3	批準			圖號	UN-HM01		


美特鋁質 有限公司
MIDI Aluminium Fabricator Ltd.

工程號	J-861	地盤	己連拿利

工廠用

數據見：UN-HM101-1

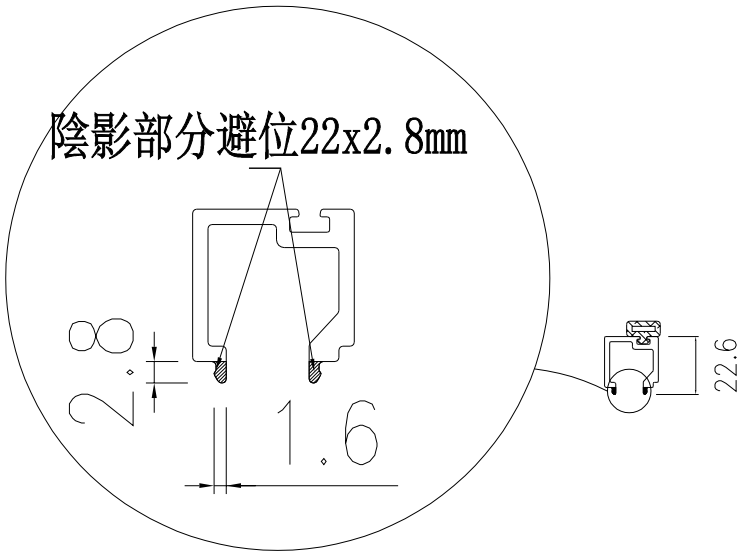

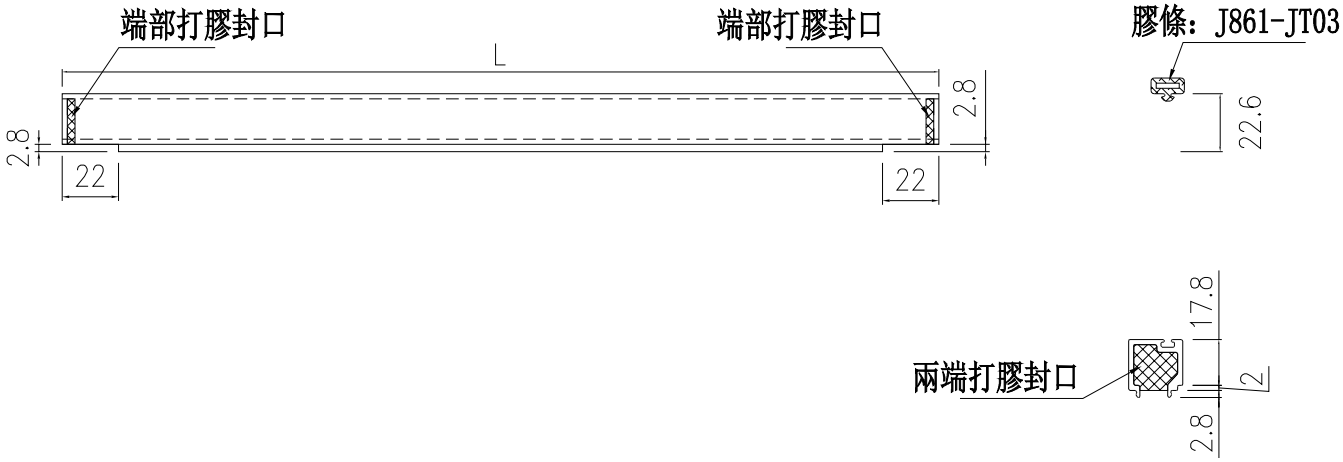

梗窗死墻位頂用

端部打膠示意圖

名稱	單玻插線（橫）	制圖	周廣志	2025.02.10	修改			
材料	X86630	復核	謝永林	2025.04.18	日期			
顏色	UCT207124XL-3	批準			圖號	UN-HM101		

美特鋁質 有限公司
MIDI Aluminium Fabricator Ltd.

工程號	J-861	地盤	己連拿利

拆圖見：UN-HM101

物料編號	L	樓層數	數量	分格尺寸	使用位置	樓層
UN-HM101	467	9	18	525	CW-3001	2/F-11/F
UN-HM102	1329.5	8	8	1387.5	CW-3001	3/F-11/F
UN-HM103	854.5	8	8	912.5	CW-3001	3/F-11/F
	854.5	8	8	912.5	CW-3002	3/F-11/F
UN-HM104	1454.5	8	8	1512.5	CW-3001	3/F-11/F
	1454.5	8	8	1512.5	CW-3002	3/F-11/F
UN-HM105	754.5	9	9	812.5	CW-3001	2/F-11/F
	754.5	9	9	812.5	CW-3002	2/F-11/F
UN-HM107	1229.5	8	8	1287.5	CW-3002	3/F-11/F
UN-HM108	567	9	18	625	CW-3002	2/F-11/F


名稱	單玻插線（橫）	制圖	周廣志	2025.02.10	修改			
材料	X86630	復核	謝永林	2025.04.18	日期			
顏色	UCT207124XL-3	批準			圖號	UN-HM101-1		


美特鋁質 有限公司
MIDI Aluminium Fabricator Ltd.


工程號	J-861	地盤	己連拿利

工廠用

物料編號	L	樓層數	數量	分格尺寸	使用位置	樓層
UN-HM01a	592	9	26	650	CW-3001	2/F-11/F
	592	9	26	650	CW-3002	2/F-11/F
UN-HM03a	442	9	12	500	CW-3001	2/F-11/F
	442	9	12	500	CW-3002	2/F-11/F
UN-HM04a	392	9	9	450	CW-3001	2/F-11/F
	392	9	9	450	CW-3002	2/F-11/F
UN-YM01a	233.5	1	1	212.5	CW-3001	3/F
	233.5	1	1	212.5	CW-3002	3/F

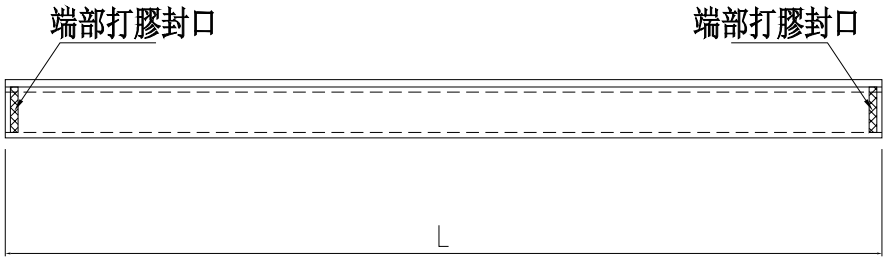

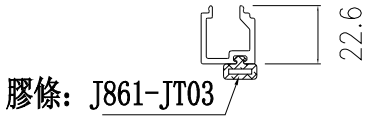

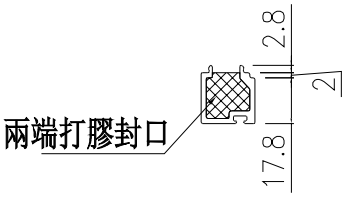

端部打膠示意圖

生窗死墻位底用


名稱	單玻插線（橫）	制圖	周廣志	2025.02.10	修改			
材料	X86630	復核	謝永林	2025.04.18	日期			
顏色	UCT207124XL-3	批準			圖號	UN-HM01a		


美特鋁質 有限公司
MIDI Aluminium Fabricator Ltd.


工廠用

工程號	J-861	地盤	己連拿利

數據見：UN-HM101a-1

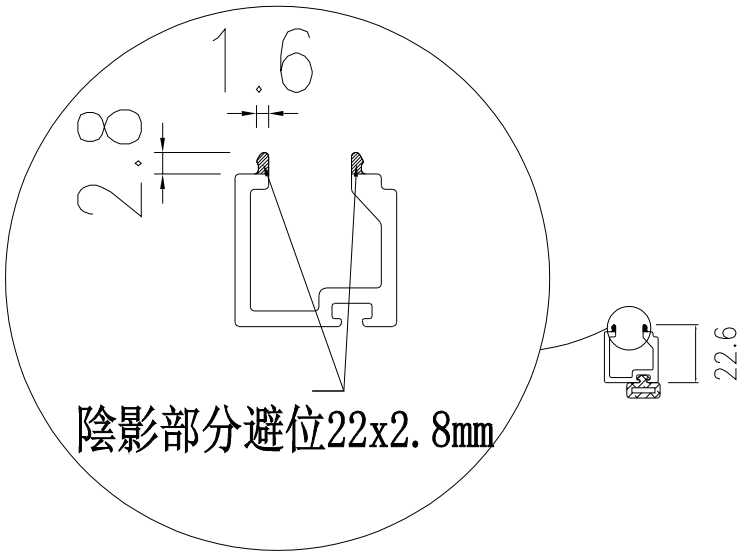

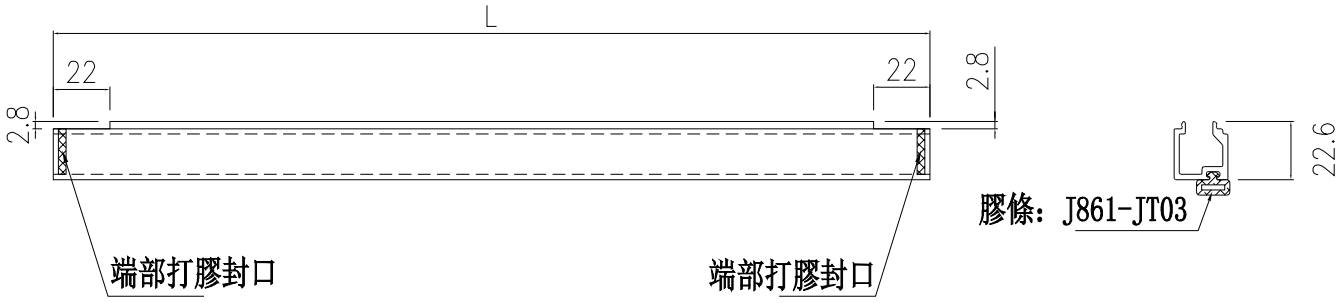

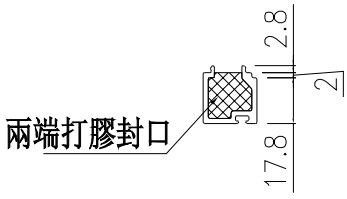

端部打膠示意圖

梗窗死墻位底用

名稱	單玻插線（橫）	制圖	周廣志	2025.02.10	修改			
材料	X86630	復核	謝永林	2025.04.18	日期			
顏色	UCT207124XL-3	批準			圖號	UN-HM101a		

美特鋁質 有限公司
MIDI Aluminium Fabricator Ltd.

工程號	J-861	地盤	己連拿利

拆圖見：UN-HM101a

物料編號	L	樓層數	數量	分格尺寸	使用位置	樓層
UN-HM101a	467	9	19	525	CW-3001	2/F-11/F
UN-HM102a	1329.5	8	8	1387.5	CW-3001	3/F-11/F
UN-HM103a	854.5	8	9	912.5	CW-3001	3/F-11/F
	854.5	8	9	912.5	CW-3002	3/F-11/F
UN-HM104a	1454.5	8	8	1512.5	CW-3001	3/F-11/F
	1454.5	8	8	1512.5	CW-3002	3/F-11/F
UN-HM105a	754.5	9	10	812.5	CW-3001	2/F-11/F
	754.5	9	10	812.5	CW-3002	2/F-11/F
UN-HM107a	1229.5	8	8	1287.5	CW-3002	3/F-11/F
UN-HM108a	567	9	19	625	CW-3002	2/F-11/F


名稱	單玻插線（橫）	制圖	周廣志	2025.02.10	修改			
材料	X86630	復核	謝永林	2025.04.18	日期			
顏色	UCT207124XL-3	批準			圖號	UN-HM101a-1		


美特鋁質 有限公司
MIDI Aluminium Fabricator Ltd.


工廠用

工程號	J-861	地盤	己連拿利

數據見：UN-HM102Sa-1

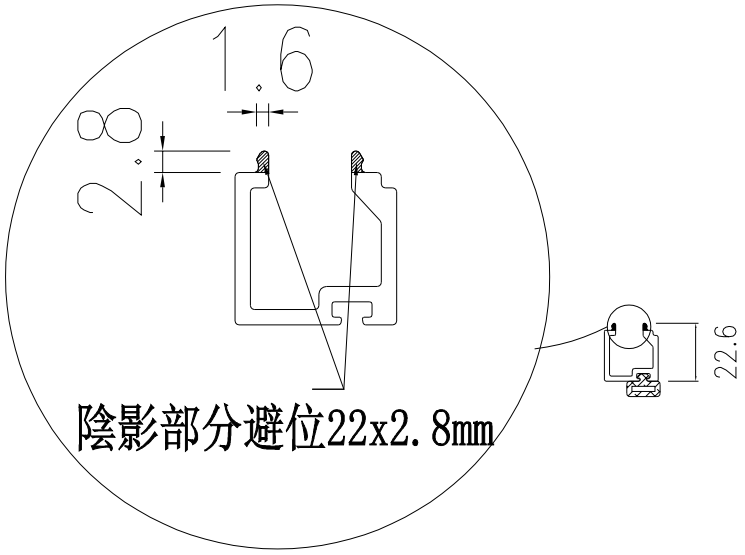

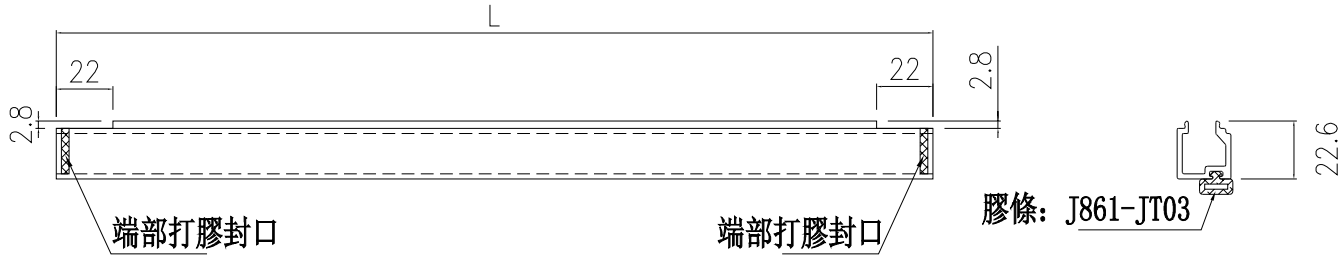

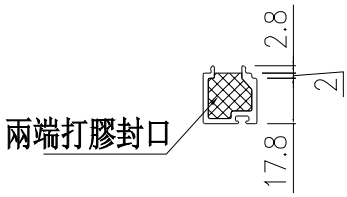

端部打膠示意圖

SD死墻位底用

名稱	單玻插線（橫）	制圖	周廣志	2025.02.10	修改			
材料	X86630	復核	謝永林	2025.04.18	日期			
顏色	UCT207124XL-3	批準			圖號	UN-HM102Sa		

美特鋁質 有限公司
MIDI Aluminium Fabricator Ltd.

工程號	J-861	地盤	己連拿利

拆圖見：UN-HM102Sa


物料編號	L	樓層數	數量	分格尺寸	使用位置	樓層
UN-HM102Sa	1767	1	1	1825	CW-3001	2/F
UN-HM104Sa	1604.5	1	1	1662.5	CW-3001	2/F
	1604.5	1	1	1662.5	CW-3002	2/F
UN-HM107Sa	1667	1	1	1725	CW-3002	2/F


名稱	單玻插線（橫）	制圖	周廣志	2025.02.10	修改			
材料	X86630	復核	謝永林	2025.04.18	日期			
顏色	UCT207124XL-3	批準			圖號	UN-HM102Sa-1		

美特鋁質 有限公司
MIDI Aluminium Fabricator Ltd.

工程號	J-861	地盤	己連拿利

物料編號	L	樓層數	數量	分格尺寸	使用位置	樓層
ZS-XY01	242	9	15	265	CW-3001	2/F-11/F
	242	9	16	265	CW-3002	2/F-11/F
	小計：		31			
ZS-XY02	927	9	80	950	CW-3001	2/F~11/F
	927	9	79	950	CW-3002	2/F~11/F
	小計：		159			
ZS-XY03	877	9	44	900	CW-3001	2/F~11/F
	877	9	44	900	CW-3002	2/F~11/F
	小計：		88			
ZS-XY04	2327	9	42	2350	CW-3001	2/F~11/F
	2327	9	42	2350	CW-3002	2/F~11/F
	小計：		84			

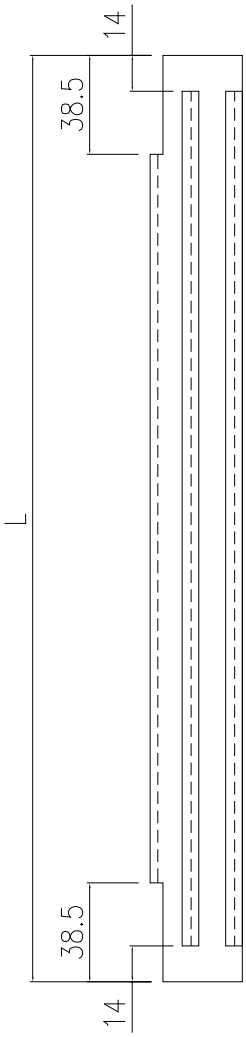

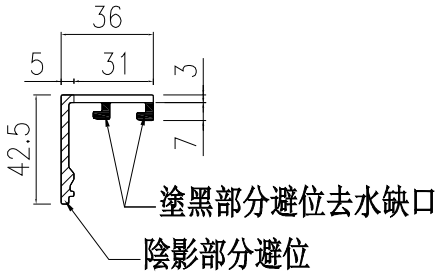



名稱	玻璃扣蓋（企）	制圖	周廣志	2025.02.10	修改			
材料	X86636	復核	謝永林	2025.04.18	日期			
顏色	UCT207124XL-3	批準			圖號	ZS-XY01		

美特鋁質 有限公司
MIDI Aluminium Fabricator Ltd.

工程號	J-861	地盤	己連拿利

物料編號	L	樓層數	數量	分格尺寸	使用位置	樓層
ZS-XY01R	242	9	16	265	CW-3001	2/F-11/F
	242	9	15	265	CW-3002	2/F-11/F
	小計：		31			
ZS-XY02R	927	9	79	950	CW-3001	2/F~11/F
	927	9	80	950	CW-3002	2/F~11/F
	小計：		159			
ZS-XY03R	877	9	44	900	CW-3001	2/F~11/F
	877	9	44	900	CW-3002	2/F~11/F
	小計：		88			
ZS-XY04R	2327	9	42	2350	CW-3001	2/F~11/F
	2327	9	42	2350	CW-3002	2/F~11/F
	小計：		84			

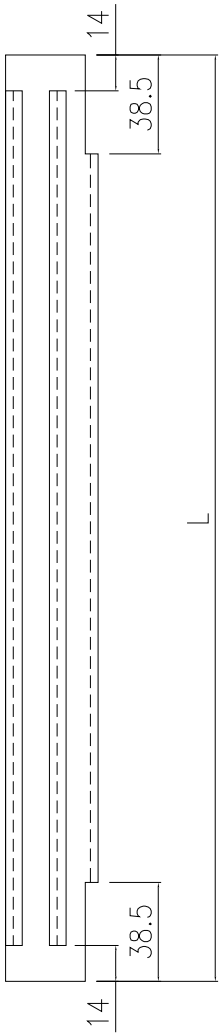

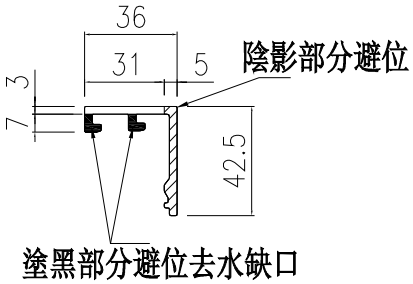

塗黑部分避位去水缺口


名稱	玻璃扣蓋（企）	制圖	周廣志	2025.02.10	修改			
材料	X86636	復核	謝永林	2025.04.18	日期			
顏色	UCT207124XL-3	批準			圖號	ZS-XY01R		


美特鋁質 有限公司
MIDI Aluminium Fabricator Ltd.

工程號	J-861	地盤	己連拿利

物料編號	L	樓層數	數量	分格尺寸	使用位置	樓層
ZS-YX01	681	1	1	950	CW-3002	3/F
	小計：		1			


*注意:
頂部不避位

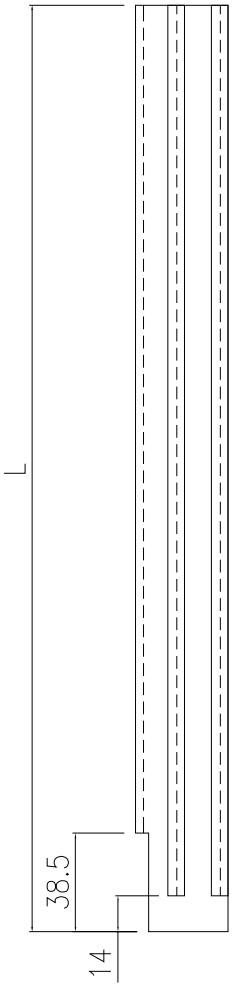


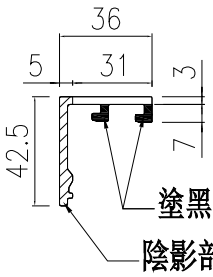

物料編號	L	樓層數	數量	分格尺寸	使用位置	樓層
ZS-YX01R	681	1	1	950	CW-3001	3/F
	小計：		1			

*注意:
頂部不避位

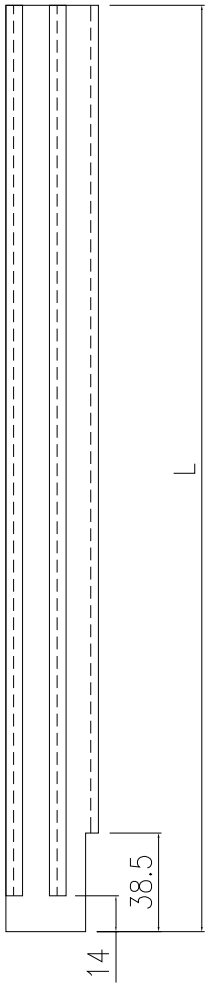


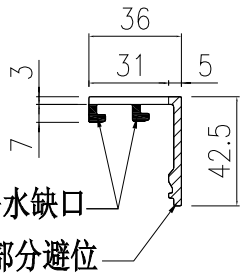


名稱	玻璃扣蓋（企）	制圖	周廣志	2025.02.10	修改			
材料	X86636	復核	謝永林	2025.04.18	日期			
顏色	UCT207124XL-3	批準			圖號	ZS-YX01		

美特鋁質 有限公司
MIDI Aluminium Fabricator Ltd.

工程號	J-861	地盤	己連拿利

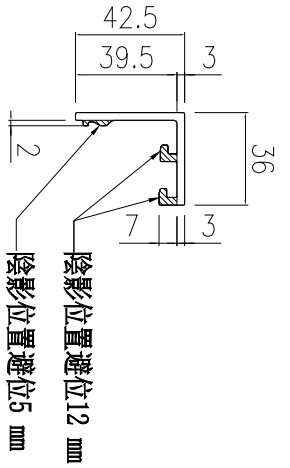

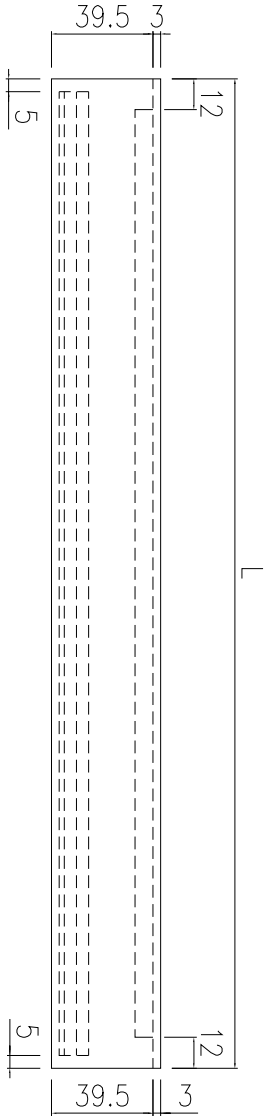

數據表見：ZS-XH01-1

名稱	玻璃扣蓋（橫）	制圖	周廣志	2025.02.10	修改			
材料	X86636	復核	謝永林	2025.04.18	日期			
顏色	UCT207124XL-3	批準			圖號	ZS-XH01		

美特鋁質 有限公司
MIDI Aluminium Fabricator Ltd.

工程號	J-861	地盤	己連拿利


拆圖見：ZS-XH01

物料編號	L	樓層數	數量	分格尺寸	使用位置	樓層
ZS-XH01	635	9	51	650	CW-3001	2/F-11/F
	635	9	51	650	CW-3002	2/F-11/F
	小計：		102			
ZS-XH03	485	9	22	500	CW-3001	2/F-11/F
	485	9	22	500	CW-3002	2/F-11/F
	小計：		44			
ZS-XH04	435	9	27	450	CW-3001	2/F-11/F
	435	9	27	450	CW-3002	2/F-11/F
	小計：		54			
ZS-YXH01	197.5	1	1	212.5	CW-3001	2/F
	197.5	1	1	212.5	CW-3002	2/F
	小計：		2			
ZS-XH101	510	9	19	525	CW-3001	2/F-11/F
	小計：		19			
ZS-XH102	1372.5	8	16	1387.5	CW-3001	3/F-11/F
	小計：		16			
ZS-XH103	897.5	8	17	912.5	CW-3001	3/F-11/F
	897.5	8	17	912.5	CW-3002	3/F-11/F
	小計：		34			
ZS-XH104	1497.5	8	16	1512.5	CW-3001	3/F-11/F
	1497.5	8	16	1512.5	CW-3002	3/F-11/F
	小計：		32			
ZS-XH105	797.5	9	19	812.5	CW-3001	2/F-11/F
	797.5	9	19	812.5	CW-3002	2/F-11/F
	小計：		38			
ZS-XH107	1272.5	8	16	1287.5	CW-3002	3/F-11/F
	小計：		16			
ZS-XH108	610	9	19	625	CW-3002	2/F-11/F
	小計：		19			
ZS-XH102S	1810	1	1	1825	CW-3001	2/F
	小計：		1			
ZS-XH104S	1647.5	1	1	1662.5	CW-3001	2/F
	1647.5	1	1	1662.5	CW-3002	2/F
	小計：		2			
ZS-XH107S	1710	1	1	1725	CW-3002	2/F
	小計：		1			

名稱	玻璃扣蓋（橫）	制圖	周廣志	2025.02.10	修改			
材料	X86636	復核	謝永林	2025.04.18	日期			
顏色	UCT207124XL-3	批準			圖號	ZS-XH01-1		

美特鋁質 有限公司
MIDI Aluminium Fabricator Ltd.

工程號	J-861	地盤	己連拿利

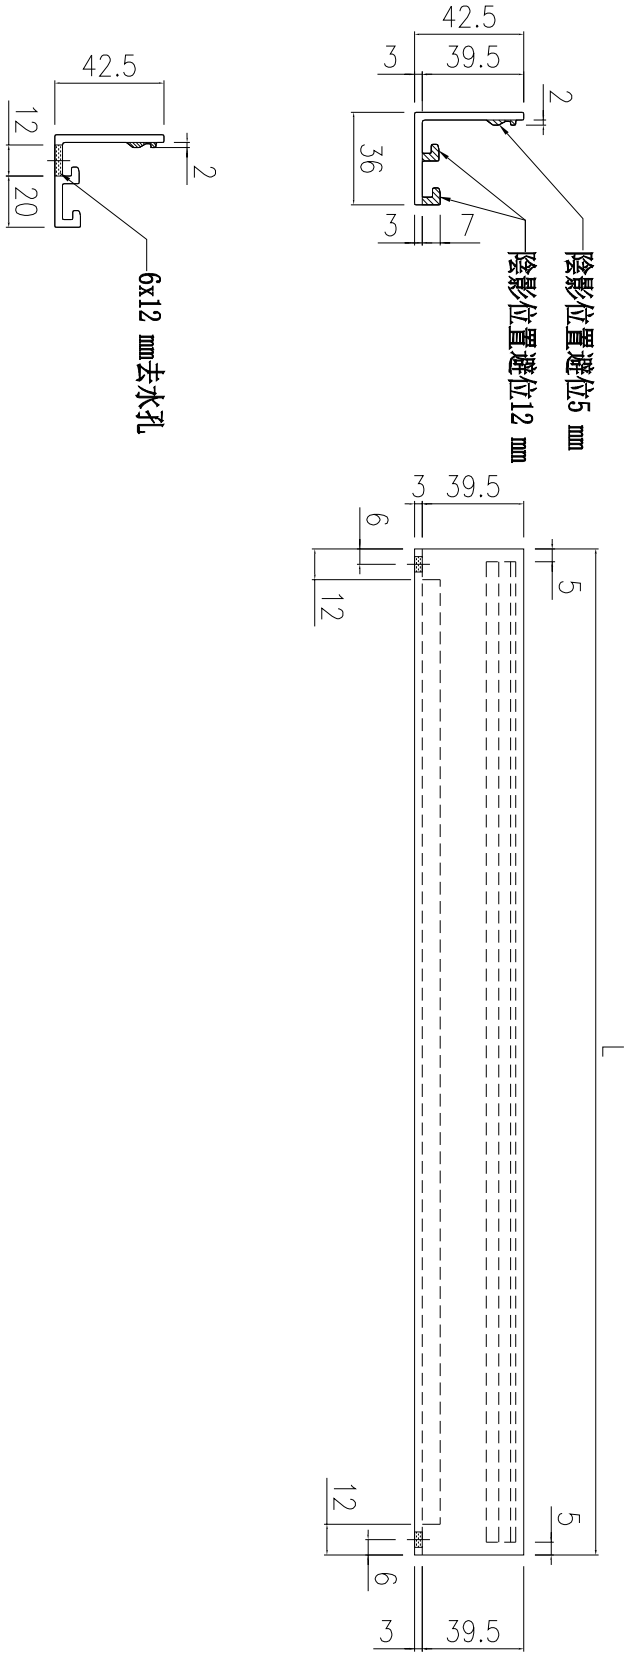

數據表見：ZS-XH01a-1

名稱	玻璃扣蓋（橫）	制圖	周廣志	2025.02.10	修改			
材料	X86636	復核	謝永林	2025.04.18	日期			
顏色	UCT207124XL-3	批準			圖號	ZS-XH01a		

美特鋁質 有限公司
MIDI Aluminium Fabricator Ltd.

工程號	J-861	地盤	己連拿利

拆圖見：ZS-XH01a

物料編號	L	樓層數	數量	分格尺寸	使用位置	樓層
ZS-XH01a	635	9	35	650	CW-3001	2/F-11/F
	635	9	19	650	CW-3002	2/F-11/F
	小計：		54			
ZS-XH03a	485	9	4	500	CW-3001	2/F-11/F
	485	9	4	500	CW-3002	2/F-11/F
	小計：		8			
ZS-XH04a	435	9	27	450	CW-3001	2/F-11/F
	435	9	27	450	CW-3002	2/F-11/F
	小計：		54			
ZS-YXH01a	255	1	1	212.5	CW-3001	2/F
	255	1	1	212.5	CW-3002	2/F
	小計：		2			
ZS-XH101a	510	9	19	525	CW-3001	2/F-11/F
	小計：		19			
ZS-XH102a	1372.5	8	16	1387.5	CW-3001	3/F-11/F
	小計：		16			
ZS-XH103a	897.5	8	17	912.5	CW-3001	3/F-11/F
	897.5	8	9	912.5	CW-3002	3/F,6/F,8/F,10/F
	小計：		26			
ZS-XH105a	797.5	9	2	812.5	CW-3001	2/F-11/F
	797.5	9	2	812.5	CW-3002	2/F-11/F
	小計：		4			
ZS-XH107a	1272.5	8	8	1287.5	CW-3002	3/F,6/F,8/F,10/F
	小計：		8			
ZS-XH108a	610	5	11	625	CW-3002	2/F,3/F,6/F,8/F,10/F
	小計：		11			
ZS-XH102Sa	1810	1	1	1825	CW-3001	2/F
	小計：		1			
ZS-XH107Sa	1710	1	1	1725	CW-3002	2/F
	小計：		1			

名稱	玻璃扣蓋（橫）	制圖	周廣志	2025.02.10	修改			
材料	X86636	復核	謝永林	2025.04.18	日期			
顏色	UCT207124XL-3	批準			圖號	ZS-XH01a-1		

美特鋁質 有限公司
MIDI Aluminium Fabricator Ltd.

工程號	J-861	地盤	己連拿利

左


物料編號	L	樓層數	數量	分格尺寸	使用位置	樓層
ZS-YXH01a	255	1	1	212.5	CW-3001	2/F
	255	1	1	212.5	CW-3002	2/F
	小計：		2			


名稱	玻璃扣蓋（橫）	制圖	周廣志	2025.02.10	修改			
材料	X86636	復核	謝永林	2025.04.18	日期			
顏色	UCT207124XL-3	批準			圖號	ZS-YXH01a		

美特鋁質 有限公司
MIDI Aluminium Fabricator Ltd.

工程號	J-861	地盤	己連拿利

數據表見:ZS-XHZ01a-1

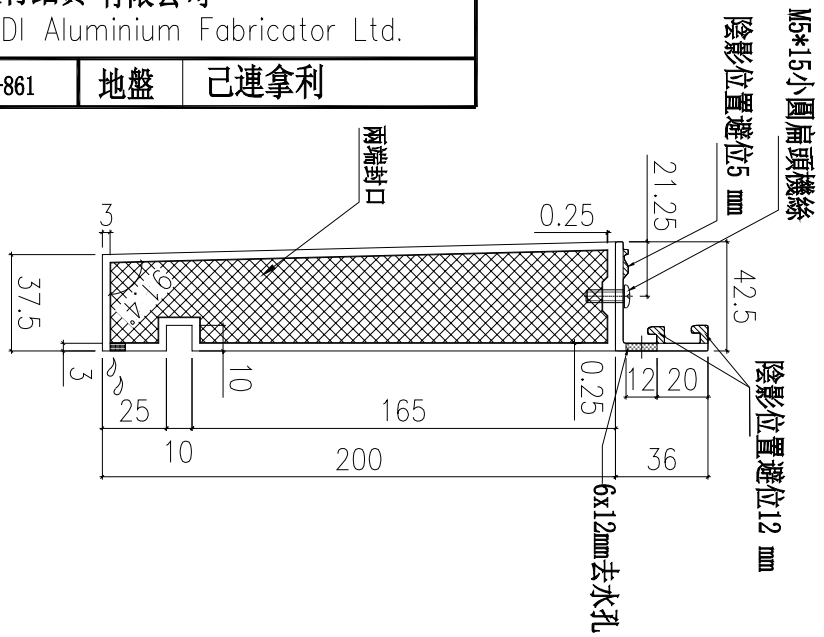

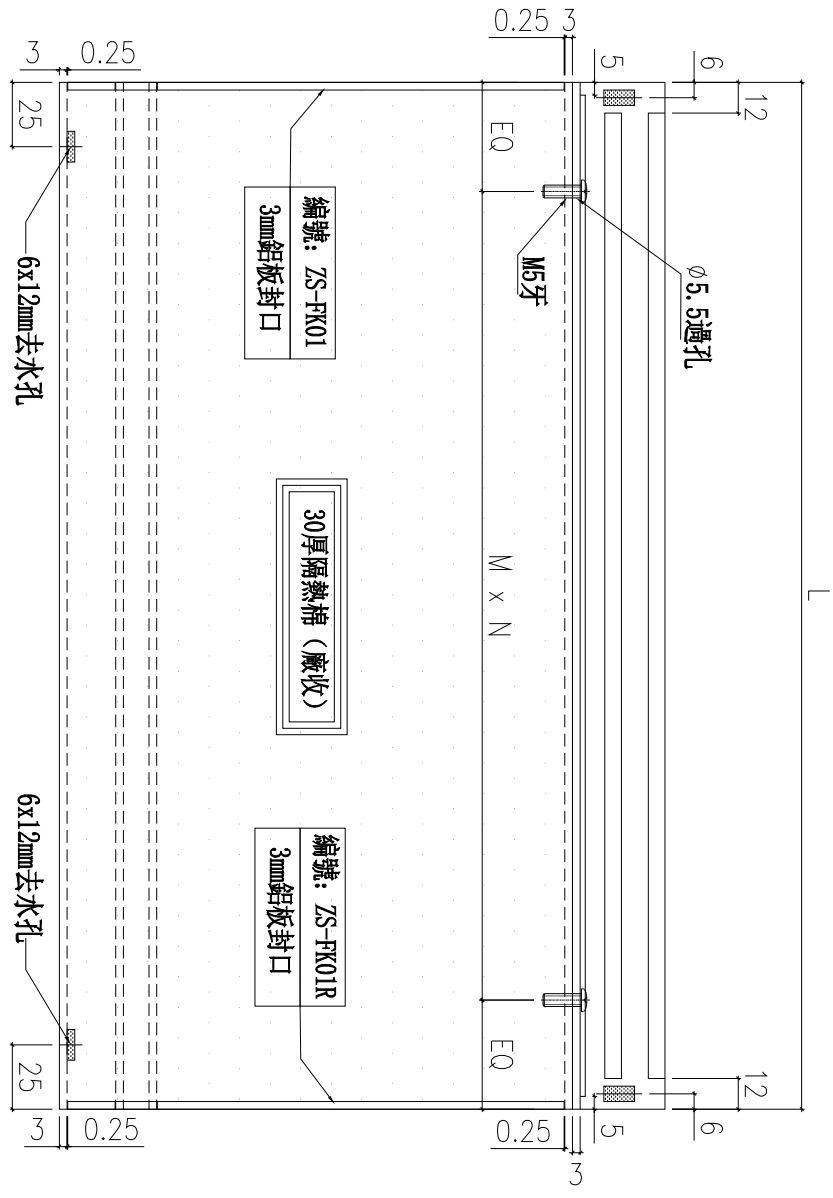

名稱	玻璃扣蓋/橫外裝飾線	制圖	周廣志	2025.02.10	修改			
材料	X86636/X86626	復核	謝永林	2025.04.18	日期			
顏色	UCT207124XL-3/LX01963MH木紋	批準			圖號	ZS-XHZ01a		

美特鋁質 有限公司
MIDI Aluminium Fabricator Ltd.

工程號	J-861	地盤	己連拿利

*注意： 5F,7F,9F,11F樓（屬於3F,6F,8F,10F樓頂部位置）

拆圖見：ZS-XHZ01a


待香港確定

物料編號	L	樓層數	數量	分格尺寸	使用位置	樓層
ZS-XHZ01a	635	9	16	650	CW-3001	2/F-11/F
	635	9	32	650	CW-3002	2/F-11/F
	小計：		48			
ZS-XHZ03a	485	9	18	500	CW-3001	2/F-11/F
	485	9	18	500	CW-3002	2/F-11/F
	小計：		36			
ZS-XHZ103a	897.5	4	8	912.5	CW-3002	5/F,7/F,9/F,11/F
	小計：		8			
ZS-XHZ104a	1497.5	8	16	1512.5	CW-3001	3/F-11/F
	1497.5	8	16	1512.5	CW-3002	3/F-11/F
	小計：		16			
ZS-XHZ105a	797.5	9	17	812.5	CW-3001	2/F-11/F
	797.5	9	17	812.5	CW-3002	2/F-11/F
	小計：		34			
ZS-XHZ107a	1272.5	4	8	1287.5	CW-3002	5/F,7/F,9/F,11/F
	小計：		8			
ZS-XHZ108a	610	4	8	625	CW-3002	5/F,7/F,9/F,11/F
	小計：		8			
ZS-XHZ104Sa	1647.5	8	1	1662.5	CW-3001	2/F
	1647.5	8	1	1662.5	CW-3002	2/F
	小計：		2			

名稱	玻璃扣蓋/橫外裝飾線	制圖	周廣志	2025.02.10	修改			
材料	X86636/X86626	復核	謝永林	2025.04.18	日期			
顏色	UCT207124XL-3	批準			圖號	ZS-XHZ01a-1		

美特鋁質 有限公司
MIDI Aluminium Fabricator Ltd.

工程號	J-861	地盤	己連拿利

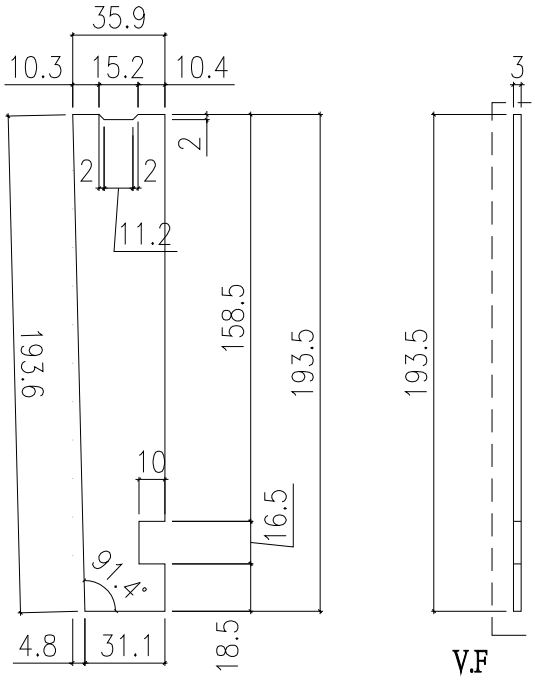



用庫存料

物料編號	數量	使用位置
ZS-FK01	221	(直口左)外橫裝飾條

物料編號	數量	使用位置
ZS-FK01R	221	(直口右)外橫裝飾條

用庫存料

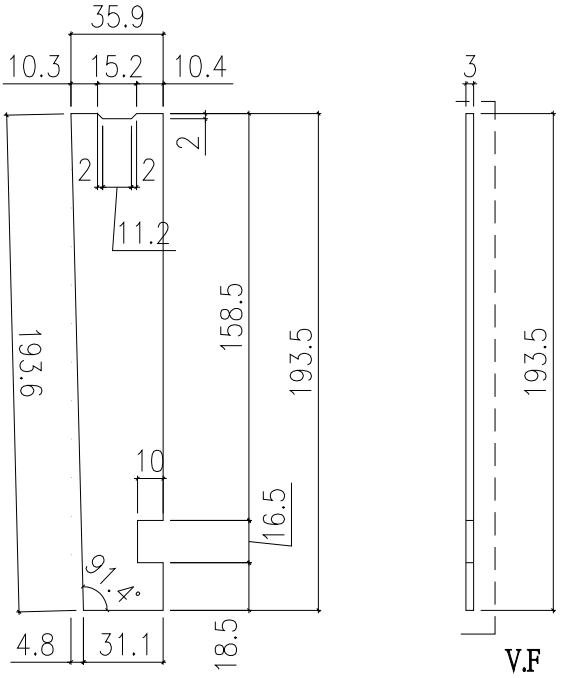

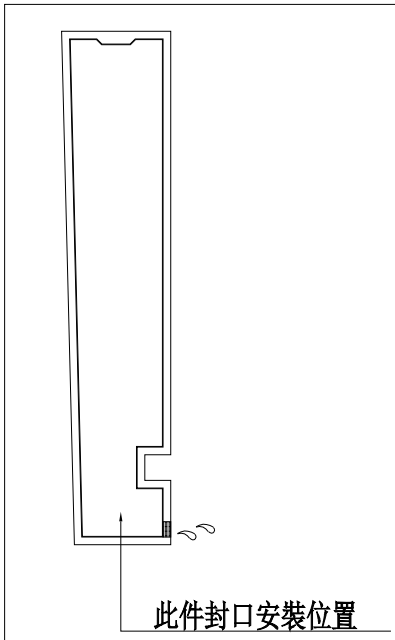

名稱	外橫裝飾條封口片	制圖	周廣志	2025.02.10	修改			
材料	3㎜鋁板	復核	謝永林	2025.04.18	日期			
顏色	LX01963MH木紋	批準			圖號	ZS-FK01		

美特鋁質 有限公司
MIDI Aluminium Fabricator Ltd.

工程號	J-861	地盤	己連拿利


地盤用

物料編號	樓層數	數量	L	使用位置	樓層
ZS-KG1	9	25	550	CW-3001	2/F-11/F
	9	25	550	CW-3002	2/F-11/F
	合計：	50			
ZS-KG3	9	10	400	CW-3001	2/F-11/F
	9	10	400	CW-3002	2/F-11/F
	合計：	20			
ZS-KG4	9	9	350	CW-3001	2/F-11/F
	9	9	350	CW-3002	2/F-11/F
	合計：	18			



室外


安裝示意圖

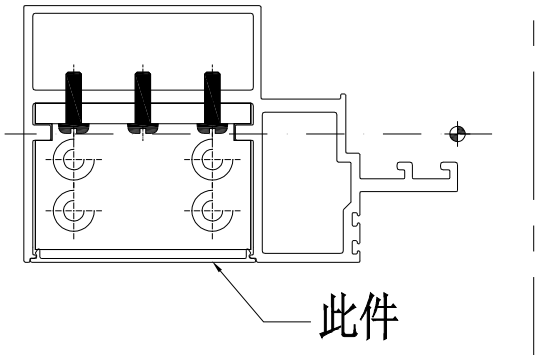



名稱	框橫料扣蓋	制圖	周廣志	2025.02.10	修改			
材料	X86654	復核	謝永林	2025.04.18	日期			
顏色	UCT207124XL-3	批準			圖號	ZS-KG1		

J861-幕墙膠條安裝位置圖


CW-JT01

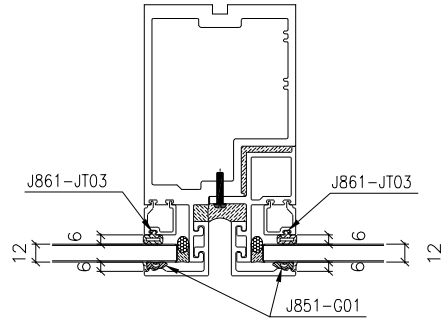


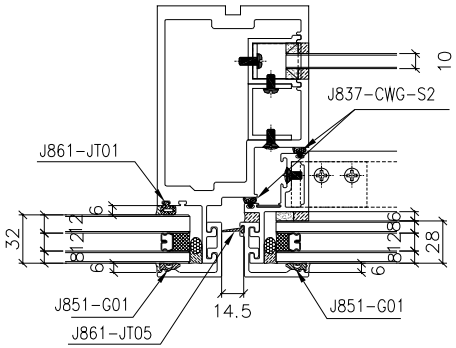


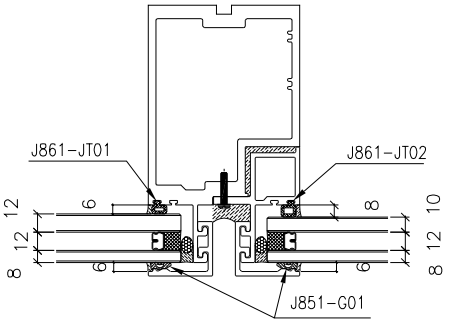


生梗企用

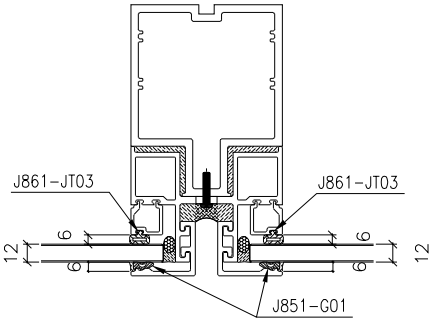


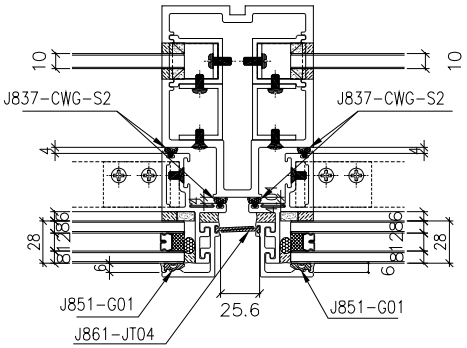

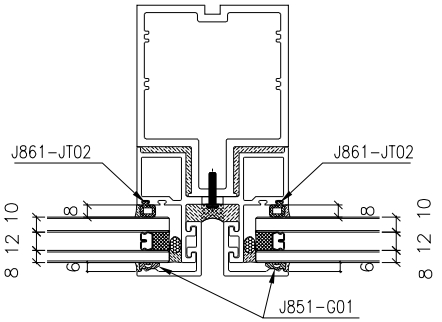

雙生企用

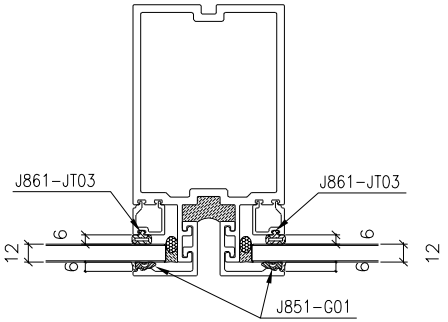

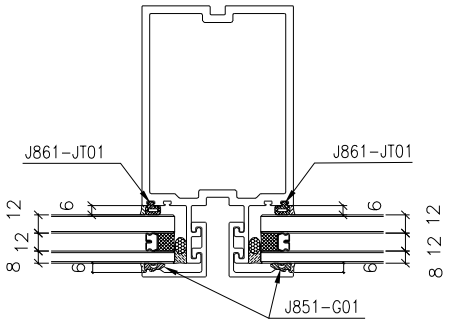

雙梗企用

注：(地盤安裝)玻璃安裝后J851-G01

(工廠安裝)：J861-JT01　J861-JT04


J861-JT02　J861-JT05

J861-JT03　J837-CWG-S2


生窗位玉玻璃:J851-G01

J861-幕墙膠條安装位置圖

CW-JT03

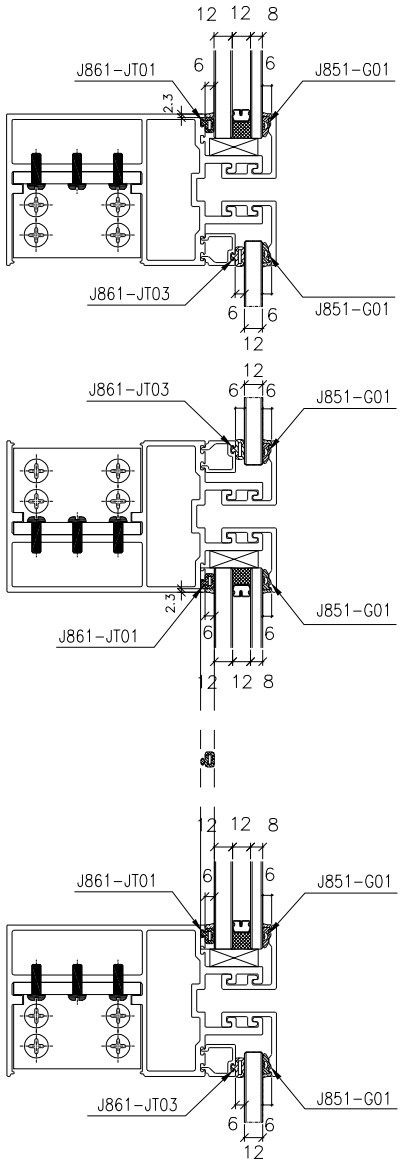

全梗位用

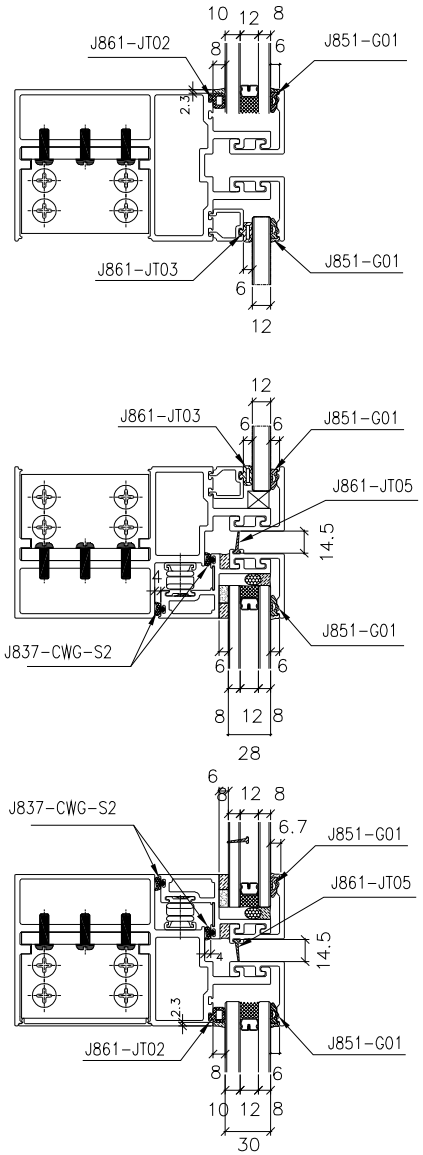

生窗位用

注：(地盤安装)玻璃安装后J851-G01


(工廠安装)：J861-JT01　J861-JT04

J861-JT02　J861-JT05

J861-JT03　J837-CWG-S2

生窗位玉玻璃:J851-G01

J861-幕墙膠條安裝位置圖　CW-JT04

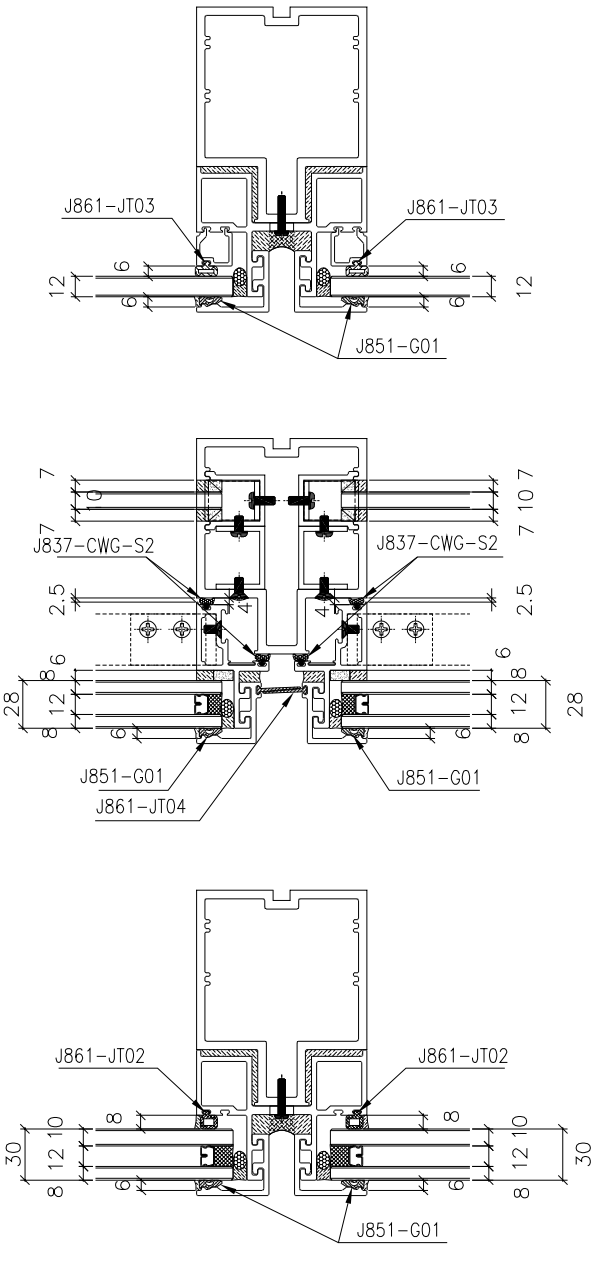

雙生企用(蝴蝶窗用)

注：(地盤安裝)玻璃安裝后J851-G01

(工廠安裝)：J861-JT01　J861-JT04

J861-JT02　J861-JT05

J861-JT03　J837-CWG-S2


生窗位玉玻璃:J851-G01

主企,主橫,橫向外蓋用位置圖

*請用A3紙打印

***注意:**

1: "SD-ML"開頭代表左SD門位主企料
2: "SD-MR"開頭代表右SD門位主企料
3: "G-MS"開頭代表幕墻位主企料
4: "UN-SD"開頭代表SD門位用主橫料
5: "UN-G"開頭代表梗窗位用主橫料
6: "UN-L"開頭代表SHL生窗位用主橫料
7: "UN-R"開頭代表SHR生窗位用主橫料
8: "UN-YX"開頭代表異性窗位用主橫料

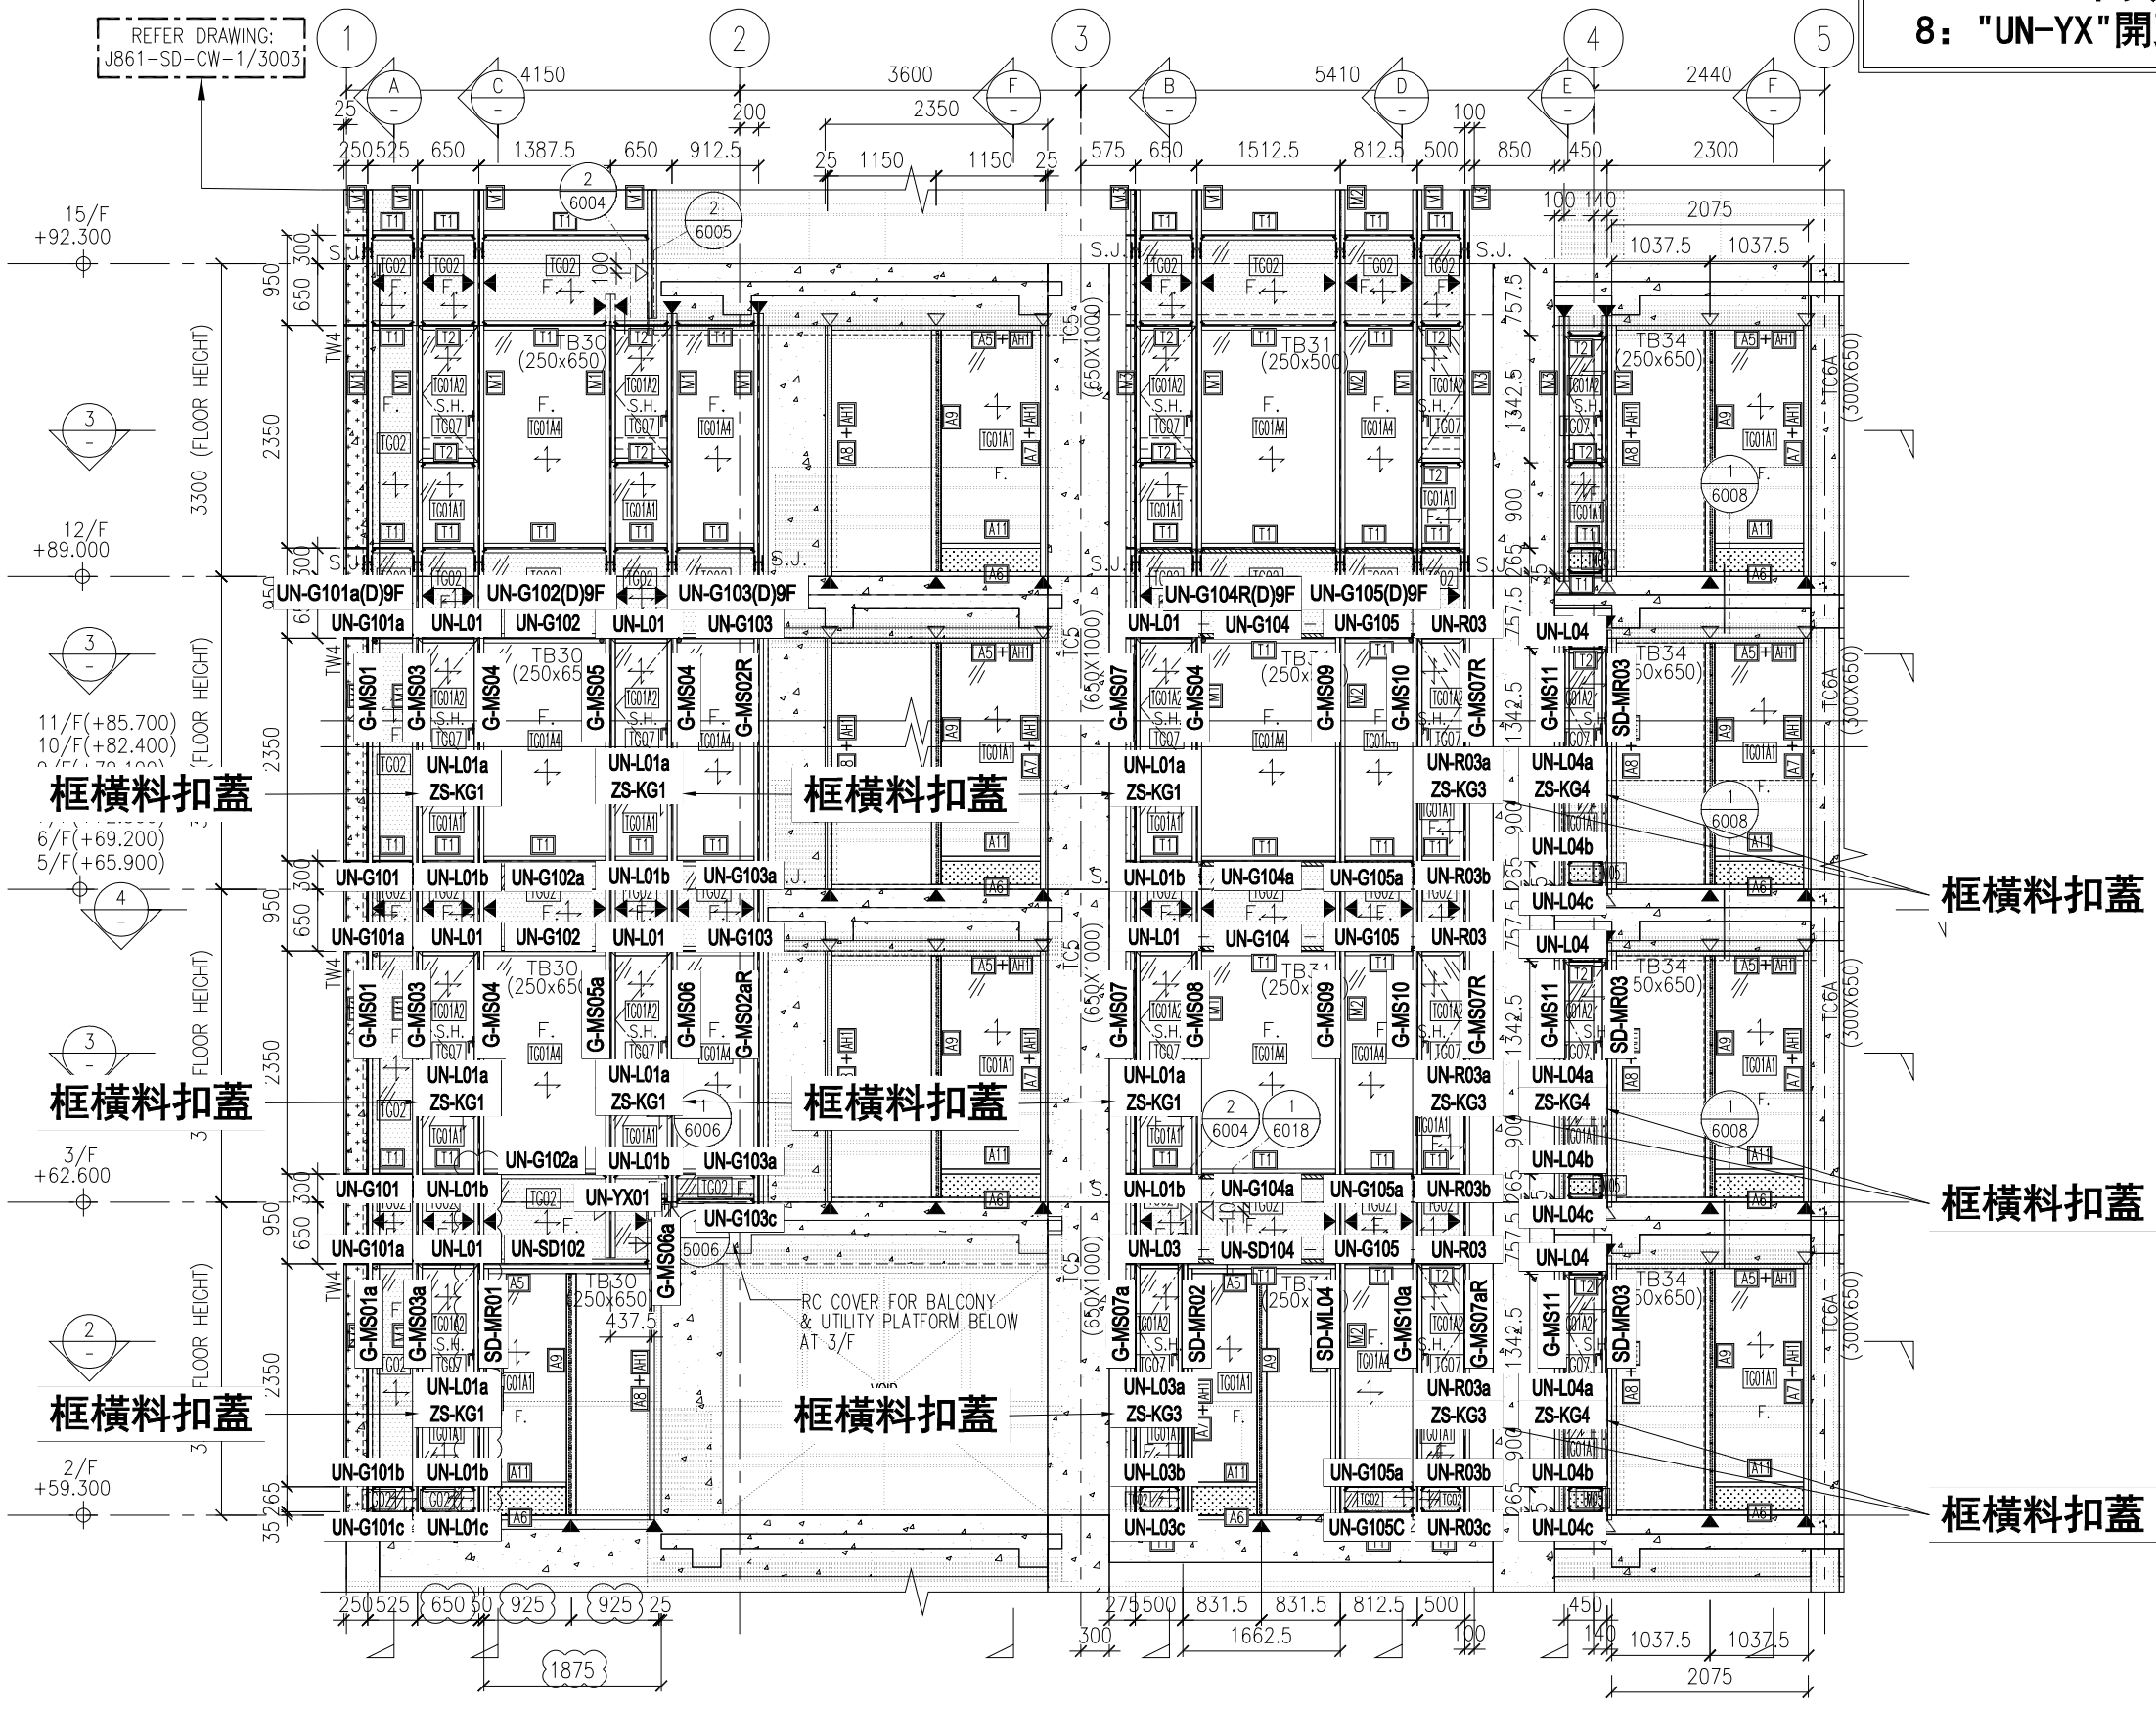

NOTE :
1. ALL DIMENSIONS ARE IN mm.
2. ALL ELEVATIONS ARE VIEWED FROM OUTSIDE.
3. ALL DIMENSIONS TO BE VERIFIED ON SITE BEFORE FABRICATION.

LEGEND :

X1 — DETAIL MARK NO.
X001 — REFER SHEET NO.

1. F.F.L. --FINISHED FLOOR LEVEL
2. S.F.L. --STRUCTURAL FLOOR LEVEL
3. /R --REVERSED DETAIL

NO.	DATE	REVISED	BY
B	8/11/2024	GENERAL REVISED	
A	16/9/2024	GENERAL REVISED	

CLIENT :
MILLION BASE PROPERTIES LIMITED

ARCHITECT :
WONG TUNG & PARTNERS LIMITED
ARCHITECTS & PLANNERS

STRUCTURAL ENGINEER :
SYW & ASSOCIATES LTD.
CHARTERED ENGINEERS & AUTHORIZED PERSONS
鄧貴偉建築工程師

MAIN CONTRACTOR :
顯利工程有限公司
HIEN LEE ENGINEERING CO., LTD.

美特鋁質有限公司
MIDI ALUMINIUM FABRICATOR LTD.
Units 6-8, Sunray Industrial Centre, 1/F
610 Cha Kwo Ling Road, Kowloon
Tel:23489211-4 Fax:(852)27727666

JOB NO. : J-861

PROJECT :
PROPOSED RESIDENDTIAL DEVELOPMENT AT NOS. 3-6 GLENEALY, CENTRAL, HONG KONG

TITLE :
PART ELEVATION FOR CURTAIN WALL


DATE : 06-Sep.-24	SCALE : 1:60(A1)
DRAWN BY : Asing	CHECKED BY :
DWG NO. : J861-SD-CW-3001	REV. : B

WT stamp_1.bmp

配料用位置圖

*請用A3紙打印

因圖紙空間有限“*”代表ZS-

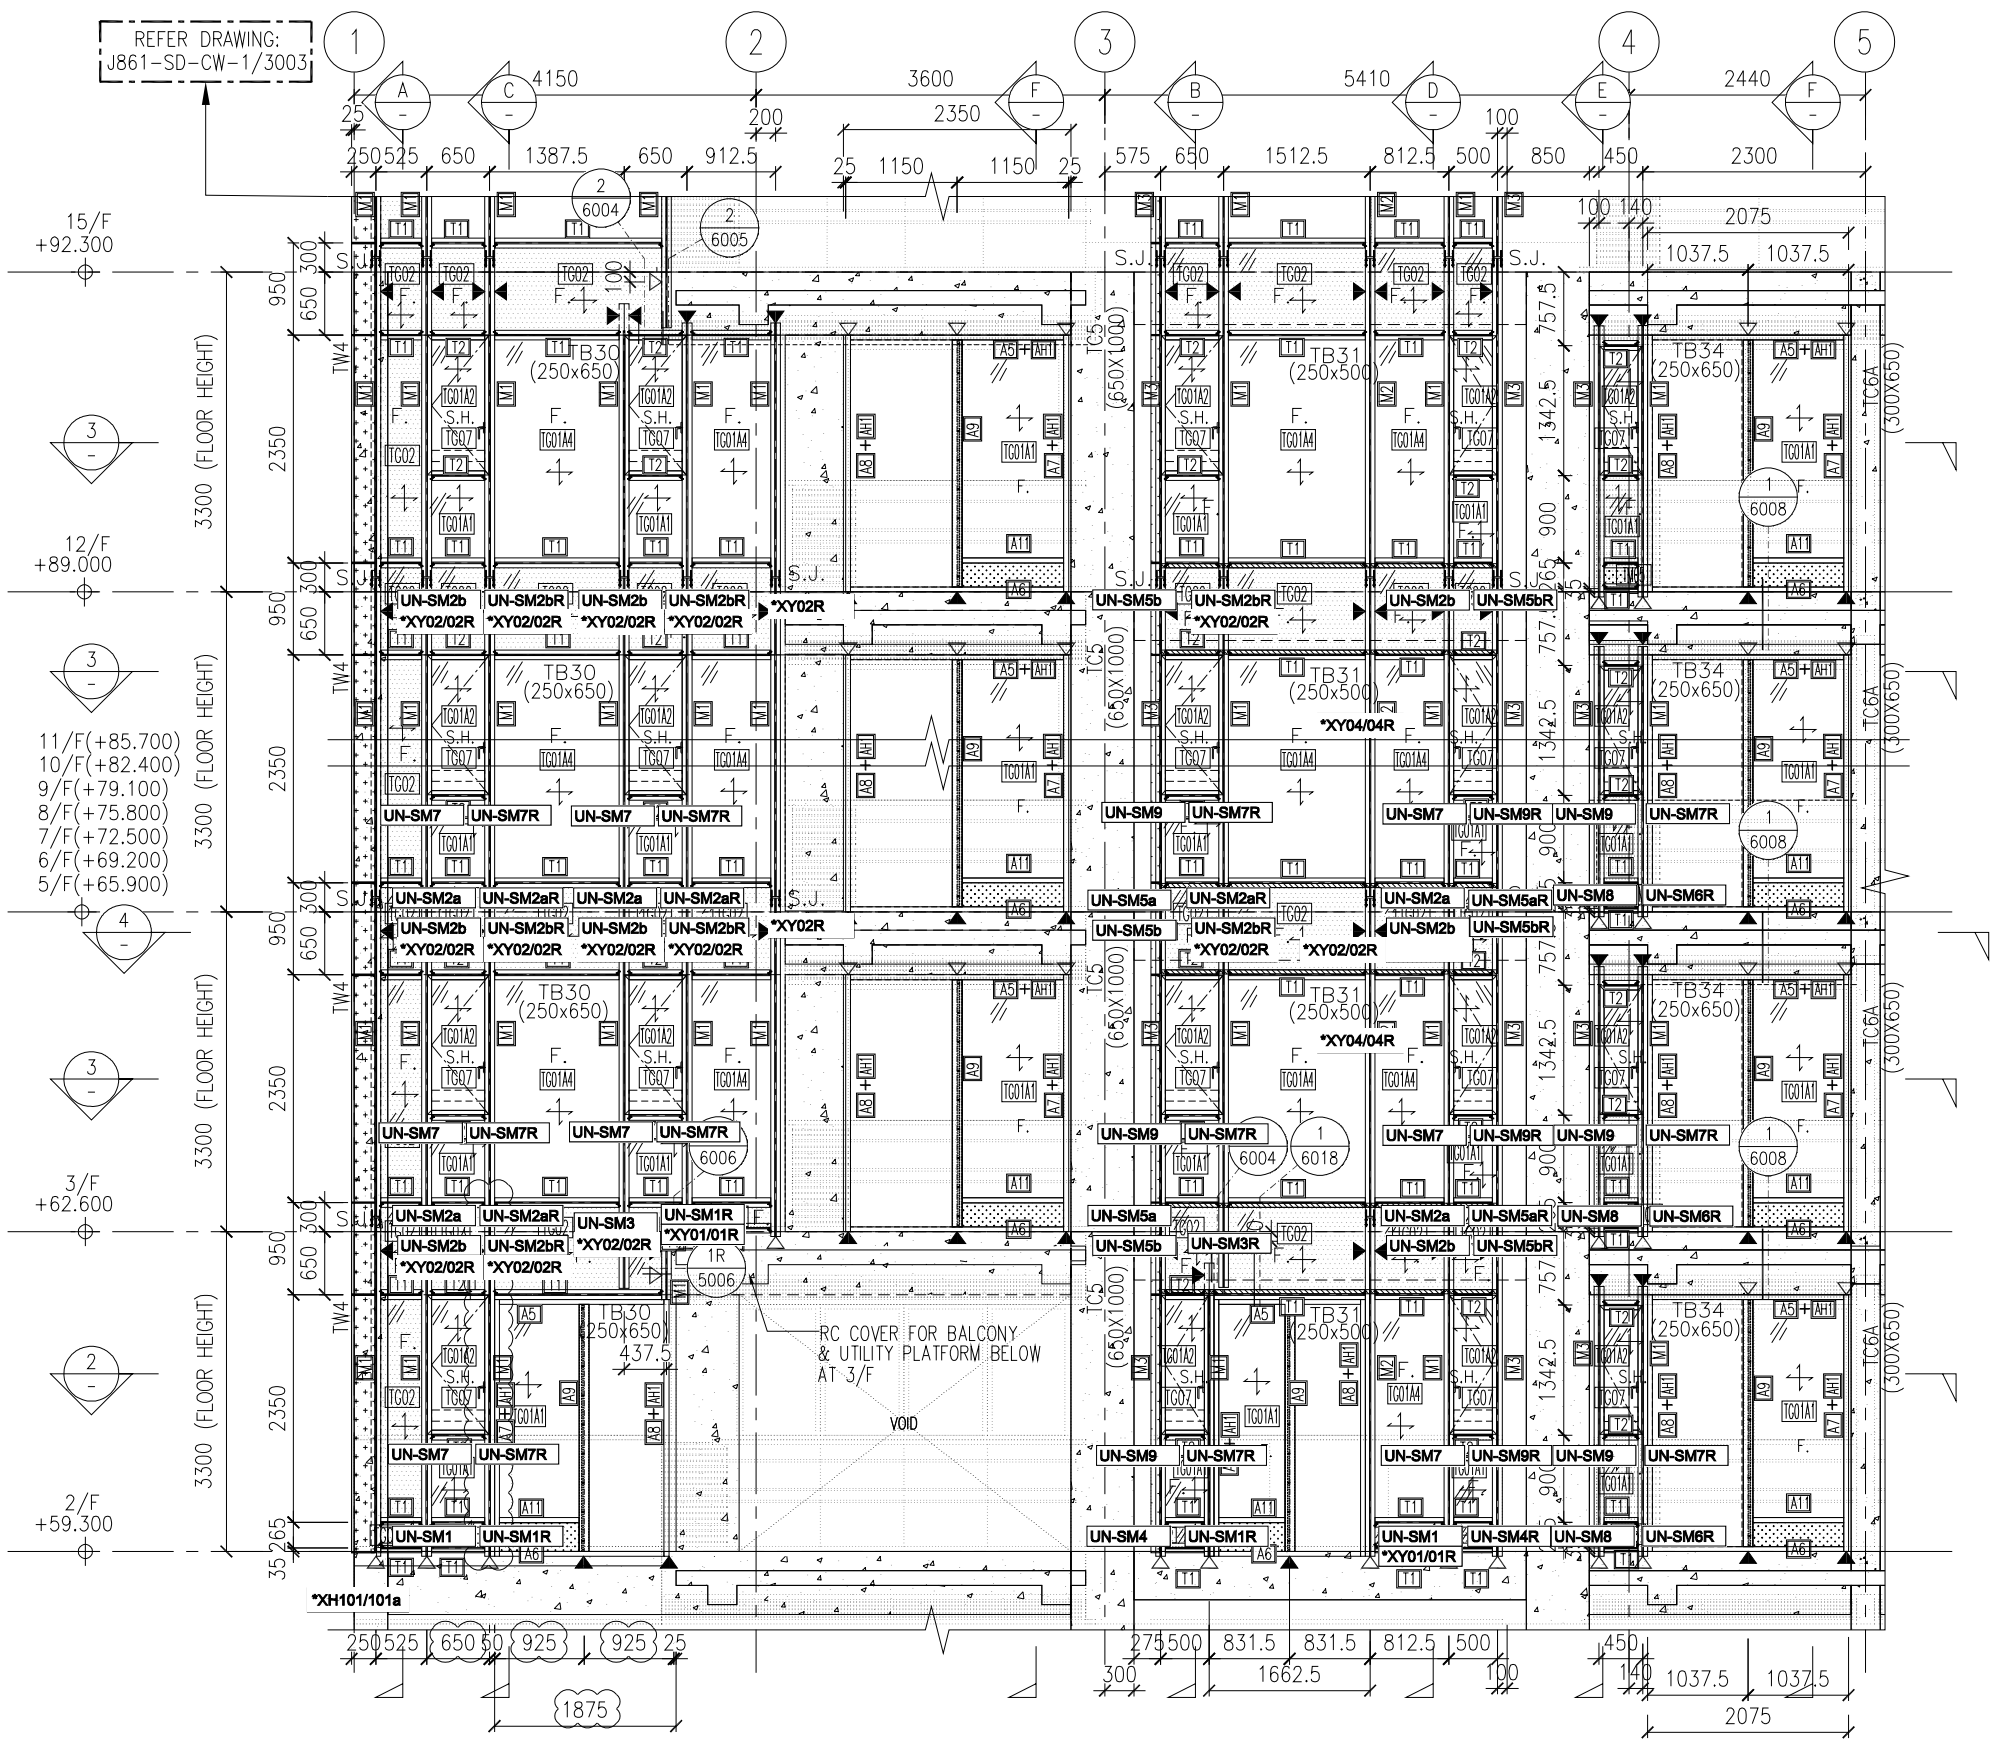

NOTE :
1. ALL DIMENSIONS ARE IN mm.
2. ALL ELEVATIONS ARE VIEWED FROM OUTSIDE.
3. ALL DIMENSIONS TO BE VERIFIED ON SITE BEFORE FABRICATION.

LEGEND :

X1 — DETAIL MARK NO.
X001 — REFER SHEET NO.

1. F.F.L. --FINISHED FLOOR LEVEL
2. S.F.L. --STRUCTURAL FLOOR LEVEL
3. /R --REVERSED DETAIL

NO.	DATE	REVISED	BY
B	8/11/2024	GENERAL REVISED	
A	16/9/2024	GENERAL REVISED	

CLIENT :
MILLION BASE PROPERTIES LIMITED

ARCHITECT :
WONG TUNG & PARTNERS LIMITED
ARCHITECTS & PLANNERS

STRUCTURAL ENGINEER :
SYW & ASSOCIATES LTD.
CHARTERED ENGINEERS & AUTHORIZED PERSONS
鄧貴棠建築工程師

MAIN CONTRACTOR :
顯利工程有限公司
HIEN LEE ENGINEERING CO., LTD.

美特鋁質有限公司
MIDI ALUMINIUM FABRICATOR LTD.
Units 6-8, Sunray Industrial Centre, 1/F
610 Cha Kwo Ling Road, Kowloon
Tel:23489211-4 Fax:(852)27727666

JOB NO. : J-861

PROJECT :
PROPOSED RESIDENDTIAL DEVELOPMENT AT NOS. 3-6 GLENEALY, CENTRAL, HONG KONG

TITLE :
PART ELEVATION FOR CURTAIN WALL

DATE : 06-Sep.-24 | SCALE : 1:60(A1)
DRAWN BY : Asing | CHECKED BY :
DWG NO. : J861-SD-CW-3001 | REV. : B


WT stamp_1.bmp

主企,主橫,橫向外蓋用位置圖

*請用A3紙打印

***注意:**

1: "SD-ML"開頭代表左SD門位主企料
2: "SD-MR"開頭代表右SD門位主企料
3: "G-MS"開頭代表幕墻位主企料
4: "UN-SD"開頭代表SD門位用主橫料
5: "UN-G"開頭代表梗窗位用主橫料
6: "UN-L"開頭代表SHL生窗位用主橫料
7: "UN-R"開頭代表SHR生窗位用主橫料
8: "UN-YX"開頭代表異性窗位用主橫料

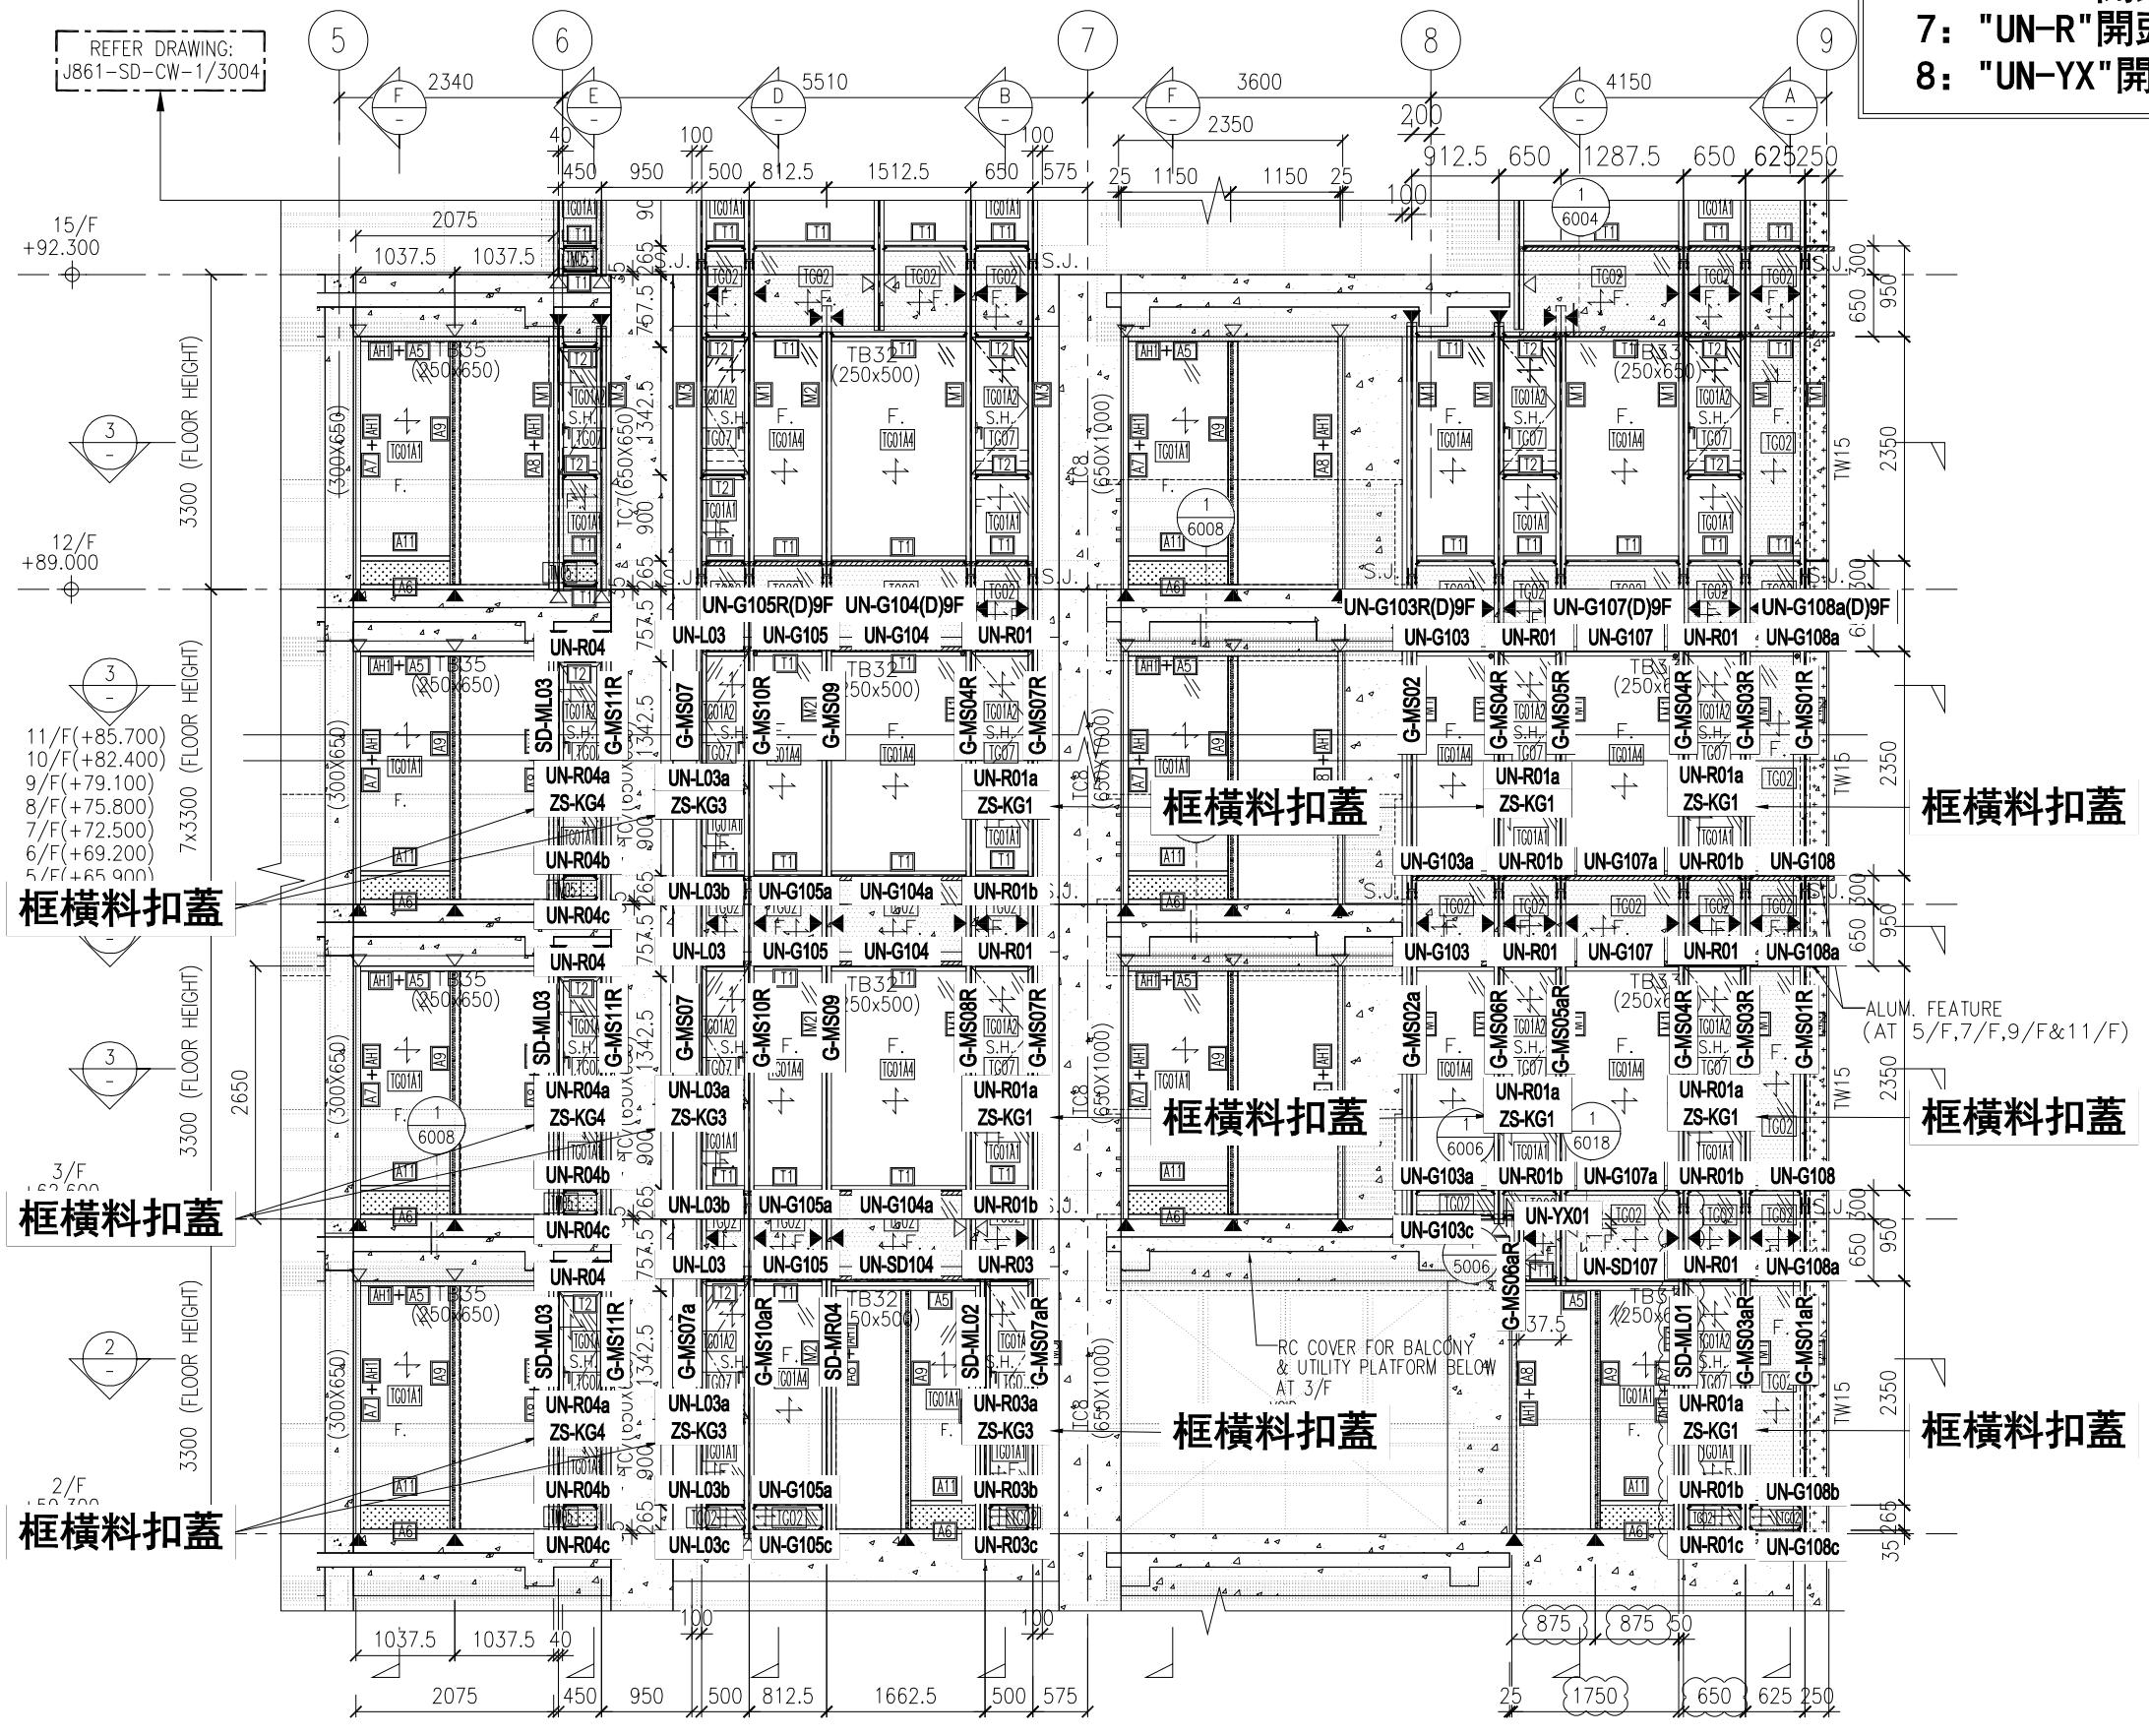

NOTE :
1. ALL DIMENSIONS ARE IN mm.
2. ALL ELEVATIONS ARE VIEWED FROM OUTSIDE.
3. ALL DIMENSIONS TO BE VERIFIED ON SITE BEFORE FABRICATION.

LEGEND :

X1 — DETAIL MARK NO.
X001 — REFER SHEET NO.

1. F.F.L. --FINISHED FLOOR LEVEL
2. S.F.L. --STRUCTURAL FLOOR LEVEL
3. /R --REVERSED DETAIL

NO.	DATE	REVISED	BY
B	8/11/2024	GENERAL REVISED	
A	16/9/2024	GENERAL REVISED	

CLIENT :
MILLION BASE PROPERTIES LIMITED

ARCHITECT :
WONG TUNG & PARTNERS LIMITED
ARCHITECTS & PLANNERS

STRUCTURAL ENGINEER :
SYW & ASSOCIATES LTD.
CHARTERED ENGINEERS & AUTHORIZED PERSONS
鄧貴彰建築工程師

MAIN CONTRACTOR :
顯利工程有限公司
HIEN LEE ENGINEERING CO., LTD.

美特鋁質有限公司
MIDI ALUMINIUM FABRICATOR LTD.
Units 6-8, Sunray Industrial Centre, 1/F
610 Cha Kwo Ling Road, Kowloon
Tel:23489211-4 Fax:(852)27727666

JOB NO. : J-861

PROJECT :
PROPOSED RESIDENDTIAL DEVELOPMENT AT NOS. 3-6 GLENEALY, CENTRAL, HONG KONG

TITLE :
PART ELEVATION FOR CURTAIN WALL

DATE : 06-Sep.-24 | SCALE : 1:60(A1)
DRAWN BY : Asing | CHECKED BY :
DWG NO. : J861-SD-CW-3002 | REV. : B

WT stamp_1.bmp


配料用位置圖

*請用A3紙打印

因圖紙空間有限“*”代表ZS-

***注意:**

1：**"UN-S"開頭代表生窗用雙玻骨**
2：**"ZS-XY"開頭代表企玻璃扣蓋**
3：**"ZS-XH"開頭代表橫玻璃扣蓋**
4：**"ZS-YX"開頭代表企異性玻璃扣蓋**

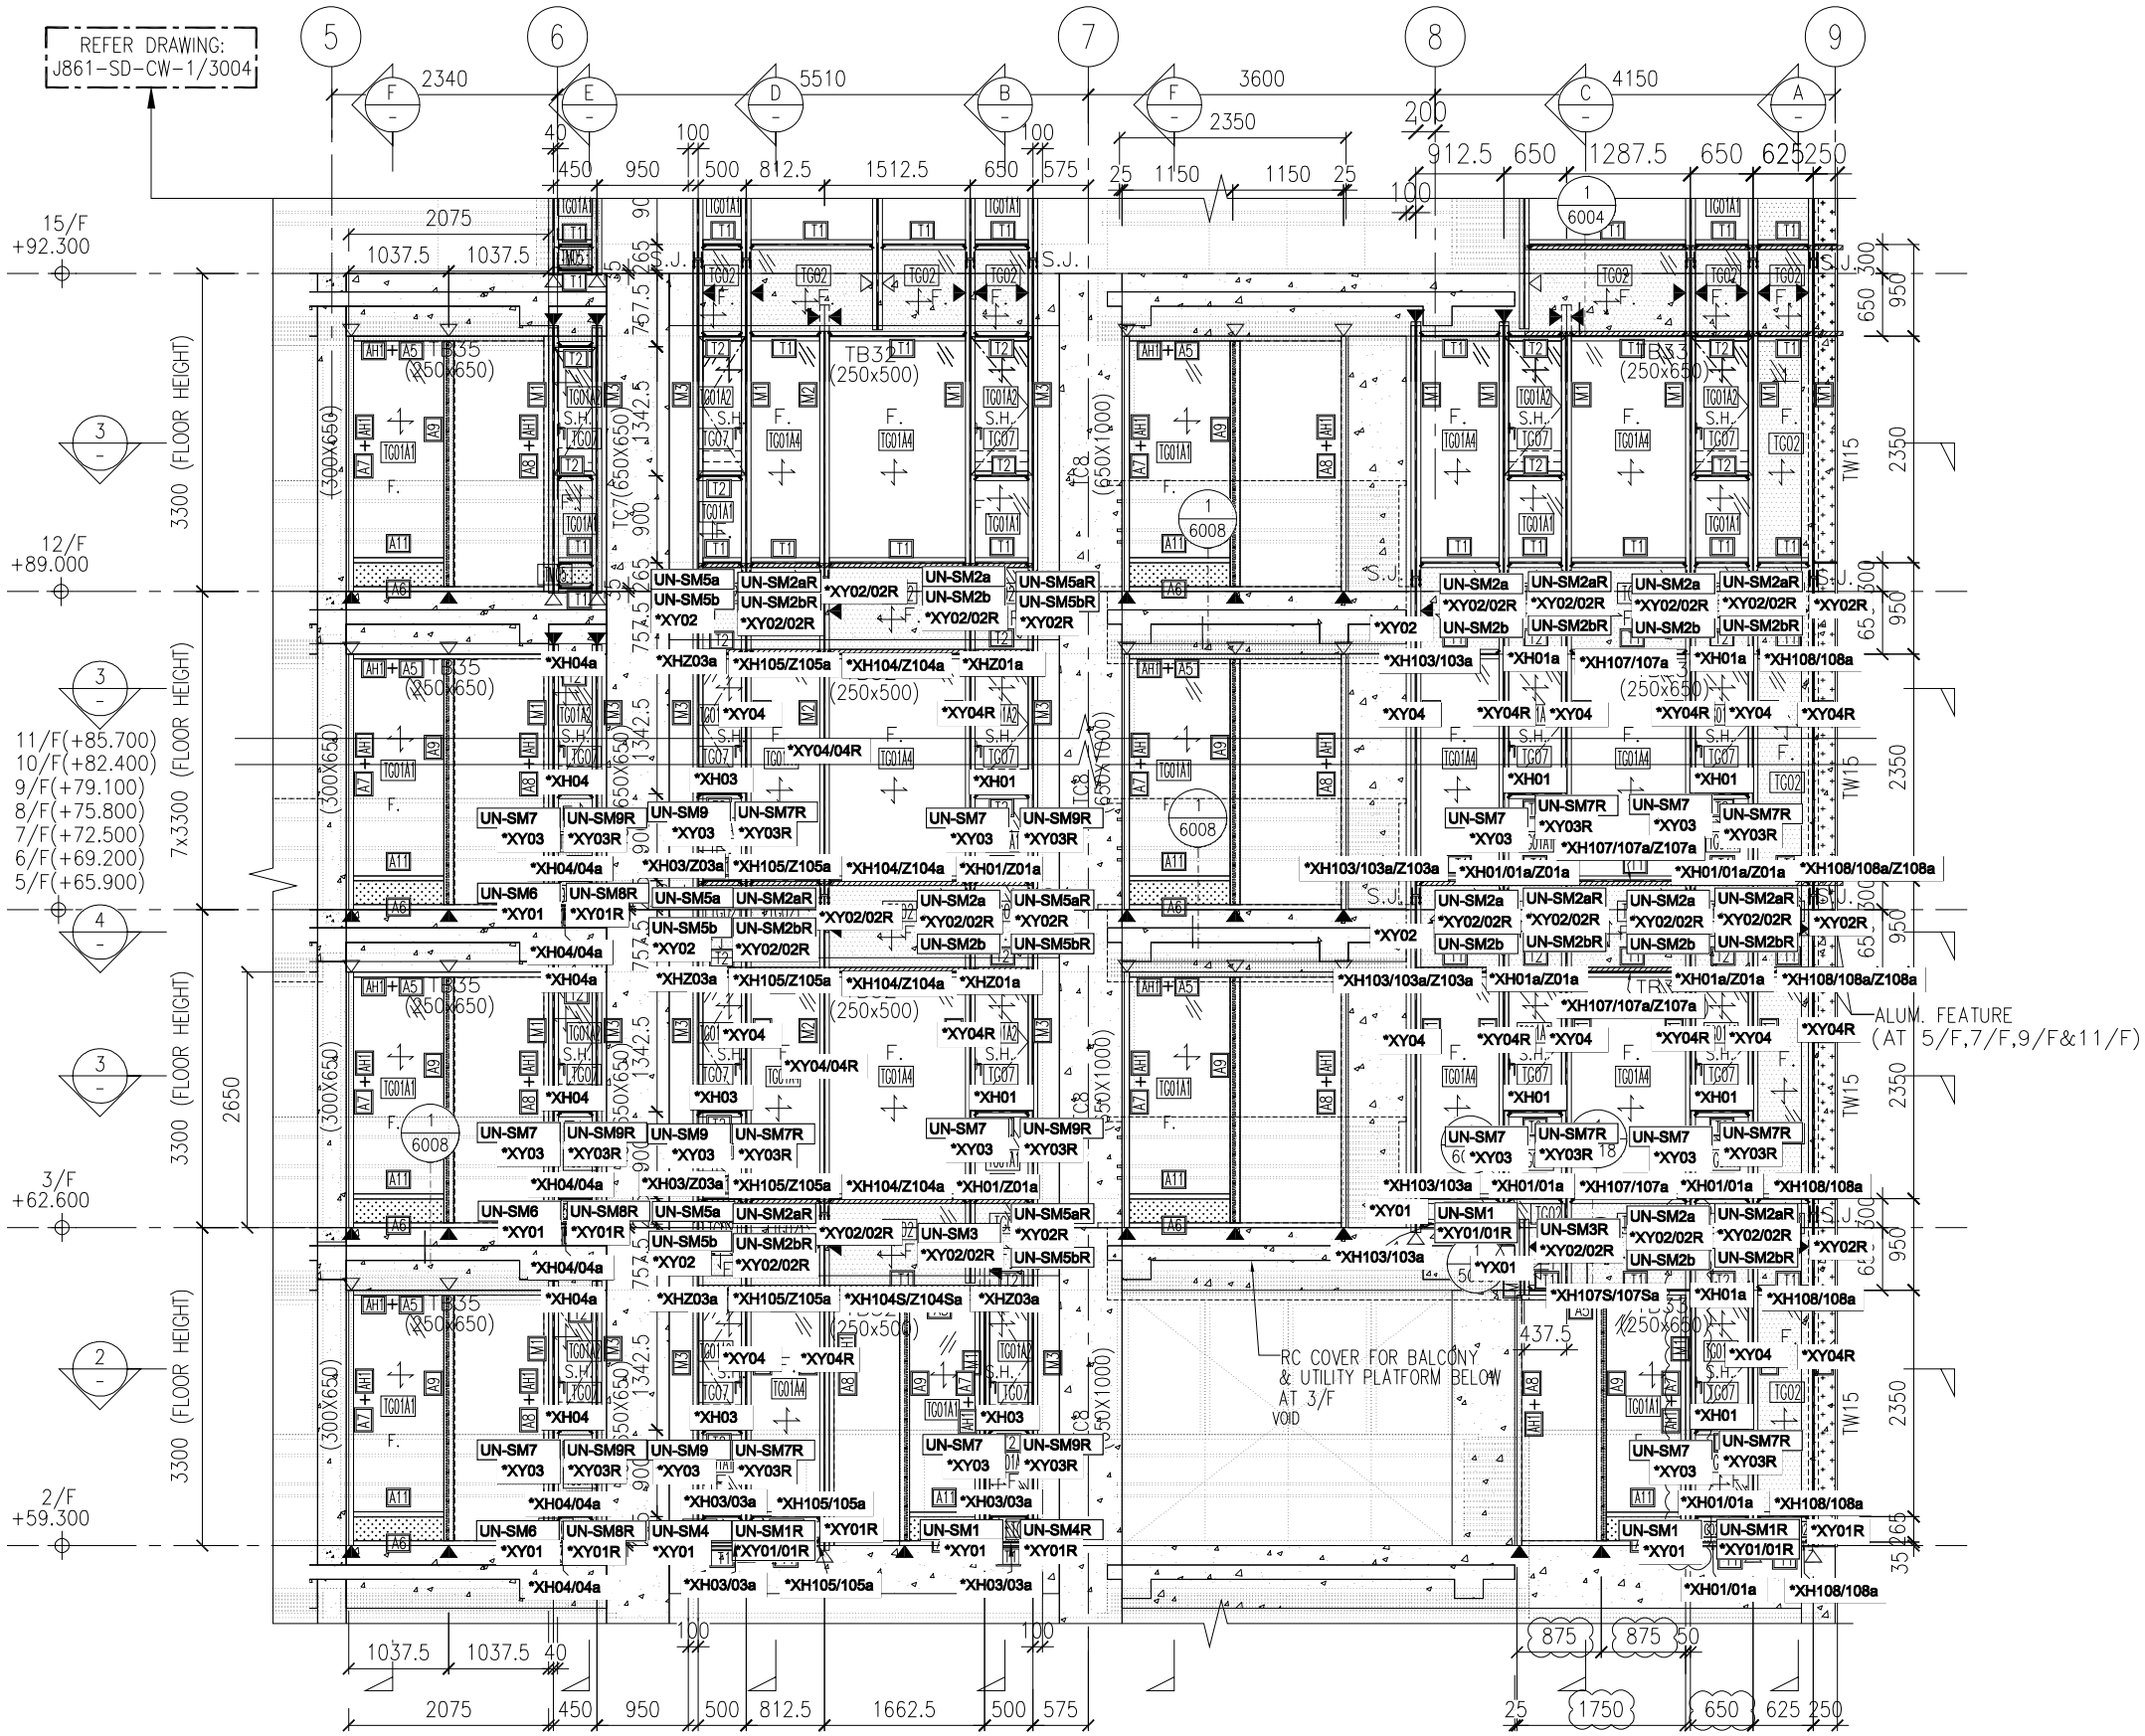

NOTE :
1. ALL DIMENSIONS ARE IN mm.
2. ALL ELEVATIONS ARE VIEWED FROM OUTSIDE.
3. ALL DIMENSIONS TO BE VERIFIED ON SITE BEFORE FABRICATION.

LEGEND :

X1 — DETAIL MARK NO.
X001 — REFER SHEET NO.

1. F.F.L. --FINISHED FLOOR LEVEL
2. S.F.L. --STRUCTURAL FLOOR LEVEL
3. /R --REVERSED DETAIL

NO.	DATE	REVISED	BY
B	8/11/2024	GENERAL REVISED	
A	16/9/2024	GENERAL REVISED	

CLIENT :
MILLION BASE PROPERTIES LIMITED

ARCHITECT :
WONG TUNG & PARTNERS LIMITED
ARCHITECTS & PLANNERS

STRUCTURAL ENGINEER :
SYW & ASSOCIATES LTD.
CHARTERED ENGINEERS & AUTHORIZED PERSONS
鄧貴棠建築工程師

MAIN CONTRACTOR :
顯利工程有限公司
HIEN LEE ENGINEERING CO., LTD.

美特鋁質有限公司
MIDI ALUMINIUM FABRICATOR LTD.
Units 6-8, Sunray Industrial Centre, 1/F
610 Cha Kwo Ling Road, Kowloon
Tel:23489211-4 Fax:(852)27727666

JOB NO. : J-861

PROJECT :
PROPOSED RESIDENDTIAL DEVELOPMENT AT NOS. 3-6 GLENEALY, CENTRAL, HONG KONG

TITLE :
PART ELEVATION FOR CURTAIN WALL

DATE : 06-Sep.-24	SCALE : 1:60(A1)
DRAWN BY : Asing	CHECKED BY :
DWG NO. : J861-SD-CW-3002	REV. : B

WT stamp_1.bmp