



工程指示 / 要求簡箋 ENGINEER INSTRUCTIONS(E.I.)

工程指示編號:	EI- 8989	修改版本:	-
	HK- 0521		
工程編號:	J 861	工程名稱:	己連拿利
收件人:	生統	發件人:	細佬
工程項目:	幕牆-地盤用鋁板拆圖 內鋁板 (2F-11F)	日期:	19/06/2025

<input type="checkbox"/> 原合約工程包	<input type="checkbox"/> 原合約工程加 / 減賬 QT-	<input type="checkbox"/> 新工程報價 QT-
---------------------------------	--	------------------------------------

信件批核號碼/圖紙參考編號:	批核模具圖紙編號:
客戶指示附件:	管理內部批簽署:

<input type="checkbox"/> 初步鋁料 B.M.	<input type="checkbox"/> 加工拆圖, 然後生產	<input type="checkbox"/> 尺寸表
<input type="checkbox"/> 正式鋁料 B.M.	<input type="checkbox"/> 技術上資料/指示	<input type="checkbox"/> 報價
<input type="checkbox"/> 配件 B.M.	<input type="checkbox"/> 樣辦或貨品說明書	<input type="checkbox"/> 分判合約
<input type="checkbox"/> 其他:		

內容: 請按附頁生產, 地盤用
完成上列要求日期: 09/07/2025


國內

<input type="checkbox"/> 生產技術總監	<input type="checkbox"/> 連附件	<input checked="" type="checkbox"/> 技術部	<input checked="" type="checkbox"/> 連附件	<input type="checkbox"/> 生產部	<input type="checkbox"/> 連附件
<input type="checkbox"/> 採購部	<input type="checkbox"/> 連附件	<input checked="" type="checkbox"/> 生產統籌部	<input checked="" type="checkbox"/> 連附件	<input type="checkbox"/> 報關組	<input type="checkbox"/> 連附件
<input checked="" type="checkbox"/> 質檢部	<input checked="" type="checkbox"/> 連附件	<input type="checkbox"/> 會計部	<input type="checkbox"/> 連附件	<input type="checkbox"/> 機械設計部	<input type="checkbox"/> 連附件
<input type="checkbox"/> 香港辦	<input type="checkbox"/> 連附件	<input type="checkbox"/> 其他:			

香港




<input type="checkbox"/> 行政部	<input type="checkbox"/> 連附件	<input type="checkbox"/> 會計部	<input type="checkbox"/> 連附件	<input type="checkbox"/> 統籌部	<input type="checkbox"/> 連附件	<input type="checkbox"/> 工程部	<input type="checkbox"/> 連附件
<input type="checkbox"/> 採購部	<input type="checkbox"/> 連附件	<input type="checkbox"/> QS部	<input type="checkbox"/> 連附件	<input type="checkbox"/> 地盤管理	<input type="checkbox"/> 連附件	<input type="checkbox"/> 維修部	<input type="checkbox"/> 連附件

*發件人簽署:	*組別成員批核簽署:
傳遞編號:	項目經理簽署: 

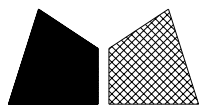


美特鋁質 有限公司
MIDI Aluminium Fabricator Ltd.

工程號 J-861 地盤 己連拿利

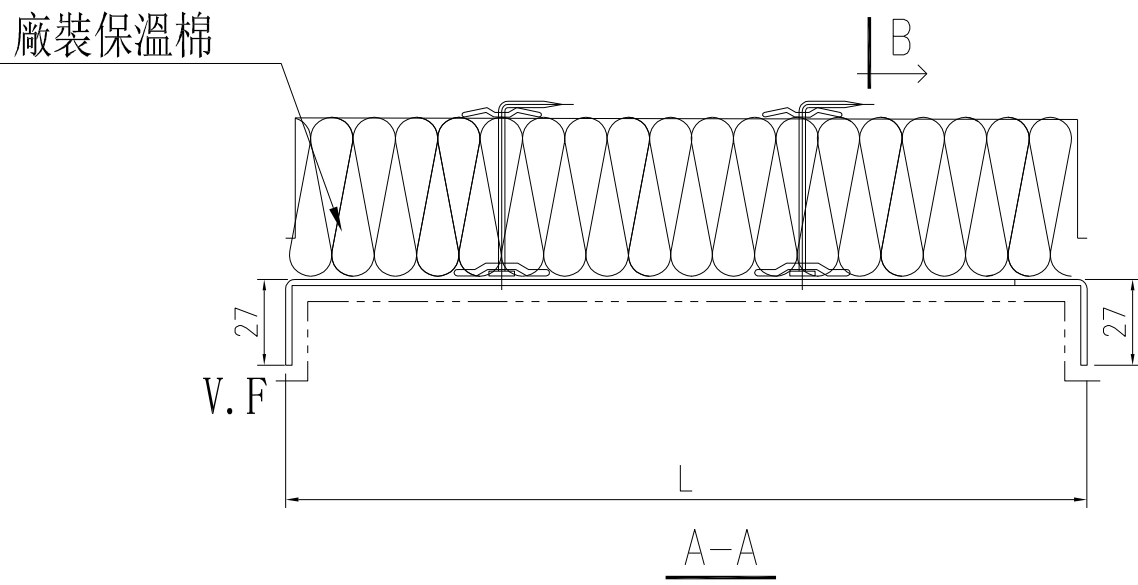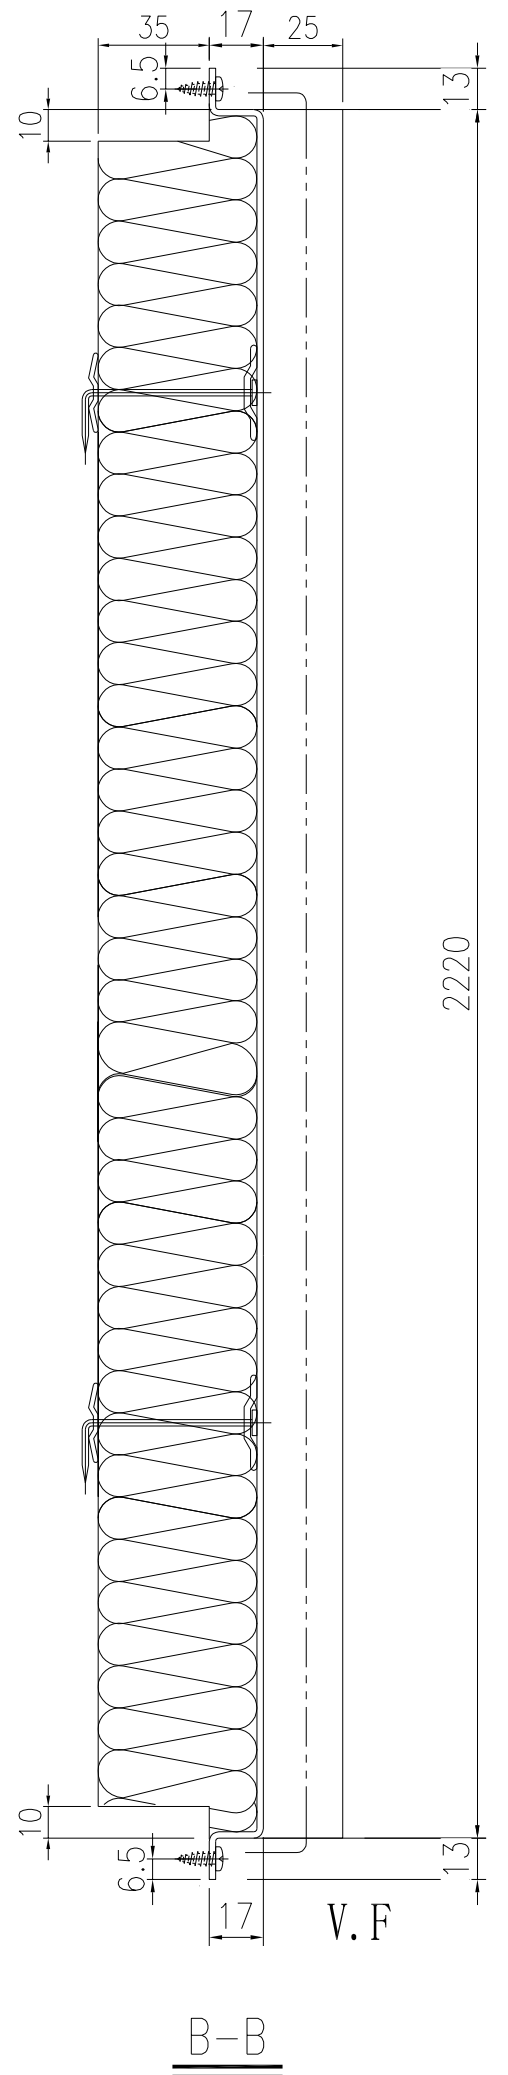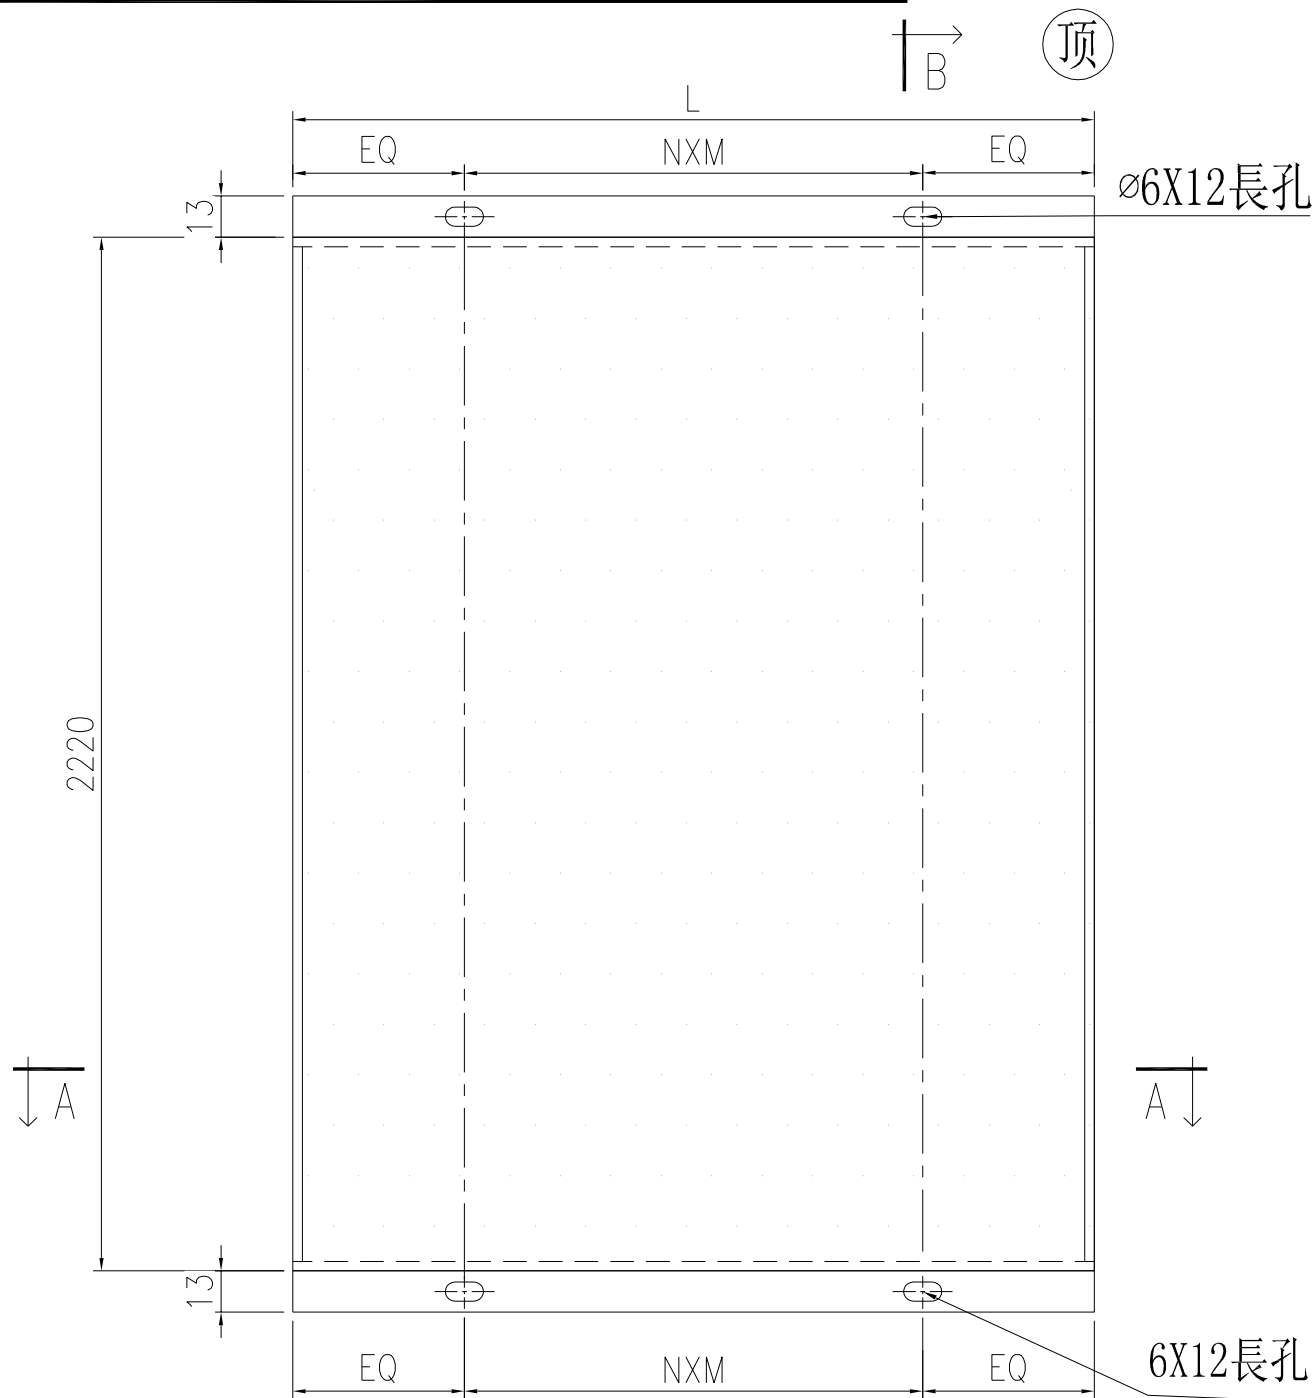

序號	鋁板編號	分格寬度	L	數量	EQ	N	X	M	位置	單位	樓層	合計
1	BP-101Za	525	413	9	66.5	1	X	280	J861-SD-CW-3001	A	2F- 11F	9
2	BP-108Za	625	513	9	56.5	2	X	200	J861-SD-CW-3002	D	2F- 11F	9
3	BP-129Za	420	308	1	54.0	1	X	200	J861-SD-CW-3006	D	2F	1
4	BP-129Za	420	308	1	54.0	1	X	200	J861-SD-CW-3006	A	2F	1
合計：				20								合計：20

名稱	背板鋁板	制圖	鄭相芬	2024-11-30	修改	A	
材料	2mm厚鋁板	復核	謝永林	2025-04-14	日期	2025.6.18	
顏色	UCT206165XLA-3	批准			圖號	BP-101Za	


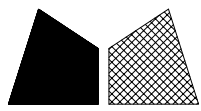


美特鋁質 有限公司
MIDI Aluminium Fabricator Ltd.

工程號	J-861	地盤	己連拿利
-----	-------	----	------

頂

↑
B

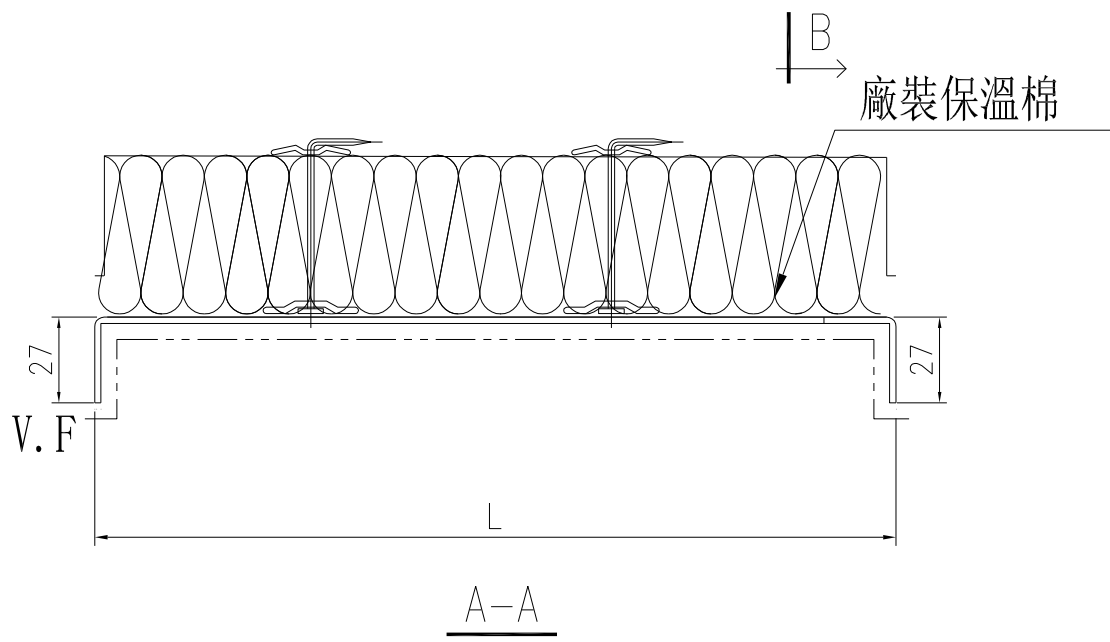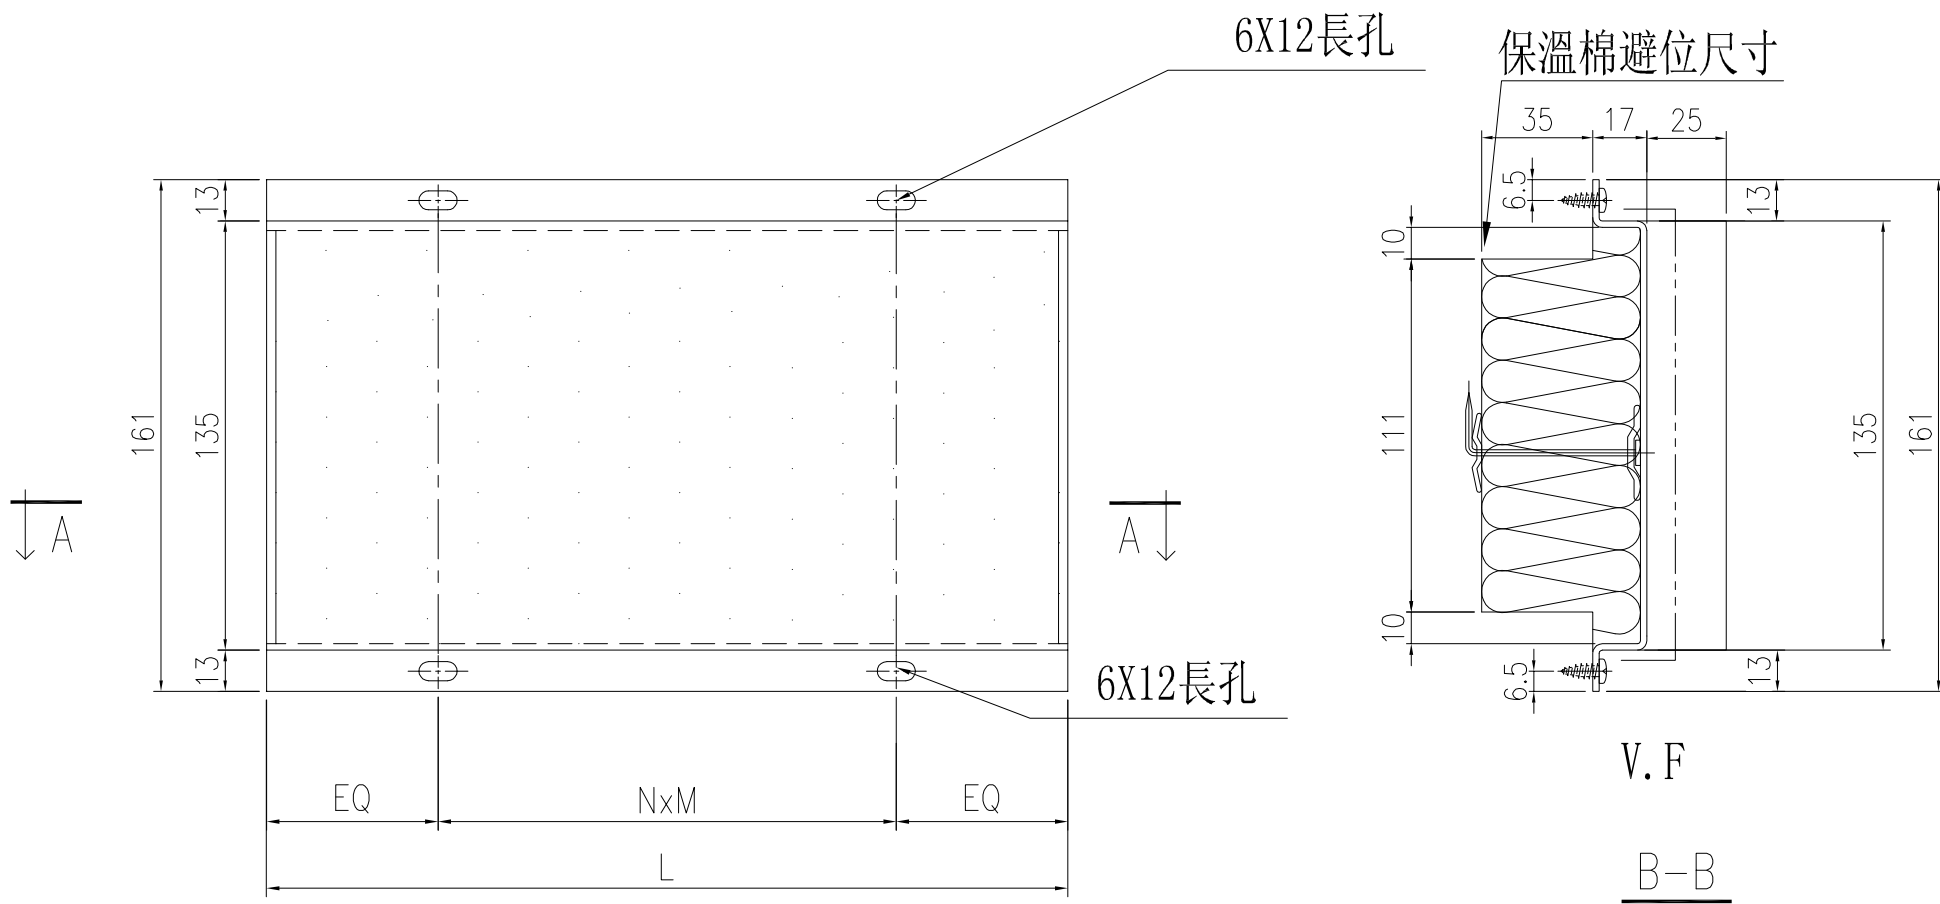

序號	鋁板編號	分格寬度	L	數量	EQ	N	X	M	位置	單位	樓層	合計
1	BP-129Za	1030	918	8	84.0	3	X	250	J861-SD-CW-3007	D	3- 11F	8
2	BP-129Za	1030	918	8	84.0	3	X	250	J861-SD-CW-3007	A	3- 11F	8
			合計：	16								合計： 16

名稱	背板鋁板	制圖	鄭相芬	2024-11-30	修改	A		
材料	2mm厚鋁板	復核	謝永林	2025-04-14	日期	2025.6.18		
顏色	UCT206165XLA-3	批准			圖號	BP-201BZa		