



工程指示 / 要求簡箋 ENGINEER INSTRUCTIONS(E.I.)

工程指示編號:	EI- 9069	修改版本:	B
	HK- 0800		
工程編號:	J 861	工程名稱:	己連拿利
收件人:	生統	發件人:	細佬
工程項目:	阳台项目-阳台地盘用铝板	日期:	16/10/2025

<input type="checkbox"/> 原合約工程包	<input type="checkbox"/> 原合約工程加 / 減賬 QT-	<input type="checkbox"/> 新工程報價 QT-
---------------------------------	--	------------------------------------

信件批核號碼/圖紙參考編號:	批核模具圖紙編號:
客戶指示附件:	管理內部批簽署:

<input type="checkbox"/> 初步鋁料 B.M.	<input type="checkbox"/> 加工拆圖, 然後生產	<input type="checkbox"/> 尺寸表
<input type="checkbox"/> 正式鋁料 B.M.	<input type="checkbox"/> 技術上資料/指示	<input type="checkbox"/> 報價
<input type="checkbox"/> 配件 B.M.	<input type="checkbox"/> 樣辦或貨品說明書	<input type="checkbox"/> 分判合約
<input type="checkbox"/> 其他:		

內容: 請按附頁生產, 地盤用, 要分層 備注: 林仁安10月16日通知(J861 阳台项目 地盤用铝板加工圖 (新增部分 EI9069 C版次2025.10.15) (1).pdf)
完成上列要求日期: 10/11/2025

國內

<input type="checkbox"/> 生產技術總監	<input type="checkbox"/> 連附件	<input type="checkbox"/> 技術部	<input type="checkbox"/> 連附件	<input type="checkbox"/> 生產部	<input type="checkbox"/> 連附件
<input type="checkbox"/> 採購部	<input type="checkbox"/> 連附件	<input checked="" type="checkbox"/> 生產統籌部	<input checked="" type="checkbox"/> 連附件	<input type="checkbox"/> 報關組	<input type="checkbox"/> 連附件
<input checked="" type="checkbox"/> 質檢部	<input checked="" type="checkbox"/> 連附件	<input type="checkbox"/> 會計部	<input type="checkbox"/> 連附件	<input type="checkbox"/> 機械設計部	<input type="checkbox"/> 連附件
<input type="checkbox"/> 香港辦	<input type="checkbox"/> 連附件	<input type="checkbox"/> 其他:			

香港

<input type="checkbox"/> 行政部	<input type="checkbox"/> 連附件	<input type="checkbox"/> 會計部	<input type="checkbox"/> 連附件	<input type="checkbox"/> 統籌部	<input type="checkbox"/> 連附件	<input type="checkbox"/> 工程部	<input type="checkbox"/> 連附件
<input type="checkbox"/> 採購部	<input type="checkbox"/> 連附件	<input type="checkbox"/> QS部	<input type="checkbox"/> 連附件	<input type="checkbox"/> 地盤管理	<input type="checkbox"/> 連附件	<input type="checkbox"/> 維修部	<input type="checkbox"/> 連附件

*發件人簽署:	*組別成員批核簽署:
傳遞編號:	項目經理簽署: 




美特鋁質有限公司
MIDI Aluminium Fabricator Ltd.

工程號 J861 地盤 己連拿利


序號	物料編號	單位	數量	A	N	B	C	D	E	K	F	施工圖位置	樓層	數量	每層高度	所在單位				
1	J861-TH-LB12-104	109.5	1	303.5	1	400	406	73.75	3	300	73.75	607.5	79.75	1	300	79.75	J861-GB-PE-3408A	3F	1	F單位
2	J861-TH-LB12-124	275	1	303.5	1	400	406	73.75	3	300	73.75	607.5	79.75	1	300	79.75	J861-GB-PE-3408A	3F	1	F單位
3	J861-TH-LB12-131	1109.5	1	406	1	400	308.5	73.75	3	300	73.75	607.5	79.75	1	300	79.75	J861-GB-PE-3408A	3F	1	F單位

此兩個圖號的鋁板需加35x4mm厚鋁巴



SECTION B-B

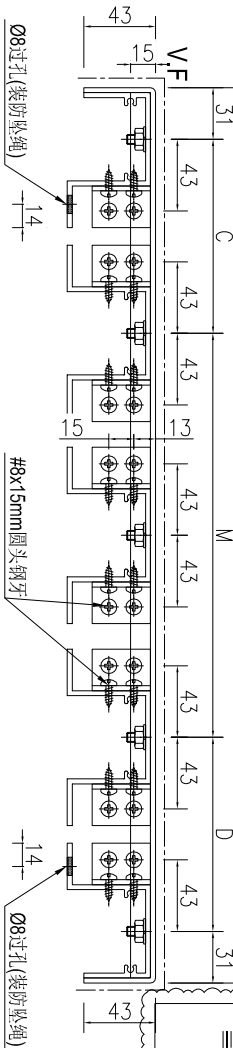

SECTION A-A

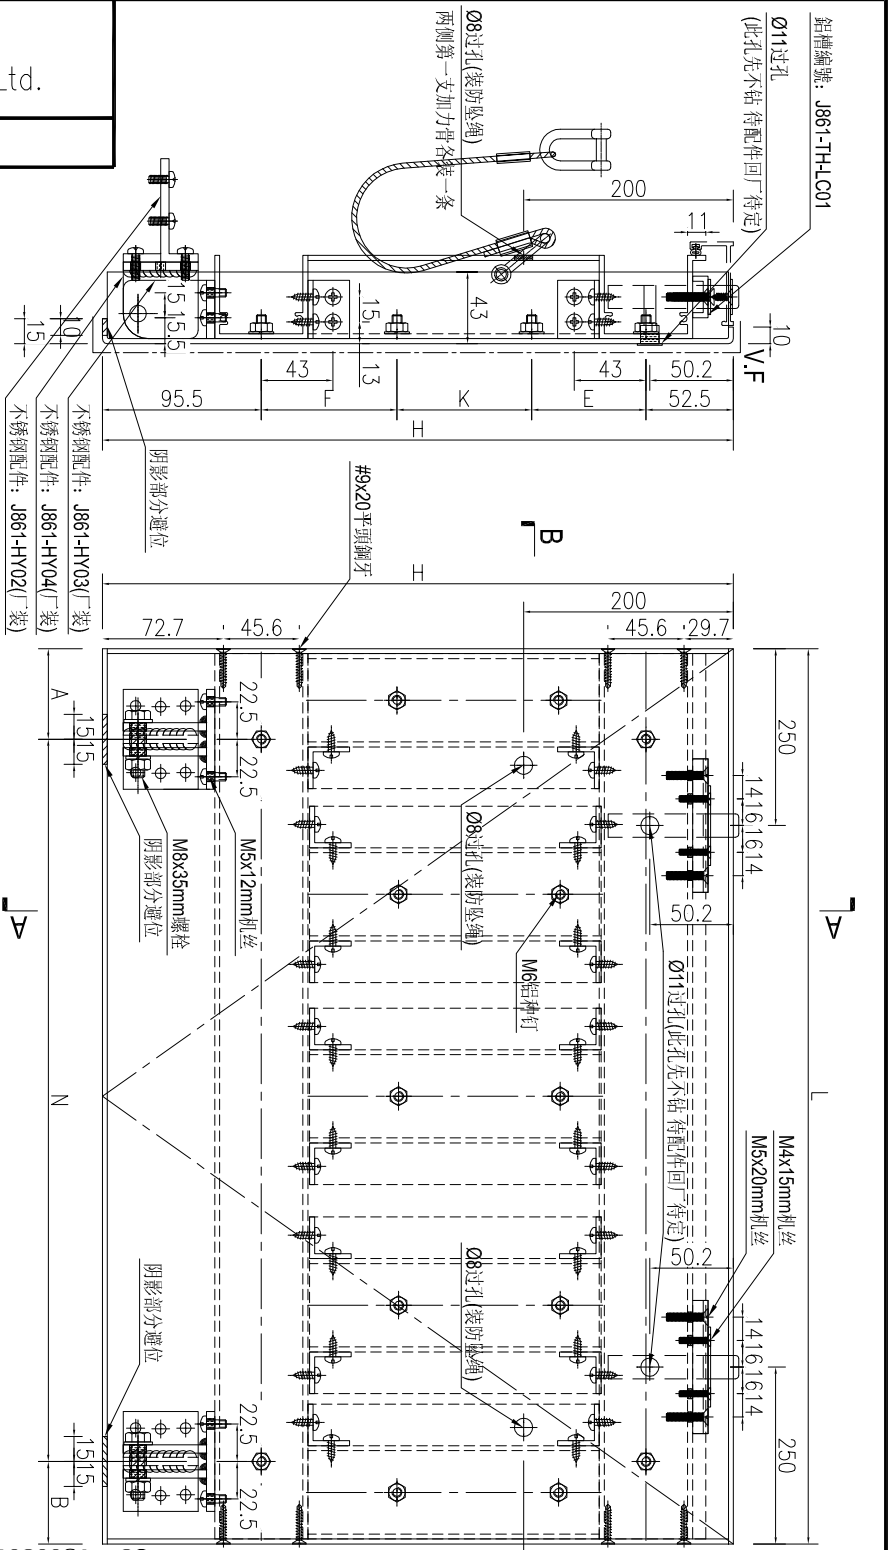

加4mm墊巴節點示意圖

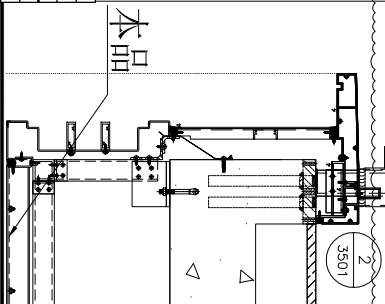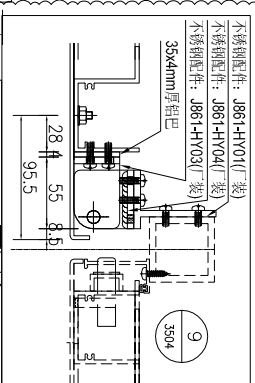

名稱	鋁板加工圖	制圖	AN	2025-07-30	修改	A	B
材料	3mm厚鋁板	復核			日期	2025.8.25	2025.10.15
顏色	UCT550041XLB-3	批准			圖號	J861-TH-LB12	