



工程指示 / 要求簡箋 ENGINEER INSTRUCTIONS(E.I.)

工程指示編號:	EI- 9106	修改版本:	A
	HK- 0704		
工程編號:	J 861	工程名稱:	己連拿利
收件人:	生統	發件人:	細佬
工程項目:	百葉柵格拆圖(15F-32F)	日期:	03/09/2025

<input type="checkbox"/> 原合約工程包	<input type="checkbox"/> 原合約工程加 / 減賬 QT-	<input type="checkbox"/> 新工程報價 QT-
---------------------------------	--	------------------------------------

信件批核號碼/圖紙參考編號:	批核模具圖紙編號:
客戶指示附件:	管理內部批簽署:

<input type="checkbox"/> 初步鋁料 B.M.	<input type="checkbox"/> 加工拆圖, 然後生產	<input type="checkbox"/> 尺寸表
<input type="checkbox"/> 正式鋁料 B.M.	<input type="checkbox"/> 技術上資料/指示	<input type="checkbox"/> 報價
<input type="checkbox"/> 配件 B.M.	<input type="checkbox"/> 樣辦或貨品說明書	<input type="checkbox"/> 分判合約
<input type="checkbox"/> 其他:		

內容: 修改加工圖
備注: 檔案名 J861-幕牆15F-32F百葉柵格拆圖 (原EI9106增加BY-BP1和BY-BP5柵格數量) (2025.9.2陳).zip
完成上列要求日期: 30/09/2025

國內

<input type="checkbox"/> 生產技術總監	<input type="checkbox"/> 連附件	<input checked="" type="checkbox"/> 技術部	<input checked="" type="checkbox"/> 連附件	<input type="checkbox"/> 生產部	<input type="checkbox"/> 連附件
<input type="checkbox"/> 採購部	<input type="checkbox"/> 連附件	<input checked="" type="checkbox"/> 生產統籌部	<input checked="" type="checkbox"/> 連附件	<input type="checkbox"/> 報關組	<input type="checkbox"/> 連附件
<input checked="" type="checkbox"/> 質檢部	<input checked="" type="checkbox"/> 連附件	<input type="checkbox"/> 會計部	<input type="checkbox"/> 連附件	<input type="checkbox"/> 機械設計部	<input type="checkbox"/> 連附件
<input type="checkbox"/> 香港辦	<input type="checkbox"/> 連附件	<input type="checkbox"/> 其他:			

香港

<input type="checkbox"/> 行政部	<input type="checkbox"/> 連附件	<input type="checkbox"/> 會計部	<input type="checkbox"/> 連附件	<input type="checkbox"/> 統籌部	<input type="checkbox"/> 連附件	<input type="checkbox"/> 工程部	<input type="checkbox"/> 連附件
<input type="checkbox"/> 採購部	<input type="checkbox"/> 連附件	<input type="checkbox"/> QS部	<input type="checkbox"/> 連附件	<input type="checkbox"/> 地盤管理	<input type="checkbox"/> 連附件	<input type="checkbox"/> 維修部	<input type="checkbox"/> 連附件

*發件人簽署:	*組別成員批核簽署:
傳遞編號:	項目經理簽署: 

圖則登記表
DRAWING REGISTER

接收日期 Receiving Date (適用於客戶圖則)

工程名稱 Project Title: 己連拿利

年							
月							
日							

工廠用幕牆百葉柵格組裝圖 (15F-32F)

工程編號 Project No: J-861

分發予 Distributed To

年	25	25					
月	8	9					
日	25	2					

圖則編號 Drg. No.	圖則名稱 Drawing Title
------------------	-----------------------

BY-AP1	百葉組裝圖
BY-AP1(1)	百葉組裝圖(數據)
BY-AP5	百葉組裝圖
BY-AP5(1)	百葉組裝圖(數據)
BY-AP136	百葉組裝圖
BY-AP136(1)	百葉組裝圖(數據)
BY-AP145	百葉組裝圖
BY-AP145(1)	百葉組裝圖(數據)
BY-AP147	百葉組裝圖
BY-AP147(1)	百葉組裝圖(數據)
BY-AP147a	百葉組裝圖
BY-AP147a(1)	百葉組裝圖(數據)
BY-AP149	百葉組裝圖
BY-AP149(1)	百葉組裝圖(數據)
BY-AP154	百葉組裝圖
BY-AP154(1)	百葉組裝圖(數據)
BY-AP155	百葉組裝圖
BY-AP155(1)	百葉組裝圖(數據)
BY-AP202	百葉組裝圖
BY-AP202(1)	百葉組裝圖(數據)
N647-1	百葉框企(左)
N647-2	百葉框企(右)
BY-AP1-3	百葉框橫(底)
BY-AP1-4	70百葉
BY-AP1-4x	70百葉

修訂編號
Revision No.

1	-	-					
2	-	-					
圖則登記表
DRAWING REGISTER

接收日期 Receiving Date (適用於客戶圖則)

工程名稱 Project Title: 己連拿利

年									
月									
日									

工廠用幕牆百葉柵格組裝圖 (15F-32F)

工程編號 Project No: J-861

分發予 Distributed To

年	25	25							
月	8	9							
日	25	2							

圖則編號 Drg. No.	圖則名稱 Drawing Title
------------------	-----------------------


修訂編號 Revision No.

L061-1	百葉框企橫連接鋁角
B1503-1	收雀仔網鋁巴企(左/右)
BY-AP1-7	收雀仔網鋁巴橫(頂)
BY-AP1-8	收雀仔網鋁巴橫(底)
BY-BP1	柵格組裝圖
BY-BP5	柵格組裝圖
BY-BP136	柵格組裝圖
BY-BP145	柵格組裝圖
BY-BP147	柵格組裝圖
BY-BP147a	柵格組裝圖
BY-BP149	柵格組裝圖
BY-BP154	柵格組裝圖
BY-BP155	柵格組裝圖
BY-BP202	柵格組裝圖
C137-1	柵格框企(左/右)
BY-BP1-2	35x20柵格
BY-BP149-2	35x20柵格
N647-3	柵格中間支撐企(左)
N647-4	柵格中間支撐企(右)
J861-SD-CW-3008C	百葉柵格位置圖
J861-SD-CW-3008A	百葉柵格位置圖
J861-SD-CW-3009B	百葉柵格位置圖
J861-SD-CW-3009A	百葉柵格位置圖
J861-SD-CW-3010A	百葉柵格位置圖


26	-	-							
27	-	-							
28	-	-							
29	-	-							
30	-	A							
31	-	A							
32	-	-							
33	-	-							
34	-	-							
35	-	-							
36	-	-							
37	-	-							
38	-	-							
39	-	-							
40	-	-							
41	-	-							
42	-	-							
43	-	-							
44	-	-							
45	-	-							
46	-	-							
47	-	-							
48	-	-							
49	-	-							




工程號 J-861 地盤 已連拿利

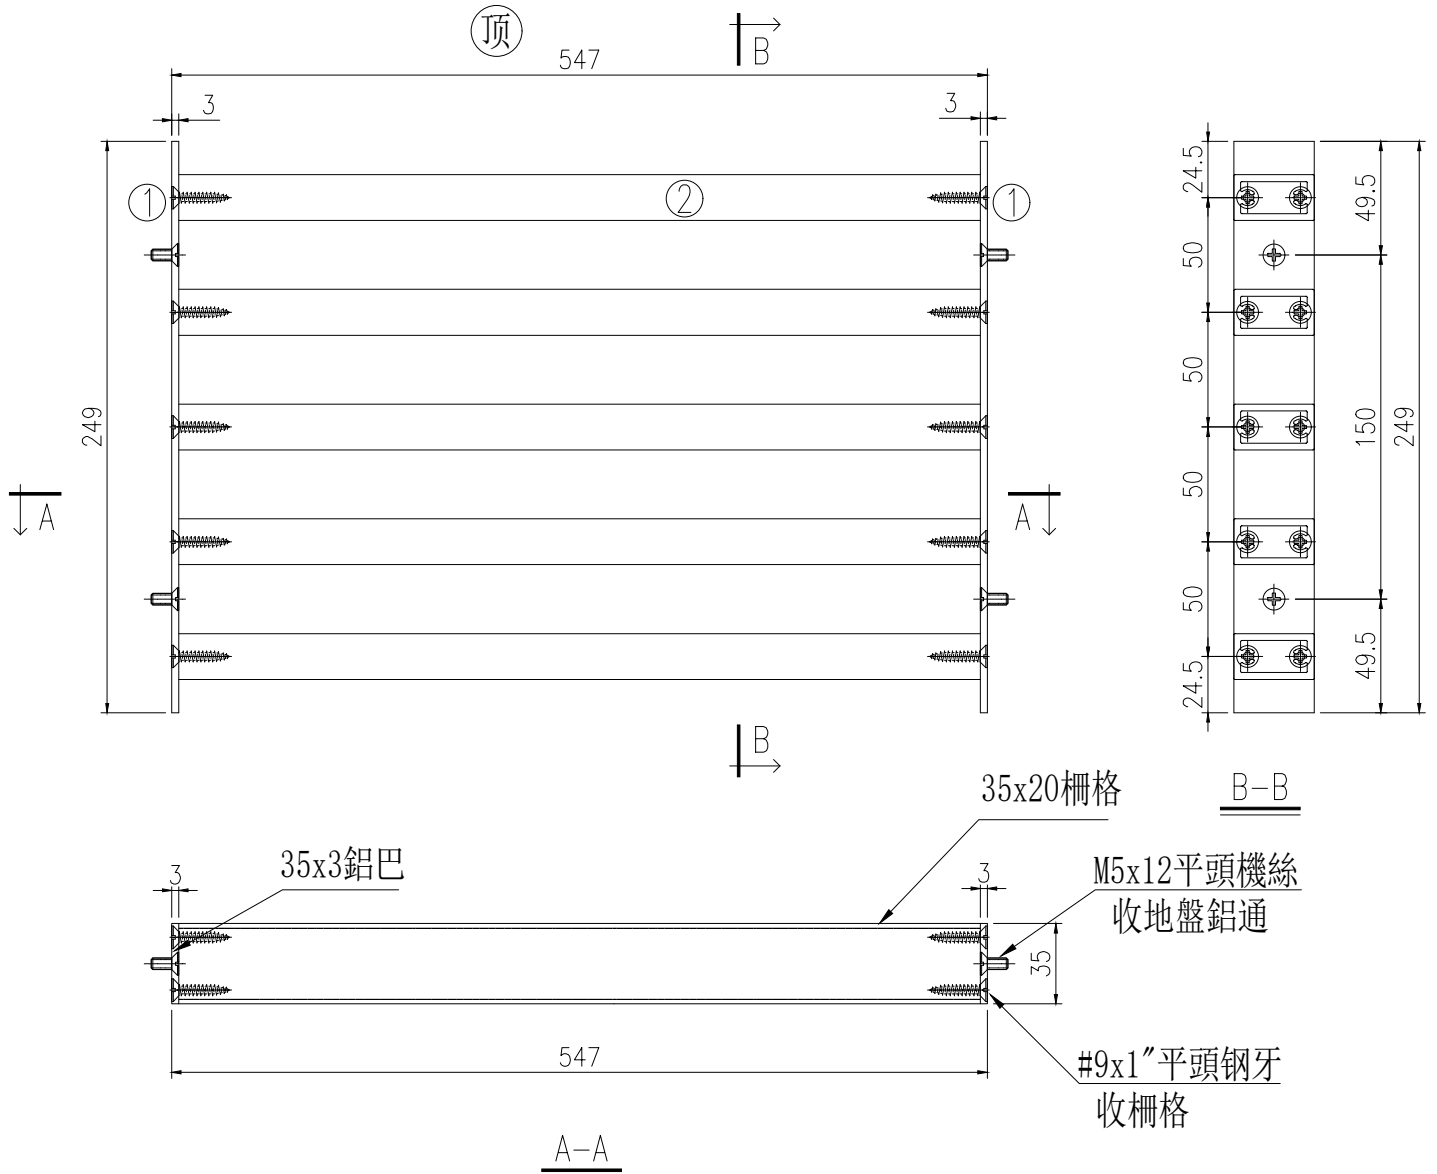

组裝编号	數量	使用位置	單位	樓層		
BY-BP1	9	CW-3008	C	15F-23F		
	9	CW-3008	A	15F-23F		
	12	CW-3009	B	25F-30F		
	2	CW-3010	A	31F-32F		
合計:	32					
序号	物料編號	模号	名称	L	數量	
1	C137-1	C137	柵格框企(左/右)	249	2	
2	BY-BP1-2	X86641	35x20柵格	541	5	
名稱	柵格组裝图	制圖	陈福慶	2025.08.19	修改	A
材料	-	復核	謝永林	2025.08.28	日期	2025.9.2
顏色	UCT207124XL-3	批準			圖號	BY-BP1

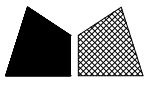

工程號 J-861 地盤 已連拿利

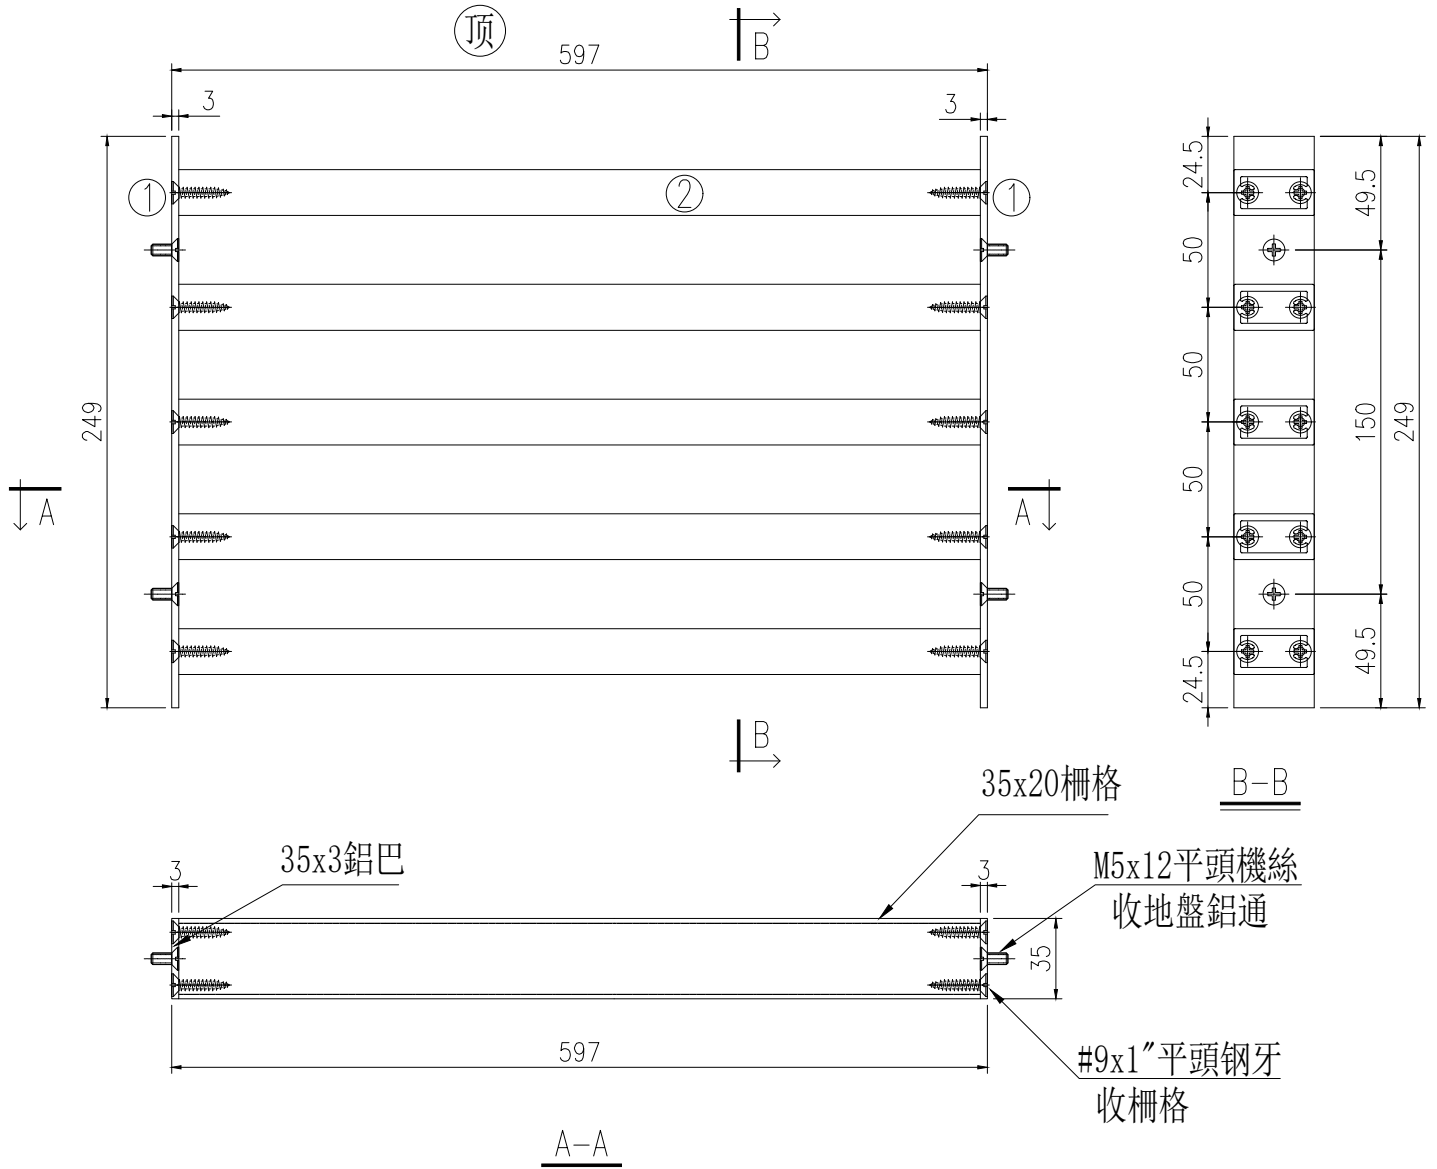

组装编号	數量	使用位置	單位	樓層		
BY-BP5	12	CW-3009	A	25F-30F		
	6	CW-3010	A	31F-32F		
合計:	18					
序号	物料編號	模号	名称	L	數量	
1	C137-1	C137	柵格框企(左/右)	249	2	
2	BY-BP5-2	X86641	35x20柵格	591	5	
名稱	柵格组装图	制圖	陈福慶	2025.08.19	修改	A
材料	-	復核	謝永林	2025.08.28	日期	2025.9.2
顏色	UCT207124XL-3	批準			圖號	BY-BP5