



工程指示 / 要求簡箋 ENGINEER INSTRUCTIONS(E.I.)

工程指示編號:	EI- 9167	修改版本:	-
	HK-		
工程編號:	J 861	工程名稱:	己連拿利
收件人:	Maggie	發件人:	細佬
工程項目:	欄河玻璃BM (8F至32F)樣板層	日期:	20/10/2025

<input type="checkbox"/> 原合約工程包	<input type="checkbox"/> 原合約工程加 / 減賬 QT-	<input type="checkbox"/> 新工程報價 QT-
---------------------------------	--	------------------------------------

信件批核號碼/圖紙參考編號:	批核模具圖紙編號:
客戶指示附件:	管理內部批簽署:

<input type="checkbox"/> 初步鋁料 B.M.	<input type="checkbox"/> 加工拆圖, 然後生產	<input type="checkbox"/> 尺寸表
<input type="checkbox"/> 正式鋁料 B.M.	<input type="checkbox"/> 技術上資料 / 指示	<input type="checkbox"/> 報價
<input type="checkbox"/> 配件 B.M.	<input type="checkbox"/> 樣辦或貨品說明書	<input type="checkbox"/> 分判合約
<input type="checkbox"/> 其他:		

內容: 請訂附頁玻璃BM, 地盤用 不要印上熱浸標籤。只給「可移除」的標籤 標貼注明尺寸和位置 需做熱浸測試 需接近樓層包裝。 備注: 10月20日地盤已查核
完成上列要求日期: 28/11/2025

國內

<input type="checkbox"/> 生產技術總監	<input type="checkbox"/> 連附件	<input type="checkbox"/> 技術部	<input type="checkbox"/> 連附件	<input type="checkbox"/> 生產部	<input type="checkbox"/> 連附件
<input type="checkbox"/> 採購部	<input type="checkbox"/> 連附件	<input type="checkbox"/> 生產統籌部	<input type="checkbox"/> 連附件	<input type="checkbox"/> 報關組	<input type="checkbox"/> 連附件
<input type="checkbox"/> 質檢部	<input type="checkbox"/> 連附件	<input type="checkbox"/> 會計部	<input type="checkbox"/> 連附件	<input type="checkbox"/> 機械設計部	<input type="checkbox"/> 連附件
<input type="checkbox"/> 香港辦	<input type="checkbox"/> 連附件	<input type="checkbox"/> 其他:			

香港

<input type="checkbox"/> 行政部	<input type="checkbox"/> 連附件	<input type="checkbox"/> 會計部	<input type="checkbox"/> 連附件	<input type="checkbox"/> 統籌部	<input type="checkbox"/> 連附件	<input type="checkbox"/> 工程部	<input type="checkbox"/> 連附件
<input type="checkbox"/> 採購部	<input type="checkbox"/> 連附件	<input type="checkbox"/> QS部	<input type="checkbox"/> 連附件	<input type="checkbox"/> 地盤管理	<input type="checkbox"/> 連附件	<input type="checkbox"/> 維修部	<input type="checkbox"/> 連附件

*發件人簽署:	*組別成員批核簽署:
傳遞編號:	項目經理簽署:

(Handwritten signatures and date 20/10/25)


 美特鋁質 有限公司 MIDI Aluminium Fabricator Ltd.		工程號: J-861 計算: 林仁安 日期: 2025/8/7 送呈: 施哥							
廠用玻璃B.M.表		地盤名稱: 己連拿利 核對: 日期: 副本: 項目類別: 阳台項目 批准: 日期: A/C Code:							
BM編號:		修改版次: 總計玻璃面積 (平方米): 243.468 此BM依據:							
序號	修改內容	玻璃圖號	顏色與類型	厚度 (mm)	玻璃尺寸		數量 (塊)	總面積 (平方米)	備註
					寬度 (mm)	高度 (mm)			
1		J861-GB-A01	12mm CLEAR TEMPERED + 1.52 SGP +12mm CLEAR TEMPERED LAMINATED GLASS (TG6)	25.52	457.0	1064.0	20	9.725	加工圖: J861-YT-BL1
2		J861-GB-A04		25.52	1107.0	1064.0	5	5.889	加工圖: J861-YT-BL1
3		J861-GB-A12		25.52	773.0	1064.0	9	7.402	加工圖: J861-YT-BL1
4		J861-GB-A13		25.52	1207.0	1064.0	5	6.421	加工圖: J861-YT-BL1
5		J861-GB-A15		25.52	389.0	1064.0	5	2.069	加工圖: J861-YT-BL1
6		J861-GB-A19		25.52	957.0	1064.0	2	2.036	加工圖: J861-YT-BL1
7					合計	46	33.544		
8		J861-GB-A02	12mm CLEAR TEMPERED + 1.52 SGP +12mm CLEAR TEMPERED LAMINATED GLASS (TG6)	25.52	1107.0	1064.0	5	5.889	加工圖: J861-YT-BL2
9		J861-GB-A05		25.52	457.0	1064.0	14	6.807	加工圖: J861-YT-BL2
10		J861-GB-A09		25.52	773.0	1064.0	15	12.337	加工圖: J861-YT-BL2
11		J861-GB-A14		25.52	389.0	1064.0	5	2.069	加工圖: J861-YT-BL2
12		J861-GB-A16		25.52	1207.0	1064.0	5	6.421	加工圖: J861-YT-BL2
13		J861-GB-A20		25.52	889.0	1069.0	2	1.901	加工圖: J861-YT-BL2
14					合計	46	35.425		
15		J861-GB-A03	12mm CLEAR TEMPERED + 1.52 SGP +12mm CLEAR TEMPERED LAMINATED GLASS (TG6)	25.52	1188.0	1064.0	10	12.640	加工圖: J861-YT-BL3
16		J861-GB-A06		25.52	1019.5	1064.0	10	10.847	加工圖: J861-YT-BL3
17		J861-GB-A07		25.52	914.0	1064.0	10	9.725	加工圖: J861-YT-BL3
18		J861-GB-A10		25.52	844.0	1064.0	48	43.105	加工圖: J861-YT-BL3
19		J861-GB-A11		25.52	854.0	1064.0	24	21.808	加工圖: J861-YT-BL3
20		J861-GB-A17		25.52	1073.0	1064.0	30	34.250	加工圖: J861-YT-BL3
21		J861-GB-A18		25.52	1063.0	1064.0	30	33.931	加工圖: J861-YT-BL3
22		J861-GB-A21		25.52	960.0	1064.0	6	6.129	加工圖: J861-YT-BL3
23		J861-GB-A22		25.52	970.0	1064.0	2	2.064	加工圖: J861-YT-BL3
24					合計	170	174.499		
25					總計:	262	243.468		
加工注意事項:		1).本表中所採用之玻璃為12MMTP+1.52SGP+12MMTP 玻璃樣板編號: R20240710011 2).本表中所有玻璃對角線尺寸偏差要求不超過正負2mm。 3).本表中所有玻璃要求粗磨邊處理並倒棱角。 4).本表中不同種類玻璃參照玻璃加工圖加工。 5).本表中所有強化玻璃均需HEAT SOAK TEST。 6).本表中所有強化玻璃之入爐方向均以寬度方向進入。 7).本表中所有玻璃成品送地盤, 需要接近樓層包裝。 8).本表中所有玻璃成品均需注明室內外面及其玻璃編號和位置, 以便識別。							

 美特鋁質 有限公司 MIDI Aluminium Fabricator Ltd.		工程號: J-861 地盤名稱: 己連拿利 項目類別: 阳台項目	計算: 練松文 核對: 批准:	日期: 2025/8/7 日期: 日期:	送呈: 施哥 副本: A/C Code:				
廠用玻璃B.M.表 BM編號:		修改版次:	總計玻璃面積(平方米): 243.468	此BM依據:					
序號	修改內容	玻璃圖號	顏色與類型	厚度 (mm)	玻璃尺寸		數量 (塊)	總面積 (平方米)	備註
					寬度 (mm)	高度 (mm)			
1		J861-GB-A01	12mm CLEAR TEMPERED + 1.52 SGP +12mm CLEAR TEMPERED LAMINATED GLASS (TG6)	25.52	457.0	1064.0	20	9.725	加工圖: J861-YT-BL1
2		J861-GB-A04		25.52	1107.0	1064.0	5	5.889	加工圖: J861-YT-BL1
3		J861-GB-A12		25.52	773.0	1064.0	9	7.402	加工圖: J861-YT-BL1
4		J861-GB-A13		25.52	1207.0	1064.0	5	6.421	加工圖: J861-YT-BL1
5		J861-GB-A15		25.52	389.0	1064.0	5	2.069	加工圖: J861-YT-BL1
6		J861-GB-A19		25.52	957.0	1064.0	2	2.036	加工圖: J861-YT-BL1
7					合計	46	33.544		
8		J861-GB-A02	12mm CLEAR TEMPERED + 1.52 SGP +12mm CLEAR TEMPERED LAMINATED GLASS (TG6)	25.52	1107.0	1064.0	5	5.889	加工圖: J861-YT-BL2
9		J861-GB-A05		25.52	457.0	1064.0	14	6.807	加工圖: J861-YT-BL2
10		J861-GB-A09		25.52	773.0	1064.0	15	12.337	加工圖: J861-YT-BL2
11		J861-GB-A14		25.52	389.0	1064.0	5	2.069	加工圖: J861-YT-BL2
12		J861-GB-A16		25.52	1207.0	1064.0	5	6.421	加工圖: J861-YT-BL2
13		J861-GB-A20		25.52	889.0	1069.0	2	1.901	加工圖: J861-YT-BL2
14					合計	46	35.425		
15		J861-GB-A03	12mm CLEAR TEMPERED + 1.52 SGP +12mm CLEAR TEMPERED LAMINATED GLASS (TG6)	25.52	1188.0	1064.0	10	12.640	加工圖: J861-YT-BL3
16		J861-GB-A06		25.52	1019.5	1064.0	10	10.847	加工圖: J861-YT-BL3
17		J861-GB-A07		25.52	914.0	1064.0	10	9.725	加工圖: J861-YT-BL3
18		J861-GB-A10		25.52	844.0	1064.0	48	43.105	加工圖: J861-YT-BL3
19		J861-GB-A11		25.52	854.0	1064.0	24	21.808	加工圖: J861-YT-BL3
20		J861-GB-A17		25.52	1073.0	1064.0	30	34.250	加工圖: J861-YT-BL3
21		J861-GB-A18		25.52	1063.0	1064.0	30	33.931	加工圖: J861-YT-BL3
22		J861-GB-A21		25.52	960.0	1064.0	6	6.129	加工圖: J861-YT-BL3
23		J861-GB-A22		25.52	970.0	1064.0	2	2.064	加工圖: J861-YT-BL3
24					合計	170	174.499		
25					總計:	262	243.468		
加工注意事項:		1).本表中所採用之玻璃為12MMTP+1.52SGP+12MMTP 玻璃樣板編號: R20240710011 2).本表中所有玻璃對角線尺寸偏差要求不超過正負2mm。 3).本表中所有玻璃要求粗磨邊處理並倒棱角。 4).本表中不同種類玻璃參照玻璃加工圖加工。 5).本表中所有強化玻璃均需HEAT SOAK TEST。 6).本表中所有強化玻璃之入爐方向均以寬度方向進入。 7).本表中所有玻璃成品送地盤, 需要接近樓層包裝。 8).本表中所有玻璃成品均需注明室內外面及其玻璃編號和位置, 以便識別。							



工程號	J-861	地盤	己連拿利
-----	-------	----	------

序号	玻璃图号	宽度 (mm) W	高度 (mm) H	數量	施工圖位置	樓層	樓層數	每層用量	所在單位	
1	J861-GB-A02	1107	1064	5	J861-GB-PE-3401	8F-12F	5	1	D單位	
2				5	J861-GB-PE-3401	8F-12F	5	1	A單位	
3	J861-GB-A05	457		1	J861-GB-PE-3406A	15F	1	1	A單位	
4					7	J861-GB-PE-3406	16F-21F/23F	7	1	A單位
5					1	J861-GB-PE-3406B	22F	1	1	A單位
6	J861-GB-A09	773		1	J861-GB-PE-3406A	15F	1	1	C單位	
7					14	J861-GB-PE-3406	16F-30F	14	1	C單位
8	J861-GB-A14	389		5	J861-GB-PE-3408	8F-12F	5	1	F單位	
9	J861-GB-A16	1207		5	J861-GB-PE-3408	8F-12F	5	1	E單位	
10	J861-GB-A20	889		2	J861-GB-PE-3409	31F-32F	2	1	A單位	

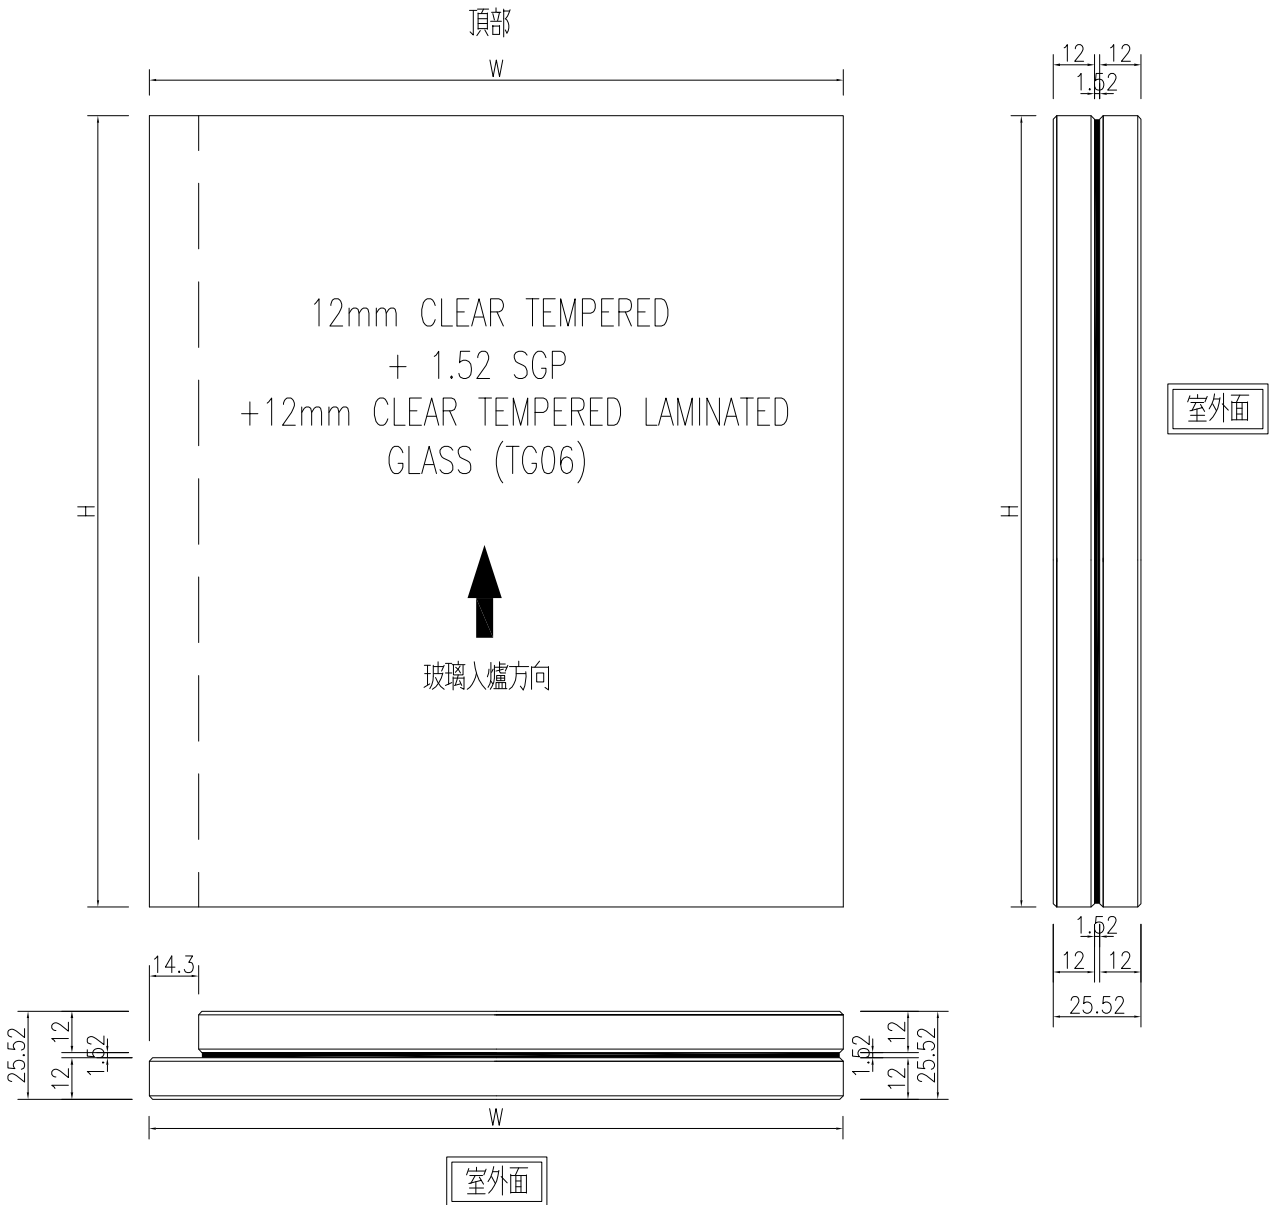


名稱	玻璃加工圖	制圖	AN	2025.8.07	修改		
材料		復核			日期		
顏色		批准			圖號	J861-YT-BL2	




工程號 J-861 地盤 己連拿利

序号	玻璃图号	宽度 (mm) W	高度 (mm) H	數量	施工圖位置	樓層	樓層數	每層用量	所在單位
1	J861-GB-A01	457	1064	5	J861-GB-PE-3401	8F-12F	5	1	D單位
2				1	J861-GB-PE-3406A	15F	1	1	C單位
3				14	J861-GB-PE-3406	16F-30F	14	1	C單位
4	J861-GB-A04	1107		5	J861-GB-PE-3401	8F-12F	5	1	A單位
5	J861-GB-A12	773		1	J861-GB-PE-3406A	15F	1	1	A單位
6				7	J861-GB-PE-3406	16F-21F/23F	7	1	A單位
7				1	J861-GB-PE-3406B	22F	1	1	A單位
8	J861-GB-A13	1207		5	J861-GB-PE-3408	8F-12F	5	1	F單位
9	J861-GB-A15	389		5	J861-GB-PE-3408	8F-12F	5	1	E單位
10	J861-GB-A19	957		2	J861-GB-PE-3409	31F-32F	2	1	A單位

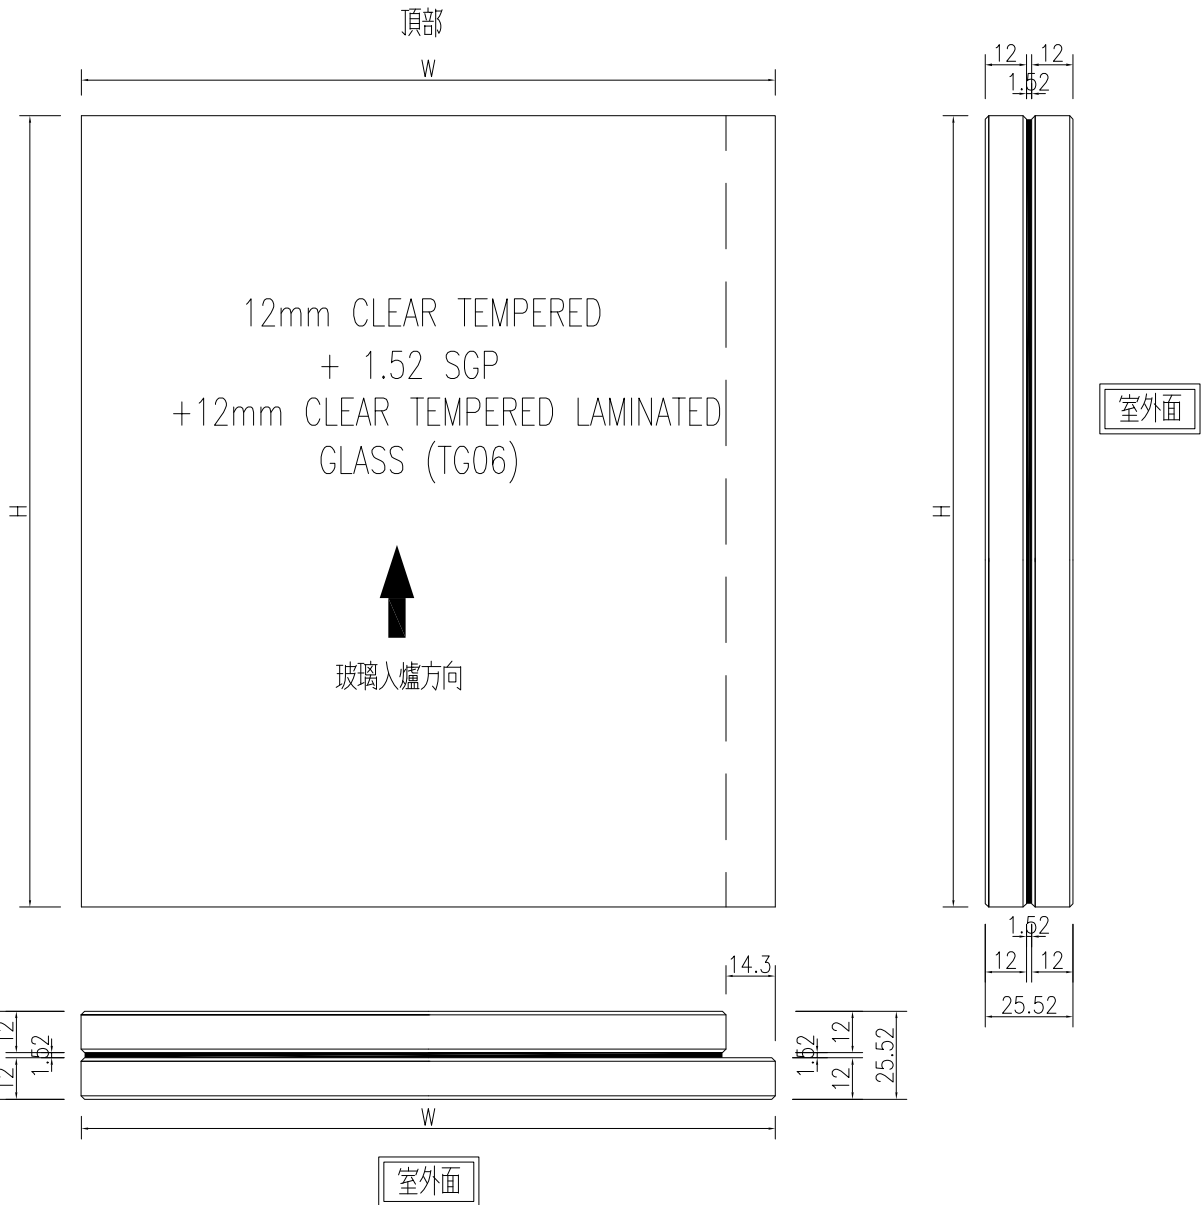


名稱	玻璃加工圖	制圖	AN	2025.8.07	修改		
材料		復核			日期		
顏色		批准			圖號	J861-YT-BL1	

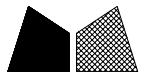

工程號 J-861 地盤 己連拿利

序号	玻璃图号	宽度 (mm) W	高度 (mm) H	數量	施工圖位置	樓層	樓層數	每層用量	所在单位
1	J861-GB-A03	1188	1064	5	J861-GB-PE-3401	8F-12F	5	1	D单位
2				5	J861-GB-PE-3401	8F-12F	5	1	A单位
3	J861-GB-A06	1019.5		5	J861-GB-PE-3403	8F-12F	5	1	B单位
4				5	J861-GB-PE-3403	8F-12F	5	1	C单位
5	J861-GB-A07	914		5	J861-GB-PE-3403	8F-12F	5	1	B单位
6				5	J861-GB-PE-3403	8F-12F	5	1	C单位
7	J861-GB-A10	844		2	J861-GB-PE-3406A	15F	1	2	C单位
8				2	J861-GB-PE-3406A	15F	1	2	A单位
9				28	J861-GB-PE-3406	16F-30F	14	2	C单位
10				14	J861-GB-PE-3406	16F-21F/23F	7	2	A单位
11				2	J861-GB-PE-3406B	22F	1	2	A单位
12				1	J861-GB-PE-3406A	15F	1	1	C单位
13	J861-GB-A11	854		1	J861-GB-PE-3406A	15F	1	1	A单位
14				14	J861-GB-PE-3406	16F-30F	14	1	C单位
15				7	J861-GB-PE-3406	16F-21F/23F	7	1	A单位
16				1	J861-GB-PE-3406B	22F	1	1	A单位
17	J861-GB-A17	1073		15	J861-GB-PE-3407	15F-30F	15	1	B单位
18				15	J861-GB-PE-3407	15F-30F	15	1	C单位
19	J861-GB-A18	1063		15	J861-GB-PE-3407	15F-30F	15	1	B单位
20				15	J861-GB-PE-3407	15F-30F	15	1	C单位
21	J861-GB-A21	960		6	J861-GB-PE-3409	31F-32F	2	3	A单位
22	J861-GB-A22	970		2	J861-GB-PE-3409	31F-32F	2	1	A单位

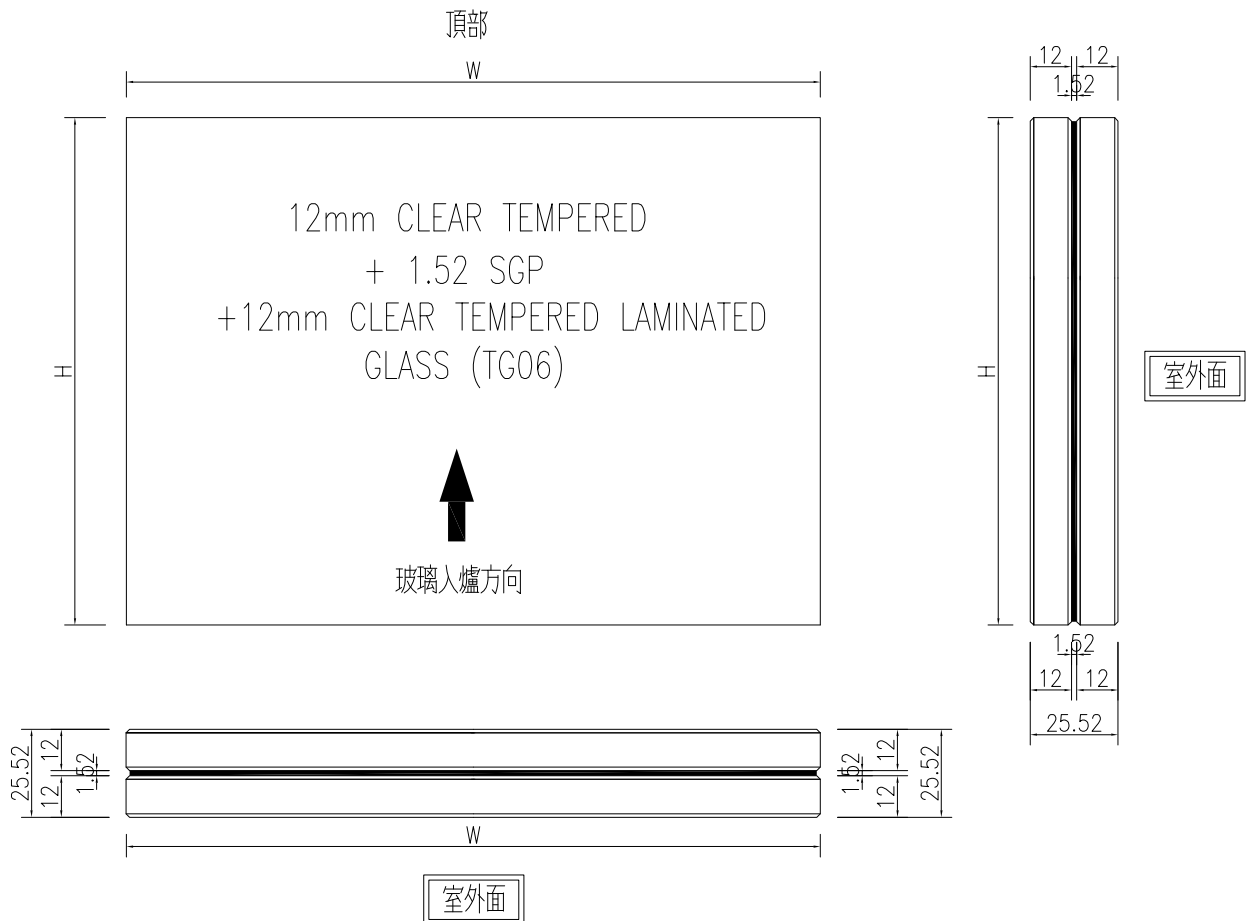

名稱	玻璃加工圖	制圖	AN	2025.8.07	修改		
材料		復核			日期		
顏色		批准			圖號	J861-YT-BL3	