



工程指示 / 要求簡箋 ENGINEER INSTRUCTIONS(E.I.)

工程指示編號:	EI- 9185	修改版本:	-
	HK- 0843		
工程編號:	J 861	工程名稱:	己連拿利
收件人:	生統	發件人:	細佬
工程項目:	幕牆背立面 (25F-30F) 主企主橫配料	日期:	27/10/2025

<input type="checkbox"/> 原合約工程包	<input type="checkbox"/> 原合約工程加 / 減賬 QT-	<input type="checkbox"/> 新工程報價 QT-
---------------------------------	--	------------------------------------

信件批核號碼/圖紙參考編號:	批核模具圖紙編號:
客戶指示附件:	管理內部批簽署:

<input type="checkbox"/> 初步鋁料 B.M.	<input type="checkbox"/> 加工拆圖, 然後生產	<input type="checkbox"/> 尺寸表
<input type="checkbox"/> 正式鋁料 B.M.	<input type="checkbox"/> 技術上資料/指示	<input type="checkbox"/> 報價
<input type="checkbox"/> 配件 B.M.	<input type="checkbox"/> 樣辦或貨品說明書	<input type="checkbox"/> 分判合約
<input type="checkbox"/> 其他:		

內容: 請按附頁生產, 地盤用 要分層出貨 備注: 檔案名 J-861 幕牆背立面 (25F-30F) 主企主橫配料 拆圖(2025.10.27志).zip
完成上列要求日期: 12/11/2025

國內

<input type="checkbox"/> 生產技術總監	<input type="checkbox"/> 連附件	<input checked="" type="checkbox"/> 技術部	<input checked="" type="checkbox"/> 連附件	<input type="checkbox"/> 生產部	<input type="checkbox"/> 連附件
<input type="checkbox"/> 採購部	<input type="checkbox"/> 連附件	<input checked="" type="checkbox"/> 生產統籌部	<input checked="" type="checkbox"/> 連附件	<input type="checkbox"/> 報關組	<input type="checkbox"/> 連附件
<input checked="" type="checkbox"/> 質檢部	<input checked="" type="checkbox"/> 連附件	<input type="checkbox"/> 會計部	<input type="checkbox"/> 連附件	<input type="checkbox"/> 機械設計部	<input type="checkbox"/> 連附件
<input type="checkbox"/> 香港辦	<input type="checkbox"/> 連附件	<input type="checkbox"/> 其他:			

香港

<input type="checkbox"/> 行政部	<input type="checkbox"/> 連附件	<input type="checkbox"/> 會計部	<input type="checkbox"/> 連附件	<input type="checkbox"/> 統籌部	<input type="checkbox"/> 連附件	<input type="checkbox"/> 工程部	<input type="checkbox"/> 連附件
<input type="checkbox"/> 採購部	<input type="checkbox"/> 連附件	<input type="checkbox"/> QS部	<input type="checkbox"/> 連附件	<input type="checkbox"/> 地盤管理	<input type="checkbox"/> 連附件	<input type="checkbox"/> 維修部	<input type="checkbox"/> 連附件

*發件人簽署:	*組別成員批核簽署:
傳遞編號:	項目經理簽署: 

圖則登記表 DRAWING REGISTER											
工程名稱 Project Title:		已連拿利 25F-30F			年	接收日期 Receiving Date(適用於客戶圖則)					
框架式幕牆 (主企+主橫+部分小配料拆圖)						月					
工程編號 Project No:		J-861					日				
分發予 Distributed To					年	發出日期 Issued Date					
						月	25				
							10				
					日	24					
圖則編號 Drg. No.		圖則名稱 Drawing Title			修訂編號 Revision No.						
FD-MS51		雙梗企加工圖			1	-					
FD-MS52		雙梗企加工圖			2	-					
FD-MS53		雙梗企加工圖			3	-					
FD-MS54		雙梗企加工圖			4	-					
FD-MS55		雙梗企加工圖			5	-					
FD-MS56		雙梗企加工圖			6	-					
FD-MS57		雙生企加工圖			7	-					
FD-MS58		雙梗企加工圖			8	-					
G-MS50		雙生企加工圖			9	-					
G-MS50a		雙生企加工圖			10	-					
G-MS51		生梗企加工圖			11	-					
G-MS51a		生梗企加工圖			12	-					
G-MS51b		生梗企加工圖			13	-					
G-MS51c		生梗企加工圖			14	-					
G-MS52		生梗企加工圖			15	-					
G-MS52a		生梗企加工圖			16	-					
G-MS52b		生梗企加工圖			17	-					
G-MS52c		生梗企加工圖			18	-					
G-MS52a-1		生梗企加工圖			19	-					
G-MS53		生梗企加工圖			20	-					
G-MS53b		生梗企加工圖			21	-					
G-MS54		雙生企加工圖(蝴蝶窗用)			22	-					
G-MS54a		生梗企加工圖			23	-					
G-MS55		生梗企加工圖			24	-					
G-MS55b		生梗企加工圖			25	-					
G-MS56		生梗企加工圖			26	-					
G-MS57		雙生企加工圖			27	-					
G-MS57a		生梗企加工圖			28	-					
G-MS58		雙生企加工圖			29	-					
G-MS58a		生梗企加工圖			30	-					
G-MS59		生梗企加工圖			31	-					
G-MS60		雙梗企加工圖(百葉用)			32	-					
G-MS61		生梗企加工圖			33	-					


圖則登記表 DRAWING REGISTER										
工程名稱 Project Title: 己連拿利 25F-30F		年	接收日期 Receiving Date(適用於客戶圖則)							
框架式幕牆 (主企+主橫+部分小配料拆圖)			月							
工程編號 Project No: J-861				日						
分發予 Distributed To		年	發出日期 Issued Date							
			月	25						
				10						
		日	24							
			修訂編號 Revision No.							
圖則編號 Drg. No.	圖則名稱 Drawing Title									
G-MS61a	生梗企加工圖	34	-							
G-MS61b	生梗企加工圖	35	-							
G-MS62	雙生企加工圖(蝴蝶窗用)	36	-							
G-MS62b	雙生企加工圖(蝴蝶窗用)	37	-							
G-MS63	雙生企加工圖	38	-							
G-MS63a	雙生企加工圖	39	-							
UN-L01	生梗橫料	40	-							
UN-L01a	生梗橫料	41	-							
UN-L01b	雙梗橫料	42	-							
UN-L01c	雙梗橫料	43	-							
UN-L01-1	雙梗橫料(百葉位頂用)	44	-							
UN-L01Xb	雙梗橫料(蝴蝶窗用)	45	-							
UN-L01e	生梗橫料(百葉位底用)	46	-							
UN-R01	生梗橫料	47	-							
UN-R01a	生梗橫料	48	-							
UN-R01b	雙梗橫料	49	-							
UN-R01c	雙梗橫料	50	-							
UN-R01-1	雙梗橫料(百葉位頂用)	51	-							
UN-R01Xb	雙梗橫料(蝴蝶窗用)	52	-							
UN-R01e	生梗橫料(百葉位底用)	53	-							
UN-L05	生梗橫料	54	-							
UN-L05a	生梗橫料	55	-							
UN-L05Xb	雙梗橫料(蝴蝶窗用)	56	-							
UN-L05e	生梗橫料(百葉位底用)	57	-							
UN-L05-1	雙梗橫料(百葉位頂用)	58	-							
UN-L05a-1	雙梗橫料	59	-							
UN-L05b-1	雙梗橫料	60	-							
UN-R05-1	雙梗橫料(百葉位頂用)	61	-							
UN-R05a	生梗橫料	62	-							
UN-R05Xb-1	雙梗橫料(蝴蝶窗用)	63	-							
UN-R05c-1	雙梗橫料	64	-							
UN-R05e	生梗橫料(百葉位底用)	65	-							
UN-R05-2	雙梗橫料(百葉位頂用)	66	-							

圖則登記表 DRAWING REGISTER									
		接收日期 Receiving Date(適用於客戶圖則)							
工程名稱 Project Title: 己連拿利 25F-30F		年							
框架式幕牆 (主企+主橫+部分小配料拆圖)		月							
工程編號 Project No: J-861		日							
分發予 Distributed To		發出日期 Issued Date							
		年	25						
		月	10						
		日	24						
		修訂編號 Revision No.							
圖則編號 Drg. No.	圖則名稱 Drawing Title								
UN-R05a-1	雙梗橫料	67	-						
UN-G143(D)	雙梗橫料(吊船碼用)	68	-						
UN-G145(D)	雙梗橫料(百葉位吊船碼頂用)	69	-						
UN-G149(D)	雙梗橫料(百葉位吊船碼頂用)	70	-						
UN-G1000	雙梗橫料(FD門頂用)	71	-						
UN-G1000-1	雙梗橫料(FD門頂用)	72	-						
UN-G141	雙梗橫料(百葉位頂用)	73	-						
UN-G141e	雙梗橫料(百葉位底用)	74	-						
UN-G145e-1	雙梗橫料(百葉底FD門頂位用)	75	-						
UN-G139	雙梗橫料	76	-						
UN-G143b	雙梗橫料	77	-						
UN-G139c	雙梗橫料	78	-						
UN-G144-1	雙梗橫料	79	-						
UN-G150-1	雙梗橫料	80	-						
UN-G149	雙梗橫料(百葉位頂用)	81	-						
UN-G149a-1	雙梗橫料	82	-						
UN-G149b-1	雙梗橫料	83	-						
UN-G147c-1	雙梗橫料	84	-						
UN-G149e	雙梗橫料(百葉位底用)	85	-						
UN-G149-1	雙梗橫料(百葉位頂用)	86	-						
UN-G149-1a	雙梗橫料(百葉位底用)數據表	87	-						
SC-AL03	鋁角加工圖	88	-						
SC-AL06	鋁角加工圖	89	-						
Z-A01	Z字碼加工圖	90	-						
LT-01R	鋁通加工圖	91	-						
LT-01L	鋁通加工圖	92	-						
SC-AL01	鋁角加工圖	93	-						
L-FK1	鋁角加工圖	94	-						
SC-AL04	鋁角加工圖	95	-						
UN-LC01	蘭河槽加工圖	96	-						
UN-LC02	蘭河槽加工圖	97	-						
W-TX1	生梗企用套芯1	98	-						
W-TX1a	生梗企用套芯2	99	-						

圖則登記表 DRAWING REGISTER												
工程名稱 Project Title:		已連拿利 25F-30F			年	接收日期 Receiving Date(適用於客戶圖則)						
工程編號 Project No:		J-861				月						
分發予 Distributed To							日					
					年	發出日期 Issued Date						
						月		25				
							日	10				
						24						
圖則編號 Drg. No.		圖則名稱 Drawing Title			修訂編號 Revision No.							
W-TX2		雙生企用套芯			100	-						
W-TX5		生梗企用套芯1			101	-						
W-TX5a		生梗企用套芯2			102	-						
W-TX6		雙梗企用套芯			103	-						
W-TX6a		雙梗企用套芯			104	-						
LJ-01		鋁角加工圖			105	-						
LJ-05a		鋁角加工圖			106	-						
AP1-A01		背板托角加工圖			107	-						
AP1-A01a		背板托角加工圖			108	-						
AP1-A05a-1		背板托角加工圖			109	-						
AP1-A143		背板托角加工圖			110	-						
AP1-A139a		背板托角加工圖			111	-						
AP1-A144a-1		背板托角加工圖			112	-						
UN-SM2a		生梗企雙玻加工圖			113	-						
UN-SM2b		生梗企雙玻加工圖			114	-						
UN-SM2aR		生梗企雙玻加工圖			115	-						
UN-SM2bR		生梗企雙玻加工圖			116	-						
UN-SM3		生梗企雙玻加工圖			117	-						
UN-SM3R		生梗企雙玻加工圖			118	-						
UN-SM5		生梗企雙玻加工圖			119	-						
UN-SM5R		生梗企雙玻加工圖			120	-						
UN-SM7		生梗企雙玻加工圖			121	-						
UN-SM7R		生梗企雙玻加工圖			122	-						
UN-SM12a		生梗企雙玻加工圖(避位用)			123	-						
UN-SM12b		生梗企雙玻加工圖(避位用)			124	-						
UN-SM12aR		生梗企雙玻加工圖(避位用)			125	-						
UN-SM12bR		生梗企雙玻加工圖(避位用)			126	-						
UN-SM13		生梗企雙玻加工圖(避位用)			127	-						
UN-SM13R		生梗企雙玻加工圖(避位用)			128	-						
UN-SM17		生梗企雙玻加工圖(百葉避位用)			129	-						
UN-SM17R		生梗企雙玻加工圖(百葉避位用)			130	-						
UN-SM22a		生梗企雙玻加工圖(蝴蝶窗用)			131	-						
UN-SM22b		生梗企雙玻加工圖(蝴蝶窗用)			132	-						

圖則登記表 DRAWING REGISTER															
工程名稱 Project Title: 己連拿利 25F-30F		年	接收日期 Receiving Date(適用於客戶圖則)												
框架式幕牆 (主企+主橫+部分小配料拆圖)			月												
工程編號 Project No: J-861				日											
分發予 Distributed To		發出日期 Issued Date													
		年	25												
			月	10											
				日	24										
圖則編號 Drg. No.		圖則名稱 Drawing Title			修訂編號 Revision No.										
UN-SM22aR	生梗企雙玻加工圖(蝴蝶窗用)	133	-												
UN-SM22bR	生梗企雙玻加工圖(蝴蝶窗用)	134	-												
UN-SM23	生梗企雙玻加工圖(蝴蝶窗用)	135	-												
UN-SM23R	生梗企雙玻加工圖(蝴蝶窗用)	136	-												
UN-SM26	生梗企雙玻加工圖(FD門用)	137	-												
UN-SM27R	生梗企雙玻加工圖(百葉避位用)	138	-												
UN-AM02a	單玻線插線加工圖(企)	139	-												
UN-AM02b	單玻線插線加工圖(企)	140	-												
UN-AM02aR	單玻線插線加工圖(企)	141	-												
UN-AM02bR	單玻線插線加工圖(企)	142	-												
UN-AM05	單玻線插線加工圖(企)	143	-												
UN-AM05R	單玻線插線加工圖(企)	144	-												
UN-HM01	單玻插線(頂橫)	145	-												
UN-HM143	單玻插線(頂橫)	146	-												
UN-HM143-1	單玻插線(頂橫)數據表	147	-												
UN-HM01a	單玻插線(底橫)	148	-												
UN-HM139a	單玻插線(底橫)	149	-												
UN-HM139a-1	單玻插線(底橫)數據表	150	-												
UN-HM144a-1	單玻插線(底橫)	151	-												
UN-HM144a-1A	單玻插線(底橫)數據表	152	-												
ZS-XY02	玻璃扣蓋加工圖(企)	153	-												
ZS-XY02-1	玻璃扣蓋加工圖(企)數據表	154	-												
ZS-XY02R	玻璃扣蓋加工圖(企)	155	-												
ZS-XY02R-1	玻璃扣蓋加工圖(企)數據表	156	-												
ZS-XY08F	玻璃扣蓋加工圖(FD門企)	157	-												
ZS-XH01	玻璃扣蓋加工圖(頂橫)	158	-												
ZS-XH01-1	玻璃扣蓋加工圖(頂橫)數據表	159	-												
ZS-XH143(D)	玻璃扣蓋加工圖(頂橫)(吊船碼用)	160	-												
ZS-XH01a	玻璃扣蓋加工圖(底橫)	161	-												
ZS-XH01a-1	玻璃扣蓋加工圖(底橫)數據表	162	-												
ZS-XH143a(D)	玻璃扣蓋加工圖(底橫)(吊船碼用)	163	-												
ZS-XHZ01a	玻璃扣蓋/橫外裝飾線(橫)	164	-												
ZS-XHZ01a-1	玻璃扣蓋/橫外裝飾線(橫)數據表	165	-												

圖則登記表 DRAWING REGISTER										
工程名稱 Project Title:		已連拿利 25F-30F			年	接收日期 Receiving Date(適用於客戶圖則)				
框架式幕牆 (主企+主橫+部分小配料拆圖)		月								
工程編號 Project No:			J-861							
分發予 Distributed To		日	發出日期 Issued Date							
			25							
			10							
		24								
圖則編號 Drg. No.		圖則名稱 Drawing Title			年	修訂編號 Revision No.				
ZS-XHZ01a-2		玻璃扣蓋/橫外裝飾線(橫)				166				
ZS-XHZ01a-3		玻璃扣蓋/橫外裝飾線(橫)			167					
ZS-FK01		外橫裝飾條封口片			168					
ZS-FK02		外橫裝飾條封口片			169					
ZS-KG1		框橫料扣蓋			170					
CW-JT01		膠條安裝位置圖			171					
CW-JT03		膠條安裝位置圖			172					
CW-JT04		膠條安裝位置圖			173					
J861-SD-CW-3009		企料位置圖			174					
J861-SD-CW-3009-1		橫料位置圖			175					
J861-SD-CW-3009-2		玻璃扣蓋位置圖			176					
J861-SD-CW-3009a		企料位置圖			177					
J861-SD-CW-3009a-1		橫料位置圖			178					
J861-SD-CW-3009a-2		玻璃扣蓋位置圖			179					

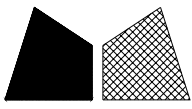

美特鋁質有限公司

MIDI Aluminium Fabricator Ltd.

數量	位置	樓層
1	CW-3009	25F

工程號


J-861

地盤


己連拿利

左梗窗右FD門

*請用A3紙打印

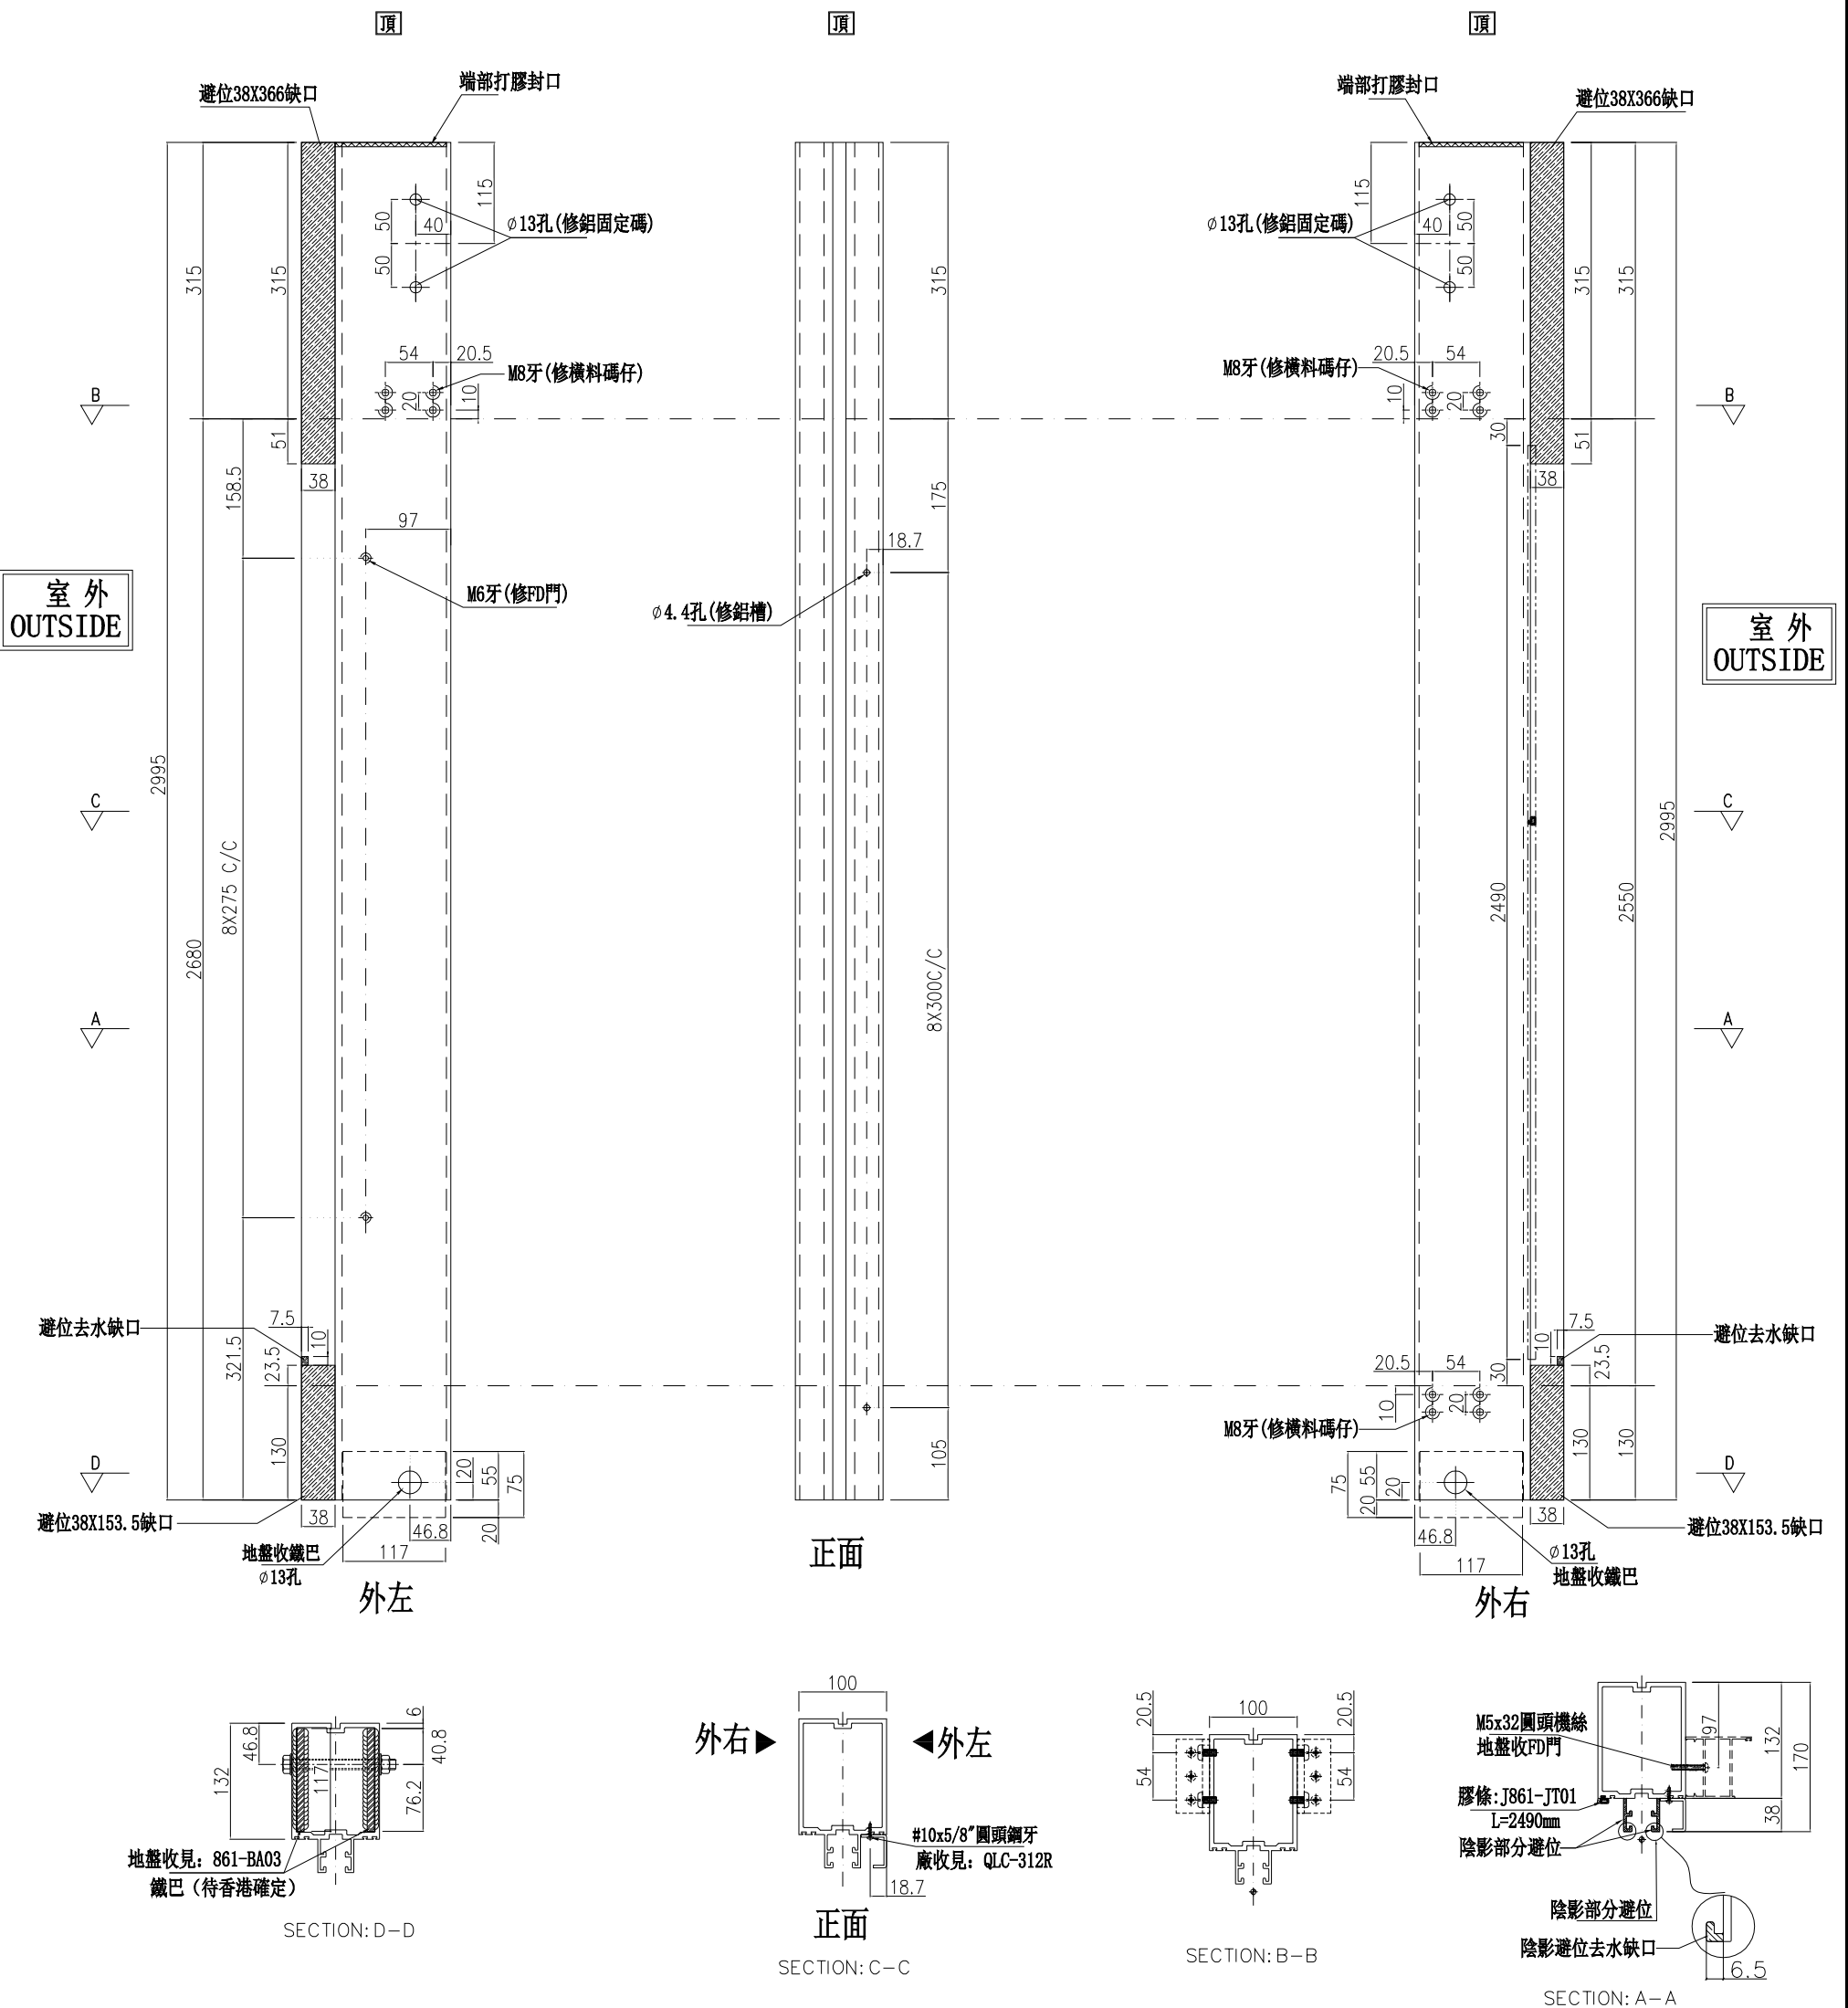

名稱	雙梗企	制圖	周廣志	2025.09.05	修改		
材料	X86623	復核	謝永林	2025.10.22	日期		
顏色	UCT207124XL-3	批准			圖號	FD-MS51	

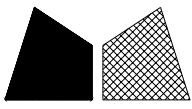

美特鋁質有限公司

MIDI Aluminium Fabricator Ltd.

數量	位置	樓層
1	CW-3009	25F

工程號



J-861

地盤


己連拿利

*請用A3紙打印

左FD門右梗窗

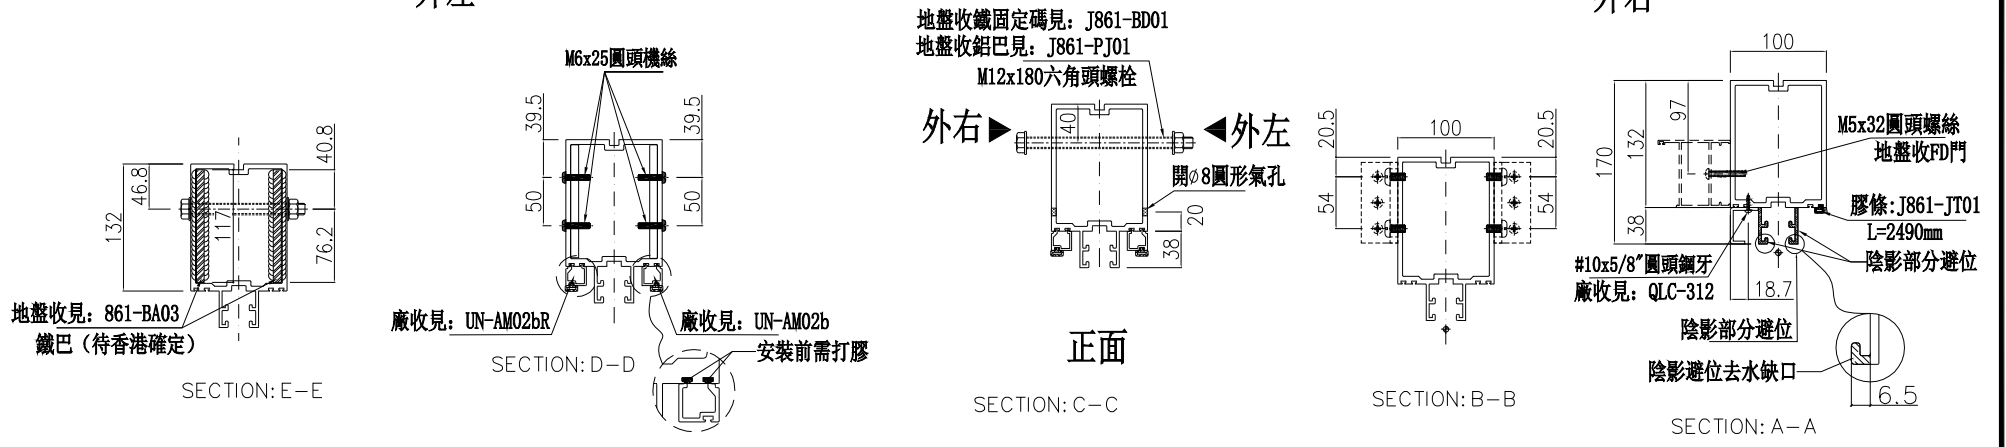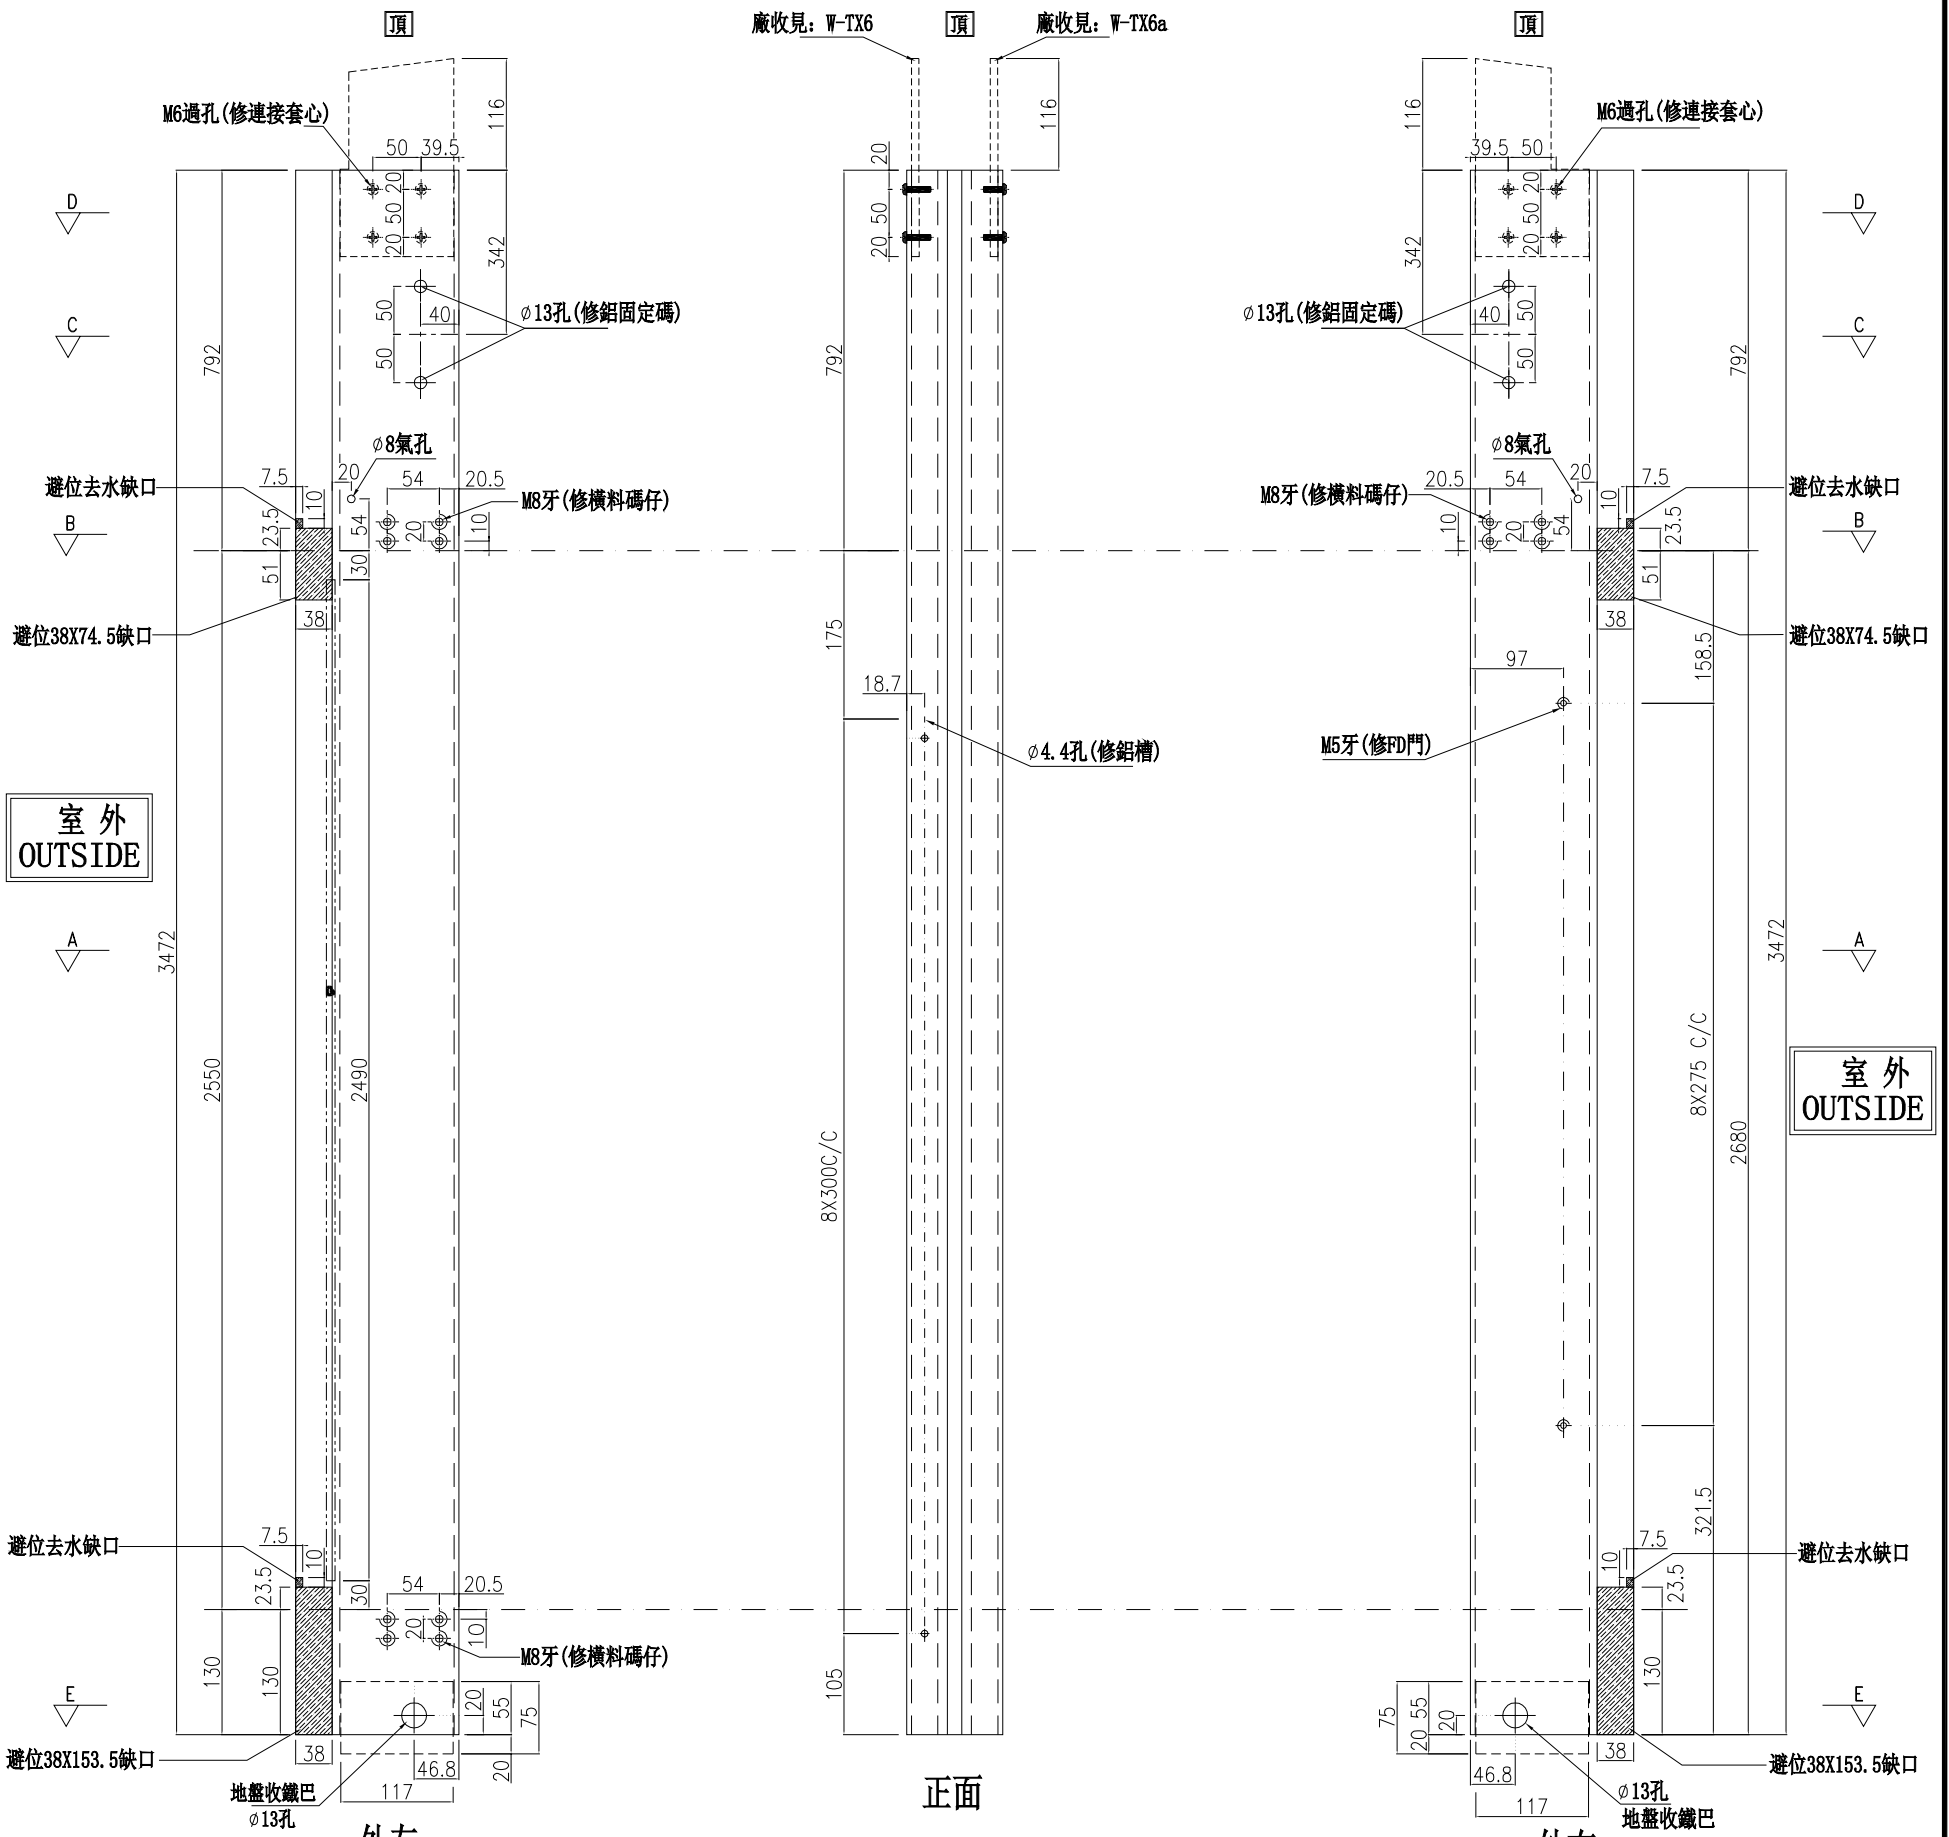

名稱	雙梗企	制圖	周廣志	2025. 09. 05	修改		
材料	X86623	復核	謝永林	2025. 10. 22	日期		
顏色	UCT207124XL-3	批准			圖號	FD-MS52	

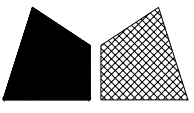

美特鋁質有限公司

MIDI Aluminium Fabricator Ltd.

數量	位置	樓層
1	CW-3009	25F

工程號


J-861

地盤


己連拿利

*請用A3紙打印

左梗窗右FD門

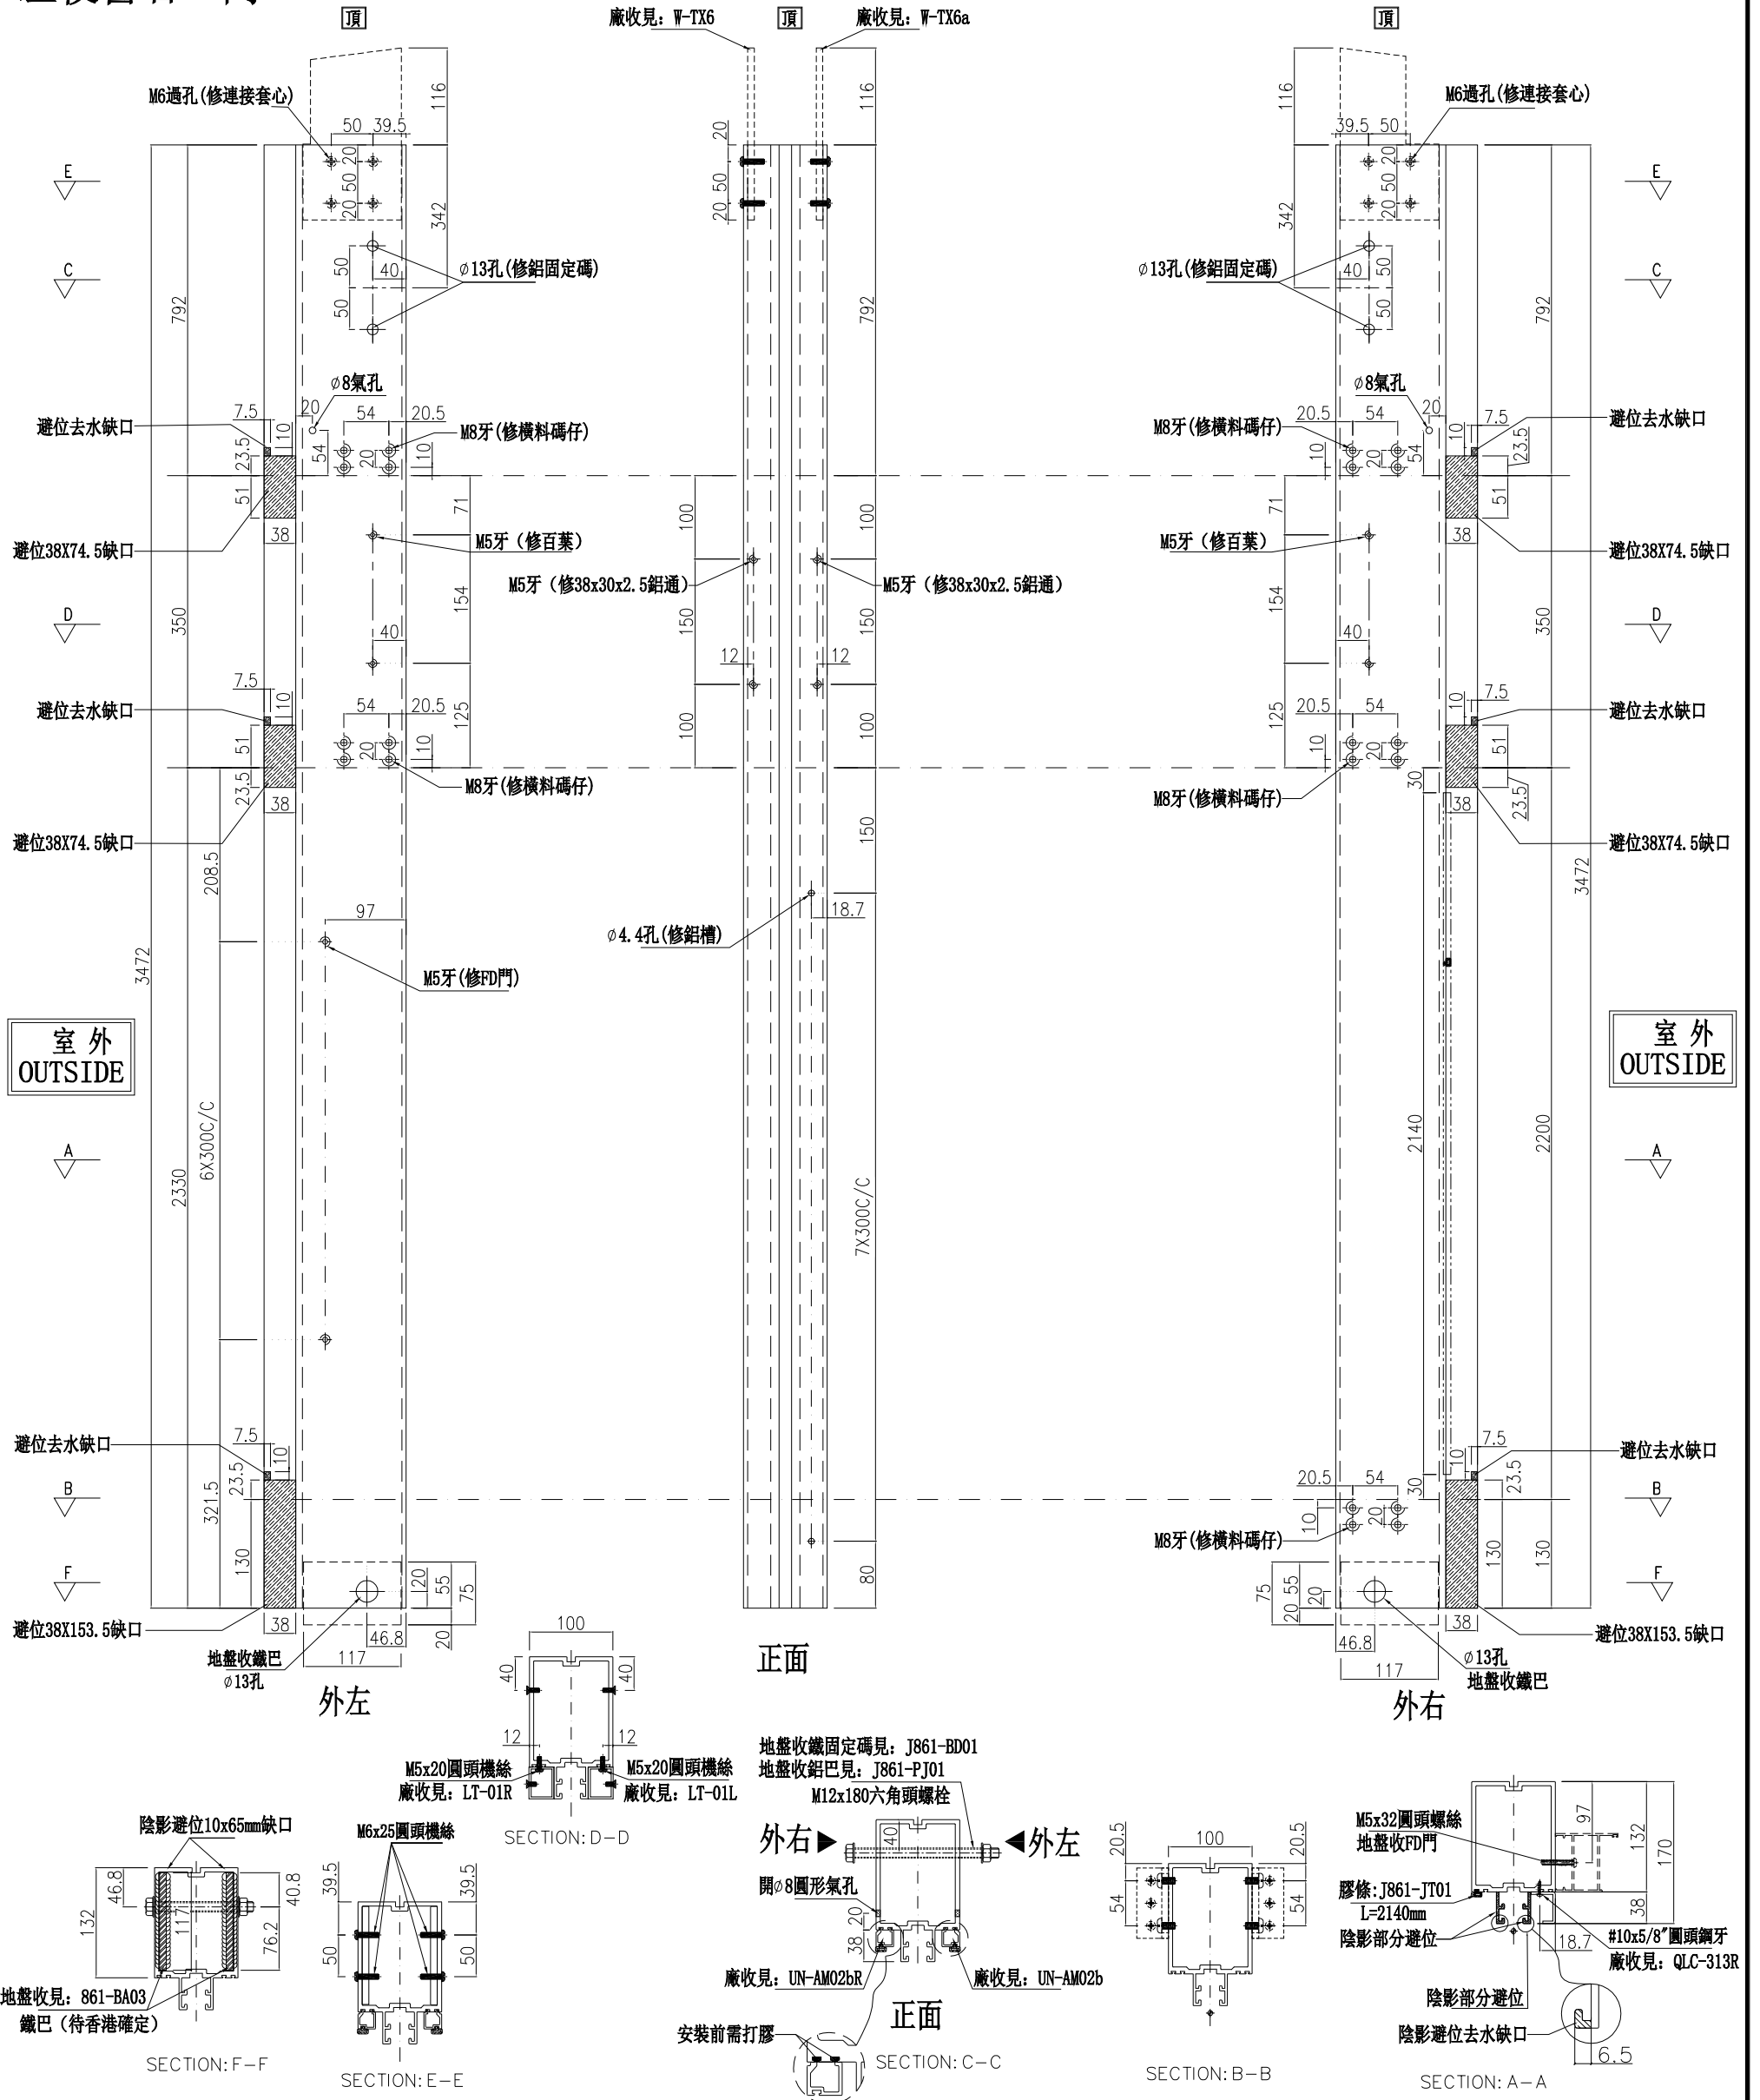

名稱	雙梗企	制圖	周廣志	2025.09.05	修改
材料	X86623	復核	謝永林	2025.10.22	日期
顏色	UCT207124XL-3	批準			圖號
					FD-MS53

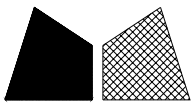

美特鋁質有限公司

MIDI Aluminium Fabricator Ltd.

數量	位置	樓層
1	CW-3009	25F

工程號


J-861

地盤

己連拿利


*請用A3紙打印

左FD門右梗窗

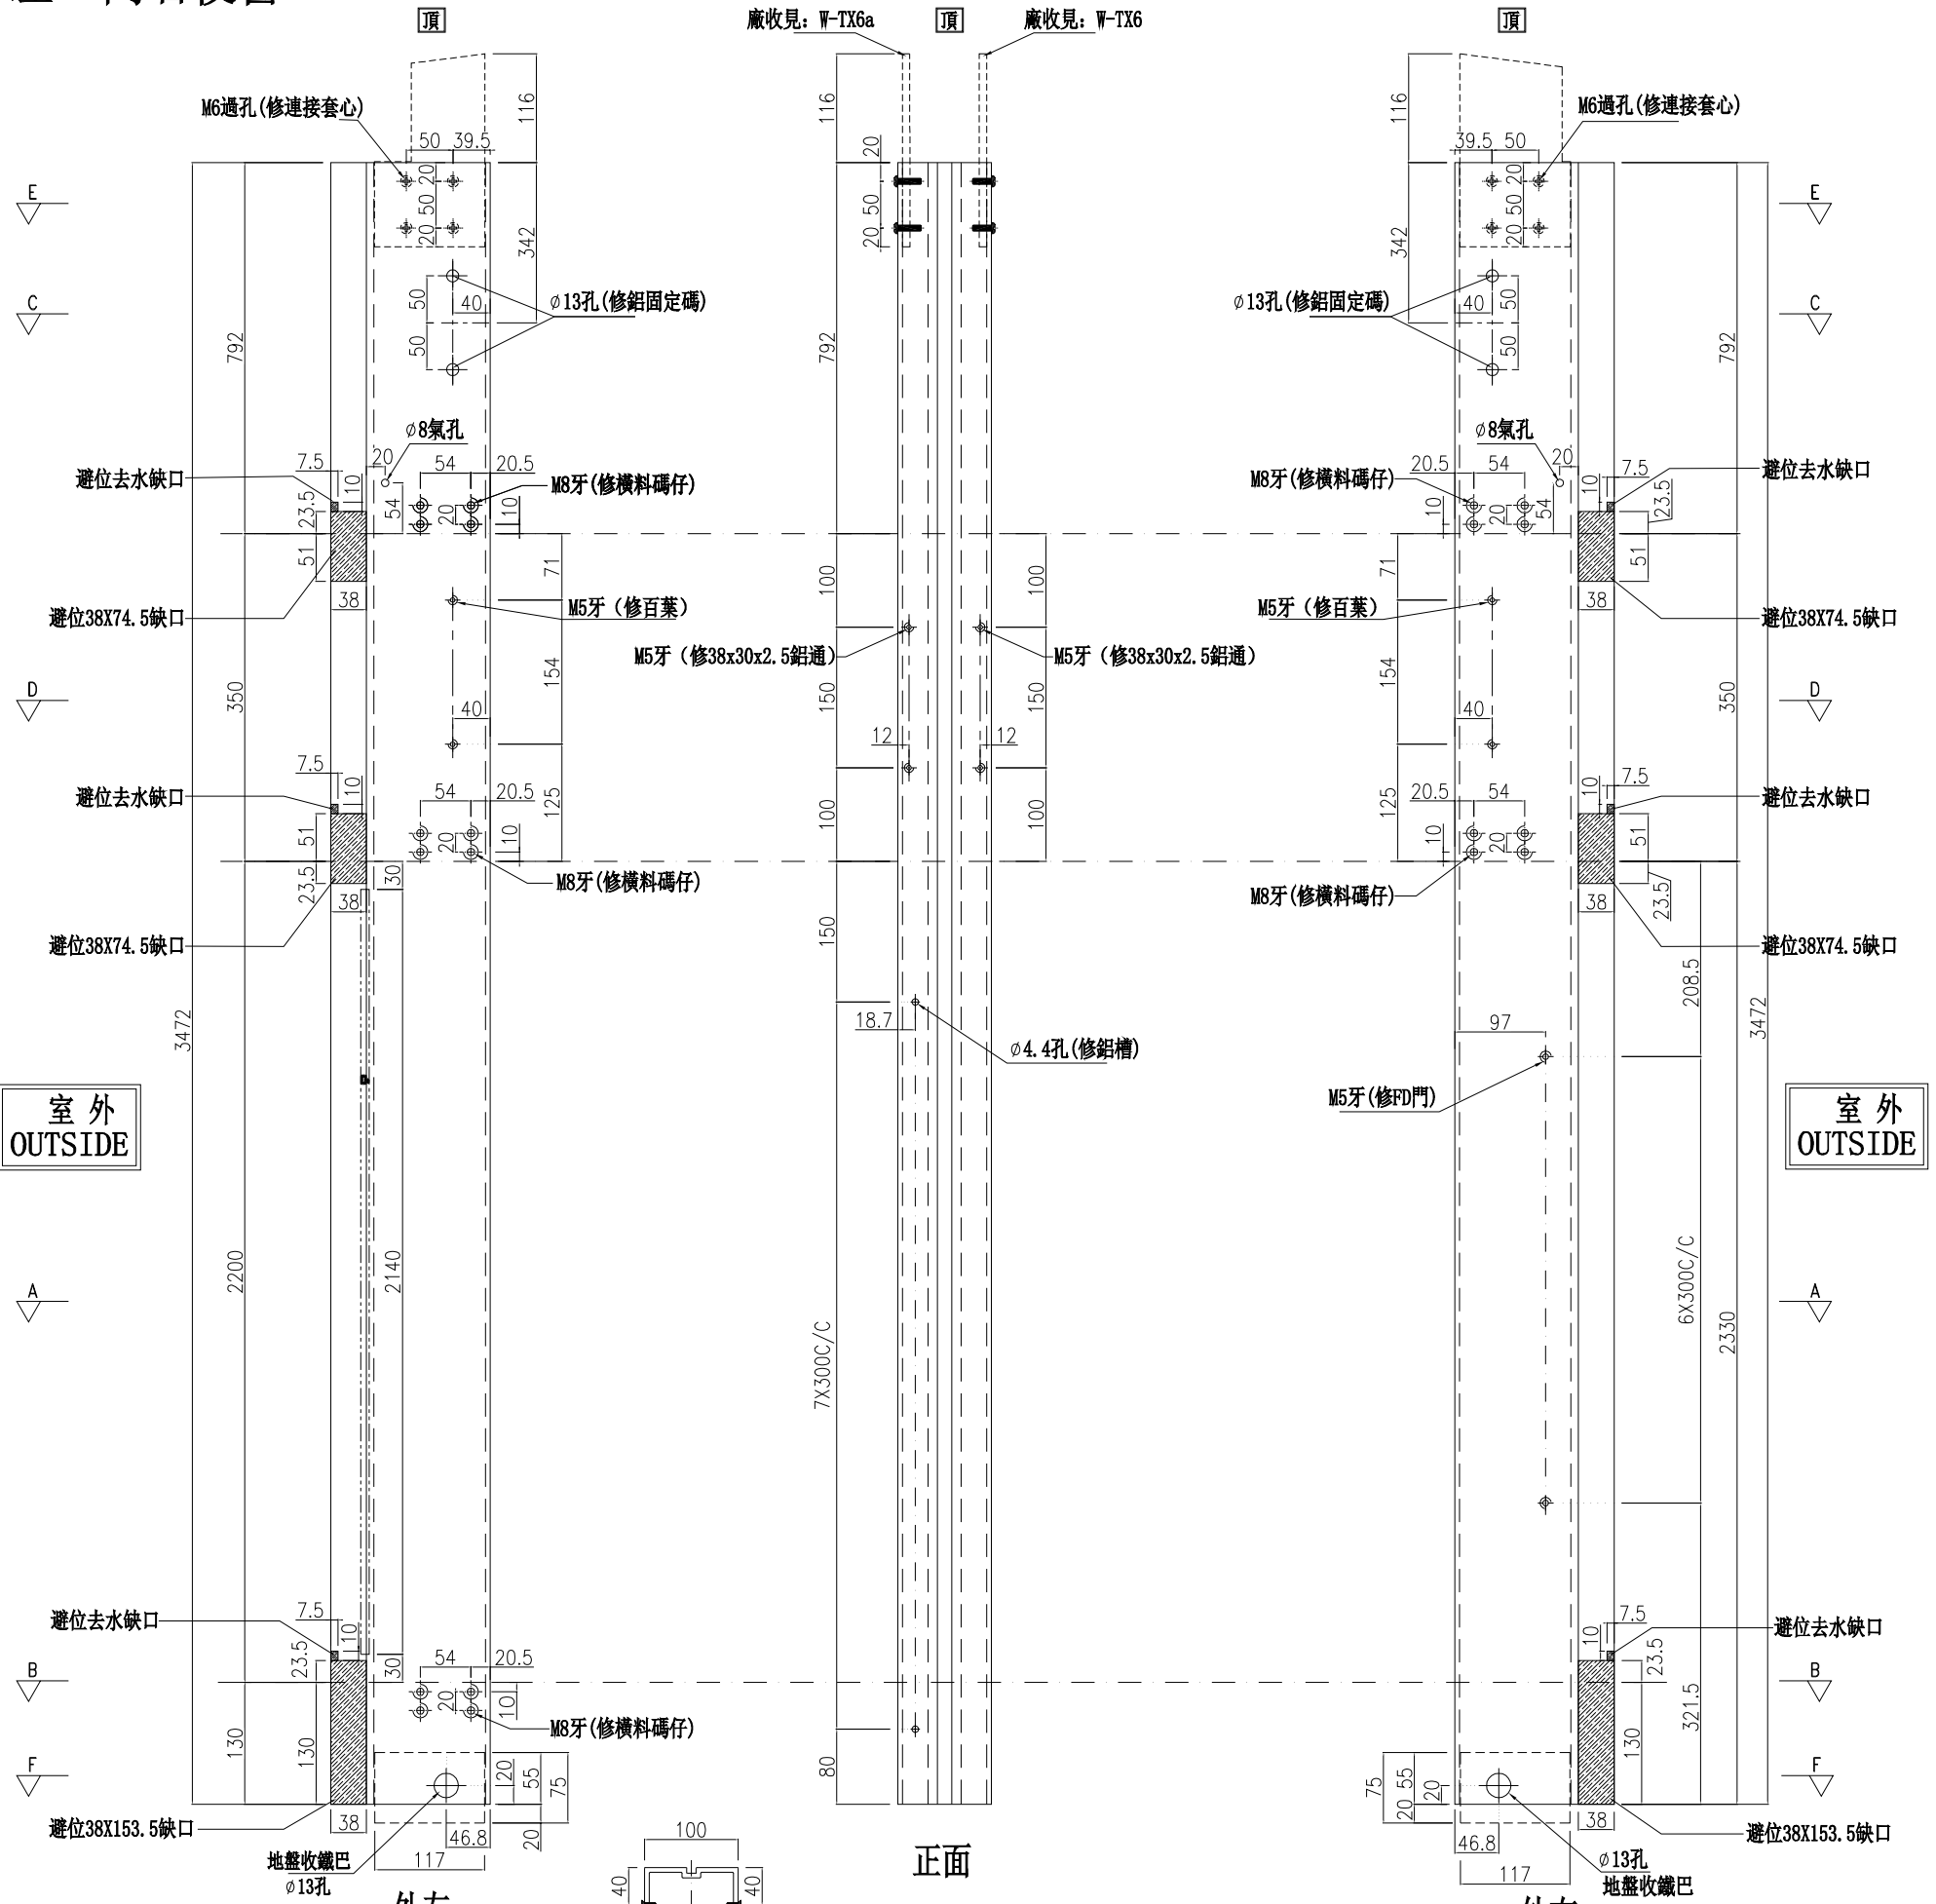


室外
OUTSIDE

室外
OUTSIDE

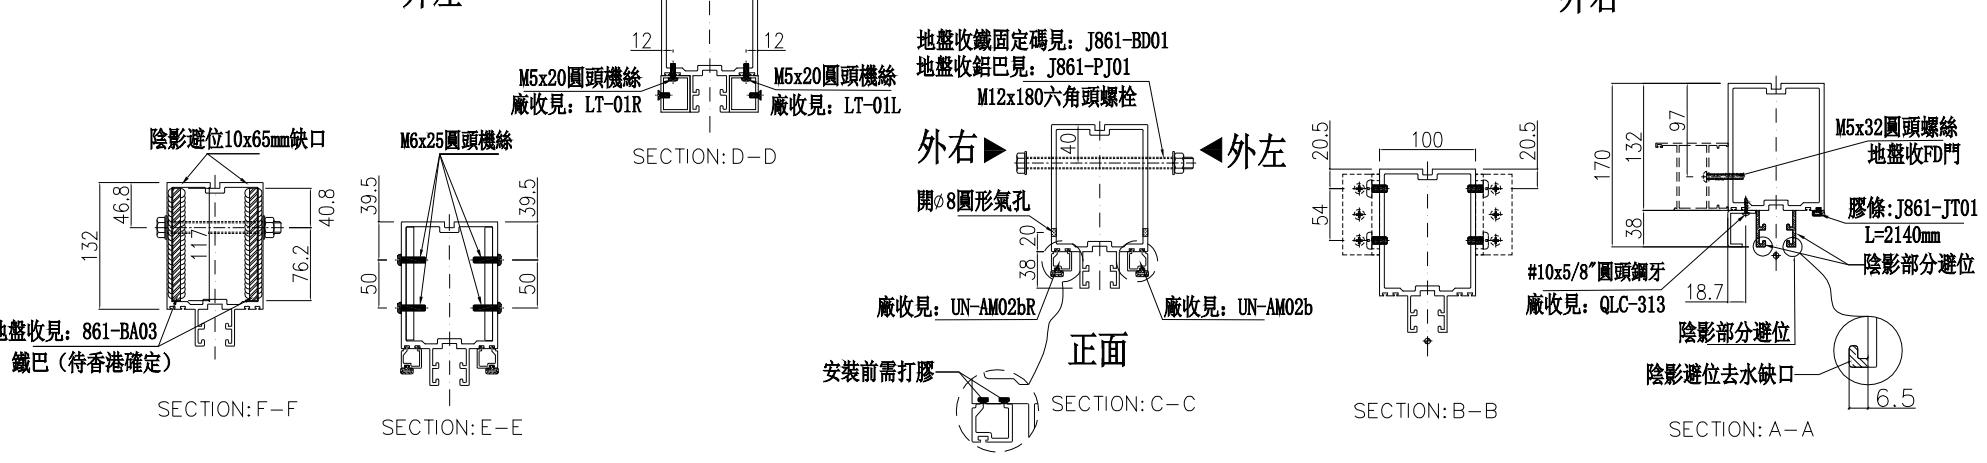

名稱	雙梗企	制圖	周廣志	2025.09.05	修改	
材料	X86623	復核	謝永林	2025.10.22	日期	
顏色	UCT207124XL-3	批准			圖號	FD-MS54

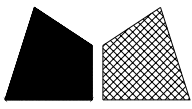


美特鋁質有限公司
MIDI Aluminium Fabricator Ltd.

數量	位置	樓層
1	CW-3009	25F


工程號 J-861 地盤 己連拿利

*請用A3紙打印

左梗窗右FD門

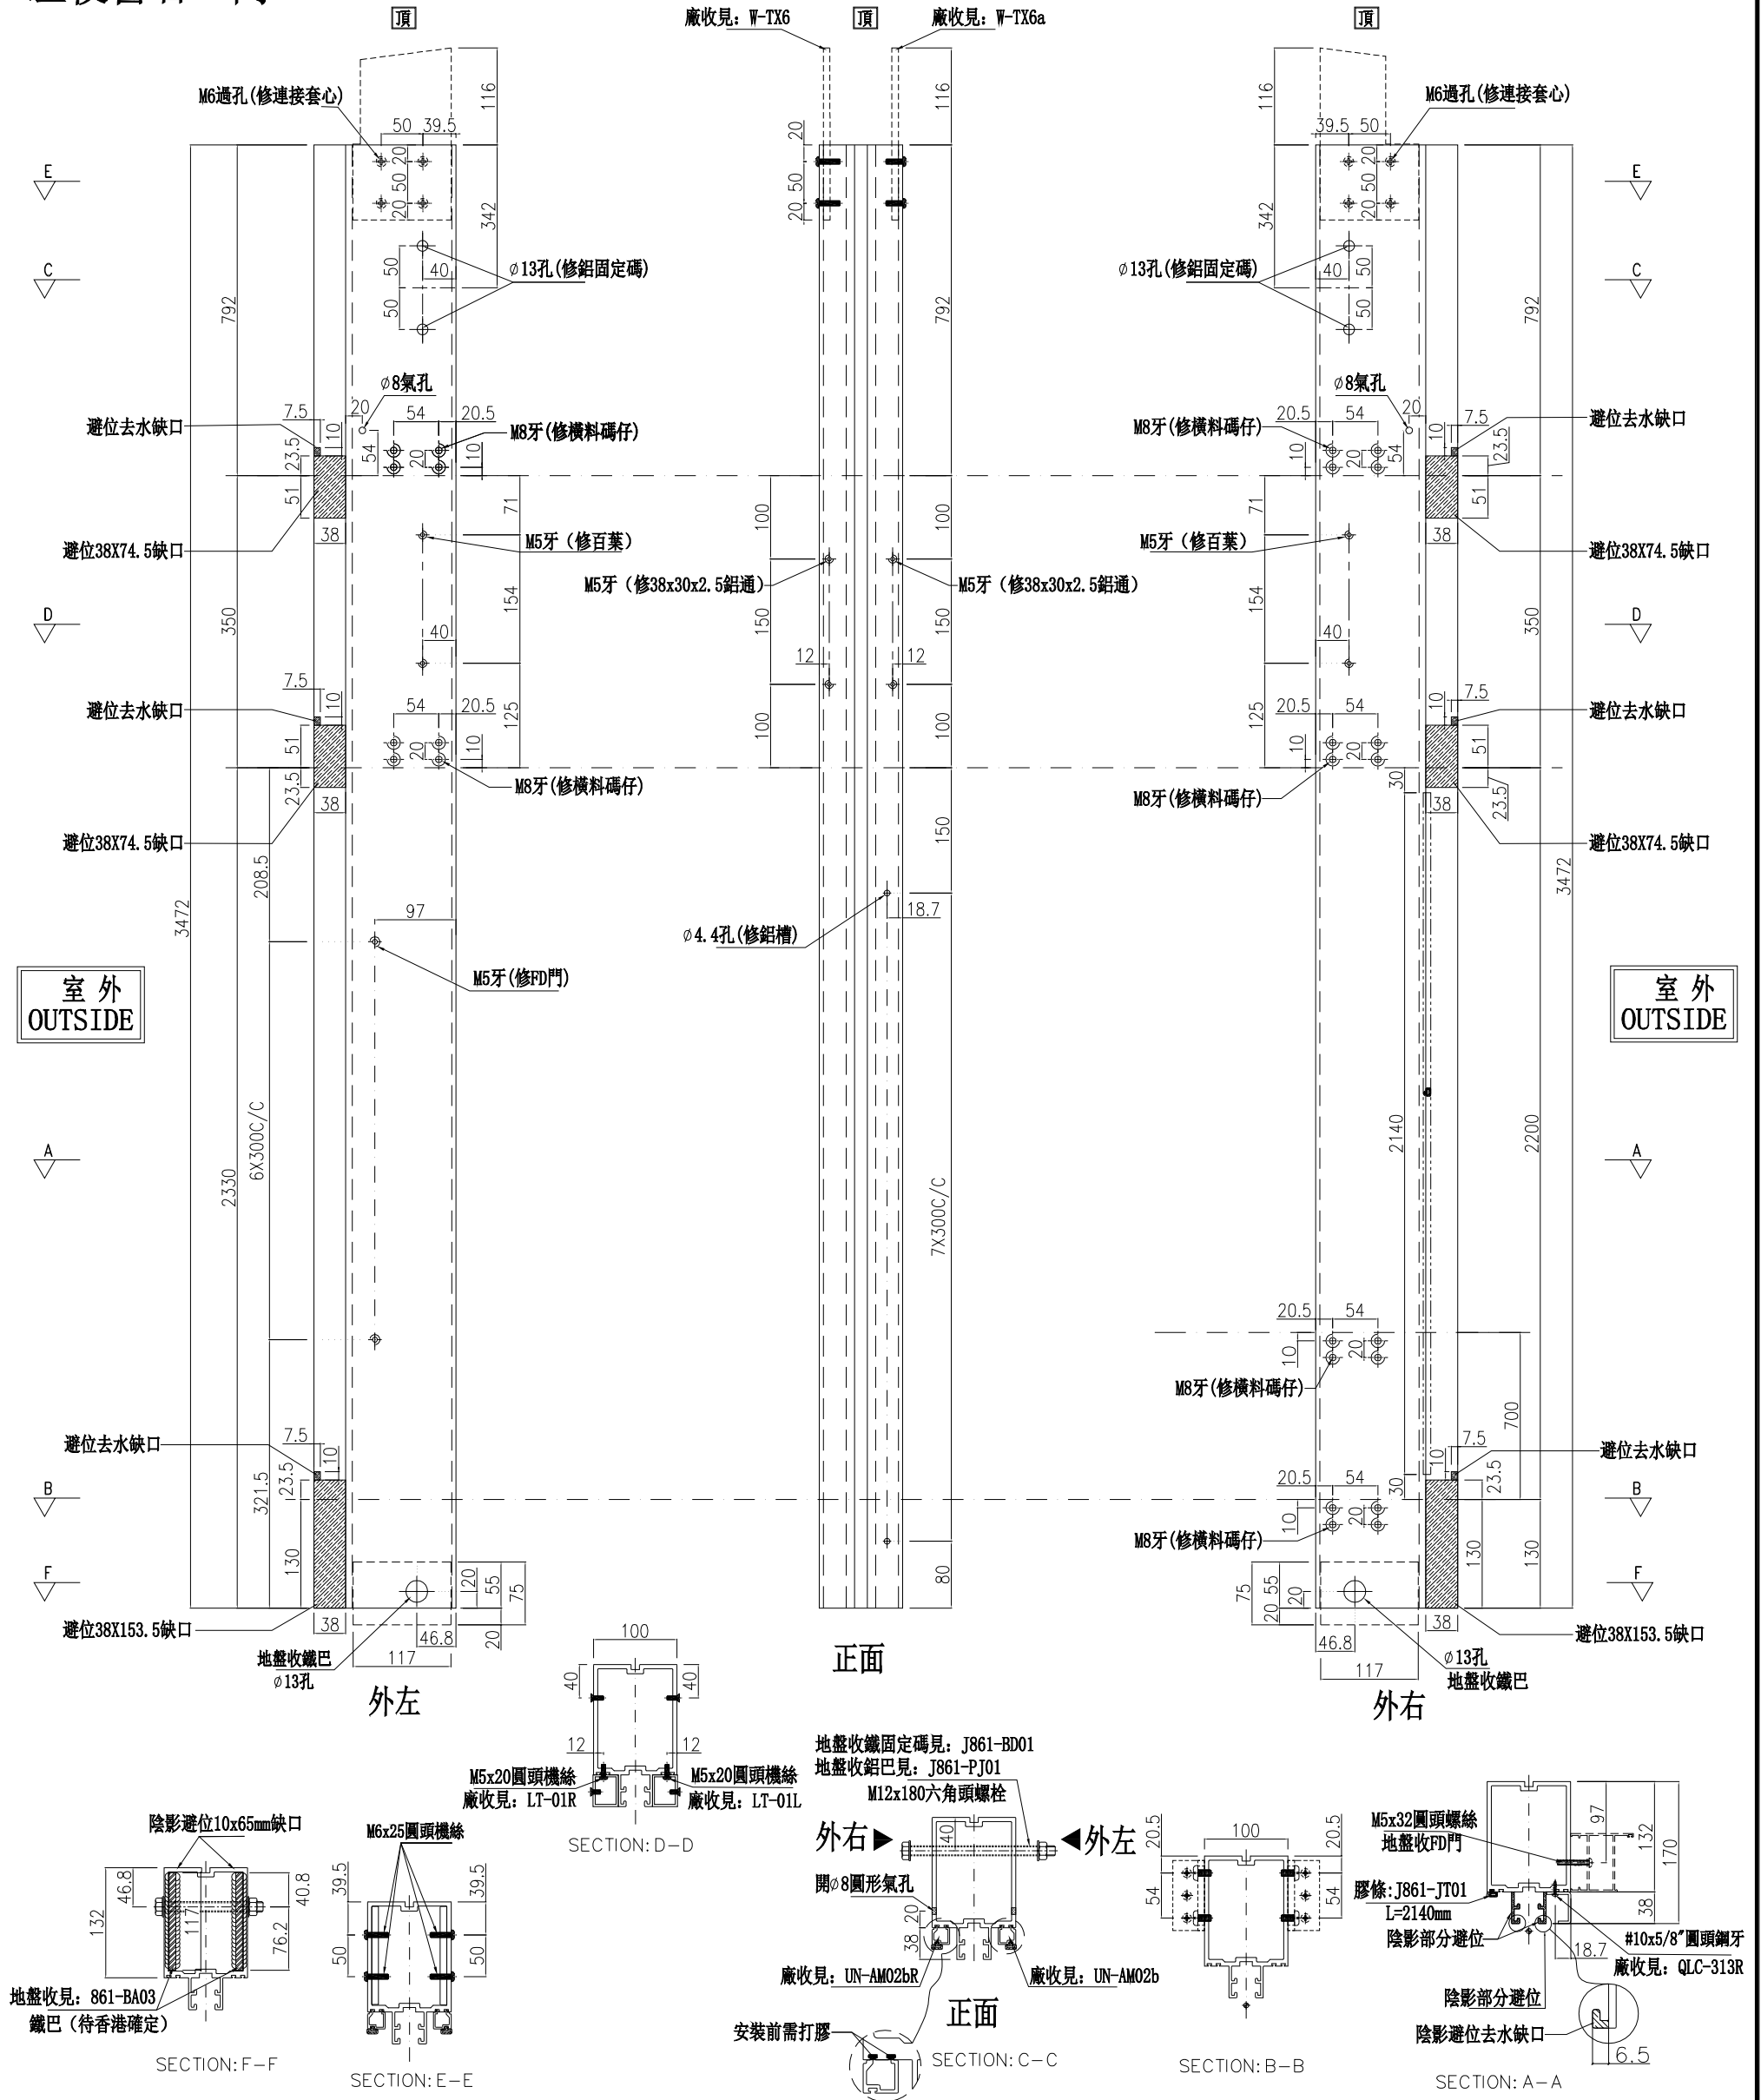

名稱	雙梗企	制圖	周廣志	2025.09.05	修改		
材料	X86623	復核	謝永林	2025.10.22	日期		
顏色	UCT207124XL-3	批准			圖號	FD-MS55	

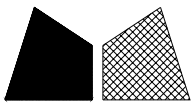


美特鋁質有限公司
MIDI Aluminium Fabricator Ltd.

數量	位置	樓層
1	CW-3009	25F

工程號	J-861	地盤	己連拿利
-----	-------	----	------


*請用A3紙打印

左FD門右梗窗

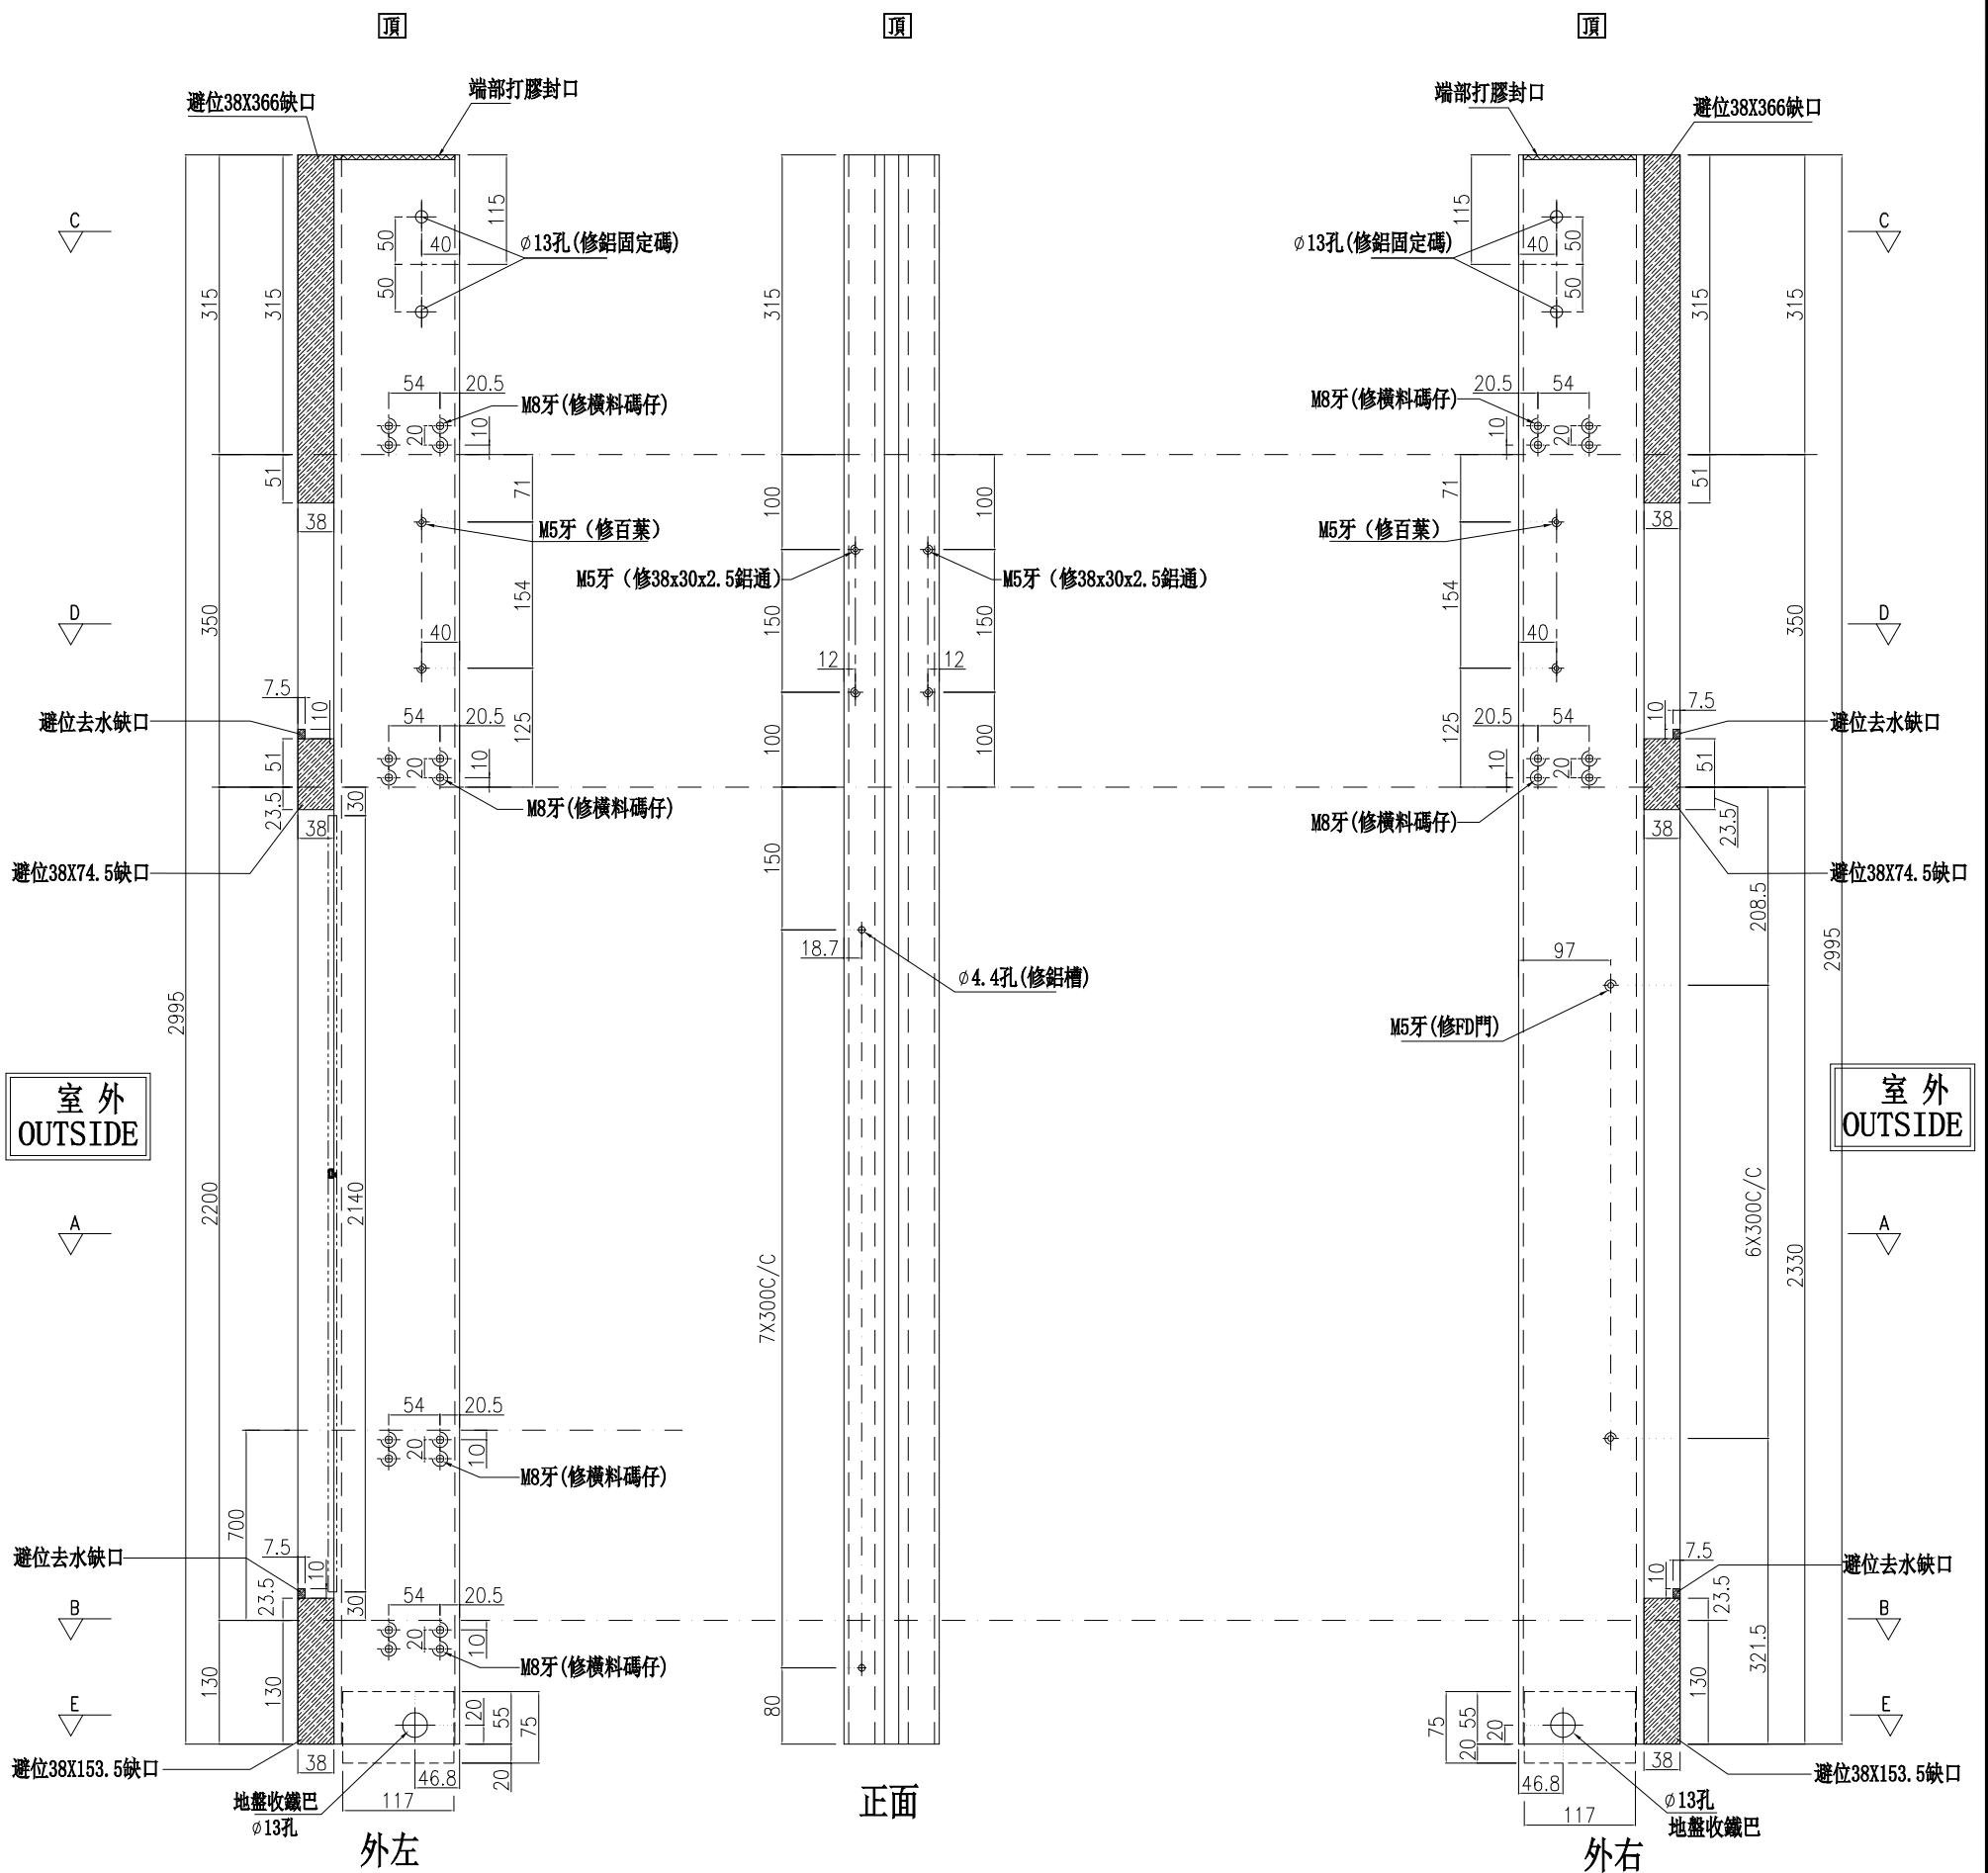


室外
OUTSIDE

室外
OUTSIDE

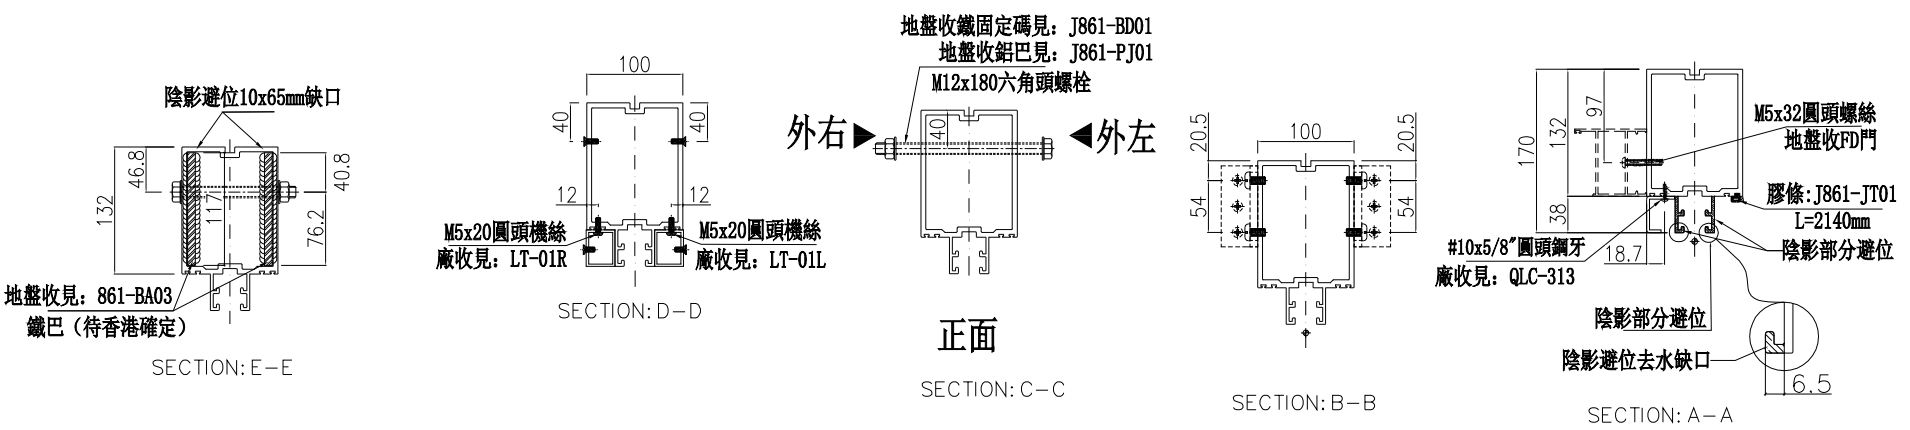

名稱	雙梗企	制圖	周廣志	2025.09.05	修改	
材料	X86623	復核	謝永林	2025.10.22	日期	
顏色	UCT207124XL-3	批准			圖號	FD-MS56

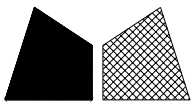


美特鋁質有限公司
MIDI Aluminium Fabricator Ltd.

數量	位置	樓層
1	CW-3009	25F


工程號 J-861 地盤 己連拿利

*請用A3紙打印

左SHR右FD門

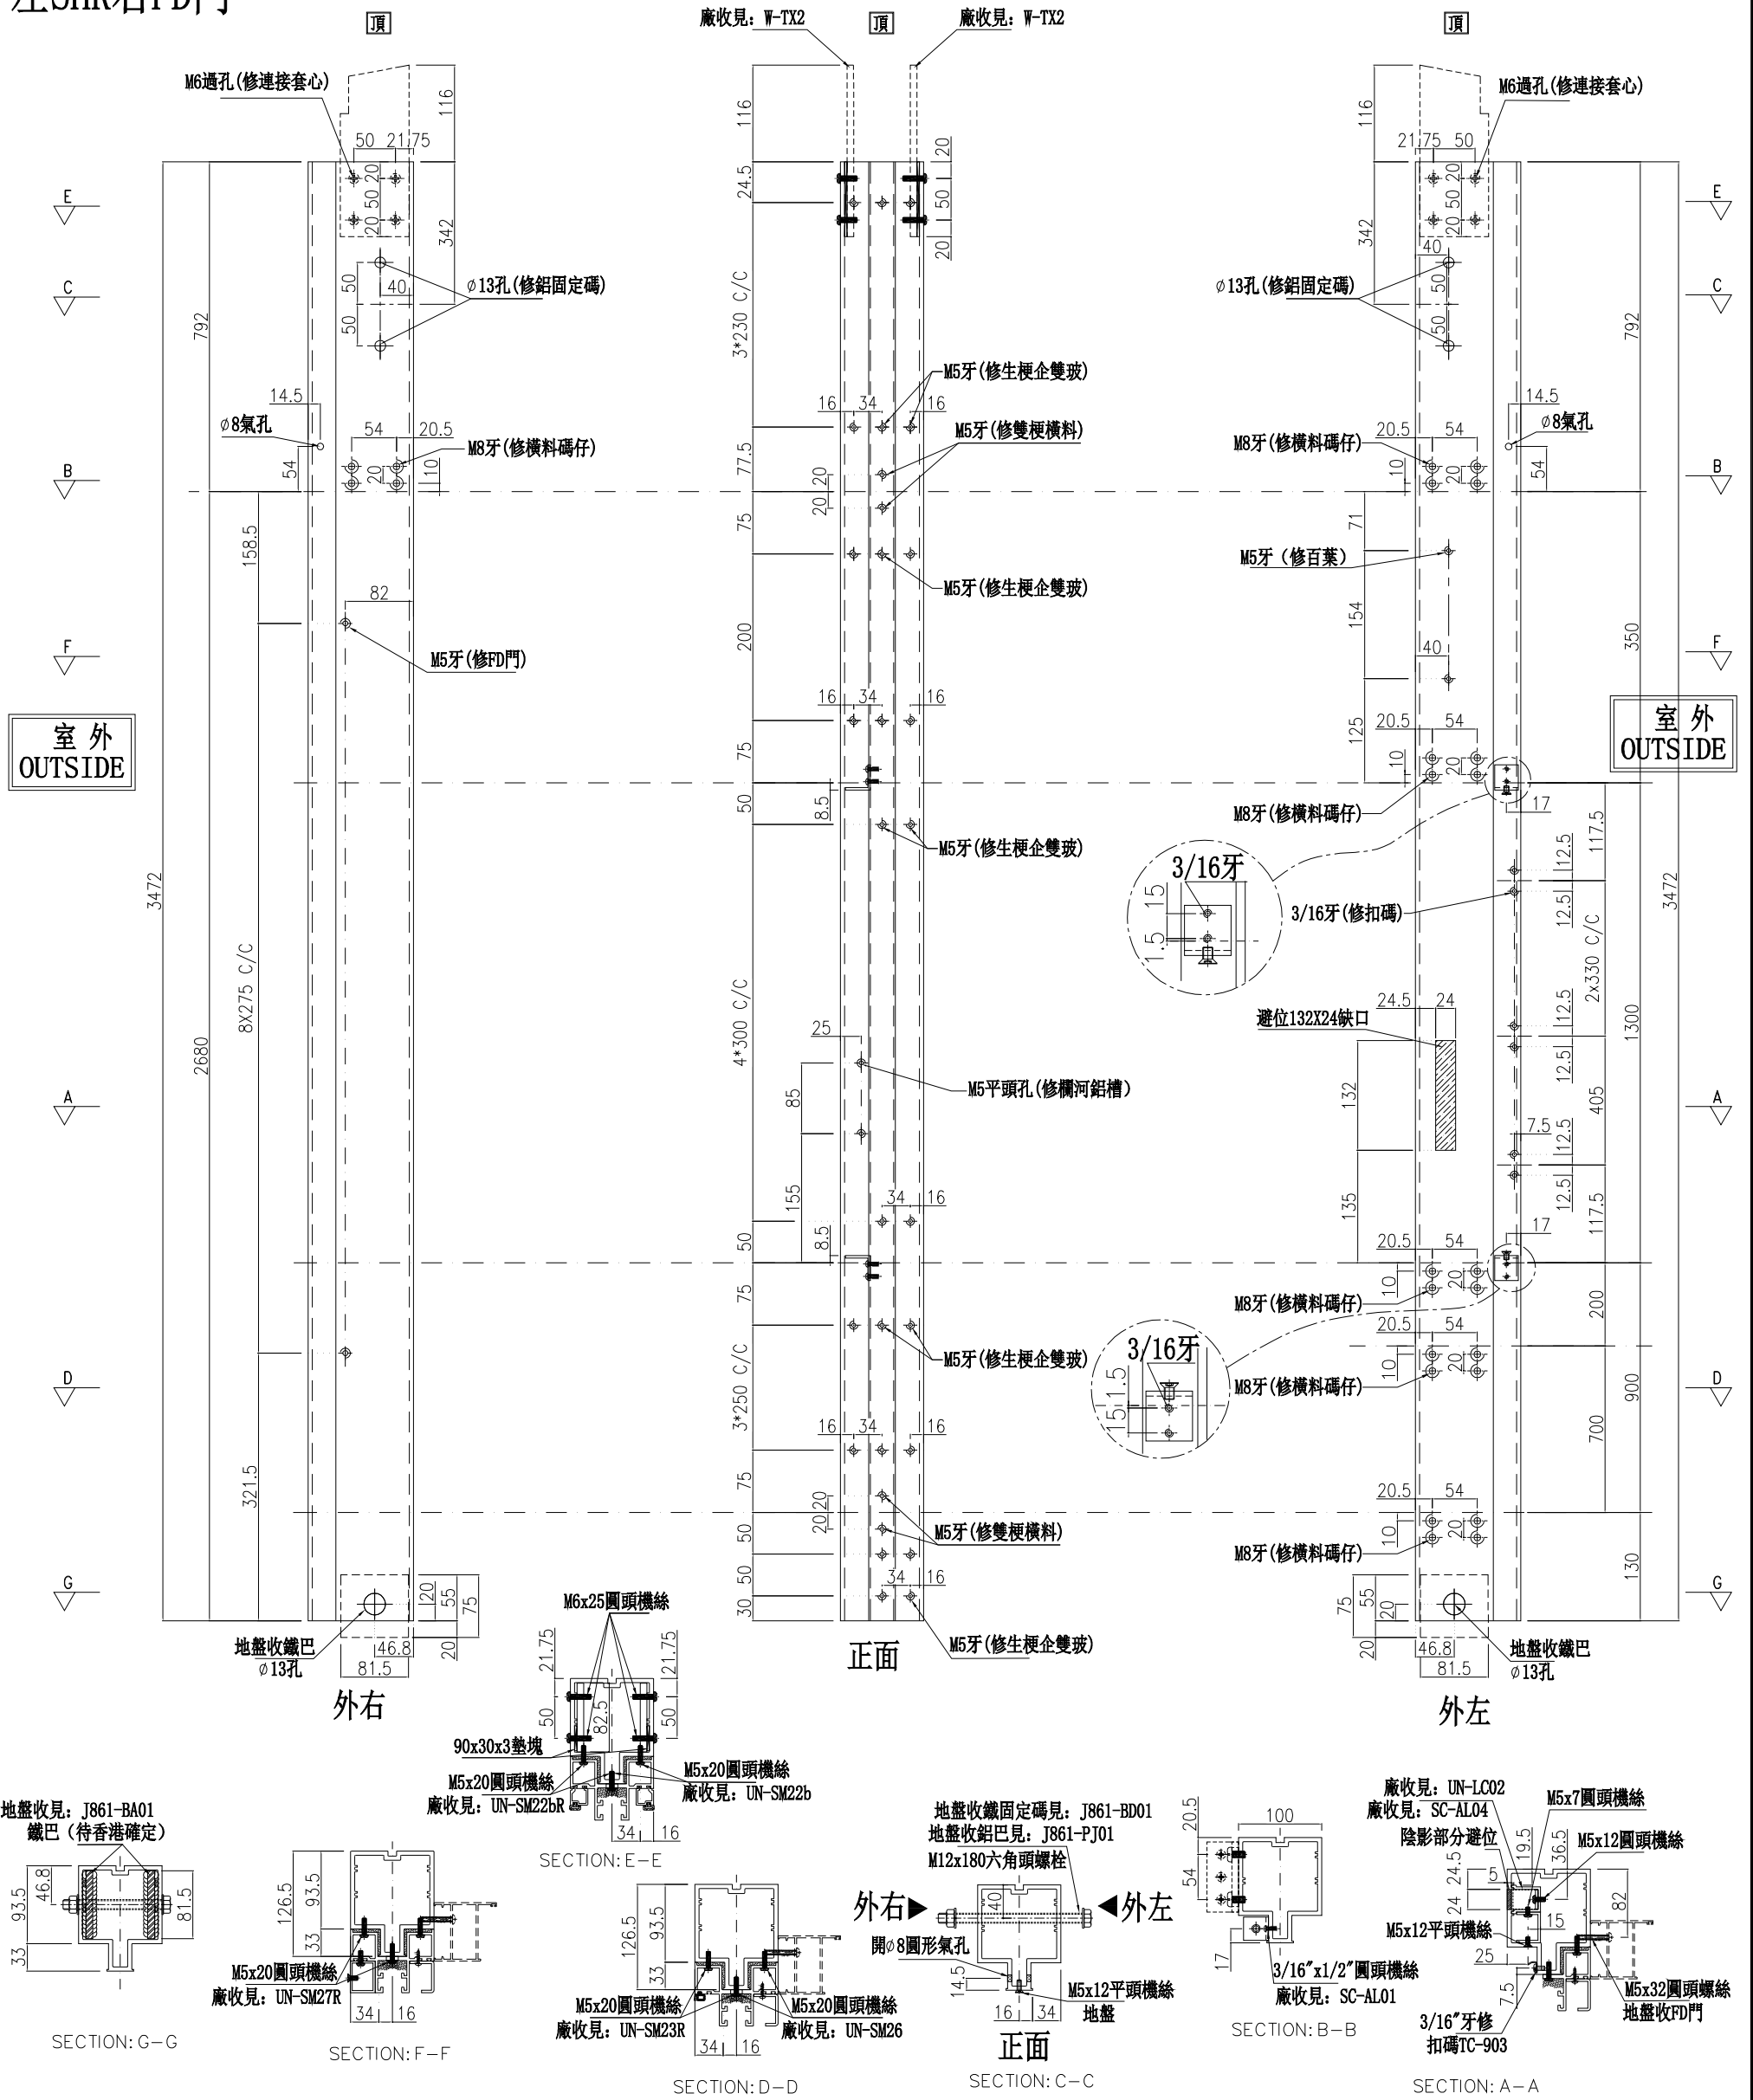

名稱	雙生企	制圖	周廣志	2025.09.05	修改	
材料	X86624	復核	謝永林	2025.10.22	日期	
顏色	UCT207124XL-3	批准			圖號	FD-MS57

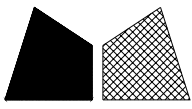

美特鋁質有限公司


MIDI Aluminium Fabricator Ltd.

數量	位置	樓層
1	CW-3009	25F


工程號	J-861	地盤	己連拿利
-----	-------	----	------

*請用A3紙打印

左FD門右梗窗

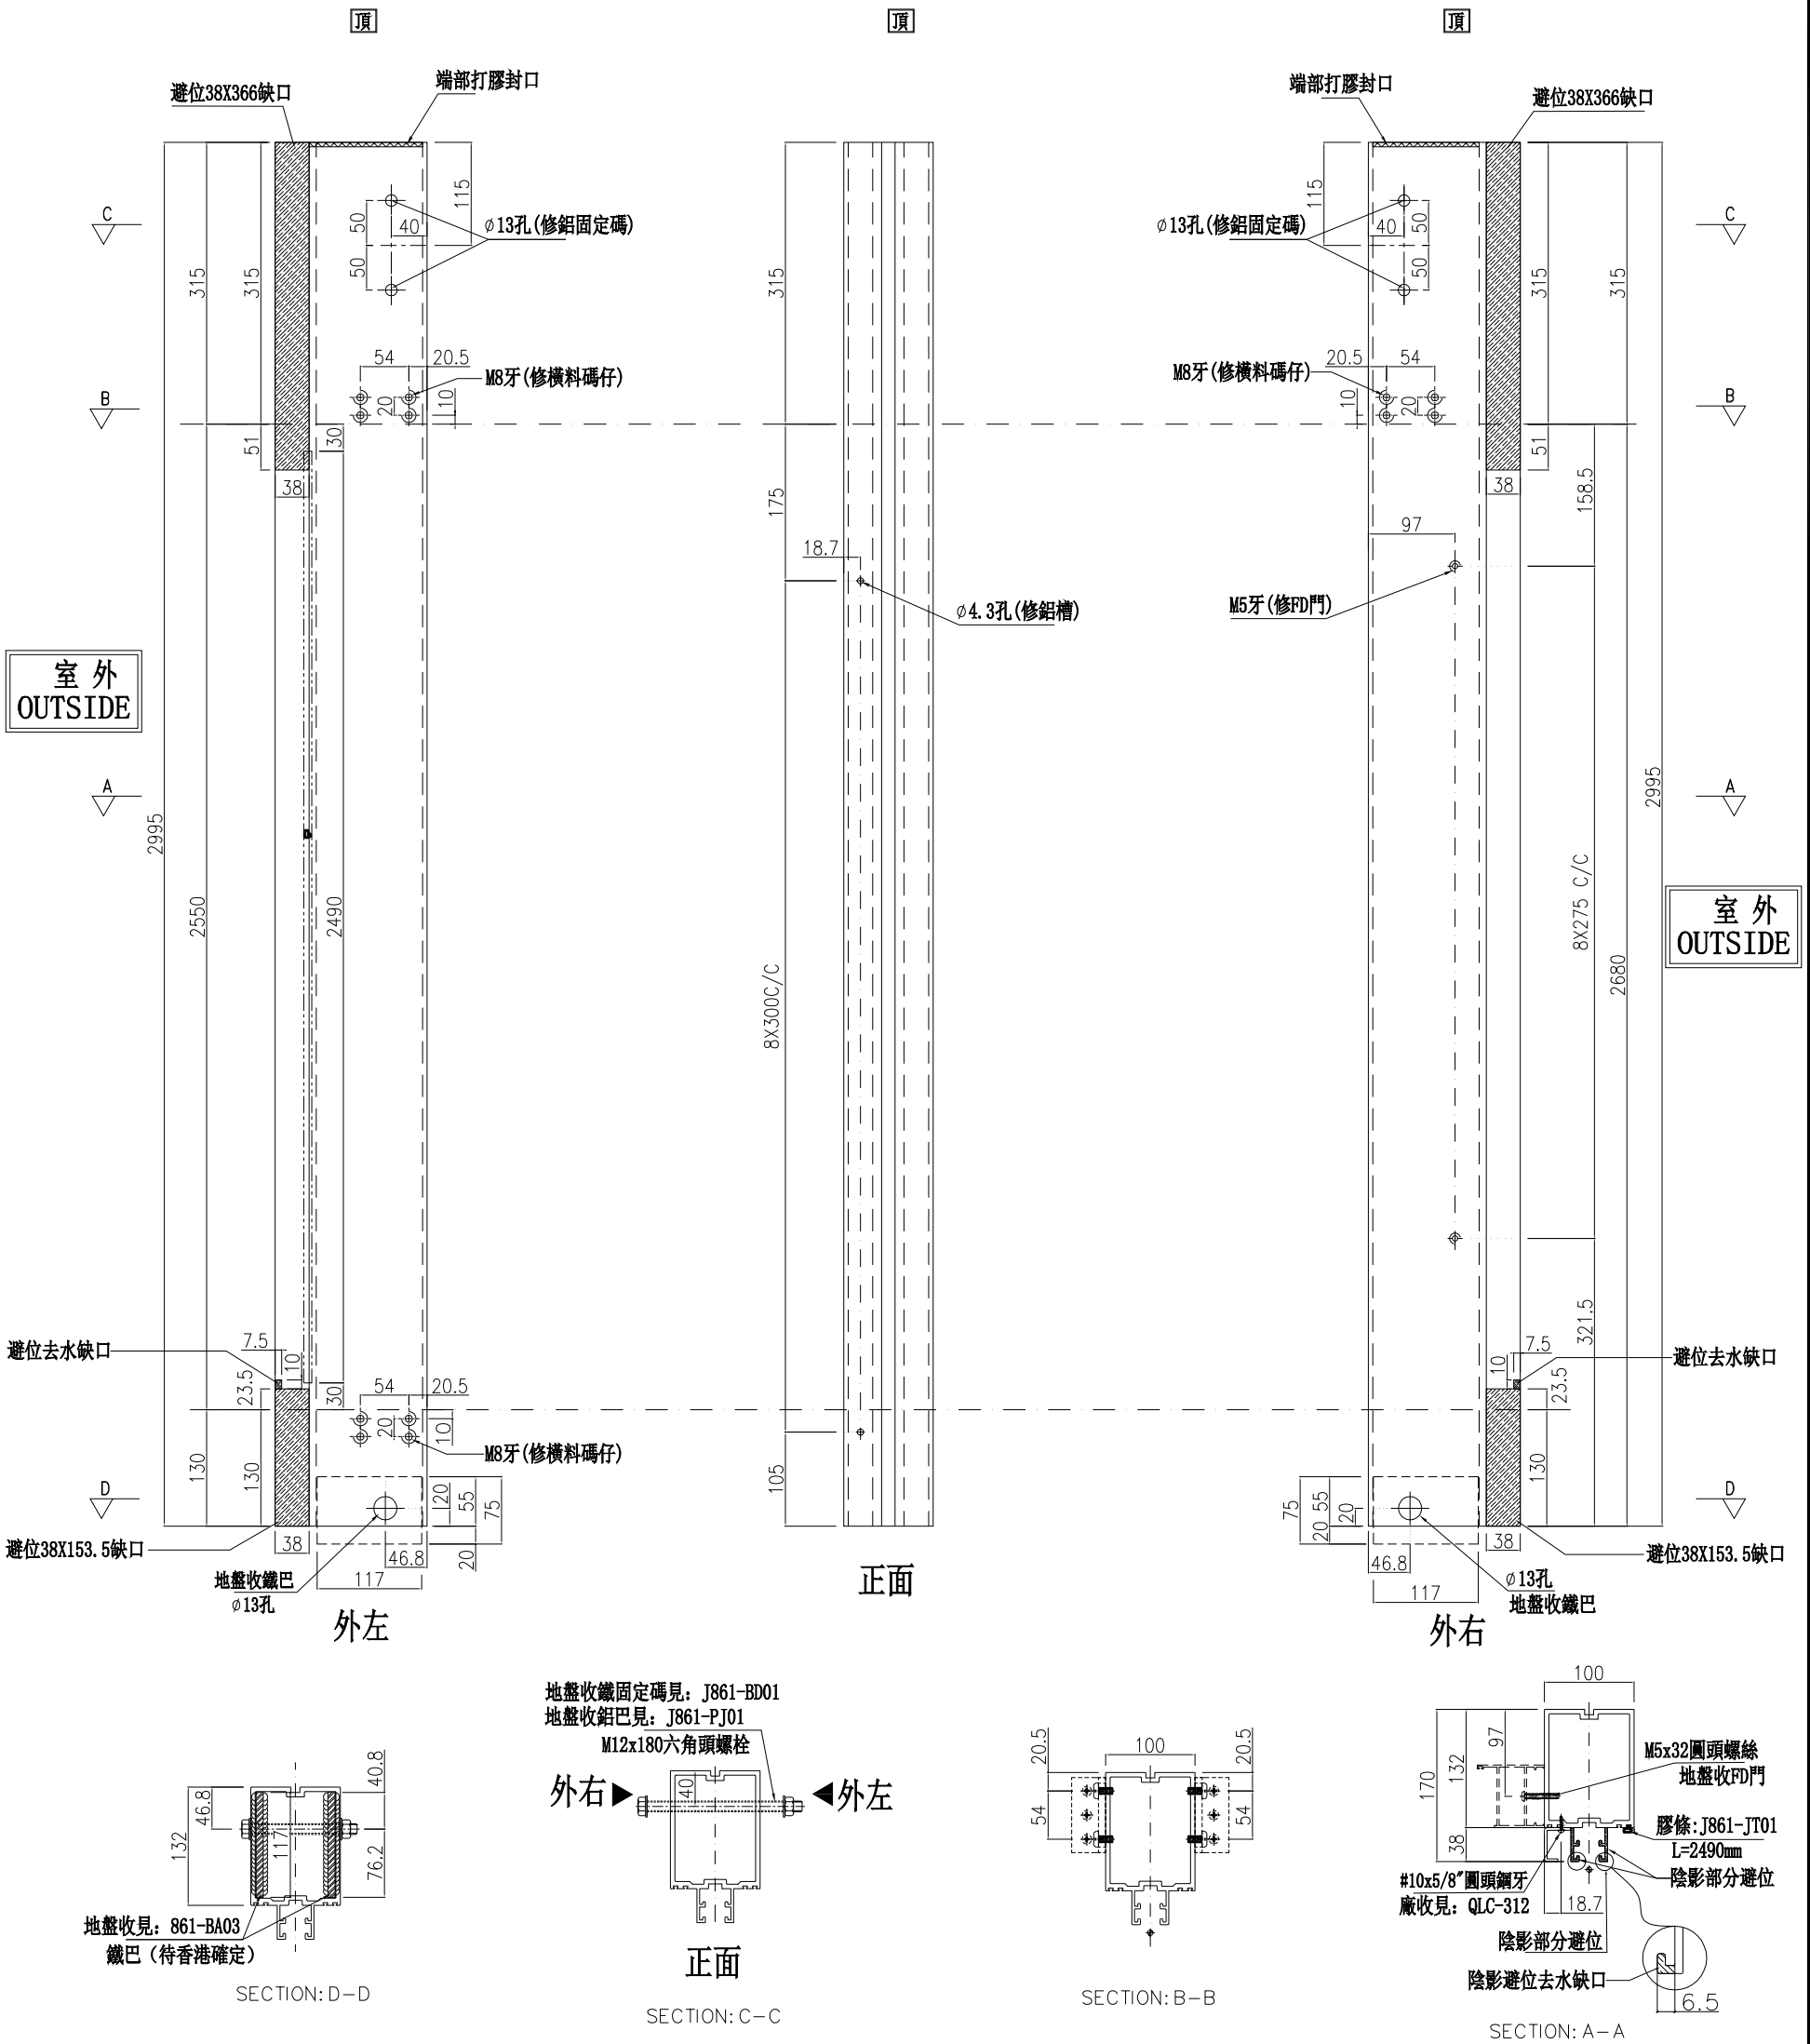

名稱	雙梗企	制圖	周廣志	2025.09.05	修改	
材料	X86623	復核	謝永林	2025.10.22	日期	
顏色	UCT207124XL-3	批准			圖號	FD-MS58

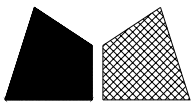

美特鋁質有限公司

MIDI Aluminium Fabricator Ltd.

數量	位置	樓層	條/層
2	CW-3009	26F/30F	1
6	CW-3009	27F~29F	2

工程號


J-861

地盤


己連拿利

左SHL右梗窗

*請用A3紙打印

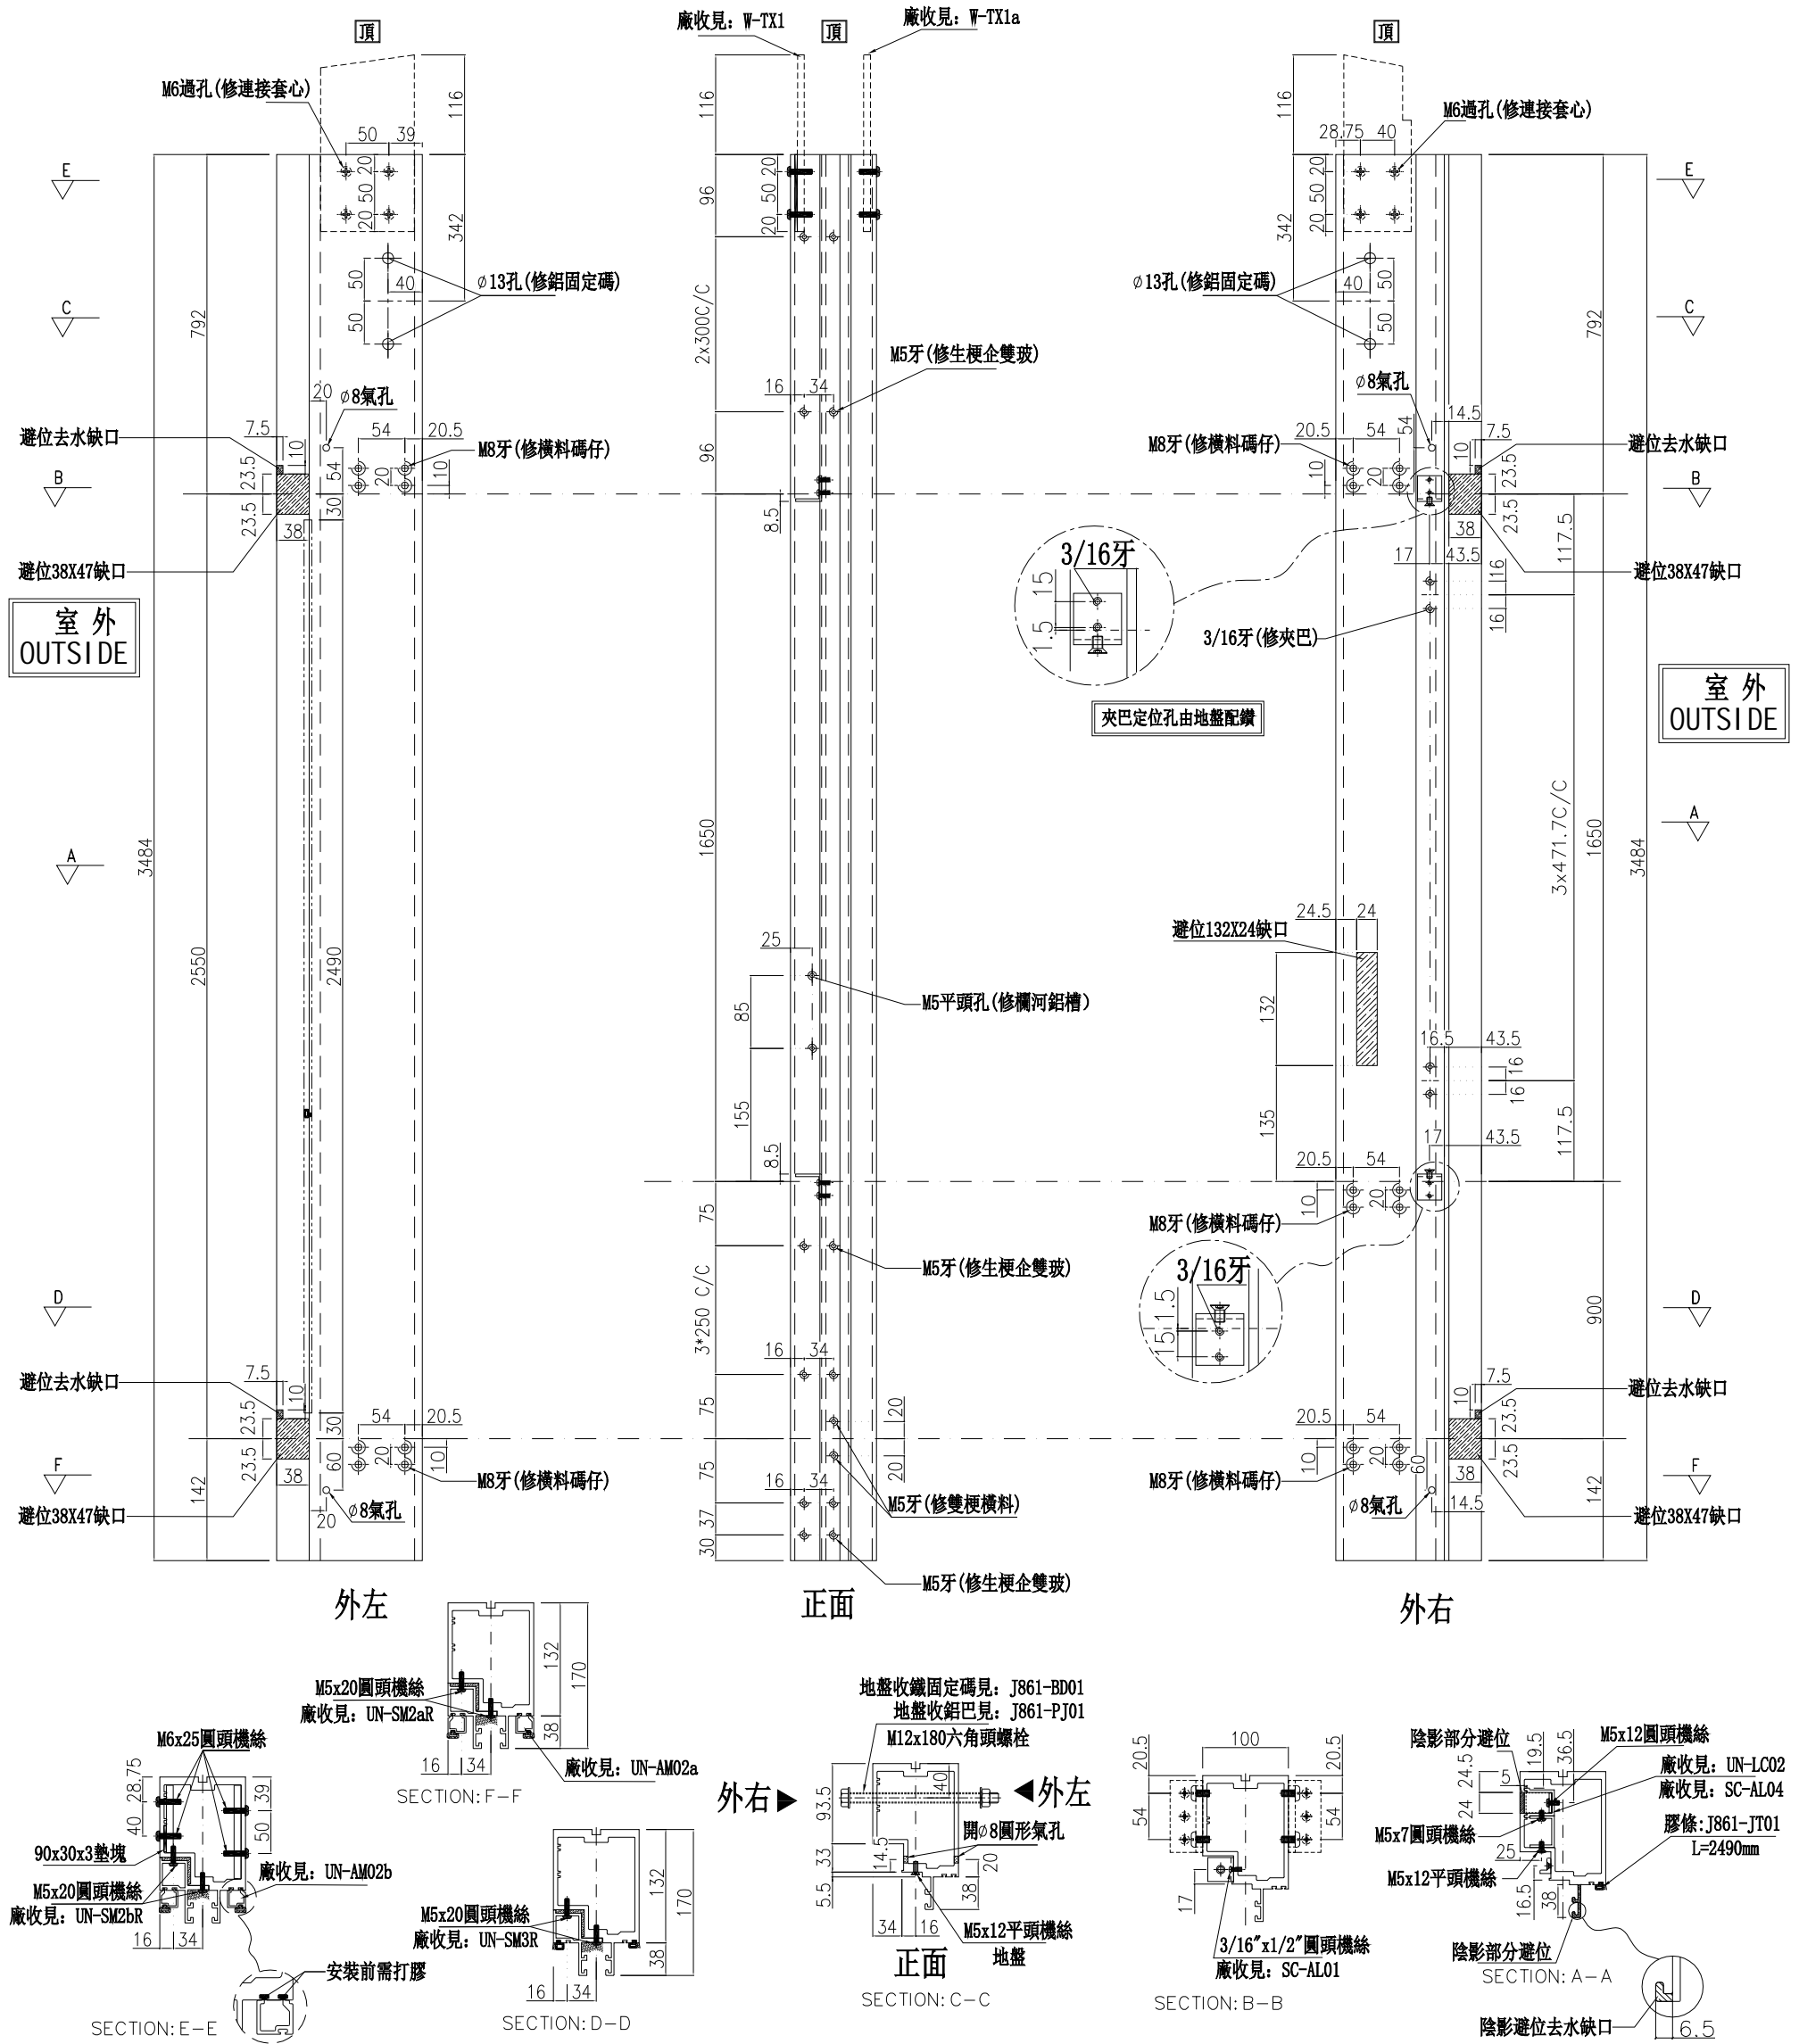

名稱	生梗企	制圖	周廣志	2025.09.05	修改		
材料	X86622	復核	謝永林	2025.10.22	日期		
顏色	UCT207124XL-3	批准			圖號	G-MS51	

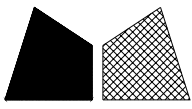

美特鋁質有限公司

MIDI Aluminium Fabricator Ltd.

數量	位置	樓層
1	CW-3009	25F

工程號


J-861

地盤


己連拿利

左SHL右梗窗

*請用A3紙打印

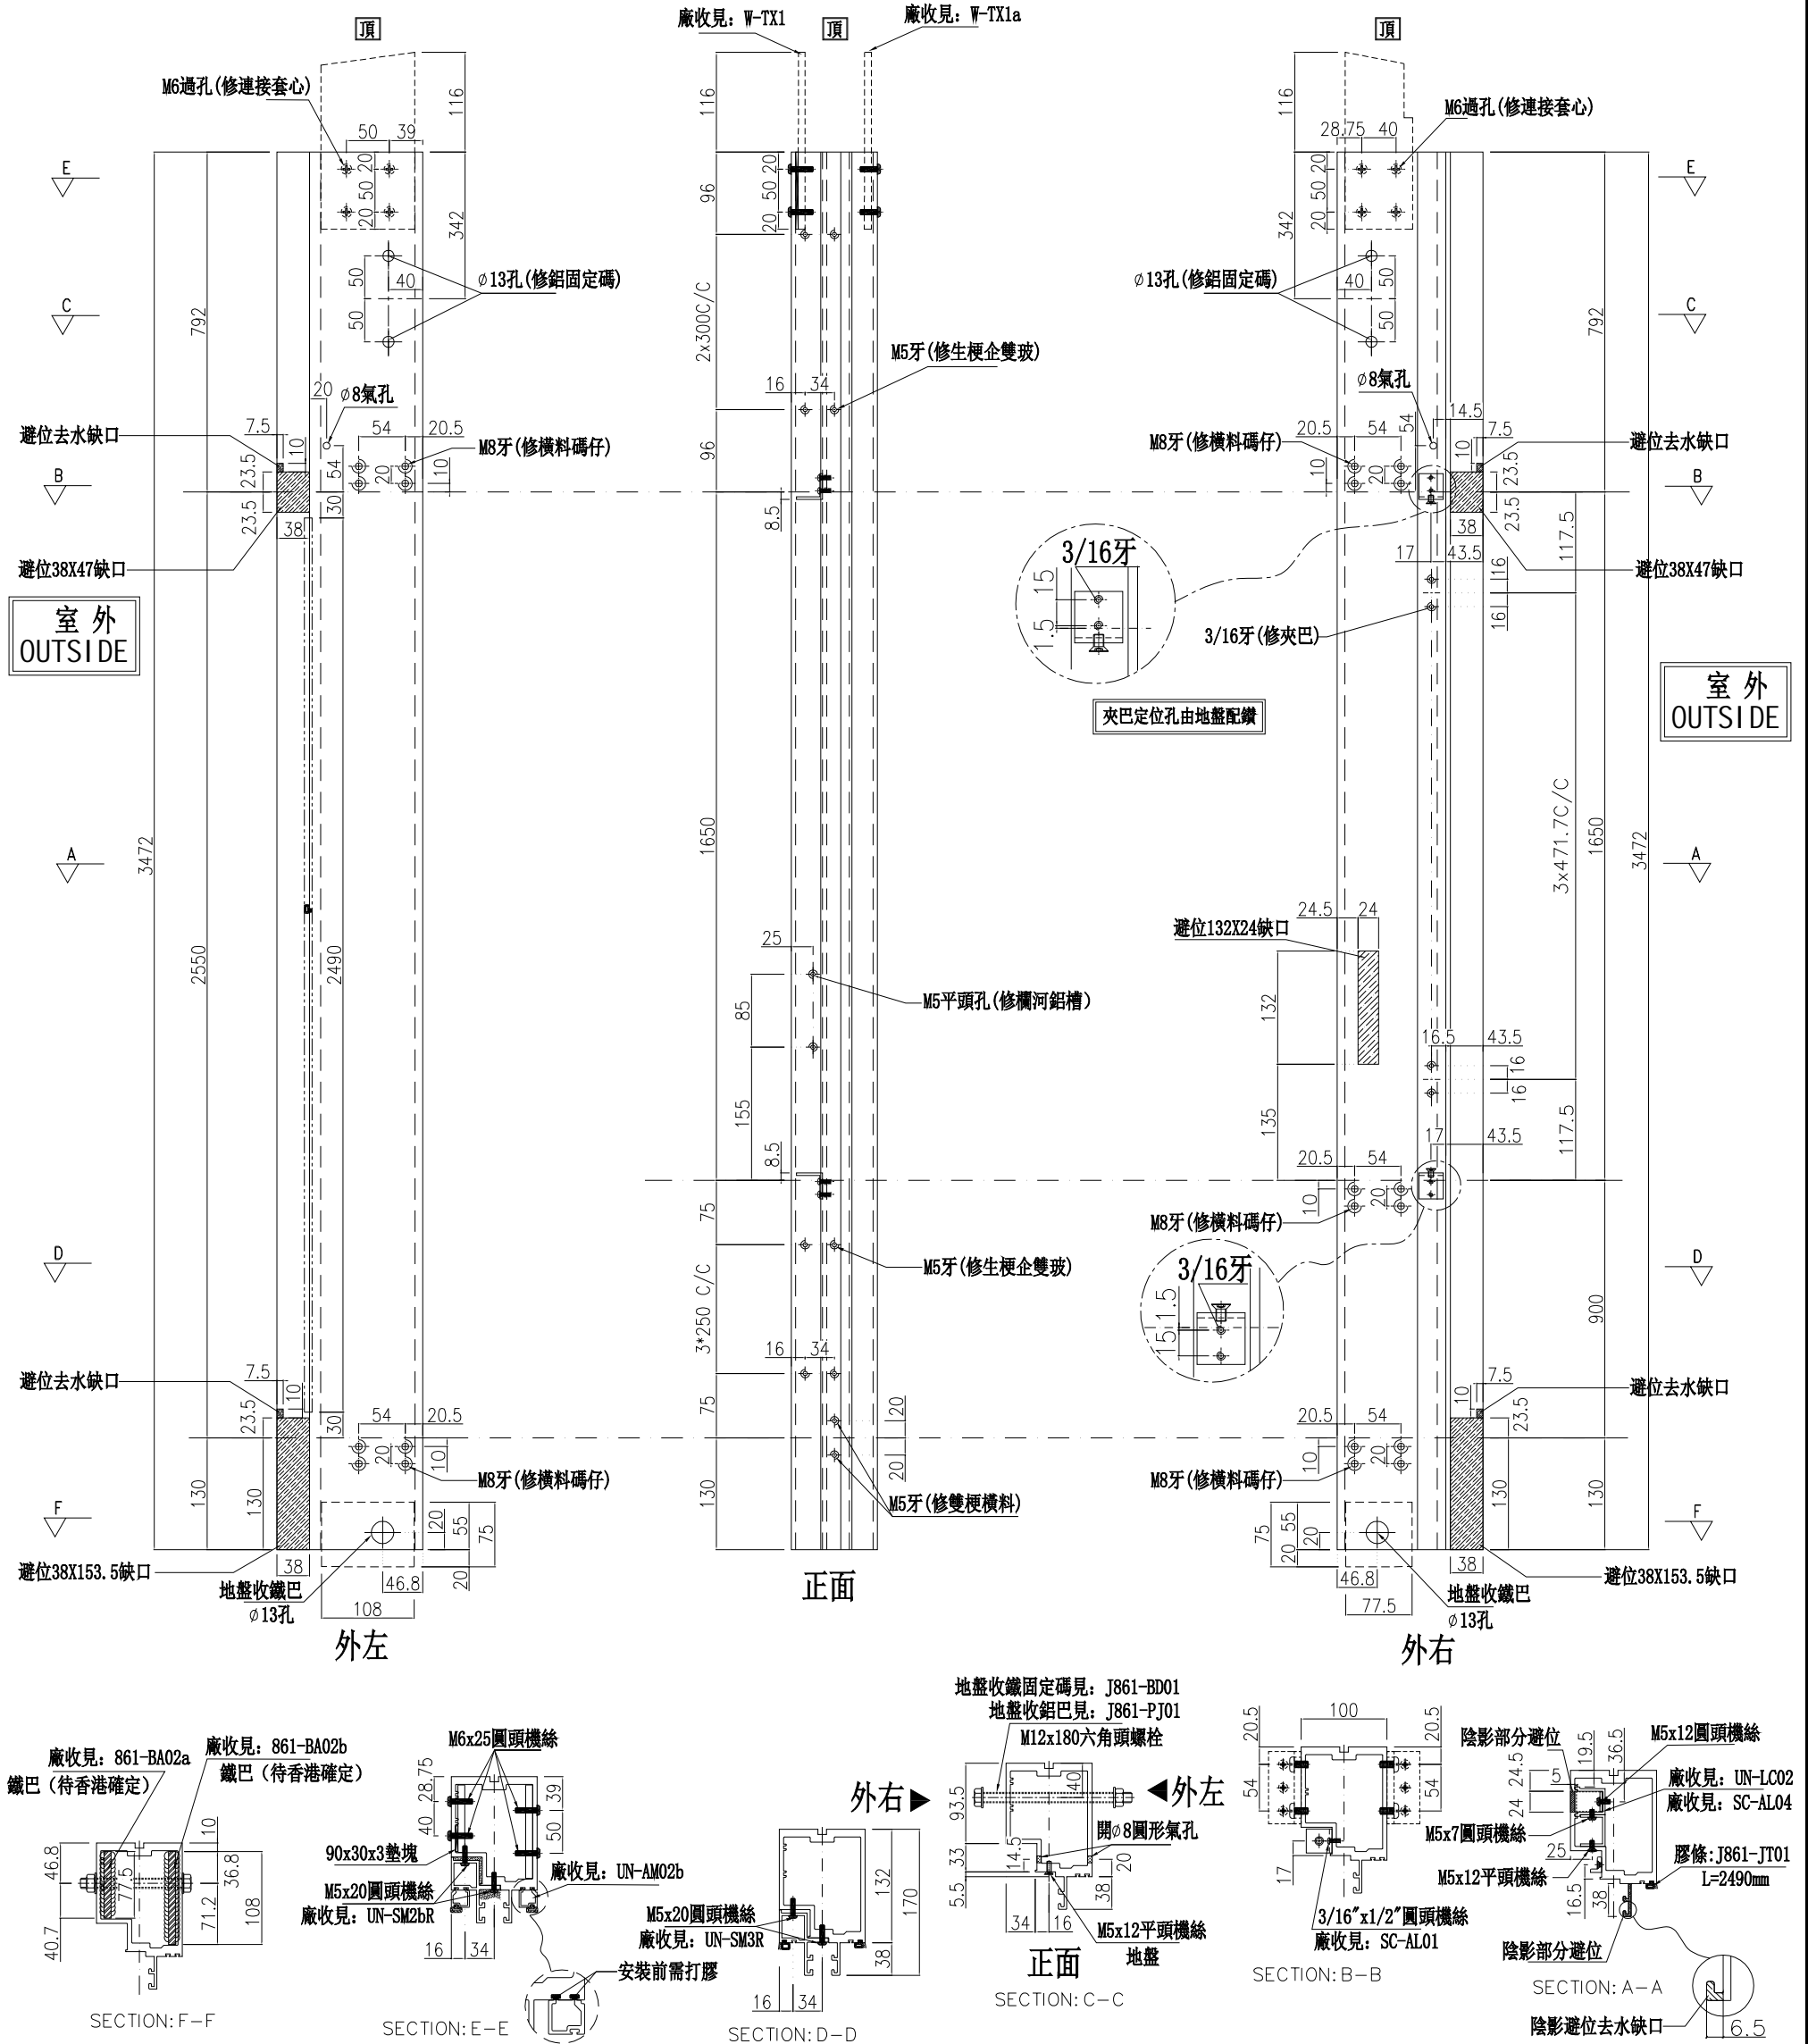

名稱	生梗企	制圖	周廣志	2025.09.05	修改
材料	X86622	復核	謝永林	2025.10.22	日期
顏色	UCT207124XL-3	批准			圖號
					G-MS51a

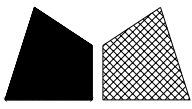


美特鋁質有限公司
MIDI Aluminium Fabricator Ltd.

數量	位置	樓層
1	CW-3009	30F


工程號 J-861 地盤 己連拿利

左SHL右梗窗

*請用A3紙打印

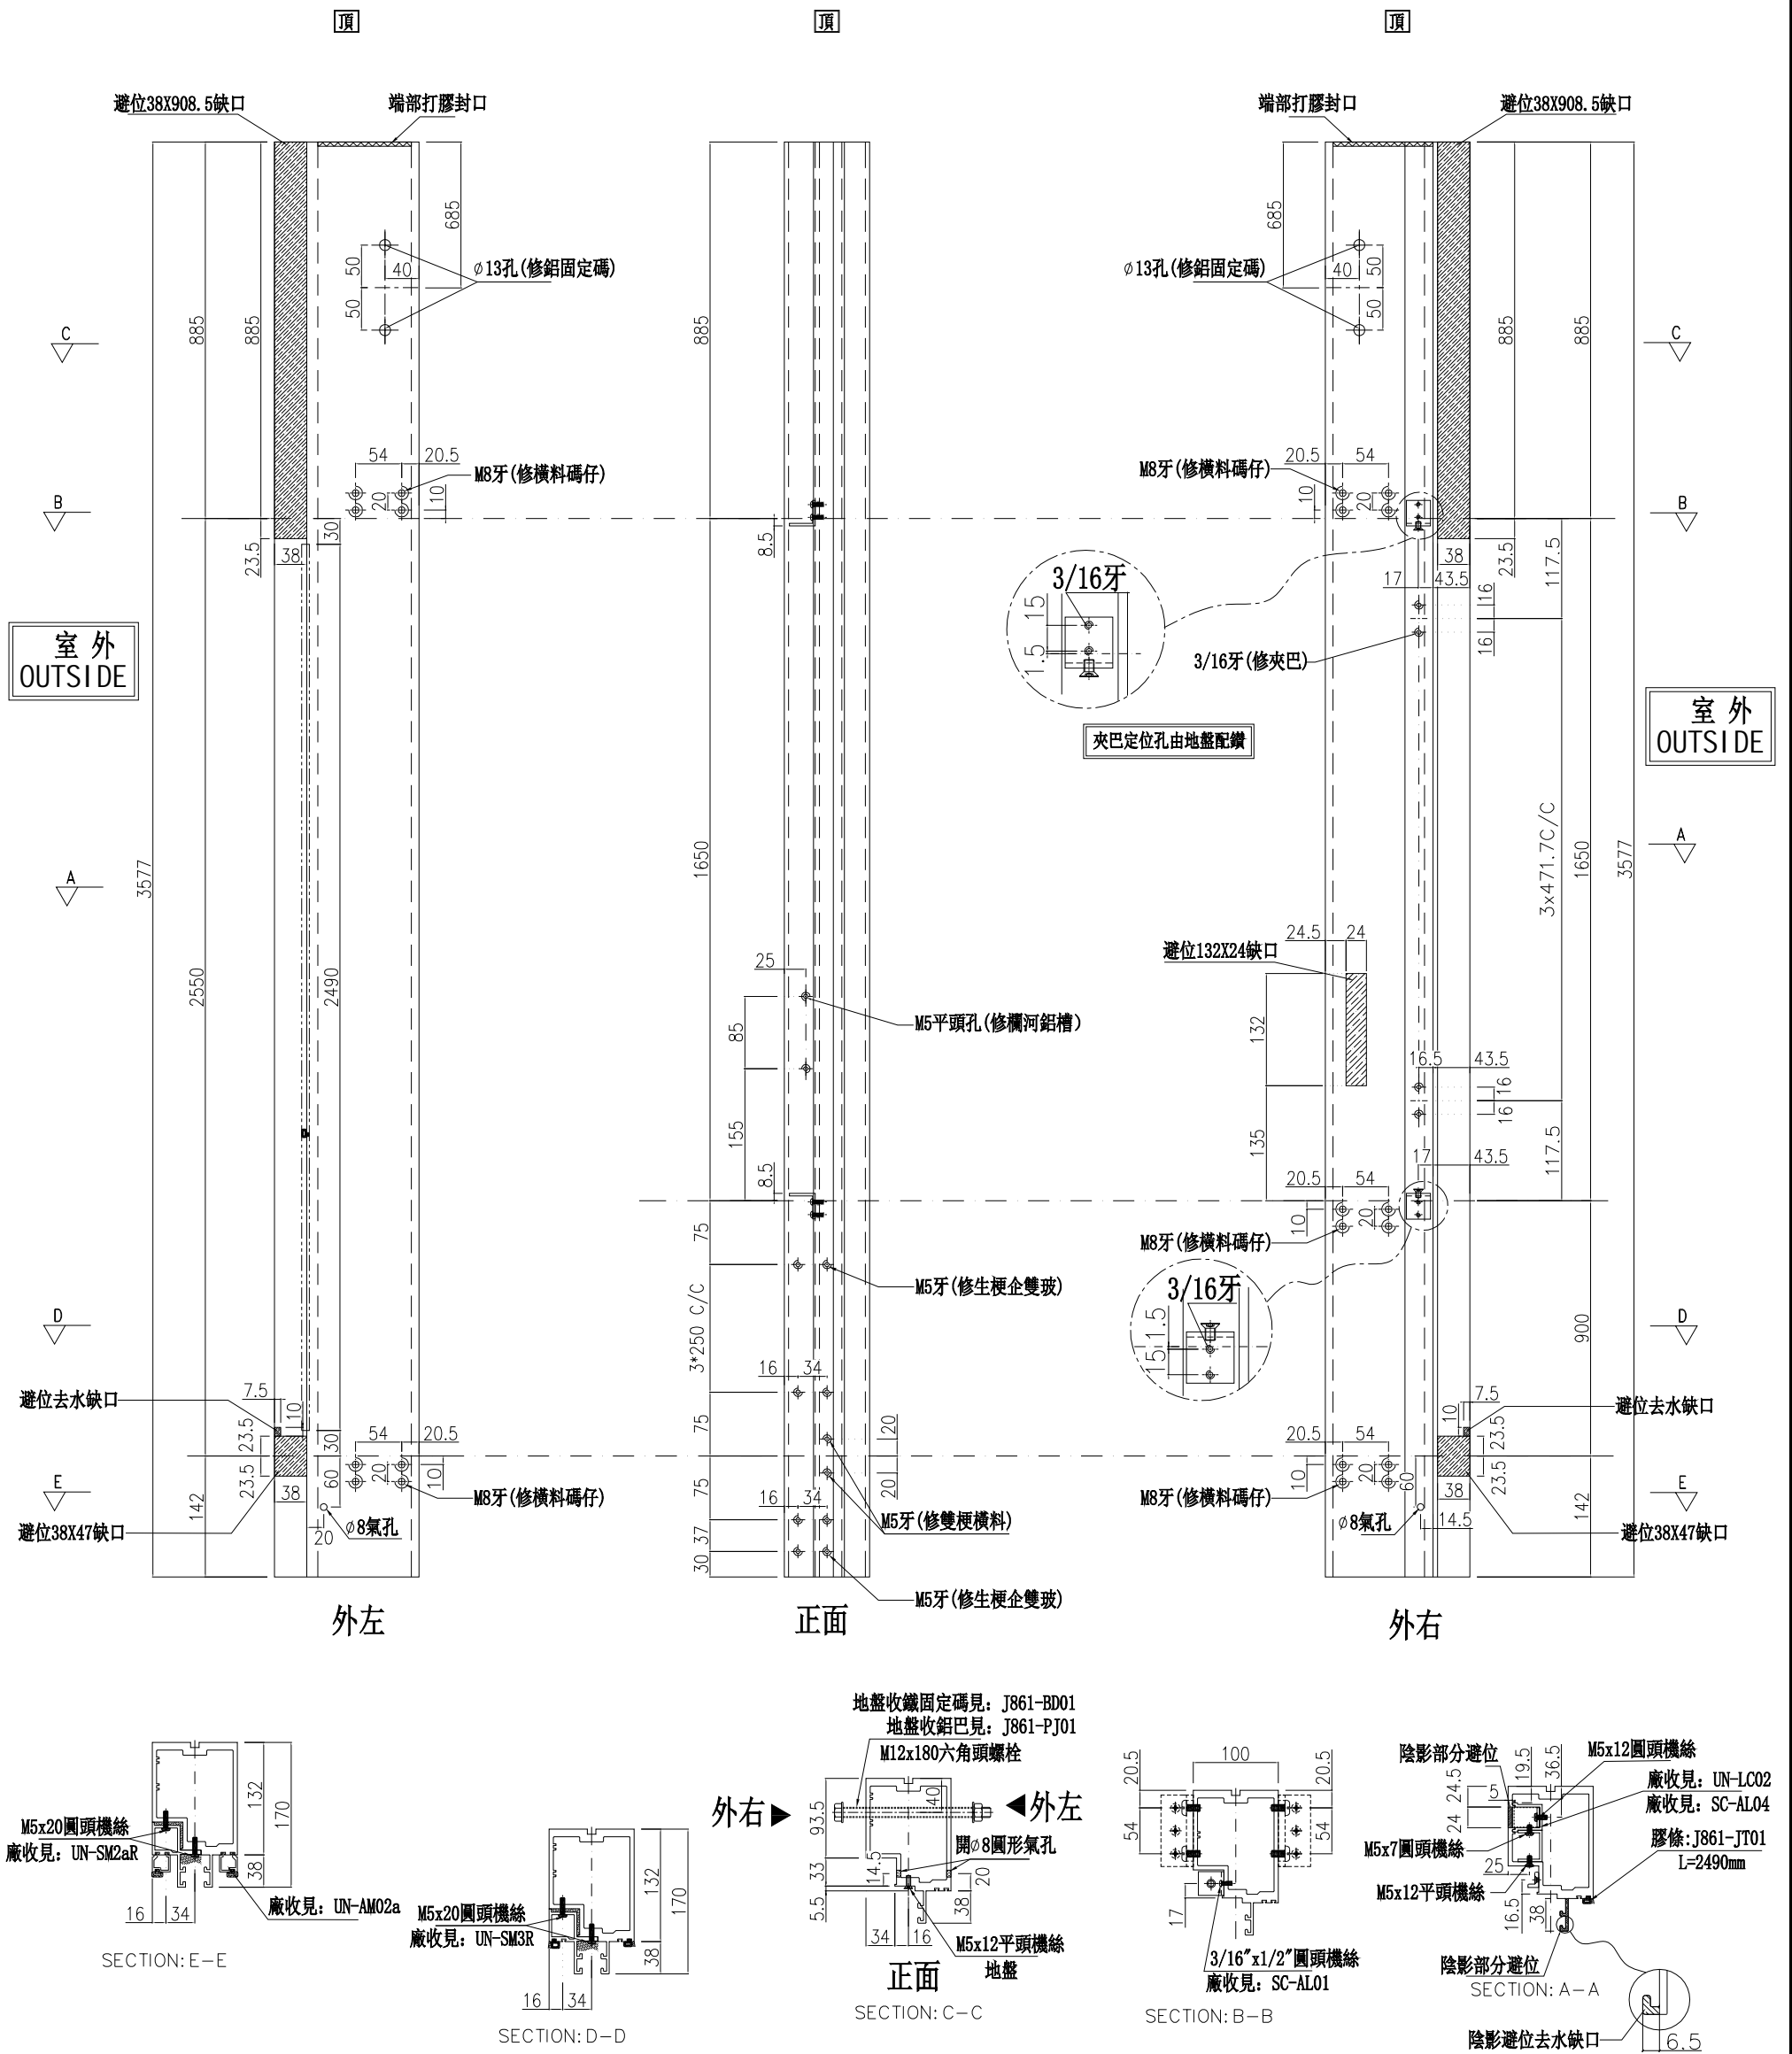

名稱	生梗企	制圖	周廣志	2025.09.05	修改		
材料	X86622	復核	謝永林	2025.10.22	日期		
顏色	UCT207124XL-3	批准			圖號	G-MS51b	

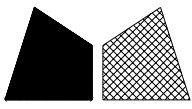


美特鋁質有限公司
MIDI Aluminium Fabricator Ltd.

數量	位置	樓層
1	CW-3009	26F


工程號 J-861 地盤 己連拿利

左SHL右梗窗

*請用A3紙打印

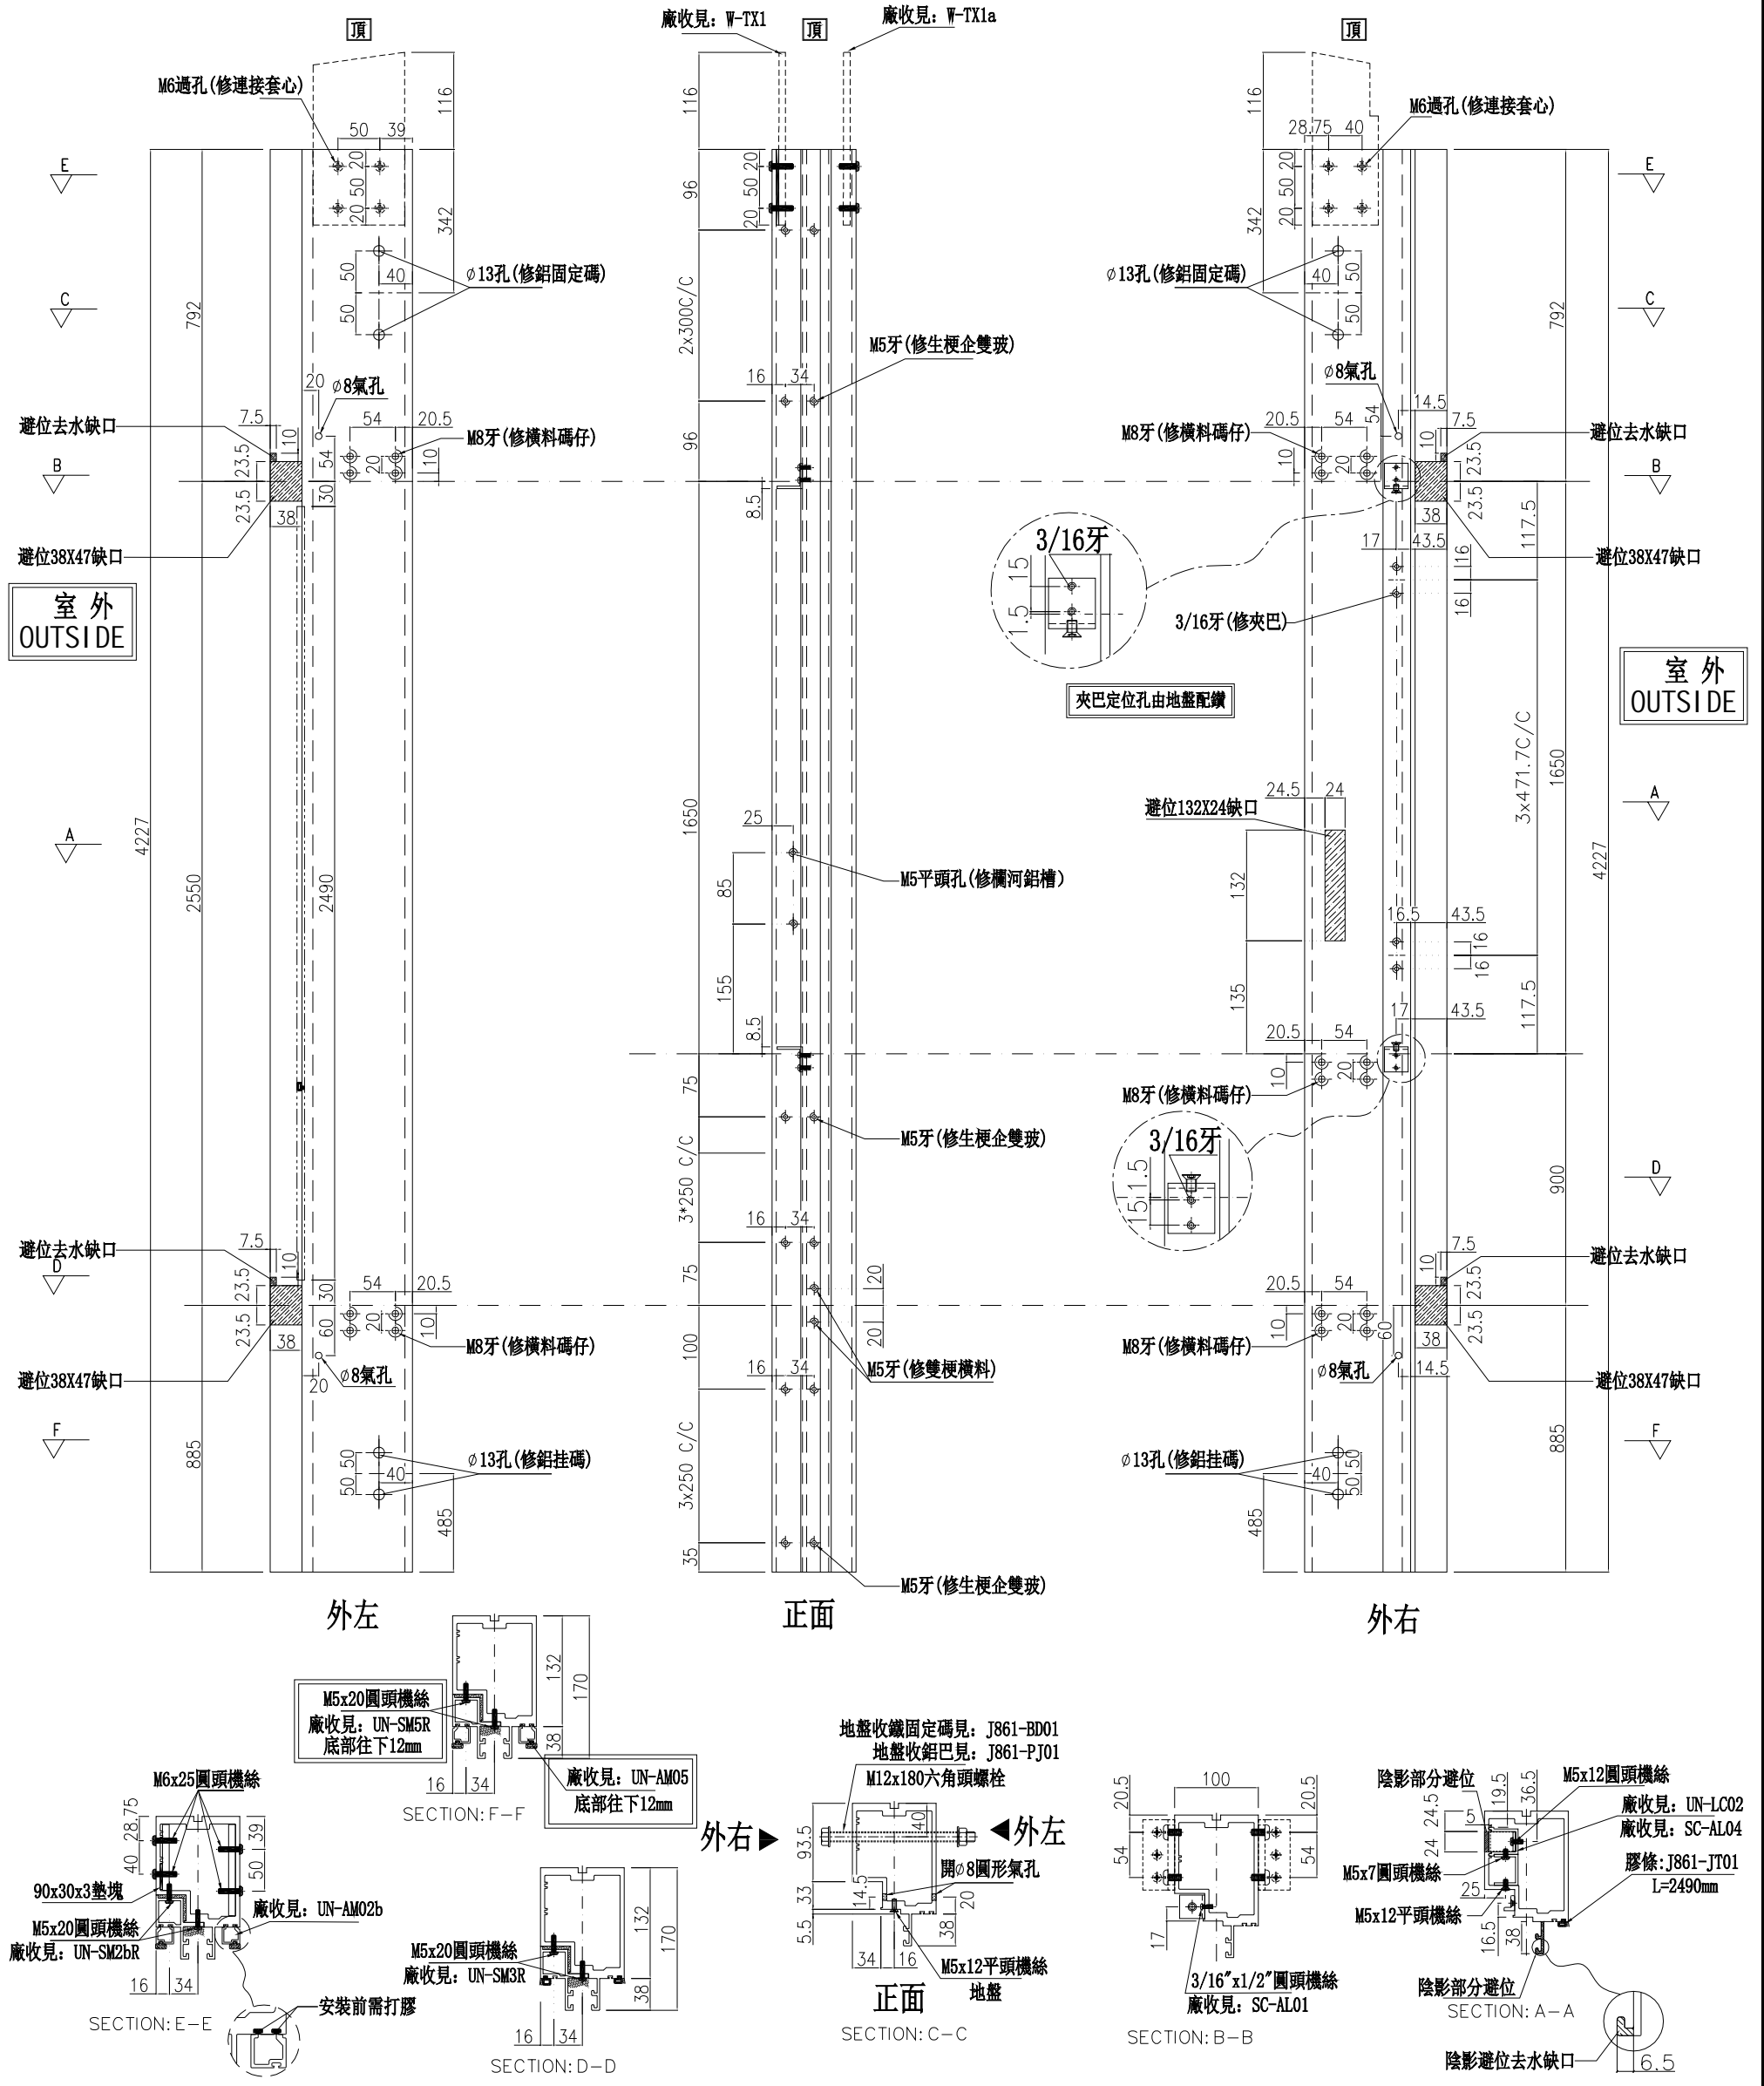

名稱	生梗企	制圖	周廣志	2025.09.05	修改	
材料	X86622	復核	謝永林	2025.10.22	日期	
顏色	UCT207124XL-3	批准			圖號	G-MS51c

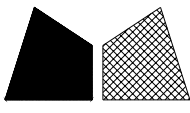


美特鋁質 有限公司
MIDI Aluminium Fabricator Ltd.

數量	位置	樓層	條/層
9	CW-3009	27F~29F	3
4	CW-3009	26F/30F	2


工程號 J-861 地盤 己連拿利

左梗窗右SHR

*請用A3紙打印

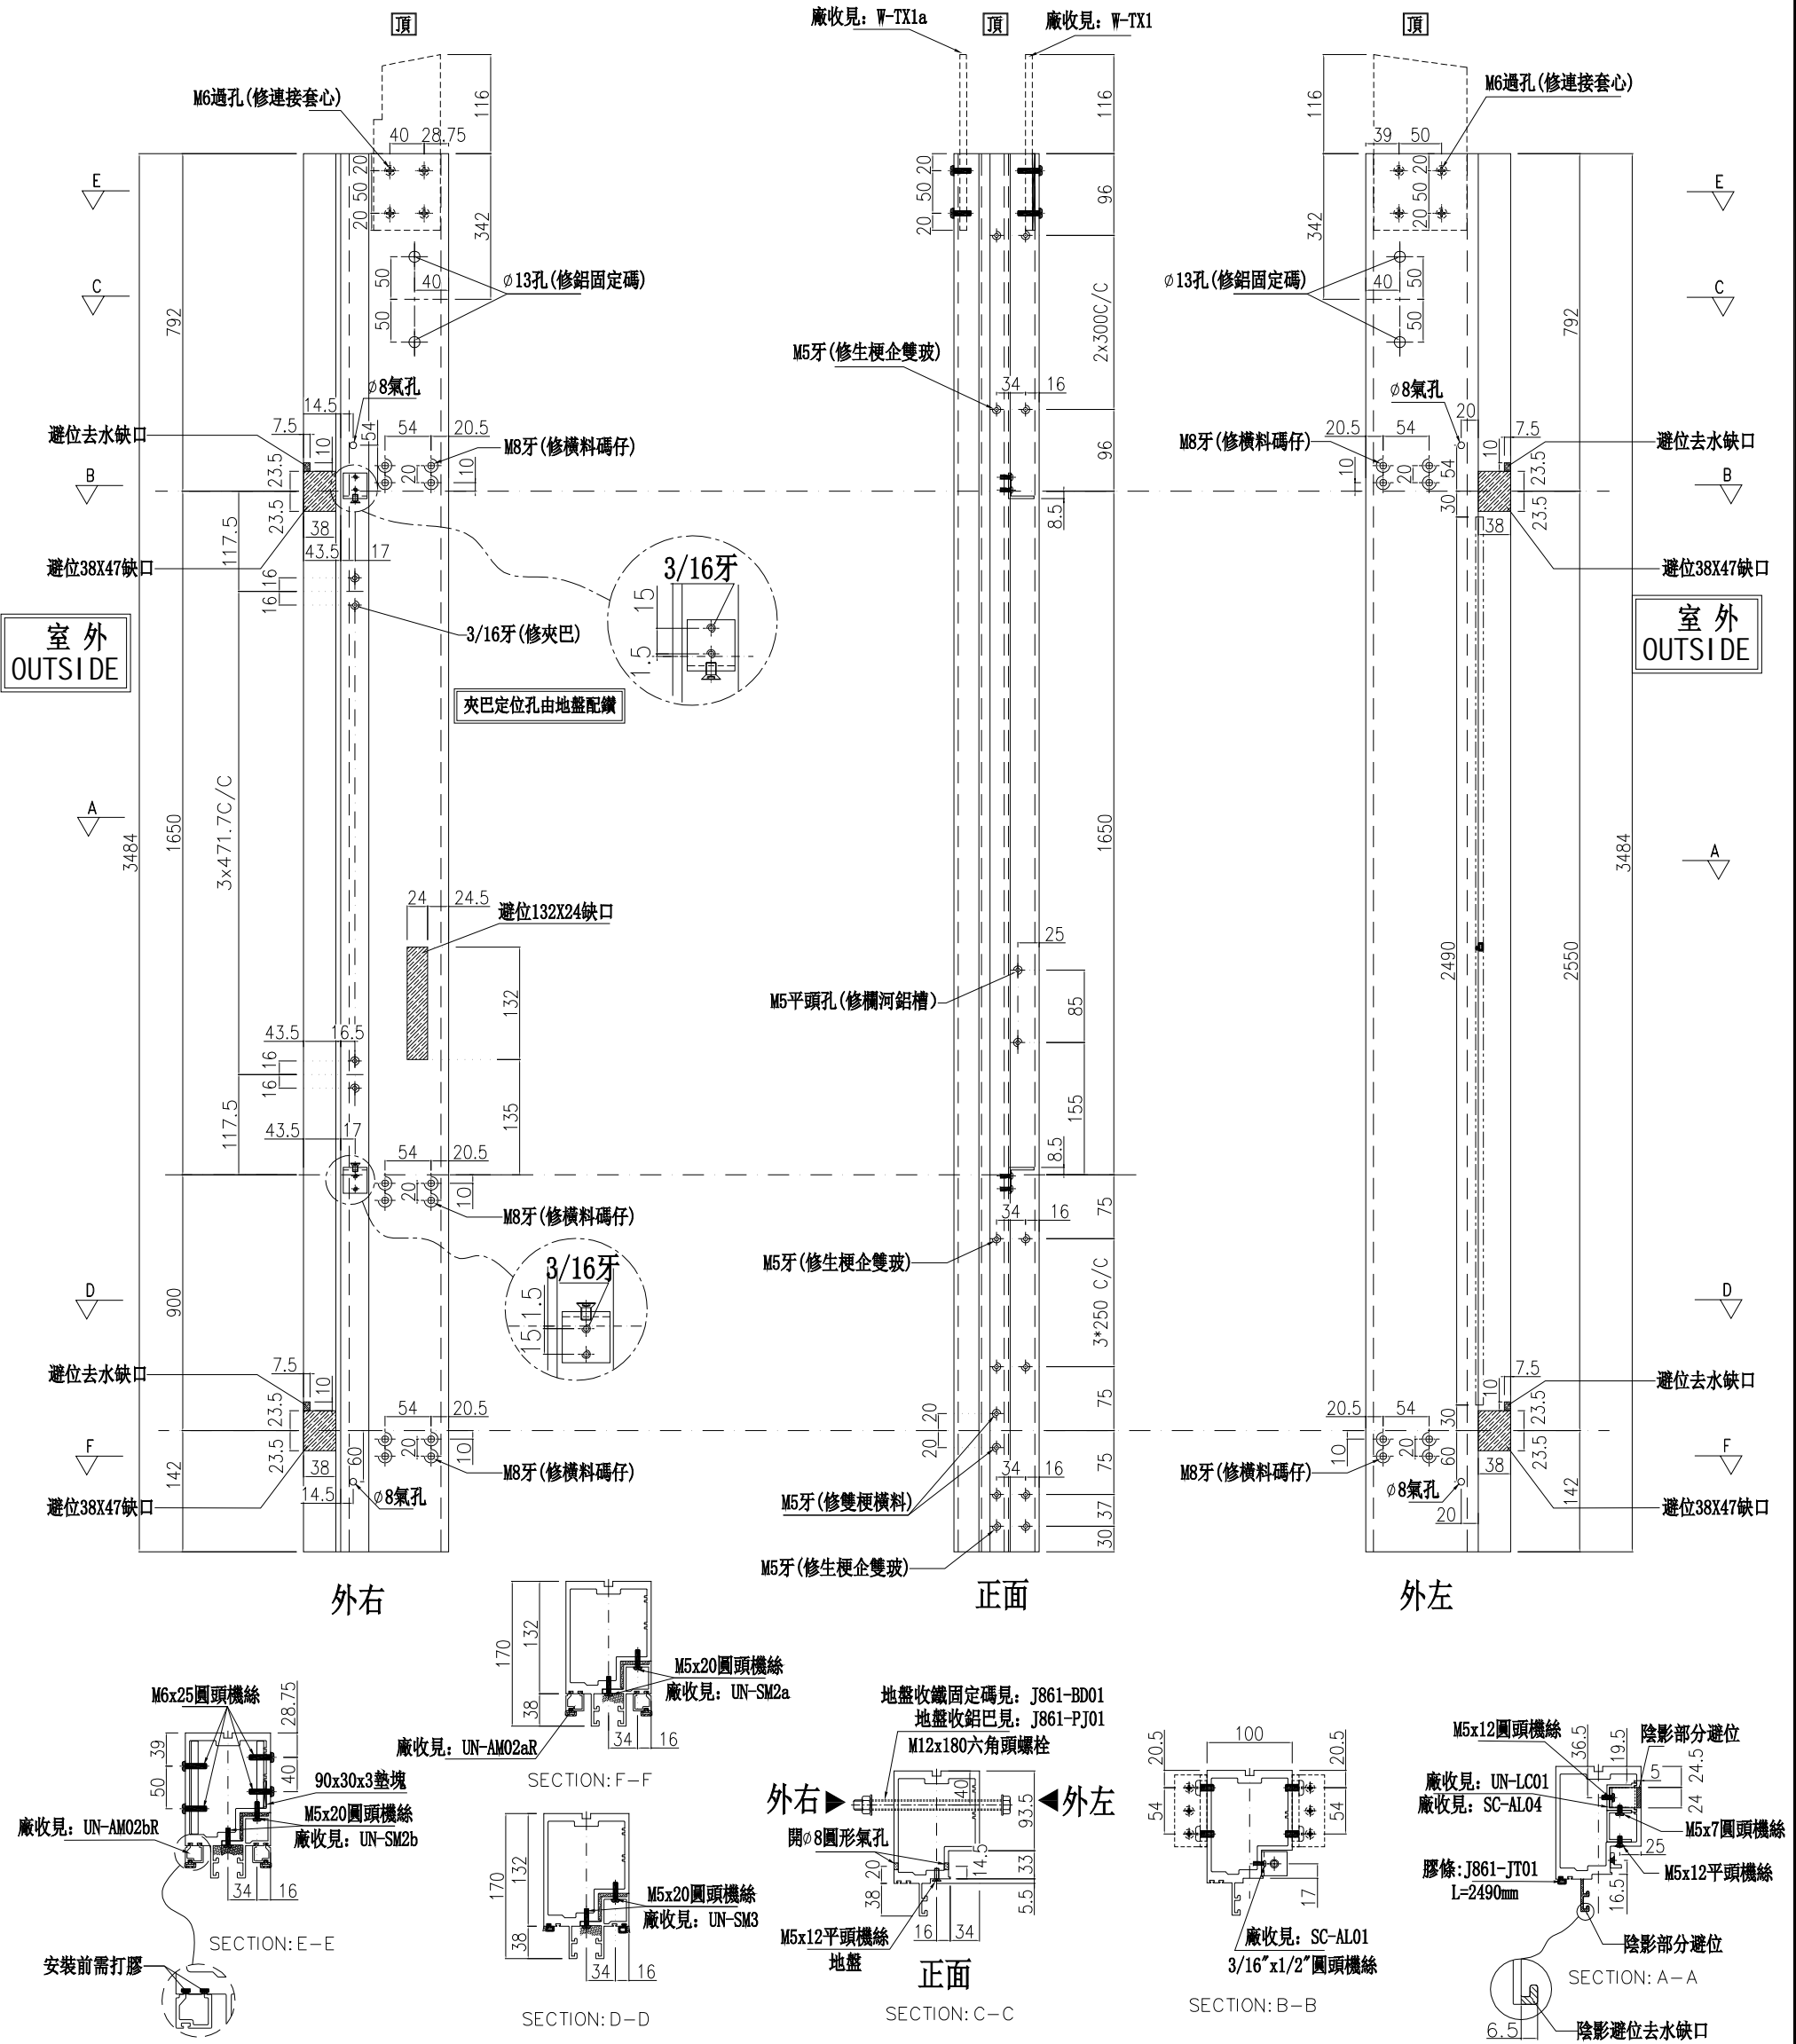

名稱	生梗企	制圖	周廣志	2025.09.05	修改	
材料	X86622	復核	謝永林	2025.10.22	日期	
顏色	UCT207124XL-3	批准			圖號	G-MS52

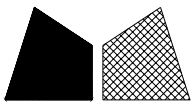


美特鋁質有限公司
MIDI Aluminium Fabricator Ltd.

數量	位置	樓層
1	CW-3009	25F


工程號 J-861 地盤 己連拿利

左梗窗右SHR

*請用A3紙打印

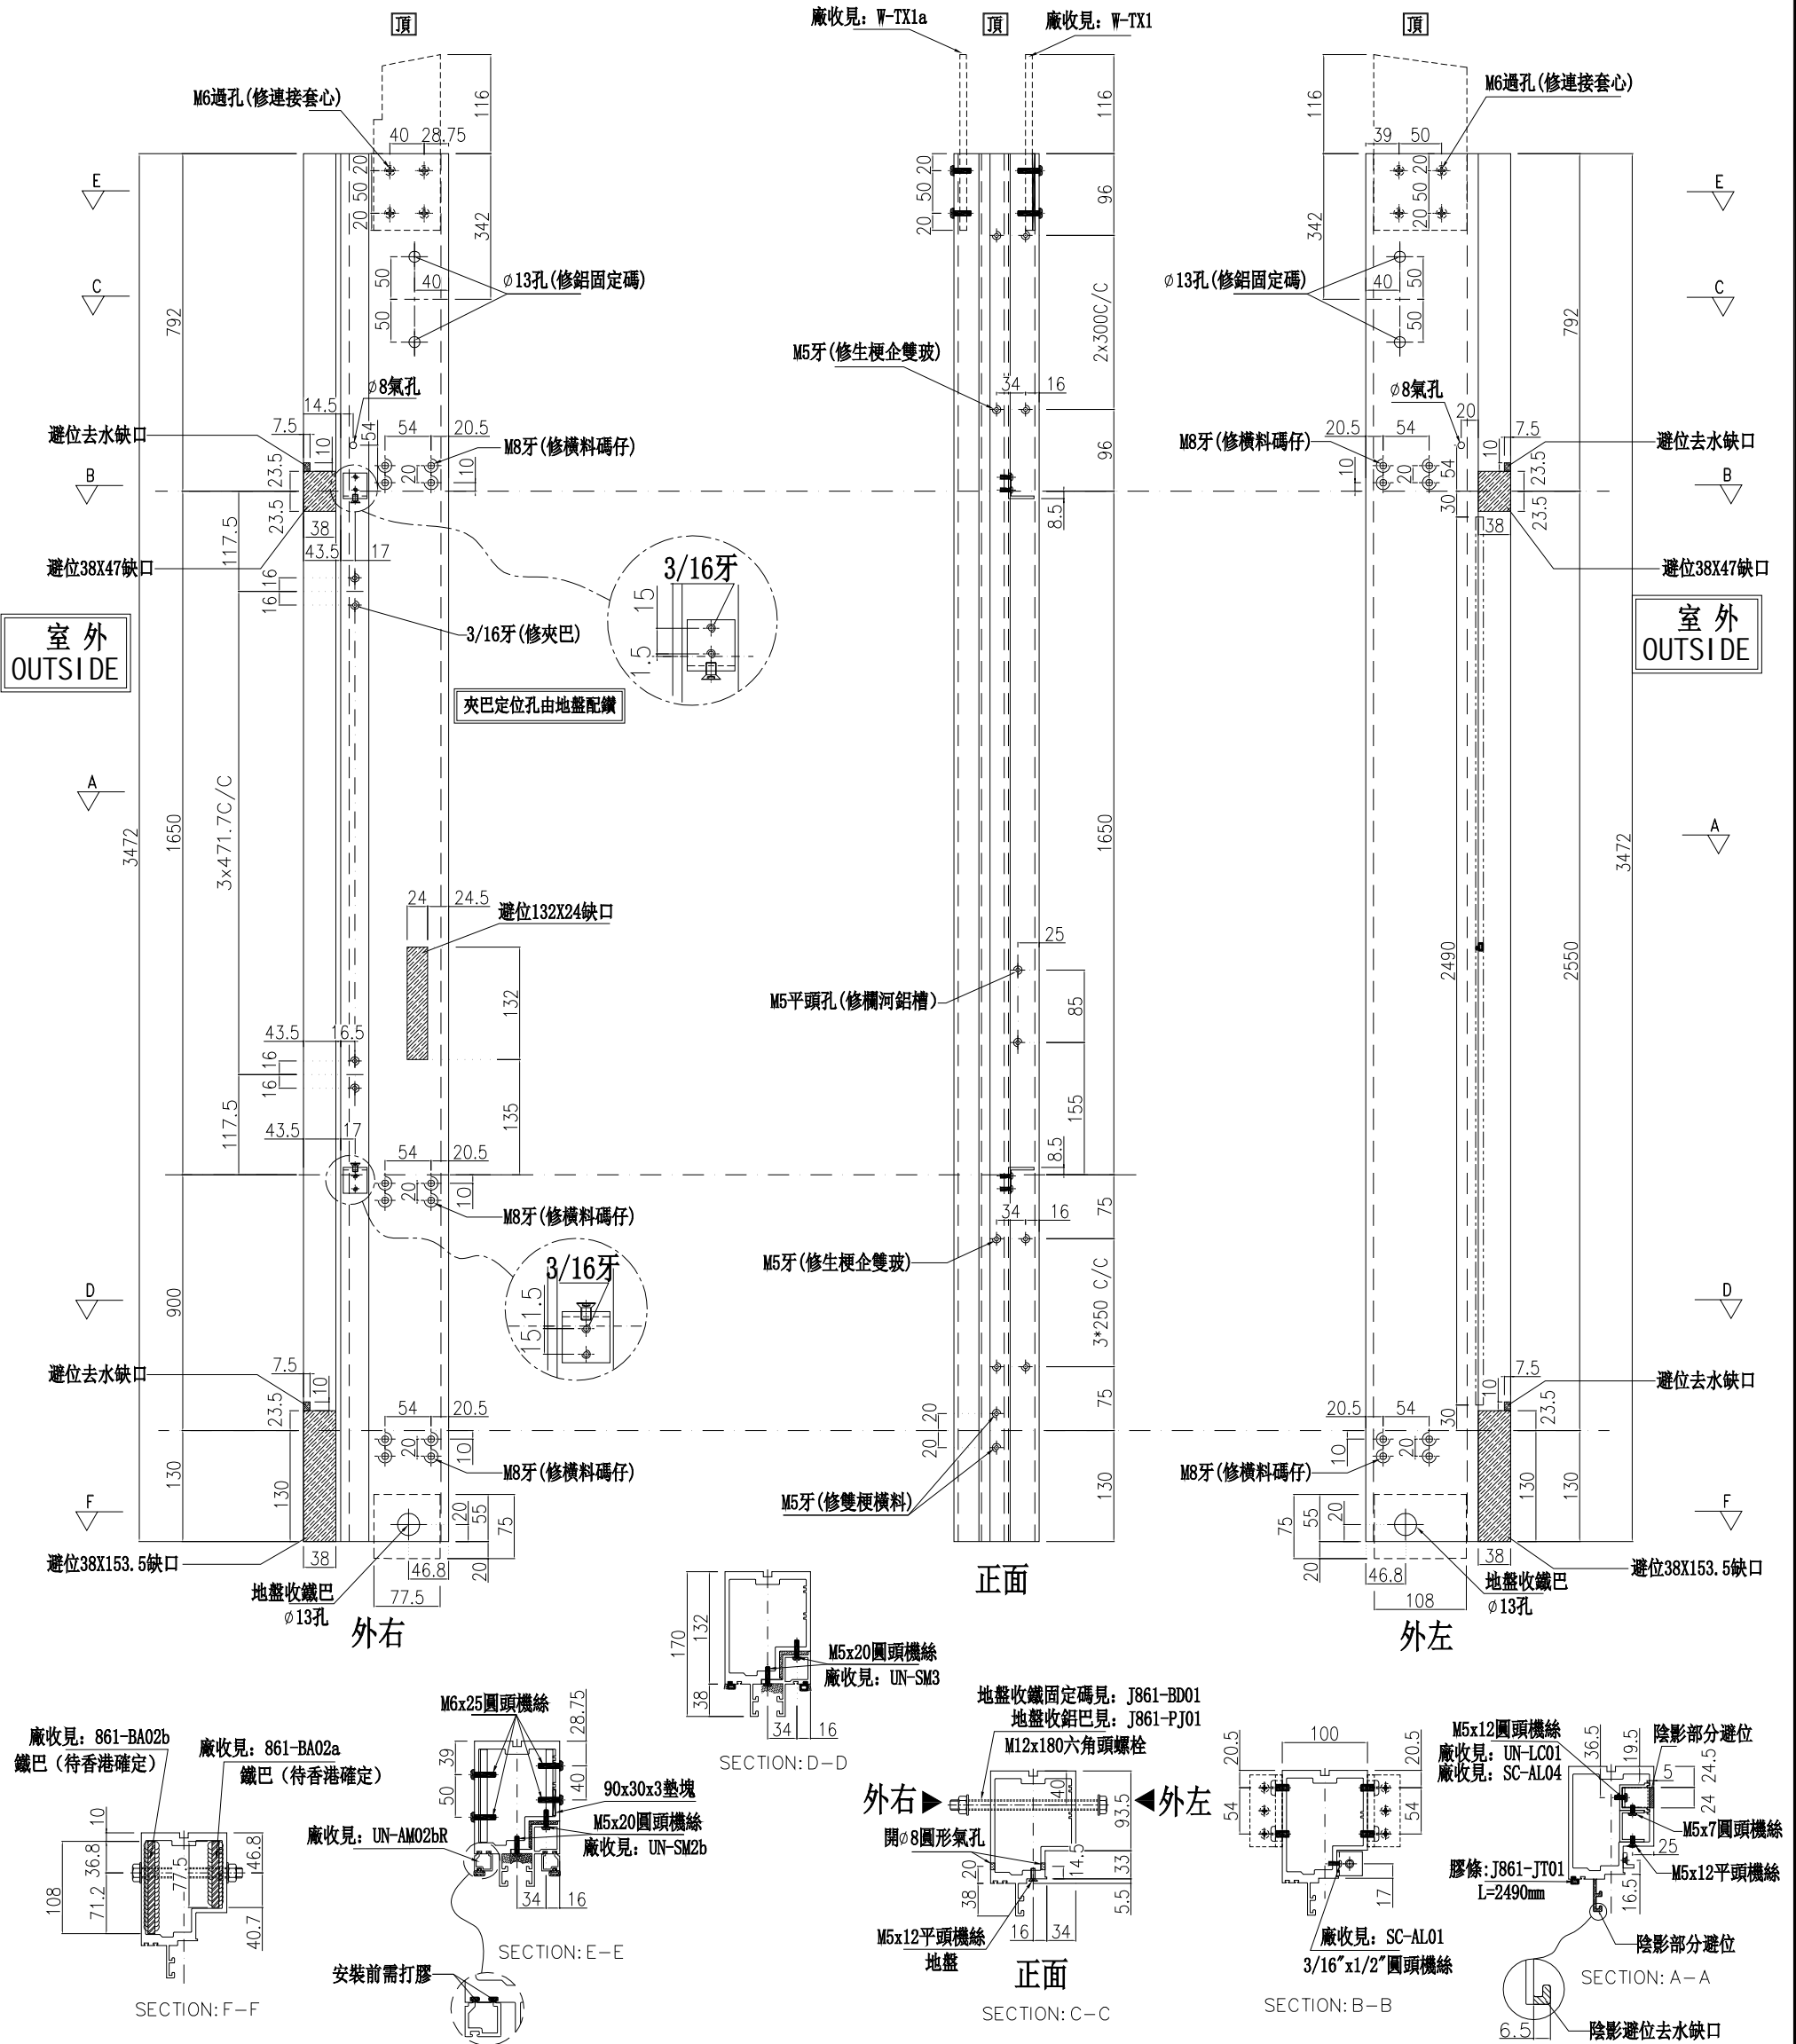

名稱	生梗企	制圖	周廣志	2025.09.05	修改		
材料	X86622	復核	謝永林	2025.10.22	日期		
顏色	UCT207124XL-3	批准			圖號	G-MS52a	

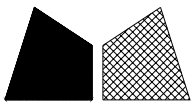







美特鋁質有限公司
MIDI Aluminium Fabricator Ltd.

數量	位置	樓層
1	CW-3009	30F


工程號 J-861 地盤 己連拿利

左梗窗右SHR

*請用A3紙打印

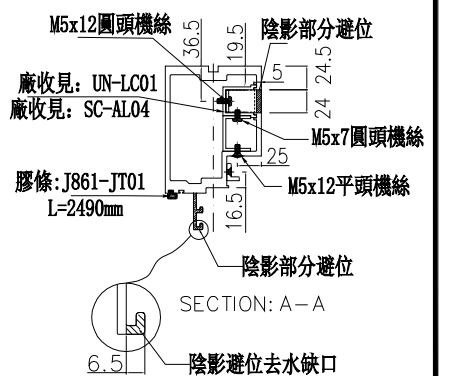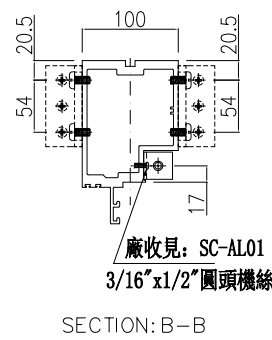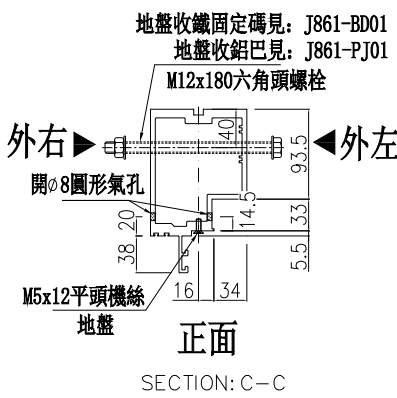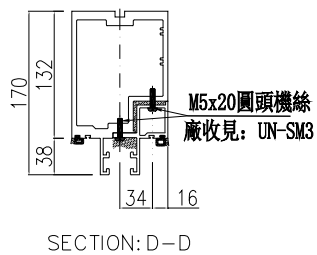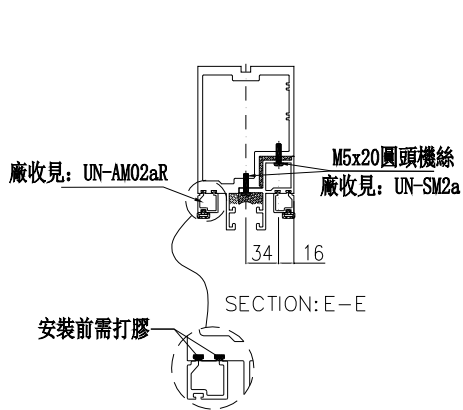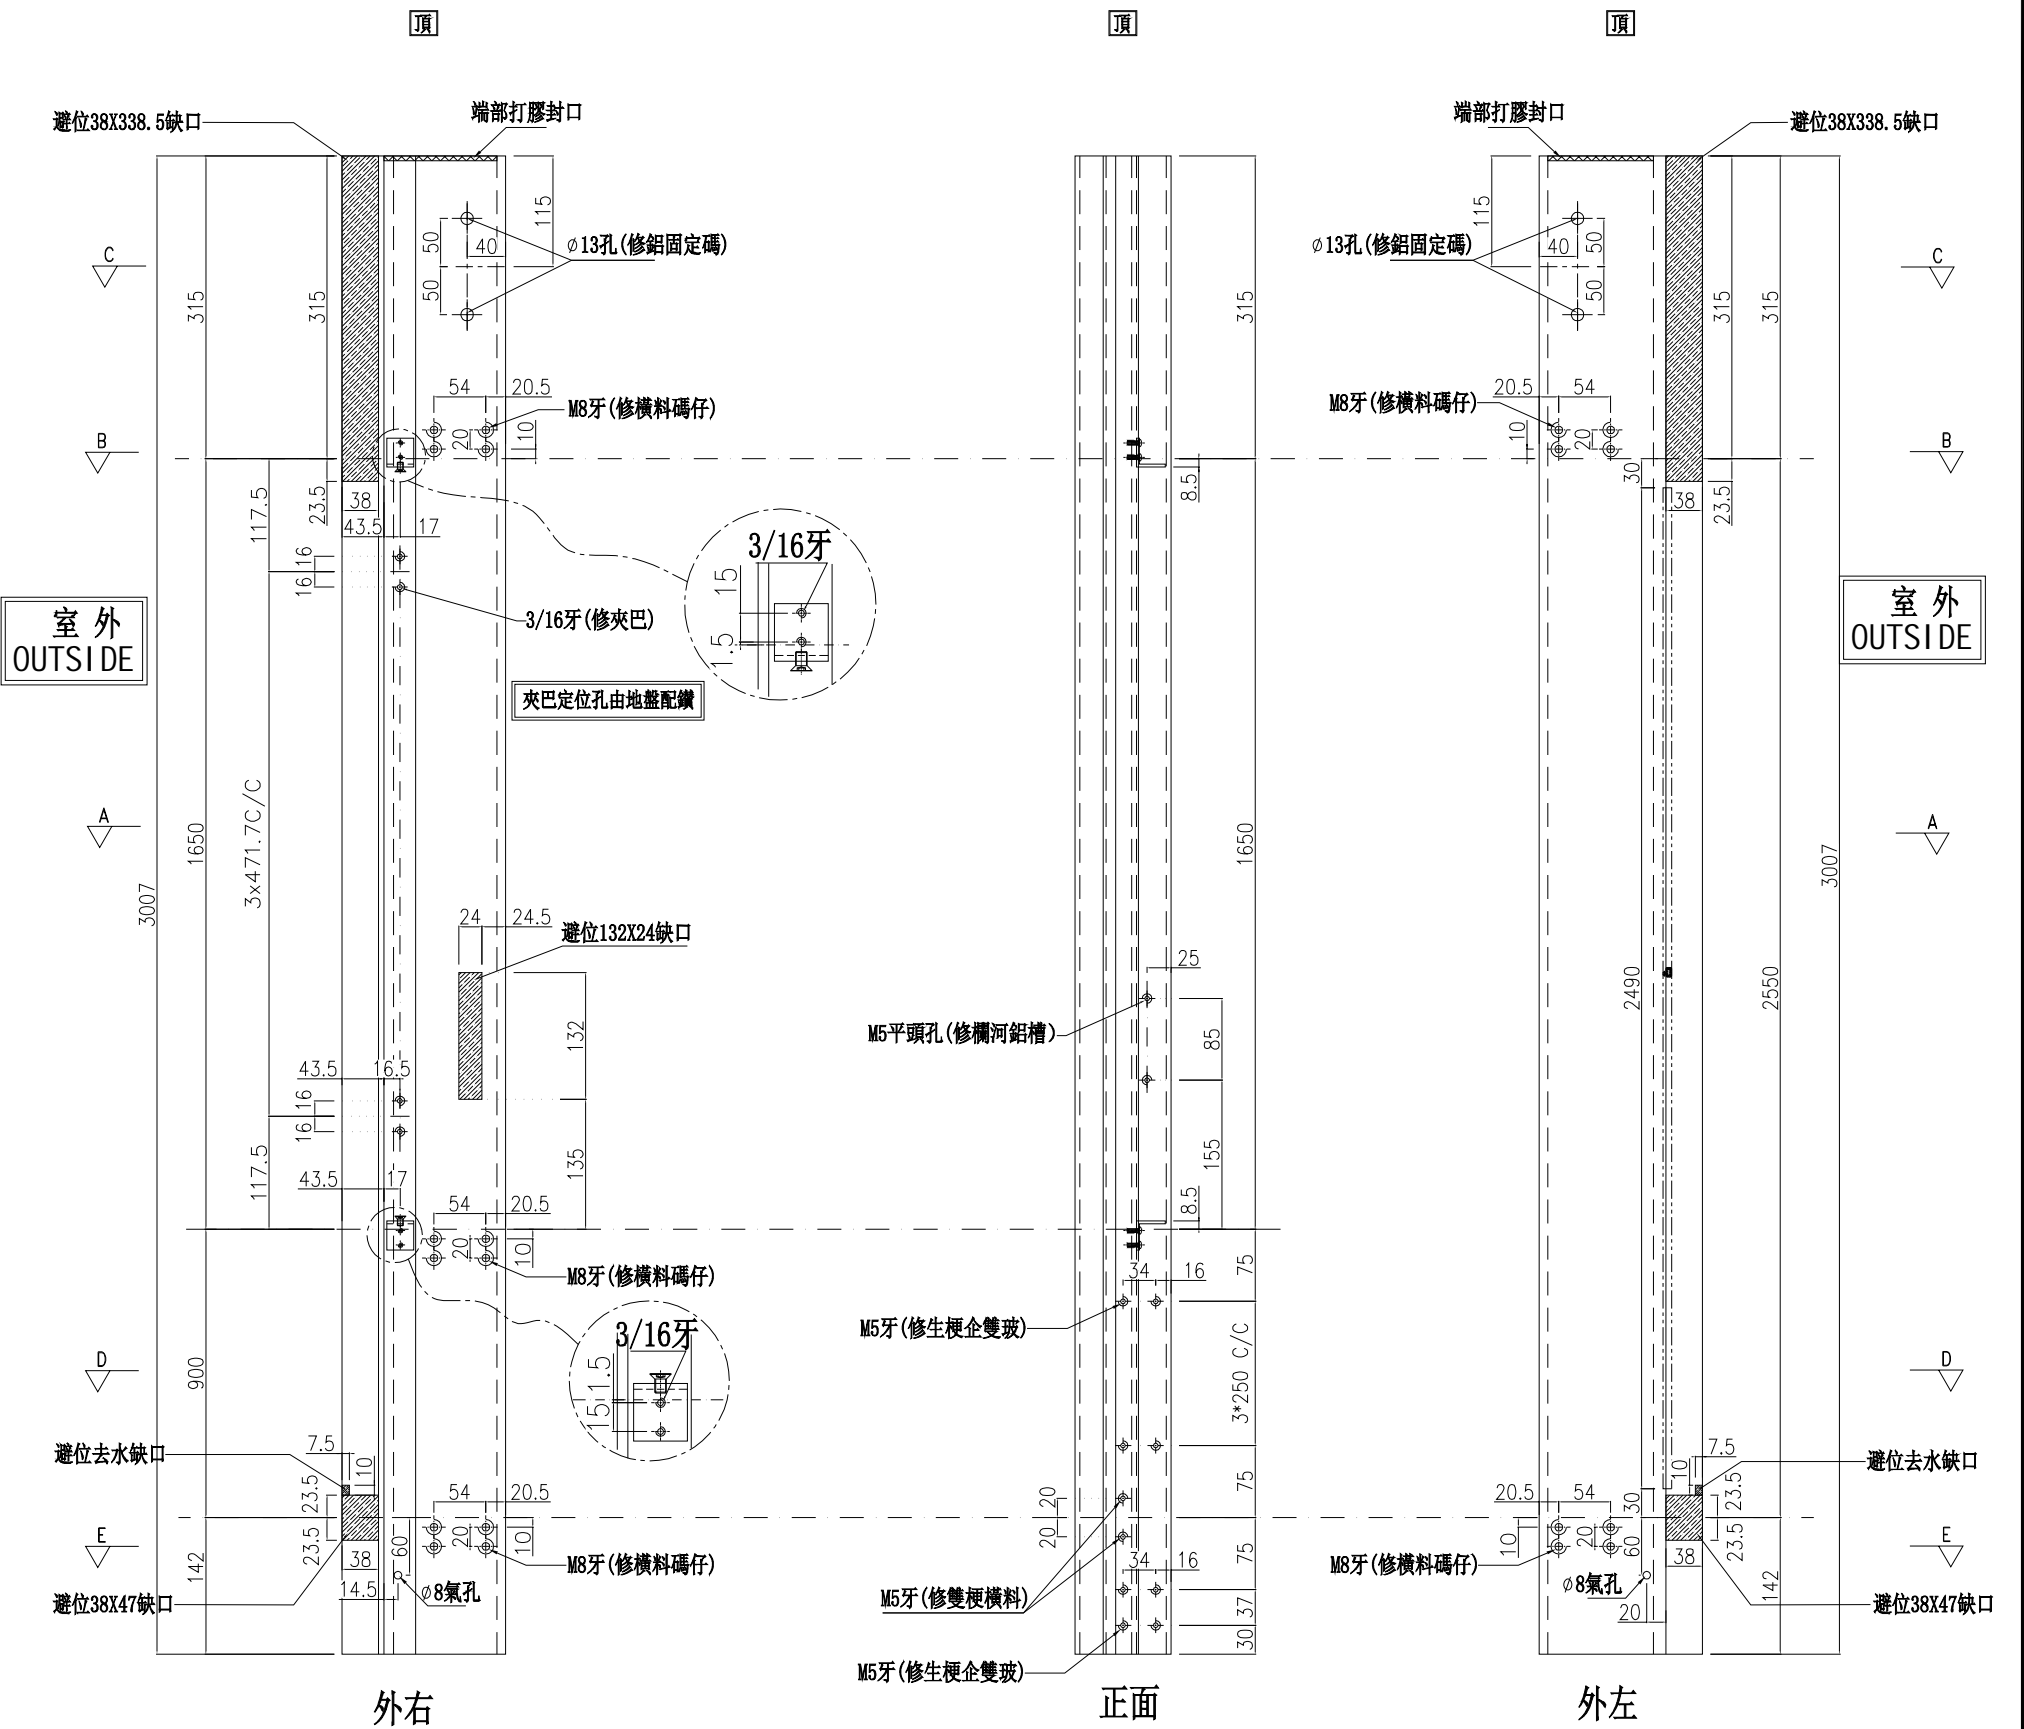

名稱	生梗企	制圖	周廣志	2025.09.05	修改		
材料	X86622	復核	謝永林	2025.10.22	日期		
顏色	UCT207124XL-3	批准			圖號	G-MS52b	

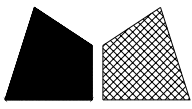


美特鋁質有限公司
MIDI Aluminium Fabricator Ltd.

數量	位置	樓層
1	CW-3009	26F


工程號 J-861 地盤 己連拿利

左梗窗右SHR

*請用A3紙打印

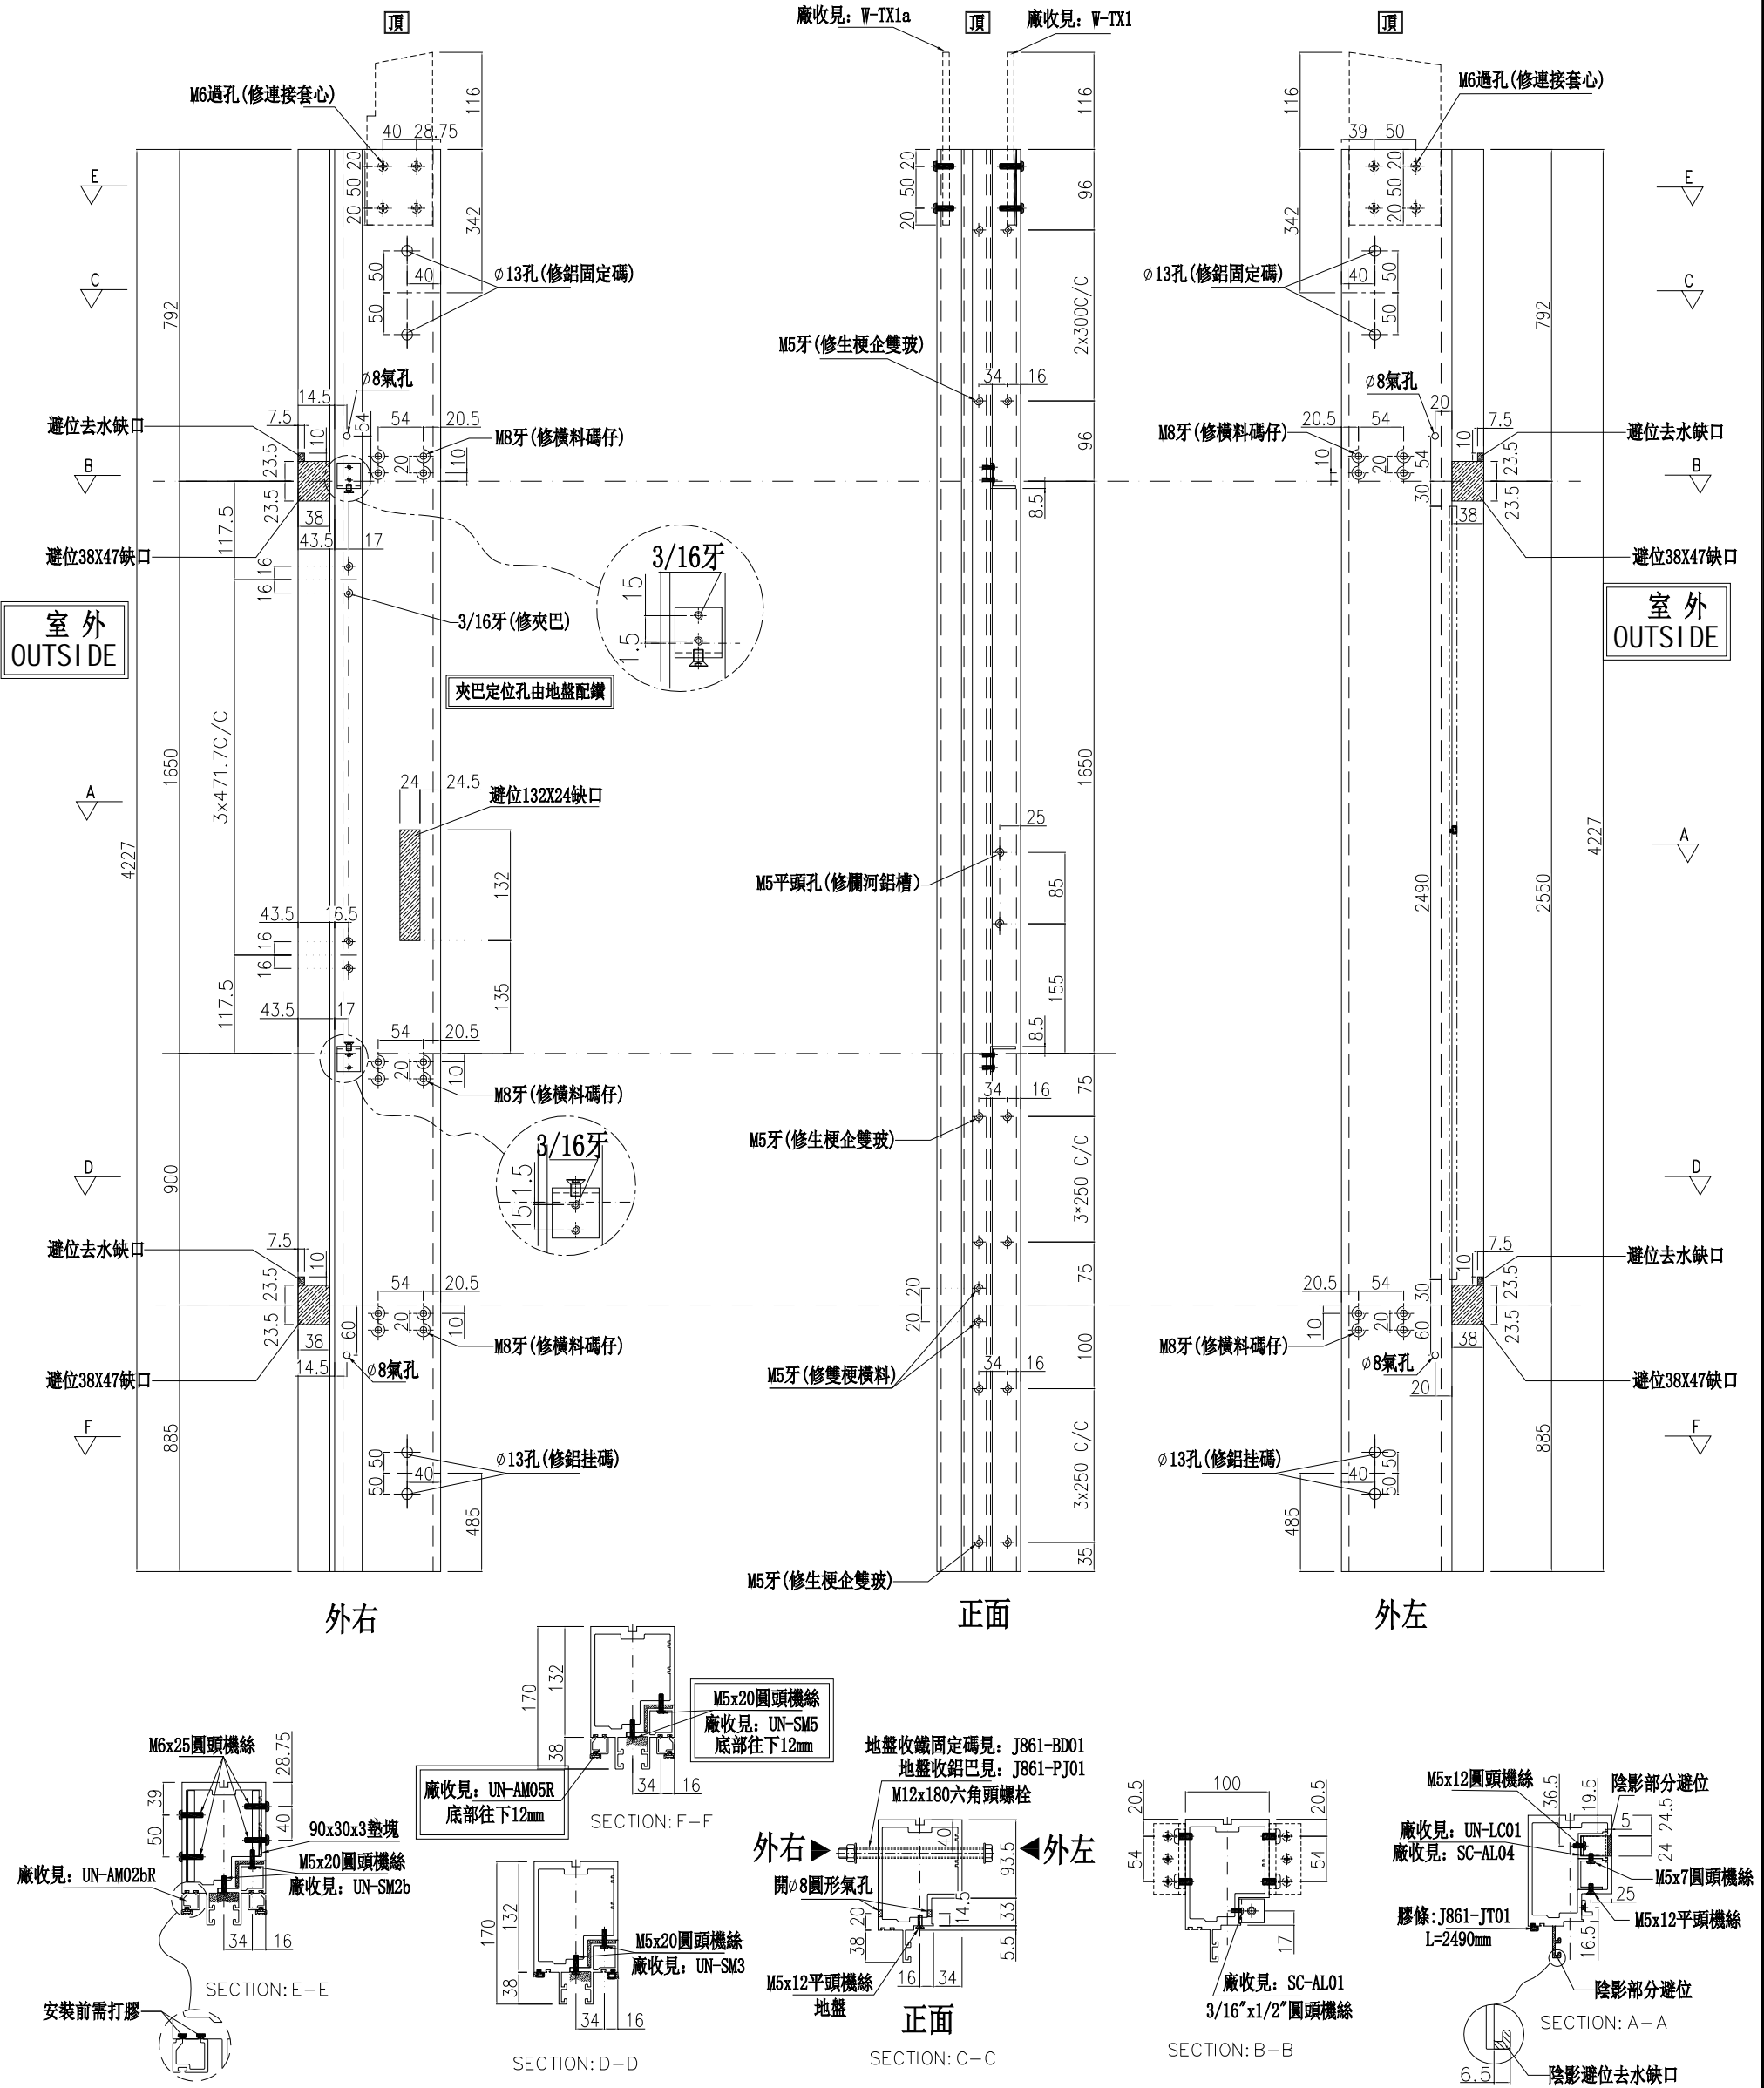

名稱	生梗企	制圖	周廣志	2025.09.05	修改	
材料	X86622	復核	謝永林	2025.10.22	日期	
顏色	UCT207124XL-3	批准			圖號	G-MS52c

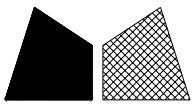


美特鋁質有限公司
MIDI Aluminium Fabricator Ltd.

數量	位置	樓層
1	CW-3009	25F


工程號 J-861 地盤 己連拿利

左梗窗右SHR

*請用A3紙打印

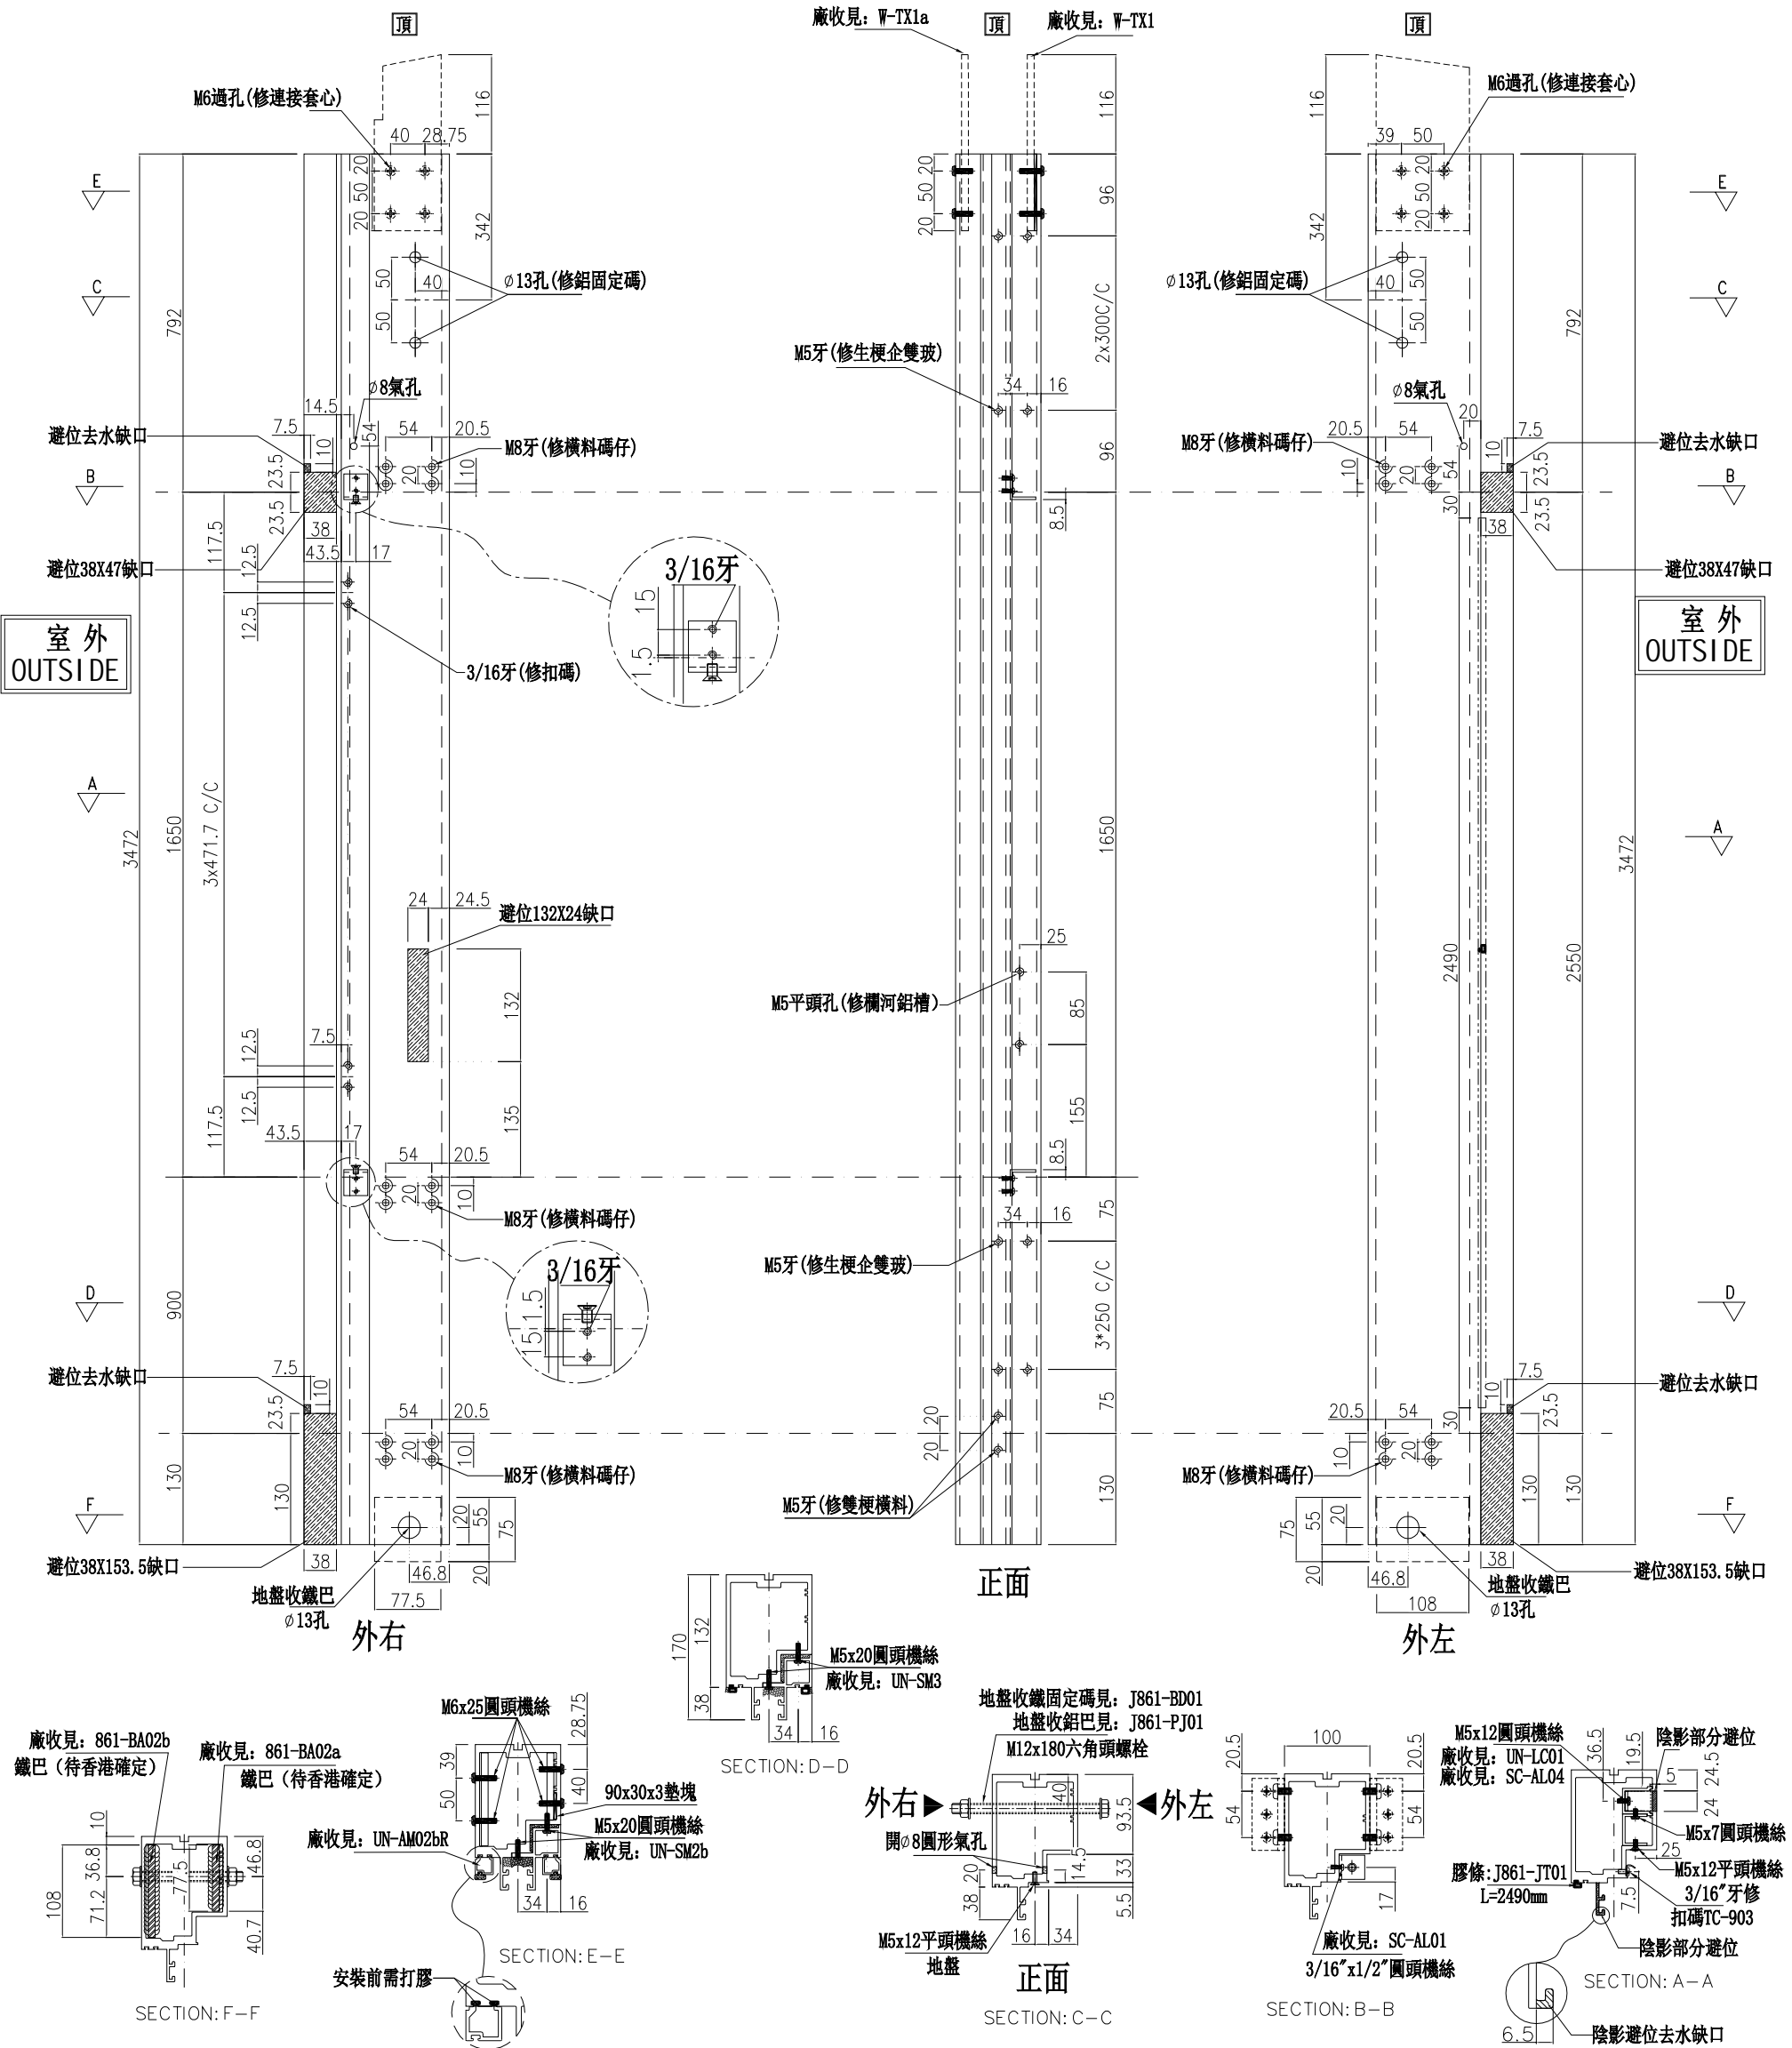

名稱	生梗企	制圖	周廣志	2025.09.05	修改	
材料	X86622	復核	謝永林	2025.10.22	日期	
顏色	UCT207124XL-3	批准			圖號	G-MS52a-1

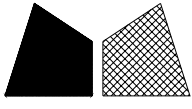

美特鋁質有限公司



MIDI Aluminium Fabricator Ltd.

數量	位置	樓層
4	CW-3009	26F-29F


工程號 J-861 地盤 己連拿利

左SHR右梗窗

*請用A3紙打印

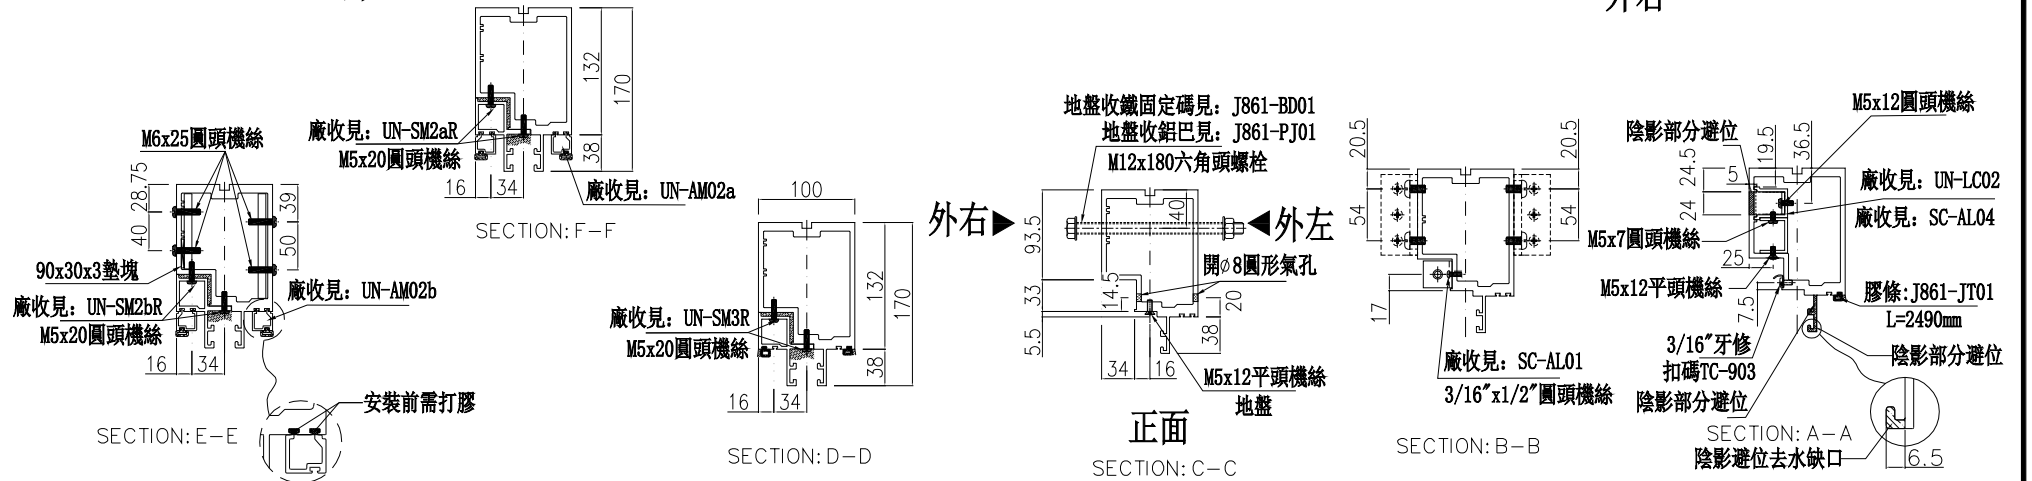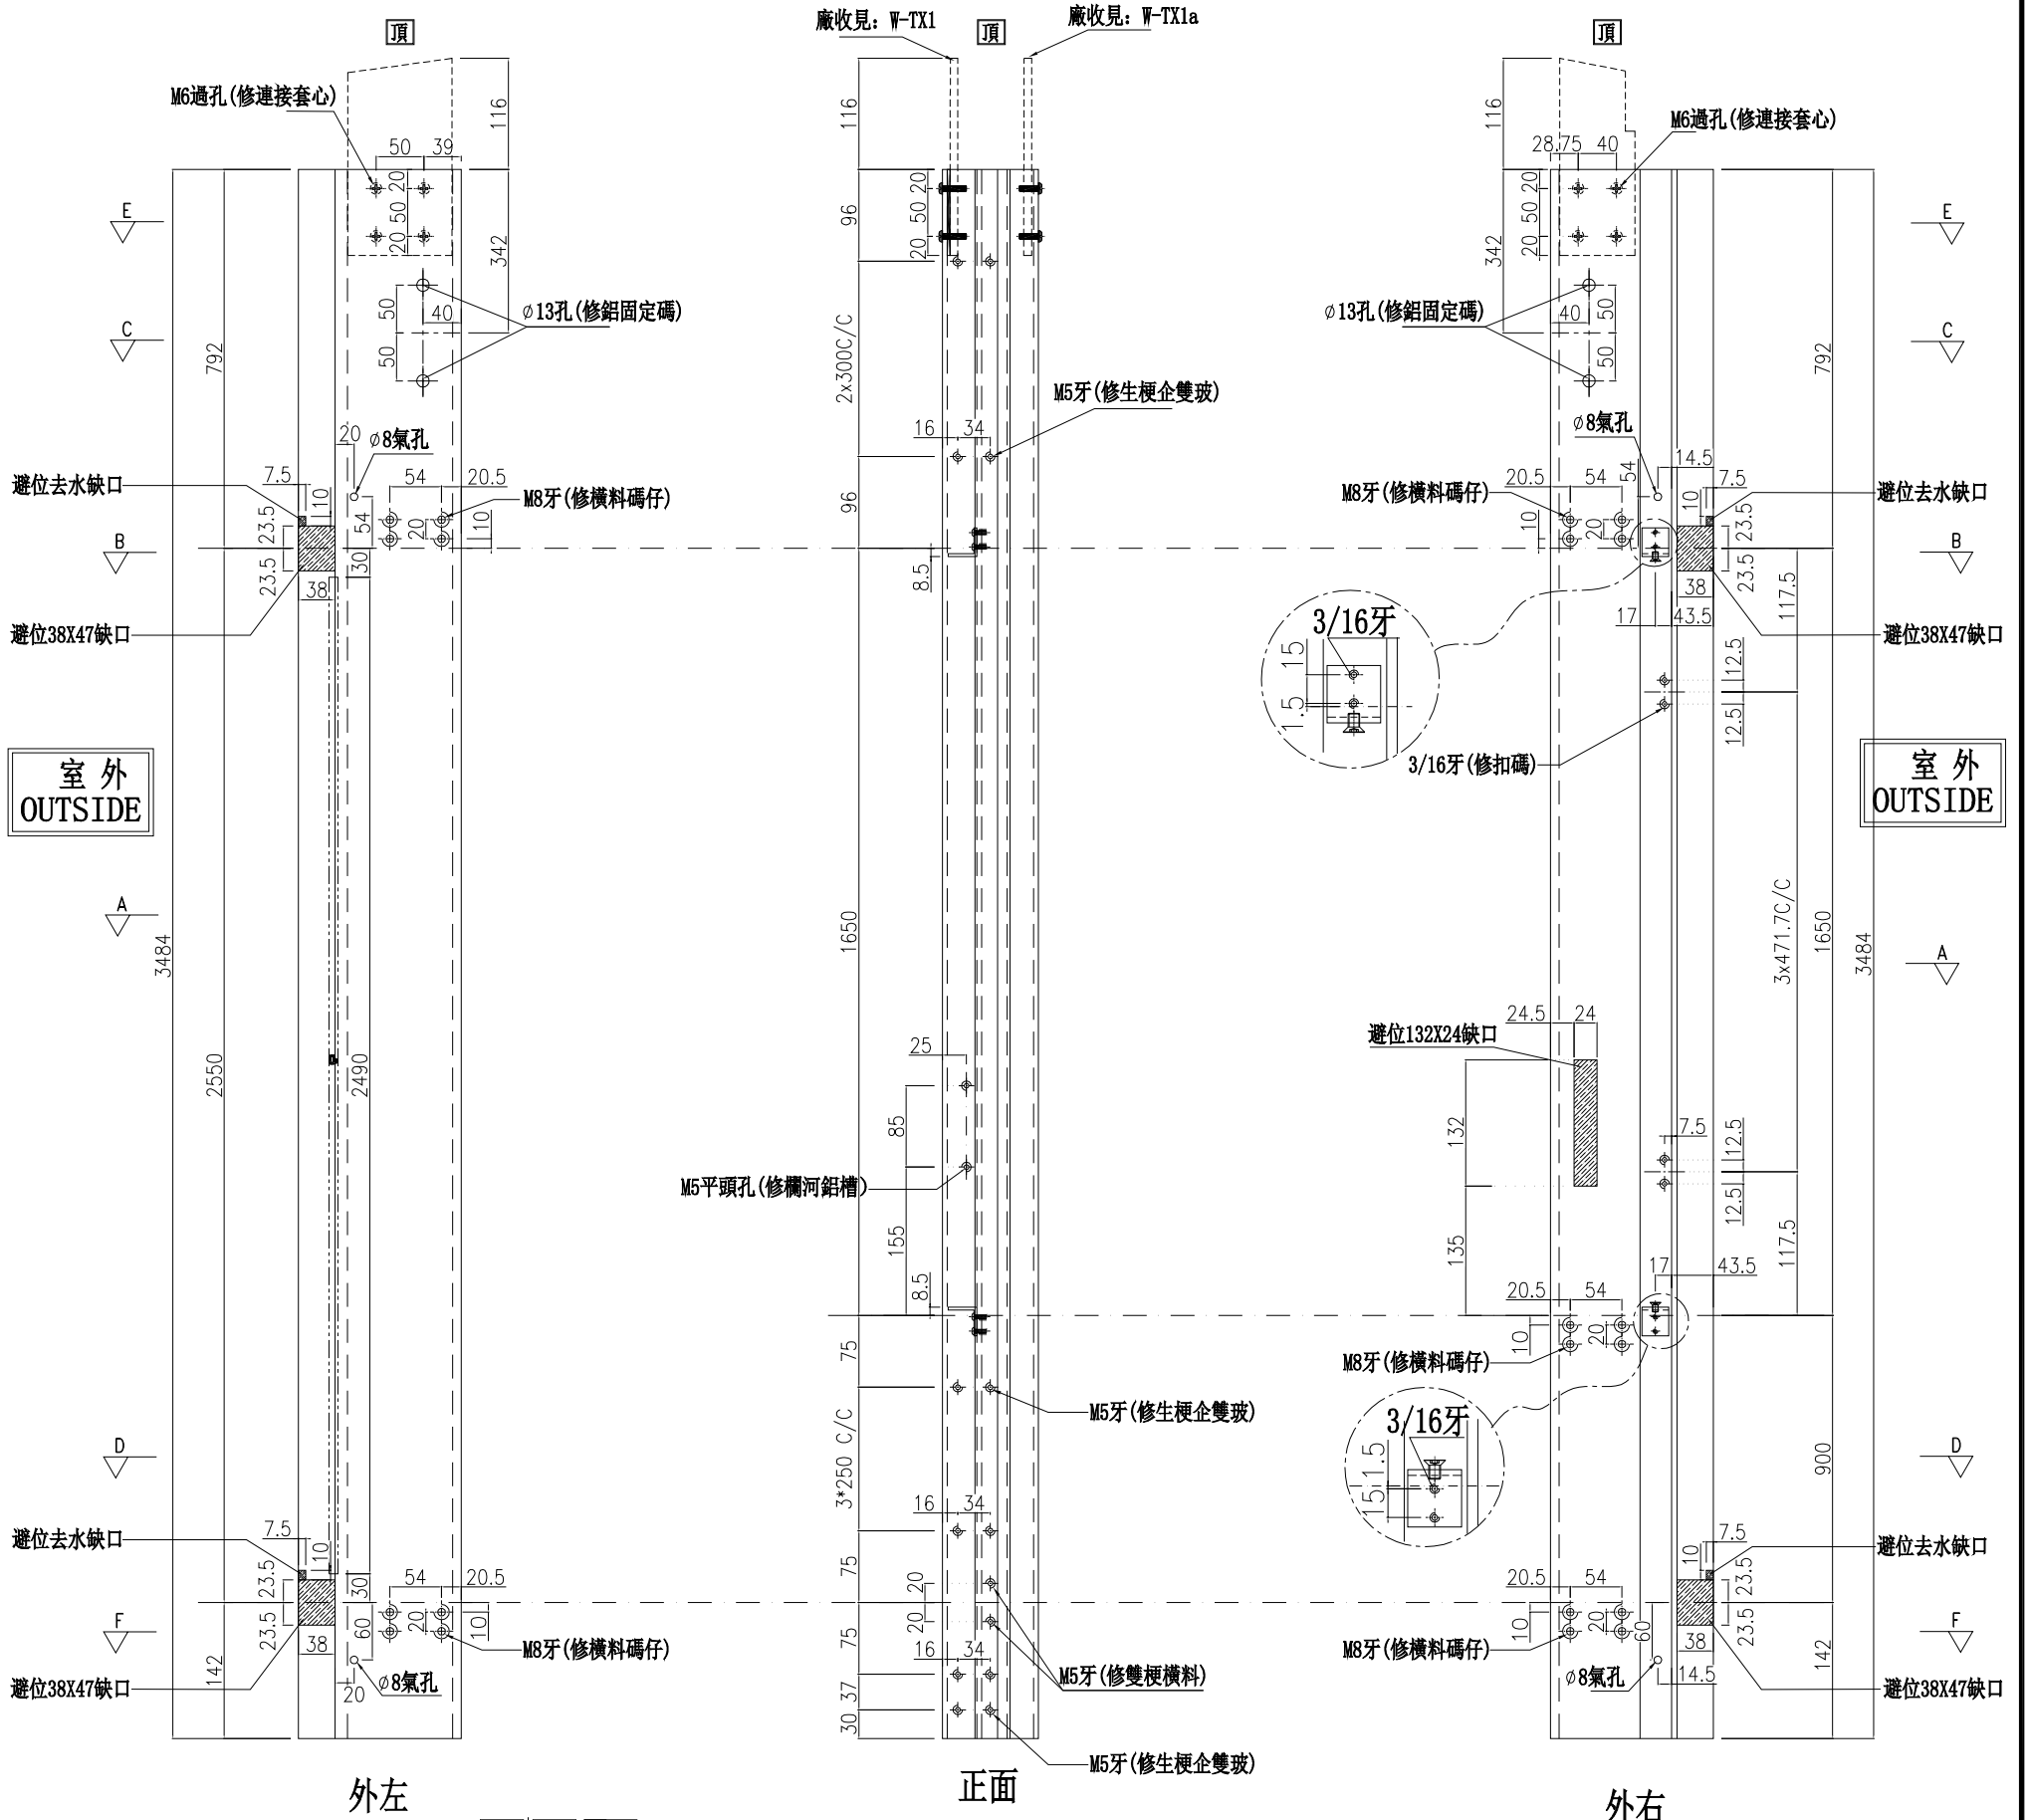

名稱	生梗企	制圖	周廣志	2025.09.05	修改		
材料	X86622	復核	謝永林	2025.10.22	日期		
顏色	UCT207124XL-3	批準			圖號	G-MS53	

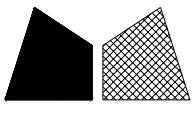







美特鋁質有限公司
MIDI Aluminium Fabricator Ltd.

數量	位置	樓層
1	CW-3009	30F


工程號 J-861 地盤 己連拿利

左SHR右梗窗

*請用A3紙打印

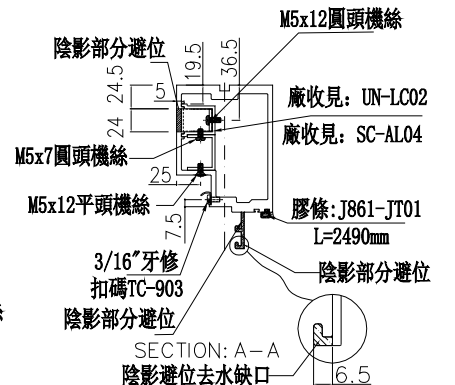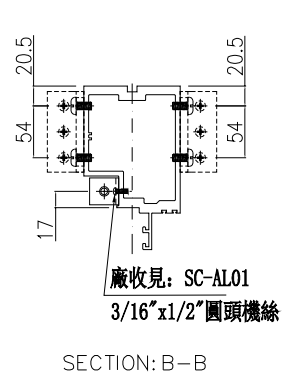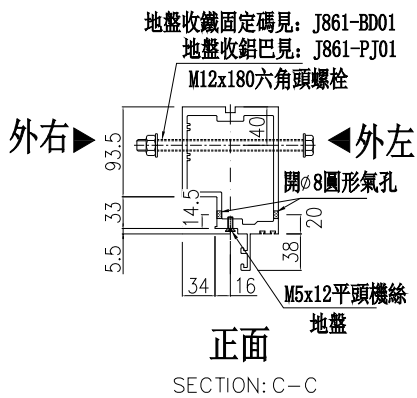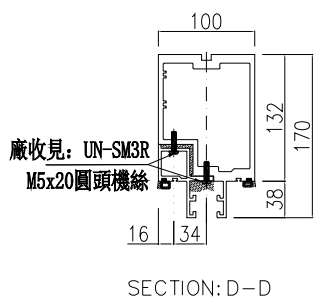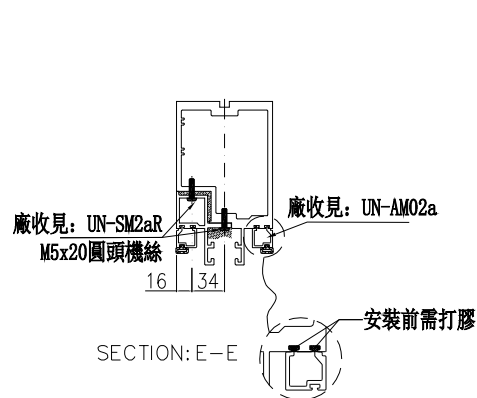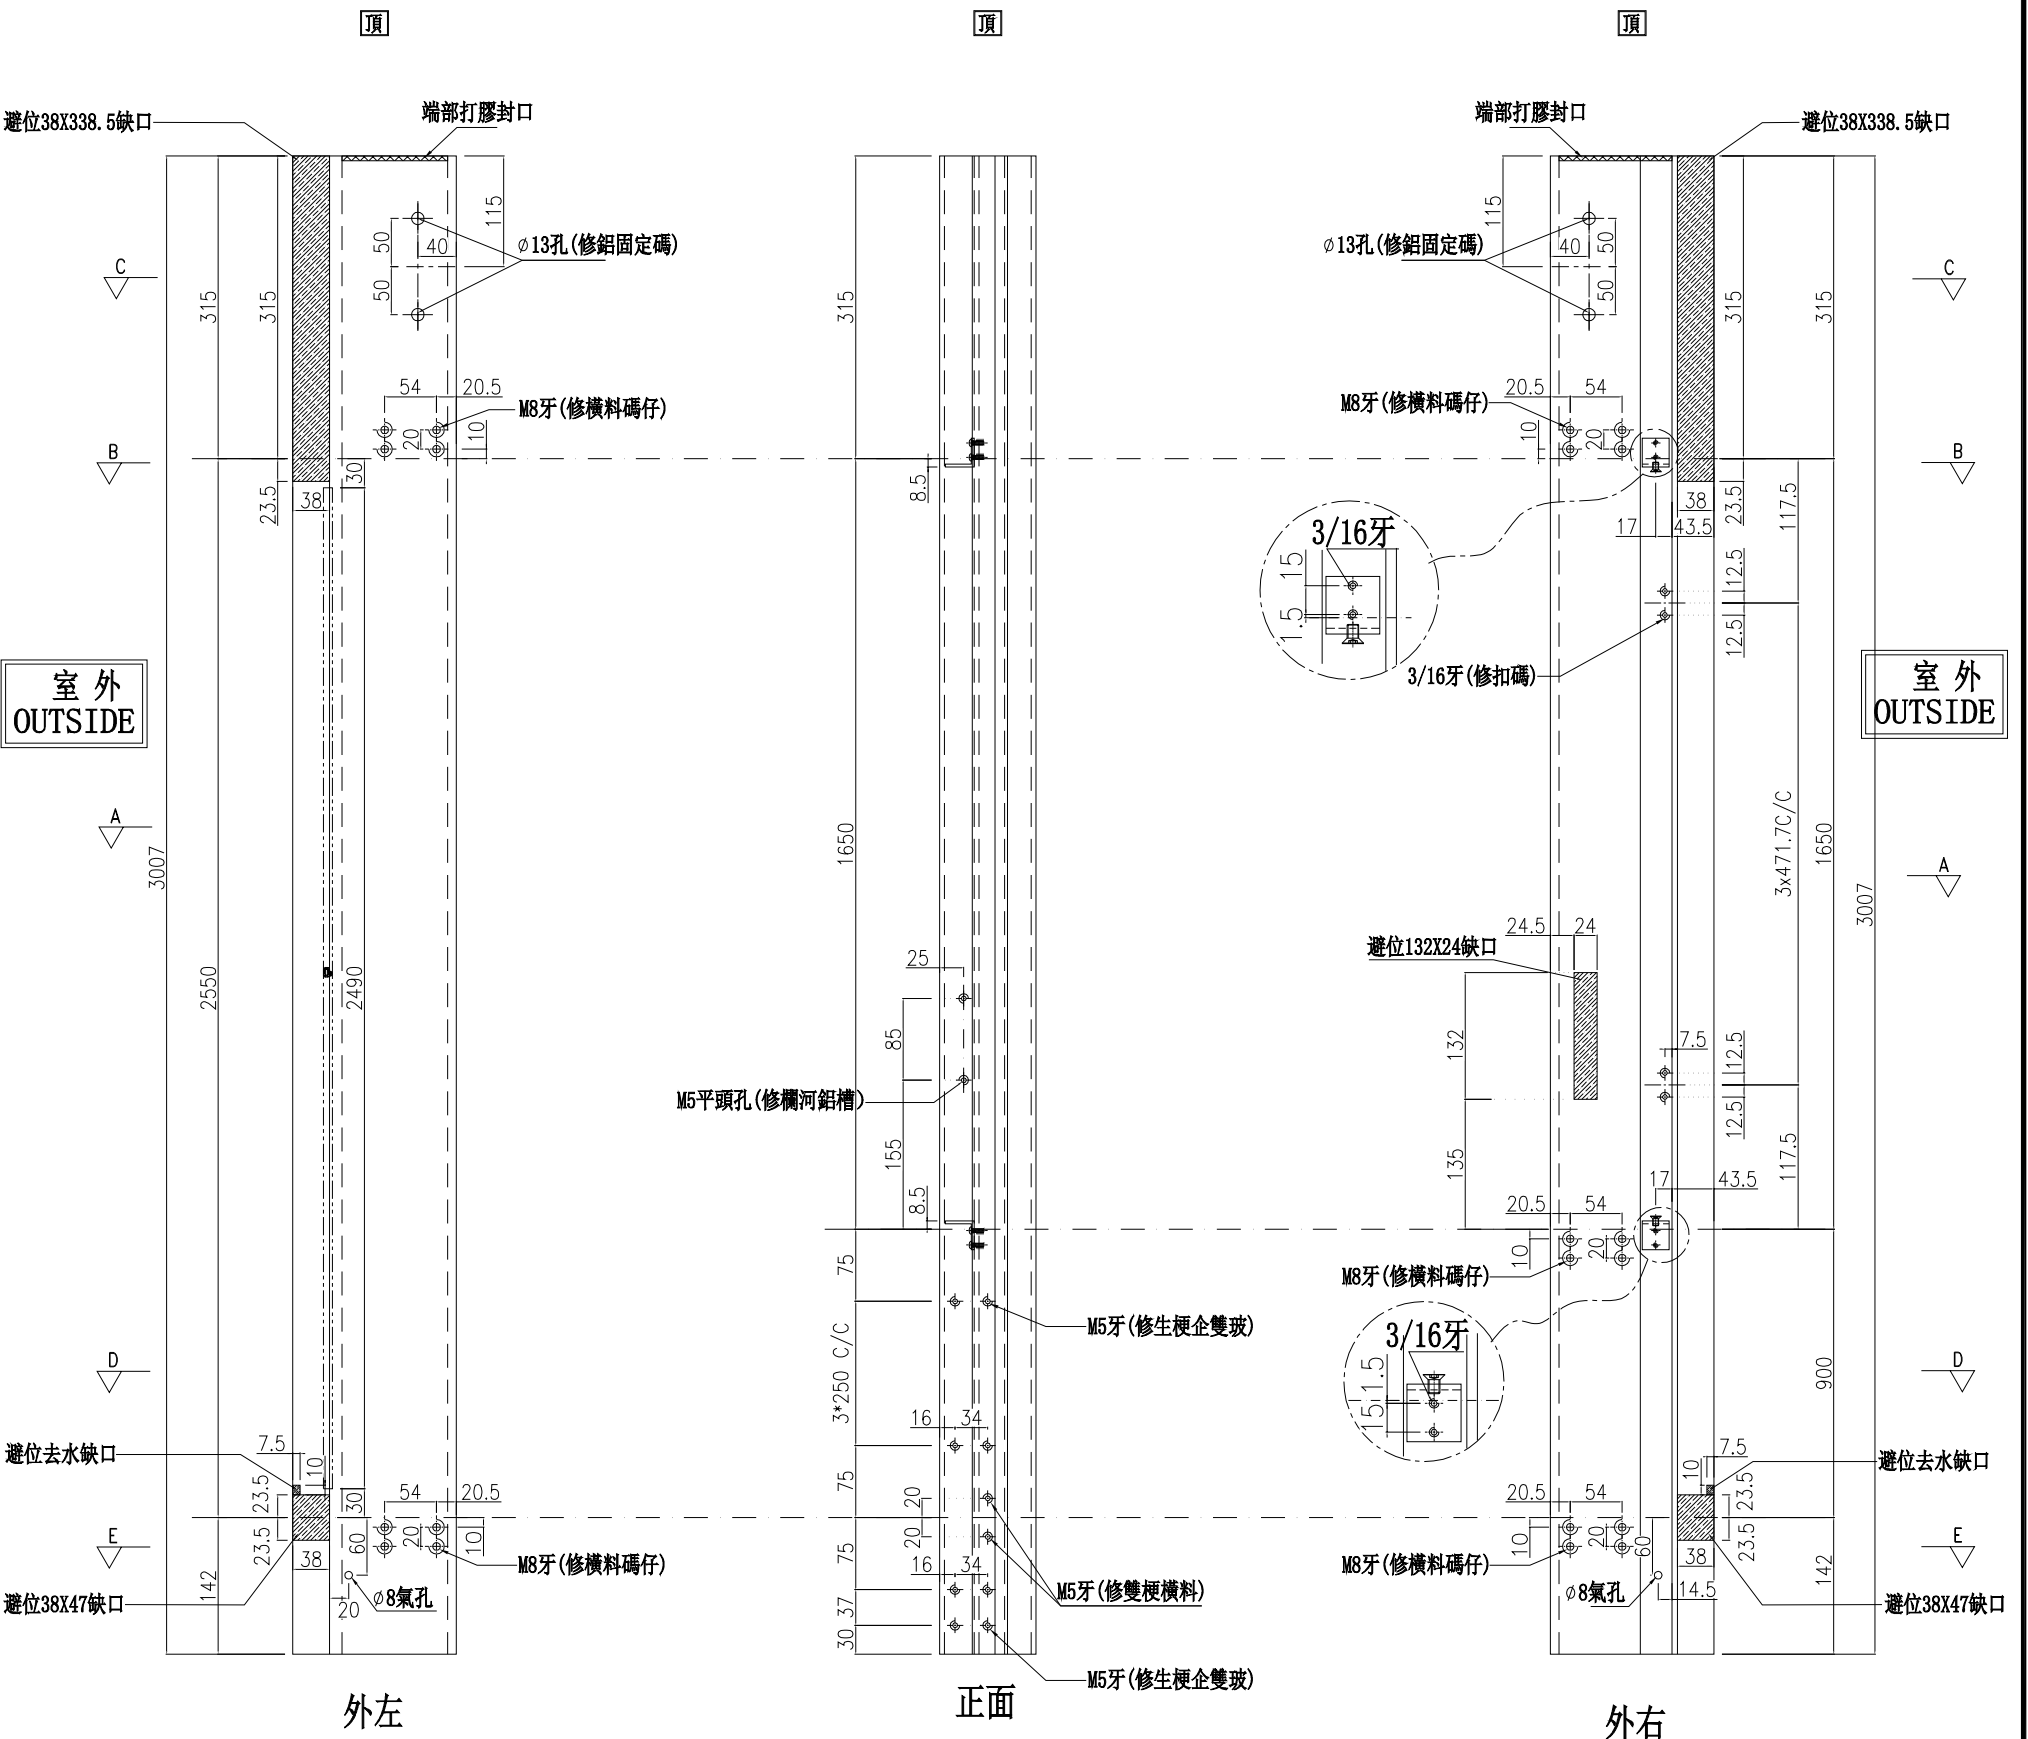

名稱	生梗企	制圖	周廣志	2025.09.05	修改	
材料	X86622	復核	謝永林	2025.10.22	日期	
顏色	UCT207124XL-3	批准			圖號	G-MS53b

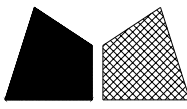



美特鋁質有限公司
MIDI Aluminium Fabricator Ltd.

數量	位置	樓層
5	CW-3009	26F~30F


工程號 J-861 地盤 己連拿利

*請用A3紙打印

左SHR右SHL

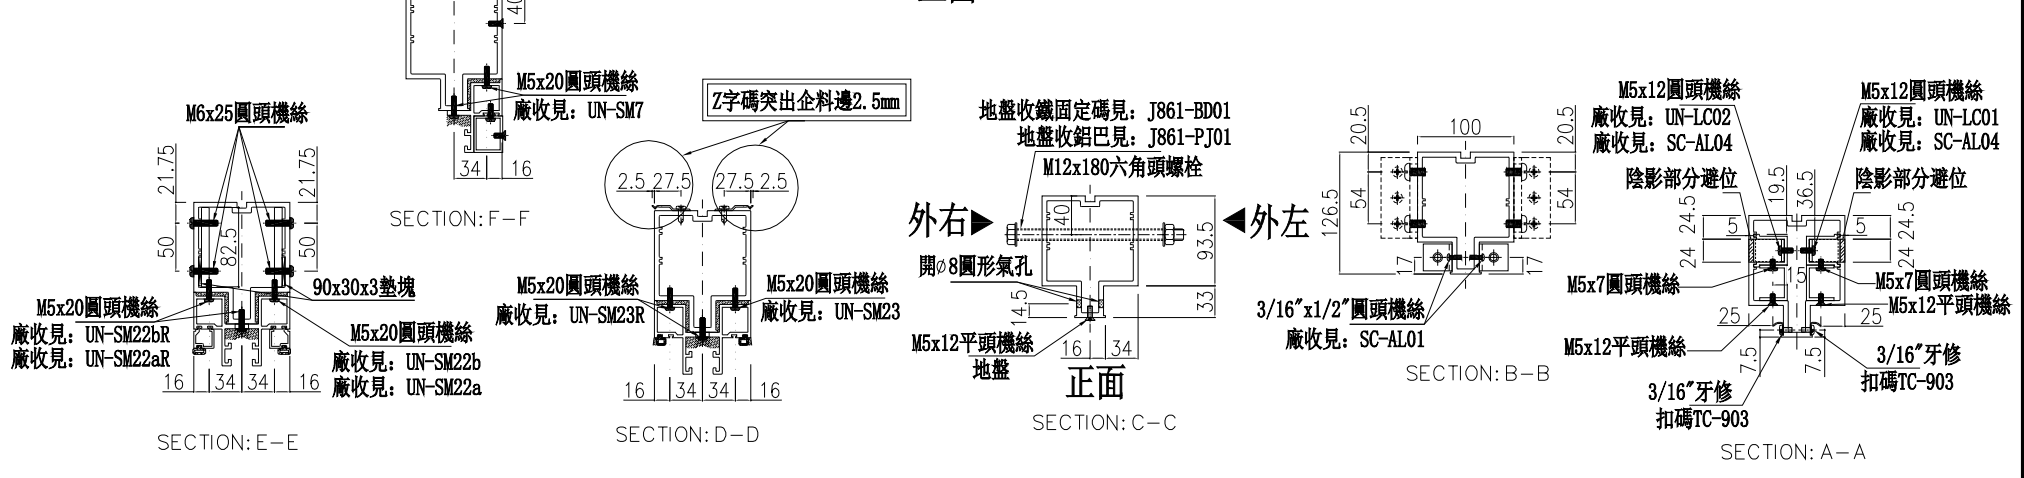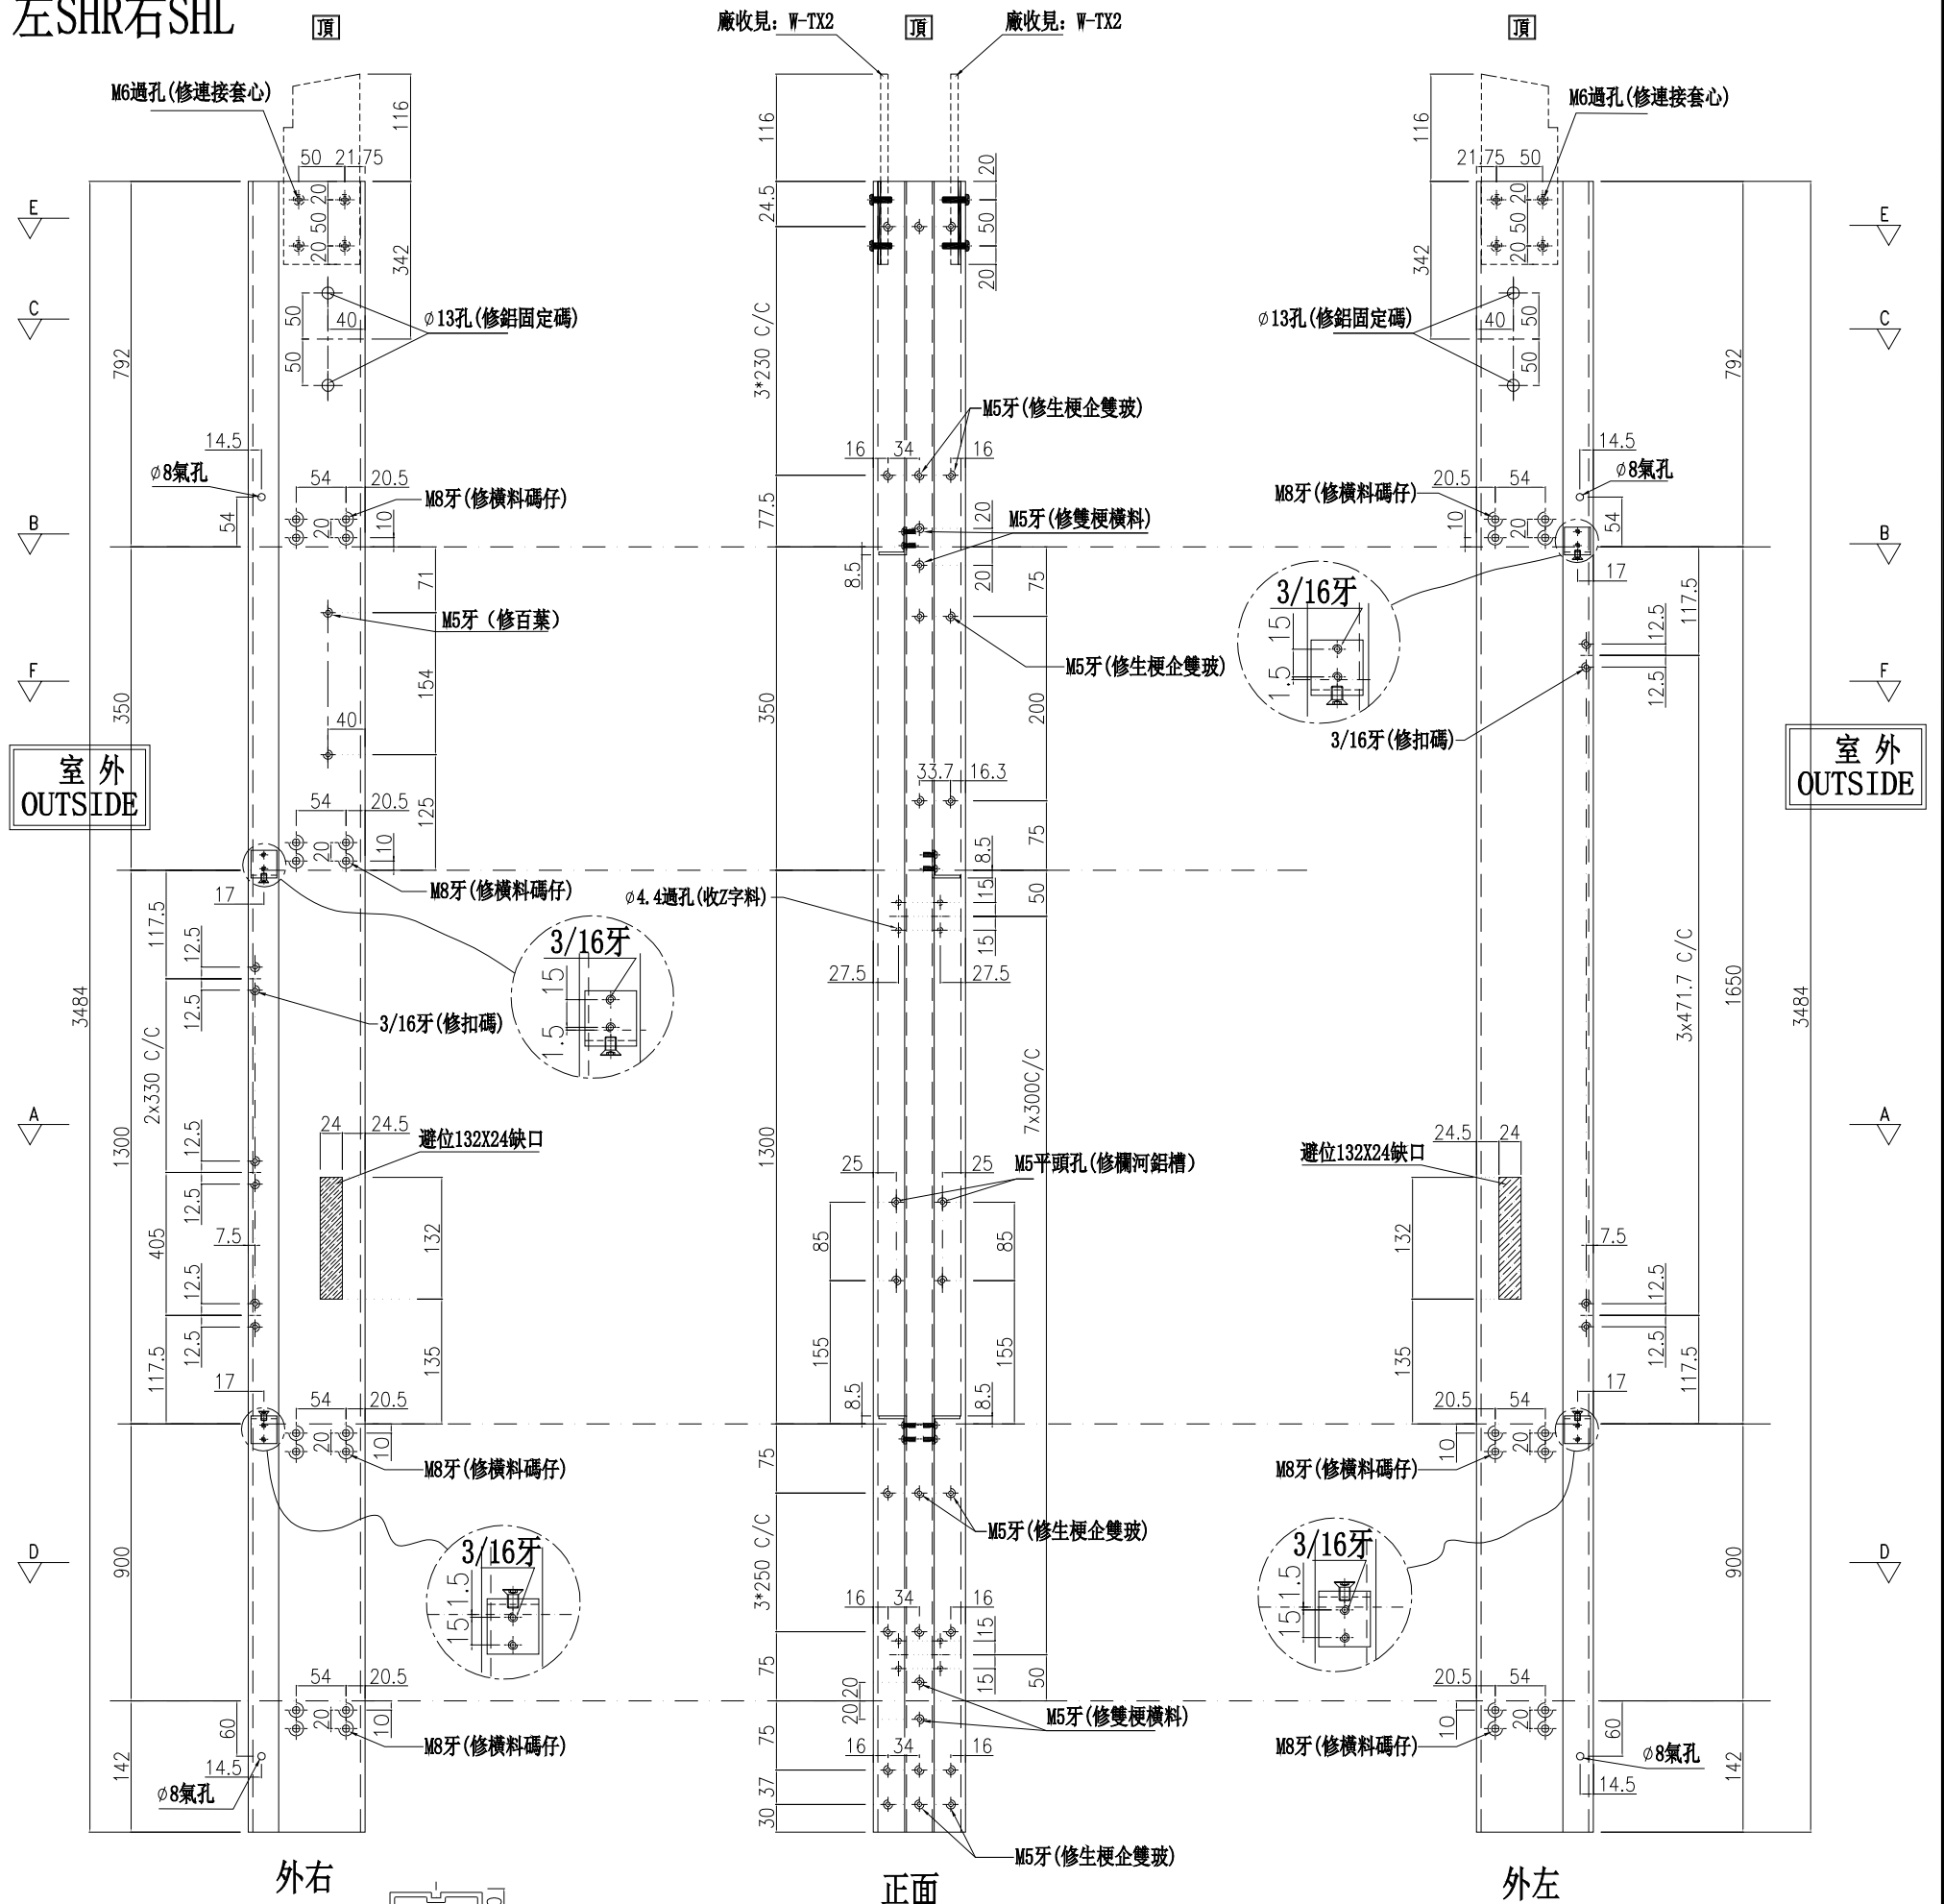

名稱	雙生企	制圖	周廣志	2025.09.05	修改日期	
材料	X86624	復核	謝永林	2025.10.22	日期	
顏色	UCT207124XL-3	批准			圖號	G-MS54

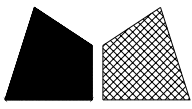

美特鋁質有限公司


MIDI Aluminium Fabricator Ltd.

數量	位置	樓層
1	CW-3009	25F


工程號 J-861 地盤 己連拿利

*請用A3紙打印

左SHR右梗窗

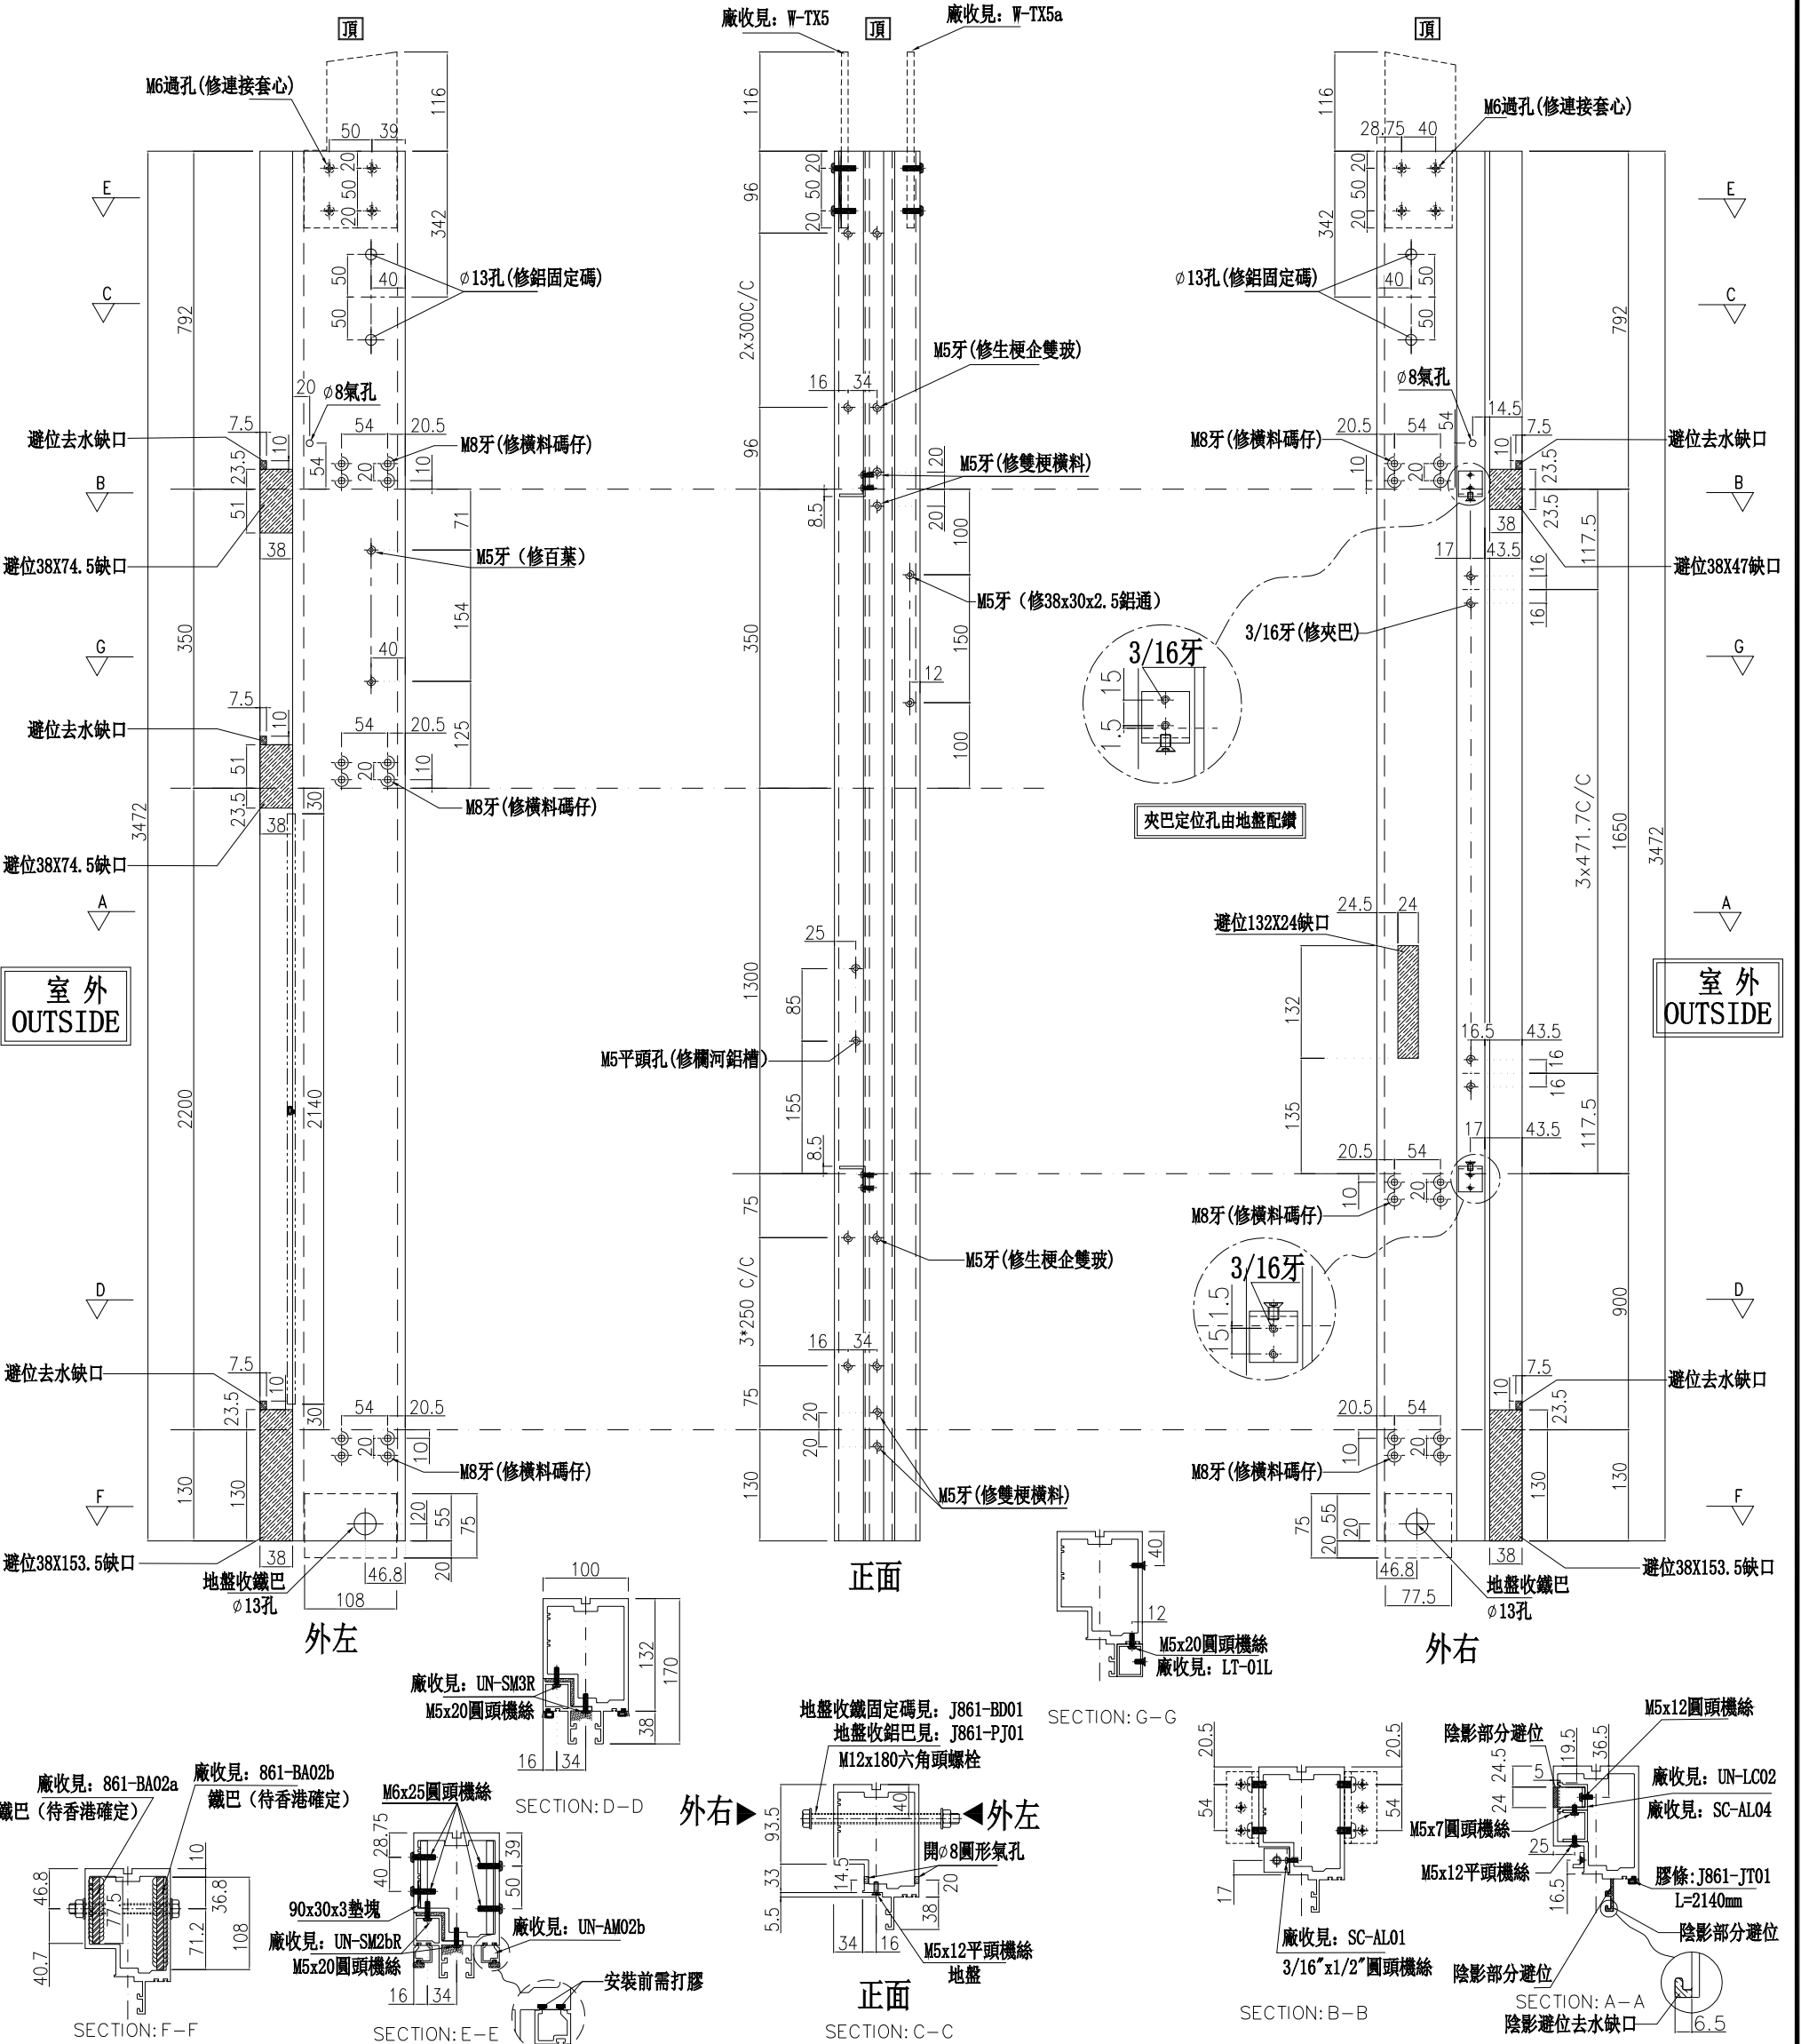

名稱	生梗企	制圖	周廣志	2025.09.05	修改		
材料	X86622	復核	謝永林	2025.10.22	日期		
顏色	UCT207124XL-3	批准			圖號	G-MS54a	

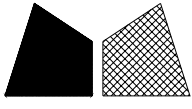



美特鋁質有限公司
MIDI Aluminium Fabricator Ltd.

數量	位置	樓層
4	CW-3009	26F~29F


工程號 J-861 地盤 己連拿利

*請用A3紙打印

左SHL右梗窗

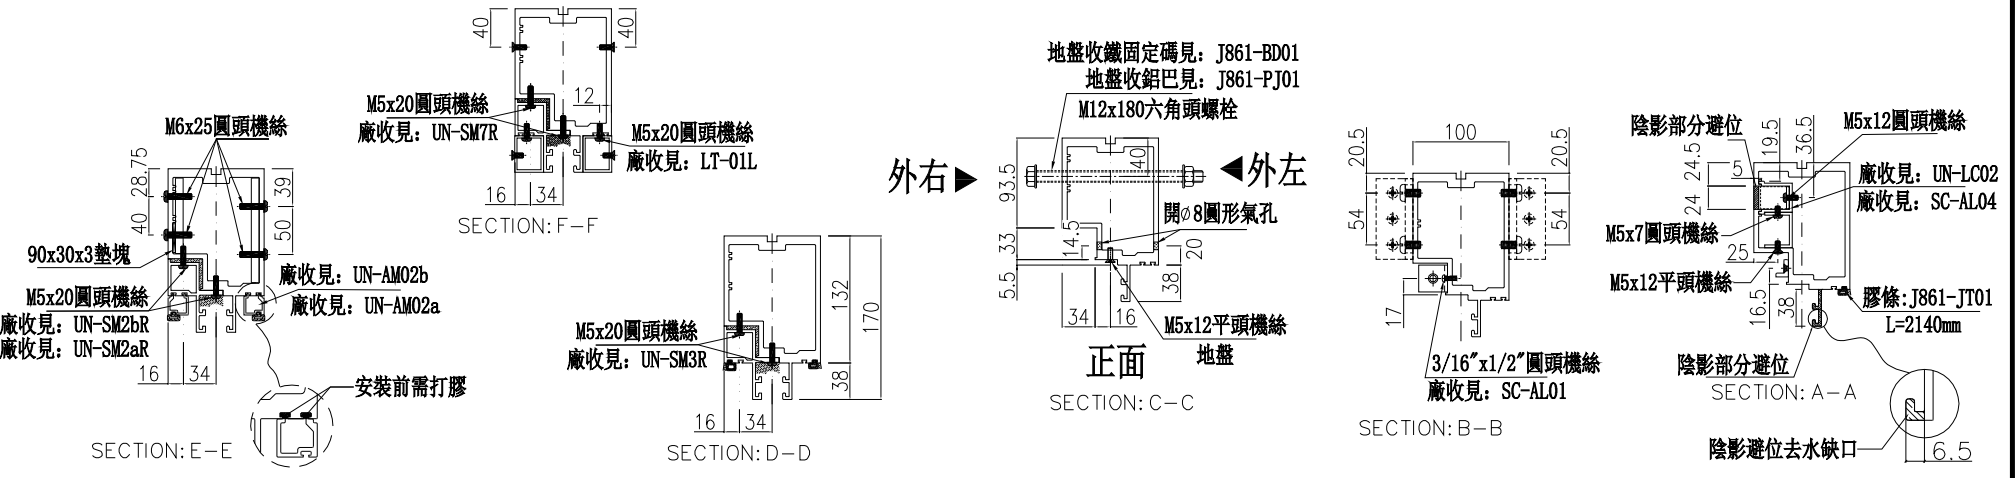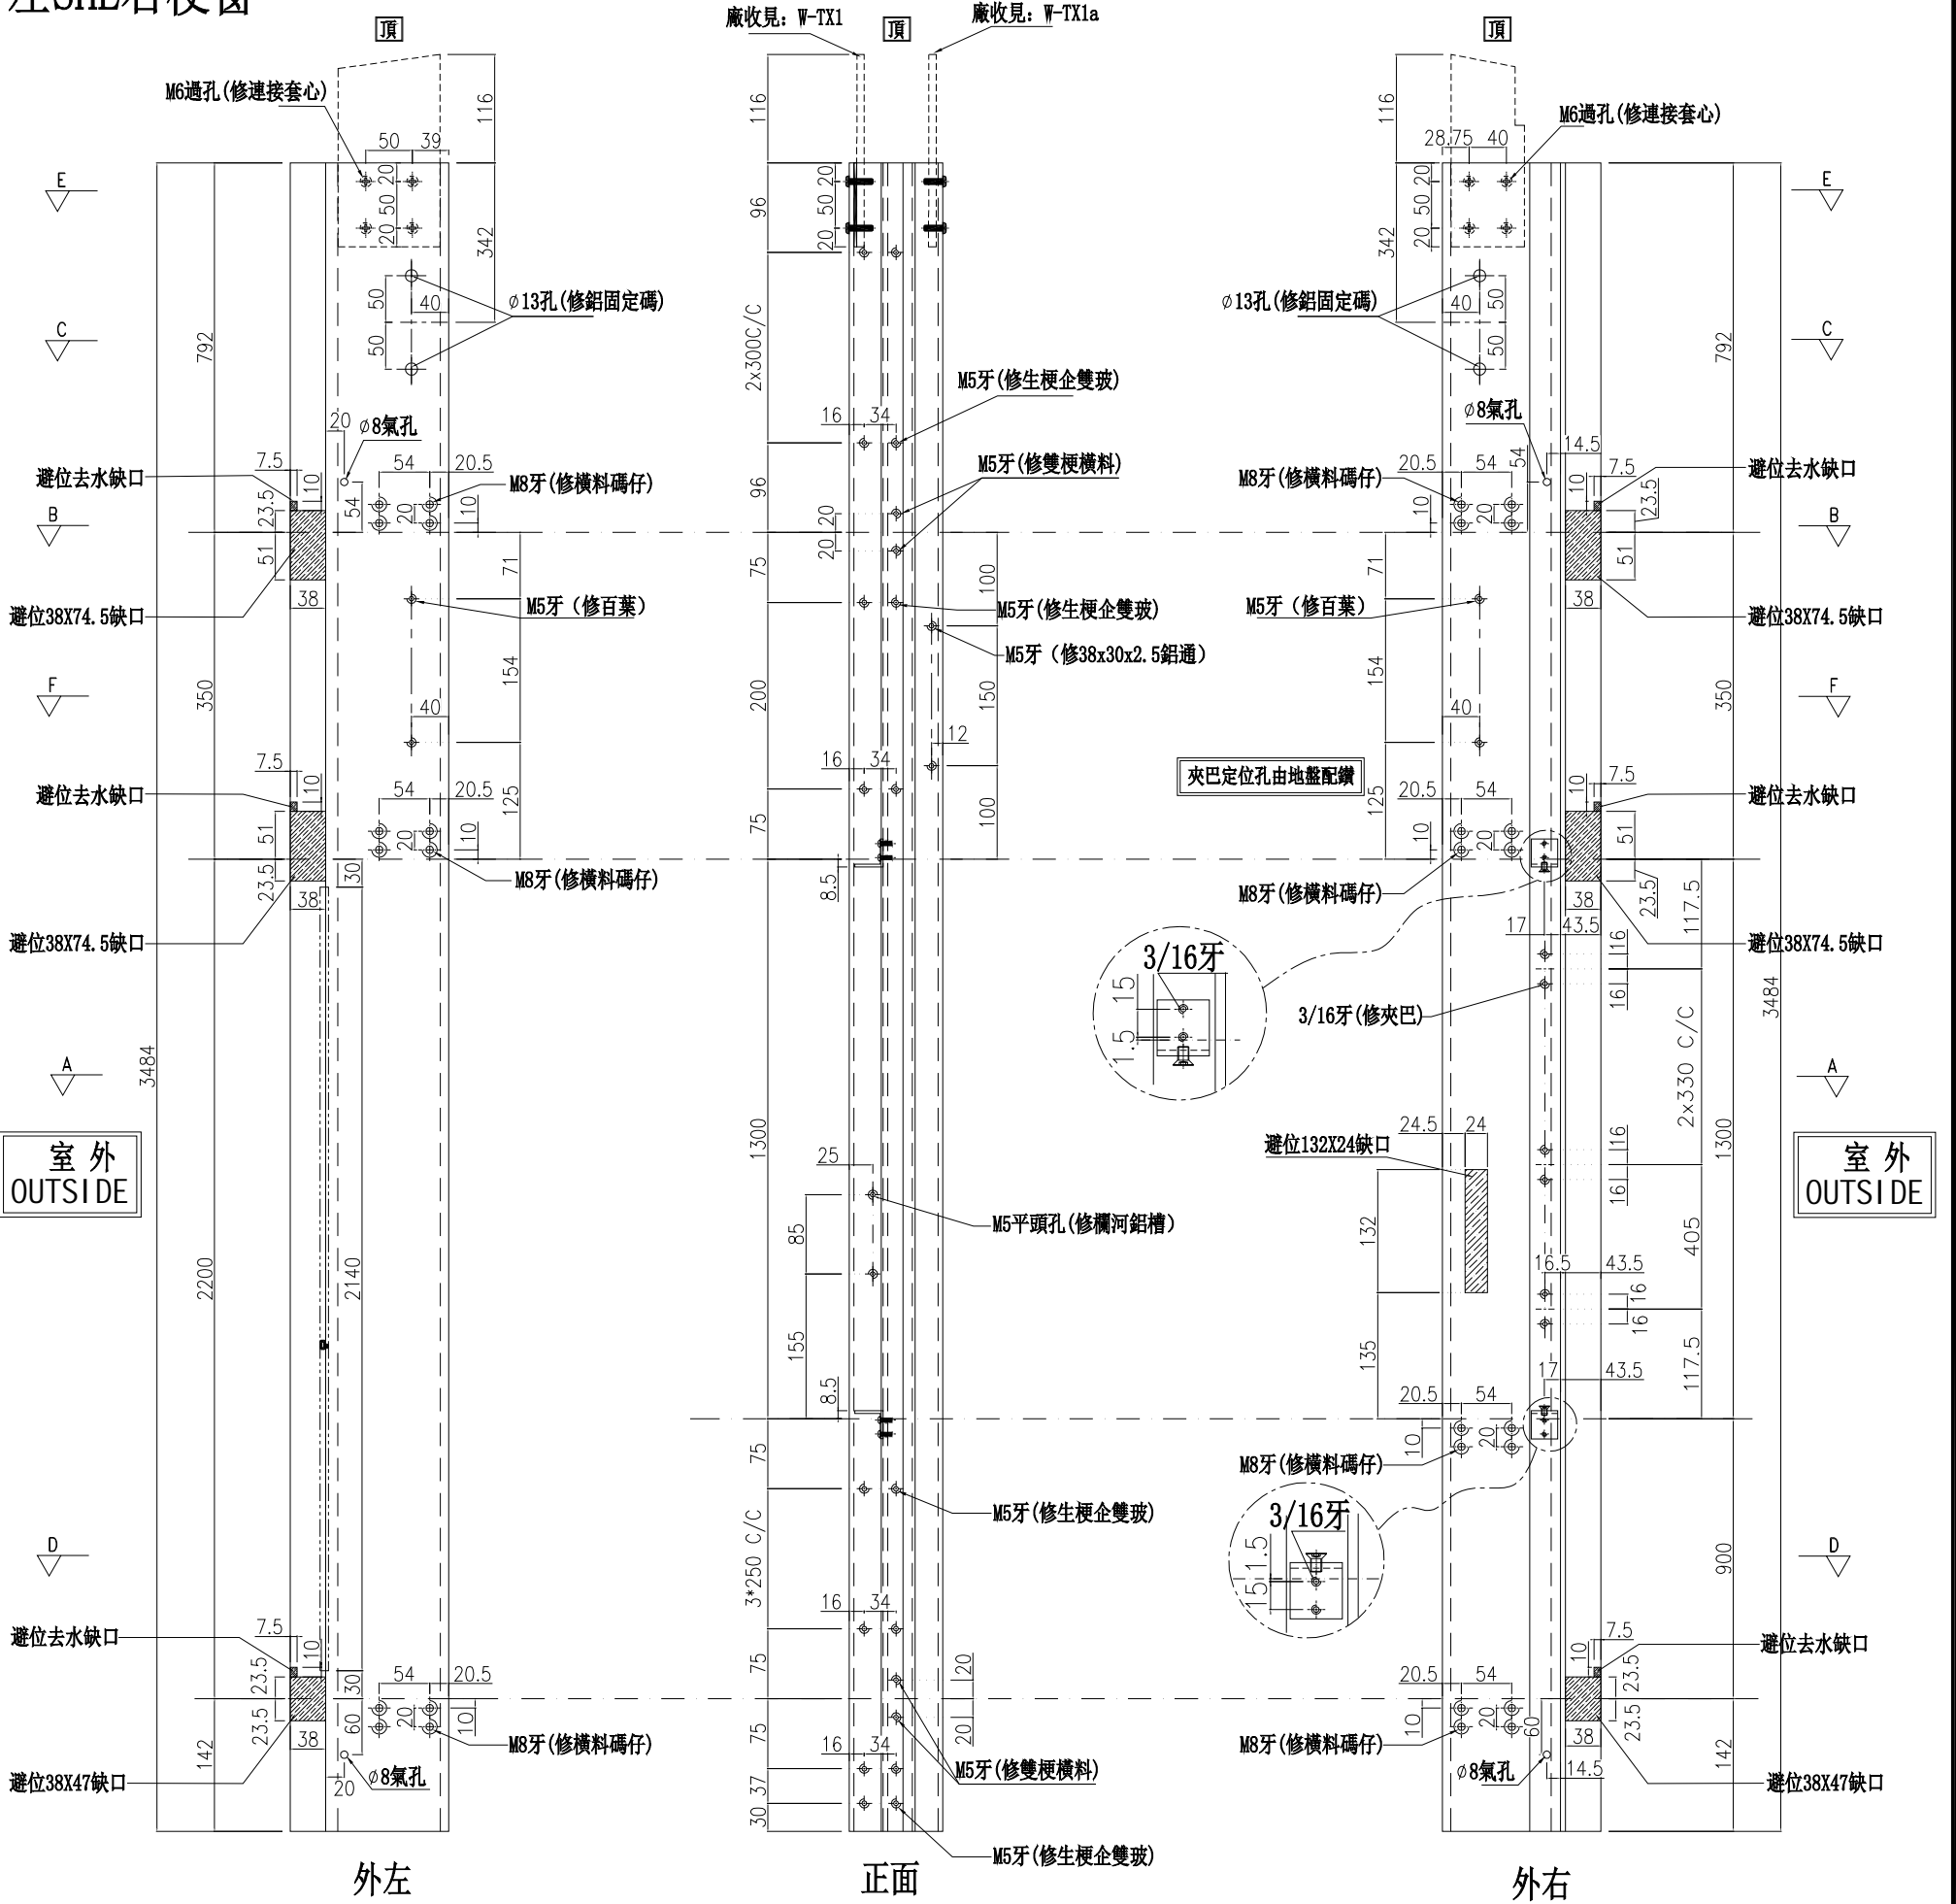

名稱	生梗企	制圖	周廣志	2025.09.05	修改	
材料	X86622	復核	謝永林	2025.10.22	日期	
顏色	UCT207124XL-3	批准			圖號	G-MS55

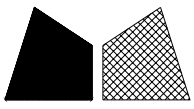


美特鋁質有限公司
MIDI Aluminium Fabricator Ltd.

數量	位置	樓層
1	CW-3009	30F


工程號	J-861	地盤	已連拿利
-----	-------	----	------

*請用A3紙打印

左SHL右梗窗

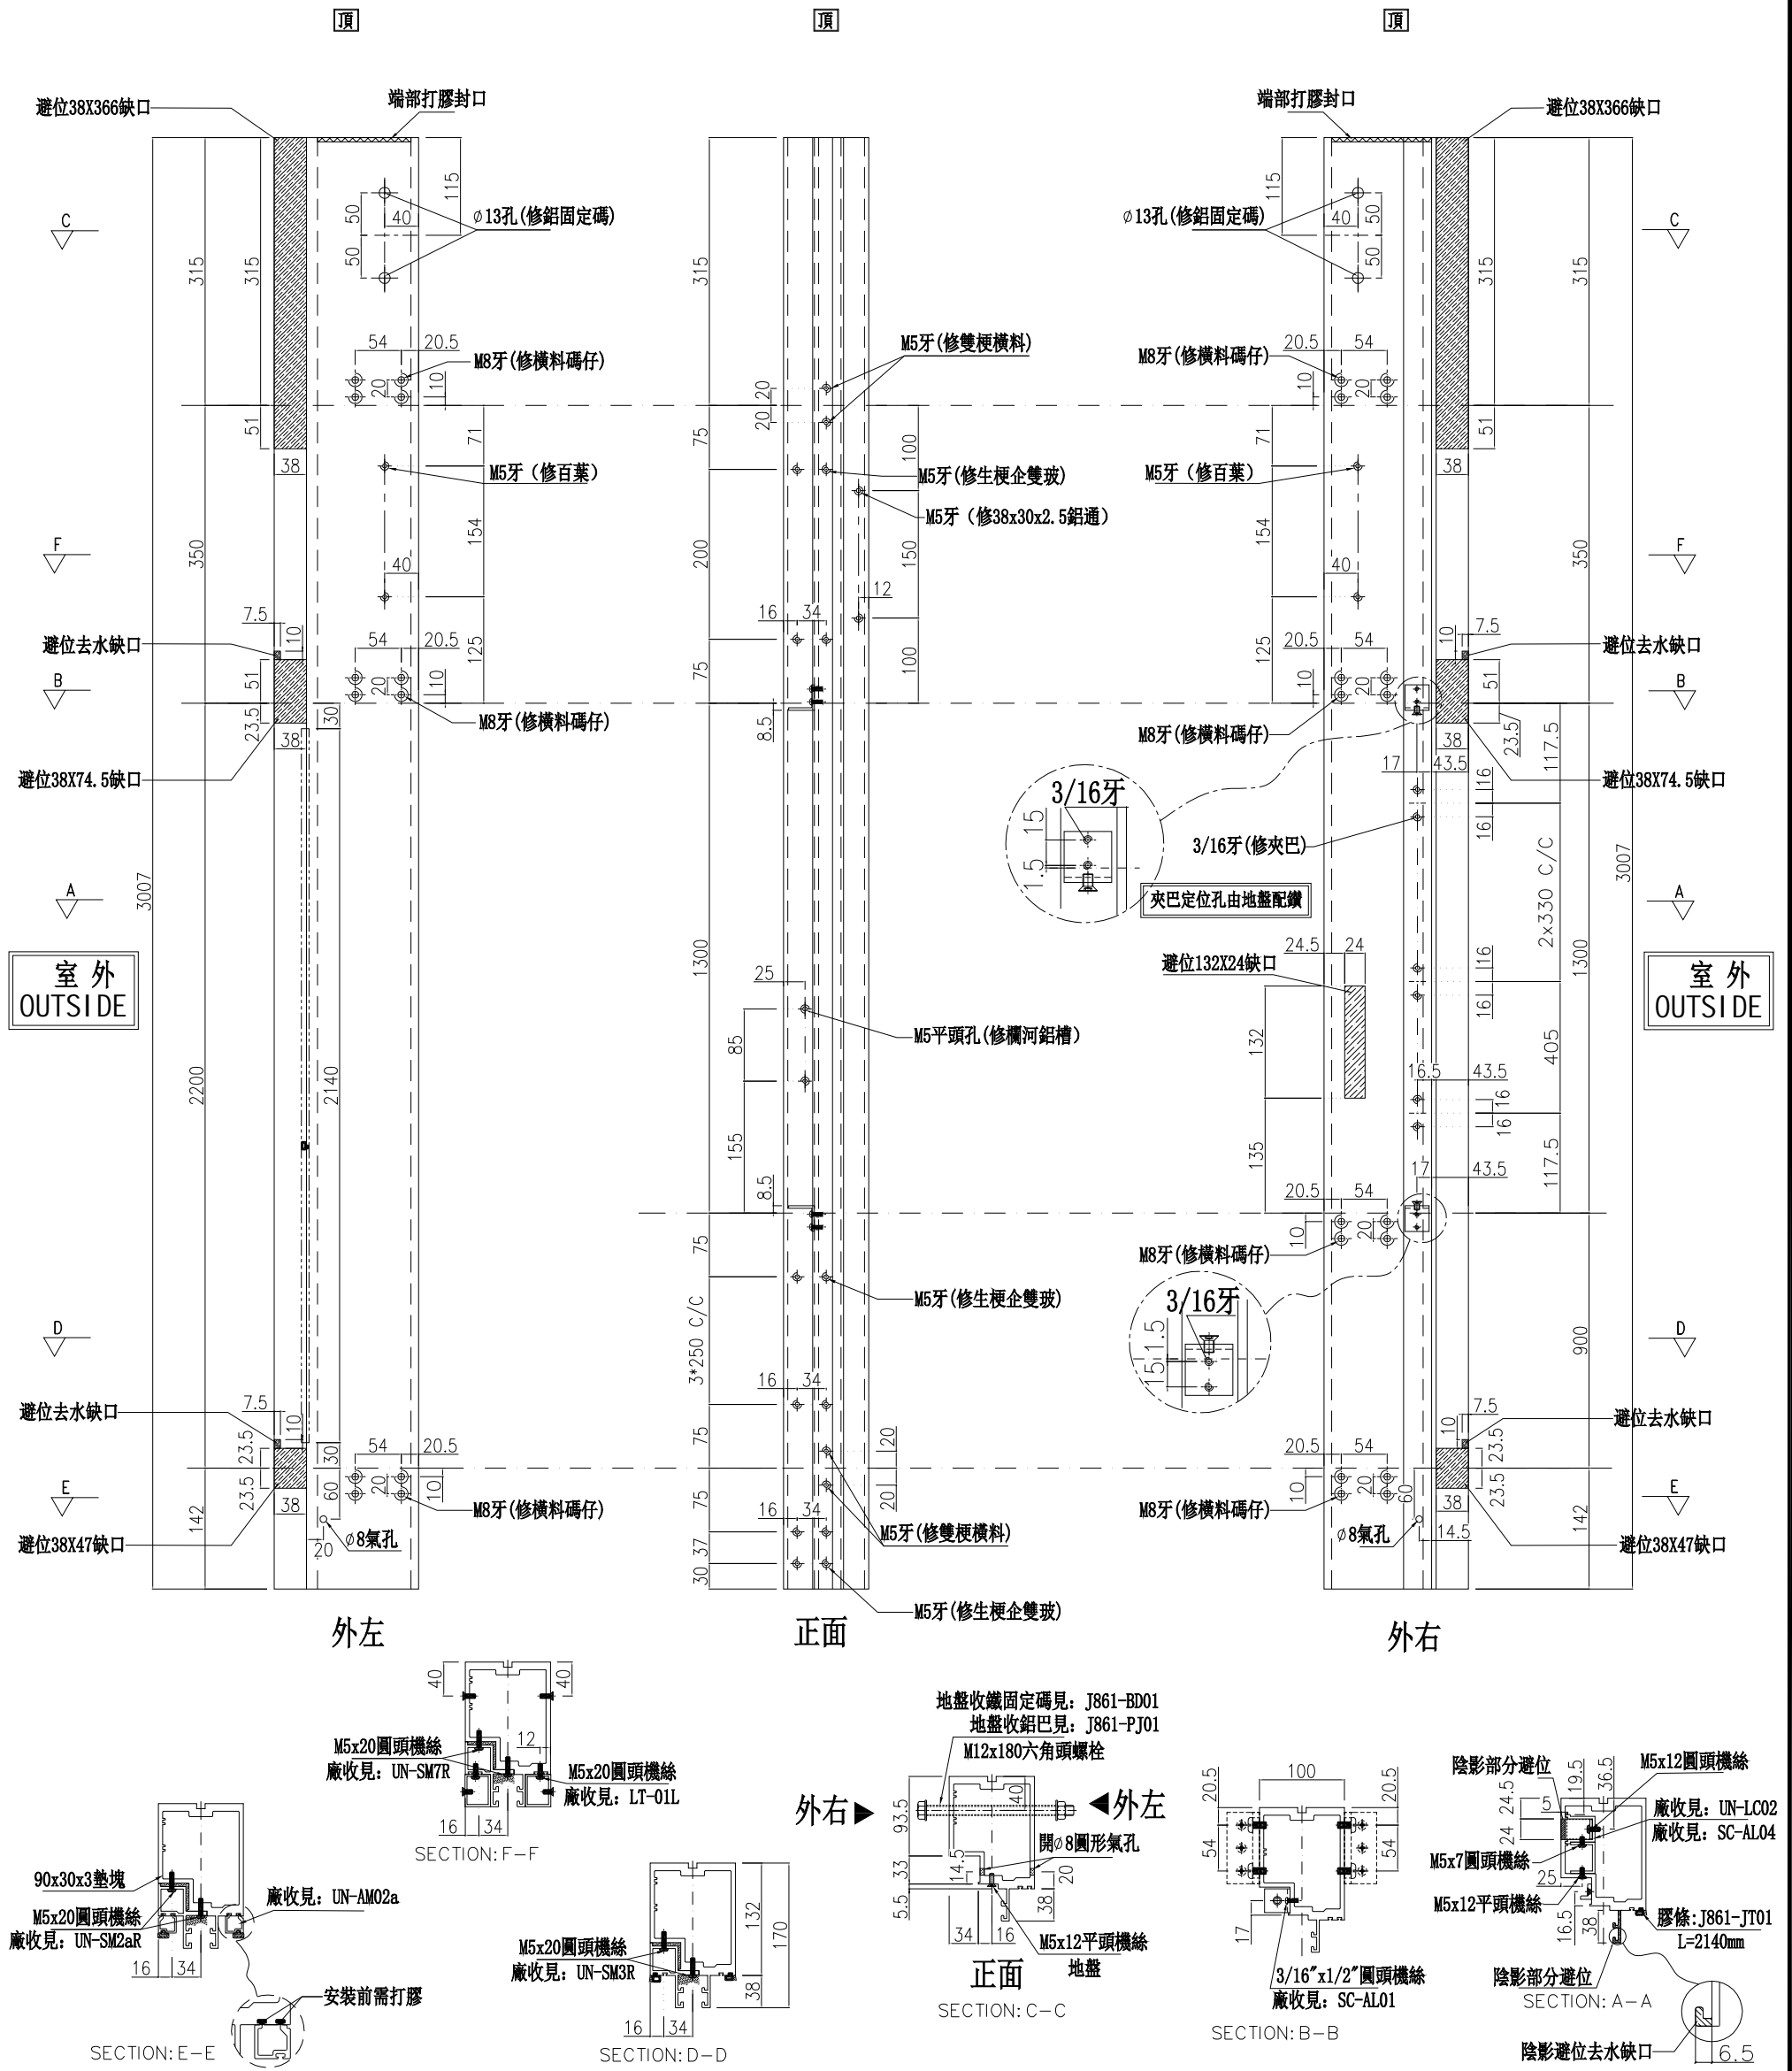

名稱	生梗企	制圖	周廣志	2025.09.05	修改	
材料	X86622	復核	謝永林	2025.10.22	日期	
顏色	UCT207124XL-3	批準			圖號	G-MS55b

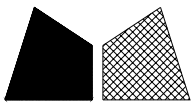


美特鋁質有限公司
MIDI Aluminium Fabricator Ltd.

數量	位置	樓層
5	CW-3009	26F~30F


工程號 J-861 地盤 己連拿利

*請用A3紙打印

左梗窗右SHR

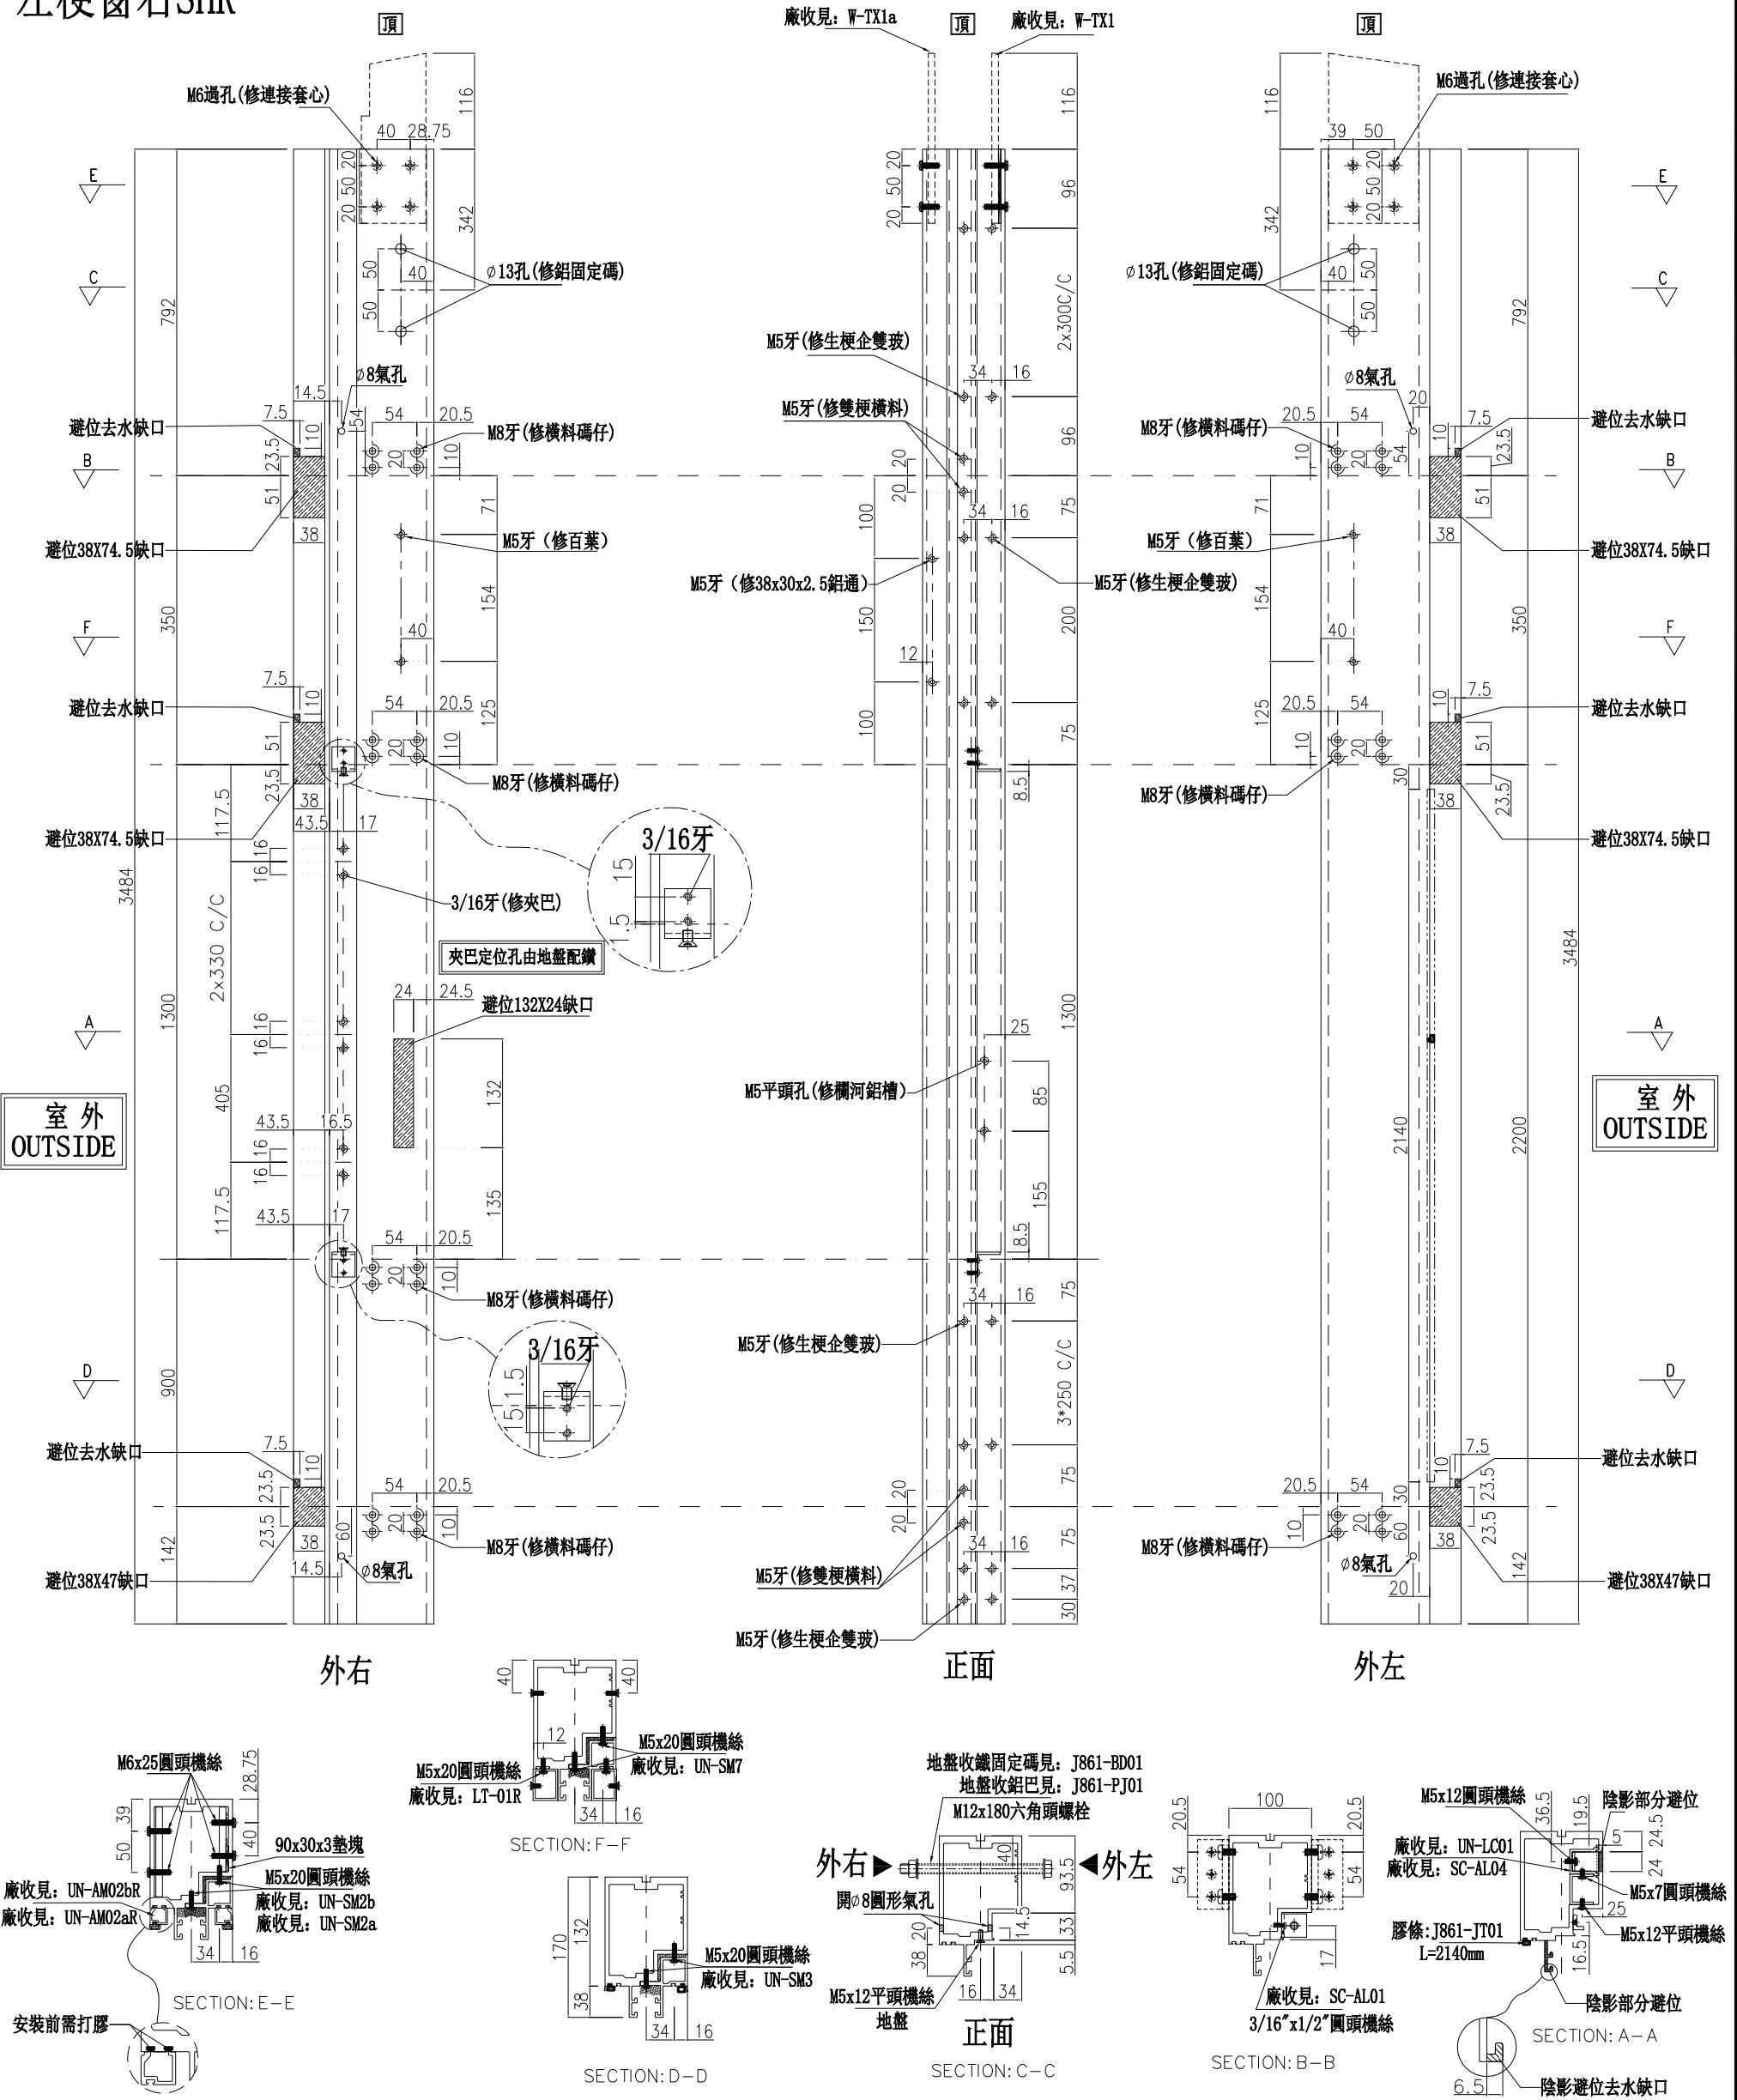

名稱	生梗企	制圖	周廣志	2025.09.05	修改		
材料	X86622	復核	謝永林	2025.10.22	日期		
顏色	UCT207124XL-3	批准			圖號	G-MS56	

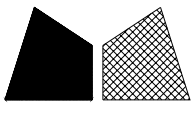



美特鋁質有限公司
MIDI Aluminium Fabricator Ltd.

數量	位置	樓層
1	CW-3009	25F


工程號 J-861 地盤 己連拿利

*請用A3紙打印

左梗窗右靠牆

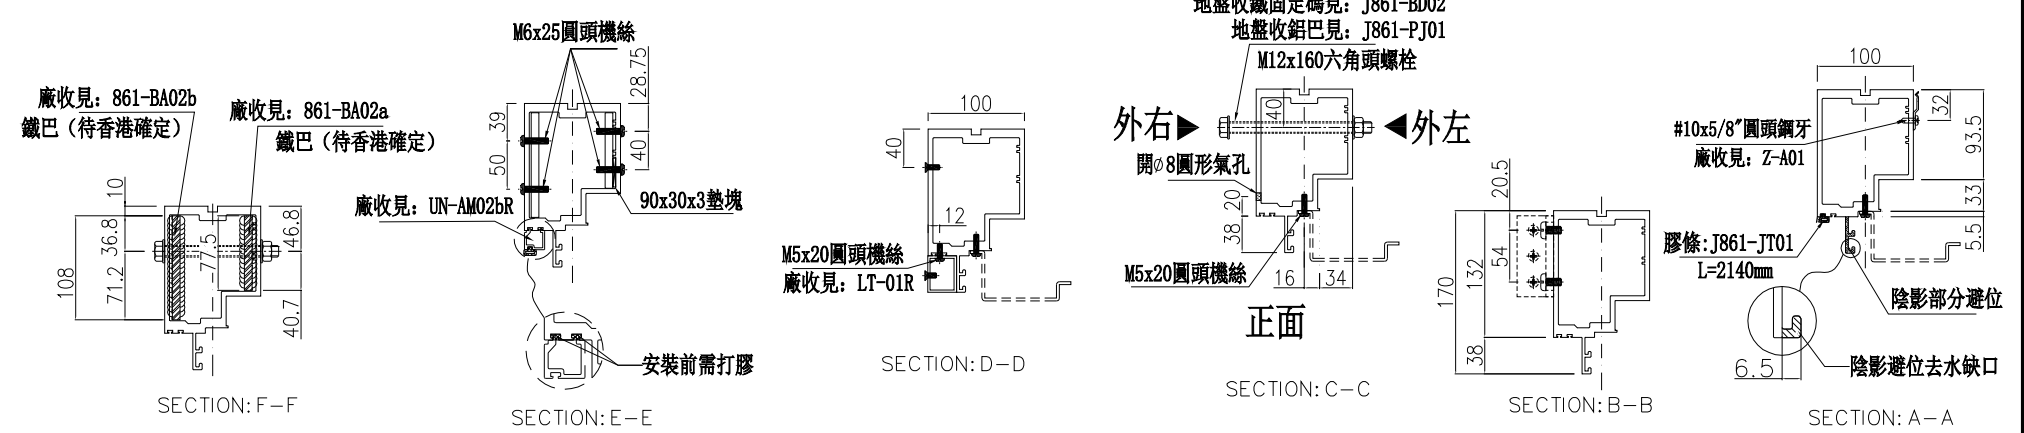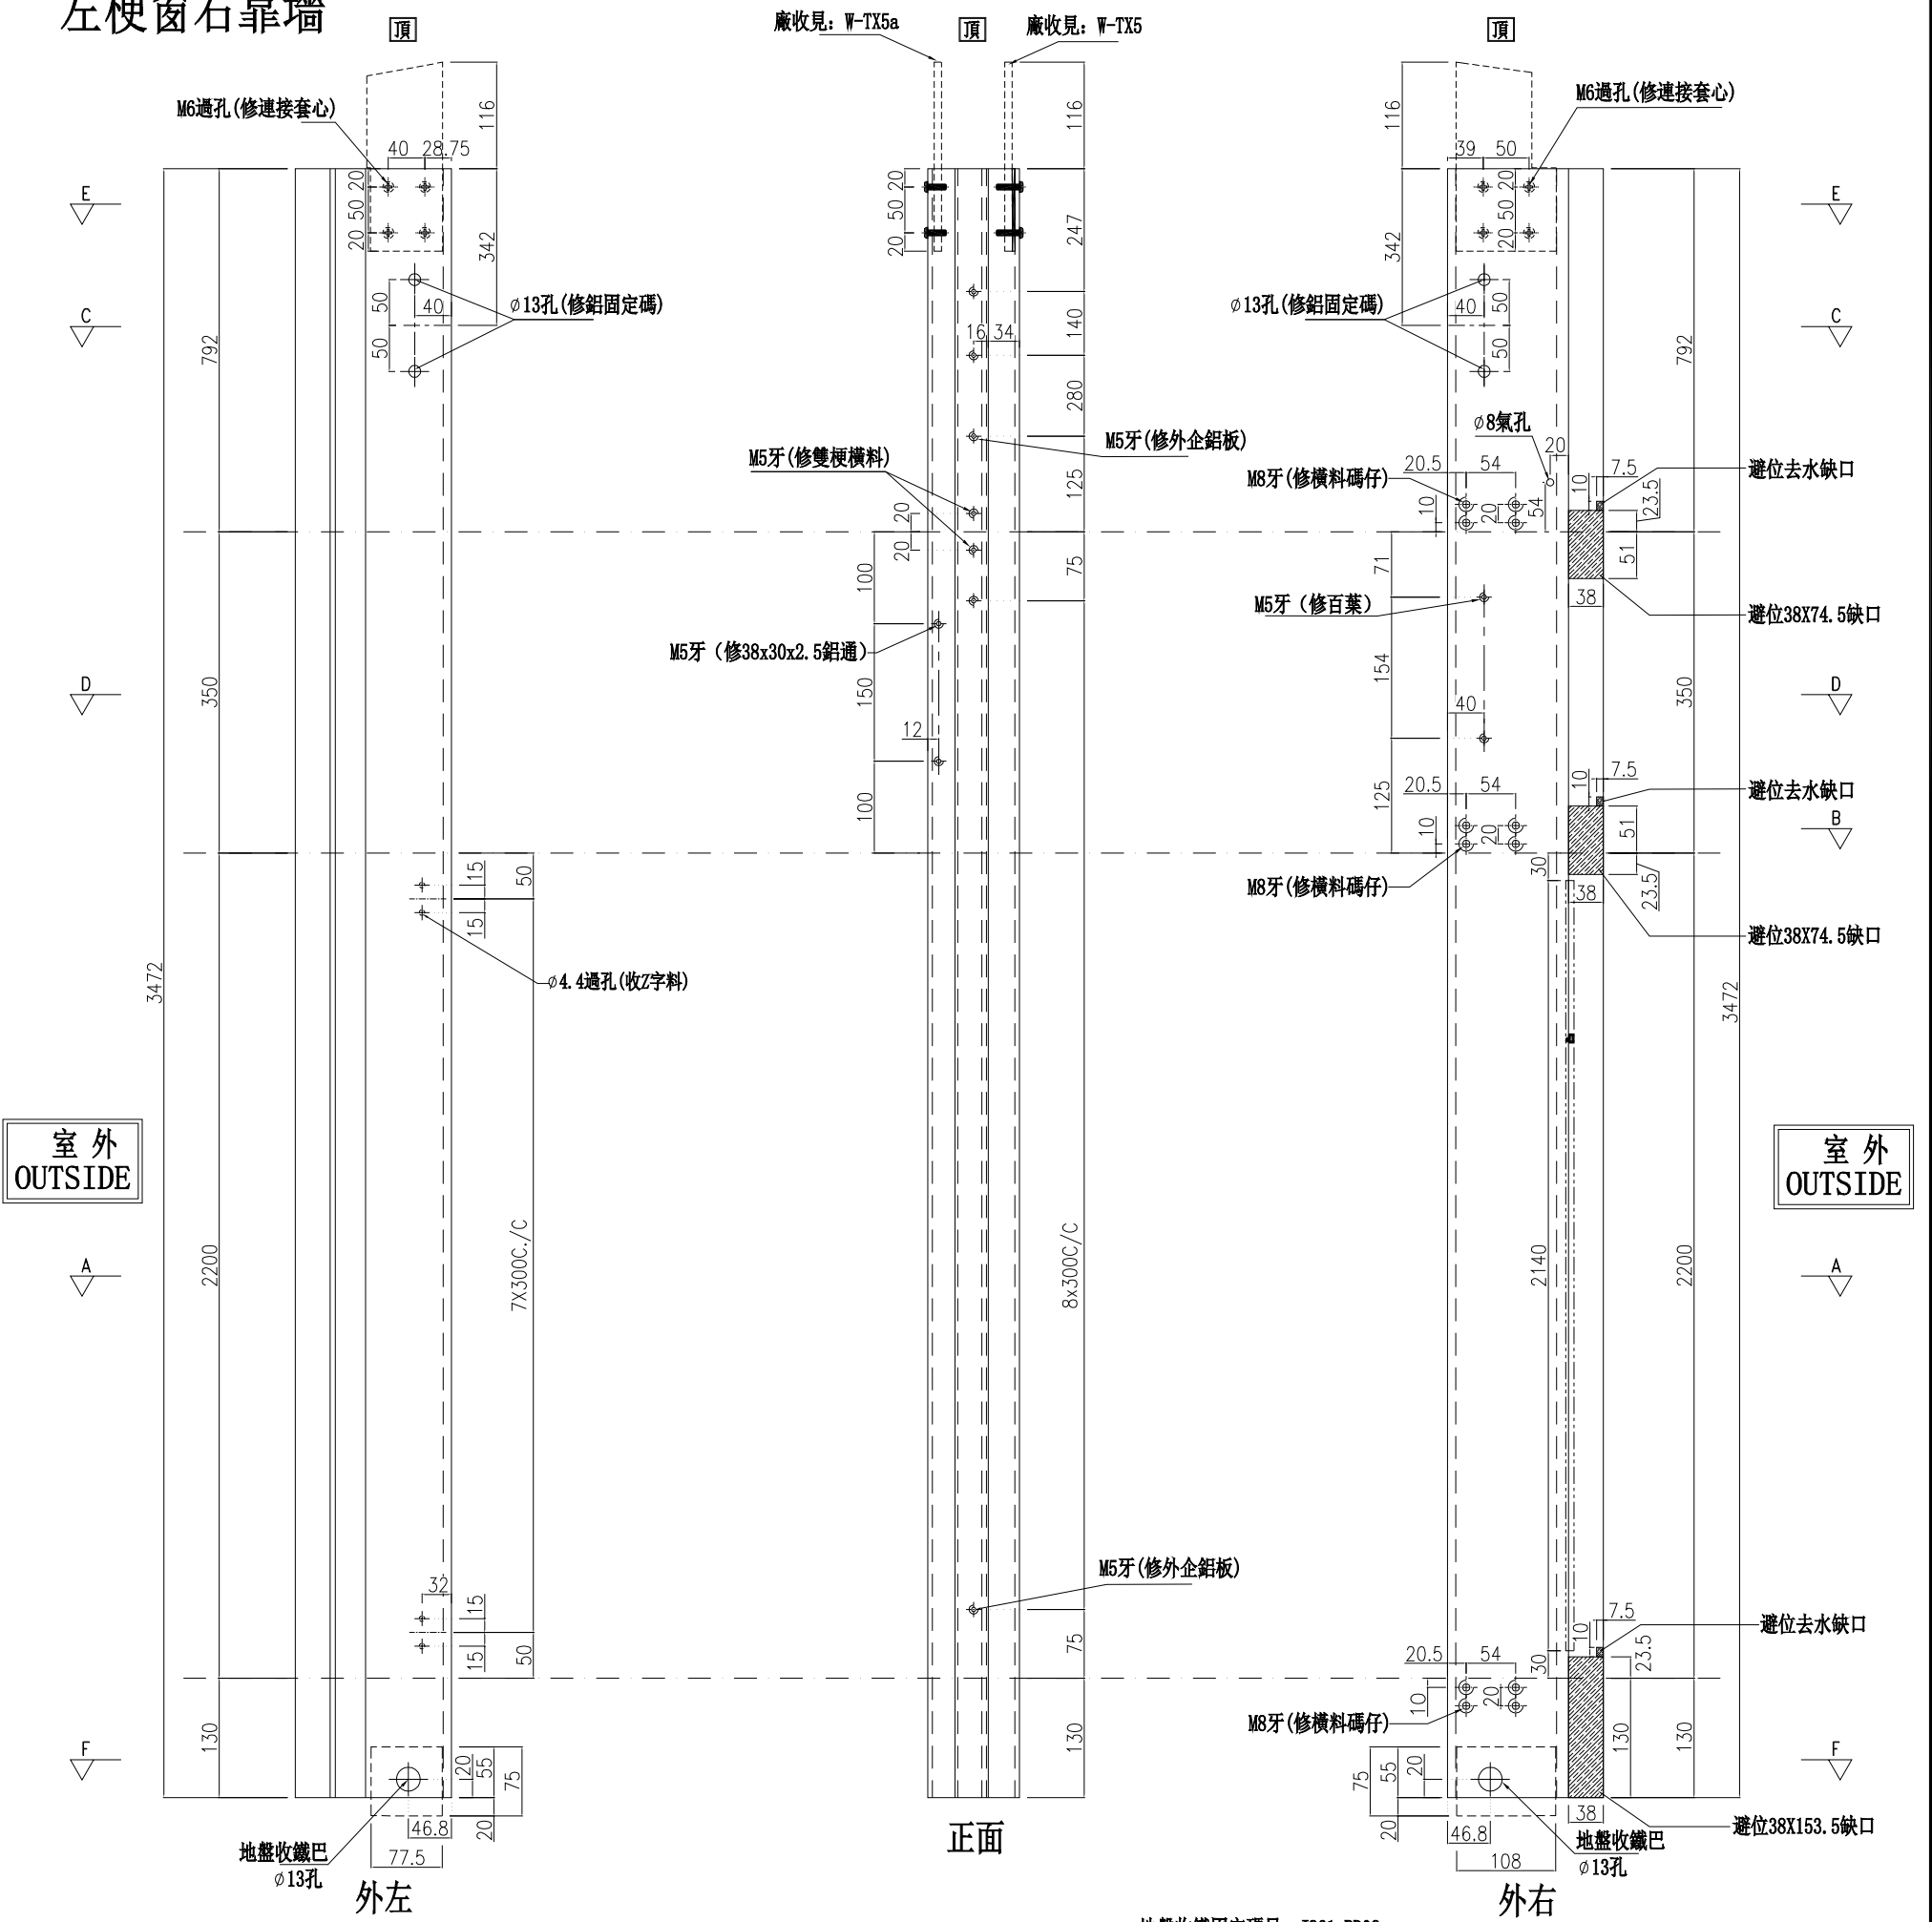

名稱	生梗企	制圖	周廣志	2025.09.05	修改	
材料	X86622	復核	謝永林	2025.10.22	日期	
顏色	UCT207124XL-3	批准			圖號	G-MS57a

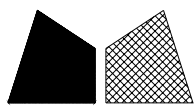


美特鋁質有限公司
MIDI Aluminium Fabricator Ltd.

數量	位置	樓層
1	CW-3009	25F


工程號 J-861 地盤 己連拿利

*請用A3紙打印

左靠牆右梗窗

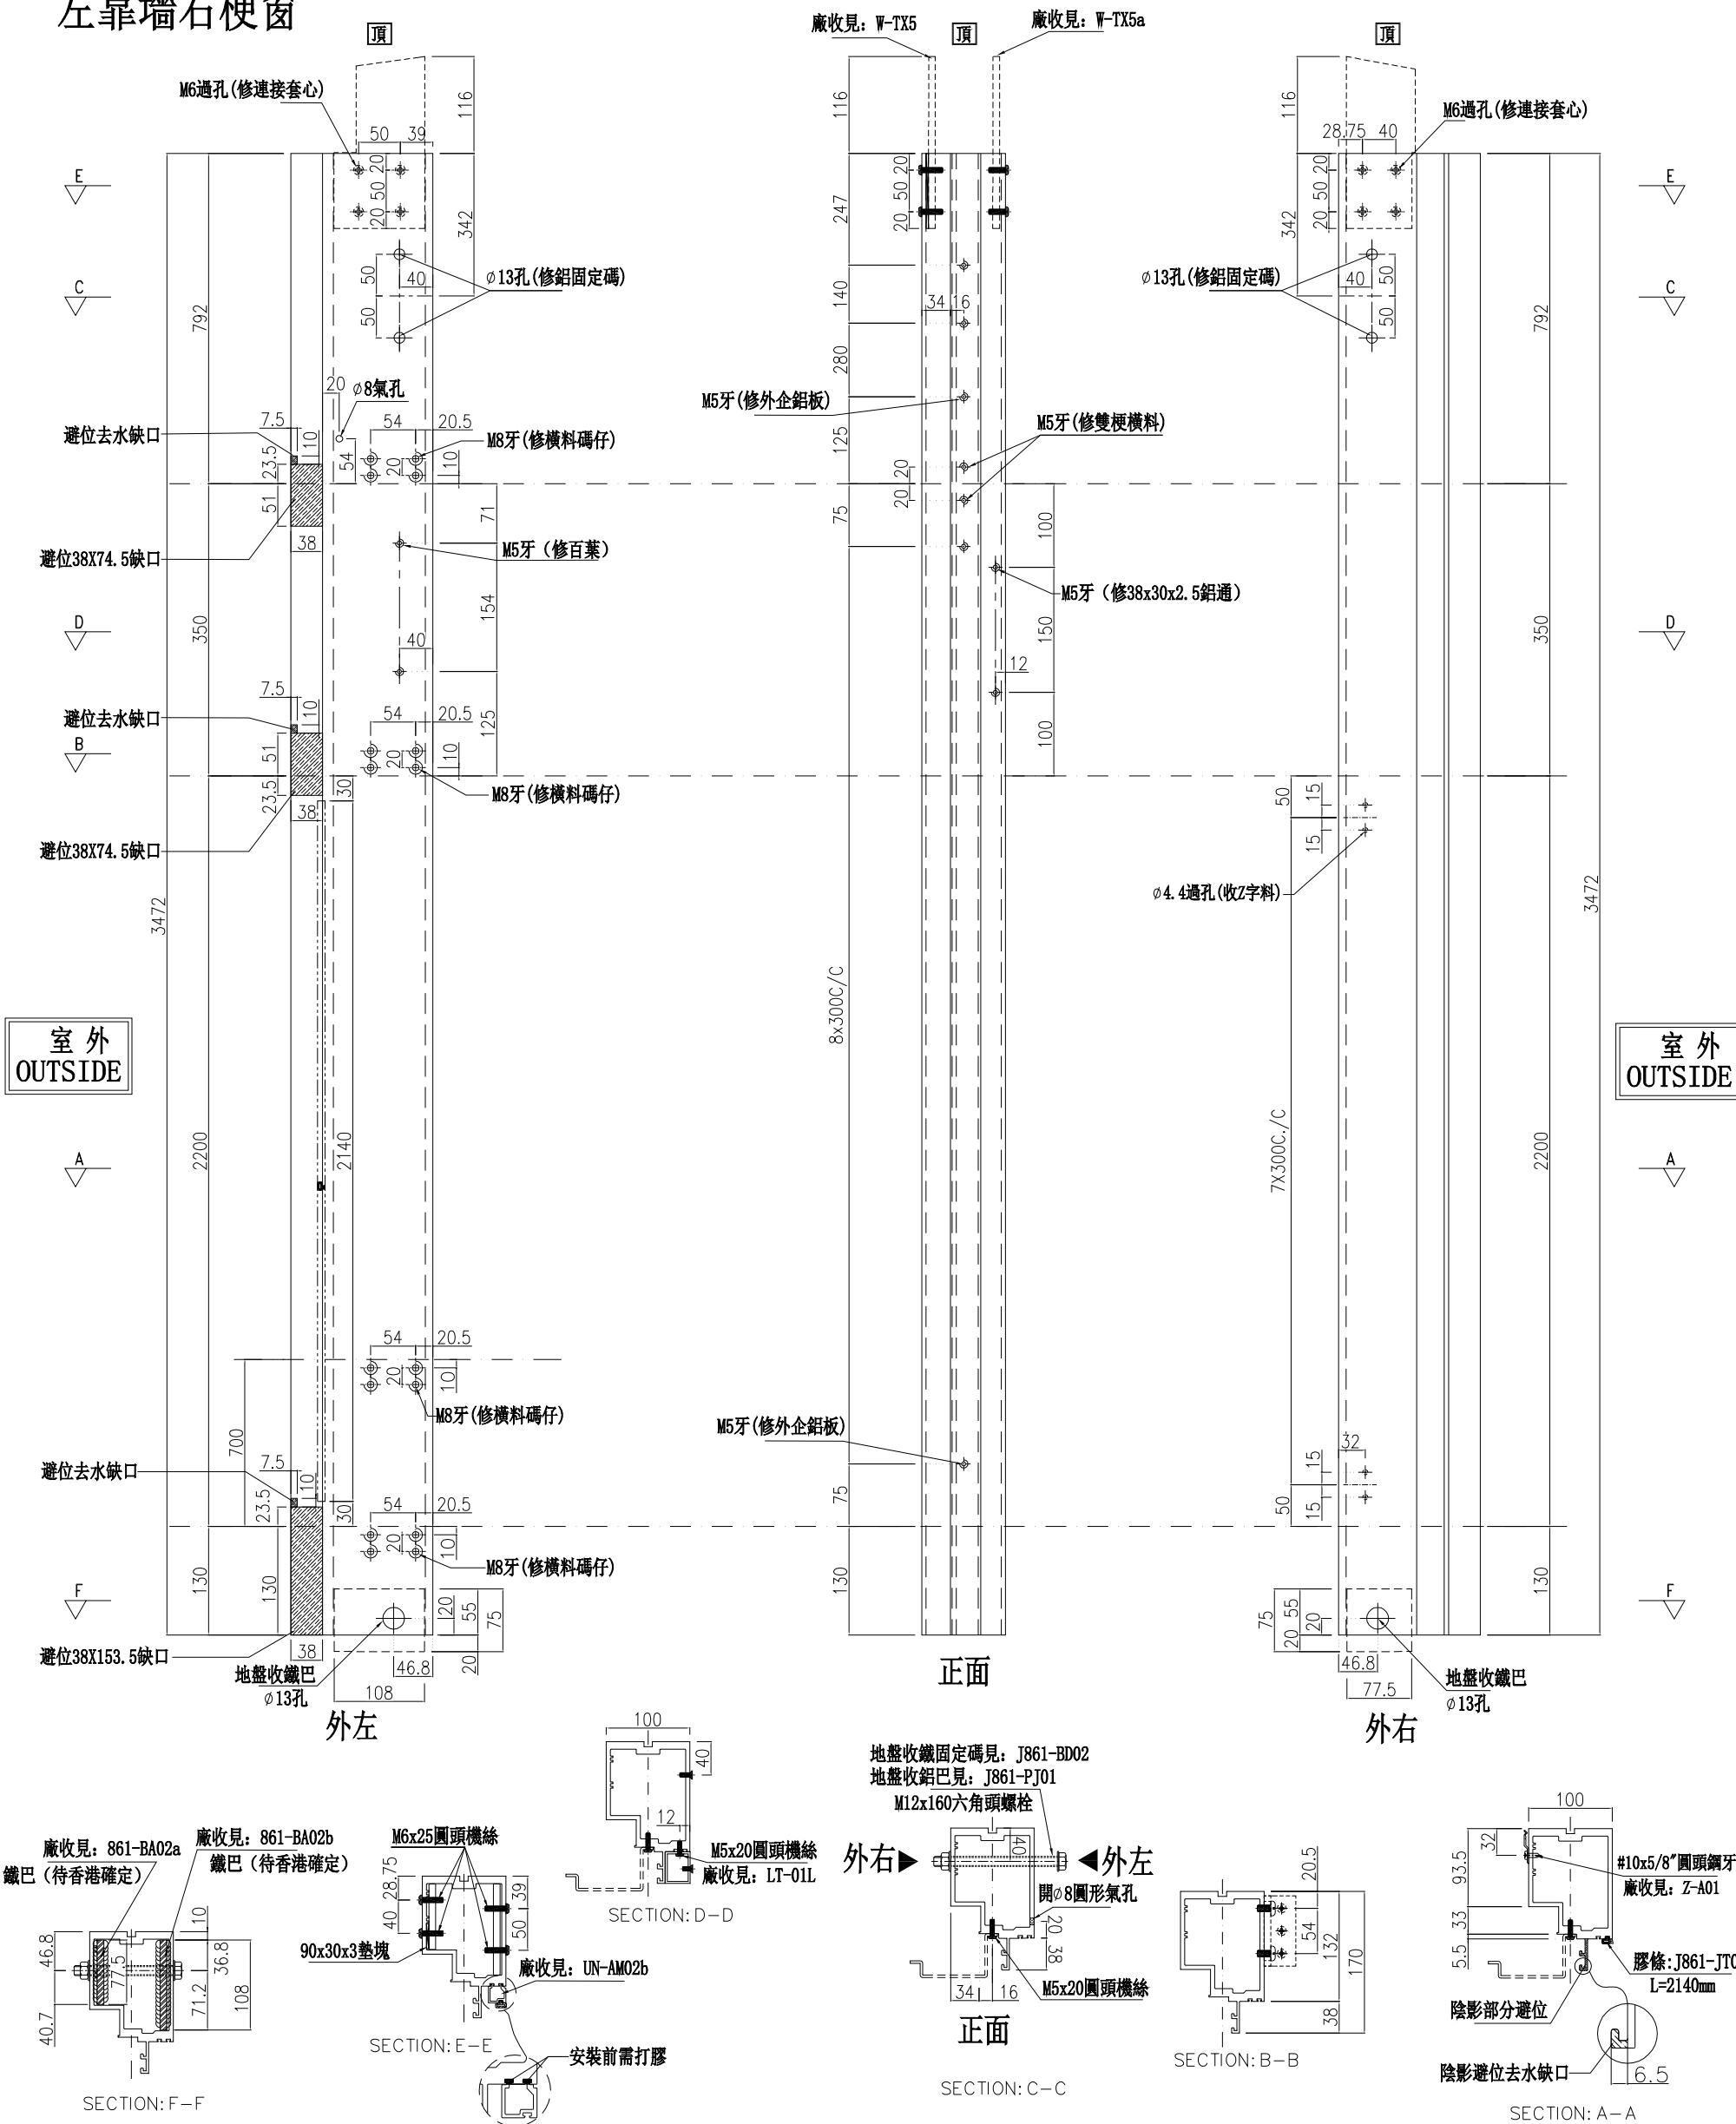

名稱	生梗企	制圖	周廣志	2025.09.05	修改	
材料	X86622	復核	謝永林	2025.10.22	日期	
顏色	UCT207124XL-3	批準			圖號	G-MS58a

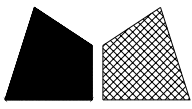


美特鋁質有限公司
MIDI Aluminium Fabricator Ltd.

數量	位置	樓層
5	CW-3009	26F~30F


*請用A3紙打印

工程號 J-861 地盤 己連拿利

左SHL右梗窗

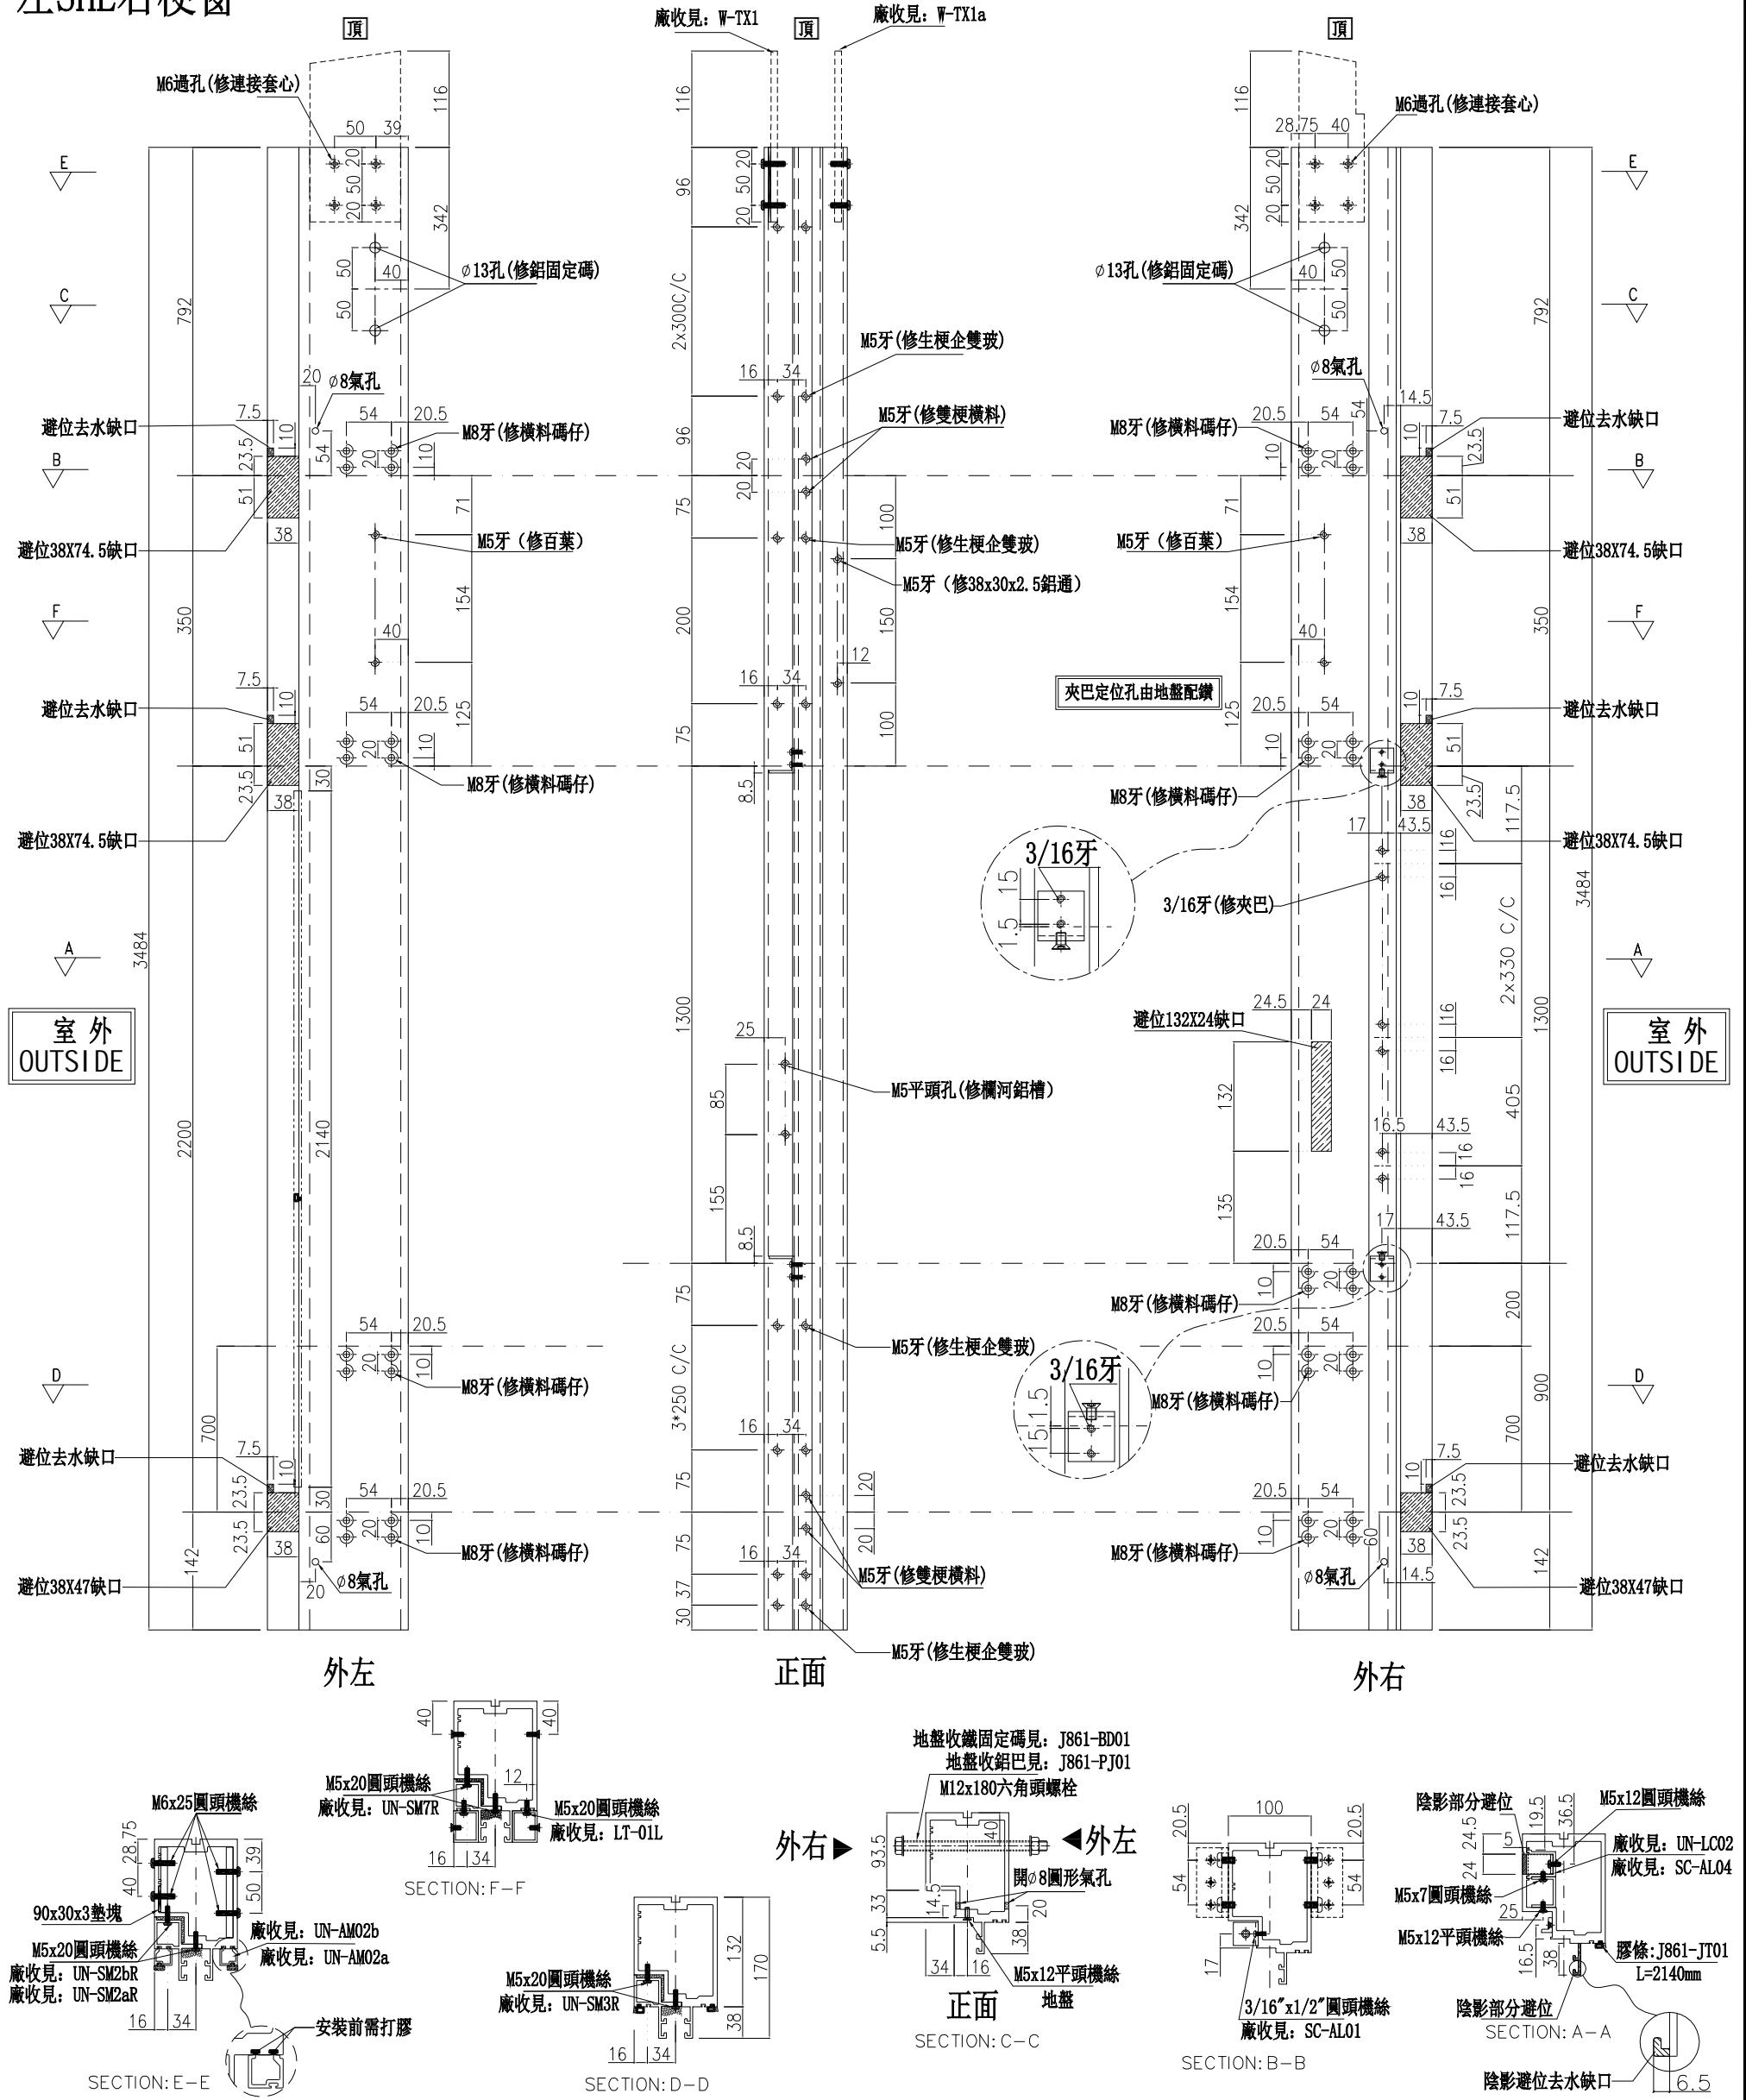

名稱	生梗企	制圖	周廣志	2025.09.05	修改	
材料	X86622	復核	謝永林	2025.10.22	日期	
顏色	UCT207124XL-3	批准			圖號	G-MS59

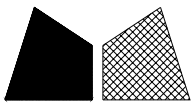

美特鋁質有限公司
MIDI Aluminium Fabricator Ltd.


數量	位置	樓層
5	CW-3009	26F~30F

工程號	J-861	地盤	己連拿利
-----	-------	----	------


*請用A3紙打印

左百葉右百葉

***注意:**
此企料需先修在橫料
UN-G149/UN-G149-1上/
UN-G149(D) 26F

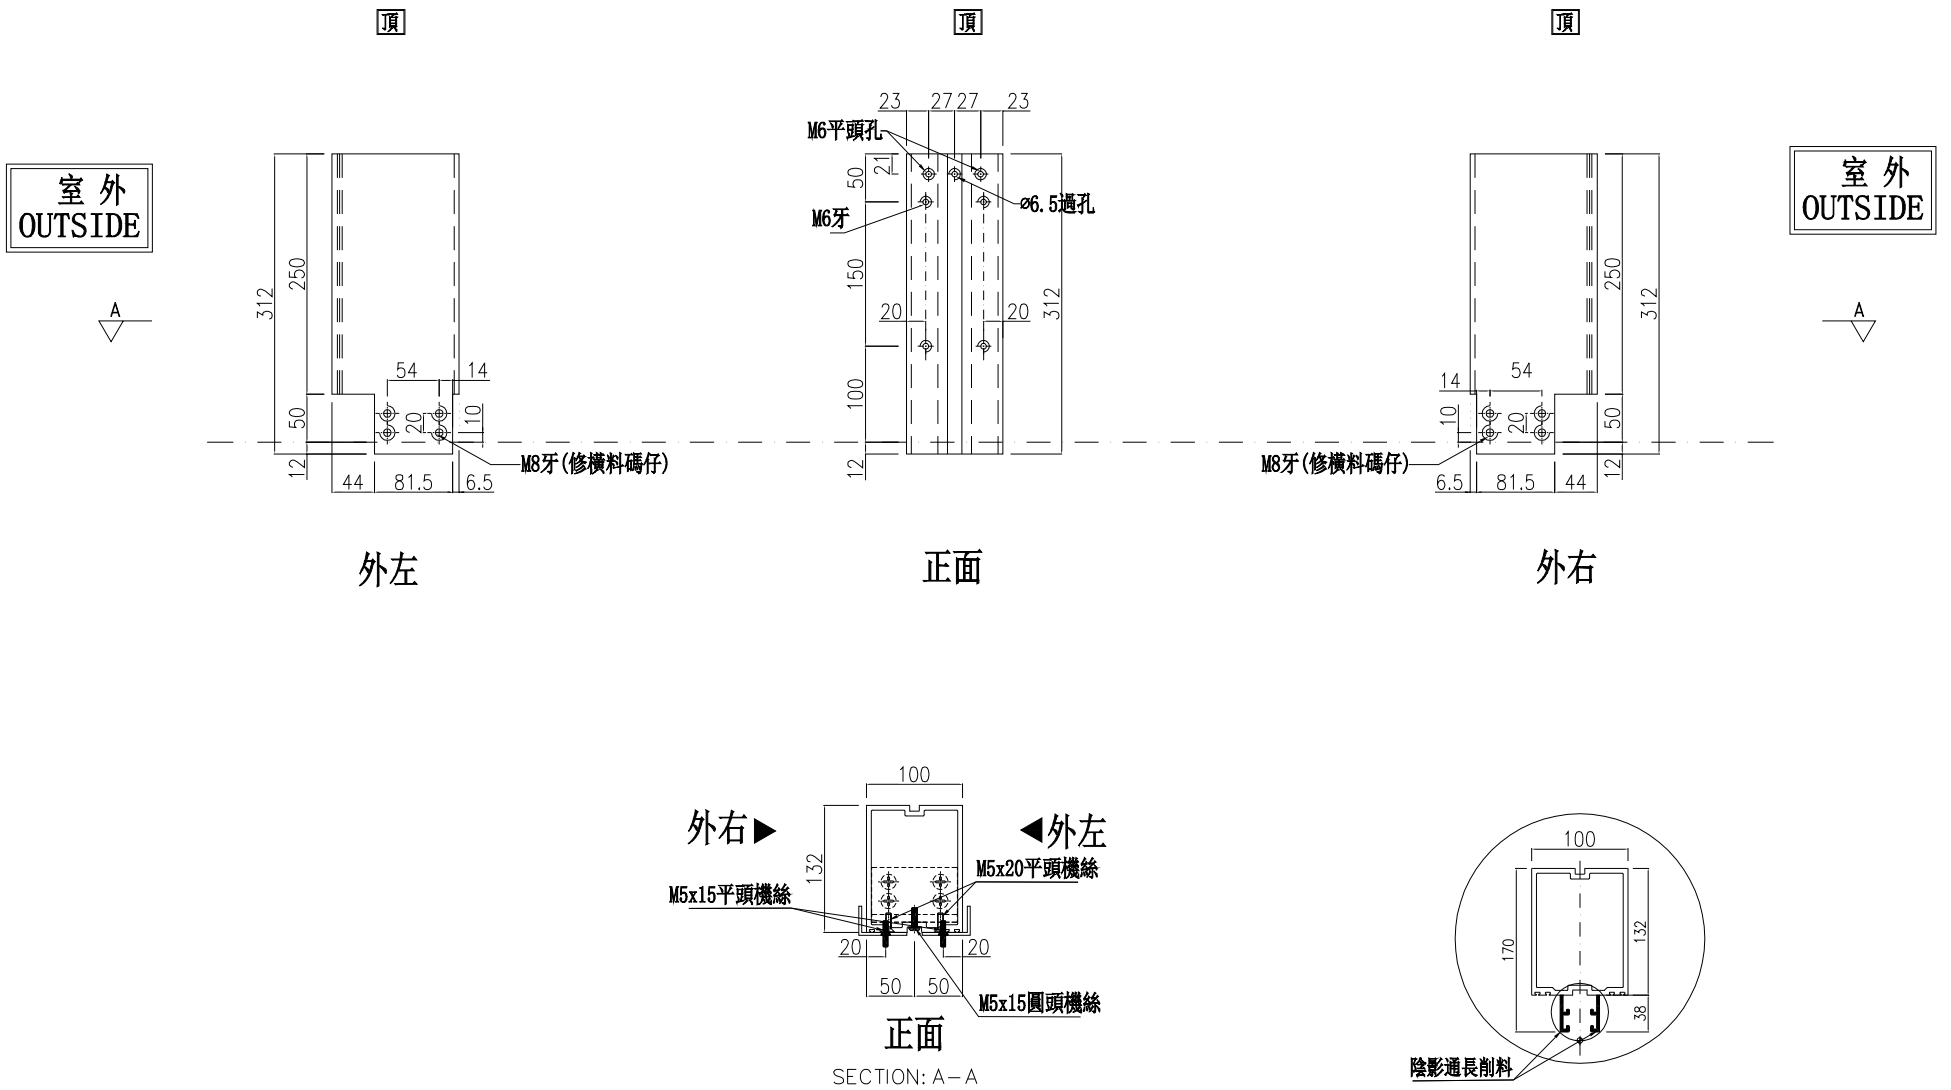

名稱	雙梗企	制圖	周廣志	2025.09.05	修改		
材料	X86623	復核	謝永林	2025.10.22	日期		
顏色	UCT207124XL-3	批准			圖號	G-MS60	

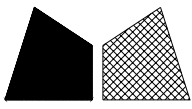


美特鋁質有限公司
MIDI Aluminium Fabricator Ltd.

數量	位置	樓層
4	CW-3009	26F~29F

*請用A3紙打印





工程號 J-861 地盤 己連拿利

左梗窗右SHR

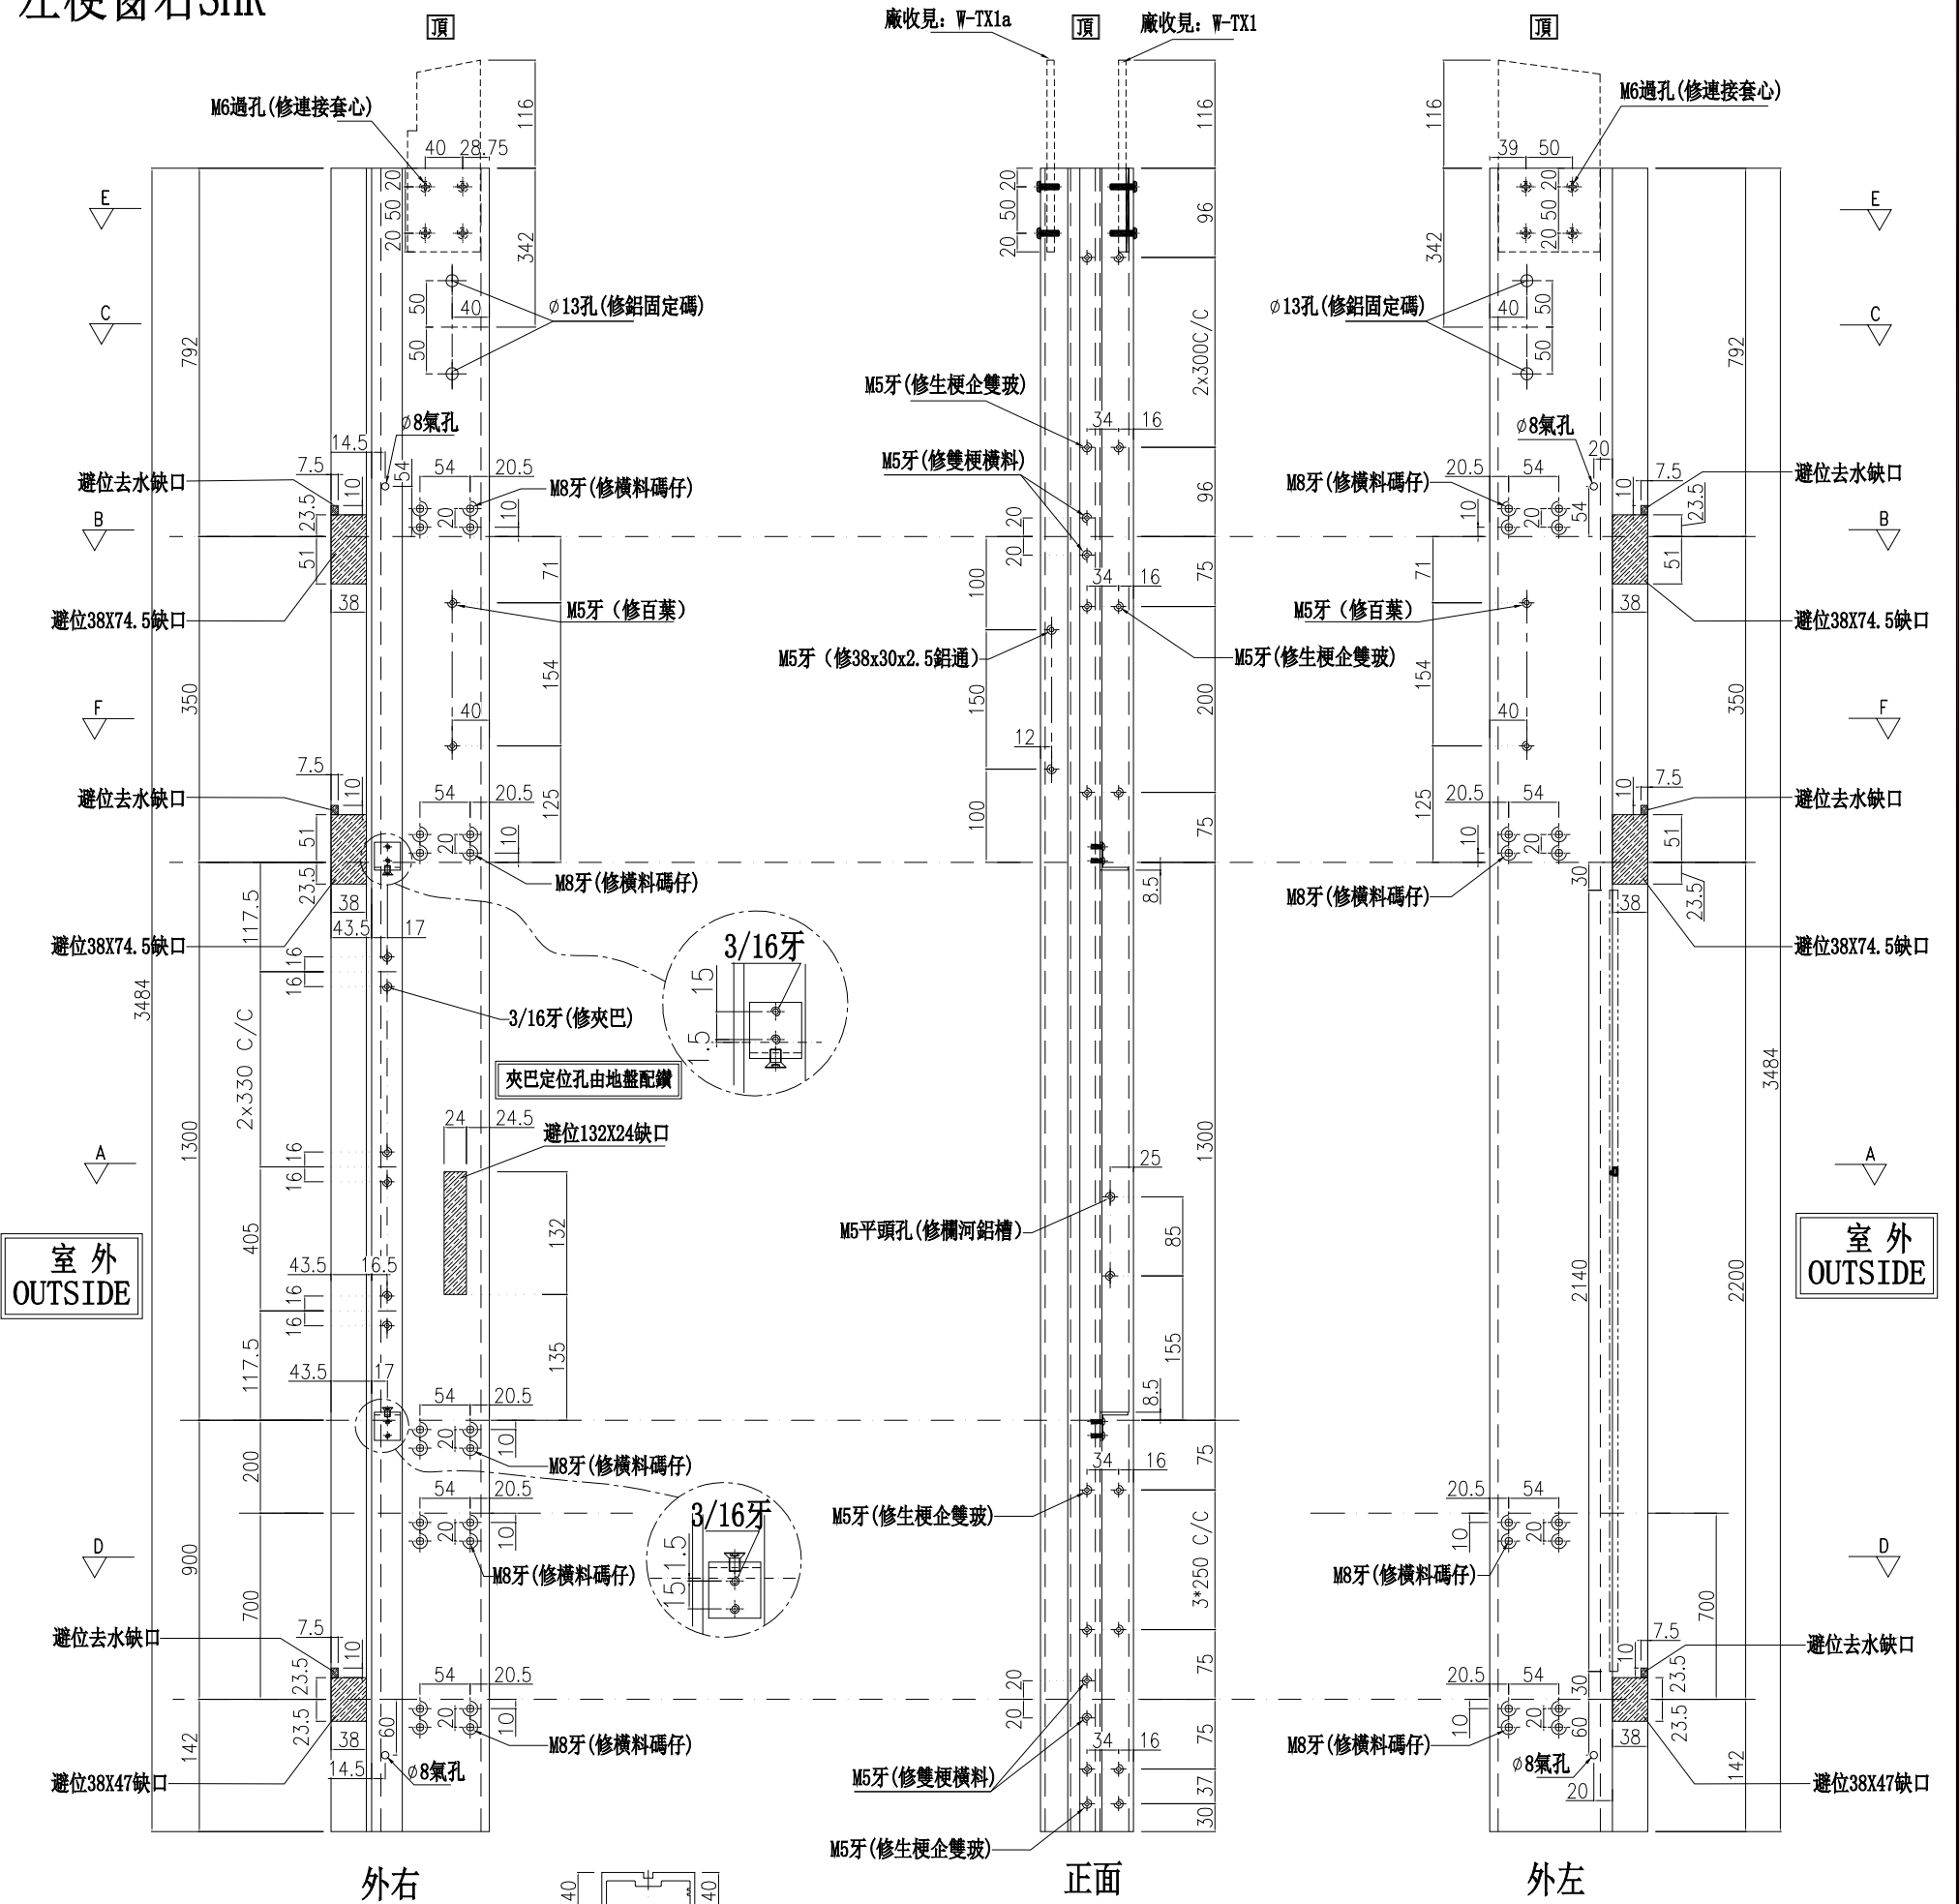


室外
OUTSIDE

室外
OUTSIDE

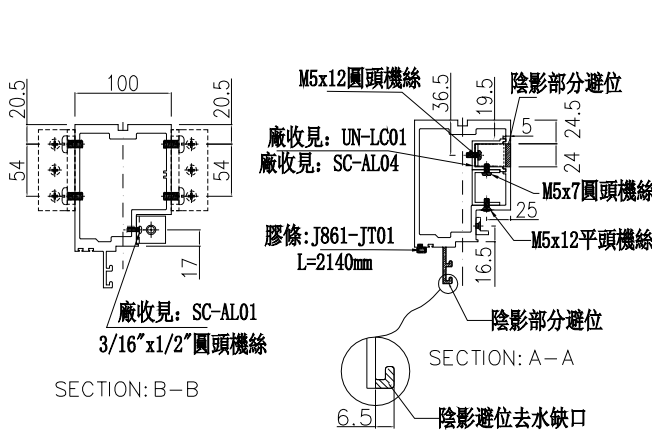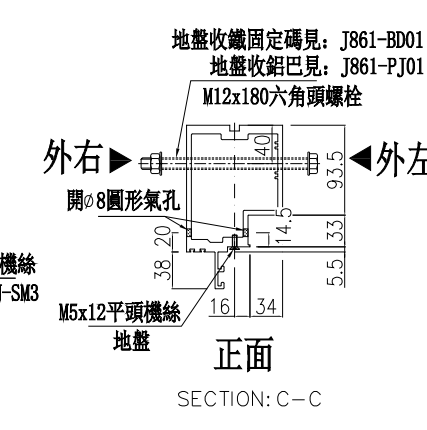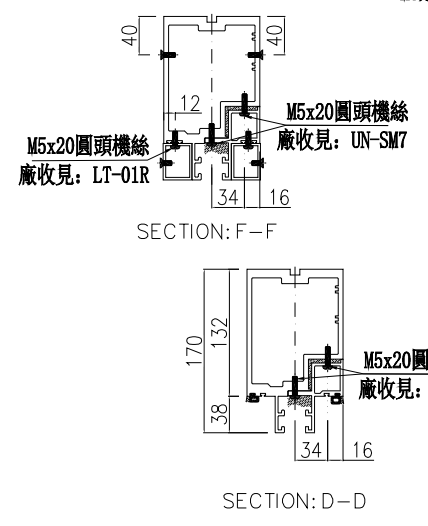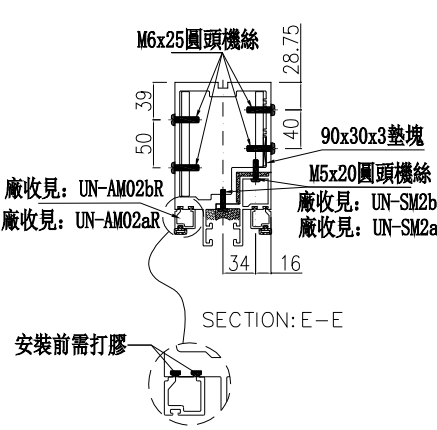

名稱	生梗企	制圖	周廣志	2025.09.05	修改	
材料	X86622	復核	謝永林	2025.10.22	日期	
顏色	UCT207124XL-3	批准			圖號	G-MS61

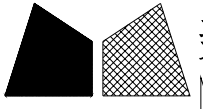


美特鋁質有限公司
MIDI Aluminium Fabricator Ltd.

數量	位置	樓層
1	CW-3009	25F


工程號 J-861 地盤 已連拿利

*請用A3紙打印

左梗窗右SHR

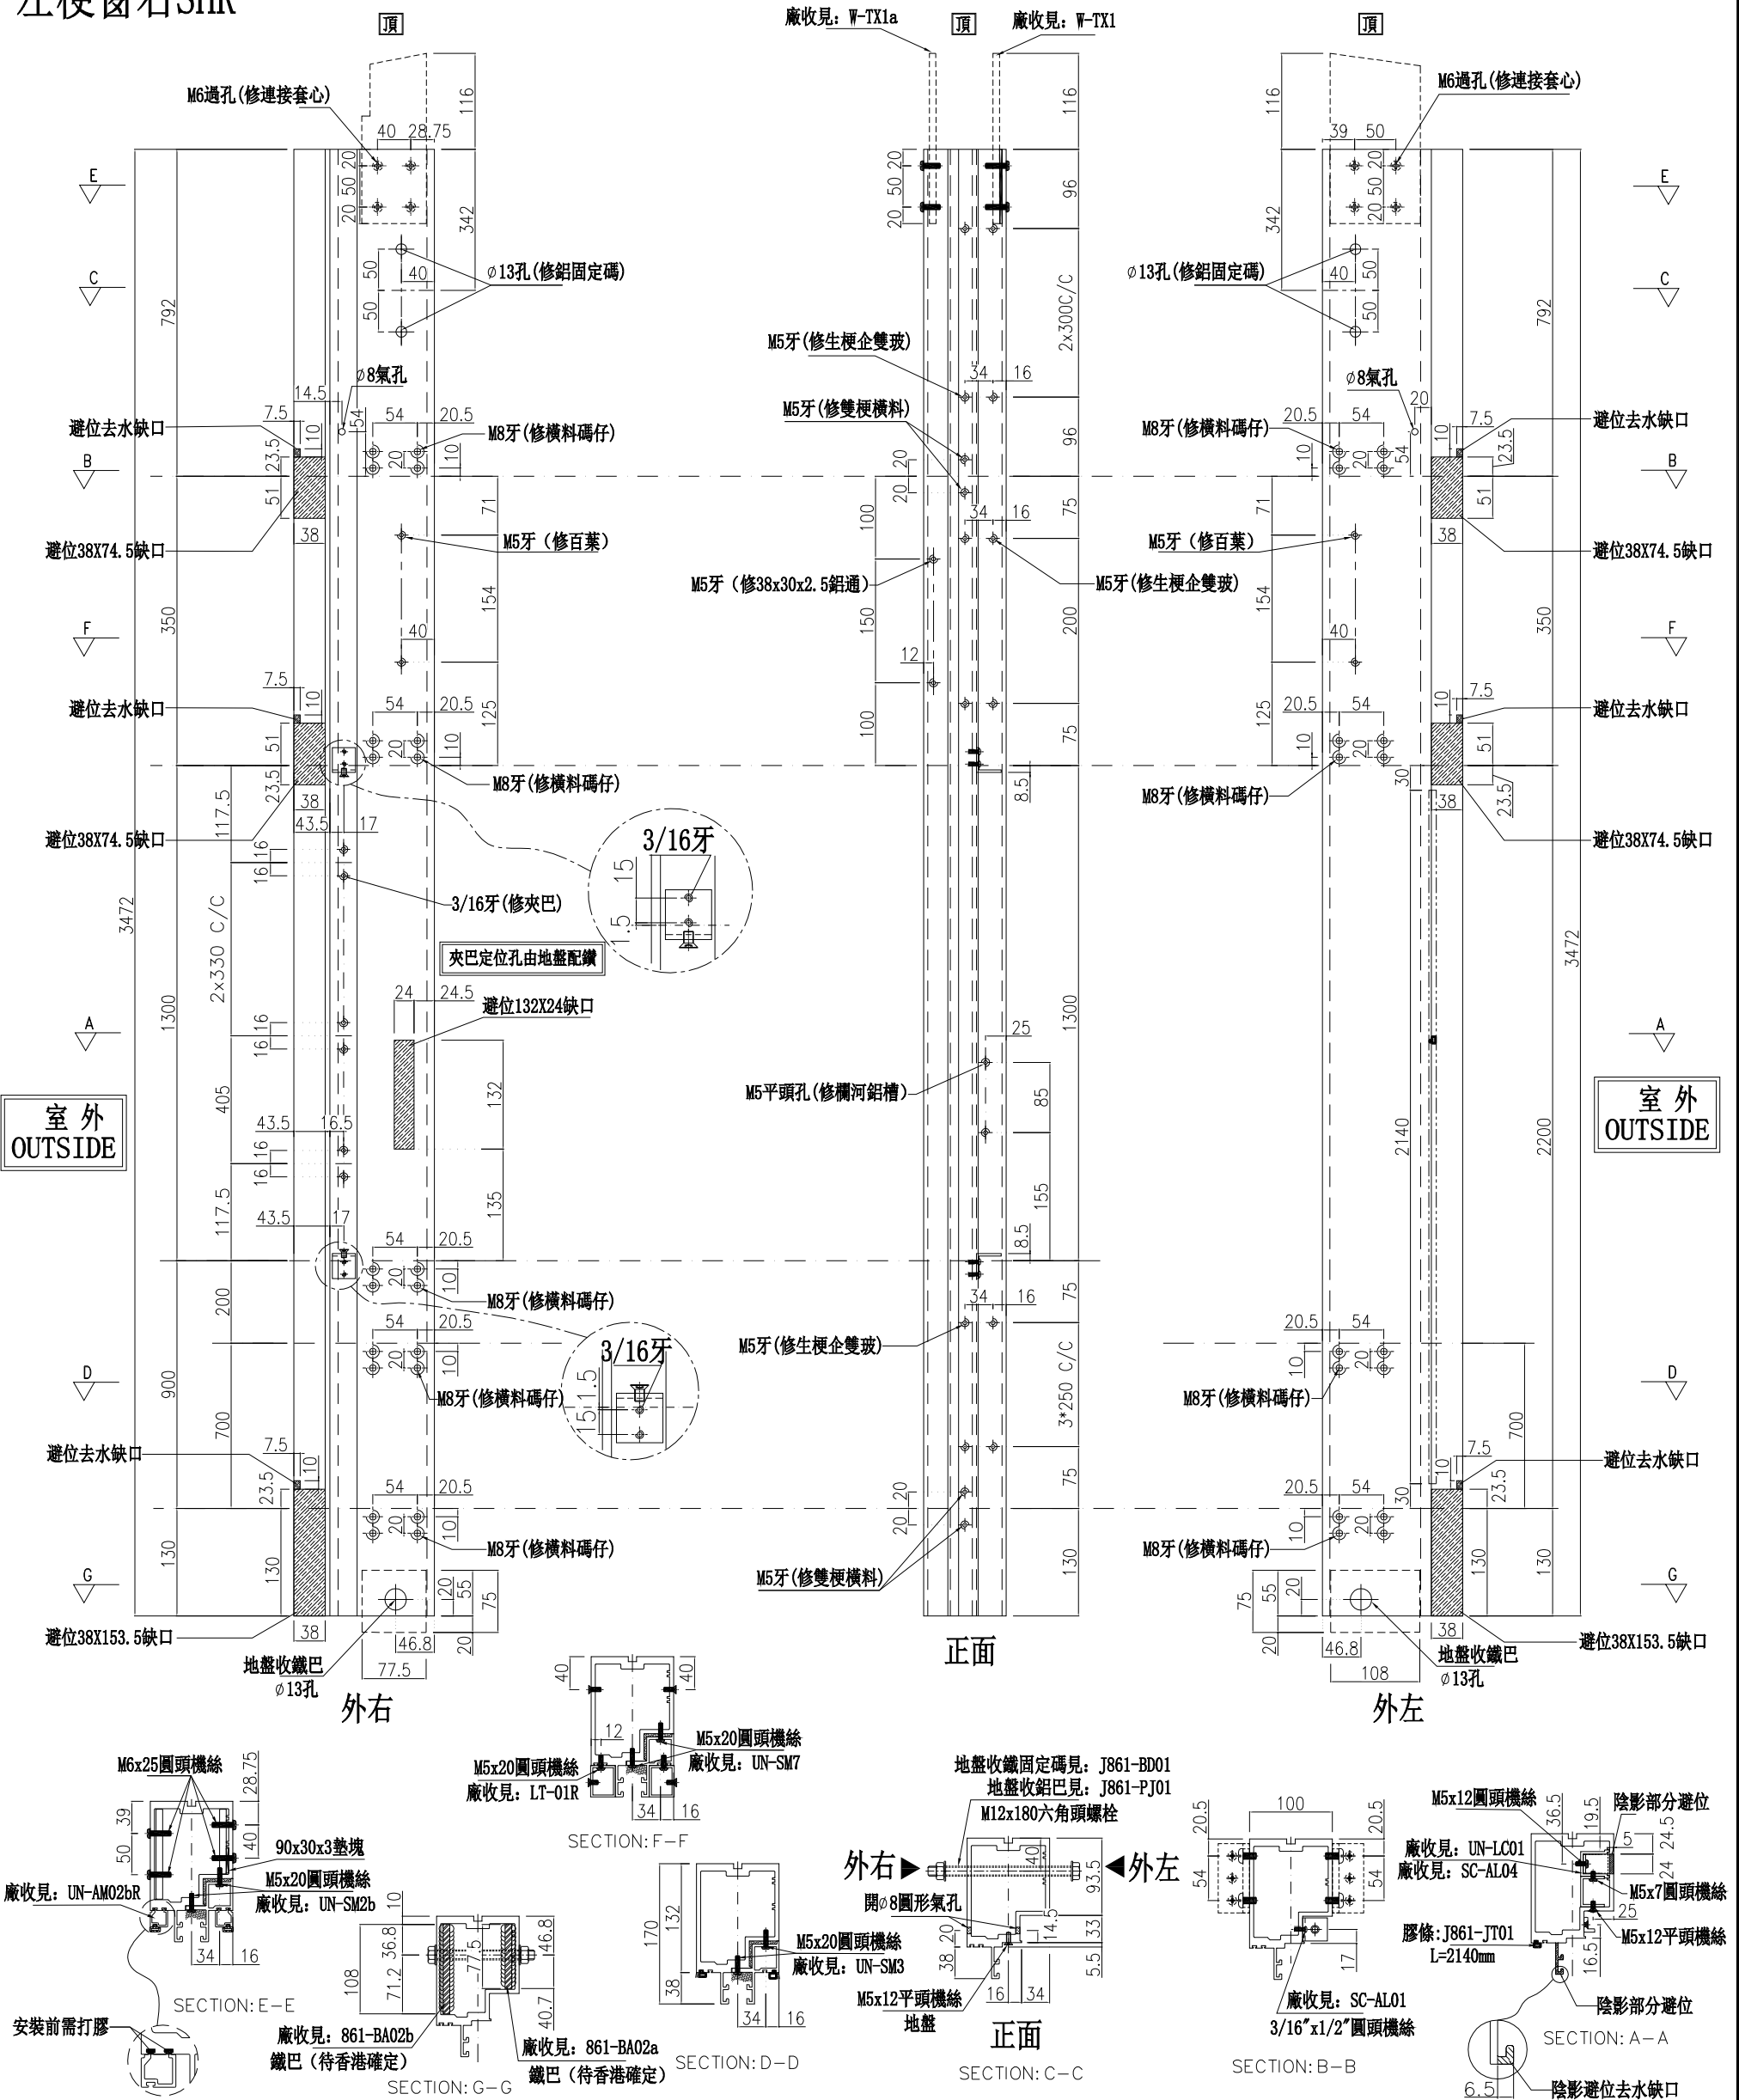

名稱	生梗企	制圖	周廣志	2025.09.05	修改	
材料	X86622	復核	謝永林	2025.10.22	日期	
顏色	UCT207124XL-3	批准			圖號	G-MS61a

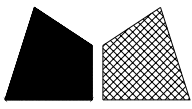


美特鋁質有限公司
MIDI Aluminium Fabricator Ltd.

數量	位置	樓層
1	CW-3009	30F


*請用A3紙打印

工程號 J-861 地盤 己連拿利

左梗窗右SHR

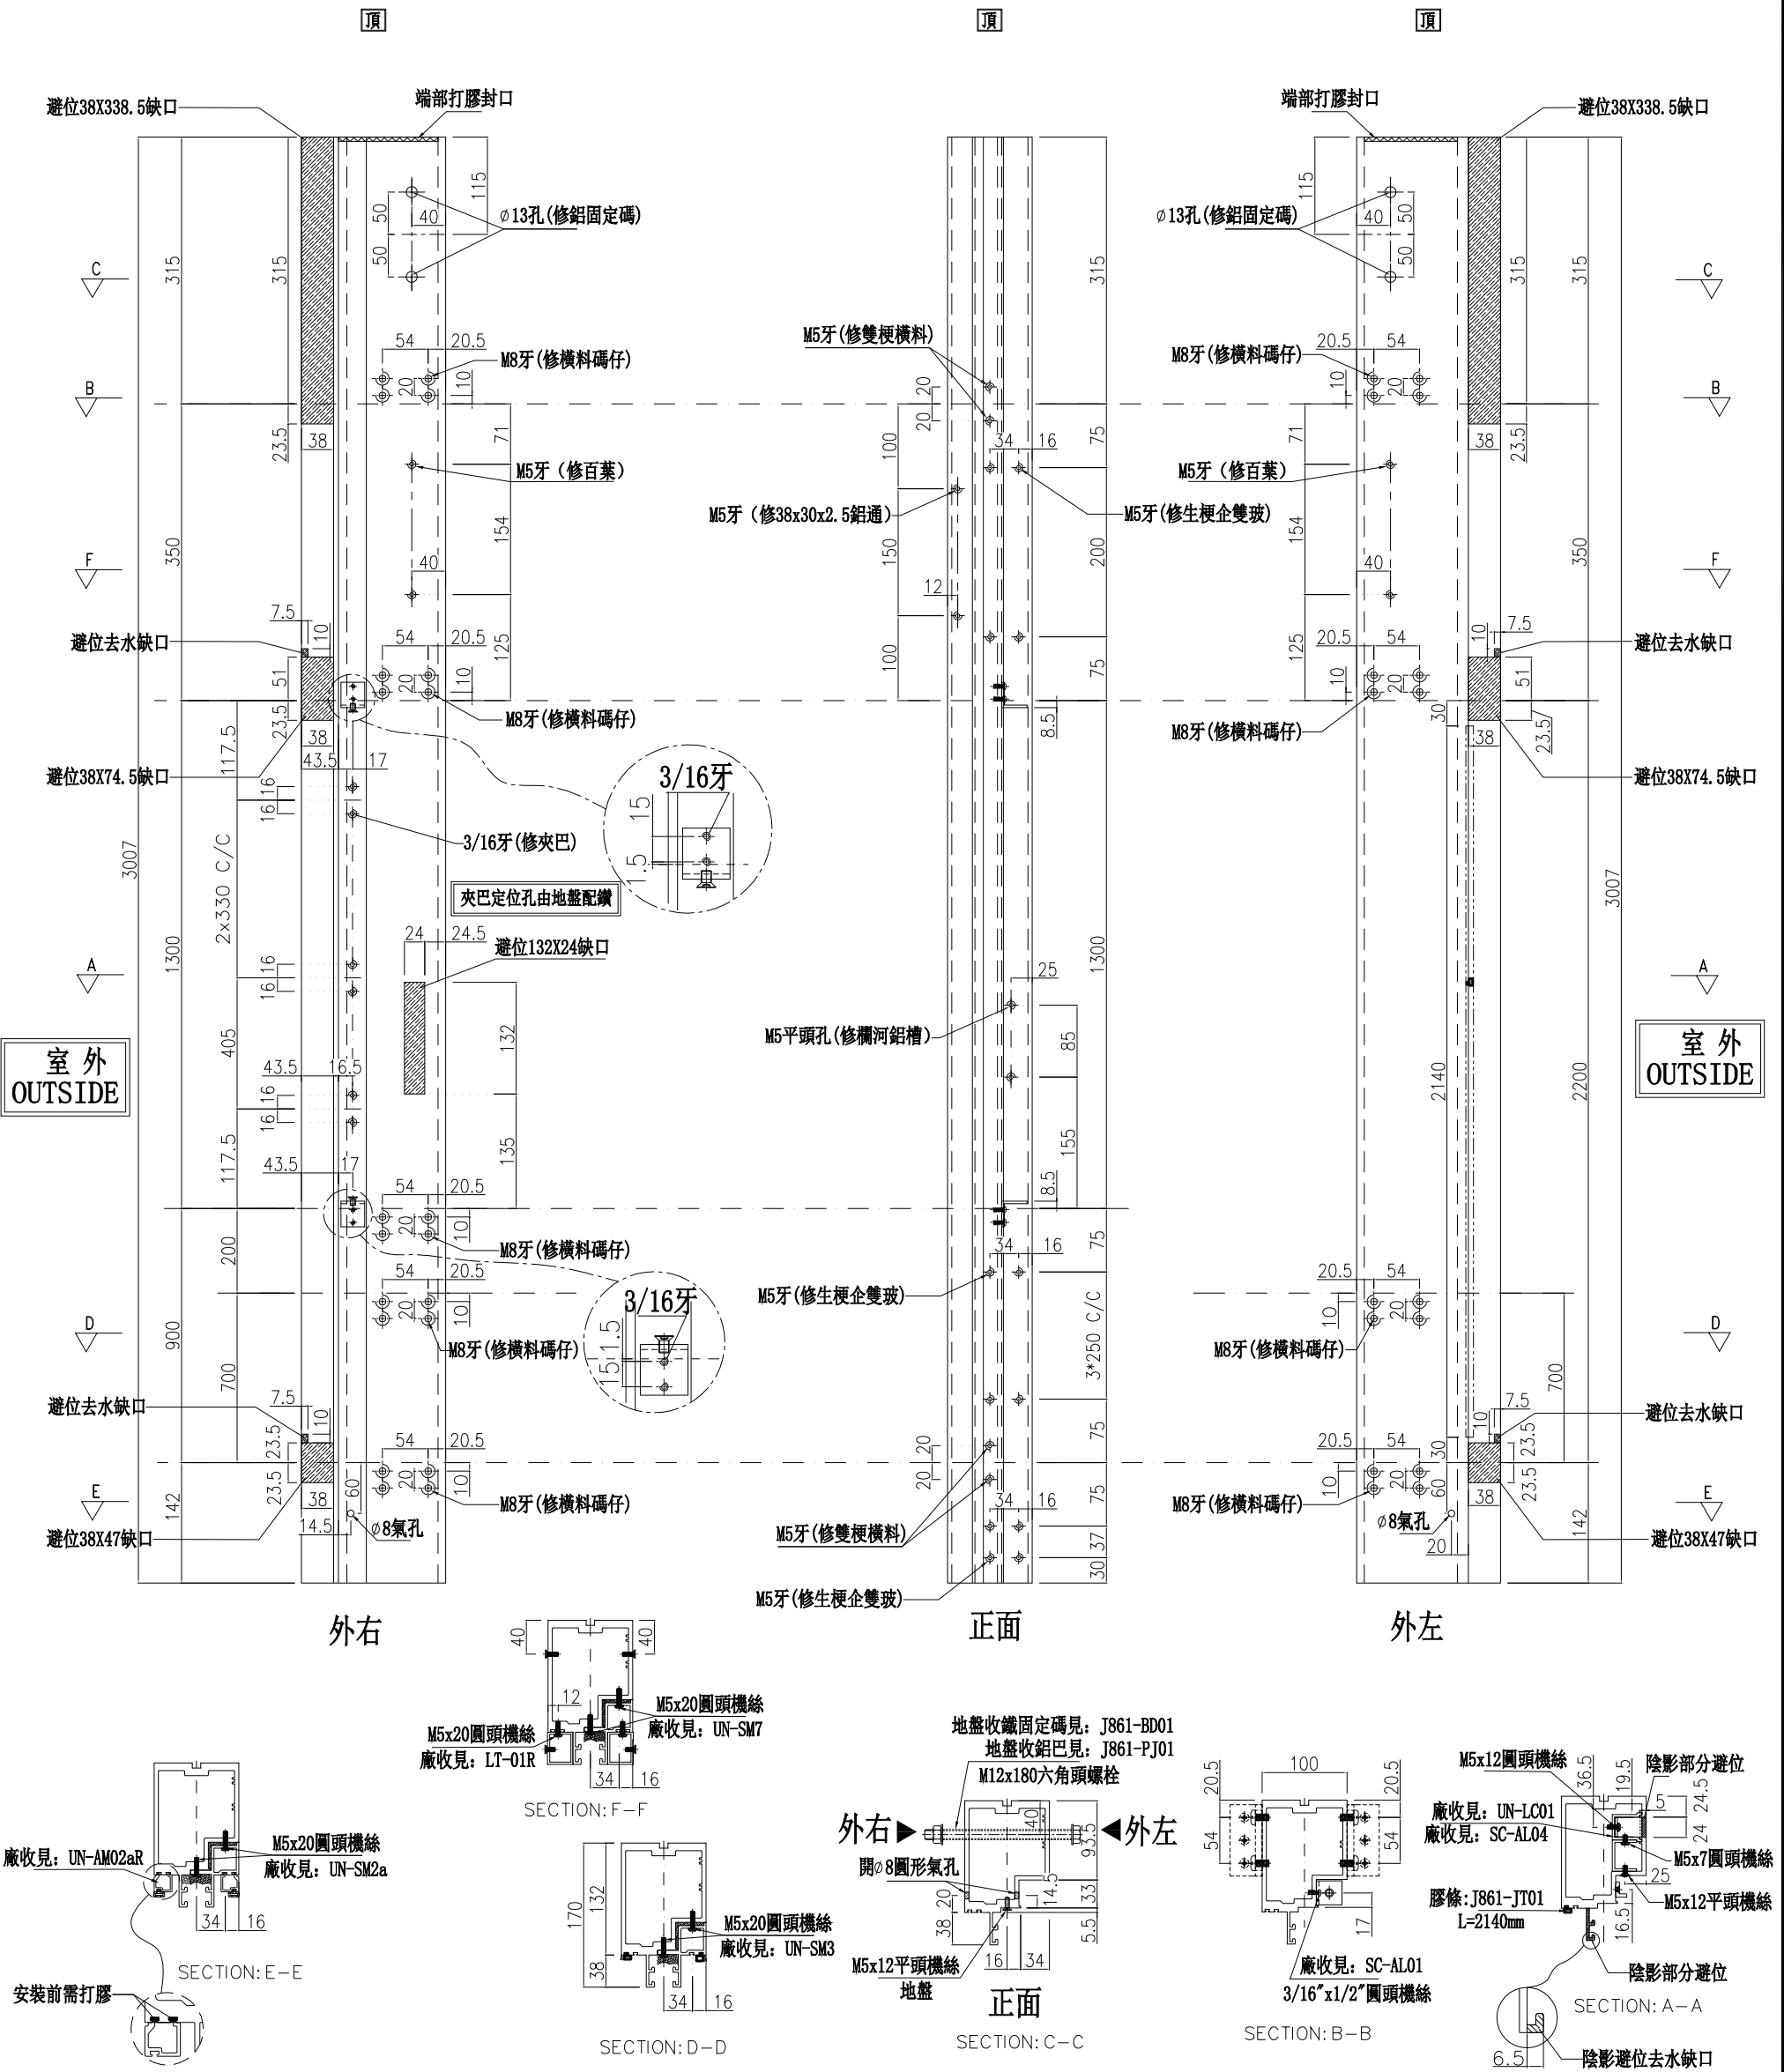

名稱	生梗企	制圖	周廣志	2025.09.05	修改	
材料	X86622	復核	謝永林	2025.10.22	日期	
顏色	UCT207124XL-3	批准			圖號	G-MS61b

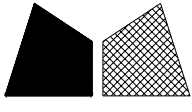



美特鋁質有限公司
MIDI Aluminium Fabricator Ltd.

數量	位置	樓層
4	CW-3009	26F~29F


工程號	J-861	地盤	己連拿利
-----	-------	----	------

*請用A3紙打印

左SHR右SHL

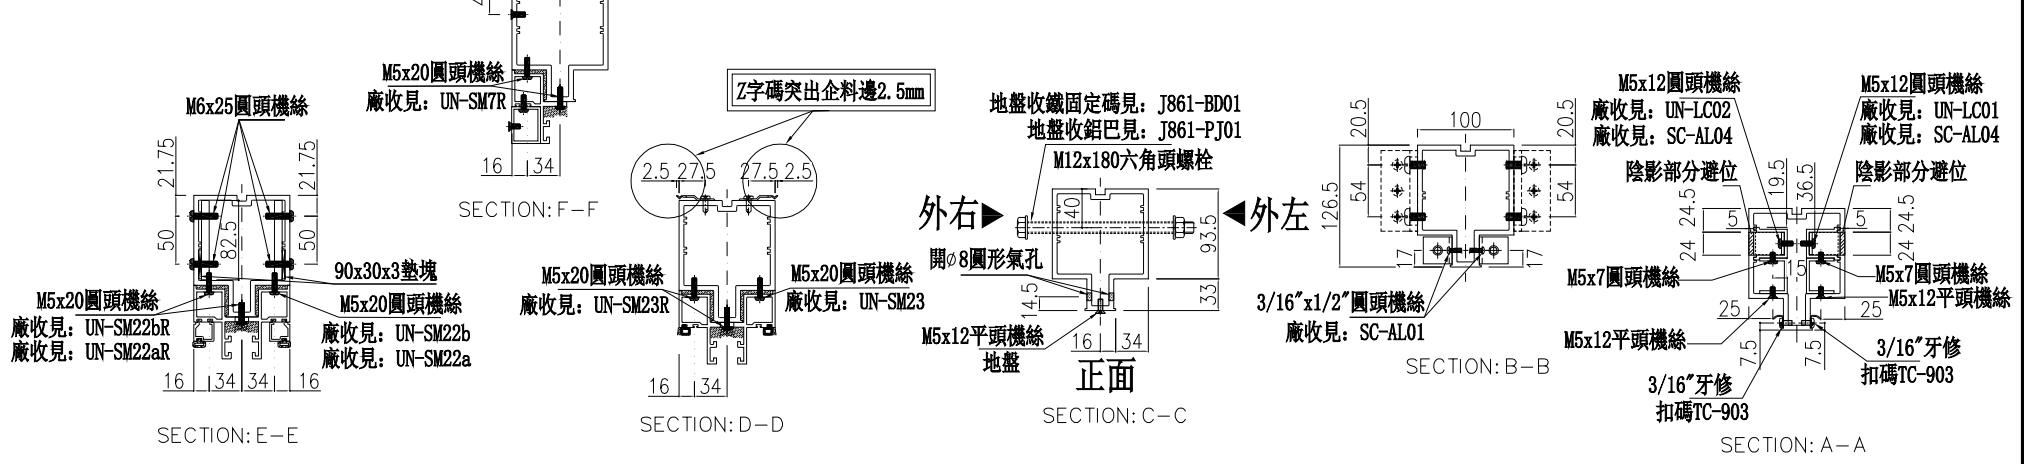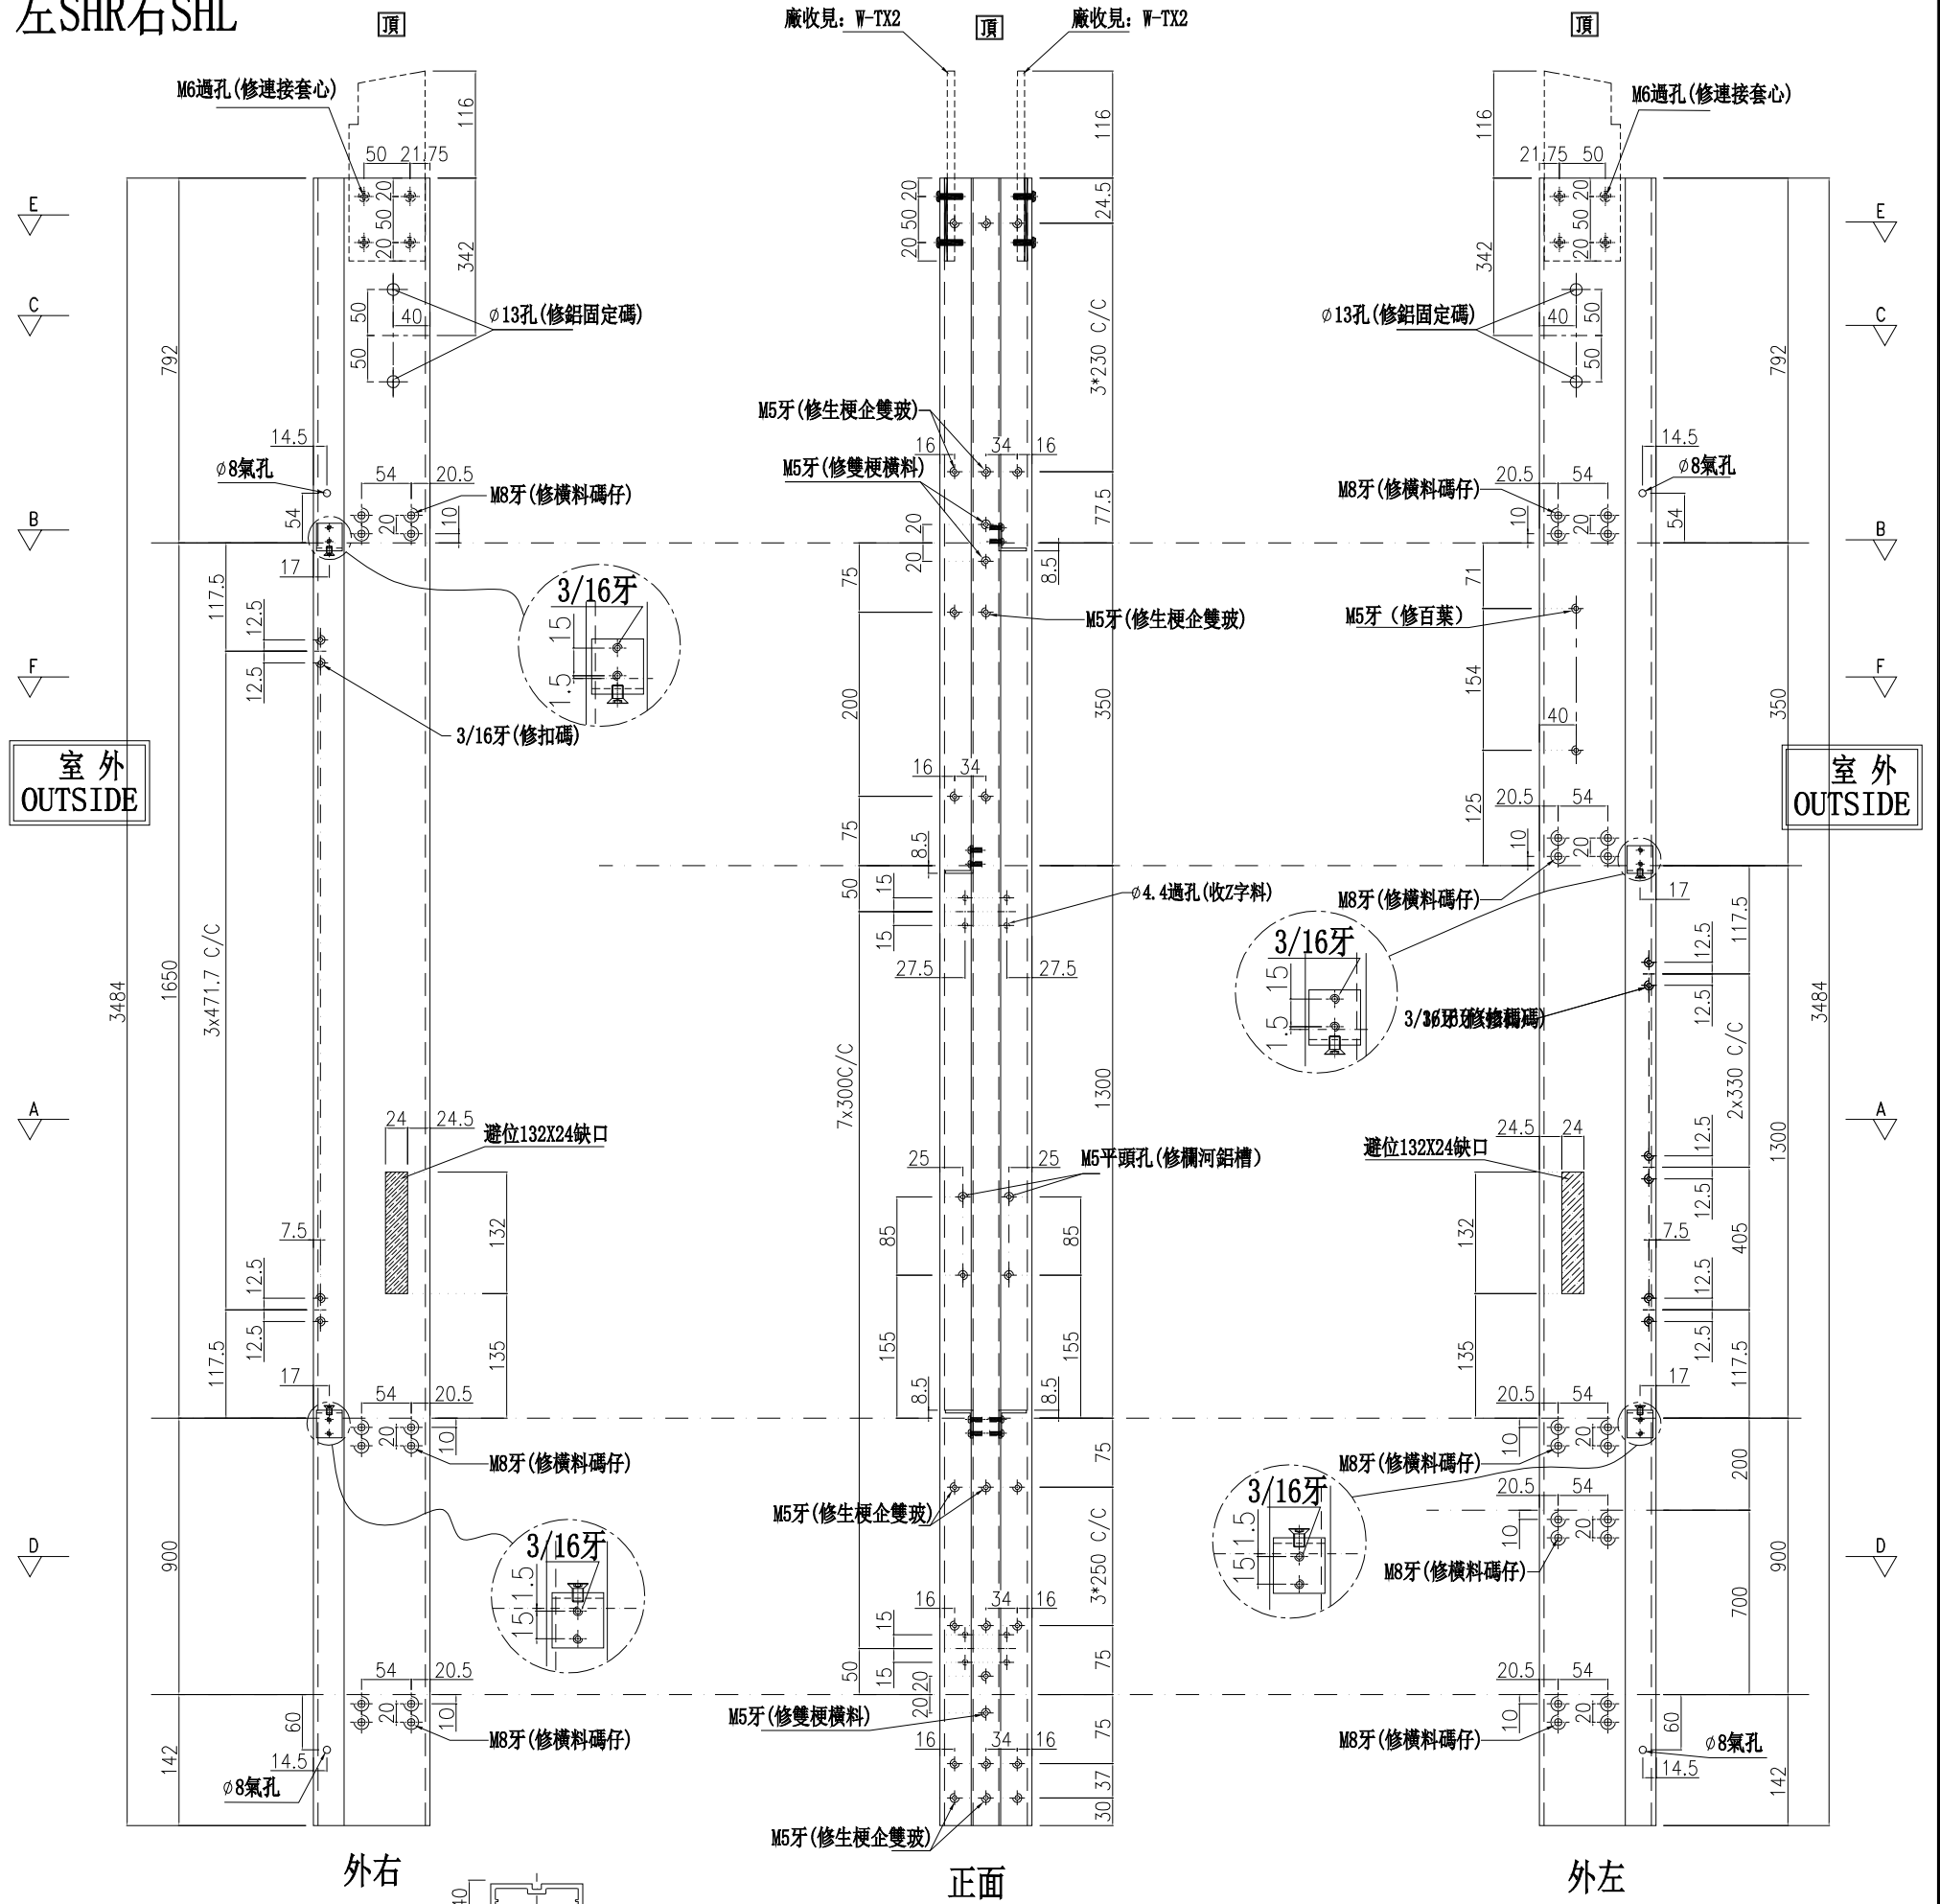

名稱	雙生企	制圖	周廣志	2025.09.05	修改		
材料	X86624	復核	謝永林	2025.10.22	日期		
顏色	UCT207124XL-3	批準			圖號	G-MS62	

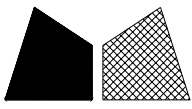



美特鋁質有限公司
MIDI Aluminium Fabricator Ltd.

數量	位置	樓層
1	CW-3009	30F


工程號 J-861 地盤 己連拿利

*請用A3紙打印

左SHR右SHL

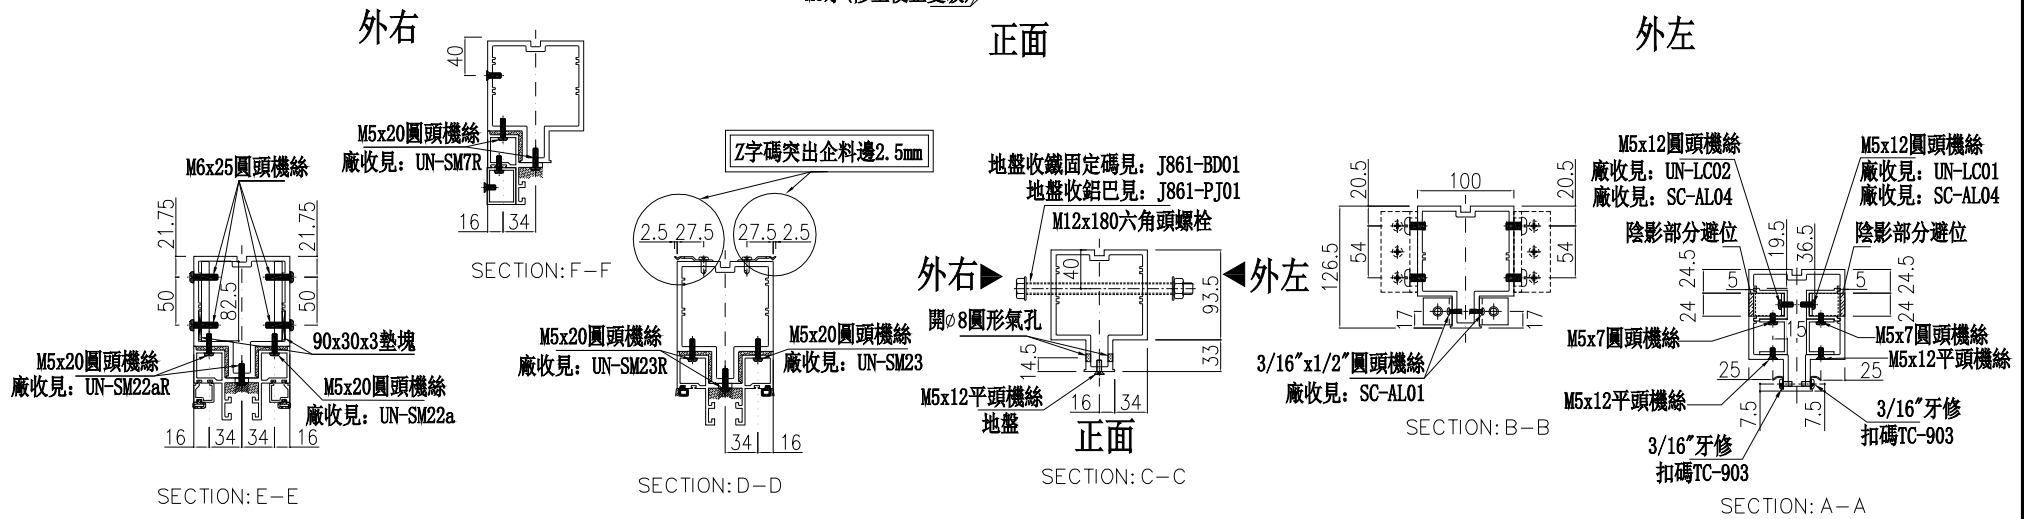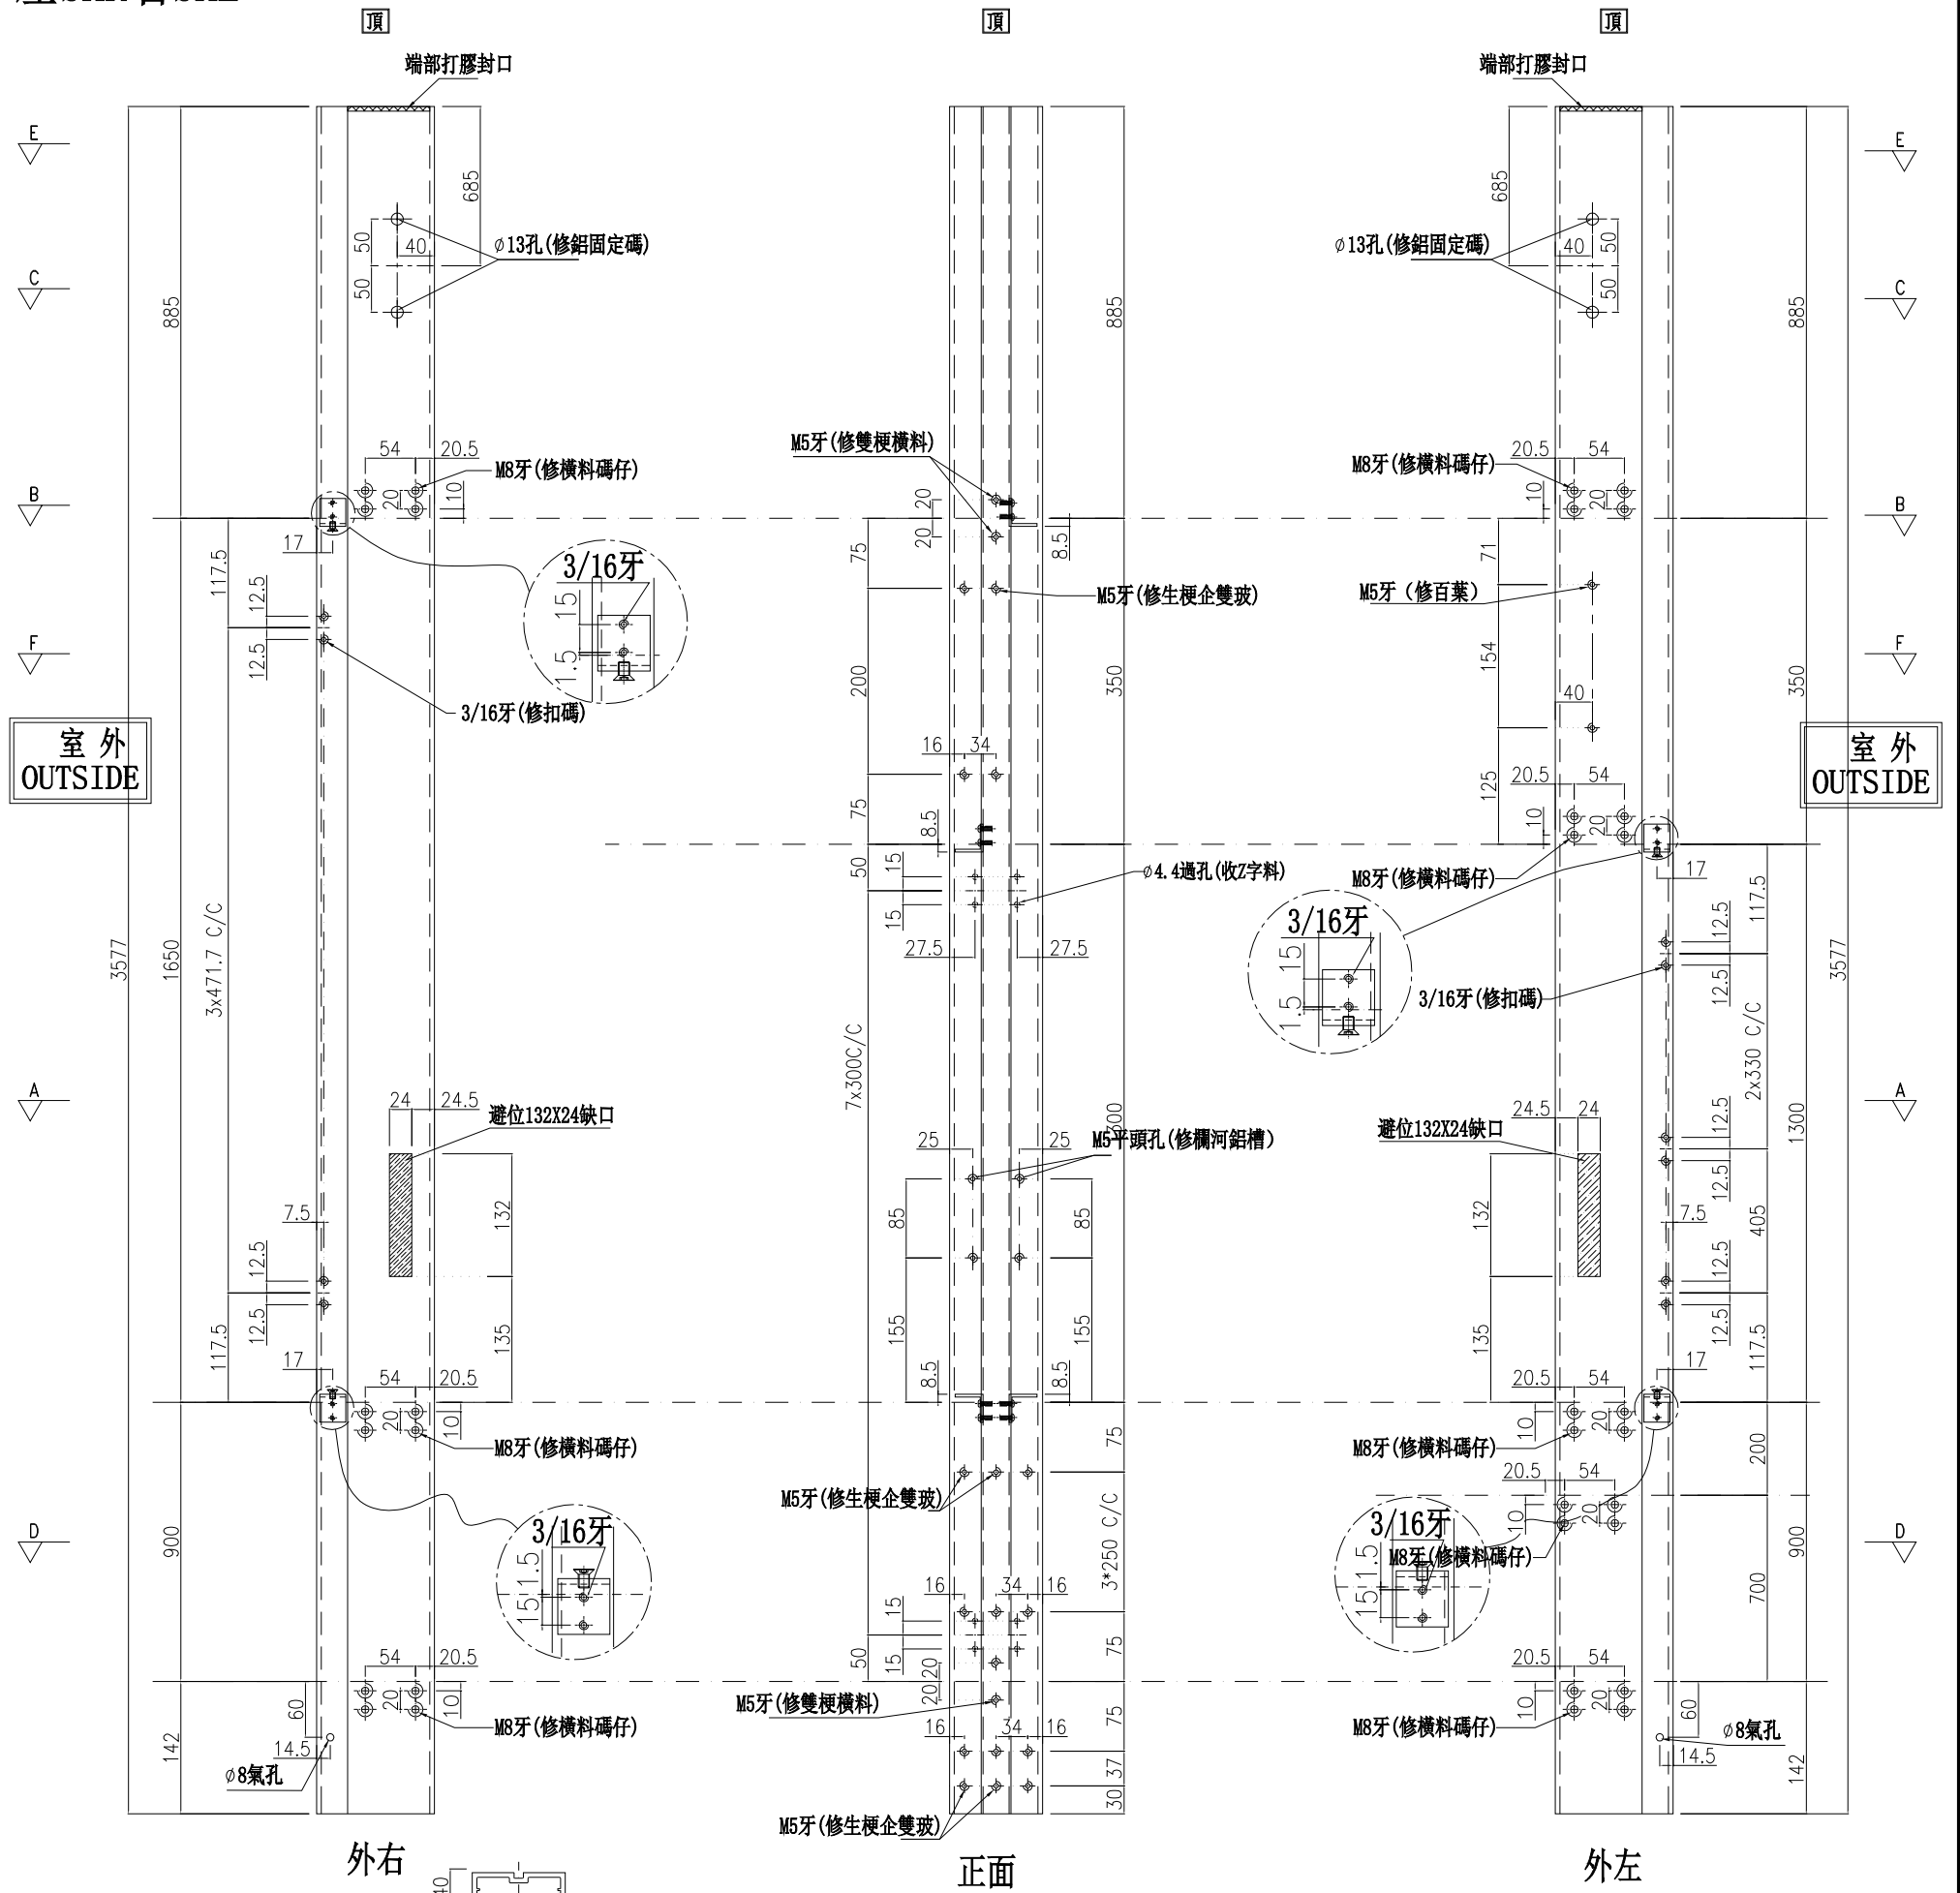

名稱	雙生企	制圖	周廣志	2025.09.05	修改	
材料	X86624	復核	謝永林	2025.10.22	日期	
顏色	UCT207124XL-3	批准			圖號	G-MS62b

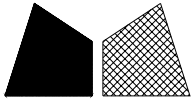

美特鋁質有限公司


MID Aluminum Fabricator Ltd.

數量	位置	樓層
5	CW-3009	26F~30F


工程號	J-861	地盤	己連拿利
-----	-------	----	------

*請用A3紙打印

左SHR右靠牆

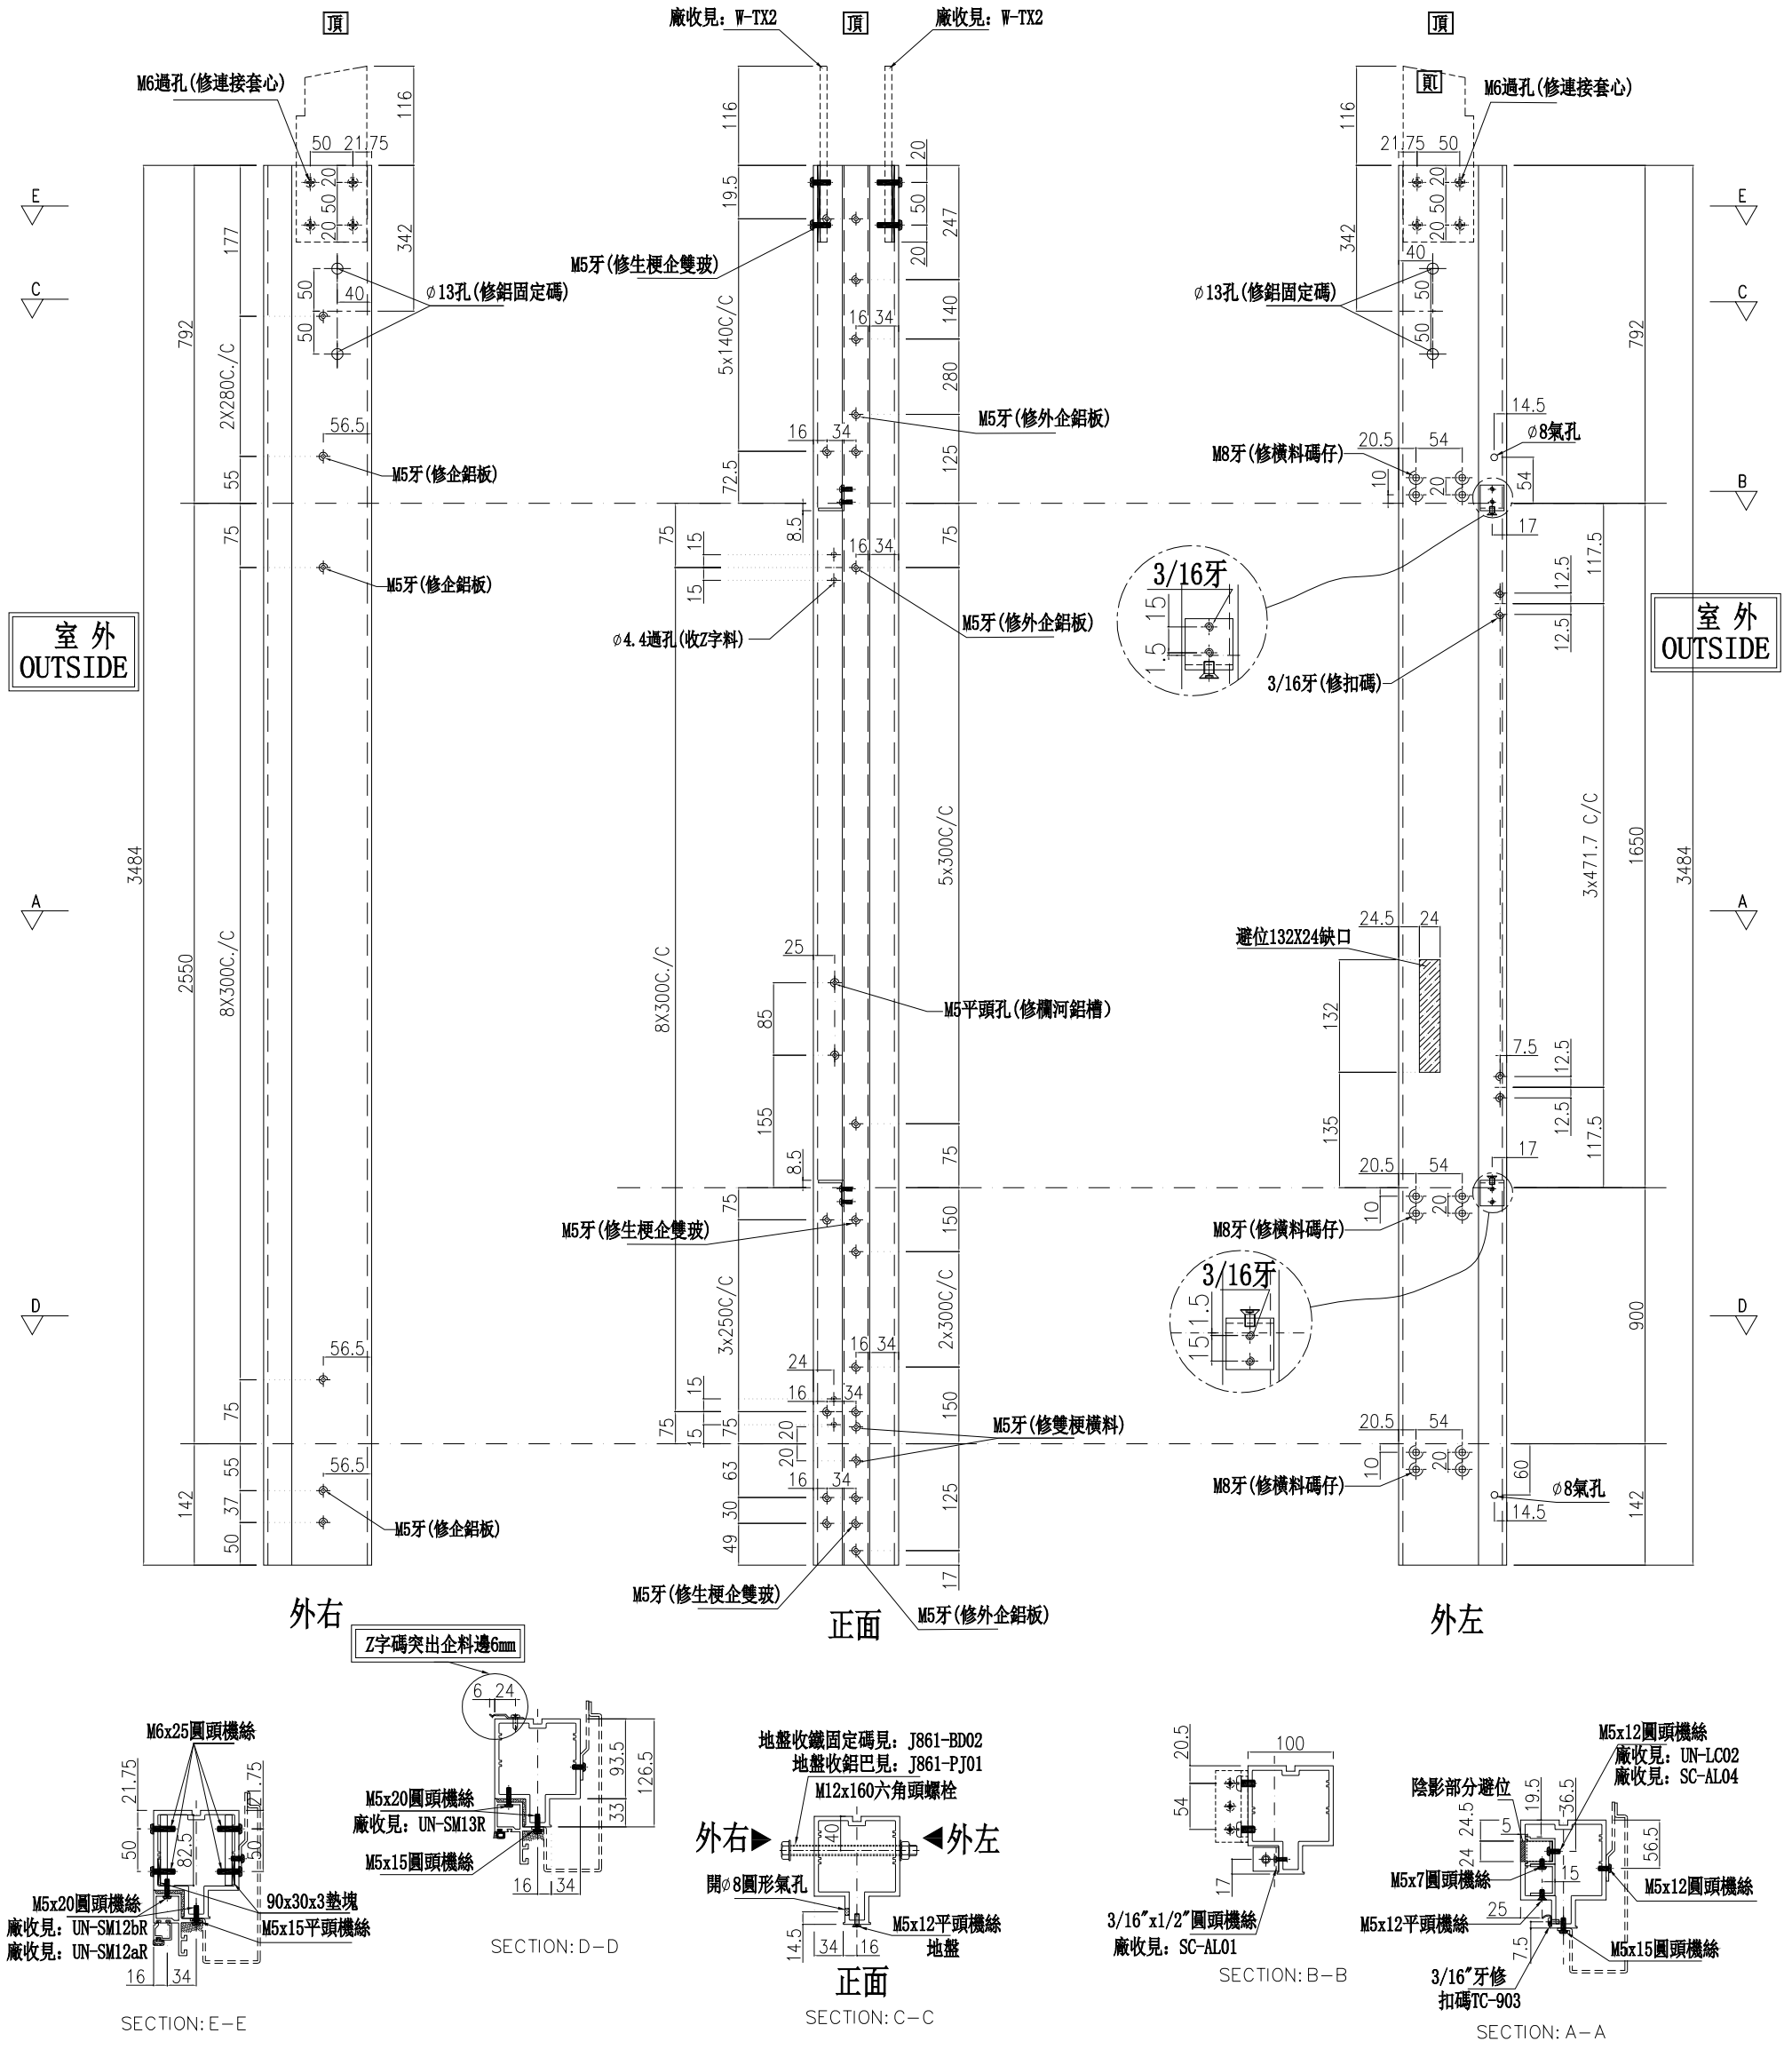

名稱	雙生企	制圖	周廣志	2025.09.05	修改		
材料	X86624	復核	謝永林	2025.10.22	日期		
顏色	UCT207124XL-3	批准			圖號	G-MS63	

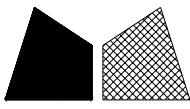



美特鋁質有限公司
MIDI Aluminium Fabricator Ltd.

數量	位置	樓層
1	CW-3009	25F

工程號 J-861 地盤 己連拿利

*請用A3紙打印

左SHR右靠牆

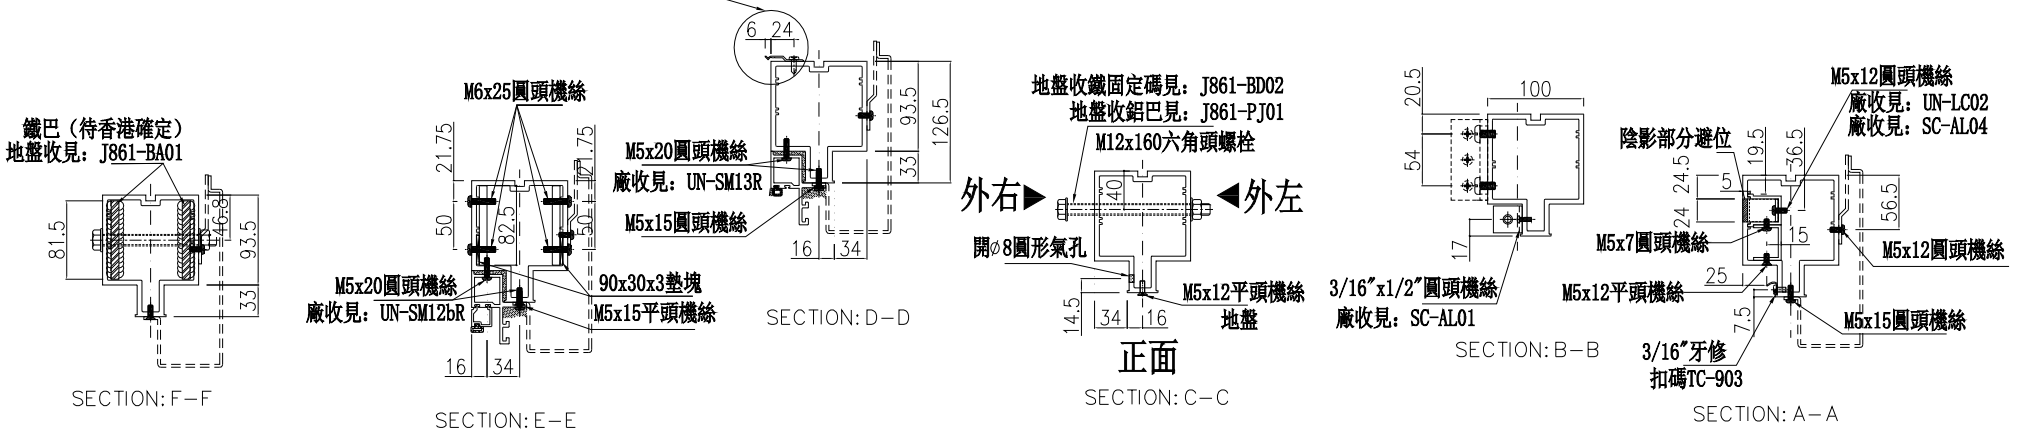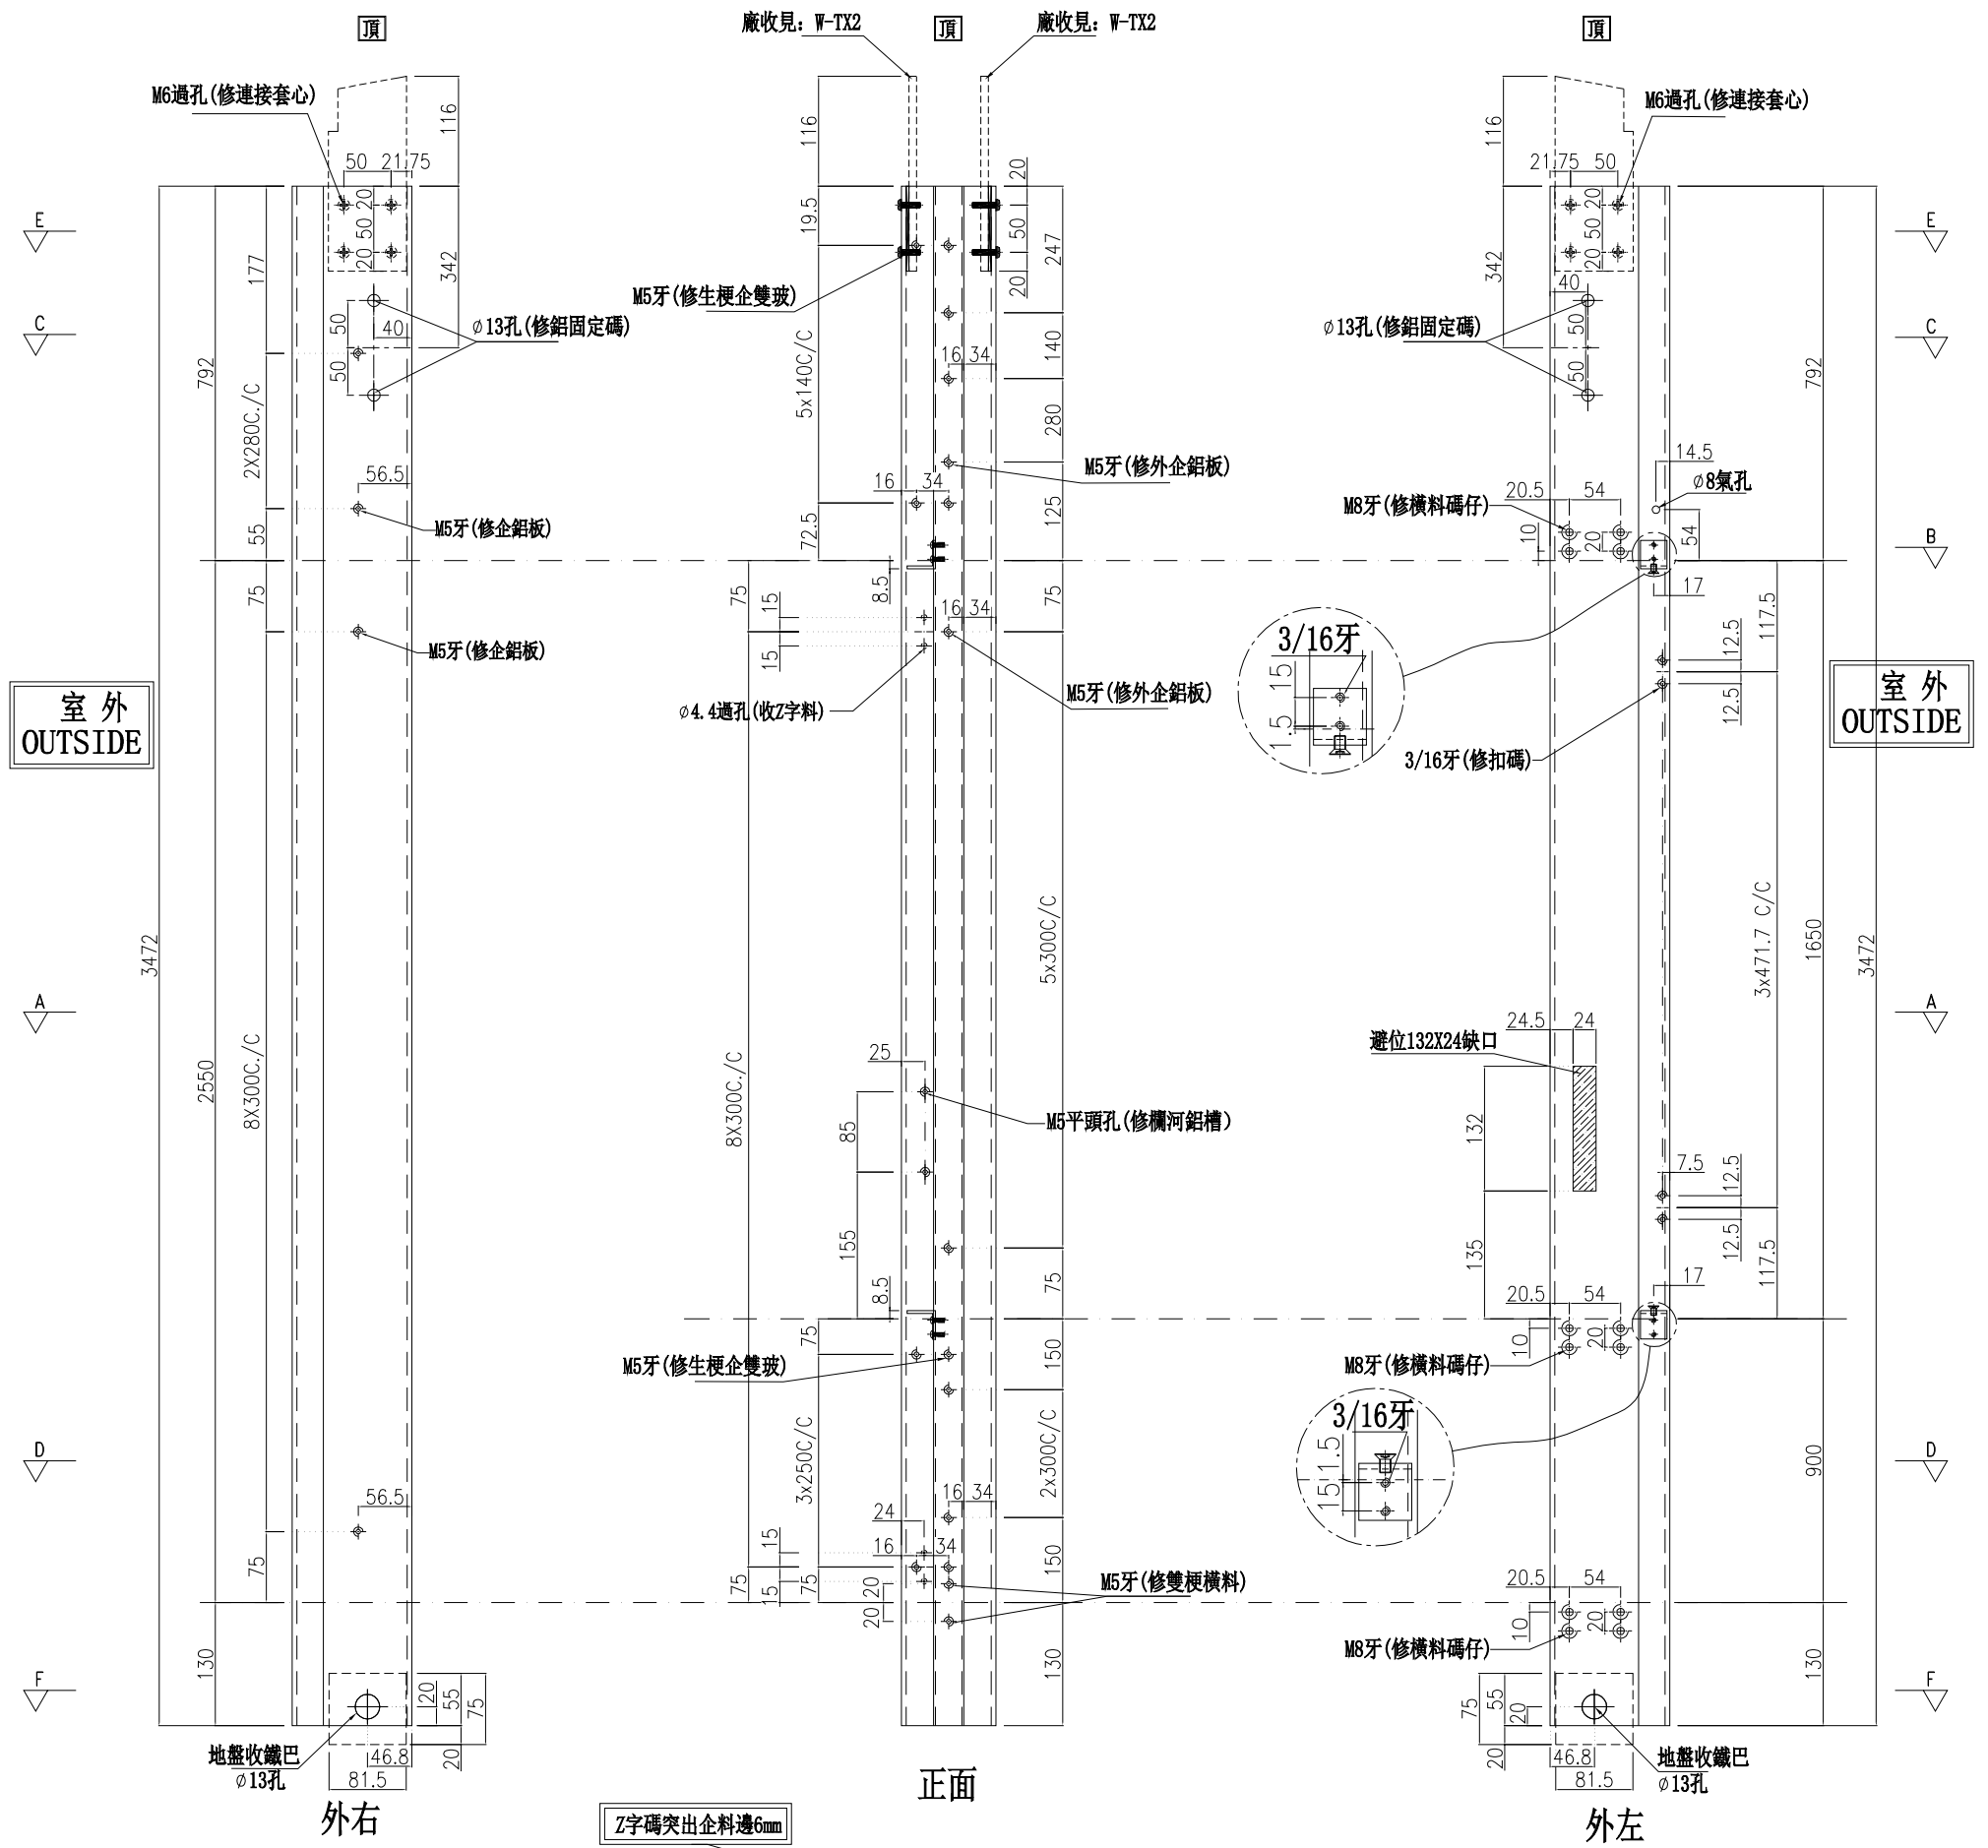

名稱	雙生企	制圖	周廣志	2025.09.05	修改	
材料	X86624	復核	謝永林	2025.10.22	日期	
顏色	UCT207124XL-3	批准			圖號	G-MS63a



美特鋁質有限公司
MIDI Aluminium Fabricator Ltd.





工程號 J-861 地盤 已連拿利

物料編號	L	數量	分格尺寸	使用位置	樓層
UN-L01	635	6	650	CW-3009	25F-30F
合計:	6				

*注意:
螺絲鑽平頭孔事宜, 請留意M5及3/16"要
沉頭 (90° X Ø10), 供修螺絲后膠用

主橫收主企鋁碼螺絲不用收緊, 地盤調節用

(左)

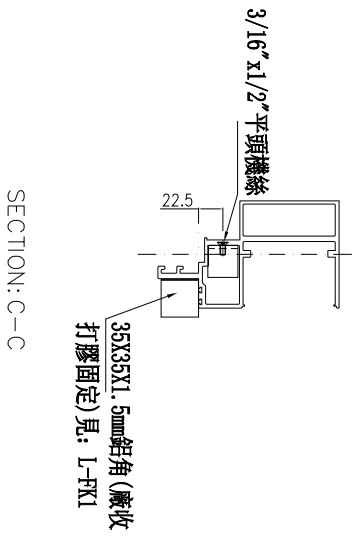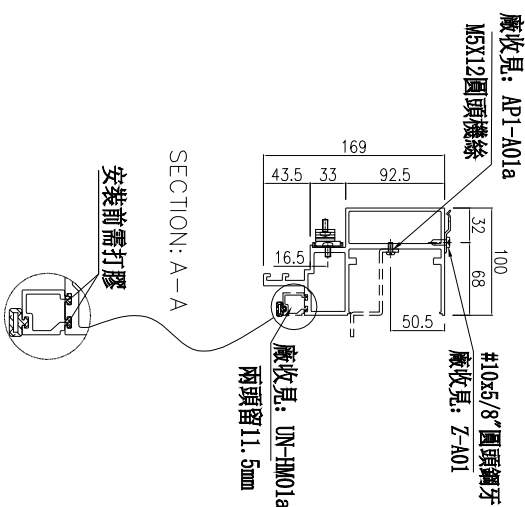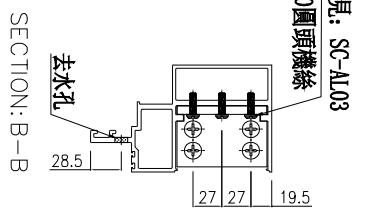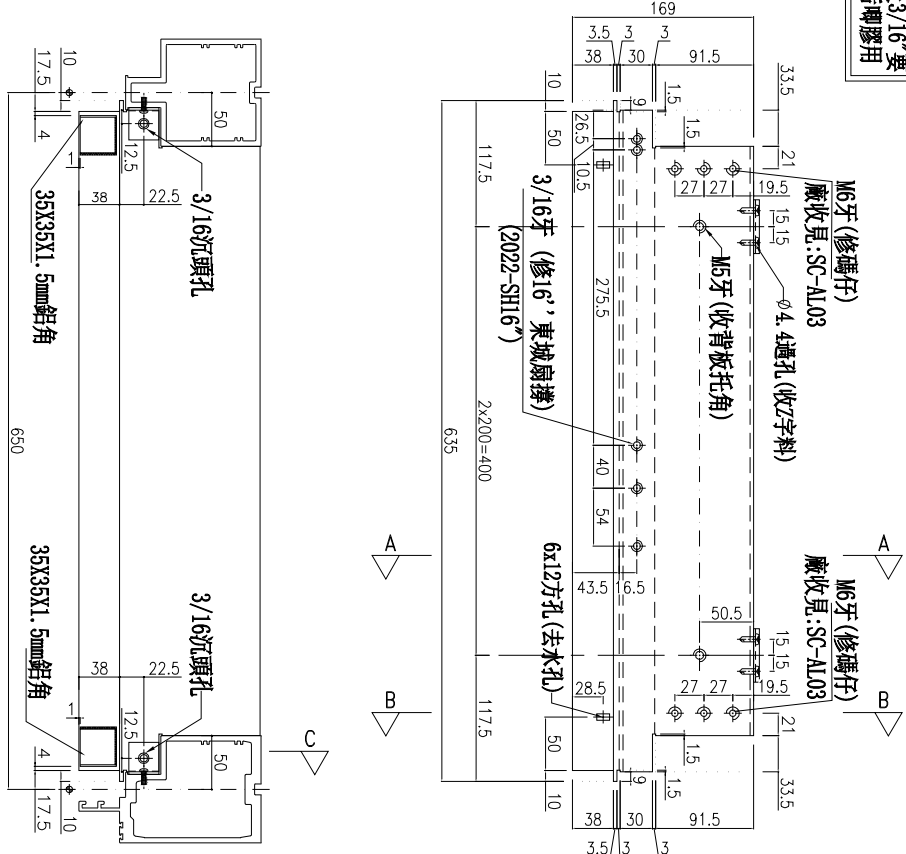

名稱	生梗橫料	制圖	周廣志	2025.09.05	修改	
材料	X86671	復核	謝永林	2025.10.22	日期	
顏色	UCT207124XL-3	批准			圖號	UN-L01



美特鋁質有限公司


MIDI Aluminium Fabricator Ltd.

工程號

J-861


地盤

已連拿利


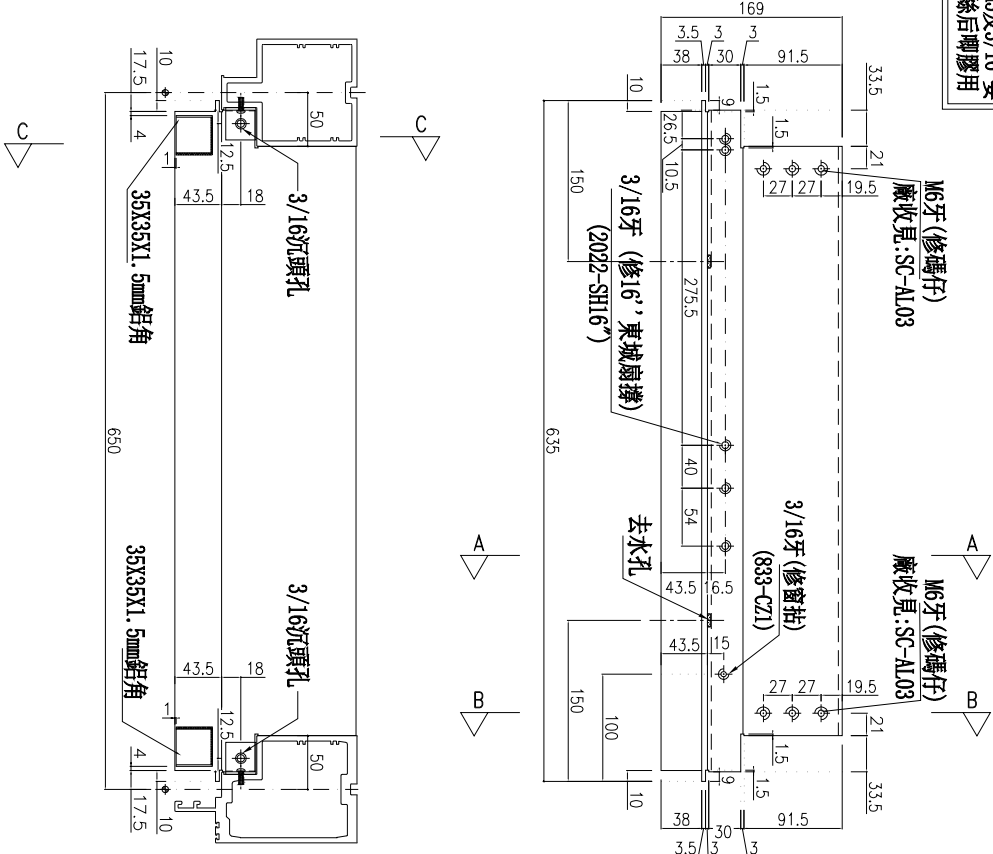


***注意:**
螺絲鑽平頭孔事宜, 請留意M5及3/16"要沉頭 (90° X ϕ 10), 俾修螺絲后喇膠用

物料編號	L	數量	樓層數	件/層	分格尺寸	使用位置	樓層
UN-L01a	635	1	1	1	650	CW-3009	25F
		10	5	2			26F-30F
合計:		11					

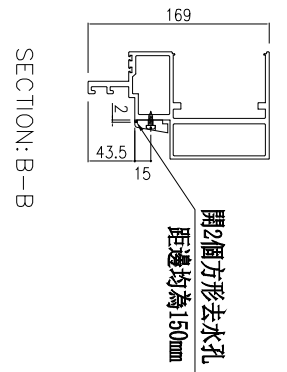

主橫收主企鋁碼螺絲不用收緊, 地盤調節用

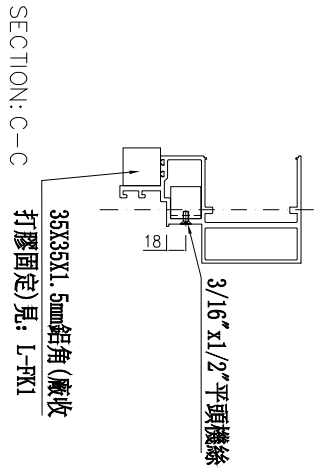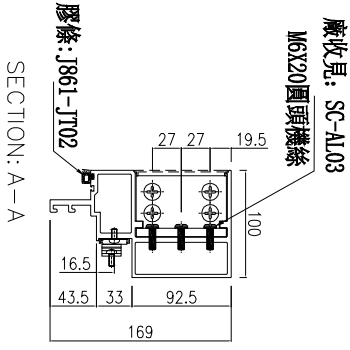

名稱	生梗橫料	制圖	周廣志	2025.09.05	修改	
材料	X86671	復核	謝永林	2025.10.22	日期	
顏色	UCT207124XL-3	批准			圖號	UN-L01a




美特鋁質有限公司
MIDI Aluminium Fabricator Ltd.


工程號 J-861 地盤 已連拿利

物料編號	L	數量	分格尺寸	使用位置	樓層
UN-L01b	664	5	650	CW-3009	26F-30F
合計：	5				



(左)

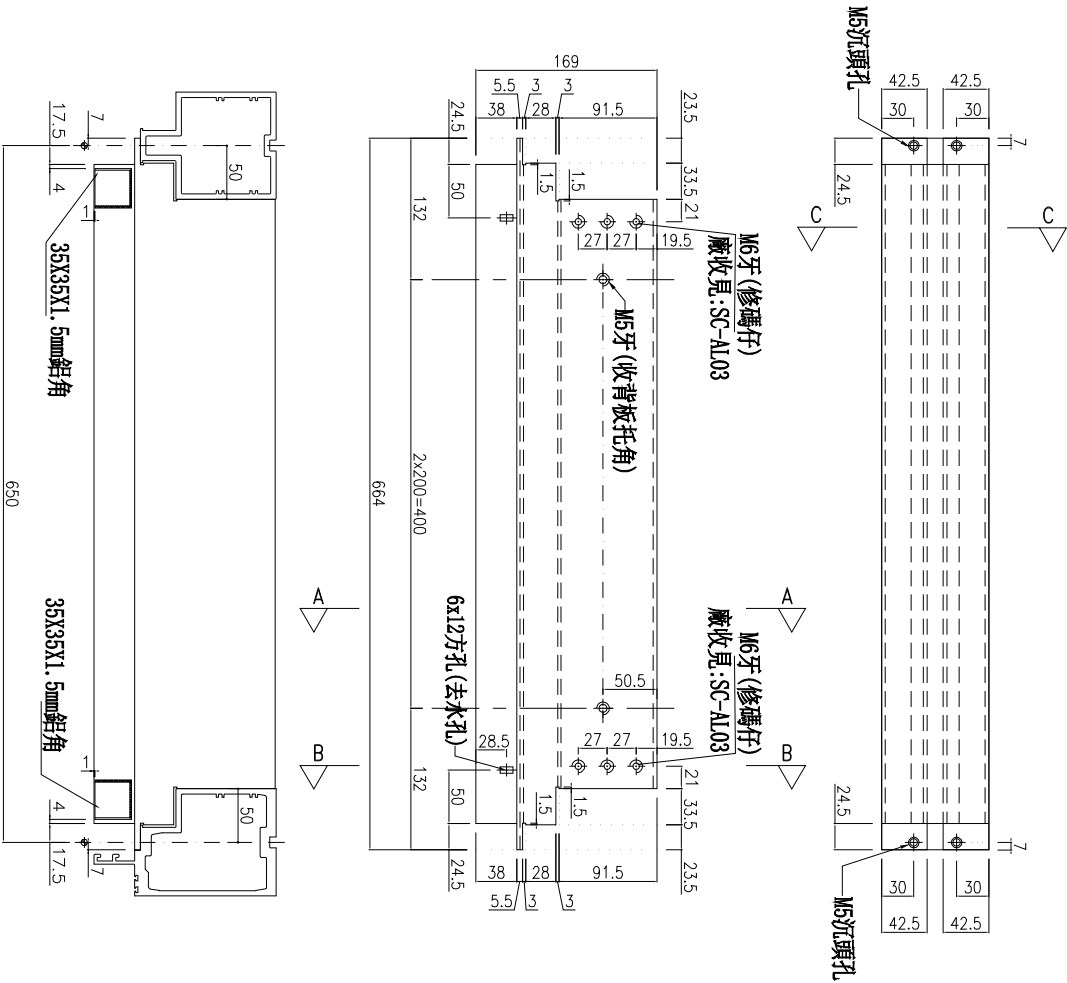

*注意：
螺絲鑽平頭孔事宜，請留意M5及3/16"要
沉頭(90° X Ø10)，供修螺絲后叫膠用

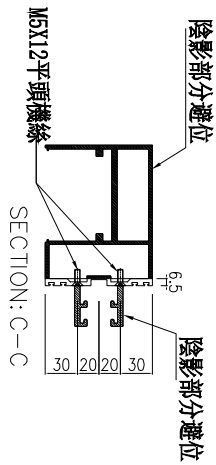

主橫收主企鋁碼螺絲不用收緊，地盤調節用

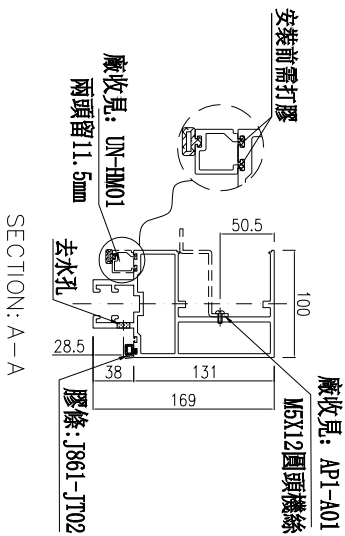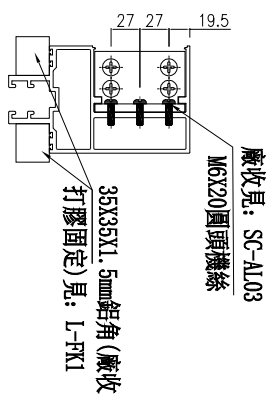


名稱	雙梗橫料	制圖	周廣志	2025.09.05	修改	
材料	X86670	復核	謝永林	2025.10.22	日期	
顏色	UCT207124XL-3	批准			圖號	UN-L01b

工程號	J-861	地盤	已連拿利
-----	-------	----	------




物料編號	L	數量	分格尺寸	使用位置	樓層
UN-L01c	664	1	650	CW-3009	25F
合計：		1			

***注意：**
螺絲鑽平頭孔事宜，請留意M5及3/16"螺絲沉頭（90° X Ø10），依修螺絲后膠膠用

(左)

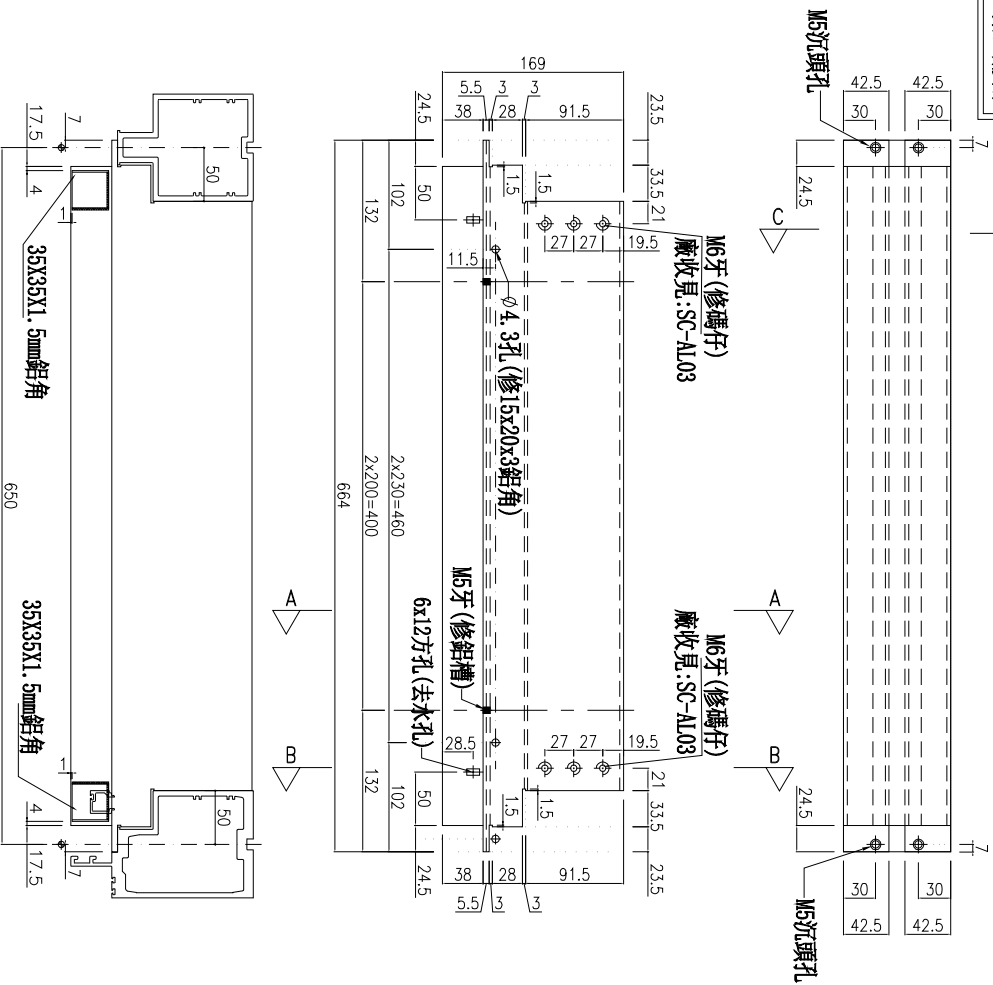

主橫收主企鋁碼螺絲不用收緊，地盤調節用

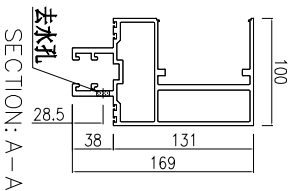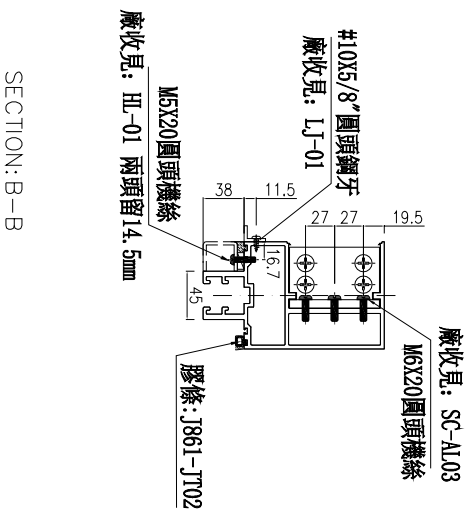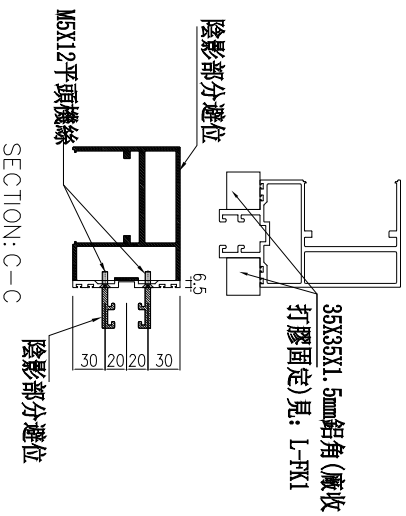

名稱	雙梗橫料	制圖	周廣志	2025.09.05	修改		
材料	X86670	復核	謝永林	2025.10.22	日期		
顏色	UCT207124XL-3	批准			圖號	UN-L01c	





美特鋁質有限公司
MIDI Aluminium Fabricator Ltd.

工程號 J-861 地盤 已連拿利




物料編號	L	數量	分格尺寸	使用位置	樓層
UN-L01-1	664	5	650	CW-3009	26F-30F
合計：		5			

*注意：
螺絲鑽平頭孔事宜，請留意M5及3/16"要
沉頭 (90° X ϕ 10)，俟修螺絲后噴膠用

(左)

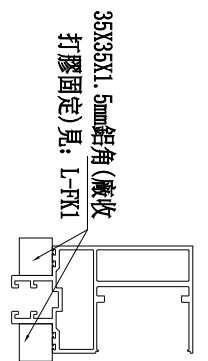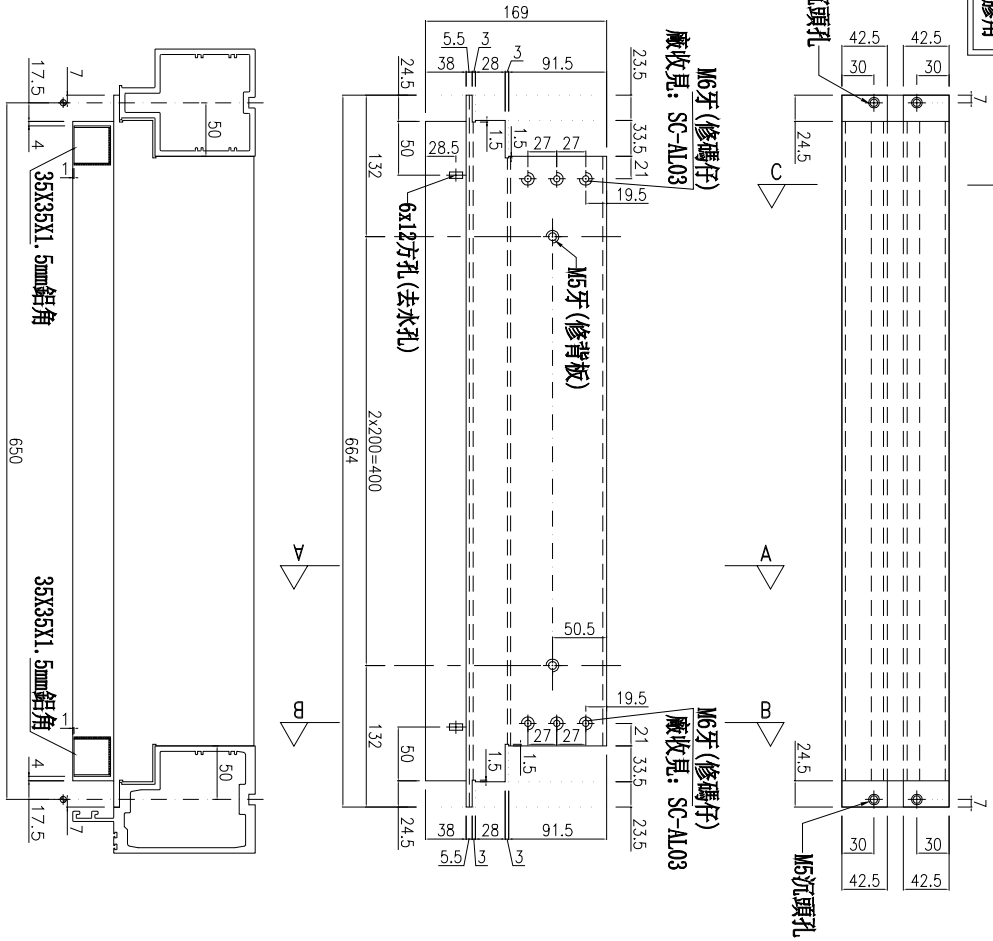

主橫收主企鋁碼螺絲不用收緊，地盤調節用

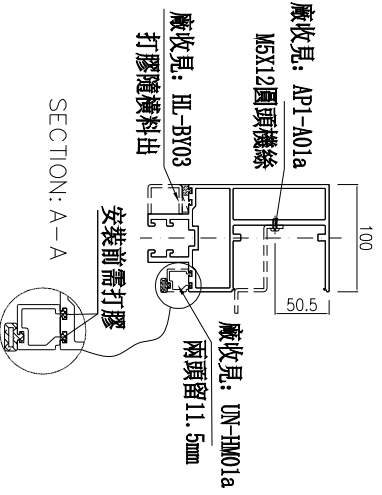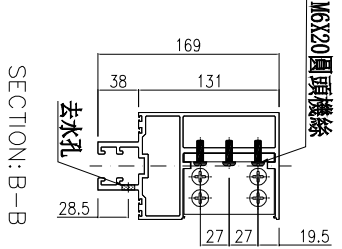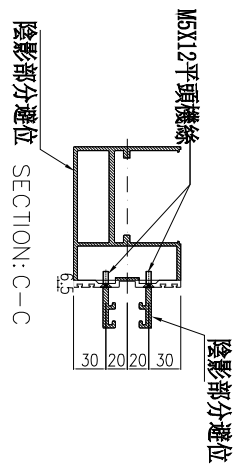

名稱	雙梗橫料	制圖	周廣志	2025.09.05	修改	
材料	X86670	復核	謝永林	2025.10.22	日期	
顏色	UCT207124XL-3	批准			圖號	UN-L01-1




美特鋁質有限公司
MIDI Aluminium Fabricator Ltd.

工程號 J-861 地盤 已連拿利

物料編號	L	數量	分格尺寸	使用位置	樓層
UN-L01Xb	664	5	650	CW-3009	26F-30F
合計：	5				



蝴蝶窗用

*注意：
螺絲鑽平頭孔事宜，請留意M5及3/16"要
沉頭(90° X Ø10)，俾修螺絲后喇膠用

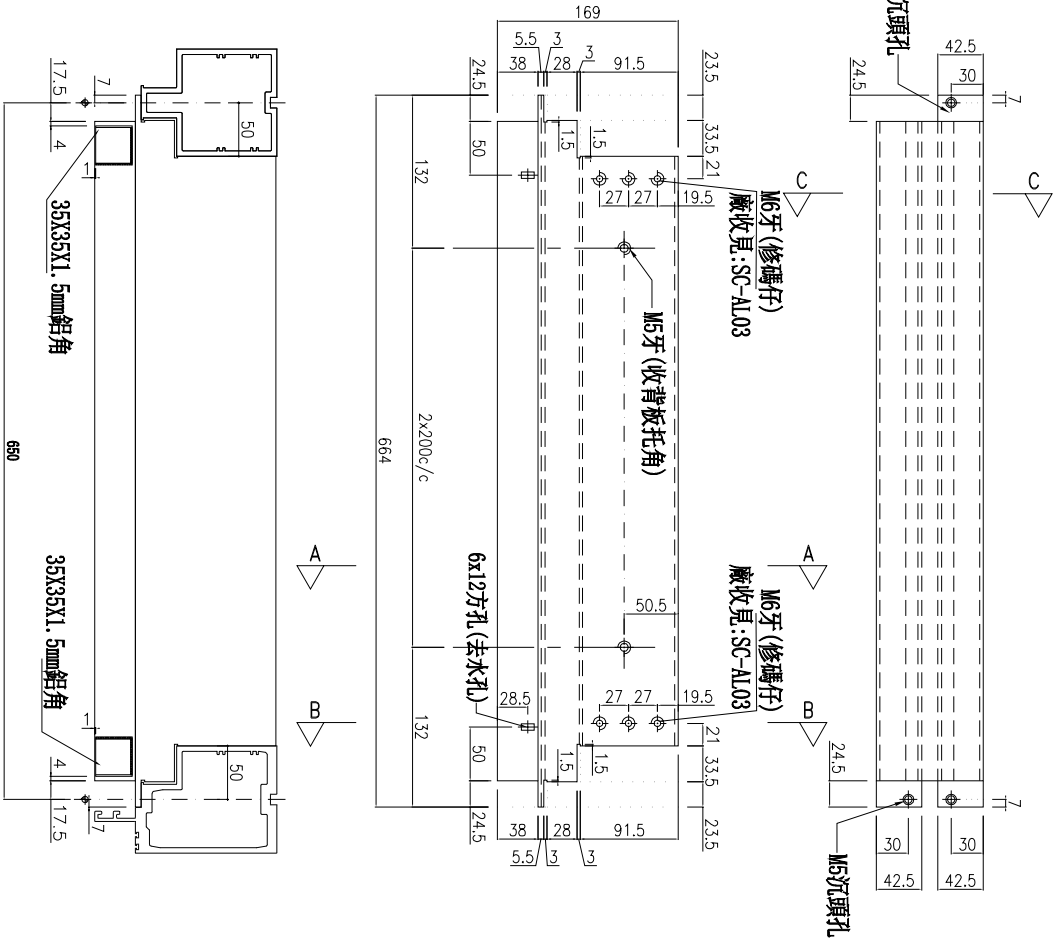

左

主橫收主企鋁碼螺絲不用收緊，地盤調節用

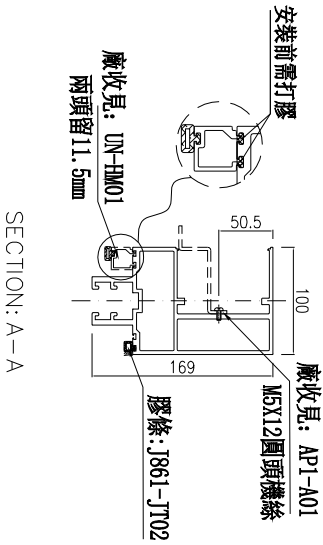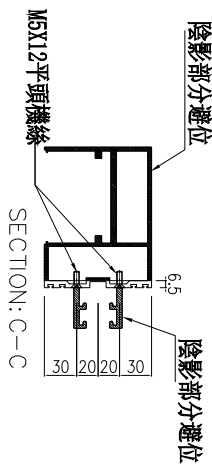

名稱	雙梗橫料(蝴蝶窗用)	制圖	周廣志	2025.09.05	修改	
材料	X86670	復核	謝永林	2025.10.22	日期	
顏色	UCT207124XL-3	批准			圖號	UN-L01Xb



美特鋁質有限公司

MIDI Aluminium Fabricator Ltd.

工程號

J-861





地盤

已連拿利

物料編號	L	數量	分格尺寸	使用位置	樓層
UN-L01e	635	5	650	CW-3009	26F-30F
合計:	5				

*注意:
螺絲鑽平頭孔事宜, 請留意M5及3/16"要
沉頭 (90° X ϕ 10), 供修螺絲后剛膠用

主橫收主企鋁碼螺絲不用收緊, 地盤調筋用

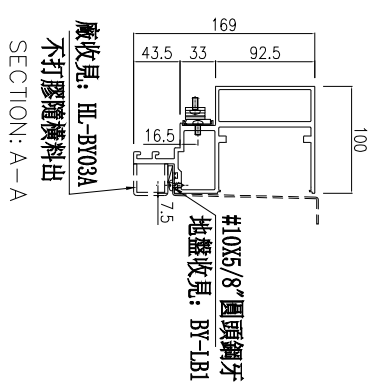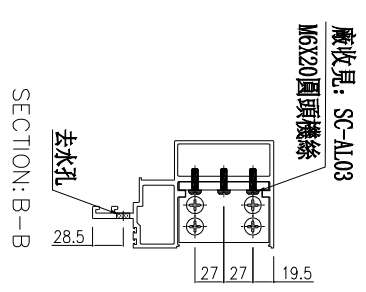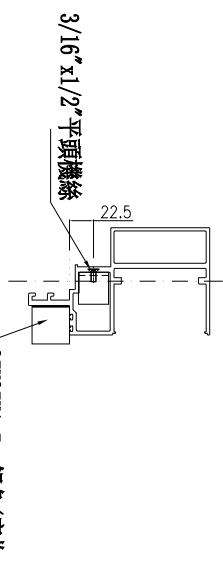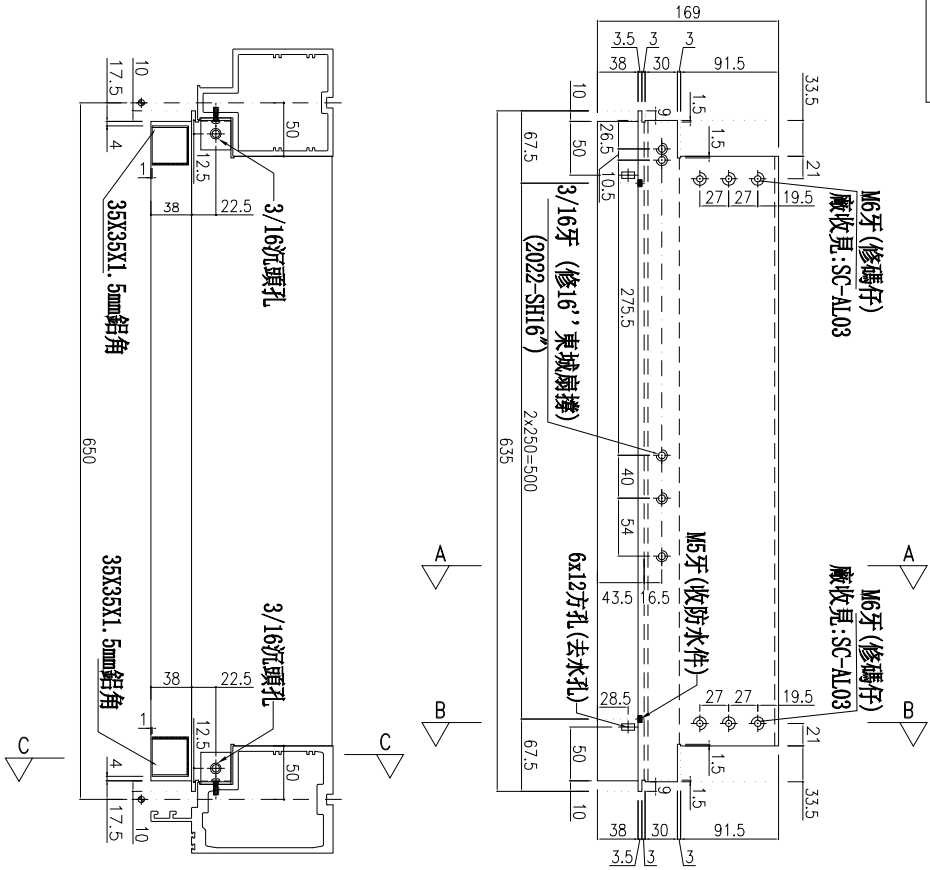

名稱	生梗橫料	制圖	周廣志	2025.09.05	修改	
材料	X86671	復核	謝永林	2025.10.22	日期	
顏色	UCT207124XL-3	批准			圖號	UN-L01e



美特鋁質有限公司

MIDI Aluminium Fabricator Ltd.

工程號

J-861

地盤

已連拿利

物料編號

L

數量

分格尺寸

使用位置

樓層

UN-R01

635

17

650



CW-3009

25F-30F



合計：17

*注意：
螺絲鑽平頭孔事宜，請留意M5及3/16"螺
沉頭(90° X Ø10)，供修螺絲后膠膠用

左

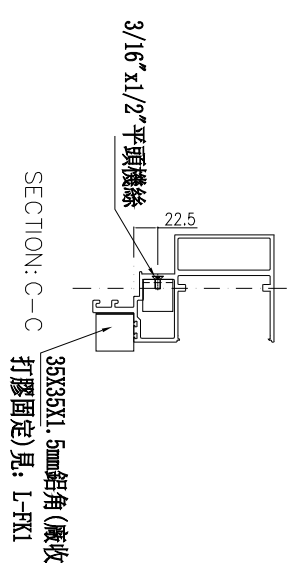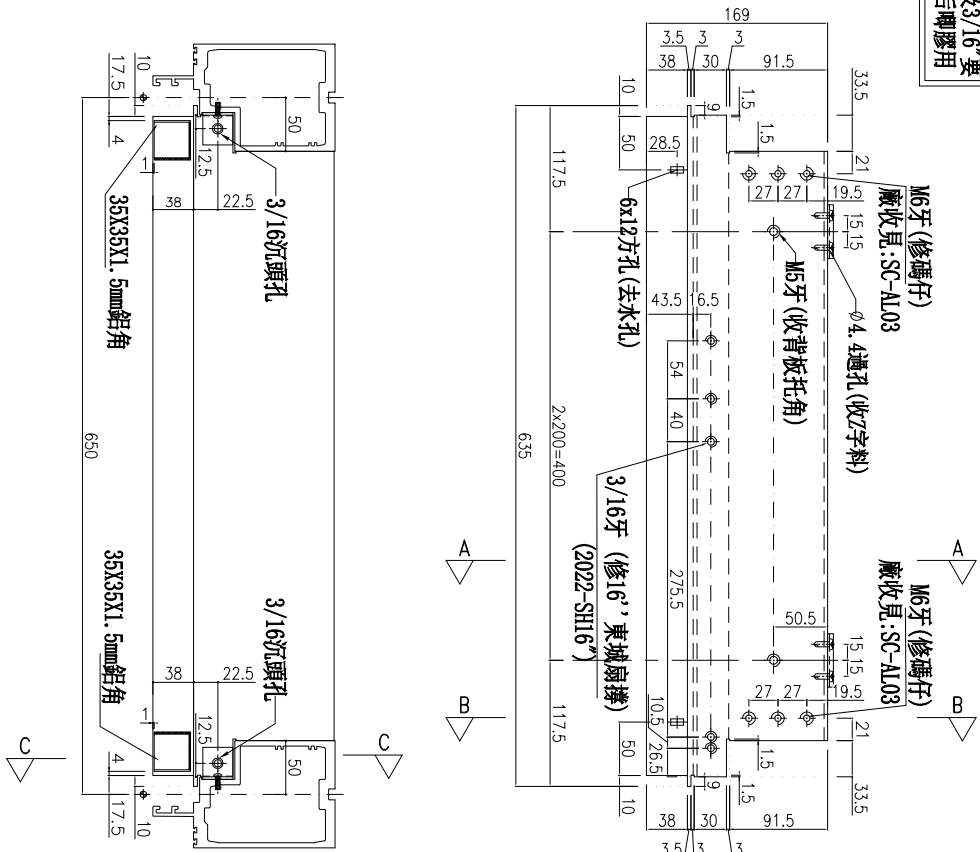

主橫收主企鋁碼螺絲不用收緊，地盤調節用

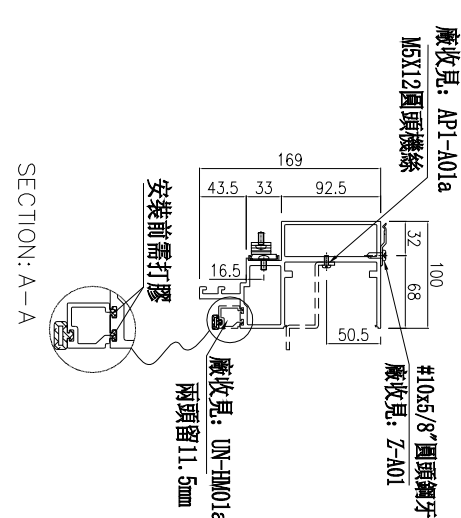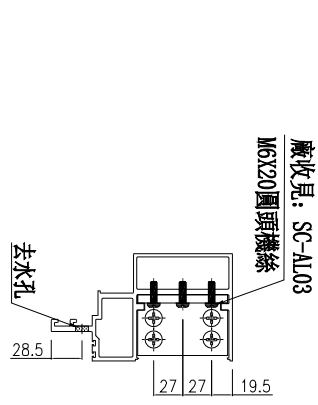

名稱	生梗橫料	制圖	周廣志	2025.09.05	修改	
材料	X86671	復核	謝永林	2025.10.22	日期	
顏色	UCT207124XL-3	批准			圖號	UN-R01






美特鋁質有限公司
MIDI Aluminium Fabricator Ltd.



工程號 J-861 地盤 已連拿利

物料編號	L	數量	分格尺寸	使用位置	樓層
UN-R01a	635	22	650	CW-3009	25F-30F
合計：		22			

***注意：**
螺絲鑽平頭孔事宜，請留意M5及3/16"要沉頭(90° X Ø10)，供修螺絲后膠膠用

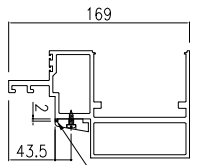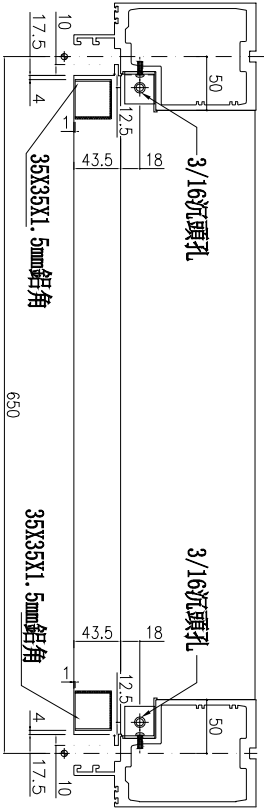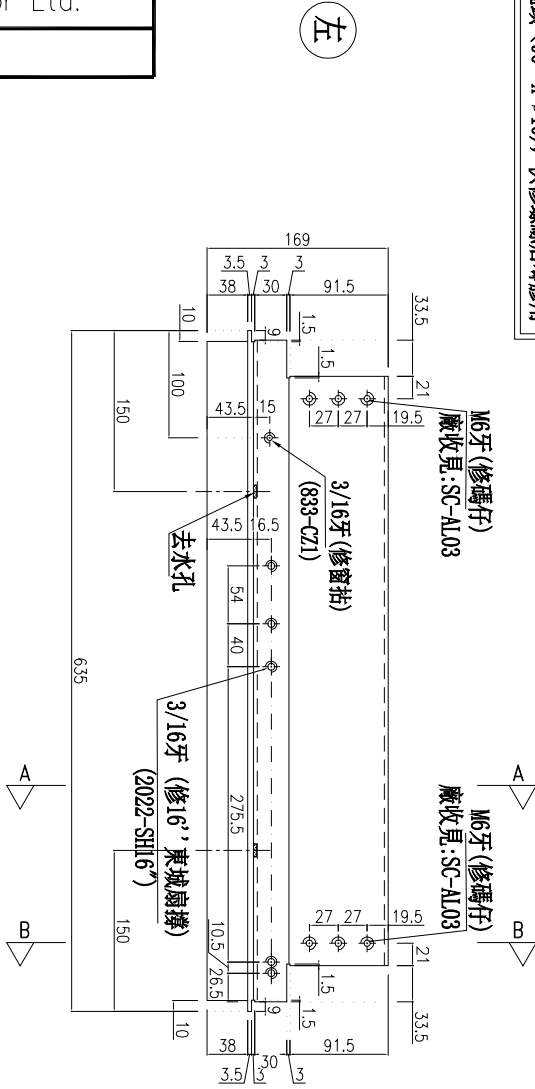

主橫收主企鋁碼螺絲不用收緊，地盤調節用

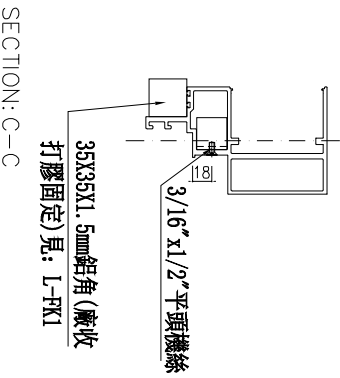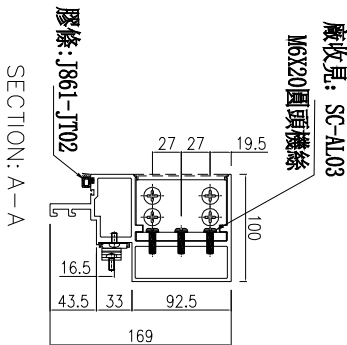

名稱	生梗橫料	制圖	周廣志	2025.09.05	修改		
材料	X86671	復核	謝永林	2025.10.22	日期		
顏色	UCT207124XL-3	批准			圖號	UN-R01a	




美特鋁質有限公司
MIDI Aluminium Fabricator Ltd.


工程號 J-861 地盤 已連拿利

物料編號	L	數量	分格尺寸	使用位置	樓層
UN-R01b	664	15	650	CW-3009	26F-30F
合計:		15			



***注意:**
螺絲鑽平頭孔事宜, 請留意M5及3/16"螺絲鑽(90° X Ø10), 供修螺絲后膠膠用

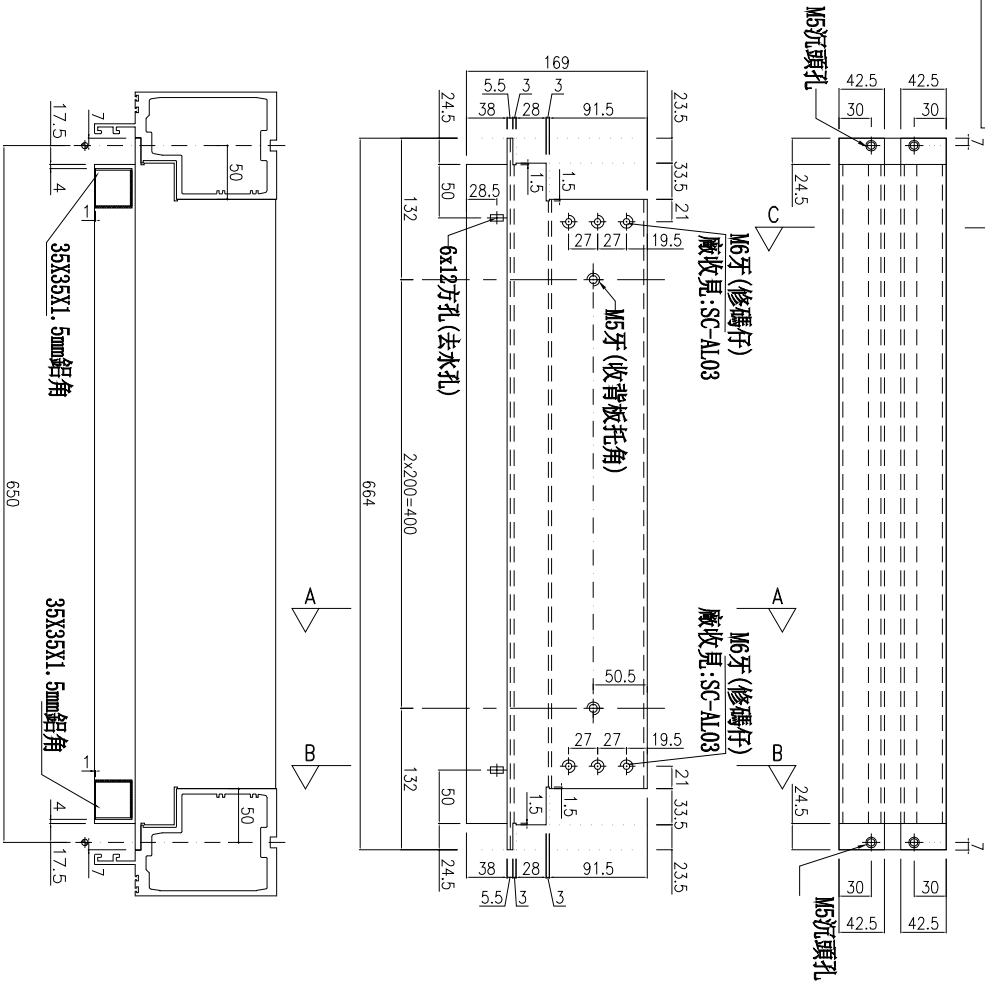

(左)

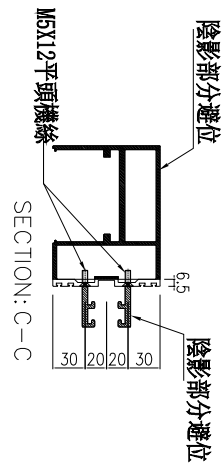

主橫收主企鋁碼螺絲不用收緊, 地盤調節用

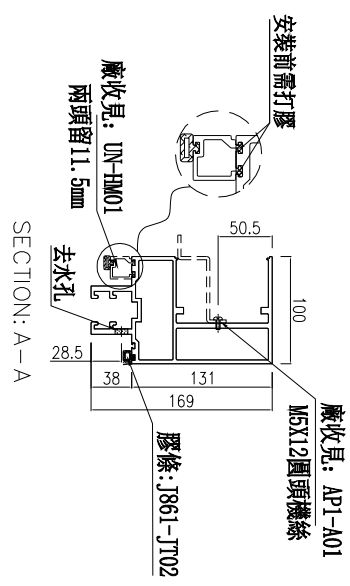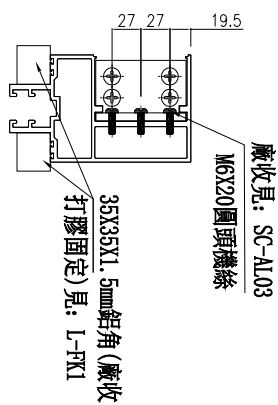

名稱	雙梗橫料	制圖	周廣志	2025.09.05	修改	
材料	X86670	復核	謝永林	2025.10.22	日期	
顏色	UCT207124XL-3	批准			圖號	UN-R01b




美特鋁質 有限公司
MIDI Aluminium Fabricator Ltd.

工程號 J-861 地盤 已連拿利




物料編號	L	數量	分格尺寸	使用位置	樓層
UN-R01c	664	2	650	CW-3009	25F
合計：		2			

*注意：
螺絲鑽平頭孔事宜，請留意M5及3/16"要
沉頭(90° X Ø10)，供修螺絲后剛膠用

(左)

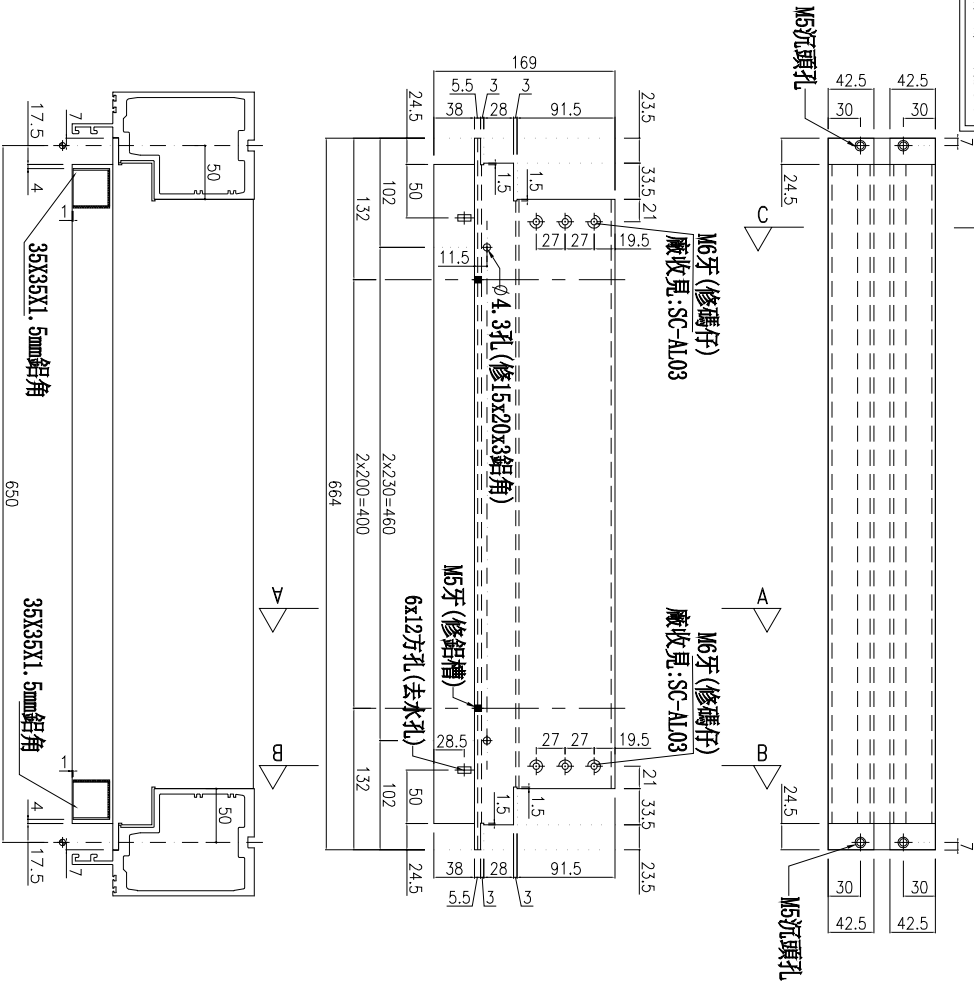

主橫收主企鋁碼螺絲不用收緊，地盤調節用

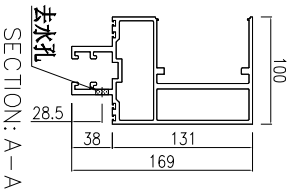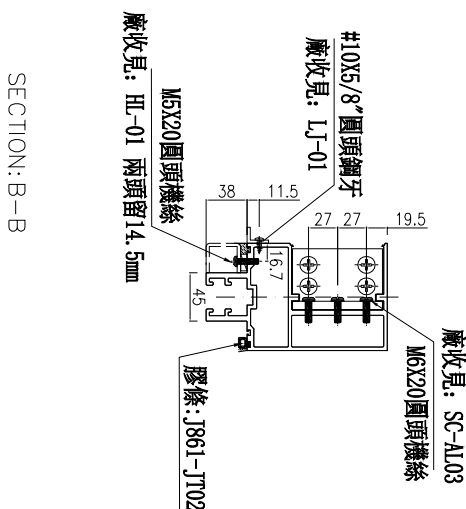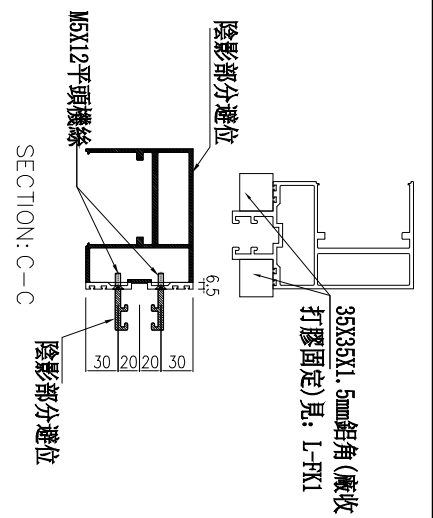


名稱	雙梗橫料	制圖	周廣志	2025.09.05	修改	
材料	X86670	復核	謝永林	2025.10.22	日期	
顏色	UCT207124XL-3	批准			圖號	UN-R01c



物料編號	L	數量	分格尺寸	使用位置	樓層
UN-R01-1	664	5	650	CW-3008	26F-30F
合計：		5			

*注意：
螺絲鑽平頭孔事宜，請留意M5及3/16"螺
沉頭 (90° X Ø10)，俾修螺絲后膠膠用

左

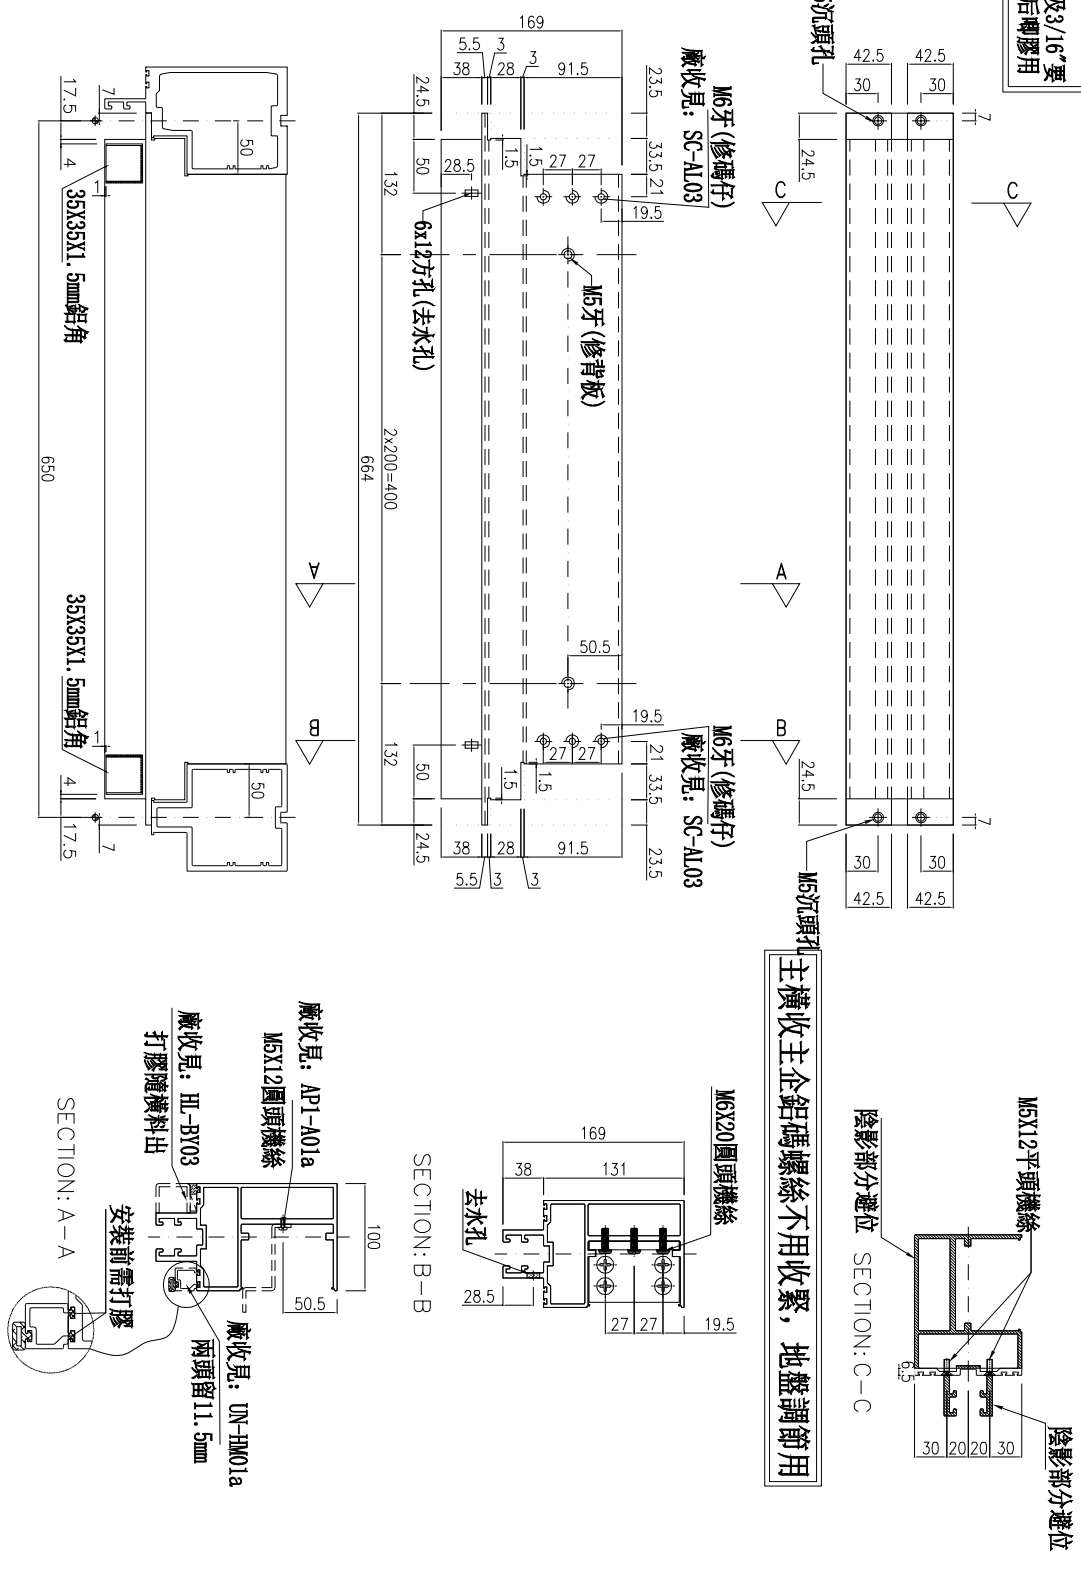

名稱	雙梗橫料	制圖	周廣志	2025.09.05	修改	
材料	X86670	復核	謝永林	2025.10.22	日期	
顏色	UCT207124XL-3	批准			圖號	UN-R01-1




美特鋁質 有限公司
MIDI Aluminium Fabricator Ltd.

工程號

J-861

地盤

已連拿利

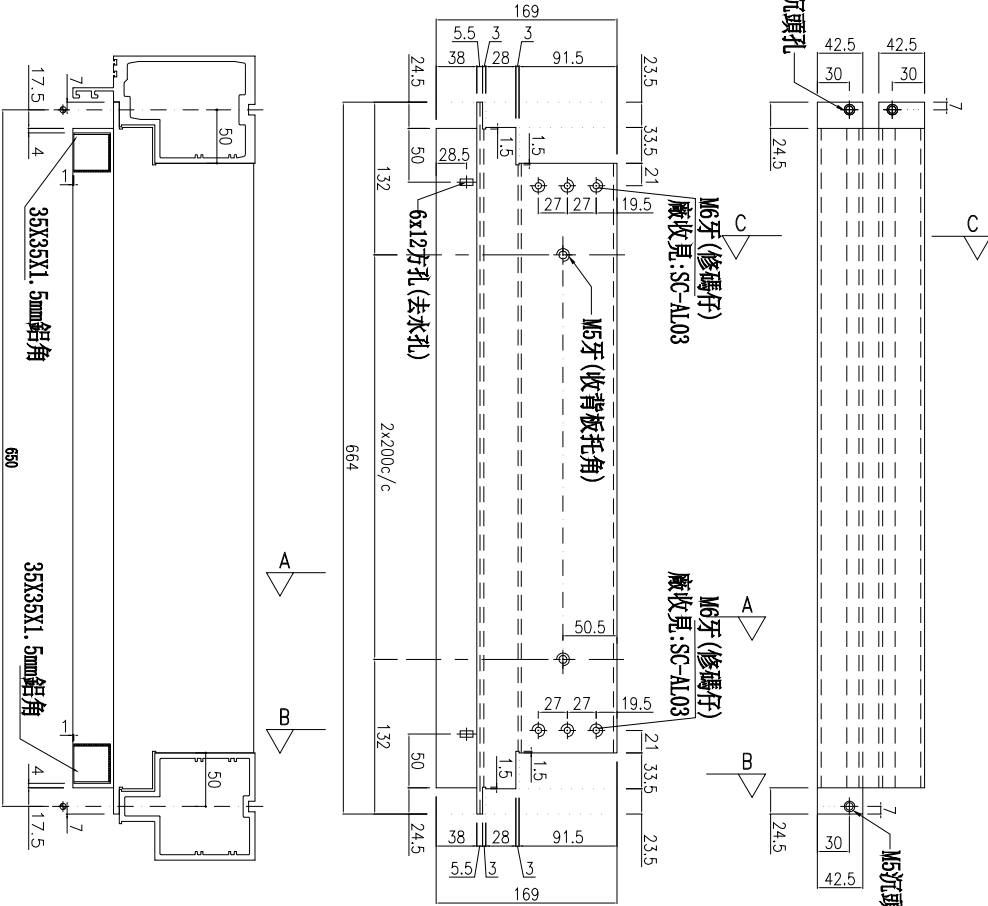


*注意:
螺絲鑽平頭孔事宜, 請留意M5及3/16"要
沉頭(90° X Ø10), 供修螺絲后膠膠用




左

物料編號	L	數量	分格尺寸	使用位置	樓層
UN-R01Xb	664	5	650	CW-3009	26F-30F
合計:	5				

蝴蝶窗用

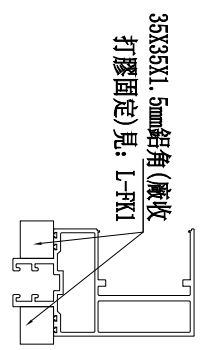

主橫收主企鋁碼螺絲不用收緊, 地盤調節用

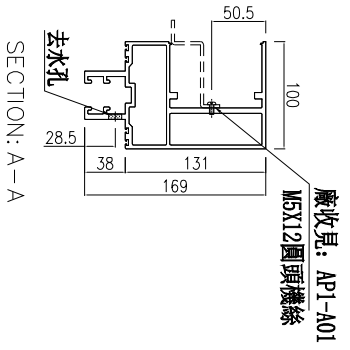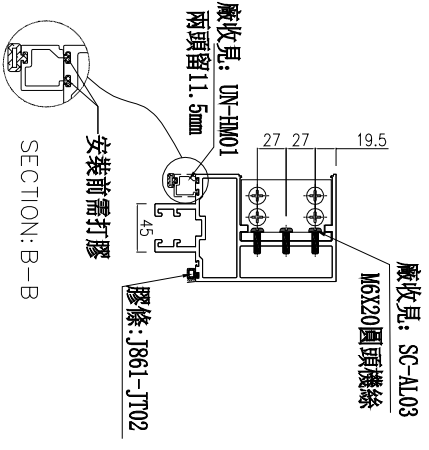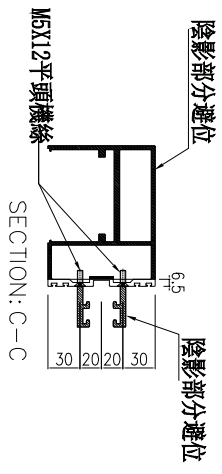

名稱	雙梗橫料(蝴蝶窗用)	制圖	周廣志	2025.09.05	修改	
材料	X86670	復核	謝永林	2025.10.22	日期	
顏色	UCT207124XL-3	批准			圖號	UN-R01Xb





美特鋁質有限公司
MIDI Aluminium Fabricator Ltd.

工程號 J-861 地盤 已連拿利



物料編號	L	數量	分格尺寸	使用位置	樓層
UN-R01e	635	5	650	CW-3009	26F-30F
合計:	5				

*注意:
螺絲鑽平頭孔事宜, 請留意M5及3/16"要
沉頭(90° X Ø10), 供修螺絲后喇膠用

(左)

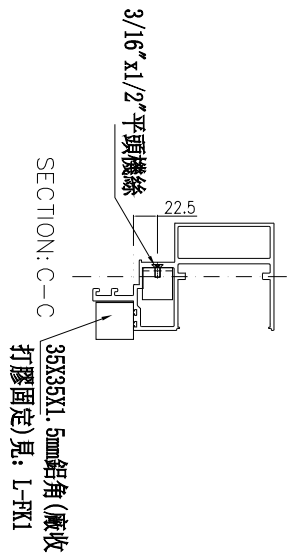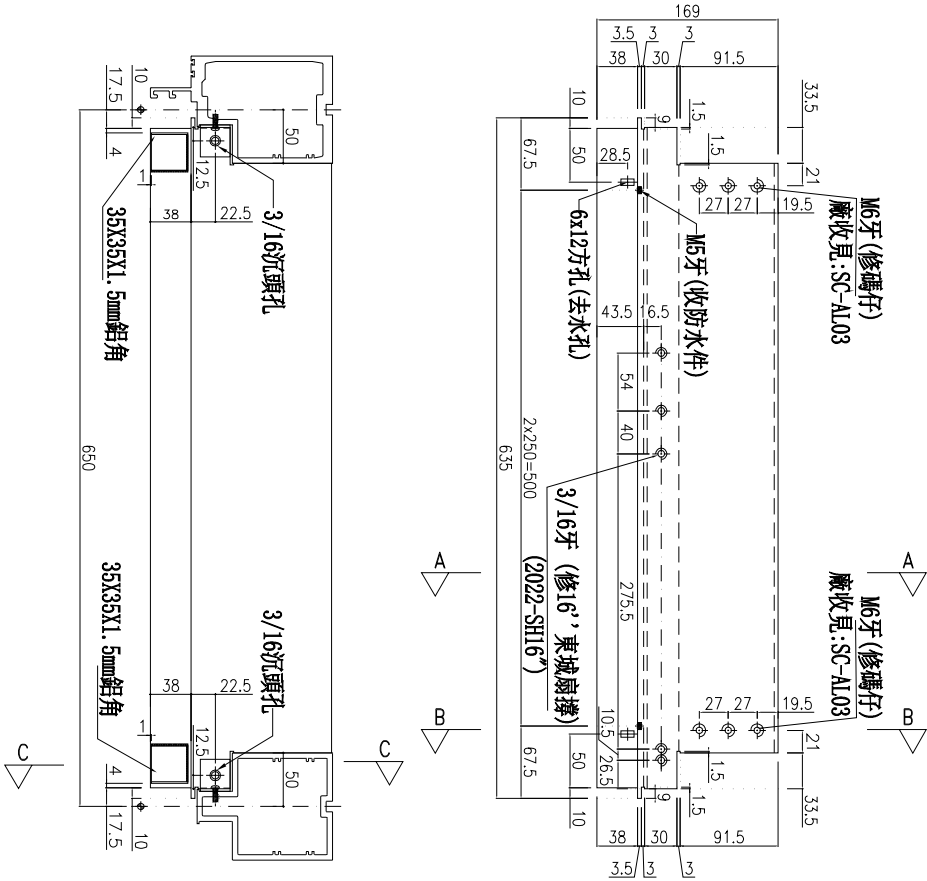

主橫收主企鋁碼螺絲不用收緊, 地盤調節用

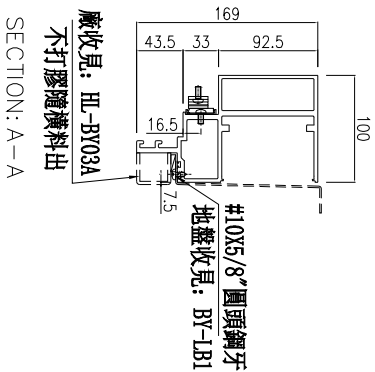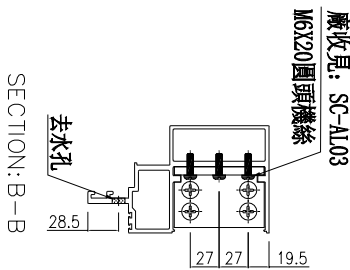

名稱	生梗橫料	制圖	周廣志	2025.09.05	修改	
材料	X86671	復核	謝永林	2025.10.22	日期	
顏色	UCT207124XL-3	批准			圖號	UN-R01e




美特鋁質 有限公司
MIDI Aluminium Fabricator Ltd.

工程號 J-861 地盤 已連拿利




物料編號	L	數量	分格尺寸	使用位置	樓層
UN-L05	685	5	700	CW-3009	26F-30F
合計：		5			

*注意：
螺絲鑽平頭孔事宜，請留意M5及3/16"螺
沉頭 (90° X Ø10)，供修螺絲后膠用

(左)

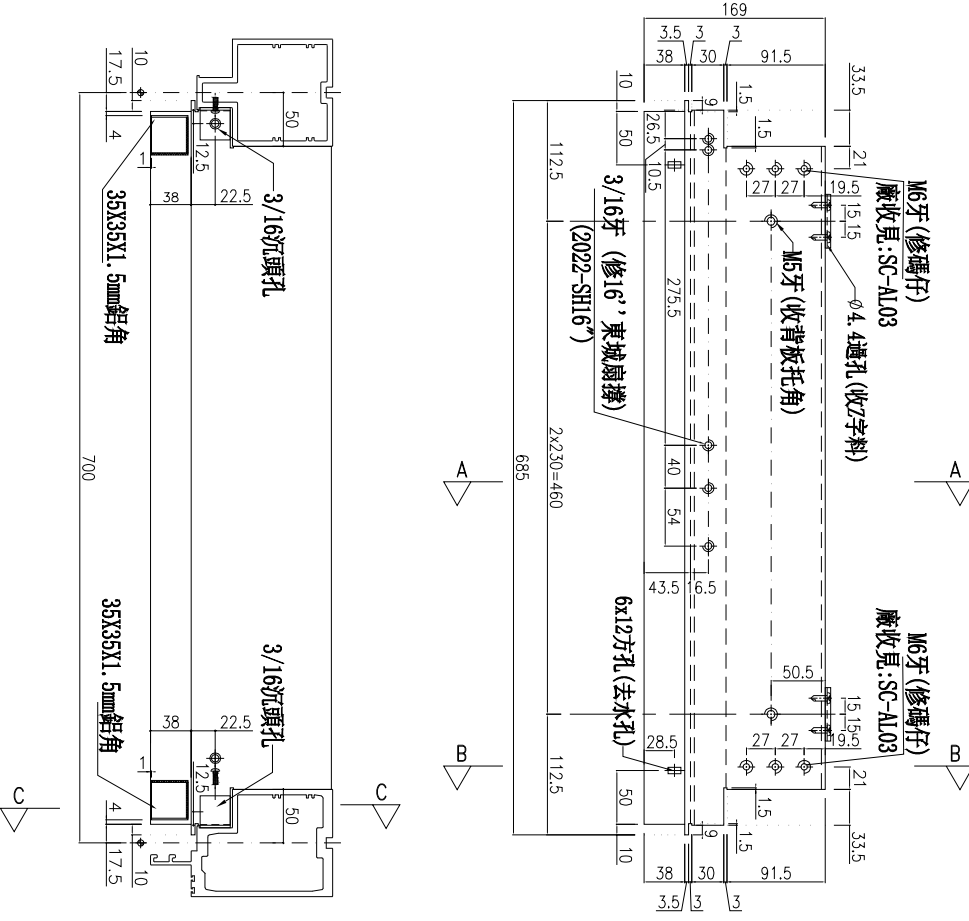

主橫收主企鋁碼螺絲不用收緊，地盤調節用

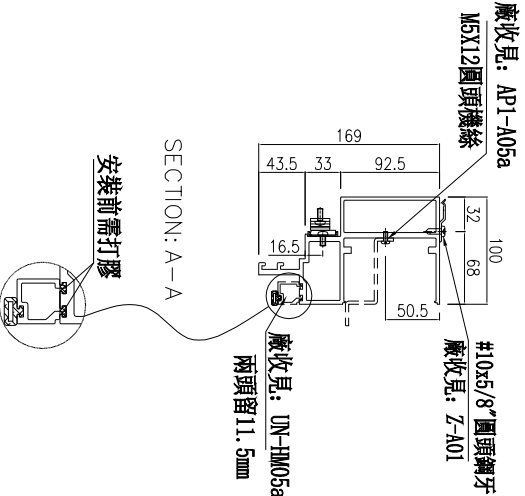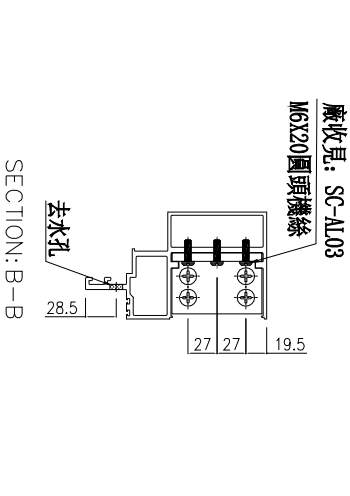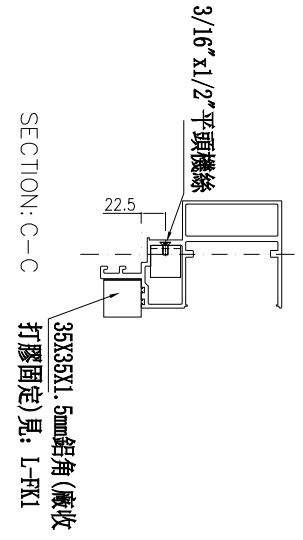

名稱	生梗橫料	制圖	周廣志	2025.09.05	修改	
材料	X86671	復核	謝永林	2025.10.22	日期	
顏色	UCT207124XL-3	批准			圖號	UN-L05




美特鋁質有限公司
MIDI Aluminium Fabricator Ltd.

工程號

J-861



地盤

已連拿利

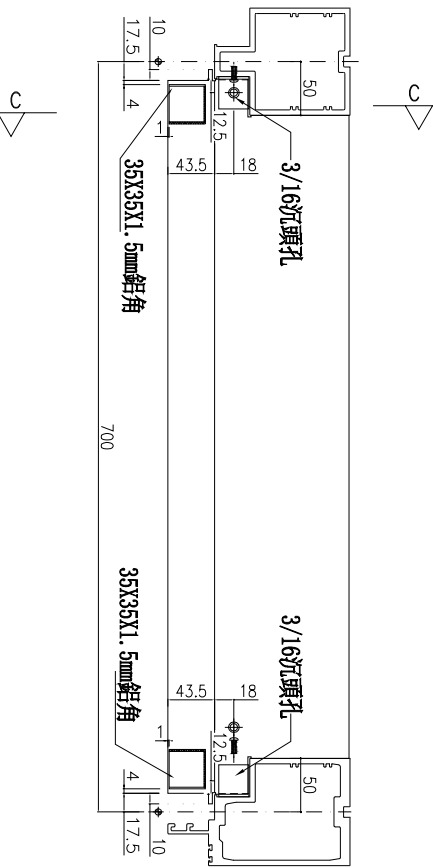

SECTION: C-C


打膠固定)見: L-FK1

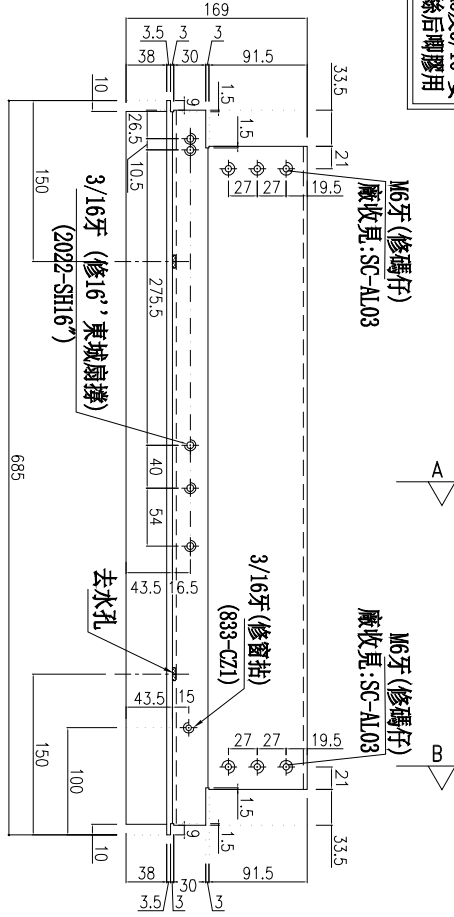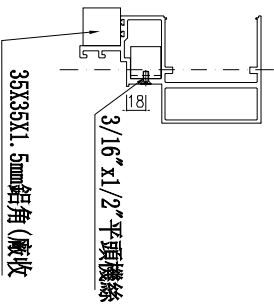

A

B

SECTION: A-A

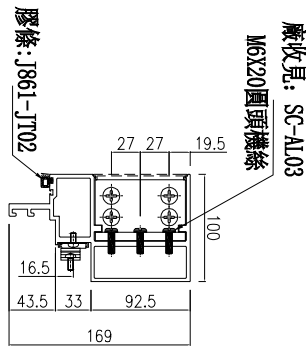


主橫收主企鋁碼螺絲不用收緊，地盤調節用

廠收見: SC-AL03

M6X20圓頭螺絲

廠收見: SC-AL03

膠條: J861-JT02

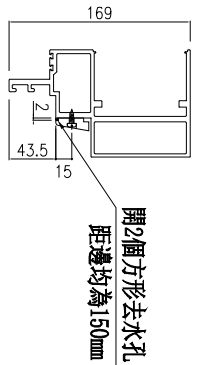

SECTION: B-B

開2個方形去水孔
距邊均為150mm

*注意:
螺絲鑽平頭孔事宜, 請留意M5及3/16"要
沉頭(90° X ϕ 10), 俾修螺絲后唧膠用

左

物料編號	L	數量	分格尺寸	使用位置	樓層
UN-L05a	685	10	700	CW-3009	26F-30F

合計: 10

名稱	生梗橫料	制圖	周廣志	2025.09.05	修改	
材料	X86671	復核	謝永林	2025.10.22	日期	
顏色	UCT207124XL-3	批准			圖號	UN-L05a



美特鋁質有限公司
MIDI Aluminium Fabricator Ltd.


工程號 J-861 地盤 已連拿利

物料編號	L	數量	分格尺寸	使用位置	樓層
UN-L05Xb	714	5	700	CW-3009	26F-30F
合計：	5				




蝴蝶窗用

*注意：
螺絲鑽平頭孔事宜，請留意M5及3/16"要
沉頭(90° X Ø10)，供修螺絲後即膠用

左

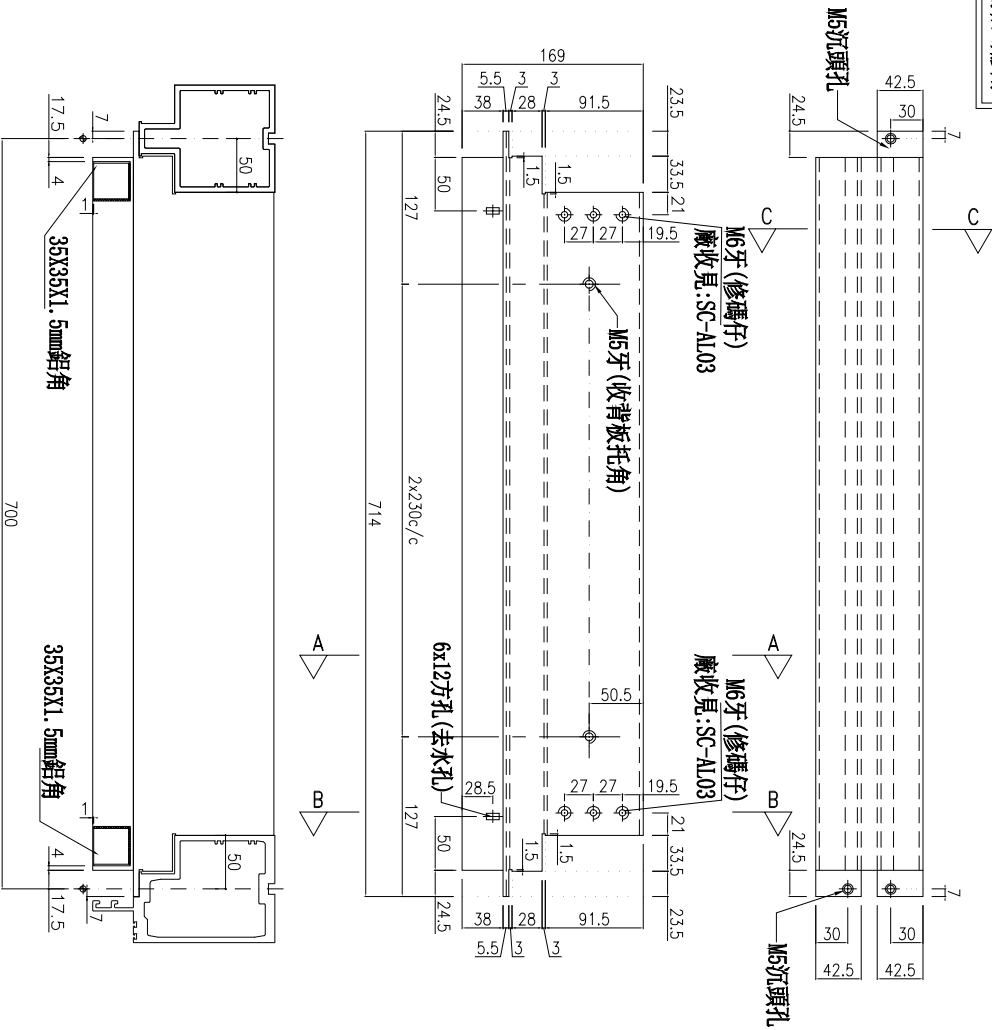

主橫收主企鉅碼螺絲不用收緊，地盤調節用

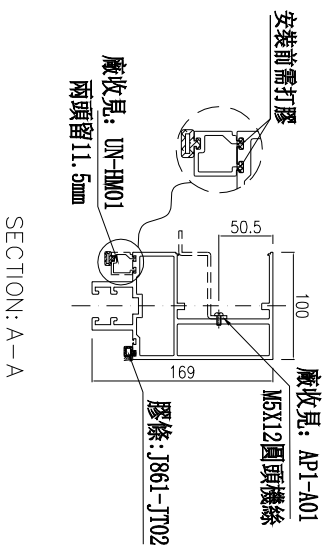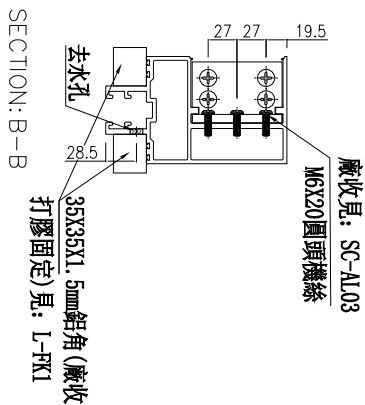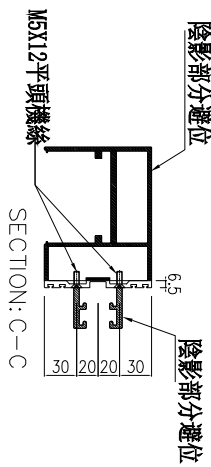

名稱	雙梗橫料(蝴蝶窗用)	制圖	周廣志	2025.09.05	修改	
材料	X86670	復核	謝永林	2025.10.22	日期	
顏色	UCT207124XL-3	批准			圖號	UN-L05Xb




美特鋁質有限公司
MIDI Aluminium Fabricator Ltd.

工程號 J-861 地盤 已連拿利


物料編號	L	數量	分格尺寸	使用位置	樓層
UN-L05e	685	5	700	CW-3009	26F-30F
合計:	5				

***注意:**
螺絲鑽平頭孔事宜, 請留意M5及3/16"要沉頭 (90° X ϕ 10), 供修螺絲后剛膠用


左

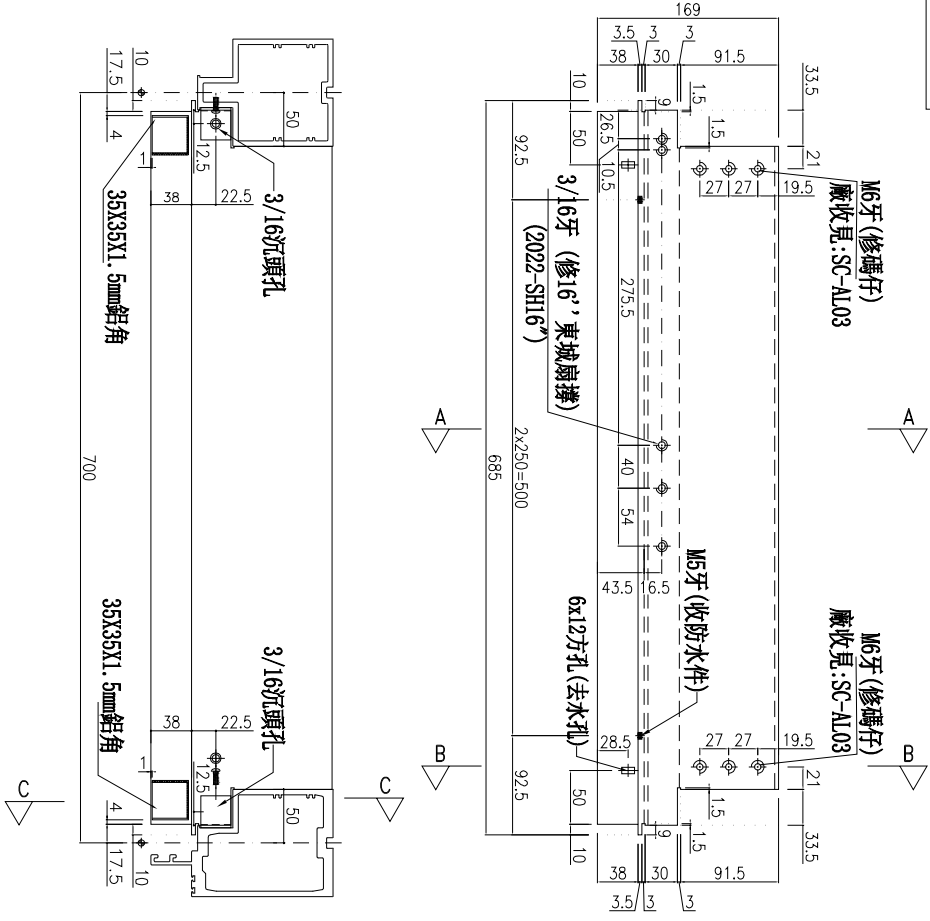


主橫收主企鋁碼螺絲不用收緊, 地盤調節用

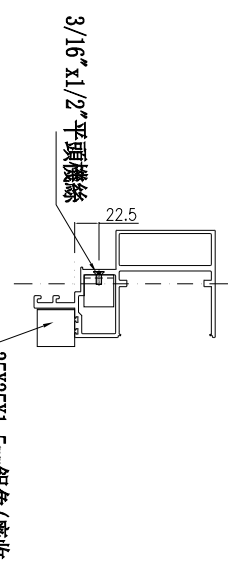

SECTION: C-C

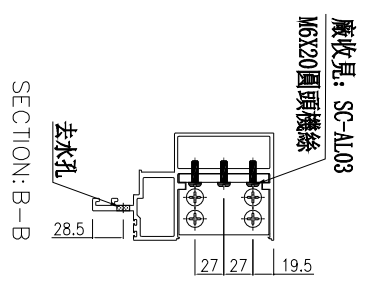

SECTION: B-B

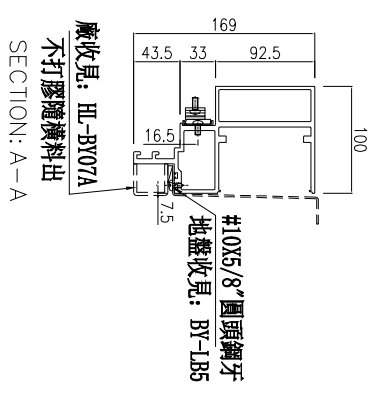

SECTION: A-A






名稱	生梗橫料	制圖	周廣志	2025.09.05	修改	
材料	X86671	復核	謝永林	2025.10.22	日期	
顏色	UCT207124XL-3	批准			圖號	UN-L05e



左

*注意:
螺絲鑽平頭孔事宜, 請留意M5及3/16"要
沉頭(90° X Ø10), 俾修螺絲后脚膠用

物料編號	L	數量	分格尺寸	使用位置	樓層
UN-L05-1	714	5	700	CW-3009	26F-30F
合計:	5				

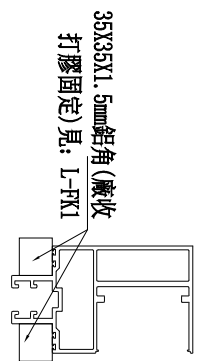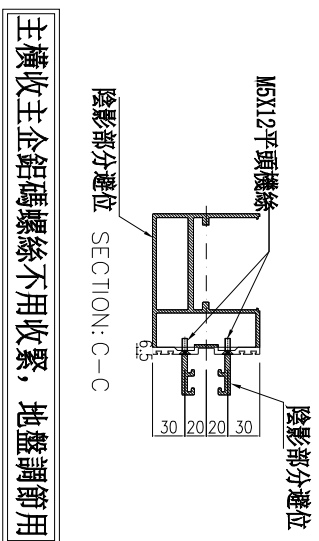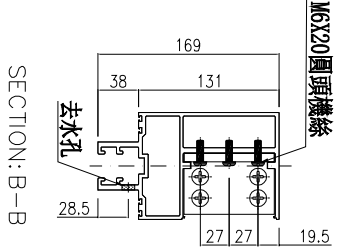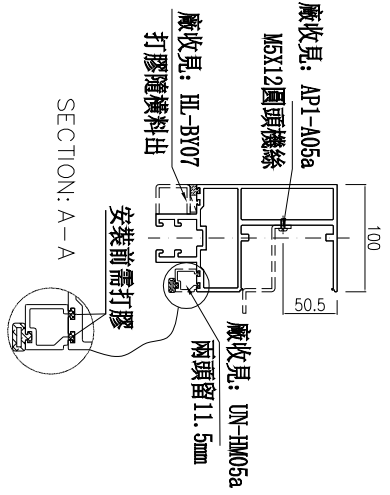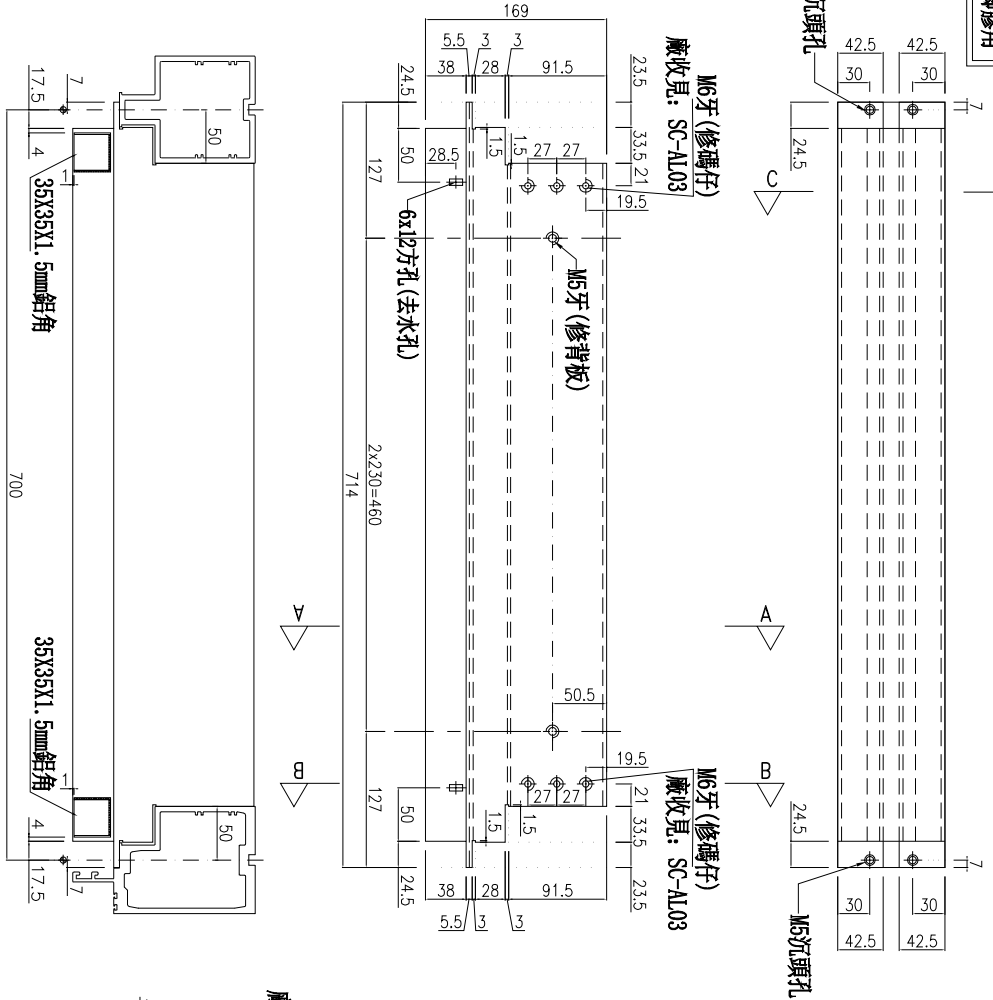

主橫收主企鋁碼螺絲不用收緊, 地盤調節用

名稱	雙梗橫料	制圖	周廣志	2025.09.05	修改	
材料	X86670	復核	謝永林	2025.10.22	日期	
顏色	UCT207124XL-3	批准			圖號	UN-L05-1






美特鋁質 有限公司
MIDI Aluminium Fabricator Ltd.


工程號 J-861 地盤 已連拿利

物料編號	L	數量	分格尺寸	使用位置	樓層
UN-L05a-1	714	5	700	CW-3009	26F-30F
合計：		5			


左

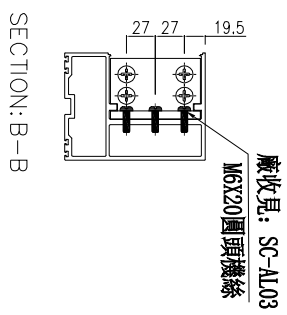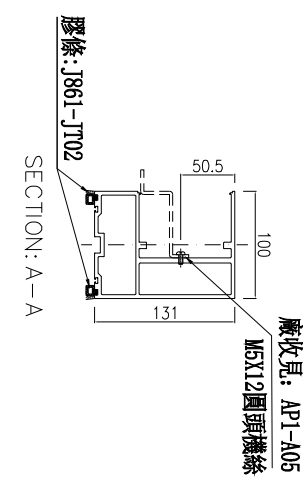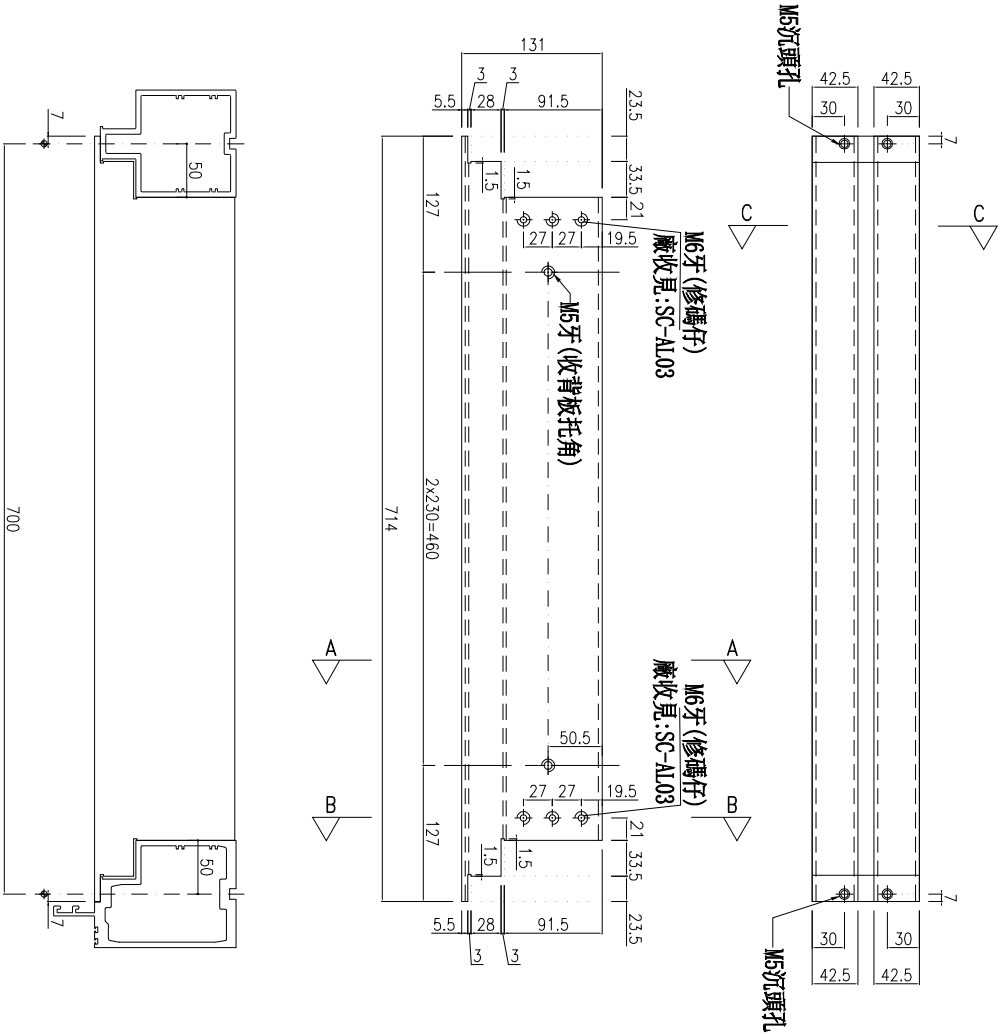

主橫收主全鋁碼螺絲不用收緊，地盤調節用

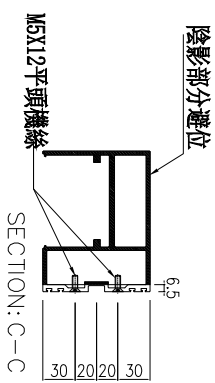

*注意: 平頭孔事宜, 請留意M5及3/16"螺絲鑽平頭孔事宜, 供修螺絲後即膠用 (90° X Ø10), 供修螺絲後即膠用

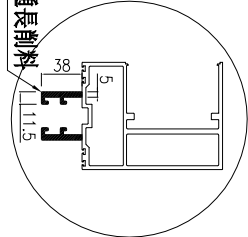

名稱	雙梗橫料	制圖	周廣志	2025.09.05	修改	
材料	X86670	復核	謝永林	2025.10.22	日期	
顏色	UCT207124XL-3	批准			圖號	UN-L05a-1





美特鋁質 有限公司
MIDI Aluminium Fabricator Ltd.

工程號 J-861 地盤 已連拿利



物料編號	L	數量	分格尺寸	使用位置	樓層
UN-L05b-1	714	5	700	CW-3009	26F-30F
合計：		5			

(左)

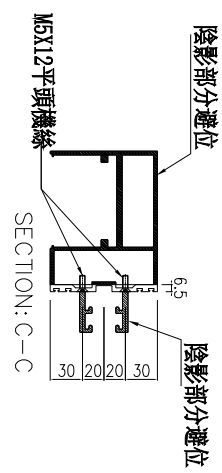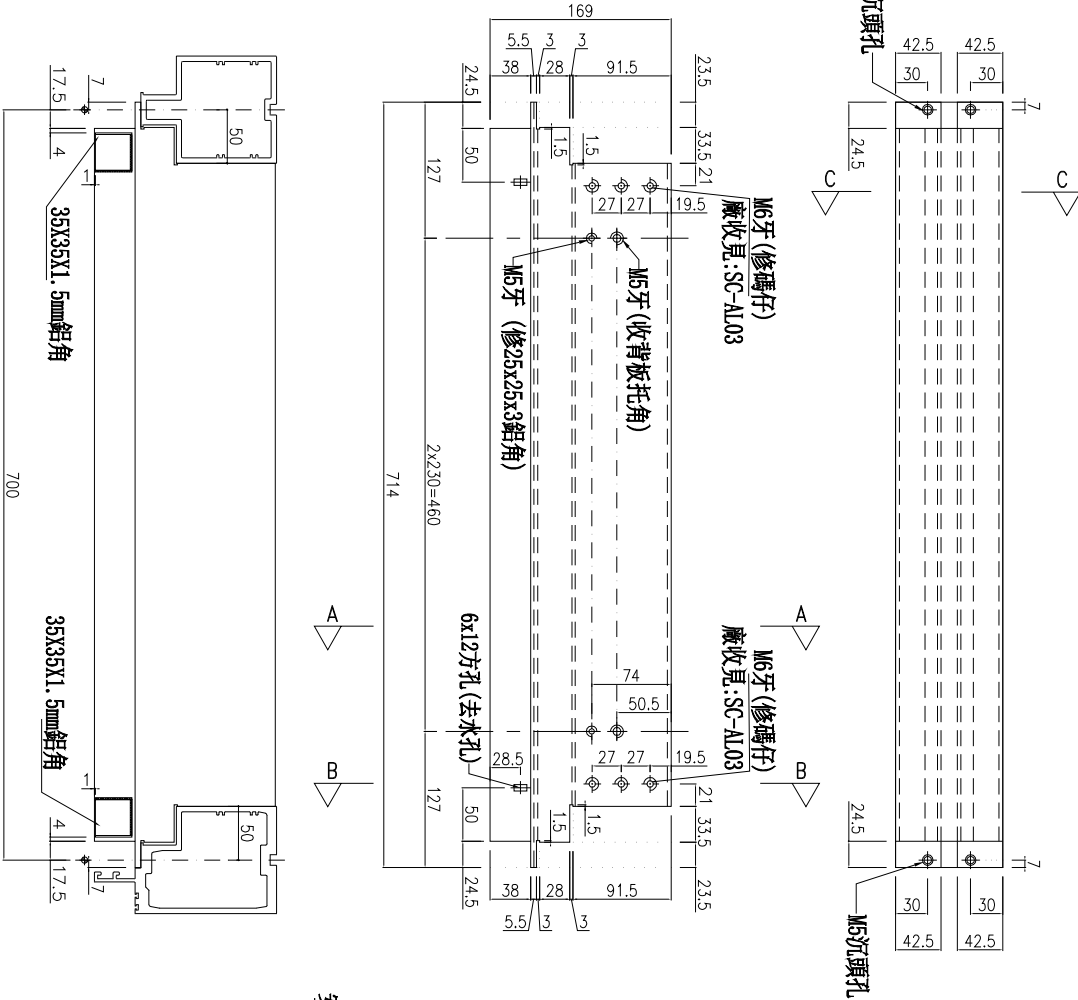

主橫收主企鋁碼螺絲不用收緊，地盤調節用

*注意：
螺絲鑽平頭孔事宜，請留意M5及3/16"要
沉頭(90° X Ø10)，供修螺絲后膠用

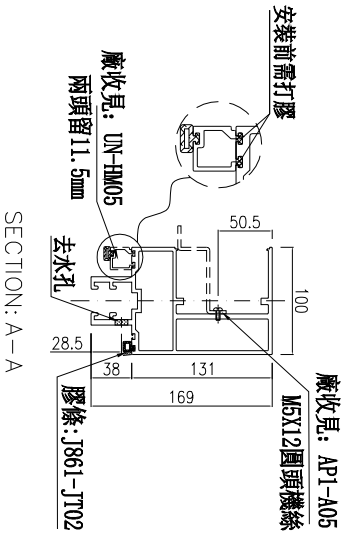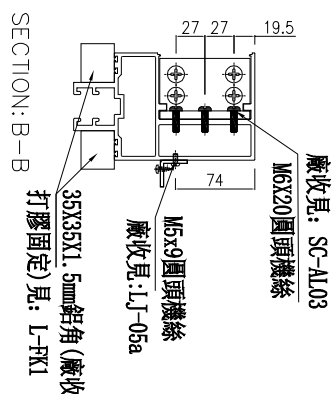

名稱	雙梗橫料	制圖	周廣志	2025.09.05	修改	
材料	X86670	復核	謝永林	2025.10.22	日期	
顏色	UCT207124XL-3	批准			圖號	UN-L05b-1




美特鋁質 有限公司
MIDI Aluminium Fabricator Ltd.

工程號 J-861 地盤 已連拿利





物料編號	L	數量	分格尺寸	使用位置	樓層
UN-R05-1	714	5	700	CW-3009	25F-29F
合計：		5			

*注意：
螺絲鑽平頭孔事宜，請留意M5及3/16"要
沉頭（90° X Ø10），供修螺絲后膠膠用

(左)

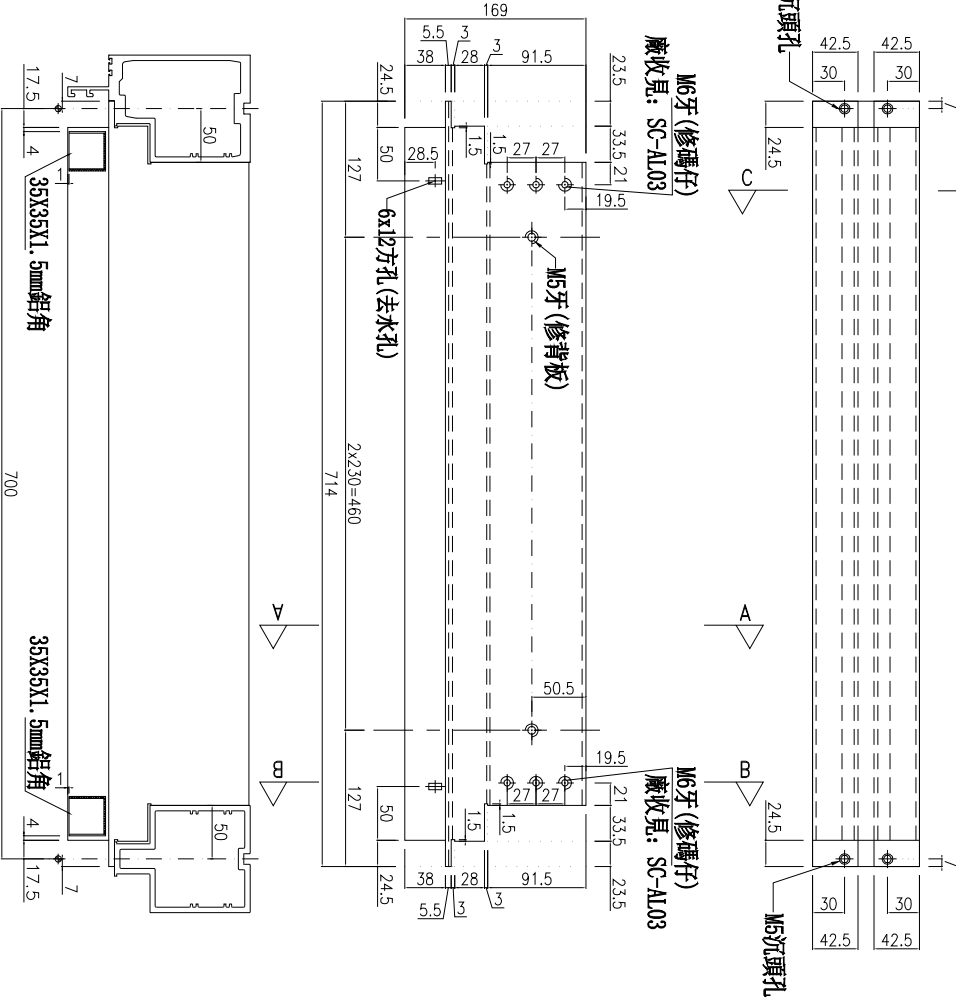

主橫收主企鋁碼螺絲不用收緊，地盤調節用

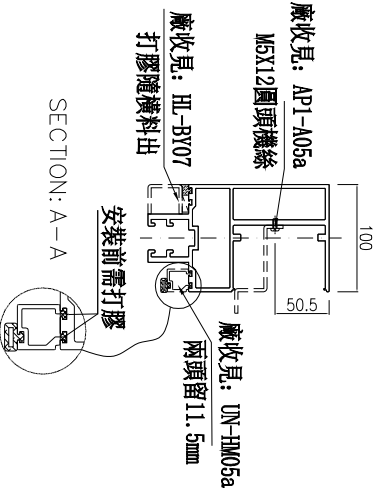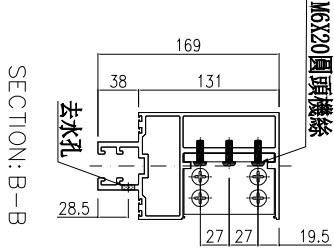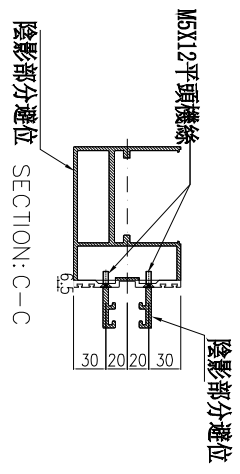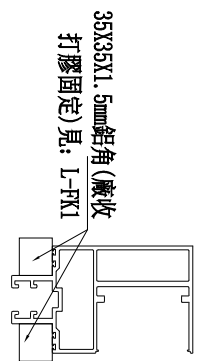

名稱	雙梗橫料	制圖	周廣志	2025.09.05	修改	
材料	X86670	復核	謝永林	2025.10.22	日期	
顏色	UCT207124XL-3	批准			圖號	UN-R05-1






美特鋁質 有限公司
MIDI Aluminium Fabricator Ltd.

工程號 J-861 地盤 已連拿利



物料編號	L	數量	分格尺寸	使用位置	樓層
UN-R05a	685	6	700	CW-3009	25F-30F
合計：		6			

*注意：
螺絲鑽平頭孔事宜，請留意M5及3/16"要
沉頭 (90° X ϕ 10)，俾修螺絲后喇膠用

左

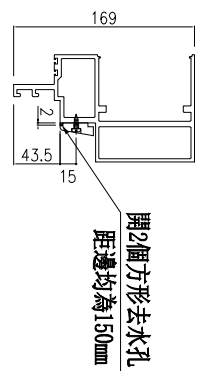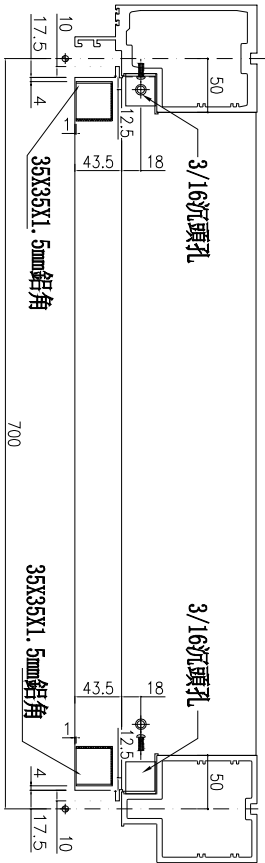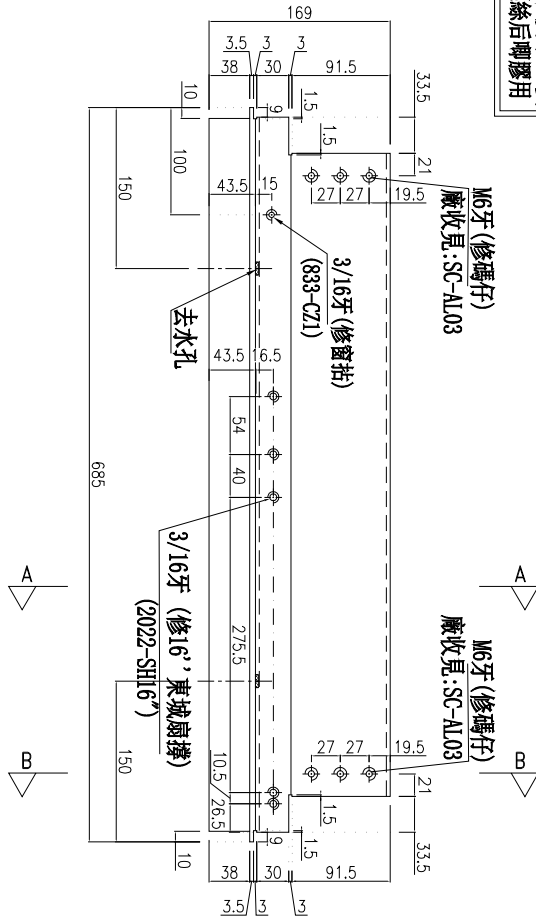

主橫收主企鋁碼螺絲不用收緊，地盤調節用

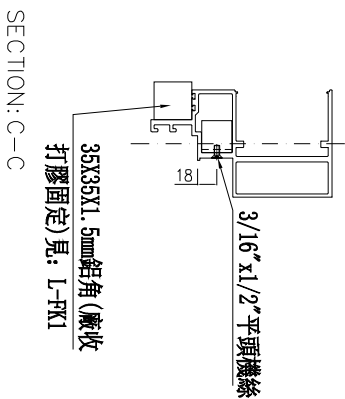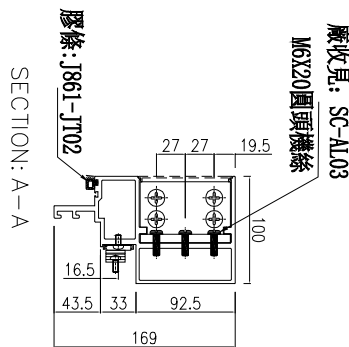

名稱	生梗橫料	制圖	周廣志	2025.09.05	修改		
材料	X86671	復核	謝永林	2025.10.22	日期		
顏色	UCT207124XL-3	批准			圖號	UN-R05a	




美特鋁質有限公司
MIDI Aluminium Fabricator Ltd.

工程號 J-861 地盤 已連拿利

物料編號	L	數量	分格尺寸	使用位置	樓層
UN-R05Xb-1	714	5	700	CW-3009	26F-30F
合計:		5			


蝴蝶窗用

35X35X1.5mm鋁角(廠收打膠固定) 見: L-FK1





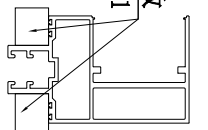


*注意:
螺絲鑽平頭孔事宜, 請留意M5及3/16"要沉頭(90° X Ø10), 供修螺絲后膠膠用

(左)

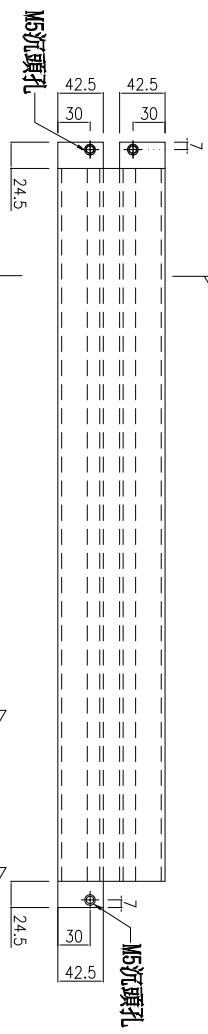

主橫收主企鋁碼螺絲不用收緊, 地盤調節用

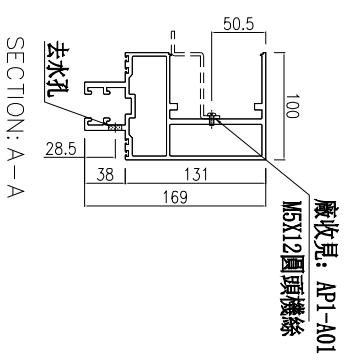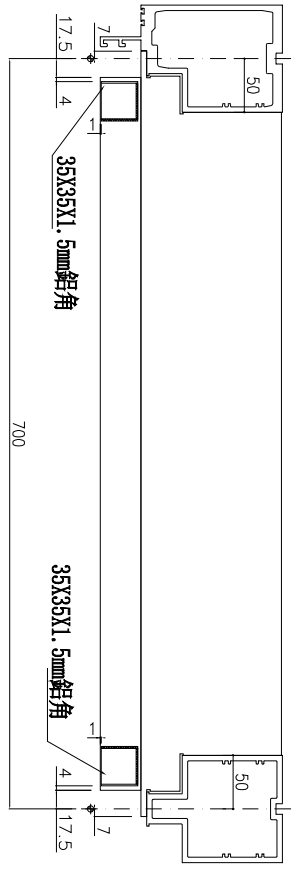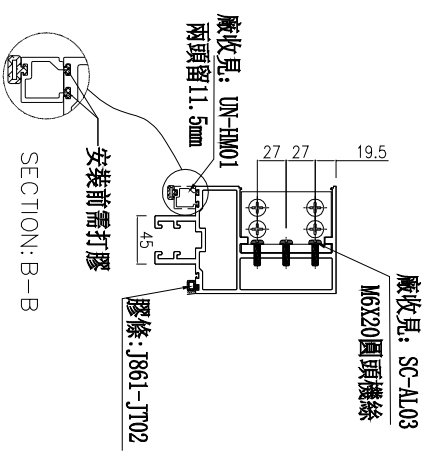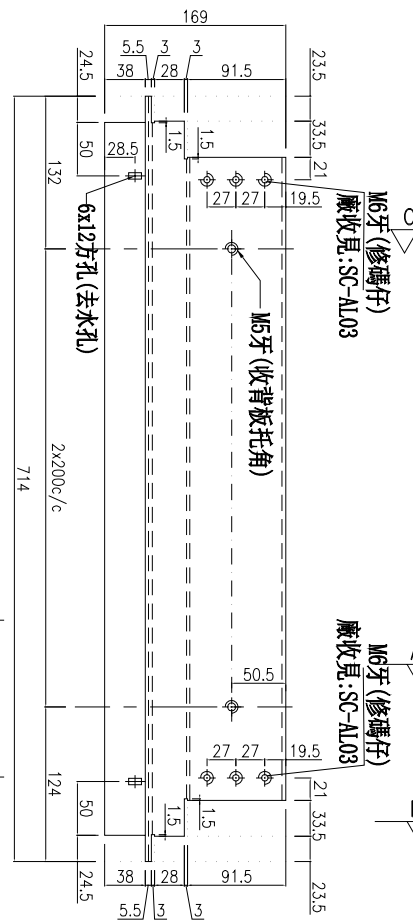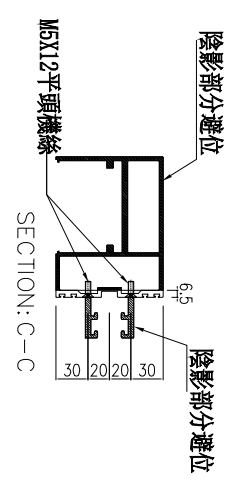

名稱	雙梗橫料(蝴蝶窗用)	制圖	周廣志	2025.09.05	修改	
材料	X86670	復核	謝永林	2025.10.22	日期	
顏色	UCT207124XL-3	批准			圖號	UN-R05Xb-1




美特鋁質有限公司
MIDI Aluminium Fabricator Ltd.

工程號 J-861 地盤 已連拿利




物料編號	L	數量	分格尺寸	使用位置	樓層
UN-R05c-1	714	1	700	CW-3009	25F
合計:	1				

※注意:
螺絲鑽平頭孔事宜, 請留意M5及3/16"要沉頭(90° X Ø10), 供修螺絲后期膠用

(左)

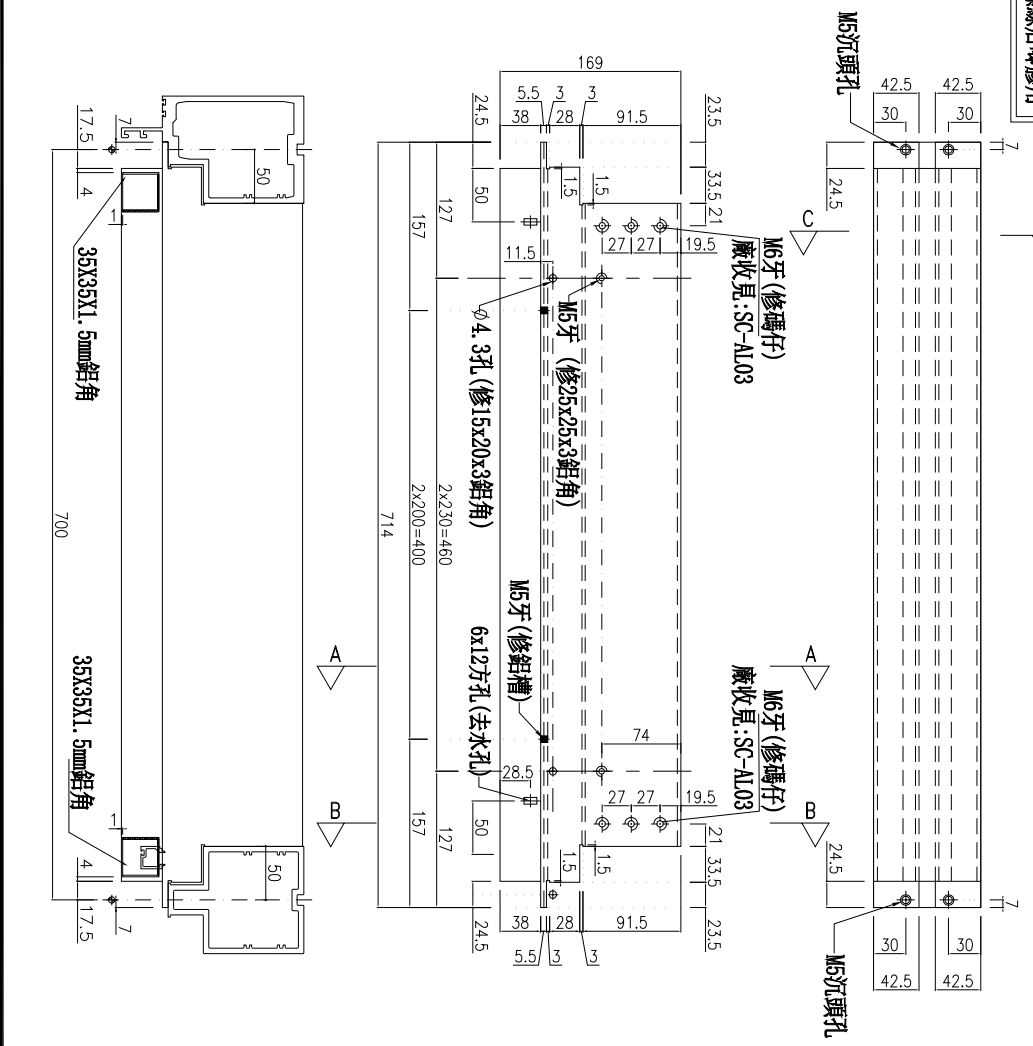

主橫收主企鋁碼螺絲不用收緊, 地盤調節用

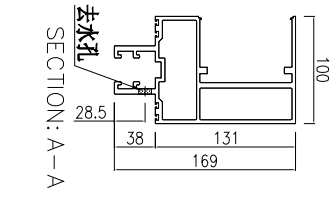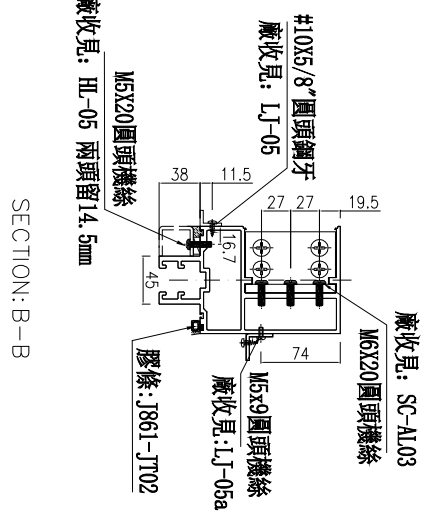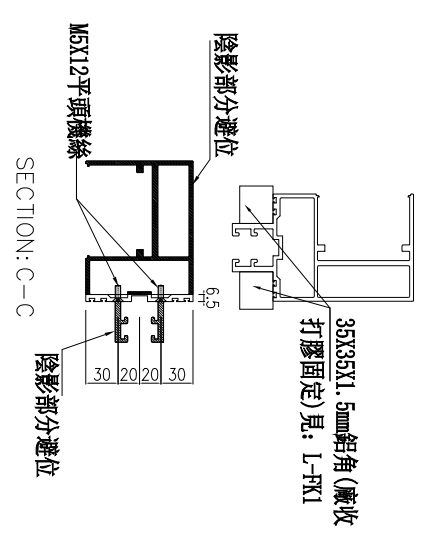

名稱	雙梗橫料	制圖	周廣志	2025.09.05	修改		
材料	X86670	復核	謝永林	2025.10.22	日期		
顏色	UCT207124XL-3	批准			圖號	UN-R05c-1	




美特鋁質有限公司
MIDI Aluminium Fabricator Ltd.

工程號 J-861 地盤 已連拿利

物料編號	L	數量	分格尺寸	使用位置	樓層
UN-R05e	685	6	700	CW-3009	25F-30F
合計:	6				

*注意:
螺絲鑽平頭孔事宜, 請留意M5及3/16"要
沉頭 (90° X ϕ 10), 供修螺絲后剛膠用

主橫收主企鋁碼螺絲不用收緊, 地盤調節用

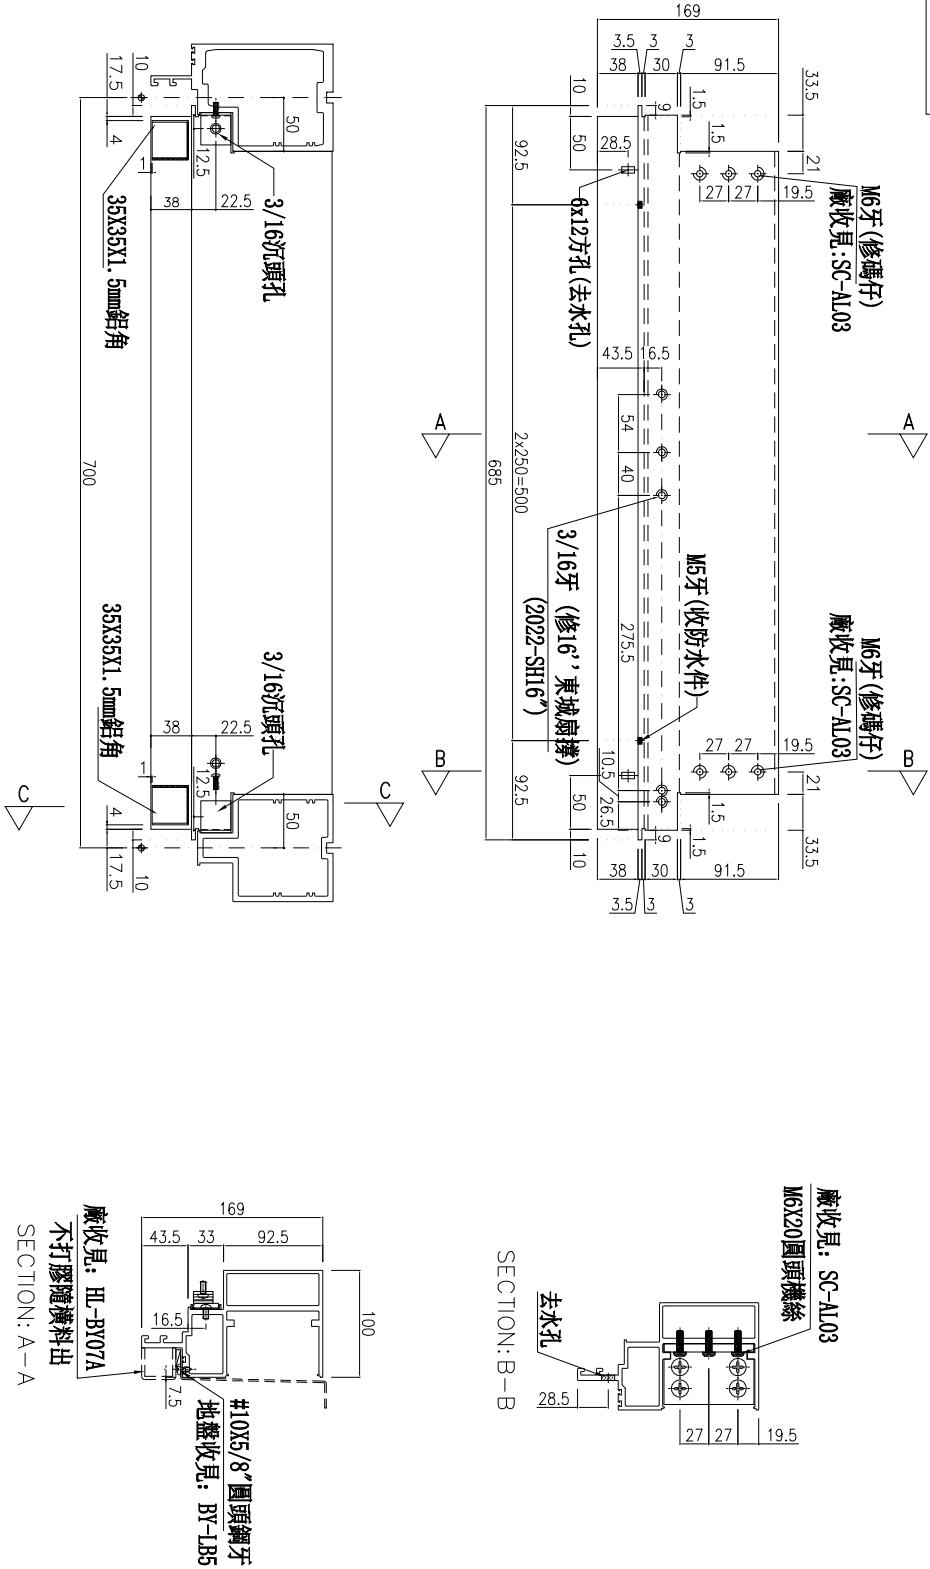


名稱	生梗橫料	制圖	周廣志	2025.09.05	修改	
材料	X86671	復核	謝永林	2025.10.22	日期	
顏色	UCT207124XL-3	批准			圖號	UN-R05e



美特鋁質有限公司
MIDI Aluminium Fabricator Ltd.




工程號 J-861 地盤 已連拿利

物料編號	L	數量	分格尺寸	使用位置	樓層
UN-R05-2	714	1	700	CW-3009	30F
合計:	1				

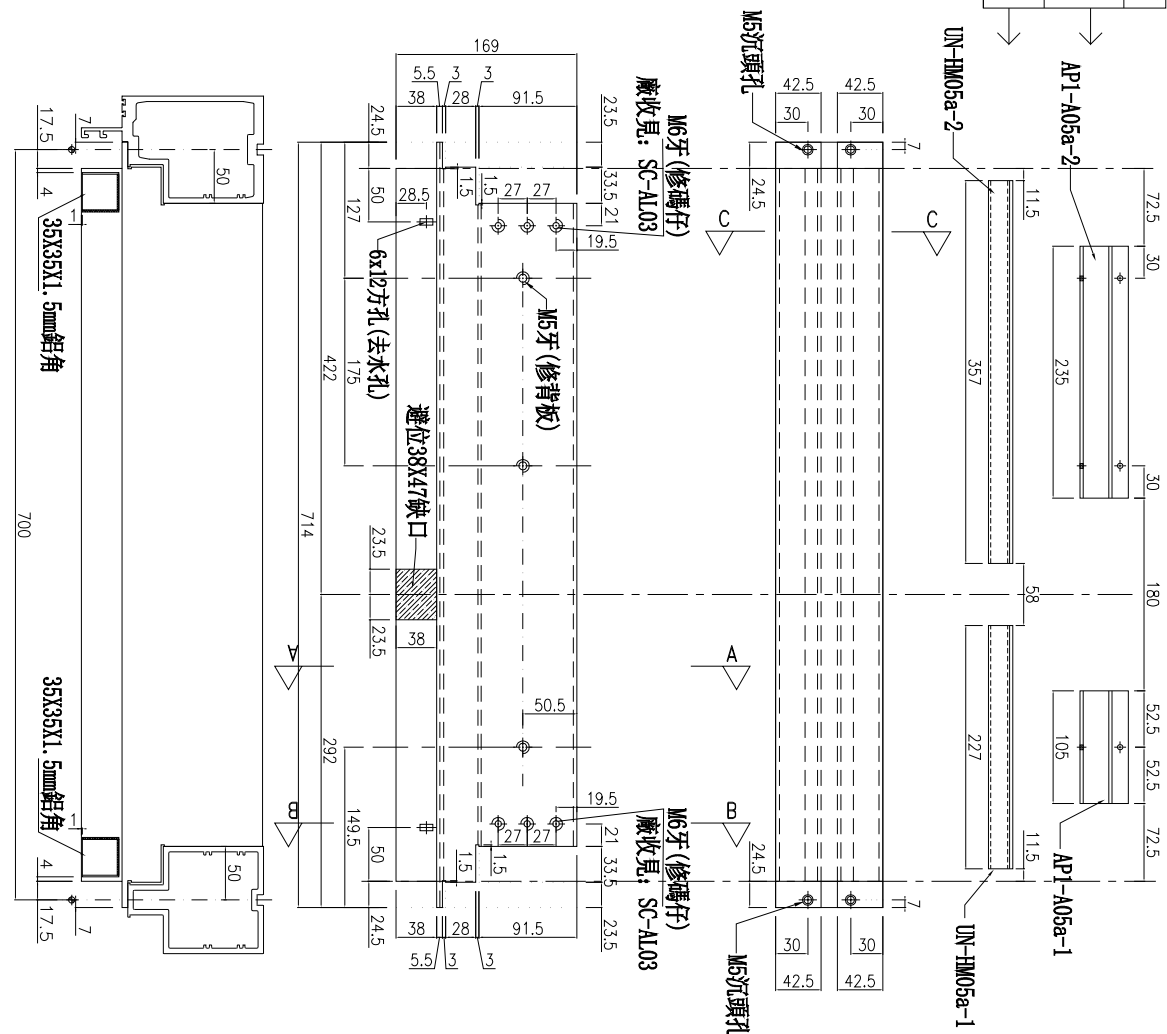

***注意:**
螺絲鑽平頭孔事宜, 請留意M5及3/16"要沉頭(90° X Ø 10), 供修螺絲后脚膠用

主橫收主企鉛碼螺絲不用收緊, 地盤調節用

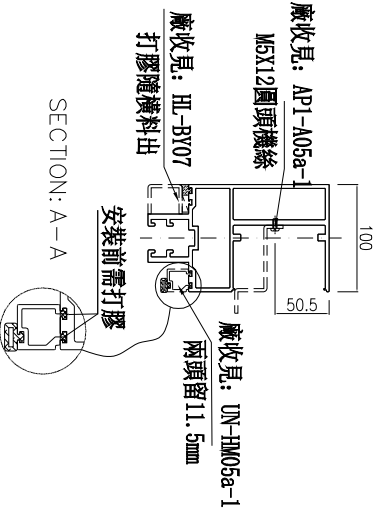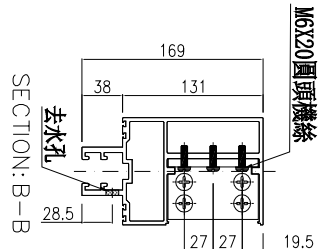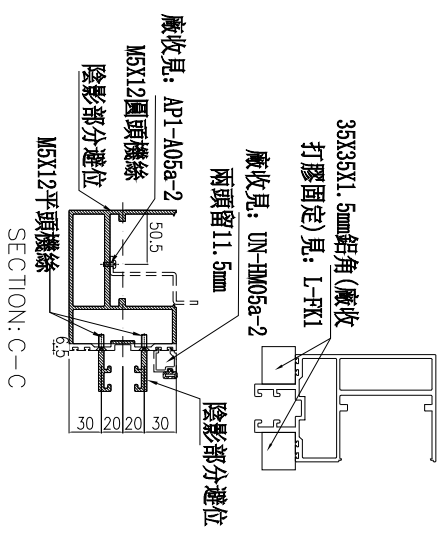

名稱	雙梗橫料	制圖	周廣志	2025.09.05	修改	
材料	X86670	復核	謝永林	2025.10.22	日期	
顏色	UCT207124XL-3	批准			圖號	UN-R05-2






美特鋁質 有限公司
MIDI Aluminium Fabricator Ltd.


工程號 J-861 地盤 已連拿利

物料編號	L	數量	分格尺寸	使用位置	樓層
UN-R05a-1	714	6	700	CW-3009	25F-30F
合計：	6				


左

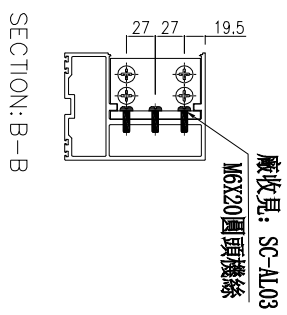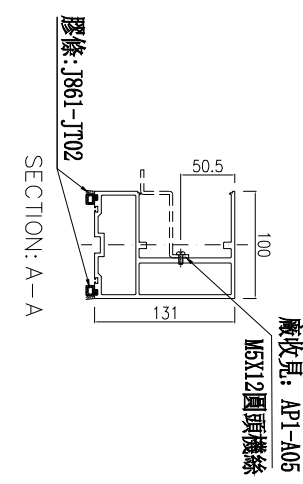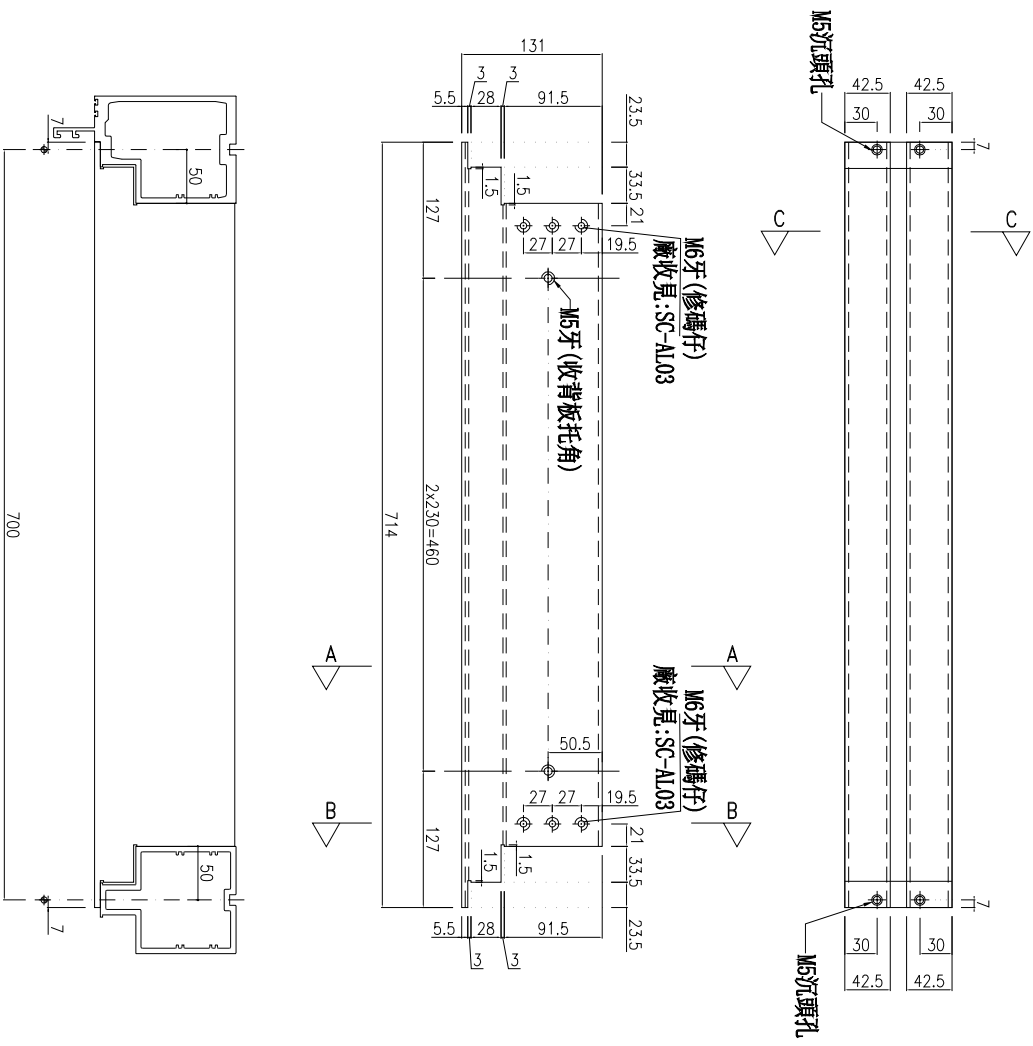

主橫收主企鋁碼螺絲不用收緊，地盤調節用

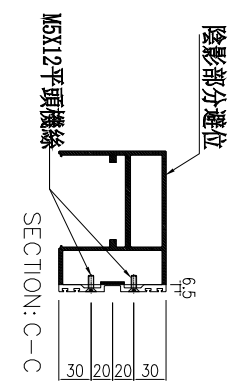

*注意:
螺絲鑽平頭孔事宜，請留意M5及3/16"要
沉頭(90° X Ø10)，供修螺絲后啣膠用


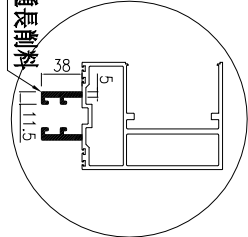


名稱	雙梗橫料	制圖	周廣志	2025.09.05	修改		
材料	X86670	復核	謝永林	2025.10.22	日期		
顏色	UCT207124XL-3	批准			圖號	UN-R05a-1	






工程號 J-861 地盤 已連拿利

物料編號	L	數量	分格尺寸	使用位置	樓層
UN-G145(D)	915	1	950	CW-3009	26F
合計:	1				

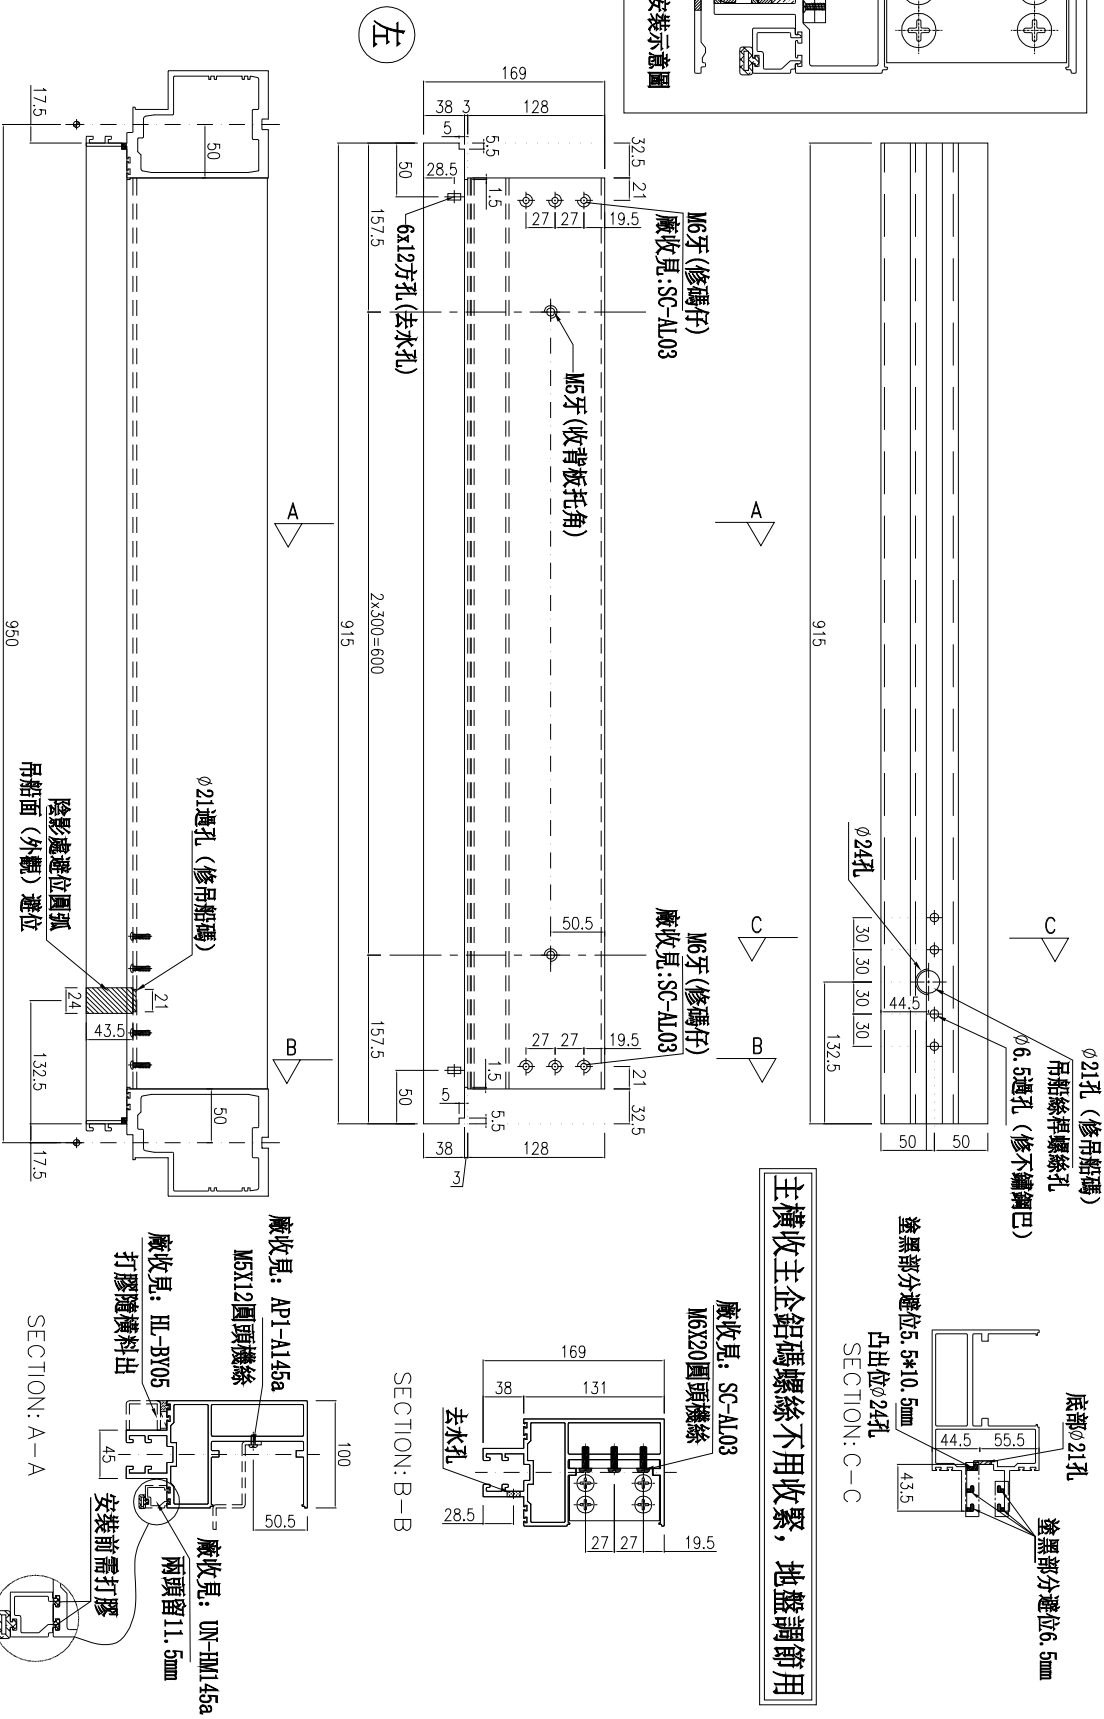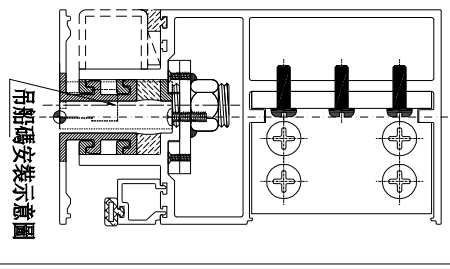

主橫收主企鋁碼螺絲不用收緊, 地盤調節用

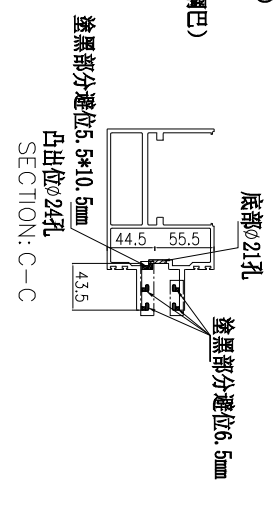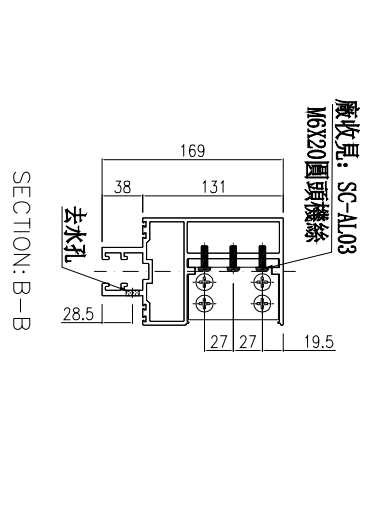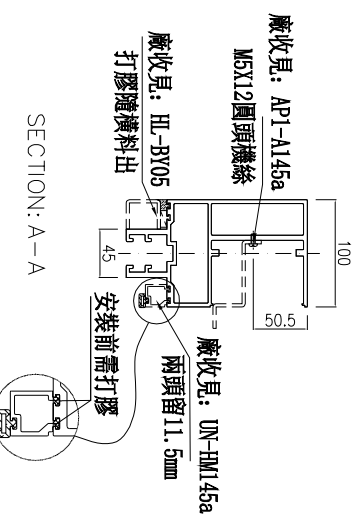


名稱	雙梗橫料	制圖	周廣志	2025.09.05	修改	
材料	X86670	復核	謝永林	2025.10.22	日期	
顏色	UCT207124XL-3	批准			圖號	UN-G145(D)



美特鋁質有限公司
MIDI Aluminium Fabricator Ltd.

工程號 J-861 地盤 已連拿利

物料編號	L	數量	分格尺寸	使用位置	樓層
UN-G1000		965	1	1000	CW-3009
					25F
合計:		1			

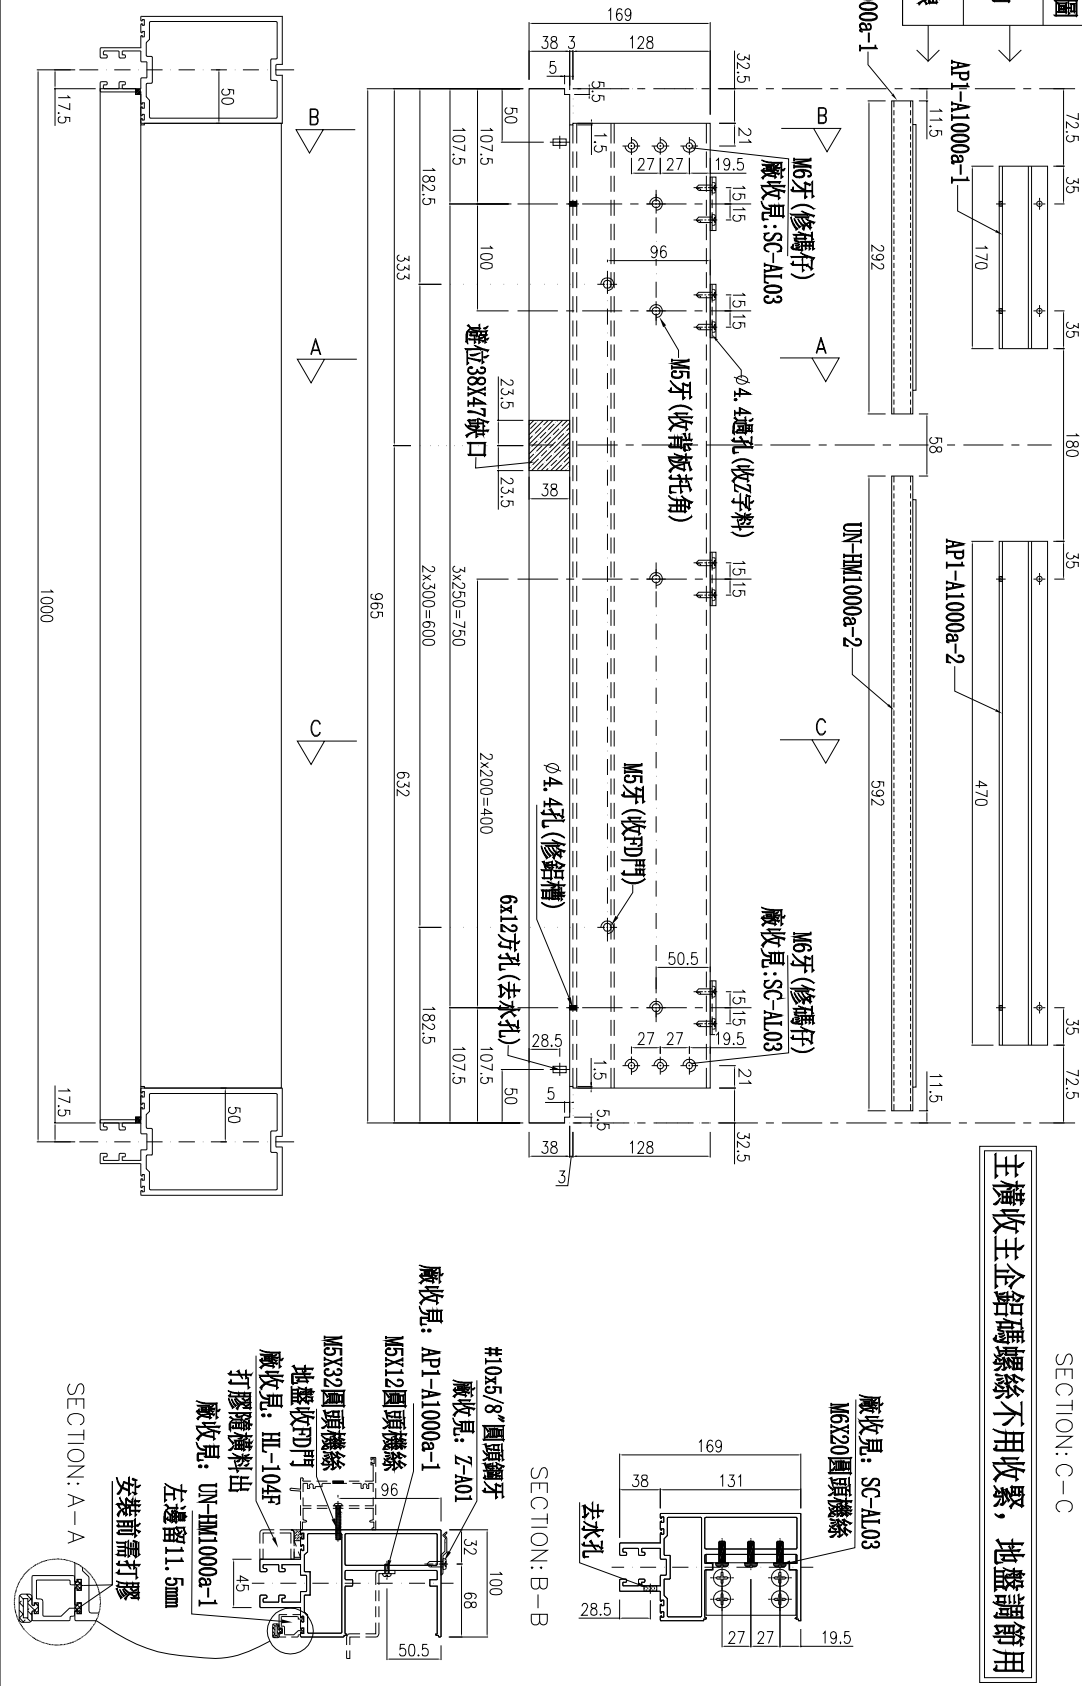





名稱	雙槓橫料	制圖	周廣志	2025.09.05	修改	
材料	X86670	復核	謝永林	2025.10.22	日期	
顏色	UCT207124XL-3	批准			圖號	UN-G1000



美特鋁質有限公司
MIDI Aluminium Fabricator Ltd.

工程號 J-861 地盤 已連拿利

物料編號	L	數量	分格尺寸	使用位置	樓層
UN-G1000-1	989.5	1	1000	CW-3009	25F
合計:	1				

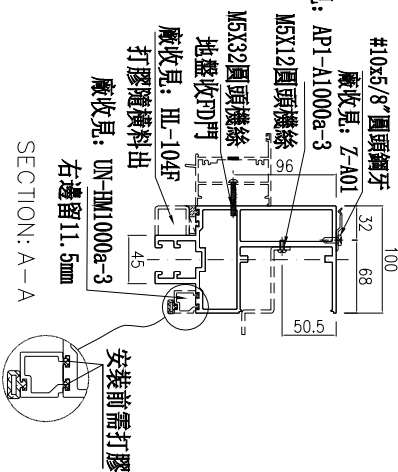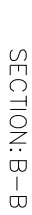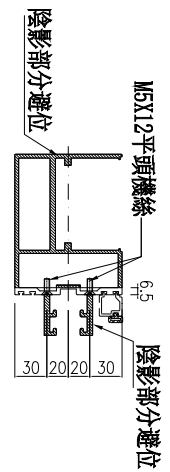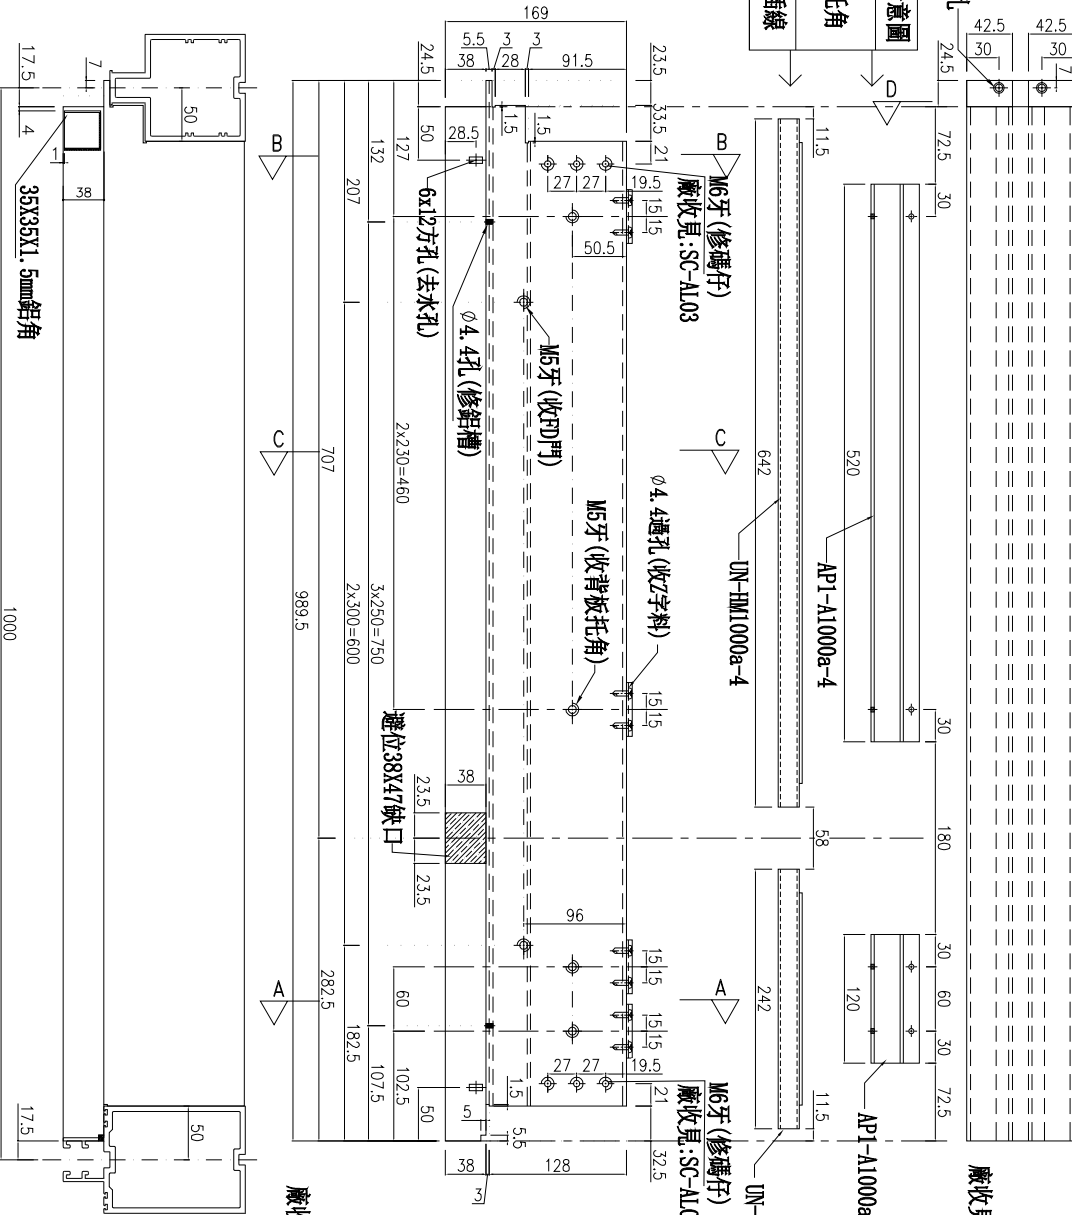

主橫收主企鋁碼螺絲不用收緊，地盤調節用

名稱	雙槓橫料	制圖	周廣志	2025.09.05	修改	
材料	X86670	復核	謝永林	2025.10.22	日期	
顏色	UCT207124XL-3	批准			圖號	UN-G1000-1




美特鋁質有限公司
MIDI Aluminium Fabricator Ltd.



工程號 J-861 地盤 已連拿利

*注意：
螺絲鑽平頭孔事宜，請留意M5及3/16"螺絲頭(90° X Ø10)，供修螺絲后腳膠用

(左)

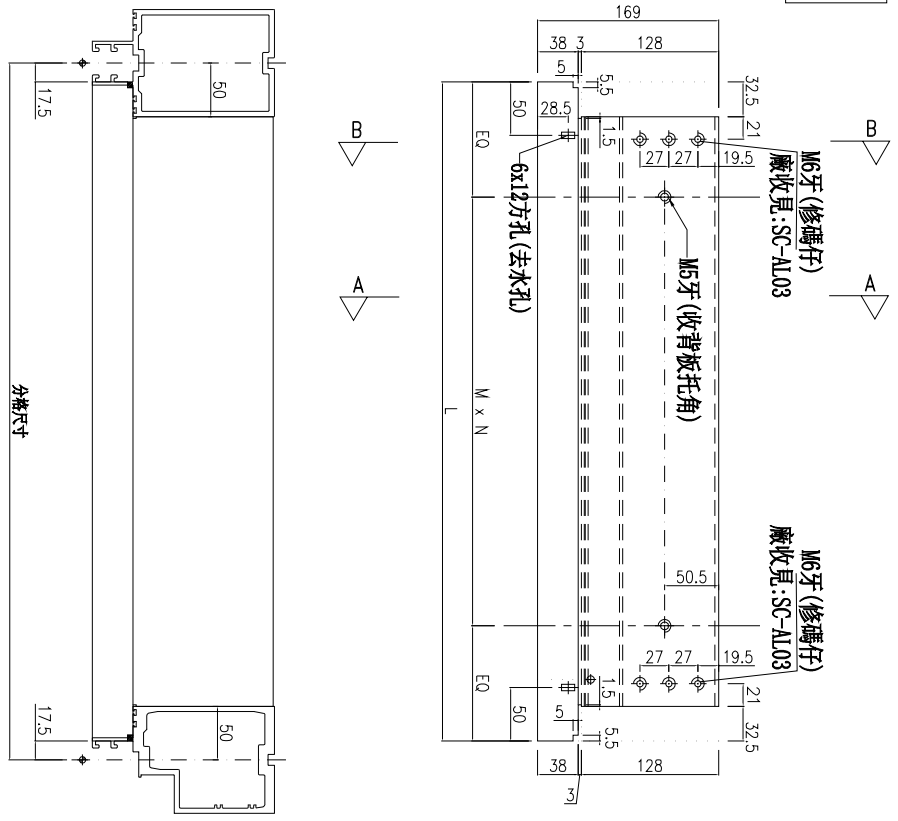

主橫收主全鋁碼螺絲不用收緊，地盤調節用

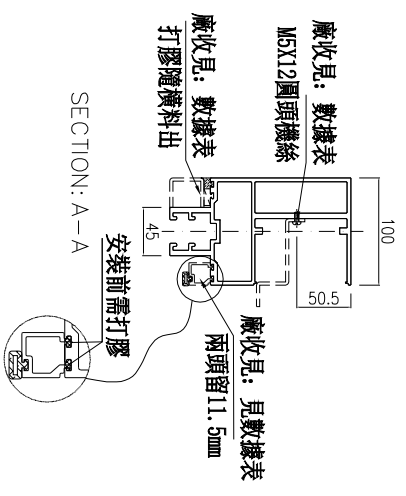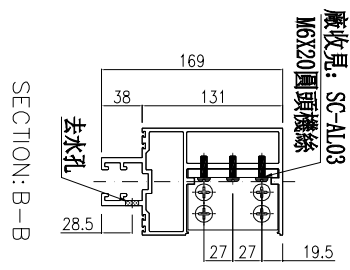

物料編號	L	數量	M	X	N	EQ	分格尺寸	使用位置	樓層	廠收背板托角編號	廠收單玻線編號	廠收鋁槽編號
UN-G141	615	2	200	x	2	107.5	650	CW-3009	25F	AP1-A141a	UN-HM01a	HL-BY04
UN-G145	915	5	300	x	2	157.5	950	CW-3009	25F/27F-30F	AP1-A145a	UN-HM145a	HL-BY05
UN-G146	665	1	230	x	2	102.5	700	CW-3009	25F	AP1-A146a	UN-HM05a	HL-BY06
UN-G147	1300	1	270	x	4	110	1335	CW-3009	25F	AP1-A147a	UN-HM147a	HL-BY09
UN-G900	865	1	300	x	2	132.5	900	CW-3009	25F	AP1-A900a	UN-HM900a	HL-BY08

名稱	雙梗橫料	制圖	周廣志	2025.09.05	修改	
材料	X86670	復核	謝永林	2025.10.22	日期	
顏色	UCT207124XL-3	批准			圖號	UN-G141





美特鋁質 有限公司
MIDI Aluminium Fabricator Ltd.

工程號 J-861 地盤 已連拿利

物料編號	L	數量	M	X	N	EQ	分格尺寸	使用位置	樓層	廠收鋁槽編號	地盤收防水件編號
UN-G141e	615	2	250	x	2	57.5	650	CW-3009	25F	HL-BY04A	BY-LB1
UN-G145e	915	5	250	x	3	82.5	950	CW-3009	26F-30F	HL-BY08A	BY-LB145
UN-G146e	665	1	250	x	2	82.5	700	CW-3009	25F	HL-BY06A	BY-LB5
UN-G147e	1300	1	300	x	4	50	1335	CW-3009	25F	HL-BY09A	BY-LB147

主橫收主企鋁碼螺絲不用收緊，地盤調節用

左

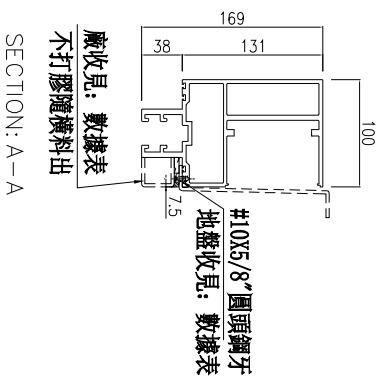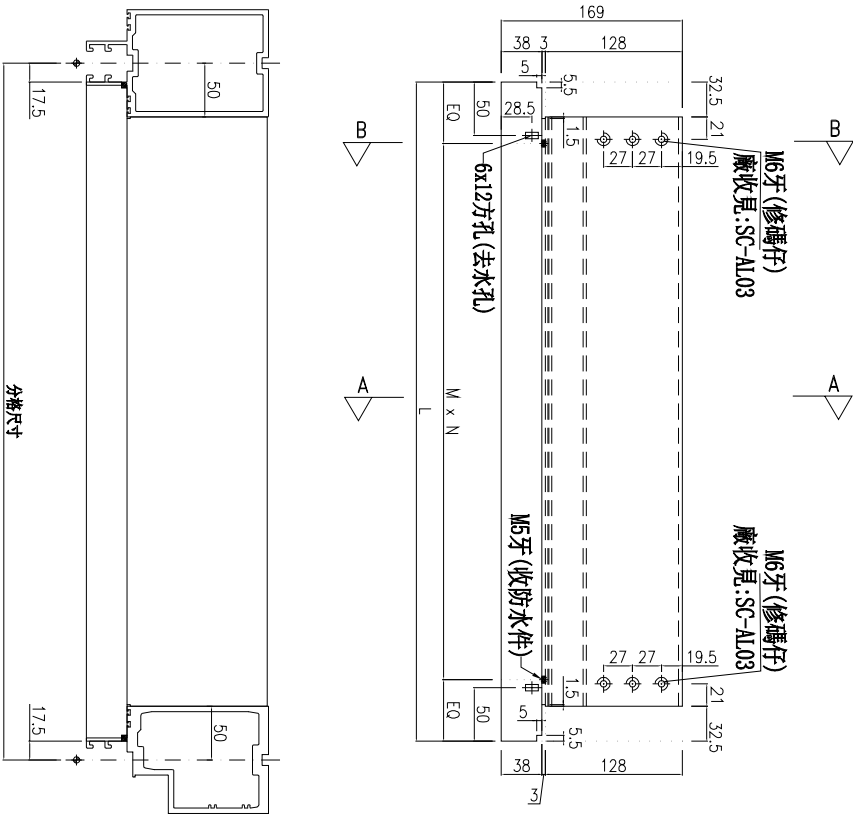

名稱	雙梗橫料	制圖	周廣志	2025.09.05	修改	
材料	X86670	復核	謝永林	2025.10.22	日期	
顏色	UCT207124XL-3	批准			圖號	UN-G141e



美特鋁質 有限公司
MIDI Aluminium Fabricator Ltd.

工程號

J-861


地盤

已連拿利

物料編號	L	數量	M	X	N	EQ	M1	X	N1	EQ1	分格尺寸	使用位置	樓層	廠收頂鋁槽編號	廠收底鋁槽編號	地盤收防水件編號
UN-G145e-1	915	1	250	x	3	82.5	300	x	2	157.5	950	CW-3009	25F	HL-105F	HL-BY05A	BY-LB145
UN-G900e	865	1	250	x	3	57.5	300	x	2	132.5	900	CW-3009	25F	HL-106F	HL-BY08A	BY-LB147a

主橫收主企鋁碼螺絲不用收緊，地盤調節用

左

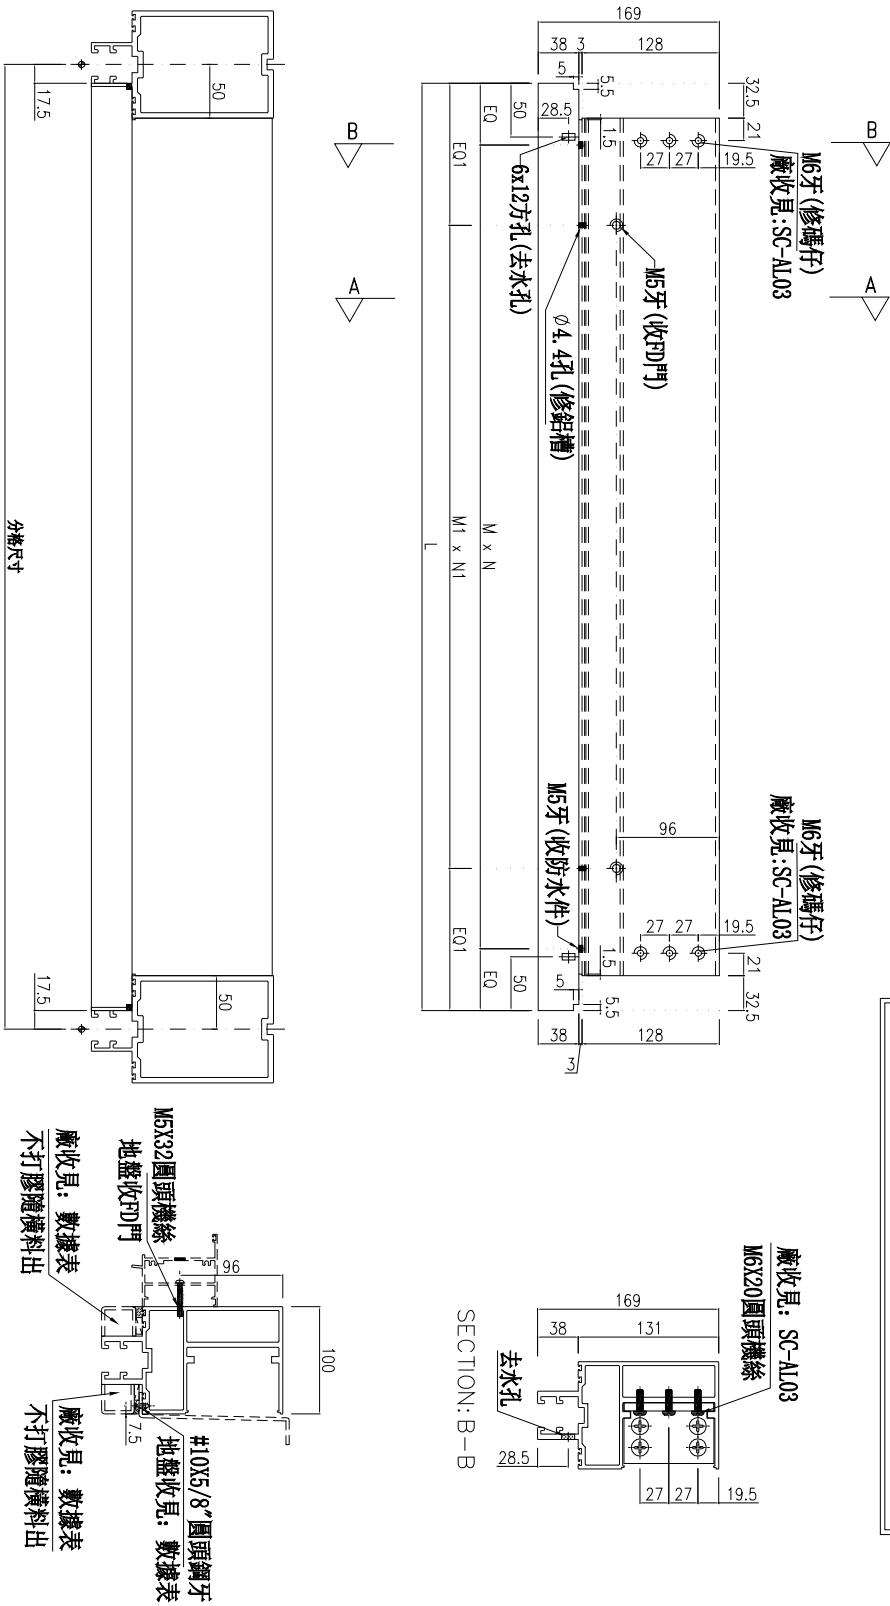

名稱	雙梗橫料	制圖	周廣志	2025.09.05	修改	
材料	X86670	復核	謝永林	2025.10.22	日期	
顏色	UCT207124XL-3	批准			圖號	UN-G145e-1




美特鋁質 有限公司
MIDI Aluminium Fabricator Ltd.

工程號 J-861 地盤 已連拿利


物料編號	L	數量	M	X	N	BQ	分格尺寸	使用位置	樓層	廠收背板托角編號	廠收單玻線編號
UN-G139	1037	1	270	X	3	113.5	1072	CW-3009	25F	API-A139a	UN-HM139a
UN-G143	1387	4	230	X	5	118.5	1422	CW-3009	27F-30F	API-A143a	UN-HM143a
UN-G144	1603	4	270	X	5	126.5	1638	CW-3009	25F/27F-29F	API-A144a	UN-HM144a
UN-G148	1940	1	280	X	6	130	1975	CW-3009	25F	API-A148a	UN-HM148a
UN-G150	2240	3	280	X	7	140	2275	CW-3009	27F-29F	API-A150a	UN-HM150a

主橫收主企鋁碼螺絲不用收緊，地盤調節用


左

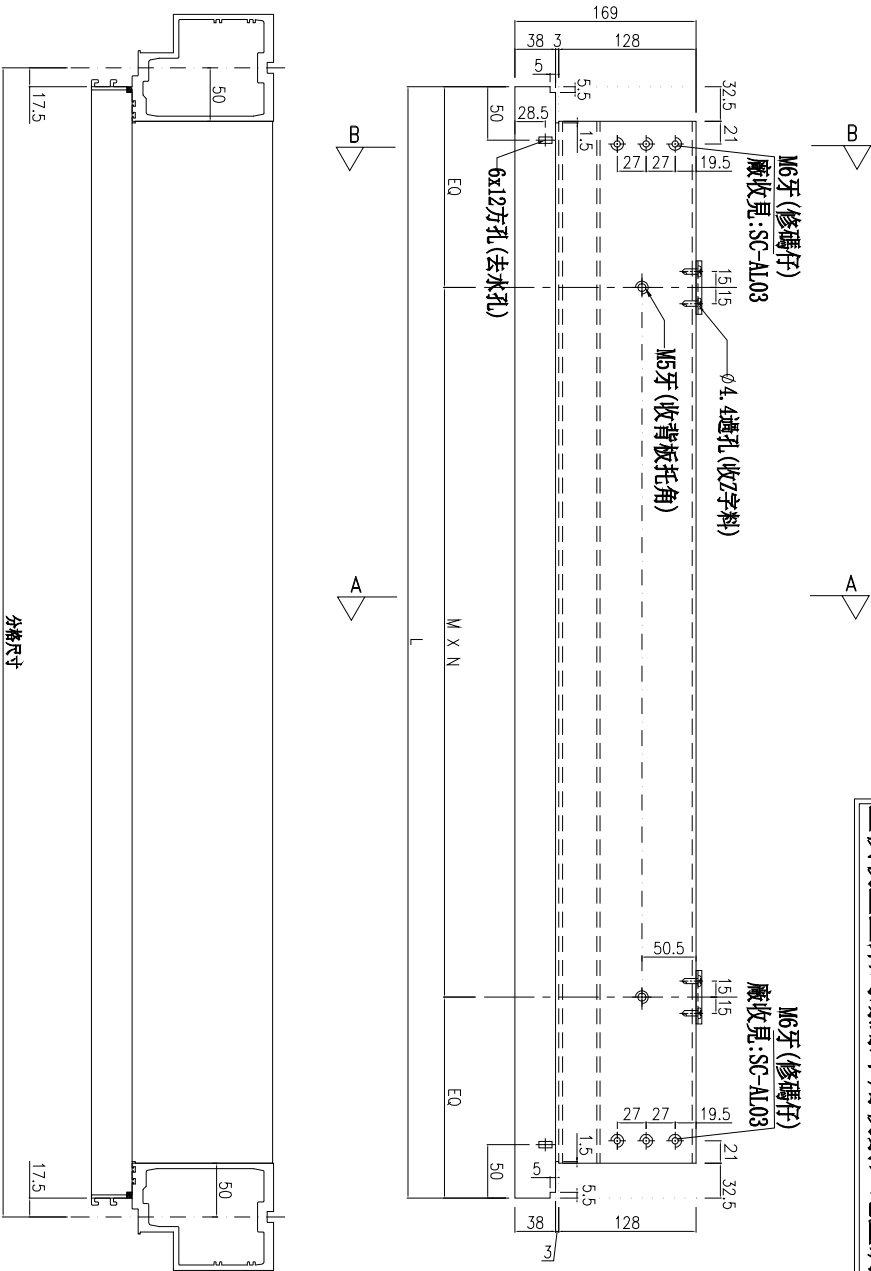

SECTION: B-B

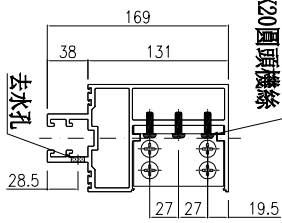

SECTION: A-A

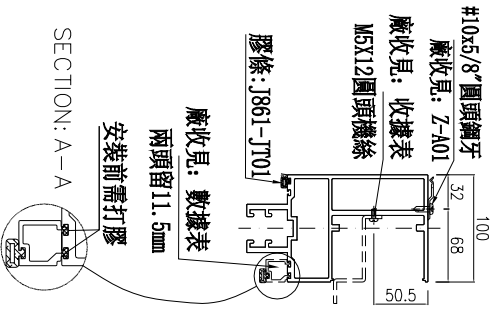

名稱	雙梗橫料	制圖	周廣志	2025.09.05	修改	
材料	X86670	復核	謝永林	2025.10.22	日期	
顏色	UCT207124XL-3	批准			圖號	UN-G139




工程號	J-861	地盤	已連拿利
-----	-------	----	------

物料編號	L	數量	M	X	N	EQ	分格尺寸	使用位置	樓層	廠收背板托角編號	廠收單玻線編號
UN-G143b	1387	5	230	X	5	118.5	1422	CW-3009	26F-30F	AP1-A143	UN-HM143
UN-G144b	1603	5	270	X	5	126.5	1638	CW-3009	26F-30F	AP1-A144	UN-HM144
UN-G145b	915	5	300	X	2	157.5	950	CW-3009	26F-30F	AP1-A145	UN-HM145
UN-G150b	2240	5	280	X	7	140	2275	CW-3009	26F-30F	AP1-A150	UN-HM150

主橫收主企鋁碼螺絲不用收緊，地盤調節用

(左)

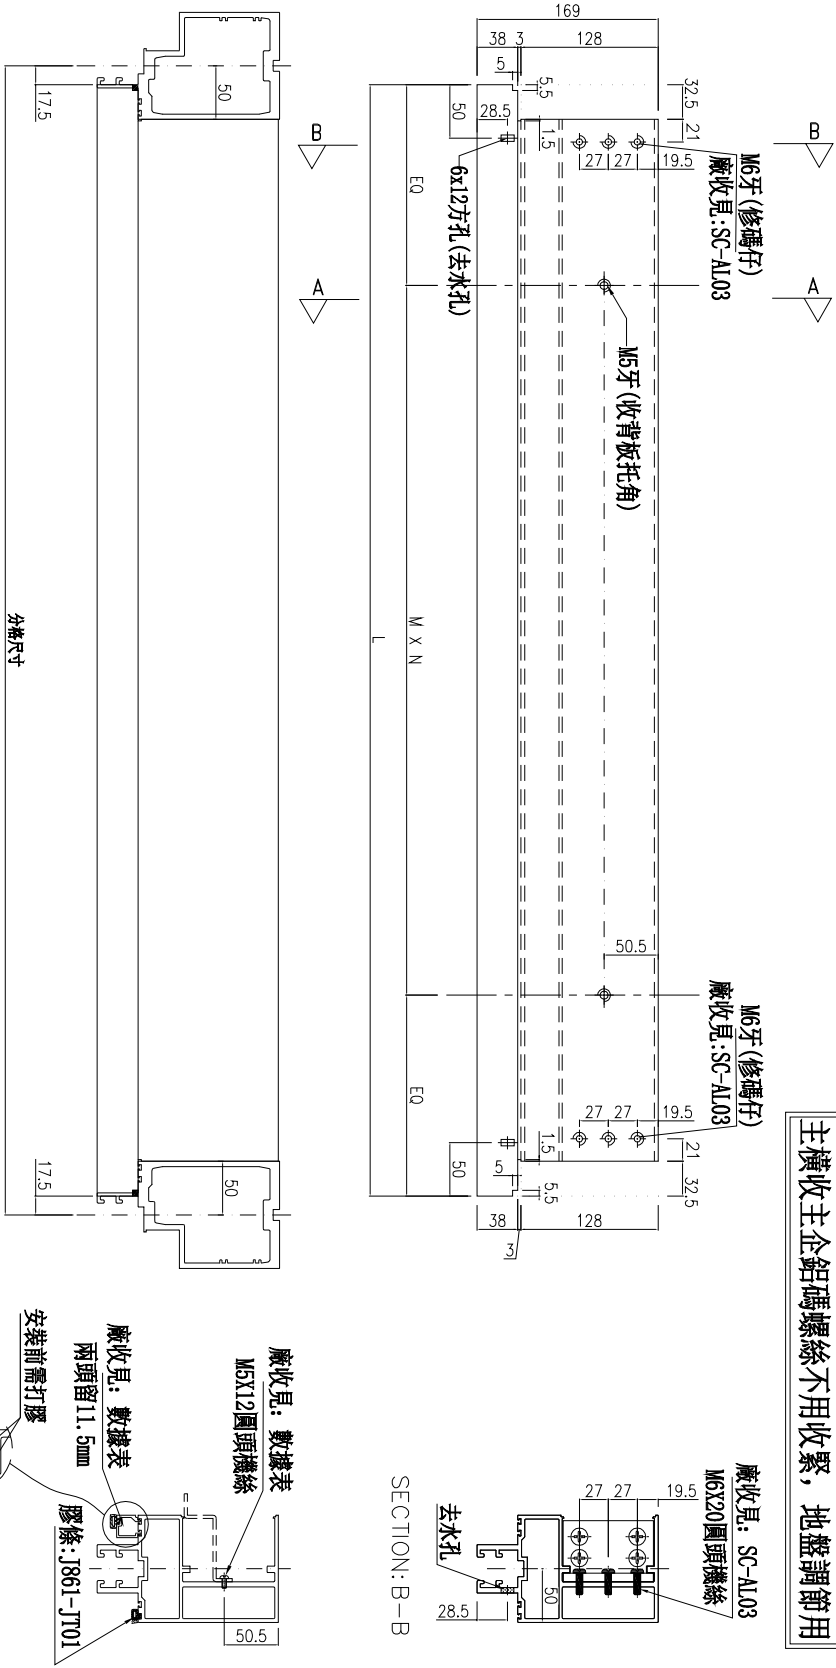


名稱	雙槓橫料	制圖	周廣志	2025.09.05	修改日期	
材料	X86670	復核	謝永林	2025.10.22		
顏色	UCT207124XL-3	批准			圖號	UN-G143b



美特鋁質 有限公司
MIDI Aluminium Fabricator Ltd.

工程號 J-861 地盤 已連拿利

物料編號	L	數量	M	X	N	EQ	M1	X	N1	EQ1	分格尺寸	使用位置	樓層	廠收鋁槽編號	廠收鋁角編號
UN-G139c	1037	1	260	x	3	128.5	300	x	3	68.5	1072	CW-3009	25F	HL-139	LJ-139
UN-G141c	615	2	200	x	2	107.5	230	x	2	77.5	650	CW-3009	25F	HL-141	LJ-01
UN-G144c	1603	1	275	x	5	114	290	x	5	76.5	1638	CW-3009	25F	HL-140	LJ-144
UN-G146c	665	1	200	x	2	132.5	230	x	2	102.5	700	CW-3009	25F	HL-146	LJ-05
UN-G148c	1940	1	290	x	6	100	300	x	6	70	1975	CW-3009	25F	HL-148	LJ-148

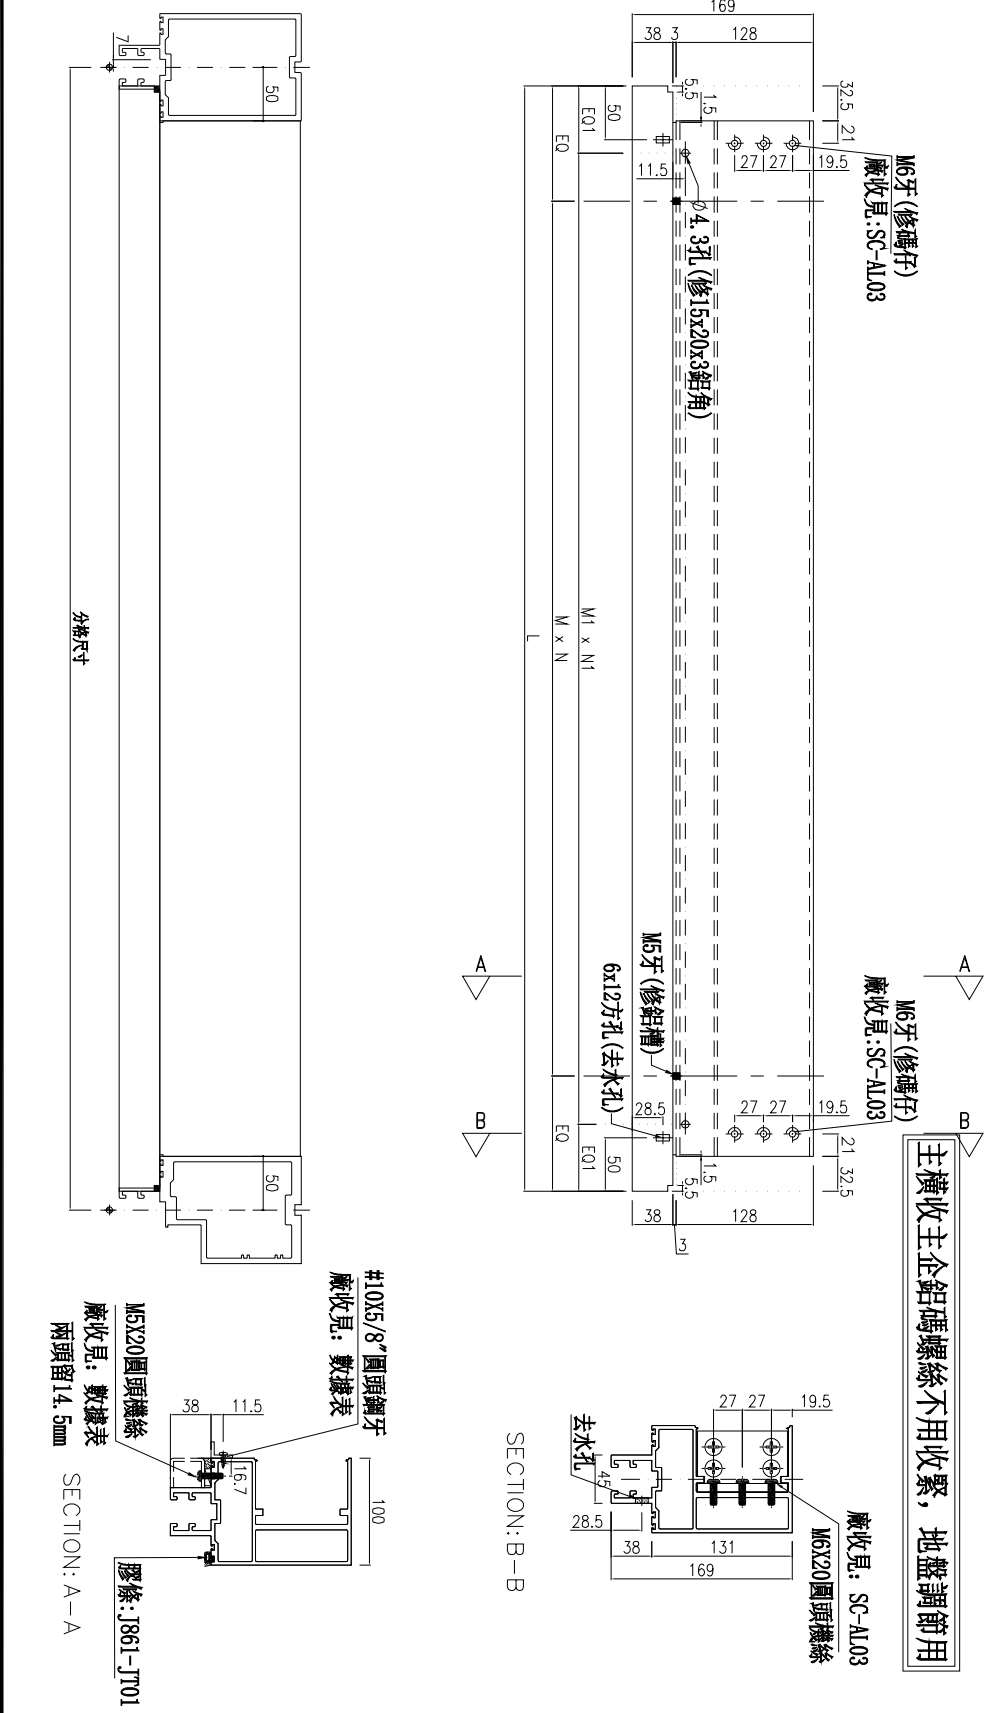


名稱	雙梗橫料	制圖	周廣志	2025.09.05	修改	
材料	X86670	復核	謝永林	2025.10.22	日期	
顏色	UCT207124XL-3	批准			圖號	UN-G139c




美特鋁質有限公司
MIDI Aluminium Fabricator Ltd.

工程號 J-861 地盤 已連拿利


物料編號	L	數量	分格尺寸	使用位置	樓層
UN-G144-1	1603	1	1638	CW-3009	30F
合計:	1				

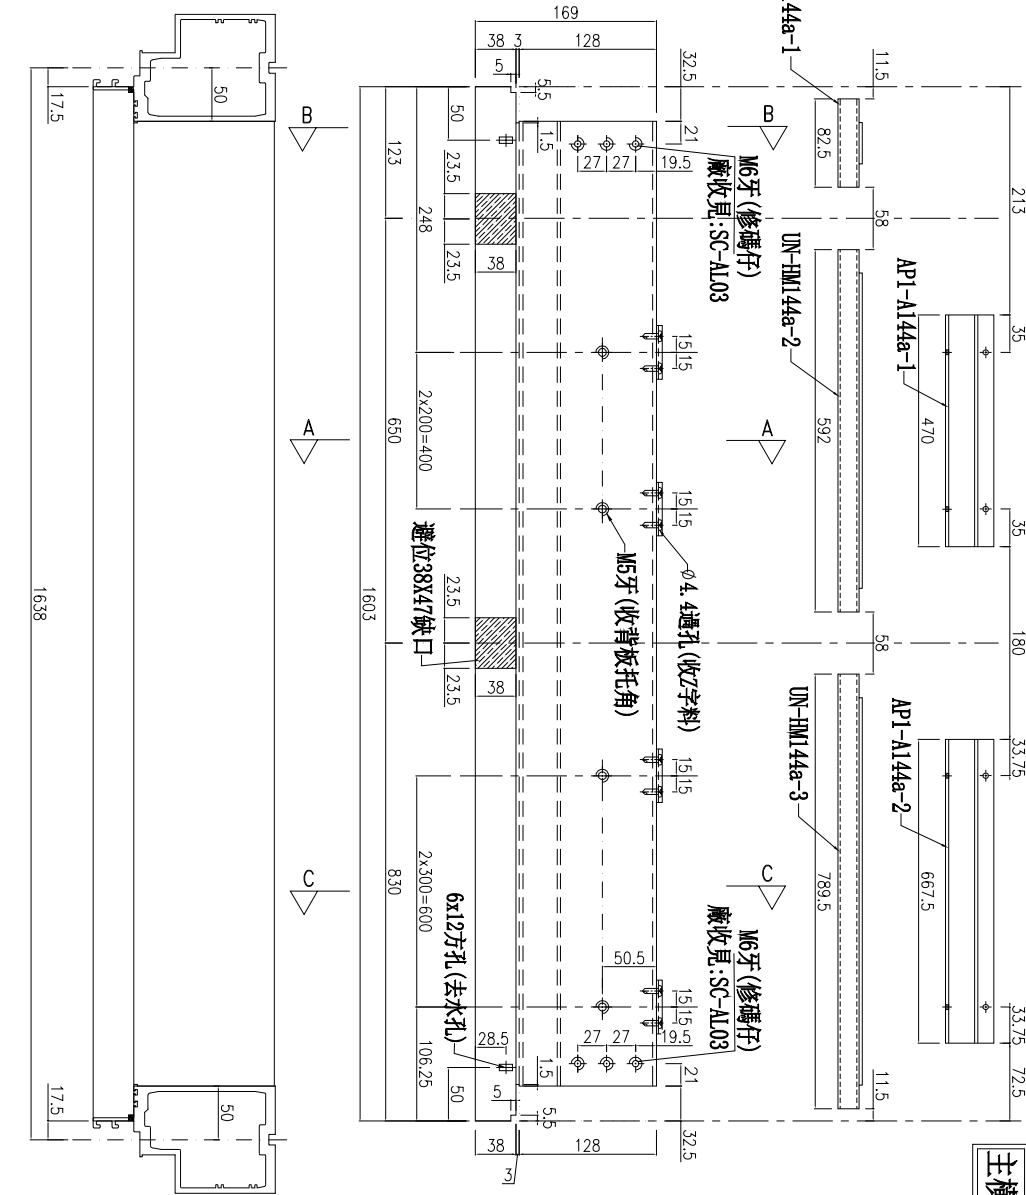


主橫收主企鋁碼螺絲不用收緊，地盤調節用

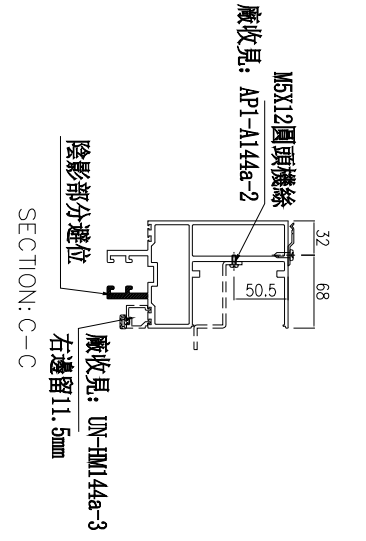

SECTION: B-B

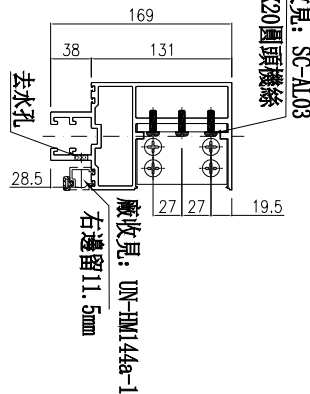

SECTION: A-A

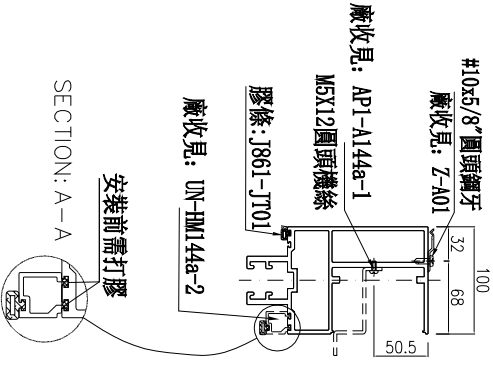

名稱	雙梗橫料	制圖	周廣志	2025.09.05	修改	
材料	X86670	復核	謝永林	2025.10.22	日期	
顏色	UCT207124XL-3	批准			圖號	UN-G144-1




美特鋁質有限公司
MIDI Aluminium Fabricator Ltd.

工程號 J-861 地盤 已連拿利




物料編號	L	數量	分格尺寸	使用位置	樓層
UN-G150-1	2240	1	2275	CW-3009	30F
合計:	1				

安裝示意圖
背板托角
單玻璃線

(左)

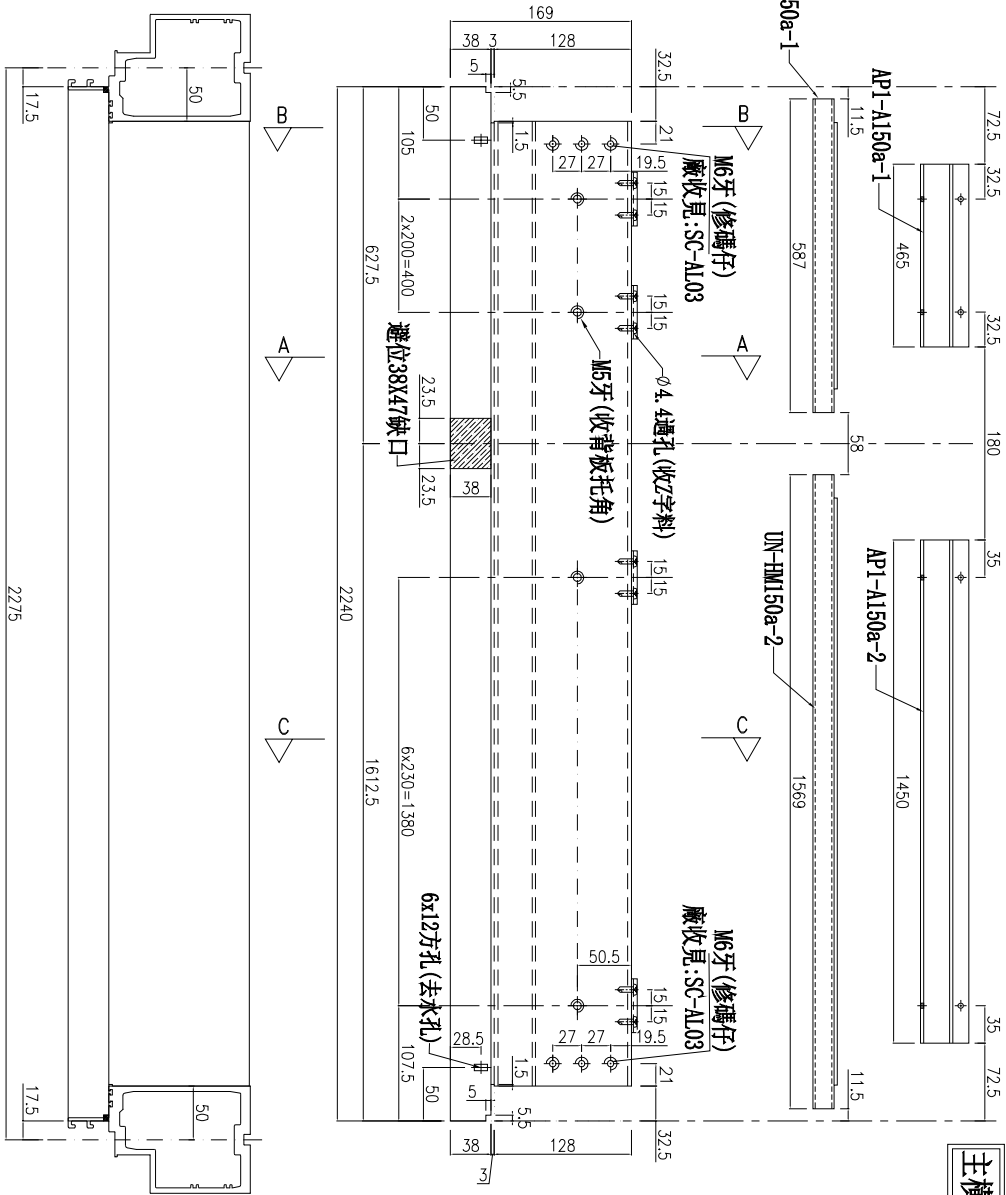

主橫收主企鋁碼螺絲不用收緊，地盤調節用

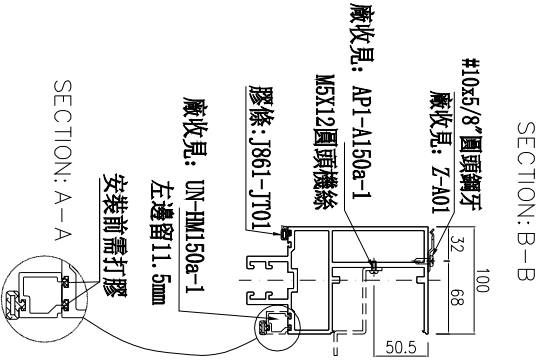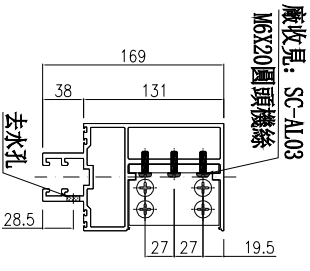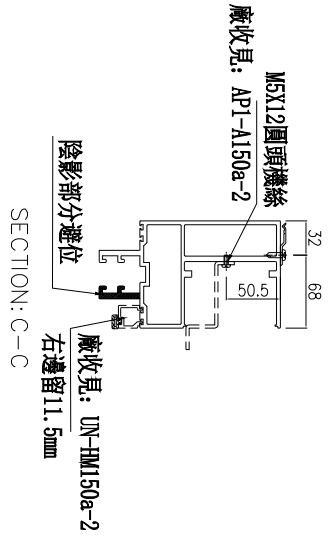

名稱	雙槓橫料	制圖	周廣志	2025.09.05	修改	
材料	X86670	復核	謝永林	2025.10.22	日期	
顏色	UCT207124XL-3	批准			圖號	UN-G150-1




美特鋁質 有限公司
MIDI Aluminium Fabricator Ltd.




工程號 J-861 地盤 已連拿利

物料編號	L	數量	分格尺寸	使用位置	樓層
UN-G149	2200	3	2235	CW-3009	27F-29F
合計:	3				

(左)

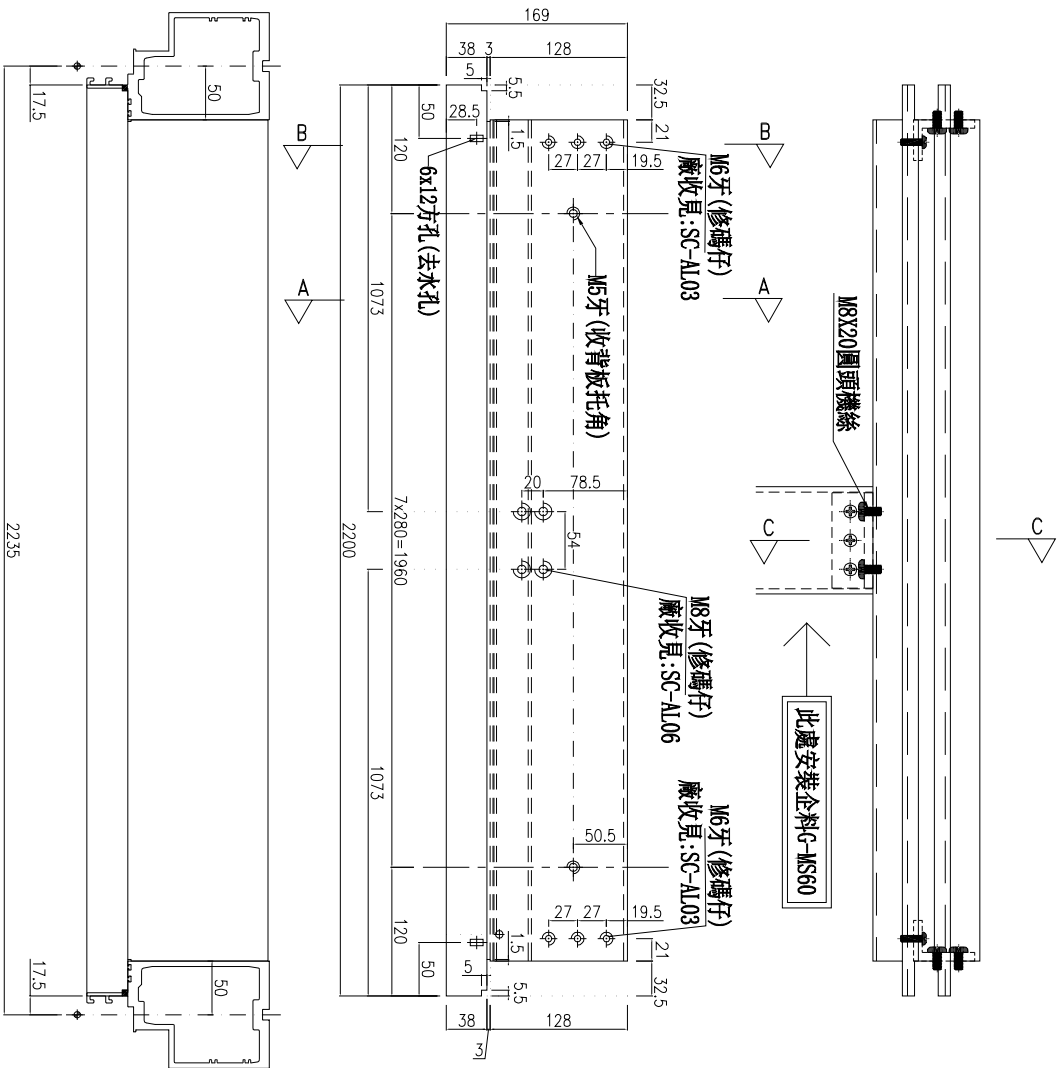

主橫收主企鋁碼螺絲不用收緊，地盤調節用

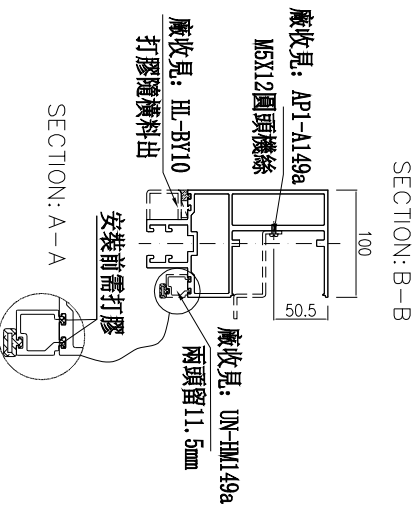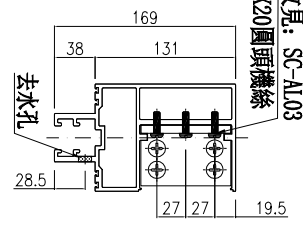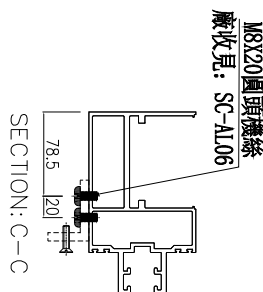

名稱	雙梗橫料	制圖	周廣志	2025.09.05	修改	
材料	X86670	復核	謝永林	2025.10.22	日期	
顏色	UCT207124XL-3	批准			圖號	UN-G149



美特鋁質有限公司
MIDI Aluminium Fabricator Ltd.

工程號



J-861

地盤


已連拿利

左


物料編號	L	數量	M	X	N	EQ	分格尺寸	使用位置	樓層	廠收背板托角編號	廠收單玻線編號
UN-G149a-1	2135	5	280	x	7	87.5	2235	CW-3009	26F-30F	AP1-A149	UN-HM149
UN-G147a-1	1235	1	270	x	4	77.5	1335	CW-3009	25F	AP1-A147	UN-HM147
UN-G146a-1	600	1	230	x	2	70	700	CW-3009	25F	AP1-A146	UN-HM146

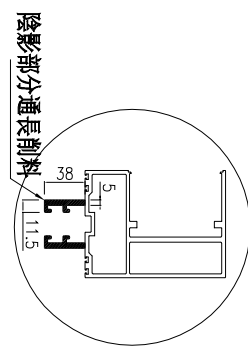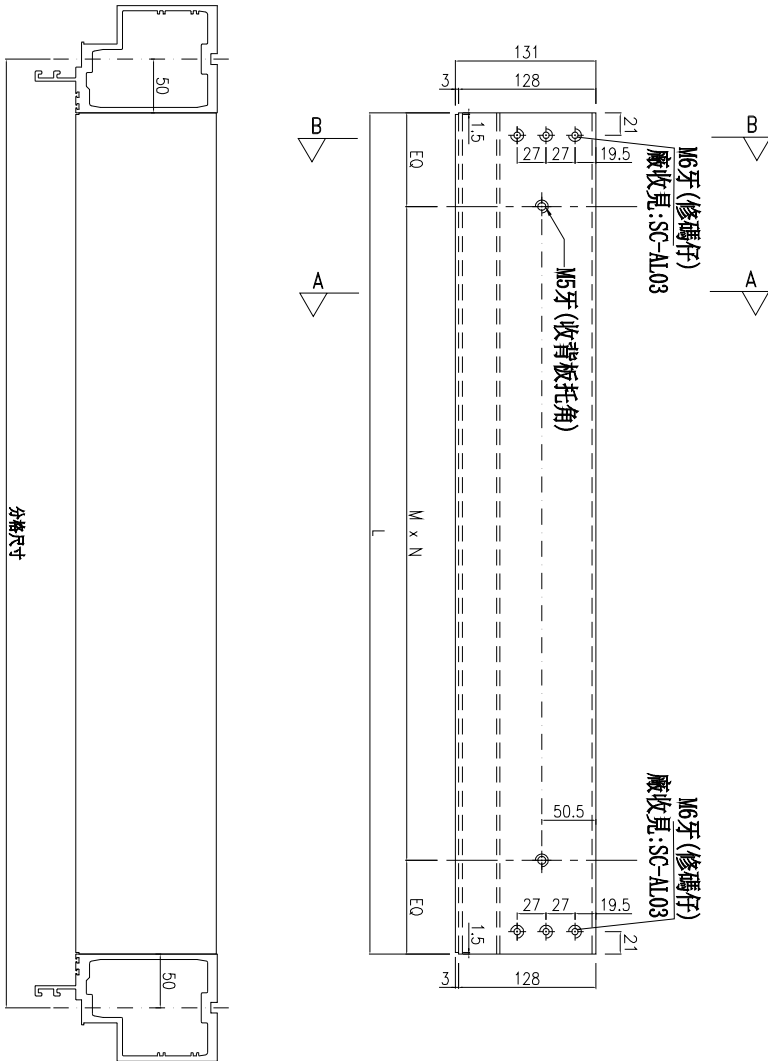

主橫收主企鋁碼螺絲不用收緊, 地盤調節用

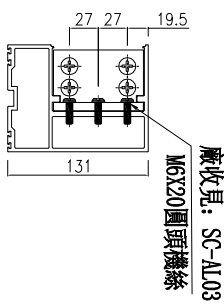

SECTION: B-B

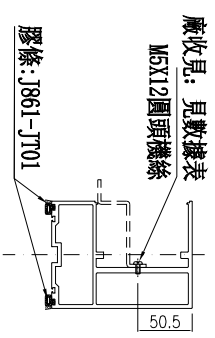

SECTION: A-A


名稱	雙梗橫料	制圖	周廣志	2025.09.05	修改	
材料	X86670	復核	謝永林	2025.10.22	日期	
顏色	UCT207124XL-3	批准			圖號	UN-G149a-1





美特鋁質 有限公司
MIDI Aluminium Fabricator Ltd.

工程號 J-861 地盤 已連拿利

物料編號	L	數量	分格尺寸	使用位置	樓層
UN-G149b-1	2200	5	2235	CW-3009	26F-30F
合計:	5				

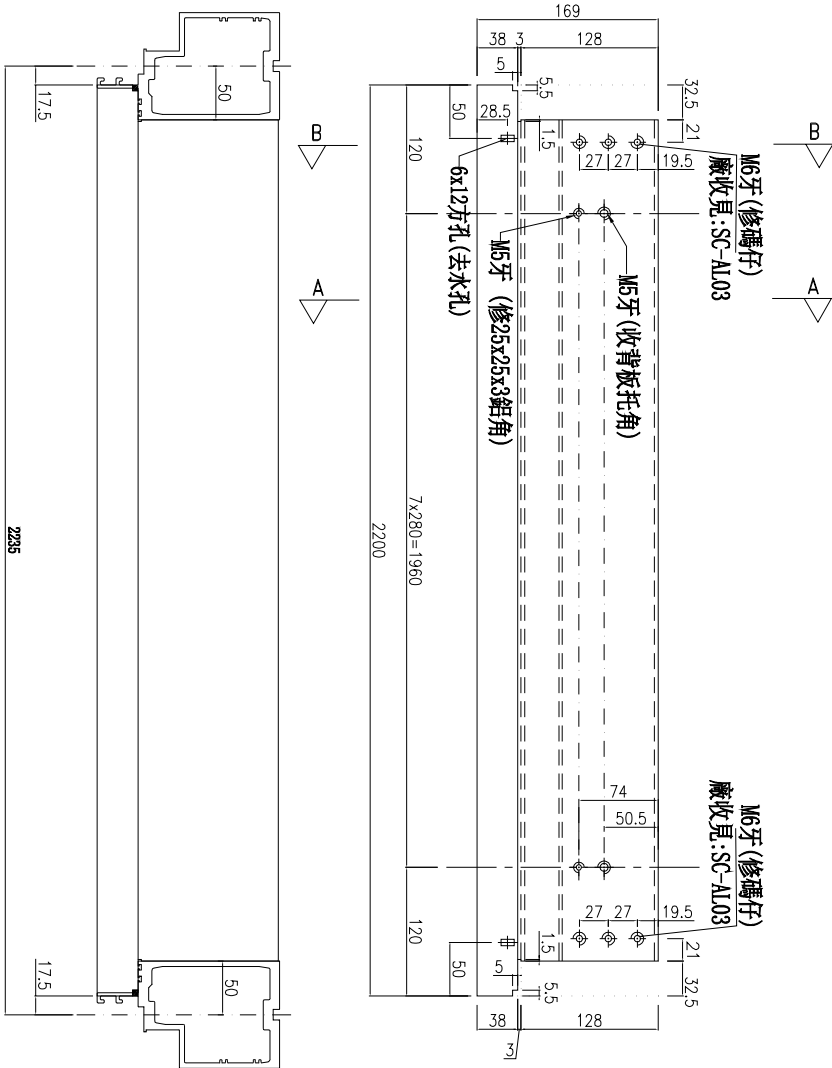

主橫收主企鋁碼螺絲不用收緊, 地盤調節用

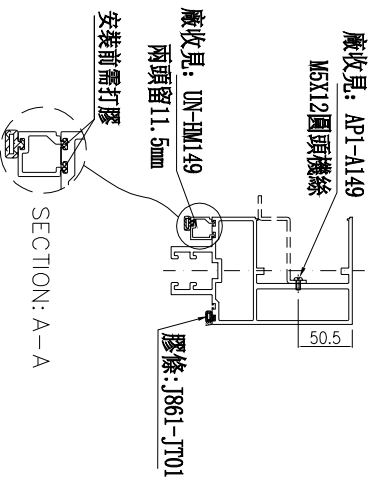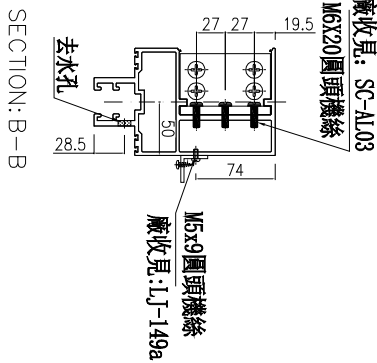

名稱	雙梗橫料	制圖	周廣志	2025.09.05	修改		
材料	X86670	復核	謝永林	2025.10.22	日期		
顏色	UCT207124XL-3	批准			圖號	UN-G149b-1	



美特鋁質 有限公司
MIDI Aluminium Fabricator Ltd.

工程號


J-861

地盤



已連拿利

物料編號	L	數量	分格尺寸	使用位置	樓層
UN-G147c-1	1300	1	1335	CW-3009	25F
合計：		1			

左

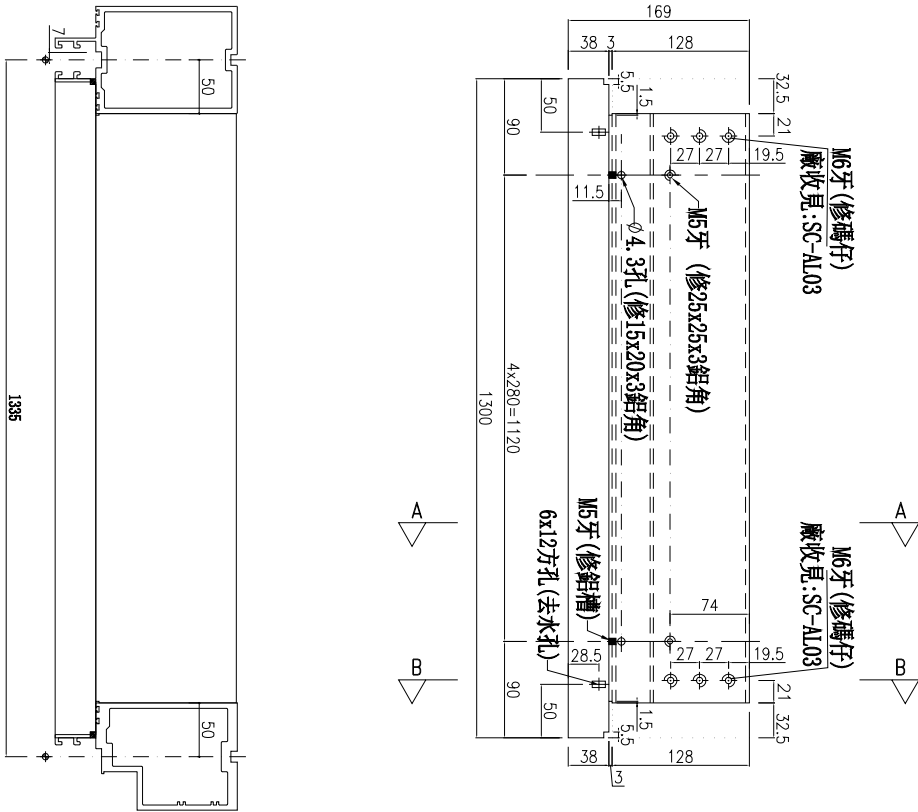

主橫收主企鋁碼螺絲不用收緊，地盤請節用

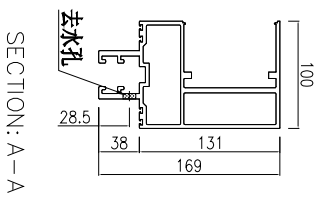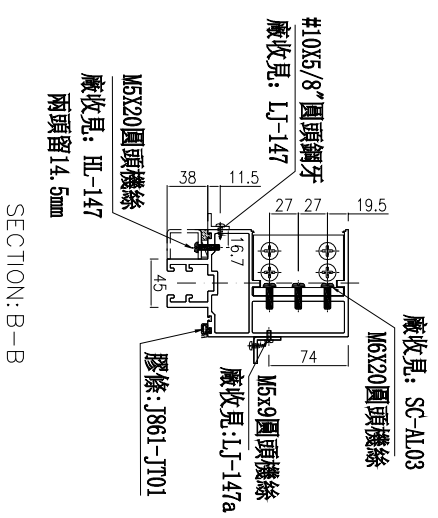


名稱	雙梗橫料	制圖	周廣志	2025.09.05	修改		
材料	X86670	復核	謝永林	2025.10.22	日期		
顏色	UCT207124XL-3	批准			圖號	UN-G147c-1	





美特鋁質 有限公司
MIDI Aluminium Fabricator Ltd.


工程號 J-861 地盤 己連拿利

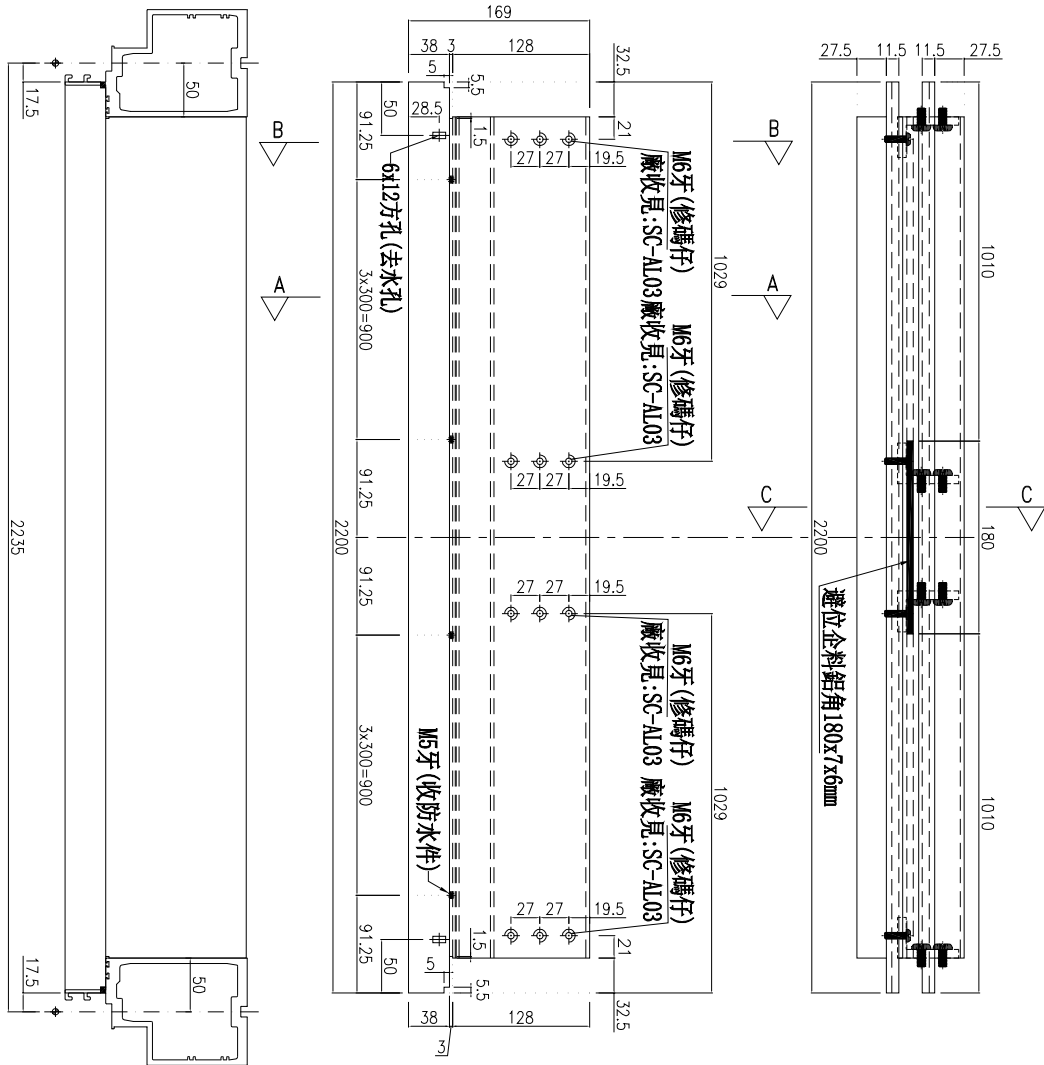

左

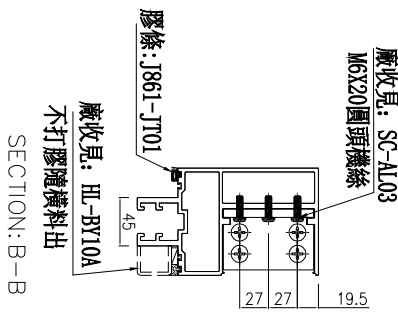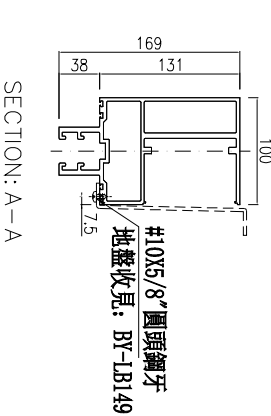

主橫收主企鋁碼螺絲不用收緊，地盤調節用

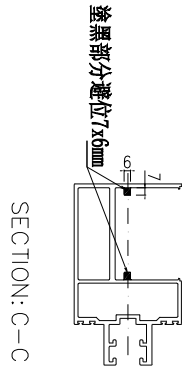


物料編號	L	數量	分格尺寸	使用位置	樓層
UN-G149e	2200	6	2235	CW-3009	26F-30F
合計:	6				

名稱	雙梗橫料	制圖	周廣志	2025.09.05	修改	
材料	X86670	復核	謝永林	2025.10.22	日期	
顏色	UCT207124XL-3	批准			圖號	UN-G149e



左

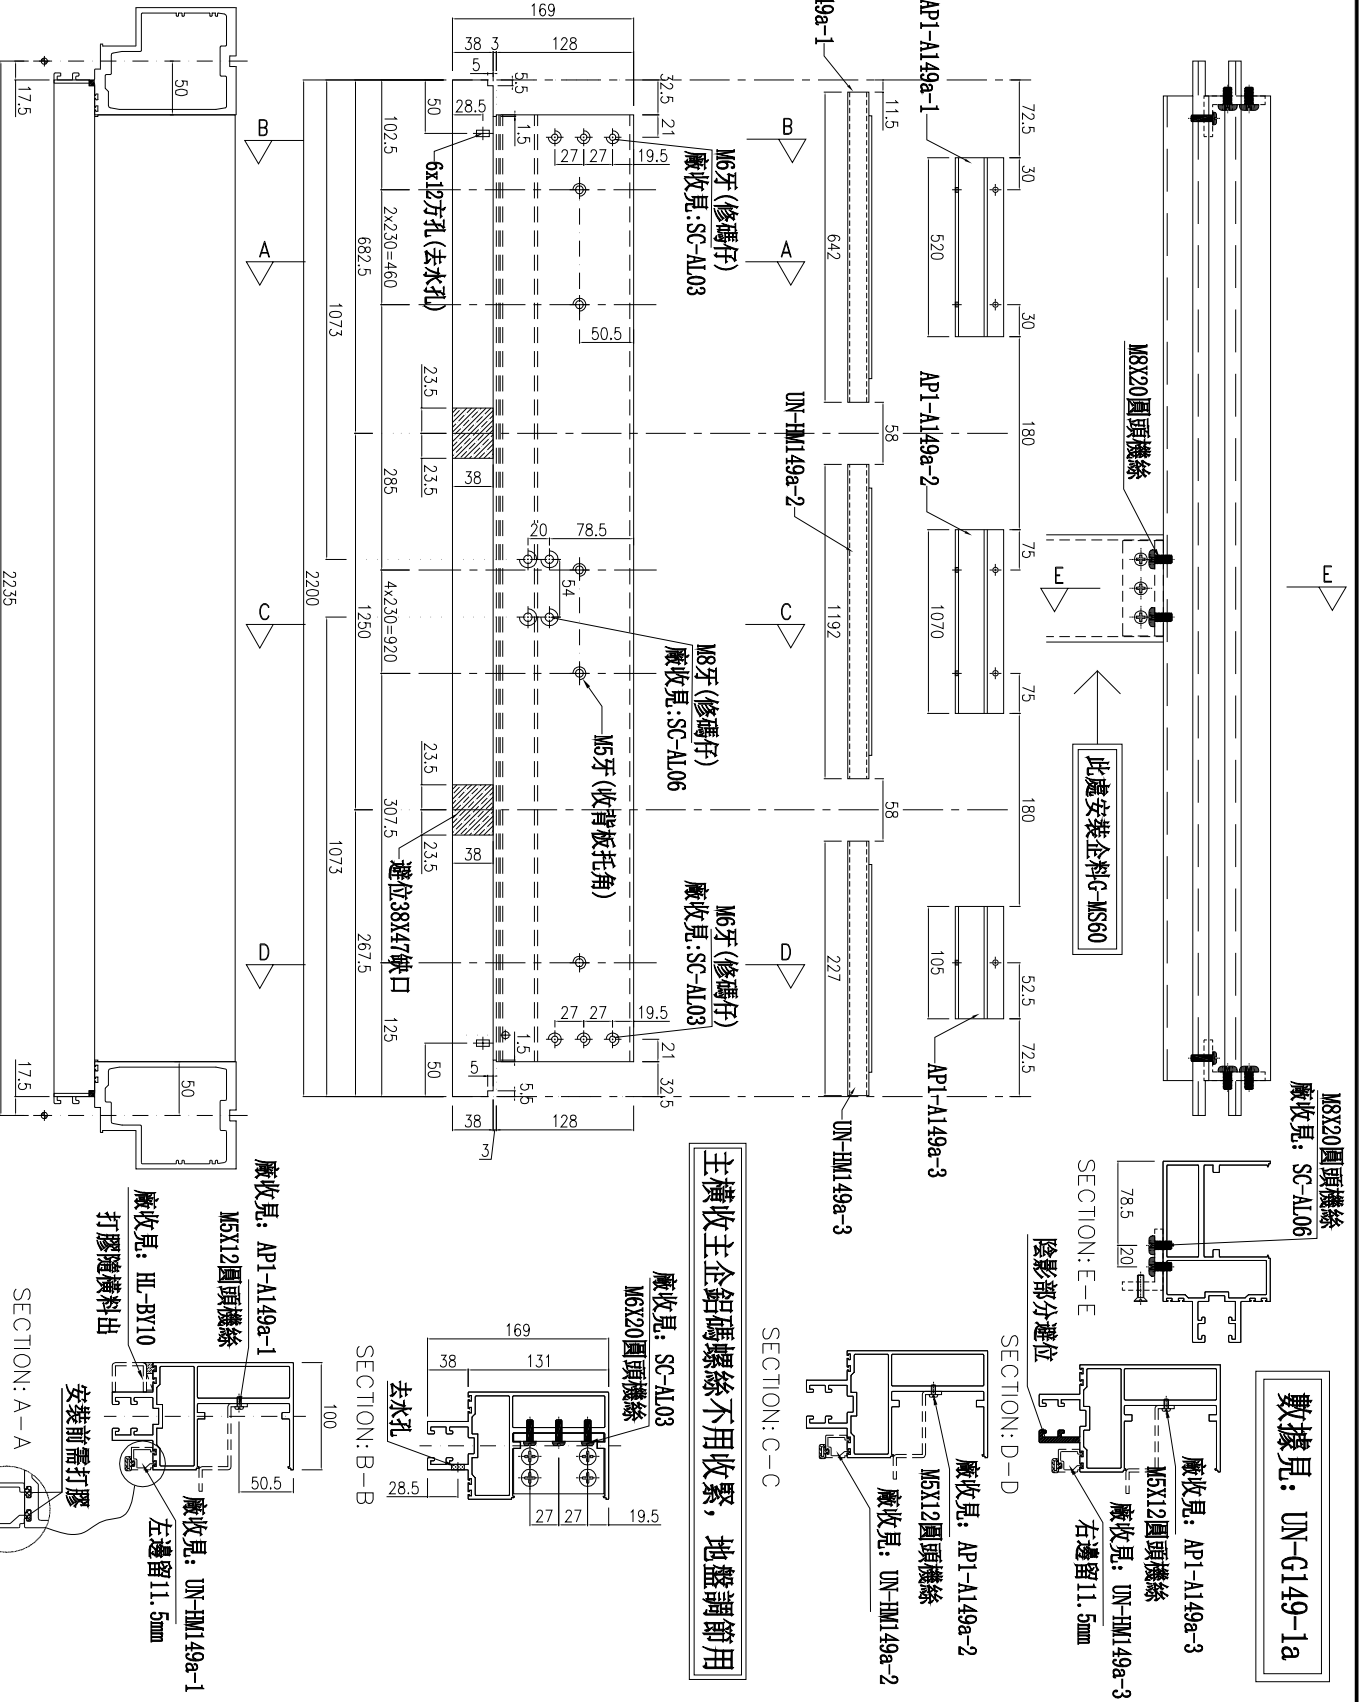

名稱	雙槓橫料	制圖	周廣志	2025.09.05	修改	
材料	X86670	復核	謝永林	2025.10.22	日期	
顏色	UCT207124XL-3	批准			圖號	UN-G149-1



美特鋁質 有限公司
MIDI Aluminium Fabricator Ltd.

工程號 J-861 地盤 己連拿利

拆圖見: UN-G149-1

物料編號	UN-G149-1	L	數量	1	分格尺寸	2235	使用位置	CW-3009	樓層	30F
	合計:		1							

名稱	雙梗橫料	制圖	周廣志	2025.09.05	修改			
材料	X86670	復核	謝永林	2025.10.22	日期			
顏色	UCT207124XL-3	批准			圖號	UN-G149-1a		



美特鋁質 有限公司
MIDI Aluminium Fabricator Ltd.

物料編號

數量

使用位置

SC-AL03

548+52(備用)=600

主企主橫組裝用

工程號

J-861



地盤

己連拿利

共計:25F用78個

共計:26F~30F,(94個/層)X5層=470

工廠用

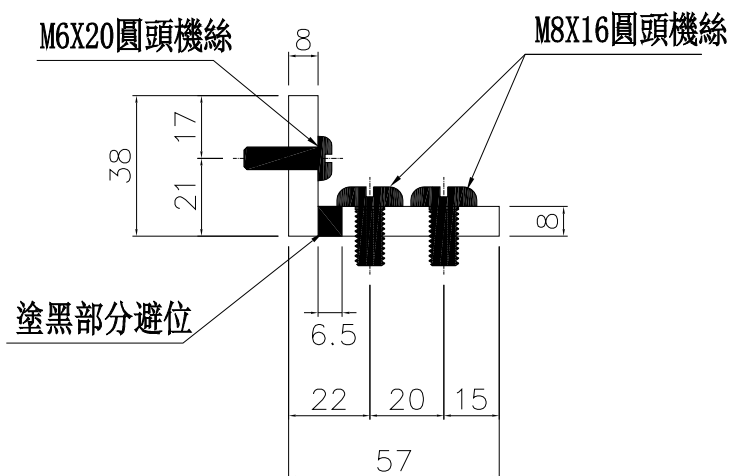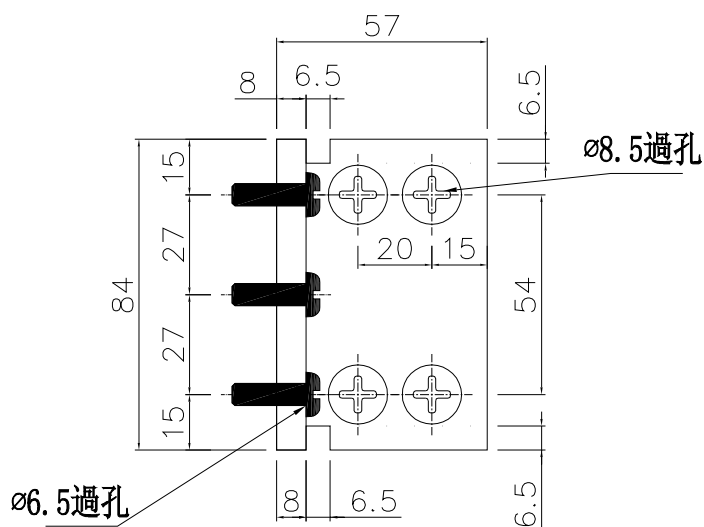

名稱	57x38x8鋁角	制圖	周廣志	2025. 09. 05	修改			
材料	X86652	復核	謝永林	2025. 10. 22	日期			
顏色	鉻化	批准			圖號	SC-AL03		



美特鋁質 有限公司
MIDI Aluminium Fabricator Ltd.

物料編號

SC-AL06

數量

5+3(備用)=8

使用位置

主企主橫組裝用

工程號



J-861

地盤

己連拿利

共計:26F~30F,(1個/層)X5層=5

工廠用

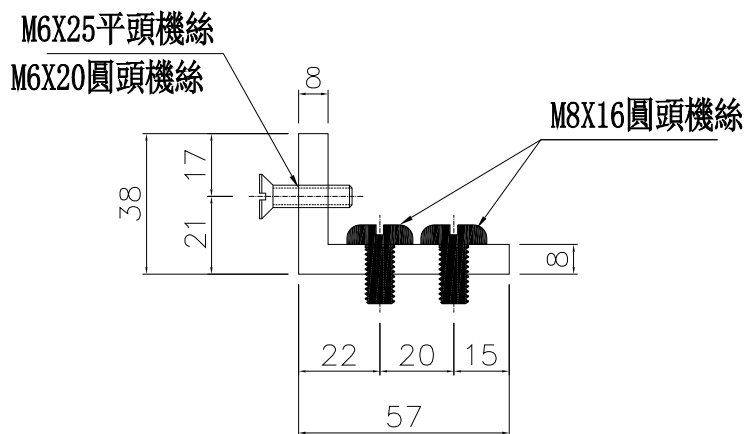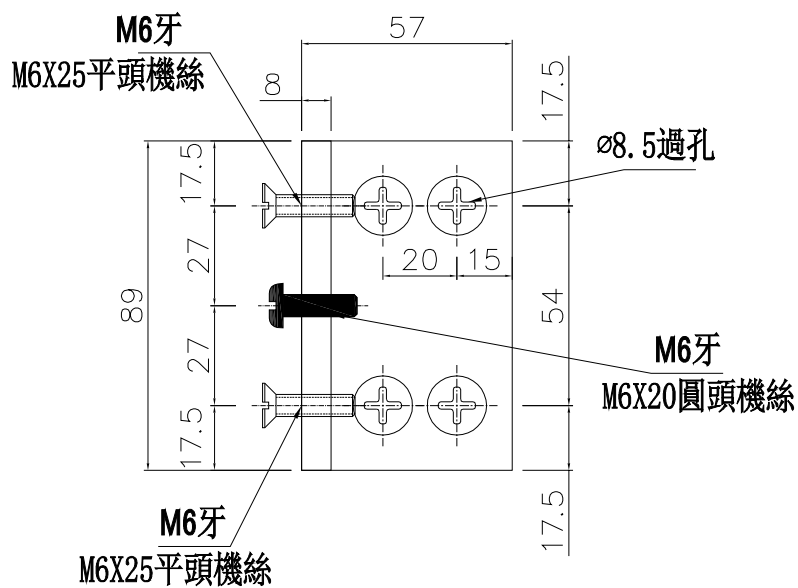

名稱	57x38x8鋁角	制圖	周廣志	2025.09.05	修改			
材料	X86652	復核	謝永林	2025.10.22	日期			
顏色	鉻化	批准			圖號	SC-AL06		



美特鋁質 有限公司
MIDI Aluminium Fabricator Ltd.

物料編號

數量

使用位置

Z-A01

586+14備用)=600

工程號

J-861

地盤

己連拿利


共計:25F,企料(34個/層)X1層=34個.

共計:26F~30F,企料(66個/層)X5層=330個.


共計:25F,橫料(36個/層)X1層=36個.

共計:26F~29F,橫料(35個/層)X4層=140個.

共計:25F,橫料(46個/層)X1層=46個.

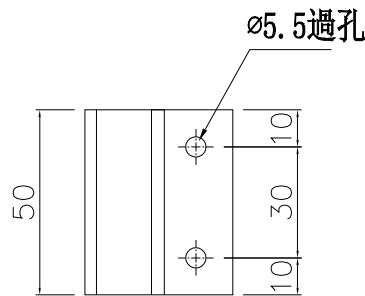

#10X5/8"圓頭鋼牙

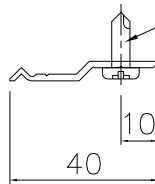

名稱	Z字碼	制圖	周廣志	2025. 09. 05	修改			
材料	X86317	復核	謝永林	2025. 10. 22	日期			
顏色	鉻化	批准			圖號	Z-A01		





美特鋁質 有限公司
MIDI Aluminium Fabricator Ltd.

物料編號	L	數量	分格尺寸	使用位置	樓層
LT-01R	304	37	350	CW-3009	25F-30F
	合計:	37			

工程號	J-861	地盤	己連拿利
-----	-------	----	------

工廠用

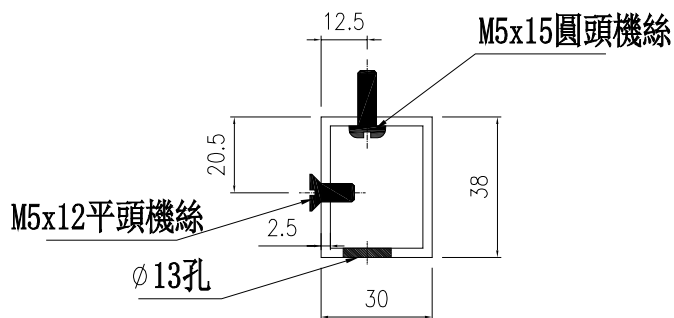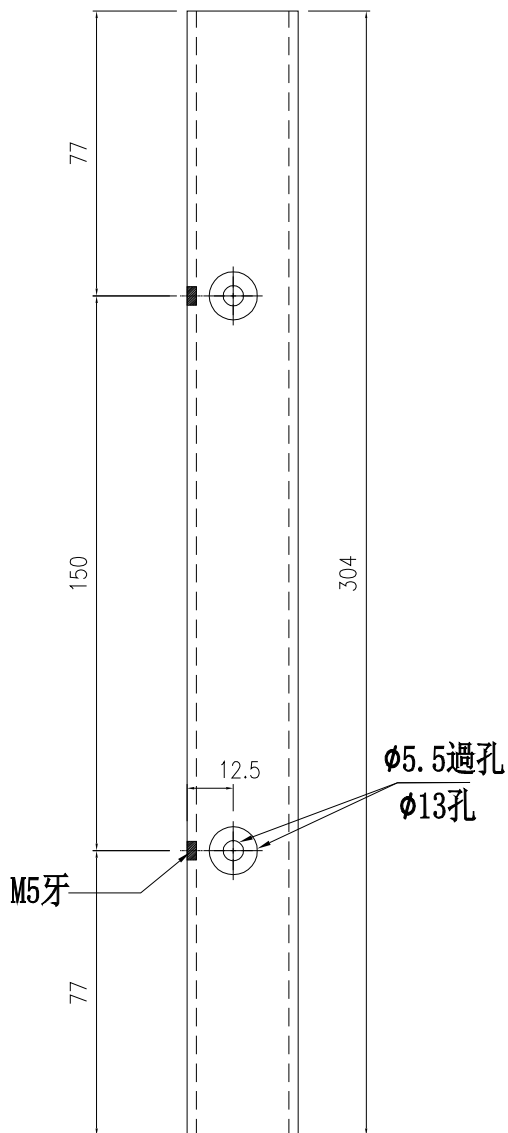

名稱	鋁通加工圖	制圖	周廣志	2025. 09. 05	修改			
材料	38x30x2.5mm鋁通	復核	謝永林	2025. 10. 22	日期			
顏色	UCT207124XL-3	批准			圖號	LT-01R		





美特鋁質 有限公司
MIDI Aluminium Fabricator Ltd.

物料編號	L	數量	分格尺寸	使用位置	樓層
LT-01L	304	37	350	CW-3009	25F-30F
	合計:	37			

工程號	J-861	地盤	己連拿利
-----	-------	----	------

工廠用

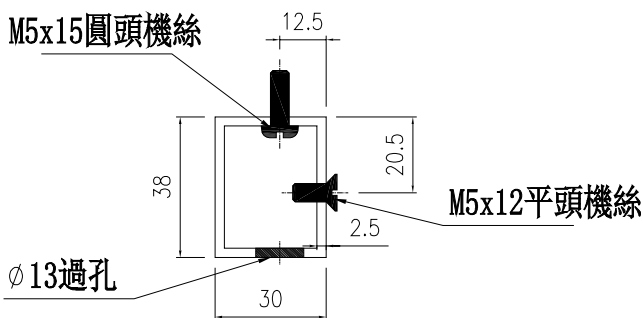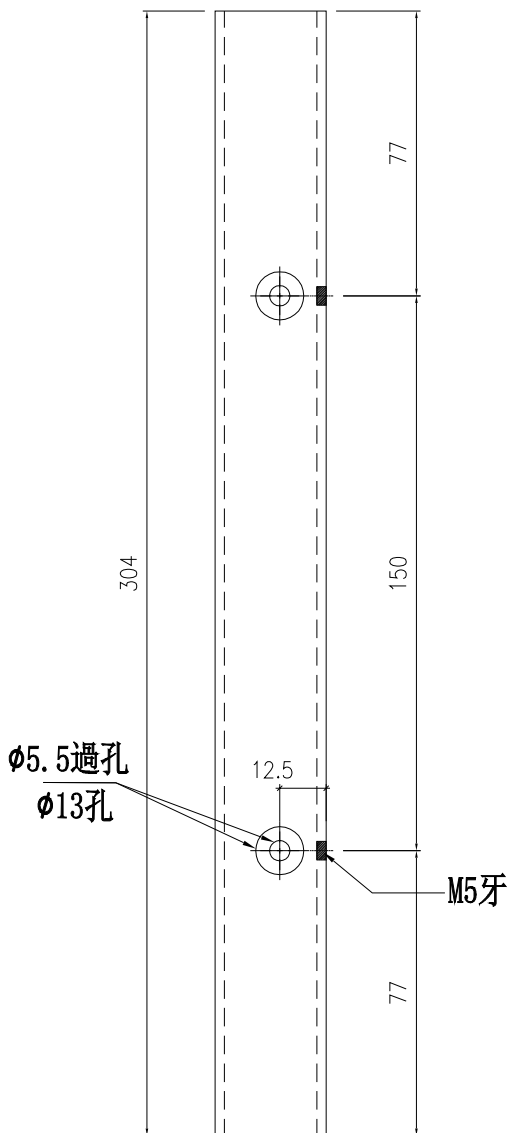

名稱	鋁通加工圖	制圖	周廣志	2025. 09. 05	修改			
材料	38x30x2.5mm鋁通	復核	謝永林	2025. 10. 22	日期			
顏色	UCT207124XL-3	批准			圖號	LT-01L		



美特鋁質 有限公司
MIDI Aluminium Fabricator Ltd.



物料編號	數量	使用位置
SC-AL01	196+4(備用)=200	CW-3009

工程號	J-861	地盤	己連拿利
-----	-------	----	------

共計:25F:4窗X(4個/窗)X1層=16

共計:26F-30F:9窗X(4個/窗)X5層=180

工廠用

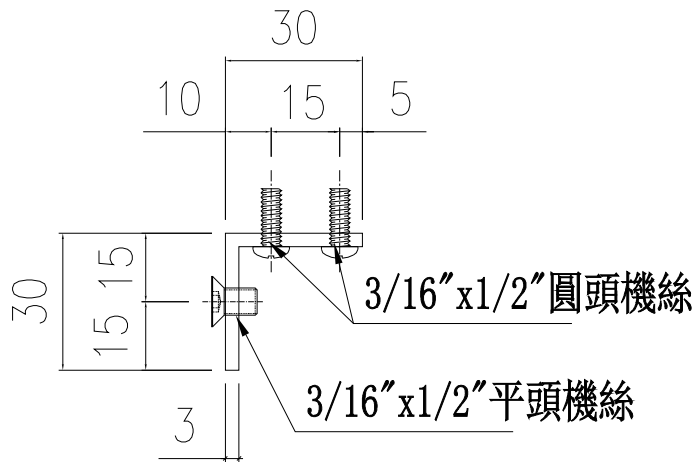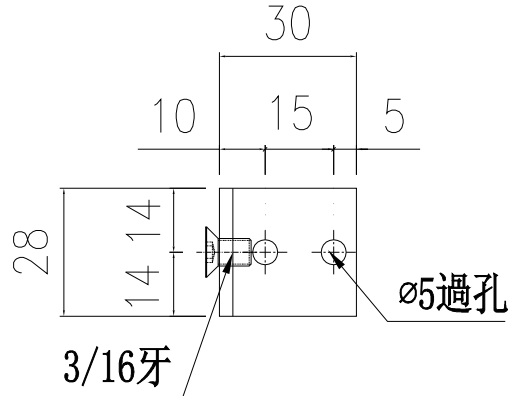

用庫存料

名稱	鋁角加工圖	制圖	周廣志	2025.09.05	修改			
材料	30*30*3鋁角	復核	謝永林	2025.10.22	日期			
顏色	鉻化	批准			圖號	SC-AL01		



美特鋁質 有限公司
MIDI Aluminium Fabricator Ltd.

物料編號

數量

使用位置

L-FK1

392+8(備用)=400

CW-3009

工程號

J-861



地盤

己連拿利

共計:25F;4窗X(8個/窗)X1層=32

共計:26F-30F;9窗X(8個/窗)X5層=360

工廠用

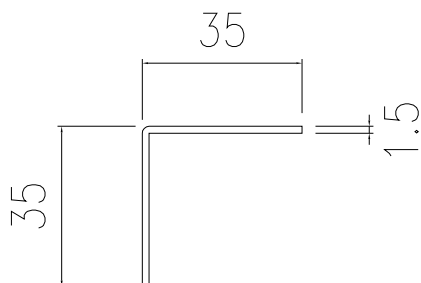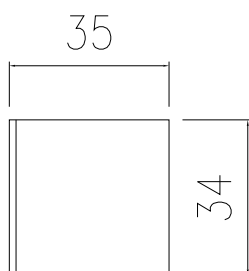

用庫存料

名稱	鋁角加工圖	制圖	周廣志	2025.09.05	修改			
材料	35x35x1.5鋁角	復核	謝永林	2025.10.22	日期			
顏色	鉻化	批准			圖號	L-FK1		



美特鋁質 有限公司
MIDI Aluminium Fabricator Ltd.

物料編號

數量

使用位置

SC-AL04

98+7(備用)=105

欄河位用

工程號



J-861

地盤

己連拿利

共計: 25F; 4窗X(2個/窗)X1層=8個

共計: 26F~30F; 9窗X(2個/窗)X5層=90個

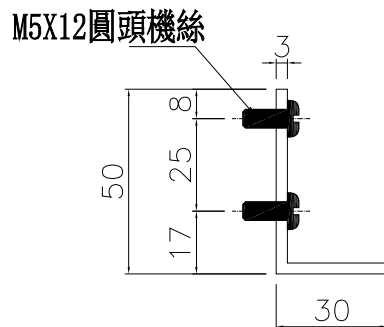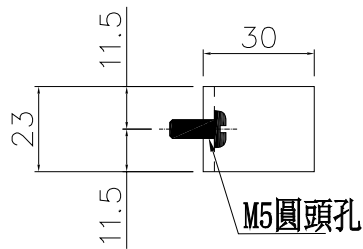

名稱	鋁角加工圖	制圖	周廣志	2025. 09. 05	修改			
材料	50*30*3鋁角	復核	謝永林	2025. 10. 22	日期			
顏色	鉻化	批准			圖號	SC-AL04		



美特鋁質 有限公司
MIDI Aluminium Fabricator Ltd.

物料編號

數量

使用位置

UN-LC01

49+6(備用)=65

欄河位用

工程號

J-861



地盤

己連拿利

共計:25F;4窗X(1個/窗)X1層=4個

共計:26F~30F;9窗X(1個/窗)X5層=45個

工廠用

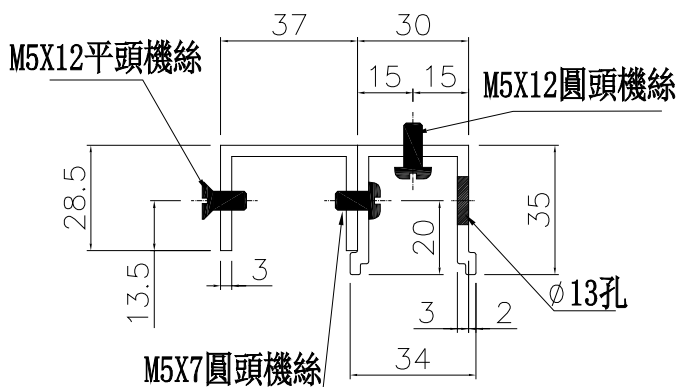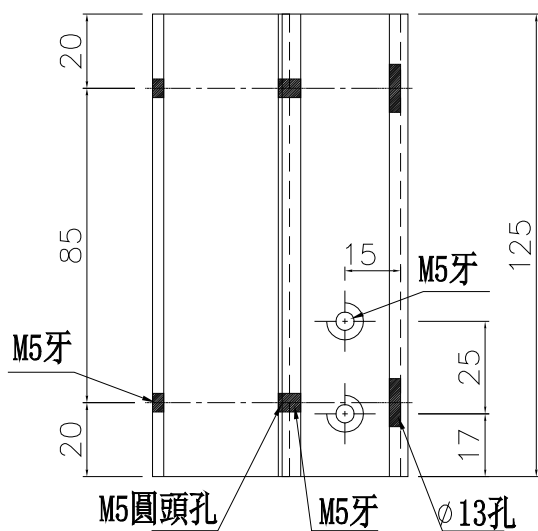

名稱	37*28.5*3鋁槽/欄河槽加工圖	制圖	周廣志	2025.09.05	修改			
材料	X86644/X86642	復核	謝永林	2025.10.22	日期			
顏色	鉻化	批准			圖號	UN-LC01		



美特鋁質 有限公司
MIDI Aluminium Fabricator Ltd.

物料編號

數量

使用位置

UN-LC02

49+6(備用)=65

欄河位用

工程號

J-861



地盤

己連拿利

共計: 25F; 4窗X(1個/窗)X1層=4個

共計: 26F~30F; 9窗X(1個/窗)X5層=45個

工廠用

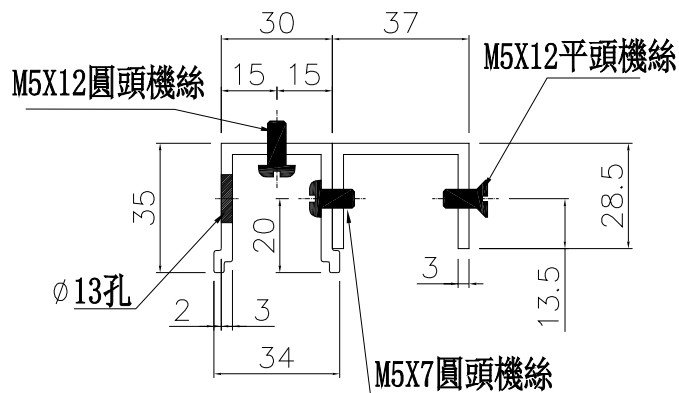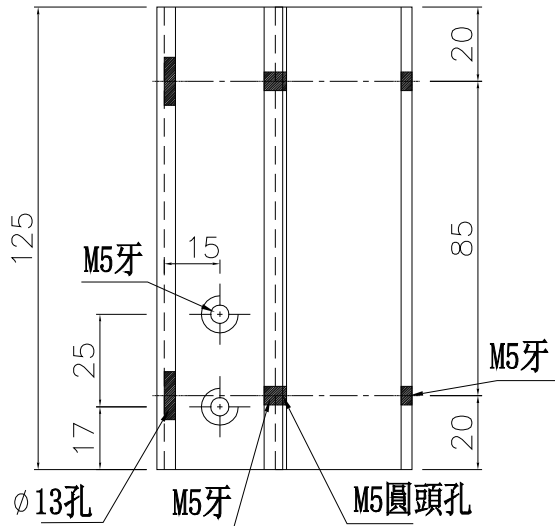

名稱	欄河槽加工圖/37*28.5*3鋁槽	制圖	周廣志	2025.09.05	修改			
材料	X86642/X86644	復核	謝永林	2025.10.22	日期			
顏色	鉻化	批准			圖號	UN-LC02		





美特鋁質 有限公司
MIDI Aluminium Fabricator Ltd.

物料編號	數量	使用位置
W-TX1	49	生梗企用套芯1
共計: 25F(4支/層)X1層=4支, 30F(5支/層)X1層=5支		
共計: 26F-29F(10支/層)X4層=40支		


工程號	J-861	地盤	己連拿利
-----	-------	----	------

工廠用

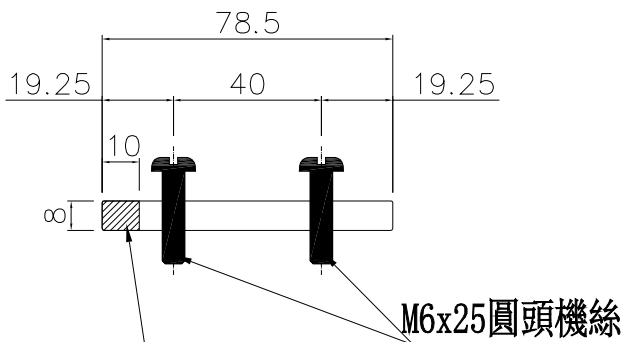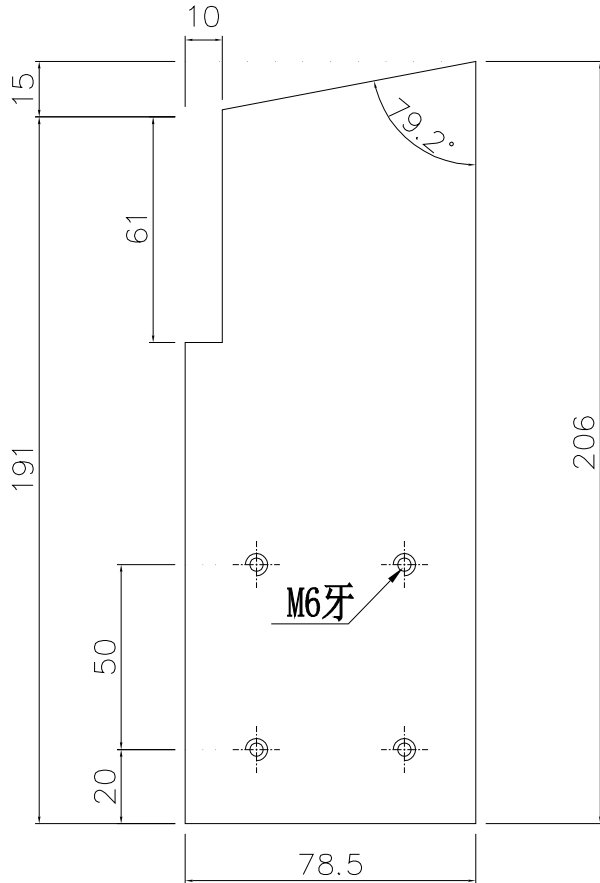


陰影部分避位61X10mm

削料示意圖

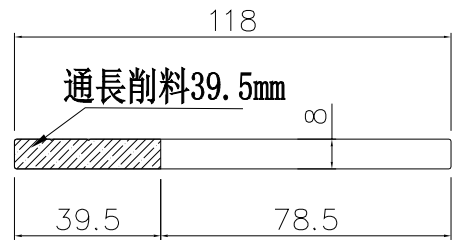


安裝示意圖

此件

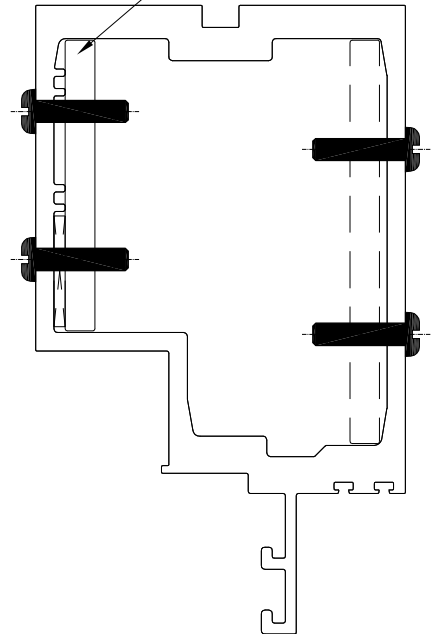

名稱	生梗企用套芯1	制圖	周廣志	2025. 09. 05	修改			
材料	X86649	復核	謝永林	2025. 10. 22	日期			
顏色	鉻化	批准			圖號	W-TX1		


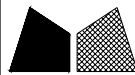


美特鋁質 有限公司
MIDI Aluminium Fabricator Ltd.

物料編號	數量	使用位置
W-TX1a	49	生梗企用套芯2
共計: 25F(4支/層)X1層=4支, 30F(5支/層)X1層=5支		
共計: 26F-29F(10支/層)X4層=40支		


工程號	J-861	地盤	己連拿利
-----	-------	----	------

工廠用

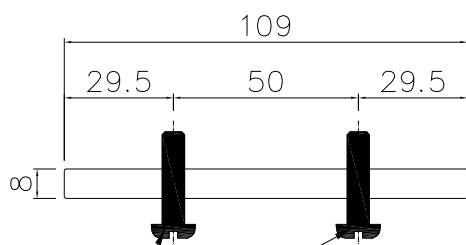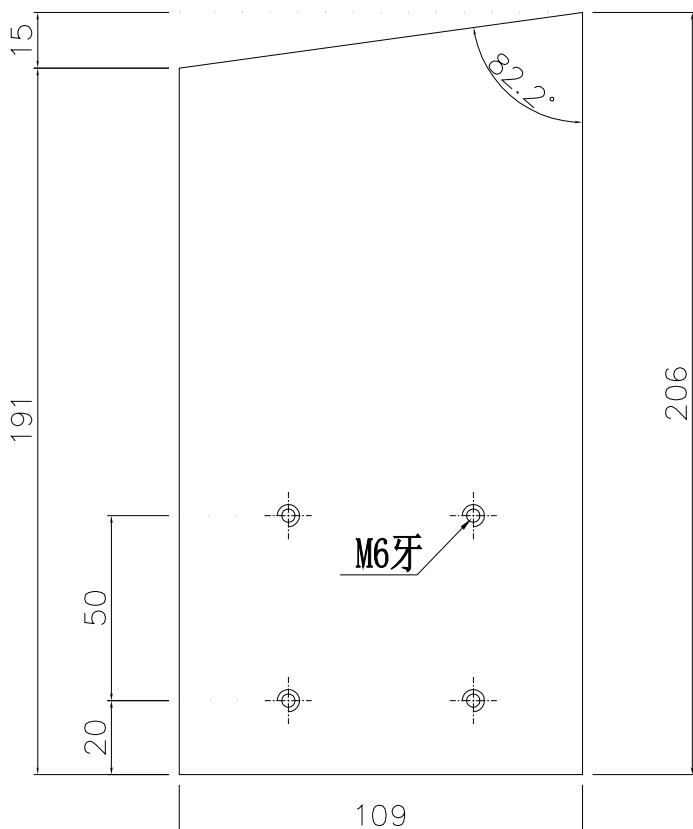


M6x25圓頭機絲

削料示意圖

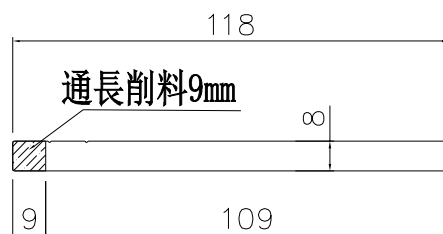

安裝示意圖

此件

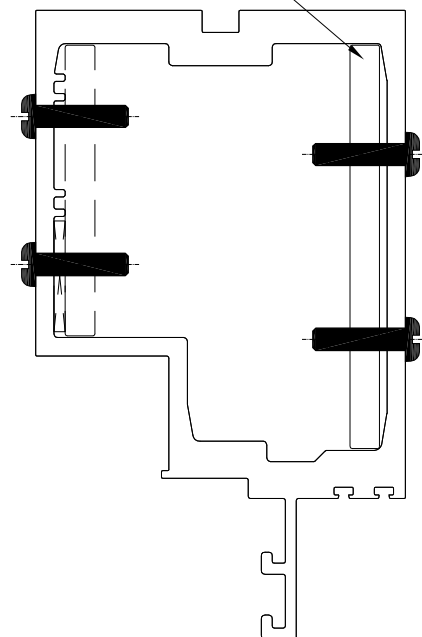

名稱	生梗企用套芯2	制圖	周廣志	2025. 09. 05	修改			
材料	X86649	復核	謝永林	2025. 10. 22	日期			
顏色	鉻化	批准			圖號	W-TX1a		




美特鋁質 有限公司
MIDI Aluminium Fabricator Ltd.


物料編號	數量	使用位置
W-TX2	64	雙生企用套芯
共計: 25F(6支/層)X1層=6支, 30F(10支/層)X1層=10支		
共計: 26F-29F(12支/層)X4層=48支		

工程號	J-861	地盤	己連拿利
-----	-------	----	------

工廠用


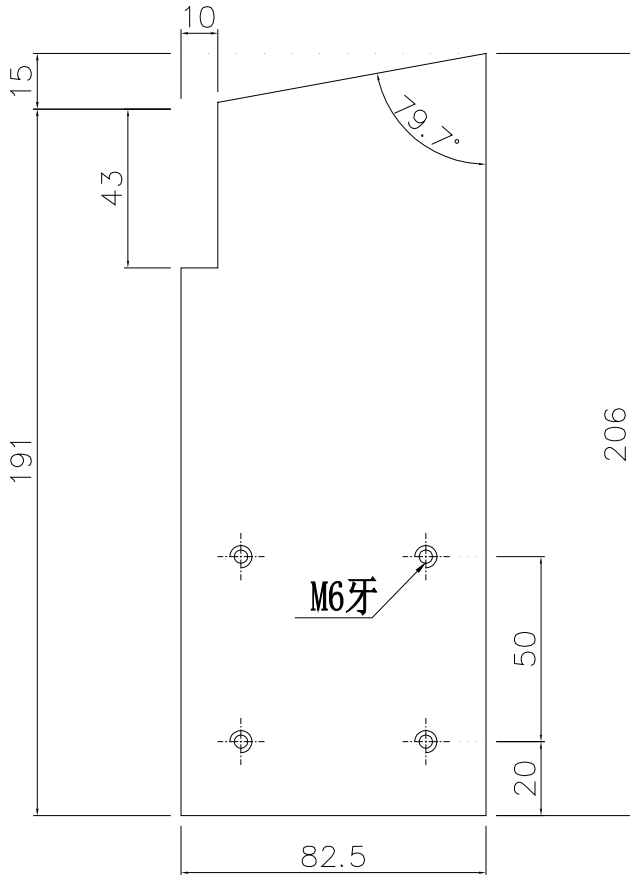


削料示意圖

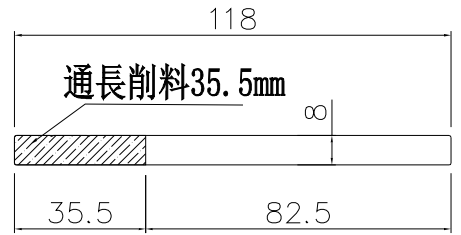

安裝示意圖

此件

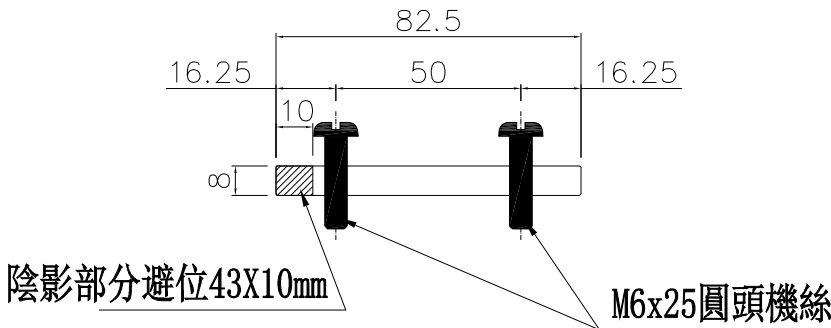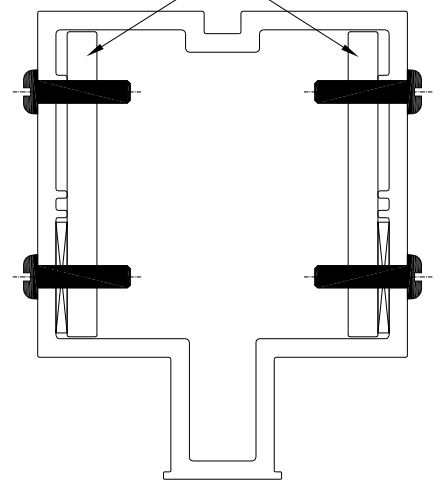

名稱	雙生企用套芯	制圖	周廣志	2025. 09. 05	修改			
材料	X86649	復核	謝永林	2025. 10. 22	日期			
顏色	鉻化	批准			圖號	W-TX2		



美特鋁質 有限公司
MIDI Aluminium Fabricator Ltd.

物料編號

數量

使用位置

W-TX5

3

生梗企用套芯1

工程號


J-861

地盤


己連拿利

共計:25F(3支/層)X1層=3支

工廠用


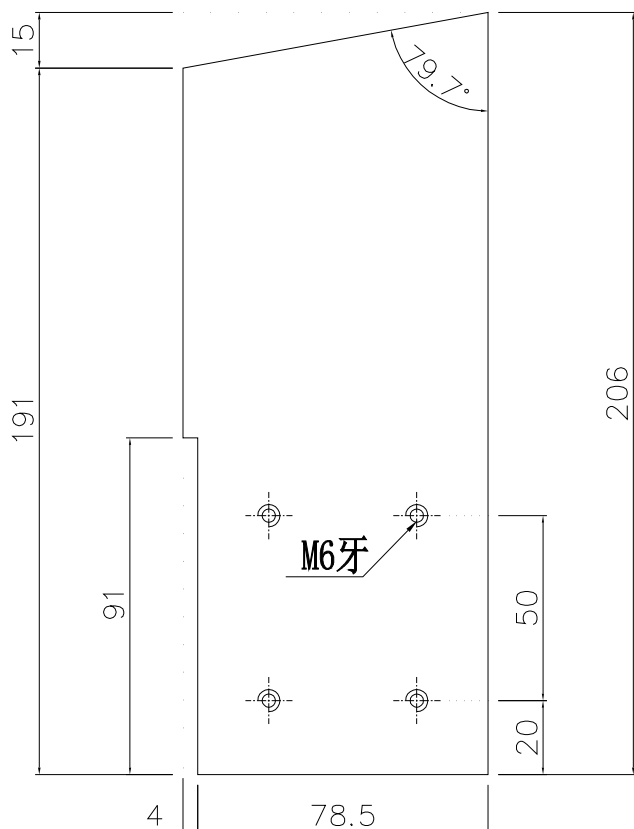


削料示意圖

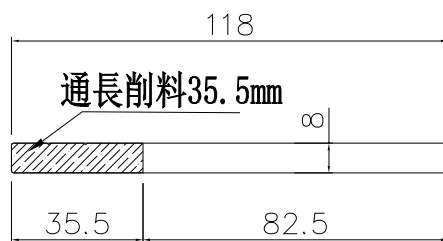

安裝示意圖

此件

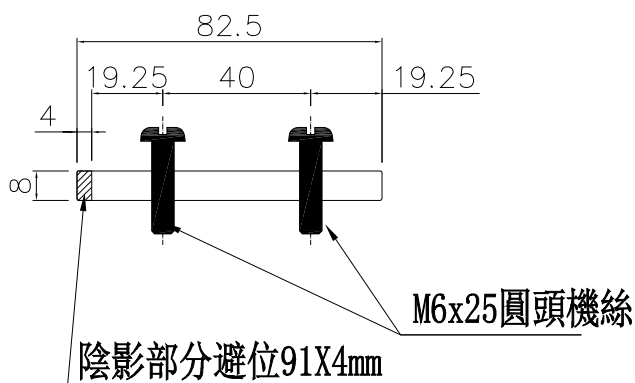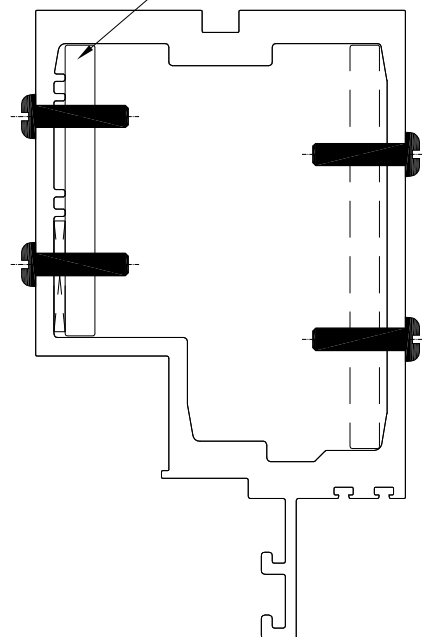

名稱	生梗企用套芯1	制圖	周廣志	2025.09.05	修改			
材料	X86649	復核	謝永林	2025.10.22	日期			
顏色	鉻化	批准			圖號	W-TX5		



美特鋁質 有限公司
MIDI Aluminium Fabricator Ltd.

物料編號

數量

使用位置

W-TX5a

3

生梗企用套芯2

工程號



J-861

地盤


己連拿利

共計:25F(3支/層)X1層=3支

工廠用

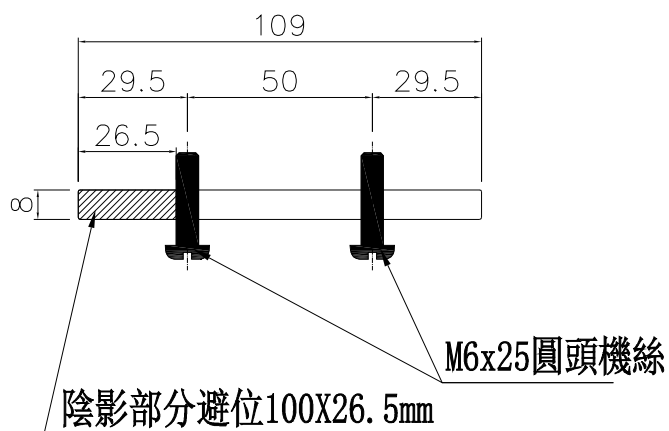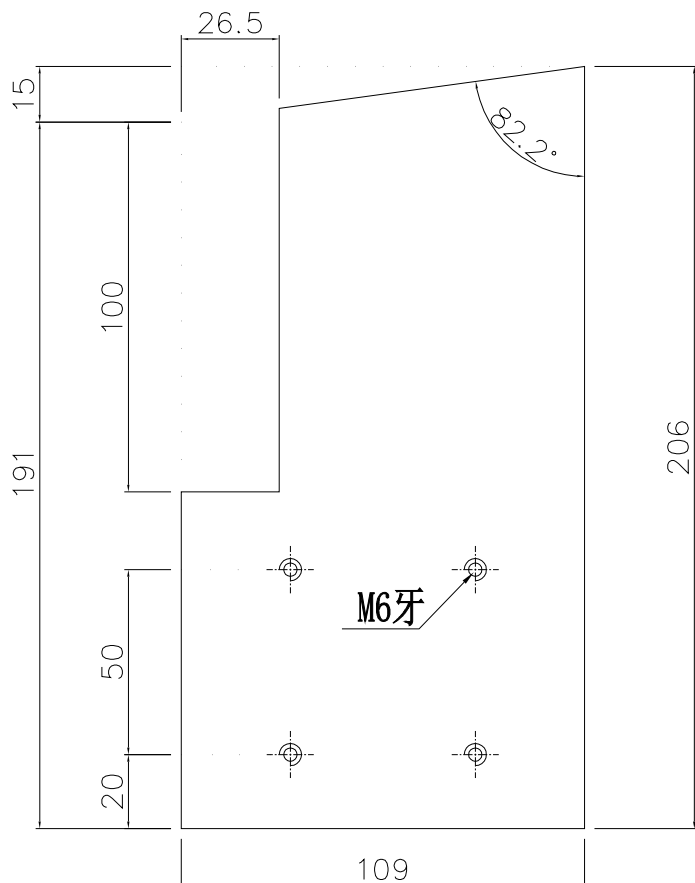


削料示意圖

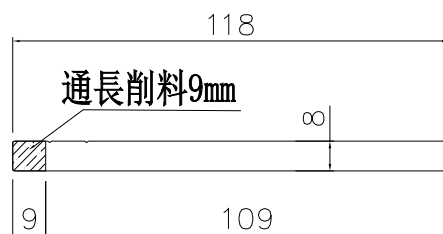

安裝示意圖

此件

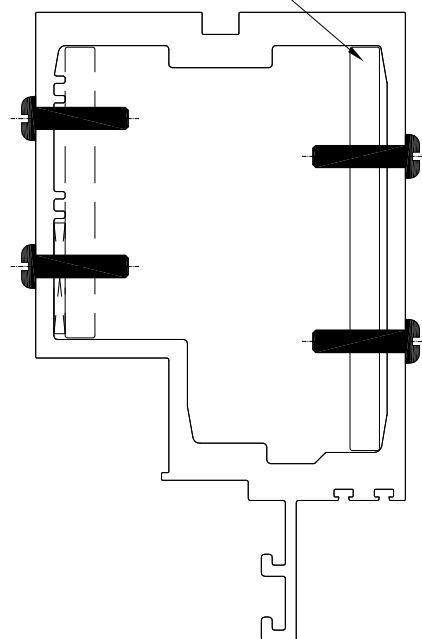

名稱	生梗企用套芯2	制圖	周廣志	2025.09.05	修改			
材料	X86649	復核	謝永林	2025.10.22	日期			
顏色	鉻化	批准			圖號	W-TX5a		



美特鋁質 有限公司
MIDI Aluminium Fabricator Ltd.

物料編號

數量

使用位置

W-TX6

4

雙梗企用套芯



工程號

J-861

地盤


己連拿利

共計: 25F(4支/層)X1層=4支

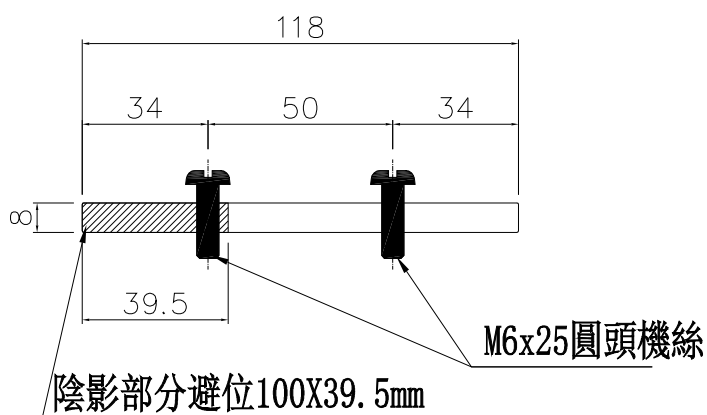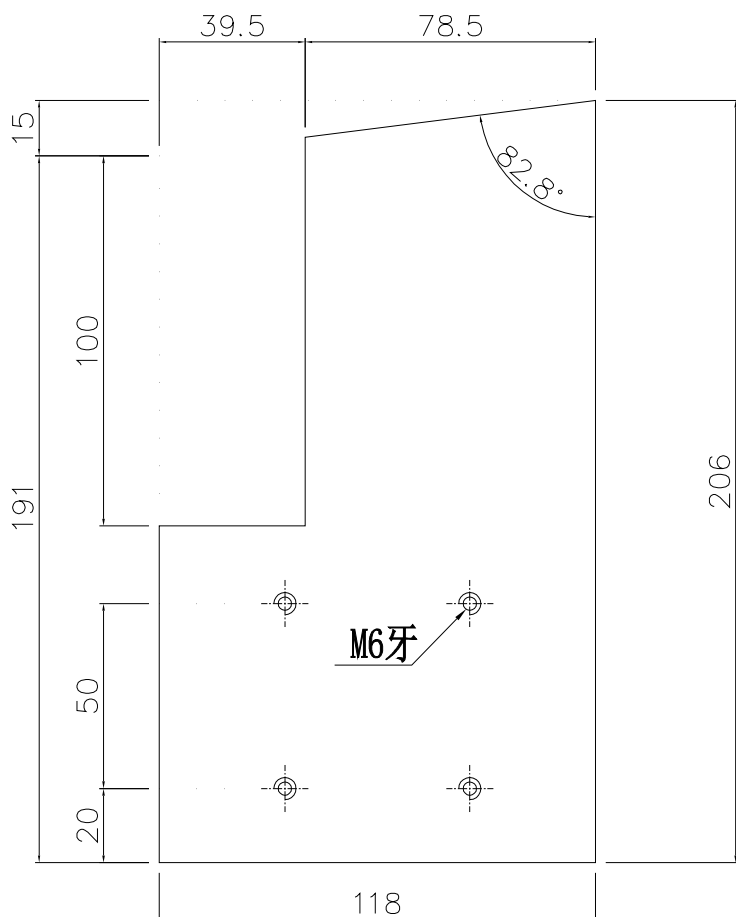

安裝示意圖

此件

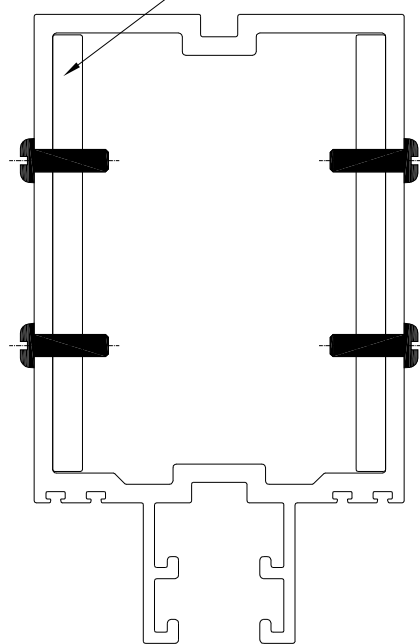

名稱	雙梗企用套芯	制圖	周廣志	2025. 09. 05	修改			
材料	X86649	復核	謝永林	2025. 10. 22	日期			
顏色	鉻化	批准			圖號	W-TX6		



美特鋁質 有限公司
MIDI Aluminium Fabricator Ltd.

物料編號

數量

使用位置

W-TX6a

4

雙梗企用套芯



工程號

J-861

地盤


己連拿利

共計:25F(4支/層)X1層=4支

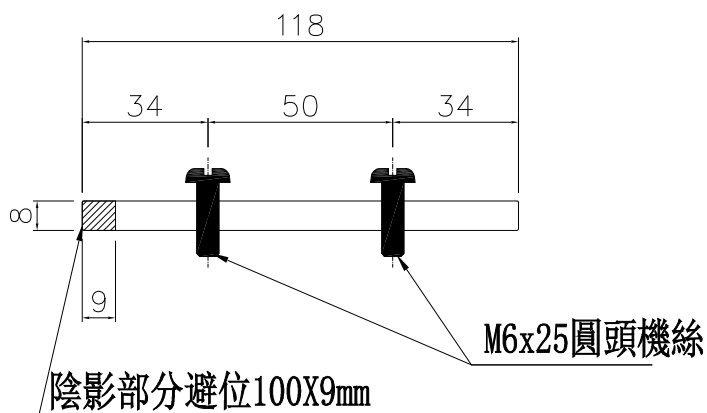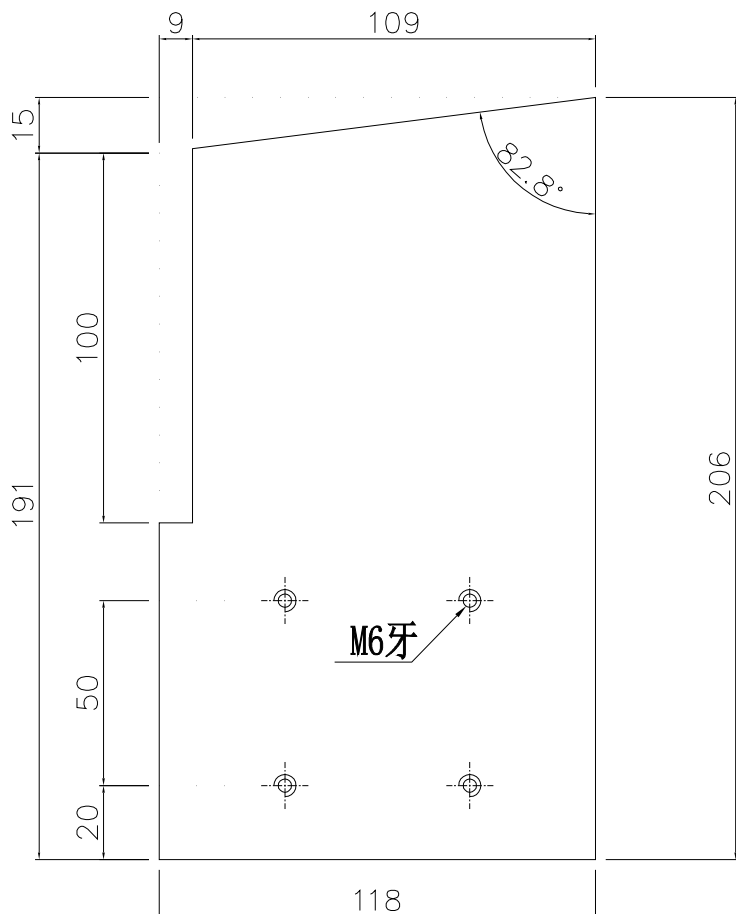

安裝示意圖

此件

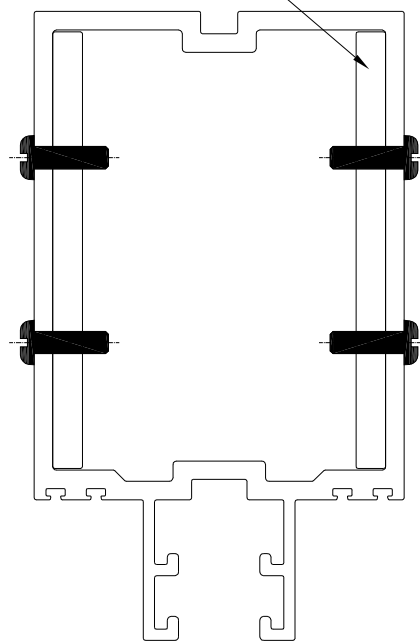

名稱	雙梗企用套芯	制圖	周廣志	2025. 09. 05	修改			
材料	X86649	復核	謝永林	2025. 10. 22	日期			
顏色	鉻化	批准			圖號	W-TX6a		



美特鋁質 有限公司



MIDI Aluminium Fabricator Ltd.

工程號

J-861

地盤

已連拿利

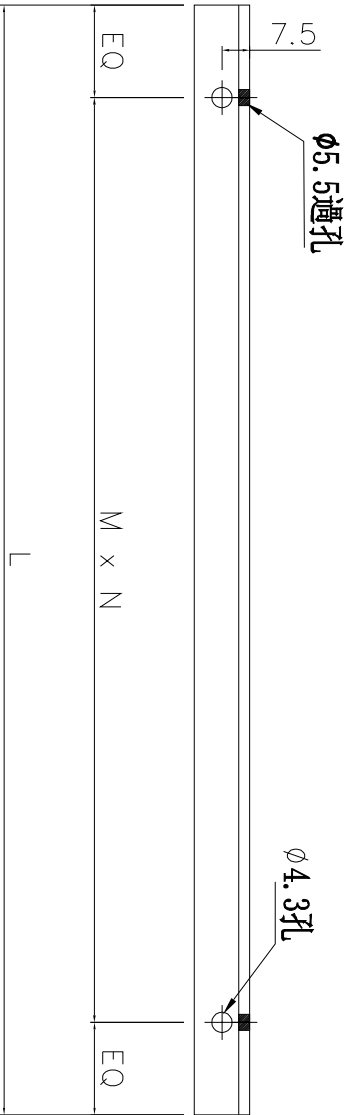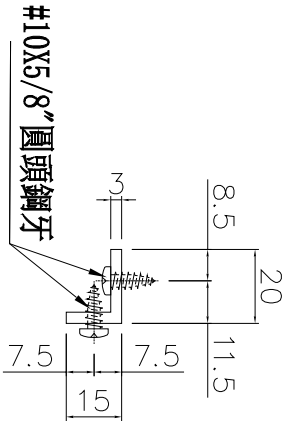

工廠用

物料編號	L	數量	M	x	N	EQ	分格尺寸	使用位置	樓層
LJ-01	550	5	230	x	2	45	650	CW-3009	25F
LJ-05	600	2	230	x	2	70	700	CW-3009	25F
LJ-139	972	1	300	x	3	36	1072	CW-3009	25F
LJ-144	1538	1	290	x	5	44	1638	CW-3009	25F
LJ-147	1235	1	280	x	4	57.5	1335	CW-3009	25F
LJ-148	1875	1	300	x	6	37.5	1975	CW-3009	25F

名稱

鋁角加工圖

制圖

周廣志

2025. 09. 05

修改

材料

15X20X3鋁角

復核

謝永林

2025. 10. 22

日期

顏色

鉻化

批准


圖號

LJ-01



美特鋁質 有限公司
MIDI Aluminium Fabricator Ltd.

工程號 J-861 地盤 已連拿利

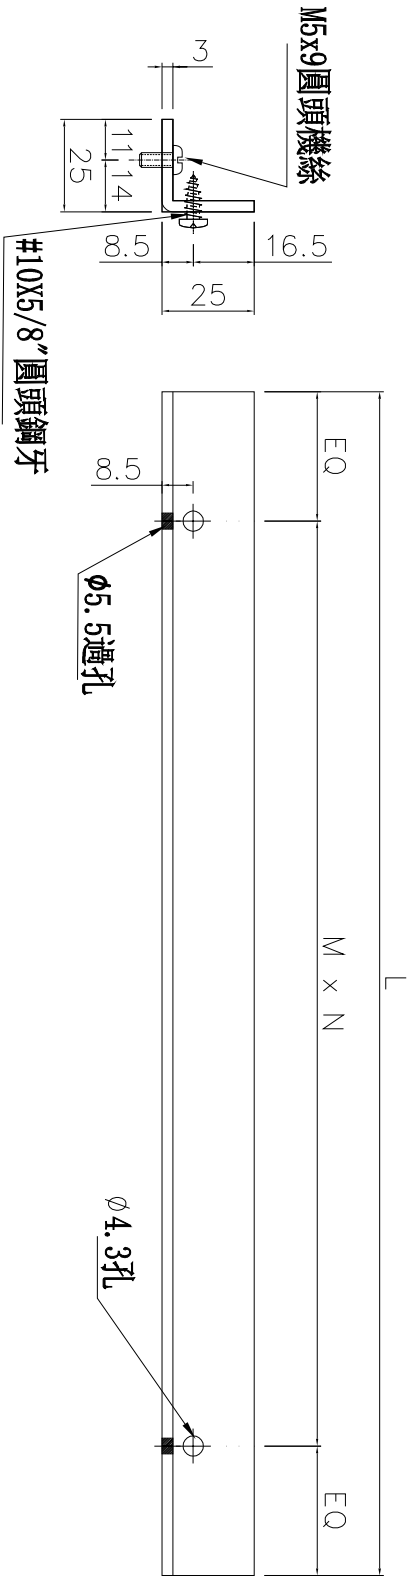

工廠用

物料編號	L	數量	M	X	N	EQ	分格尺寸	使用位置	樓層
LJ-05a	600	11	230	X	2	70	700	CW-3009	25F-30F
LJ-147a	1235	1	280	X	4	57.5	1335	CW-3009	25F
LJ-149a	2135	5	280	X	7	87.5	2235	CW-3009	26F-30F

名稱	鋁角加工圖	制圖	周廣志	2025.09.05	修改	
材料	25X25X3鋁角	復核	謝永林	2025.10.22	日期	
顏色	鉻化	批准			圖號	LJ-05a





美特鋁質 有限公司
MIDI Aluminium Fabricator Ltd.


工程號 J-861 地盤 己連拿利

物料編號	L	數量	M	x	N	EQ	分格	使用位置	樓層
AP1-A01	470	30	200	x	2	35	650	CW-3009	26F-30F
AP1-A05	520	26	230	x	2	30	700	CW-3009	25F-30F

工廠用

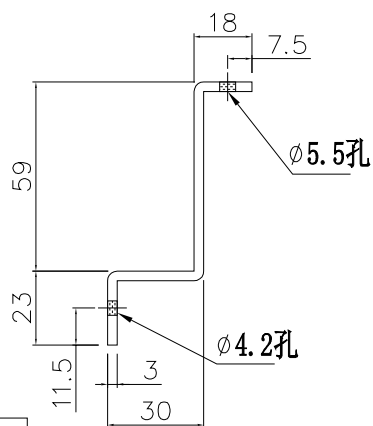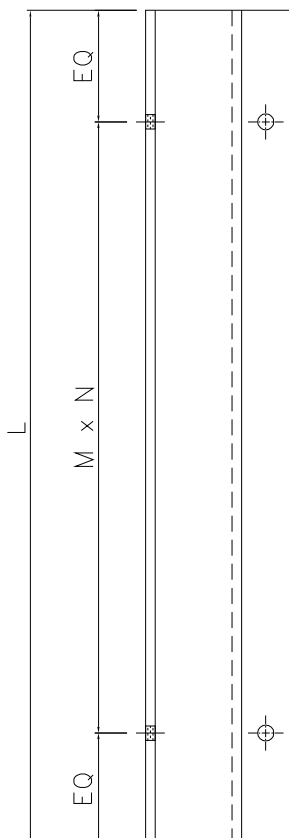

生窗死牆位頂用

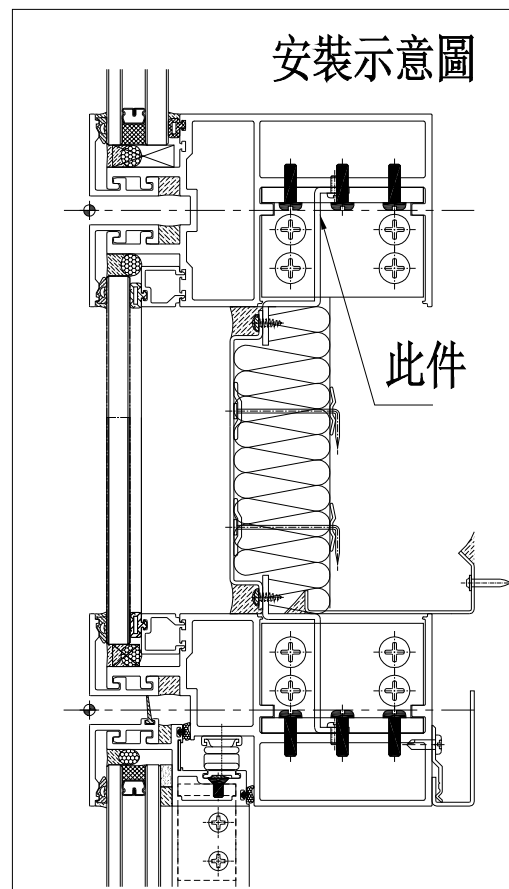

名稱	背板托角加工圖	制圖	周廣志	2025.09.05	修改			
材料	X86667	復核	謝永林	2025.10.22	日期			
顏色	铬化	批准			圖號	AP1-A01		






美特鋁質 有限公司
MIDI Aluminium Fabricator Ltd.

工程號 J-861 地盤 己連拿利

物料編號	L	數量	M	x	N	EQ	分格	使用位置	樓層
AP1-A01a	470	33	200	x	2	35	650	CW-3009	25F-30F
AP1-A05a	520	15	230	x	2	30	700	CW-3009	25F-30F

工廠用

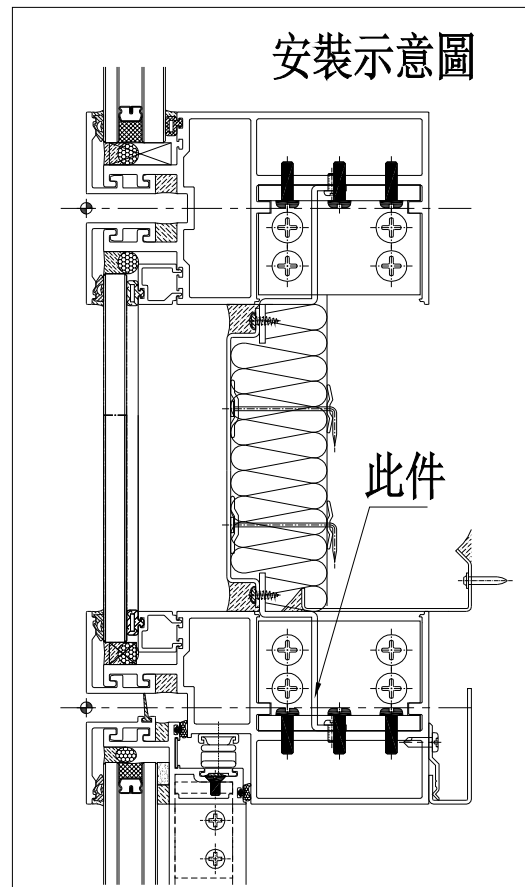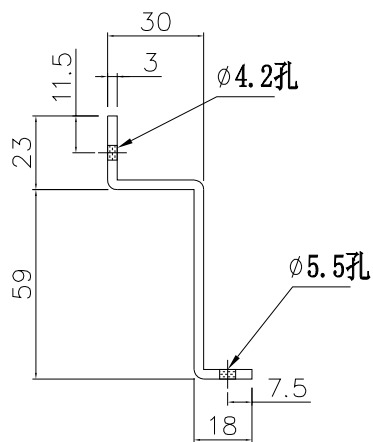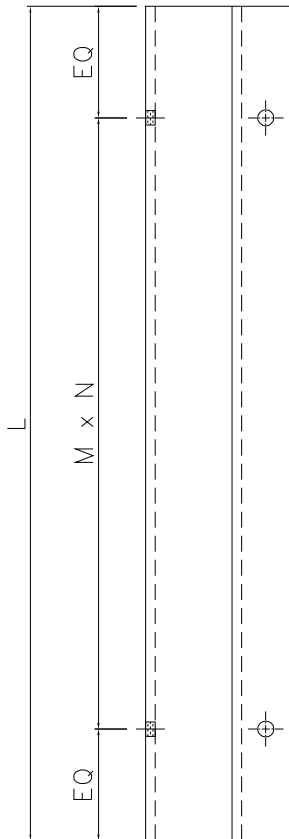

生窗死牆位底用

名稱	背板托角加工圖	制圖	周廣志	2025.09.05	修改			
材料	X86667	復核	謝永林	2025.10.22	日期			
顏色	鉻化	批准			圖號	AP1-A01a		






美特鋁質 有限公司
MIDI Aluminium Fabricator Ltd.

工程號 J-861 地盤 己連拿利


物料編號	L	數量	M	x	N	EQ	分格	使用位置	樓層
AP1-A05a-1	105	1	0	x	0	52.5	285	CW-3009	30F
AP1-A05a-2	235	1	175	x	1	30	415	CW-3009	30F

工廠用

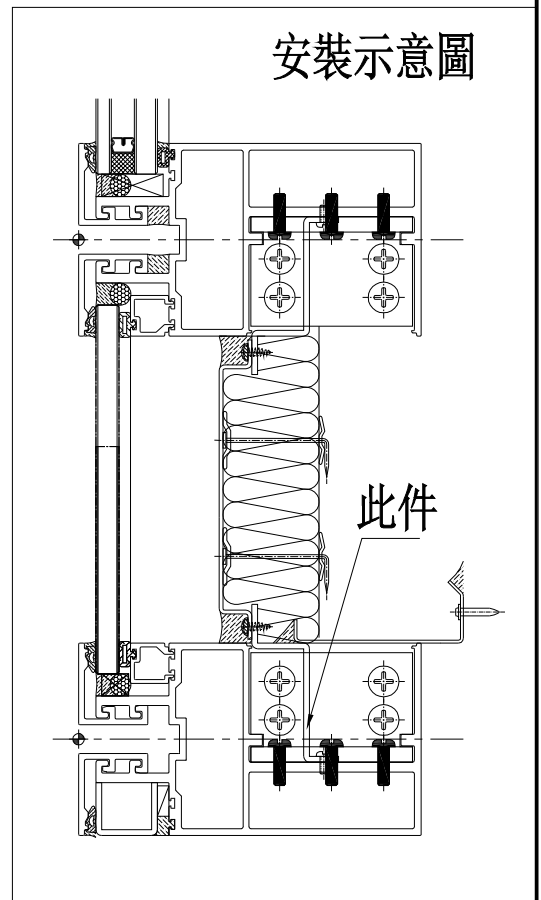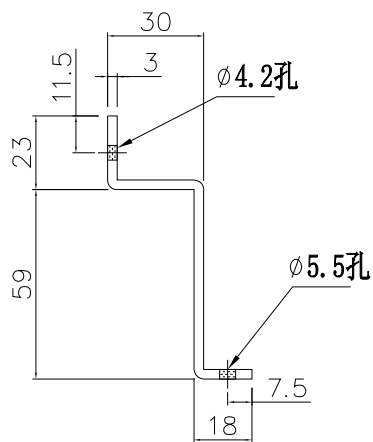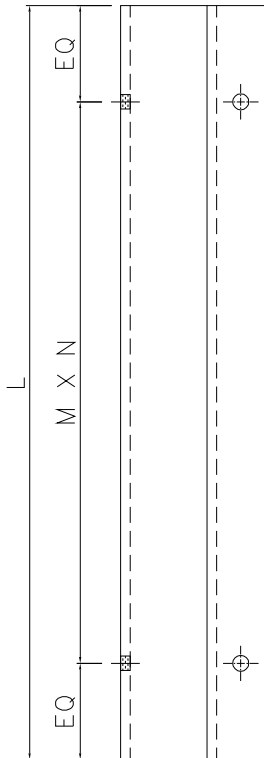

生窗死牆位底用

名稱	背板托角加工圖	制圖	周廣志	2025.09.05	修改			
材料	X86667	復核	謝永林	2025.10.22	日期			
顏色	铬化	批准			圖號	AP1-A05a-1		

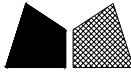




美特鋁質有限公司

MIDI Aluminium Fabrication

工程號 J-861 地盤 已連拿利

物料編號	L	數量	M	x	N	EQ	分格	使用位置	樓層
AP1-A143	1242	5	230	x	5	46	1422	CW-3009	26F-30F
AP1-A144	1458	5	270	x	5	54	1638	CW-3009	26F-30F
AP1-A145	770	5	300	x	2	85	950	CW-3009	26F-30F
AP1-A147	1155	1	270	x	4	37.5	1335	CW-3009	25F
AP1-A149	2055	10	280	x	7	47.5	2235	CW-3009	26F-30F
AP1-A150	2095	5	280	x	7	67.5	2275	CW-3009	26F-30F

工廠用

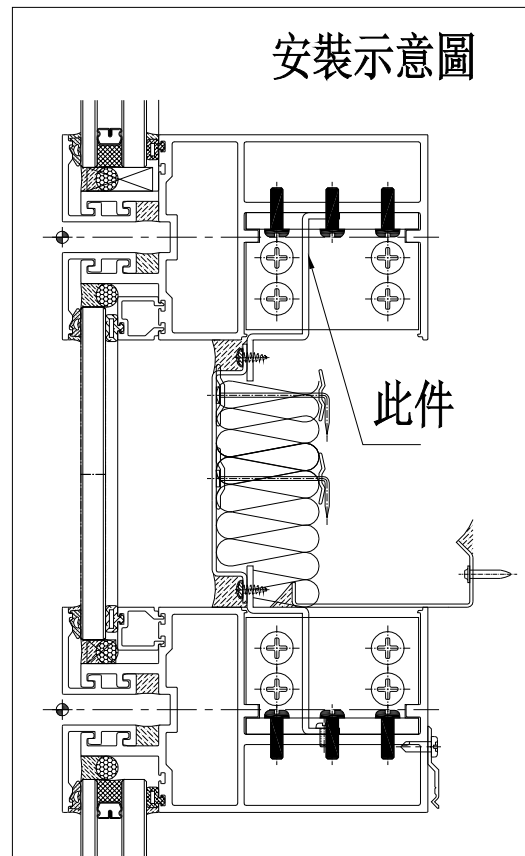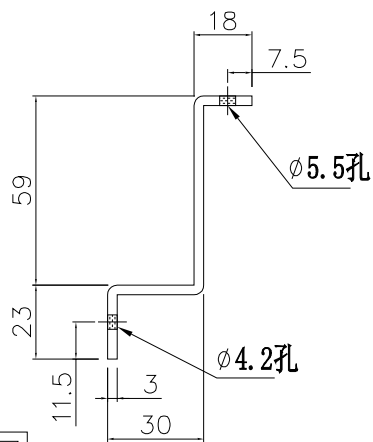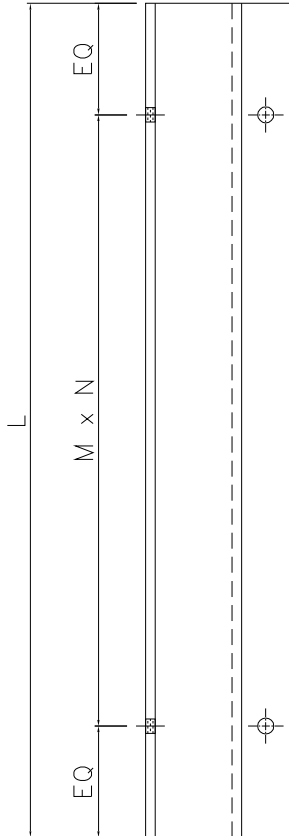

梗窗死牆位頂用

名稱	背板托角加工圖	制圖	周廣志	2025. 09. 05	修改			
材料	X86667	復核	謝永林	2025. 10. 22	日期			
顏色	铬化	批准			圖號	AP1-A143		




美特鋁質 有限公司


MIDI Aluminium Fabricator

工程號 J-861 地盤 已連拿利


物料編號	L	數量	M	x	N	EQ	分格	使用位置	樓層
API-A139a	892	1	270	x	3	41	1072	CW-3009	25F
API-A141a	470	2	200	x	2	35	650	CW-3009	25F
API-A143a	1242	5	230	x	5	46	1422	CW-3009	26F-30F
API-A144a	1458	5	270	x	5	54	1638	CW-3009	25F-29F
API-A145a	770	6	300	x	2	85	950	CW-3009	25F-30F
API-A146a	520	1	230	x	2	30	700	CW-3009	25F
API-A147a	1155	1	270	x	4	37.5	1335	CW-3009	25F
API-A148a	1795	1	280	x	6	57.5	1975	CW-3009	25F
API-A149a	2055	4	280	x	7	47.5	2235	CW-3009	26F-29F
API-A150a	2095	4	280	x	7	67.5	2275	CW-3009	26F-29F
API-A900a	720	1	300	x	2	60	900	CW-3009	25F

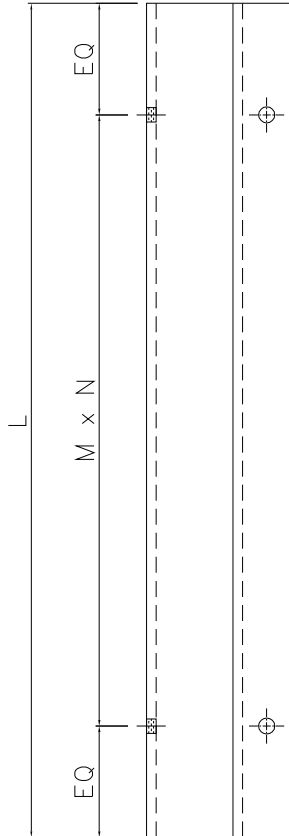

工廠用

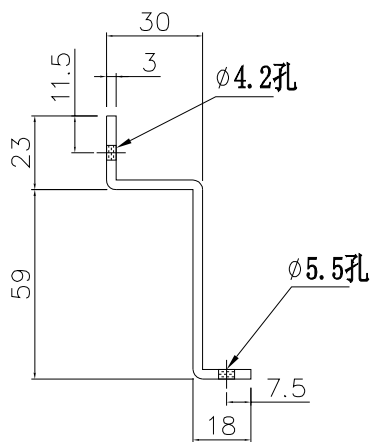

梗窗死牆位底用

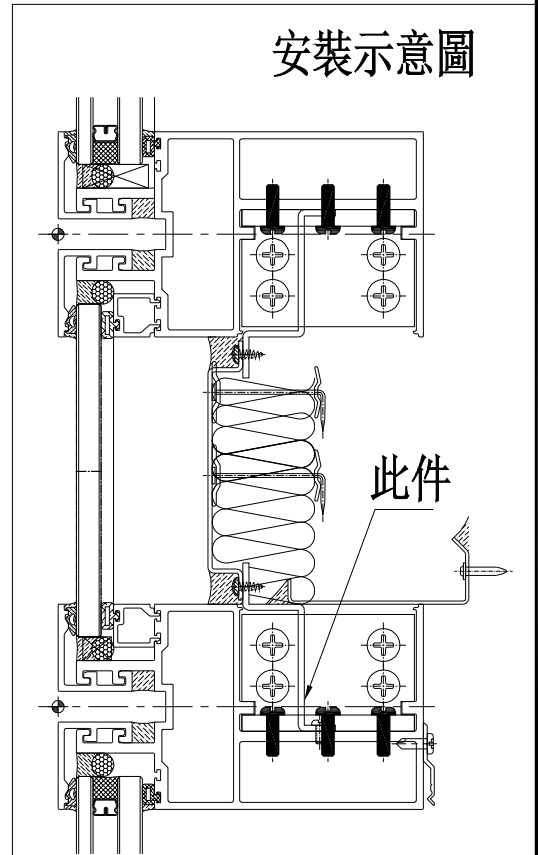


名稱	背板托角加工圖	制圖	周廣志	2025. 09. 05	修改			
材料	X86667	復核	謝永林	2025. 10. 22	日期			
顏色	铬化	批准			圖號	API-A139a		





美特鋁質 有限公司
MIDI Aluminium Fabrication

工程號 J-861 地盤 已連拿利

物料編號	L	數量	M	x	N	EQ	分格	使用位置	樓層
AP1-A144a-1	470	1	200	x	2	35	650	CW-3009	30F
AP1-A144a-2	667.5	1	300	x	2	33.75	847.5		30F
AP1-A149a-1	520	1	230	x	2	30	700	CW-3009	30F
AP1-A149a-2	1070	1	230	x	4	75	1250		30F
AP1-A149a-3	105	1	0	x	0	52.5	285		30F
AP1-A150a-1	465	1	200	x	2	32.5	645	CW-3009	30F
AP1-A150a-2	1450	1	230	x	6	35	1630		30F
AP1-A1000a-1	170	1	100	x	1	35	350	CW-3009	25F
AP1-A1000a-2	470	1	200	x	2	35	650		25F
AP1-A1000a-3	120	1	60	x	1	30	300	CW-3009	25F
AP1-A1000a-4	520	1	230	x	2	30	700		25F

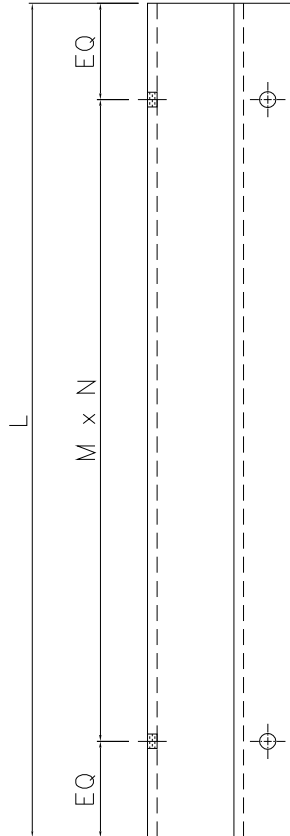

工廠用

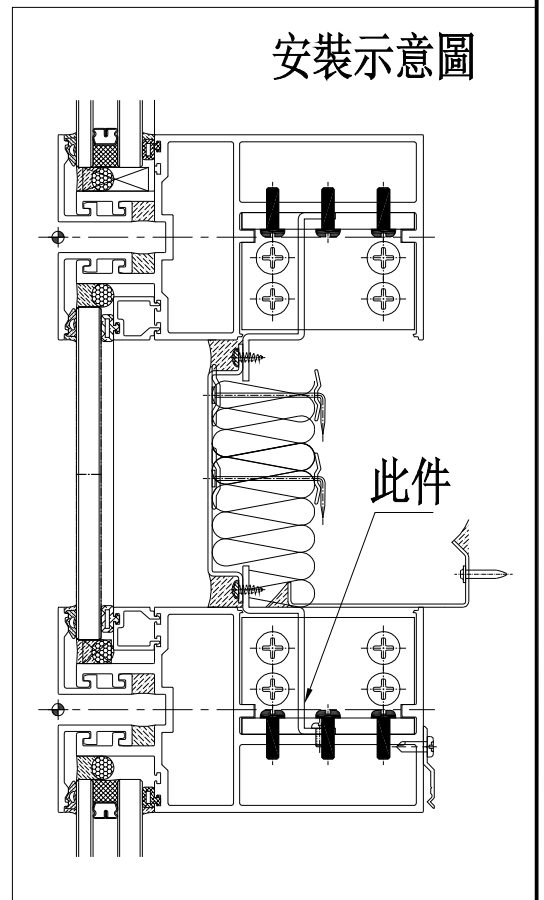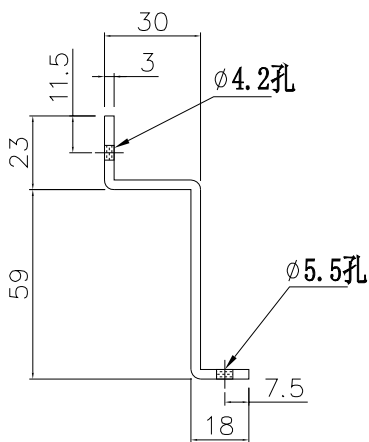

梗窗死牆位底用

名稱	背板托角加工圖	制圖	周廣志	2025. 09. 05	修改			
材料	X86667	復核	謝永林	2025. 10. 22	日期			
顏色	鍍化	批准			圖號	AP1-A144a-1		





美特鋁質 有限公司
MIDI Aluminium Fabricator Ltd.


物料編號	樓層數	件/層	數量	分格尺寸	使用位置	樓層
UN-SM2a	1	4	4	950	CW-3009	26F
UN-SM2a	4	5	20	950		27F-30F
合計：			24			

工程號 J-861 地盤 己連拿利



工廠用

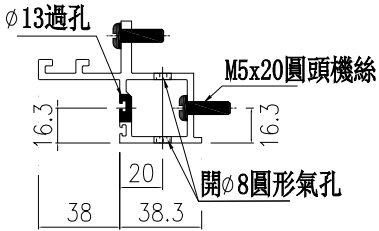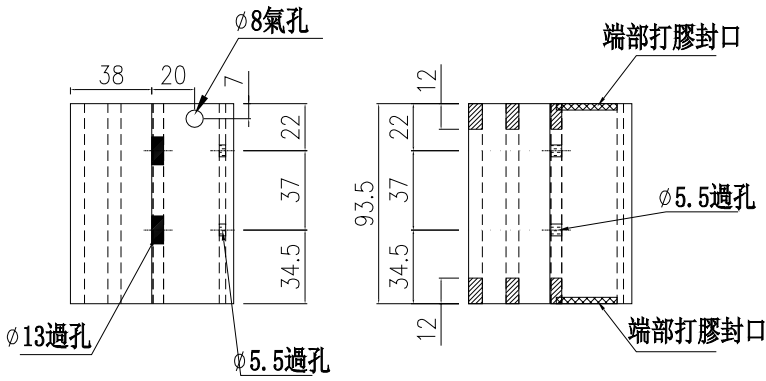

示意圖：B

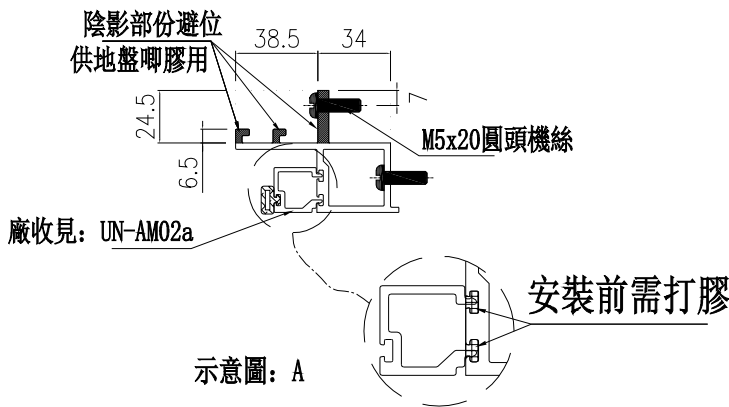

示意圖：A

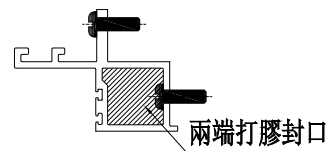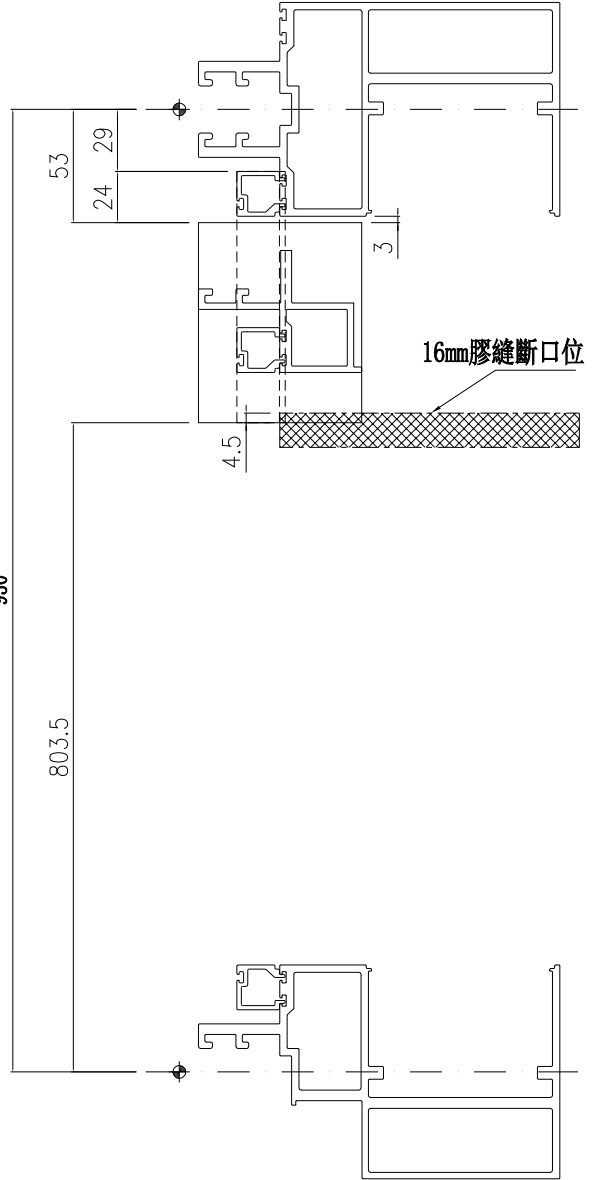

端部打膠示意圖

名稱	生梗企雙玻	制圖	周廣志	2025.09.05	修改		
材料	X86629	復核	謝永林	2025.10.22	日期		
顏色	UCT207124XL-3	批准			圖號	UN-SM2a	




美特鋁質 有限公司
MIDI Aluminium Fabricator Ltd.

物料編號	樓層數	件/層	數量	分格尺寸	使用位置	樓層
UN-SM2b	2	3	6	950	CW-3009	25F/30F
UN-SM2b	4	5	20	950		25F-29F
合計：			26			

工程號 J-861 地盤 己連拿利

工廠用

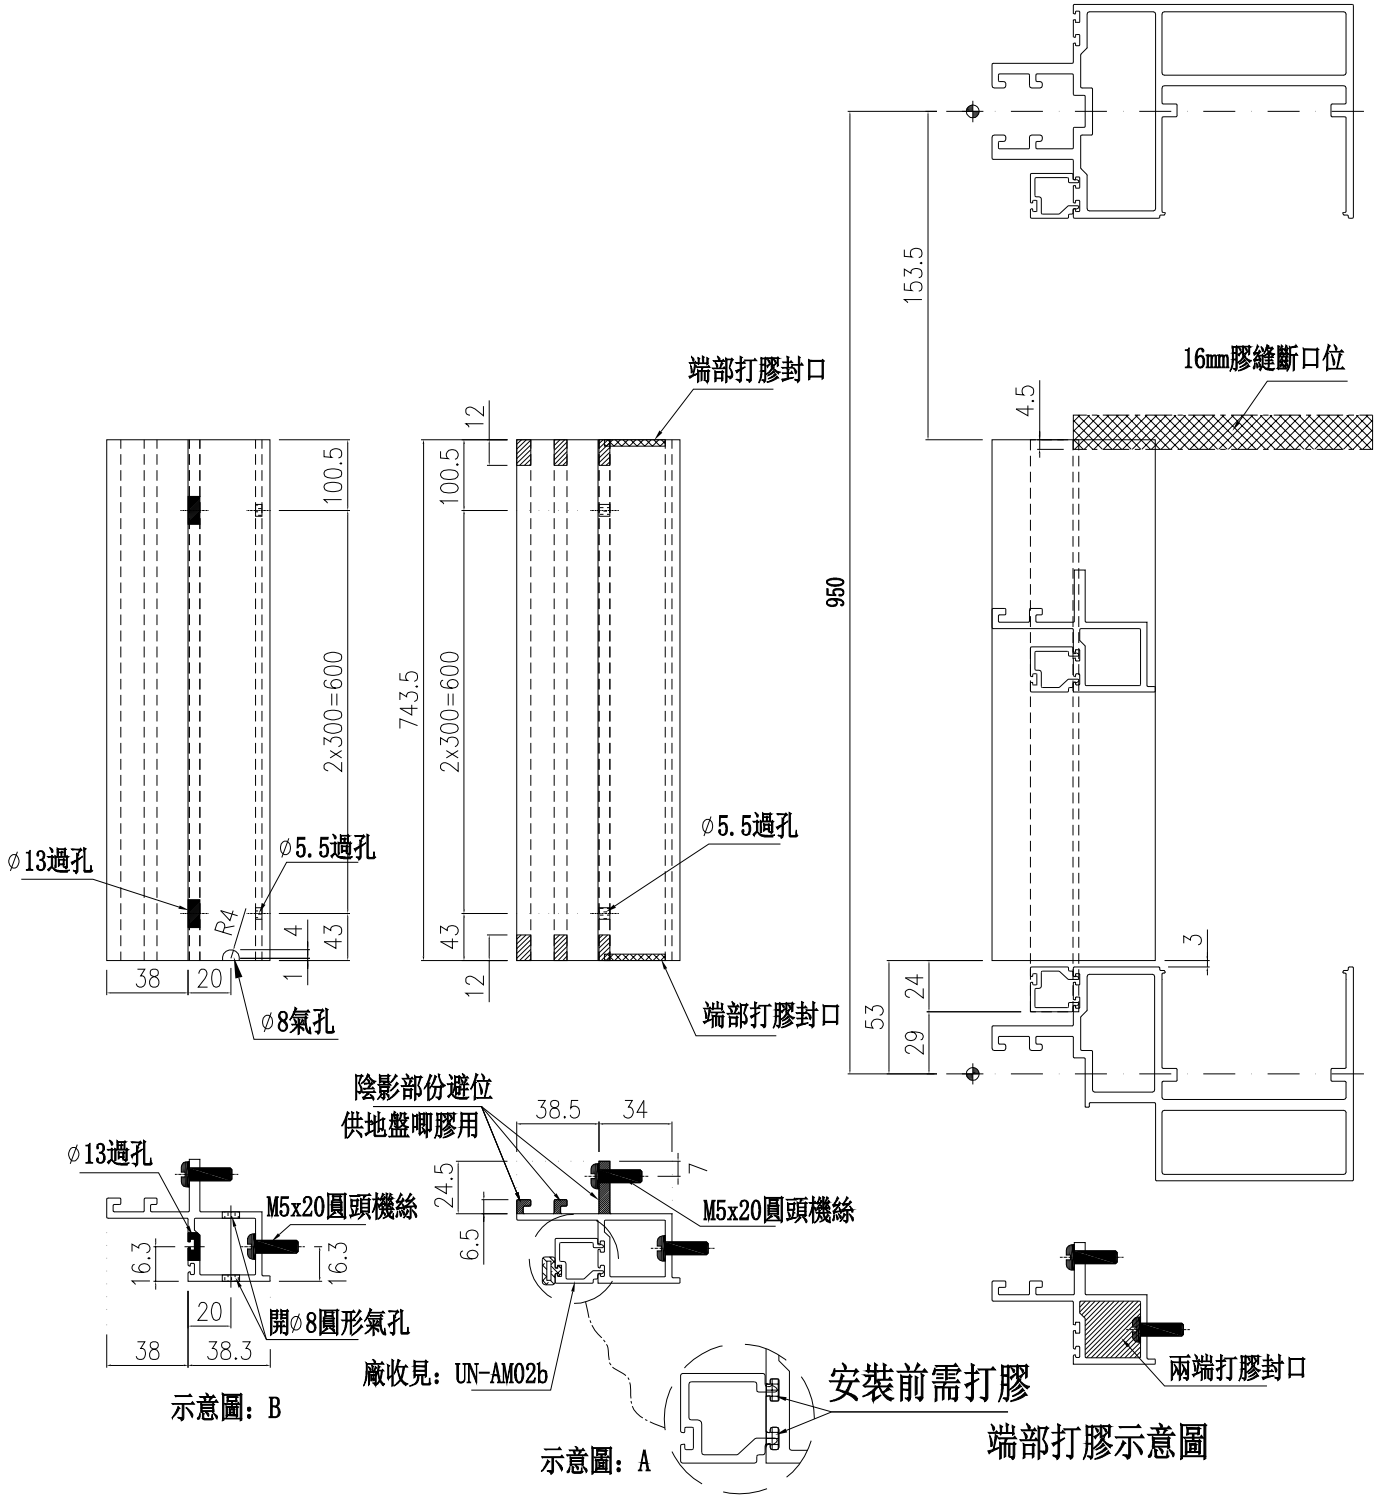

名稱	生梗企雙玻	制圖	周廣志	2025.09.05	修改		
材料	X86629	復核	謝永林	2025.10.22	日期		
顏色	UCT207124XL-3	批准			圖號	UN-SM2b	







美特鋁質有限公司
MIDI Aluminium Fabricator Ltd.


物料編號	樓層數	件/層	數量	分格尺寸	使用位置	樓層
UN-SM2aR	1	4	4	950	CW-3009	26F
UN-SM2aR	4	5	20	950		27F-30F
合計：			24			

工程號 J-861 地盤 己連拿利


工廠用

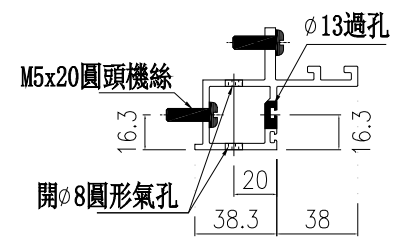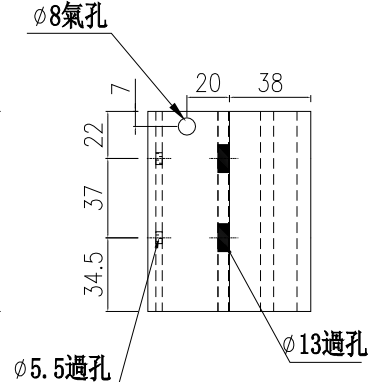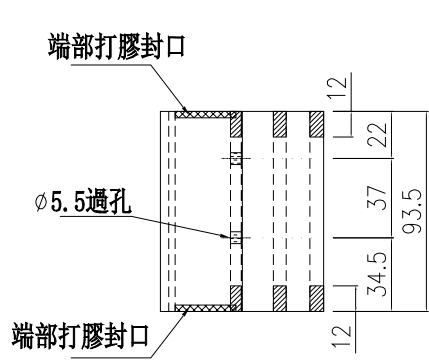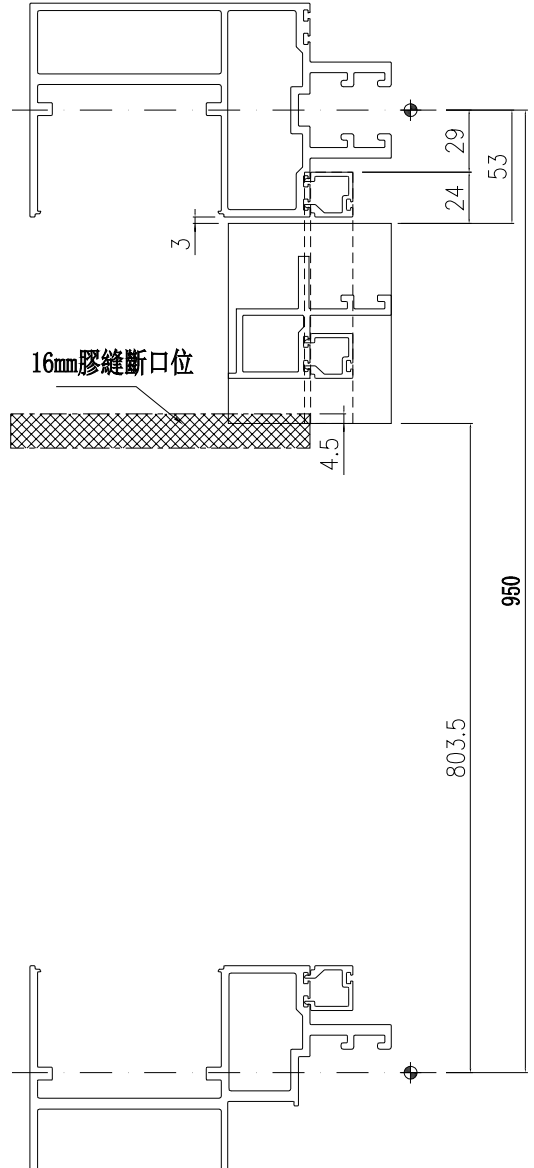

示意圖：B

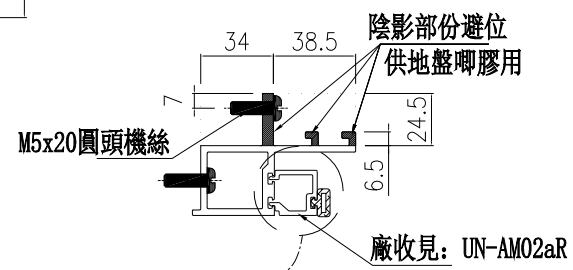

示意圖：A

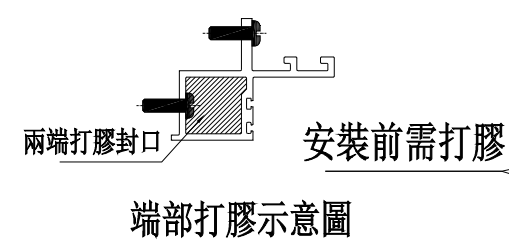

端部打膠示意圖

名稱	生梗企雙玻	制圖	周廣志	2025.09.05	修改		
材料	X86629	復核	謝永林	2025.10.22	日期		
顏色	UCT207124XL-3	批准			圖號	UN-SM2aR	




美特鋁質有限公司
MIDI Aluminium Fabricator Ltd.

物料編號	樓層數	件/層	數量	分格尺寸	使用位置	樓層
UN-SM2bR	2	2	4	950	CW-3009	25F/30F
UN-SM2bR	4	5	20	950		26F-29F
合計：			4			

工程號 J-861 地盤 己連拿利

工廠用

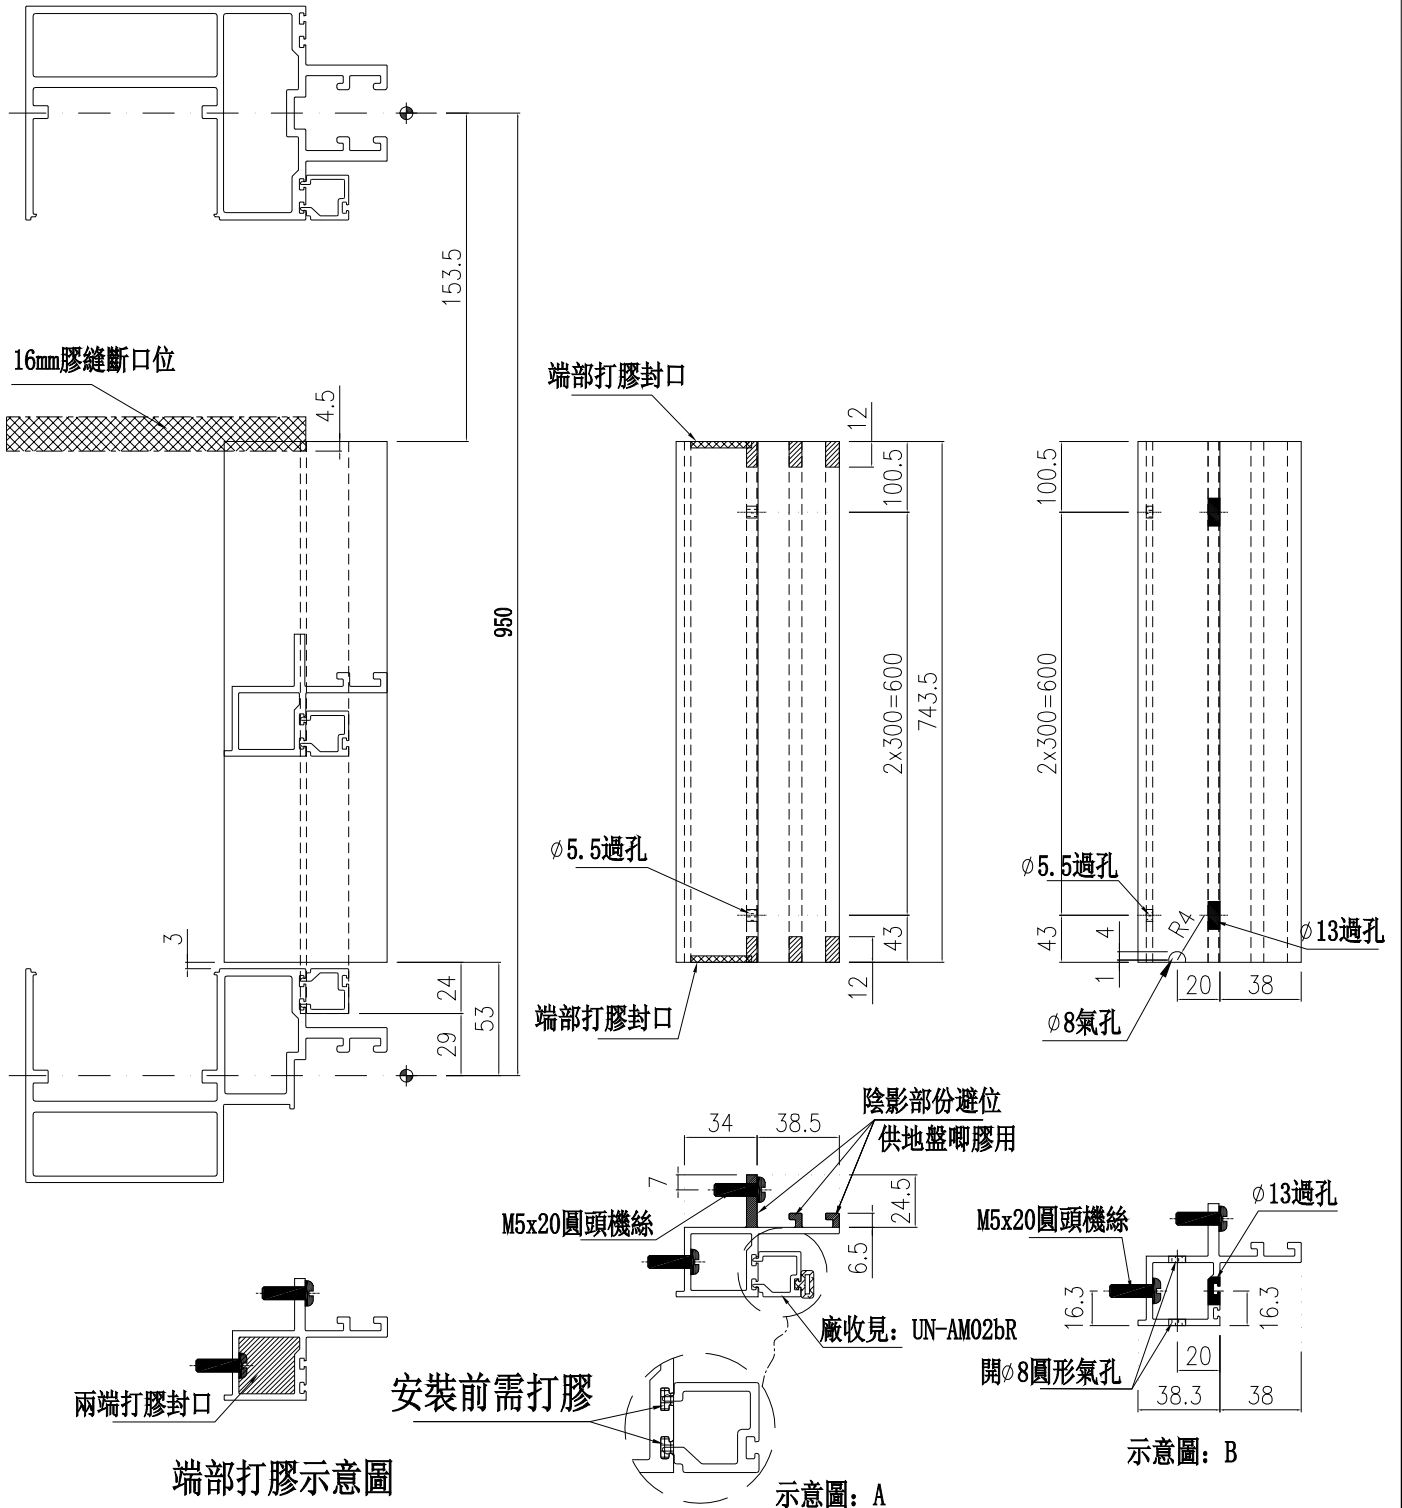

名稱	生梗企雙玻	制圖	周廣志	2025.09.05	修改		
材料	X86629	復核	謝永林	2025.10.22	日期		
顏色	UCT207124XL-3	批准			圖號	UN-SM2bR	




美特鋁質 有限公司
MIDI Aluminium Fabricator Ltd.

物料編號	樓層數	件/層	數量	分格尺寸	使用位置	樓層
UN-SM3	1	3	3	900	CW-3009	25F
UN-SM3	5	5	25	900		26F-30F
合計：			28			

工程號 J-861 地盤 己連拿利

工廠用

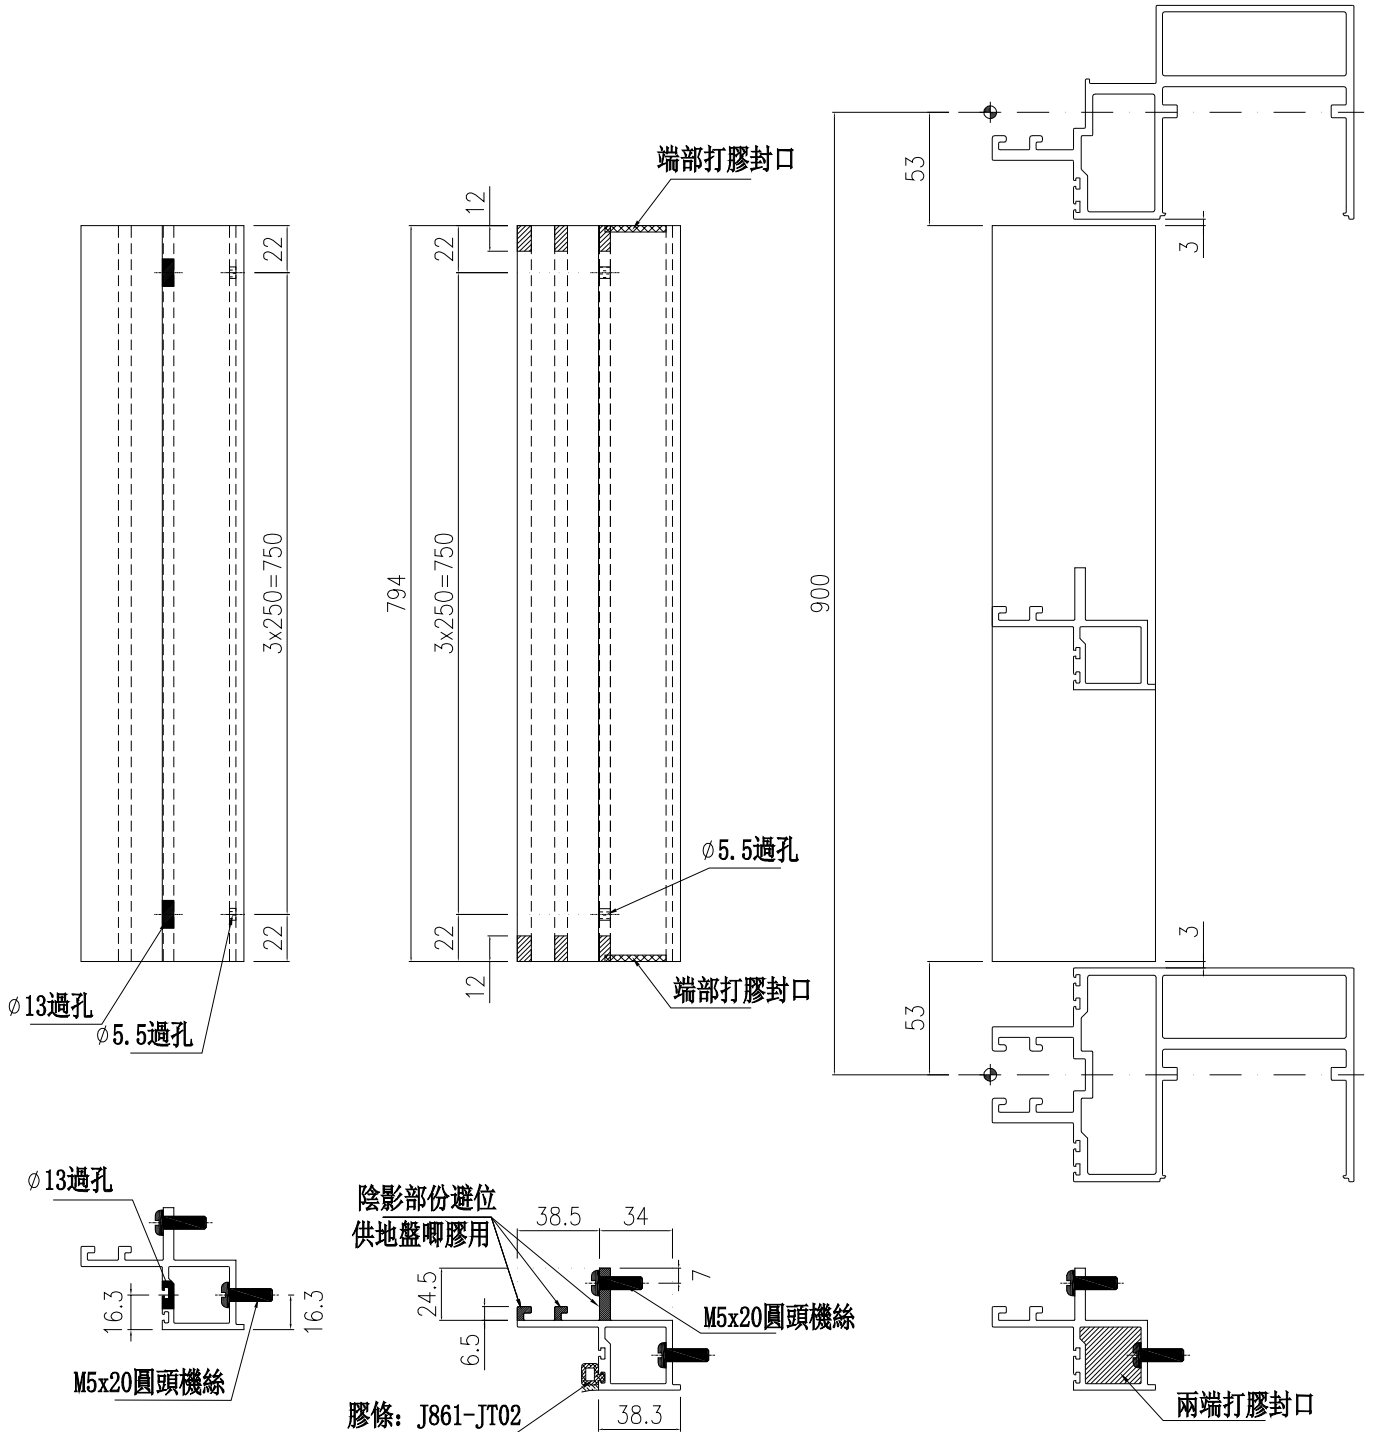

示意圖：B

示意圖：A

端部打膠示意圖

名稱	生梗企雙玻	制圖	周廣志	2025.09.05	修改		
材料	X86629	復核	謝永林	2025.10.22	日期		
顏色	UCT207124XL-3	批准			圖號	UN-SM3	




美特鋁質 有限公司
MIDI Aluminium Fabricator Ltd.

物料編號	樓層數	件/層	數量	分格尺寸	使用位置	樓層
UN-SM3R	1	2	2	900	CW-3009	25F
UN-SM3R	5	5	25	900		26F-30F
合計：			27			

工程號 J-861 地盤 己連拿利

工廠用

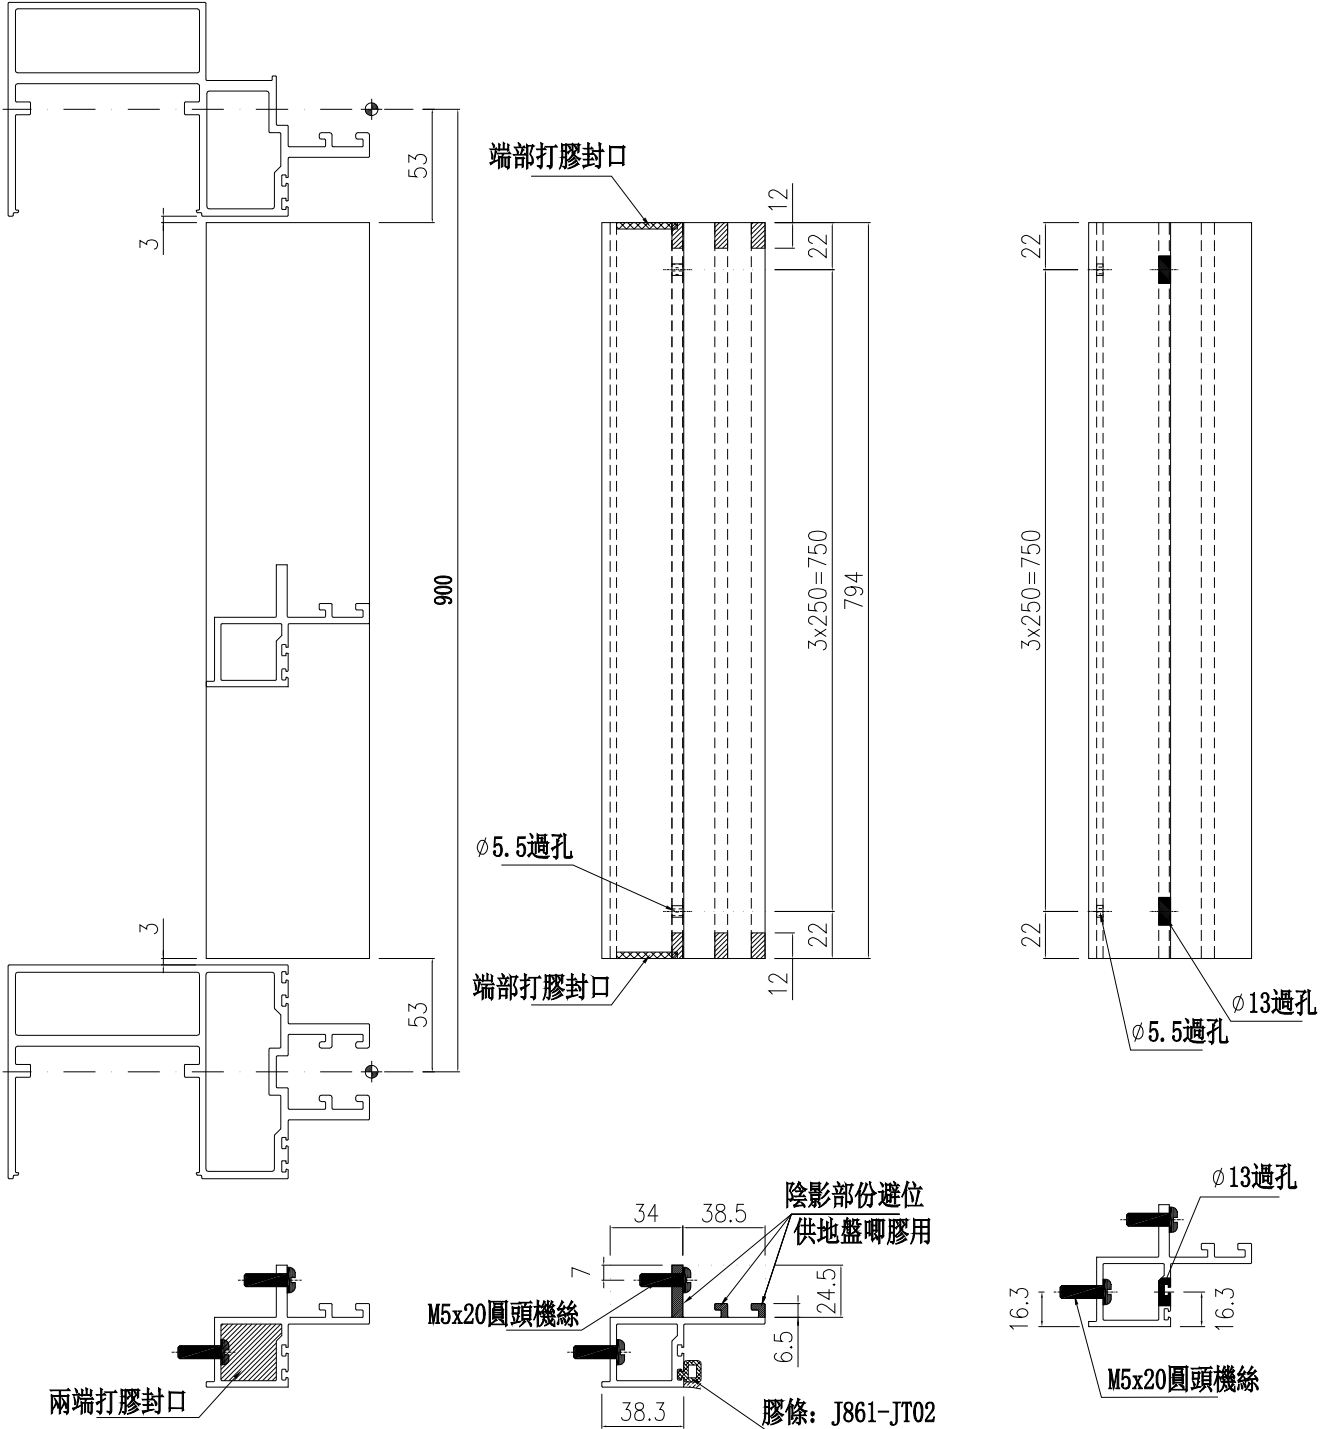

端部打膠示意圖

示意圖: A

示意圖: B

名稱	生梗企雙玻	制圖	周廣志	2025.09.05	修改		
材料	X86629	復核	謝永林	2025.10.22	日期		
顏色	UCT207124XL-3	批准			圖號	UN-SM3R	




美特鋁質 有限公司
MIDI Aluminium Fabricator Ltd.


物料編號	樓層數	件/層	數量	分格尺寸	使用位置	樓層
UN-SM5	1	1	1	950	CW-3009	26F
工程號	J-861	地盤	己連拿利	合計：		
				1		

工廠用

*注意：
企底部往下12mm

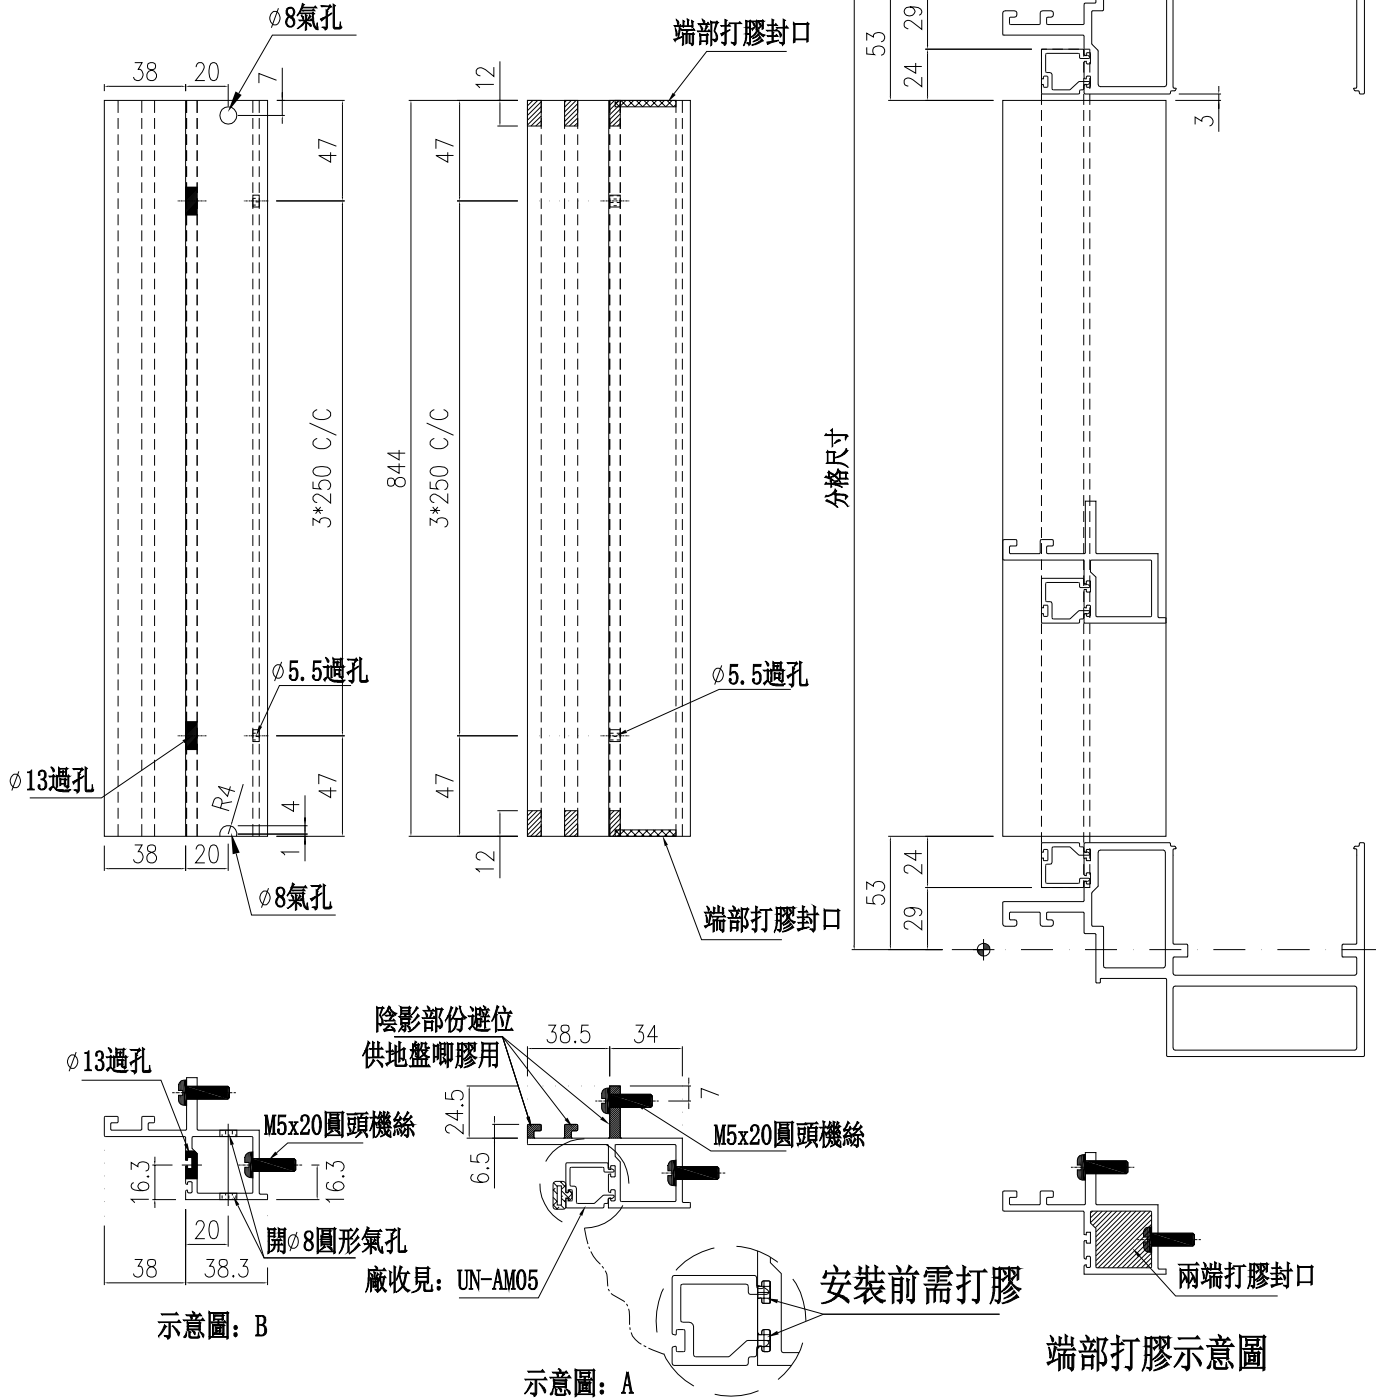

名稱	生梗企雙玻	制圖	周廣志	2025.09.05	修改		
材料	X86629	復核	謝永林	2025.10.22	日期		
顏色	UCT207124XL-3	批准			圖號	UN-SM5	




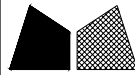


美特鋁質有限公司
MIDI Aluminium Fabricator Ltd.

物料編號	樓層數	件/層	數量	分格尺寸	使用位置	樓層
UN-SM5R	1	1	1	950	CW-3009	26F
工程號			合計：			
J-861	地盤	己連拿利	1			

工廠用

*注意：
企底部往下12mm

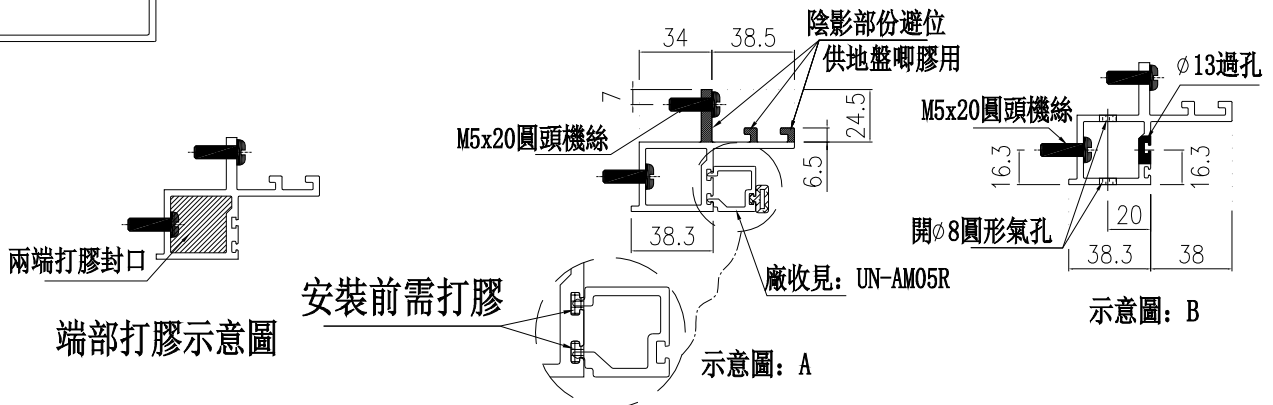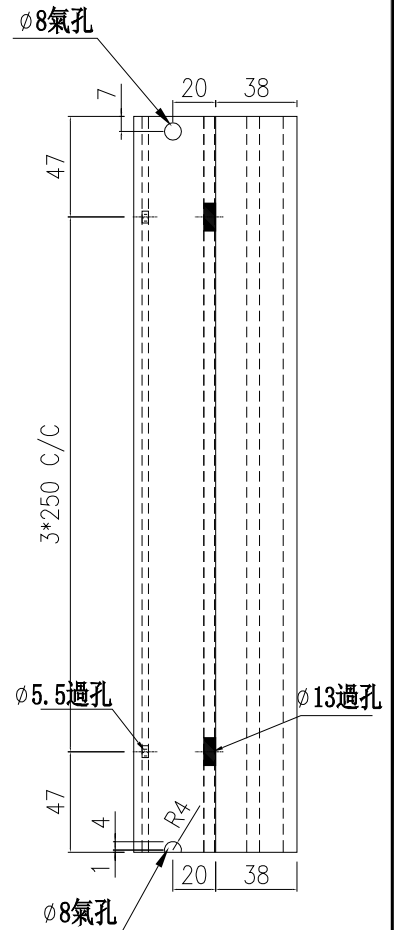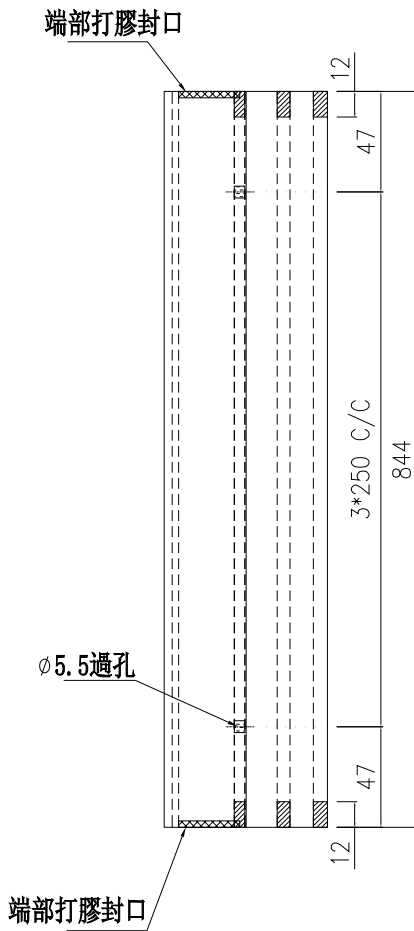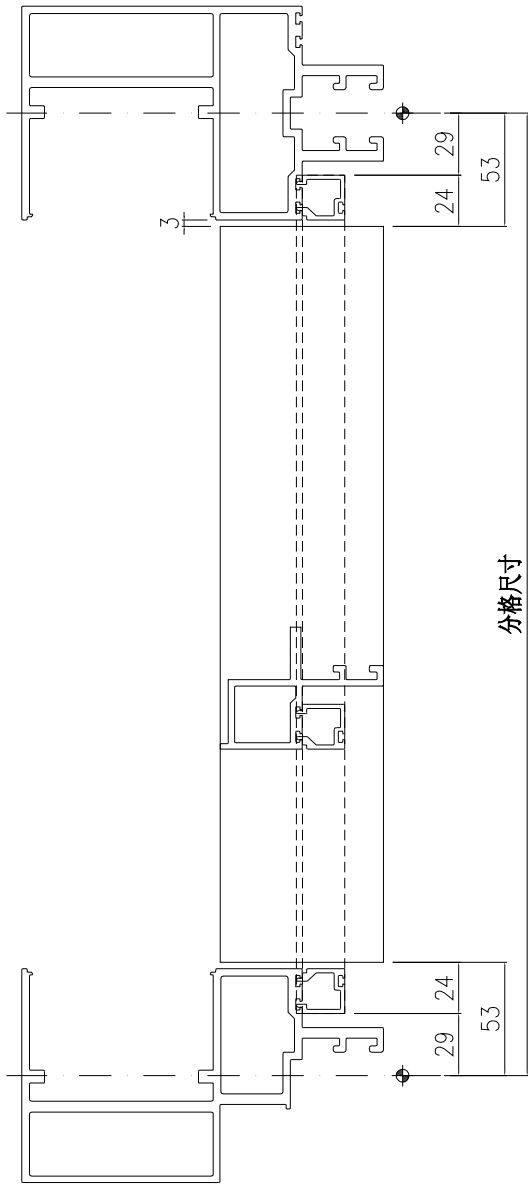

名稱	生梗企雙玻	制圖	周廣志	2025. 09. 05	修改		
材料	X86629	復核	謝永林	2025. 10. 22	日期		
顏色	UCT207124XL-3	批准			圖號	UN-SM5R	







美特鋁質 有限公司
MIDI Aluminium Fabricator Ltd.


物料編號	樓層數	件/層	數量	分格尺寸	使用位置	樓層
UN-SM7	1	1	1	350	CW-3009	25F
UN-SM7	5	3	15	350		26F-30F
合計：			16			

工程號 J-861 地盤 己連拿利


工廠用

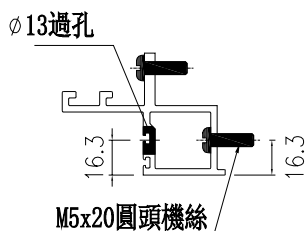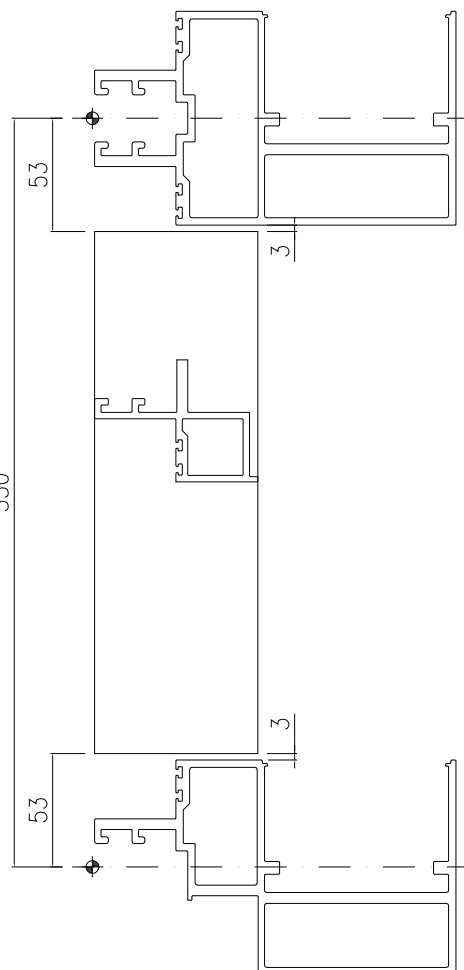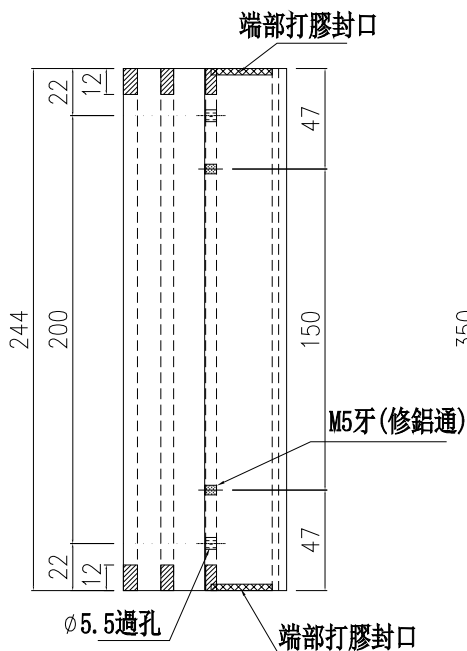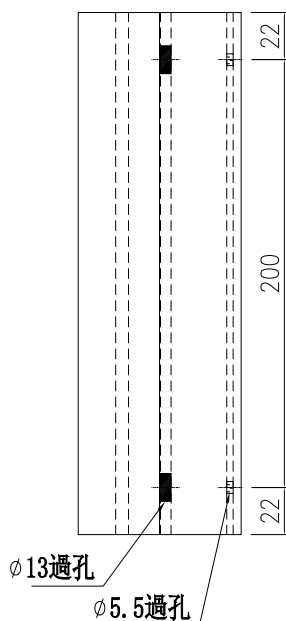

示意圖：B

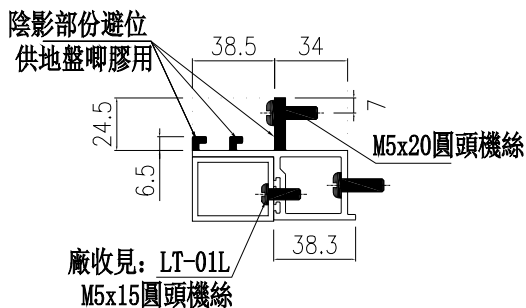

示意圖：A

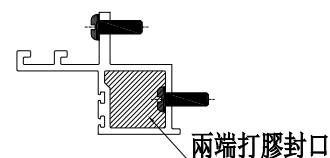

端部打膠示意圖

名稱	生梗企雙玻	制圖	周廣志	2025.09.05	修改		
材料	X86629	復核	謝永林	2025.10.22	日期		
顏色	UCT207124XL-3	批准			圖號	UN-SM7	



美特鋁質有限公司
MIDI Aluminium Fabricator Ltd.

物料編號	樓層數	件/層	數量	分格尺寸	使用位置	樓層
UN-SM7R	5	3	15	350	CW-3008	26F-30F
合計：			15			

工程號	J-861	地盤	己連拿利
-----	-------	----	------

工廠用

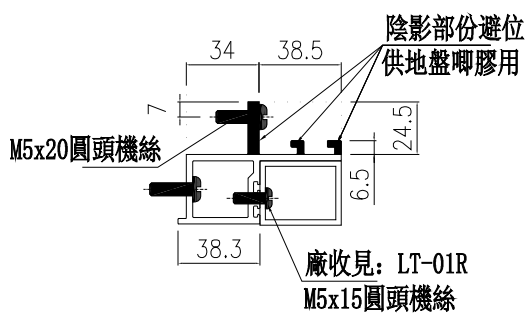
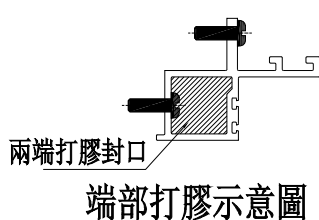
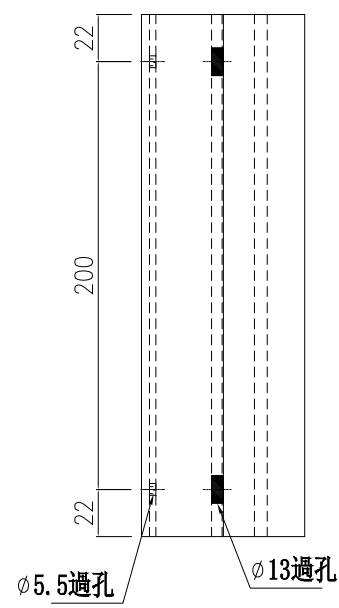
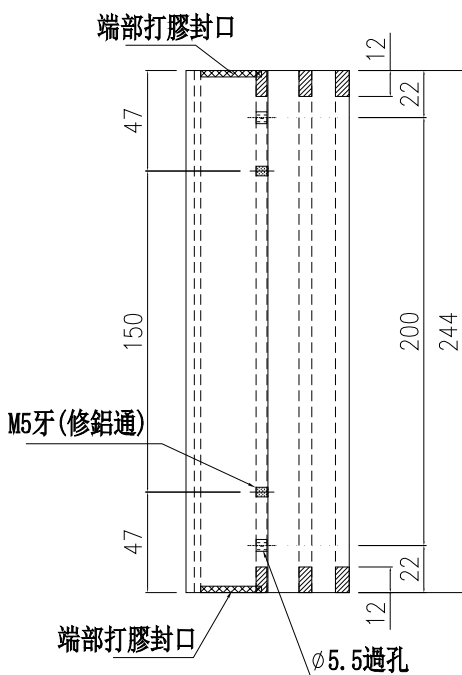
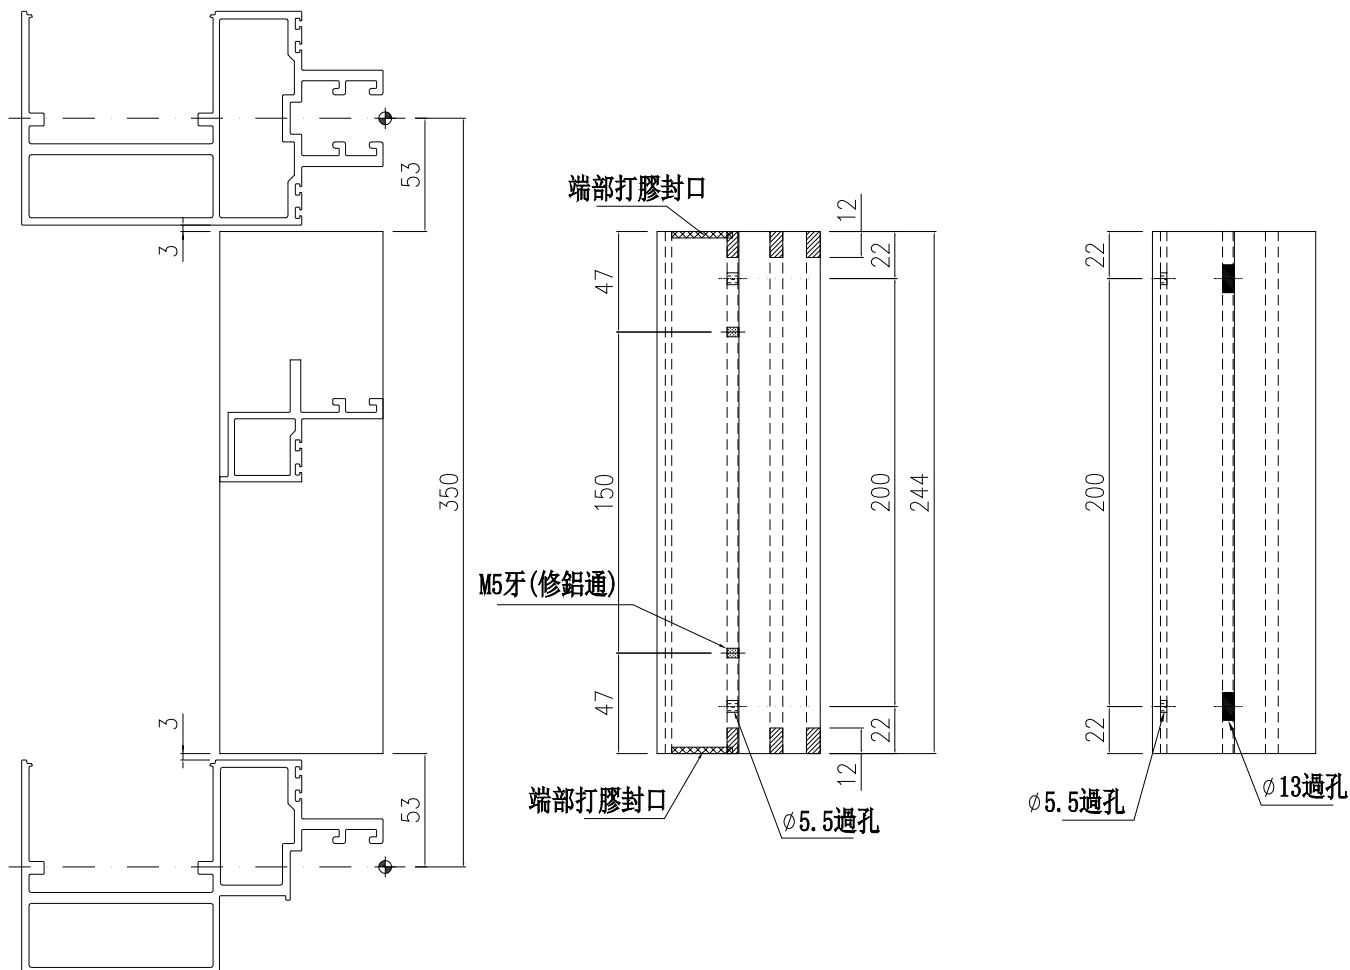


示意圖: A

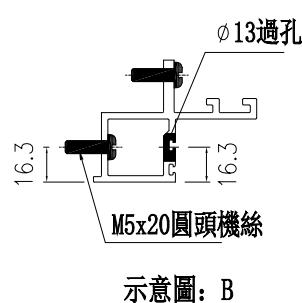


示意圖: B

名稱	生梗企雙玻	制圖	周廣志	2025.09.05	修改		
材料	X86629	復核	謝永林	2025.10.22	日期		
顏色	UCT207124XL-3	批准			圖號	UN-SM7R	




美特鋁質有限公司
MIDI Aluminium Fabricator Ltd.


物料編號	樓層數	件/層	數量	分格尺寸	使用位置	樓層
UN-SM12a	5	2	10	950	CW-3009	26F~30F
合計：			10			

工程號	J-861	地盤	已連拿利
-----	-------	----	------

工廠用

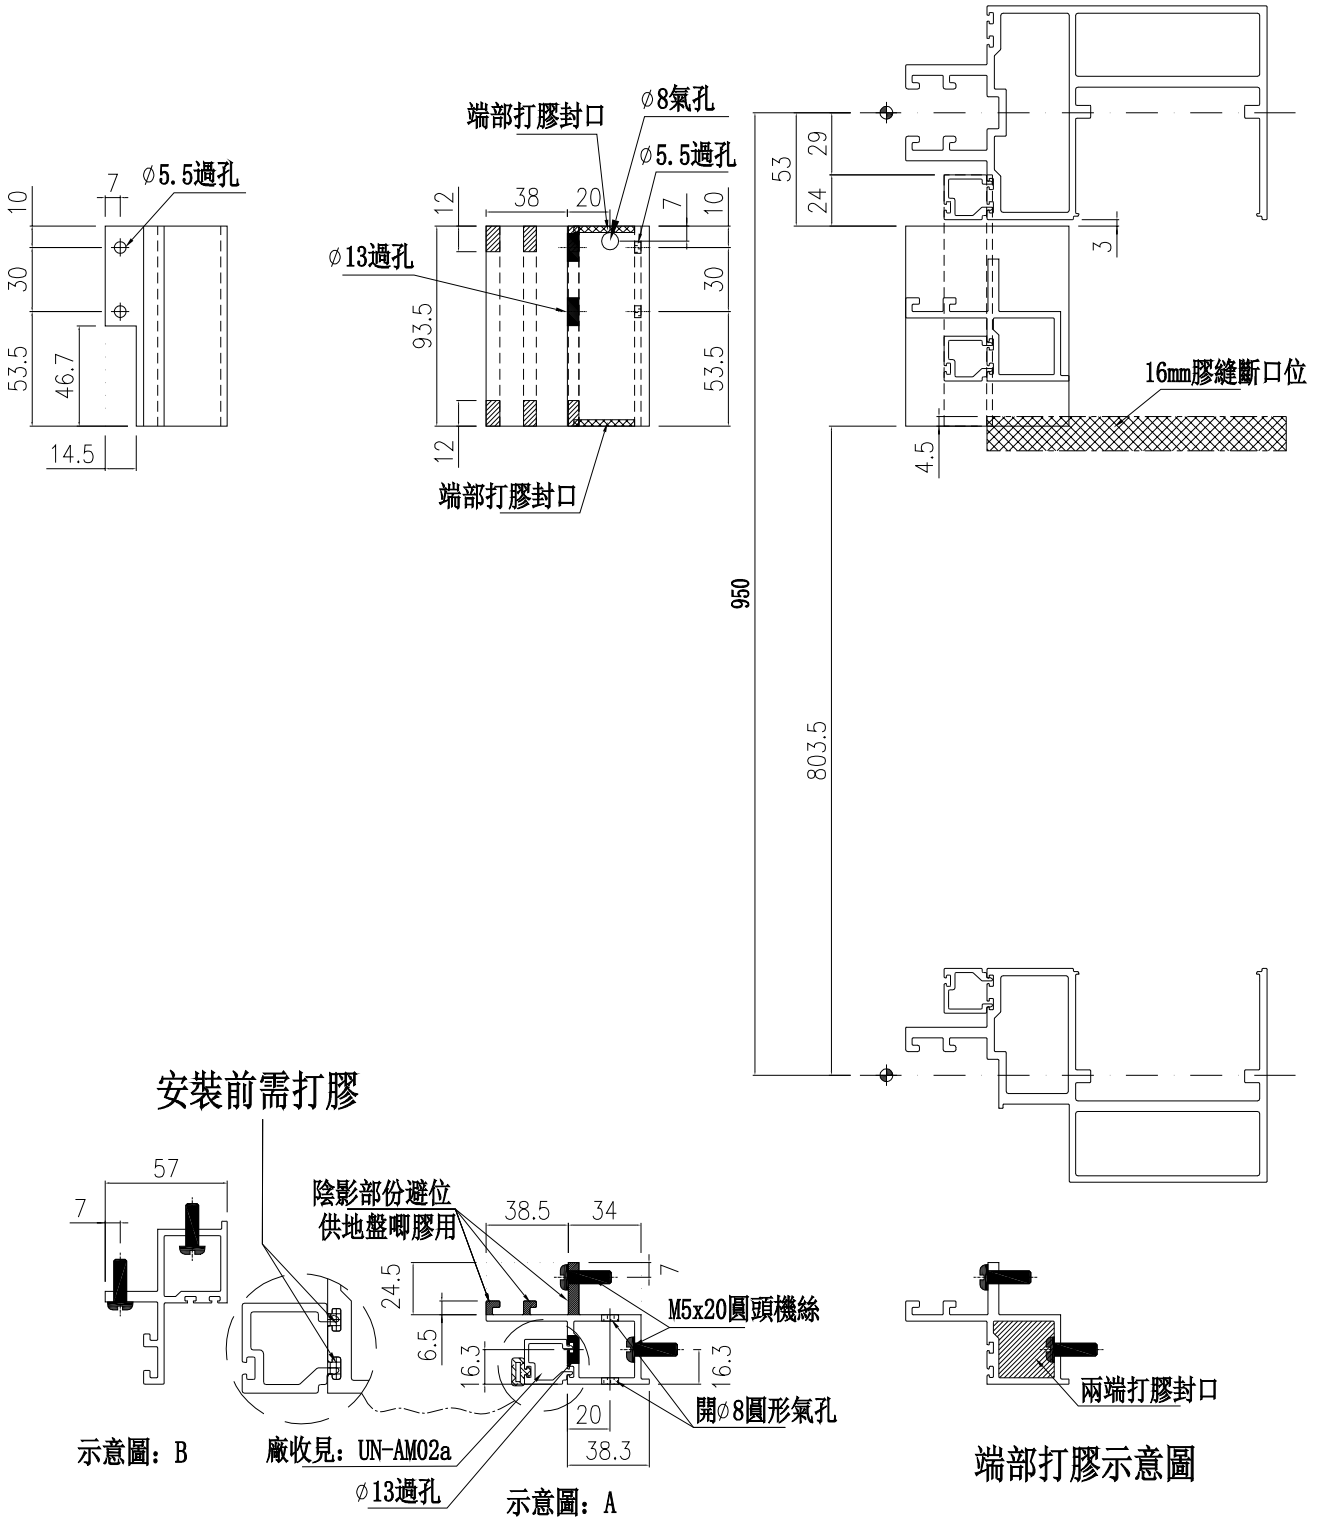

名稱	生梗企雙玻	制圖	周廣志	2025.09.05	修改		
材料	X86629	復核	謝永林	2025.10.22	日期		
顏色	UCT207124XL-3	批准			圖號	UN-SM12a	

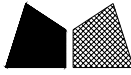


美特鋁質 有限公司
MIDI Aluminium Fabricator Ltd.

物料編號	樓層數	件/層	數量	分格尺寸	使用位置	樓層
UN-SM12b	1	1	1	950	CW-3009	25F
UN-SM12b	5	2	10	950		26F~30F
合計：			11			

工程號 J-861 地盤 己連拿利

工廠用

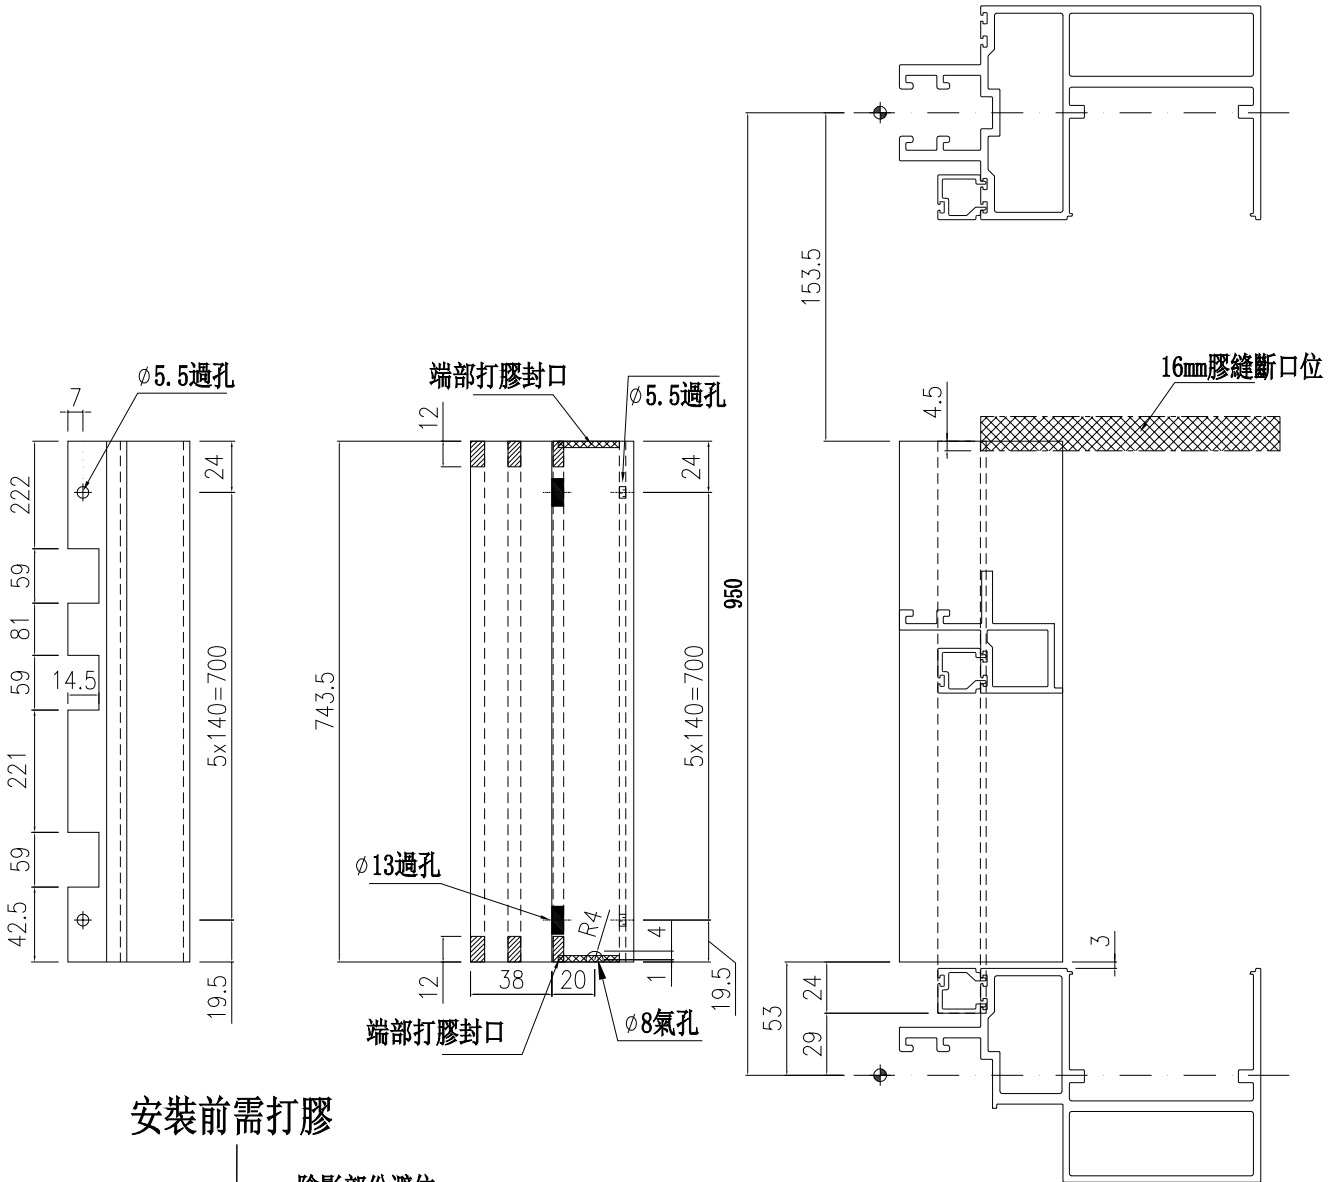

安裝前需打膠


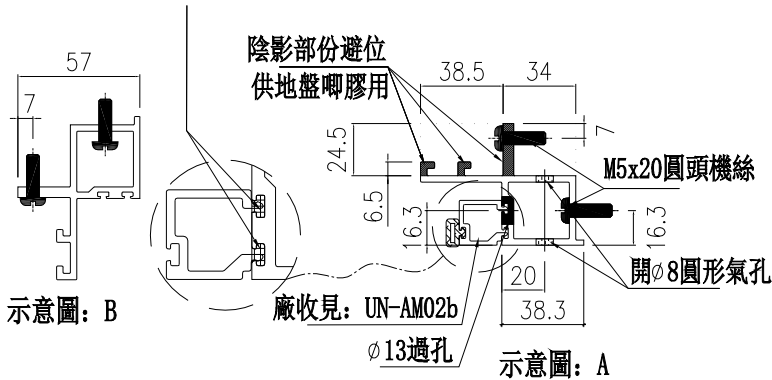


示意圖: B

示意圖: A

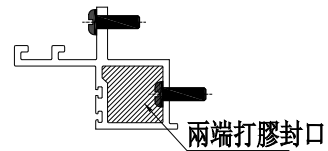

端部打膠示意圖

名稱	生梗企雙玻	制圖	周廣志	2025.09.05	修改		
材料	X86629	復核	謝永林	2025.10.22	日期		
顏色	UCT207124XL-3	批准			圖號	UN-SM12b	




美特鋁質 有限公司
MIDI Aluminium Fabricator Ltd.

物料編號	樓層數	件/層	數量	分格尺寸	使用位置	樓層
UN-SM12aR	5	2	10	950	CW-3009	26F~30F
合計：			10			

工程號	J-861	地盤	己連拿利
-----	-------	----	------

工廠用

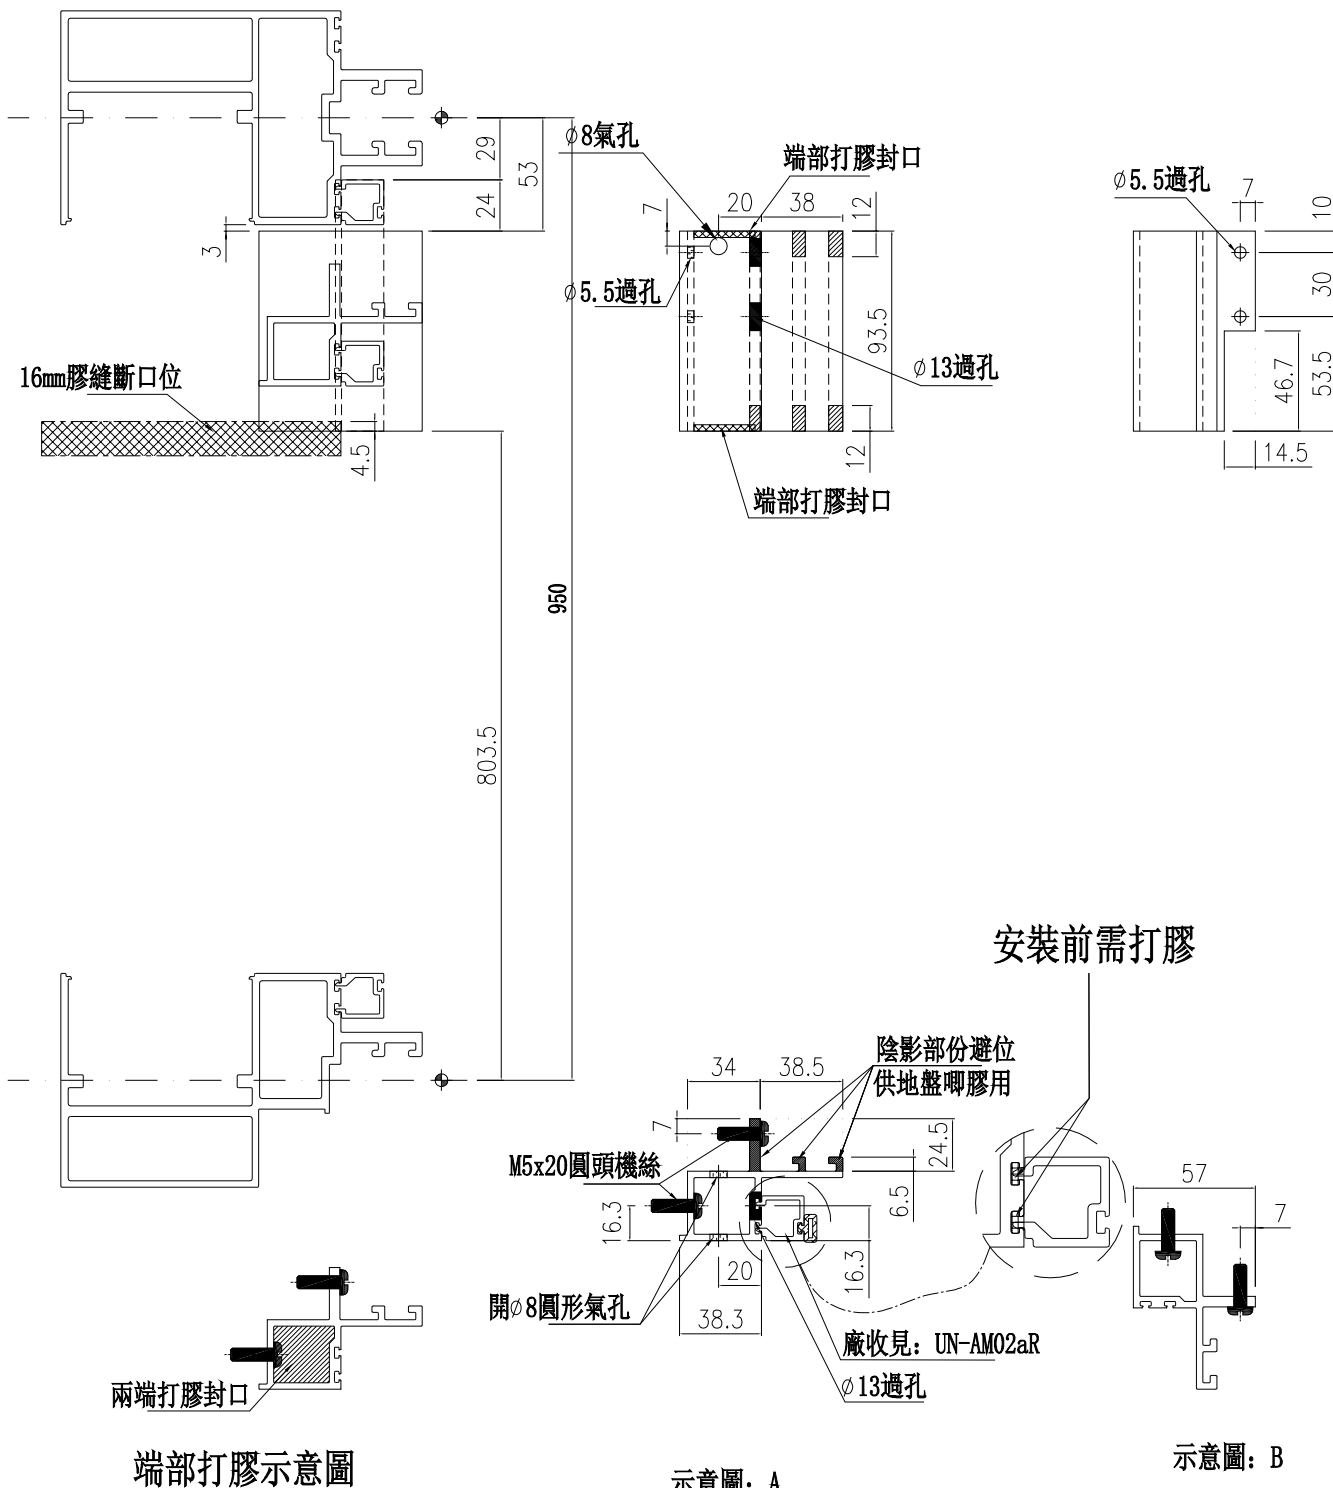

端部打膠示意圖

示意圖：A

示意圖：B

名稱	生梗企雙玻	制圖	周廣志	2025. 09. 05	修改		
材料	X86629	復核	謝永林	2025. 10. 22	日期		
顏色	UCT207124XL-3	批准			圖號	UN-SM12aR	




美特鋁質有限公司
MIDI Aluminium Fabricator Ltd.

物料編號	樓層數	件/層	數量	分格尺寸	使用位置	樓層
UN-SM12bR	1	1	1	950	CW-3009	25F
UN-SM12bR	5	2	10	950		26F~30F
合計：			11			

工程號 J-861 地盤 己連拿利

工廠用

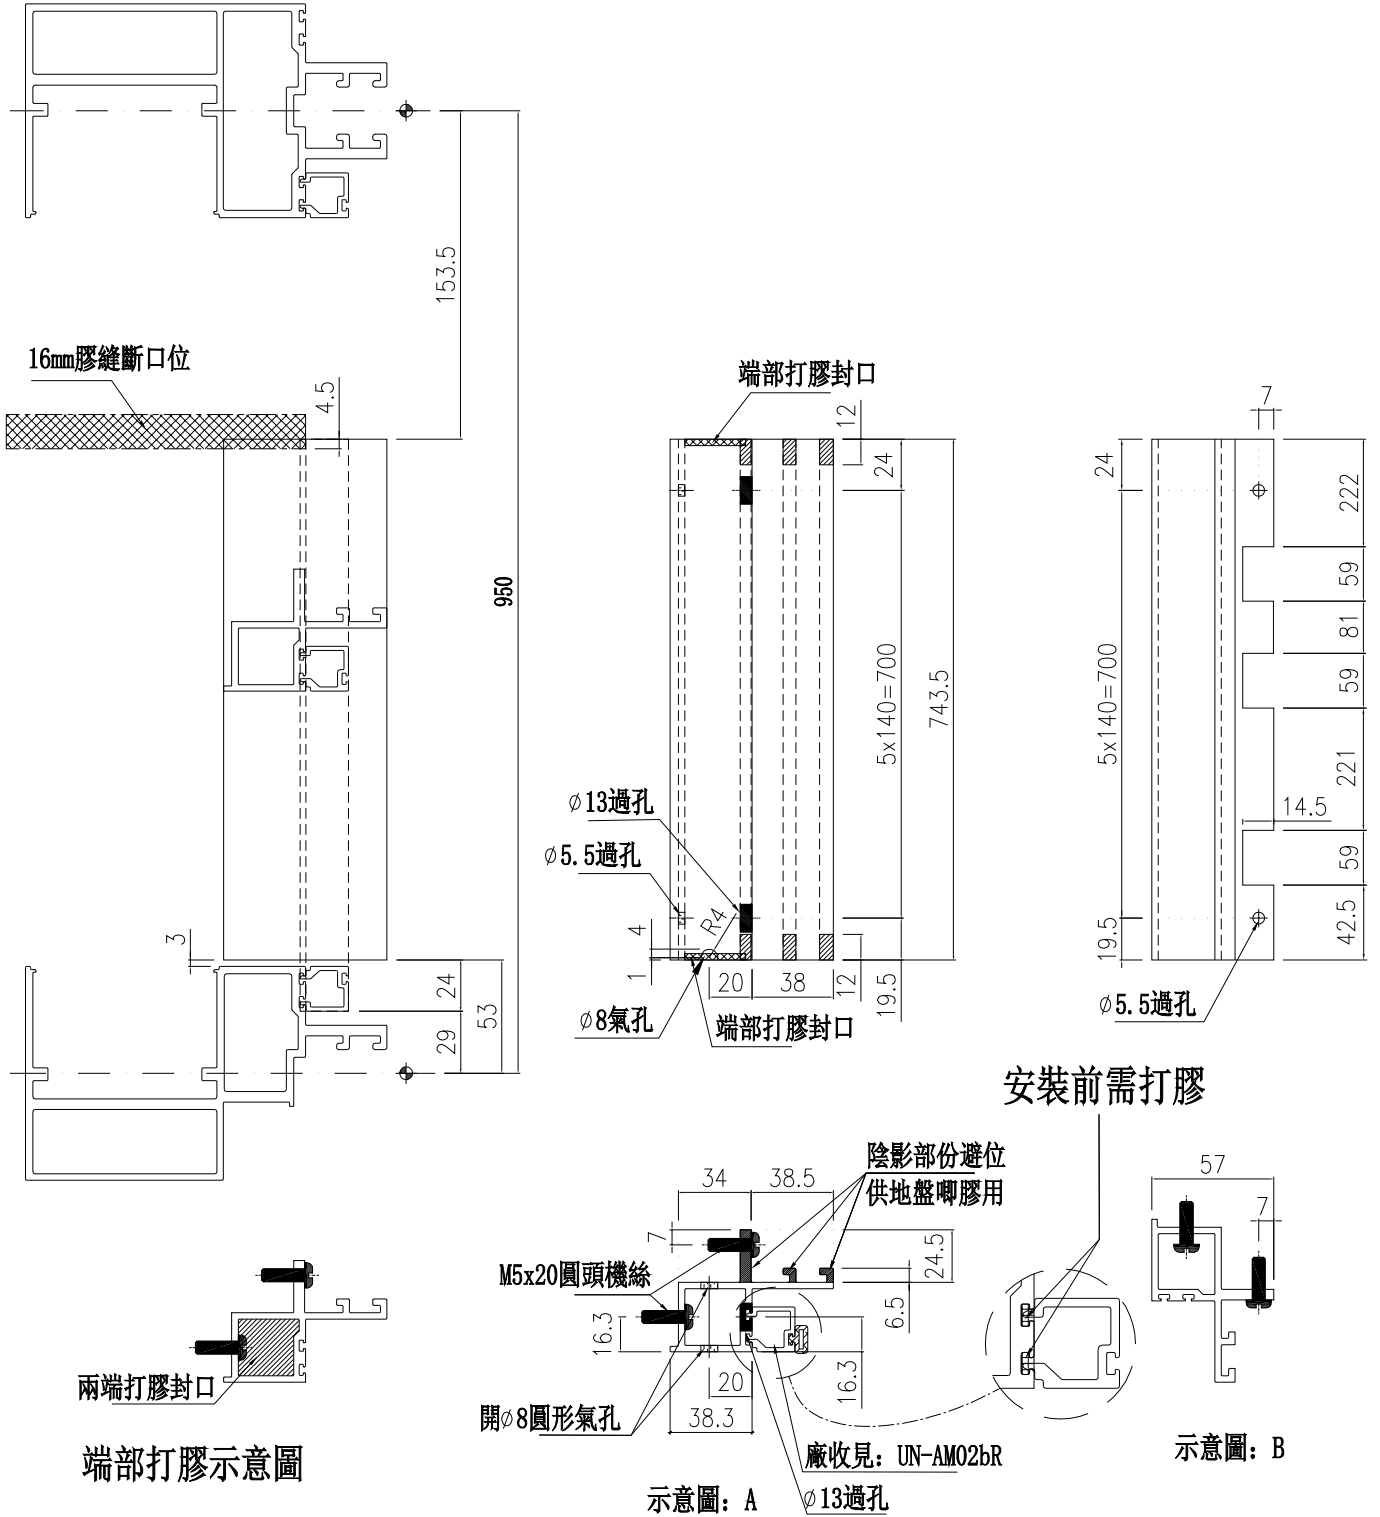

名稱	生梗企雙玻	制圖	周廣志	2025.09.05	修改		
材料	X86629	復核	謝永林	2025.10.22	日期		
顏色	UCT207124XL-3	批准			圖號	UN-SM12bR	







美特鋁質 有限公司
MIDI Aluminium Fabricator Ltd.


物料編號	樓層數	件/層	數量	分格尺寸	使用位置	樓層
UN-SM13	1	1	1	900	CW-3009	25F
UN-SM13	5	2	10	900		26F~30F
合計：			11			

工程號 J-861 地盤 己連拿利


工廠用

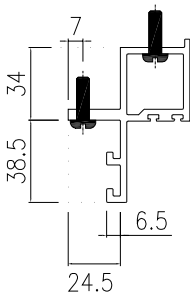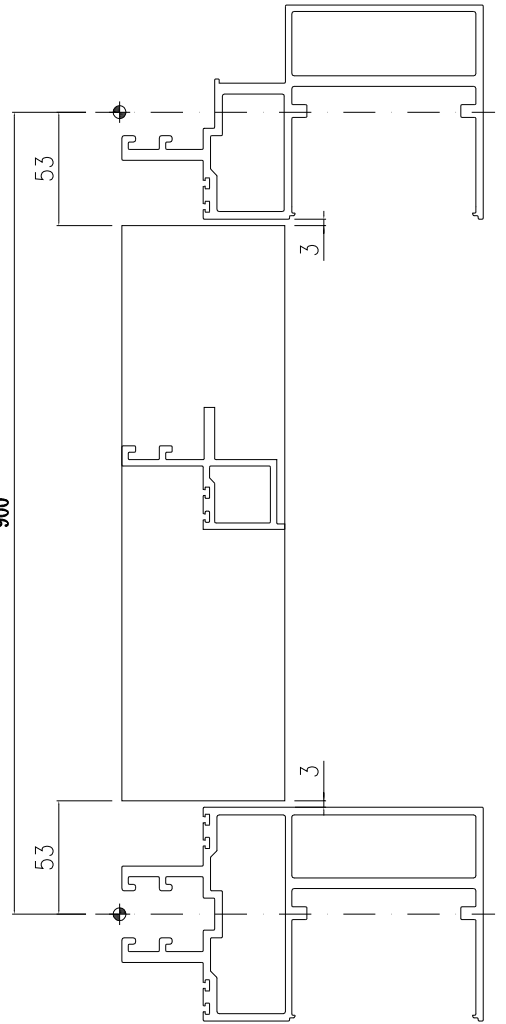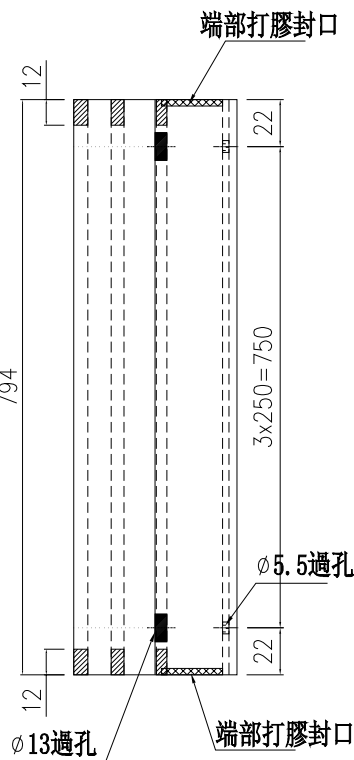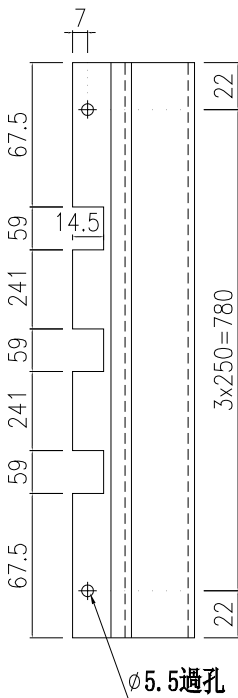

示意圖：B

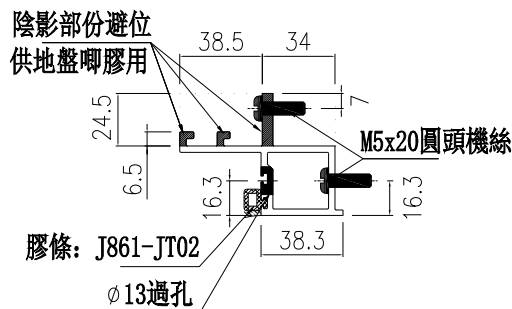

示意圖：A

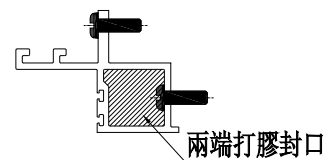

端部打膠示意圖

名稱	生梗企雙玻	制圖	周廣志	2025.09.05	修改		
材料	X86629	復核	謝永林	2025.10.22	日期		
顏色	UCT207124XL-3	批准			圖號	UN-SM13	







美特鋁質 有限公司
MIDI Aluminium Fabricator Ltd.

物料編號	樓層數	件/層	數量	分格尺寸	使用位置	樓層
UN-SM13R	1	1	1	900	CW-3009	25F
UN-SM13R	5	2	10	900		26F~30F
合計：			11			

工程號 J-861 地盤 已連拿利

工廠用

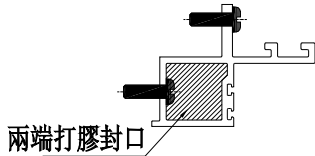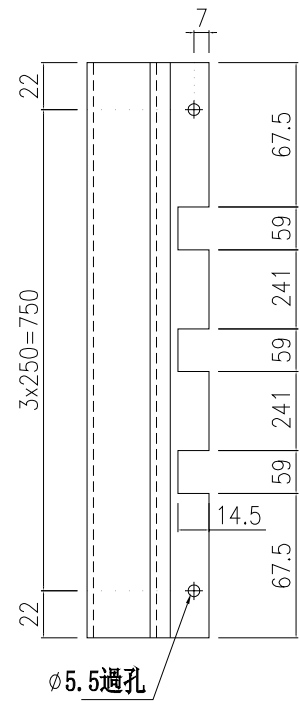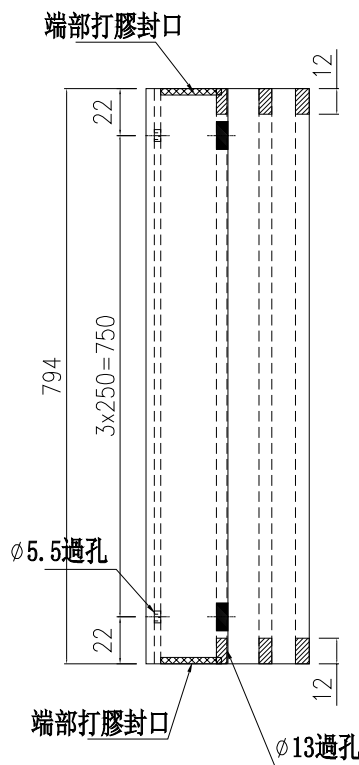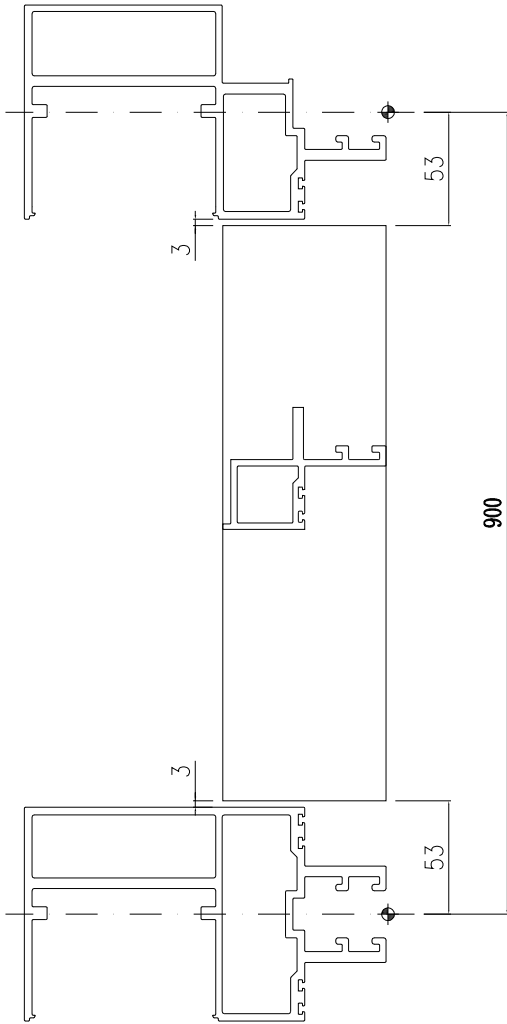

端部打膠示意圖


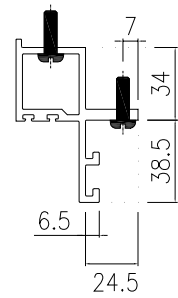


示意圖 B





名稱	生梗企雙玻	制圖	周廣志	2025.09.05	修改		
材料	X86629	復核	謝永林	2025.10.22	日期		
顏色	UCT207124XL-3	批准			圖號	UN-SM13R	

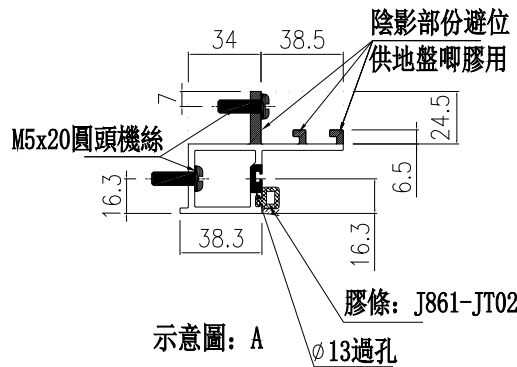

美特鋁質 有限公司
MIDI Aluminium Fabricator Ltd.

物料編號	樓層數	件/層	數量	分格尺寸	使用位置	樓層
UN-SM17	5	1	5	350	CW-3009	26F-30F
工程號	J-861	地盤	已連拿利	合計：	5	

工廠用

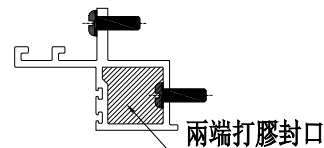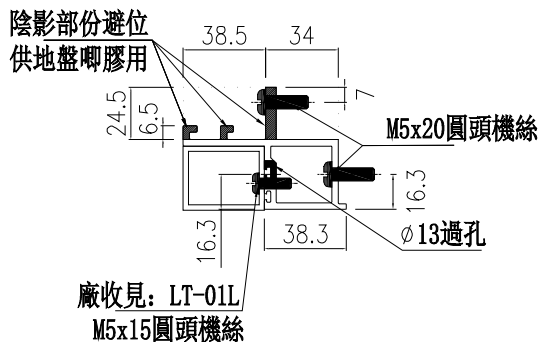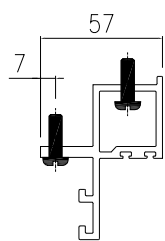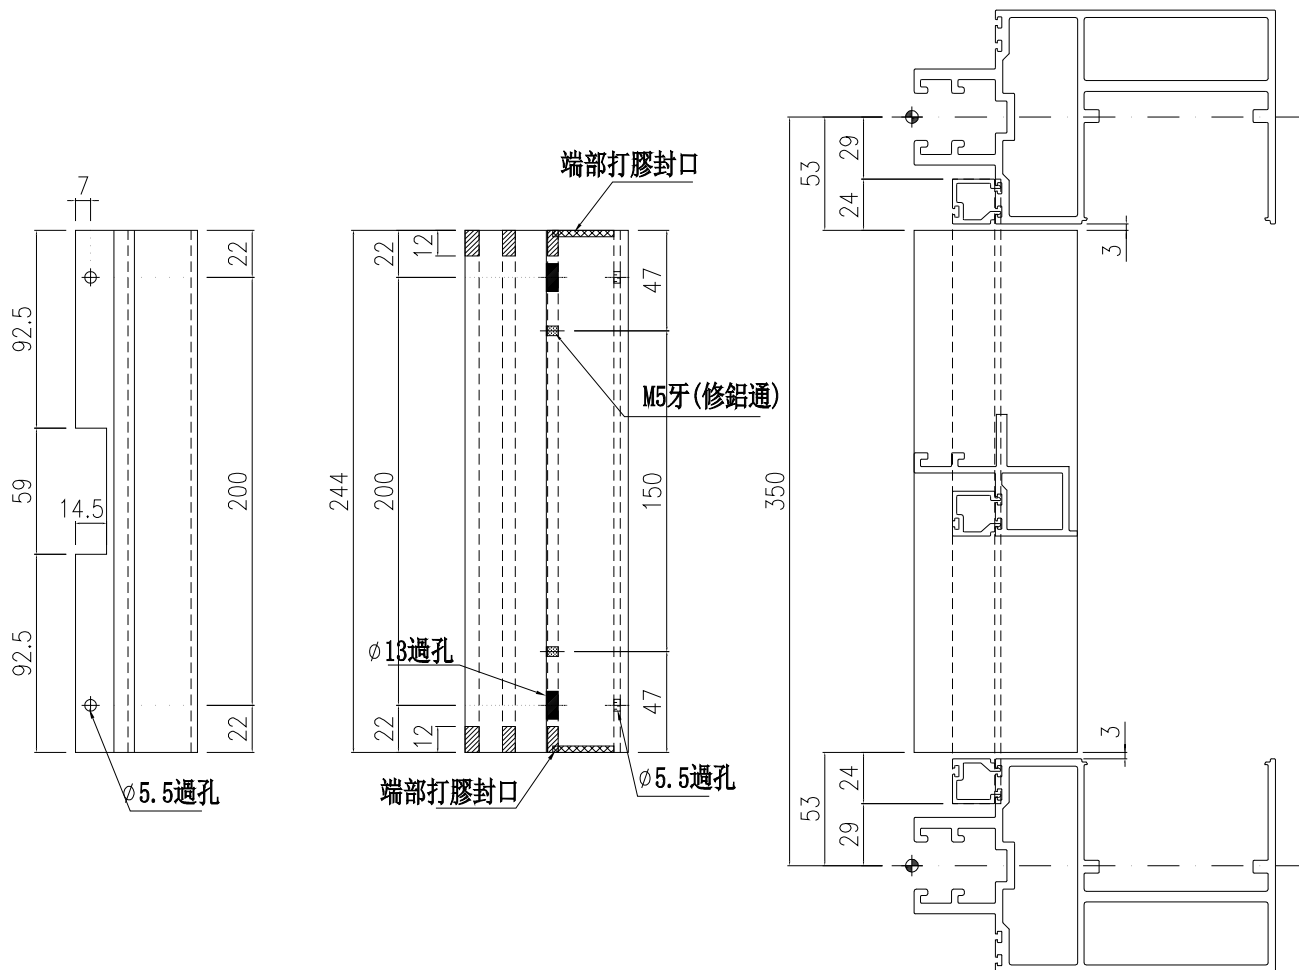

端部打膠示意圖

名稱	生梗企雙玻	制圖	周廣志	2025.09.05	修改		
材料	X86629	復核	謝永林	2025.10.22	日期		
顏色	UCT207124XL-3	批准			圖號	UN-SM17	







美特鋁質 有限公司
MIDI Aluminium Fabricator Ltd.

物料編號	樓層數	件/層	數量	分格尺寸	使用位置	樓層
UN-SM17R	5	1	5	350	CW-3009	26F-30F
合計：			5			

工程號	J-861	地盤	己連拿利
-----	-------	----	------

工廠用

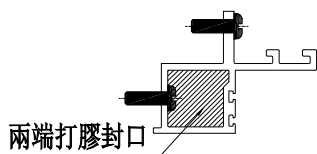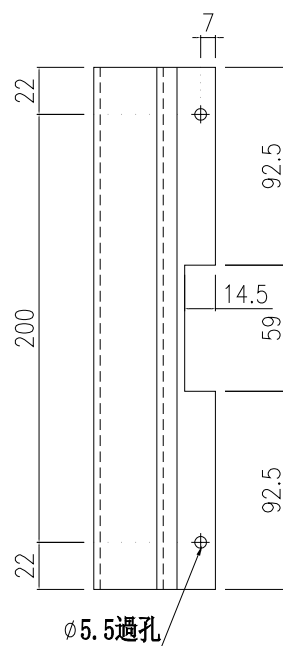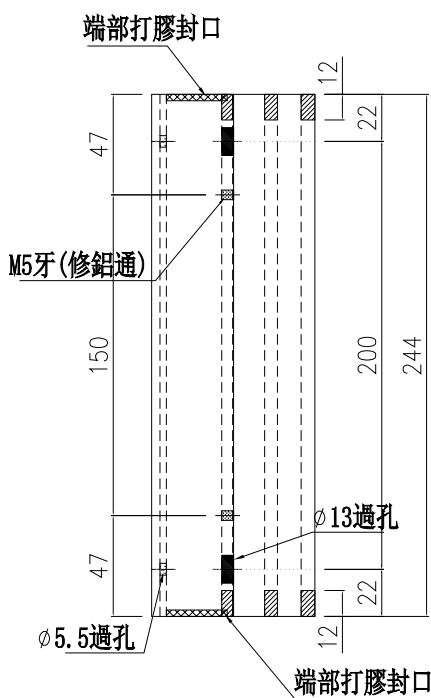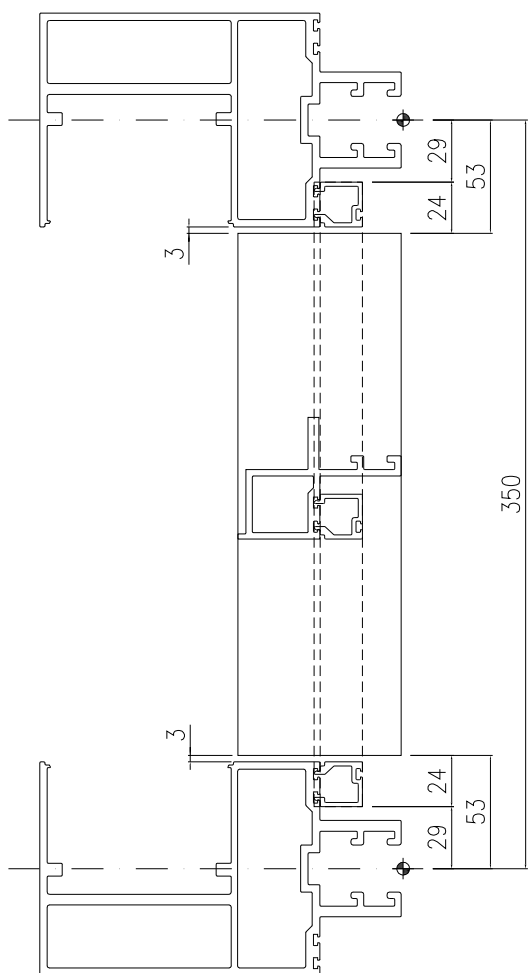

端部打膠示意圖

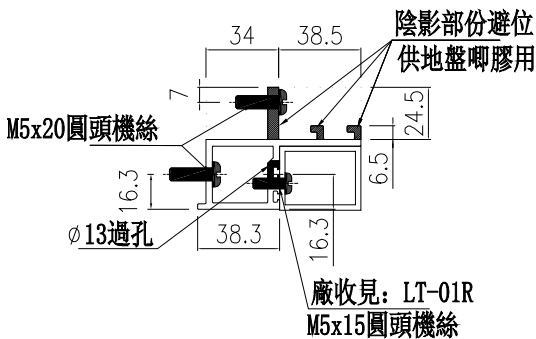


示意圖: A


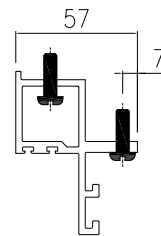


示意圖: B

名稱	生梗企雙玻	制圖	周廣志	2025.09.05	修改		
材料	X86629	復核	謝永林	2025.10.22	日期		
顏色	UCT207124XL-3	批准			圖號	UN-SM17R	

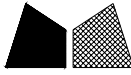


美特鋁質 有限公司
MIDI Aluminium Fabricator Ltd.

物料編號	樓層數	件/層	數量	分格尺寸	使用位置	樓層
UN-SM22a	5	2	10	950	CW-3009	26F~30F
合計：			10			

工程號	J-861	地盤	己連拿利
-----	-------	----	------

工廠用

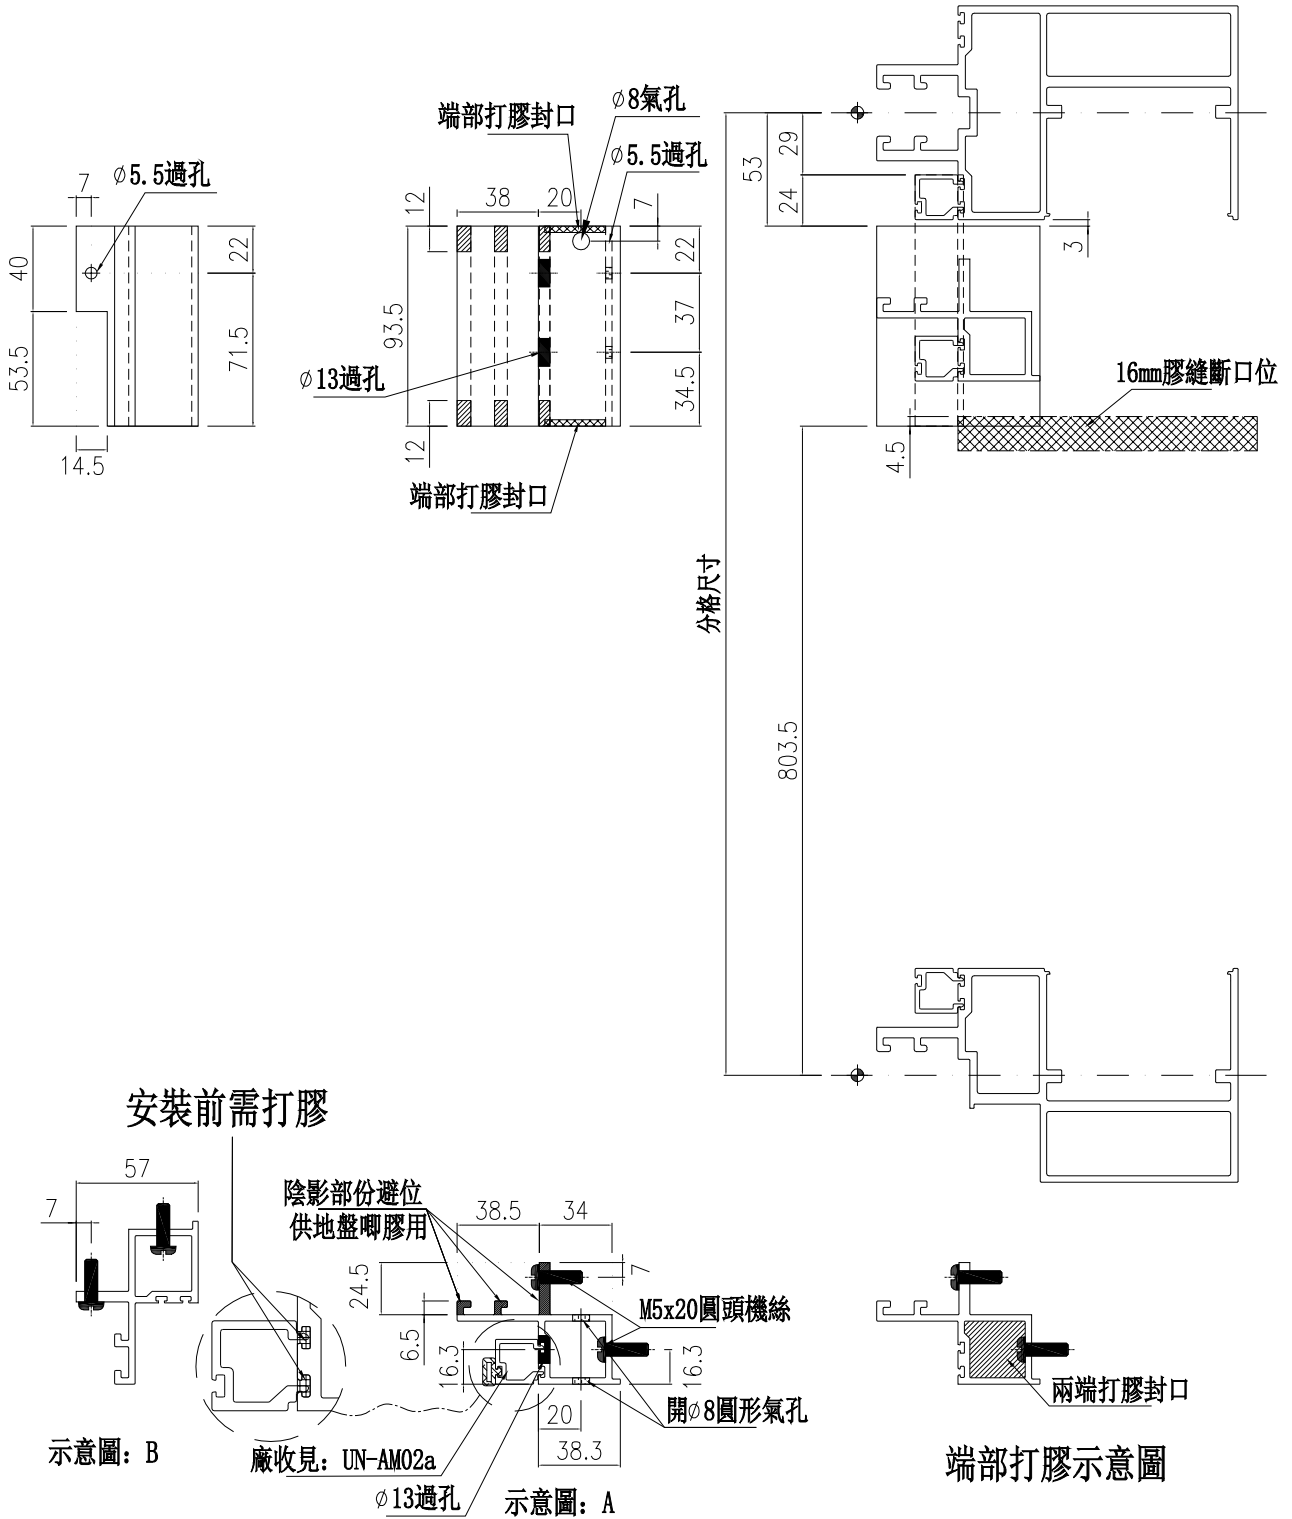

名稱	生梗企雙玻	制圖	周廣志	2025.09.05	修改		
材料	X86629	復核	謝永林	2025.10.22	日期		
顏色	UCT207124XL-3	批准			圖號	UN-SM22a	




美特鋁質 有限公司
MIDI Aluminium Fabricator Ltd.


物料編號	樓層數	件/層	數量	分格尺寸	使用位置	樓層
UN-SM22b	2	1	2	950	CW-3009	25F/30F
UN-SM22b	4	2	8	950		26F~29F
合計：			10			

工程號 J-861 地盤 己連拿利


工廠用

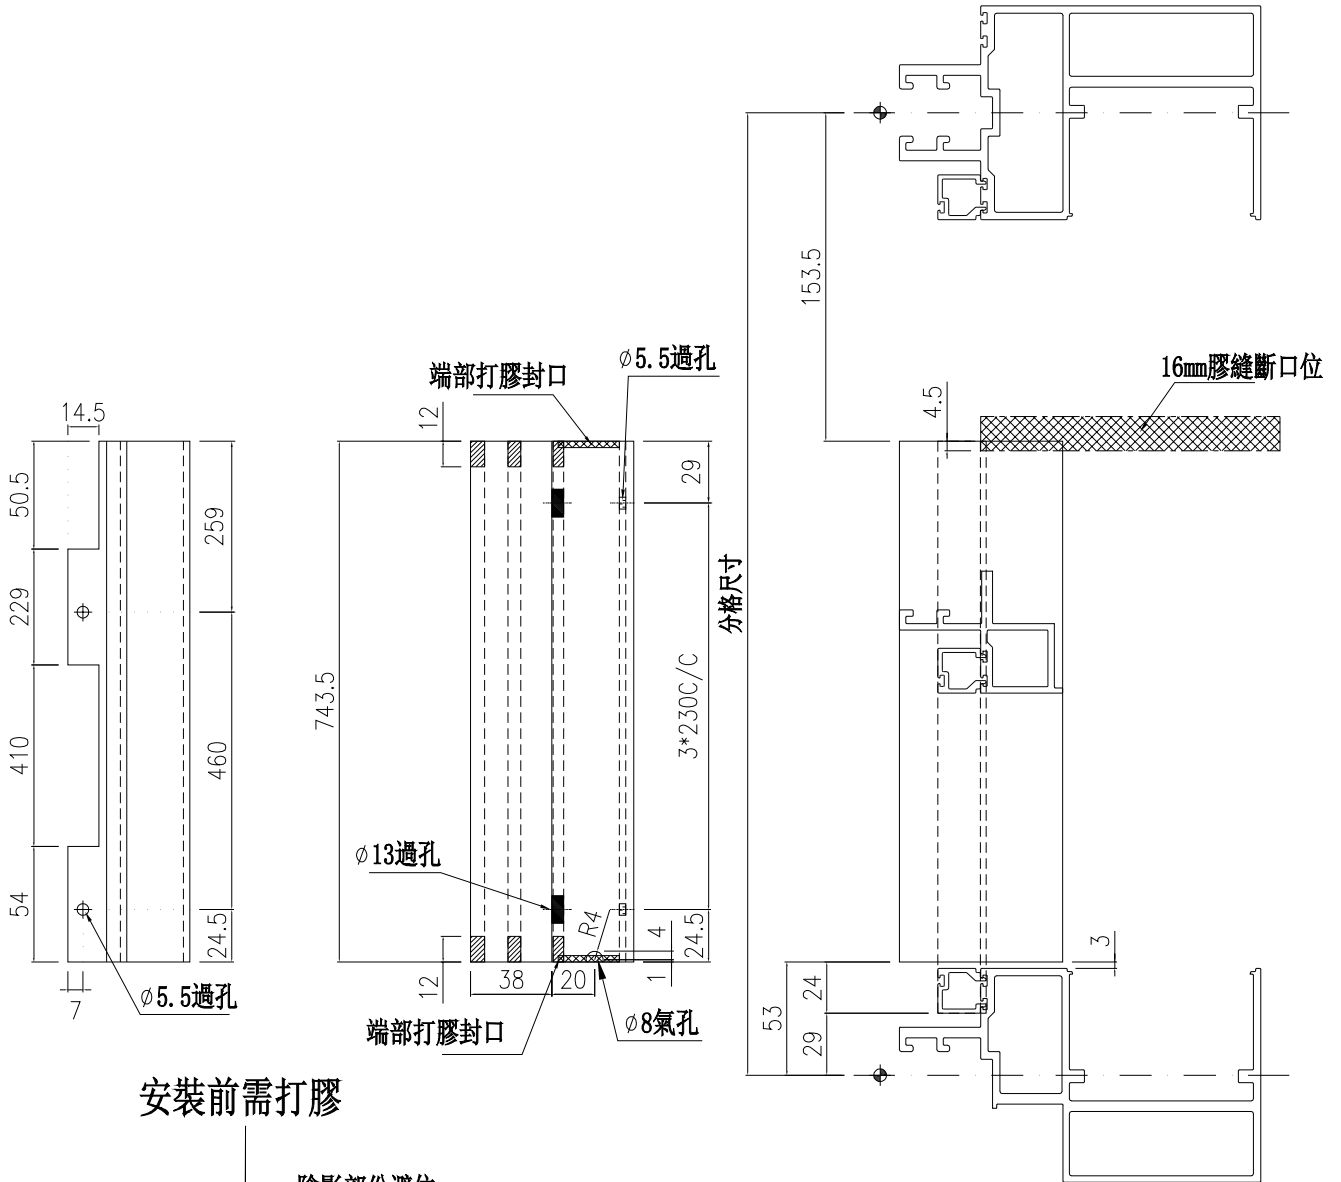

安裝前需打膠

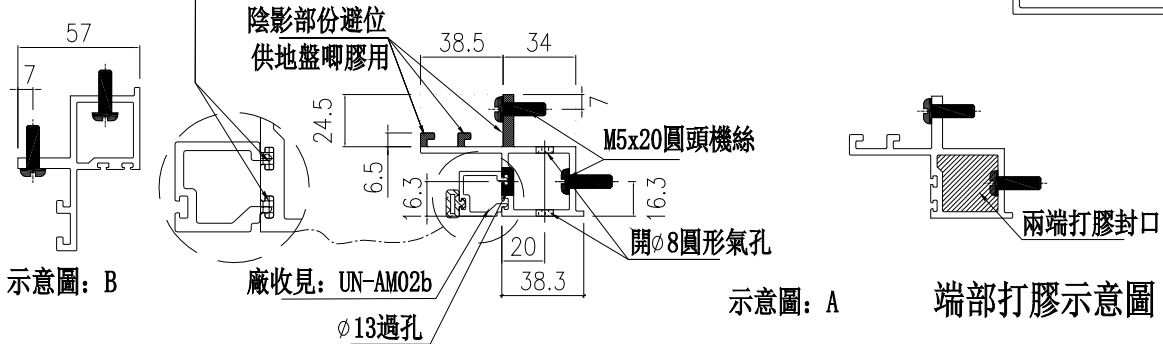

名稱	生梗企雙玻	制圖	周廣志	2025.09.05	修改		
材料	X86629	復核	謝永林	2025.10.22	日期		
顏色	UCT207124XL-3	批准			圖號	UN-SM22b	

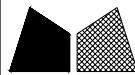


美特鋁質 有限公司
MIDI Aluminium Fabricator Ltd.

物料編號	樓層數	件/層	數量	分格尺寸	使用位置	樓層
UN-SM22aR	5	2	10	950	CW-3009	26F~30F
合計：			10			

工程號	J-861	地盤	己連拿利
-----	-------	----	------

工廠用

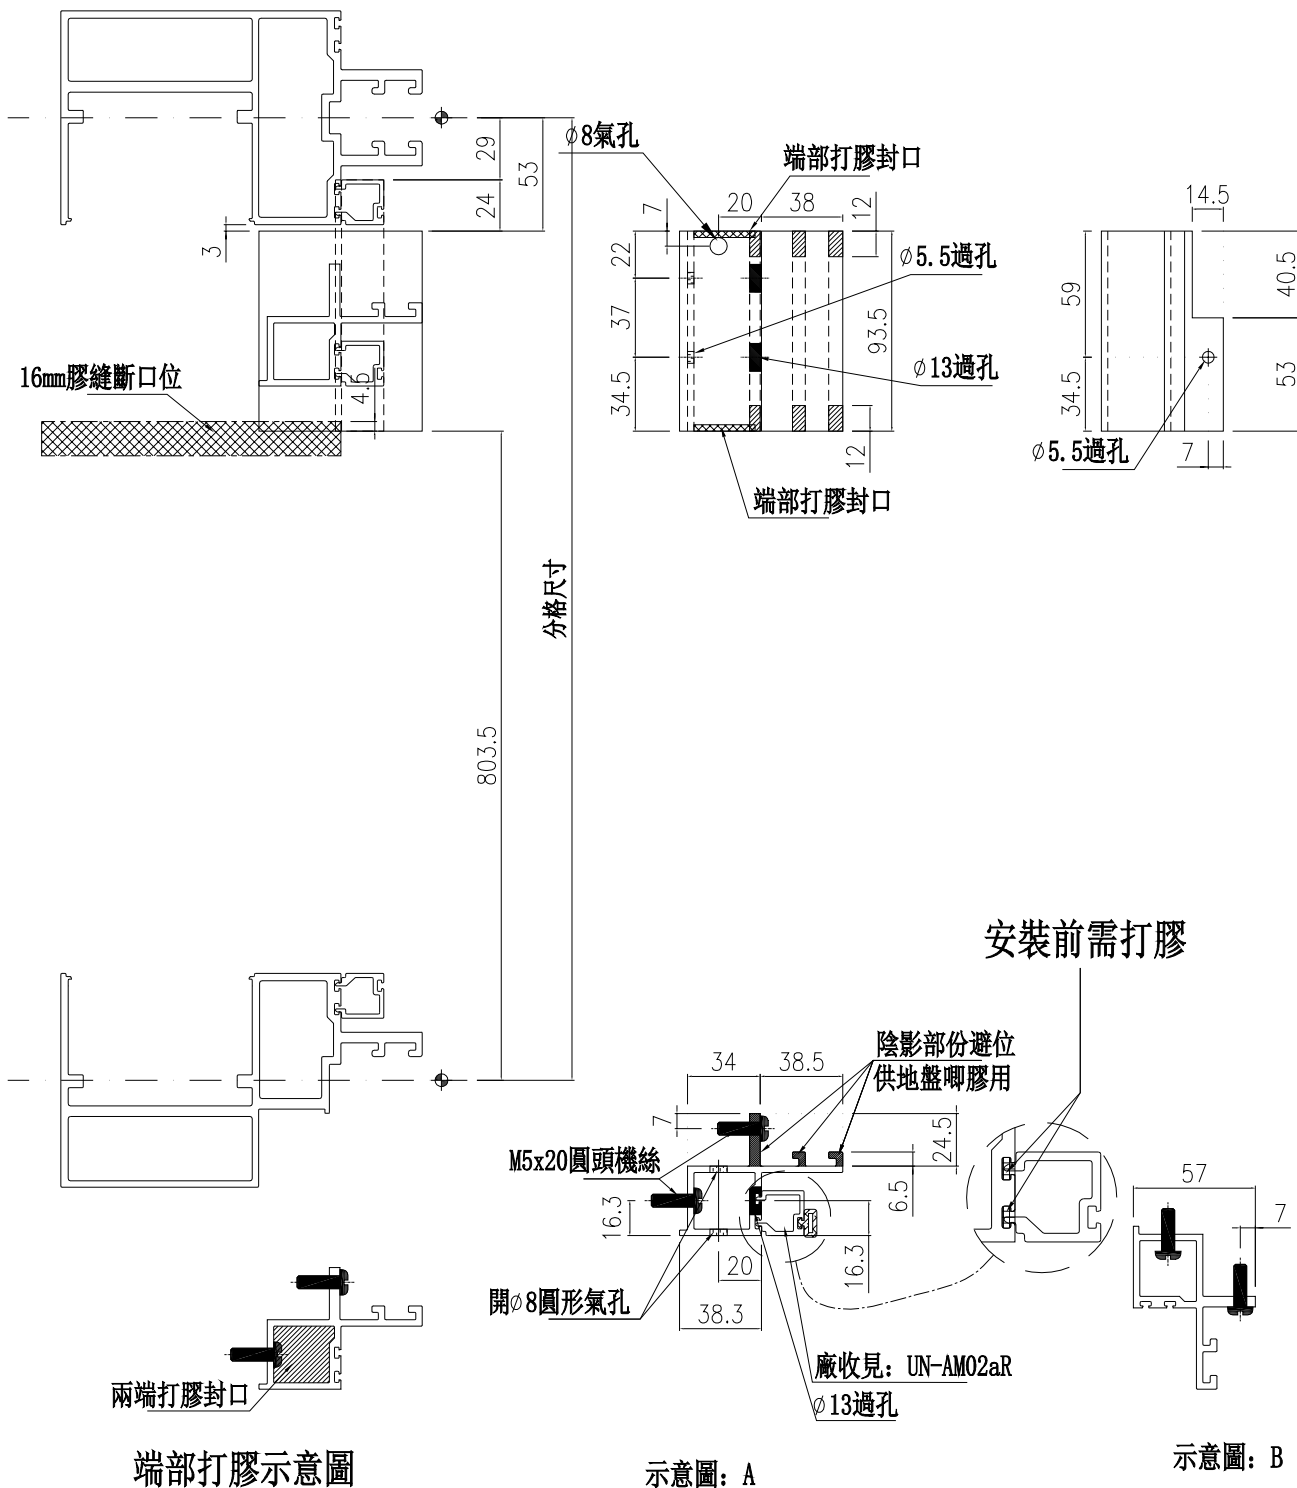

名稱	生梗企雙玻	制圖	周廣志	2025. 09. 05	修改		
材料	X86629	復核	謝永林	2025. 10. 22	日期		
顏色	UCT207124XL-3	批准			圖號	UN-SM22aR	




美特鋁質 有限公司
MIDI Aluminium Fabricator Ltd.

物料編號	樓層數	件/層	數量	分格尺寸	使用位置	樓層
UN-SM22bR	2	1	2	950	CW-3009	25F/30F
UN-SM22bR	4	2	8	950		26F~29F
合計：			10			

工程號 J-861 地盤 己連拿利

工廠用

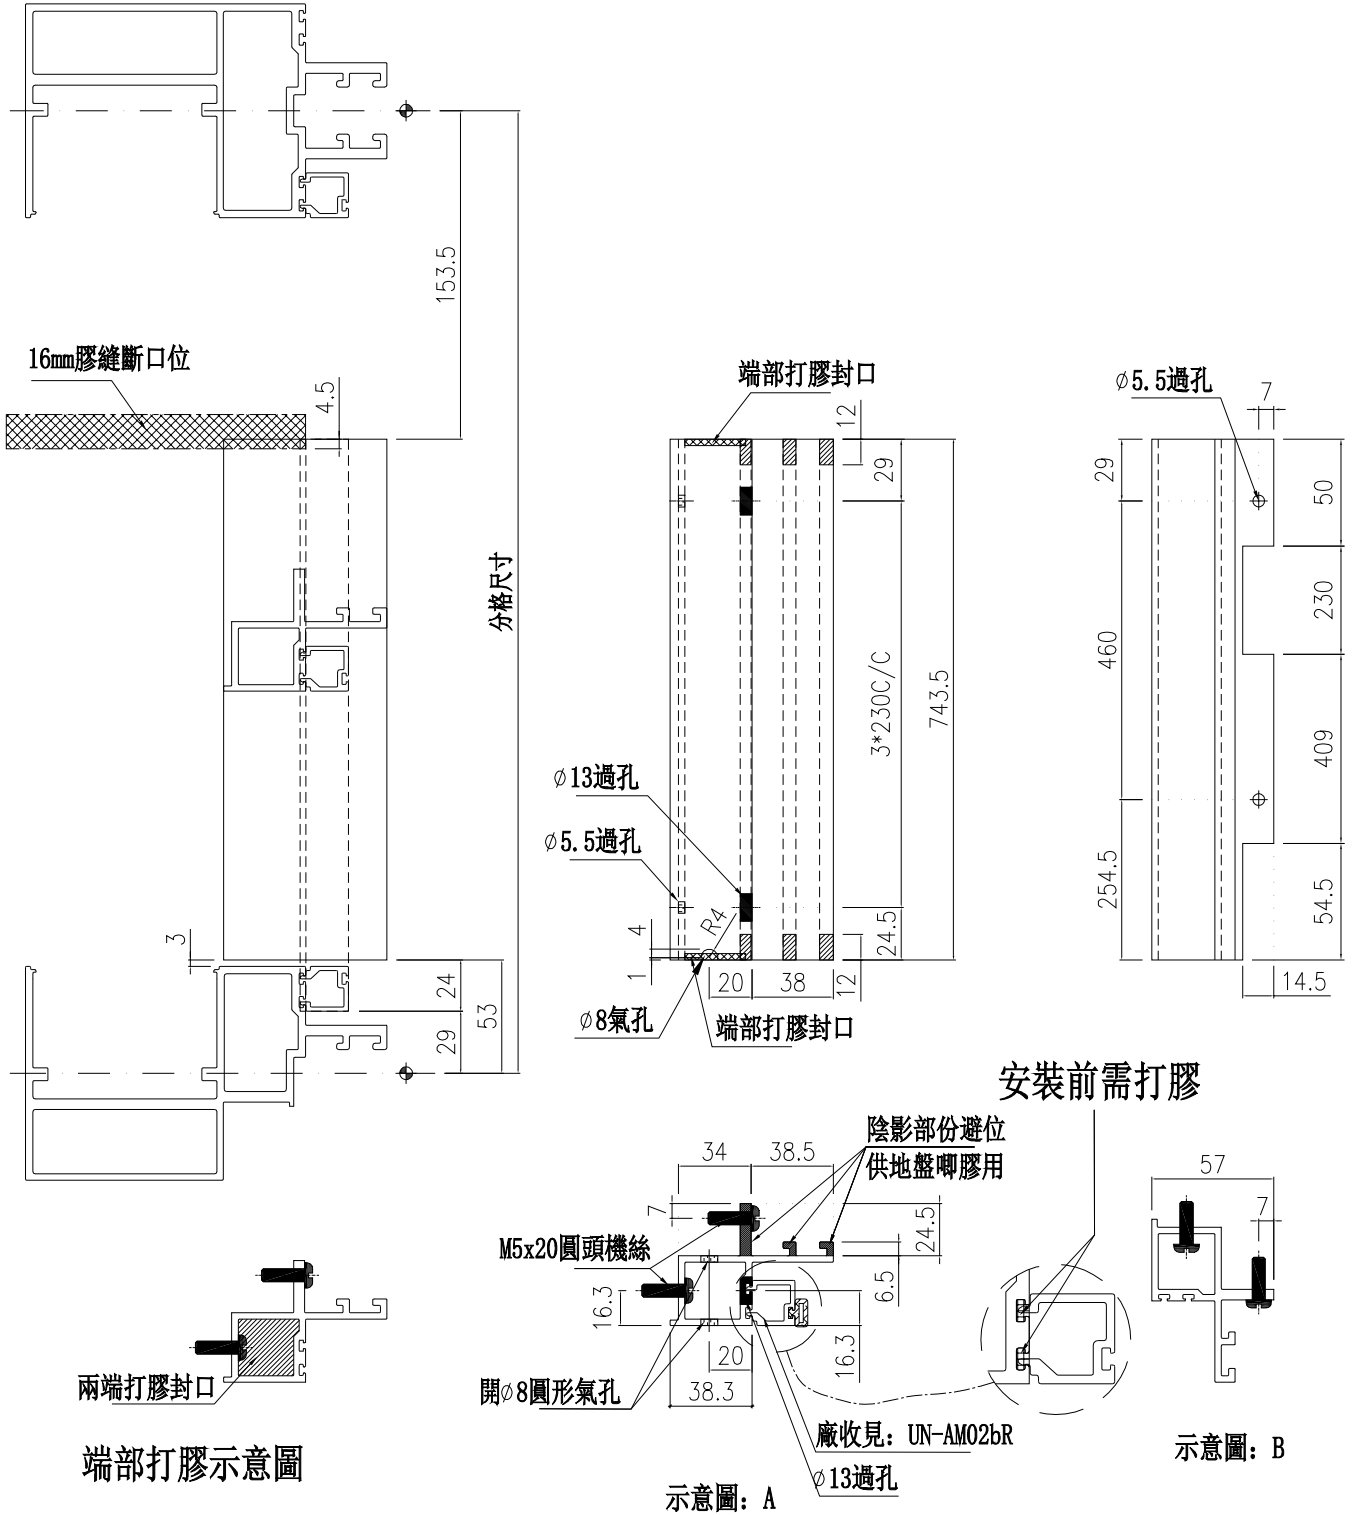

名稱	生梗企雙玻	制圖	周廣志	2025.09.05	修改		
材料	X86629	復核	謝永林	2025.10.22	日期		
顏色	UCT207124XL-3	批准			圖號	UN-SM22bR	







美特鋁質 有限公司
MIDI Aluminium Fabricator Ltd.


物料編號	樓層數	件/層	數量	分格尺寸	使用位置	樓層
UN-SM23	5	2	10	900	CW-3009	26F~30F
合計：			10			

工程號	J-861	地盤	己連拿利
-----	-------	----	------


工廠用

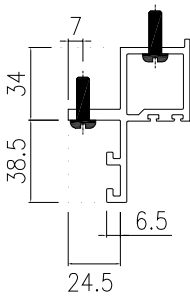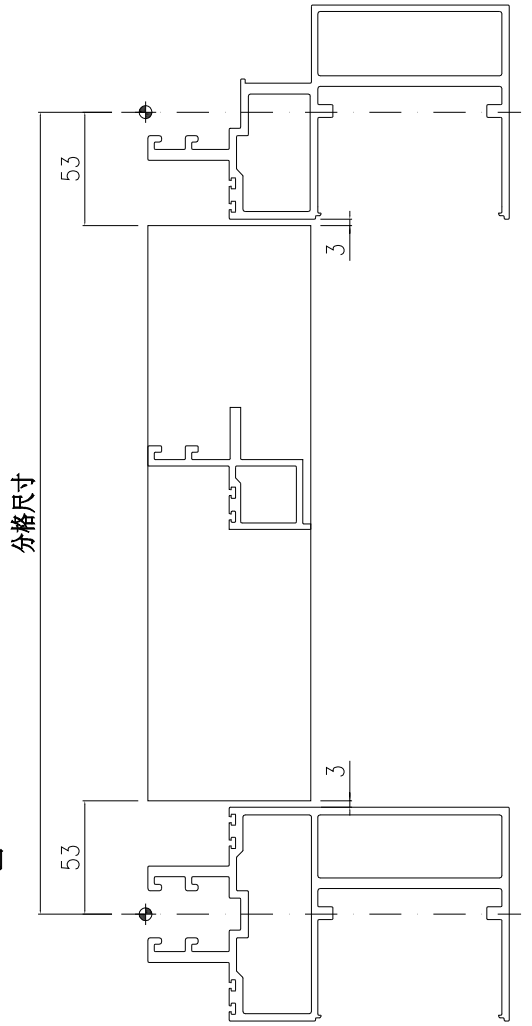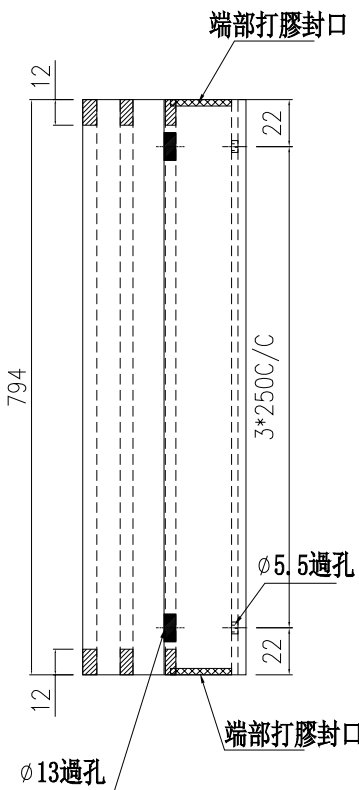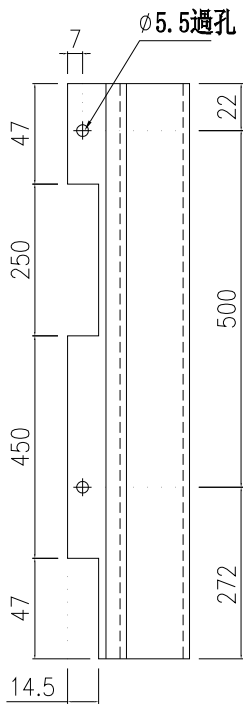

示意圖：B

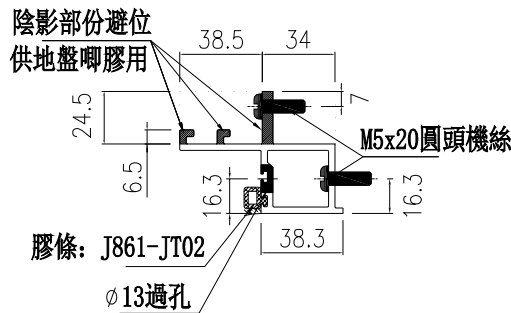

示意圖：A

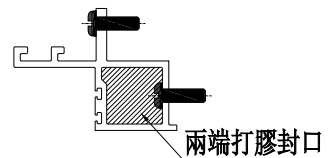

端部打膠示意圖

名稱	生梗企雙玻	制圖	周廣志	2025.09.05	修改		
材料	X86629	復核	謝永林	2025.10.22	日期		
顏色	UCT207124XL-3	批准			圖號	UN-SM23	







美特鋁質 有限公司
MIDI Aluminium Fabricator Ltd.

物料編號	樓層數	件/層	數量	分格尺寸	使用位置	樓層
UN-SM23R	1	1	1	900	CW-3009	25F
	5	2	10			26F~30F
合計：			11			

工程號 J-861 地盤 已連拿利

工廠用

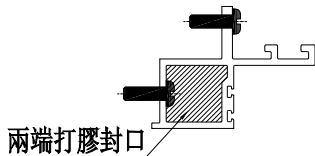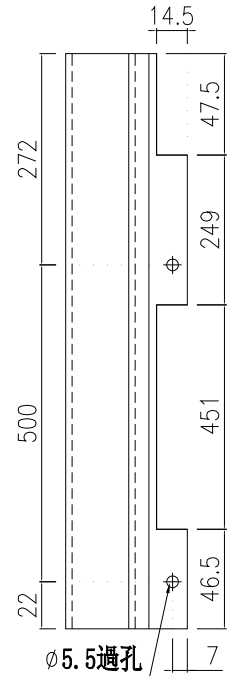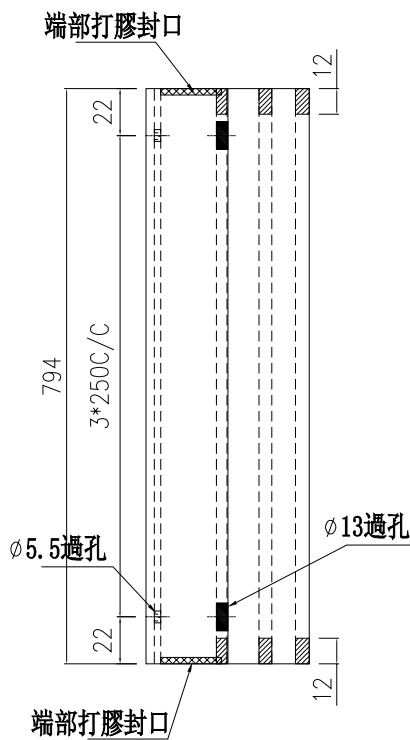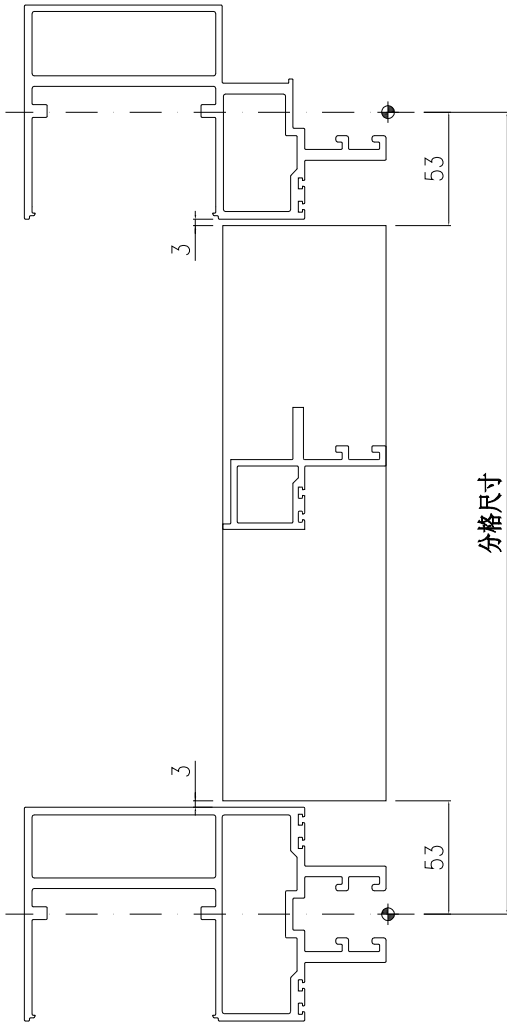

端部打膠示意圖

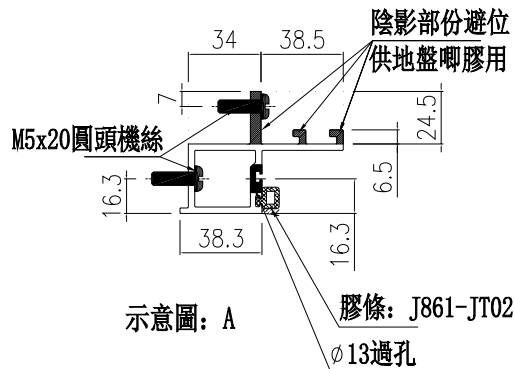


示意圖: A

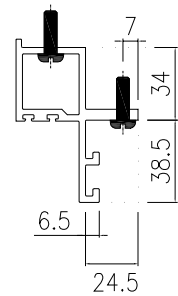


示意圖: B

名稱	生梗企雙玻	制圖	周廣志	2025.09.05	修改		
材料	X86629	復核	謝永林	2025.10.22	日期		
顏色	UCT207124XL-3	批准			圖號	UN-SM23R	




美特鋁質 有限公司
MIDI Aluminium Fabricator Ltd.


物料編號	樓層數	件/層	數量	分格尺寸	使用位置	樓層
UN-SM26	1	1	1	2680	CW-3009	25F
合計：			1			

工程號	J-861	地盤	已連拿利
-----	-------	----	------

工廠用

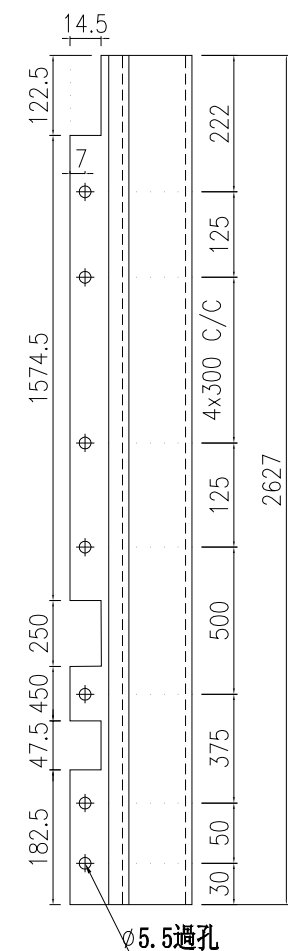



Ø5.5過孔

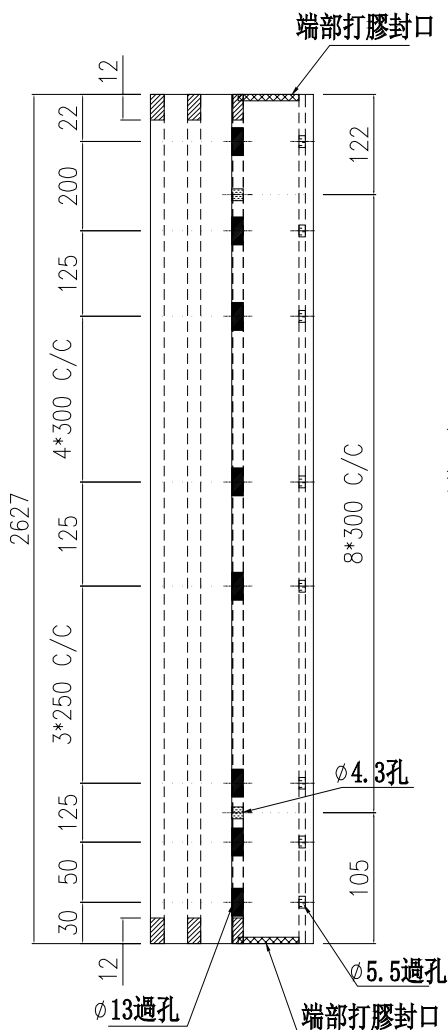


Ø13過孔

端部打膠封口


分格尺寸

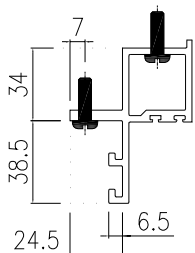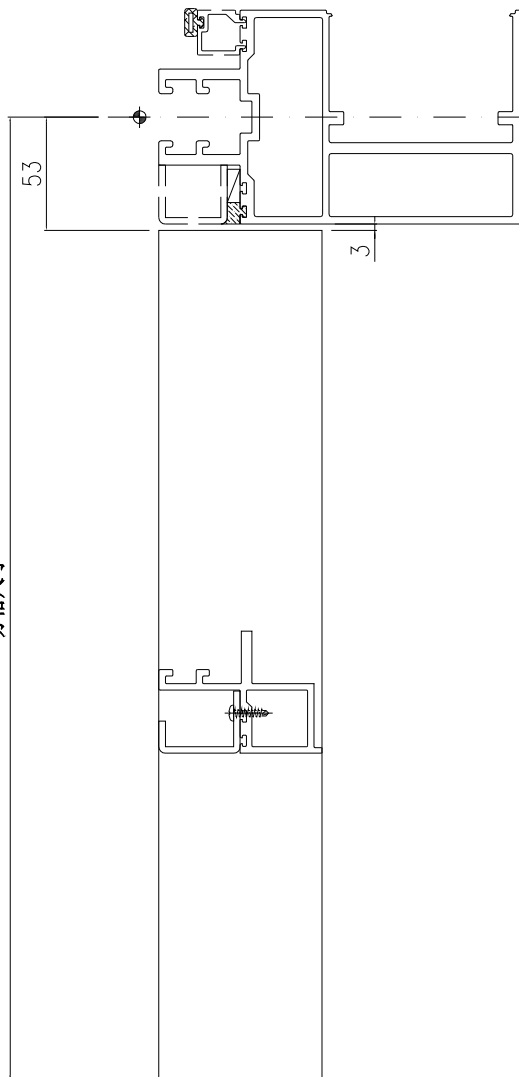

示意圖：B

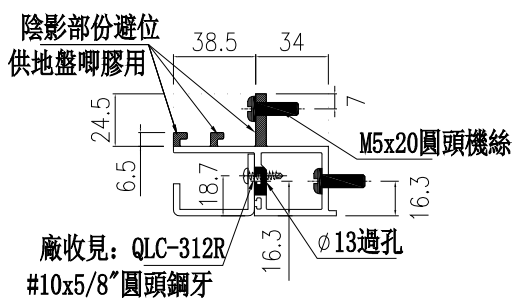

示意圖：A

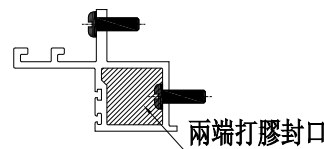

端部打膠示意圖


名稱	生梗企雙玻	制圖	周廣志	2025.09.05	修改		
材料	X86629	復核	謝永林	2025.10.22	日期		
顏色	UCT207124XL-3	批准			圖號	UN-SM26	




美特鋁質 有限公司
MIDI Aluminium Fabricator Ltd.

物料編號	樓層數	件/層	數量	分格尺寸	使用位置	樓層
UN-SM27R	1	1	1	350	CW-3009	25F
工程號			合計：	1		

工程號 J-861 地盤 己連拿利

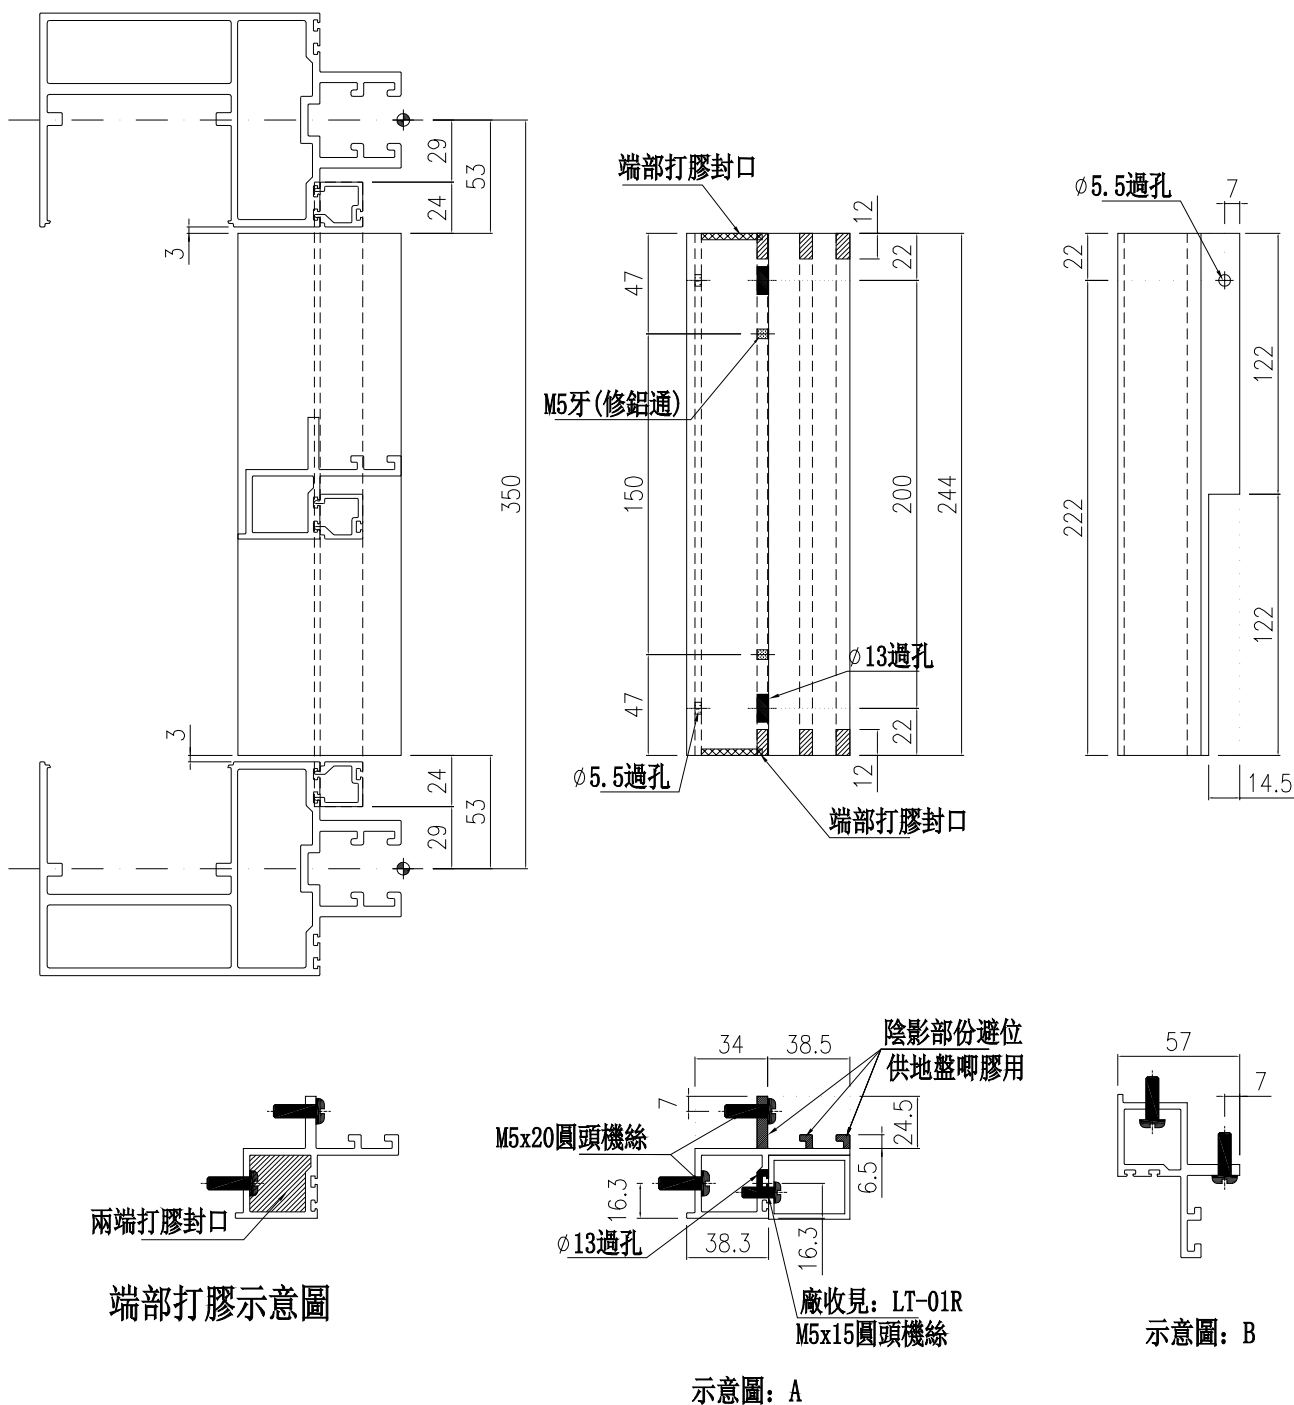

名稱	生梗企雙玻	制圖	周廣志	2025.09.05	修改		
材料	X86629	復核	謝永林	2025.10.22	日期		
顏色	UCT207124XL-3	批准			圖號	UN-SM27R	

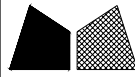

美特鋁質有限公司

MIDI Aluminium Fabricator

物料編號	L	樓層數	件/層	數量	分格尺寸	使用位置	樓層
UN-AM02a	93.5	1	12	12	950	CW-3009	26F
UN-AM02a	93.5	4	14	56	950		27F-30F
合計：				68			

工程號 J-861 地盤 己連拿利



端部打膠封口

端部打膠封口

93.5

分格尺寸

53

4.5

16mm膠縫斷口位

803.5

J861-JT03

22.6

17.8

2.8

2

兩端打膠封口

21

17.8

2.8

2

端部打膠示意圖


名稱	單玻線插線 (企)	制圖	周廣志	2025.09.05	修改			
材料	X86630	復核	謝永林	2025.10.22	日期			
顏色	UCT207124XL-3	批准			圖號	UN-AM02a		



美特鋁質 有限公司
MIDI Aluminium Fabricator Ltd.


物料編號	L	樓層數	件/層	數量	分格尺寸	使用位置	樓層
UN-AM02b	743.5	1	12	12	950	CW-3009	25F
UN-AM02b	743.5	4	14	56	950		26F-29F
UN-AM02b	743.5	1	8	8	950		30F
				合計：	76		

工程號 J-861 地盤 己連拿利

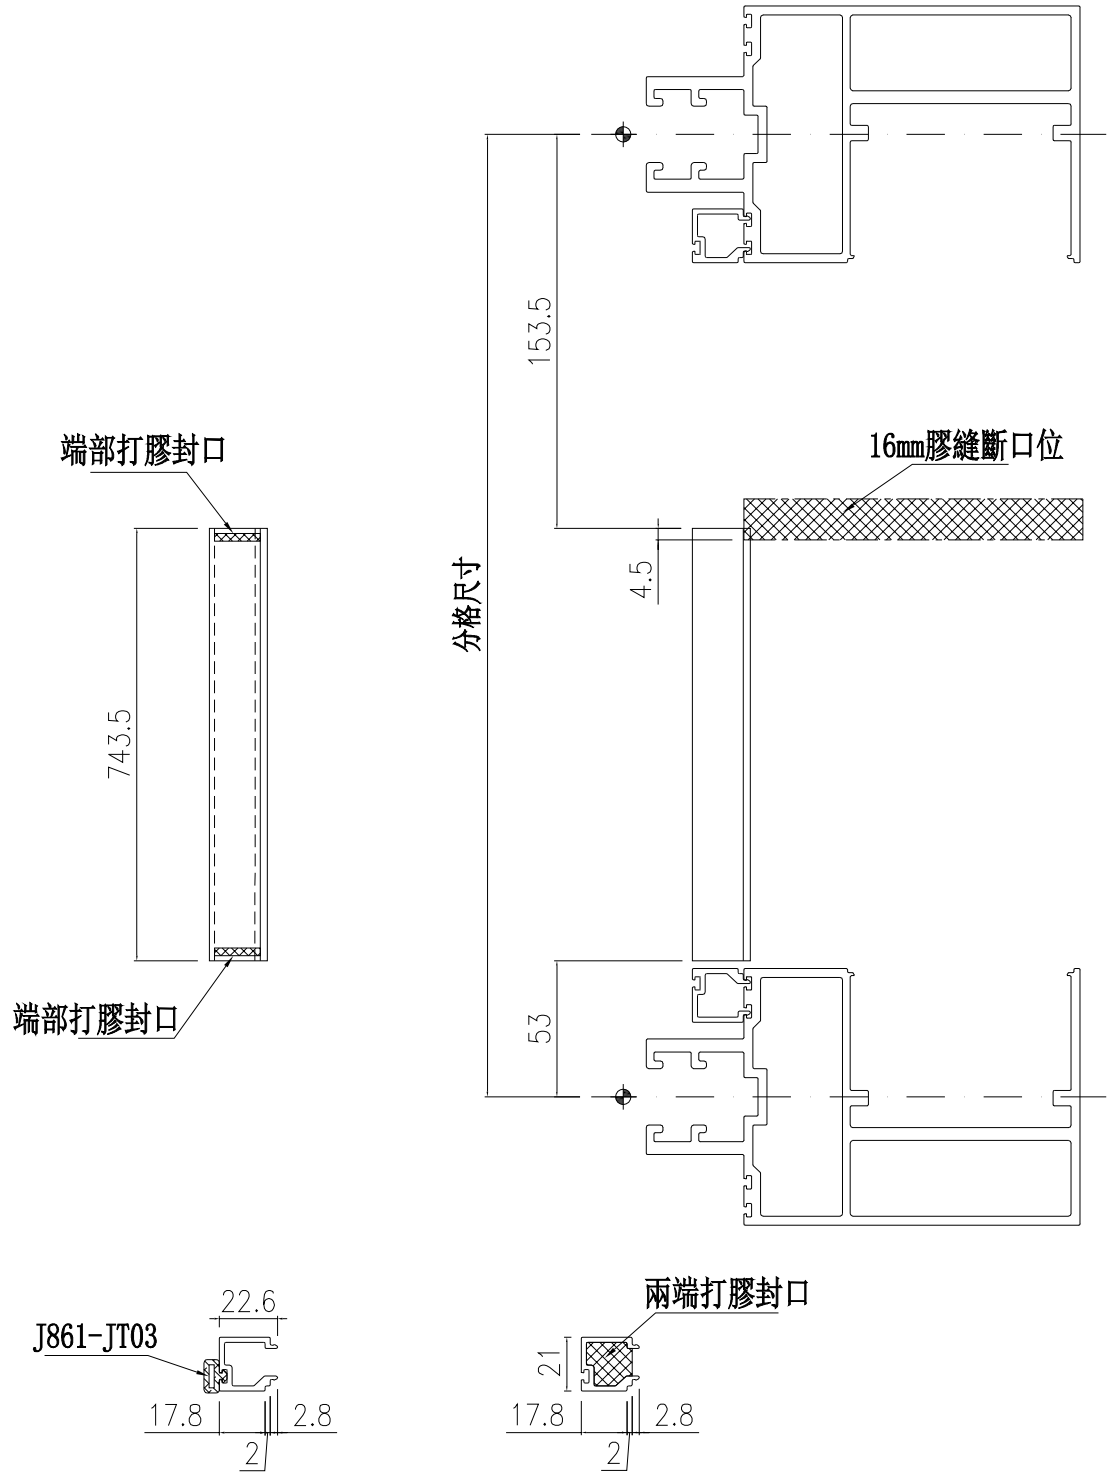

端部打膠示意圖

名稱	單玻線插線 (企)	制圖	周廣志	2025. 09. 05	修改		
材料	X86630	復核	謝永林	2025. 10. 22	日期		
顏色	UCT207124XL-3	批准			圖號	UN-AM02b	

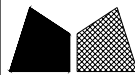


美特鋁質有限公司

MIDI Aluminium Fabricator



物料編號	L	樓層數	件/層	數量	分格尺寸	使用位置	樓層
UN-AM02aR	93.5	1	12	12	950	CW-3009	26F
UN-AM02aR	93.5	4	14	56	950		27F-30F
				合計：	68		

工程號 J-861 地盤 己連拿利

工廠用

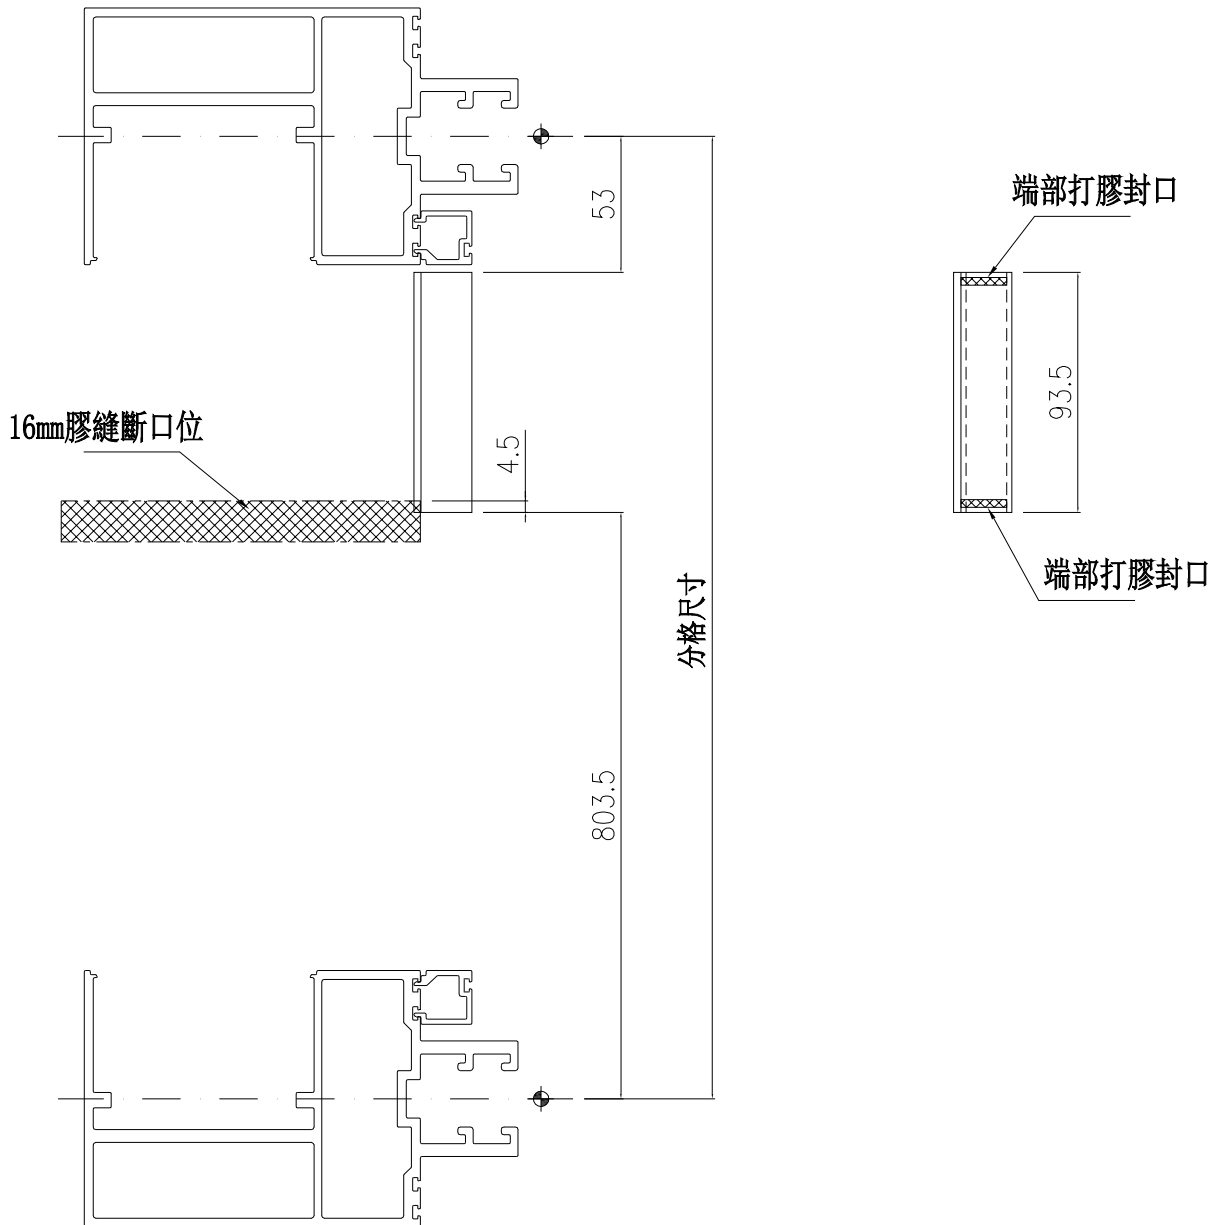

兩端打膠封口

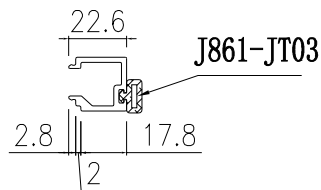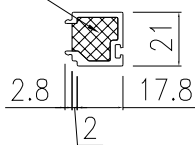

端部打膠示意圖

名稱	單玻線插線 (企)	制圖	周廣志	2025.09.05	修改		
材料	X86630	復核	謝永林	2025.10.22	日期		
顏色	UCT207124XL-3	批准			圖號	UN-AM02aR	




美特鋁質 有限公司
MIDI Aluminium Fabricator Ltd.



物料編號	L	樓層數	件/層	數量	分格尺寸	使用位置	樓層
UN-AM02bR	743.5	1	12	12	950	CW-3009	25F
UN-AM02bR	743.5	4	14	56	950		26F-29F
UN-AM02bR	743.5	1	8	8	950		30F
				合計：	76		

工程號 J-861 地盤 己連拿利

工廠用

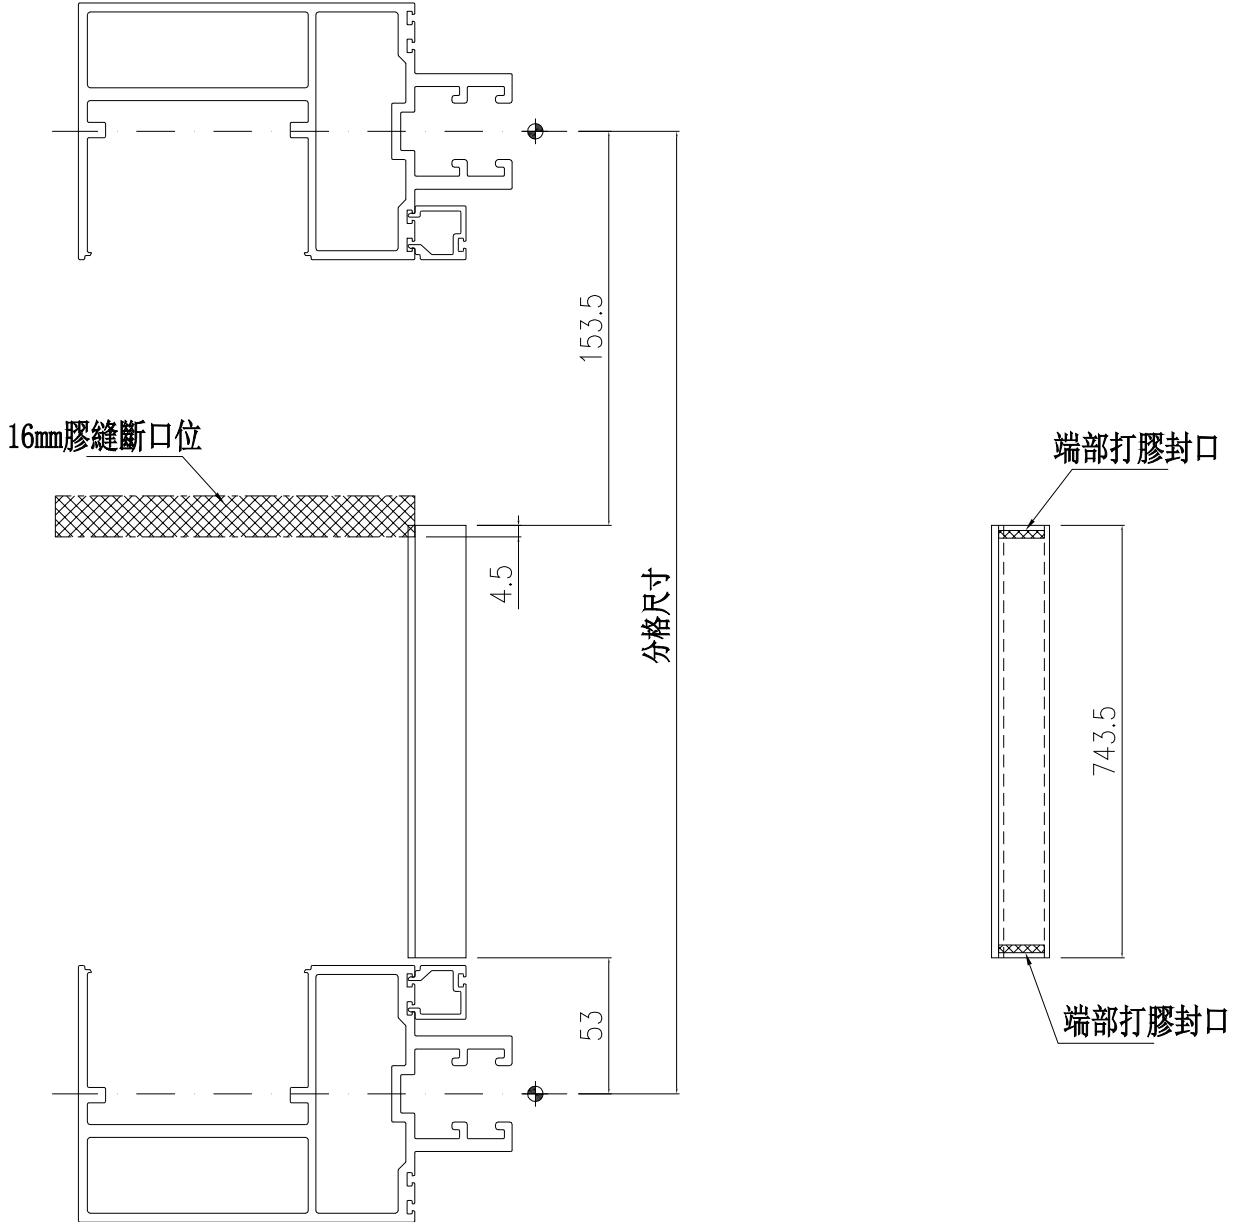

兩端打膠封口

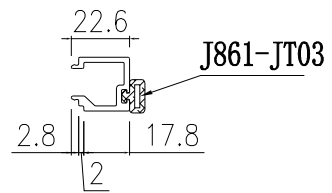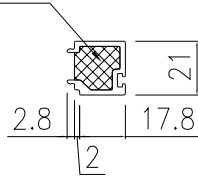

端部打膠示意圖

名稱	單玻線插線 (企)	制圖	周廣志	2025. 09. 05	修改			
材料	X86630	復核	謝永林	2025. 10. 22	日期			
顏色	UCT207124XL-3	批准			圖號	UN-AM02bR		




美特鋁質 有限公司
MIDI Aluminium Fabricator Ltd.

物料編號	L	樓層數	件/層	數量	分格尺寸	使用位置	樓層
UN-AM05	844	1	2	2	950	CW-3009	26F
			合計：	2			

工程號	J-861	地盤	己連拿利
-----	-------	----	------

工廠用

*注意：
企底部往下12mm

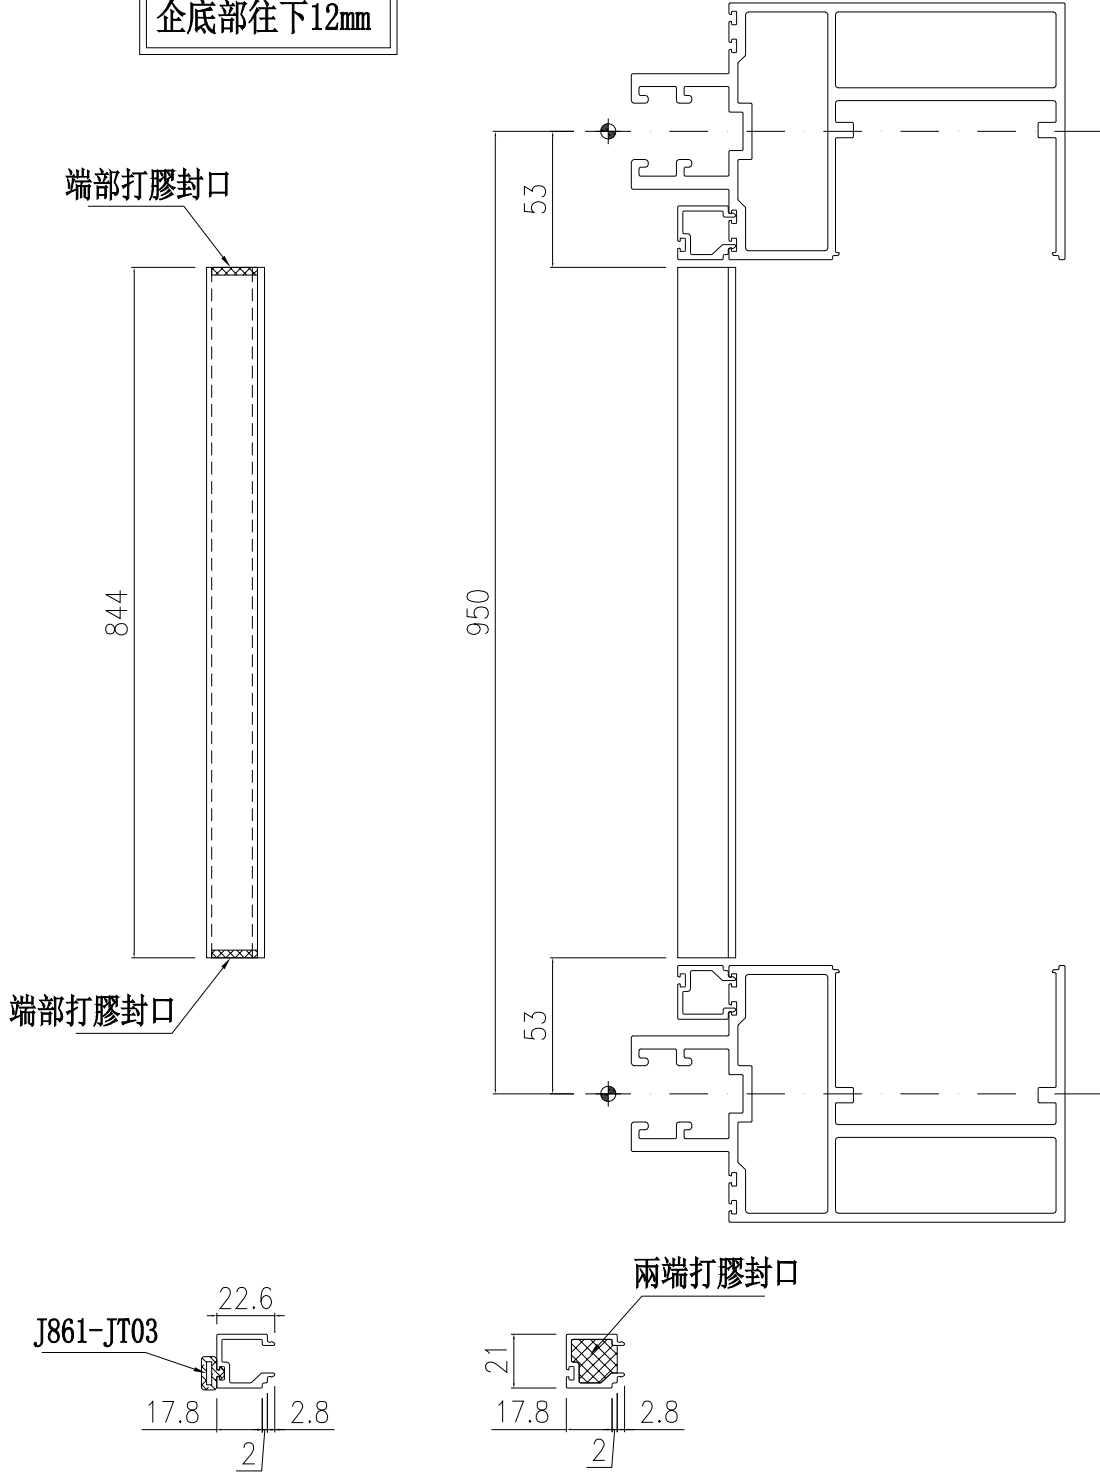

端部打膠示意圖

名稱	單玻線插線 (企)	制圖	周廣志	2025. 09. 05	修改			
材料	X86630	復核	謝永林	2025. 10. 22	日期			
顏色	UCT207124XL-3	批准			圖號	UN-AM05		







美特鋁質 有限公司
MIDI Aluminium Fabricator Ltd.

物料編號	L	樓層數	件/層	數量	分格尺寸	使用位置	樓層
UN-AM05R	844	1	2	2	950	CW-3009	26F
合計：				2			

工程號	J-861	地盤	己連拿利
-----	-------	----	------

工廠用

***注意：**
企底部往下12mm

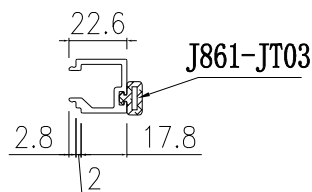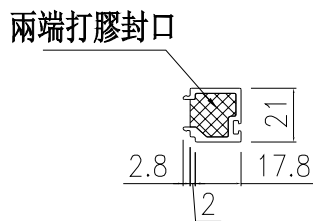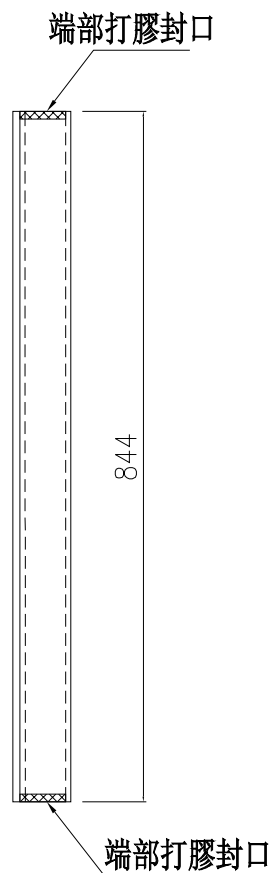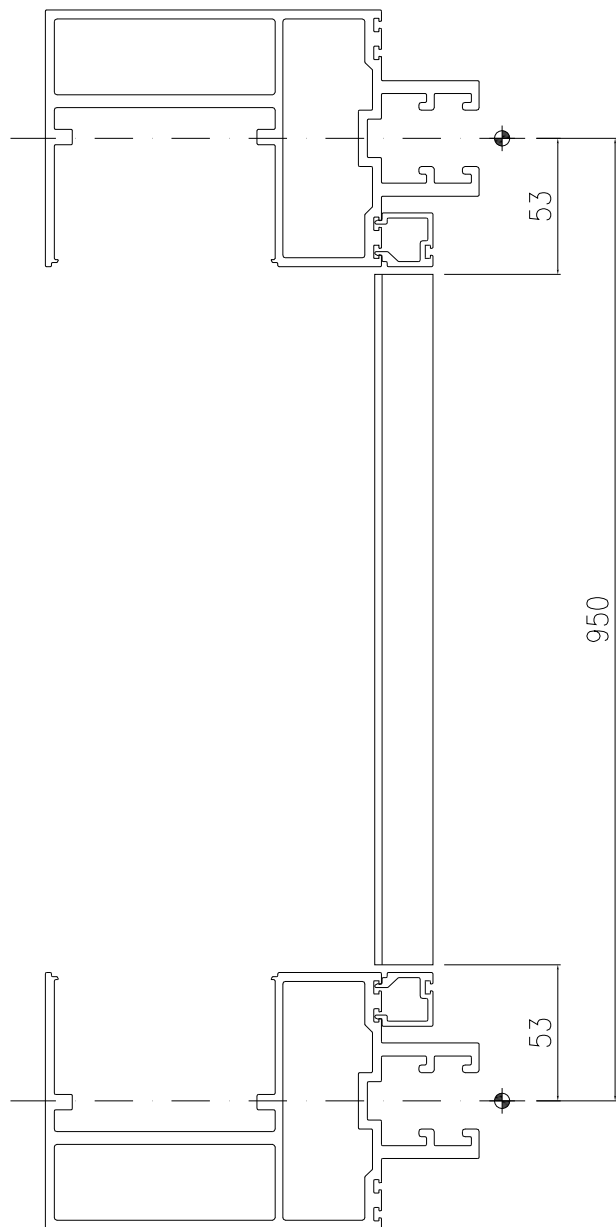

端部打膠示意圖

名稱	單玻線插線 (企)	制圖	周廣志	2025.09.05	修改		
材料	X86630	復核	謝永林	2025.10.22	日期		
顏色	UCT207124XL-3	批准			圖號	UN-AM05R	




美特鋁質 有限公司
MIDI Aluminium Fabricator Ltd.



工程號 J-861 地盤 己連拿利

物料編號	L	樓層數	件/層	數量	分格尺寸	使用位置	樓層
UN-HM01	592	5	6	30	650	CW-3009	26F-30F
	小計：			30			
UN-HM05	642	5	3	15	700	CW-3009	26F-30F
	小計：			15			

工廠用

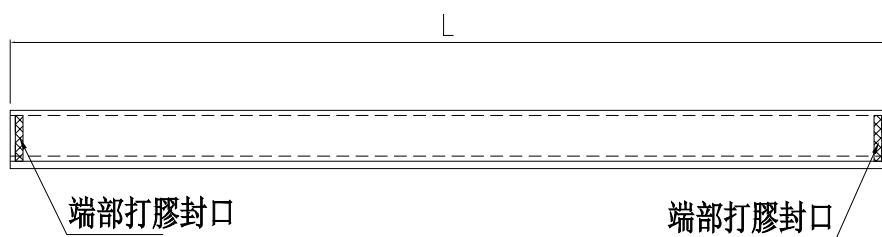

膠條: J861-JT03

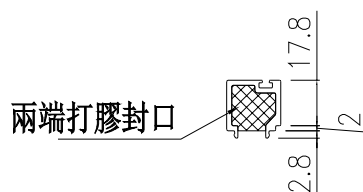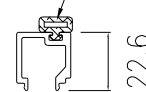

端部打膠示意圖

生窗死牆位頂用

名稱	單玻插線 (橫)	制圖	周廣志	2025. 09. 05	修改		
材料	X86630	復核	謝永林	2025. 10. 22	日期		
顏色	UCT207124XL-3	批准			圖號	UN-HM01	



美特鋁質 有限公司
MIDI Aluminium Fabricator Ltd.

工程號



J-861

地盤

己連拿利

工廠用

數據見：UN-HM143-1

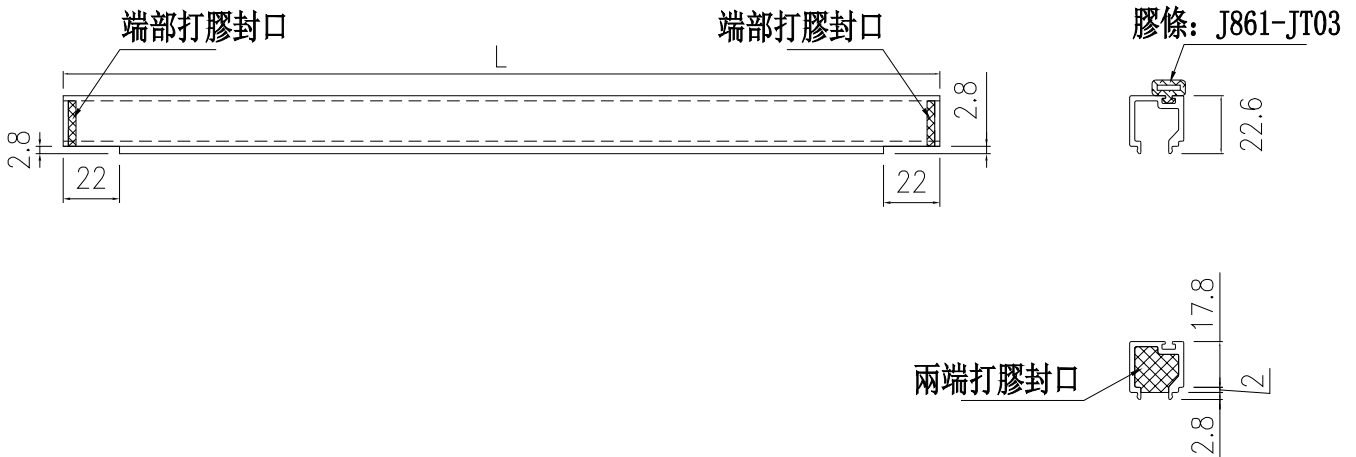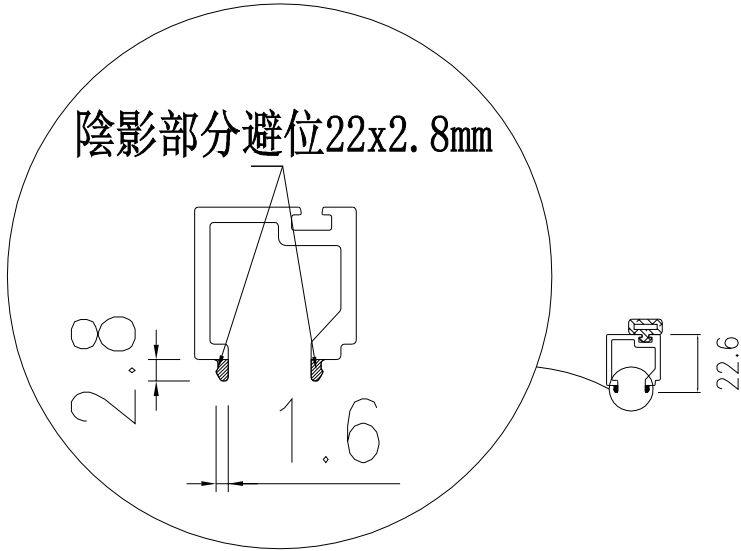

梗窗死牆位頂用

端部打膠示意圖

名稱	單玻插線 (橫)	制圖	周廣志	2025. 09. 05	修改			
材料	X86630	復核	謝永林	2025. 10. 22	日期			
顏色	UCT207124XL-3	批准			圖號	UN-HM143		


拆圖見：UN-HM143

工程號 J-861 地盤 己連拿利

工廠用

物料編號	L	樓層數	件/層	數量	分格尺寸	使用位置	樓層
UN-HM143	1364	5	1	5	1422	CW-3009	26F-30F
	小計：			5			
UN-HM144	1580	5	1	5	1638	CW-3009	26F-30F
	小計：			5			
UN-HM145	892	5	1	5	950	CW-3009	26F-30F
	小計：			5			
UN-HM149	2177	5	1	5	2235	CW-3009	26F-30F
	小計：			5			
UN-HM150	2217	5	1	5	2275	CW-3009	26F-30F
	小計：			5			

名稱	單玻插線 (橫)	制圖	周廣志	2025.09.05	修改			
材料	X86630	復核	謝永林	2025.10.22	日期			
顏色	UCT207124XL-3	批准			圖號	UN-HM143-1		



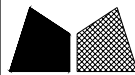


美特鋁質 有限公司
MIDI Aluminium Fabricator Ltd.

工廠用

工程號 J-861 地盤 己連拿利


物料編號	L	樓層數	件/層	數量	分格尺寸	使用位置	樓層
UN-HM01a	592	1	3	3	650	CW-3009	25F
	592	5	6	30	650		26F-30F
	小計：				33		
UN-HM05a	642	1	1	1	700	CW-3009	25F
	642	4	3	12	700		26F-29F
	642	1	2	2	700		30F
	小計：				15		
UN-HM05a-1	227	1	1	1	285	CW-3009	30F
	小計：				1		
UN-HM05a-2	357	1	1	1	415	CW-3009	30F
	小計：				1		

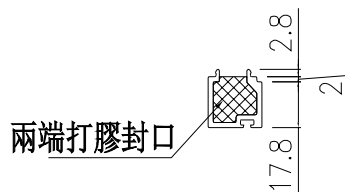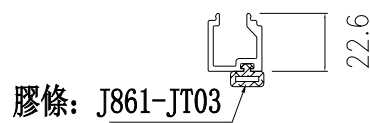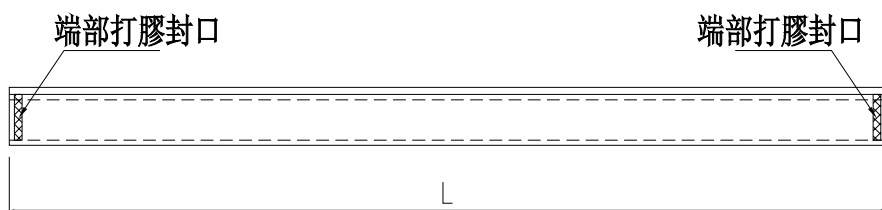

生窗死牆位底用

端部打膠示意圖

名稱	單玻插線 (橫)	制圖	周廣志	2025.09.05	修改			
材料	X86630	復核	謝永林	2025.10.22	日期			
顏色	UCT207124XL-3	批准			圖號	UN-HM01a		

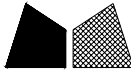

美特鋁質 有限公司
MIDI Aluminium Fabricator Ltd.

工程號



J-861

地盤

己連拿利

工廠用

數據見：UN-HM139a-1

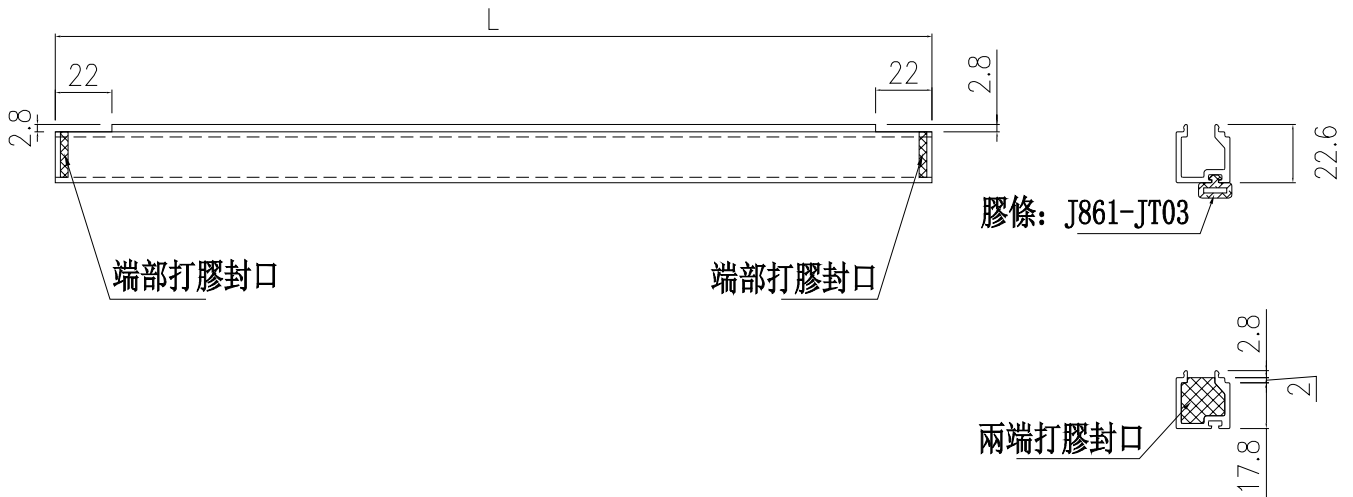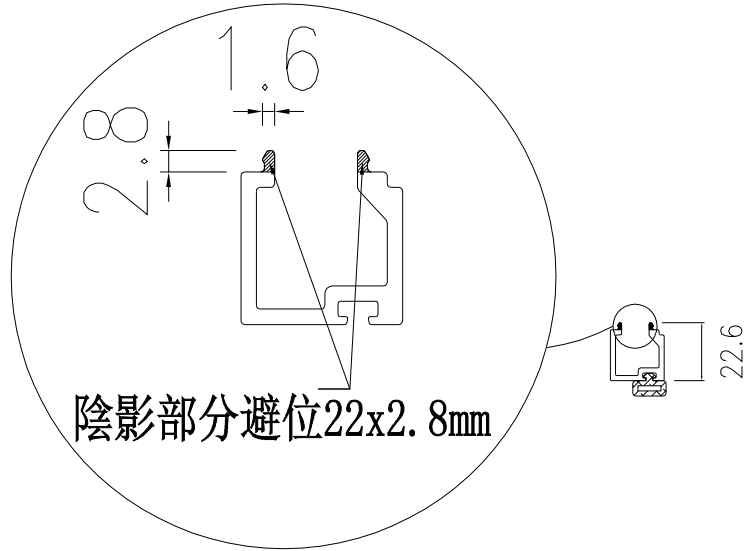

端部打膠示意圖

梗窗死牆位底用

名稱	單玻插線 (橫)	制圖	周廣志	2025. 09. 05	修改			
材料	X86630	復核	謝永林	2025. 10. 22	日期			
顏色	UCT207124XL-3	批准			圖號	UN-HM139a		



美特鋁質 有限公司
MIDI Aluminium Fabricator Ltd.

拆圖見：UN-HM139a

工程號 J-861 地盤 己連拿利

工廠用

物料編號	L	樓層數	件/層	數量	分格尺寸	使用位置	樓層
UN-HM139a	1014	1	1	1	1072	CW-3009	25F
	小計：			1			
UN-HM141a	592	1	2	2	650	CW-3009	25F
	小計：			2			
UN-HM143a	1364	5	1	5	1422	CW-3009	26F-30F
	小計：			5			
UN-HM144a	1580	5	1	5	1638	CW-3009	25F-29F
	小計：			5			
UN-HM145a	892	6	1	6	950	CW-3009	25F-30F
	小計：			6			
UN-HM146a	642	1	1	1	700	CW-3009	25F
	小計：			1			
UN-HM147a	1277	1	1	1	1335	CW-3009	25F
	小計：			1			
UN-HM148a	1917	1	1	1	1975	CW-3009	25F
	小計：			1			
UN-HM149a	2177	4	1	4	2235	CW-3009	26F-29F
	小計：			4			
UN-HM150a	2217	4	1	4	2275	CW-3009	26F-29F
	小計：			4			
UN-HM900a	842	1	1	1	900	CW-3009	25F
	小計：			1			

名稱	單玻插線 (橫)	制圖	周廣志	2025.09.05	修改			
材料	X86630	復核	謝永林	2025.10.22	日期			
顏色	UCT207124XL-3	批准			圖號	UN-HM139a-1		



美特鋁質 有限公司
MIDI Aluminium Fabricator Ltd.

工程號



J-861

地盤

己連拿利

工廠用

數據見：UN-HM144a-1A

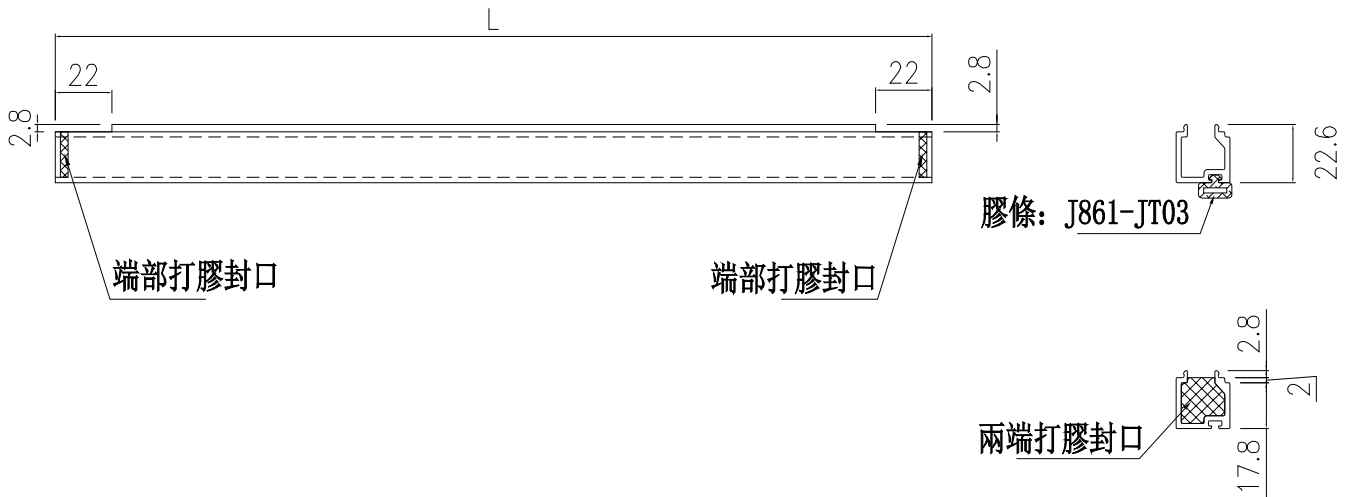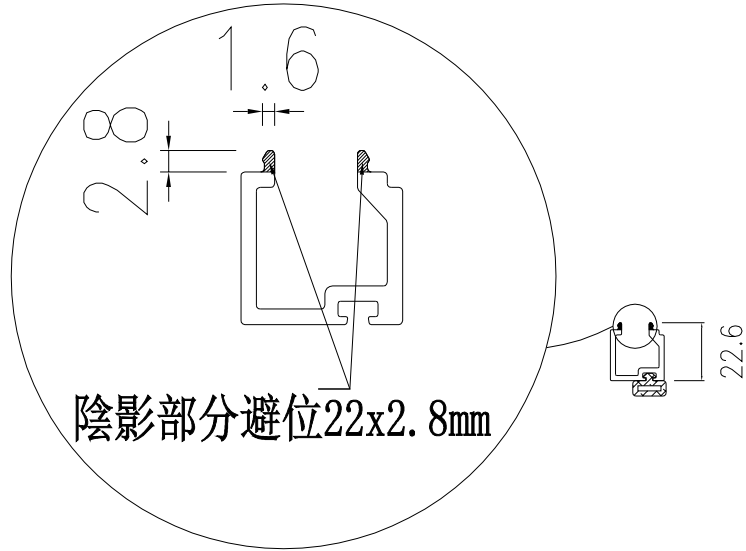

梗窗死牆位底用

名稱	單玻插線 (橫)	制圖	周廣志	2025.09.05	修改		
材料	X86630	復核	謝永林	2025.10.22	日期		
顏色	UCT207124XL-3	批准			圖號	UN-HM144a-1	



美特鋁質 有限公司
MIDI Aluminium Fabricator Ltd.

拆圖見：UN-HM144a-1

工程號 J-861 地盤 己連拿利

工廠用

物料編號	L	樓層數	件/層	數量	分格尺寸	使用位置	樓層
UN-HM144a-1	82.5	1	1	1	140.5	CW-3009	30F
	小計：			1			
UN-HM144a-2	592	1	1	1	650	CW-3009	30F
	小計：			1			
UN-HM144a-3	789.5	1	1	1	847.5	CW-3009	30F
	小計：			1			
UN-HM149a-1	679.5	1	1	1	737.5	CW-3009	30F
	小計：			1			
UN-HM149a-2	1154.5	1	1	1	1212.5	CW-3009	30F
	小計：			1			
UN-HM149a-3	227	1	1	1	285	CW-3009	30F
	小計：			1			
UN-HM150a-1	587	1	1	1	645	CW-3009	30F
	小計：			1			
UN-HM150a-2	1572	1	1	1	1630	CW-3009	30F
	小計：			1			
UN-HM1000a-1	292.5	1	1	1	350.5	CW-3009	25F
	小計：			1			
UN-HM1000a-2	591.5	1	1	1	649.5	CW-3009	25F
	小計：			1			
UN-HM1000a-3	242	1	1	1	300	CW-3009	25F
	小計：			1			
UN-HM1000a-4	642	1	1	1	700	CW-3009	25F
	小計：			1			

名稱	單玻插線 (橫)	制圖	周廣志	2025.09.05	修改			
材料	X86630	復核	謝永林	2025.10.22	日期			
顏色	UCT207124XL-3	批准			圖號	UN-HM144a-1A		



美特鋁質 有限公司

MIDI Aluminium Fabricator Ltd.



工程號

J-861

地盤

己連拿利

數據見： ZS-XY02-1

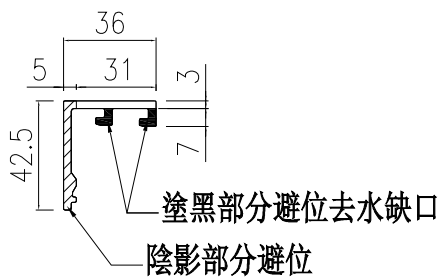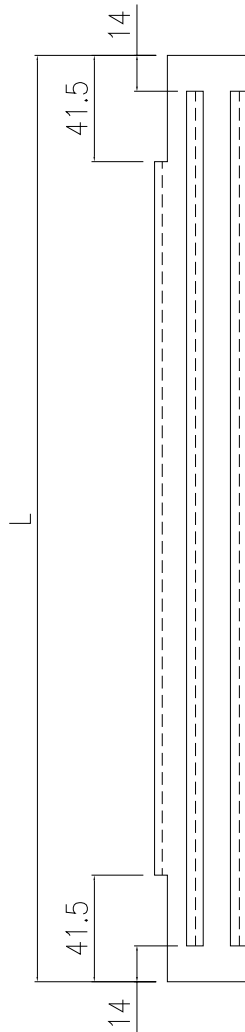

名稱	玻璃扣蓋 (企)	制圖	周廣志	2025. 09. 05	修改			
材料	X86636	復核	謝永林	2025. 10. 22	日期			
顏色	UCT207124XL-3	批准			圖號	ZS-XY02		

工程號	J-861	地盤	己連拿利
-----	-------	----	------

物料編號	L	樓層數	件/層	數量	分格尺寸	使用位置	樓層
ZS-XY02	927	6	14	84	950	CW-3009	25F-30F
	小計：			84			
ZS-XY03	877	1	4	4	900	CW-3009	25F
	877	5	9	45	900		26F-30F
	小計：			49			
ZS-XY04	2527	6	3	18	2550	CW-3009	25F-30F
	小計：			18			
ZS-XY05	327	1	7	7	350	CW-3009	25F
	327	5	6	30	350		26F-30F
	小計：			37			
ZS-XY06	2177	1	4	4	2200	CW-3009	25F
	2177	5	2	10	2200		26F-30F
	小計：			14			

名稱	玻璃扣蓋 (企)	制圖	周廣志	2025. 09. 05	修改			
材料	X86636	復核	謝永林	2025. 10. 22	日期			
顏色	UCT207124XL-3	批准			圖號	ZS-XY02-1		



美特鋁質 有限公司

MIDI Aluminium Fabricator Ltd.



工程號

J-861


地盤

己連拿利

數據見: ZS-XY02R-1

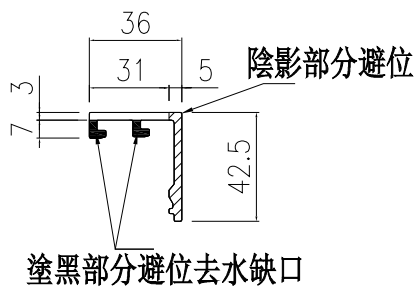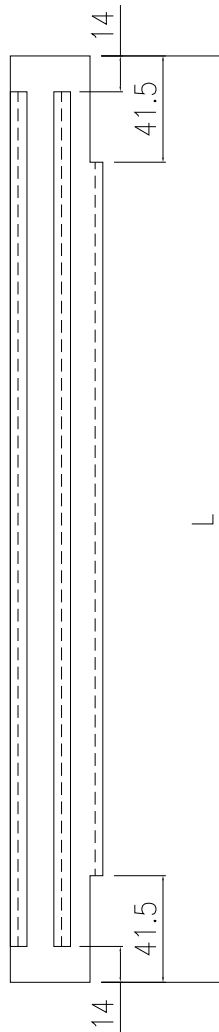

名稱	玻璃扣蓋 (企)	制圖	周廣志	2025. 09. 05	修改			
材料	X86636	復核	謝永林	2025. 10. 22	日期			
顏色	UCT207124XL-3	批准			圖號	ZS-XY02R		

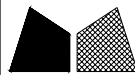

美特鋁質 有限公司
MIDI Aluminium Fabricator Ltd.

拆圖見：ZS-XY02R

工程號 J-861 地盤 己連拿利

物料編號	L	樓層數	件/層	數量	分格尺寸	使用位置	樓層
ZS-XY02R	927	6	14	84	950	CW-3009	25F-30F
	小計：			84			
ZS-XY03R	877	1	4	4	900	CW-3009	25F
	877	5	9	45	900		26F-30F
	小計：			49			
ZS-XY04R	2527	6	3	18	2550	CW-3009	25F-30F
	小計：			18			
ZS-XY05R	327	1	7	7	350	CW-3009	25F
	327	5	6	30	350		26F-30F
	小計：			37			
ZS-XY06R	2177	1	4	4	2200	CW-3009	25F
	2177	5	2	10	2200		26F-30F
	小計：			14			

名稱	玻璃扣蓋 (企)	制圖	周廣志	2025.09.05	修改			
材料	X86636	復核	謝永林	2025.10.22	日期			
顏色	UCT207124XL-3	批准			圖號	ZS-XY02R-1		



美特鋁質 有限公司

MIDI Aluminium Fabricator Ltd.

工程號





J-861

地盤

己連拿利

物料編號	L	樓層數	件/層	數量	分格尺寸	使用位置	樓層
ZS-XY08F-1	2669	1	2	2	2680	CW-3009	25F
	小計：			2			
ZS-XY09F-1	2319	1	2	2	2330	CW-3009	25F
	小計：			2			

物料編號	L	樓層數	件/層	數量	分格尺寸	使用位置	樓層
ZS-XY08F	2669	1	2	2	2680	CW-3009	25F
	小計：			2			
ZS-XY09F	2319	1	2	2	2330	CW-3009	25F
	小計：			2			

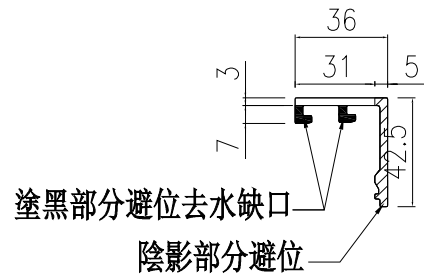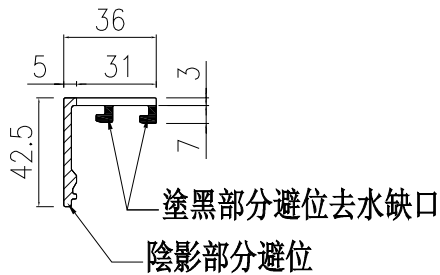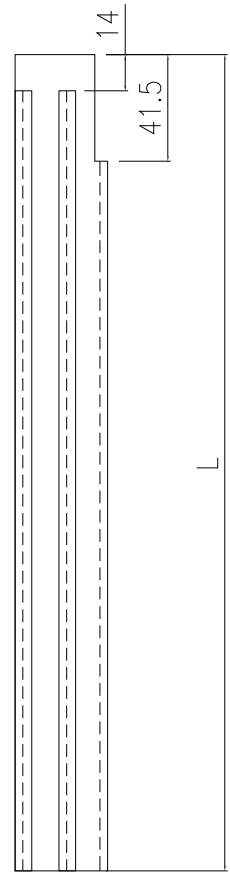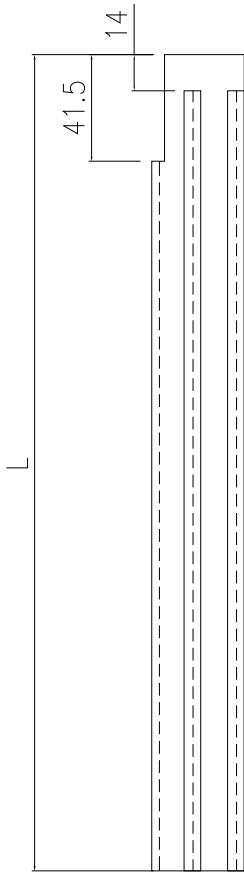

名稱	玻璃扣蓋 (企)	制圖	周廣志	2025. 09. 05	修改			
材料	X86636	復核	謝永林	2025. 10. 22	日期			
顏色	UCT207124XL-3	批准			圖號	ZS-XY08F		



美特鋁質 有限公司



MIDI Aluminium Fabricator Ltd.

工程號

J-861

地盤

己連拿利

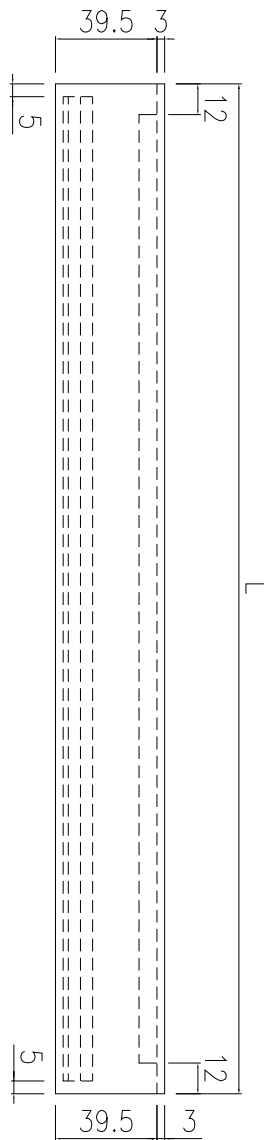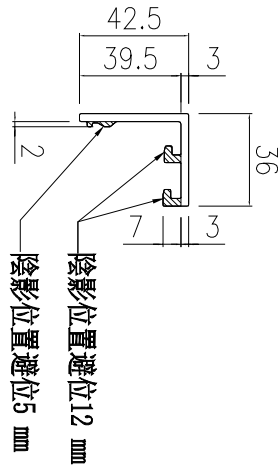

數據表見: ZS-XH01-1

名稱	玻璃扣蓋 (橫)	制圖	周廣志	2025.09.05	修改		
材料	X86636	復核	謝永林	2025.10.22	日期		
顏色	UCT207124XL-3	批准			圖號	ZS-XH01	



美特鋁質 有限公司
MIDI Aluminium Fabricator Ltd.

拆圖見：ZS-XH01

工程號 J-861 地盤 己連拿利

物料編號	L	樓層數	件/層	數量	分格尺寸	使用位置	樓層
ZS-XH01	635	1	12	12	650	CW-3009	25F
		5	14	70			26F-30F
	小計：			82			
ZS-XH05	685	1	6	6	700	CW-3009	25F
		5	8	40			26F-30F
	小計：			46			
ZS-XH139	1057	1	2	2	1072	CW-3009	25F
	小計：			2			
ZS-XH143	1407	1	1	1	1422	CW-3009	26F
	1407	4	2	8			27F-30F
	小計：			9			
ZS-XH144	1623	5	2	10	1638	CW-3009	25F/27F-30F
	1623	1	1	1			26F
	小計：			11			
ZS-XH145	935	2	2	4	950	CW-3009	25F-26F
	935	4	3	12			27F-30F
	小計：			16			
ZS-XH147	1320	1	3	3	1335	CW-3009	25F
	小計：			3			
ZS-XH148	1960	1	2	2	1975	CW-3009	25F
	小計：			2			
ZS-XH149	2220	1	2	2	2235	CW-3009	26F
	2220	4	3	12			27F-30F
	小計：			14			
ZS-XH150	2260	1	1	1	2275	CW-3009	26F
	2260	4	2	8			27F-30F
	小計：			9			
ZS-XH900	885	1	2	2	900	CW-3009	25F
	小計：			2			
ZS-XH1000	985	1	2	2	1000	CW-3009	25F
	小計：			2			

名稱	玻璃扣蓋(橫)	制圖	周廣志	2025.09.05	修改			
材料	X86636	復核	謝永林	2025.10.22	日期			
顏色	UCT207124XL-3	批准			圖號	ZS-XH01-1		






美特鋁質 有限公司

MIDI Aluminium Fabricator Ltd.

工程號 J-861 地盤 已連拿利

物料編號	L	樓層數	件/層	數量	B(左邊)	C(右邊)	分格尺寸	使用位置	樓層
ZS-XH143(D)	1407	1	1	1	142.5	無	1422	CW-3009	26F
ZS-XH144(D)	1623	1	1	1	142.5	142.5	1638	CW-3009	26F
ZS-XH145(D)	935	1	1	1	無	142.5	950	CW-3009	26F
ZS-XH149(D)	2220	1	1	1	142.5	142.5	2235	CW-3009	26F
ZS-XH150(D)	2260	1	1	1	142.5	142.5	2275	CW-3009	26F
小計:				5					

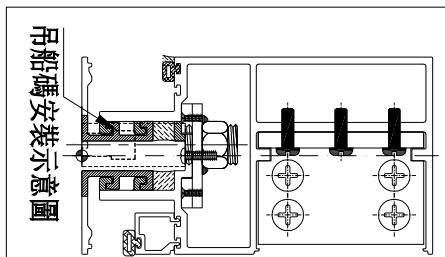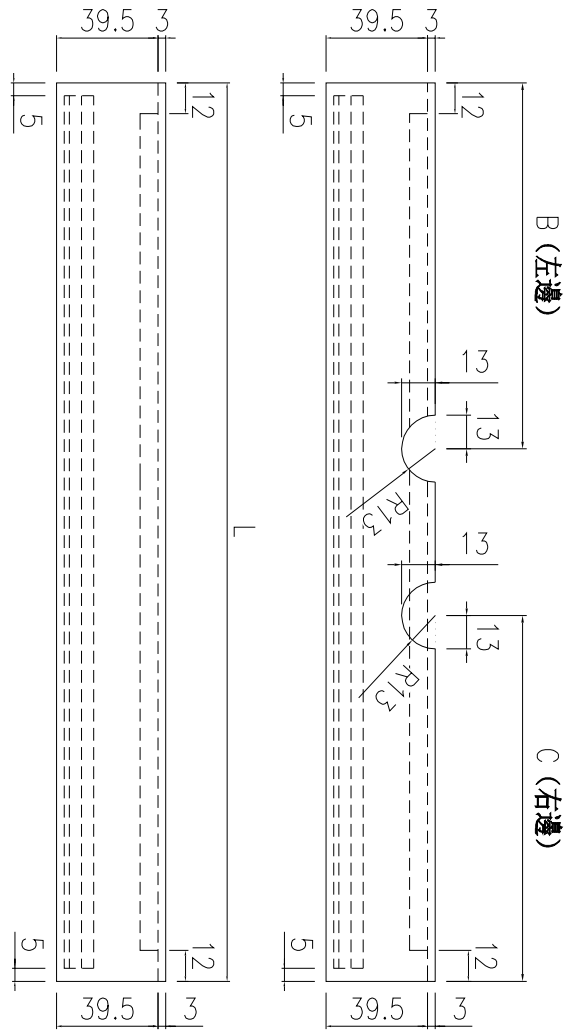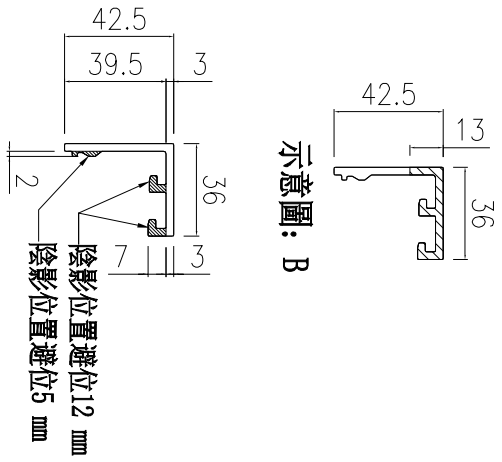

名稱	玻璃扣蓋 (橫)	制圖	周廣志	2025.09.05	修改	
材料	X86636	復核	謝永林	2025.10.22	日期	
顏色	UCT207124XL-3	批准			圖號	ZS-XH143(D)



美特鋁質 有限公司


MIDI Aluminium Fabricator Ltd.

工程號

J-861

地盤

己連拿利

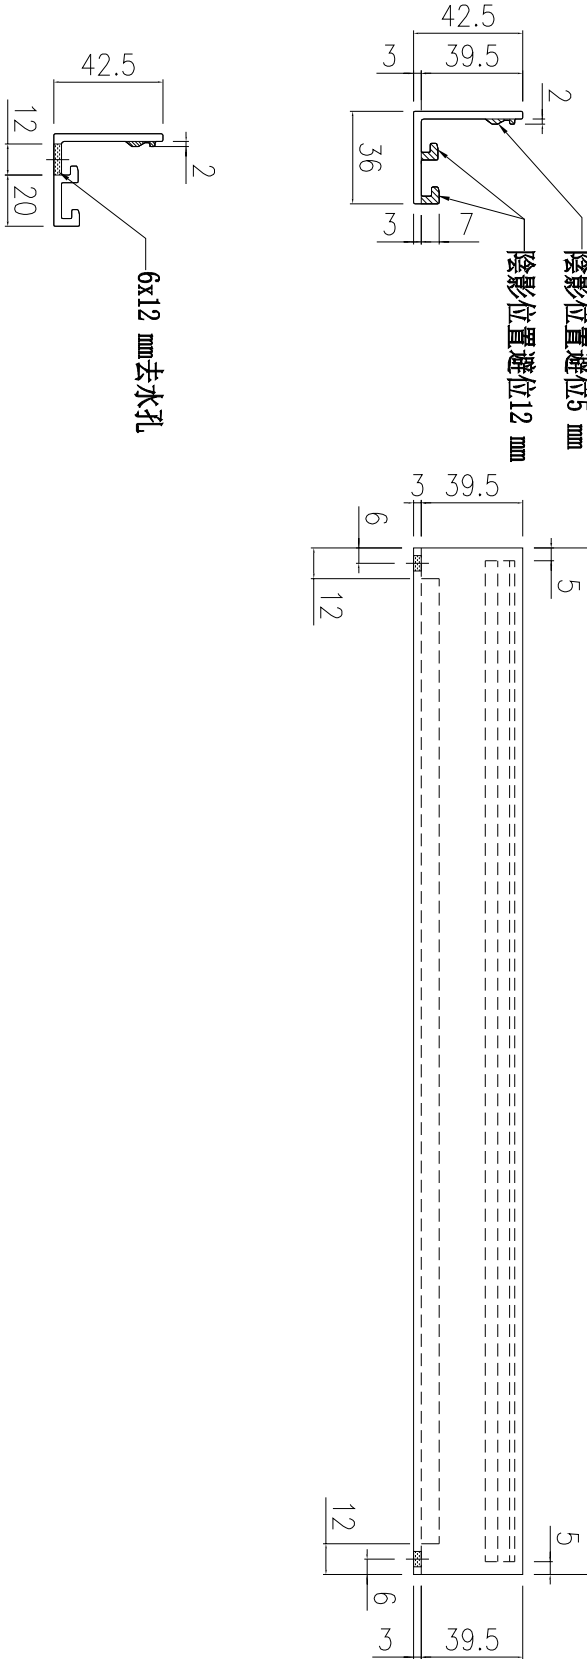

數據表見: ZS-XH01a-1

名稱	玻璃扣蓋 (橫)	制圖	周廣志	2025.09.05	修改			
材料	X86636	復核	謝永林	2025.10.22	日期			
顏色	UCT207124XL-3	批准			圖號	ZS-XH01a		



美特鋁質 有限公司
MIDI Aluminium Fabricator Ltd.

拆圖見: ZS-XH01a

工程號 | J-861 | 地盤 | 己連拿利

物料編號	L	樓層數	件/層	數量	分格尺寸	使用位置	樓層
ZS-XH01a	635	1	12	12	650	CW-3009	25F
		2	14	28			26F/29F
		3	8	24			27F-28F/30F
	小計:			64			
ZS-XH05a	685	1	6	6	700	CW-3009	25F
		2	8	16			26F/29F
		3	5	15			27F-28F/30F
	小計:			37			
ZS-XH139a	1057	1	2	2	1072	CW-3009	25F
	小計:			2			
ZS-XH143a	1407	4	1	4	1422	CW-3009	26F-28F/30F
		1	2	2			29F
	小計:			6			
ZS-XH144a	1623	2	2	4	1638	CW-3009	25F/29F
		4	1	4			26F-28F/30F
	小計:			8			
ZS-XH145a	935	5	2	10	950	CW-3009	25F-28F/30F
		1	3	3			29F
	小計:			13			
ZS-XH147a	1320	1	3	3	1335	CW-3009	25F
	小計:			3			
ZS-XH148a	1960	1	2	2	1975	CW-3009	25F
	小計:			2			
ZS-XH149a	2220	4	2	8	2235	CW-3009	26F-28F/30F
		1	3	3			29F
	小計:			11			
ZS-XH150a	2260	4	1	4	2275	CW-3009	26F-28F/30F
		1	2	2			29F
	小計:			6			
ZS-XH900a	885	1	2	2	900	CW-3009	25F
	小計:			2			
ZS-XH1000a	985	1	2	2	1000	CW-3009	25F
	小計:			2			

名稱	玻璃扣蓋 (橫)	制圖	周廣志	2025.09.05	修改			
材料	X86636	復核	謝永林	2025.10.22	日期			
顏色	UCT207124XL-3	批准			圖號	ZS-XH01a-1		






美特鋁質 有限公司
MIDI Aluminium Fabricator Ltd.

工程號 J-861 地盤 已連拿利

物料編號	L	樓層數	件/層	數量	B(左邊)	C(右邊)	分格尺寸	使用位置	樓層
ZS-XH143a(D)	1407	1	1	1	142.5	無	1422	CW-3009	26F
ZS-XH144a(D)	1623	1	1	1	142.5	142.5	1638	CW-3009	26F
ZS-XH145a(D)	935	1	1	1	無	142.5	950	CW-3009	26F
ZS-XH149a(D)	2220	1	1	1	142.5	142.5	2235	CW-3009	26F
ZS-XH150a(D)	2260	1	1	1	142.5	142.5	2275	CW-3009	26F
小計：				5					

名稱	玻璃扣蓋 (橫)	制圖	周廣志	2025.09.05	修改	
材料	X86636	復核	謝永林	2025.10.22	日期	
顏色	UCT207124XL-3	批准			圖號	ZS-XH143a(D)

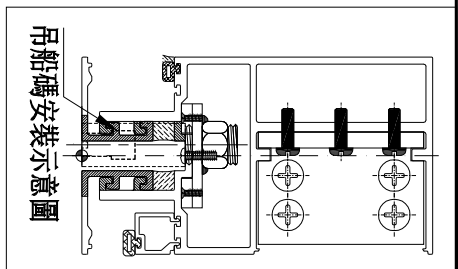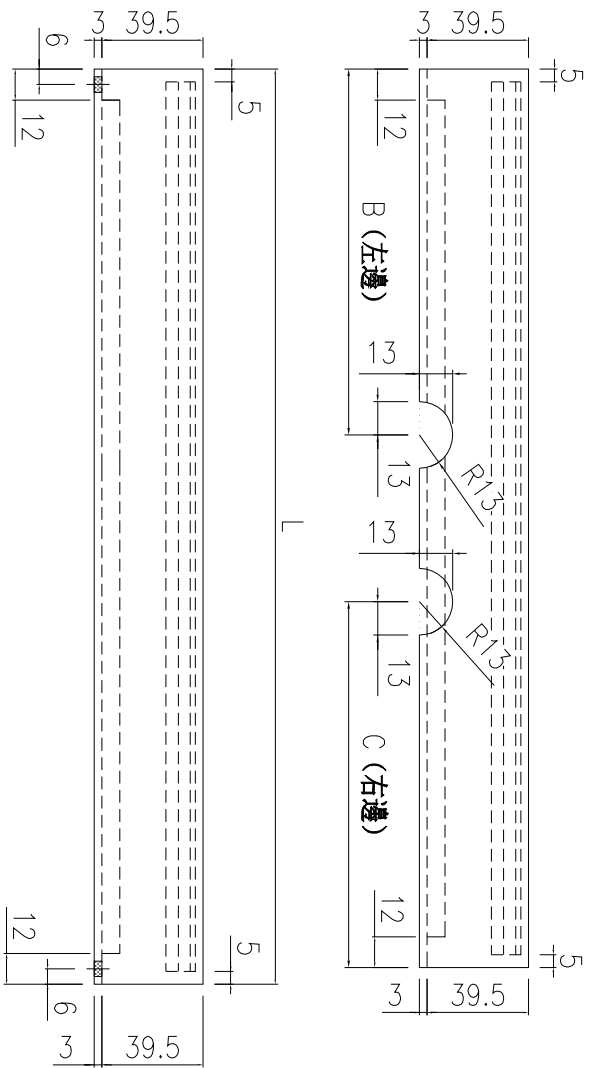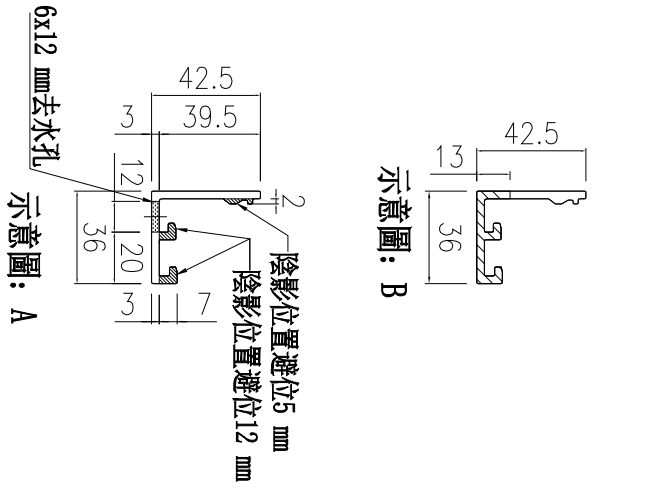



美特鋁質 有限公司


MIDI Aluminium Fabricator Ltd.

工程號


J-861

地盤

己連拿利

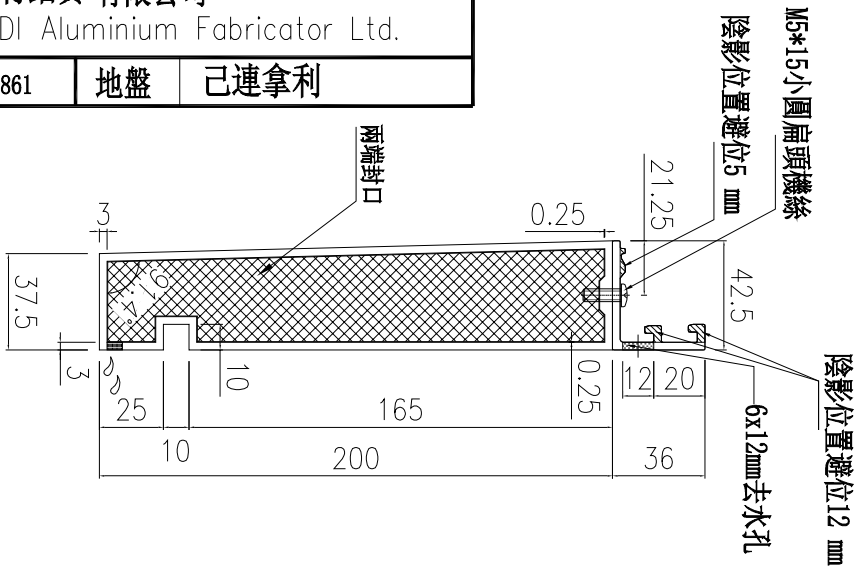

數據表見: ZS-XHZ01a-1

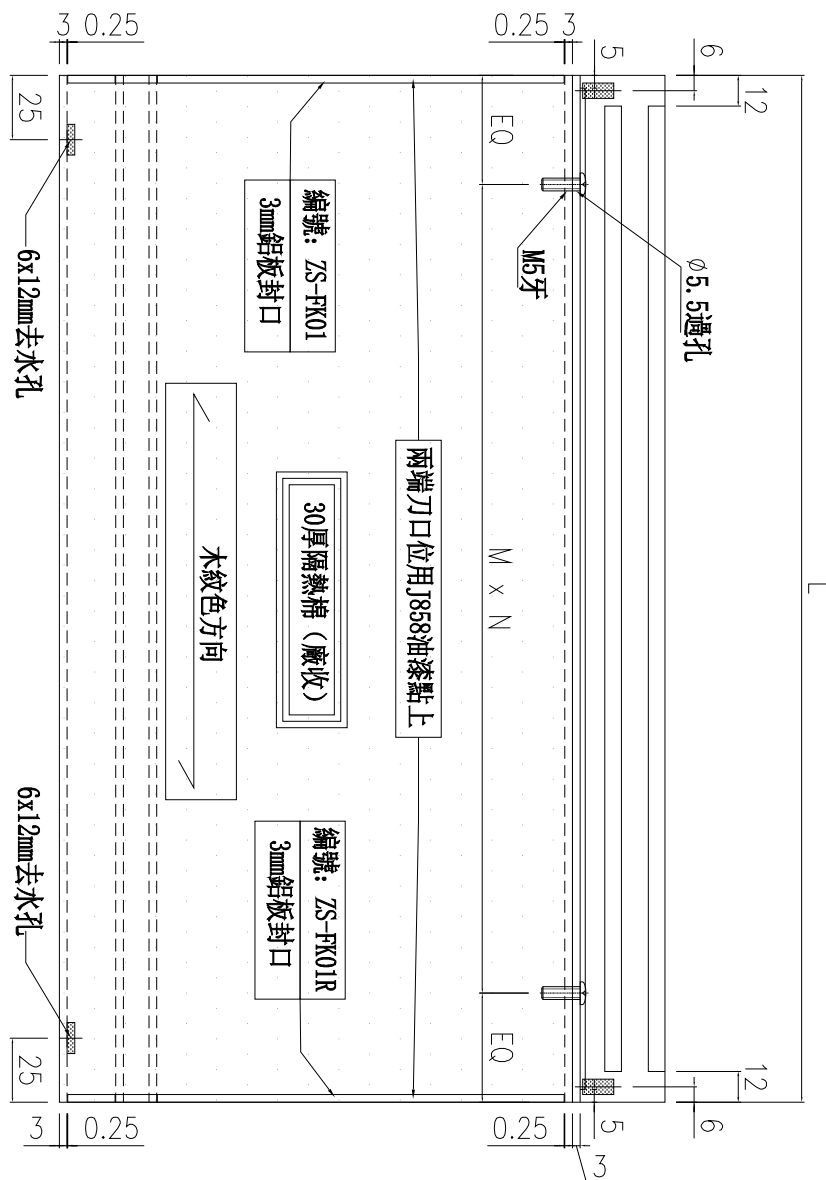

名稱	玻璃扣蓋/橫外裝飾線 (橫)	制圖	周廣志	2025. 09. 05	修改		
材料	X86636/X86626	復核	謝永林	2025. 10. 22	日期		
顏色	UCT207124XL-3/LX01963MH木紋	批准			圖號	ZS-XHZ01a	



美特鋁質 有限公司
MIDI Aluminium Fabricator Ltd.

拆圖見: ZS-XHZ01a

工程號 J-861 地盤 己連拿利

物料編號	L	樓層數	件/層	數量	M	X	N	EQ	分格尺寸	使用位置	樓層
ZS-XHZ01a	635	3	6	18	270	x	2	47.5	650	CW-3009	27F-28F/30F
	小計:			18							
ZS-XHZ05a	685	3	3	9	300	x	2	42.5	700	CW-3009	27F-28F/30F
	小計:			9							
ZS-XHZ143a	1407	3	1	3	270	x	5	28.5	1422	CW-3009	27F-28F/30F
	小計:			3							
ZS-XHZ144a	1623	3	1	3	300	x	5	61.5	1638	CW-3009	27F-28F/30F
	小計:			3							
ZS-XHZ145a	935	3	1	3	270	x	3	62.5	950	CW-3009	27F-28F/30F
	小計:			3							
ZS-XHZ149a	2220	3	1	3	300	x	7	60	2235	CW-3009	27F-28F/30F
	小計:			3							
ZS-XHZ150a	2260	3	1	3	300	x	7	80	2275	CW-3009	27F-28F/30F
	小計:			3							

名稱	玻璃扣蓋/橫外裝飾線	制圖	周廣志	2025.09.05	修改			
材料	X86636/X86626	復核	謝永林	2025.10.22	日期			
顏色	UCT207124XL-3	批准			圖號	ZS-XHZ01a-1		





美特鋁質有限公司
MIDI Aluminium Fabricator Ltd.

工程號

J-861

地盤

己連拿利

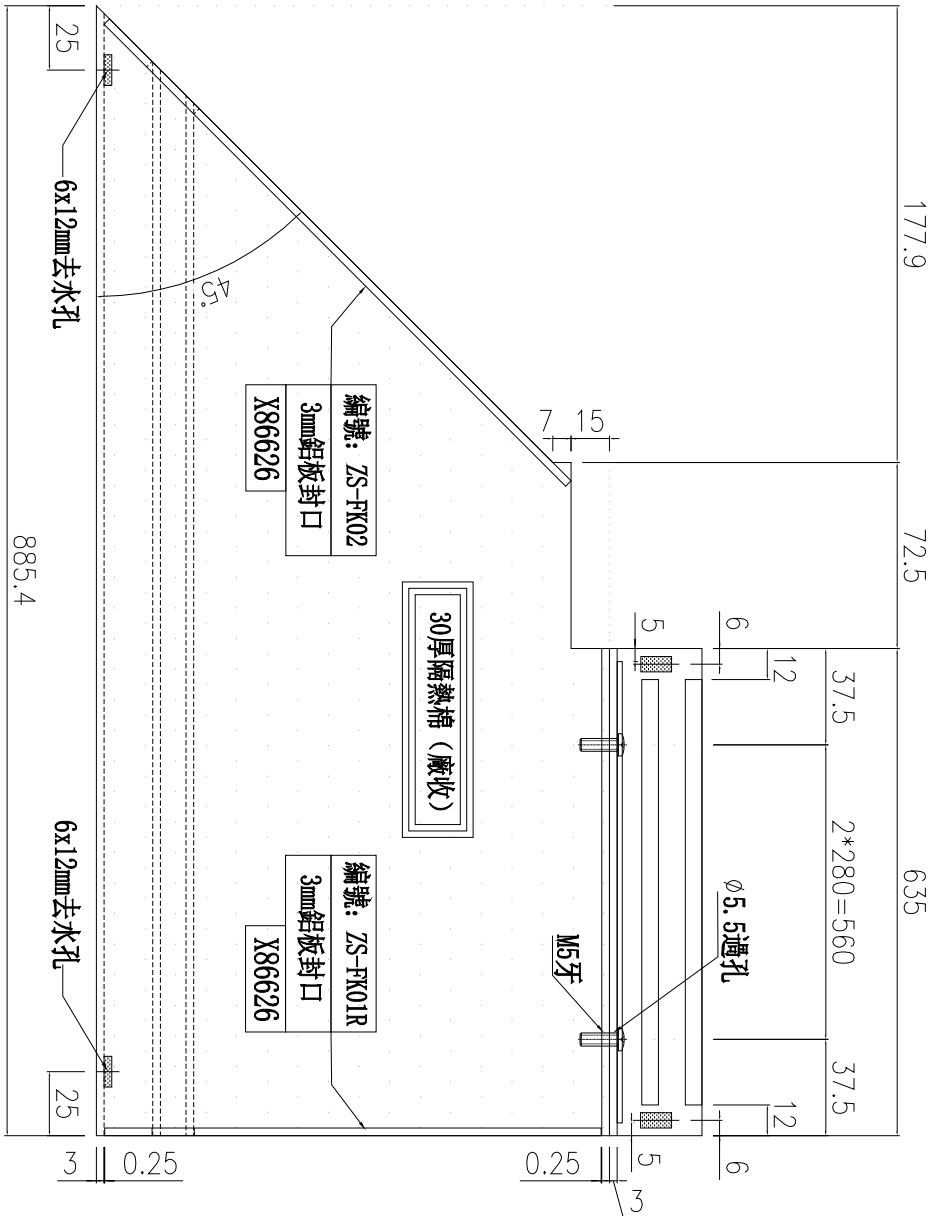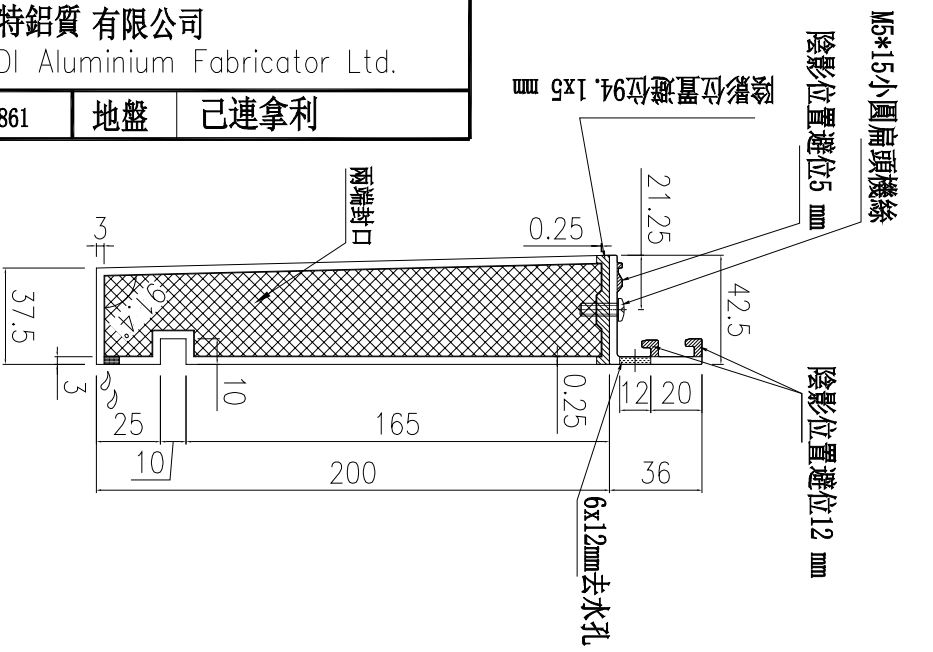

物料編號	L	樓層數	件/層	數量	分格尺寸	使用位置	樓層
ZS-XHZ01a-2		3	1	3	650	CW-3009	27F-28F/30F
		小計:		3			

名稱	玻璃扣蓋/橫外裝飾線	制圖	周廣志	2025.09.05	修改		
材料	X86636/X86626	復核	謝永林	2025.10.22	日期		
顏色	UCT207124XL-3/LX01963MH木紋	批准			圖號	ZS-XHZ01a-2	





美特鋁質有限公司
MIDI Aluminium Fabricator Ltd.

工程號

J-861

地盤

己連拿利

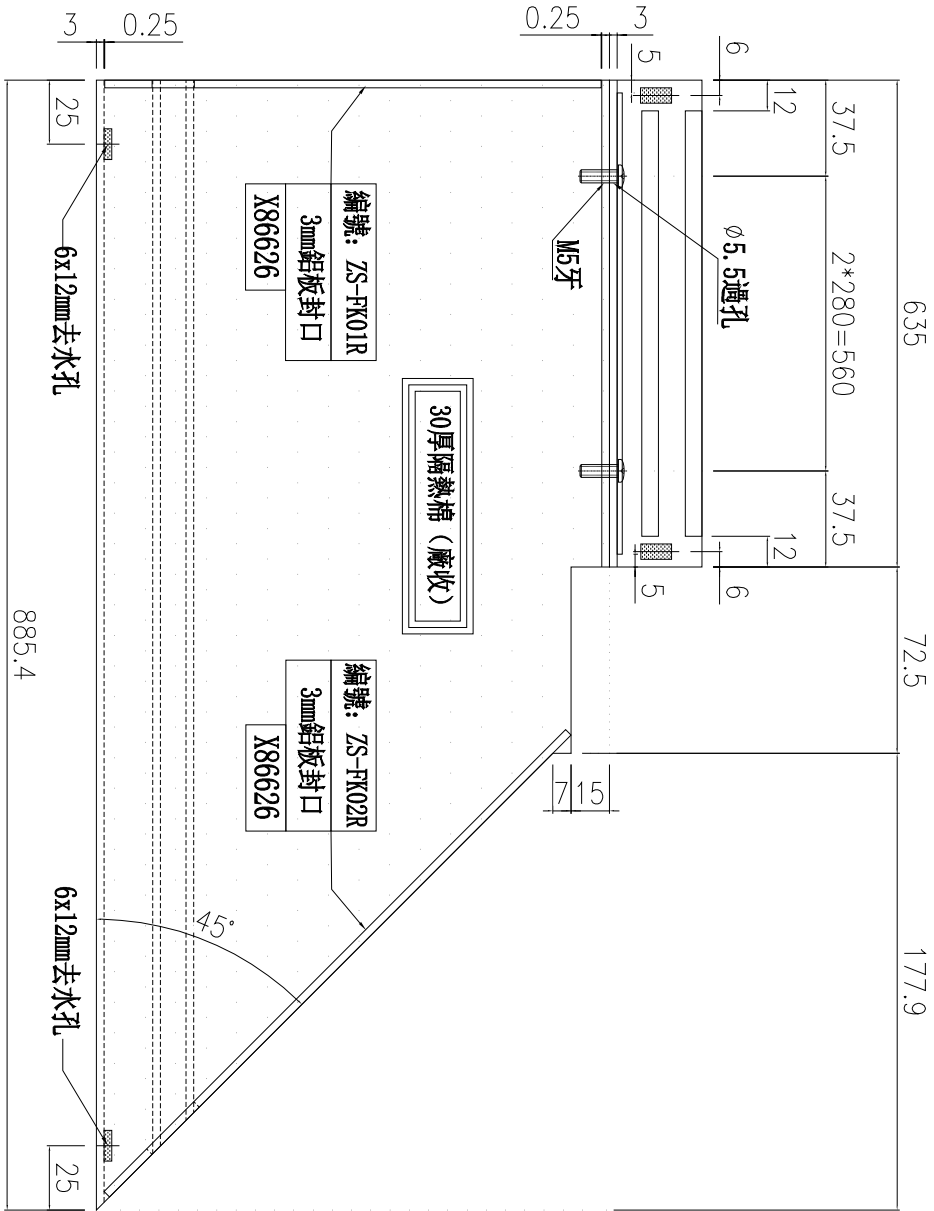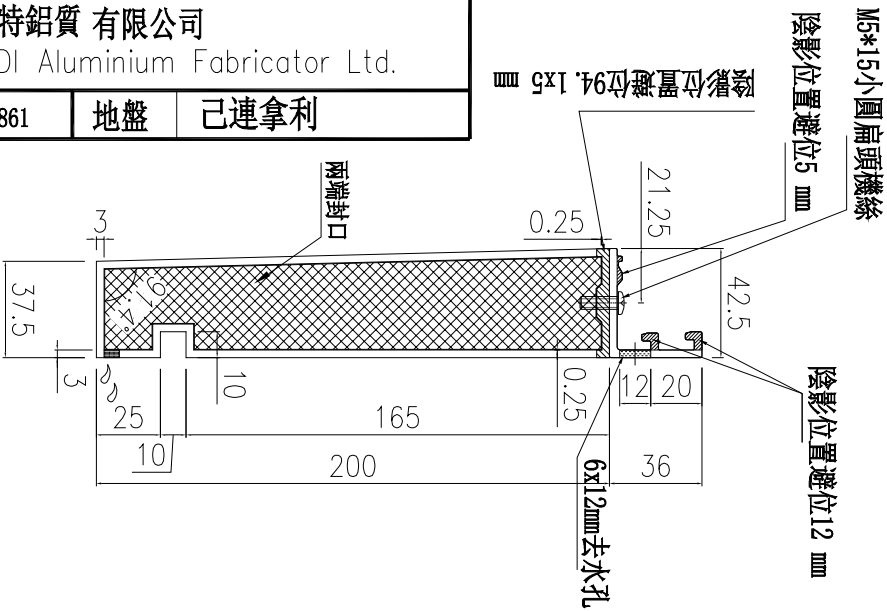

物料編號	L	樓層數	件/層	數量	分格尺寸	使用位置	樓層
ZS-XHZ01a-3		3	1	3	650	CW-3009	27F-28F/30F
		小計:		3			

名稱	玻璃扣蓋/橫外裝飾線	制圖	周廣志	2025.09.05	修改		
材料	X86636/X86626	復核	謝永林	2025.10.22	日期		
顏色	UCT207124XL-3/LX01963MH木紋	批准			圖號	ZS-XHZ01a-3	



美特鋁質 有限公司


MIDI Aluminium Fabricator Ltd.

工程號

J-861


地盤

己連拿利

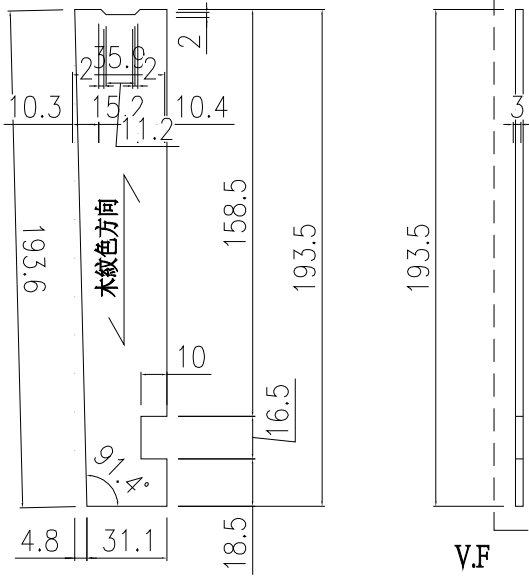


用庫存料

物料編號	數量	使用位置
ZS-FK01	42	(直口左)外橫裝飾條
物料編號	數量	使用位置
ZS-FK01R	42	(直口右)外橫裝飾條

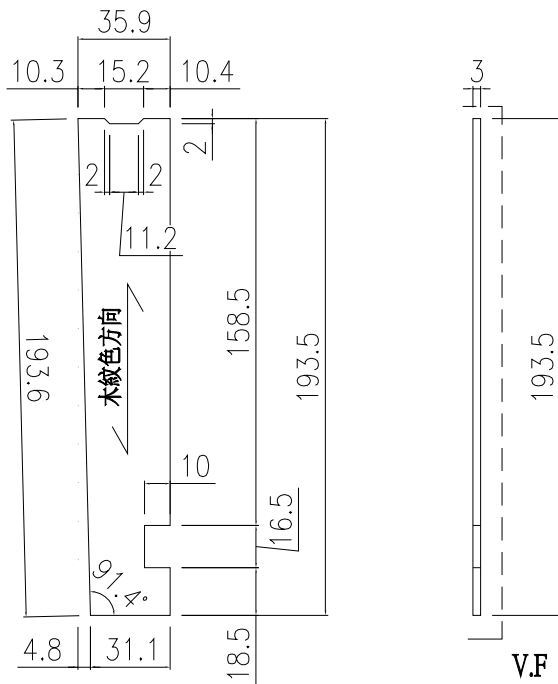

用庫存料

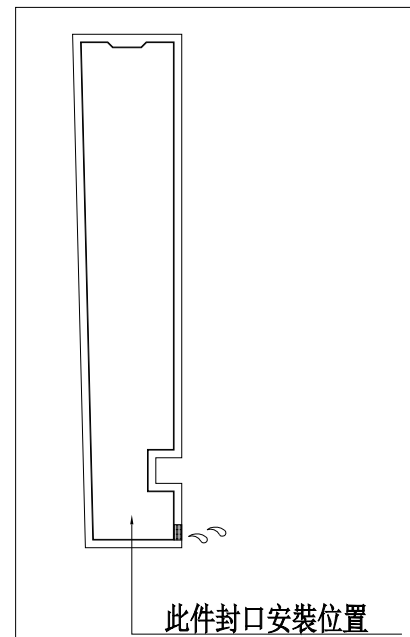

名稱	外橫裝飾條封口片	制圖	周廣志	2025.09.05	修改			
材料	3mm鋁板	復核	謝永林	2025.10.22	日期			
顏色	LX01963MH木紋	批准			圖號	ZS-FK01		



美特鋁質 有限公司

MIDI Aluminium Fabricator Ltd.

工程號

J-861




地盤

己連拿利

用庫存料

物料編號	數量	使用位置
ZS-FK02	3	(斜口左)外橫裝飾條
物料編號	數量	使用位置
ZS-FK02R	3	(斜口右)外橫裝飾條

用庫存料

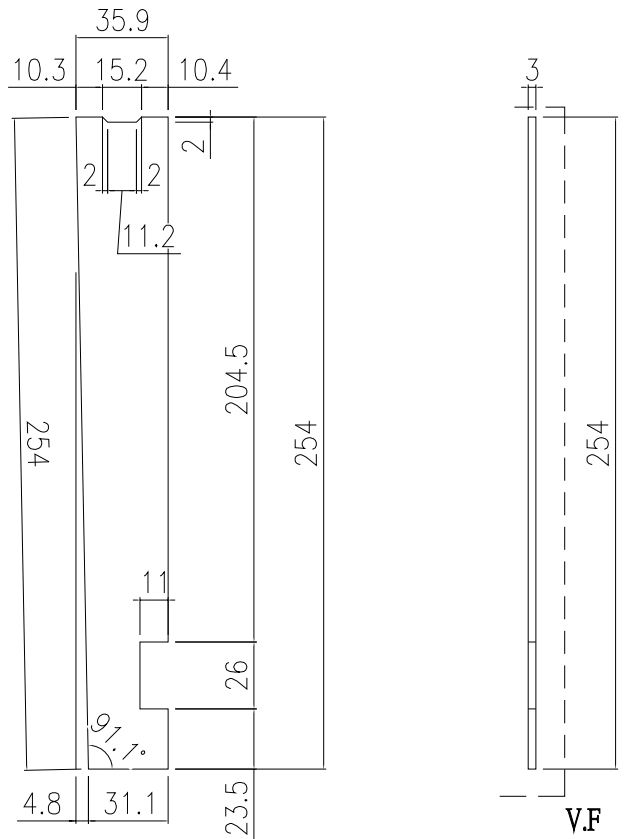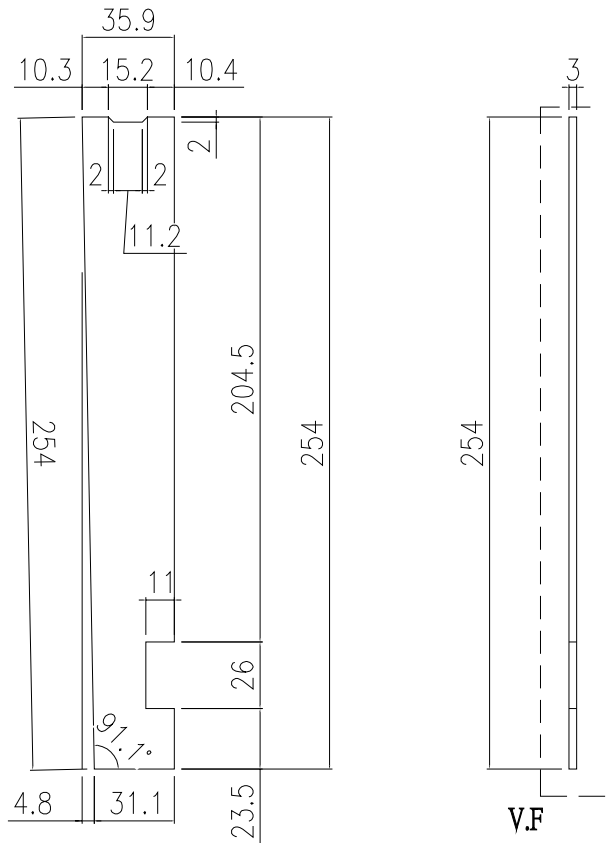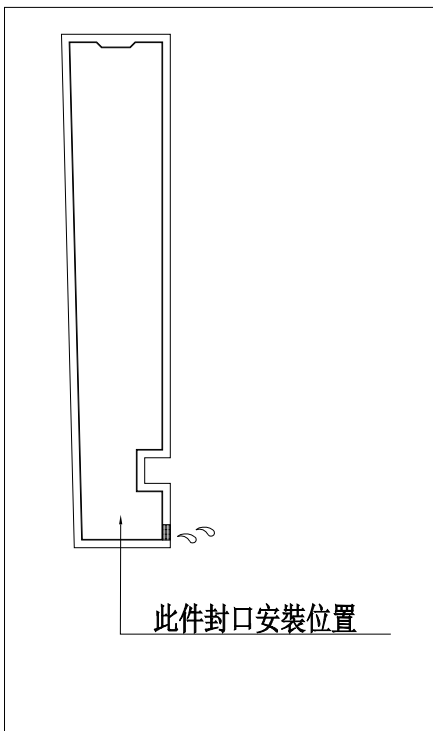



名稱	外橫裝飾條封口片	制圖	周廣志	2025. 07. 20	修改		
材料	3mm鋁板	復核	謝永林	2025. 08. 29	日期		
顏色	LX01963MH木紋	批准			圖號	ZS-FK02	



美特鋁質 有限公司
MIDI Aluminium Fabricator Ltd.


工程號 J-861 地盤 己連拿利

物料編號	L	樓層數	件/層	數量	分格尺寸	使用位置	樓層
ZS-KG1	550	1	3	3	650	CW-3009	25F
		5	6	30			26F-30F
	合計：			33			
ZS-KG5	600	1	1	1	700	CW-3009	25F
		5	3	15			26F-30F
	合計：			16			

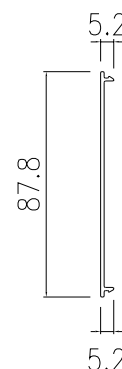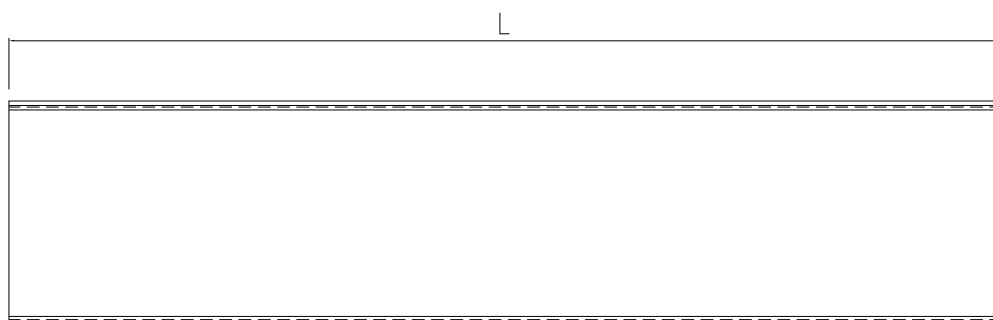

室外

安裝示意圖



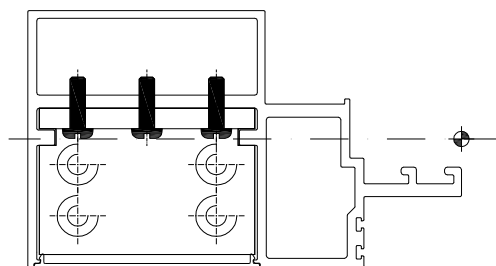


此件




名稱	框橫料扣蓋	制圖	周廣志	2025.09.05	修改			
材料	X86654	復核	謝永林	2025.10.22	日期			
顏色	UCT207124XL-3	批准			圖號	ZS-KG1		

J861-幕牆膠條安裝位置圖



CW-JT01

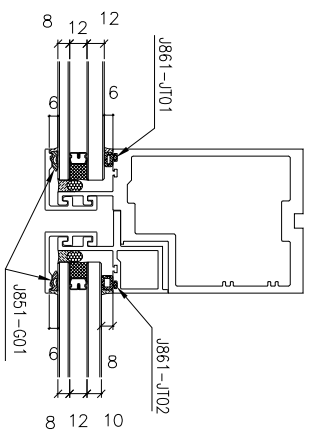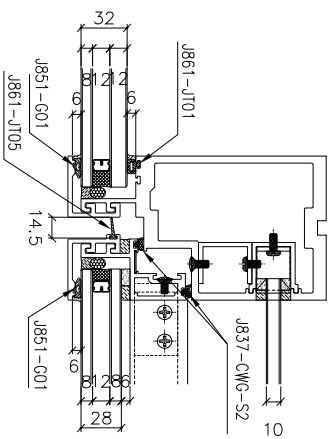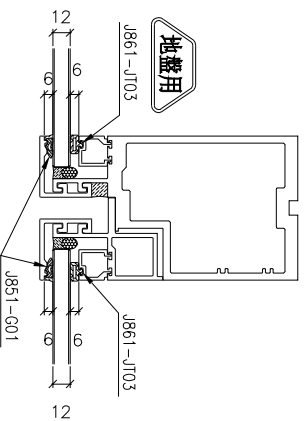

生梗企用

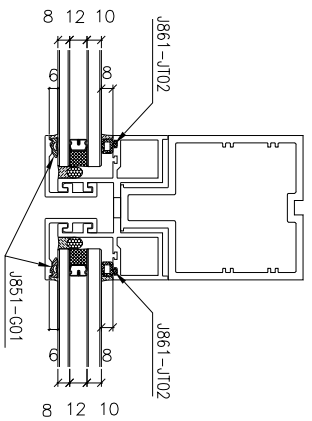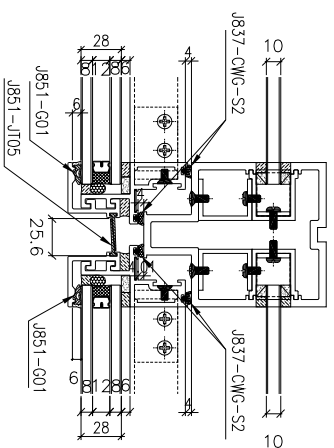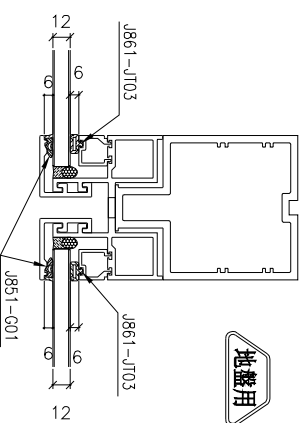

雙生企用

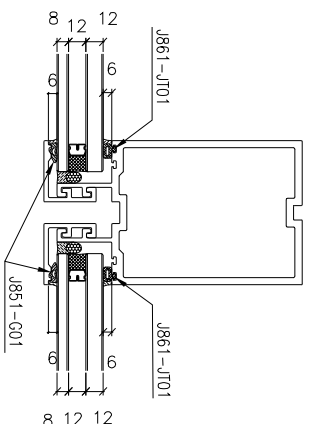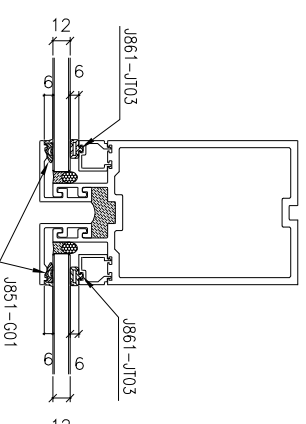

雙生企用

注: (地盤安裝) 玻璃安裝后 J851-C01

(工廠安裝): J861-JT01 J861-JT04


J861-JT02 J861-JT05

J861-JT03 J837-CWG-S2

生窗位玉玻璃: J851-C01

J861-幕牆膠條安裝位置圖

CW-JT03

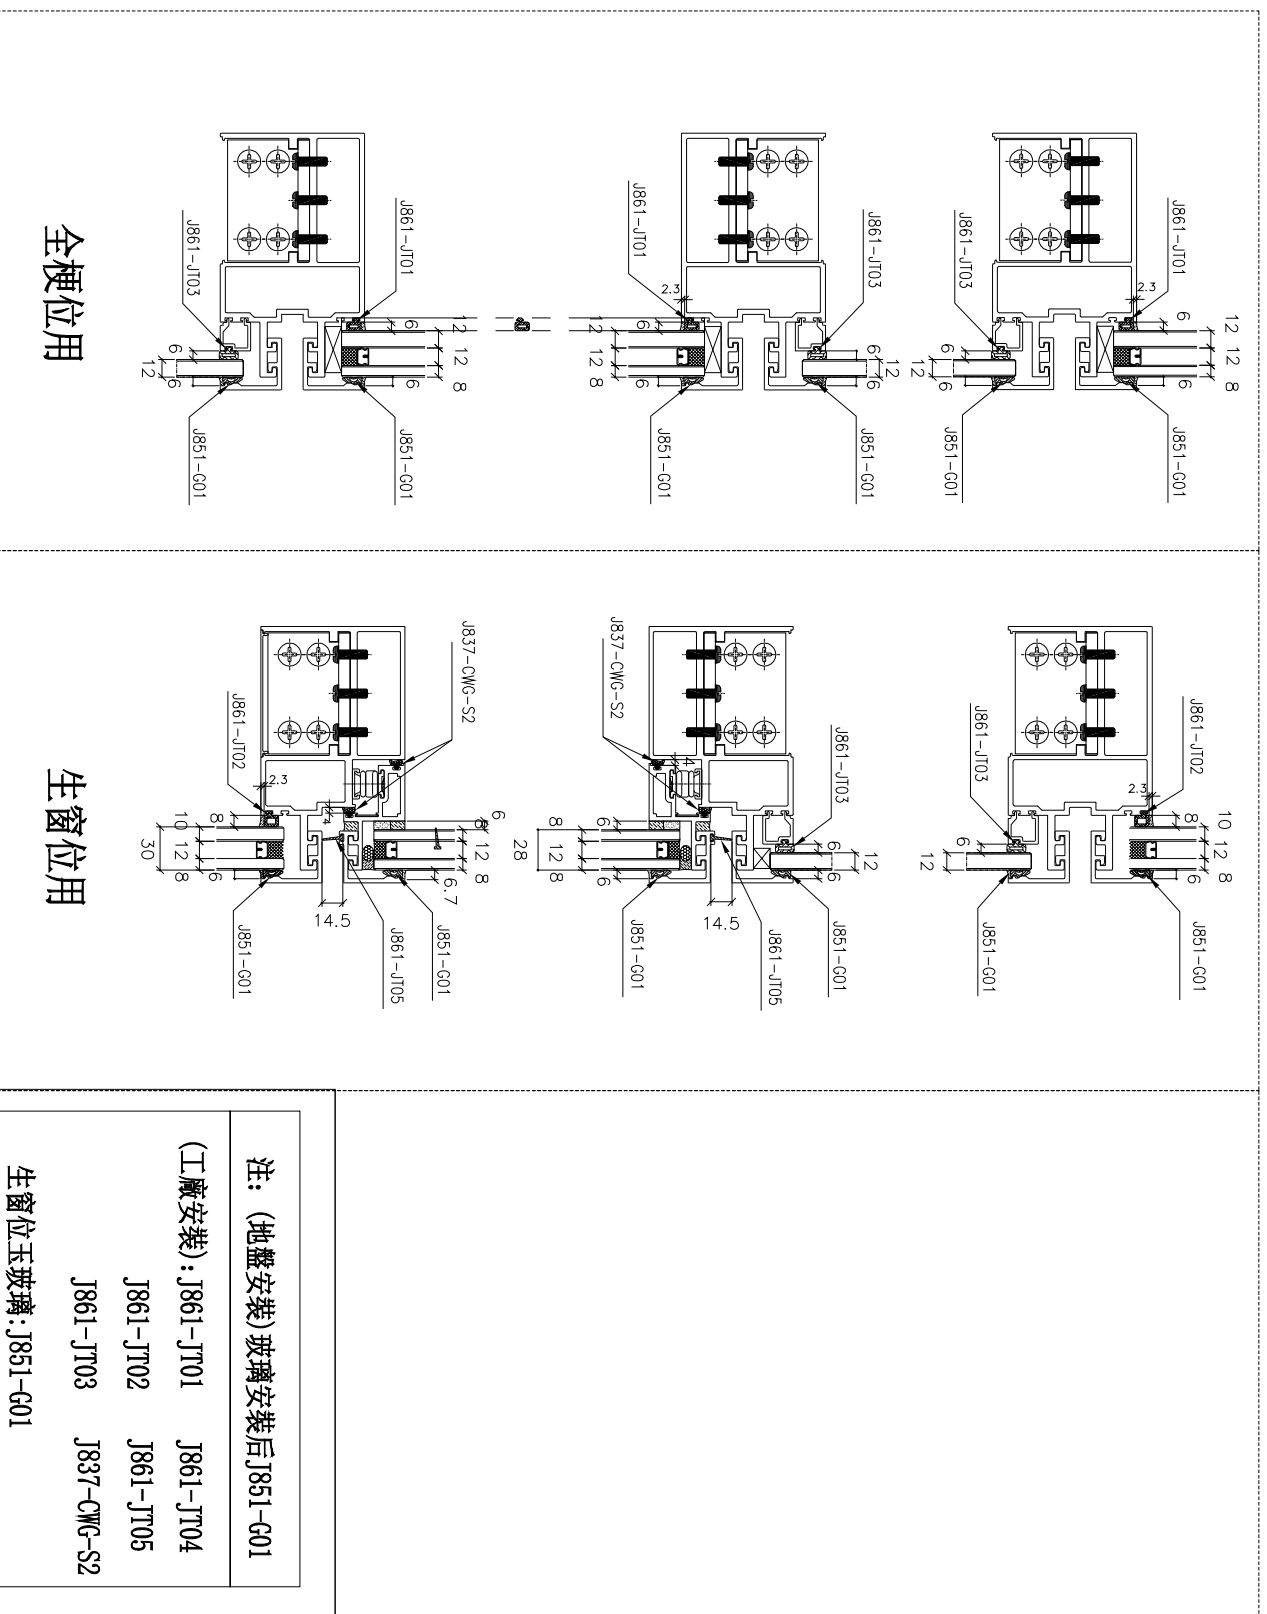

全梗位用

生窗位用

注：(地盤安裝) 玻璃安裝后 J851-G01

(工廠安裝)：J861-JT01 J861-JT04




J861-JT02 J861-JT05

J861-JT03 J837-CWG-S2

生窗位玉玻璃：J851-G01

J861-幕牆膠條安裝位置圖

CW-JT04

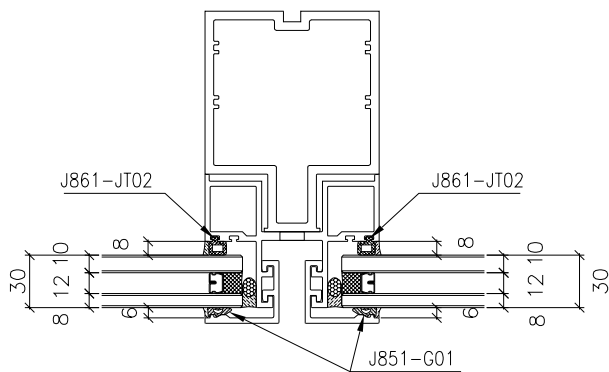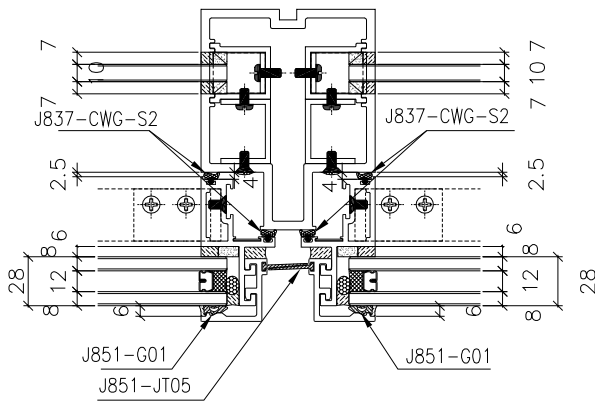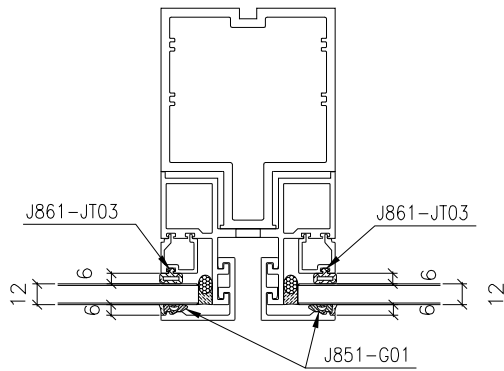

雙生企用(蝴蝶窗用)

注：(地盤安裝)玻璃安裝后J851-G01

(工廠安裝): J861-JT01 J861-JT04

J861-JT02 J861-JT05

J861-JT03 J837-CWG-S2

生窗位玉玻璃: J851-G01

主企用位置圖

*請用A3紙打印


*注意:

- 1: "FD-MS"開頭代表右FD門位主企料
- 2: "G-MS"開頭代表幕牆位主企料
- 3: "ZS-KG"開頭代表框橫料扣蓋


*注意:

- 1: 分格650mm用ZS-KG1
- 2: 分格700mm用ZS-KG5

此位置螺栓請按
示意圖從右邊進
去安裝

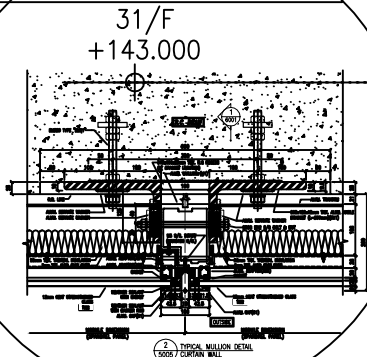

R DRAWING:
D-CW-1/3010

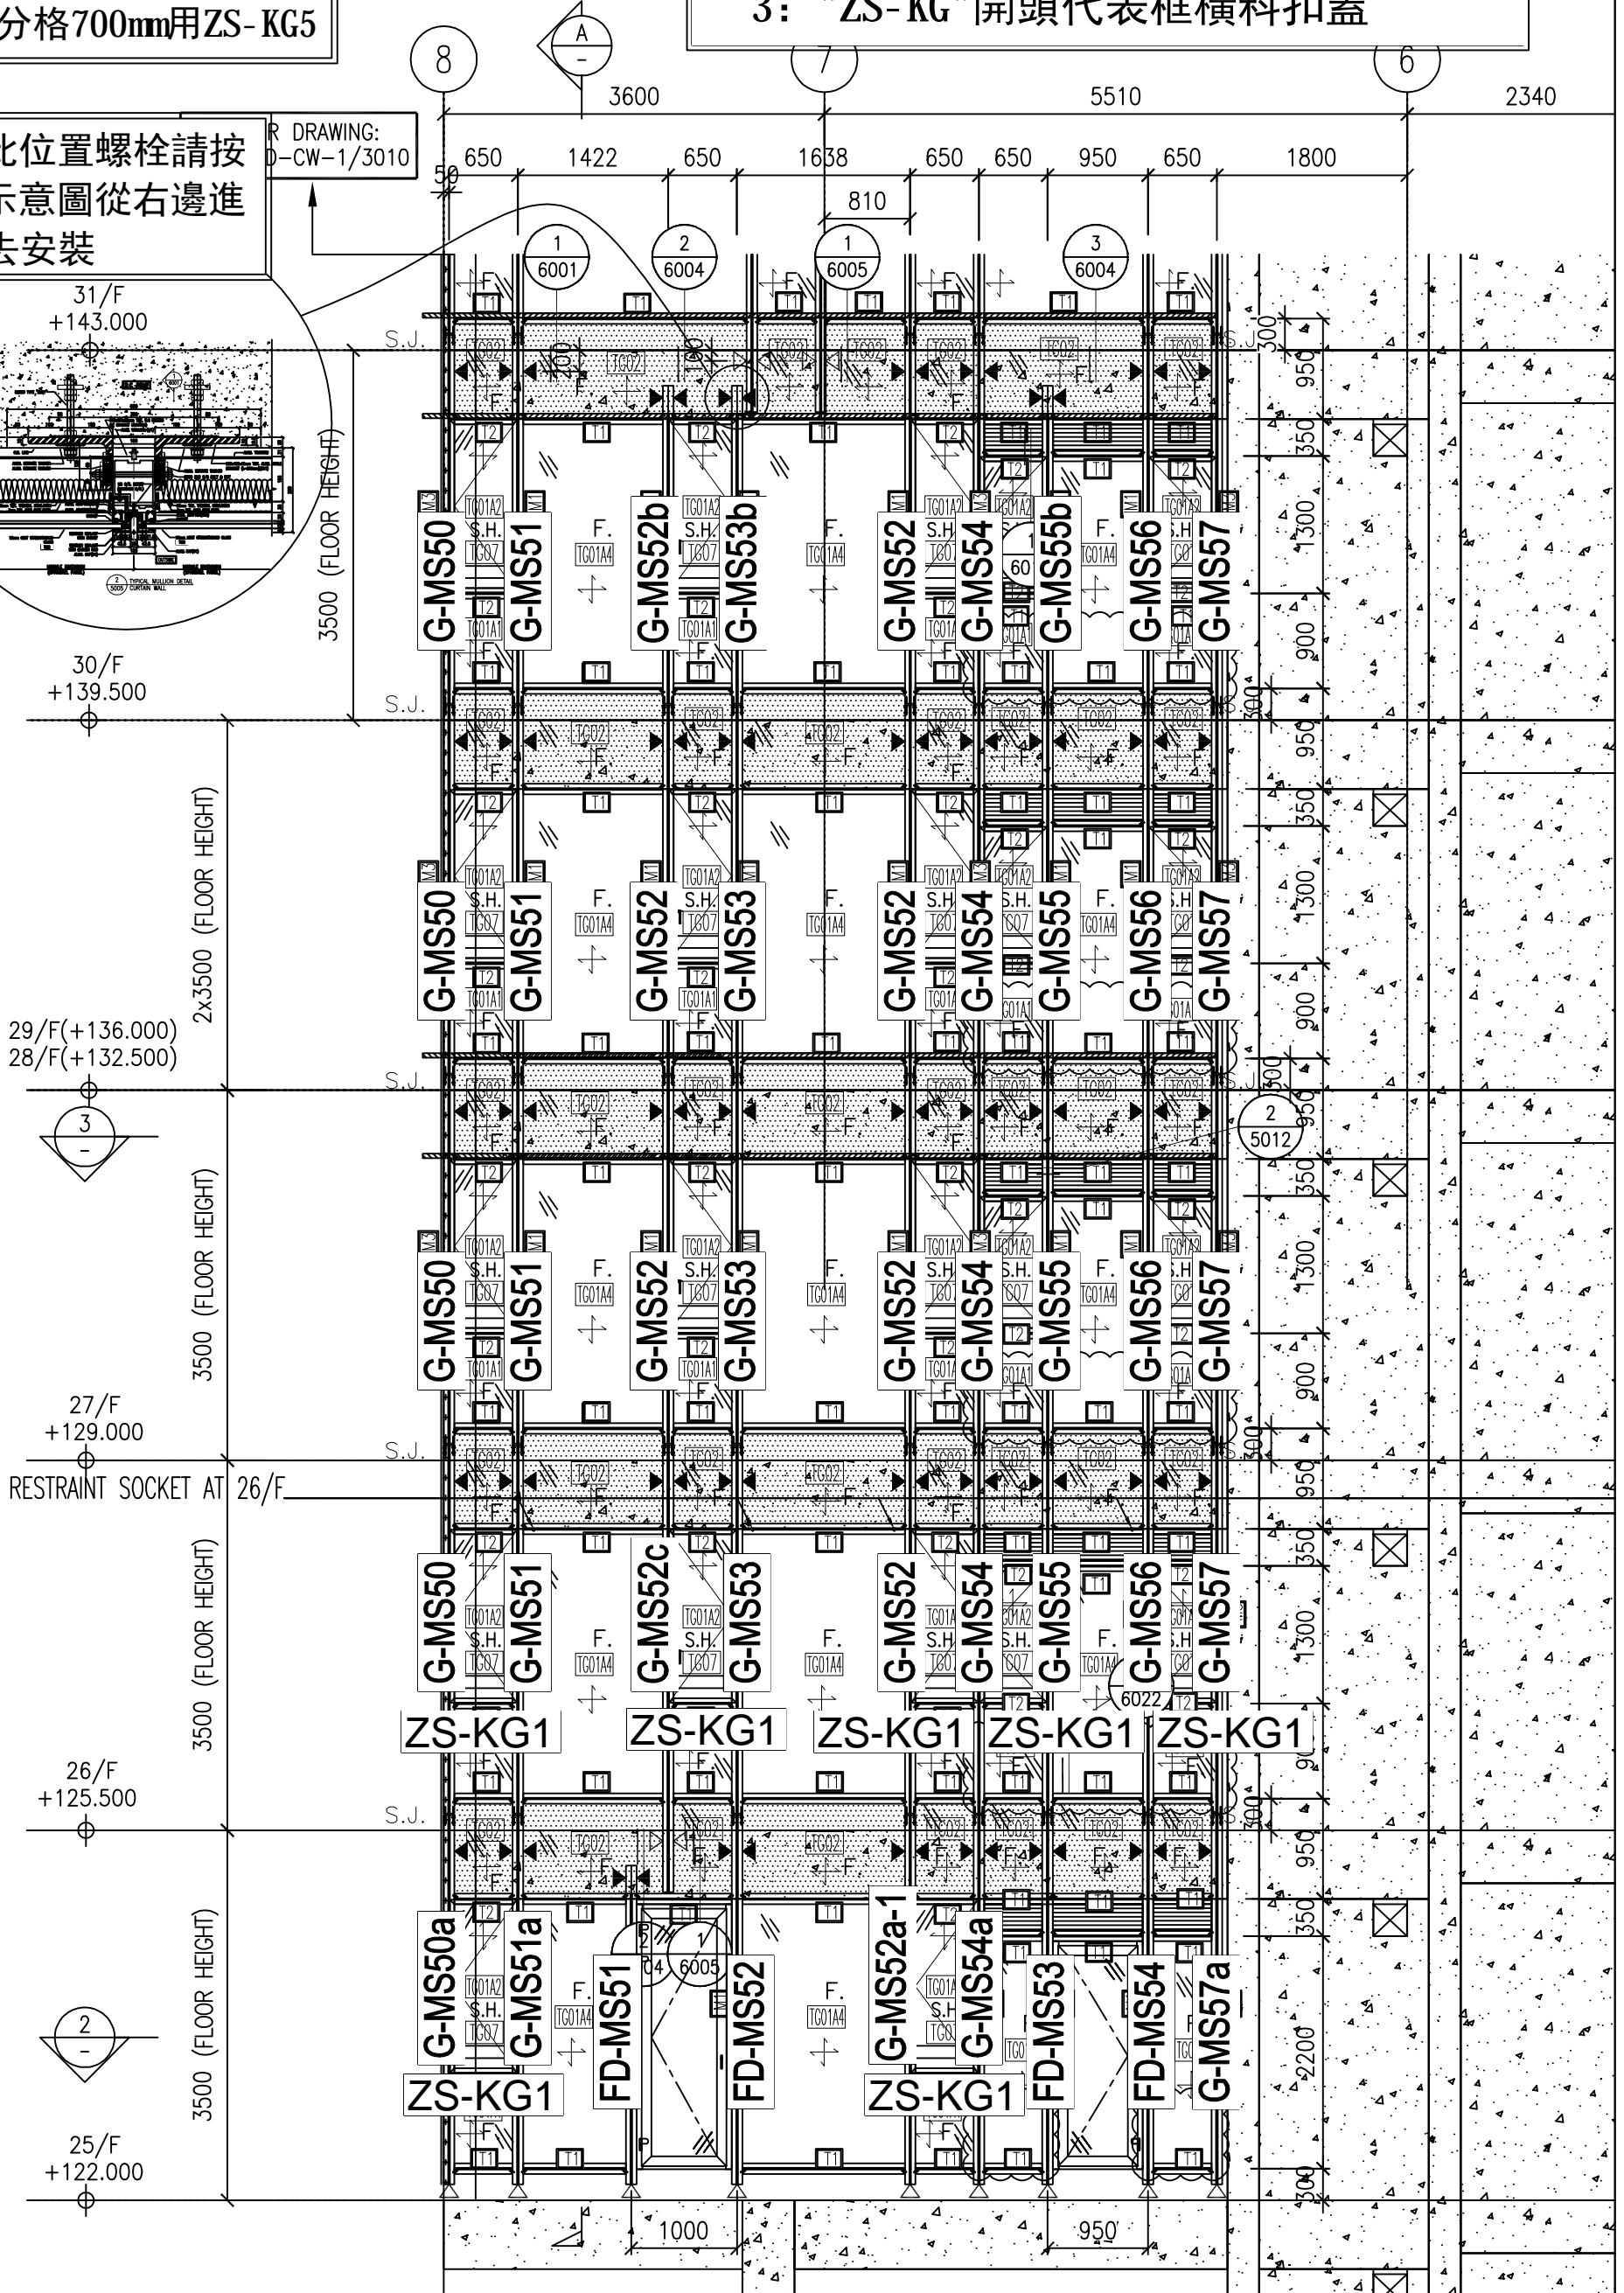

J861-SD-CW-3009


- *注意:
- 1: 分格650mm用UN-R01/L01開頭
 - 2: 分格1422mm用UN-G143開頭
 - 3: 分格1638mm用UN-G144開頭
 - 4: 分格950mm用UN-G145開頭
 - 5: 分格650mm蝴蝶窗用UN-R01X/L01X開頭

- *注意:
- 1: "UN-G"開頭代表梗窗位主橫料
 - 2: "UN-L"開頭代表SHL生窗位用主橫料
 - 3: "UN-R"開頭代表SHR生窗位用主橫料

主橫用位置圖

PROJECT DRAWING:
J861-SD-CW-1/3010

*請用A3紙打印

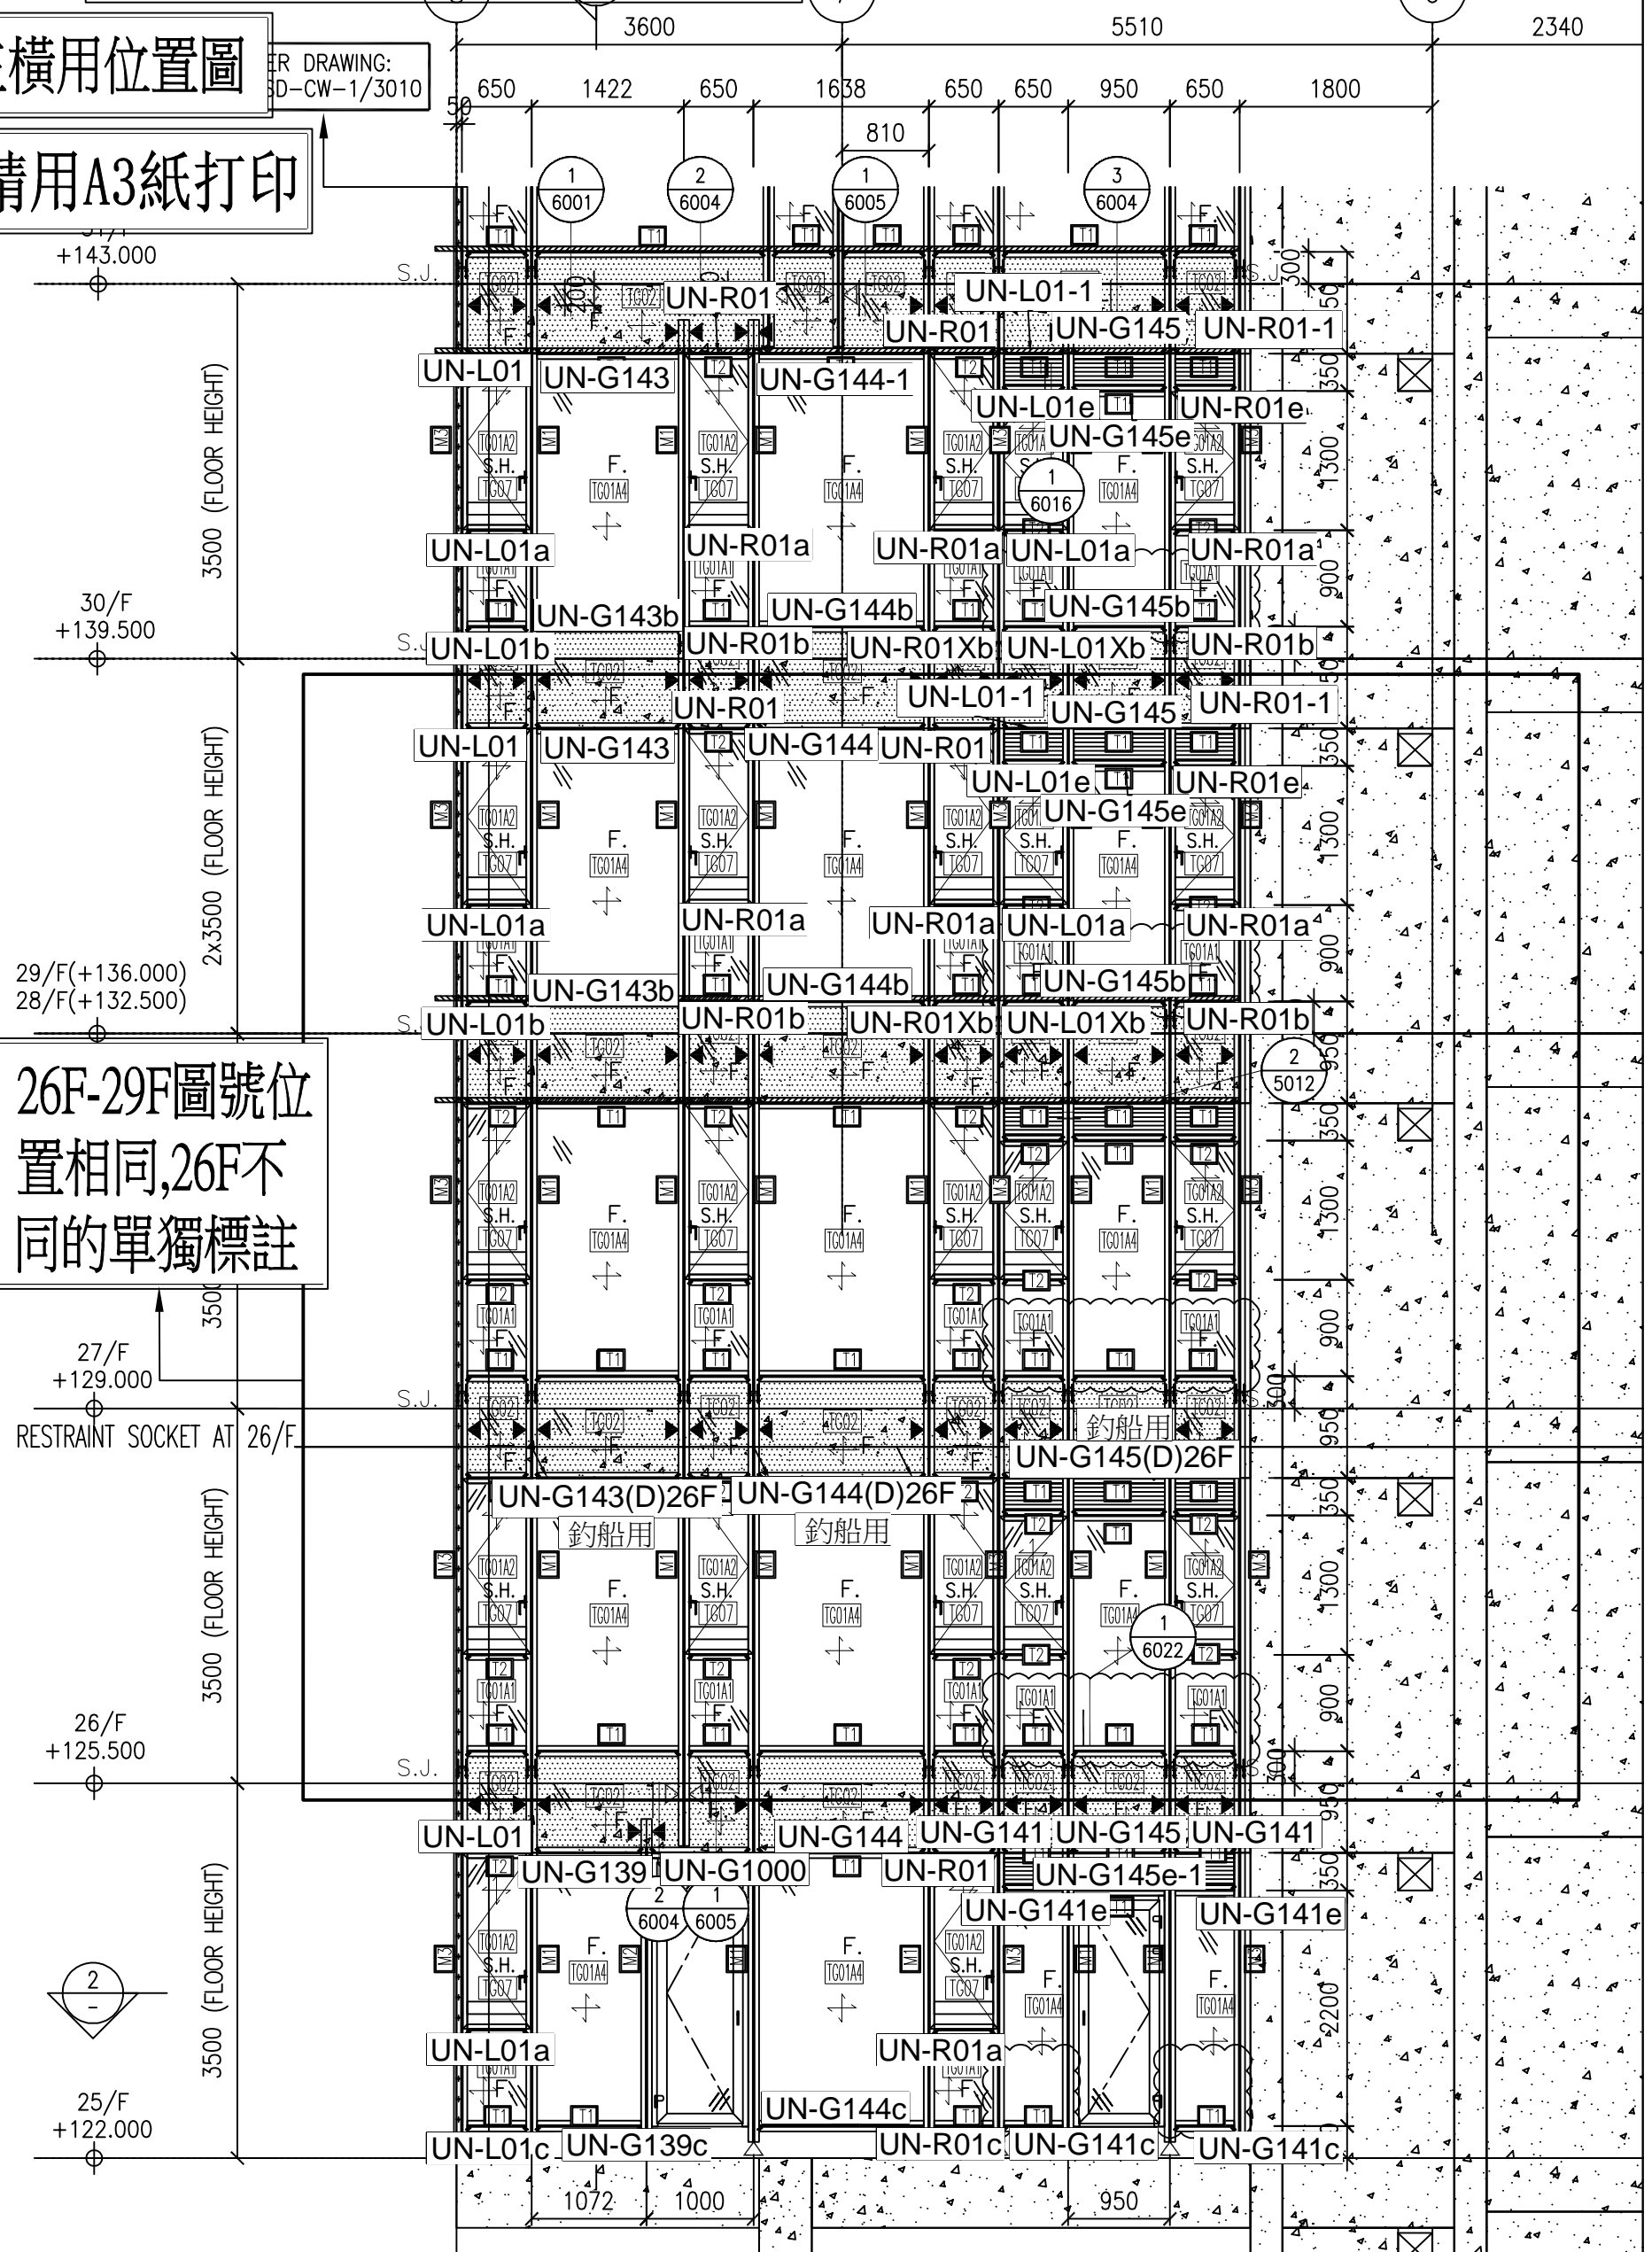

26F-29F圖號位置相同,26F不同的單獨標註

配料用位置圖

*請用A3紙打印

*注意: 企玻璃扣蓋

- 1: 分格950mm用ZS-XY02/02R
- 2: 分格900mm用ZS-XY03/03R
- 3: 分格2550mm用ZS-XY04/04R
- 4: 分格350mm用ZS-XY05/05R
- 5: 分格2200mm用ZS-XY06/06R


*注意:

因圖紙空間有限 “*” 代表ZS-

- 1: "ZS-XY"開頭代表企玻璃扣蓋
- 2: "ZS-XH"開頭代表橫玻璃扣蓋

*注意: 橫玻璃扣蓋

- 1: 分格650mm用ZS-XH01/01a
- 2: 分格1422mm用ZS-XH143/143a
- 3: 分格1638mm用ZS-XH144/144a
- 4: 分格950mm用ZS-XH145/145a

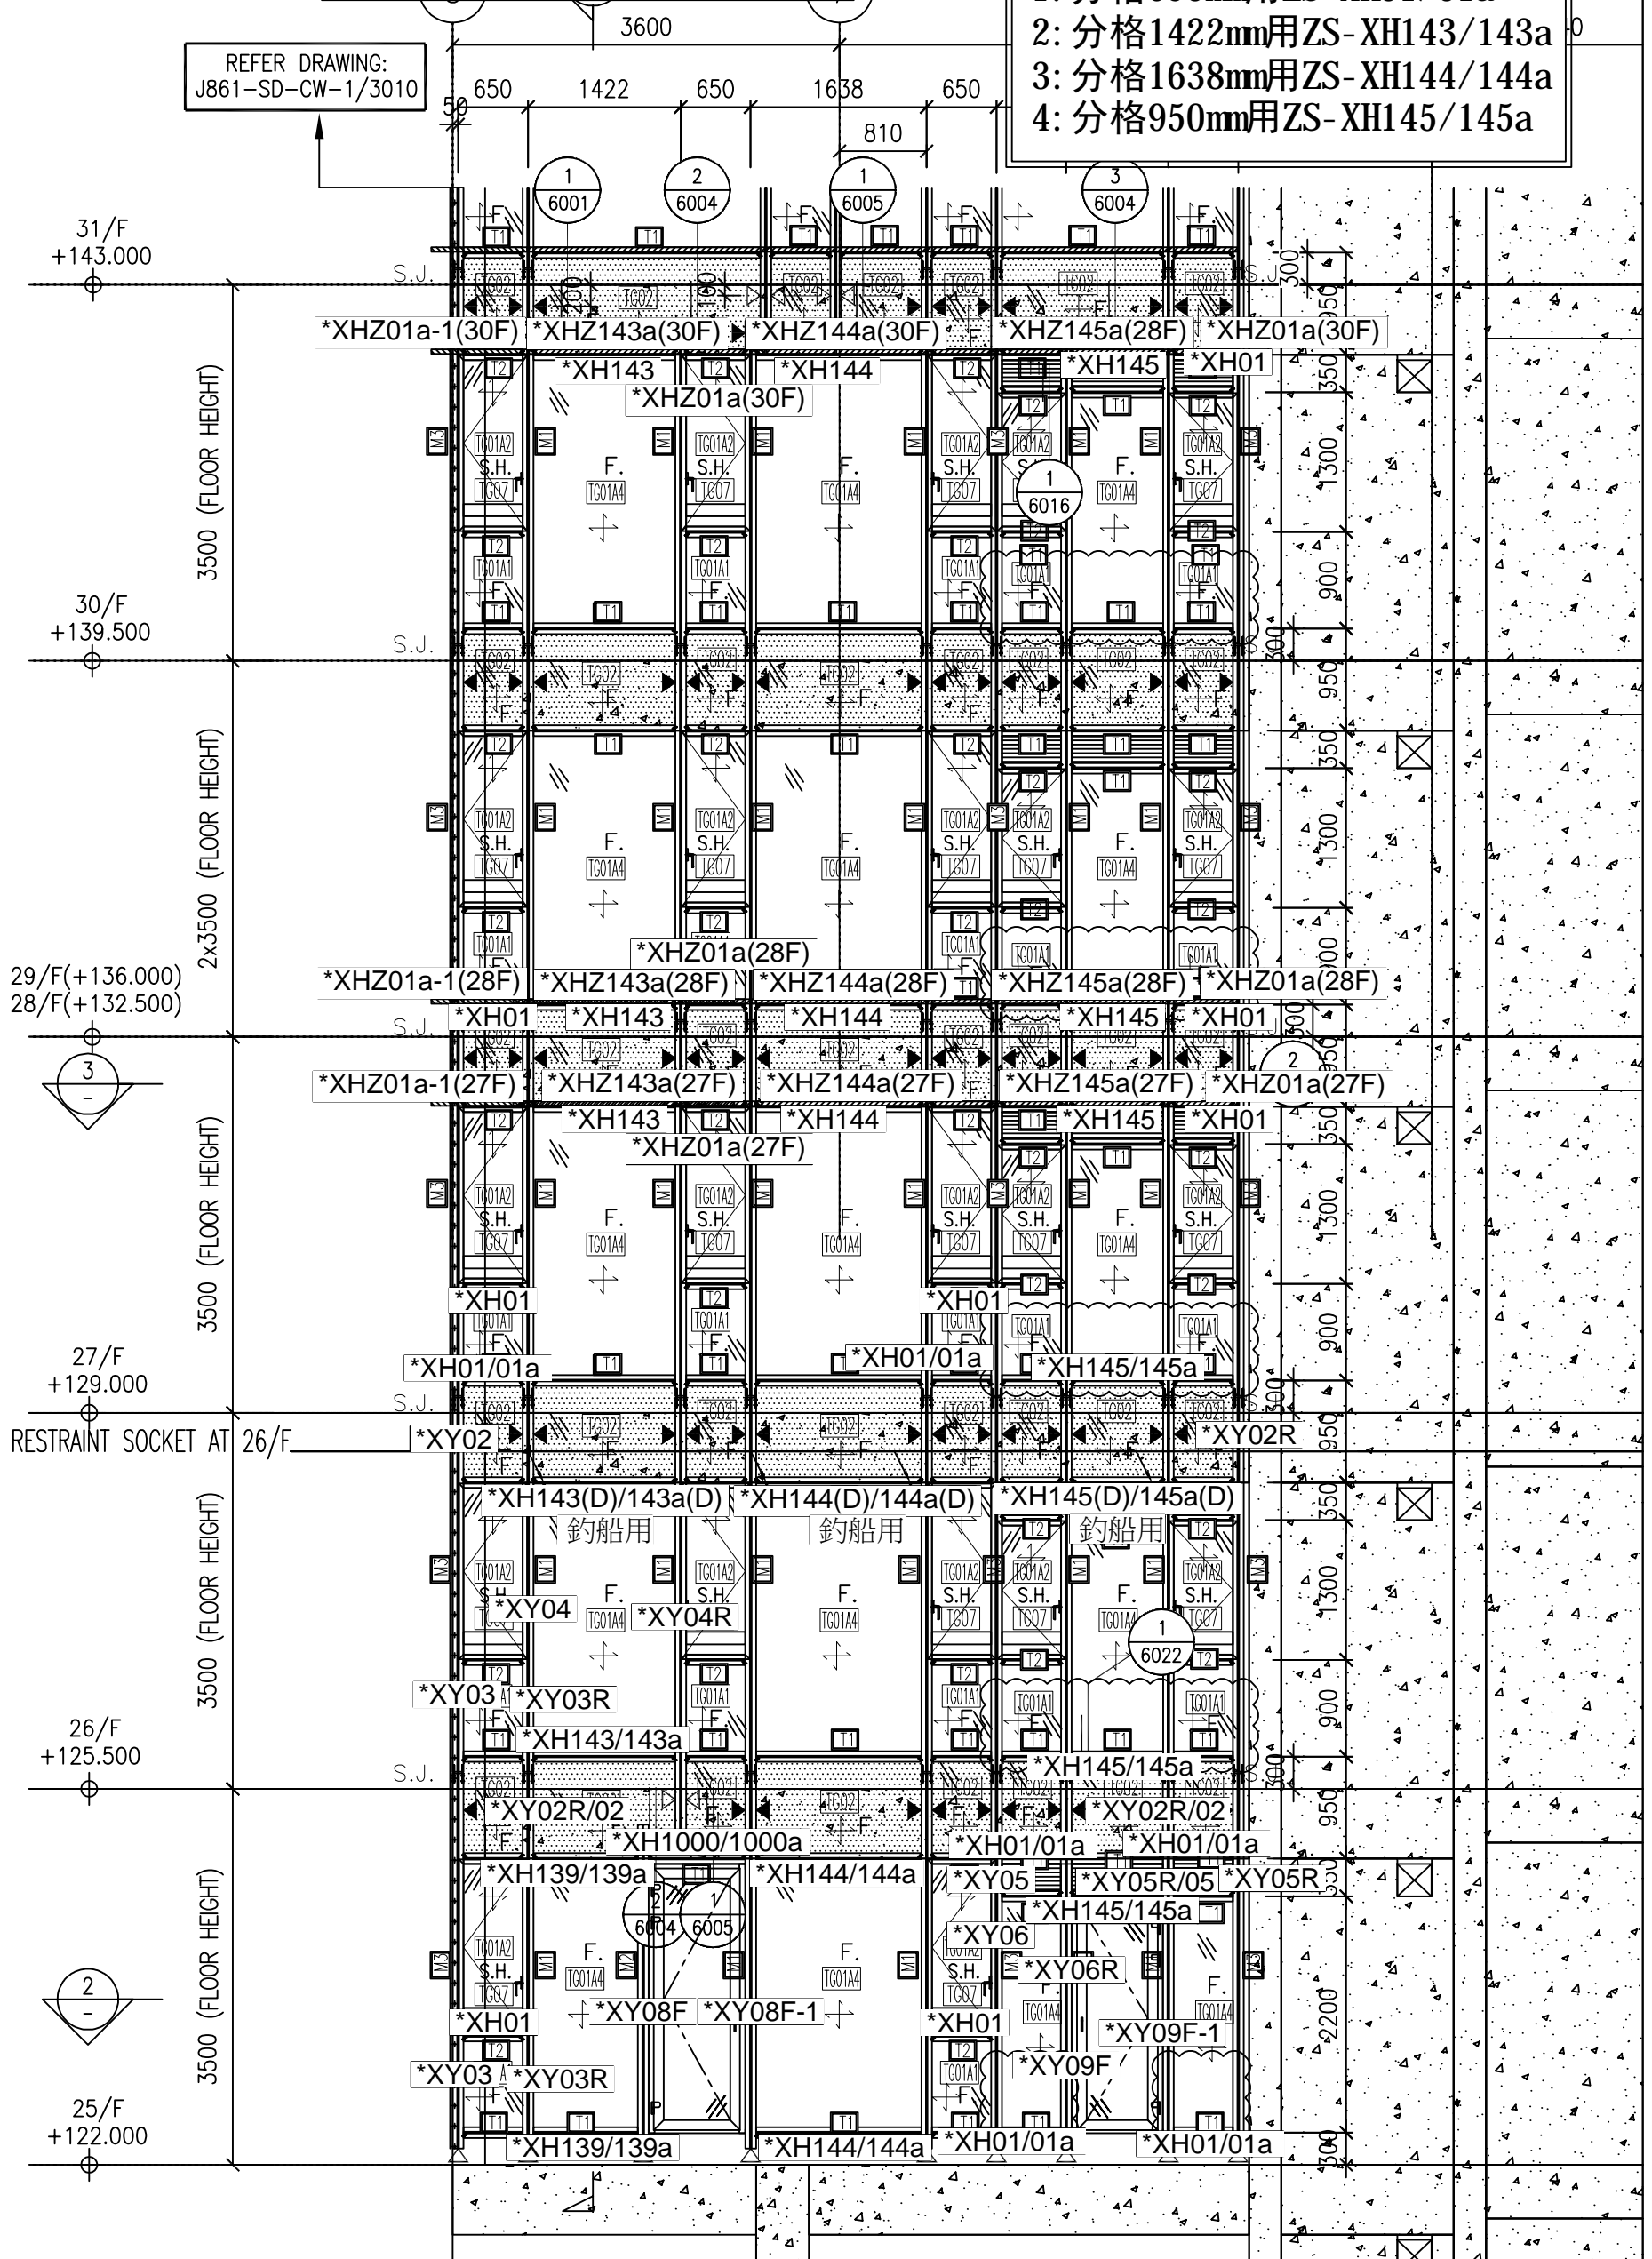

*注意:


- 1: "UN-G"開頭代表梗窗位主橫料
- 2: "UN-L"開頭代表SHL生窗位用主橫料
- 3: "UN-R"開頭代表SHR生窗位用主橫料

*注意:

- 1: 分格650mm用UN-R01開頭
- 2: 分格700mm用UN-R05/L05開頭
- 3: 分格2235mm用UN-G149開頭
- 4: 分格2275mm用UN-G150開頭
- 5: 分格700mm用UN-R05X/L05X開頭

主橫用位置圖

*請用A3紙打印

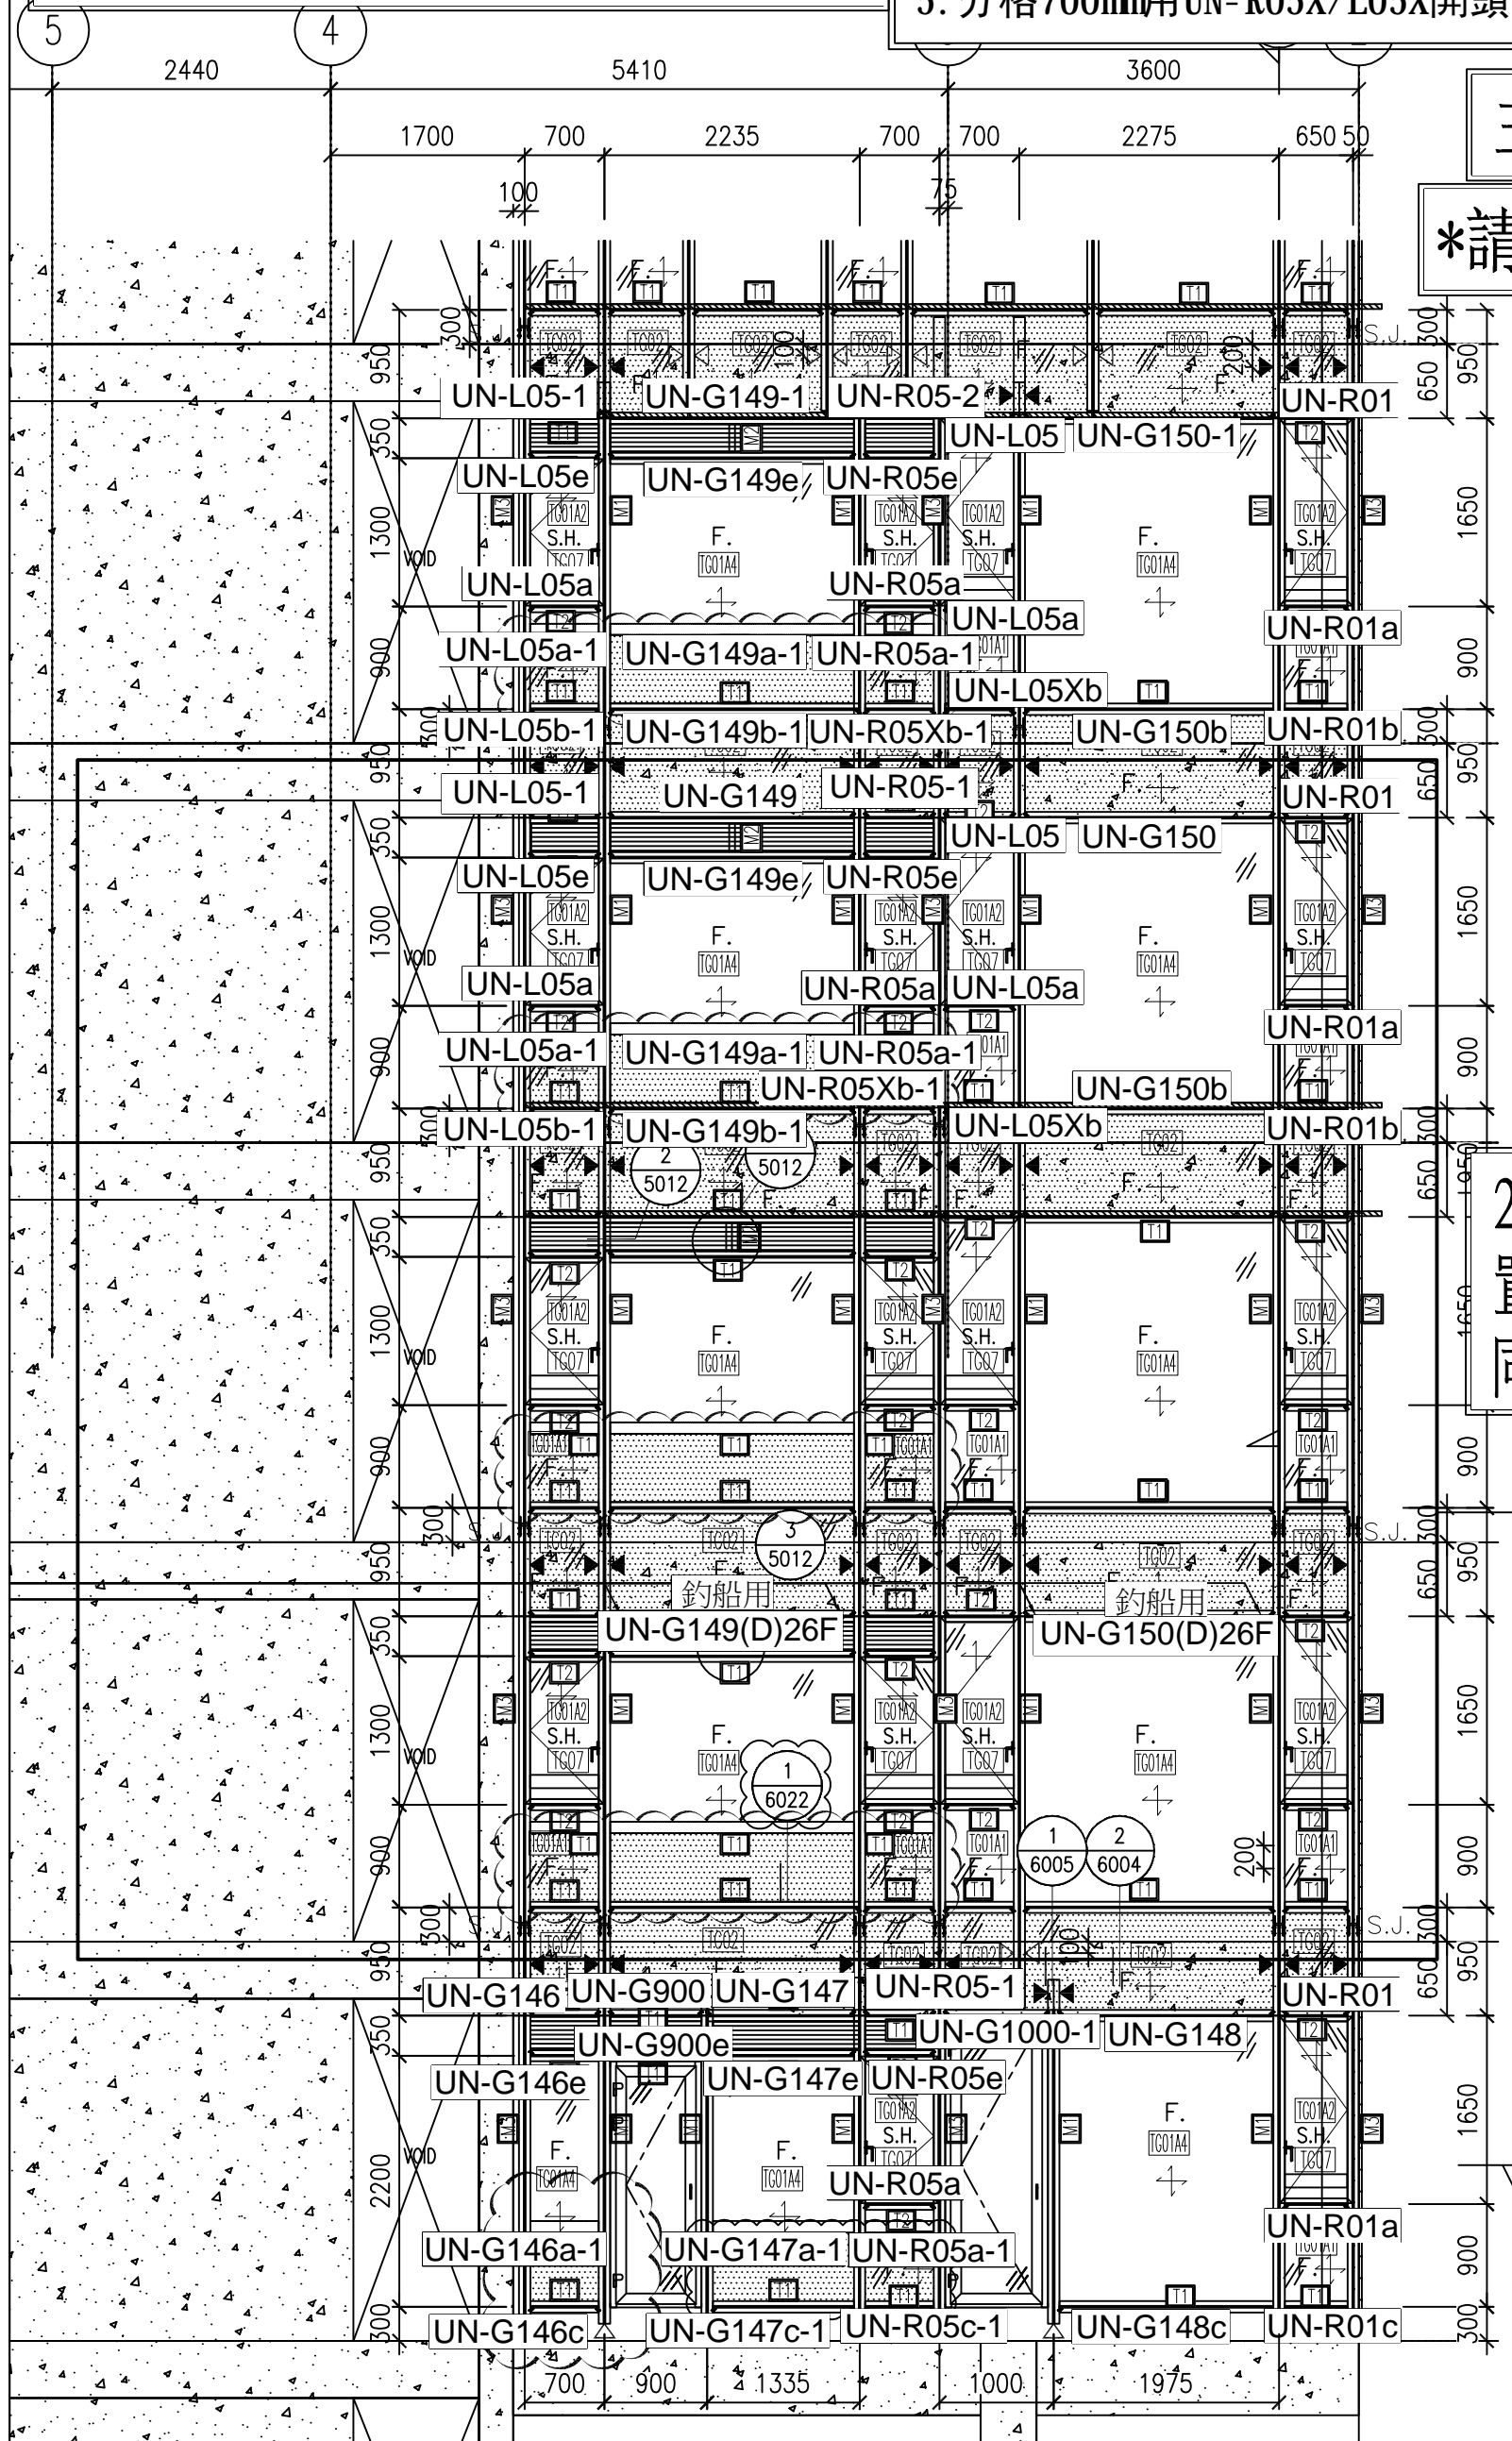

26F-29F圖號位置相同,26F不同的單獨標註

J861-SD-CW-3009a-1


配料用位置圖

*請用A3紙打印

*注意:
因圖紙空間有限 “*” 代表ZS-
1: "ZS-XY"開頭代表企玻璃扣蓋
2: "ZS-XH"開頭代表橫玻璃扣蓋

*注意: 企玻璃扣蓋
1: 分格950mm用ZS-XY02/02R
2: 分格900mm用ZS-XY03/03R
3: 分格2550mm用ZS-XY04/04R
4: 分格350mm用ZS-XY05/05R
5: 分格2200mm用ZS-XY06/06R

*注意: 橫玻璃扣蓋
1: 分格650mm用ZS-XH01/01a
2: 分格700mm用ZS-XH05/05a
3: 分格2235mm用ZS-XH149/149a
4: 分格2275mm用ZS-XH150/150a

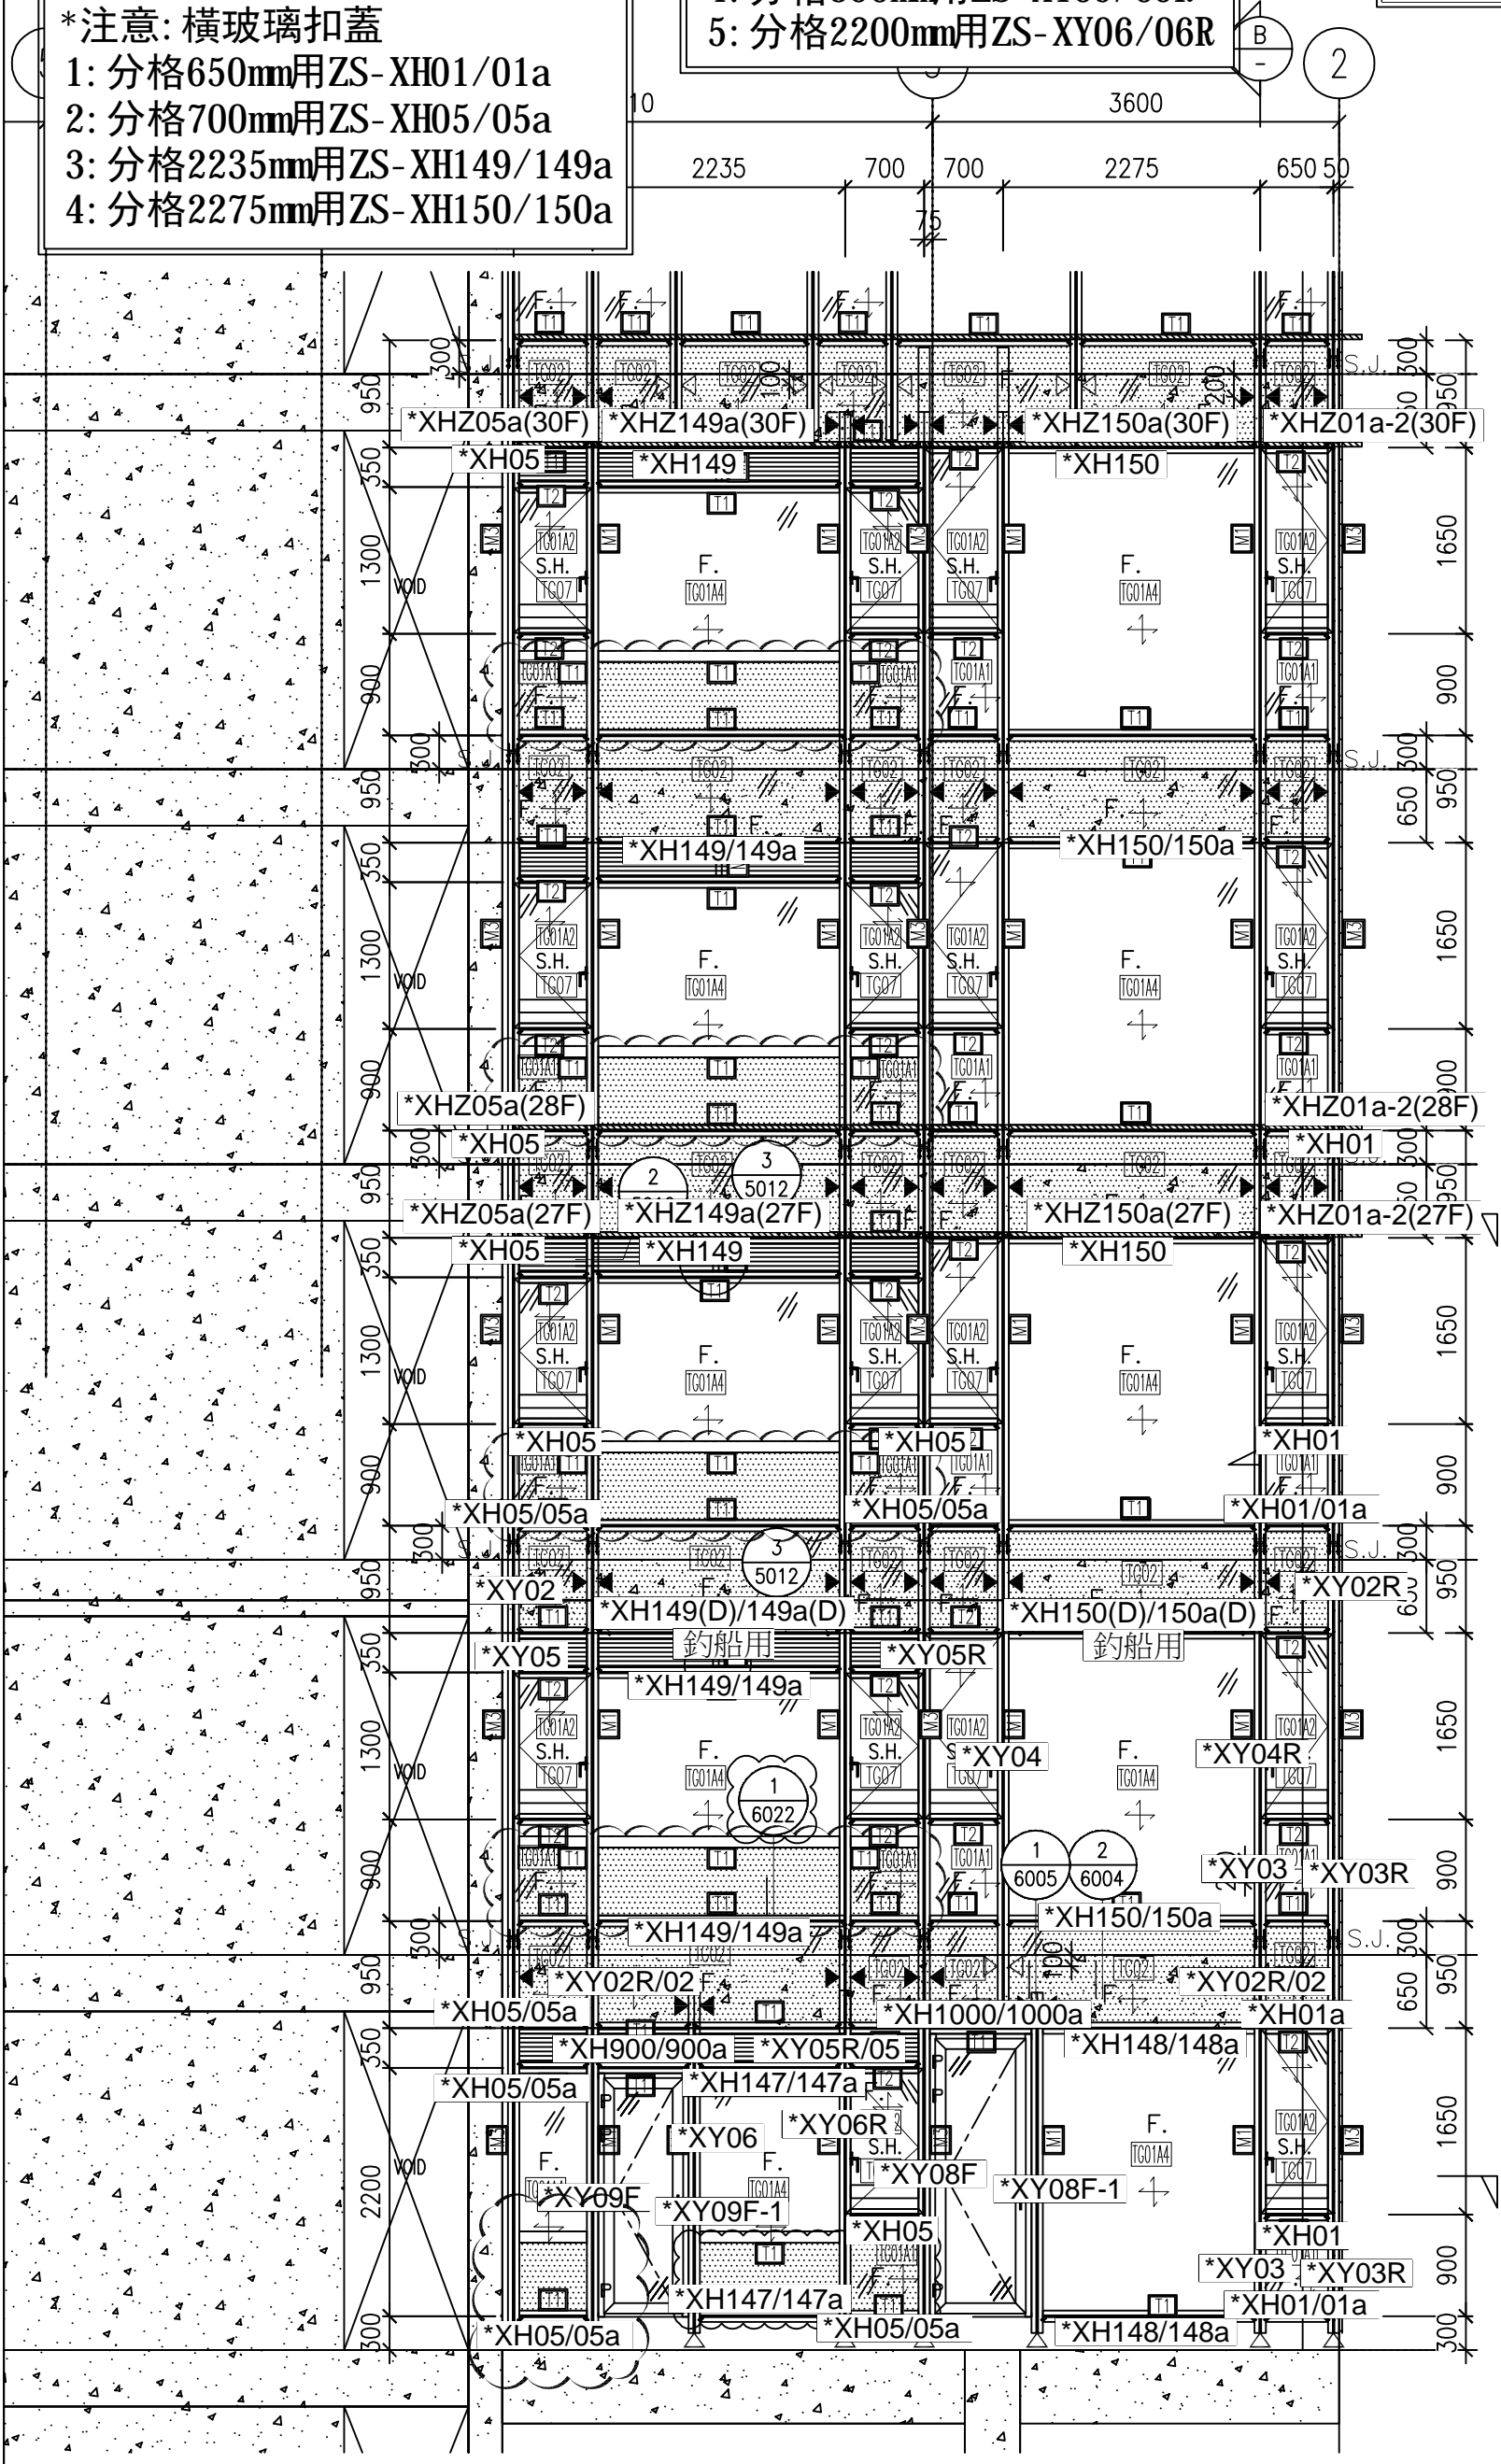

J861-SD-CW-3009a-2