



工程指示 / 要求簡箋 ENGINEER INSTRUCTIONS(E.I.)

工程指示編號:	EI- 9206	修改版本:	-
	HK- 0874		
工程編號:	J 861	工程名稱:	己連拿利
收件人:	生統	發件人:	細佬
工程項目:	裙樓型材配套用厂用铝板加工图	日期:	07/11/2025

<input type="checkbox"/> 原合約工程包	<input type="checkbox"/> 原合約工程加 / 減賬 QT-	<input type="checkbox"/> 新工程報價 QT-
---------------------------------	--	------------------------------------

信件批核號碼/圖紙參考編號:	批核模具圖紙編號:
客戶指示附件:	管理內部批簽署:

<input type="checkbox"/> 初步鋁料 B.M.	<input type="checkbox"/> 加工拆圖, 然後生產	<input type="checkbox"/> 尺寸表
<input type="checkbox"/> 正式鋁料 B.M.	<input type="checkbox"/> 技術上資料/指示	<input type="checkbox"/> 報價
<input type="checkbox"/> 配件 B.M.	<input type="checkbox"/> 樣辦或貨品說明書	<input type="checkbox"/> 分判合約
<input type="checkbox"/> 其他:		

內容: 請按附頁生產, 廠用 備注: 林仁安11月6日通知(J861 己連拿利裙樓型材配套用厂用铝板加工图20251104.zip)
完成上列要求日期: 02/12/2025


國內

<input type="checkbox"/> 生產技術總監	<input type="checkbox"/> 連附件	<input type="checkbox"/> 技術部	<input type="checkbox"/> 連附件	<input type="checkbox"/> 生產部	<input type="checkbox"/> 連附件
<input type="checkbox"/> 採購部	<input type="checkbox"/> 連附件	<input checked="" type="checkbox"/> 生產統籌部	<input checked="" type="checkbox"/> 連附件	<input type="checkbox"/> 報關組	<input type="checkbox"/> 連附件
<input checked="" type="checkbox"/> 質檢部	<input checked="" type="checkbox"/> 連附件	<input type="checkbox"/> 會計部	<input type="checkbox"/> 連附件	<input type="checkbox"/> 機械設計部	<input type="checkbox"/> 連附件
<input type="checkbox"/> 香港辦	<input type="checkbox"/> 連附件	<input type="checkbox"/> 其他:			

香港

<input type="checkbox"/> 行政部	<input type="checkbox"/> 連附件	<input type="checkbox"/> 會計部	<input type="checkbox"/> 連附件	<input type="checkbox"/> 統籌部	<input type="checkbox"/> 連附件	<input type="checkbox"/> 工程部	<input type="checkbox"/> 連附件
<input type="checkbox"/> 採購部	<input type="checkbox"/> 連附件	<input type="checkbox"/> QS部	<input type="checkbox"/> 連附件	<input type="checkbox"/> 地盤管理	<input type="checkbox"/> 連附件	<input type="checkbox"/> 維修部	<input type="checkbox"/> 連附件



*發件人簽署:	*組別成員批核簽署:
傳遞編號:	項目經理簽署: 

 美特鋁質 有限公司 MIDI Aluminium Fabricator Ltd.	工程號: J-861	計算: AN	日期:	2025/11/3		送呈: 施哥
	地盤名稱: 己連拿利	核對:	日期:			副本:
廠用鋁板B.M.表		項目類別: 裙樓鋁板	批准:	日期:		
BM編號:	修改版次:	A/C Code:	總V.F.:	13.74	總重量:	69.10 此BM依據 資料計算

序號	修改內容	鋁板圖號	鋁板名稱	顏色	實用	後備	總數	總重量	單件展開面積	總展開面積	單件V.F.	總V.F.	備註
									平方米		平方米		
1		J861-GS-YU1	3mm厚鋁板	LX01963MH		2	2	3.119	0.192	0.384	0.384	0.767	
2		J861-GS-YU1R	3mm厚鋁板	LX01963MH		2	2	3.119	0.192	0.384	0.384	0.767	
3		J861-GS-YU2	3mm厚鋁板	LX01963MH		15	15	19.756	0.162	2.430	0.324	4.860	
4		J861-GS-YU2R	3mm厚鋁板	LX01963MH		15	15	19.756	0.162	2.430	0.324	4.860	
5		J861-BY-YU1	3mm厚鋁板	UCT550041XLB-3		1	1	0.649	0.080	0.080	0.160	0.160	
6		J861-BY-YU1R	3mm厚鋁板	UCT550041XLB-3		1	1	0.649	0.080	0.080	0.160	0.160	
7		J861-BY-YU2	3mm厚鋁板	UCT550041XLB-3		8	8	4.409	0.068	0.542	0.136	1.085	
8		J861-BY-YU2R	3mm厚鋁板	UCT550041XLB-3		8	8	4.409	0.068	0.542	0.136	1.085	
9		J861-QL-LC1	3mm厚鋁板	MILL		105	105	8.387	0.010	1.032	0.000	0.000	
10		J861-QL-LC2	3mm厚鋁板	MILL		91	91	4.846	0.007	0.596	0.000	0.000	
						總合計:	248	69.10		8.50		13.743	




工程號	J861	地盤	己連拿利
-----	------	----	------

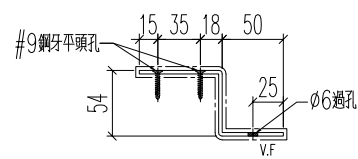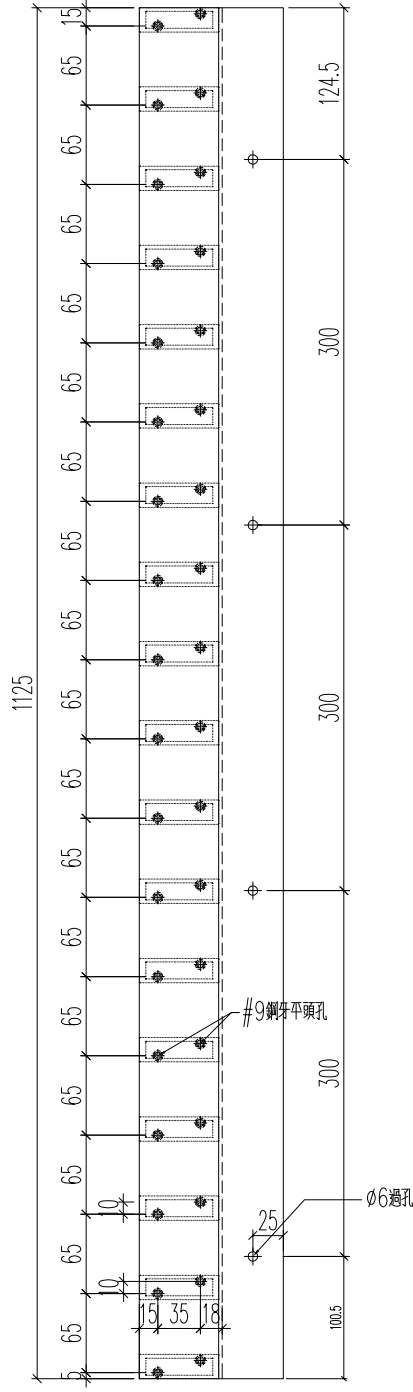


名稱	鋁板加工圖	制圖	H	20251103	修改		
材料	3mm厚鋁板	復核	LRA	20251103	日期		
顏色	LX01963MH	批准			圖號	J861-GS-YU1	





工程號	J861	地盤	己連拿利
-----	------	----	------

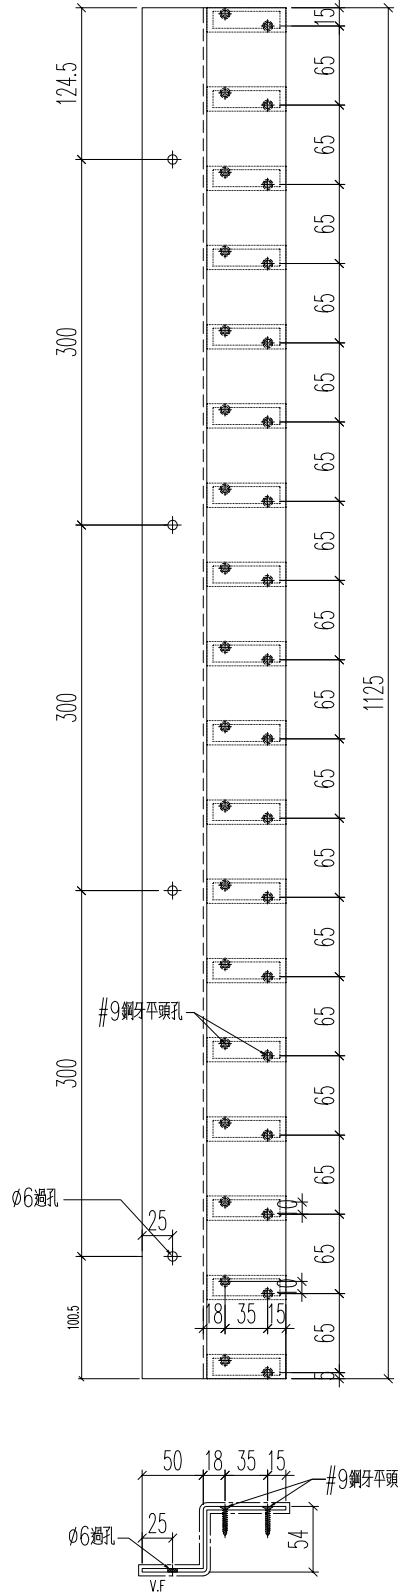

名稱	鋁板加工圖	制圖	H	20251103	修改			
材料	3mm厚鋁板	復核	LRA	20251103	日期			
顏色	LX01963MH	批准			圖號	J861-GS-YU1R		

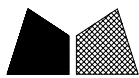


工程號	J861	地盤	己連拿利
-----	------	----	------

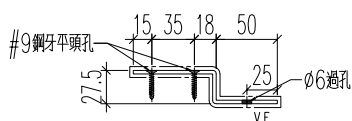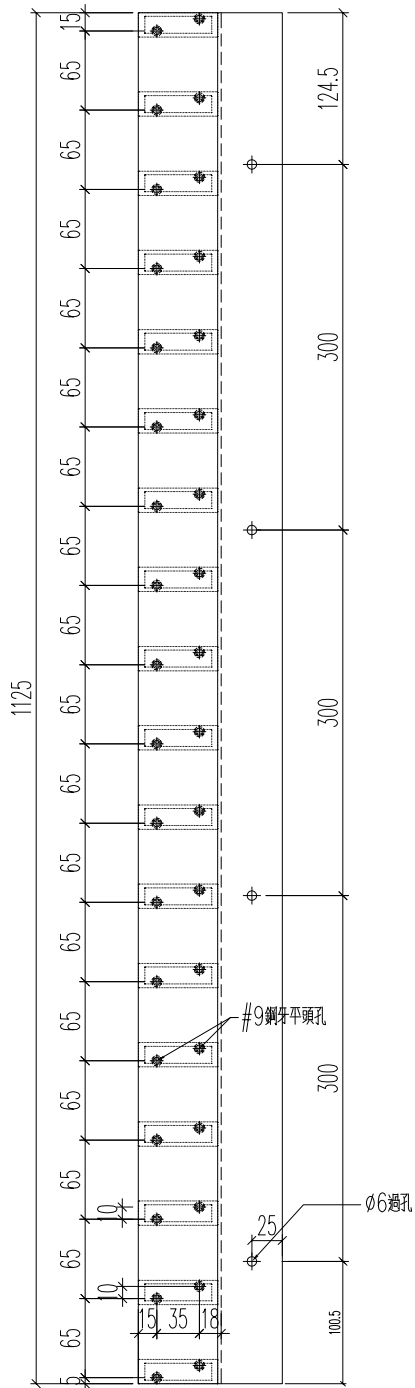


名稱	鋁板加工圖	制圖	H	20251103	修改		
材料	3mm厚鋁板	復核	LRA	20251103	日期		
顏色	LX01963MH	批准			圖號	J861-GS-YU2	



工程號	J861	地盤	己連拿利
-----	------	----	------

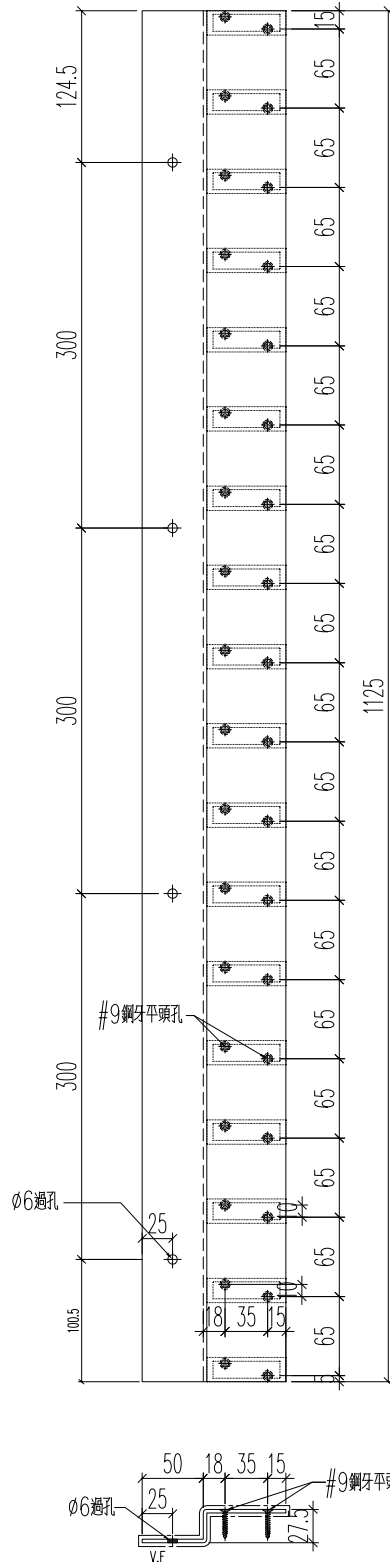

名稱	鋁板加工圖	制圖	H	20251103	修改		
材料	3mm厚鋁板	復核	LRA	20251103	日期		
顏色	LX01963MH	批准			圖號	J861-GS-YU2R	

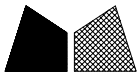


工程號

J861

地盤

己連拿利

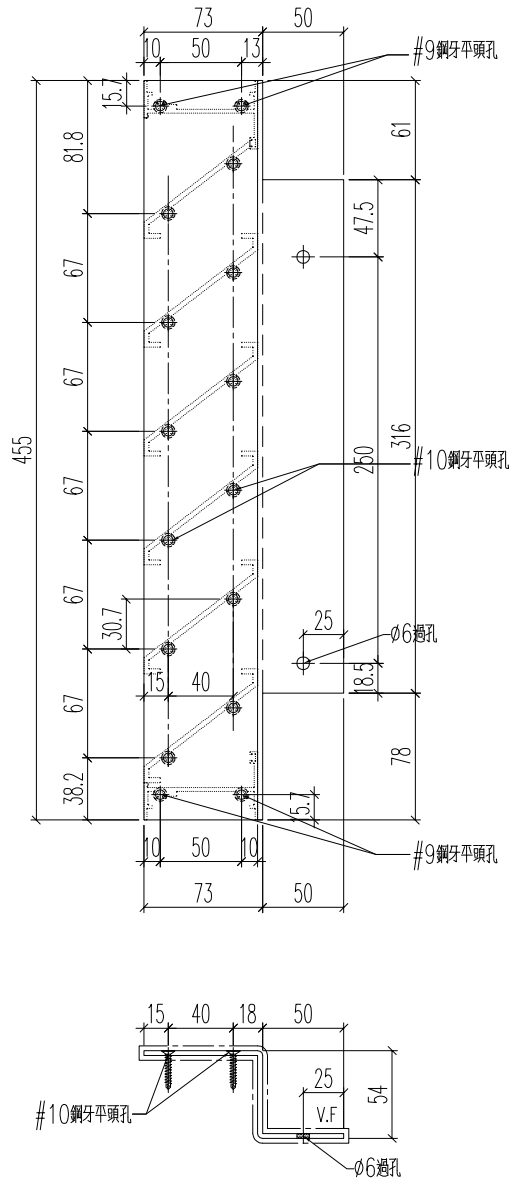

名稱	鋁板加工圖	制圖	H	20251103	修改			
材料	3mm厚鋁板	復核	LRA	20251103	日期			
顏色	UCT550041XLB-3	批准			圖號	J861-BY-YU1		




工程號


J861

地盤



己連拿利

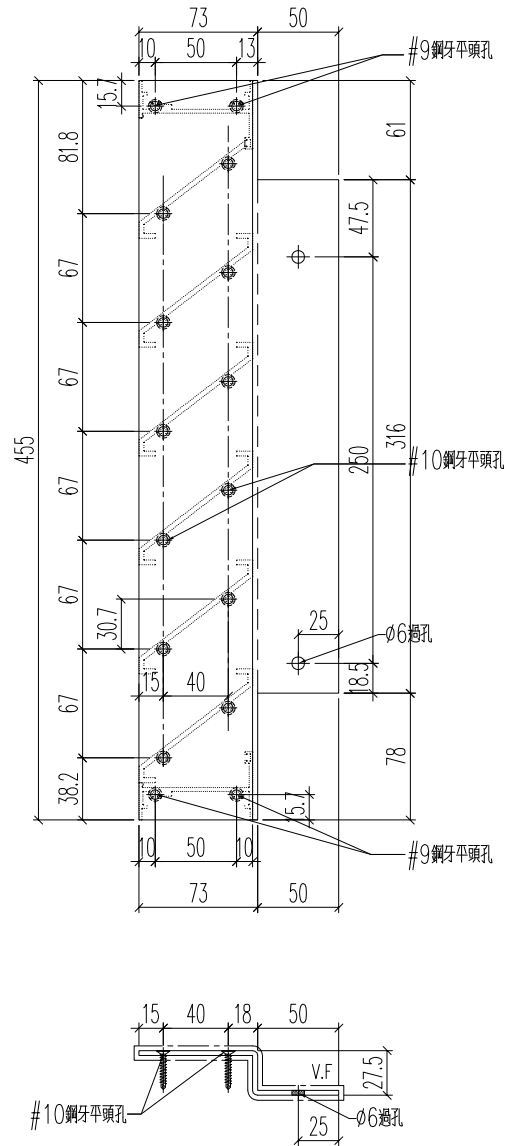

名稱	鋁板加工圖	制圖	H	20251103	修改		
材料	3mm厚鋁板	復核	LRA	20251103	日期		
顏色	UCT550041XLB-3	批准			圖號	J861-BY-YU2	

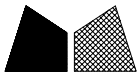



工程號	J861	地盤	己連拿利
-----	------	----	------

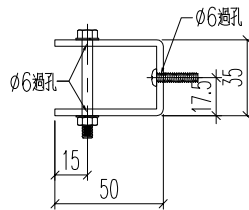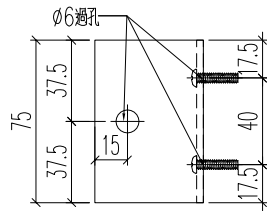

名稱	鋁板加工圖	制圖	H	20251103	修改			
材料	3mm厚鋁板	復核	LRA	20251103	日期			
顏色	MILL	批准			圖號	J861-QL-LC1		



工程號	J861	地盤	己連拿利
-----	------	----	------

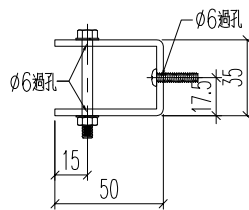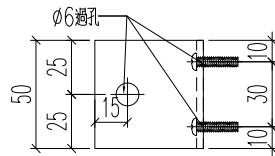

名稱	鋁板加工圖	制圖	H	20251103	修改		
材料	3mm厚鋁板	復核	LRA	20251103	日期		
顏色	MILL	批准			圖號	J861-QL-LC2	