



工程指示 / 要求簡箋 ENGINEER INSTRUCTIONS(E.I.)

工程指示編號:	EI- 9241	修改版本:	-
	HK- 0946		
工程編號:	J 861	工程名稱:	己連拿利
收件人:	生統	發件人:	細佬
工程項目:	幕牆- 工廠用鋁板拆圖(31F-32F)	日期:	02/12/2025

<input type="checkbox"/> 原合約工程包	<input type="checkbox"/> 原合約工程加 / 減賬 QT-	<input type="checkbox"/> 新工程報價 QT-
---------------------------------	------------------------------------------	------------------------------------

信件批核號碼/圖紙參考編號:	批核模具圖紙編號:
客戶指示附件:	管理內部批簽署:

<input type="checkbox"/> 初步鋁料 B.M.	<input type="checkbox"/> 加工拆圖, 然後生產	<input type="checkbox"/> 尺寸表
<input type="checkbox"/> 正式鋁料 B.M.	<input type="checkbox"/> 技術上資料/指示	<input type="checkbox"/> 報價
<input type="checkbox"/> 配件 B.M.	<input type="checkbox"/> 樣辦或貨品說明書	<input type="checkbox"/> 分判合約
<input type="checkbox"/> 其他:		

內容: 請按附頁生產 備注: 12月02日通知 J861-幕牆背板(31F-32F)(2025.12.02陳).zip
完成上列要求日期: 22/12/2025


國內

<input type="checkbox"/> 生產技術總監	<input type="checkbox"/> 連附件	<input checked="" type="checkbox"/> 技術部	<input checked="" type="checkbox"/> 連附件	<input type="checkbox"/> 生產部	<input type="checkbox"/> 連附件
<input type="checkbox"/> 採購部	<input type="checkbox"/> 連附件	<input checked="" type="checkbox"/> 生產統籌部	<input checked="" type="checkbox"/> 連附件	<input type="checkbox"/> 報關組	<input type="checkbox"/> 連附件
<input checked="" type="checkbox"/> 質檢部	<input checked="" type="checkbox"/> 連附件	<input type="checkbox"/> 會計部	<input type="checkbox"/> 連附件	<input type="checkbox"/> 機械設計部	<input type="checkbox"/> 連附件
<input type="checkbox"/> 香港辦	<input type="checkbox"/> 連附件	<input type="checkbox"/> 其他:			

香港

<input type="checkbox"/> 行政部	<input type="checkbox"/> 連附件	<input type="checkbox"/> 會計部	<input type="checkbox"/> 連附件	<input type="checkbox"/> 統籌部	<input type="checkbox"/> 連附件	<input type="checkbox"/> 工程部	<input type="checkbox"/> 連附件
<input type="checkbox"/> 採購部	<input type="checkbox"/> 連附件	<input type="checkbox"/> QS部	<input type="checkbox"/> 連附件	<input type="checkbox"/> 地盤管理	<input type="checkbox"/> 連附件	<input type="checkbox"/> 維修部	<input type="checkbox"/> 連附件

*發件人簽署:	*組別成員批核簽署:
傳遞編號:	項目經理簽署: 

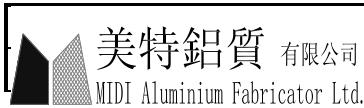

美特鋁質 有限公司

MIDI Aluminium Fabricator Ltd.

工程號:	J-861	計算:	陳福慶	日期:	2025.11.20	送呈:	細佬
地盤名稱:	己連拿利	核對:	謝永林	日期:	2025.11.21	副本:	
項目類別:	幕牆背板(31F-32F)	批准:		日期:		A/C Code:	
廠用鋁板B.M.表	修改版次:	總V.F.:	48.89	總重量:	274.20		

序號	修改內容	鋁板圖號	鋁板名稱	顏色	實用	後備	總數	總重量	單件展開面積m ²	總展開面積m ²	單件V.F.m ²	總V.F.m ²	單位	位置圖	樓層	類型
1		BK-1	2mm厚鋁板	UCT206165XLA-3(TM05)	6	0	6	16.751	0.515	3.091	0.508	3.050	A	CW-3005	31F	生頂死梗
2		BK-1	2mm厚鋁板	UCT206165XLA-3(TM05)	5	0	5	13.959	0.515	2.575	0.508	2.542	A	CW-3010	31F	生頂死梗
3		BK-5	2mm厚鋁板	UCT206165XLA-3(TM05)	2	0	2	6.058	0.559	1.118	0.551	1.102	A	CW-3010	31F	生頂死梗
9		BK-9	2mm厚鋁板	UCT206165XLA-3(TM05)	1	0	1	1.605	0.296	0.296	0.296	0.296	A	CW-3005	31F	梗頂死梗
4		BK-108	2mm厚鋁板	UCT206165XLA-3(TM05)	1	0	1	2.673	0.493	0.493	0.487	0.487	A	CW-3005	31F	梗頂死梗
5		BK-122	2mm厚鋁板	UCT206165XLA-3(TM05)	1	0	1	5.581	1.030	1.030	1.008	1.008	A	CW-3005	31F	梗頂死梗
6		BK-123	2mm厚鋁板	UCT206165XLA-3(TM05)	1	0	1	4.157	0.767	0.767	0.753	0.753	A	CW-3005	31F	梗頂死梗
7		BK-124	2mm厚鋁板	UCT206165XLA-3(TM05)	1	0	1	6.828	1.260	1.260	1.231	1.231	A	CW-3005	31F	梗頂死梗
8		BK-125	2mm厚鋁板	UCT206165XLA-3(TM05)	1	0	1	7.597	1.402	1.402	1.369	1.369	A	CW-3005	31F	梗頂死梗
9		BK-126	2mm厚鋁板	UCT206165XLA-3(TM05)	1	0	1	7.245	1.337	1.337	1.306	1.306	A	CW-3005	31F	梗頂死梗
10		BK-138	2mm厚鋁板	UCT206165XLA-3(TM05)	1	0	1	10.032	1.851	1.851	1.805	1.805	A	CW-3005	31F	梗頂死梗
11		BK-142	2mm厚鋁板	UCT206165XLA-3(TM05)	1	0	1	2.792	0.515	0.515	0.508	0.508	A	CW-3005	31F	梗頂死梗
12		BK-151	2mm厚鋁板	UCT206165XLA-3(TM05)	1	0	1	10.210	1.884	1.884	1.836	1.836	A	CW-3010	31F	梗頂死梗
13		BK-152	2mm厚鋁板	UCT206165XLA-3(TM05)	1	0	1	3.729	0.688	0.688	0.676	0.676	A	CW-3010	31F	梗頂死梗
14		BK-153	2mm厚鋁板	UCT206165XLA-3(TM05)	1	0	1	7.302	1.347	1.347	1.316	1.316	A	CW-3010	31F	梗頂死梗
15		BK-154	2mm厚鋁板	UCT206165XLA-3(TM05)	1	0	1	5.641	1.041	1.041	1.018	1.018	A	CW-3010	31F	梗頂死梗
16		BK-155	2mm厚鋁板	UCT206165XLA-3(TM05)	2	0	2	14.889	1.374	2.747	1.341	2.683	A	CW-3010	31F	梗頂死梗
17		BK-203	2mm厚鋁板	UCT206165XLA-3(TM05)	1	0	1	3.029	0.559	0.559	0.551	0.551	A	CW-3010	31F	梗頂死梗
18		BK-120R	2mm厚鋁板	UCT206165XLA-3(TM05)	2	0	2	11.518	1.063	2.125	1.040	2.079	A	CW-3005	31F	梗頂死梗
19		BK-133	2mm厚鋁板	UCT206165XLA-3(TM05)	1	0	1	10.597	1.955	1.955	1.906	1.906	A	CW-3005	31F	梗頂死梗
20		BK-156N	2mm厚鋁板	UCT206165XLA-3(TM05)	1	0	1	5.816	1.073	1.073	1.050	1.050	A	CW-3005	31F	梗頂死梗
21		BK-121N	2mm厚鋁板	UCT206165XLA-3(TM05)	1	0	1	6.500	1.199	1.199	1.172	1.172	A	CW-3005	31F	梗頂死梗

	工程號:	J-861	計算:	陳福慶	日期:	2025.11.20	送呈:	細佬
	地盤名稱:	己連拿利	核對:	謝永林	日期:	2025.11.21	副本:	
	項目類別:	幕牆背板(31F-32F)	批准:		日期:		A/C Code:	
廠用鋁板B.M.表		修改版次:	總V.F.:	48.89	總重量:	274.20		


序號	修改內容	鋁板圖號	鋁板名稱	顏色	實用	後備	總數	總重量	單件展開面積m ²	總展開面積m ²	單件V.F.m ²	總V.F.m ²	單位	位置圖	樓層	類型
22		BK-1C	2mm厚鋁板	UCT206165XLA-3(TM05)	7	0	7	6.715	0.177	1.239	0.164	1.151	A	CW-3005	32F	生頂死梗
23		BK-1C	2mm厚鋁板	UCT206165XLA-3(TM05)	5	0	5	4.796	0.177	0.885	0.164	0.822	A	CW-3010	32F	生頂死梗
24		BK-5C	2mm厚鋁板	UCT206165XLA-3(TM05)	3	0	3	3.123	0.192	0.576	0.178	0.535	A	CW-3010	32F	生頂死梗
31		BK-9C	2mm厚鋁板	UCT206165XLA-3(TM05)	1	0	1	0.551	0.102	0.102	0.096	0.096	A	CW-3005	32F	梗頂死梗
25		BK-108C	2mm厚鋁板	UCT206165XLA-3(TM05)	1	0	1	0.918	0.169	0.169	0.158	0.158	A	CW-3005	32F	梗頂死梗
26		BK-120C	2mm厚鋁板	UCT206165XLA-3(TM05)	2	0	2	3.958	0.365	0.730	0.336	0.673	A	CW-3005	32F	梗頂死梗
27		BK-122C	2mm厚鋁板	UCT206165XLA-3(TM05)	1	0	1	1.918	0.354	0.354	0.326	0.326	A	CW-3005	32F	梗頂死梗
28		BK-123C	2mm厚鋁板	UCT206165XLA-3(TM05)	1	0	1	1.428	0.264	0.264	0.244	0.244	A	CW-3005	32F	梗頂死梗
29		BK-124C	2mm厚鋁板	UCT206165XLA-3(TM05)	1	0	1	2.346	0.433	0.433	0.398	0.398	A	CW-3005	32F	梗頂死梗
30		BK-125C	2mm厚鋁板	UCT206165XLA-3(TM05)	1	0	1	2.610	0.482	0.482	0.443	0.443	A	CW-3005	32F	梗頂死梗
31		BK-126C	2mm厚鋁板	UCT206165XLA-3(TM05)	1	0	1	2.490	0.459	0.459	0.422	0.422	A	CW-3005	32F	梗頂死梗
32		BK-138C	2mm厚鋁板	UCT206165XLA-3(TM05)	1	0	1	3.447	0.636	0.636	0.584	0.584	A	CW-3005	32F	梗頂死梗
33		BK-151C	2mm厚鋁板	UCT206165XLA-3(TM05)	1	0	1	3.508	0.647	0.647	0.594	0.594	A	CW-3010	32F	梗頂死梗
34		BK-152C	2mm厚鋁板	UCT206165XLA-3(TM05)	1	0	1	1.281	0.236	0.236	0.219	0.219	A	CW-3010	32F	梗頂死梗
35		BK-153C	2mm厚鋁板	UCT206165XLA-3(TM05)	1	0	1	2.509	0.463	0.463	0.426	0.426	A	CW-3010	32F	梗頂死梗
36		BK-154C	2mm厚鋁板	UCT206165XLA-3(TM05)	1	0	1	1.938	0.358	0.358	0.329	0.329	A	CW-3010	32F	梗頂死梗
37		BK-155C	2mm厚鋁板	UCT206165XLA-3(TM05)	2	0	2	5.116	0.472	0.944	0.434	0.868	A	CW-3010	32F	梗頂死梗
38		BK-156C	2mm厚鋁板	UCT206165XLA-3(TM05)	1	0	1	1.897	0.350	0.350	0.323	0.323	A	CW-3005	32F	梗頂死梗
39		BK-121C	2mm厚鋁板	UCT206165XLA-3(TM05)	1	0	1	2.132	0.393	0.393	0.362	0.362	A	CW-3005	32F	梗頂死梗
40		BK-133C	2mm厚鋁板	UCT206165XLA-3(TM05)	1	0	1	3.641	0.672	0.672	0.617	0.617	A	CW-3005	32F	梗頂死梗
41		BK-1B	2mm厚鋁板	UCT206165XLA-3(TM05)	1	0	1	0.609	0.112	0.112	0.099	0.099	A	CW-3005	31F-32F	梗底小梗
42		BK-3B	2mm厚鋁板	UCT206165XLA-3(TM05)	2	0	2	0.907	0.084	0.167	0.074	0.148	A	CW-3005	31F	梗底小梗

 美特鋁質 有限公司 MIDI Aluminium Fabricator Ltd.		工程號:	J-861	計算:	陳福慶	日期:	2025.11.20	送呈:			細佬					
		地盤名稱:	己連拿利	核對:	謝永林	日期:	2025.11.21	副本:								
		項目類別:	幕牆背板(31F-32F)	批准:		日期:		A/C Code:								
廠用鋁板B. M. 表		修改版次:		總V.F.:	48.89	總重量:	274.20									
序號	修改內容	鋁板圖號	鋁板名稱	顏色	實用	後備	總數	總重量	單件展開面積m ²	總展開面積m ²	單件V.F. m ²	總V.F. m ²	單位	位置圖	樓層	類型
43		BK-124B	2mm厚鋁板	UCT206165XLA-3(TM05)	1	0	1	1.489	0.275	0.275	0.239	0.239	A	CW-3005	31F	梗底小梗
44		BK-125B	2mm厚鋁板	UCT206165XLA-3(TM05)	1	0	1	1.656	0.306	0.306	0.266	0.266	A	CW-3005	31F	梗底小梗
45		BP-1G	2mm厚鋁板	UCT206165XLA-3(TM05)	2	0	2	3.990	0.368	0.736	0.359	0.718	A	CW-3005	31F-32F	梗窗
46			2mm厚鋁板	UCT206165XLA-3(TM05)	2	0	2	3.990	0.368	0.736	0.359	0.718	A	CW-3010	31F-32F	梗窗
47		BP-5G	2mm厚鋁板	UCT206165XLA-3(TM05)	2	0	2	4.329	0.399	0.799	0.389	0.778	A	CW-3010	31F-32F	梗窗
48		BP-155G	2mm厚鋁板	UCT206165XLA-3(TM05)	4	0	4	21.280	0.982	3.926	0.947	3.787	A	CW-3010	31F-32F	梗窗
49		BP-108ZA	2mm厚鋁板	UCT206165XLA-3(TM05)	2	0	2	15.111	1.394	2.788	1.404	2.808	A	CW-3005	31F-32F	梗窗
50					統計:		85	274.197		50.590		48.887				



工程號 J-861 地盤 已連拿利

工廠用

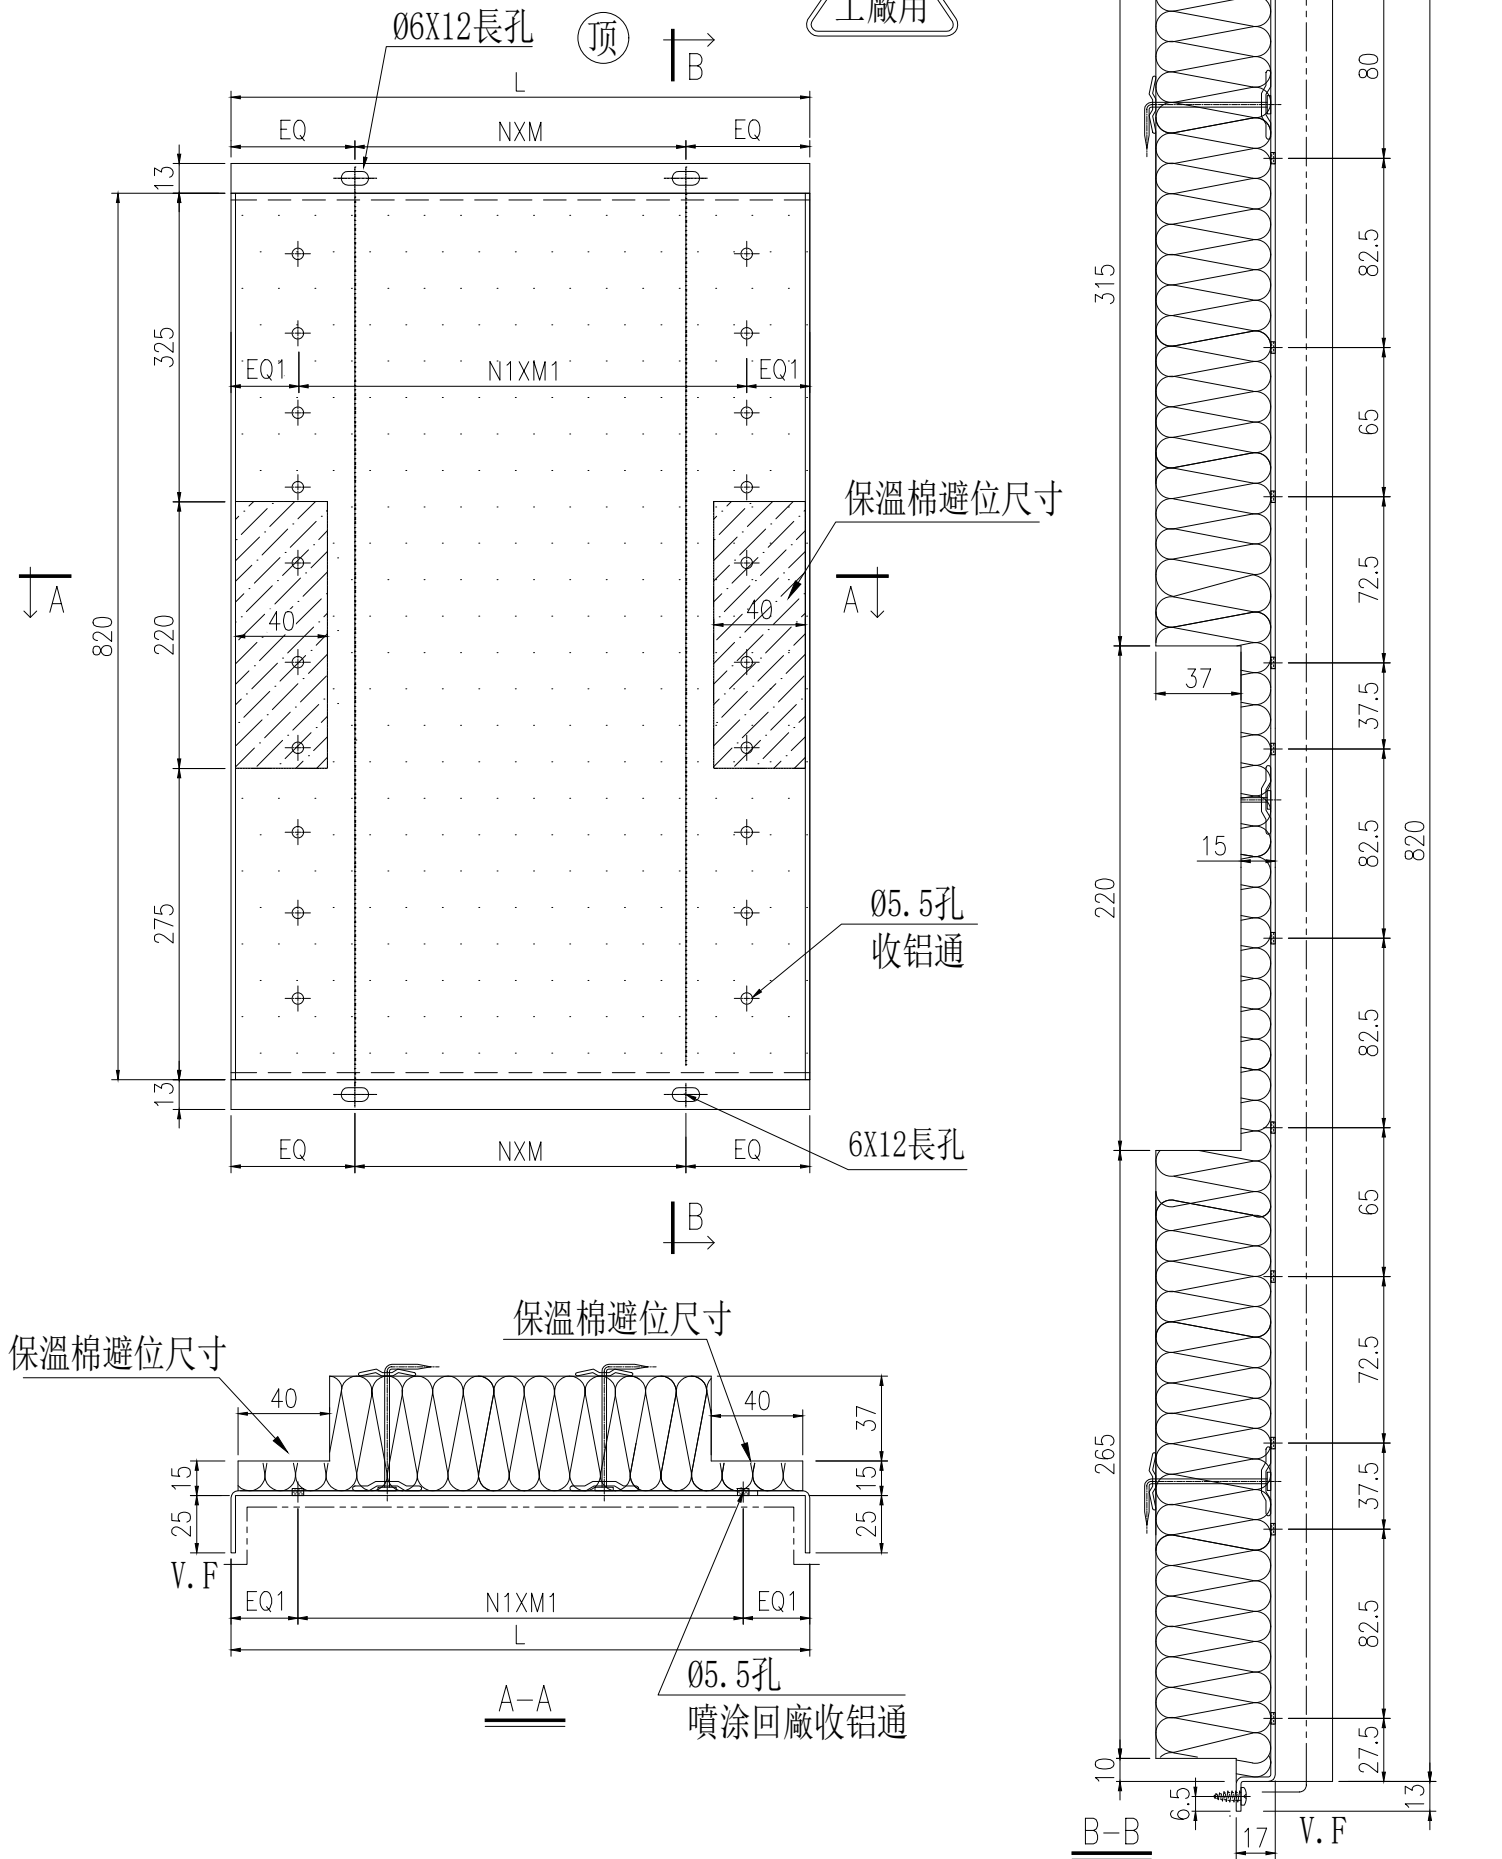

名稱	背板鋁板	制圖	陳福慶	2025. 11. 17	修改		
材料	2mm厚鋁板	復核	謝永林	2025. 11. 21	日期		
顏色	UCT206165XLA-3	批准			圖號	BK-1	



美特鋁質 有限公司
MIDI Aluminium Fabricator Ltd.


加工未完，見上頁



工程號	J-861	地盤	己連拿利
-----	-------	----	------

序號	鋁板圖號	分格寬度	L	數量	EQ1	N1	X	M 1	EQ	N	X	M	位置	單位	樓層
1	BK-1	650	538	6	29	2	X	240	69	2	X	200	CW-3005	A	31F
2	BK-1	650	538	5	29	2	X	240	69	2	X	200	CW-3010	A	31F
3	BK-5	700	588	2	29	2	X	265	64	2	X	230	CW-3010	A	31F
4	BK-9	400	288	1	29	1	X	230	69	1	X	150	CW-3005	A	31F
5	BK-108	625	513	1	29	2	X	227.5	56.5	2	X	200	CW-3005	A	31F
6	BK-122	1237.5	1125.5	1	29	4	X	266.9	102.75	4	X	230	CW-3005	A	31F
7	BK-123	937.5	825.5	1	29	3	X	255.8	67.75	3	X	230	CW-3005	A	31F
8	BK-124	1500	1388	1	29	5	X	266	94	4	X	300	CW-3005	A	31F
9	BK-125	1662	1550	1	29	5	X	298.4	85	6	X	230	CW-3005	A	31F
10	BK-126	1588	1476	1	29	5	X	283.6	88	5	X	260	CW-3005	A	31F
11	BK-138	2175	2063	1	29	7	X	286.4	111.5	8	X	230	CW-3005	A	31F
12	BK-142	650	538	1	29	2	X	240	69	2	X	200	CW-3005	A	31F
13	BK-151	2212.5	2100.5	1	29	7	X	291.8	70.25	7	X	280	CW-3010	A	31F
14	BK-152	847.5	735.5	1	29	3	X	225.8	67.75	2	X	300	CW-3010	A	31F
15	BK-153	1600	1488	1	29	5	X	286	69	5	X	270	CW-3010	A	31F
16	BK-154	1250	1138	1	29	4	X	270	109	4	X	230	CW-3010	A	31F
17	BK-155	1630	1518	2	29	5	X	292	69	6	X	230	CW-3010	A	31F
18	BK-203	700	588	1	29	2	X	265	64	2	X	230	CW-3010	A	31F
19			合計:	29											

名稱	背板鋁板	制圖	陳福慶	2025.11.17	修改			
材料	2mm厚鋁板	復核	謝永林	2025.11.21	日期			
顏色	UCT206165XLA-3	批準			圖號	BK-1(1)		



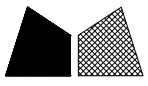


美特鋁質 有限公司
MIDI Aluminium Fabricator Ltd.

安裝順序：先收鋁通，后裝棉

工廠用

工程號 J-861 地盤 己連拿利

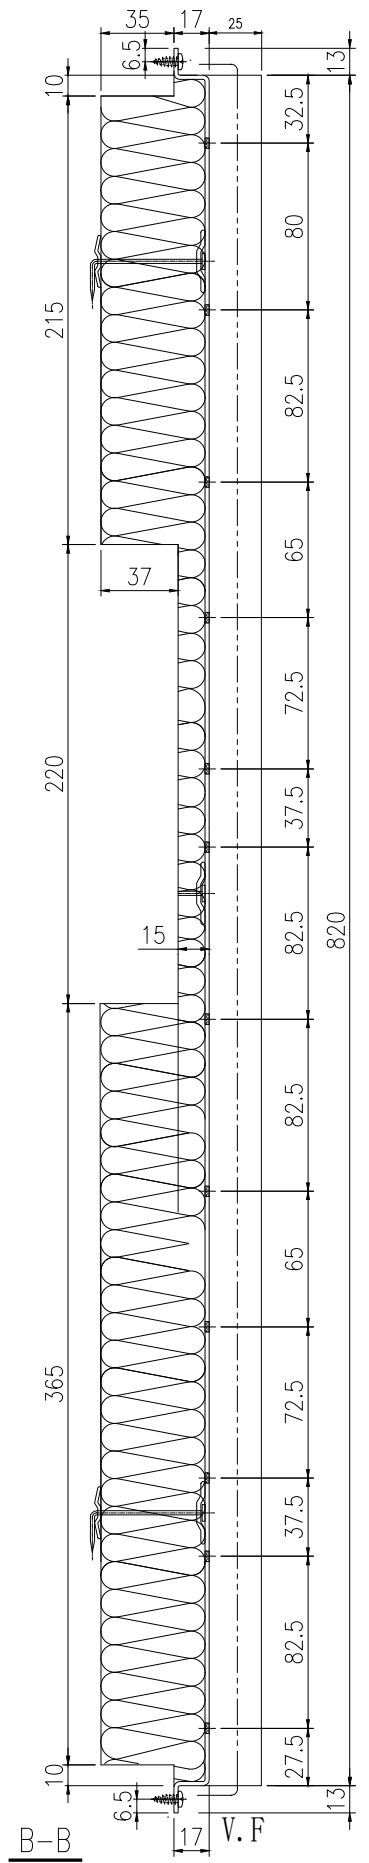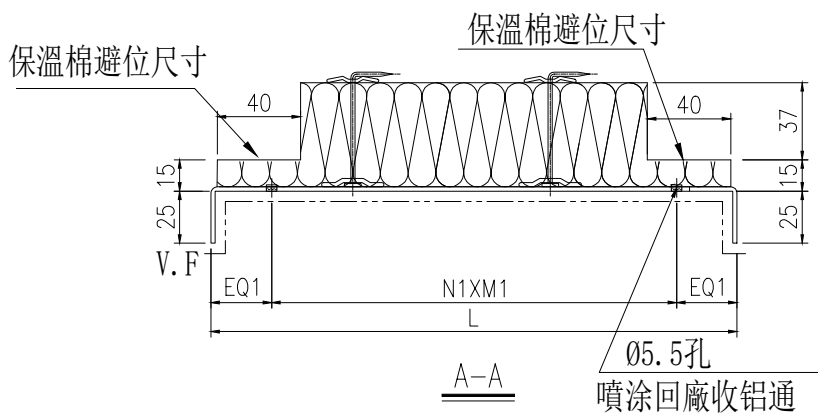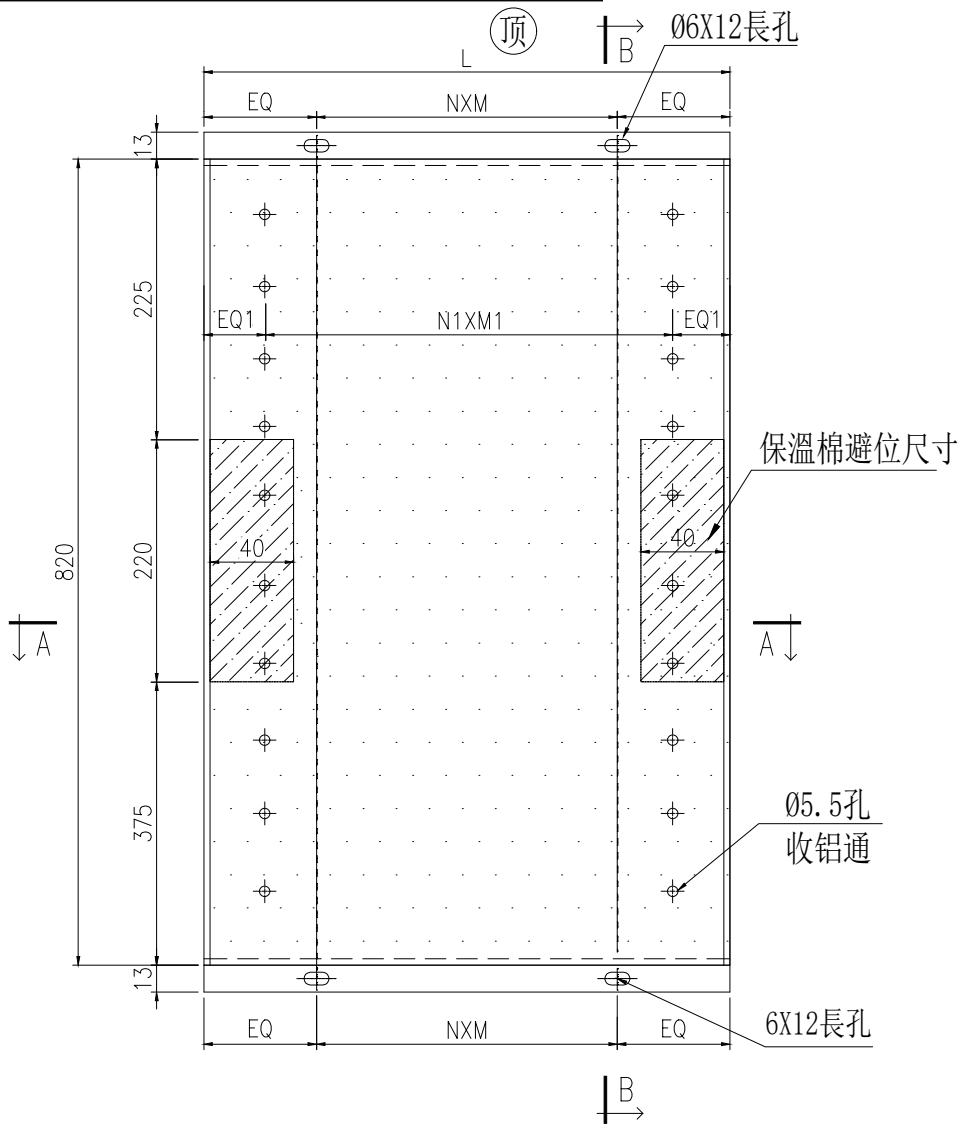

序號	鋁板圖號	分格寬度	L	數量	EQ1	N1	X	M 1	EQ	N	X	M	位置	單位	樓層
1	BK-120R	1275.0	1163.0	2	29	4	X	276.3	121.5	4	X	230	CW-3005	A	31F
2			合計：	2											

名稱	背板鋁板	制圖	陳福慶	2025.11.17	修改	
材料	2mm厚鋁板	復核	謝永林	2025.11.21	日期	
顏色	UCT206165XLA-3	批準			圖號	BK-120R




美特鋁質 有限公司
MIDI Aluminium Fabricator Ltd.

請用A3打印


工廠用

安裝順序：先收鋁通，后裝棉

工程號 J-861 地盤 己連拿利

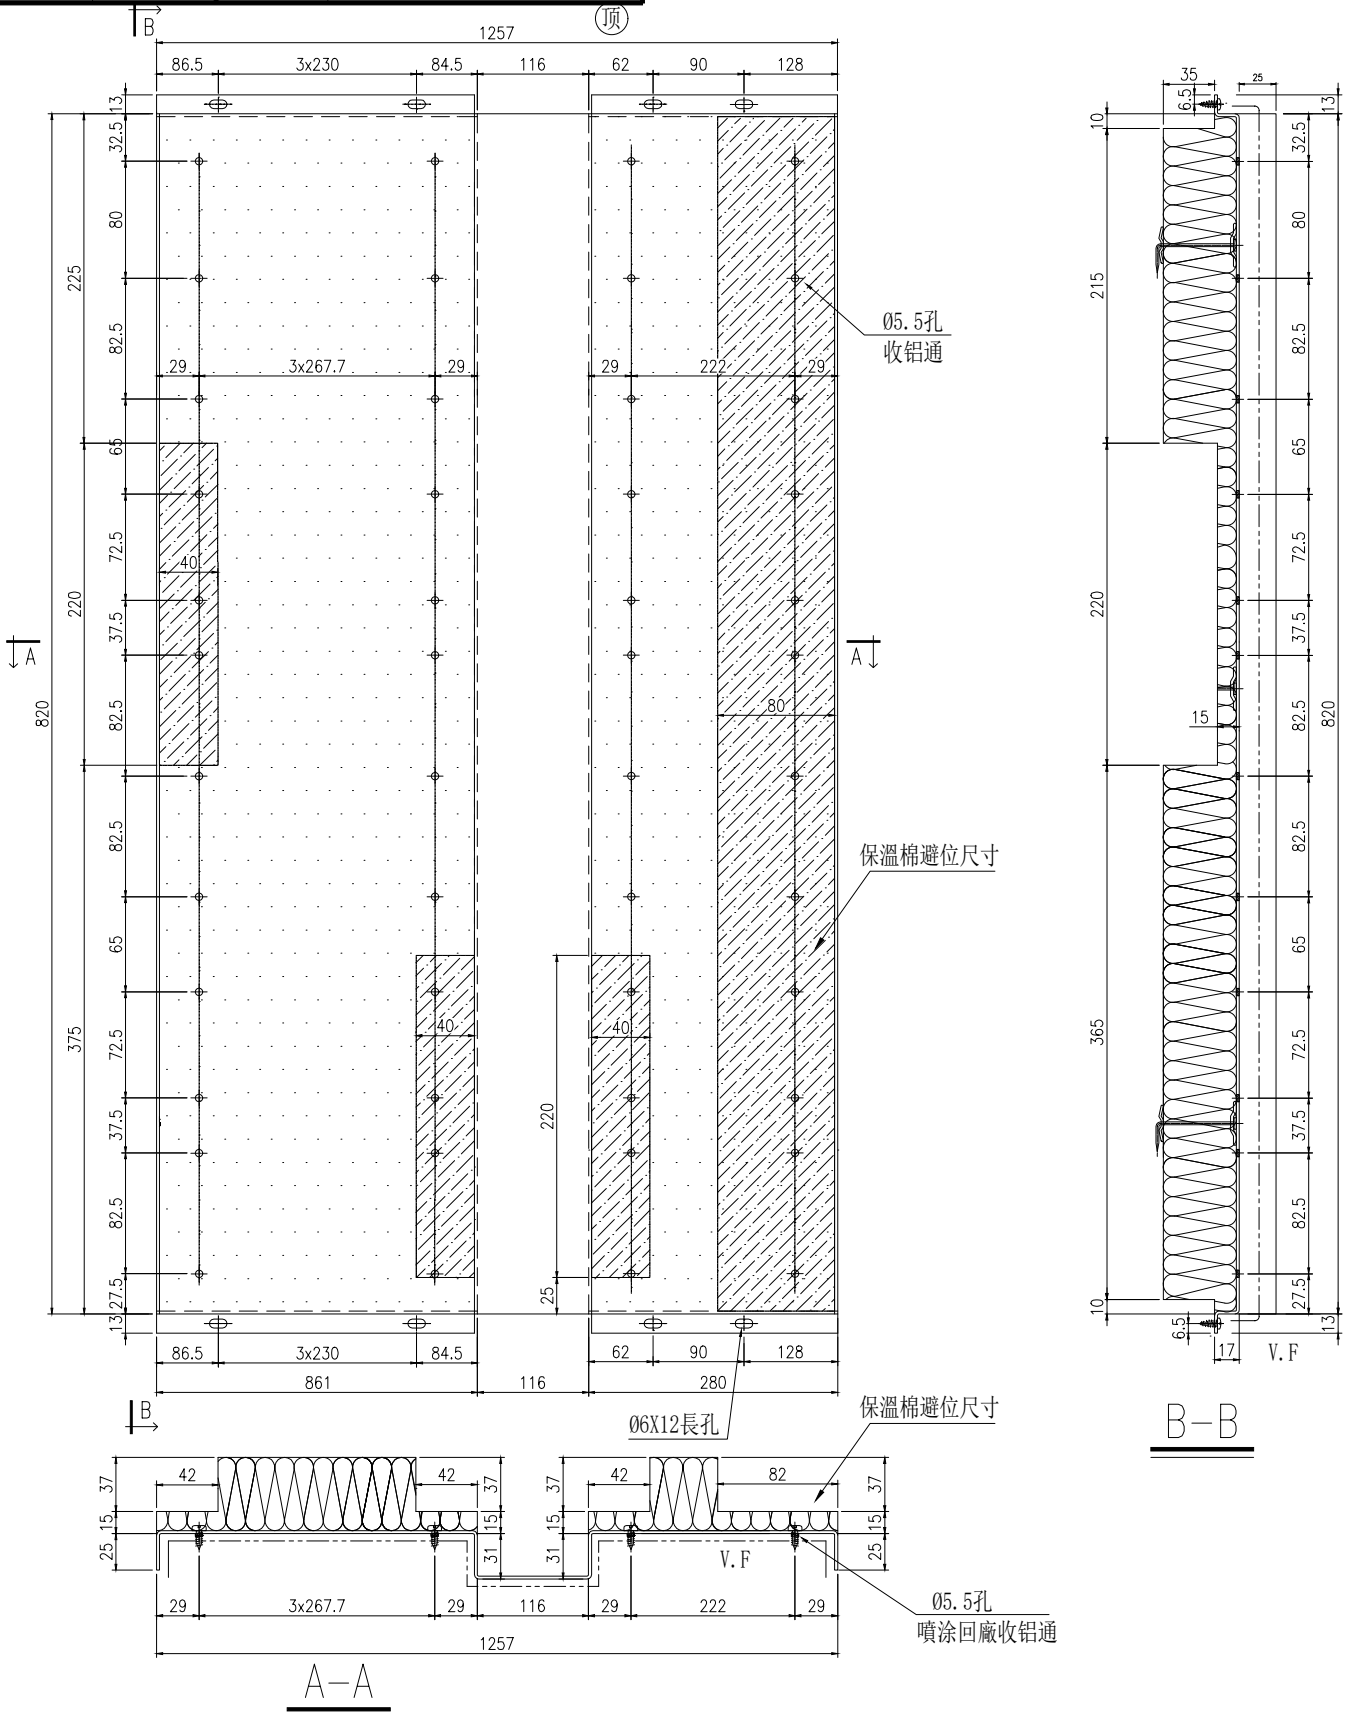

位置		單位	樓層	數量
J861-SD-CW-3005		A	31F	1件
名稱	背板鋁板	制圖	陳福慶	2025. 11. 17
材料	2mm厚鋁板	復核	謝永林	2025. 11. 21
顏色	UCT206165XLA-3	批準		
			修改日期	
			圖號	BK-121N

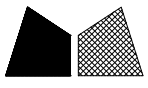



美特鋁質 有限公司
MIDI Aluminium Fabricator Ltd.

加工未完，見下頁

安裝順序：先收鋁通，后裝棉

工廠用

工程號 J-861 地盤 己連拿利

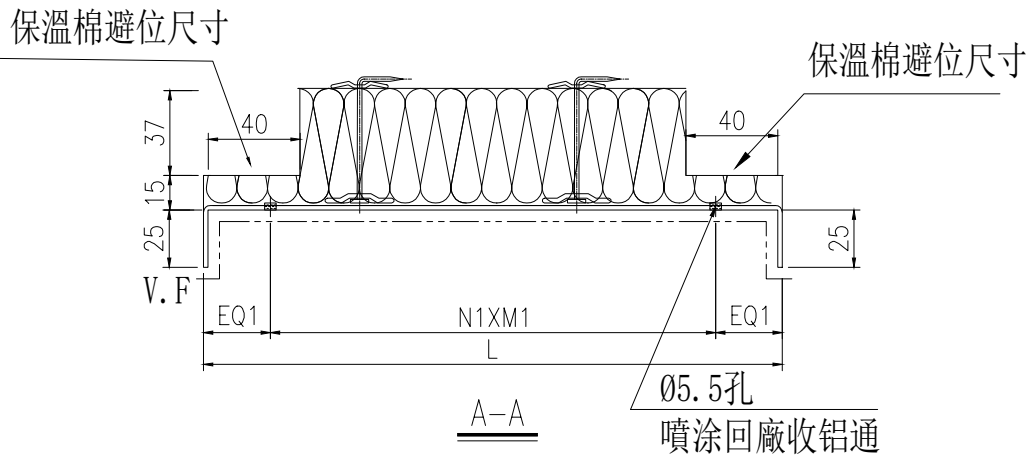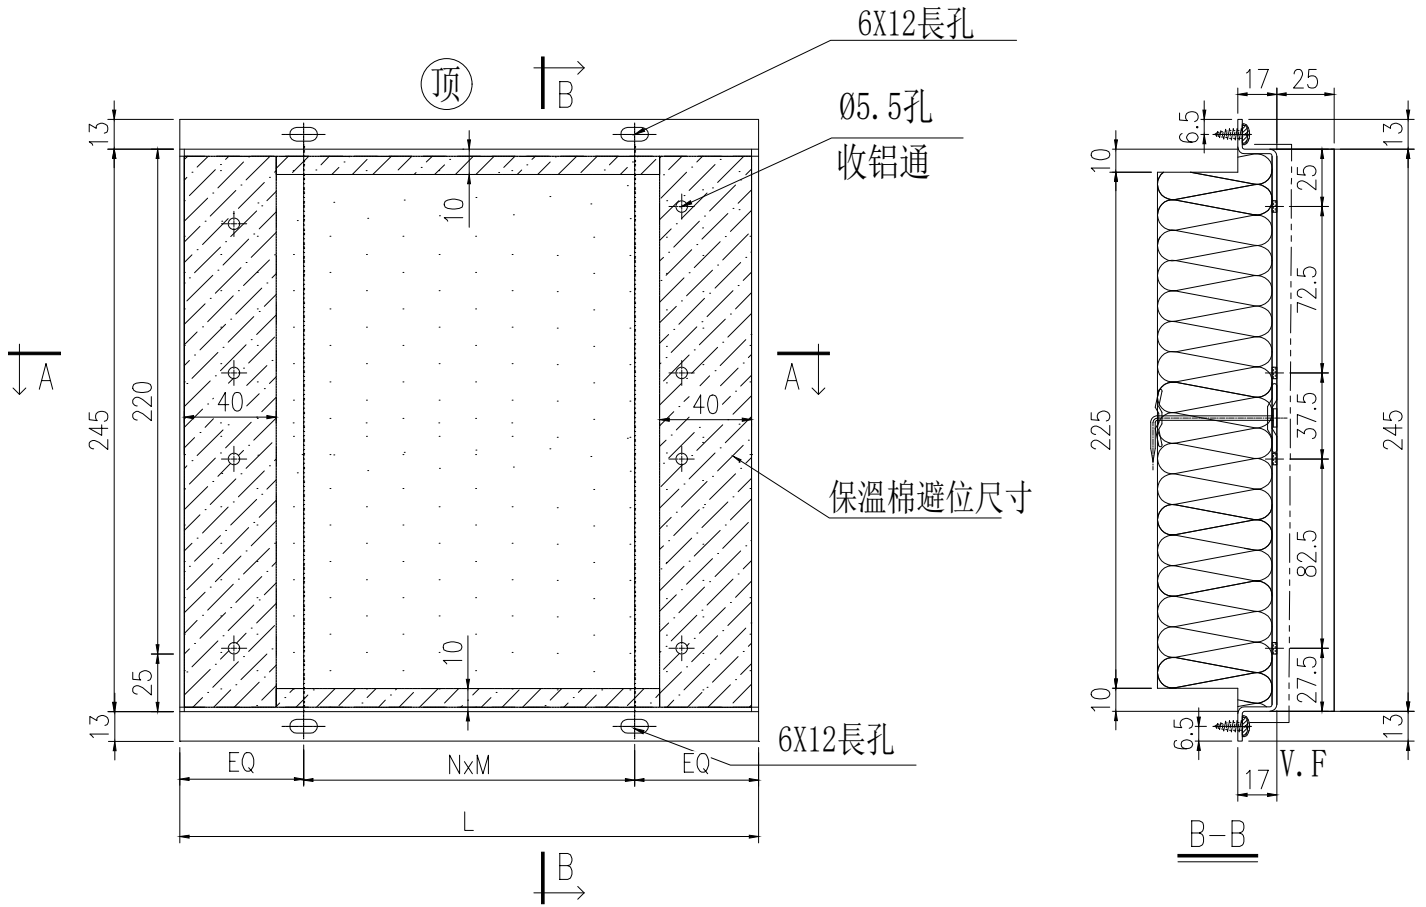

名稱	背板鋁板	制圖	陳福慶	2025. 11. 17	修改		
材料	2mm厚鋁板	復核	謝永林	2025. 11. 21	日期		
顏色	UCT206165XLA-3	批準			圖號	BK-1C	



美特鋁質 有限公司
MIDI Aluminium Fabricator Ltd.

加工未完，見上頁





工程號 J-861 地盤 己連拿利

序號	鋁板圖號	分格寬度	L	數量	EQ1	N1	X	M 1	EQ	N	X	M	位置	單位	樓層
1	BK-1C	650	538	7	29	2	X	240	69	2	X	200	CW-3005	A	32F
2	BK-1C	650	538	5	29	2	X	240	69	2	X	200	CW-3010	A	32F
3	BP-5C	700	588	3	29	2	X	265	64	2	X	230	CW-3010	A	32F
4	BK-9C	400	288	1	29	1	X	230	69	1	X	150	CW-3005	A	32F
5	BK-108C	625	513	1	29	2	X	227.5	56.5	2	X	200	CW-3005	A	32F
6	BK-120C	1275	1163	2	29	4	X	276.3	121.5	4	X	230	CW-3005	A	32F
7	BK-122C	1237.5	1125.5	1	29	4	X	266.9	102.75	4	X	230	CW-3005	A	32F
8	BK-123C	937.5	825.5	1	29	3	X	255.8	67.75	3	X	230	CW-3005	A	32F
9	BK-124C	1500	1388	1	29	5	X	266	94	4	X	300	CW-3005	A	32F
10	BK-125C	1662	1550	1	29	5	X	298.4	85	6	X	230	CW-3005	A	32F
11	BK-126C	1588	1476	1	29	5	X	283.6	88	5	X	260	CW-3005	A	32F
12	BK-138C	2175	2063	1	29	7	X	286.4	111.5	8	X	230	CW-3005	A	32F
13	BK-151C	2212.5	2100.5	1	29	7	X	291.8	70.25	7	X	280	CW-3010	A	32F
14	BK-152C	847.5	735.5	1	29	3	X	225.8	67.75	2	X	300	CW-3010	A	32F
15	BK-153C	1600	1488	1	29	5	X	286	69	5	X	270	CW-3010	A	32F
16	BK-154C	1250	1138	1	29	4	X	270	109	4	X	230	CW-3010	A	32F
17	BK-155C	1630	1518	2	29	5	X	292	69	6	X	230	CW-3010	A	32F
18	BK-156C	1225	1113	1	29	4	X	263.8	106.5	3	X	300	CW-3005	A	32F
19			合計:	32											


名稱	背板鋁板	制圖	陳福慶	2025.11.17	修改		
材料	2mm厚鋁板	復核	謝永林	2025.11.21	日期		
顏色	UCT206165XLA-3	批準			圖號	BK-1C(1)	




工程號 J-861 地盤 已連拿利

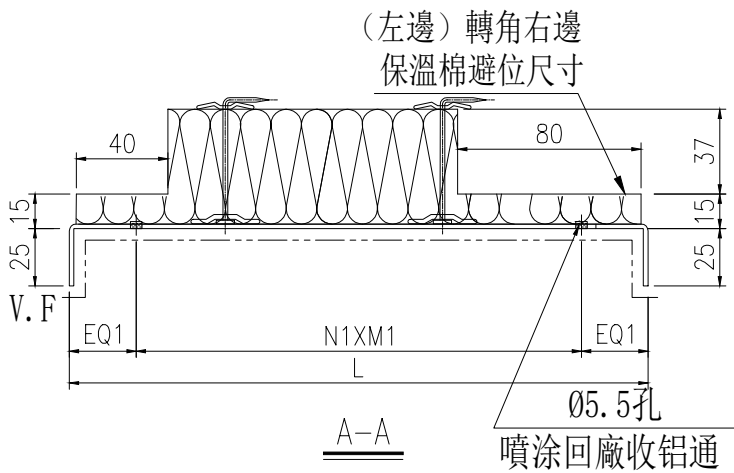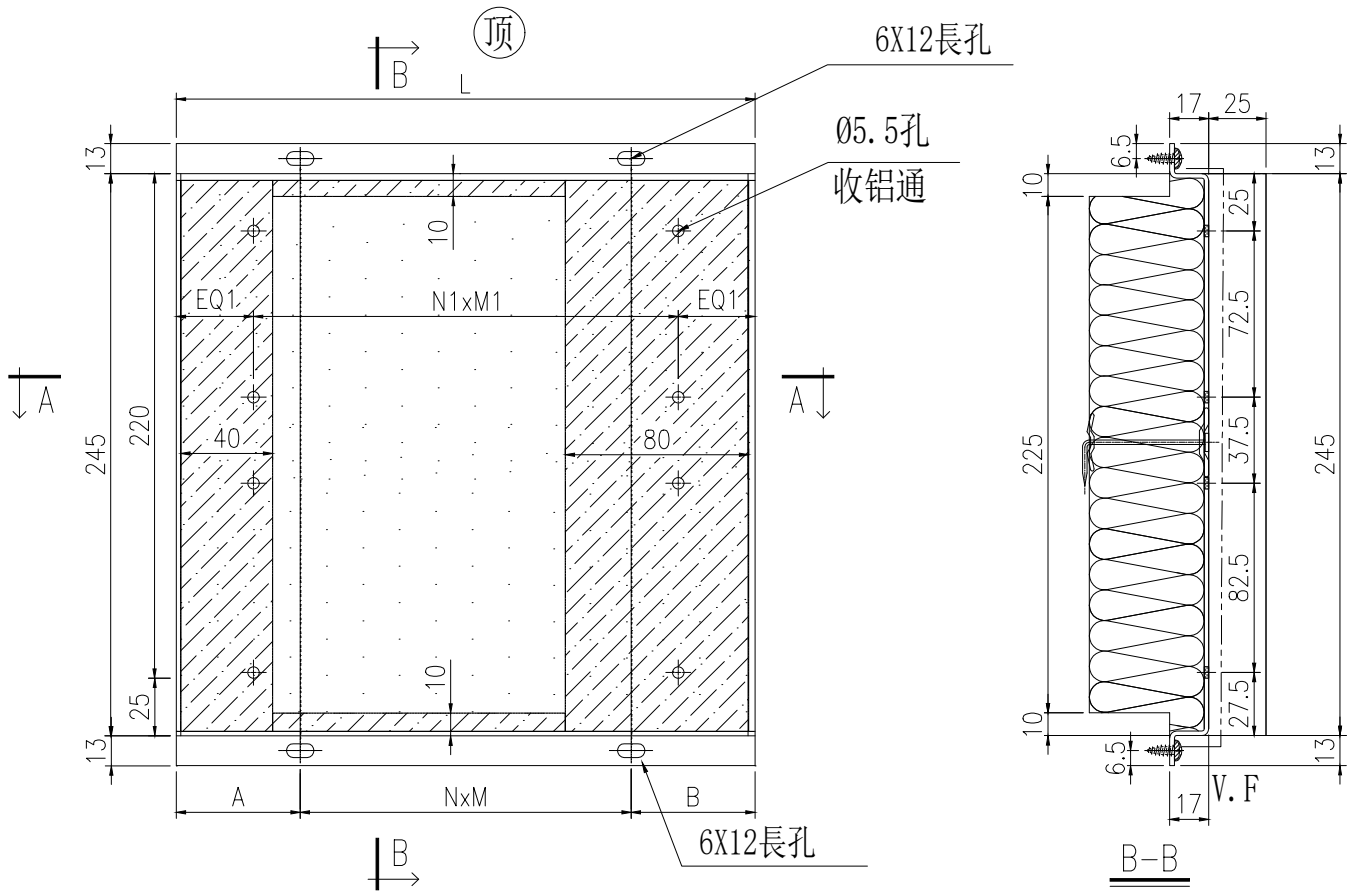


序號	鋁板圖號	分格寬度	L	數量	EQ1	N1	X	M 1	A	N	X	M	B	位置	單位	樓層
1	BK-121C	1475	1257	1	29	4	X	299.8	64	4	X	260	153	CW-3005	A	32F
2			合計：	1												
名稱	背板鋁板			制圖	陳福慶		2025. 11. 17		修改							
材料	2mm厚鋁板			復核	謝永林		2025. 11. 21		日期							
顏色	UCT206165XLA-3			批準					圖號	BK-121C						

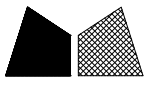


工程號 J-861 地盤 己連拿利

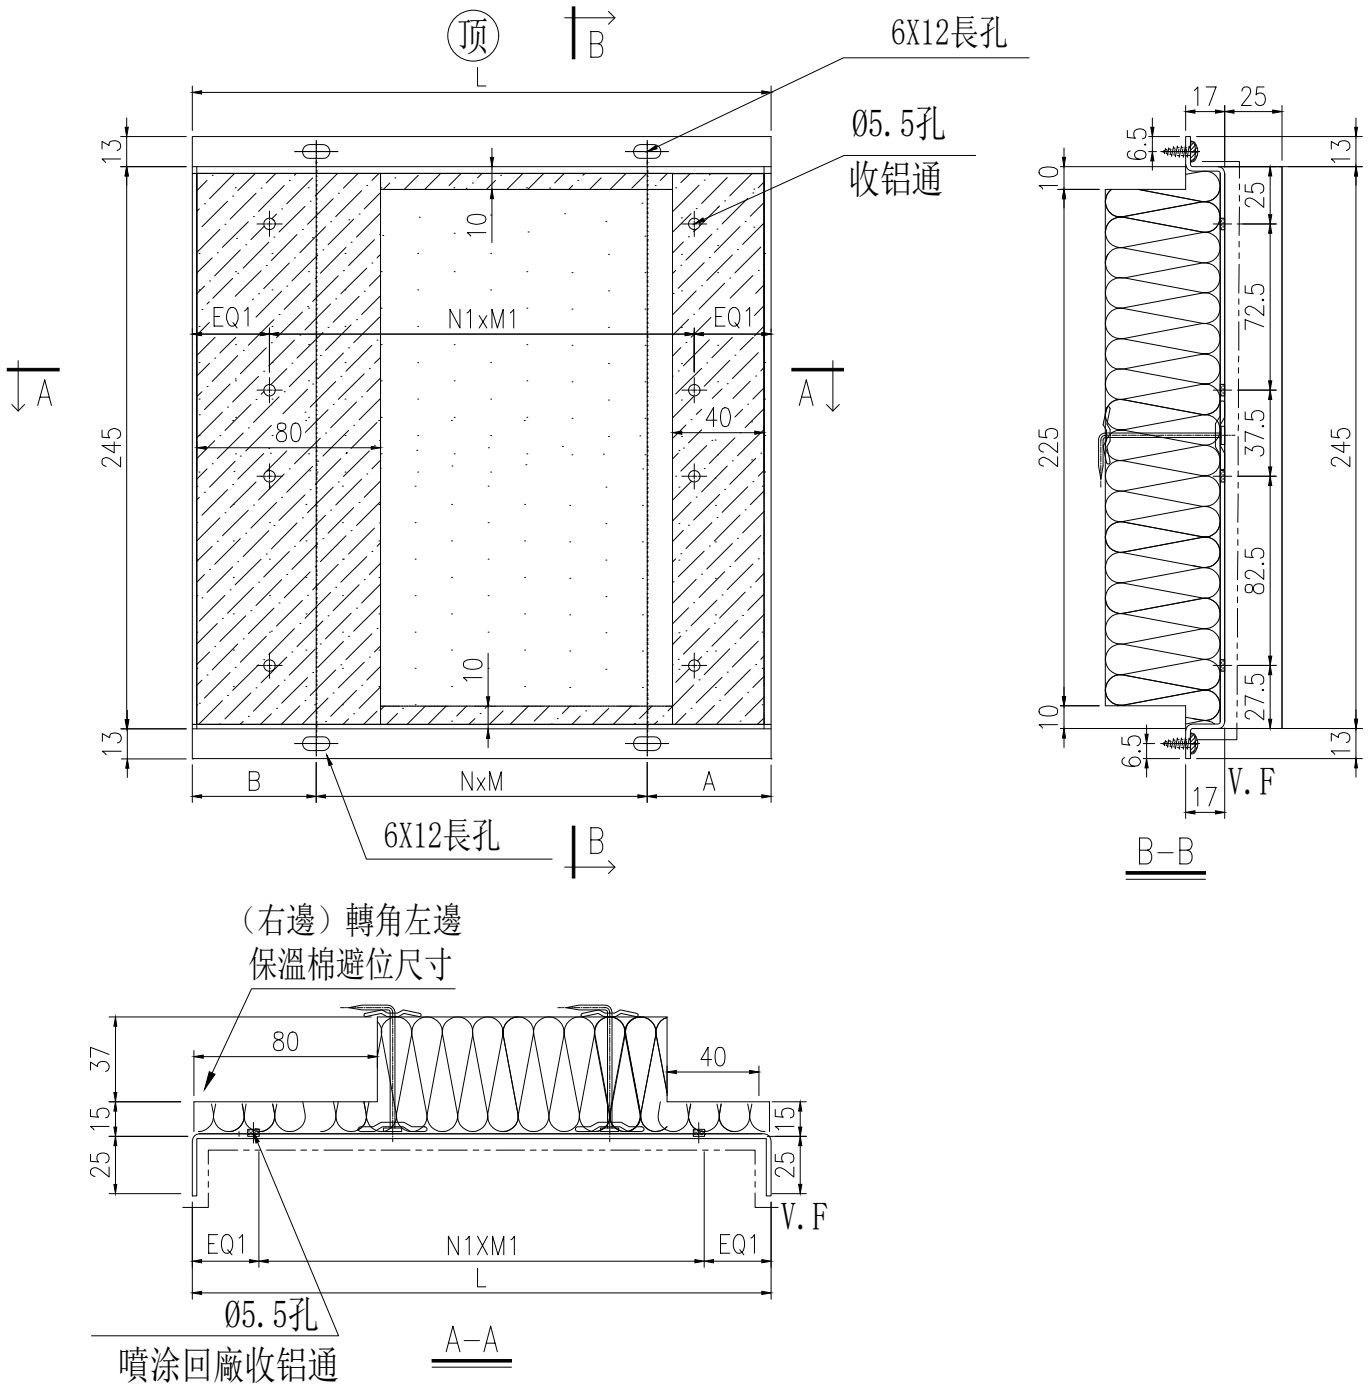

序號	鋁板圖號	分格寬度	L	數量	EQ1	N1	X	M 1	A	N	X	M	B	位置	單位	樓層
1	BK-133C	2400	2182	1	29	8	X	265.5	64	7	X	280	158	CW-3005	A	32F
2			合計:	1												
名稱	背板鋁板			制圖	陳福慶		2025. 11. 17		修改							
材料	2mm厚鋁板			復核	謝永林		2025. 11. 21		日期							
顏色	UCT206165XLA-3			批准					圖號	BK-133C						

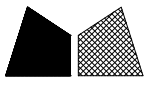


工程號 J-861 地盤 己連拿利

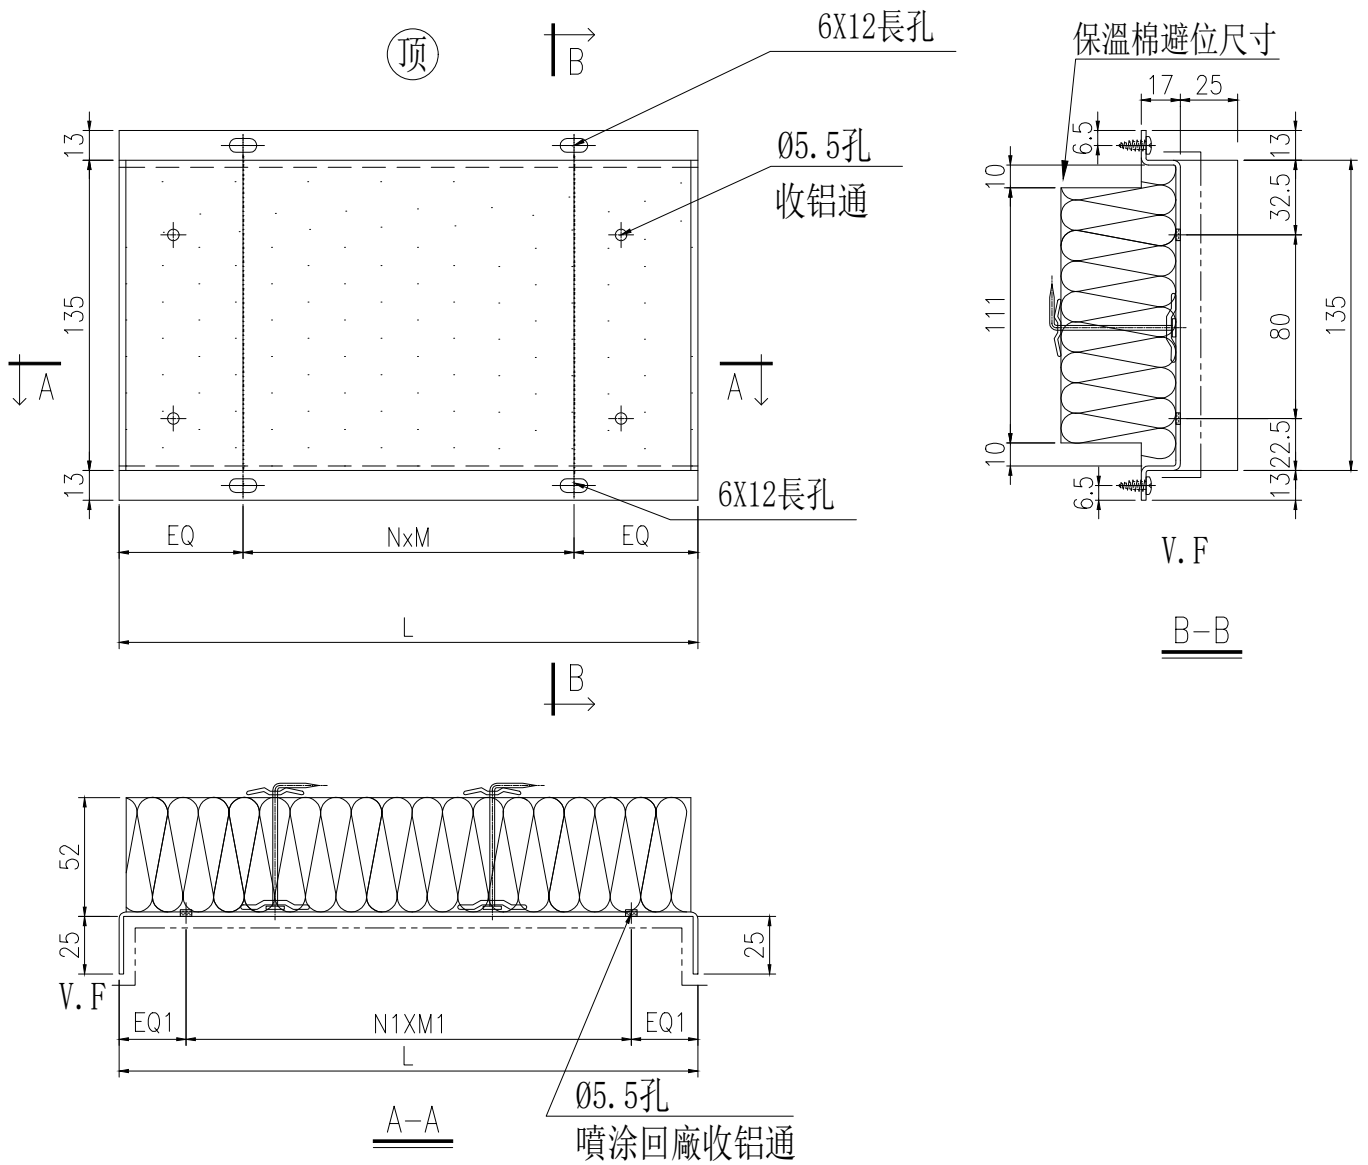

序號	鋁板圖號	分格寬度	L	數量	EQ1	N1	X	M 1	EQ	N	X	M	位置	單位	樓層
1	BK-1B	650	538	1	29	2	X	240	69	2	X	200	CW-3005	A	31F
2	BK-3B	500	388	2	29	2	X	165	64	1	X	260	CW-3005	A	31F-32F
3	BK-124B	1500	1388	1	29	5	X	266	94	4	X	300	CW-3005	A	31F
4	BK-125B	1662	1550	1	29	5	X	298.4	85	6	X	230	CW-3005	A	31F
5			合計：	5											



名稱	背板鋁板	制圖	陳福慶	2025. 11. 17	修改			
材料	2mm厚鋁板	復核	謝永林	2025. 11. 21	日期			
顏色	UCT206165XLA-3	批準			圖號	BK-1B		

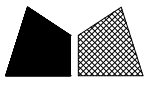

美特鋁質 有限公司
MIDI Aluminium Fabricator Ltd.


工廠用

工程號 J-861 地盤 己連拿利

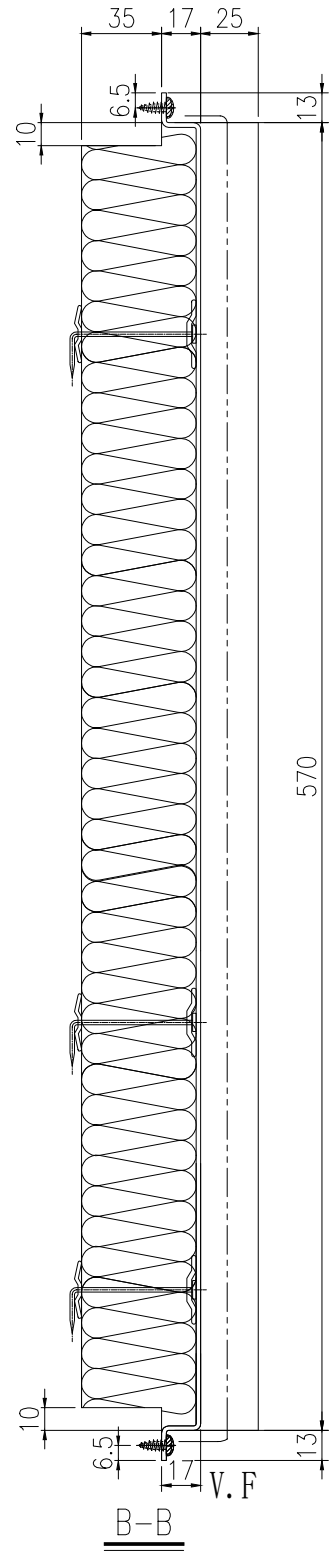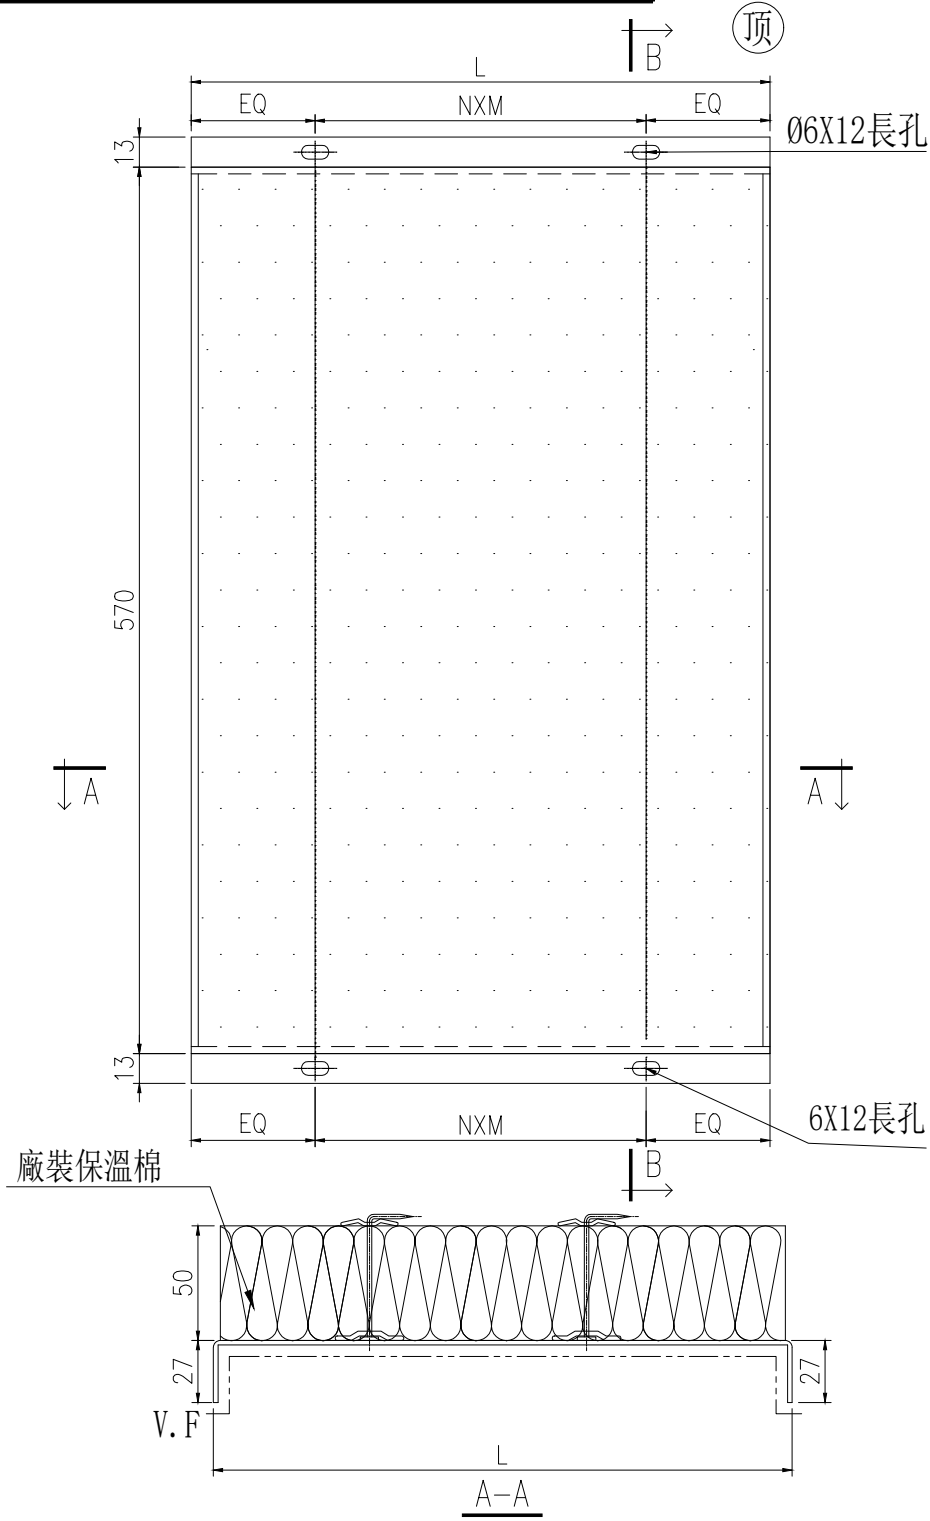

序號	鋁板圖號	分格寬度	L	數量	EQ	N	X	M	位置	單位	樓層
1	BP-1G	650	538	2	69	2	X	200	CW-3005	A	31F-32F
2		650	538	2	69	2	X	200	CW-3010	A	31F-32F
3	BP-5G	700	588	2	64	2	X	230	CW-3010	A	31F-32F
4	BP-155G	1630	1518	4	69	6	X	230	CW-3010	A	31F-32F
5			合計:	10							




名稱	背板鋁板	制圖	陳福慶	2025. 11. 17	修改			
材料	2mm厚鋁板	復核	謝永林	2025. 11. 21	日期			
顏色	UCT206165XLA-3	批准			圖號	BP-1G		

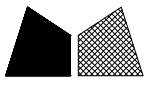

美特鋁質 有限公司
MIDI Aluminium Fabricator Ltd.


工廠用

工程號 J-861 地盤 已連拿利

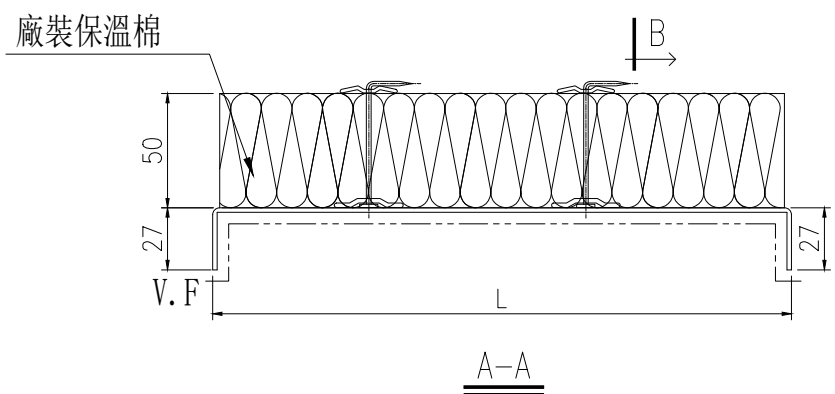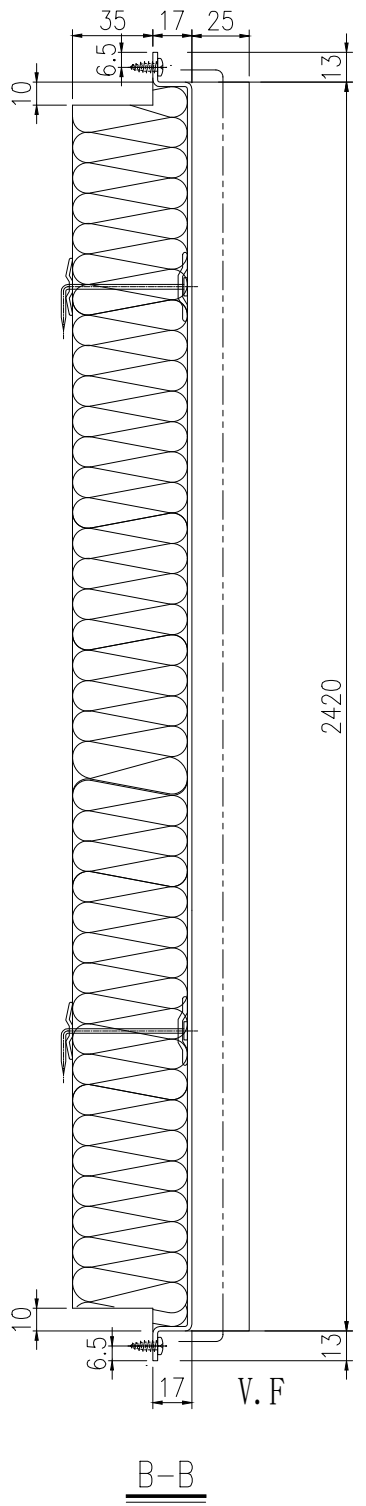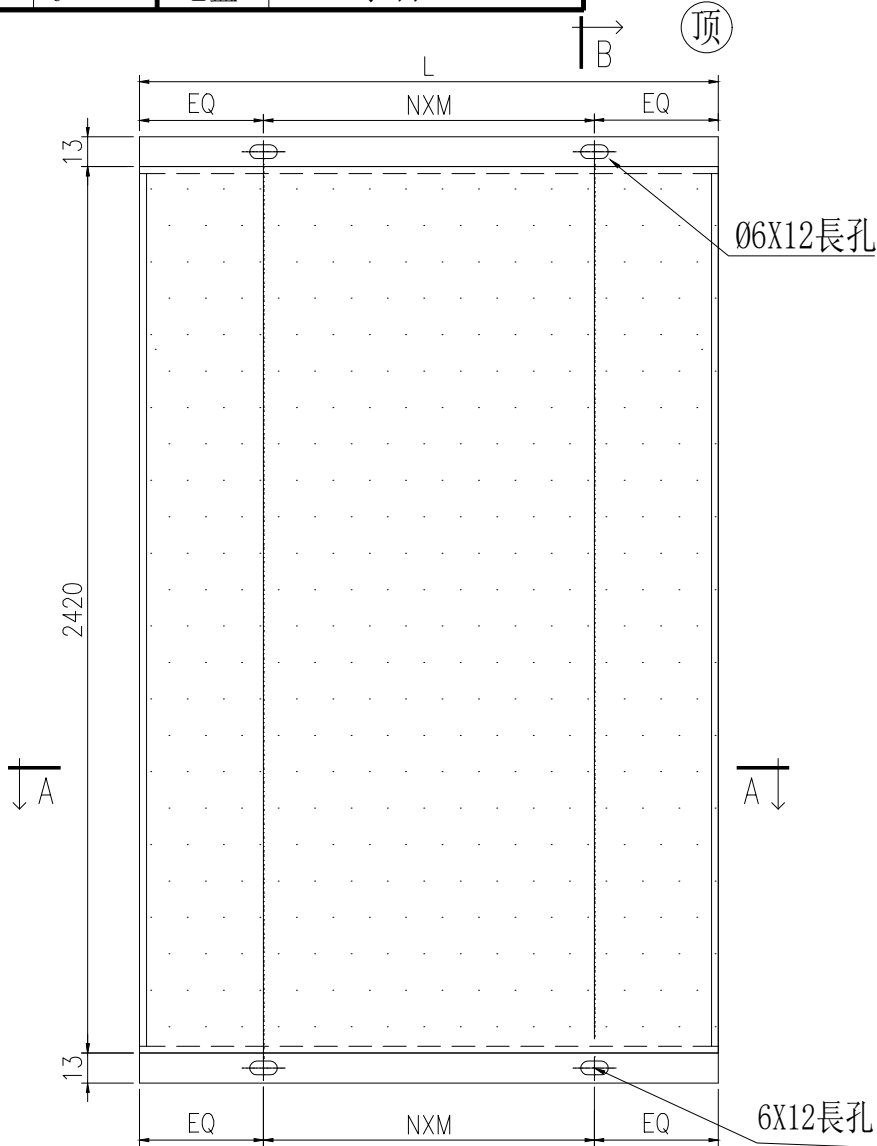

序號	鋁板圖號	分格寬度	L	數量	EQ	N	X	M	位置	單位	樓層
1	BP-108ZA	625	513	2	56.5	2	X	200	CW-3005	A	31F-32F
2			合計:	2							

名稱	背板鋁板	制圖	陳福慶	2025. 11. 17	修改			
材料	2mm厚鋁板	復核	謝永林	2025. 11. 21	日期			
顏色	UCT206165XLA-3	批準			圖號	BP-108ZA		

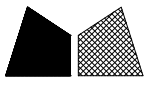


加工未完，見下頁


安裝順序：先收鋁通，后裝棉

工程號 J-861 地盤 己連拿利

工廠用

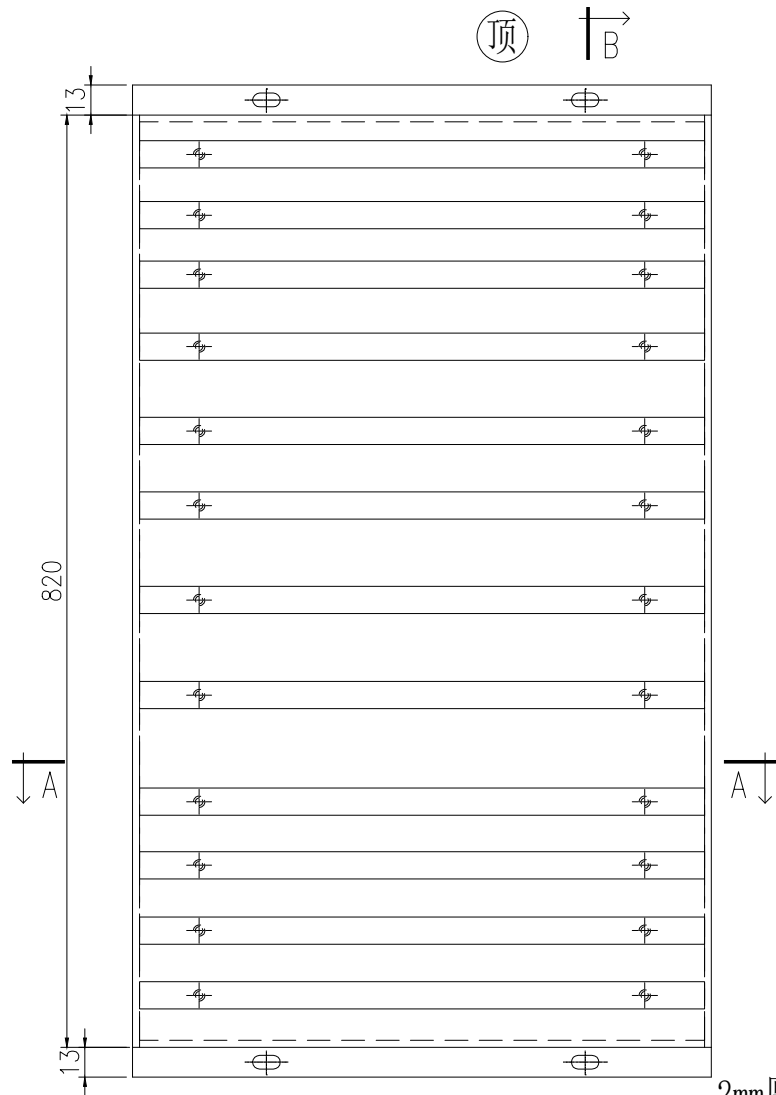


鋁通(鑽Ø4.3底孔)

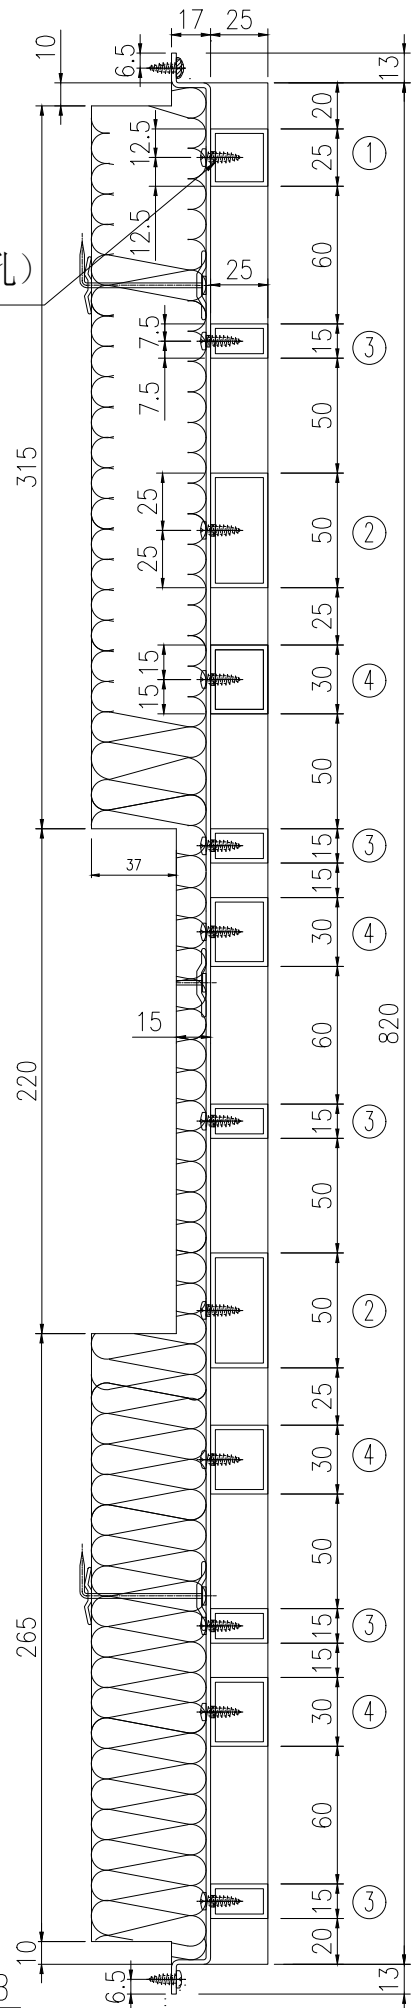

2mm厚鋁板

#10x1/2"圓頭鋼牙

鋁通(鑽Ø4.3底孔)

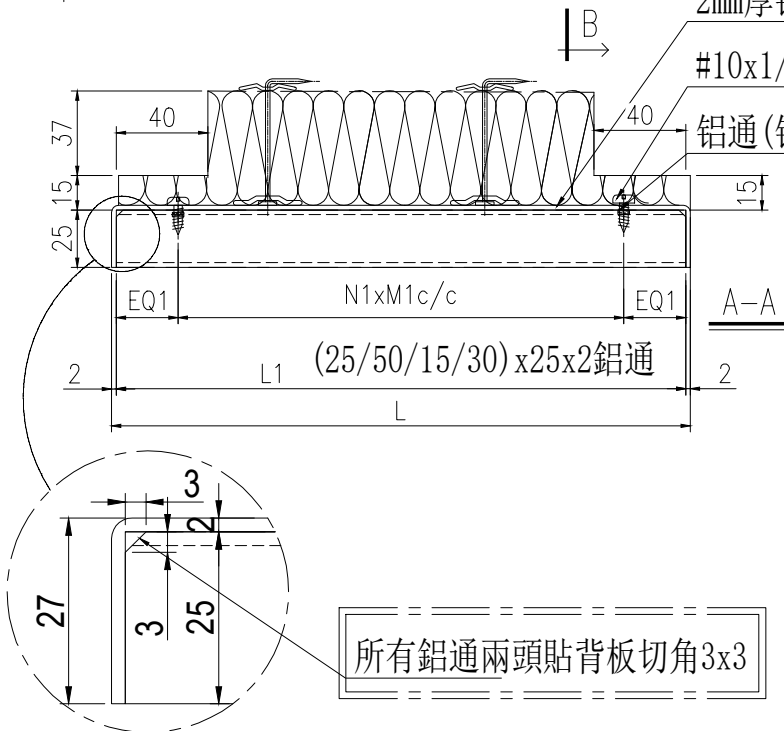

所有鋁通兩頭貼背板切角3x3

名稱	背板組裝圖	制圖	陳福慶	2025. 11. 17	修改		
材料	(25/50/15/30)x25x2鋁通	復核	謝永林	2025. 11. 21	日期		
顏色	UCT07123SC-3	批準			圖號	BP-1	




工程號 J-861 地盤 己連拿利

① ② ③ ④


序號	組件編號	分格寬度	L	數量	EQ1	N1	X	M1	L1	K029	1783	X86664	X86655	背板編號	位置	單位	樓層
										25X25X2 鋁通	50X25X2 鋁通	15X25X2 鋁通	30X25X2 鋁通				
1	BP-1	650	538	6	27	2	X	240	534	1支	2支	5支	4支	BK-1	CW-3005	A	31F
2	BP-1	650	538	5	27	2	X	240	534	1支	2支	5支	4支	BK-1	CW-3010	A	31F
3	BP-5	700	588	2	27	2	X	265	584	1支	2支	5支	4支	BK-5	CW-3010	A	31F
4	BP-9	400	288	1	27	1	X	230	284	1支	2支	5支	4支	BK-126	CW-3005	A	31F
5	BP-108	625	513	1	27	2	X	227.5	509	1支	2支	5支	4支	BK-108	CW-3005	A	31F
6	BP-122	1237.5	1125.5	1	27	4	X	266.9	1121.5	1支	2支	5支	4支	BK-122	CW-3005	A	31F
7	BP-123	937.5	825.5	1	27	3	X	255.8	821.5	1支	2支	5支	4支	BK-123	CW-3005	A	31F
8	BP-124	1500	1388	1	27	5	X	266	1384	1支	2支	5支	4支	BK-124	CW-3005	A	31F
9	BP-125	1662	1550	1	27	5	X	298.4	1546	1支	2支	5支	4支	BK-125	CW-3005	A	31F
10	BP-126	1588	1476	1	27	5	X	283.6	1472	1支	2支	5支	4支	BK-126	CW-3005	A	31F
11	BP-138	2175	2063	1	27	7	X	286.4	2059	1支	2支	5支	4支	BK-138	CW-3005	A	31F
12	BP-142	650	538	1	27	2	X	240	534	1支	2支	5支	4支	BK-142	CW-3005	A	31F
13	BP-151	2212.5	2100.5	1	27	7	X	291.8	2096.5	1支	2支	5支	4支	BK-151	CW-3010	A	31F
14	BP-152	847.5	735.5	1	27	3	X	225.8	731.5	1支	2支	5支	4支	BK-152	CW-3010	A	31F
15	BP-153	1600	1488	1	27	5	X	286	1484	1支	2支	5支	4支	BK-153	CW-3010	A	31F
16	BP-154	1250	1138	1	27	4	X	270	1134	1支	2支	5支	4支	BK-154	CW-3010	A	31F
17	BP-155	1630	1518	2	27	5	X	292	1514	1支	2支	5支	4支	BK-155	CW-3010	A	31F
18	BP-203	700	588	1	27	2	X	265	584	1支	2支	5支	4支	BK-203	CW-3010	A	31F
19			合計:	29													

名稱	背板組裝圖	制圖	陳福慶	2025.11.17	修改		
材料	(25/50/15/30)x25x2鋁通	復核	謝永林	2025.11.21	日期		
顏色	UCT207123SC-3	批準			圖號	BP-1(1)	


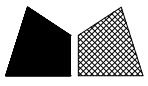


工程號 J-861 地盤 已連拿利

工廠用

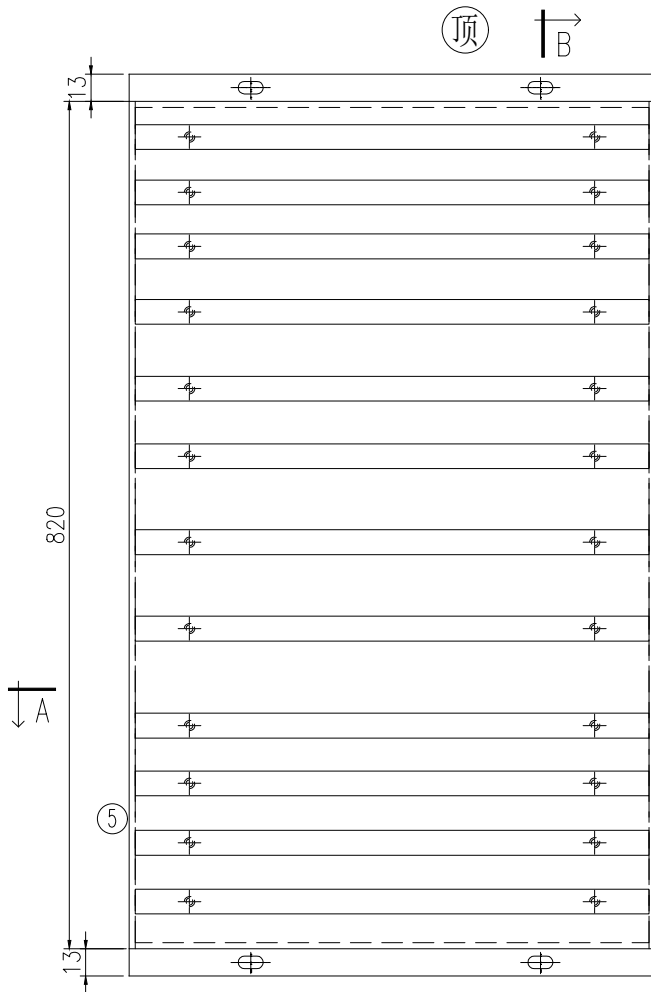

鋁通 (鑽04.3底孔)

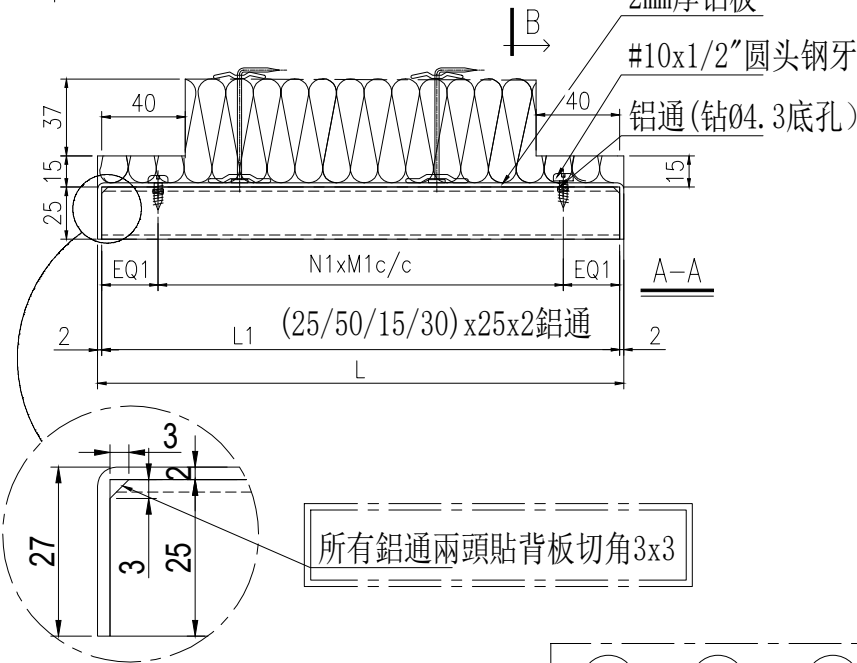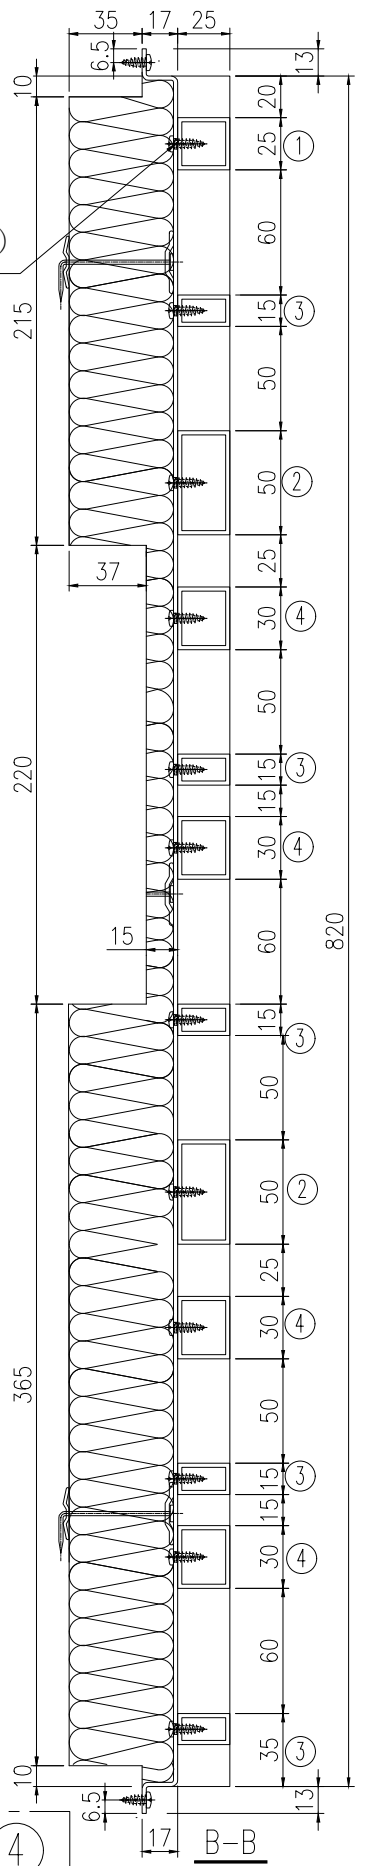

① ② ③ ④

序號	組件編號	分格寬度	L	數量	EQ1	N1	X	M1	L1	K029	1783	X86664	X86655	背板編號	位置	單位	樓層
										25X25X2 鋁通	50X25X2 鋁通	15X25X2 鋁通	30X25X2 鋁通				
1	BP-120R	1275	1163	2	27	4	X	276.3	1159	1支	2支	5支	4支	BK-120R	CW-3005	A	31F
2			合計:	2													

名稱	背板組裝圖	制圖	陳福慶	2025. 11. 17	修改			
材料	(25/50/15/30)x25x2鋁通	復核	謝永林	2025. 11. 21	日期			
顏色	UCT207123SC-3	批准			圖號	BP-120R		




美特鋁質有限公司
MIDI Aluminium Fabricator Ltd.


安裝順序: 先收鋁通, 后裝棉

工廠用


工程號 J-861 地盤 己連拿利

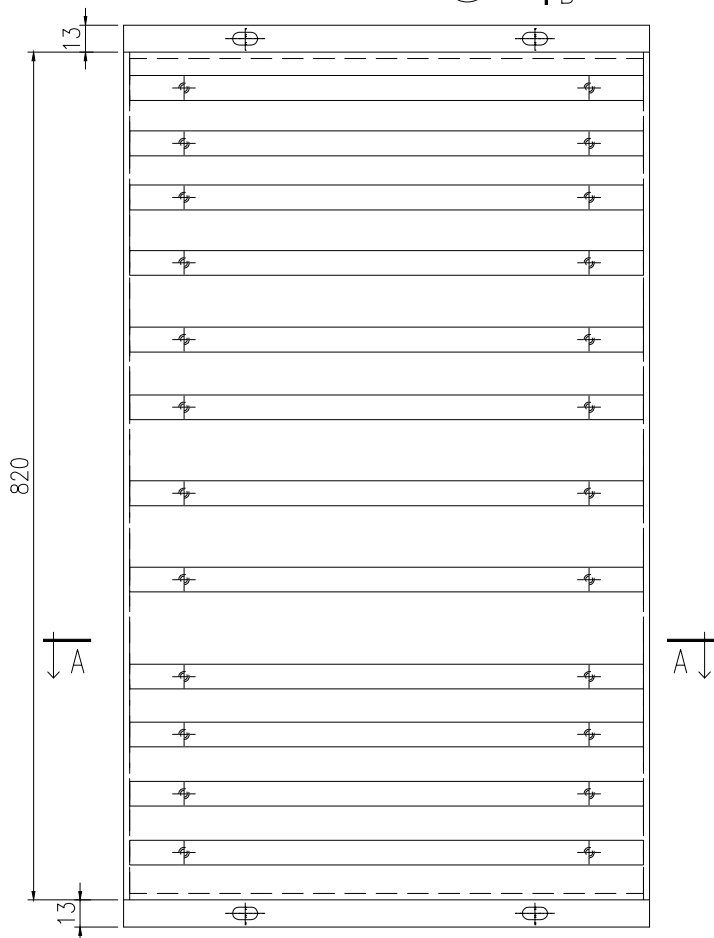

鋁通(鑽 ϕ 4.3底孔)

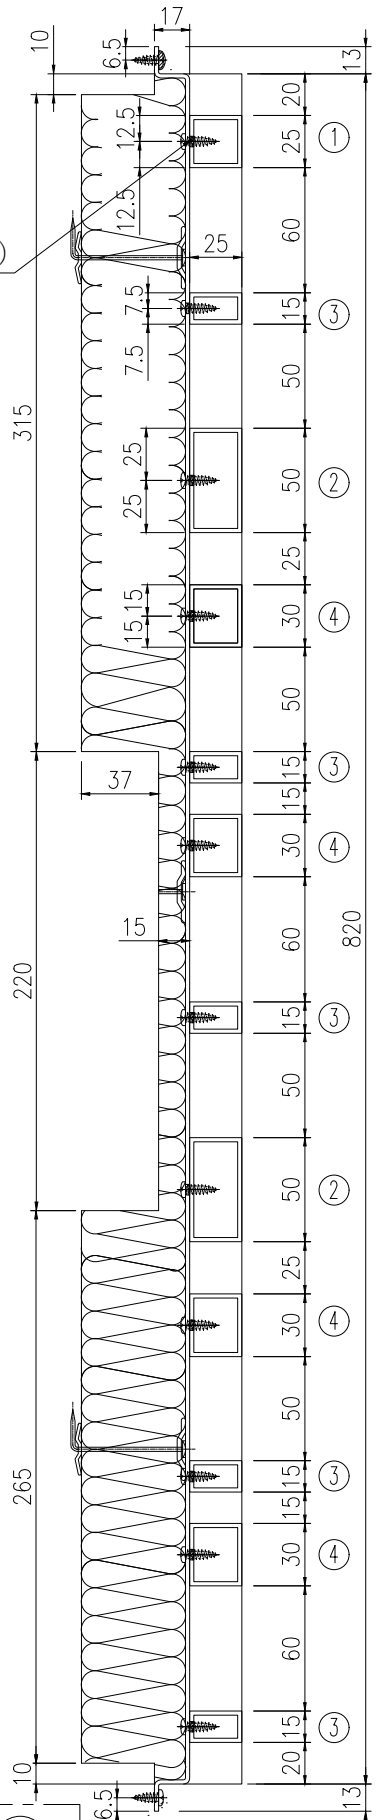

(右邊)轉角左邊
保溫棉避位尺寸

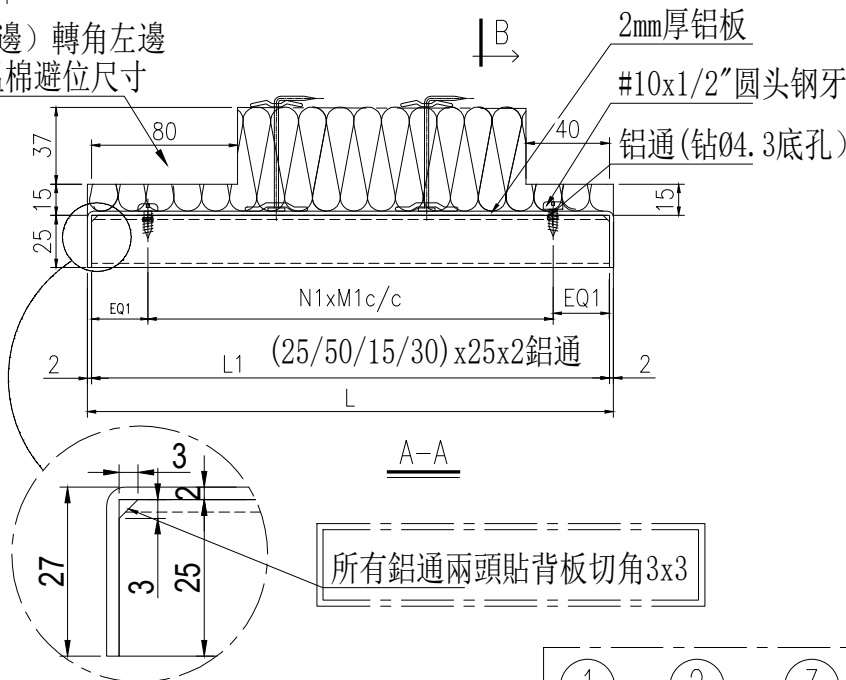


所有鋁通兩頭貼背板切角3x3

序號	組件編號	分格寬度	L	數量	EQ1	N1	X	M1	L1	背板編號				位置	單位	樓層	
										1	2	3	4				
1	BP-133	2400	2182	1	27	8	X	265.5	2178	K029 25X25X2 鋁通	1783 50X25X2 鋁通	X86664 15X25X2 鋁通	X86655 30X25X2 鋁通	BK-133	CW-3005	A	31F
2			合計:	1													


名稱	背板組裝圖	制圖	陳福慶	2025. 11. 17	修改			
材料	(25/50/15/30)x25x2鋁通	復核	謝永林	2025. 11. 21	日期			
顏色	UCT207123SC-3	批准			圖號	BP-133		



工程號	J-861	地盤	己連拿利
-----	-------	----	------

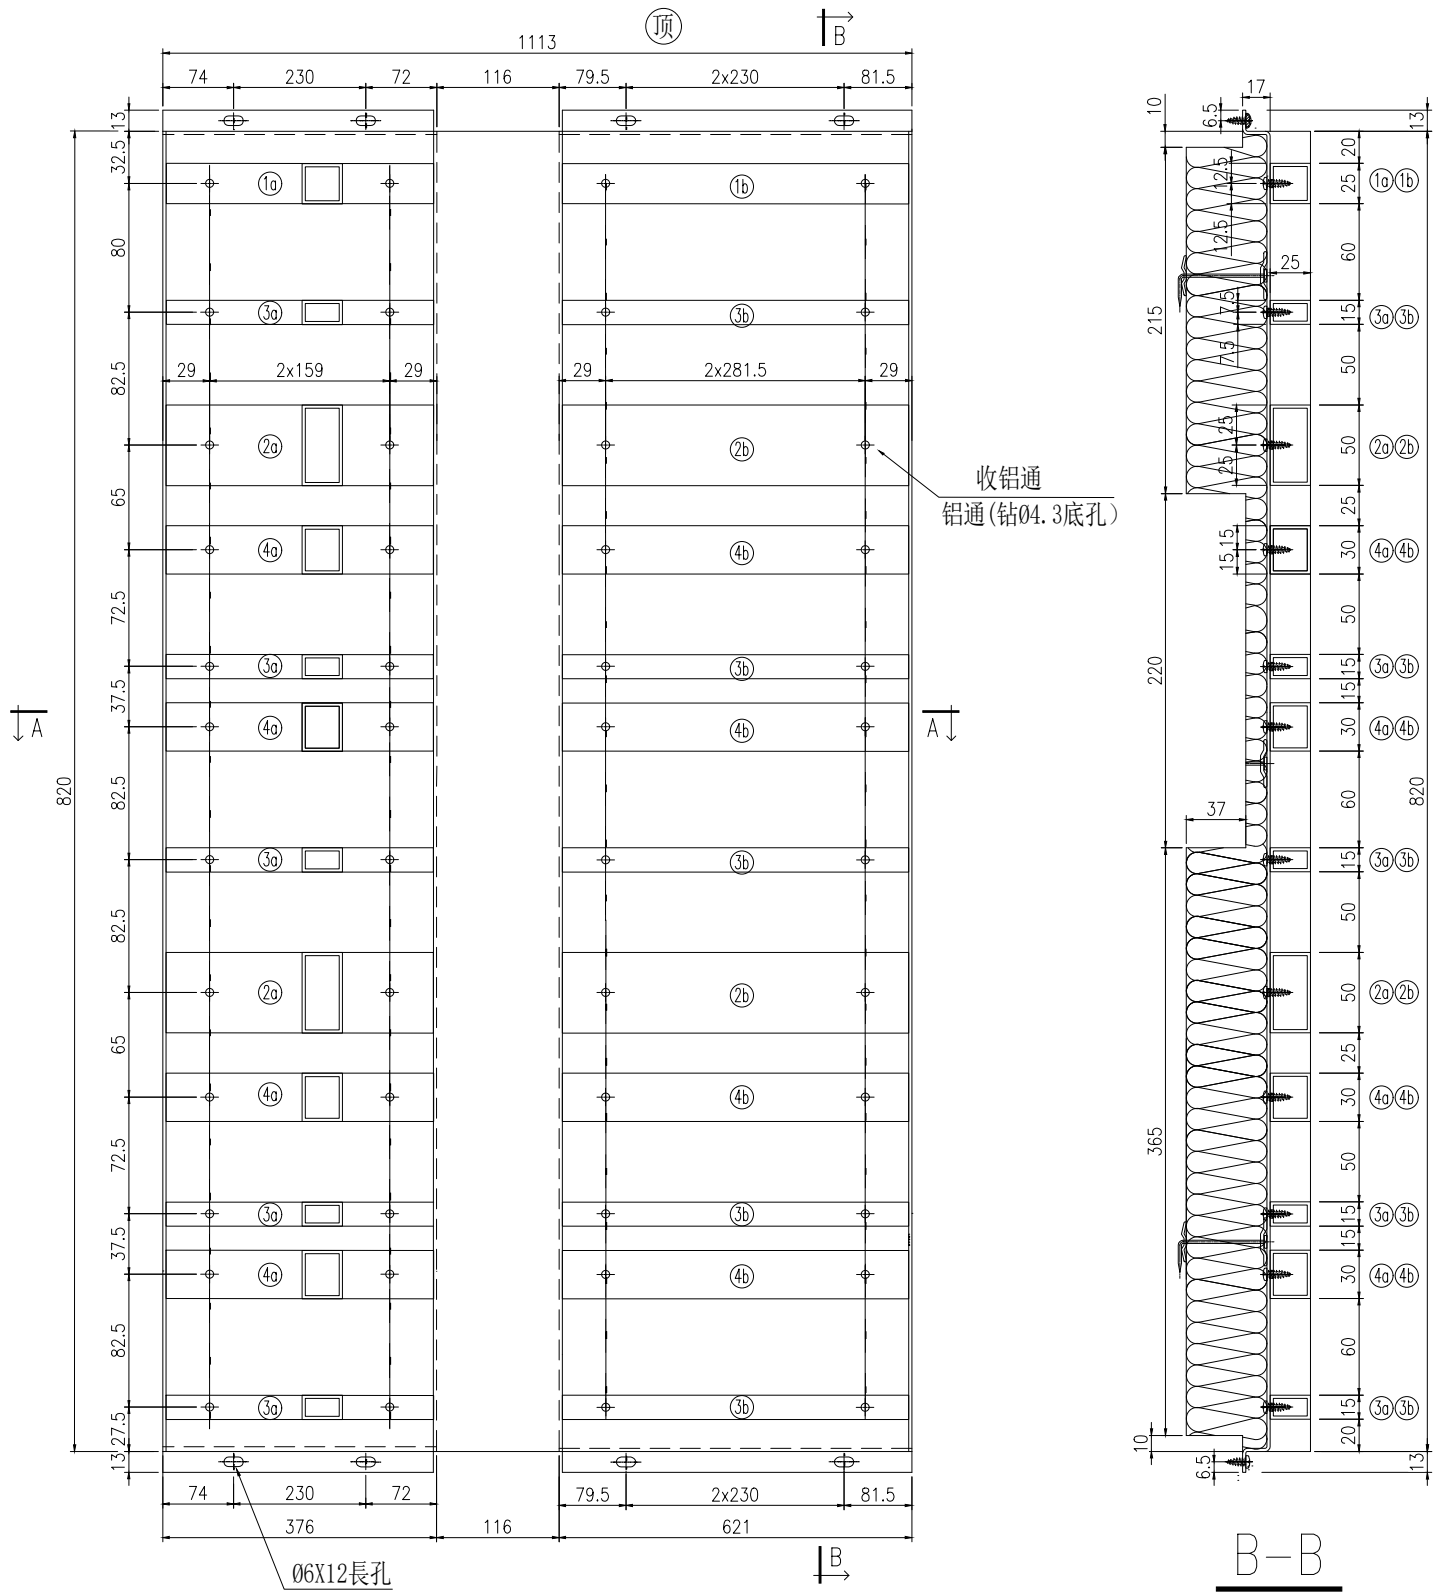


名稱	背板組裝圖	制圖	陳福慶	2025. 11. 17	修改		
材料	(25/50/15/30)x25x2鋁通	復核	謝永林	2025. 11. 21	日期		
顏色	UCT207123SC-3	批準			圖號	BP-156N	

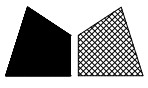

工程號 J-861 地盤 已連拿利

安裝順序：先收鋁通，后裝棉

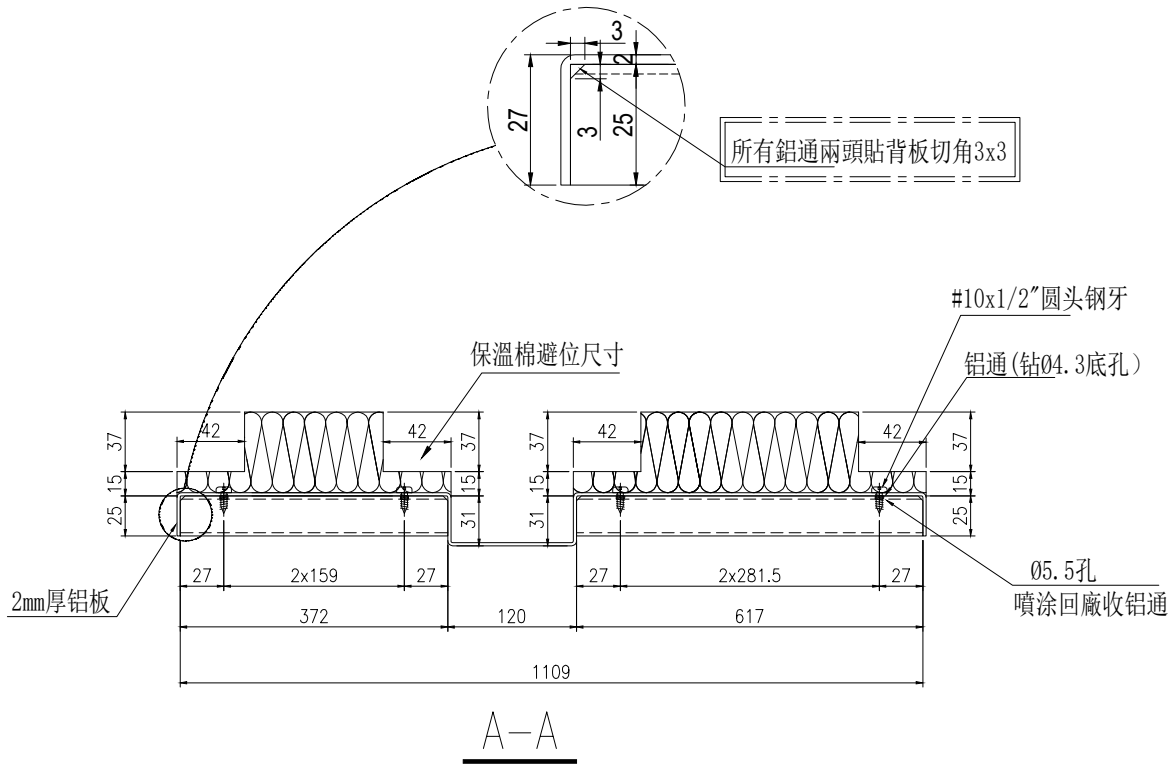


位置	單位	樓層	數量					
J861-SD-CW-3005	A	31F	1件					
組裝編號:	BP-156N							
序號	物料編號	模號	名稱	L	數量			
1a		K029	25x25x2鋁通	372	1			
1b		K029	25x25x2鋁通	617	1			
2a		1783	50x25x2鋁通	372	2			
2b		1783	50x25x2鋁通	617	2			
3a		X86664	15x25x2鋁通	372	5			
3b		X86664	15x25x2鋁通	617	5			
4a		X86655	30x25x2鋁通	372	4			
4b		X86655	30x25x2鋁通	617	4			
5	BK-156N		2mm背板		1			
名稱	背板組裝圖	制圖	陳福慶	2025. 11. 17	修改			
材料	(25/50/15/30)x25x2鋁通	復核	謝永林	2025. 11. 21	日期			
顏色	UCT207123SC-3	批准			圖號	BP-156N(1)		



工程號 J-861 地盤 己連拿利

安裝順序：先收鋁通，后裝棉


頂

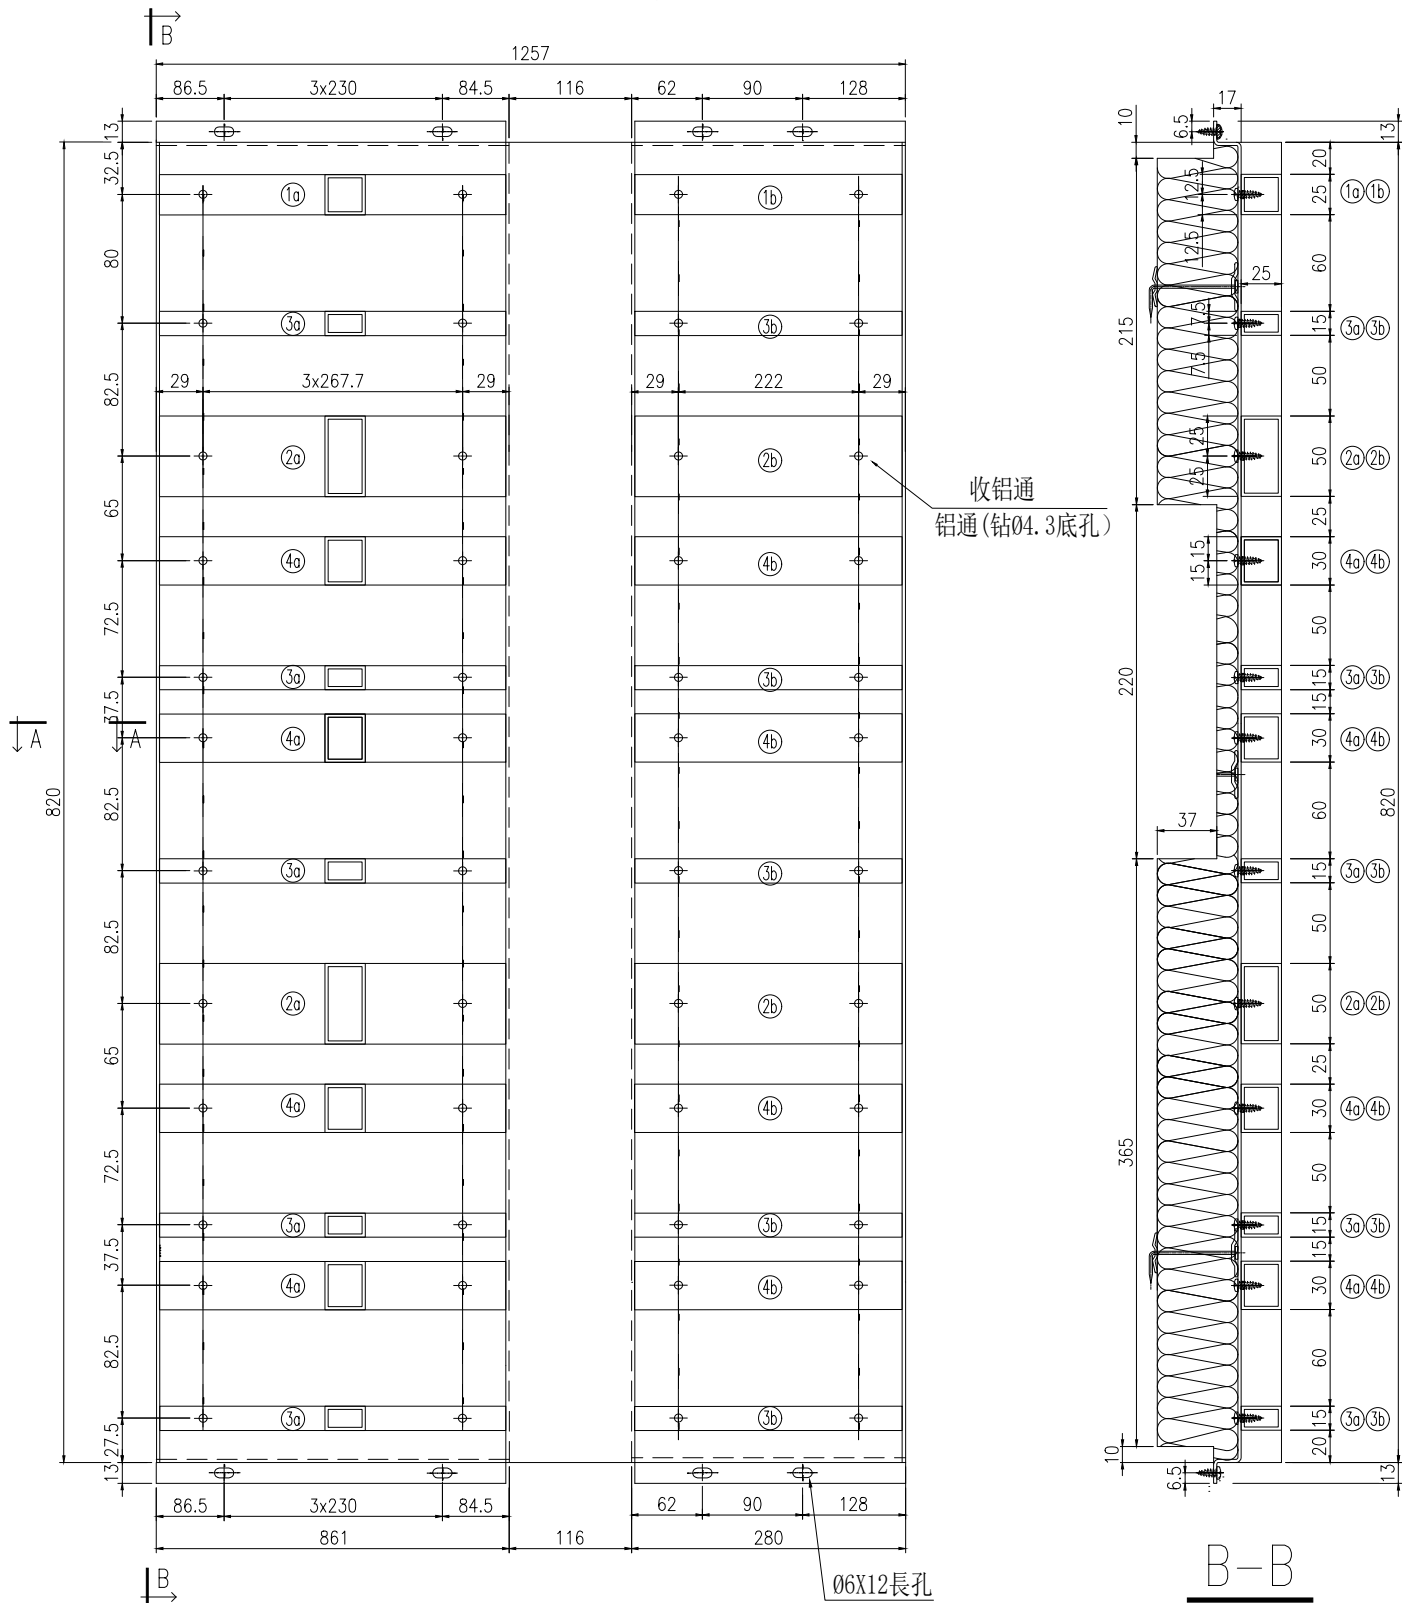


名稱	背板組裝圖	制圖	陳福慶	2025. 11. 17	修改		
材料	(25/50/15/30)x25x2鋁通	復核	謝永林	2025. 11. 21	日期		
顏色	UCT207123SC-3	批準			圖號	BP-121N	



工程號 J-861 地盤 己連拿利

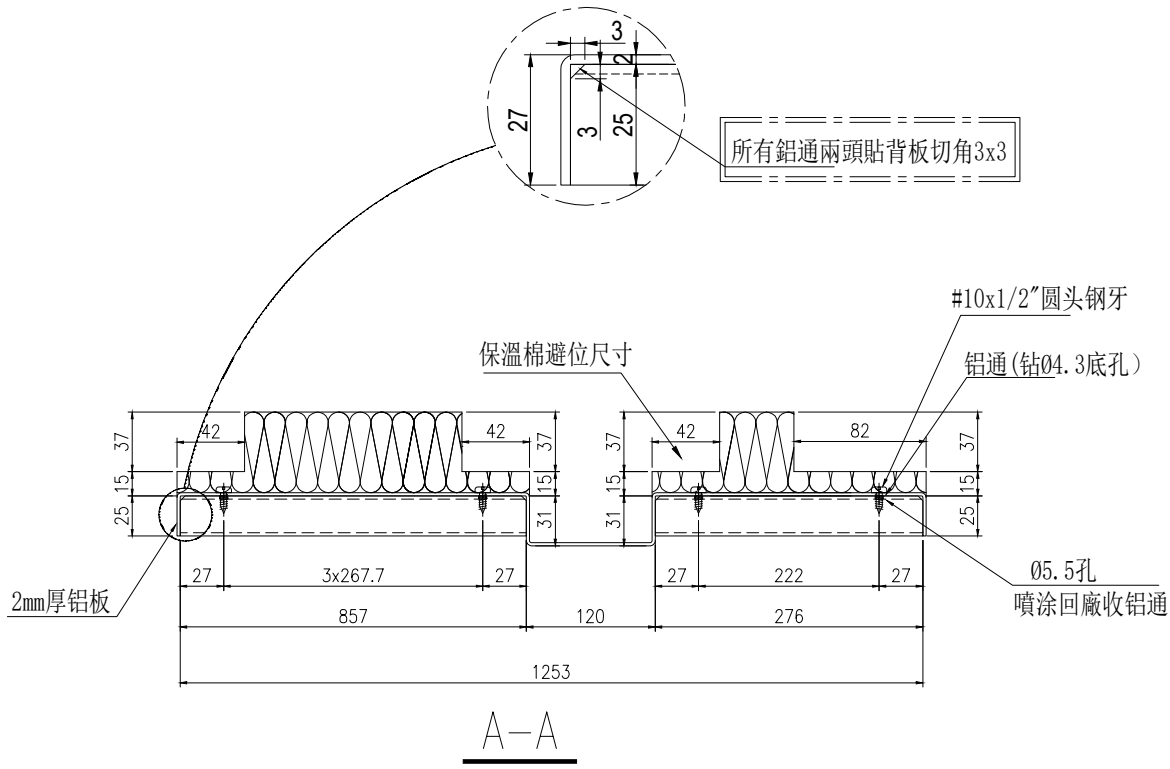

位置	单位	樓層	数量					
J861-SD-CW-3005	A	31F	1件					
组装编号:	BP-121N							
序号	物料編號	模号	名称	L	數量			
1a		K029	25x25x2鋁通	857	1			
1b		K029	25x25x2鋁通	276	1			
2a		1783	50x25x2鋁通	857	2			
2b		1783	50x25x2鋁通	276	2			
3a		X86664	15x25x2鋁通	857	5			
3b		X86664	15x25x2鋁通	276	5			
4a		X86655	30x25x2鋁通	857	4			
4b		X86655	30x25x2鋁通	276	4			
5	BK-121N		2mm背板		1			
名稱	背板组装图	制圖	陳福慶	2025. 11. 17	修改			
材料	(25/50/15/30)x25x2鋁通	復核	謝永林	2025. 11. 21	日期			
顏色	UCT207123SC-3	批准			圖號	BP-121N(1)		

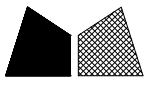


美特鋁質有限公司
MIDI Aluminium Fabricator Ltd.

加工未完，見下頁


工廠用

安裝順序：先收鋁通，后裝棉

工程號 J-861 地盤 已連拿利

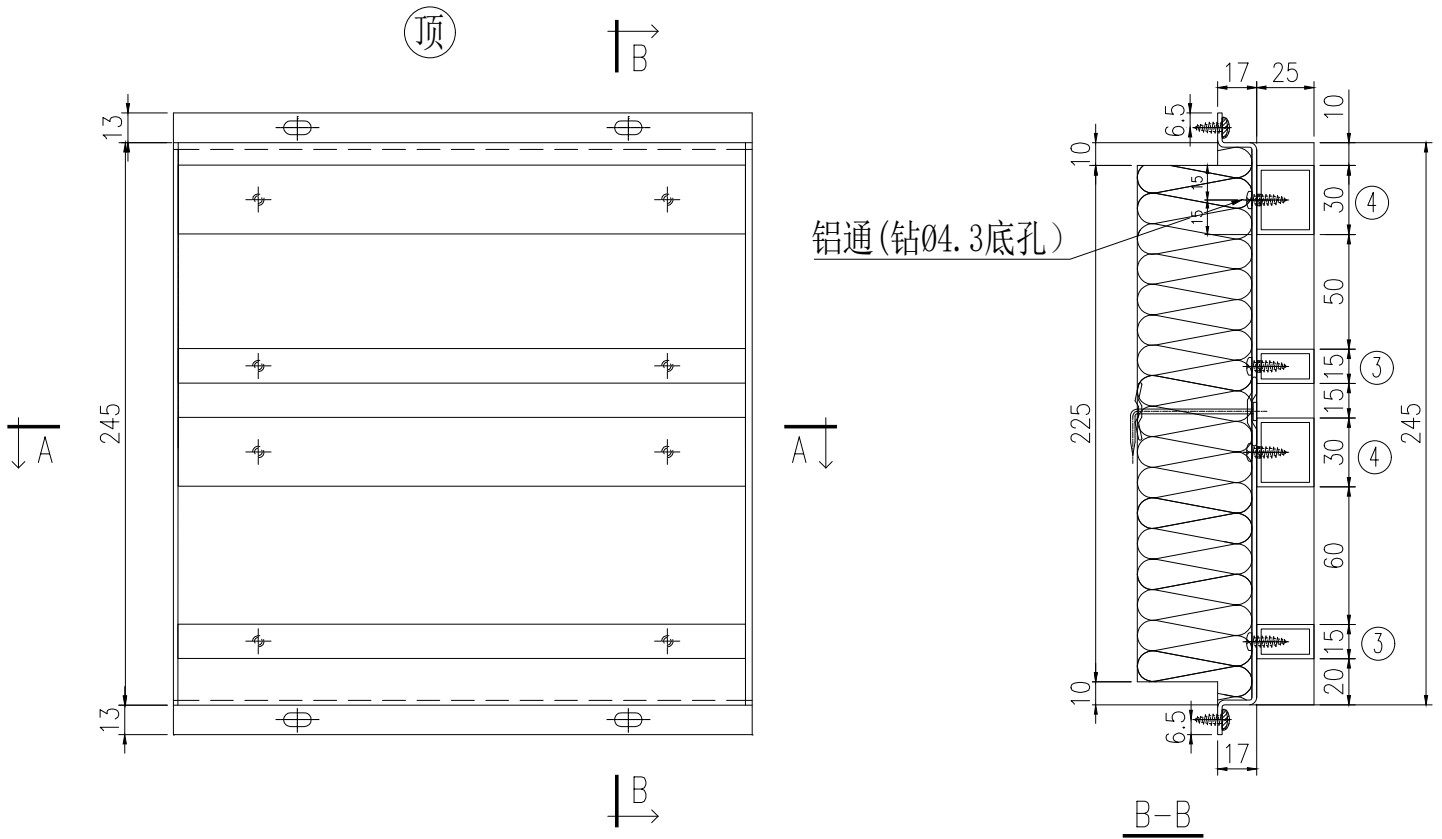

保溫棉避位尺寸

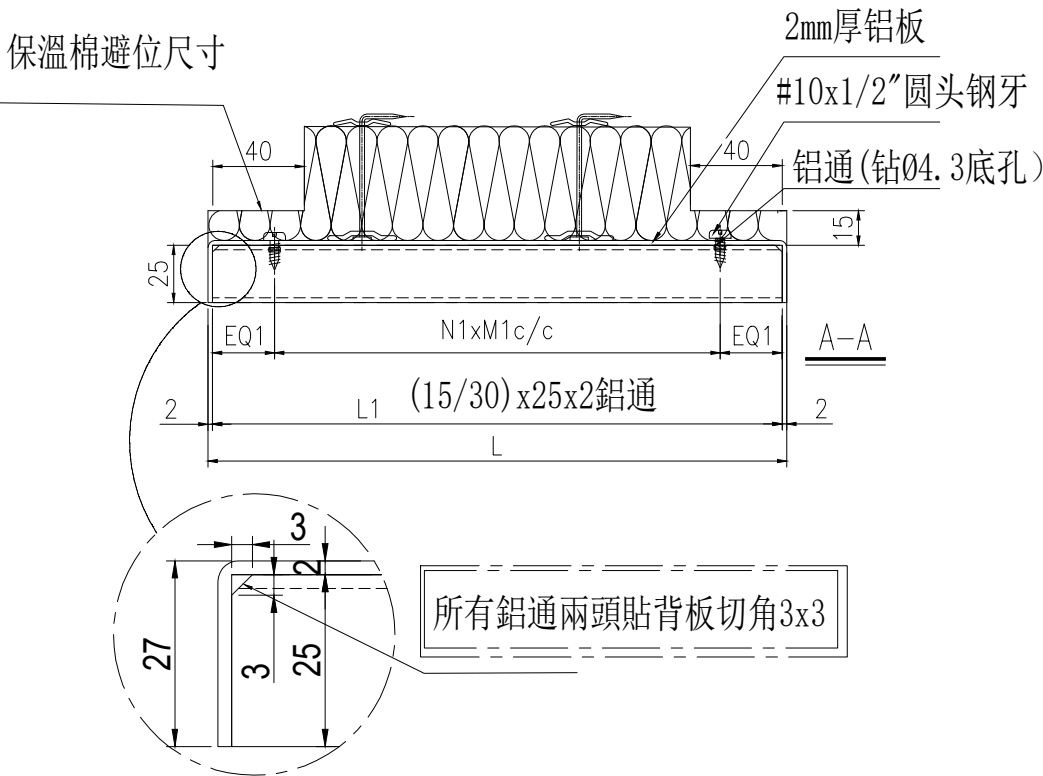

名稱	背板組裝圖	制圖	陳福慶	2025. 11. 17	修改			
材料	(15/30) X25X2鋁通	復核	謝永林	2025. 11. 21	日期			
顏色	UCT207123SC-3	批準			圖號	BP-1C		




工程號	J-861	地盤	己連拿利
-----	-------	----	------


③ ④

序號	組件編號	分格寬度	L	數量	EQ1	N1	X	M 1	L1	X86664	X86655	背板編號	位置	單位	樓層
										15X25X2 鋁通	30X25X2 鋁通				
1	BP-1C	650	538	7	27	2	X	240	534	2支	2支	BK-1C	CW-3005	A	32F
2	BP-1C	650	538	5	27	2	X	240	534	2支	2支	BK-1C	CW-3010	A	32F
3	BP-5C	700	588	3	27	2	X	265	584	2支	2支	BK-5C	CW-3010	A	32F
4	BP-9C	400	288	1	27	1	X	230	284	2支	2支	BK-126C	CW-3005	A	32F
5	BP-108C	625	513	1	27	2	X	227.5	509	2支	2支	BK-108C	CW-3005	A	32F
6	BP-120C	1275	1163	2	27	4	X	276.3	1159	2支	2支	BK-120C	CW-3005	A	32F
7	BP-122C	1237.5	1125.5	1	27	4	X	266.9	1121.5	2支	2支	BK-122C	CW-3005	A	32F
8	BP-123C	937.5	825.5	1	27	3	X	255.8	821.5	2支	2支	BK-123C	CW-3005	A	32F
9	BP-124C	1500	1388	1	27	5	X	266	1384	2支	2支	BK-124C	CW-3005	A	32F
10	BP-125C	1662	1550	1	27	5	X	298.4	1546	2支	2支	BK-125C	CW-3005	A	32F
11	BP-126C	1588	1476	1	27	5	X	283.6	1472	2支	2支	BK-126C	CW-3005	A	32F
12	BP-138C	2175	2063	1	27	7	X	286.4	2059	2支	2支	BK-138C	CW-3005	A	32F
13	BP-151C	2212.5	2100.5	1	27	7	X	291.8	2096.5	2支	2支	BK-151C	CW-3010	A	32F
14	BP-152C	847.5	735.5	1	27	3	X	225.8	731.5	2支	2支	BK-152C	CW-3010	A	32F
15	BP-153C	1600	1488	1	27	5	X	286	1484	2支	2支	BK-153C	CW-3010	A	32F
16	BP-154C	1250	1138	1	27	4	X	270	1134	2支	2支	BK-154C	CW-3010	A	32F
17	BP-155C	1630	1518	2	27	5	X	292	1514	2支	2支	BK-155C	CW-3010	A	32F
18	BP-156C	1225	1113	1	27	4	X	263.8	1109	2支	2支	BK-156C	CW-3005	A	32F
19			合計:	32											

名稱	背板組裝圖	制圖	陳福慶	2025.11.17	修改		
材料	(15/30)x25x2鋁通	復核	謝永林	2025.11.21	日期		
顏色	UCT207123SC-3	批准			圖號	BP-1C(1)	

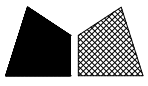

工程號 J-861 地盤 已連拿利

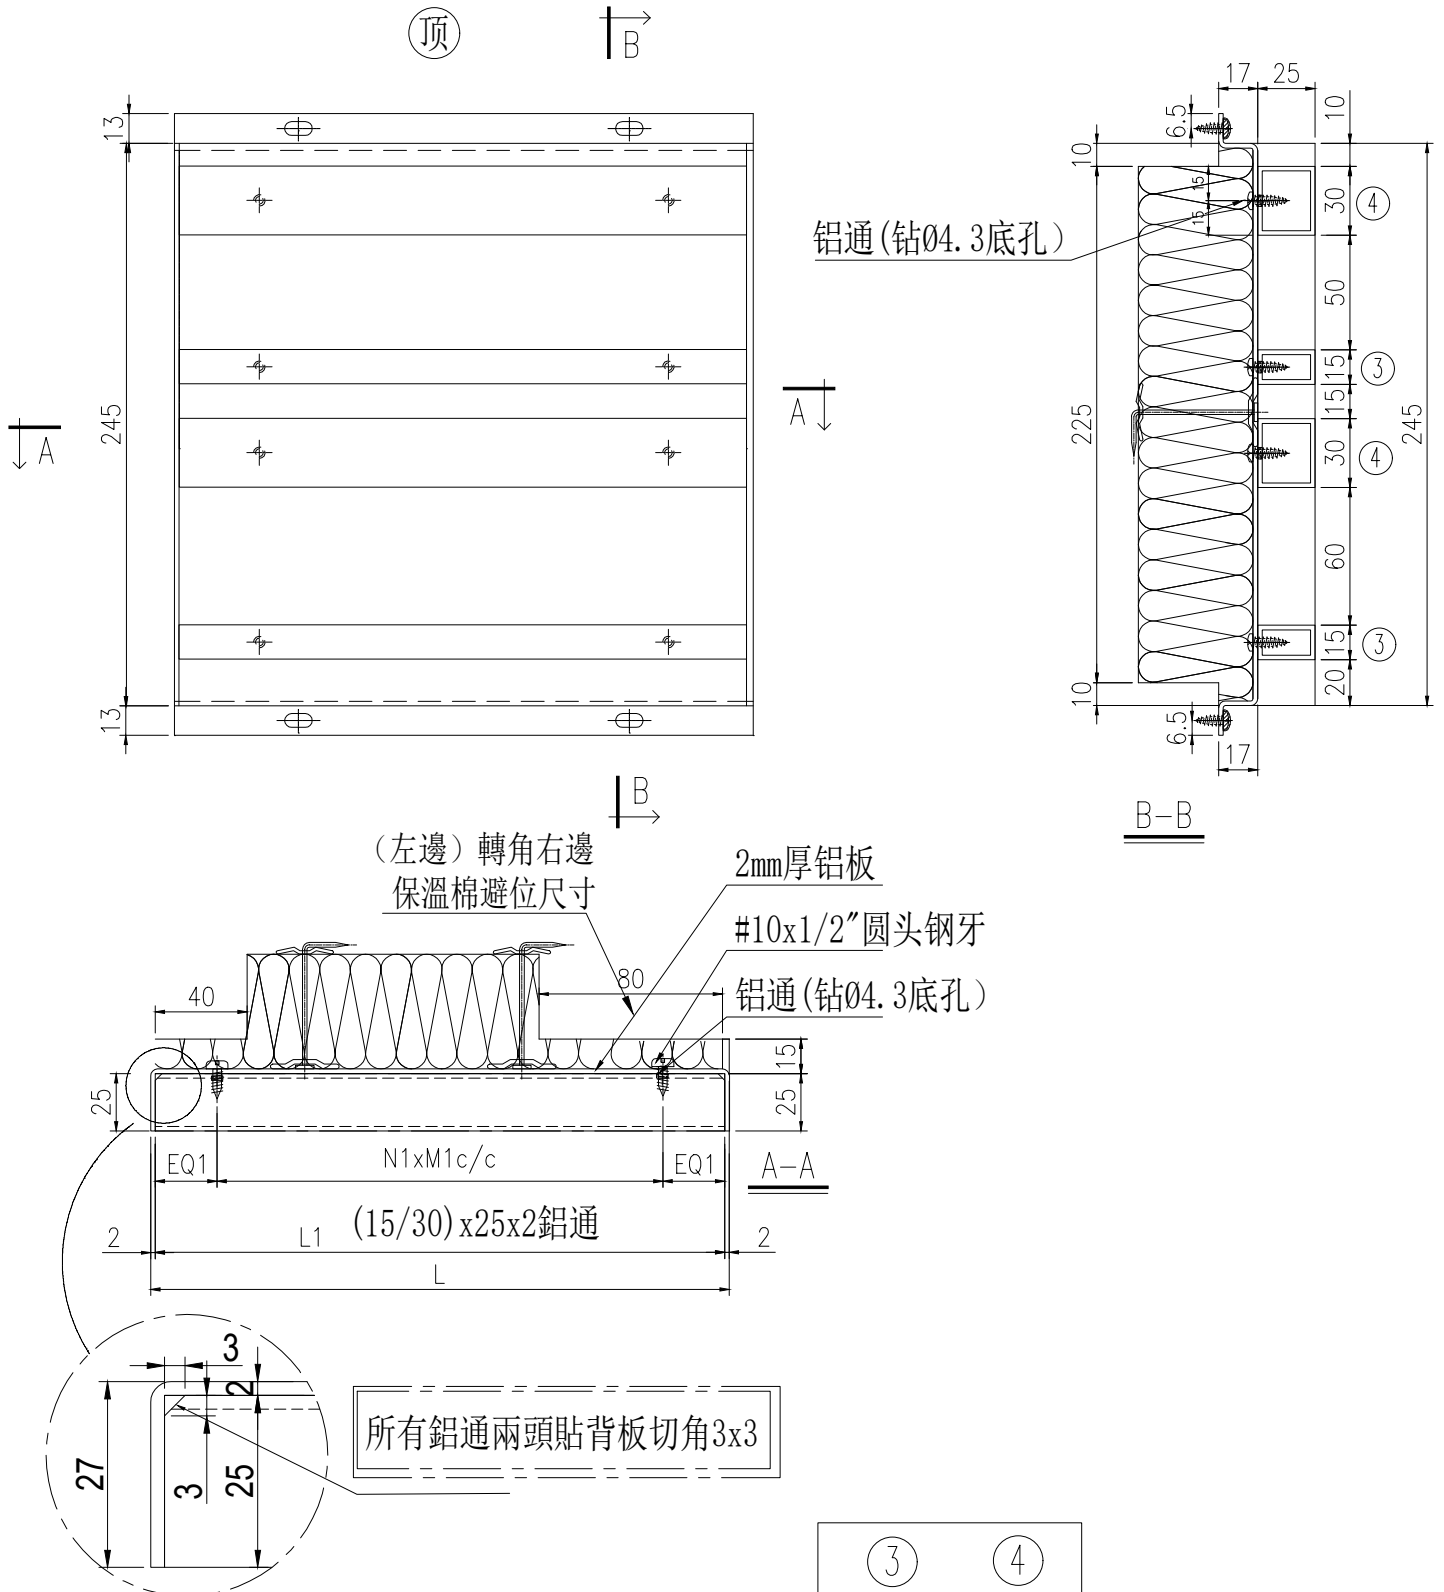


序號	組件編號	分格寬度	L	數量	EQ1	N1	X	M 1	L1	③ ④		背板編號	位置	單位	樓層
										X86664	X86655				
1	BP-121C	1475	1257	1	27	4	X	299.8	1253	2支	2支	BK-121C	CW-3005	A	32F
2			合計:	1											

名稱	背板組裝圖	制圖	陳福慶	2025. 11. 17	修改				
材料	(15/30) X25X2鋁通	復核	謝永林	2025. 11. 21	日期				
顏色	UCT207123SC-3	批准			圖號	BP-121C			




工程號 J-861 地盤 己連拿利

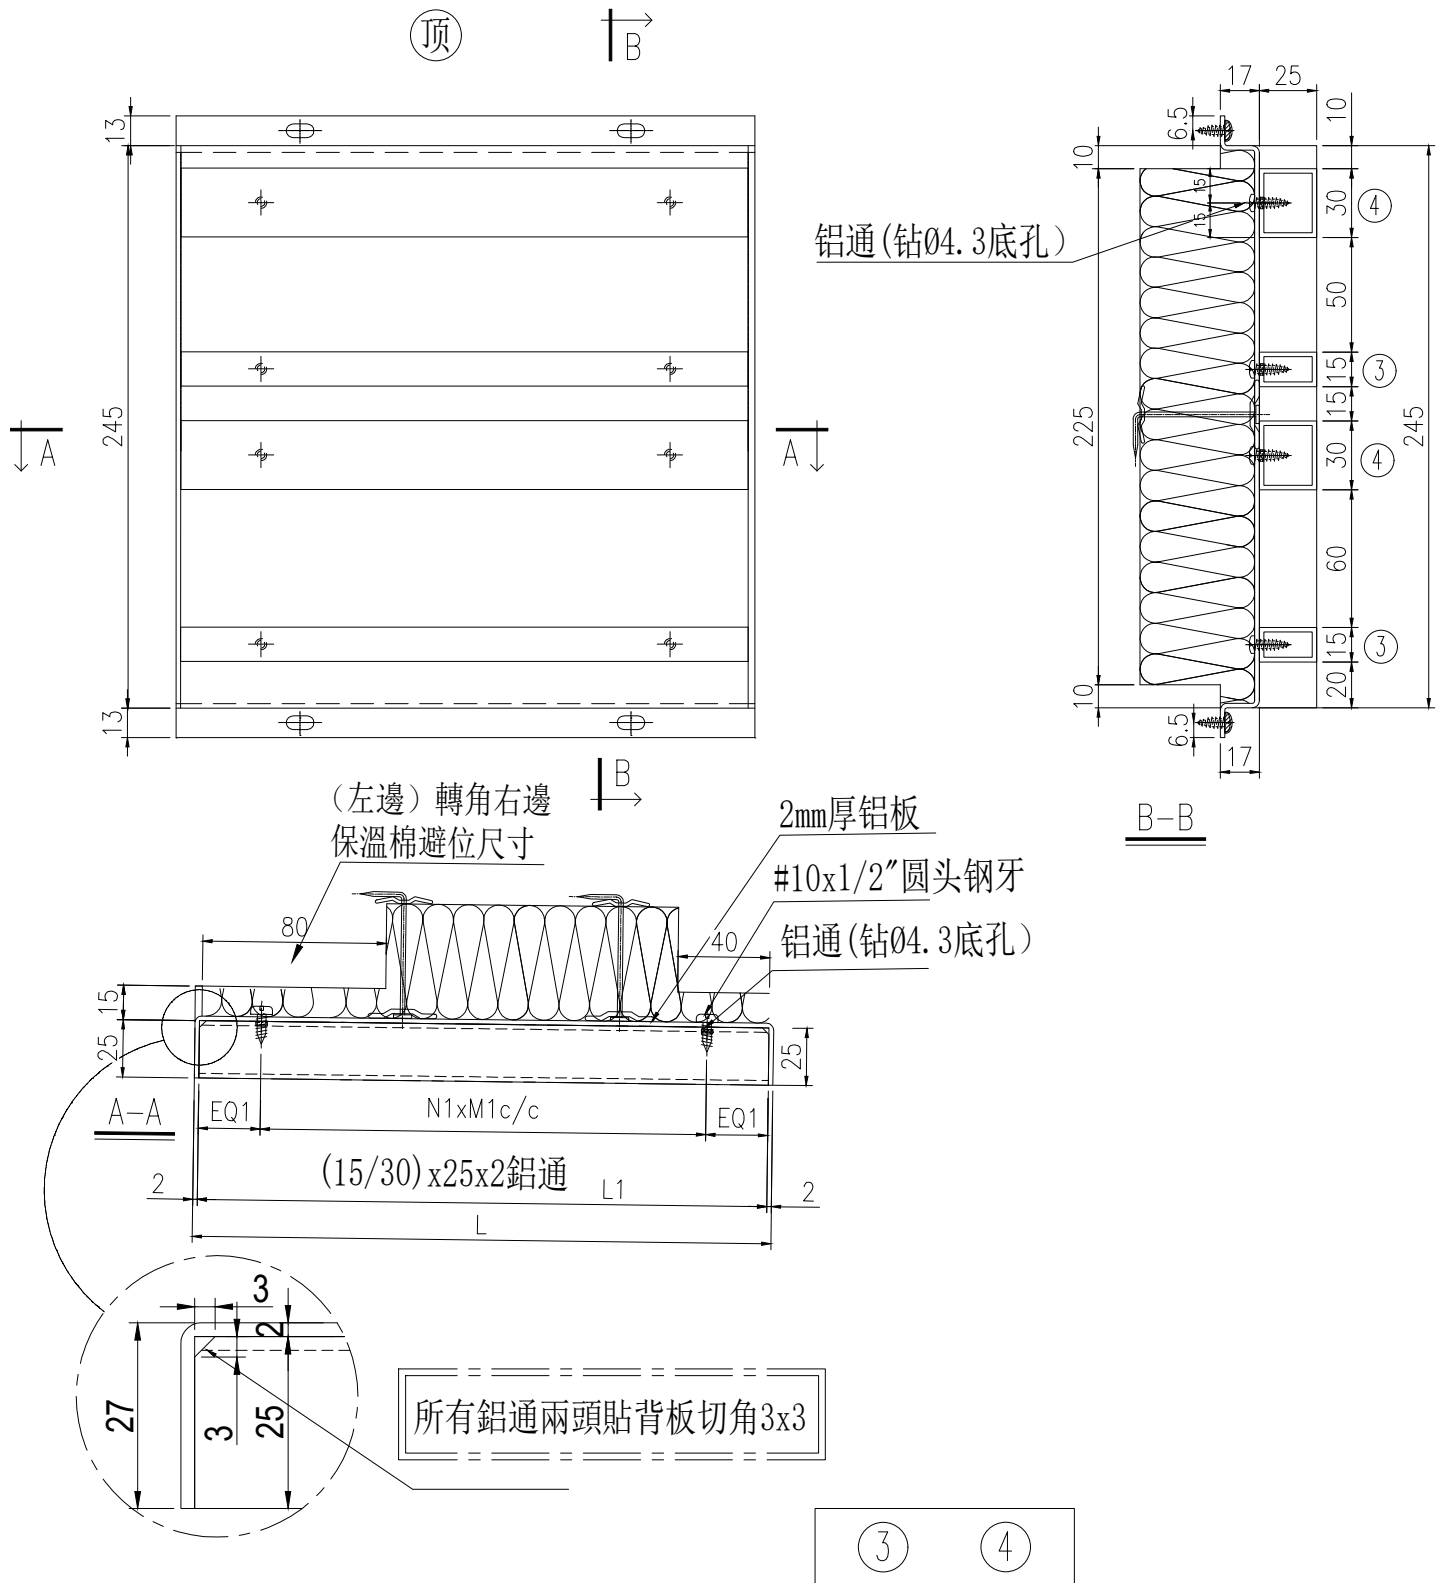

序號	組件編號	分格寬度	L	數量	EQ1	N1	X	M 1	L1	X86664	X86655	背板編號	位置	單位	樓層
										15X25X2 鋁通	30X25X2 鋁通				
1	BP-133C	2400	2182	1	27	8	X	265.5	2178	2支	2支	BK-133C	CW-3005	A	32F
2			合計:	1											

名稱	背板組裝圖	制圖	陳福慶	2025. 11. 17	修改			
材料	(15/30) X25X2鋁通	復核	謝永林	2025. 11. 21	日期			
顏色	UCT207123SC-3	批准			圖號	BP-133C		

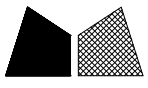


美特鋁質有限公司
MIDI Aluminium Fabricator Ltd.

安裝順序：先收鋁通，后裝棉

工廠用

工程號 J-861 地盤 已連拿利

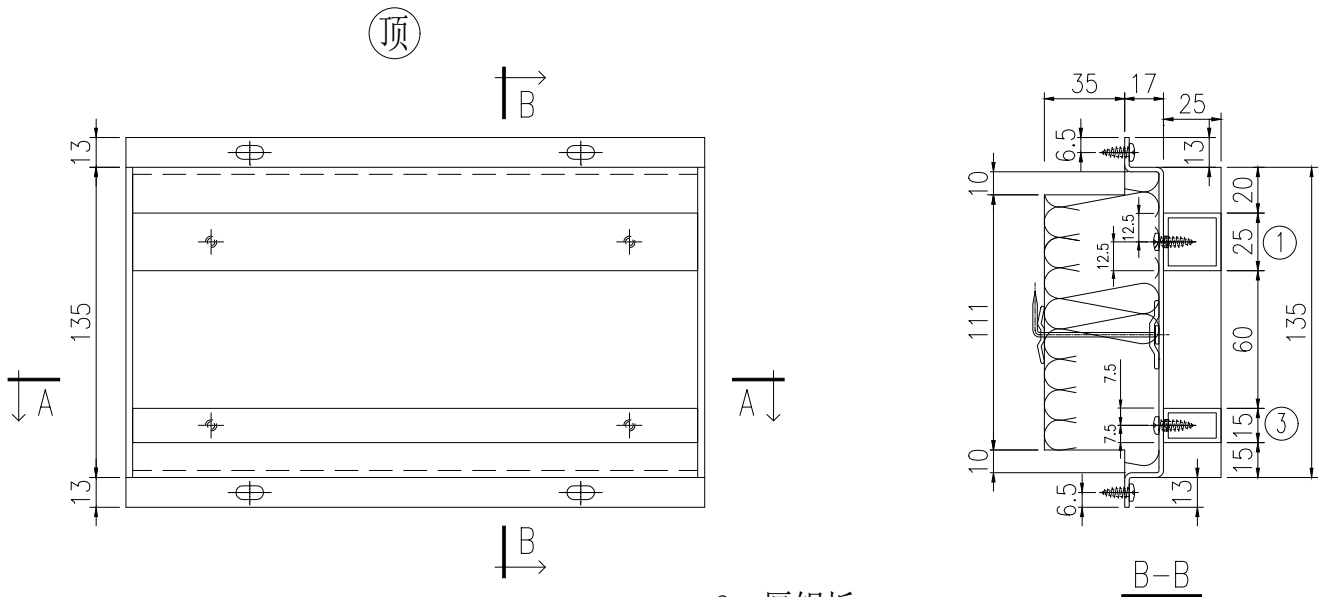


所有鋁通兩頭貼背板切角3x3

① ③


序號	組件編號	分格寬度	L	數量	EQ1	N1	X	M 1	L1	K029	X86664	背板編號	位置	單位	樓層
										25X25X2 鋁通	15X25X2 鋁通				
1	BP-1B	650	538	1	27	2	X	240	534	1支	1支	BK-1B	CW-3005	A	31F
2	BP-3B	500	388	2	27	2	X	165	384	1支	1支	BK-3B	CW-3005	A	31F-32F
3	BP-124B	1500	1388	1	27	5	X	266	1384	1支	1支	BK-124B	CW-3005	A	31F
4	BP-125B	1662	1550	1	27	5	X	298.4	1546	1支	1支	BK-125B	CW-3005	A	31F
5			合計:	5											

名稱	背板組裝圖	制圖	陳福慶	2025. 11. 17	修改			
材料	(25/15)x25x2鋁通	復核	謝永林	2025. 11. 21	日期			
顏色	UCT207123SC-3	批准			圖號	BP-1B		

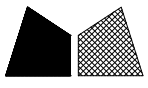

美特鋁質 有限公司
MIDI Aluminium Fabricator Ltd.

工程號 J-861 地盤 己連拿利

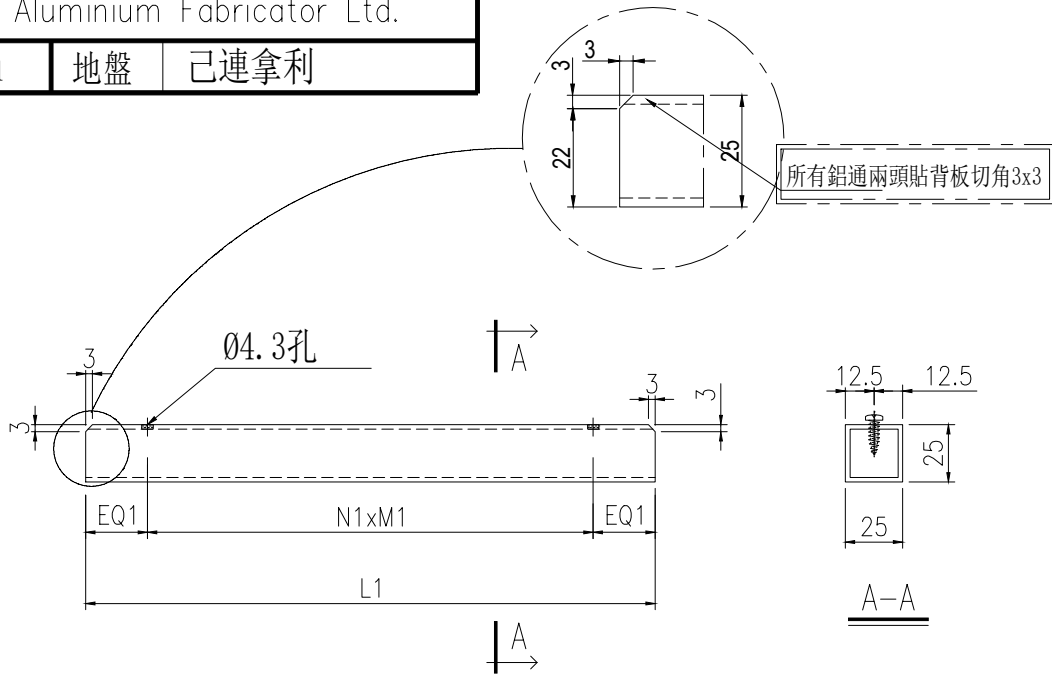


序號	組件編號	物料編號	分格寬度	L	數量	EQ1	N1	X	M1	單位	位置	樓層
1	BP-1	BP-1-1	650	534	6	27	2	X	240	A	CW-3005	31F
2	BP-1	BP-1-1	650	534	5	27	2	X	240	A	CW-3010	31F
3	BP-1B	BP-1B-1	650	534	1	27	2	X	240	A	CW-3005	31F
4	BP-3B	BP-3B-1	500	384	2	27	2	X	165	A	CW-3005	31F-32F
5	BP-5	BP-5-1	700	584	2	27	2	X	265	A	CW-3010	31F
6	BP-9	BP-9-1	400	284	1	27	1	X	230	A	CW-3005	31F
7	BP-108	BP-108-1	625	509	1	27	2	X	227.5	A	CW-3005	31F
8	BP-120R	BP-120R-1	1275	1159	2	27	4	X	276.3	A	CW-3005	31F
9	BP-121N	BP-121N-1a	975	857	1	27	3	X	267.7	A	CW-3005	31F
10	BP-121N	BP-121N-1b	500	276	1	27	1	X	222	A	CW-3005	31F
11	BP-122	BP-122-1	1237.5	1121.5	1	27	4	X	266.9	A	CW-3005	31F
12	BP-123	BP-123-1	937.5	821.5	1	27	3	X	255.8	A	CW-3005	31F
13	BP-124	BP-124-1	1500	1384	1	27	5	X	266	A	CW-3005	31F
14	BP-124B	BP-124B-1	1500	1384	1	27	5	X	266	A	CW-3005	31F
15	BP-125	BP-125-1	1662	1546	1	27	5	X	298.4	A	CW-3005	31F
16	BP-125B	BP-125B-1	1662	1546	1	27	5	X	298.4	A	CW-3005	31F
17	BP-126	BP-126-1	1588	1472	1	27	5	X	283.6	A	CW-3005	31F
18	BP-133	BP-133-1	2400	2178	1	27	8	X	265.5	A	CW-3005	31F
19	BP-138	BP-138-1	2175	2059	1	27	7	X	286.4	A	CW-3005	31F
20	BP-142	BP-142-1	650	534	1	27	2	X	240	A	CW-3005	31F
21	BP-151	BP-151-1	2212.5	2096.5	1	27	7	X	291.8	A	CW-3010	31F
22	BP-152	BP-152-1	847.5	731.5	1	27	3	X	225.8	A	CW-3010	31F
23	BP-153	BP-153-1	1600	1484	1	27	5	X	286	A	CW-3010	31F
24	BP-154	BP-154-1	1250	1134	1	27	4	X	270	A	CW-3010	31F
25	BP-155	BP-155-1	1630	1514	2	27	5	X	292	A	CW-3010	31F
26	BP-156N	BP-156N-1a	490	372	1	27	2	X	159	A	CW-3005	31F
27	BP-156N	BP-156N-1b	735	617	1	27	2	X	281.5	A	CW-3005	31F
28	BP-203	BP-203-1	700	584	1	27	2	X	265	A	CW-3010	31F
29				合計:	41							

名稱	鋁通加工圖	制圖	陳福慶	2025.11.17	修改		
材料	(25)x25x2鋁通	復核	謝永林	2025.11.21	日期		
顏色	UCT07123SC-3	批准			圖號	BP-1-1	




美特鋁質 有限公司
MIDI Aluminium Fabricator Ltd.

工程號 J-861 地盤 已連拿利

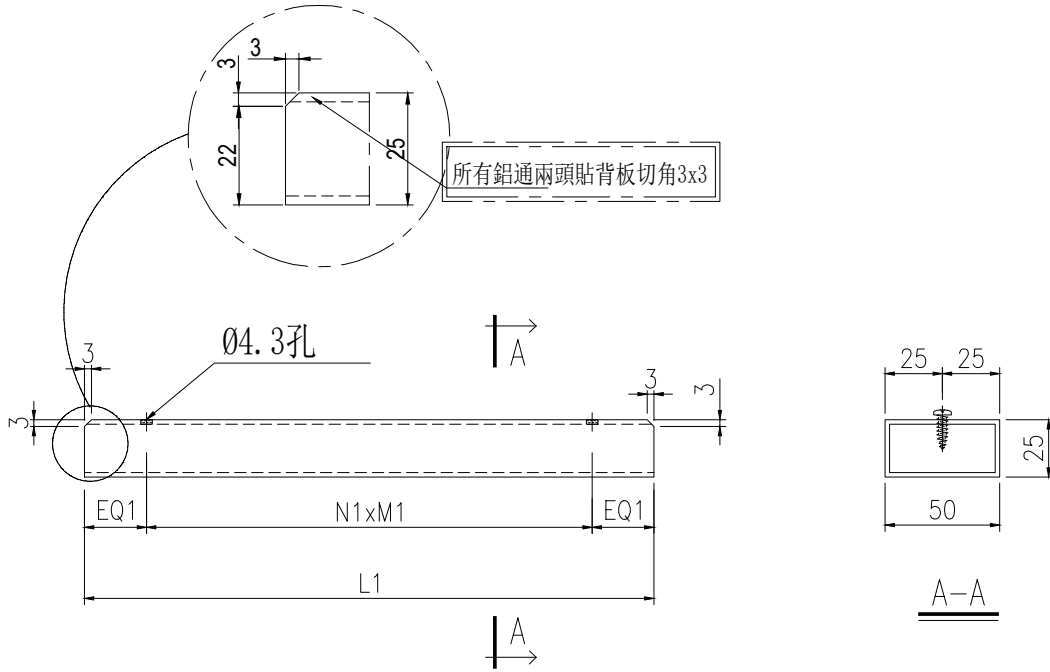


序號	組件編號	物料編號	分格寬度	L	數量	EQ1	N1	X	M1	單位	位置	樓層
1	BP-1	BP-1-2	650	534	12	27	2	X	240	A	CW-3005	31F
2	BP-1	BP-1-2	650	534	10	27	2	X	240	A	CW-3010	31F
3	BP-5	BP-5-2	700	584	4	27	2	X	265	A	CW-3010	31F
4	BP-9	BP-9-2	400	284	2	27	1	X	230	A	CW-3005	31F
5	BP-108	BP-108-2	625	509	2	27	2	X	227.5	A	CW-3005	31F
6	BP-120R	BP-120R-2	1275	1159	4	27	4	X	276.3	A	CW-3005	31F
7	BP-121N	BP-121N-2a	975	857	2	27	3	X	267.7	A	CW-3005	31F
8	BP-121N	BP-121N-2b	500	276	2	27	1	X	222	A	CW-3005	31F
9	BP-122	BP-122-2	1237.5	1121.5	2	27	4	X	266.9	A	CW-3005	31F
10	BP-123	BP-123-2	937.5	821.5	2	27	3	X	255.8	A	CW-3005	31F
11	BP-124	BP-124-2	1500	1384	2	27	5	X	266	A	CW-3005	31F
12	BP-125	BP-125-2	1662	1546	2	27	5	X	298.4	A	CW-3005	31F
13	BP-126	BP-126-2	1588	1472	2	27	5	X	283.6	A	CW-3005	31F
14	BP-133	BP-133-2	2400	2178	2	27	8	X	265.5	A	CW-3005	31F
15	BP-138	BP-138-2	2175	2059	2	27	7	X	286.4	A	CW-3005	31F
16	BP-142	BP-142-2	650	534	2	27	2	X	240	A	CW-3005	31F
17	BP-151	BP-151-2	2212.5	2096.5	2	27	7	X	291.8	A	CW-3010	31F
18	BP-152	BP-152-2	847.5	731.5	2	27	3	X	225.8	A	CW-3010	31F
19	BP-153	BP-153-2	1600	1484	2	27	5	X	286	A	CW-3010	31F
20	BP-154	BP-154-2	1250	1134	2	27	4	X	270	A	CW-3010	31F
21	BP-155	BP-155-2	1630	1514	4	27	5	X	292	A	CW-3010	31F
22	BP-156N	BP-156N-2a	490	372	2	27	2	X	159	A	CW-3005	31F
23	BP-156N	BP-156N-2b	735	617	2	27	2	X	281.5	A	CW-3005	31F
24	BP-203	BP-203-2	700	584	2	27	2	X	265	A	CW-3010	31F
25				合計:	72							

名稱	鋁通加工圖	制圖	陳福慶	2025.11.17	修改			
材料	(50)x25x2鋁通	復核	謝永林	2025.11.21	日期			
顏色	UCT207123SC-3	批准			圖號	BP-1-2		

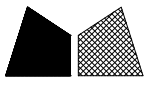

工程號 J-861 地盤 已連拿利

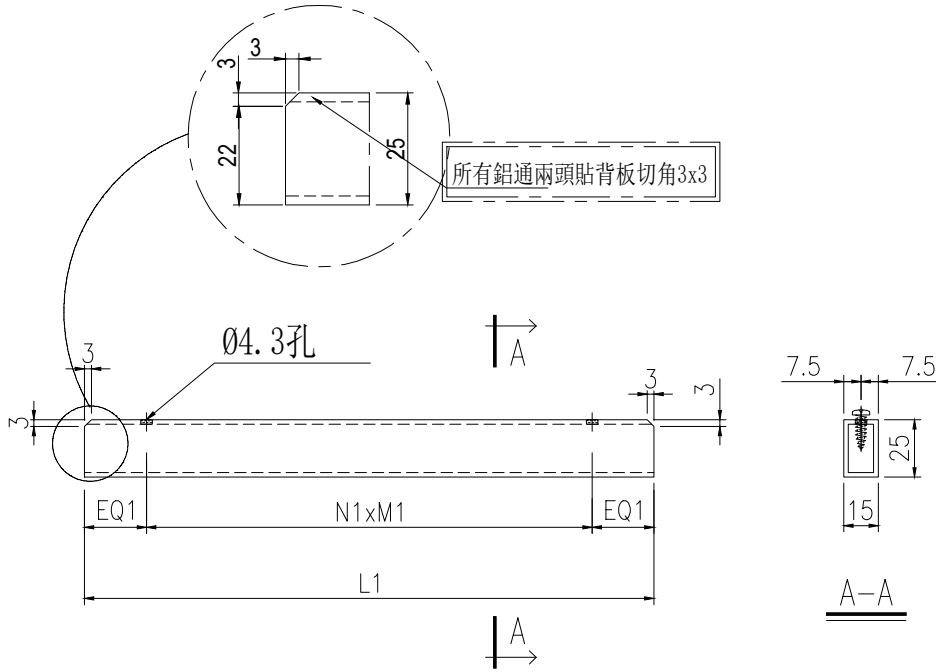

序號	組件編號	物料編號	分格寬度	L	數量	EQ1	N1	X	M1	單位	位置	樓層
1	BP-1	BP-1-3	650	534	30	27	2	X	240	A	CW-3005	31F
2	BP-1	BP-1-3	650	534	25	27	2	X	240	A	CW-3010	31F
3	BP-1B	BP-1B-3	650	534	1	27	2	X	240	A	CW-3005	31F
4	BP-1C	BP-1C-3	650	534	14	27	2	X	240	A	CW-3005	32F
5	BP-1C	BP-1C-3	650	534	10	27	2	X	240	A	CW-3010	32F
6	BP-3B	BP-3B-3	500	384	2	27	2	X	165	A	CW-3005	31F-32F
7	BP-5	BP-5-3	700	584	10	27	2	X	265	A	CW-3010	31F
8	BP-5C	BP-5C-3	700	584	6	27	2	X	265	A	CW-3010	32F
9	BP-9	BP-9-3	400	284	5	27	1	X	230	A	CW-3005	31F
10	BP-9C	BP-9C-3	400	284	2	27	1	X	230	A	CW-3005	32F
11	BP-108	BP-108-3	625	509	5	27	2	X	227.5	A	CW-3005	31F
12	BP-108C	BP-108C-3	625	509	2	27	2	X	227.5	A	CW-3005	32F
13	BP-120C	BP-120C-3	1275	1159	4	27	4	X	276.3	A	CW-3005	32F
14	BP-120R	BP-120R-3	1275	1159	10	27	4	X	276.3	A	CW-3005	31F
15	BP-121C	BP-121C-3	1475	1253	2	27	4	X	299.8	A	CW-3005	32F
16	BP-121N	BP-121N-3a	975	857	5	27	3	X	267.7	A	CW-3005	31F
17	BP-121N	BP-121N-3b	500	276	5	27	1	X	222	A	CW-3005	31F
18	BP-122	BP-122-3	1237.5	1121.5	5	27	4	X	266.9	A	CW-3005	31F
19	BP-122C	BP-122C-3	1237.5	1121.5	2	27	4	X	266.9	A	CW-3005	32F
20	BP-123	BP-123-3	937.5	821.5	5	27	3	X	255.8	A	CW-3005	31F
21	BP-123C	BP-123C-3	937.5	821.5	2	27	3	X	255.8	A	CW-3005	32F
22	BP-124	BP-124-3	1500	1384	5	27	5	X	266	A	CW-3005	31F
23	BP-124B	BP-124B-3	1500	1384	1	27	5	X	266	A	CW-3005	31F
24	BP-124C	BP-124C-3	1500	1384	2	27	5	X	266	A	CW-3005	32F


名稱	鋁通加工圖	制圖	陳福慶	2025. 11. 17	修改			
材料	(15)x25x2鋁通	復核	謝永林	2025. 11. 21	日期			
顏色	UCT207123SC-3	批準			圖號	BP-1-3		




工程號	J-861	地盤	己連拿利
-----	-------	----	------

序號	組件編號	物料編號	分格寬度	L	數量	EQ1	N1	X	M1	單位	位置	樓層
25	BP-125	BP-125-3	1662	1546	5	27	5	X	298.4	A	CW-3005	31F
26	BP-125B	BP-125B-3	1662	1546	1	27	5	X	298.4	A	CW-3005	31F
27	BP-125C	BP-125C-3	1662	1546	2	27	5	X	298.4	A	CW-3005	32F
28	BP-126	BP-126-3	1588	1472	5	27	5	X	283.6	A	CW-3005	31F
29	BP-126C	BP-126C-3	1588	1472	2	27	5	X	283.6	A	CW-3005	32F
30	BP-133	BP-133-3	2400	2178	5	27	8	X	265.5	A	CW-3005	31F
31	BP-133C	BP-133C-3	2400	2178	2	27	8	X	265.5	A	CW-3005	32F
32	BP-138	BP-138-3	2175	2059	5	27	7	X	286.4	A	CW-3005	31F
33	BP-138C	BP-138C-3	2175	2059	2	27	7	X	286.4	A	CW-3005	32F
34	BP-142	BP-142-3	650	534	5	27	2	X	240	A	CW-3005	31F
35	BP-151	BP-151-3	2212.5	2096.5	5	27	7	X	291.8	A	CW-3010	31F
36	BP-151C	BP-151C-3	2212.5	2096.5	2	27	7	X	291.8	A	CW-3010	32F
37	BP-152	BP-152-3	847.5	731.5	5	27	3	X	225.8	A	CW-3010	31F
38	BP-152C	BP-152C-3	847.5	731.5	2	27	3	X	225.8	A	CW-3010	32F
39	BP-153	BP-153-3	1600	1484	5	27	5	X	286	A	CW-3010	31F
40	BP-153C	BP-153C-3	1600	1484	2	27	5	X	286	A	CW-3010	32F
41	BP-154	BP-154-3	1250	1134	5	27	4	X	270	A	CW-3010	31F
42	BP-154C	BP-154C-3	1250	1134	2	27	4	X	270	A	CW-3010	32F
43	BP-155	BP-155-3	1630	1514	10	27	5	X	292	A	CW-3010	31F
44	BP-155C	BP-155C-3	1630	1514	4	27	5	X	292	A	CW-3010	32F
45	BP-156C	BP-156C-3	1225	1109	2	27	4	X	263.8	A	CW-3005	32F
46	BP-156N	BP-156N-3a	490	372	5	27	2	X	159	A	CW-3005	31F
47	BP-156N	BP-156N-3b	735	617	5	27	2	X	281.5	A	CW-3005	31F
48	BP-203	BP-203-3	700	584	5	27	2	X	265	A	CW-3010	31F
49				合計:	253							

名稱	鋁通加工圖	制圖	陳福慶	2025.11.17	修改			
材料	(15)x25x2鋁通	復核	謝永林	2025.11.21	日期			
顏色	UCT207123SC-3	批準			圖號	BP-1-3(1)		

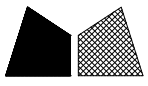

工程號 J-861 地盤 已連拿利

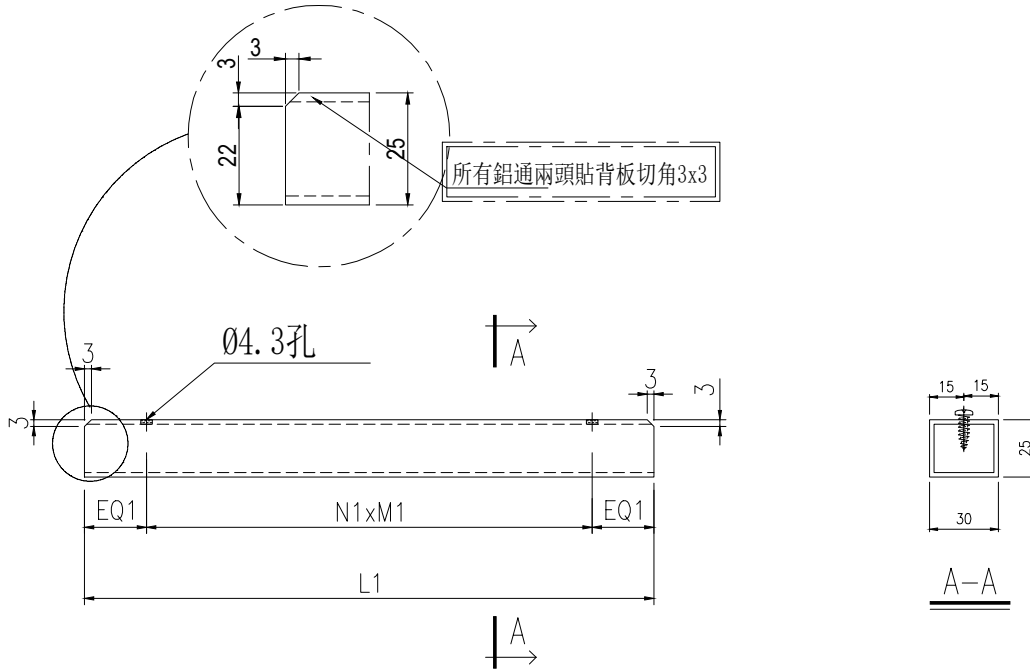

序號	組件編號	物料編號	分格寬度	L	數量	EQ1	N1	X	M1	單位	位置	樓層
1	BP-1	BP-1-4	650	534	24	27	2	X	240	A	CW-3005	31F
2	BP-1	BP-1-4	650	534	20	27	2	X	240	A	CW-3010	31F
3	BP-1C	BP-1C-4	650	534	14	27	2	X	240	A	CW-3005	32F
4	BP-1C	BP-1C-4	650	534	10	27	2	X	240	A	CW-3010	32F
5	BP-5	BP-5-4	700	584	8	27	2	X	265	A	CW-3010	31F
6	BP-5C	BP-5C-4	700	584	6	27	2	X	265	A	CW-3010	32F
7	BP-9	BP-9-4	400	284	4	27	1	X	230	A	CW-3005	31F
8	BP-9C	BP-9C-4	400	284	2	27	1	X	230	A	CW-3005	32F
9	BP-108	BP-108-4	625	509	4	27	2	X	227.5	A	CW-3005	31F
10	BP-108C	BP-108C-4	625	509	2	27	2	X	227.5	A	CW-3005	32F
11	BP-120C	BP-120C-4	1275	1159	4	27	4	X	276.3	A	CW-3005	32F
12	BP-120R	BP-120R-4	1275	1159	8	27	4	X	276.3	A	CW-3005	31F
13	BP-121C	BP-121C-4	1475	1253	2	27	4	X	299.8	A	CW-3005	32F
14	BP-121N	BP-121N-4a	975	857	4	27	3	X	267.7	A	CW-3005	31F
15	BP-121N	BP-121N-4b	500	276	4	27	1	X	222	A	CW-3005	31F
16	BP-122	BP-122-4	1237.5	1121.5	4	27	4	X	266.9	A	CW-3005	31F
17	BP-122C	BP-122C-4	1237.5	1121.5	2	27	4	X	266.9	A	CW-3005	32F
18	BP-123	BP-123-4	937.5	821.5	4	27	3	X	255.8	A	CW-3005	31F
19	BP-123C	BP-123C-4	937.5	821.5	2	27	3	X	255.8	A	CW-3005	32F
20	BP-124	BP-124-4	1500	1384	4	27	5	X	266	A	CW-3005	31F
21	BP-124C	BP-124C-4	1500	1384	2	27	5	X	266	A	CW-3005	32F
22	BP-125	BP-125-4	1662	1546	4	27	5	X	298.4	A	CW-3005	31F
23	BP-125C	BP-125C-4	1662	1546	2	27	5	X	298.4	A	CW-3005	32F


名稱	鋁通加工圖	制圖	陳福慶	2025. 11. 17	修改			
材料	(30)x25x2鋁通	復核	謝永林	2025. 11. 21	日期			
顏色	UCT07123SC-3	批準			圖號	BP-1-4		



工程號	J-861	地盤	己連拿利
-----	-------	----	------

序號	組件編號	物料編號	分格寬度	L	數量	EQ1	N1	X	M1	單位	位置	樓層
24	BP-126	BP-126-4	1588	1472	4	27	5	X	283.6	A	CW-3005	31F
25	BP-126C	BP-126C-4	1588	1472	2	27	5	X	283.6	A	CW-3005	32F
26	BP-133	BP-133-4	2400	2178	4	27	8	X	265.5	A	CW-3005	31F
27	BP-133C	BP-133C-4	2400	2178	2	27	8	X	265.5	A	CW-3005	32F
28	BP-138	BP-138-4	2175	2059	4	27	7	X	286.4	A	CW-3005	31F
29	BP-138C	BP-138C-4	2175	2059	2	27	7	X	286.4	A	CW-3005	32F
30	BP-142	BP-142-4	650	534	4	27	2	X	240	A	CW-3005	31F
31	BP-151	BP-151-4	2212.5	2096.5	4	27	7	X	291.8	A	CW-3010	31F
32	BP-151C	BP-151C-4	2212.5	2096.5	2	27	7	X	291.8	A	CW-3010	32F
33	BP-152	BP-152-4	847.5	731.5	4	27	3	X	225.8	A	CW-3010	31F
34	BP-152C	BP-152C-4	847.5	731.5	2	27	3	X	225.8	A	CW-3010	32F
35	BP-153	BP-153-4	1600	1484	4	27	5	X	286	A	CW-3010	31F
36	BP-153C	BP-153C-4	1600	1484	2	27	5	X	286	A	CW-3010	32F
37	BP-154	BP-154-4	1250	1134	4	27	4	X	270	A	CW-3010	31F
38	BP-154C	BP-154C-4	1250	1134	2	27	4	X	270	A	CW-3010	32F
39	BP-155	BP-155-4	1630	1514	8	27	5	X	292	A	CW-3010	31F
40	BP-155C	BP-155C-4	1630	1514	4	27	5	X	292	A	CW-3010	32F
41	BP-156C	BP-156C-4	1225	1109	2	27	4	X	263.8	A	CW-3005	32F
42	BP-156N	BP-156N-4a	490	372	4	27	2	X	159	A	CW-3005	31F
43	BP-156N	BP-156N-4b	735	617	4	27	2	X	281.5	A	CW-3005	31F
44	BP-203	BP-203-4	700	584	4	27	2	X	265	A	CW-3010	31F
45				合計:	212							

名稱	鋁通加工圖	制圖	陳福慶	2025.11.17	修改			
材料	(15)x25x2鋁通	復核	謝永林	2025.11.21	日期			
顏色	UCT207123SC-3	批準			圖號	BP-1-4(1)		

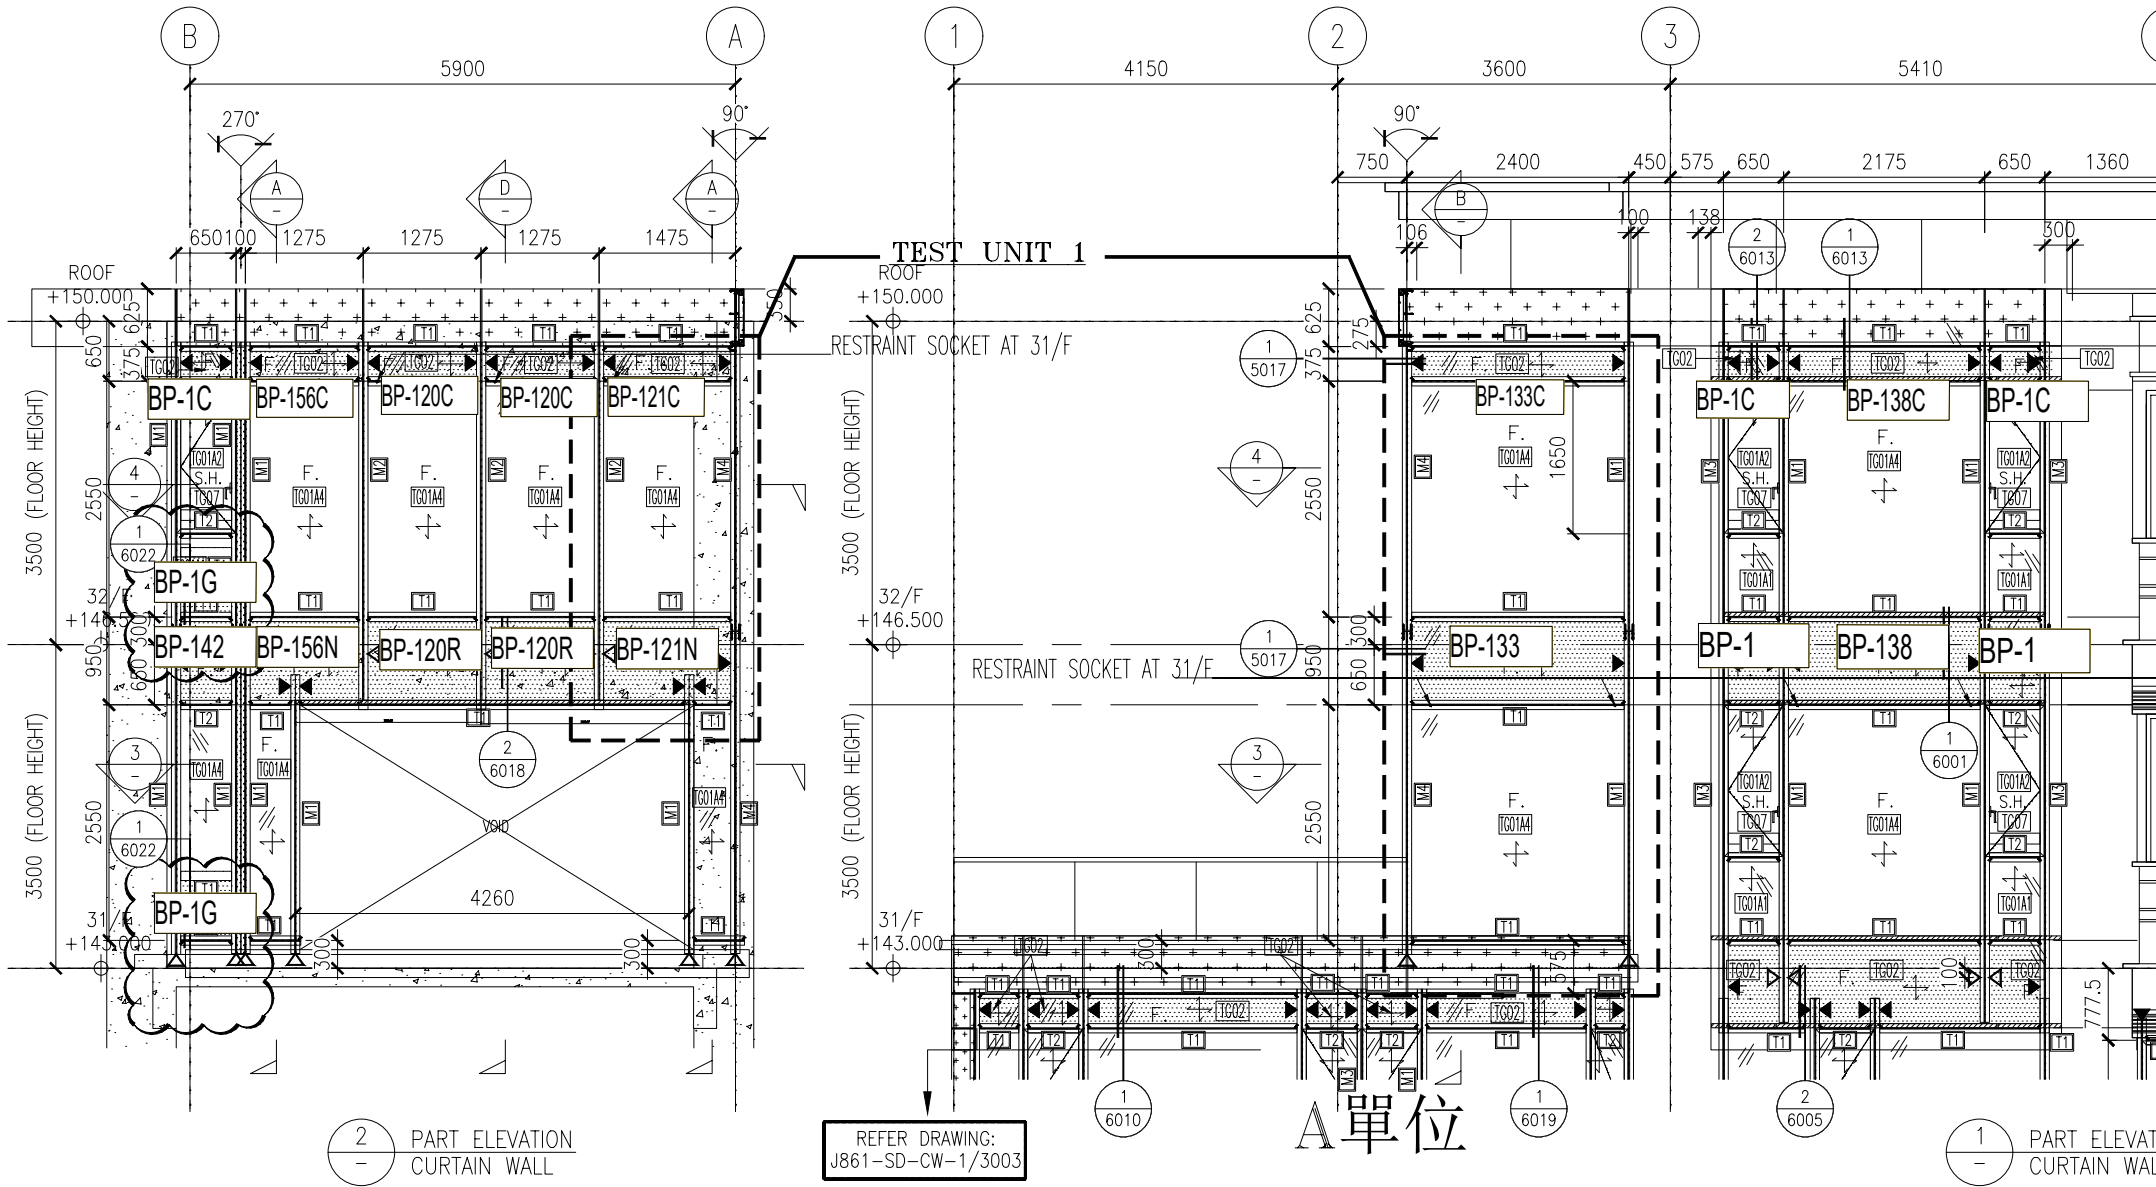


2
-
PART ELEVATION
CURTAIN WALL

REFER DRAWING:
J861-SD-CW-1/3003

A單位

1
-
PART ELEVATION
CURTAIN WALL

J861-CW-SD-3005A1

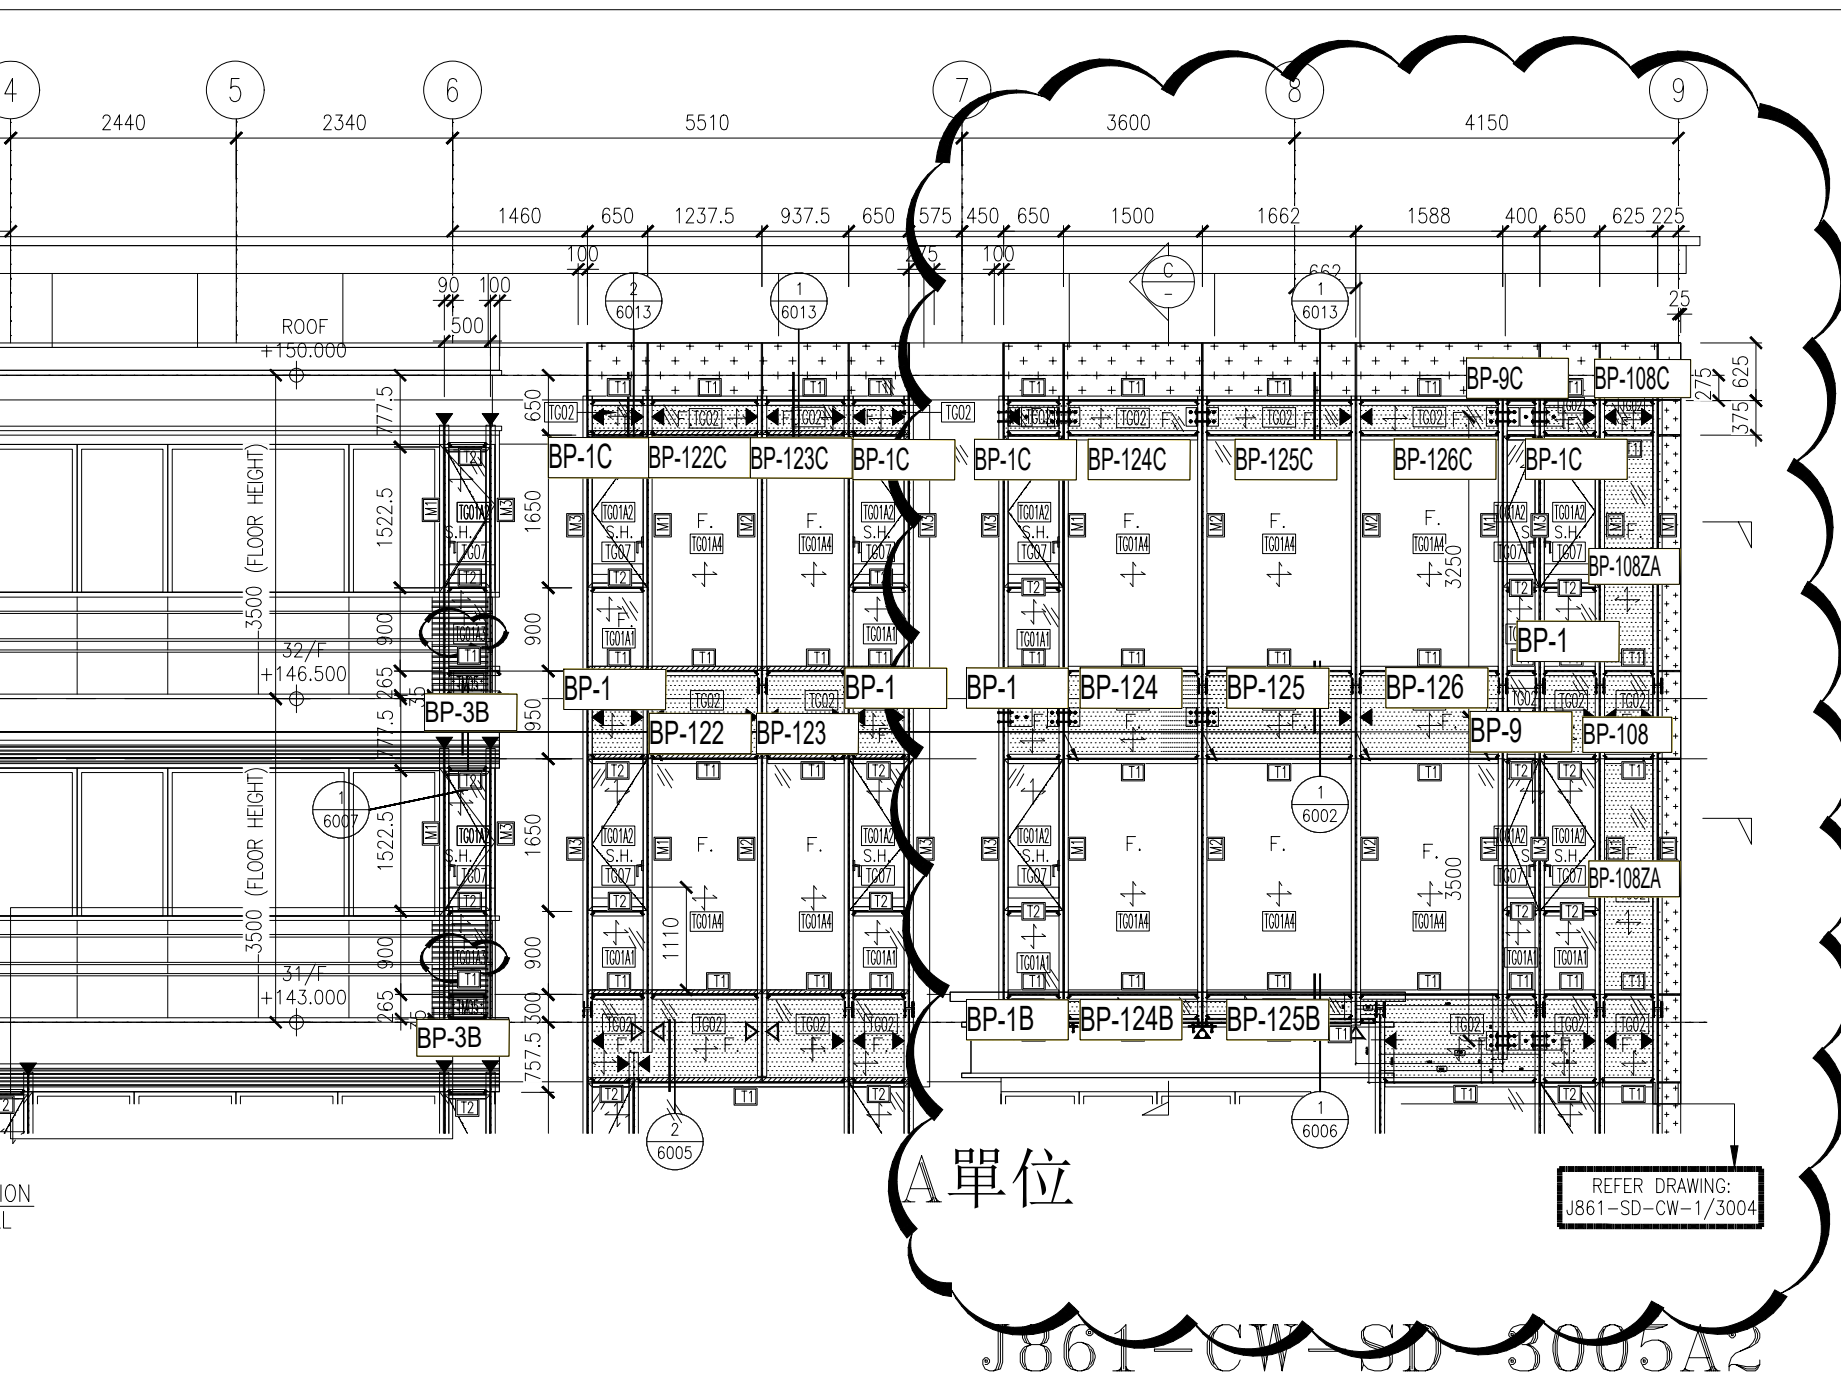

NOTE :

1. ALL DIMENSIONS ARE IN mm.
2. ALL ELEVATIONS ARE VIEWED FROM THE OUTSIDE UNLESS OTHERWISE SPECIFIED.
3. ALL DIMENSIONS TO BE VERIFIED BEFORE FABRICATION.

LEGEND :

- (X1) --- DETAIL MARK NO.
- (X001) --- REFER SHEET NO.

1. F.F.L. --- FINISHED FLOOR LEVEL
2. S.F.L. --- STRUCTURAL FLOOR LEVEL
3. (R) --- REVERSED DETAIL

B	8/11/2024	GENERAL
A	16/9/2024	GENERAL R
NO.	DATE	REVIS


CLIENT :
MILLION BASE PROPERTI

ARCHITECT :
WONG TUNG & PARTNERS
ARCHITECTS & PLANNERS



STRUCTURAL ENGINEER :
SYW & ASSOC
CHARTERED ENGINEERS
邵賢偉

J861-CW-SD-3005A2

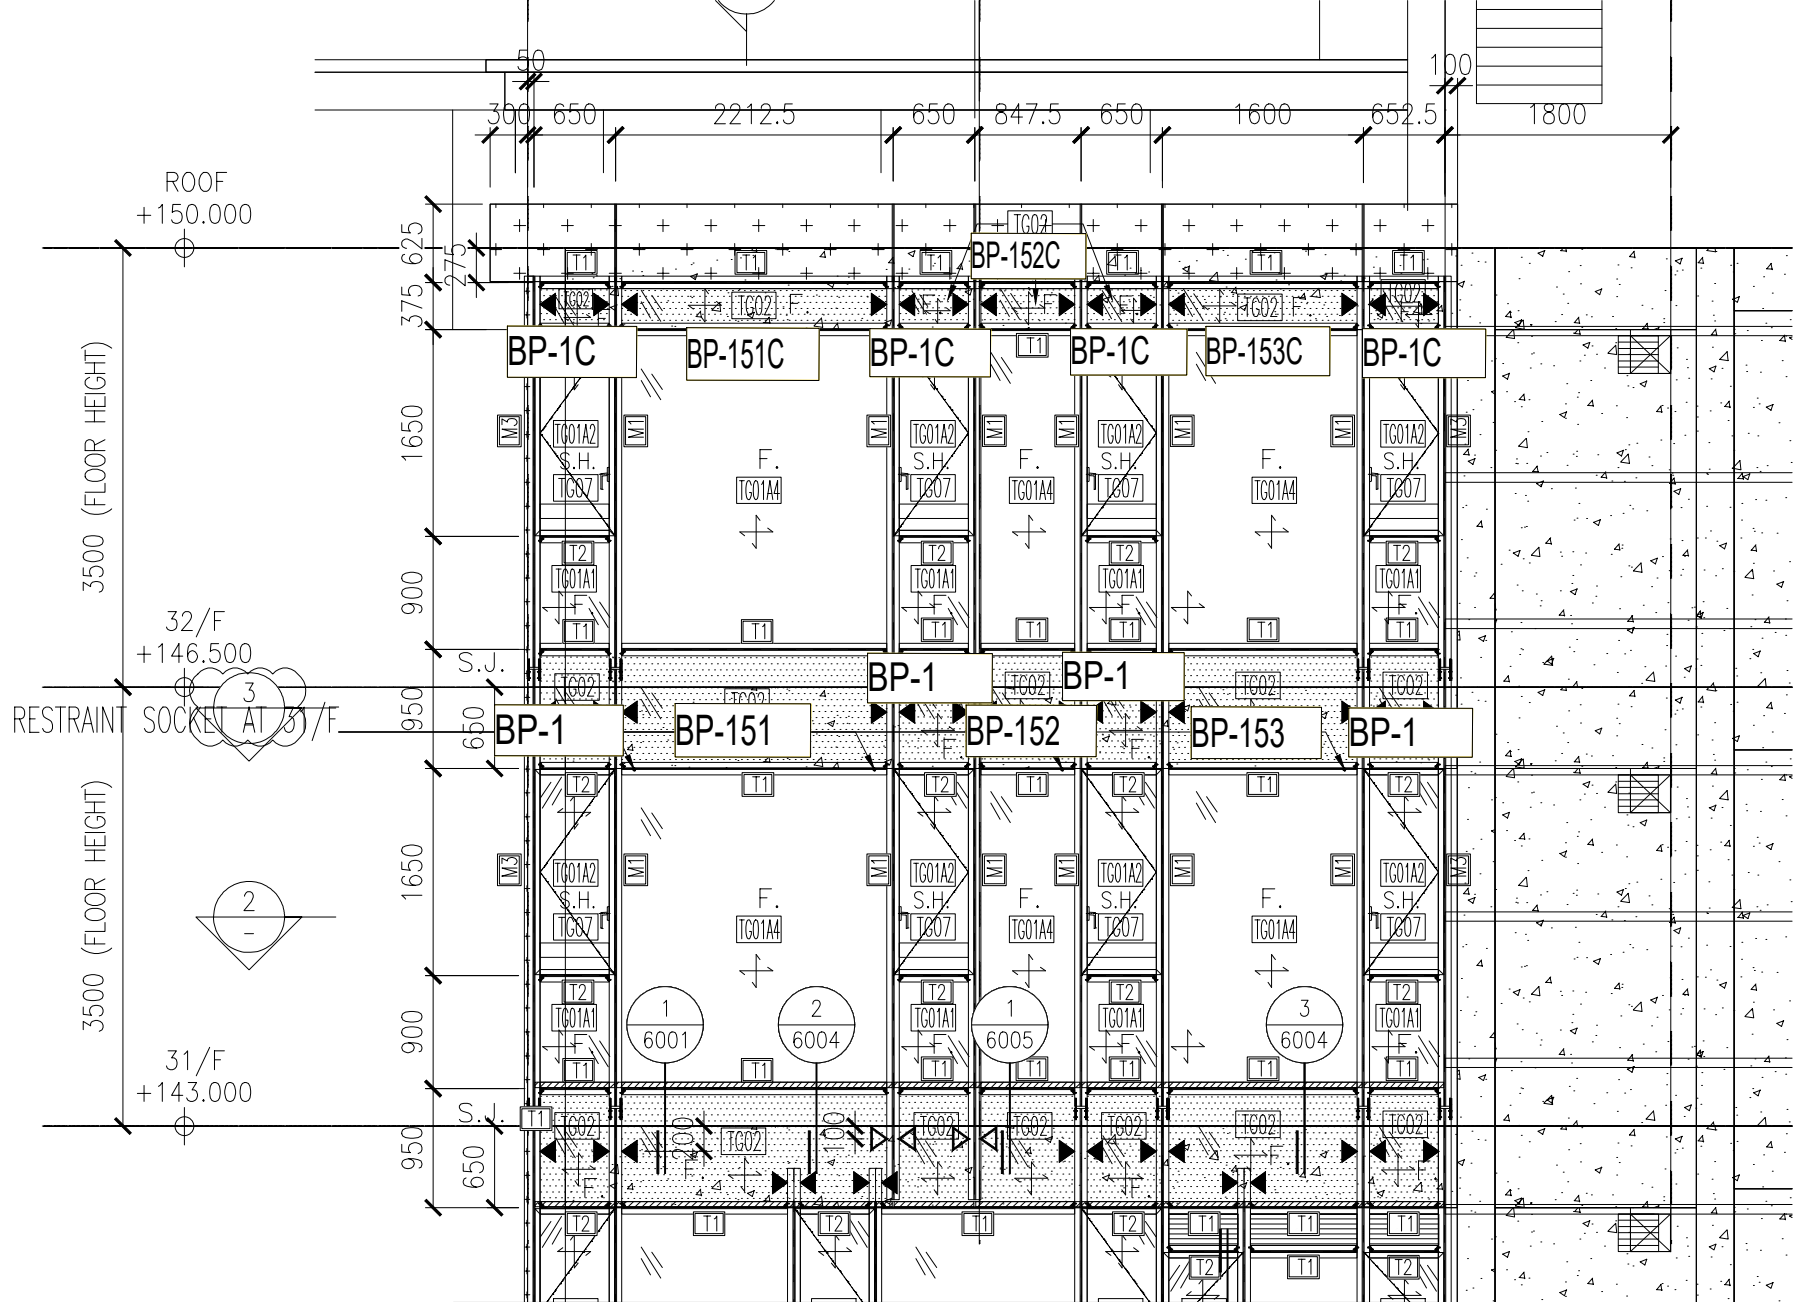

ROOF
+150.000

3500 (FLOOR HEIGHT)

32/F
+146.500

RESTRAINT SOCKET AT 31/F

3500 (FLOOR HEIGHT)


31/F
+143.000

REFER DRAWING:
J861-SD-CW-1/3009

A單位

1
6016

J861-CW-SD-3010A1

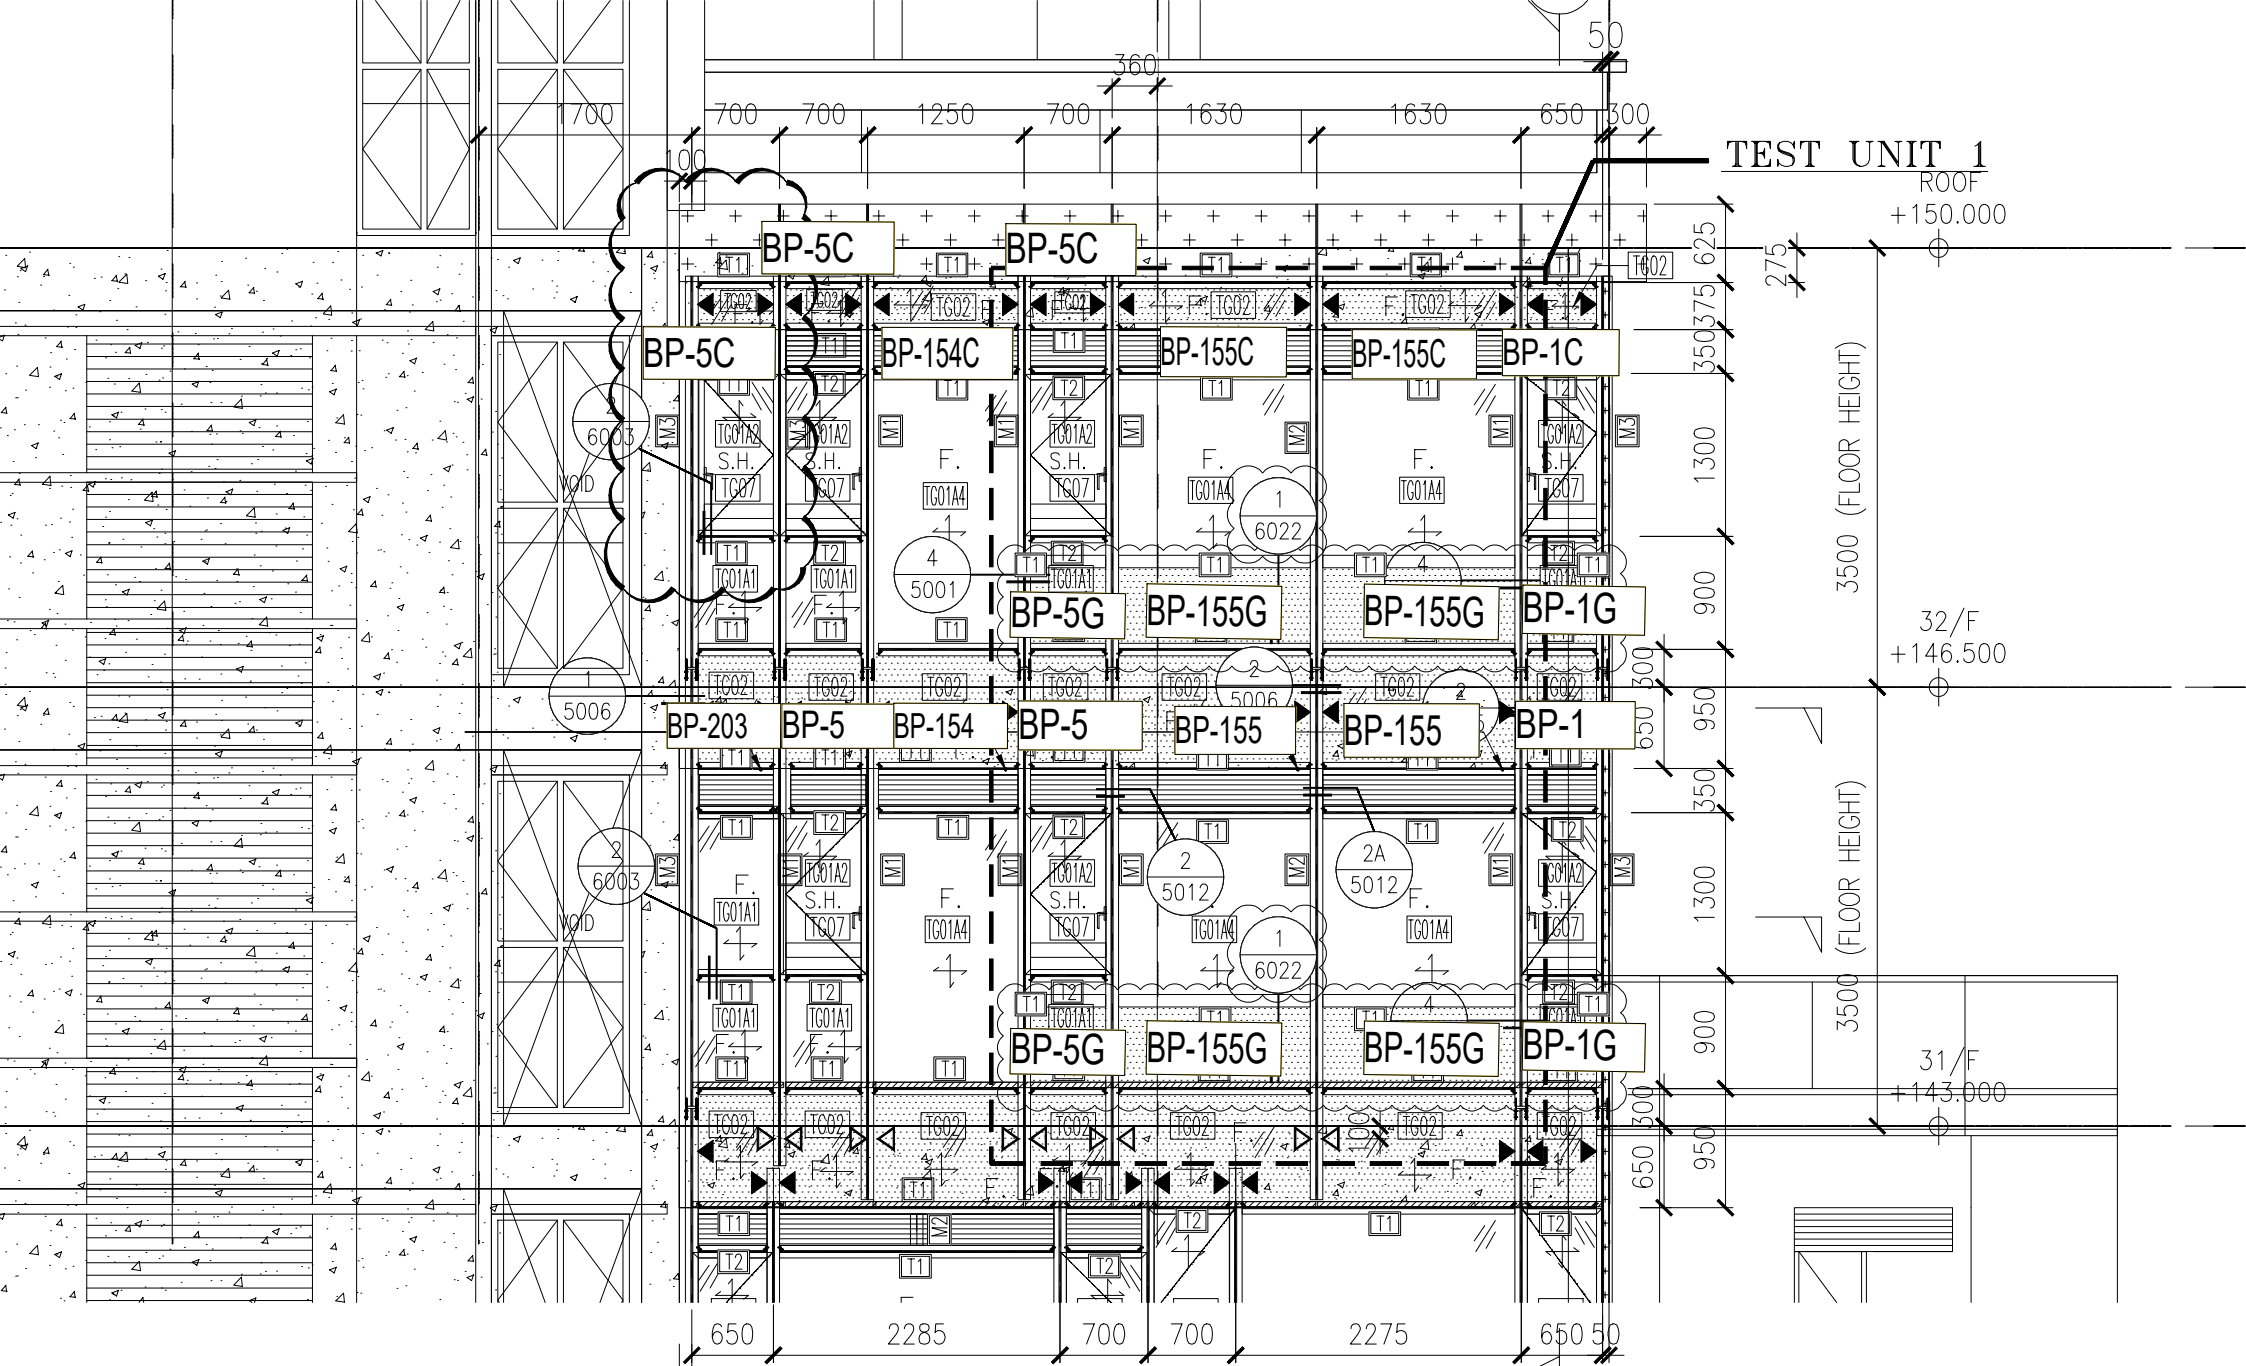

A單位

J861-CW-SD-3010A2

1 PART ELEVATION
- CURTAIN WALL