



工程指示 / 要求簡箋 ENGINEER INSTRUCTIONS(E.I.)

工程指示編號:	EI- 9458	修改版本:	-
	HK- 0102		
工程編號:	J 861	工程名稱:	己連拿利
收件人:	生統	發件人:	細佬
工程項目:	Free Standing 玻璃攔河 玻璃攔河	日期:	11/03/2026

<input type="checkbox"/> 原合約工程包	<input type="checkbox"/> 原合約工程加 / 減賬 QT-	<input type="checkbox"/> 新工程報價 QT-
---------------------------------	--	------------------------------------

信件批核號碼/圖紙參考編號:	批核模具圖紙編號:
客戶指示附件:	管理內部批簽署:

<input type="checkbox"/> 初步鋁料 B.M.	<input type="checkbox"/> 加工拆圖, 然後生產	<input type="checkbox"/> 尺寸表
<input type="checkbox"/> 正式鋁料 B.M.	<input type="checkbox"/> 技術上資料/指示	<input type="checkbox"/> 報價
<input type="checkbox"/> 配件 B.M.	<input type="checkbox"/> 樣辦或貨品說明書	<input type="checkbox"/> 分判合約
<input type="checkbox"/> 其他:		

內容: 請按附頁生產, 地盤用
完成上列要求日期: 15/04/2026

國內

<input type="checkbox"/> 生產技術總監	<input type="checkbox"/> 連附件	<input type="checkbox"/> 技術部	<input type="checkbox"/> 連附件	<input type="checkbox"/> 生產部	<input type="checkbox"/> 連附件
<input type="checkbox"/> 採購部	<input type="checkbox"/> 連附件	<input checked="" type="checkbox"/> 生產統籌部	<input checked="" type="checkbox"/> 連附件	<input type="checkbox"/> 報關組	<input type="checkbox"/> 連附件
<input type="checkbox"/> 質檢部	<input type="checkbox"/> 連附件	<input type="checkbox"/> 會計部	<input type="checkbox"/> 連附件	<input type="checkbox"/> 機械設計部	<input type="checkbox"/> 連附件
<input type="checkbox"/> 香港辦	<input type="checkbox"/> 連附件	<input type="checkbox"/> 其他:			

香港


<input type="checkbox"/> 行政部	<input type="checkbox"/> 連附件	<input type="checkbox"/> 會計部	<input type="checkbox"/> 連附件	<input type="checkbox"/> 統籌部	<input type="checkbox"/> 連附件	<input type="checkbox"/> 工程部	<input type="checkbox"/> 連附件
<input type="checkbox"/> 採購部	<input type="checkbox"/> 連附件	<input type="checkbox"/> QS部	<input type="checkbox"/> 連附件	<input type="checkbox"/> 地盤管理	<input type="checkbox"/> 連附件	<input type="checkbox"/> 維修部	<input type="checkbox"/> 連附件

*發件人簽署:	*組別成員批核簽署:
傳遞編號:	項目經理簽署: 


 美特鋁質 有限公司 MIDI Aluminium Fabricator Ltd.		工程號: J-861	計算: H		日期:	2026/3/11				送呈: 施哥			
		地盤名稱: 己連拿利	核對:		日期:					副本:			
地盤用鋁板B.M.表		項目類別:	批准:		日期:								
BM編號:		修改版次:	A/C Code:		總V.F.:	35.97		總重量:	330.27		此BM依據 資料計算		
序號	修改內容	鋁板圖號	鋁板名稱	顏色	實用	後備	總數	總重量	單件展開面積	總展開面積	單件V.F.	總V.F.	備註
									平方米		平方米		
1		RF01	3mm厚鋁板	LX01963MH	2		2	10.390	0.639	1.278	0.609	1.218	
2		RF02	3mm厚鋁板	LX01963MH	2		2	10.723	0.659	1.319	0.585	1.171	
3		RF03	3mm厚鋁板	LX01963MH	8		8	39.621	0.609	4.873	0.538	4.300	
4		RF11	3mm厚鋁板	LX01963MH	11		11	47.219	0.528	5.808	0.463	5.090	
5		RF12	3mm厚鋁板	LX01963MH	3		3	12.599	0.517	1.550	0.452	1.356	
6		RF13	3mm厚鋁板	LX01963MH	4		4	16.079	0.494	1.978	0.431	1.724	
7		RF14	3mm厚鋁板	LX01963MH	5		5	19.896	0.489	2.447	0.426	2.132	
8		RF15	3mm厚鋁板	LX01963MH	5		5	22.174	0.545	2.727	0.479	2.396	
9		RF16	3mm厚鋁板	LX01963MH	2		2	9.323	0.573	1.147	0.506	1.011	
10		31F17	3mm厚鋁板	LX01963MH	4		4	14.733	0.453	1.812	0.392	1.568	
11		31F18	3mm厚鋁板	LX01963MH	3		3	12.225	0.501	1.504	0.437	1.312	
12		25F21	3mm厚鋁板	LX01963MH	12		12	36.123	0.370	4.443	0.333	3.996	
13		2F22	3mm厚鋁板	LX01963MH	8		8	21.831	0.336	2.685	0.301	2.410	
14		2F23	3mm厚鋁板	LX01963MH	8		8	22.114	0.340	2.720	0.305	2.442	
15		2F24	3mm厚鋁板	LX01963MH	3		3	6.947	0.285	0.855	0.255	0.764	
16		2F25	3mm厚鋁板	LX01963MH	2		2	2.086	0.128	0.257	0.111	0.222	
17		2F26	3mm厚鋁板	LX01963MH	12		12	26.183	0.268	3.221	0.238	2.861	
							總合計:	94	330.27	40.62		35.972	



序	編號	尺寸A	數量
1	RF01	1500	2
2	RF02	1442	2
3	RF03	1324	8

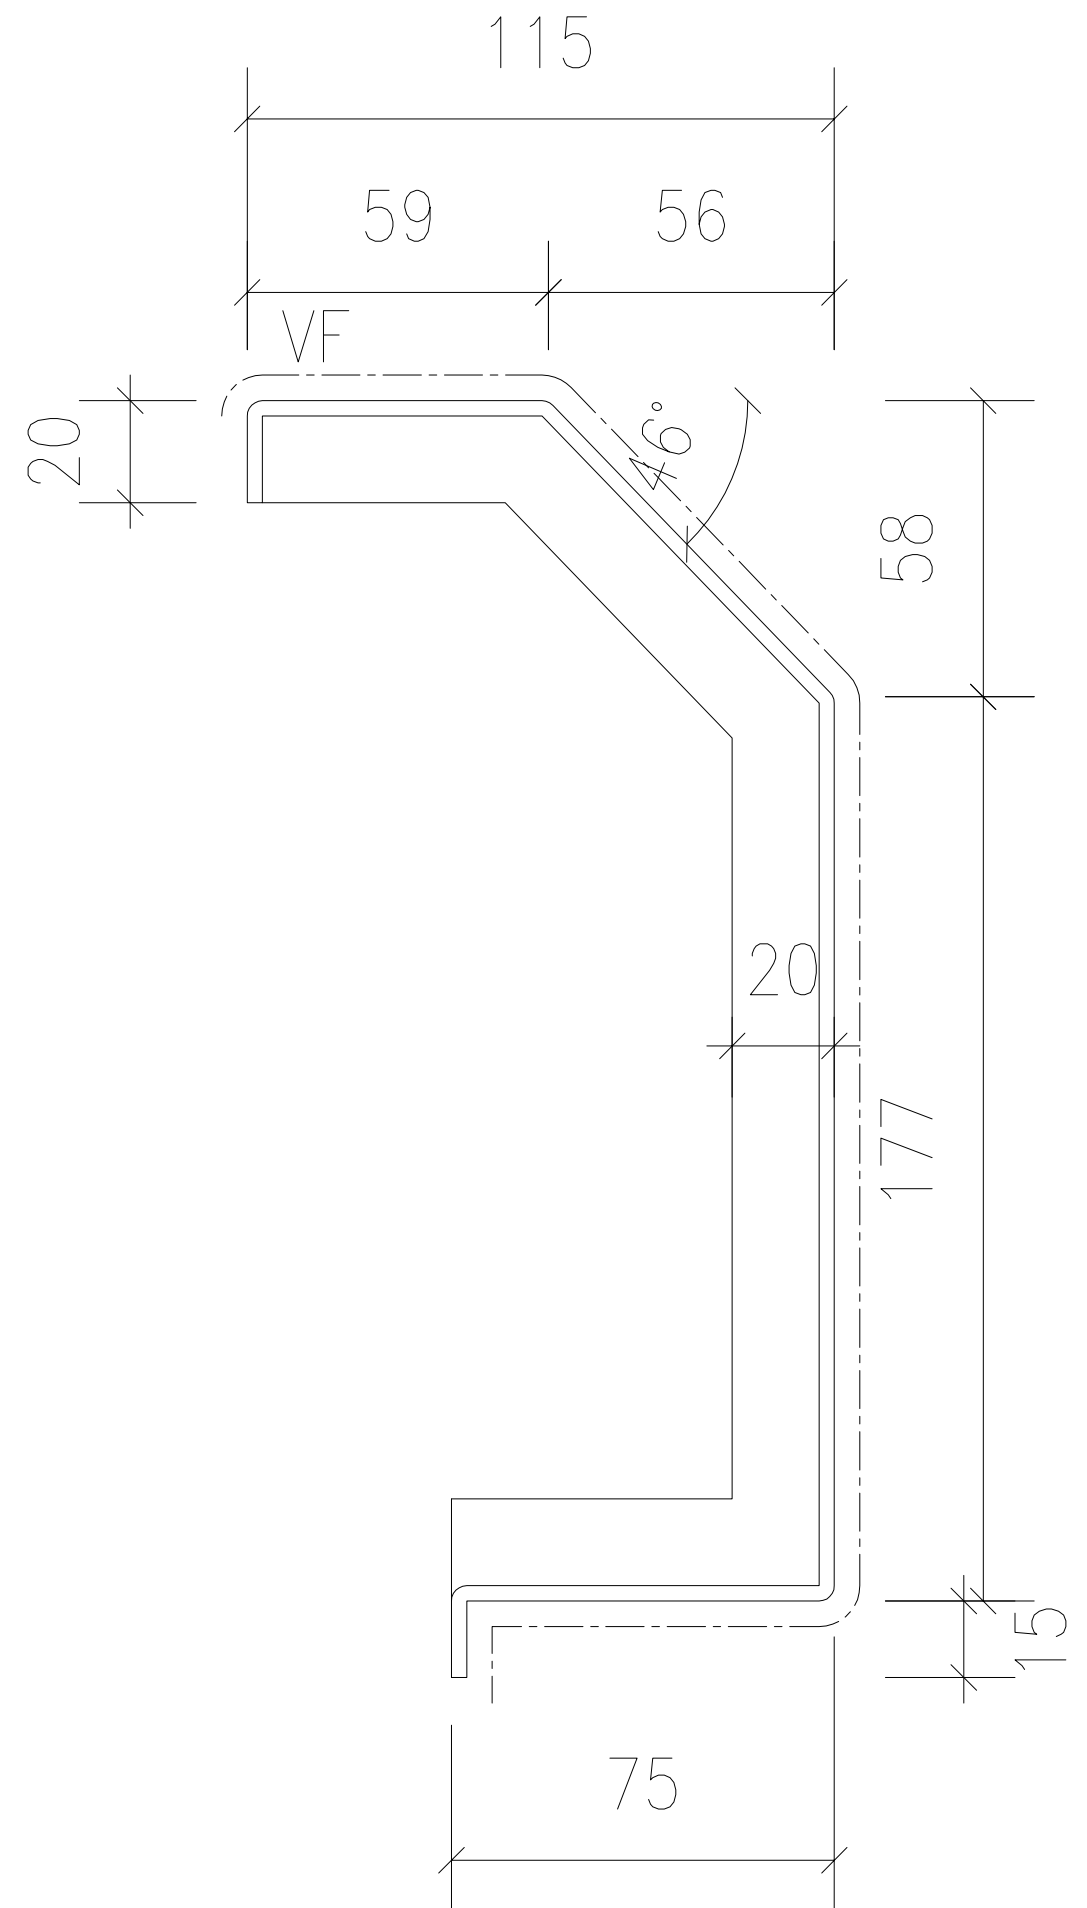

序	編號	尺寸B	數量
1	RF11	1373	11
2	RF12	1341	3
3	RF13	1279	4
4	RF14	1265	5
5	RF15	1422	5
6	RF16	1500	2
7	31F17	1163	4
8	31F18	1298	3

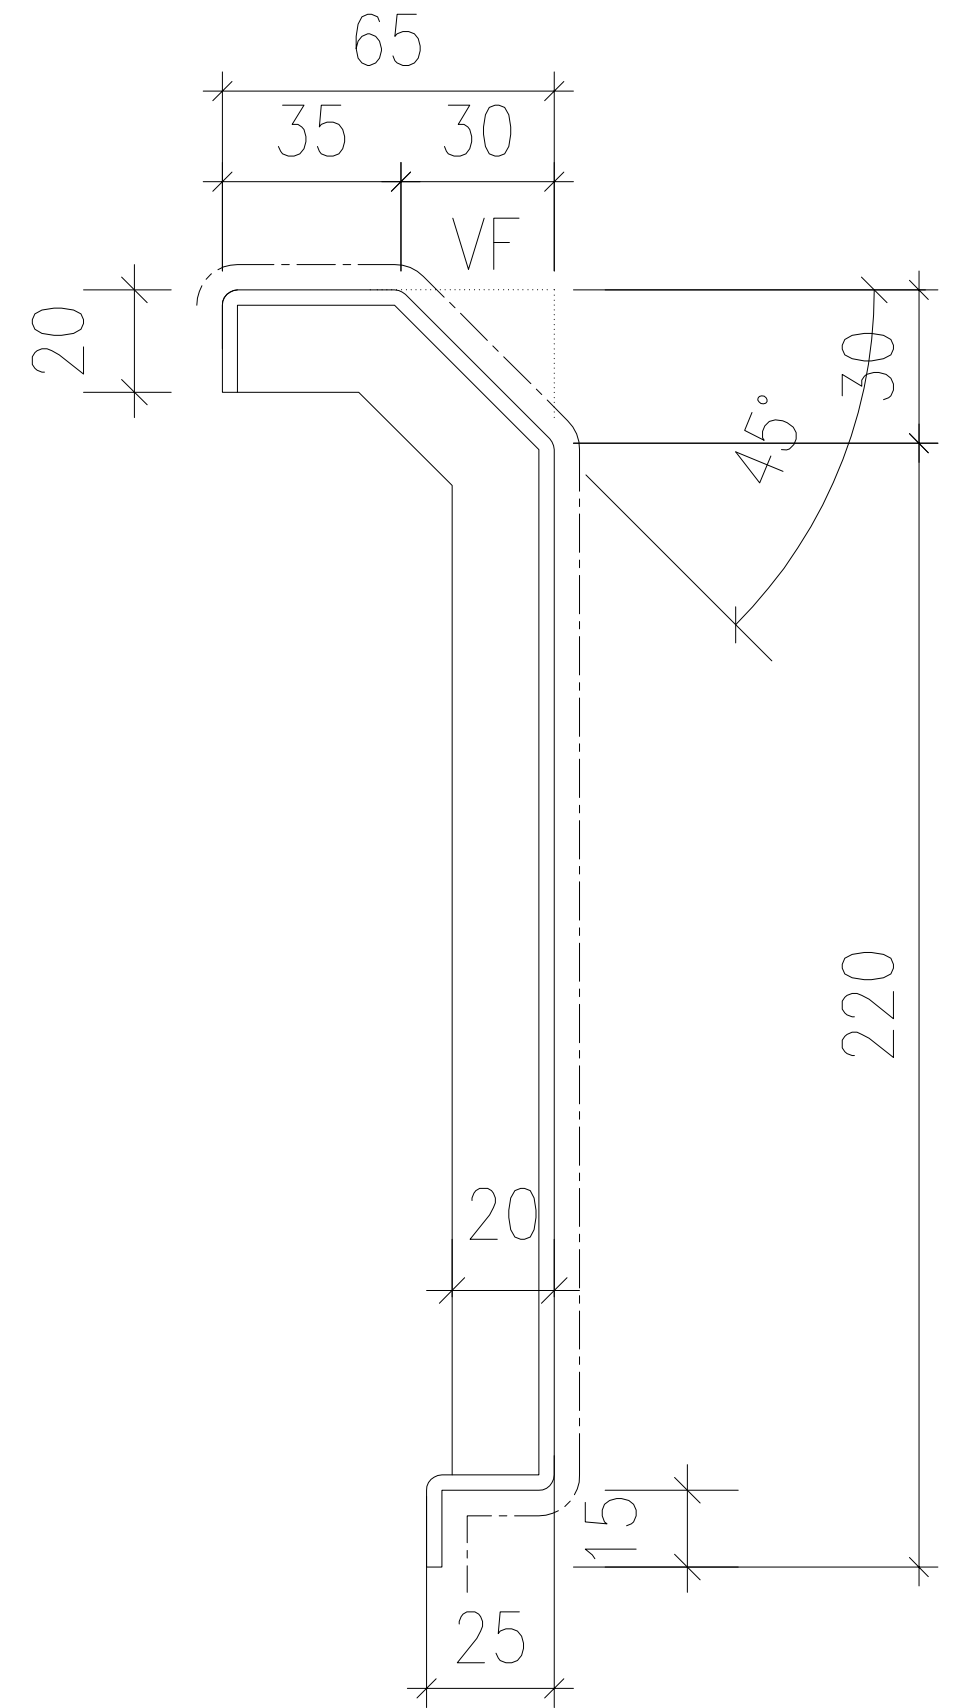

序	編號	尺寸C	數量
1	25F21	1500	12
2	2F22	1357	8
3	2F23	1375	8
4	2F24	1147	3
5	2F25	500	2
6	2F26	1074	12

