



工程指示 / 要求簡箋 ENGINEER INSTRUCTIONS(E.I.)

工程指示編號:	EI- 9522	修改版本:	-
	HK- 0169		
工程編號:	J 861	工程名稱:	己連拿利
收件人:	生統	發件人:	細佬
工程項目:	平台後面	日期:	30/04/2026

<input type="checkbox"/> 原合約工程包	<input type="checkbox"/> 原合約工程加 / 減賬 QT-	<input type="checkbox"/> 新工程報價 QT-
---------------------------------	--	------------------------------------

信件批核號碼/圖紙參考編號:	批核模具圖紙編號:
客戶指示附件:	管理內部批簽署:

<input type="checkbox"/> 初步鋁料 B.M.	<input type="checkbox"/> 加工拆圖, 然後生產	<input type="checkbox"/> 尺寸表
<input type="checkbox"/> 正式鋁料 B.M.	<input type="checkbox"/> 技術上資料/指示	<input type="checkbox"/> 報價
<input type="checkbox"/> 配件 B.M.	<input type="checkbox"/> 樣辦或貨品說明書	<input type="checkbox"/> 分判合約
<input type="checkbox"/> 其他:		

內容: 請按附頁生產, 送地盤
完成上列要求日期: 13/05/2026

國內

<input type="checkbox"/> 生產技術總監	<input type="checkbox"/> 連附件	<input type="checkbox"/> 技術部	<input type="checkbox"/> 連附件	<input type="checkbox"/> 生產部	<input type="checkbox"/> 連附件
<input type="checkbox"/> 採購部	<input type="checkbox"/> 連附件	<input checked="" type="checkbox"/> 生產統籌部	<input checked="" type="checkbox"/> 連附件	<input type="checkbox"/> 報關組	<input type="checkbox"/> 連附件
<input type="checkbox"/> 質檢部	<input type="checkbox"/> 連附件	<input type="checkbox"/> 會計部	<input type="checkbox"/> 連附件	<input type="checkbox"/> 機械設計部	<input type="checkbox"/> 連附件
<input type="checkbox"/> 香港辦	<input type="checkbox"/> 連附件	<input type="checkbox"/> 其他:			

香港

<input type="checkbox"/> 行政部	<input type="checkbox"/> 連附件	<input type="checkbox"/> 會計部	<input type="checkbox"/> 連附件	<input type="checkbox"/> 統籌部	<input type="checkbox"/> 連附件	<input type="checkbox"/> 工程部	<input type="checkbox"/> 連附件
<input type="checkbox"/> 採購部	<input type="checkbox"/> 連附件	<input type="checkbox"/> QS部	<input type="checkbox"/> 連附件	<input type="checkbox"/> 地盤管理	<input type="checkbox"/> 連附件	<input type="checkbox"/> 維修部	<input type="checkbox"/> 連附件

*發件人簽署:	*組別成員批核簽署:
傳遞編號:	項目經理簽署: 

圖則登記表  
DRAWING REGISTER

接收日期 Receiving Date (適用於客戶圖則)

工程名稱 Project Title: 己連拿利

年  
月  
日


平台後加鋁板 (地盤用)

工程編號 Project No: J-861

分發予 Distributed To

年  
月  
日

26							
04							
23							

圖則編號 Drg. No.	圖則名稱 Drawing Title
------------------	-----------------------

修訂編號 Revision No.
----------------------

LB135-001	鋁板拆圖
-----------	------

1

-							
---	--	--	--	--	--	--	--

LB135-002	鋁板拆圖
-----------	------

2

-							
---	--	--	--	--	--	--	--

LB135-003	鋁板拆圖
-----------	------

3

-							
---	--	--	--	--	--	--	--

LB135-011	鋁板拆圖
-----------	------

4

-							
---	--	--	--	--	--	--	--

LB135-012	鋁板拆圖
-----------	------

5

-							
---	--	--	--	--	--	--	--

LB135-013	鋁板拆圖
-----------	------

6

-							
---	--	--	--	--	--	--	--

LB135-021	鋁板拆圖
-----------	------

7

-							
---	--	--	--	--	--	--	--

LB135-022	鋁板拆圖
-----------	------

8

-							
---	--	--	--	--	--	--	--

LB135-023	鋁板拆圖
-----------	------

9

-							
---	--	--	--	--	--	--	--

LB135-031	鋁板拆圖
-----------	------

10

-							
---	--	--	--	--	--	--	--

LB135-032	鋁板拆圖
-----------	------

11

-							
---	--	--	--	--	--	--	--

LB135-041	鋁板拆圖
-----------	------

12

-							
---	--	--	--	--	--	--	--

LB135-042	鋁板拆圖
-----------	------

13

-							
---	--	--	--	--	--	--	--

J861-AF-DT135(1)	鋁板位置圖
------------------	-------

14

-							
---	--	--	--	--	--	--	--

J861-AF-DT135(2)	鋁板位置圖
------------------	-------

15

-							
---	--	--	--	--	--	--	--

--	--

--	--	--	--	--	--	--	--

--	--

--	--	--	--	--	--	--	--

 <b>美特鋁質</b> 有限公司 MIDI Aluminium Fabricator Ltd.		工程號:	J-861	計算:	陳福慶	日期:	2026.04.23	送呈:						
		地盤名稱:	己連拿利	核對:	謝永林	日期:	2026.04.24	副本:						
		項目類別:	平台後加鋁板	批准:		日期:		A/C Code:						
地盤用鋁板B.M.表		修改版次:		總V.F.:	16.93	總重量:	144.73							
序號	修改內容	鋁板圖號	鋁板名稱	顏色	實用	後備	總數	總重量	單件展開面積m <sup>2</sup>	總展開面積m <sup>2</sup>	單件V.F. m <sup>2</sup>	總V.F. m <sup>2</sup>	位置圖	類型
1		LB135-001	3mm厚鋁板	GREY GRANITE (EM04)	1	0	1	8.948	1.101	1.101	1.039	1.039	AF-DT135	
2		LB135-002	3mm厚鋁板	GREY GRANITE (EM04)	1	0	1	15.270	1.878	1.878	1.799	1.799	AF-DT135	
3		LB135-003	3mm厚鋁板	GREY GRANITE (EM04)	1	0	1	15.279	1.879	1.879	1.799	1.799	AF-DT135	
4		LB135-011	3mm厚鋁板	GREY GRANITE (EM04)	1	0	1	6.764	0.832	0.832	0.778	0.778	AF-DT135	
5		LB135-012	3mm厚鋁板	GREY GRANITE (EM04)	1	0	1	8.745	1.076	1.076	1.011	1.011	AF-DT135	
6		LB135-013	3mm厚鋁板	GREY GRANITE (EM04)	1	0	1	8.750	1.076	1.076	1.011	1.011	AF-DT135	
7		LB135-021	3mm厚鋁板	GREY GRANITE (EM04)	1	0	1	9.160	1.127	1.127	1.063	1.063	AF-DT135	
8		LB135-022	3mm厚鋁板	GREY GRANITE (EM04)	1	0	1	10.019	1.232	1.232	1.168	1.168	AF-DT135	
9		LB135-023	3mm厚鋁板	GREY GRANITE (EM04)	1	0	1	12.312	1.514	1.514	1.436	1.436	AF-DT135	
10		LB135-031	3mm厚鋁板	GREY GRANITE (EM04)	1	0	1	8.760	1.077	1.077	1.015	1.015	AF-DT135	
11		LB135-032	3mm厚鋁板	GREY GRANITE (EM04)	1	0	1	11.917	1.466	1.466	1.388	1.388	AF-DT135	
12		LB135-041	3mm厚鋁板	GREY GRANITE (EM04)	1	0	1	14.050	1.728	1.728	1.668	1.668	AF-DT135	
13		LB135-042	3mm厚鋁板	GREY GRANITE (EM04)	1	0	1	14.758	1.815	1.815	1.755	1.755	AF-DT135	
14					統計:		13	144.731		17.802		16.931		

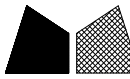

美特鋁質有限公司  
MIDI Aluminium Fabricator Ltd.

物料編號 數量 施工圖位置



LB135-001 1 AF-DT135

合計: 1


地盤用

加力骨廠裝


工程號 J-861 地盤 己連拿利

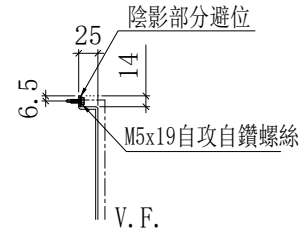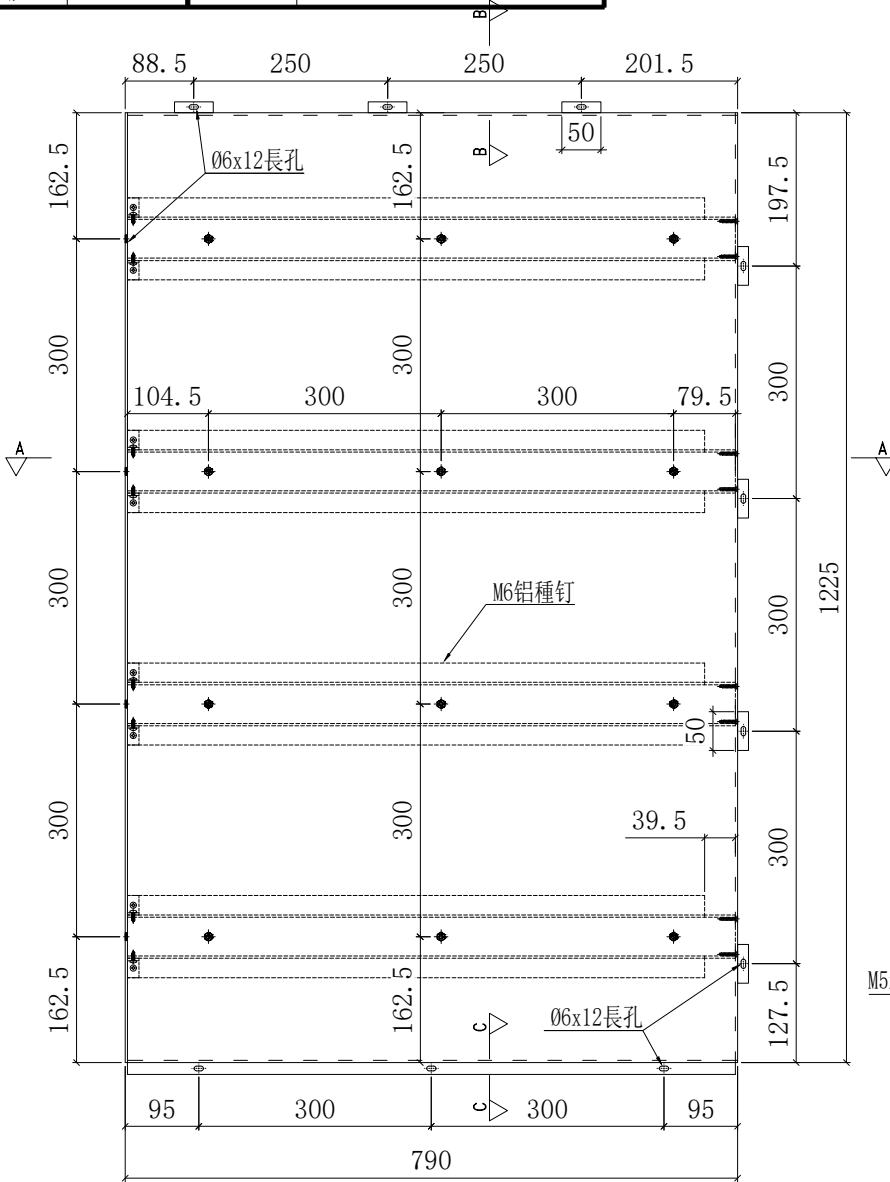


B-B

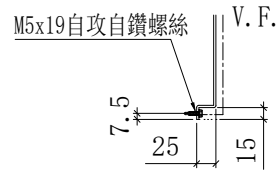


C-C

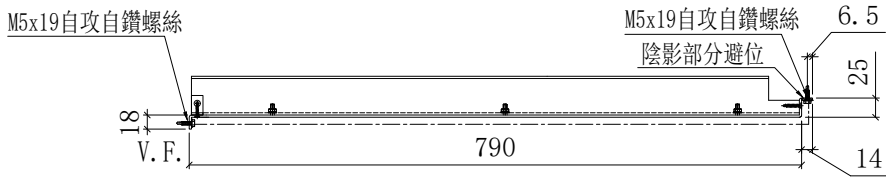

A-A

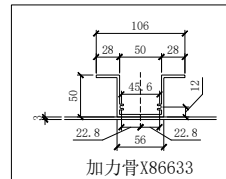


加力骨X86633

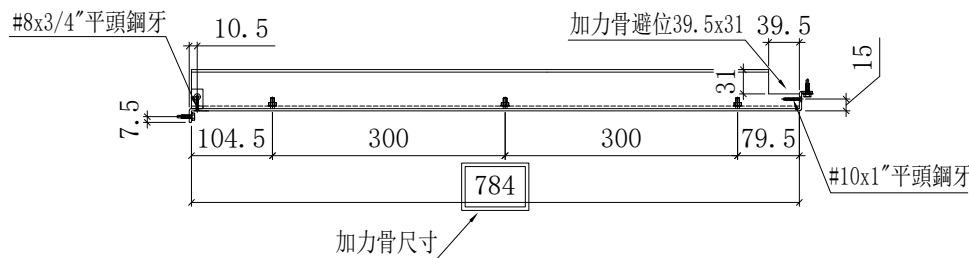

加力骨尺寸

安裝示意圖

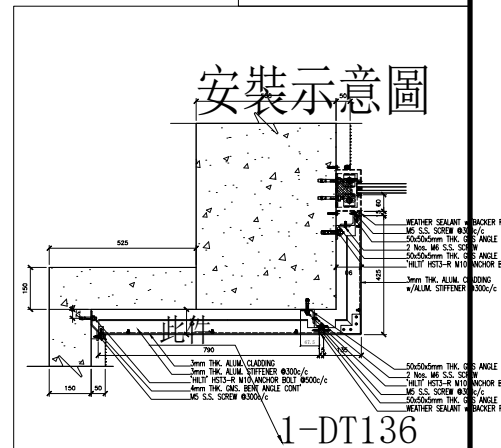

1-DT136

名稱	鋁板拆圖	制圖	陳福慶	2026.04.20	修改		
材料	3mm鋁板/X86633	復核	謝永林	2026.04.27	日期		
顏色	GREY GRANITE(EM04)	批准			圖號	LB135-001	



美特鋁質有限公司  
MIDI Aluminium Fabricator Ltd.

物料編號 數量 施工圖位置








LB135-002 1 AF-DT135

合計: 1


地盤用

加力骨廠裝

工程號 J-861 地盤 己連拿利

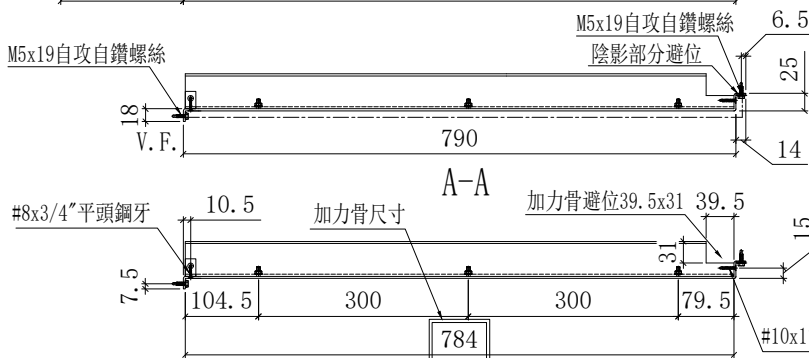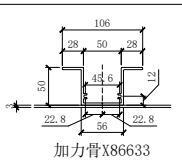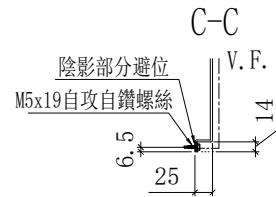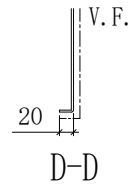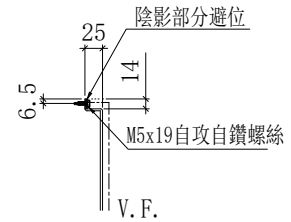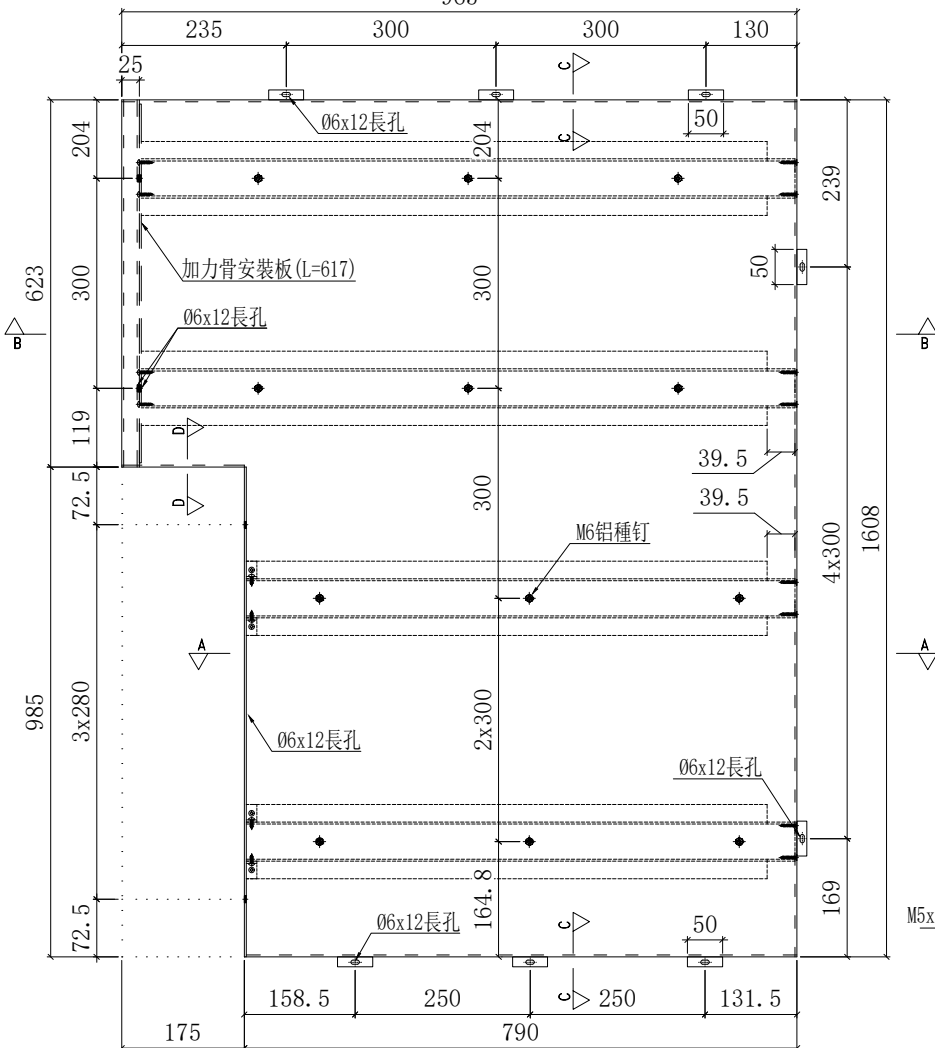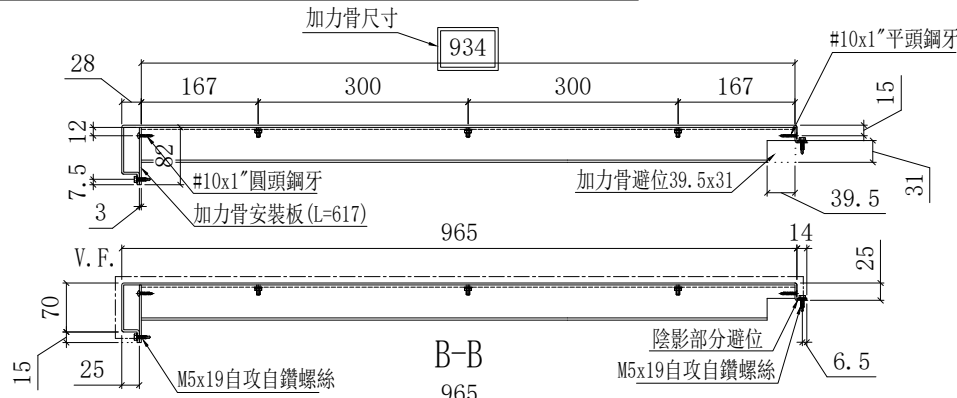

安裝示意圖

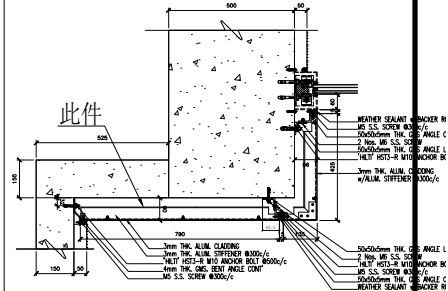

1-DT136

名稱	鋁板拆圖	制圖	陳福慶	2026.04.20	修改		
材料	3mm鋁板/X86633	復核	謝永林	2026.04.27	日期		
顏色	GREY GRANITE(EM04)	批准			圖號	LB135-002	
















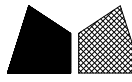

美特鋁質有限公司  
MIDI Aluminium Fabricator Ltd.

物料編號 數量 施工圖位置







LB135-031 1 AF-DT135

合計: 1


地盤用

加力骨廠裝


工程號 J-861 地盤 己連拿利

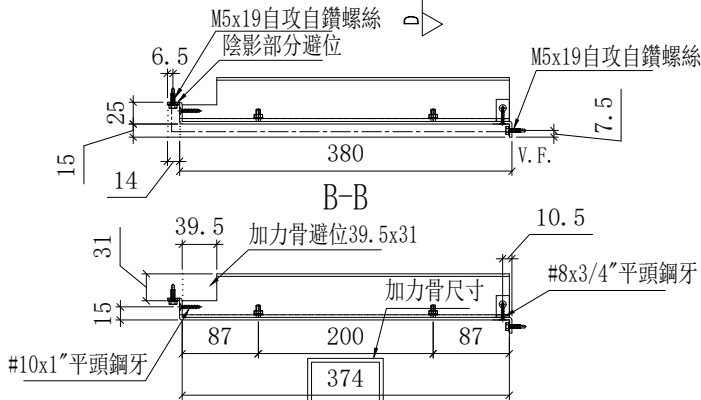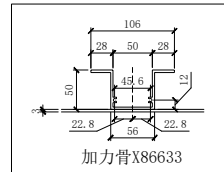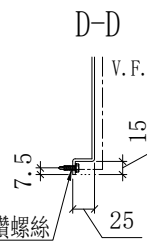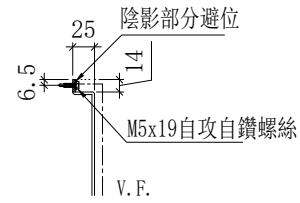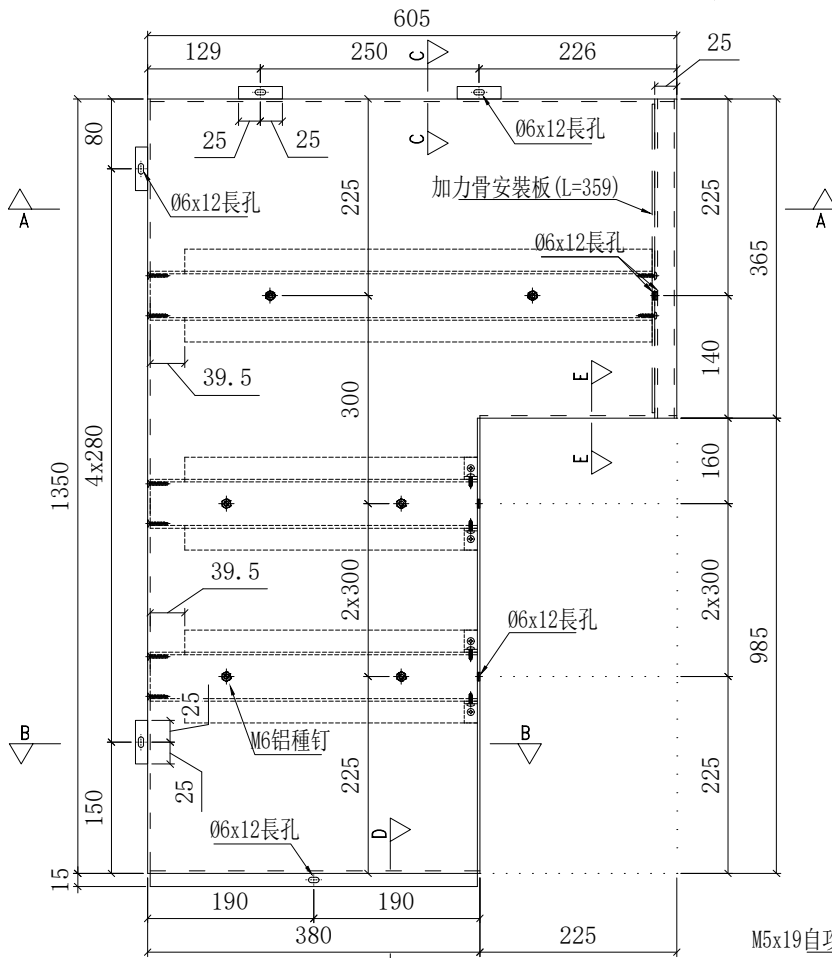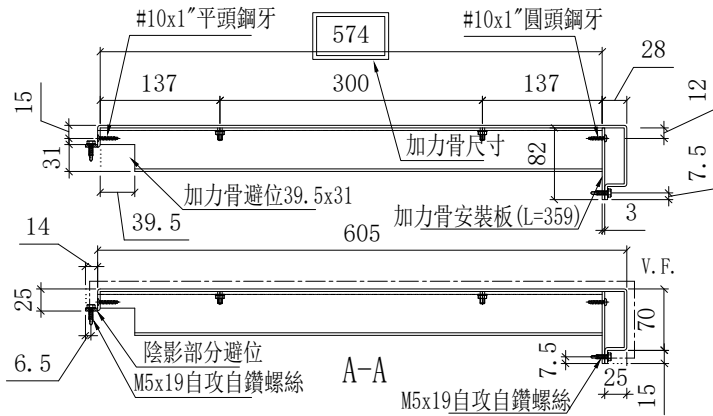

安裝示意圖

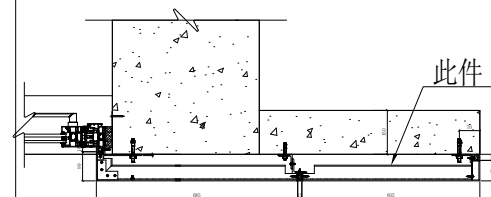

名稱	鋁板拆圖	制圖	陳福慶	2026.04.20	修改		
材料	3mm鋁板/X86633	復核	謝永林	2026.04.27	日期		
顏色	GREY GRANITE(EM04)	批准			圖號	LB135-031	

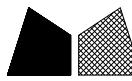

美特鋁質有限公司  
MIDI Aluminium Fabricator Ltd.

物料編號 數量 施工圖位置








LB135-032 1 AF-DT135

合計: 1


地盤用

加力骨廠裝

工程號 J-861 地盤 己連拿利

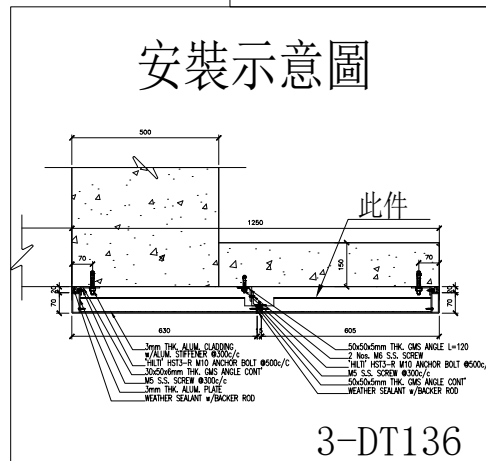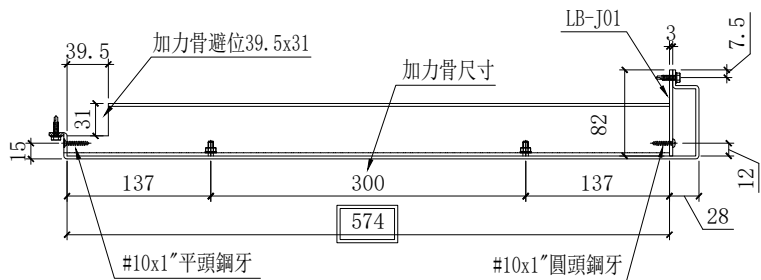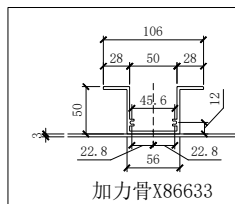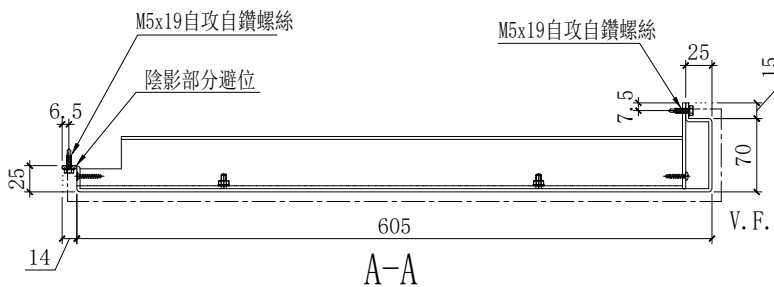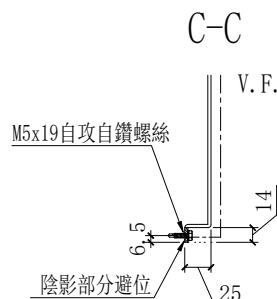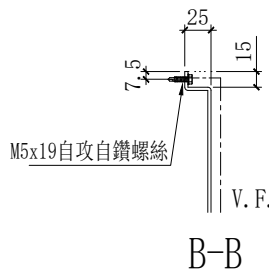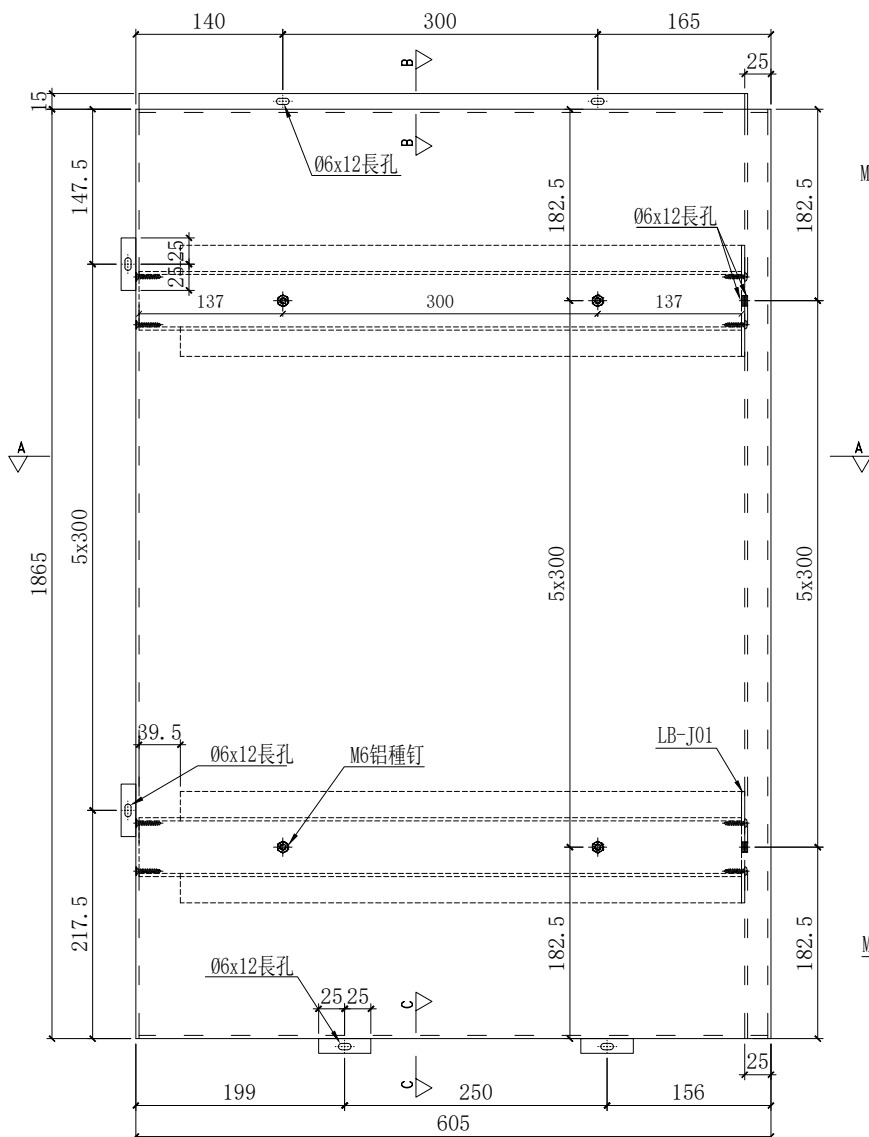

名稱	鋁板拆圖	制圖	陳福慶	2026.04.20	修改		
材料	3mm鋁板/X86633	復核	謝永林	2026.04.27	日期		
顏色	GREY GRANITE(EM04)	批準			圖號	LB135-032	

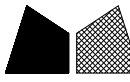

美特鋁質 有限公司  
MIDI Aluminium Fabricator Ltd.

物料編號 數量 施工圖位置


LB135-041 1 AF-DT135

合計: 1


地盤用

加力骨廠裝

工程號 J-861 地盤 己連拿利

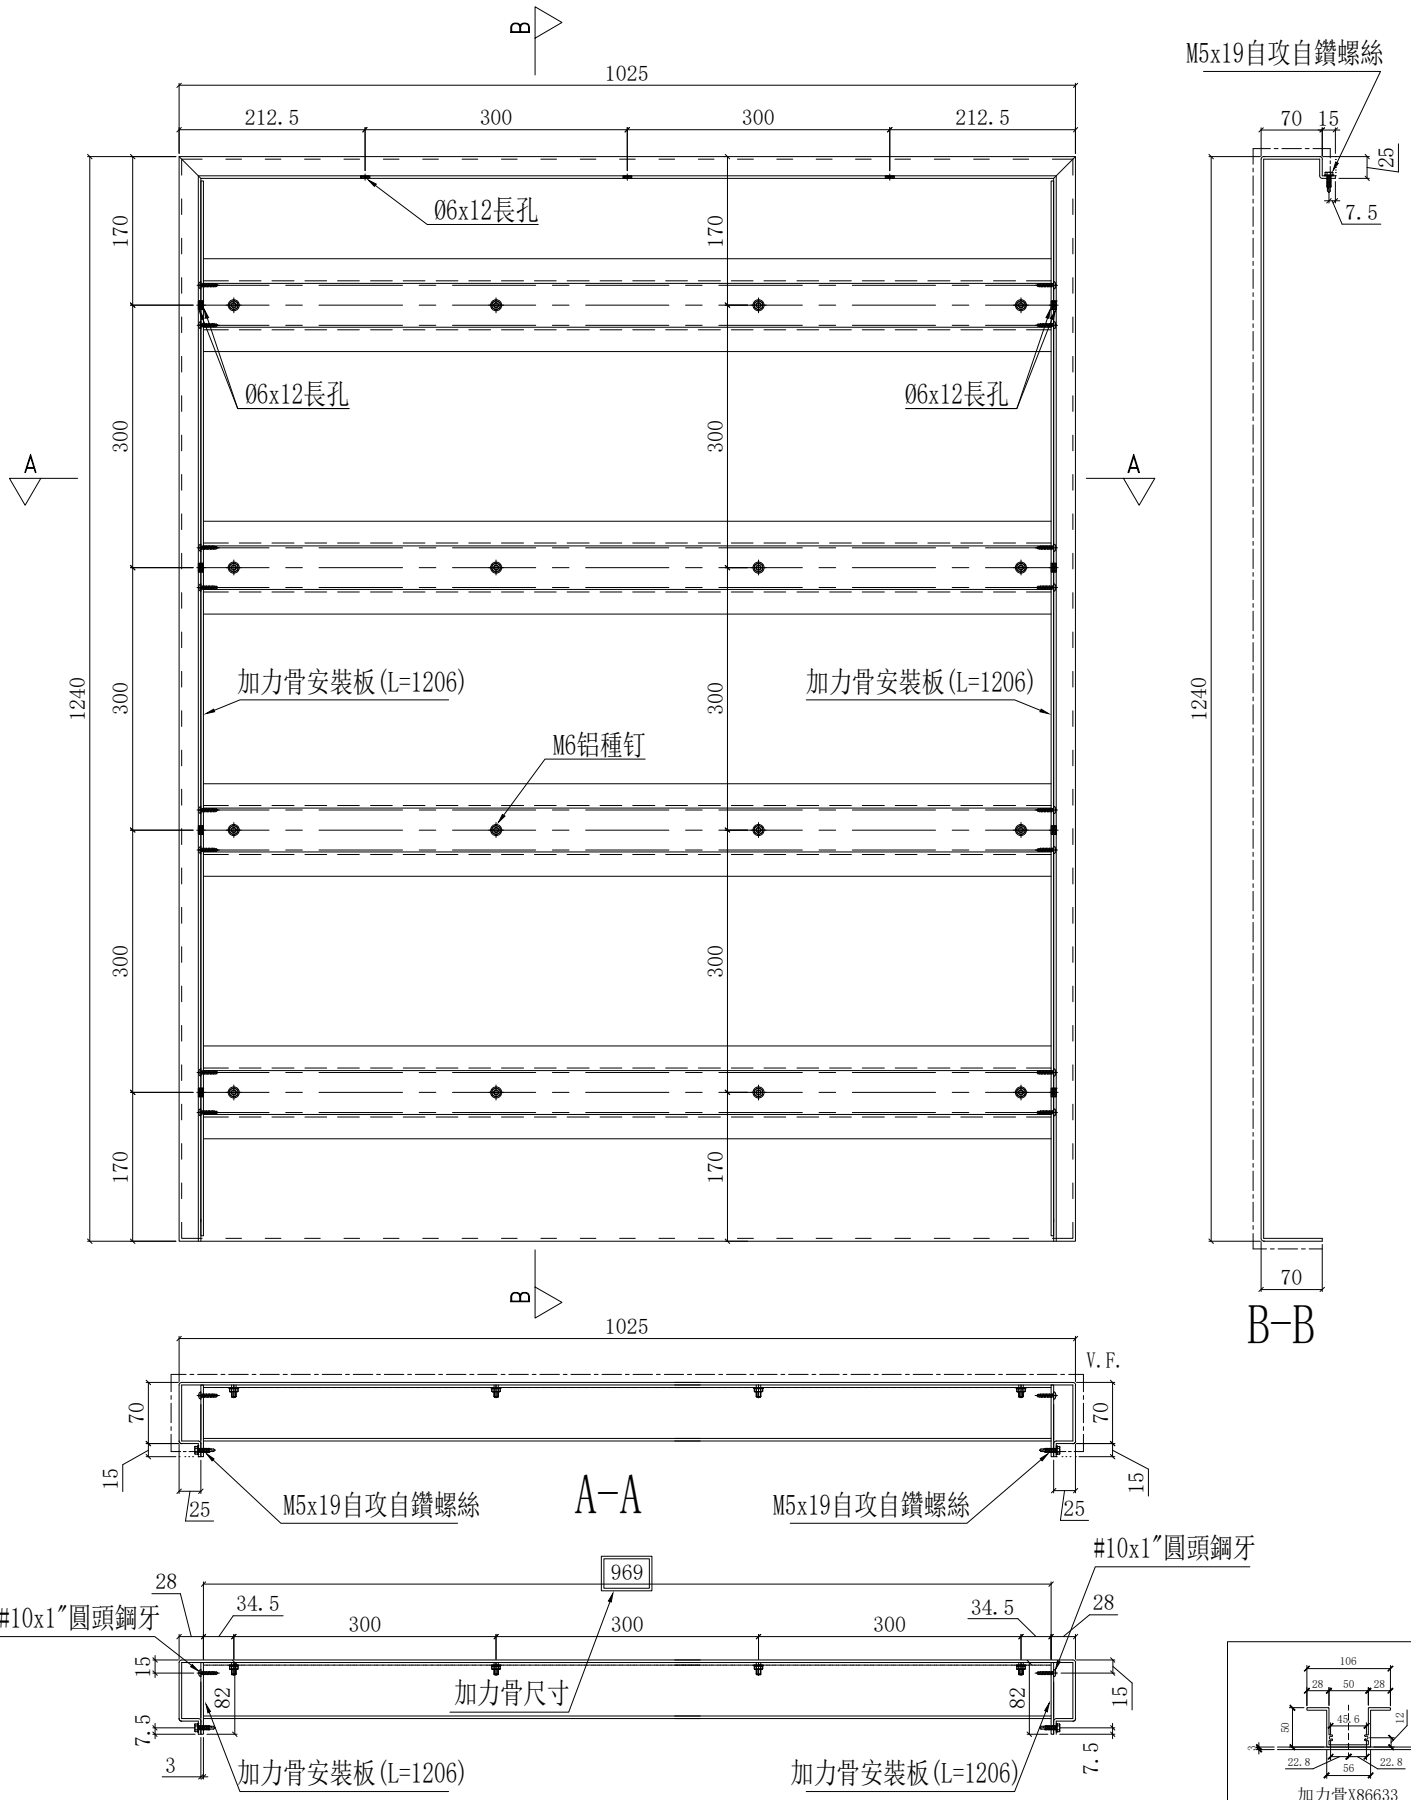

名稱	鋁板拆圖	制圖	陳福慶	2026.04.20	修改		
材料	3mm鋁板/X86633	復核	謝永林	2026.04.27	日期		
顏色	GREY GRANITE(EM04)	批準			圖號	LB135-041	

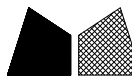


美特鋁質有限公司  
MIDI Aluminium Fabricator Ltd.


物料編號	數量	施工圖位置
LB135-042	1	AF-DT135
合計:	1	

地盤用  
加力骨廠裝

工程號	J-861	地盤	己連拿利
-----	-------	----	------

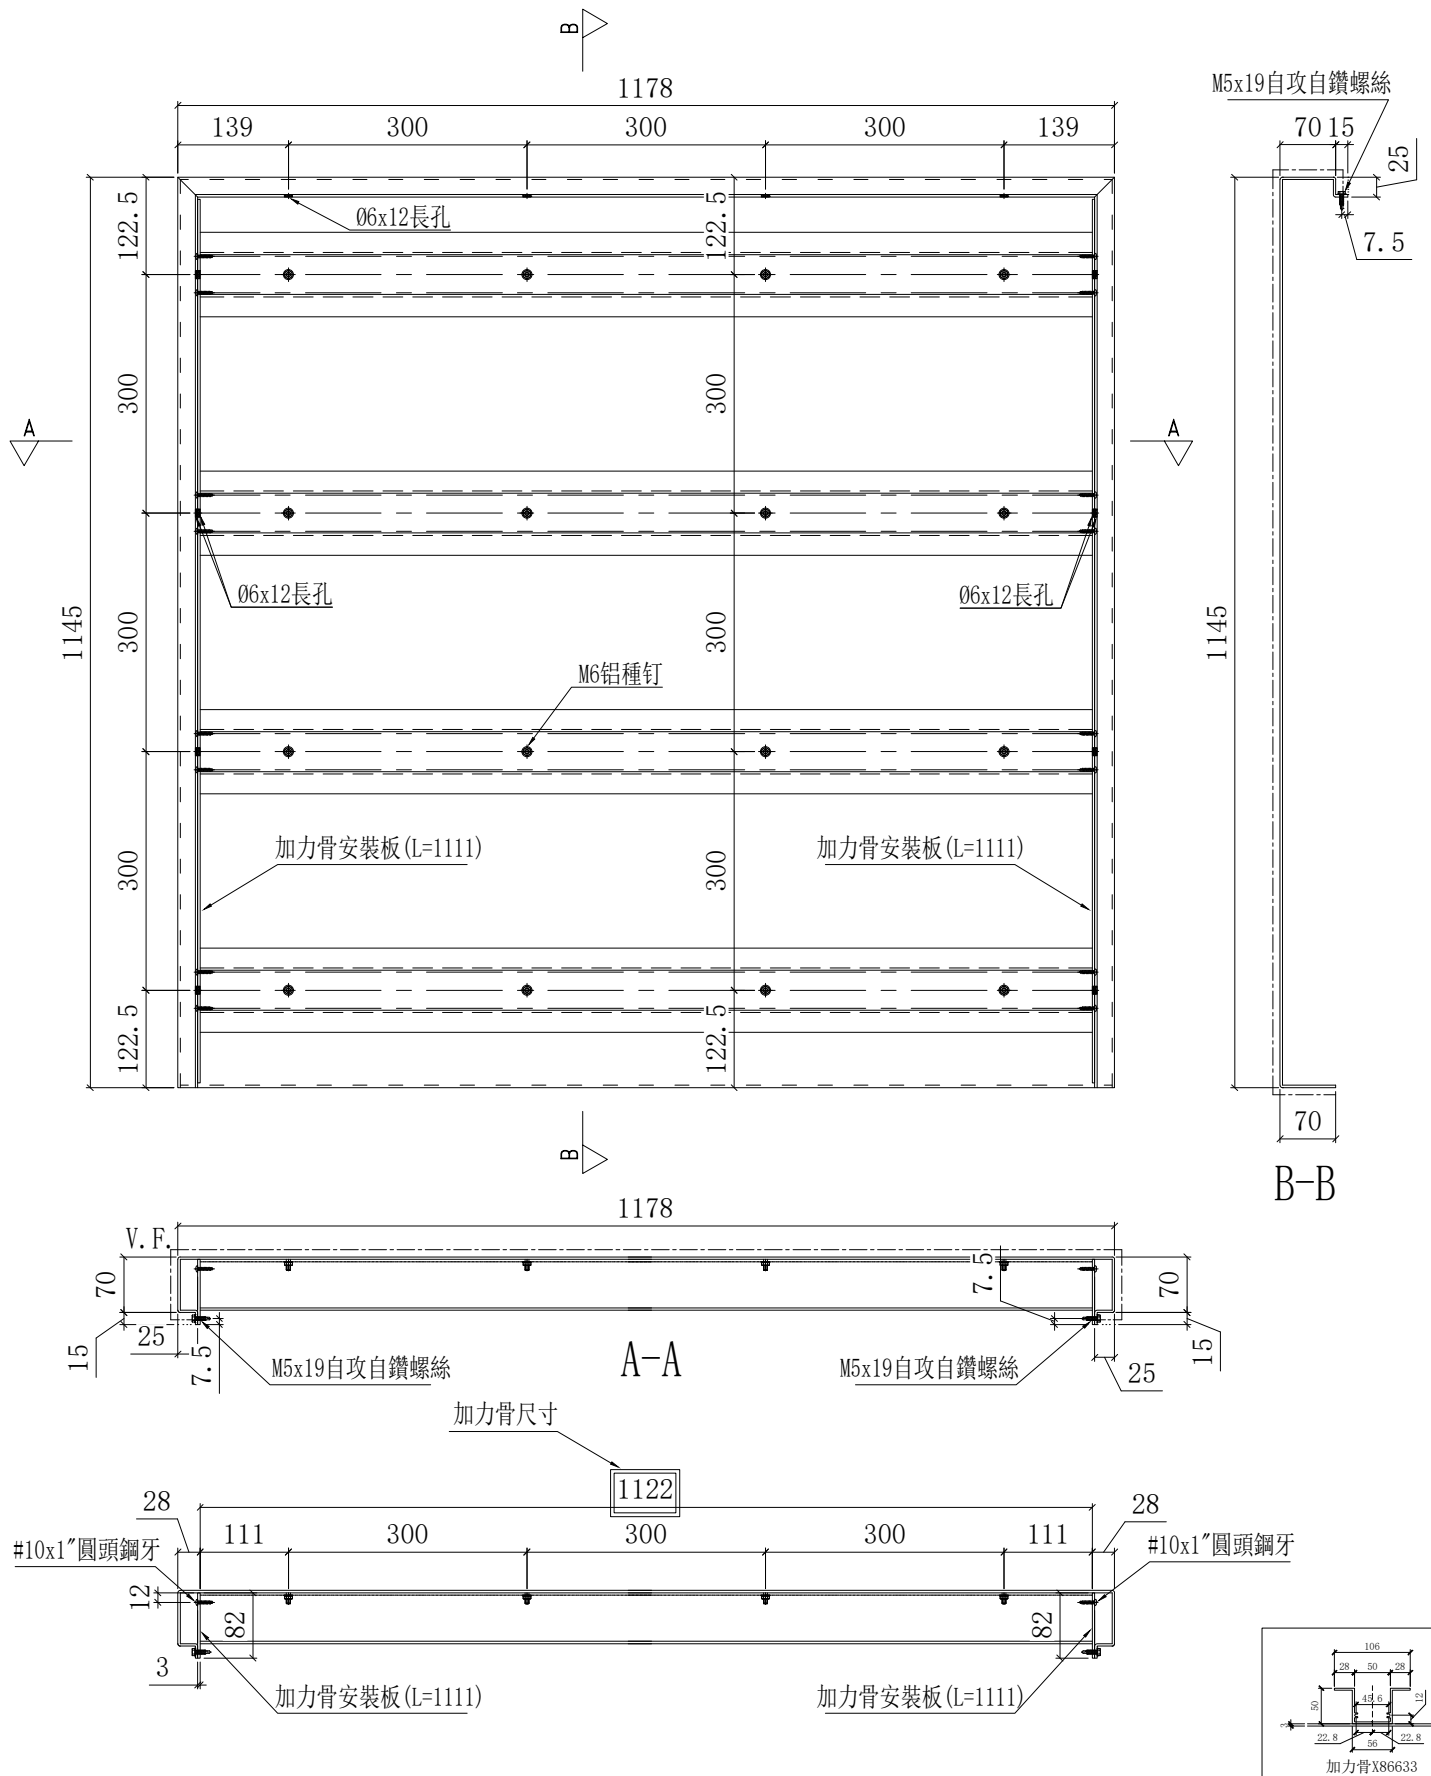


名稱	鋁板拆圖	制圖	陳福慶	2026.04.20	修改		
材料	3mm鋁板/X86633	復核	謝永林	2026.04.27	日期		
顏色	GREY GRANITE(EM04)	批准			圖號	LB135-042	

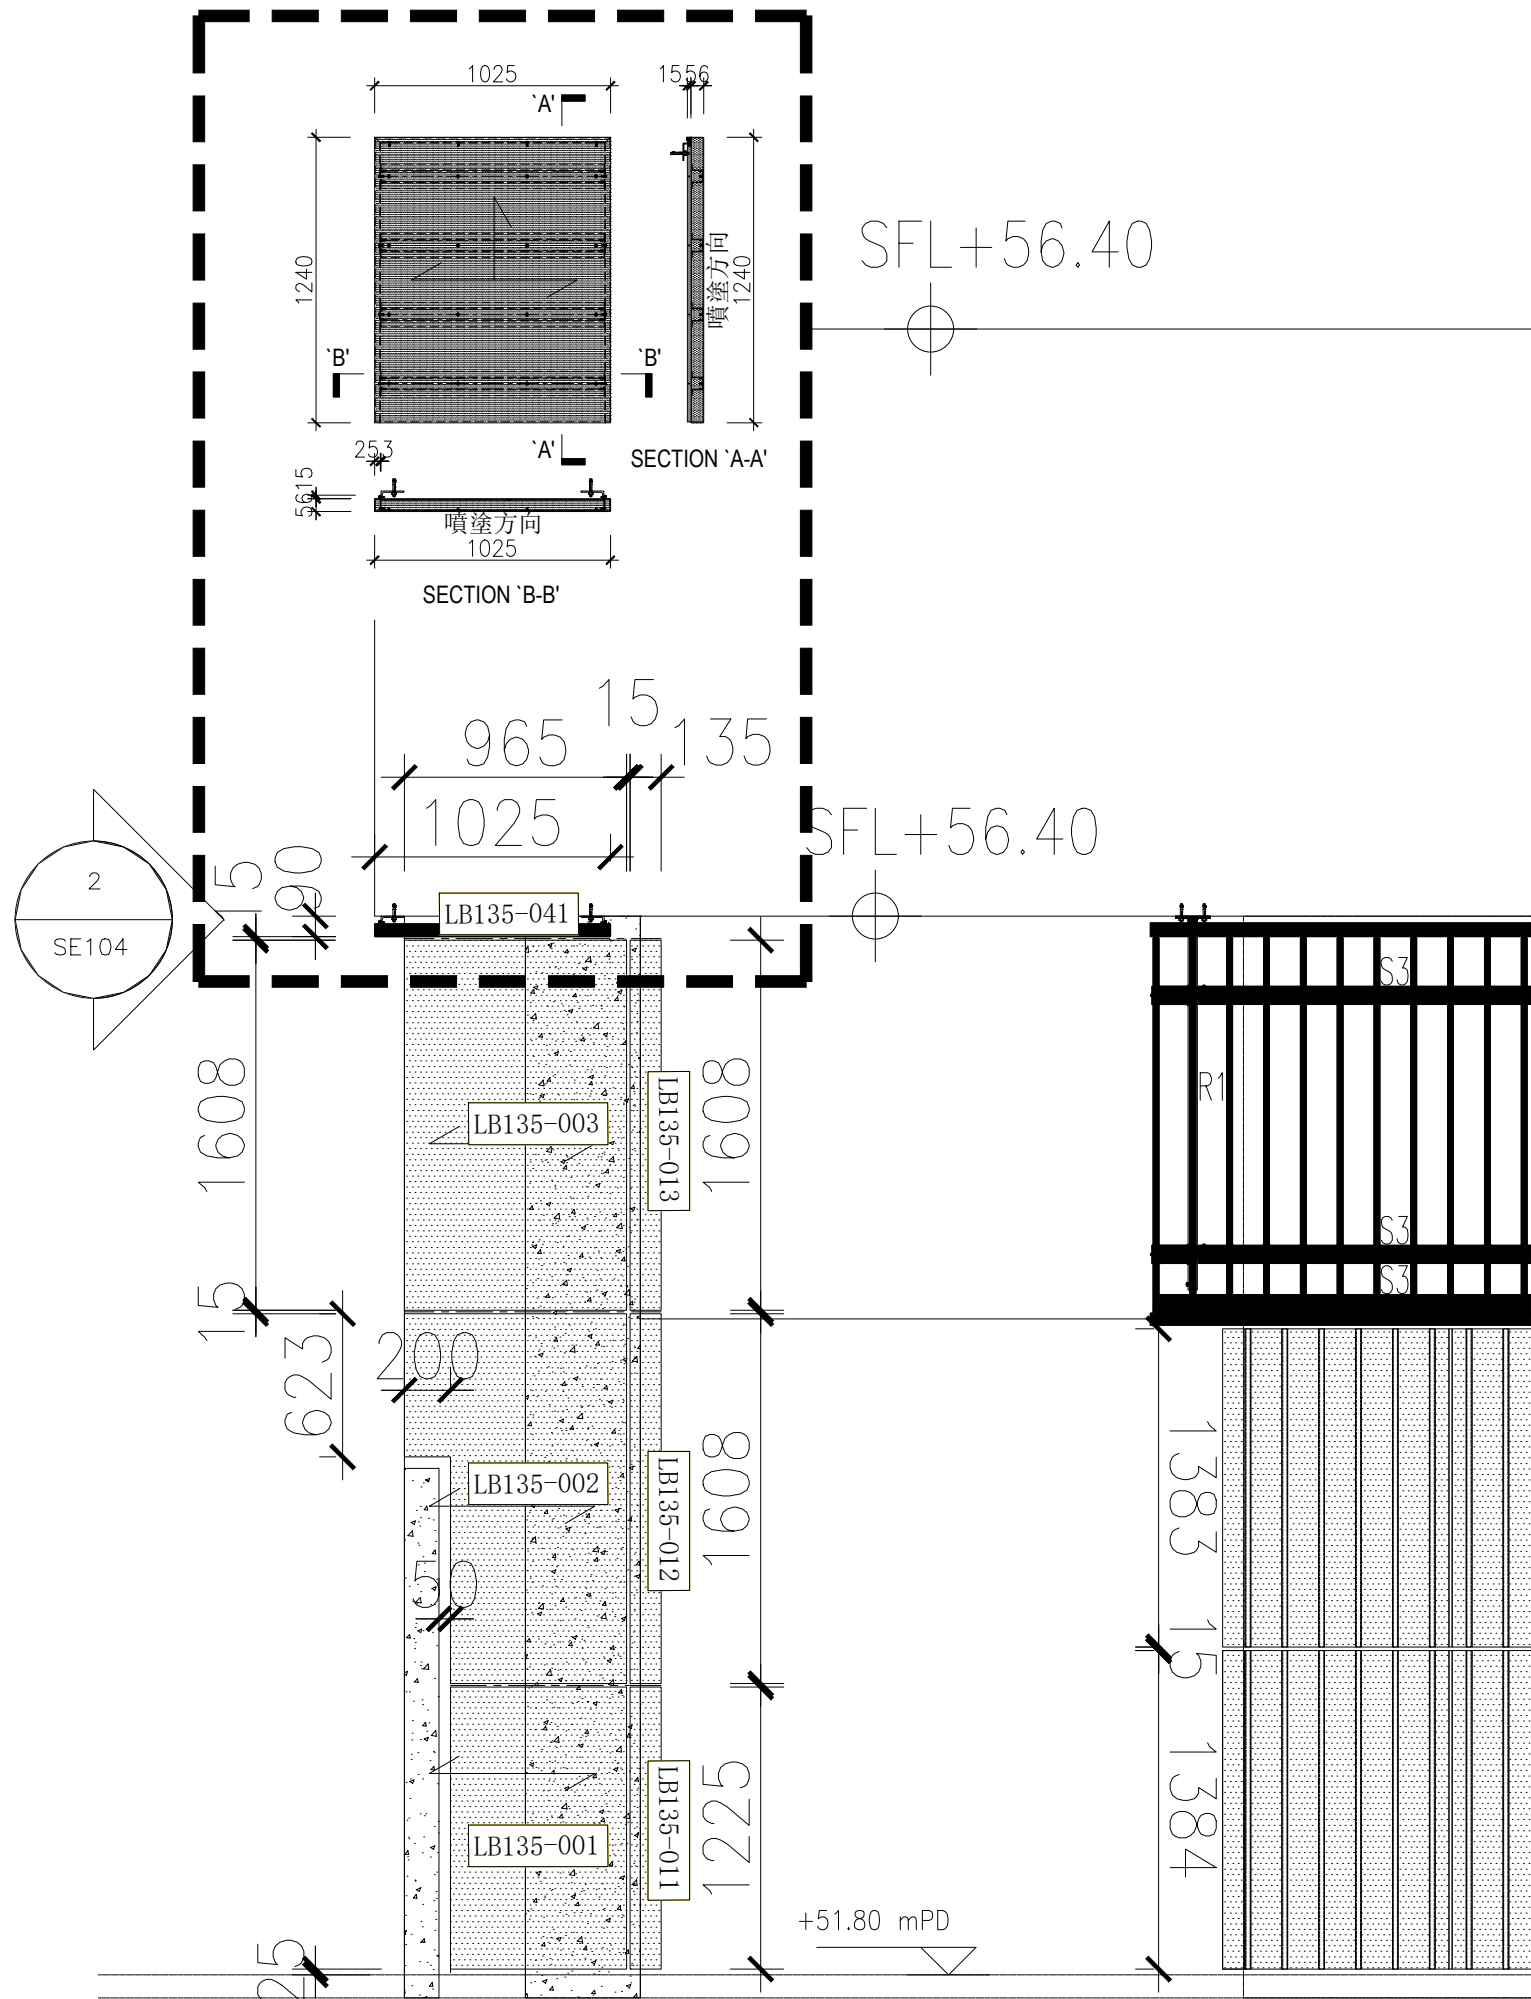

J861-AF-DT135(1)

990 1

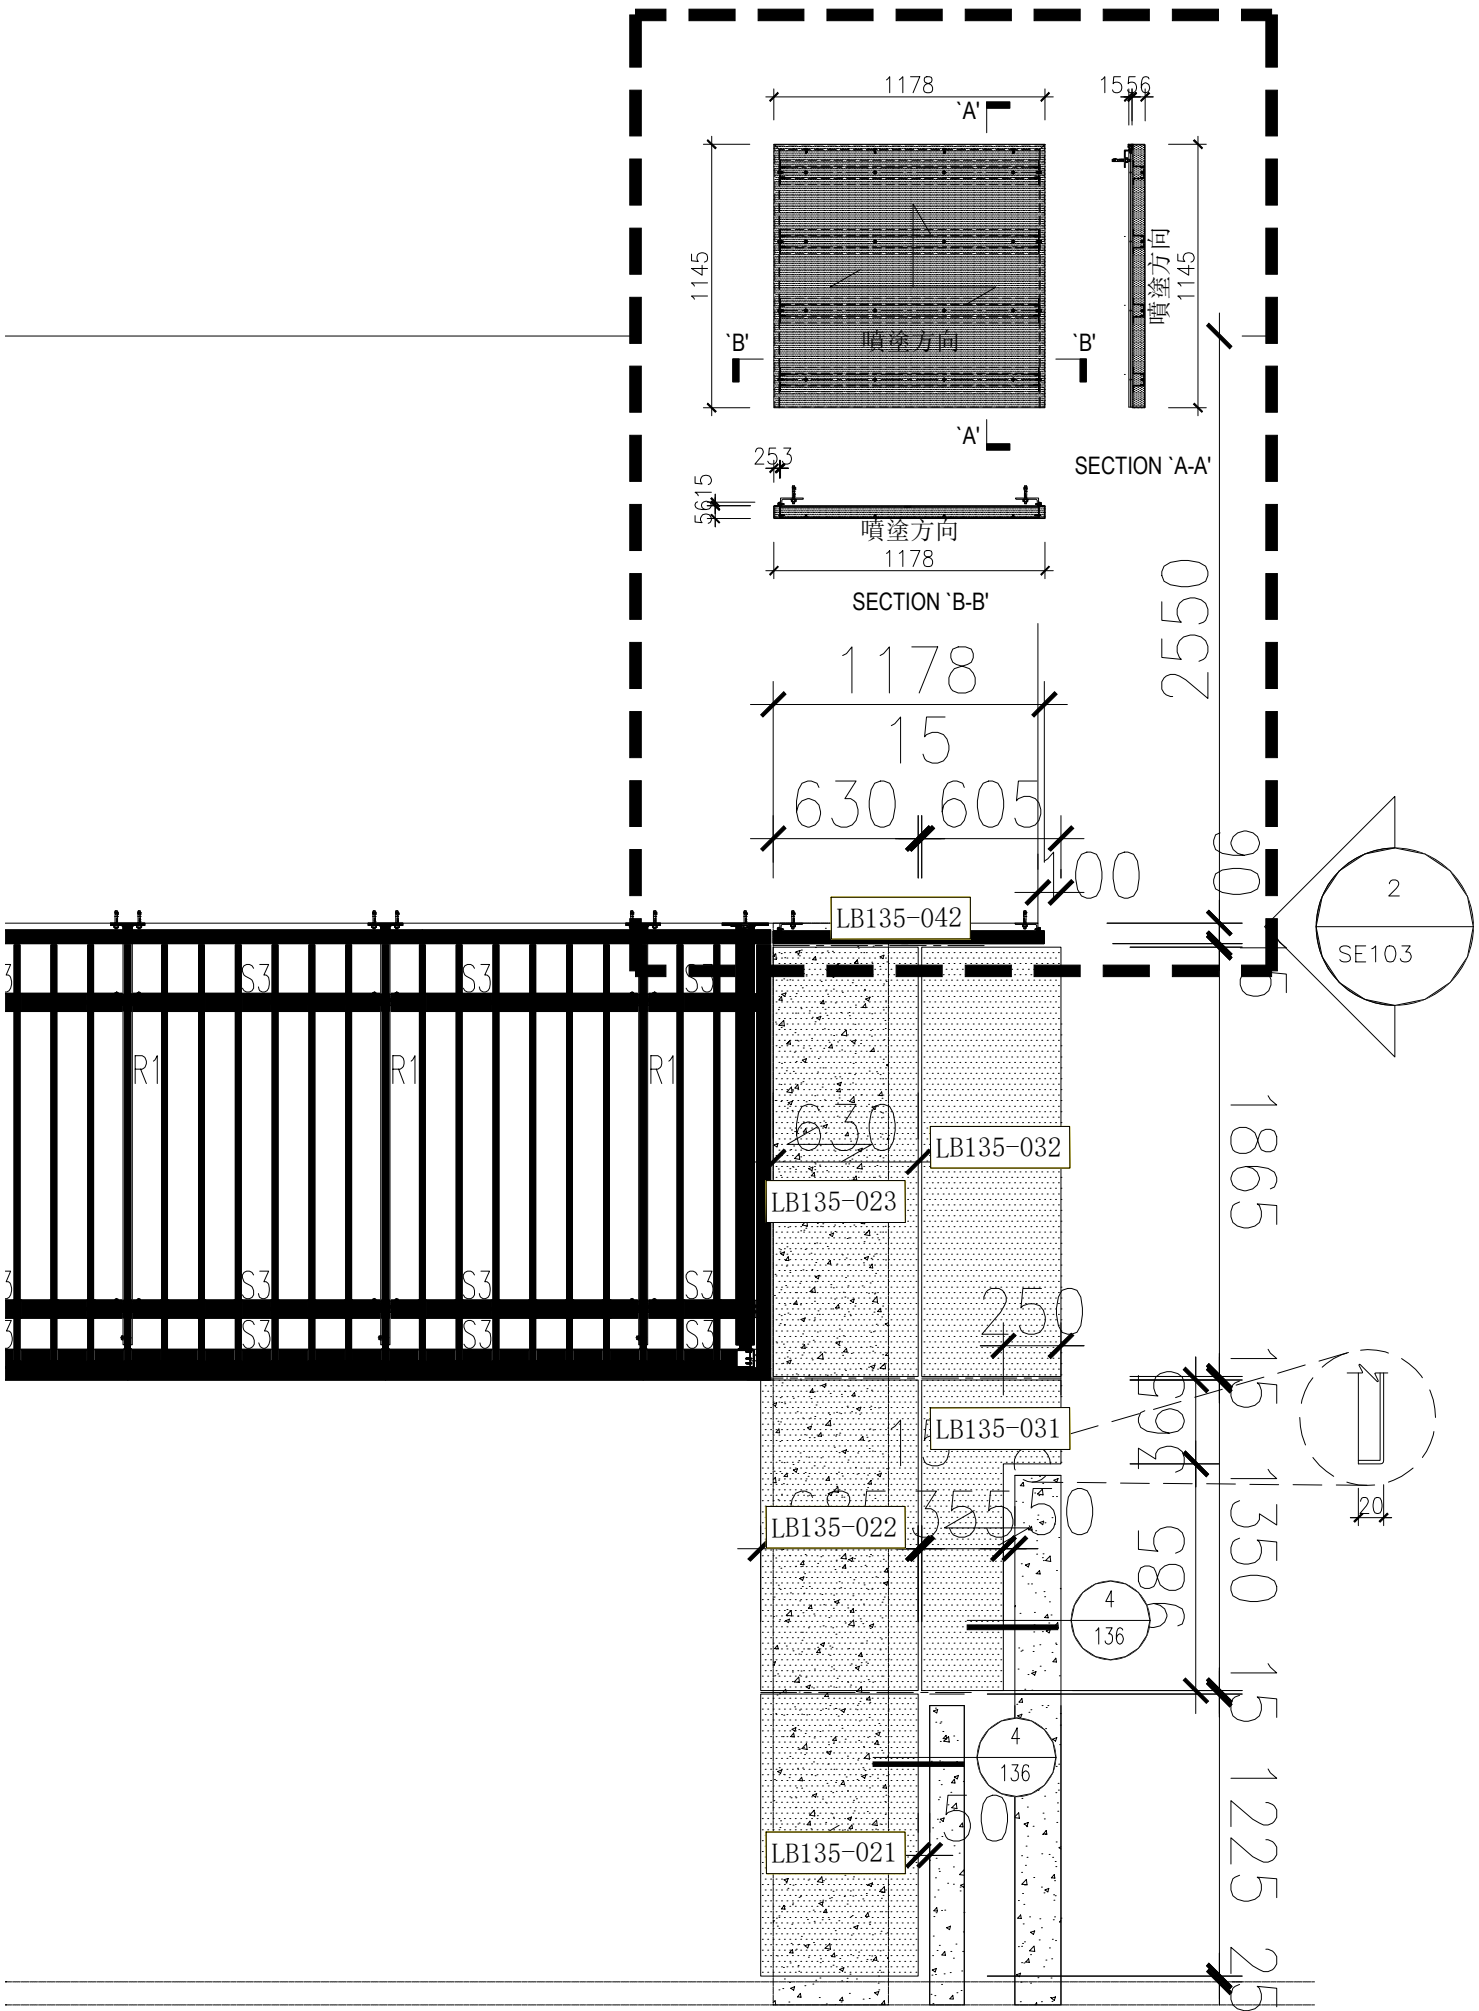

J861-AF-DT135(2)