



工程指示 / 要求簡箋(E.I.)

工程指示編號：EI / 0436-19

修改版次：D

工程編號：J835

工程名稱：TKO66D2 A&A Works

工程項目：廠用鋁料 BM

收件人：生統

發件人：Timmy

日期：24/05/2019

要求提供 / 確認 事項：

- | | | |
|------------------------------------|-------------------------------------|-------------------------------|
| <input type="checkbox"/> 初步鋁料 B.M. | <input type="checkbox"/> 加工拆圖，然後生產 | <input type="checkbox"/> 尺寸表 |
| <input type="checkbox"/> 正式鋁料 B.M. | <input type="checkbox"/> 技術上資料 / 指示 | <input type="checkbox"/> 報價 |
| <input type="checkbox"/> 玻璃 B.M. | <input type="checkbox"/> 樣辦或貨品說明書 | <input type="checkbox"/> 分判合約 |
| <input type="checkbox"/> 其他：_____ | | |

內容：

按附頁鋁料 BM 訂購。

請在 31/05/2019 前完成上列要求。

附有關圖紙 / 文件：

1+⁷附頁

以上項目為：

原合約工程包 原合約工程加 / 減賬 新工程報價

原因：-

分發東莞各部門：

- () 生產技術總監 連附件 () 技術部 連附件 () 生產部 連附件 () 機械設計部 連附件
 () 採購部 連附件 (X) 生產統籌部 連附件
 () 質檢部 連附件 () 會計部 連附件 () 報關組 連附件 () 其他 _____ 連附件


分發香港各部門：

- () 行政部 連附件 () 會計部 連附件 () 統籌部 連附件 () 工程部地盤科文 連附件
 (X) 採購部 連附件 () QS 部 連附件 () 維修部 連附件 () 其他 _____ 連附件

傳遞編號：HK - 1209/19 (FTP)

發件人簽署：

項目經理簽署：P.P.

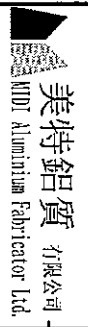

美特鋁質 有限公司
MHI Aluminium Fabricator Ltd.


工程號: J-835
地點名稱: 將軍澳66D平台
項目類別: A & A WORKS
修改版次: D版
計算: 曾建平
日期: 09/04/2019
送呈: 施哥
副本:
核對: 王潘秋
日期: 09/04/2019
A/C Code:
批准:
日期:
此BM依據

序號	修改內容	物料編號	鋁料名稱	顏色	合金狀態	長度 (mm)	數量 (支)			重量 (Kg)		V.F.(米 ²)		備注
							實用	後備	總數	Kg/M	總重量	米²/米	Total V.F.	
1	D版-改數量	X84647	主橫	PPG UCT515482XLRVY-3 3 Coats Dark Grey	6063-T6	5560	5	0	5	4.482	124.600	0.204	5.663	
2	D版-改數量	X84571	主橫蓋	PPG UCT515482XLRVY-3 3 Coats Dark Grey	6063-T5	5560	5	0	5	0.732	20.350	0.179	4.965	
3	D版-改數量	X85370	主企主橫前副框	PPG UCT515482XLRVY-3 3 Coats Dark Grey	6063-T6	5610	5	0	5	4.140	116.127	0.018	0.498	
4	D版-取消	X85370	主企主橫前副框	PPG UCT515482XLRVY-3 3 Coats Dark Grey	6063-T4	5610	0	0	0	4.140	0.000	0.018	0.000	用於彎弧
5	D版-改數量	X85368	裝飾條1	PPG UCT515482XLRVY-3 3 Coats Dark Grey	6063-T6	5260	5	0	5	0.732	19.252	0.263	6.916	
6	D版-取消	X85369	裝飾拍蓋	PPG UCT515482XLRVY-3 3 Coats Dark Grey	6063-T5	5260	3	0	3	0.196	3.093	0.053	0.838	
7	D版-取消	X85369	裝飾拍蓋	PPG UCT515482XLRVY-3 3 Coats Dark Grey	6063-T4	5260	0	0	0	0.196	0.000	0.053	0.000	用於彎弧
8	D版-取消	X85371	層間裝飾蓋	PPG UCT515482XLRVY-3 3 Coats Dark Grey	6063-T6	6000	2	0	2	1.475	17.700	0.180	2.155	
9	D版-取消	X85371	層間裝飾蓋	PPG UCT515482XLRVY-3 3 Coats Dark Grey	6063-T4	6000	0	0	0	1.475	0.000	0.180	0.000	用於彎弧
10	D版-取消	X84651	壓碼蓋	PPG UCT515482XLRVY-3 3 Coats Dark Grey	6063-T5	5760	2	0	2	0.457	5.265	0.112	1.293	
11	D版-取消	X84651	壓碼蓋	PPG UCT515482XLRVY-3 3 Coats Dark Grey	6063-T4	5760	0	0	0	0.457	0.000	0.112	0.000	用於彎弧
12	D版-取消	X85372	裝飾條2	PPG UCT515482XLRVY-3 3 Coats Dark Grey	6063-T6	5660	2	0	2	3.359	38.024	0.163	1.845	
13	D版-取消	X85372	裝飾條2	PPG UCT515482XLRVY-3 3 Coats Dark Grey	6063-T4	5660	0	0	0	3.359	0.000	0.163	0.000	用於彎弧
14	D版-取消	X843331	百葉片	PPG UCT515482XLRVY-3 3 Coats Dark Grey	6063-T6	5660	88	12	100	0.896	507.136	0.238	134.708	
15	D版-取消	X843331	百葉片	PPG UCT515482XLRVY-3 3 Coats Dark Grey	6063-T6	5660	0	0	0	0.896	0.000	0.238	0.000	用於彎弧
16	D版-取消	X846650	生邊企	PPG UCT515482XLRVY-3 3 Coats Dark Grey	6063-T6	5710	12	0	12	0.989	67.766	0.183	12.539	
17	D版-取消	X846650	生邊企	PPG UCT515482XLRVY-3 3 Coats Dark Grey	6063-T6	5710	0	0	0	0.989	0.000	0.183	0.000	用於彎弧
18	D版-改數量	ME0002318	47.5x3MM鋁巴	PPG UCT515482XLRVY-3 3 Coats Dark Grey	6063-T6	5710	4	0	4	0.386	8.816	0.101	2.307	用於百葉玉
19	D版-改數量	PE00E3004	80x50x3mm鋁通	PPG UCT515482XLRVY-3 3 Coats Dark Grey	6063-T6	5510	2	0	2	2.010	22.150	0.260	2.865	用於層間豎向裝飾條
20	D版-改數量	PA0000064	30x20x2.3mm厚鋁角	PPG UCT515482XLRVY-3 3 Coats Dark Grey	6063-T5	6000	2	0	2	0.297	3.564	0.050	0.600	用於電動門底橫框

工程號:	J-835	計算:	曾建平	日期:	09/04/2019	送呈:	施哥	副本:	
地點名稱:	將軍澳60D平台	接洽:	王禮秋	日期:	09/04/2019	A/C Code:			
項目類別:	A & A WORKS	批准:		日期:		此BM依據			

BM編號:	修改版次:	D版	有顏色鋁料(Kg):	1875.113	無顏色鋁料(Kg):	910.512	V.F.總面積(米 ²):	283.588
-------	-------	----	------------	----------	------------	---------	---------------------------	---------

序號	修改內容	物料編號	鋁料名稱	顏色	合金狀態	數量 (支)			重量 (Kg)			V.F.(米 ²)		備注
						長度 (mm)	實用	後備	總數	Kg/M	總重量	米 ² /米	Total V.F.	
21	D版-改數量	X85096	九字料	PPG UCT1515482XL(R)Y-3.3 Coats Dark Grey	6063-T6	6000	3	0	3	1.427	25.686	0.089	1.602	
22	D版-取消	X85096	九字料	PPG UCT1515482XL(R)Y-3.3 Coats Dark Grey	6063-T6	6000	0	0	0	1.427	0.000	0.089	0.000	用於彎弧
23		X85320	地彈門玉頂	PPG UCT1515482XL(R)Y-3.3 Coats Dark Grey	6063-T5	5810	2	1	3	2.276	39.671	0.160	2.789	
24		X85319	地彈門玉底	PPG UCT1515482XL(R)Y-3.3 Coats Dark Grey	6063-T5	5810	2	1	3	2.276	39.671	0.160	2.789	
25		X85321	地彈門玉企	PPG UCT1515482XL(R)Y-3.3 Coats Dark Grey	6063-T5	5110	5	2	7	2.020	72.255	0.218	7.798	
26		X85323	地彈門玉坡線	PPG UCT1515482XL(R)Y-3.3 Coats Dark Grey	6063-T5	5110	18	4	22	0.355	39.909	0.032	3.597	
27	C版修改長度	X85130	雙鑽門玉光企	PPG UCT1515482XL(R)Y-3.3 Coats Dark Grey	6063-T5	5600	3	1	4	1.913	42.851	0.157	3.522	電動門玉
28		X843581	門玉玻璃線	PPG UCT1515482XL(R)Y-3.3 Coats Dark Grey	6063-T5	6000	3	1	4	0.254	6.096	0.044	1.056	電動門玻璃線
29	B版修改V.F		90x50x6mm厚鋁角	PPG UCT1515482XL(R)Y-3.3 Coats Dark Grey	6063-T6	6000	3	1	4	2.171	52.099	0.151	3.624	
30	D版-取消		90x50x6mm厚鋁角	PPG UCT1515482XL(R)Y-3.3 Coats Dark Grey	6063-T6	6000	0	0	0	2.171	0.000	0.151	0.000	用於彎弧
31	B版修改V.F		100x90x6mm厚鋁角	PPG UCT1515482XL(R)Y-3.3 Coats Dark Grey	6063-T6	6000	5	2	7	2.981	125.194	0.200	8.400	百葉窗位用
32	B版修改V.F		50x50x3mm厚鋁角	PPG UCT1515482XL(R)Y-3.3 Coats Dark Grey	6063-T6	6000	6	2	8	0.788	37.824	0.110	5.280	百葉窗位用
33		X85392	鋁飾條1	PPG UCT139548XL-3.3 Coats Silver	6063-T6	6050	10	0	10	8.520	515.460	0.513	31.037	
34		X85393	鋁飾通	PPG UCT139548XL-3.3 Coats Silver	6063-T5	6050	10	0	10	1.629	98.555	0.113	6.837	
35		X85314	鋁飾通	PPG UCT139548XL-3.3 Coats Silver	6063-T5	6050	10	0	10	1.312	79.376	0.100	6.050	
35a	C版新增	PE00E3057	16x16x1.5mm厚鋁通	PPG UCT139548XL-3.3 Coats Silver	6063-T5	6000	20	5	25	0.226	33.900	0.064	9.600	
35b	C版新增	PE00E3017	25x25x3mm厚鋁通	PPG UCT139548XL-3.3 Coats Silver	6063-T5	5200	8	2	10	0.713	37.076	0.100	5.200	用於彎弧
35c	D版-取消	PE00E3017	25x25x3mm厚鋁通	PPG UCT139548XL-3.3 Coats Silver	6063-T6	5200	0	0	0	0.713	0.000	0.100	0.000	用於彎弧
36	A版修改換號	X85252	加力骨	MLL	6063-T6	6000	2	1	3	1.520	27.360			
36a			50x25x3mm厚鋁通	MLL	6063-T5	6000	1	1	2	1.118	13.416			
37	A版修改長度	X85251	100x75x6-7鋁方通	MLL	6063-T5	5500	1	1	2	6.135	67.485			
38			100x8mm厚鋁巴	MLL	6063-T6	6000	1	1	2	2.160	25.920			

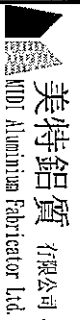

美特鋁質有限公司
Mei Te Aluminium Fabricator Ltd.

鋁型材B.M.表

項目類別: A & A WORKS

批准:

日期:


此BM依據

副本:

工程號: J-835
地盤名稱: 將軍澳66D平台
計算: 曾建平
核對: 王權秋
日期: 09/04/2019
送呈: 施哥
A/C Code:
BM編號: 修改版本: D版
有顏色鋁料(KG): 1875.113
無電鍍鋁料(KG):
V.F.總面積(米²): 910.512
283.588

序號	修改內容	物料編號	鋁料名稱	顏色	合金狀態	數量 (支)			重量 (KG)		V.F. (米 ²)		備注	
						長度 (mm)	實用	後備	總數	KG/M	總重量	米 ² /米		Total V.F.
39		PT0001060	63.5x63.5x4.78mm 铝通	MILL	6063-T5	6000	2	2	4	1.366	32.784		用於百葉底	
39a	D版-取消	PT0001060	63.5x63.5x4.78mm 铝通	MILL	6063-T4	6000	0	0	0	1.366	0.000		用於百葉底 用於彎弧	
40		PTY0090SS	40x30x5mm 厚鋁角	MILL	6063-T6	6000	4	2	6	0.880	31.680			
40a	C版新增	ME0000018	32x20x3mm 厚鋁角	MILL	6063-T5	6000	10	2	12	0.397	28.584			
40b	D版-取消	ME0000018	32x20x3mm 厚鋁角	MILL	6063-T4	6000	0	0	0	0.397	0.000		用於彎弧	
40c	C版新增	T10000089	88.9x88.9x6.35mm 厚铝通	MILL	6063-T5	6000	10	2	12	5.682	409.104			
40d	D版-取消	T10000089	88.9x88.9x6.35mm 厚铝通	MILL	6063-T4	6000	0	0	0	5.682	0.000		用於彎弧	
41		LH0079338	20x5mm 厚鋁巴	MILL	6063-T5	6000	14	2	16	0.271	26.016			
41a	C版新增	PE00E5013	50x50x50x3mm 厚铝槽	MILL	6063-T6	6000	28	4	32	1.166	223.872			
42	D版-取消	LH0079338	20x5mm 厚鋁巴	MILL	6063-T5	6000	0	0	0	0.271	0.000		用於彎弧	
43		X85097	九字料玻綫	MILL	6063-T5	6000	2	1	3	0.209	3.762			
44	D版-取消	X85097	九字料玻綫	MILL	6063-T4	6000	0	0	0	0.209	0.000		用於彎弧	
45		X84650	壓碼	MILL	6063-T6	5760	2	1	3	1.188	20.529			
46	D版-取消	X84650	壓碼	MILL	6063-T4	5760	0	0	0	1.188	0.000		用於彎弧	
47											3222.1	合計:	283.588	


J-835 GLASS WALL 鋁料模圖 (1)

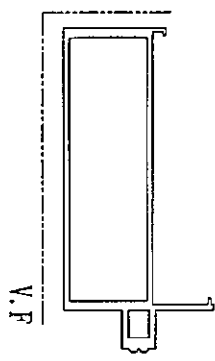


模號: X84647
名稱: 主橫
合金狀態: 6063-T6
重量: 4.482 KG/M
V.F.: 203.71 mm




模號: X84571
名稱: 主橫蓋
合金狀態: 6063-T5
重量: 0.732 KG/M
V.F.: 178.6 mm

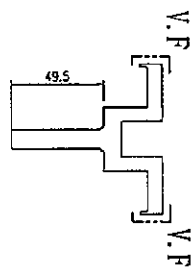


模號: X85370
名稱: 主企主橫前副框
合金狀態: 6063-T6 & 6063-T4
重量: 4.140 KG/M
V.F.: 17.75 mm

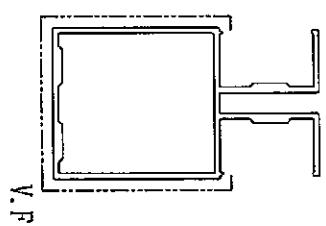

模號: X85368
名稱: 裝飾條1
合金狀態: 6063-T6
重量: 0.732 KG/M
V.F.: 262.97 mm

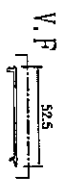


模號: X85369
名稱: 裝飾拍蓋
合金狀態: 6063-T5 & 6063-T4
重量: 0.196 KG/M
V.F.: 53.1 mm

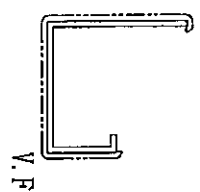


模號: X85371
名稱: 層間裝飾蓋
合金狀態: 6063-T6 & 6063-T4
重量: 1.475 KG/M
V.F.: 179.57 mm




模號: X84650
名稱: 壓碼
合金狀態: 6063-T6 & 6063-T4
重量: 1.188 KG/M
V.F.: mm

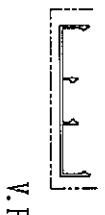


模號: X84651
名稱: 壓碼蓋
合金狀態: 6063-T5 & 6063-T4
重量: 0.457 KG/M
V.F.: 112.20 mm

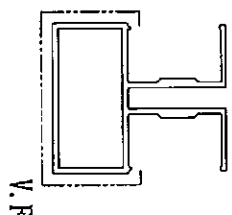

模號: X85372
名稱: 裝飾條2
合金狀態: 6063-T6 & 6063-T4
重量: 3.359 KG/M
V.F.: 162.97 mm

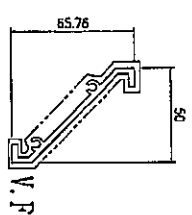


模號: X843331
名稱: 百葉片
合金狀態: 6063-T6 & 6063-T4
重量: 0.896 KG/M
V.F.: 238 mm

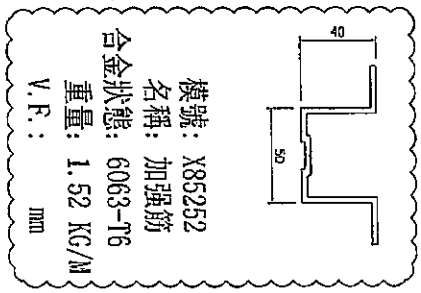


模號: X85252
名稱: 加強筋
合金狀態: 6063-T6
重量: 1.52 KG/M
V.F.: mm


J-835 GLASS WALL 鋁料模圖 (2)

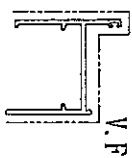


模號: X846650
名稱: 生邊企
合金狀態: 6063-T5 & 6063-T4
重量: 0.989 KG/M
V.F.: 183 mm
(百葉框)

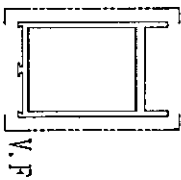


模號: X85320
名稱: 地彈門玉頂
合金狀態: 6063-T5
重量: 2.276 KG/M
V.F.: 160 mm

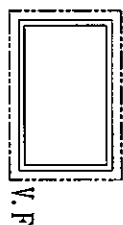


模號: PE00E33004
名稱: 80x50x3mm鋁通
合金狀態: 6063-T6
重量: 2.01 KG/M
V.F.: 260 mm
(層間豎向裝飾條)

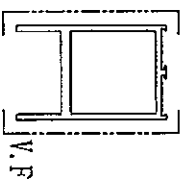

模號: X85319
名稱: 地彈門玉底
合金狀態: 6063-T5
重量: 2.276 KG/M
V.F.: 160 mm

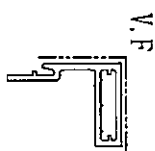


模號: X85096
名稱: 九字料
合金狀態: 6063-T6 & 6063-T4
重量: 1.427 KG/M
V.F.: 89 mm

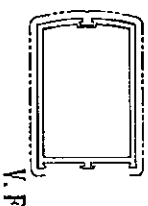


模號: X85321
名稱: 地彈門玉企
合金狀態: 6063-T5
重量: 2.02 KG/M
V.F.: 218 mm



模號: X85097
名稱: 九字料玻線
合金狀態: 6063-T5 & 6063-T4
重量: 0.209 KG/M
V.F.: mm

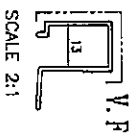

模號: X85323
名稱: 地彈門玉玻線
合金狀態: 6063-T5
重量: 0.355 KG/M
V.F.: 32 mm

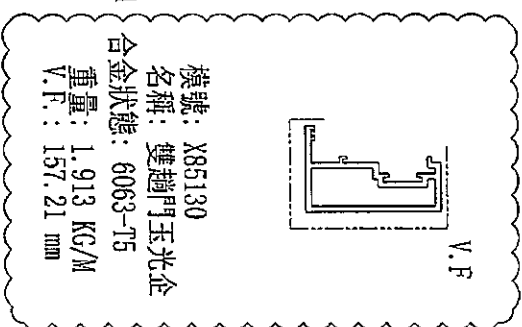


模號: X85130
名稱: 雙翻門玉光企
合金狀態: 6063-T5
重量: 1.913 KG/M
V.F.: 157.21 mm




模號: X843581
名稱: 門玉玻璃線
合金狀態: 6063-T5
重量: 0.254KG/M
V.F.: 44mm

SCALE 2:1

J-835 GLASS WALL 鋁料模圖(3)

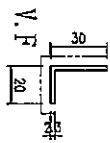

模號: PA0000064
 名稱: 30x20x2.3mm厚鋁角
 合金狀態: 6063-T5
 重量: 0.297 KG/M
 V.F.: 50 mm

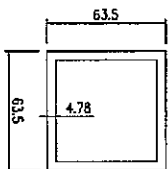


模號: P10001060
 名稱: 63.5x63.5x4.78mm厚鋁通
 合金狀態: 6063-T5
 重量: 1.366 KG/M
 V.F.: 50 mm




模號: X85251
 名稱: 100x75x6~7鋁方通
 合金狀態: 6063-T5
 重量: 6.135 KG/M
 V.F.: mm

模號: 100x8mm厚鋁巴
 名稱: 100x8mm厚鋁巴
 合金狀態: 6063-T6
 重量: 2.16 KG/M
 V.F.: mm

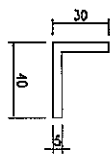


模號: P1Y0090SS
 名稱: 40x30x5mm厚鋁角
 合金狀態: 6063-T5
 重量: 0.88 KG/M
 V.F.: mm

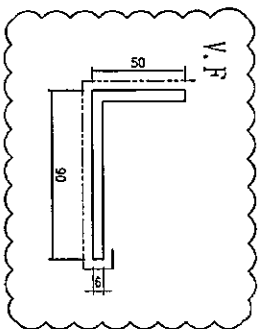

模號: 90x50x6mm厚鋁角
 名稱: 90x50x6mm厚鋁角
 合金狀態: 6063-T6 & 6063-T4
 重量: 2.171 KG/M
 V.F.: 151 mm




模號: LH0079338
 名稱: 20x5mm厚鋁巴
 合金狀態: 6063-T5 & 6063-T4
 重量: 0.386 KG/M
 V.F.: mm

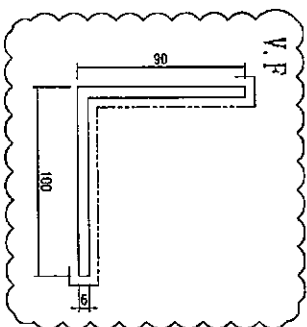


模號: 100x90x6mm厚鋁角
 名稱: 100x90x6mm厚鋁角
 合金狀態: 6063-T6
 重量: 2.981 KG/M
 V.F.: 200 mm




模號: ME0002318
 名稱: 47.5X3MM鋁巴
 合金狀態: 6063-T6
 重量: 0.386 KG/M
 V.F.: 101 mm

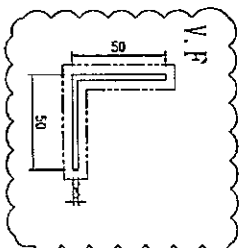

模號: 50x50x3mm厚鋁角
 名稱: 50x50x3mm厚鋁角
 合金狀態: 6063-T6
 重量: 0.788 KG/M
 V.F.: 110 mm

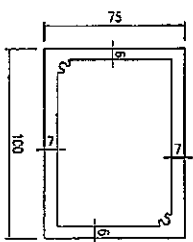


J-835 GLASS WALL 鋁料模圖 (4)

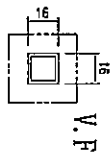


模號: PE00E3057
 名稱: 16x16x1.5mm厚鋁通
 合金狀態: 6063-T5
 重量: 0.226 KG/M
 V.F.: 64 mm




模號: PE00E3017
 名稱: 25x25x3mm厚鋁通
 合金狀態: 6063-T5 & 6063-T4
 重量: 0.713 KG/M
 V.F.: 100 mm

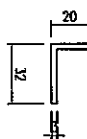


模號: ME0000018
 名稱: 32x20x3mm厚鋁角
 合金狀態: 6063-T5 & 6063-T4
 重量: 0.397 KG/M
 V.F.: mm

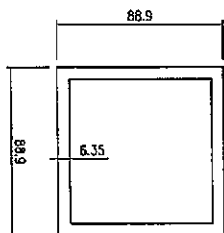

模號: T10000089
 名稱: 88.9x88.9x6.35mm厚鋁通
 合金狀態: 6063-T5 & 6063-T4
 重量: 5.682 KG/M
 V.F.: mm

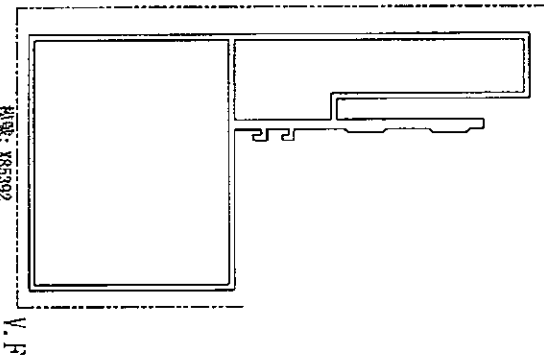


模號: X85392
 名稱: 鋁飾條1
 合金狀態: 6063-T6
 重量: 8.52 KG/M
 V.F.: 513 mm

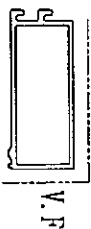

模號: X85393
 名稱: 鋁飾通
 合金狀態: 6063-T6
 重量: 1.629 KG/M
 V.F.: 113 mm



模號: X85314
 名稱: 鋁飾通
 合金狀態: 6063-T6
 重量: 1.312 KG/M
 V.F.: 100 mm

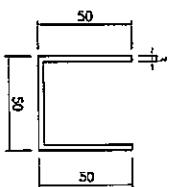

模號: PE00E5013
 名稱: 50x50x50x3mm厚鋁槽
 合金狀態: 6063-T6
 重量: 1.166 KG/M
 V.F.: mm