

## 工程指示 / 要求簡箋(E.I.)

工程指示編號：EI / 0667/19

修改版次：

工程編號：J835

工程名稱：TKO66D2 A&amp;A Works

工程項目：廠用鋁板加工圖(背板)

收件人：生統

發件人：Timmy

日期：06/06/2019

□要求提供 / ■確認 事項：

- |                                    |                                     |                               |
|------------------------------------|-------------------------------------|-------------------------------|
| <input type="checkbox"/> 初步鋁料 B.M. | <input type="checkbox"/> 加工拆圖，然後生產  | <input type="checkbox"/> 尺寸表  |
| <input type="checkbox"/> 正式鋁料 B.M. | <input type="checkbox"/> 技術上資料 / 指示 | <input type="checkbox"/> 報價   |
| <input type="checkbox"/> 玻璃 B.M.   | <input type="checkbox"/> 樣辦或貨品說明書   | <input type="checkbox"/> 分判合約 |
| <input type="checkbox"/> 其他：_____  |                                     |                               |

內容：

煩請按附頁加工圖紙加工，須按期完成。

請在 \_\_\_\_\_ 前完成上列要求。

附有關圖紙 / 文件：

1+10 頁

以上項目為：

□ 原合約工程包                      ■ 原合約工程加 / 減賬                      □ 新工程報價

原因：- \_\_\_\_\_

分發東莞各部門：

- |                                 |                              |                                           |                                         |                              |                              |                                   |                              |
|---------------------------------|------------------------------|-------------------------------------------|-----------------------------------------|------------------------------|------------------------------|-----------------------------------|------------------------------|
| <input type="checkbox"/> 生產技術總監 | <input type="checkbox"/> 連附件 | <input type="checkbox"/> 技術部              | <input type="checkbox"/> 連附件            | <input type="checkbox"/> 生產部 | <input type="checkbox"/> 連附件 | <input type="checkbox"/> 機械設計部    | <input type="checkbox"/> 連附件 |
| <input type="checkbox"/> 採購部    | <input type="checkbox"/> 連附件 | <input checked="" type="checkbox"/> 生產統籌部 | <input checked="" type="checkbox"/> 連附件 |                              |                              |                                   |                              |
| <input type="checkbox"/> 質檢部    | <input type="checkbox"/> 連附件 | <input type="checkbox"/> 會計部              | <input type="checkbox"/> 連附件            | <input type="checkbox"/> 報關組 | <input type="checkbox"/> 連附件 | <input type="checkbox"/> 其他 _____ | <input type="checkbox"/> 連附件 |

分發香港各部門：

- |                              |                              |                               |                              |                              |                              |                                   |                              |
|------------------------------|------------------------------|-------------------------------|------------------------------|------------------------------|------------------------------|-----------------------------------|------------------------------|
| <input type="checkbox"/> 行政部 | <input type="checkbox"/> 連附件 | <input type="checkbox"/> 會計部  | <input type="checkbox"/> 連附件 | <input type="checkbox"/> 統籌部 | <input type="checkbox"/> 連附件 | <input type="checkbox"/> 工程部地盤科文  | <input type="checkbox"/> 連附件 |
| <input type="checkbox"/> 採購部 | <input type="checkbox"/> 連附件 | <input type="checkbox"/> QS 部 | <input type="checkbox"/> 連附件 | <input type="checkbox"/> 維修部 | <input type="checkbox"/> 連附件 | <input type="checkbox"/> 其他 _____ | <input type="checkbox"/> 連附件 |

傳遞編號：HK - 1327/19 (FTP)

發件人簽署：

項目經理簽署：P.P.



工廠用鋁板B.M.表

項目類別: A & A WORKS

批准:

日期:

B.M.編號:


總展開面積: 38.73

總V.F.:

38.73

此BM依據

序號	修改標示	鋁板編號	鋁板名稱	噴塗顏色	實用	後備	總數	單位	單件 V.F. (M2)	總V.F. (M2)	單件展開 面積(M2)	總展開面 積(M2)
1		J835-LB01	3mm 厚鋁板	UC764301SC-3 3 深灰色	2	0	2	件	1.96	3.91	1.96	3.91
2		J835-LB02			4	0	4	件	1.86	7.43	1.86	7.43
3		J835-LB03			7	0	7	件	0.65	4.54	0.65	4.54
4		J835-LB04			2	0	2	件	0.52	1.05	0.52	1.05
5		J835-LB05			2	0	2	件	0.87	1.74	0.87	1.74
6		J835-LB06			2	0	2	件	0.30	0.59	0.30	0.59
7		J835-LB07			1	0	1	件	0.30	0.30	0.30	0.30
8		J835-LB08			1	0	1	件	0.30	0.30	0.30	0.30
9		J835-LB09			1	0	1	件	0.41	0.41	0.41	0.41
10		J835-LB10			1	0	1	件	0.42	0.42	0.42	0.42
11		J835-LB11			1	0	1	件	0.41	0.41	0.41	0.41
12		J835-LB12			1	0	1	件	0.95	0.95	0.95	0.95
13		J835-LB13			2	0	2	件	0.61	1.22	0.61	1.22
14		J835-LB14			1	0	1	件	0.41	0.41	0.41	0.41
15		J835-LB15			1	0	1	件	0.95	0.95	0.95	0.95
16		J835-LB16			1	0	1	件	0.41	0.41	0.41	0.41
17		J835-LB17			2	0	2	件	0.68	1.35	0.68	1.35
18		J835-LB18			2	0	2	件	0.88	1.77	0.88	1.77
19		J835-LB19			2	0	2	件	0.45	0.90	0.45	0.90
20		J835-LB20			2	0	2	件	0.43	0.86	0.43	0.86
21		J835-LB21			1	0	1	件	0.45	0.45	0.45	0.45
22		J835-LB50			1	0	1	件	0.57	0.57	0.57	0.57

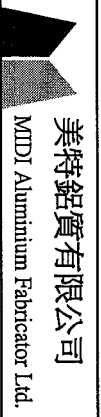

美特鋁質有限公司


MDDI Aluminium Fabricator Ltd.


工廠用鋁板B.M.表

B.M.編號:

工程號: 1835	計算: 曾建平	日期: 2019-06-04	送呈: 施哥
地 盤: 數據中心	核對:	日期:	副本:
項目類別: A & A WORKS	批准:	日期:	
總展開面積: 38.73		總V.F.: 38.73	此BM依據

序號	修改標示	鋁板編號	鋁板名稱	噴塗顏色	實用	後備	總數	單位	單件 V.F. (M2)	總V.F. (M2)	單件展開 面積(M2)	總展開面 積(M2)
23		835-GF-B2			1	0	1	件	0.59	0.59	0.59	0.59
24		J835-LB30-01			2	0	2	件	0.85	1.70	0.85	1.70
25		J835-LB30-02	2mm 厚鋁板	UCT34440SC-3 3Coats 銀色	1	0	1	件	1.66	1.66	1.66	1.66
26		J835-LB31-01			2	0	2	件	1.07	2.14	1.07	2.14
27		J835-LB31-02			1	0	1	件	1.71	1.71	1.71	1.71
28							47	件		38.73		38.73


 <b>美特鋁質</b> 有限公司 MIDI Aluminium Fabricator Ltd.	产品编号	L(MM)	数量	备注
			2	
工程號	J835	地盤	將軍澳66D平台	

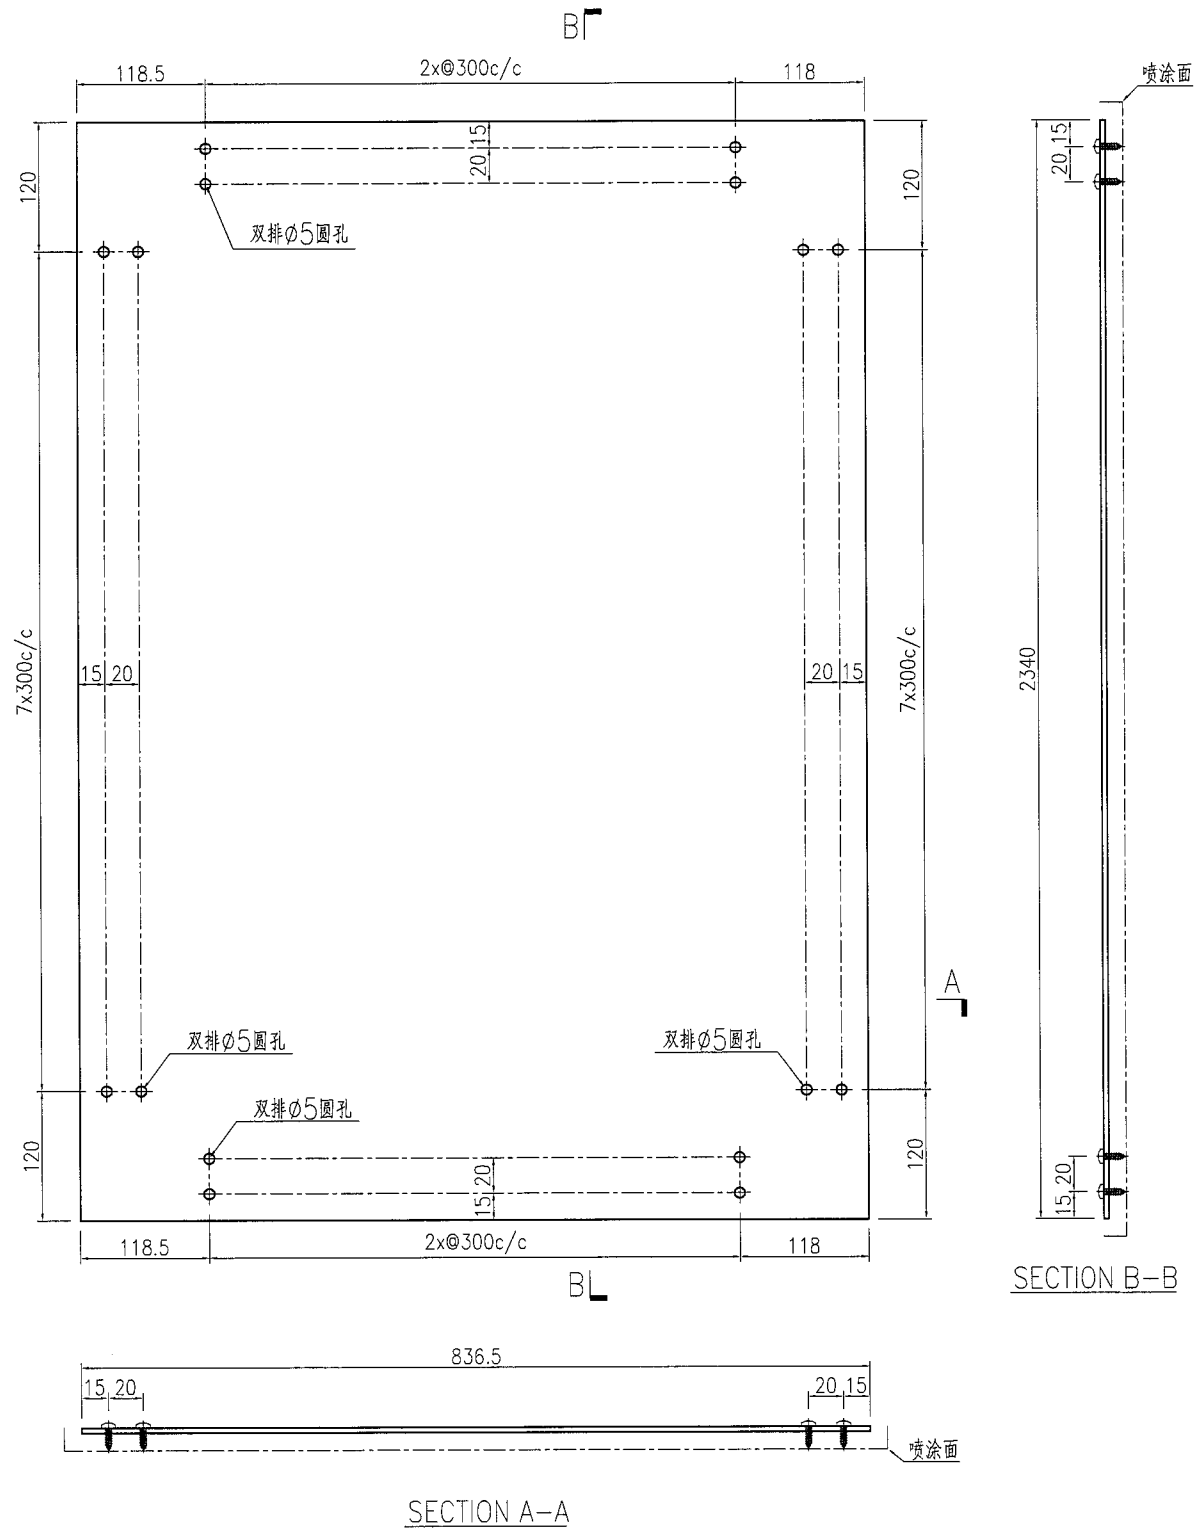

名稱	鋁板加工圖	制圖	曾建平	2019-05-30	修改		
材料	3mm厚鋁板	復核			日期		
顏色	UCT64301SC-3 3Coats 深灰色	批准			圖號	J835-LB01	

 <b>美特鋁質有限公司</b> MIDI Aluminium Fabricator Ltd.			
工程號	J835	地盤	將軍澳66D平台

产品编号	L(MM)	数量	备注
		4	

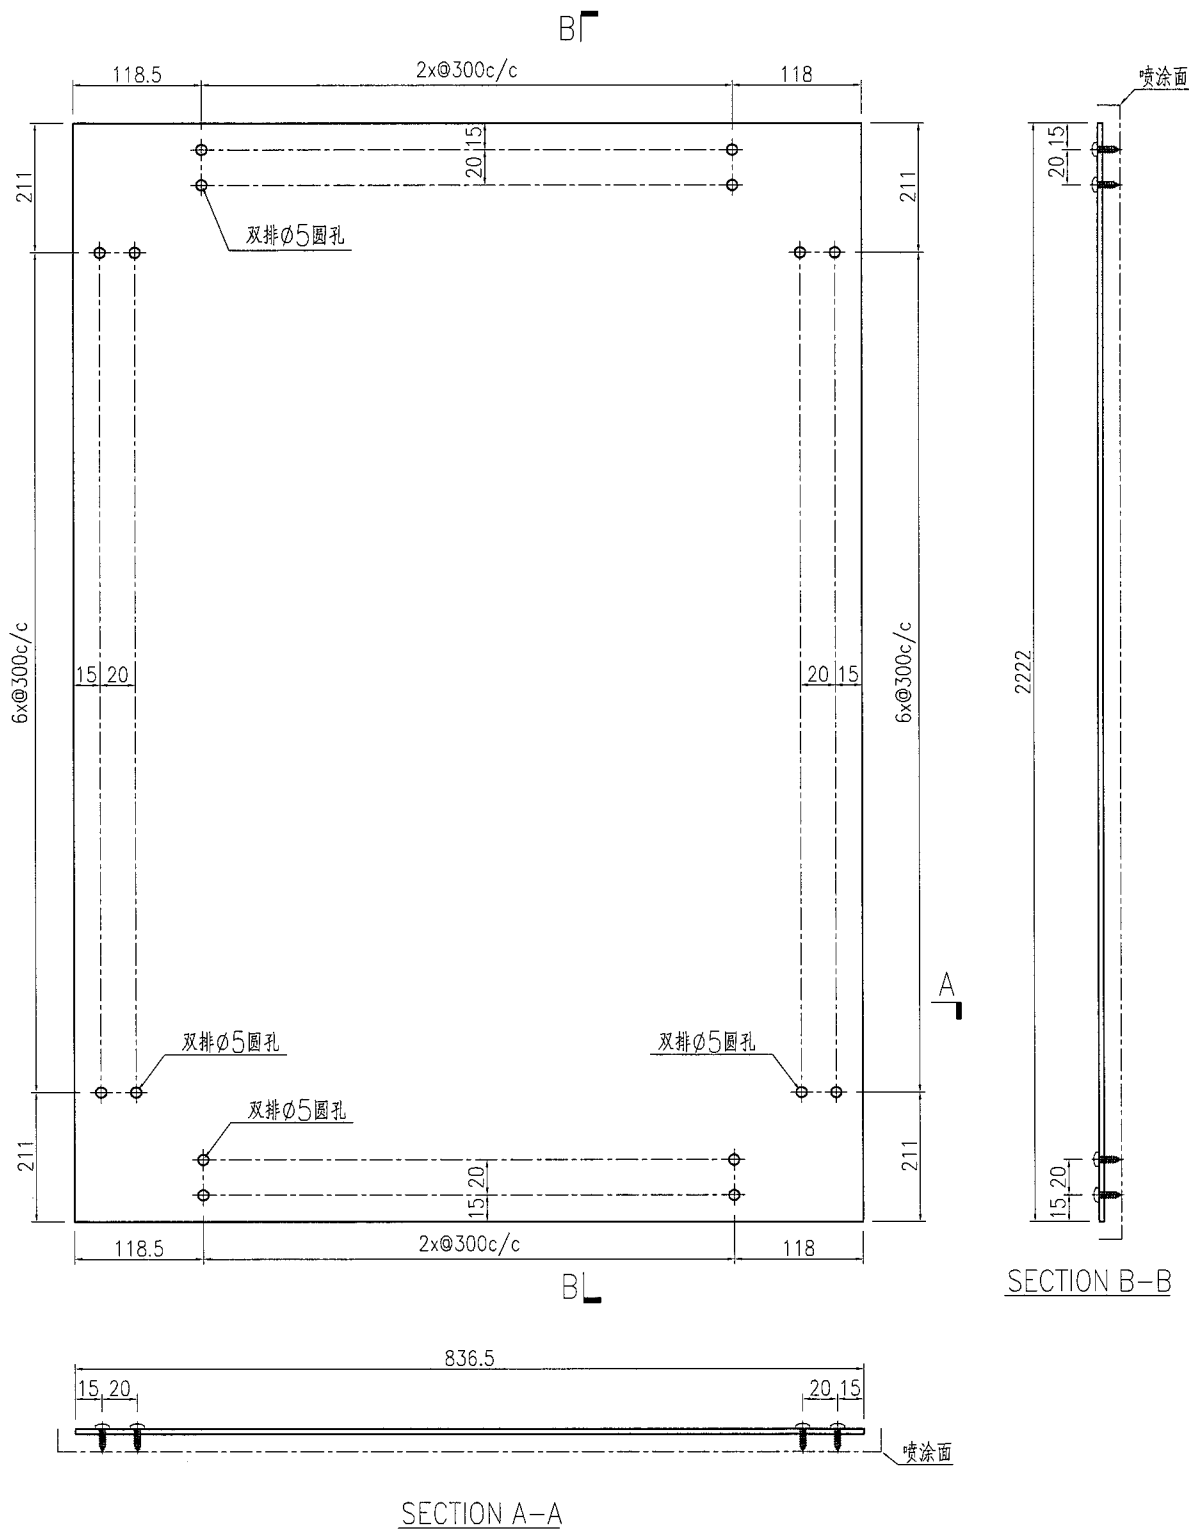


名稱	鋁板加工圖	制圖	曾建平	2019-05-30	修改		
材料	3mm厚鋁板	復核			日期		
顏色	UCT64301SC-3 3Coats 深灰色	批准			圖號	J835-LB02	

# EG-DWG3


**美特鋁質** 有限公司  
 MIDI Aluminium Fabricator Ltd.

产品编号	L(mm)	数量	A	B	C	D	N	M
J835-LB03	1302	7			51	51	4	300
J835-LB04	1051	2			75.5	75.5	3	300
J835-LB06	597	2			48.5	48.5	2	250
J835-LB07	606	1			53	53	2	250
J835-LB08	601	1			50.5	50.5	2	250
J835-LB09	820	1			110	110	2	300
J835-LB10	838	1			119	119	2	300
J835-LB11	829	1			114.5	114.5	2	300


工程號 J835 地盤 將軍澳66D平台

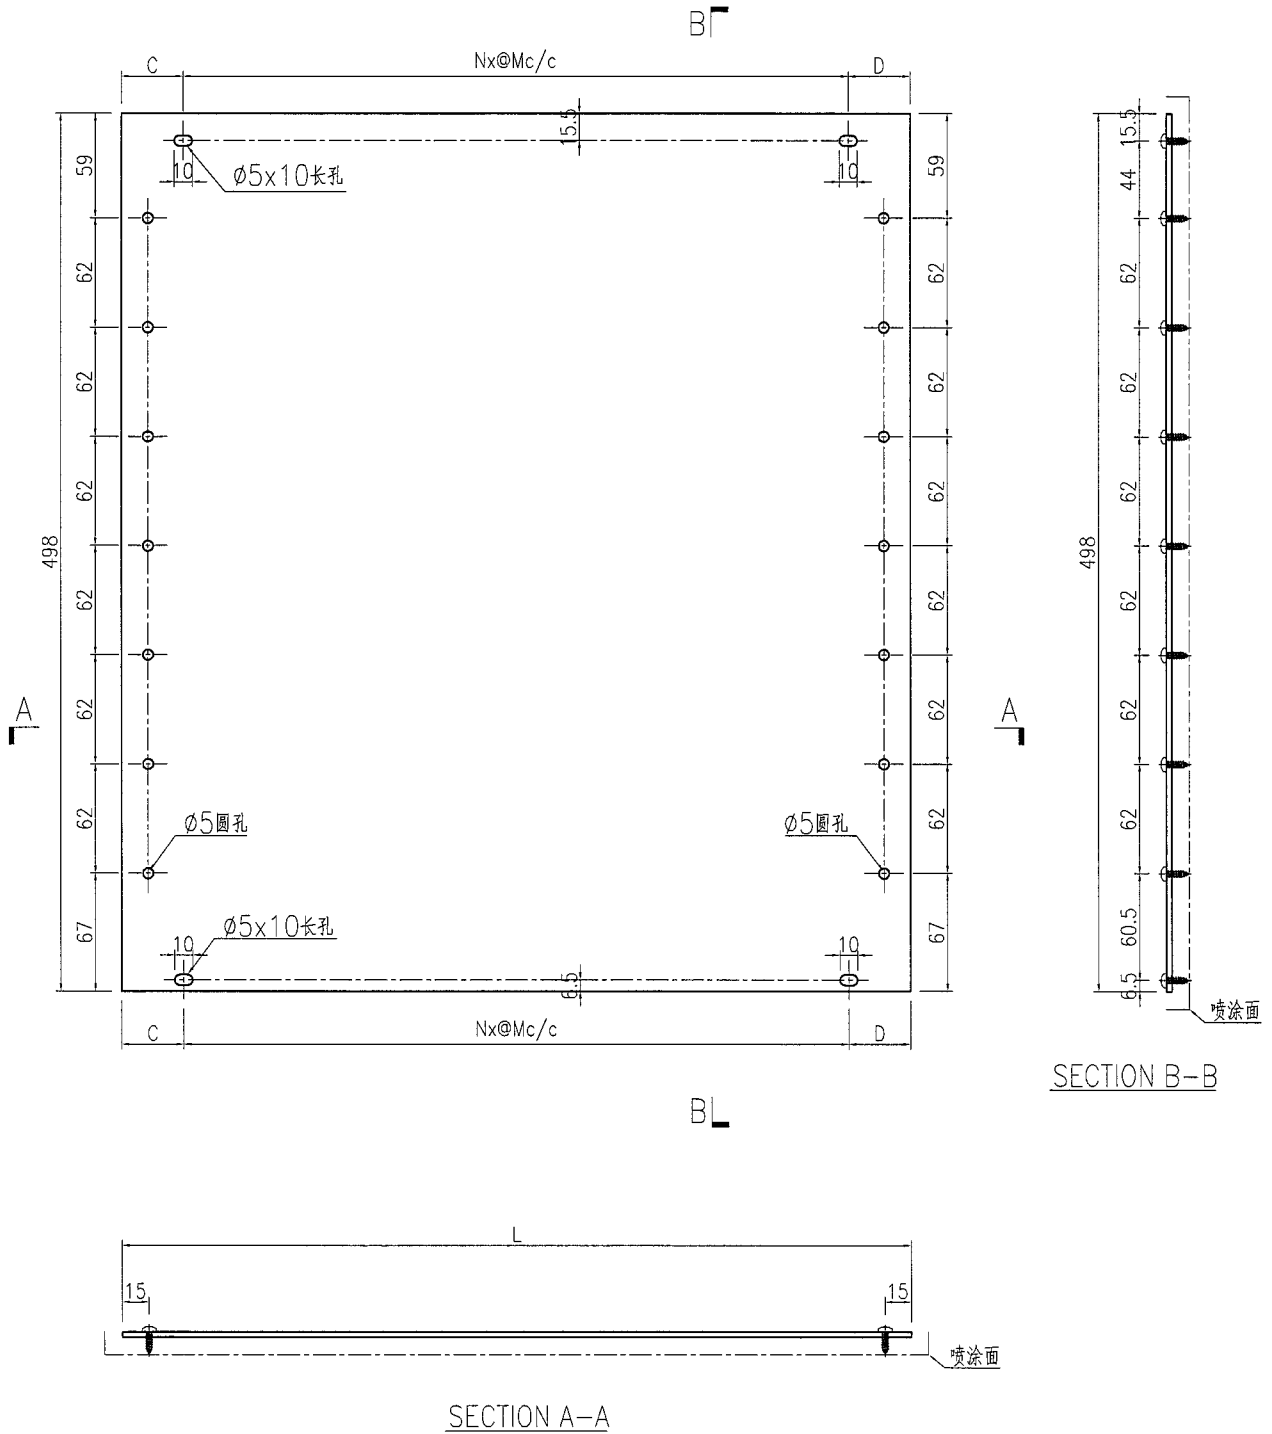

名稱	鋁板加工圖	制圖	曾建平	2019-05-30	修改		
材料	3mm厚鋁板	復核			日期		
顏色	UCT64301SC-3 3Coats 深灰色	批准			圖號	J835-LB03	

产品编号	L(MM)	数量	备注
		2	

工程號	J835	地盤	將軍澳66D平台
-----	------	----	----------

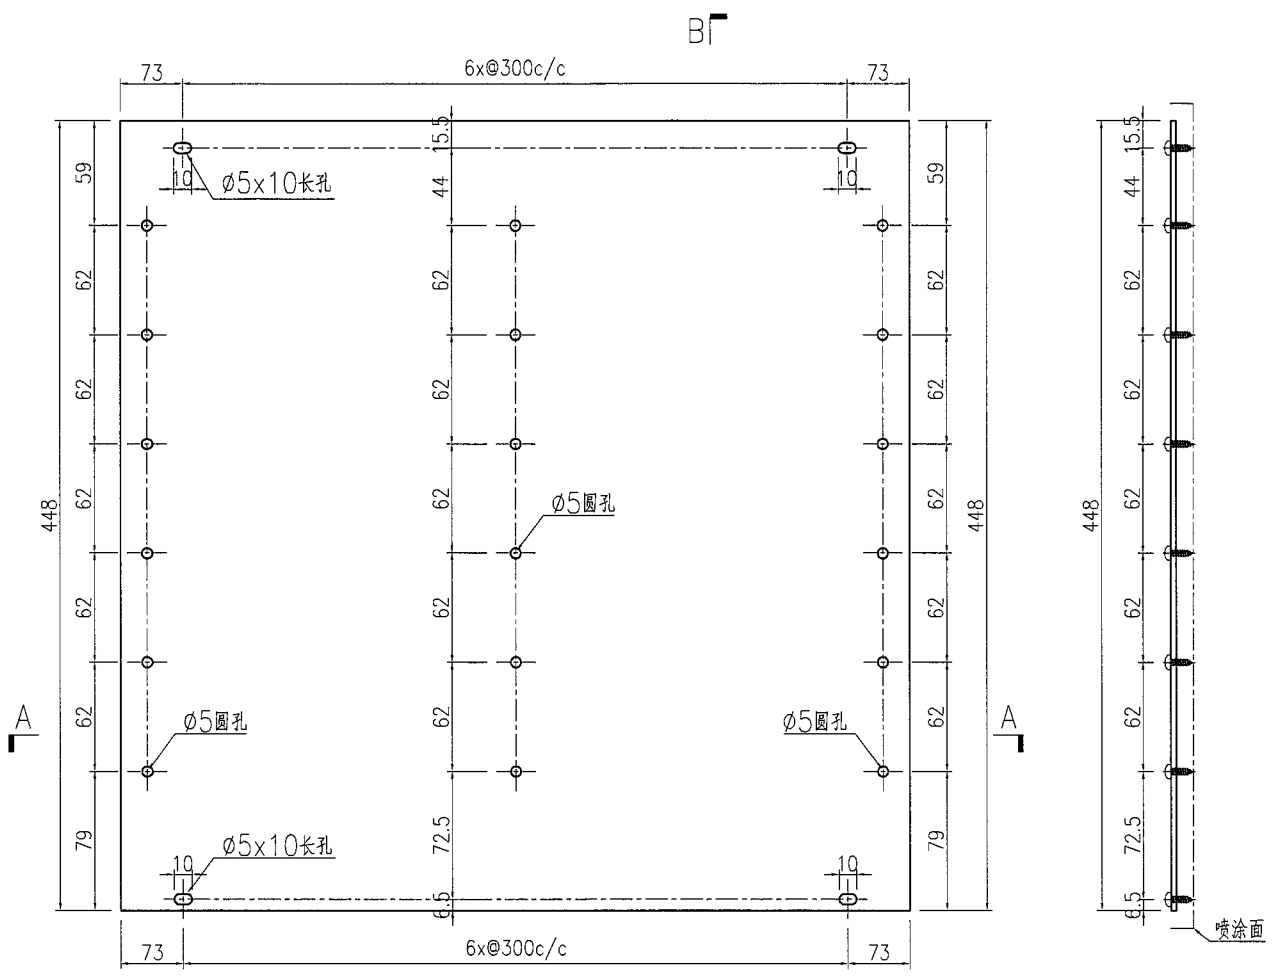

SECTION B-B


SECTION A-A

名稱	鋁板加工圖	制圖	曾建平	2019-05-30	修改		
材料	3mm厚鋁板	復核			日期		
顏色	UCT64301SC-3 3Coats 深灰色	批准			圖號	J835-LB05	


**美特鋁質** 有限公司  
 MIDI Aluminium Fabricator Ltd.

产品编号	L(mm)	数量	A	B	C	D	N	M
J835-LB12	1910	1			55	55	6	300
J835-LB13	1225	2			12.5	12.5	4	300
J835-LB14	825	1			112.5	112.5	2	300
J835-LB15	1900	1			50	50	6	300
J835-LB16	825	1			112.5	112.5	2	300
J835-LB17	1360	2			80	80	4	300
J835-LB18	1775	2			137.5	137.5	5	300
J835-LB19	901	2			0.5	0.5	3	300
J835-LB20	865	2			132.5	132.5	2	300
J835-LB21	895	1			147.5	147.5	2	300
J835-LB50	1135	1			117.5	117.5	3	300
835-GF-B2	1176.5	1			36	20.5	4	280

工程號 J835 地盤 將軍澳66D平台

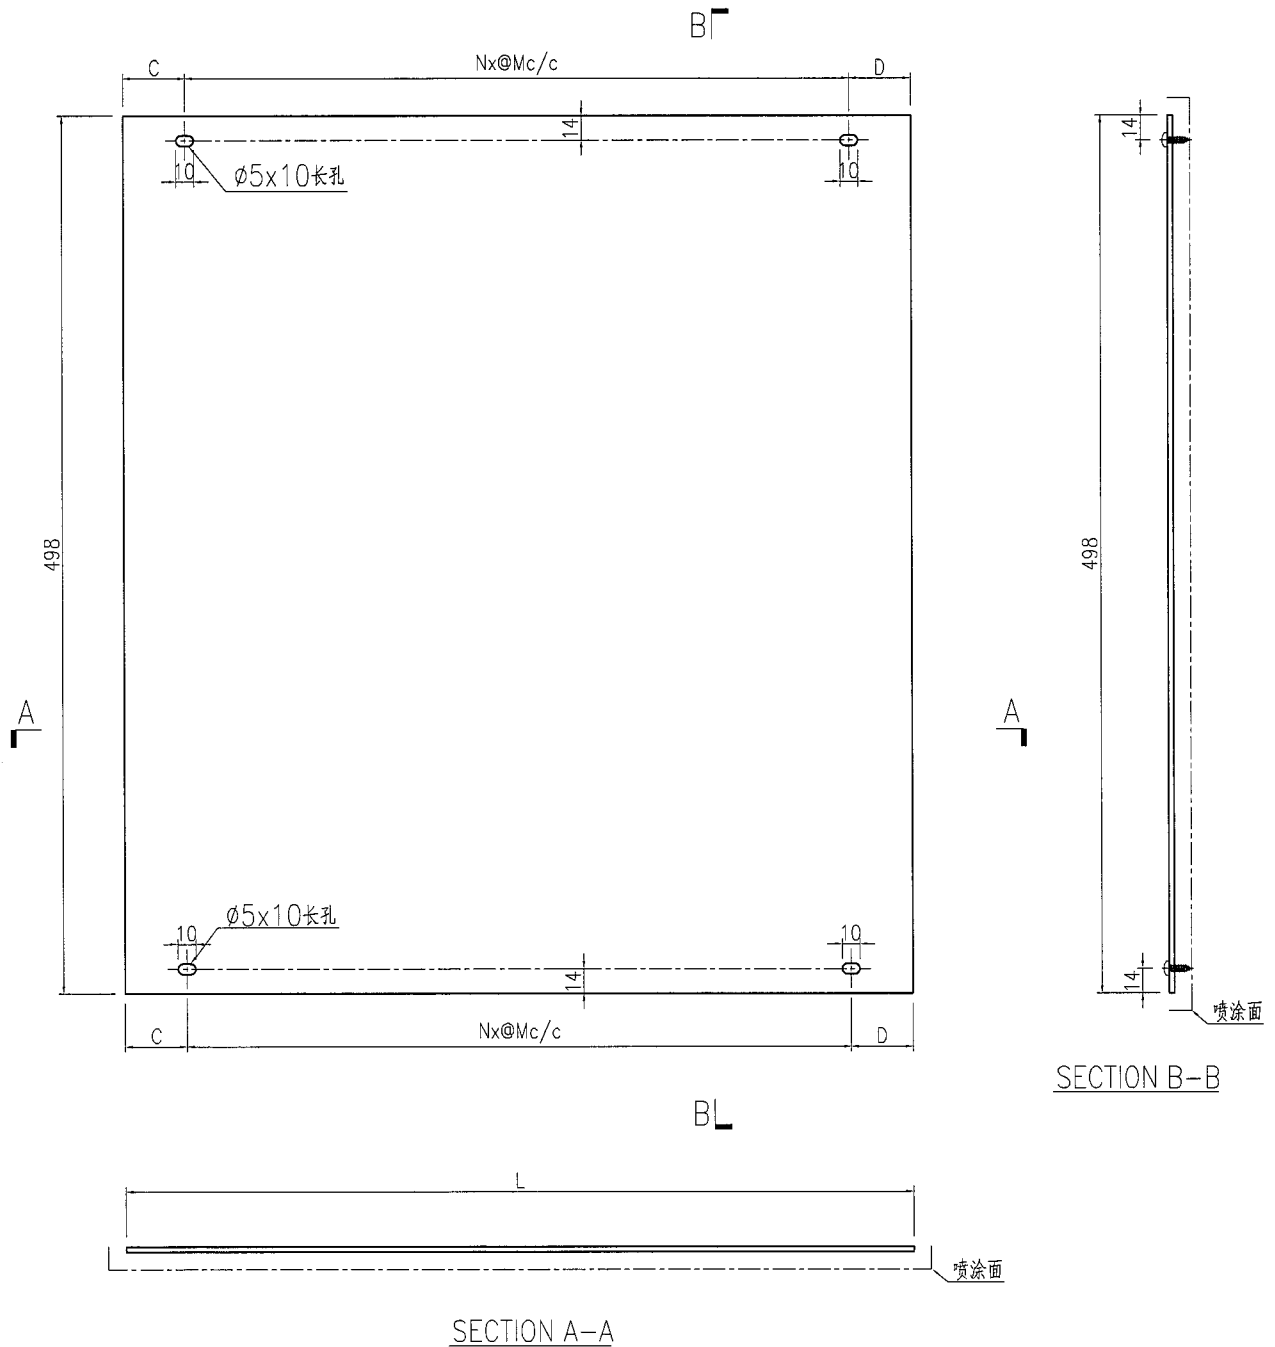

名稱	鋁板加工圖	制圖	曾建平	2019-05-30	修改		
材料	3mm厚鋁板	復核			日期		
顏色	UCT64301SC-3 3Coats 深灰色	批准			圖號	J835-LB12	



# EG-DWG3



美特鋁質 有限公司  
MIDI Aluminium Fabricator Ltd.

产品编号	L (mm)	数量	A	B	C	D	N	M
J835-LB30-01	920	2			160	160	2	300
J835-LB30-02	1794	1			147	147	5	300

工程號	J835	地盤	將軍澳66D平台
-----	------	----	----------

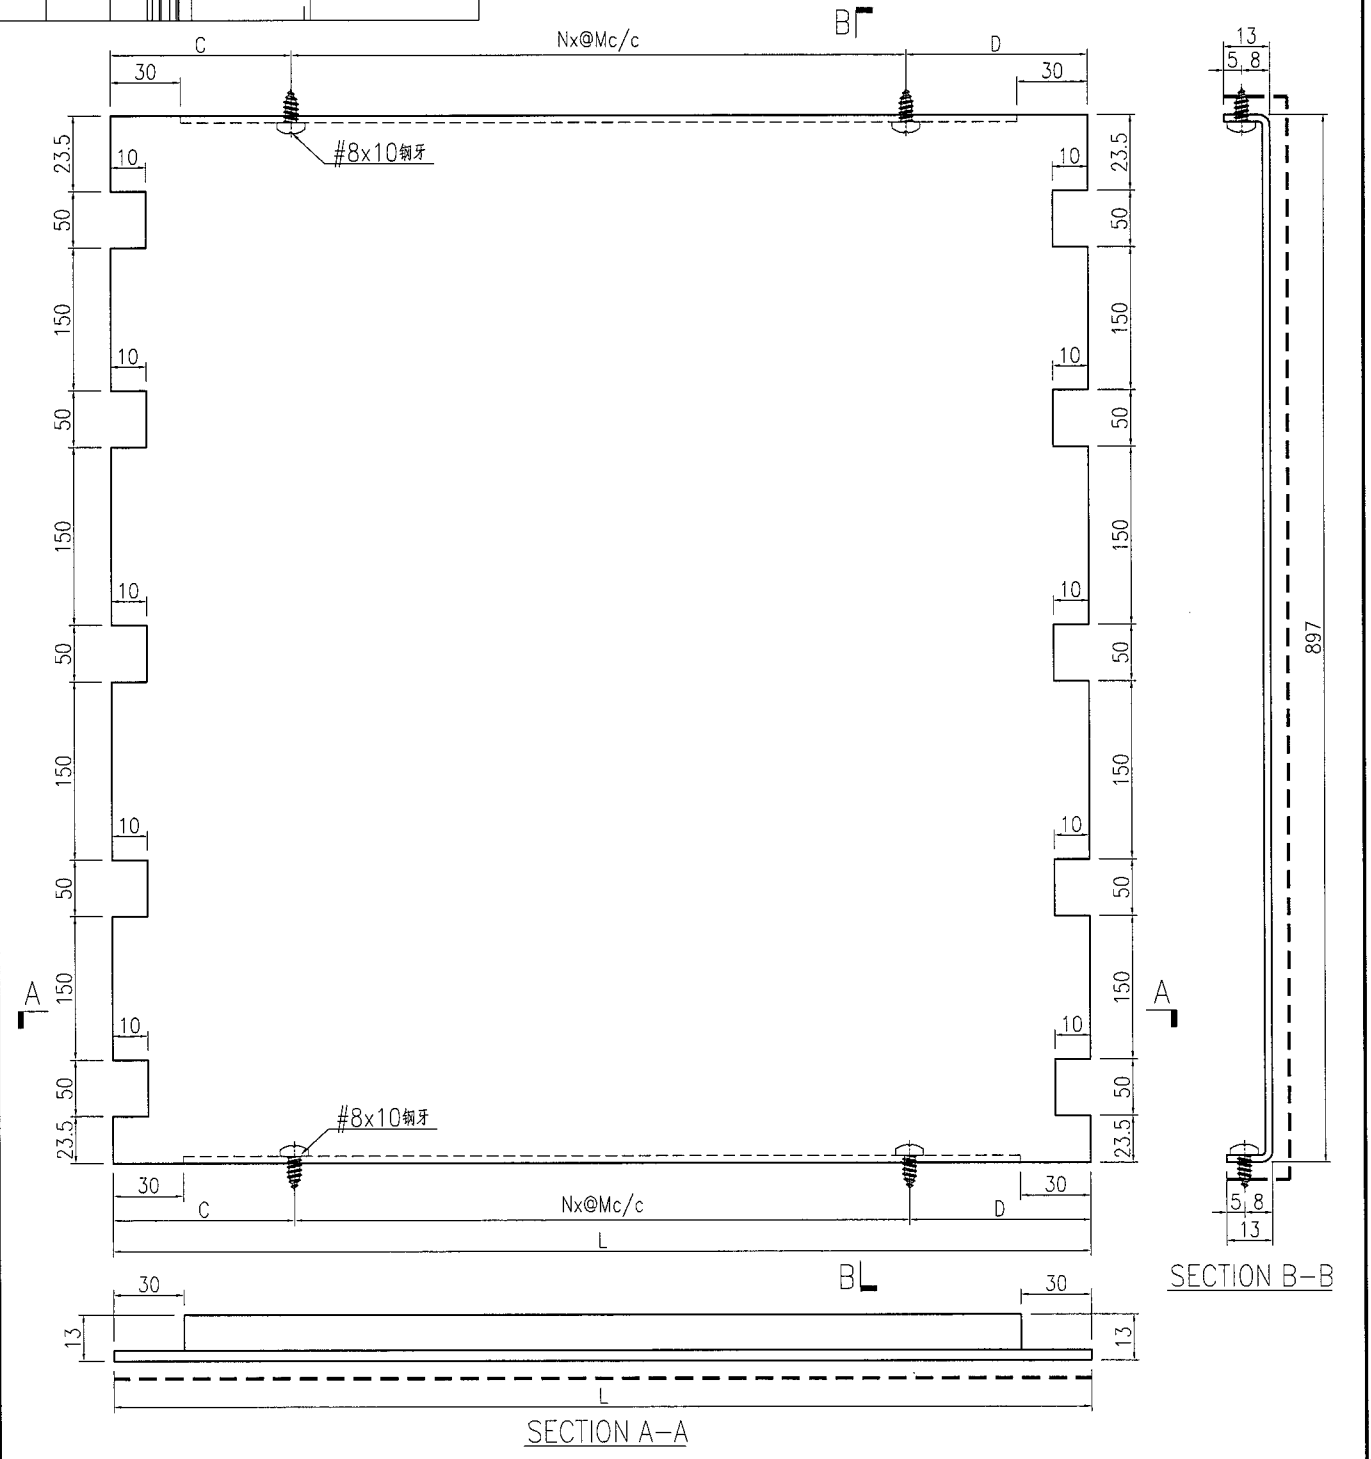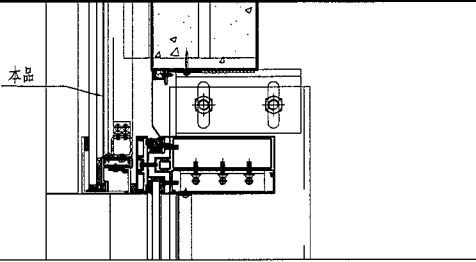

名稱	鋁板加工圖	制圖	曾建平	2017-04-07	修改		
材料	2mm厚鋁板	復核			日期		
顏色	UCT34440SC-3 3Coats 鋅	批准			圖號	J835-LB30	


# EG-DWG3



美特鋁質 有限公司  
MIDI Aluminium Fabricator Ltd.

产品编号	L(mm)	数量	A	B	C	D	N	M
J835-LB31-01	1158	2			129	129	3	300
J835-LB31-02	1850	1			175	175	5	300

工程號 J835 地盤 將軍澳66D平台

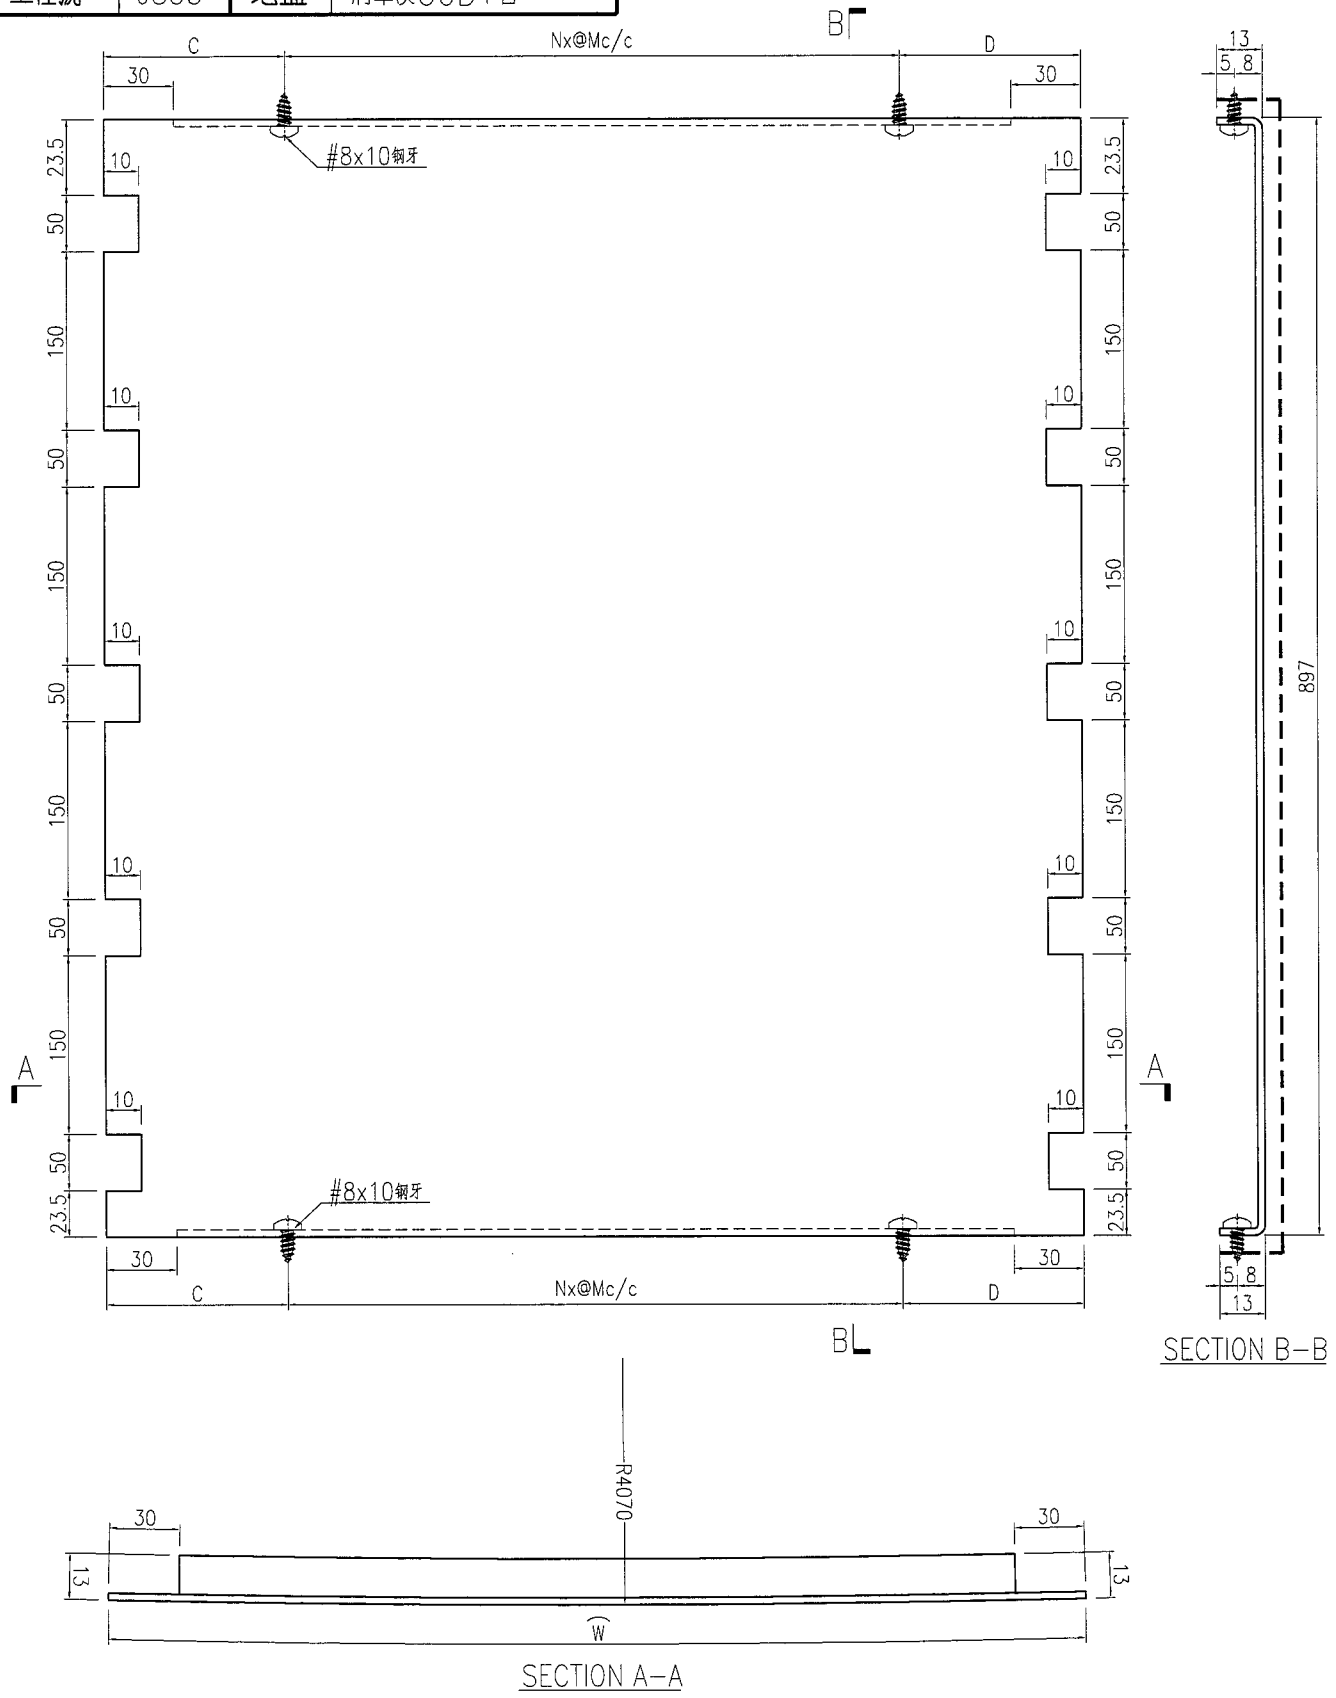

名稱	鋁板加工圖	制圖	曾建平	2017-01-09	修改			
材料	2mm厚鋁板	復核			日期			
顏色	UCT34440SC-3 3Coats 銀色	批准			圖號	J835-LB31		