



工程指示 / 要求簡箋(E.I.)

工程指示編號：EI/0937/19

修改版次：

“急用”

工程編號：J835

工程名稱：TKO66D2 (水浸事件)

工程項目：鋁料加工圖

收件人：生統

發件人：Timmy

日期：07/07/2019

□要求提供 / ■確認 事項：

- () 初步鋁料 B.M. () 加工拆圖，然後生產 () 尺寸表
- () 正式鋁料 B.M. () 技術上資料 / 指示 () 報價
- () 玻璃 B.M. () 樣辦或貨品說明書 () 分判合約
- () 其他：_____

內容：

煩請按附頁加工圖紙加工，須按期完成。

請在 19/07/2019 前完成上列要求。

附有關圖紙 / 文件：

1+6 頁

以上項目為：

- 原合約工程包 原合約工程加 / 減賬 新工程報價

原因：-

分發東莞各部門：

- () 生產技術總監 連附件 () 技術部 連附件 () 生產部 連附件 () 機械設計部 連附件
- () 採購部 連附件 (X) 生產統籌部 連附件
- () 質檢部 連附件 () 會計部 連附件 () 報關組 連附件 () 其他 _____ 連附件

分發香港各部門：

- () 行政部 連附件 () 會計部 連附件 () 統籌部 連附件 () 工程部地盤科文 連附件
- () 採購部 連附件 () QS 部 連附件 () 維修部 連附件 () 其他 _____ 連附件

傳遞編號：HK-1784 (FTP)

發件人簽署：


Timmy

項目經理簽署：P.P.

[Signature]



EG-DWG3

1

 美特鋁質 有限公司 MIDI Aluminium Fabricator Ltd.	產品編號	L(MM)	數量	A	B	C	D	E	N	M
	J835-AL708-01	2770	30							

工程號	J835	地盤	將軍澳66D平台
-----	------	----	----------

左

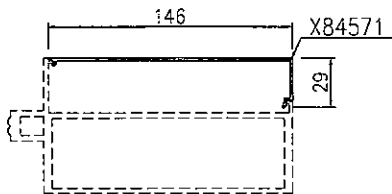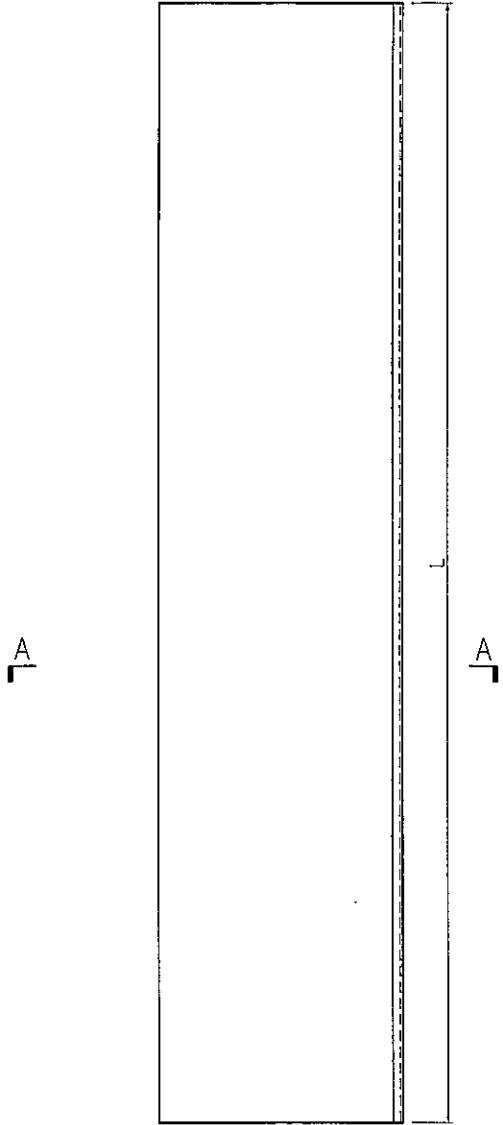

SECTION A-A

名稱	主橫蓋加工圖	制圖	曾建平	2017-06-10	修改			
材料	X84571	復核			日期			
顏色	PPG UC7515482X(RY)-3 3 Coats 漆	批准			圖號	J835-AL708		



EG-DWG3



美特鋁質有限公司
MIDI Aluminium Fabricator Ltd.

产品编号	L(MM)	数量	A	B	C	D	N1	M1	NxMc/c
		11							

工程號	J835	地盤	將軍澳66D平台
-----	------	----	----------

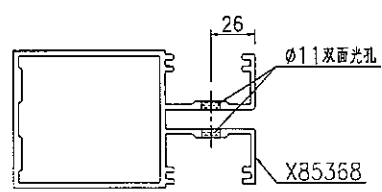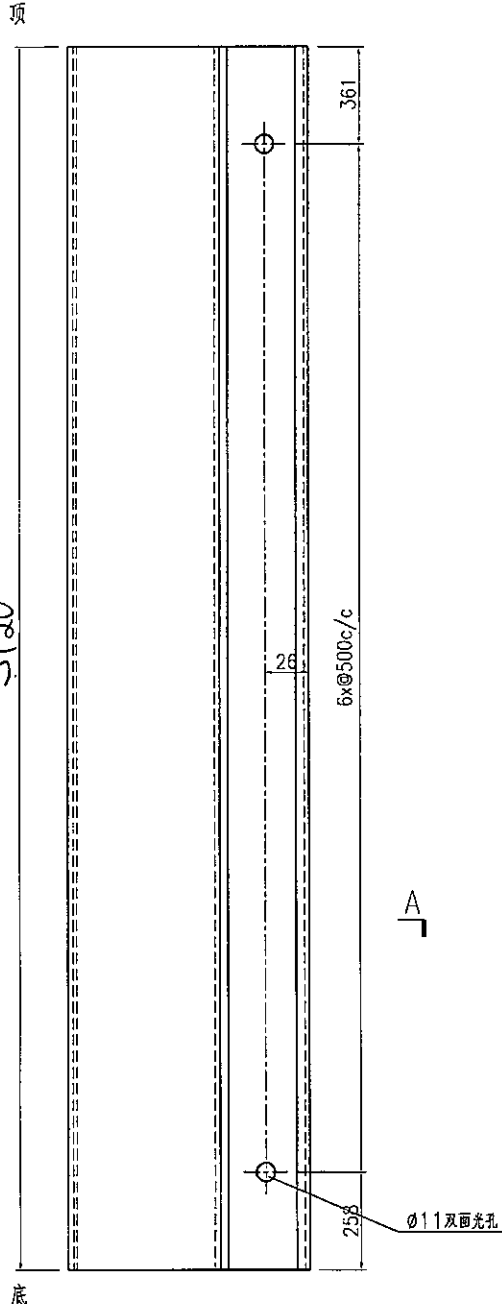

SECTION A-A



名稱	裝飾條加工圖	制圖	曾建平	2017-01-24	修改			
材料	X85368+3mm厚鋁巴	復核			日期			
顏色	PPG UCT515482XL(RY)-3 3 Coats 漆色	批准			圖號	J835-AL344		



美特鋁質 有限公司
MIDI Aluminium Fabricator Ltd.

产品编号	L(MM)	数量	A	B	C	D	N	M	用于产品编号
J835-AL88		50							

工程號	J835	地盤	將軍澳66D平台
-----	------	----	----------

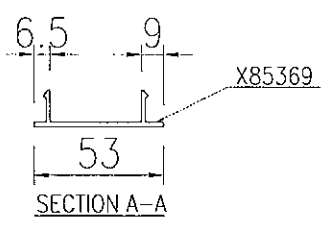
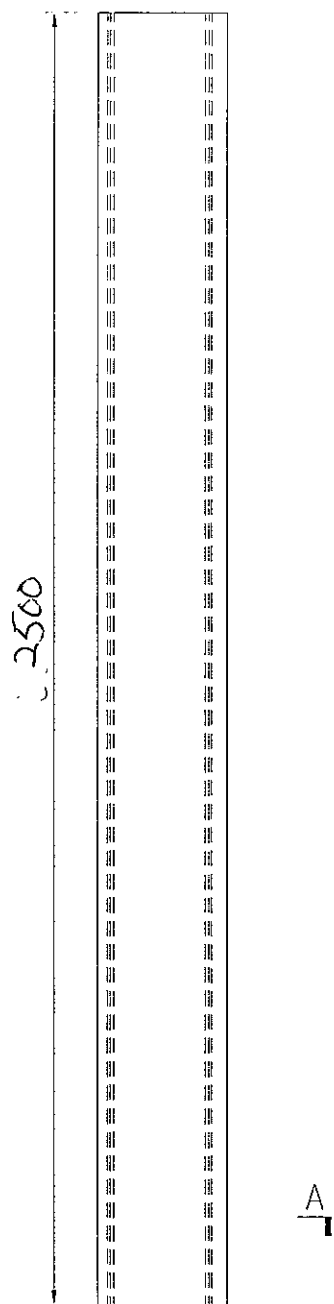


名稱	裝飾扣蓋加工圖	制圖	曾建平	2017-01-24	修改	A		
材料	X85369	復核			日期	2017-2-22		
顏色	PPG UC1515482XL(RY)-3 3 Coals 銀色	批准			圖號	J835-AL88		


美特鋁質 有限公司
 MIDI Aluminium Fabricator Ltd.

产品编号	L(MM)	数量	A	B	C	D	N	M	备注
J835-AL403	2500	20	0	0					

工程號	J835	地盤	將軍澳66D平台
-----	------	----	----------

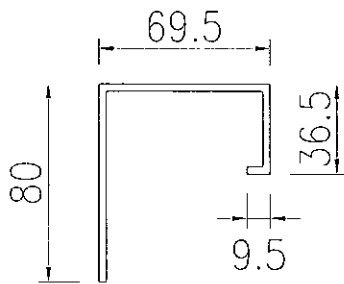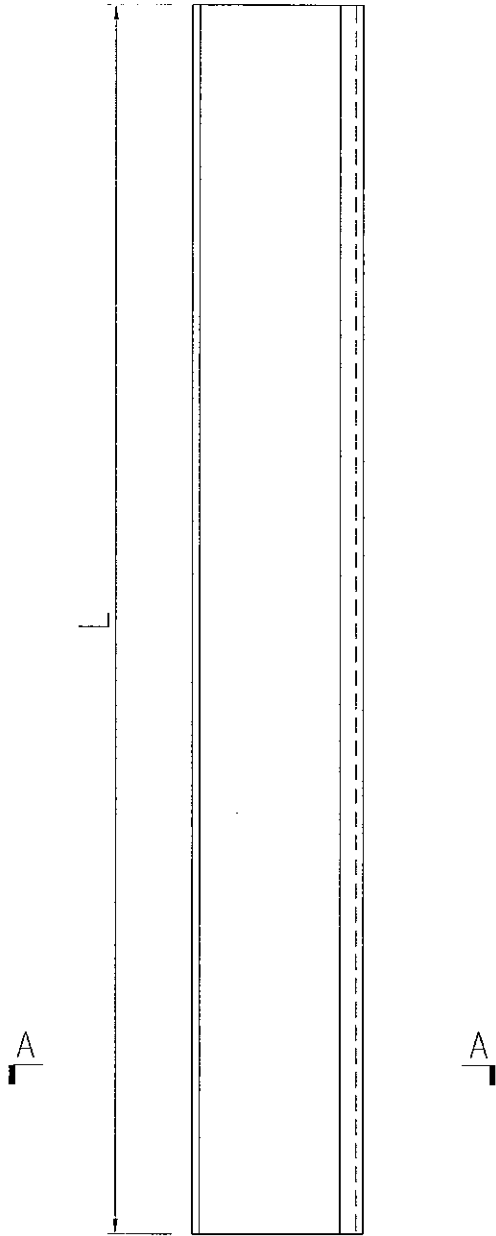

SECTION A-A



名稱	裝飾條加工圖	制圖	曾建平	2017-02-24	修改			
材料	X85371	復核			日期			
顏色	PPG UC1515482XL(RY)-3 3 Coats 漆	批准			圖號	J835-AL403		



美特鋁質有限公司
MIDI Aluminium Fabricator Ltd.

产品编号	L(MM)	数量	A	B	C	D	N	M	备注
J835-AL359-01	3610	20							


工程號	J835	地盤	將軍澳66D平台
-----	------	----	----------

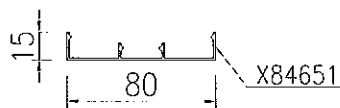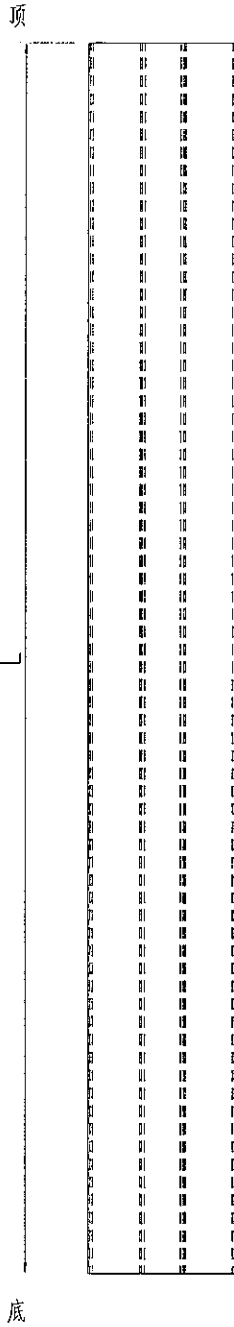




SECTION A-A

名稱	壓碼蓋加工圖	制圖	曾建平	2017-01-24	修改			
材料	X84651	復核			日期			
顏色	PPG UCT515482XL(RY)-3	批准			圖號	J835-AL359		

3 Coats 深灰

 美特鋁質 有限公司 MIDI Aluminium Fabricator Ltd.	产品编号	L(MM)	数量	A	B	C	D	N	M	备注
		1797	50							

工程號	J835	地盤	將軍澳66D平台
-----	------	----	----------

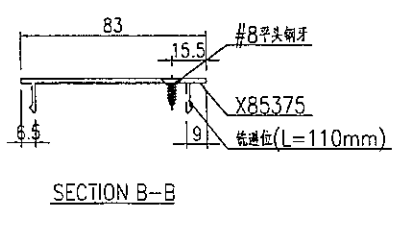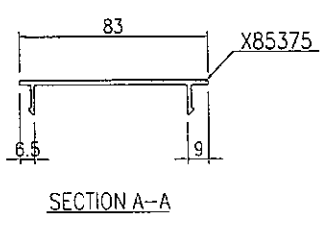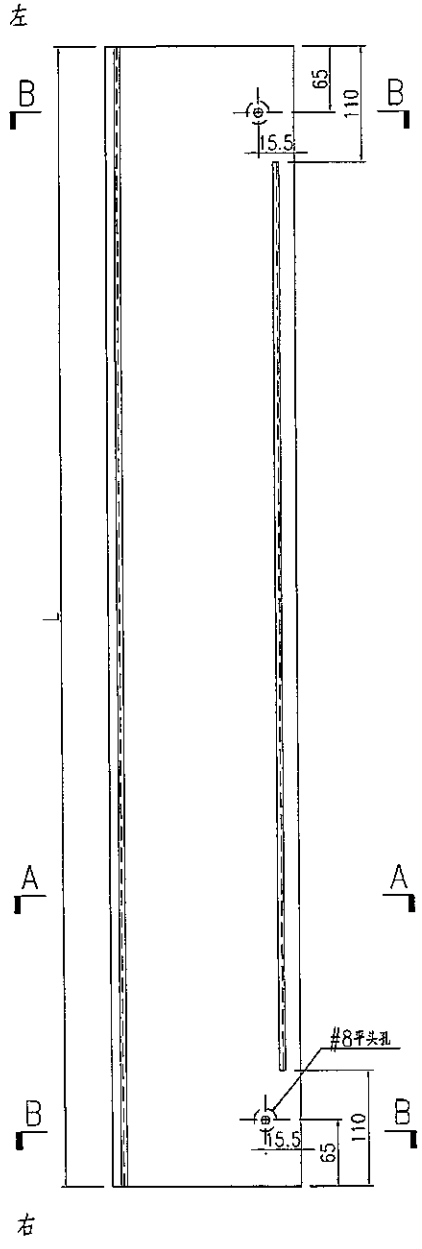

名稱	裝飾扣蓋加工圖	制圖	曾建平	2017-02-24	修改			
材料	X85375	復核			日期			
顏色	PPG UCT39548XL-3 銀色	批准			圖號	J835-AL724		