



工程指示 / 要求簡箋(E.I.)

工程指示編號：EI / 1037/19

修改版次：A

工程編號：J839

工程名稱：TKO66D2 (水浸事件)

工程項目：鋁料加工圖(鋁板收口)

收件人：生統

發件人：Timmy

日期：06/09/2019

要求提供 /  確認 事項：

- |                                    |                                     |                               |
|------------------------------------|-------------------------------------|-------------------------------|
| <input type="checkbox"/> 初步鋁料 B.M. | <input type="checkbox"/> 加工拆圖，然後生產  | <input type="checkbox"/> 尺寸表  |
| <input type="checkbox"/> 正式鋁料 B.M. | <input type="checkbox"/> 技術上資料 / 指示 | <input type="checkbox"/> 報價   |
| <input type="checkbox"/> 玻璃 B.M.   | <input type="checkbox"/> 樣辦或貨品說明書   | <input type="checkbox"/> 分判合約 |
| <input type="checkbox"/> 其他：_____  |                                     |                               |

內容：

煩請按附頁加工圖紙加工，須按期完成。

A 版-- 修改加工圖

這 EI 內鋁料如需要做噴塗，請安排盡快送到鋁板廠處理，  
噴塗數量亦需每款多預 1-2 支大料作備用

請在 20/09/2019 前完成上列要求。

附有關圖紙 / 文件：

1+ 頁

以上項目為：

原合約工程包                       原合約工程加 / 減賬                       新工程報價

原因：- \_\_\_\_\_

分發東莞各部門：

- ( ) 生產技術總監  連附件    ( ) 技術部     連附件    ( ) 生產部     連附件    ( ) 機械設計部  連附件  
 ( ) 採購部     連附件    (X) 生產統籌部  連附件  
 ( ) 質檢部     連附件    ( ) 會計部     連附件    ( ) 報關組     連附件    ( ) 其他 \_\_\_\_\_  連附件

分發香港各部門：

- ( ) 行政部  連附件    ( ) 會計部  連附件    ( ) 統籌部  連附件    (X) 工程部地盤科文  連附件    Joe  
 ( ) 採購部  連附件    ( ) QS 部  連附件    ( ) 維修部  連附件    ( ) 其他 \_\_\_\_\_  連附件

傳遞編號：HK-1958/19 (FTP)

發件人簽署：



項目經理簽署：P.P.



美特鋁質 有限公司  
MIDI Aluminium Fabricator Ltd.

产品编号	L(MM)	数量	A	B	C	D	N	M	用于产品编号
	3000	40							

工程號	J835	地盤	將軍澳66D平台
-----	------	----	----------



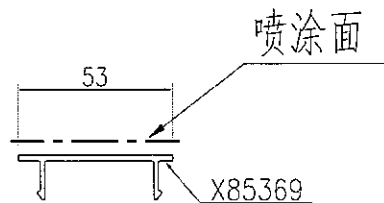
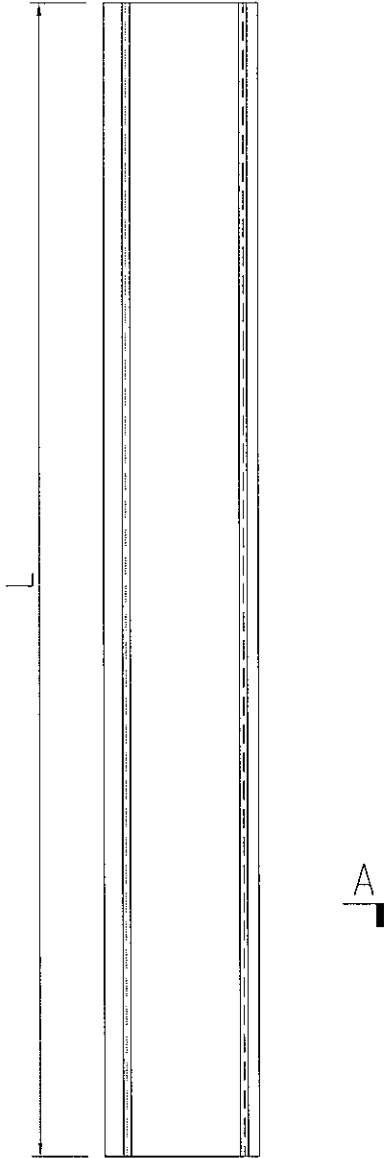


SECTION A-A

名稱	型材加工圖	制圖	曾建平	2019-06-10	修改	A		
材料	X85369	復核			日期	05/09/19		
顏色	PPG UCT515482XL(RY)-3.3 Coats 鋁色	批准			圖號	J835-AL386		

产品编号	L(MM)	数量	A	B	C	D	N	M	用于产品编号
	2000	4							

工程號	J835	地盤	將軍澳66D平台
-----	------	----	----------

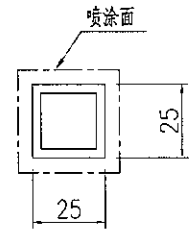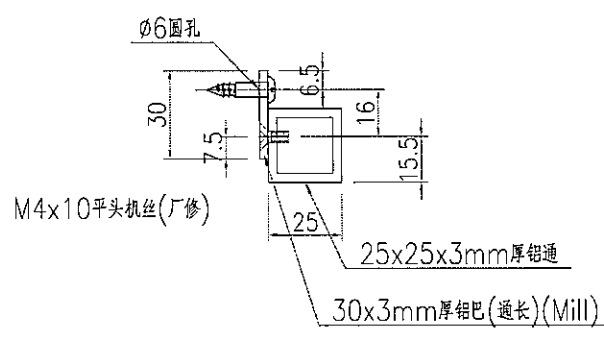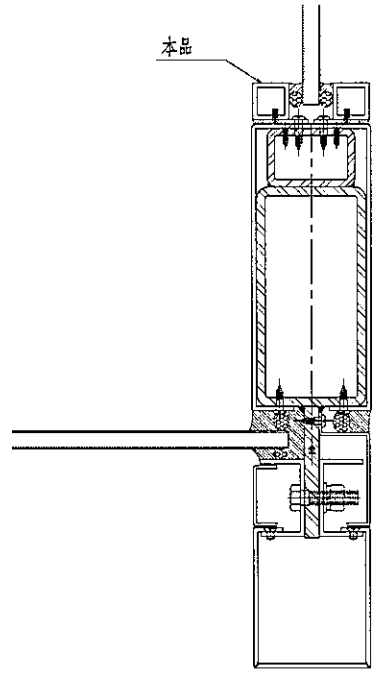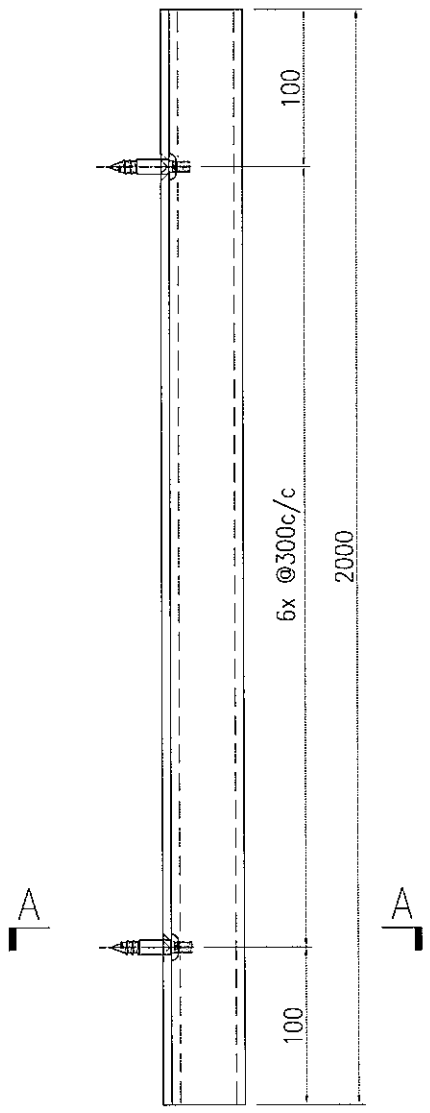

SECTION A-A

名稱	型材加工圖	制圖	曾建平	2019-06-10	修改	A		
材料	25x25x3mm厚鋁通+3mm厚鋁巴	復核			日期	05/09/19		
顏色	PPG UCT515482XL(RY)-3 3 Coats 藍	批准			圖號	J835-AL63		