

## 工程指示 / 要求簡箋(E.I.)

工程指示編號：EI / 1103 / 19

修改版次：

工程編號：J835

工程名稱：TKO66D2 A&amp;A Works

工程項目：地盤用鋁料加工圖

收件人：生統

發件人：Timmy

日期：30/09/2019

□要求提供 / ■確認 事項：

- |                                    |                                     |                               |
|------------------------------------|-------------------------------------|-------------------------------|
| <input type="checkbox"/> 初步鋁料 B.M. | <input type="checkbox"/> 加工拆圖，然後生產  | <input type="checkbox"/> 尺寸表  |
| <input type="checkbox"/> 正式鋁料 B.M. | <input type="checkbox"/> 技術上資料 / 指示 | <input type="checkbox"/> 報價   |
| <input type="checkbox"/> 玻璃 B.M.   | <input type="checkbox"/> 樣辦或貨品說明書   | <input type="checkbox"/> 分判合約 |
| <input type="checkbox"/> 其他：_____  |                                     |                               |

內容：

煩請按附頁加工圖紙加工，須按期完成。

這 EI 內鋁料如需要做噴塗，請安排盡快送到鋁板廠處理，  
噴塗數量亦需每款多預 1-2 支大料作備用

請在 11/10/19 前完成上列要求。

附有關圖紙 / 文件：

1+ 頁

以上項目為：

 原合約工程包                       原合約工程加 / 減賬                       新工程報價

原因：- \_\_\_\_\_

分發東莞各部門：

- |                                 |                              |   |   |                              |                              |                                   |                              |
|---------------------------------|------------------------------|---|---|------------------------------|------------------------------|-----------------------------------|------------------------------|
| <input type="checkbox"/> 生產技術總監 | <input type="checkbox"/> 連附件 | <input type="checkbox"/> 技術部              | <input type="checkbox"/> 連附件            | <input type="checkbox"/> 生產部 | <input type="checkbox"/> 連附件 | <input type="checkbox"/> 機械設計部    | <input type="checkbox"/> 連附件 |
| <input type="checkbox"/> 採購部    | <input type="checkbox"/> 連附件 | <input checked="" type="checkbox"/> 生產統籌部 | <input checked="" type="checkbox"/> 連附件 |                              |                              |                                   |                              |
| <input type="checkbox"/> 質檢部    | <input type="checkbox"/> 連附件 | <input type="checkbox"/> 會計部              | <input type="checkbox"/> 連附件            | <input type="checkbox"/> 報關組 | <input type="checkbox"/> 連附件 | <input type="checkbox"/> 其他 _____ | <input type="checkbox"/> 連附件 |

分發香港各部門：

- |                              |                              |                               |                              |                              |                              |                                   |                              |
|------------------------------|------------------------------|-------------------------------|------------------------------|------------------------------|------------------------------|-----------------------------------|------------------------------|
| <input type="checkbox"/> 行政部 | <input type="checkbox"/> 連附件 | <input type="checkbox"/> 會計部  | <input type="checkbox"/> 連附件 | <input type="checkbox"/> 統籌部 | <input type="checkbox"/> 連附件 | <input type="checkbox"/> 工程部地盤科文  | <input type="checkbox"/> 連附件 |
| <input type="checkbox"/> 採購部 | <input type="checkbox"/> 連附件 | <input type="checkbox"/> QS 部 | <input type="checkbox"/> 連附件 | <input type="checkbox"/> 維修部 | <input type="checkbox"/> 連附件 | <input type="checkbox"/> 其他 _____ | <input type="checkbox"/> 連附件 |

傳遞編號：HK - 2090 / 19 (FTP)

發件人簽署：




項目經理簽署：P.P.



美特鋁質 有限公司  
MIDI Aluminium Fabricator Ltd.

产品编号	L(mm)	数量	A	N	M	B	N1	M1	备注
J835-AL100-02	758.5	8							
J835-AL100-03	977	4							
J835-AL100-05	2456	12							





工程號	J835	地盤	將軍澳66D平台
-----	------	----	----------

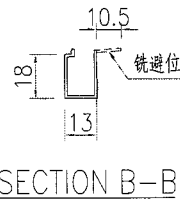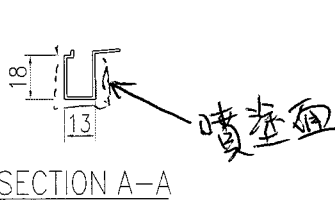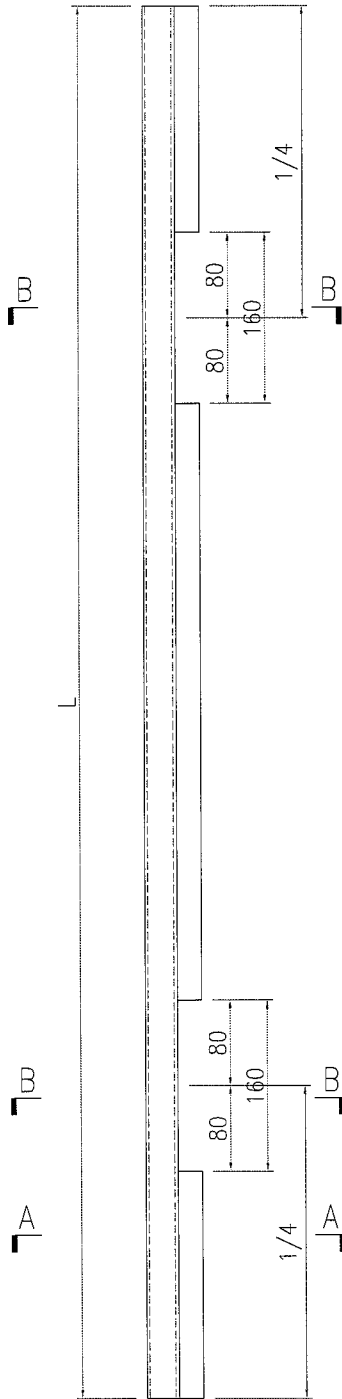

名稱	地臺門玉玻線加工圖	制圖	曾建平	2019.07.25	修改	A	B	
材料	X85323	復核			日期	05/09/19	30/09/19	
顏色	PPG UCT515482XL(RY)-3 3 Coats Dark Grey	批准			圖號	J835-AL100		



工程號	J835	地盤	將軍澳66D平台
-----	------	----	----------

产品编号	L(mm)	数量	A	N	M	B	N1	M1	备注	产品编号	L(mm)	数量	A	N	M	B	N1	M1	备注	
J835-AC101	3200	15								J835-AC102	3200	15								

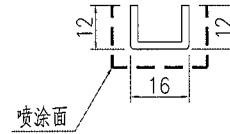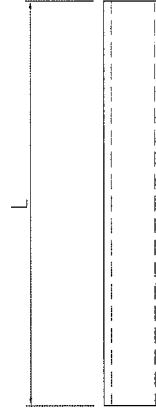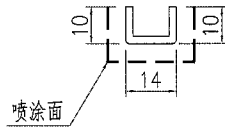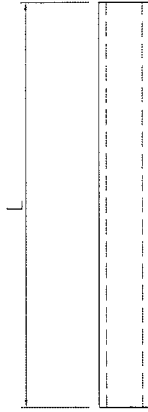

产品编号	L(mm)	数量	A	N	M	B	N1	M1	备注
J835-AC103	3200	10							

产品编号	L(mm)	数量	A	N	M	B	N1	M1	备注

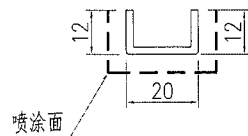
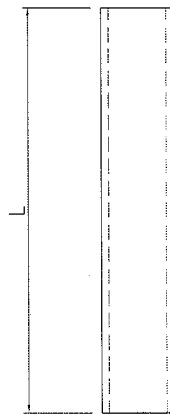


名稱	附件加工圖	制圖	曾建平	2019.07.25	修改			
材料	2mm厚鋁板	復核			日期			
顏色	UCT64301SC-3 3Coats 深灰色	批准			圖號	J835-AC101~AC103		



工程號	J835	地盤	將軍澳66D平台
-----	------	----	----------

以6米長料一開二,數量以開出20支

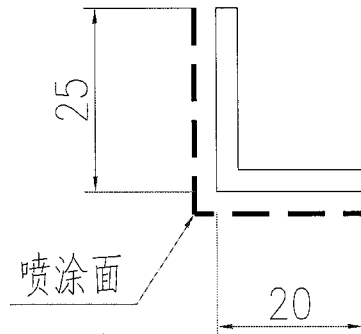 

名稱	附件加工圖	制圖	曾建平	2019.07.25	修改		
材料	25*20*3鋁角	復核			日期		
顏色	UCT64301SC-3 3Coats 深灰色	批准			圖號	J835-AC104	