

以此為準

工程指示 / 要求簡箋(E.I.)

工程指示編號：EI 6248 修改版次：
 工程編號：JB35 工程名稱：將軍澳 66D 平台
 工程項目：幕牆(試水) —— 確認試水場用及啟用配件BM
 收件人：陸錦 - 林哥 發件人：Eddie 日期：2016-11-14

要求提供 / 確認 事項：

- | | | |
|--|-------------------------------------|-------------------------------|
| <input type="checkbox"/> 初步鋁料 B.M. | <input type="checkbox"/> 加工拆圖，然後生產 | <input type="checkbox"/> 尺寸表 |
| <input type="checkbox"/> 正式鋁料 B.M. | <input type="checkbox"/> 技術上資料 / 指示 | <input type="checkbox"/> 報價 |
| <input type="checkbox"/> 配件 B.M. | <input type="checkbox"/> 樣辦或貨品說明書 | <input type="checkbox"/> 分判合約 |
| <input checked="" type="checkbox"/> 其他：_____ | | |

內容：

幕牆隊配件BM訂購，須接封AG

請在 2016-12-15 前完成上列要求。

附有關圖紙 / 文件：

1 + 3 份

以上項目為：

- 原合約工程包 原合約工程加 / 減賬 新工程報價

原因：-

分發東莞各部門：

- () 生產技術總監 連附件 () 技術部 連附件 () 生產部 連附件 () 機械設計部 連附件
 () 採購部 連附件 () 生產統籌部 連附件
 () 質檢部 連附件 () 會計部 連附件 () 報關組 連附件 () 其他 廖榮 連附件

分發香港各部門：

- () 行政部 連附件 () 會計部 連附件 () 統籌部 連附件 () 工程部地盤科文 連附件
 () 採購部 連附件 () QS 部 連附件 () 維修部 連附件 () 其他 _____ 連附件


傳遞編號：

HK 2854 (FTP)

發件人簽署：

(Signature) 2016-11-14

項目經理簽署：

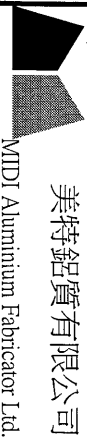

美特鋁質有限公司
MIDL Aluminium Fabricator Ltd.

工程號:	J-835	計算:	曾建平	日期:	29/10/2016	送呈:	施哥
地盤名稱:	將軍澳66D平台	核對:		日期:		副本:	
項目類別:	試水幕牆用BM	批准:		日期:			

BM編號: A/C Code: 此BM依據 收 2016-10-20 施工圖 計算



序號	修改標示	配件圖號	物料編號	配件名稱	顏色	實用	後備	總數	單位	備注
1										
2		M12六角頭螺絲配1絲母,2平2彈介	M12x140六角頭螺絲(半螺紋)	S.S.#316 A4-70	10	2	12	套	豎框頂修鐵碼	
3		M12六角頭螺絲配1絲母,2平21彈介	M12x160六角頭螺絲(半螺紋)	S.S.#316 A4-70	20	4	24	套	豎框底及層間位豎框修鐵碼	
8			M6x20圓頭機絲 (配彈墊)	S.S.#316 A4-70	100	10	110	套	鋁豎框與橫框組框用鋁角螺絲	
10			M6x25圓頭機絲	S.S.#316 A4-70	100	10	110	粒	玻璃副框壓碼	
12			#9x13長鋼牙	S.S.#316 A4-70	200	20	220	粒	鋁背板位地盤修鋁板	
14			#9x30mm長六角頭自粘螺絲	S.S.#316 A4-70	100	10	110	粒	修鋁板用螺絲	
20			1mm厚 NEOPRENE		35	5	40	塊	兩篷位豎框及橫框裝鐵碼用 (詳見加工圖I835-F102)	
21			皺紋膠紙	灰黃色	1	1	2	卷	20m/卷	
22			D.C.791 防水膠 300ml/支	灰色	100	10	110	支		
24			Φ15mm海綿棒	白色	20	5	25	米	鋁背板位用	
25			Φ18mm海綿棒	白色	30	5	35	米		
29		"OK" 牌	#10高拉力焊枝	"LB52"	2	1	3	包	每包175支	
30		鎖鏈牌	鉛水油		1		1	升		
31		美力寶P-4	瀝青油		1		1	升		
32			防水布		56		56	米	1.2米寬(材質跟I826工程試水用的防水布)	
33										
34										
35										
36										
37										
38										
39										




美特鋁質 有限公司
MIDI Aluminium Fabricator Ltd.

产品编号	L(MM)	数量	A	N	M	B	N1	M1	备注
		40							工厂用
		40							地盘用

工程號	J835	地盤	將軍澳66D平台
-----	------	----	----------

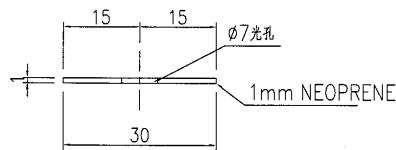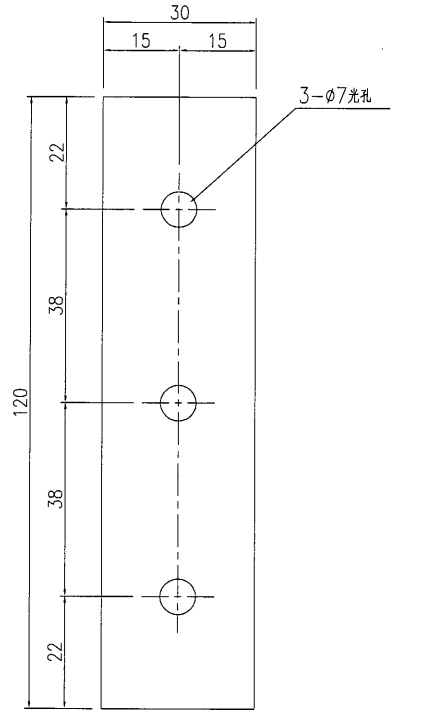

名稱	墊片加工圖	制圖	曾建平	2016-10-29	修改			
材料	詳見加工圖	復核			日期			
顏色		批准			圖號	J835-FJ02		

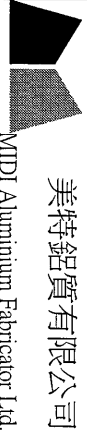

美特鋁質有限公司

MIDI Aluminium Fabricator Ltd.

BM編號:

A/C Code:

此BM依據 收 2016-10-20 施工圖 計算

工程號:	J-835	計算:	曾建平	日期:	29/10/2016	送呈:	施哥
地盤名稱:	將軍澳66D平台	核對:		日期:		副本:	
項目類別:	試水幕牆用BM	批准:		日期:			

序號	修改標示	配件圖號	物料編號	配件名稱	顏色	實用	後備	總數	單位	備註
1				M6x20圓頭機絲 (配彈墊)	S.S.#316 A4-70	100	10	110	套	鋁豎框與橫框組框用鋁角螺絲
2				M5x13平頭機絲	S.S.#316 A4-70	400	40	440	套	玻璃副框組框用
3				#9x13長鋼牙	S.S.#316 A4-70	950	50	1000	粒	鋁背板位修鋁角與豎框及橫框
4				1mm厚氯丁橡膠		35	5	40	塊	工廠豎框裝鐵碼用 (詳見加工圖.J835-FJ02)
5				D.C.791 防水膠 300ml/支	灰色	10	3	13	支	
6				Φ8mm海綿棒	白色	100	20	120	米	
7				6 (黏面) mmx8mm雙面貼	黑色	100	20	120	米	
8				皺紋膠紙	灰黃色	5	1	6	卷	20m/卷
9			Silicone 硬度85±5	15x3mm墊塊(L=150mm)	黑色	24	4	28	塊	玻璃底墊塊
10										
11										
