

工程指示 / 要求簡箋(E.I.)

工程指示編號：EI 6248 修改版次：  
 工程編號：J835 工程名稱：將軍澳 66D 平台  
 工程項目：基牆(試水) — 確認試水場因及啟用配件BM  
 收件人：生統 - 柯 發件人：Edwin 日期：2016-11-14

要求提供 /  確認 事項：

- |  |                                     |                               |
|--|-------------------------------------|-------------------------------|
| <input type="checkbox"/> 初步鋁料 B.M.           | <input type="checkbox"/> 加工拆圖，然後生產  | <input type="checkbox"/> 尺寸表  |
| <input type="checkbox"/> 正式鋁料 B.M.           | <input type="checkbox"/> 技術上資料 / 指示 | <input type="checkbox"/> 報價   |
| <input type="checkbox"/> 配件 B.M.             | <input type="checkbox"/> 樣辦或貨品說明書   | <input type="checkbox"/> 分判合約 |
| <input checked="" type="checkbox"/> 其他：_____ |                                     |                               |

內容：

請接附配件BM訂購，須接附OK

請在 2016-12-15 前完成上列要求。

附有關圖紙 / 文件：

1 + 3 份

以上項目為：

- 原合約工程包  原合約工程加 / 減賬  新工程報價

原因：-

分發東莞各部門：

- ( ) 生產技術總監  連附件 ( ) 技術部  連附件 ( ) 生產部  連附件 ( ) 機械設計部  連附件  
 ( ) 採購部  連附件 ( ) 生產統籌部  連附件  
 ( ) 質檢部  連附件 ( ) 會計部  連附件 ( ) 報關組  連附件 ( ) 其他 詹維  連附件

分發香港各部門：

- ( ) 行政部  連附件 ( ) 會計部  連附件 ( ) 統籌部  連附件 ( ) 工程部地盤科文  連附件  
 ( ) 採購部  連附件 ( ) QS 部  連附件 ( ) 維修部  連附件 ( ) 其他 \_\_\_\_\_  連附件

傳遞編號：

HK 2854 (FTP)

發件人簽署：

Edwin 2016-11-14

項目經理簽署：



美特鋁質有限公司  
MIDI Aluminium Fabricator Ltd.

地盤用配件B.M.表

B.M.編號:

工程號:	J-835	計算:	曾建平	日期:	29/10/2016	送呈:	施哥
地盤名稱:	將軍澳66D平台	核對:		日期:		副本:	
項目類別:	試水幕牆用BM	批准:		日期:			
A/C Code:	此BM依據 收 2016-10-20 施工圖計算						

序號	修改標示	配件圖號	物料編號	配件名稱	顏色	實用	後備	總數	單位	備注
1										
2		M12六角頭螺栓配1絲母,2平2彈介		M12x140六角頭螺栓(半螺紋)	S.S#316 A4-70	10	2	12	套	豎框頂修鐵碼
3		M12六角頭螺栓配1絲母,2平21彈介		M12x160六角頭螺栓(半螺紋)	S.S#316 A4-70	20	4	24	套	豎框底及層間位豎框修鐵碼
8				M6x20圓頭機絲 (配彈墊)	S.S#316 A4-70	100	10	110	套	鋁豎框與橫框組框用鋁角螺絲
10				M6x25圓頭機絲	S.S#316 A4-70	100	10	110	粒	玻璃副框壓碼
12				#9x13長鋼牙	S.S#316 A4-70	200	20	220	粒	鋁背板位地盤修鋁板
14				#9x30mm長六角頭自鑽螺絲	S.S#316 A4-70	100	10	110	粒	修鋁板用螺絲
20				1mm厚 Neoprene		35	5	40	塊	雨篷位豎框及橫框裝鐵碼用 (詳見加工圖J835-F102)
21				皺紋膠紙	灰黃色	1	1	2	卷	20m卷
22				D.C.791 防水膠 300ml/支	灰色	100	10	110	支	
24				Φ15mm海綿棒	白色	20	5	25	米	鋁背板位用
25				Φ18mm海綿棒	白色	30	5	35	米	
29				"OK"牌 #10高拉力焊枝	"LB52"	2	1	3	包	每包175支
30				鎖鏈牌 鉛水油		1		1	升	
31				美力寶P4 瀝青油		1		1	升	
32				防水布		56		56	米	1.2米寬 (材質跟 J826工程 試水用的防水布)
33										
34										
35										
36										
37										
38										
39										



美特鋁質有限公司  
MTDI Aluminium Fabricator Ltd.

工程號: J-835  
地盤名稱: 將軍澳66D平台

計算: 曾建平  
核對: 試水幕牆用BM

批准: 日期: 29/10/2016

送呈: 施哥  
副本: 日期:

BM編號: A/C Code:

此BM依據 收 2016-10-20 施工圖 計算



序號	修改標示	配件圖號	物料編號	配件名稱	顏色	實用	後備	總數	單位	備注
1										
2		M12六角頭螺栓配1絲母,2平2彈介		M12x140六角頭螺栓(半螺紋)	S.S.#316 A4-70	10	2	12	套	豎框頂修鐵碼
3		M12六角頭螺栓配1絲母,2平21彈介		M12x160六角頭螺栓(半螺紋)	S.S.#316 A4-70	20	4	24	套	豎框底及層間位豎框修鐵碼
8				M6x20圓頭機絲 (配彈墊)	S.S.#316 A4-70	100	10	110	套	鋁豎框與橫框組用鋁角螺絲
10				M6x25圓頭機絲	S.S.#316 A4-70	100	10	110	粒	玻璃副框壓碼
12				#9x13長鋼牙	S.S.#316 A4-70	200	20	220	粒	鋁背板位地盤修鋁板
14				#9x30mm長六角頭自鑽螺絲	S.S.#316 A4-70	100	10	110	粒	修鋁板用螺絲
20				1mm厚 NEOPRENE		35	5	40	塊	雨篷位豎框及橫框裝鐵碼用 (詳見加工圖J835-F102)
21				皺紋膠紙	灰黃色	1	1	2	卷	20m/卷
22				D.C.791 防水膠 300ml/支	灰色	100	10	110	支	
24				Φ15mm海綿棒	白色	20	5	25	米	鋁背板位用
25				Φ18mm海綿棒	白色	30	5	35	米	
29				"OK"牌 #10高拉力焊枝	"LB52"	2	1	3	包	每包175支
30				鎖鏈牌 鉛水油		1		1	升	
31				美力寶P4 瀝青油		1		1	升	
32				防水布		56		56	米	1.2米寬 (材質跟 J826工程 試水用的防水布)
33										
34										
35										
36										
37										
38										
39										



美特鋁質 有限公司  
MIDI Aluminium Fabricator Ltd.

产品编号	L(MM)	数量	A	N	M	B	N1	M1	备注
		40							工厂用
		40							地盘用

工程號	J835	地盤	將軍澳66D平台
-----	------	----	----------

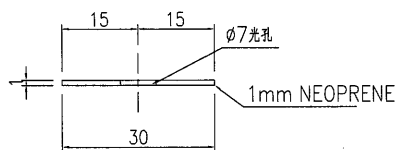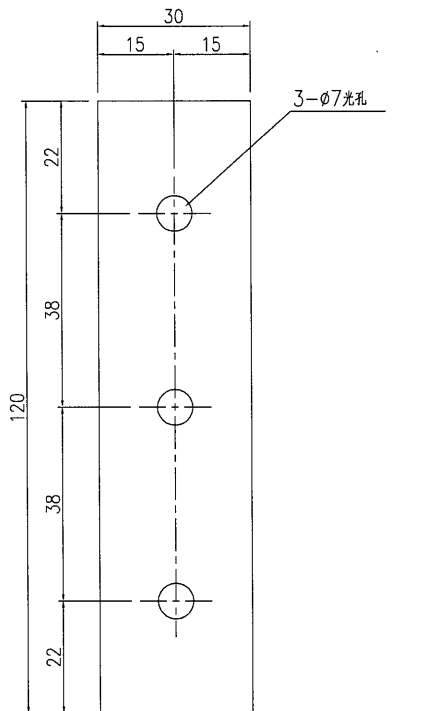

名稱	墊片加工圖	制圖	曾建平	2016-10-29	修改			
材料	詳見加工圖	復核			日期			
顏色		批准			圖號	J835-FJ02		