

工程指示 / 要求簡箋(E.I.)

工程指示編號：EI 6294/16 修改版次：
 工程編號：J835 工程名稱：將軍澳 66D 平台
 工程項目：船塢格 - 確認地盤開鑿件加工圖紙 (TYPE 1)
 收件人：羅小姐 發件人：Eddie 日期：2016.11.18

要求提供 / 確認 事項：

- 初步鋁料 B.M. 加工拆圖，然後生產 尺寸表
- 正式鋁料 B.M. 技術上資料 / 指示 報價
- 配件 B.M. 樣辦或貨品說明書 分判合約
- 其他：鐵件加工圖紙

內容：請按附頁加工圖紙加工，即按圖紙。

請在 2016.11.30 前完成上列要求。

附有關圖紙 / 文件：

1+4

以上項目為：

- 原合約工程包 原合約工程加 / 減賬 新工程報價

原因：-

分發東莞各部門：

- 生產技術總監 連附件 技術部 連附件 生產部 連附件 機械設計部 連附件
- 採購部 連附件 生產統籌部 連附件
- 質檢部 連附件 會計部 連附件 報關組 連附件 其他 _____ 連附件

分發香港各部門：

- 行政部 連附件 會計部 連附件 統籌部 連附件 工程部地盤科文 連附件 有哥
- 採購部 連附件 QS 部 連附件 維修部 連附件 其他 _____ 連附件

傳遞編號：

HK

(FTP)

發件人簽署：Eddie

項目經理簽署：



美特鋁質 有限公司
MIDI Aluminium Fabricator Ltd.

工程號: J-835

計算: 夏之川

日期: 2016.11.14

送呈:

地盤名稱: 將軍澳

核對:

日期:

副本:

地盤用鐵件BM表

項目類別: 鋁格

批准:

日期:

BM編號:

修改版次:

A/C Code:


鐵件總重量KG:

292.220

此BM依據 資料計算

序號	修改內容	鐵件圖號	鐵件名稱	顏色	實用	後備	總數	單位	單件/件 (kg)	總重量 (kg)	備注
1		GMS-A1	鐵件加工圖	熱浸鋅	364	16	380	件	0.769	292.220	
10											
11											
類別		物料號	2	
制圖	夏之川	2016. 11. 14	圖號	GMS-A1
修改			數量	364+16 (後備) =380
日期			位置	

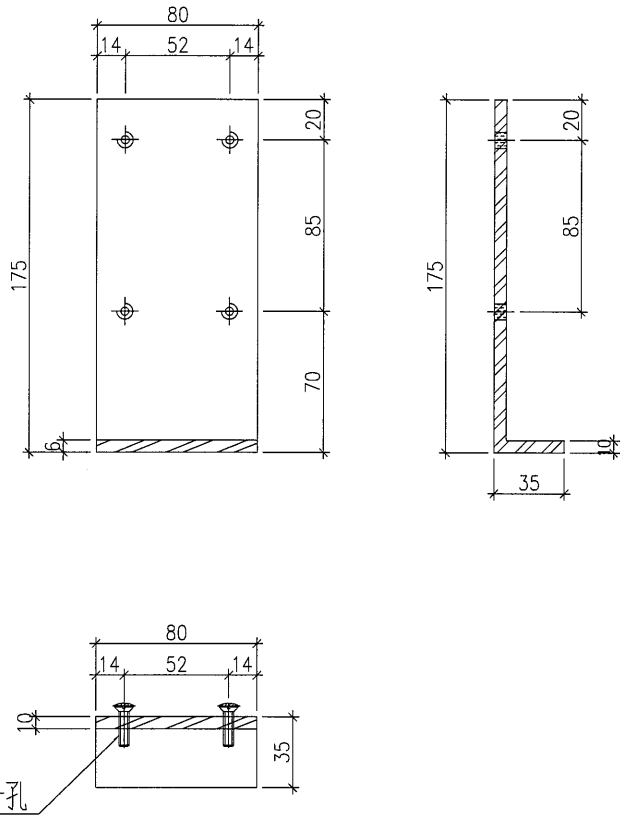

用 200 x 100 x 10mm THK 鐵角 Cut.

單件重量 (KG) : 0.769

工程號	J-835	地盤	將軍澳	附 件
名稱	鐵件加工圖		採用	
材料	35x175x10mm鐵角		地盤	
顏色	熱浸鋅		工廠	

